

Fiat Trattori
FIAT



1^a edizione
Stampato n. 603.14.225/03

SERIE 300

Catalogo parti di ricambio
Catalogue des pièces détachées
Spare parts catalogue
Ersatzteilkatalog
Catálogo de piezas de repuesto

FIAT TRATTORI S.p.A. - Viale delle Nazioni, 55 (San Matteo) - 41100 MODENA

Per una corretta interpretazione di questo catalogo vedere:
AVVERTENZE PER LA CONSULTAZIONE DEL CATALOGO (pag. 6)

Pour l'interprétation correcte de ce catalogue voyez:
REGLES POUR LA CONSULTATION DU CATALOGUE (page 7)

Um den Katalog genau auslegen zu können, siehe:
HINWEISE ZUM GEBRAUCH DES KATALOGS (Seite 8)

For proper interpretation see:
USE OF THE CATALOG (page 9)

Para la correcta lectura del catálogo véase:
CÓMO SE MANEJA EL CATÁLOGO (pág. 10)

Tutti i diritti di riproduzione sono riservati alla Soc. p. Az. FIAT TRATTORI - MODENA - ITALY

Il sistema di numerazione che individua i singoli particolari elencati nel presente catalogo non può essere adottato in alcun caso senza autorizzazione scritta dalla Soc. p. Az. FIAT TRATTORI. I dati contenuti in questo catalogo sono forniti a titolo indicativo. La Fiat Trattori potrà apportare in qualunque momento modifiche ai modelli descritti in questo catalogo, per ragioni di natura tecnica o commerciale. Per ulteriore informazione, il cliente è pregato di rivolgersi al più vicino Concessionario o Sede Fiat Trattori.

Les données de cette brochure sont fournies à titre indicatif et pourraient se révéler caduques à la suite de modifications apportées par le constructeur, à n'importe quel moment, pour des raisons techniques ou commerciales ainsi que pour satisfaire aux normes en vigueur dans les différents Pays. Pour toute information, nous prions le client de bien vouloir s'adresser au Concessionnaire ou à la Filiale Fiat Trattori les plus proches. Tous droits réservés à la Soc. p. Az. FIAT TRATTORI. Le système de numérotation des pièces en liste dans ce catalogue ne peut être adopté en aucun cas, sans une autorisation écrite de la Soc. p. Az. FIAT TRATTORI

Alle in diesem Prospekt enthaltenen Angaben sind Orientierungsdaten. Es können jedoch von Fiat Trattori sowohl aus technischen und Kaufmännischen Gründen als auch aus der Notwendigkeit heraus, geänderte gesetzliche Erfordernisse der verschiedenen Länder zu berücksichtigen, Änderungen eingeführt werden. Der Kunde ist gebeten, sich für weitere Information an Vertragshändler oder Fiat Trattori-Niederlassungen zu wenden. Alle Urheberrechte sind von der FIAT TRATTORI Soc. p. Az. - vorbehalten. Die Benutzung des Nummerierungssystems zur Kennzeichnung der im vorliegenden Katalog aufgeführten Ersatzteile bedarf in jedem Falle der schriftlichen Genehmigung der FIAT TRATTORI Soc. p. Az.

The information contained in this brochure is intended to be of a general nature only. The Fiat Trattori Company may at any time and from time to time, for technical or other necessary reasons, modify any of the details or specifications of the product described in this brochure. To be sure of getting accurate, detailed and up-to-date information, an intending buyer should consult his nearest Fiat Trattori dealer or distributor or branch. All rights reserved by Soc. p. Az. FIAT TRATTORI. Single item numeration method used in this catalog cannot be used without written consent by Soc. p. Az. FIAT TRATTORI

Los datos contenidos en este catálogo se facilitan a título indicativo. Fiat Trattori podrá introducir, en cualquier momento, por razones de naturaleza tanto técnica como comercial, modificaciones en los modelos descritos en este catálogo. Para mayor información, rogamos al cliente se dirija al Concesionario o Filiale Fiat Trattori más próximo. Reservados todos los derechos para Soc. p. Az. FIAT TRATTORI. El sistema de numeración de las piezas reseñadas en el catálogo no puede ser objeto de imitación o copia en ningún caso sin autorización por escrito de Soc. p. Az. FIAT TRATTORI

Copyright by Soc. p. Az. FIAT TRATTORI MODENA

Printed in Italy

FIAT TRATTORI - Direzione Sviluppo Post-Vendita - Centro Ricambi ed Accessori

FIAT 300 (1 Ed.)

Ufficio Analisi e Pubblicazioni Tecniche

Stampato n. Imprimé N° Print No. 603.14.225 - III - 1981 - 1500
Druckschrift Nr. Impreso n°

Elaborazioni tecniche PGS s.r.l. Modena
Stampa S.A.N. Torino

INDICE GENERALE

- Norme per le ordinazioni pag. 5
- Avvertenze per la consultazione del catalogo » 6
- Elenco dei modelli (su carta arancio) . . . » 11
- Elenco delle varianti (su carta arancio) . . . » 13
- Indice dei sottogruppi » 17/1
- Indice delle parti di ricambio » 19/1

PARTI DI RICAMBIO

- Tavole
- Elenchi delle parti di Ricambio

MODIFICHE

- Tabelle pag. 1M

TABELLE VARIE

- Cuscinetti » 1T
- Cavi elettrici » 3T
- Capicorda e cappucci isolanti per cavi elettrici » 5T
- Tubi isolanti protezione cavi elettrici » 7T

INDEX

- Commande de pièces détachées page 5
- Règles pour la consultation du catalogue . . » 7
- Liste des modèles (sur papier orange) . . » 11
- Liste des variantes (sur papier orange) . . » 13
- Index des sousgroupes » 17/1
- Index des pièces détachées » 19/1

PIÈCES DÉTACHÉES

- Planches
- Liste des pièces détachées

MODIFICATIONS

- Tableaux page 1M

TABLEAUX DIVERS

- Roulements » 1T
- Câbles électriques . . » 3T
- Cosses et capuchons isolants pour câbles électriques » 5T
- Tubes isolants de câbles électriques . . . » 7T

VERZEICHNIS

- Anweisungen zur Bestellung Seite 5
- Hinweise zum Gebrauch des Katalogs . . » 8
- Liste der Modelle (auf orangefarbigem Papier) » 11
- Liste der Varianten (auf orangefarbigem Papier) » 13
- Untergruppenverzeichnis » 17/1
- Ersatzteile Verzeichnis » 19/1

ERSATZTEILE

- Bildtafeln
- Ersatzteilliste

ÄNDERUNGEN

- Tabellen Seite 1M

VERSCHIEDENES

- Wälzlager » 1T
- Elektrische Leitungen » 3T
- Kabelschuhe und Schutzkappen » 5T
- Schutzhüllen für elektrische Leitungen . . » 7T

CONTENTS

- Ordering parts page 5
- Use of the catalog . . » 9
- Model list (on orange paper) . . » 11
- Variations list (on orange paper) . . . » 13
- Subgroup index . . . » 17/1
- Spare parts index . . » 19/1

SPARE PARTS

- Plates
- Spare parts list

MODIFICATIONS

- Tables page 1M

MISCELLANEA

- Bearings » 1T
- Electrical cables . . . » 3T
- Electrical cable terminals and boots . . » 5T
- Electrical cable insulation tubes » 7T

ÍNDICE GENERAL

- Pedidos de repuesto . pag. 5
- Cómo se maneja el catálogo » 10
- Lista de modelos (papel naranja) » 11
- Lista de variantes (papel naranja) » 13
- Índice de subgrupos . » 17/1
- Índice de piezas de repuesto » 19/1

PIEZAS DE REPUESTO

- Láminas
- Listas de piezas de repuesto

MODIFICACIONES

- Tablas pag. 1M


TABLAS

- Rodamientos » 1T
- Cables eléctricos . . » 3T
- Terminales y capuchones aislantes de cables eléctricos . . . » 5T
- Fundas aislantes de cables eléctricos . . . » 7T

NORME PER LE ORDINAZIONI

Le ordinazioni di parti di ricambio devono essere corredate dalle seguenti indicazioni:

- Tipo del trattore (1)
- Numero dell'autotelajo (2)
- Tipo del motore (3)
- Numero del motore
- Numero di ordinazione della parte che si richiede (come indicato nelle tavole e negli elenchi parti di ricambio), in base al quale vengono evase le ordinazioni.

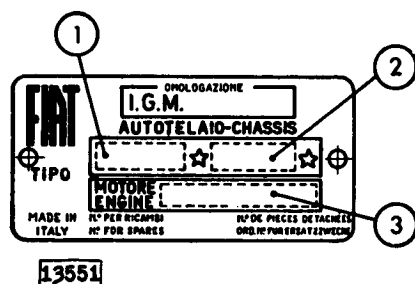

COMMANDE DE PIÈCES DÉTACHÉES

Les commandes doivent nous parvenir complètes des indications suivantes:

- Type du tracteur (1)
- Numéro du châssis (2)
- Type du moteur (3)
- Numéro du moteur
- Numéro de commande de la pièce requise (comme indiqué sur les planches et aux listes des pièces), d'après lequel les commandes sont expédiées.

ANWEISUNGEN ZUR BESTELLUNG

Bei Bestellung bitten wir stets folgendes anzugeben:

- Typ des Schleppers (1)
- Fahrgestellnummer (2)
- Motorbaumuster (3)
- Motornummer
- Bestellnummer des gewünschten Ersatzteils (lt. Bildtafeln u. Listen), auf Grund derer die Lieferung erfolgt.

ORDERING PARTS

Orders for spare parts must include the following data:

- Tractor type (1)
- Chassis number (2)
- Engine type (3)
- Engine number
- Part number of the ordered spare, as given on plates and lists, that will be used to fill the order.

PEDIDOS DE REPUESTOS

En todos los pedidos de piezas de repuesto tienen que consignarse los datos siguientes:

- modelo del tractor (1)
- matrícula del chasis (2)
- modelo del motor (3)
- matrícula del motor
- número de pedido de la pieza requerida (el que coincidirá con el reseñado en las listas de piezas de repuesto y las láminas), en base al cual se evacúa el pedido.

1 - Ricerca delle parti di ricambio

Per una corretta ricerca delle parti di ricambio illustrate ed elencate nel catalogo, è necessario:

- consultare l'«**Elenco dei modelli**» (a pag. 11 su carta arancio) per individuare il codice numerico del modello che interessa;
- consultare l'«**Elenco delle varianti**» (a pag. 13 su carta arancio) per individuare il codice numerico della variante che interessa;
- consultare le **tavole** e i relativi **elenchi delle parti di ricambio** del catalogo, come indicato ai successivi punti 2 e 3.

2 - Elenchi delle parti di ricambio

Elencano le parti di ricambio di ciascun sottogruppo, illustrate nelle tavole e le parti fornite come «**Serie**», le parti «**SOST ... CON ...**», «**ELIM ...**», «**ERA ... VED ...**», «**ERA ...**», ecc. in ordine progressivo di n. di ordinazione.

Per una più completa interpretazione delle denominazioni delle parti di ricambio è opportuno riferirsi alle illustrazioni delle tavole.

Indicazioni e abbreviazioni usate negli elenchi:

SGR.	= sottogruppo	SUP.	= superiore
N.	= numero	INF.	= inferiore
COMPL.	= complessivo	EST.	= esterno
SP	= spessore	INT.	= interno
S	= parte sinistra (°)	LAT.	= laterale
D	= parte destra (°)	CENTR.	= centrale
ANT.	= anteriore (°)	R.M.	= retromarcia
POST.	= posteriore (°)	RAPP.	= rapporto
1A, 2A ...	= 1a, 2a, ... velocità		

SOST. ... CON ... = parte ... sostituita con ...

ELIM. ... = parte ... eliminata
(per i tipi a catalogo e con segno )

ERA ... VED. ... = parte ... soppressa, ved. ...

ERA ... = parte ... soppressa
(per tutti i tipi e con segno )

ERR. ... CORR. ... = parte ... errata, corregge ...
(con segno )

CM = fornito a centimetri

M = fornito a metri

T = ved. «**Tabelle varie**»

S = esistenza di «**Serie**», ecc.

nella colonna
«**quant.**»

3 - Tavole

Illustrano le parti di ricambio di ciascun sottogruppo.

Ogni tavola riporta (a destra) il numero del sottogruppo e l'eventuale numero di foglio, la denominazione del sottogruppo (al centro) e le indicazioni di validità della tavola (a sinistra, con i codici dei modelli di cui al precedente punto 1a).

Le parti di ricambio illustrate sono contraddistinte dal numero di ordinazione con a fianco tutte le indicazioni (modifiche, codici, ecc.) sufficienti in generale per poter individuare le parti stesse direttamente sulle tavole.

Indicazioni e abbreviazioni usate nelle tavole:

569948	= parte di normale fornitura
582689-552403	= parti fornite in alternativa
587205 (01)	= parte propria del modello 01
585065 0,5	= parte avente spessore 0,5 mm
578333 + 0,4	= parte maggiorata di 0,4 mm
893295	= complessivo
564648 A3.02	= complessivo le cui parti sono illustrate nel Sgr. A3.02
C 951 587390	= parte antemodifica 951
D 951 587494	= parte postmodifica 951
A3.01	= parte illustrata nel Sgr. A3.01
1, 2, ecc.	= vedere apposita tabella oppure elenco
A, B, ecc.	delle parti di ricambio

s	= parte sinistra (°)		= esistenza di « Serie », « Do- « tazioni », « Cor- « redi », ecc.
d	= parte destra (°)		
Ø ...	= diametro... mm		

Validità della tavola

con le indicazioni dei codici di cui al punto 1a

C 935 → aut. n. 076204

significa che la tavola vale «**fino**» al trattore con autotelaio n. 076204, in conseguenza della modifica 935

D 935 aut. n. 076205 →

significa che la tavola vale «**dal**» trattore con autotelaio n. 076205, in conseguenza della modifica 935

(°) rispetto alla direzione di marcia del trattore

4 - Tabelle «MODIFICHE**»**

Elencano tutte le modifiche apportate ai trattori durante la produzione, le loro applicazioni e le norme di ricambio.

Indicazioni e abbreviazioni usate nelle tabelle modifiche:

colonna «**Modifica**»:

C ... = modifica n. ... (per le parti antemodifica)

D ... = modifica n. ... (per le parti postmodifica)

attuazioni:

→ aut. n. ... = «**fino**» al trattore con autotelaio n. ...

→ mot. n. ... = «**fino**» al motore n. ...

aut. n. ... → = «**dal**» trattore con autotelaio n. ...

mot. n. ... → = «**dal**» motore n. ...

IX 1970 = nel mese di settembre 1970

R = per ricambi

colonna «**Sgr. Interessati e Norme di ricambio**»:

C1.30 - C1.32 = sottogruppi interessati alla modifica

(N.T.R. ...) = n. del Notiziario Tecnico Ricambi con il quale viene segnalata la modifica

Indicazioni usate per le norme di ricambio:

~~4065118~~ = D 2072 (per i tipi a catalogo)

~~4085448~~ = D 2072 (per tutti i tipi)

= applicare tutte le parti postmodifica D 2072

~~4076308~~ = 4086486 + 4092472 (per i tipi a catalogo)

~~4076308~~ = 4086486 + 4092472 (per tutti i tipi)

= applicare 4086486 più 4092472

~~4066292~~ = 4082585 - 4074547 (per i tipi a catalogo)

~~4066292~~ = 4082585 - 4074547 (per tutti i tipi)

= applicare 4082585 eliminando 4074547

nessun numero = le parti antemodifica vengono ancora fornite di ricambio

5 - «TABELLE VARIE**»**

Comprendono le tabelle da consultare per conoscere i dati relativi ai «**Cuscinetti**», ecc.

1 - Recherche des pièces détachées

Pour la recherche correcte des pièces de rechange illustrées et numérotées dans le catalogue, il faut:

- consulter la « **Liste des modèles** » (à page 11 sur papier orange) afin d'individuer le code numérique du modèle qui intéresse;
- consulter la « **Liste des variantes** » (à page 13 sur papier orange) afin d'individuer le code numérique de la variante qui intéresse;
- consulter les **planches** et les **listes des pièces détachées** correspondantes du catalogue, comme indiqué aux points 2 et 3 suivants.

2 - Liste des pièces détachées

Elle comprennent les pièces de rechange de chaque sous-groupe figurant sur les planches et les pièces livrées comme « Jeux », les pièces « SOST .. CON ... », « ELIM ... », « ERA ... VED ... », « ERA ... », etc., en ordre progressif de n. de commande.

Pour une interprétation plus correcte des désignations des pièces détachées, il est opportun de se reporter aux illustrations des planches.

Symboles et abréviations utilisés dans la liste (dans la partie en italien seulement):

SGR. = sousgroupe	SUP. = supérieur
N. = numéro	INF. = inférieur
COMPL. = ensemble	EST. = extérieur
SP. = épaisseur	INT. = intérieur
S = pièce gauche (°)	LAT. = latéral
D = pièce droite (°)	CENTR. = central
ANT. = avant (°)	R.M. = marche AR
POST. = arrière (°)	RAPP. = rapport

1A, 2A ... = 1re, 2me ... vitesses

SOST ... CON ... = pièce ... remplacée par ...

ELIM ... = pièce ... éliminée

(pour les types dans le catalogue et rappelée par le symbole )

ERA ... VED ... = pièce ... supprimée, voir ...

ERA ... = pièce ... supprimée

(pour tous les types et rappelée par le symbole )

ERR ... CORR ... = pièce ... erratum, lire ...

(rappelée par le symbole )

CM = livré par centimètres

M = livré par mètres

T = voir « Tableaux divers »

S = existence de « Jeux », etc.

dans la
colonne
« quant. »

3 - Planches

Elles représentent les pièces détachées de chaque sous-groupe.

Chaque planche reporte (à droite), le numéro du sous-groupe et le numéro de feuille éventuel, la désignation du sousgroupe (au centre) et les indications de validité de la planche (à gauche, avec les codes des modèles dont au point 1a précédent).

Les pièces représentées sont repérées par le n. de commande accompagné de toutes les indications (modifications, codes, etc.) suffisant en général à repérer les pièces elles-mêmes directement sur les planches.

Symboles et abréviations utilisés sur les planches:

569948 = pièce de fourniture standard

582689-552403 = pièces livrées en alternative

587205 (01) = pièce propre au modèle 01

565065 0,5 = pièce de 0,5 mm d'épaisseur

578333 + 0,4 = pièce majorée de 0,4 mm

893295 = ensemble

564648 A3.02 = ensemble dont les pièces figurent dans le Sgr. A3.02

C 951 567390 = pièce antérieure à la modification 951

D 951 587494 = pièce postérieure à la modification 951

A3.01 = pièce illustrée au Sgr. A3.01

1, 2, etc., = voir le tableau exprès ou bien la liste

A, B, etc. des pièces détachées.

s = pièce gauche (°)

d = pièce droite (°)

Ø ... = diamètre ... mm

 = existence de « Jeux », « Dotations », etc.

Validité de la planche

avec les indications des codes dont au point 1a

C 935 → aut. n. 076204

veut dire que cette planche est valable « jusqu'au » tracteur avec châssis 076204, par suite de la modification 935

D 935 aut. n. 076205 →

veut dire que cette planche est valable « à partir du » tracteur avec châssis 076205, par suite de la modification 935

(°) par rapport au sens de roulement du tracteur

4 - Tableaux « MODIFICATIONS »

Dans ces tableaux sont reportées toutes les modifications apportées aux tracteurs en cours de leur production, leurs applications ainsi que les règles d'interchangeabilité.

Symboles et abréviations utilisés dans les tableaux des modifications:

colonne « **Modifica** » (modification):

C ... = modification n. ... (pour les pièces anciennes)

D ... = modification n. ... (pour les pièces actuelles)

effectuations:

→ aut. n. ... = « jusqu'au » tracteur avec châssis n. ...

→ mot. n. ... = « jusqu'au » moteur n. ...

aut. n. ... → = « à partir » du tracteur avec châssis n. ...

mot. n. ... → = « à partir » du moteur n. ...

IX 1970 = au mois de septembre 1970

R = pour rechanges

colonne « **Sgr. Interessati e Norme di ricambio** » (Sgr. concernés et règles pour les remplacements):

C1.30 - C1.32 = sousgroupes concernés par la modification

(N.T.R. ...) = numéro du Bulletin de Pièces Détachées reportant la modification

symboles utilisés dans les règles pour les remplacements:

~~4055416~~ = D 2072 (pour les types dans le catalogue)

~~4065448~~ = D 2072 (pour tous les types)

= appliquer toutes les pièces actuelles D 2072

~~4076308~~ = 4086486 + 4092472 (pour les types dans le catalogue)

~~4076308~~ = 4086486 + 4092472 (pour tous les types)

= appliquer 4086486 et 4092472

~~4086292~~ = 4082585 - 4074547 (pour les types dans le catalogue)

~~4086292~~ = 4082585 - 4074547 (pour tous les types)

= appliquer 4082585 en éliminant 4074547

aucun chiffres = les pièces pré-modification sont encore livrées détachées

5 - « TABLEAUX DIVERS »

Ils comprennent les tableaux à consulter pour connaître les données se rapportant aux « Roulements », etc.

1 - Auffinden der Ersatzteile

Zum Auffinden der in vorliegendem Katalog aufgeführten und abgebildeten Ersatzteile ist notwendig:

- die « **Liste der Modelle** » (auf orangefarbigem Papier, S. 11) nachzuschlagen, um die **Kennummer** des in Frage kommenden **Modells** festzustellen;
- die « **Liste der Varianten** » (auf orangefarbigem Papier, S. 13) nachzuschlagen, um der **kodex** der gewünschten **Varianten** zu erkennen;
- die **Bildtafeln** und entsprechenden **Ersatzteillisten** nachzuschlagen, wie in den folgenden Punkten 2 u. 3 angegeben.

2 - Ersatzteilliste

Die Listen führen die in den Bildtafeln abgebildeten Ersatzteile, die als « **Satz** », « **SOST ... CON ...** », « **ELIM ...** », « **ERA ... VED ...** », « **ERA ...** », usw., geliefert werden in laufender **Bestellnummernfolge** an.

Zur besseren Verständigung der **Benennung** der einzelnen Ersatzteile, siehe Bildtafeln.

Erläuterungen und Abkürzungen auf der Ersatzteilliste

SGR. = Untergruppe	SUP. = oben
N. = Nummer	INF. = unten
COMPL. = Zusammenbau	EST. = aussen
SP. = Stärke	INT. = innen
S = links (°)	LAT. = seitlich
D = rechts (°)	CENTR. = Mitte
ANT. = vorn (°)	R.M. = Rückwärtsgang
POST. = hinten (°)	RAPP. = Untersetzung

1A, 2A ... = 1., 2., ... Gang

SOST ... CON ... = Teil ... ersetzt durch ...

ELIM ... = Teil ... entfernt ...

(für die im Katalog aufgeführten Typen und mit —)

ERA VED ... = Teil weggefallen, siehe ...

ERA ... = Teil weggefallen

(für alle Typen und mit <—>)

ERR ... CORR ... = Teil ... Fehlerberichtigung ...

(mit —)

CM = vom laufenden Zentimeter erhältlich

M = vom laufenden Meter erhältlich

T = siehe « **Verschiedenes** »

S = Vorhandensein von « **Sätzen** » usw.

In der Spalte
« **quant.** »
(Anzahl)

3 - Bildtafeln

Die Tafeln veranschaulichen die Ersatzteile jeder einzelnen Untergruppe.

Auf jeder Bildtafel ist folgendes angegeben: die **Untergruppennummer** (rechts) mit der eventuellen Seitennummer des Katalogblatts, die **Untergruppenbenennung** (in der Mitte), sowie die **Gültigkeit der Bildtafel** (links, mit den Kennnummern der Modelle wie in Punkt 1a). Die abgebildeten Ersatzteile sind mit den **Bestellnummern** und sämtlichen Angaben versehen (**Änderungen**, **Kennnummern** usw.), die im allgemeinen ausreichen, die gewünschten Teile direkt auf den Bildtafeln zu ermitteln.

Erläuterungen und Abkürzungen auf den Bildtafeln:

569948	= normalerweise gelieferter Teil
582689-552403	= abwechselnd gelieferter Teil
587205 (01)	= Eigentell des Modells 01
565065 0,5	= Teil von 0,5 mm Stärke
578333 + 0,4	= Teil mit 0,4 mm Übermass
893295	= Zusammenbau
564648 A3.02	= Zusammenbau, dessen Einzelteile in Utgr. A3.02 abgebildet sind
C 951 567390	= früherer Teil 951
D 951 587494	= gegenwärtiger Teil 951
A3.01	= in Utgr. A3.01 abgebildeter Teil
1, 2, usw.,	= siehe spezielle Tabelle oder Ersatzteilliste.
A, B, usw.	

s	= links (°)		= Lieferbarkeit von Teilen als « Satz », « Serie », « Ausrüstung » usw.
d	= rechts (°)		
Ø ...	= mm Durchmesser		

Gültigkeit der Bildtafeln:

durch die im Punkt 1a angegebenen Kennnummern angeführt

C 935 → aut. n. 076204

bedeutet: die Tafel gilt « **bis** » Schlepper mit Fahrgestell Nr. 076204, infolge der Änderung 935

D 935 aut. n. 076205 →

bedeutet: die Tafel gilt « **ab** » Schlepper mit Fahrgestell Nr. 076205 infolge der Änderung 935

(°) In bezug auf die Fahrtrichtung des Schleppers

4 - Tabellen « ÄNDERUNGEN »

In diesem Abschnitt sind sämtliche im Laufe der Produktion an den Schleppern vorgenommene **Änderungen** sowie ihre **Einführung** und die **Ersatzanweisungen** aufgeführt.

Hinweise und Abkürzungen in der Tabelle Änderungen:

Spalte « **Modifica** » (Änderung)

C ... = Änderungsnummer ... (frühere Teile)

D ... = Änderungsnummer ... (gegenwärtige Teile)

Einführung:

→ aut. n. ... = « **bis** » Schlepper mit Fahrgestell-Nr.

→ mot. n. ... = « **bis** » Motor-Nr. ...

aut. n. ... → = « **ab** » Schlepper mit Fahrgestell-Nr.

mot. n. ... → = « **ab** » Motor-Nr. ...

IX 1970 = September 1970

R = für Ersatzfälle

Spalte « **Sgr. Interessati e Norme di ricambio** » (betreffende Untergruppen und Ersatzanweisung):

C1.30 - C1.32 = die Änderung betreffende Untergruppen

(N.T.R. ...) = Mitteilungsblatt der Ersatzteilliste, in welchem die Änderung beschrieben ist

Erläuterungen auf den Ersatzanweisungen:

~~4055118~~ = D 2072 (für die im Katalog aufgeführten Typen)

~~4055118~~ = D 2072 (für alle Typen)

= sämtliche neuen Teile D 2072 einbauen

~~4076308~~ = 4086486 + 4092472 (für die im Katalog aufgeführten Typen)

~~4076308~~ = 4086486 + 4092472 (für alle Typen)

= 4086486 und 4092472 einbauen

~~4086292~~ = 4082585 — 4074547 (für die im Katalog aufgeführten Typen)

~~4086292~~ = 4082585 — 4074547 (für alle Typen)

= 4082585 einbauen u. 4074547 zu entfernen ist

Keine Nummer = die früheren Teile sind weiterhin als Ersatzteile lieferbar

5 - « VERSCHIEDENES »

Dieser Abschnitt enthält die Tabellen, in denen die Daten der « **Wälzlager** » usw. angegeben sind.

1 - How to locate spares

To find the spares shown and listed in the catalog, proceed as follows:

- consult the « Model list » (on page 11 on orange paper) to find the code number of the model involved;
- consult the « variations list » (on page 13 on orange paper) to find the code number of the variation involved;
- consult the spare parts list and the plates of the catalog, as directed below in 2 and 3.

2 - Spare parts list

Lists the spare parts, illustrated in the plates and the parts supplied as « Set », « Kit », the parts « SOST ... CON... », « ELIM... », « ERA... VED... », « ERA... », etc. of each subgroup, according to the progressive part number.

Refer to plate illustrations for a complete interpretation of spare description.

Indications and abbreviations used in the list (only in the Italian section):

SGR. = subgroup	SUP. = upper
N. = number	INF. = lower
COMPL. = assembly	EST. = outer
SP. = thickness	INT. = inner
S = left (°)	LAT. = side
D = right (°)	CENTR. = center
ANT. = front (°)	R.M. = reverse
POST. = rear (°)	RAPP. = ratio

1A, 2A ... = 1st, 2nd ... gear

SOST ... CON ... = part ... replaced by ...

ELIM ... = part ... discarded

(for types listed on the catalog and identified by —)

ERA ... VED ... = part ... suppressed, see ...

ERA ... = part ... suppressed

(for all types and identified by <X>)

ERR ... CORR ... = part ... errata, corrige ...

(identified by =)

CM = supplied to the centimeter.

M = supplied to the meter

T = see « Miscellanea »

S = some parts are supplied as « Set », « Kit », etc.

column
« quant. »

3 - Plates

Illustrations show the spare parts of each subgroup. Below each plate there is the Sgr. No. (right) and sheet number, if any, the Sgr. title (center), and plate applicability (left, by codes - see para. 1a).

The spare parts illustrated are identified by respective part numbers together with other indications (modifications, codes etc.) generally sufficient for direct location of parts on plate.

Indications and abbreviations used in the plates:

569948	= standard supply part
582689-552403	= parts supplied as an alternative
587205 (01)	= part specific for model 01
565065 0,5	= 0,5 mm thick part
578333 + 04	= 0,4 mm o/s part
893295	= assembly
564648 A3.02	= assembly whose separate components are shown in Sgr. A3.02
C 951 567390	= ante-modification 951 part
D 951 587494	= post-modification 951 part
A3.01	= part shown in Sgr. A3.01
1, 2, etc.,	= see the proper table or spare parts list
A, B, etc.	

s = left (°)

d = right (°)

∅ ... = ... mm dia.



= some parts are supplied as « Set », « Kit », etc.

Plate applicability

by the specific indications of code as referred in para 1a

C 935 → aut. n. 076204

means: consequently to modification 935 the plate is valid up to tractor with chassis No. 076204

D 935 aut. n. 076205 →

means: consequently to modification 935 the plate is valid from tractor with chassis No. 076205

(°) determined by facing in the same direction as the driver

4 - « MODIFICATIONS » tables

List all the modifications introduced on tractors during production, their applicability and the directions for replacement.

Indications and abbreviations used in modification tables:

column « Modifica » (modification):

C ... = modification No. ... (for the A.M. parts)

D ... = modification No. ... (for the P.M. parts)

effectiveness:

→ aut. n. ... = up to tractor with chassis No. ...

→ mot. n. ... = up to engine No. ...

aut. n. ... → = from tractor with chassis No. ...

mot. n. ... → = from engine No. ...

IX 1970 = introduced in september 1970

R = For replacements

column « Sgr. interessati e Norme di ricambio » (Sgr. involved and directions for replacement):

C1.30 - C1.32 = subgroups involved in the modification

(N.T.R. ...) = Spare Parts Bulletin in which the modification is described

Indications used in the directions for replacement:

~~4055118~~ = D 2072 (for types listed on the catalog)

~~4055448~~ = D 2072 (for all types)

= mount all post-modification D 2072 parts

~~4076308~~ = 4086486 + 4092472 (for types listed on the catalog)

~~4076308~~ = 4086486 + 4092472 (for all types)

= mount 4086486 and 4092472

~~4066292~~ = 4082585 — 4074547 (for types listed on the catalog)

~~4066292~~ = 4082585 — 4074547 (for all types)

= mount 4082585 discarding 4074547

no number reported = supply of ante-modification parts is continued

5 - « MISCELLANEA »

This section includes the lists showing data relevant to « Bearings », etc.

1 - Cómo se buscan las piezas de repuesto

Para buscar las piezas de repuesto reseñadas en el catálogo, hay que:

- consultar la «Lista de modelos» (pág. 11, *papel naranja*) para conocer el número de código del modelo que interesa;
- consultar la «Lista de variantes» (pág. 13, *papel naranja*) para conocer el número de código de la variante que interesa;
- consultar la lista de piezas de repuesto y las láminas, atendiendo a cuanto se explica en los puntos 2 y 3.

2 - Lista de piezas de repuesto

Comprende las piezas de repuesto de cada subgrupo ilustradas en las láminas y las piezas incluidas en «Juegos», las piezas «SOST ... CON ...», «ELIM ...», «ERA ... VED ...», «ERA ...», etc., y reseñadas según el orden progresivo del núm. de pedido.

Para comprender mejor las denominaciones de las piezas de repuesto es oportuno mirar las ilustraciones de las láminas.

Notaciones y abreviaturas usadas en la lista en lengua italiana:

SGR. = subgrupo	SUP. = superior
N. = número	INF. = inferior
COMPL. = conjunto	EST. = exterior
SP. = espesor, grueso	INT. = interior
S = parte izquierda (°)	LAT. = lateral
D = parte derecha (°)	CENTR. = central
ANT. = anterior (°)	R.M. = marcha atrás
POST. = posterior (°)	RAPP. = reducción

1A, 2A, ... = 1a., 2a., ... velocidades

SOST ... CON ... = pieza ... reemplazada por ...

ELIM ... = pieza ... anulada

(para los tipos que abarca el catálogo y con —)

ERA ... VED ... = pieza ... anulada, véase ...

ERA ... = pieza ... anulada

(para todos los tipos y con <)

ERR ... CORR ... = pieza ... errónea, nueva ...

(con =)

CM = se suministra por centímetros

M = se suministra por metros

T = véase «Tablas»

S = existencia de «Juegos», etc.

en la columna
«quant.»
(= cantidad)

3 - Láminas

Representan las piezas de recambio de cada subgrupo. Al pie de cada hoja, tenemos: *en la parte derecha*, el número del subgrupo y el número de la hoja (eventual); *en el centro*, la denominación del subgrupo, y *a la izquierda* las indicaciones de validez de la lámina y los códigos de los modelos a que se alude en el punto 1a. Cada pieza de recambio representada lleva el número de pedido acompañado de todas las indicaciones (modificaciones, códigos, etc.) que generalmente son suficientes para reconocer las mismas piezas en la lámina.

Notaciones y abreviaturas usadas en las láminas:

569948	= pieza de suministro normal
582689-552403	= piezas de suministro alternativo
587205 (01)	= pieza propia del modelo 01
585065 0,5	= pieza de 0,5 mm de grueso
578333 + 0,4	= pieza de 0,4 mm sobremedida
893295	= conjunto
564648 A3.02	= conjunto cuyo desplazo se ilustra en el Sgr. A3.02
C 951 567390	= pieza anterior a la modificación 951
D 951 587494	= pieza posterior a la modificación 951
A3.01	= pieza ilustrada en el Sgr. A3.01
1, 2, etc.,	= véase la tabla especial, o bien la
A, B, etc.	lista de piezas de repuesto
s	= parte izquierda (°)
d	= parte derecha (°)
∅ ...	= diámetro en mm
	 = de algunas piezas se suministran «Juegos». «Equipos», etc

Validez de la lámina

con las notaciones de los códigos citados en el punto 1a.

C 935 → aut. n. 076204

significa que la lámina es válida «hasta» el tractor con chasis núm. 076204, por efecto de la modificación 935

D 935 aut. n. 076205 →

significa que la lámina es válida «a partir del» tractor con chasis núm. 076205, por efecto de la modificación 935

(°) respecto de la dirección de la marcha del tractor

4 - Tablas «MODIFICACIONES»

Comprenden todas las modificaciones habidas en los tractores durante su fabricación, cómo se incorporaron y las normas para los recambios.

Notaciones y abreviaturas usadas en las tablas de modificaciones:

columna «Modifica» (= modificaciones):

C ... = modificación núm. ... (para las piezas antiguas)

D ... = modificación núm. ... (para las piezas nuevas)

Incorporación:

→ aut. n. ... = «hasta» el tractor con chasis núm. ...

→ mot. n. ... = «hasta» el motor con núm. ...

aut. n. ... → = «a partir» del tractor con chasis núm. ...

mot. n. ... → = «a partir» del motor con núm. ...

IX 1970 = en el mes de septiembre de 1970

R = para recambios

columna «Sgr. interessati e Norme di ricambio» (= subgrupos afectados por la modificación y normas para los recambios):

C1.30 - C1.32 = subgrupos afectados por la modificación

(N.T.R. ...) = núm. del Noticiario Técnico de Recambios en el que se da parte de la modificación habida

Notaciones usadas en las normas para los recambios:

4055118 = D 2072 (para los tipos del catálogo)

4055118 = D 2072 (para todos los tipos)
= colóquense todas las piezas D 2072

4076308 = 4086486 + 4092472 (para los tipos del catálogo)

4076308 = 4086486 + 4092472 (para todos los tipos)
= colóquense 4086486 y 4092472

4068252 = 4082585 - 4074547 (para los tipos del catálogo)

4068252 = 4082585 - 4074547 (para todos los tipos)
= coloquese 4082585 anulando 4074547

nún. número = siguen suministrándose recambios de las piezas antiguas

5 - «TABLAS»

Se reseñan los datos referentes a piezas de recambio de «Rodamientos», etc.

ELENCO DEI MODELLI

Liste des modèles

Model list

Liste der Modelle

Lista de modelos

Modello		Telaio		Motore		Codice	
Modèle	Model	Châssis	Chassis	Moteur	Engine	Code	Code
Modells	Modelo	Fahrgestell	Chasis	Motor	Motor	Kennummer	Código

300

630.500.000

8025.01.300

—

ELENCO DELLE VARIANTI

Liste des variantes
Liste der varianten

Variations list
Lista de variantes

Codice Code Kehnummer	Code Código	VARIANTE	Variante Varianten	Variation Variante
001		Allestimento Francia	Equipement France Ausrüstung für Frankreich	French version Tipo Francia
151		Silenziatore verticale (03)	Silencieux vertical Senkrechter Schalldämpfer	Silencer, vertical Silenciador vertical
157		Trasformazione scarico verticale	Transformation echappement vertical Umrüstung auf vertikales Auspuffrohr	Vertical exhaust stack conversion Transformación escape vertical
461		Zavorre anteriori interne	Masses d'alourdissement AV, intérieures Interne Vordere Belastungsgewichte	Front inner ballast Lastre anterior, interior
462		Zavorre anteriori esterne	Masses d'alourdissement AV, extérieures Externe Vordere Belastungsgewichte	Front outer ballast Lastre anterior, exterior
465		Zavorre anteriori interne ed esterne	Masses d'alourdissement AV, intérieures et extérieures Interne und externe Vordere Belastungsgewichte	Front inner and outer ballast Lastre anterior, interior y exterior
470		Zavorratura posteriore kg 130 (per dischi in lamiera)	Lestage arrière kg 130 (voiles en tôle) Hintere Belastung kg 130 (mit Blechscheißen)	Rear ballasting kg 130 (pressed discs) Lastre posterior kg 130 (discos de chapa)
757		Proiettore con lampada gialla	Projecteur avec lampe jaune Scheinwerfer mit gelber lampe	Headlamp W/yellow bulb Proyector con lampara amarilla

Codice		V A R I A N T E	Variante Varianten	Variation Variante
Code Kennummer	Code Código			
759		Indicatore di direzione, proiettore posteriore, presa di corrente	Indicateur de direction, phare arriere, prise de courant Richtungsanzeiger, hinterer Scheinwerfer, Steckdose	Direction indicator, rear spot lamp, receptacle Indicator de direccion, faro posterior, enchufe de corriente
766		Fanale posteriore	Lanterne AR Hintere Leuchte	Tail lamp Lámpara posterior
800		Puleggia operatrice	Poulie de battage Nebenantriebe ohne riemenscheibe	Belt pulley Polea motriz
807		Presa di forza 540 giri/min. sincronizzata al cambio	Prise de force 540 tours/min. synchronisée à la boîte de vitesses Vollsynchronisierte Zapfwelle 540 U/Min.	Power take-off 540 turns/min. synchronised to transmission Toma de fuerza 540/1000 revoluciones/min. sincronizada al cambio
814		Presa pressione supplementare	Prise supplémentaire de pression Zusätzlichem druckoelanschluss	Additional power outlet unit Grifo distribuidor auxiliar
836		Griglia interna calandra	Grille intérieure de calandre Kühlerschutzgitter	Cowling inner grille Celosía interior de la calandra
839		Presa pressione supplementare a doppio effetto (comando a S) e comando a distanza	Prise supplémentaire de pression à double effet (commande à gauche) et commande à distance Doppelwirkende Zusatzsteuergerät mit Fernbetätigung (Linksgesteuert)	Additional power outlet unit double effect (left-hand control) and remote control Grifo distribuidor auxiliar de doble efecto (mando a izquierda) y mando a distancia
876		Telaio di sicurezza	Châssis de sécurité Sicherheitsrahmen	Safety frame Bastidor de seguridad
890		Barra di traino e supp. con possibilità di montare gancio cat. C	Barre d'attelage et support, avec possibilité de monter crochet de cat. C Zugpendel und Halter mit Montagemöglichkeit der Anhängerkupplung Kat. C	Drawbar and support, with possibility to mount tow hook, cat. C Lanza de remolque y soporte, con posibilidad de montar gancho de cat. C

Codice		V A R I A N T E	Variante Varianten	Variation Variante
Code Kennnummer	Code Código			
891		Supporto e gancio di traino cat. C	Support et crochet d'attelage cat. C Lager und anhängerkupplung Kat. C	Support and cat. C tow hook Soporte y gancho de remolque cat. C
895		Comando freno rimorchio	Commande de frein de remorque Betätigung für Anhängerbremse	Trailer brake connection Mando del freno de remolque
81.07		Ruote direttrici con pneum. 5-00-15	Roues directrices avec pneus 5-00-15 Vorderräder mit Bereifung 5-00-15	Direction wheels with tyres 5-00-15 Ruedas directrices con neumáticos 5-00-15
83.32		Ruote motrici con pneumatici 11.2/10.24	Roues motrices avec pneus 11.2/10.24 Hinterräder mit Bereifung 11.2/10.24	Drive wheels with tyres 11.2/10.24 Ruedas motrices con neumáticos 11.2/10.24
86.09		Batteria 92A/H	Batterie 92 A/h Batterie 92 A/p.S.	Battery 92 A/p.h. Batería 92 A/h
87.91.99		Dotazione chiavi e attrezzi	Dotation de clés et outils Schlüssel- und werkzeugsatz	Wrenches and tools kit Equipo de claves y útiles

	INDICE DEI SOTTOGRUPPI	INDEX DES SOUSGROUPES	UNTERGRUPPEN- VERZEICHNIS	SUBGROUP INDEX	INDICE DE SUBGRUPOS
A001	MOTORE E SUPPORTI GRUPPO MOTOPROPULSORE	MOTEUR ET SUPPORTS DU GROUPE PROPULSEUR	MOTOR UND TRIEBWERK- LAGER	ENGINE AND POWER PLANT SUPPORTS	MOTOR Y ANCLAJE DE LA PLANTA MOTRIZ
A101	BASAMENTO E TESTA CI- LINDRI	BATI ET CULASSE	KURBELGEHAUSE UND ZYLINDERKOPF	CRANKCASE AND CYLIN- DER HEAD	BLOQUE DE CILINDROS Y CULATA
A102	COPPA E COPERCHI BA- SAMENTO	CARTER D'HUILE ET COUVERCLES DE BATI	OELWANNE UND DECKEL DES KURBELGEHAUSES	OIL SUMP AND CRANK- CASE COVERS	CARTER DE ACEITE Y TAPAS DEL BLOQUE
A103	ALBERO E VOLANO MOTORE	VILEBREQUIN ET VOLANT MOTEUR	KURBELWELLE UND SCHWUNGRAD	CRANKSHAFT AND FLY- WHEEL	CIGUENAL Y VOLANTE
A105	BIELLE E STANTUFFI	BIELLES ET PISTONS	PLEUELSTANGEN UND KOLBEN	CONNECTING RODS AND PISTONS	BIELAS Y EMBOLOS
A106	COMANDO DISTRIBUZIONE	COMMANDE DE DISTRI- BUTION	STEUERUNGSANTRIEB	CAMSHAFT DRIVE	PINONES DE LA DIS- TRIBUCION
A107	DISTRIBUZIONE	DISTRIBUTION	STEUERUNG	VALVE GEAR	DISTRIBUCION
A108	COMANDO CRONOGIROMETRO	COMMANDE D'HORO-TACHY- METRE	ANTRIEB F.STUNDENZAEH- LER UND DREHZAHLMESSER	MULTIMETER DRIVE	ARRASTRE DEL CRONOTA- COMETRO
A115	COMANDI VARI	COMMANDES DIVERSES	VERSCHIEDENE ANTRIEBE	AUXILIARY DRIVES	MANDOS VARIOS
A116	COMANDO POMPA INIE- ZIONE	COMMANDE DE POMPE D'INJECTION	EINSPRITZPUMPENANTRIEB	INJECTION PUMP DRIVE	ARRASTRE DE LA BOMBA DE INYECCION
A201	SERBATOIO COMBUSTIBILE E TUBAZIONI	RESERVOIR ET CANALI- SATIONS COMBUSTIBLE	KRAFTSTOFFTANK UND LEITUNGEN	FUEL TANK AND LINES	DEPOSITO DE COMBUS- TIBLE Y TUBERIAS
A221	COMANDI ACCELERATORE	COMMANDES D'ACCELE- RATEUR	GASREGULIERUNG	ACCELERATOR CONTROL LINKAGE	MANDOS DEL ACELERADOR
A222	FILTRO ARIA E TUBA- ZIONI	FILTRE A AIR ET CA- NALISATIONS	LUFTFILTER UND LEITUNGEN	AIR CLEANER AND DUCTS	FILTRO DE AIRE Y TU- BERIAS
A223	FILTRO ARIA	FILTRE A AIR	LUFTFILTER	AIR CLEANER	FILTRO DE AIRE

A224	ALIMENTAZIONE AD INIEZIONE	ALIMENTATION PAR INJECTION	EINSPRITZAUSRUESTUNG	FUEL INJECTION SYSTEM	ALIMENTACION E INYECCION
A226	FILTRO COMBUSTIBILE	FILTRE A COMBUSTIBLE	KRAFTSTOFFILTER	FUEL FILTER	FILTRO DE COMBUSTIBLE
A227	POMPA INIEZIONE	POMPE D'INJECTION	EINSPRITZPUMPE	INJECTION PUMP	BOMBA DE INYECCION
A235	PORTAPOLVERIZZATORE	PORTE-INJECTEUR	DUESENHALTER	NOZZLE HOLDER	PORTAINYECTOR
A235/ A	PORTAPOLVERIZZATORE	PORTE-INJECTEUR	DUESENHALTER	NOZZLE HOLDER	PORTAINYECTOR
A243	DISPOSITIVI PER AVVIAMENTO A BASSA TEMPERATURA	DISPOSITIFS POUR DEMARRAGE PAR BASSE TEMPERATURE	ANLASSVORRICHTUNG BEI TIEFER TEMPERATUR	LOW TEMPERATURE STARTING AIDS	DISPOSITIVOS PARA EL ARRANQUE EN TIEMPO FRIO
A254	CONDOTTI ASPIRAZIONE E SCARICO	TUBULURES D'ADMISSION ET D'ECHAPPEMENT	SAUG- UNG AUSPUFF-KRUEMMER	INTAKE AND EXHAUST MANIFOLDS	COLECTORES DE ADMISION Y ESCAPE
A256	TUBAZIONE DI SCARICO	CANALISATION D'ECHAPPEMENT	AUSPUFFLEITUNG	EXHAUST PIPE	TUBERIA DE ESCAPE
A256/ 1	TUBAZIONE DI SCARICO	CANALISATION D'ECHAPPEMENT	AUSPUFFLEITUNG	EXHAUST PIPE	TUBERIA DE ESCAPE
A301	LUBRIFICAZIONE	GRAISSAGE	SCHMIERUNG	LUBRICATION SYSTEM	SISTEMA DE ENGRASE
A302	POMPA OLIO	POMPE A HUILE	OELPUMPE	OIL PUMP	BOMBA DE ACEITE
A401	RADIATORE	RADIATEUR	KUEHLER	RADIATOR	RADIADOR
A402	POMPA ACQUA E TUBAZIONI	POMPE ET CANALISATIONS D'EAU	WASSERPUMPE UND LEITUNGEN	WATER PUMP AND LINES	BOMBA DE AGUA Y TUBERIAS
A403	POMPA ACQUA	POMPE A EAU	WASSERPUMPE	WATER PUMP	BOMBA DE AGUA
A409	VENTILATORE E SUO COMANDO	VENTILATEUR ET SA COMMANDE	LUEFTER UND LUEFTERANTRIEB	FAN AND FAN DRIVE	VENTILADOR Y SU MANDO

B101	COMANDO DISINNESTO FRIZIONE	COMMANDE DE DEBRAYAGE	KUPPLUNGSBETAETIGUNG	CLUTCH RELEASE CONTROL	'SISTEMA DE EMBRAGUE
B105	FRIZIONE	EMBRAYAGE	KUPPLUNG	CLUTCH	EMBRAGUE
B108	FRIZIONE, SCATOLE E COPERCHI	EMBRAYAGE, CARTERS ET COUVERCLES	KUPPLUNG, GEHAUSE UND DECKEL	CLUTCH, HOUSINGS AND COVERS	EMBRAGUE, CAJAS Y TA- PAS
B201	CAMBIO E CORPO TRA- SMISSIONE POSTERIORE, SCATOLE E COPERCHI	BOITE ET CARTER AR DE TRANSMISSION ET SES COUVERCLES	GEHAUSE U. DECKEL F. GETRIEBE U. HINTEREN ANTRIEBSBLOCK	TRANSMISSION AND REAR DRIVE BODY, CASINGS AND COVERS	CAMBIO Y CUERPO DE TRANSMISION POSTERIOR CAJAS Y TAPAS
B204	RUOTISMI CAMBIO DI VELOCITA	ENGRENAGES DE BOITE DE VITESSES	ZAHNRAEDER UND WELLEN DES WECHSELGETRIEBES	TRANSMISSION GEARS	ENGRANAJES DEL CAMBIO
B207	COMANDI ESTERNI CAMBIO DI VELOCITA	COMMANDES EXTERIEURES DE BOITE DE VITESSES	AUSSERE GETRIEBE- SCHALTUNG	GEARSHIFT OUTER CON- TROLS	VARILLAJE DEL CAMBIO DE VELOCIDADES
B210	COMANDI INTERNI CAMBIO DI VELOCITA	COMMANDES INTERIEURES DE BOITE DE VITESSES	INNERE GETRIEBESCHAL- TUNG	GEARSHIFT INNER CONTROLS	BARRAS DEL CAMBIO DE VELOCIDADES
B301	TRASMISSIONE TRA FRI- ZIONE E CAMBIO	TRANSMISSION ENTRE EMBRAYAGE ET B.V.	UEBERTRAGUNGSWELLE ZWISCHEN KUPPLUNG UND GETRIEBE	CLUTCH-TO-TRANSMISSION PROPELLER SHAFT	ARBOL DE TRANSMISION ENTRE EMBRAGUE Y CAMBIO
B401	SEMIALBERI DIFFEREN- ZIALE	ARBRES DE DIFFEREN- TIEL	ACHSWELLEN	AXLE SHAFTS	PALIERES DEL DIFEREN- CIAL
B406	RUOTISMI RIDUZIONE E DIFFERENZIALE POSTE- RIORI	ENGRENAGES DE REDUC- TION ET DIFFERENTIEL AR	HINTERACHSANTRIEB UND AUSGLEICHGETRIEBE	REAR FINAL DRIVE AND DIFFERENTIAL GEARS	REDUCCION FINAL Y DIFERENCIAL POSTERIO- RES
B410	BLOCCAGGIO DIFFEREN- ZIALE E SUO COMANDO	BLOCAGE DE DIFFEREN- TIEL E SA COMMANDE	DIFFERENTIALSPERR UND SEINE BETAETIGUNG	DIFFERENTIAL LOCK SYSTEM	ENCLAVAMIENTO DEL DI- FERENCIAL Y SU MANDO
B411	RUOTISMI RIDUTTORI LATERALI ANTERIORI	ENGRANAGES DE REDUCTEURS LATERAUX AV	ZAHNRADER UND WELLEN DER VORDEREN ENDANTRIEBE	FRONT SIDE FINAL DRIVE GEARS	ENGRANAJES DE REDUCTORES LATERALES ANTERIORES

B412	RUOTISMI RIDUTTORI LATERALI POSTERIORI	ENGRENAGES DE REDUC- TEURS LATERAUX AR	ZAHNRAEDER UND WELLEN DER HINTEREN ENDANTRIEBE	REAR SIDE FINAL DRIVE GEARS	ENGRANAJES DE REDUCTO RES LATERALES POSTE- RIORES
C101	COMANDO A PEDALE FRENI	COMMANDE AU PIED DE FREINS	BREMSFUSSHEBEL	BRAKE FOOT CONTROL	PEDAL DE FRENO
C135	COMANDO A MANO FRENI	COMMANDE DE FREINS A MAIN	HANDBREMSBETAETIGUNG	BRAKE HAND CONTROL	FRENO DE MANO
C209	COMANDO FRENO RIMOR- CHIO	COMMANDE DE FREIN DE REMORQUE	ANHAENGERBREMSE	TRAILER BRAKE CONTROL	FRENO DEL REMOLQUE
D101	TELAIO	CHASSIS	RAHMEN	FRAME	BASTIDOR
D102	GANCIO DI TRAINO RIMORCHIO	CROCHET ARRIERE	HINTERER ZUGHAKEN	REAR TOW HOOK	ENGANCHE DE REMOLQUE
D103	ORGANO DI TRAINO	ORGANE D'ATTELAGE	GERAETEKUPPLUNG	TOWING DEVICE	BARRA DE ARRASTRE
D201	COMANDO STERZO	COMMANDE DE DIRECTION	LENKGETRIEBE	STEERING GEAR	VOLANTE Y CAJA DE LA DIRECCION
D210	TIRANTERIA COMANDO STERZO	TIMONERIE DE DIRECTION	LENKGESTAENGE	STEERING LINKAGE	TIMONERIA DE LA DI- RECCION
D314	ASSALE ANTERIORE	ESSIEU AV	VORDERACHSE	FRONT AXLE	EJE DELANTERO
D316	RUOTE ANTERIORI	ROUES AV	VORDERRAEDER	FRONT WHEELS	RUEDAS ANTERIORES
D322	RUOTE POSTERIORI	ROUES AR	HINTERRAEDER	REAR WHEELS	RUEDAS POSTERIORES
E215	COMANDO PRESA DI FORZA	COMMANDE DE PRISE DE FORCE	ANTRIEB DER ZAPFWELLE	PTO CONTROL	MANDO DE TOMA DE FUERZA
E216	PRESA DI FORZA	PRISE DE FORCE	ZAPFWELLE	POWER TAKE-OFF	TOMA DE FUERZA
E216/ 1	PRESA DI FORZA CENTRA- LE	PRISE DE FORCE CENTRA- LE	MITTLERE ZAPFWELLE	CENTRAL PTO	TOMA DE FUERZA CENTRAL

E217	PULEGGIA OPERATRICE	POULIE DE BATTAGE	RIEMENSCHLEIBE FÜR NEBENANTRIEBE	BELT PULLEY	POLEA MOTRIZ
E220	SOLLEVATORE IDRAULICO	RELEVAGE HYDRAULIQUE	HYDRAULISCHER KRAFTHEBER	HYDRAULIC LIFTER	ELEVADOR HIDRAULICO
E221	POMPA	POMPE	PUMPE	PUMP	BOMBA
E224	STANTUFFO E BRACCI SOLLEVATORE	PISTON ET BRAS DE RELEVAGE	KOLBEN UND ARME DES KRAFTHEBERS	LIFTER RAM AND LINKS	EMBOLO Y BRAZOS DEL ELEVADOR
E225	DISTRIBUTORE	DISTRIBUTEUR	STEUERGERÄT	DISTRIBUTOR VALVE	VALVULA DISTRIBUIDORA
E227	COMANDI ESTERNI ED INTERNI SOLLEVATORE	COMMANDES EXTER. ET INTER. DE RELEVAGE	AUSSERE UND INNERE KRAFTHEBERSTEUERUNG	LIFTER INNER AND OUTER CONTROLS	MANDOS EXTERIORES E INTERIORES DEL ELEVADOR
E230	SERBATOIO SOLLEVATORE	RESERVOIR DE RELEVAGE	BEHÄLTER FÜR KRAFTHEBER	LIFTER TANK	DEPOSITO DEL ELEVADOR
E231	PRESA PRESSIONE SUPPLEMENTARE DAL SOLLEVATORE	PRISE DE PRESSION SUPPLEMENTAIRE DU RELEVAGE	ZUSÄTZLICHER DRUCK-OELANSCHLUSS AM KRAFTHEBER	ADDITIONAL POWER OUTLET UNIT	GRIFO DISTRIBUIDOR AUXILIAR DEL ELEVADOR
E231/ 1	PRESA PRESSIONE SUPPLEMENTARE DAL SOLLEVATORE	PRISE DE PRESSION SUPPLEMENTAIRE DU RELEVAGE	ZUSÄTZLICHER DRUCK-OELANSCHLUSS AM KRAFTHEBER	ADDITIONAL POWER OUTLET UNIT	GRIFO DISTRIBUIDOR AUXILIAR DEL ELEVADOR
E234	SUPPORTO DISPOSITIVO ATTACCO ATTREZZI	SUPPORT DE DISPOSITIF D'ATTELAGE DES OUTILS	KUPPLUNGSMANUEL FÜR ANHÄNGEVORRICHTUNG	IMPLEMENT CARRIER SUPPORT	SOPORTE DEL ENGANCHE DE LOS ÚTILES
E235	DISPOSITIVO ATTACCO ATTREZZI	DISPOSITIF D'ATTELAGE DES OUTILS	ANHÄNGEVORRICHTUNG	IMPLEMENT CARRIER	ENGANCHE DE LOS ÚTILES
F201	AVVIAMENTO MOTORE	LANCEMENT DU MOTEUR	ANLASSEN DES MOTORS	ENGINE STARTING EQUIPMENT	ARRANQUE DEL MOTOR
F301	GENERAZIONE DI CORRENTE	GROUPE GÉNÉRATEUR DE COURANT	STROMERZEUGUNG	CURRENT GENERATING SYSTEM	GENERADOR DE CORRIENTE

F401	ILLUMINAZIONE	ECLAIRAGE	BELEUCHTUNG	LIGHTING SYSTEM	SISTEMA DE ALUMBRADO
F501	SEGNALAZIONE DI AVVISO E DI MANOVRA	DISPOSITIFS DE SIGNALISATION	SIGNALISIERVORRICHTUNG	SIGNALLING DEVICES	APARATOS DE SENALIZACION
F503	SEGNALAZIONI DI FUNZIONAMENTO	TEMOINS DE FONCTIONNEMENT	ANZEIGEVORRICHTUNGEN	OPERATION INDICATORS	TESTIGOS DE FUNCIONAMIENTO
F603	ALTERNATORE	ALTERNATEUR	DREHSTROM-LICHTMASCHINE	ALTERNATOR	ALTERNADOR
F603/ 1	ALTERNATORE	ALTERNATEUR	DREHSTROM-LICHTMASCHINE	ALTERNATOR	ALTERNADOR
F608	MOTORINO DI AVVIAMENTO	DEMARREUR	ANLASSER	STARTER MOTOR	MOTOR DE ARRANQUE
F629	PROIETTORE	PROJECTEUR	SCHEINWERFER	HEADLAMP	PROYECTOR
F629/ 1	PROIETTORE POSTERIORE	PHARE ARRIERE	HINTERER SCHEINWERFER	REAR SPOT LAMP	FARO POSTERIOR
F629/ 2	PROIETTORE	PROJECTEUR	SCHEINWERFER	HEADLAMP	PROYECTOR
F634	FANALE POSTERIORE	LANTERNE AR	HINTERE LEUCHTE	TAIL LAMP	LAMPARA POSTERIOR
F634/ 1	FANALE POSTERIORE E TARGA	LANTERNE AR ET DE PLAQUE	SCHLUSS- UND NUMMERN- SCHILDLEUCHTE	TAIL AND NUMBER PLATE LAMP	LAMPARA POSTERIOR Y DE MATRICULA
L101	COFANATURA	CAPOT	HAUBE	HOOD	CAPOT
L101/ 1	TELAIO DI SICUREZZA	CHASSIS DE SECURITE	SICHERHEITS RAHMEN	SAFETY FRAME	BASTIDOR DE SEGURIDAD
L130	INTELAIATURE PER SISTEMAZIONI VARIE	AMENAGEMENTS DIVERS	VERSCHIEDENE GESTELLE	AUXILIARY ARRANGEMENTS	SOPORTES VARIOS
L304	PARAFANGHI E PEDANE	AILES ET MARCHE-PIEDS	KOTFLUEGEL UND TRITTBRETTER	MUDGUARDS AND FOOTBOARDS	GUARDABARROS Y ESTRIBOS
L401	PORTATARGA	PORTE-PLAQUE DE POLICE	NUMMERNSCHILDHALTER	NUMBER PLATE ARRANGEMENT	SOPORTE DE PLACA DE MATRICULA

L403	CASSETTE E RIPOSTIGLI	COFFRES	ABLEGEFAECHER	BOXES AND RECEPTACLES	CAJONES
M101	SEDILE CONDUTTORE	SIEGE DE CONDUCTEUR	FAHRERSITZ	DRIVER S SEAT	BUTACA DE CONDUCTOR
Z101	ATTREZZI	OUTILS	WERKZEUGE	TOOLS	HERRAMIENTAS

INDICE DELLE PARTI DI RICAMBIO
INDEX DES PIECES DETACHEES - ERSATZTEIL-VERZEICHNIS - SPARE PART INDEX - INDICE DE PIEZAS DE REPUESTO

N.ORDIN.	SGR.	N.ORDIN.	SGR.	N.ORDIN.	SGR.	N.ORDIN.	SGR.	N.ORDIN.	SGR.
213890	B406	559667	E217	561464	E216	561831	E235	566111	D316
511746	F401	559668	E217	561480	B406	561849	M101	566292	E217
536435	B207	559669	E217	561481	B406	561880	A221	566295	E217
538930	D314	559670	E217	561510	D314	561880	E215	566473	E216
551605	E227	559671	E217	561511	D314	562021	B412	566474	E216
551929	F401	559699	E215	561516	B204	562097	E235	566605	E216/ 1
552674	E220	559701	E215	561523	E215	562366	D201	567003	E230
552699	F301	559715	D201	561533	D201	562480	D322	567004	E230
553001	E220	559716	D201	561537	D201	562570	B411	567358	B410
553002	E220	559717	D201	561541	D201	562571	B411	567360	B410
554115	A223	559718	D201	561542	D201	562590	D314	567406	D102
554215	C135	559719	D201	561544	D201	562876	B406	567406	D103
559318	B411	559720	D201	561550	D314	563126	C135	567406	E224
559416	E217	559721	D201	561628	D316	563199	B101	567406	E235
559447	E217	559722	D201	561641	D316	563303	F401	567499	D314
559453	E216	559723	D201	561642	D322	563304	F401	567500	D314
559470	D316	559724	D201	561643	D316	563320	E224	567575	D314
559470	D322	559917	D103	561663	C101	563323	E224	567599	B410
559525	B406	560402	E224	561664	C101	563359	B201	567779	B101
559527	C101	560404	E224	561665	B101	563364	E230	568292	E220
559537	D314	560492	E224	561665	C101	563366	E230	568561	A402
559545	D314	560571	E217	561666	C101	563368	E230	568581	F401
559547	D314	561293	A301	561667	C101	563429	E220	568779	B207
559548	D314	561381	B410	561674	C135	563555	A223	568781	B207
559549	D314	561382	B410	561696	B101	563579	B301	569075	E217
559609	D201	561383	B410	561704	E216	563652	A107	570140	E220
559627	B101	561384	B410	561707	B201	563991	L101	570774	C135
559627	C101	561385	B410	561710	B108	564187	A401	570775	C135
559640	C135	561405	B204	561712	E217	564263	A221	571715	C101
559658	E217	561435	B406	561713	E217	564325	A221	572175	B412
559659	E217	561436	B406	561716	B101	564345	A221	572220	B412
559660	E217	561450	B412	561755	E235	564473	B411	572239	B401
559661	E217	561453	B412	561756	E235	564530	E220	572240	B401
559662	E217	561455	B412	561757	D103	564677	B101	572241	B412
559663	E217	561456	B412	561758	E235	564685	D201	572696	C135
559664	E217	561457	B412	561759	D103	564830	E235	573185	D102
559665	E217	561460	D316	561760	E235	565750	B207	573202	D103
559666	E217	561460	D322	561802	E235	565819	A221	574526	A409

N. ORDIN.	SGR.	N. ORDIN.	SGR.	N. ORDIN.	SGR.	N. ORDIN.	SGR.	N. ORDIN.	SGR.
575094	E220	581188	E227	583633	E234	588028	E215	595530	B301
575094	E225	581193	E227	583638	E234	588692	E215	595532	B301
575094	E227	581194	E227	583640	E235	588693	B401	595730	B105
575094	E231	581195	E227	583641	E235	588693	E216	595745	D103
575094	E231/ 1	581197	E227	583651	E224	588693	E216/ 1	595746	D103
577567	E215	581198	E227	583663	E220	588694	E215	595948	A001
578332	D210	581207	E220	583738	E234	589246	D201	596090	E224
579147	D322	581217	E234	583823	E220	589467	D314	596152	A402
579784	A221	581218	E234	583835	E227	589473	D210	596531	B101
580273	E225	581219	E234	583914	E231	589958	L101	596567	L101
580274	E225	581220	E234	583914	E231/ 1	589979	L101	596747	A401
580284	E227	581221	E234	583919	E231	589985	L403	597351	A401
580292	E227	581222	E234	583919	E231/ 1	590054	A401	597413	F401
580308	E227	581223	E234	584128	B201	590064	C209	597414	F401
580324	E225	581224	E234	584128	E216/ 1	590144	F401	597704	A402
580333	E224	581225	E234	584130	E216/ 1	590465	M101	597773	B301
580338	E224	581226	E234	584131	E216/ 1	590466	M101	597775	B101
580346	E234	581429	E224	584132	E216/ 1	590467	M101	597899	B108
580348	E224	581466	E231	584133	E216/ 1	590468	M101	598302	E225
580349	E234	581466	E231/ 1	584165	E215	590552	M101	598310	A301
580353	E234	581467	E231	584646	B201	590921	C135	598311	A301
580356	E234	581467	E231/ 1	584976	E231	591087	B411	598870	A201
580358	E235	581475	E231	584976	E231/ 1	591618	B101	599029	D201
580359	E235	581475	E231/ 1	585075	E215	591619	B101	599165	L101
580360	E235	581476	E231	585076	E215	592166	C135	599202	D201
580361	E235	581476	E231/ 1	585176	E215	592758	B207	599204	L130
580362	E235	581482	E231	585177	E215	592759	B207	599205	E230
581166	E225	581482	E231/ 1	585178	E215	592760	B207	599255	A221
581167	E225	581483	E231	585179	E215	592761	B207	599269	A223
581168	E225	581483	E231/ 1	585180	E215	592964	D210	599270	A223
581172	E225	582022	E227	585181	E216/ 1	593239	L101	599329	L130
581173	E225	582397	C135	585182	E216	593739	B406	599330	L130
581174	E225	583163	E234	585876	L304	594160	E216/ 1	599369	E220
581179	E227	583164	E234	585929	E225	594283	E216/ 1	599400	D314
581181	E227	583165	E234	585932	E225	595222	B411	599414	D314
581183	E227	583166	E234	586952	A223	595225	E216/ 1	599579	A223
581185	E227	583416	E234	587881	D322	595443	E224	599921	L101
581186	E227	583632	E234	587898	E231	595517	E224	656829	A235

N. ORDIN.	SGR.	N. ORDIN.	SGR.	N. ORDIN.	SGR.	N. ORDIN.	SGR.	N. ORDIN.	SGR.
712516	D201	830061	B105	1909950	A101	4184636	F401	4564844	A224
722023	A235	832623	B101	1909951	A101	4185542	F608	4570798	A107
722027	A235	835341	B101	4031577	A102	4185547	F608	4570799	A107
726381	A235	835389	B101	4047107	F401	4185548	F608	4577358	A107
727064	D201	842175	B101	4067155	A223	4185549	F608	4578175	A107
765640	A224	849496	A201	4067156	A223	4187593	F201	4584861	A409
766837	A235	849603	A108	4067157	A223	4187594	F608	4585990	A001
766838	A235	849989	B105	4068103	B105	4216867	F401	4585990	A101
766839	A235	858181	B105	4077428	B105	4230555	A256	4587730	A302
767104	A224	888782	F608	4077535	B105	4230555	A256/ 1	4587731	A302
767107	A224	992474	F401	4091420	F301	4231247	A107	4592280	A224
767110	A235	1909100	A226	4104085	D210	4232606	A301	4593323	A409
767111	A224	1909102	A301	4117122	A201	4247204	F401	4597389	A105
767112	A235	1909144	E230	4145204	F501	4247208	F401	4599351	A101
767113	A224	1909194	A105	4149474	F501	4247771	F301	4599352	A101
767451	A235	1909195	A105	4158641	F401	4247772	F301	4599398	A107
767452	A224	1909196	A105	4169936	F608	4248828	F301	4599557	A403
771035	A224	1909197	A105	4169937	F608	4262887	A301	4599560	A403
771163	A235	1909198	A105	4169942	F608	4265346	F608	4599561	A402
771326	A224	1909199	A105	4169954	F608	4271719	F401	4599562	A402
772036	A235	1909200	A105	4169957	F608	4289727	F629	4599607	A101
772036	A235/ A	1909201	A105	4169974	F608	4289727	F629/ 2	4599726	A302
772038	A235/ A	1909202	A105	4169975	F608	4295172	F608	4599807	A106
772039	A235/ A	1909203	A105	4169984	F608	4305449	F501	4599809	A402
772040	A235/ A	1909289	A105	4169985	F608	4306182	D210	4600189	A115
772041	A235/ A	1909499	A103	4169987	F608	4334919	F503	4600190	A115
772044	A235/ A	1909500	A103	4174890	F608	4338920	A107	4600329	A106
772047	A235/ A	1909626	A403	4174893	F608	4474696	F608	4600753	A102
772052	A235/ A	1909638	A103	4176086	A243	4474964	F608	4601060	A402
772063	A235/ A	1909639	A103	4176841	F401	4543749	A105	4601061	A101
772083	A235/ A	1909640	A103	4177682	F503	4551099	A243	4601295	A107
772084	A235/ A	1909641	A103	4177683	F503	4551101	A243	4601296	A107
813729	A221	1909642	A103	4180375	F201	4551493	A224	4601302	A107
814047	B101	1909643	A105	4180376	F201	4555699	A105	4601625	A402
816341	B101	1909644	A105	4184376	F608	4557649	A243	4601827	A254
830054	B105	1909645	A105	4184377	F608	4562392	A105	4601834	A116
830058	B105	1909646	A105	4184468	F608	4562393	A105	4601981	A254
830060	B105	1909647	A105	4184634	F401	4562394	A105	4601994	A402

N. ORDIN.	SGR.	N. ORDIN.	SGR.	N. ORDIN.	SGR.	N. ORDIN.	SGR.	N. ORDIN.	SGR.
4602238	A301	4615775	A301	4649636	A105	4671804	A107	4698681	A105
4602279	A102	4617099	A403	4649638	A105	4673192	A102	4698682	A105
4602283	A102	4617425	A224	4649639	A105	4673608	A107	4698683	A103
4602284	A102	4617973	A226	4649640	A105	4673610	A107	4698685	A103
4603450	A107	4619405	E220	4649641	A105	4673612	A116	4698686	A103
4603451	A107	4619877	A243	4652616	A103	4673613	A116	4698687	A103
4603635	A222	4621511	A107	4653282	A101	4673614	A116	4698688	A103
4603870	A403	4622591	A115	4653283	A101	4673692	A302	4698689	A103
4604615	A402	4622850	A107	4653289	A103	4673807	A402	4698691	A103
4604833	A116	4623431	A101	4653290	A103	4673810	A402	4698692	A103
4604941	A302	4624702	A301	4653291	A103	4673820	A102	4698693	A103
4605220	A301	4624736	A115	4653292	A103	4674415	A116	4698694	A103
4605293	A302	4625173	A107	4653293	A103	4676070	A107	4699064	A101
4605966	A301	4625461	A107	4653295	A105	4676071	A107	4699783	A107
4607511	A106	4636963	A254	4653297	A105	4676518	A103	4702453	F301
4607586	E220	4637355	A103	4653298	A105	4679242	A402	4702454	A115
4607590	A224	4637389	A101	4653299	A105	4688871	A116	4702455	A402
4607590	E220	4637971	A105	4653300	A105	4688873	A116	4702456	F301
4607627	A224	4637972	A105	4654072	A103	4688920	A102	4702457	F301
4607638	A102	4637974	A105	4655011	A403	4689000	A116	4702458	A115
4607639	A102	4637975	A105	4655014	A409	4689001	A224	4703088	A402
4607670	A301	4637976	A105	4655844	A106	4689004	E220	4705827	A301
4607728	A103	4637977	A105	4655844	A115	4689006	E220	4705829	A302
4607743	A106	4639096	A403	4655910	A106	4689007	E220	4705831	A302
4607960	A001	4639097	A403	4655911	A115	4689009	E220	4705833	A302
4609132	A107	4639661	A107	4656176	A102	4689554	A107	4705834	A302
4610207	A222	4641873	A224	4657434	A102	4692827	A224	4705835	A301
4610333	A222	4641874	A224	4659217	A224	4692829	A224	4705908	A301
4610334	A222	4643749	A222	4659218	A224	4693029	A107	4707153	A302
4610742	A256	4647813	A224	4659219	A224	4693030	A107	4710517	A101
4610742	A256/ 1	4647958	A402	4663606	A105	4693031	A107	4710518	A101
4612159	A101	4648421	A107	4663607	A105	4693032	A107	4717677	A108
4613792	A243	4648422	A107	4667450	A106	4693813	A224	4717707	A108
4614647	A402	4649630	A105	4667451	A106	4696109	A001	4733830	F603/ 1
4614968	A001	4649632	A105	4667452	E220	4697838	A402	4733831	F603/ 1
4615245	A254	4649633	A105	4667498	A116	4698677	A105	4744749	A115
4615288	A243	4649634	A105	4670397	A101	4698679	A105	4745007	A222
4615573	A243	4649635	A105	4670398	A101	4698680	A105	4748800	A106

N. ORDIN.	SGR.	N. ORDIN.	SGR.	N. ORDIN.	SGR.	N. ORDIN.	SGR.	N. ORDIN.	SGR.
4751135	A106	4954117	F501	4969393	C101	4983844	C101	4988660	F603/ 1
4753104	F301	4954118	C135	4970655	E216	4983845	C101	4988661	F603
4760842	A224	4954523	A223	4971979	D314	4983846	C101	4988661	F603/ 1
4762000	A105	4954612	A221	4971982	E225	4983847	B406	4988662	F603
4763918	A105	4954645	A221	4971992	E220	4983928	F501	4988662	F603/ 1
4950253	F301	4957273	D316	4973100	D201	4984223	B207	4988663	F603
4950259	F301	4958621	C101	4973290	B406	4984904	M101	4988663	F603/ 1
4950442	L101	4958623	C101	4973291	B406	4987109	B406	4988664	F603
4950736	A221	4959054	E225	4973416	C101	4987110	B406	4988664	F603/ 1
4950740	D201	4959055	E225	4973458	B101	4987111	B406	4988666	F603
4950741	D201	4959283	E220	4973558	Z101	4987112	B406	4988667	F603
4950771	D201	4959776	E235	4974769	B101	4987113	B406	4988667	F603/ 1
4950863	A201	4959879	E235	4975106	L101	4987114	B406	4988670	F603
4950962	F401	4959889	E227	4975517	E230	4988636	F301	4988670	F603/ 1
4951068	F401	4959892	E227	4975695	E220	4988637	F603	4988672	F603
4951087	F401	4959894	E227	4976042	B201	4988637	F603/ 1	4988672	F603/ 1
4951088	F401	4959999	D322	4976045	B411	4988638	F603	4988673	F603
4951089	F401	4960157	Z101	4976046	B411	4988638	F603/ 1	4988673	F603/ 1
4951090	F401	4960158	Z101	4976047	B411	4988639	F603	4988674	F603
4951136	A108	4960851	B207	4976048	B411	4988639	F603/ 1	4988674	F603/ 1
4951137	F401	4961243	A401	4976049	D201	4988640	F603	4988675	F603
4951145	F401	4961265	D210	4976050	D201	4988641	F603	4988675	F603/ 1
4951360	A221	4961266	D210	4976051	B201	4988642	F603	4988676	F603
4952003	A402	4964396	E230	4976051	E217	4988643	F603	4988676	F603/ 1
4952067	L101	4967333	E225	4976669	L130	4988644	F603	4988677	F603
4952086	E216	4967412	F501	4976670	L130	4988645	F603	4988677	F603/ 1
4952149	L401	4967683	B108	4976718	A108	4988646	F603	4988678	F603
4952185	L101	4967684	B108	4976719	A108	4988649	F603	4988678	F603/ 1
4952293	L101	4967704	E235	4978792	B201	4988652	F603	4988683	F603
4952295	L101	4968620	A001	4980982	L130	4988653	F603	4988683	F603/ 1
4952372	F401	4968661	B105	4981195	L101	4988654	F603	4988686	F603
4952420	D102	4969125	B201	4981377	L130	4988655	F603	4988686	F603/ 1
4952421	D102	4969166	B201	4982202	M101	4988656	F603	4988687	F603
4952422	D102	4969318	A222	4982208	M101	4988658	F603	4988687	F603/ 1
4952488	A223	4969358	C101	4982210	M101	4988658	F603/ 1	4988688	F603
4952554	F401	4969360	C101	4982250	M101	4988659	F603	4988688	F603/ 1
4953858	E225	4969391	C101	4982252	M101	4988659	F603/ 1	4988696	F603
4954087	C101	4969392	C101	4983843	C101	4988660	F603	4988696	F603/ 1

N. ORDIN.	SGR.	N. ORDIN.	SGR.	N. ORDIN.	SGR.	N. ORDIN.	SGR.	N. ORDIN.	SGR.
4988697	F603	5011654	A256/ 1	5100175	B210	5101940	B204	5105982	F301
4988697	F603/ 1	5011657	A256/ 1	5100182	B204	5101941	B204	5105983	F301
4990945	A256/ 1	5011933	F301	5100183	B204	5101952	B406	5105989	B401
4991871	L101	5100065	A221	5100184	B204	5101953	B406	5107603	A301
4992570	A221	5100066	A221	5100185	B204	5101954	B406	5107692	F501
4992573	E220	5100067	A221	5100187	E216/ 1	5101955	B406	5107812	B412
4992574	E220	5100070	A221	5100195	A221	5101956	B406	5108189	F501
4992575	E220	5100078	E220	5100272	A201	5101957	B406	5108206	A402
4992577	E220	5100087	E220	5100464	B301	5101958	B406	5109053	F401
4992579	E220	5100089	E220	5100466	E216	5101959	B406	5109066	F401
4992581	E220	5100095	L101	5100467	E220	5101960	B406	5109096	F501
4992585	E224	5100120	L304	5100468	E220	5101961	B406	5109098	F501
4992586	E224	5100130	B204	5100473	B201	5101962	B406	5109693	F501
4992591	E235	5100131	B204	5100479	B101	5101963	B406	5110478	E221
4992593	E235	5100133	B204	5100480	B406	5101964	B406	5110485	D201
4992595	M101	5100134	B204	5100679	D101	5101965	B406	5111023	F301
4992597	L304	5100135	B406	5100783	B406	5102074	B411	5111299	A221
4992598	L304	5100136	B406	5100797	B406	5102156	F401	5111329	D201
4992604	L304	5100137	B204	5100798	B406	5102234	F401	5112511	L401
4992653	F401	5100138	B204	5100799	B406	5102349	E216	5114071	A221
4993550	D210	5100140	E216	5100800	B406	5103580	B210	5114074	L304
4993551	D210	5100141	E216	5100814	L101	5103603	B204	5115445	C135
4993553	D210	5100142	E216/ 1	5100823	B207	5103925	F401	5115633	C135
4993556	D210	5100143	B204	5100825	B210	5104083	E231	5115645	B406
4993558	D210	5100145	B210	5101203	A256	5104375	E231	5115653	F501
4993586	D314	5100146	B210	5101206	A256/ 1	5104376	E231	5115665	F401
4993587	D314	5100147	B210	5101211	A256	5104378	E231	5115666	F401
4994727	L101/ 1	5100148	B210	5101212	A256	5104655	B406	5116467	A402
4996601	C101	5100149	B210	5101232	L101	5104656	B406	5116793	A256
4996684	L101/ 1	5100150	B207	5101273	E216/ 1	5104657	B406	5116795	A256
4998835	F301	5100154	E215	5101435	A256	5104658	B406	5116795	A256/ 1
4998870	A108	5100155	E215	5101435	A256/ 1	5104659	B406	5117463	F401
4998874	M101	5100156	E216/ 1	5101436	A256	5104660	B406	5117464	F401
4999030	L101	5100157	E216/ 1	5101569	B406	5105549	E217	5117465	F401
4999997	L101	5100158	E216/ 1	5101579	L101/ 1	5105611	B204	5117466	F401
5011631	A256	5100165	B201	5101580	L101/ 1	5105719	B204	5117467	F401
5011637	A256	5100171	A221	5101581	L101/ 1	5105720	B204	5117468	F401
5011638	A256	5100174	B406	5101582	L101/ 1	5105977	E217	5117470	F401

N. ORDIN.	SGR.	N. ORDIN.	SGR.	N. ORDIN.	SGR.	N. ORDIN.	SGR.	N. ORDIN.	SGR.
5117471	L101	9917889	A227	9917954	A227	9918441	F634/ 1	9929582	A227
5117473	F401	9917890	A227	9917955	A227	9918442	F634/ 1	9929583	A227
5118018	C135	9917891	A227	9917956	A227	9918786	F401	9929585	A227
5118180	L101	9917892	A227	9917957	A227	9919576	A227	9929587	A227
5118568	E220	9917893	A227	9917958	A227	9920107	A227	9929589	A227
5118569	E220	9917894	A227	9917960	A227	9922900	A227	9929591	A227
5118570	E220	9917895	A227	9917961	A227	9922903	A227	9929593	A227
5118925	F401	9917897	A227	9917962	A227	9922904	A227	9929598	A227
5118926	F401	9917899	A227	9917967	A227	9922913	A227	9929603	A227
5118927	F401	9917903	A227	9917969	A227	9922914	A227	9931580	F629
5118928	F401	9917905	A227	9917971	A227	9922915	A227	9931580	F629/ 2
5119471	L101	9917908	A227	9917973	A227	9922916	A227	9956291	A227
5119975	E235	9917914	A227	9917975	A227	9922917	A227	9956293	A227
5119992	E235	9917916	A227	9917979	A227	9922923	F634/ 1	9956294	A227
5120533	B406	9917920	A227	9917981	A227	9923012	A227	9956295	A227
8273902	E221	9917921	A227	9917987	A227	9923014	A227	9956300	A227
8273909	E221	9917922	A227	9917990	A227	9924885	F634	9956304	A227
8273911	E221	9917923	A227	9917991	A227	9924885	F634/ 1	9956517	A227
8273912	E221	9917924	A227	9917993	A227	9926919	A227	9956518	A227
8273913	E221	9917925	A227	9917997	A227	9927290	F629/ 1	9956565	A227
8273914	E221	9917926	A227	9917998	A227	9927291	F629/ 1	9956566	A227
8273915	E221	9917927	A227	9918001	A227	9927292	F629/ 1	9956567	A227
8273916	E221	9917930	A227	9918092	A227	9927293	F629/ 1	9956568	A227
8273917	E221	9917931	A227	9918095	A227	9927294	F629/ 1	9956570	A227
8273918	E221	9917932	A227	9918096	A227	9927693	A227	9956571	A227
8273919	E221	9917934	A227	9918104	A226	9927697	A227	9957816	A226
8273920	E221	9917936	A227	9918105	A226	9927709	A227	9957817	A226
8274229	E221	9917937	A227	9918107	A226	9927711	A227	9957818	A227
8280168	E221	9917938	A227	9918107	A227	9927778	F629	9958531	A227
8280169	E221	9917946	A227	9918111	A226	9927778	F629/ 2	10006709	A201
8281201	E221	9917947	A227	9918182	A227	9927779	F629	10006709	F401
8281576	E221	9917948	A227	9918386	A226	9927779	F629/ 2	10007309	F401
8283478	E221	9917949	A227	9918431	F629/ 1	9927911	A226	10053510	B207
9907163	F629/ 1	9917950	A226	9918433	F629/ 1	9927915	A226	10158401	B204
9912922	F634/ 1	9917950	A227	9918434	F629/ 1	9927916	A226	10158601	D201
9917884	A227	9917951	A227	9918437	F634	9928634	A227	10158800	B201
9917886	A227	9917952	A227	9918438	F634	9928676	F629/ 1	10160701	A101
9917887	A227	9917953	A227	9918439	F634	9929579	A227	10165640	E220

N. ORDIN.	SGR.	N. ORDIN.	SGR.	N. ORDIN.	SGR.	N. ORDIN.	SGR.	N. ORDIN.	SGR.
10166311	E220	10305171	A102	10516671	E217	10517171	D103	10734201	A256/ 1
10184317	A224	10305171	B201	10516671	E220	10517171	D314	10734201	B101
10184421	E231	10305171	B411	10516671	E225	10517171	D316	10734201	C101
10205920	A106	10305171	E216/ 1	10516671	E231	10517171	D322	10734201	C135
10205920	E217	10329910	A107	10516671	E231/ 1	10517171	E220	10734201	E215
10206020	D201	10373901	F401	10516671	F501	10517171	E224	10734201	F608
10206320	F603	10374801	L401	10516671	L403	10517171	L101/ 1	10734201	L101
10206320	F603/ 1	10375101	F603	10516871	A256	10517171	L130	10734301	E227
10206520	C101	10375101	F603/ 1	10516871	B101	10517171	L304	10734601	D314
10257060	E231	10389601	F401	10516871	B201	10517171	M101	10734601	M101
10259960	A402	10390211	F401	10516871	B410	10517271	D101	10788811	A221
10260060	E231	10396180	A221	10516871	B411	10517271	F603	10790321	E224
10260060	E231/ 1	10396280	F401	10516871	C135	10517271	F603/ 1	10790421	D103
10262660	E231	10397780	F301	10516871	D201	10517271	L101/ 1	10790421	D201
10262660	E231/ 1	10405185	F401	10516871	D314	10519201	F401	10790421	D322
10263160	E225	10405585	F301	10516871	E215	10519201	L401	10791011	C101
10263460	A102	10516471	D201	10516871	E217	10519301	A221	10791011	C135
10263460	A201	10516471	E227	10516871	E231	10519401	E220	10791011	D201
10263460	B201	10516471	F301	10516871	F201	10519401	F301	10791321	E235
10263460	B411	10516471	F401	10516871	F301	10519601	A254	10791411	A221
10263460	E216/ 1	10516471	F501	10516871	F401	10519601	A256/ 1	10791411	F401
10264660	E231	10516471	F603	10516871	L101	10519601	B207	10792321	D314
10264660	E231/ 1	10516471	F603/ 1	10516871	L130	10519601	D201	10794011	C135
10269150	E225	10516471	L101	10516871	L304	10519601	E215	10794011	F603
10278660	E220	10516471	M101	10516871	M101	10519601	E216	10794011	F603/ 1
10278660	E225	10516671	A001	10517071	B201	10519621	A402	10794011	L101
10278660	E231	10516671	A201	10517071	D210	10519660	A101	10794011	L401
10278660	E231/ 1	10516671	A256	10517071	D314	10520021	A001	10796401	B101
10280060	A224	10516671	A256/ 1	10517071	E220	10520501	C101	10796401	C101
10280060	A402	10516671	B101	10517071	E224	10520501	E217	10796401	C135
10281085	A301	10516671	B108	10517071	E235	10571371	C135	10796401	E215
10292190	A402	10516671	B201	10517071	L101/ 1	10717611	E235	10796901	A221
10296685	E230	10516671	B204	10517071	L304	10724621	D314	10797401	C101
10297185	E230	10516671	B411	10517071	M101	10725921	E227	10797401	C135
10298460	A301	10516671	D201	10517171	B108	10725921	F401	10798101	B201
10300711	E230	10516671	E215	10517171	B411	10726711	D201	10798401	B101
10300711	E231/ 1	10516671	E216	10517171	C209	10733801	D314	10837210	E227
10305140	A201	10516671	E216/ 1	10517171	D102	10734101	A221	10839510	A302

N. ORDIN.	SGR.	N. ORDIN.	SGR.	N. ORDIN.	SGR.	N. ORDIN.	SGR.	N. ORDIN.	SGR.
10839610	A102	11068476	E220	11201121	E220	12164711	F301	12638601	B101
10839610	E216/ 1	11068876	B204	11227021	D316	12164721	A115	12638601	C101
10839710	B108	11069076	B204	11227721	E220	12164721	A256	12638601	C135
10857790	F501	11069376	A116	11234721	A402	12164721	B201	12638601	E215
10857790	F503	11087976	A221	11244421	E224	12164721	D314	12638601	E230
10857790	F629	11088076	E227	11255921	D102	12164721	E217	12638601	F201
10857790	F629/ 2	11195370	F629/ 1	11255921	L304	12164721	E231	12638621	B406
10857790	F634	11195371	F603	11288021	D314	12164721	F401	12639701	A223
10857790	F634/ 1	11195371	F603/ 1	11306921	A222	12164721	L101	12639701	F608
10861290	F629/ 1	11195371	L401	11306921	A224	12164721	L130	12642001	L401
10902021	F401	11195470	A224	11306921	F301	12164721	L304	12642701	B101
10902021	M101	11195470	F608	11307021	A402	12164740	A402	12642701	C101
10902121	D201	11195471	F401	11307021	E217	12164911	D210	12642701	E227
10902121	L101	11195471	F603	11354021	B201	12174090	A402	12642801	L101
10902221	L101	11195471	F603/ 1	11363021	E220	12174890	A222	12644301	F401
10902321	E220	11197771	A224	11376321	D102	12179090	A243	12644401	A401
10902421	A224	11197771	E220	11394321	B411	12179490	A201	12644401	E227
10903021	E220	11198071	A101	11394321	D103	12179490	A243	13272211	C135
10923121	B410	11198071	A102	11394321	E224	12179490	A301	13275911	L101
10923121	B411	11198071	A107	11399121	E220	12429231	B207	13276001	F301
10923221	B411	11198071	A116	11405321	D314	12574111	E227	13276011	F401
10977521	F608	11198071	A222	11408321	D201	12574221	F608	13276011	F501
10978021	A224	11198071	A224	11422021	B108	12574911	E235	13276011	F503
11052090	F301	11198071	A243	11422321	C209	12575621	B301	13276211	F401
11052098	F401	11198071	A254	11422321	E220	12575621	D210	13301311	E227
11052198	F401	11198071	A301	11422321	L130	12598379	F401	13315011	L101
11059076	A105	11198071	A302	11800620	D101	12598379	L401	13400576	A108
11059976	B207	11198071	A402	11902017	A243	12598779	L101	13401476	E220
11060576	E216	11198071	A409	11945008	F301	12601178	F608	13407211	B108
11061076	E216	11198071	E220	12163921	D314	12601379	F608	13408411	D314
11061076	E216/ 1	11198071	F301	12163921	E235	12605071	F401	13408411	E224
11061076	E217	11198371	A115	12163921	L101/ 1	12605371	E220	13408411	E234
11062176	B204	11198371	A222	12164021	D316	12605371	F401	13413290	B201
11066676	A107	11198371	A224	12164021	D322	12605579	B101	13449210	F301
11067376	B301	11198371	A402	12164021	L101/ 1	12605579	D210	13449220	L304
11067376	E216	11198371	F301	12164021	M101	12605579	E227	13449220	B201
11067876	E216/ 1	11200171	A116	12164121	F401	12605579	F401	13449920	A402
11068376	B401	11200171	D322	12164121	L101/ 1	12638601	A221	13516221	A107

N. ORDIN.	SGR.	N. ORDIN.	SGR.	N. ORDIN.	SGR.	N. ORDIN.	SGR.	N. ORDIN.	SGR.
13517010	B204	14323911	A101	14684411	E220	15970921	A256	16043621	A001
13517630	A224	14324211	D201	14881390	E216/ 1	15970921	A402	16043621	A102
13517721	A102	14324211	E217	15540321	M101	15970921	F201	16043621	A116
13543721	A254	14324413	B201	15540421	A001	15970921	L101	16043621	A256
13550101	A221	14324413	E217	15540721	A001	15973821	L304	16043621	A256/ 1
13550201	A221	14325001	A403	15541021	D210	15973921	D201	16043621	A301
13598021	B406	14325101	A302	15541221	A001	15974621	L101/ 1	16043621	B411
13748610	A403	14325701	A402	15541421	A001	15978021	D316	16043621	E220
13868350	A401	14328101	A103	15541621	A001	16043021	E220	16043621	E225
13868550	A401	14328101	A106	15836421	D314	16043021	E227	16043621	L403
14147590	F629	14328301	A107	15836421	L304	16043021	F401	16043821	A102
14147595	F629/ 2	14328501	A101	15862121	B108	16043121	B108	16043821	A224
14148190	F401	14329901	A101	15862121	L101/ 1	16043121	E220	16043821	A254
14148190	F634/ 1	14330260	A243	15888721	A115	16043121	L403	16043821	A256
14161970	E215	14452780	E225	15888721	A402	16043221	A101	16043821	A256/ 1
14162270	B410	14457080	E215	15896218	F301	16043221	E215	16043821	E220
14163870	A221	14457080	E231	15896221	D201	16043221	E217	16043921	A102
14163970	E227	14457080	E231/ 1	15896221	E227	16043221	F401	16043921	A254
14164170	E215	14457180	E220	15896221	F401	16043221	F501	16043921	A302
14164170	E227	14457280	B410	15896221	F603	16043221	L401	16043921	D210
14165470	A115	14457280	E220	15896221	F603/ 1	16043321	A101	16043921	E220
14166170	B210	14457280	E225	15896221	L101	16043321	A243	16044021	A301
14166170	C101	14457480	D201	15896221	M101	16043321	B101	16044021	B201
14166270	D201	14457780	E225	15896411	F401	16043321	B108	16044021	E220
14166470	B210	14458780	F603	15896411	F603	16043321	B207	16044021	F301
14170270	D201	14458780	F603/ 1	15896411	F603/ 1	16043421	A107	16044121	B201
14170570	C101	14460380	E221	15970421	E215	16043421	A116	16044121	E225
14184471	M101	14462882	A402	15970521	C135	16043421	A201	16044221	A102
14196670	A107	14463480	B204	15970521	L101	16043421	A222	16044221	A302
14233221	D201	14463480	E231	15970521	M101	16043421	A256	16044221	E231
14233421	B406	14463480	E231/ 1	15970721	A256	16043421	A402	16044221	E231/ 1
14254530	L101	14464380	D201	15970721	A402	16043421	A409	16044321	A301
14282370	A101	14580771	Z101	15970721	D201	16043421	B201	16044421	E225
14282470	A101	14583371	Z101	15970721	E217	16043421	B411	16044521	A107
14282770	A101	14583471	Z101	15970721	E231	16043421	D201	16044521	E220
14282970	A101	14583871	Z101	15970721	F401	16043421	E216	16044521	E231
14283370	A101	14584231	Z101	15970721	L101	16043421	E216/ 1	16044521	E231/ 1
14305720	F401	14587071	Z101	15970721	L130	16043421	E220	16044621	A102

N.ORDIN.	SGR.	N.ORDIN.	SGR.	N.ORDIN.	SGR.	N.ORDIN.	SGR.	N.ORDIN.	SGR.
16044721	E220	16100821	L401	16108911	B207	20685450	E217	28042450	B301
16044821	E216/ 1	16100840	A256	19053082	A401	20715580	E216	28042470	B204
16045221	E216/ 1	16100840	A256/ 1	19053180	A201	20915780	B204	28042470	E217
16100821	A102	16101711	F401	19053182	A243	20972850	B204	28043280	A103
16100821	A107	16102311	A221	20045200	B412	23111990	D314	28995880	B401
16100821	A224	16102311	B101	20063390	B210	23144770	D314	40000011	A102
16100821	B204	16102311	C135	20063500	E225	23788101	D101	40000720	A102
16100821	D201	16102311	F608	20229990	B412	24902910	E216/ 1	40000780	B204
16100821	D210	16104121	A101	20419310	E215	24903830	B406	44015841	E220
16100821	F401	16104121	A401	20685450	E216	26799960	B406	60018145	E215
16100821	F501	16105111	A001	20685450	E216/ 1	26800340	B406	60040613	E217

FIAT 300J

(27-10-81)

PAG. 19/12

ERA	VED	SGR.	ERA	VED	SGR.	ERA	VED	SGR.	ERA	VED	SGR.
1	4974769	B101	1909031	1909198	A105	4637680	4698727	A105	9917907	9922900	A227
15480	5118018	C135	1909032	1909289	A105	4654069	4637389	A101	9917917	9957819	A227
559519	4969166	B201	1909453	1909638	A103	4662636	4599351	A101	9917944	9917953	A227
559567	14457080	E231	1909455	1909639	A103	4662637	4599352	A101	9918103	9957816	A226
559567	14457080	E231/ 1	1909456	1909640	A103	4663377	4623431	A101	9918117	9927916	A226
561439	4987113	B406	1909457	1909641	A103	4670937	4601834	A116	9918203	9917946	A227
561440	4987114	B406	1909458	1909642	A103	4673191	4673192	A102	9918204	9917997	A227
561743	4975517	E230	1909471	1909643	A105	4698727	4763918	A105	9918209		A227
566423	4964396	E230	1909472	1909644	A105	4698729	4698677	A105	9918385	9927915	A226
566999	1909144	E230	1909473	1909645	A105	4698731	4698679	A105	9918432	9927292	F629/ 1
567345	563303	F401	1909474	1909646	A105	4698732	4698680	A105	9918440	9924885	F634
573202	573185	D102	1909475	1909647	A105	4698733	4698681	A105	9919575		A227
583198	14457780	E225	1909586	1909950	A101	4698734	4698682	A105	9929564	9956518	A227
583652	563652	A107	1909587	1909951	A101	4700829	4762000	A105	9929586	9958531	A227
590950	589246	D201	4068085	5118180	L101	4950255	5111023	F301	9929597		A227
591603	585876	L304	4073460	5109053	F401	4959839		E235	9956561	9917961	A227
595726		B105	4124626	5108206	A402	4968660	4968661	B105	9956562	9917962	A227
595731		B105	4169958	4265346	F608	4984799	4983843	C101	9956563	9917895	A227
598160	5117465	F401	4169959	4295172	F608	4988640	4733830	F603/ 1	9956564	9917956	A227
599265	4969318	A222	4171243	4474964	F608	4988666	4733831	F603/ 1	9956569	9918001	A227
724362	771326	A224	4172126	4474696	F608	4992589	5119975	E235	10158400	10158401	B204
741654	5107812	B412	4178186	5116467	A402	4992590	5119992	E235	10168590	12179490	A201
765103	771163	A235	4184430	5109693	F501	4992823	5115665	F401	10184311	10184317	A224
766193	771163	A235	4191122	5011933	F301	4998770	5107603	A301	10205910	10205920	A106
768378	772036	A235	4578173	4577358	A107	5011696	5109066	F401	10206010	10206020	D201
1901181	1909499	A103	4600328	4748800	A106	5011699	5118925	F401	10263460	10259960	A402
1901182	1909500	A103	4601064	4699064	A101	5011702	5118926	F401	10290890	12174090	A402
1909019	1909586	A101	4602186	4625546	A301	5011847	5011702	F401	10291090	12174090	A402
1909020	1909587	A101	4603862	4617099	A403	5011849	5011699	F401	10300511		F401
1909022	1909199	A105	4603868	4655011	A403	5100341	5107692	F501	10300571		F401
1909023	1909200	A105	4603871		A403	5102815	5118928	F401	10300771	10300711	E230
1909024	1909201	A105	4609538	5118568	E220	5102816	5118927	F401	10376601	14305720	F401
1909025	1909202	A105	4614160	4697838	A402	5105653	5115666	F401	10390201	10390211	F401
1909026	1909203	A105	4620363	4624736	A115	5115650	5120533	B406	10516870	10516871	E231
1909027	1909194	A105	4621358	5118569	E220	8273908	14460380	E221	10517170	10517171	D103
1909028	1909195	A105	4621740	1909100	A226	8273910	5110478	E221	10725911	10725921	E227
1909029	1909196	A105	4625546	1909102	A301	9907159	9927293	F629/ 1	10790311	10790321	E224
1909030	1909197	A105	4630543	5118570	E220	9907161	9927291	F629/ 1	10790411	10790421	D202

ERA	VED	SGR.	ERA	VED	SGR.	ERA	VED	SGR.	ERA	VED	SGR.
10791311	10791321	E235	11408330	11408321	D201	12601370	12601379	F608	14324411	14324413	E217
10792311	10792321	D314	11902011	11902017	A243	12605370	12605371	E220	15896211	15896221	D201
10796401	10797401	C135	12163911	12163921	D314	12605570	12605579	B101	15896211	15896221	E227
10797401	10796401	C135	12163911	12163921	E235	12605570	12605579	D210	15896211	15896221	F401
11052098	11052090	F301	12163911	12163921	L101/ 1	12605570	12605579	E227	15896211	15896221	F603
11059075	11059076	A105	12164011	12164021	D316	12605571	12605579	F401	15896211	15896221	F603/ 1
11059975	11059976	B207	12164011	12164021	D322	12605579	12598379	F401	15896211	15896221	L101
11060575	11060576	E216	12164011	12164021	L101/ 1	13275901	13275911	L101	15896211	15896221	M101
11061075	11061076	E216	12164011	12164021	M101	13276001	13276011	F401	15896219	15896211	F401
11061075	11061076	E216/ 1	12164111	12164121	F401	13276001	13276011	F501	15970721	11306921	A222
11061075	11061076	E217	12164111	12164121	L101/ 1	13276001	13276011	F503	16100811	16100821	A102
11062175	11062176	B204	12164711	12164721	A115	13276011	4998835	F301	16100811	16100821	A107
11066675	11066676	A107	12164711	12164721	A256	13276201	13276211	F401	16100811	16100821	B204
11067375	11067376	B301	12164711	12164721	B201	13301301	13301311	E227	16100811	16100821	D201
11067375	11067376	E216	12164711	12164721	D314	13400575	13400576	A108	16100811	16100821	D210
11067875	11067876	E216/ 1	12164711	12164721	E217	13401475	13401476	E220	16100811	16100821	F401
11068375	11068376	B401	12164711	12164721	E231	13449410	13449420	B201	16100811	16100821	F501
11068475	11068476	E220	12164711	12164721	F401	13516621	12429210	B207	16100811	16100821	L401
11068875	11068876	B204	12164711	12164721	L101	13517720	13517721	A102	16104111	16104121	A101
11069075	11069076	B204	12164711	12164721	L130	13543710	13543721	A254	16104111	16104121	A401
11069375	11069376	A116	12164711	12164721	L304	13878260		B105	19053480	19053082	A401
11087975	11087976	A221	12429210	12429231	B207	14254531	14254530	L101	28040050	28043280	A103
11088075	11088076	E227	12574211	12574221	F608	14324205	14324211	E217	29740522	5110485	D201
11198070	11198071	A101	12575611	12575621	D210	14324211		A101	40000010	40000011	A102
11306971	11306921	F301	12601170	12601178	F608	14324411	14324413	B201	40001330	5105989	B401

PARTI DI RICAMBIO

PIÈCES DÉTACHÉES

SPARE PARTS

ERSATZTEILE

PIEZAS DE REPUESTO

vedere " CODICI DAT " (sul retro)

voir " CODES DAT " (au verso)

see " DAT CODES " (on verso)

Siehe " DAT Kennummern " (auf der Rückseite)

véase " CÓDIGOS DAT " (en el dorso)

CODICI DAT (per uso "Tariffario delle riparazioni")

CODES DAT (à l'usage du "Temps de réparation")

DAT-KENNUMMERN (zum Gebrauch der "Reparatur-Richtsätze")

DAT CODES (to be used for "Service Time Schedule")

CÓDIGOS DAT (para uso del "Tiempos de reparaciones")

codice Sgr.	codice DAT	codice Sgr.	codice DAT	codice Sgr.	codice DAT
A0. 01 02 ..	100 01 02 ..	D1. 01 02 ..	381 01 02 ..	G0. 01 02 ..	600 01 02 ..
A1. 01 02 ..	101 01 02 ..	D2. 01 02 ..	412 01 02 ..	G1. 01 02 ..	601 01 02 ..
A2. 01 02 ..	102 01 02 ..	D3. 01 02 ..	443 01 02 ..	G2. 01 02 ..	602 01 02 ..
A3. 01 02 ..	103 01 02 ..	E1. 01 02 ..	501 01 02 ..	G3. 01 02 ..	603 01 02 ..
A4. 01 02 ..	104 01 02 ..	E2. 01 02 ..	502 01 02 ..	G4. 01 02 ..	604 01 02 ..
A5. 01 02 ..	105 01 02 ..	E3. 01 02 ..	503 01 02 ..	L1. 01 02 ..	701 01 02 ..
B1. 01 02 ..	181 01 02 ..	F0. 01 02 ..	550 01 02 ..	L2. 01 02 ..	702 01 02 ..
B2. 01 02 ..	212 01 02 ..	F1. 01 02 ..	551 01 02 ..	L3. 01 02 ..	703 01 02 ..
B3. 01 02 ..	243 01 02 ..	F2. 01 02 ..	552 01 02 ..	L4. 01 02 ..	704 01 02 ..
B4. 01 02 ..	274 01 02 ..	F3. 01 02 ..	553 01 02 ..	M1. 01 02 ..	711 01 02 ..
C1. 01 02 ..	331 01 02 ..	F4. 01 02 ..	554 01 02 ..	M2. 01 02 ..	712 01 02 ..
C2. 01 02 ..	332 01 02 ..	F5. 01 02 ..	555 01 02 ..	Z1. 01 02 ..	901 01 02 ..
		F6. 01 02 ..	556 01 02 ..	Z2. 01 02 ..	902 01 02 ..

Nota - Il codice **DAT** (solo numerico) viene riportato su tutte le tavole del presente catalogo, in alto a destra, a fianco del codice **Sgr.** (alfa-numerico).

L'Organizzazione assistenziale Fiat (DAT) include questo codice nella numerazione unificata delle operazioni di riparazione e manutenzione di autoveicoli, adottata nel « Tariffario delle riparazioni », per individuare il sottogruppo (Sgr.) del catalogo che comprende la parte di ricambio alla quale si riferisce ogni singola operazione assistenziale.

Note - Le code **DAT** (seulement numérique) est reporté dans toutes les planches de ce catalogue, en haut à droite, à côté du code de **Sgr.** (alfa-numérique).

Le réseau d'après-vente Fiat (DAT) comprend ce code dans la numérotation unifiée des opérations de réparation et d'entretien des véhicules, adoptée par le « Temps de réparation », pour repérer le sous-groupe (Sgr.) du catalogue comprenant la pièce détachée à laquelle chaque opération d'assistance se réfère.

Anmerkung - Auf jeder Bildtafel des Katalogs, ist die **DAT Kennummer** (nur numerisch) hoch-rechts, seitlich der **Utgr.-Kennummer** (alphanumerisch).


Der FIAT-Kundendienst hat die DAT-Kennummer in der normierten Bezeichnung der Kraftfahrzeugereparaturen, im Reparatur-Richtsatz angenommen, angeführt, um die Untergruppe (Sgr.) des Katalogs, die das Ersatzteil enthält, zu ermitteln.

Note - The **DAT code** (digital only) is reported on all plates of this catalog, on top right, along with the **Sgr. code** (alphanumeric).

The Fiat service organization (DAT) includes this code in the unified numeration system of maintenance and servicing operations, used for « Service Time Schedule », to identify the subgroup (Sgr.) of the catalog which lists the spare as named in each single service operation.

Nota - Se reseña el código **DAT** (sólo numérico) en todas las tablas del catálogo, arriba a la derecha, al lado del código **Sgr.** (alfa-numérico).

La organización para la asistencia Fiat (DAT) incluye este código en la numeración unificada de las operaciones de reparación y mantenimiento de los vehículos, la que se adoptó por el « Tiempos de reparaciones », para identificar el subgrupo (Sgr.) del catálogo que comprende la pieza de repuesto a la que cada operación de asistencia se refiere.

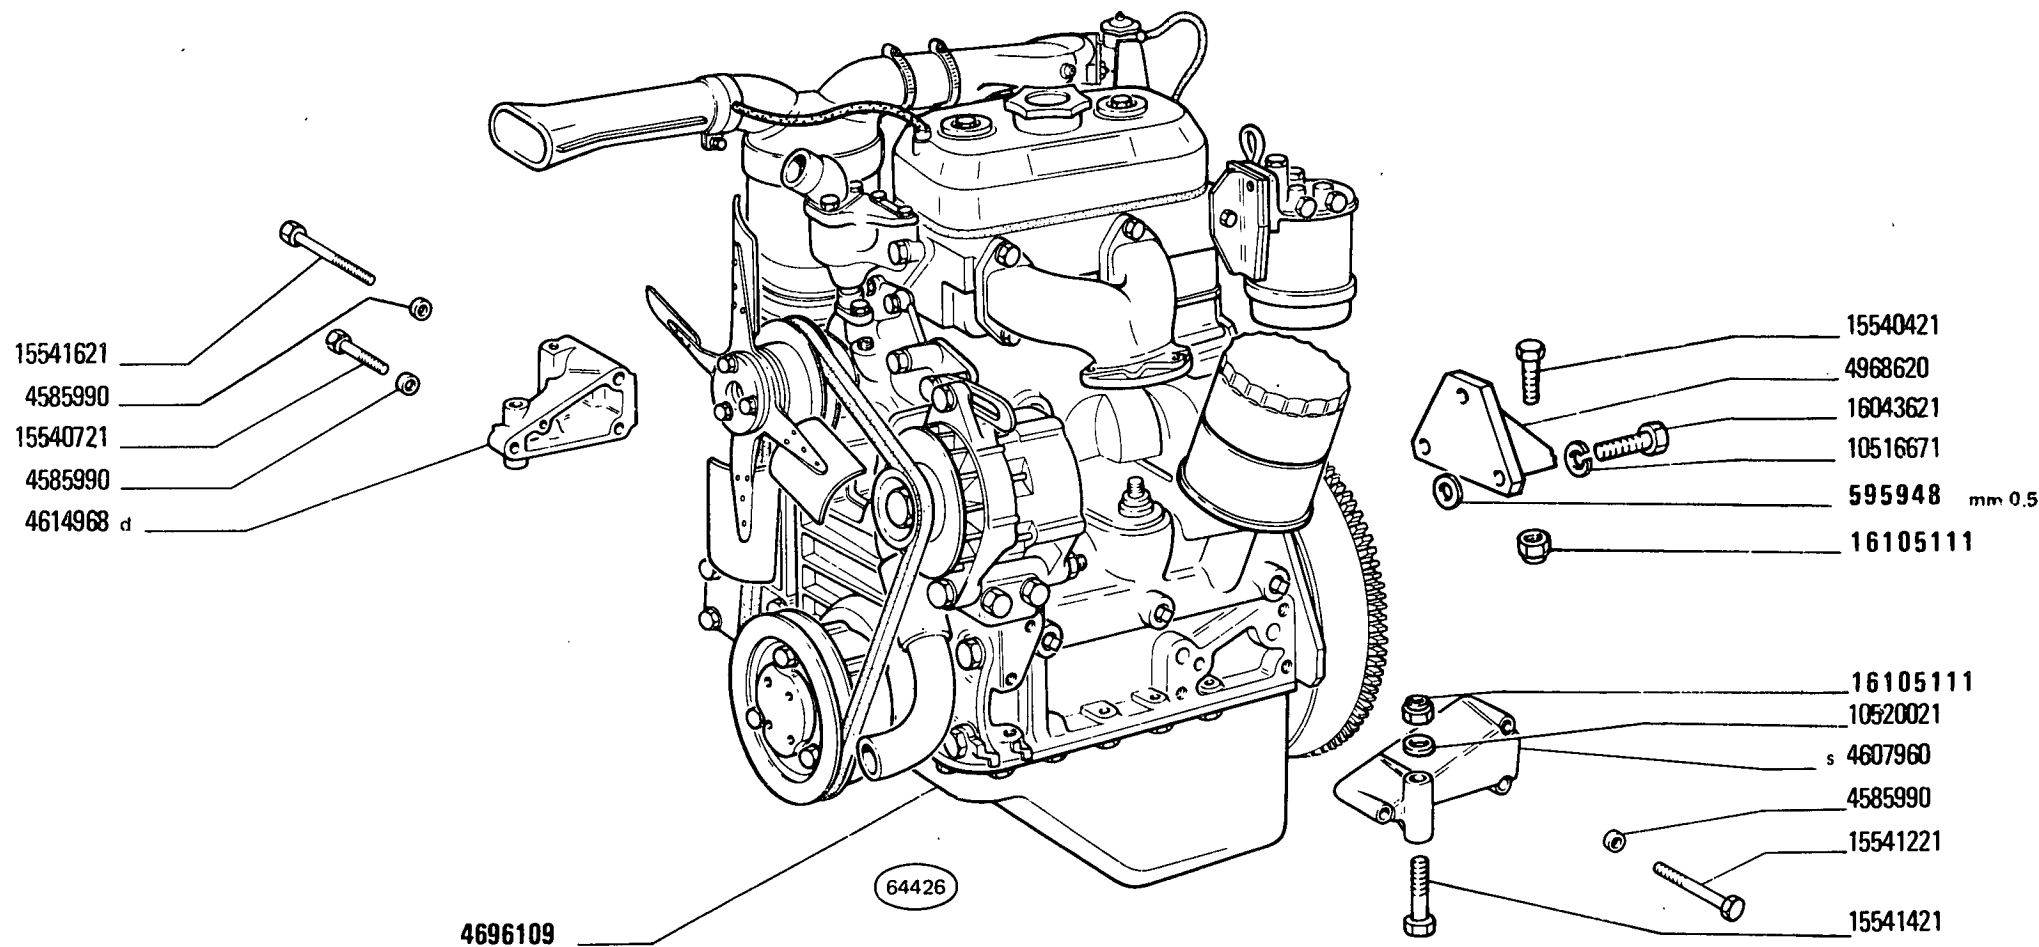


FIAT 300J

(27-10-81)


A001

- 1 -

MODIF	ANT.MODIF	N.ORDIN.	Q.	DENOMINAZIONE	DESIGNATION	BENENNUNG	DESCRIPTION	DENOMINACIONES
-----	-----	-----	---	-----	-----	-----	-----	-----
		595948	3	ROSETTA MM 0,5	RONDELLE	SCHEIBE	WASHER	ARANDELA
		4585990	6	ROSETTA	RONDELLE	SCHEIBE	WASHER	ARANDELA
		4607960	1	MENSOLA S	CONSOLE	STUETZE	REINFORCEMENT	REFUERZO
		4614968	1	MENSOLA D	CONSOLE	STUETZE	REINFORCEMENT	REFUERZO
		4696109	1	MOTORE COMPL.	MOTEUR	MOTOR	ENGINE	MOTOR
		4968620	1	SUPPORTO	SUPPORT	LAGER	SUPPORT	SOPORTE
		10516671	3	ROSETTA DI SICUREZZA	RONDELLE FREIN	SICHERUNGSRING	LOCKWASHER	ARANDELA DE FRENO
		10520021	2	ROSETTA	RONDELLE	SCHEIBE	WASHER	ARANDELA
		15540421	1	VITE	VIS	SCHRAUBE	SCREW	TORNILLO
		15540721	1	VITE	VIS	SCHRAUBE	SCREW	TORNILLO
		15541221	3	VITE	VIS	SCHRAUBE	SCREW	TORNILLO
		15541421	2	VITE	VIS	SCHRAUBE	SCREW	TORNILLO
		15541621	2	VITE	VIS	SCHRAUBE	SCREW	TORNILLO
		16043621	3	VITE	VIS	SCHRAUBE	SCREW	TORNILLO
16105121		16105111	3	DADO	ECROU	MUTTER	NUT	TUERCA

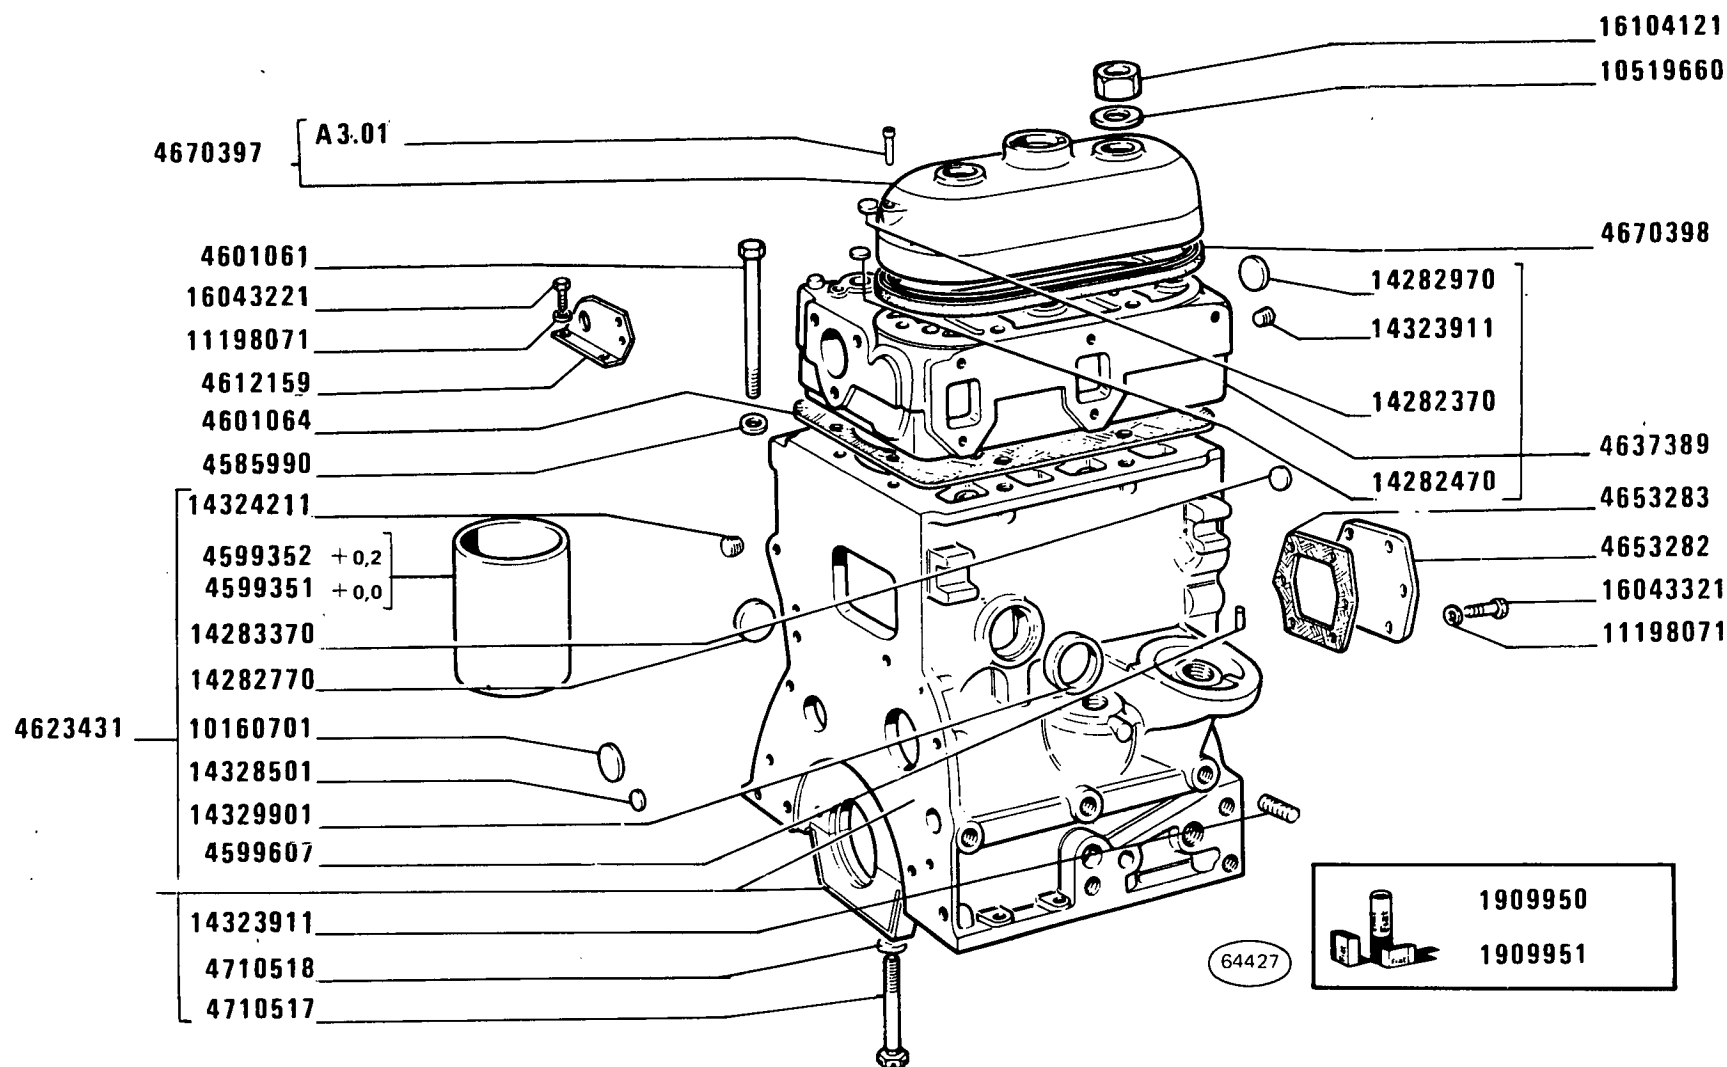


MODIF	ANT.MODIF	N.ORDIN.	Q.	DENOMINAZIONE	DESIGNATION	BENENNUNG	DESCRIPTION	DENOMINACIONES
-----	-----	-----	---	-----	-----	-----	-----	-----
	1909586	1909950	1	SERIE GUARNIZIONI MOTORE	POCHET JOINTS DU MOTEUR	MOTORDICHTUNGEN- SERIE	SET OF ENGINE GASKETS	SERIE GUARNICION MOTOR
	1909587	1909951	1	SERIE RETTIFICA VALVOLE	POCHET RECTIFIC. SOUPAPES	VENTILBERICHTIG. SERIE	SERIES/VALVE AMENDMENTS	SERIE RECTIFICA VALVULAS
Ø EST 99 } Ø INT. 95 }	4662636	4585990	10	ROSETTA DI SICUREZZA	RONDELLE FREIN	SICHERUNGSRING	LOCKWASHER	ARANDELA DE FRENO
		4599351	2	CAMICIA +0,0	CHEMISE	ZYLINDERLAUF- BUECHSE	CYL/LINER	CAMISA
	4662637	4599352	2	CAMICIA +0,2	CHEMISE	ZYLINDERLAUF- BUECHSE	CYL/LINER	CAMISA
		4599607	1	GRANO	ERGOT	PASSTIFT	DOWEL	PITON
		4601061	10	VITE	VIS	SCHRAUBE	SCREW	TORNILLO
		4612159	1	OCCHIELLO	OEIL	OESE	EYE	OJO
	4663377	4623431	1	BASAMENTO DEL MOTORE COMPL.	BATI MOTEUR	KURBELGEHAUSE	CRANKCASE	BLOQUE DE CILIN- DROS
	4654069	4637389	1	TESTA DEI CILINDRI COMPL.	CULASSE	ZYLINDERKOPF	CYLINDER HEAD	CULATA
		4653282	1	COPERCHIO	COUVERCLE	DECKEL	COVER	TAPA
		4653283	1	GUARNIZIONE DI TENUTA	JOINT	DICHTUNG	GASKET	JUNTA
		4670397	1	COPERCHIO	COUVERCLE	DECKEL	COVER	TAPA
		4670398	1	GUARNIZIONE DI TENUTA	JOINT	DICHTUNG	GASKET	JUNTA
	4601064	4699064	1	GUARNIZIONE DI TENUTA	JOINT	DICHTUNG	GASKET	JUNTA
		4710517	6	VITE	VIS	SCHRAUBE	SCREW	TORNILLO
		4710518	6	ROSETTA	RONDELLE	SCHEIBE	WASHER	ARANDELA
		10160701	1	TAPPO	BOUCHON	STOPFEN	PLUG	TAPON
		10519660	2	ROSETTA DI TENUTA	JOINT D'ETANCHEITE	DICHTRING	GASKET	JUNTA HERMETICA
	11198070	11198071	8	ROSETTA DI SICUREZZA	RONDELLE FREIN	SICHERUNGSRING	LOCKWASHER	ARANDELA DE FRENO
		14282370	1	TAPPO	BOUCHON	STOPFEN	PLUG	TAPON
		14282470	4	TAPPO	BOUCHON	STOPFEN	PLUG	TAPON
		14282770	2	TAPPO	BOUCHON	STOPFEN	PLUG	TAPON
		14282970	1	TAPPO	BOUCHON	STOPFEN	PLUG	TAPON
		14283370	1	TAPPO	BOUCHON	STOPFEN	PLUG	TAPON
		14323911	4	TAPPO	BOUCHON	STOPFEN	PLUG	TAPON
		14328501	5	TAPPO	BOUCHON	STOPFEN	PLUG	TAPON
		14329901	1	TAPPO	BOUCHON	STOPFEN	PLUG	TAPON
		16043221	2	VITE	VIS	SCHRAUBE	SCREW	TORNILLO
		16043321	6	VITE	VIS	SCHRAUBE	SCREW	TORNILLO
	16104111	16104121	2	DADO	ECROU	MUTTER	NUT	TUERCA

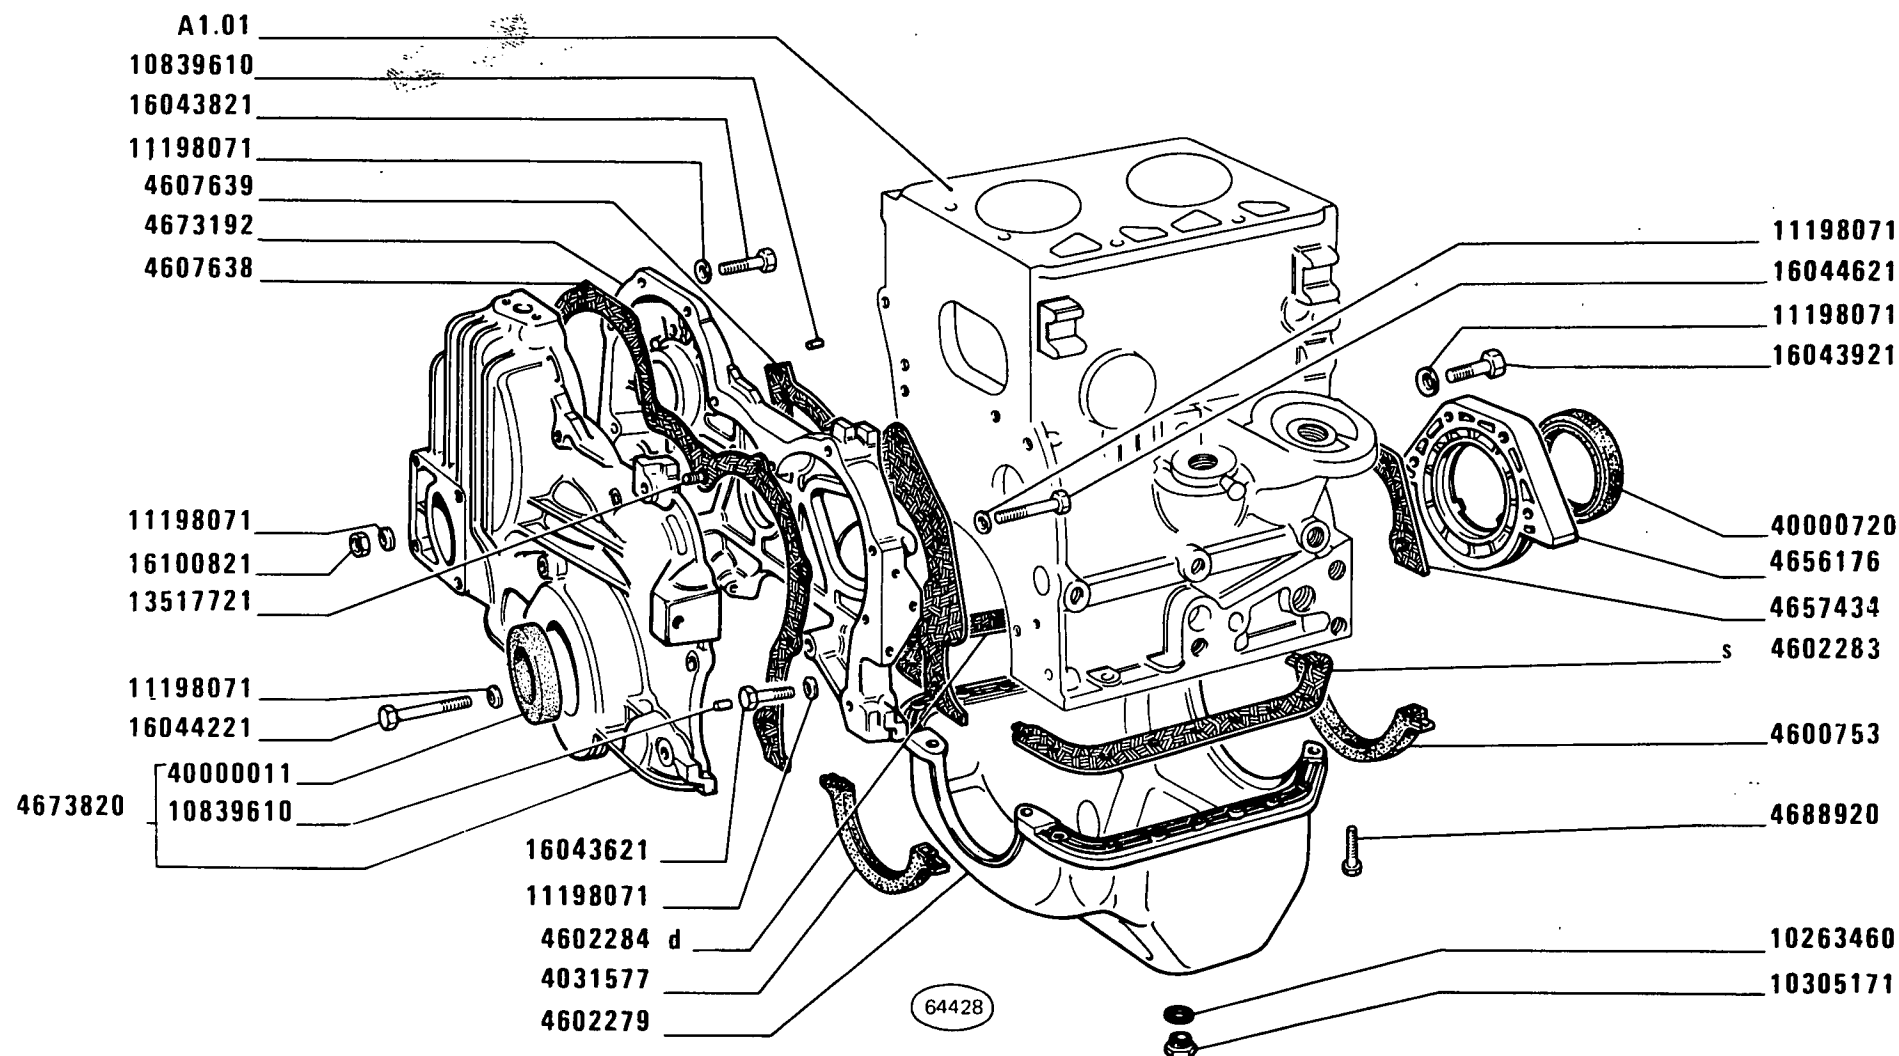**COPPA E COPERCHI BASAMENTO**

Cartier d'huile et couvercles de bâti
 Ölwanne und Deckel des Kurbelgehäuses

Oil Sump and Crankcase Covers
 Cáster de aceite y tapas del bloque

MODIF	ANT.MODIF	N. ORDIN.	Q.	DENOMINAZIONE	DESIGNATION	BENENNUNG	DESCRIPTION	DENOMINACIONES
-----	-----	-----	---	-----	-----	-----	-----	-----
		• 4031577	1	GUARNIZIONE DI TENUTA ANT.	JOINT	DICHTUNG	GASKET	JUNTA
		• 4600753	1	GUARNIZIONE DI TENUTA POST.	JOINT	DICHTUNG	GASKET	JUNTA
		• 4602279	1	COPPA	CARTER	WANNE	SUMP	CARTER
		• 4602283	1	GUARNIZIONE DI TENUTA S	JOINT	DICHTUNG	GASKET	JUNTA
		• 4602284	1	GUARNIZIONE DI TENUTA D	JOINT	DICHTUNG	GASKET	JUNTA
		• 4607638	1	GUARNIZIONE DI TENUTA	JOINT	DICHTUNG	GASKET	JUNTA
		• 4607639	1	GUARNIZIONE DI TENUTA	JOINT	DICHTUNG	GASKET	JUNTA
		• 4656176	1	COPERCHIO POST.	COUVERCLE	DECKEL	COVER	TAPA
		• 4657434	1	GUARNIZIONE DI TENUTA	JOINT	DICHTUNG	GASKET	JUNTA
• 4673191		• 4673192	1	SCATOLA	CARTER	GEHAUSE	CASE	CAJA
		• 4673820	1	COPERCHIO COMPL.	COUVERCLE	DECKEL	COVER	TAPA
		• 4688920	15	VITE	VIS	SCHRAUBE	SCREW	TORNILLO
		• 10263460	1	ROSETTA DI TENUTA	JOINT D'ETANCHEITE	DICHTRING	GASKET	JUNTA HERMETICA
		• 10305171	1	TAPPO	BOUCHON	STOPFEN	PLUG	TAPON
		• 10839610	4	GRANO	ERGOT	PASSTIFT	DOWEL	PITON
		• 11198071	20	ROSETTA DI SICUREZZA	RONDELLE FREIN	SICHERUNGSRING	LOCKWASHER	ARANDELA DE FRENO
• 13517720		• 13517721	1	PRIGIONIERO	GOUJON	STIFTSCHRAUBE	STUD	ESPARRAGO
		• 16043621	3	VITE	VIS	SCHRAUBE	SCREW	TORNILLO
		• 16043821	6	VITE	VIS	SCHRAUBE	SCREW	TORNILLO
		• 16043921	4	VITE	VIS	SCHRAUBE	SCREW	TORNILLO
		• 16044221	1	VITE	VIS	SCHRAUBE	SCREW	TORNILLO
		• 16044621	5	VITE	VIS	SCHRAUBE	SCREW	TORNILLO
• 16100811		• 16100821	1	DADO	ECROU	MUTTER	NUT	TUERCA
• 40000010		• 40000011	1	GUARNIZIONE DI TENUTA ANT.	JOINT	DICHTUNG	GASKET	JUNTA
		• 40000720	1	GUARNIZIONE DI TENUTA POST.	JOINT	DICHTUNG	GASKET	JUNTA

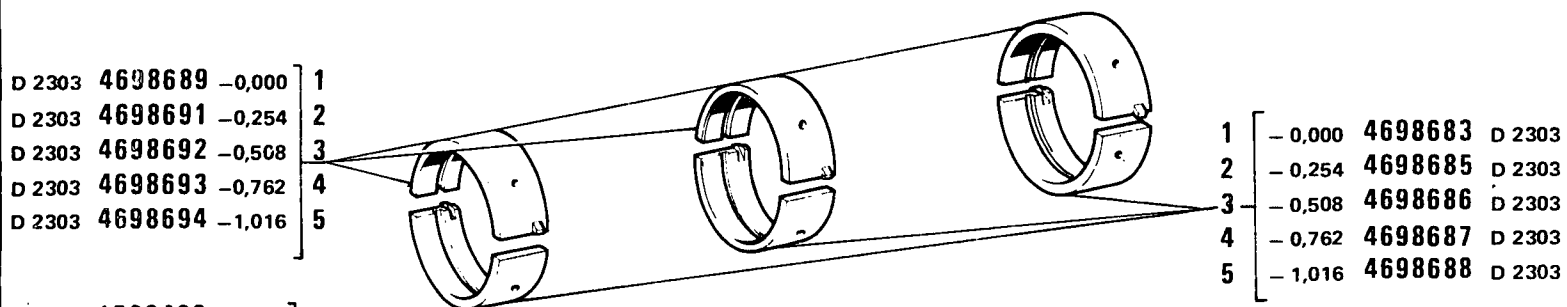

1909499 -0,000
1909500 -0,127

C 2303 4653289 - 0,000
C 2303 4653290 - 0,254
C 2303 4653291 - 0,508
C 2303 4653292 - 0,762
C 2303 4653293 - 1,016

4654072



A1.15

A1.06

14328101

64429

ALBERO A 2 FOR D.S. 4679786

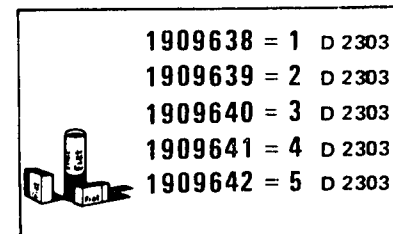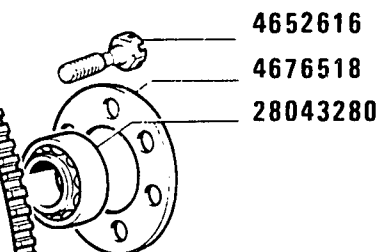

4607728

4637355

MODIF	ANT.MODIF	N.ORDIN.	Q.	DENOMINAZIONE	DESIGNATION	BENENNUNG	DESCRIPTION	DENOMINACIONES
-----	-----	---	---	-----	-----	-----	-----	-----
	1901181	1909499	1	SEMIANELLO +0,000	DEMI-BAGUE	RINGHAELFTE	HALF RING	SEMIANILLO
	1901182	1909500	1	SEMIANELLO +0,127	DEMI-BAGUE	RINGHAELFTE	HALF RING	SEMIANILLO
D2303	1909453	1909638	3	SERIE SEMICUSCINETTI DI BANCO -0,000	JEU DE DEMI-COUS- SINETS	SCHALENHAELFTESATS	SET OF HALF- BEARINGS	JUEGO DE SEMICO- JINETES
D2303	1909455	1909639	3	SERIE SEMICUSCINETTI -0,254 DI BANCO	JEUX DE DEMI- COUSSINETS -0,254	SCHALENHAELFTE- SATS -0,254	SET OF HALF- BEARINGS -0,254	JUEGO DE SEMI- COJINETES -0,254
D2303	1909456	1909640	3	SERIE SEMICUSCINETTI -0,508 DI BANCO	JEUX DE DEMI- COUSSINETS -0,508	SCHALENHAELFTE- SATS -0,508	SET OF HALF- BEARINGS -0,508	JUEGO DE SEMI- COJINETES -0,508
D2303	1909457	1909641	3	SERIE SEMICUSCINETTI -0,762 DI BANCO	JEUX DE DEMI- COUSSINETS -0,762	SCHALENHAELFTE- SATS -0,762	SET OF HALF- BEARINGS -0,762	JUEGO DE SEMI- COJINETES -0,762
D2303	1909458	1909642	3	SERIE SEMICUSCINETTI -1,016	JEUX DE DEMI- COUSSINETS -1,016	SCHALENHAELFTE- SATS -1,016	SET OF HALF- BEARINGS -1,016	JUEGO DE SEMI- COJINETES -1,016
		4607728	1	CORONA DENTATA	COURONNE DENTEE	ZAHNKRANZ	RING GEAR	CORONA DENIADA
		4637355	1	VOLANO DEL MOTORE COMPL.	VOLANT DU MOTEUR	SCHWUNGRAD	FLYWHEEL	VOLANTE DEL MOTOR
		4652616	6	VITE	VIS	SCHRAUBE	SCREW	TORNILLO
C2303		4653289	6	SEMICUSCINETTO -0,000	DEMI-COUSSINET	SCHALENHAELFTE	HALF-BEARING	SEMICOJINETE
C2303		4653290	6	SEMICUSCINETTO -0,254	DEMI COUSSINET -0,254	SCHALENHAELFTE -0,254	HALF-BEARING -0,254	SEMICOJINETE -0,254
C2303		4653291	6	SEMICUSCINETTO -0,508	DEMI-COUSSINET -0,508	SCHALENHAELFTE -0,508	HALF-BEARING -0,508	SEMICOJINETE -0,508
C2303		4653292	6	SEMICUSCINETTO -0,762	DEMI-COUSSINET -0,762	SCHALENHAELFTE -0,762	HALF-BEARING -0,762	SEMICOJINETE -0,762
C2303		4653293	6	SEMICUSCINETTO -1,016	DEMI-COUSSINET -1,016	SCHALENHAELFTE -1,016	HALF-BEARING -1,016	SEMICOJINETE -1,016
		4654072	1	ALBERO MOTORE COMPL.	VILEBREQUIN	KURBELWELLE	CRANKSHAFT	CIGUENAL
		4676518	1	ROSETTA	RONDELLE	SCHEIBE	WASHER	ARANDELA
D2303		4698683	3	SEMICUSCINETTO -0,000	DEMI-COUSSINET	SCHALENHAELFTE	HALF-BEARING	SEMICOJINETE
D2303		4698685	3	SEMICUSCINETTO -0,254	DEMI COUSSINET -0,254	SCHALENHAELFTE -0,254	HALF-BEARING -0,254	SEMICOJINETE -0,254
D2303		4698686	3	SEMICUSCINETTO -0,508	DEMI-COUSSINET -0,508	SCHALENHAELFTE -0,508	HALF-BEARING -0,508	SEMICOJINETE -0,508
D2303		4698687	3	SEMICUSCINETTO -0,762	DEMI-COUSSINET -0,762	SCHALENHAELFTE -0,762	HALF-BEARING -0,762	SEMICOJINETE -0,762
D2303		4698688	3	SEMICUSCINETTO -1,016	DEMI-COUSSINET -1,016	SCHALENHAELFTE -1,016	HALF-BEARING -1,016	SEMICOJINETE -1,016
D2303		4698689	3	SEMICUSCINETTO -0,000	DEMI-COUSSINET	SCHALENHAELFTE	HALF-BEARING	SEMICOJINETE
D2303		4698691	3	SEMICUSCINETTO -0,254	DEMI COUSSINET -0,254	SCHALENHAELFTE -0,254	HALF-BEARING -0,254	SEMICOJINETE -0,254

FIAT 300J

(03-1981)

A103

- 2 -

MODIF	ANT.MODIF	N.ORDIN.	Q.	DENOMINAZIONE	DESIGNATION	BENENNUNG	DESCRIPTION	DENOMINACIONES
D2303		4698692	3	SEMICUSCINETTO -0,508	DEMI-COUSSINET -0,508	SCHALENHAELFTE -0,508	HALF-BEARING -0,508	SEMICOJINETE -0,508
D2303		4698693	3	SEMICUSCINETTO -0,762	DEMI-COUSSINET -0,762	SCHALENHAELFTE -0,762	HALF-BEARING -0,762	SEMICOJINETE -0,762
D2303		4698694	3	SEMICUSCINETTO -1,016	DEMI-COUSSINET -1,016	SCHALENHAELFTE -1,016	HALF-BEARING -1,016	SEMICOJINETE -1,016
		14328101	2	TAPPO	BOUCHON	STOPFEN	PLUG	TAPON
	28040050	28043280	1	CUSCINETTO	COUSSINET	LAGERSCHALE	BEARING	COJINETE


1909199 = 1
 1909200 = 2
 1909201 = 3
 1909202 = 4
 1909203 = 5
 1909194 = 6
 1909195 = 7
 1909196 = 8
 1909197 = 9
 1909198 = 10
 D 2303 1909643 = 11
 D 2303 1909644 = 12
 D 2303 1909645 = 13
 D 2303 1909646 = 14
 D 2303 1909647 = 15
 1909289 = 1

DAT 101 05

A1.05


4763918
 4555699
 4762000

D 2303 4698677 -0,000 11
 D 2303 4698679 -0,254 12
 D 2303 4698680 -0,508 13
 D 2303 4698681 -0,762 14
 D 2303 4698682 -1,016 15
 C 2303 4653295 -0,000
 C 2303 4653297 -0,254
 C 2303 4653298 -0,508
 C 2303 4653299 -0,762
 C 2303 4653300 -1,016

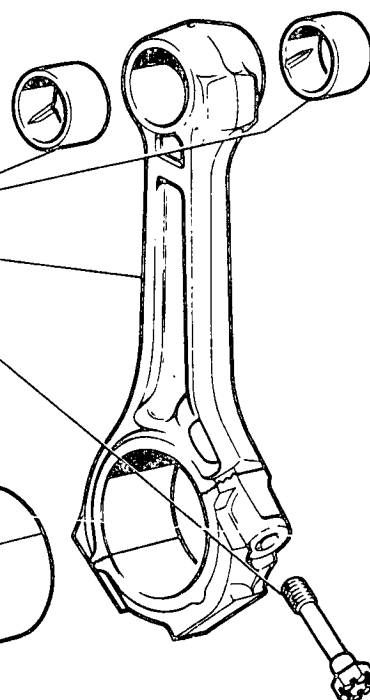


A 1 +0,0 4637971
 B 1 +0,0 4637972
 2 +0,2 4637974
 3 +0,4 4637975
 4 +0,6 4637976
 5 +0,8 4637977

1-6 +0,0 4649630
 2-7 +0,2 4649632
 3-8 +0,4 4649633
 4-9 +0,6 4649634
 5-10 +0,8 4649635

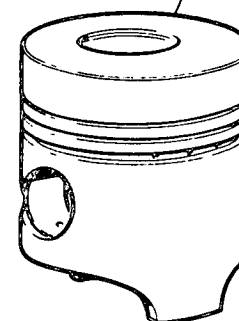

1-6 +0,0 4649636
 2-7 +0,2 4649638
 3-8 +0,4 4649639
 4-9 +0,6 4649640
 5-10 +0,8 4649641

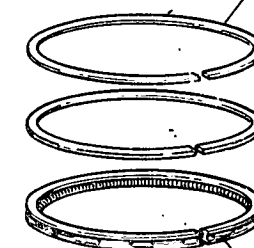

1-6 +0,0 4543749
 2-7 +0,2 4562392
 3-8 +0,4 4562393
 4-9 +0,6 4562394
 5-10 +0,8 4597389

1-2-3-4-5 11059076

1-2-3-4-5 + 0,0 4663606
 + 0,2 4663607

1-2-3-4-5 11059076

64430 A

300

Bielles et pistons
 Pleuelstangen und Kolben

BIELLE E STANTUFFI

Connecting Rods and Pistons
 Bielas y émbolos

A1.05

MODIF	ANT. MODIF	N. ORDIN.	Q.	DENOMINAZIONE	DESIGNATION	BENENNUNG	DESCRIPTION	DENOMINACIONES	
		1909027	1909194	2	ANELLO STANTUFFO +0,0	SEGMENT	KOLBENRING	PISTON RING	ARO DE EMBOLO
		1909028	1909195	2	ANELLO STANTUFFO +0,2	SEGMENT	KOLBENRING	PISTON RING	ARO DE EMBOLO
		1909029	1909196	2	ANELLO STANTUFFO +0,4	SEGMENT	KOLBENRING	PISTON RING	ARO DE EMBOLO
		1909030	1909197	2	ANELLO STANTUFFO +0,6	SEGMENT	KOLBENRING	PISTON RING	ARO DE EMBOLO
		1909031	1909198	2	ANELLO STANTUFFO +0,8	SEGMENT	KOLBENRING	PISTON RING	ARO DE EMBOLO
		1909022	1909199	2	STANTUFFO,ANELLI E PERNO +0,0	PISTON, SEGMENTS ET AXE	KOLBEN, RINGE U. BOLZEN	PISTON, RINGS AND PIN	EMBOLO, AROS Y BULON
		1909023	1909200	2	STANTUFFO,ANELLI E PERNO +0,2	PISTON, SEGMENTS ET AXE	KOLBEN, RINGE U. BOLZEN	PISTON, RINGS AND PIN	EMBOLO, AROS Y BULON
		1909024	1909201	2	STANTUFFO,ANELLI E PERNO +0,4	PISTON, SEGMENTS ET AXE	KOLBEN, RINGE U. BOLZEN	PISTON, RINGS AND PIN	EMBOLO, AROS Y BULON
		1909025	1909202	2	STANTUFFO,ANELLI E PERNO +0,6	PISTON, SEGMENTS ET AXE	KOLBEN, RINGE U. BOLZEN	PISTON, RINGS AND PIN	EMBOLO, AROS Y BULON
		1909026	1909203	2	STANTUFFO,ANELLI E PERNO +0,8	PISTON, SEGMENTS ET AXE	KOLBEN, RINGE U. BOLZEN	PISTON, RINGS AND PIN	EMBOLO, AROS Y BULON
		1909032	1909289	2	STANTUFFO COMPL. CLASSE B +0,0	PISTON	KOLBEN	PISTON	EMBOLO
D2303	1909471	1909643	2	SERIE SEMICUSCINETTI DI BIELLA -0,000	JEU DE DEMI-COUS- SINETS	SCHALENHAELFTESATS	SET OF HALF- BEARINGS	JUEGO DE SEMICO- JINETES	
D2303	1909472	1909644	2	SERIE SEMICUSCINETTI -0,254 DI BIELLA	JEUX DE DEMI- COUSSINETS -0,254	SCHALENHAELFTE- SATS -0,254	SET OF HALF- BEARINGS -0,254	JUEGO DE SEMI- COJINETES -0,254	
D2303	1909473	1909645	2	SERIE SEMICUSCINETTI -0,508 DI BIELLA	JEUX DE DEMI- COUSSINETS -0,508	SCHALENHAELFTE- SATS -0,508	SET OF HALF- BEARINGS -0,508	JUEGO DE SEMI- COJINETES -0,508	
D2303	1909474	1909646	2	SERIE SEMICUSCINETTI -0,762 DI BIELLA	JEUX DE DEMI- COUSSINETS -0,762	SCHALENHAELFTE- SATS -0,762	SET OF HALF- BEARINGS -0,762	JUEGO DE SEMI- COJINETES -0,762	
D2303	1909475	1909647	2	SERIE SEMICUSCINETTI -1,016 DI BIELLA	JEUX DE DEMI- COUSSINETS -1,016	SCHALENHAELFTE- SATS -1,016	SET OF HALF- BEARINGS -1,016	JUEGO DE SEMI- COJINETES -1,016	
		4543749	2	ANELLO RASCHIAOLIO CON FERITOIE + 0,0	SEGMENT RACLEUR AVEC FENTES	OELABSTREIFSCHLITZ RING	SLOTTED OIL SCRAPER RING	RASCADOR DE ACEITE CON LUMBRERAS	
		4555699	4	BOCCOLA	DOUILLE	BUECHSE	BUSH	CASQUILLO	
		4562392	2	ANELLO RASCHIAOLIO CON FERITOIE + 0,2	SEGMENT RACLEUR AVEC FENTES	OELABSTREIFSCHLITZ RING	SLOTTED OIL SCRAPER RING	RASCADOR DE ACEITE CON LUMBRERAS	
		4562393	2	ANELLO RASCHIAOLIO CON FERITOIE + 0,4	SEGMENT RACLEUR AVEC FENTES	OELABSTREIFSCHLITZ RING	SLOTTED OIL SCRAPER RING	RASCADOR DE ACEITE CON LUMBRERAS	
		4562394	2	ANELLO RASCHIAOLIO CON FERITOIE + 0,6	SEGMENT RACLEUR AVEC FENTES	OELABSTREIFSCHLITZ RING	SLOTTED OIL SCRAPER RING	RASCADOR DE ACEITE CON LUMBRERAS	
		4597389	2	ANELLO RASCHIAOLIO CON FERITOIE + 0,8	SEGMENT RACLEUR AVEC FENTES	OELABSTREIFSCHLITZ RING	SLOTTED OIL SCRAPER RING	RASCADOR DE ACEITE CON LUMBRERAS	
		4637971	2	STANTUFFO,CLASSE A +0,0	PISTON, CLASSE ...	KOLBEN, KLASSE ...	PISTON, CLASS ...	EMBOLO, CLASE ...	

FIAT 300J

(27-10-81)

A105

- 2 -

MODIF	ANT.MODIF	N. ORDIN.	Q.	DENOMINAZIONE	DESIGNATION	BENENNUNG	DESCRIPTION	DENOMINACIONES
		4637972	2	STANTUFFO, CLASSE B +0,0	PISTON, CLASSE ...	KOLBEN, KLASSE ...	PISTON, CLASS ...	EMBOLO, CLASE ...
		4637974	2	STANTUFFO +0,2 +0,2	PISTON +0,2	KOLBEN +0,2	PISTON +0,2	EMBOLO +0,2
		4637975	2	STANTUFFO +0,4 +0,4	PISTON +0,4	KOLBEN +0,4	PISTON +0,4	EMBOLO +0,4
		4637976	2	STANTUFFO +0,6 +0,6	PISTON +0,6	KOLBEN +0,6	PISTON +0,6	EMBOLO +0,6
		4637977	2	STANTUFFO +0,8 +0,8	PISTON +0,8	KOLBEN +0,8	PISTON +0,8	EMBOLO +0,8
		4649630	2	ANELLO STANTUFFO CROMATO + 0,0	SEGMENT CHROME	KOLBERING, VERCHROMT	CR/PLTD/RING	ARO DE EMBOLO CROMADO
		4649632	2	ANELLO STANTUFFO CROMATO + 0,2	SEGMENT CHROME	KOLBERING, VERCHROMT	CR/PLTD/RING	ARO DE EMBOLO CROMADO
		4649633	2	ANELLO STANTUFFO CROMATO + 0,4	SEGMENT CHROME	KOLBERING, VERCHROMT	CR/PLTD/RING	ARO DE EMBOLO CROMADO
		4649634	2	ANELLO STANTUFFO CROMATO + 0,6	SEGMENT CHROME	KOLBERING, VERCHROMT	CR/PLTD/RING	ARO DE EMBOLO CROMADO
		4649635	2	ANELLO STANTUFFO CROMATO + 0,8	SEGMENT CHROME	KOLBERING, VERCHROMT	CR/PLTD/RING	ARO DE EMBOLO CROMADO
		4649636	2	ANELLO RASCHIAOLIO + 0,0	SEGMENT RACLEUR	OELABSTREIFRING	OILSCRAPER RING	ARO DE ENGRASE
		4649638	2	ANELLO RASCHIAOLIO +0,2 +0,2	SEGMENT RACLEUR +0,2	DELABSTREIFRING +0,2	OILSCRAPER RING +0,2	ARO DE ENGRASE +0,2
		4649639	2	ANELLO RASCHIAOLIO +0,4 +0,4	SEGMENT RACLEUR +0,4	DELABSTREIFRING +0,4	OILSCRAPER RING +0,4	ARO DE ENGRASE +0,4
		4649640	2	ANELLO RASCHIAOLIO +0,6 +0,6	SEGMENT RACLEUR +0,6	DELABSTREIFRING +0,6	OILSCRAPER RING +0,6	ARO DE ENGRASE +0,6
		4649641	2	ANELLO RASCHIAOLIO +0,8 +0,8	SEGMENT RACLEUR +0,8	DELABSTREIFRING +0,8	OILSCRAPER RING +0,8	ARO DE ENGRASE +0,8
C2303		4653295	4	SEMICUSCINETTO -0,000	DEMI-COUSSINET	SCHALENHAELFTE	HALF-BEARING	SEMICOJINETE
C2303		4653297	4	SEMICUSCINETTO -0,254	DEMI COUSSINET -0,254	SCHALENHAELFTE -0,254	HALF-BEARING -0,254	SEMICOJINETE -0,254
C2303		4653298	4	SEMICUSCINETTO -0,508	DEMI-COUSSINET -0,508	SCHALENHAELFTE -0,508	HALF-BEARING -0,508	SEMICOJINETE -0,508
C2303		4653299	4	SEMICUSCINETTO -0,762	DEMI-COUSSINET -0,762	SCHALENHAELFTE -0,762	HALF-BEARING -0,762	SEMICOJINETE -0,762
C2303		4653300	4	SEMICUSCINETTO -1,016	DEMI-COUSSINET -1,016	SCHALENHAELFTE -1,016	HALF-BEARING -1,016	SEMICOJINETE -1,016
		4663606	2	PERNO + 0,0	AXE	BOLZEN	PIN	EJE
		4663607	2	PERNO +0,2	AXE	BOLZEN	PIN	EJE
D2303	4698729	4698677	4	SEMICUSCINETTO -0,000	DEMI-COUSSINET	SCHALENHAELFTE	HALF-BEARING	SEMICOJINETE
D2303	4698731	4698679	4	SEMICUSCINETTO -0,254	DEMI COUSSINET -0,254	SCHALENHAELFTE -0,254	HALF-BEARING -0,254	SEMICOJINETE -0,254


FIAT 300J

(27-10-81)


A105

- 3 -

MODIF	ANT.MODIF	N.ORDIN.	Q.	DENOMINAZIONE	DESIGNATION	BENENNUNG	DESCRIPTION	DENOMINACIONES
-----	-----	-----	---	-----	-----	-----	-----	-----
D2303	4698732	4698680	4	SEMICUSCINETTO -0,508	DEMI-COUSSINET -0,508	SCHALENHAELFTE -0,508	HALF-BEARING -0,508	SEMICOJINETE -0,508
D2303	4698733	4698681	4	SEMICUSCINETTO -0,762	DEMI-COUSSINET -0,762	SCHALENHAELFTE -0,762	HALF-BEARING -0,762	SEMICOJINETE -0,762
D2303	4698734	4698682	4	SEMICUSCINETTO -1,016	DEMI-COUSSINET -1,016	SCHALENHAELFTE -1,016	HALF-BEARING -1,016	SEMICOJINETE -1,016
	4700829	4762000	4	VITE	VIS	SCHRAUBE	SCREW	TORNILLO
	4698727	4763918	2	BIELLA STANTUFFO COMPL.	BIELLE	PLEUEL	CONNECTING ROD	BIELA
	11059075	11059076	4	ANELLO DI SICUREZZA	ARRETOIR	SICHERUNGSRING	LOCKRING	ANILLO DE FRENO

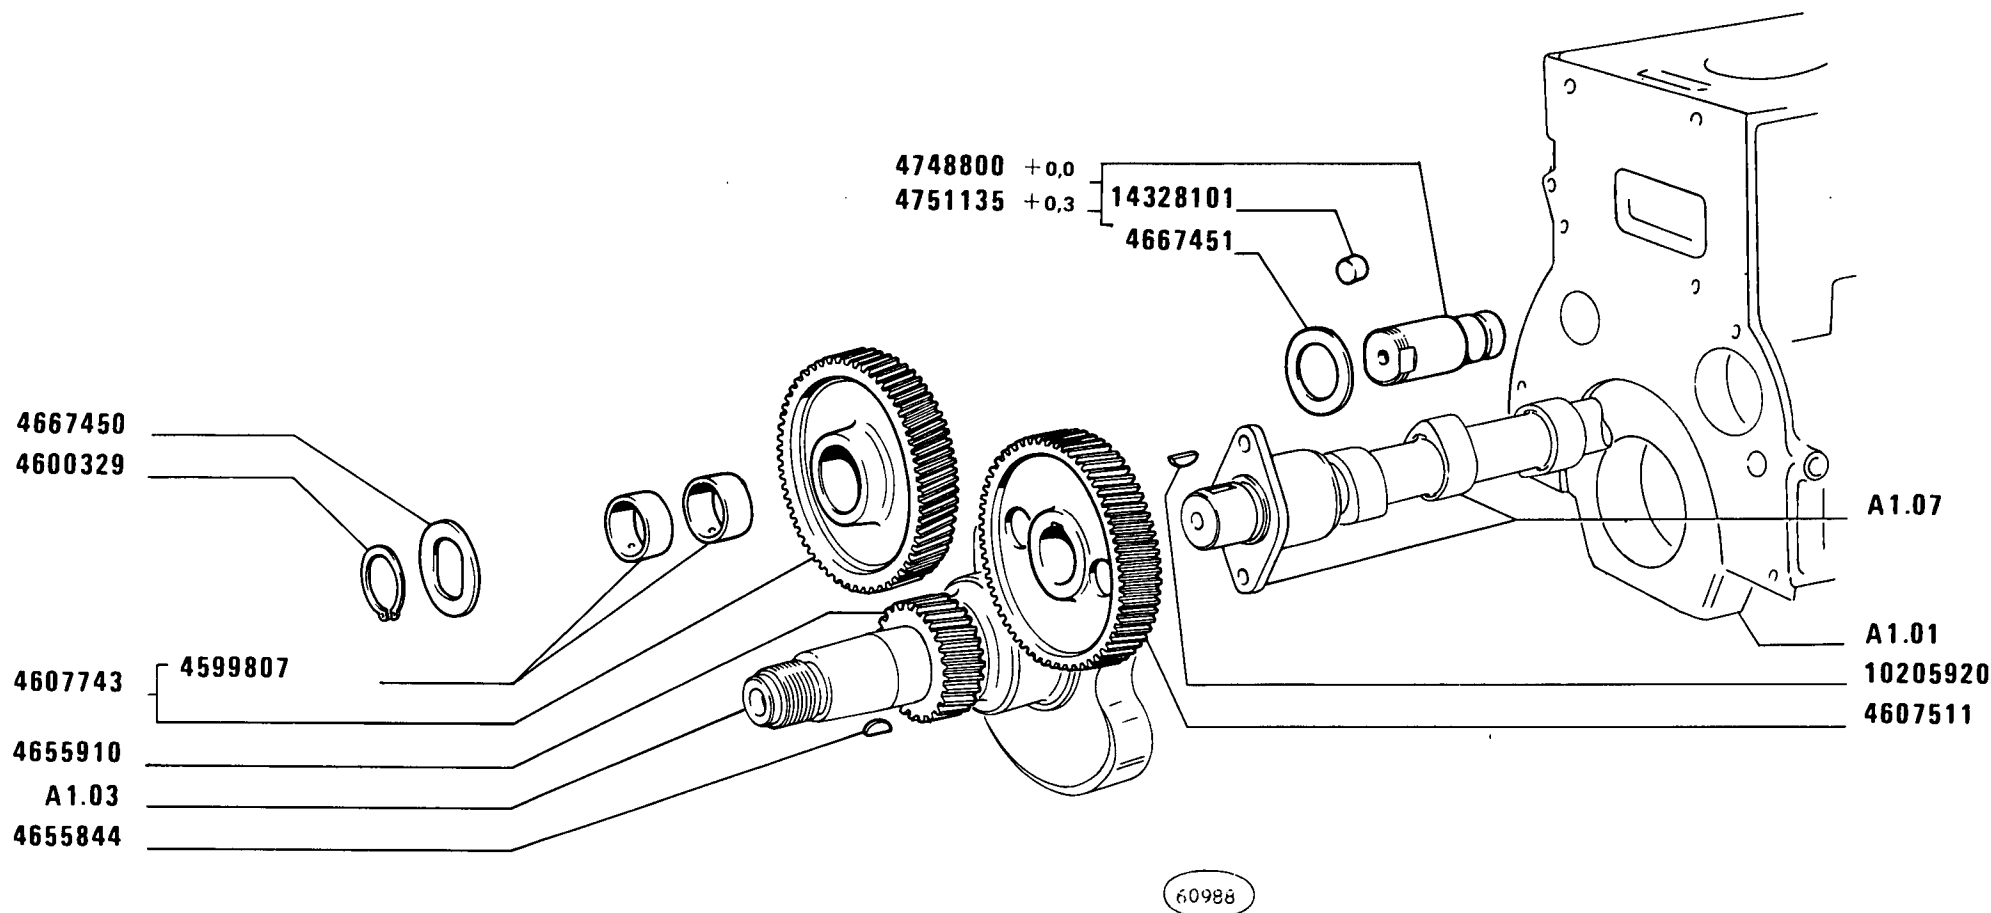

MODIF	ANT.MODIF	N.ORDIN.	Q.	DENOMINAZIONE	DESIGNATION	BENENNUNG	DESCRIPTION	DENOMINACIONES
-----	-----	-----	---	-----	-----	-----	-----	-----
		4599807	2	BOCCOLA	DOUILLE	BUECHSE	BUSH	CASQUILLO
		4600329	1	ANELLO DI SICUREZZA	ARRETOIR	SICHERUNGSRING	LOCKRING	ANILLO DE FRENO
		4607511	1	INGRANAGGIO CONDOTTO	PIGNON CONDUIT	ANGETRIEBENES ZAHNRAD	DRIVEN GEAR	PINON CONDUCTIDO
		4607743	1	INGRANAGGIO COMPL.	PIGNON	ZAHNRAD	GEAR	PINON
		4655844	1	LINGUETTA	LINGUET	SCHEIBENFEDER	KEY	CHAVETA
		4655910	1	INGRANAGGIO CONDUTTORE	PIGNON CONDUCTEUR	TREIBENDES ZAHNRAD	DRIVING GEAR	PINON CONDUCTOR
		4667450	1	ROSETTA	RONDELLE	SCHEIBE	WASHER	ARANDELA
		4667451	1	ROSETTA	RONDELLE	SCHEIBE	WASHER	ARANDELA
	4600328	4748800	1	PERNO +0,0	AXE	BOLZEN	PIN	EJE
		4751135	1	PERNO +0,3	AXE	BOLZEN	PIN	EJE
10205910		10205920	1	LINGUETTA	LINGUET	SCHEIBENFEDER	KEY	CHAVETA
		14328101	1	TAPPO	BOUCHON	STOPFEN	PLUG	TAPON

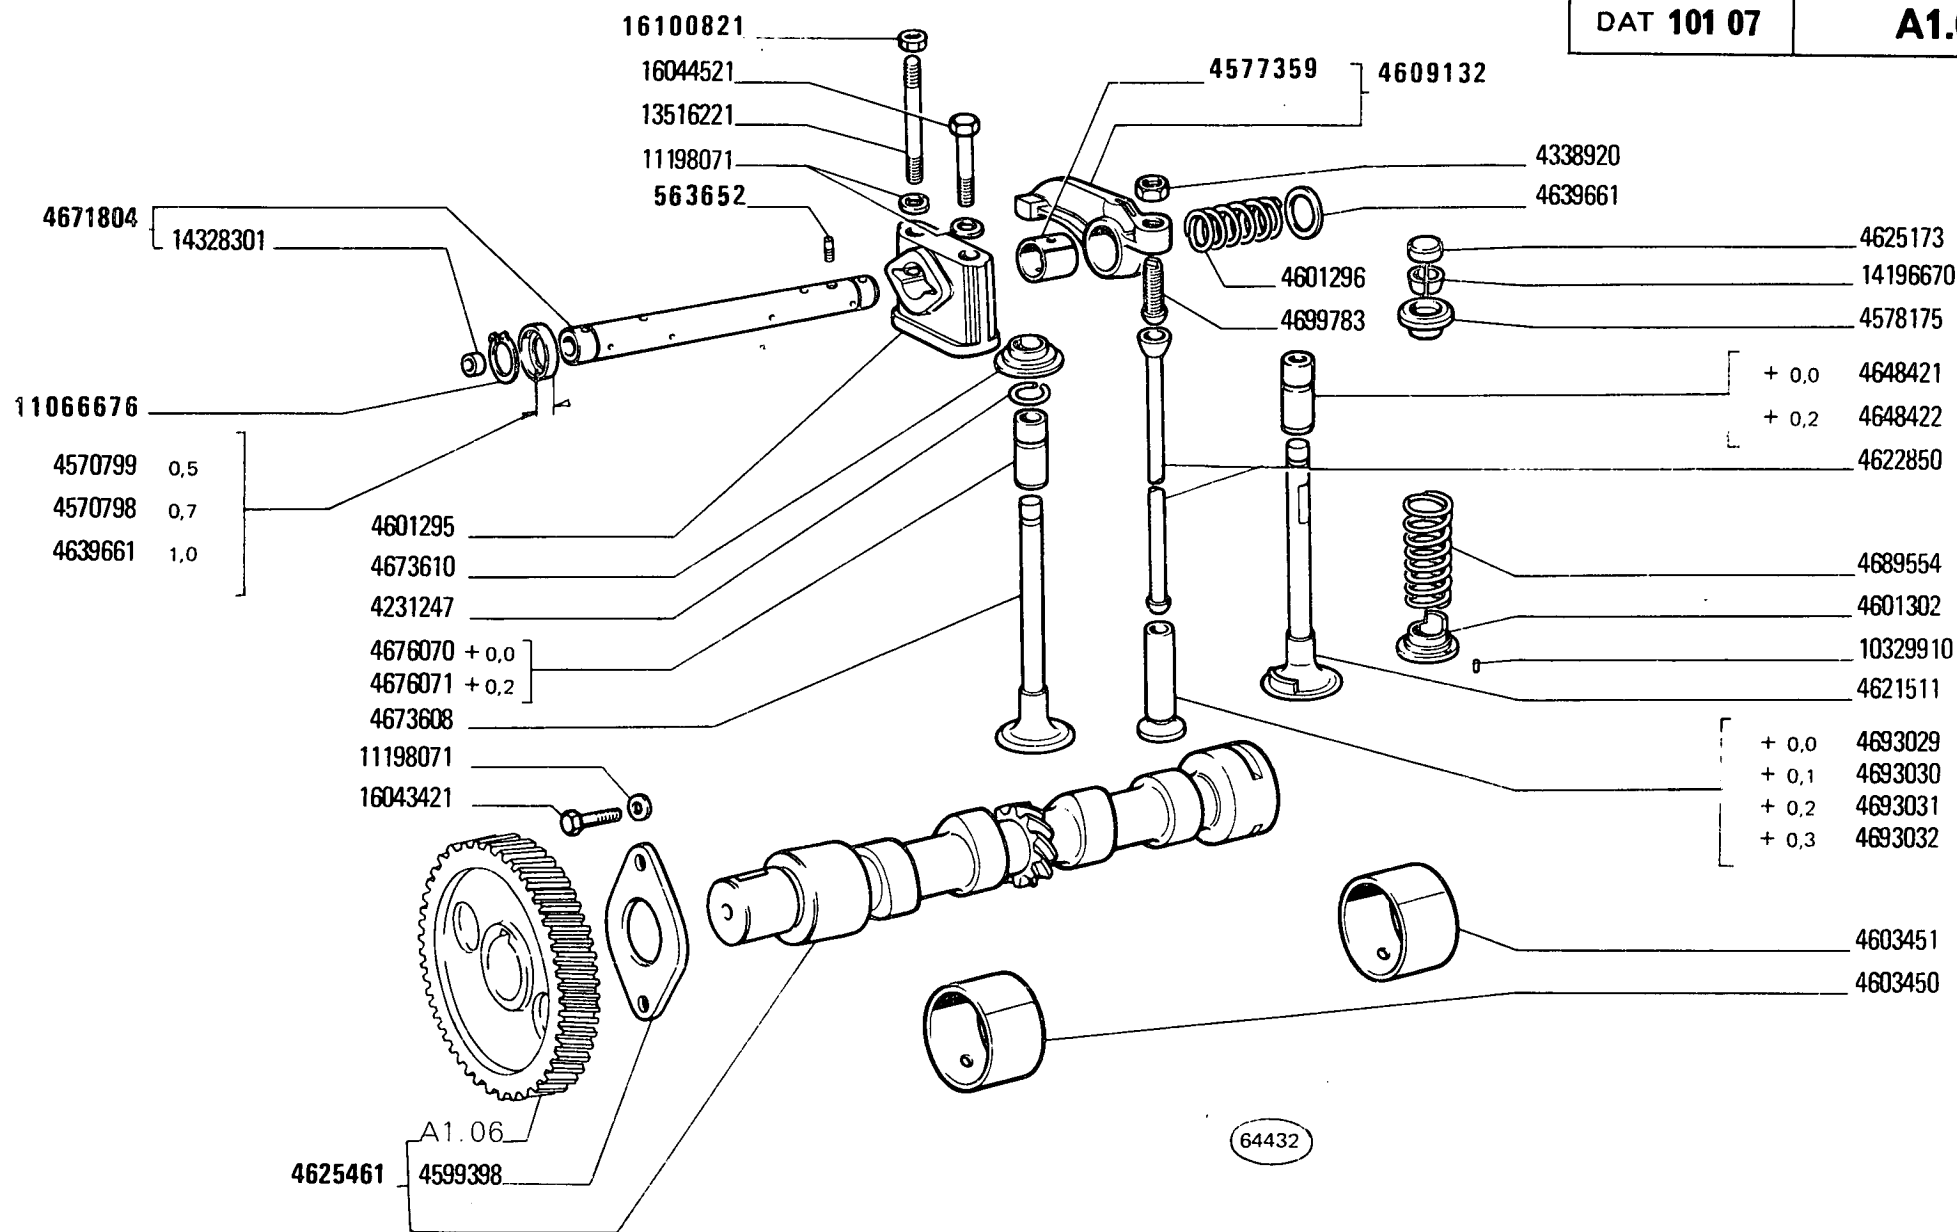

MODIF	ANT.MODIF	N.ORDIN.	Q.	DENOMINAZIONE	DESIGNATION	BENENNUNG	DESCRIPTION	DENOMINACIONES
	583652	563652	1	VITE	VIS	SCHRAUBE	SCREW	TORNILLO
		4231247	4	ANELLO DI SICUREZZA	ARRETOIR	SICHERUNGSRING	LOCKRING	ANILLO DE FRENO
		4338920	4	DADO	ECROU	MUTTER	NUT	TUERCA
		4570798	4	ROSETTA SP.0,7	RONDELLE	SCHEIBE	WASHER	ARANDELA
		4570799	4	ROSETTA SP.0,5	RONDELLE	SCHEIBE	WASHER	ARANDELA
4578173		4577359	4	BOCCOLA	DOUILLE	BUECHSE	BUSH	CASQUILLO
		4578175	4	SCODELLINO SUP.	CUVETTE	TELLERSCHEIBE	CUP	PLATILLO
		4599398	1	PIASTRA	PLAQUE	PLATTE	PLATE	PLACA
		4601295	2	SUPPORTO	SUPPORT	LAGER	SUPPORT	SOPORTE
		4601296	1	MOLLA	RESSORT	FEDER	SPRING	RESORTE
		4601302	2	SCODELLINO INF.	CUVETTE	TELLERSCHEIBE	CUP	PLATILLO
		4603450	1	BOCCOLA ANT.	DOUILLE	BUECHSE	BUSH	CASQUILLO
		4603451	1	BOCCOLA POST.	DOUILLE	BUECHSE	BUSH	CASQUILLO
		4609132	4	BILANCIERE COMPL.	CULBUTEUR	KIPPHEBEL	ROCKER	BALANCIN
		4621511	2	VALVOLA DI ASPIRAZIONE	SOUPAPE D'ADMIS- SION	EINLASSVENTIL	INTAKE VALVE	VALVULA DE ADMI- SION
		4622850	4	ASTA	TIGE	STANGE	ROD	VARILLA
		4625173	4	CAPPELLETTO	CHAPEAU	SCHUTZKAPPE	CAP	CAPUCHON
		4625461	1	ALBERO AD ECCENTRICI COMPL.	ARBRE A CAMES	EXZENTERWELLE	CAMSHAFT	ARBOL DE LEVAS
		4639661	2	ROSETTA SP.1,0	RONDELLE	SCHEIBE	WASHER	ARANDELA
		4648421	2	GUIDA DELLA VALVOLA DI ASPIRAZIONE + 0,0	GUIDE DE SOUPAPE D'ADMISSION	EINLASSVENTIL- FUEHRUNG	INTAKE VALVE GUIDE	GUIA DE LA VALVULA DE ADMISION
		4648422	2	GUIDA DELLA VALVOLA DI ASPIRAZIONE + 0,2	GUIDE DE SOUPAPE D'ADMISSION	EINLASSVENTIL- FUEHRUNG	INTAKE VALVE GUIDE	GUIA DE LA VALVULA DE ADMISION
		4671804	1	ALBERO COMPL.	ARBRE	WELLE	SHAFT	ARBOL
		4673608	2	VALVOLA DI SCARICO	SOUPAPE D'ECHAPPE- MENT	AUSLASSVENTIL	EXHAUST VALVE	VALVULA DE ESCAPE
		4673610	2	SCODELLINO INF.	CUVETTE	TELLERSCHEIBE	CUP	PLATILLO
		4676070	2	GUIDA DELLA VALVOLA DI SCARICO + 0,0	GUIDE DE SOUPAPE D'ECHAPPEMENT	AUSLASSVENTIL- FUEHRUNG	EXHAUST VALVE GUIDE	GUIA DE LA VALVULA DE ESCAPE
		4676071	2	GUIDA DELLA VALVOLA DI SCARICO + 0,2	GUIDE DE SOUPAPE D'ECHAPPEMENT	AUSLASSVENTIL- FUEHRUNG	EXHAUST VALVE GUIDE	GUIA DE LA VALVULA DE ESCAPE
		4689554	4	MOLLA	RESSORT	FEDER	SPRING	RESORTE
		4693029	4	PUNTERIA + 0,0	POUSSOIR	STOESSEL	TAPPET	EMPUJADOR
		4693030	4	PUNTERIA + 0,1	POUSSOIR	STOESSEL	TAPPET	EMPUJADOR
		4693031	4	PUNTERIA + 0,2	POUSSOIR	STOESSEL	TAPPET	EMPUJADOR
		4693032	4	PUNTERIA + 0,3	POUSSOIR	STOESSEL	TAPPET	EMPUJADOR
		4699783	4	VITE	VIS	SCHRAUBE	SCREW	TORNILLO
		10329910	2	SPINA	GOUPILLE	STIFT	PIN	PASADOR


FIAT 300J

(27-10-81)

A107

- 2 -

MODIF	ANT.MODIF	N.ORDIN.	Q.	DENOMINAZIONE	DESIGNATION	BENENNUNG	DESCRIPTION	DENOMINACIONES
-----	-----	-----	--	-----	-----	-----	-----	-----
	11066675	11066676	2	ANELLO DI SICUREZZA	ARRETOIR	SICHERUNGSRING	LOCKRING	ANILLO DE FRENO
		11198071	6	ROSETTA DI SICUREZZA	RONDELLE FREIN	SICHERUNGSRING	LOCKWASHER	ARANDELA DE FRENO
		13516221	2	PRIGIONIERO	GOUJON	STIFTSCHRAUBE	STUD	ESPARRAGO
		14196670	8	SEMICONO	DEMI-CONE	KEGELSTUECK	LOCK CONE	CHAVETA CONICA
		14328301	2	TAPPO	BOUCHON	STOPFEN	PLUG	TAPON
		16043421	2	VITE	VIS	SCHRAUBE	SCREW	TORNILLO
		16044521	2	VITE	VIS	SCHRAUBE	SCREW	TORNILLO
	16100811	16100821	2	DADO	ECROU	MUTTER	NUT	TUERCA

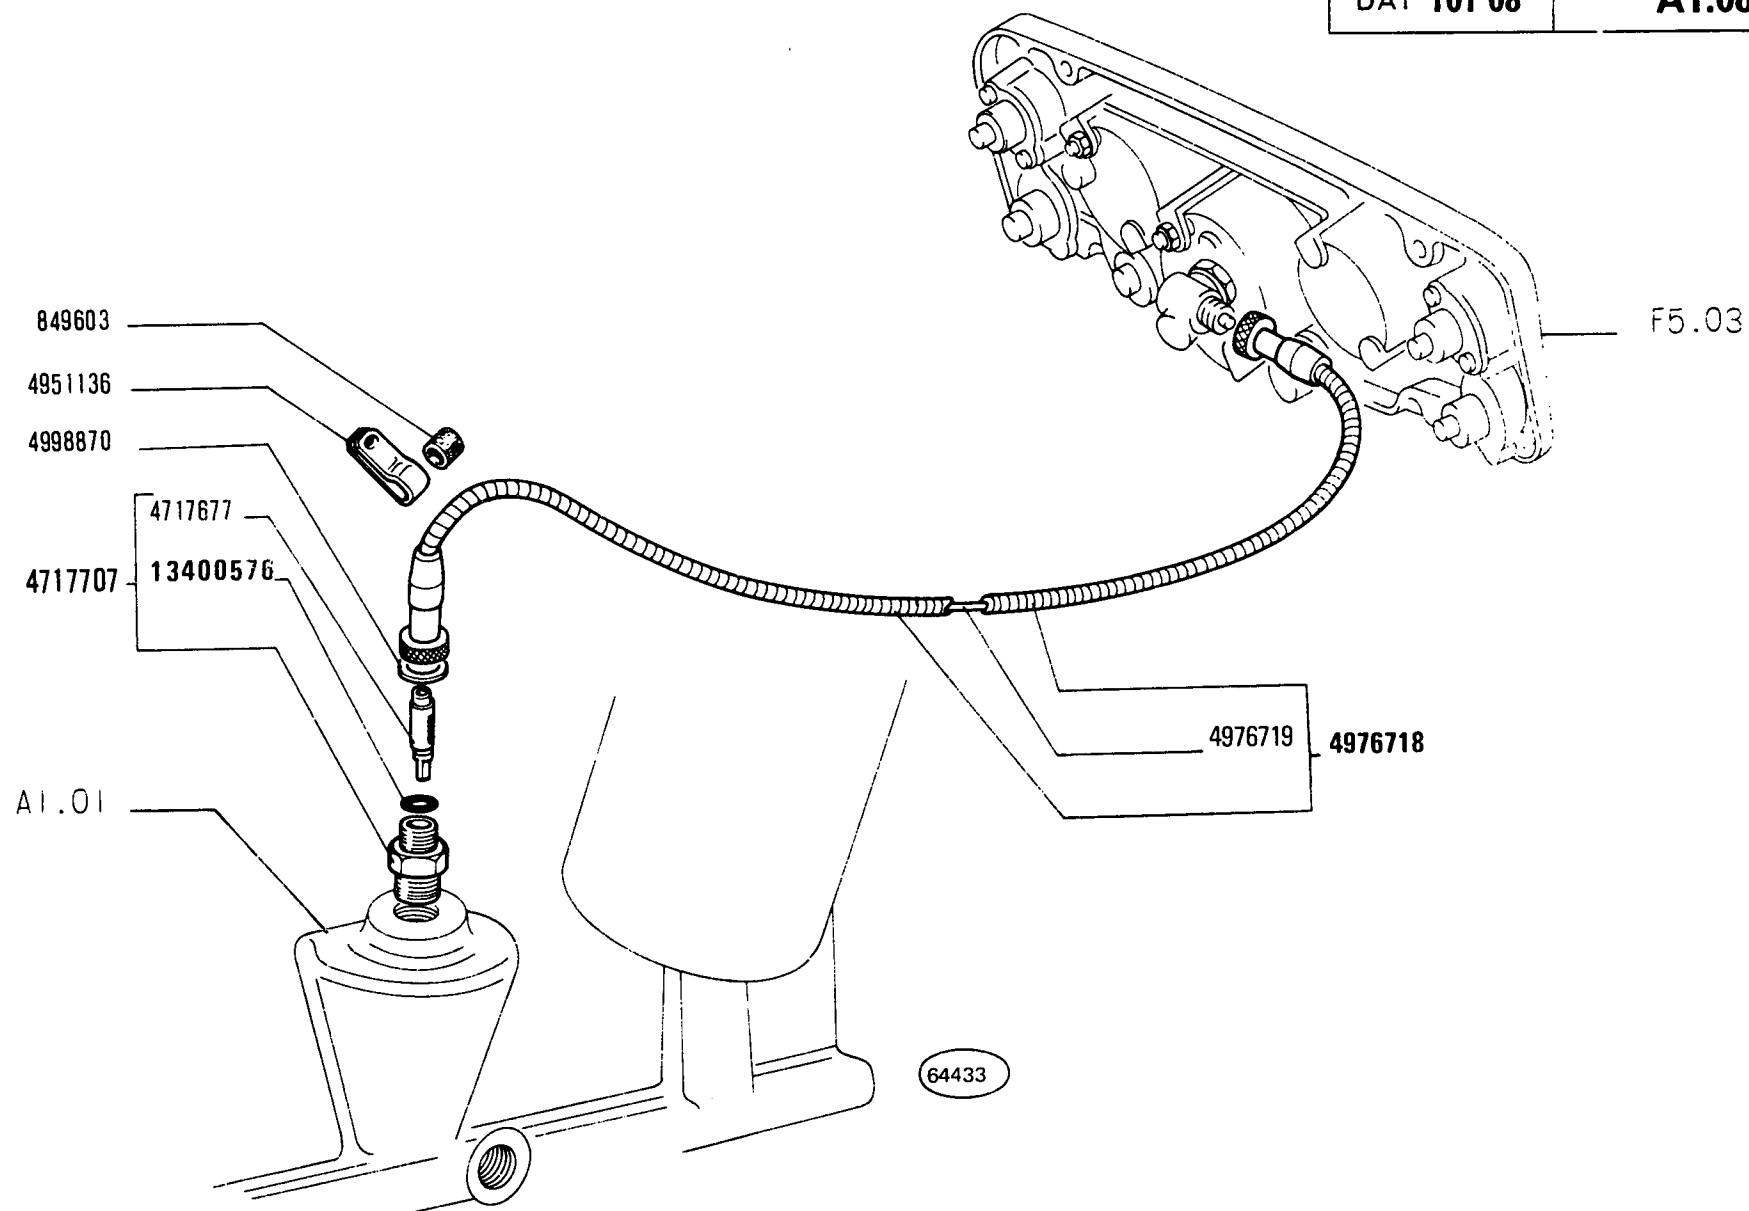

FIAT 300J

(27-10-81)


A108

- 1 -

MODIF	ANT.MODIF	N.ORDIN.	Q.	DENOMINAZIONE	DESIGNATION	BENENNUNG	DESCRIPTION	DENOMINACIONES
-----	-----	-----	--	-----	-----	-----	-----	-----
		849603	1					
		4717677	1	ALBERINO	ARBRE	WELLE	SHAFT	ARBOL
		4717707	1	RACCORDO COMPL.	RACCORD	STUTZEN	CONNECTION	RACOR
		4951136	1	STAFFETTA FISSAGGIO	COLLIER	HALTER	RETAINER	ABRAZADERA
		4976718	1	TRASMISSIONE FLESSI- BILE COMPL.	TRANSMISSION FLEXIBLE	BIEGSAME WELLE	FLEXIBLE SHAFT	ARBOL FLEXIBLE
		4976719	1	TRASMISSIONE FLESSI- BILE INT.	TRANSMISSION FLEXIBLE	BIEGSAME WELLE	FLEXIBLE SHAFT	ARBOL FLEXIBLE
		4998870	1	ROSETTA DI TENUTA	JOINT D'ETANCHEITE	DICHTRING	GASKET	JUNTA HERMETICA
13400575		13400576	1	ANELLO DI SICUREZZA	ARRETOIR	SICHERUNGSRING	LOCKRING	ANILLO DE FRENO

DAT 101 15

A1.15

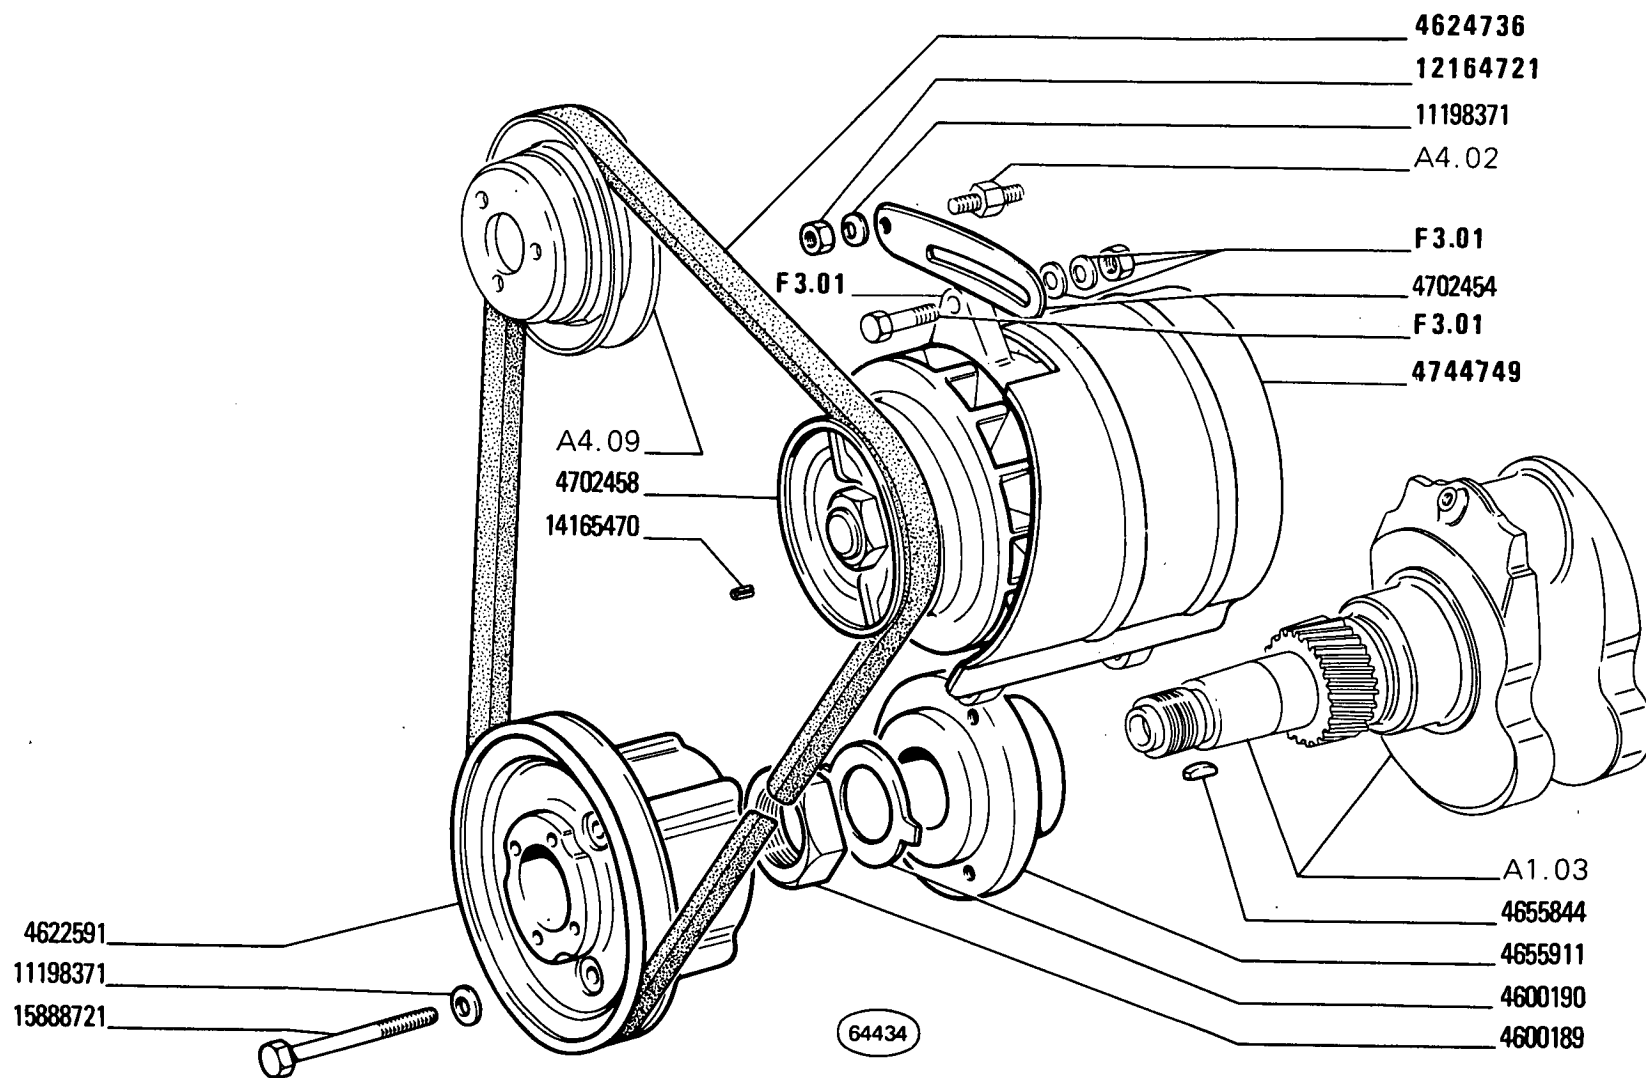

300

COMANDI VARI


Commandes diverses
Verschiedene Antriebe

Auxiliary Drives
Mandos varios

A1.15

8

MODIF	ANT.MODIF	N.ORDIN.	Q.	DENOMINAZIONE	DESIGNATION	BENENNUNG	DESCRIPTION	DENOMINACIONES
-----	-----	-----	---	-----	-----	-----	-----	-----
		• 4600189	1	DADO	ECROU	MUTTER	NUT	TUERCA
		• 4600190	1	PIASTRINA DI SICUREZZA	PLAQUETTE FREIN	SICHERUNGSBLECH	LOCKPLATE	PLACA DE FRENO
		• 4622591	1	PULEGGIA	POULIE	RIEMENSCHIEBE	PULLEY	POLEA
• 4620363		• 4624736	1	CINGHIA	COURROIE	RIEMEN	BELT	CORREA
		• 4655844	1	LINGUETTA	LINGUET	SCHEIBENFEDER	KEY	CHAVETA
		• 4655911	1	MOZZO	MOYEU	NABE	HUB	BUJE
		• 4702454	1	TENDICINGHIA	TENDEUR DE COUR- ROIE	RIEMENSPANNER	BELT STRETCHER	TENSOR DE CORREA
		• 4702458	1	PULEGGIA CONDOTTA	POULIE ENTRAINEE	RIEMENSCHIEBE, GETRIEBEN	DRIVEN PULLEY	POLEA CONDUCTIDA
	—	4744749	1	RIPARO COMPL.	PROTECTION	ABDECKUNG	PROTECTION	DEFENSA
		• 11198371	5	ROSETTA DI SICUREZZA	RONDELLE FREIN	SICHERUNGSRING	LOCKWASHER	ARANDELA DE FRENO
• 12164711		• 12164721	1	DADO	ECROU	MUTTER	NUT	TUERCA
		• 14165470	1	SPINA	GOUPILLE	STIFT	PIN	PASADOR
		• 15888721	3	VITE	VIS	SCHRAUBE	SCREW	TORNILLO

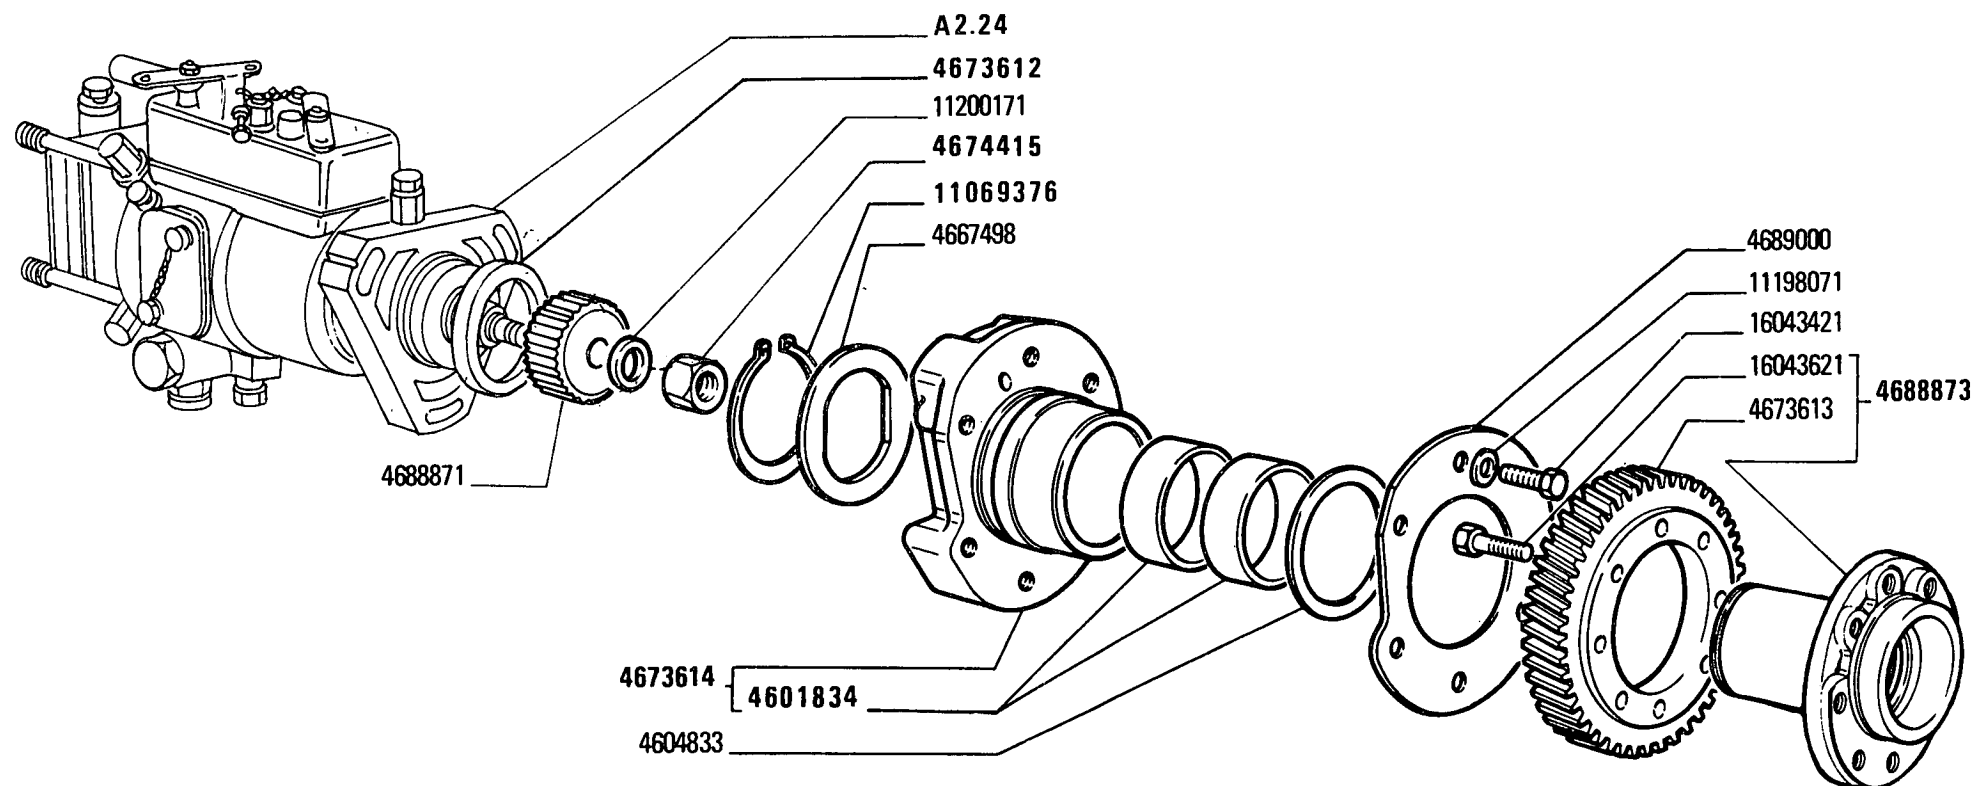

64435


FIAT 300J

(27-10-81)

A116

- 1 -

MODIF	ANT.MODIF	N.ORDIN.	Q.	DENOMINAZIONE	DESIGNATION	BENENNUNG	DESCRIPTION	DENOMINACIONES
-----	-----	-----	---	-----	-----	-----	-----	-----
	4670937	4601834	2	BOCCOLA	DOUILLE	BUECHSE	BUSH	CASQUILLO
		4604833	1	ROSETTA	RONDELLE	SCHEIBE	WASHER	ARANDELA
		4667498	1	ROSETTA	RONDELLE	SCHEIBE	WASHER	ARANDELA
		4673612	1	ANELLO	BAGUE	RING	RING	ANILLO
		4673613	1	INGRANAGGIO CONDUTTORE	PIGNON CONDUCTEUR	TREIBENDES ZAHNRAD	DRIVING GEAR	PINON CONDUCTOR
		4673614	1	SUPPORTO COMPL.	SUPPORT	LAGER	SUPPORT	SOPORTE
		4674415	1	DADO	ECROU	MUTTER	NUT	TUERCA
		4688871	1	BOCCOLA	DOUILLE	BUECHSE	BUSH	CASQUILLO
		4688873	1	MANICOTTO COMPL.	MANCHON	MUFFE	SLEEVE	MANGA
		4689000	1	GUARNIZIONE DI TENUTA	JOINT	DICHTUNG	GASKET	JUNTA
11069375		11069376	1	ANELLO DI SICUREZZA	ARRETOIR	SICHERUNGSRING	LOCKRING	ANILLO DE FRENO
		11198071	6	ROSETTA DI SICUREZZA	RONDELLE FREIN	SICHERUNGSRING	LOCKWASHER	ARANDELA DE FRENO
		11200171	1	ROSETTA DI SICUREZZA	RONDELLE FREIN	SICHERUNGSRING	LOCKWASHER	ARANDELA DE FRENO
		16043421	6	VITE	VIS	SCHRAUBE	SCREW	TORNILLO
		16043621	8	VITE	VIS	SCHRAUBE	SCREW	TORNILLO

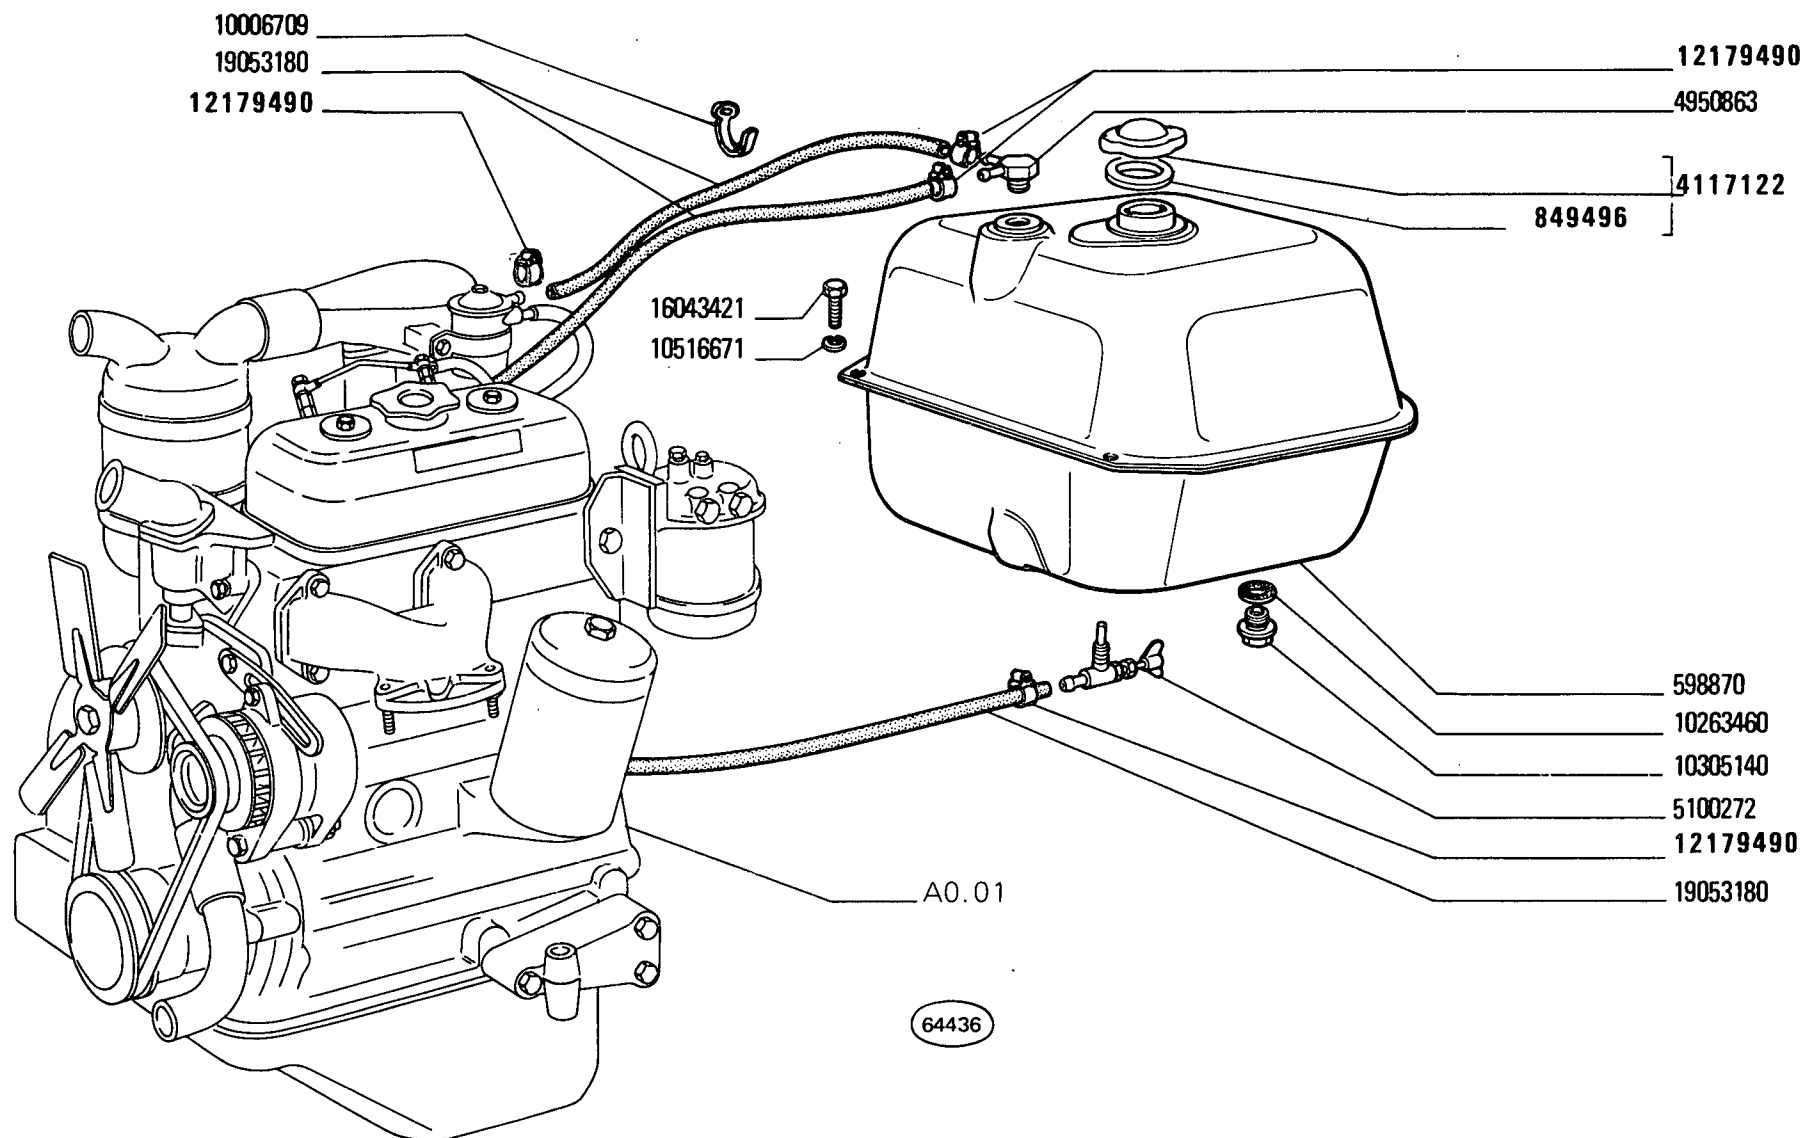


FIAT 300J

(27-10-81)


A201

- 1 -

MODIF	ANT.MODIF	N.ORDIN.	Q.	DENOMINAZIONE	DESIGNATION	BENENNUNG	DESCRIPTION	DENOMINACIONES
-----	-----	-----	---	-----	-----	-----	-----	-----
		598870	1	SERBATOIO	RESERVOIR	BEHAELTER	RESERVOIR	DEPOSITO
		849496	1	GUARNIZIONE	GARNITURE	UNTERLAGE	LINING	FORRO
		4117122	1	TAPPO	BOUCHON	STOPFEN	PLUG	TAPON
		4950863	1	BOCCHETTONE	VIS CREUSE	HOHLSCHRAUBE	UNION	BOQUILLA
		5100272	1	RUBINETTO	ROBINET	HAHN	COCK	GRIFO
		10006709	1	FASCETTA	COLLIER	HALTEBAND	STRAP	ABRAZADERA
		10263460	1	ROSETTA DI TENUTA	JOINT D'ETANCHEITE	DICHtring	GASKET	JUNTA HERMETICA
		10305140	1	TAPPO	BOUCHON	STOPFEN	PLUG	TAPON
		10516671	4	ROSETTA DI SICUREZZA	RONDELLE FREIN	SICHERUNGSRING	LOCKWASHER	ARANDELA DE FRENO
10168590		12179490	6	COLLARE	COLLIER	SCHELLE	COLLAR	COLLAR
		16043421	4	VITE	VIS	SCHRAUBE	SCREW	TORNILLO
		19053180	M	TUBO FLESSIBILE	TUYAU FLEXIBLE	SCHLAUCH	HOSE	MANGA FLEXIBLE

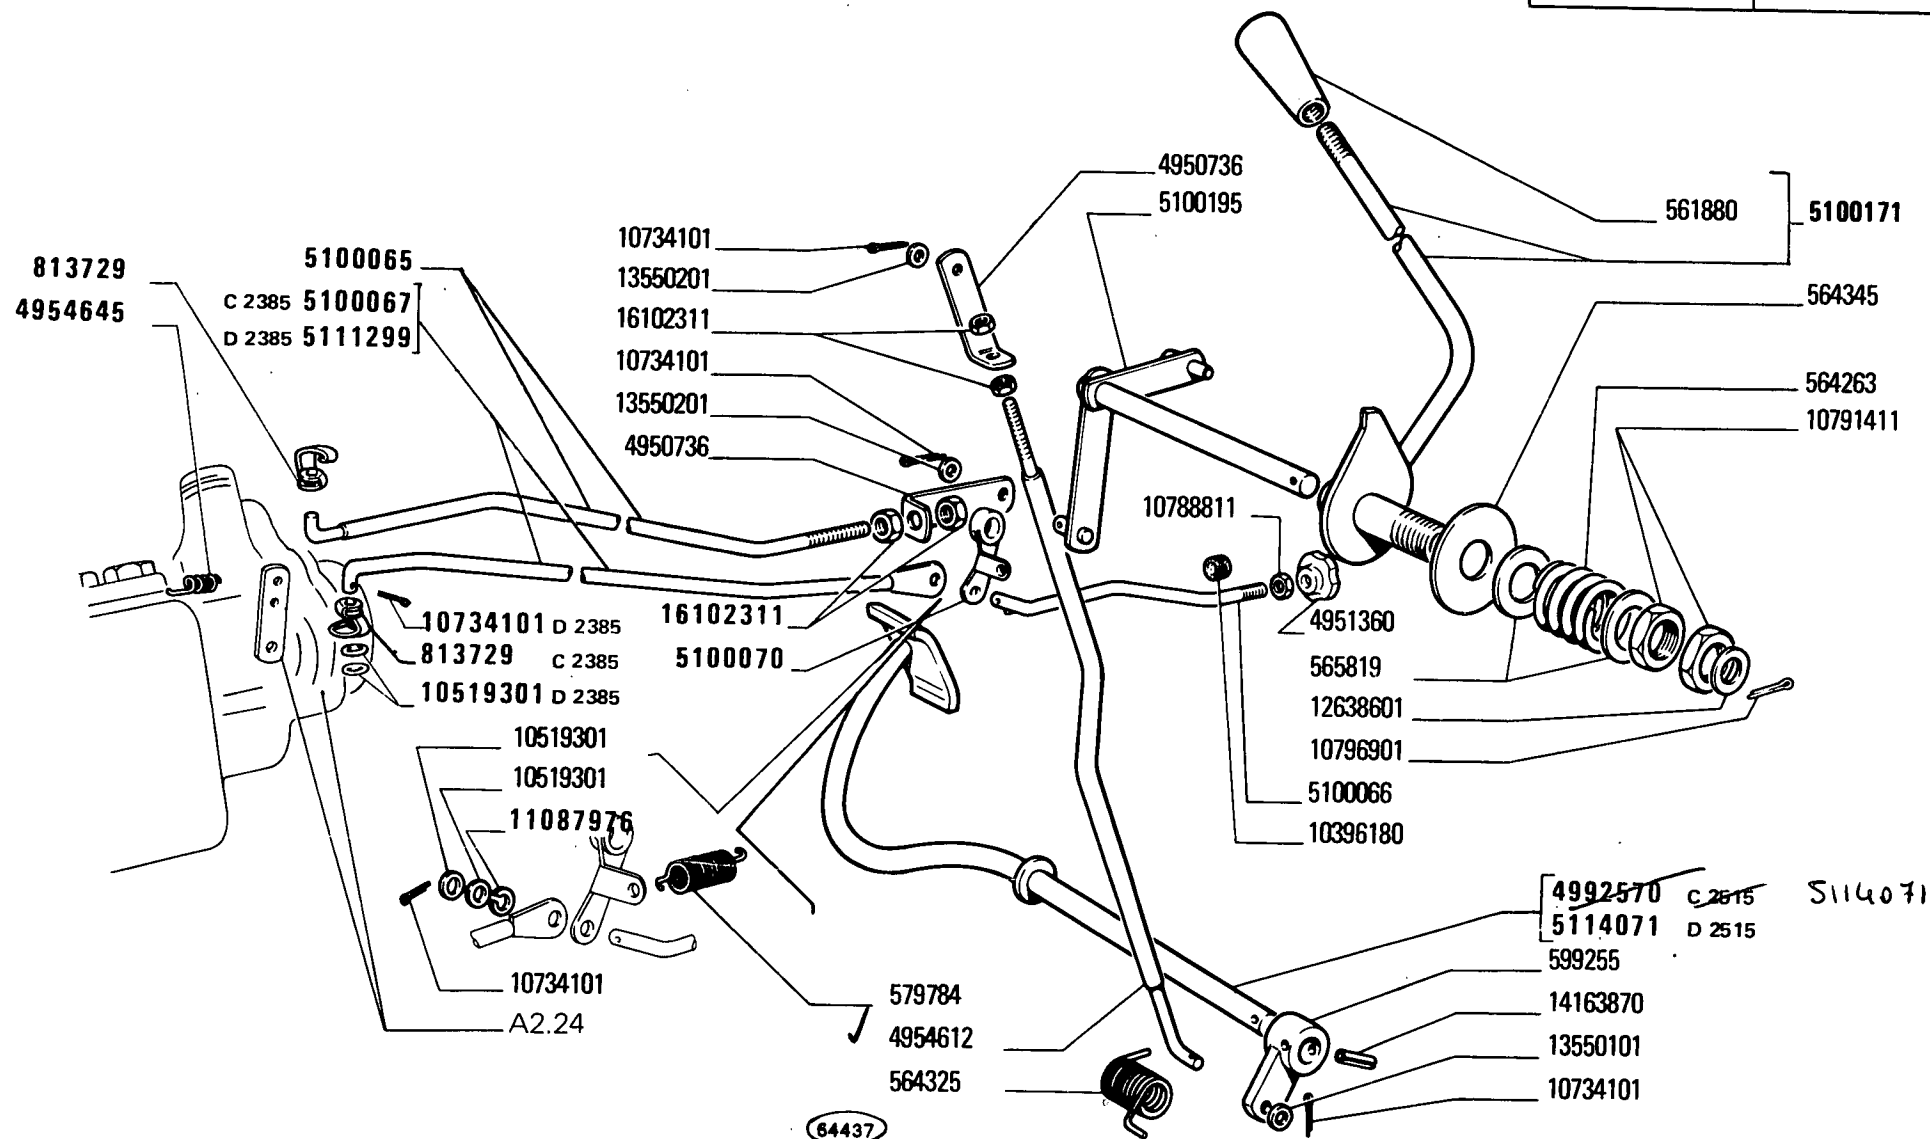

MODIF	ANT.MODIF	N.ORDIN.	Q.	DENOMINAZIONE	DESIGNATION	BENENNUNG	DESCRIPTION	DENOMINACIONES
		561880	1	IMPUGNATURA	POIGNEE	GRIFF	KNOB	BOTON
		564263	1	MOLLA	RESSORT	FEDER	SPRING	RESORTE
		564325	1	MOLLA	RESSORT	FEDER	SPRING	RESORTE
		564345	1	DISCO	DISQUE	SCHEIBE	PLATE	DISCO
		565819	2	ROSETTA	RONDELLE	SCHEIBE	WASHER	ARANDELA
		579784	1	MOLLA	RESSORT	FEDER	SPRING	RESORTE
		599255	1	LEVA	LEVIER	HEBEL	LEVER	PALANCA
C2385		813729	1	FERMAGLIO	AGRAFE	KLEMMSTUECK	CLIP	SUJETADOR
		4950736	2	ESTREMITA DEL TIRANTE	EXTREMITE DU TIRANT	SPANNBOLZEN	TIEROD HEAD	EXTREMO DEL PERNO
		4951360	1	POMELLO	BOUTON	KNEBELGRIFF	KNOB	BOTON
		4954612	1	TIRANTE FILETTATO	TIRANT	SPANNBOLZEN	TIEROD	PERNO
		4954645	1	MOLLA	RESSORT	FEDER	SPRING	RESORTE
C2515		4992570	1	PEDALE	PEDALE	FUSSHEBEL	PEDAL	PEDAL
		5100065	1	TIRANTE FILETTATO	TIRANT	SPANNBOLZEN	TIEROD	PERNO
		5100066	1	TIRANTE POST.	TIRANT	STANGE	ROD	VARILLA
C2385		5100067	1	TIRANTE ANT.	TIRANT	STANGE	ROD	VARILLA
		5100070	1	LEVA	LEVIER	HEBEL	LEVER	PALANCA
		5100171	1	LEVA COMPL.	LEVIER	HEBEL	LEVER	PALANCA
		5100195	1	LEVA	LEVIER	HEBEL	LEVER	PALANCA
D2385		5111299	1	TIRANTE ANT.	TIRANT	STANGE	ROD	VARILLA
D2515		5114071	1	PEDALE	PEDALE	FUSSHEBEL	PEDAL	PEDAL
		10396180	1	ANELLO	BAGUE	RING	RING	ANILLO
		10519301	2	ROSETTA	RONDELLE	SCHEIBE	WASHER	ARANDELA
D2385		10519301	2	ROSETTA	RONDELLE	SCHEIBE	WASHER	ARANDELA
		10734101	4	COPIGLIA	GOUPILLE FENDUE	SPLINT	SPLIT PIN	PASADOR ABIERTO
D2385		10734101	1	COPIGLIA	GOUPILLE FENDUE	SPLINT	SPLIT PIN	PASADOR ABIERTO
		10788811	1	DADO	ECROU	MUTTER	NUT	TUERCA
		10791411	2	DADO	ECROU	MUTTER	NUT	TUERCA
		10796901	1	COPIGLIA	GOUPILLE FENDUE	SPLINT	SPLIT PIN	PASADOR ABIERTO
11087975		11087976	1	ANELLO DI SICUREZZA	ARRETOIR	SICHERUNGSRING	LOCKRING	ANILLO DE FRENO
		12638601	1	ROSETTA	RONDELLE	SCHEIBE	WASHER	ARANDELA
		13550101	1	ROSETTA	RONDELLE	SCHEIBE	WASHER	ARANDELA
		13550201	2	ROSETTA	RONDELLE	SCHEIBE	WASHER	ARANDELA
		14163870	1	SPINA	GOUPILLE	STIFT	PIN	PASADOR
		16102311	4	DADO	ECROU	MUTTER	NUT	TUERCA
		813729	1	FERMAGLIO	AGRAFE	KLEMMSTUECK	CLIP	SUJETADOR

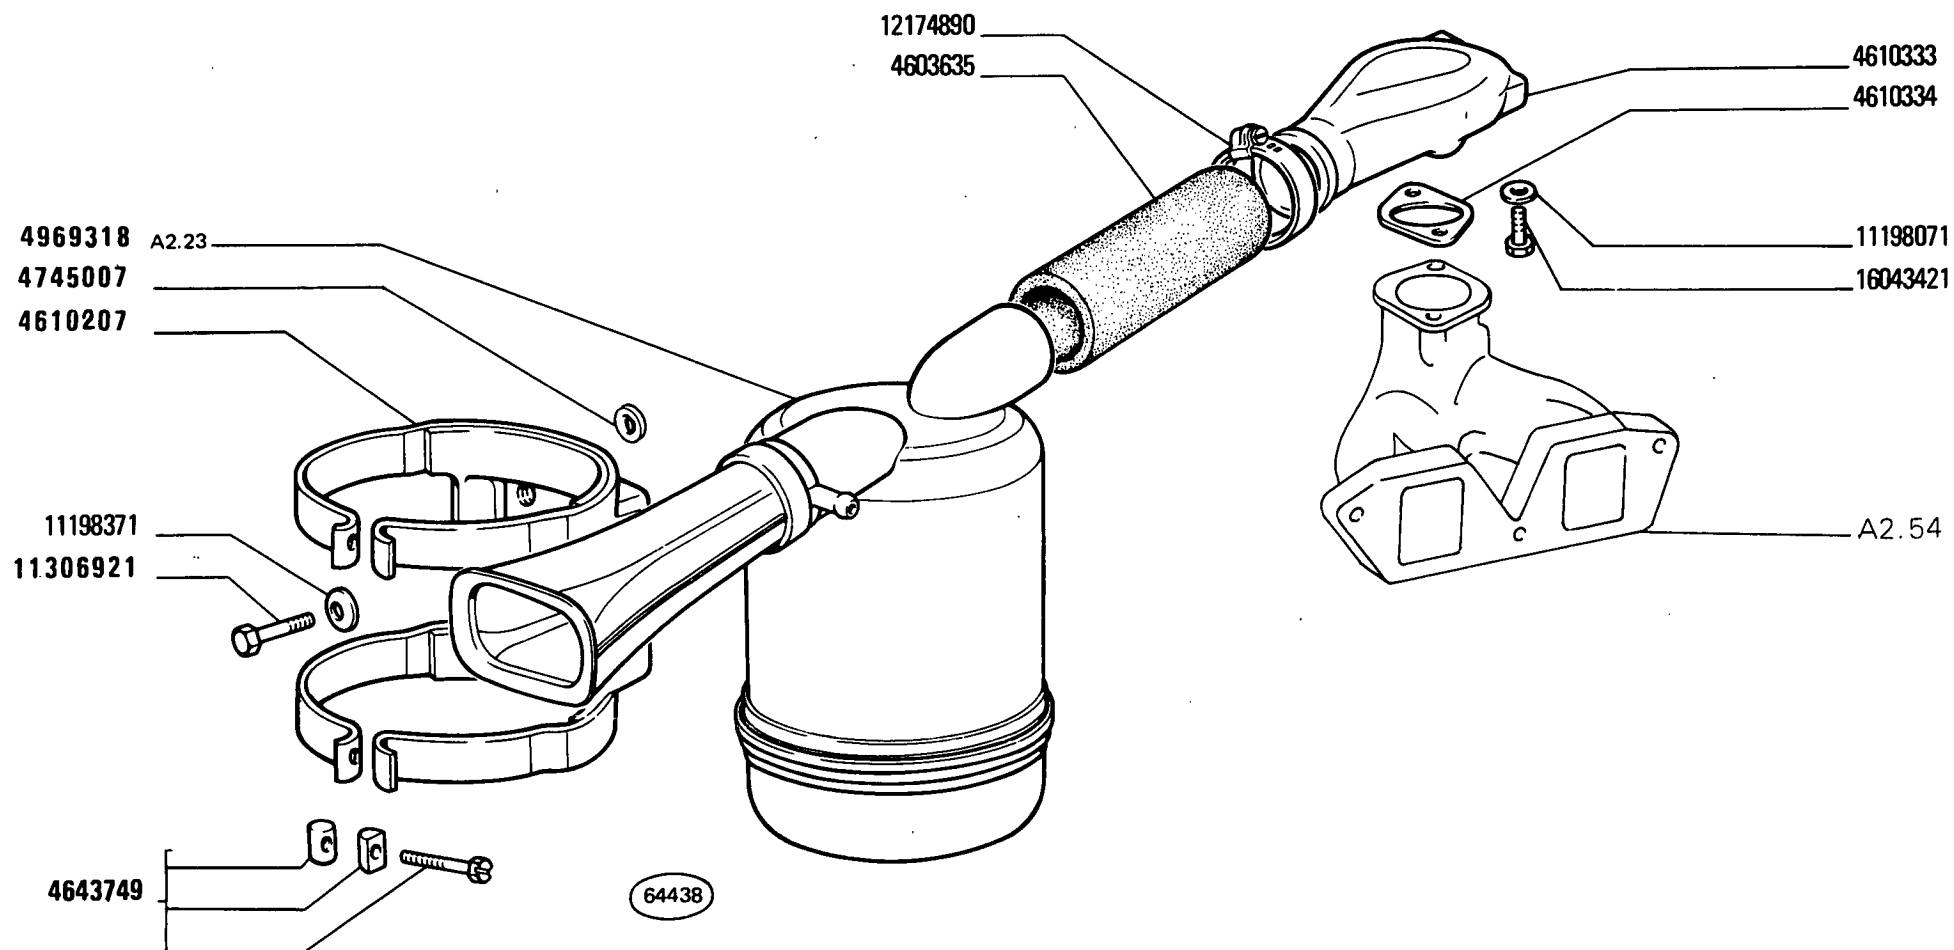


FIAT 300J

(27-10-81)

A222

- 1 -

MODIF	ANT.MODIF	N.ORDIN.	Q.	DENOMINAZIONE	DESIGNATION	BENENNUNG	DESCRIPTION	DENOMINACIONES
-----	-----	-----	--	-----	-----	-----	-----	-----
		4603635	1	MANICOTTO	MANCHON	MUFFE	SLEEVE	MANGA
		4610207	1	STAFFA	ETRIER	HALTER	BRACKET	SOPORTE
		4610333	1	GOMITO	COUDE	KNIESTUECK	ELBOW	CODO
		4610334	1	GUARNIZIONE DI TENUTA	JOINT	DICHTUNG	GASKET	JUNTA
		4643749	2	VITE	VIS	SCHRAUBE	SCREW	TORNILLO
		4745007	3	DISTANZIALE	ENTRETOISE	ABSTANDSTUECK	SPACER	SEPARADOR
	599265	4969318	1	FILTRO ARIA COMPL.	FILTRE A AIR	LUFTFILTER	AIR CLEANER	FILTRO DE AIRE
		11198071	2	ROSETTA DI SICUREZZA	RONDELLE FREIN	SICHERUNGSRING	LOCKWASHER	ARANDELA DE FRENO
		11198371	3	ROSETTA DI SICUREZZA	RONDELLE FREIN	SICHERUNGSRING	LOCKWASHER	ARANDELA DE FRENO
	15970721	11306921	3	VITE	VIS	SCHRAUBE	SCREW	TORNILLO
		12174890	2	COLLARE	COLLIER	SHELLE	COLLAR	COLLAR
		16043421	2	VITE	VIS	SCHRAUBE	SCREW	TORNILLO

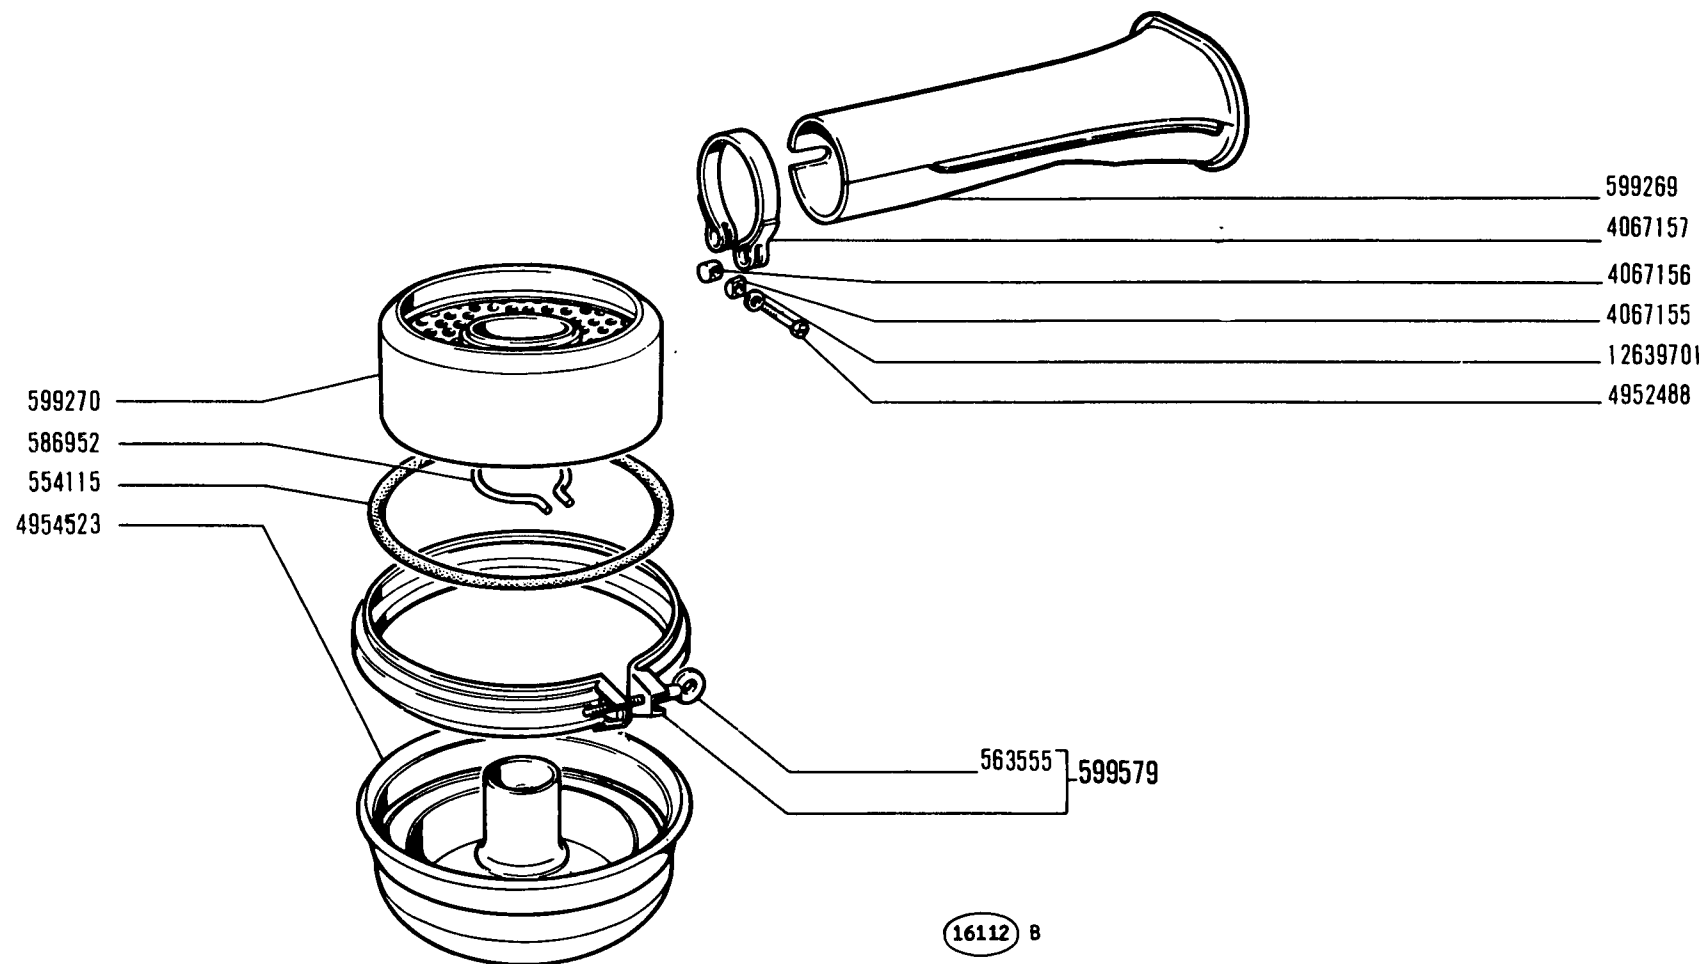

300

Filtre à air
Luftfilter


FILTRO ARIA 4969318

Air Cleaner
Filtro de aire

1

A2.23

MODIF	N.ORDIN.	Q.	DENOMINAZIONE	DESIGNATION	BENENNUNG	DESCRIPTION	DENOMINACIONES
	554115	1	ANELLO DI TENUTA	JOINT D'ETANCHEITE	DICHTRING	SEAL	JUNTA HERMETICA
	563555	1	VITE	VIS	SCHRAUBE	SCREW	TORNILLO
	586952	1	ANELLO DI RITEGNO	ARRETOIR	HALTERING	RETAINER	RETENEDOR
	599269	1	PRESA D'ARIA	PRISE D'AIR	LUFTLEITUNG	AIR INTAKE	BOCA DE AIRE
	599270	1	ELEMENTO FILTRANTE	ELEMENT FILTRANT	FILTEREINSATZ	FILTERING ELEMENT	FILTRO
	599579	1	COLLARE COMPL.	COLLIER	SCHELLE	COLLAR	COLLAR
	4067155	1	BLOCCHETTO	TAQUET	ANSATZ	PAD	HERRAJE
	4067156	1	BLOCCHETTO FILETTATO	TAQUET	ANSATZ	PAD	HERRAJE
	4067157	1	FASCETTA	COLLIER	HALTEBAND	STRAP	ABRAZADERA
	4952488	1	VITE	VIS	SCHRAUBE	SCREW	TORNILLO
	4954523	1	VASCHETTA FILTRO	CJVE	GLOCKE	BOWL	TAZA
	12639701	1	ROSETTA	RONDELLE	SCHEIBE	WASHER	ARANDELA

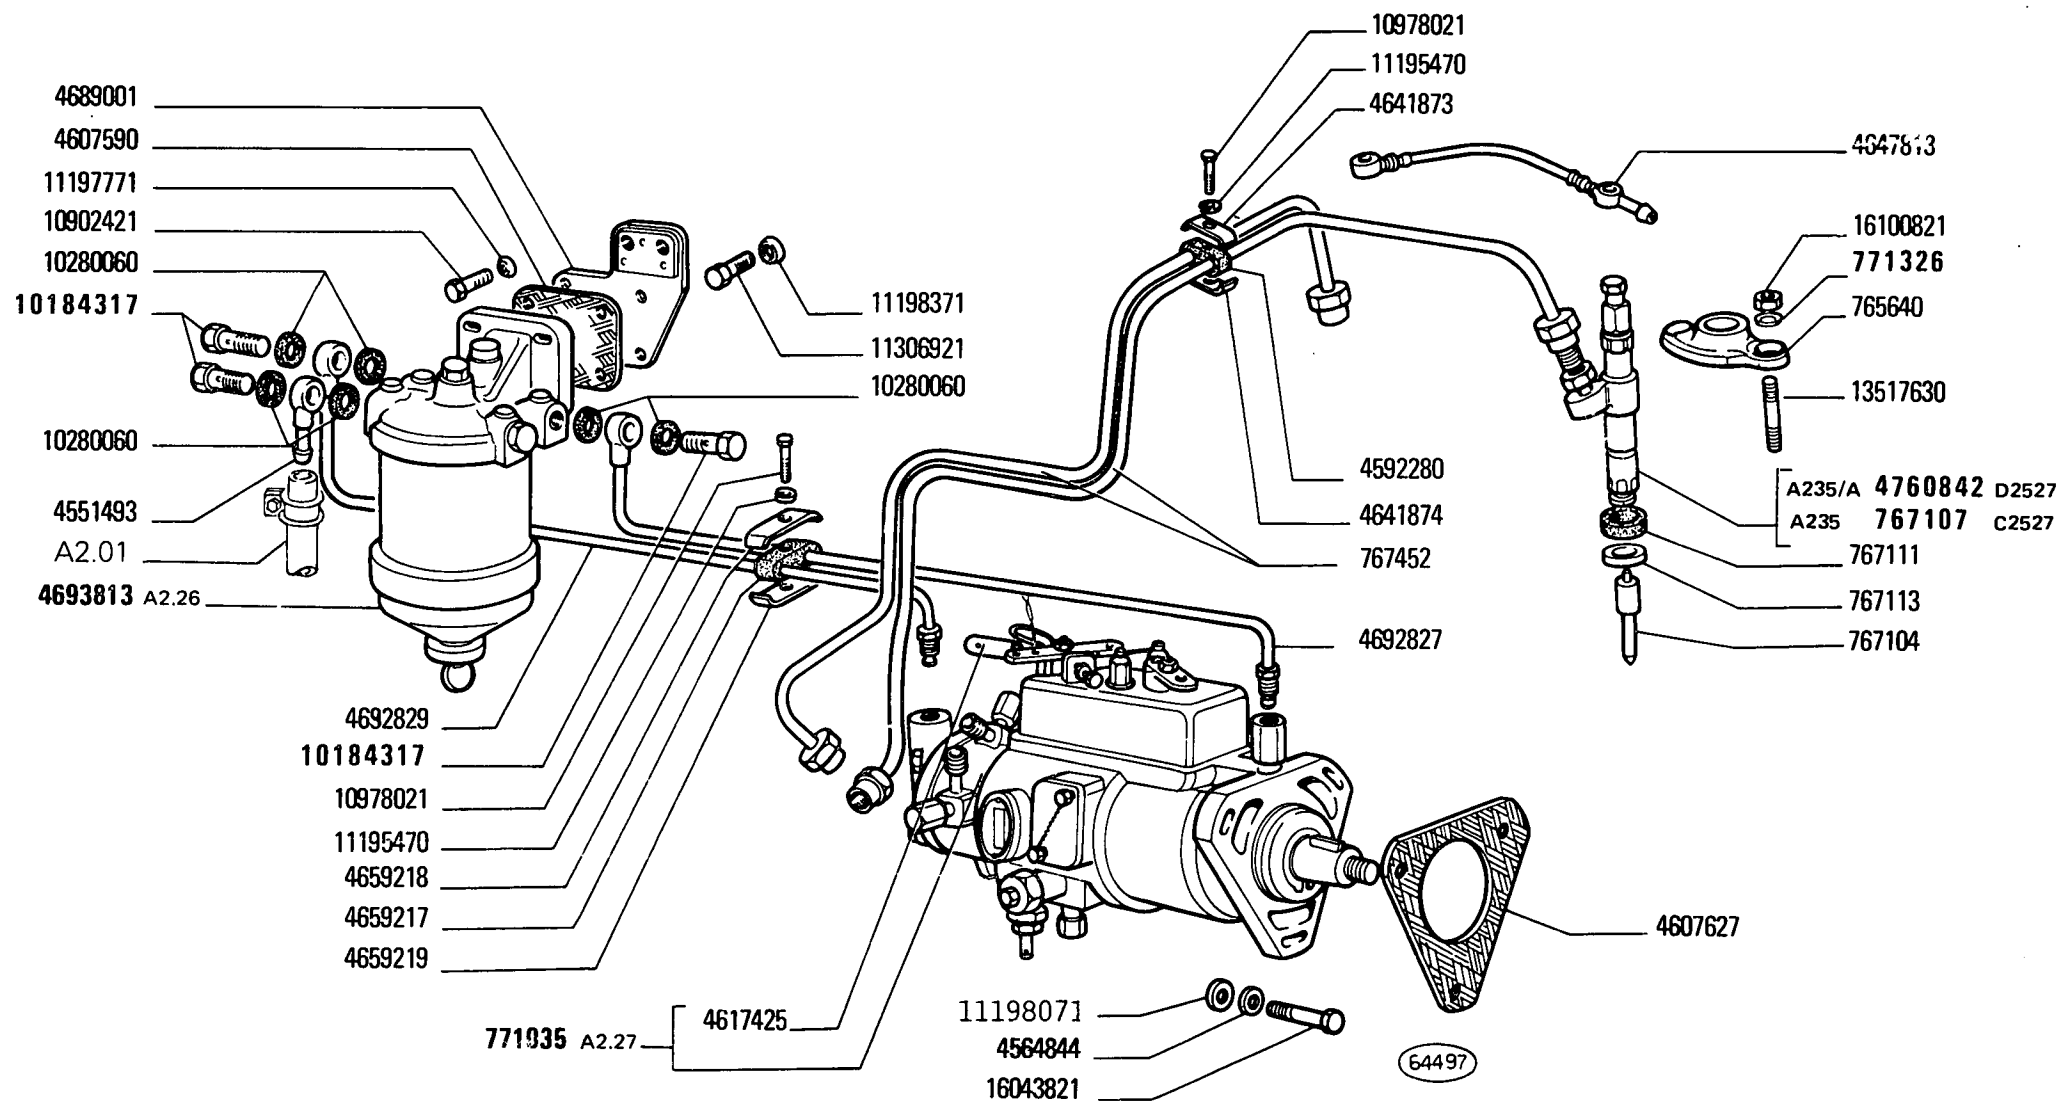

FIAT 300J

(27-10-81)

A224

- 1 -

MODIF	ANT.MODIF	N.ORDIN.	Q.	DENOMINAZIONE	DESIGNATION	BENENNUNG	DESCRIPTION	DENOMINACIONES
-----	-----	-----	---	-----	-----	-----	-----	-----
C2527		765640	2	STAFFA	ETRIER	HALTER	BRACKET	SOPORTE
		767104	2	POLVERIZZATORE	INJECTEUR	DUESE	NOZZLE	PULVERIZADOR
		767107	2	PORTAPOLVERIZZATORE COMPL.	PORTE-INJECTEUR	DUESENHALTER	NOZZLE HOLDER	PORTAINYECTOR
		767111	2	ANELLO DI TENUTA	JOINT D'ETANCHEITE	DICHTRING	SEAL	JUNTA HERMETICA
		767113	2	ROSETTA DI TENUTA	JOINT D'ETANCHEITE	DICHTRING	GASKET	JUNTA HERMETICA
		767452		TUBO	TUYAU	ROHR	PIPE	TUBO
		771035	1	POMPA D'INIEZIONE COMPL.CAV.	POMPE D'INJECTION	EINSPRITZPUMPE	INJECTION PUMP	BOMBA DE INYECCION
	724362	771326	4	ROSETTA	RONDELLE	SCHEIBE	WASHER	ARANDELA
		4551493	1	RACCORDO	RACCORD	STUTZEN	CONNECTION	RACOR
		4564844	3	ROSETTA	RONDELLE	SCHEIBE	WASHER	ARANDELA
D2527		4592280	1	BLOCCHETTO DI FISSAG- GIO	TAQUET DE FIXATION	SPANNSTUECK	PAD	MULETILLA DE FIJACION
		4607590	1	GUARNIZIONE DI TENUTA	JOINT	DICHTUNG	GASKET	JUNTA
		4607627	1	GUARNIZIONE DI TENUTA	JOINT	DICHTUNG	GASKET	JUNTA
		4617425	1	ASTUCCIO	ETUI	HUELSE	CASE	ESTUCHE
		4641873	1	MORSETTO SUP.	COLLIER	KLEMME	CLAMP	COLLAR
		4641874	1	MORSETTO INF.	COLLIER	KLEMME	CLAMP	COLLAR
		4647813	1	TUBO	TUYAU	ROHR	PIPE	TUBO
		4659217	1	BLOCCHETTO DI FISSAG- GIO	TAQUET DE FIXATION	SPANNSTUECK	PAD	MULETILLA DE FIJACION
		4659218	1	STAFFETTA FISSAGGIO	COLLIER	HALTER	RETAINER	ABRAZADERA
		4659219	1	PIASTRINA	PLAQUETTE	PLAETTCHEN	PLATE	PLACA
		4689001	1	SUPPORTO	SUPPORT	LAGER	SUPPORT	SOPORTE
		4692827	1	TUBO	TUYAU	ROHR	PIPE	TUBO
		4692829	1	TUBO	TUYAU	ROHR	PIPE	TUBO
		4693813	1	FILTRO COMBUSTIBILE COMPL.	FILTRE A COMBUSTI- BLE	KRAFTSTOFFILTER	FUEL FILTER	FILTRO DE COMBUS- TIBLE
		4760842	2	PORTAPOLVERIZZATORE COMPL.	PORTE-INJECTEUR	DUESENHALTER	NOZZLE HOLDER	PORTAINYECTOR
	10184311	10184317	3	BOCCHETTONE	VIS CREUSE	HOHLSCHRAUBE	UNION	BOQUILLA
		10280060	6	ROSETTA DI TENUTA	JOINT D'ETANCHEITE	DICHTRING	GASKET	JUNTA HERMETICA
		10902421	4	VITE	VIS	SCHRAUBE	SCREW	TORNILLO
		10978021	2	VITE	VIS	SCHRAUBE	SCREW	TORNILLO
		11195470	2	ROSETTA DI SICUREZZA	RONDELLE FREIN	SICHERUNGSRING	LOCKWASHER	ARANDELA DE FRENO
		11197771	4	ROSETTA DI SICUREZZA	RONDELLE FREIN	SICHERUNGSRING	LOCKWASHER	ARANDELA DE FRENO
		11198071	3	ROSETTA DI SICUREZZA	RONDELLE FREIN	SICHERUNGSRING	LOCKWASHER	ARANDELA DE FRENO
		11198371	2	ROSETTA DI SICUREZZA	RONDELLE FREIN	SICHERUNGSRING	LOCKWASHER	ARANDELA DE FRENO
		11306921	2	VITE	VIS	SCHRAUBE	SCREW	TORNILLO

FIAT 300J

(27-10-81)

A224

- 2 -

MODIF	ANT.MODIF	N.ORDIN.	Q.	DENOMINAZIONE	DESIGNATION	BENENNUNG	DESCRIPTION	DENOMINACIONES
		13517630	4	VITE	VIS	SCHRAUBE	SCREW	TORNILLO
		16043821	3	VITE	VIS	SCHRAUBE	SCREW	TORNILLO
		16100821	4	DADO	ECROU	MUTTER	NUT	TUERCA

DAT 102 26

A2.26

4617973

9918107

9927915

9917950

9927911

9927916

9918111

9918104


1

1 __ 9918105

1 __ 9957816

1 __ 9957817

9918386

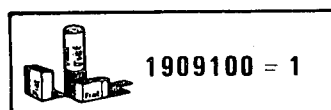

60403

300


FILTRO COMBUSTIBILE 4693813 (C.A.V.)

Filtre à combustible
Kraftstofffilter



Fuel Filter
Filtro de combustible

A2.26

MODIF	ANT.MODIF	N.ORDIN.	Q.	DENOMINAZIONE	DESIGNATION	BENENNUNG	DESCRIPTION	DENOMINACIONES
-----	-----	-----	---	-----	-----	-----	-----	-----
	4621740	1909100	1	CORREDO, COMPOSTO DA 1	POCHETTE-CONTE- NANT ...	AUSRUESTUNG BE- STEHEND AUS ...	KIT-CONSISTING OF ...	EQUIPO-COMPUESTO DE ...
		4617973	1	VITE	VIS	SCHRAUBE	SCREW	TORNILLO
		9917950	1	ANELLO DI TENUTA	JOINT D'ETANCHEITE	DICHTRING	SEAL	JUNTA HERMETICA
		9918104	2	ROSETTA	RONDELLE	SCHEIBE	WASHER	ARANDELA
		9918105	1	ANELLO DI TENUTA	JOINT D'ETANCHEITE	DICHTRING	SEAL	JUNTA HERMETICA
		9918107	1	ROSETTA	RONDELLE	SCHEIBE	WASHER	ARANDELA
		9918111	1	TAPPO	BOUCHON	STOPFEN	PLUG	TAPON
		9918386	1	COPERCHIO	COUVERCLE	DECKEL	COVER	TAPA
		9927911	1	ROSETTA	RONDELLE	SCHEIBE	WASHER	ARANDELA
	9918385	9927915	1	VITE	VIS	SCHRAUBE	SCREW	TORNILLO
	9918117	9927916	1	COPERCHIO	COUVERCLE	DECKEL	COVER	TAPA
	9918103	9957816	2	ROSETTA DI TENUTA	JOINT D'ETANCHEITE	DICHTRING	GASKET	JUNTA HERMETICA
	9918103	9957817	2	ROSETTA DI TENUTA	JOINT D'ETANCHEITE	DICHTRING	GASKET	JUNTA HERMETICA

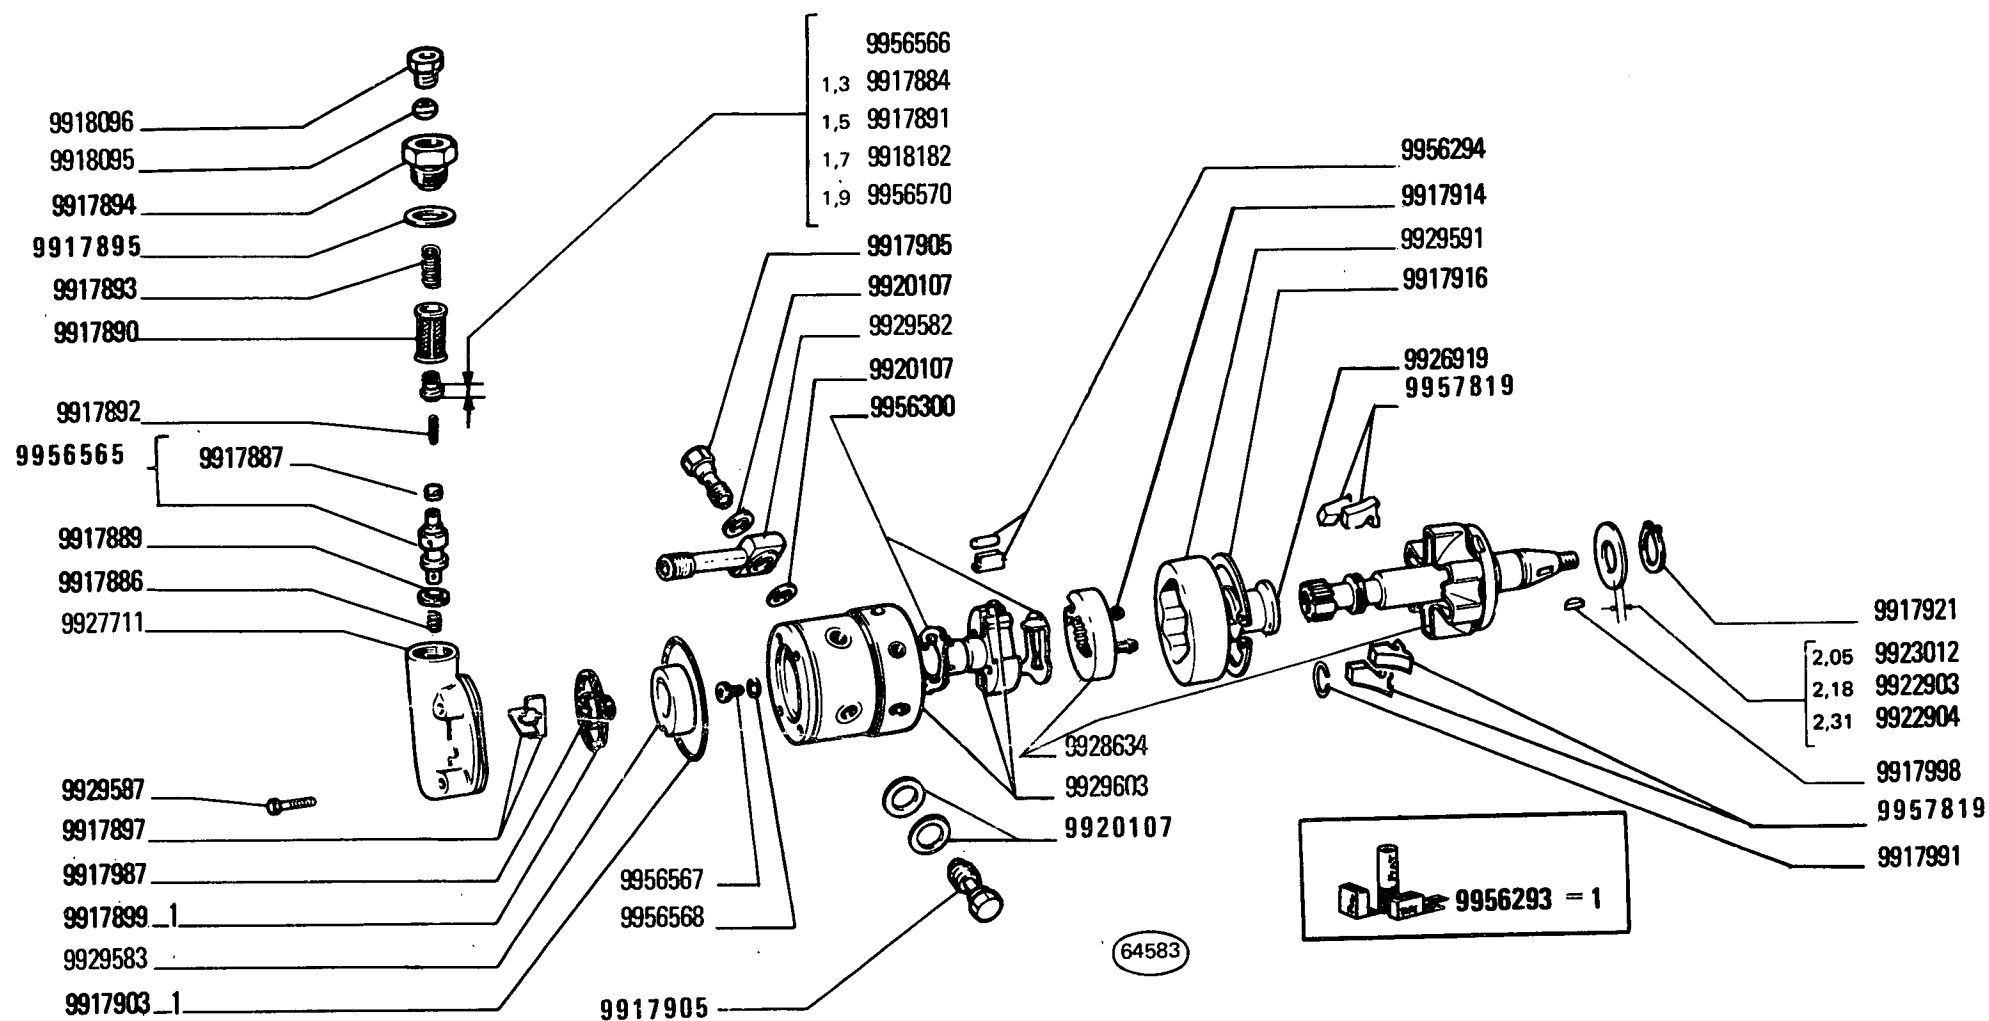


MODIF	ANT.MODIF	N.ORDIN.	Q.	DENOMINAZIONE	DESIGNATION	BENENNUNG	DESCRIPTION	DENOMINACIONES
		9917884		PIATTELLO SP.1,3	COUPELLE	TELLERSCHEIBE	PLATE	PLATILLO
		9917886	1	MOLLA	RESSORT	FEDER	SPRING	RESORTE
		9917887	1	PISTONCINO	PISTON	STOESSEL	PLUNGER	EMBOLO
		9917889	1	ROSETTA	RONDELLE	SCHEIBE	WASHER	ARANDELA
		9917890	1	FILTRO	FILTRE	FILTER	FILTER	FILTRO
		9917891		PIATTELLO SP.1,5	COUPELLE	TELLERSCHEIBE	PLATE	PLATILLO
		9917892	1	MOLLA	RESSORT	FEDER	SPRING	RESORTE
		9917893	1	MOLLA	RESSORT	FEDER	SPRING	RESORTE
		9917894	1	RACCORDO	RACCORD	STUTZEN	CONNECTION	RACOR
9956563		9917895	2	ROSETTA DI TENUTA	JOINT D'ETANCHEITE	DICHTRING	GASKET	JUNTA HERMETICA
		9917897	2	PALETTA	AUBE	SCHAUFEL	BLADE	ALABE
		9917899	1	GUARNIZIONE DI TENUTA	JOINT	DICHTUNG	GASKET	JUNTA
		9917903	1	ANELLO DI GOMMA	BAGUE CAOUTCHOUC	GUMMIRING	RUBBER RING	GUARNICION DE CAUCHO
		9917905	2	VALVOLA	SOUPAPE	VENTIL	VALVE	VALVULA
		9917908	1	VITE DI SFIATO COMPL.	VIS D'EVENT	ENTLUEFTUNGS-SCHRAUBE	VENT SCREW	TORNILLO DE RESPIRACION
		9917914	2	VITE	VIS	SCHRAUBE	SCREW	TORNILLO
		9917916	1	ANELLO DI SICUREZZA	ARRETOIR	SICHERUNGSRING	LOCKRING	ANILLO DE FRENO
		9917920	2	ANELLO DI GOMMA	BAGUE CAOUTCHOUC	GUMMIRING	RUBBER RING	GUARNICION DE CAUCHO
		9917921	1	ANELLO DI SICUREZZA	ARRETOIR	SICHERUNGSRING	LOCKRING	ANILLO DE FRENO
		9917922	1	ANELLO DI SICUREZZA	ARRETOIR	SICHERUNGSRING	LOCKRING	ANILLO DE FRENO
		9917923	1	GUARNIZIONE DI TENUTA	JOINT	DICHTUNG	GASKET	JUNTA
		9917924	1	COPERCHIO	COUVERCLE	DECKEL	COVER	TAPA
		9917925	1	GUARNIZIONE DI TENUTA	JOINT	DICHTUNG	GASKET	JUNTA
		9917926	2	VITE	VIS	SCHRAUBE	SCREW	TORNILLO
		9917927	4	ROSETTA DI SICUREZZA	RONDELLE FREIN	SICHERUNGSRING	LOCKWASHER	ARANDELA DE FRENO
		9917930	1	MOLLA	RESSORT	FEDER	SPRING	RESORTE
		9917931	1	PIASTRA	PLAQUE	PLATTE	PLATE	PLACA
		9917932	2	PIASTRINA	PLAQUETTE	PLAETTCHEN	PLATE	PLACA
		9917934	1	VITE	VIS	SCHRAUBE	SCREW	TORNILLO
		9917936	2	PRIGIONIERO	GOUJON	STIFTSCHRAUBE	STUD	ESPARRAGO
		9917937	2	DADO	ECROU	MUTTER	NUT	TUERCA
		9917938	2	ROSETTA	RONDELLE	SCHEIBE	WASHER	ARANDELA
9918203		9917946	1	VALVOLA +0,000	SOUPAPE	VENTIL	VALVE	VALVULA
		9917947	1	VALVOLA +0,001	SOUPAPE	VENTIL	VALVE	VALVULA
		9917948	1	TIRANTE	TIRANT	STANGE	ROD	VARILLA
		9917949	1	ALBERINO	ARBRE	WELLE	SHAFT	ARBOL
		9917950	4	ANELLO DI TENUTA	JOINT D'ETANCHEITE	DICHTRING	SEAL	JUNTA HERMETICA

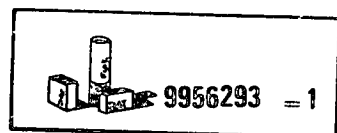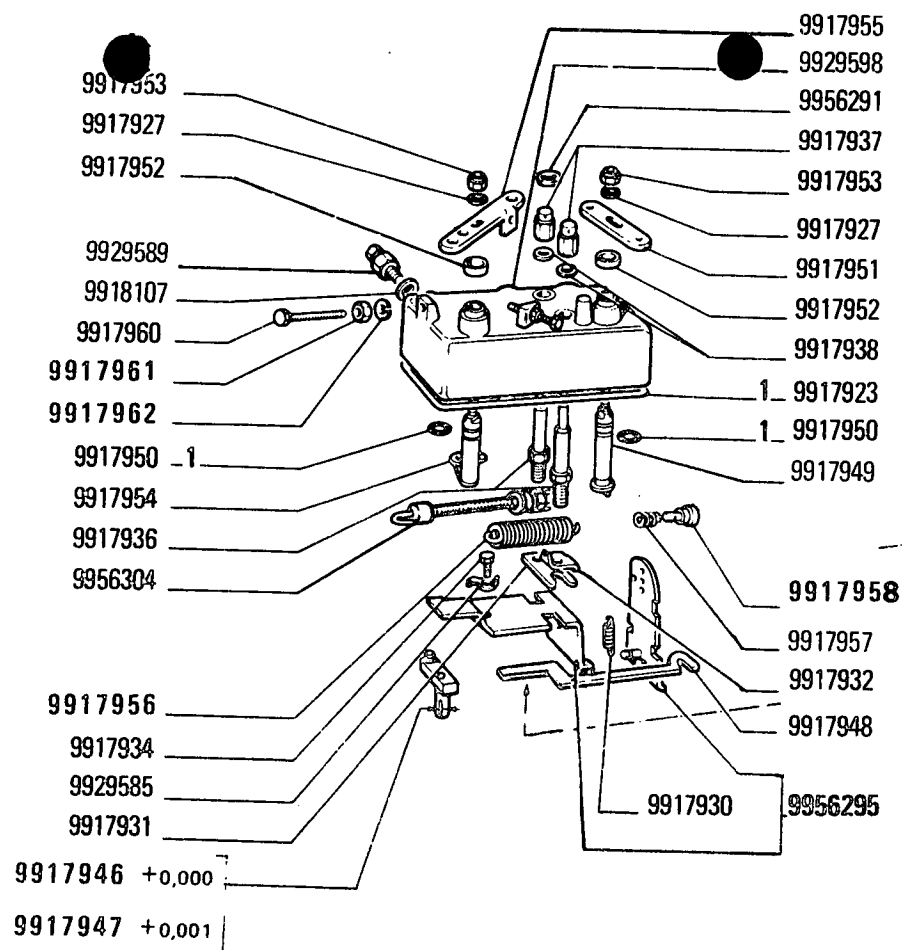

9927709

64584

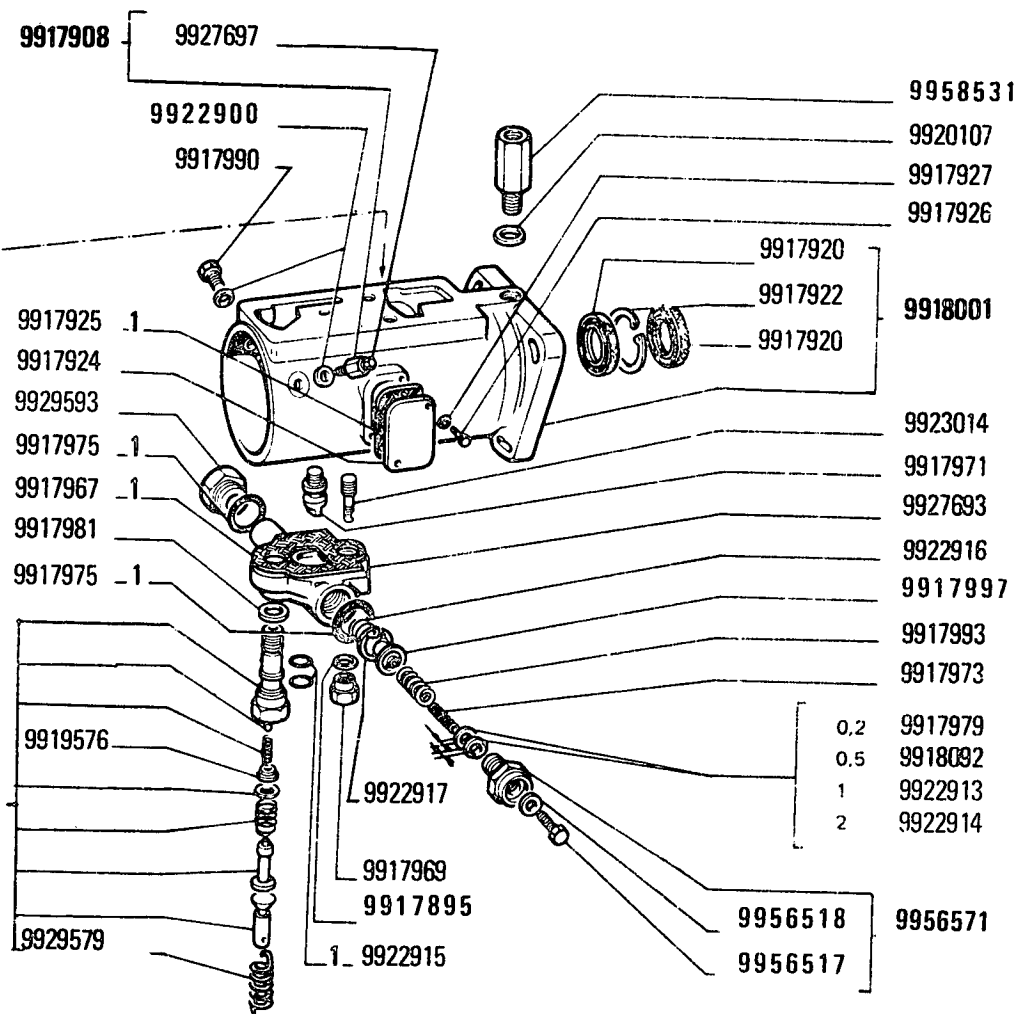

MODIF	ANT.MODIF	N. ORDIN.	Q.	DENOMINAZIONE	DESIGNATION	BENENNUNG	DESCRIPTION	DENOMINACIONES
-----	-----	-----	---	-----	-----	-----	-----	-----
		9917951	1	LEVA	LEVIER	HEBEL	LEVER	PALANCA
		9917952	2	CAPPUCCIO	CAPUCHON	SCHUTZKAPPE	BOOT	CAPUCHON
		9917953	2	DADO	ECROU	MUTTER	NUT	TUERCA
		9917954	1	ALBERINO	ARBRE	WELLE	SHAFT	ARBOL
		9917955	1	LEVA	LEVIER	HEBEL	LEVER	PALANCA
9956564		9917956	1	MOLLA	RESSORT	FEDER	SPRING	RESORTE
		9917957	1	MOLLA	RESSORT	FEDER	SPRING	RESORTE
		9917958	1	GUIDA DELLA MOLLA	GUIDE-RESSORT	FEDERFUEHRUNG	SPRING GUIDE	GUIA DE RESORTE
		9917960	2	VITE	VIS	SCHRAUBE	SCREW	TORNILLO
9956561		9917961	2	DADO	ECROU	MUTTER	NUT	TUERCA
9956562		9917962	2	ROSETTA DI SICUREZZA	RONDELLE FREIN	SICHERUNGSRING	LOCKWASHER	ARANDELA DE FRENO
		9917967	1	GUARNIZIONE DI TENUTA	JOINT	DICHTUNG	GASKET	JUNTA
		9917969	1	DADO	ECROU	MUTTER	NUT	TUERCA
		9917971	1	PERNO DEL GIUNTO SFE- RICO	ROTULE	KUGELBOLZEN	BALL PIN	ROTULA
		9917973	1	MOLLA	RESSORT	FEDER	SPRING	RESORTE
		9917975	2	ANELLO DI TENUTA	JOINT D'ETANCHEITE	DICHTRING	SEAL	JUNTA HERMETICA
		9917979		ROSETTA SP.0,2	RONDELLE	SCHEIBE	WASHER	ARANDELA
		9917981	1	ROSETTA	RONDELLE	SCHEIBE	WASHER	ARANDELA
		9917987	1	GIRANTE	ROTOR	PUMPENRAD	IMPELLER	IMPULSOR
		9917990	1	VITE	VIS	SCHRAUBE	SCREW	TORNILLO
		9917991	1	ANELLO DI TENUTA	JOINT D'ETANCHEITE	DICHTRING	SEAL	JUNTA HERMETICA
		9917993	1	MOLLA	RESSORT	FEDER	SPRING	RESORTE
9918204		9917997	1	SCODELLINO	CUVETTE	TELLERSCHEIBE	CUP	PLATILLO
		9917998	1	LINGUETTA	LINGUET	SCHEIBENFEDER	KEY	CHAVETA
9956569		9918001	1	CORPO COMPL.	CORPS	GEHAUSE	BODY	CUERPO
		9918092		ROSETTA SP.0,5	RONDELLE	SCHEIBE	WASHER	ARANDELA
		9918095	2	ANELLO A DOPPIO CONO	BI-CONE	DICHTKEGEL	SLEEVE	ANILLO BICONICO
		9918096	2	RACCORDO	RACCORD	STUTZEN	CONNECTION	RACOR
		9918107	2	ROSETTA	RONDELLE	SCHEIBE	WASHER	ARANDELA
		9918182		PIATTELLO SP.1,7	COUPELLE	TELLERSCHEIBE	PLATE	PLATILLO
		9919576	1	SCODELLINO	CUVETTE	TELLERSCHEIBE	CUP	PLATILLO
		9920107	5	ROSETTA DI TENUTA	JOINT D'ETANCHEITE	DICHTRING	GASKET	JUNTA HERMETICA
9917907		9922900	3	ROSETTA DI TENUTA	JOINT D'ETANCHEITE	DICHTRING	GASKET	JUNTA HERMETICA
		9922903		ROSETTA SP.2,18	RONDELLE	SCHEIBE	WASHER	ARANDELA
		9922904		ROSETTA SP.2,31	RONDELLE	SCHEIBE	WASHER	ARANDELA
		9922913		ROSETTA SP.1,0	RONDELLE	SCHEIBE	WASHER	ARANDELA
		9922914		ROSETTA SP.2,0	RONDELLE	SCHEIBE	WASHER	ARANDELA
		9922915	2	ANELLO DI TENUTA	JOINT D'ETANCHEITE	DICHTRING	SEAL	JUNTA HERMETICA
		9922916	1	MOLLA	RESSORT	FEDER	SPRING	RESORTE


FIAT 300J

(27-10-81)

A227

- 3 -

MODIF	ANT.MODIF	N.ORDIN.	Q.	DENOMINAZIONE	DESIGNATION	BENENNUNG	DESCRIPTION	DENOMINACIONES
		9922917	1	ANELLO DI SICUREZZA	ARRETOIR	SICHERUNGSRING	LOCKRING	ANILLO DE FRENO
		9923012		ROSETTA SP.2,05	RONDELLE	SCHEIBE	WASHER	ARANDELA
		9923014	1	PRIGIONIERO	GOUJON	STIFTSCHRAUBE	STUD	ESPARRAGO
		9926919	1	MANICOTTO DI REGO- LAZIONE	MANCHON DE REGLAGE	SPANNSCHLOSS	ADJUSTMENT SLEEVE	TUERCA DE REGLAJE
		9927693	1	COPERCHIO	COUVERCLE	DECKEL	COVER	TAPA
		9927697	1	VITE	VIS	SCHRAUBE	SCREW	TORNILLO
		9927709	1	COMANDO COMPL.	COMMANDE	BETAETIGUNGS- VORRICHT.	CONTROL	MANDO
		9927711	1	COPERCHIO	COUVERCLE	DECKEL	COVER	TAPA
		9928634	1	ALBERO	ARBRE	WELLE	SHAFT	ARBOL
		9929579	1	MOLLA	RESSORT	FEDER	SPRING	RESORTE
		9929582	1	RACCORDO	RACCORD	STUTZEN	CONNECTION	RACOR
		9929583	1	SEDE	SIEGE	SITZ	SEAT	ASIENTO
		9929585	1	ROSETTA DI SICUREZZA	RONDELLE FREIN	SICHERUNGSRING	LOCKWASHER	ARANDELA DE FRENO
		9929587	4	VITE	VIS	SCHRAUBE	SCREW	TORNILLO
		9929589	1	RACCORDO	RACCORD	STUTZEN	CONNECTION	RACOR
		9929591	1	CAMMA	CAME	NOCKEN	CAM	LEVA
		9929593	1	TAPPO	BOUCHON	STOPFEN	PLUG	TAPON
		9929598	1	COPERCHIO	COUVERCLE	DECKEL	COVER	TAPA
		9929603	1	CORPO	CORPS	GEHAUSE	BODY	CUERPO
		9956291	3	ROSETTA DI TENUTA	JOINT D'ETANCHEITE	DICHTRING	GASKET	JUNTA HERMETICA
		9956293		CORREDO, COMPOSTO DA 1	POCHETTE-CONTE- NANT ...	AUSRUESTUNG BE- STEHEND AUS ...	KIT-CONSISTING OF ...	EQUIPO-COMPUESTO DE ...
		9956294	2	PATTINO	PATIN	GLEITSTEIN	PAD	PATIN
		9956295	1	PIASTRA COMPL.	PLAQUE	PLATTE	PLATE	PLACA
		9956300	1	PIASTRINA-SPESSORE	CALE	DISTANZSCHEIBE	SHIM	SUPPLEMENTO
		9956304	1	CORPO FILETTATO	CORPS	GEHAUSE	BODY	CUERPO
		9956517	1	VITE	VIS	SCHRAUBE	SCREW	TORNILLO
9929564		9956518	1	ROSETTA DI TENUTA	JOINT D'ETANCHEITE	DICHTRING	GASKET	JUNTA HERMETICA
		9956565	1	MANICOTTO DI REGO- LAZIONE COMPL.	MANCHON DE REGLAGE	SPANNSCHLOSS	ADJUSTMENT SLEEVE	TUERCA DE REGLAJE
		9956566		PIATTELLO	COUPELLE	TELLERSCHEIBE	PLATE	PLATILLO
		9956567	1	VITE	VIS	SCHRAUBE	SCREW	TORNILLO
		9956568	1	ROSETTA DI TENUTA	JOINT D'ETANCHEITE	DICHTRING	GASKET	JUNTA HERMETICA
		9956570		PIATTELLO SP.1,9	COUPELLE	TELLERSCHEIBE	PLATE	PLATILLO
		9956571	1	RITEGNO DELLA MOLLA COMPL.	ARRETOIR DE RESSORT	FEDERHALTER	RETAINER	RETENEDOR DE MUELLE
9917917		9957819	4	MASSA CENTRIFUGA	MASSELOTTE	FLIEHGEWICHT	WEIGHT	CONTRAPESO
9929586		9958531	1	VALVOLA	SOUPAPE	VENTIL	VALVE	VALVULA

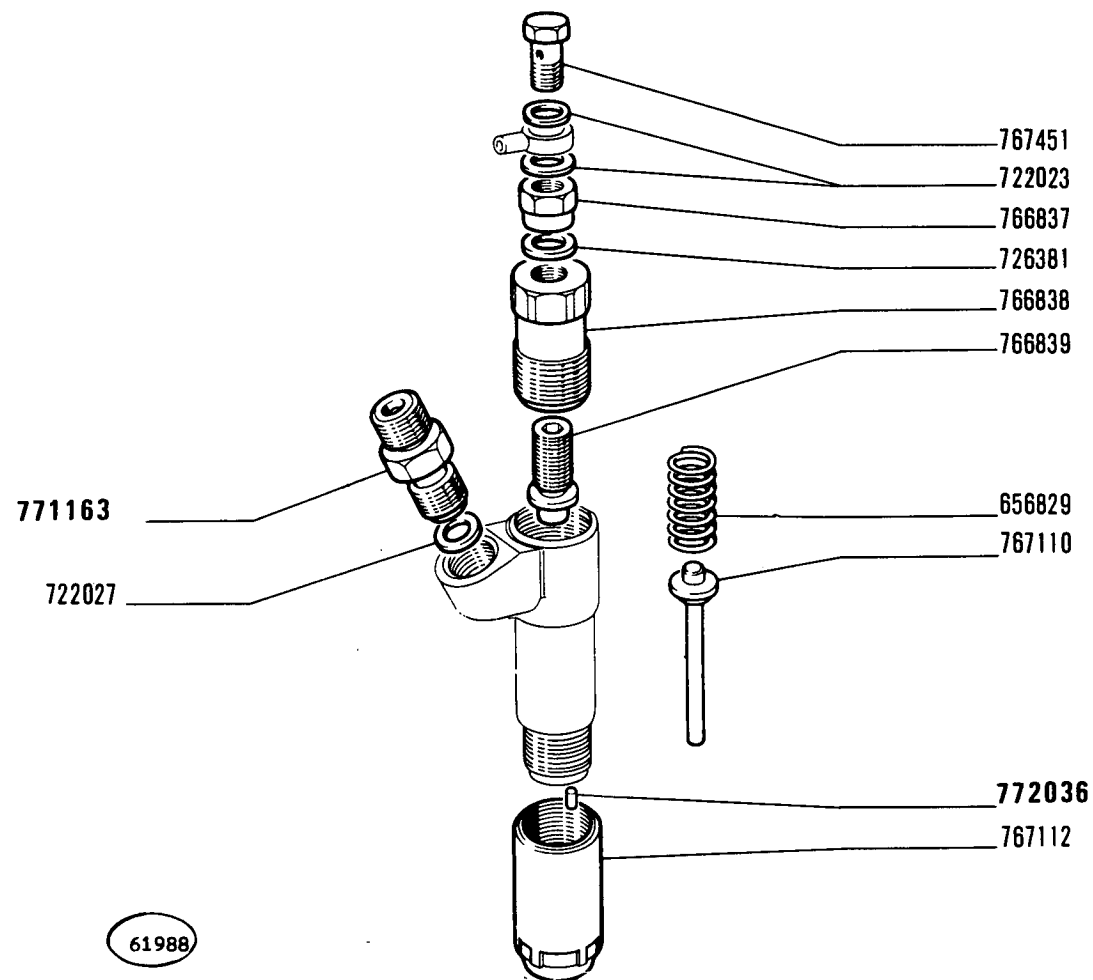

61988

C 25 27

300


PORTAPOLVERIZZATORE 767107

Porte-injecteur
Düsenhalter

Nozzle Holder
Porta inyector

A2.35

MODIF	ANT.MODIF	N.ORDIN.	Q.	DENOMINAZIONE	DESIGNATION	BENENNUNG	DESCRIPTION	DENOMINACIONES
		656829	1	MOLLA	RESSORT	FEDER	SPRING	RESORTE
		722023	2	ROSETTA DI TENUTA	JOINT D'ETANCHEITE	DICHTRING	GASKET	JUNTA HERMETICA
		722027	1	ROSETTA DI TENUTA	JOINT D'ETANCHEITE	DICHTRING	GASKET	JUNTA HERMETICA
		726381	1	ROSETTA DI TENUTA	JOINT D'ETANCHEITE	DICHTRING	GASKET	JUNTA HERMETICA
		766837	1	DADO	ECROU	MUTTER	NUT	TUERCA
		766838	1	TAPPO	BOUCHON	STOPFEN	PLUG	TAPON
		766839	1	VITE DI REGOLAZIONE	VIS DE REGLAGE	EINSTELLSCHRAUBE	ADJ/SCREW	TORNILLO DE REGLA- JE
		767110	1	ASTA	TIGE	STANGE	ROD	VARILLA
		767112	1	DADO	ECROU	MUTTER	NUT	TUERCA
		767451	1	BOCCHETTONE	VIS CREUSE	HOHLSCHRAUBE	UNION	BOQUILLA
765103		771163	1	RACCORDO	RACCORD	STUTZEN	CONNECTION	RACOR
766193		771163	1	RACCORDO	RACCORD	STUTZEN	CONNECTION	RACOR
768378		772036	2	GRANO	ERGOT	PASSTIFT	DOWEL	PITON

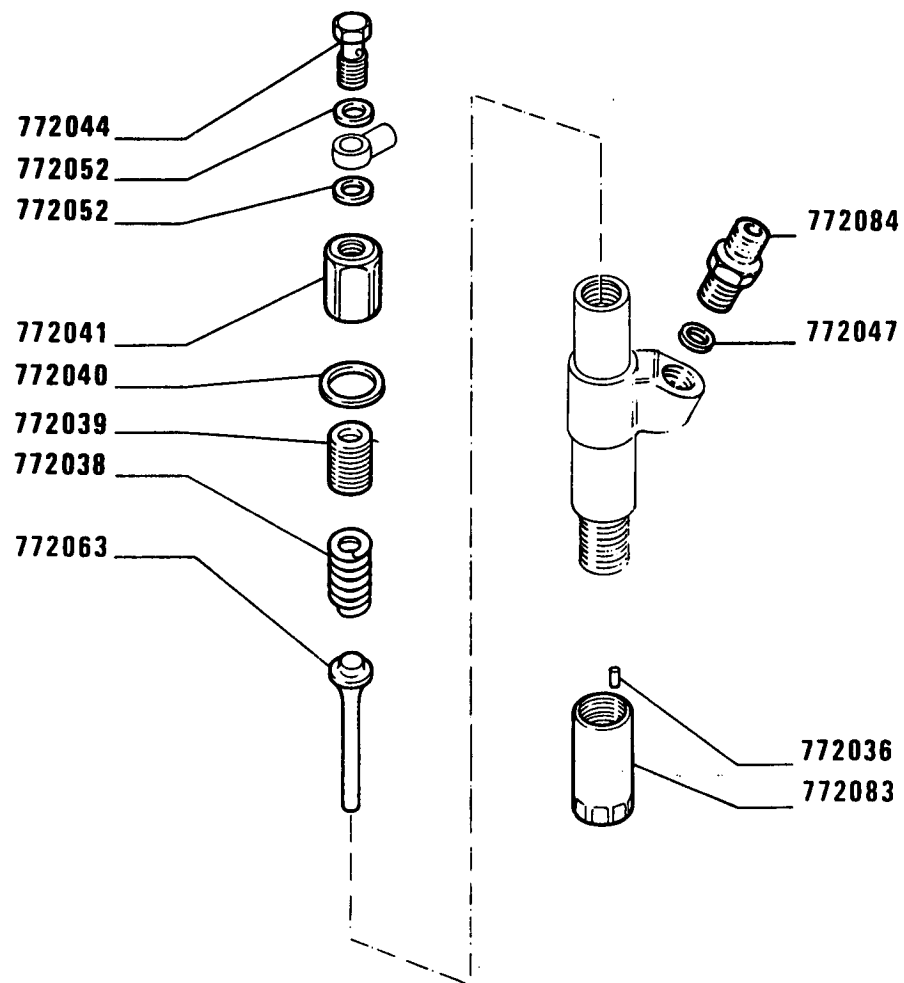

D 2527

300

PORTAPOLVERIZZATORE 4760842 (Weber - Altecna)

Porte-injecteur
Düsenhalter

Nozzle holder
Portainyector

A2.35/A


FIAT 300J

(27-10-81)

A235/ A

- 1 -

MODIF	ANT. MODIF	N. ORDIN.	Q.	DENOMINAZIONE	DESIGNATION	BENENNUNG	DESCRIPTION	DENOMINACIONES	
			772036	2	GRANO	ERGOT	PASSTIFT	DOWEL	PITON
			772038	1	MOLLA	RESSORT	FEDER	SPRING	RESORTE
			772039	1	VITE	VIS	SCHRAUBE	SCREW	TORNILLO
			772040	1	ROSETTA	RONDELLE	SCHEIBE	WASHER	ARANDELA
			772041	1	TAPPO	BOUCHON	STOPFEN	PLUG	TAPON
			772044	1	BOCCHETTONE	VIS CREUSE	HOHLSCHRAUBE	UNION	BOQUILLA
			772047	1	ROSETTA	RONDELLE	SCHEIBE	WASHER	ARANDELA
			772052	2	ROSETTA	RONDELLE	SCHEIBE	WASHER	ARANDELA
			772063	1	ASTA	TIGE	STANGE	ROD	VARILLA
			772083	1	DADO	ECROU	MUTTER	NUT	TUERCA
			772084	1	RACCORDO	RACCORD	STUTZEN	CONNECTION	RACOR

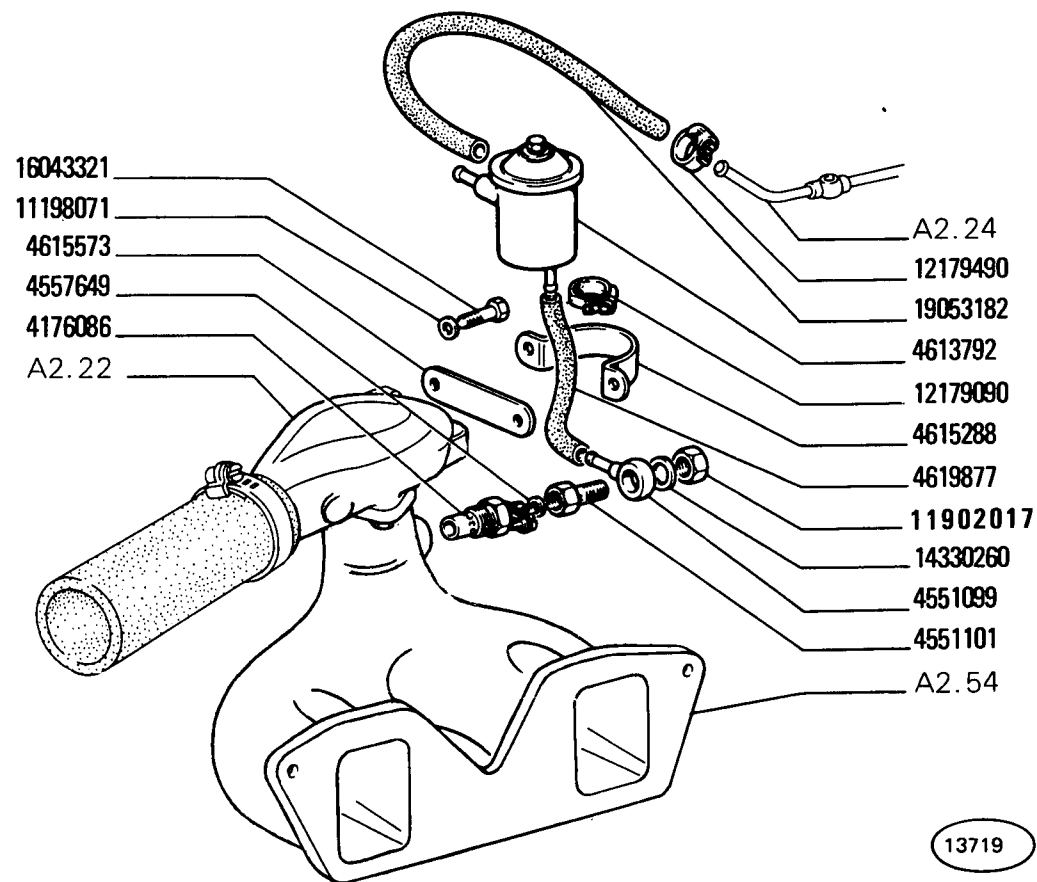


DISPOSITIVI PER AVVIAMENTO A BASSA TEMPERATURA

Dispositifs pour démarrage par basse température
Anlassvorrichtung bei tiefer Temperatur

Low Temperature Starting Aids
Dispositivos para el arranque en tiempo frío

MODIF	ANT.MODIF	N.ORDIN.	Q.	DENOMINAZIONE	DESIGNATION	BENENNUNG	DESCRIPTION	DENOMINACIONES
		4176086	1	CANDELA DI PRERISCAL- DAMENTO	BOUGIE DE PRE- CHAUFFAGE	GLUEHKERZE	GLOW PLUG	BUJIA DE PRECALEN- TAMIENTO
		4551099	1	RACCORDO	RACCORD	STUTZEN	CONNECTION	RACOR
		4551101	1	BOCCHETTONE	VIS CREUSE	HOHLSCHRAUBE	UNION	BOQUILLA
		4557649	1	ANELLO DI TENUTA	JOINT D'ETANCHEITE	DICHTRING	SEAL	JUNTA HERMETICA
		4613792	1	SERBATOIO	RESERVOIR	BEHAELTER	RESERVOIR	DEPOSITO
		4615288	1	STAFFA	ETRIER	HALTER	BRACKET	SOPORTE
		4615573	1	STAFFA	ETRIER	HALTER	BRACKET	SOPORTE
		4619877	1	TUBO FLESSIBILE	TUYAU FLEXIBLE	SCHLAUCH	HOSE	MANGA FLEXIBLE
		11198071	2	ROSETTA DI SICUREZZA	RONDELLE FREIN	SICHERUNGSRING	LOCKWASHER	ARANDELA DE FRENO
11902011		11902017	1	TAPPO	BOUCHON	STOPFEN	PLUG	TAPON
		12179090	2	COLLARE	COLLIER	SHELLE	COLLAR	COLLAR
		12179490	2	COLLARE	COLLIER	SHELLE	COLLAR	COLLAR
		14330260	2	ANELLO DI TENUTA	JOINT D'ETANCHEITE	DICHTRING	SEAL	JUNTA HERMETICA
		16043321	2	VITE	VIS	SCHRAUBE	SCREW	TORNILLO
		19053182	1	TUBO FLESSIBILE	TUYAU FLEXIBLE	SCHLAUCH	HOSE	MANGA FLEXIBLE

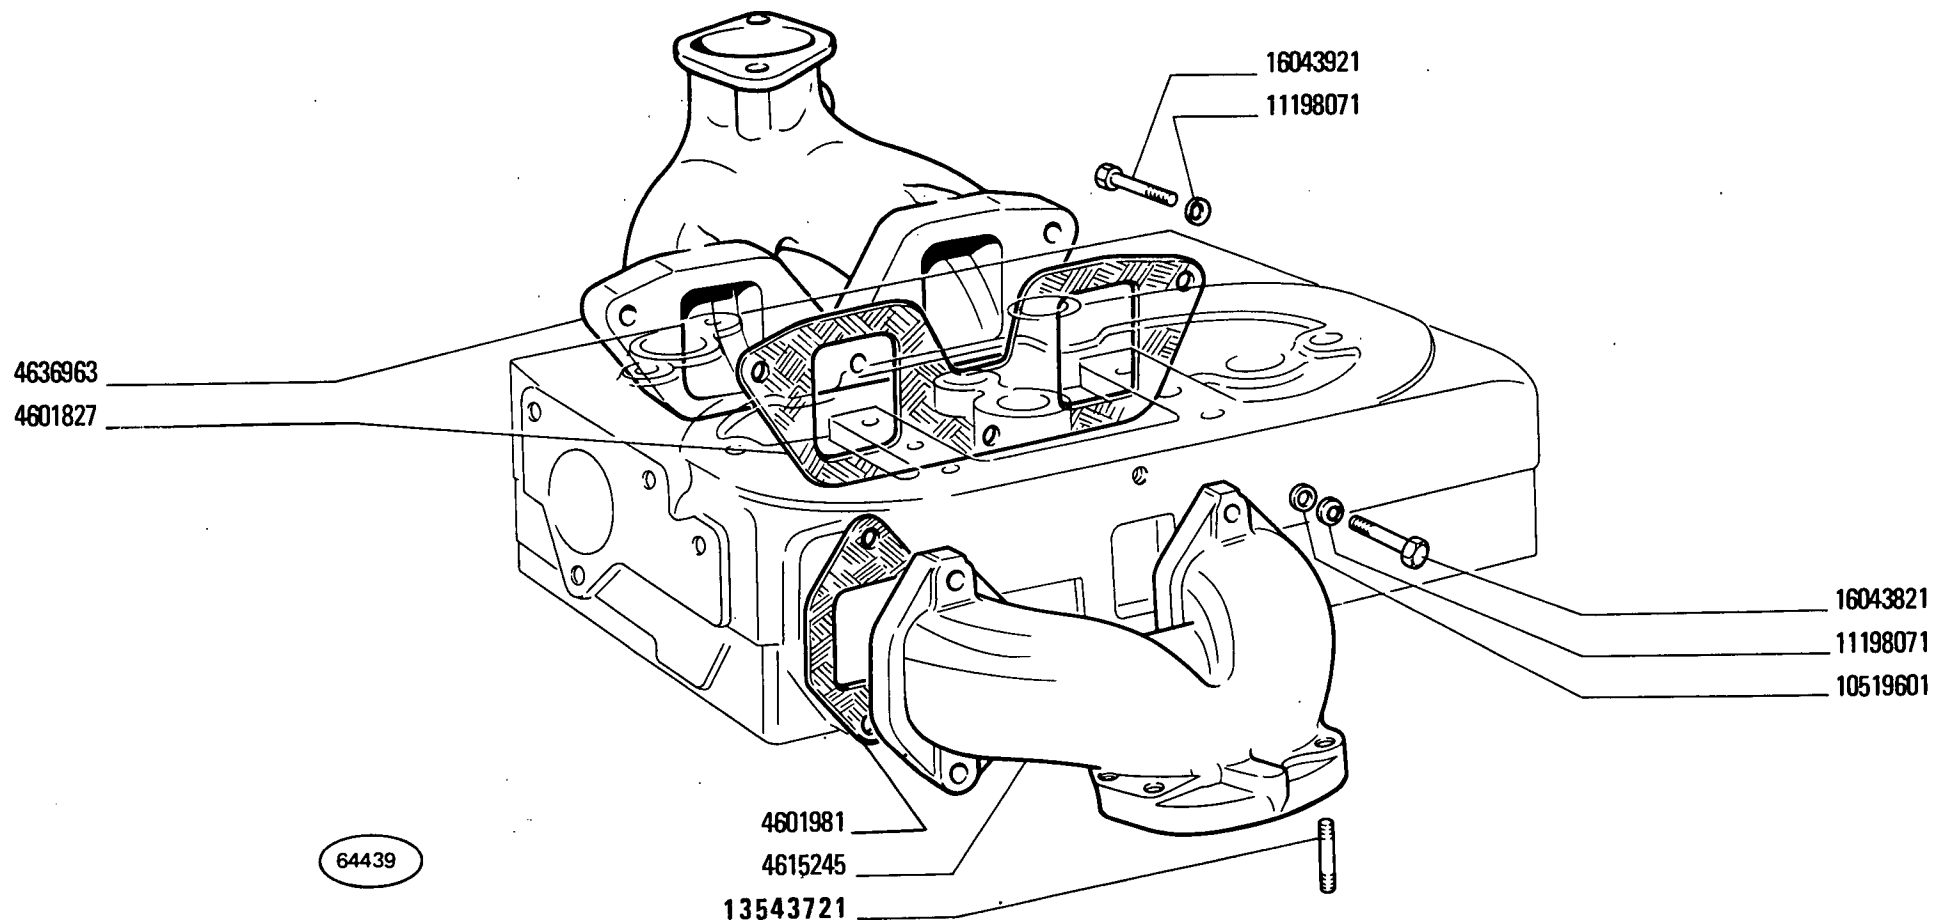


CONDOTTI ASPIRAZIONE E SCARICO


Tubùlures d'admission et d'échappement
Saug- und Auspuffkrümmer

Intake and Exhaust Manifolds
Colectores de admisión y escape

MODIF	ANT.MODIF	N.ORDIN.	Q.	DENOMINAZIONE	DESIGNATION	BENENNUNG	DESCRIPTION	DENOMINACIONES
-----	-----	-----	---	-----	-----	-----	-----	-----
		4601827	1	GUARNIZIONE DI TENUTA	JOINT	DICHTUNG	GASKET	JUNTA
		4601981	2	GUARNIZIONE DI TENUTA	JOINT	DICHTUNG	GASKET	JUNTA
		4615245	1	CONDOTTO DI SCARICO	CONDUIT D'ECHAPPE- MENT	AUSPUFFROHR	EXHAUST MANIFOLD	COLECTOR DE ESCAPE
		4636963	1	CONDOTTO D'ASPIRAZIONE	CONDUIT D'ADMIS- SION	SAUGKRUEMMER	INTAKE MANIFOLD	COLECTOR DE ADMI- SION
		10519601	4	ROSETTA	RONDELLE	SCHEIBE	WASHER	ARANDELA
		11198071	7	ROSETTA DI SICUREZZA	RONDELLE FREIN	SICHERUNGSRING	LOCKWASHER	ARANDELA DE FRENO
13543710		13543721	3	PRIGIONIERO	GOUJON	STIFTSCHRAUBE	STUD	ESPARRAGO
		16043821	4	VITE	VIS	SCHRAUBE	SCREW	TORNILLO
		16043921	3	VITE	VIS	SCHRAUBE	SCREW	TORNILLO

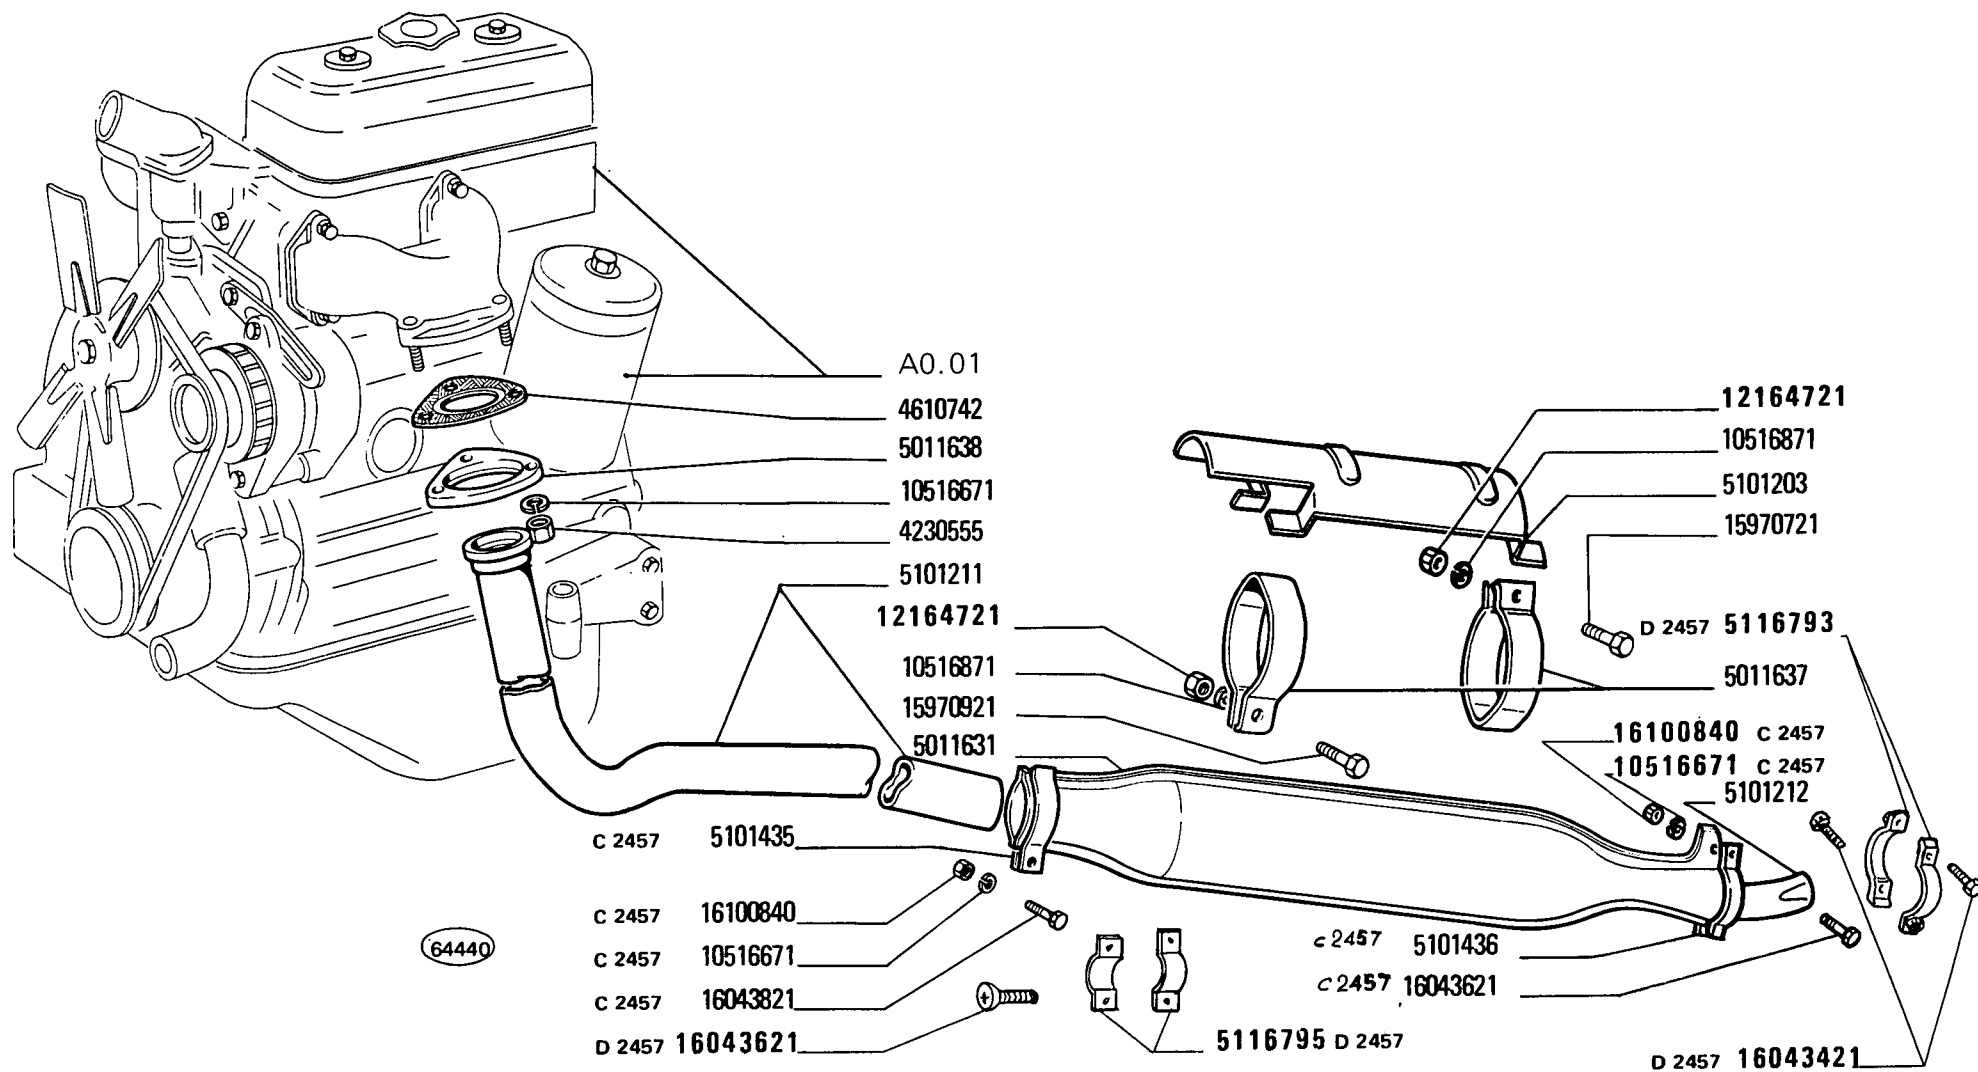

MODIF	ANT.MODIF	N.ORDIN.	Q.	DENOMINAZIONE	DESIGNATION	BENENNUNG	DESCRIPTION	DENOMINACIONES
-----	-----	-----	---	-----	-----	-----	-----	-----
		• 4230555	3	DADO	ECROU	MUTTER	NUT	TUERCA
		• 4610742	1	GUARNIZIONE DI TENUTA	JOINT	DICHTUNG	GASKET	JUNTA
		• 5011631	1	SILENZIATORE	SILENCIEUX	AUSPUFFTOPF	SILENCER	SILENCIADOR
		• 5011637	2	STAFFA	ETRIER	HALTER	BRACKET	SOPORTE
		• 5011638	1	FLANGIA	BRIDE	FLANSCH	FLANGE	BRIDA
		• 5101203	1	RIPARO	PROTECTION	ABDECKUNG	PROTECTION	DEFENSA
		• 5101211	1	TUBO	TUYAU	ROHR	PIPE	TUBO
		• 5101212	1	TUBO POST.	TUYAU	ROHR	PIPE	TUBO
C2457		• 5101435	1	COLLARE ANT.	COLLIER	SCELLE	COLLAR	COLLAR
C2457		• 5101436	1	COLLARE POST.	COLLIER	SCELLE	COLLAR	COLLAR
D2457		• 5116793	2	COLLARE	COLLIER	SCELLE	COLLAR	COLLAR
D2457		• 5116795	2	COLLARE ANT.	COLLIER	SCELLE	COLLAR	COLLAR
C2457		• 10516671	2	ROSETTA DI SICUREZZA	RONDELLE FREIN	SICHERUNGSRING	LOCKWASHER	ARANDELA DE FRENO
		• 10516671	3	ROSETTA DI SICUREZZA	RONDELLE FREIN	SICHERUNGSRING	LOCKWASHER	ARANDELA DE FRENO
		• 10516871	2	ROSETTA DI SICUREZZA	RONDELLE FREIN	SICHERUNGSRING	LOCKWASHER	ARANDELA DE FRENO
	• 12164711	• 12164721	2	DADO	ECROU	MUTTER	NUT	TUERCA
		• 15970721	1	VITE	VIS	SCHRAUBE	SCREW	TORNILLO
		• 15970921	1	VITE	VIS	SCHRAUBE	SCREW	TORNILLO
D2457		• 16043421	2	VITE	VIS	SCHRAUBE	SCREW	TORNILLO
		• 16043621	1	VITE	VIS	SCHRAUBE	SCREW	TORNILLO
D2457		• 16043621	2	VITE	VIS	SCHRAUBE	SCREW	TORNILLO
C2457		• 16043821	1	VITE	VIS	SCHRAUBE	SCREW	TORNILLO
C2457		• 16100840	2	DADO	ECROU	MUTTER	NUT	TUERCA

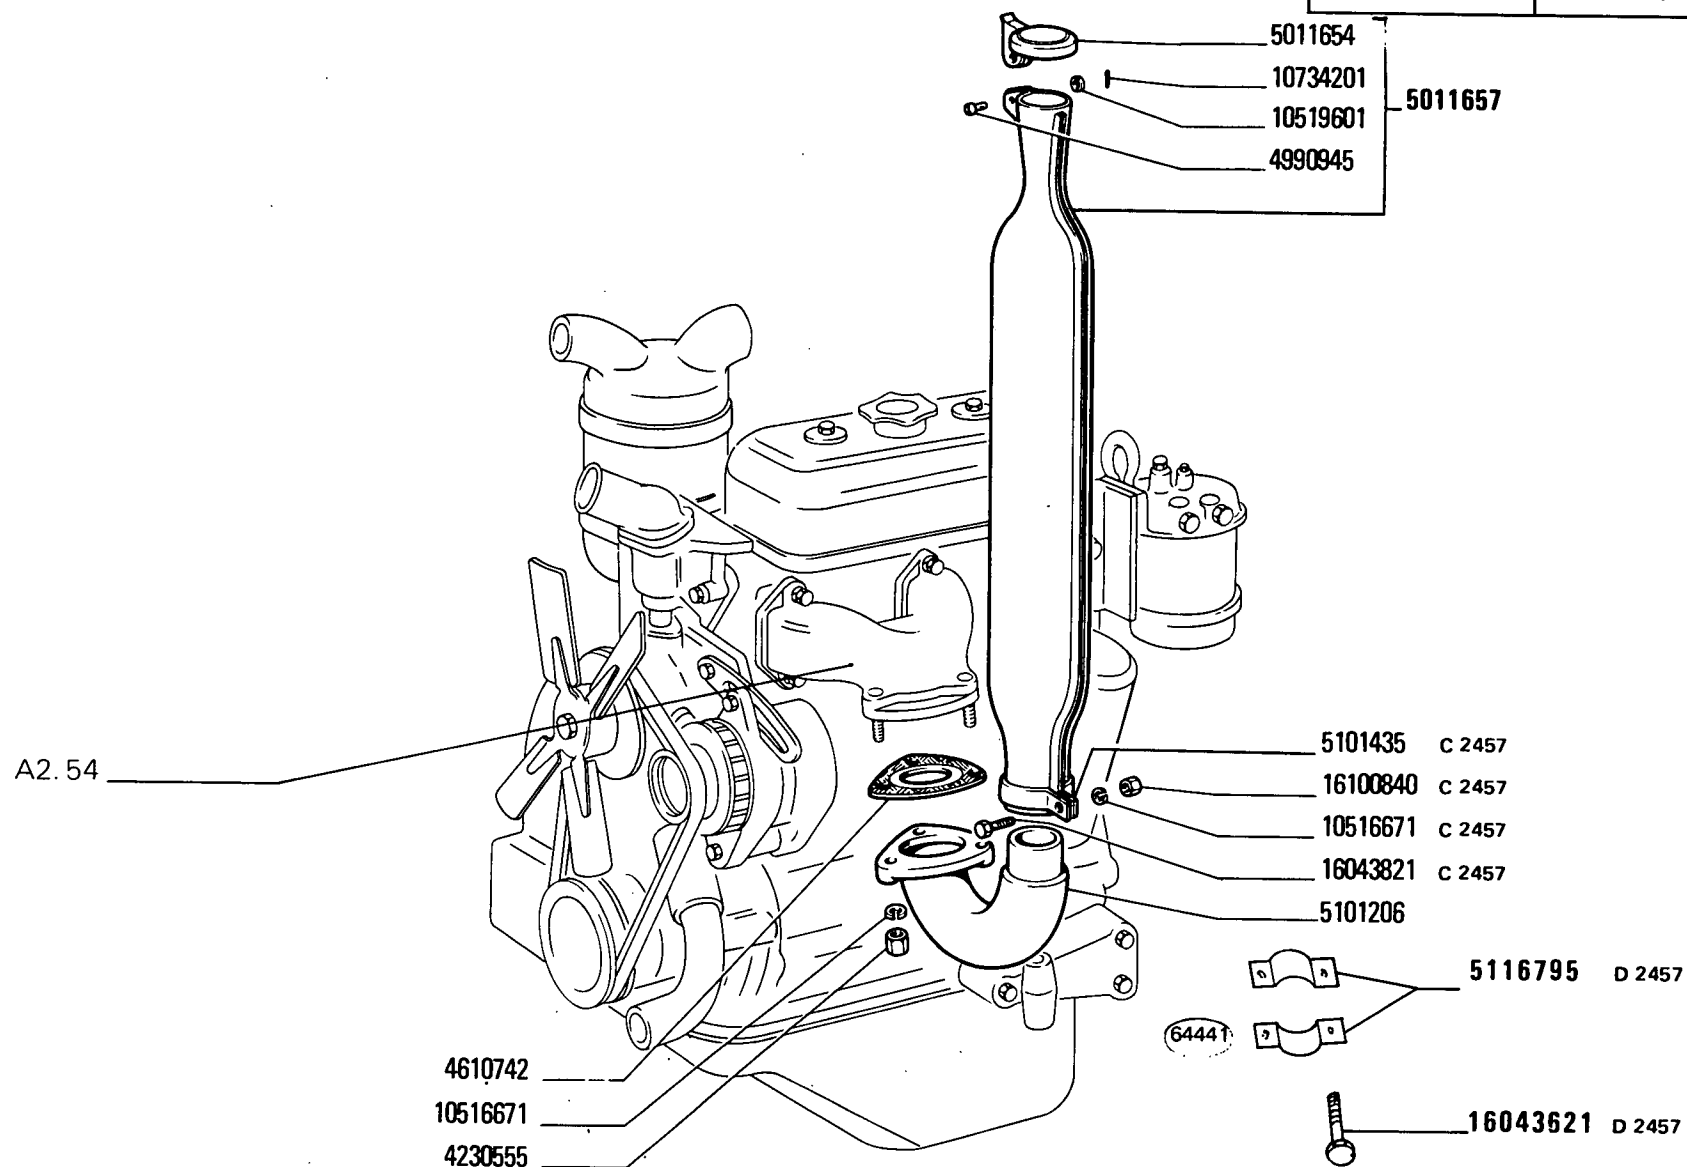

(151)(157)

300

TUBAZIONE DI SCARICO

Canalisation d'échappement
Auspuffleitung


Exhaust Pipe
Tubería de escape

A2.56/1

8

MODIF	ANT.MODIF	N.ORDIN.	Q.	DENOMINAZIONE	DESIGNATION	BENENNUNG	DESCRIPTION	DENOMINACIONES
-----	-----	-----	--	-----	-----	-----	-----	-----
		4230555	3	DADO	ECROU	MUTTER	NUT	TUERCA
		4610742	1	GUARNIZIONE DI TENUTA	JOINT	DICHTUNG	GASKET	JUNTA
		4990945	1	PERNO	AXE	BOLZEN	PIN	EJE
		5011654	1	COPERCHIO	COUVERCLE	DECKEL	COVER	TAPA
		5011657	1	SILENZIATORE COMPL.	SILENCIEUX	AUSPUFFTOPF	SILENCER	SILENCIADOR
		5101206	1	GOMITO	COUDE	KNIESTUECK	ELBOW	CODO
C2457		5101435	1	COLLARE ANT.	COLLIER	SCHELLE	COLLAR	COLLAR
D2457		5116795	2	COLLARE ANT.	COLLIER	SCHELLE	COLLAR	COLLAR
		10516671	3	ROSETTA DI SICUREZZA	RONDELLE FREIN	SICHERUNGSRING	LOCKWASHER	ARANDELA DE FRENO
C2457			1					
		10519601	1	ROSETTA	RONDELLE	SCHEIBE	WASHER	ARANDELA
		10734201	1	COPIGLIA	GOUPILLE FENDUE	SPLINT	SPLIT PIN	PASADOR ABIERTO
D2457		16043621	2	VITE	VIS	SCHRAUBE	SCREW	TORNILLO
C2457		16043821	1	VITE	VIS	SCHRAUBE	SCREW	TORNILLO
C2457		16100840	1	DADO	ECROU	MUTTER	NUT	TUERCA

MODIF	ANT.MODIF	N.ORDIN.	Q.	DENOMINAZIONE	DESIGNATION	BENENNUNG	DESCRIPTION	DENOMINACIONES
-----	-----	-----	---	-----	-----	-----	-----	-----
		• 561293	1	ANELLO DI TENUTA	JOINT D'ETANCHEITE	DICHTRING	SEAL	JUNTA HERMETICA
		• 598310	1	RACCORDO	RACCORD	STUTZEN	CONNECTION	RACOR
		• 598311	1	BOCCHETTONE	VIS CREUSE	HOHLSCHRAUBE	UNION	BOQUILLA
4625546		• 1909102	1	ELEMENTO FILTRANTE	ELEMENT FILTRANT	FILTREINSATZ	FILTERING ELEMENT	FILTRO
		• 4232606	1	TAPPO DI INTRODUZIONE	BOUCHON DE REM- PLISSAGE	SCHRAUBDECKEL	CAP	TAPON DE LLENADO
		• 4262887	1	RACCORDO	RACCORD	STUTZEN	CONNECTION	RACOR
		• 4602238	1	ASTA DI LIVELLO COMPL.	JAUGE DE NIVEAU	MESSTAB	LEVEL ROD	VARILLA DE NIVEL
		• 4605220	1	UGELLO	GICLEUR	DUESE	JET	BOQUILLA
		• 4605966	1	TUBO 8025.01.000	TUYAU	ROHR	PIPE	TUBO
		• 4607670	1	BOCCHETTONE	VIS CREUSE	HOHLSCHRAUBE	UNION	BOQUILLA
		• 4615775	1	TUBO	TUYAU	ROHR	PIPE	TUBO
		• 4624702	1	ANELLO DI TENUTA	JOINT D'ETANCHEITE	DICHTRING	SEAL	JUNTA HERMETICA
		• 4705827	1	POMPA OLIO	POMPE A HUILE	OELPUMPE	OIL PUMP	BOMBA DE ACEITE
		• 4705835	1	GUARNIZIONE DI TENUTA	JOINT	DICHTUNG	GASKET	JUNTA
		• 4705908	1	SUCCHIERUOLA	CREPINE	SAUGKORB	SCOOP	COLADOR
4998770		• 5107603	1	INTERRUTTORE	INTERRUPTEUR	SCHALTER	SWITCH	INTERRUPTOR
		• 10281085	1	ROSETTA DI TENUTA	JOINT D'ETANCHEITE	DICHTRING	GASKET	JUNTA HERMETICA
		• 10298460	3	ROSETTA DI TENUTA	JOINT D'ETANCHEITE	DICHTRING	GASKET	JUNTA HERMETICA
		• 11198071	5	ROSETTA DI SICUREZZA	RONDELLE FREIN	SICHERUNGSRING	LOCKWASHER	ARANDELA DE FRENO
		• 12179490	2	COLLARE 8025.01.000	COLLIER	SHELLE	COLLAR	COLLAR
		• 16043621	2	VITE	VIS	SCHRAUBE	SCREW	TORNILLO
		• 16044021	2	VITE	VIS	SCHRAUBE	SCREW	TORNILLO
		• 16044321	1	VITE	VIS	SCHRAUBE	SCREW	TORNILLO

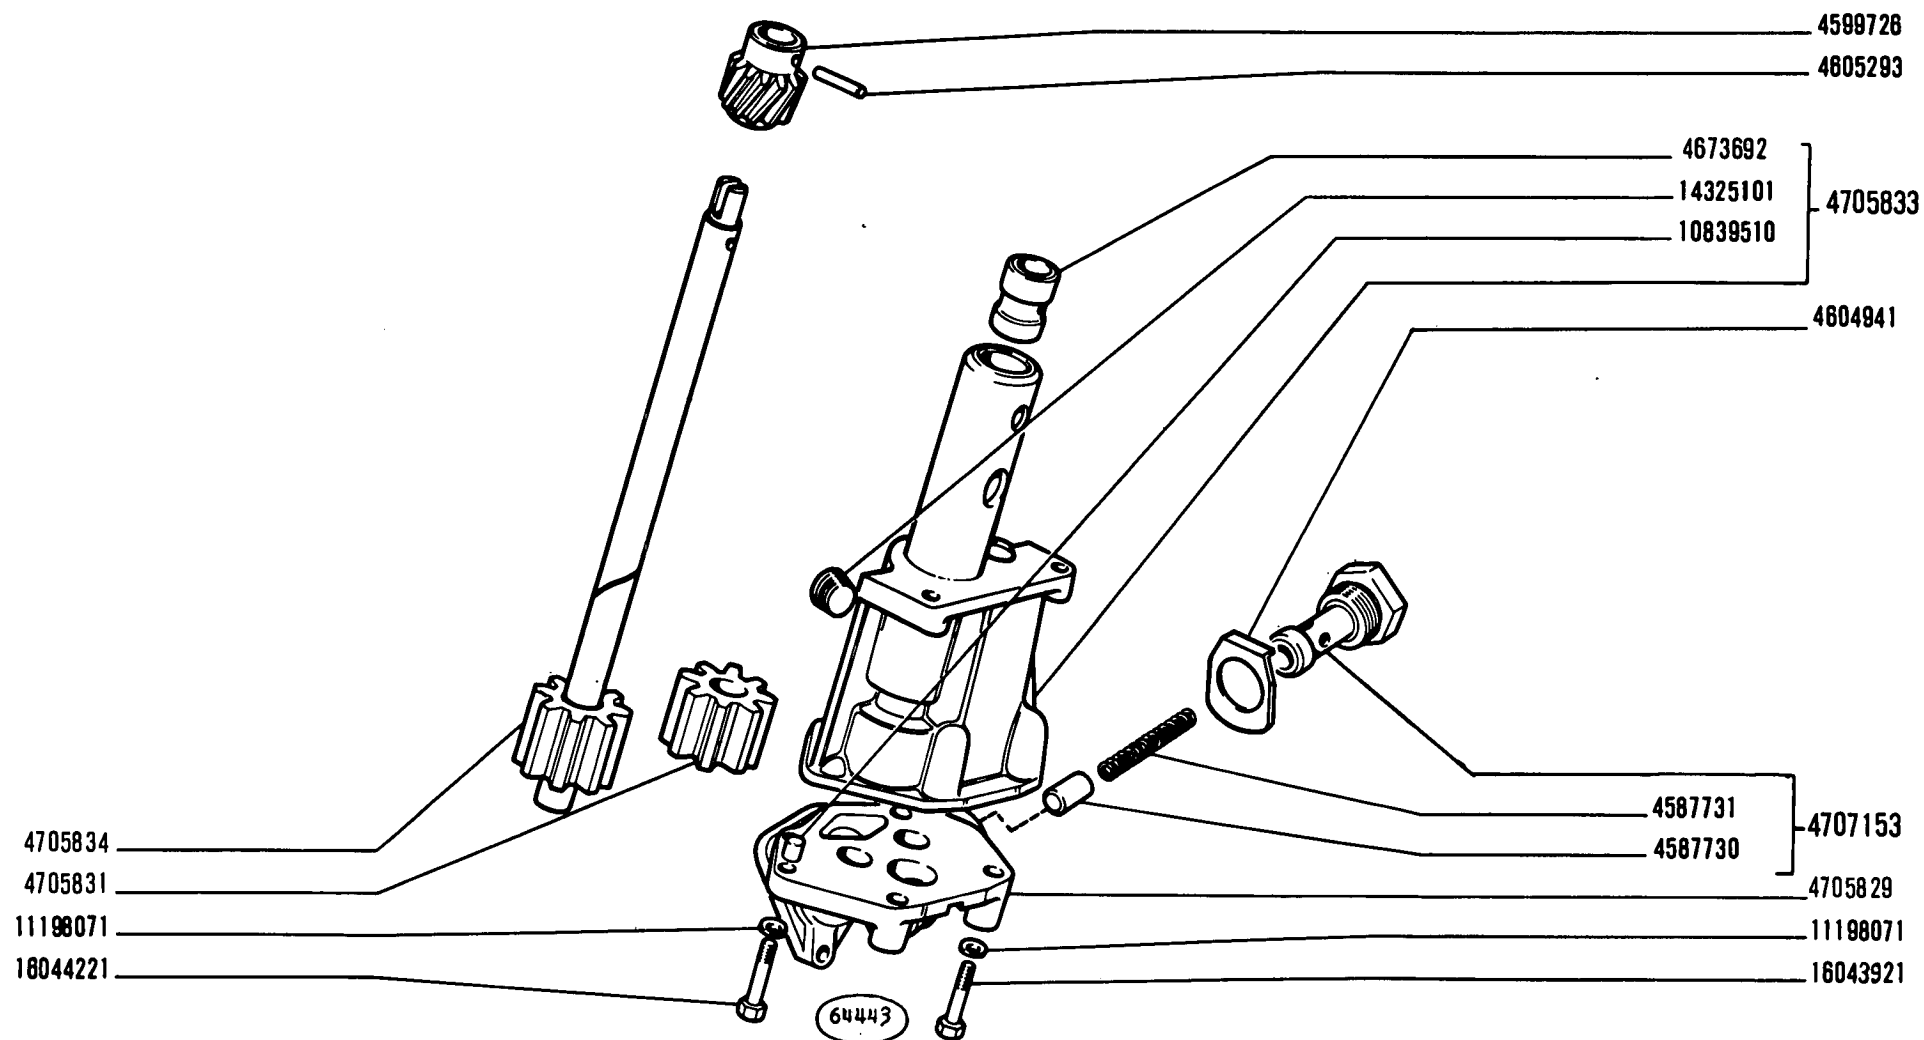

300

Pompe à huile
Ölpumpe


POMPA OLIO 4705827

Oil Pump
Bomba de aceite

1

A3.02

MODIF	N.ORDIN.	Q.	DENOMINAZIONE	DESIGNATION	BENENNUNG	DESCRIPTION	DENOMINACIONES
	4587730	1	VALVOLA	SOUPAPE	VENTIL	VALVE	VALVULA
	4587731	1	MOLLA	RESSORT	FEDER	SPRING	RESORTE
	4599726	1	INGRANAGGIO CONDOTTO	PIGNON CONDUIT	ANGETRIEBENES ZAHNRAD	DRIVEN GEAR	PINON CONDUCCIOO
	4604941	1	PIASTRINA DI SICUREZZA	PLAQUETTE FREIN	SICHERUNGSBLECH	LOCKPLATE	PLACA DE FRENO
	4605293	1	SPINA	GOUPILLE	STIFT	PIN	PASADOR
	4673692	1	BOCCOLA	DOUILLE	BUECHSE	BUSH	CASQUILLO
	4705829	1	COPERCHIO	COUVERCLE	DECKEL	COVER	TAPA
	4705831	2	INGRANAGGIO CONDOTTO	PIGNON CONDUIT	ANGETRIEBENES ZAHNRAD	DRIVEN GEAR	PINON CONDUCCIOO
	4705833	1	CORPO COMPL.	CORPS	GEHAUSE	BODY	CUERPO
	4705834	1	ALBERINO	ARBRE	WELLE	SHAFT	ARBOL
	4707153	1	VALVOLA COMPL.	SOUPAPE	VENTIL	VALVE	VALVULA
	10839510	1	GRANO	ERGOT	PASSTIFT	DOWEL	PITON
	11198071	4	ROSETTA DI SICUREZZA	RONDELLE FREIN	SICHERUNGSRING	LOCKWASHER	ARANDELA DE FRENO
	14325101	1	TAPPO	BOUCHON	STOPFEN	PLUG	TAPON
	16043921	2	VITE	VIS	SCHRAUBE	SCREW	TORNILLO
	16044221	2	VITE	VIS	SCHRAUBE	SCREW	TORNILLO

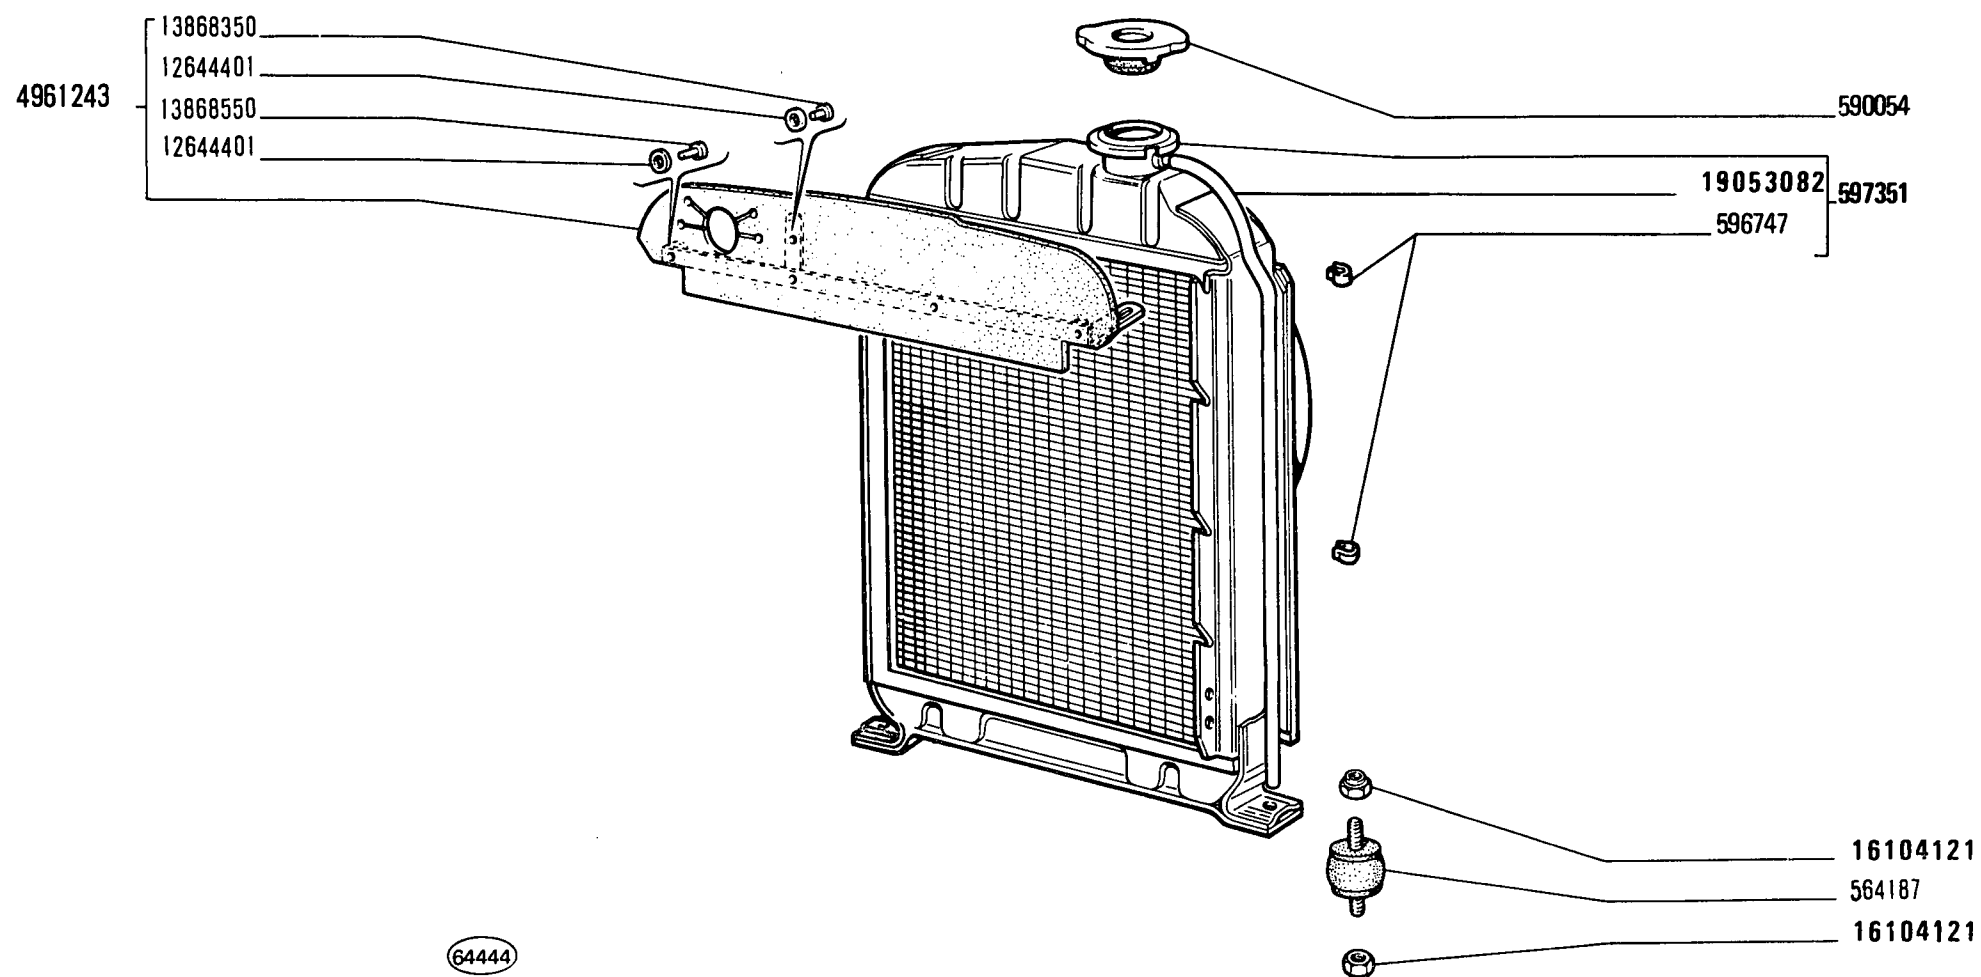


FIAT 300J

(27-10-81)


A401

- 1 -


MODIF	ANT.MODIF	N.ORDIN.	Q.	DENOMINAZIONE	DESIGNATION	BENENNUNG	DESCRIPTION	DENOMINACIONES
-----	-----	-----	--	-----	-----	-----	-----	-----
		564187	2	TASSELLO ELASTICO	TAMPON	GUMMISTUECK	PAD	ALMOHADILLA
		590054	1	TAPPO	BOUCHON	STOPFEN	PLUG	TAPON
		596747	2	FERMAGLIO	AGRAFE	KLEMMSTUECK	CLIP	SUJETADOR
		597351	1	RADIATORE COMPL.	RADIATEUR	KUEHLER	RADIATOR	RADIADOR
		4961243	1	ELEMENTO DI TENUTA SUP.COMPL.	ELEMENT DE TENUE	DICHTUNGSELEMENT	SEALING ELEMENT	ELEMENTO DE CIERRE
		12644401	5	ROSETTA	RONDELLE	SCHEIBE	WASHER	ARANDELA
		13868350	3	RIBATTINO	RIVET	NIET	RIVET	REMACHE
		13868550	2	RIBATTINO	RIVET	NIET	RIVET	REMACHE
16104111		16104121	4	DADO	ECROU	MUTTER	NUT	TUERCA
19053480		19053082	M	TUBO FLESSIBILE	TUYAU FLEXIBLE	SCHLAUCH	HOSE	MANGA FLEXIBLE

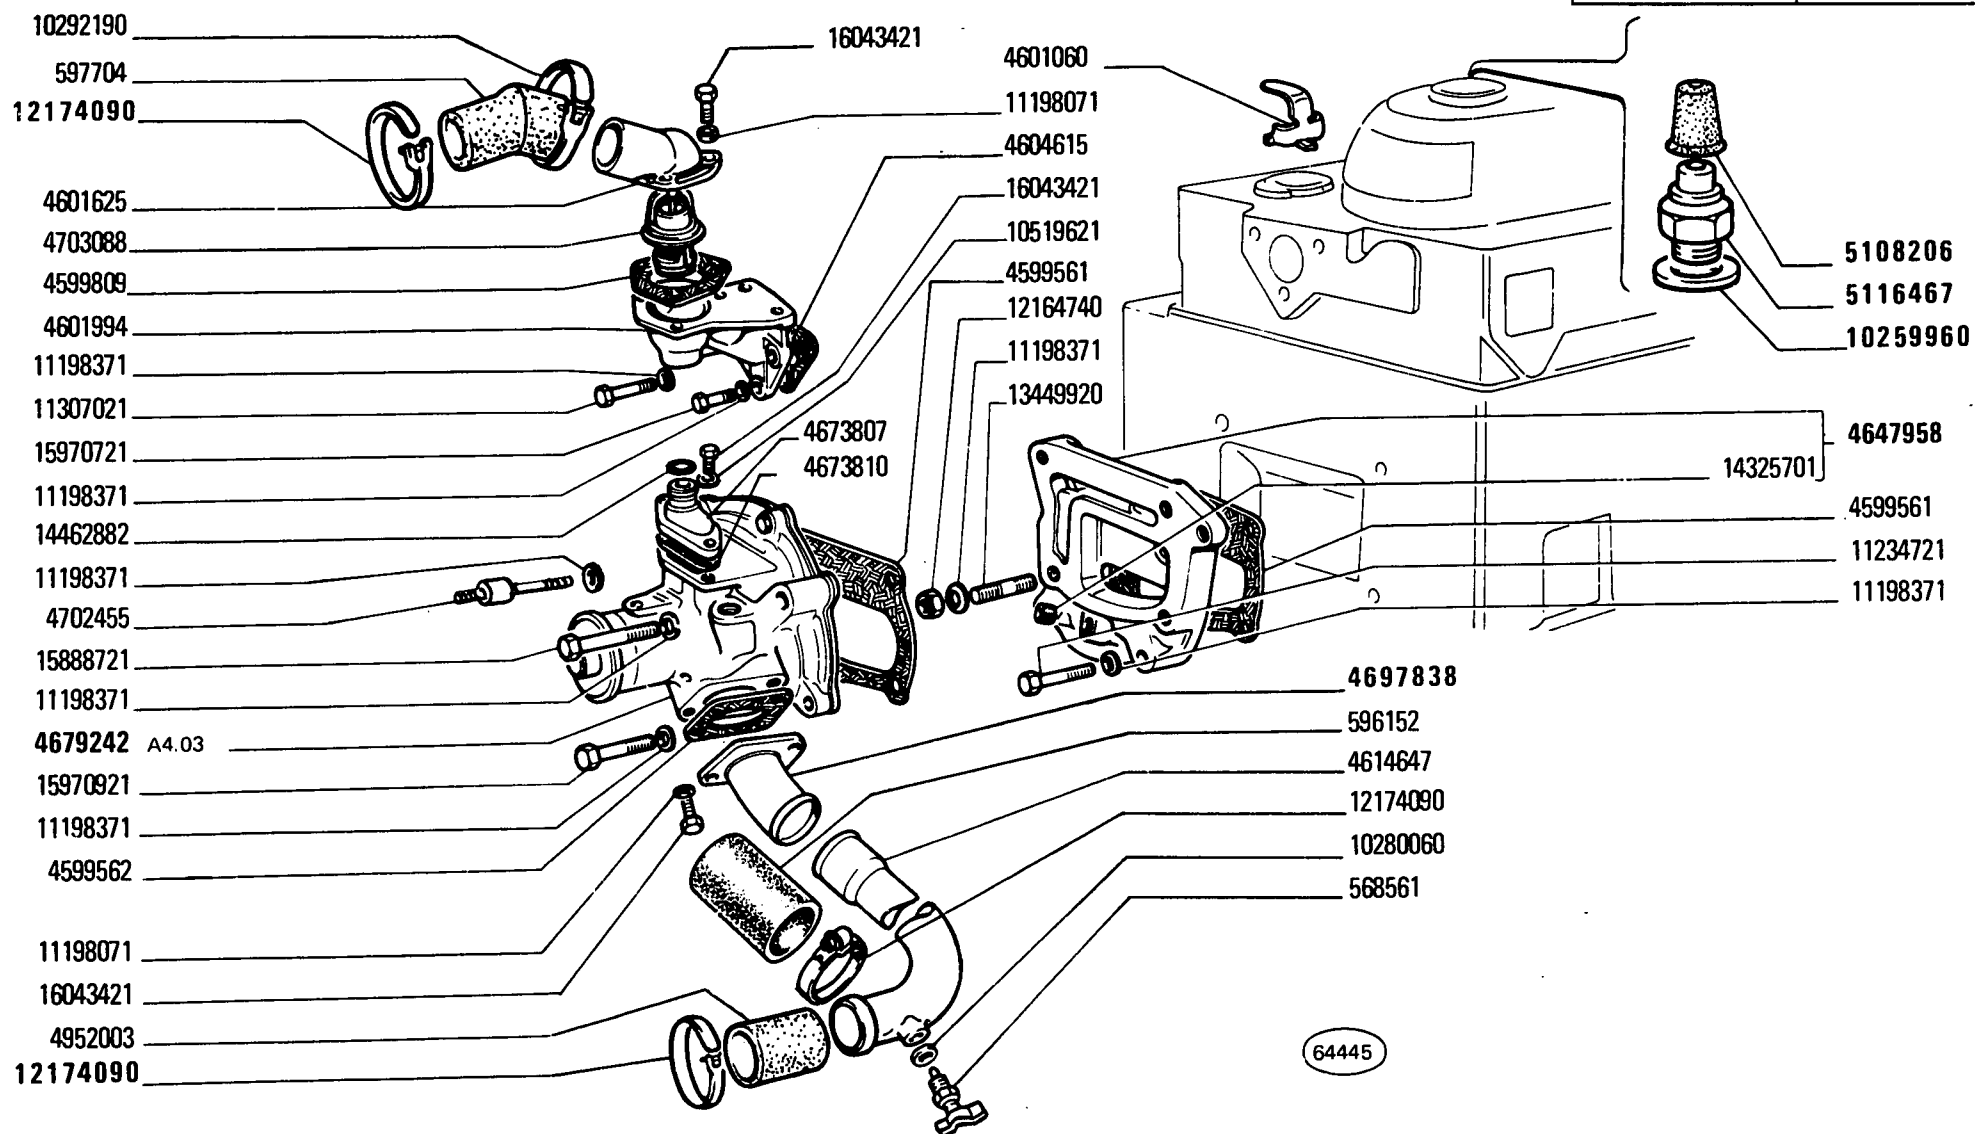

MODIF	ANT.MODIF	N. ORDIN.	Q.	DENOMINAZIONE	DESIGNATION	BENENNUNG	DESCRIPTION	DENOMINACIONES
-----	-----	-----	---	-----	-----	-----	-----	-----
		568561	1	RUBINETTO DI SCARICO	ROBINET DE VIDANGE	ABLASSHAHN	DRAIN COCK	GRIFO DE DESCARGA
		596152	1	MANICOTTO	MANCHON	MUFFE	SLEEVE	MANGA
		597704	1	MANICOTTO	MANCHON	MUFFE	SLEEVE	MANGA
		4599561	2	GUARNIZIONE DI TENUTA	JOINT	DICHTUNG	GASKET	JUNTA
		4599562	1	GUARNIZIONE DI TENUTA	JOINT	DICHTUNG	GASKET	JUNTA
		4599809	1	GUARNIZIONE DI TENUTA	JOINT	DICHTUNG	GASKET	JUNTA
		4601060	2	DEFLETTORE	DEFLECTEUR	LEITBLECH	DEFLECTOR	DEFLECTOR
		4601625	1	GOMITO	COUDE	KNIESTUECK	ELBOW	CODO
		4601994	1	BOCCHETTONE	VIS CREUSE	HOHLSCHRAUBE	UNION	BOQUILLA
		4604615	1	GUARNIZIONE DI TENUTA	JOINT	DICHTUNG	GASKET	JUNTA
		4614647	1	TUBO	TUYAU	ROHR	PIPE	TUBO
		4647958	1	SUPPORTO COMPL.	SUPPORT	LAGER	SUPPORT	SOPORTE
		4673807	1	TUBO	TUYAU	ROHR	PIPE	TUBO
		4673810	1	GUARNIZIONE DI TENUTA	JOINT	DICHTUNG	GASKET	JUNTA
		4679242	1	POMPA ACQUA COMPL.	POMPE A EAU	WASSERPUMPE	WATER PUMP	BOMBA DE AGUA
4614160		4697838	1	TUBO	TUYAU	ROHR	PIPE	TUBO
		4702455	1	VITE	VIS	SCHRAUBE	SCREW	TORNILLO
		4703088	1	TERMOSTATO	THERMOSTAT	THERMOSTAT	THERMOSTAT	TERMOSTATO
		4952003	1	MANICOTTO	MANCHON	MUFFE	SLEEVE	MANGA
4124626		5108206	1	CAPPUCCIO	CAPUCHON	SCHUTZKAPPE	BOOT	CAPUCHON
		5116467	1	INTERRUTTORE	INTERRUPTEUR	SCHALTER	SWITCH	INTERRUPTOR
10263460		10259960	1	ROSETTA DI TENUTA	JOINT D'ETANCHEITE	DICHTRING	GASKET	JUNTA HERMETICA
		10280060	1	ROSETTA DI TENUTA	JOINT D'ETANCHEITE	DICHTRING	GASKET	JUNTA HERMETICA
		10292190	1	COLLARE	COLLIER	SHELLE	COLLAR	COLLAR
		10519621	2	ROSETTA	RONDELLE	SCHEIBE	WASHER	ARANDELA
		11198071	5	ROSETTA DI SICUREZZA	RONDELLE FREIN	SICHERUNGSRING	LOCKWASHER	ARANDELA DE FRENO
		11198371	11	ROSETTA DI SICUREZZA	RONDELLE FREIN	SICHERUNGSRING	LOCKWASHER	ARANDELA DE FRENO
		11234721	3	VITE	VIS	SCHRAUBE	SCREW	TORNILLO
		11307021	2	VITE	VIS	SCHRAUBE	SCREW	TORNILLO
		12164740	1	DADO	ECROU	MUTTER	NUT	TUERCA
10291090		12174090	5	COLLARE	COLLIER	SHELLE	COLLAR	COLLAR
		13449920	1	PRIGIONIERO	GOIJON	STIFTSCHRAUBE	STUD	ESPARRAGO
		14325701	1	TAPPO	BOUCHON	STOPFEN	PLUG	TAPON
		14462882	1	ANELLO DI TENUTA	JOINT D'ETANCHEITE	DICHTRING	SEAL	JUNTA HERMETICA
		15888721	3	VITE	VIS	SCHRAUBE	SCREW	TORNILLO
		15970721	1	VITE	VIS	SCHRAUBE	SCREW	TORNILLO
		15970921	1	VITE	VIS	SCHRAUBE	SCREW	TORNILLO
		16043421	7	VITE	VIS	SCHRAUBE	SCREW	TORNILLO

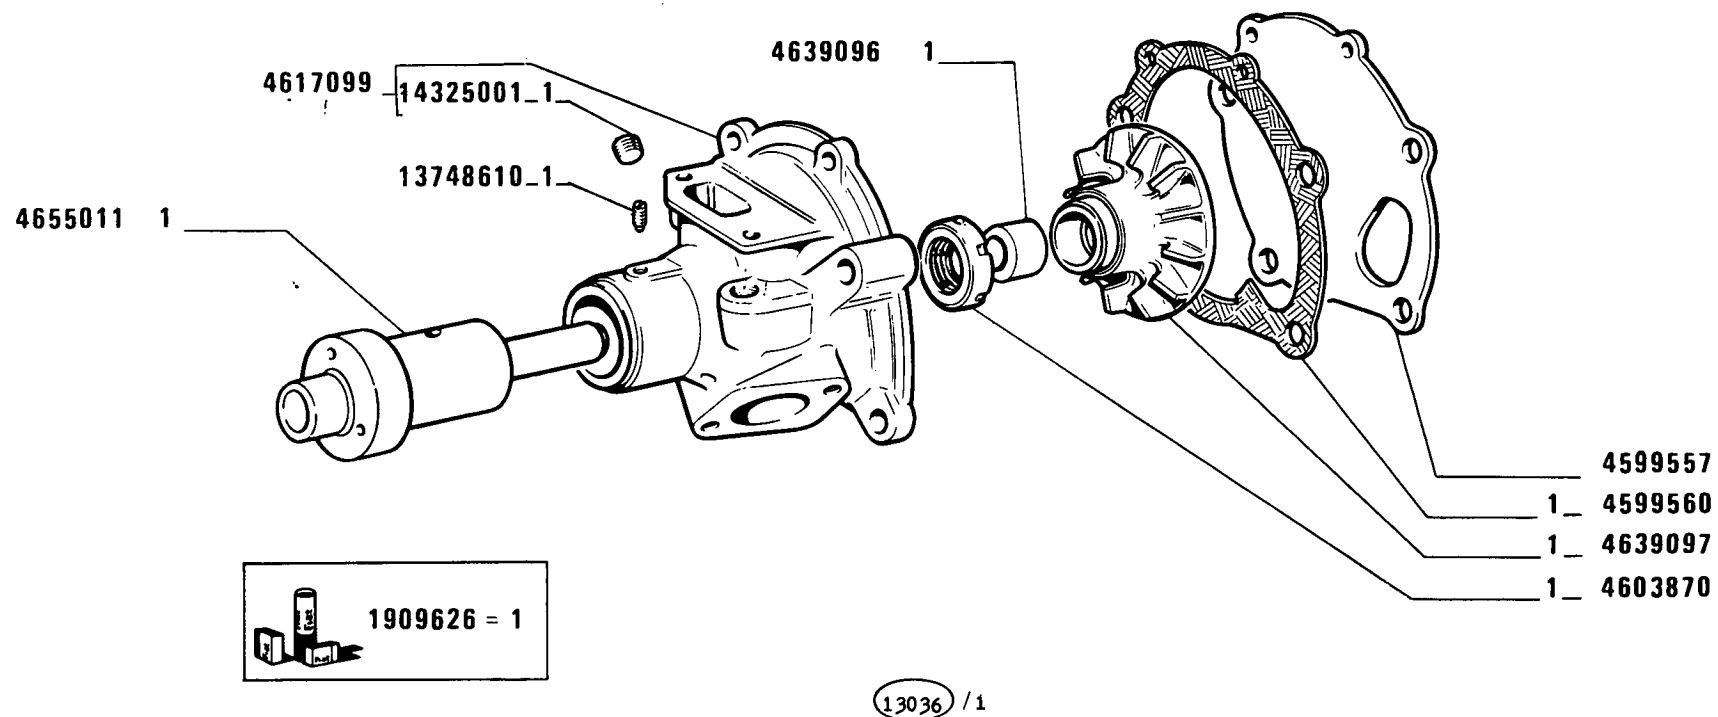


MODIF	ANT.MODIF	N.ORDIN.	Q.	DENOMINAZIONE	DESIGNATION	BENENNUNG	DESCRIPTION	DENOMINACIONES
		1909626	1	CORREDO, COMPOSTO DA 1	POCHETTE-CONTE- NANT ...	AUSRUESTUNG BE- STEHEND AUS ...	KIT-CONSISTING OF ...	EQUIPO-COMPUESTO DE ...
		4599557	1	COPERCHIO	COUVERCLE	DECKEL	COVER	TAPA
		4599560	1	GUARNIZIONE DI TENUTA	JOINT	DICHTUNG	GASKET	JUNTA
		4603870	1	ANELLO DI TENUTA	JOINT D'ETANCHEITE	DICHTRING	SEAL	JUNTA HERMETICA
4603862		4617099	1	CORPO COMPL.	CORPS	GEHAUSE	BODY	CUERPO
		4639096	1	BOCCOLA	DOUILLE	BUECHSE	BUSH	CASQUILLO
		4639097	1	GIRANTE COMPL.	ROTOR	PUMPENRAD	IMPELLER	IMPULSOR
4603868		4655011	1	MOZZO	MOYEU	NABE	HUB	BUJE
		13748610	1	VITE	VIS	SCHRAUBE	SCREW	TORNILLO
		14325001	2	TAPPO	BOUCHON	STOPFEN	PLUG	TAPON

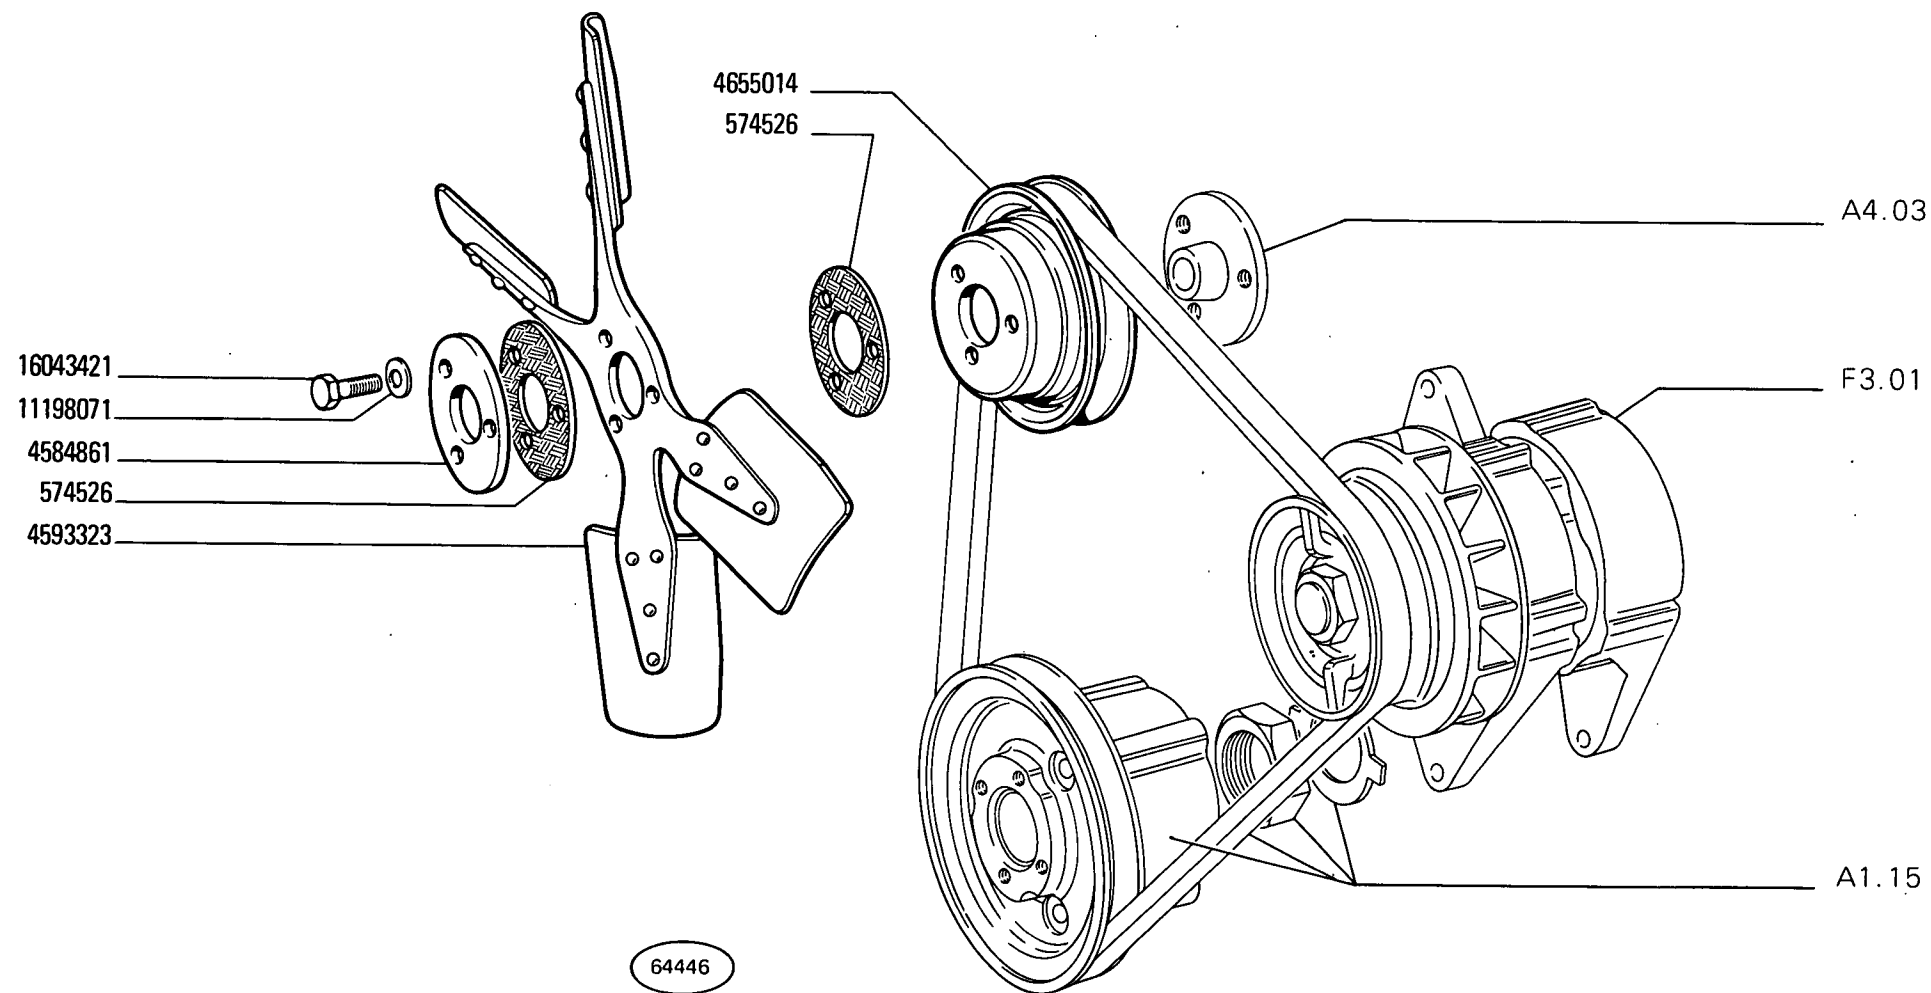

FIAT 300 (1 ED)

A409 (10-1977)


MODIF	N.ORDIN.	Q.	DENOMINAZIONE	DESIGNATION	BENENNUNG	DESCRIPTION	DENOMINACIONES
	574526	2	DISTANZIALE	ENTRETOISE	ABSTANDSTUECK	SPACER	SEPARADOR
	4584861	1	ROSETTA	RONDELLE	SCHEIBE	WASHER	ARANDELA
	4593323	1	VENTILATORE	VENTILATEUR	LUEFTER	FAN	VENTILADOR
	4655014	1	PULEGGIA	POULIE	RIEMENSCHIEBE	PULLEY	POLEA
	11198071	3	ROSETTA DI SICUREZZA	RONDELLE FREIN	SICHERUNGSRING	LOCKWASHER	ARANDELA DE FRENO
	16043421	3	VITE	VIS	SCHRAUBE	SCREW	TORNILLO

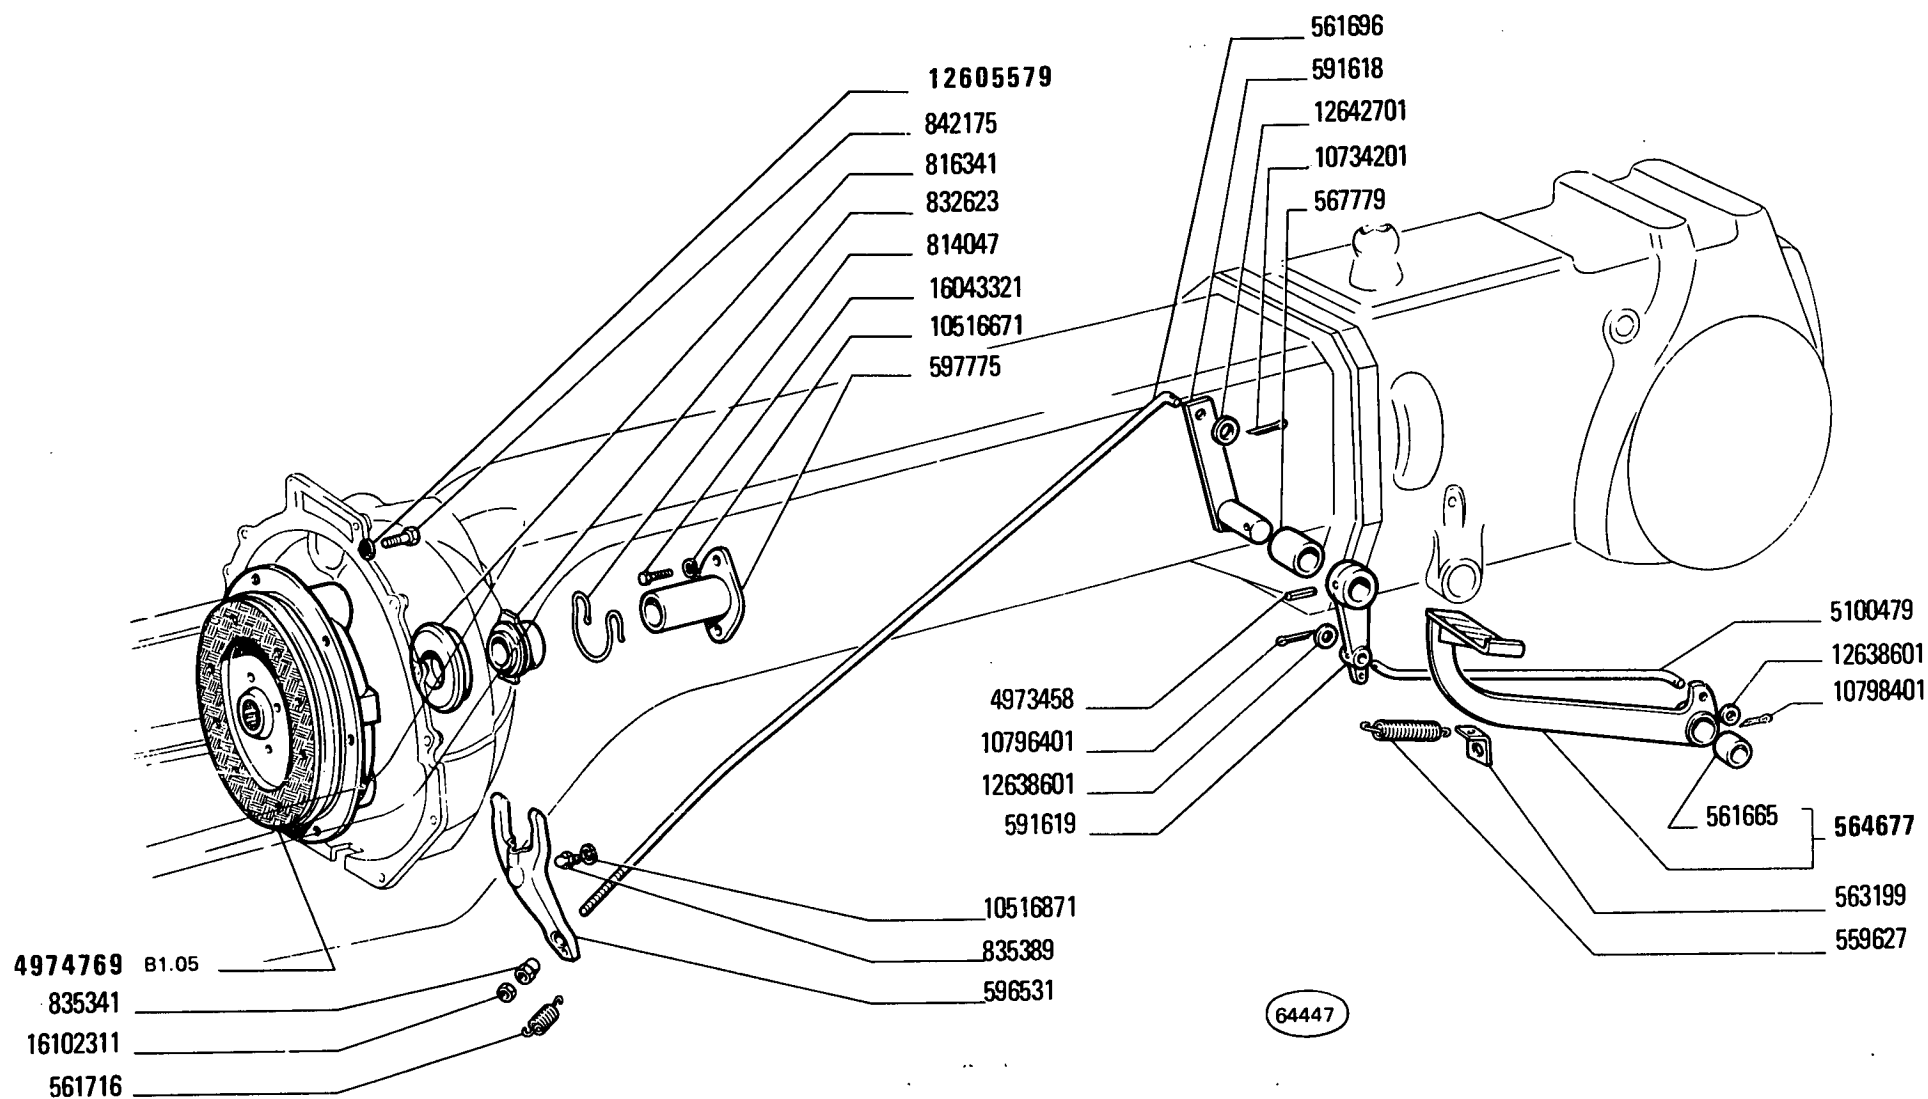

MODIF	ANT.MODIF	N.ORDIN.	Q.	DENOMINAZIONE	DESIGNATION	BENENNUNG	DESCRIPTION	DENOMINACIONES
-----	-----	-----	---	-----	-----	-----	-----	-----
		559627	1	MOLLA	RESSORT	FEDER	SPRING	RESORTE
		561665	1	BOCCOLA	DOUILLE	BUECHSE	BUSH	CASQUILLO
		561696	1	TIRANTE FILETTATO	TIRANT	SPANNBOLZEN	TIEROD	PERNO
		561716	1	MOLLA	RESSORT	FEDER	SPRING	RESORTE
		563199	1	PIASTRINA DI SICUREZZA	PLAQUETTE FREIN	SICHERUNGSBLECH	LOCKPLATE	PLACA DE FRENO
		564677	1	PEDALE COMPL.	PEDALE	FUSSHEBEL	PEDAL	PEDAL
		567779	1	BOCCOLA	DOUILLE	BUECHSE	BUSH	CASQUILLO
		591618	1	LEVA INT.	LEVIER	HEBEL	LEVER	PALANCA
		591619	1	LEVA EST.	LEVIER	HEBEL	LEVER	PALANCA
		596531	1	LEVA	LEVIER	HEBEL	LEVER	PALANCA
		597775	1	SUPPORTO	SUPPORT	LAGER	SUPPORT	SOPORTE
		814047	1	MOLLA	RESSORT	FEDER	SPRING	RESORTE
		816341	1	CUSCINETTO REGGISPINTA	COUSSINET	LAGERSCHALE	BEARING	COJINETE
		832623	1	MANICOTTO	MANCHON	MUFFE	SLEEVE	MANGA
		835341	1	PERNO DEL GIUNTO SFE- RICO	ROTULE	KUGELBOLZEN	BALL PIN	ROTULA
		835389	1	PERNO DEL GIUNTO SFE- RICO	ROTULE	KUGELBOLZEN	BALL PIN	ROTULA
		842175	6	VITE	VIS	SCHRAUBE	SCREW	TORNILLO
		4973458	1	SPINA	GOUPILLE	STIFT	PIN	PASADOR
		4974769	1	FRIZIONE COMPL.	EMBRAYAGE	KUPPLUNG	CLUTCH	EMBRAGUE
		5100479	1	PUNTONE	ETAI	STREBE	STRUT	TORNAPUNTA
		10516671	2	ROSETTA DI SICUREZZA	RONDELLE FREIN	SICHERUNGSRING	LOCKWASHER	ARANDELA DE FRENO
		10516871	1	ROSETTA DI SICUREZZA	RONDELLE FREIN	SICHERUNGSRING	LOCKWASHER	ARANDELA DE FRENO
		10734201	1	COPIGLIA	GOUPILLE FENDUE	SPLINT	SPLIT PIN	PASADOR ABIERTO
		10796401	2	COPIGLIA	GOUPILLE FENDUE	SPLINT	SPLIT PIN	PASADOR ABIERTO
		10798401	1	COPIGLIA	GOUPILLE FENDUE	SPLINT	SPLIT PIN	PASADOR ABIERTO
12605570		12605579	6	ROSETTA DI SICUREZZA	RONDELLE FREIN	SICHERUNGSRING	LOCKWASHER	ARANDELA DE FRENO
		12638601	2	ROSETTA	RONDELLE	SCHEIBE	WASHER	ARANDELA
		12642701	1	ROSETTA	RONDELLE	SCHEIBE	WASHER	ARANDELA
		16043321	2	VITE	VIS	SCHRAUBE	SCREW	TORNILLO
		16102311	1	DADO	ECROU	MUTTER	NUT	TUERCA

DAT 181 05

B1.05

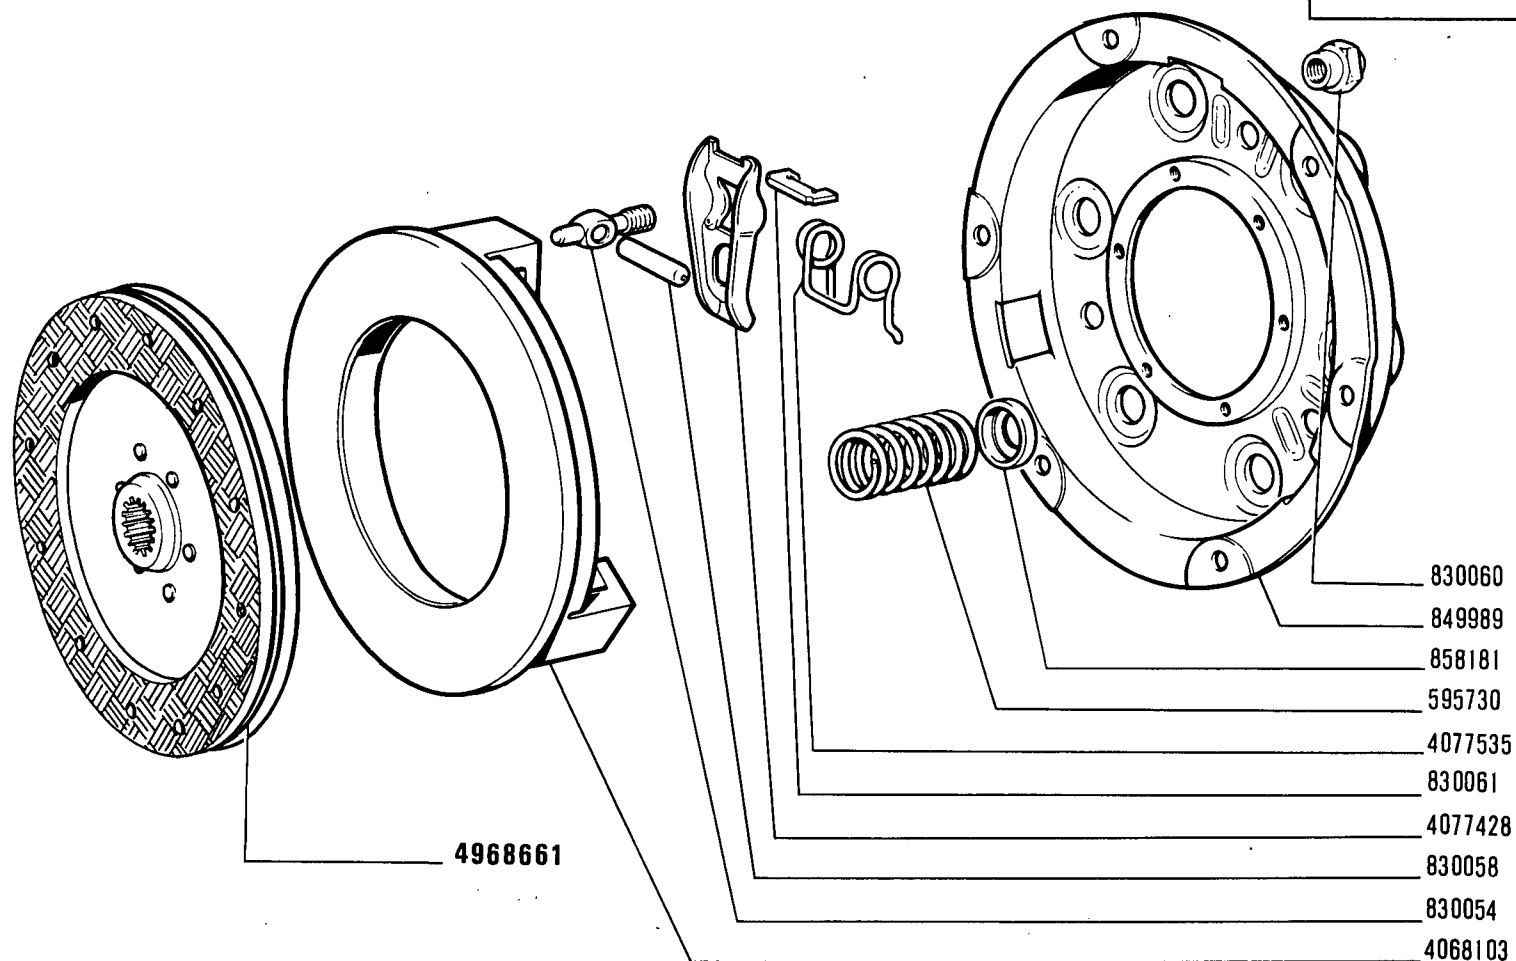

11629 C

300

Embrayage
Kupplung


FRIZIONE ~~4974769~~ 5134613
Clutch
Embrague

1

B1.05

8

MODIF	ANT.MODIF	N.ORDIN.	Q.	DENOMINAZIONE	DESIGNATION	BENENNUNG	DESCRIPTION	DENOMINACIONES
-----	-----	-----	---	-----	-----	-----	-----	-----
		595730	6	MOLLA	RESSORT	FEDER	SPRING	RESORTE
		830054	3	SUPPORTO	SUPPORT	LAGER	SUPPORT	SOPORTE
		830058	3	PERNO	AXE	BOLZEN	PIN	EJE
		830060	3	DADO	ECROU	MUTTER	NUT	TUERCA
		830061	3	PIASTRINA	PLAQUETTE	PLAETTCHEN	PLATE	PLACA
		849989	1	DISCO	DISQUE	SCHEIBE	PLATE	DISCO
		858181	6	SCODELLINO	CUVETTE	TELLERSCHEIBE	CUP	PLATILLO
		4068103	1	ANELLO SPINGIDISCO	PLATEAU DE PRES- SION	DRUCKPLATTE	PRESSURE PLATE	PLATO DE EMPUJE
		4077428	3	LEVA	LEVIER	HEBEL	LEVER	PALANCA
		4077535	3	MOLLA	RESSORT	FEDER	SPRING	RESORTE
4968660		4968661	1	DISCO CONDOTTO FRI- ZIONE	DISQUE ENTRAINE DE EMBRAYAGE	KUPPLUNGSSCHEIBE	CLUTCH DRIVEN PLATE	DISCO DE EMBRAGUE

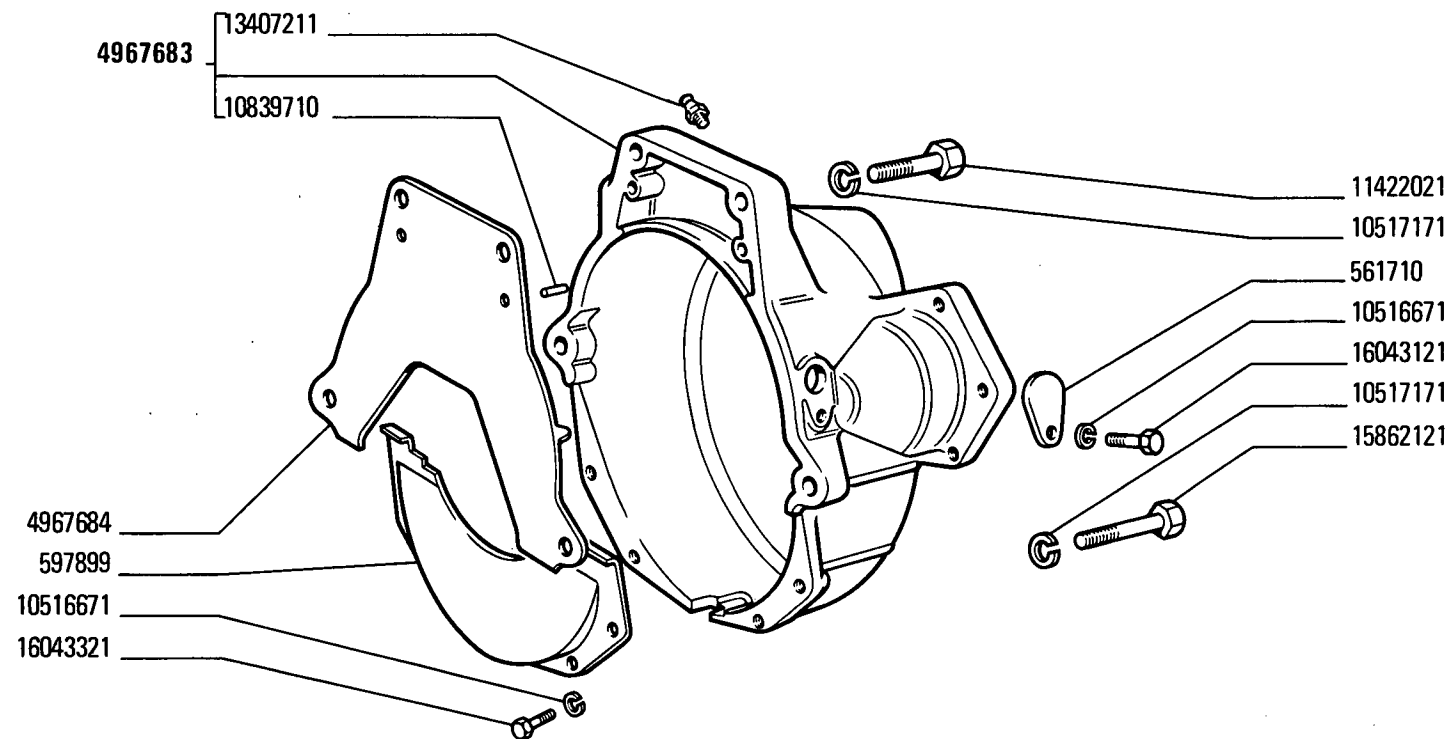


64448

FRIZIONE, SCATOLE E COPERCHI


*Embrayage, carters et couvercles
Kupplung, Gehäuse und Deckel*

*Clutch, Housings and Covers
Embrague, cajas y tapas*


MODIF	N.ORDIN.	Q.	DENOMINAZIONE	DESIGNATION	BENENNUNG	DESCRIPTION	DENOMINACIONES
	561710	1	COPERCHIO	COUVERCLE	DECKEL	COVER	TAPA
	597899	1	COPERCHIO	COUVERCLE	DECKEL	COVER	TAPA
	4967683	1	SCATOLA COMPL.	CARTER	GEHAUSE	CASE	CAJA
	4967684	1	PIASTRA	PLAQUE	PLATTE	PLATE	PLACA
	10516671	5	ROSETTA DI SICUREZZA	RONDELLE FREIN	SICHERUNGSRING	LOCKWASHER	ARANDELA DE FRENO
	10517171	4	ROSETTA DI SICUREZZA	RONDELLE FREIN	SICHERUNGSRING	LOCKWASHER	ARANDELA DE FRENO
	10839710	2	GRANO	ERGOT	PASSTIFT	DOWEL	PITON
	11422021	2	VITE	VIS	SCHRAUBE	SCREW	TORNILLO
	13407211	1	INGRASSATORE	GRAISSEUR	SCHMIERNIPPEL	FITTING	ENGRASADOR
	15862121	2	VITE	VIS	SCHRAUBE	SCREW	TORNILLO
	16043121	1	VITE	VIS	SCHRAUBE	SCREW	TORNILLO
	16043321	4	VITE	VIS	SCHRAUBE	SCREW	TORNILLO

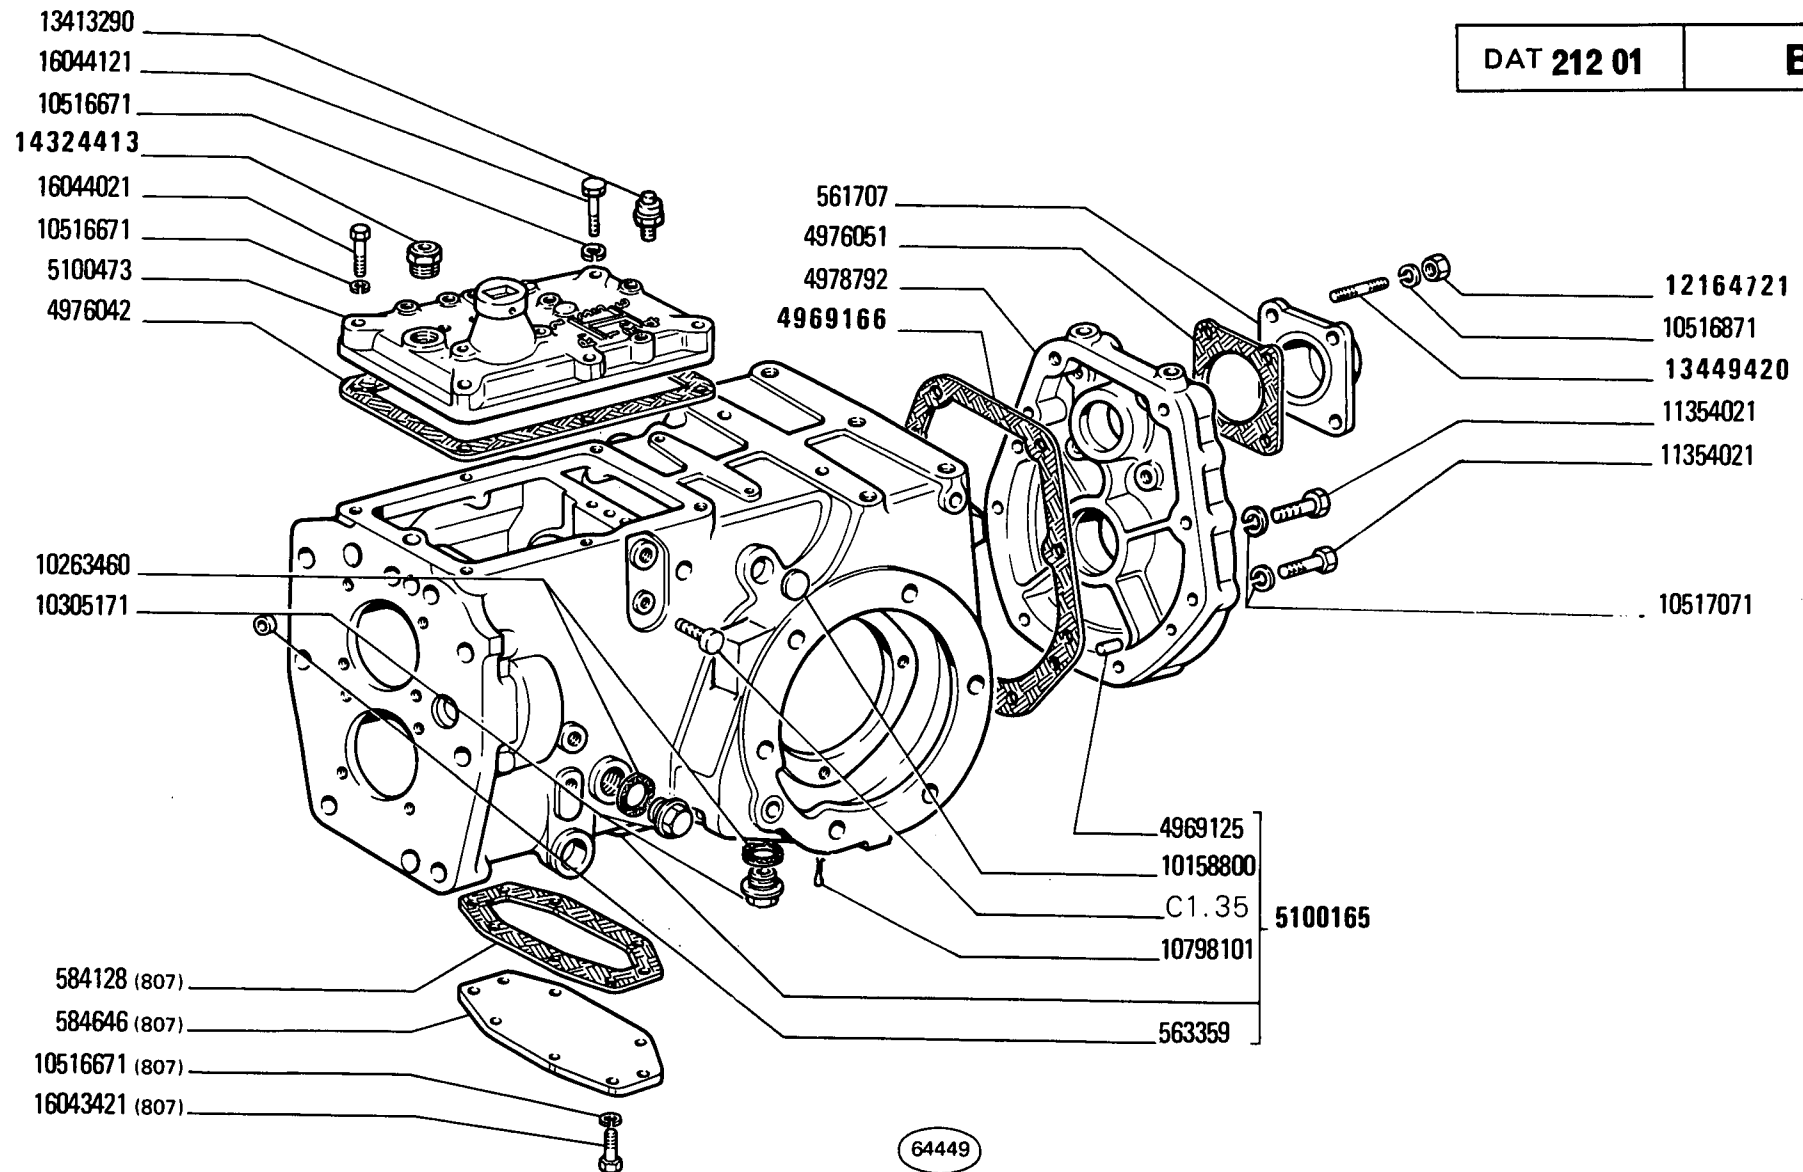

MODIF	ANT.MODIF	N.ORDIN.	Q.	DENOMINAZIONE	DESIGNATION	BENENNUNG	DESCRIPTION	DENOMINACIONES
-----	-----	-----	---	-----	-----	-----	-----	-----
		561707	1	COPERCHIO	COUVERCLE	DECKEL	COVER	TAPA
		563359	4	TAPPO	BOUCHON	STOPFEN	PLUG	TAPON
		584128	1	GUARNIZIONE DI TENUTA (807)	JOINT	DICHTUNG	GASKET	JUNTA
		584646	1	COPERCHIO INF.(807)	COUVERCLE	DECKEL	COVER	TAPA
		4969125	2	GRANO POST.	ERGOT	PASSTIFT	DOWEL	PITON
559519		4969166	1	GUARNIZIONE DI TENUTA POST.	JOINT	DICHTUNG	GASKET	JUNTA
		4976042	1	GUARNIZIONE DI TENUTA	JOINT	DICHTUNG	GASKET	JUNTA
		4976051	1	GUARNIZIONE DI TENUTA	JOINT	DICHTUNG	GASKET	JUNTA
		4978792	1	SCATOLA	CARTER	GEHAUSE	CASE	CAJA
		5100165	1	SCATOLA COMPL.	CARTER	GEHAUSE	CASE	CAJA
		5100473	1	COPERCHIO	COUVERCLE	DECKEL	COVER	TAPA
		10158800	1	TAPPO	BOUCHON	STOPFEN	PLUG	TAPON
		10263460	2	ROSETTA DI TENUTA	JOINT D'ETANCHEITE	DICHTRING	GASKET	JUNTA HERMETICA
		10305171	2	TAPPO	BOUCHON	STOPFEN	PLUG	TAPON
		10516671	6	ROSETTA DI SICUREZZA	RONDELLE FREIN	SICHERUNGSRING	LOCKWASHER	ARANDELA DE FRENO
		10516671	6	ROSETTA DI SICUREZZA (807)	RONDELLE FREIN	SICHERUNGSRING	LOCKWASHER	ARANDELA DE FRENO
		10516871	4	ROSETTA DI SICUREZZA	RONDELLE FREIN	SICHERUNGSRING	LOCKWASHER	ARANDELA DE FRENO
		10517071	8	ROSETTA DI SICUREZZA	RONDELLE FREIN	SICHERUNGSRING	LOCKWASHER	ARANDELA DE FRENO
		10798101	2	COPIGLIA	GOUPILLE FENDUE	SPLINT	SPLIT PIN	PASADOR ABIERTO
		11354021	4	VITE	VIS	SCHRAUBE	SCREW	TORNILLO
				-TRATTORE SENZA GANCIO DI TRAINO	-SANS CROCHET D'ATTELAGE	OHNE ZUGHAKEN	W/O PINTLE HOOK	SIN ENGANCHE DE REMOLQUE
		11354021	4	VITE	VIS	SCHRAUBE	SCREW	TORNILLO
12164711		12164721	4	DADO	ECROU	MUTTER	NUT	TUERCA
		13413290	1	SFIATATOIO	RENIFLARD	ENTLUEFTER	VENT	RESPIRADERO
13449410		13449420	4	PRIGIONIERO	GOIJON	STIFTSCHRAUBE	STUD	ESPARRAGO
14324411		14324413	1	TAPPO	BOUCHON	STOPFEN	PLUG	TAPON
		16043421	6	VITE (807)	VIS	SCHRAUBE	SCREW	TORNILLO
		16044021	5	VITE	VIS	SCHRAUBE	SCREW	TORNILLO
		16044121	1	VITE	VIS	SCHRAUBE	SCREW	TORNILLO

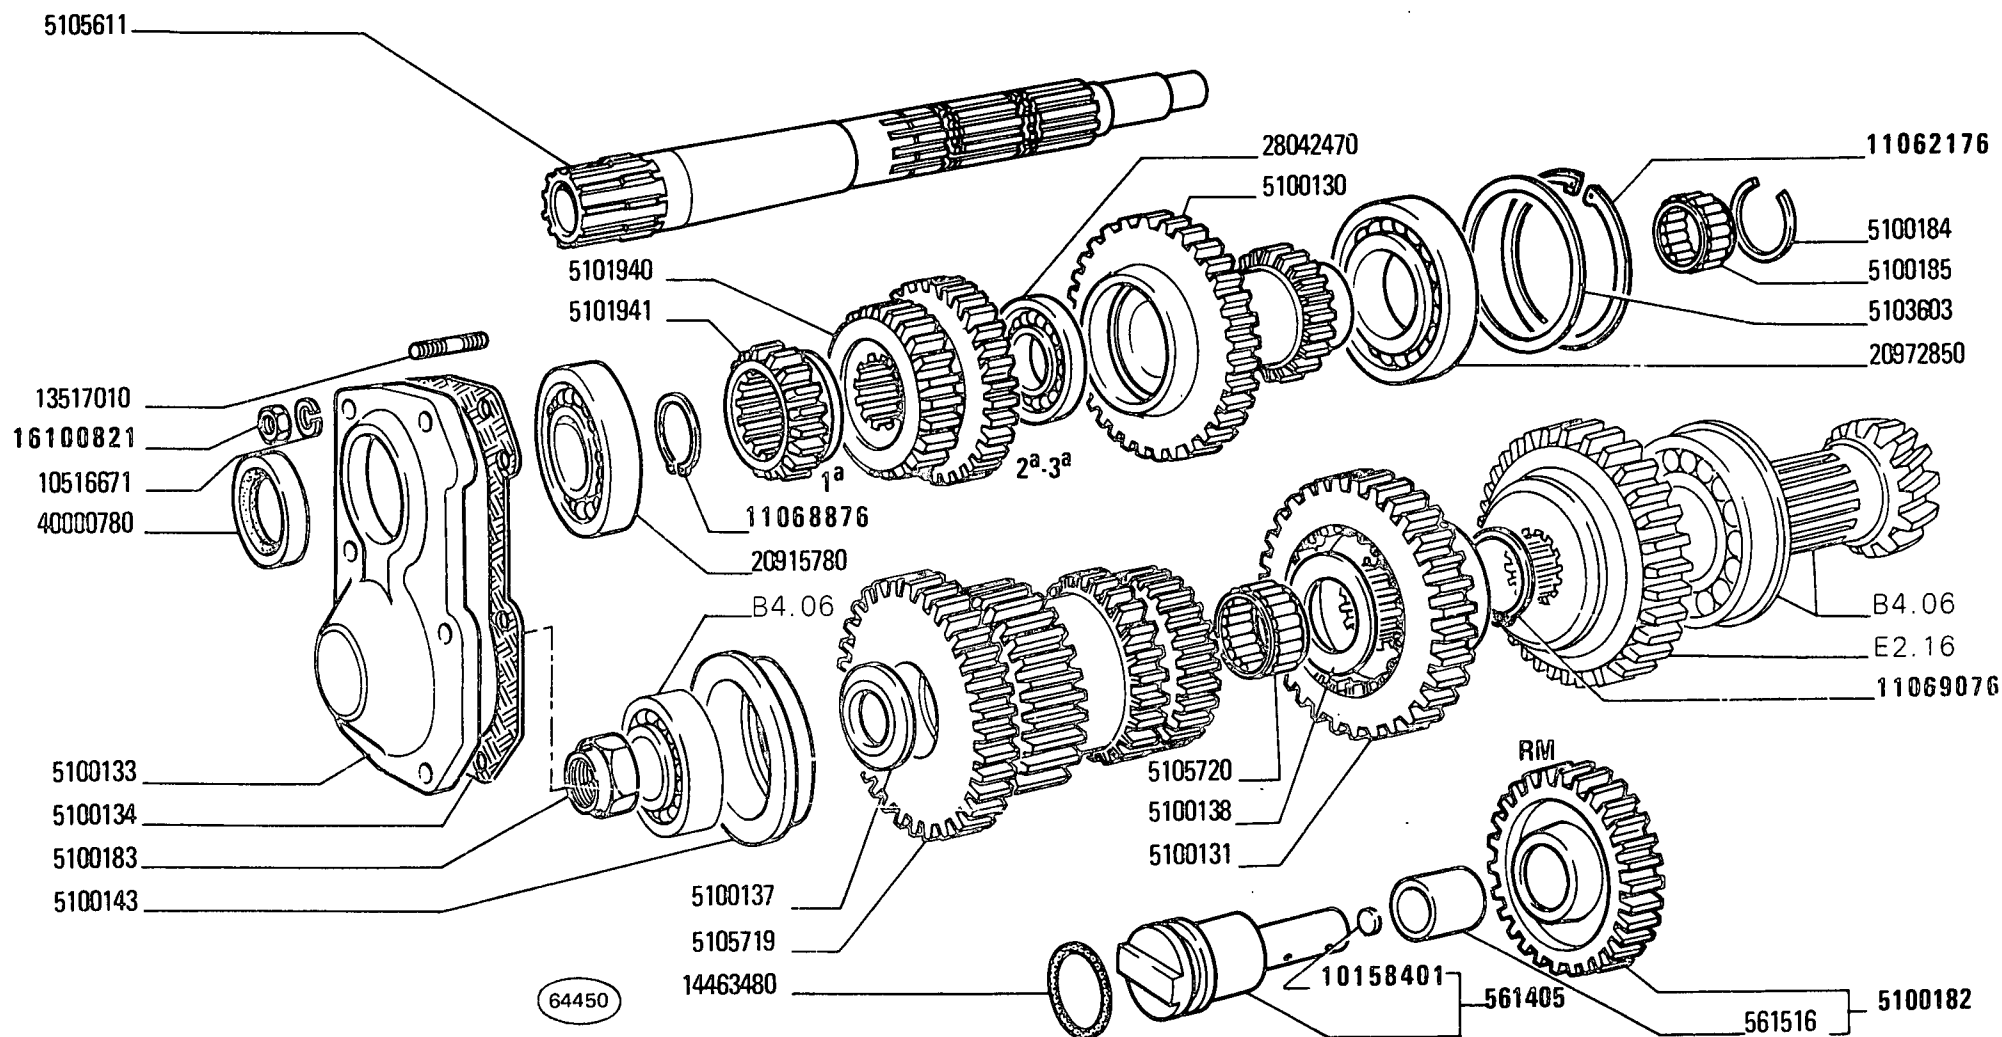

MODIF	ANT.MODIF	N.ORDIN.	Q.	DENOMINAZIONE	DESIGNATION	BENENNUNG	DESCRIPTION	DENOMINACIONES
-----	-----	-----	---	-----	-----	-----	-----	-----
		561405	1	ALBERO R.M.COMPL.	ARBRE	WELLE	SHAFT	ARBOL
		561516	1	BOCCOLA	DOUILLE	BUECHSE	BUSH	CASQUILLO
		5100130	1	INGRANAGGIO	PIGNON	ZAHNRAD	GEAR	PINON
		5100131	1	INGRANAGGIO	PIGNON	ZAHNRAD	GEAR	PINON
		5100133	1	COPERCHIO INT.	COUVERCLE	DECKEL	COVER	TAPA
		5100134	1	GUARNIZIONE DI TENUTA	JOINT	DICHTUNG	GASKET	JUNTA
		5100137	1	ROSETTA ANT.	RONDELLE	SCHEIBE	WASHER	ARANDELA
		5100138	1	ANELLO DI APPOGGIO POST.	RONDELLE DE BUTEE	DRUCKSCHEIBE	THRUST RING	ANILLO DE APOYO
		5100143	1	BUSSOLA	DOUILLE	GEWINDEBUECHSE	BUSHING	CASQUILLO
		5100182	1	INGRANAGGIO R.M.COMPL.	PIGNON	ZAHNRAD	GEAR	PINON
		5100183	1	DADO	ECROU	MUTTER	NUT	TUERCA
		5100184	1	ANELLO DI SICUREZZA	ARRETOIR	SICHERUNGSRING	LOCKRING	ANILLO DE FRENO
		5100185	1	CUSCINETTO	COUSSINET	LAGERSCHALE	BEARING	COJINETE
		5101940	1	INGRANAGGIO CONDUTTORE 2A E 3A VEL.	PIGNON CONDUCTEUR	TREIBENDES ZAHNRAD	DRIVING GEAR	PINON CONDUCTOR
		5101941	1	INGRANAGGIO CONDUTTORE 1A VEL. R.M.	PIGNON CONDUCTEUR	TREIBENDES ZAHNRAD	DRIVING GEAR	PINON CONDUCTOR
		5103603	1	ANELLO DI APPOGGIO	RONDELLE DE BUTEE	DRUCKSCHEIBE	THRUST RING	ANILLO DE APOYO
		5105611	1	ALBERO PRIMARIO	ARBRE PRIMAIRE	HAUPTWELLE	MAIN SHAFT	ARBOL PRIMARIO
		5105719	1	INGRANAGGIO CONDOTTO	PIGNON CONDUIT	ANGETRIEBENES ZAHNRAD	DRIVEN GEAR	PINON CONDUCTO
		5105720	2	CUSCINETTO	COUSSINET	LAGERSCHALE	BEARING	COJINETE
10158400		10158401	1	TAPPO	BOUCHON	STOPFEN	PLUG	TAPON
		10516671	6	ROSETTA DI SICUREZZA	RONDELLE FREIN	SICHERUNGSRING	LOCKWASHER	ARANDELA DE FRENO
11062175		11062176	1	ANELLO DI SICUREZZA \$85	ARRETOIR	SICHERUNGSRING	LOCKRING	ANILLO DE FRENO
11068875		11068876	1	ANELLO DI SICUREZZA D.40	ARRETOIR	SICHERUNGSRING	LOCKRING	ANILLO DE FRENO
11069075		11069076	2	ANELLO DI SICUREZZA \$45	ARRETOIR	SICHERUNGSRING	LOCKRING	ANILLO DE FRENO
		13517010	6	PRIGIONIERO	GOUJON	STIFTSCHRAUBE	STUD	ESPARRAGO
		14463480	1	ANELLO DI TENUTA	JOINT D'ETANCHEITE	DICHTRING	SEAL	JUNTA HERMETICA
16100811		16100821	6	DADO	ECROU	MUTTER	NUT	TUERCA
		20915780	1	CUSCINETTO ANT.	COUSSINET	LAGERSCHALE	BEARING	COJINETE
		20972850	1	CUSCINETTO POST.	COUSSINET	LAGERSCHALE	BEARING	COJINETE
		28042470	1	CUSCINETTO	COUSSINET	LAGERSCHALE	BEARING	COJINETE
		40000780	1	ANELLO DI TENUTA	JOINT D'ETANCHEITE	DICHTRING	SEAL	JUNTA HERMETICA

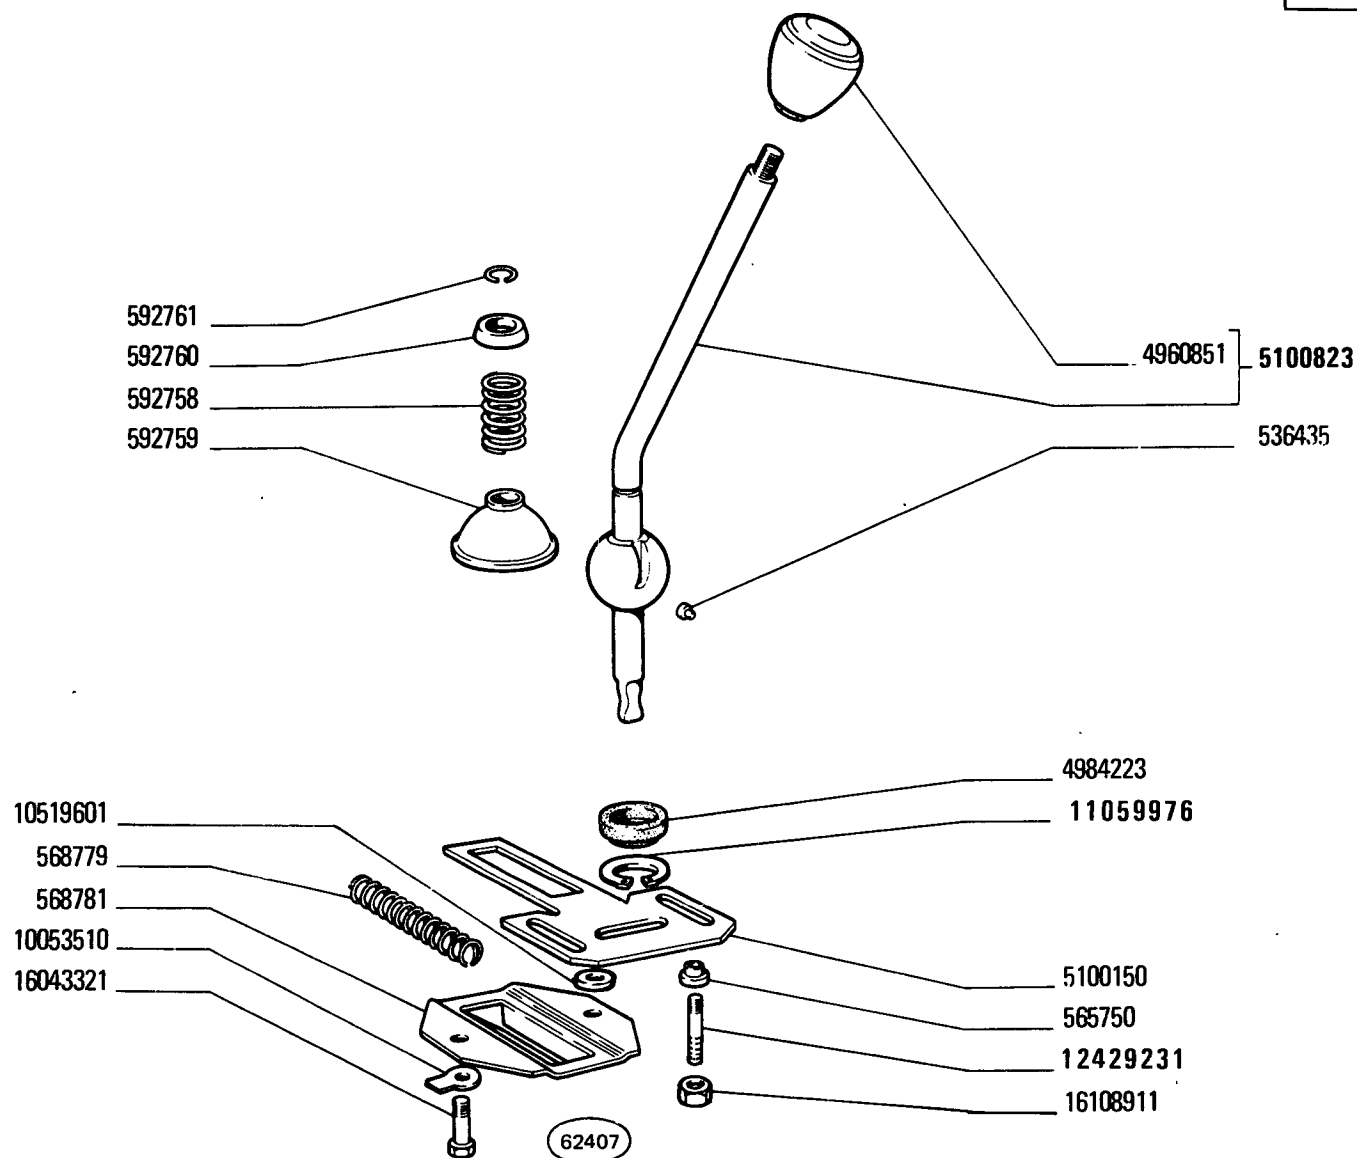


COMANDI ESTERNI CAMBIO DI VELOCITÀ

Commandes extérieures de boîte de vitesses
Äussere Getriebeschaltung

Gearshift Outer Controls
Varillaje del cambio de velocidades


MODIF	ANT.MODIF	N.ORDIN.	Q.	DENOMINAZIONE	DESIGNATION	BENENNUNG	DESCRIPTION	DENOMINACIONES
-----	-----	-----	---	-----	-----	-----	-----	-----
		536435	2	GRANO	ERGOT	PASSTIFT	DOWEL	PITON
		565750	2	DISTANZIALE	ENTRETOISE	ABSTANDSTUECK	SPACER	SEPARADOR
		568779	1	MOLLA	RESSORT	FEDER	SPRING	RESORTE
		568781	1	STAFFA	ETRIER	HALTER	BRACKET	SOPORTE
		592758	1	MOLLA	RESSORT	FEDER	SPRING	RESORTE
		592759	1	CALOTTA	CALOTTE	KAPPE	CAP	TAPA
		592760	1	SCODELLINO	CUVETTE	TELLERSCHEIBE	CUP	PLATILLO
		592761	1	ANELLO DI SICUREZZA	ARRETOIR	SICHERUNGSRING	LOCKRING	ANILLO DE FRENO
		4960851	1	IMPUGNATURA	POIGNEE	GRIFF	KNOB	BOTON
		4984223	1	ANELLO DI TENUTA	JOINT D'ETANCHEITE	DICHTRING	SEAL	JUNTA HERMETICA
		5100150	1	SETTORE DI RIFERIMENTO	SECTEUR DE REFERENCE	RASTENPLATTE	REFERENCE SECTOR	PLACA DE REFERENCIAS
		5100823	1	LEVA COMPL.	LEVIER	HEBEL	LEVER	PALANCA
		10053510	2	PIASTRINA DI SICUREZZA	PLAQUETTE FREIN	SICHERUNGSBLECH	LOCKPLATE	PLACA DE FRENO
		10519601	2	ROSETTA	RONDELLE	SCHEIBE	WASHER	ARANDELA
11059975		11059976	1	ANELLO DI SICUREZZA	ARRETOIR	SICHERUNGSRING	LOCKRING	ANILLO DE FRENO
12429210		12429231	2	PRIGIONIERO	GOUJON	STIFTSCHRAUBE	STUD	ESPARRAGO
		16043321	2	VITE	VIS	SCHRAUBE	SCREW	TORNILLO
		16108911	2	DADO	ECROU	MUTTER	NUT	TUERCA

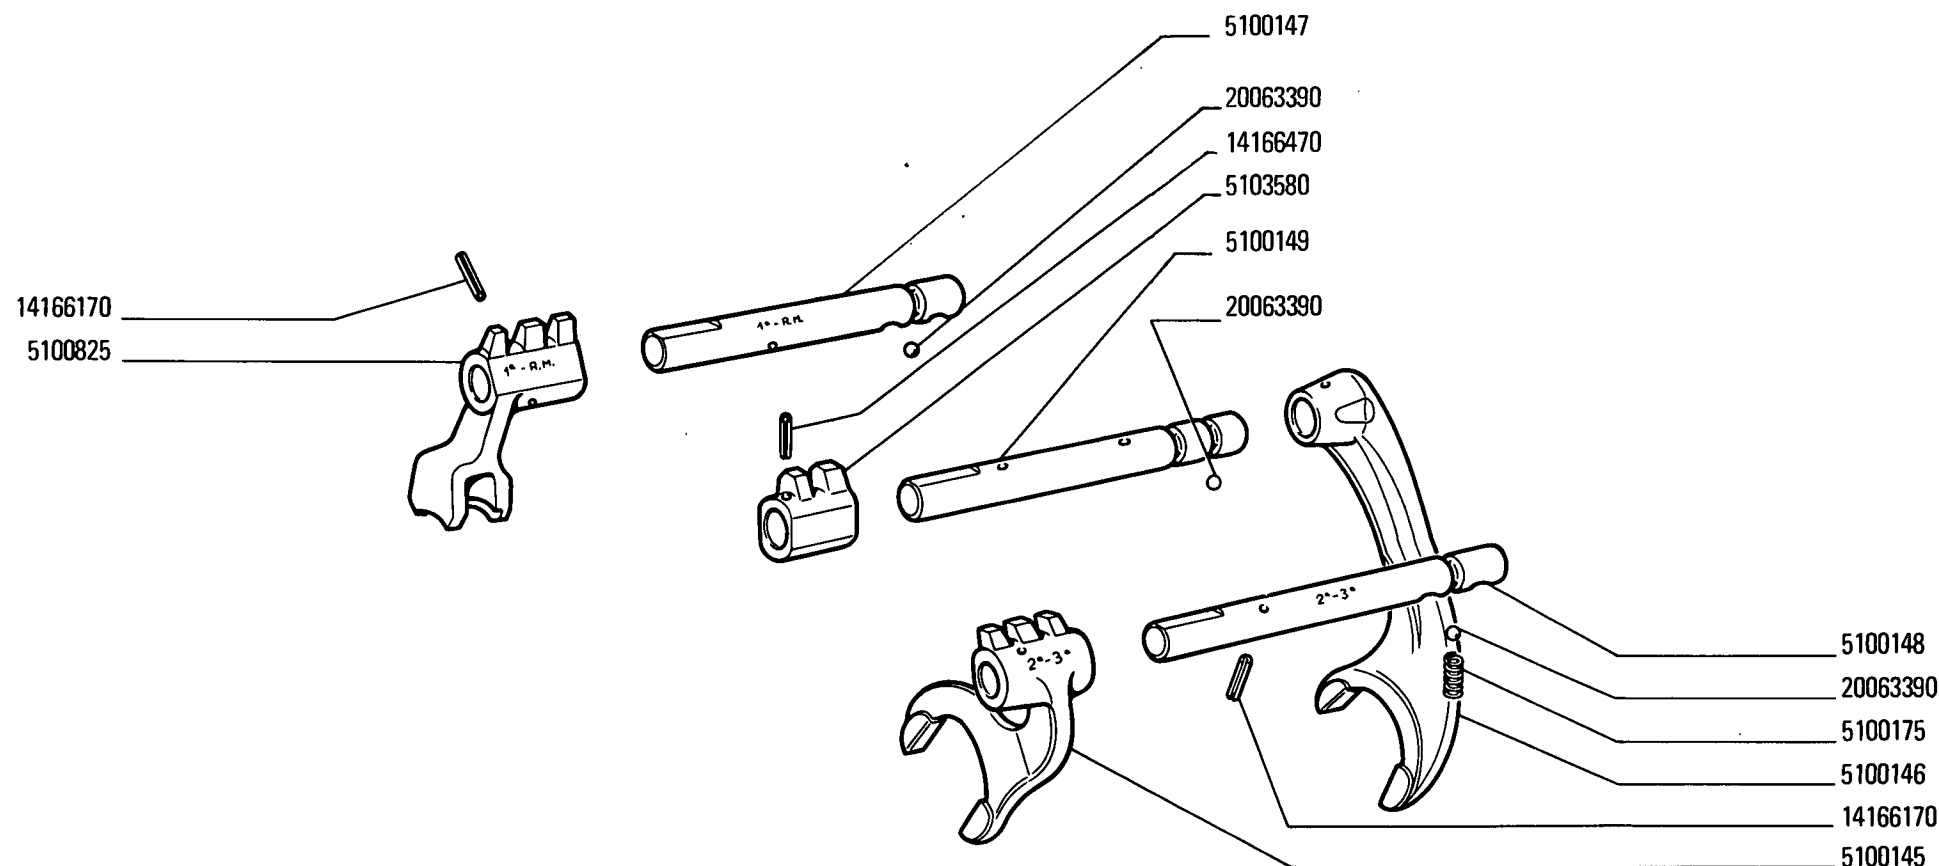

FIAT 300 (1 ED)

8210 (10-1977)


MODIF	N.ORDIN.	Q.	DENOMINAZIONE	DESIGNATION	BENENNUNG	DESCRIPTION	DENOMINACIONES
	5100145	1	FORCELLA 2A E 3A	FOURCHE	GABEL	FORK	HORQUILLA
	5100146	1	FORCELLA	FOURCHE	GABEL	FORK	HORQUILLA
	5100147	1	ASTA 1A R.M.	TIGE	STANGE	ROD	VARILLA
	5100148	1	ASTA 2A E 3A	TIGE	STANGE	ROD	VARILLA
	5100149	1	ASTA	TIGE	STANGE	ROD	VARILLA
	5100175	3	MOLLA	RESSORT	FEDER	SPRING	RESORTE
	5100825	1	FORCELLA 1A R.M.	FOURCHE	GABEL	FORK	HORQUILLA
	5103580	1	NASELLO	TENON	ANSCHLAG	DOG	TOPE
	14166170	3	SPINA	GOUPILLE	STIFT	PIN	PASADOR
	14166470	1	SPINA	GOUPILLE	STIFT	PIN	PASADOR
	20063390	5	SFERA	BILLE	KUGEL	BALL	BOLA

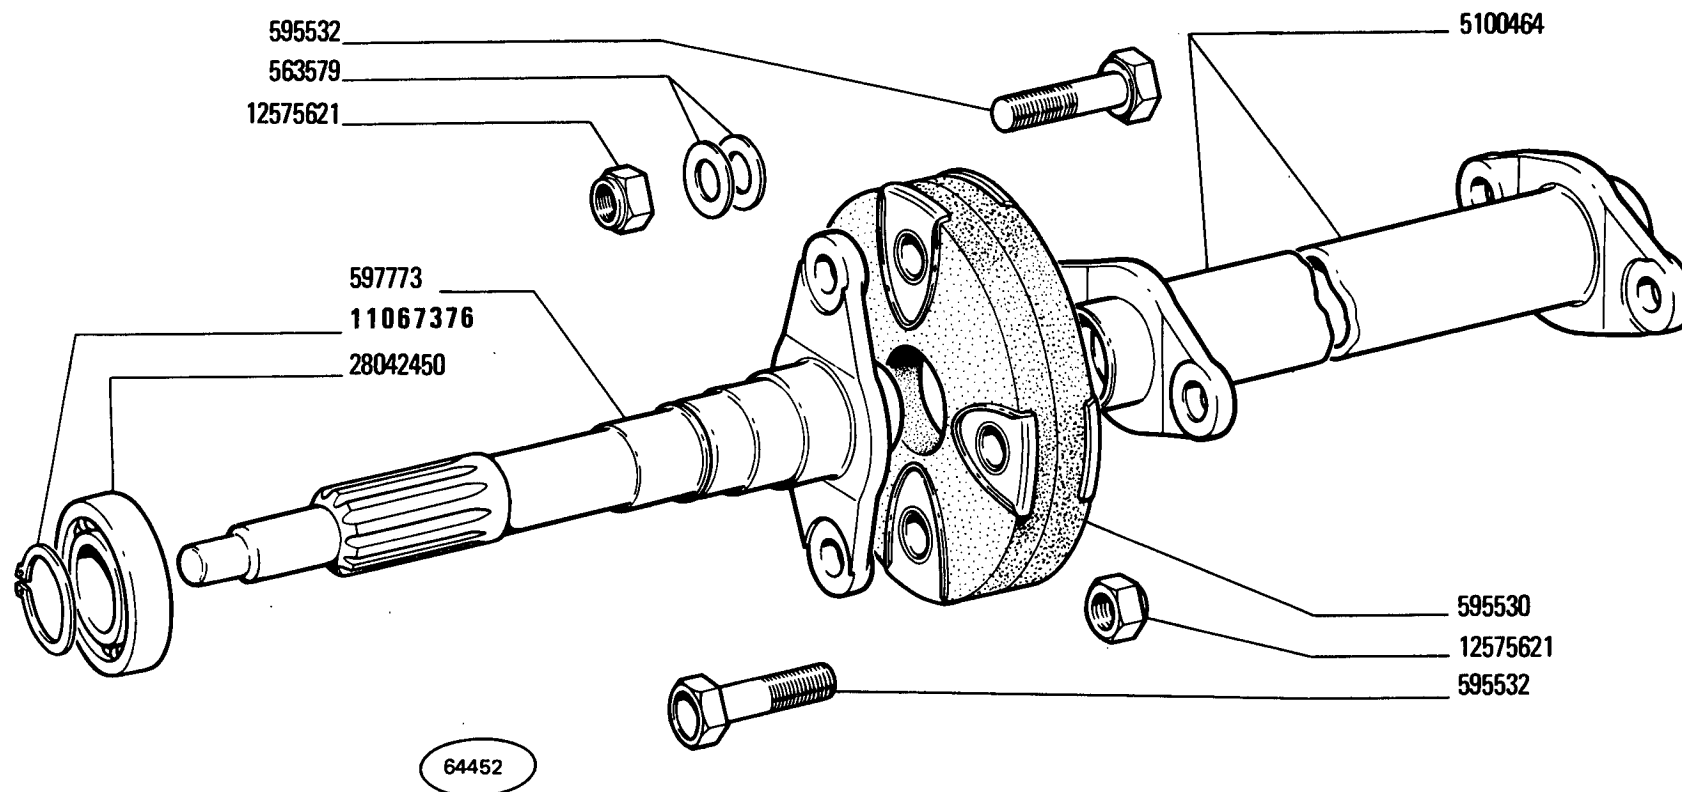

MODIF	ANT.MODIF	N.ORDIN.	Q.	DENOMINAZIONE	DESIGNATION	BENENNUNG	DESCRIPTION	DENOMINACIONES
		563579		ROSETTA	RONDELLE	SCHEIBE	WASHER	ARANDELA
		595530	2	GIUNTO FLESSIBILE	JOINT ELASTIQUE	TROCKENGELLENK	FLEXIBLE JOINT	JUNTA FLEXIBLE
		595532	8	VITE	VIS	SCHRAUBE	SCREW	TORNILLO
		597773	1	ALBERO	ARBRE	WELLE	SHAFT	ARBOL
		5100464	1	ALBERO DI TRASMISSIONE	ARBRE DE TRANSMISSION	UEBERTRAGUNGSWELLE	PROPELLER SHAFT	ARBOL DE TRANSMISSION
11067375		11067376	1	ANELLO DI SICUREZZA	ARRETOIR	SICHERUNGSRING	LOCKRING	ANILLO DE FRENO
		12575621	8	DADO	ECROU	MUTTER	NUT	TUERCA
		28042450	1	CUSCINETTO	COUSSINET	LAGERSCHALE	BEARING	COJINETE

DAT 274 01

B4.01

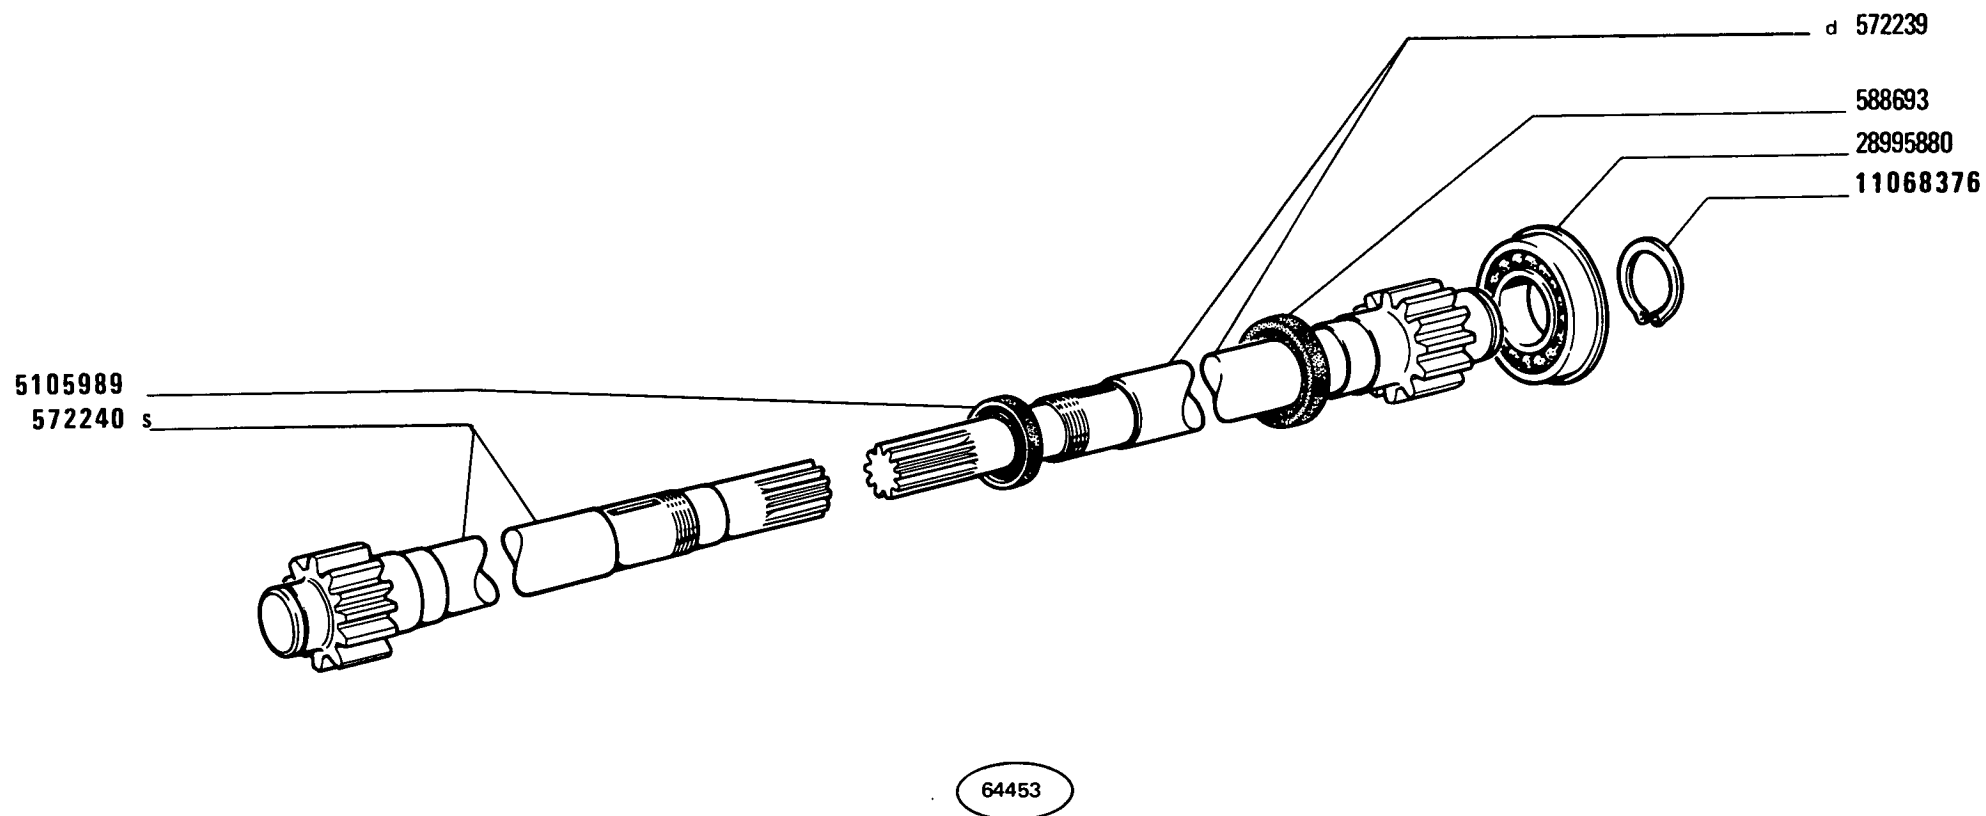

300

SEMIALBERI DIFFERENZIALE

Arbres de différentiel
Achswellen


Axle Shafts
Palieres del diferencial

2

B4.01

8

MODIF	ANT.MODIF	N.ORDIN.	Q.	DENOMINAZIONE	DESIGNATION	BENENNUNG	DESCRIPTION	DENOMINACIONES
		572239	1	SEMIALBERO D	ARBRE	WELLE	SHAFT	ARBOL
		572240	1	SEMIALBERO S	ARBRE	WELLE	SHAFT	ARBOL
		588693	2	ANELLO DI TENUTA	JOINT D'ETANCHEITE	DICHTRING	SEAL	JUNTA HERMETICA
40001330		5105989	2	ANELLO DI TENUTA	JOINT D'ETANCHEITE	DICHTRING	SEAL	JUNTA HERMETICA
11068375		11068376	2	ANELLO DI SICUREZZA	ARRETOIR	SICHERUNGSRING	LOCKRING	ANILLO DE FRENO
		28995880	2	CUSCINETTO	COUSSINET	LAGERSCHALE	BEARING	COJINETE

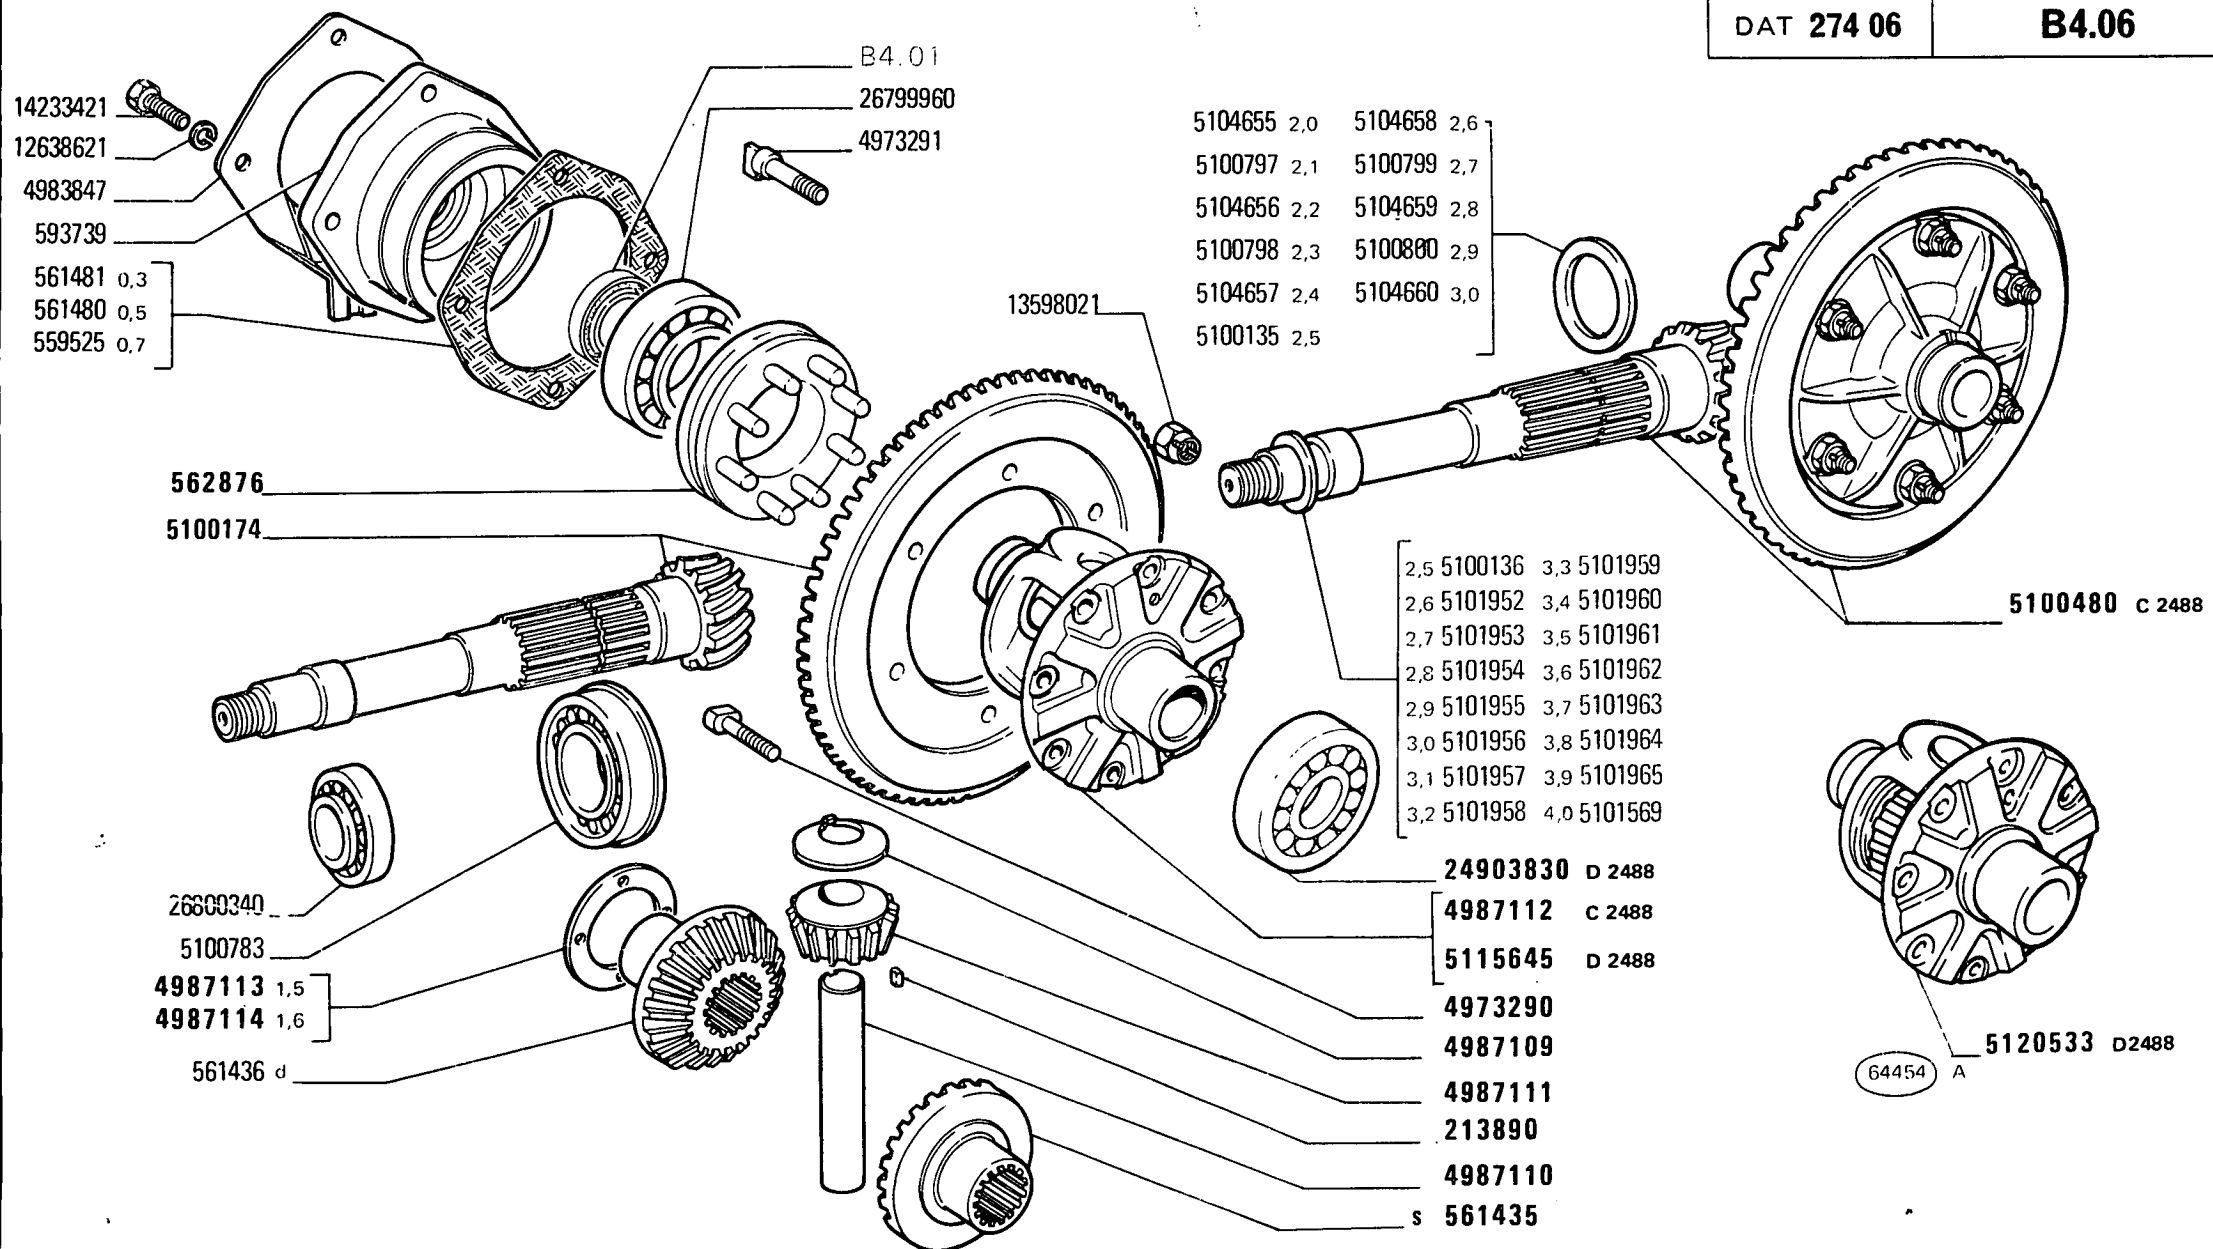

MODIF	ANT.MODIF	N.ORDIN.	Q.	DENOMINAZIONE	DESIGNATION	BENENNUNG	DESCRIPTION	DENOMINACIONES
		213890	1	LINGUETTA	LINGUET	SCHEIBENFEDER	KEY	CHAVETA
		559525	2	ANELLO SP.0,7	BAGUE	RING	RING	ANILLO
		561435	1	PLANETARIO S	PLANETAIRE	ACHSWELLENRAD	SUN GEAR	PINON PLANETARIO
		561436	1	PLANETARIO D	PLANETAIRE	ACHSWELLENRAD	SUN GEAR	PINON PLANETARIO
		561480	4	ANELLO SP.0,5	BAGUE	RING	RING	ANILLO
		561481	2	ANELLO SP.0,3	BAGUE	RING	RING	ANILLO
		562876	1	MANICOTTO DI TRASCI- NAMENTO	MANCHON	MITNEHMER	SLEEVE	MANGUITO
		593739	2	SUPPORTO	SUPPORT	LAGER	SUPPORT	SOPORTE
		4973290	4	VITE	VIS	SCHRAUBE	SCREW	TORNILLO
		4973291	2	VITE	VIS	SCHRAUBE	SCREW	TORNILLO
		4983847	2	DISCO	DISQUE	SCHEIBE	PLATE	DISCO
		4987109	2	RALLA	CRAPAUDINE	DRUCKSCHEIBE	THRUST PLATE	CHUMACERA
		4987110	1	PERNO DI FISSAGGIO	CHEVILLE	BOLZEN	PIN	PASADOR
		4987111	2	SATELLITE	SATELLITE	KEGELRAD	IDLE PINION	PINON SATELITE
C2488		4987112	1	SCATOLA	CARTER	GEHAUSE	CASE	CAJA
	561439	4987113	2	ANELLO SP.1,5	BAGUE	RING	RING	ANILLO
	561440	4987114	2	ANELLO SP.1,6	BAGUE	RING	RING	ANILLO
		5100135	1	ANELLO SP.2,5	BAGUE	RING	RING	ANILLO
		5100136	1	ANELLO SP.2,5	BAGUE	RING	RING	ANILLO
		5100174	1	COPPIA CONICA COMPL. R.9/40	COUPLE CONIQUE	KEGELRADANTRIEB	BEVEL GEAR/PINION SET	PAR CONICO
C2488		5100480	1	SCATOLA E RUOTISMI COMPL.	CARTER ET PIGNONS	AUSGLEICHGETRIEBE	GEARS AND CASE	CAJA Y DIFERENCIAL
		5100783	1	CUSCINETTO	COUSSINET	LAGERSCHALE	BEARING	COJINETE
		5100797	1	ANELLO SP.2,1	BAGUE	RING	RING	ANILLO
		5100798	1	ANELLO SP.2,3	BAGUE	RING	RING	ANILLO
		5100799	1	ANELLO SP.2,7	BAGUE	RING	RING	ANILLO
		5100800	1	ANELLO SP.2,9	BAGUE	RING	RING	ANILLO
		5101569	1	ANELLO SP.4,0	BAGUE	RING	RING	ANILLO
		5101952	1	ANELLO SP.2,6	BAGUE	RING	RING	ANILLO
		5101953	1	ANELLO SP.2,7	BAGUE	RING	RING	ANILLO
		5101954	1	ANELLO SP.2,8	BAGUE	RING	RING	ANILLO
		5101955	1	ANELLO SP.2,9	BAGUE	RING	RING	ANILLO
		5101956	1	ANELLO SP.3,0	BAGUE	RING	RING	ANILLO
		5101957	1	ANELLO SP.3,1	BAGUE	RING	RING	ANILLO
		5101958	1	ANELLO SP.3,2	BAGUE	RING	RING	ANILLO
		5101959	1	ANELLO SP.3,3	BAGUE	RING	RING	ANILLO
		5101960	1	ANELLO SP.3,4	BAGUE	RING	RING	ANILLO
		5101961	1	ANELLO SP.3,5	BAGUE	RING	RING	ANILLO


FIAT 300J

(27-10-81)

B406

- 2 -

MODIF	ANT.MODIF	N.ORDIN.	Q.	DENOMINAZIONE	DESIGNATION	BENENNUNG	DESCRIPTION	DENOMINACIONES
		5101962	1	ANELLO SP.3,6	BAGUE	RING	RING	ANILLO
		5101963	1	ANELLO SP.3,7	BAGUE	RING	RING	ANILLO
		5101964	1	ANELLO SP.3,8	BAGUE	RING	RING	ANILLO
		5101965	1	ANELLO SP.3,9	BAGUE	RING	RING	ANILLO
		5104655	1	ANELLO SP.2,0	BAGUE	RING	RING	ANILLO
		5104656	1	ANELLO SP.2,2	BAGUE	RING	RING	ANILLO
		5104657	1	ANELLO SP.2,4	BAGUE	RING	RING	ANILLO
		5104658	1	ANELLO SP.2,6	BAGUE	RING	RING	ANILLO
		5104659	1	ANELLO SP.2,8	BAGUE	RING	RING	ANILLO
		5104660	1	ANELLO SP.3,0	BAGUE	RING	RING	ANILLO
D2488		5115645	1	SCATOLA	CARTER	GEHAUSE	CASE	CAJA
D2488	5115650	5120533	1	SCATOLA E RUOTISMI COMPL.S/C CONICA	CARTER ET PIGNONS	AUSGLEICHGETRIEBE	GEARS AND CASE	CAJA Y DIFERENCIAL
		12638621	8	ROSETTA	RONDELLE	SCHEIBE	WASHER	ARANDELA
		13598021	6	DADO	ECROU	MUTTER	NUT	TUERCA
		14233421	8	VITE	VIS	SCHRAUBE	SCREW	TORNILLO
D2488		24903830	1	CUSCINETTO	COUSSINET	LAGERSCHALE	BEARING	COJINETE
		26799960	1	CUSCINETTO	COUSSINET	LAGERSCHALE	BEARING	COJINETE
		26800340	1	CUSCINETTO	COUSSINET	LAGERSCHALE	BEARING	COJINETE

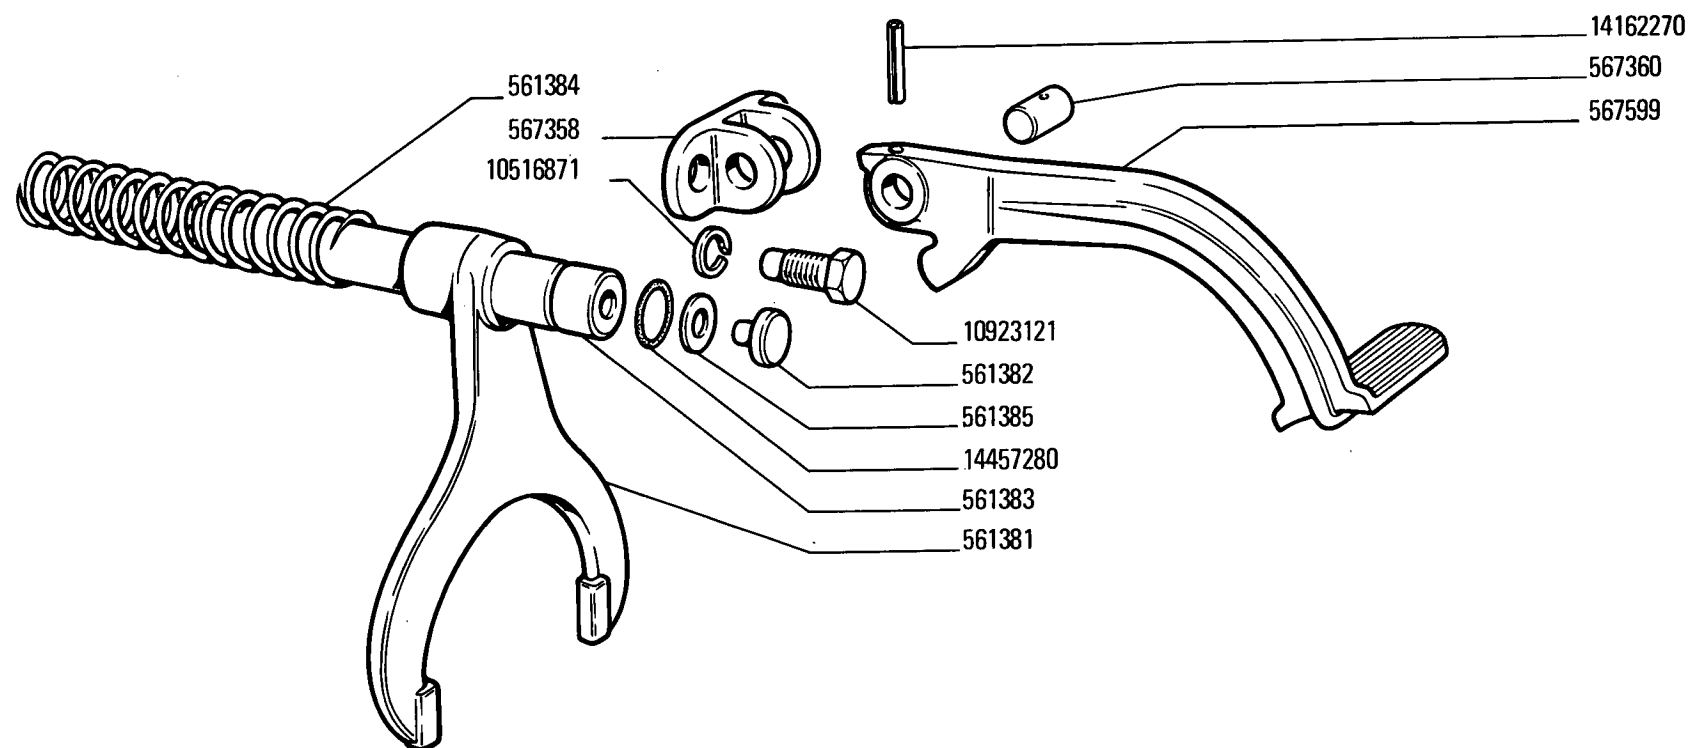


64455

FIAT 300 (1 ED)


8410

(10-1977)


MODIF	N.ORDIN.	Q.	DENOMINAZIONE	DESIGNATION	BENENNUNG	DESCRIPTION	DENOMINACIONES
	561381	1	FORCELLA	FOURCHE	GABEL	FORK	HORQUILLA
	561382	1	PATTINO	PATIN	GLEITSTEIN	PAD	PATIN
	561383	1	ALBERO	ARBRE	WELLE	SHAFT	ARBOL
	561384	1	MOLLA	RESSORT	FEDER	SPRING	RESORTE
	561385	1	ROSETTA	RONDELLE	SCHEIBE	WASHER	ARANDELA
	567358	1	SUPPORTO	SUPPORT	LAGER	SUPPORT	SOPORTE
	567360	1	PERNO	AXE	BOLZEN	PIN	EJE
	567599	1	PEDALE	PEDALE	FUSSHEBEL	PEDAL	PEDAL
	10516871	2	ROSETTA DI SICUREZZA	RONDELLE FREIN	SICHERUNGSRING	LOCKWASHER	ARANDELA DE FRENO
	10923121	2	VITE	VIS	SCHRAUBE	SCREW	TORNILLO
	14162270	1	SPINA	GOUPILLE	STIFT	PIN	PASADOR
	14457280	1	ANELLO DI TENUTA	JOINT D'ETANCHEITE	DICHtring	SEAL	JUNTA HERMETICA

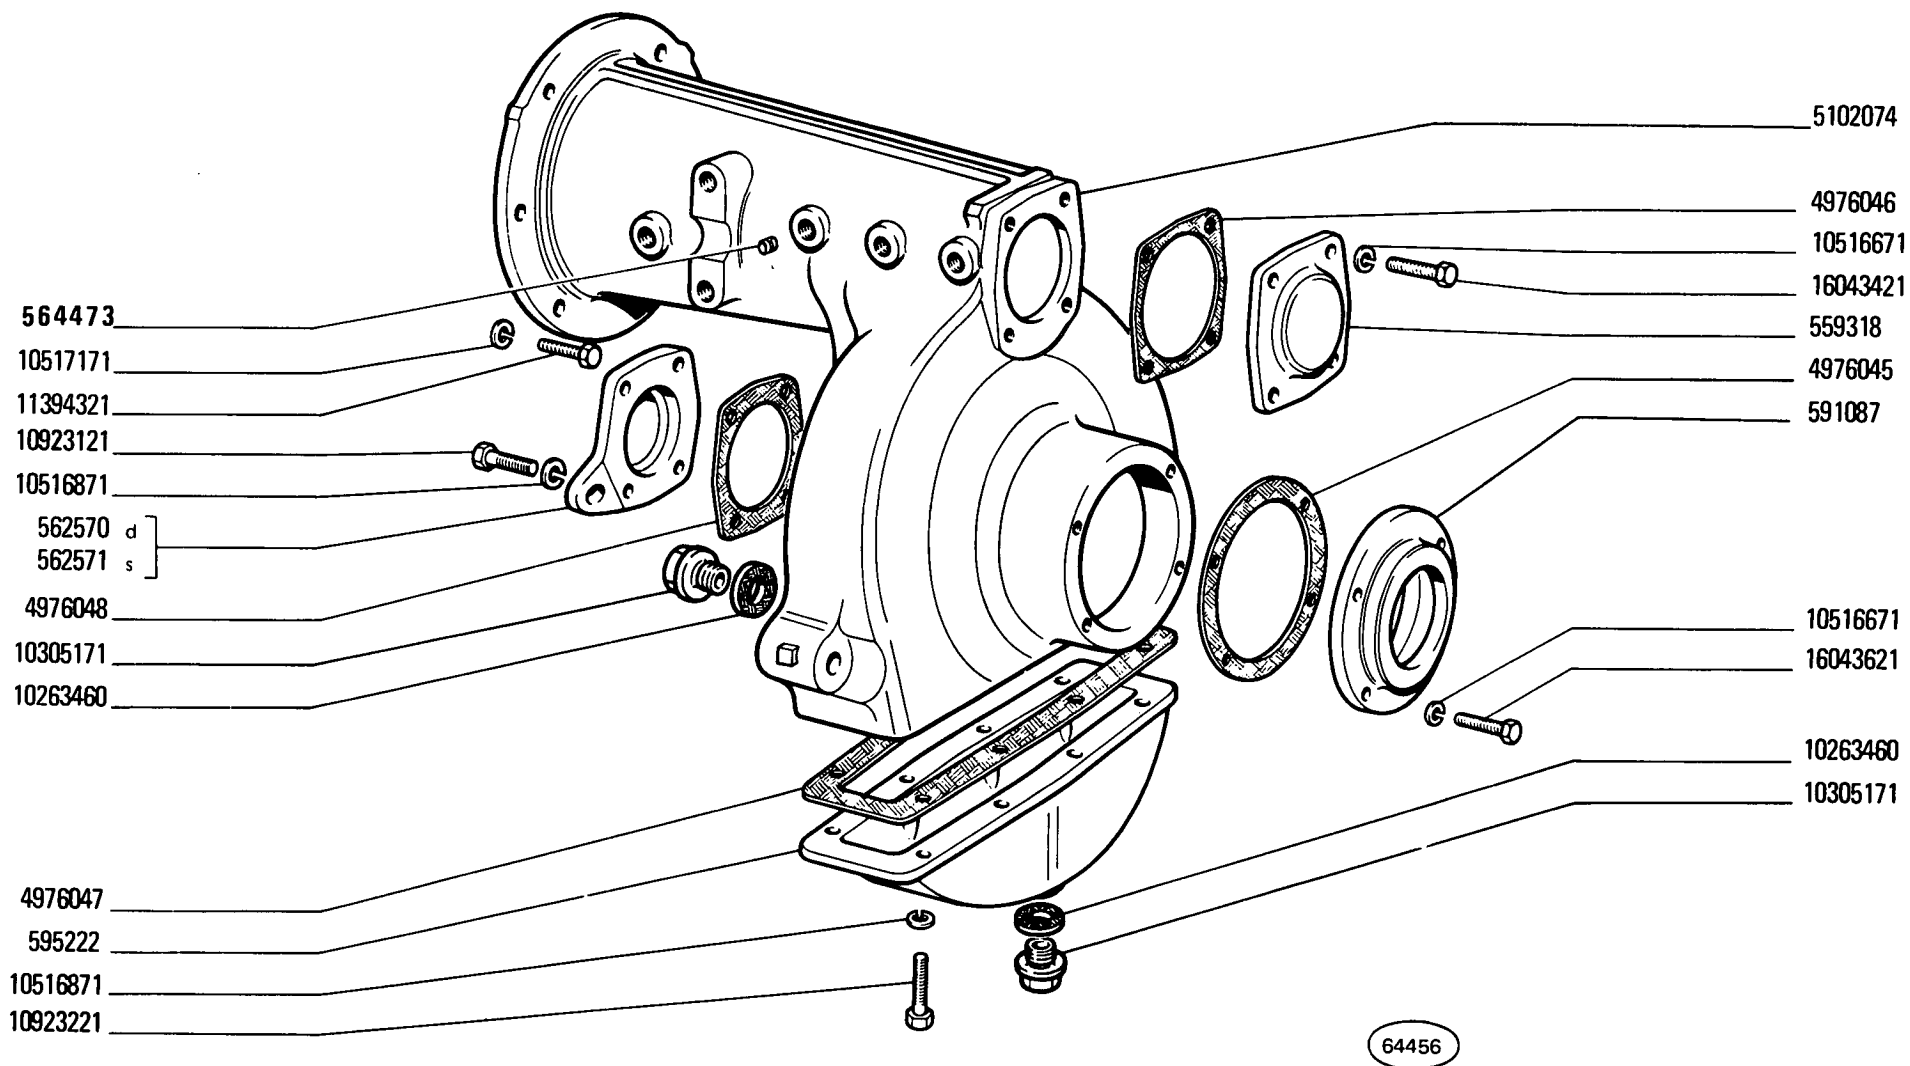

MODIF	ANT.MODIF	N.ORDIN.	Q.	DENOMINAZIONE	DESIGNATION	BENENNUNG	DESCRIPTION	DENOMINACIONES
-----	-----	-----	---	-----	-----	-----	-----	-----
		559318	2	COPERCHIO	COUVERCLE	DECKEL	COVER	TAPA
		562570	1	COPERCHIO INT.D	COUVERCLE	DECKEL	COVER	TAPA
		562571	1	COPERCHIO INT.S	COUVERCLE	DECKEL	COVER	TAPA
		564473	2	TAPPO	BOUCHON	STOPFEN	PLUG	TAPON
		591087	2	COPERCHIO EST.	COUVERCLE	DECKEL	COVER	TAPA
		595222	2	COPERCHIO INF.	COUVERCLE	DECKEL	COVER	TAPA
		4976045	2	GUARNIZIONE DI TENUTA	JOINT	DICHTUNG	GASKET	JUNTA
		4976046	2	GUARNIZIONE DI TENUTA	JOINT	DICHTUNG	GASKET	JUNTA
		4976047	2	GUARNIZIONE DI TENUTA	JOINT	DICHTUNG	GASKET	JUNTA
		4976048	2	GUARNIZIONE DI TENUTA	JOINT	DICHTUNG	GASKET	JUNTA
		5102074	2	SCATOLA	CARTER	GEHAUSE	CASE	CAJA
		10263460	4	ROSETTA DI TENUTA	JOINT D'ETANCHEITE	DICHTRING	GASKET	JUNTA HERMETICA
		10305171	4	TAPPO	BOUCHON	STOPFEN	PLUG	TAPON
		10516671	24	ROSETTA DI SICUREZZA	RONDELLE FREIN	SICHERUNGSRING	LOCKWASHER	ARANDELA DE FRENO
		10516871	24	ROSETTA DI SICUREZZA	RONDELLE FREIN	SICHERUNGSRING	LOCKWASHER	ARANDELA DE FRENO
		10517171	12	ROSETTA DI SICUREZZA	RONDELLE FREIN	SICHERUNGSRING	LOCKWASHER	ARANDELA DE FRENO
		10923121	8	VITE	VIS	SCHRAUBE	SCREW	TORNILLO
		10923221	16	VITE	VIS	SCHRAUBE	SCREW	TORNILLO
		11394321	12	VITE	VIS	SCHRAUBE	SCREW	TORNILLO
		16043421	8	VITE	VIS	SCHRAUBE	SCREW	TORNILLO
		16043621	8	VITE	VIS	SCHRAUBE	SCREW	TORNILLO

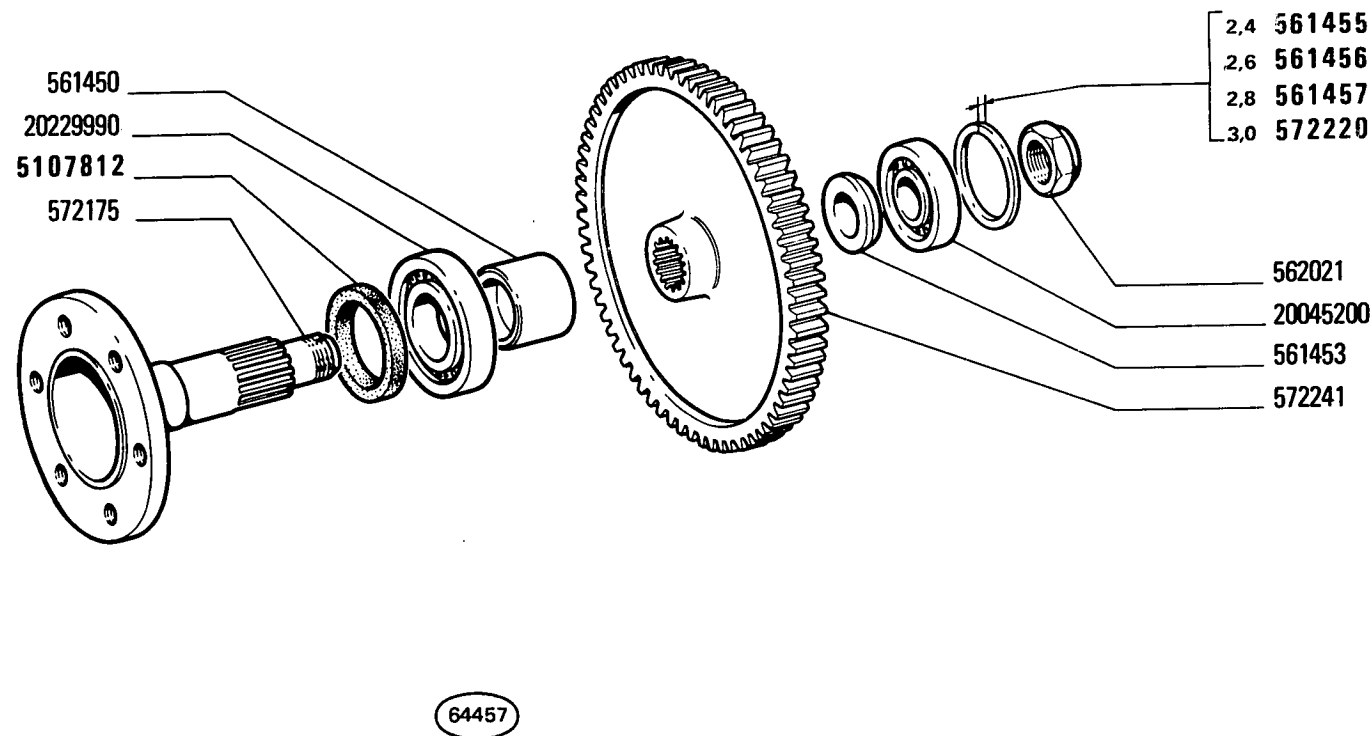


MODIF	ANT.MODIF	N.ORDIN.	Q.	DENOMINAZIONE	DESIGNATION	BENENNUNG	DESCRIPTION	DENOMINACIONES
-----	-----	-----	--	-----	-----	-----	-----	-----
		561450	2	DISTANZIALE	ENTRETOISE	ABSTANDSTUECK	SPACER	SEPARADOR
		561453	2	ANELLO DI APPOGGIO	RONDELLE DE BUTEE	DRUCKSCHEIBE	THRUST RING	ANILLO DE APOYO
		561455	2	ANELLO SP.2,4	BAGUE	RING	RING	ANILLO
		561456	2	ANELLO SP.2,6	BAGUE	RING	RING	ANILLO
		561457	2	ANELLO SP.2,8	BAGUE	RING	RING	ANILLO
		562021	2	DADO	ECROU	MUTTER	NUT	TUERCA
		572175	2	ALBERO	ARBRE	WELLE	SHAFT	ARBOL
		572220	2	ANELLO SP.3,0	BAGUE	RING	RING	ANILLO
		572241	2	INGRANAGGIO CONDOTTO	PIGNON CONDUIT	ANGETRIEBENES ZAHNRAD	DRIVEN GEAR	PINON CONDUCTIDO
741654		5107812	2	ANELLO DI TENUTA	JOINT D'ETANCHEITE	DICHTRING	SEAL	JUNTA HERMETICA
		20045200	2	CUSCINETTO	COUSSINET	LAGERSCHALE	BEARING	COJINETE
		20229990	2	CUSCINETTO	COUSSINET	LAGERSCHALE	BEARING	COJINETE

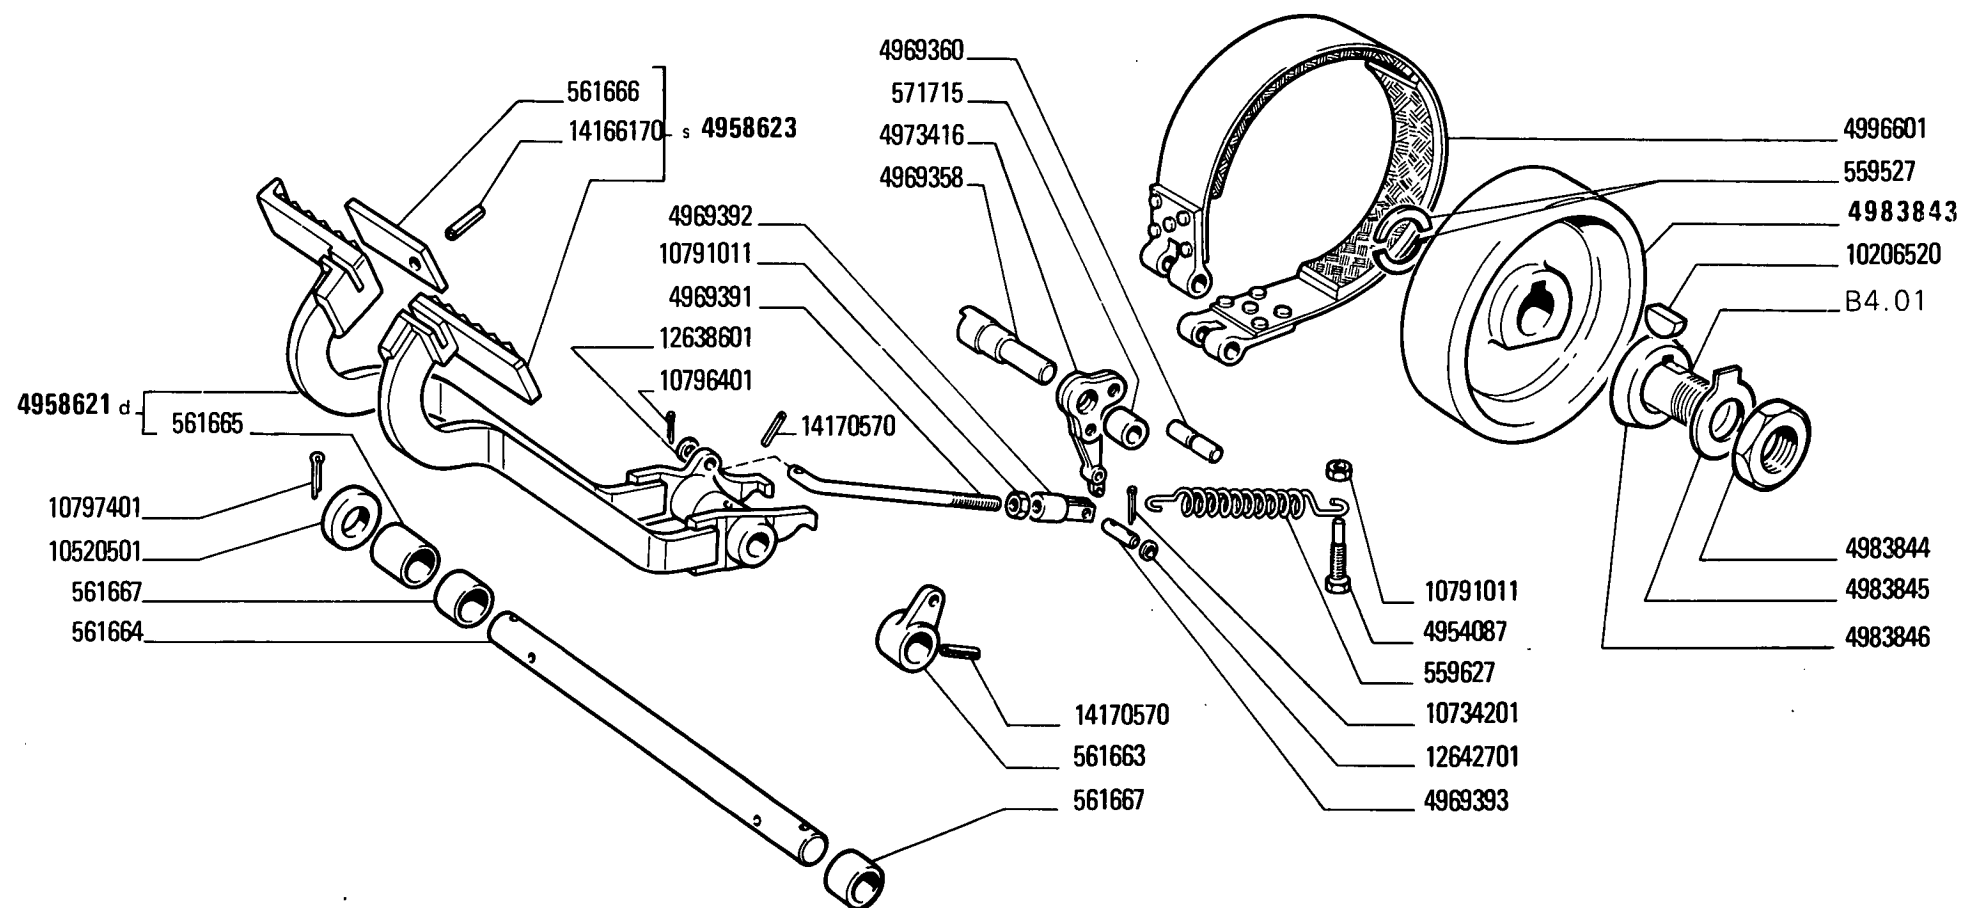


64458

MODIF	ANT.MODIF	N.ORDIN.	Q.	DENOMINAZIONE	DESIGNATION	BENENNUNG	DESCRIPTION	DENOMINACIONES
-----	-----	-----	---	-----	-----	-----	-----	-----
		559527	4	SEMIANELLO	DEMI-BAGUE	RINGHAELFTE	HALF RING	SEMIANILLO
		559627	2	MOLLA	RESSORT	FEDER	SPRING	RESORTE
		561663	1	LEVA S	LEVIER	HEBEL	LEVER	PALANCA
		561664	1	ALBERO	ARBRE	WELLE	SHAFT	ARBOL
		561665	1	BOCCOLA D	DOUILLE	BUECHSE	BUSH	CASQUILLO
		561666	1	PIASTRINA	PLAQUETTE	PLAETTCHEN	PLATE	PLACA
		561667	2	BOCCOLA	DOUILLE	BUECHSE	BUSH	CASQUILLO
		571715	2	DISTANZIALE	ENTRETOISE	ABSTANDSTUECK	SPACER	SEPARADOR
		4954087	2	VITE	VIS	SCHRAUBE	SCREW	TORNILLO
		4958621	1	PEDALE D COMPL.	PEDALE	FUSSHEBEL	PEDAL	PEDAL
		4958623	1	PEDALE S COMPL.	PEDALE	FUSSHEBEL	PEDAL	PEDAL
		4969358	2	PERNO	AXE	BOLZEN	PIN	EJE
		4969360	4	PERNO	AXE	BOLZEN	PIN	EJE
		4969391	2	TIRANTE FILETTATO	TIRANT	SPANNBOLZEN	TIEROD	PERNO
		4969392	2	FORCELLA	FOURCHE	GABEL	FORK	HORQUILLA
		4969393	2	PERNO	AXE	BOLZEN	PIN	EJE
		4973416	2	LEVA	LEVIER	HEBEL	LEVER	PALANCA
4984799		4983843	2	TAMBURO	TAMBOUR	TROMMEL	DRUM	TAMBOR
		4983844	2	GHIERA FILETTATA	ECROU	GEWINDERING	THREADED RING	TUERCA
		4983845	2	ROSETTA DI SICUREZZA	RONDELLE FREIN	SICHERUNGSRING	LOCKWASHER	ARANDELA DE FRENO
		4983846	2	SCODELLINO	CUVETTE	TELLERSCHEIBE	CUP	PLATILLO
		4996601	2	NASTRO DEL FRENO	BANDE DE FREIN	BREMSBAND	BRAKE BAND	CINTA DE FRENO
		10206520	2	LINGUETTA	LINGUET	SCHEIBENFEDER	KEY	CHAVETA
		10520501	1	ROSETTA	RONDELLE	SCHEIBE	WASHER	ARANDELA
		10734201	4	COPIGLIA	GOUPILLE FENDUE	SPLINT	SPLIT PIN	PASADOR ABIERTO
		10791011	2	DADO	ECROU	MUTTER	NUT	TUERCA
		10796401	2	COPIGLIA	GOUPILLE FENDUE	SPLINT	SPLIT PIN	PASADOR ABIERTO
		10797401	1	COPIGLIA	GOUPILLE FENDUE	SPLINT	SPLIT PIN	PASADOR ABIERTO
		12638601	2	ROSETTA	RONDELLE	SCHEIBE	WASHER	ARANDELA
		12642701	4	ROSETTA	RONDELLE	SCHEIBE	WASHER	ARANDELA
		14166170	1	SPINA	GOUPILLE	STIFT	PIN	PASADOR
		14170570	2	SPINA	GOUPILLE	STIFT	PIN	PASADOR

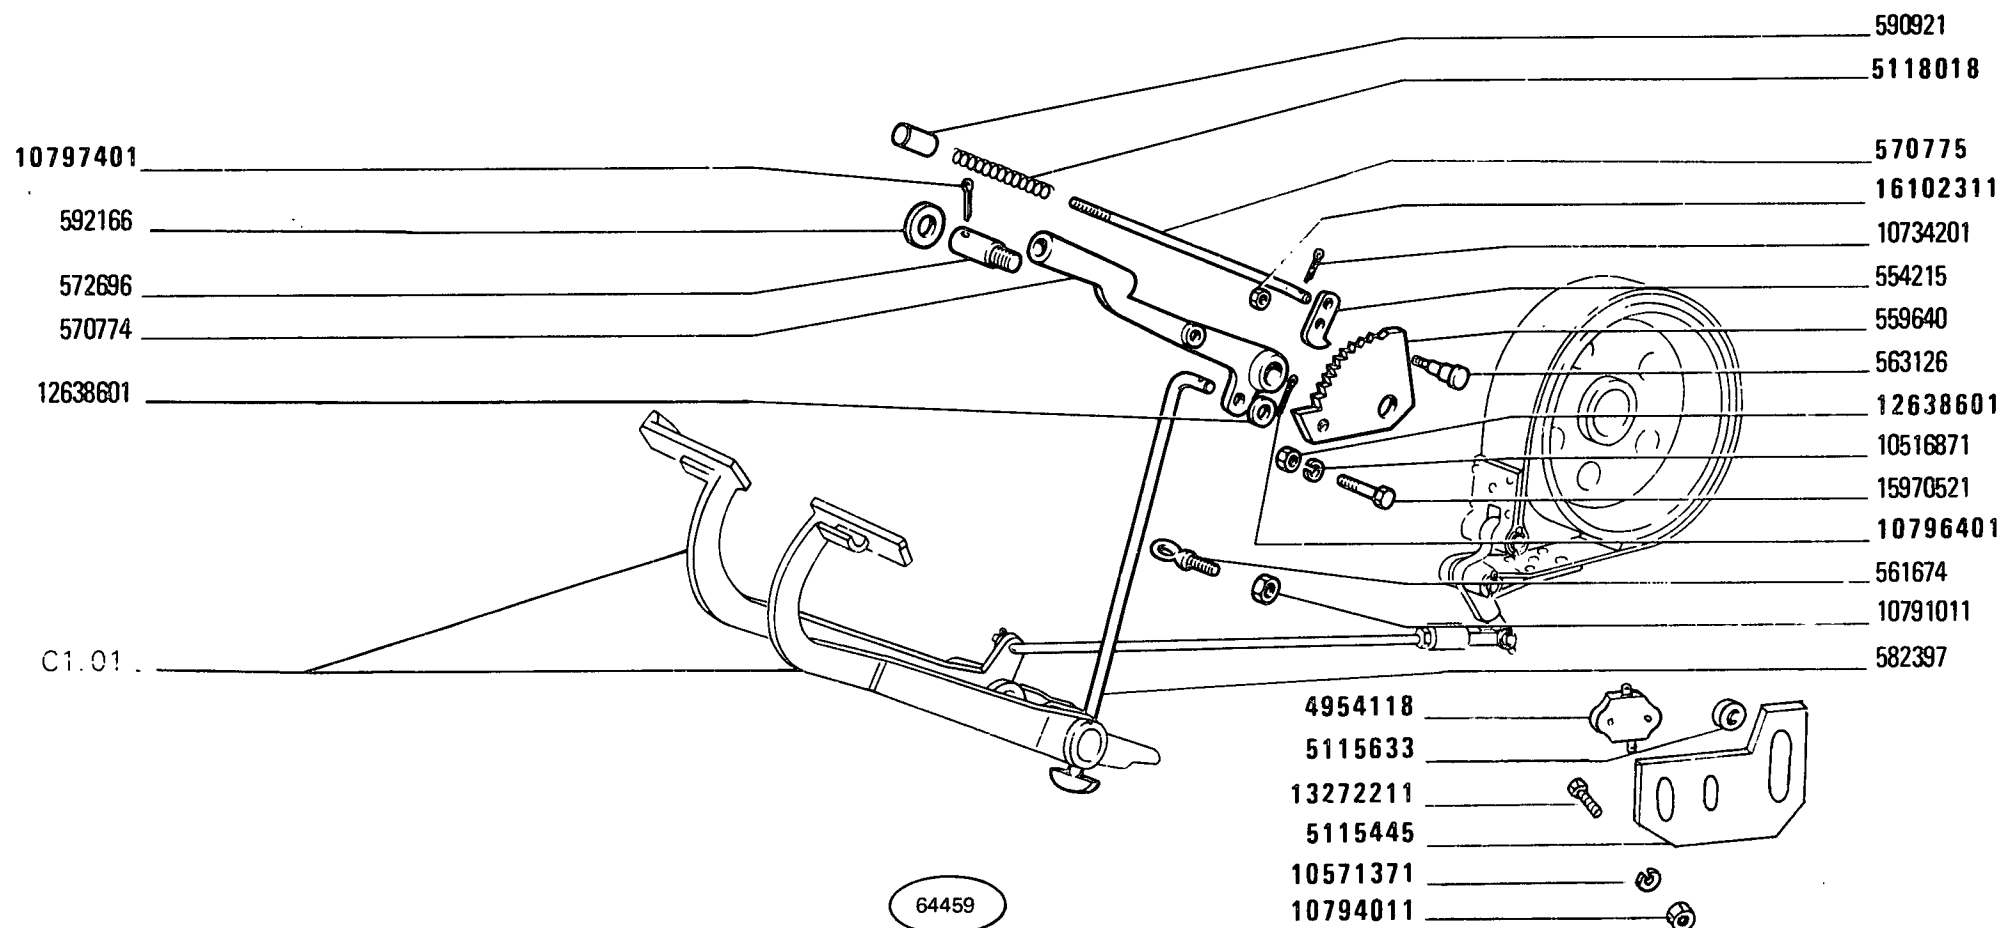

MODIF	ANT.MODIF	N.ORDIN.	Q.	DENOMINAZIONE	DESIGNATION	BENENNUNG	DESCRIPTION	DENOMINACIONES
-----	-----	-----	---	-----	-----	-----	-----	-----
		554215	1	NOTTOLINO DI BLOCCAGGIO	CLIQUET	SPERRKLINKE	LOCK PAWL	SEGURO
		559640	1	SETTORE DENTATO	SECTEUR DENTE	ZAHNBogen	SECTOR	RUEDA DENTADA
		561674	1	GUIDA	GUIDE	SCHIENE	GUIDE	GUIA
		563126	1	PERNO	AXE	BOLZEN	PIN	EJE
		570774	1	LEVA	LEVIER	HEBEL	LEVER	PALANCA
		570775	1	ASTICINA	TIGE	STANGE	ROD	VARILLA
		572696	1	PERNO CON LEVA	AXE ET LEVIER	KURBEL	LEVEL AND PIN ASSY	EJE CON PALANCA
		582397	1	TIRANTE FILETTATO	TIRANT	SPANNBOLZEN	TIEROD	PERNO
		590921	1	BOTTONE A SCATTO	AGRAFE	KLEMMSTUECK	FASTENER	SUJETADOR
		592166	2	ROSETTA	RONDELLE	SCHEIBE	WASHER	ARANDELA
		4954118	1	INTERRUTTORE	INTERRUPTEUR	SCHALTER	SWITCH	INTERRUPTOR
		5115445	1	STAFFA	ETRIER	HALTER	BRACKET	SOPORTE
		5115633	1	DISTANZIALE	ENTRETOISE	ABSTANDSTUECK	SPACER	SEPARADOR
	15480	5118018	1	MOLLA	RESSORT	FEDER	SPRING	RESORTE
		10516871	1	ROSETTA DI SICUREZZA	RONDELLE FREIN	SICHERUNGSRING	LOCKWASHER	ARANDELA DE FRENO
		10571371	2	ROSETTA DI SICUREZZA	RONDELLE FREIN	SICHERUNGSRING	LOCKWASHER	ARANDELA DE FRENO
		10734201	1	COPIGLIA	GOUPILLE FENDUE	SPLINT	SPLIT PIN	PASADOR ABIERTO
		10791011	1	DADO	ECROU	MUTTER	NUT	TUERCA
		10794011	2	DADO	ECROU	MUTTER	NUT	TUERCA
10797401		10796401	1	COPIGLIA	GOUPILLE FENDUE	SPLINT	SPLIT PIN	PASADOR ABIERTO
10796401		10797401	1	COPIGLIA	GOUPILLE FENDUE	SPLINT	SPLIT PIN	PASADOR ABIERTO
		12638601	2	ROSETTA	RONDELLE	SCHEIBE	WASHER	ARANDELA
		13272211	2	VITE	VIS	SCHRAUBE	SCREW	TORNILLO
		15970521	1	VITE	VIS	SCHRAUBE	SCREW	TORNILLO
		16102311	1	DADO	ECROU	MUTTER	NUT	TUERCA

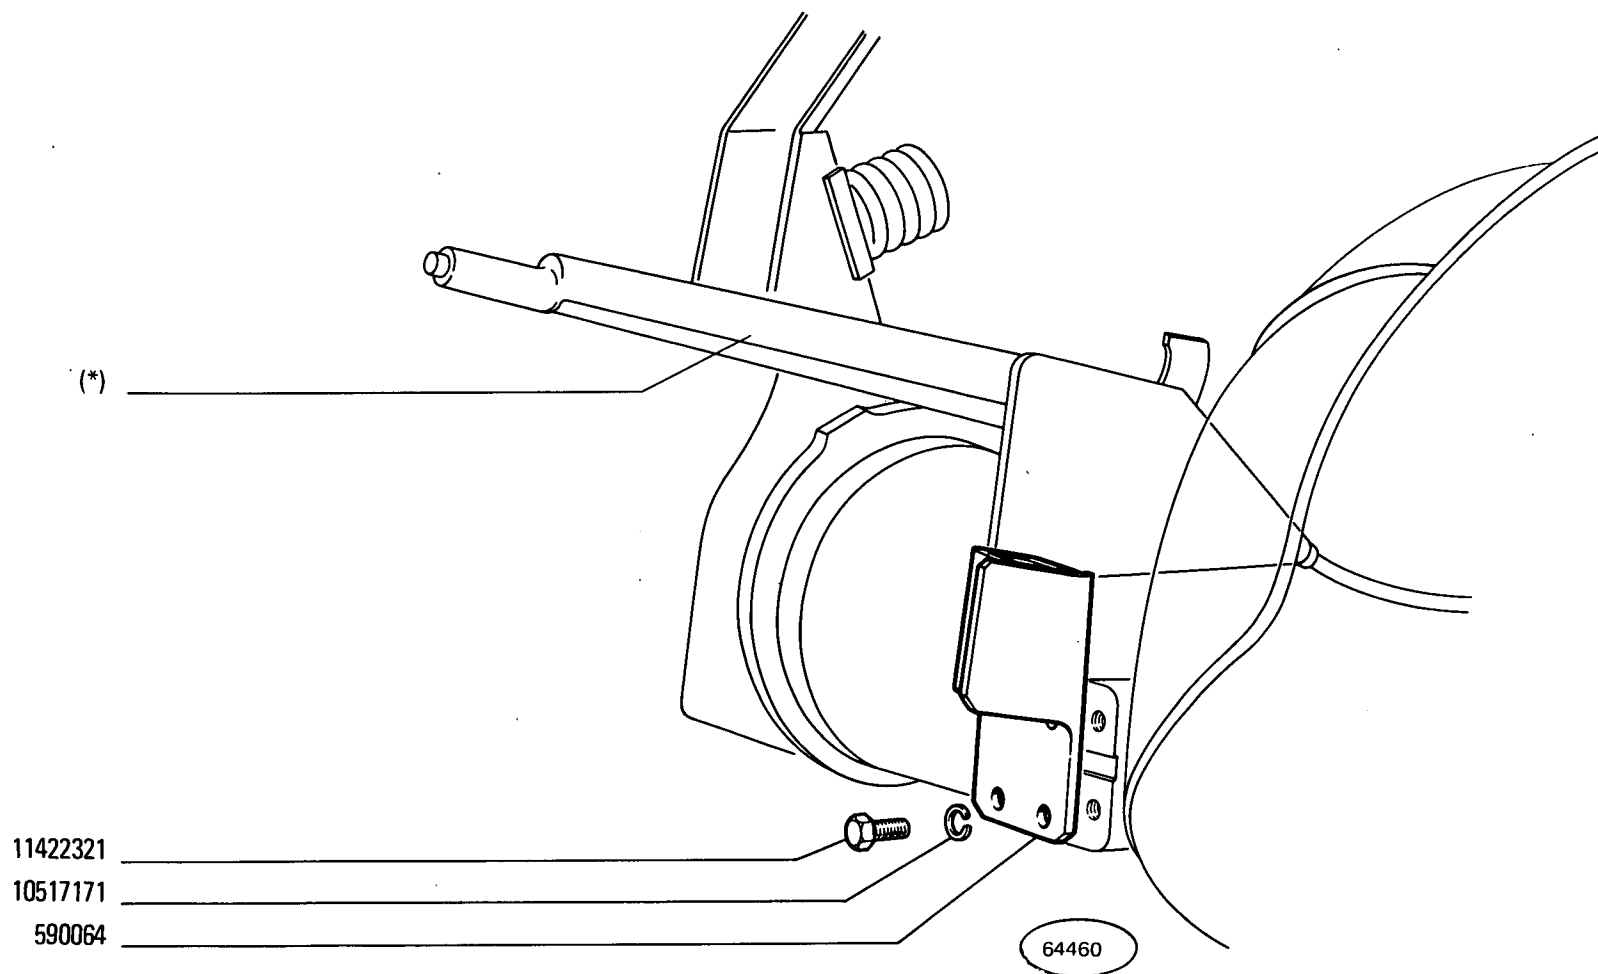


(635) (*) Vedere elenco - Voir la liste - Siehe Tabelle - See list - Véase la lista

FIAT 300 (1 ED)

C209 (10-1977)

MODIF	N.ORDIN.	Q.	DENOMINAZIONE	DESIGNATION	BENENNUNG	DESCRIPTION	DENOMINACIONES
	590064	1	SUPPORTO	SUPPORT	LAGER	SUPPORT	SOPORTE
	10517171	1	ROSETTA DI SICUREZZA	RONDELLE FREIN	SICHERUNGSRING	LOCKWASHER	ARANDELA DE FRENO
	11422321	1	VITE	VIS	SCHRAUBE	SCREW	TORNILLO
	(*)		-FORNITA CON IL RIMORCHIO	-FOURNIE AVEC LA REMORQUE	- MIT ANHAENGER GELIEFERT	-SUPPLIED WITH TRAILER	-SE ACOMPANA AL REMOLQUE

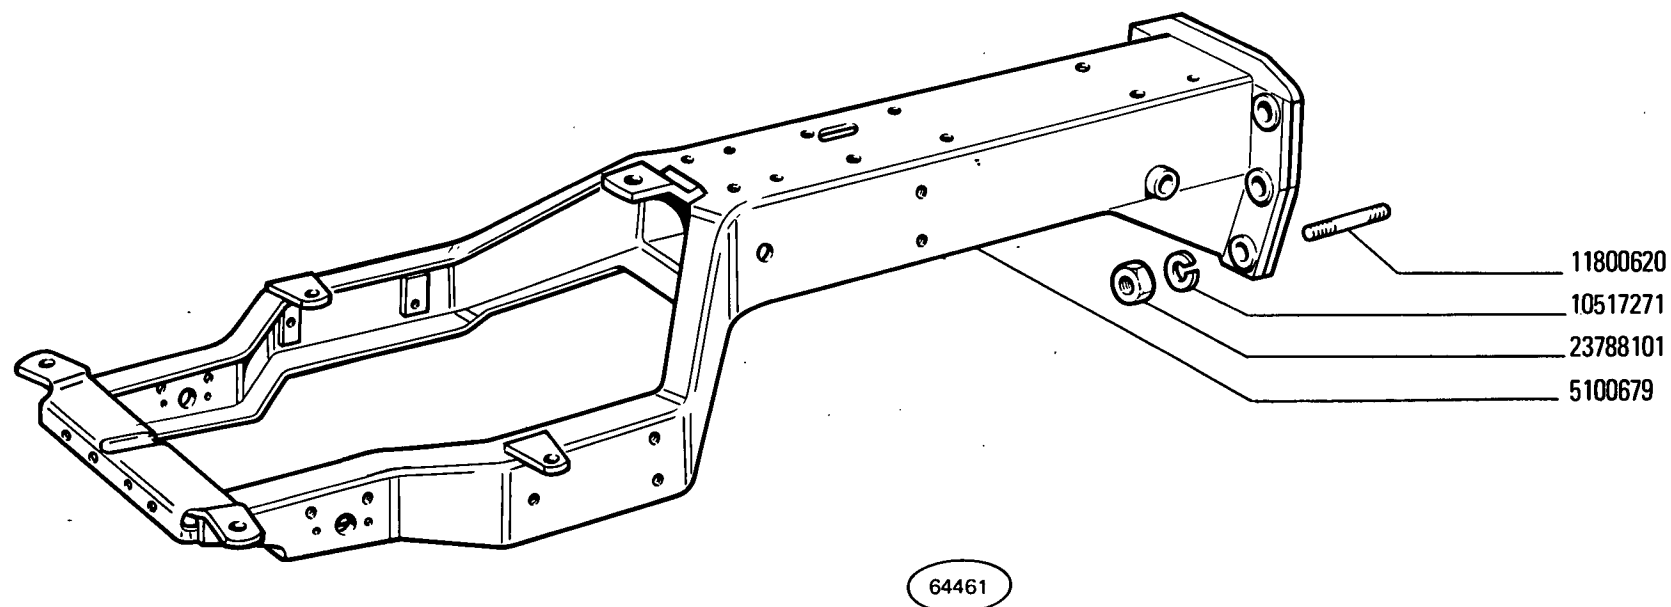


FIAT 300 (1 ED)

D101

(10-1977)

MODIF	N.ORDIN.	Q.	DENOMINAZIONE	DESIGNATION	BENENNUNG	DESCRIPTION	DENOMINACIONES
	5100679	1	TELAIO	CADRE	RAHMEN	FRAME	BASTIDOR
	10517271	6	ROSETTA DI SICUREZZA	RONDELLE FREIN	SICHERUNGSRING	LOCKWASHER	ARANDELA DE FRENO
	11800620	6	PRIGIONIERO	GOIJON	STIFTSCHRAUBE	STUD	ESPARRAGO
	23788101	6	DADO	ECROU	MUTTER	NUT	TUERCA

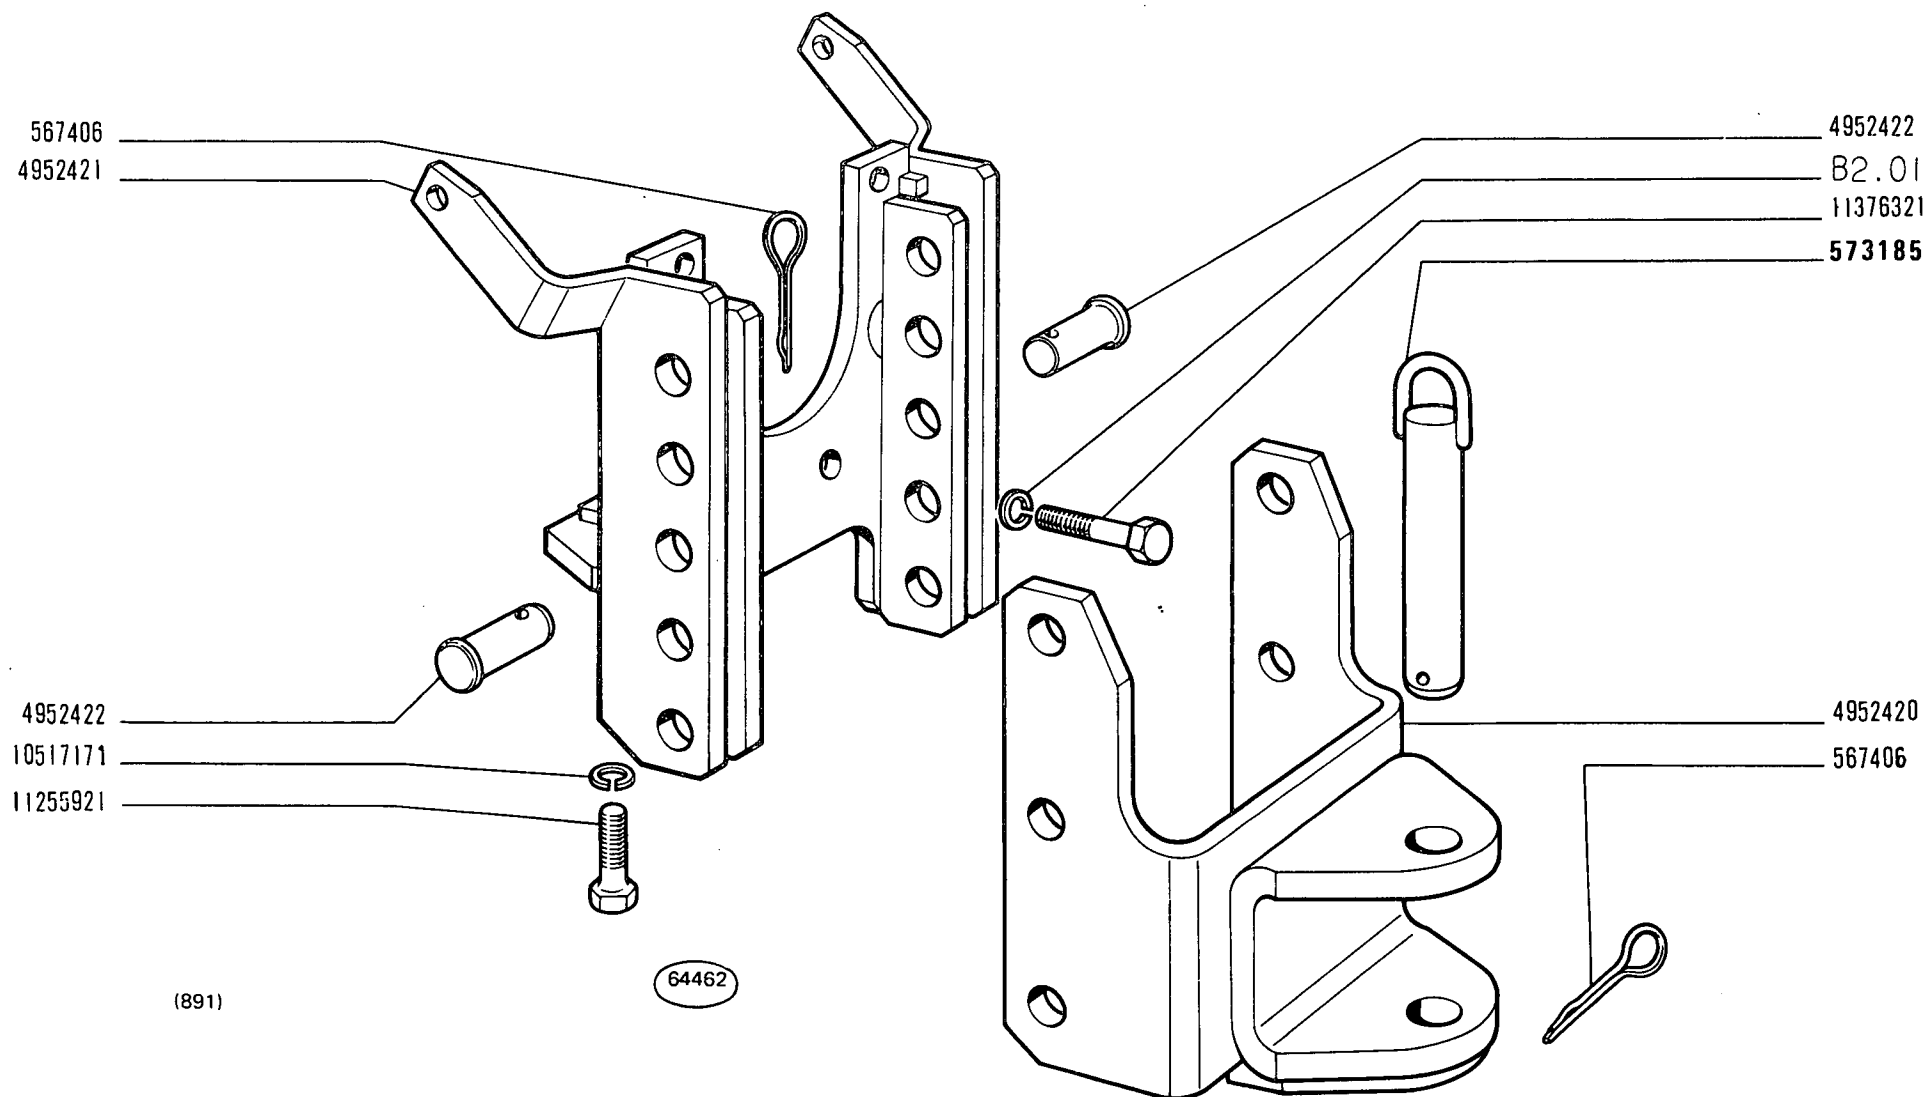

300

GANCIO DI TRAINO RIMORCHIO


*Crochet arrière
Hinterer Zughaken*

*Rear Tow Hook
Enganche de remorque*

D1.02

8

MODIF	ANT.MODIF	N.ORDIN.	Q.	DENOMINAZIONE	DESIGNATION	BENENNUNG	DESCRIPTION	DENOMINACIONES
	573202	567406	5	COPIGLIA	GOUPILLE FENDUE	SPLINT	SPLIT PIN	PASADOR ABIERTO
		573185	1	PERNO DI FISSAGGIO	CHEVILLE	BOLZEN	PIN	PASADOR
		4952420	1	GANCIO DI TRAINO	CROCHET D'ATTELAGE	ZUGHAKEN	TOW HOOK	ENGANCHE DE REMOL- QUE
		4952421	1	SUPPORTO	SUPPORT	LAGER	SUPPORT	SOPORTE
		4952422	4	PERNO DI FISSAGGIO	CHEVILLE	BOLZEN	PIN	PASADOR
		10517171	2	ROSETTA DI SICUREZZA	RONDELLE FREIN	SICHERUNGSRING	LOCKWASHER	ARANDELA DE FRENO
		11255921	2	VITE	VIS	SCHRAUBE	SCREW	TORNILLO
		11376321	4	VITE	VIS	SCHRAUBE	SCREW	TORNILLO

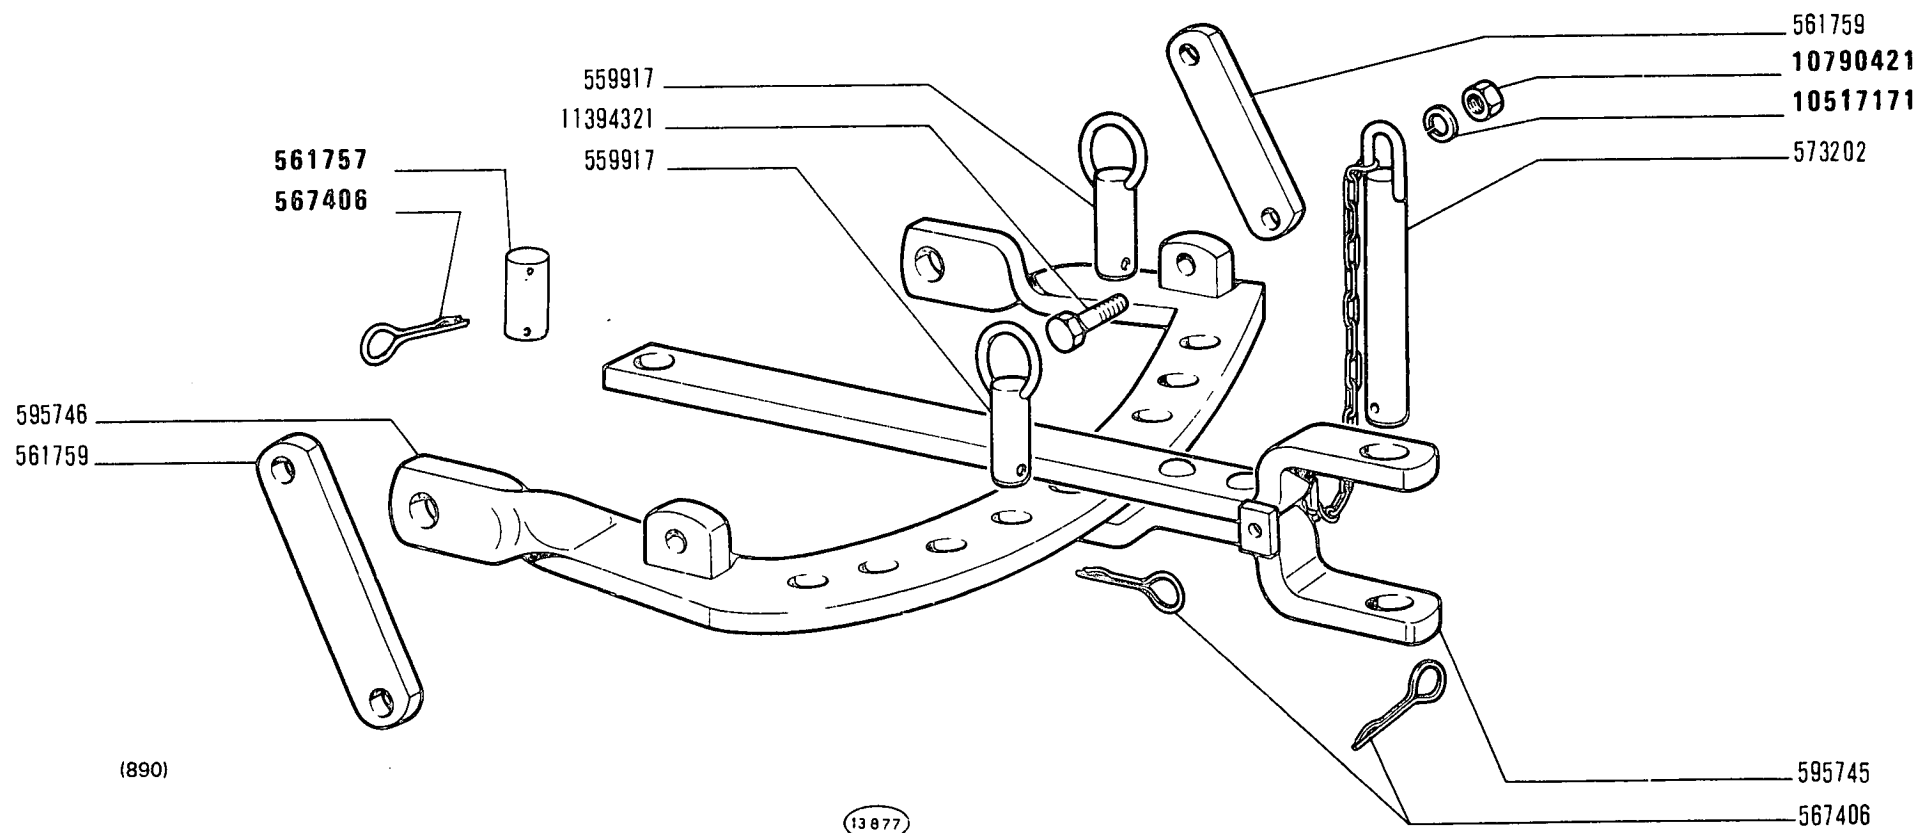


FIAT 300J

(27-10-81)

D103

- 1 -

MODIF	ANT.MODIF	N.ORDIN.	Q.	DENOMINAZIONE	DESIGNATION	BENENNUNG	DESCRIPTION	DENOMINACIONES
-----	-----	-----	---	-----	-----	-----	-----	-----
		559917	2	PERNO DI FISSAGGIO	CHEVILLE	BOLZEN	PIN	PASADOR
		561757	1	PERNO	AXE	BOLZEN	PIN	EJE
		561759	2	TIRANTE	TIRANT	STANGE	ROD	VARILLA
		567406	5	COPIGLIA	GOUPILLE FENDUE	SPLINT	SPLIT PIN	PASADOR ABIERTO
		573202	1	PERNO DI FISSAGGIO	CHEVILLE	BOLZEN	PIN	PASADOR
		595745	1	BARRA DI TRAINO	BARRE D'ATTELAGE	ZUGPENDEL	DRAWBAR	LANZA DE REMOLQUE
		595746	1	TRAVERSA DI TRAINO	TRAVERSE D'ATTELA- GE	ACKERSCHIENE	DRAWBAR FRAME	TRAVIESA PERFORADA
10517170		10517171	4	ROSETTA DI SICUREZZA	RONDELLE FREIN	SICHERUNGSRING	LOCKWASHER	ARANDELA DE FRENO
10790411		10790421	4	DADO	ECROU	MUTTER	NUT	TUERCA
		11394321	4	VITE	VIS	SCHRAUBE	SCREW	TORNILLO

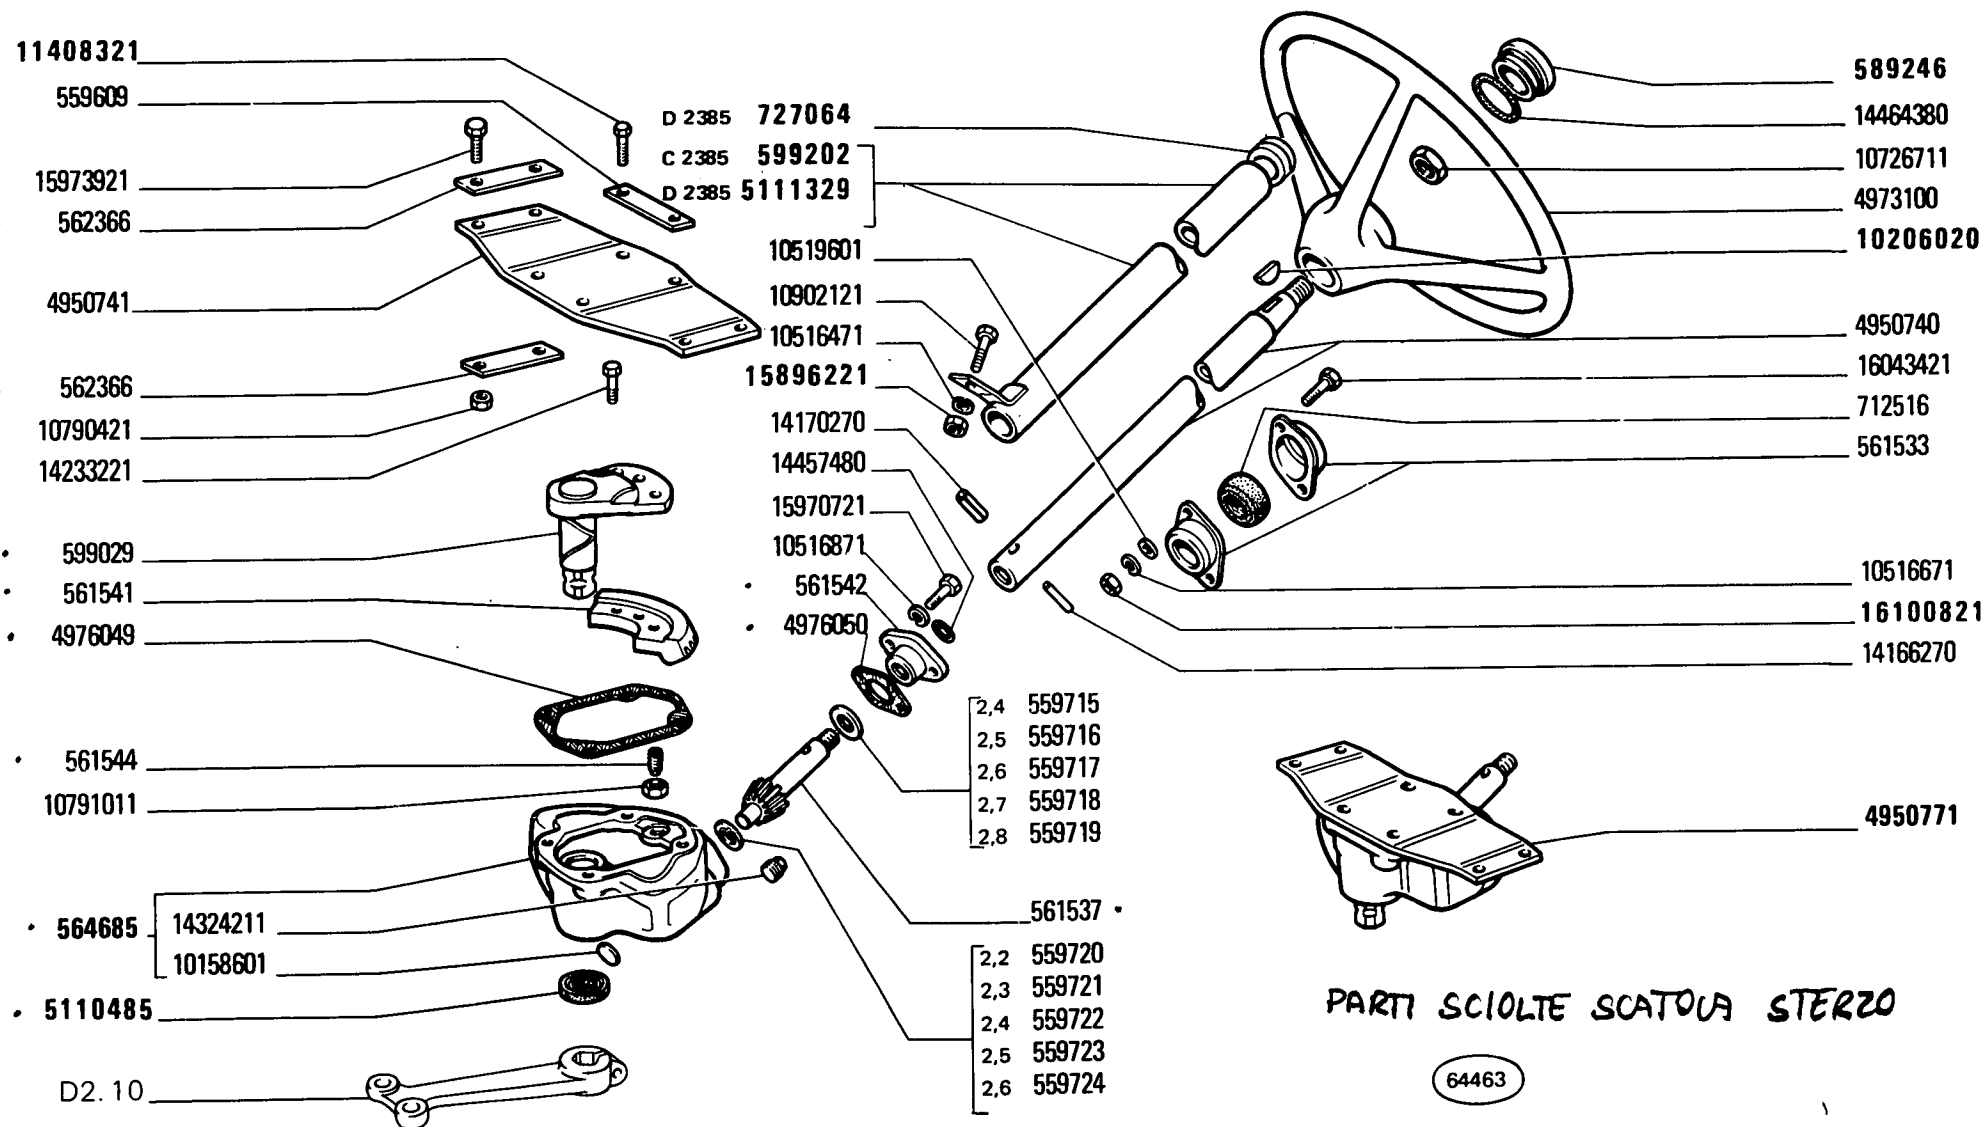

MODIF	ANT.MODIF	N. ORDIN.	Q.	DENOMINAZIONE	DESIGNATION	BENENNUNG	DESCRIPTION	DENOMINACIONES
-----	-----	-----	---	-----	-----	-----	-----	-----
		559609	2	PIASTRINA	PLAQUETTE	PLAETTCHEN	PLATE	PLACA
		559715	1	ROSETTA SP.2,4	RONDELLE	SCHEIBE	WASHER	ARANDELA
		559716	1	ROSETTA SP.2,5	RONDELLE	SCHEIBE	WASHER	ARANDELA
		559717	1	ROSETTA SP.2,6	RONDELLE	SCHEIBE	WASHER	ARANDELA
		559718	1	ROSETTA SP.2,7	RONDELLE	SCHEIBE	WASHER	ARANDELA
		559719	1	ROSETTA SP.2,8	RONDELLE	SCHEIBE	WASHER	ARANDELA
		559720	1	ROSETTA SP.2,2	RONDELLE	SCHEIBE	WASHER	ARANDELA
		559721	1	ROSETTA SP.2,3	RONDELLE	SCHEIBE	WASHER	ARANDELA
		559722	1	ROSETTA SP.2,4	RONDELLE	SCHEIBE	WASHER	ARANDELA
		559723	1	ROSETTA SP.2,5	RONDELLE	SCHEIBE	WASHER	ARANDELA
		559724	1	ROSETTA SP.2,6	RONDELLE	SCHEIBE	WASHER	ARANDELA
		561533	2	SUPPORTO	SUPPORT	LAGER	SUPPORT	SOPORTE
		561537	1	PIGNONE	PIGNON	RITZEL	PINION	PINON
		561541	1	SETTORE DENTATO	SECTEUR DENTE	ZAHNBogen	SECTOR	RUEDA DENTADA
		561542	1	SUPPORTO	SUPPORT	LAGER	SUPPORT	SOPORTE
		561544	1	VITE	VIS	SCHRAUBE	SCREW	TORNILLO
		562366	4	PIASTRINA	PLAQUETTE	PLAETTCHEN	PLATE	PLACA
		564685	1	SCATOLA DELLO STERZO COMPL.	BOITIER DE DIREC- TION	LENKGEHAUSE	STEERING BOX	CAJA DE DIRECCION
	590950	589246	1	COPERCHIO	COUVERCLE	DECKEL	COVER	TAPA
		599029	1	ALBERO	ARBRE	WELLE	SHAFT	ARBOL
C2385		599202	1	TUBO	TUYAU	ROHR	PIPE	TUBO
		712516	1	BOCCOLA	DOUILLE	BUECHSE	BUSH	CASQUILLO
D2385		727064	1	BOCCOLA	DOUILLE	BUECHSE	BUSH	CASQUILLO
		4950740	1	ALBERO	ARBRE	WELLE	SHAFT	ARBOL
		4950741	1	COPERCHIO	COUVERCLE	DECKEL	COVER	TAPA
		4950771	1	SCATOLA DELLO STERZO COMPL.	BOITIER DE DIREC- TION	LENKGEHAUSE	STEERING BOX	CAJA DE DIRECCION
		4973100	1	VOLANTE DI GUIDA	VOLANT DE DIREC- TION	LENKRAD	STEERING WHEEL	VOLANTE DE DIREC- CION
		4976049	1	GUARNIZIONE DI TENUTA	JOINT	DICHTUNG	GASKET	JUNTA
		4976050	1	GUARNIZIONE DI TENUTA	JOINT	DICHTUNG	GASKET	JUNTA
	29740522	5110485	1	GUARNIZIONE DI TENUTA	JOINT	DICHTUNG	GASKET	JUNTA
D2385		5111329	1	TUBO	TUYAU	ROHR	PIPE	TUBO
		10158601	1	TAPPO	BOUCHON	STOPFEN	PLUG	TAPON
	10206010	10206020	1	LINGUETTA	LINGUET	SCHEIBENFEDER	KEY	CHAVETA
		10516471	1	ROSETTA DI SICUREZZA	RONDELLE FREIN	SICHERUNGSRING	LOCKWASHER	ARANDELA DE FRENO
		10516671	2	ROSETTA DI SICUREZZA	RONDELLE FREIN	SICHERUNGSRING	LOCKWASHER	ARANDELA DE FRENO
		10516871	2	ROSETTA DI SICUREZZA	RONDELLE FREIN	SICHERUNGSRING	LOCKWASHER	ARANDELA DE FRENO
		10519601	2	ROSETTA	RONDELLE	SCHEIBE	WASHER	ARANDELA


FIAT 300J

(27-10-81)

D201

- 2 -

MODIF	ANT.MODIF	N. ORDIN.	Q.	DENOMINAZIONE	DESIGNATION	BENENNUNG	DESCRIPTION	DENOMINACIONES
-----	-----	-----	---	-----	-----	-----	-----	-----
		10726711	1	DADO	ECROU	MUTTER	NUT	TUERCA
		10790421	4	DADO	ECROU	MUTTER	NUT	TUERCA
		10791011	1	DADO	ECROU	MUTTER	NUT	TUERCA
		10902121	1	VITE	VIS	SCHRAUBE	SCREW	TORNILLO
11408330		11408321	4	VITE	VIS	SCHRAUBE	SCREW	TORNILLO
		14166270	1	SPINA	GOUPILLE	STIFT	PIN	PASADOR
		14170270	1	SPINA	GOUPILLE	STIFT	PIN	PASADOR
		14233221	3	VITE	VIS	SCHRAUBE	SCREW	TORNILLO
		14324211	1	TAPPO	BOUCHON	STOPFEN	PLUG	TAPON
		14457480	1	ROSETTA DI TENUTA	JOINT D'ETANCHEITE	DICHTRING	GASKET	JUNTA HERMETICA
		14464380	1	ANELLO DI TENUTA	JOINT D'ETANCHEITE	DICHTRING	SEAL	JUNTA HERMETICA
15896211		15896221	1	DADO	ECROU	MUTTER	NUT	TUERCA
		15970721	2	VITE	VIS	SCHRAUBE	SCREW	TORNILLO
		15973921	4	VITE	VIS	SCHRAUBE	SCREW	TORNILLO
		16043421	2	VITE	VIS	SCHRAUBE	SCREW	TORNILLO
16100811		16100821	2	DADO	ECROU	MUTTER	NUT	TUERCA

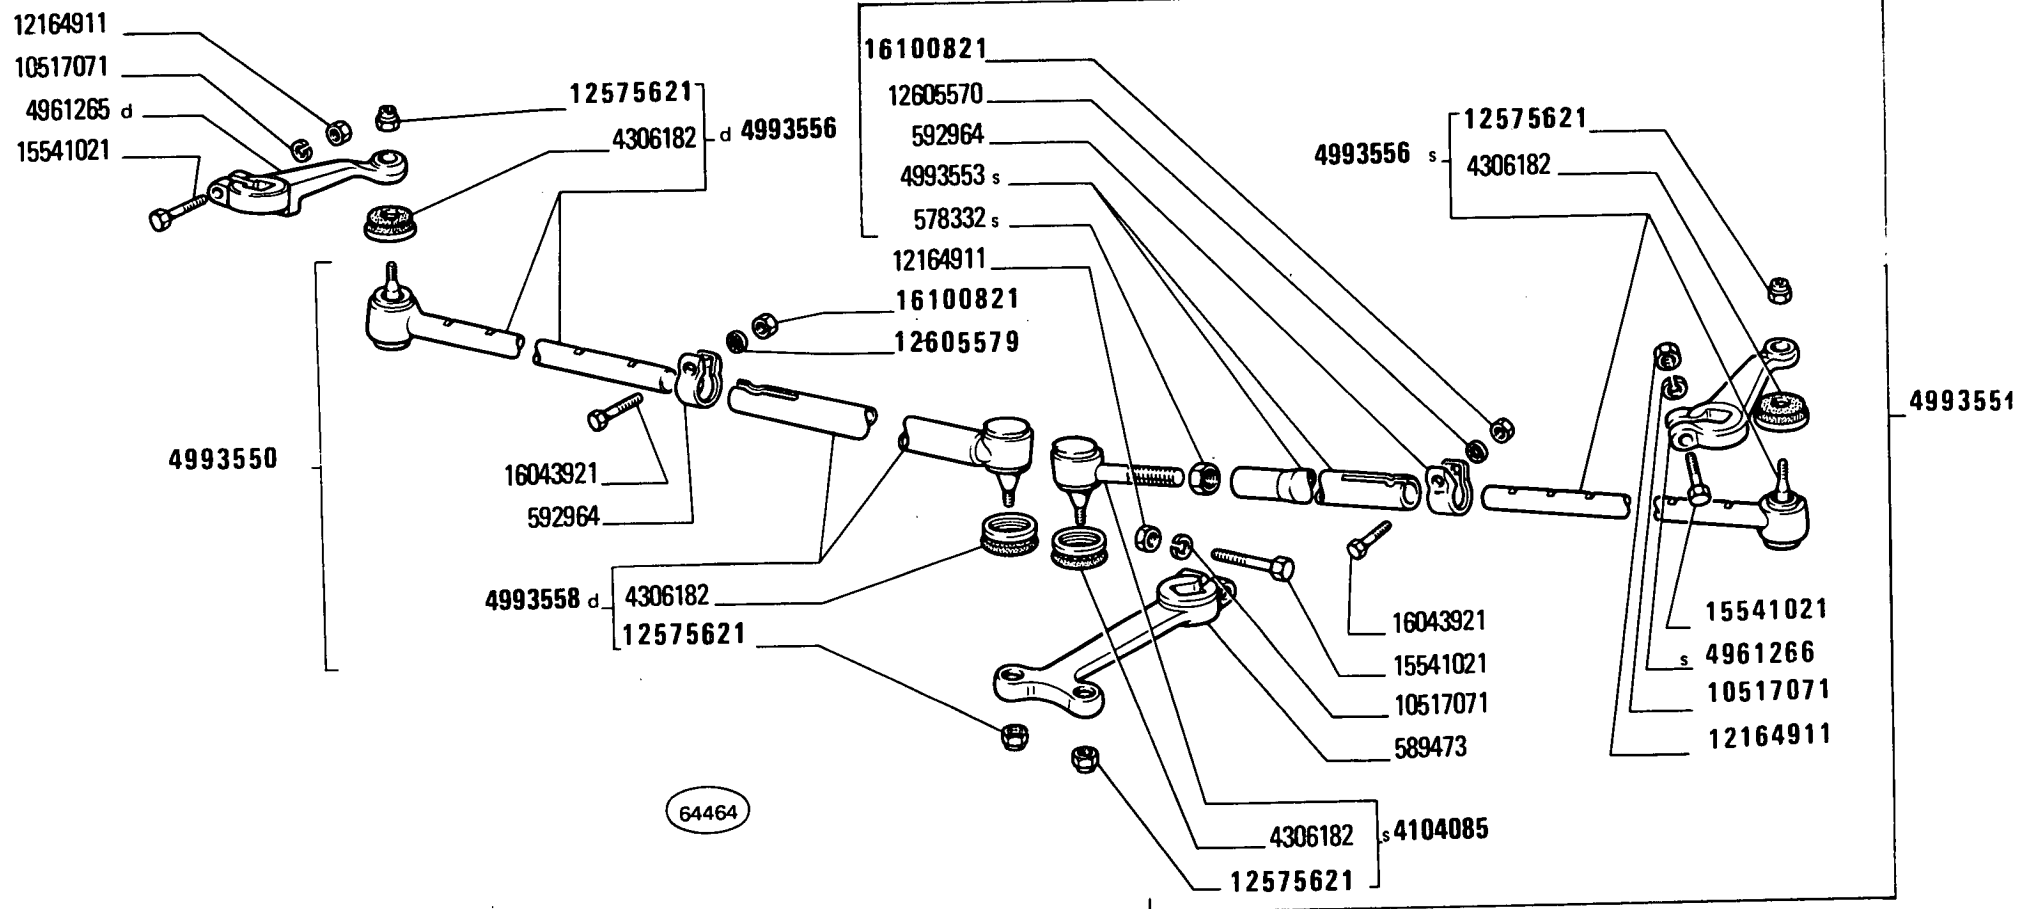


FIAT 300J

(27-10-81)

D210

- 1 -


MODIF	ANT.MODIF	N.ORDIN.	Q.	DENOMINAZIONE	DESIGNATION	BENENNUNG	DESCRIPTION	DENOMINACIONES
-----	-----	-----	---	-----	-----	-----	-----	-----
		578332	1	DADO S	ECROU	MUTTER	NUT	TUERCA
		589473	1	LEVA	LEVIER	HEBEL	LEVER	PALANCA
		592964	2	MORSETTO	COLLIER	KLEMME	CLAMP	COLLAR
		4104085	1	TESTA A SNODO S COMPL.	JOINT A ROTULE	GELENKKOPF	HEAD	ARTICULACION
		4306182	4	CUFFIA PARAPOLVERE	CAPUCHON CACHE- POUSSIÈRE	STAUBSCHUTZKAPPE	DUST CAP	CAPUCHON GUARDA- POLVO
		4961265	1	LEVA D	LEVIER	HEBEL	LEVER	PALANCA
		4961266	1	LEVA S	LEVIER	HEBEL	LEVER	PALANCA
		4993550	1	TIRANTE DI STERZO TRASVERSALE D COMPL.	BARRE D'ACCOUPLE- MENT	SPURSTANGE	TRACK ROD	BARRA DE ACOPLA- MIENTO
		4993551	1	TIRANTE DI STERZO TRASVERSALE S COMPL.	BARRE D'ACCOUPLE- MENT	SPURSTANGE	TRACK ROD	BARRA DE ACOPLA- MIENTO
		4993553	1	TIRANTE INT.S	TIRANT	STANGE	ROD	VARILLA
		4993556	2	TIRANTE EST.D COMPL.	TIRANT	STANGE	ROD	VARILLA
		4993558	1	TIRANTE INT.D COMPL.	TIRANT	STANGE	ROD	VARILLA
		10517071	3	ROSETTA DI SICUREZZA	RONDELLE FREIN	SICHERUNGSRING	LOCKWASHER	ARANDELA DE FRENO
		12164911	3	DADO	ECROU	MUTTER	NUT	TUERCA
12575611		12575621	4	DADO	ECROU	MUTTER	NUT	TUERCA
12605570		12605579	2	ROSETTA	RONDELLE	SCHEIBE	WASHER	ARANDELA
		15541021	3	VITE	VIS	SCHRAUBE	SCREW	TORNILLO
		16043921	2	VITE	VIS	SCHRAUBE	SCREW	TORNILLO
16100811		16100821	2	DADO	ECROU	MUTTER	NUT	TUERCA

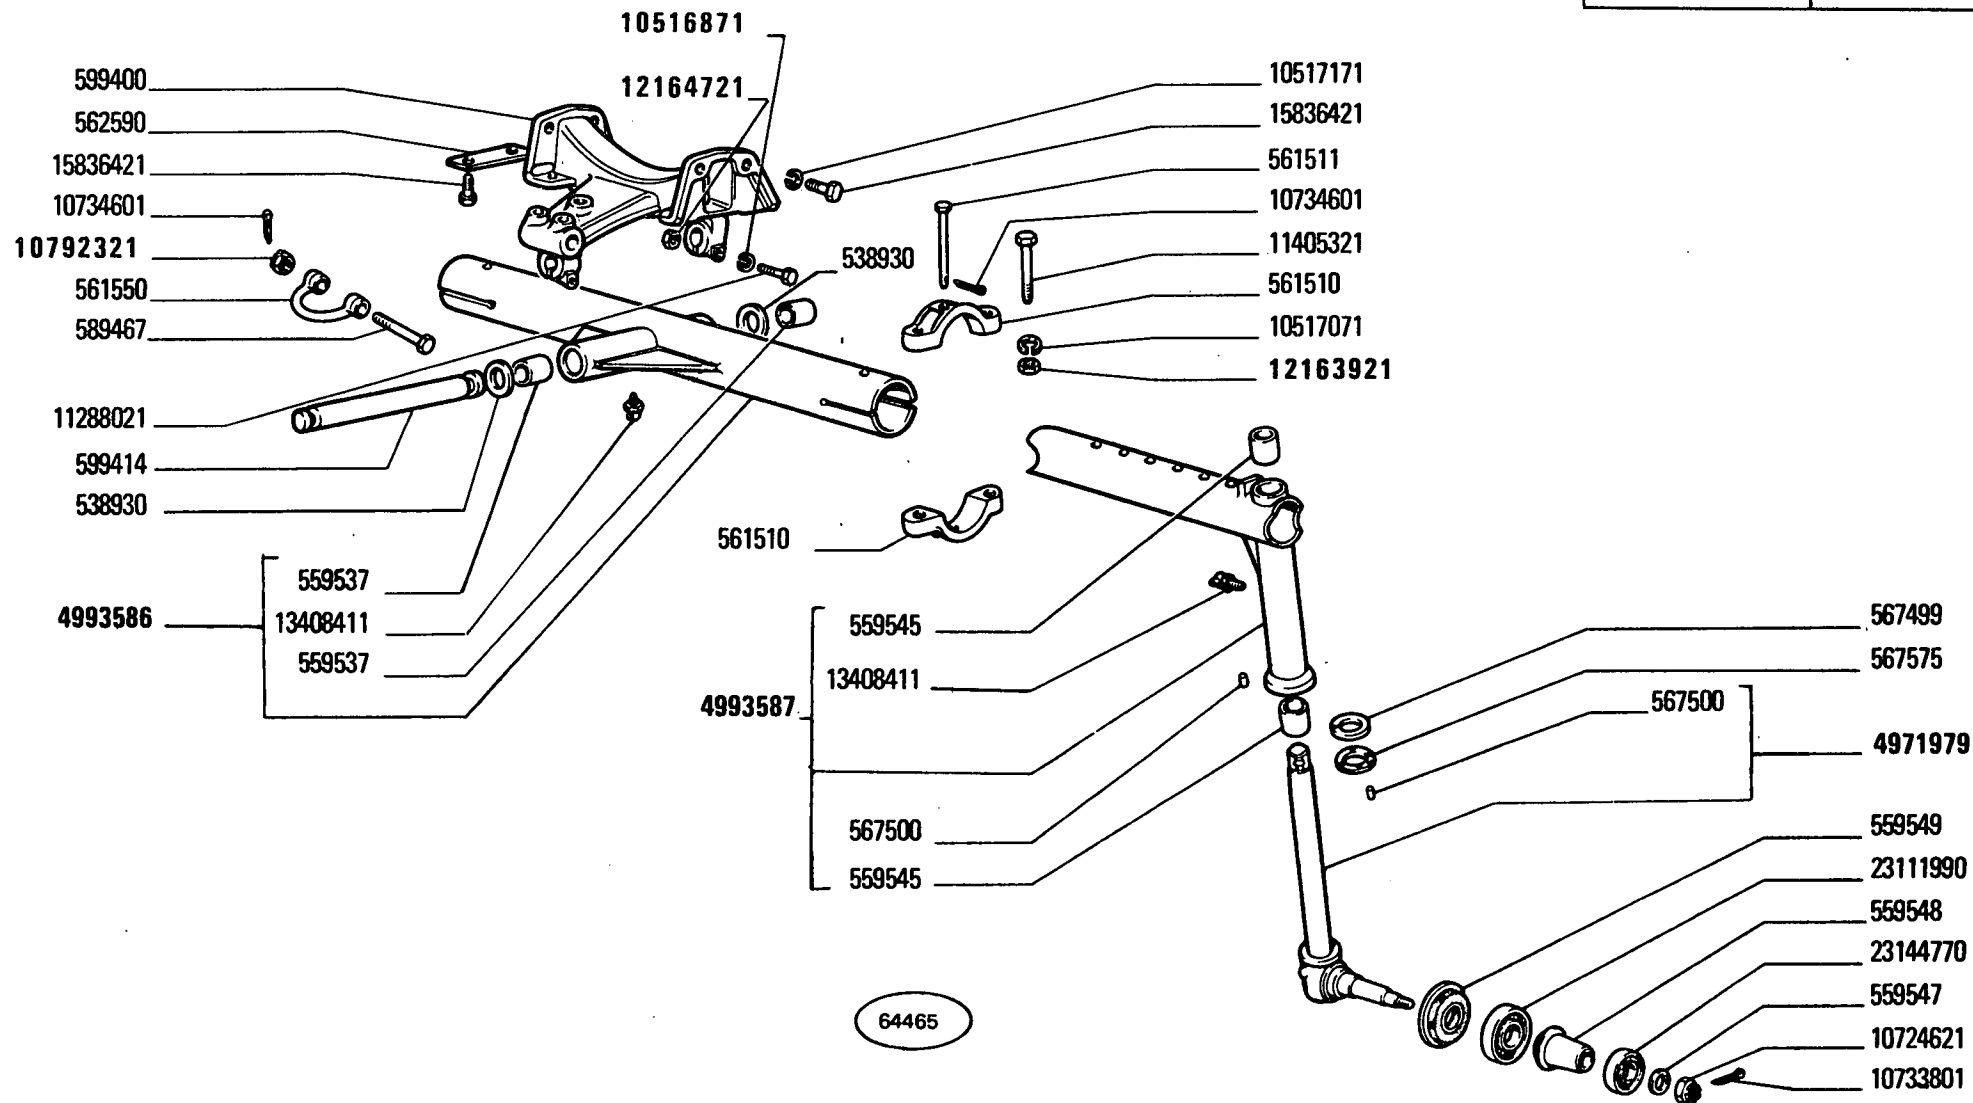

MODIF	ANT.MODIF	N.ORDIN.	Q.	DENOMINAZIONE	DESIGNATION	BENENNUNG	DESCRIPTION	DENOMINACIONES
-----	-----	-----	---	-----	-----	-----	-----	-----
		538930	2	ANELLO DI APPOGGIO	RONDELLE DE BUTEE	DRUCKSCHEIBE	THRUST RING	ANILLO DE APOYO
		559537	2	BOCCOLA	DOUILLE	BUECHSE	BUSH	CASQUILLO
		559545	4	BOCCOLA	DOUILLE	BUECHSE	BUSH	CASQUILLO
		559547	2	ROSETTA	RONDELLE	SCHEIBE	WASHER	ARANDELA
		559548	2	DISTANZIALE	ENTRETOISE	ABSTANDSTUECK	SPACER	SEPARADOR
		559549	2	ANELLO DI TENUTA	JOINT D'ETANCHEITE	DICHTRING	SEAL	JUNTA HERMETICA
		561510	4	STAFFA	ETRIER	HALTER	BRACKET	SOPORTE
		561511	2	PERNO	AXE	BOLZEN	PIN	EJE
		561550	1	GANCIO	CROCHET	HAKEN	HOOK	GANCHO
		562590	2	PIASTRINA INF.	PLAQUETTE	PLAETTCHEN	PLATE	PLACA
		567499	2	ANELLO DI APPOGGIO	RONDELLE DE BUTEE	DRUCKSCHEIBE	THRUST RING	ANILLO DE APOYO
		567500	4	GRANO	ERGOT	PASSTIFT	DOWEL	PITON
		567575	2	RALLA	CRAPAUDINE	DRUCKSCHEIBE	THRUST PLATE	CHUMACERA
		589467	1	PERNO	AXE	BOLZEN	PIN	EJE
		599400	1	SUPPORTO ANT.	SUPPORT	LAGER	SUPPORT	SOPORTE
		599414	1	PERNO	AXE	BOLZEN	PIN	EJE
		4971979	2	FUSO A SNODO COMPL.	FUSEE	ACHSSCHENKEL	STEERING KNUCKLE	MANGUETA
		4993586	1	ASSALE COMPL.	ESSIEU	ACHSE	AXLE	EJE
		4993587	2	ASSALE COMPL.ANT.	ESSIEU	ACHSE	AXLE	EJE
		10516871	2	ROSETTA DI SICUREZZA	RONDELLE FREIN	SICHERUNGSRING	LOCKWASHER	ARANDELA DE FRENO
		10517071	4	ROSETTA DI SICUREZZA	RONDELLE FREIN	SICHERUNGSRING	LOCKWASHER	ARANDELA DE FRENO
		10517171	4	ROSETTA DI SICUREZZA	RONDELLE FREIN	SICHERUNGSRING	LOCKWASHER	ARANDELA DE FRENO
		10724621	2	DADO	ECROU	MUTTER	NUT	TUERCA
		10733801	2	COPIGLIA	GOUPILLE FENDUE	SPLINT	SPLIT PIN	PASADOR ABIERTO
		10734601	3	COPIGLIA	GOUPILLE FENDUE	SPLINT	SPLIT PIN	PASADOR ABIERTO
10792311		10792321	1	DADO	ECROU	MUTTER	NUT	TUERCA
		11288021	2	VITE	VIS	SCHRAUBE	SCREW	TORNILLO
		11405321	4	VITE	VIS	SCHRAUBE	SCREW	TORNILLO
12163911		12163921	4	DADO	ECROU	MUTTER	NUT	TUERCA
12164711		12164721	2	DADO	ECROU	MUTTER	NUT	TUERCA
		13408411	3	INGRASSATORE	GRAISSEUR	SCHMIERNIPPEL	FITTING	ENGRASADOR
		15836421	8	VITE	VIS	SCHRAUBE	SCREW	TORNILLO
		23111990	2	CUSCINETTO	COUSSINET	LAGERSCHALE	BEARING	COJINETE
		23144770	2	CUSCINETTO	COUSSINET	LAGERSCHALE	BEARING	COJINETE

DAT 443 16

D3.16

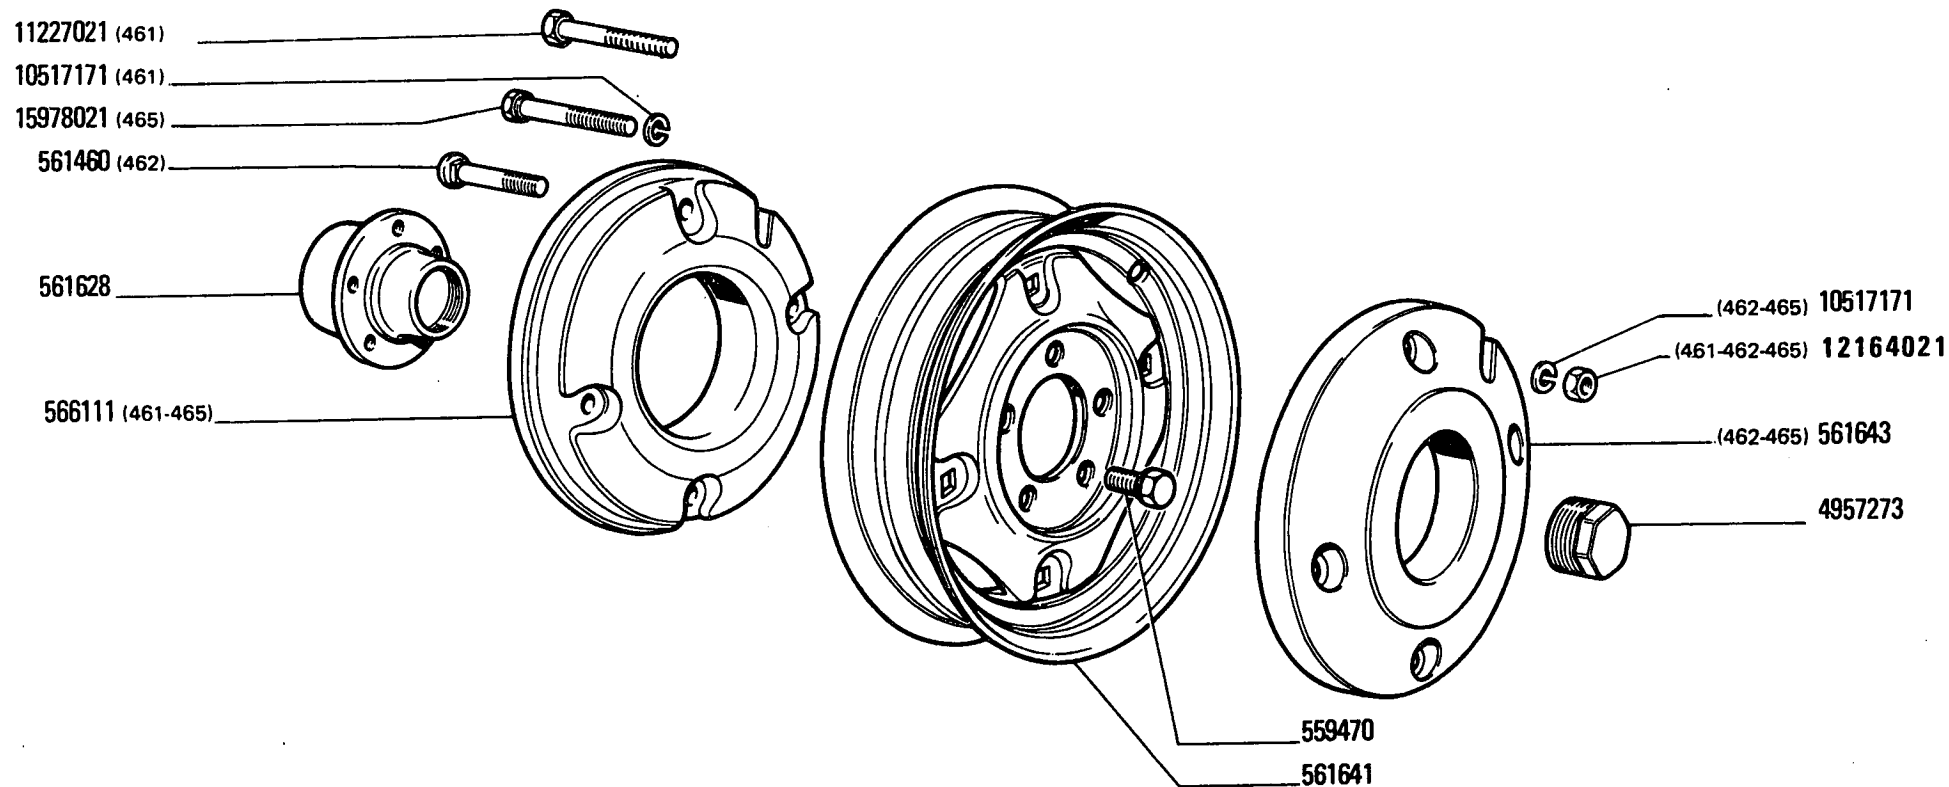

64466

300

Roues AV
Vorderräder

RUOTE ANTERIORI


Front Wheels
Ruedas anteriores

2


D3.16

Y

MODIF	ANT.MODIF	N.ORDIN.	Q.	DENOMINAZIONE	DESIGNATION	BENENNUNG	DESCRIPTION	DENOMINACIONES
-----	-----	-----	---	-----	-----	-----	-----	-----
		559470	10	VITE	VIS	SCHRAUBE	SCREW	TORNILLO
		561460	8	VITE (462)	VIS	SCHRAUBE	SCREW	TORNILLO
		561628	2	MOZZO	MOYEU	NABE	HUB	BUJE
		561641	2	RUOTA 3.00DX15	ROUE	RAD	WHEEL	RUEDA
		561643	2	ZAVORRA EST.(462-465)	LEST	ZUSATZGEWICHT	BALLAST	LASTRE
		566111	2	ZAVORRA INT.(461-465)	LEST	ZUSATZGEWICHT	BALLAST	LASTRE
		4957273	2	COPERCHIO EST.	COUVERCLE	DECKEL	COVER	TAPA
		10517171	8	ROSETTA DI SICUREZZA (462-465)	RONDELLE FREIN	SICHERUNGSRING	LOCKWASHER	ARANDELA DE FRENO
		10517171	16	ROSETTA DI SICUREZZA (461)	RONDELLE FREIN	SICHERUNGSRING	LOCKWASHER	ARANDELA DE FRENO
		11227021	8	VITE (461)	VIS	SCHRAUBE	SCREW	TORNILLO
12164011		12164021	8	DADO (461-462-465)	ECROU	MUTTER	NUT	TUERCA
		15978021	8	VITE (465)	VIS	SCHRAUBE	SCREW	TORNILLO

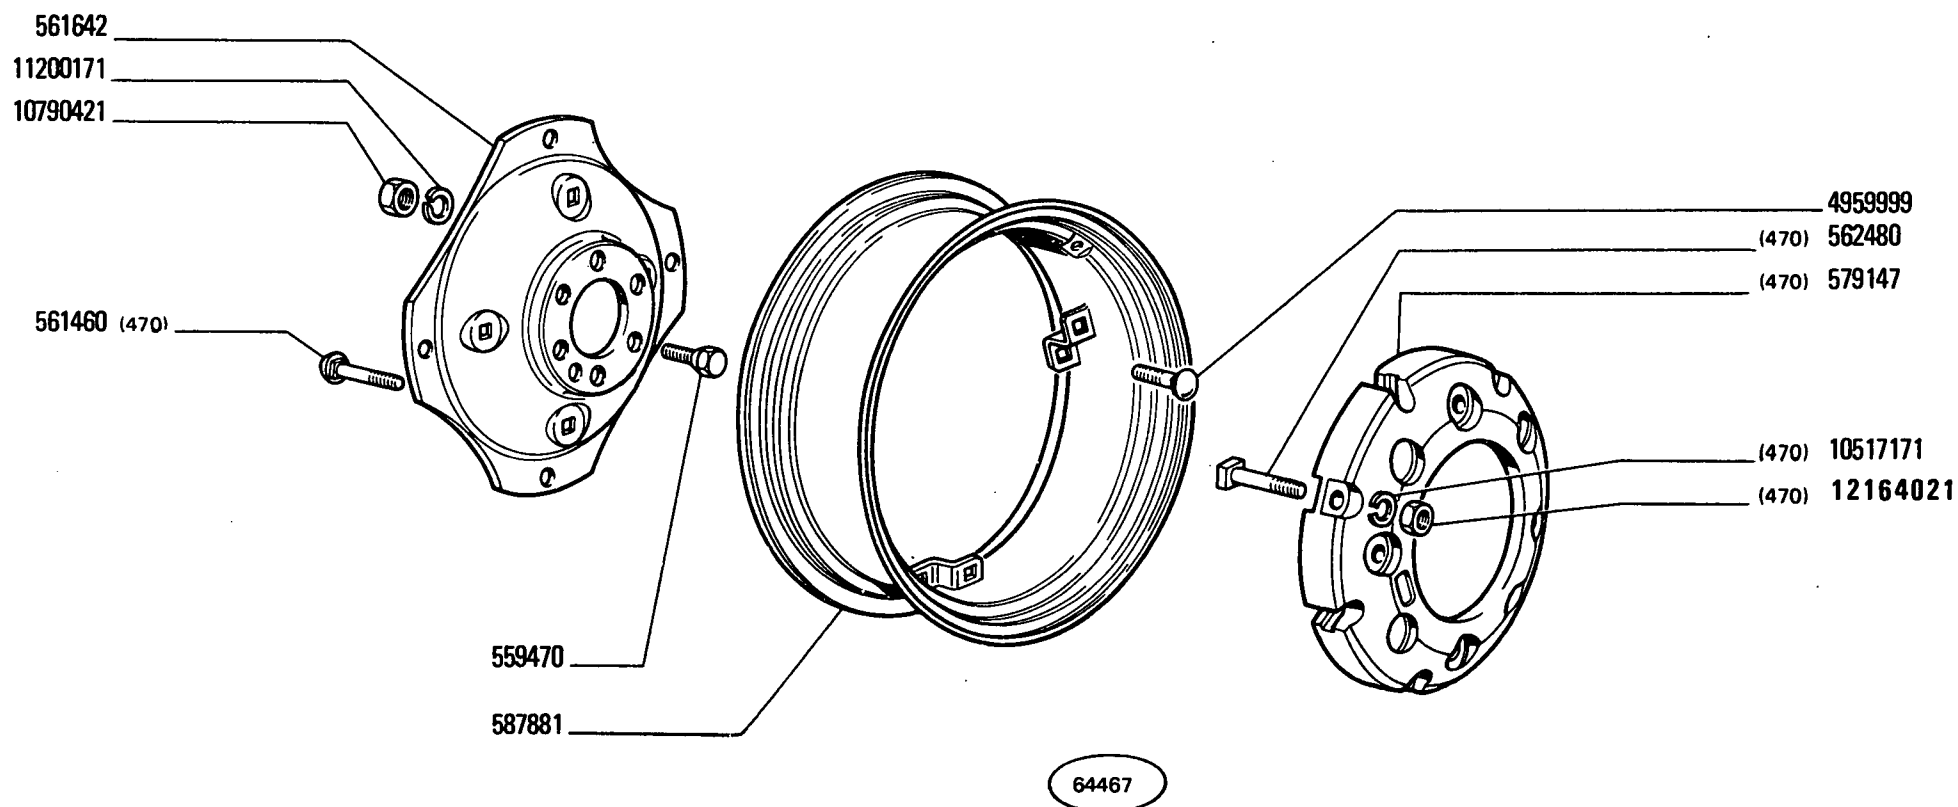


MODIF	ANT. MODIF	N. ORDIN.	Q.	DENOMINAZIONE	DESIGNATION	BENENNUNG	DESCRIPTION	DENOMINACIONES
		559470	12	VITE	VIS	SCHRAUBE	SCREW	TORNILLO
		561460	8	VITE (470)	VIS	SCHRAUBE	SCREW	TORNILLO
		561642	2	DISCO	DISQUE	SCHEIBE	PLATE	DISCO
		562480	8	VITE (470)	VIS	SCHRAUBE	SCREW	TORNILLO
		579147	4	ZAVORRA POST. (470)	LEST	ZUSATZGEWICHT	BALLAST	LASTRE
		587881	2	RUOTA W10-24	ROUE	RAD	WHEEL	RUEDA
		4959999	8	VITE	VIS	SCHRAUBE	SCREW	TORNILLO
		10517171	16	ROSETTA DI SICUREZZA (470)	RONDELLE FREIN	SICHERUNGSRING	LOCKWASHER	ARANDELA DE FRENO
	d	10790421	8	DADO	ECROU	MUTTER	NUT	TUERCA
		11200171	8	ROSETTA DI SICUREZZA	RONDELLE FREIN	SICHERUNGSRING	LOCKWASHER	ARANDELA DE FRENO
12164011		12164021	16	DADO (470)	ECROU	MUTTER	NUT	TUERCA

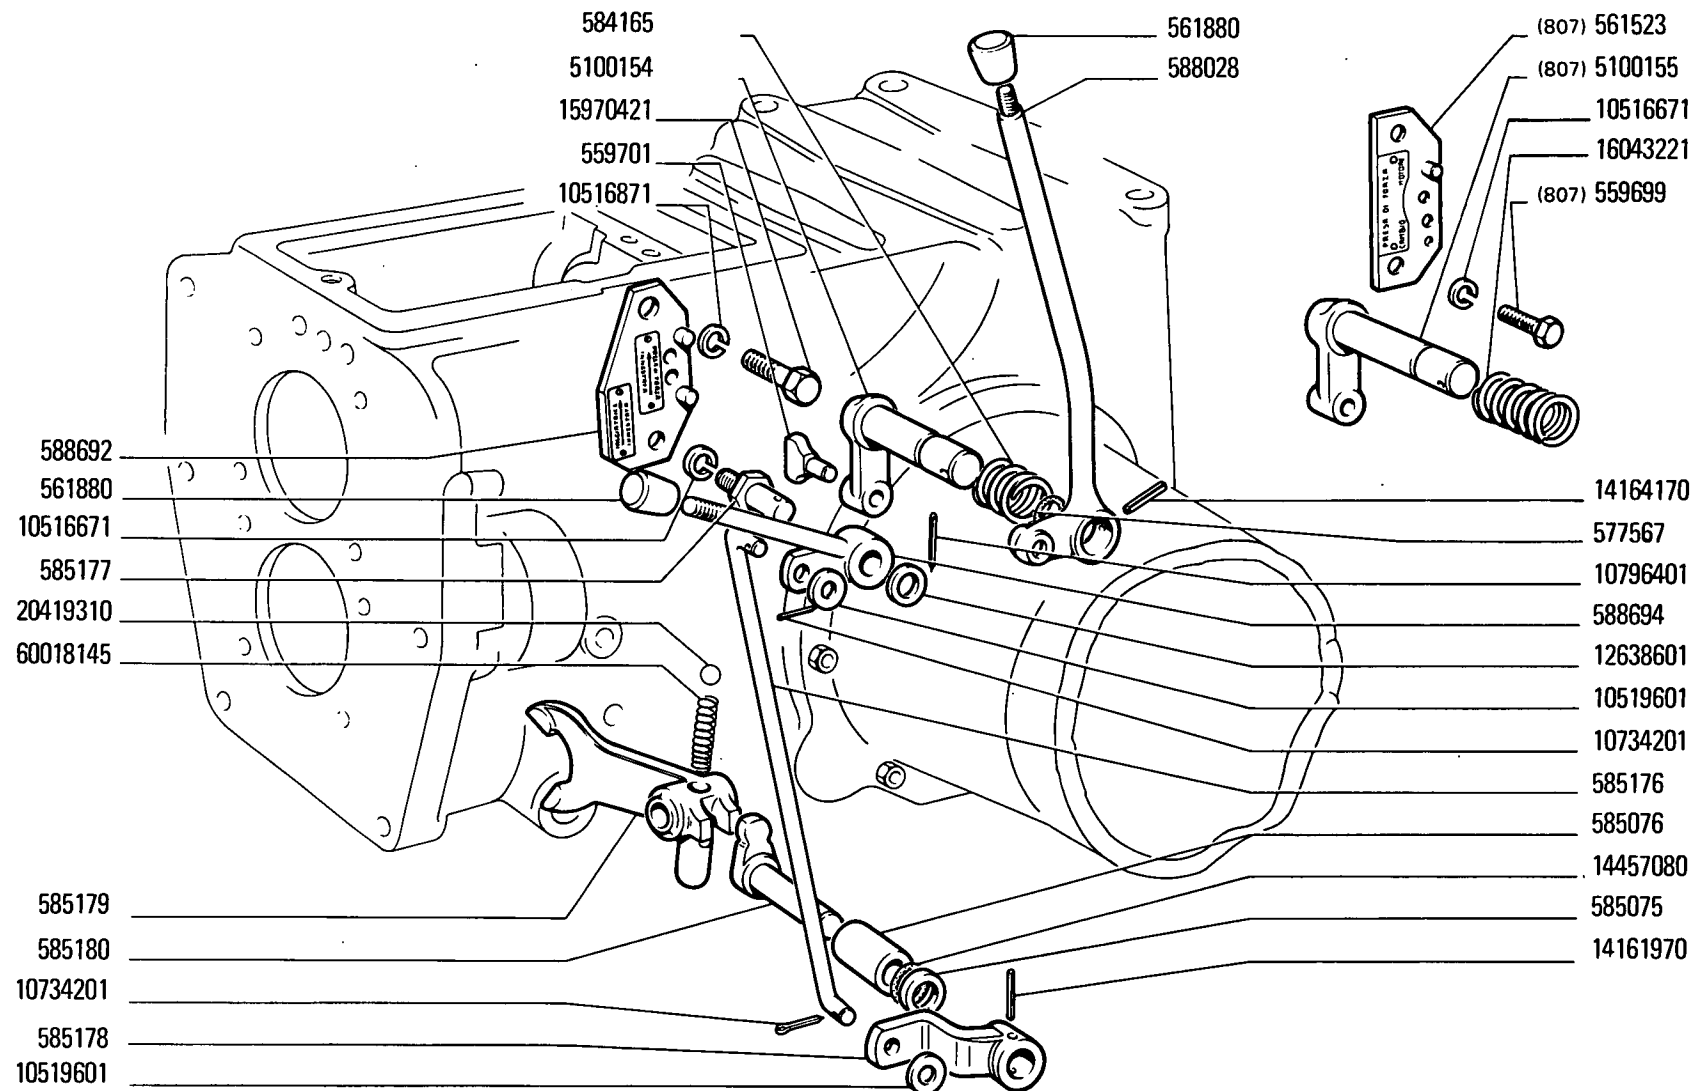


64468

MODIF	N.ORDIN.	Q.	DENOMINAZIONE	DESIGNATION	BENENNUNG	DESCRIPTION	DENOMINACIONES
	559699	1	MOLLA (807)	RESSORT	FEDER	SPRING	RESORTE
	559701	1	PATTINO	PATIN	GLEITSTEIN	PAD	PATIN
	561523	1	SETTORE DENTATO (807)	SECTEUR DENTE	ZAHNBOGEN	SECTOR	RUEDA DENTADA
	561880	2	IMPUGNATURA	POIGNEE	GRIFF	KNOB	BOTON
	577567	1	ANELLO DI TENUTA	JOINT D'ETANCHEITE	DICHTRING	SEAL	JUNTA HERMETICA
	584165	1	MOLLA	RESSORT	FEDER	SPRING	RESORTE
	585075	1	ROSETTA	RONDELLE	SCHEIBE	WASHER	ARANDELA
	585076	1	BOCCOLA	DOUILLE	BUECHSE	BUSH	CASQUILLO
	585176	1	TIRANTE FILETTATO	TIRANT	SPANNBOLZEN	TIEROD	PERNO
	585177	1	PERNO	AXE	BOLZEN	PIN	EJE
	585178	1	LEVA	LEVIER	HEBEL	LEVER	PALANCA
	585179	1	FORCELLA	FOURCHE	GABEL	FORK	HORQUILLA
	585180	1	LEVA INF.	LEVIER	HEBEL	LEVER	PALANCA
	588028	1	LEVA	LEVIER	HEBEL	LEVER	PALANCA
	588692	1	SETTORE DENTATO	SECTEUR DENTE	ZAHNBOGEN	SECTOR	RUEDA DENTADA
	588694	1	LEVA	LEVIER	HEBEL	LEVER	PALANCA
	5100154	1	LEVA	LEVIER	HEBEL	LEVER	PALANCA
	5100155	1	LEVA (807)	LEVIER	HEBEL	LEVER	PALANCA
	10516671	2	ROSETTA	RONDELLE	SCHEIBE	WASHER	ARANDELA
	10516871	1	ROSETTA DI SICUREZZA	RONDELLE FREIN	SICHERUNGSRING	LOCKWASHER	ARANDELA DE FRENO
	10519601	2	ROSETTA	RONDELLE	SCHEIBE	WASHER	ARANDELA
	10734201	2	COPIGLIA	GOUPILLE FENDUE	SPLINT	SPLIT PIN	PASADOR ABIERTO
	10796401	1	COPIGLIA	GOUPILLE FENDUE	SPLINT	SPLIT PIN	PASADOR ABIERTO
	12638601	1	ROSETTA	RONDELLE	SCHEIBE	WASHER	ARANDELA
	14161970	1	SPINA	GOUPILLE	STIFT	PIN	PASADOR
	14164170	1	SPINA	GOUPILLE	STIFT	PIN	PASADOR
	14457080	1	ANELLO DI TENUTA	JOINT D'ETANCHEITE	DICHTRING	SEAL	JUNTA HERMETICA
	15970421	1	VITE	VIS	SCHRAUBE	SCREW	TORNILLO
	16043221	1	VITE	VIS	SCHRAUBE	SCREW	TORNILLO
	20419310	1	SFERA	BILLE	KUGEL	BALL	BOLA
	60018145	1	MOLLA	RESSORT	FEDER	SPRING	RESORTE

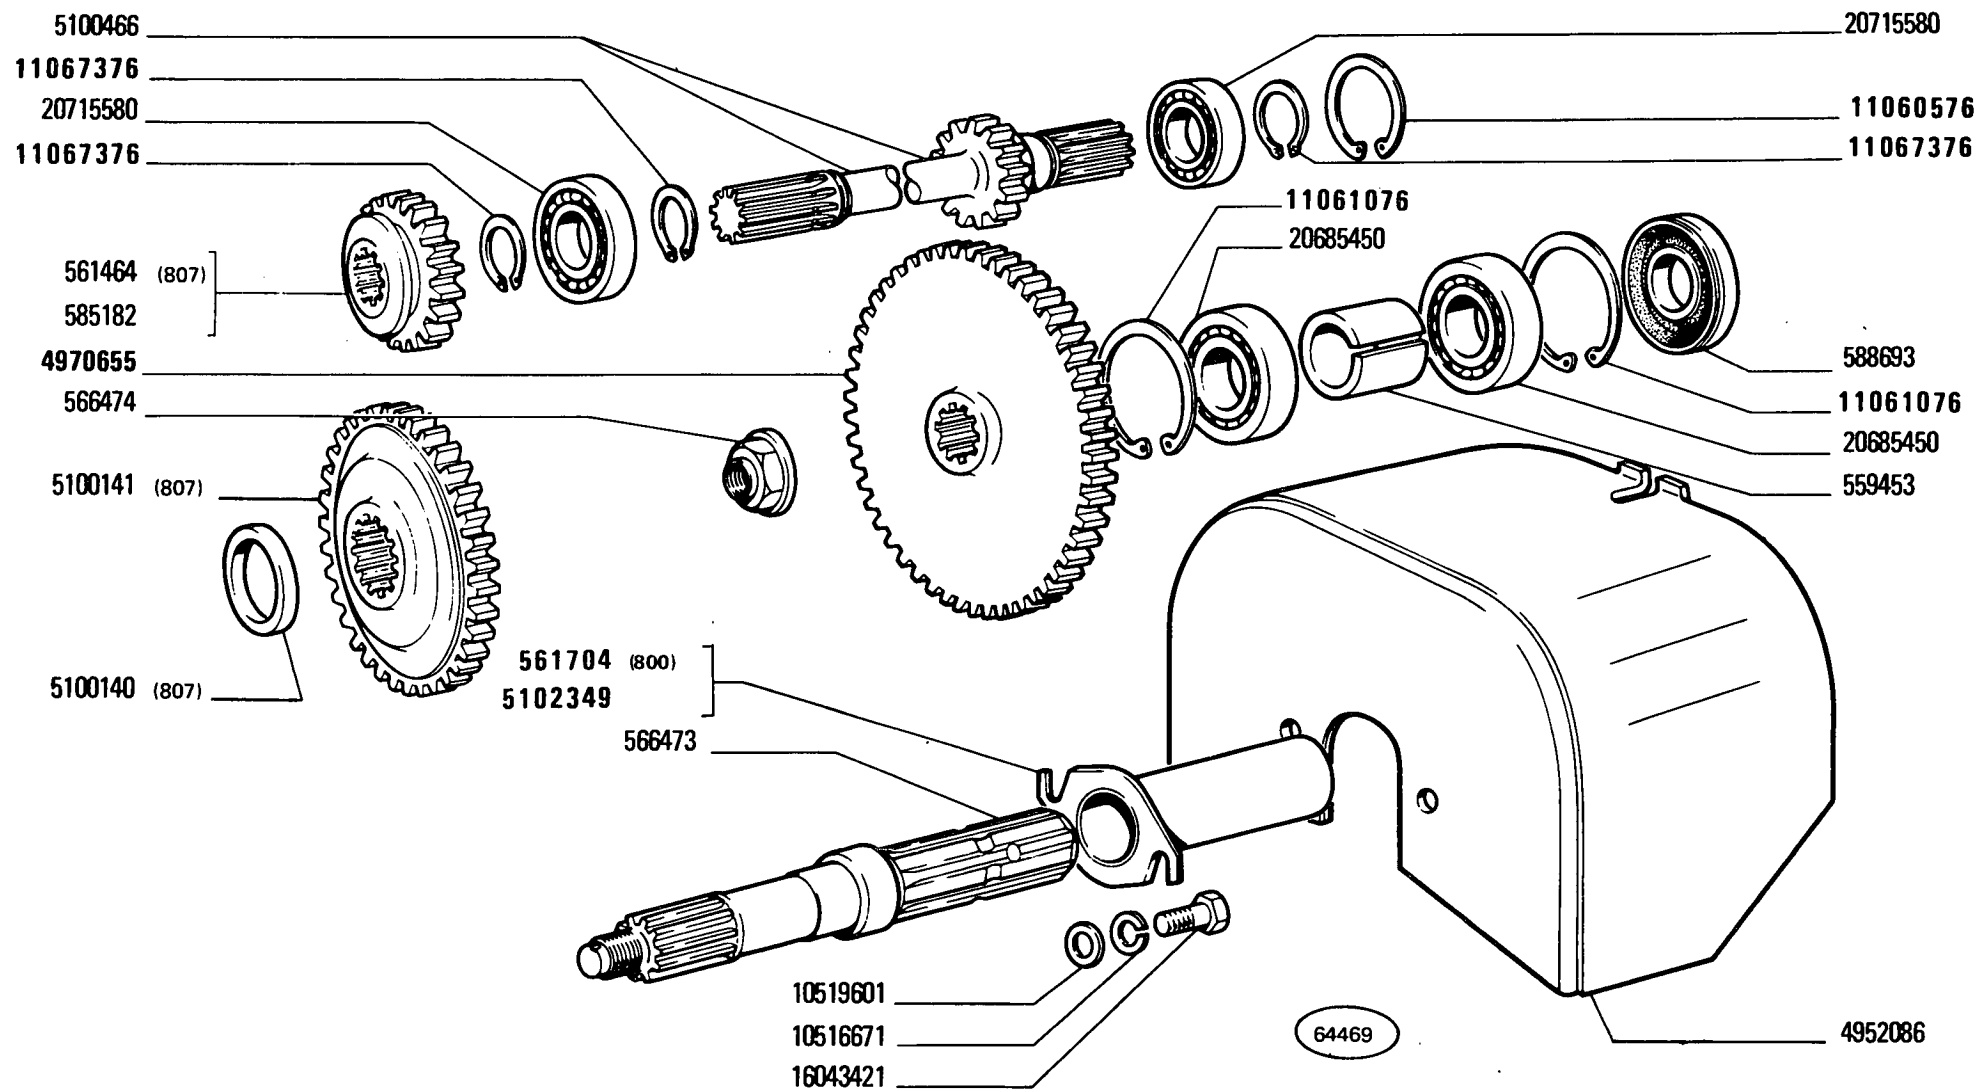

MODIF	ANT.MODIF	N.ORDIN.	Q.	DENOMINAZIONE	DESIGNATION	BENENNUNG	DESCRIPTION	DENOMINACIONES
-----	-----	-----	---	-----	-----	-----	-----	-----
		559453	1	DISTANZIALE	ENTRETOISE	ABSTANDSTUECK	SPACER	SEPARADOR
		561464	1	INGRANAGGIO (807)	PIGNON	ZAHNRAD	GEAR	PINON
		561704	1	ASTUCCIO (800)	ETUI	HUELSE	CASE	ESTUCHE
		566473	1	ALBERO	ARBRE	WELLE	SHAFT	ARBOL
		566474	1	DADO	ECROU	MUTTER	NUT	TUERCA
		585182	1	INGRANAGGIO	PIGNON	ZAHNRAD	GEAR	PINON
		588693	1	ANELLO DI TENUTA	JOINT D'ETANCHEITE	DICHtring	SEAL	JUNTA HERMETICA
		4952086	1	PROTEZIONE	PROTECTION	ABDECKUNG	SHIELD	DEFENSA
		4970655	1	INGRANAGGIO CONDOTTO	PIGNON CONDUIT	ANGETRIEBENES ZAHNRAD	DRIVEN GEAR	PINON CONDUCTIDO
		5100140	1	DISTANZIALE (807)	ENTRETOISE	ABSTANDSTUECK	SPACER	SEPARADOR
		5100141	1	INGRANAGGIO CONDUTTORE (807)	PIGNON CONDUCTEUR	TREIBENDES ZAHNRAD	DRIVING GEAR	PINON CONDUCTOR
		5100466	1	ALBERO DI COMANDO	ARBRE DE COMMANDE	ANTRIEBSWELLE	DRIVE SHAFT	ARBOL DE MANDO
		5102349	1	ASTUCCIO	ETUI	HUELSE	CASE	ESTUCHE
		10516671	2	ROSETTA DI SICUREZZA	RONDELLE FREIN	SICHERUNGSRING	LOCKWASHER	ARANDELA DE FRENO
		10519601	2	ROSETTA	RONDELLE	SCHEIBE	WASHER	ARANDELA
11060575		11060576	1	ANELLO DI SICUREZZA D.52	ARRETOIR	SICHERUNGSRING	LOCKRING	ANILLO DE FRENO
11061075		11061076	2	ANELLO DI SICUREZZA D.62	ARRETOIR	SICHERUNGSRING	LOCKRING	ANILLO DE FRENO
11067375		11067376	3	ANELLO DI SICUREZZA	ARRETOIR	SICHERUNGSRING	LOCKRING	ANILLO DE FRENO
		16043421	2	VITE	VIS	SCHRAUBE	SCREW	TORNILLO
		20685450	2	CUSCINETTO	COUSSINET	LAGERSCHALE	BEARING	COJINETE
		20715580	2	CUSCINETTO	COUSSINET	LAGERSCHALE	BEARING	COJINETE

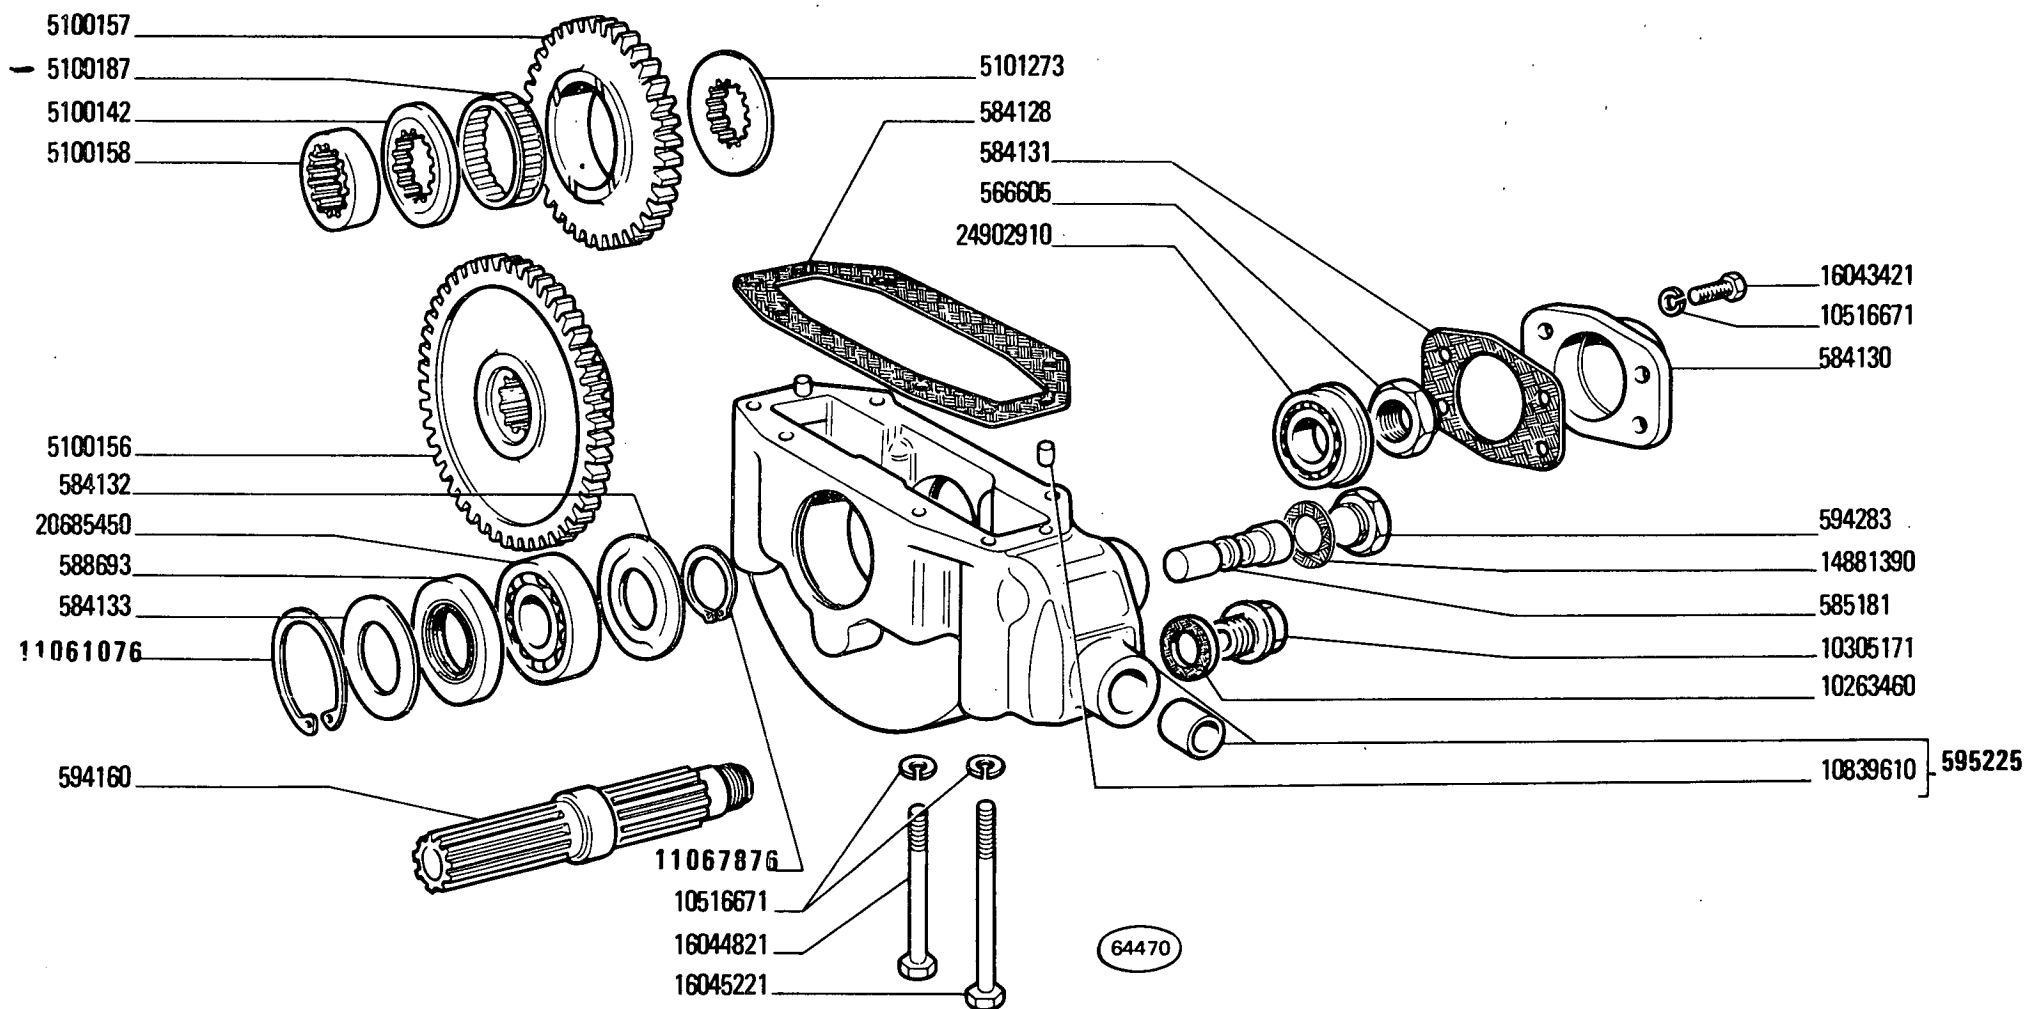


PRESA DI FORZA CENTRALE

Prise de force centrale
Mittlere Zapfwelle

Central PTO
Toma de fuerza central

MODIF	ANT.MODIF	N.ORDIN.	Q.	DENOMINAZIONE	DESIGNATION	BENENNUNG	DESCRIPTION	DENOMINACIONES
		566605	1	DADO	ECROU	MUTTER	NUT	TUERCA
		584128	1	GUARNIZIONE DI TENUTA	JOINT	DICHTUNG	GASKET	JUNTA
		584130	11	COPERCHIO	COUVERCLE	DECKEL	COVER	TAPA
		584131	1	GUARNIZIONE DI TENUTA	JOINT	DICHTUNG	GASKET	JUNTA
		584132	1	DISCO	DISQUE	SCHEIBE	PLATE	DISCO
		584133	1	DISCO	DISQUE	SCHEIBE	PLATE	DISCO
		585181	1	ALBERINO	ARBRE	WELLE	SHAFT	ARBOL
		588693	1	ANELLO DI TENUTA	JOINT D'ETANCHEITE	DICHTRING	SEAL	JUNTA HERMETICA
		594160	1	ALBERO	ARBRE	WELLE	SHAFT	ARBOL
		594283	1	TAPPO	BOUCHON	STOPFFEN	PLUG	TAPON
		595225	1	SCATOLA COMPL.	CARTER	GEHAUSE	CASE	CAJA
		5100142	1	ANELLO DI APPOGGIO	RONDELLE DE BUTEE	DRUCKSCHEIBE	THRUST RING	ANILLO DE APOYO
				ANT.				
		5100156	1	INGRANAGGIO	PIGNON	ZAHNRAD	GEAR	PINON
		5100157	1	INGRANAGGIO CONDOTTO	PIGNON CONDUIT	ANGETRIEBENES	DRIVEN GEAR	PINON CONDUCIDO
						ZAHNRAD		
		5100158	1	MANICOTTO DI TRASCI- NAMENTO	MANCHON	MITNEHMER	SLEEVE	MANGUITO
		5100187	1	CUSCINETTO	COUSSINET	LAGERSCHALE	BEARING	COJINETE
		5101273	1	ANELLO DI APPOGGIO	RONDELLE DE BUTEE	DRUCKSCHEIBE	THRUST RING	ANILLO DE APOYO
				POST.				
		10263460	1	ROSETTA DI TENUTA	JOINT D'ETANCHEITE	DICHTRING	GASKET	JUNTA HERMETICA
		10305171	1	TAPPO	BOUCHON	STOPFFEN	PLUG	TAPON
		10516671	10	ROSETTA DI SICUREZZA	RONDELLE FREIN	SICHERUNGSRING	LOCKWASHER	ARANDELA DE FRENO
		10839610	2	GRANO	ERGOT	PASSTIFT	DOWEL	PITON
11061075		11061076	1	ANELLO DI SICUREZZA	ARRETOIR	SICHERUNGSRING	LOCKRING	ANILLO DE FRENO
11067875		11067876	1	ANELLO DI SICUREZZA	ARRETOIR	SICHERUNGSRING	LOCKRING	ANILLO DE FRENO
		14881390	1	ROSETTA DI TENUTA	JOINT D'ETANCHEITE	DICHTRING	GASKET	JUNTA HERMETICA
		16043421	4	VITE	VIS	SCHRAUBE	SCREW	TORNILLO
		16044821	4	VITE	VIS	SCHRAUBE	SCREW	TORNILLO
		16045221	2	VITE	VIS	SCHRAUBE	SCREW	TORNILLO
		20685450	1	CUSCINETTO	COUSSINET	LAGERSCHALE	BEARING	COJINETE
		24902910	1	CUSCINETTO	COUSSINET	LAGERSCHALE	BEARING	COJINETE

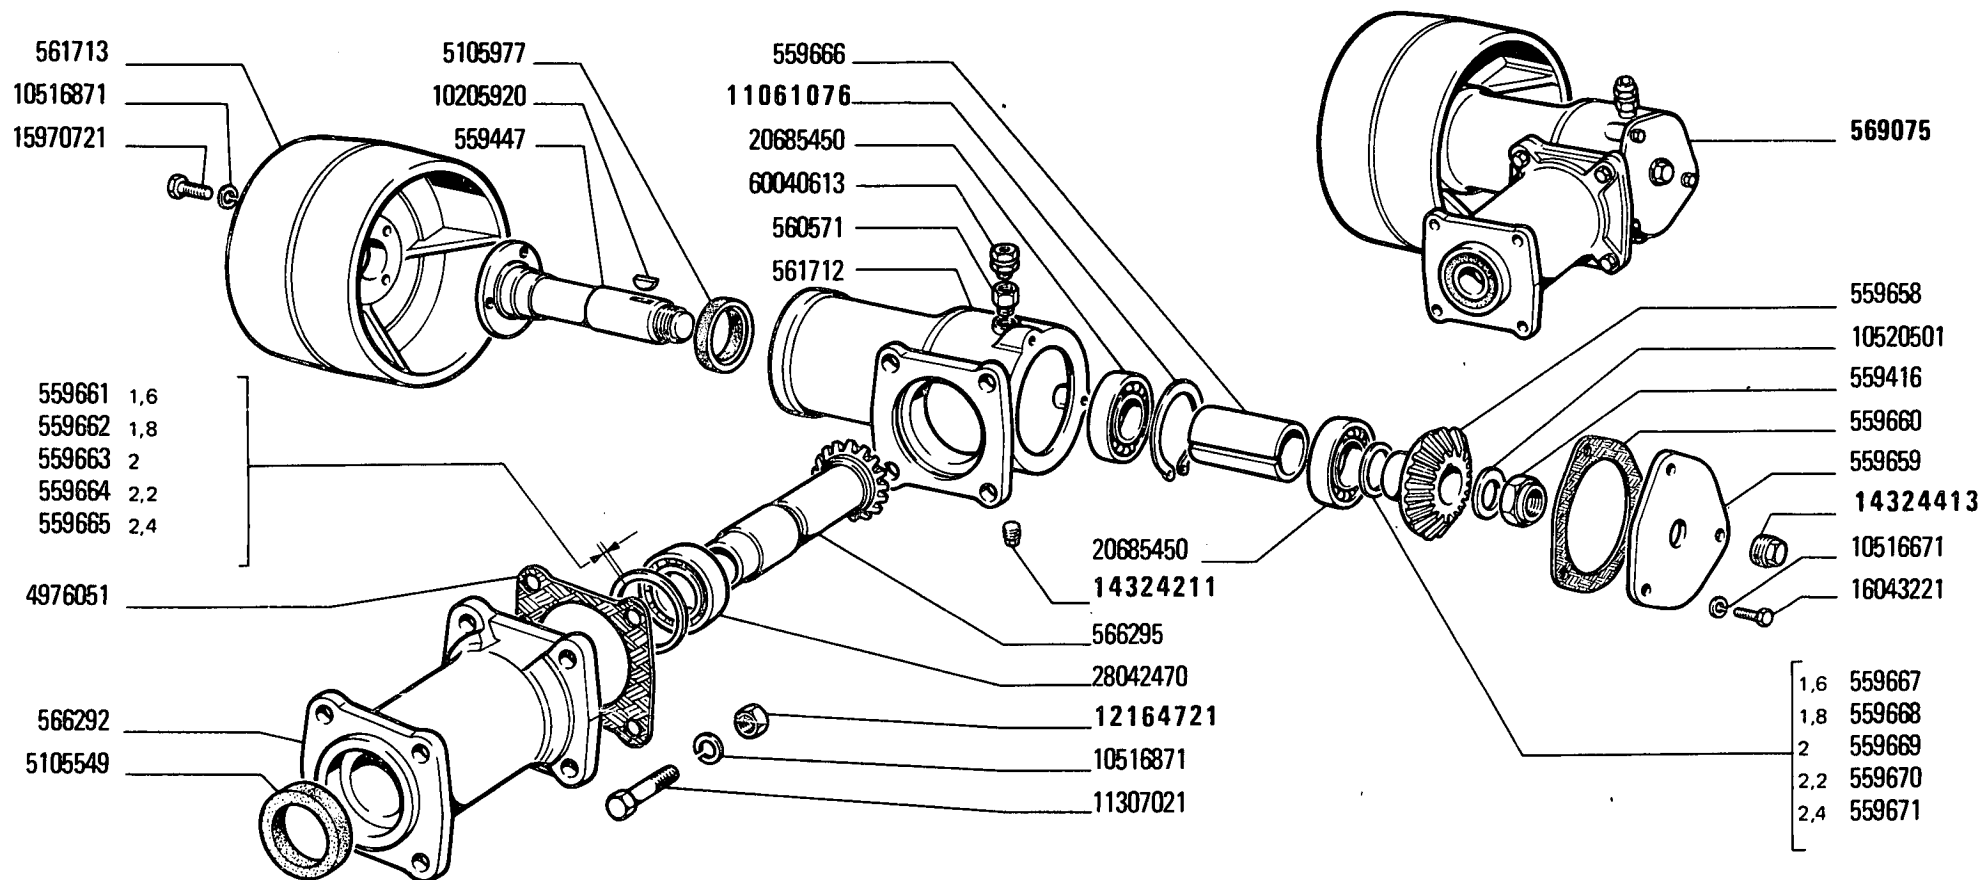

(800)

64471

300


PULEGGIA OPERATRICE

Poulie de battage
Riemenscheibe für Nebenantriebe


Belt Pulley
Polea motriz

E2.17

MODIF	ANT.MODIF	N.ORDIN.	Q.	DENOMINAZIONE	DESIGNATION	BENENNUNG	DESCRIPTION	DENOMINACIONES
-----	-----	-----	---	-----	-----	-----	-----	-----
		559416	1	DADO	ECROU	MUTTER	NUT	TUERCA
		559447	1	ALBERO	ARBRE	WELLE	SHAFT	ARBOL
		559658	1	INGRANAGGIO CONDOTTO	PIGNON CONDUIT	ANGETRIEBENES ZAHNRAD	DRIVEN GEAR	PINON CONDUCIDO
		559659	1	COPERCHIO	COUVERCLE	DECKEL	COVER	TAPA
		559660	1	GUARNIZIONE DI TENUTA	JOINT	DICHTUNG	GASKET	JUNTA
		559661	1	ANELLO SP.1,6	BAGUE	RING	RING	ANILLO
		559662	1	ANELLO SP.1,8	BAGUE	RING	RING	ANILLO
		559663	1	ANELLO SP.2,0	BAGUE	RING	RING	ANILLO
		559664	1	ANELLO SP.2,2	BAGUE	RING	RING	ANILLO
		559665	1	ANELLO SP.2,4	BAGUE	RING	RING	ANILLO
		559666	1	DISTANZIALE	ENTRETOISE	ABSTANDSTUECK	SPACER	SEPARADOR
		559667	1	ANELLO SP.1,6	BAGUE	RING	RING	ANILLO
		559668	1	ANELLO SP.1,8	BAGUE	RING	RING	ANILLO
		559669	1	ANELLO SP.2,0	BAGUE	RING	RING	ANILLO
		559670	1	ANELLO SP.2,2	BAGUE	RING	RING	ANILLO
		559671	1	ANELLO SP.2,4	BAGUE	RING	RING	ANILLO
		560571	1	RACCORDO	RACCORD	STUTZEN	CONNECTION	RACOR
		561712	1	SCATOLA	CARTER	GEHAUSE	CASE	CAJA
		561713	1	PULEGGIA	POULIE	RIEMENSCHIEBE	PULLEY	POLEA
		566292	1	DISTANZIALE	ENTRETOISE	ABSTANDSTUECK	SPACER	SEPARADOR
		566295	1	ALBERO CONDUTTORE	ARBRE CONDUCTEUR	TREIBENDE WELLE	DRIVING SHAFT	ARBOL CONDUCTOR
		569075	1	PULEGGIA COMPL.	POULIE	RIEMENSCHIEBE	PULLEY	POLEA
		4976051	1	GUARNIZIONE DI TENUTA	JOINT	DICHTUNG	GASKET	JUNTA
		5105549	1	ANELLO DI TENUTA	JOINT D'ETANCHEITE	DICHTRING	SEAL	JUNTA HERMETICA
		5105977	1	ANELLO DI TENUTA	JOINT D'ETANCHEITE	DICHTRING	SEAL	JUNTA HERMETICA
		10205920	1	LINGUETTA	LINGUET	SCHEIBENFEDER	KEY	CHAVETA
		10516671	3	ROSETTA DI SICUREZZA	RONDELLE FREIN	SICHERUNGSRING	LOCKWASHER	ARANDELA DE FRENO
		10516871	7	ROSETTA DI SICUREZZA	RONDELLE FREIN	SICHERUNGSRING	LOCKWASHER	ARANDELA DE FRENO
		10520501	1	ROSETTA	RONDELLE	SCHEIBE	WASHER	ARANDELA
11061075		11061076	1	ANELLO DI SICUREZZA	ARRETOIR	SICHERUNGSRING	LOCKRING	ANILLO DE FRENO
		11307021	4	VITE	VIS	SCHRAUBE	SCREW	TORNILLO
12164711		12164721	4	DADO	ECROU	MUTTER	NUT	TUERCA
14324205		14324211	1	TAPPO	BOUCHON	STOPFEN	PLUG	TAPON
14324411		14324413	1	TAPPO	BOUCHON	STOPFEN	PLUG	TAPON
		15970721	3	VITE	VIS	SCHRAUBE	SCREW	TORNILLO
		16043221	3	VITE	VIS	SCHRAUBE	SCREW	TORNILLO
		20685450	2	CUSCINETTO	COUSSINET	LAGERSCHALE	BEARING	COJINETE
		28042470	1	CUSCINETTO	COUSSINET	LAGERSCHALE	BEARING	COJINETE
		60040613	1	SFIATATOIO	RENIFLARD	ENTLUEFTER	VENT	RESPIRADERO

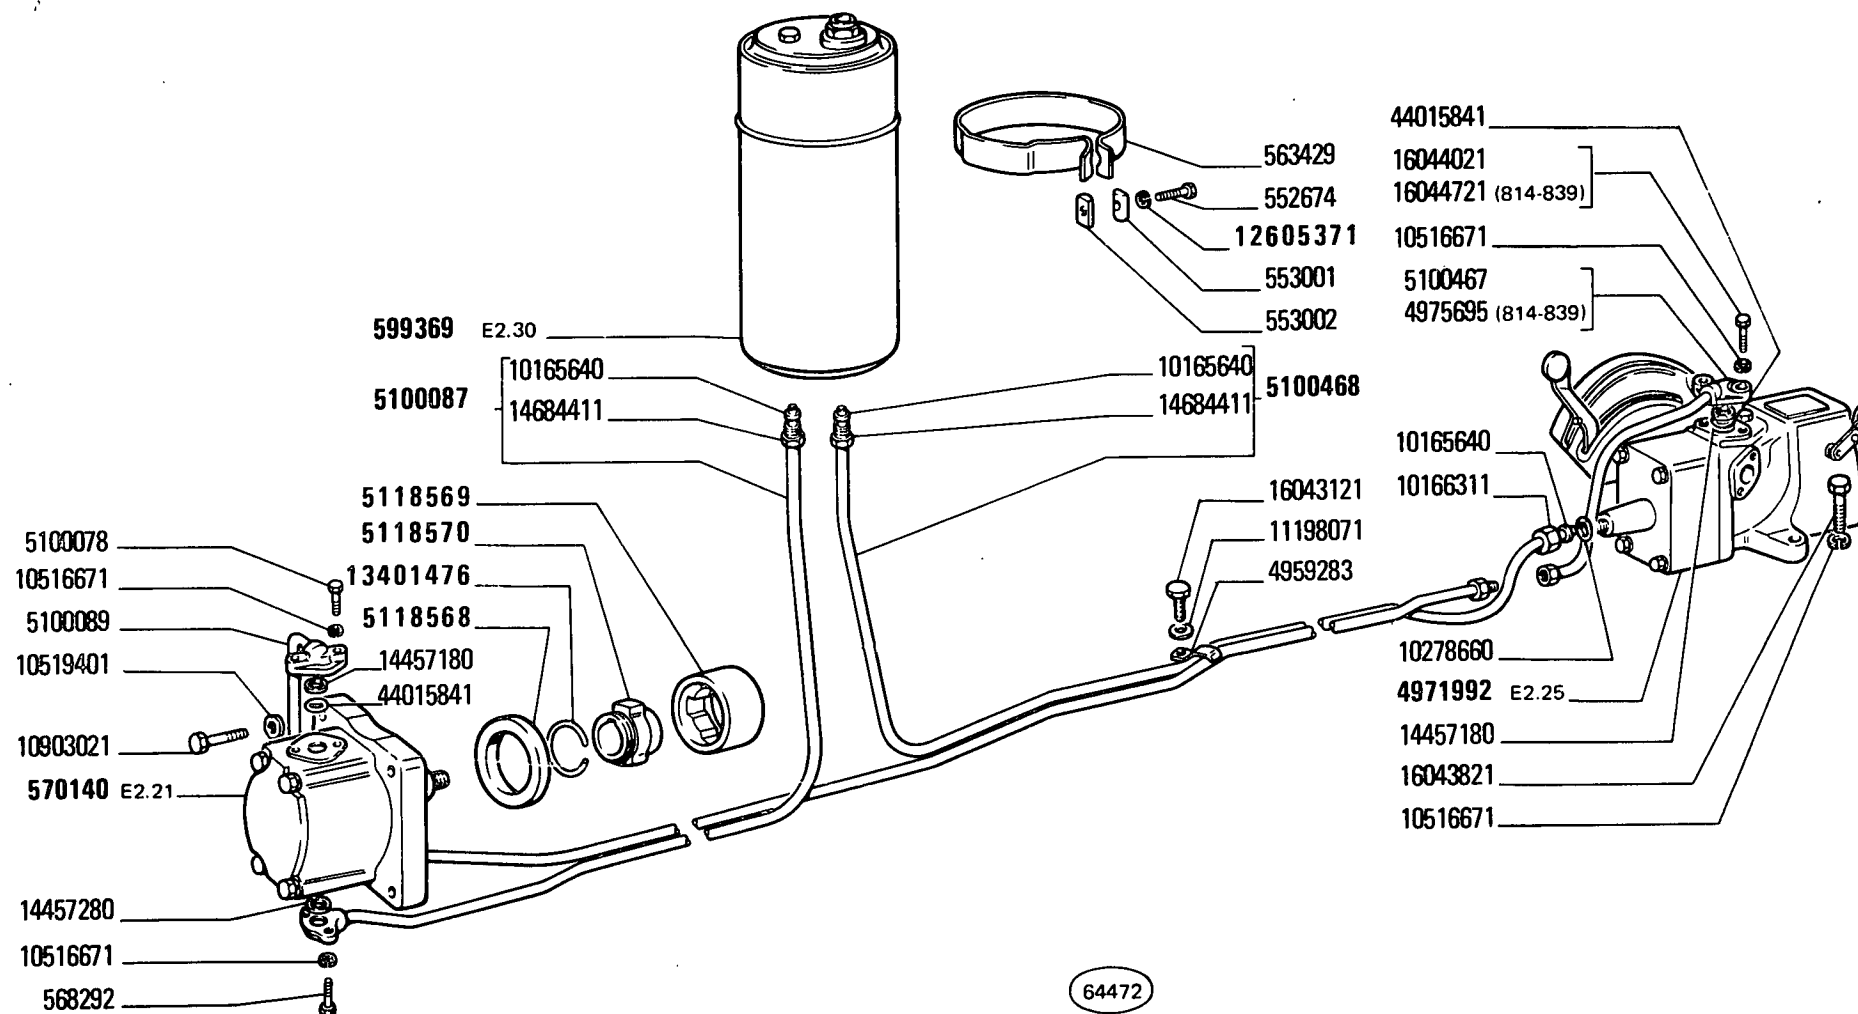


MODIF	ANT.MODIF	N. ORDIN.	Q.	DENOMINAZIONE	DESIGNATION	BENENNUNG	DESCRIPTION	DENOMINACIONES
		552674	2	VITE	VIS	SCHRAUBE	SCREW	TORNILLO
		553001	2	TASSELLO	TAMPON	BEILAGE	PAD	TACO
		553002	2	TASSELLO	TAMPON	BEILAGE	PAD	TACO
		563429	2	COLLARE	COLLIER	SCHELLE	COLLAR	COLLAR
		564530	1	COPERCHIO	COUVERCLE	DECKEL	COVER	TAPA
		568292	2	VITE	VIS	SCHRAUBE	SCREW	TORNILLO
		570140	1	POMPA OLIO COMPL.	POMPE A HUILE	OELPUMPE	OIL PUMP	BOMBA DE ACEITE
		575094	1	ROSETTA DI TENUTA	JOINT D'ETANCHEITE	DICHTRING	GASKET	JUNTA HERMETICA
		581207	1	TUBO MANDATA	TUYAU	ROHR	PIPE	TUBO
		583663	2	CILINDRO OPERATORE COMPL.	CYLINDRE DE COM-MANDE	ZYLINDER	OPERATING CYLINDER	CILINDRO DE MANDO
		583823	1	SUPPORTO ELASTICO COMPL.	SUPPORT ELASTIQUE	FEDERTRAEGER	SUPPORT	APOYO ELASTICO
		599369	1	SERBATOIO COMPL.	RESERVOIR	BEHAELTER	RESERVOIR	DEPOSITO
		4607586	2	BOCCOLA	DOUILLE	BUECHSE	BUSH	CASQUILLO
		4607590	1	GUARNIZIONE DI TENUTA	JOINT	DICHTUNG	GASKET	JUNTA
		4619405	1	GUARNIZIONE DI TENUTA	JOINT	DICHTUNG	GASKET	JUNTA
		4667452	1	ROSETTA	RONDELLE	SCHEIBE	WASHER	ARANDELA
		4689004	1	SUPPORTO POST.	SUPPORT	LAGER	SUPPORT	SOPORTE
		4689006	1	SUPPORTO ANTER.COMPL.	SUPPORT	LAGER	SUPPORT	SOPORTE
		4689007	1	ALBERO	ARBRE	WELLE	SHAFT	ARBOL
		4689009	1	ROSETTA	RONDELLE	SCHEIBE	WASHER	ARANDELA
		4959283	1	PIASTRINA	PLAQUETTE	PLAETTCHEN	PLATE	PLACA
		4971992	1	DISTRIBUTORE COMPL.	DISTRIBUTEUR	STEUERGERAET	DISTRIBUTOR VALVE	VALVULA DISTRIBUI-DORA
		4975695	1	TUBO (814-839)	TUYAU	ROHR	PIPE	TUBO
		4992573	1	SUPPORTO S	SUPPORT	LAGER	SUPPORT	SOPORTE
		4992574	1	SUPPORTO D	SUPPORT	LAGER	SUPPORT	SOPORTE
		4992575	2	PERNO DI FISSAGGIO	CHEVILLE	BOLZEN	PIN	PASADOR
		4992577	1	TUBO INFER.D	TUYAU	ROHR	PIPE	TUBO
		4992579	1	TUBO INF.S	TUYAU	ROHR	PIPE	TUBO
		4992581	2	DISTANZIALE	ENTRETOISE	ABSTANDSTUECK	SPACER	SEPARADOR
		5100078	2	VITE	VIS	SCHRAUBE	SCREW	TORNILLO
		5100087	1	TUBO COMPL.	TUYAU	ROHR	PIPE	TUBO
		5100089	1	TUBO ANT.MANDATA	TUYAU	ROHR	PIPE	TUBO
		5100467	1	TUBO POST.MANDATA	TUYAU	ROHR	PIPE	TUBO
		5100468	1	TUBO COMPL.	TUYAU	ROHR	PIPE	TUBO
4609538		5118568	1	ANELLO	BAGUE	RING	RING	ANILLO
4621358		5118569	1	ANELLO	BAGUE	RING	RING	ANILLO
4630543		5118570	1	MOZZO	MOYEU	NABE	HUB	BUJE

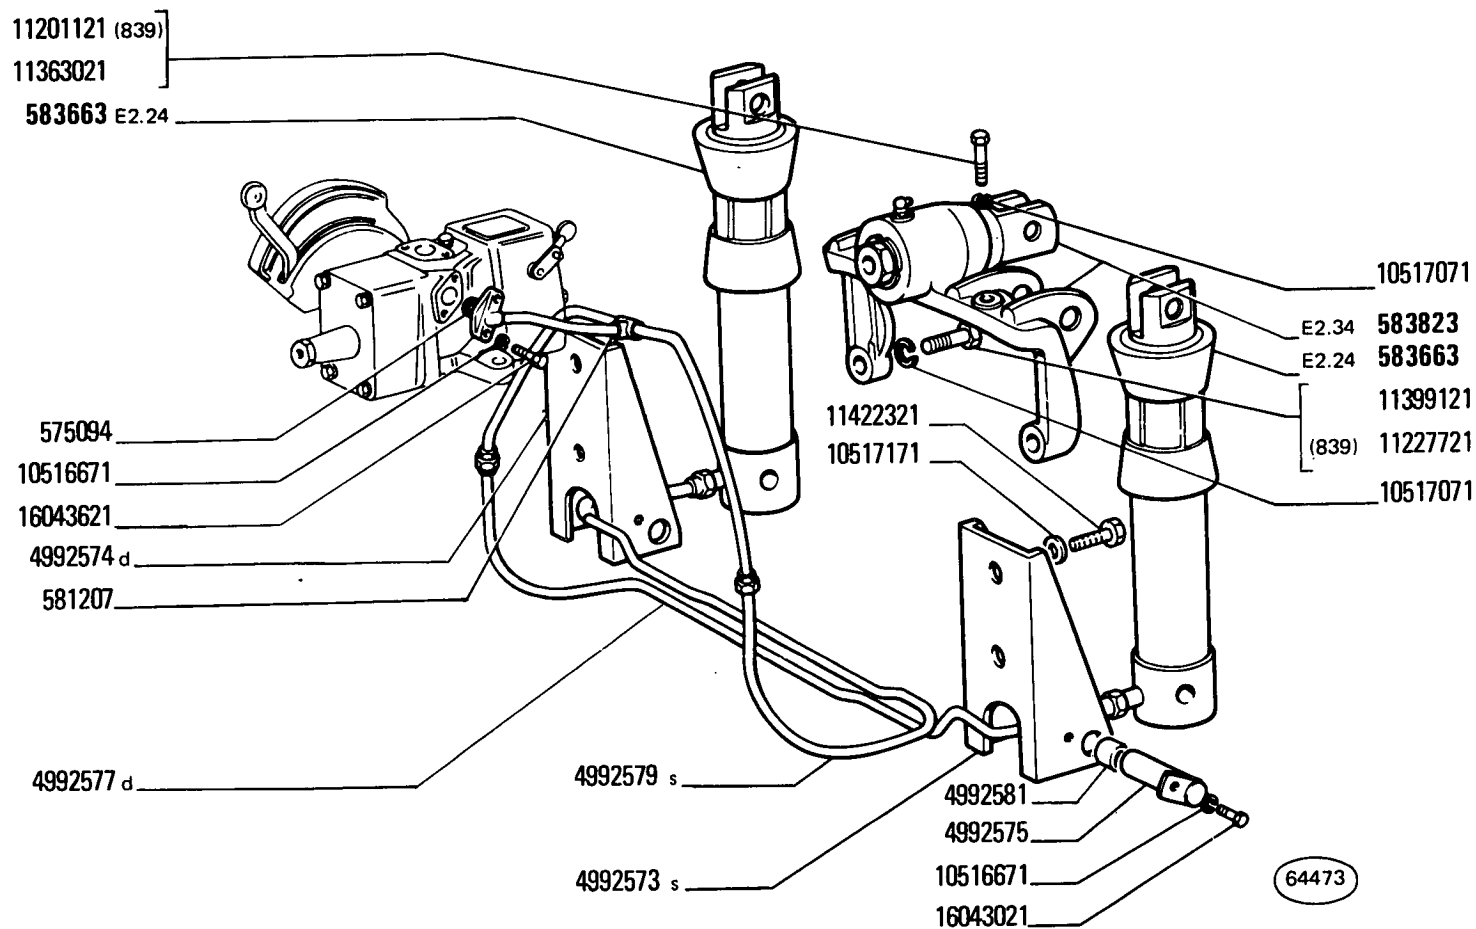**SOLLEVATORE IDRAULICO**

Relevage hydraulique
Hydraulischer Kraftheber


Hydraulic Lifter
Elevador hidráulico

MODIF	ANT.MODIF	N.ORDIN.	Q.	DENOMINAZIONE	DESIGNATION	BENENNUNG	DESCRIPTION	DENOMINACIONES
-----	-----	-----	---	-----	-----	-----	-----	-----
		10165640	3	ANELLO DI TENUTA	JOINT D'ETANCHEITE	DICHTRING	SEAL	JUNTA HERMETICA
		10166311	1	DADO	ECROU	MUTTER	NUT	TUERCA
		10278660	2	ANELLO DI TENUTA	JOINT D'ETANCHEITE	DICHTRING	SEAL	JUNTA HERMETICA
		10516671	14	ROSETTA DI SICUREZZA	RONDELLE FREIN	SICHERUNGSRING	LOCKWASHER	ARANDELA DE FRENO
		10517071	4	ROSETTA DI SICUREZZA	RONDELLE FREIN	SICHERUNGSRING	LOCKWASHER	ARANDELA DE FRENO
		10517171	4	ROSETTA DI SICUREZZA	RONDELLE FREIN	SICHERUNGSRING	LOCKWASHER	ARANDELA DE FRENO
		10519401	4	ROSETTA	RONDELLE	SCHEIBE	WASHER	ARANDELA
		10902321	4	VITE	VIS	SCHRAUBE	SCREW	TORNILLO
		10903021	3	VITE	VIS	SCHRAUBE	SCREW	TORNILLO
11068475		11068476	1	ANELLO DI SICUREZZA	ARRETOIR	SICHERUNGSRING	LOCKRING	ANILLO DE FRENO
		11197771	4	ROSETTA DI SICUREZZA	RONDELLE FREIN	SICHERUNGSRING	LOCKWASHER	ARANDELA DE FRENO
		11198071	7	ROSETTA DI SICUREZZA	RONDELLE FREIN	SICHERUNGSRING	LOCKWASHER	ARANDELA DE FRENO
		11201121	1	VITE (839)	VIS	SCHRAUBE	SCREW	TORNILLO
		11227721	1	VITE (839)	VIS	SCHRAUBE	SCREW	TORNILLO
		11363021	2	VITE	VIS	SCHRAUBE	SCREW	TORNILLO
		11399121	2	VITE	VIS	SCHRAUBE	SCREW	TORNILLO
		11422321	4	VITE	VIS	SCHRAUBE	SCREW	TORNILLO
12605370		12605371	2	ROSETTA DI SICUREZZA	RONDELLE FREIN	SICHERUNGSRING	LOCKWASHER	ARANDELA DE FRENO
13401475		13401476	1	ANELLO DI SICUREZZA	ARRETOIR	SICHERUNGSRING	LOCKRING	ANILLO DE FRENO
		14457180	1	ANELLO DI TENUTA	JOINT D'ETANCHEITE	DICHTRING	SEAL	JUNTA HERMETICA
		14457280	2	ANELLO DI TENUTA	JOINT D'ETANCHEITE	DICHTRING	SEAL	JUNTA HERMETICA
		14684411	2	BOCCHETTONE	VIS CREUSE	HOHLSCHRAUBE	UNION	BOQUILLA
		16043021	2	VITE	VIS	SCHRAUBE	SCREW	TORNILLO
		16043121	1	VITE	VIS	SCHRAUBE	SCREW	TORNILLO
		16043421	1	VITE	VIS	SCHRAUBE	SCREW	TORNILLO
		16043621	3	VITE	VIS	SCHRAUBE	SCREW	TORNILLO
		16043821	3	VITE	VIS	SCHRAUBE	SCREW	TORNILLO
		16043921	3	VITE	VIS	SCHRAUBE	SCREW	TORNILLO
		16044021	2	VITE	VIS	SCHRAUBE	SCREW	TORNILLO
		16044521	1	VITE	VIS	SCHRAUBE	SCREW	TORNILLO
		16044721	2	VITE (814-839)	VIS	SCHRAUBE	SCREW	TORNILLO
		44015841	2	ANELLO	BAGUE	RING	RING	ANILLO

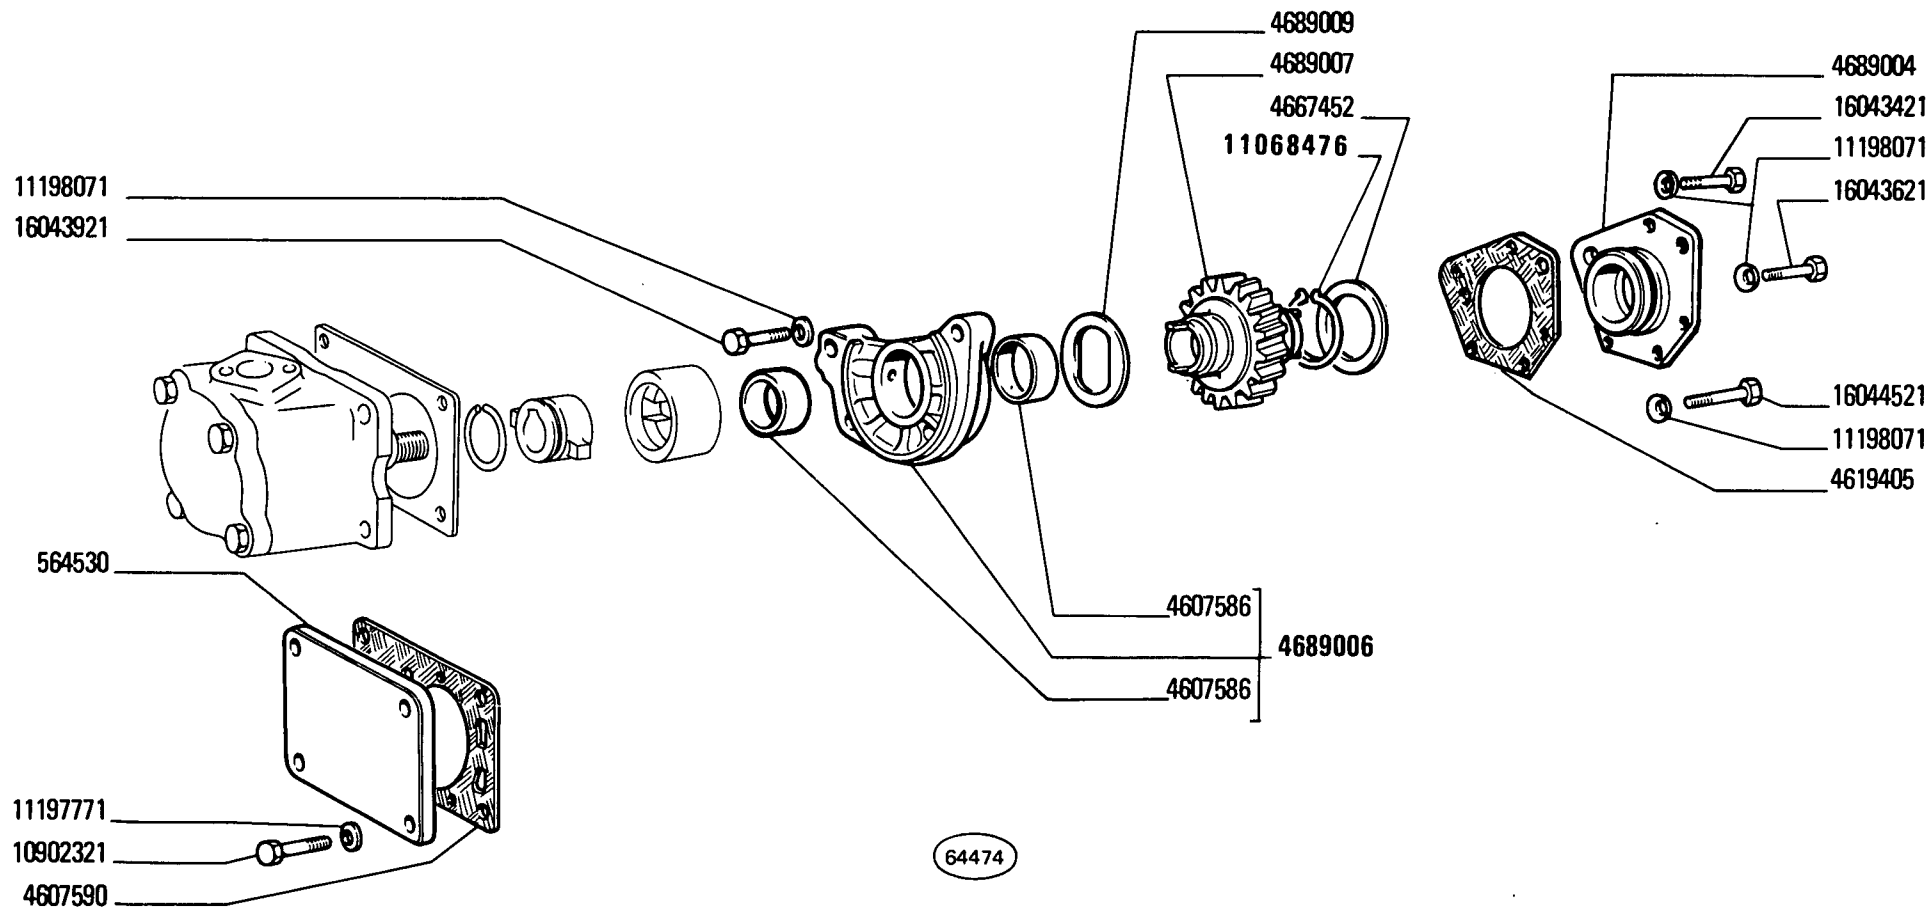

DAT 502 21

E2.21

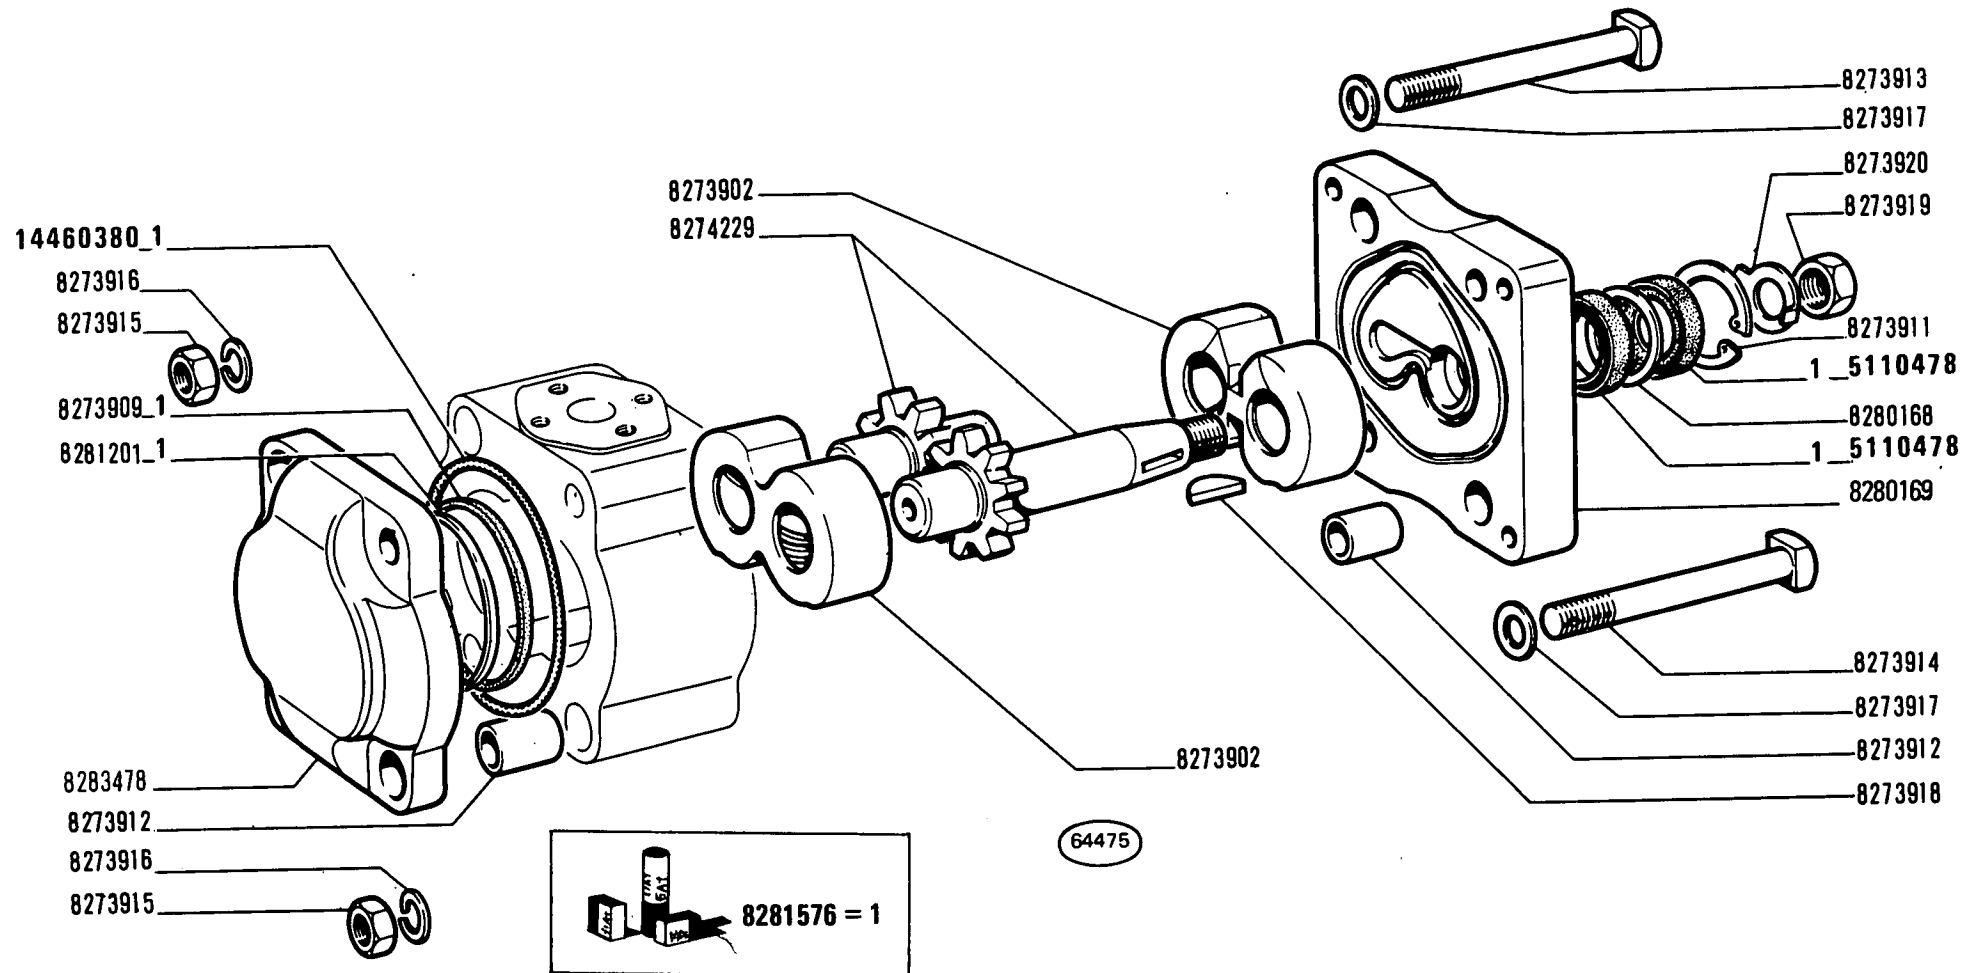

300

Pompe
Pumpe


POMPA 570140

Pump
Bomba

E2.21

8

MODIF	ANT. MODIF	N. ORDIN.	Q.	DENOMINAZIONE	DESIGNATION	BENENNUNG	DESCRIPTION	DENOMINACIONES
	8273910	5110478	2	GUARNIZIONE DI TENUTA	JOINT	DICHTUNG	GASKET	JUNTA
		8273902	2	SUPPORTO	SUPPORT	LAGER	SUPPORT	SOPORTE
		8273909	2	ANELLO DI TENUTA	JOINT D'ETANCHEITE	DICHTRING	SEAL	JUNTA HERMETICA
		8273911	1	ANELLO DI SICUREZZA	ARRETOIR	SICHERUNGSRING	LOCKRING	ANILLO DE FRENO
		8273912	4	BOCCOLA	DOUILLE	BUECHSE	BUSH	CASQUILLO
		8273913	3	VITE	VIS	SCHRAUBE	SCREW	TORNILLO
		8273914	1	VITE	VIS	SCHRAUBE	SCREW	TORNILLO
		8273915	4	DADO	ECROU	MUTTER	NUT	TUERCA
		8273916	4	ROSETTA DI SICUREZZA	RONDELLE FREIN	SICHERUNGSRING	LOCKWASHER	ARANDELA DE FRENO
		8273917	4	ROSETTA DI TENUTA	JOINT D'ETANCHEITE	DICHTRING	GASKET	JUNTA HERMETICA
		8273918	1	LINGUETTA	LINGUET	SCHEIBENFEDER	KEY	CHAVETA
		8273919	1	DADO	ECROU	MUTTER	NUT	TUERCA
		8273920	1	ROSETTA DI SICUREZZA	RONDELLE FREIN	SICHERUNGSRING	LOCKWASHER	ARANDELA DE FRENO
		8274229	1	COPPIA DI INGRANAGGI	COUPLE D'ENGRENA- GES	ZAHNRADPAAR	GEAR SET	PAR DE ENGRANAJES
		8280168	1	DISTANZIALE	ENTRETOISE	ABSTANDSTUECK	SPACER	SEPARADOR
		8280169	1	COPERCHIO POST.	COUVERCLE	DECKEL	COVER	TAPA
		8281201	2	ANELLO DI TENUTA	JOINT D'ETANCHEITE	DICHTRING	SEAL	JUNTA HERMETICA
		8281576		CORREDO, COMPOSTO DA 1	POCHETTE-CONTE- NANT ...	AUSRUESTUNG BE- STEHEND AUS ...	KIT-CONSISTING OF ...	EQUIPO-COMPUESTO DE ...
		8283478	1	COPERCHIO ANT.	COUVERCLE	DECKEL	COVER	TAPA
8273908		14460380	2	ANELLO DI TENUTA	JOINT D'ETANCHEITE	DICHTRING	SEAL	JUNTA HERMETICA

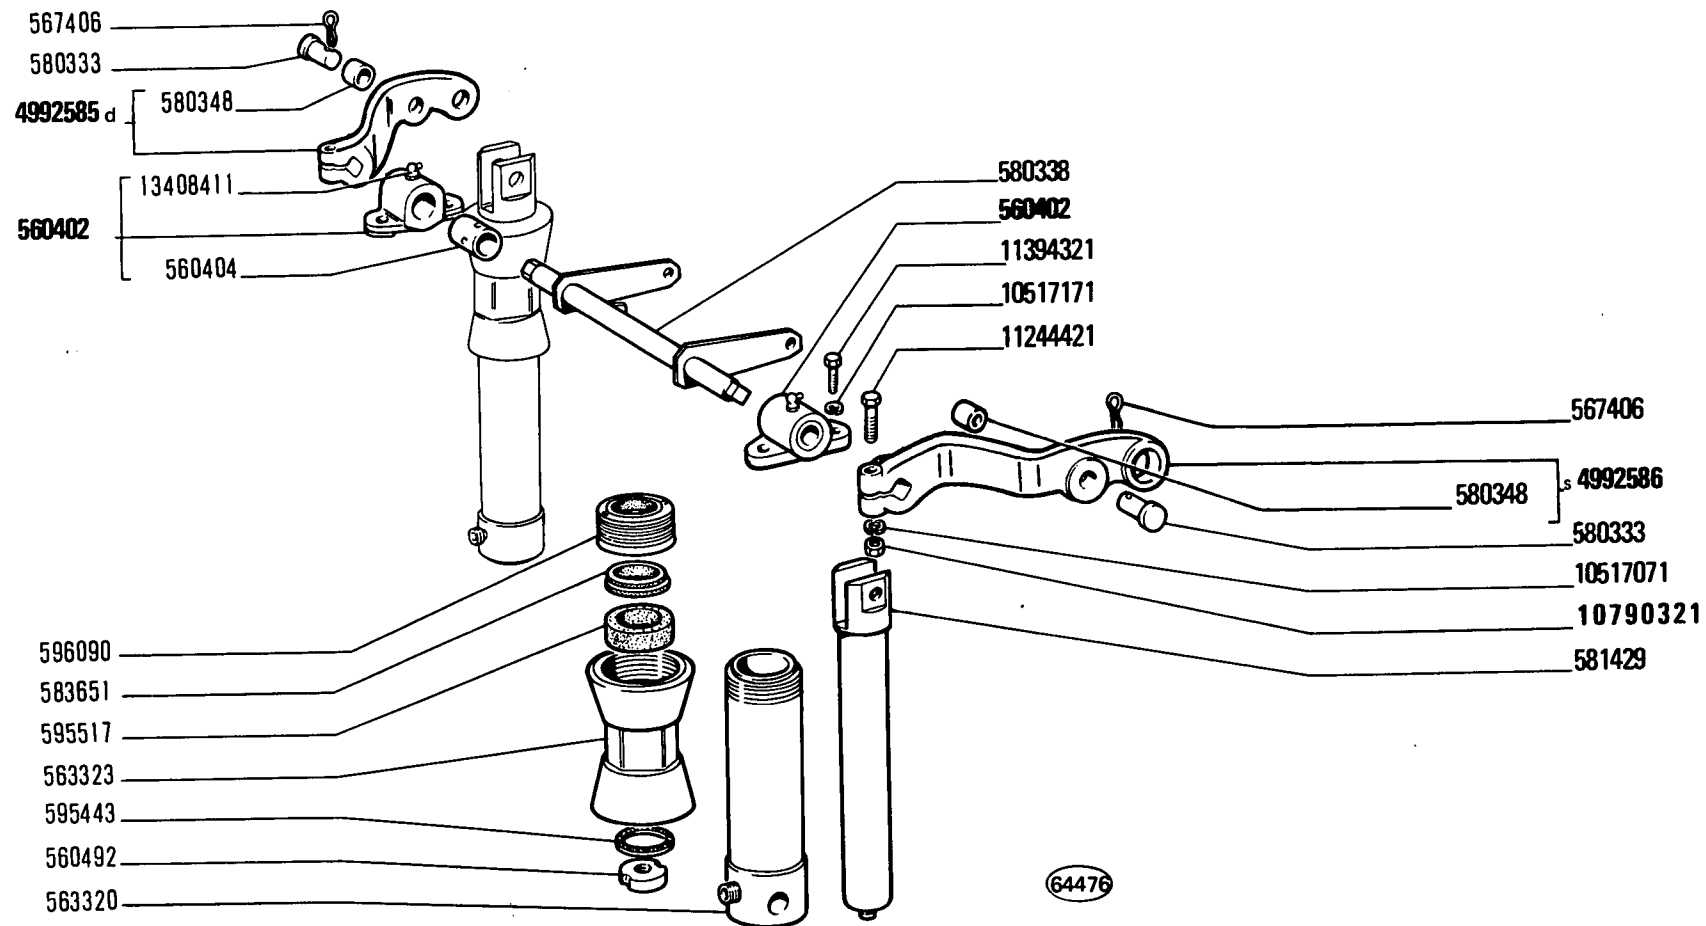

STANTUFFO E BRACCI SOLLEVATORE

*Piston et bras de relevage
Kolben und Arme des Krafthebers*


*Lifter Ram and Links
Émbolo y brazos del elevador*

8

MODIF	ANT.MODIF	N.ORDIN.	Q.	DENOMINAZIONE	DESIGNATION	BENENNUNG	DESCRIPTION	DENOMINACIONES
-----	-----	-----	---	-----	-----	-----	-----	-----
		560402	2	SUPPORTO COMPL.	SUPPORT	LAGER	SUPPORT	SOPORTE
		560404	2	BOCCOLA	DOUILLE	BUECHSE	BUSH	CASQUILLO
		560492	2	ROSONE	ROSACE	ROSETTE	ORNAMENT	VIROLA
		563320	2	CILINDRO	CYLINDRE	ZYLINDER	CYLINDER	CILINDRO
		563323	2	CORPO	CORPS	GEHAUSE	BODY	CUERPO
		567406	2	COPIGLIA	GOUPILLE FENDUE	SPLINT	SPLIT PIN	PASADOR ABIERTO
		580333	2	PERNO	AXE	BOLZEN	PIN	EJE
		580338	1	ALBERO	ARBRE	WELLE	SHAFT	ARBOL
		580348	2	BOCCOLA	DOUILLE	BUECHSE	BUSH	CASQUILLO
		581429	2	STANTUFFO	PISTON	KOLBEN	PISTON	EMBOLO
		583651	2	ANELLO DI TENUTA	JOINT D'ETANCHEITE	DICHTRING	SEAL	JUNTA HERMETICA
		595443	2	ANELLO DI TENUTA	JOINT D'ETANCHEITE	DICHTRING	SEAL	JUNTA HERMETICA
		595517	2	ANELLO DI TENUTA	JOINT D'ETANCHEITE	DICHTRING	SEAL	JUNTA HERMETICA
		596090	2	GHIERA	VIROLE	GEWINDERING	PLUG	VIROLA
		4992585	1	BRACCIO DI SOLLEVA- MENTO COMPL.D	BRAS DE LEVAGE	HUBARM	LIFT ARM	BRAZO DE ELEVACION
		4992586	1	BRACCIO DI SOLLEVA- MENTO COMPL.S	BRAS DE LEVAGE	HUBARM	LIFT ARM	BRAZO DE ELEVACION
		10517071	2	ROSETTA DI SICUREZZA	RONDELLE FREIN	SICHERUNGSRING	LOCKWASHER	ARANDELA DE FRENO
		10517171	4	ROSETTA DI SICUREZZA	RONDELLE FREIN	SICHERUNGSRING	LOCKWASHER	ARANDELA DE FRENO
10790311		10790321	2	DADO	ECROU	MUTTER	NUT	TUERCA
		11244421	2	VITE	VIS	SCHRAUBE	SCREW	TORNILLO
		11394321	4	VITE	VIS	SCHRAUBE	SCREW	TORNILLO
		13408411	2	INGRASSATORE	GRAISSEUR	SCHMIERNIPPEL	FITTING	ENGRASADOR

DAT 502 25

E2.25

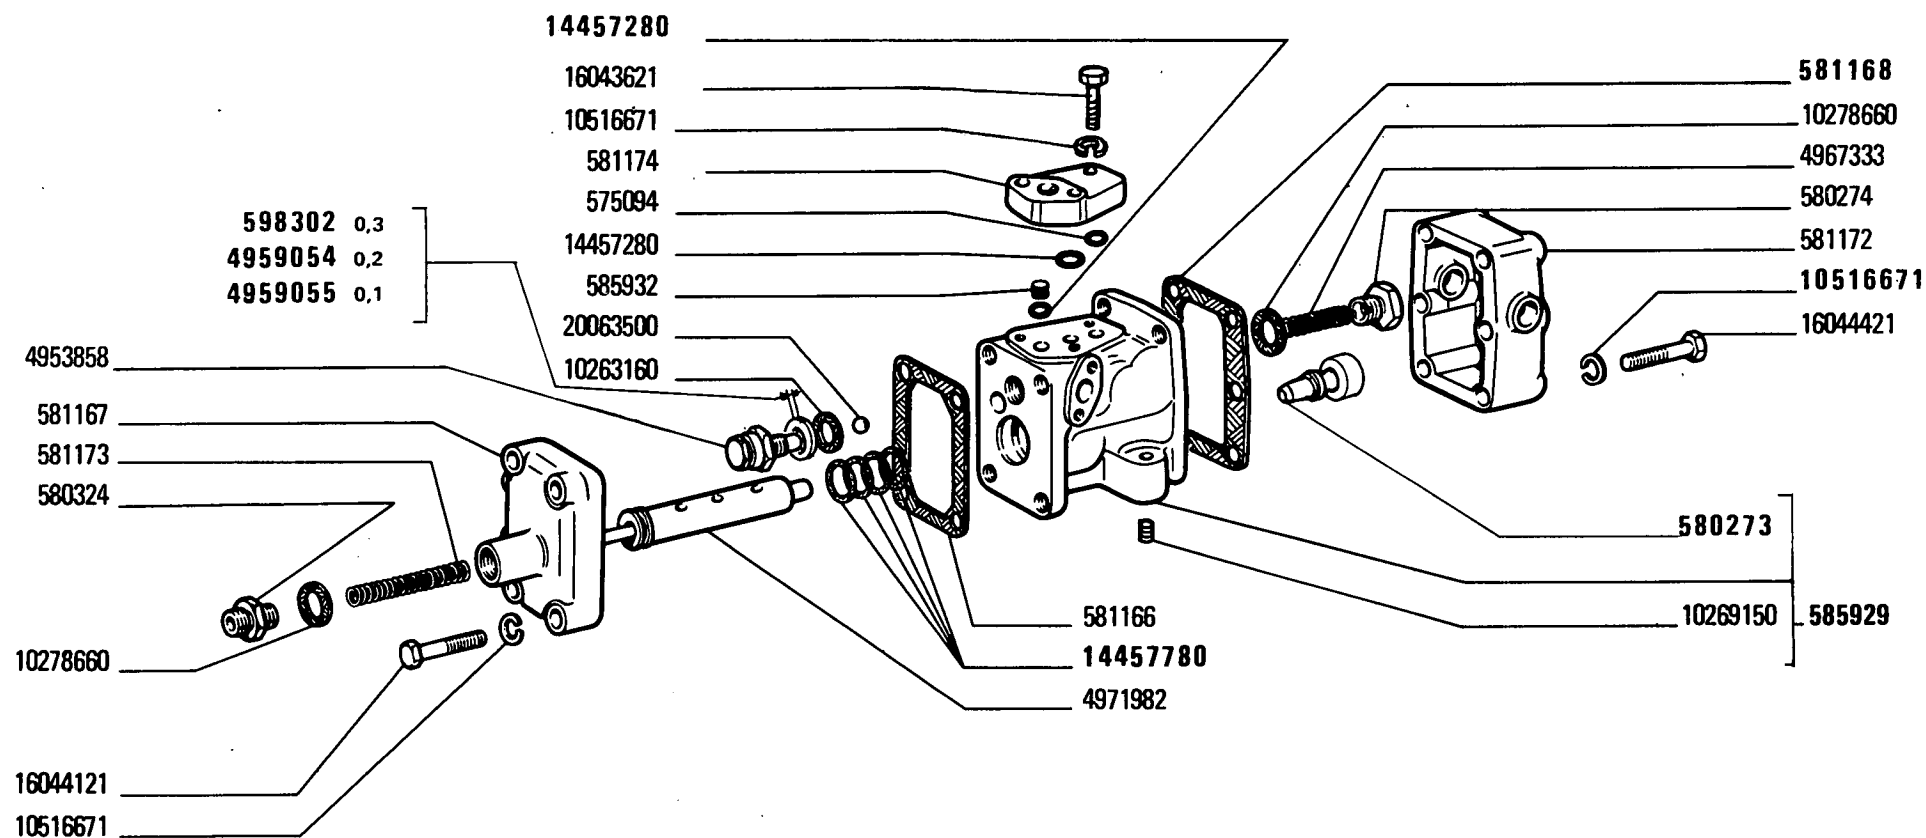

64477

(1.2.326)

300

Distributeur
Steuergerät


DISTRIBUTORE 4971982

Distributor Valve
Válvula distribuidora

E2.25



8

MODIF	ANT.MODIF	N.ORDIN.	Q.	DENOMINAZIONE	DESIGNATION	BENENNUNG	DESCRIPTION	DENOMINACIONES
		575094	1	ANELLO DI TENUTA	JOINT D'ETANCHEITE	DICHTRING	SEAL	JUNTA HERMETICA
		580273	1	VALVOLA	SOUPAPE	VENTIL	VALVE	VALVULA
		580274	1	TAPPO	BOUCHON	STOPFEN	PLUG	TAPON
		580324	1	RACCORDO	RACCORD	STUTZEN	CONNECTION	RACOR
		581166	1	GUARNIZIONE DI TENUTA	JOINT	DICHTUNG	GASKET	JUNTA
		581167	1	COPERCHIO ANT.	COUVERCLE	DECKEL	COVER	TAPA
		581168	1	GUARNIZIONE DI TENUTA	JOINT	DICHTUNG	GASKET	JUNTA
		581172	1	COPERCHIO POST.	COUVERCLE	DECKEL	COVER	TAPA
		581173	1	MOLLA	RESSORT	FEDER	SPRING	RESORTE
		581174	1	FLANGIA	BRIDE	FLANSCH	FLANGE	BRIDA
				-ESCLUDERE PER VARIANTE (814-839)	-A EXCLURE POUR VARIANTE	FUER VARIANT AUSCHLIESSEN	TO BE EXCLUDED FOR VARIANT	EXCLUIR PARA VARIANTE
		585929	1	CORPO COMPL.	CORPS	GEHAUSE	BODY	CUERPO
		585932	1	TAPPO	BOUCHON	STOPFEN	PLUG	TAPON
		598302		SPESSORE DI REGISTRO MM 0,3	CALE D'EPAISSEUR	DISTANZSCHEIBE	SHIM	SUPLEMENTO
		4953858	1	VITE	VIS	SCHRAUBE	SCREW	TORNILLO
		4959054		SPESSORE DI REGISTRO MM 0,2	CALE D'EPAISSEUR	DISTANZSCHEIBE	SHIM	SUPLEMENTO
		4959055		SPESSORE DI REGISTRO MM 0,1	CALE D'EPAISSEUR	DISTANZSCHEIBE	SHIM	SUPLEMENTO
		4967333	2	MOLLA	RESSORT	FEDER	SPRING	RESORTE
		4971982	1	PERNO	AXE	BOLZEN	PIN	EJE
		10263160	1	ANELLO DI TENUTA	JOINT D'ETANCHEITE	DICHTRING	SEAL	JUNTA HERMETICA
		10269150	1	TAPPO	BOUCHON	STOPFEN	PLUG	TAPON
		10278660	2	ROSETTA DI TENUTA	JOINT D'ETANCHEITE	DICHTRING	GASKET	JUNTA HERMETICA
		10516671	10	ROSETTA DI SICUREZZA	RONDELLE FREIN	SICHERUNGSRING	LOCKWASHER	ARANDELA DE FRENO
		14452780	1	ANELLO DI TENUTA	JOINT D'ETANCHEITE	DICHTRING	SEAL	JUNTA HERMETICA
		14457280	1	ANELLO DI TENUTA	JOINT D'ETANCHEITE	DICHTRING	SEAL	JUNTA HERMETICA
583198		14457780	4	ANELLO DI TENUTA	JOINT D'ETANCHEITE	DICHTRING	SEAL	JUNTA HERMETICA
		16043621	1	VITE	VIS	SCHRAUBE	SCREW	TORNILLO
				-ESCLUDERE PER VARIANTE	-A EXCLURE POUR VARIANTE	FUER VARIANT AUSCHLIESSEN	TO BE EXCLUDED FOR VARIANT	EXCLUIR PARA VARIANTE
		16044121	4	VITE	VIS	SCHRAUBE	SCREW	TORNILLO
		16044421	6	VITE	VIS	SCHRAUBE	SCREW	TORNILLO
		20063500	1	SFERA	BILLE	KUGEL	BALL	BOLA

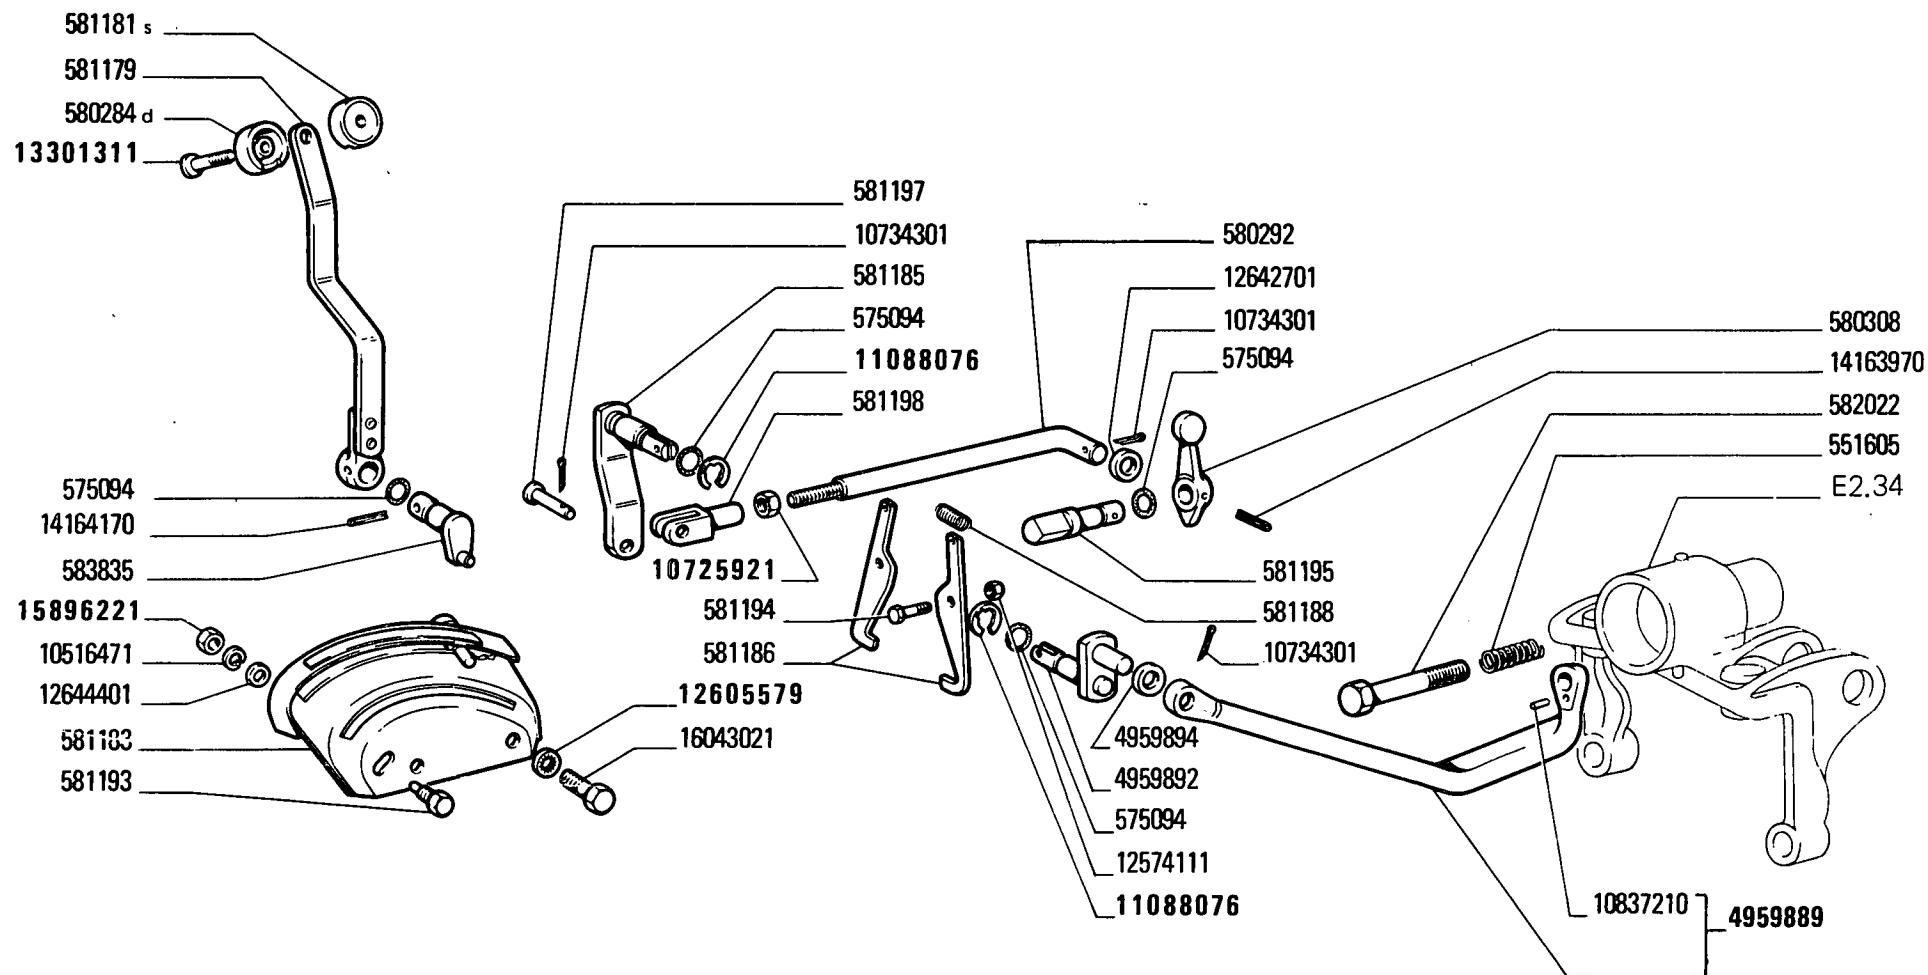

64478

MODIF	ANT.MODIF	N.ORDIN.	Q.	DENOMINAZIONE	DESIGNATION	BENENNUNG	DESCRIPTION	DENOMINACIONES
-----	-----	-----	---	-----	-----	-----	-----	-----
		551605	1	MOLLA	RESSORT	FEDER	SPRING	RESORTE
		575094	4	ANELLO DI TENUTA	JOINT D'ETANCHEITE	DICHTRING	SEAL	JUNTA HERMETICA
		580284	1	IMPUGNATURA D	POIGNEE	GRIFF	KNOB	BOTON
		580292	1	PUNTONE	ETAI	STREBE	STRUT	TORNAPUNTA
		580308	1	LEVA	LEVIER	HEBEL	LEVE..	PALANCA
		581179	1	LEVA	LEVIER	HEBEL	LEVER	PALANCA
		581181	1	IMPUGNATURA S	POIGNEE	GRIFF	KNOB	BOTON
		581183	1	SETTORE DI RIFERIMENTO	SECTEUR DE REFERENCE	RASTENPLATTE	REFER. NCE SECTOR	PLACA DE REFERENCIAS
		581185	1	LEVA	LEVIER	HEBEL	LEVER	PALANCA
		581186	2	LEVA	LEVIER	HEBEL	LEVER	PALANCA
		581188	1	MOLLA	RESSORT	FEDER	SPRING	RESORTE
		581193	1	VITE	VIS	SCHRAUBE	SCREW	TORNILLO
		581194	2	VITE	VIS	SCHRAUBE	SCREW	TORNILLO
		581195	1	PERNO	AXE	BOLZEN	PIN	EJE
		581197	1	PERNO	AXE	BOLZEN	PIN	EJE
		581198	1	FORCELLINO	FOURCHE	GABEL	FORK	HORQUILLA
		582022	1	VITE	VIS	SCHRAUBE	SCREW	TORNILLO
		583835	1	PERNO	AXE	BOLZEN	PIN	EJE
		4959889	1	PUNTONE COMPL.	ETAI	STREBE	STRUT	TORNAPUNTA
		4959892	1	ALBERINO	ARBRE	WELLE	SHAFT	ARBOL
		4959894	1	DISTANZIALE	ENTRETOISE	ABSTANDSTUECK	SPACER	SEPARADOR
		10516471	1	ROSETTA DI SICUREZZA	RONDELLE FREIN	SICHERUNGSRING	LOCKWASHER	ARANDELA DE FRENO
10725911		10725921	1	DADO	ECROU	MUTTER	NUT	TUERCA
		10734301	3	COPIGLIA	GOUPILLE FENDUE	SPLINT	SPLIT PIN	PASADOR ABIERTO
		10837210	1	GRANO	ERGOT	PASSTIFT	DOWEL	PITON
11088075		11088076	2	ANELLO DI GOMMA	BAGUE CAOUTCHOUC	GUMMIRING	RUBBER RING	GUARNICION DE CAUCHO
		12574111	2	DADO	ECROU	MUTTER	NUT	TUERCA
12605570		12605579	2	ROSETTA	RONDELLE	SCHEIBE	WASHER	ARANDELA
		12642701	1	ROSETTA	RONDELLE	SCHEIBE	WASHER	ARANDELA
		12644401	1	ROSETTA	RONDELLE	SCHEIBE	WASHER	ARANDELA
13301301		13301311	1	VITE	VIS	SCHRAUBE	SCREW	TORNILLO
		14163970	1	SPINA	GOUPILLE	STIFT	PIN	PASADOR
		14164170	1	SPINA	GOUPILLE	STIFT	PIN	PASADOR
15896211		15896221	1	DADO	ECROU	MUTTER	NUT	TUERCA
		16043021	2	VITE	VIS	SCHRAUBE	SCREW	TORNILLO

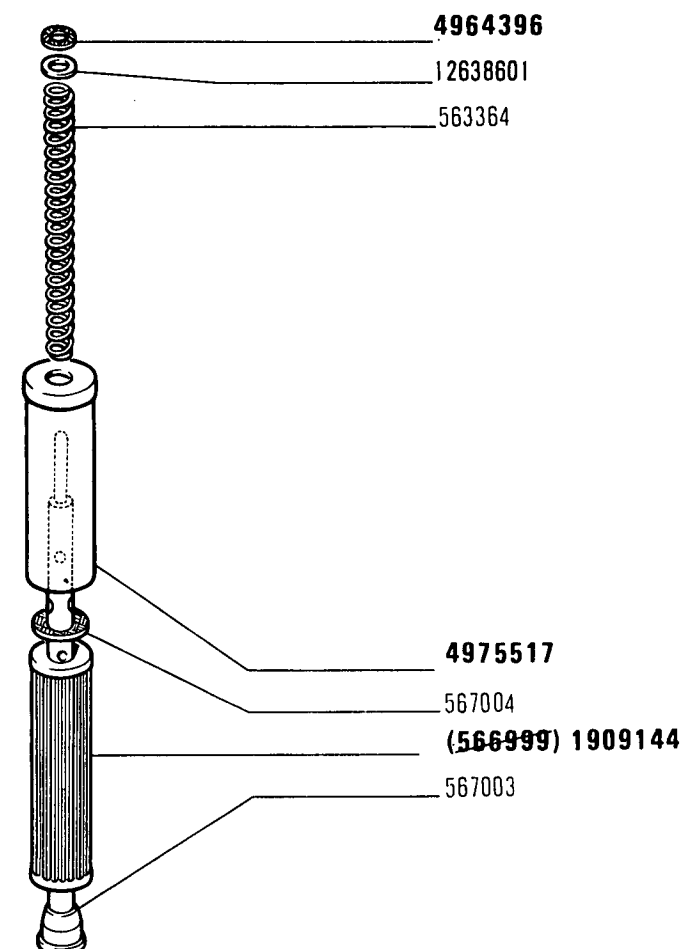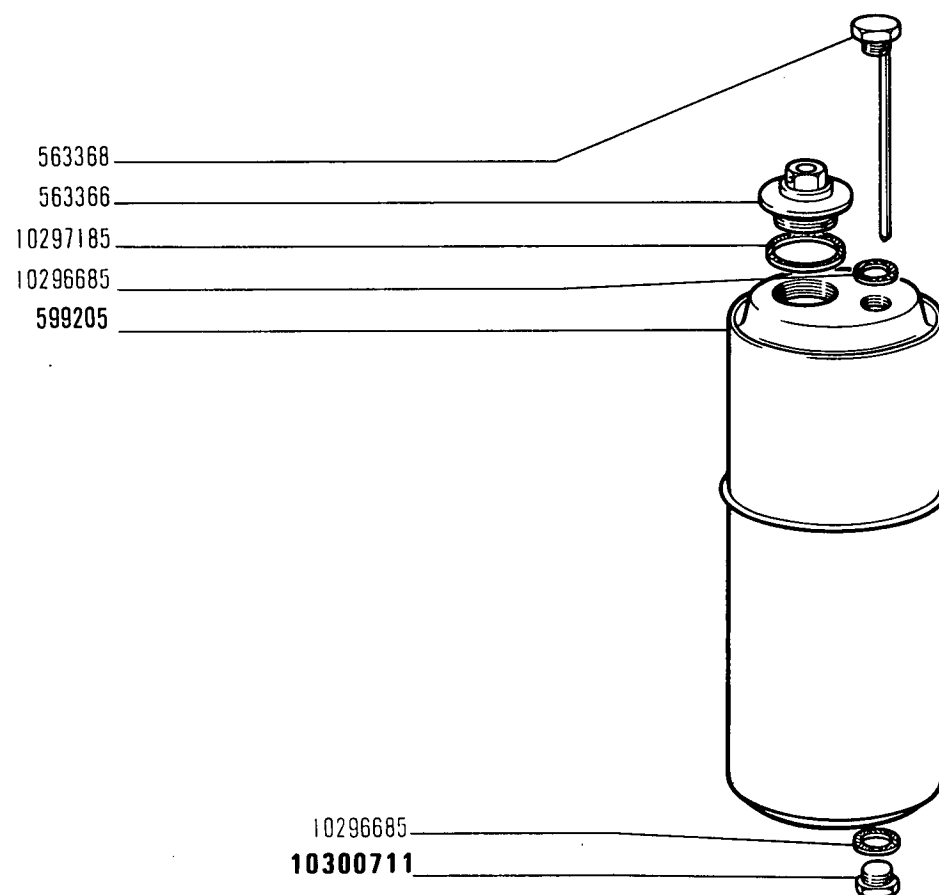

(7378) B


FIAT 300J

(27-10-81)

E230

- 1 -

MODIF	ANT.MODIF	N.ORDIN.	Q.	DENOMINAZIONE	DESIGNATION	BENENNUNG	DESCRIPTION	DENOMINACIONES
-----	-----	-----	--	-----	-----	-----	-----	-----
		563364	1	MOLLA	RESSORT	FEDER	SPRING	RESORTE
		563366	1	TAPPO	BOUCHON	STOPFEN	PLUG	TAPON
		563368	1	TAPPO DI INTRODUZIONE	BOUCHON AVEC JAUGE	SCHRAUBDECKEL	CAP W/OIL LEVEL	TAPON CON VARILLA
				OLIO CON ASTA LIVELLO	D'HUILE	MIT MESSTAB	ROD	DE NIVEL DE ACEITE
		567003	1	GAMBO	TIGE	SCHAFT	STEM	VASTAGO
		567004	1	ROSETTA DI TENUTA	JOINT D'ETANCHEITE	DICHTRING	GASKET	JUNTA HERMETICA
		599205	1	SERBATOIO	RESERVOIR	BEHAELTER	RESERVOIR	DEPOSITO
566999		1909144	1	ELEMENTO FILTRANTE	ELEMENT FILTRANT	FILTEREINSATZ	FILTERING ELEMENT	FILTRO
566423		4964396	1	ROSETTA DI TENUTA	JOINT D'ETANCHEITE	DICHTRING	GASKET	JUNTA HERMETICA
561743		4975517	1	ASTUCCIO	ETUI	HUELSE	CASE	ESTUCHE
		10296685	2	ROSETTA DI TENUTA	JOINT D'ETANCHEITE	DICHTRING	GASKET	JUNTA HERMETICA
		10297185	1	ROSETTA DI TENUTA	JOINT D'ETANCHEITE	DICHTRING	GASKET	JUNTA HERMETICA
10300771		10300711	2	TAPPO	BOUCHON	STOPFEN	PLUG	TAPON
		12638601	1	ROSETTA	RONDELLE	SCHEIBE	WASHER	ARANDELA

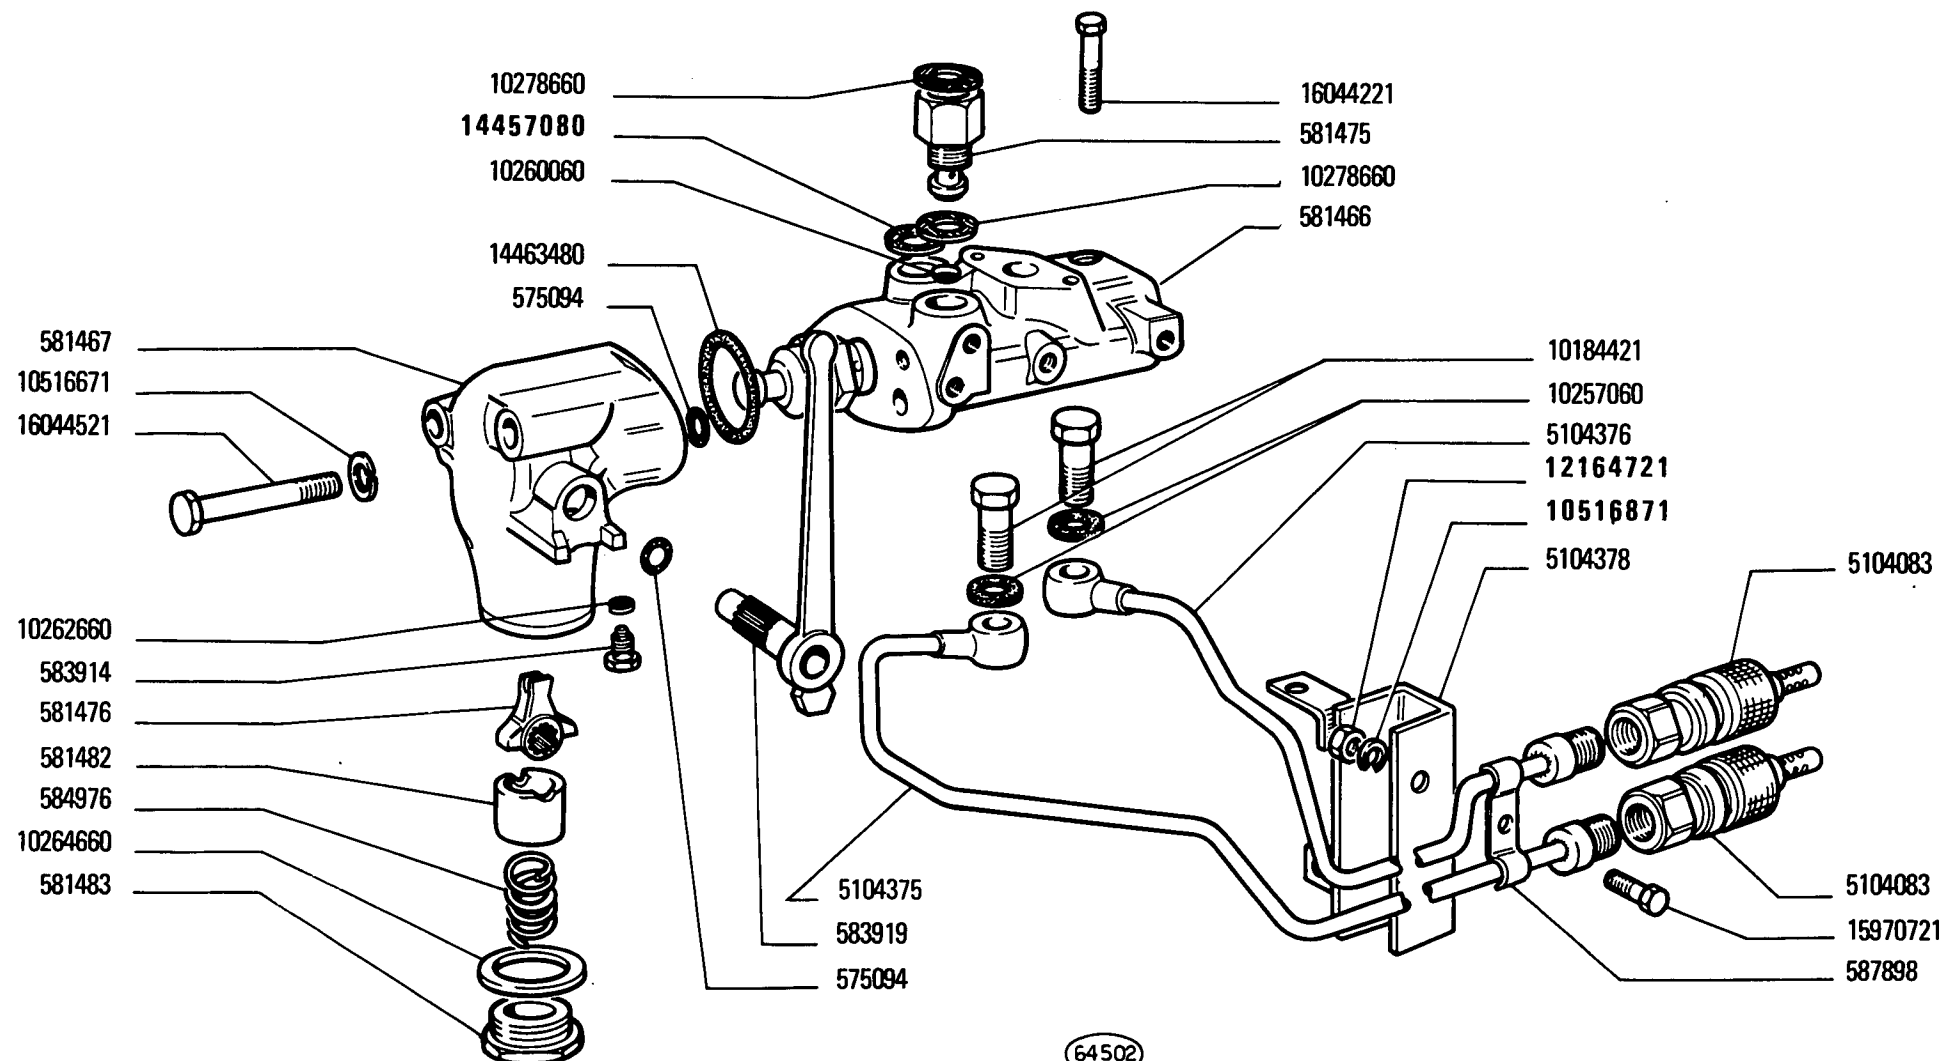

(839)


(64502)

PRESA PRESSIONE SUPPLEMENTARE DAL SOLLEVATORE

Prise de pression supplémentaire du relevage
Zusätzlicher Druckölanschluss am Kraftheber

Additional Power Outlet Unit
Grifo distribuidor auxiliar del elevador

MODIF	ANT.MODIF	N.ORDIN.	Q.	DENOMINAZIONE	DESIGNATION	BENENNUNG	DESCRIPTION	DENOMINACIONES
		575094	2	ANELLO DI TENUTA	JOINT D'ETANCHEITE	DICHTRING	SEAL	JUNTA HERMETICA
		581466	1	CORPO	CORPS	GEHAUSE	BODY	CUERPO
		581467	1	COPERCHIO	COUVERCLE	DECKEL	COVER	TAPA
		581475	1	RACCORDO	RACCORD	STUTZEN	CONNECTION	RACOR
		581476	1	LEVA	LEVIER	HEBEL	LEVER	PALANCA
		581482	1	NOTTOLINO	CLIQUET	KLINKE	PAWL	SEGURO
		581483	1	TAPPO	BOUCHON	STOPFEN	PLUG	TAPON
		583914	1	VITE	VIS	SCHRAUBE	SCREW	TORNILLO
		583919	1	LEVA	LEVIER	HEBEL	LEVER	PALANCA
		584976	1	MOLLA	RESSORT	FEDER	SPRING	RESORTE
		587898	1	STAFFA	ETRIER	HALTER	BRACKET	SOPORTE
		5104083	2	GIUNTO	ACCOUPLEMENT	KUPPLUNG	COUPLING	ARRASTRE
		5104375	1	TUBO	TUYAU	ROHR	PIPE	TUBO
		5104376	1	TUBO	TUYAU	ROHR	PIPE	TUBO
		5104378	1	STAFFA	ETRIER	HALTER	BRACKET	SOPORTE
		10184421	2	BOCCHETTONE	VIS CREUSE	HOHLSCHRAUBE	UNION	BOQUILLA
		10257060	2	ROSETTA DI TENUTA	JOINT D'ETANCHEITE	DICHTRING	GASKET	JUNTA HERMETICA
		10260060	1	ANELLO	BAGUE	RING	RING	ANILLO
		10262660	1	ROSETTA DI TENUTA	JOINT D'ETANCHEITE	DICHTRING	GASKET	JUNTA HERMETICA
		10264660	1	ROSETTA DI TENUTA	JOINT D'ETANCHEITE	DICHTRING	GASKET	JUNTA HERMETICA
		10278660	2	ROSETTA DI TENUTA	JOINT D'ETANCHEITE	DICHTRING	GASKET	JUNTA HERMETICA
		10516671	2	ROSETTA DI SICUREZZA	RONDELLE FREIN	SICHERUNGSRING	LOCKWASHER	ARANDELA DE FRENO
10516870		10516871	1	ROSETTA DI SICUREZZA	RONDELLE FREIN	SICHERUNGSRING	LOCKWASHER	ARANDELA DE FRENO
12164711		12164721	1	DADO	ECROU	MUTTER	NUT	TUERCA
559567		14457080	1	ROSETTA DI TENUTA	JOINT D'ETANCHEITE	DICHTRING	GASKET	JUNTA HERMETICA
		14463480	1	ANELLO DI TENUTA	JOINT D'ETANCHEITE	DICHTRING	SEAL	JUNTA HERMETICA
		15970721	1	VITE	VIS	SCHRAUBE	SCREW	TORNILLO
		16044221	1	VITE	VIS	SCHRAUBE	SCREW	TORNILLO
		16044521	2	VITE	VIS	SCHRAUBE	SCREW	TORNILLO

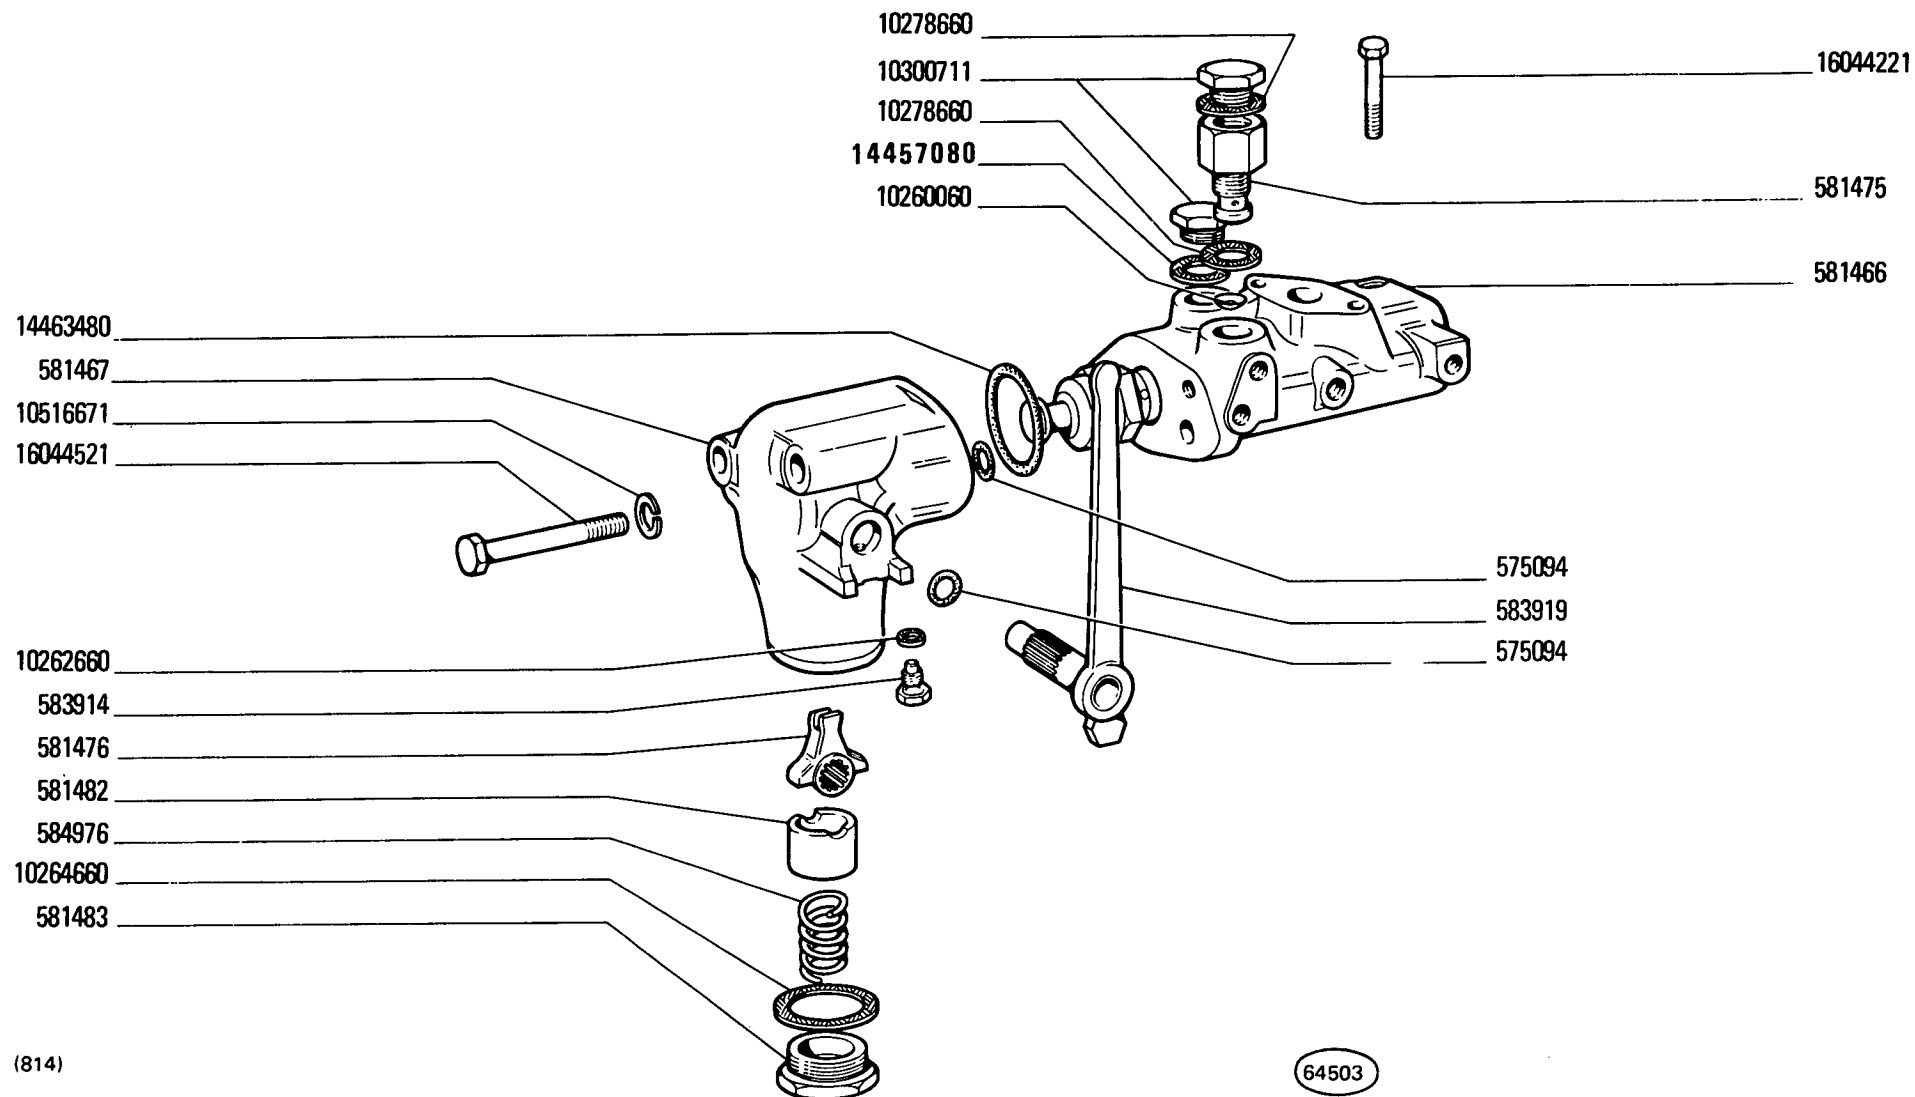


(814)

PRESA PRESSIONE SUPPLEMENTARE DAL SOLLEVATORE


Prise de pression supplémentaire du relevage
Zusätzlicher Druckölanschluss am Kraftheber

Additional Power Outlet Unit
Grifo distribuidor auxiliar del elevador


MODIF	ANT.MODIF	N.ORDIN.	Q.	DENOMINAZIONE	DESIGNATION	BENENNUNG	DESCRIPTION	DENOMINACIONES
-----	-----	-----	---	-----	-----	-----	-----	-----
		575094	2	ANELLO DI TENUTA	JOINT D'ETANCHEITE	DICHTRING	SEAL	JUNTA HERMETICA
		581466	1	CORPO	CORPS	GEHAUSE	BODY	CUERPO
		581467	1	COPERCHIO	COUVERCLE	DECKEL	COVER	TAPA
		581475	1	RACCORDO	RACCORD	STUTZEN	CONNECTION	RACOR
		581476	1	LEVA	LEVIER	HEBEL	LEVER	PALANCA
		581482	1	NOTTOLINO	CLIQUET	KLINKE	PAWL	SEGURO
		581483	1	TAPPO	BOUCHON	STOPFEN	PLUG	TAPON
		583914	1	VITE	VIS	SCHRAUBE	SCREW	TORNILLO
		583919	1	LEVA	LEVIER	HEBEL	LEVER	PALANCA
		584976	1	MOLLA	RESSORT	FEDER	SPRING	RESORTE
		10260060	1	ANELLO	BAGUE	RING	RING	ANILLO
		10262660	1	ROSETTA DI TENUTA	JOINT D'ETANCHEITE	DICHTRING	GASKET	JUNTA HERMETICA
		10264660	1	ROSETTA DI TENUTA	JOINT D'ETANCHEITE	DICHTRING	GASKET	JUNTA HERMETICA
		10278660	2	ROSETTA DI TENUTA	JOINT D'ETANCHEITE	DICHTRING	GASKET	JUNTA HERMETICA
		10300711	2	TAPPO	BOUCHON	STOPFEN	PLUG	TAPON
		10516671	2	ROSETTA DI SICUREZZA	RONDELLE FREIN	SICHERUNGSRING	LOCKWASHER	ARANDELA DE FRENO
559567		14457080	1	ROSETTA DI TENUTA	JOINT D'ETANCHEITE	DICHTRING	GASKET	JUNTA HERMETICA
		14463480	1	ANELLO DI TENUTA	JOINT D'ETANCHEITE	DICHTRING	SEAL	JUNTA HERMETICA
		16044221	1	VITE	VIS	SCHRAUBE	SCREW	TORNILLO
		16044521	2	VITE	VIS	SCHRAUBE	SCREW	TORNILLO

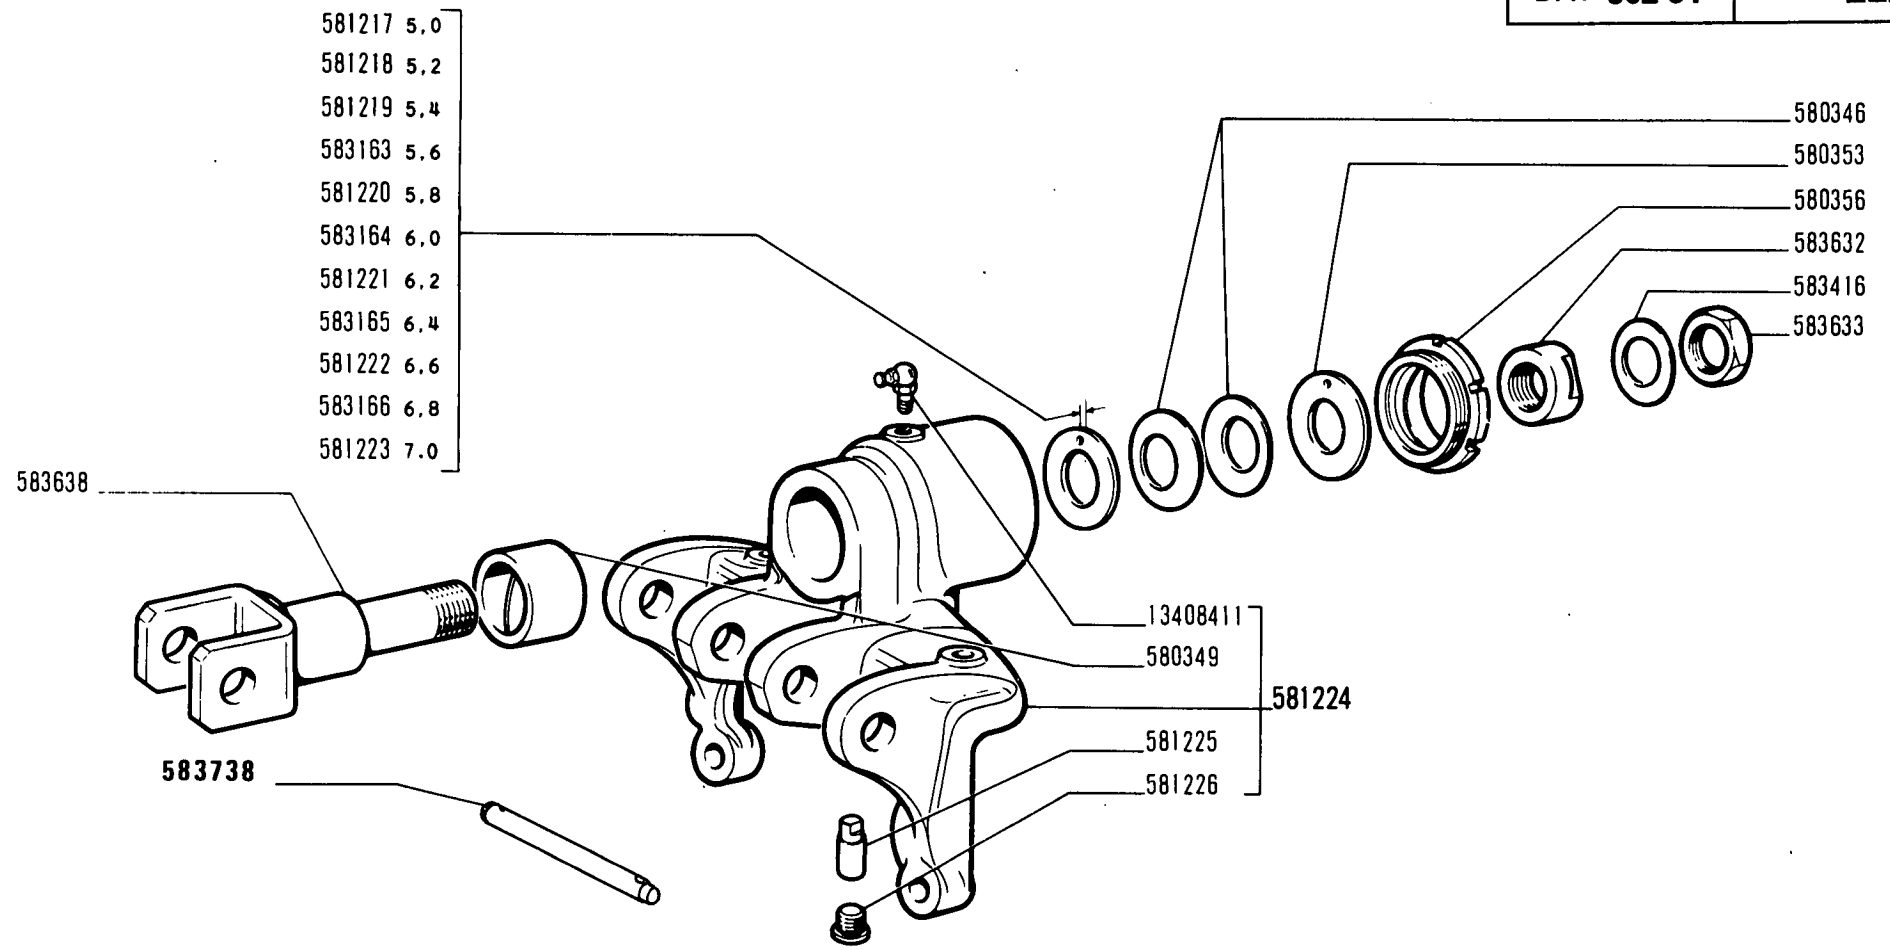

MODIF	ANT.MODIF	N.ORDIN.	Q.	DENOMINAZIONE	DESIGNATION	BENENNUNG	DESCRIPTION	DENOMINACIONES
-----	-----	-----	---	-----	-----	-----	-----	-----
		580346	10	MOLLA A DISCO	RESSORT A DISQUE	TELLERFEDER	BELLEVILLE SPRING	RESORTE DE DISCO
		580349	1	BOCCOLA	DOUILLE	BUECHSE	BUSH	CASQUILLO
		580353	1	ROSETTA	RONDELLE	SCHEIBE	WASHER	ARANDELA
		580356	1	GHIERA FILETTATA	ECROU	GEWINDERING	THREADED RING	TUERCA
		581217	1	ROSETTA SP.5,0	RONDELLE	SCHEIBE	WASHER	ARANDELA
		581218	1	ROSETTA SP.5,2	RONDELLE	SCHEIBE	WASHER	ARANDELA
		581219	1	ROSETTA SP.5,4	RONDELLE	SCHEIBE	WASHER	ARANDELA
		581220	1	ROSETTA SP.5,8	RONDELLE	SCHEIBE	WASHER	ARANDELA
		581221	1	ROSETTA SP.6,2	RONDELLE	SCHEIBE	WASHER	ARANDELA
		581222	1	ROSETTA SP.6,6	RONDELLE	SCHEIBE	WASHER	ARANDELA
		581223	1	ROSETTA SP.7,0	RONDELLE	SCHEIBE	WASHER	ARANDELA
		581224	1	SUPPORTO COMPL.	SUPPORT	LAGER	SUPPORT	SOPORTE
		581225	1	PERNO	AXE	BOLZEN	PIN	EJE
		581226	1	TAPPO	BOUCHON	STOPFEN	PLUG	TAPON
		583163	1	ROSETTA SP.5,6	RONDELLE	SCHEIBE	WASHER	ARANDELA
		583164	1	ROSETTA SP.6,0	RONDELLE	SCHEIBE	WASHER	ARANDELA
		583165	1	ROSETTA SP.6,4	RONDELLE	SCHEIBE	WASHER	ARANDELA
		583166	1	ROSETTA SP.6,8	RONDELLE	SCHEIBE	WASHER	ARANDELA
		583416	1	ROSETTA	RONDELLE	SCHEIBE	WASHER	ARANDELA
		583632	1	DADO	ECROU	MUTTER	NUT	TUERCA
		583633	1	DADO	ECROU	MUTTER	NUT	TUERCA
		583638	1	ALBERO	ARBRE	WELLE	SHAFT	ARBOL
		583738	1	PERNO	AXE	BOLZEN	PIN	EJE
		13408411	1	INGRASSATORE	GRAISSEUR	SCHMIERNIPPEL	FITTING	ENGRASADOR

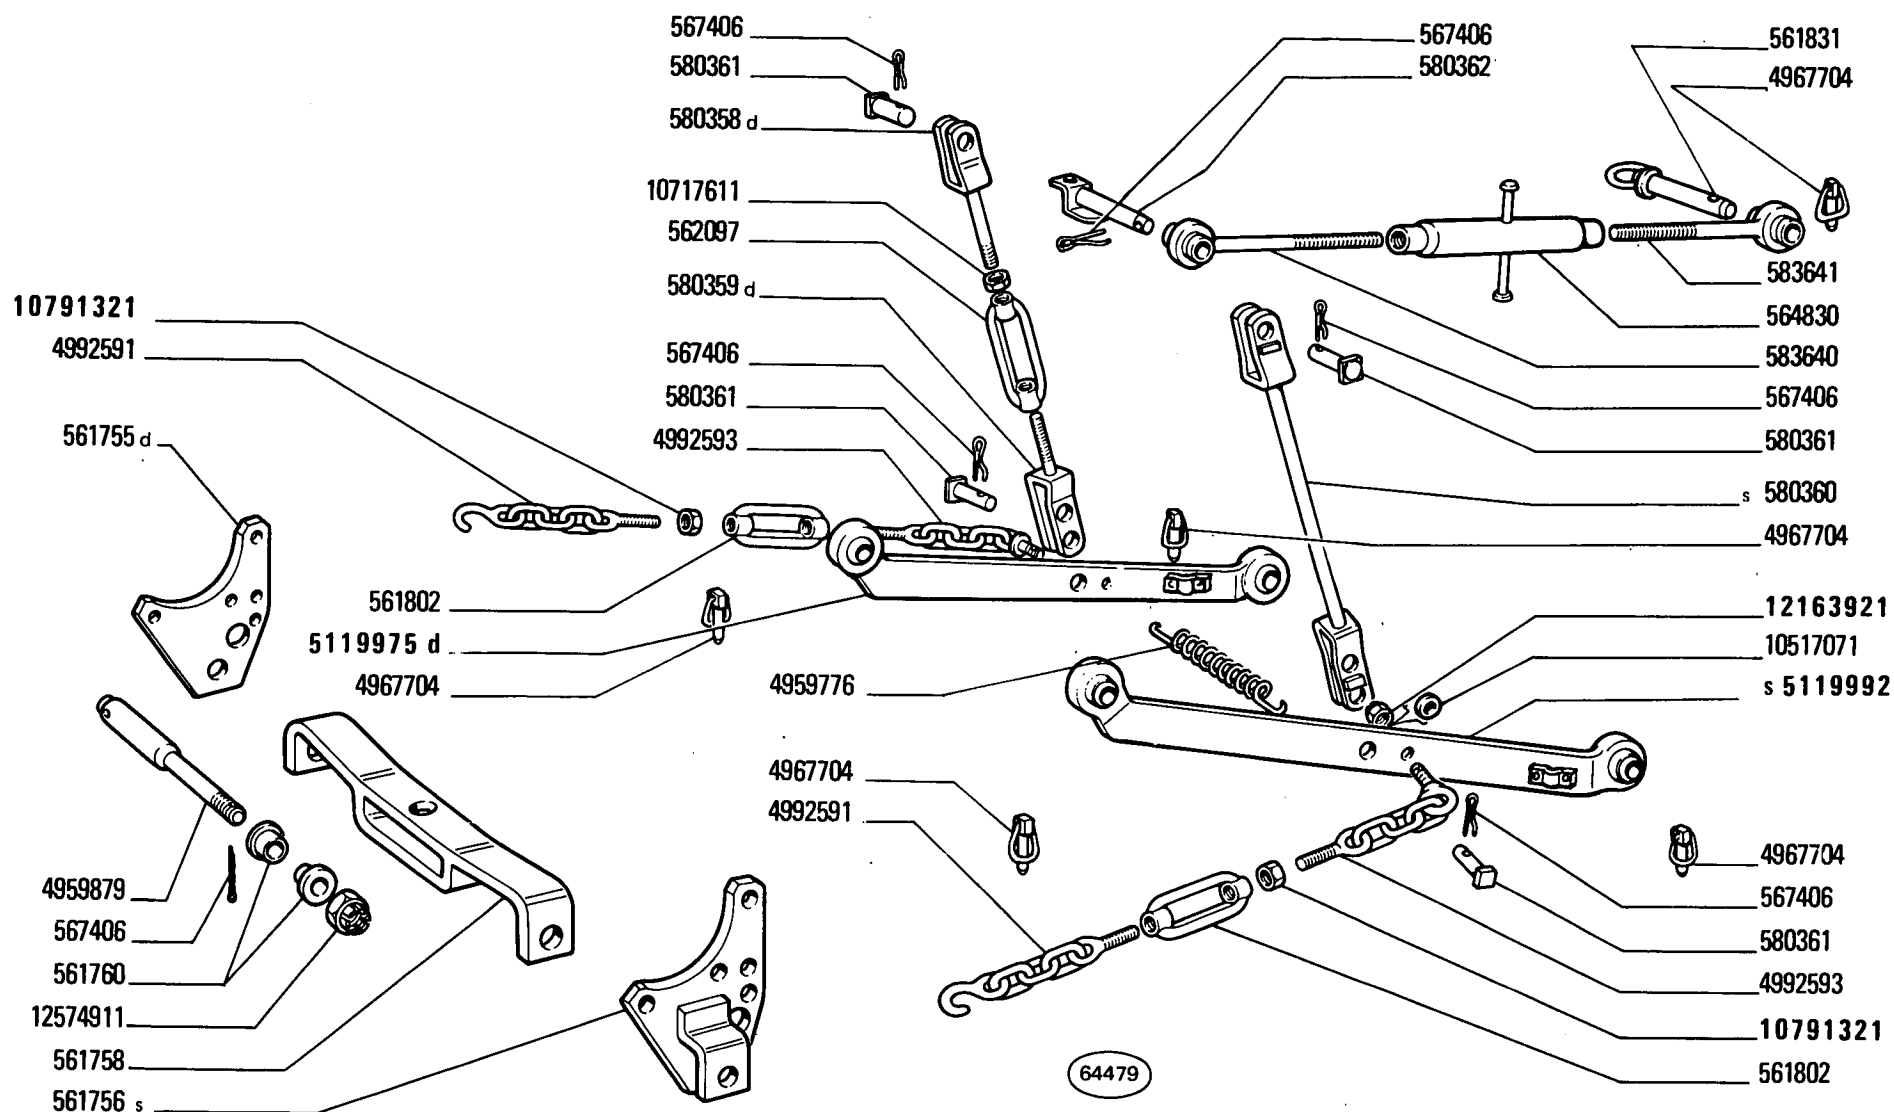


MODIF	ANT.MODIF	N. ORDIN.	Q.	DENOMINAZIONE	DESIGNATION	BENENNUNG	DESCRIPTION	DENOMINACIONES
-----	-----	-----	---	-----	-----	-----	-----	-----
		561755	1	SUPPORTO D	SUPPORT	LAGER	SUPPORT	SOPORTE
		561756	1	SUPPORTO S	SUPPORT	LAGER	SUPPORT	SOPORTE
		561758	1	TRAVERSA	TRAVERSE	TRAVERSE	CROSSRAIL	TRAVESANO
		561760	4	BOCCOLA	DOUILLE	BUECHSE	BUSH	CASQUILLO
		561802	2	MANICOTTO DI REGO- LAZIONE	MANCHON DE REGLAGE	SPANNSCHLOSS	ADJUSTMENT SLEEVE	TUERCA DE REGLAJE
		561831	1	PERNO DI FISSAGGIO POST.	CHEVILLE	BOLZEN	PIN	PASADOR
		562097	1	MANICOTTO DI REGO- LAZIONE	MANCHON DE REGLAGE	SPANNSCHLOSS	ADJUSTMENT SLEEVE	TUERCA DE REGLAJE
		564830	1	MANICOTTO DI REGO- LAZIONE	MANCHON DE REGLAGE	SPANNSCHLOSS	ADJUSTMENT SLEEVE	TUERCA DE REGLAJE
		567406	7	COPIGLIA	GOUPILLE FENDUE	SPLINT	SPLIT PIN	PASADOR ABIERTO
		580358	1	TIRANTE FILETTATO SUP.D	TIRANT	SPANNBOLZEN	TIEROD	PERNO
		580359	1	TIRANTE FILETTATO INF.D	TIRANT	SPANNBOLZEN	TIEROD	PERNO
		580360	1	TIRANTE FILETTATO S	TIRANT	SPANNBOLZEN	TIEROD	PERNO
		580361	4	PERNO DI FISSAGGIO	CHEVILLE	BOLZEN	PIN	PASADOR
		580362	1	PERNO DI FISSAGGIO	CHEVILLE	BOLZEN	PIN	PASADOR
		583640	1	PUNTONE ANT.	ETAI	STREBE	STRUT	TORNAPUNTA
		583641	1	PUNTONE POST.	ETAI	STREBE	STRUT	TORNAPUNTA
		4959776	1	MOLLA	RESSORT	FEDER	SPRING	RESORTE
		4959879	2	PERNO DI FISSAGGIO	CHEVILLE	BOLZEN	PIN	PASADOR
		4967704	6	SPINA	GOUPILLE	STIFT	PIN	PASADOR
		4992591	2	CATENA ANT.	CHAINE	KETTE	CHAIN	CADENA
		4992593	2	CATENA POST.	CHAINE	KETTE	CHAIN	CADENA
4992589		5119975	1	BRACCIO DI SOLLEVA- MENTO D	BRAS DE LEVAGE	HUBARM	LIFT ARM	BRAZO DE ELEVACION
4992590		5119992	1	BRACCIO DI SOLLEVA- MENTO S	BRAS DE LEVAGE	HUBARM	LIFT ARM	BRAZO DE ELEVACION
		10517071	2	ROSETTA DI SICUREZZA	RONDELLE FREIN	SICHERUNGSRING	LOCKWASHER	ARANDELA DE FRENO
		10717611	1	DADO	ECROU	MUTTER	NUT	TUERCA
10791311		10791321	2	DADO	ECROU	MUTTER	NUT	TUERCA
12163911		12163921	2	DADO	ECROU	MUTTER	NUT	TUERCA
		12574911	2	DADO	ECROU	MUTTER	NUT	TUERCA

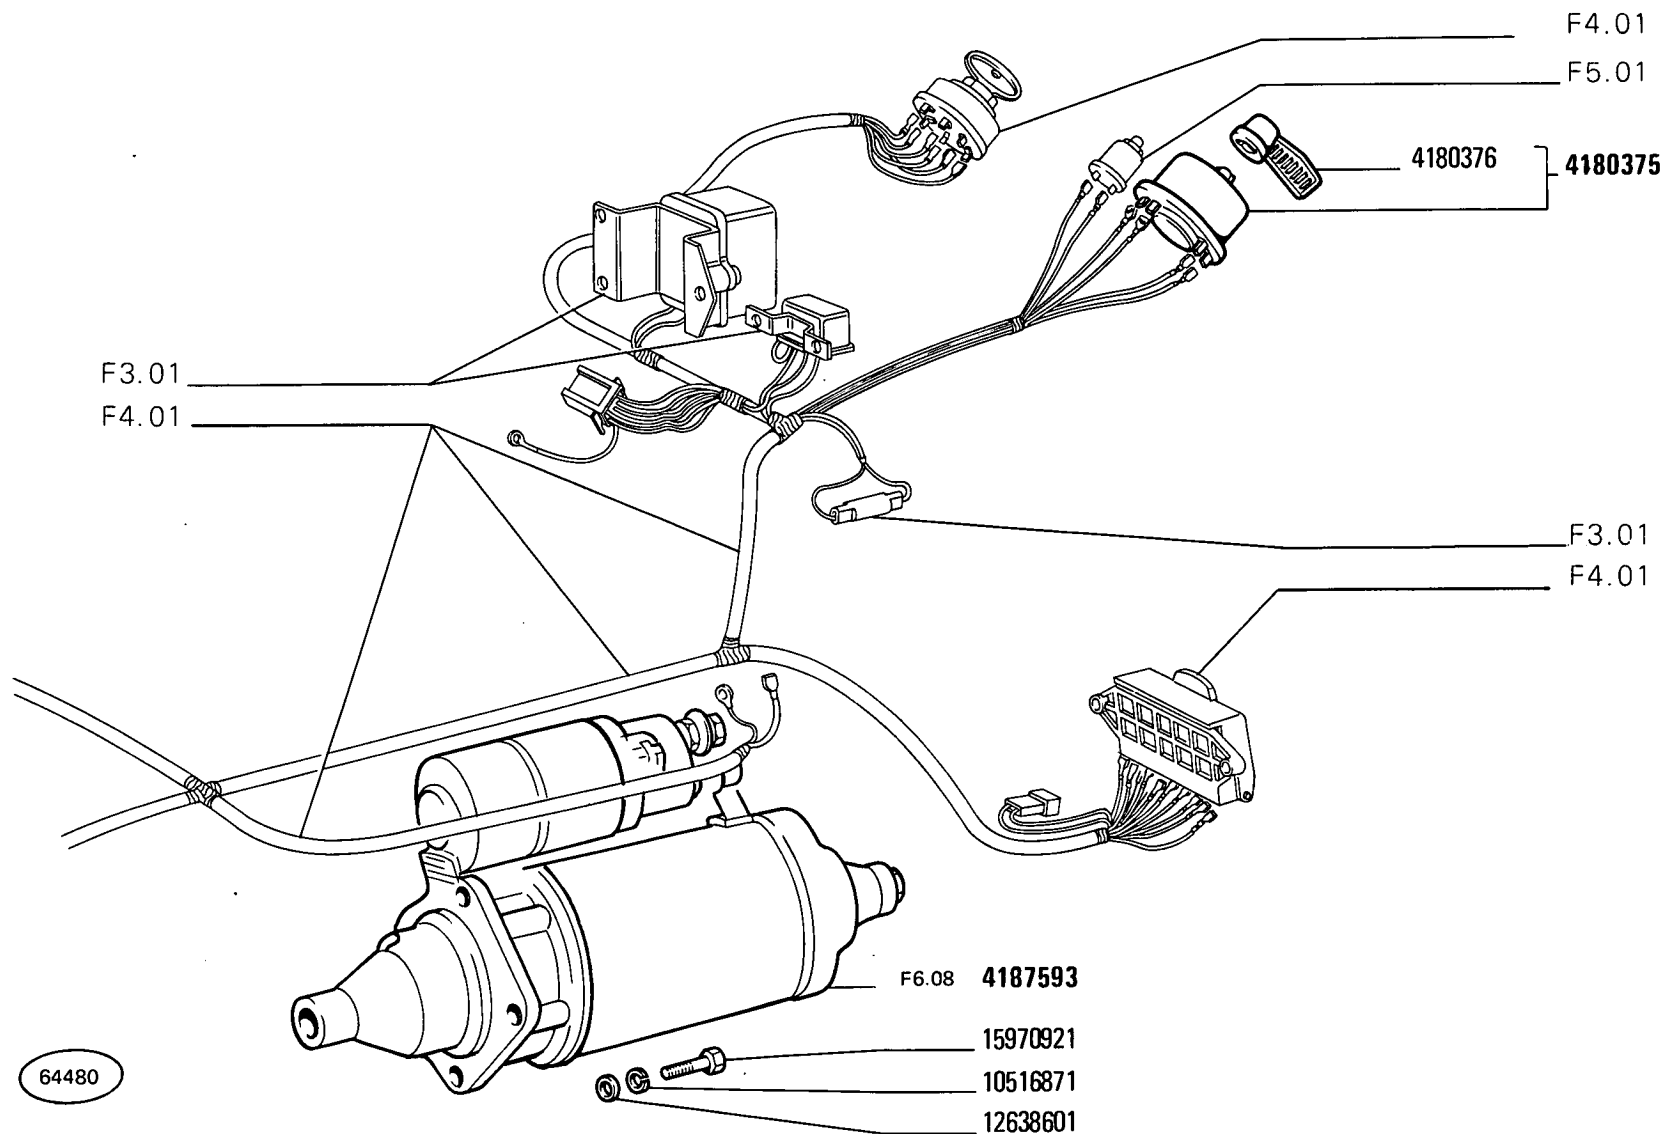

FIAT 300 (1 ED)

F201 (10-1977)

MODIF	N.ORDIN.	Q.	DENOMINAZIONE	DESIGNATION	BENENNUNG	DESCRIPTION	DENOMINACIONES
	4180375	1	COMMUTATORE COMPL.	COMMUTATEUR	SCHALTER	SWITCH	CONMUTADOR
	4180376	1	LEVA	LEVIER	HEBEL	LEVER	PALANCA
	4187593	1	MOTORINO DI AVV.COMPL.	DEMARREUR	ANLASSER	STARTER MOTOR	MOTOR DE ARRANQUE
	10516871	3	ROSETTA DI SICUREZZA	RONDELLE FREIN	SICHERUNGSRING	LOCKWASHER	ARANDELA DE FRENO
	12638601	3	ROSETTA	RONDELLE	SCHEIBE	WASHER	ARANDELA
	15970921	3	VITE	VIS	SCHRAUBE	SCREW	TORNILLO

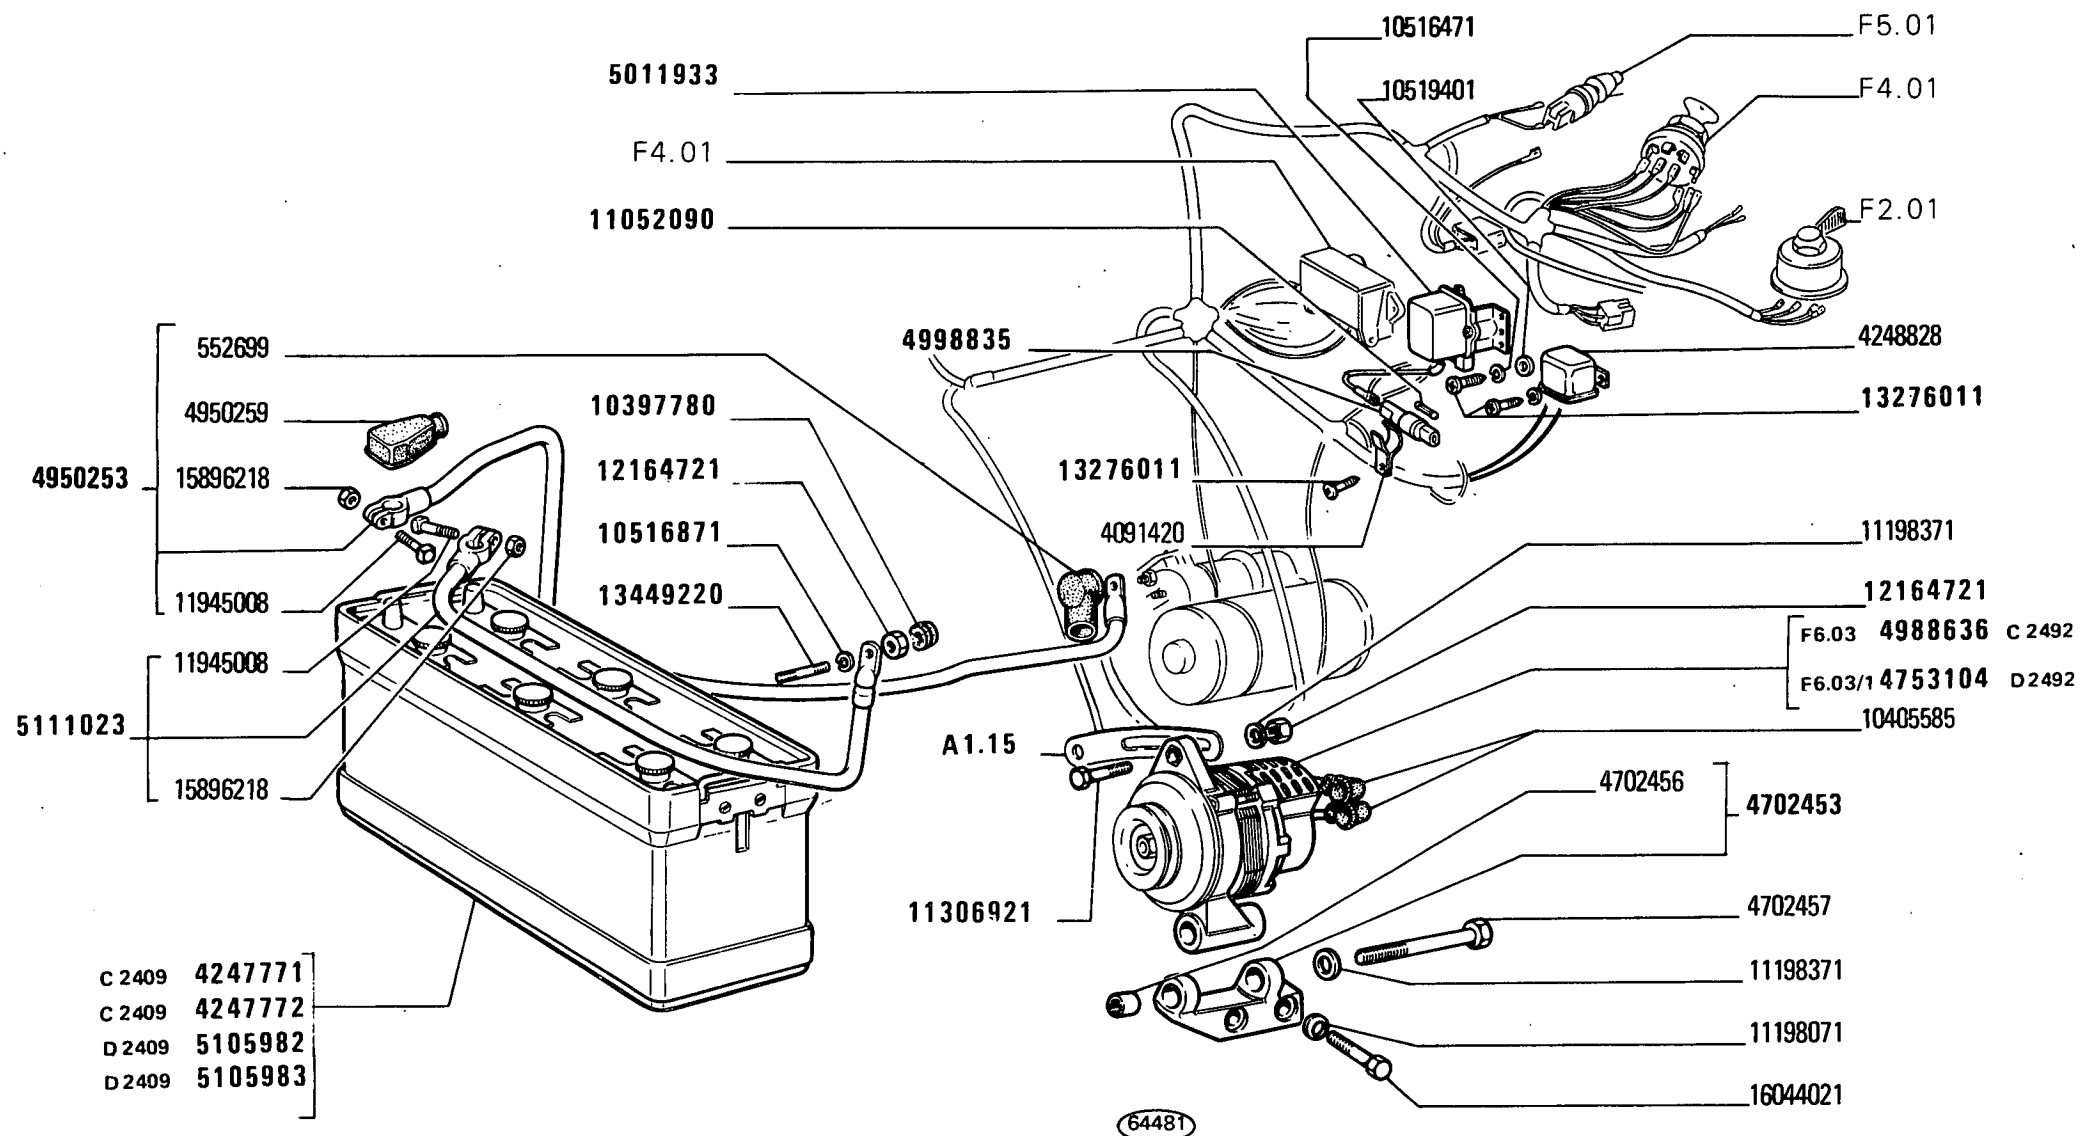


FIAT 300J

(27-10-81)


F301

- 1 -

MODIF	ANT.MODIF	N.ORDIN.	Q.	DENOMINAZIONE	DESIGNATION	BENENNUNG	DESCRIPTION	DENOMINACIONES
		552699	1	CAPPUCCIO	CAPUCHON	SCHUTZKAPPE	BOOT	CAPUCHON
		4091420	2	STAFFETTA FISSAGGIO	COLLIER	HALTER	RETAINER	ABRAZADERA
C2409		4247771	1	BATTERIA 77AH-350A-12V	BATTERIE	BATTERIE	BATTERY	BATERIA
C2409		4247772	1	BATTERIA 77AH-350A-12V	BATTERIE	BATTERIE	BATTERY	BATERIA
				-CLIMI TROPICALI	-CLIMAT TROPICAL	TROPENKLIMA	TROPICAL CLIMATES	CLIMAS TROPICALES
		4248828	1	TELERUTTORE	TELERUPTEUR	FERNSCHALTER	RELAY	TELERRUPTOR
		4702453	1	SUPPORTO COMPL.	SUPPORT	LAGER	SUPPORT	SOPORTE
		4702456	1	BOCCOLA	DOUILLE	BUECHSE	BUSH	CASQUILLO
		4702457	1	VITE	VIS	SCHRAUBE	SCREW	TORNILLO
D2492		4753104	1	ALTERNATORE COMPL.	ALTERNATEUR	DREHSTROMLICHT-MACHINE	ALTERNATOR	ALTERNADOR
		4950253	1	CAVO COMPL.	CABLE	LEITUNG	CABLE	CABLE
		4950259	1	CAPPUCCIO	CAPUCHON	SCHUTZKAPPE	BOOT	CAPUCHON
C2492		4988636	1	ALTERNATORE COMPL.	ALTERNATEUR	DREHSTROMLICHT-MACHINE	ALTERNATOR	ALTERNADOR
	13276011	4998835	1	PORTAFUSIBILE	PORTE-FUSIBILE	SICHERUNGSHALTER	FUSE HOLDER	PORTAFUSIBLE
	4191122	5011933	1	REGOLATORE DI TENSIONE	REGULATEUR DE TENSION	SPANNUNGSREGLER	VOLTAGE REGULATOR	REGULADOR DE TENSION
		5105982	1	BATTERIA 88AH-395A-12V	BATTERIE	BATTERIE	BATTERY	BATERIA
D2409		5105983	1					
				-CLIMI TROPICALI	-CLIMAT TROPICAL	TROPENKLIMA	TROPICAL CLIMATES	CLIMAS TROPICALES
	4950255	5111023	1	CAVO COMPL.	CABLE	LEITUNG	CABLE	CABLE
		10397780	2	ANELLO DI GOMMA	BAGUE CAOUTCHOUC	GUMMIRING	RUBBER RING	GUARNICION DE CAUCHO
		10405585	1	CAPPUCCIO	CAPUCHON	SCHUTZKAPPE	BOOT	CAPUCHON
		10516471	5	ROSETTA DI SICUREZZA	RONDELLE FREIN	SICHERUNGSRING	LOCKWASHER	ARANDELA DE FRENO
		10516871	1	ROSETTA DI SICUREZZA	RONDELLE FREIN	SICHERUNGSRING	LOCKWASHER	ARANDELA DE FRENO
		10519401	3	ROSETTA	RONDELLE	SCHEIBE	WASHER	ARANDELA
11052098		11052090	1	FUSIBILE	FUSIBLE	SICHERUNG	FUSE	FUSIBLE
		11198071	2	ROSETTA DI SICUREZZA	RONDELLE FREIN	SICHERUNGSRING	LOCKWASHER	ARANDELA DE FRENO
		11198371	2	ROSETTA DI SICUREZZA	RONDELLE FREIN	SICHERUNGSRING	LOCKWASHER	ARANDELA DE FRENO
11306971		11306921	1	VITE	VIS	SCHRAUBE	SCREW	TORNILLO
		11945008	2	VITE	VIS	SCHRAUBE	SCREW	TORNILLO
	12164711	12164721	2	DADO	ECROU	MUTTER	NUT	TUERCA
	13276001	13276011	5	VITE	VIS	SCHRAUBE	SCREW	TORNILLO
	13449210	13449210	1	PRIGIONIERO	GOIJON	STIFTSCHRAUBE	STUD	ESPARRAGO
		15896218	2	DADO	ECROU	MUTTER	NUT	TUERCA
		16044021	2	VITE	VIS	SCHRAUBE	SCREW	TORNILLO

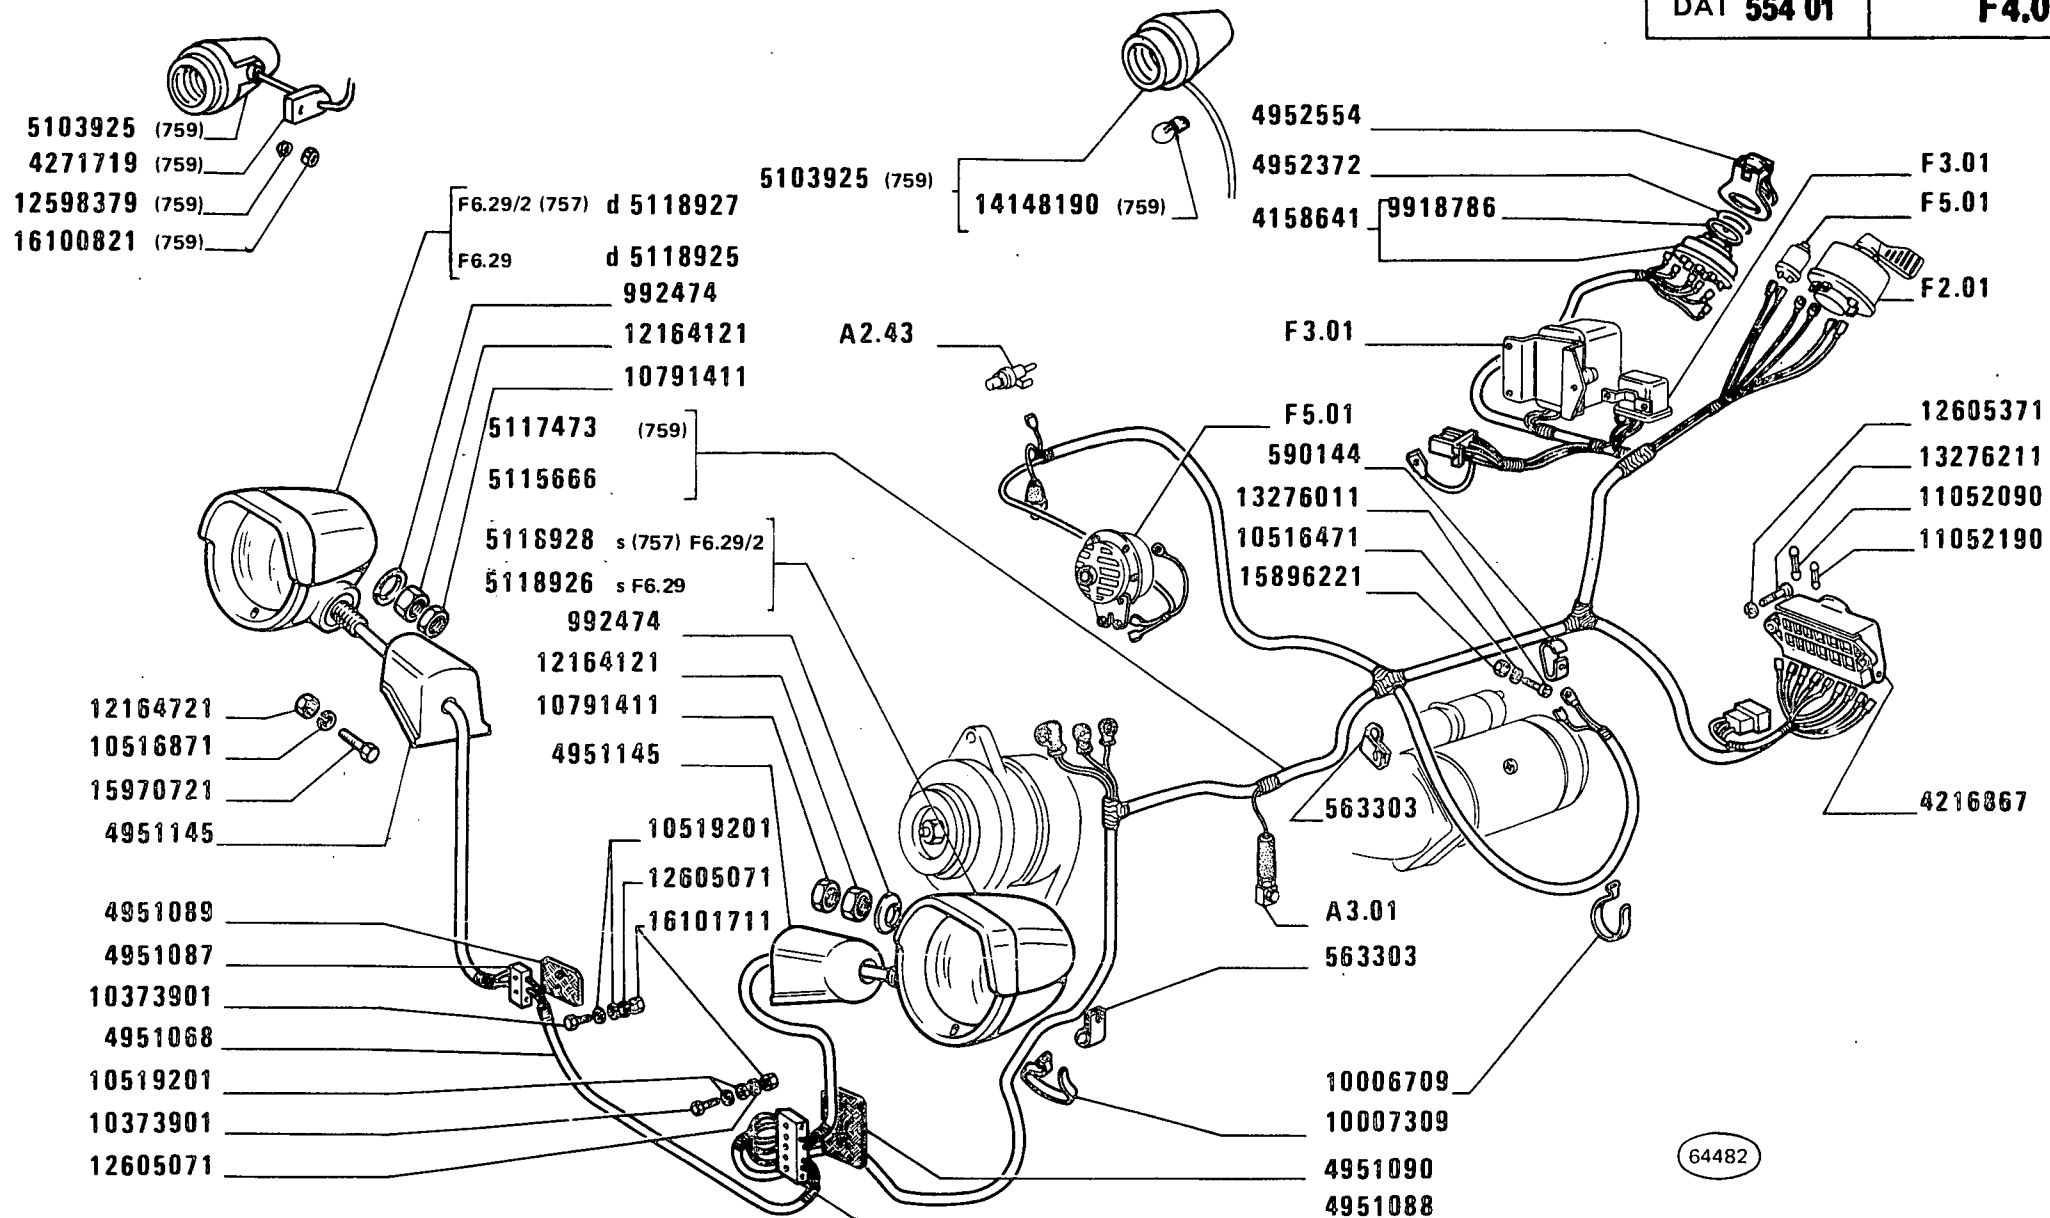

MODIF	ANT.MODIF	N.ORDIN.	Q.	DENOMINAZIONE	DESIGNATION	BENENNUNG	DESCRIPTION	DENOMINACIONES
	567345	551929	1	GAMBO (766)	TIGE	SCHAFT	STEM	VASTAGO
		563303	7	STAFFETTA FISSAGGIO	COLLIER	HALTER	RETAINER	ABRAZADERA
		563304	2	STAFFA	ETRIER	HALTER	BRACKET	SOPORTE
		568581	2	STAFFETTA FISSAGGIO	COLLIER	HALTER	RETAINER	ABRAZADERA
		590144	2	PIASTRINA DI SICUREZZA	PLAQUETTE FREIN	SICHERUNGSBLECH	LOCKPLATE	PLACA DE FRENO
		597413	1	SUPPORTO S	SUPPORT	LAGER	SUPPORT	SOPORTE
		597414	1	SUPPORTO D	SUPPORT	LAGER	SUPPORT	SOPORTE
		992474	4	ROSETTA	RONDELLE	SCHEIBE	WASHER	ARANDELA
		4047107	1	CAPPUCCIO	CAPUCHON	SCHUTZKAPPE	BOOT	CAPUCHON
		4158641	1	COMMUTATORE COMPL.	COMMUTATEUR	SCHALTER	SWITCH	CONMUTADOR
		4176841	1	GIUNTO BIPOLARE	JOINT A 2 POLES	2-POL. KUPPLUNGS-KOPF	2-POLE CONNECTOR	EMPALME DE 2 POLOS
		4184634	1	FANALE POSTERIORE POST.D COMPL.	LANTERNE AR	HINTERE LEUCHTE	TAIL LAMP	LAMPARA POSTERIOR
		4184636	1	FANALE POSTERIORE E TARGA S	LANTERNE AR ET DE PLAQUE	SCHLUSS- U. NUM- MERNSCHILDLEUCHTE	TAIL AND NUMBER PLATE LAMP	LAMPARA POSTERIOR Y DE MATRICULA
		4216867	1	PORTAFUSIBILE	PORTE-FUSIBILE	SICHERUNGSHALTER	FUSE HOLDER	PORTAFUSIBLE
		4247204		FANALE POSTERIORE S (759)	LANTERNE AR	HINTERE LEUCHTE	TAIL LAMP	LAMPARA POSTERIOR
		4247208	1	FANALE POSTERIORE POST.D COMPL. (759)	LANTERNE AR	HINTERE LEUCHTE	TAIL LAMP	LAMPARA POSTERIOR
		4271719	2	DISTANZIALE (759)	ENTRETOISE	ABSTANDSTUECK	SPACER	SEPARADOR
		4950962	1	CAVO	CABLE	LEITUNG	CABLE	CABLE
		4951068	1	CAVO	CABLE	LEITUNG	CABLE	CABLE
		4951087	1	MORSETTIERA	PLAQUE DE JONCTION	KLEMMENBRETT	CONNECTION BLOCK	PLACA DE EMPALME
		4951088	1	MORSETTIERA	PLAQUE DE JONCTION	KLEMMENBRETT	CONNECTION BLOCK	PLACA DE EMPALME
		4951089	1	ISOLANTE	ISOLANT	ISOLIERUNG	INSULATOR	AISLADOR
		4951090	1	ISOLANTE	ISOLANT	ISOLIERUNG	INSULATOR	AISLADOR
		4951137	1	SUPPORTO	SUPPORT	LAGER	SUPPORT	SOPORTE
		4951145	2	SUPPORTO	SUPPORT	LAGER	SUPPORT	SOPORTE
		4952372	1	ROSETTA	RONDELLE	SCHEIBE	WASHER	ARANDELA
		4952554	1	SPORTELLLO	VOLET	DECKEL	LID	TAPA
		4992653	1	CAVO	CABLE	LEITUNG	CABLE	CABLE
		5102156	1	GIUNTO MULTIPOLARE A 7 POLI(759)	JOINT MULTIPOLAIRE	MEHRPOL. KUPPLUNGS-KOPF	MULTIPOLE CONNECTOR	EMPALME MULTIPOLAR
		5102234	1	CAPPUCCIO (759)	CAPUCHON	SCHUTZKAPPE	BOOT	CAPUCHON
		5103925	2	FANALE ANTERIORE ANT.COMPL. (759)	LANTERNE AV	VORDERE LEUCHTE	FRONT LAMP	LAMPARA ANTERIOR
4073460		5109053	2	CATADIOTTRO	CATADIOPTRE	RUECKSTRAHLER	REFLEX/REFLECTOR	CATAFAROS

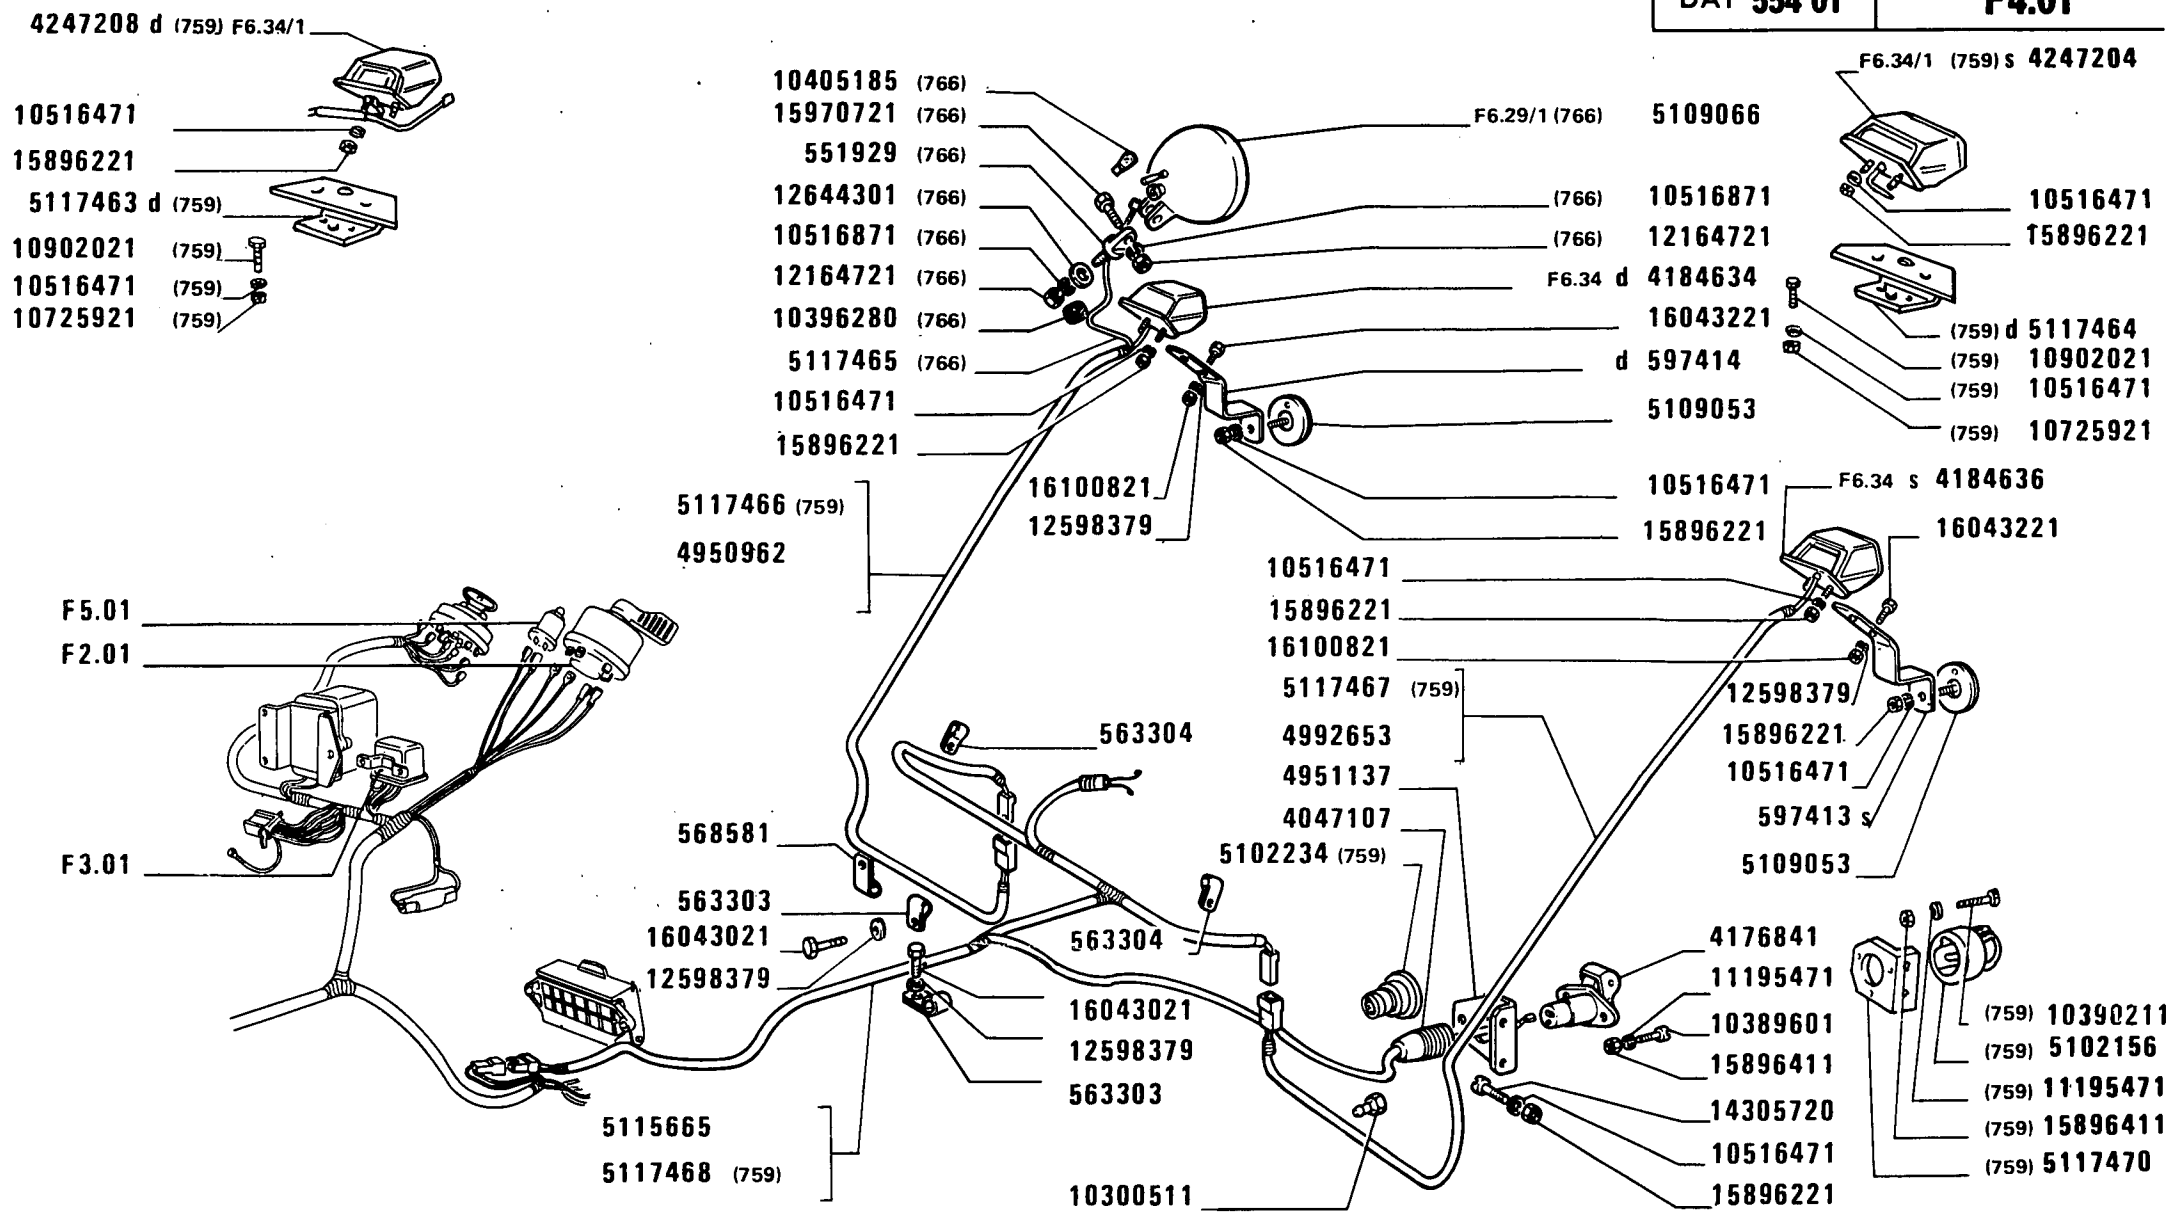

MODIF	ANT.MODIF	N.ORDIN.	Q.	DENOMINAZIONE	DESIGNATION	BENENNUNG	DESCRIPTION	DENOMINACIONES
	5011696	5109066	1	PROIETTORE POSTERIORE COMPL. (766)	PHARE ARRIERE	HINTERER SCHEIN- WERFER	REAR SPOT LAMP	FARO POSTERIOR
	4992823	5115665	1	CAVO	CABLE	LEITUNG	CABLE	CABLE
	5105653	5115666	1	CAVO	CABLE	LEITUNG	CABLE	CABLE
		5117463	1	SUPPORTO D(759)	SUPPORT	LAGER	SUPPORT	SOPORTE
		5117464	1	SUPPORTO S (759)	SUPPORT	LAGER	SUPPORT	SOPORTE
	598160	5117465	1	CAVO (766)	CABLE	LEITUNG	CABLE	CABLE
		5117466	1	CAVO (759)	CABLE	LEITUNG	CABLE	CABLE
		5117467	1	CAVO COMPL. (759)	CABLE	LEITUNG	CABLE	CABLE
		5117468	1	CAVO COMPL.	CABLE	LEITUNG	CABLE	CABLE
		5117470	1	SUPPORTO (759)	SUPPORT	LAGER	SUPPORT	SOPORTE
		5117473	1	CAVO COMPL. (759)	CABLE	LEITUNG	CABLE	CABLE
	5011699	5118925	1	PROIETTORE ANT.D COMPL.	PROJECTEUR	SCHEINWERFER	HEADLAMP	PROYECTOR
	5011702	5118926	1	PROIETTORE ANT.S COMPL.	PROJECTEUR	SCHEINWERFER	HEADLAMP	PROYECTOR
	5102816	5118927	1	PROIETTORE D (757)	PROJECTEUR	SCHEINWERFER	HEADLAMP	PROYECTOR
	5102815	5118928	1	PROIETTORE S (757)	PROJECTEUR	SCHEINWERFER	HEADLAMP	PROYECTOR
		9918786	1	CHIAVE PER COMMUTATORE	CLE DE CONTACT	SCHALTSCHLUESSEL	SWITCH KEY	LLAVE DE CONTACTO
		10006709	2	FASCETTA	COLLIER	HALTEBAND	STRAP	ABRAZADERA
		10007309	1	FASCETTA	COLLIER	HALTEBAND	STRAP	ABRAZADERA
		10373901	4	VITE	VIS	SCHRAUBE	SCREW	TORNILLO
		10389601	2	VITE	VIS	SCHRAUBE	SCREW	TORNILLO
	10390201	10390211	3	VITE (759)	VIS	SCHRAUBE	SCREW	TORNILLO
		10396280	1	ANELLO DI GOMMA (766)	BAGUE CAOUTCHOUC	GUMMIRING	RUBBER RING	GUARNICION DE CAUCHO
		10405185	1	CAPPUCCIO (766)	CAPUCHON	SCHUTZKAPPE	BOOT	CAPUCHON
		10516471	10	ROSETTA DI SICUREZZA	RONDELLE FREIN	SICHERUNGSRING	LOCKWASHER	ARANDELA DE FRENO
		10516471	4	ROSETTA DI SICUREZZA (759)	RONDELLE FREIN	SICHERUNGSRING	LOCKWASHER	ARANDELA DE FRENO
		10516871	2	ROSETTA DI SICUREZZA (766)	RONDELLE FREIN	SICHERUNGSRING	LOCKWASHER	ARANDELA DE FRENO
		10516871	4	ROSETTA DI SICUREZZA	RONDELLE FREIN	SICHERUNGSRING	LOCKWASHER	ARANDELA DE FRENO
		10519201	8	ROSETTA	RONDELLE	SICHEIBE	WASHER	ARANDELA
		10725921	4	DADO (759)	ECROU	MUTTER	NUT	TUERCA
		10791411	2	DADO	ECROU	MUTTER	NUT	TUERCA
		10902021	4	VITE (759)	VIS	SCHRAUBE	SCREW	TORNILLO
	11052098	11052090	5	FUSIBILE	FUSIBLE	SICHERUNG	FUSE	FUSIBLE
	11052198	11052190	1	FUSIBILE	FUSIBLE	SICHERUNG	FUSE	FUSIBLE
		11195471	2	ROSETTA DI SICUREZZA	RONDELLE FREIN	SICHERUNGSRING	LOCKWASHER	ARANDELA DE FRENO

FIAT 300 J

(20-11-81)


F401

- 3 -

MODIF	ANT.MODIF	N. ORDIN.	Q.	DENOMINAZIONE	DESIGNATION	BENENNUNG	DESCRIPTION	DENOMINACIONES
		11195471	3	ROSETTA DI SICUREZZA (759)	RONDELLE FREIN	SICHERUNGSRING	LOCKWASHER	ARANDELA DE FRENO
	12164111	12164121	2	DADO	ECROU	MUTTER	NUT	TUERCA
	12164711	12164721	4	DADO	ECROU	MUTTER	NUT	TUERCA
		12164721	2	DADO (766)	ECROU	MUTTER	NUT	TUERCA
		12598379	7	ROSETTA DI SICUREZZA	RONDELLE FREIN	SICHERUNGSRING	LOCKWASHER	ARANDELA DE FRENO
		12598379	2	ROSETTA DI SICUREZZA (759)	RONDELLE FREIN	SICHERUNGSRING	LOCKWASHER	ARANDELA DE FRENO
		12605071	4	ROSETTA DI SICUREZZA	RONDELLE FREIN	SICHERUNGSRING	LOCKWASHER	ARANDELA DE FRENO
		12605371	2	ROSETTA	RONDELLE	SCHEIBE	WASHER	ARANDELA
	12605571	12605579	1	ROSETTA DI SICUREZZA	RONDELLE FREIN	SICHERUNGSRING	LOCKWASHER	ARANDELA DE FRENO
		12644301	1	ROSETTA (766)	RONDELLE	SCHEIBE	WASHER	ARANDELA
	13276001	13276011	2	VITE	VIS	SCHRAUBE	SCREW	TORNILLO
	13276201	13276211	2	VITE	VIS	SCHRAUBE	SCREW	TORNILLO
		14148190	2	LAMPADA (759)	LAMPE	LAMPE	BULB	BOMBILLA
	10376601	14305720	2	VITE	VIS	SCHRAUBE	SCREW	TORNILLO
	15896211	15896221	9	DADO	ECROU	MUTTER	NUT	TUERCA
		15896411	2	DADO	ECROU	MUTTER	NUT	TUERCA
		15896411	3	DADO (759)	ECROU	MUTTER	NUT	TUERCA
		15970721	1	VITE (766)	VIS	SCHRAUBE	SCREW	TORNILLO
		15970721	4	VITE	VIS	SCHRAUBE	SCREW	TORNILLO
		16043021	3	VITE	VIS	SCHRAUBE	SCREW	TORNILLO
		16043221	4	VITE	VIS	SCHRAUBE	SCREW	TORNILLO
	16100811	16100821	4	DADO	ECROU	MUTTER	NUT	TUERCA
		16100821	2	DADO (759)	ECROU	MUTTER	NUT	TUERCA
		16101711	4	DADO	ECROU	MUTTER	NUT	TUERCA

DAT 555 01

F5.01

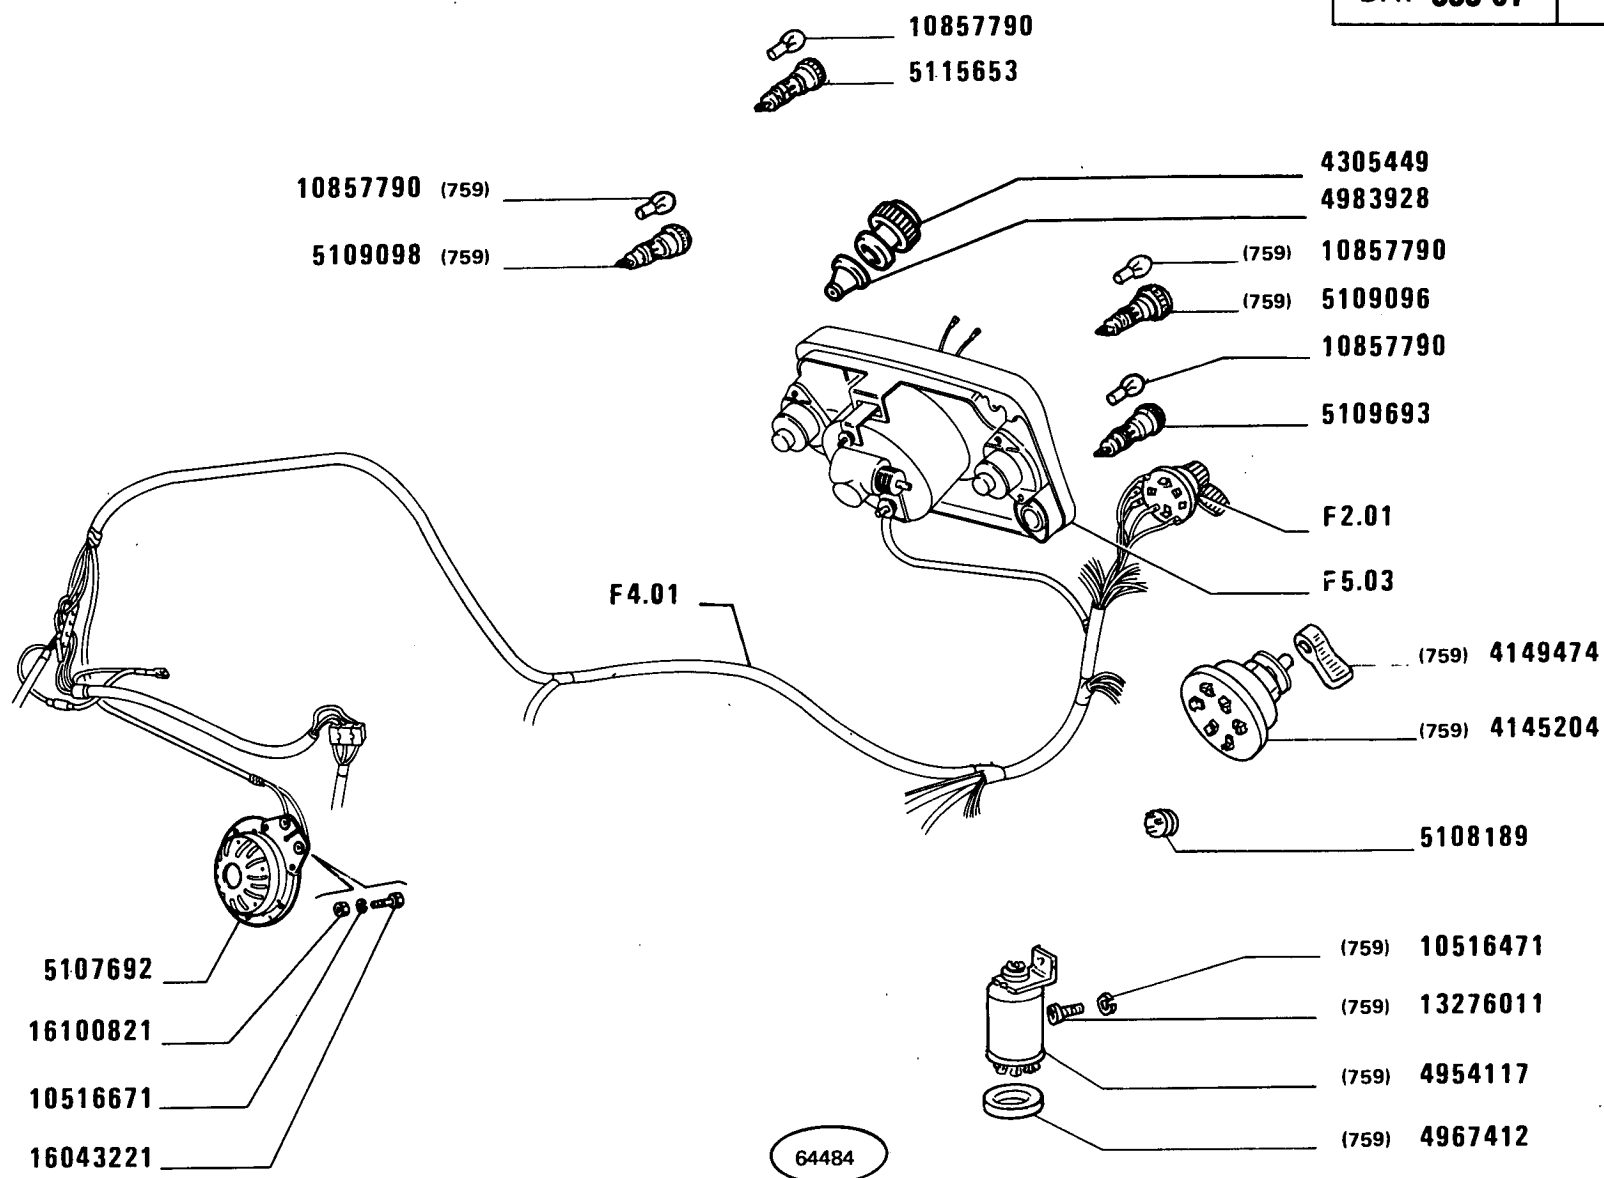

300


SEGNALAZIONE DI AVVISO E DI MANOVRA

Dispositifs de signalisation
Signalisiervorrichtung


Signalling Devices
Aparatos de señalización

F5.01

MODIF	ANT.MODIF	N.ORDIN.	Q.	DENOMINAZIONE	DESIGNATION	BENENNUNG	DESCRIPTION	DENOMINACIONES
		4145204	1	DEVIATORE A LEVA (759)	COMBINA TEUR	UMSCHALTER	SWITCH	INTERRUPTOR
		4149474	1	LEVA (759)	LEVIER	HEBEL	LEVER	PALANCA
		4305449	1	INTERRUTTORE	INTERRUPTEUR	SCHALTER	SWITCH	INTERRUPTOR
		4954117	1	LAMPEGGIATORE (759)	CLIGNOTANT	BLINKGEBER	FLASHER	RELE DE INTERMI- TENCIA
		4967412	1	COPERCHIO (759)	COUVERCLE	DECKEL	COVER	TAPA
		4983928	1	CAPPUCCIO	CAPUCHON	SCHUTZKAPPE	BOOT	CAPUCHON
5100341		5107692	1	AVVISATORE	AVERTISSEUR	HORN	HORN	BOCINA
		5108189	1	LAMPEGGIATORE	CLIGNOTANT	BLINKGEBER	FLASHER	RELE DE INTERMI- TENCIA
		5109096	1	INTERRUTTORE (759)	INTERRUPTEUR	SCHALTER	SWITCH	INTERRUPTOR
		5109098	1	INTERRUTTORE (759)	INTERRUPTEUR	SCHALTER	SWITCH	INTERRUPTOR
4184430		5109693	1	INDICATORE OTTICO	LAMPE-TEMOIN	ANZEIGELEUCHTE	INDICATOR LAMP	LAMPARA TESTIGO
		5115653	1	INTERRUTTORE	INTERRUPTEUR	SCHALTER	SWITCH	INTERRUPTOR
		10516471	1	ROSETTA DI SICUREZZA (759)	RONDELLE FREIN	SICHERUNGSRING	LOCKWASHER	ARANDELA DE FRENO
		10516671	1	ROSETTA DI SICUREZZA	RONDELLE FREIN	SICHERUNGSRING	LOCKWASHER	ARANDELA DE FRENO
		10857790	2	LAMPADA	LAMPE	LAMPE	BULB	BOMBILLA
		10857790	2	LEVA (759)	LEVIER	HEBEL	LEVER	PALANCA
13276001		13276011	1	VITE (759)	VIS	SCHRAUBE	SCREW	TORNILLO
		16043221	1	VITE	VIS	SCHRAUBE	SCREW	TORNILLO
16100811		16100821	1	DADO	ECROU	MUTTER	NUT	TUERCA

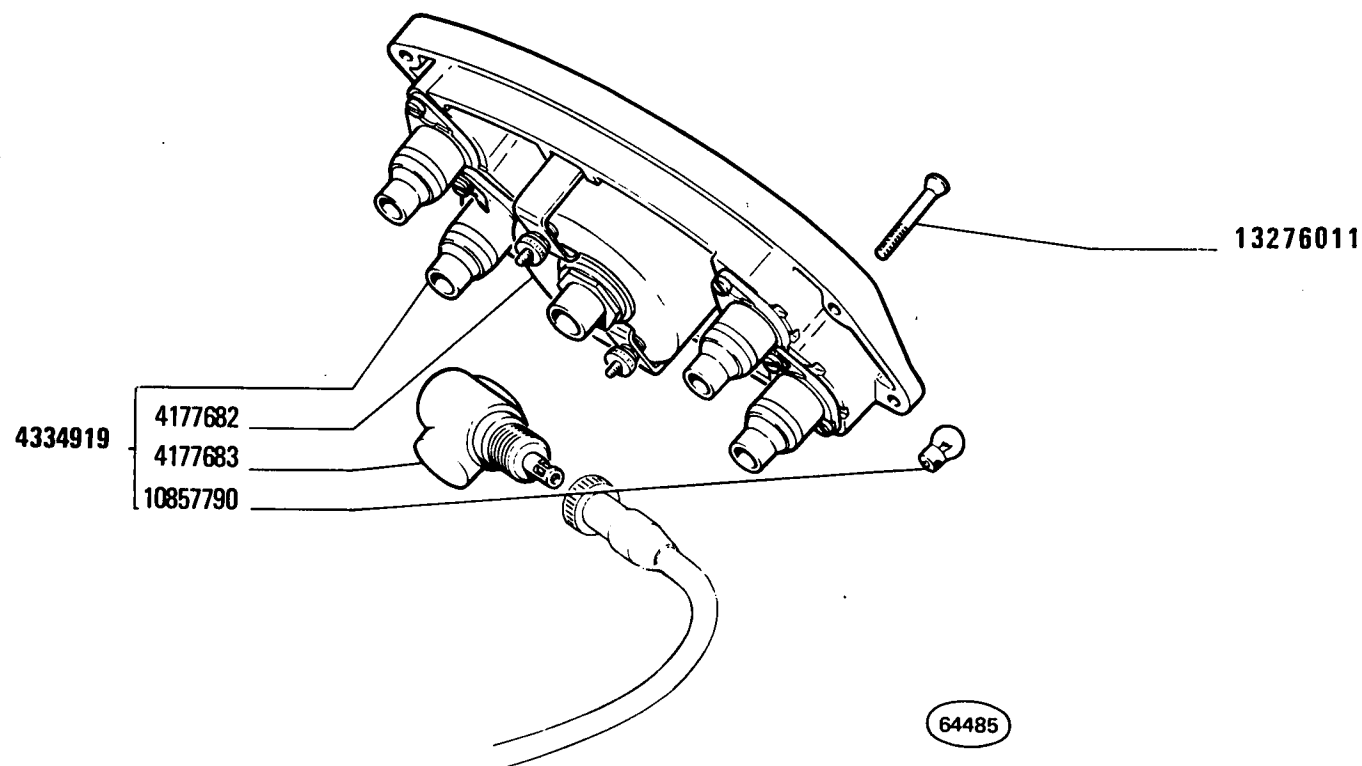

MODIF	ANT. MODIF	N. ORDIN.	Q.	DENOMINAZIONE	DESIGNATION	BENENNUNG	DESCRIPTION	DENOMINACIONES
		4177682	1	CRONOGIROMETRO	HORO-TACHYMETRE	CHRONOGYROMETER	MULTIMETER	CRONOTACOMETRO
		4177683	1	RINVIO ANGOLARE	RENOI D'ANGLE	WINKELANTRIEB	MITER GEARING	REENVIO ANGULAR
		4334919	1	STRUMENTO A PIU INDICAZIONI COMPL.	COMBINE DE BORD A PLUSIEURS INDI- CATIONS	KOMBIINSTRUMENT	INST/CLUSTER	CUADRO DE SENALI- ZACIONES CON INDI- CACIONES MULTIPLES
		10857790	4	LAMPADA	LAMPE	LAMPE	BULB	BOMBILLA
13276001		13276011	4	VITE	VIS	SCHRAUBE	SCREW	TORNILLO

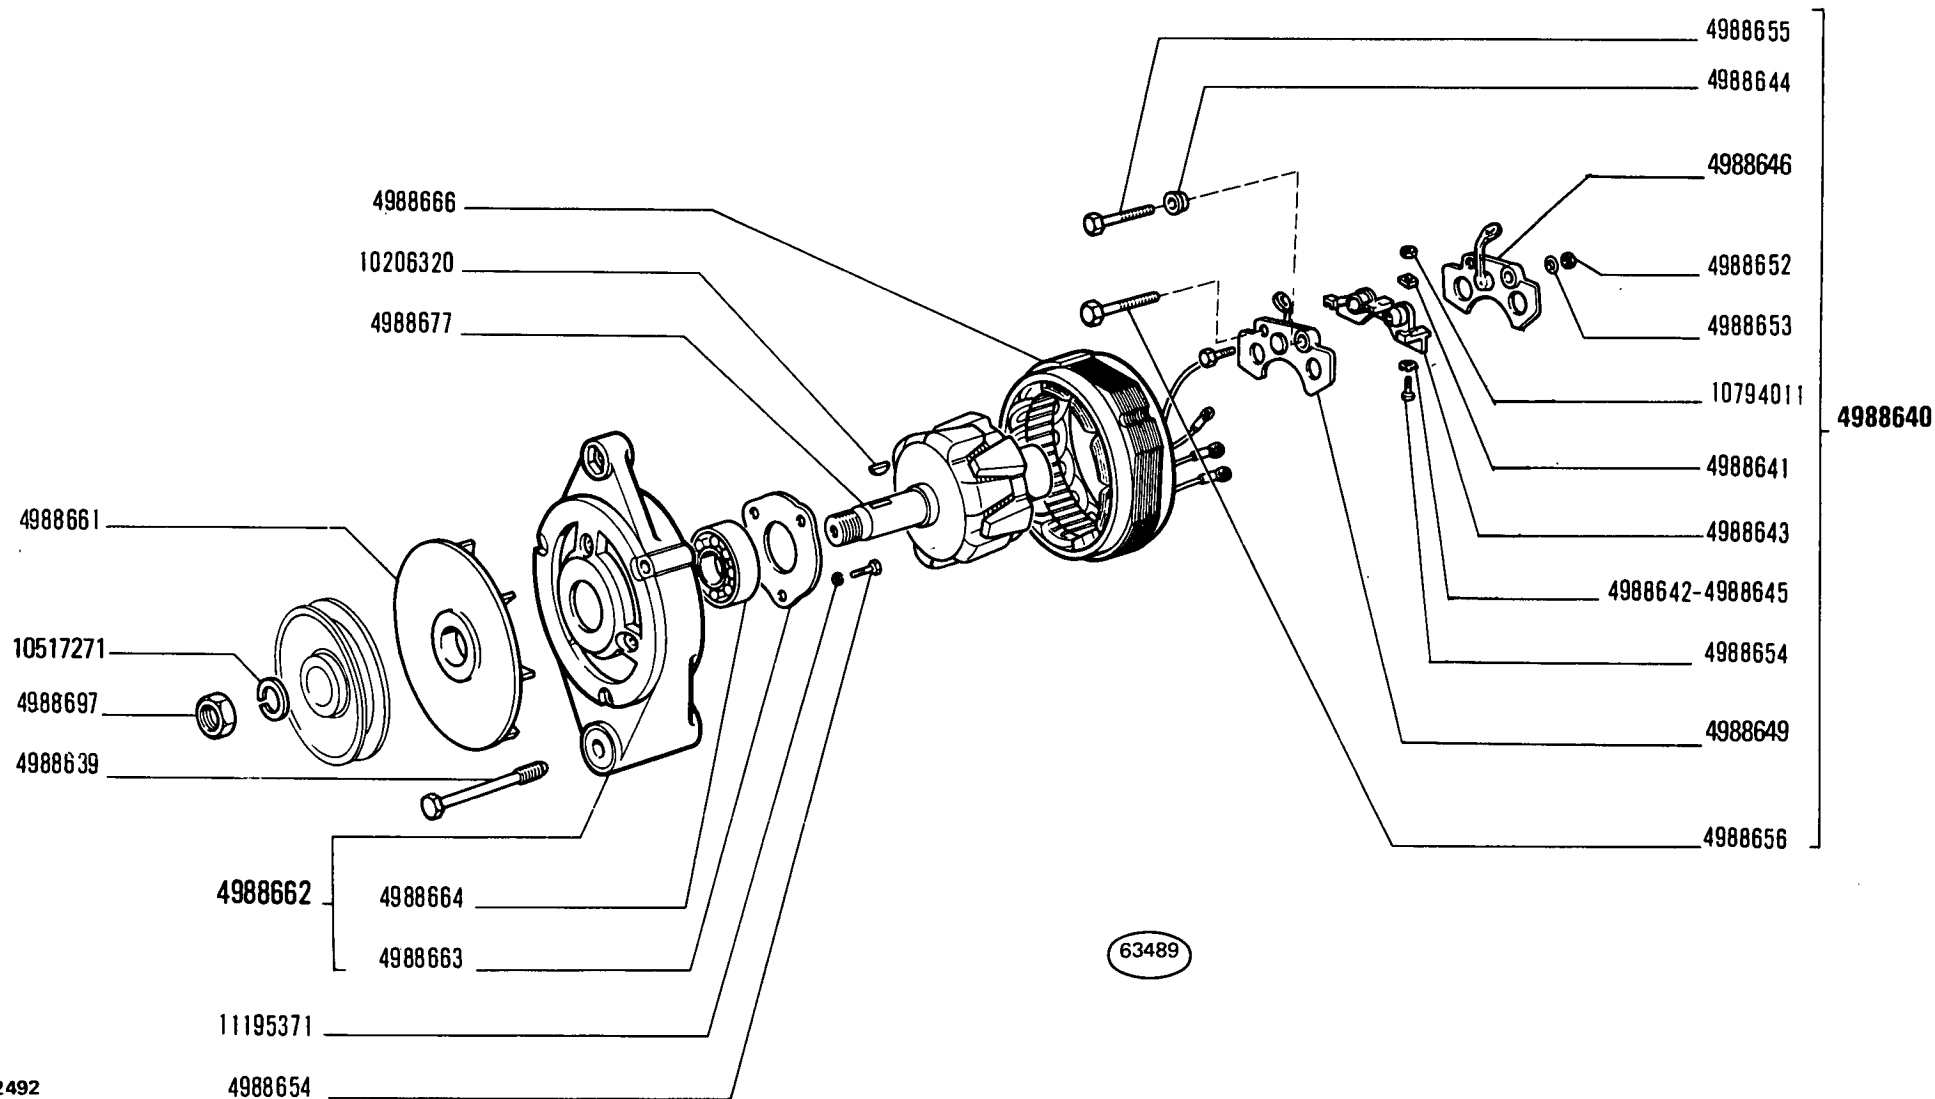

C 2492

300

Alternateur
Drehstrom-Lichtmaschine


ALTERNATORE 4988636

Alternator
Alternador

F6.03

1

MODIF	ANT.MODIF	N.ORDIN.	Q.	DENOMINAZIONE	DESIGNATION	BENENNUNG	DESCRIPTION	DENOMINACIONES
-----	-----	-----	-----	-----	-----	-----	-----	-----
		4988637	1	BOCCOLA	DOUILLE	BUECHSE	BUSH	CASQUILLO
		4988638	1	BOCCOLA	DOUILLE	BUECHSE	BUSH	CASQUILLO
		4988639	1	VITE	VIS	SCHRAUBE	SCREW	TORNILLO
		4988640	1	PIASTRA COMPL.	PLAQUE	PLATTE	PLATE	PLACA
		4988641	3	DADO	ECROU	MUTTER	NUT	TUERCA
		4988642	2	PIASTRINA DI SICUREZZA	PLAQUETTE FREIN	SICHERUNGSBLECH	LOCKPLATE	PLACA DE FRENO
		4988643	1	SUPPORTO	SUPPORT	LAGER	SUPPORT	SOPORTE
		4988644	1	BOCCOLA	DOUILLE	BUECHSE	BUSH	CASQUILLO
		4988645	1	PIASTRINA DI SICUREZZA	PLAQUETTE FREIN	SICHERUNGSBLECH	LOCKPLATE	PLACA DE FRENO
		4988646	1	PIASTRINA	PLAQUETTE	PLAETTCHEN	PLATE	PLACA
		4988649	1	PIASTRINA	PLAQUETTE	PLAETTCHEN	PLATE	PLACA
		4988652	1	DADO	ECROU	MUTTER	NUT	TUERCA
		4988653	1	ROSETTA	RONDELLE	SCHEIBE	WASHER	ARANDELA
		4988654	6	VITE	VIS	SCHRAUBE	SCREW	TORNILLO
		4988655	1	VITE	VIS	SCHRAUBE	SCREW	TORNILLO
		4988656	1	VITE	VIS	SCHRAUBE	SCREW	TORNILLO
		4988658	1	RIPARO	PROTECTION	ABDECKUNG	PROTECTION	DEFENSA
		4988659	1	TERMINALE	BORNE	KABELSCHUH	TERMINAL	TERMINAL
		4988660	1	ISOLANTE	ISOLANT	ISOLIERUNG	INSULATOR	AISLADOR
		4988661	1	VENTILATORE	VENTILATEUR	LUEFTER	FAN	VENTILADOR
		4988662	1	SUPPORTO COMPLETO	SUPPORT	LAGER	SUPPORT	SOPORTE
		4988663	1	COPERCHIO	COUVERCLE	DECKEL	COVER	TAPA
		4988664	1	CUSCINETTO	COUSSINET	LAGERSCHALE	BEARING	COJINETE
		4988666	1	STATORE	STATOR	STATOR	STATOR	ESTATOR
		4988667	1	SUPPORTO COMPL.	SUPPORT	LAGER	SUPPORT	SOPORTE
		4988670	1	PORTASPAZZOLA COMPL.	PORTE-BALAI	BUERSTENTRAEGER	BRUSH HOLDER	PORTAESCOBILLA
		4988672	1	PIASTRINA	PLAQUETTE	PLAETTCHEN	PLATE	PLACA
		4988673	1	ANELLO DI TENUTA	JOINT D'ETANCHEITE	DICHTRING	SEAL	JUNTA HERMETICA
		4988674	2	ANELLO DI TENUTA	JOINT D'ETANCHEITE	DICHTRING	SEAL	JUNTA HERMETICA
		4988675	1	PIASTRINA	PLAQUETTE	PLAETTCHEN	PLATE	PLACA
		4988676	2	SPAZZOLA	BALAI	KOHLENBUERSTE	BRUSH	ESCOBILLA
		4988677	1	ROTORE	ROTOR	LAUFER	ROTOR	ROTOR
		4988678	2	ROSETTA	RONDELLE	SCHEIBE	WASHER	ARANDELA
		4988683	1	ROSETTA	RONDELLE	SCHEIBE	WASHER	ARANDELA
		4988686	1	ROSETTA	RONDELLE	SCHEIBE	WASHER	ARANDELA
		4988687	1	ROSETTA	RONDELLE	SCHEIBE	WASHER	ARANDELA
		4988688	3	ROSETTA	RONDELLE	SCHEIBE	WASHER	ARANDELA
		4988696	1	VITE	VIS	SCHRAUBE	SCREW	TORNILLO
		4988697	1	DADO	ECROU	MUTTER	NUT	TUERCA
		10206320	1	LINGUETTA	LINGUET	SCHEIBENFEDER	KEY	CHAVETA

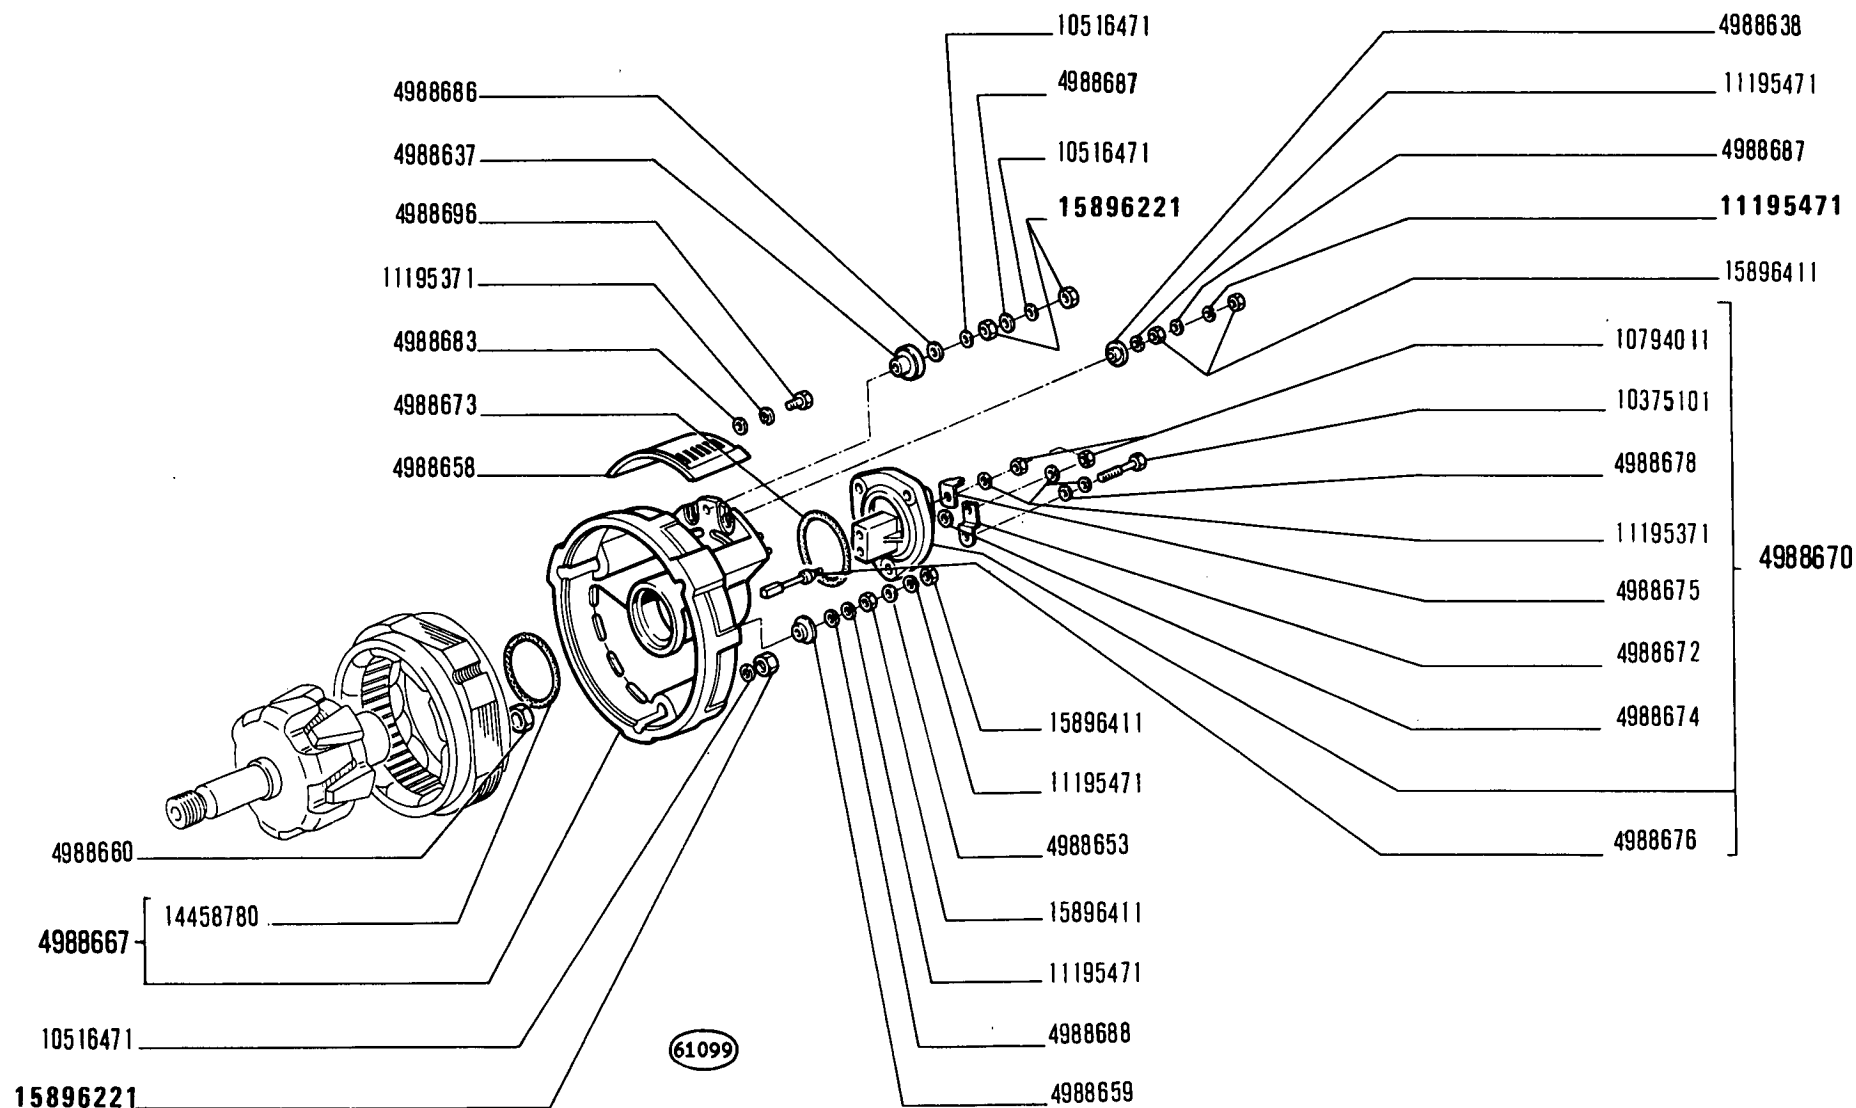

C 2492

300

ALTERNATORE 4988636

Alternateur
Drehstrom-licht-maschine

Alternator
Alternador

F6.03

2


FIAT 300J

(27-10-81)

F603

- 2 -

MODIF	ANT.MODIF	N.ORDIN.	Q.	DENOMINAZIONE	DESIGNATION	BENENNUNG	DESCRIPTION	DENOMINACIONES
		10375101	3	VITE	VIS	SCHRAUBE	SCREW	TORNILLO
		10516471	5	ROSETTA DI SICUREZZA	RONDELLE FREIN	SICHERUNGSRING	LOCKWASHER	ARANDELA DE FRENO
		10517271	1	ROSETTA DI SICUREZZA	RONDELLE FREIN	SICHERUNGSRING	LOCKWASHER	ARANDELA DE FRENO
		10794011	5	DADO	ECROU	MUTTER	NUT	TUERCA
		11195371	9	ROSETTA DI SICUREZZA	RONDELLE FREIN	SICHERUNGSRING	LOCKWASHER	ARANDELA DE FRENO
		11195471	4	ROSETTA DI SICUREZZA	RONDELLE FREIN	SICHERUNGSRING	LOCKWASHER	ARANDELA DE FRENO
		14458780	1	ANELLO DI TENUTA	JOINT D'ETANCHEITE	DICHTRING	SEAL	JUNTA HERMETICA
15896211		15896221	5	DADO	ECROU	MUTTER	NUT	TUERCA
		15896411	4	DADO	ECROU	MUTTER	NUT	TUERCA

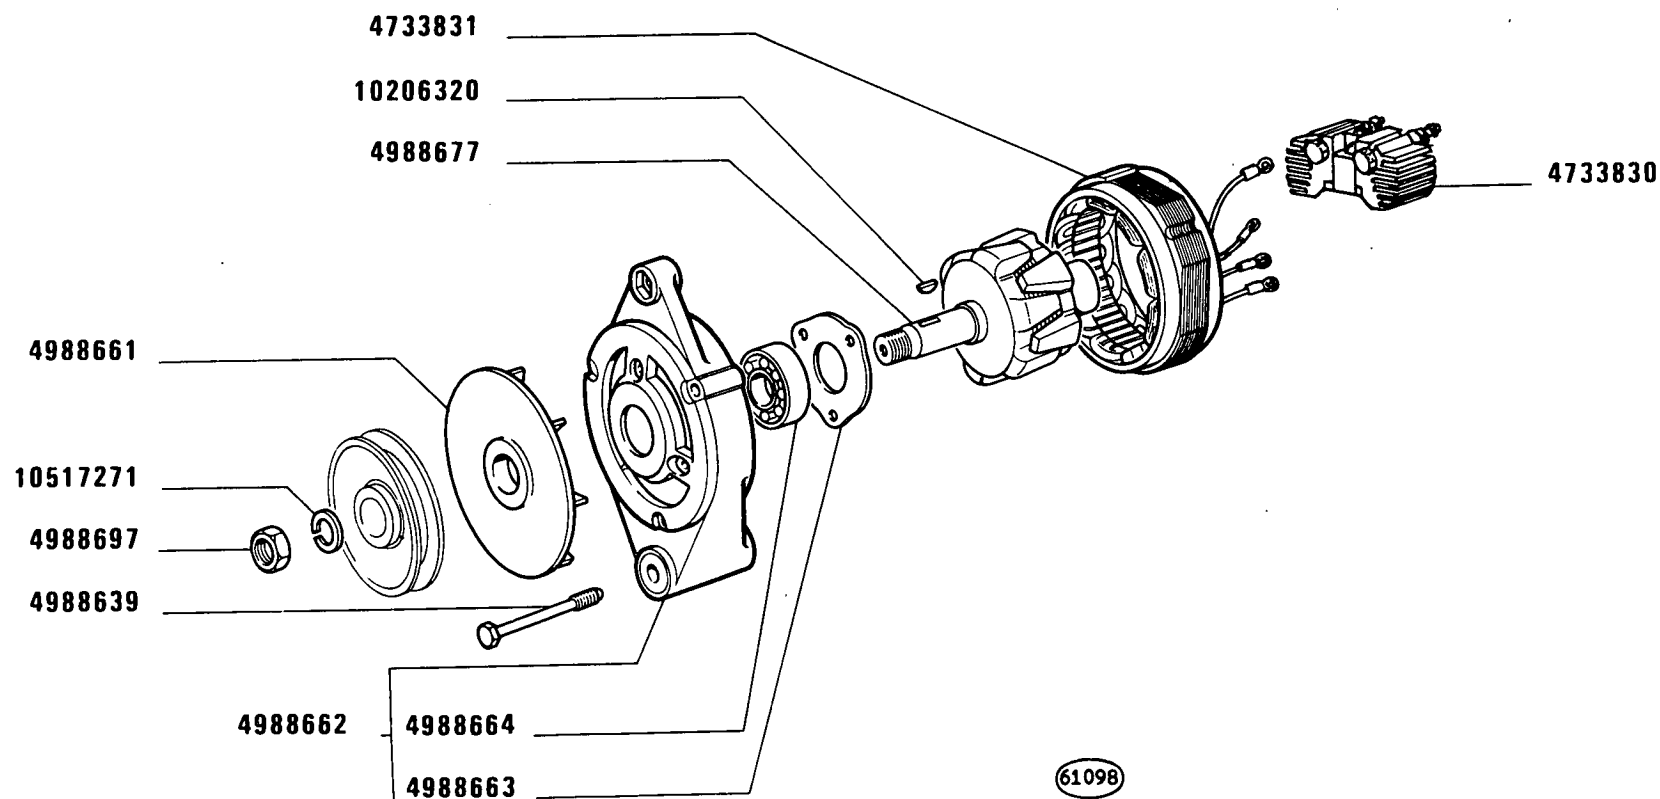

D 2492

300

ALTERNATORE 4753104


Alternateur
Drehstrom-Lichtmaschine

Alternator
Alternator

F6.03 /1

1

MODIF	ANT.MODIF	N.ORDIN.	Q.	DENOMINAZIONE	DESIGNATION	BENENNUNG	DESCRIPTION	DENOMINACIONES
		4733830	1	PIASTRA COMPL.	PLAQUE	PLATTE	PLATE	PLACA
		4733831	1	STATORE	STATOR	STATOR	STATOR	ESTATOR
		4988637	1	BOCCOLA	DOUILLE	BUECHSE	BUSH	CASQUILLO
		4988638	1	BOCCOLA	DOUILLE	BUECHSE	BUSH	CASQUILLO
		4988639	1	VITE	VIS	SCHRAUBE	SCREW	TORNILLO
		4988658	1	RIPARO	PROTECTION	ABDECKUNG	PROTECTION	DEFENSA
		4988659	1	TERMINALE	BORNE	KABELSCHUH	TERMINAL	TERMINAL
		4988660	1	ISOLANTE	ISOLANT	ISOLIERUNG	INSULATOR	AISLADOR
		4988661	1	VENTILATORE	VENTILATEUR	LUEFTER	FAN	VENTILADOR
		4988662	1	SUPPORTO COMPL.	SUPPORT	LAGER	SUPPORT	SOPORTE
		4988663	1	COPERCHIO	COUVERCLE	DECKEL	COVER	TAPA
		4988664	1	CUSCINETTO	COUSSINET	LAGERSCHALE	BEARING	COJINETE
		4988667	1	SUPPORTO COMPL.	SUPPORT	LAGER	SUPPORT	SOPORTE
		4988670	1	PORTASPAZZOLA COMPL.	PORTE-BALAI	BUERSTENTRAEGER	BRUSH HOLDER	PORTAESCOBILLA
		4988672	1	PIASTRINA	PLAQUETTE	PLAETTCHEN	PLATE	PLACA
		4988673	1	ANELLO DI TENUTA	JOINT D'ETANCHEITE	DICHTRING	SEAL	JUNTA HERMETICA
		4988674	2	ANELLO DI TENUTA	JOINT D'ETANCHEITE	DICHTRING	SEAL	JUNTA HERMETICA
		4988675	1	PIASTRINA	PLAQUETTE	PLAETTCHEN	PLATE	PLACA
		4988676	2	SPAZZOLA	BALAI	KOHLNBUERSTE	BRUSH	ESCOBILLA
		4988677	1	ROTORE	ROTOR	LAUFER	ROTOR	ROTOR
		4988678	2	ROSETTA	RONDELLE	SCHEIBE	WASHER	ARANDELA
		4988683	1	ROSETTA	RONDELLE	SCHEIBE	WASHER	ARANDELA
		4988686	1	ROSETTA	RONDELLE	SCHEIBE	WASHER	ARANDELA
		4988687	1	ROSETTA	RONDELLE	SCHEIBE	WASHER	ARANDELA
		4988688	3	ROSETTA	RONDELLE	SCHEIBE	WASHER	ARANDELA
		4988696	1	VITE	VIS	SCHRAUBE	SCREW	TORNILLO
		4988697	1	DADO	ECROU	MUTTER	NUT	TUERCA
		10206320	1	LINGUETTA	LINGUET	SCHEIBENFEDER	KEY	CHAVETA
		10375101	3	VITE	VIS	SCHRAUBE	SCREW	TORNILLO
		10516471	5	ROSETTA DI SICUREZZA	RONDELLE FREIN	SICHERUNGSRING	LOCKWASHER	ARANDELA DE FRENO
		10517271	1	ROSETTA DI SICUREZZA	RONDELLE FREIN	SICHERUNGSRING	LOCKWASHER	ARANDELA DE FRENO
		10794011	5	DADO	ECROU	MUTTER	NUT	TUERCA
		11195371	9	ROSETTA DI SICUREZZA	RONDELLE FREIN	SICHERUNGSRING	LOCKWASHER	ARANDELA DE FRENO
		11195471	4	ROSETTA DI SICUREZZA	RONDELLE FREIN	SICHERUNGSRING	LOCKWASHER	ARANDELA DE FRENO
		14458780	1	ANELLO DI TENUTA	JOINT D'ETANCHEITE	DICHTRING	SEAL	JUNTA HERMETICA
15896211		15896221	5	DADO	ECROU	MUTTER	NUT	TUERCA
		15896411	4	DADO	ECROU	MUTTER	NUT	TUERCA

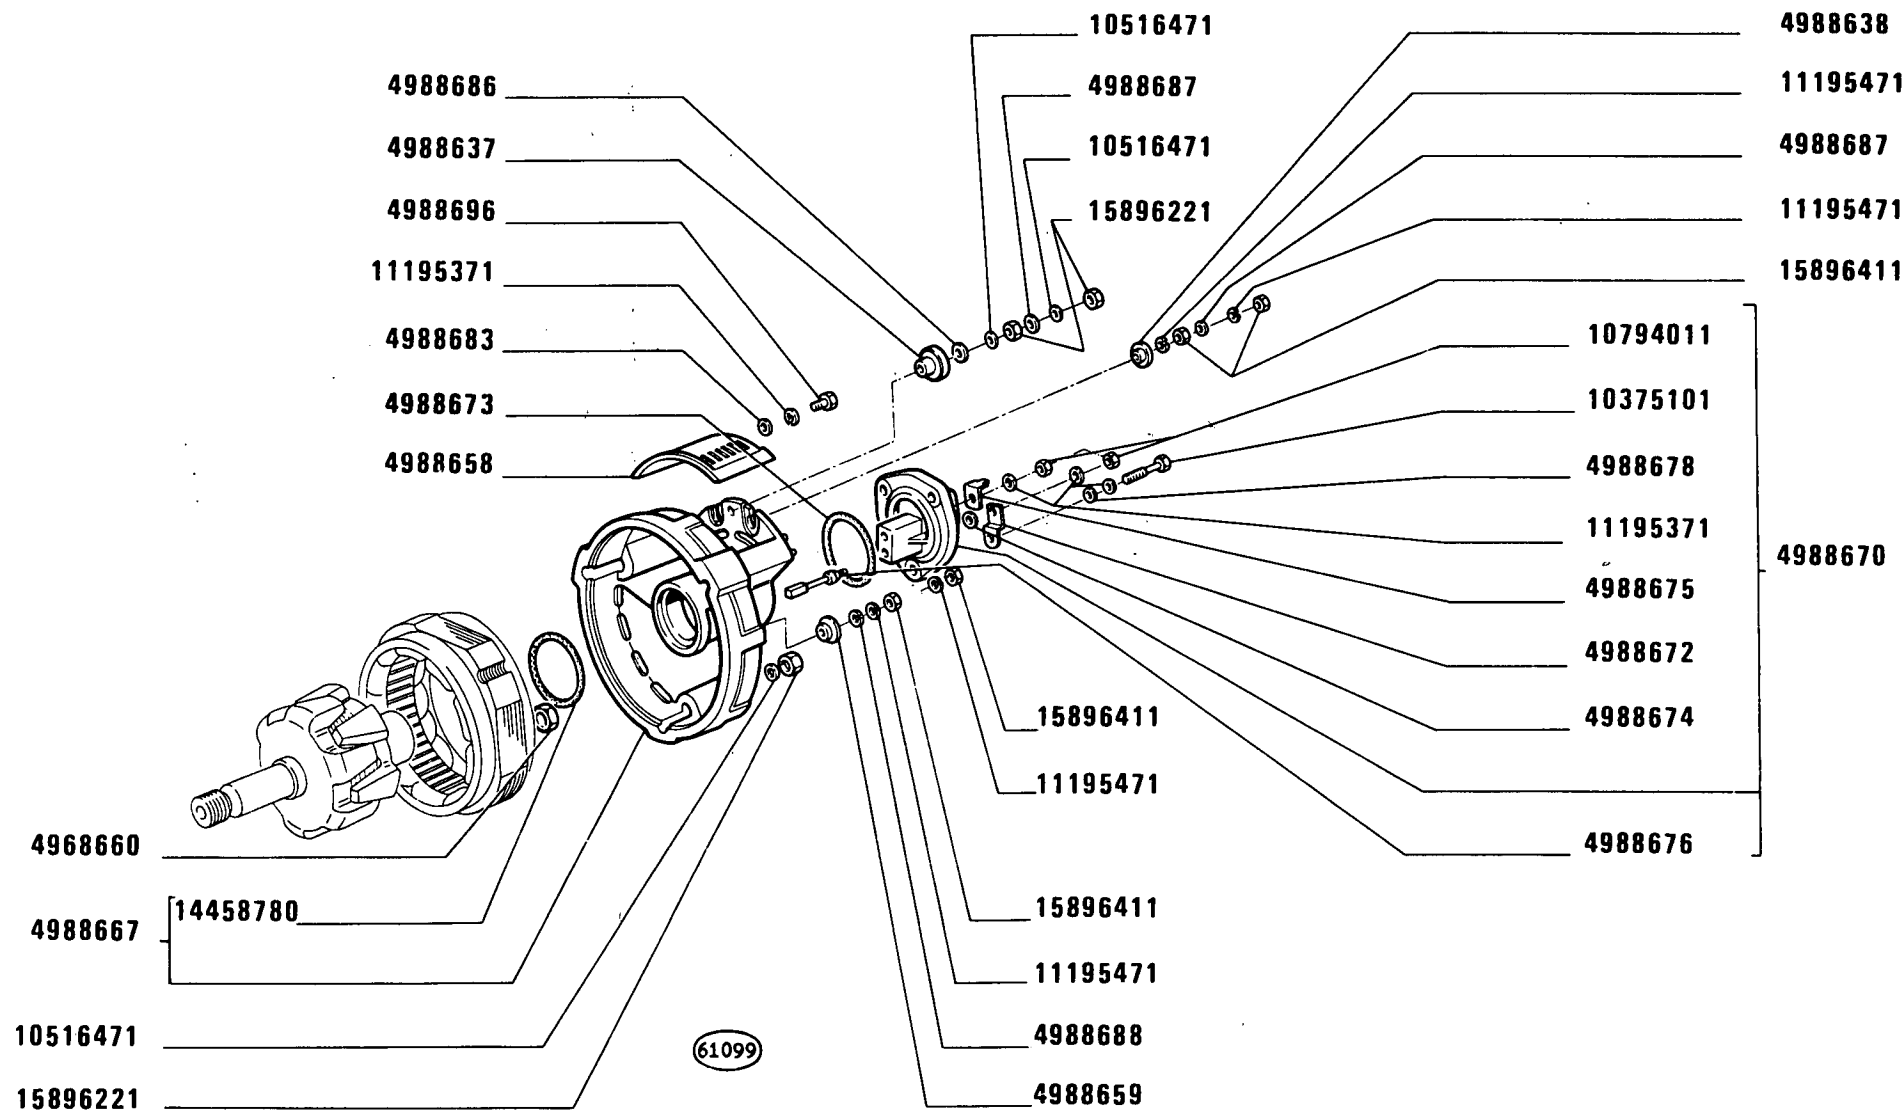

D 2492

300

Alternateur
Drehstrom-Lichtmaschine


ALTERNATORE 4753104

Alternator
Alternator

F6.03 /1

DAT 556 08

F6.08

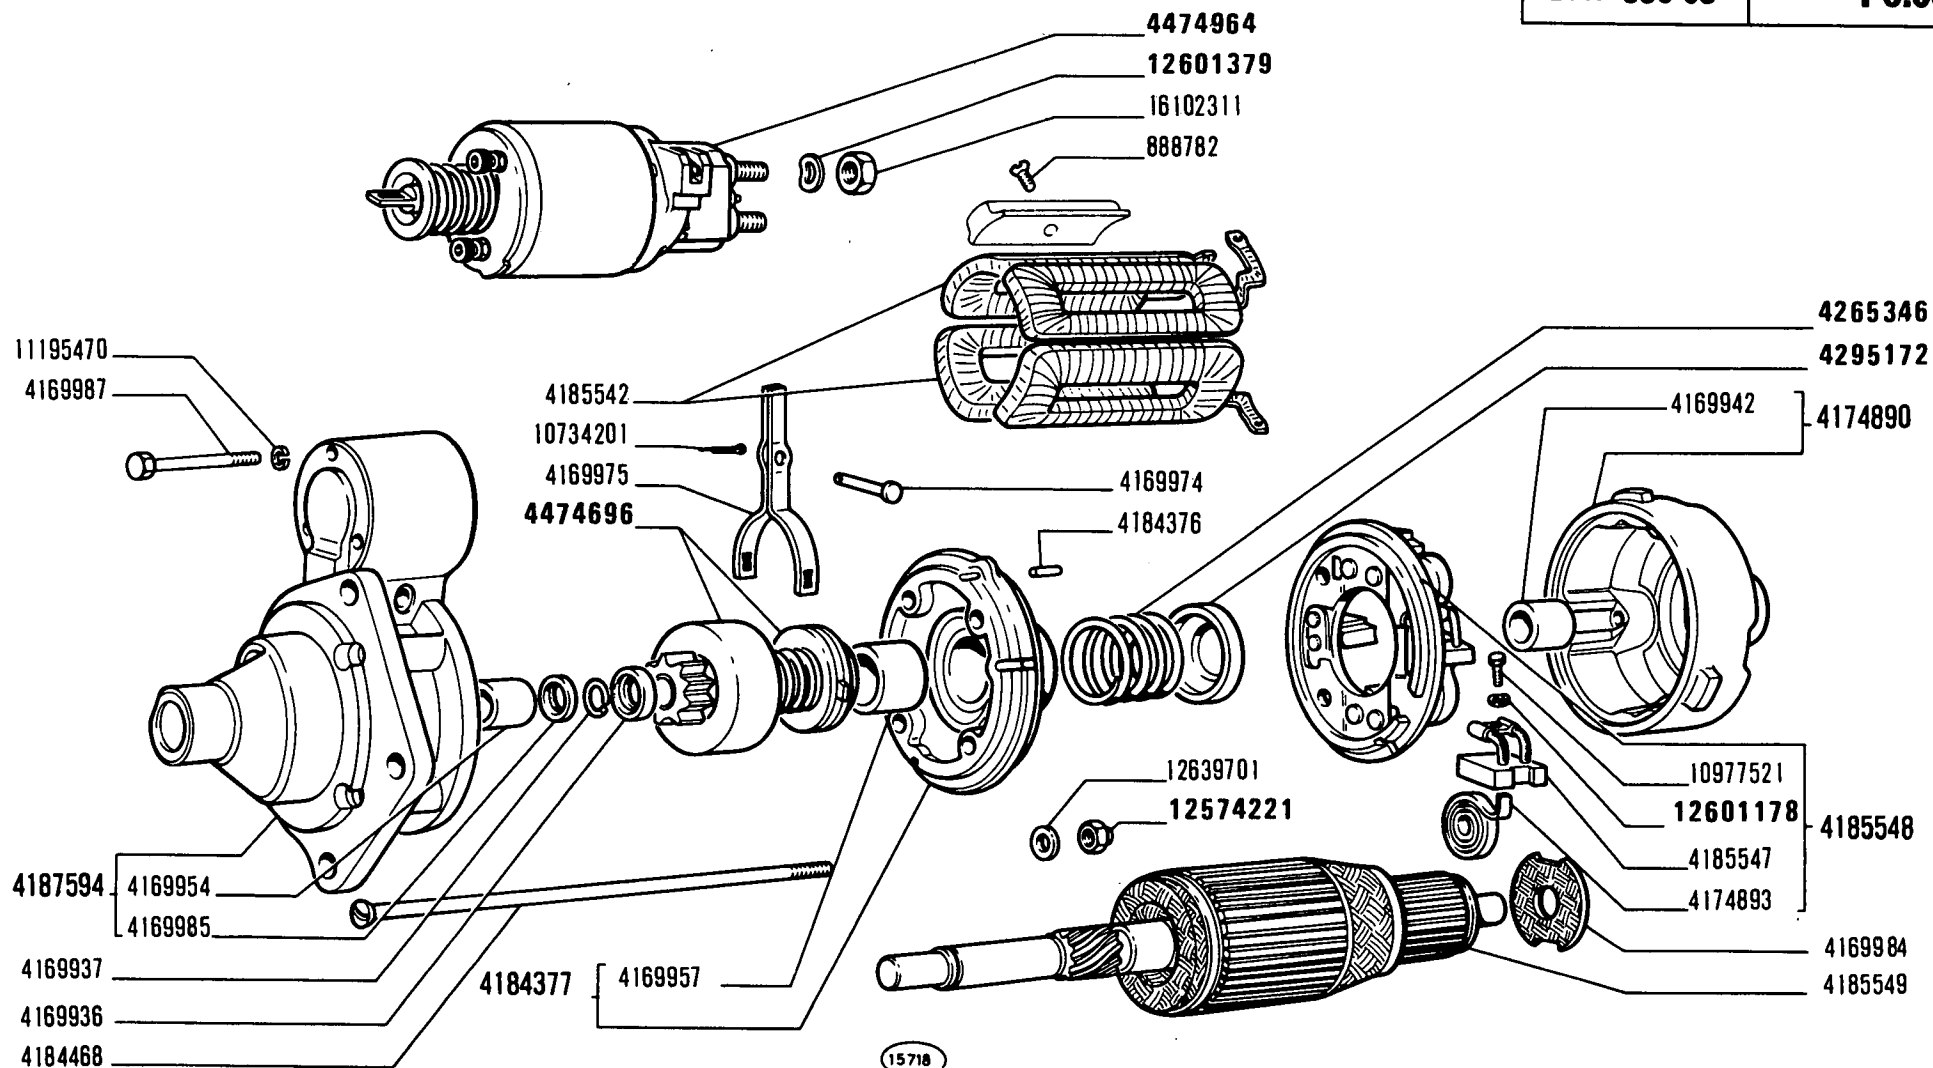

300

MOTORINO DI AVVIAMENTO 4187593


Démarrreur
Anlasser

Starter Motor
Motor de arranque

F6.08

8

MODIF	ANT.MODIF	N. ORDIN.	Q.	DENOMINAZIONE	DESIGNATION	BENENNUNG	DESCRIPTION	DENOMINACIONES
-----	-----	-----	---	-----	-----	-----	-----	-----
		888782	4	VITE	VIS	SCHRAUBE	SCREW	TORNILLO
		4169936	1	ANELLO	BAGUE	RING	RING	ANILLO
		4169937	1	ANELLO DI SICUREZZA	ARRETOIR	SICHERUNGSRING	LOCKRING	ANILLO DE FRENO
		4169942	1	BOCCOLA	DOUILLE	BUECHSE	BUSH	CASQUILLO
		4169954	1	BOCCOLA	DOUILLE	BUECHSE	BUSH	CASQUILLO
		4169957	1	BOCCOLA	DOUILLE	BUECHSE	BUSH	CASQUILLO
		4169974	1	PERNO	AXE	BOLZEN	PIN	EJE
		4169975	1	LEVA	LEVIER	HEBEL	LEVER	PALANCA
		4169984	1	COPERCHIO	COUVERCLE	DECKEL	COVER	TAPA
		4169985	1	ANELLO DI TENUTA	JOINT D'ETANCHEITE	DICHTRING	SEAL	JUNTA HERMETICA
		4169987	3	TIRANTE	TIRANT	STANGE	ROD	VARILLA
	1	4174890	1	SUPPORTO COMPL.	SUPPORT	LAGER	SUPPORT	SOPORTE
		4174893	4	MOLLA	RESSORT	FEDER	SPRING	RESORTE
		4184376	1	GRANO	ERGOT	PASSTIFT	DOWEL	PITON
		4184377	1	SUPPORTO COMPL.	SUPPORT	LAGER	SUPPORT	SOPORTE
		4184468	4	TIRANTE	TIRANT	STANGE	ROD	VARILLA
		4185542	1	AVVOLGIMENTO	ENROULEMENT	WICKLUNG	WINDING	BOBINA
		4185547	4	SPAZZOLA	BALAI	KOHLENBUERSTE	BRUSH	ESCOBILLA
		4185548	1	PIASTRA COMPL.	PLAQUE	PLATTE	PLATE	PLACA
		4185549	1	INDOTTO	INDUIT	ANKER	ARMATURE	INDUCIDO
		4187594	1	SUPPORTO COMPL.	SUPPORT	LAGER	SUPPORT	SOPORTE
4169958		4265346	1	MOLLA	RESSORT	FEDER	SPRING	RESORTE
4169959		4295172	1	SCODELLINO	CUVETTE	TELLERSCHEIBE	CUP	PLATILLO
4172126		4474696	1	INNESTO AVVIAMENTO	ENCLenchement	RITZELTRIEB	DRIVE UNIT	ACOPLAMIENTO
4171243		4474964	1	ELETTROMAGNETE	ELECTRO	MAGNETSCHALTER	SOLENOID	MAGNETO
		10734201	1	COPIGLIA	GOUPILLE FENDUE	SPLINT	SPLIT PIN	PASADOR ABIERTO
		10977521	4	VITE	VIS	SCHRAUBE	SCREW	TORNILLO
		11195470	3	ROSETTA DI SICUREZZA	RONDELLE FREIN	SICHERUNGSRING	LOCKWASHER	ARANDELA DE FRENO
12574211		12574221	4	DADO	ECROU	MUTTER	NUT	TUERCA
12601170		12601178	4	ROSETTA DI SICUREZZA	RONDELLE FREIN	SICHERUNGSRING	LOCKWASHER	ARANDELA DE FRENO
12601370		12601379	2	ROSETTA DI SICUREZZA	RONDELLE FREIN	SICHERUNGSRING	LOCKWASHER	ARANDELA DE FRENO
		12639701	4	ROSETTA	RONDELLE	SCHEIBE	WASHER	ARANDELA
		16102311	2	DADO	ECROU	MUTTER	NUT	TUERCA

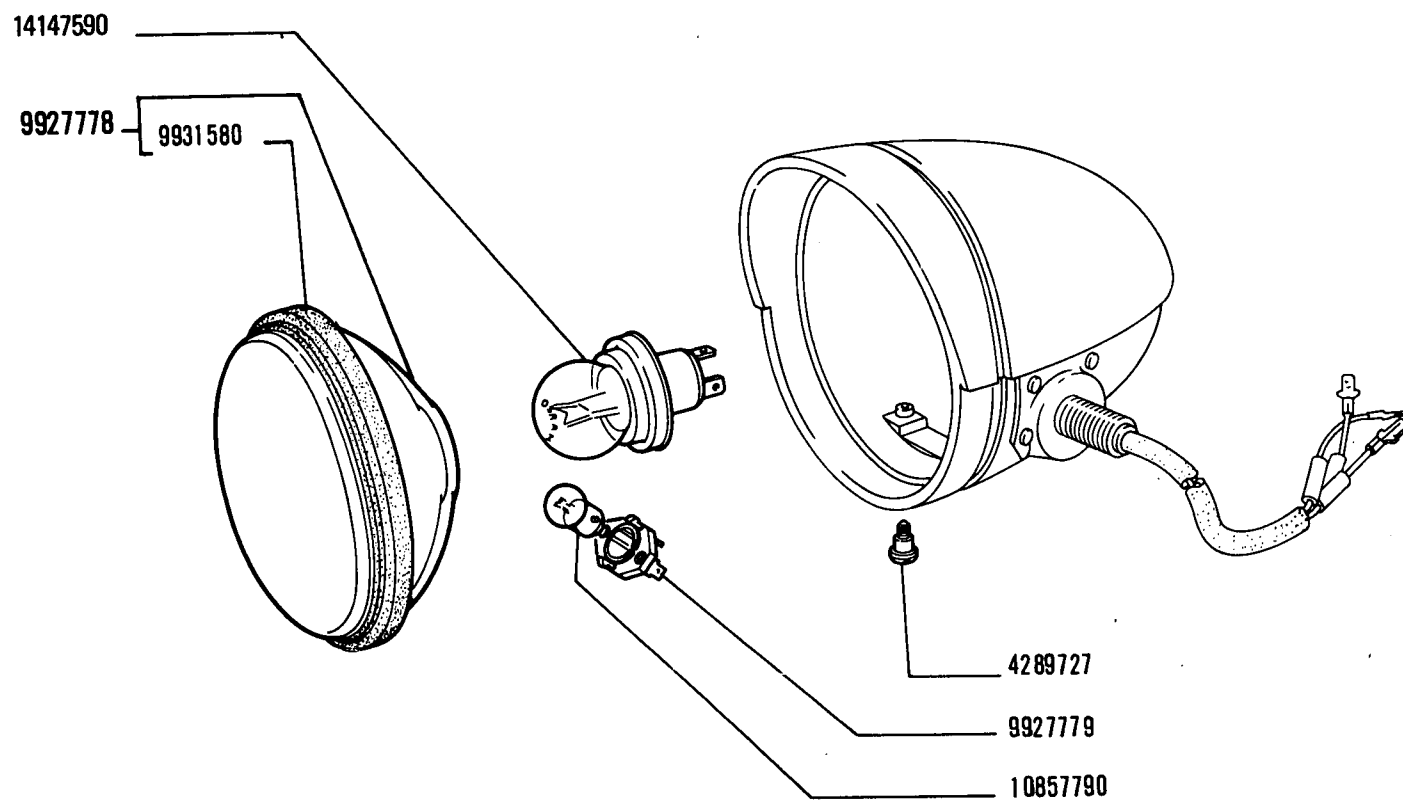

33000 / 1A

300

Projecteur
Scheinwerfer

PROIETTORE d 5118925 - s 5118926 (Siem)

Headlamp
Projector

1

F6.29


FIAT 300J

(27-10-81)

F629

- 1 -

MODIF	ANT.MODIF	N.ORDIN.	Q.	DENOMINAZIONE	DESIGNATION	BENENNUNG	DESCRIPTION	DENOMINACIONES
		4289727	2	VITE	VIS	SCHRAUBE	SCREW	TORNILLO
		9927778	1	GRUPPO OTTICO COMPL.	GROUPE OPTIQUE	EINSATZ	LENS/REFLECTOR UNIT	GRUPO OPTICO
		9927779	1	PORTALAMPADA	PORTE-LAMPE	LAMPENFASSUNG	BULB HOLDER	PORTALAMPARA
		9931580	1	GUARNIZIONE DI TENUTA	JOINT	DICHTUNG	GASKET	JUNTA
		10857790	1	LAMPADA	LAMPE	LAMPE	BULB	BOMBILLA
		14147590	1	LAMPADA	LAMPE	LAMPE	BULB	BOMBILLA

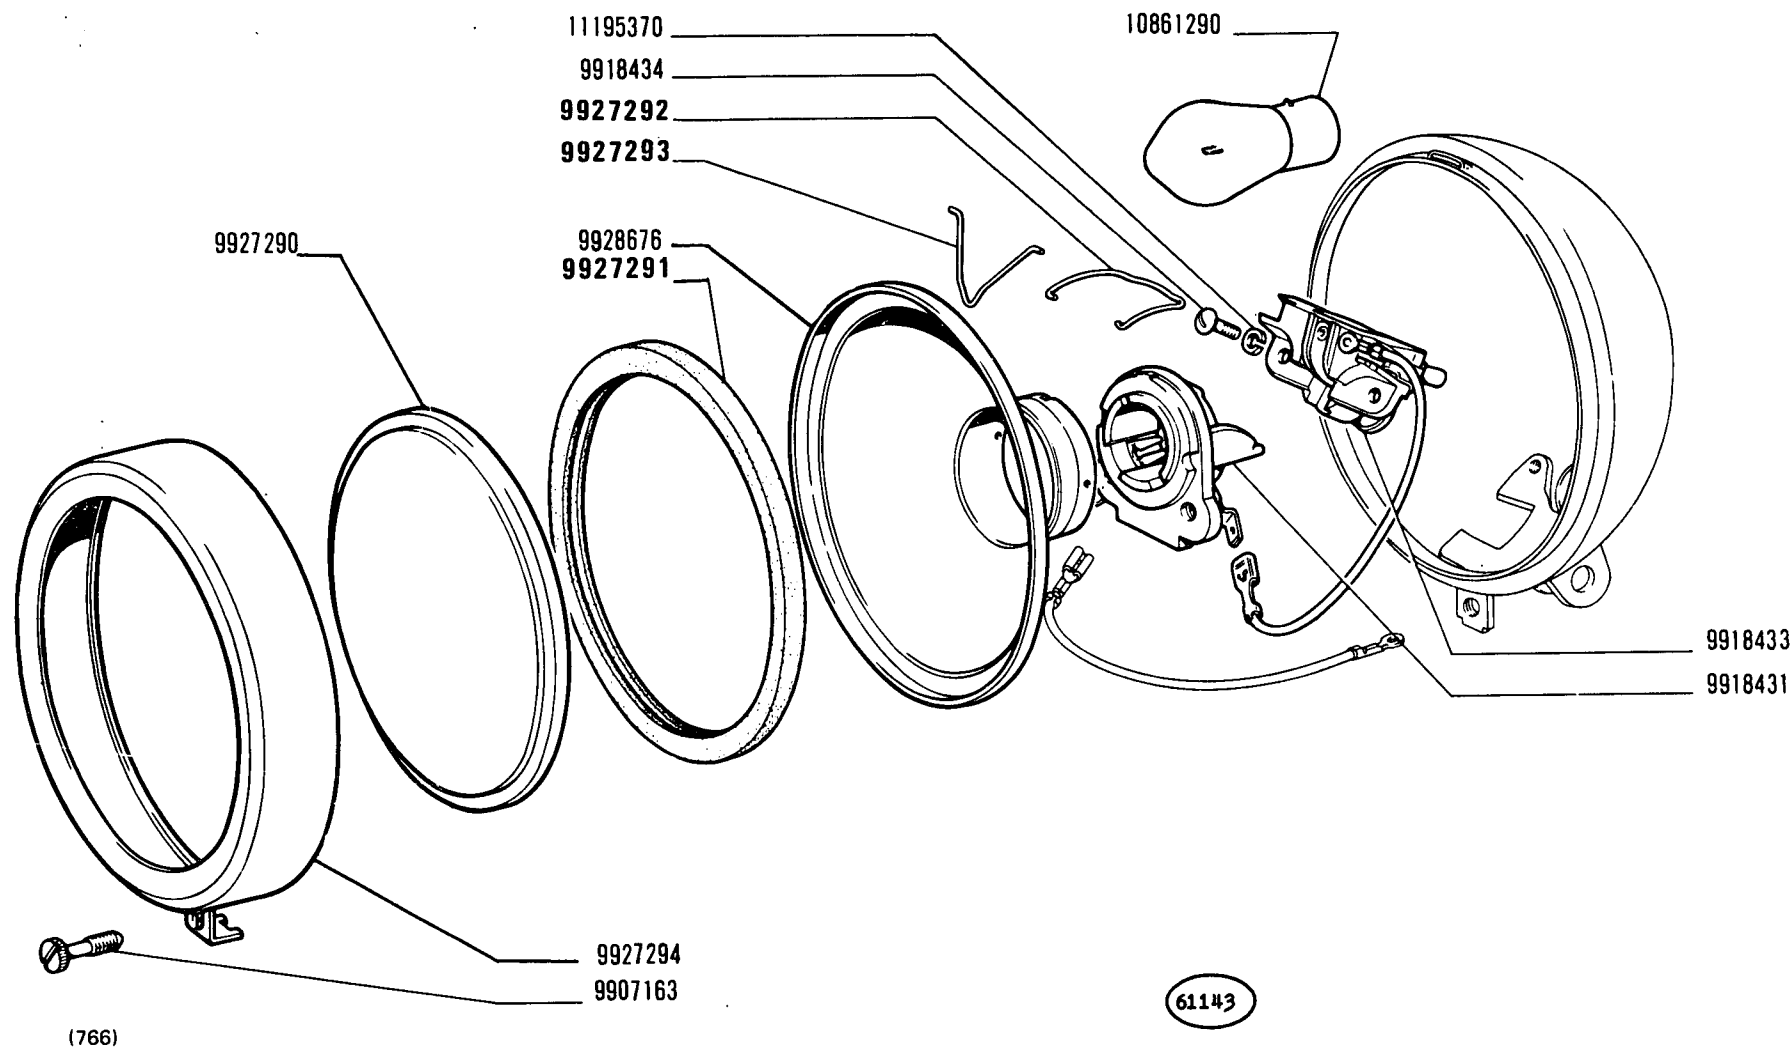

300

PROIETTORE POSTERIORE 5109066 (Olsa)

Phare arrière
Hinterer Scheinwerfer

Rear Spot Lamp
Faro posterior


FIAT 300J

(27-10-81)

F629/ 1

- 1 -

MODIF	ANT.MODIF	N.ORDIN.	Q.	DENOMINAZIONE	DESIGNATION	BENENNUNG	DESCRIPTION	DENOMINACIONES
-----	-----	-----	--	-----	-----	-----	-----	-----
		9907163	2	VITE	VIS	SCHRAUBE	SCREW	TORNILLO
		9918431	1	PORTALAMPADA	PORTE-LAMPE	LAMPENFASSUNG	BULB HOLDER	PORTALAMPARA
		9918433	1	INTERRUTTORE	INTERRUPTEUR	SCHALTER	SWITCH	INTERRUPTOR
		9918434	2	VITE	VIS	SCHRAUBE	SCREW	TORNILLO
		9927290	1	TRASPARENTE	TRANSPARENT	LICHTSCHEIBE	LENS	TAPA TRANSLUCIDA
9907161		9927291	1	GUARNIZIONE DI TENUTA	JOINT	DICHTUNG	GASKET	JUNTA
9918432		9927292	1	FERMAGLIO	AGRAFE	KLEMMSTUECK	CLIP	SUJETADOR
9907159		9927293	6	FERMAGLIO	AGRAFE	KLEMMSTUECK	CLIP	SUJETADOR
		9927294	1	CORNICE	MONTURE	RAHMEN	FRAME	MARCO
		9928676	1	PARABOLA	REFLECTEUR	PARABOLSPIEGEL	REFLECTOR	REFLECTOR
		10861290	1	LAMPADA	LAMPE	LAMPE	BULB	BOMBILLA
		11195370	2	ROSETTA DI SICUREZZA	RONDELLE FREIN	SICHERUNGSRING	LOCKWASHER	ARANDELA DE FRENO

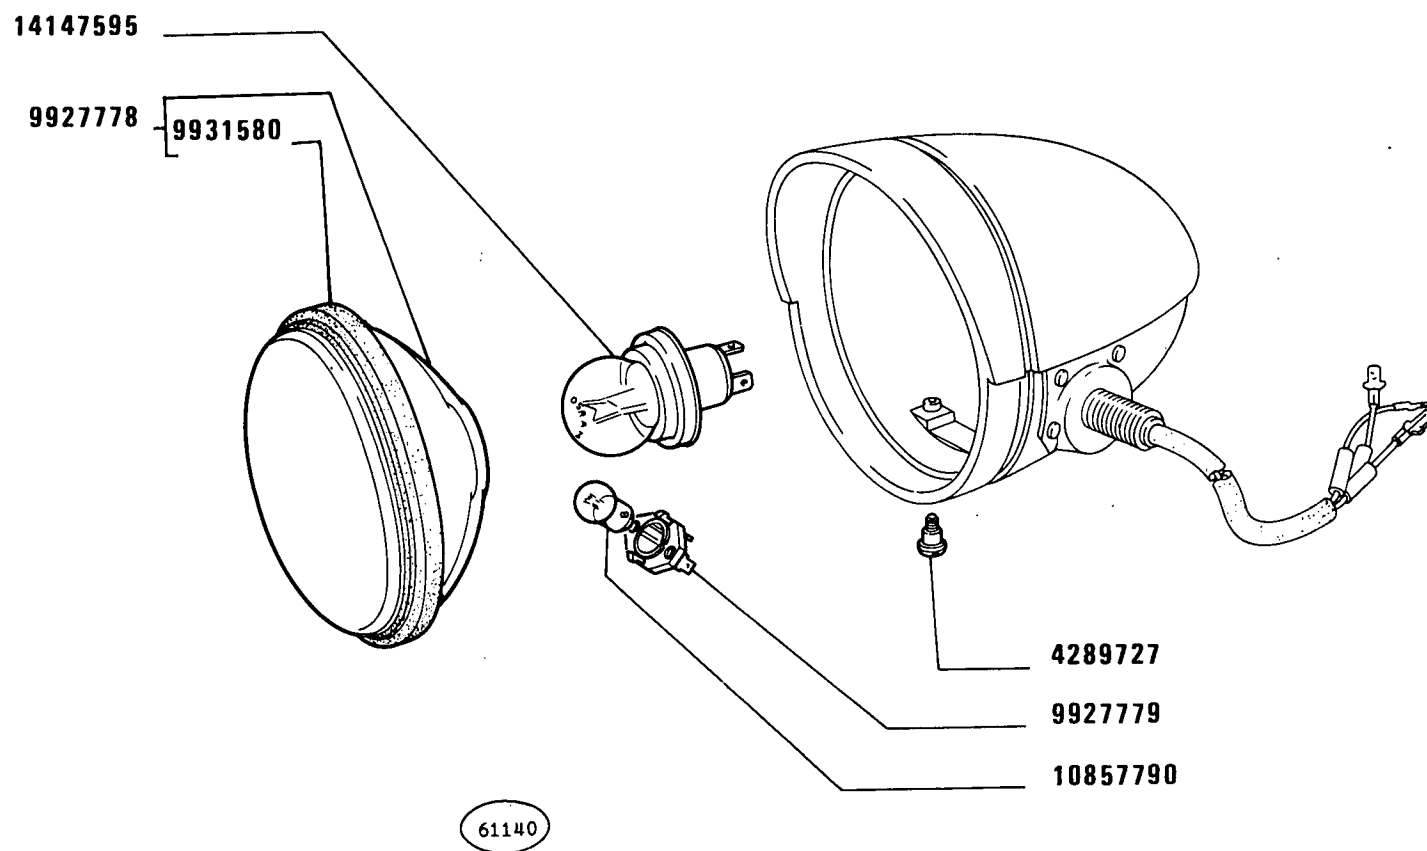

(757)

300

Projecteur
Scheinwerfer

PROIETTORE d 5118927 - s 5118928

Headlamp
Projector

1

F6.29 /2


FIAT 300J

(27-10-81)

F629/ 2

- 1 -

MODIF	ANT.MODIF	N.ORDIN.	Q.	DENOMINAZIONE	DESIGNATION	BENENNUNG	DESCRIPTION	DENOMINACIONES
		4289727	2	VITE	VIS	SCHRAUBE	SCREW	TORNILLO
		9927778	1	GRUPPO OTTICO COMPL.	GROUPE OPTIQUE	EINSATZ	LENS/REFLECTOR UNIT	GRUPO OPTICO
		9927779	1	PORTALAMPADA	PORTE-LAMPE	LAMPENFASSUNG	BULB HOLDER	PORTALAMPARA
		9931580	1	GUARNIZIONE DI TENUTA	JOINT	DICHTUNG	GASKET	JUNTA
		10857790	1	LAMPADA	LAMPE	LAMPE	BULB	BOMBILLA
		14147595	2	LAMPADA	LAMPE	LAMPE	BULB	BOMBILLA

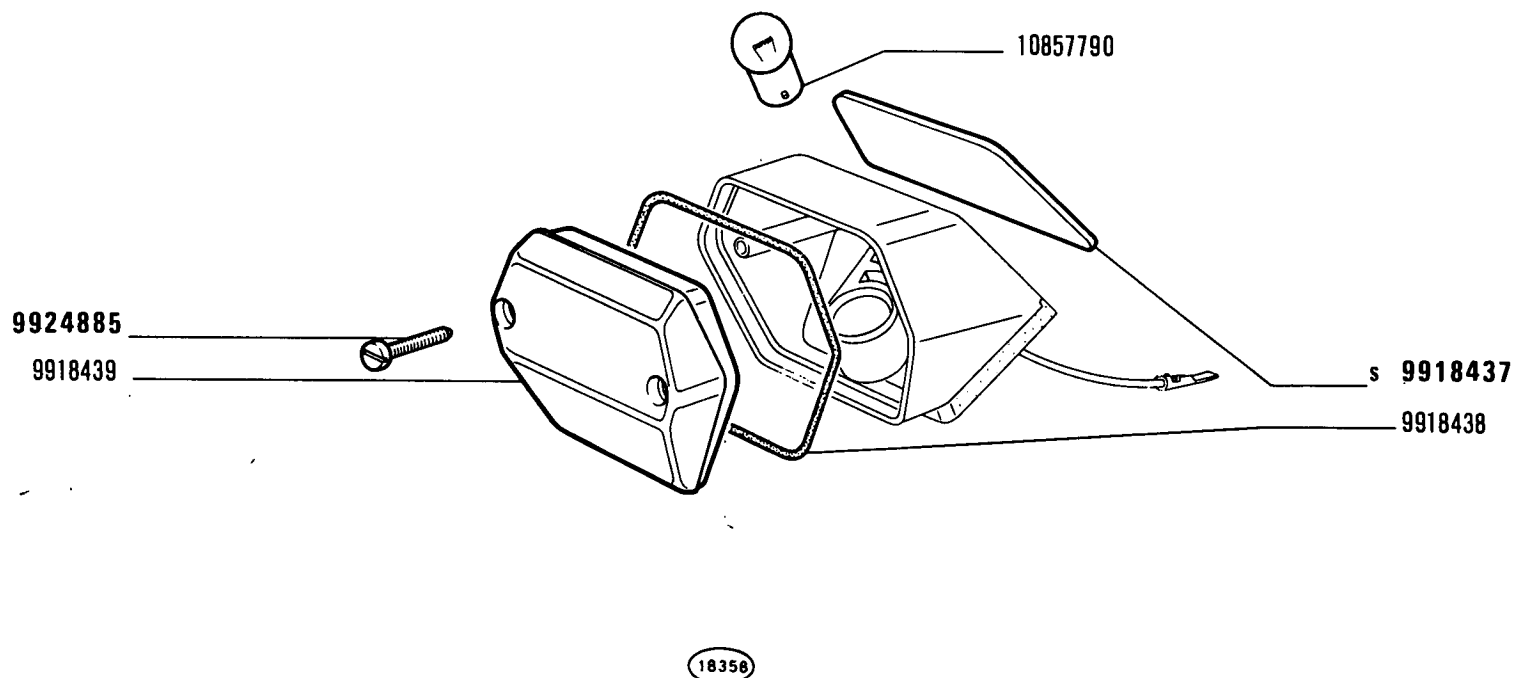


FIAT 300J

(03-1981)

F634

- 1 -

MODIF	ANT.MODIF	N.ORDIN.	Q.	DENOMINAZIONE	DESIGNATION	BENENNUNG	DESCRIPTION	DENOMINACIONES
		9918437	1	TRASPARENTE S	TRANSPARENT	LICHTSCHEIBE	LENS	TAPA TRANSLUCIDA
		9918438	1	GUARNIZIONE DI TENUTA	JOINT	DICHTUNG	GASKET	JUNTA
		9918439	1	TRASPARENTE D	TRANSPARENT	LICHTSCHEIBE	LENS	TAPA TRANSLUCIDA
9918440		9924885	2	VITE	VIS	SCHRAUBE	SCREW	TORNILLO
		10857790	1	LAMPADA	LAMPE	LAMPE	BULB	BOMBILLA

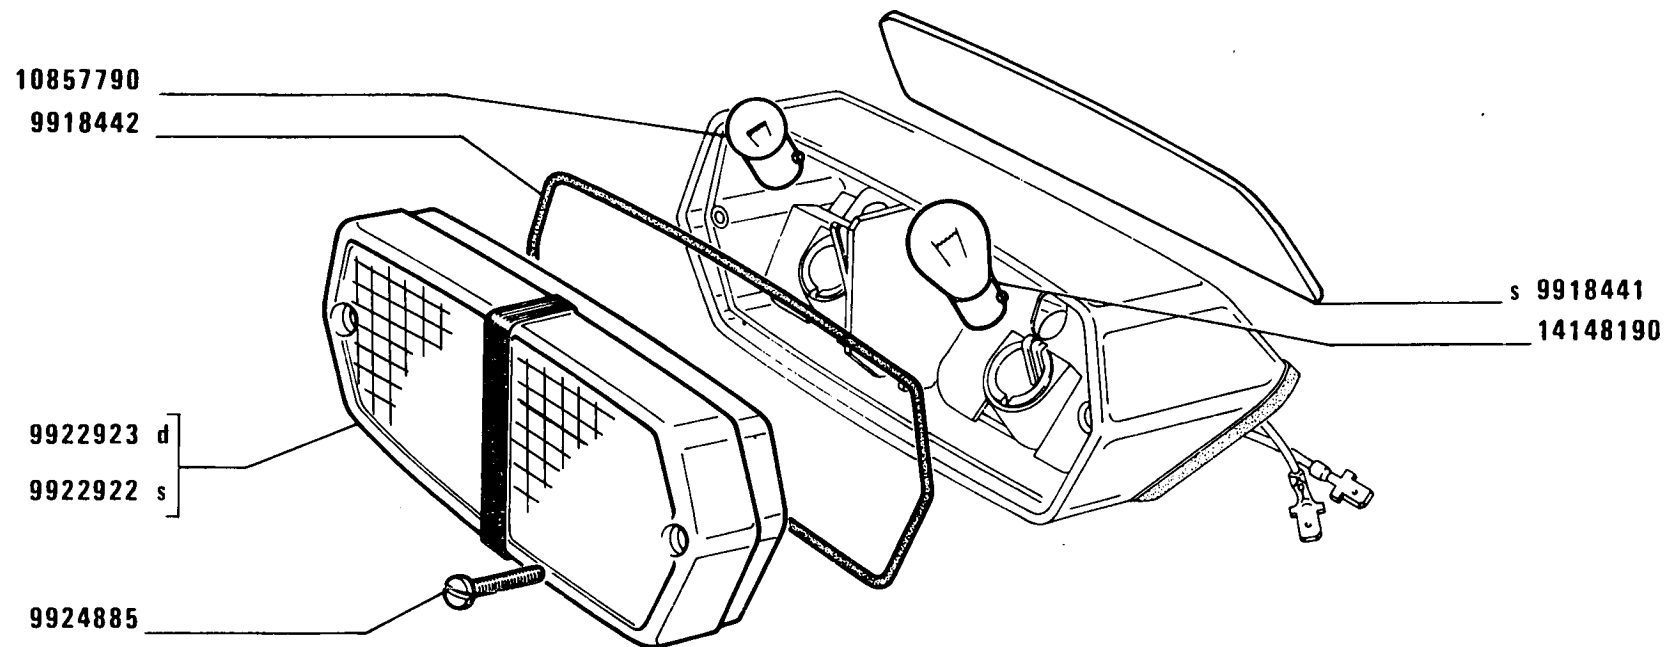

300

FANALE POSTERIORE s 4247204 d 4247208 (Olsa)*Lanterne AR*
*Schlussleuchte**Tail Lamp*
Lâmpara posterior

F6.34 /1

FIAT 300J

(27-10-81)


F634/ 1

- 1 -

MODIF	ANT.MODIF	N.ORDIN.	Q.	DENOMINAZIONE	DESIGNATION	BENENNUNG	DESCRIPTION	DENOMINACIONES
-----	-----	-----	--	-----	-----	-----	-----	-----
		9912922	1	TRASPARENTE S	TRANSPARENT	LICHTSCHEIBE	LENS	TAPA TRANSLUCIDA
		9918441	1	TRASPARENTE S	TRANSPARENT	LICHTSCHEIBE	LENS	TAPA TRANSLUCIDA
		9918442	1	GUARNIZIONE DI TENUTA	JOINT	DICHTUNG	GASKET	JUNTA
		9922923	1	TRASPARENTE D	TRANSPARENT	LICHTSCHEIBE	LENS	TAPA TRANSLUCIDA
		9924885	2	VITE	VIS	SCHRAUBE	SCREW	TORNILLO
		10857790	1	LAMPADA	LAMPE	LAMPE	BULB	BOMBILLA
		14148190	1	LAMPADA	LAMPE	LAMPE	BULB	BOMBILLA

DAT 701 01

L1.01

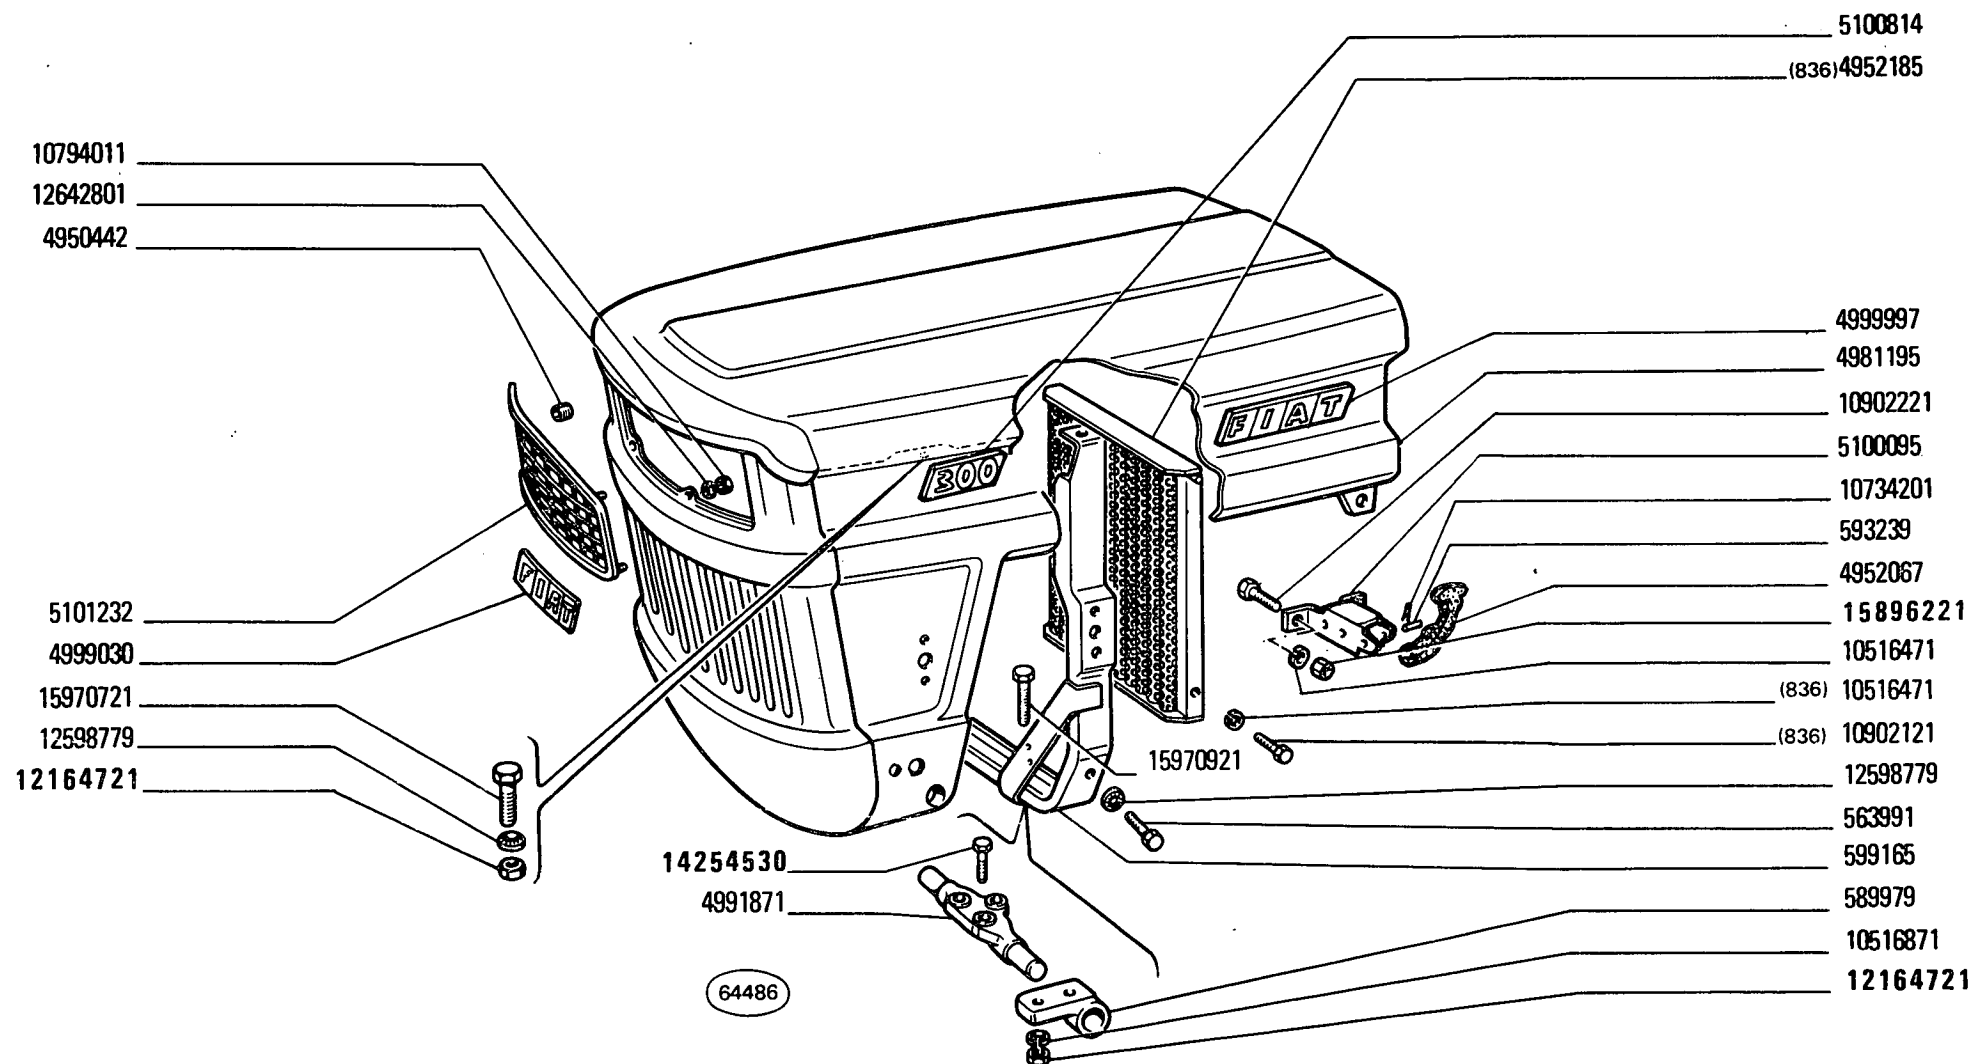

300

Capot
Haube

COFANATURA


Hood
Capot

4

L1.01

1

MODIF	ANT.MODIF	N.ORDIN.	Q.	DENOMINAZIONE	DESIGNATION	BENENNUNG	DESCRIPTION	DENOMINACIONES
		563991	8	VITE	VIS	SCHRAUBE	SCREW	TORNILLO
		589958	4	GUARNIZIONE DI TENUTA	JOINT	DICHTUNG	GASKET	JUNTA
		589979	2	SUPPORTO	SUPPORT	LAGER	SUPPORT	SOPORTE
		593239	2	PERNO	AXE	BOLZEN	PIN	EJE
		596567	1	SPORTELLO	VOLET	DECKEL	LID	TAPA
		599165	1	SUPPORTO ANT.	SUPPORT	LAGER	SUPPORT	SOPORTE
		599921	1	GUARNIZIONE DI TENUTA	JOINT	DICHTUNG	GASKET	JUNTA
		4950442	5	TASSELLO ELASTICO	TAMPON	GUMMISTUECK	PAD	ALMOHADILLA
		4952067	2	GANCIO	CROCHET	HAKEN	HOOK	GANCHO
		4952185	1	RIPARO INT.(836)	PROTECTION	ABDECKUNG	PROTECTION	DEFENSA
		4952293	1	COFANO FISSO POST.	AUVENT	FESTE HAUBE	COWL	CAPOT FIJO
		4952295	1	PLANCIA POST.	PLANCHE	WAND	PANEL	TABLERO
		4975106	1	PLANCIA PORTASTRUMENTI	PLANCHE DE BORD	INSTRUMENTENBRETT	INSTRUMENT PANEL	TABLERO DE INSTRUMENTOS
		4981195	1	COFANO MOBILE ANT.	CAPOT AMOVIBLE	MOTORHAUBE	HOOD	CAPOT AMOVIBLE
		4991871	1	PERNO	AXE	BOLZEN	PIN	EJE
		4999030	1	SIGLA ANT.FIAT	MOTIF	FIRMENKENNZEICHEN	MAKE MEDALLION	EMBLEMA
		4999997	2	SIGLA LAT.FIAT	MOTIF	FIRMENKENNZEICHEN	MAKE MEDALLION	EMBLEMA
		5100095	2	STAFFA	ETRIER	HALTER	BRACKET	SOPORTE
		5100814	2	SIGLA MODELLO 300	MOTIF	MODELL/EICHEN	TYPE PLATE	EMBLEMA
		5101232	1	SPORTELLO ANT.	VOLET	DECKEL	LID	TAPA
		5117471	1	PLANCIA PORTASTRUMENTI (759)	PLANCHE DE BORD	INSTRUMENTENBRETT	INSTRUMENT PANEL	TABLERO DE INSTRUMENTOS
4068085		5118180	2	TASSELLO ELASTICO	TAMPON	GUMMISTUECK	PAD	ALMOHADILLA
		5119471	1	PLANCIA (759)	PLANCHE	WAND	PANEL	TABLERO
		10516471	6	ROSETTA DI SICUREZZA	RONDELLE FREIN	SICHERUNGSRING	LOCKWASHER	ARANDELA DE FRENO
		10516471	2	ROSETTA DI SICUREZZA (836)	RONDELLE FREIN	SICHERUNGSRING	LOCKWASHER	ARANDELA DE FRENO
		10516871	4	ROSETTA DI SICUREZZA	RONDELLE FREIN	SICHERUNGSRING	LOCKWASHER	ARANDELA DE FRENO
		10734201	4	COPIGLIA	GOUPILLE FENDUE	SPLINT	SPLIT PIN	PASADOR ABIERTO
		10794011	5	DADO	ECROU	MUTTER	NUT	TUERCA
		10902121	2	VITE (836)	VIS	SCHRAUBE	SCREW	TORNILLO
		10902221	4	VITE	VIS	SCHRAUBE	SCREW	TORNILLO
12164711		12164721	6	DADO	ECROU	MUTTER	NUT	TUERCA
		12598779	10	ROSETTA DI SICUREZZA	RONDELLE FREIN	SICHERUNGSRING	LOCKWASHER	ARANDELA DE FRENO
		12642801	5	ROSETTA	RONDELLE	SCHEIBE	WASHER	ARANDELA
13275901		13275911	2	VITE	VIS	SCHRAUBE	SCREW	TORNILLO
		13315011	4	VITE	VIS	SCHRAUBE	SCREW	TORNILLO
14254531		14254530	3	VITE	VIS	SCHRAUBE	SCREW	TORNILLO
15896211		15896221	4	DADO	ECROU	MUTTER	NUT	TUERCA

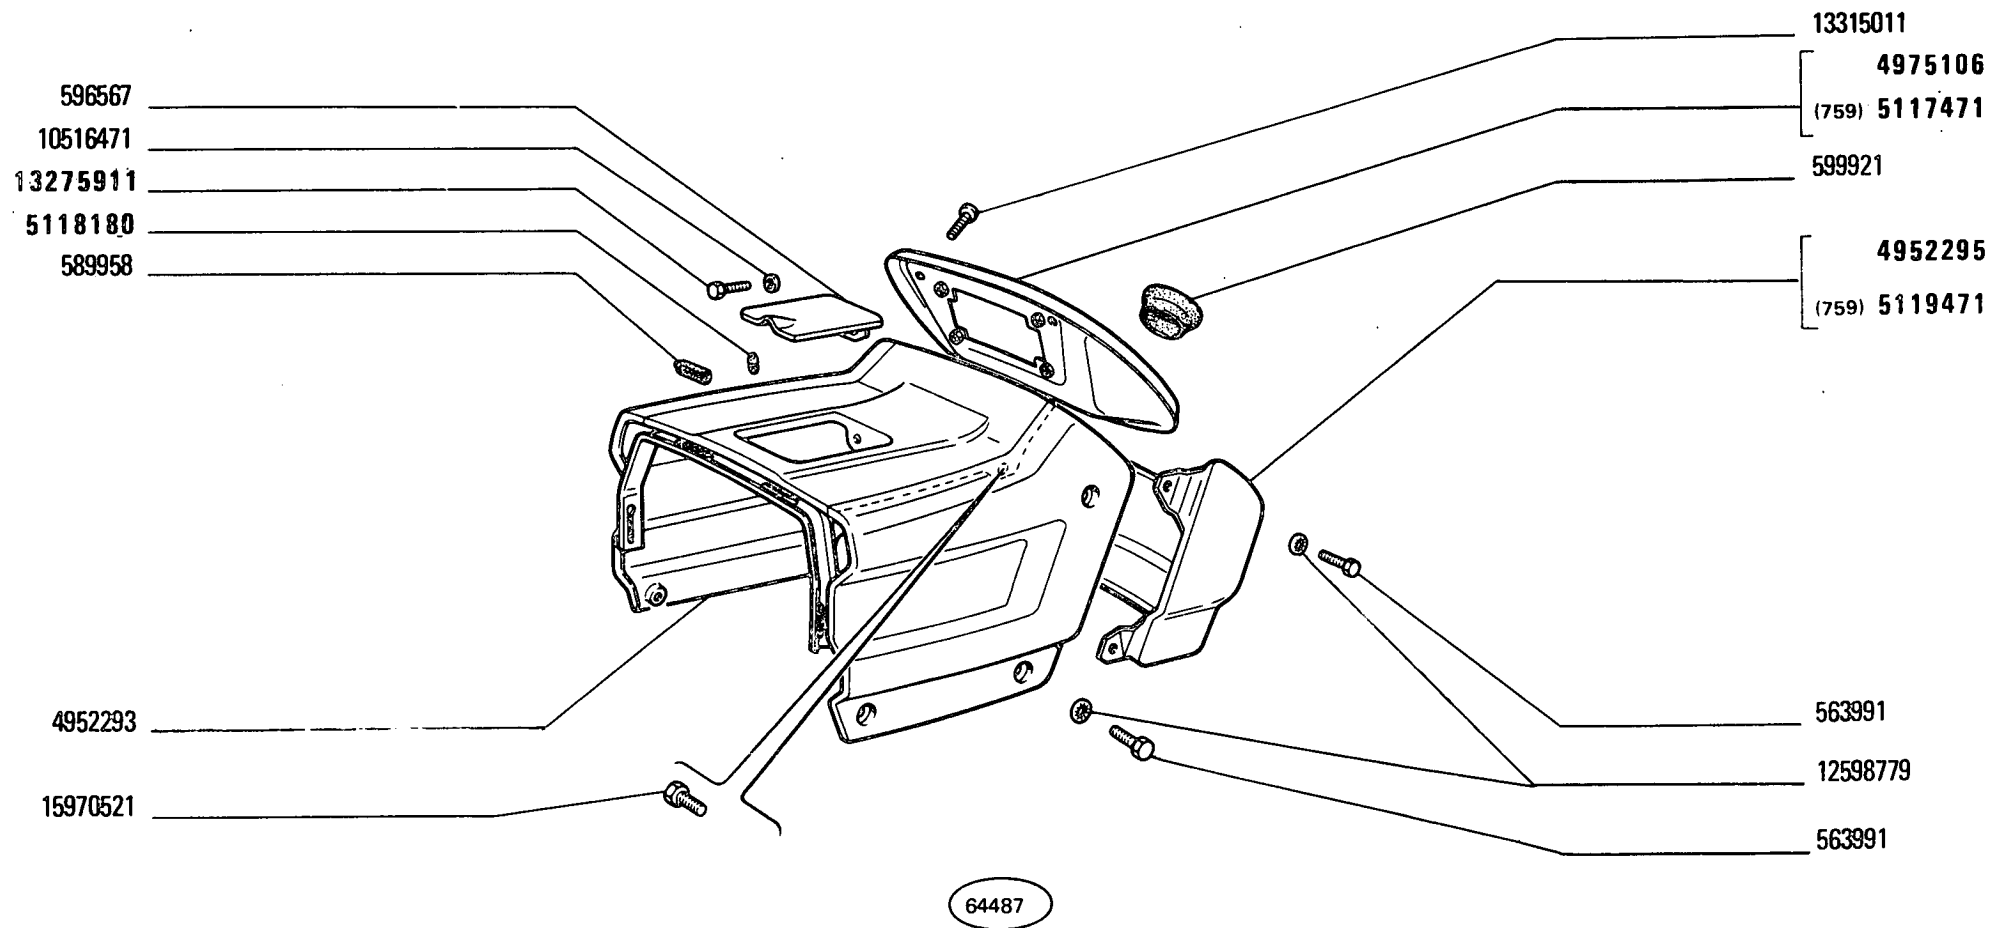

300

Capot
Haube

COFANATURA

Hood
Capot

4

L1.01

2


FIAT 300J

(27-10-81)

L101

- 2 -

MODIF	ANT.MODIF	N.ORDIN.	Q.	DENOMINAZIONE	DESIGNATION	BENENNUNG	DESCRIPTION	DENOMINACIONES
		15970521	2	VITE	VIS	SCHRAUBE	SCREW	TORNILLO
		15970721	2	VITE	VIS	SCHRAUBE	SCREW	TORNILLO
		15970921	4	VITE	VIS	SCHRAUBE	SCREW	TORNILLO

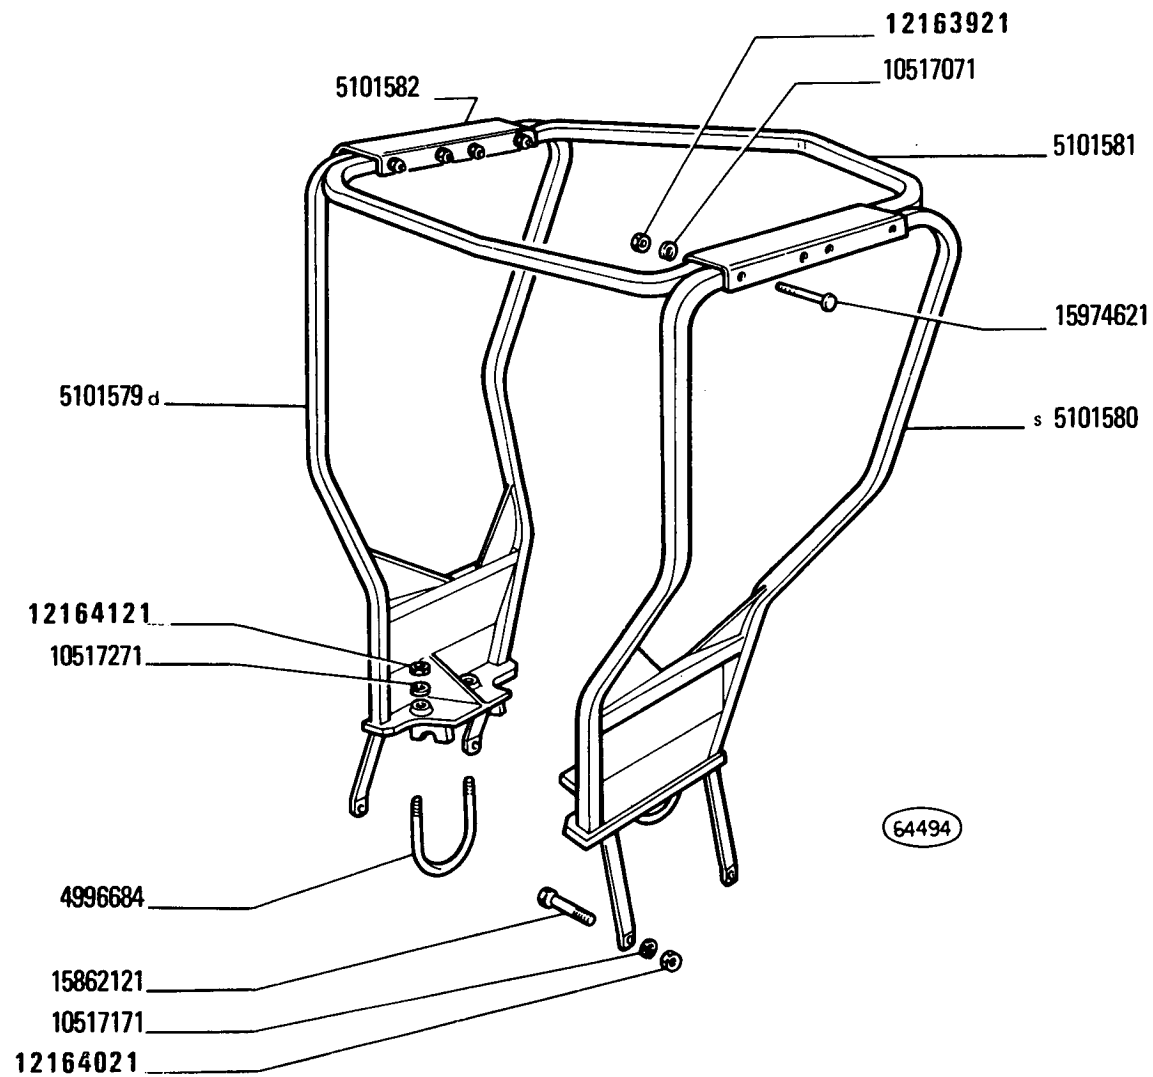

(876)

300

TELAIO DI SICUREZZA 4994727

Châssis de sécurité
Sicherheitsrahmen


Safety frame
Bastidor de seguridad

5


L1.01/1

8

MODIF	ANT.MODIF	N.ORDIN.	Q.	DENOMINAZIONE	DESIGNATION	BENENNUNG	DESCRIPTION	DENOMINACIONES
-----	-----	-----	--	-----	-----	-----	-----	-----
		4994727	1	TELAINO COMPL.	CHASSIS	RAHMEN	FRAMING	BASTIDOR
		4996684	2	TIRANTE	TIRANT	STANGE	ROD	VARILLA
		5101579	1	FIANCATA D	COTE DE COQUE	SEITENWAND	SIDE PANEL	COSTADO
		5101580	1	FIANCATA S	COTE DE COQUE	SEITENWAND	SIDE PANEL	COSTADO
		5101581	1	ARCONI SUP.	ETRIER	SCHUBRAHMEN	PUSH-FRAME	BASTIDOR
		5101582	2	STAFFA	ETRIER	HALTER	BRACKET	SOPORTE
		10517071	8	ROSETTA DI SICUREZZA	RONDELLE FREIN	SICHERUNGSRING	LOCKWASHER	ARANDELA DE FRENO
		10517171	4	ROSETTA DI SICUREZZA	RONDELLE FREIN	SICHERUNGSRING	LOCKWASHER	ARANDELA DE FRENO
		10517271	4	ROSETTA DI SICUREZZA	RONDELLE FREIN	SICHERUNGSRING	LOCKWASHER	ARANDELA DE FRENO
12163911		12163921	8	DADO	ECROU	MUTTER	NUT	TUERCA
12164011		12164021	4	DADO	ECROU	MUTTER	NUT	TUERCA
12164111		12164121	2	DADO	ECROU	MUTTER	NUT	TUERCA
		15862121	4	VITE	VIS	SCHRAUBE	SCREW	TORNILLO
		15974621	8	VITE	VIS	SCHRAUBE	SCREW	TORNILLO

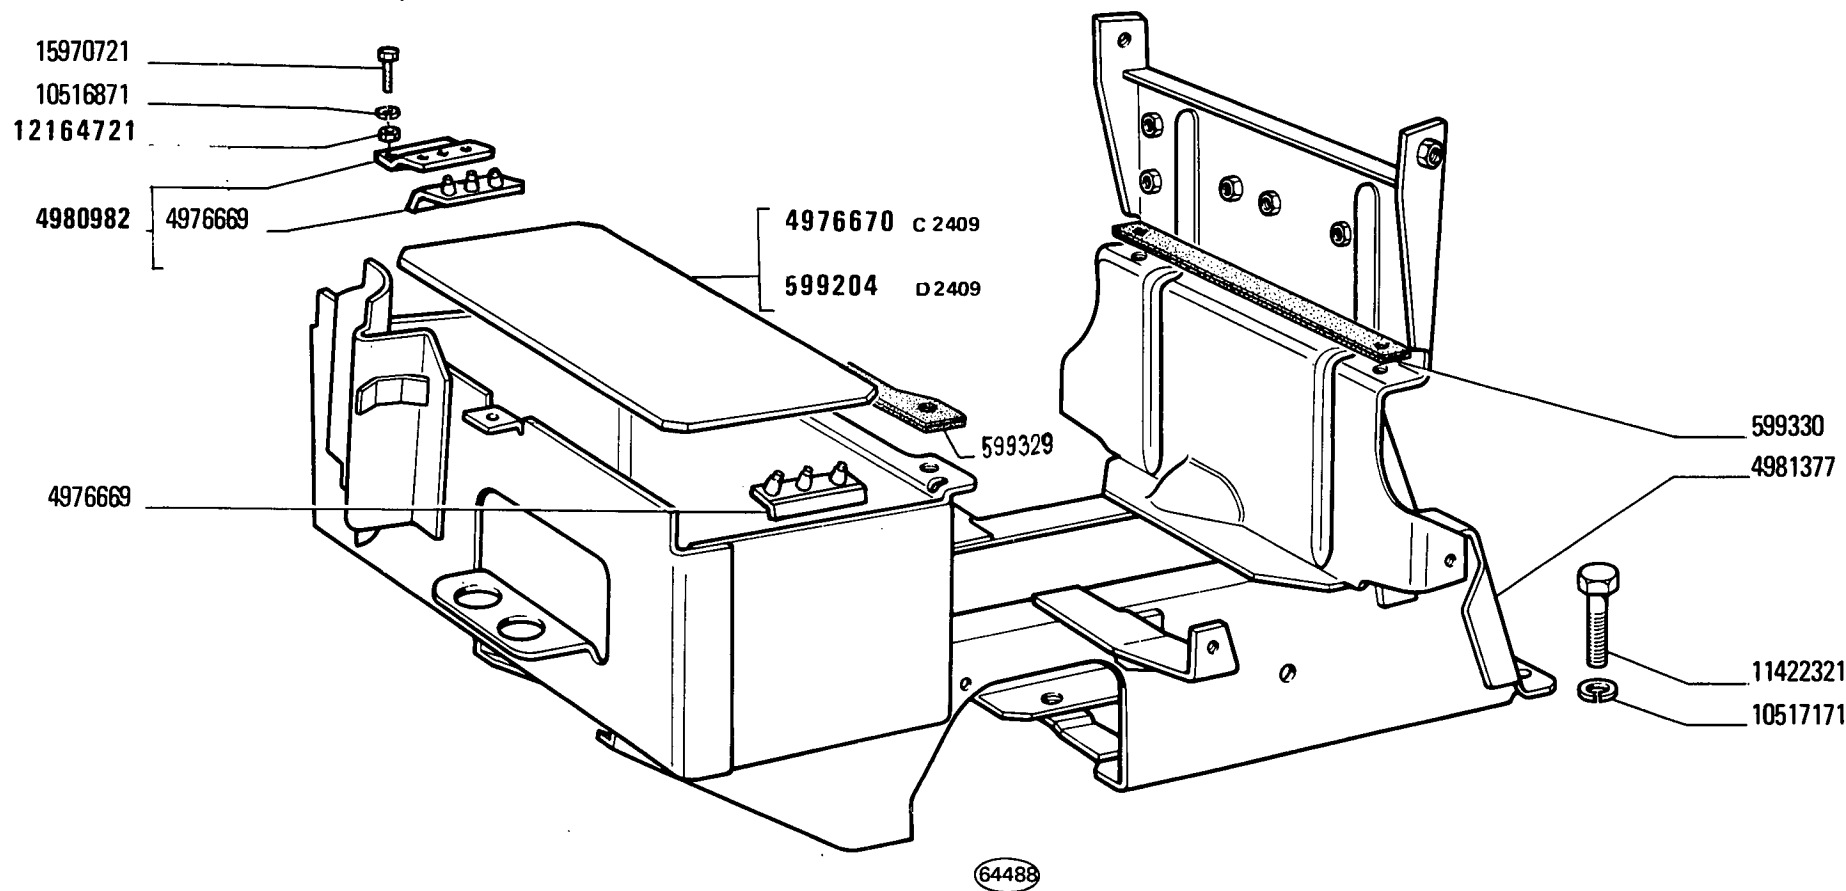

MODIF	ANT. MODIF	N. ORDIN.	Q.	DENOMINAZIONE	DESIGNATION	BENENNUNG	DESCRIPTION	DENOMINACIONES
-----	-----	-----	---	-----	-----	-----	-----	-----
D2409		599204	1	PIASTRA	PLAQUE	PLATTE	PLATE	PLACA
		599329	1	GUARNIZIONE ANT.	GARNITURE	UNTERLAGE	LINING	FORRO
		599330	1	GUARNIZIONE	GARNITURE	UNTERLAGE	LINING	FORRO
		4976669	2	TASSELLO ELASTICO	TAMPON	GUMMISTUECK	PAD	ALMOHADILLA
C2409		4976670	1	PIASTRA	PLAQUE	PLATTE	PLATE	PLACA
		4980982	1	TRAVERSA COMPL.	TRAVERSE	TRAVERSE	CROSSRAIL	TRAVESANO
		4981377	1	INTELAIATURA	CHASSIS	RAHMEN	FRAMING	BASTIDOR
		10516871	2	ROSETTA DI SICUREZZA	RONDELLE FREIN	SICHERUNGSRING	LOCKWASHER	ARANDELA DE FRENO
		10517171	6	ROSETTA DI SICUREZZA	RONDELLE FREIN	SICHERUNGSRING	LOCKWASHER	ARANDELA DE FRENO
		11422321	6	VITE	VIS	SCHRAUBE	SCREW	TORNILLO
	12164711	12164721	2	DADO	ECROU	MUTTER	NUT	TUERCA
		15970721	2	VITE	VIS	SCHRAUBE	SCREW	TORNILLO

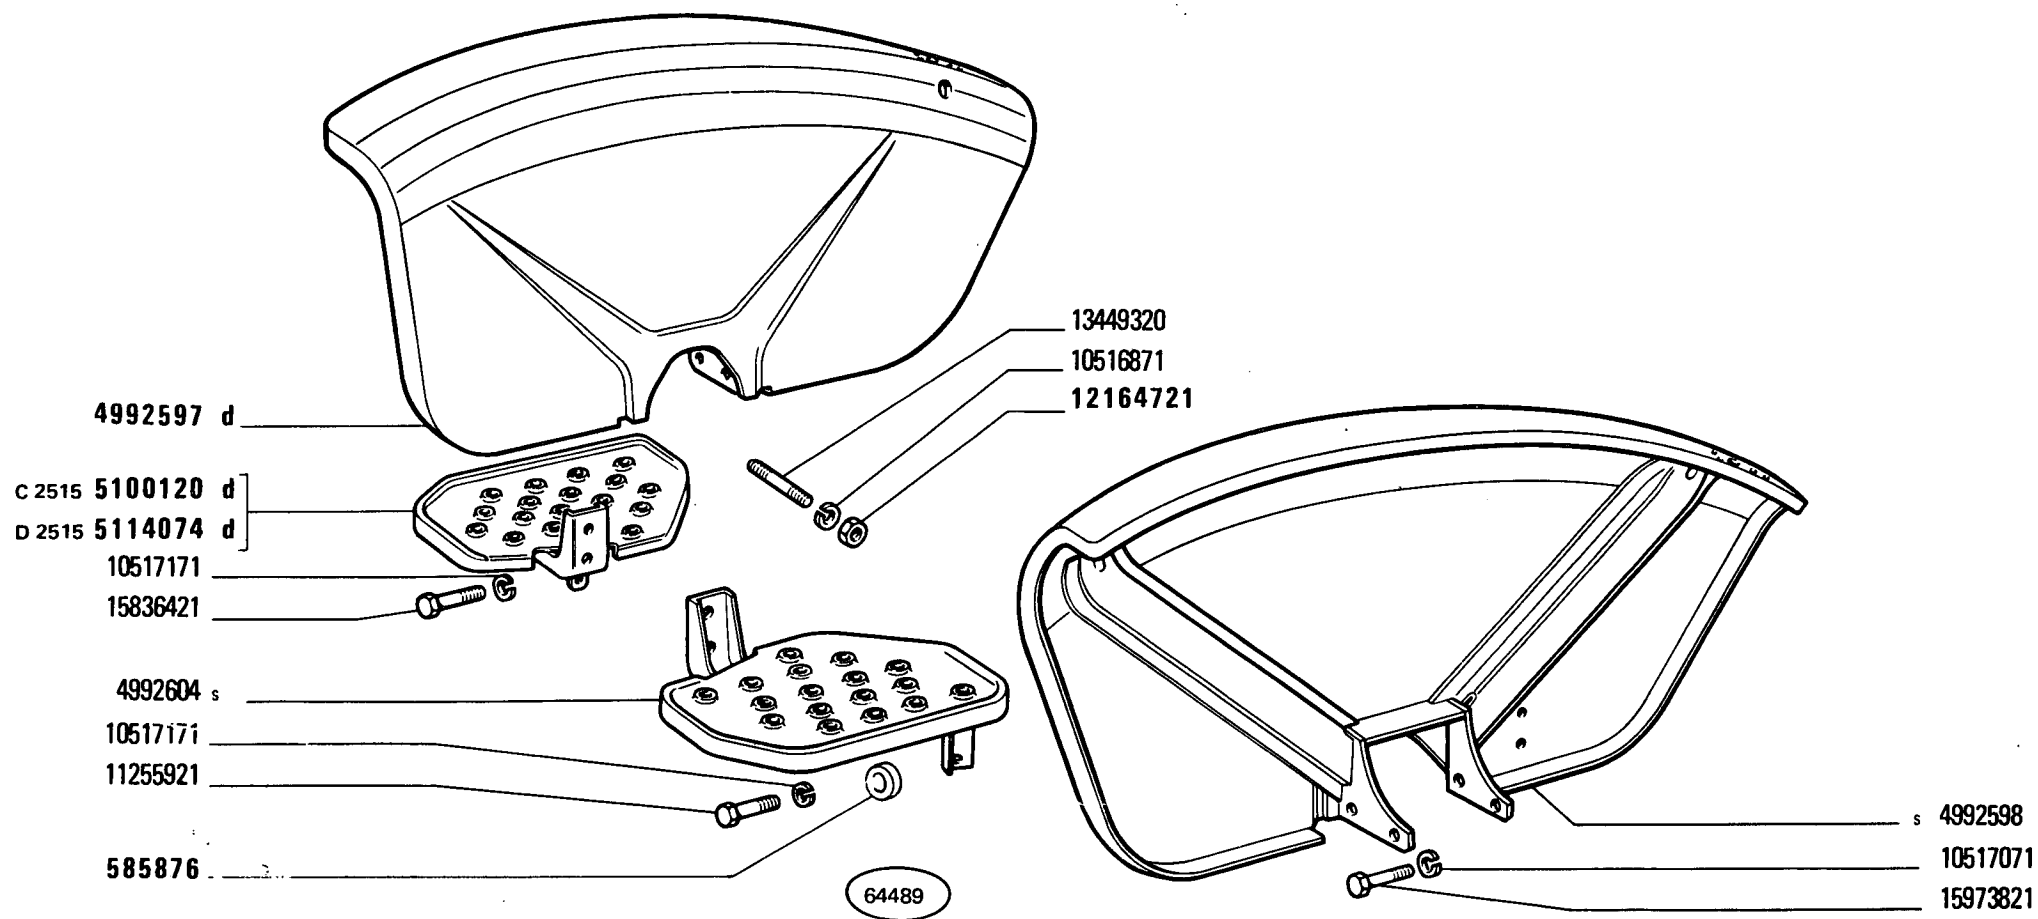

FIAT 300J

(27-10-81)


L304

- 1 -

MODIF	ANT.MODIF	N.ORDIN.	Q.	DENOMINAZIONE	DESIGNATION	BENENNUNG	DESCRIPTION	DENOMINACIONES
-----	-----	-----	---	-----	-----	-----	-----	-----
	591603	585876	1	DISTANZIALE	ENTRETOISE	ABSTANDSTUECK	SPACER	SEPARADOR
		4992597	1	PARAFANGO D	AILE	KOTFLUEGEL	MUDGUARD	GUARDABARROS
		4992598	1	PARAFANGO S	AILE	KOTFLUEGEL	MUDGUARD	GUARDABARROS
		4992604	1	PEDANA S	PLANCHER	TRITTBLECH	FOOTBOARD	ESTRIBO
C2515		5100120	1	PEDANA D	PLANCHER	TRITTBLECH	FOOTBOARD	ESTRIBO
D2515		5114074	1	PEDANA D	PLANCHER	TRITTBLECH	FOOTBOARD	ESTRIBO
		10516871	4	ROSETTA DI SICUREZZA	RONDELLE FREIN	SICHERUNGSRING	LOCKWASHER	ARANDELA DE FRENO
		10517071	8	ROSETTA DI SICUREZZA	RONDELLE FREIN	SICHERUNGSRING	LOCKWASHER	ARANDELA DE FRENO
		10517171	2	ROSETTA DI SICUREZZA	RONDELLE FREIN	SICHERUNGSRING	LOCKWASHER	ARANDELA DE FRENO
		11255921	1	VITE	VIS	SCHRAUBE	SCREW	TORNILLO
	12164711	12164721	4	DADO	ECROU	MUTTER	NUT	TUERCA
		13449320	4	PRIGIONIERO	GOUJON	STIFTSCHRAUBE	STUD	ESPARRAGO
		15836421	1	VITE	VIS	SCHRAUBE	SCREW	TORNILLO
		15973821	8	VITE	VIS	SCHRAUBE	SCREW	TORNILLO

DAT 704 01

L4.01

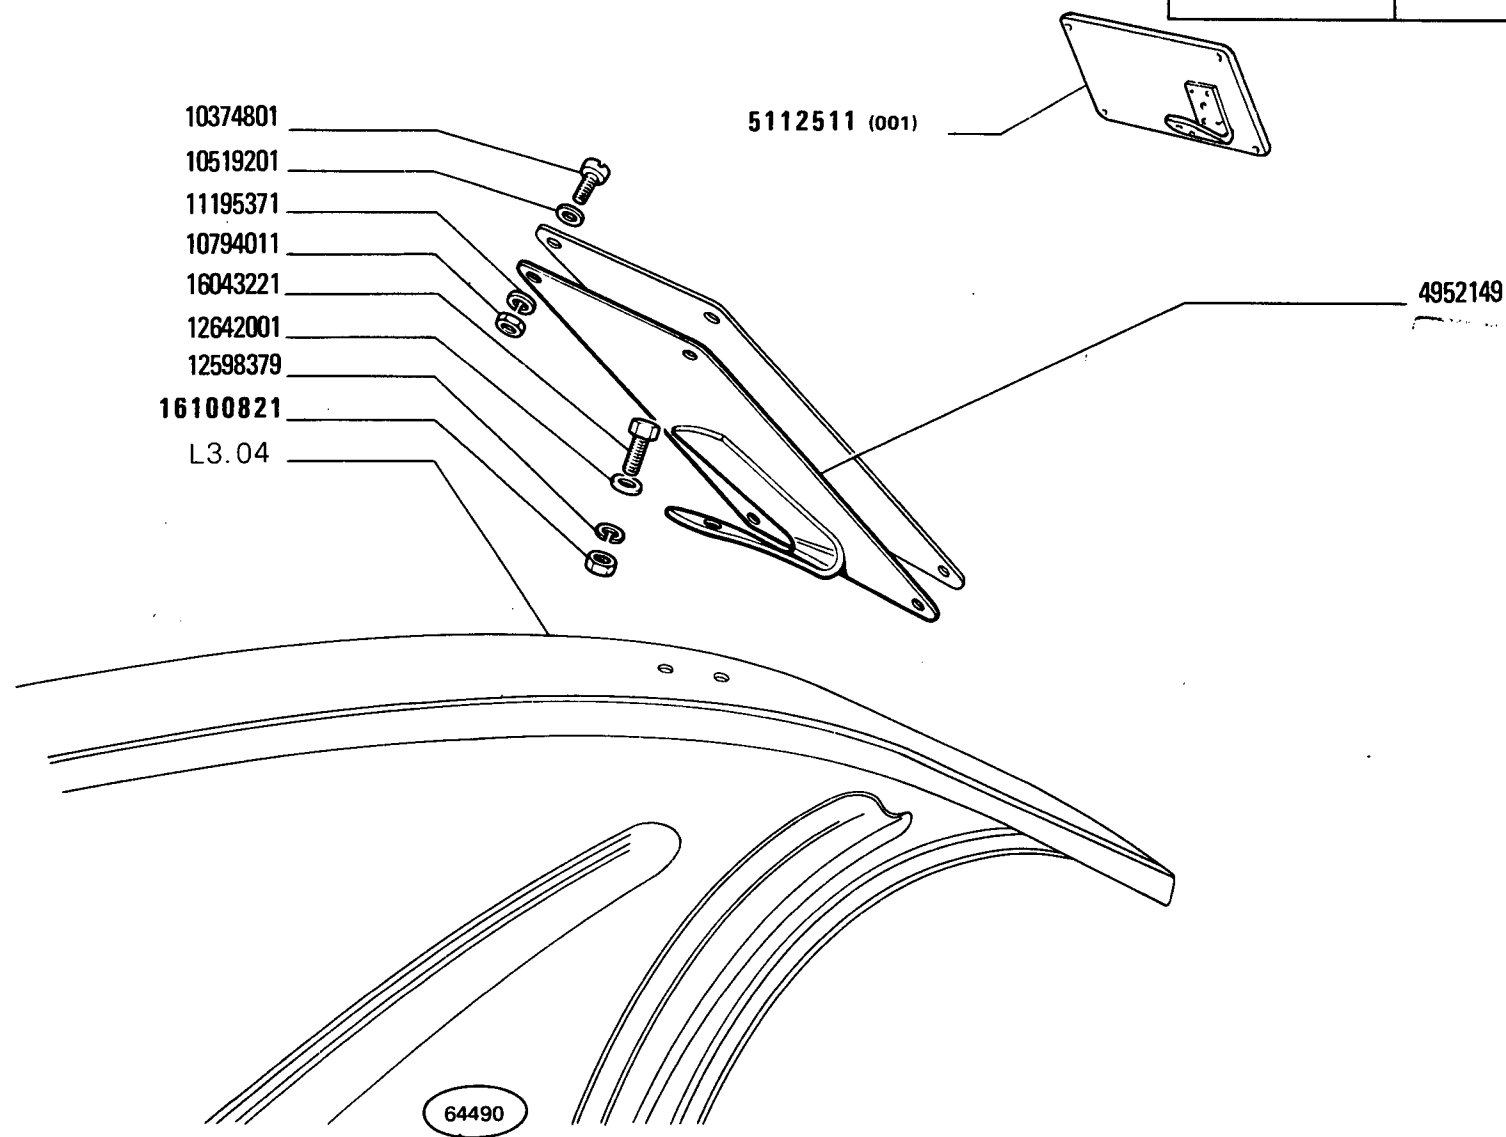

300

PORTATARGA

1


L4.01

Porte-plaque de police
Nummernschildhalter

Number Plate Arrangement
Soporte de placa de matrícula

Y

MODIF	ANT.MODIF	N.ORDIN.	Q.	DENOMINAZIONE	DESIGNATION	BENENNUNG	DESCRIPTION	DENOMINACIONES
		4952149	1	SUPPORTO	SUPPORT	LAGER	SUPPORT	SOPORTE
		5112511	1	SUPPORTO (001)	SUPPORT	LAGER	SUPPORT	SOPORTE
		10374801	4	VITE	VIS	SCHRAUBE	SCREW	TORNILLO
		10519201	4	ROSETTA	RONDELLE	SCHEIBE	WASHER	ARANDELA
		10794011	4	DADO	ECROU	MUTTER	NUT	TUERCA
		11195371	4	ROSETTA DI SICUREZZA	RONDELLE FREIN	SICHERUNGSRING	LOCKWASHER	ARANDELA DE FRENO
		12598379	2	ROSETTA DI SICUREZZA	RONDELLE FREIN	SICHERUNGSRING	LOCKWASHER	ARANDELA DE FRENO
		12642001	2	ROSETTA	RONDELLE	SCHEIBE	WASHER	ARANDELA
		16043221	2	VITE	VIS	SCHRAUBE	SCREW	TORNILLO
16100811		16100821	2	DADO	ECROU	MUTTER	NUT	TUERCA

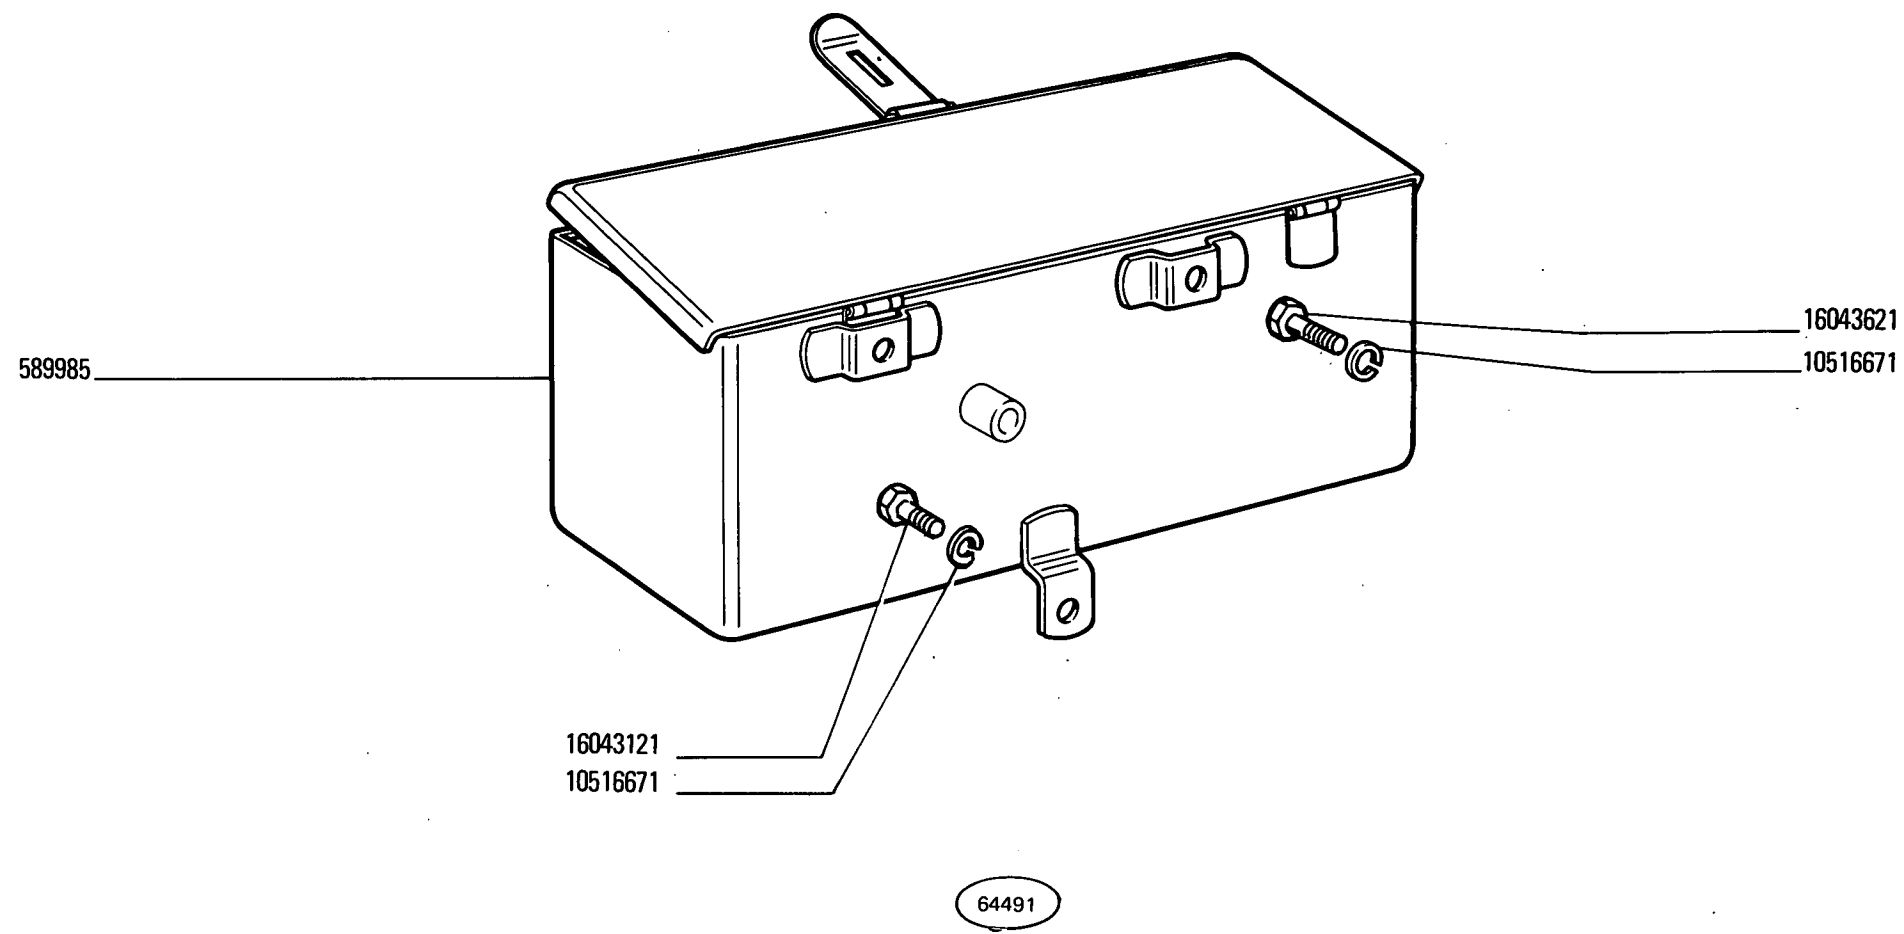


FIAT 300 (1 ED)

L403 (10-1977)

MODIF	N.ORDIN.	Q.	DENOMINAZIONE	DESIGNATION	BENENNUNG	DESCRIPTION	DENOMINACIONES
	589985	1	CASSETTA PER ATTREZZI	COFFRE A OUTILS	KASTEN F. WERKZEUGE	TOOL BOX	CAJA DE HERRA- MIENTAS
	10516671	3	ROSETTA DI SICUREZZA	RONDELLE FREIN	SICHERUNGSRING	LOCKWASHER	ARANDELA DE FRENO
	16043121	1	VITE	VIS	SCHRAUBE	SCREW	TORNILLO
	16043621	2	VITE	VIS	SCHRAUBE	SCREW	TORNILLO

DAT 711 01

M1.01

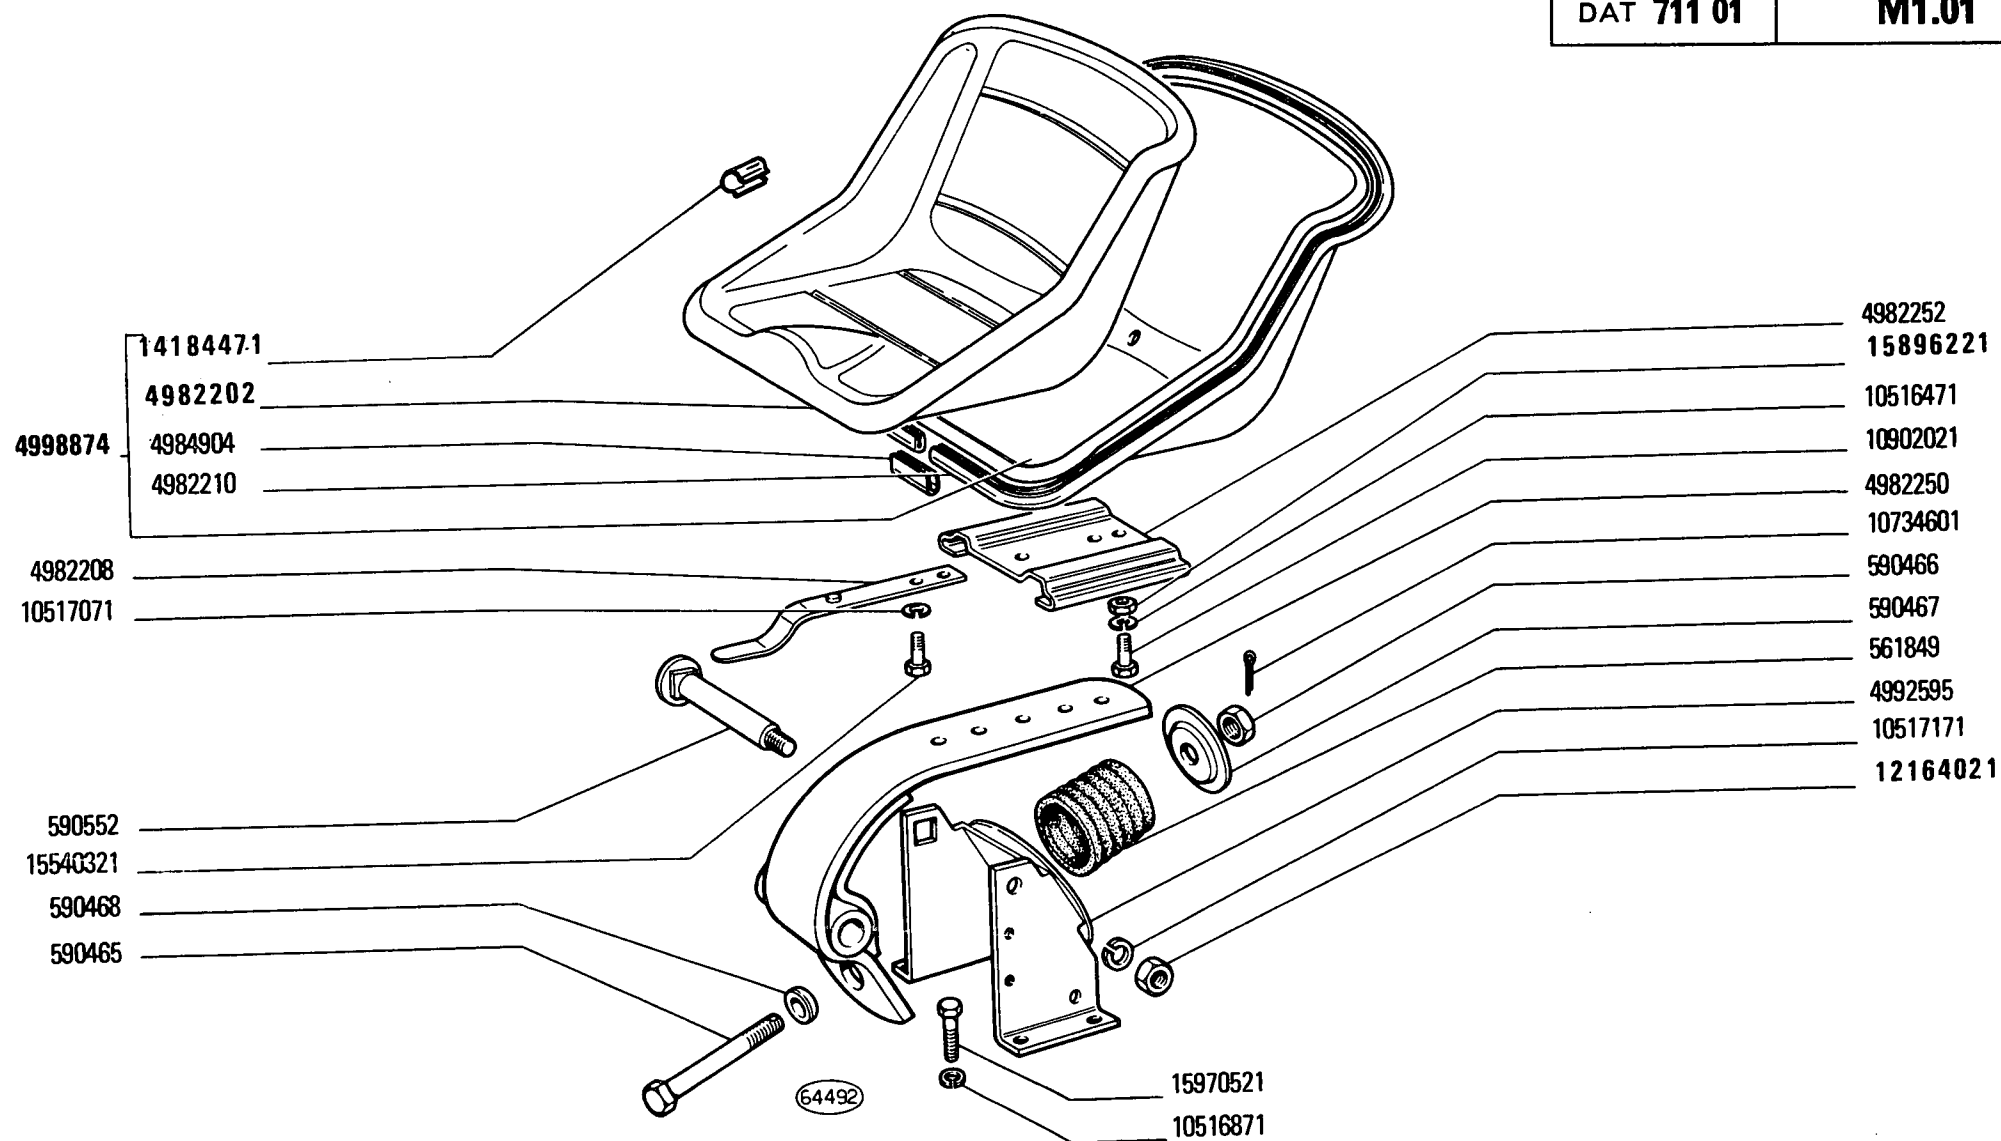

300

Siège de conducteur
Fahrsitz


SEDILO CONDUTTORE

Driver's Seat
Butaca de conductor

3

M1.01

MODIF	ANT.MODIF	N.ORDIN.	Q.	DENOMINAZIONE	DESIGNATION	BENENNUNG	DESCRIPTION	DENOMINACIONES
		561849		MOLLA	RESSORT	FEDER	SPRING	RESORTE
		590465	1	VITE	VIS	SCHRAUBE	SCREW	TORNILLO
		590466	1	DADO	ECROU	MUTTER	NUT	TUERCA
		590467	1	DISCO	DISQUE	SCHEIBE	PLATE	DISCO
		590468	1	ROSETTA	RONDELLE	SCHEIBE	WASHER	ARANDELA
		590552	1	PERNO	AXE	BOLZEN	PIN	EJE
		4982202	1	CUSCINO	COUSSIN	SITZPOLSTER	CUSHION	ASIENTO
		4982208	1	LEVA	LEVIER	HEBEL	LEVER	PALANCA
		4982210	1	BORDINO	PROFILE	PROFIL	CHANNEL	PERFIL
		4982250	1	BRACCIO	BRAS	ARM	ARM	BRAZO
		4982252	1	GUIDA DI SCORRIMENTO	COULISSE	LAUFSCHIENE	SLIDE GUIDE	GUIA DESLIZANTE
		4984904	1	COPRIGIUNTO	COUVRE-JOINT	LASCHE	FISHPLATE	CUBREJUNTAS
		4992595	1	SUPPORTO	SUPPORT	LAGER	SUPPORT	SOPORTE
		4998874	1	SEDILE COMPL.	SIEGE	SITZ	SEAT	BUTACA
		10516471	2	ROSETTA DI SICUREZZA	RONDELLE FREIN	SICHERUNGSRING	LOCKWASHER	ARANDELA DE FRENO
		10516871	4	ROSETTA DI SICUREZZA	RONDELLE FREIN	SICHERUNGSRING	LOCKWASHER	ARANDELA DE FRENO
		10517071	2	ROSETTA DI SICUREZZA	RONDELLE FREIN	SICHERUNGSRING	LOCKWASHER	ARANDELA DE FRENO
		10517171	1	ROSETTA DI SICUREZZA	RONDELLE FREIN	SICHERUNGSRING	LOCKWASHER	ARANDELA DE FRENO
		10734601	1	COPIGLIA	GOUPILLE FENDUE	SPLINT	SPLIT PIN	PASADOR ABIERTO
		10902021	2	VITE	VIS	SCHRAUBE	SCREW	TORNILLO
12164011		12164021	1	DADO	ECROU	MUTTER	NUT	TUERCA
		14184471	26	FERMAGLIO	AGRAFE	KLEMMSTUECK	CLIP	SUJETADOR
		15540321	2	VITE	VIS	SCHRAUBE	SCREW	TORNILLO
15896211		15896221	2	DADO	ECROU	MUTTER	NUT	TUERCA

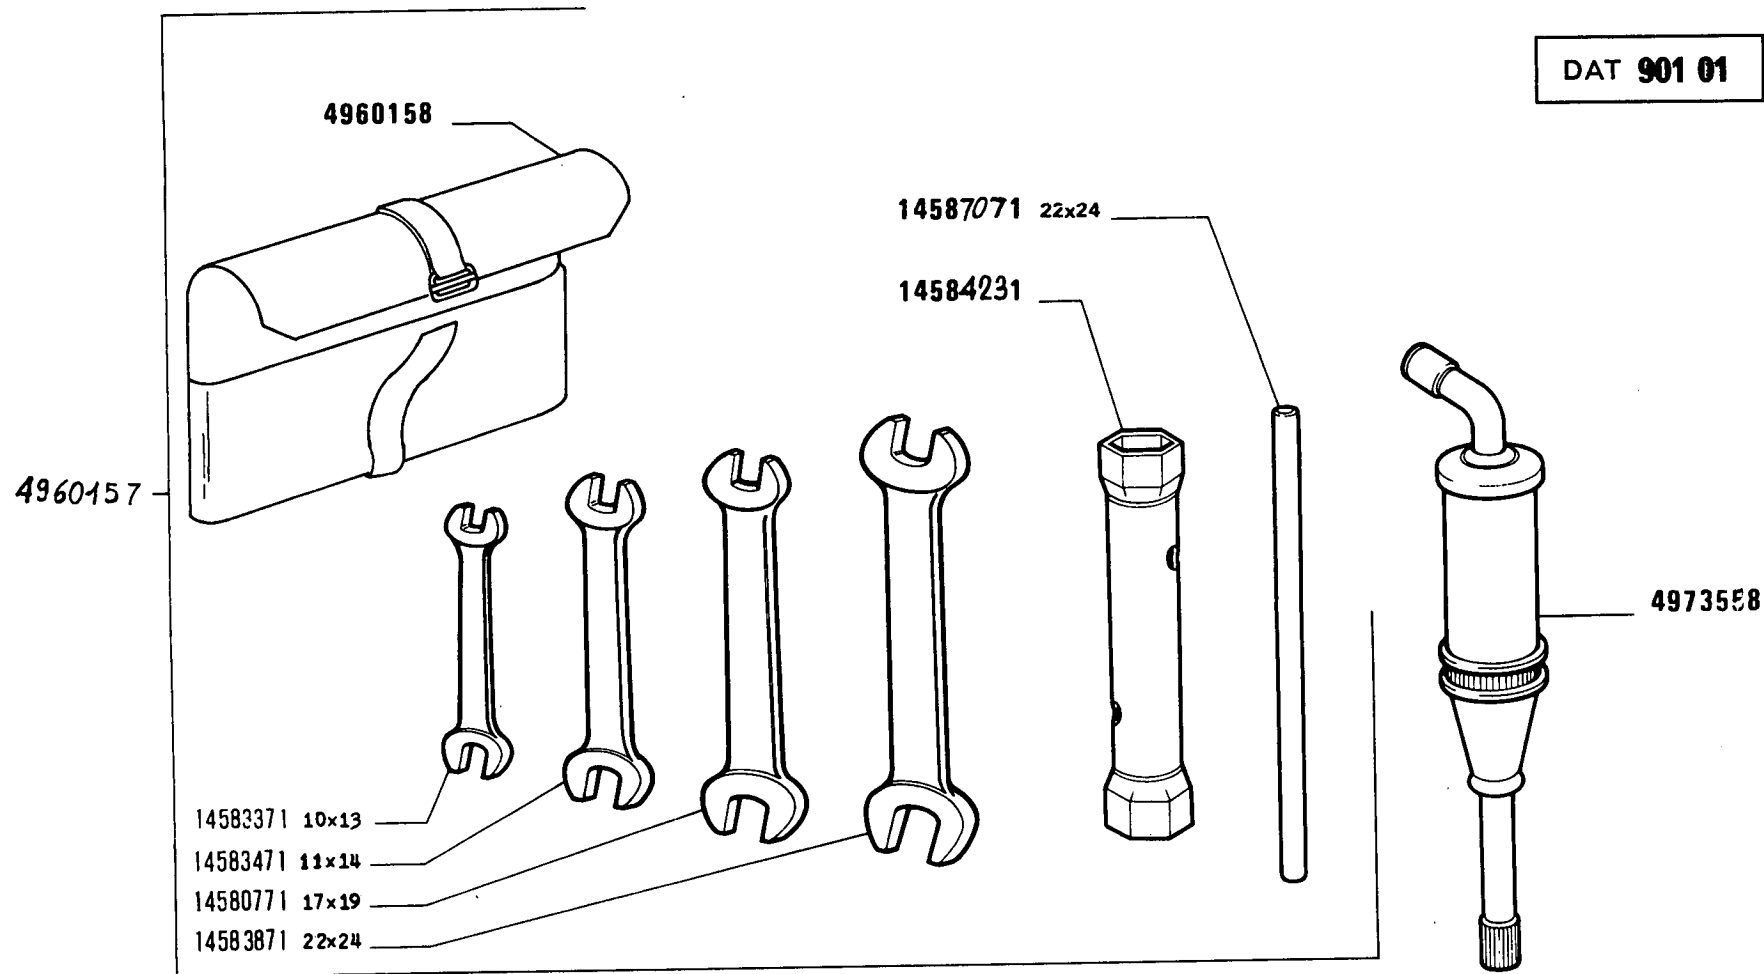

(1.9.9)

64493

MODIF	ANT.MODIF	N.ORDIN.	Q.	DENOMINAZIONE	DESIGNATION	BENENNUNG	DESCRIPTION	DENOMINACIONES
		4960157	1	BORSA CON UTENSILI	TROUSSE AVEC OU- TILS	WERKZEUGTASCHE	TOOL KIT W/BAG	BOLSA DE HERRA- MIENTAS
		4960158	1	BORSA PER UTENSILI	TROUSSE VIDE PORTE-OUTILS	TASCHE F.WERKZEUGE	TOOL BAG	BOLSA PARA UTILES
		4973558	1	SIRINGA	SERINGUE	SPRITZE	GUN	BOMBA DE MANO
		14580771	1	CHIAVE 17 19	CLE	SCHLUESSEL	WRENCH	LLAVE
		14583371	1	CHIAVE 10 13	CLE	SCHLUESSEL	WRENCH	LLAVE
		14583471	1	CHIAVE 11 14	CLE	SCHLUESSEL	WRENCH	LLAVE
		14583871	1	CHIAVE 22 24	CLE	SCHLUESSEL	WRENCH	LLAVE
		14584231	1	CHIAVE 22 24	CLE	SCHLUESSEL	WRENCH	LLAVE
		14587071	1	SPINA	GOUPILLE	STIFT	PIN	PASADOR

MODIFICHE

MODIFICATIONS

ÄNDERUNGEN

MODIFICATIONS

MODIFICACIONES

FIAT 300

M o d i f i c a		Sgr. Interessati e Norme di Ricambio
C 2385 → aut n° 4	D 2385 aut n° 4 →	A2.21 - D2.01 A2.21: 5100087 = 5111299 D2.01: 599282 = 5111399 + 727064
C 2409 Batteria 77 AH Marelli	D 2409 Batteria 88 AH Marelli	F3.01 - L1.30 NB, Le batterie non vengono fornite di ricambio
C 2457 → aut n° 4	D 2457 aut n° 4 →	A2.56 - A2.56/1 A2.56: 5101435 = 5116795 (2) + 16043621 (2) 5101436 = 5116793 (2) + 16043421 (2)
C 2488 → aut n° 4	D 2488 aut n° 4 →	B4.06: 4987112 = 5115645 + 24903830 5100480 = 5115650 + 24903830
C 2492 → mot n° 4	D 2492 mot n° 4 →	F3.01 - F6.03 - F6.03/1 F3.01: 4988636 = 4753104
C 2515 → aut n° 4	D 2515 aut n° 4 →	A2.21 - L3.04 L3.04: 5100120 = 5114074 + 5114071

M o d i f i c a		Sgr. Interessati e Norme di Ricambio
C 2303 → mot.n. R	D 2303 mot.n. R →	A1.03 - A1.05 A1.03: 4653289 = 1909453 4653290 = 1909454 4653291 = 1909455 4653292 = 1909456 4653293 = 1909457 A1.05: 4653295 = 1909471 4653297 = 1909472 4653298 = 1909473 4653299 = 1909474 4653300 = 1909475
C 2527 → mot.n.	D 2527 mot.n. →	A2.24 - A2.35 - A2.35/A A2.24 767107 = 4760842

TABELLE VARIE

**TABLEAUX DIVERS
VERSCHIEDENES**

**MISCELLANEA
TABLAS**

C U S C I N E T T I

Roulements

Wälzlager

Bearings

Rodamientos

Dimensioni mm								
Dimensions		Abmessungen		Size	Dimensiones			
Diametro interno		Diametro esterno		Spessore		n. ordinaz. FIAT	n. ordinaz. RIV	Sgr.
Diamètre Int.	Inside diameter	Diamètre ext.	Outside diameter	Epaisseur	Width			
Innendurchmesser	Diámetro Interior	Aussendurchmesser	Diámetro exterior	Breite	Ancho			
36		64,6/68		18,9		816341	609535 C	B1.01
20		47		143/58		4603871	614977	A4.03
35		80		21		20045200	6307	B4.12
50		110		27		20229990	6310	B4.12
30		62		16		20685450	6206	E2.16 - E2.16/1 - E2.17
25		52		15		20715580	6205	E2.16
40		80		18		20915780	6208	B2.04
45		85		19		20972850	6209	B2.04
30		72		19		23111990	6306	D3.14
20		52		15		23144770	6304	D3.14
22		50/55,7		14		24902910	62/22 NR	E2.16/1
40		80		19,75		26799960	30208 XX	B4.06
30		72		20,75		26800340	30306 XX	B4.06
17		47		14		28040050	6303 Z	A1.03
25		47		12		28042450	6005	B3.01
35		62		14		28042470	6007	B2.04 - E2.17
35		80/86,6		21		28995880	6307 NR	B4.01

CAVI ELETTRICI (forniti a metri)

Câbles électriques (livrés par mètres)

Elektrische Leitungen (vom laufenden Meter erhältlich)

Electrical cables (supplied to the meter)

Cables eléctricos que se suministran por metros

COLORE ISOLAMENTO	ISOLANT	ISOLIERUNG	COLOR AND INSULATION	COLORES DEL FORRO	Sezione in mm²		Section en mm²		Querschnitt in mm²		Cross-section in mm²		Secciones en mm²	
					0,5	0,8	1	1,5	2,5	4	6	10	16	35
					N. ordinaz.									
Arancio	Orange	Orange	Orange	Maranja			1 91381 90		1 91364 90	1 91404 90				
Azzurro chiaro	Bleu Clair	Hellblau	Light blue	Azul claro	1 91394 90		1 91421 90		1 91403 90					
Bianco	Blanc	Weiss	White	Blanco	1 91400 90		1 91420 90	1 91368 90	1 91432 90					
Blu	Bleu	Blau	Dark blue	Azul turquí	1 91456 90		1 91382 90		1 91383 90	1 91384 90				
Giallo	Jaune	Gelb	Yellow	Amarillo	1 91457 90		1 91422 90		1 91373 90					
Grigio	Gris	Grau	Grey	Gris			1 91425 90	1 91389 90	1 91438 90					
Grigioverde	Gris-vert	Grau/grün	Green-grey	Verde-gris			1 91363 90	1 91402 90	1 91365 90					
Marrone	Brun	Braun	Brown	Pardo	1 91395 90		1 91419 90		1 91436 90	1 91377 90	1 91442 90	1 91406 90	1 91407 90	1 91409 90
Nero	Noir	Schwarz	Black	Negro	1 91417 90		1 91401 90	1 91388 90	1 91431 90	1 91391 90	1 91405 90			
Nocciola	Noisette	Haselnussbraun	Walnut	Avellana			1 91374 90		1 91366 90					
Rosa	Rose	Rosa	Pink	Rosa	1 91392 90		1 91426 90		1 91435 90	1 91444 90				
Rosso	Rouge	Rot	Red	Rojo	1 91458 90		1 91423 90	1 91369 90	1 91433 90	1 91437 90	1 91443 90			
Verde	Vert	Grün	Green	Verde	1 91393 90		1 91424 90	1 91390 90	1 91434 90	1 91440 90				
Viola	Violet	Violett	Mauve	Morado			1 91385 90		1 91386 90	1 91387 90				
Arancio con rigatura bianca	Orange à rayures blanches	Orange/weiss-gestreift	Orange, white tracer	Naranja con raya blanca		1 91333 90								
Arancio con rigatura nera	Orange à rayures noires	Orange/schwarz-gestreift	Orange black tracer	Naranja con raya negra		1 91334 90	1 91376 90							
Azzurro con rigatura bianca	Bleu clair à rayures blanches	Hellblau/weiss-gestreift	Light blue, white tracer	Azul con raya blanca		1 91335 90	1 91415 90							
Azzurro con rigatura gialla	Bleu clair à rayures jaunes	Hellblau/gelb-gestreift	Light blue, yellow tracer	Azul con raya amarilla		1 91336 90								
Azzurro con rigatura rossa	Bleu clair à rayures rouges	Hellblau/rot-gestreift	Light blue, red tracer	Azul con raya roja		1 91337 90	1 91414 90							
Azzurro con rigatura nera	Bleu clair à rayures noires	Hellblau/schwarz-gestreift	Light blue, black tracer	Azul con raya negra	1 91397 90	1 91338 90	1 91428 90		1 91446 90	1 91448 90				
Bianco con rigatura nera	Blanc à rayures noires	Weiss/schwarz-gestreift	White, black tracer	Blanco con raya negra	1 91396 90	1 91339 90	1 91427 90	1 91372 90						
Bianco con rigatura rossa	Blanc à rayures rouges	Weiss/rot-gestreift	White, red tracer	Blanco con raya roja		1 91340 90								

COLORE ISOLAMENTO	ISOLANT	ISOLIERUNG	COLOR AND INSULATION	COLORES DEL FORRO	Sezione in mm²		Section en mm²		Querschnitt in mm²		Cross-section in mm²		Secciones en mm²	
					0,5	0,8	1	1,5	2,5	4	6	10	16	35
					N. ordinaz.									
Blu con rigatura rossa Blù con rigatura nera	Bleu à rayures rouges Bleu à rayures noires	Blau/rotgestreift Blau/schwarzgestreift	Blue, red tracer Blue, black tracer	Azul turquí con raya roja Azul turquí con raya negra	1 91341 90		1 91460 90							
Giallo con rigatura nera Giallo con rigatura rossa	Jaune à rayures noires Jaune à rayures rouges	Gelb/schwarzgestreift Gelb/rotgestreift	Yellow, black tracer Yellow, red tracer	Amarillo con raya negra Amarillo con raya roja	1 91398 90	1 91342 90 1 91343 90	1 91429 90							
Grigio con rigatura gialla Grigio con rigatura nera Grigio con rigatura rossa	Gris à rayures jaunes Gris à rayures noires Gris à rayures rouges	Grau/gelbgestreift Grau/schwarzgestreift Grau/rotgestreift	Grey, yellow tracer Grey, black tracer Grey, red tracer	Gris con raya amarilla Gris con raya negra Gris con raya roja		1 91344 90 1 91345 90 1 91346 90	1 91439 90 1 91430 90	1 91449 90 1 91445 90	1 91378 90					
Marrone con rigatura bianca	Brun à rayures blanches	Braun/weissgestreift	Brown, white tracer	Pardo con raya blanca		1 91347 90								
Nero con rigatura viola	Noir à rayures violettes	Schwarz/violettgestreift	Black, mauve tracer	Negro con raya morada		1 91348 90								
Rosa con rigatura gialla Rosa con rigatura nera	Rose à rayures jaunes Rose à rayures noires	Rosa/gelbgestreift Rosa/schwarzgestreift	Pink, yellow tracer Pink, black tracer	Rosa con raya amarilla Rosa con raya negra		1 91349 90 1 91350 90	1 91375 90							
Rosso con rigatura verde Rosso con rigatura nera	Rouge à rayures vertes Rouge à rayures noires	Rot/grün gestreift Rot/schwarzgestreift	Red, green tracer Red, black tracer	Rojo con raya verde Rojo con raya negra		1 91351 90 1 91352 90	1 91380 90							
Verde con rigatura bianca Verde con rigatura nera	Vert à rayures blanches Vert à rayures noires	Grün/weissgestreift Grün/schwarzgestreift	Green, white tracer Green, black tracer	Verde con raya blanca Verde con raya negra	1 91399 90	1 91353 90 1 91354 90	1 91418 90	1 91447 90	1 91441 90					
Viola con rigatura bianca Viola con rigatura nera	Violet à rayures blanches Violet à rayures noires	Violett/weissgestreift Violett/schwarzgestreift	Mauve, white tracer Mauve, black tracer	Morado con raya blanca Morado con raya negra		1 91355 90 1 91356 90								
In resina sintetica per cavo accensione	En résine synthétique pour fils de bougies	Aus Kunstharz für Zündkabel	Synthetic resin, for engine ignition cable	De resina sintética: cable de encendido del motor			1 91102 94 1 91552 90							

CAPICORDA E CAPPUCCI ISOLANTI PER CAVI ELETTRICI

Cosses et capuchons isolants pour câbles électriques
Kabelschuhe und Schutzkappen

Electrical cable terminals and boots
Terminales y capuchones aislantes de cables eléctricos


n. ordinaz.



10401590



12056040

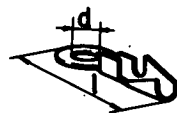

d	l	
3,2	22	10410640
4,3	24	10410740
6,4	29	10410940
5,3	27	10411040
8,4	33	10412840

n. ordinaz.




10411140




d	f	
6,2	3,8	10404640
6,2	5,2	10404740
5,2	3,8	10404840
6,2	4,5	10404940
8,2	5,2	10405740
8,2	7,2	10405940
6,2	7,2	10408640
8,2	3,8	12065040


n. ordinaz.

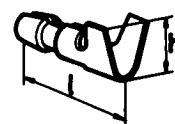

l	h	
14	5,5	10401744
15	7,5	10401944

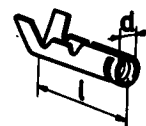


d	l	
3,85	17,2	10502074
4,35	20,4	10502274

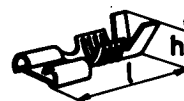


h	l	
19	5,1	10249744
19	6,9	10249844
27,2	6,7	12057744


n. ordinaz.

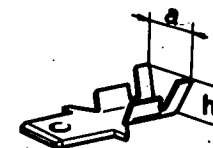

a	h	
6	5,1	10250140
7,1	7,1	12057840

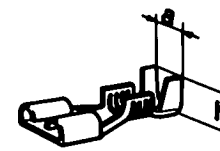

a	h	
5,7	5,1	10250540
6,1	7	12058440

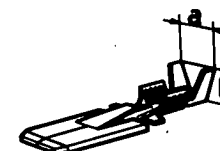

a	h	
5,7	5,1	10250640
6,9	6,9	12058340

n. ordinaz.



12056340




12056440



12060874

n. ordinaz.

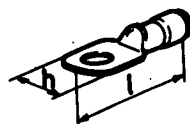

l	h
16	44
19	48

10439664
10439764




10439964

n. ordinaz.



D	d
14	4,5
14	6,5

10405186
10405280

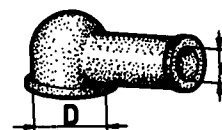

D	d
10	7
15	7
15	10
20	12,5

10405380
10405485
10405580
10405680

n. ordinaz.



h
46
34,5

12056285
12056985



12056885

TUBI ISOLANTI PROTEZIONE CAVI ELETTRICI

Tubes isolants de câbles électriques

Electrical Cable Insulation Tubes

Schutzhüllen für elektrische Leitungen

Fundas aislantes de cables eléctricos

Caratteristiche										n. ordinaz.	Diametro mm			
Caractéristiques		Beschaffenheit		Characteristics		Características			Diamètre Durchmesser		Diameter Diámetro			
Colore	Couleur	Farbe	Color	Colores	Materiale	Matériau	Werkstoff	Material	Material		Interno Intérieur Innen		esterno extérieur ausen	
Arancione	Orange	Orangefarbig	Orange	Naranja	Plastico Vinilico flessibile	Plastique Vinyl flexible	VC-Kunst- stoff biegsam	Flexible Vinyl resin	Plástico vinílico flexible	5 69305	6,2		8,6	
Verde	Vert	Grün	Green	Verde	Idem	Idem	Idem	Idem	Idem	1 91106 80	6		7	
Nero	Noir	Schwarz	Black	Negro	Idem	Idem	Idem	Idem	Idem	1 91203 80	3,5		4,5	
Idem	Idem	Idem	Idem	Idem	Idem	Idem	Idem	Idem	Idem	1 91206 80	6,2		7,2	
Idem	Idem	Idem	Idem	Idem	Idem	Idem	Idem	Idem	Idem	1 91208 80	8		9,2	
Idem	Idem	Idem	Idem	Idem	Idem	Idem	Idem	Idem	Idem	1 91212 80	12		13,5	
Idem	Idem	Idem	Idem	Idem	Idem	Idem	Idem	Idem	Idem	1 91215 80	15		16,6	
Idem	Idem	Idem	Idem	Idem	Idem	Idem	Idem	Idem	Idem	1 91304 80	4,5		6,9	
Idem	Idem	Idem	Idem	Idem	Idem	Idem	Idem	Idem	Idem	1 91306 80	6,2		8,6	
Idem	Idem	Idem	Idem	Idem	Idem	Idem	Idem	Idem	Idem	1 91308 80	8		11	
Idem	Idem	Idem	Idem	Idem	Idem	Idem	Idem	Idem	Idem	1 91310 80	10		11,2	
Idem	Idem	Idem	Idem	Idem	Idem	Idem	Idem	Idem	Idem	1 91312 80	12		16	
—	—	—	—	—	Metallico flessibile	Métallique flexible	Metall- schlauch	Flexible metal	Metálico flexible	1 91006 01	6		8	
—	—	—	—	—	Idem	Idem	Idem	Idem	Idem	1 91009 01	9		11	
—	—	—	—	—	Idem	Idem	Idem	Idem	Idem	1 91010 01	10		12,5	