


Fiat Trattori

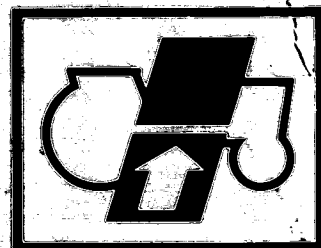

480-8

480-8dt

480-8v

FIAT

Fiat 480-8

480-8dt

Fiat 480-8v

Catalogo parti di ricambio

Catalogue des pièces détachées

Catálogo de piezas de repuesto

Spare parts catalogue

Ersatzteilkatalog

Fiat Trattori
FIAT



2ª edizione

Stampato n. 603.14.255

SERIE **480-8 480-8 DT 480-8 V**

Catalogo parti di ricambio
Catalogue des pièces détachées
Spare parts catalogue
Ersatzteilkatalog
Catálogo de piezas de repuesto

FIAT TRATTORI S.p.A. - Viale delle Nazioni, 55 (San Matteo) - 41100 MODENA

Per una corretta interpretazione di questo catalogo vedere:
AVVERTENZE PER LA CONSULTAZIONE DEL CATALOGO (pag. 6)

Pour l'interprétation correcte de ce catalogue voyez:
REGLES POUR LA CONSULTATION DU CATALOGUE (page 7)

Um den Katalog genau auslegen zu können, siehe:
HINWEISE ZUM GEBRAUCH DES KATALOGS (Seite 8)

For proper interpretation see:
USE OF THE CATALOG (page 9)

Para la correcta lectura del catálogo véase:
CÓMO SE MANEJA EL CATÁLOGO (pág. 10)

Tutti i diritti di riproduzione sono riservati alla Soc. p. Az. FIAT TRATTORI - MODENA - ITALY

Il sistema di numerazione che individua i singoli particolari elencati nel presente catalogo non può essere adottato in alcun caso senza autorizzazione scritta dalla Soc. p. Az. FIAT TRATTORI. I dati contenuti in questo catalogo sono forniti a titolo indicativo. La Fiat Trattori potrà apportare in qualunque momento modifiche ai modelli descritti in questo catalogo, per ragioni di natura tecnica o commerciale. Per ulteriore informazione, il cliente è pregato di rivolgersi al più vicino Concessionario o Sede Fiat Trattori.

Les données de cette brochure sont fournies à titre indicatif et pourraient se révéler caduques à la suite de modifications apportées par le constructeur, à n'importe quel moment, pour des raisons techniques ou commerciales ainsi que pour satisfaire aux normes en vigueur dans les différents Pays. Pour toute information, nous prions le client de bien vouloir s'adresser au Concessionnaire ou à la Filiale Fiat Trattori les plus proches. Tous droits réservés à la Soc. p. Az. FIAT TRATTORI
Le système de numérotation des pièces en liste dans ce catalogue ne peut être adopté en aucun cas, sans une autorisation écrite de la Soc. p. Az. FIAT TRATTORI

Alle in diesem Prospekt enthaltenen Angaben sind Orientierungsdaten. Es können jedoch von Fiat Trattori sowohl aus technischen und Kaufmännischen Gründen als auch aus der Notwendigkeit heraus, geänderte gesetzliche Erfordernisse der verschiedenen Länder zu berücksichtigen, Änderungen eingeführt werden. Der Kunde ist gebeten, sich für weitere Information an Vertragshändler oder Fiat Trattori-Niederlassungen zu wenden. Alle Urheberrechte sind von der FIAT TRATTORI Soc. p. Az. - vorbehalten
Die Benutzung des Numerierungssystems zur Kennzeichnung der im vorliegenden Katalog aufgeführten Ersatzteile bedarf in jedem Falle der schriftlichen Genehmigung der FIAT TRATTORI Soc. p. Az.

The information contained in this brochure is intended to be of a general nature only. The Fiat Trattori Company may at any time and from time to time, for technical or other necessary reasons, modify any of the details or specifications of the product described in this brochure. To be sure of getting accurate, detailed and up-to-date information, an intending buyer should consult his nearest Fiat Trattori dealer or distributor or branch. All rights reserved by Soc. p. Az. FIAT TRATTORI
Single item numeration method used in this catalog cannot be used without written consent by Soc. p. Az. FIAT TRATTORI

Los datos contenidos en este catálogo se facilitan a título indicativo. Fiat Trattori podrá introducir, en cualquier momento, por razones de naturaleza tanto técnica como comercial, modificaciones en los modelos descritos en este catálogo. Para mayor información, rogamos al cliente se dirija al Concesionario o Filiale Fiat Trattori más próximo.
Reservados todos los derechos para Soc. p. Az. FIAT TRATTORI
El sistema de numeración de las piezas reseñadas en el catálogo no puede ser objeto de imitación o copia en ningún caso sin autorización por escrito de Soc. p. Az. FIAT TRATTORI

Copyright by Soc. p. Az. FIAT TRATTORI MODENA

Printed in Italy

FIAT TRATTORI - Direzione Sviluppo Post-Vendita - Centro Ricambi ed Accessori

FIAT 480-8 480-8DT 480-8V

Stampato n. Imprimé N° Print No.
Druckschrift Nr. Impreso n°

603.14.255 - XI - 1980 - 2000

Elaborazioni tecniche PGS s.r.l. Modena
Stampa S.A.N. Torino

INDICE GENERALE

- Norme per le ordinazioni pag. 5
- Avvertenze per la consultazione del catalogo » 6
- Elenco dei modelli (su carta arancio) . . . » 11
- Elenco delle varianti (su carta arancio) . . . » 13
- Indice dei sottogruppi » 17/1
- Indice delle parti di ricambio » 19/1

PARTI DI RICAMBIO

- Tavole
- Elenchi delle parti di Ricambio

MODIFICHE

- Tabelle pag. 1M

TABELLE VARIE

- Cuscinetti » 1T
- Cavi elettrici » 3T
- Capicorda e cappucci isolanti per cavi elettrici » 5T
- Tubi isolanti protezione cavi elettrici » 7T

INDEX

- Commande de pièces détachées page 5
- Règles pour la consultation du catalogue . . » 7
- Liste des modèles (sur papier orange) . . » 11
- Liste des variantes (sur papier orange) . . » 13
- Index des sousgroupes » 17/1
- Index des pièces détachées » 19/1

PIÈCES DÉTACHÉES

- Planches
- Liste des pièces détachées

MODIFICATIONS

- Tableaux page 1M

TABLEAUX DIVERS

- Roulements » 1T
- Câbles électriques . . » 3T
- Cosses et capuchons isolants pour câbles électriques » 5T
- Tubes isolants de câbles électriques . . . » 7T

VERZEICHNIS

- Anweisungen zur Bestellung Seite 5
- Hinweise zum Gebrauch des Katalogs . . » 8
- Liste der Modelle (auf orangefarbigem Papier) » 11
- Liste der varianten (auf orangefarbigem Papier) » 13
- Untergruppenverzeichnis » 17/1
- Ersatzteile Verzeichnis » 19/1

ERSATZTEILE

- Bildtafeln
- Ersatzteilliste

ÄNDERUNGEN

- Tabellen Seite 1M

VERSCHIEDENES

- Wälzlager » 1T
- Elektrische Leitungen » 3T
- Kabelschuhe und Schutzkappen . . . » 5T
- Schutzhüllen für elektrische Leitungen . . » 7T

CONTENTS

- Ordering parts page 5
- Use of the catalog . . » 9
- Model list (on orange paper) . . » 11
- Variations list (on orange paper) . . » 13
- Subgroup index . . » 17/1
- Spare parts index . . » 19/1

SPARE PARTS

- Plates
- Spare parts list

MODIFICATIONS

- Tables page 1M

MISCELLANEA

- Bearings » 1T
- Electrical cables . . » 3T
- Electrical cable terminals and boots . . » 5T
- Electrical cable insulation tubes . . . » 7T

ÍNDICE GENERAL

- Pedidos de repuesto . pág. 5
- Cómo se maneja el catálogo » 10
- Lista de modelos (papel naranja) . . . » 11
- Lista de variantes (papel naranja) . . . » 13
- Índice de subgrupos . » 17/1
- Índice de piezas de repuesto » 19/1

PIEZAS DE REPUESTO

- Láminas
- Listas de piezas de repuesto

MODIFICACIONES

- Tablas pág. 1M


TABLAS

- Rodamientos » 1T
- Cables eléctricos . . » 3T
- Terminales y capuchones aislantes de cables eléctricos . . . » 5T
- Fundas aislantes de cables eléctricos . . » 7T

NORME PER LE ORDINAZIONI

Le ordinazioni di parti di ricambio devono essere corredate dalle seguenti indicazioni:

- Tipo del trattore (1)
- Numero dell'autotelaio (2)
- Tipo del motore (3)
- Numero del motore
- Numero di ordinazione della parte che si richiede (come indicato nelle tavole e negli elenchi parti di ricambio), in base al quale vengono evase le ordinazioni.

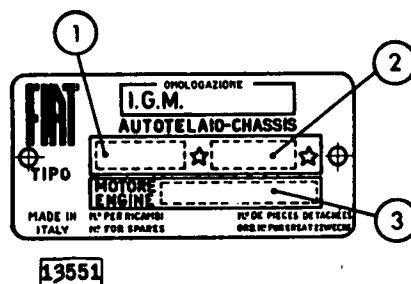

COMMANDE DE PIÈCES DÉTACHÉES

Les commandes doivent nous parvenir complètes des indications suivantes:

- Type du tracteur (1)
- Numéro du châssis (2)
- Type du moteur (3)
- Numéro du moteur
- Numéro de commande de la pièce requise (comme indiqué sur les planches et aux listes des pièces), d'après lequel les commandes sont expédiées.

ANWEISUNGEN ZUR BESTELLUNG

Bei Bestellung bitten wir stets folgendes anzugeben:

- Typ des Schleppers (1)
- Fahrgestellnummer (2)
- Motorbaumuster (3)
- Motornummer
- Bestellnummer des gewünschten Ersatzteils (It. Bildtafeln u. Listen), auf Grund derer die Lieferung erfolgt.

ORDERING PARTS

Orders for spare parts must include the following data:

- Tractor type (1)
- Chassis number (2)
- Engine type (3)
- Engine number
- Part number of the ordered spare, as given on plates and lists, that will be used to fill the order.

PEDIDOS DE REPUESTOS

En todos los pedidos de piezas de repuesto tienen que consignarse los datos siguientes:

- modelo del tractor (1)
- matrícula del chasis (2)
- modelo del motor (3)
- matrícula del motor
- número de pedido de la pieza requerida (el que coincidirá con el reseñado en las listas de piezas de repuesto y las láminas), en base al cual se evacúa el pedido.

1 - Ricerca delle parti di ricambio

Per una corretta ricerca delle parti di ricambio illustrate ed elencate nel catalogo, è necessario:

- consultare l'«Elenco dei modelli» (a pag. 11 su carta arancio) per individuare il codice numerico del modello che interessa;
- consultare l'«Elenco delle varianti» (a pag. 13 su carta arancio) per individuare il codice numerico della variante che interessa;
- consultare le tavole e i relativi elenchi delle parti di ricambio del catalogo, come indicato ai successivi punti 2 e 3.

2 - Elenchi delle parti di ricambio

Elencano le parti di ricambio di ciascun sottogruppo, illustrate nelle tavole e le parti fornite come «Serie», le parti «SOST ... CON ...», «ELIM ...», «ERA ... VED ...», «ERA ...», ecc. in ordine progressivo di n. di ordinazione.

Per una più completa interpretazione delle denominazioni delle parti di ricambio è opportuno riferirsi alle illustrazioni delle tavole.

Indicazioni e abbreviazioni usate negli elenchi:

SGR.	= sottogruppo	SUP.	= superiore
N.	= numero	INF.	= inferiore
COMPL.	= complessivo	EST.	= esterno
SP	= spessore	INT.	= interno
S	= parte sinistra (°)	LAT.	= laterale
D	= parte destra (°)	CENTR.	= centrale
ANT.	= anteriore (°)	R.M.	= retromarcia
POST.	= posteriore (°)	RAPP.	= rapporto
1A, 2A ...	= 1a, 2a, ... velocità		

SOST. ... CON ... = parte ... sostituita con ...
 ELIM. ... = parte ... eliminata
 (per i tipi a catalogo e con segno —)

ERA ... VED. ... = parte ... soppressa, ved. ...
 ERA ... = parte ... soppressa
 (per tutti i tipi e con segno —)

ERR. ... CORR. ... = parte ... errata, corregge ...
 (con segno =)

CM = fornito a centimetri
 M = fornito a metri
 T = ved. «Tabelle varie»
 S = esistenza di «Serie», ecc.

nella colonna
 «quant.»

3 - Tavole

Illustrano le parti di ricambio di ciascun sottogruppo.

Ogni tavola riporta (a destra) il numero del sottogruppo e l'eventuale numero di foglio, la denominazione del sottogruppo (al centro) e le indicazioni di validità della tavola (a sinistra, con i codici dei modelli di cui al precedente punto 1a).

Le parti di ricambio illustrate sono contraddistinte dal numero di ordinazione con a fianco tutte le indicazioni (modifiche, codici, ecc.) sufficienti in generale per poter individuare le parti stesse direttamente sulle tavole.

Indicazioni e abbreviazioni usate nelle tavole:

569948 = parte di normale fornitura
 582689-552403 = parti fornite in alternativa
 587205 (01) = parte propria del modello 01
 565065 0,5 = parte avente spessore 0,5 mm
 578333 + 0,4 = parte maggiorata di 0,4 mm
 893295 = complessivo
 564648 A3.02 = complessivo le cui parti sono illustrate nel Sgr. A3.02

C 951 567390 = parte antemodifica 951
 D 951 587494 = parte postmodifica 951
 A3.01 = parte illustrata nel Sgr. A3.01

1, 2, ecc. = vedere apposita tabella oppure elenco
 A, B, ecc. delle parti di ricambio

s = parte sinistra (°)
 d = parte destra (°)
 Ø ... = diametro... mm



= esistenza di
 «Serie», «Do-
 tazioni», «Cor-
 redi», ecc.

Validità della tavola

con le indicazioni dei codici di cui al punto 1a

C 935 → aut. n. 076204
 significa che la tavola vale «fino» al trattore con autotelaio n. 076204, in conseguenza della modifica 935

D 935 aut. n. 076205 →
 significa che la tavola vale «dal» trattore con autotelaio n. 076205, in conseguenza della modifica 935

(°) rispetto alla direzione di marcia del trattore

4 - Tabelle «MODIFICHE»

Elencano tutte le modifiche apportate ai trattori durante la produzione, le loro applicazioni e le norme di ricambio.

Indicazioni e abbreviazioni usate nelle tabelle modifichie:

colonna «Modifica»:

C ... = modifica n. ... (per le parti antemodifica)
 D ... = modifica n. ... (per le parti postmodifica)

attuazioni:

→ aut. n. ... = «fino» al trattore con autotelaio n. ...
 → mot. n. ... = «fino» al motore n. ...
 aut. n. ... → = «dal» trattore con autotelaio n. ...
 mot. n. ... → = «dal» motore n. ...
 IX 1970 = nel mese di settembre 1970
 R = per ricambi

colonna «Sgr. Interessati e Norme di ricambio»:

C1.30 - C1.32 = sottogruppi interessati alla modifica

(N.T.R. ...) = n. del Notiziario Tecnico Ricambi con il quale viene segnalata la modifica

Indicazioni usate per le norme di ricambio:

4055118 = D 2072 (per i tipi a catalogo)
 4055118 = D 2072 (per tutti i tipi)
 = applicare tutte le parti postmodifica D 2072
 4076308 = 4086486 + 4092472 (per i tipi a catalogo)
 4076308 = 4086486 + 4092472 (per tutti i tipi)
 = applicare 4086486 più 4092472
 4066292 = 4082585 — 4074547 (per i tipi a catalogo)
 4066292 = 4082585 — 4074547 (per tutti i tipi)
 = applicare 4082585 eliminando 4074547
 nessun numero = le parti antemodifica vengono ancora fornite di ricambio

5 - «TABELLE VARIE»

Comprendono le tabelle da consultare per conoscere i dati relativi ai «Cuscinetti», ecc.

RÈGLES POUR LA CONSULTATION DU CATALOGUE

14 t (2)

1 - Recherche des pièces détachées

Pour la recherche correcte des pièces de rechange illustrées et numérotées dans le catalogue, il faut:

- consulter la « Liste des modèles » (à page 11 sur papier orange) afin d'identifier le code numérique du modèle qui intéresse;
- consulter la « Liste des variantes » (à page 13 sur papier orange) afin d'identifier le code numérique de la variante qui intéresse;
- consulter les planches et les listes des pièces détachées correspondantes du catalogue, comme indiqué aux points 2 et 3 suivants.

2 - Liste des pièces détachées

Elle comprennent les pièces de rechange de chaque sous-groupe figurant sur les planches et les pièces livrées comme « Jeux », les pièces « SOST .. CON ... », « ELIM ... », « ERA ... VED ... », « ERA ... », etc., en ordre progressif de n. de commande.

Pour une interprétation plus correcte des désignations des pièces détachées, il est opportun de se reporter aux illustrations des planches.

Symboles et abréviations utilisés dans la liste (dans la partie en italien seulement):

SGR. = sous-groupe	SUP. = supérieur
N. = numéro	INF. = inférieur
COMPL. = ensemble	EST. = extérieur
SP. = épaisseur	INT. = intérieur
S = pièce gauche (°)	LAT. = latéral
D = pièce droite (°)	CENTR. = central
ANT. = avant (°)	R.M. = marche AR
POST. = arrière (°)	RAPP. = rapport

1A, 2A ... = 1re, 2me ... vitesses

SOST ... CON ... = pièce ... remplacé par ...

ELIM ... = pièce ... éliminée

(pour les types dans le catalogue et rappelée par le symbole )

ERA ... VED ... = pièce ... supprimée, voir ...

ERA ... = pièce ... supprimée

(pour tous les types et rappelée par le symbole )

ERR ... CORR ... = pièce ... erratum, lire ...

(rappelée par le symbole )

CM = livré par centimètres

M = livré par mètres

T = voir « Tableaux divers »

S = existence de « Jeux », etc.

dans la
colonne
« quant. »

3 - Planches

Elles représentent les pièces détachées de chaque sous-groupe.

Chaque planche reporte (à droite), le numéro du sous-groupe et le numéro de feuille éventuel, la désignation du sous-groupe (au centre) et les indications de validité de la planche (à gauche, avec les codes des modèles dont au point 1a précédent).

Les pièces représentées sont repérées par le n. de commande accompagné de toutes les indications (modifications, codes, etc.) suffisant en général à repérer les pièces elles-mêmes directement sur les planches.

Symboles et abréviations utilisés sur les planches:

569948	= pièce de fourniture standard
582689-552403	= pièces livrées en alternative
587205 (01)	= pièce propre au modèle 01
565065 0,5	= pièce de 0,5 mm d'épaisseur
578333 + 0,4	= pièce majorée de 0,4 mm
893295	= ensemble
564648 A3.02	= ensemble dont les pièces figurent dans le Sgr. A3.02
C 951 567390	= pièce antérieure à la modification 951
D 951 587494	= pièce postérieure à la modification 951
A3.01	= pièce illustrée au Sgr. A3.01
1, 2, etc.,	= voir le tableau exprès ou bien la liste
A, B, etc.	des pièces détachées.

s	= pièce gauche (°)		= existence de « Jeux », « Do-
d	= pièce droite (°)		tations », etc.
Ø ...	= diamètre ... mm		

Validité de la planche

avec les indications des codes dont au point 1a

C 935 → aut. n. 076204

veut dire que cette planche est valable « jusqu'au » tracteur avec châssis 076204, par suite de la modification 935

D 935 aut. n. 076205 →

veut dire que cette planche est valable « à partir du » tracteur avec châssis 076205, par suite de la modification 935

(°) par rapport au sens de roulement du tracteur

4 - Tableaux « MODIFICATIONS »

Dans ces tableaux sont reportées toutes les modifications apportées aux tracteurs en cours de leur production, leurs applications ainsi que les règles d'interchangeabilité.

Symboles et abréviations utilisés dans les tableaux des modifications:

colonne « Modifica » (modification):

C ... = modification n. ... (pour les pièces anciennes)

D ... = modification n. ... (pour les pièces actuelles)

effectuations:

→ aut. n. ... = « jusqu'au » tracteur avec châssis n. ...

→ mot. n. ... = « jusqu'au » moteur n. ...

aut. n. ... → = « à partir » du tracteur avec châssis n. ...

mot. n. ... → = « à partir » du moteur n. ...

IX 1970 = au mois de septembre 1970

R = pour rechanges

colonne « Sgr. Interessati » Norme di ricambio » (Sgr. concernés et règles pour les remplacements):

C1.30 - C1.32 = sous-groupes concernés par la modification

(N.T.R. ...) = numéro du Bulletin de Pièces Détachées reportant la modification

symboles utilisés dans les règles pour les remplacements:

~~4055418~~ = D 2072 (pour les types dans le catalogue)

~~4055418~~ = D 2072 (pour tous les types)

= appliquer toutes les pièces actuelles D 2072

~~4076308~~ = 4086486 + 4092472 (pour les types dans le catalogue)

~~4076308~~ = 4086486 + 4092472 (pour tous les types)

= appliquer 4086486 et 4092472

~~4068292~~ = 4082585 - 4074547 (pour les types dans le catalogue)

~~4068292~~ = 4082585 - 4074547 (pour tous les types)

= appliquer 4082585 en éliminant 4074547

aucun chiffres = les pièces pré-modification sont encore livrées détachées

5 - « TABLEAUX DIVERS »

Ils comprennent les tableaux à consulter pour connaître les données se rapportant aux « Roulements », etc.

1 - Auffinden der Ersatzteile

Zum Auffinden der in vorliegendem Katalog aufgeführten und abgebildeten Ersatzteile ist notwendig:

- die « **Liste der Modelle** » (auf orangefarbigem Papier, S. 11) nachzuschlagen, um die **Kennummer** des in Frage kommenden Modells festzustellen;
- die « **Liste der varianten** » (auf orangefarbigem Papier, S. 13) nachzuschlagen, um der **kodex** der gewünschten varianten zu erkennen;
- die **Bildtafeln** und entsprechenden **Ersatzteillisten** nachzuschlagen, wie in den folgenden Punkten 2 u. 3 angegeben.

2 - Ersatzteilliste

Die Listen führen die in den Bildtafeln abgebildeten Ersatzteile, die als « **Satz** », « **SOST ... CON ...** », « **ELIM ...** », « **ERA ...** », « **VED ...** », « **ERA ...** », usw., geliefert werden in laufender Bestellnummernfolge an.

Zur besseren Verständigung der Benennung der einzelnen Ersatzteile, siehe Bildtafeln.

Erläuterungen und Abkürzungen auf der Ersatzteilliste

SGR. = Untergruppe	SUP. = oben
N. = Nummer	INF. = unten
COMPL. = Zusammenbau	EST. = aussen
SP. = Stärke	INT. = innen
S = links (°)	LAT. = seitlich
D = rechts (°)	CENTR. = Mitte
ANT. = vorn (°)	R.M. = Rückwärtsgang
POST. = hinten (°)	RAPP. = Untersetzung

1A, 2A ... = 1., 2., ... Gang

SOST ... CON ... = Teil ... ersetzt durch ...

ELIM ... = Teil ... entfernt ...

(für die im Katalog aufgeführten Typen und mit —)

ERA VED ... = Teil weggefallen, siehe ...

ERA ... = Teil weggefallen

(für alle Typen und mit —)

ERR ... CORR ... = Teil ... Fehlerberichtigung ...
(mit —)

CM = vom laufenden Zentimeter erhältlich

M = vom laufenden Meter erhältlich

T = siehe « Verschiedenes »

S = Vorhandensein von « Sätzen » usw.

In der Spalte
« quant. »
(Anzahl)

3 - Bildtafeln

Die Tafeln veranschaulichen die Ersatzteile jeder einzelnen Untergruppe.

Auf jeder Bildtafel ist folgendes angegeben: die **Untergruppennummer** (rechts) mit der eventuellen Seitennummer des Katalogblatts, die **Untergruppenbenennung** (in der Mitte), sowie die **Gültigkeit der Bildtafel** (links, mit den Kennnummern der Modelle wie in Punkt 1a). Die abgebildeten Ersatzteile sind mit den **Bestellnummern** und sämtlichen Angaben versehen (Änderungen, Kennnummern usw.), die im allgemeinen ausreichen, die gewünschten Teile direkt auf den Bildtafeln zu ermitteln.

Erläuterungen und Abkürzungen auf den Bildtafeln:

569948	= normalerweise gelieferter Teil
582889-552403	= abwechselnd gelieferter Teil
587205 (01)	= Eigentell des Modells 01
565065 0,5	= Teil von 0,5 mm Stärke
578333 + 0,4	= Teil mit 0,4 mm Übermass
893295	= Zusammenbau
564648 A3.02	= Zusammenbau, dessen Einzelteile in Utgr. A3.02 abgebildet sind
C 951 567390	= früherer Teil 951
D 951 587494	= gegenwärtiger Teil 951
A3.01	= in Utgr. A3.01 abgebildeter Teil
1, 2, usw.,	= siehe spezielle Tabelle oder Ersatzteilliste.
A, B, usw.	

s = links (°)
d = rechts (°)
Ø ... = mm Durchmesser



= Lieferbarkeit von
Teilen als « Satz »,
« Serie », « Aus-
rüstung » usw.

Gültigkeit der Bildtafeln:

durch die im Punkt 1a angegebenen Kennnummern angeführt

C 935 → aut. n. 076204

bedeutet: die Tafel gilt « bis » Schlepper mit Fahrgestell Nr. 076204, infolge der Änderung 935

D 935 aut. n. 076205 →

bedeutet: die Tafel gilt « ab » Schlepper mit Fahrgestell Nr. 076205 infolge der Änderung 935

(°) In bezug auf die Fahrtrichtung des Schleppers

4 - Tabellen « ÄNDERUNGEN »

In diesem Abschnitt sind sämtliche im Laufe der Produktion an den Schleppern vorgenommene **Änderungen** sowie ihre **Einführung** und die **Ersatzanweisungen** aufgeführt.

Hinweise und Abkürzungen in der Tabelle Änderungen:

Spalte « Modifica » (Änderung)

C ... = Änderungsnummer ... (frühere Teile)

D ... = Änderungsnummer ... (gegenwärtige Teile)

Einführung:

→ aut. n. ... = « bis » Schlepper mit Fahrgestell-Nr. ...

→ mot. n. ... = « bis » Motor-Nr. ...

aut. n. ... → = « ab » Schlepper mit Fahrgestell-Nr. ...

mot. n. ... → = « ab » Motor-Nr. ...

IX 1970 = September 1970

R = für Ersatzfälle

Spalte « Sgr. Interessati e Norme di ricambio » (betreffende Untergruppen und Ersatzanweisung):

C1.30 - C1.32 = die Änderung betreffende Untergruppen

(N.T.R. ...) = Mitteilungsblatt der Ersatzteilabteilung in welchem die Änderung beschrieben ist

Erläuterungen auf den Ersatzanweisungen:

~~4055118~~ = D 2072 (für die im Katalog aufgeführten Typen)

~~4055118~~ = D 2072 (für alle Typen)

= sämtliche neuen Teile D 2072 einbauen

~~4076308~~ = 4086486 + 4092472 (für die im Katalog aufgeführten Typen)

~~4076308~~ = 4086486 + 4092472 (für alle Typen)

= 4086486 und 4092472 einbauen

~~4066232~~ = 4082585 — 4074547 (für die im Katalog aufgeführten Typen)

~~4066232~~ = 4082585 — 4074547 (für alle Typen)

= 4082585 einbauen u. 4074547 zu entfernen ist

Keine Nummer = die früheren Teile sind weiterhin als Ersatzteile lieferbar

5 - « VERSCHIEDENES »

Dieser Abschnitt enthält die Tabellen, in denen die Daten der « Wälzlager » usw. angegeben sind.

USE OF THE CATALOG

141 (2)

1 - How to locate spares

To find the spares shown and listed in the catalog, proceed as follows:

- consult the « Model list » (on page 11 on orange paper) to find the code number of the model involved;
- consult the « variations list » (on page 13 on orange paper) to find the code number of the variation involved;
- consult the spare parts list and the plates of the catalog, as directed below in 2 and 3.

2 - Spare parts list

Lists the spare parts, illustrated in the plates and the parts supplied as « Set », « Kit », the parts « SOST ... CON... », « ELIM... », « ERA... VED... », « ERA... », etc. of each subgroup, according to the progressive part number. Refer to plate illustrations for a complete interpretation of spare description.

Indications and abbreviations used in the list (only in the Italian section):

SGR. = subgroup	SUP. = upper
N. = number	INF. = lower
COMPL. = assembly	EST. = outer
SP. = thickness	INT. = inner
S = left (°)	LAT. = side
D = right (°)	CENTR. = center
ANT. = front (°)	R.M. = reverse
POST. = rear (°)	RAPP. = ratio

1A, 2A ... = 1st, 2nd ... gear

SOST ... CON ... = part ... replaced by ...

ELIM ... = part ... discarded
(for types listed on the catalog and identified by —)

ERA ... VED ... = part ... suppressed, see ...

ERA ... = part ... suppressed
(for all types and identified by X)

ERR ... CORR ... = part ... errata, corrige ...
(identified by =)

CM	= supplied to the centimeter.
M	= supplied to the meter
T	= see « Miscellanea »
S	= some parts are supplied as « Set », « Kit », etc.

column
« quant. »

3 - Plates

Illustrations show the spare parts of each subgroup. Below each plate there is the Sgr. No. (right) and sheet number, if any, the Sgr. title (center), and plate applicability (left, by codes - see para. 1a). The spare parts illustrated are identified by respective part numbers together with other indications (modifications, codes etc.) generally sufficient for direct location of parts on plate.

Indications and abbreviations used in the plates:

569948	= standard supply part
582689-552403	= parts supplied as an alternative
587205 (01)	= part specific for model 01
565065 0,5	= 0,5 mm thick part
578333 + 04	= 0,4 mm o/s part
893295	= assembly
564648 A3.02	= assembly whose separate components are shown in Sgr. A3.02
C 951 567390	= ante-modification 951 part
D 951 567494	= post-modification 951 part
A3.01	= part shown in Sgr. A3.01
1, 2, etc.,	= see the proper table or spare parts list
A, B, etc.	

s	= left (°)		= some parts are supplied as « Set », « Kit », etc.
d	= right (°)		
Ø ... = ... mm dia.			

Plate applicability

by the specific Indications of code as referred in para 1a

C 935 → aut. n. 076204

means: consequently to modification 935 the plate is valid up to tractor with chassis No. 076204

D 935 aut. n. 076205 →

means: consequently to modification 935 the plate is valid from tractor with chassis No. 076205

(°) determined by facing in the same direction as the driver

4 - « MODIFICATIONS » tables

List all the modifications introduced on tractors during production, their applicability and the directions for replacement.

Indications and abbreviations used in modification tables:

column « Modifica » (modification):

C ... = modification No. ... (for the A.M. parts)

D ... = modification No. ... (for the P.M. parts)

effectiveness:

→ aut. n. ... = up to tractor with chassis No. ...

→ mot. n. ... = up to engine No. ...

aut. n. ... → = from tractor with chassis No. ...

mot. n. ... → = from engine No. ...

IX 1970 = introduced in september 1970

R = For replacements

column « Sgr. interessati e Norme di ricambio » (Sgr. involved and directions for replacement):

C1.30 - C1.32 = subgroups involved in the modification

(N.T.R. ...) = Spare Parts Bulletin in which the modification is described

Indications used in the directions for replacement:

~~4055118~~ = D 2072 (for types listed on the catalog)

~~4056148~~ = D 2072 (for all types)

= mount all post-modification D 2072 parts

~~4076308~~ = 4086486 + 4092472 (for types listed on the catalog)

~~4076308~~ = 4086486 + 4092472 (for all types)

= mount 4086486 and 4092472

~~4066292~~ = 4082585 - 4074547 (for types listed on the catalog)

~~4066292~~ = 4082585 - 4074547 (for all types)

= mount 4082585 discarding 4074547

no number reported = supply of ante-modification parts is continued

5 - « MISCELLANEA »

This section includes the lists showing data relevant to « Bearings », etc.

1 - Cómo se buscan las piezas de repuesto

Para buscar las piezas de repuesto reseñadas en el catálogo, hay que:

- consultar la «Lista de modelos» (pág. 11, papel naranja) para conocer el número de código del modelo que interesa;
- consultar la «Lista de variantes» (pág. 13, papel naranja) para conocer el número de código de la variante que interesa;
- consultar la lista de piezas de repuesto y las láminas, atendiendo a cuanto se explica en los puntos 2 y 3.

2 - Lista de piezas de repuesto

Comprende las piezas de repuesto de cada subgrupo ilustradas en las láminas y las piezas incluidas en «Juegos», las piezas «SOST ... CON ...», «ELIM ...», «ERA ... VED ...», «ERA ...», etc., y reseñadas según el orden progresivo del núm. de pedido.

Para comprender mejor las denominaciones de las piezas de repuesto es oportuno mirar las ilustraciones de las láminas.

Notaciones y abreviaturas usadas en la lista en lengua italiana:

SGR. = subgrupo	SUP. = superior
N. = número	INF. = inferior
COMPL. = conjunto	EST. = exterior
SP. = espesor, grueso	INT. = interior
S = parte izquierda (°)	LAT. = lateral
D = parte derecha (°)	CENTR. = central
ANT. = anterior (°)	R.M. = marcha atrás
POST. = posterior (°)	RAPP. = reducción

1A, 2A, ... = 1a., 2a., ... velocidades

SOST ... CON ... = pieza ... reemplazada por ...

ELIM ... = pieza ... anulada

(para los tipos que abarca el catálogo y con —)

ERA ... VED ... = pieza ... anulada, véase ...

ERA ... = pieza ... anulada

(para todos los tipos y con <)

ERR ... CORR ... = pieza ... errónea, nueva ...

(con =)

CM = se suministra por centímetros

M = se suministra por metros

T = véase «Tablas»

S = existencia de «Juegos», etc.

en la columna
«quant.»
(= cantidad)

3 - Láminas

Representan las piezas de recambio de cada subgrupo. Al pie de cada hoja, tenemos: en la parte derecha, el número del subgrupo y el número de la hoja (eventual); en el centro, la denominación del subgrupo, y a la izquierda las indicaciones de validez de la lámina y los códigos de los modelos a que se alude en el punto 1a. Cada pieza de recambio representada lleva el número de pedido acompañado de todas las indicaciones (modificaciones, códigos, etc.) que generalmente son suficientes para reconocer las mismas piezas en la lámina.

Notaciones y abreviaturas usadas en las láminas:

569948	= pieza de suministro normal
582689-552403	= piezas de suministro alternativo
587205 (01)	= pieza propia del modelo 01
565065 0,5	= pieza de 0,5 mm de grueso
578333 + 0,4	= pieza de 0,4 mm sobremedida
893295	= conjunto
564648 A3.02	= conjunto cuyo despiece se ilustra en el Sgr. A3.02
C 951 567390	= pieza anterior a la modificación 951
D 951 587494	= pieza posterior a la modificación 951
A3.01	= pieza ilustrada en el Sgr. A3.01
1, 2, etc.,	= véase la tabla especial, o bien la
A, B, etc.	lista de piezas de repuesto
s	= parte izquierda (°)
d	= parte derecha (°)
ø ...	= diámetro en mm



= de algunas piezas se suministran «Juegos», etc

Validez de la lámina

con las notaciones de los códigos citados en el punto 1a.

C 935 → aut. n. 076204

significa que la lámina es válida «hasta» el tractor con chasis núm. 076204, por efecto de la modificación 935

D 935 aut. n. 076205 →

significa que la lámina es válida «a partir del» tractor con chasis núm. 076205, por efecto de la modificación 935

(°) respecto de la dirección de la marcha del tractor

4 - Tablas «MODIFICACIONES»

Comprenden todas las modificaciones habidas en los tractores durante su fabricación, cómo se incorporaron y las normas para los recambios.

Notaciones y abreviaturas usadas en las tablas de modificaciones:

columna «Modifica» (= modificaciones):

C ... = modificación núm. ... (para las piezas antiguas)

D ... = modificación núm. ... (para las piezas nuevas)

Incorporación:

→ aut. n. ... = «hasta» el tractor con chasis núm. ...

→ mot. n. ... = «hasta» el motor con núm. ...

aut. n. ... → = «a partir» del tractor con chasis núm. ...

mot. n. ... → = «a partir» del motor con núm. ...

IX 1970 = en el mes de septiembre de 1970

R = para recambios

columna «Sgr. interessati e Norme di ricambio» (= subgrupos afectados por la modificación y normas para los recambios):

C1.30 - C1.32 = subgrupos afectados por la modificación

(N.T.R. ...) = núm. del Noticiario Técnico de Recambios en el que se da parte de la modificación habida

Notaciones usadas en las normas para los recambios:

4055418 = D 2072 (para los tipos del catálogo)

4055418 = D 2072 (para todos los tipos)
= colóquense todas las piezas D 2072

4076308 = 4088486 + 4092472 (para los tipos del catálogo)

4076308 = 4088486 + 4092472 (para todos los tipos)
= colóquense 4088486 y 4092472

4066292 = 4082585 — 4074547 (para los tipos del catálogo)

4066292 = 4082585 — 4074547 (para todos los tipos)
= coloquese 4082585 anulando 4074547

nigún número = siguen suministrándose recambios de las piezas antiguas

5 - «TABLAS»

Se reseñan los datos referentes a piezas de recambio de «Rodamientos», etc.

ELENCO DEI MODELLI

Liste des modèles
Liste der Modelle

Model list
Lista de modelos

Modello	Telaio	Motore	Codice
Model Modell	Chassis Fahrgestell	Engine Motor	Code Kennnummer
480-8	633.960.000	8035.01.309 C 2461 8035.02.309 D 2461	01
480-8DT	633.967.000	8035.01.309 C 2461 8035.02.309 D 2461	02
480-8V Vigneto	633.966.000	8035.02.309	03

ELENCO DELLE VARIANTI

Liste des variantes
Liste der varianten

Variations list
Lista de variantes

Codice Code Kennummer	VARIANTE Code Código	Variante Varianten	Variation Variante
001	Allestimento Francia	Équipement France Ausrüstung für Frankreich	French version Tipo Francia
002	Allestimento Germania	Équipement Allemagne Ausrüstung für Deutschland	German Version Tipo Alemania
041	Variante frutteto	Variante a verger Variante für Obstplantagen	Orchard version Versión en el techo
054	Allestimento Hesston	Équipement Hesston Ausrüstung für Hesston	Hesston version Tipo Hesston
111	Riduttore supplementare	Réducteur supplémentaire Kriechganggetriebe	Additional reducer Reductor suplementario
153	Silenziatore verticale	Silencieux vertical Senkrechte auspufftopf	Vertical silencer Silenciador vertical
157	Trasformazione scarico verticale	Transformation echappement vertical Umrüstung auf vertikales Auspuffrohr	Vertical exhaust stack conversion Transformación escape vertical
170	Radiatore a 4 file di tubetti	Radiateur à 4 rangées de tubes Kühler mit 4 reihen rohren	4-row of tubes radiator Radiador de 4 filas de tubos
225	Supporto zavorre anteriori	Support masses d'alourdissement AV Lager vordere Belastungsgewichte	Support front ballast Soporte lastre anterior
226	Supporto e zavorre anteriori (con 4 piastre)	Support et lest avant (avec 4 plaques) Halter und Frontballast (mit 4 Platten)	Front support and ballast (with 4 plates) Soporte y lastre anterior (con 4 placas)

Codice	V A R I A N T E		Variante Varianten	Variation Variante
Code Kennnummer	Code Código			
227	Supporto e zavorre anteriori con 6 piastre)			
344	Freno idraulico rimorchio con comando idraulico a distanza a doppio effetto con comando a sinistra			
387	Protezione albero di trasmissione			
470	Zavorre posteriori con 4 dischi			
471	Zavorre posteriori con 6 dischi			
632	Servosterzo con presa olio indipendente			
633	Servosterzo con presa olio indipendente			
653	Freno di soccorso sulla trasmissione (trattore con riduttore supplementare) con impianto elettrico con luci arresto e lampeggiatore di emergenza			

Codice

Code
KennummerCode
Código

VARIANTE

Variante
VariantenVariation
Variante

654

Freno di soccorso sulla trasmissione (Germania) con impianto elettrico con luci arresto e lampeggiatore di emergenza

Frein de secours sur la transmission (Allemagne) avec équipement électrique doté de feux stop et feux de détresse
Sicherheitsbremse auf der Kraftübertragung (Deutschland) Elektrische Anlage mit Bremsleuchten, Fahrlichtungs blinker und Not- bzw. WarnblinkanlageDriveshaft emergency brake (Germany) electrical system with stop lights and hazard warning flasher
Freno de socorro en la transmisión (Alemania) con instalación eléctrica con luces de stop y relé intermitente de emergencia

731

(Presa press. supplém.) attacco rapido tipo Push-Pull

(Prise de pression supplémentaire) embrayage rapide de type Push-Pull
(Zusatzsteuergerät) Abreisskupplung Typ Push-Pull(Additional pressure intake) Push-Pull rapid coupling
Toma de presión acople rápido de tipo Push-Pull

757

Proiettore con lampada gialla

Projecteur avec lampe jaune
Scheinwerfer mit gelber lampeHeadlamp w/yellow bulb
Proyector con lampada amarilla

766

Fanale posteriore

Lanterne AR
Hintere leuchteTail lamp
Lámpara posterior

800

Puleggia operatrice

Poulie de battage
Nebenantrieb ohne RiemenscheibeBelt pulley
Rolea motriz

814

Presa pressione supplementare a doppio effetto (comando a sinistra)

Prise supplémentaire de pression double effet (commande à gauche)
Doppelwirkende Zusatzsteuergerät doppelt wirkend (Linksgesteuert)Additional power outlet unit double effect (left-hand control)
Grifo distribuidor auxiliar de doble efecto (mando a izquierda)

819

Senza sollevatore idraulico

Sans relevage hydraulique
Ohne hydraulischer Kraftheberw/o hydraulic lift
Sin elevador hidráulico

Codice		V A R I A N T E	Variante Varianten	Variation Variante
Code Kennnummer	Code Código			
824		Presa pressione supplementare a doppio effetto (comando a destra)	Prise de pression supplémentaire double effet (commande à droite) Zusatzsteuergerät doppelt wirkend (rechts-gesteuert)	Additional pressure intake double acting (right-hand control) Grifo distribuidor auxiliar de doble efecto (mando a derecha)
826		Presa pressione supplementare a doppio effetto (comando a D) e comando a distanza	Prise supplémentaire de pression à double effet (commande à droite) et commande à distance Doppelwirkende Zusatzsteuergerät mit Fernbetätigung (Rechtsgesteuert)	Additional power outlet unit double effect (right-hand control) and remote control Grifo distribuidor auxiliar de doble efecto (mando a derecha) y mando a distancia
828		Attacco attrezzi 1ª e 2ª categoria	Dispositif d'attelage des outils 1re et 2me catégorie Aufhängung 1. und 2. Kategorie	Implement carrier 1st and 2nd category Enganche de aperos 1ª y 2ª categoria
836		Griglia interna calandra	Grille intérieure de calandre Kühlerschutzgitter	Cowling inner grille Celosía interior de la calandra
839		Presa pressione supplementare a doppio effetto (comando a S) e comando a distanza	Prise supplémentaire de pression à double effet (commande à gauche) et commande à distance Doppelwirkende Zusatzsteuergerät mit Fernbetätigung (Linksgesteuert)	Additional power outlet unit double effect (left-hand control) and remote control Grifo distribuidor auxiliar de doble efecto (mando a izquierda) y mando a distancia
847		Allestimento con riduttore supplementare e presa di forza sincronizzata al cambio	Variante avec reducteur supplémentaire et prise de force synchronisée a la boîte de vitesses. Ausführung mit Zusatzuntersetzer und Nebenantrieb am Wechselgetriebe	Outfit with crawler and ground speed P.T.O. Versión con reductor suplementario y toma de fuerza sincronizada con el cambio
849		Allestimento con presa di forza sincronizzata al cambio	Variante avec prise de force synchronisée a la boîte de vitesses. Ausführung mit Nebenantrieb am Wechselgetriebe	Outfit with ground speed P.T.O. Versión con toma de fuerza sincronizada con el cambio

Codice Code Kennummer	Code Código	V A R I A N T E	Variante Varianten	Variation Variante
852		Sedile di lusso	Siège de luxe Luxusfahrersitz	Luxurey seat Butaca de lujo
855		Allestimento senza sedile	Variante sans siege Ausführung ohne Sita	Outfit without seat Versión sin asiento
856		Senza parafranghi, cassetta attrezzi, con impianto predisposto per indicatori di direzione e stop	Sansailes, coffre à outils, avec installation disposée par indicateurs de direction et stop Ohne Kotflügel mit Richtungsanzeiger und stop	Without mudguards, tool box with preset system for direction finders and stop Sin guardabarros, caja de herramientas, con instalación predispuesta par indicadores de dirección y stop
858		Segnalatori di direzione e proiettori anteriori a 2 luci	Indicateurs de direction et projecteur avant à deux feux Richtungsanzeiger und vordere Zweilichstcheinwerfer	Direction finders and two-light front lamps Indicadores de dirección y proyectores anteriores de dos luces
876		Telaio di sicurezza	Châssis de sécurité Sicherheitsrahmen	Safety frame Bastidor de seguridad
889		Barra di traino, senza sollevatore	Barre d'attelage, sans relevage Ackerschiene, ohne Kraftheber	Drawbar, no lift Lanza de remolque, sin elevador
890		Barra di traino, con sollevatore	Barre d'attelage, avec relevage Ackerschiene, mit Kraftheber	Drawbar, no lift Lanza de remolque, con elevador
891		Gancio di traino categoria C	Crochet d'attelage catégorie C Anhängerkupplung Kategorie C	Category C tow hook Gancho de remolque categoría C
892		Gancio di traino anteriore	Chape de refoulement AV Vorderer Abschlepphaken	Pull hook Enganche de remolque anterior

Codice		V A R I A N T E	Variante Varianten	Variation Variante
Code Kennnummer	Code Código			
895		Comando freno rimorchio	Commande de frein de remorque Betätigung für Anhängerbremse	Trailer brake connection Mando del freno de remolque
897		Gancio di traino posteriore Rockinger	Crochet d'attelage AR Rockinger Anhängerkupplung Rockinger	Rockinger rear tow hook Gancho de remolque posterior Rockinger
899		Dispositivo supplementare traino	Dispositif supplémentaire d'attelage Zusätzliche Anhängervorrichtung	Supplementary tow device Enganche de remolque
988		Allestimento Austria	Variante pour l'Autriche Ausführung Österreich	Austrian version Versión Austria
81.07		Ruote direttrici con pneum. 5-00-15	Roues directrices avec pneus 5-00-15 Vorderräder mit Bereifung 5-00-15	Direction wheels with tyres 5-00-15 Ruedas directrices con neumáticos 5-00-15
81.09		Ruote direttrici con pneum. 6-00-16	Roues directrices avec pneus 6-00-16 Vorderräder mit Bereifung 6-00-16	Direction wheels with tyres 6-00-16 Ruedas directrices con neumáticos 6-00-16
81.11		Ruote direttrici con pneum. 7.50-16"	Roues directrices avec pneus 7.50-16" Vorderräder mit Bereifung 7.50-16"	Direction wheels with tyres 7.50-16" Ruedas directrices con neumáticos 7.50-16"
81.19		Ruote direttrici con pneum. 6.00-19"	Roues directrices avec pneus 6.00-19" Vorderräder mit Bereifung 6.00-19"	Direction wheels with tyres 6.00-19" Ruedas directrices con neumáticos 6.00-19"
82.26		Ruote direttrici motrici con pneumatico 7.50/20	Roues motrices-directrices avec pneus 7.50/20 Lenk-Antriebsrader mit Luftreifen 7.50/20	Steering-driving wheels with tyres 7.50/20 Ruedas directrices-motrices con neumático 7.50/20
82.27		Ruote direttrici motrici con pneumatico 8.00-20"	Roues motrices-directrices avec pneus 8.00-20" Lenk-Antriebsrader mit Luftreifen 8.00-20"	Steering-driving wheels with tyres 8.00-20" Ruedas directrices-motrices con neumático 8.00-20"

Codice		VARIANTE	Variante Varianten	Variation Variante
Code Kennnummer	Code Código			
82.30		Ruote direttici motrici con pneumatico 8.3/8-24	Roues motrices-directrices avec pneus 8.3/8-24" Lenk-Antriebsrader mit Luftreifen 8.3/8-24"	Steering-driving wheels with tyres 8.3/8-24" Ruedas directrices-motrices con neumático 8.3/8-24"
83.46		Ruote motrici con pneumatico 9.5/9-28	Roues motrices avec pneus 9.5/9-28 Hinterräder mit Bereifung 9.5/9-28	Drive wheels with tyres 9.5/9-28 Ruedas motrices con neumáticos 9.5/9-28
83.47		Ruote motrici con pneumatico 11.2/10-28	Roues motrices avec pneus 11.2/10-28 Hinterräder mit Bereifung 11.2/10-28	Drive wheels with tyres 11.2/10-28 Ruedas motrices con neumáticos 11.2/10-28
83.49		Ruote motrici con pneumatico 12.4/11-28	Roues motrices avec pneus 12.4/11-28 Hinterräder mit Bereifung 12.4/11-28	Drive wheels with tyres 12.4/11-28 Ruedas motrices con neumáticos 12.4/11-28
83.50		Ruote motrici con pneumatico 13.6/12-28"	Roues motrices avec pneus 13.6/12-28" Hinterräder mit Bereifung 13.6/12-28"	Drive wheels with tyres 13.6/12-28" Ruedas motrices con neumáticos 13.6/12-28"
83.51		Ruote motrici con pneumatico 14.9/13-28"	Roues motrices avec pneus 14.9/13-28" Hinterräder mit Bereifung 13.6/12-28"	Drive wheels with tyres 14.9/13-28" Ruedas motrices con neumáticos 14.9/13-28"
83.60		Ruote motrici con pneumatico 12.4/11-32"	Roues motrices avec pneus 12.4/11-32" Hinterräder mit Bereifung 12.4/11-32"	Drive wheels with tyres 12.4/11-32" Ruedas motrices con neumáticos 12.4/11-32"
86.09		Batteria 92A/H	Batterie 92 A/h Batterie 92 A/p.S.	Battery 92 A/p.h. Batería 92 A/h
86.11		Batteria 110 A/h	Batterie 110 A/h Batterie 110 A/p.S.	Battery 110 A/p.h. Batería 110 A/h

	INDICE DEI SOTTOGRUPPI	INDEX DES SOUSGROUPE	UNTERGRUPPEN- VERZEICHNIS	SUBGROUP INDEX	INDICE DE SUBGRUPOS
A0 ----	COMPLESSIVO MOTORE	ENSEMBLE MOTEUR	VOLLSTAENDIGER MOTOR	ENGINE ASSEMBLY	CONJUNTO DEL MOTOR
A000	MOTORE	MOTEUR	MOTOR	ENGINE	MOTOR
A1 ----	ORGANI PRINCIPALI	ORGANES PRINCIPAUX	HAUPTORGANE	MAIN COMPONENTS	ORGANOS PRINCIPALES
A101	BASAMENTO E TESTA CI- LINDRI	BATI ET CULASSE	KURBELGEHAUSE UND ZYLINDERKOPF	CRANKCASE AND CYLIN- DER HEAD	BLOQUE DE CILINDROS Y CULATA
A101/ A	BASAMENTO E TESTA CI- LINDRI	BATI ET CULASSE	KURBELGEHAUSE UND ZYLINDERKOPF	CRANKCASE AND CYLIN- DER HEAD	BLOQUE DE CILINDROS Y CULATA
A102	COPPA E COPERCHI BA- SAMENTO	CARTER D'HUILE ET COUVERCLES DE BATI	OELWANNE UND DECKEL DES KURBELGEHAUSES	OIL SUMP AND CRANK- CASE COVERS	CARTER DE ACEITE Y TAPAS DEL BLOQUE
A103	ALBERO E VOLANO MOTORE	VILEBREQUIN ET VOLANT MOTEUR	KURBELWELLE UND SCHWUNGRAD	CRANKSHAFT AND FLY- WHEEL	CIGUENAL Y VOLANTE
A105	BIELLE E STANTUFFI	BIELLES ET PISTONS	PLEUELSTANGEN UND KOLBEN	CONNECTING RODS AND PISTONS	BIELAS Y EMBOLOS
A106	COMANDO DISTRIBUZIONE	COMMANDE DE DISTRI- BUTION	STEUERUNGSANTRIEB	CAMSHAFT DRIVE	PINONES DE LA DIS- TRIBUCION
A107	DISTRIBUZIONE	DISTRIBUTION	STEUERUNG	VALVE GEAR	DISTRIBUCION
A108	COMANDO CRONOGIROMETRO	COMMANDE D'HORO-TACHY- METRE	ANTRIEB F. STUNDENZAEH- LER UND DREHZAHLMESSER	MULTIMETER DRIVE	ARRASTRE DEL CRONOTA- COMETRO
A115	COMANDI VARI	COMMANDES DIVERSES	VERSCHIEDENE ANTRIEBE	AUXILIARY DRIVES	MANDOS VARIOS
A116	COMANDO POMPA INIE- ZIONE	COMMANDE DE POMPE D'INJECTION	EINSPRITZPUMPENANTRIEB	INJECTION PUMP DRIVE	ARRASTRE DE LA BOMBA DE INYECCION
A2 ----	ALIMENTAZIONE E SCA- RICO	ALIMENTATION ET ECHAPPEMENT	KRAFTSTOFFOERDERUNG UND AUSPUFF	FUEL AND EXHAUST SYSTEMS	ALIMENTACION Y ESCAPE

A201	SERBATOIO COMBUSTIBILE E TUBAZIONI	RESERVOIR ET CANALI- SATIONS COMBUSTIBLE	KRAFTSTOFFTANK UND LEITUNGEN	FUEL TANK AND LINES	DEPOSITO DE COMBUS- TIBLE Y TUBERIAS
A201/ 1	SERBATOIO COMBUSTIBILE E TUBAZIONI	RESERVOIR ET CANALI- SATIONS COMBUSTIBLE	KRAFTSTOFFTANK UND LEITUNGEN	FUEL TANK AND LINES	DEPOSITO DE COMBUS- TIBLE Y TUBERIAS
A221	COMANDI ACCELERATORE	COMMANDES D'ACCELE- RATEUR	GASREGULIERUNG	ACCELERATOR CONTROL LINKAGE	MANDOS DEL ACELERADOR
A221/ 1	COMANDI ACCELERATORE E CARBURATORE	COMMANDES D'ACCELE- RATEUR ET DE STARTER	GASREGULIERUNG UND VERGASER	CHOKE AND ACCELERATOR CONTROL LINKAGE	MANDOS DEL ACELERADOR Y STARTER
A222	FILTRO ARIA E TUBA- ZIONI	FILTRE A AIR ET CA- NALISATIONS	LUFTFILTER UND LEITUNGEN	AIR CLEANER AND DUCTS	FILTRO DE AIRE Y TU- BERIAS
A223	FILTRO ARIA	FILTRE A AIR	LUFTFILTER	AIR CLEANER	FILTRO DE AIRE
A223/ A	FILTRO ARIA	FILTRE A AIR	LUFTFILTER	AIR CLEANER	FILTRO DE AIRE
A224	ALIMENTAZIONE AD INIE- ZIONE	ALIMENTATION PAR INJECTION	EINSPRITZAUSRUESTUNG	FUEL INJECTION SYSTEM	ALIMENTACION E INYEC- CION
A225	POMPA ALIMENTAZIONE	POMPE D'ALIMENTATION	KRAFTSTOFFPUMPE	FUEL PUMP	BOMBA DE ALIMENTACION
A226	FILTRO COMBUSTIBILE	FILTRE A COMBUSTIBLE	KRAFTSTOFFFILTER	FUEL FILTER	FILTRO DE COMBUSTIBLE
A226/ 1	FILTRO COMBUSTIBILE	FILTRE A COMBUSTIBLE	KRAFTSTOFFFILTER	FUEL FILTER	FILTRO DE COMBUSTIBLE
A227	POMPA INIEZIONE	POMPE D'INJECTION	EINSPRITZPUMPE	INJECTION PUMP	BOMBA DE INYECCION
A227/ A	POMPA INIEZIONE	POMPE D'INJECTION	EINSPRITZPUMPE	INJECTION PUMP	BOMBA DE INYECCION
A235	PORTAPOLVERIZZATORE	PORTE-INJECTEUR	DUESENHALTER	NOZZLE HOLDER	PORTAINYECTOR
A243	DISPOSITIVI PER AVVIA- MENTO A BASSA TEMPERA- TURA	DISPOSITIFS POUR DE- MARRAGE PAR BASSE TEM- PERATURE	ANLASSVORRICHTUNG BEI TIEFER TEMPERATUR	LOW TEMPERATURE STARTING AIDS	DISPOSITIVOS PARA EL ARRANQUE EN TIEMPO FRIO

A254	CONDOTTI ASPIRAZIONE E SCARICO	TUBULURES D'ADMISSION ET D'ECHAPPEMENT	SAUG- UNG AUSPUFF- KRUEMMER	INTAKE AND EXHAUST MANIFOLDS	COLECTORES DE ADMI- SION Y ESCAPE
A256	TUBAZIONE DI SCARICO	CANALISATION D'E- CHAPPEMENT	AUSPUFFLEITUNG	EXHAUST PIPE	TUBERIA DE ESCAPE
A256/ 1	TUBAZIONE DI SCARICO	CANALISATION D'E- CHAPPEMENT	AUSPUFFLEITUNG	EXHAUST PIPE	TUBERIA DE ESCAPE
A256/ 2	TUBAZIONE DI SCARICO	CANALISATION D'E- CHAPPEMENT	AUSPUFFLEITUNG	EXHAUST PIPE	TUBERIA DE ESCAPE
A3 ----	LUBRIFICAZIONE	GRAISSAGE	SCHMIERUNG	LUBRICATION SYSTEM	ENGRASE
A301	LUBRIFICAZIONE	GRAISSAGE	SCHMIERUNG	LUBRICATION SYSTEM	SISTEMA DE ENGRASE
A302	POMPA OLIO	POMPE A HUILE	OELPUMPE	OIL PUMP	BOMBA DE ACEITE
A4 ----	RAFFREDDAMENTO	REFROIDISSEMENT	MOTORKUEHLUNG	COOLING SYSTEM	REFRIGERACION
A401	RADIATORE	RADIATEUR	KUEHLER	RADIATOR	RADIADOR
A402	POMPA ACQUA E TUBA- ZIONI	POMPE ET CANALISATIONS D'EAU	WASSERPUMPE UND LEITUNGEN	WATER PUMP AND LINES	BOMBA DE AGUA Y TUBERIAS
A403	POMPA ACQUA	POMPE A EAU	WASSERPUMPE	WATER PUMP	BOMBA DE AGUA
A409	VENTILATORE E SUO COMANDO	VENTILATEUR ET SA COMMANDE	LUEFTER UND LUEFTERAN- TRIEB	FAN AND FAN DRIVE	VENTILADOR Y SU MANDO
B1 ----	INNESTO	EMBRAYAGE	KUPPLUNG	CLUTCH	EMBRAGUE
B101	COMANDO DISINNESTO FRIZIONE	COMMANDE DE DEBRAYAGE	KUPPLUNGSBETAETIGUNG	CLUTCH RELEASE CONTROL	SISTEMA DE EMBRAGUE

B105	FRIZIONE	EMBRAYAGE	KUPPLUNG	CLUTCH	EMBRAGUE
B105/ 1	FRIZIONE	EMBRAYAGE	KUPPLUNG	CLUTCH	EMBRAGUE
B2 ----	CAMBIO E RIDUTTORE	BOITE DE VITESSES ET REDUCTEUR	WECHSEL- UND UNTERSETZUNGSGETRIEBE	TRANSMISSION AND REDUCTION GEAR	CAMBIO DE VELOCIDADES Y REDUCTOR
B201	CORPO TRATTORE, SCA- TOLE E COPERCHI	CHASSIS-BERCEAU, CARTERS ET COUVERCLES	SCHLEPPERRUMPF UND SEINE DECKEL	TRACTOR BODY, CASING AND COVERS	CUERPO DEL TRACTOR, CAJAS Y TAPAS
B204	RUOTISMI CAMBIO DI VELOCITA	ENGRENAGES DE BOITE DE VITESSES	ZAHNRAEDER UND WELLEN DES WECHSELGETRIEBES	TRANSMISSION GEARS	ENGRANAJES DEL CAMBIO
B205	RUOTISMI RIDUTTORE CAMBIO	ENGRENAGES DE REDUC- TEUR DE B.V.	RAEDER UND WELLEN DES ZUSATZGETRIEBES	REDUCTION GEARS	ENGRANAJES DEL REDUC- TOR DEL CAMBIO
B205/ 1	RUOTISMI RIDUTTORE CAMBIO	ENGRENAGES DE REDUC- TEUR DE B.V.	RAEDER UND WELLEN DES ZUSATZGETRIEBES	REDUCTION GEARS	ENGRANAJES DEL REDUC- TOR DEL CAMBIO
B205/ 2	RUOTISMI RIDUTTORE CAMBIO	ENGRENAGES DE REDUC- TEUR DE B.V.	RAEDER UND WELLEN DES ZUSATZGETRIEBES	REDUCTION GEARS	ENGRANAJES DEL REDUC- TOR DEL CAMBIO
B207	COMANDI ESTERNI CAMBIO DI VELOCITA	COMMANDES EXTERIEURES DE BOITE DE VITESSES	AUSSERE GETRIEBE- SCHALTUNG	GEARSHIFT OUTER CON- TROLS	VARILLAJE DEL CAMBIO DE VELOCIDADES
B210	COMANDI INTERNI CAMBIO DI VELOCITA	COMMANDES INTERIEURES DE BOITE DE VITESSES	INNERE GETRIEBESCHAL- TUNG	GEARSHIFT INNER CONTROLS	BARRAS DEL CAMBIO DE VELOCIDADES
B213	COMANDO RIDUTTORE CAMBIO	COMMANDE DE REDUC- TEUR DE B.V.	ZUSATZGETRIEBE- SCHALTUNG	REDUCTION GEAR CONTROL	MANDO DEL REDUCTOR DEL CAMBIO
B213/ 1	COMANDO RIDUTTORE CAMBIO	COMMANDE DE REDUC- TEUR DE B.V.	ZUSATZGETRIEBE- SCHALTUNG	REDUCTION GEAR CONTROL	MANDO DEL REDUCTOR DEL CAMBIO
B215	COMANDO INNESTO TRA- ZIONE ANTERIORE	COMMANDE D'ENCLENCHE- MENT DE TRACTION AV	SCHALTUNG DES VORDERRADANTRIEBS	FRONT WHEEL DRIVE CONTROL	ACOPLO DE LA TRACCION ANTERIOR
B3 ----	ALBERI E GIUNTI	ARBRES ET JOINTS	WELLEN UND GELENKE	SHAFTS AND JOINTS	ARBOLES Y JUNTAS

B304	GRUPPO DI RINVIO, SCATOLA E COPERCHI	GROUPE DE RENVOI, CARTER ET COUVERCLES	ZWISCHENGETRIEBE-GEHAUSE UND DECKEL	IDLER UNIT, CASING AND COVERS	REENVIO, CAJA Y TAPAS
B304/ 1	GRUPPO DI RINVIO, SCATOLA E COPERCHI	GROUPE DE RENVOI, CARTER ET COUVERCLES	ZWISCHENGETRIEBE-GEHAUSE UND DECKEL	IDLER UNIT, CASING AND COVERS	REENVIO, CAJA Y TAPAS
B305	RUOTISMI GRUPPO DI RINVIO	ENGRENAGES DE GROUPE DE RENVOI	ZAHNRAEDER UND WELLEN DES ZWISCHENGETRIEBES	IDLER UNIT GEARS	ENGRANAJES DEL REENVIO
B305/ 1	RUOTISMI GRUPPO DI RINVIO	ENGRENAGES DE GROUPE DE RENVOI	ZAHNRAEDER UND WELLEN DES ZWISCHENGETRIEBES	IDLER UNIT GEARS	ENGRANAJES DEL REENVIO
B309	TRASMISSIONE TRA GRUPPO DI RINVIO E PONTE ANTERIORE	TRANSMISSION ENTRE GROUPE DE RENVOI ET PONT AV	UEBERTRAGUNGSWELLE ZWISCHEN ZWISCHENGETRIEBE UND VORDERACHSE	IDLER UNIT-TO-FRONT AXLE PROPELLER SHAFT	ARBOL DE TRANSMISION ENTRE REENVIO Y PUENTE ANTERIOR
B316	ALBERO DI TRASMISSIONE	ARBRE DE TRANSMISSION	UEBERTRAGUNGSWELLE	PROPELLER SHAFT	ARBOL DE TRANSMISION
B4 ----	PONTI	PONTS	ACHSEN	AXLES	PUENTES
B401	SEMIALBERI DIFFERENZIALE	ARBRES DE DIFFERENTIEL	ACHSWELLEN	AXLE SHAFTS	PALIERES DEL DIFERENCIAL
B401/ 1	PONTE E SEMIALBERI DIFFERENZIALE	PONT ET ARBRES DE DIFFERENTIEL	ACHSE UND ACHSWELLEN	AXLE AND AXLE SHAFTS	PUENTE Y PALIERES DEL DIFERENCIAL
B404	RUOTISMI RIDUZIONE E DIFFERENZIALE DEL PONTE ANTERIORE	ENGRENAGES DE REDUCTION ET DIFFERENTIEL DE PONT AV	VORDERACHSANTRIEB UND AUSGLEICHGETRIEBE	FRONT AXLE FINAL DRIVE AND DIFFERENTIAL GEARS	REDUCCION DE EJE DELANTERO Y DIFERENCIAL
B406	RUOTISMI RIDUZIONE E DIFFERENZIALE POSTERIORI	ENGRENAGES DE REDUCTION ET DIFFERENTIEL AR	HINTERACHSANTRIEB UND AUSGLEICHGETRIEBE	REAR FINAL DRIVE AND DIFFERENTIAL GEARS	REDUCCION FINAL Y DIFERENCIAL POSTERIORES
B410	BLOCCAGGIO DIFFERENZIALE E SUO COMANDO	BLOCAGE DE DIFFERENTIEL E SA COMMANDE	DIFFERENTIALSPERR UND SEINE BETAETIGUNG	DIFFERENTIAL LOCK SYSTEM	ENCLAVAMIENTO DEL DIFERENCIAL Y SU MANDO

B410/ 1	BLOCCAGGIO DIFFERENZIALE E SUO COMANDO	BLOCAGE DE DIFFERENTIEL E SA COMMANDE	DIFFERENTIALSPERR UND SEINE BETAETIGUNG	DIFFERENTIAL LOCK SYSTEM	ENCLAVAMIENTO DEL DIFERENCIAL Y SU MANDO
B411	SCATOLE RIDUTTORI LATERALI POSTERIORI	CARTERS DE REDUCTEURS LATERAUX AR	GEHAUSE DER HINTEREN ENDANTRIEBE	REAR SIDE FINAL DRIVE CASES	CAJAS DE REDUCTORES LATERALES POSTERIORES
B412	RUOTISMI RIDUTTORI LATERALI POSTERIORI	ENGRENAGES DE REDUCTEURS LATERAUX AR	ZAHNRAEDER UND WELLEN DER HINTEREN ENDANTRIEBE	REAR SIDE FINAL DRIVE GEARS	ENGRANAJES DE REDUCTORES LATERALES POSTERIORES
B412/ 1	RUOTISMI RIDUTTORI LATERALI ANTERIORI	ENGRANAGES DE REDUCTEURS LATERAUX AV	ZAHNRAEDER UND WELLEN DER VORDEREN ENDANTRIEBE	FRONT SIDE FINAL DRIVE GEARS	ENGRANAJES DE REDUCTORES LATERALES ANTERIORES
B415	SEMIALBERO SNODATO	ARBRE ARTICULE	GELENKWELLE	SHAFT WITH JOINT	ARBOL ARTICULADO
C1 -----	FRENI RUOTE	FREINS AUX ROUES	RADBREMSEN	SERVICE BRAKES	FRENOS DE RUEDAS
C101	COMANDO A PEDALE FRENI	COMMANDE AU PIED DE FREINS	BREMSFUSSHEBEL	BRAKE FOOT CONTROL	PEDAL DE FRENO
C135	COMANDO A MANO FRENI	COMMANDE DE FREINS A MAIN	HANDBREMSBETAETIGUNG	BRAKE HAND CONTROL	FRENO DE MANO
C135/ 1	COMANDO A MANO FRENI	COMMANDE DE FREINS A MAIN	HANDBREMSBETAETIGUNG	BRAKE HAND CONTROL	FRENO DE MANO
C135/ 2	COMANDO A MANO FRENI	COMMANDE DE FREINS A MAIN	HANDBREMSBETAETIGUNG	BRAKE HAND CONTROL	FRENO DE MANO
C2 -----	FRENI AUSILIARI	FREINS AUXILIAIRES	HILFSBREMSEN	AUXILIARY BRAKES	FRENOS AUXILIARES
C209	COMANDO FRENO RIMORCHIO	COMMANDE DE FREIN DE REMORQUE	ANHAENGERBREMSE	TRAILER BRAKE CONTROL	FRENO DEL REMOLQUE
C209/ 1	COMANDO FRENO RIMORCHIO	COMMANDE DE FREIN DE REMORQUE	ANHAENGERBREMSE	TRAILER BRAKE CONTROL	FRENO DEL REMOLQUE

C209/ 2	COMANDO FRENO RIMORCHIO	COMMANDE DE FREIN DE REMORQUE	ANHAENGERBREMSE	TRAILER BRAKE CONTROL	FRENO DEL REMOLQUE
C210	VALVOLA	SOUPAPE	VENTIL	VALVE	VALVULA
D1 ----	TELAIO ED ANNESSI	CHASSIS ET ANNEXES	RAHMEN UND ZUBEHOER	FRAME AND ANNEXED PARTS	BASTIDOR Y ANEXOS
D102	GANCIO DI TRAINO RIMORCHIO	CROCHET ARRIERE	HINTERER ZUGHAKEN	REAR TOW HOOK	ENGANCHE DE REMOLQUE
D102/ 1	GANCIO DI TRAINO RIMORCHIO	CROCHET ARRIERE	HINTERER ZUGHAKEN	REAR TOW HOOK	ENGANCHE DE REMOLQUE
D102/ 2	GANCIO DI TRAINO RIMORCHIO	CROCHET ARRIERE	HINTERER ZUGHAKEN	REAR TOW HOOK	ENGANCHE DE REMOLQUE
D102/ 3	GANCIO DI TRAINO RIMORCHIO	CROCHET ARRIERE	HINTERER ZUGHAKEN	REAR TOW HOOK	ENGANCHE DE REMOLQUE
D102/ 4	GANCIO DI TRAINO RIMORCHIO	CROCHET ARRIERE	HINTERER ZUGHAKEN	REAR TOW HOOK	ENGANCHE DE REMOLQUE
D103	ORGANO DI TRAINO	ORGANE D'ATTELAGE	GERAETEKUPPLUNG	TOWING DEVICE	BARRA DE ARRASTRE
D104	DISPOSITIVO COMPLEMENTARE DI TRAINO	DISPOSITIF COMPLEMENTAIRE D'ATTELAGE	ZUSAETZLICHE ANHAENGEVORRICHTUNG	SUPPLEMENTARY TOWING DEVICE	ENGANCHE DE REMOLQUE AUXILIAR
D111	GANCIO DI TRAINO	CROCHET	ZUGHAKEN	TOW HOOK	ENGANCHE
D111/ 1	GANCIO DI TRAINO	CROCHET	ZUGHAKEN	TOW HOOK	ENGANCHE
D2 ----	STERZO	DIRECTION	LENKUNG	STEERING SYSTEM	DIRECCION
D201	COMANDO STERZO	COMMANDE DE DIRECTION	LENKGETRIEBE	STEERING GEAR	VOLANTE Y CAJA DE LA DIRECCION

D202	SCATOLA STERZO	BOITIER DE DIRECTION	LENKGEHAUSE	STEERING BOX	CAJA DE LA DIRECCION
D202/ 1	SCATOLA STERZO	BOITIER DE DIRECTION	LENKGEHAUSE	STEERING BOX	CAJA DE LA DIRECCION
D202/ 2	SCATOLA STERZO	BOITIER DE DIRECTION	LENKGEHAUSE	STEERING BOX	CAJA DE LA DIRECCION
D202/ 3	SCATOLA STERZO	BOITIER DE DIRECTION	LENKGEHAUSE	STEERING BOX	CAJA DE LA DIRECCION
D202/ 4	SCATOLA STERZO	BOITIER DE DIRECTION	LENKGEHAUSE	STEERING BOX	CAJA DE LA DIRECCION
D210	TIRANTERIA COMANDO STERZO	TIMONERIE DE DIRECTION	LENKGESTAENGE	STEERING LINKAGE	TIMONERIA DE LA DIRECCION
D210/ 1	TIRANTERIA COMANDO STERZO	TIMONERIE DE DIRECTION	LENKGESTAENGE	STEERING LINKAGE	TIMONERIA DE LA DIRECCION
D210/ 2	TIRANTERIA COMANDO STERZO	TIMONERIE DE DIRECTION	LENKGESTAENGE	STEERING LINKAGE	TIMONERIA DE LA DIRECCION
D211	COMANDO IDRAULICO SERVOSTERZO	COMMANDE HYDRAULIQUE DE DIRECTION ASSISTEE	HYDRAUL.STEUERUNG DER SERVOLENKUNG	SERVO-ASSISTED STEERING HYDRAULIC SYSTEM	SISTEMA HIDRAULICO DE SERVODIRECCION
D211/ 1	COMANDO IDRAULICO SERVOSTERZO	COMMANDE HYDRAULIQUE DE DIRECTION ASSISTEE	HYDRAUL.STEUERUNG DER SERVOLENKUNG	SERVO-ASSISTED STEERING HYDRAULIC SYSTEM	SISTEMA HIDRAULICO DE SERVODIRECCION
D212	CILINDRO SERVOSTERZO	CYLINDRE RECEPTEUR	ZYLINDER DER SERVOLENKUNG	SERVO-ASSISTED STEERING CYLINDER	CILINDRO DE SERVODIRECCION
D212/ 1	CILINDRO SERVOSTERZO	CYLINDRE RECEPTEUR	ZYLINDER DER SERVOLENKUNG	SERVO-ASSISTED STEERING CYLINDER	CILINDRO DE SERVODIRECCION
D213	POMPA	POMPE	PUMPE	PUMP	BOMBA
D213/ 1	POMPA	POMPE	PUMPE	PUMP	BOMBA
D214	SERBATOIO	RESERVOIR	BEHAELTER	TANK	DEPOSITO
D3 ----	SOSPENSIONI E RUOTE	SUSPENSIONS ET ROUES	AUFHAENGUNGEN UND RAEDER	SUSPENSIONS AND WHEELS	SUSPENSIONES Y RUEDAS

D314	ASSALE ANTERIORE	ESSIEU AV	VORDERACHSE	FRONT AXLE	EJE DELANTERO
D314/ 1	FUSO A SNODO	FUSEE	ACHSSCHENKEL	STEERING KNUCKLE	MANGUETA
D316	RUOTE ANTERIORI	ROUES AV	VORDERRAEDER	FRONT WHEELS	RUEDAS ANTERIORES
D316/ 1	RUOTE ANTERIORI	ROUES AV	VORDERRAEDER	FRONT WHEELS	RUEDAS ANTERIORES
D322	RUOTE POSTERIORI	ROUES AR	HINTERRAEDER	REAR WHEELS	RUEDAS POSTERIORES
E2 ----	PRESE DI FORZA, SOLLEVATORI E ANNESSI	PRISES DE FORCE, RELE- VAGES ET ANNEXES	ZAPFWELLEN, KRAFTH- BER UND ZUBEHOER	PTOS, LIFTERS AND RELATED PARTS	TOMAS DE FUERZA, ELE- VADORES Y ANEXOS
E215	COMANDO PRESA DI FORZA	COMMANDE DE PRISE DE FORCE	ANTRIEB DER ZAPFWELLE	PTO CONTROL	MANDO DE TOMA DE FUERZA
E216	PRESA DI FORZA	PRISE DE FORCE	ZAPFWELLE	POWER TAKE-OFF	TOMA DE FUERZA
E216/ 1	PRESA DI FORZA	PRISE DE FORCE	ZAPFWELLE	POWER TAKE-OFF	TOMA DE FUERZA
E217	PULEGGIA OPERATRICE	POULIE DE BATTAGE	RIEMENSCHLEIBE FUER NEBENANTRIEBE	BELT PULLEY	POLEA MOTRIZ
E220	SOLLEVATORE IDRAULICO	RELEVAGE HYDRAULIQUE	HYDRAULISCHER KRAFTHEBER	HYDRAULIC LIFTER	ELEVADOR HIDRAULICO
E221	POMPA	POMPE	PUMPE	PUMP	BOMBA
E223	CORPO SOLLEVATORE	CARTER DE RELEVAGE	KRAFTHEBERGEHAUSE	LIFTER BODY	CUERPO DEL ELEVADOR
E224	STANTUFFO E BRACCI SOLLEVATORE	PISTON ET BRAS DE RELEVAGE	KOLBEN UND ARME DES KRAFTHEBERS	LIFTER RAM AND LINKS	EMBOLO Y BRAZOS DEL ELEVADOR
E225	DISTRIBUTORE	DISTRIBUTEUR	STEUERGERAET	DISTRIBUTOR VALVE	VALVULA DISTRIBUIDORA
E225/ A	DISTRIBUTORE	DISTRIBUTEUR	STEUERGERAET	DISTRIBUTOR VALVE	VALVULA DISTRIBUIDORA
E227	COMANDI ESTERNI SOLLE- VATORE	COMMANDES EXTERIEURES DE RELEVAGE	AUSSERE BETAETIGUNG DES KRAFTHEBERS	LIFTER OUTER CONTROLS	MANDOS EXTERIORES DEL ELEVADOR

E227/ 1	COMANDI ESTERNI SOLLE- VATORE	COMMANDES EXTERIEURES DE RELEVAGE	AUSSERE BETAETIGUNG DES KRAFTHEBERS	LIFTER OUTER CONTROLS	MANDOS EXTERIORES DEL ELEVADOR
E228	COMANDI INTERNI SOL- LEVATORE	COMMANDES INTERIEURES DE RELEVAGE	INNERE BETAETIGUNG DES KRAFTHEBERS	LIFTER INNER CONTROLS	MANDOS INTERIORES DEL ELEVADOR
E231	PRESA PRESSIONE SUP- PLEMENTARE DAL SOLLE- VATORE	PRISE DE PRESSION SUP- PLEMENTAIRE DU RELE- VAGE	ZUSAETZLICHER DRUCK- OELANSCHLUSS AM KRAFTHEBER	ADDITIONAL POWER OUTLET UNIT	GRIFO DISTRIBUIDOR AUXILIAR DEL ELEVADOR
E231/ 1	PRESA PRESSIONE SUP- PLEMENTARE DAL SOLLE- VATORE	PRISE DE PRESSION SUP- PLEMENTAIRE DU RELE- VAGE	ZUSAETZLICHER DRUCK- OELANSCHLUSS AM KRAFTHEBER	ADDITIONAL POWER OUTLET UNIT	GRIFO DISTRIBUIDOR AUXILIAR DEL ELEVADOR
E235	DISPOSITIVO ATTACCO ATTREZZI	DISPOSITIF D'ATTELAGE DES OUTILS	ANHAENGEVORRICHTUNG	IMPLEMENT CARRIER	ENGANCHE DE LOS UTILE
E235/ 1	DISPOSITIVO ATTACCO ATTREZZI	DISPOSITIF D'ATTELAGE DES OUTILS	ANHAENGEVORRICHTUNG	IMPLEMENT CARRIER	ENGANCHE DE LOS UTILE
E236	TIRANTE REGISTRABILE	TIRANT REGLABLE	VERSTELLB.HUBSTREBE	ADJUSTABLE TIEROD	MONTANTE REGULABLE
E236/ 1	TIRANTE REGISTRABILE	TIRANT REGLABLE	VERSTELLB.HUBSTREBE	ADJUSTABLE TIEROD	MONTANTE REGULABLE
F2 ----	AVVIAMENTO	DEMARRAGE	ANLASSEN	STARTING EQUIPMENT	ARRANQUE DEL MOTOR
F201	AVVIAMENTO MOTORE	LANCEMENT DU MOTEUR	ANLASSEN DES MOTORS	ENGINE STARTING EQUIPMENT	ARRANQUE DEL MOTOR
F3 ----	GENERATORE	GENERATRICE	STROMANLAGE	GENERATING EQUIPMENT	GENERADOR
F301	GENERAZIONE DI CORRENTE	GROUPE GENERATEUR DE COURANT	STROMERZEUGUNG	CURRENT GENERATING SYSTEM	GENERADOR DE CORRIENTE
F4 ----	ILLUMINAZIONE	ECLAIRAGE	BELEUCHTUNG	LIGHTING EQUIPMENT	ALUMBRADO

F401	ILLUMINAZIONE	ECLAIRAGE	BELEUCHTUNG	LIGHTING SYSTEM	SISTEMA DE ALUMBRADO
F5 ----	ACCESSORI	ACCESSOIRES	ZUBEHOER	ACCESSORIES	ACCESORIOS
F501	SEGNALAZIONE DI AVVISO E DI MANOVRA	DISPOSITIFS DE SIGNALISATION	SIGNALISIERVORRICHTUNG	SIGNALLING DEVICES	APARATOS DE SENALIZACION
F503	SEGNALAZIONI DI FUNZIONAMENTO	TEMOINS DE FONCTIONNEMENT	ANZEIGEVORRICHTUNGEN	OPERATION INDICATORS	TESTIGOS DE FUNCIONAMIENTO
F6 ----	PARTI DI APPARECCHI	PIECES D'APPAREILS	GERAETEEINZELTEILE	COMPONENT PARTS	DESPIEZO DE APARATOS
F603	ALTERNATORE	ALTERNATEUR	DREHSTROM-LICHTMASCHINE	ALTERNATOR	ALTERNADOR
F608	MOTORINO DI AVVIAMENTO	DEMARREUR	ANLASSER	STARTER MOTOR	MOTOR DE ARRANQUE
F629	PROIETTORE	PROJECTEUR	SCHEINWERFER	HEADLAMP	PROYECTOR
F629/ 1	PROIETTORE	PROJECTEUR	SCHEINWERFER	HEADLAMP	PROYECTOR
F629/ 2	PROIETTORE POSTERIORE	PHARE ARRIERE	HINTERER SCHEINWERFER	REAR SPOT LAMP	FARO POSTERIOR
F629/ 3	PROIETTORE	PROJECTEUR	SCHEINWERFER	HEADLAMP	PROYECTOR
F629/ 4	PROIETTORE	PROJECTEUR	SCHEINWERFER	HEADLAMP	PROYECTOR
F629/ 5	PROIETTORE	PROJECTEUR	SCHEINWERFER	HEADLAMP	PROYECTOR
F632	FANALE ANTERIORE	LANTERNE AV	VORDERE LEUCHTE	FRONT LAMP	LAMPARA ANTERIOR
F632/ 1	FANALE ANTERIORE	LANTERNE AV	VORDERE LEUCHTE	FRONT LAMP	LAMPARA ANTERIOR
F634	FANALE POSTERIORE	LANTERNE AR	HINTERE LEUCHTE	TAIL LAMP	LAMPARA POSTERIOR
F634/ 1	FANALE POSTERIORE E TARGA	LANTERNE AR ET DE PLAQUE	SCHLUSS- UND NUMMERN- SCHILDLEUCHTE	TAIL AND NUMBER PLATE LAMP	LAMPARA POSTERIOR Y DE MATRICULA

F634/ 2	FANALE POSTERIORE	LANTERNE AR	HINTERE LEUCHTE	TAIL LAMP	LAMPARA POSTERIOR
F634/ 3	FANALE POSTERIORE E TARGA	LANTERNE AR ET DE PLAQUE	SCHLUSS- UND NUMMERN- SCHILDLEUCHTE	TAIL AND NUMBER PLATE LAMP	LAMPARA POSTERIOR Y DE MATRICULA
F634/ 4	FANALE POSTERIORE	LANTERNE AR	HINTERE LEUCHTE	TAIL LAMP	LAMPARA POSTERIOR
F634/ 5	FANALE POSTERIORE E TARGA	LANTERNE AR ET DE PLAQUE	SCHLUSS- UND NUMMERN- SCHILDLEUCHTE	TAIL AND NUMBER PLATE LAMP	LAMPARA POSTERIOR Y DE MATRICULA
F634/ 6	FANALE POSTERIORE E TARGA	LANTERNE AR ET DE PLAQUE	SCHLUSS- UND NUMMERN- SCHILDLEUCHTE	TAIL AND NUMBER PLATE LAMP	LAMPARA POSTERIOR Y DE MATRICULA
L1 ----	COFANATURA	CAPOT	HAUBE	HOOD	CAPOT
L101	COFANATURA	CAPOT	HAUBE	HOOD	CAPOT
L101/ 1	TELAIO DI SICUREZZA	CHASSIS DE SECURITE	SICHERHEITS RAHMEN	SAFETY FRAME	BASTIDOR DE SEGURIDAD
L101/ 2	TELAIO DI SICUREZZA	CHASSIS DE SECURITE	SICHERHEITS RAHMEN	SAFETY FRAME	BASTIDOR DE SEGURIDAD
L130	INTELAIATURE PER SI- STEMAZIONI VARIE	AMENAGEMENTS DIVERS	VERSCHIEDENE GESTELLE	AUXILIARY ARRANGEMENTS	SOPORTES VARIOS
L3 ----	PROTEZIONE	PROTECTION	SCHUTZ- UND ABDECK- BLECHE	PROTECTIVE AND TRIM SHEETING	DEFENSAS
L304	PARAFANGHI E PEDANE	AILES ET MARCHE-PIEDS	KOTFLUEGEL UND TRITTBRETT	MUDGUARDS AND FOOT- BOARDS	GUARDABARROS Y ESTRIBOS
L304/ 1	PARAFANGHI E PEDANE	AILES ET MARCHE-PIEDS	KOTFLUEGEL UND TRITTBRETT	MUDGUARDS AND FOOT- BOARDS	GUARDABARROS Y ESTRIBOS
L4 ----	ACCESSORI ESTERNI	ACCESSOIRES EXTE- RIEURS	AUSSERES ZUBEHOER	OUTER ACCESSORIES	ACCESORIOS EXTERIORES
L401	PORTATARGA	PORTE-PLAQUE DE POLICE	NUMMERNSCHILDHALTER	NUMBER PLATE ARRANGEMENT	SOPORTE DE PLACA DE MATRICULA

L403	CASSETTE E RIPOSTIGLI	COFFRES	ABLEGEFAECHER	BOXES AND RECEPTACLES	CAJONES
L403/ 1	CASSETTE E RIPOSTIGLI	COFFRES	ABLEGEFAECHER	BOXES AND RECEPTACLES	CAJONES
M1 -----	SEDILE	SIEGE	SITZ	SEAT	BUTACA
M101	SEDILE CONDUTTORE	SIEGE DE CONDUCTEUR	FAHRERSITZ	DRIVER S SEAT	BUTACA DE CONDUCTOR
M101/ 1	SEDILE CONDUTTORE	SIEGE DE CONDUCTEUR	FAHRERSITZ	DRIVER S SEAT	BUTACA DE CONDUCTOR
M101/ 2	SEDILE CONDUTTORE	SIEGE DE CONDUCTEUR	FAHRERSITZ	DRIVER S SEAT	BUTACA DE CONDUCTOR
M101/ 3	SEDILE CONDUTTORE	SIEGE DE CONDUCTEUR	FAHRERSITZ	DRIVER S SEAT	BUTACA DE CONDUCTOR
Z1 -----	ATTREZZI	OUTILS	WERKZEUGE	TOOLS	HERRAMIENTAS
Z101	ATTREZZI	OUTILS	WERKZEUGE	TOOLS	HERRAMIENTAS

INDICE DELLE PARTI DI RICAMBIO
INDEX DES PIECES DETACHEES - ERSATZTEIL-VERZEICHNIS - SPARE PART INDEX - INDICE DE PIEZAS DE REPUESTO

N. ORDIN.	SGR.	N. ORDIN.	SGR.	N. ORDIN.	SGR.	N. ORDIN.	SGR.	N. ORDIN.	SGR.
15480	C135	559956	D211/ 1	562059	B406	563485	B412	567325	E216/ 1
15480	C135/ 1	559958	E225	562060	B406	563487	D322	567326	E216
15480	C135/ 2	559958	E225/ A	562073	B410	563488	D322	567326	E216/ 1
538112	C101	559970	E227	562073	B410/ 1	563511	E216	567359	B410
541053	A221	559976	E228	562089	C135	563516	B410	567360	B410
541053	A221/ 1	559983	B215	562106	C101	563516	B410/ 1	567360	B410/ 1
541650	D211	559983	E215	562126	E217	563588	B412	567406	D102
541650	D211/ 1	559983	E228	562129	E217	563652	A107	567406	D103
551170	B406	560015	E228	562130	E217	563679	B412	567406	E235
551929	F401	560571	E217	562131	E216/ 1	563681	B412	567406	E235/ 1
553001	D211	560646	E217	562131	E217	563991	L101	567437	C101
553001	D211/ 1	561293	A301	562132	E217	563991	L101/ 1	567453	B201
553002	D211	561382	B410	562133	E217	564170	E225	567861	E227
553002	D211/ 1	561382	B410/ 1	562134	E217	564170	E225/ A	567871	B213
553209	E227	561385	B410	562135	E217	564325	A221	567875	B205
553658	A223	561385	B410/ 1	562136	E217	564325	A221/ 1	567875	B205/ 1
553658	A223/ A	561460	D322	562137	E217	564530	E220	567880	B205
553694	C135/ 1	561666	C101	562139	E217	564620	D322	567880	B205/ 1
554215	C135	561674	C135	562140	E217	564740	C135	567880	B205/ 2
554215	C135/ 1	561831	E235	562141	E217	565730	E235	567881	B205
554215	C135/ 2	561831	E235/ 1	562142	E217	565731	E235	567881	B205/ 1
559470	D316	561880	A221	562143	E217	565970	F401	567882	B205
559627	B101	561880	A221/ 1	562144	E217	566125	D314	567882	B205/ 1
559627	C101	561880	B215	562145	E216/ 1	566337	F401	567883	B205
559640	C135	561880	B410/ 1	562145	E217	566339	F401	567884	B205
559640	C135/ 1	561880	E215	562153	E216	566340	F401	567884	B205/ 1
559640	C135/ 2	561880	E231	562153	E216/ 1	566406	B204	567886	B406
559931	E223	561946	D314	562316	B406	566559	E227	568041	A221/ 1
559948	E225	561947	D314	562480	D322	566562	E228	568292	D211
559948	E225/ A	561952	D314	562659	B404	566576	E228	568292	D211/ 1
559950	E225	561953	D314	562659	B412	566583	E227	568292	E220
559950	E225/ A	561954	D314	562961	D316	566594	E227	568581	F401
559952	E225	561955	D314	563126	C135	566604	E223	568635	A221
559952	E225/ A	561956	D314	563126	C135/ 1	566864	E227	568635	A221/ 1
559955	D211	562003	E216	563126	C135/ 2	567004	D214	568716	E236
559955	D211/ 1	562018	B406	563219	E220	567281	L101	568716	E236/ 1
559955	E228	562057	B406	563304	F401	567309	C101	568719	E236
559956	D211	562058	B406	563366	D214	567325	E216	568719	E236/ 1

N.ORDIN.	SGR.	N.ORDIN.	SGR.	N.ORDIN.	SGR.	N.ORDIN.	SGR.	N.ORDIN.	SGR.

568721	E235	572402	E223	580284	E227/ 1	586268	B205/ 1	589269	L101
568721	E235/ 1	573148	E224	580827	E227	586269	B205/ 2	589269	L101/ 1
568722	E236	573168	B201	581181	E227/ 1	586271	B205/ 1	589368	D314
568722	E236/ 1	573180	E228	581520	L304/ 1	586273	B205/ 2	589742	A221
568723	E236	573185	D102	581521	L304/ 1	586275	B205/ 2	589742	A221/ 1
568723	E236/ 1	573211	B410/ 1	581546	D322	586276	B205/ 2	589743	A221
568725	E236	573779	B410/ 1	581560	C101	586279	B205/ 2	589743	A221/ 1
568725	E236/ 1	573783	B410/ 1	581562	E227	586285	B205/ 1	589774	E227
568779	B207	573935	D322	581640	E236	586286	B205/ 2	590054	A401
568910	E235	574526	A409	581640	E236/ 1	586289	B213/ 1	590240	E225
568910	E235/ 1	574923	E223	582008	E216	586291	B213/ 1	590240	E225/ A
569185	B406	576233	E231	582008	E216/ 1	586294	B213/ 1	590241	E225
569186	B406	576233	E231/ 1	582026	E236	586295	B213/ 1	590241	E225/ A
569187	B406	576348	D314	582026	E236/ 1	586892	E225	590353	B201
569188	B406	576493	E228	582092	E223	586892	E225/ A	590410	B201
569189	B406	576511	D104	582156	E228	587302	D210/ 1	590492	B205/ 2
569190	B406	576515	D104	582753	L101/ 1	587302	D210/ 2	590494	B205/ 2
569191	B406	576625	E223	583170	B410	587762	E227	590495	B205/ 2
569309	D211/ 1	576677	B210	583170	C135	587898	E231	590505	B201
569325	E220	576819	E224	583170	C135/ 1	587898	E231/ 1	590506	B201
569409	D314	577167	E223	583170	C135/ 2	588069	D103	590510	B205/ 2
569857	E227	577839	E223	583171	C135/ 1	588070	D103	590921	C135
569857	E228	577994	B305	583172	C135/ 1	588120	B101	590921	C135/ 1
570140	D211	578668	D103	583173	C135/ 1	588299	D210	590921	C135/ 2
570555	E235	578668	E235	583176	C135/ 1	588304	D210	590931	E231/ 1
570555	E235/ 1	578668	E235/ 1	583177	C135/ 1	588304	D210/ 1	590932	E231/ 1
570557	D104	579294	B205	583182	C135/ 1	588304	D210/ 2	591736	D322
571441	E235	579295	B205	583183	C135/ 1	588324	D314	591995	E225
571600	E225	579295	B205/ 1	583582	B213	588326	D314	592118	E225
571600	E225/ A	579387	E231/ 1	583582	B213/ 1	588327	D314	592118	E225/ A
571601	E225	579558	E235	583849	E225	588507	C209	592335	L101/ 1
571601	E225/ A	579558	E235/ 1	584730	E235	588733	B210	592408	D103
571609	E223	579560	E235	584731	E235	588768	D210	592758	B207
571610	E223	579562	E235	584733	E235	588773	E231	592758	B213
571611	E227	579562	E235/ 1	584733	E235/ 1	588773	E231/ 1	592758	B213/ 1
571612	E223	579877	E235	584787	B205/ 2	588779	E231/ 1	592759	B213
571965	B201	579877	E235/ 1	585876	E235	589088	A221	592759	B213/ 1

N.ORDIN.	SGR.	N.ORDIN.	SGR.	N.ORDIN.	SGR.	N.ORDIN.	SGR.	N.ORDIN.	SGR.
592760	B101	593695	B207	595716	M101	596324	B101	598306	D316
592760	B207	593696	B207	595716	M101/ 2	596377	B215	598307	A401
592760	B213	593728	B207	595718	M101	596377	E228	598310	A301
592760	B213/ 1	593742	B210	595718	M101/ 2	596419	B101	598311	A301
592761	B101	593743	B210	595720	M101	596420	B101	598400	E220
592761	B207	593745	B204	595720	M101/ 2	596421	E223	598575	B201
592761	B213	593746	B204	595859	M101	596456	M101	598643	E225
592761	B213/ 1	593747	B204	595859	M101/ 2	596456	M101/ 2	598643	E225/ A
592834	L101	593755	B207	595892	B201	596567	L101	598691	L101
592834	L101/ 1	593766	B213	595892	E220	596567	L101/ 1	598691	L101/ 1
592835	L101	593767	B213	595892	M101/ 1	596671	E227	598746	E223
592835	L101/ 1	594632	E231	595903	B410	596673	E227	599001	L403
593228	M101/ 2	594642	E231	595903	B410/ 1	596747	A401	599112	L101
593229	M101/ 2	594728	E224	595926	E220	596854	E225/ A	599113	B101
593520	B210	594762	A401	596020	L101	597149	B101	599115	B101
593617	C101	594787	E224	596031	B204	597375	B406	599126	B101
593618	C101	594831	B201	596032	B204	597376	B406	599245	B201
593634	B204	594832	B410	596033	B204	597377	C101	599353	A201
593635	B204	594898	D322	596052	E235	597378	C101	599359	A201
593653	B204	594925	B101	596065	D103	597488	D314	599361	A201
593656	B204	595048	E235	596079	E231/ 1	597489	D314	599501	A223
593661	B207	595050	E235	596081	E231/ 1	597491	D314	599501	A223/ A
593662	B207	595057	E235/ 1	596082	E231/ 1	597497	E223	599828	E215
593662	B213	595060	E235/ 1	596084	E231/ 1	597928	F401	599831	E215
593662	B213/ 1	595062	E235/ 1	596093	B213/ 1	598174	B204	599833	E215
593663	B207	595686	E216	596094	B213/ 1	598176	B204	599850	L101
593667	B210	595686	E216/ 1	596152	A402	598177	B204	599886	E224
593668	B213	595706	M101	596163	D314	598178	B204	599888	E224
593671	B210	595706	M101/ 2	596164	D314	598185	B204	599906	B201
593674	B213/ 1	595709	M101	596166	D314	598186	B204	599910	B207
593676	B210	595709	M101/ 2	596188	D210	598188	B204	599911	B207
593677	B201	595711	M101	596206	C101	598268	D322	599936	B101
593678	B213	595711	M101/ 2	596230	B101	598269	D322	599938	B101
593679	B210	595713	M101/ 2	596252	B101	598272	M101	599939	B101
593685	B213/ 1	595714	M101	596287	M101	598272	M101/ 2	599940	B101
593692	B210	595714	M101/ 2	596287	M101/ 2	598293	B210	599942	B101
593693	B210	595715	M101	596290	M101	598294	B210	599943	B101
593694	B201	595715	M101/ 2	596290	M101/ 2	598295	B210	599943	E215

N.ORDIN.	SGR.	N.ORDIN.	SGR.	N.ORDIN.	SGR.	N.ORDIN.	SGR.	N.ORDIN.	SGR.
607942	A224	1909144	D214	1909647	A105	4247204	F401	4474564	F603
613729	A221/ 1	1909172	A105	4002890	A224	4247208	F401	4474827	F603
656829	A235	1909173	A105	4007076	D202	4247213	F401	4475298	F603
722023	A235	1909174	A105	4007076	D202/ 1	4247214	F401	4543282	A224
722027	A235	1909175	A105	4023904	A243	4257202	F503	4543749	A105
726381	A235	1909176	A105	4023905	A243	4262887	A301	4551101	A243
744462	B101	1909194	A105	4031577	A102	4270427	F401	4555699	A105
747144	A256/ 2	1909195	A105	4047107	F401	4270430	F634/ 4	4557649	A243
765640	A224	1909196	A105	4067155	A223	4270431	F634/ 4	4561429	B101
766837	A235	1909197	A105	4067155	A223/ A	4270432	F634/ 4	4562392	A105
766838	A235	1909198	A105	4067156	A223	4270432	F634/ 5	4562393	A105
766839	A235	1909199	A105	4067156	A223/ A	4270433	F634/ 4	4562394	A105
767104	A224	1909200	A105	4068085	L101	4270433	F634/ 5	4564844	A224
767107	A224	1909201	A105	4068085	L101/ 1	4270439	F634/ 4	4566873	A101
767110	A235	1909202	A105	4117122	A201	4270439	F634/ 5	4566874	A101
767111	A224	1909203	A105	4145204	F501	4270445	F634/ 4	4568626	B204
767112	A235	1909207	A105	4149474	F501	4270445	F634/ 5	4570798	A107
767113	A224	1909214	A105	4158641	F401	4270473	F634/ 5	4570799	A107
767451	A235	1909218	A105	4159884	F501	4270478	F401	4572858	B204
770535	A224	1909222	A105	4176086	A243	4270489	F401	4572859	B204
770578	A224	1909229	A105	4176841	F401	4274763	F603	4572860	B204
771103	A224	1909289	A105	4176846	F401	4274771	F603	4577359	A107
771163	A235	1909499	A103	4176848	F401	4274789	F603	4578175	A107
771326	A224	1909500	A103	4177683	F503	4274802	F603	4584861	A409
772036	A235	1909529	A101	4180375	F201	4274804	F603	4585990	A101
814838	A221	1909530	A101	4180376	F201	4274805	F603	4585990	A101/ A
814838	A221/ 1	1909579	A101/ A	4184634	F401	4274806	F603	4587730	A302
822483	E235	1909580	A101/ A	4184636	F401	4275287	F603	4587731	A302
849496	A201	1909626	A403	4189372	D210	4275291	F603	4593320	A409
849603	A108	1909638	A103	4189372	D210/ 2	4289727	F629	4597389	A105
895519	L101	1909639	A103	4215702	E216	4289727	F629/ 1	4599351	A101
895519	L101/ 1	1909640	A103	4215702	E216/ 1	4289727	F629/ 3	4599352	A101
992273	A201	1909641	A103	4230555	A256	4293253	F603	4599398	A107
992474	F401	1909642	A103	4230555	A256/ 1	4299235	F501	4599557	A403
1909100	A226	1909643	A105	4230555	A256/ 2	4305449	F501	4599560	A403
1909100	A226/ 1	1909644	A105	4231247	A107	4334917	F503	4599561	A402
1909101	A301	1909645	A105	4232606	A301	4335526	F503	4599562	A402
1909134	E220	1909646	A105	4241483	F603	4338920	A107	4599607	A101

N. ORDIN.	SGR.	N. ORDIN.	SGR.	N. ORDIN.	SGR.	N. ORDIN.	SGR.	N. ORDIN.	SGR.
4599607	A101/ A	4606664	A106	4609709	A102	4637976	A105	4653319	A105
4599726	A302	4606664	A115	4610742	A256	4637977	A105	4653321	A105
4599807	A106	4607466	A102	4610742	A256/ 1	4639096	A403	4653323	A105
4599807	A116	4607511	A106	4610742	A256/ 2	4639097	A403	4653324	A105
4599809	A402	4607582	E220	4612229	A224	4639661	A107	4653325	A105
4600189	A115	4607586	E220	4614608	A301	4641875	A224	4653326	A105
4600190	A115	4607590	D211	4615697	A224	4641876	A224	4653850	A103
4600329	A106	4607590	D211/ 1	4616707	A224	4644325	A224	4654360	A101/ A
4600329	A116	4607590	E220	4616708	A224	4644326	A224	4654361	A101/ A
4600631	A224	4607593	E220	4617099	A403	4644327	A224	4654391	A102
4600632	A102	4607627	A224	4617260	A243	4647814	A224	4655011	A403
4600633	A102	4607639	A102	4617262	A243	4647958	A402	4655014	A409
4600753	A102	4607641	A102	4617425	A224	4648421	A107	4655844	A106
4600893	A301	4607643	A102	4617972	A224	4648422	A107	4655844	A115
4601050	A101	4607646	A116	4619405	E220	4649630	A105	4655899	A106
4601057	A101	4607647	A116	4620251	A101	4649632	A105	4655915	A115
4601060	A402	4607651	A116	4620989	A224	4649633	A105	4656176	A102
4601061	A101	4607652	A116	4621358	D211	4649634	A105	4657434	A102
4601061	A101/ A	4607654	A116	4621358	D211/ 1	4649635	A105	4658441	A102
4601295	A107	4607655	A116	4621358	E220	4649636	A105	4659056	A102
4601296	A107	4607655	A224	4621511	A107	4649638	A105	4660759	A102
4601302	A107	4607670	A301	4621730	A102	4649639	A105	4661543	A402
4601827	A254	4607673	A224	4622324	A115	4649640	A105	4662614	A116
4601981	A254	4607721	A116	4622850	A107	4649641	A105	4663606	A105
4602067	A102	4607722	A116	4622851	A102	4652616	A103	4663607	A105
4602068	A102	4607743	A106	4624515	A301	4653280	A101/ A	4666429	A115
4602069	A102	4607764	A106	4624702	A301	4653281	A101/ A	4667450	A106
4602162	A254	4607842	A254	4624737	A115	4653282	A102	4667450	A116
4602345	A254	4607933	A102	4625173	A107	4653283	A102	4667451	A106
4603298	A107	4607934	A102	4628797	A101/ A	4653308	A105	4667451	A116
4603449	A107	4607945	A102	4630543	D211	4653310	A105	4667452	E220
4603450	A107	4608223	A301	4630543	D211/ 1	4653311	A105	4669568	A102
4603451	A107	4608556	A402	4630543	E220	4653312	A105	4670802	A102
4603870	A403	4609132	A107	4636708	A101	4653313	A105	4671701	A224
4604615	A402	4609391	A101/ A	4637971	A105	4653314	A105	4671840	A107
4604941	A302	4609538	D211	4637972	A105	4653316	A105	4673608	A107
4605220	A301	4609538	D211/ 1	4637974	A105	4653317	A105	4673610	A107
4605293	A302	4609538	E220	4637975	A105	4653318	A105	4673692	A302

N. ORDIN.	SGR.	N. ORDIN.	SGR.	N. ORDIN.	SGR.	N. ORDIN.	SGR.	N. ORDIN.	SGR.
4673807	A402	4703088	A402	4950002	A401	4951090	F401	4952488	A223/ A
4673810	A402	4705827	A301	4950003	A401	4951117	L101	4952524	L101
4673811	E220	4705829	A302	4950004	A401	4951118	L101	4952524	L101/ 1
4676071	A107	4705831	A302	4950005	A401	4951119	L101	4952552	A222
4676518	A103	4705833	A302	4950006	A401	4951136	A108	4952554	F401
4677044	A115	4705834	A302	4950044	B201	4951137	F401	4952618	A201
4679242	A402	4705835	A301	4950081	B204	4951140	F401	4952725	E215
4682003	A243	4705910	A301	4950088	A402	4951142	F401	4952736	B201
4682985	A101/ A	4707153	A302	4950128	L101	4951145	F401	4952737	B201
4684422	A107	4710517	A101	4950132	E220	4951146	A201	4952844	A221
4689554	A107	4710517	A101/ A	4950256	F301	4951149	F401	4952846	A221
4690375	A101/ A	4710518	A101	4950259	F301	4951213	L101	4952982	A401
4693029	A107	4710518	A101/ A	4950400	B101	4951213	L101/ 1	4953165	D211
4693030	A107	4710833	A402	4950401	L101	4951290	C101	4953165	D211/ 1
4693031	A107	4712886	A105	4950422	L101	4951291	C101	4953369	A221/ 1
4693032	A107	4712888	A105	4950422	L101/ 1	4951293	C101	4953445	M101
4696709	F301	4712889	A105	4950423	L101	4951295	C101	4953445	M101/ 2
4696710	A115	4712890	A105	4950423	L101/ 1	4951354	A221	4953687	E220
4697838	A402	4712891	A105	4950424	L101	4951357	A221	4953978	D102
4698677	A105	4713391	A101/ A	4950424	L101/ 1	4951359	A221	4954033	C101
4698679	A105	4717677	A108	4950442	L101	4951360	A221	4954117	F501
4698680	A105	4717707	A108	4950663	E216	4951360	A221/ 1	4954118	C135
4698681	A105	4718678	A115	4950687	E220	4951362	A221	4954118	F501
4698682	A105	4721863	F201	4950756	E236	4951668	D103	4954119	C135/ 1
4698683	A103	4722861	A224	4950756	E236/ 1	4952082	D102	4954150	L101
4698685	A103	4722865	A224	4950845	E216/ 1	4952083	D102	4954150	L101/ 1
4698686	A103	4722869	A224	4950856	D316	4952084	D102	4954197	F401
4698687	A103	4722871	A224	4950863	A201	4952085	D102	4954318	E216
4698688	A103	4722879	A224	4950877	E220	4952086	E216	4954459	E235/ 1
4698689	A103	4722881	A224	4950878	E220	4952242	C101	4954461	D103
4698691	A103	4722883	A224	4950903	L101	4952267	A201	4954461	E235
4698692	A103	4722885	A224	4950907	L101/ 1	4952271	C135	4954521	A221
4698693	A103	4738078	A243	4950913	L101	4952271	C135/ 1	4954645	A221
4698694	A103	4738080	A243	4950915	L101	4952271	C135/ 2	4954769	L101/ 1
4698727	A105	4738368	A103	4950973	D104	4952372	F401	4954934	B101
4699783	A107	4740717	A224	4951087	F401	4952412	E235/ 1	4954936	B101
4700829	A105	4748800	A106	4951088	F401	4952413	L101	4955032	L101/ 1
4701244	A103	4932931	C101	4951089	F401	4952488	A223	4955052	L101

N. ORDIN.	SGR.	N. ORDIN.	SGR.	N. ORDIN.	SGR.	N. ORDIN.	SGR.	N. ORDIN.	SGR.
4955052	L101/ 1	4958824	D314	4961244	D211/ 1	4965766	D314/ 1	4966244	B401/ 1
4955418	E224	4959002	D316/ 1	4961443	D211	4965768	D314/ 1	4966253	B404
4955419	E224	4959002	D322	4961865	B305	4965770	D314/ 1	4966254	B404
4955420	E223	4959003	D322	4961872	B305	4965771	D314/ 1	4966266	B404
4955421	E223	4959130	D210	4961875	B305	4965772	D314/ 1	4966269	B412/ 1
4955740	A223	4959130	D210/ 1	4961887	D210	4965773	D314/ 1	4966274	D210/ 1
4955740	A223/ A	4959130	D210/ 2	4962057	B215	4965774	D314/ 1	4966274	D210/ 2
4956119	A402	4959139	D214	4962094	E215	4965775	D314/ 1	4966278	D211/ 1
4956269	E216	4959141	D214	4962154	A401	4965776	D314/ 1	4966279	D211/ 1
4956546	E215	4959143	D214	4962526	D201	4965777	D314/ 1	4966281	D210/ 2
4956547	E215	4959313	C101	4962528	D210/ 1	4965778	D314/ 1	4966282	D210/ 2
4956561	D211	4959315	C101	4962528	D210/ 2	4965779	D314/ 1	4966293	B304
4956562	D211	4959316	C135	4962534	D210/ 1	4965780	D314/ 1	4966296	B304
4956570	D211	4959411	C101	4962534	D210/ 2	4965784	D316/ 1	4966296	B304/ 1
4956570	D211/ 1	4959412	C101	4962535	D210/ 1	4965793	D314/ 1	4966298	B305
4956573	D211	4959413	C101	4962552	F501	4965796	M101	4966299	B304
4956574	D211	4959439	D211	4962554	F501	4965796	M101/ 2	4966300	B305
4956666	A401	4959439	D211/ 1	4962566	B412/ 1	4965868	B401/ 1	4966301	B215
4956981	D104	4959684	D322	4962571	D210/ 2	4965925	D314/ 1	4966303	B215
4956982	D104	4959776	E235	4962576	D210/ 2	4965926	D314/ 1	4966305	B215
4956984	D104	4959777	E235	4962677	B412/ 1	4966020	B412/ 1	4966307	B215
4956985	D104	4959852	B406	4962933	D211/ 1	4966021	B412/ 1	4966309	B215
4957170	D211	4959916	E216	4963067	D211/ 1	4966022	B412/ 1	4966310	B215
4957170	D211/ 1	4959916	E216/ 1	4963085	D211/ 1	4966023	B412/ 1	4966312	B215
4957172	D211	4959995	L101/ 1	4963277	C101	4966046	D210/ 2	4966313	B215
4957172	D211/ 1	4960041	E216	4963585	D211	4966060	B401/ 1	4966320	E223
4957312	D316	4960041	E216/ 1	4963585	D211/ 1	4966062	B401/ 1	4966659	C135/ 2
4957469	M101	4960158	Z101	4963649	D322	4966063	B401/ 1	4966661	C135/ 2
4957469	M101/ 2	4960415	E227	4963663	A223	4966064	B401/ 1	4966665	C135/ 2
4957470	M101/ 2	4960683	D211/ 1	4963663	A223/ A	4966065	B401/ 1	4966666	C135/ 2
4958397	D211	4960851	B101	4964349	E236/ 1	4966084	B412/ 1	4966667	C135/ 2
4958397	D211/ 1	4960851	B207	4964380	D314	4966085	B401/ 1	4966669	C101
4958507	B101	4960851	B213	4964396	D214	4966086	D314/ 1	4966671	C135/ 2
4958507	C101	4960851	B213/ 1	4964930	B406	4966231	B401/ 1	4966674	C135/ 2
4958508	C101	4961019	B207	4965577	M101	4966233	B401/ 1	4966678	C135/ 2
4958540	D104	4961021	B213	4965577	M101/ 2	4966234	B401/ 1	4966679	C135/ 2
4958818	D210	4961021	B213/ 1	4965764	B412/ 1	4966240	B404	4966691	B305/ 1
4958819	D210	4961244	D211	4965765	D314/ 1	4966243	B404	4966694	B215

N.ORDIN.	SGR.	N.ORDIN.	SGR.	N.ORDIN.	SGR.	N.ORDIN.	SGR.	N.ORDIN.	SGR.
4966699	B304/ 1	4971102	E216	4974629	B401/ 1	4976069	B201	4980140	D102/ 1
4966701	B305/ 1	4971103	B305	4974630	D314/ 1	4976071	E223	4980144	D102/ 1
4966702	C135/ 2	4971104	B305	4974632	B401/ 1	4976169	B411	4980168	D102/ 1
4966710	B412/ 1	4971535	D211/ 1	4974677	A201/ 1	4976483	B101	4980171	D102/ 1
4966743	D316/ 1	4971536	D211/ 1	4974697	F501	4976585	L130	4980297	B404
4966774	D316/ 1	4972101	D211	4974891	D316/ 1	4976637	L101/ 1	4981054	D102/ 3
4966856	D314	4972101	D211/ 1	4974971	A201/ 1	4976695	L101/ 1	4981071	D102/ 3
4966857	E215	4972159	B304/ 1	4974998	A201/ 1	4976720	A108	4981072	D102/ 3
4967193	F401	4972361	C135/ 2	4975001	L101/ 1	4976721	A108	4981073	D102/ 3
4967283	F401	4972381	B404	4975009	A201/ 1	4976774	F401	4981727	A256
4967318	F401	4972381	B406	4975018	L130	4976800	D210/ 2	4981839	B406
4967319	F401	4972382	B404	4975040	A201/ 1	4976878	D210/ 2	4981949	D102/ 3
4967412	F501	4972382	B406	4975041	A201/ 1	4977107	L101/ 1	4982098	E216/ 1
4967554	B401/ 1	4972385	C135/ 2	4975151	A221/ 1	4977179	E216/ 1	4982099	E216/ 1
4967704	D102/ 1	4972425	A201/ 1	4975156	A221/ 1	4977184	E215	4982100	E216/ 1
4967704	E235	4972645	C135/ 2	4975162	A221/ 1	4977186	E216/ 1	4982101	E216/ 1
4967704	E235/ 1	4972698	B305/ 1	4975164	A221/ 1	4977187	E215	4982102	E216/ 1
4968813	B101	4973094	B401/ 1	4975220	B401/ 1	4977188	E216/ 1	4982202	M101
4968813	C101	4973095	B401/ 1	4975246	C101	4977189	E216/ 1	4982205	M101
4968813	D210	4973096	B401/ 1	4975247	B404	4977190	E216/ 1	4982208	M101
4968813	E223	4973114	B305/ 1	4975297	B101	4977191	E216/ 1	4982210	M101
4968815	E225	4973345	A401	4975299	L403/ 1	4977193	E216/ 1	4982242	E228
4968815	E225/ A	4973558	Z101	4975323	A221/ 1	4977199	E216/ 1	4982245	E235
4968815	E228	4973648	C135/ 2	4975325	A221/ 1	4977200	E216/ 1	4982245	E235/ 1
4969234	D210/ 1	4973649	C135/ 2	4975373	M101	4977438	B305/ 1	4982276	E236
4969297	D210/ 1	4973650	C135/ 2	4975373	M101/ 2	4977439	B215	4982354	E235/ 1
4969584	F401	4973651	C135/ 2	4975454	E220	4977695	B215	4982359	D210/ 1
4970404	B401	4973652	B304/ 1	4975517	D214	4977951	L130	4982359	D210/ 2
4970405	B401	4973653	C135/ 2	4975529	A201/ 1	4978704	B410/ 1	4982363	D210/ 1
4970406	B411	4973654	C135/ 2	4975544	L101/ 1	4978731	L130	4982378	B207
4970496	B101	4973655	B304/ 1	4975546	L101/ 1	4978780	E227/ 1	4982413	E235
4970497	B101	4973657	B304/ 1	4975550	L101/ 1	4978841	F401	4982797	L304
4970715	E216	4973658	D210	4975559	A201/ 1	4979120	B401/ 1	4982799	L304
4970715	E216/ 1	4973662	D210	4975564	A201/ 1	4979120	D314	4982835	E227/ 1
4970728	E216	4973664	D210	4975585	A201/ 1	4979122	D102/ 3	4982837	E227/ 1
4970828	B305	4973949	B304/ 1	4975852	E227/ 1	4979171	D211	4982838	E227/ 1
4970941	A221	4973990	A223/ A	4976067	B201	4979352	D102/ 1	4982850	E227/ 1
4970947	E220	4974322	F401	4976068	B201	4980139	D102/ 1	4982866	B101

N. ORDIN.	SGR.	N. ORDIN.	SGR.	N. ORDIN.	SGR.	N. ORDIN.	SGR.	N. ORDIN.	SGR.
4982869	B101	4984095	L101/ 1	4987976	B406	4990152	C209/ 2	4994731	D314/ 1
4982870	B101	4984223	B207	4988024	L101	4990177	L101/ 1	4994732	D314/ 1
4982872	B101	4984223	B213	4988025	L101	4990195	E227	4995340	B412
4982876	B101	4984223	B213/ 1	4988493	A223	4990338	L304	4995956	L101
4982878	B207	4984377	E220	4988496	A223	4990369	L101/ 2	4996214	B204
4982882	B213	4984895	L101/ 1	4988550	A101	4990376	L101/ 2	4996420	E225/ A
4982882	B213/ 1	4984904	M101	4988551	A101	4990378	L101/ 2	4996767	L101/ 1
4982892	B101	4985206	D314	4988553	A103	4990476	D211	4996795	F401
4982904	L304/ 1	4985249	B412	4988565	D210	4990476	D211/ 1	4997110	B401/ 1
4982914	L304/ 1	4985295	B204	4988567	D210	4990482	D211	4997110	D314
4982919	L304/ 1	4985299	B204	4988568	D210	4990529	D211/ 1	4997113	B401/ 1
4982920	L304/ 1	4985388	L101	4988569	D210	4990532	L304	4997113	D314
4982921	L304/ 1	4985414	C209/ 1	4988570	D210	4990533	L304	4997261	D201
4982922	L304/ 1	4985652	B404	4988618	A402	4990743	F401	4997283	F401
4982927	C101	4985653	B404	4988619	A402	4990744	F401	4997397	L101/ 1
4982931	C101	4985654	B404	4988628	E224	4990745	F401	4997629	L130
4982949	M101/ 2	4985655	B404	4988629	E224	4990746	F401	4997662	A222
4982949	M101/ 3	4985656	B404	4988630	E224	4990747	L401	4997662	A223
4982963	E220	4985657	B404	4988631	E224	4991432	E236	4997662	A223/ A
4982998	A221/ 1	4985658	B404	4989030	D210	4991432	E236/ 1	4997663	A223
4983035	L304/ 1	4985659	B404	4989032	D210	4991597	E231	4997663	A223/ A
4983036	L304/ 1	4986139	C135/ 2	4989033	E224	4991597	E231/ 1	4997664	A223
4983037	L304/ 1	4986140	C135/ 2	4989034	E224	4991598	E231	4997664	A223/ A
4983038	L304/ 1	4986239	C209/ 1	4989111	B201	4991598	E231/ 1	4997665	A223
4983094	E227	4986337	E220	4989136	E236	4991599	E231	4997665	A223/ A
4983112	M101	4986638	L101	4989136	E236/ 1	4991599	E231/ 1	4997666	A223
4983112	M101/ 2	4987154	B205/ 1	4989141	E235	4991682	B406	4997666	A223/ A
4983148	F401	4987589	B305/ 1	4989141	E235/ 1	4991683	B406	4997764	A222
4983303	B101	4987772	D210/ 1	4989399	D202	4991684	B406	4997786	E216
4983490	E216/ 1	4987772	D210/ 2	4989399	D202/ 1	4991732	D314	4997923	B406
4983615	E215	4987809	E225	4989399	D202/ 3	4991734	B401/ 1	4997924	B406
4983616	E215	4987809	E225/ A	4989399	D202/ 4	4991747	E227	4997925	B406
4983650	E235	4987853	M101/ 2	4989523	B411	4991776	E227/ 1	4997926	B406
4983848	L401	4987974	B404	4989524	B411	4993127	E225	4997928	B406
4983881	L304	4987974	B406	4989825	B404	4993335	F401	4997929	B406
4983922	A256/ 2	4987975	B404	4989831	E231	4993813	L101/ 2	4997930	B406
4983928	F501	4987975	B406	4989839	L403	4994239	B411	4998221	A222
4983993	E220	4987976	B404	4989839	L403/ 1	4994730	D314/ 1	4998432	B309

N. ORDIN.	SGR.	N. ORDIN.	SGR.	N. ORDIN.	SGR.	N. ORDIN.	SGR.	N. ORDIN.	SGR.
4998433	B309	5011635	A256	5012250	F401	5102669	D316	5104083	E231
4998434	B309	5011636	A256	5100804	E225	5102670	D316	5104083	E231/ 1
4998655	E231	5011637	A256	5100804	E225/ A	5102789	B204	5104107	D314/ 1
4998655	E231/ 1	5011637	A256/ 2	5100806	E225	5102790	B204	5104108	D314/ 1
4998656	E231	5011638	A256	5100806	E225/ A	5102792	B204	5104109	D314/ 1
4998656	E231/ 1	5011638	A256/ 2	5100807	E225	5102794	B204	5104110	D314/ 1
4998680	L101	5011641	A256/ 2	5100807	E225/ A	5102795	B204	5104252	F503
4998701	A201	5011644	A256/ 2	5101435	A256	5102893	B204	5104403	B105
4998820	E227/ 1	5011645	A256/ 2	5101435	A256/ 1	5103051	B201	5104403	B105/ 1
4998870	A108	5011646	L101	5101436	A256/ 1	5103116	L101/ 1	5104415	E235
4998874	M101	5011655	A256/ 1	5101436	A256/ 2	5103170	B201	5104693	E235
4998886	E231	5011696	F401	5101532	E220	5103175	B101	5104693	E235/ 1
4998886	E231/ 1	5011763	E225/ A	5101537	B204	5103177	D314/ 1	5104699	E235
4998953	F401	5011804	A201	5101570	D211	5103297	F503	5104700	E235
4999030	L101	5011805	F401	5101570	D211/ 1	5103298	F503	5104705	E236
4999030	L101/ 1	5011806	F401	5101585	B105/ 1	5103299	F503	5104706	E235
4999260	A201/ 1	5011807	F401	5101590	B204	5103313	F401	5104708	E235
4999418	L101/ 2	5011808	F401	5101600	D211/ 1	5103314	F401	5104775	L101
4999664	E225/ A	5011809	F401	5101603	B309	5103315	F401	5105032	L101/ 2
4999674	B401	5011810	F401	5101645	F301	5103363	A221/ 1	5105314	E231
4999675	B401	5011813	L401	5101741	E231	5103364	D201	5105315	E231
4999764	L304	5011826	B201	5101741	E231/ 1	5103397	D210	5105316	E231
4999766	L304	5011847	F401	5101893	A201	5103800	E217	5105664	E224
4999811	B101	5011849	F401	5101898	B201	5103801	E217	5105982	F301
4999812	B105/ 1	5011882	D202	5101910	E225	5103808	F401	5105983	F301
4999855	F301	5011882	D202/ 1	5101910	E225/ A	5103810	F401	5105988	F301
4999997	L101	5012184	B205	5101916	F401	5103812	F401	5105989	E216/ 1
4999997	L101/ 1	5012186	B411	5101917	F401	5103813	F401	5105989	E217
4999999	L101/ 1	5012187	A223	5101937	B105	5103868	B404	5106110	B201
5011530	A221/ 1	5012190	A223	5101937	B105/ 1	5103868	B406	5106235	F301
5011575	L101/ 1	5012191	A223	5101976	D201	5103869	B406	5106249	B406
5011578	A201	5012191	A223/ A	5102156	F401	5103870	B404	5106250	B406
5011580	A221	5012198	A222	5102234	F401	5103870	B406	5106270	B406
5011582	A221	5012203	C101	5102255	B105/ 1	5103893	E217	5106271	B406
5011587	A221	5012205	C135	5102349	E216	5103898	E217	5106299	E224
5011631	A256	5012205	C135/ 1	5102518	D211	5104032	E236	5106306	B406
5011631	A256/ 1	5012206	C135	5102518	D211/ 1	5104032	E236/ 1	5106514	B406
5011631	A256/ 2	5012248	F401	5102661	B406	5104051	E227/ 1	5106515	B406

N. ORDIN.	SGR.	N. ORDIN.	SGR.	N. ORDIN.	SGR.	N. ORDIN.	SGR.	N. ORDIN.	SGR.
5106516	B406	5109553	D210/ 2	5113417	E220	5117209	A000	8273918	E221
5106517	B406	5109554	D201	5113719	C135	5117626	B406	8273919	D213
5106518	B406	5109558	D201	5113776	D210	5117697	F401	8273919	D213/ 1
5106519	B406	5109620	D210/ 2	5113779	D210	5117799	C135	8273919	E221
5106520	B406	5109621	D210/ 2	5113820	A221	5117800	F501	8273920	D213
5106610	F301	5109622	D210/ 2	5113826	A221	5117803	F401	8273920	D213/ 1
5106689	B412	5109632	D210/ 2	5113829	D201	5117804	F401	8273920	E221
5106752	B101	5109693	F501	5113831	D201	5117805	F401	8273940	D213/ 1
5106753	B105	5109784	D103	5113832	D201	5117806	F401	8273954	E221
5106754	B105	5109831	B210	5113835	D201	5117807	F401	8273955	E221
5106755	B101	5109832	B210	5113836	D201	5117808	F401	8273973	E220
5106854	B105	5110074	D314/ 1	5113867	B101	5117812	L101/ 1	8274229	D213
5106867	E216/ 1	5110075	D314/ 1	5113915	B201	8273902	D213	8274231	D213/ 1
5107086	F401	5110076	D314/ 1	5113917	B201	8273902	E221	8274232	E221
5107594	C209/ 1	5110077	D314/ 1	5113935	D210/ 1	8273909	D213	8280168	D213
5107603	A301	5110078	D314/ 1	5113937	D210/ 2	8273909	D213/ 1	8280168	D213/ 1
5107604	E231	5110308	D201	5114200	E220	8273909	E221	8280168	E221
5107604	E231/ 1	5110314	D201	5115317	E231	8273911	D213	8280169	D213
5107615	C209/ 1	5110478	D213	5115377	B406	8273911	D213/ 1	8280169	D213/ 1
5107692	F501	5110478	D213/ 1	5115425	A000	8273911	E221	8280170	E221
5107816	E217	5110478	E221	5115653	F501	8273912	D213	8281201	D213
5107846	M101/ 1	5110716	B404	5115830	C135	8273912	D213/ 1	8281201	D213/ 1
5107905	E216	5111319	F201	5115862	L101	8273912	E221	8281201	E221
5107905	E216/ 1	5111450	L304	5115961	F401	8273913	D213	8281576	D213
5108181	M101/ 1	5111518	B305	5116006	L304/ 1	8273913	D213/ 1	8281576	D213/ 1
5108189	F501	5111518	B404	5116204	F401	8273914	D213	8281576	E221
5108206	A402	5111769	C135	5116205	F401	8273914	D213/ 1	8283478	D213
5109000	B205	5111769	C135/ 2	5116285	F401	8273915	D213	8283478	D213/ 1
5109053	F401	5111780	E220	5116298	F401	8273915	D213/ 1	8283478	E221
5109074	B401	5112115	B201	5116328	F401	8273915	E221	8802992	A402
5109096	F501	5112163	L304/ 1	5116467	A402	8273916	D213	8996205	D212/ 1
5109098	F501	5112508	L101	5116756	A000	8273916	D213/ 1	9007103	D212/ 1
5109221	F201	5112508	L101/ 1	5116795	A256	8273916	E221	9024357	D212/ 1
5109222	F201	5112609	L101	5116795	A256/ 1	8273917	D213	9024370	D212/ 1
5109270	A201	5112676	C101	5116795	A256/ 2	8273917	D213/ 1	9902481	F608
5109270	A201/ 1	5112680	C101	5116821	E227/ 1	8273917	E221	9902700	F608
5109372	D316	5112853	F301	5116927	F401	8273918	D213	9907163	F629/ 2
5109553	D210/ 1	5113223	A221	5117022	A256/ 1	8273918	D213/ 1	9907163	F629/ 4

N. ORDIN.	SGR.	N. ORDIN.	SGR.	N. ORDIN.	SGR.	N. ORDIN.	SGR.	N. ORDIN.	SGR.
9907163	F629/ 5	9917898	A227	9917930	A227/ A	9917957	A227/ A	9917997	A227
9909170	F608	9917898	A227/ A	9917931	A227	9917958	A227	9917997	A227/ A
9909440	F608	9917899	A227	9917931	A227/ A	9917958	A227/ A	9917998	A227
9909452	F608	9917899	A227/ A	9917932	A227	9917959	A227	9917998	A227/ A
9916678	D212	9917900	A227	9917932	A227/ A	9917959	A227/ A	9918000	A227/ A
9916679	D212	9917900	A227/ A	9917934	A227	9917960	A227	9918001	A227
9916690	D212	9917901	A227	9917934	A227/ A	9917960	A227/ A	9918001	A227/ A
9916692	D212	9917901	A227/ A	9917936	A227	9917961	A227	9918092	A227
9916713	D212	9917902	A227	9917936	A227/ A	9917961	A227/ A	9918092	A227/ A
9916717	D212	9917902	A227/ A	9917937	A227	9917962	A227	9918093	A227
9916721	D212	9917903	A227	9917937	A227/ A	9917962	A227/ A	9918094	A227
9916722	D212	9917903	A227/ A	9917938	A227	9917964	A227	9918095	A227
9916723	D212	9917904	A227	9917938	A227/ A	9917964	A227/ A	9918095	A227/ A
9916725	D212	9917904	A227/ A	9917946	A227	9917965	A227	9918096	A227
9916727	D212	9917905	A227	9917946	A227/ A	9917965	A227/ A	9918096	A227/ A
9916728	D212	9917905	A227/ A	9917947	A227	9917967	A227	9918104	A226
9916729	D212	9917908	A227	9917947	A227/ A	9917967	A227/ A	9918104	A226/ 1
9916730	D212	9917908	A227/ A	9917948	A227	9917969	A227	9918105	A226
9916732	D212	9917914	A227	9917948	A227/ A	9917969	A227/ A	9918105	A226/ 1
9916733	D212	9917914	A227/ A	9917949	A227	9917971	A227	9918107	A226
9917886	A227	9917916	A227	9917949	A227/ A	9917971	A227/ A	9918110	A226
9917886	A227/ A	9917916	A227/ A	9917950	A226	9917975	A227	9918111	A226
9917887	A227	9917917	A227	9917950	A226/ 1	9917975	A227/ A	9918111	A226/ 1
9917887	A227/ A	9917920	A227	9917950	A227	9917976	A227	9918123	A226
9917889	A227	9917920	A227/ A	9917950	A227/ A	9917976	A227/ A	9918124	A226
9917889	A227/ A	9917921	A227	9917951	A227	9917978	A227/ A	9918125	A226
9917890	A227	9917921	A227/ A	9917951	A227/ A	9917979	A227	9918145	A226
9917890	A227/ A	9917922	A227	9917952	A227	9917979	A227/ A	9918182	A227
9917892	A227	9917922	A227/ A	9917952	A227/ A	9917981	A227	9918182	A227/ A
9917892	A227/ A	9917923	A227	9917953	A227	9917981	A227/ A	9918385	A226
9917893	A227	9917923	A227/ A	9917953	A227/ A	9917985	A227	9918386	A226/ 1
9917893	A227/ A	9917924	A227	9917954	A227	9917985	A227/ A	9918431	F629/ 2
9917894	A227	9917924	A227/ A	9917954	A227/ A	9917987	A227	9918433	F629/ 2
9917894	A227/ A	9917925	A227	9917955	A227	9917987	A227/ A	9918434	F629/ 2
9917895	A227	9917925	A227/ A	9917955	A227/ A	9917991	A227	9918437	F634/ 1
9917895	A227/ A	9917927	A227	9917956	A227	9917991	A227/ A	9918438	F634
9917897	A227	9917927	A227/ A	9917956	A227/ A	9917993	A227	9918438	F634/ 1
9917897	A227/ A	9917930	A227	9917957	A227	9917993	A227/ A	9918439	F634

N. ORDIN.	SGR.	N. ORDIN.	SGR.	N. ORDIN.	SGR.	N. ORDIN.	SGR.	N. ORDIN.	SGR.
9918439	F634/ 1	9919663	D212	9922914	A227/ A	9926874	D212/ 1	9927795	F608
9918441	F634/ 3	9919664	D212	9922915	A227	9926876	D212/ 1	9927796	F608
9918442	F632	9919665	D212	9922915	A227/ A	9926879	D212/ 1	9927797	F608
9918442	F634/ 2	9919666	D212	9922916	A227	9926880	D212/ 1	9927798	F608
9918442	F634/ 3	9919667	D212	9922916	A227/ A	9926881	D212/ 1	9927799	F608
9918786	F401	9919668	D212	9922917	A227	9926919	A227	9927800	F608
9918988	A227	9919669	D212	9922917	A227/ A	9926919	A227/ A	9927801	F608
9918988	A227/ A	9919670	D212	9922922	F634/ 3	9927287	F629/ 4	9927802	F608
9919164	A226	9919671	D212	9922923	F634/ 2	9927287	F629/ 5	9927806	F608
9919424	B105/ 1	9919672	D212	9923012	A227	9927288	F629/ 4	9927813	F608
9919434	B105/ 1	9919673	D212	9923012	A227/ A	9927288	F629/ 5	9927815	F608
9919436	B105/ 1	9919674	D212	9923014	A227	9927289	F629/ 4	9927911	A226
9919439	B105/ 1	9919675	D212	9923014	A227/ A	9927289	F629/ 5	9927911	A226/ 1
9919443	B105/ 1	9919676	D212	9923263	F632	9927290	F629/ 2	9927915	A226/ 1
9919444	B105/ 1	9919677	D212	9923264	F632	9927290	F629/ 4	9927916	A226
9919569	A227/ A	9919678	D212	9923332	D212/ 1	9927290	F629/ 5	9927916	A226/ 1
9919575	A227	9920107	A227	9923339	D212/ 1	9927291	F629/ 2	9927918	A225
9919576	A227	9920107	A227/ A	9923549	B415	9927291	F629/ 4	9927920	A225
9919576	A227/ A	9921227	B316	9923550	B415	9927291	F629/ 5	9928452	F608
9919641	D212	9921227	B415	9923551	B415	9927292	F629/ 2	9928586	D111
9919643	D212	9922900	A227	9923552	B415	9927292	F629/ 4	9928587	D111
9919644	D212	9922900	A227/ A	9923669	D111	9927292	F629/ 5	9928588	D111
9919645	D212	9922901	A227	9923705	D212/ 1	9927293	F629/ 2	9928589	D111
9919646	D212	9922901	A227/ A	9924369	A225	9927293	F629/ 4	9928592	D111
9919647	D212	9922902	A227	9924690	B105/ 1	9927293	F629/ 5	9928593	D111
9919648	D212	9922902	A227/ A	9924885	F632	9927294	F629/ 2	9928594	D111
9919650	D212	9922903	A227	9924885	F634	9927341	D212/ 1	9928676	F629/ 2
9919651	D212	9922903	A227/ A	9924885	F634/ 1	9927344	D212/ 1	9928680	M101/ 3
9919652	D212	9922904	A227	9924885	F634/ 2	9927697	A227	9928687	M101/ 3
9919653	D212	9922904	A227/ A	9924885	F634/ 3	9927697	A227/ A	9929579	A227/ A
9919654	D212	9922907	A227	9925760	D212	9927703	A227	9929585	A227
9919655	D212	9922907	A227/ A	9925769	D212	9927703	A227/ A	9929585	A227/ A
9919656	D212	9922908	A227	9925951	A227	9927777	F629/ 1	9929587	A227
9919657	D212	9922908	A227/ A	9925951	A227/ A	9927777	F629/ 3	9929587	A227/ A
9919658	D212	9922909	A227	9926504	B316	9927778	F629	9930398	B105/ 1
9919659	D212	9922909	A227/ A	9926506	B316	9927779	F629	9931580	F629
9919660	D212	9922910	A227/ A	9926507	B316	9927787	F608	9931580	F629/ 1
9919661	D212	9922913	A227/ A	9926873	D212/ 1	9927789	F608	9931580	F629/ 3

N.ORDIN.	SGR.	N.ORDIN.	SGR.	N.ORDIN.	SGR.	N.ORDIN.	SGR.	N.ORDIN.	SGR.
9932577	D212/ 1	9955117	D202/ 3	9956321	M101/ 3	9956550	F608	9956642	M101/ 1
9932578	D212/ 1	9955118	D202	9956322	M101/ 3	9956552	F608	9957002	D202
9932579	D212/ 1	9955118	D202/ 3	9956323	M101/ 3	9956553	F608	9957002	D202/ 1
9932580	D212/ 1	9955120	D202	9956324	M101/ 3	9956554	F608	9957002	D202/ 3
9932581	D212/ 1	9955120	D202/ 3	9956325	M101/ 3	9956555	F608	9957002	D202/ 4
9932582	D212/ 1	9955123	D202	9956326	M101/ 3	9956556	F608	9957004	D202
9932584	D212/ 1	9955123	D202/ 3	9956328	M101/ 3	9956557	F608	9957004	D202/ 1
9932585	D212/ 1	9955133	D202	9956329	M101/ 3	9956558	F608	9957004	D202/ 4
9932586	D212/ 1	9956180	M101/ 1	9956330	M101/ 3	9956559	F608	9957005	D202
9932587	D212/ 1	9956182	M101/ 1	9956331	M101/ 3	9956571	A227	9957005	D202/ 1
9932588	D212/ 1	9956193	M101/ 1	9956332	M101/ 3	9956571	A227/ A	9957005	D202/ 4
9932589	D212/ 1	9956194	M101/ 1	9956333	M101/ 3	9956573	B105	9957006	D202/ 1
9933187	F603	9956195	M101/ 1	9956334	D202/ 3	9956574	B105	9957006	D202/ 4
9933229	F608	9956291	A227	9956335	D212/ 1	9956575	B105	9957007	D202
9933234	F608	9956293	A227	9956336	M101/ 3	9956576	B105	9957007	D202/ 1
9934288	F608	9956293	A227/ A	9956342	A227	9956577	B105	9957007	D202/ 3
9955096	D202/ 3	9956294	A227	9956342	A227/ A	9956578	B105	9957007	D202/ 4
9955097	D202/ 3	9956294	A227/ A	9956470	D111/ 1	9956579	B105	9957008	D202/ 1
9955098	D202/ 3	9956295	A227	9956471	D111/ 1	9956580	B105	9957008	D202/ 4
9955100	D202/ 3	9956295	A227/ A	9956472	D111/ 1	9956581	B105	9957011	D202
9955101	D202	9956296	A227	9956473	D111/ 1	9956607	M101/ 1	9957011	D202/ 1
9955101	D202/ 3	9956300	A227	9956474	D111/ 1	9956609	M101/ 1	9957011	D202/ 4
9955103	D202/ 3	9956300	A227/ A	9956475	D111/ 1	9956612	M101/ 1	9957014	D202/ 1
9955104	D202/ 3	9956304	A227	9956476	D111/ 1	9956613	M101/ 1	9957014	D202/ 4
9955105	D202/ 3	9956304	A227/ A	9956477	D111/ 1	9956614	M101/ 1	9957015	D202/ 1
9955106	D202/ 3	9956308	M101/ 3	9956478	D111/ 1	9956621	M101/ 1	9957015	D202/ 4
9955109	D202	9956309	M101/ 3	9956479	D111/ 1	9956622	M101/ 1	9957017	D202/ 1
9955109	D202/ 3	9956310	M101/ 3	9956480	D111/ 1	9956623	M101/ 1	9957017	D202/ 4
9955110	D202	9956311	M101/ 3	9956481	F629/ 4	9956624	M101/ 1	9957018	D202
9955110	D202/ 3	9956312	M101/ 3	9956481	F629/ 5	9956625	M101/ 1	9957018	D202/ 1
9955111	D202/ 3	9956313	M101/ 3	9956482	B105/ 1	9956627	M101/ 1	9957018	D202/ 4
9955114	D202	9956314	M101/ 3	9956483	B105/ 1	9956631	M101/ 1	9957023	D202
9955114	D202/ 3	9956315	M101/ 3	9956510	B316	9956632	M101/ 1	9957023	D202/ 1
9955115	D202	9956316	M101/ 3	9956511	B316	9956633	M101/ 1	9957023	D202/ 4
9955115	D202/ 3	9956317	M101/ 3	9956517	A227	9956634	M101/ 1	9957024	D202
9955116	D202	9956318	M101/ 3	9956518	A227	9956635	M101/ 1	9957024	D202/ 1
9955116	D202/ 3	9956319	M101/ 3	9956522	F603	9956637	M101/ 1	9957024	D202/ 3
9955117	D202	9956320	M101/ 3	9956523	M101/ 3	9956641	M101/ 1	9957024	D202/ 4

N. ORDIN.	SGR.	N. ORDIN.	SGR.	N. ORDIN.	SGR.	N. ORDIN.	SGR.	N. ORDIN.	SGR.
9957027	D202/ 1	9957901	D202	9959207	D202/ 2	10184417	E231/ 1	10280060	A224
9957027	D202/ 4	9957901	D202/ 3	9959208	D202/ 2	10201820	C101	10282450	E216/ 1
9957028	D202/ 1	9957902	D202/ 3	9959209	D202/ 2	10202310	F603	10282460	D211
9957029	D202	9957903	D202/ 3	9959210	D202/ 2	10205710	E231	10282460	D211/ 1
9957029	D202/ 1	9957913	F608	9959217	F632/ 1	10205710	E231/ 1	10290260	E225/ A
9957295	A227/ A	9957956	D202/ 1	9959218	F632/ 1	10205920	A106	10290690	F401
9957574	F608	9957956	D202/ 4	9959219	F632/ 1	10205920	C135/ 2	10291290	E220
9957576	M101/ 1	9957957	D202	9959220	F632/ 1	10206520	B406	10291990	F401
9957577	M101/ 1	9957957	D202/ 1	9959221	F632/ 1	10245785	B304/ 1	10296160	A224
9957578	M101/ 1	9957957	D202/ 3	9959284	F634/ 6	10257060	A402	10296260	E225
9957579	M101/ 1	9957957	D202/ 4	9959285	F634/ 6	10257060	E231	10296485	B101
9957580	M101/ 1	9957964	F608	9959286	F634/ 6	10257060	E231/ 1	10296685	D214
9957581	M101/ 1	9957965	F608	9959287	F634/ 6	10257460	D211/ 1	10297185	D214
9957582	M101/ 1	9958962	F632/ 1	10005011	B101	10259960	A402	10298460	A301
9957689	M101/ 1	9958964	F632/ 1	10006709	F401	10260060	A243	10298460	D211
9957690	M101/ 1	9958965	F632/ 1	10007109	A201	10260060	A301	10298460	D211/ 1
9957691	M101/ 1	9958966	F632/ 1	10007309	F401	10260060	E231	10300611	D211
9957692	M101/ 1	9959186	D202/ 2	10053610	B213/ 1	10260060	E231/ 1	10300611	D211/ 1
9957693	D202/ 4	9959187	D202/ 2	10053610	E224	10260160	A224	10300711	D214
9957694	D202/ 4	9959188	D202/ 2	10053710	B205	10263360	D211	10300711	E231
9957699	D202	9959189	D202/ 2	10101001	A223	10263360	D211/ 1	10300711	E231/ 1
9957699	D202/ 1	9959190	D202/ 2	10101001	A223/ A	10263460	A102	10305140	A201
9957699	D202/ 4	9959191	D202/ 2	10124311	A221	10263460	A201	10305171	A102
9957700	D202	9959192	D202/ 2	10124311	A221/ 1	10263460	B201	10305171	B201
9957700	D202/ 1	9959193	D202/ 2	10124773	A221	10263460	B304	10305171	B411
9957700	D202/ 4	9959194	D202/ 2	10124773	A221/ 1	10263460	B401/ 1	10306371	E223
9957705	F608	9959195	D202/ 2	10125175	A102	10263460	B411	10329910	A107
9957709	F608	9959196	D202/ 2	10154350	E225	10263460	B412/ 1	10353601	B205
9957710	F608	9959197	D202/ 2	10158800	B201	10263460	D316/ 1	10353601	B205/ 1
9957816	A226	9959198	D202/ 2	10160701	A101	10265360	E223	10353601	B205/ 2
9957816	A226/ 1	9959199	D202/ 2	10160701	A101/ A	10275001	B401/ 1	10373901	F401
9957817	A226	9959200	D202/ 2	10170990	C209/ 1	10275001	B412/ 1	10374801	L401
9957817	A226/ 1	9959201	D202/ 2	10170990	E220	10275001	D316/ 1	10375101	F501
9957819	A227	9959202	D202/ 2	10181717	A224	10275040	B304	10375211	F603
9957819	A227/ A	9959203	D202/ 2	10181717	D211	10275040	B304/ 1	10378311	M101/ 1
9957822	F603	9959204	D202/ 2	10181717	D211/ 1	10278660	A402	10378821	M101/ 1
9957842	A225	9959205	D202/ 2	10184317	A224	10278660	E231	10389201	L101
9957887	B316	9959206	D202/ 2	10184417	E231	10278660	E231/ 1	10389311	F603

N. ORDIN.	SGR.	N. ORDIN.	SGR.	N. ORDIN.	SGR.	N. ORDIN.	SGR.	N. ORDIN.	SGR.
10389401	F603	10516671	D211	10516871	D212	10517171	B215	10519401	F501
10389601	F401	10516671	D211/ 1	10516871	E225	10517171	D102/ 1	10519421	E220
10389901	A243	10516671	E216	10516871	E225/ A	10517171	D314	10519601	A201/ 1
10390211	F401	10516671	E216/ 1	10516871	E227	10517171	D322	10519601	A254
10396080	F501	10516671	E217	10516871	E231	10517171	E220	10519601	D211/ 1
10396280	F401	10516671	E220	10516871	E231/ 1	10517171	E225	10519601	E216
10396380	F401	10516671	E223	10516871	F301	10517171	E225/ A	10519601	E216/ 1
10405185	F401	10516671	E225	10516871	F401	10517171	E235	10519601	E227/ 1
10413970	E227/ 1	10516671	E225/ A	10516871	L101	10517171	M101	10519601	E228
10427600	B101	10516671	E227	10516871	L101/ 2	10517171	M101/ 2	10519601	E231/ 1
10441290	F401	10516671	E236	10516871	L130	10517270	B101	10519601	L101
10450090	F401	10516671	E236/ 1	10516871	L304	10517270	C209	10519601	L101/ 1
10450390	F301	10516671	F401	10516871	L304/ 1	10517270	E235/ 1	10519601	L304
10450490	F401	10516671	L101	10516871	L403	10517270	L403/ 1	10519621	A402
10516471	A401	10516671	L101/ 1	10516871	L403/ 1	10517271	B401/ 1	10519660	A101/ A
10516471	C209/ 1	10516671	L304	10517071	A201	10517271	C209/ 2	10519660	A102
10516471	C210	10516671	E216/ 1	10517071	A401	10517271	D102/ 2	10519801	L101/ 1
10516471	D211	10516671	L101/ 1	10517071	B201	10517271	D211	10520001	A201
10516471	D211/ 1	10516671	L304/ 1	10517071	B304	10517271	D314	10520001	B101
10516471	E227/ 1	10516871	A256	10517071	B304/ 1	10517271	L304	10520001	B210
10516471	F401	10516871	A256/ 2	10517071	D104	10517371	D103	10520001	D210/ 2
10516471	F501	10516871	B101	10517071	D210	10517371	E235	10520001	E227
10516471	M101	10516871	B201	10517071	D211	10517471	D102/ 2	10520001	L101/ 1
10516471	M101/ 2	10516871	B205/ 2	10517071	D211/ 1	10517471	D103	10520001	M101/ 2
10516670	A222	10516871	B304/ 1	10517071	D314	10519201	F401	10520001	M101/ 3
10516671	A256	10516871	B305	10517071	E217	10519201	L401	10520101	B201
10516671	A256/ 1	10516871	B401/ 1	10517071	E220	10519301	A221	10520101	B215
10516671	A256/ 2	10516871	B410	10517071	E223	10519301	A221/ 1	10520101	E225
10516671	B101	10516871	B410/ 1	10517071	E224	10519301	A223	10520101	E225/ A
10516671	B201	10516871	B411	10517071	L101/ 1	10519301	A223/ A	10520401	B101
10516671	B204	10516871	C135	10517071	L130	10519301	F603	10520401	D314
10516671	B207	10516871	C135/ 1	10517071	L304	10519301	F608	10571311	C135
10516671	B215	10516871	C135/ 2	10517071	L304/ 1	10519301	M101/ 1	10615470	F401
10516671	B309	10516871	C209/ 1	10517071	M101	10519401	A221	10615671	M101/ 1
10516671	C101	10516871	D210	10517071	M101/ 1	10519401	D211	10617010	E227
10516671	D202	10516871	D210/ 1	10517071	M101/ 2	10519401	D211/ 1	10721021	D103
10516671	D202/ 1	10516871	D210/ 2	10517071	M101/ 3	10519401	E227/ 1	10724720	D314
10516671	D202/ 4	10516871	D211	10517171	A201	10519401	F401	10726621	D201

N. ORDIN.	SGR.	N. ORDIN.	SGR.	N. ORDIN.	SGR.	N. ORDIN.	SGR.	N. ORDIN.	SGR.
10733601	C135/ 1	10791011	F401	10857790	F501	11061076	B401/ 1	11106221	D202/ 4
10733601	E227	10791011	L101/ 1	10857790	F629	11061575	E216/ 1	11119121	D102/ 1
10733601	M101/ 1	10791211	C101	10857790	F632	11061576	E216	11193871	M101/ 1
10733801	D314	10791211	D104	10857790	F634	11061576	E217	11195370	F629/ 2
10734101	A221	10791211	D210/ 2	10857790	F634/ 1	11061676	B304/ 1	11195371	A201
10734101	A221/ 1	10791321	B101	10857790	F634/ 2	11061976	B305	11195371	C135
10734201	A221	10791321	F603	10857790	F634/ 3	11061976	E216	11195371	F501
10734201	B215	10791411	C135/ 1	10857790	F634/ 4	11061976	E216/ 1	11195371	L401
10734201	C135	10791411	F401	10857790	F634/ 5	11061976	E217	11195470	F608
10734201	C135/ 2	10793411	D210	10857790	F634/ 6	11062176	B305/ 1	11195471	A224
10734201	E227	10793411	D210/ 2	10858390	F501	11062976	B401	11195471	A243
10734201	E228	10794011	A201	10861290	F629/ 2	11065875	E215	11195471	F401
10734201	E231/ 1	10794011	C135	10862190	F629/ 4	11065976	E215	11195471	M101/ 1
10734201	L101	10794011	F501	10862195	F629/ 5	11066076	A101	11197771	A224
10734401	A221/ 1	10794011	L101	10902021	A401	11066076	E223	11197771	E220
10734401	B101	10794011	L401	10902021	F401	11066376	C135	11197771	F201
10734401	C101	10795701	L101	10902021	M101	11066476	C135/ 1	11198071	A101/ A
10734601	D210	10796401	B101	10902021	M101/ 2	11066676	A107	11198071	A102
10734601	D210/ 2	10796401	B215	10902121	E227/ 1	11066876	B101	11198071	A107
10735001	D102/ 2	10796401	C135	10902221	A224	11067076	C101	11198071	A224
10735001	E217	10796401	C135/ 2	10902321	E220	11067376	B204	11198071	A243
10788811	A221	10796401	C209/ 1	10902421	E220	11067376	E216	11198071	A254
10790111	E225	10796401	D210/ 2	10902821	D211	11067376	E216/ 1	11198071	A301
10790111	E225/ A	10796901	B210	10902821	D211/ 1	11067676	C101	11198071	A302
10790321	B201	10796901	D314	10903021	D211	11067876	E216	11198071	A402
10790321	E223	10796901	M101	10903021	D211/ 1	11067876	E216/ 1	11198071	A403
10790321	E224	10796901	M101/ 2	10903021	E220	11067876	E217	11198071	A409
10790421	D314	10798101	B201	10903021	F201	11068376	B204	11198071	E220
10790421	E220	10839510	A302	10922921	L304	11068376	B401/ 1	11198071	F301
10790421	E225	10839610	A102	10923121	B410	11068876	B305	11198371	A102
10790421	E225/ A	10839710	A102	10923121	B410/ 1	11068876	E216	11198371	A115
10790421	E235	10839710	B201	10978021	A224	11068876	E216/ 1	11198371	A224
10790521	D322	10839710	B210	11052190	F401	11069076	B204	11198371	A402
10791011	B101	10839710	B304	11058076	D211/ 1	11069076	B305/ 1	11198471	A115
10791011	C101	10839710	B304/ 1	11059076	A105	11069076	B401	11198471	F201
10791011	C135	10839710	B401/ 1	11059976	B207	11088076	M101/ 1	11198471	F301
10791011	E231	10839710	D316/ 1	11059976	B213	11106221	D202	11198671	B201
10791011	E231/ 1	10839910	B411	11059976	B213/ 1	11106221	D202/ 1	11198671	B411

N. ORDIN.	SGR.	N. ORDIN.	SGR.	N. ORDIN.	SGR.	N. ORDIN.	SGR.	N. ORDIN.	SGR.
11198671	M101/ 1	11307021	L403	12163921	D104	12173890	A223	12605371	F401
11200171	A116	11307721	B201	12164021	D322	12173890	A223/ A	12605371	L101
11200171	B201	11307721	B411	12164021	E225	12174090	A402	12605379	F401
11200271	B201	11307721	D104	12164021	E225/ A	12174521	A201/ 1	12605379	L101/ 1
11200271	D102/ 1	11307721	M101/ 2	12164121	B401/ 1	12174790	A402	12638601	A201
11200271	D102/ 2	11307721	M101/ 3	12164121	D314	12174890	A222	12638601	A201/ 1
11200271	D102/ 3	11343721	B304/ 1	12164121	E235/ 1	12179490	A201	12638601	A221/ 1
11200271	D322	11343721	C209/ 1	12164121	F401	12179490	A201/ 1	12638601	A401
11200471	D102/ 1	11354021	B205	12164221	E235	12179490	A243	12638601	B101
11200471	D102/ 3	11360221	A102	12164321	D103	12429420	B207	12638601	B215
11201121	B201	11363021	E223	12164511	D202/ 3	12430121	A102	12638601	C135
11201121	D104	11363021	L304/ 1	12164521	D202	12574221	F608	12638601	C135/ 2
11201121	L304/ 1	11369621	B201	12164521	D202/ 1	12574521	A201	12638601	D214
11201121	M101/ 2	11369621	D102/ 2	12164521	D202/ 4	12574521	A201/ 1	12638601	E228
11201121	M101/ 3	11376221	B401/ 1	12164721	A115	12574521	A401	12638601	F301
11227021	E220	11376221	C209	12164721	A224	12574521	B309	12639701	A223
11234721	A402	11376221	C209/ 1	12164721	A256	12574521	L101/ 1	12639701	A223/ A
11234721	B213/ 1	11383621	D103	12164721	A256/ 2	12574521	L101/ 2	12642701	C101
11234721	D210	11390521	C209/ 2	12164721	A402	12574811	C135/ 2	12642701	E227
11244421	L304/ 1	11391521	D211	12164721	C135/ 2	12575921	D210/ 1	12642801	L101
11255921	A201	11399121	M101/ 2	12164721	C209/ 1	12575921	D210/ 2	12643701	F501
11255921	B201	11405321	E224	12164721	D210	12598371	L304	12646701	F301
11288021	F301	11408321	A102	12164721	E227	12598379	E227/ 1	12646701	L101/ 1
11305121	M101/ 1	11408321	D102/ 1	12164721	E231	12598379	F301	12646801	E227/ 1
11305121	M101/ 3	11408321	L101/ 1	12164721	E231/ 1	12598379	F401	12646801	F301
11306921	A102	11408621	D102/ 1	12164721	F301	12598379	F501	12646801	F401
11306921	A224	11408621	D103	12164721	F401	12598379	L101	12646801	L304/ 1
11306921	A401	11794530	E223	12164721	L101	12598379	L401	12646901	M101/ 3
11306921	B406	11795320	B201	12164721	L101/ 1	12598779	D211/ 1	12661471	L101/ 1
11306921	B411	11797920	E220	12164721	L101/ 2	12598779	F301	13264201	F603
11306921	C135	11798120	E225	12164721	L304/ 1	12598779	F401	13272211	C135
11306921	C135/ 1	11798120	E225/ A	12164721	L403	12598779	L101	13275911	L101
11306921	C135/ 2	11798221	E220	12164721	L403/ 1	12598779	L101/ 1	13276011	F501
11306921	F201	11902017	A243	12164740	A402	12601178	F603	13276111	L101/ 1
11307021	A102	11945008	F301	12164911	D210	12601471	L101	13276211	F401
11307021	A402	12035370	F603	12170790	A223	12601471	L101/ 1	13276411	F501
11307021	B411	12035470	F603	12173790	D211	12605071	F401	13279011	E227/ 1
11307021	C135/ 2	12035570	F603	12173790	D211/ 1	12605270	L101	13279111	L101

N. ORDIN.	SGR.	N. ORDIN.	SGR.	N. ORDIN.	SGR.	N. ORDIN.	SGR.	N. ORDIN.	SGR.
13279111	L101/ 1	13878260	C101	14166370	B213	14305320	C209/ 1	14457080	E231
13301311	E227/ 1	14044171	B404	14166370	B215	14305320	C210	14457080	E231/ 1
13301311	F503	14045271	E216	14168070	A221	14305720	F401	14457180	E220
13315011	L101	14045271	E216/ 1	14168070	A221/ 1	14323611	D202	14457180	E225
13315011	L101/ 1	14048821	B401/ 1	14168070	E231/ 1	14323611	D202/ 1	14457180	E225/ A
13400476	C101	14142390	F503	14168270	B101	14323611	D202/ 3	14457281	D211
13400576	A108	14142390	F629/ 5	14168370	E215	14323611	D202/ 4	14457281	D211/ 1
13401476	D211	14147590	F629	14170870	C135/ 1	14323911	A101	14457380	C135/ 1
13401476	D211/ 1	14147590	F629/ 1	14196670	A107	14323911	A101/ A	14457380	C135/ 2
13401476	E220	14147595	F629/ 3	14198700	E215	14324011	E225	14457380	E225
13406711	E227	14148190	F632	14198810	B213	14324211	A101	14457380	E225/ A
13407211	B101	14148190	F634/ 2	14198810	C135/ 1	14324211	A101/ A	14457480	E223
13407211	B401/ 1	14148190	F634/ 3	14233221	A116	14324211	E217	14457480	E225
13407211	D210/ 1	14148190	F634/ 4	14233221	B205/ 2	14324413	E217	14457480	E225/ A
13407211	D210/ 2	14148190	F634/ 5	14233221	D210/ 1	14324801	B201	14457580	B410
13407211	D314	14148190	F634/ 6	14233221	D210/ 2	14324801	D210	14457580	B410/ 1
13407211	E236	14161770	B210	14233230	B309	14324901	E225	14457580	D212
13407211	E236/ 1	14162170	B101	14233421	C135/ 2	14324901	E225/ A	14457680	C135
13407811	C101	14162270	B410	14233630	B412/ 1	14324901	E231	14457680	C135/ 1
13407811	E223	14162270	B410/ 1	14233630	D314/ 1	14324901	E231/ 1	14457680	C135/ 2
13407811	E231/ 1	14162370	B215	14238021	A116	14325001	A402	14457680	E220
13408411	D314	14162390	F629/ 4	14251821	B205/ 1	14325001	A403	14457680	E225
13413290	B201	14163970	A221	14258221	D201	14325101	A302	14458680	A224
13449920	A402	14163970	A221/ 1	14258421	D201	14325701	A402	14459280	E225/ A
13450320	E225	14164170	M101	14258571	B401/ 1	14327101	E220	14460380	D213
13450320	E225/ A	14164170	M101/ 2	14274471	B404	14328101	A103	14460380	D213/ 1
13516221	A107	14165470	A115	14274530	B401/ 1	14328101	A106	14460380	E221
13516920	A224	14165470	B205	14274530	D314/ 1	14328301	A107	14460480	B304/ 1
13517010	B204	14165470	B205/ 1	14275331	B401/ 1	14328501	A101	14461280	B204
13517630	A224	14165770	C101	14282370	A101	14328501	A101/ A	14462880	E231
13517720	A102	14166170	B210	14282370	A101/ A	14330260	A243	14462880	E231/ 1
13543721	A254	14166170	B213	14282470	A101	14452780	B201	14462881	C210
13550201	F608	14166170	B213/ 1	14282470	A101/ A	14453280	E225	14462882	A402
13550501	D104	14166170	B304/ 1	14282770	A101	14456980	C209/ 1	14463080	D211
13550701	C209/ 1	14166170	E227	14282770	A101/ A	14457080	B201	14463080	D211/ 1
13555521	E235	14166170	E236	14282970	A101	14457080	E220	14463080	E225
13748610	A403	14166170	E236/ 1	14282970	A101/ A	14457080	E225	14463480	B201
13785910	D210/ 2	14166270	C101	14283370	A101	14457080	E225/ A	14463480	E220

N. ORDIN.	SGR.	N. ORDIN.	SGR.	N. ORDIN.	SGR.	N. ORDIN.	SGR.	N. ORDIN.	SGR.
14464580	E220	15542021	B304/ 1	15970521	B412	15972521	F301	16043221	F301
14466380	B401/ 1	15835221	D314	15970521	C135/ 1	15973921	L304	16043221	F401
14466480	B406	15836421	M101	15970521	C135/ 2	15973921	L304/ 1	16043221	L101
14471080	E224	15836421	M101/ 2	15970521	D211	15973921	M101	16043221	L304
14471280	E224	15840521	D102	15970521	D211/ 1	15973921	M101/ 2	16043221	L401
14472680	E224	15860121	D102/ 3	15970521	E228	15974621	E220	16043321	A102
14496321	M101/ 1	15862121	E220	15970521	F301	15975821	E217	16043421	A102
14534521	Z101	15864321	B401/ 1	15970521	L101	15980521	B101	16043421	A107
14534577	Z101	15865321	B201	15970711	E231/ 1	15980521	L101/ 1	16043421	A254
14543070	E231/ 1	15876921	D314	15970721	A256	15980521	L403/ 1	16043421	A402
14574180	F301	15888721	A115	15970721	A402	15981121	B201	16043421	A403
14575780	L101	15888721	A402	15970721	B201	15981121	D102/ 2	16043421	A409
14580771	Z101	15888721	E225	15970721	B205/ 2	15981121	D102/ 3	16043421	B201
14583371	Z101	15888721	E225/ A	15970721	B213	15981321	D314	16043421	B207
14583471	Z101	15888821	A102	15970721	B213/ 1	15981521	D314	16043421	C101
14583871	Z101	15888821	A201/ 1	15970721	B401/ 1	15981921	D102	16043421	D211
14584231	Z101	15888821	A224	15970721	D210	15981921	D102/ 1	16043421	D211/ 1
14587071	Z101	15896218	F301	15970721	E231	15981921	D102/ 3	16043421	E216
14642791	M101/ 1	15896221	A221/ 1	15970721	E231/ 1	15983021	L304	16043421	E220
15123001	M101/ 1	15896221	E227/ 1	15970721	F401	15985021	D103	16043421	E236
15151911	A221	15896221	F201	15970721	L130	15987921	D102/ 2	16043421	E236/ 1
15151911	A221/ 1	15896221	F401	15970721	L304/ 1	15987921	D102/ 3	16043421	F401
15540221	D211	15896221	F501	15970721	L403/ 1	16042921	F301	16043421	F501
15540221	D211/ 1	15896221	M101	15970921	A224	16043021	F401	16043421	L101/ 1
15540321	A401	15896321	D212	15970921	A256	16043121	B207	16043421	L304/ 1
15540321	L130	15896411	A223	15970921	A256/ 2	16043121	B309	16043421	L401
15540421	A201	15896411	A223/ A	15970921	A402	16043121	L101	16043421	M101/ 1
15540421	B304	15896411	F401	15970921	B309	16043221	A101/ A	16043521	E216
15540421	B304/ 1	15970321	E224	15970921	C135	16043221	A201/ 1	16043521	E216/ 1
15540421	L101/ 1	15970321	E227	15970921	D210/ 1	16043221	A224	16043621	A102
15540521	M101	15970321	F301	15970921	D210/ 2	16043221	B201	16043621	A256
15540521	M101/ 2	15970321	L101	15970921	E227	16043221	D211	16043621	A256/ 1
15540721	B201	15970321	L101/ 1	15970921	L101/ 2	16043221	D211/ 1	16043621	A256/ 2
15541021	D314	15970421	B201	15971321	A201	16043221	E216	16043621	A301
15541121	D210	15970521	A224	15971321	E227	16043221	E216/ 1	16043621	A402
15541221	E220	15970521	B101	15971421	L101/ 2	16043221	E217	16043621	B201
15541621	B304	15970521	B305	15971721	E231	16043221	E223	16043621	B215
15541621	B304/ 1	15970521	B404	15971721	E231/ 1	16043221	E227	16043621	E215

N. ORDIN.	SGR.	N. ORDIN.	SGR.	N. ORDIN.	SGR.	N. ORDIN.	SGR.	N. ORDIN.	SGR.
16043621	E225	16100821	B204	20033750	B412	26797970	B204	44015343	C209/ 1
16043621	E225/ A	16100821	D211	20045200	D314	26798630	B204	44015344	C209/ 1
16043630	D202	16100821	D211/ 1	20045200	E216	26799980	B406	44015354	C209/ 1
16043630	D202/ 1	16100821	F301	20045200	E216/ 1	26801280	E236	44015356	E220
16043630	D202/ 4	16100821	F401	20045200	E217	26801280	E236/ 1	44015457	C209/ 1
16043821	A222	16100821	F501	20063390	B210	28041260	E217	44015836	C209/ 1
16043821	A243	16100821	L304	20063390	B213	28041650	B305	44015841	E220
16043821	A254	16100821	L304/ 1	20063390	B213/ 1	28042220	B404	44017291	D102/ 2
16043821	A256	16100821	L401	20063390	B215	28042240	B404	44017301	F401
16043821	A256/ 1	16100821	M101/ 1	20063390	B410/ 1	28042470	B401/ 1	44017302	F401
16043821	B201	16100840	A256	20063390	D211	28042730	F603	44018406	C209/ 1
16043821	D211	16100840	A256/ 1	20063390	D211/ 1	28043280	A103	44018455	D102/ 4
16043821	D211/ 1	16100840	A256/ 2	20063490	E225	28044390	B205/ 2	44018768	B401/ 1
16043821	E215	16101521	M101	20063490	E225/ A	28044400	B205	44018768	D314
16043821	E220	16101521	M101/ 2	20063570	D211	28044400	B205/ 1	44018770	B401/ 1
16043921	A102	16101711	F401	20063570	D211/ 1	28102110	E216/ 1	44018770	D314
16043921	A302	16102311	C135	20685450	E216	28102420	B305	44092237	D102/ 2
16043921	E220	16102311	C135/ 1	20705250	E216	28104710	B401	44097307	D102/ 2
16044021	A222	16102311	C135/ 2	20705250	E216/ 1	28995870	B204	60040613	E217
16044021	A301	16102311	L101	20715580	B204	28996330	B204	62300172	D212/ 1
16044021	B207	16102311	L101/ 1	20915780	B305	40000011	A102	62300177	D212/ 1
16044121	D102/ 3	16102311	L401	20972850	B305/ 1	40000370	B204	62749002	C210
16044221	A102	16102321	E227	20996680	D314	40000382	B401	62749003	C210
16044221	A302	16103621	A221	23111990	B305/ 1	40000720	A102	62749004	C210
16044321	A301	16103621	A221/ 1	23111990	E216/ 1	40001030	D314/ 1	62749006	C210
16044321	F301	16104121	A101/ A	23111990	E217	40001240	B305/ 1	62749008	C210
16044521	A107	16104121	A102	23788101	L304	40001280	B401/ 1	62749010	C210
16044521	E220	16104411	M101/ 1	24903440	B404	40001821	D202/ 1	62749011	C210
16044621	A102	16105021	D210/ 2	24903450	B406	40001821	D202/ 4	62749012	C210
16044921	A301	16108911	B207	24903470	D314/ 1	44007661	B401/ 1	62749013	C210
16045121	B101	16161821	B401/ 1	24903490	D314/ 1	44007661	D102/ 2	62749014	C210
16045621	A301	16161821	D314	24974160	E216	44007661	D314	62749016	C210
16100221	F401	19053082	E220	24976400	B204	44008788	D102/ 2	62749018	C210
16100821	A102	19053182	A201	24976650	E216/ 1	44008802	D102/ 2	62749019	C210
16100821	A107	19053182	A201/ 1	26775741	B101	44010890	L401	62749020	C210
16100821	A222	19053182	A243	26794570	B101	44013189	M101/ 3	62749021	C210
16100821	A224	19053482	A401	26794760	B412	44015335	C209/ 1	62749022	C210
16100821	A243	20033750	B401	26797140	E217	44015340	C209/ 1	62749023	C210

N.ORDIN.	SGR.	N.ORDIN.	SGR.	N.ORDIN.	SGR.	N.ORDIN.	SGR.	N.ORDIN.	SGR.
62749025	C210	62749026	C210	62749027	C210				

ERA	VED	SGR.	ERA	VED	SGR.	ERA	VED	SGR.	ERA	VED	SGR.
559923	577167	E223	4621740	1909100	A226	5103031	1909134	E220	10615671	12598371	L304
561743	4975517	D214	4621740	1909100	A226/ 1	5105628	9957901	D202	10615771	12598779	F401
566999	1909144	D214	4625547	1909101	A301	5106272	5102661	B406	10726611	10726621	D201
571479	4995340	B412	4671017	4608556	A402	5107956	5112676	C101	10790311	10790321	B201
577062		D211	4676070	4684422	A107	5112114	599906	B201	10791311	10791321	B101
577062		D211/ 1	4698729	4698677	A105	8956633	9956633	M101/ 1	10935521	15975821	E217
582553	563304	F401	4698731	4698679	A105	9916719	14457580	D212	11067675	11067076	C101
583179	4997786	E216	4698732	4698680	A105	9918385	9927915	A226/ 1	11198371	11198471	F201
587760	4991747	E227	4698733	4698681	A105	9955102	9957024	D202	11198371	11198471	F301
592173	5112115	B201	4698734	4698682	A105	9955108	14323611	D202	11408321	11255921	A201
592927	4952271	C135	4702439		F201	9955112	9957002	D202	11797821	11798221	E220
596061		D103	4953444	4953445	M101	9955113	9957007	D202	12163911	12163921	D104
598607	5109784	D103	4954462	4954461	D103	9955119	9957957	D202	12164011	12164021	D322
598764		L101	4959354	5112680	C101	9955132	9957029	D202	12164311	12164321	D103
599891	5105664	E224	4962553	10858390	F501	9957009	9957956	D202/ 1	12164711	12164721	A402
768378	772036	A235	4964005		E220	9957010	9957957	D202/ 1	12164711	12164721	C135/ 2
1901270	1909499	A103	4964143	4961443	D211	9957022	9957699	D202	12164711		F401
1901271	1909500	A103	4966247	4980297	B404	9957697	14323611	D202/ 1	12164711	12164721	L403
1909165	1909579	A101/ A	4968751		Z101	10124770	10124773	A221	12574511	12574521	A201
1909166	1909580	A101/ A	4970769	5103868	B406	10168590	12179490	A201	12598371	12598379	F401
1909249	1909529	A101	4970770	5103869	B406	10202390	10202310	F603	12598371	12598379	L401
1909317	1909530	A101	4973125		E220	10205910	10205920	A106	12605679	12598779	F301
1909476	1909643	A105	4973663	4973662	D210	10205910	10205920	C135/ 2	12638660	12638601	F301
1909477	1909644	A105	4975011	5103870	B406	10290890	10291290	E220	12644301	12646801	F401
1909478	1909645	A105	4978631	4998434	B309	10291290	12174090	A402	13449910	13449920	A402
1909479	1909646	A105	4978862	4977951	L130	10291690	12174890	A222	14258430	14258421	D201
1909480	1909647	A105	4982211	4984904	M101	10292190	12174790	A402	14275330	14275331	B401/ 1
1909494	1909638	A103	4982361		D210/ 2	10296480	10296485	B101	14324240	14324211	A101
1909495	1909639	A103	4984424	4984377	E220	10305171	10305140	A201	14324411	14324413	E217
1909496	1909640	A103	4997145	5110308	D201	10376601	14305720	F401	15540321	15540421	A201
1909497	1909641	A103	4997257	5110314	D201	10390201	10390211	F401	15896211	15896221	F401
1909498	1909642	A103	5011633	5117022	A256/ 1	10516671	12598379	F501	15896211	15896221	F501
4250530	9933187	F603	5011639	5117022	A256/ 1	10516870	10516871	C135	15896211	15896221	M101
4274791	9957822	F603	5012208	4990195	E227	10516870	10516871	D212	15896311	15896321	D212
4578173	4577359	A107	5012209	4960415	E227	10516871	12598779	D211/ 1	15970521		C135
4600328	4748800	A106	5102235	5102234	F401	10516877	10516871	C135/ 2	15985031	15985021	D103
4600875	1909101	A301	5102649	5106306	B406	10519401	10519421	E220	16100811	16100821	A102
4619876		A103	5102671	5117626	B406	10615471	12605379	F401	16101511	16101521	M101

ERA	VED	SGR.	ERA	VED	SGR.	ERA	VED	SGR.	ERA	VED	SGR.
16104111	16104121	A102	24903830	26799980	B406	40000010	40000011	A102	44881193	14462881	C210
16104421	16104411	M101/ 1	26798310	26797970	B204	40000380	40000382	B401	60093124	5112853	F301
16109221	5115377	B406	28040050	28043280	A103	44308363	44007661	D102/ 2			

135	142	143	144	145	146
147	148	149	150	151	152
153	154	155	156	157	158
159	160	161	162	163	164
495	496	497	498	499	500

Il presente catalogo è stato compilato in base ai dati forniti dai costruttori delle macchine e dei loro rivenditori. Le informazioni contenute in esso sono state verificate e sono ritenute corrette. Tuttavia, non si può garantire l'assoluta esattezza delle stesse, in quanto le macchine e i loro componenti sono soggetti a modifiche e miglioramenti. Le informazioni contenute in questo catalogo sono fornite a titolo informativo e non costituiscono garanzia di qualità o di durata. 

PARTI DI RICAMBIO

PIÈCES DÉTACHÉES

ERSATZTEILE

SPARE PARTS

PIEZAS DE REPUESTO

CODICI DAT (per uso "Tariffario delle riparazioni")

CODES DAT (à l'usage du "Temps de réparation")

DAT-KENNUMMERN (zum Gebrauch der "Reparatur-Richtsätze")

DAT CODES (to be used for "Service Time Schedule")

CÓDIGOS DAT (para uso del "Tiempos de reparaciones")

codice Sgr.	codice DAT	codice Sgr.	codice DAT	codice Sgr.	codice DAT
A0. 00 01	100 00 01	E1. 01 02	501 01 02	G4. 01 02	604 01 02
A1. 01 02	101 01 02	E2. 01 02	502 01 02	G5. 01 02	605 01 02
A2. 01 02	102 01 02	E3. 01 02	503 01 02	H1. 01 02	681 01 02
A3. 01 02	103 01 02	E4. 01 02	504 01 02	H2. 01 02	682 01 02
A4. 01 02	104 01 02	F0. 01 02	550 01 02	L1. 01 02	701 01 02
A5. 01 02	105 01 02	F1. 01 02	551 01 02	L2. 01 02	702 01 02
B1. 01 02	181 01 02	F2. 01 02	552 01 02	L3. 01 02	703 01 02
B2. 00 01	212 00 01	F3. 01 02	553 01 02	L4. 01 02	704 01 02
B3. 01 02	243 01 02	F4. 01 02	554 01 02	L5. 01 02	705 01 02
B4. 01 02	274 01 02	F5. 01 02	555 01 02	L6. 01 02	706 01 02
C1. 01 02	331 01 02	F6. 01 02	556 01 02	L7. 01 02	707 01 02
C2. 01 02	332 01 02	G0. 01 02	600 01 02	M1. 01 02	711 01 02
D1. 01 02	381 01 02	G1. 01 02	601 01 02	M2. 01 02	712 01 02
D2. 01 02	412 01 02	G2. 01 02	602 01 02	Z1. 01 02	901 01 02
D3. 01 02	443 01 02	G3. 01 02	603 01 02	Z2. 01 02	902 01 02

Nota - Il codice DAT (solo numerico) viene riportato su tutte le tavole del presente catalogo, in alto a destra, a fianco del codice Sgr. (alfa-numerico).

L'Organizzazione assistenziale Fiat (DAT) include questo codice nella numerazione unificata delle operazioni di riparazione e manutenzione di autoveicoli, adottata nel « Tariffario delle riparazioni », per individuare il sottogruppo (Sgr.) del catalogo che comprende la parte di ricambio alla quale si riferisce ogni singola operazione assistenziale.

Note - Le code DAT (seulement numérique) est reporté dans toutes les planches de ce catalogue, en haut à droite, à côté du code de Sgr. (alfa-numérique).

Le réseau d'après-vente Fiat (DAT) comprend ce code dans la numérotation unifiée des opérations de réparation et d'entretien des véhicules, adoptée par le « Temps de réparation », pour repérer le sous-groupe (Sgr.) du catalogue comprenant la pièce détachée à laquelle chaque opération d'assistance se réfère.

Anmerkung - Auf jeder Bildtafel des Katalogs, ist die DAT Kennnummer (nur numerisch) hoch-rechts, seitlich der **Utr.-Kennnummer** (alphanumerisch).

Der FIAT-Kundendienst hat die DAT-Kennnummer in der normierten Bezeichnung der Kraftfahrzeugereparaturen, im Reparatur-Richtsatz angenommen, angeführt, um die Untergruppe (Sgr.) des Katalogs, die das Ersatzteil enthält, zu ermitteln.

Note - The DAT code (digital only) is reported on all plates of this catalog, on top right, along with the Sgr. code (alphameric).


The Fiat service organization (DAT) includes this code in the unified numeration system of maintenance and servicing operations, used for « Service Time Schedule », to identify the subgroup (Sgr.) of the catalog which lists the spare as named in each single service operation.

Nota - Se reseña el código DAT (sólo numérico) en todas las tablas del catálogo, arriba a la derecha, al lado del código Sgr. (alfa-numérico).

La organización para la asistencia Fiat (DAT) incluye este código en la numeración unificada de las operaciones de reparación y mantenimiento de los vehículos, la que se adoptó por el « Tiempos de reparaciones », para identificar el subgrupo (Sgr.) del catálogo que comprende la pieza de repuesto a la que cada operación de asistencia se refiere.

DAT 100 00

A0.00

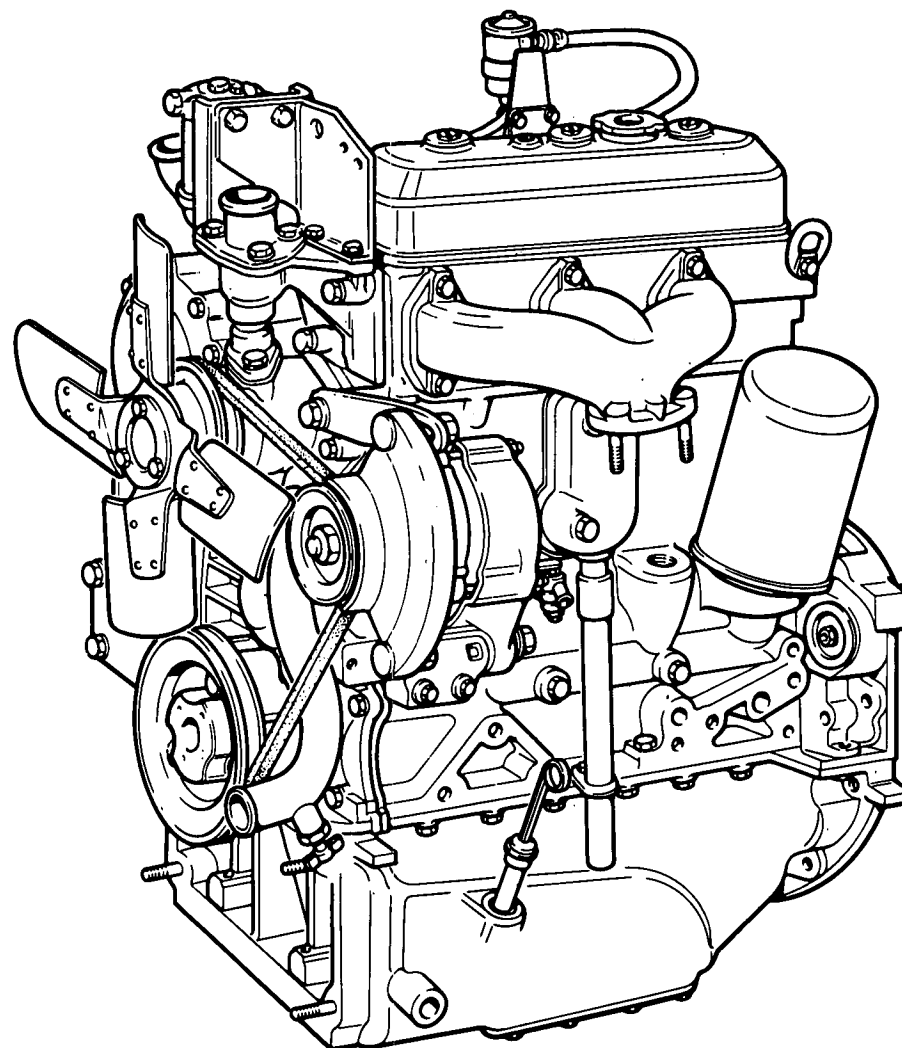

5115425 C 2461
5116756 D 2461
(03) 5117209

63469 A

480-8 480-8 DT

01 02 03


Moteur
Motor

MOTORE

Engine
Motor

A0.00

MODIF	ANT.MODIF	N.ORDIN.	Q.	DENOMINAZIONE	DESIGNATION	BENENNUNG	DESCRIPTION	DENOMINACIONES
-----	-----	-----	--	-----	-----	-----	-----	-----
C2461		5115425	1	MOTORE COMPL.	MOTEUR	MOTOR	ENGINE	MOTOR
D2461		5116756	1	MOTORE COMPL.	MOTEUR	MOTOR	ENGINE	MOTOR
		5117209	1	MOTORE (03) COMPL.	MOTEUR	MOTOR	ENGINE	MOTOR

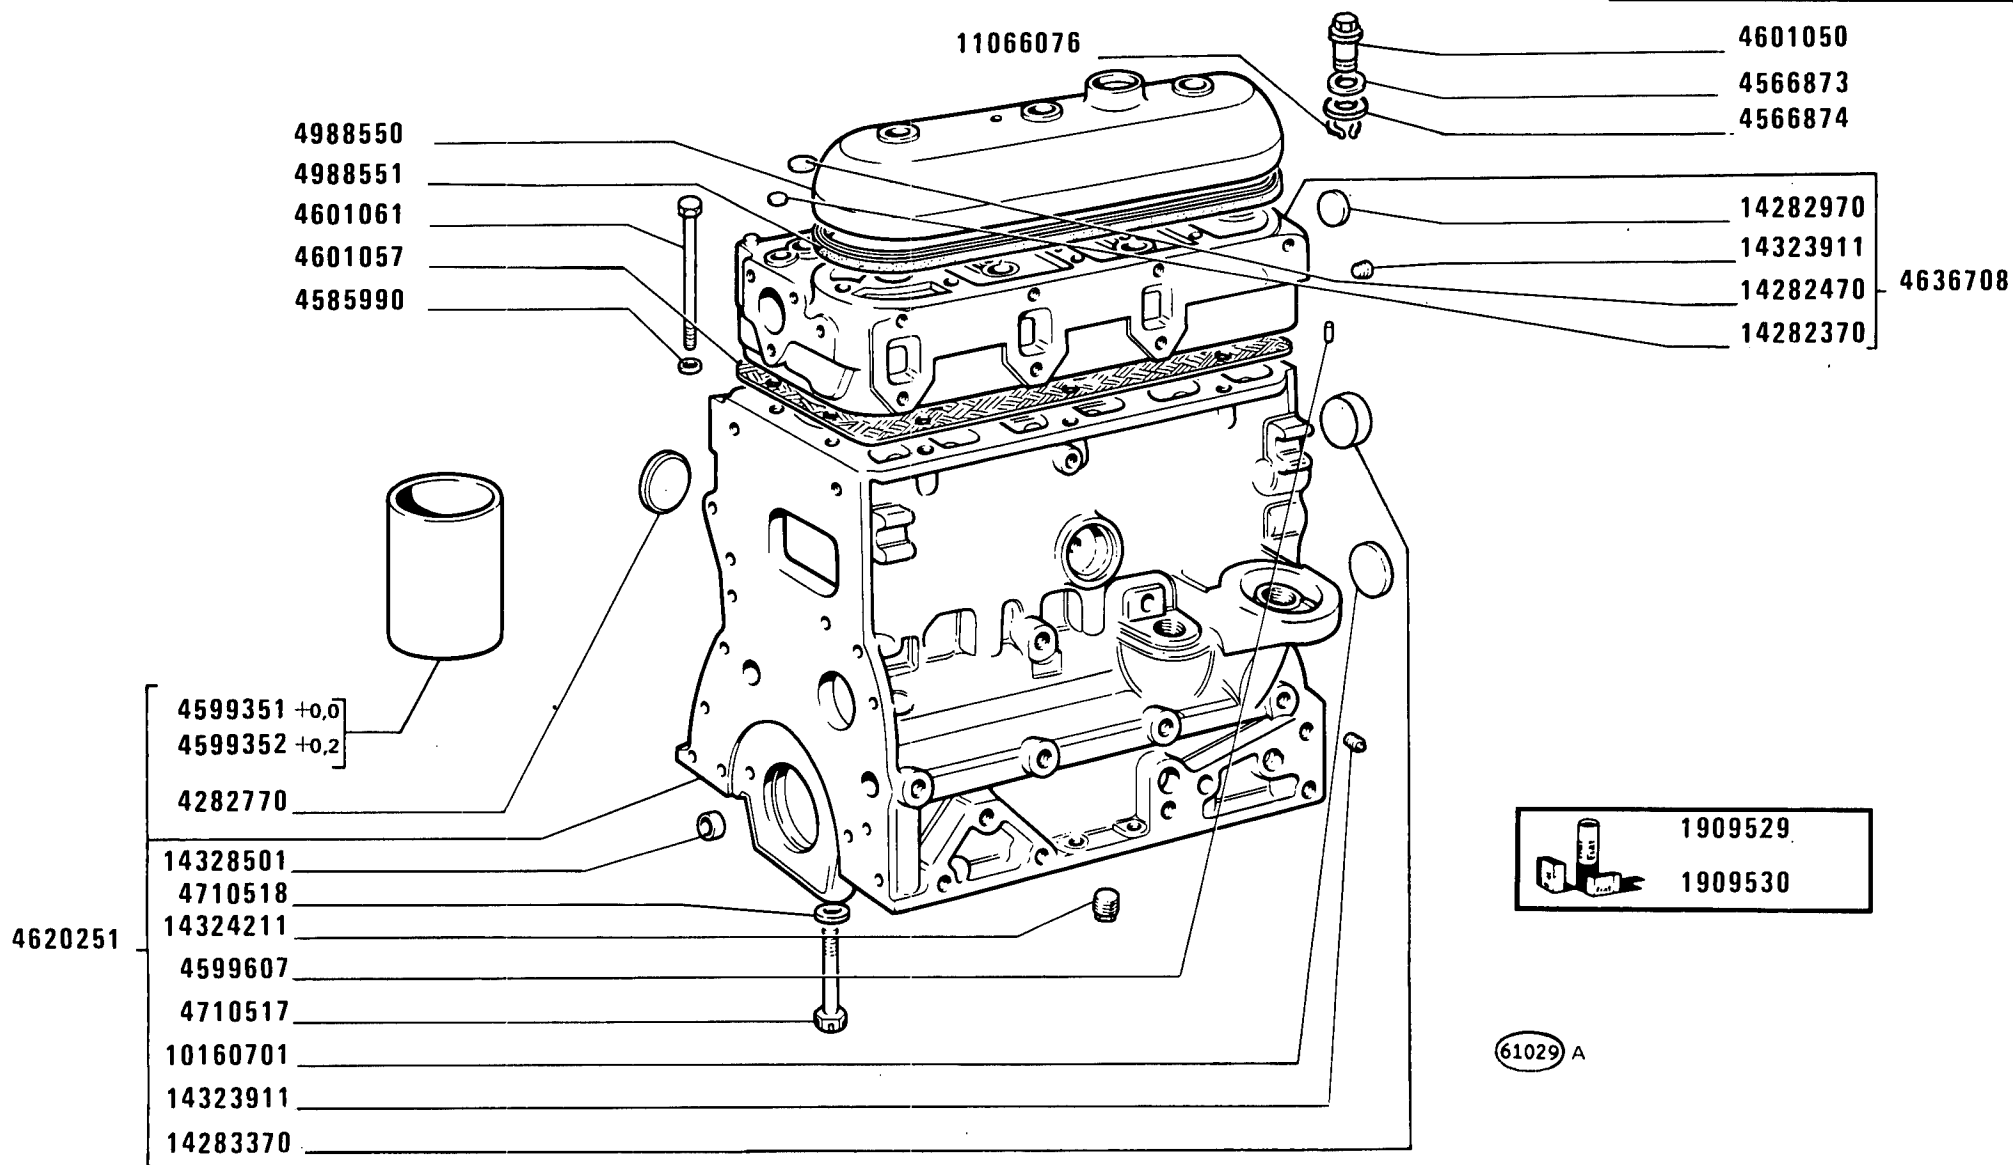

C 2461

480-8 480-8 DT

01 02

BASAMENTO E TESTA CILINDRI

Bâti et culasse
Kurbelgehäuse und Zylinderkopf


Crankcase and Cylinder Head
Bloque de cilindros y culata

A1.01

MODIF	ANT. MODIF	N. ORDIN.	Q.	DENOMINAZIONE	DESIGNATION	BENENNUNG	DESCRIPTION	DENOMINACIONES
	1909249	1909529	1	SERIE GUARNIZIONI MOTORE	POCHET JOINTS DU MOTEUR	MOTORDICHTUNGEN-SERIE	SET OF ENGINE GASKETS	SERIE GUARNICION MOTOR
	1909317	1909530	1	SERIE RETTIFICA VALVOLE	POCHET RECTIFIC. SOUPAPES	VENTILBERICHTIG. SERIE	SERIES/VALVE AMENDMENTS	SERIE RECTIFICA VALVULAS
		4566873	3	ROSETTA	RONDELLE	SCHEIBE	WASHER	ARANDELA
		4566874	3	ANELLO DI TENUTA	JOINT D'ETANCHEITE	DICHTRING	SEAL	JUNTA HERMETICA
		4585990	14	ROSETTA	RONDELLE	SCHEIBE	WASHER	ARANDELA
		4599351	3	CAMICIA	CHEMISE	ZYLINDERLAUF-BUECHSE	CYL/LINER	CAMISA
		4599352	3	CAMICIA +0,2	CHEMISE	ZYLINDERLAUF-BUECHSE	CYL/LINER	CAMISA
		4599607	1	GRANO	ERGOT	PASSTIFT	DOWEL	PITON
		4601050	3	DADO	ECROU	MUTTER	NUT	TUERCA
		4601057	1	GUARNIZIONE TESTA CILINDRI	GARNITURE CULASSE	UNTERLAGEZYLINDER-KOPE	LINING CYLINDER HEAD	FORRO CULATA
		4601061	14	VITE	VIS	SCHRAUBE	SCREW	TORNILLO
		4620251	1	BASAMENTO DEL MOTORE COMPL.	BATI MOTEUR	KURBELGEHAUSE	CRANKCASE	BLOQUE DE CILINDROS
		4636708	1	TESTA DEI CILINDRI COMPL.	CULASSE	ZYLINDERKOPF	CYLINDER HEAD	CULATA
		4710517	8	VITE	VIS	SCHRAUBE	SCREW	TORNILLO
		4710518	8	ROSETTA	RONDELLE	SCHEIBE	WASHER	ARANDELA
		4988550	1	COPERCHIO	COUVERCLE	DECKEL	COVER	TAPA
		4988551	1	GUARNIZIONE DI TENUTA	JOINT	DICHTUNG	GASKET	JUNTA
		10160701	1	TAPPO	BOUCHON	STOPFEN	PLUG	TAPON
		11066076	3	ANELLO DI SICUREZZA	ARRETOIR	SICHERUNGSRING	LOCKRING	ANILLO DE FRENO
		14282370	1	TAPPO	BOUCHON	STOPFEN	PLUG	TAPON
		14282470	6	TAPPO	BOUCHON	STOPFEN	PLUG	TAPON
		14282770	2	TAPPO D	BOUCHON	STOPFEN	PLUG	TAPON
		14282970	1	TAPPO POST.	BOUCHON	STOPFEN	PLUG	TAPON
		14283370	1	TAPPO D	BOUCHON	STOPFEN	PLUG	TAPON
		14323911	5	TAPPO	BOUCHON	STOPFEN	PLUG	TAPON
14324240		14324211	1	TAPPO	BOUCHON	STOPFEN	PLUG	TAPON
		14328501	5	TAPPO	BOUCHON	STOPFEN	PLUG	TAPON

DAT 101 01

A1.01/A

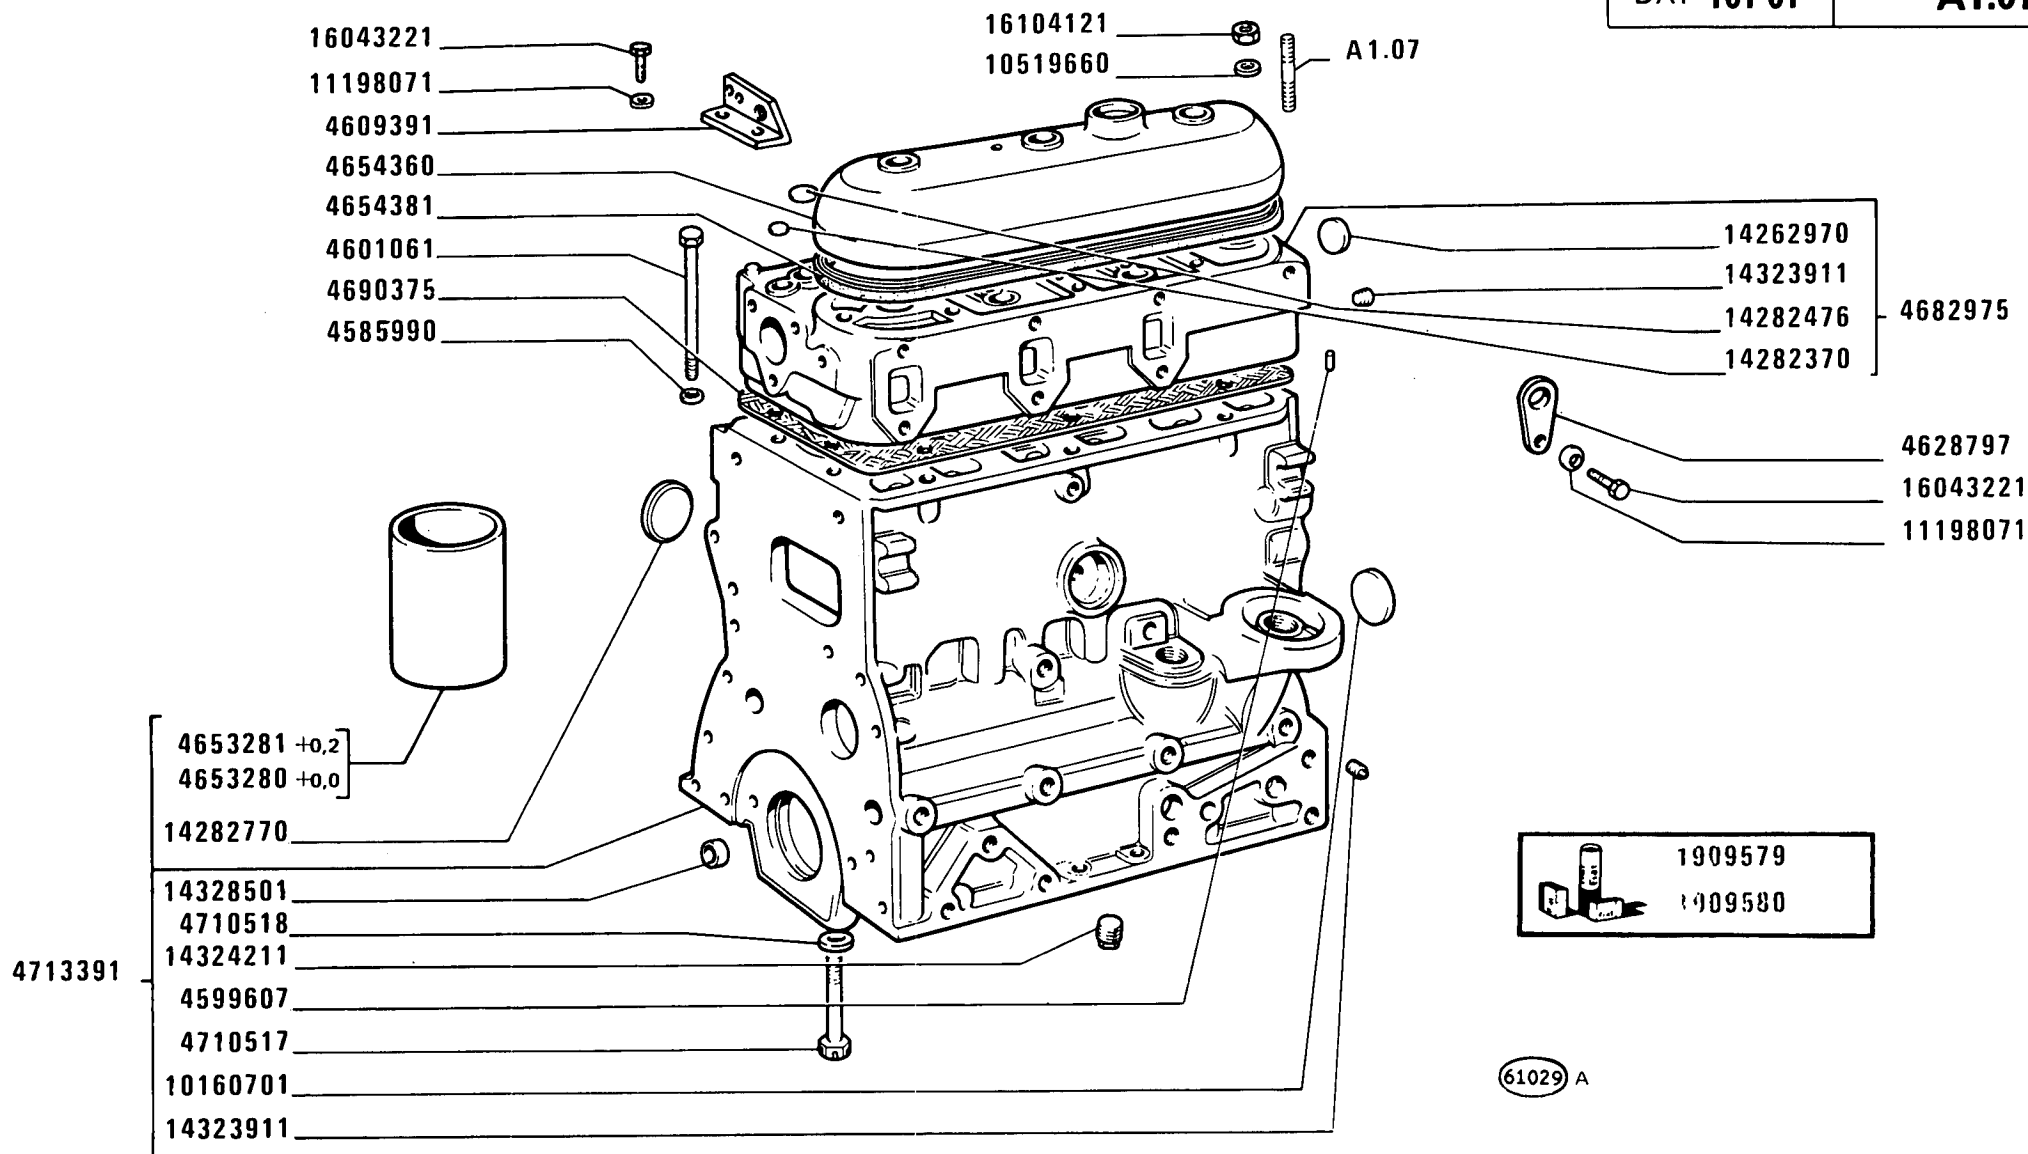

D 2461

480-8 480-8 DT

01 02 03


BASAMENTO E TESTA CILINDRI

Bâti et culasse
Kurbelgehäuse und Zylinderkopf

Crankcase and Cylinder Head
Bloque de cilindros y culata

A1.01/A

MODIF	ANT.MODIF	N.ORDIN.	Q.	DENOMINAZIONE	DESIGNATION	BENENNUNG	DESCRIPTION	DENOMINACIONES
	1909165	1909579	1	SERIE GUARNIZIONI MOTORE	POCHET JOINTS DU MOTEUR	MOTORDICHTUNGEN- SERIE	SET OF ENGINE GASKETS	SERIE GUARNICION MOTOR
	1909166	1909580	1	SERIE RETTIFICA VALVOLE	POCHET RECTIFIC. SOUPAPES	VENTILBERICHTIG. SERIE	SERIES/VALVE AMENDMENTS	SERIE RECTIFICA VALVULAS
		4585990	14	ROSETTA DI SICUREZZA	RONDELLE FREIN	SICHERUNGSRING	LOCKWASHER	ARANDELA DE FRENO
		4599607	1	GRANO	ERGOT	PASSTIFT	DOWEL	PITON
		4601061	14	VITE	VIS	SCHRAUBE	SCREW	TORNILLO
		4609391	1	OCCHIELLO	OEIL	OESE	EYE	OJO
		4628797	1	OCCHIELLO	OEIL	OESE	EYE	OJO
		4653280	3	CAMICIA +0,0	CHEMISE	ZYLINDERLAUF- BUECHSE	CYL/LINER	CAMISA
		4653281	3	CAMICIA +0,2	CHEMISE	ZYLINDERLAUF- BUECHSE	CYL/LINER	CAMISA
		4654360	1	COPERCHIO	COUVERCLE	DECKEL	COVER	TAPA
		4654361	1	GUARNIZIONE DI TENUTA	JOINT	DICHTUNG	GASKET	JUNTA
		4682985	1	GUANTI	GANTS	HANDSCHUHE	GLOVES	GUANTES
		4690375	1	GUARNIZIONE DI TENUTA	JOINT	DICHTUNG	GASKET	JUNTA
		4710517	8	VITE	VIS	SCHRAUBE	SCREW	TORNILLO
		4710518	8	ROSETTA	RONDELLE	SCHEIBE	WASHER	ARANDELA
		4713391	1	BASAMENTO DEL MOTORE	BATI MOTEUR	KURBELGEHAUSE	CRANKCASE	BLOQUE DE CILIN- DROS
		10160701	1	TAPPO	BOUCHON	STOPFEN	PLUG	TAPON
		10519660	3	ROSETTA DI SICUREZZA	RONDELLE FREIN	SICHERUNGSRING	LOCKWASHER	ARANDELA DE FRENO
		11198071	3	ROSETTA DI SICUREZZA	RONDELLE FREIN	SICHERUNGSRING	LOCKWASHER	ARANDELA DE FRENO
		14282370	1	TAPPO	BOUCHON	STOPFEN	PLUG	TAPON
		14282470	6	TAPPO	BOUCHON	STOPFEN	PLUG	TAPON
		14282770	3	TAPPO	BOUCHON	STOPFEN	PLUG	TAPON
		14282970	1	TAPPO	BOUCHON	STOPFEN	PLUG	TAPON
		14323911	5	TAPPO	BOUCHON	STOPFEN	PLUG	TAPON
		14324211	1	TAPPO	BOUCHON	STOPFEN	PLUG	TAPON
		14328501	5	TAPPO	BOUCHON	STOPFEN	PLUG	TAPON
		16043221	3	VITE	VIS	SCHRAUBE	SCREW	TORNILLO
		16104121	3	DADO	ECROU	MUTTER	NUT	TUERCA

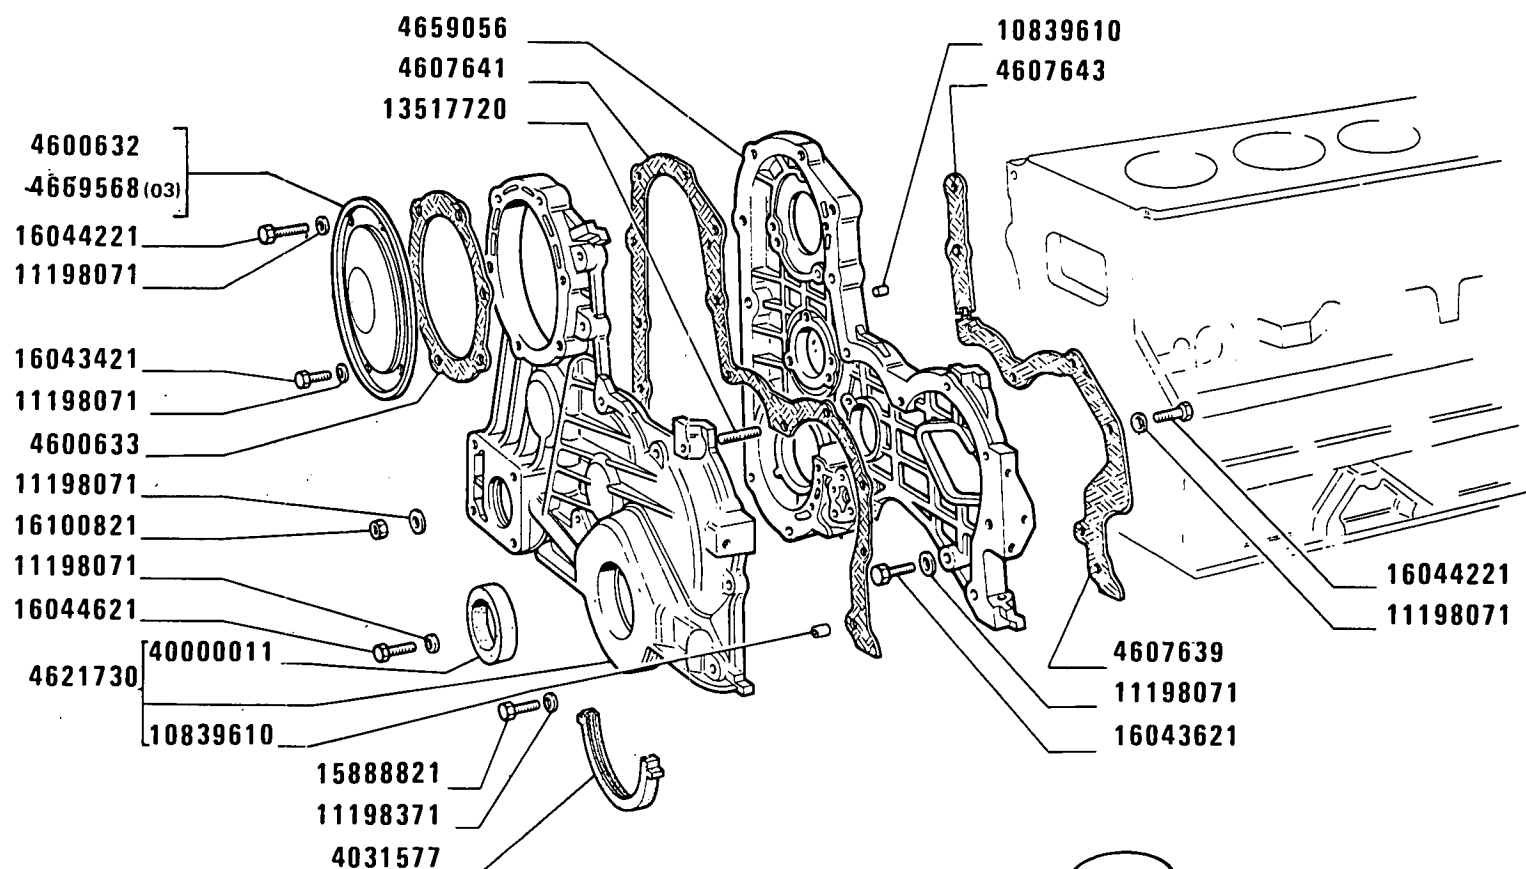

63471

480-8 480-8 DT

01 02 03


COPPA E COPERCHI BASAMENTO

Carter d'huile et couvercles de bâti
Ölwanne und Deckel des Kurbelgehäuses

Oil Sump and Crankcase Covers
Cárter de aceite y tapas del bloque

A1.02

MODIF	ANT.MODIF	N.ORDIN.	Q.	DENOMINAZIONE	DESIGNATION	BENENNUNG	DESCRIPTION	DENOMINACIONES
		4031577	1	GUARNIZIONE DI TENUTA ANT.	JOINT	DICHTUNG	GASKET	JUNTA
		4600632	1	COPERCHIO	COUVERCLE	DECKEL	COVER	TAPA
		4600633	1	GUARNIZIONE DI TENUTA	JOINT	DICHTUNG	GASKET	JUNTA
		4600753	1	GUARNIZIONE DI TENUTA POST.	JOINT	DICHTUNG	GASKET	JUNTA
		4602067	1	GUARNIZIONE DI TENUTA	JOINT	DICHTUNG	GASKET	JUNTA
		4602068	1	GUARNIZIONE DI TENUTA S	JOINT	DICHTUNG	GASKET	JUNTA
		4602069	1	GUARNIZIONE DI TENUTA D	JOINT	DICHTUNG	GASKET	JUNTA
		4607466	1	INDICE MESSA IN FASE	INDEX DE CALAGE	EINSTELLZEIGER	TIMING REF/INDEX	INDICE DE REGLAJE
		4607639	1	GUARNIZIONE DI TENUTA INF.	JOINT	DICHTUNG	GASKET	JUNTA
		4607641	1	GUARNIZIONE DI TENUTA	JOINT	DICHTUNG	GASKET	JUNTA
		4607643	1	GUARNIZIONE DI TENUTA SUP.	JOINT	DICHTUNG	GASKET	JUNTA
		4607933	3	VITE	VIS	SCHRAUBE	SCREW	TORNILLO
		4607934	2	VITE	VIS	SCHRAUBE	SCREW	TORNILLO
		4607945	1	TUBO	TUYAU	ROHR	PIPE	TUBO
		4609709	1	COPPA OLIO COMPL.	CARTER A HUILE	OELWANNE	OIL SUMP	CARTER DE ACEITE
		4621730	1	COPERCHIO COMPL.	COUVERCLE	DECKEL	COVER	TAPA
		4622851	1	GUARNIZIONE DI TENUTA	JOINT	DICHTUNG	GASKET	JUNTA
		4653282	1	COPERCHIO	COUVERCLE	DECKEL	COVER	TAPA
		4653283	1	GUARNIZIONE DI TENUTA	JOINT	DICHTUNG	GASKET	JUNTA
		4654391	1	SUPPORTO POST.COMPL.	SUPPORT	LAGER	SUPPORT	SOPORTE
		4656176	1	COPERCHIO	COUVERCLE	DECKEL	COVER	TAPA
		4657434	1	GUARNIZIONE DI TENUTA	JOINT	DICHTUNG	GASKET	JUNTA
		4658441	2	GRANO	ERGOT	PASSTIFT	DOWEL	PITON
		4659056	1	SCATOLA DISTRIB.	CARTER	GEHAUSE	CASE	CAJA
		4660759	1	COPERCHIO	COUVERCLE	DECKEL	COVER	TAPA
		4669568	1	COPERCHIO (03)	COUVERCLE	DECKEL	COVER	TAPA
		4670802	1	COPERCHIO	COUVERCLE	DECKEL	COVER	TAPA
		10125175	4	ROSETTA DI SICUREZZA	RONDELLE FREIN	SICHERUNGSRING	LOCKWASHER	ARANDELA DE FRENO
		10263460	1	ROSETTA DI TENUTA	JOINT D'ETANCHEITE	DICHTRING	GASKET	JUNTA HERMETICA
		10305171	1	TAPPO	BOUCHON	STOPFEN	PLUG	TAPON
C2461		10519660	1	ANELLO DI TENUTA	JOINT D'ETANCHEITE	DICHTRING	SEAL	JUNTA HERMETICA
		10839610	4	GRANO	ERGOT	PASSTIFT	DOWEL	PITON
		10839710	4	GRANO	ERGOT	PASSTIFT	DOWEL	PITON
		11198071	37	ROSETTA DI SICUREZZA	RONDELLE FREIN	SICHERUNGSRING	LOCKWASHER	ARANDELA DE FRENO

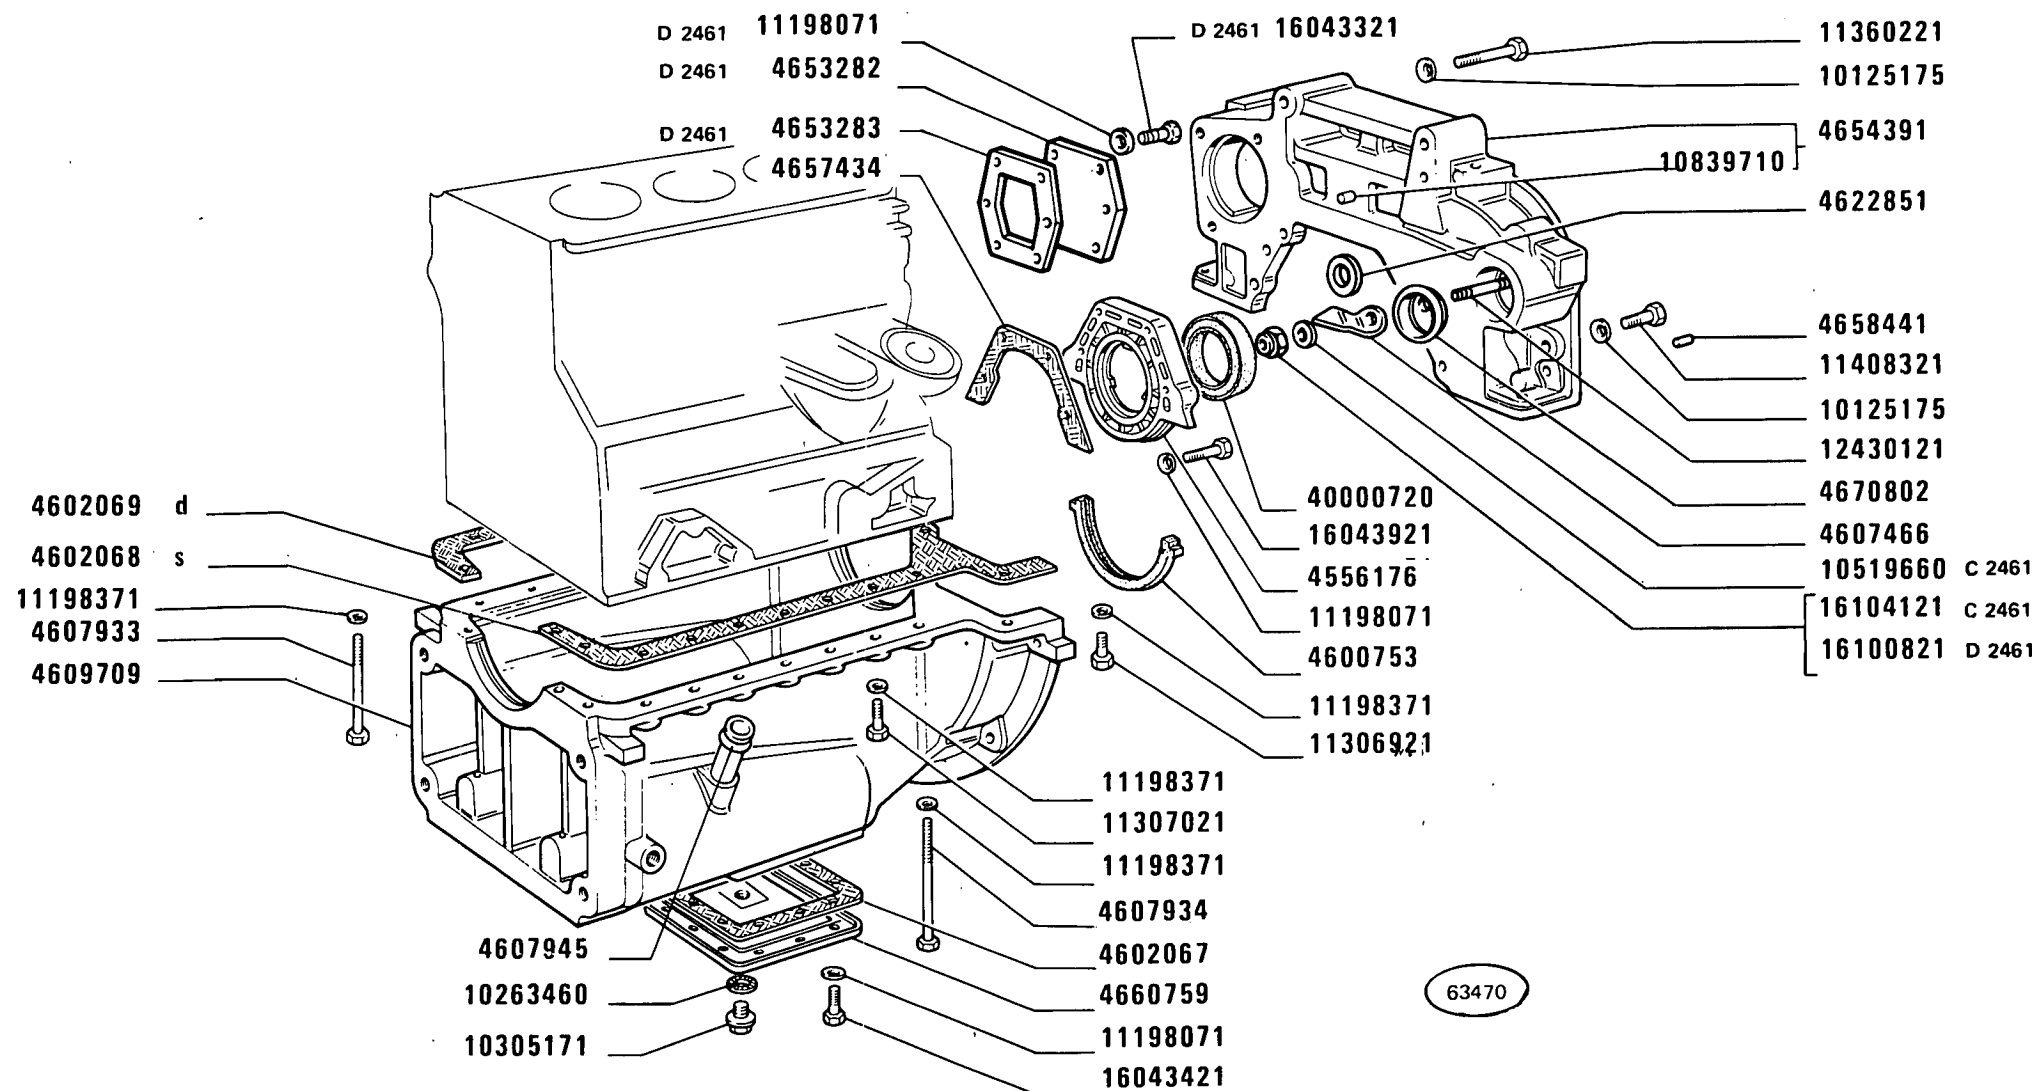

480-8 480-8 DT

01 02 03

COPPA E COPERCHI BASAMENTO

*Carter d'huile et couvercles de bâti
Ölwanne und Deckel des Kurbelgehäuses*

*Oil Sump and Crankcase Covers
Cárter de aceite y tapas del bloque*

A1.02

MODIF	ANT.MODIF	N.ORDIN.	Q.	DENOMINAZIONE	DESIGNATION	BENENNUNG	DESCRIPTION	DENOMINACIONES
D2461		11198071	6	ROSETTA DI SICUREZZA	RONDELLE FREIN	SICHERUNGSRING	LOCKWASHER	ARANDELA DE FRENO
		11198371	22	ROSETTA DI SICUREZZA	RONDELLE FREIN	SICHERUNGSRING	LOCKWASHER	ARANDELA DE FRENO
		11306921	2	VITE	VIS	SCHRAUBE	SCREW	TORNILLO
		11307021	14	VITE	VIS	SCHRAUBE	SCREW	TORNILLO
		11360221	2	VITE	VIS	SCHRAUBE	SCREW	TORNILLO
		11408321	2	VITE	VIS	SCHRAUBE	SCREW	TORNILLO
		12430121	1	PRIGIONIERO	GOIJON	STIFTSCHRAUBE	STUD	ESPARRAGO
		13517720	1	PRIGIONIERO	GOIJON	STIFTSCHRAUBE	STUD	ESPARRAGO
		15888821	1	VITE	VIS	SCHRAUBE	SCREW	TORNILLO
D2461		16043321	6	VITE	VIS	SCHRAUBE	SCREW	TORNILLO
		16043421	14	VITE	VIS	SCHRAUBE	SCREW	TORNILLO
		16043621	4	VITE	VIS	SCHRAUBE	SCREW	TORNILLO
		16043921	4	VITE	VIS	SCHRAUBE	SCREW	TORNILLO
		16044221	8	VITE	VIS	SCHRAUBE	SCREW	TORNILLO
		16044621	6	VITE	VIS	SCHRAUBE	SCREW	TORNILLO
	16100811	16100821	2	DADO	ECROU	MUTTER	NUT	TUERCA
D2461		16100821	1	DADO	ECROU	MUTTER	NUT	TUERCA
C2461	16104111	16104121	1	DADO	ECROU	MUTTER	NUT	TUERCA
	40000010	40000011	1	GUARNIZIONE DI TENUTA ANT.	JOINT	DICHTUNG	GASKET	JUNTA
		40000720	1	GUARNIZIONE DI TENUTA POST.	JOINT	DICHTUNG	GASKET	JUNTA


4698683 - 0,000 1
4698685 - 0,254 2
4698686 - 0,508 3
4698687 - 0,762 4
4698688 - 1,016 5

1 - 0,000 4698689
2 - 0,254 4698691
3 - 0,508 4698692
4 - 0,762 4698693
5 - 1,016 4698694

1909638= 1
1909639= 2
1909640= 3
1909641= 4
1909642= 5



1909499 + 0,000
1909500 + 0,127

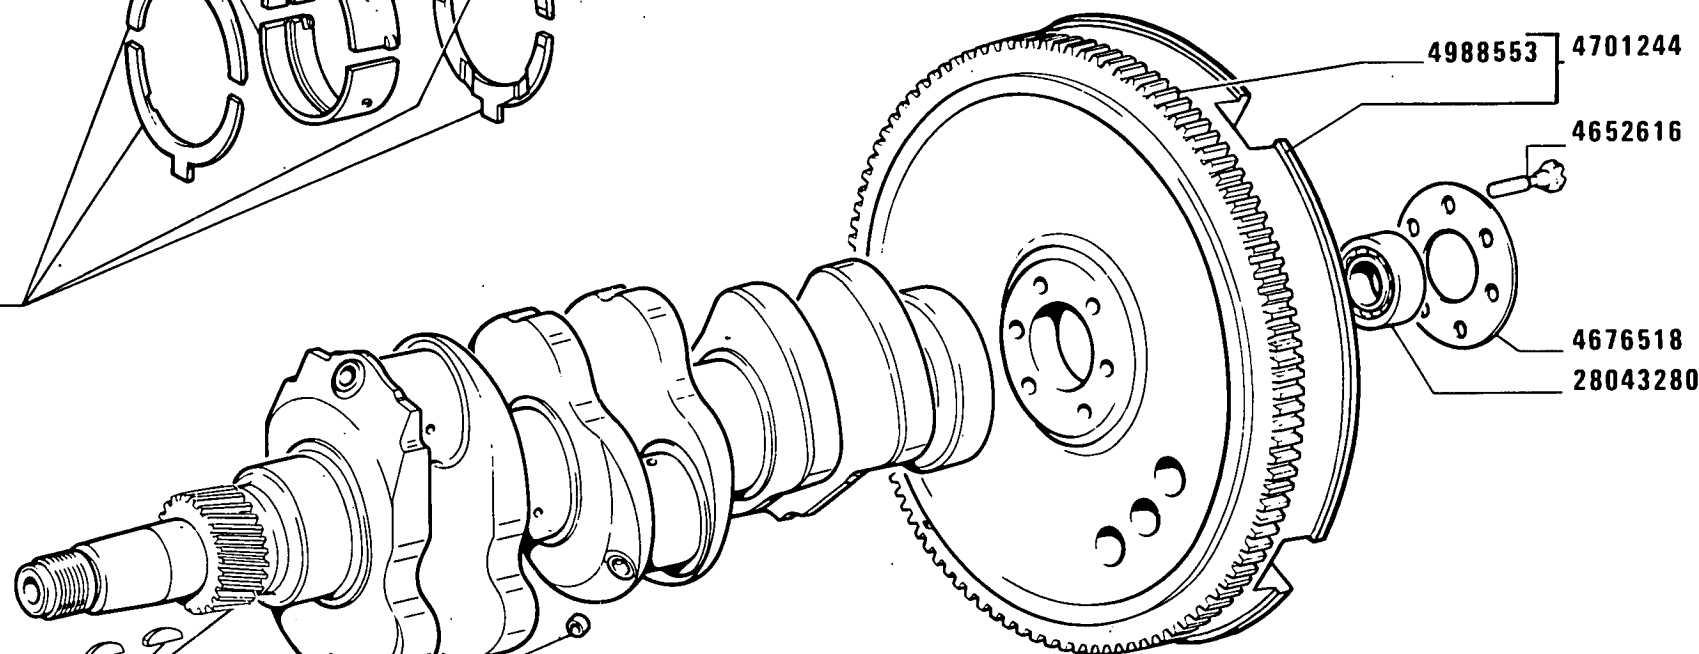

4988553 4701244

4652616

4676518

28043280

A1.15

A1.06

D 2310 4653850

C 2310 4738368

14328101

61030

480-8 480-8 DT

01 02 03

ALBERO E VOLANO MOTORE

Vilebrequin et volant moteur
Kurbelwelle und Schwungrad

Crankshaft and Flywheel
Cigüeñal y volante

A1.03

MODIF	ANT.MODIF	N.ORDIN.	Q.	DENOMINAZIONE	DESIGNATION	BENENNUNG	DESCRIPTION	DENOMINACIONES
-----	-----	-----	---	-----	-----	-----	-----	-----
	1901270	1909499	1	SEMIANELLI +0,000	DEMI-BAGUES	RINGHAELFTE	HALF RINGS	SEMIANILLOS
	1901271	1909500	1	SEMIANELLI +0,127	DEMI-BAGUES +0,127	RINGHAELFTE +0,127	HALF RINGS +0,127	SEMIANILLOS +0,127
	1909494	1909638	4	SERIE SEMICUSCINETTI -0,000	JEU DE DEMI-COUSSINETS	SCHALENHAELFTESATS	SET OF HALF-BEARINGS	JUEGO DE SEMICOJINETES
	1909495	1909639	4	SERIE SEMICUSCINETTI -0,254	JEUX DE DEMI-COUSSINETS -0,254	SCHALENHAELFTE-SATS -0,254	SET OF HALF-BEARINGS -0,254	JUEGO DE SEMICOJINETES -0,254
	1909496	1909640	4	SERIE SEMICUSCINETTI -0,508	JEUX DE DEMI-COUSSINETS -0,508	SCHALENHAELFTE-SATS -0,508	SET OF HALF-BEARINGS -0,508	JUEGO DE SEMICOJINETES -0,508
	1909497	1909641	4	SERIE SEMICUSCINETTI -0,762	JEUX DE DEMI-COUSSINETS -0,762	SCHALENHAELFTE-SATS -0,762	SET OF HALF-BEARINGS -0,762	JUEGO DE SEMICOJINETES -0,762
	1909498	1909642	4	SERIE SEMICUSCINETTI -1,016	JEUX DE DEMI-COUSSINETS -1,016	SCHALENHAELFTE-SATS -1,016	SET OF HALF-BEARINGS -1,016	JUEGO DE SEMICOJINETES -1,016
D2310	4652616	6		VITE	VIS	SCHRAUBE	SCREW	TORNILLO
	4653850	1		ALBERO MOTORE COMPL.	VILEBREQUIN	KURBELWELLE	CRANKSHAFT	CIGUENAL
	4676518	1		ROSETTA	RONDELLE	SCHEIBE	WASHER	ARANDELA
	4698683	4		SEMICUSCINETTO INF. -0,000	DEMI-COUSSINET	SCHALENHAELFTE	HALF-BEARING	SEMICOJINETE
	4698685	4		SEMICUSCINETTO -0,254 INF.	DEMI COUSSINET -0,254	SCHALENHAELFTE -0,254	HALF-BEARING -0,254	SEMICOJINETE -0,254
	4698686	4		SEMICUSCINETTO -0,508 INF.	DEMI-COUSSINET -0,508	SCHALENHAELFTE -0,508	HALF-BEARING -0,508	SEMICOJINETE -0,508
	4698687	4		SEMICUSCINETTO -0,762 INF.	DEMI-COUSSINET -0,762	SCHALENHAELFTE -0,762	HALF-BEARING -0,762	SEMICOJINETE -0,762
	4698688	4		SEMICUSCINETTO -1,016 INF.	DEMI-COUSSINET -1,016	SCHALENHAELFTE -1,016	HALF-BEARING -1,016	SEMICOJINETE -1,016
	4698689	4		SEMICUSCINETTO SUP. -0,000	DEMI-COUSSINET	SCHALENHAELFTE	HALF-BEARING	SEMICOJINETE
	4698691	4		SEMICUSCINETTO -0,254 SUP.	DEMI COUSSINET -0,254	SCHALENHAELFTE -0,254	HALF-BEARING -0,254	SEMICOJINETE -0,254
	4698692	4		SEMICUSCINETTO -0,508 SUP.	DEMI-COUSSINET -0,508	SCHALENHAELFTE -0,508	HALF-BEARING -0,508	SEMICOJINETE -0,508
	4698693	4		SEMICUSCINETTO -0,762 SUP.	DEMI-COUSSINET -0,762	SCHALENHAELFTE -0,762	HALF-BEARING -0,762	SEMICOJINETE -0,762
	4698694	4		SEMICUSCINETTO -1,016 SUP.	DEMI-COUSSINET -1,016	SCHALENHAELFTE -1,016	HALF-BEARING -1,016	SEMICOJINETE -1,016
	4701244	1		VOLANO DEL MOTORE COMPL.	VOLANT DU MOTEUR	SCHWUNGRAD	FLYWHEEL	VOLANTE DEL MOTOR
C2310	4738368	1		ALBERO MOTORE COMPL.	VILEBREQUIN	KURBELWELLE	CRANKSHAFT	CIGUENAL
	4988553	1		CORONA DENTATA	COURONNE DENTEE	ZAHNKRANZ	RING GEAR	CORONA DENTADA
	14328101	3		TAPPO	BOUCHON	STOPFEN	PLUG	TAPON

FIAT 480-8 480-8 DT (2 ED.)

(11-1980)

A103

- 2 -

MODIF	ANT.MODIF	N.ORDIN.	Q.	DENOMINAZIONE	DESIGNATION	BENENNUNG	DESCRIPTION	DENOMINACIONES
-----	-----	-----	--	-----	-----	-----	-----	-----
	28040050	28043280	1	CUSCINETTO	COUSSINET	LAGERSCHALE	BEARING	COJINETE

1909194 = 1 C 2461
1909195 = 2 C 2461
1909196 = 3 C 2461
1909197 = 4 C 2461
1909198 = 5 C 2461



1909199 = 6 C 2461
1909200 = 7 C 2461
1909201 = 8 C 2461
1909202 = 9 C 2461
1909203 = 10 C 2461
1909289 = 11 C 2461



1909643 = 12
1909644 = 13
1909645 = 14
1909646 = 15
1909647 = 16





6	+0,0	4637971	C 2461	11 - 6 - 1	+0,0	4649630	C 2461
11	+0,0	4637972	C 2461	7 - 2	+0,2	4649632	C 2461
7	+0,2	4637974	C 2461	8 - 3	+0,4	4649633	C 2461
8	+0,4	4637975	C 2461	9 - 4	+0,6	4649634	C 2461
9	+0,6	4637976	C 2461	10 - 5	+0,8	4649635	C 2461
10	+0,8	4637977	C 2461				

4698727

4555699

4700829

4698677	-0,000	12
4698679	-0,254	13
4698680	-0,508	14
4698681	-0,762	15
4698682	-1,016	16

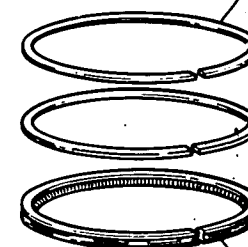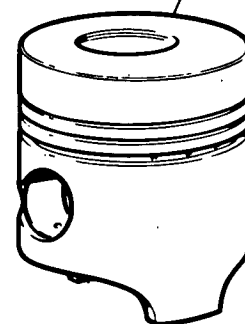

11 - 6 - 1	+0,0	4649636	C 2461
7 - 2	+0,2	4649638	C 2461
8 - 3	+0,4	4649639	C 2461
9 - 4	+0,6	4649640	C 2461
10 - 5	+0,8	4649641	C 2461

11 - 6 - 1	+0,0	4543749	C 2461
7 - 2	+0,2	4562392	C 2461
8 - 3	+0,4	4562393	C 2461
9 - 4	+0,6	4562394	C 2461
10 - 5	+0,8	4597389	C 2461

11059076 6-7-8-9-10-11

+0,0	4663606	6-7-8-9-10-11
+0,2	4663607	6-7-8-9-10-11

11059076 6-7-8-9-10-11

61031

480-8 480-8 DT

01 02 03

BIELLE E STANTUFFI



Bielles et pistons
Pleuelstangen und Kolben

Connecting Rods and Pistons
Bielas y émbolos

A1.05

MODIF	ANT.MODIF	N.ORDIN.	Q.	DENOMINAZIONE	DESIGNATION	BENENNUNG	DESCRIPTION	DENOMINACIONES
D2461		1909172	3	SERIE ANELLI	JEU DE SEGMENTS	KOLBENRINGESATS	PISTON RINGS SET	JUEGO DE AROS DE EMBOLO
D2461		1909173	3	SERIE ANELLI +0,2	JEU DE SEGMENTS +0,2	KOLBENRINGESATS +0,2	PISTON RINGS SET +0,2	JUEGO DE AROS DE EMBOLO +0,2
D2461		1909174	3	SERIE ANELLI +0,4	JEU DE SEGMENTS +0,4	KOLBENRINGESATS +0,4	PISTON RINGS SET +0,4	JUEGO DE AROS DE EMBOLO +0,4
D2461		1909175	3	SERIE ANELLI +0,6	JEU DE SEGMENTS +0,6	KOLBENRINGESATS +0,6	PISTON RINGS SET +0,6	JUEGO DE AROS DE EMBOLO +0,6
D2461		1909176	3	SERIE ANELLI +0,8	JEU DE SEGMENTS +0,8	KOLBENRINGESATS +0,8	PISTON RINGS SET +0,8	JUEGO DE AROS DE EMBOLO +0,8
C2461		1909194	3	SERIE ANELLI +0,0	JEU DE SEGMENTS	KOLBENRINGESATS	PISTON RINGS SET	JUEGO DE AROS DE EMBOLO
C2461		1909195	3	SERIE ANELLI +0,2	JEU DE SEGMENTS +0,2	KOLBENRINGESATS +0,2	PISTON RINGS SET +0,2	JUEGO DE AROS DE EMBOLO +0,2
C2461		1909196	3	SERIE ANELLI +0,4	JEU DE SEGMENTS +0,4	KOLBENRINGESATS +0,4	PISTON RINGS SET +0,4	JUEGO DE AROS DE EMBOLO +0,4
C2461		1909197	3	SERIE ANELLI +0,6	JEU DE SEGMENTS +0,6	KOLBENRINGESATS +0,6	PISTON RINGS SET +0,6	JUEGO DE AROS DE EMBOLO +0,6
C2461		1909198	3	SERIE ANELLI +0,8	JEU DE SEGMENTS +0,8	KOLBENRINGESATS +0,8	PISTON RINGS SET +0,8	JUEGO DE AROS DE EMBOLO +0,8
C2461		1909199	3	SERIE ANELLI +0,8 CLASSE A +0,0	JEU DE SEGMENTS +0,8	KOLBENRINGESATS +0,8	PISTON RINGS SET +0,8	JUEGO DE AROS DE EMBOLO +0,8
C2461		1909200	3	STANTUFFO COMPL.+0,2	PISTON +0,2	KOLBEN +0,2	PISTON +0,2	EMBOLO +0,2
C2461		1909201	3	STANTUFFO COMPL.+0,4	PISTON +0,4	KOLBEN +0,4	PISTON +0,4	EMBOLO +0,4
C2461		1909202	3	STANTUFFO COMPL.+0,6	PISTON +0,6	KOLBEN +0,6	PISTON +0,6	EMBOLO +0,6
C2461		1909203	3	STANTUFFO COMPL.+0,8	PISTON +0,8	KOLBEN +0,8	PISTON +0,8	EMBOLO +0,8
D2461		1909207	3	STANTUFFO COMPL. COMPL.	PISTON	KOLBEN	PISTON	EMBOLO
D2461		1909214	3	STANTUFFO COMPL.+0,2 COMPL.	PISTON +0,2	KOLBEN +0,2	PISTON +0,2	EMBOLO +0,2
D2461		1909218	3	STANTUFFO COMPL.+0,4 COMPL.	PISTON +0,4	KOLBEN +0,4	PISTON +0,4	EMBOLO +0,4
D2461		1909222	3	STANTUFFO COMPL.+0,6 COMPL.	PISTON +0,6	KOLBEN +0,6	PISTON +0,6	EMBOLO +0,6
D2461		1909229	3	STANTUFFO COMPL.+0,8 COMPL.	PISTON +0,8	KOLBEN +0,8	PISTON +0,8	EMBOLO +0,8
C2461		1909289	3	STANTUFFO COMPL. CLASSE B +0,0	PISTON	KOLBEN	PISTON	EMBOLO
	1909476	1909643	3	SERIE SEMICUSCINETTI DI BIELLA -0,000	JEU DE DEMI-COUS- SINETS	SCHALENHAELFTESATS	SET OF HALF- BEARINGS	JUEGO DE SEMICO- JINETES

1909172 = 1	1909207 = 6
1909173 = 2	1909214 = 7
1909174 = 3	1909218 = 8
1909175 = 4	1909222 = 9
1909176 = 5	1909229 = 10

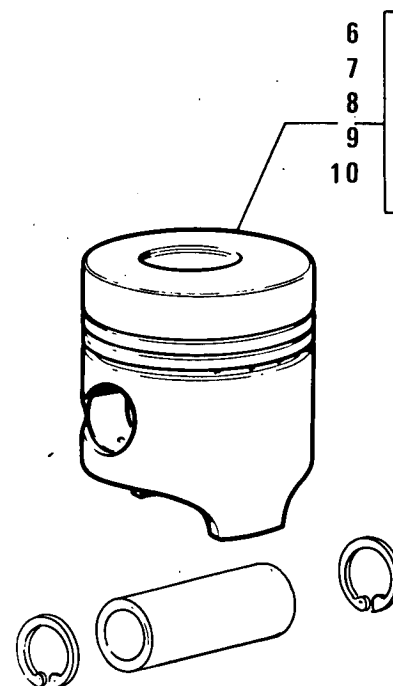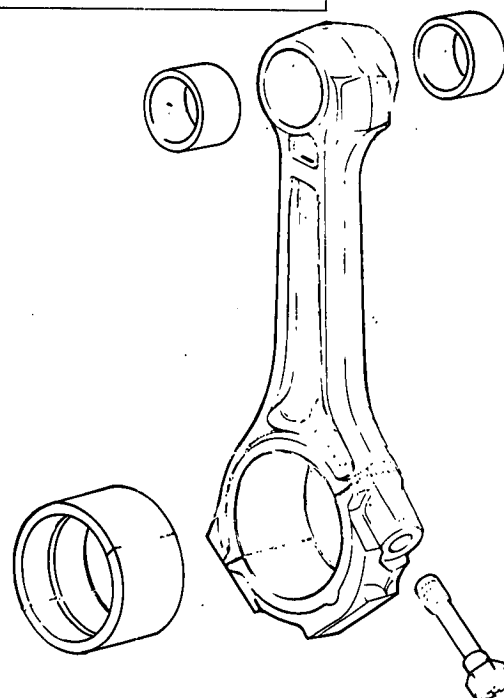

1-6	+ 0,0	4653308
2-7	+ 0,2	4653310
3-8	+ 0,4	4653311
4-9	+ 0,6	4653312
5-10	+ 0,8	4653313

1-6	+ 0,0	4653321
2-7	+ 0,2	4653323
3-8	+ 0,4	4653324
4-9	+ 0,6	4653325
5-10	+ 0,8	4653326

1-6	+ 0,0	4653314
2-7	+ 0,2	4653316
3-8	+ 0,4	4653317
4-9	+ 0,6	4653318
5-10	+ 0,8	4653319

61031

D 2461

480-8 480-8 DT

01 02 03

BIELLE E STANTUFFI

Bielles et pistons
Pleuelstangen und Kolben

Connecting Rods and Pistons
Bielas y émbolos


A1.05

2

MODIF	ANT.MODIF	N.ORDIN.	Q.	DENOMINAZIONE	DESIGNATION	BENENNUNG	DESCRIPTION	DENOMINACIONES
	1909477	1909644	3	SERIE SEMICUSCINETTI -0,254 DI BIELLA	JEUX DE DEMI- COUSSINETS -0,254	SCHALENHAELFTE- SATS -0,254	SET OF HALF- BEARINGS -0,254	JUEGO DE SEMI- COJINETES -0,254
	1909478	1909645	3	SERIE SEMICUSCINETTI -0,508 DI BIELLA	JEUX DE DEMI- COUSSINETS -0,508	SCHALENHAELFTE- SATS -0,508	SET OF HALF- BEARINGS -0,508	JUEGO DE SEMI- COJINETES -0,508
	1909479	1909646	3	SERIE SEMICUSCINETTI -0,762 DI BIELLA	JEUX DE DEMI- COUSSINETS -0,762	SCHALENHAELFTE- SATS -0,762	SET OF HALF- BEARINGS -0,762	JUEGO DE SEMI- COJINETES -0,762
	1909480	1909647	3	SERIE SEMICUSCINETTI -1,016 DI BIELLA	JEUX DE DEMI- COUSSINETS -1,016	SCHALENHAELFTE- SATS -1,016	SET OF HALF- BEARINGS -1,016	JUEGO DE SEMI- COJINETES -1,016
C2461		4543749	3	ANELLO RASCHIAOLIO CON FERITOIE +0,0	SEGMENT RACLEUR AVEC FENTES	OELABSTREIFSCHLITZ RING	SLOTTED OIL SCRAPER RING	RASCADOR DE ACEITE CON LUMBRERAS
		4555699	6	BOCCOLA	DOUILLE	BUECHSE	BUSH	CASQUILLO
C2461		4562392	3	ANELLO RASCHIAOLIO CON FERITOIE +0,2	SEGMENT RACLEUR AVEC FENTES	OELABSTREIFSCHLITZ RING	SLOTTED OIL SCRAPER RING	RASCADOR DE ACEITE CON LUMBRERAS
C2461		4562393	3	ANELLO RASCHIAOLIO CON FERITOIE +0,4	SEGMENT RACLEUR AVEC FENTES	OELABSTREIFSCHLITZ RING	SLOTTED OIL SCRAPER RING	RASCADOR DE ACEITE CON LUMBRERAS
C2461		4562394	3	ANELLO RASCHIAOLIO CON FERITOIE +0,6	SEGMENT RACLEUR AVEC FENTES	OELABSTREIFSCHLITZ RING	SLOTTED OIL SCRAPER RING	RASCADOR DE ACEITE CON LUMBRERAS
C2461		4597389	3	ANELLO RASCHIAOLIO CON FERITOIE +0,8	SEGMENT RACLEUR AVEC FENTES	OELABSTREIFSCHLITZ RING	SLOTTED OIL SCRAPER RING	RASCADOR DE ACEITE CON LUMBRERAS
C2461		4637971	3	STANTUFFO, CLASSE A +0,0	PISTON, CLASSE ...	KOLBEN, KLASSE ...	PISTON, CLASS ...	EMBOLO, CLASE ...
C2461		4637972	3	STANTUFFO, CLASSE B +0,0	PISTON, CLASSE ...	KOLBEN, KLASSE ...	PISTON, CLASS ...	EMBOLO, CLASE ...
C2461		4637974	3	STANTUFFO +0,2	PISTON	KOLBEN	PISTON	EMBOLO
C2461		4637975	3	STANTUFFO +0,4	PISTON	KOLBEN	PISTON	EMBOLO
C2461		4637976	3	STANTUFFO +0,6	PISTON	KOLBEN	PISTON	EMBOLO
C2461		4637977	3	STANTUFFO +0,8	PISTON	KOLBEN	PISTON	EMBOLO
C2461		4649630	3	ANELLO STANTUFFO +0,0	SEGMENT	KOLBENRING	PISTON RING	ARO DE EMBOLO
C2461		4649632	3	ANELLO STANTUFFO +0,2	SEGMENT	KOLBENRING	PISTON RING	ARO DE EMBOLO
C2461		4649633	3	ANELLO STANTUFFO +0,4	SEGMENT	KOLBENRING	PISTON RING	ARO DE EMBOLO
C2461		4649634	3	ANELLO STANTUFFO +0,6	SEGMENT	KOLBENRING	PISTON RING	ARO DE EMBOLO
C2461		4649635	3	ANELLO STANTUFFO +0,8	SEGMENT	KOLBENRING	PISTON RING	ARO DE EMBOLO
C2461		4649636	3	ANELLO RASCHIAOLIO +0,0	SEGMENT RACLEUR	OELABSTREIFRING	OILSCRAPER RING	ARO DE ENGRASE
C2461		4649638	3	ANELLO RASCHIAOLIO +0,2	SEGMENT RACLEUR	OELABSTREIFRING	OILSCRAPER RING	ARO DE ENGRASE
C2461		4649639	3	ANELLO RASCHIAOLIO +0,4	SEGMENT RACLEUR	OELABSTREIFRING	OILSCRAPER RING	ARO DE ENGRASE
C2461		4649640	3	ANELLO RASCHIAOLIO +0,6	SEGMENT RACLEUR	OELABSTREIFRING	OILSCRAPER RING	ARO DE ENGRASE

MODIF	ANT.MODIF	N.ORDIN.	Q.	DENOMINAZIONE	DESIGNATION	BENENNUNG	DESCRIPTION	DENOMINACIONES
C2461		4649641	3	ANELLO RASCHIAOLIO +0,8	SEGMENT RACLEUR	OELABSTREIFRING	OILSCRAPER RING	ARO DE ENGRASE
D2461		4653308	3	ANELLO DI TENUTA +0,0	JOINT D'ETANCHEITE	DICHTRING	SEAL	JUNTA HERMETICA
D2461		4653310	3	ANELLO DI TENUTA +0,2	JOINT D'ETANCHEITE	DICHTRING	SEAL	JUNTA HERMETICA
D2461		4653311	3	ANELLO DI TENUTA +0,4	JOINT D'ETANCHEITE	DICHTRING	SEAL	JUNTA HERMETICA
D2461		4653312	3	ANELLO DI TENUTA +0,6	JOINT D'ETANCHEITE	DICHTRING	SEAL	JUNTA HERMETICA
D2461		4653313	3	ANELLO DI TENUTA +0,8	JOINT D'ETANCHEITE	DICHTRING	SEAL	JUNTA HERMETICA
D2461		4653314	3	ANELLO RASCHIAOLIO +0,0	SEGMENT RACLEUR	OELABSTREIFRING	OILSCRAPER RING	ARO DE ENGRASE
D2461		4653316	3	ANELLO RASCHIAOLIO +0,2	SEGMENT RACLEUR	OELABSTREIFRING	OILSCRAPER RING	ARO DE ENGRASE
D2461		4653317	3	ANELLO RASCHIAOLIO +0,4	SEGMENT RACLEUR	OELABSTREIFRING	OILSCRAPER RING	ARO DE ENGRASE
D2461		4653318	3	ANELLO RASCHIAOLIO +0,6	SEGMENT RACLEUR	OELABSTREIFRING	OILSCRAPER RING	ARO DE ENGRASE
D2461		4653319	3	ANELLO RASCHIAOLIO +0,8	SEGMENT RACLEUR	OELABSTREIFRING	OILSCRAPER RING	ARO DE ENGRASE
D2461		4653321	3	ANELLO RASCHIAOLIO +0,0	SEGMENT RACLEUR	OELABSTREIFRING	OILSCRAPER RING	ARO DE ENGRASE
D2461		4653323	3	ANELLO RASCHIAOLIO +0,2	SEGMENT RACLEUR	DELABSTREIFRING +0,2	OILSCRAPER RING +0,2	ARO DE ENGRASE +0,2
D2461		4653324	3	ANELLO RASCHIAOLIO +0,4	SEGMENT RACLEUR	DELABSTREIFRING +0,4	OILSCRAPER RING +0,4	ARO DE ENGRASE +0,4
D2461		4653325	3	ANELLO RASCHIAOLIO +0,6	SEGMENT RACLEUR	DELABSTREIFRING +0,6	OILSCRAPER RING +0,6	ARO DE ENGRASE +0,6
D2461		4653326	3	ANELLO RASCHIAOLIO +0,8	SEGMENT RACLEUR	DELABSTREIFRING +0,8	OILSCRAPER RING +0,8	ARO DE ENGRASE +0,8
		4663606	3	PERNO DELLO STANTUFFO +0,0	AXE DE PISTON	KOLBENBOLZEN	PISTON PIN	BULON DEL EMBOLO
		4663607	3	PERNO DELLO STANTUFFO +0,2	AXE DE PISTON	KOLBENBOLZEN	PISTON PIN	BULON DEL EMBOLO
4698729		4698677	6	SEMICUSCINETTO -0,000 DI BIELLA	DEMI-COUSSINET	SCHALENHAELFTE	HALF-BEARING	SEMICOJINETE
4698731		4698679	6	SEMICUSCINETTO -0,254 DI BIELLA	DEMI COUSSINET -0,254	SCHALENHAELFTE -0,254	HALF-BEARING -0,254	SEMICOJINETE -0,254
4698732		4698680	6	SEMICUSCINETTO -0,508 DI BIELLA	DEMI-COUSSINET -0,508	SCHALENHAELFTE -0,508	HALF-BEARING -0,508	SEMICOJINETE -0,508
4698733		4698681	6	SEMICUSCINETTO -0,762 DI BIELLA	DEMI-COUSSINET -0,762	SCHALENHAELFTE -0,762	HALF-BEARING -0,762	SEMICOJINETE -0,762
4698734		4698682	6	SEMICUSCINETTO -1,016 DI BIELLA	DEMI-COUSSINET -1,016	SCHALENHAELFTE -1,016	HALF-BEARING -1,016	SEMICOJINETE -1,016

MODIF	ANT.MODIF	N.ORDIN.	Q.	DENOMINAZIONE	DESIGNATION	BENENNUNG	DESCRIPTION	DENOMINACIONES
-----	-----	-----	---	-----	-----	-----	-----	-----
		4698727	3	BIELLA STANTUFFO COMPL.	BIELLE	PLEUEL	CONNECTING ROD	BIELA
		4700829	6	VITE	VIS	SCHRAUBE	SCREW	TORNILLO
		4712886	3	STANTUFFO COMPL. +0,0	PISTON	KOLBEN	PISTON	EMBOLO
		4712888	3	STANTUFFO COMPL. +0,2	PISTON +0,2	KOLBEN +0,2	PISTON +0,2	EMBOLO +0,2
		4712889	3	STANTUFFO COMPL. +0,4	PISTON +0,4	KOLBEN +0,4	PISTON +0,4	EMBOLO +0,4
		4712890	3	STANTUFFO COMPL. +0,6	PISTON +0,6	KOLBEN +0,6	PISTON +0,6	EMBOLO +0,6
		4712891	3	STANTUFFO COMPL. +0,8	PISTON +0,8	KOLBEN +0,8	PISTON +0,8	EMBOLO +0,8
		11059076	6	ANELLO DI SICUREZZA	ARRETOIR	SICHERUNGSRING	LOCKRING	ANILLO DE FRENO

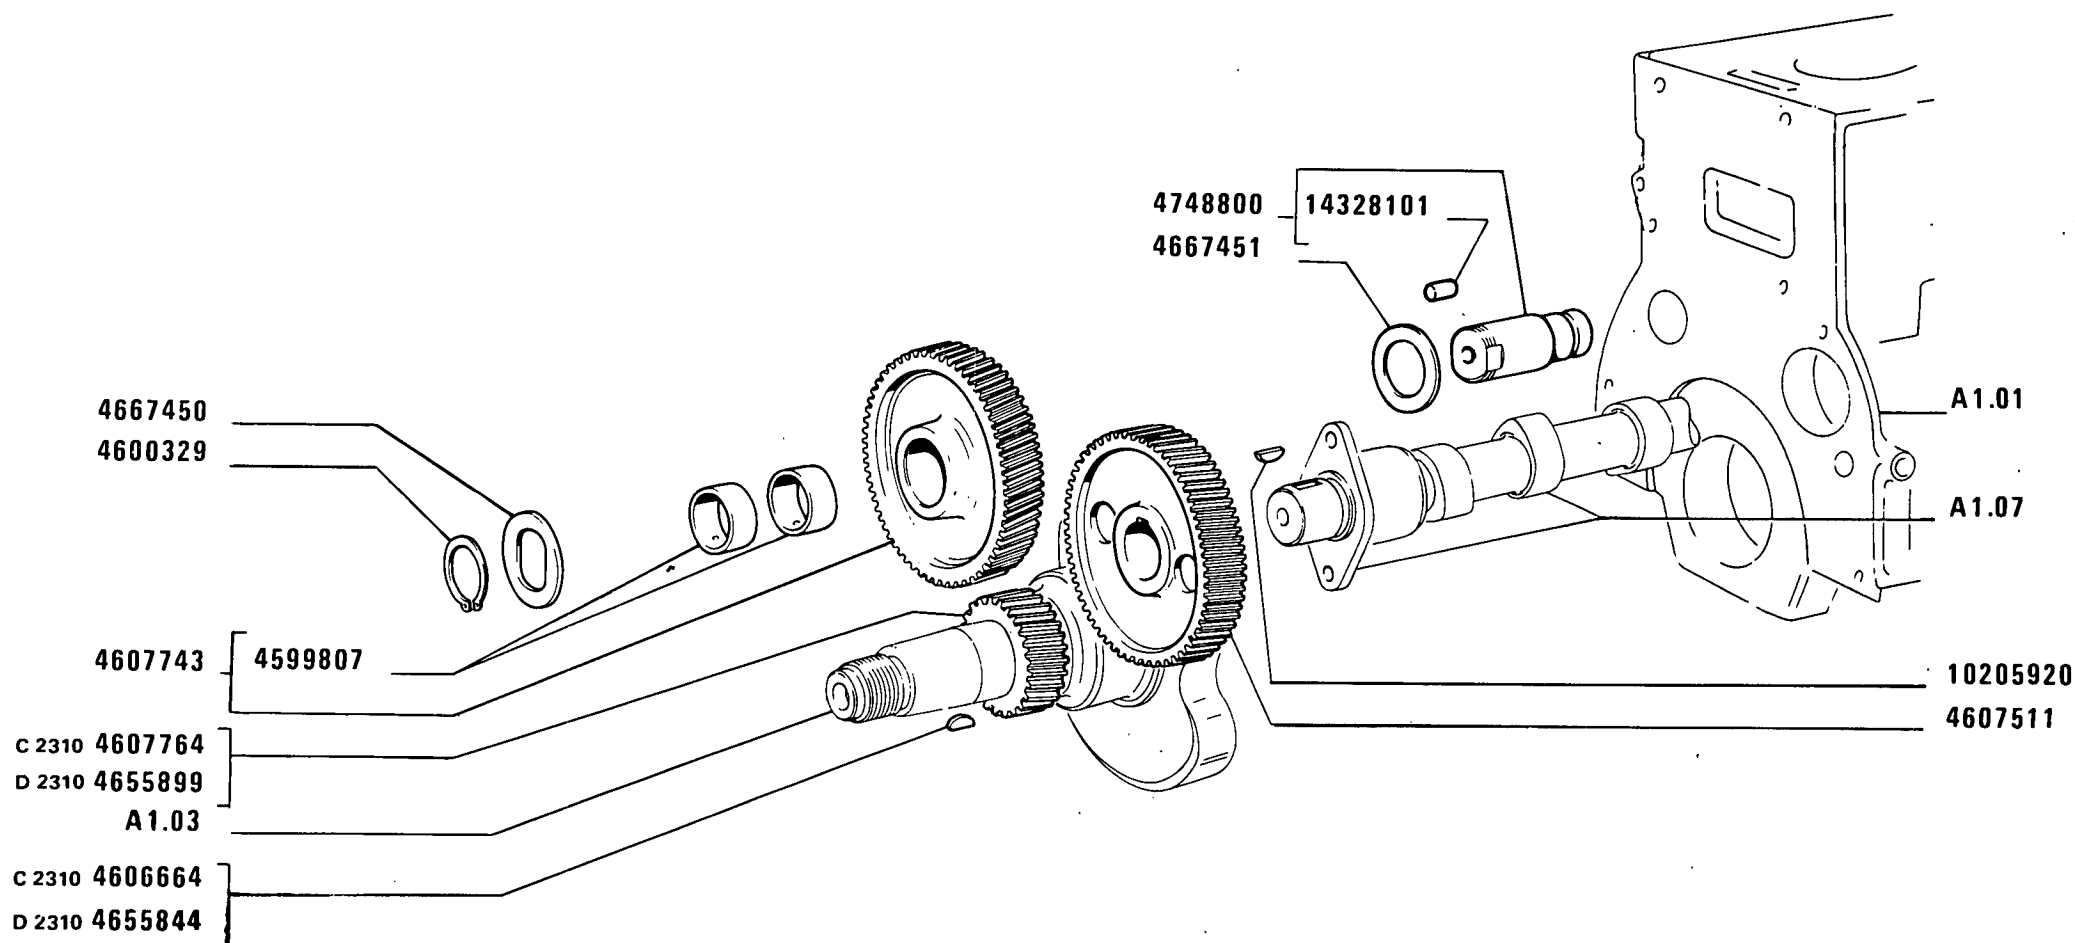

480-8 480-8 DT

01 02 03


COMANDO DISTRIBUZIONE

Commande de distribution
Steuerungsantrieb

Camshaft Drive
Piñones de la distribución

A1.06

MODIF	ANT.MODIF	N.ORDIN.	Q.	DENOMINAZIONE	DESIGNATION	BENENNUNG	DESCRIPTION	DENOMINACIONES
-----	-----	-----	---	-----	-----	-----	-----	-----
		4599807	2	BOCCOLA	DOUILLE	BUECHSE	BUSH	CASQUILLO
		4600329	1	ANELLO DI SICUREZZA	ARRETOIR	SICHERUNGSRING	LOCKRING	ANILLO DE FRENO
C2310		4606664	1	LINGUETTA	LINGUET	SCHEIBENFEDER	KEY	CHAVETA
		4607511	1	INGRANAGGIO CONDOTTO	PIGNON CONDUIT	ANGETRIEBENES ZAHNRAD	DRIVEN GEAR	PINON CONDUCTIDO
		4607743	1	INGRANAGGIO COMPL.	PIGNON	ZAHNRAD	GEAR	PINON
C2310		4607764	1	INGRANAGGIO CONDUTTORE	PIGNON CONDUCTEUR	TREIBENDES ZAHNRAD	DRIVING GEAR	PINON CONDUCTOR
D2310		4655844	1	LINGUETTA	LINGUET	SCHEIBENFEDER	KEY	CHAVETA
D2310		4655899	1	INGRANAGGIO CONDUTTORE	PIGNON CONDUCTEUR	TREIBENDES ZAHNRAD	DRIVING GEAR	PINON CONDUCTOR
		4667450	1	ROSETTA	RONDELLE	SCHEIBE	WASHER	ARANDELA
		4667451	1	ROSETTA	RONDELLE	SCHEIBE	WASHER	ARANDELA
	4600328	4748800	1	PERNO	AXE	BOLZEN	PIN	EJE
	10205910	10205920	1	LINGUETTA	LINGUET	SCHEIBENFEDER	KEY	CHAVETA
		14328101	1	TAPPO	BOUCHON	STOPFEN	PLUG	TAPON

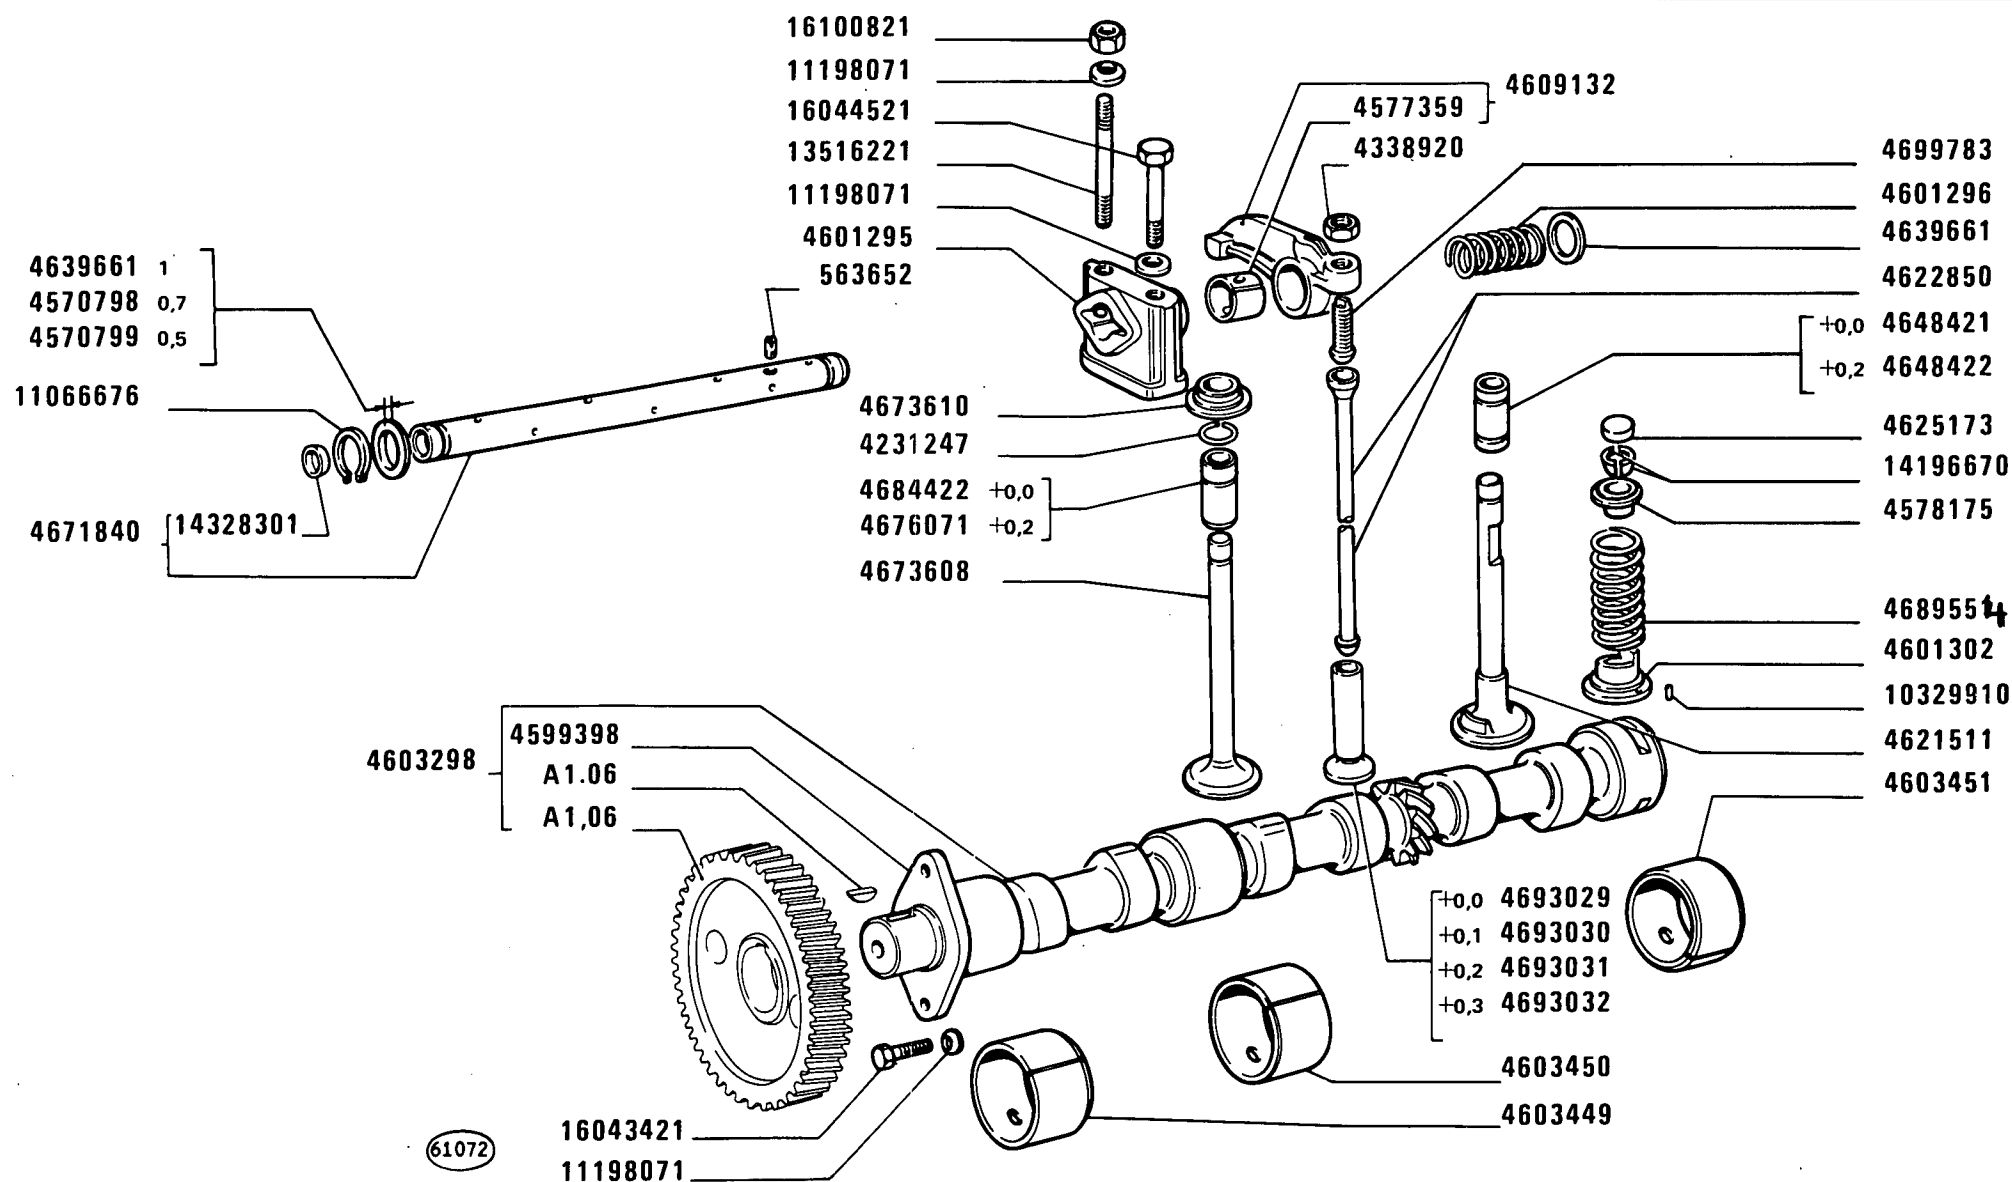

480-8 480-8 DT

01 02 03

Distribution
Steuerung


DISTRIBUZIONE

Valve Gear
Distribución

A1.07

MODIF	ANT.MODIF	N.ORDIN.	Q.	DENOMINAZIONE	DESIGNATION	BENENNUNG	DESCRIPTION	DENOMINACIONES
		563652	1	VITE FORATA	VIS TROUEE	SCHRAUBSTUTZEN	ADAPTOR	TORNILLO HUECO
		4231247	6	ANELLO DI SICUREZZA	ARRETOIR	SICHERUNGSRING	LOCKRING	ANILLO DE FRENO
		4338920	6	DADO	ECROU	MUTTER	NUT	TUERCA
		4570798	4	ROSETTA SP.0,7	RONDELLE	SCHEIBE	WASHER	ARANDELA
		4570799	4	ROSETTA SP.0,5	RONDELLE	SCHEIBE	WASHER	ARANDELA
4578173		4577359	6	BOCCOLA	DOUILLE	BUECHSE	BUSH	CASQUILLO
		4578175	6	SCODELLINO SUP.	CUVETTE	TELLERSCHEIBE	CUP	PLATILLO
		4599398	1	PIASTRA	PLAQUE	PLATTE	PLATE	PLACA
		4601295	3	SUPPORTO	SUPPORT	LAGER	SUPPORT	SOPORTE
		4601296	2	MOLLA	RESSORT	FEDER	SPRING	RESORTE
		4601302	3	SCODELLINO INFER.	CUVETTE	TELLERSCHEIBE	CUP	PLATILLO
		4603298	1	ALBERO AD ECCENTRICI COMPL.	ARBRE A CAMES	EXZENTERWELLE	CAMSHAFT	ARBOL DE LEVAS
		4603449	1	BOCCOLA ANT.	DOUILLE	BUECHSE	BUSH	CASQUILLO
		4603450	1	BOCCOLA CENTR.	DOUILLE	BUECHSE	BUSH	CASQUILLO
		4603451	1	BOCCOLA POST.	DOUILLE	BUECHSE	BUSH	CASQUILLO
		4609132	6	BILANCIERE COMPL.	CULBUTEUR	KIPPHEBEL	ROCKER	BALANCIN
		4621511	3	VALVOLA DI ASPIRAZIONE	SOUPAPE D'ADMIS- SION	EINLASSVENTIL	INTAKE VALVE	VALVULA DE ADMI- SION
		4622850	6	ASTA	TIGE	STANGE	ROD	VARILLA
		4625173	6	CAPPELLETTO	CHAPEAU	SCHUTZKAPPE	CAP	CAPUCHON
		4639661	4	ROSETTA SP.1	RONDELLE	SCHEIBE	WASHER	ARANDELA
		4648421	3	GUIDA DELLA VALVOLA DI ASPIRAZIONE +0,0	GUIDE DE SOUPAPE D'ADMISSION	EINLASSVENTIL- FUEHRUNG	INTAKE VALVE GUIDE	GUIA DE LA VALVULA DE ADMISION
		4648422	3	GUIDA DELLA VALVOLA DI ASPIRAZIONE +0,2	GUIDE DE SOUPAPE D'ADMISSION	EINLASSVENTIL- FUEHRUNG	INTAKE VALVE GUIDE	GUIA DE LA VALVULA DE ADMISION
		4671840	1	ALBERO COMPL.	ARBRE	WELLE	SHAFT	ARBOL
		4673608	3	VALVOLA DI SCARICO	SOUPAPE D'ECHAPPE- MENT	AUSLASSVENTIL	EXHAUST VALVE	VALVULA DE ESCAPE
		4673610	3	SCODELLINO INFER.	CUVETTE	TELLERSCHEIBE	CUP	PLATILLO
		4676071	3	GUIDA DELLA VALVOLA DI SCARICO +0,2	GUIDE DE SOUPAPE D'ECHAPPEMENT	AUSLASSVENTIL- FUEHRUNG	EXHAUST VALVE GUIDE	GUIA DE LA VALVULA DE ESCAPE
4676070		4684422	3	GUIDA DELLA VALVOLA DI SCARICO	GUIDE DE SOUPAPE D'ECHAPPEMENT	AUSLASSVENTIL- FUEHRUNG	EXHAUST VALVE GUIDE	GUIA DE LA VALVULA DE ESCAPE
		4689554	6	MOLLA	RESSORT	FEDER	SPRING	RESORTE
		4693029	6	PIATTELLO DELLA PUNTE- RIA +0,0	PASTILLE DE POUSSOIR	DISTANZSCHEIBE FUER STOESSEL	TAPPET PLATE	PLATILLO DE EMPU- JADOR
		4693030	6	PIATTELLO DELLA PUNTE- RIA +0,1	PASTILLE DE POUSSOIR	DISTANZSCHEIBE FUER STOESSEL	TAPPET PLATE	PLATILLO DE EMPU- JADOR
		4693031	6	PIATTELLO DELLA PUNTE- RIA +0,2	PASTILLE DE POUSSOIR	DISTANZSCHEIBE FUER STOESSEL	TAPPET PLATE	PLATILLO DE EMPU- JADOR

MODIF	ANT.MODIF	N.ORDIN.	Q.	DENOMINAZIONE	DESIGNATION	BENENNUNG	DESCRIPTION	DENOMINACIONES
-----	-----	-----	---	-----	-----	-----	-----	-----
		4693032	6	PIATTELLO DELLA PUNTE- RIA +0,3	PASTILLE DE POUSSOIR	DISTANZSCHEIBE FUER STOESSEL	TAPPET PLATE	PLATILLO DE EMPU- JADOR
		4699783	6	VITE	VIS	SCHRAUBE	SCREW	TORNILLO
		10329910	3	SPINA	GOUPILLE	STIFT	PIN	PASADOR
		11066676	2	ANELLO DI SICUREZZA	ARRETOIR	SICHERUNGSRING	LOCKRING	ANILLO DE FRENO
		11198071	8	ROSETTA DI SICUREZZA	RONDELLE FREIN	SICHERUNGSRING	LOCKWASHER	ARANDELA DE FRENO
4599551		13516221	3	PRIGIONIERO	GOUJON	STIFTSCHRAUBE	STUD	ESPARRAGO
		14196670	12	SEMICONO	DEMI-CONE	KEGELSTUECK	LOCK CONE	CHAVETA CONICA
		14328301	2	TAPPO	BOUCHON	STOPFEN	PLUG	TAPON
		16043421	2	VITE	VIS	SCHRAUBE	SCREW	TORNILLO
		16044521	3	VITE	VIS	SCHRAUBE	SCREW	TORNILLO
		16100821	3	DADO	ECROU	MUTTER	NUT	TUERCA

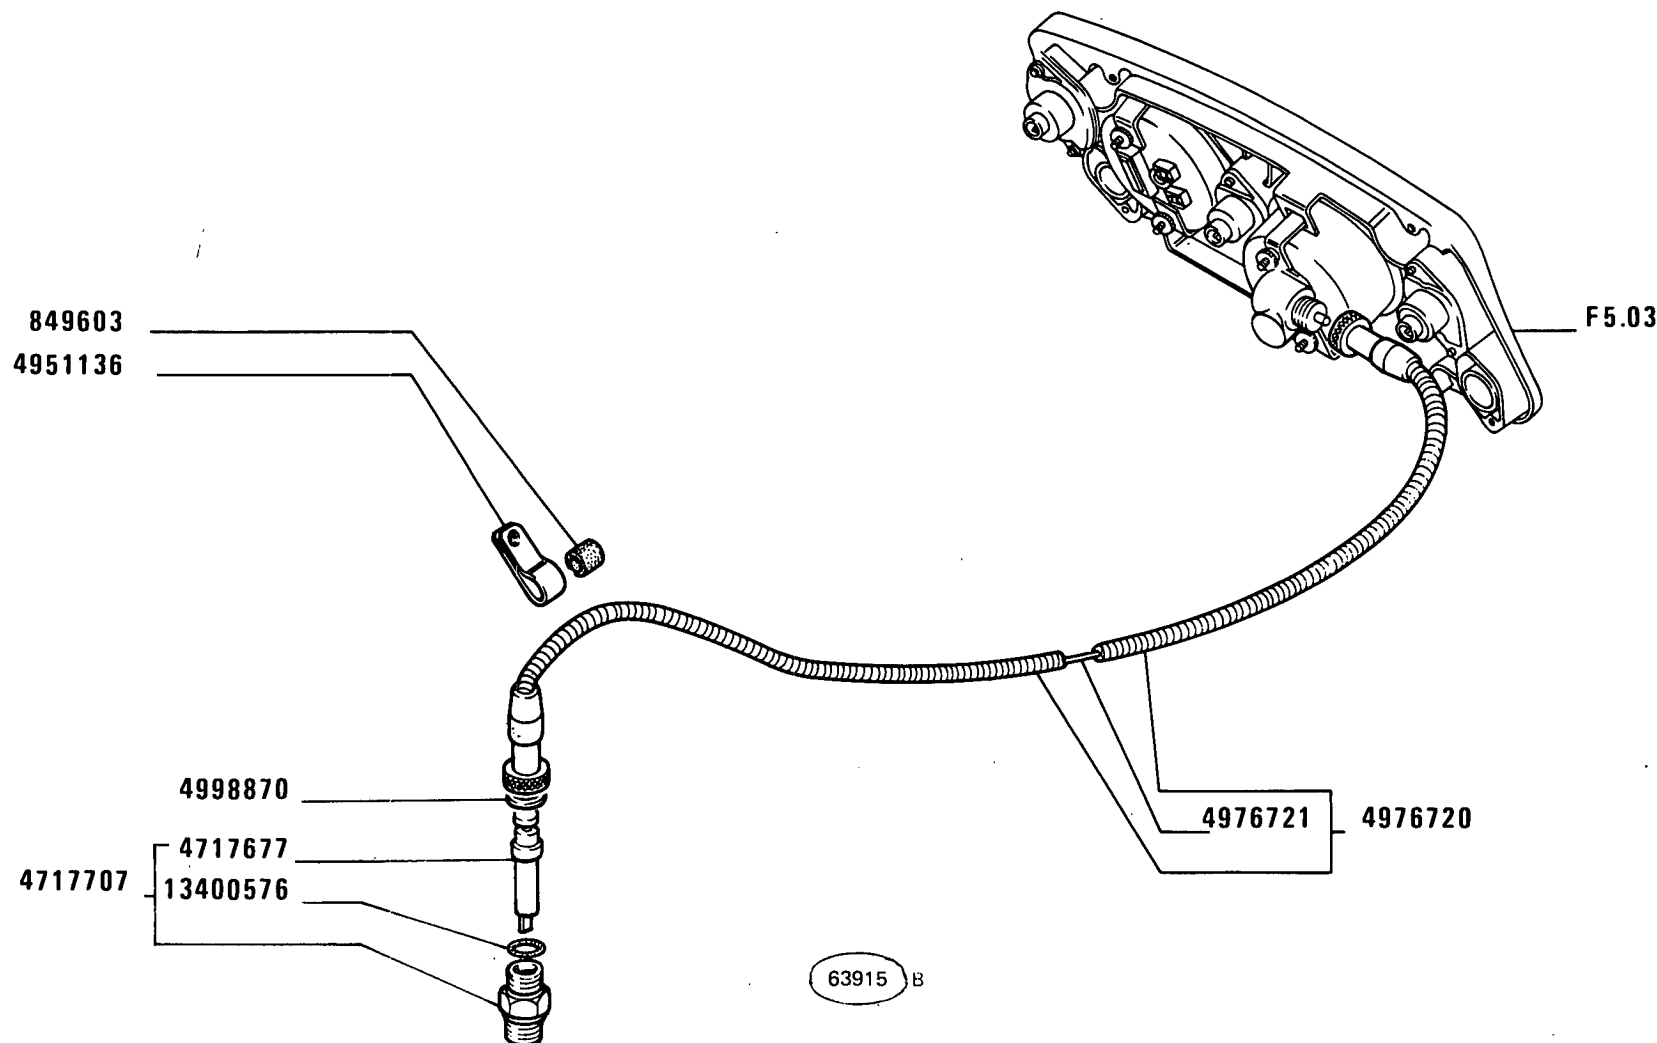

480-8 480-8 DT

01 02 03

COMANDO CRONOGIROMETRO


Commande d'horlo-tachymètre

Antrieb für Stundenzähler und Drehzahlmesser

Multimeter Drive

Arrastre del cronotacómetro

MODIF	ANT.MODIF	N.ORDIN.	Q.	DENOMINAZIONE	DESIGNATION	BENENNUNG	DESCRIPTION	DENOMINACIONES
-----	-----	-----	--	-----	-----	-----	-----	-----
		849603	1	ANELLO DI GOMMA	BAGUE CAOUTCHOUC	GUMMIRING	RUBBER RING	GUARNICION DE CAUCHO
		4717677	1	ALBERINO	ARBRE	WELLE	SHAFT	ARBOL
		4717707	1	RACCORDO COMPL.	RACCORD	STUTZEN	CONNECTION	RACOR
		4951136	1	STAFFETTA FISSAGGIO	COLLIER	HALTER	RETAINER	ABRAZADERA
		4976720	1	TRASMISSIONE FLESSIBILE COMPL.	TRANSMISSION FLEXIBLE	BIEGSAME WELLE	FLEXIBLE SHAFT	ARBOL FLEXIBLE
		4976721	1	TRASMISSIONE FLESSIBILE INT.	TRANSMISSION FLEXIBLE	BIEGSAME WELLE	FLEXIBLE SHAFT	ARBOL FLEXIBLE
		4998870	1	ROSETTA DI TENUTA	JOINT D'ETANCHEITE	DICHTRING	GASKET	JUNTA HERMETICA
		13400576	1	ANELLO DI SICUREZZA	ARRETOIR	SICHERUNGSRING	LOCKRING	ANILLO DE FRENO

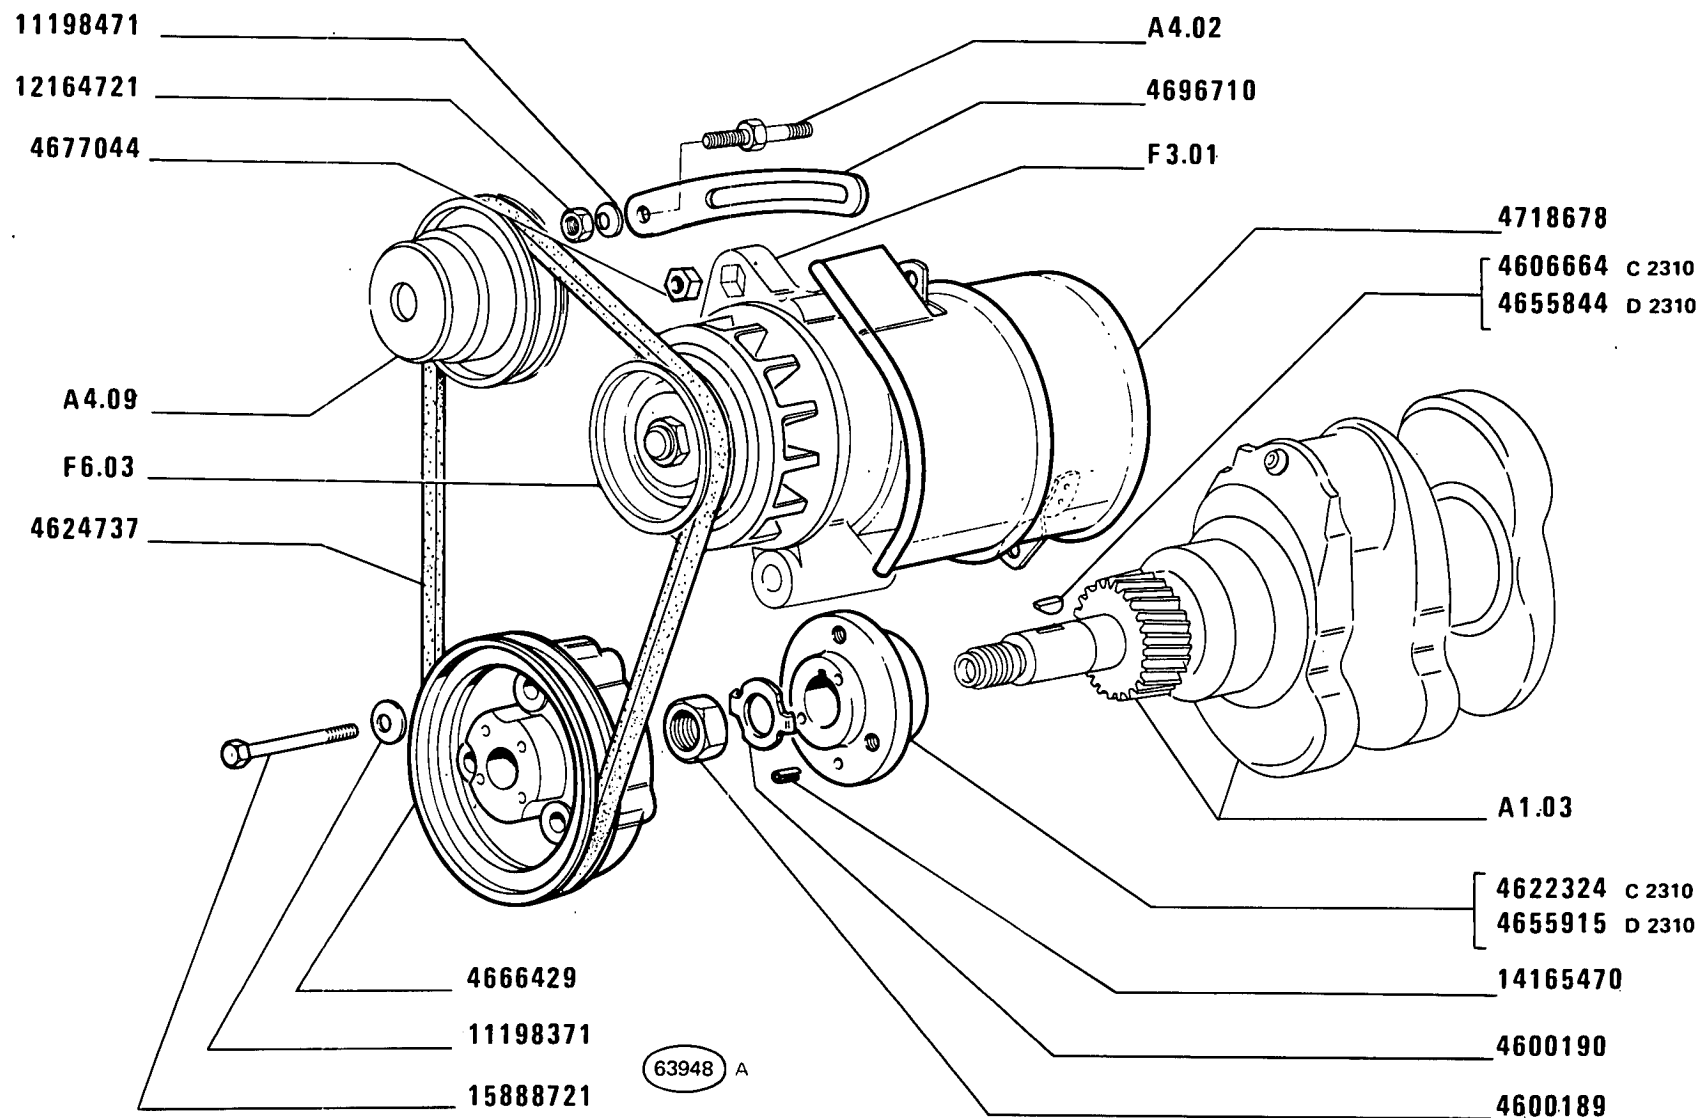

480-8 480-8 DT

01 02 03


Commandes diverses
Verschiedene Antriebe

COMANDI VARI

Auxiliary Drives
Mandos varios

A1.15

MODIF	ANT.MODIF	N.ORDIN.	Q.	DENOMINAZIONE	DESIGNATION	BENENNUNG	DESCRIPTION	DENOMINACIONES
-----	-----	-----	---	-----	-----	-----	-----	-----
		4600189	1	DADO	ECROU	MUTTER	NUT	TUERCA
		4600190	1	PIASTRINA DI SICUREZZA	PLAQUETTE FREIN	SICHERUNGSBLECH	LOCKPLATE	PLACA DE FRENO
C2310		4606664	1	LINGUETTA	LINGUET	SCHEIBENFEDER	KEY	CHAVETA
C2310		4622324	1	MOZZO	MOYEU	NABE	HUB	BUJE
		4624737	1	CINGHIA	COURROIE	RIEMEN	BELT	CORREA
D2310		4655844	1	LINGUETTA	LINGUET	SCHEIBENFEDER	KEY	CHAVETA
D2310		4655915	1	MOZZO	MOYEU	NABE	HUB	BUJE
		4666429	1	PULEGGIA CONDUTTRICE	POULIE ENTRAINEUSE	RIEMENSCHLEIBE TREIBEND	DRIVING PULLEY	POLEA CONDUCTORA
		4677044	1	DISTANZIALE	ENTRETOISE	ABSTANDSTUECK	SPACER	SEPARADOR
		4696710	1	TENDICINGHIA	TENDEUR DE COUR- ROIE	RIEMENSPANNER	BELT STRETCHER	TENSOR DE CORREA
		4718678	1	RIPARO	PROTECTION	ABDECKUNG	PROTECTION	DEFENSA
		11198371	3	ROSETTA DI SICUREZZA	RONDELLE FREIN	SICHERUNGSRING	LOCKWASHER	ARANDELA DE FRENO
		11198471	2	ROSETTA DI SICUREZZA	RONDELLE FREIN	SICHERUNGSRING	LOCKWASHER	ARANDELA DE FRENO
		12164721	1	DADO	ECROU	MUTTER	NUT	TUERCA
		14165470	1	SPINA	GOUPILLE	STIFT	PIN	PASADOR
		15888721	3	VITE	VIS	SCHRAUBE	SCREW	TORNILLO

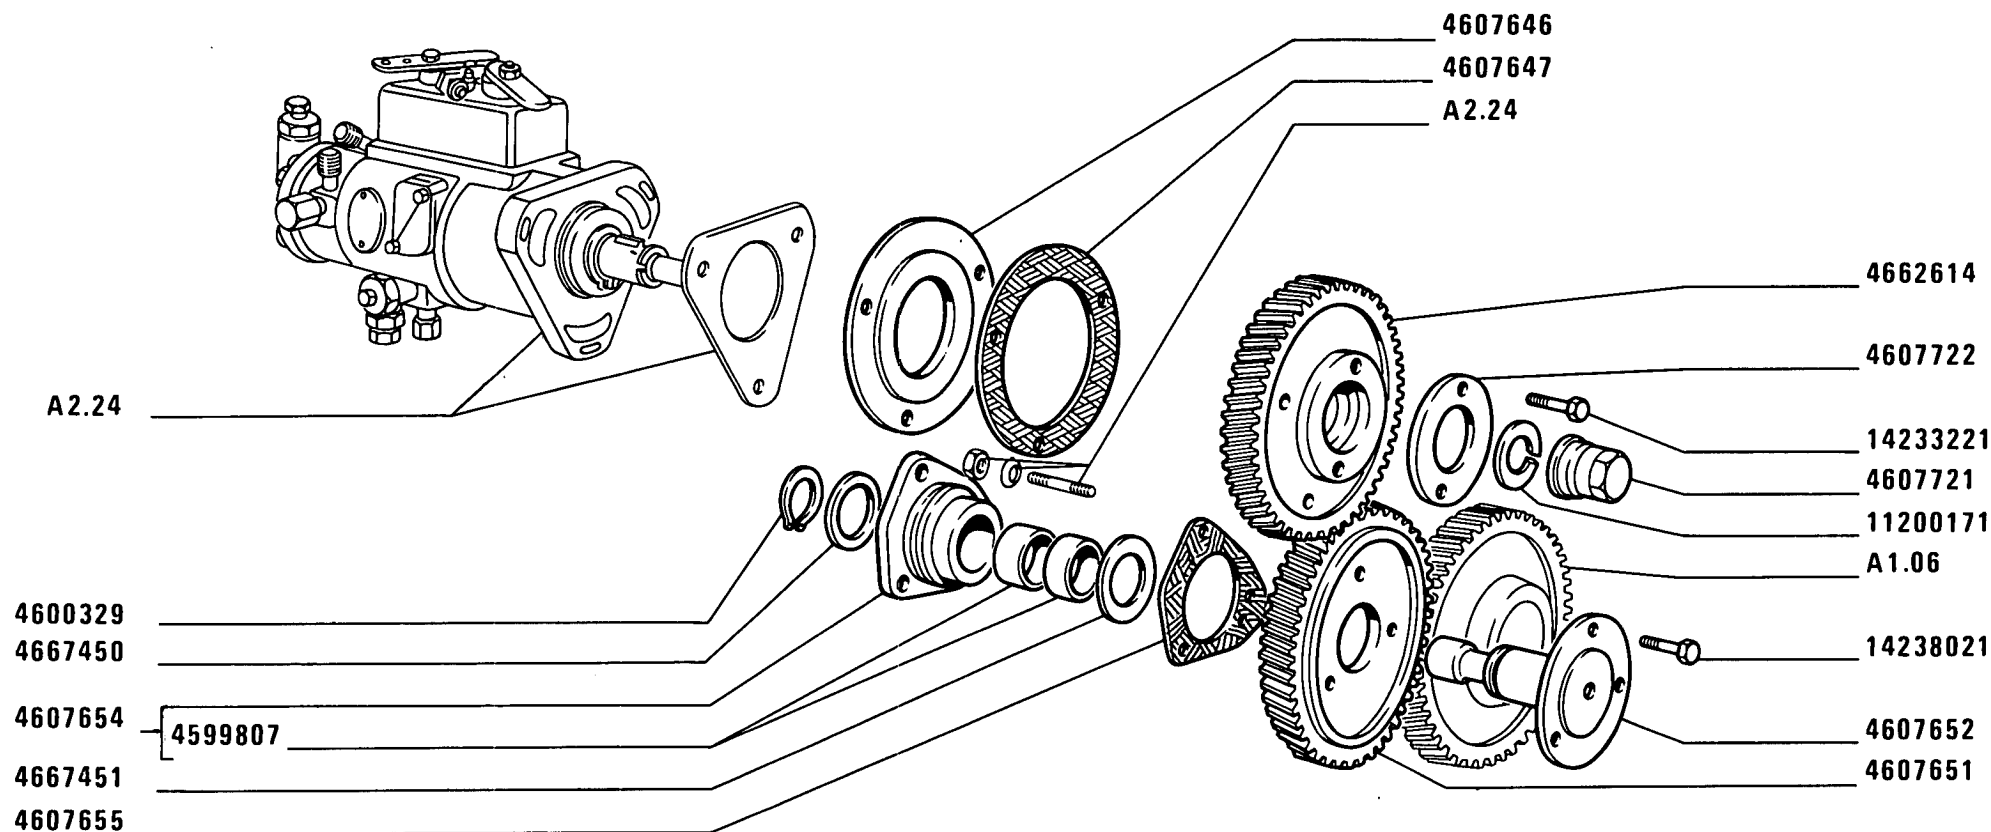

61033

480-8 480-8 DT

01 02 03


COMANDO POMPA INIEZIONE

Commande de pompe d'injection
Einspritzpumpenantrieb

Injection Pump Drive
Arrastre de la bomba de inyección

A1.16

MODIF	ANT.MODIF	N.ORDIN.	Q.	DENOMINAZIONE	DESIGNATION	BENENNUNG	DESCRIPTION	DENOMINACIONES
-----	-----	-----	--	-----	-----	-----	-----	-----
		4599807	2	BOCCOLA	DOUILLE	BUECHSE	BUSH	CASQUILLO
		4600329	1	ANELLO DI SICUREZZA	ARRETOIR	SICHERUNGSRING	LOCKRING	ANILLO DE FRENO
		4607646	1	DISTANZIALE	ENTRETOISE	ABSTANDSTUECK	SPACER	SEPARADOR
		4607647	1	GUARNIZIONE DI TENUTA	JOINT	DICHTUNG	GASKET	JUNTA
		4607651	1	INGRANAGGIO DI RINVIO	PIGNON DE RENVOI	ZWISCHENZAHNRAD	IDLE GEAR	PINON DE REENVIO
		4607652	1	ALBERO	ARBRE	WELLE	SHAFT	ARBOL
		4607654	1	SUPPORTO COMPL.	SUPPORT	LAGER	SUPPORT	SOPORTE
		4607655	2	GUARNIZIONE DI TENUTA	JOINT	DICHTUNG	GASKET	JUNTA
		4607721	1	DADO	ECROU	MUTTER	NUT	TUERCA
		4607722	1	FLANGIA	BRIDE	FLANSCH	FLANGE	BRIDA
		4662614	1	INGRANAGGIO	PIGNON	ZAHNRAD	GEAR	PINON
		4667450	1	ROSETTA	RONDELLE	SCHEIBE	WASHER	ARANDELA
		4667451	1	ROSETTA	RONDELLE	SCHEIBE	WASHER	ARANDELA
		11200171	1	ROSETTA DI SICUREZZA	RONDELLE FREIN	SICHERUNGSRING	LOCKWASHER	ARANDELA DE FRENO
		14233221	2	VITE	VIS	SCHRAUBE	SCREW	TORNILLO
		14238021	3	VITE	VIS	SCHRAUBE	SCREW	TORNILLO

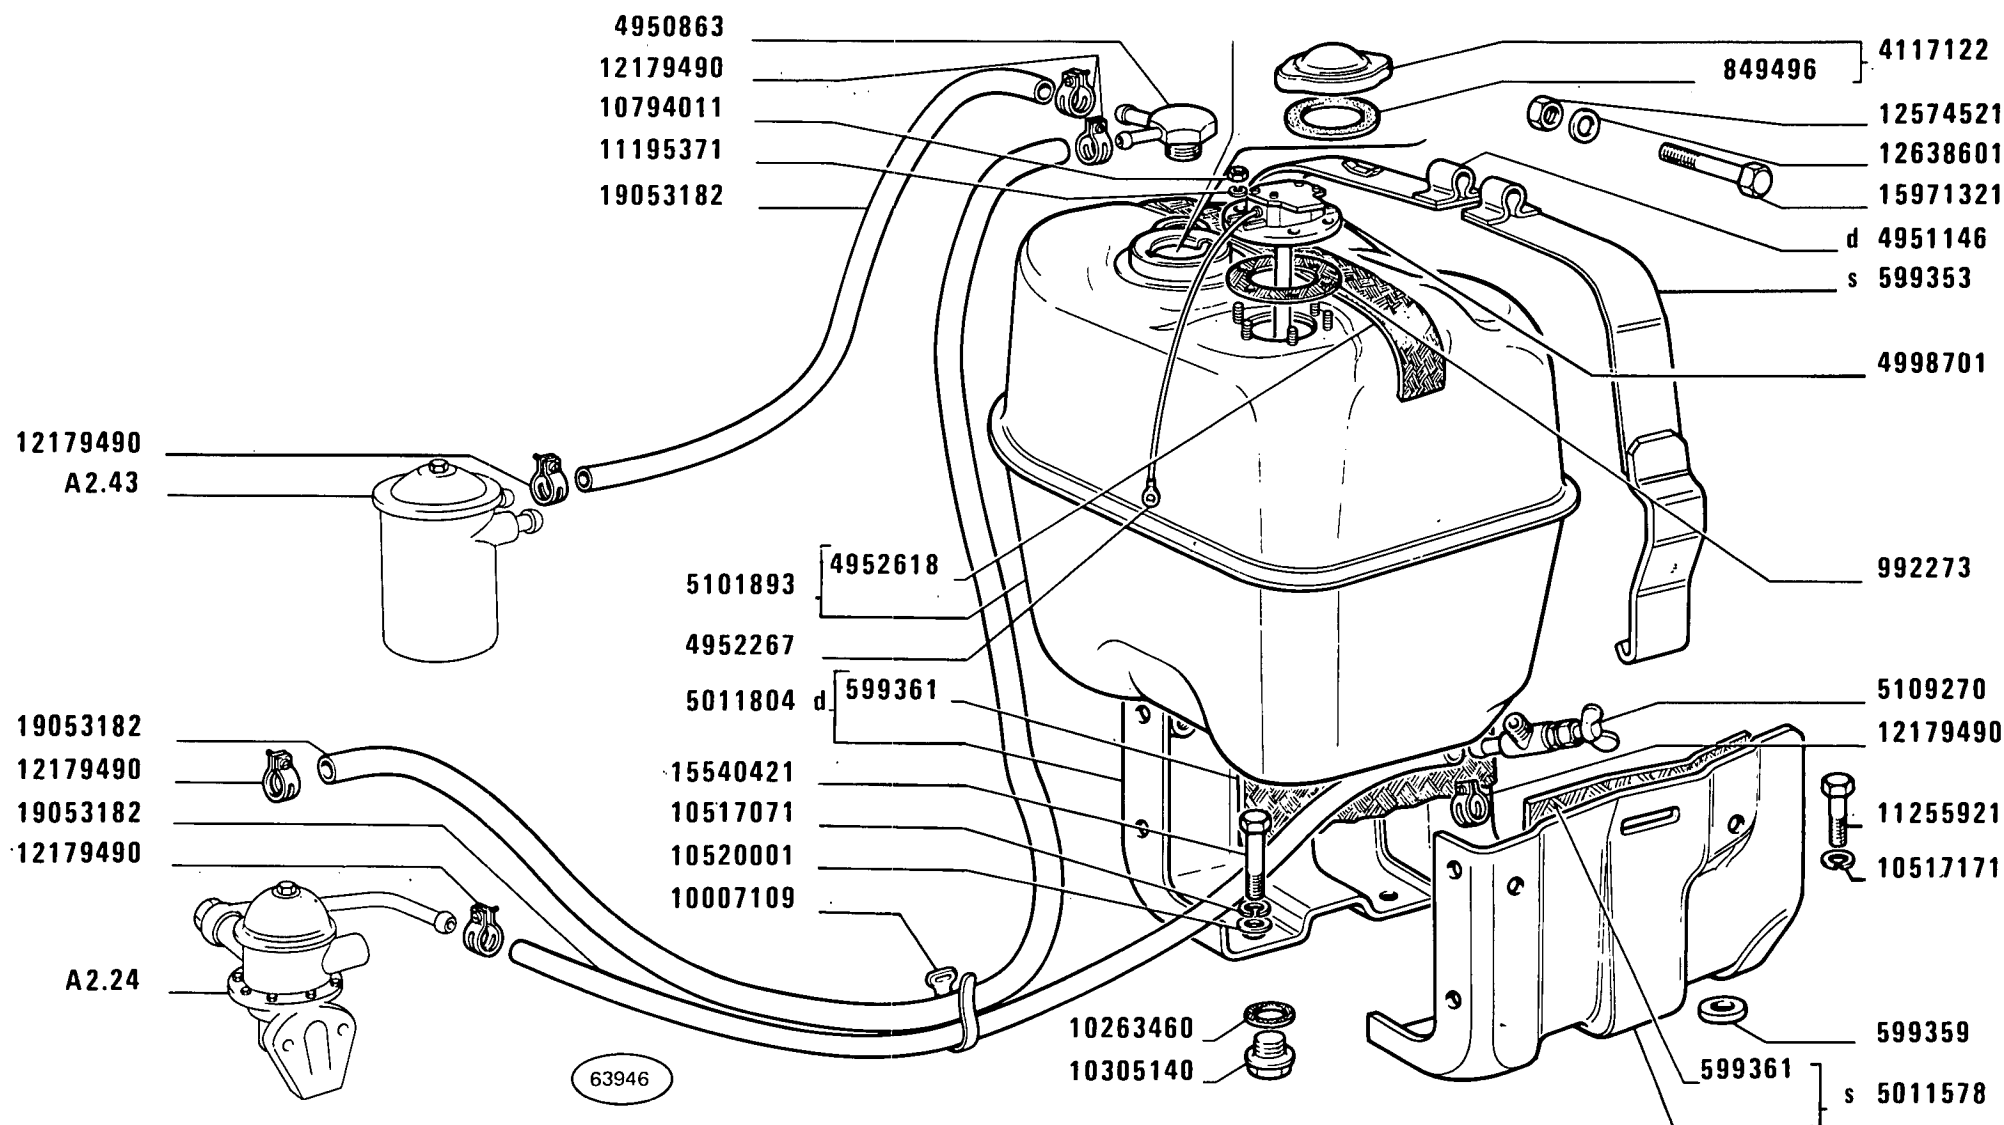

480-8 480-8 DT

01 02


SERBATOIO COMBUSTIBILE E TUBAZIONI

Réservoir et canalisations combustible
Kraftstofftank und Leitungen

Fuel Tank and Lines
Depósito de combustible y tuberías

A2.01

MODIF	ANT.MODIF	N.ORDIN.	Q.	DENOMINAZIONE	DESIGNATION	BENENNUNG	DESCRIPTION	DENOMINACIONES
-----	-----	-----	---	-----	-----	-----	-----	-----
		599353	1	NASTRO DI FISSAGGIO S	RUBAN DE FIXATION	SPANNBAND	SECURINC TRAP	TIRA DE FIJACION
		599359	4	SPESSORE DI REGISTRO	CALE D'EPAISSEUR	DISTANZSCHEIBE	SHIM	SUPLEMENTO
		599361	2	PROTEZIONE INF.	PROTECTION	ABDECKUNG	SHIELD	DEFENSA
		849496	1	ROSETTA DI TENUTA	JOINT D'ETANCHEITE	DICHTRING	GASKET	JUNTA HERMETICA
		992273	1	GUARNIZIONE DI TENUTA	JOINT	DICHTUNG	GASKET	JUNTA
		4117122	1	TAPPO COMPL.	BOUCHON	STOPFEN	PLUG	TAPON
		4950863	1	BOCCHETTONE	VIS CREUSE	HOHLSCHRAUBE	UNION	BOQUILLA
		4951146	1	NASTRO DI FISSAGGIO D	RUBAN DE FIXATION	SPANNBAND	SECURINC TRAP	TIRA DE FIJACION
		4952267	1	CAVO	CABLE	LEITUNG	CABLE	CABLE
				COMPL.DAL COM.IND.				
				LIVELLO COMBUST.				
				ALLA MASSA				
		4952618	1	PROTEZIONE SUP.	PROTECTION	ABDECKUNG	SHIELD	DEFENSA
		4998701	1	COMANDO INDICATORE	COMMANDE DE JAUGE	STANDGEBER	SENDING UNIT	MANDO DEL INDICA-
				LIVELLO	DE NIVEAU			DOR DE NIVEL
		5011578	1	SUPPORTO S COMPL.	SUPPORT	LAGER	SUPPORT	SOPORTE
		5011804	1	SUPPORTO D COMPL.	SUPPORT	LAGER	SUPPORT	SOPORTE
		5101893	1	SERBATOIO COMPL.	RESERVOIR	BEHAELTER	RESERVOIR	DEPOSITO
		5109270	1	RUBINETTO	ROBINET	HAHN	COCK	GRIFO
		10007109	3	FASCETTA	COLLIER	HALTEBAND	STRAP	ABRAZADERA
		10263460	1	ROSETTA DI TENUTA	JOINT D'ETANCHEITE	DICHTRING	GASKET	JUNTA HERMETICA
10305171		10305140	1	TAPPO DI SCARICO	BOUCHON DE VIDANGE	VERSCHLUSSCHRAUBE	DRAIN PLUG	TAPON DE VACIADO
						FUER ABLASS		
		10517071	2	ROSETTA DI SICUREZZA	RONDELLE FREIN	SICHERUNGSRING	LOCKWASHER	ARANDELA DE FRENO
		10517171	2	ROSETTA DI SICUREZZA	RONDELLE FREIN	SICHERUNGSRING	LOCKWASHER	ARANDELA DE FRENO
		10520001	2	ROSETTA	RONDELLE	SCHEIBE	WASHER	ARANDELA
		10794011	6	DADO	ECROU	MUTTER	NUT	TUERCA
		11195371	6	ROSETTA DI SICUREZZA	RONDELLE FREIN	SICHERUNGSRING	LOCKWASHER	ARANDELA DE FRENO
11408321		11255921	2	VITE	VIS	SCHRAUBE	SCREW	TORNILLO
10168590		12179490	6	COLLARE	COLLIER	SCHELLE	COLLAR	COLLAR
12574511		12574521	1	DADO	ECROU	MUTTER	NUT	TUERCA
		12638601	1	ROSETTA	RONDELLE	SCHEIBE	WASHER	ARANDELA
15540321		15540421	2	VITE	VIS	SCHRAUBE	SCREW	TORNILLO
		15971321	1	VITE	VIS	SCHRAUBE	SCREW	TORNILLO
		19053182	M	TUBO FLESSIBILE	TUYAU FLEXIBLE	SCHLAUCH	HOSE	MANGA FLEXIBLE

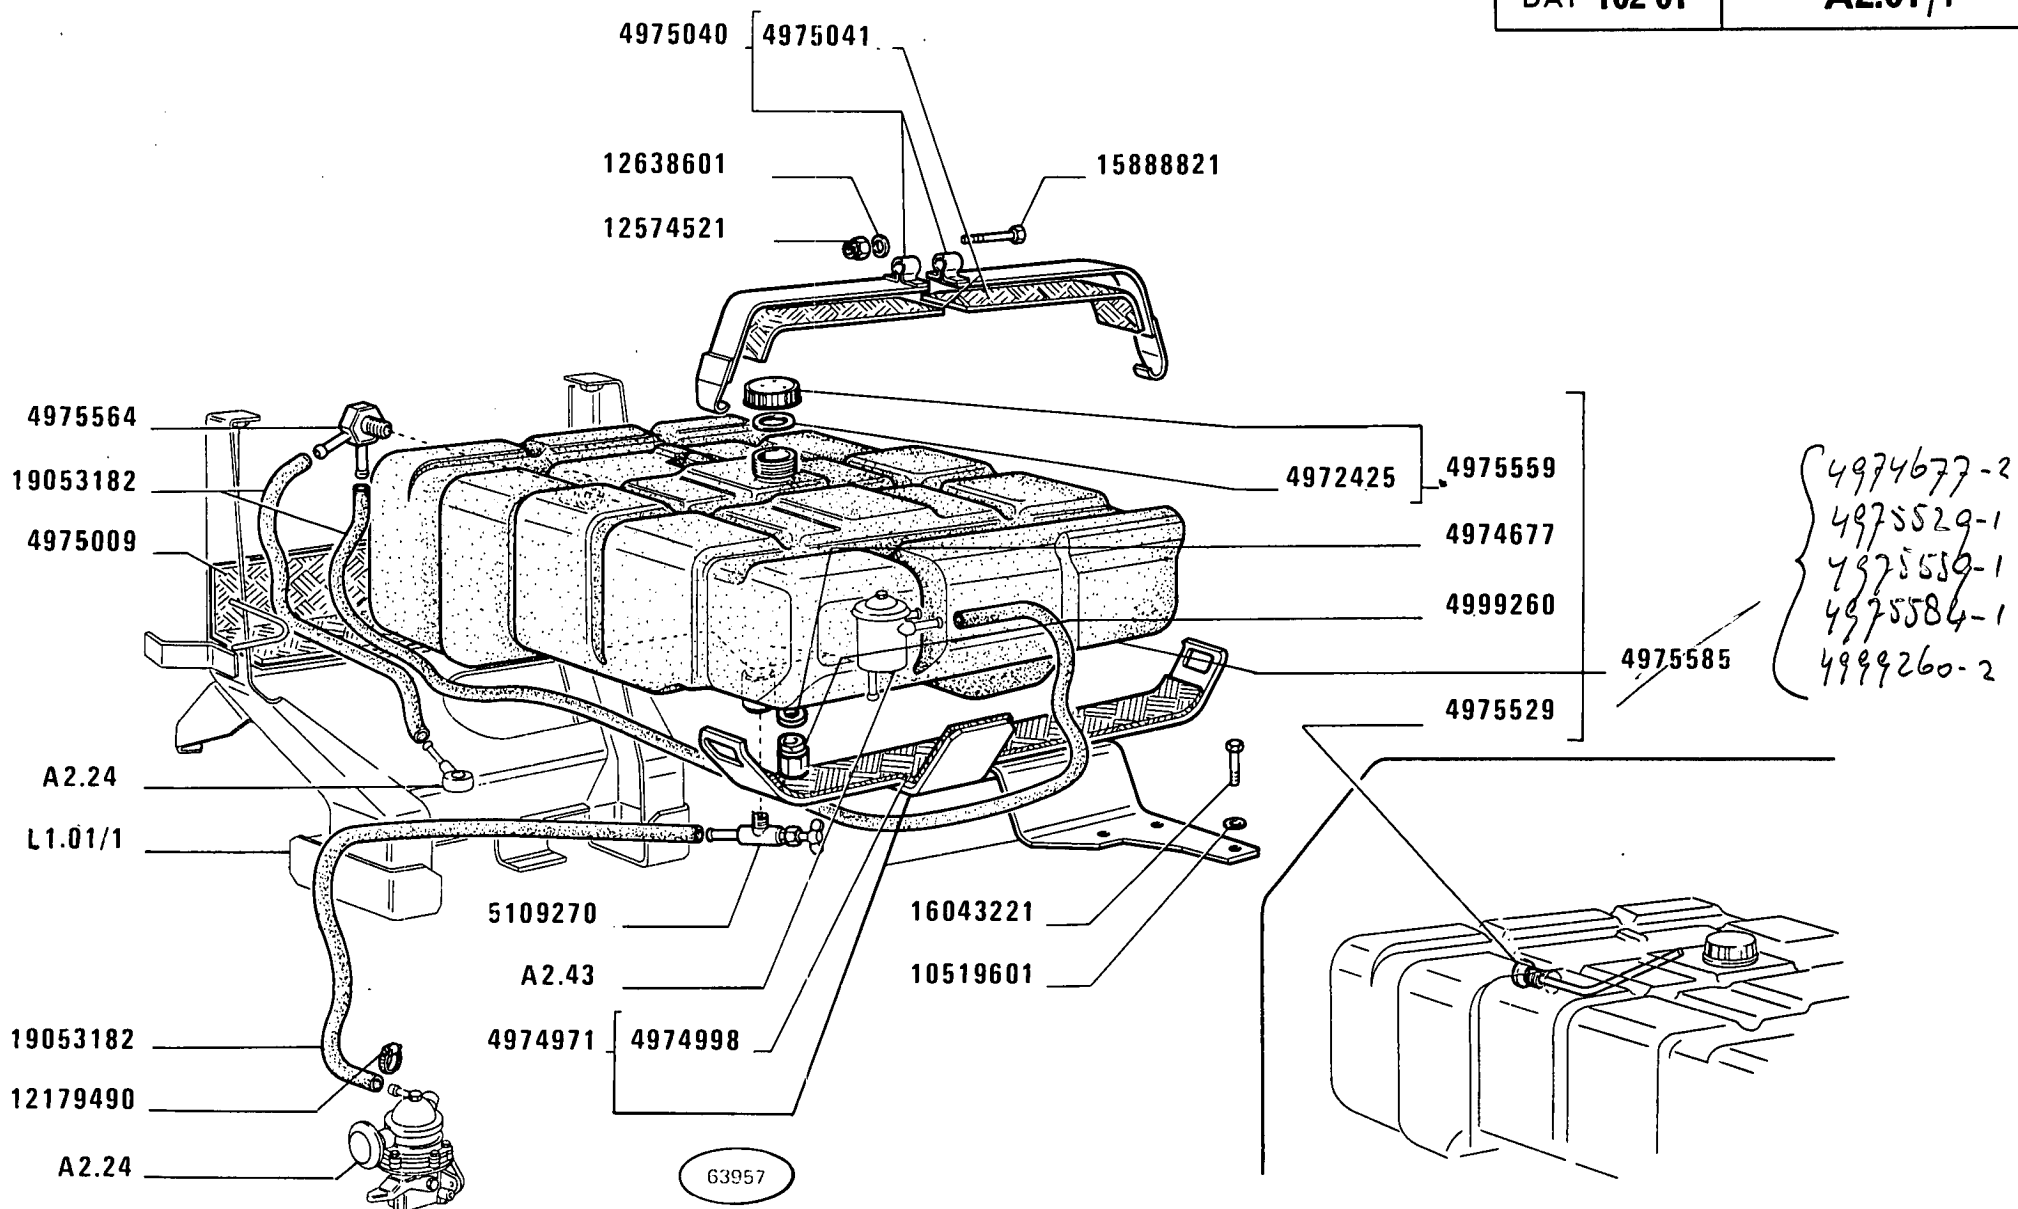

480-8 480-8 DT

03


SERBATOIO COMBUSTIBILE E TUBAZIONI

*Réservoir et canalisations combustible
Kraftstofftank und Leitungen*

*Fuel Tank and Lines
Depósito de combustible y tuberías*

A2.01/1

MODIF	ANT.MODIF	N.ORDIN.	Q.	DENOMINAZIONE	DESIGNATION	BENENNUNG	DESCRIPTION	DENOMINACIONES
-----	-----	-----	---	-----	-----	-----	-----	-----
		4972425	1	ROSETTA DI SICUREZZA	RONDELLE FREIN	SICHERUNGSRING	LOCKWASHER	ARANDELA DE FRENO
		4974677	3	GUARNIZIONE	GARNITURE	UNTERLAGE	LINING	FORRO
		4974971	1	SUPPORTO COMPL.	SUPPORT	LAGER	SUPPORT	SOPORTE
		4974998	1	GUARNIZIONE DI TENUTA	JOINT	DICHTUNG	GASKET	JUNTA
		4975009	1	GUARNIZIONE DI TENUTA	JOINT	DICHTUNG	GASKET	JUNTA
		4975040	4	NASTRO DI FISSAGGIO COMPL.	RUBAN DE FIXATION	SPANNBAND	SECURINC TRAP	TIRA DE FIJACION
		4975041	4	GUARNIZIONE DI TENUTA	JOINT	DICHTUNG	GASKET	JUNTA
		4975529	1	TUBO FLESSIBILE	TUYAU FLEXIBLE	SCHLAUCH	HOSE	MANGA FLEXIBLE
		4975559	1	TAPPO COMPL.	BOUCHON	STOPFEN	PLUG	TAPON
		4975564	1	BOCCHETTONE	VIS CREUSE	HOHLSCHRAUBE	UNION	BOQUILLA
		4975585	1	SERBATOIO COMPL.	RESERVOIR	BEHAELTER	RESERVOIR	DEPOSITO
		4999260	2	RACCORDO	RACCORD	STUTZEN	CONNECTION	RACOR
		5109270	1	RUBINETTO	ROBINET	HAHN	COCK	GRIFO
		10519601	3	ROSETTA	RONDELLE	SCHEIBE	WASHER	ARANDELA
		12174521	2	DADO	ECROU	MUTTER	NUT	TUERCA
		12179490	8	COLLARE	COLLIER	SCHELLE	COLLAR	COLLAR
		12574521	2	DADO	ECROU	MUTTER	NUT	TUERCA
		12638601	2	ROSETTA	RONDELLE	SCHEIBE	WASHER	ARANDELA
		15888821	2	VITE	VIS	SCHRAUBE	SCREW	TORNILLO
		16043221	3	VITE	VIS	SCHRAUBE	SCREW	TORNILLO
		19053182	M	TUBO	TUYAU	ROHR	PIPE	TUBO

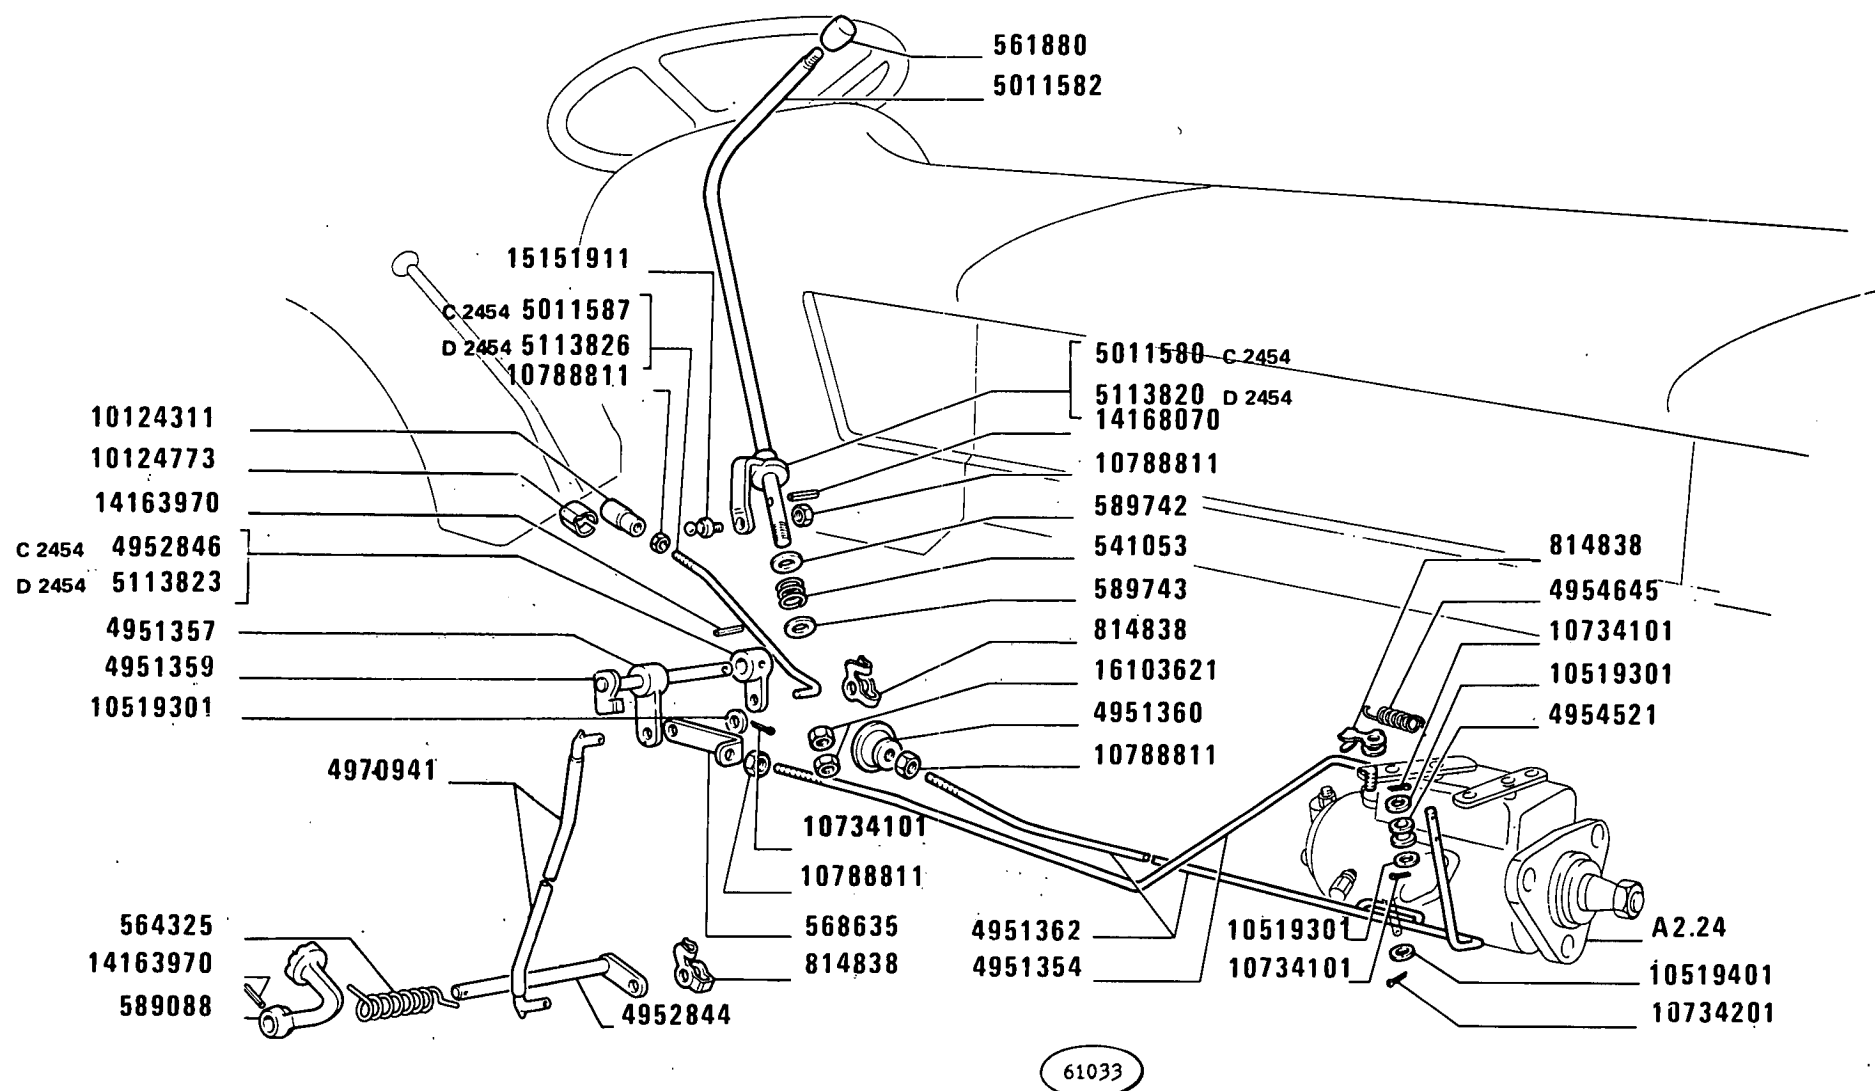

480-8 480-8 DT


01 02

COMANDI ACCELERATORE

Commandes d'accélérateur
Gasregulierung

Accelerator Control Linkage
Mandos del acelerador

MODIF	ANT.MODIF	N.ORDIN.	Q.	DENOMINAZIONE	DESIGNATION	BENENNUNG	DESCRIPTION	DENOMINACIONES
-----	-----	-----	---	-----	-----	-----	-----	-----
		541053	1	MOLLA	RESSORT	FEDER	SPRING	RESORTE
		561880	1	IMPUGNATURA	POIGNEE	GRIFF	KNOB	BOTON
		564325	1	MOLLA	RESSORT	FEDER	SPRING	RESORTE
		568635	1	PIASTRINA	PLAQUETTE	PLAETTCHEN	PLATE	PLACA
		589088	1	PEDALE COMPL.	PEDALE	FUSSHEBEL	PEDAL	PEDAL
		589742	1	DISCO	DISQUE	SCHEIBE	PLATE	DISCO
		589743	1	SCODELLINO DI RITEGNO	ARRETOIR	HALTERING	RETAINER	RETENEDOR
		814838	3	FERMAGLIO	AGRAFE	KLEMMSTUECK	CLIP	SUJETADOR
		4951354	1	TIRANTE	TIRANT	STANGE	ROD	VARILLA
		4951357	1	LEVA ANT.	LEVIER	HEBEL	LEVER	PALANCA
		4951359	1	ALBERINO	ARBRE	WELLE	SHAFT	ARBOL
		4951360	1	POMELLO	BOUTON	KNEBELGRIFF	KNOB	BOTON
		4951362	1	TIRANTE FILETTATO	TIRANT	SPANNBOLZEN	TIEROD	PERNO
		4952844	1	ALBERINO	ARBRE	WELLE	SHAFT	ARBOL
C2454		4952846	1	LEVA	LEVIER	HEBEL	LEVER	PALANCA
		4954521	2	BOCCOLA	DOUILLE	BUECHSE	BUSH	CASQUILLO
		4954645	1	MOLLA	RESSORT	FEDER	SPRING	RESORTE
		4970941	1	TIRANTE	TIRANT	STANGE	ROD	VARILLA
C2454		5011580	1	LEVA POST.	LEVIER	HEBEL	LEVER	PALANCA
		5011582	1	LEVA A MANO	LEVIER	HEBEL	LEVER	PALANCA
C2454		5011587	1	TIRANTE	TIRANT	STANGE	ROD	VARILLA
D2454		5113223	1	LEVA	LEVIER	HEBEL	LEVER	PALANCA
D2454		5113820	1	LEVA POST.	LEVIER	HEBEL	LEVER	PALANCA
D2454		5113826	1	TIRANTE	TIRANT	STANGE	ROD	VARILLA
		10124311	1	TESTA DEL GIUNTO	JOINT A ROTULE	KUGELPFANNE	SOCKET	ARTICULACION DE
				SFERICO				ROTULA
	10124770	10124773	1	FERMAGLIO	AGRAFE	KLEMMSTUECK	CLIP	SUJETADOR
		10519301	3	ROSETTA	RONDELLE	SCHEIBE	WASHER	ARANDELA
		10519401	1	ROSETTA	RONDELLE	SCHEIBE	WASHER	ARANDELA
		10734101	3	COPIGLIA	GOUPILLE FENDUE	SPLINT	SPLIT PIN	PASADOR ABIERTO
		10734201	1	COPIGLIA	GOUPILLE FENDUE	SPLINT	SPLIT PIN	PASADOR ABIERTO
		10788811	5	DADO	ECROU	MUTTER	NUT	TUERCA
		14163970	2	SPINA	GOUPILLE	STIFT	PIN	PASADOR
		14168070	1	SPINA	GOUPILLE	STIFT	PIN	PASADOR
		15151911	1	PERNO	AXE	BOLZEN	PIN	EJE
		16103621	2	DADO	ECROU	MUTTER	NUT	TUERCA

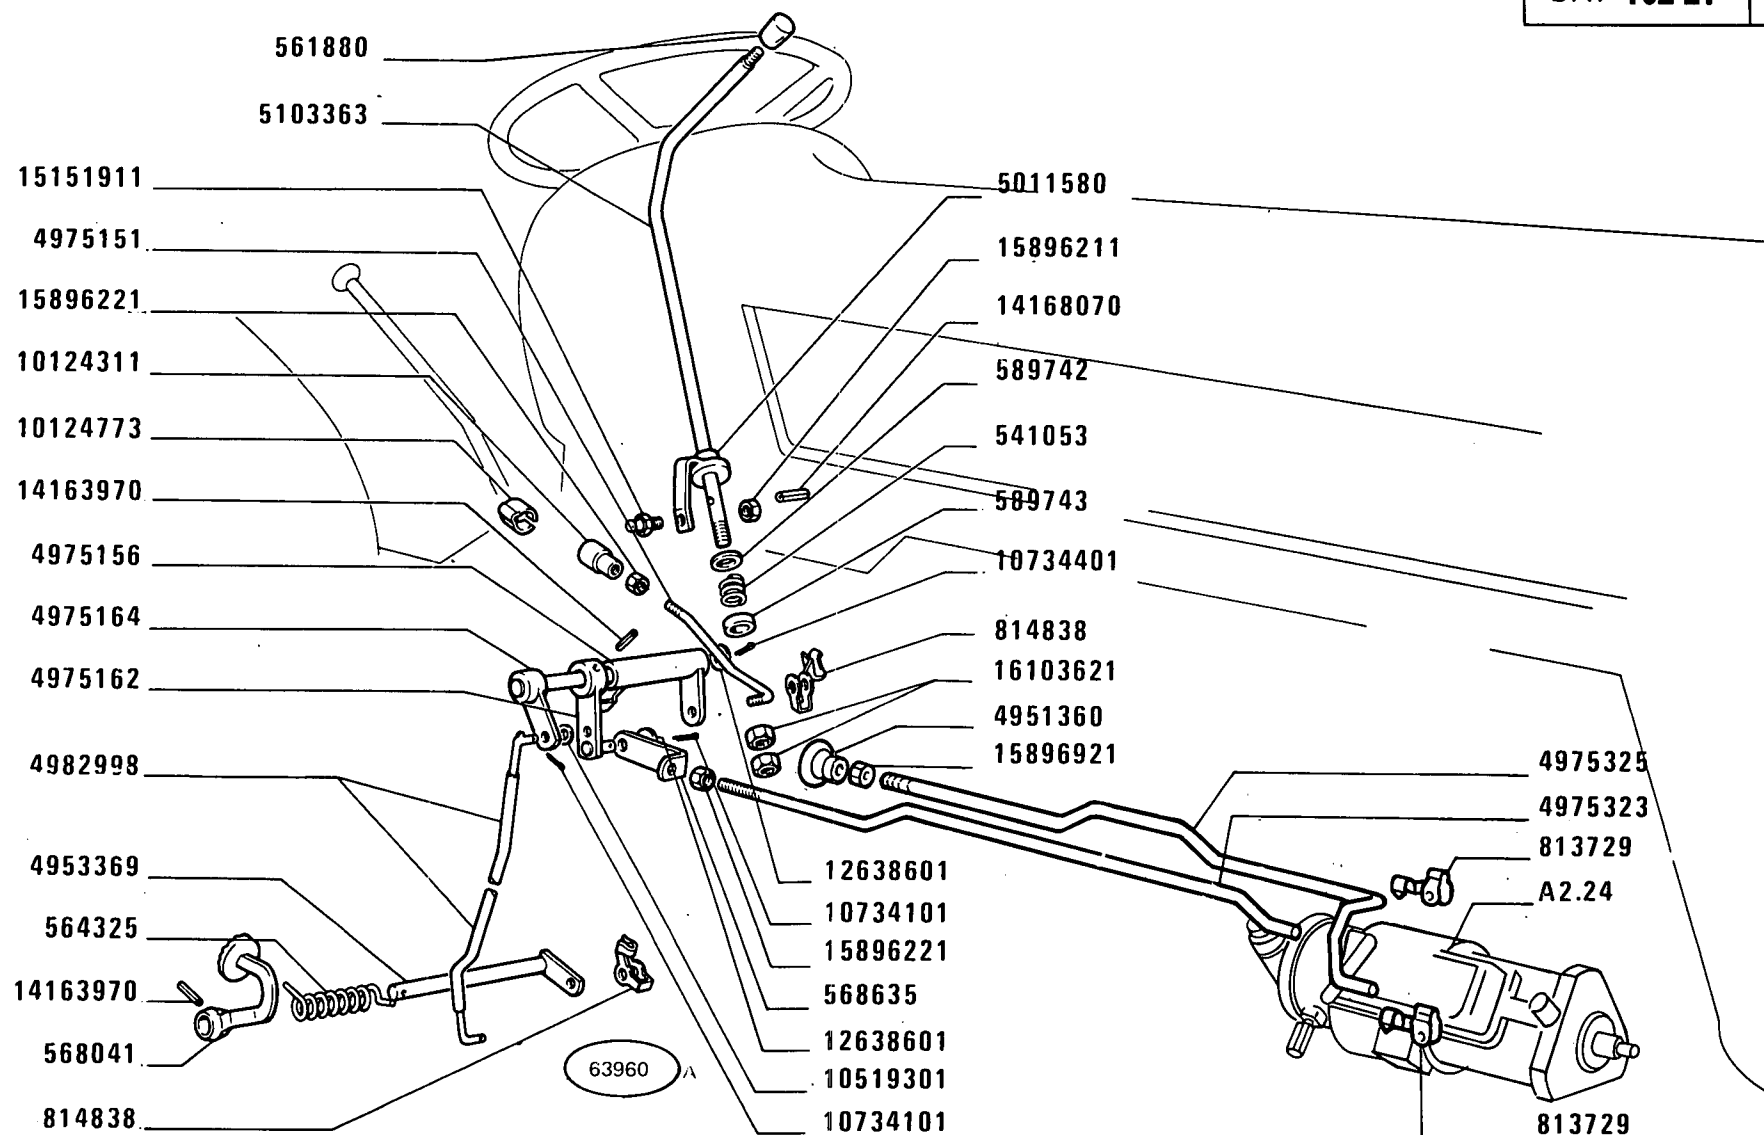

480-8 480-8 DT

03

COMANDI ACCELERATORE


Commandes d'accélérateur
Gasregulierung

Accelerator Control Linkage
Mandos del acelerador

1

A2.21/1

MODIF	ANT.MODIF	N.ORDIN.	Q.	DENOMINAZIONE	DESIGNATION	BENENNUNG	DESCRIPTION	DENOMINACIONES
-----	-----	-----	--	-----	-----	-----	-----	-----
		541053	1	MOLLA	RESSORT	FEDER	SPRING	RESORTE
		561880	1	IMPUGNATURA	POIGNEE	GRIFF	KNOB	BOTON
		564325	1	MOLLA	RESSORT	FEDER	SPRING	RESORTE
		568041	1	PEDALE	PEDALE	FUSSHEBEL	PEDAL	PEDAL
		568635	1	ESTREMITA DEL TIRANTE	EXTREMITE DU TIRANT	SPANNBOLZEN	TIEROD HEAD	EXTREMO DEL PERNO
		589742	1	DISCO	DISQUE	SCHEIBE	PLATE	DISCO
		589743	1	SCODELLINO	CUVETTE	TELLERSCHEIBE	CUP	PLATILLO
		613729	2	FERMAGLIO	AGRAFE	KLEMMSTUECK	CLIP	SUJETADOR
		814838	2	FERMAGLIO	AGRAFE	KLEMMSTUECK	CLIP	SUJETADOR
		4951360	1	POMELLO	BOUTON	KNEBELGRIFF	KNOB	BOTON
		4953369	1	ALBERO	ARBRE	WELLE	SHAFT	ARBOL
		4975151	1	TIRANTE	TIRANT	STANGE	ROD	VARILLA
		4975156	1	LEVA	LEVIER	HEBEL	LEVER	PALANCA
		4975162	1	LEVA	LEVIER	HEBEL	LEVER	PALANCA
		4975164	1	ALBERO	ARBRE	WELLE	SHAFT	ARBOL
		4975323	1	TIRANTE	TIRANT	STANGE	ROD	VARILLA
		4975325	1	TIRANTE	TIRANT	STANGE	ROD	VARILLA
		4982998	1	TIRANTE	TIRANT	STANGE	ROD	VARILLA
		5011530	1	LEVA POST	LEVIER	HEBEL	LEVER	PALANCA
		5103363	1	LEVA	LEVIER	HEBEL	LEVER	PALANCA
		10124311	1	TESTA DEL GIUNTO SFERICO	JOINT A ROTULE	KUGELPFANNE	SOCKET	ARTICULACION DE ROTULA
		10124773	1	MOLLA	RESSORT	FEDER	SPRING	RESORTE
		10519301	2	ROSETTA	RONDELLE	SCHEIBE	WASHER	ARANDELA
		10734101	2	COPIGLIA	GOUPILLE FENDUE	SPLINT	SPLIT PIN	PASADOR ABIERTO
		10734401	1	COPIGLIA	GOUPILLE FENDUE	SPLINT	SPLIT PIN	PASADOR ABIERTO
		12638601	1	ROSETTA	RONDELLE	SCHEIBE	WASHER	ARANDELA
		14163970	2	SPINA	GOUPILLE	STIFT	PIN	PASADOR
		14168070	1	SPINA	GOUPILLE	STIFT	PIN	PASADOR
		15151911	1	PERNO DEL GIUNTO SFE- RICO	ROTULE	KUGELBOLZEN	BALL PIN	ROTULA
		15896221	5	DADO	ECROU	MUTTER	NUT	TUERCA
		16103621	2	DADO	ECROU	MUTTER	NUT	TUERCA

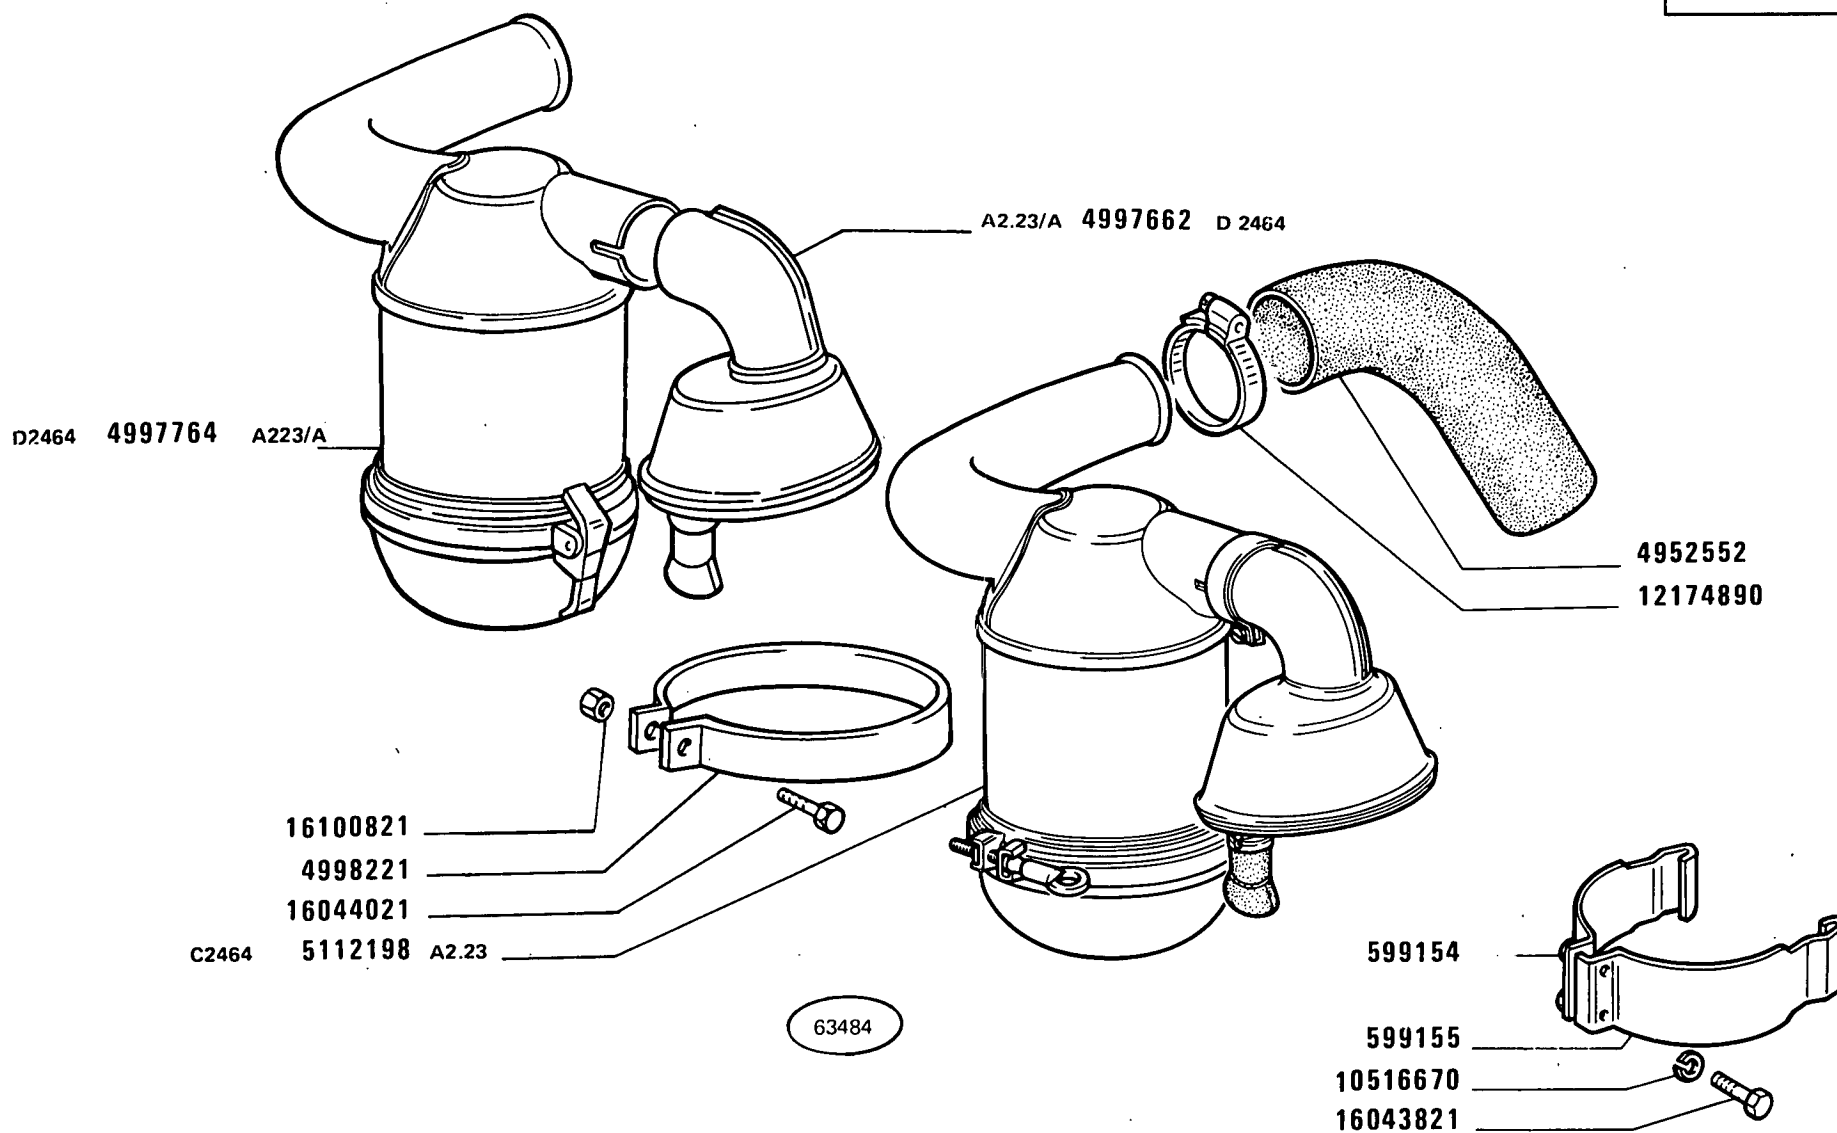

480-8 480-8 DT

01 02 03

FILTRO ARIA E TUBAZIONI


Filtre à air et canalisations
Luftfilter und Leitungen

Air Cleaner and Ducts
Filtro de aire y tuberías

1

A2.22

MODIF	ANT.MODIF	N.ORDIN.	Q.	DENOMINAZIONE	DESIGNATION	BENENNUNG	DESCRIPTION	DENOMINACIONES
-----	-----	-----	---	-----	-----	-----	-----	-----
		4952552	1	GOMITO	COUDE	KNIESTUECK	ELBOW	CODO
D2464		4997662	1	PREFILTRO	PREFILTRE	VORREINIGER	PRECLEANER	PREFILTRO
D2464		4997764	1	FILTRO ARIA COMPL.	FILTRE A AIR	LUFTFILTER	AIR CLEANER	FILTRO DE AIRE
		4998221	1	COLLARE	COLLIER	SCHELLE	COLLAR	COLLAR
C2464		5012198	1	FILTRO ARIA COMPL.	FILTRE A AIR	LUFTFILTER	AIR CLEANER	FILTRO DE AIRE
		10516670	2	ROSETTA DI SICUREZZA	RONDELLE FREIN	SICHERUNGSRING	LOCKWASHER	ARANDELA DE FRENO
	10291690	12174890	2	COLLARE	COLLIER	SCHELLE	COLLAR	COLLAR
		16043821	2	VITE	VIS	SCHRAUBE	SCREW	TORNILLO
		16044021	1	VITE	VIS	SCHRAUBE	SCREW	TORNILLO
		16100821	1	DADO	ECROU	MUTTER	NUT	TUERCA

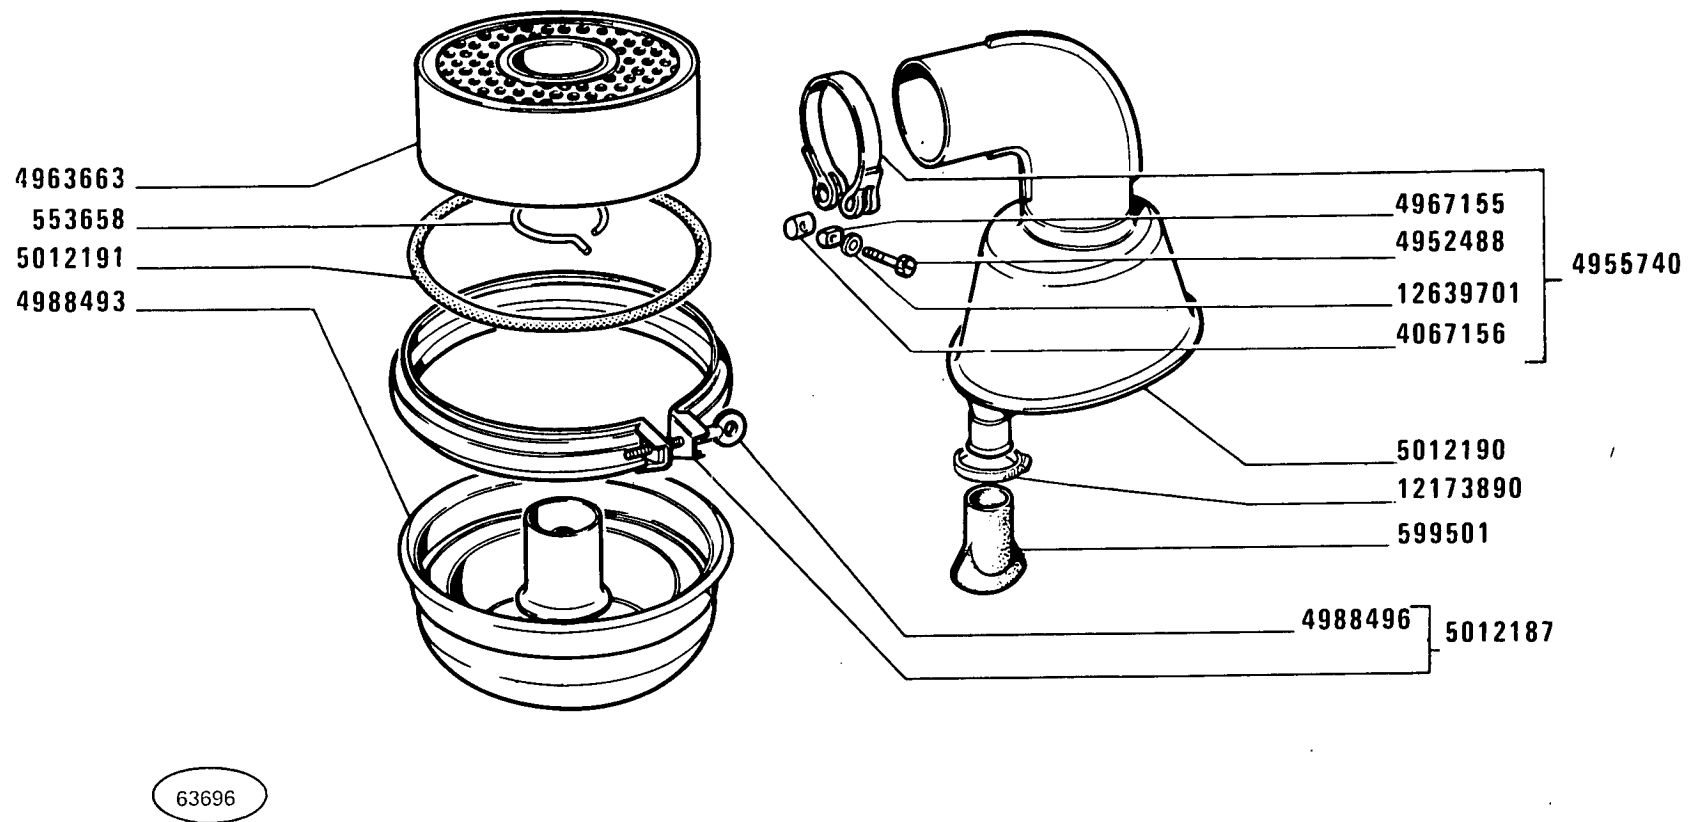

C 2464

480-8 480-8 DT

01 02 03

Filtre à air
Luftfilter


FILTRO ARIA

Air Cleaner
Filtro de aire

1

A2.23

MODIF	ANT.MODIF	N.ORDIN.	Q.	DENOMINAZIONE	DESIGNATION	BENENNUNG	DESCRIPTION	DENOMINACIONES
		553658	1	ANELLO DI SICUREZZA	ARRETOIR	SICHERUNGSRING	LOCKRING	ANILLO DE FRENO
		599501	1	VALVOLA	SOUPAPE	VENTIL	VALVE	VALVULA
		4067155	1	BLOCCHETTO DI FISSAGGIO	TAQUET DE FIXATION	SPANNSTUECK	PAD	MULETILLA DE FIJACION
		4067156	1	BLOCCHETTO DI FISSAGGIO	TAQUET DE FIXATION	SPANNSTUECK	PAD	MULETILLA DE FIJACION
		4952488	1	VITE	VIS	SCHRAUBE	SCREW	TORNILLO
		4955740	1	FASCETTA COMPL.	COLLIER	HALTEBAND	STRAP	ABRAZADERA
		4963663	1	ELEMENTO FILTRANTE	ELEMENT FILTRANT	FILTEREINSATZ	FILTERING ELEMENT	FILTRO
		4988493	1	VASCHETTA FILTRO	CUVE	GLOCKE	BOWL	TAZA
		4988496	1	VITE	VIS	SCHRAUBE	SCREW	TORNILLO
		4997662	1	PREFILTRO COMPL.	PREFILTRE	VORREINIGER	PRECLEANER	PREFILTRO
		4997663	1	CONVOGLIATORE	CONVOYEUR	LEITBLECH	CONVEYOR	CANALIZADOR
		4997664	1	ELEMENTO FILTRANTE	ELEMENT FILTRANT	FILTEREINSATZ	FILTERING ELEMENT	FILTRO
		4997665	1	CORPO	CORPS	GEHAUSE	BODY	CUERPO
		4997666	1	TUBO COMPL.	TUYAU	ROHR	PIPE	TUBO
		5012187	1	COLLARE COMPL.	COLLIER	SHELLE	COLLAR	COLLAR
		5012190	1	PREFILTRO COMPL.	PREFILTRE	VORREINIGER	PRECLEANER	PREFILTRO
		5012191	1	ANELLO DI TENUTA	JOINT D'ETANCHEITE	DICHTRING	SEAL	JUNTA HERMETICA
		10101001	1	DADO	ECROU	MUTTER	NUT	TUERCA
		10519301	1	ROSETTA	RONDELLE	SCHEIBE	WASHER	ARANDELA
		12170790	1	COLLARE	COLLIER	SCHELLE	COLLAR	COLLAR
		12173890	1	COLLARE	COLLIER	SCHELLE	COLLAR	COLLAR
		12639701	1	ROSETTA	RONDELLE	SCHEIBE	WASHER	ARANDELA
		15896411	1	DADO	ECROU	MUTTER	NUT	TUERCA

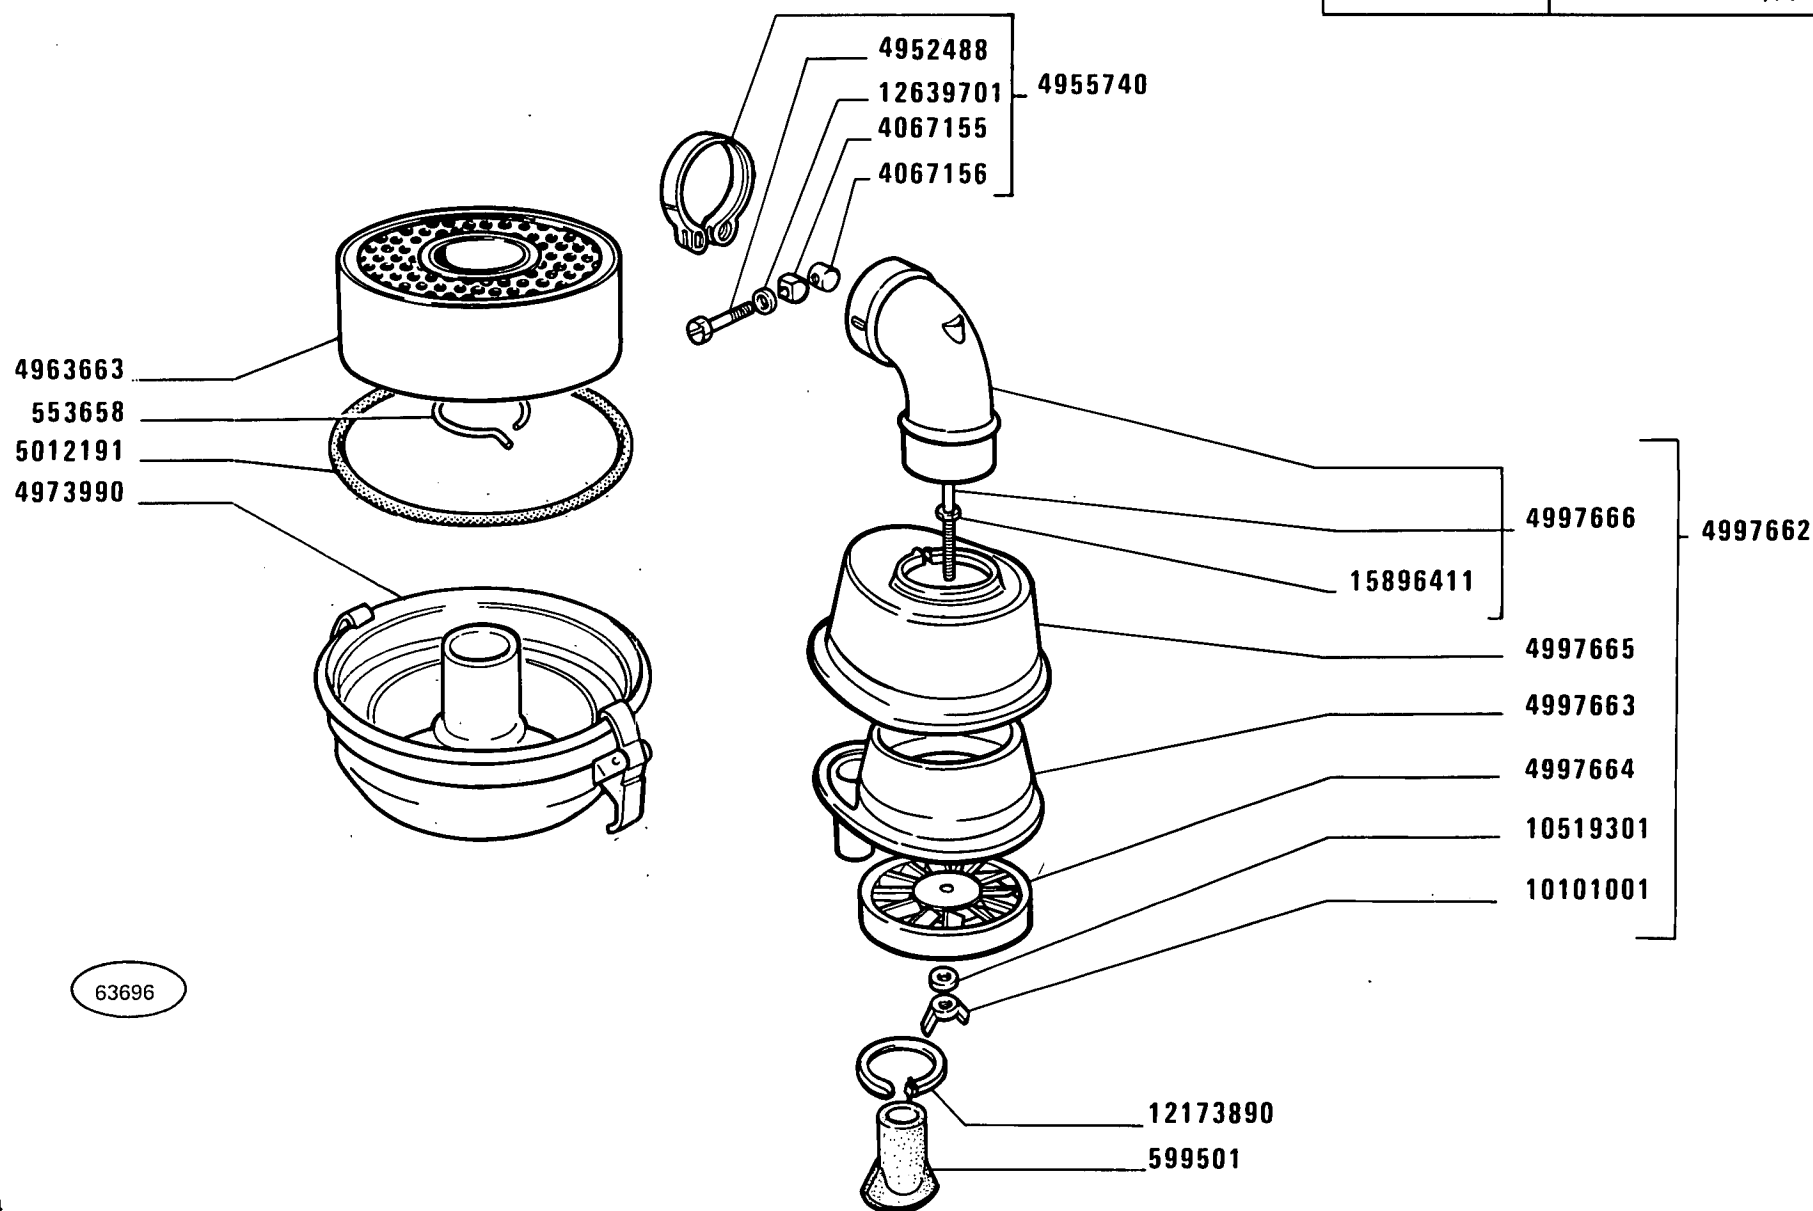

D 2464

480-8 480-8 DT

01 02 03

Filtre à air
Luftfilter

FILTRO ARIA 4973987

Air Cleaner
Filtro de aire


1

A2.23/A

MODIF	ANT.MODIF	N.ORDIN.	Q.	DENOMINAZIONE	DESIGNATION	BENENNUNG	DESCRIPTION	DENOMINACIONES
-----	-----	-----	---	-----	-----	-----	-----	-----
		553658	1	ANELLO DI SICUREZZA	ARRETOIR	SICHERUNGSRING	LOCKRING	ANILLO DE FRENO
		599501	1	VALVOLA	SOUPEPE	VENTIL	VALVE	VALVULA
		4067155	1	BLOCCHETTO DI FISSAGGIO	TAQUET DE FIXATION	SPANNSTUECK	PAD	MULETILLA DE FIJACION
		4067156	1	BLOCCHETTO DI FISSAGGIO	TAQUET DE FIXATION	SPANNSTUECK	PAD	MULETILLA DE FIJACION
		4952488	1	VITE	VIS	SCHRAUBE	SCREW	TORNILLO
		4955740	1	FASCETTA COMPL.	COLLIER	HALTEBAND	STRAP	ABRAZADERA
		4963663	1	ELEMENTO FILTRANTE	ELEMENT FILTRANT	FILTEREINSATZ	FILTERING ELEMENT	FILTRO
		4973990	1	VASCHETTA FILTRO	CUVE	GLOCKE	BOWL	TAZA
		4997662	1	PREFILTRO COMPL.	PREFILTRE	VORREINIGER	PRECLEANER	PREFILTRO
		4997663	1	CONVOGLIATORE	CONVOYEUR	LEITBLECH	CONVEYOR	CANALIZADOR
		4997664	1	ELEMENTO FILTRANTE	ELEMENT FILTRANT	FILTEREINSATZ	FILTERING ELEMENT	FILTRO
		4997665	1	CORPO	CORPS	GEHAUSE	BODY	CUERPO
		4997666	1	TUBO COMPL.	TUYAU	ROHR	PIPE	TUBO
		5012191	1	ANELLO DI TENUTA	JOINT D'ETANCHEITE	DICHTRING	SEAL	JUNTA HERMETICA
		10101001	1	DADO	ECROU	MUTTER	NUT	TUERCA
		10519301	1	ROSETTA	RONDELLE	SCHEIBE	WASHER	ARANDELA
		12173890	1	COLLARE	COLLIER	SCHELLE	COLLAR	COLLAR
		12639701	1	ROSETTA	RONDELLE	SCHEIBE	WASHER	ARANDELA
		15896411	1	DADO	ECROU	MUTTER	NUT	TUERCA

DAT 102 24

A2.24

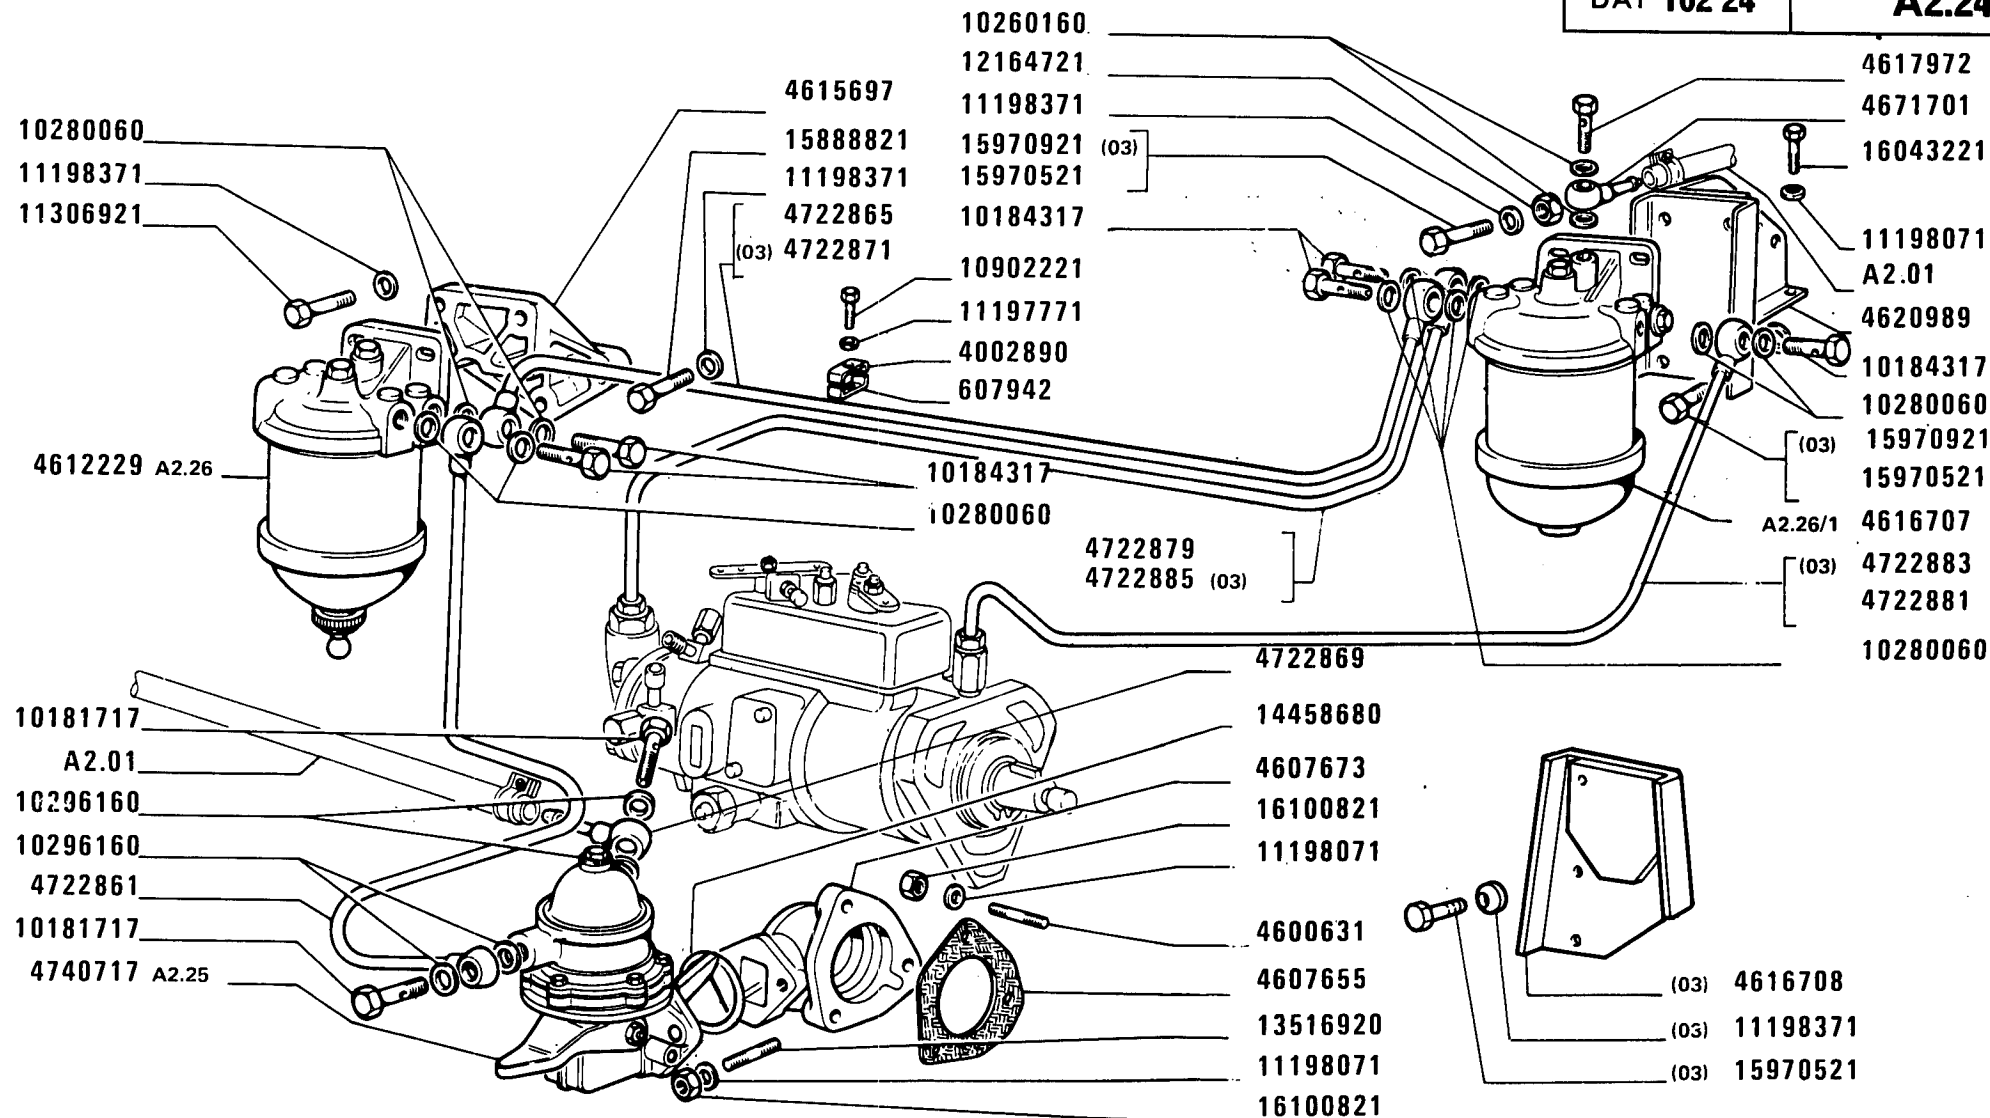

62489 A

480-8 480-8 DT

01 02 03

ALIMENTAZIONE AD INIEZIONE

Alimentation par injection
Einspritzausrüstung


Fuel Injection System
Alimentación e inyección

A2.24

1

MODIF	ANT.MODIF	N.ORDIN.	Q.	DENOMINAZIONE	DESIGNATION	BENENNUNG	DESCRIPTION	DENOMINACIONES
-----	-----	-----	---	-----	-----	-----	-----	-----
		607942	1	STAFFETTA FISSAGGIO SUP.	COLLIER	HALTER	RETAINER	ABRAZADERA
C2461		765640	3	STAFFA	ETRIER	HALTER	BRACKET	SOPORTE
		767104	3	POLVERIZZATORE	INJECTEUR	DUESE	NOZZLE	PULVERIZADOR
		767107	3	PORTAPOLVERIZZATORE COMPL.	PORTE-INJECTEUR	DUESENHALTER	NOZZLE HOLDER	PORTAINYECTOR
		767111	3	ANELLO DI TENUTA	JOINT D'ETANCHEITE	DICHTRING	SEAL	JUNTA HERMETICA
		767113	3	ANELLO DI TENUTA	JOINT D'ETANCHEITE	DICHTRING	SEAL	JUNTA HERMETICA
D2461		770535	1	POMPA D'INIEZIONE	POMPE D'INJECTION	EINSPRITZPUMPE	INJECTION PUMP	BOMBA DE INYECCION
D2461		770578	1	POLVERIZZATORE	INJECTEUR	DUESE	NOZZLE	PULVERIZADOR
C2461		771103	1	POMPA D'INIEZIONE COMPL.	POMPE D'INJECTION	EINSPRITZPUMPE	INJECTION PUMP	BOMBA DE INYECCION
		771326	6	ROSETTA	RONDELLE	SCHEIBE	WASHER	ARANDELA
		4002890	1	STAFFETTA FISSAGGIO INF.	COLLIER	HALTER	RETAINER	ABRAZADERA
		4543282	1	BLOCCHETTO DI FISSAGGIO	TAQUET DE FIXATION	SPANNSTUECK	PAD	MULETILLA DE FIJACION
		4564844	3	ROSETTA	RONDELLE	SCHEIBE	WASHER	ARANDELA
		4600631	6	PRIGIONIERO	GOUJON	STIFTSCHRAUBE	STUD	ESPARRAGO
		4607627	1	GUARNIZIONE DI TENUTA	JOINT	DICHTUNG	GASKET	JUNTA
		4607655	1	GUARNIZIONE DI TENUTA	JOINT	DICHTUNG	GASKET	JUNTA
		4607673	1	SUPPORTO	SUPPORT	LAGER	SUPPORT	SOPORTE
		4612229	1	FILTRO COMBUSTIBILE COMPL.	FILTRE A COMBUSTIBLE	KRAFTSTOFFFILTER	FUEL FILTER	FILTRO DE COMBUSTIBLE
		4615697	1	SUPPORTO	SUPPORT	LAGER	SUPPORT	SOPORTE
		4616707	1	FILTRO COMBUSTIBILE COMPL.	FILTRE A COMBUSTIBLE	KRAFTSTOFFFILTER	FUEL FILTER	FILTRO DE COMBUSTIBLE
		4616708	1	SUPPORTO	SUPPORT	LAGER	SUPPORT	SOPORTE
		4617425	1	ASTUCCIO	ETUI	HUELSE	CASE	ESTUCHE
		4617972	1	BOCCHETTONE	VIS CREUSE	HOHLSCHRAUBE	UNION	BOQUILLA
		4620989	1	SUPPORTO	SUPPORT	LAGER	SUPPORT	SOPORTE
		4641875	1	STAFFETTA FISSAGGIO INF.	COLLIER	HALTER	RETAINER	ABRAZADERA
		4641876	1	STAFFETTA FISSAGGIO SUP.	COLLIER	HALTER	RETAINER	ABRAZADERA
		4644325	1	TUBO	TUYAU	ROHR	PIPE	TUBO
		4644326	1	TUBO	TUYAU	ROHR	PIPE	TUBO
		4644327	1	TUBO	TUYAU	ROHR	PIPE	TUBO
		4647814	1	TUBO	TUYAU	ROHR	PIPE	TUBO
		4671701	1	RACCORDO	RACCORD	STUTZEN	CONNECTION	RACOR

MODIF	ANT.MODIF	N.ORDIN.	Q.	DENOMINAZIONE	DESIGNATION	BENENNUNG	DESCRIPTION	DENOMINACIONES
-----	-----	-----	---	-----	-----	-----	-----	-----
		4722861	1	TUBO COMPL.	TUYAU	ROHR	PIPE	TUBO
		4722865	1	TUBO COMPL.	TUYAU	ROHR	PIPE	TUBO
		4722869	1	RACCORDO	RACCORD	STUTZEN	CONNECTION	RACOR
		4722871	1	TUBO (03)	TUYAU	ROHR	PIPE	TUBO
		4722879	1	TUBO COMPL.	TUYAU	ROHR	PIPE	TUBO
		4722881	1	TUBO COMPL.	TUYAU	ROHR	PIPE	TUBO
		4722883	1	TUBO (03)	TUYAU	ROHR	PIPE	TUBO
		4722885	1	TUBO (03)	TUYAU	ROHR	PIPE	TUBO
		4740717	1	POMPA DI ALIMENTAZIONE	POMPE D'ALIMENTA- TION	KRAFTSTOFFPUMPE	FUEL PUMP	BOMBA DE ALIMENTA- CION
		10181717	2	BOCCHETTONE	VIS CREUSE	HOHLSCHRAUBE	UNION	BOQUILLA
		10184317	3	BOCCHETTONE	VIS CREUSE	HOHLSCHRAUBE	UNION	BOQUILLA
		10260160	2	ROSETTA DI TENUTA	JOINT D'ETANCHEITE	DICHTRING	GASKET	JUNTA HERMETICA
		10280060	6	ROSETTA DI TENUTA	JOINT D'ETANCHEITE	DICHTRING	GASKET	JUNTA HERMETICA
		10296160	4	ROSETTA DI TENUTA	JOINT D'ETANCHEITE	DICHTRING	GASKET	JUNTA HERMETICA
		10902221	1	VITE	VIS	SCHRAUBE	SCREW	TORNILLO
		10978021	2	VITE	VIS	SCHRAUBE	SCREW	TORNILLO
		11195471	2	ROSETTA DI SICUREZZA	RONDELLE FREIN	SICHERUNGSRING	LOCKWASHER	ARANDELA DE FRENO
		11197771	1	ROSETTA DI SICUREZZA	RONDELLE FREIN	SICHERUNGSRING	LOCKWASHER	ARANDELA DE FRENO
		11198071	10	ROSETTA DI SICUREZZA	RONDELLE FREIN	SICHERUNGSRING	LOCKWASHER	ARANDELA DE FRENO
		11198371	9	ROSETTA DI SICUREZZA	RONDELLE FREIN	SICHERUNGSRING	LOCKWASHER	ARANDELA DE FRENO
		11198371	1	ROSETTA DI SICUREZZA (03)	RONDELLE FREIN	SICHERUNGSRING	LOCKWASHER	ARANDELA DE FRENO
		11306921	4	VITE	VIS	SCHRAUBE	SCREW	TORNILLO
		12164721	2	DADO	ECROU	MUTTER	NUT	TUERCA
		13516920	2	PRIGIONIERO	GOUJON	STIFTSCHRAUBE	STUD	ESPARRAGO
		13517630	6	PRIGIONIERO	GOUJON	STIFTSCHRAUBE	STUD	ESPARRAGO
		14458680	1	GUARNIZIONE DI TENUTA	JOINT	DICHTUNG	GASKET	JUNTA
		15888821	3	VITE	VIS	SCHRAUBE	SCREW	TORNILLO
		15970521	2	VITE	VIS	SCHRAUBE	SCREW	TORNILLO
		15970521	1	VITE (03)	VIS	SCHRAUBE	SCREW	TORNILLO
		15970921	2	ROSETTA DI SICUREZZA (03)	RONDELLE FREIN	SICHERUNGSRING	LOCKWASHER	ARANDELA DE FRENO
		16043221	2	VITE	VIS	SCHRAUBE	SCREW	TORNILLO
		16100821	14	DADO	ECROU	MUTTER	NUT	TUERCA

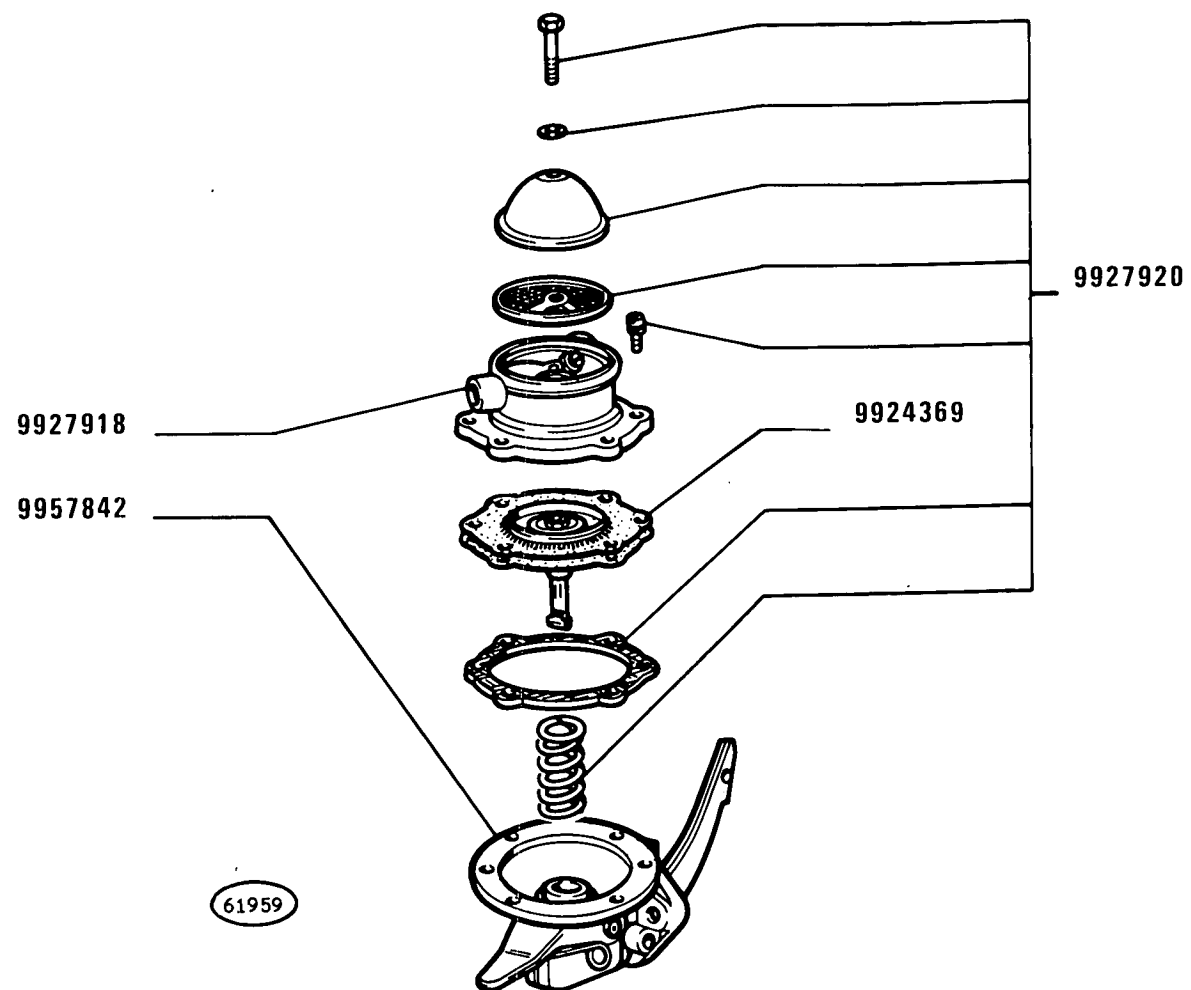

480-8 480-8 DT

01 02 03


POMPA ALIMENTAZIONE 4740717 (B.C.D.)

*Pompe d'alimentation
Kraftstoffpumpe*

*Fuel Pump
Bomba de alimentación*

A2.25

MODIF	ANT.MODIF	N.ORDIN.	Q.	DENOMINAZIONE	DESIGNATION	BENENNUNG	DESCRIPTION	DENOMINACIONES
		9924369	1	MEMBRANA	MEMBRANE	MEMBRAN	DIAPHRAGM	MEMBRANA
		9927918	1	CORPO SUP.	CORPS	GEHAUSE	BODY	CUERPO
		9927920	1	CORREDO	EQUIPEMENT	SATZ	KIT	JUEGO
		9957842	1	CORPO INF.	CORPS	GEHAUSE	BODY	CUERPO

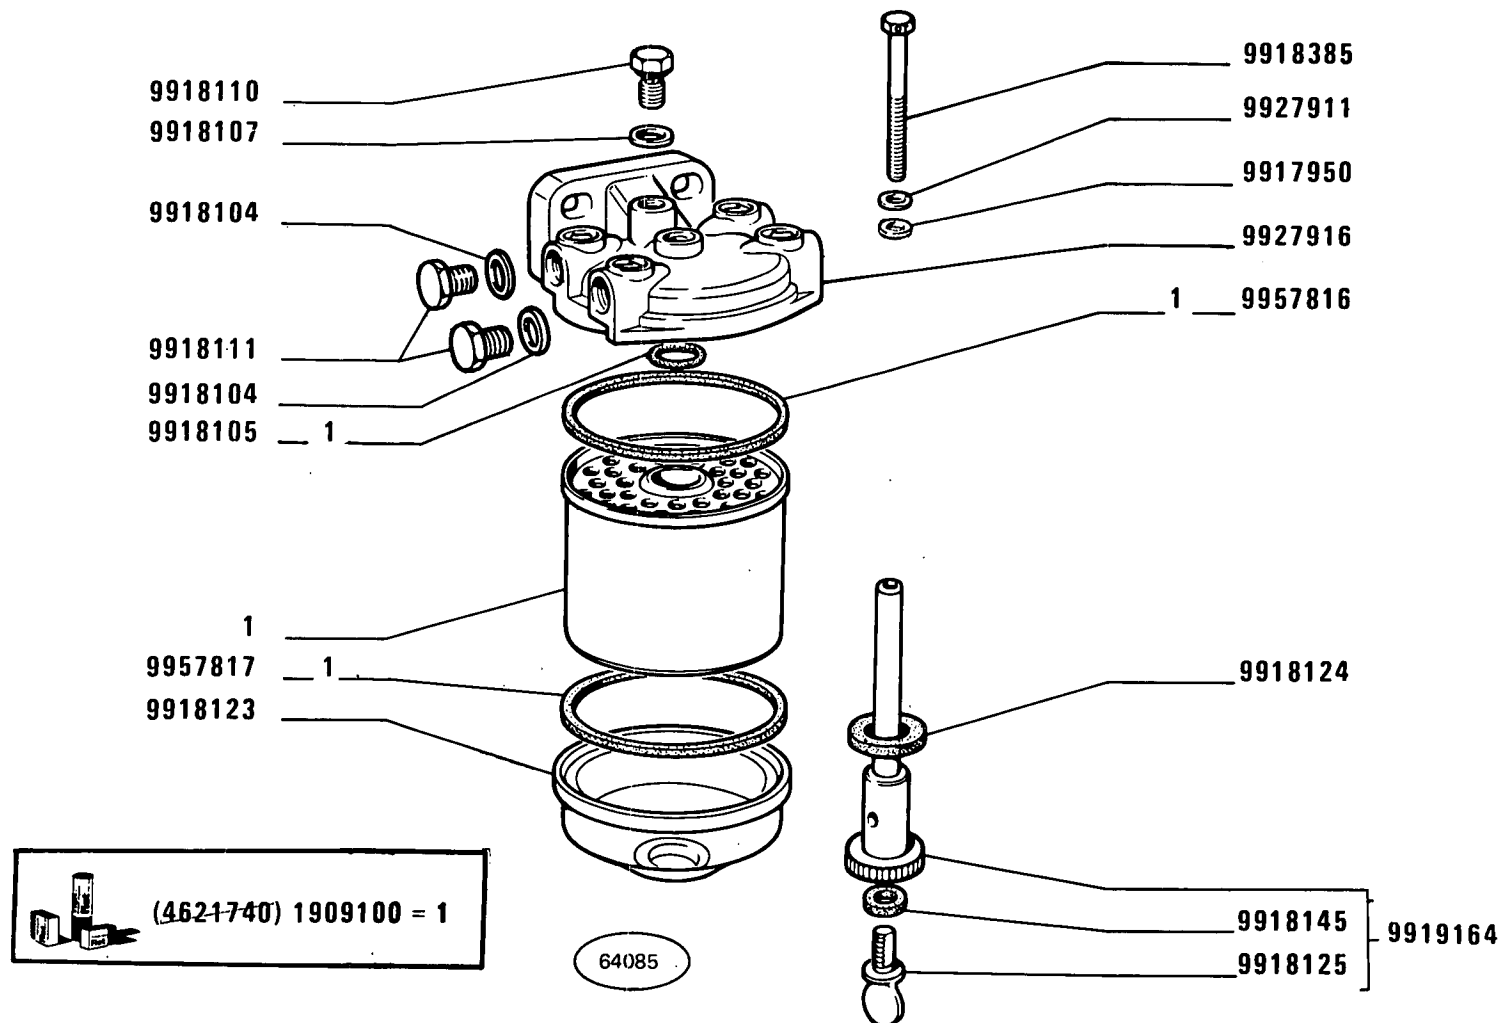

480-8 480-8 DT

01 02 03


FILTRO COMBUSTIBILE 4612229 (C.A.V.)

*Filtre à combustible
Kraftstofffilter*


*Fuel Filter
Filtro de combustible*

A2.26

MODIF	ANT.MODIF	N.ORDIN.	Q.	DENOMINAZIONE	DESIGNATION	BENENNUNG	DESCRIPTION	DENOMINACIONES
-----	-----	-----	---	-----	-----	-----	-----	-----
	4621740	1909100	1	CORREDO	EQUIPEMENT	SATZ	KIT	JUEGO
		9917950	1	ANELLO DI TENUTA	JOINT D'ETANCHEITE	DICHTRING	SEAL	JUNTA HERMETICA
		9918104	2	ROSETTA DI TENUTA	JOINT D'ETANCHEITE	DICHTRING	GASKET	JUNTA HERMETICA
		9918105	1	RIBATTINO	RIVET	NIET	RIVET	REMACHE
		9918107	1	ROSETTA	RONDELLE	SCHEIBE	WASHER	ARANDELA
		9918110	1	TAPPO	BOUCHON	STOPFEN	PLUG	TAPON
		9918111	2	TAPPO	BOUCHON	STOPFEN	PLUG	TAPON
		9918123	1	VASCHETTA FILTRO	CUVE	GLOCKE	BOWL	TAZA
		9918124	1	ROSETTA DI TENUTA	JOINT D'ETANCHEITE	DICHTRING	GASKET	JUNTA HERMETICA
		9918125	1	VITE	VIS	SCHRAUBE	SCREW	TORNILLO
		9918145	1	ROSETTA DI TENUTA	JOINT D'ETANCHEITE	DICHTRING	GASKET	JUNTA HERMETICA
		9918385	1	VITE	VIS	SCHRAUBE	SCREW	TORNILLO
		9919164	1	COLONNETTA COMPL.	COLONNETTE	BOLZEN	STUD	ESPARRAGO
		9927911	1	ROSETTA	RONDELLE	SCHEIBE	WASHER	ARANDELA
		9927916	1	COPERCHIO	COUVERCLE	DECKEL	COVER	TAPA
		9957816	1	GUARNIZIONE DI TENUTA SUP.	JOINT	DICHTUNG	GASKET	JUNTA
		9957817	1	GUARNIZIONE DI TENUTA INF.	JOINT	DICHTUNG	GASKET	JUNTA

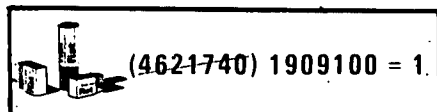

64086

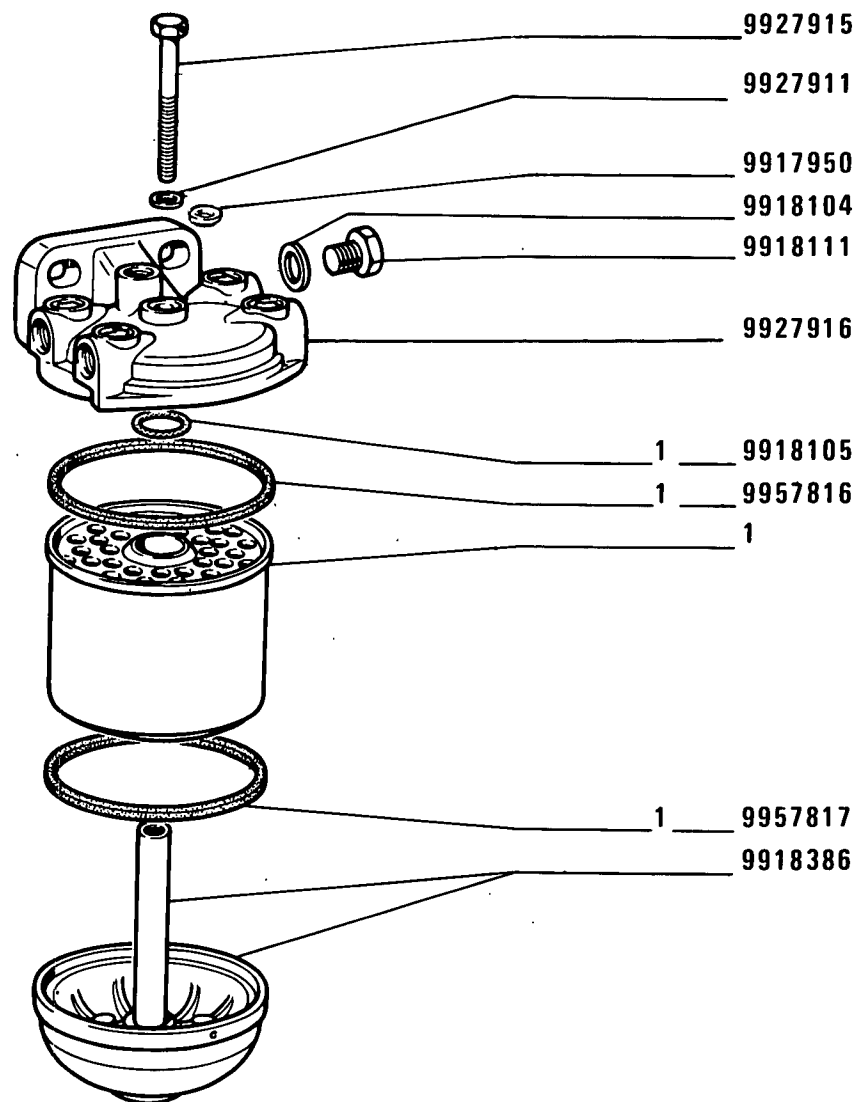

480-8 480-8 DT

01 02 03


FILTRO COMBUSTIBILE 4616707 (C.A.V.)

*Filtre à combustible
Kraftstofffilter*

*Fuel Filter
Filtro de combustible*

A2.26 / 1

MODIF	ANT.MODIF	N.ORDIN.	Q.	DENOMINAZIONE	DESIGNATION	BENENNUNG	DESCRIPTION	DENOMINACIONES
-----	-----	-----	---	-----	-----	-----	-----	-----
	4621740	1909100	1	CORREDO	EQUIPEMENT	SATZ	KIT	JUEGO
		9917950	1	ANELLO DI TENUTA	JOINT D'ETANCHEITE	DICHTRING	SEAL	JUNTA HERMETICA
		9918104	2	ROSETTA DI TENUTA	JOINT D'ETANCHEITE	DICHTRING	GASKET	JUNTA HERMETICA
		9918105	1	RIBATTINO	RIVET	NIET	RIVET	REMACHE
		9918111	2	TAPPO	BOUCHON	STOPFEN	PLUG	TAPON
		9918386	1	COPERCHIO INF.	COUVERCLE	DECKEL	COVER	TAPA
		9927911	1	ROSETTA	RONDELLE	SCHEIBE	WASHER	ARANDELA
9918385		9927915	1	VITE	VIS	SCHRAUBE	SCREW	TORNILLO
		9927916	1	COPERCHIO	COUVERCLE	DECKEL	COVER	TAPA
		9957816	1	GUARNIZIONE DI TENUTA SUP.	JOINT	DICHTUNG	GASKET	JUNTA
		9957817	1	GUARNIZIONE DI TENUTA INF.	JOINT	DICHTUNG	GASKET	JUNTA

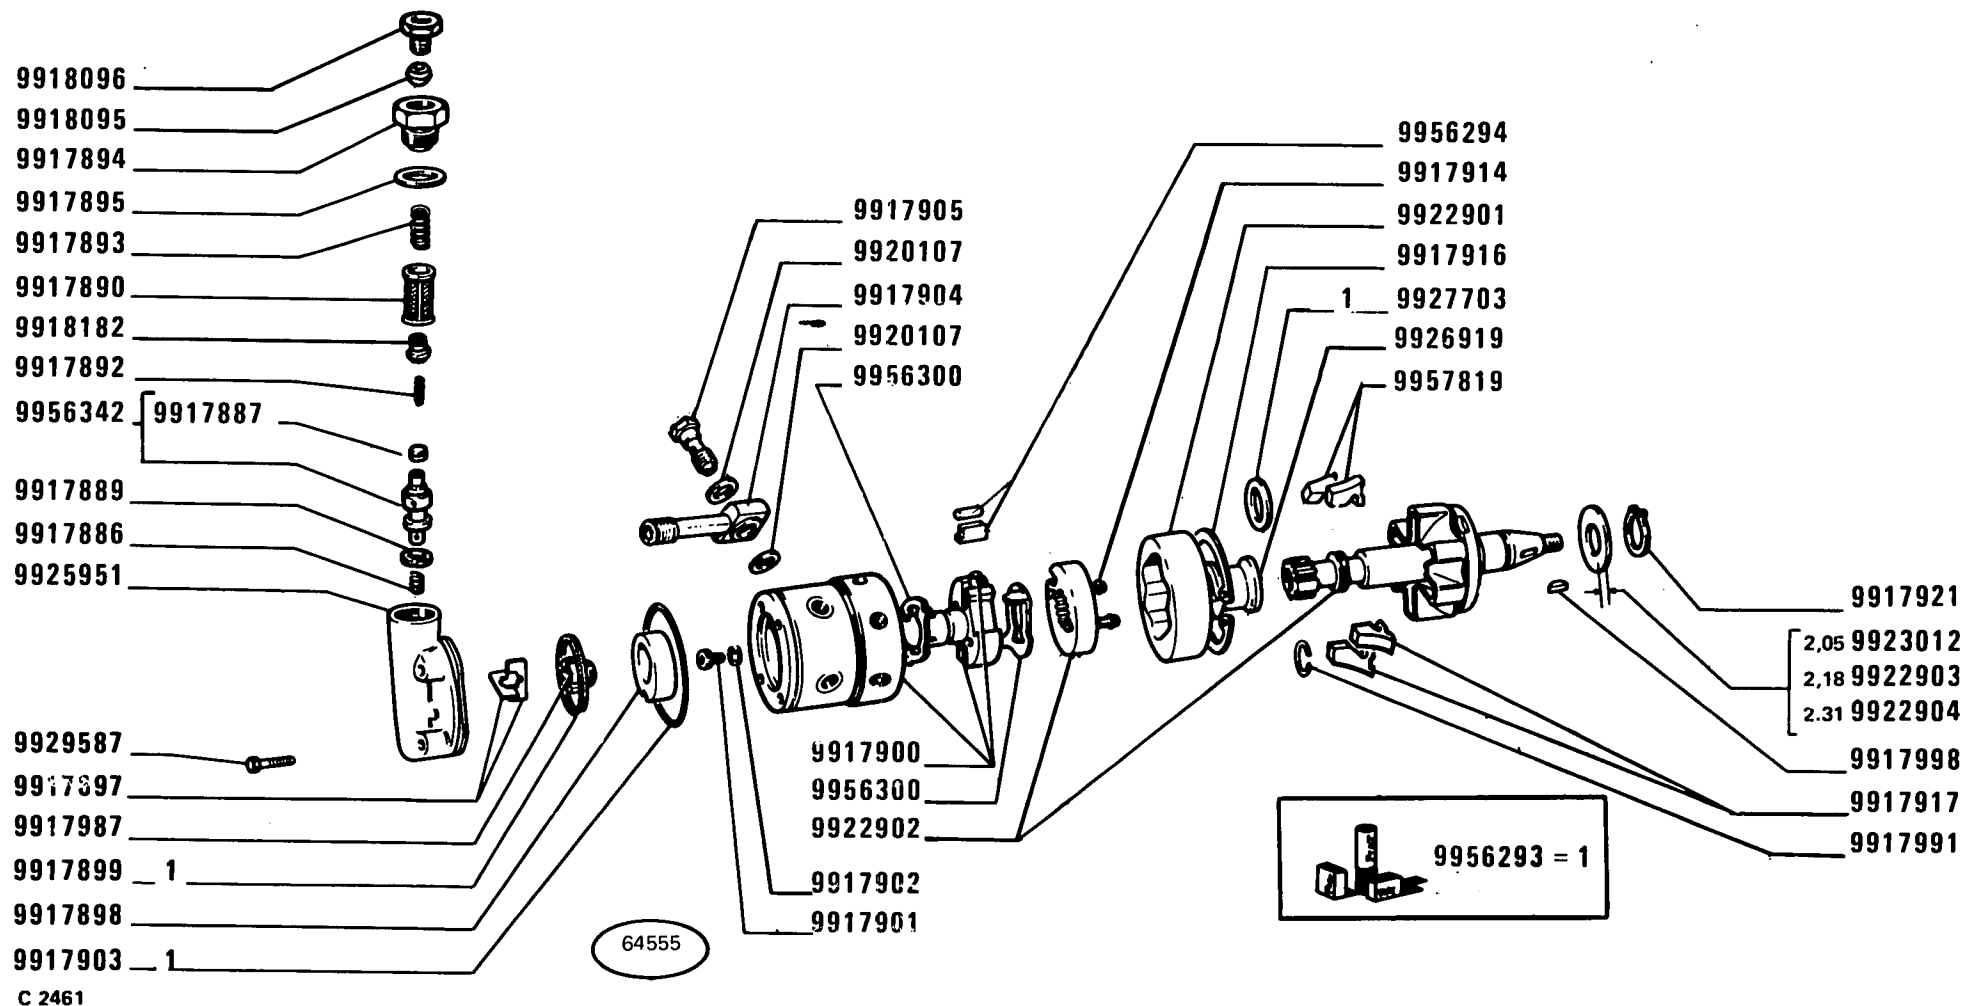

480-8 480-8 DT

01 02

POMPA INIEZIONE 771103 (C.A.V.)




Pompe d'injection
Einspritzpumpe

Injection Pump
Bomba de inyección

A2.27

1

MODIF	ANT. MODIF	N. ORDIN.	Q.	DENOMINAZIONE	DESIGNATION	BENENNUNG	DESCRIPTION	DENOMINACIONES
		9917886	1	MOLLA	RESSORT	FEDER	SPRING	RESORTE
		9917887	1	PISTONCINO	PISTON	STOESSEL	PLUNGER	EMBOLO
		9917889	1	ROSETTA	RONDELLE	SCHEIBE	WASHER	ARANDELA
		9917890	1	FILTRO	FILTRE	FILTER	FILTER	FILTRO
		9917892	1	MOLLA	RESSORT	FEDER	SPRING	RESORTE
		9917893	1	MOLLA	RESSORT	FEDER	SPRING	RESORTE
		9917894	1	RACCORDO	RACCORD	STUTZEN	CONNECTION	RACOR
		9917895	1	ROSETTA DI TENUTA	JOINT D'ETANCHEITE	DICHTRING	GASKET	JUNTA HERMETICA
		9917897	2	PALETTA	AUBE	SCHAUFEL	BLADE	ALABE
		9917898	1	SEDE	SIEGE	SITZ	SEAT	ASIENTO
		9917899	1	GUARNIZIONE DI TENUTA	JOINT	DICHTUNG	GASKET	JUNTA
		9917900	1	CORPO	CORPS	GEHAUSE	BODY	CUERPO
		9917901	1	VITE	VIS	SCHRAUBE	SCREW	TORNILLO
		9917902	1	ROSETTA DI TENUTA	JOINT D'ETANCHEITE	DICHTRING	GASKET	JUNTA HERMETICA
		9917903	1	ANELLO DI TENUTA	JOINT D'ETANCHEITE	DICHTRING	SEAL	JUNTA HERMETICA
		9917904	3	RACCORDO	RACCORD	STUTZEN	CONNECTION	RACOR
		9917905	3	VALVOLA	SOUPAPE	VENTIL	VALVE	VALVULA
		9917908	1	VITE DI SFIATO COMPL.	VIS D'EVENT	ENTLUEFTUNGS-SCHRAUBE	VENT SCREW	TORNILLO DE RESPIRACION
		9917914	2	VITE	VIS	SCHRAUBE	SCREW	TORNILLO
		9917916	1	ANELLO DI SICUREZZA	ARRETOIR	SICHERUNGSRING	LOCKRING	ANILLO DE FRENO
		9917917	4	MASSA CENTRIFUGA	MASSELOTTE	FLIEHGEWICHT	WEIGHT	CONTRAPESO
		9917920	2	ANELLO DI TENUTA	JOINT D'ETANCHEITE	DICHTRING	SEAL	JUNTA HERMETICA
		9917921	1	ANELLO DI SICUREZZA	ARRETOIR	SICHERUNGSRING	LOCKRING	ANILLO DE FRENO
		9917922	1	ANELLO DI SICUREZZA	ARRETOIR	SICHERUNGSRING	LOCKRING	ANILLO DE FRENO
		9917923	1	GUARNIZIONE DI TENUTA	JOINT	DICHTUNG	GASKET	JUNTA
		9917924	1	COPERCHIO	COUVERCLE	DECKEL	COVER	TAPA
		9917925	1	GUARNIZIONE DI TENUTA	JOINT	DICHTUNG	GASKET	JUNTA
		9917927	4	ROSETTA DI SICUREZZA	RONDELLE FREIN	SICHERUNGSRING	LOCKWASHER	ARANDELA DE FRENO
		9917930	1	MOLLA	RESSORT	FEDER	SPRING	RESORTE
		9917931	1	PIASTRA	PLAQUE	PLATTE	PLATE	PLACA
		9917932	2	PIASTRINA DI SICUREZZA	PLAQUETTE FREIN	SICHERUNGSBLECH	LOCKPLATE	PLACA DE FRENO
		9917934	1	VITE	VIS	SCHRAUBE	SCREW	TORNILLO
		9917936	2	PRIGIONIERO	GOIJON	STIFTSCHRAUBE	STUD	ESPARRAGO
		9917937	2	DADO	ECROU	MUTTER	NUT	TUERCA
		9917938	2	ROSETTA	RONDELLE	SCHEIBE	WASHER	ARANDELA
		9917946		VALVOLA +0,000	SOUPAPE	VENTIL	VALVE	VALVULA
		9917947		VALVOLA +0,001	SOUPAPE	VENTIL	VALVE	VALVULA
		9917948	1	TIRANTE	TIRANT	STANGE	ROD	VARILLA
		9917949	1	ALBERINO	ARBRE	WELLE	SHAFT	ARBOL

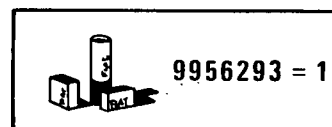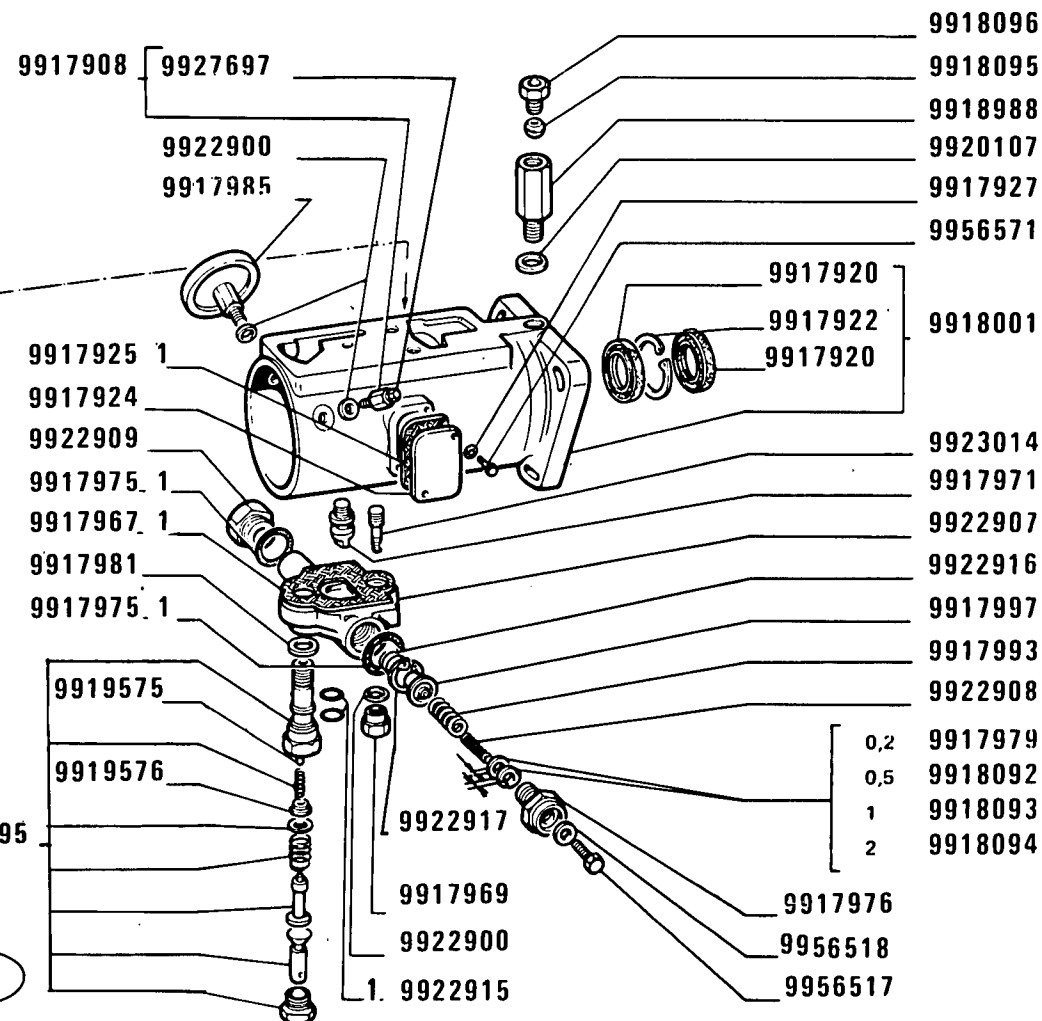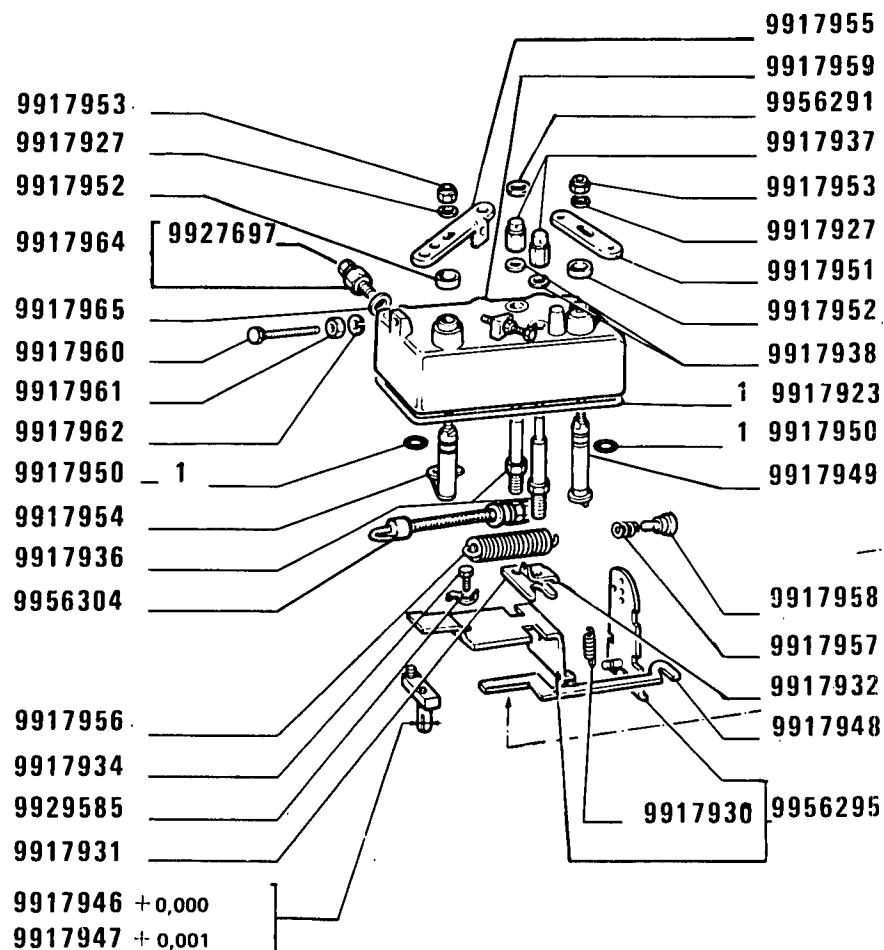

64556

C 2461

480-8 480-8 DT

01 02

POMPA INIEZIONE 771103 (C.A.V.)

Pompe d'injection
Einspritzpumpe


Injection Pump
Bomba de inyección

A2.27

2

MODIF	ANT.MODIF	N.ORDIN.	Q.	DENOMINAZIONE	DESIGNATION	BENENNUNG	DESCRIPTION	DENOMINACIONES
-----	-----	-----	-----	-----	-----	-----	-----	-----
		9917950	4	ANELLO DI TENUTA	JOINT D'ETANCHEITE	DICHTRING	SEAL	JUNTA HERMETICA
		9917951	1	LEVA	LEVIER	HEBEL	LEVER	PALANCA
		9917952	2	CAPPUCCIO	CAPUCHON	SCHUTZKAPPE	BOOT	CAPUCHON
		9917953	2	DADO	ECROU	MUTTER	NUT	TUERCA
		9917954	1	ALBERINO	ARBRE	WELLE	SHAFT	ARBOL
		9917955	1	LEVA	LEVIER	HEBEL	LEVER	PALANCA
		9917956	1	MOLLA	RESSORT	FEDER	SPRING	RESORTE
		9917957	1	MOLLA	RESSORT	FEDER	SPRING	RESORTE
		9917958	1	GUIDA DELLA MOLLA	GUIDE-RESSORT	FEDERFUEHRUNG	SPRING GUIDE	GUIA DE RESORTE
		9917959	1	COPERCHIO	COUVERCLE	DECKEL	COVER	TAPA
		9917960	2	VITE	VIS	SCHRAUBE	SCREW	TORNILLO
		9917961	2	DADO	ECROU	MUTTER	NUT	TUERCA
		9917962	2	ROSETTA DI SICUREZZA	RONDELLE FREIN	SICHERUNGSRING	LOCKWASHER	ARANDELA DE FRENO
		9917964	1	VITE DI SFIATO COMPL.	VIS D'EVENT	ENTLUEFTUNGS-SCHRAUBE	VENT SCREW	TORNILLO DE RESPIRACION
		9917965	1	ROSETTA	RONDELLE	SCHEIBE	WASHER	ARANDELA
		9917967	1	GUARNIZIONE DI TENUTA	JOINT	DICHTUNG	GASKET	JUNTA
		9917969	1	DADO	ECROU	MUTTER	NUT	TUERCA
		9917971	1	PERNO DEL GIUNTO SFE-RICO	ROTULE	KUGELBOLZEN	BALL PIN	ROTULA
		9917975	2	ANELLO DI TENUTA	JOINT D'ETANCHEITE	DICHTRING	SEAL	JUNTA HERMETICA
		9917976	1	RITEGNO DELLA MOLLA	ARRETOIR DE RESSORT	FEDERHALTER	RETAINER	RETENEDOR DE MUELLE
		9917979		ROSETTA SP.0,2	RONDELLE	SCHEIBE	WASHER	ARANDELA
		9917981	1	ROSETTA	RONDELLE	SCHEIBE	WASHER	ARANDELA
		9917985	1	STABILIZZATORE	STABILISATEUR	STABILISATOR	STABILIZER	ESTABILIZADOR
		9917987	1	GIRANTE	ROTOR	PUMPENRAD	IMPELLER	IMPULSOR
		9917991	1	ANELLO DI SICUREZZA	ARRETOIR	SICHERUNGSRING	LOCKRING	ANILLO DE FRENO
		9917993	1	MOLLA	RESSORT	FEDER	SPRING	RESORTE
		9917997	1	SCODELLINO	CUVETTE	TELLERSCHEIBE	CUP	PLATILLO
		9917998	1	LINGUETTA	LINGUET	SCHEIBENFEDER	KEY	CHAVETA
		9918001	1	CORPO COMPL.	CORPS	GEHAUSE	BODY	CUERPO
		9918092		ROSETTA SP.0,5	RONDELLE	SCHEIBE	WASHER	ARANDELA
		9918093		ROSETTA SP.1	RONDELLE	SCHEIBE	WASHER	ARANDELA
		9918094		ROSETTA SP.2	RONDELLE	SCHEIBE	WASHER	ARANDELA
		9918095	2	ANELLO A DOPPIO CONO	BI-CONE	DICHTKEGEL	SLEEVE	ANILLO BICONICO
		9918096	2	RACCORDO	RACCORD	STUTZEN	CONNECTION	RACOR
		9918182	1	PIATTELLO	COUPELLE	TELLERSCHEIBE	PLATE	PLATILLO
		9918988	1	VALVOLA	SOUPAPE	VENTIL	VALVE	VALVULA
		9919575	1	SFERA	BILLE	KUGEL	BALL	BOLA

MODIF	ANT.MODIF	N. ORDIN.	Q.	DENOMINAZIONE	DESIGNATION	BENENNUNG	DESCRIPTION	DENOMINACIONES
-----	-----	-----	---	-----	-----	-----	-----	-----
		9919576	1	SCODELLINO	CUVETTE	TELLERSCHEIBE	CUP	PLATILLO
		9920107	7	ROSETTA DI TENUTA	JOINT D'ETANCHEITE	DICHTRING	GASKET	JUNTA HERMETICA
		9922900	3	ROSETTA DI TENUTA	JOINT D'ETANCHEITE	DICHTRING	GASKET	JUNTA HERMETICA
		9922901	1	CAMMA	CAME	NOCKEN	CAM	LEVA
		9922902	1	ALBERO	ARBRE	WELLE	SHAFT	ARBOL
		9922903		ROSETTA SP.2,18	RONDELLE	SCHEIBE	WASHER	ARANDELA
		9922904		ROSETTA SP.2,31	RONDELLE	SCHEIBE	WASHER	ARANDELA
		9922907	1	COPERCHIO	COUVERCLE	DECKEL	COVER	TAPA
		9922908	1	MOLLA	RESSORT	FEDER	SPRING	RESORTE
		9922909	1	TAPPO	BOUCHON	STOPFEN	PLUG	TAPON
		9922915	2	ANELLO DI TENUTA	JOINT D'ETANCHEITE	DICHTRING	SEAL	JUNTA HERMETICA
		9922916	1	MOLLA	RESSORT	FEDER	SPRING	RESORTE
		9922917	1	ANELLO DI SICUREZZA	ARRETOIR	SICHERUNGSRING	LOCKRING	ANILLO DE FRENO
		9923012		ROSETTA SP.2,05	RONDELLE	SCHEIBE	WASHER	ARANDELA
		9923014	1	PRIGIONIERO	GOUJON	STIFTSCHRAUBE	STUD	ESPARRAGO
		9925951	1	COPERCHIO	COUVERCLE	DECKEL	COVER	TAPA
		9926919	1	MANICOTTO DI REGO- LAZIONE	MANCHON DE REGLAGE	SPANNSCHLOSS	ADJUSTMENT SLEEVE	TUERCA DE REGLAJE
		9927697	2	VITE	VIS	SCHRAUBE	SCREW	TORNILLO
		9927703	1	ANELLO DI TENUTA	JOINT D'ETANCHEITE	DICHTRING	SEAL	JUNTA HERMETICA
		9929585	1	ROSETTA DI SICUREZZA	RONDELLE FREIN	SICHERUNGSRING	LOCKWASHER	ARANDELA DE FRENO
		9929587	1	VITE	VIS	SCHRAUBE	SCREW	TORNILLO
		9956291	3	ROSETTA DI TENUTA	JOINT D'ETANCHEITE	DICHTRING	GASKET	JUNTA HERMETICA
		9956293	5	CORREDO, COMPOSTO DA 1	POCHETTE-CONTE- NANT ...	AUSRUESTUNG BE- STEHEND AUS ...	KIT-CONSISTING OF ...	EQUIPO-COMPUESTO DE ...
		9956294	1	PATTINO	PATIN	GLEITSTEIN	PAD	PATIN
		9956295	1	CORREDO, COMPOSTO DA COMPL.	POCHETTE-CONTE- NANT ...	AUSRUESTUNG BE- STEHEND AUS ...	KIT-CONSISTING OF ...	EQUIPO-COMPUESTO DE ...
		9956296	1	COMANDO COMPL.	COMMANDE	BETAETIGUNGS- VORRICHT.	CONTROL	MANDO
		9956300	1	PIASTRINA-SPESSORE	CALE	DISTANZSCHEIBE	SHIM	SUPLEMENTO
		9956304	1	TIRANTE FILETTATO	TIRANT	SPANNBOLZEN	TIEROD	PERNO
		9956342	1	MANICOTTO DI REGO- LAZIONE COMPL.	MANCHON DE REGLAGE	SPANNSCHLOSS	ADJUSTMENT SLEEVE	TUERCA DE REGLAJE
		9956517	1	VITE	VIS	SCHRAUBE	SCREW	TORNILLO
		9956518	1	ROSETTA DI TENUTA	JOINT D'ETANCHEITE	DICHTRING	GASKET	JUNTA HERMETICA
		9956571	2	VITE	VIS	SCHRAUBE	SCREW	TORNILLO
		9957819	4	MASSA CENTRIFUGA	MASSELOTTE	FLIEHGEWICHT	WEIGHT	CONTRAPESO

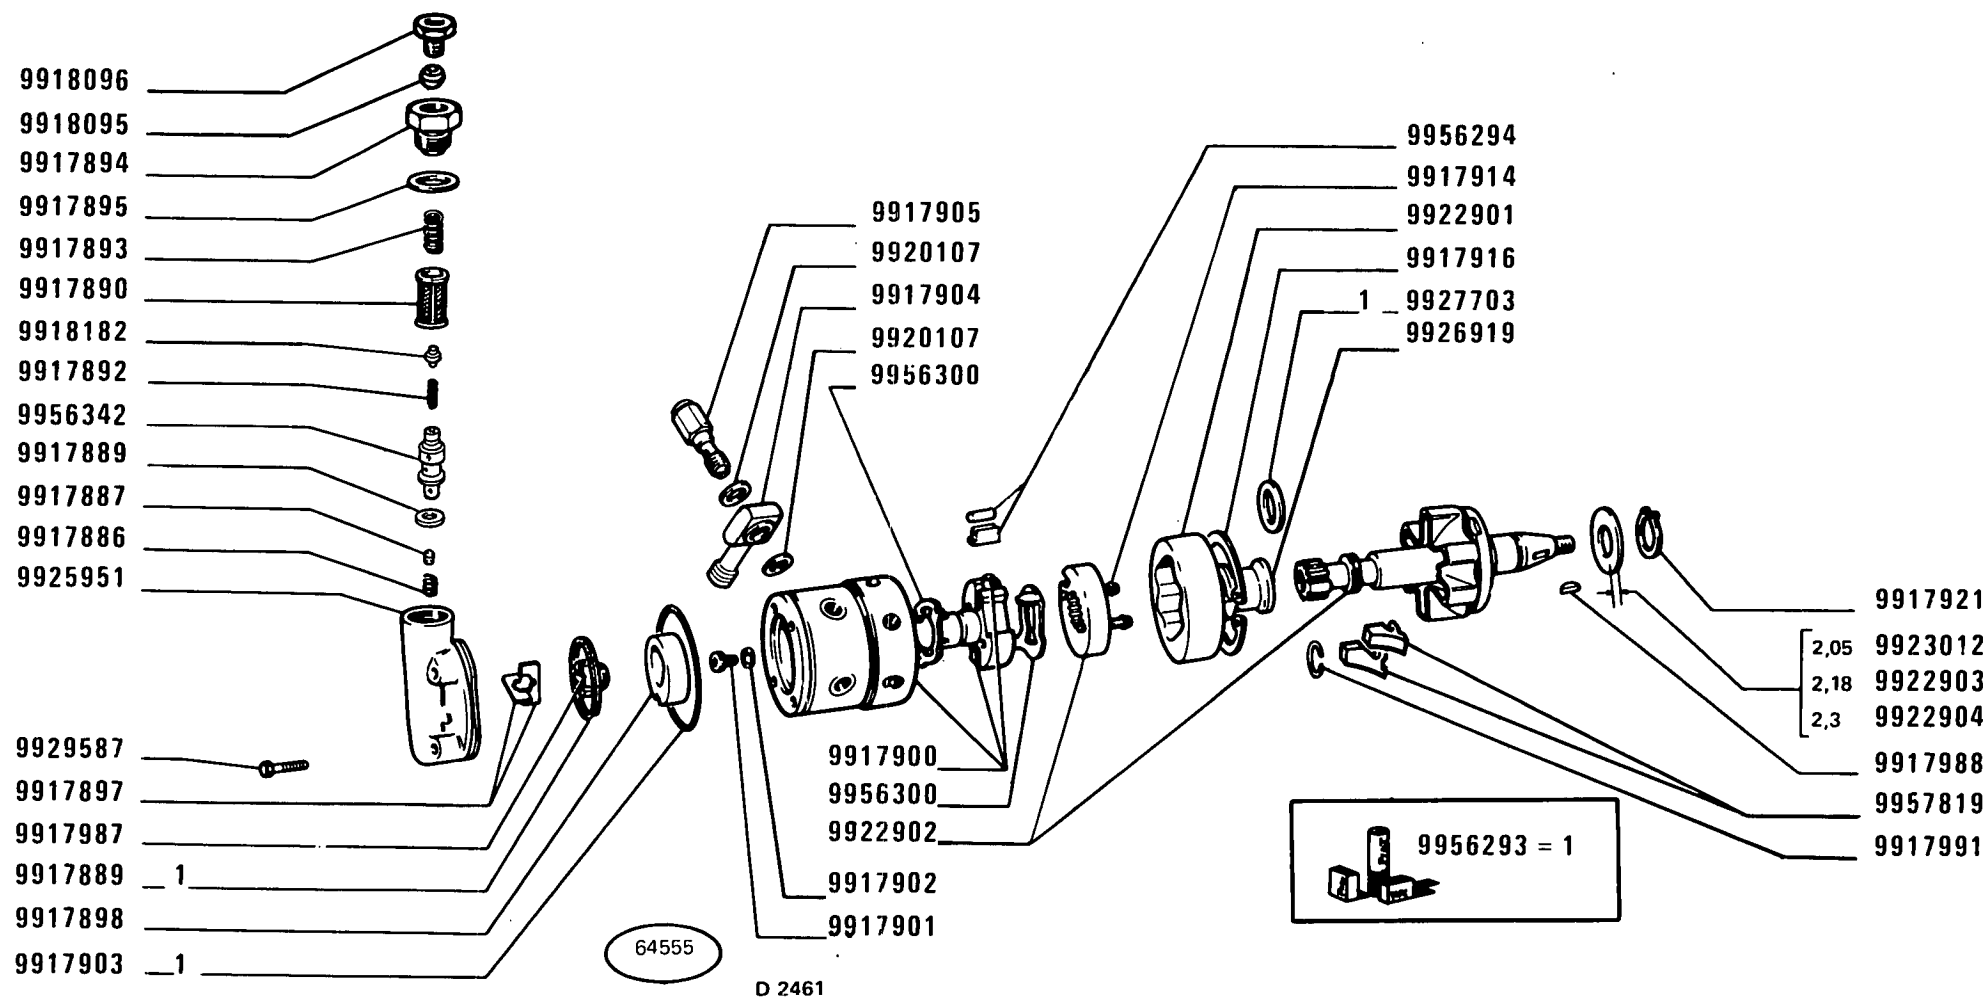

480-8 480-8 DT

01 02 03

POMPA INIEZIONE 770535 (C.A.V.)

Pompe d'injection
Einspritzpumpe


Injection Pump
Bomba de inyección

A2.27 /A

MODIF	ANT.MODIF	N.ORDIN.	Q.	DENOMINAZIONE	DESIGNATION	BENENNUNG	DESCRIPTION	DENOMINACIONES
		9917886	1	MOLLA	RESSORT	FEDER	SPRING	RESORTE
		9917887	1	PISTONCINO	PISTON	STOESSEL	PLUNGER	EMBOLO
		9917889	1	ROSETTA	RONDELLE	SCHEIBE	WASHER	ARANDELA
		9917890	1	FILTRO	FILTRE	FILTER	FILTER	FILTRO
		9917892	1	MOLLA	RESSORT	FEDER	SPRING	RESORTE
		9917893	1	MOLLA	RESSORT	FEDER	SPRING	RESORTE
		9917894	1	RACCORDO	RACCORD	STUTZEN	CONNECTION	RACOR
		9917895	1	ROSETTA DI SICUREZZA	RONDELLE FREIN	SICHERUNGSRING	LOCKWASHER	ARANDELA DE FRENO
		9917897	2	PALETTA	AUBE	SCHAUFEL	BLADE	ALABE
		9917898	1	SEDE	SIEGE	SITZ	SEAT	ASIENTO
		9917899	1	GUARNIZIONE DI TENUTA	JOINT	DICHTUNG	GASKET	JUNTA
		9917900	1	CORPO	CORPS	GEHAUSE	BODY	CUERPO
		9917901	1	VITE	VIS	SCHRAUBE	SCREW	TORNILLO
		9917902	1	ROSETTA DI SICUREZZA	RONDELLE FREIN	SICHERUNGSRING	LOCKWASHER	ARANDELA DE FRENO
		9917903	1	ANELLO DI SICUREZZA	ARRETOIR	SICHERUNGSRING	LOCKRING	ANILLO DE FRENO
		9917904	3	RACCORDO	RACCORD	STUTZEN	CONNECTION	RACOR
		9917905	3	VALVOLA	SOUPAPE	VENTIL	VALVE	VALVULA
		9917908	1	VITE DI SFIATO	VIS D'EVENT	ENTLUEFTUNGS-SCHRAUBE	VENT SCREW	TORNILLO DE RESPIRACION
		9917914	2	VITE	VIS	SCHRAUBE	SCREW	TORNILLO
		9917916	1	ANELLO DI TENUTA	JOINT D'ETANCHEITE	DICHTRING	SEAL	JUNTA HERMETICA
		9917920	2	ANELLO DI SICUREZZA	ARRETOIR	SICHERUNGSRING	LOCKRING	ANILLO DE FRENO
		9917921	1	ANELLO DI TENUTA	JOINT D'ETANCHEITE	DICHTRING	SEAL	JUNTA HERMETICA
		9917922	1	ANELLO DI TENUTA	JOINT D'ETANCHEITE	DICHTRING	SEAL	JUNTA HERMETICA
		9917923	1	GUARNIZIONE	GARNITURE	UNTERLAGE	LINING	FORRO
		9917924	1	COPERCHIO	COUVERCLE	DECKEL	COVER	TAPA
		9917925	1	GUARNIZIONE	GARNITURE	UNTERLAGE	LINING	FORRO
		9917927	4	ROSETTA DI SICUREZZA	RONDELLE FREIN	SICHERUNGSRING	LOCKWASHER	ARANDELA DE FRENO
		9917930	1	MOLLA	RESSORT	FEDER	SPRING	RESORTE
		9917931	1	PIASTRA	PLAQUE	PLATTE	PLATE	PLACA
		9917932	2	PIASTRINA	PLAQUETTE	PLAETTCHEN	PLATE	PLACA
		9917934	1	VITE	VIS	SCHRAUBE	SCREW	TORNILLO
		9917936	2	PERNO	AXE	BOLZEN	PIN	EJE
		9917937	2	DADO	ECROU	MUTTER	NUT	TUERCA
		9917938	2	ROSETTA	RONDELLE	SCHEIBE	WASHER	ARANDELA
		9917946		VALVOLA	SOUPAPE	VENTIL	VALVE	VALVULA
		9917947		VALVOLA +0,001	SOUPAPE	VENTIL	VALVE	VALVULA
		9917948	1	TIRANTE	TIRANT	STANGE	ROD	VARILLA
		9917949	1	ALBERINO	ARBRE	WELLE	SHAFT	ARBOL
		9917950	4	ANELLO DI SICUREZZA	ARRETOIR	SICHERUNGSRING	LOCKRING	ANILLO DE FRENO

MODIF	ANT.MODIF	N.ORDIN.	Q.	DENOMINAZIONE	DESIGNATION	BENENNUNG	DESCRIPTION	DENOMINACIONES
-----	-----	-----	---	-----	-----	-----	-----	-----
		9917951	1	LEVA	LEVIER	HEBEL	LEVER	PALANCA
		9917952	2	CAPPUCCIO	CAPUCHON	SCHUTZKAPPE	BOOT	CAPUCHON
		9917953	2	DADO	ECROU	MUTTER	NUT	TUERCA
		9917954	1	ALBERINO	ARBRE	WELLE	SHAFT	ARBOL
		9917955	1	LEVA	LEVIER	HEBEL	LEVER	PALANCA
		9917956	1	MOLLA	RESSORT	FEDER	SPRING	RESORTE
		9917957	1	MOLLA	RESSORT	FEDER	SPRING	RESORTE
		9917958	1	GUIDA DELLA MOLLA	GUIDE-RESSORT	FEDERFUEHRUNG	SPRING GUIDE	GUIA DE RESORTE
		9917959	1	COPERCHIO	COUVERCLE	DECKEL	COVER	TAPA
		9917960	2	VITE	VIS	SCHRAUBE	SCREW	TORNILLO
		9917961	2	DADO	ECROU	MUTTER	NUT	TUERCA
		9917962	2	ROSETTA DI SICUREZZA	RONDELLE FREIN	SICHERUNGSRING	LOCKWASHER	ARANDELA DE FRENO
		9917964	1	VITE DI SFIATO COMPL.	VIS D'EVENT	ENTLUEFTUNGS-SCHRAUBE	VENT SCREW	TORNILLO DE RESPIRACION
		9917965	1	ROSETTA	RONDELLE	SCHEIBE	WASHER	ARANDELA
		9917967	1	GUARNIZIONE DI TENUTA	JOINT	DICHTUNG	GASKET	JUNTA
		9917969	1	DADO	ECROU	MUTTER	NUT	TUERCA
		9917971	1	PERNO DEL GIUNTO SFE-RICO	ROTULE	KUGELBOLZEN	BALL PIN	ROTULA
		9917975	2	ANELLO DI SICUREZZA	ARRETOIR	SICHERUNGSRING	LOCKRING	ANILLO DE FRENO
		9917976	1	RITEGNO DELLA MOLLA	ARRETOIR DE RESSORT	FEDERHALTER	RETAINER	RETENEDOR DE MUELLE
		9917978	1	ROSETTA DI SICUREZZA	RONDELLE FREIN	SICHERUNGSRING	LOCKWASHER	ARANDELA DE FRENO
		9917979	1	ROSETTA SP.0,2	RONDELLE	SCHEIBE	WASHER	ARANDELA
		9917981	1	ROSETTA	RONDELLE	SCHEIBE	WASHER	ARANDELA
		9917985	1	STABILIZZATORE	STABILISATEUR	STABILISATOR	STABILIZER	ESTABILIZADOR
		9917987	1	GIRANTE	ROTOR	PUMPENRAD	IMPELLER	IMPULSOR
		9917991	1	ANELLO DI SICUREZZA	ARRETOIR	SICHERUNGSRING	LOCKRING	ANILLO DE FRENO
		9917993	1	MOLLA	RESSORT	FEDER	SPRING	RESORTE
		9917997	1	SCODELLINO	CUVETTE	TELLERSCHEIBE	CUP	PLATILLO
		9917998	1	LINGUETTA	LINGUET	SCHEIBENFEDER	KEY	CHAVETA
		9918000	1	ROSETTA	RONDELLE	SCHEIBE	WASHER	ARANDELA
		9918001	1	CORPO COMPL.	CORPS	GEHAUSE	BODY	CUERPO
		9918092	1	ROSETTA SP.0,5	RONDELLE	SCHEIBE	WASHER	ARANDELA
		9918095	2	ANELLO A DOPPIO CONO	BI-CONE	DICHTKEGEL	SLEEVE	ANILLO BICONICO
		9918096	2	RACCORDO	RACCORD	STUTZEN	CONNECTION	RACOR
		9918182	1	PIATTELLO	COUPELLE	TELLERSCHEIBE	PLATE	PLATILLO
		9918988	1	VALVOLA	SOUPAPE	VENTIL	VALVE	VALVULA
		9919569	1	SFERA	BILLE	KUGEL	BALL	BOLA
		9919576	1	SCODELLINO	CUVETTE	TELLERSCHEIBE	CUP	PLATILLO

MODIF	ANT.MODIF	N.ORDIN.	Q.	DENOMINAZIONE	DESIGNATION	BENENNUNG	DESCRIPTION	DENOMINACIONES
		9920107	7	ROSETTA DI SICUREZZA	RONDELLE FREIN	SICHERUNGSRING	LOCKWASHER	ARANDELA DE FRENO
		9922900	3	ROSETTA DI SICUREZZA	RONDELLE FREIN	SICHERUNGSRING	LOCKWASHER	ARANDELA DE FRENO
		9922901	1	CAMMA	CAME	NOCKEN	CAM	LEVA
		9922902	1	ALBERO COMPL.	ARBRE	WELLE	SHAFT	ARBOL
		9922903	1	ROSETTA SP.2,18	RONDELLE	SCHEIBE	WASHER	ARANDELA
		9922904	1	ROSETTA SP.2,3	RONDELLE	SCHEIBE	WASHER	ARANDELA
		9922907	1	COPERCHIO	COUVERCLE	DECKEL	COVER	TAPA
		9922908	1	MOLLA	RESSORT	FEDER	SPRING	RESORTE
		9922909	1	TAPPO	BOUCHON	STOPFEN	PLUG	TAPON
		9922910	1	VITE	VIS	SCHRAUBE	SCREW	TORNILLO
		9922913	1	ROSETTA SP.1	RONDELLE	SCHEIBE	WASHER	ARANDELA
		9922914	1	ROSETTA SP.2	RONDELLE	SCHEIBE	WASHER	ARANDELA
		9922915	2	ANELLO DI SICUREZZA	ARRETOIR	SICHERUNGSRING	LOCKRING	ANILLO DE FRENO
		9922916	1	MOLLA	RESSORT	FEDER	SPRING	RESORTE
		9922917	1	ANELLO DI TENUTA	JOINT D'ETANCHEITE	DICHTRING	SEAL	JUNTA HERMETICA
		9923012	1	ROSETTA SP.2,05	RONDELLE	SCHEIBE	WASHER	ARANDELA
		9923014	1	PERNO	AXE	BOLZEN	PIN	EJE
		9925951	1	COPERCHIO	COUVERCLE	DECKEL	COVER	TAPA
		9926919	1	MANICOTTO DI REGO- LAZIONE	MANCHON DE REGLAGE	SPANNSCHLOSS	ADJUSTMENT SLEEVE	TUERCA DE REGLAJE
		9927697	1	VITE	VIS	SCHRAUBE	SCREW	TORNILLO
		9927703	1	ANELLO DI APPOGGIO	RONDELLE DE BUTEE	DRUCKSCHEIBE	THRUST RING	ANILLO DE APOYO
		9929579	1	MOLLA	RESSORT	FEDER	SPRING	RESORTE
		9929585	1	ROSETTA DI SICUREZZA	RONDELLE FREIN	SICHERUNGSRING	LOCKWASHER	ARANDELA DE FRENO
		9929587	4	VITE	VIS	SCHRAUBE	SCREW	TORNILLO
		9956293	1	CORREDO, COMPOSTO DA 1	POCHETTE-CONTE- NANT ...	AUSRUESTUNG BE- STEHEND AUS ...	KIT-CONSISTING OF ...	EQUIPO-COMPUESTO DE ...
		9956294	2	PATTINO	PATIN	GLEITSTEIN	PAD	PATIN
		9956295	1	STAFFA	ETRIER	HALTER	BRACKET	SOPORTE
		9956300	2	PIASTRINA-SPESSORE	CALE	DISTANZSCHEIBE	SHIM	SUPLEMENTO
		9956304	1	MOLLA	RESSORT	FEDER	SPRING	RESORTE
		9956342	1	MANICOTTO DI REGO- LAZIONE	MANCHON DE REGLAGE	SPANNSCHLOSS	ADJUSTMENT SLEEVE	TUERCA DE REGLAJE
		9956571	2	VITE	VIS	SCHRAUBE	SCREW	TORNILLO
		9957295	1	STAFFA	ETRIER	HALTER	BRACKET	SOPORTE
		9957819	4	MASSA CENTRIFUGA	MASSELOTTE	FLIEHGEWICHT	WEIGHT	CONTRAPESO

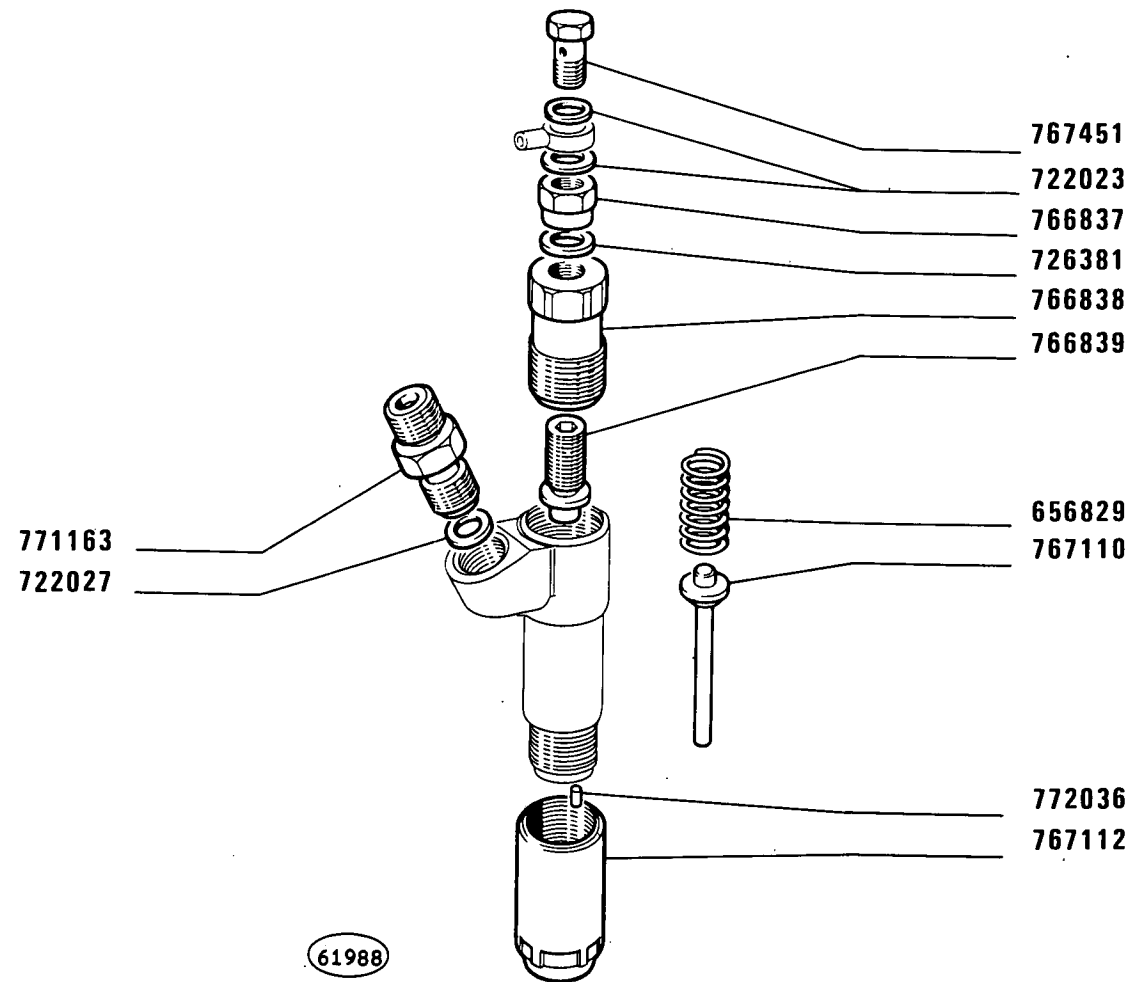

480-8 480-8 DT

01 02 03


PORTA POLVERIZZATORE 767107

Porte-injecteur
Düsenhalter

Nozzle Holder
Porta injector

A2.35

MODIF	ANT.MODIF	N.ORDIN.	Q.	DENOMINAZIONE	DESIGNATION	BENENNUNG	DESCRIPTION	DENOMINACIONES
-----	-----	-----	--	-----	-----	-----	-----	-----
		656829	1	MOLLA	RESSORT	FEDER	SPRING	RESORTE
		722023	2	ROSETTA DI TENUTA	JOINT D'ETANCHEITE	DICHTRING	GASKET	JUNTA HERMETICA
		722027	1	ROSETTA DI TENUTA	JOINT D'ETANCHEITE	DICHTRING	GASKET	JUNTA HERMETICA
		726381	1	ROSETTA DI TENUTA	JOINT D'ETANCHEITE	DICHTRING	GASKET	JUNTA HERMETICA
		766837	1	DADO	ECROU	MUTTER	NUT	TUERCA
		766838	1	TAPPO	BOUCHON	STOPFEN	PLUG	TAPON
		766839	1	VITE DI REGOLAZIONE	VIS DE REGLAGE	EINSTELLSCHRAUBE	ADJ/SCREW	TORNILLO DE REGLA-
								JE
		767110	1	ASTA	TIGE	STANGE	ROD	VARILLA
		767112	1	DADO	ECROU	MUTTER	NUT	TUERCA
		767451	1	BOCCHETTONE	VIS CREUSE	HOHLSCHRAUBE	UNION	BOQUILLA
		771163	1	RACCORDO COMPL.	RACCORD	STUTZEN	CONNECTION	RACOR
768378		772036	2	GRANO	ERGOT	PASSTIFT	DOWEL	PITON

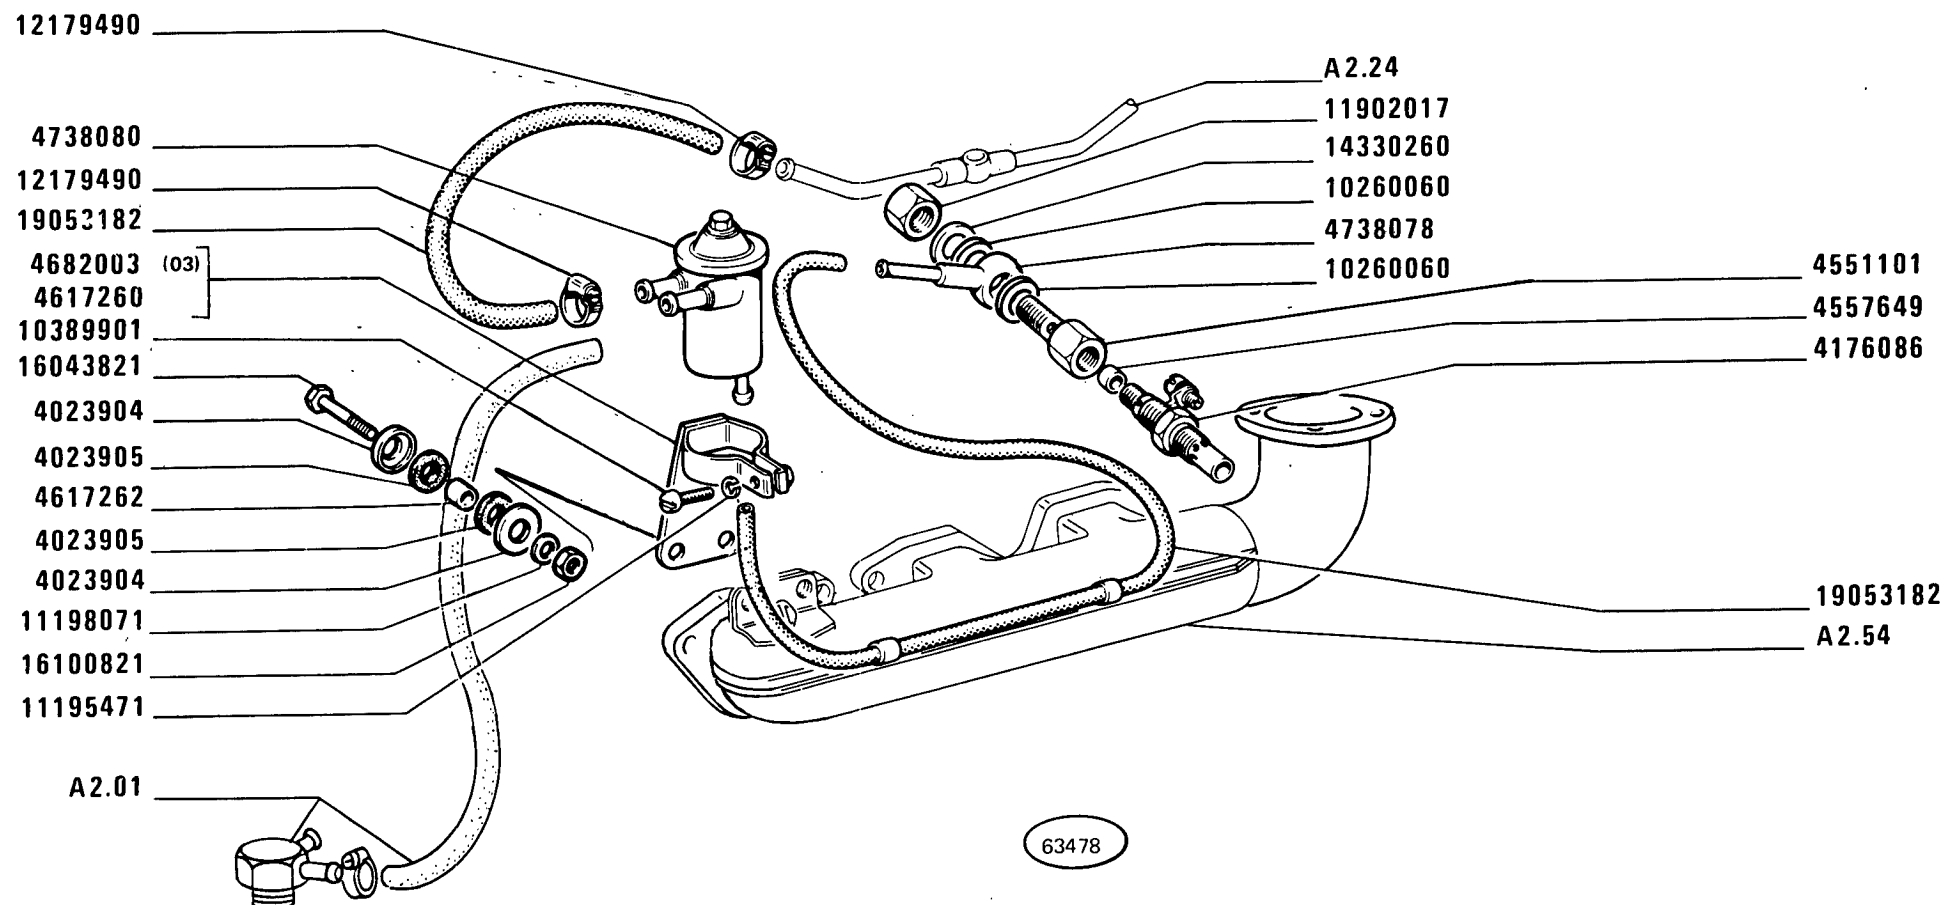

480-8 480-8 DT

01 02 03

DISPOSITIVI PER AVVIAMENTO A BASSA TEMPERATURA

Dispositifs pour démarrage par basse température


Anlassvorrichtung bei tiefer Temperatur

Low Temperature Starting Aids

Dispositivos para el arranque en tiempo frío

A2.43

MODIF	ANT.MODIF	N.ORDIN.	Q.	DENOMINAZIONE	DESIGNATION	BENENNUNG	DESCRIPTION	DENOMINACIONES
-----	-----	-----	---	-----	-----	-----	-----	-----
		4023904	4	SCODELLINO	CUVETTE	TELLERSCHEIBE	CUP	PLATILLO
		4023905	4	TASSELLO ELASTICO	TAMPON	GUMMISTUECK	PAD	ALMOHADILLA
		4176086	1	CANDELA DI PRERISCAL- DAMENTO	BOUGIE DE PRE- CHAUFFAGE	GLUEHKERZE	GLOW PLUG	BUJIA DE PRECALEN- TAMIENTO
		4551101	1	BOCCHETTONE	VIS CREUSE	HOHLSCHRAUBE	UNION	BOQUILLA
		4557649	1	ANELLO DI TENUTA	JOINT D'ETANCHEITE	DICHTRING	SEAL	JUNTA HERMETICA
		4617260	1	SUPPORTO	SUPPORT	LAGER	SUPPORT	SOPORTE
		4617262	2	DISTANZIALE	ENTRETOISE	ABSTANDSTUECK	SPACER	SEPARADOR
		4682003	1	SUPPORTO (03)	SUPPORT	LAGER	SUPPORT	SOPORTE
		4738078	1	RACCORDO ORIENTABILE	RACCORD REGLABLE	RINGSTUTZEN	CONNECTION	RACOR ORIENTABLE
		4738080	1	SERBATOIO	RESERVOIR	BEHAELTER	RESERVOIR	DEPOSITO
		10260060	2	ROSETTA DI TENUTA	JOINT D'ETANCHEITE	DICHTRING	GASKET	JUNTA HERMETICA
		10389901	1	VITE	VIS	SCHRAUBE	SCREW	TORNILLO
		11195471	1	ROSETTA DI SICUREZZA	RONDELLE FREIN	SICHERUNGSRING	LOCKWASHER	ARANDELA DE FRENO
		11198071	2	ROSETTA DI SICUREZZA	RONDELLE FREIN	SICHERUNGSRING	LOCKWASHER	ARANDELA DE FRENO
		11902017	1	TAPPO	BOUCHON	STOPFEN	PLUG	TAPON
		12179490	2	COLLARE	COLLIER	SCHELLE	COLLAR	COLLAR
		14330260	2	ROSETTA DI TENUTA	JOINT D'ETANCHEITE	DICHTRING	GASKET	JUNTA HERMETICA
		16043821	2	VITE	VIS	SCHRAUBE	SCREW	TORNILLO
		16100821	2	DADO	ECROU	MUTTER	NUT	TUERCA
		19053182	M	TUBO FLESSIBILE	TUYAU FLEXIBLE	SCHLAUCH	HOSE	MANGA FLEXIBLE

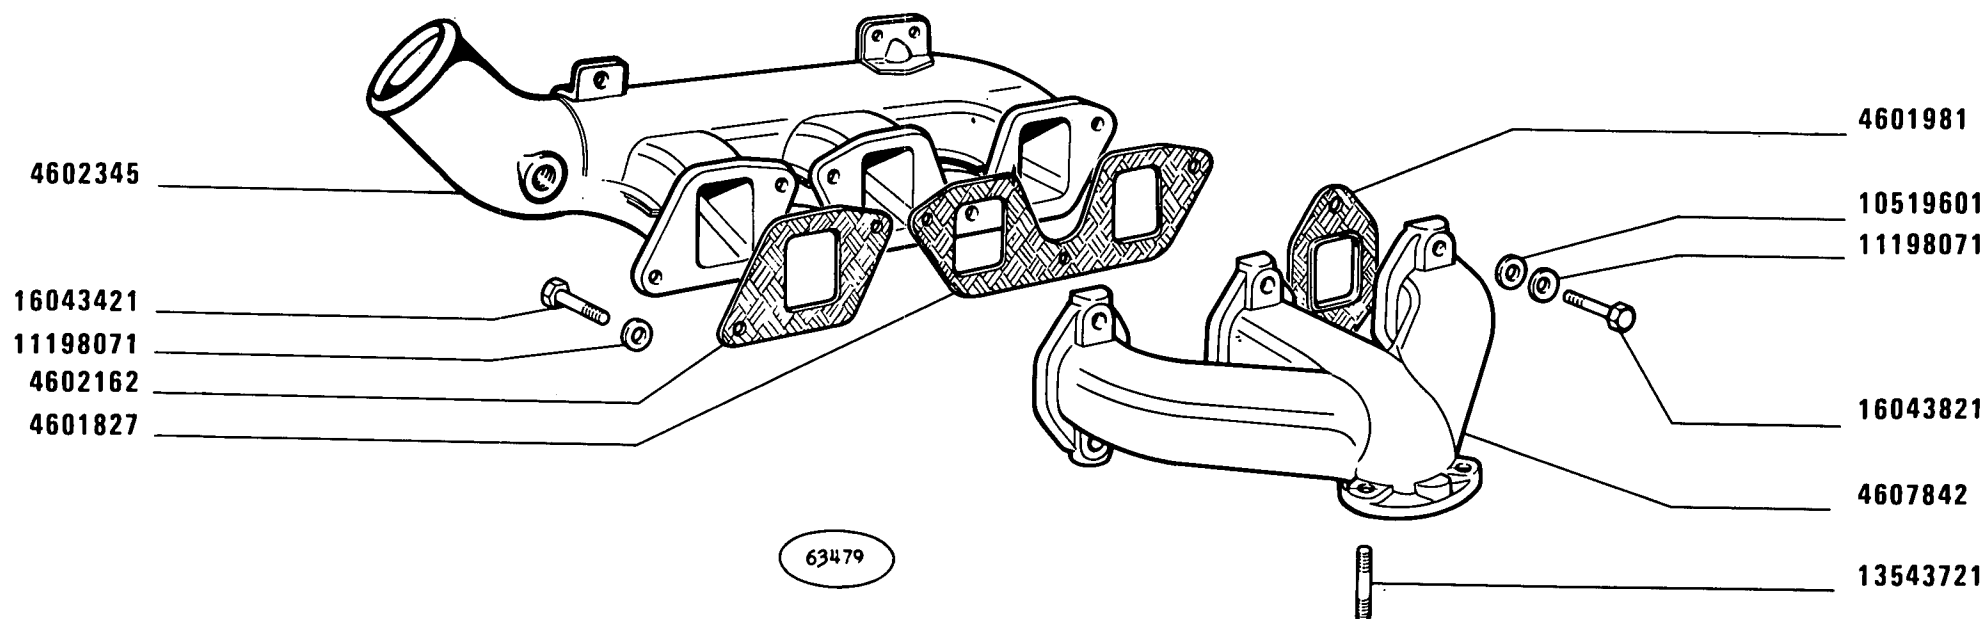

480-8 480-8 DT

01 02 03

CONDOTTI ASPIRAZIONE E SCARICO


Tubulures d'admission et d'échappement
Saug- und Auspuffkrümmer

Intake and Exhaust Manifolds
Colectores de admisión y escape.

1

A2.54

MODIF	ANT.MODIF	N.ORDIN.	Q.	DENOMINAZIONE	DESIGNATION	BENENNUNG	DESCRIPTION	DENOMINACIONES
-----	-----	-----	--	-----	-----	-----	-----	-----
		4601827	1	GUARNIZIONE DI TENUTA	JOINT	DICHTUNG	GASKET	JUNTA
		4601981	3	GUARNIZIONE DI TENUTA	JOINT	DICHTUNG	GASKET	JUNTA
		4602162	1	GUARNIZIONE DI TENUTA	JOINT	DICHTUNG	GASKET	JUNTA
				ANT.				
		4602345	1	CONDOTTO D'ASPIRAZIONE	CONDUIT D'ADMIS- SION	SAUGKRUEMMER	INTAKE MANIFOLD	COLECTOR DE ADMI- SION
		4607842	1	CONDOTTO DI SCARICO	CONDUIT D'ECHAPPE- MENT	AUSPUFFROHR	EXHAUST MANIFOLD	COLECTOR DE ESCAPE
		10519601	6	ROSETTA	RONDELLE	SCHEIBE	WASHER	ARANDELA
		11198071	11	ROSETTA DI SICUREZZA	RONDELLE FREIN	SICHERUNGSRING	LOCKWASHER	ARANDELA DE FRENO
		13543721	3	PRIGIONIERO	GOUJON	STIFTSCHRAUBE	STUD	ESPARRAGO
		16043421	5	VITE	VIS	SCHRAUBE	SCREW	TORNILLO
		16043821	6	VITE	VIS	SCHRAUBE	SCREW	TORNILLO

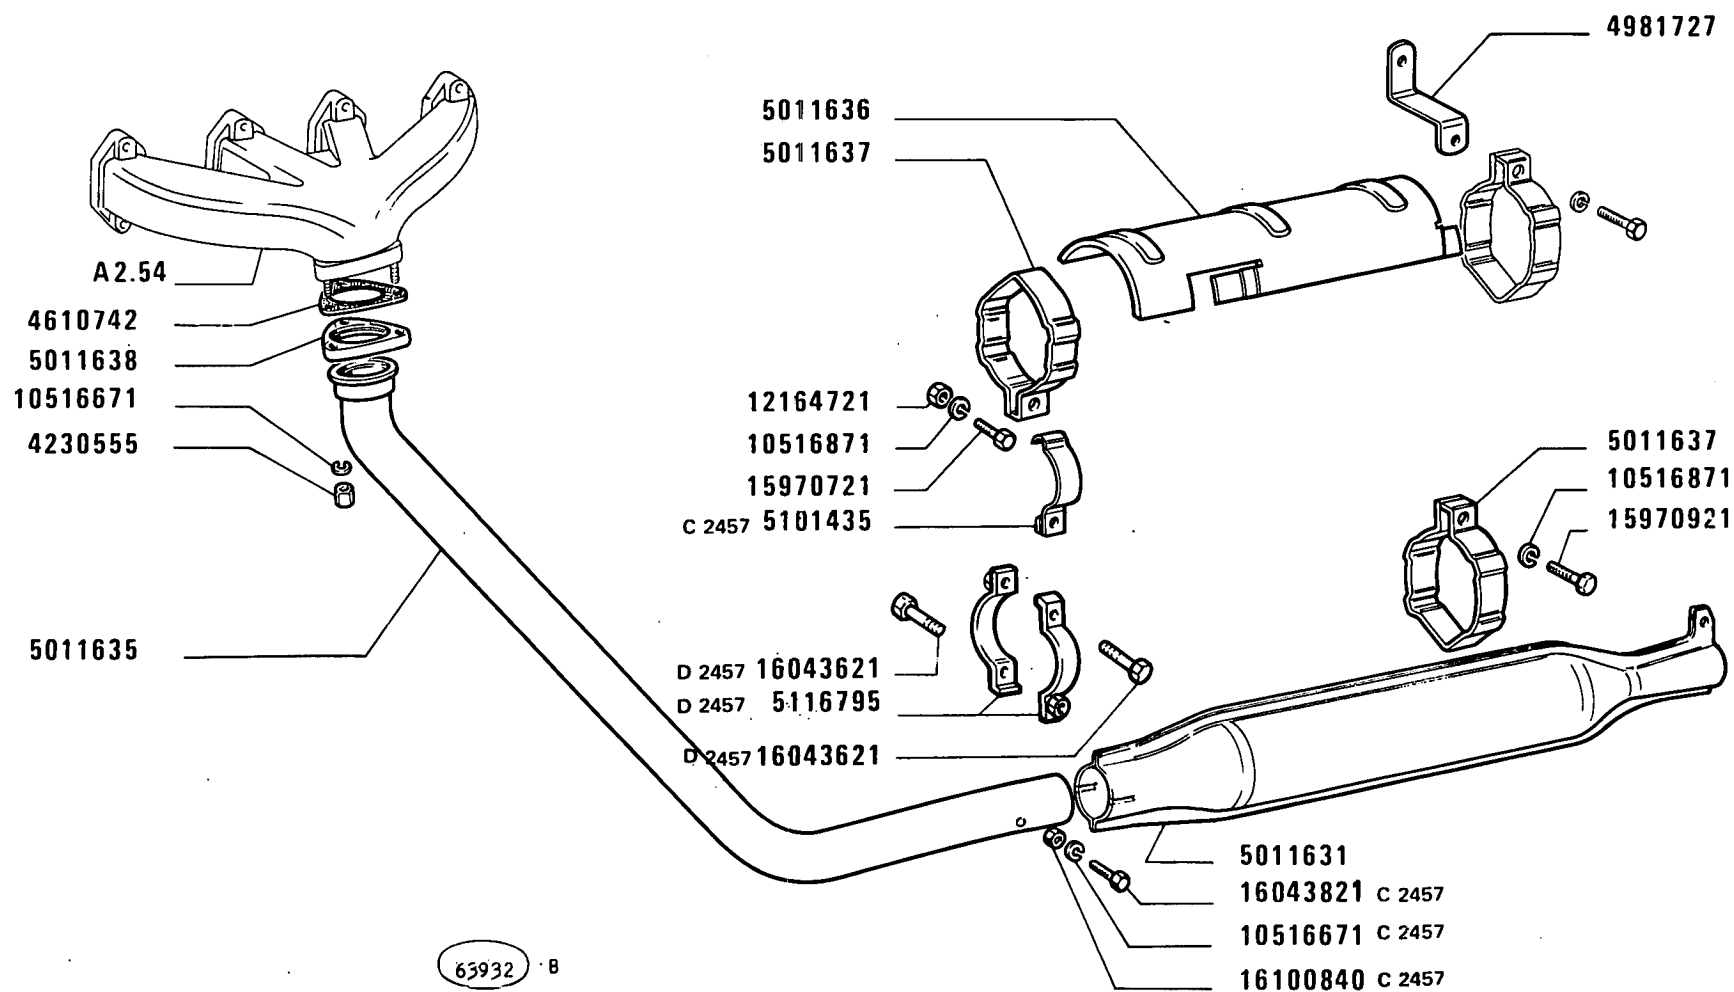

480-8 480-8 DT

01 02


TUBAZIONE DI SCARICO

Canalisation d'échappement
Auspuffleitung

Exhaust Pipe
Tuberla de escape

A2.56

MODIF	ANT.MODIF	N.ORDIN.	Q.	DENOMINAZIONE	DESIGNATION	BENENNUNG	DESCRIPTION	DENOMINACIONES
		4230555	3	DADO	ECROU	MUTTER	NUT	TUERCA
		4610742	1	GUARNIZIONE DI TENUTA	JOINT	DICHTUNG	GASKET	JUNTA
		4981727	1	MENSOLA	CONSOLE	STUETZE	REINFORCEMENT	REFUERZO
		5011631	1	SILENZIATORE PRINCIPALE	SILENCIEUX PRINCIPAL	HAUPTAUSPUFFTOPF	MAIN SILENCER	SILENCIADOR PRINCIPAL
		5011635	1	TUBO	TUYAU	ROHR	PIPE	TUBO
		5011636	1	RIPARO	PROTECTION	ABDECKUNG	PROTECTION	DEFENSA
		5011637	2	STAFFA-COLLARE	COLLIER	SCHELLE	CLAMP	COLLAR
		5011638	1	FLANGIA	BRIDE	FLANSCH	FLANGE	BRIDA
C2457		5101435	1	COLLARE ANT.	COLLIER	SCHELLE	COLLAR	COLLAR
D2457		5116795	2	COLLARE ANT.	COLLIER	SCHELLE	COLLAR	COLLAR
C2457		10516671	1	ROSETTA DI SICUREZZA	RONDELLE FREIN	SICHERUNGSRING	LOCKWASHER	ARANDELA DE FRENO
		10516671	3	ROSETTA DI SICUREZZA	RONDELLE FREIN	SICHERUNGSRING	LOCKWASHER	ARANDELA DE FRENO
		10516871	2	ROSETTA DI SICUREZZA	RONDELLE FREIN	SICHERUNGSRING	LOCKWASHER	ARANDELA DE FRENO
		12164721	1	DADO	ECROU	MUTTER	NUT	TUERCA
		15970721	1	VITE	VIS	SCHRAUBE	SCREW	TORNILLO
		15970921	1	VITE	VIS	SCHRAUBE	SCREW	TORNILLO
D2457		16043621	2	VITE	VIS	SCHRAUBE	SCREW	TORNILLO
C2457		16043821	1	VITE	VIS	SCHRAUBE	SCREW	TORNILLO
C2457		16100840	1	DADO	ECROU	MUTTER	NUT	TUERCA

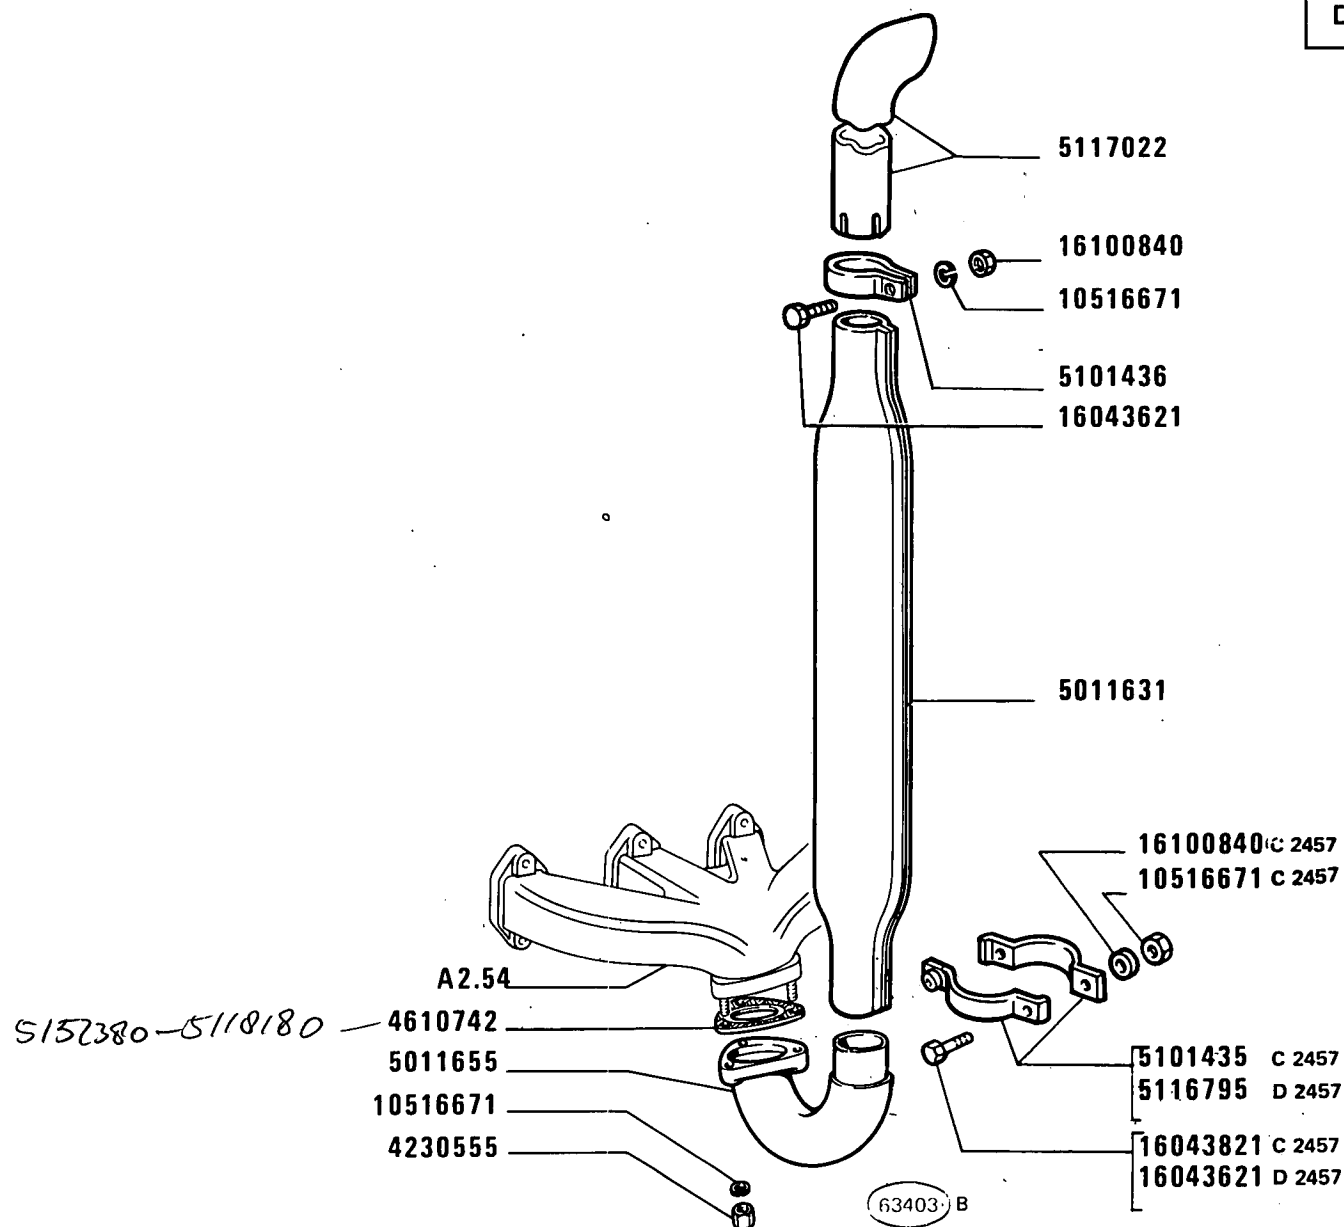

(153)(157)

480-8 480-8 DT

01 02 03


TUBAZIONE DI SCARICO

Canalisation d'échappement
Auspuffleitung

Exhaust Pipe
Tubería de escape

A2.56 /1

MODIF	ANT.MODIF	N.ORDIN.	Q.	DENOMINAZIONE	DESIGNATION	BENENNUNG	DESCRIPTION	DENOMINACIONES
		4230555	3	DADO	ECROU	MUTTER	NUT	TUERCA
		4610742	1	GUARNIZIONE DI TENUTA	JOINT	DICHTUNG	GASKET	JUNTA
		5011631	1	SILENZIATORE PRINCIPALE	SILENCIEUX PRINCIPAL	HAUPTAUSPUFFTOPF	MAIN SILENCER	SILENCIADOR PRINCIPAL
C2457		5011655	1	GOMITO	COUDE	KNIESTUECK	ELBOW	CODO
		5101435	1	COLLARE ANT.	COLLIER	SHELLE	COLLAR	COLLAR
		5101436	1	COLLARE	COLLIER	SHELLE	COLLAR	COLLAR
D2457		5116795	2	COLLARE ANT.	COLLIER	SHELLE	COLLAR	COLLAR
	5011633	5117022	1	TUBO	TUYAU	ROHR	PIPE	TUBO
	5011639	5117022	1	TUBO	TUYAU	ROHR	PIPE	TUBO
C2457		10516671	1	ROSETTA DI SICUREZZA	RONDELLE FREIN	SICHERUNGSRING	LOCKWASHER	ARANDELA DE FRENO
		10516671	4	ROSETTA DI SICUREZZA	RONDELLE FREIN	SICHERUNGSRING	LOCKWASHER	ARANDELA DE FRENO
D2457		16043621	2	VITE	VIS	SCHRAUBE	SCREW	TORNILLO
		16043621	1	VITE	VIS	SCHRAUBE	SCREW	TORNILLO
C2457		16043821	1	VITE	VIS	SCHRAUBE	SCREW	TORNILLO
C2457		16100840	1	DADO	ECROU	MUTTER	NUT	TUERCA
		16100840	1	DADO	ECROU	MUTTER	NUT	TUERCA

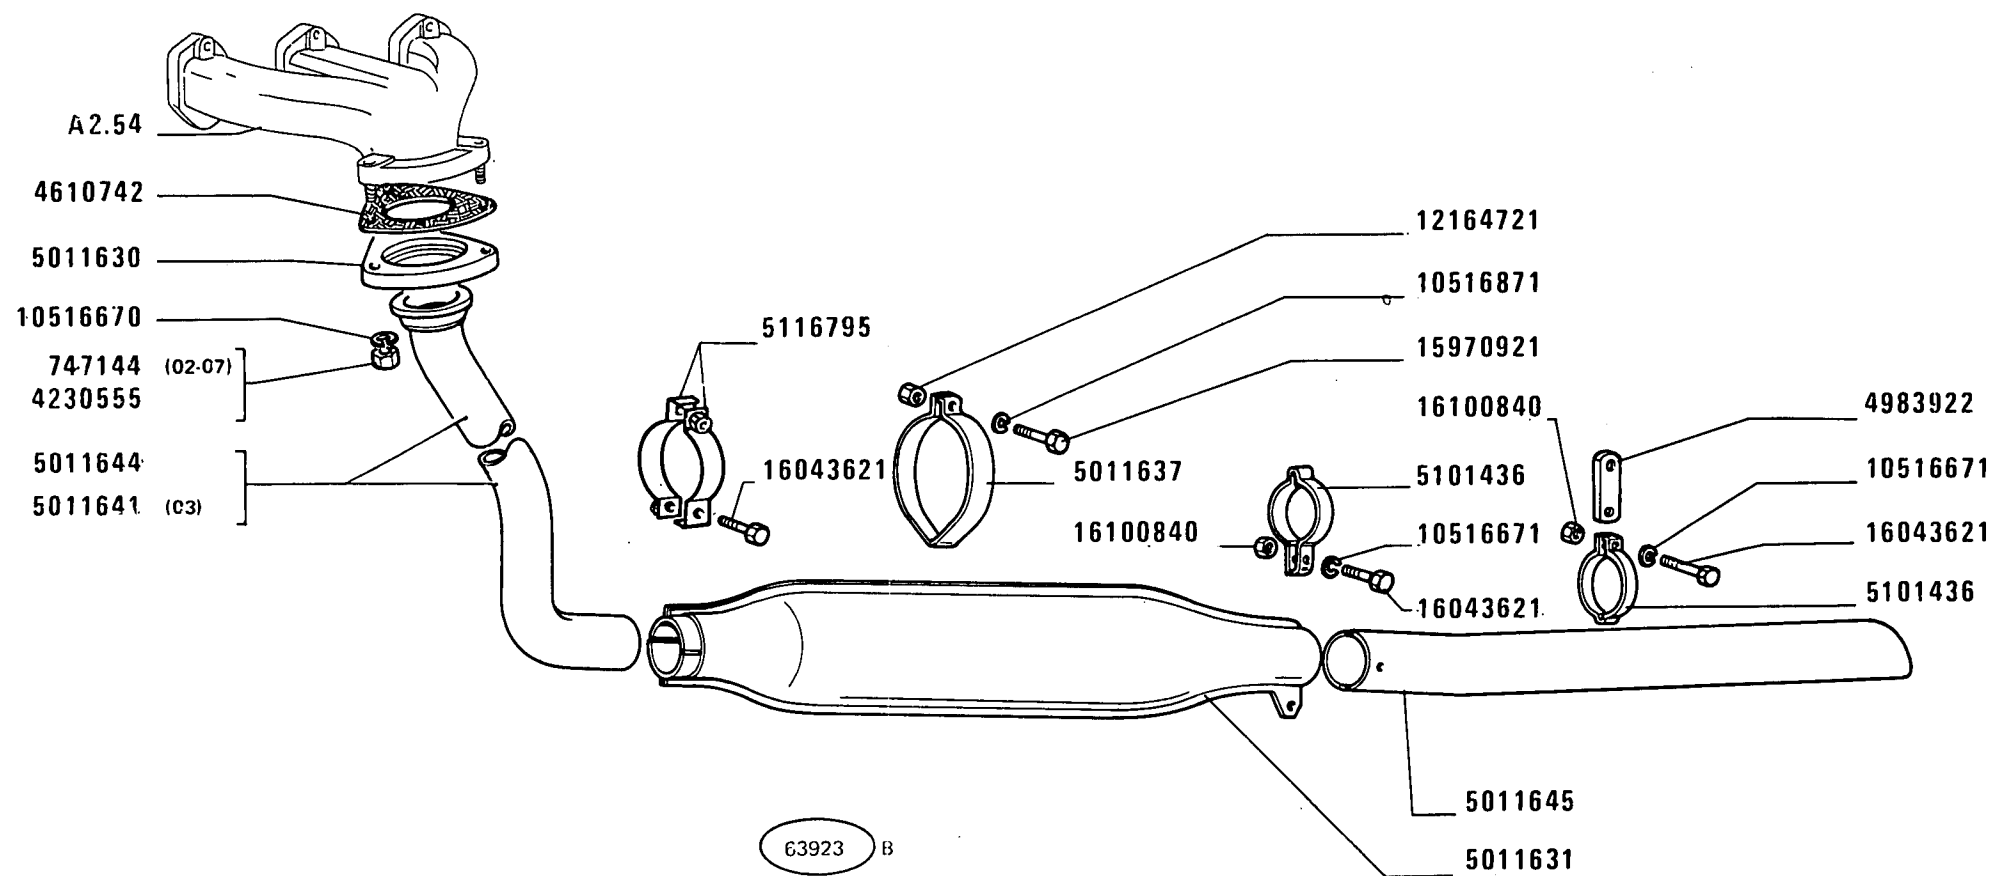

480-8 480-8 DT
03


TUBAZIONE DI SCARICO

Canalisation d'échappement
Auspuffleitung

Exhaust Pipe
Tuberla de escape

A2.56/2

MODIF	ANT.MODIF	N.ORDIN.	Q.	DENOMINAZIONE	DESIGNATION	BENENNUNG	DESCRIPTION	DENOMINACIONES
-----	-----	-----	---	-----	-----	-----	-----	-----
		747144	3	DADO (02-07)	ECROU	MUTTER	NUT	TUERCA
		4230555	3	DADO	ECROU	MUTTER	NUT	TUERCA
		4610742	1	GUARNIZIONE	GARNITURE	UNTERLAGE	LINING	FORRO
		4983922	1	STAFFA	ETRIER	HALTER	BACKET	SOPORTE
		5011631	1	SILENZIATORE	SILENCIEUX	AUSPUFFTOPF	SILENCER	SILENCIADOR
		5011637	1	STAFFA-COLLARE	COLLIER	SCHELLE	CLAMP	COLLAR
		5011638	1	FLANGIA	BRIDE	FLANSCH	FLANGE	BRIDA
		5011641	1	TUBO (08)	TUYAU	ROHR	PIPE	TUBO
		5011644	1	TUBO	TUYAU	ROHR	PIPE	TUBO
		5011645	1	TUBO POST.	TUYAU	ROHR	PIPE	TUBO
		5101436	2	COLLARE POST.	COLLIER	SCHELLE	COLLAR	COLLAR
		5116795	1	COLLARE ANT.	COLLIER	SCHELLE	COLLAR	COLLAR
		10516671	5	ROSETTA DI SICUREZZA	RONDELLE FREIN	SICHERUNGSRING	LOCKWASHER	ARANDELA DE FRENO
		10516871	1	ROSETTA DI SICUREZZA	RONDELLE FREIN	SICHERUNGSRING	LOCKWASHER	ARANDELA DE FRENO
		12164721	1	DADO	ECROU	MUTTER	NUT	TUERCA
		15970921	1	VITE	VIS	SCHRAUBE	SCREW	TORNILLO
		16043621	4	VITE	VIS	SCHRAUBE	SCREW	TORNILLO
		16100840	2	DADO	ECROU	MUTTER	NUT	TUERCA

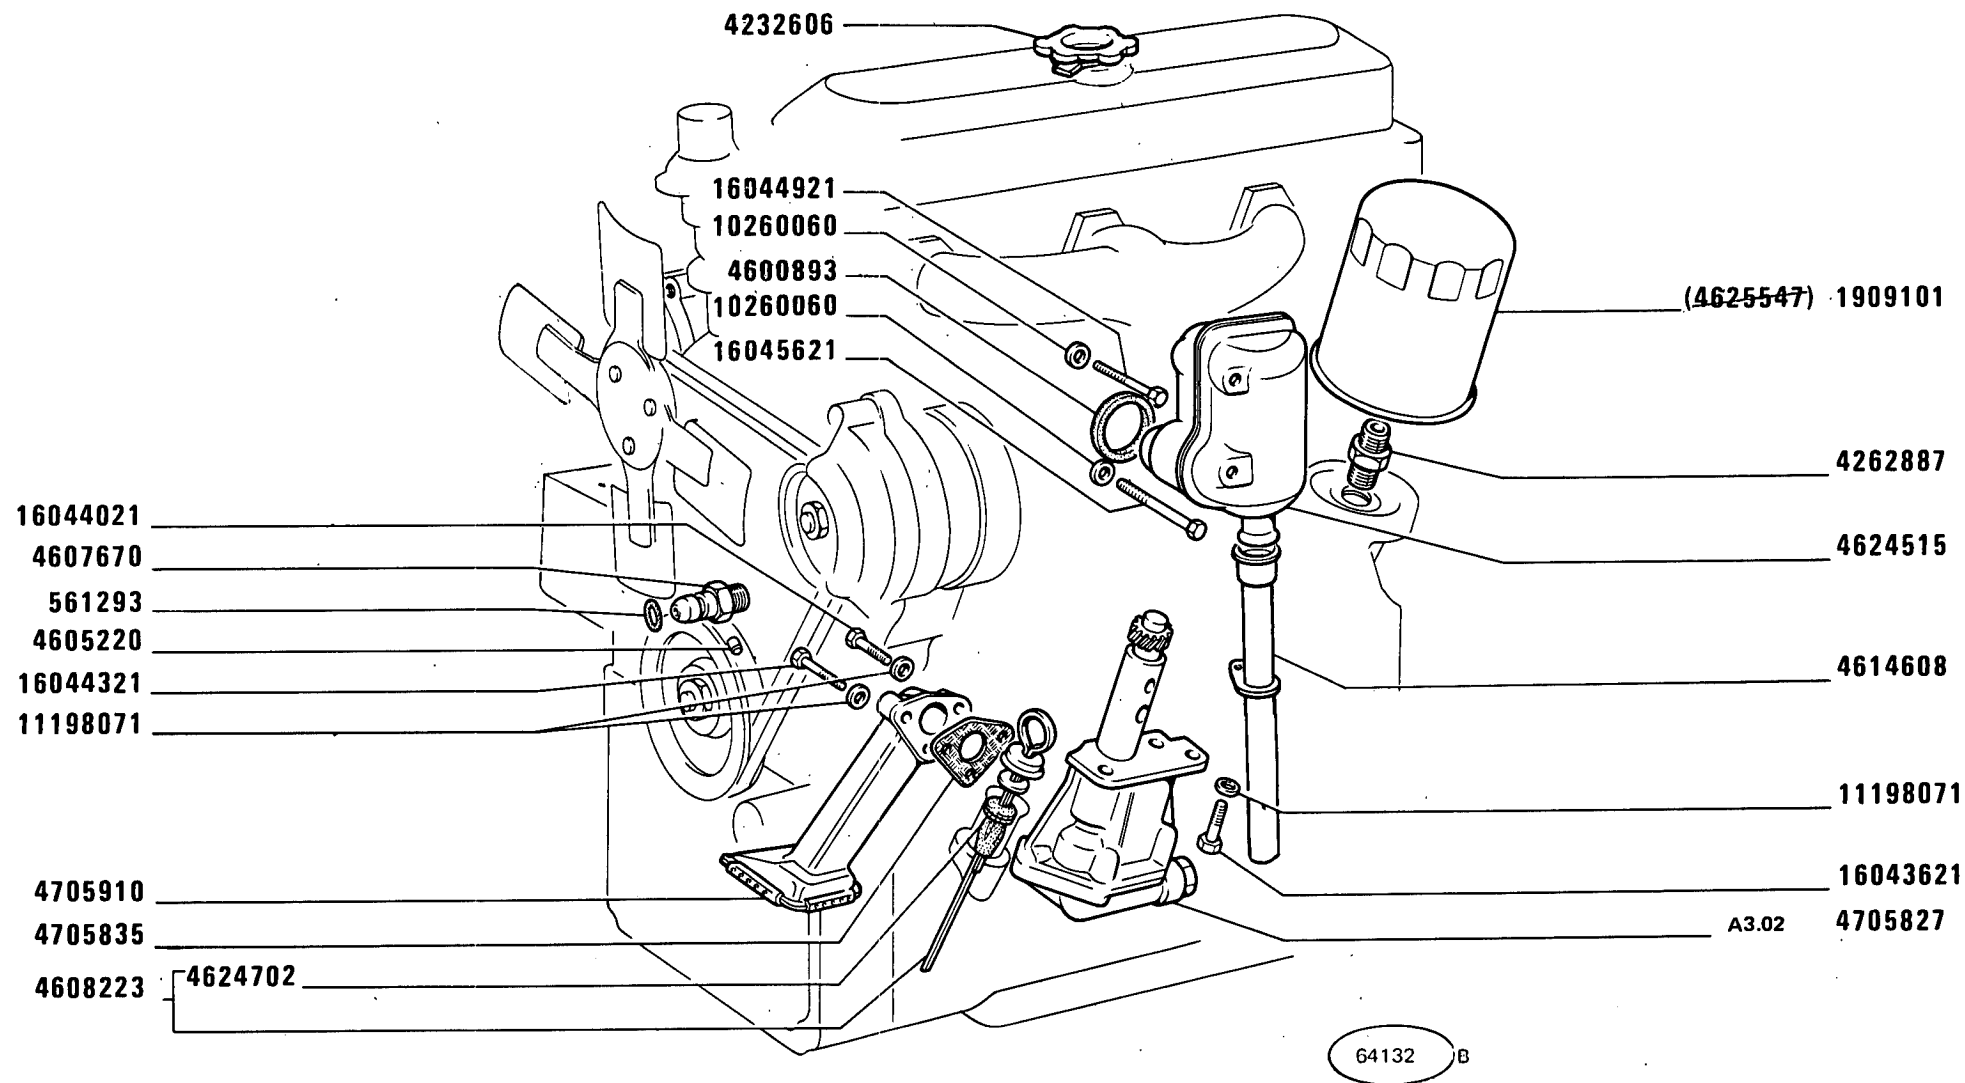

480-8 480-8 DT

01 02 03


Graissage
Schmierung

LUBRIFICAZIONE

Lubrication System
Sistema de engrase

A3.01

MODIF	ANT.MODIF	N.ORDIN.	Q.	DENOMINAZIONE	DESIGNATION	BENENNUNG	DESCRIPTION	DENOMINACIONES
		561293	1	ANELLO DI TENUTA	JOINT D'ETANCHEITE	DICHTRING	SEAL	JUNTA HERMETICA
		598310	1	RACCORDO	RACCORD	STUTZEN	CONNECTION	RACOR
		598311	1	BOCCHETTONE	VIS CREUSE	HOHLSCHRAUBE	UNION	BOQUILLA
4625547		1909101	1	ELEMENTO FILTRANTE	ELEMENT FILTRANT	FILTEREINSATZ	FILTERING ELEMENT	FILTRO
		1909101	1	ELEMENTO FILTRANTE	ELEMENT FILTRANT	FILTEREINSATZ	FILTERING ELEMENT	FILTRO
		4232606	1	TAPPO DI INTRODUZIONE	BOUCHON DE REM- PLISSAGE	SCHRAUBDECKEL	CAP	TAPON DE LLENADO
		4262887	1	RACCORDO	RACCORD	STUTZEN	CONNECTION	RACOR
		4600893	1	ROSETTA DI TENUTA	JOINT D'ETANCHEITE	DICHTRING	GASKET	JUNTA HERMETICA
		4605220	1	UGELLO	GICLEUR	DUESE	JET	BOQUILLA
		4607670	1	BOCCHETTONE	VIS CREUSE	HOHLSCHRAUBE	UNION	BOQUILLA
		4608223	1	ASTA DI LIVELLO COMPL.	JAUGE DE NIVEAU	MESSTAB	LEVEL ROD	VARILLA DE NIVEL
		4614608	1	TUBO	TUYAU	ROHR	PIPE	TUBO
		4624515	1	SFIATATOIO	RENIFLARD	ENTLUEFTER	VENT	RESPIRADERO
		4624702	1	ANELLO DI TENUTA	JOINT D'ETANCHEITE	DICHTRING	SEAL	JUNTA HERMETICA
		4705827	1	POMPA OLIO COMPL.	POMPE A HUILE	OELPUMPE	OIL PUMP	BOMBA DE ACEITE
		4705835	1	GUARNIZIONE DI TENUTA	JOINT	DICHTUNG	GASKET	JUNTA
		4705910	1	SUCCHIERUOLA COMPL.	CREPINE	SAUGKORB	SCOOP	COLADOR
		5107603	1	INTERRUTTORE	INTERRUPTEUR	SCHALTER	SWITCH	INTERRUPTOR
		10260060	3	ROSETTA DI TENUTA	JOINT D'ETANCHEITE	DICHTRING	GASKET	JUNTA HERMETICA
		10298460	3	ROSETTA DI TENUTA	JOINT D'ETANCHEITE	DICHTRING	GASKET	JUNTA HERMETICA
		11198071	5	ROSETTA DI SICUREZZA	RONDELLE FREIN	SICHERUNGSRING	LOCKWASHER	ARANDELA DE FRENO
		16043621	2	VITE	VIS	SCHRAUBE	SCREW	TORNILLO
		16044021	2	VITE	VIS	SCHRAUBE	SCREW	TORNILLO
		16044321	1	VITE	VIS	SCHRAUBE	SCREW	TORNILLO
		16044921	1	VITE	VIS	SCHRAUBE	SCREW	TORNILLO
		16045621	1	VITE	VIS	SCHRAUBE	SCREW	TORNILLO

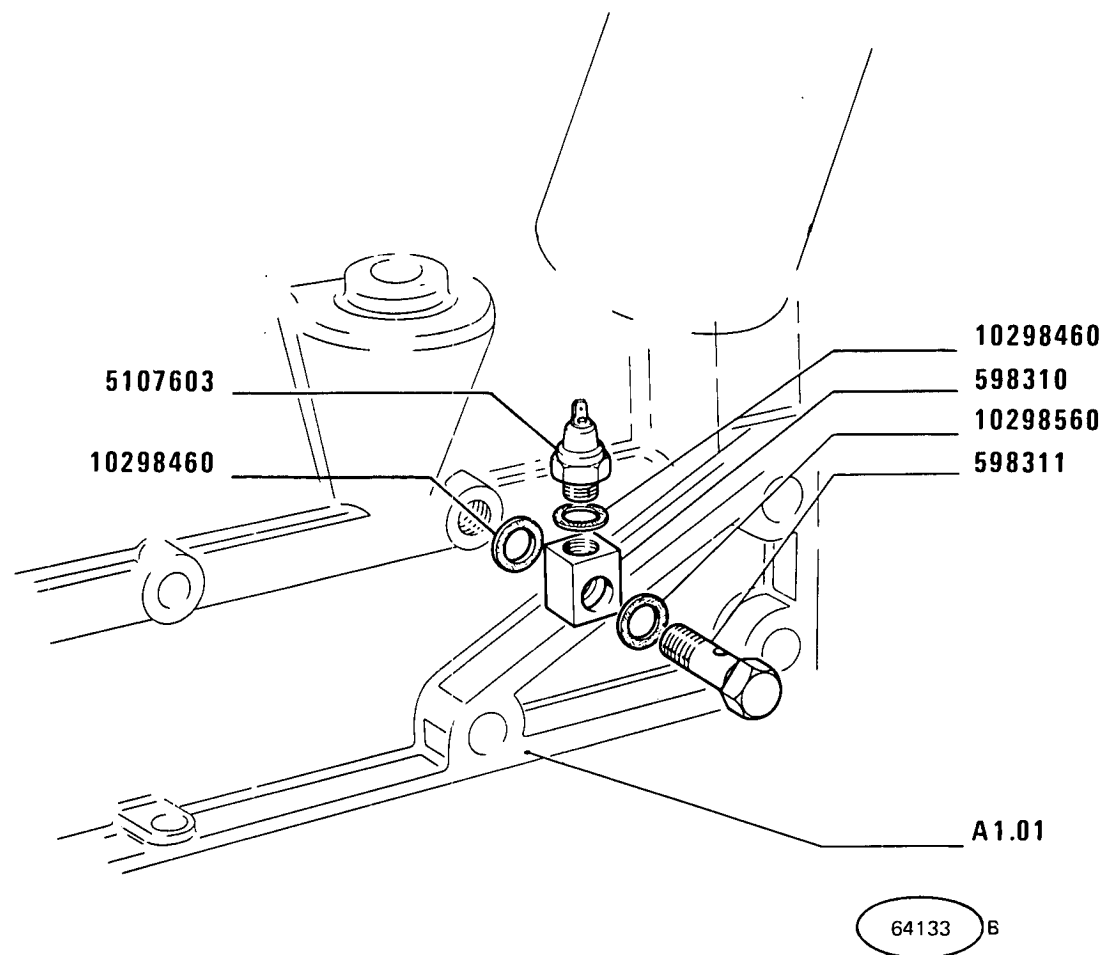

480-8 480-8 DT


01 02 03

Graissage
Schmierung

LUBRIFICAZIONE

Lubrication System
Sistema de engrase

A3.01

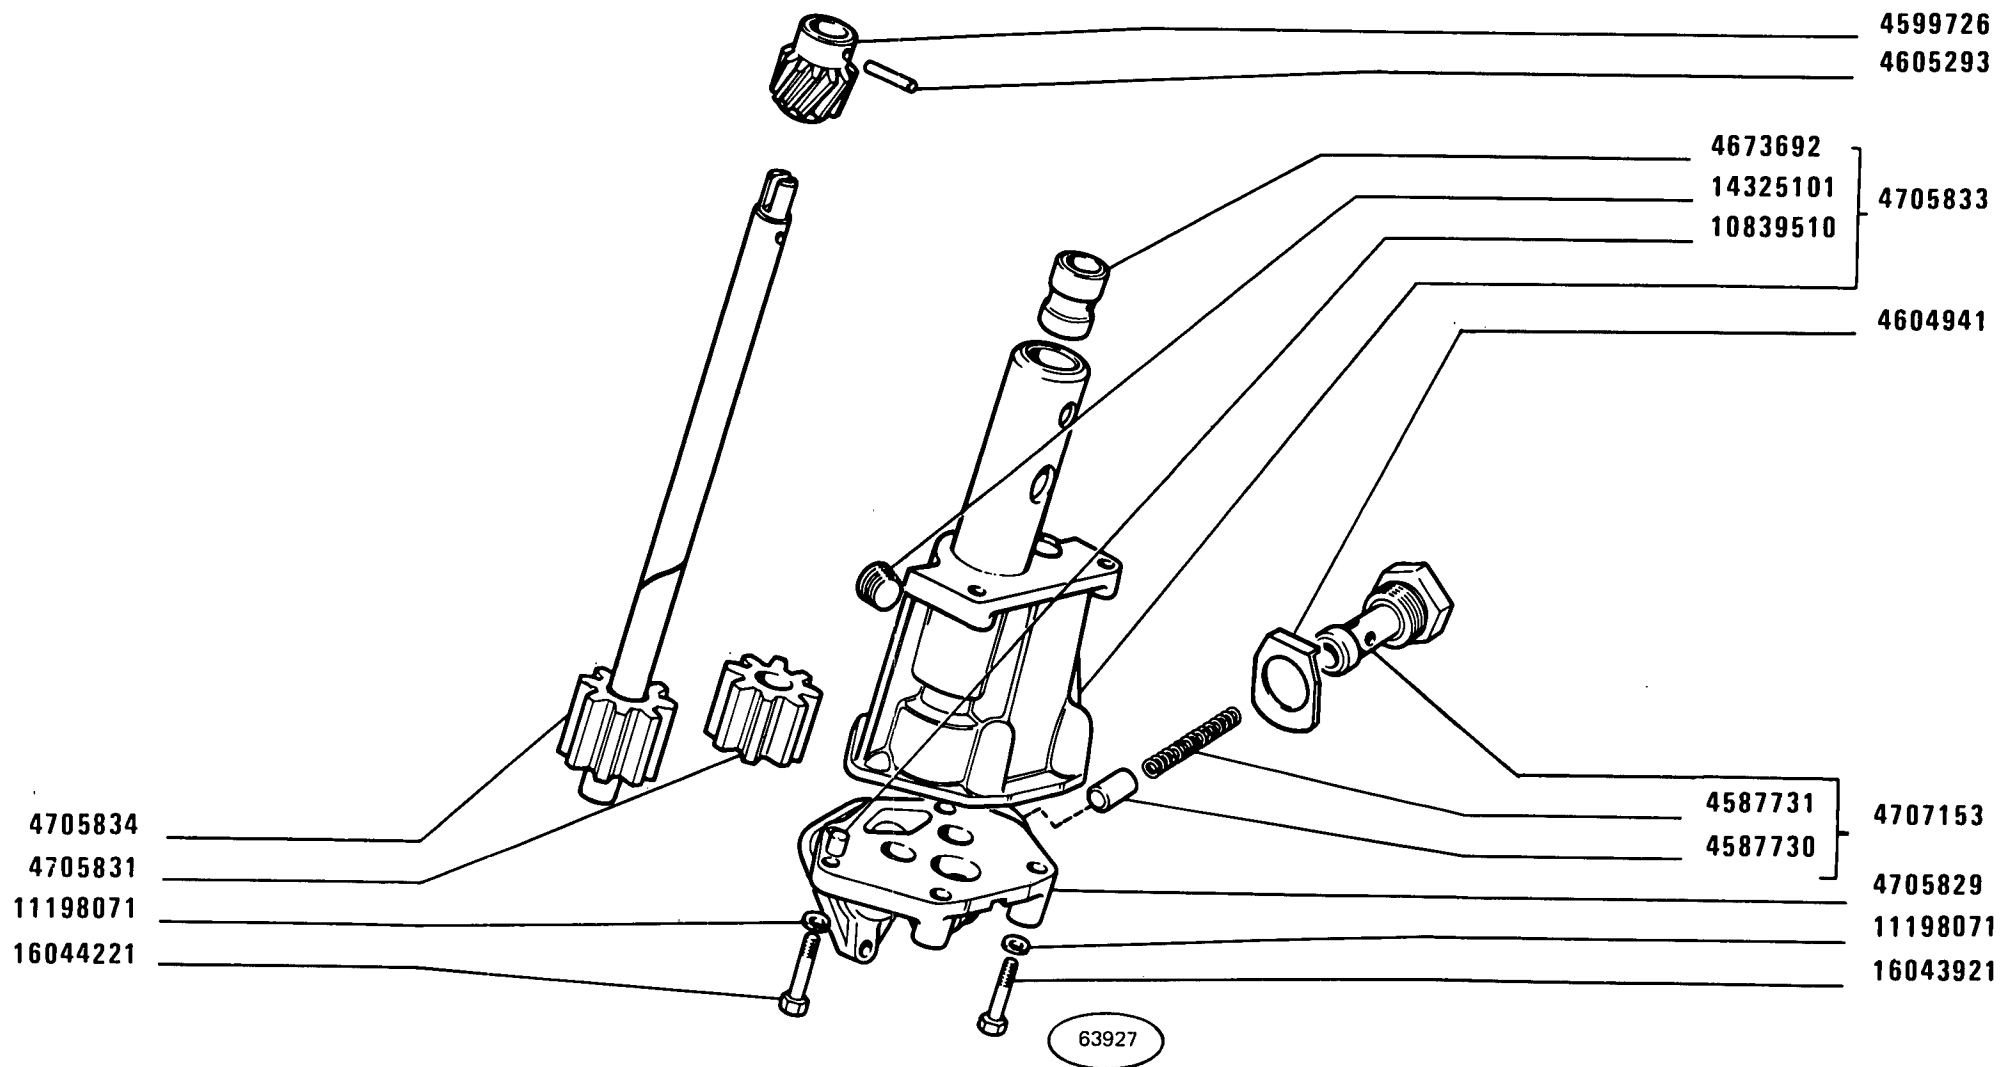

480-8 480-8 DT

01 02 03

Pompe à huile
Ölpumpe


POMPA OLIO 4705827

Oil Pump
Bomba de aceite

1

A3.02

MODIF	ANT.MODIF	N.ORDIN.	Q.	DENOMINAZIONE	DESIGNATION	BENENNUNG	DESCRIPTION	DENOMINACIONES
-----	-----	-----	---	-----	-----	-----	-----	-----
		4587730	1	VALVOLA	SOUPAPE	VENTIL	VALVE	VALVULA
		4587731	1	MOLLA	RESSORT	FEDER	SPRING	RESORTE
		4599726	1	INGRANAGGIO CONDOTTO	PIGNON CONDUIT	ANGETRIEBENES ZAHNRAD	DRIVEN GEAR	PINON CONDUCTIDO
		4604941	1	PIASTRINA DI SICUREZZA	PLAQUETTE FREIN	SICHERUNGSBLECH	LOCKPLATE	PLACA DE FRENO
		4605293	1	SPINA	GOUPILLE	STIFT	PIN	PASADOR
		4673692	1	BOCCOLA	DOUILLE	BUECHSE	BUSH	CASQUILLO
		4705829	1	COPERCHIO	COUVERCLE	DECKEL	COVER	TAPA
		4705831	2	INGRANAGGIO	PIGNON	ZAHNRAD	GEAR	PINON
		4705833	1	CORPO COMPL.	CORPS	GEHAUSE	BODY	CUERPO
		4705834	1	ALBERINO	ARBRE	WELLE	SHAFT	ARBOL
		4707153	1	VALVOLA COMPL.	SOUPAPE	VENTIL	VALVE	VALVULA
		10839510	1	GRANO	ERGOT	PASSTIFT	DOWEL	PITON
		11198071	4	ROSETTA DI SICUREZZA	RONDELLE FREIN	SICHERUNGSRING	LOCKWASHER	ARANDELA DE FRENO
		14325101	1	TAPPO	BOUCHON	STOPFEN	PLUG	TAPON
		16043921	2	VITE	VIS	SCHRAUBE	SCREW	TORNILLO
		16044221	2	VITE	VIS	SCHRAUBE	SCREW	TORNILLO

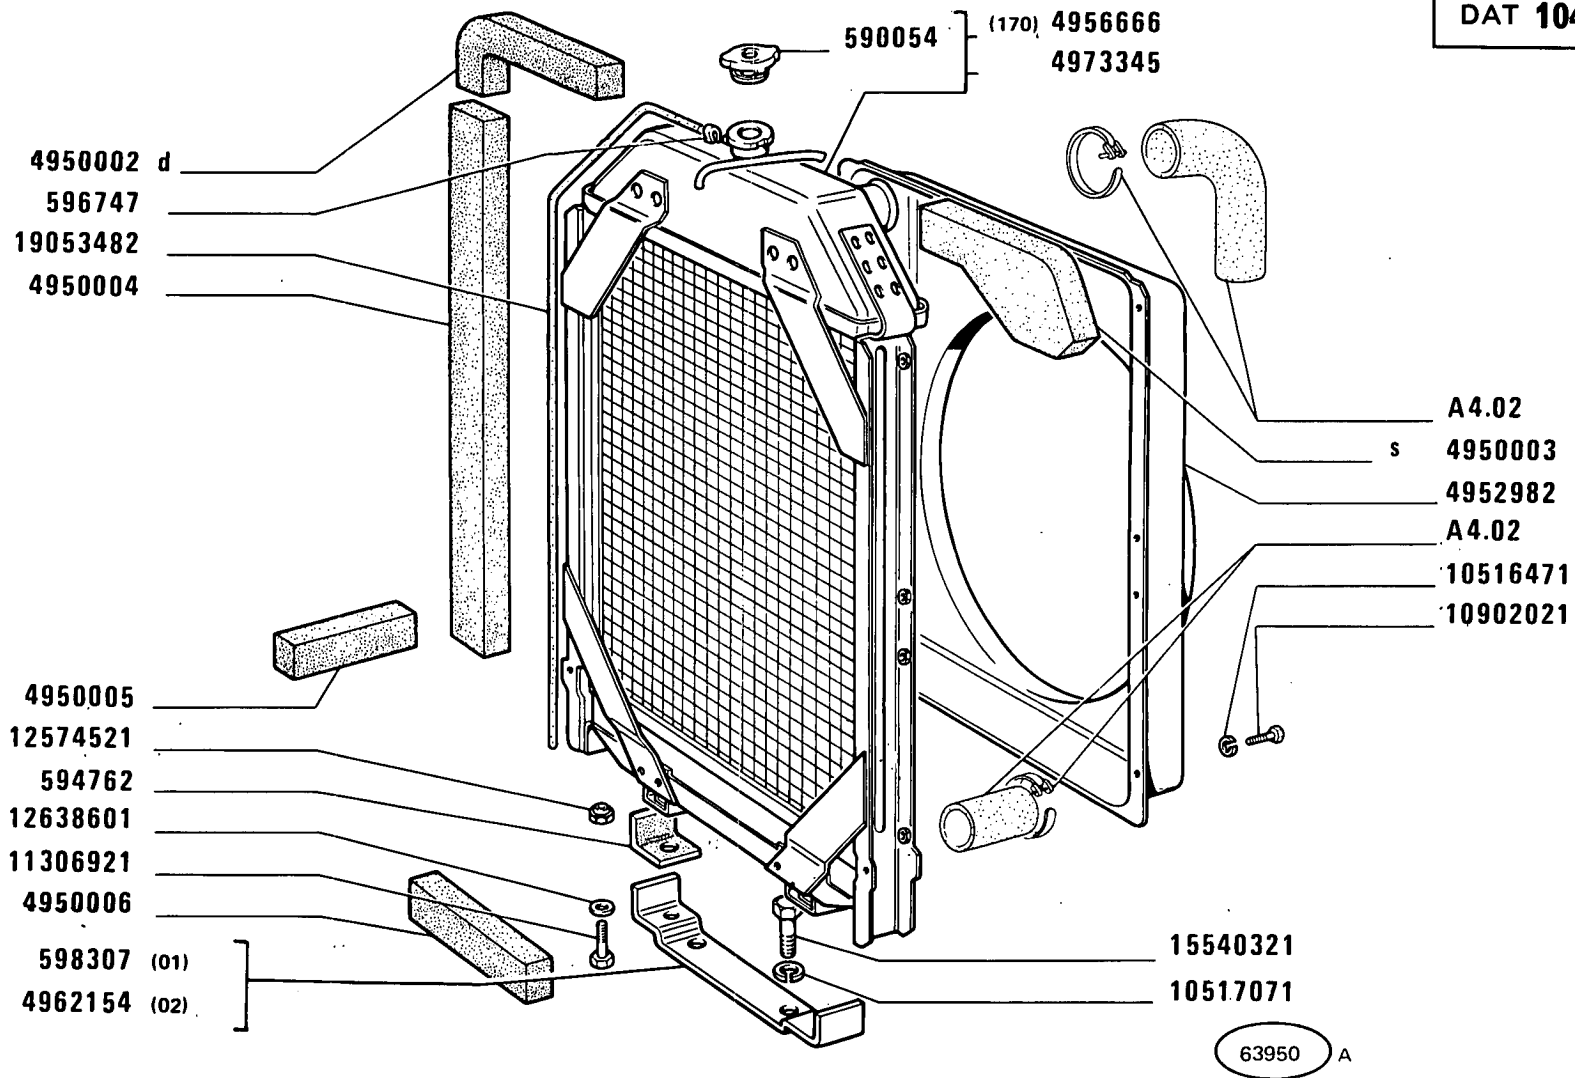

480-8 480-8 DT
01 02 03


Radiateur
Kühler

RADIATORE

Radiator
Radiador

A4.01

MODIF	ANT.MODIF	N.ORDIN.	Q.	DENOMINAZIONE	DESIGNATION	BENENNUNG	DESCRIPTION	DENOMINACIONES
-----	-----	-----	--	-----	-----	-----	-----	-----
		590054	1	TAPPO DI INTRODUZIONE	BOUCHON DE REM- PLISSAGE	SCHRAUBDECKEL	CAP	TAPON DE LLENADO
		594762	2	TASSELLO ELASTICO	TAMPON	GUMMISTUECK	PAD	ALMOHADILLA
		596747	3	FERMAGLIO	AGRAFE	KLEMMSTUECK	CLIP	SUJETADOR
		598307	1	STAFFA (01)	ETRIER	HALTER	BRACKET	SOPORTE
		4950002	1	ELEMENTO DI TENUTA SUP.D	ELEMENT DE TENUE	DICHTUNGSELEMENT	SEALING ELEMENT	ELEMENTO DE CIERRE
		4950003	1	ELEMENTO DI TENUTA SUP.S	ELEMENT DE TENUE	DICHTUNGSELEMENT	SEALING ELEMENT	ELEMENTO DE CIERRE
		4950004	2	ELEMENTO DI TENUTA LAT.	ELEMENT DE TENUE	DICHTUNGSELEMENT	SEALING ELEMENT	ELEMENTO DE CIERRE
		4950005	2	ELEMENTO DI TENUTA LAT.INF.	ELEMENT DE TENUE	DICHTUNGSELEMENT	SEALING ELEMENT	ELEMENTO DE CIERRE
		4950006	1	ELEMENTO DI TENUTA INF.	ELEMENT DE TENUE	DICHTUNGSELEMENT	SEALING ELEMENT	ELEMENTO DE CIERRE
		4952982	1	CONVOGLIATORE	CONVOYEUR	LEITBLECH	CONVEYOR	CANALIZADOR
		4956666	1	RADIATORE COMPL.(170)	RADIAEUR	KUEHLER	RADIATOR	RADIADOR
		4962154	1	STAFFA (02)	ETRIER	HALTER	BRACKET	SOPORTE
		4973345	1	RADIATORE COMPL.	RADIAEUR	KUEHLER	RADIATOR	RADIADOR
		10516471	6	ROSETTA DI SICUREZZA	RONDELLE FREIN	SICHERUNGSRING	LOCKWASHER	ARANDELA DE FRENO
		10517071	2	ROSETTA DI SICUREZZA	RONDELLE FREIN	SICHERUNGSRING	LOCKWASHER	ARANDELA DE FRENO
		10902021	6	VITE	VIS	SCHRAUBE	SCREW	TORNILLO
		11306921	2	VITE	VIS	SCHRAUBE	SCREW	TORNILLO
		12574521	2	DADO	ECROU	MUTTER	NUT	TUERCA
		12638601	2	ROSETTA	RONDELLE	SCHEIBE	WASHER	ARANDELA
		15540321	2	VITE	VIS	SCHRAUBE	SCREW	TORNILLO
		19053482	M	TUBO FLESSIBILE	TUYAU FLEXIBLE	SCHLAUCH	HOSE	MANGA FLEXIBLE

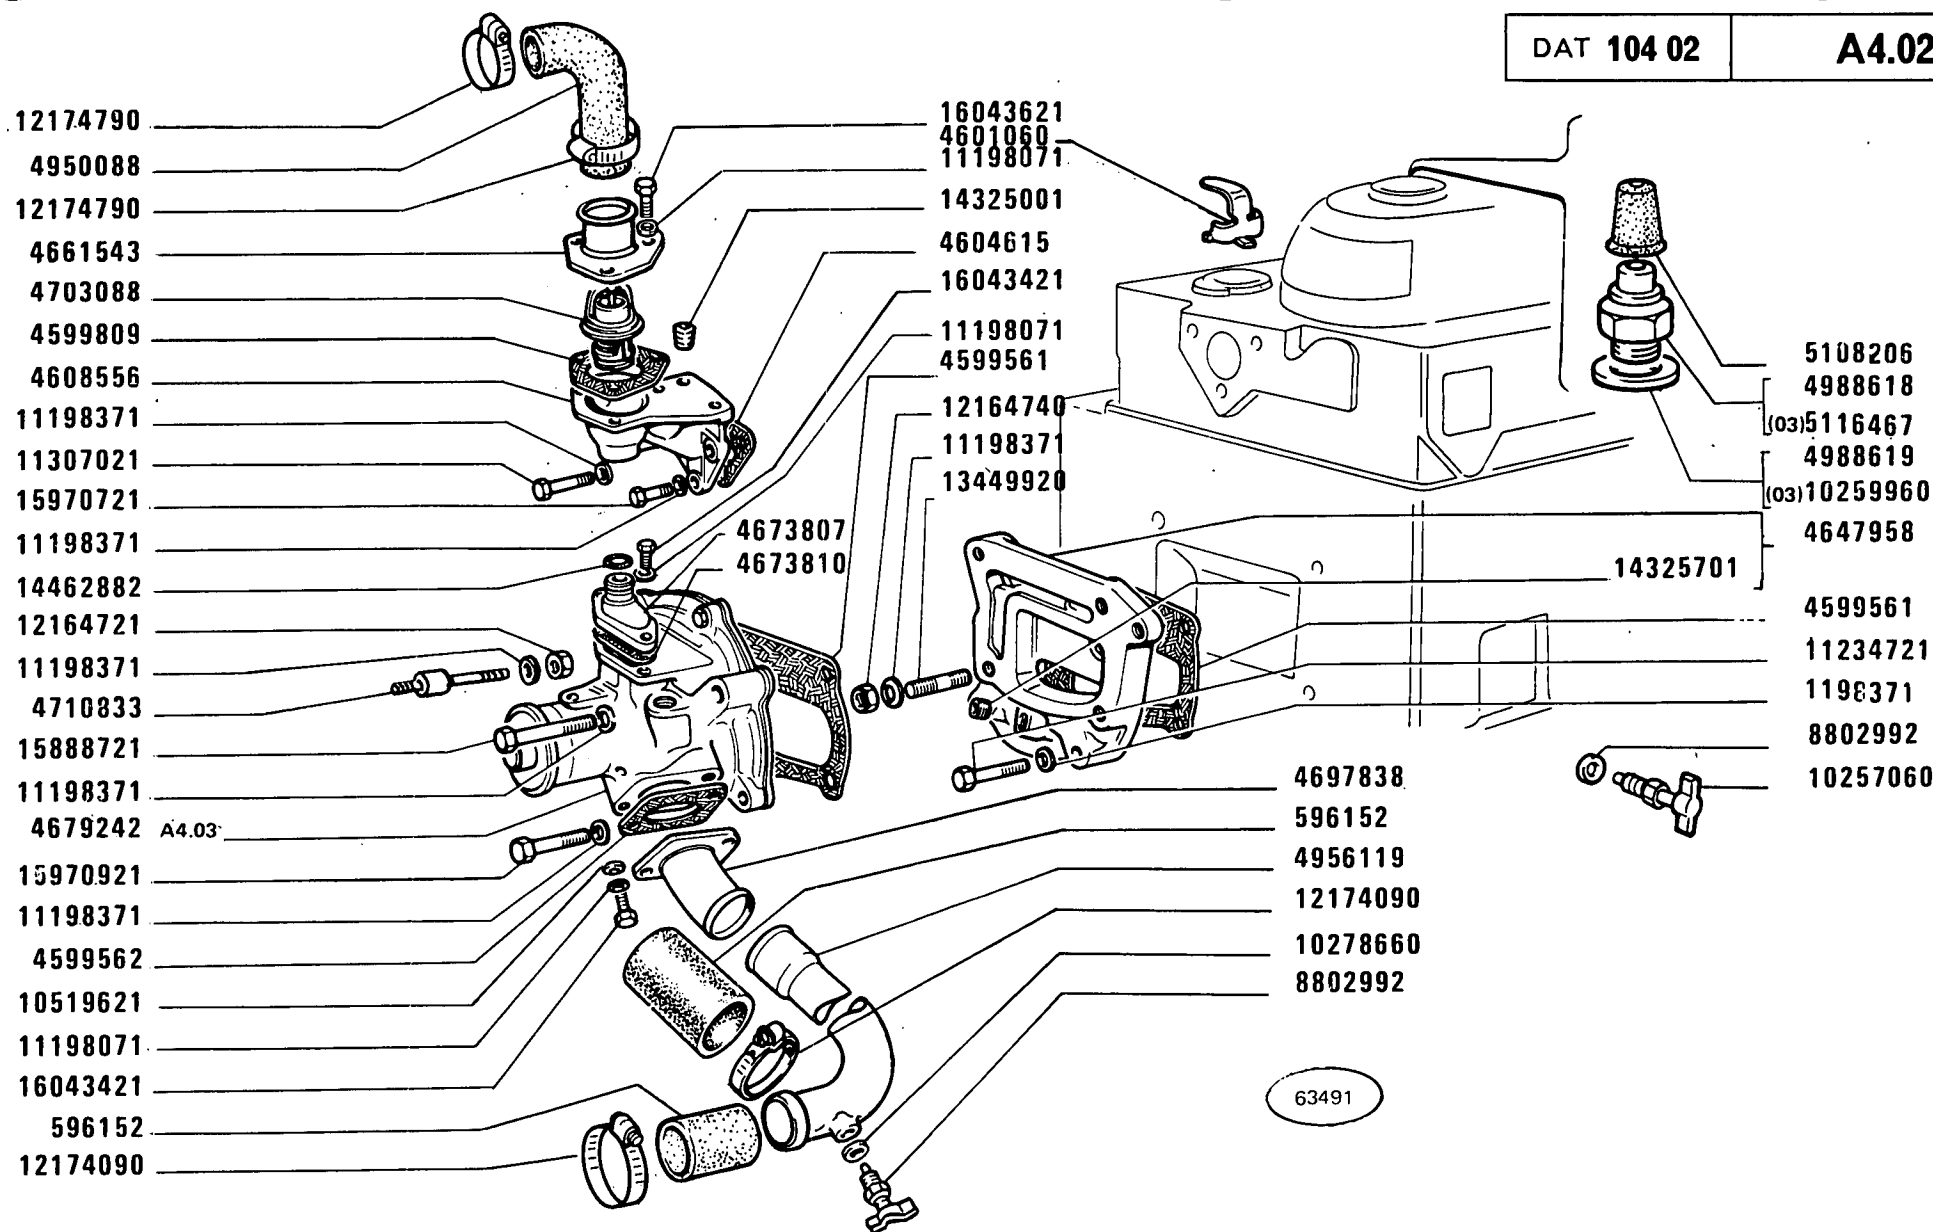

480-8 480-8 DT

01 02 03

POMPA ACQUA E TUBAZIONI

Pompe et canalisations d'eau
Wasserpumpe und Leitungen

Water Pump and Lines
Bomba de agua y tuberías

A4.02

MODIF	ANT.MODIF	N.ORDIN.	Q.	DENOMINAZIONE	DESIGNATION	BENENNUNG	DESCRIPTION	DENOMINACIONES
		596152	2	MANICOTTO	MANCHON	MUFFE	SLEEVE	MANGA
		4599561	2	GUARNIZIONE DI TENUTA	JOINT	DICHTUNG	GASKET	JUNTA
		4599562	1	GUARNIZIONE DI TENUTA	JOINT	DICHTUNG	GASKET	JUNTA
		4599809	1	GUARNIZIONE DI TENUTA	JOINT	DICHTUNG	GASKET	JUNTA
		4601060	3	DEFLETTORE	DEFLECTEUR	LEITBLECH	DEFLECTOR	DEFLECTOR
		4604615	1	GUARNIZIONE DI TENUTA	JOINT	DICHTUNG	GASKET	JUNTA
4671017		4608556	1	BOCCHETTONE	VIS CREUSE	HOHLSCHRAUBE	UNION	BOQUILLA
		4647958	1	SUPPORTO COMPL.	SUPPORT	LAGER	SUPPORT	SOPORTE
		4661543	1	TUBO	TUYAU	ROHR	PIPE	TUBO
		4673807	1	TUBO	TUYAU	ROHR	PIPE	TUBO
		4673810	1	GUARNIZIONE DI TENUTA	JOINT	DICHTUNG	GASKET	JUNTA
		4679242	1	POMPA ACQUA COMPL.	POMPE A EAU	WASSERPUMPE	WATER PUMP	BOMBA DE AGUA
		4697838	1	TUBO SUP.	TUYAU	ROHR	PIPE	TUBO
		4703088	1	TERMOSTATO	THERMOSTAT	THERMOSTAT	THERMOSTAT	TERMOSTATO
		4710833	1	PRIGIONIERO	GOUJON	STIFTSCHRAUBE	STUD	ESPARRAGO
		4950088	1	MANICOTTO	MANCHON	MUFFE	SLEEVE	MANGA
		4956119	1	TUBO	TUYAU	ROHR	PIPE	TUBO
		4988618	1	TRASMETTITORE	CONTACTEUR	KONTAKTGEBER	SENDING UNIT	CONTACTOR
		4988619	1	ROSETTA DI TENUTA	JOINT D'ETANCHEITE	DICHTRING	GASKET	JUNTA HERMETICA
		5108206	1	CAPPUCCIO	CAPUCHON	SCHUTZKAPPE	BOOT	CAPUCHON
		5116467	1	TRASMETTITORE (03)	CONTACTEUR	KONTAKTGEBER	SENDING UNIT	CONTACTOR
		8802992	2	RUBINETTO DI SCARICO	ROBINET	HAHN	COCK	GRIFO
		10257060	1	GUARNIZIONE DI TENUTA	JOINT	DICHTUNG	GASKET	JUNTA
		10259960	1	GUARNIZIONE DI TENUTA (03)	JOINT	DICHTUNG	GASKET	JUNTA
		10278660	1	ROSETTA DI TENUTA	JOINT D'ETANCHEITE	DICHTRING	GASKET	JUNTA HERMETICA
		10519621	2	ROSETTA	RONDELLE	SCHEIBE	WASHER	ARANDELA
		11198071	5	ROSETTA DI SICUREZZA	RONDELLE FREIN	SICHERUNGSRING	LOCKWASHER	ARANDELA DE FRENO
		11198371	12	ROSETTA DI SICUREZZA	RONDELLE FREIN	SICHERUNGSRING	LOCKWASHER	ARANDELA DE FRENO
		11234721	3	VITE	VIS	SCHRAUBE	SCREW	TORNILLO
		11307021	2	VITE	VIS	SCHRAUBE	SCREW	TORNILLO
12164711		12164721	1	DADO	ECROU	MUTTER	NUT	TUERCA
		12164740	1	DADO	ECROU	MUTTER	NUT	TUERCA
10291290		12174090	2	COLLARE	COLLIER	SHELLE	COLLAR	COLLAR
10292190		12174790	2	COLLARE	COLLIER	SHELLE	COLLAR	COLLAR
13449910		13449920	1	PRIGIONIERO	GOUJON	STIFTSCHRAUBE	STUD	ESPARRAGO
		14325001	1	TAPPO	BOUCHON	STOPFEN	PLUG	TAPON
		14325701	1	TAPPO	BOUCHON	STOPFEN	PLUG	TAPON
		14462882	1	ANELLO DI TENUTA	JOINT D'ETANCHEITE	DICHTRING	SEAL	JUNTA HERMETICA
		15888721	3	VITE	VIS	SCHRAUBE	SCREW	TORNILLO


FIAT 480-8 480-8DT (2 ED.)

(11-1980)

A402

- 2 -

MODIF	ANT. MODIF	N. ORDIN.	Q.	DENOMINAZIONE	DESIGNATION	BENENNUNG	DESCRIPTION	DENOMINACIONES
		15970721	1	VITE	VIS	SCHRAUBE	SCREW	TORNILLO
		15970921	1	VITE	VIS	SCHRAUBE	SCREW	TORNILLO
		16043421	4	VITE	VIS	SCHRAUBE	SCREW	TORNILLO
		16043621	3	VITE	VIS	SCHRAUBE	SCREW	TORNILLO

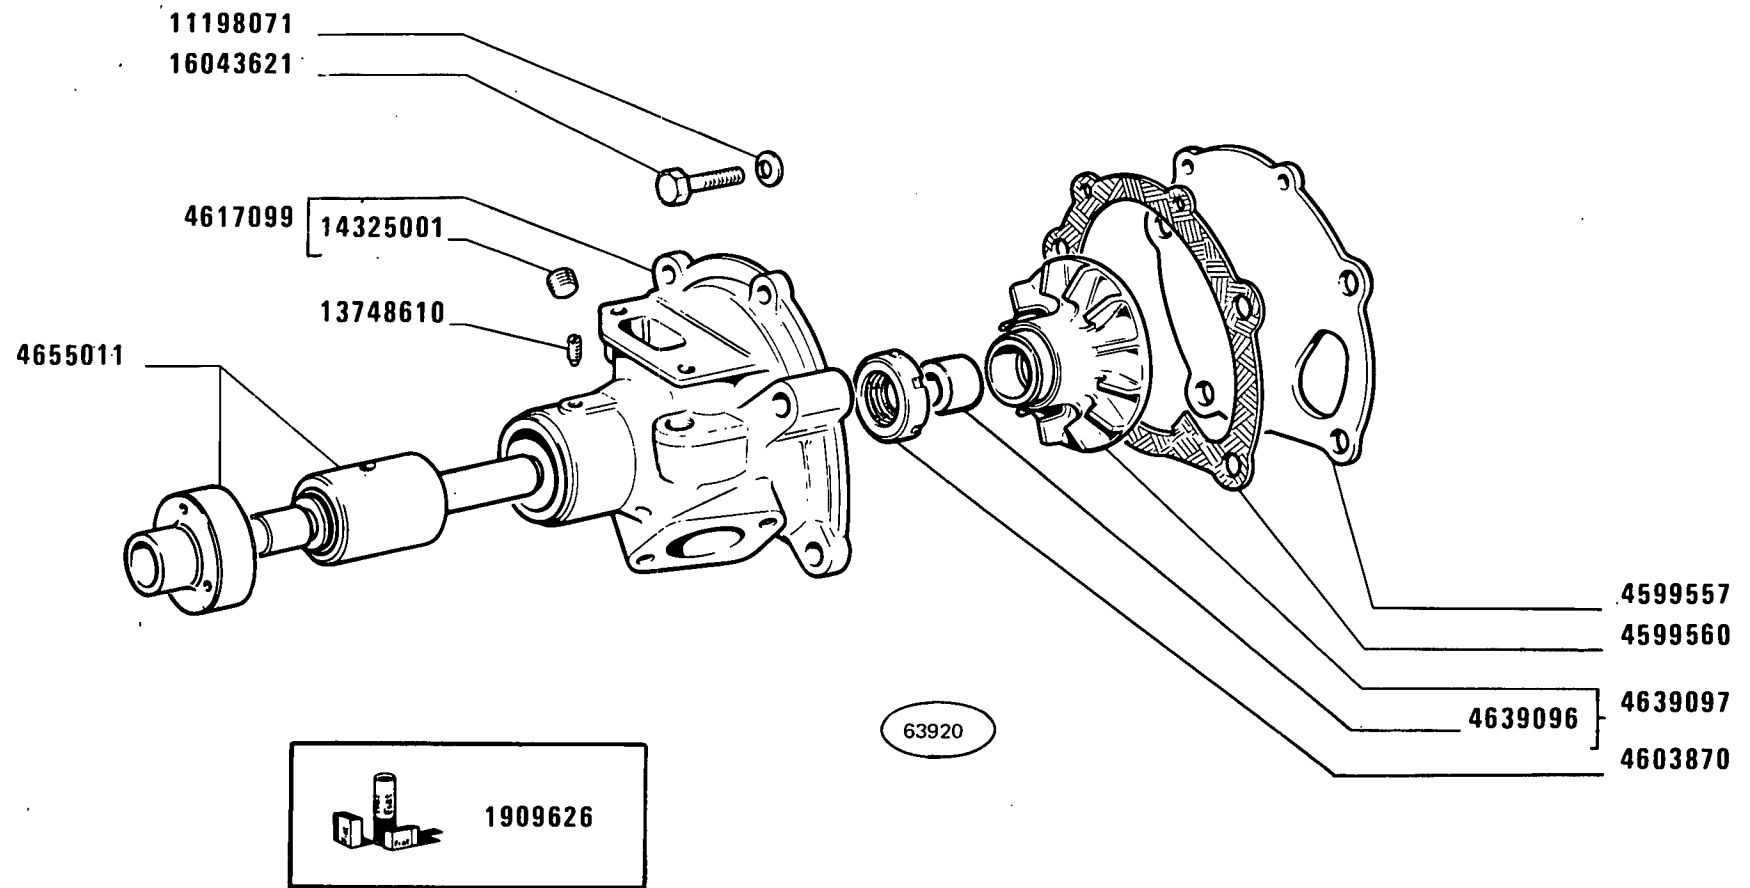

480-8 480-8 DT
01 02 03


Pompe à eau
Wasserpumpe

POMPA ACQUA 4679242

Water Pump
Bomba de agua

A4.03

MODIF	ANT.MODIF	N.ORDIN.	Q.	DENOMINAZIONE	DESIGNATION	BENENNUNG	DESCRIPTION	DENOMINACIONES
		1909626	1	CORREDO	EQUIPEMENT	SATZ	KIT	JUEGO
		4599557	1	COPERCHIO	COUVERCLE	DECKEL	COVER	TAPA
		4599560	1	GUARNIZIONE DI TENUTA	JOINT	DICHTUNG	GASKET	JUNTA
		4603870	1	ANELLO DI TENUTA	JOINT D'ETANCHEITE	DICHTRING	SEAL	JUNTA HERMETICA
		4617099	1	CORPO COMPL.	CORPS	GEHAUSE	BODY	CUERPO
		4639096	1	BOCCOLA	DOUILLE	BUECHSE	BUSH	CASQUILLO
		4639097	1	GIRANTE COMPL.	ROTOR	PUMPENRAD	IMPELLER	IMPULSOR
		4655011	1	ALBERO	ARBRE	WELLE	SHAFT	ARBOL
		11198071	2	ROSETTA DI SICUREZZA	RONDELLE FREIN	SICHERUNGSRING	LOCKWASHER	ARANDELA DE FRENO
		13748610	1	VITE	VIS	SCHRAUBE	SCREW	TORNILLO
		14325001	2	TAPPO	BOUCHON	STOPFEN	PLUG	TAPON
		16043421	2	VITE	VIS	SCHRAUBE	SCREW	TORNILLO

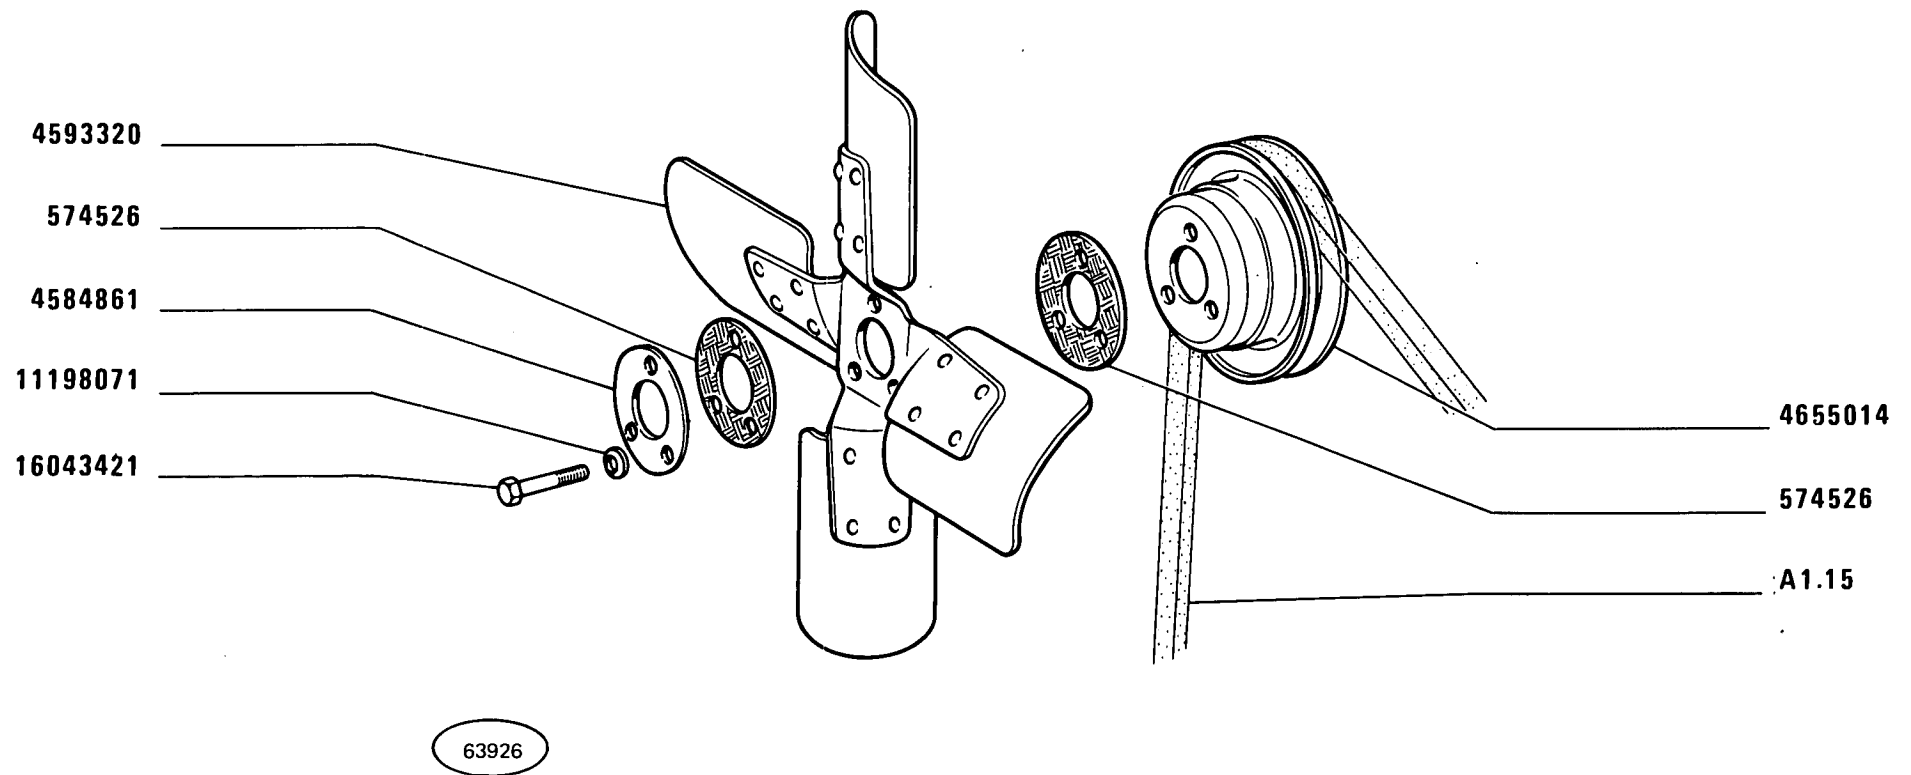

480-8 480-8 DT

01 02 03

VENTILATORE E SUO COMANDO

Ventilateur et sa commande


Lüfter und Lüfterantrieb

Fan and fan drive

Ventilador y su mando

A4.09

MODIF	ANT.MODIF	N.ORDIN.	Q.	DENOMINAZIONE	DESIGNATION	BENENNUNG	DESCRIPTION	DENOMINACIONES
		574526	2	DISTANZIALE	ENTRETOISE	ABSTANDSTUECK	SPACER	SEPARADOR
		4584861	1	ROSETTA	RONDELLE	SCHEIBE	WASHER	ARANDELA
		4593320	1	VENTILATORE	VENTILATEUR	LUEFTER	FAN	VENTILADOR
		4655014	1	PULEGGIA CONDOTTA	POULIE ENTRAINÉE	RIEMENSCHIEBE, GETRIEBEN	DRIVEN PULLEY	POLEA CONDUCTIDA
		11198071	3	ROSETTA DI SICUREZZA	RONDELLE FREIN	SICHERUNGSRING	LOCKWASHER	ARANDELA DE FRENO
		16043421	3	VITE	VIS	SCHRAUBE	SCREW	TORNILLO

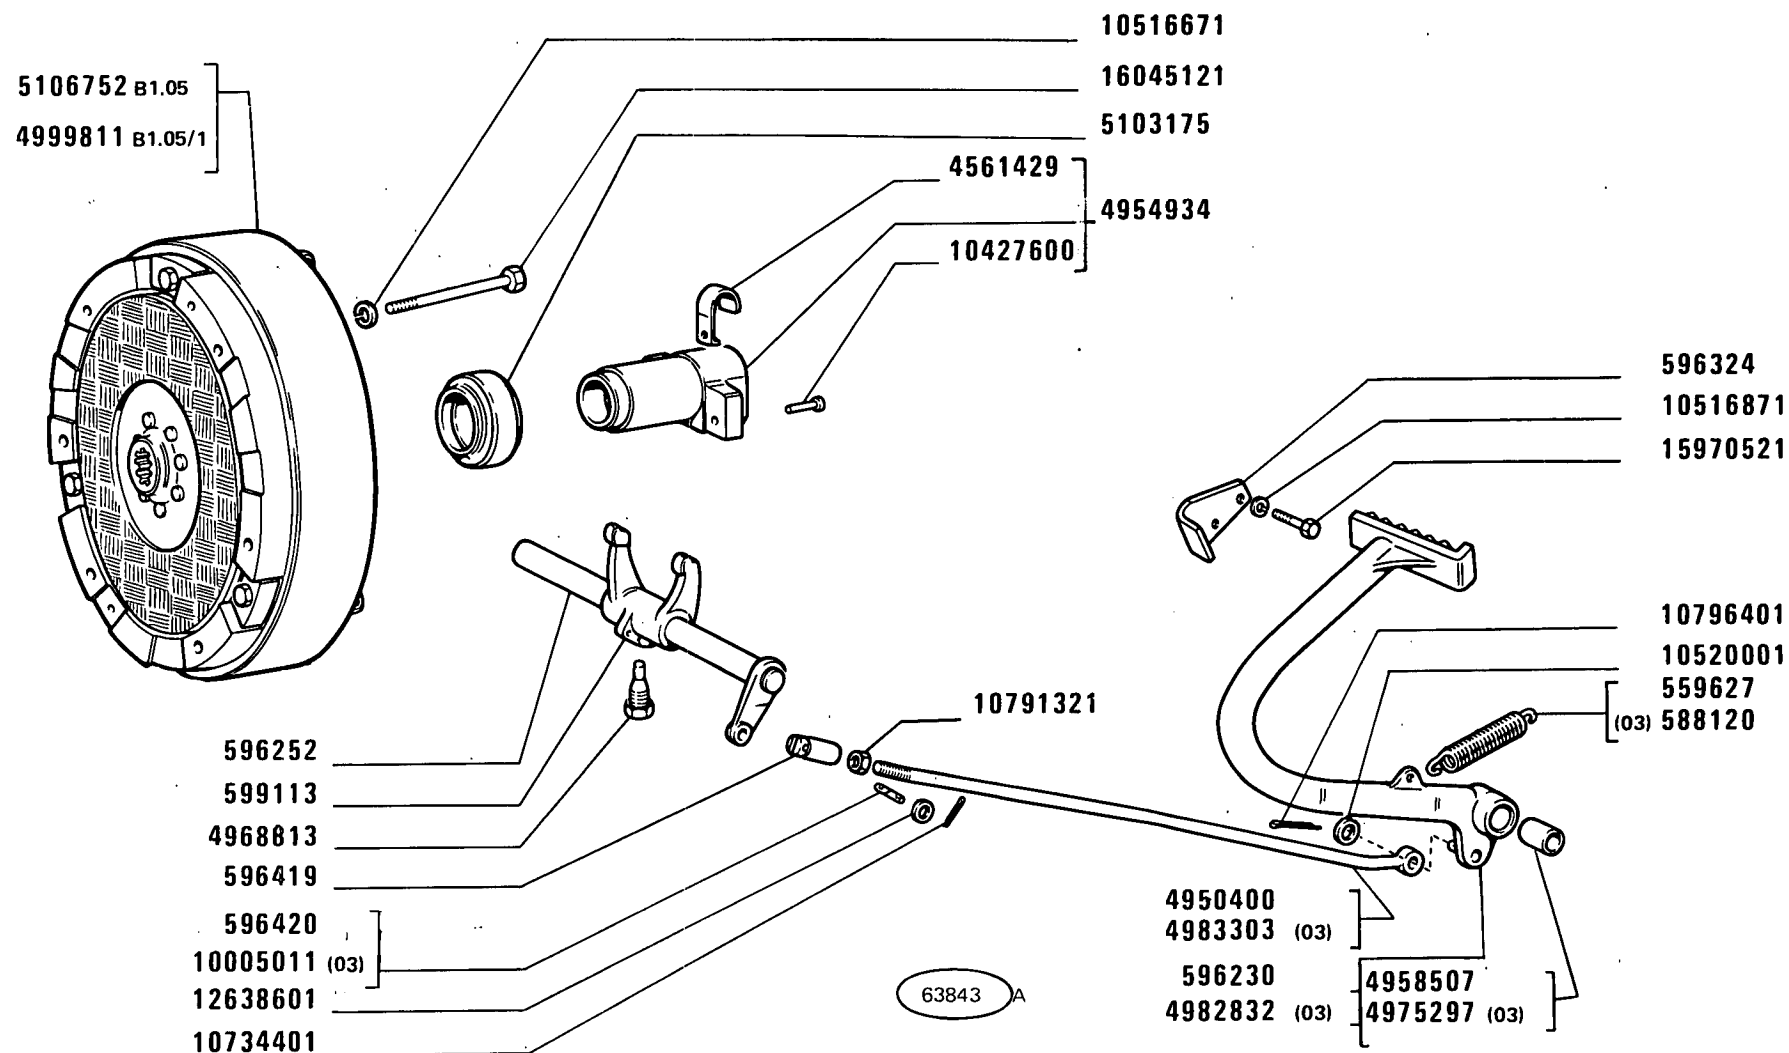

480-8 480-8 DT

01 02 03

COMANDO DISINNESTO FRIZIONE


Commande de débrayage
Kupplungsbetätigung

Clutch Release Control
Sistema de embrague

B1.01

MODIF	ANT.MODIF	N.ORDIN.	Q.	DENOMINAZIONE	DESIGNATION	BENENNUNG	DESCRIPTION	DENOMINACIONES
-----	-----	-----	---	-----	-----	-----	-----	-----
		559627	1	MOLLA	RESSORT	FEDER	SPRING	RESORTE
		588120	1	MOLLA (03)	RESSORT	FEDER	SPRING	RESORTE
		592760	1	SCODELLINO	CUVETTE	TELLERSCHEIBE	CUP	PLATILLO
		592761	1	ANELLO DI SICUREZZA	ARRETOIR	SICHERUNGSRING	LOCKRING	ANILLO DE FRENO
		594925	1	MOLLA	RESSORT	FEDER	SPRING	RESORTE
		596230	1	PEDALE COMPL.	PEDALE	FUSSHEBEL	PEDAL	PEDAL
		596252	1	ALBERO	ARBRE	WELLE	SHAFT	ARBOL
		596324	1	PIASTRINA	PLAQUETTE	PLAETTCHEN	PLATE	PLACA
		596419	1	FORCELLINO	FOURCHE	GABEL	FORK	HORQUILLA
		596420	1	PERNO	AXE	BOLZEN	PIN	EJE
		597149	1	COPERCHIO	COUVERCLE	DECKEL	COVER	TAPA
		599113	1	LEVA	LEVIER	HEBEL	LEVER	PALANCA
		599115	1	FORCELLA	FOURCHE	GABEL	FORK	HORQUILLA
		599126	1	MANICOTTO DI TRASCI- NAMENTO COMPL.	MANCHON	MITNEHMER	SLEEVE	MANGUITO
		599936	1	TIRANTE FILETTATO	TIRANT	SPANNBOLZEN	TIEROD	PERNO
		599938	1	FORCELLINO	FOURCHE	GABEL	FORK	HORQUILLA
		599939	1	PERNO DI FISSAGGIO	CHEVILLE	BOLZEN	PIN	PASADOR
		599940	1	MOLLA	RESSORT	FEDER	SPRING	RESORTE
		599942	1	ALBERO	ARBRE	WELLE	SHAFT	ARBOL
		599943	1	NOTTOLINO	CLIQUET	KLINKE	PAWL	SEGURO
		744462	1	TUBO FLESSIBILE	TUYAU FLEXIBLE	SCHLAUCH	HOSE	MANGA FLEXIBLE
		4561429	4	MOLLETTA DI FISSAGGIO	AGRAFE	KLEMMSTUECK	CLIP	SUJETADOR
		4950400	1	TIRANTE FILETTATO	TIRANT	SPANNBOLZEN	TIEROD	PERNO
		4954934	1	MANICOTTO DI TRASCI- NAMENTO COMPL.	MANCHON	MITNEHMER	SLEEVE	MANGUITO
		4954936	1	COLLARE	COLLIER	SCELLE	COLLAR	COLLAR
		4958507	1	BOCCOLA	DOUILLE	BUECHSE	BUSH	CASQUILLO
		4960851	1	IMPUGNATURA	POIGNEE	GRIFF	KNOB	BOTON
		4968813	2	VITE	VIS	SCHRAUBE	SCREW	TORNILLO
		4970496	1	ESTREMITA INF.COMPL.	EXTREMITE	ENDE	END	EXTREMO
		4970497	1	LEVA	LEVIER	HEBEL	LEVER	PALANCA
		4975297	1	BOCCOLA (03)	DOUILLE	BUECHSE	BUSH	CASQUILLO
		4976483	1	PIASTRINA	PLAQUETTE	PLAETTCHEN	PLATE	PLACA
		4982866	1	LEVA (03)	LEVIER	HEBEL	LEVER	PALANCA
		4982869	1	ESTREMITA INF.(03)	EXTREMITE	ENDE	END	EXTREMO
		4982870	1	TIRANTE (03)	TIRANT	STANGE	ROD	VARILLA
		4982872	1	ALBERO COMPL.(03)	ARBRE	WELLE	SHAFT	ARBOL
		4982876	1	SUPPORTO COMPL.(03)	SUPPORT	LAGER	SUPPORT	SOPORTE
		4982892	1	PEDALE (03)	PEDALE	FUSSHEBEL	PEDAL	PEDAL

C2454

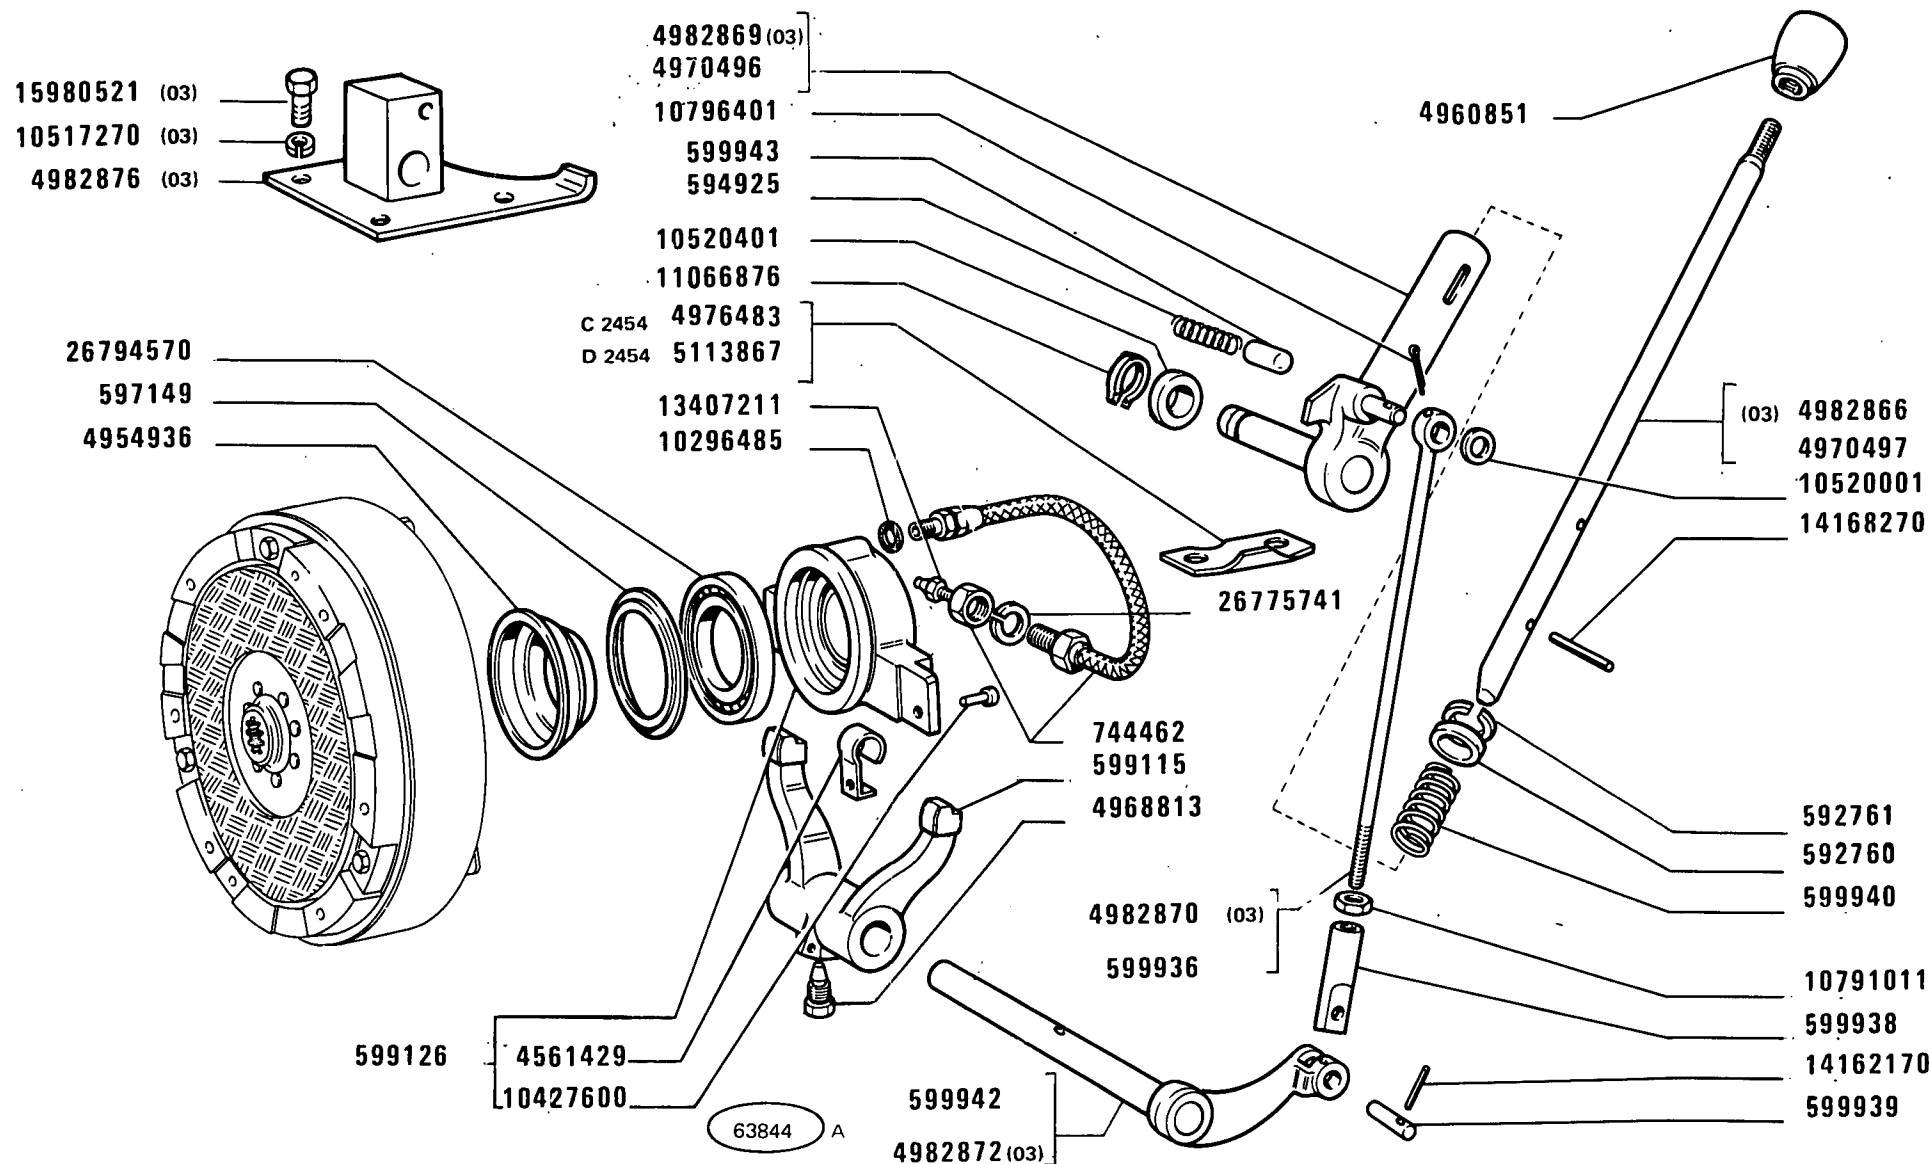

480-8 480-8 DT

01 02 03


COMANDO DISINNESTO FRIZIONE

Commande de débrayage
Kupplungsbetätigung

Clutch-Release Control
Sistema de embrague

B1.01

MODIF	ANT.MODIF	N.ORDIN.	Q.	DENOMINAZIONE	DESIGNATION	BENENNUNG	DESCRIPTION	DENOMINACIONES
-----	-----	-----	---	-----	-----	-----	-----	-----
D2454		4983303	1	TIRANTE (03)	TIRANT	STANGE	ROD	VARILLA
		4999811	1	FRIZIONE COMPL. (LUK)	EMBAYAGE	KUPPLUNG	CLUTCH	EMBRAGUE
		5103175	1	CUSCINETTO	COUSSINET	LAGERSCHALE	BEARING	COJINETE
		5106752	1	FRIZIONE COMPL. (O.M.G.)	EMBAYAGE	KUPPLUNG	CLUTCH	EMBRAGUE
		5106755	1	FRIZIONE COMPL.	EMBAYAGE	KUPPLUNG	CLUTCH	EMBRAGUE
		5113867	1	PIASTRINA	PLAQUETTE	PLAETTCHEN	PLATE	PLACA
		10005011	1	PERNO (03)	AXE	BOLZEN	PIN	EJE
	10296480	10296485	1	ANELLO DI GOMMA	BAGUE CAOUTCHOUC	GUMMIRING	RUBBER RING	GUARNICION DE CAUCHO
		10427600	4	RIBATTINO	RIVET	NIET	RIVET	REMACHE
		10516671	12	ROSETTA DI SICUREZZA	RONDELLE FREIN	SICHERUNGSRING	LOCKWASHER	ARANDELA DE FRENO
		10516871	1	ROSETTA DI SICUREZZA	RONDELLE FREIN	SICHERUNGSRING	LOCKWASHER	ARANDELA DE FRENO
		10517270	4	ROSETTA DI SICUREZZA (03)	RONDELLE FREIN	SICHERUNGSRING	LOCKWASHER	ARANDELA DE FRENO
		10520001	2	ROSETTA	RONDELLE	SCHEIBE	WASHER	ARANDELA
		10520401	1	ROSETTA	RONDELLE	SCHEIBE	WASHER	ARANDELA
		10734401	2	COPIGLIA	GOUPILLE FENDUE	SPLINT	SPLIT PIN	PASADOR ABIERTO
		10791011	1	DADO	ECROU	MUTTER	NUT	TUERCA
	10791311	10791321	1	DADO	ECROU	MUTTER	NUT	TUERCA
		10796401	2	COPIGLIA	GOUPILLE FENDUE	SPLINT	SPLIT PIN	PASADOR ABIERTO
		11066876	1	ANELLO DI SICUREZZA	ARRETOIR	SICHERUNGSRING	LOCKRING	ANILLO DE FRENO
		12638601	2	ROSETTA	RONDELLE	SCHEIBE	WASHER	ARANDELA
		13407211	1	INGRASSATORE	GRAISSEUR	SCHMIERNIPPEL	FITTING	ENGRASADOR
		14162170	1	SPINA	GOUPILLE	STIFT	PIN	PASADOR
		14168270	1	SPINA	GOUPILLE	STIFT	PIN	PASADOR
		15970521	1	VITE	VIS	SCHRAUBE	SCREW	TORNILLO
		15980521	4	VITE (03)	VIS	SCHRAUBE	SCREW	TORNILLO
		16045121	12	VITE	VIS	SCHRAUBE	SCREW	TORNILLO
		26775741	1	ROSETTA DI SICUREZZA	RONDELLE FREIN	SICHERUNGSRING	LOCKWASHER	ARANDELA DE FRENO
		26794570	1	CUSCINETTO	COUSSINET	LAGERSCHALE	BEARING	COJINETE

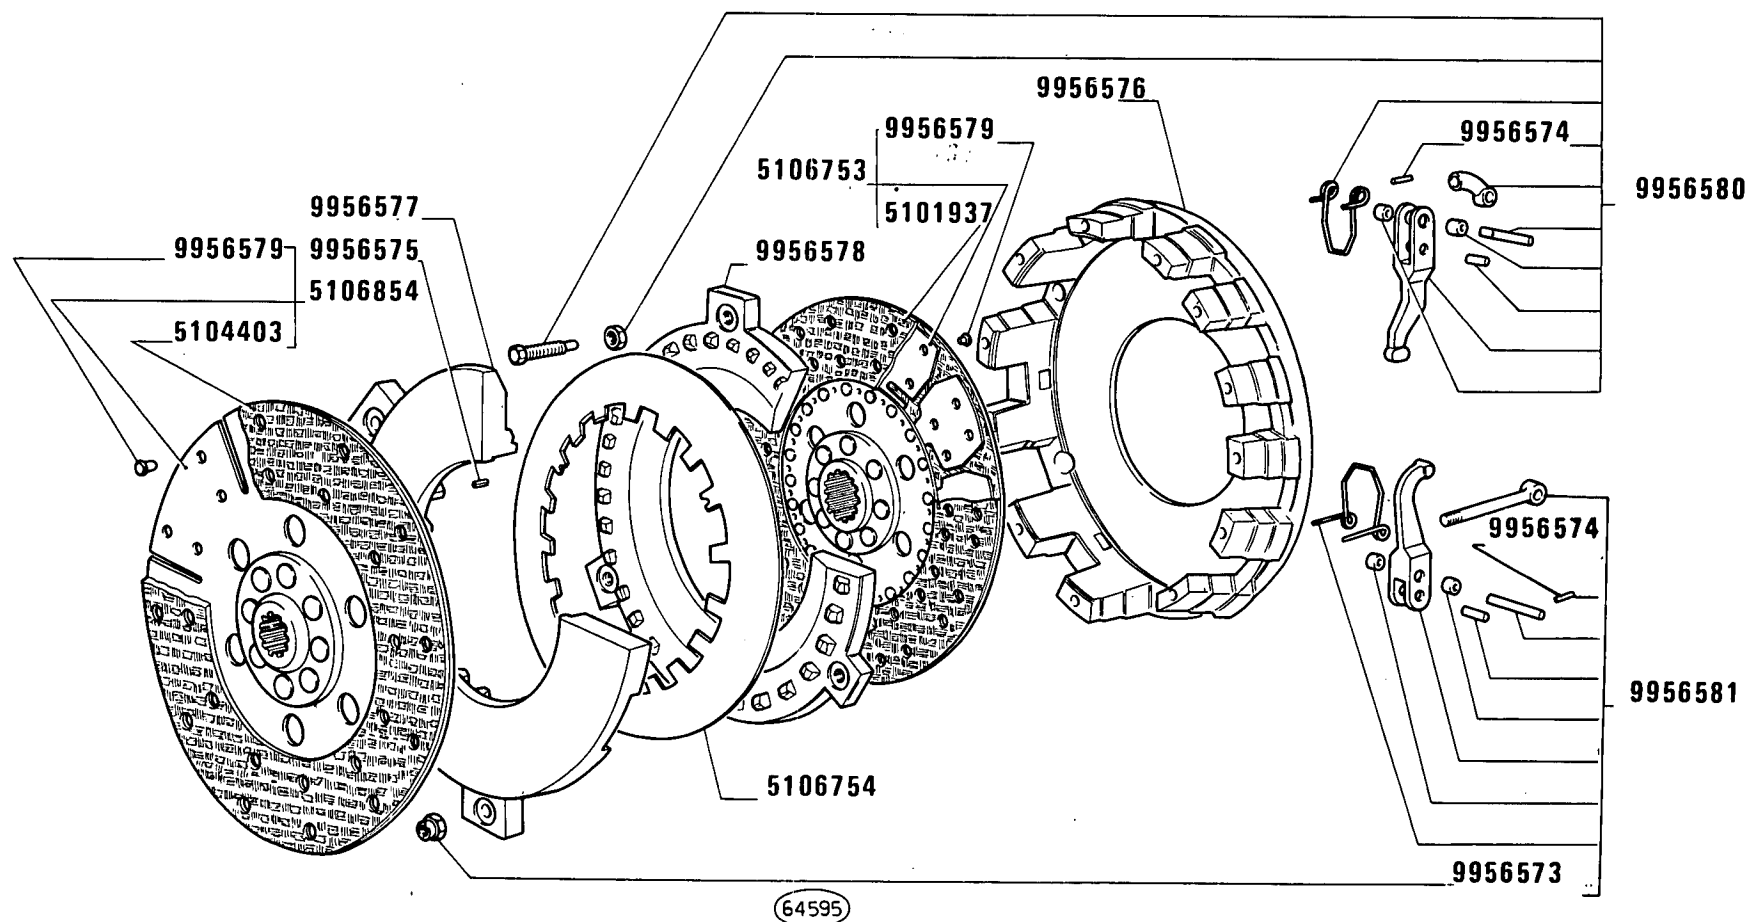

480-8 480-8 DT

01 02 03


Embrayage
Kupplung

FRIZIONE 5106752 (O.M.G.)

Clutch
Embrague

B1.05

MODIF	ANT.MODIF	N.ORDIN.	Q.	DENOMINAZIONE	DESIGNATION	BENENNUNG	DESCRIPTION	DENOMINACIONES
		5101937	2	ANELLO FRIZIONE	GARNITURE	KUPPLUNGSBELAG	FACING	FORRO
		5104403	2	ANELLO FRIZIONE	GARNITURE	KUPPLUNGSBELAG	FACING	FORRO
		5106753	1	DISCO CONDOTTO FRIZIONE COMPL.	DISQUE ENTRAINE DE EMBRAYAGE	KUPPLUNGSSCHEIBE	CLUTCH DRIVEN PLATE	DISCO DE EMBRAGUE
		5106754	1	MOLLA	RESSORT	FEDER	SPRING	RESORTE
		5106854	1	DISCO CONDOTTO FRIZIONE COMPL.	DISQUE ENTRAINE DE EMBRAYAGE	KUPPLUNGSSCHEIBE	CLUTCH DRIVEN PLATE	DISCO DE EMBRAGUE
		9956573	3	DADO	ECROU	MUTTER	NUT	TUERCA
		9956574	6	SPINA	GOUPILLE	STIFT	PIN	PASADOR
		9956575	3	SPINA	GOUPILLE	STIFT	PIN	PASADOR
		9956576	1	SUPPORTO	SUPPORT	LAGER	SUPPORT	SOPORTE
		9956577	1	ANELLO SPINGIDISCO	PLATEAU DE PRES-SION	DRUCKPLATTE	PRESSURE PLATE	PLATO DE EMPUJE
		9956578	1	ANELLO SPINGIDISCO	PLATEAU DE PRES-SION	DRUCKPLATTE	PRESSURE PLATE	PLATO DE EMPUJE
		9956579	64	RIBATTINO	RIVET	NIET	RIVET	REMACHE
		9956580	3	CORREDO	EQUIPEMENT	SATZ	KIT	JUEGO
		9956581	3	CORREDO	EQUIPEMENT	SATZ	KIT	JUEGO

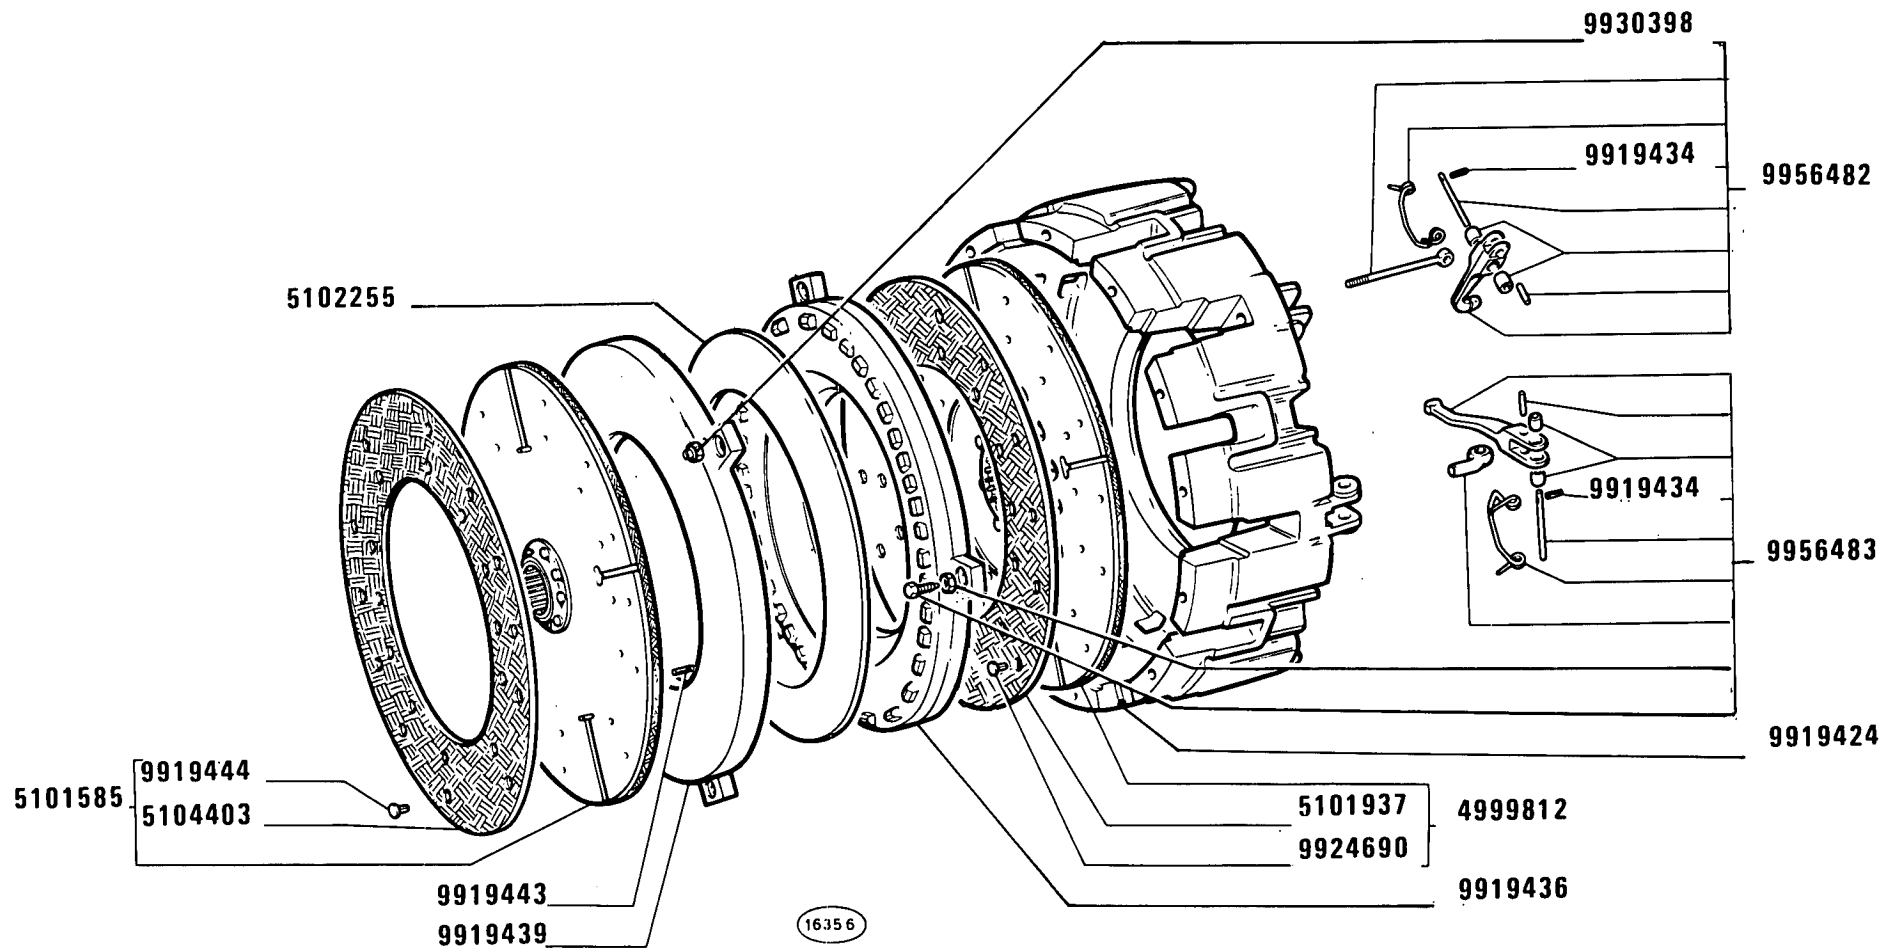

480-8 480-8 DT

01 02 03

Embrayage
Kupplung


FRIZIONE 4999811 (Luk)

Clutch
Embrague

1

B1.05/ 1

MODIF	ANT.MODIF	N.ORDIN.	Q.	DENOMINAZIONE	DESIGNATION	BENENNUNG	DESCRIPTION	DENOMINACIONES
-----	-----	-----	---	-----	-----	-----	-----	-----
		4999812	1	DISCO CONDOTTO FRIZIONE COMPL.	DISQUE ENTRAINE DE EMBRAYAGE	KUPPLUNGSSCHEIBE	CLUTCH DRIVEN PLATE	DISCO DE EMBRAGUE
		5101585	1	DISCO CONDOTTO FRIZIONE COMPL.	DISQUE ENTRAINE DE EMBRAYAGE	KUPPLUNGSSCHEIBE	CLUTCH DRIVEN PLATE	DISCO DE EMBRAGUE
		5101937	2	ANELLO FRIZIONE	GARNITURE	KUPPLUNGSBELAG	FACING	FORRO
		5102255	1	MOLLA	RESSORT	FEDER	SPRING	RESORTE
		5104403	2	ANELLO FRIZIONE	GARNITURE	KUPPLUNGSBELAG	FACING	FORRO
		9919424	1	SCATOLA	CARTER	GEHAUSE	CASE	CAJA
		9919434	6	SPINA	GOUPILLE	STIFT	PIN	PASADOR
		9919436	1	ANELLO SPINGIDISCO	PLATEAU DE PRES-SION	DRUCKPLATTE	PRESSURE PLATE	PLATO DE EMPUJE
		9919439	1	ANELLO SPINGIDISCO	PLATEAU DE PRES-SION	DRUCKPLATTE	PRESSURE PLATE	PLATO DE EMPUJE
		9919443	3	SPINA	GOUPILLE	STIFT	PIN	PASADOR
		9919444	24	RIBATTINO	RIVET	NIET	RIVET	REMACHE
		9924690	40	RIBATTINO	RIVET	NIET	RIVET	REMACHE
		9930398	3	DADO	ECROU	MUTTER	NUT	TUERCA
		9956482	1	CORREDO	EQUIPEMENT	SATZ	KIT	JUEGO
		9956483	1	CORREDO	EQUIPEMENT	SATZ	KIT	JUEGO

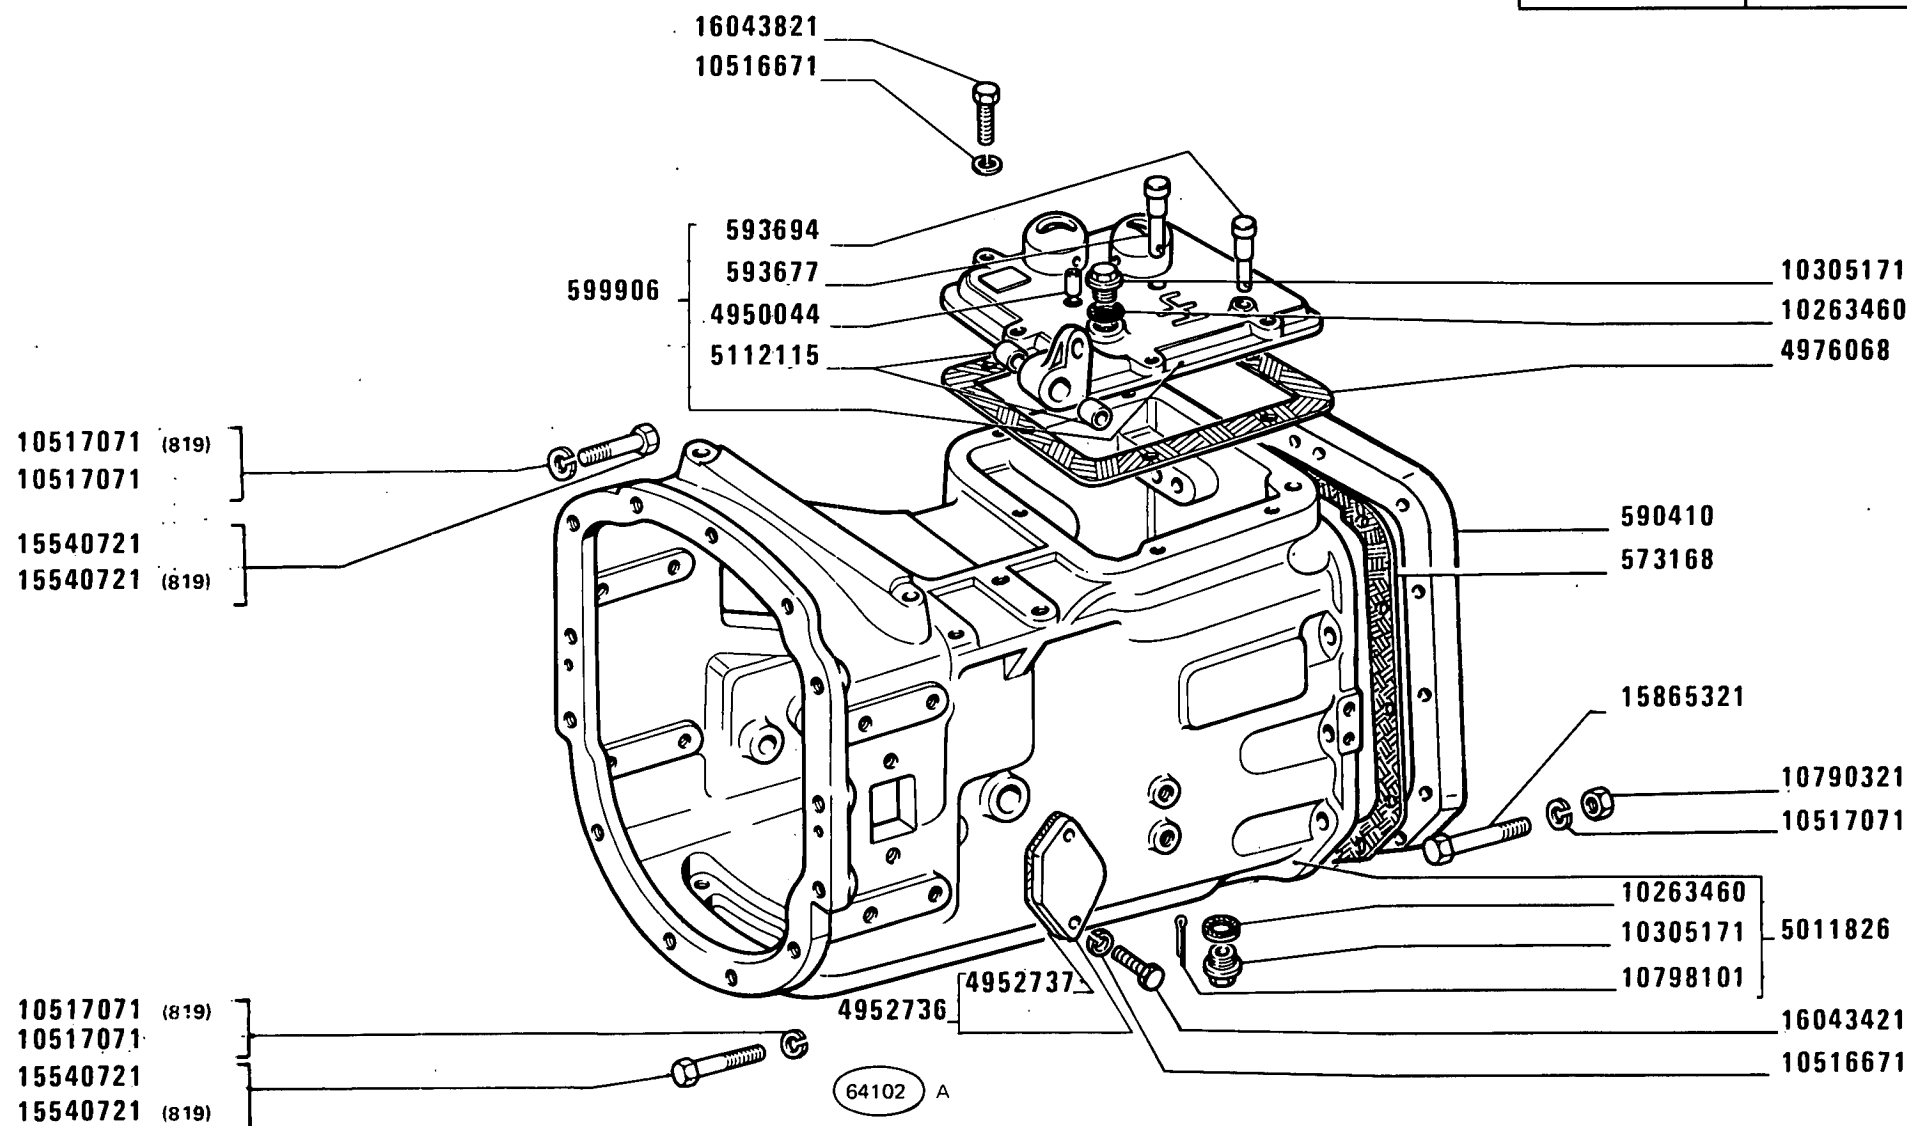


480-8 480-8 DT
01 02 03

CORPO TRATTORE, SCATOLE E COPERCHI
Châssis-berceau, carters et couvercles
Tractor Body, Casings and Covers
Schlepperrumpf und seine Deckel
Cuerpo del tractor, cajas y tapas

B2.01
1

MODIF	ANT.MODIF	N.ORDIN.	Q.	DENOMINAZIONE	DESIGNATION	BENENNUNG	DESCRIPTION	DENOMINACIONES
		567453	2	COPERCHIO	COUVERCLE	DECKEL	COVER	TAPA
		571965	1	COPERCHIO	COUVERCLE	DECKEL	COVER	TAPA
		573168	1	GUARNIZIONE DI TENUTA	JOINT	DICHTUNG	GASKET	JUNTA
		590353	1	TAPPO (819)	BOUCHON	STOPFEN	PLUG	TAPON
		590410	1	DISTANZIALE	ENTRETOISE	ABSTANDSTUECK	SPACER	SEPARADOR
		590505	2	GRANO	ERGOT	PASSTIFT	DOWEL	PITON
		590506	1	VITE	VIS	SCHRAUBE	SCREW	TORNILLO
		593677	1	PERNO	AXE	BOLZEN	PIN	EJE
		593694	1	PERNO	AXE	BOLZEN	PIN	EJE
		594831	1	COPERCHIO (819)	COUVERCLE	DECKEL	COVER	TAPA
		595892	1	ROSETTA (819)	RONDELLE	SCHEIBE	WASHER	ARANDELA
		598575	1	SCATOLA (03)	CARTER	GEHAUSE	CASE	CAJA
		599245	1	TAPPO (819)	BOUCHON	STOPFEN	PLUG	TAPON
5112114		599906	1	COPERCHIO COMPL.	COUVERCLE	DECKEL	COVER	TAPA
		4950044	1	BOCCOLA	DOUILLE	BUECHSE	BUSH	CASQUILLO
		4952736	1	COPERCHIO COMPL.	COUVERCLE	DECKEL	COVER	TAPA
		4952737	1	GUARNIZIONE DI TENUTA	JOINT	DICHTUNG	GASKET	JUNTA
		4976067	1	GUARNIZIONE DI TENUTA	JOINT	DICHTUNG	GASKET	JUNTA
		4976068	1	GUARNIZIONE DI TENUTA	JOINT	DICHTUNG	GASKET	JUNTA
		4976069	1	GUARNIZIONE DI TENUTA	JOINT	DICHTUNG	GASKET	JUNTA
		4989111	1	COPERCHIO SUP.	COUVERCLE	DECKEL	COVER	TAPA
		5011826	1	SCATOLA CAMBIO COMPL.	CARTER	GEHAUSE	CASE	CAJA
		5101898	1	ASTA DI LIVELLO	JAUGE DE NIVEAU	MESSTAB	LEVEL ROD	VARILLA DE NIVEL
		5103051	1	COPERCHIO POST.	COUVERCLE	DECKEL	COVER	TAPA
		5103170	1	COPERCHIO (03)	COUVERCLE	DECKEL	COVER	TAPA
		5106110	1	COPERCHIO	COUVERCLE	DECKEL	COVER	TAPA
				(02)(847)(849)				
592173		5112115	2	BOCCOLA	DOUILLE	BUECHSE	BUSH	CASQUILLO
		5113915	1	SCATOLA	CARTER	GEHAUSE	CASE	CAJA
				TRASMISS.COMPL.(01)				
		5113917	1	SCATOLA	CARTER	GEHAUSE	CASE	CAJA
				TRASMISS.COMPL.(02)				
		10158800	1	TAPPO	BOUCHON	STOPFEN	PLUG	TAPON
		10263460	3	ROSETTA DI TENUTA	JOINT D'ETANCHEITE	DICHTRING	GASKET	JUNTA HERMETICA
		10305171	3	TAPPO	BOUCHON	STOPFEN	PLUG	TAPON
		10516671	16	ROSETTA DI SICUREZZA	RONDELLE FREIN	SICHERUNGSRING	LOCKWASHER	ARANDELA DE FRENO
		10516871	2	ROSETTA DI SICUREZZA	RONDELLE FREIN	SICHERUNGSRING	LOCKWASHER	ARANDELA DE FRENO
		10517071	25	ROSETTA DI SICUREZZA	RONDELLE FREIN	SICHERUNGSRING	LOCKWASHER	ARANDELA DE FRENO
		10517071	14	ROSETTA DI SICUREZZA	RONDELLE FREIN	SICHERUNGSRING	LOCKWASHER	ARANDELA DE FRENO
				(819)				

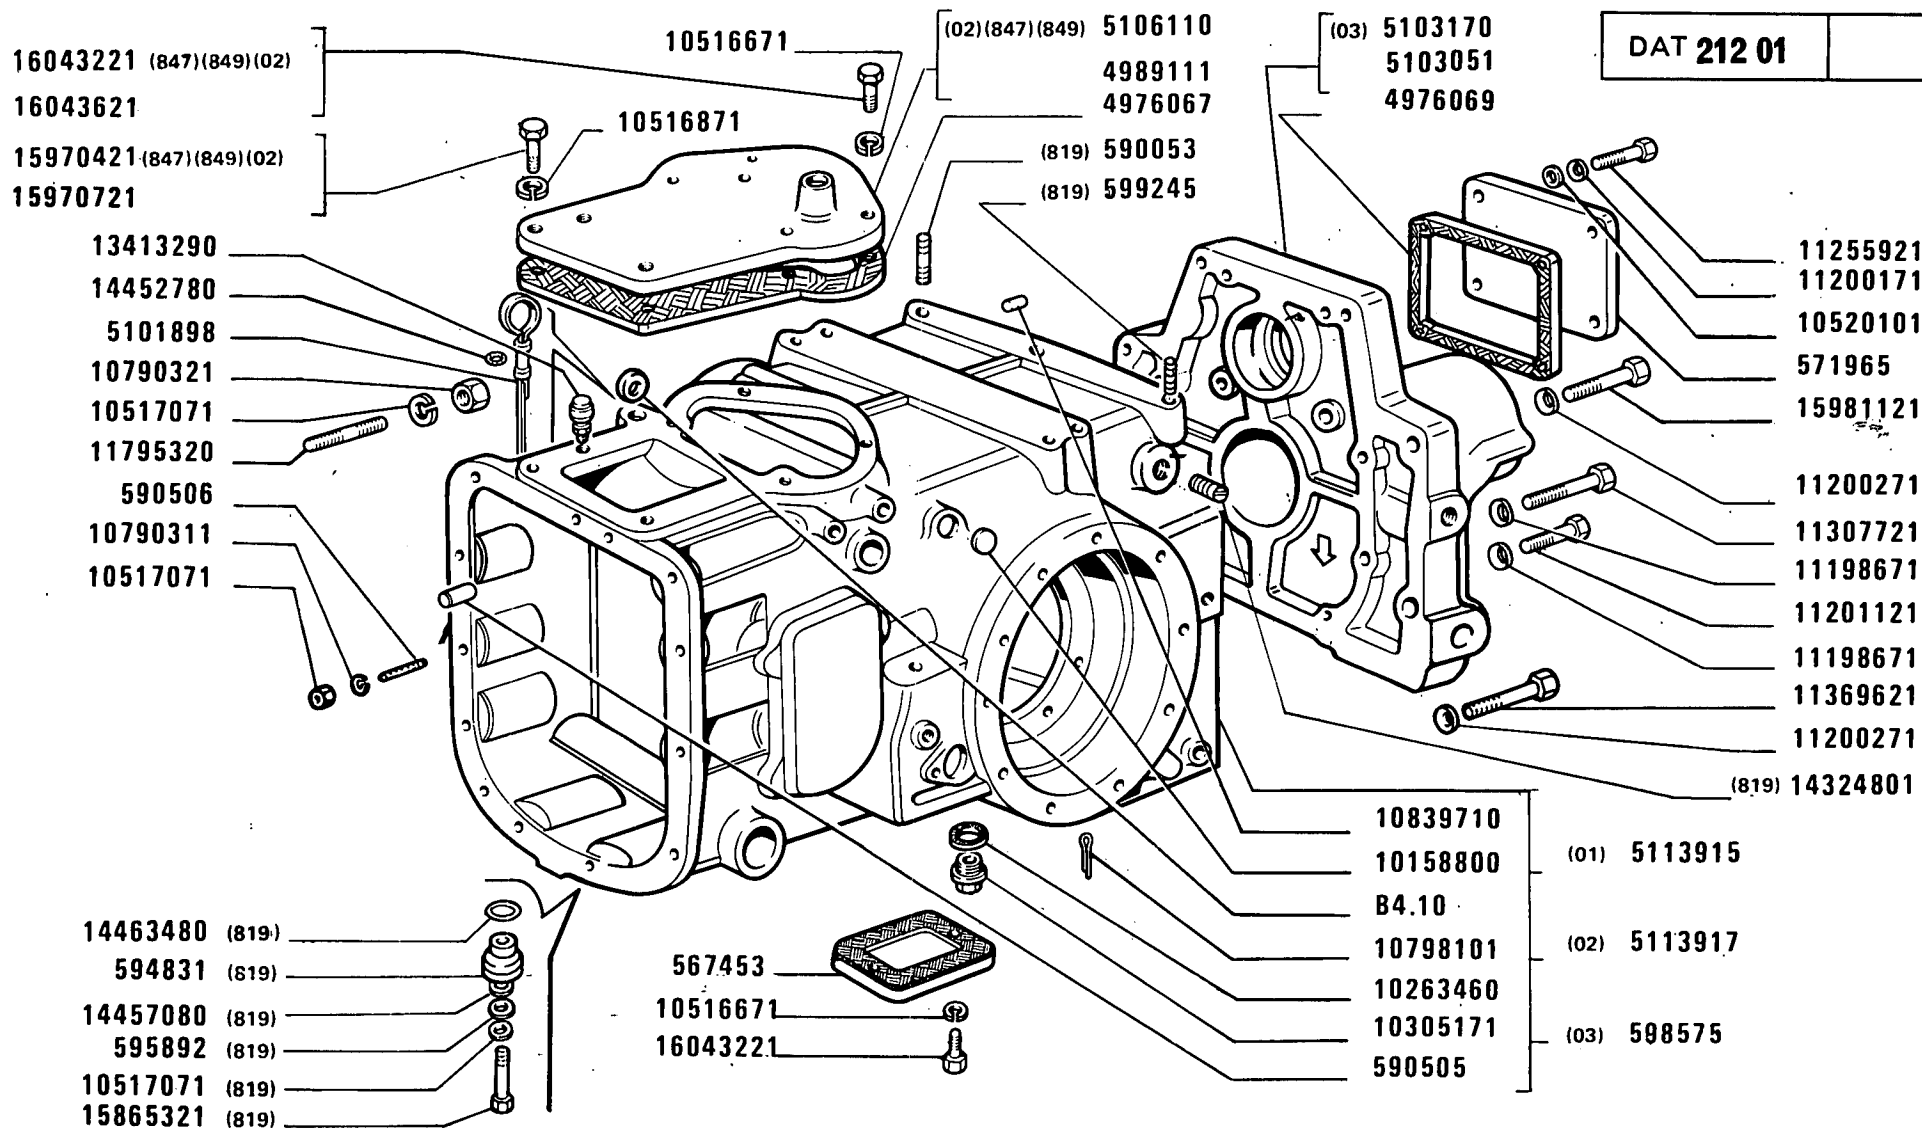

480-8 480-8 DT

01 02 03

CORPO TRATTORE, SCATOLE E COPERCHI

Châssis-berceau, carters et couvercles
Schlepperrumpf und seine Deckel


Tractor Body, Casings and Covers
Cuerpo del tractor, cajas y tapas

5

B2.01

2

MODIF	ANT.MODIF	N.ORDIN.	Q.	DENOMINAZIONE	DESIGNATION	BENENNUNG	DESCRIPTION	DENOMINACIONES
-----	-----	-----	---	-----	-----	-----	-----	-----
		10520101	4	ROSETTA	RONDELLE	SCHEIBE	WASHER	ARANDELA
10790311		10790321	12	DADO	ECROU	MUTTER	NUT	TUERCA
		10798101	3	COPIGLIA	GOUPILLE FENDUE	SPLINT	SPLIT PIN	PASADOR ABIERTO
		10839710	2	GRANO	ERGOT	PASSTIFT	DOWEL	PITON
		11198671	8	ROSETTA DI SICUREZZA	RONDELLE FREIN	SICHERUNGSRING	LOCKWASHER	ARANDELA DE FRENO
		11200171	4	ROSETTA DI SICUREZZA	RONDELLE FREIN	SICHERUNGSRING	LOCKWASHER	ARANDELA DE FRENO
		11200271	4	ROSETTA DI SICUREZZA	RONDELLE FREIN	SICHERUNGSRING	LOCKWASHER	ARANDELA DE FRENO
		11201121	2	VITE	VIS	SCHRAUBE	SCREW	TORNILLO
		11255921	4	VITE	VIS	SCHRAUBE	SCREW	TORNILLO
		11307721	6	VITE	VIS	SCHRAUBE	SCREW	TORNILLO
		11369621	2	VITE	VIS	SCHRAUBE	SCREW	TORNILLO
		11795320	3	PRIGIONIERO	GOUJON	STIFTSCHRAUBE	STUD	ESPARRAGO
		13413290	1	SFIATATOIO	RENIFLARD	ENTLUEFTER	VENT	RESPIRADERO
		14324801	1	TAPPO (819)	BOUCHON	STOPFEN	PLUG	TAPON
		14452780	1	ANELLO DI TENUTA	JOINT D'ETANCHEITE	DICHTRING	SEAL	JUNTA HERMETICA
		14457080	1	GUARNIZIONE DI TENUTA (819)	JOINT	DICHTUNG	GASKET	JUNTA
		14463480	1	GUARNIZIONE DI TENUTA (819)	JOINT	DICHTUNG	GASKET	JUNTA
		15540721	13	VITE	VIS	SCHRAUBE	SCREW	TORNILLO
		15540721	13	VITE (819)	VIS	SCHRAUBE	SCREW	TORNILLO
		15865321	1	VITE	VIS	SCHRAUBE	SCREW	TORNILLO
		15865321	1	VITE (819)	VIS	SCHRAUBE	SCREW	TORNILLO
		15970421	2	VITE (02)(847)(849)	VIS	SCHRAUBE	SCREW	TORNILLO
		15970721	2	VITE	VIS	SCHRAUBE	SCREW	TORNILLO
		15981121	2	VITE	VIS	SCHRAUBE	SCREW	TORNILLO
		16043221	4	VITE	VIS	SCHRAUBE	SCREW	TORNILLO
		16043221	4	VITE (02)(847)(849)	VIS	SCHRAUBE	SCREW	TORNILLO
		16043421	2	VITE	VIS	SCHRAUBE	SCREW	TORNILLO
		16043621	4	VITE	VIS	SCHRAUBE	SCREW	TORNILLO
		16043821	6	VITE	VIS	SCHRAUBE	SCREW	TORNILLO

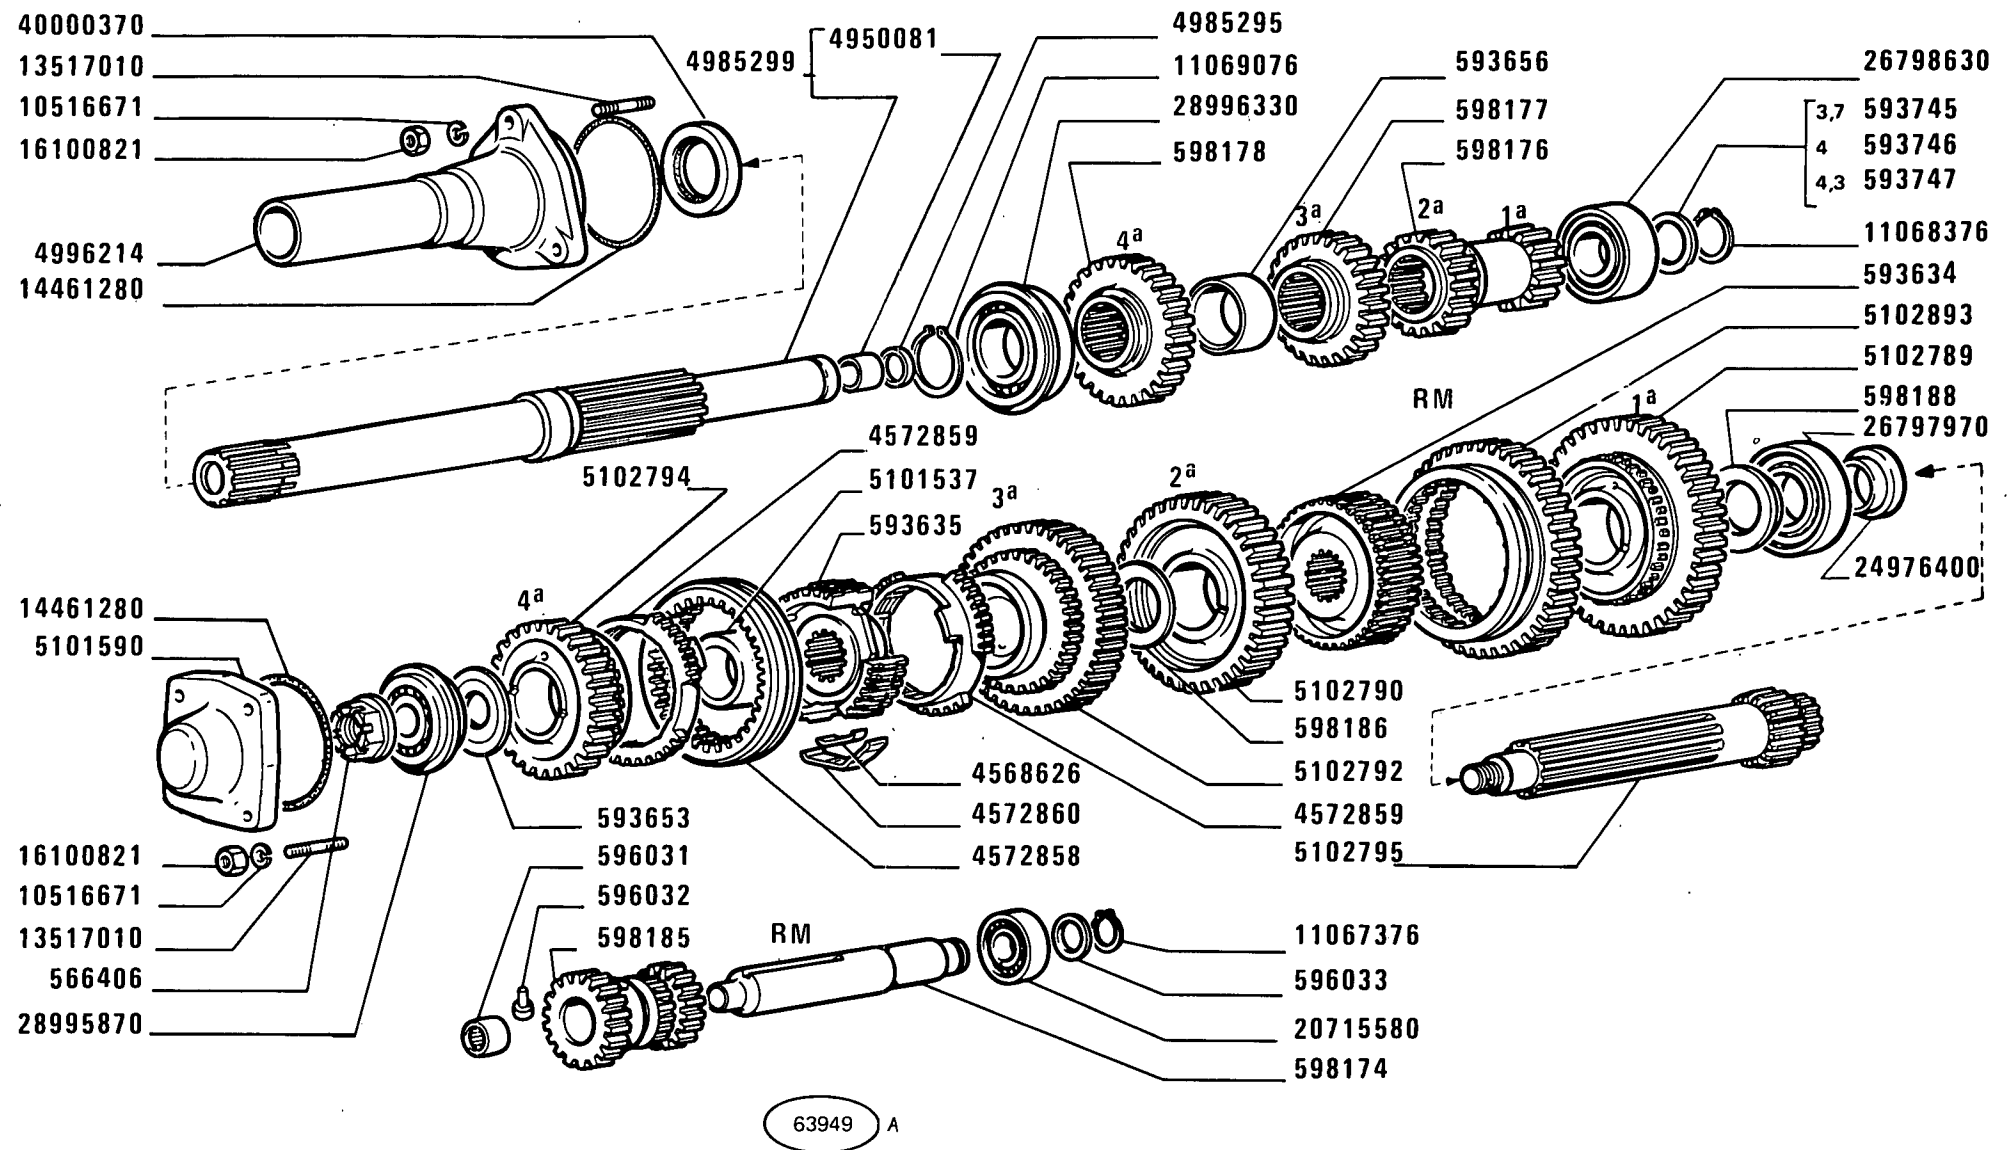

63949 A

480-8 480-8 DT

01 02 03

RUOTISMI CAMBIO DI VELOCITÀ

Engrenages de boîte de vitesses
Zahnräder und Wellen des Wechselgetriebes


Transmission Gears
Engranajes del cambio

1

B2.04

MODIF	ANT.MODIF	N.ORDIN.	Q.	DENOMINAZIONE	DESIGNATION	BENENNUNG	DESCRIPTION	DENOMINACIONES
-----	-----	-----	---	-----	-----	-----	-----	-----
		566406	1	DADO	ECROU	MUTTER	NUT	TUERCA
		593634	1	MANICOTTO DI TRASCI- NAMENTO 1A 2A	MANCHON	MITNEHMER	SLEEVE	MANGUITO
		593635	1	MANICOTTO DI TRASCI- NAMENTO	MANCHON	MITNEHMER	SLEEVE	MANGUITO
		593653	1	RALLA	CRAPAUDINE	DRUCKSCHEIBE	THRUST PLATE	CHUMACERA
		593656	1	DISTANZIALE	ENTRETOISE	ABSTANDSTUECK	SPACER	SEPARADOR
		593745	1	ROSETTA SP.3,7	RONDELLE	SCHEIBE	WASHER	ARANDELA
		593746	1	ROSETTA SP.4	RONDELLE	SCHEIBE	WASHER	ARANDELA
		593747	1	ROSETTA SP.4,3	RONDELLE	SCHEIBE	WASHER	ARANDELA
		596031	1	CUSCINETTO	COUSSINET	LAGERSCHALE	BEARING	COJINETE
		596032	1	GRANO	ERGOT	PASSTIFT	DOWEL	PITON
		596033	1	ROSETTA	RONDELLE	SCHEIBE	WASHER	ARANDELA
		598174	1	ALBERO RM	ARBRE	WELLE	SHAFT	ARBOL
		598176	1	INGRANAGGIO CONDUTTORE 1A 2A	PIGNON CONDUCTEUR	TREIBENDES ZAHNRAD	DRIVING GEAR	PINON CONDUCTOR
		598177	1	INGRANAGGIO CONDUTTORE 3A RM.	PIGNON CONDUCTEUR	TREIBENDES ZAHNRAD	DRIVING GEAR	PINON CONDUCTOR
		598178	1	INGRANAGGIO CONDUTTORE 4A	PIGNON CONDUCTEUR	TREIBENDES ZAHNRAD	DRIVING GEAR	PINON CONDUCTOR
		598185	1	INGRANAGGIO CONDOTTO RM	PIGNON CONDUIT	ANGETRIEBENES ZAHNRAD	DRIVEN GEAR	PINON CONDUCTIDO
		598186	1	RALLA	CRAPAUDINE	DRUCKSCHEIBE	THRUST PLATE	CHUMACERA
		598188	1	RALLA	CRAPAUDINE	DRUCKSCHEIBE	THRUST PLATE	CHUMACERA
		4568626	3	MOLLA	RESSORT	FEDER	SPRING	RESORTE
		4572858	1	MANICOTTO DI TRASCI- NAMENTO	MANCHON	MITNEHMER	SLEEVE	MANGUITO
		4572859	2	SINCRONIZZATORE	SYNCHRONISEUR	SYNCHRONISIERUNG	SYNCHRONIZER	SINCRONIZADOR
		4572860	3	SCODELLINO	CUVETTE	TELLERSCHEIBE	CUP	PLATILLO
		4950081	1	BOCCOLA	DOUILLE	BUECHSE	BUSH	CASQUILLO
		4985295	1	ANELLO DI TENUTA	JOINT D'ETANCHEITE	DICHTRING	SEAL	JUNTA HERMETICA
		4985299	1	ALBERO PRIMARIO COMPL.	ARBRE PRIMAIRE	HAUPTWELLE	MAIN SHAFT	ARBOL PRIMARIO
		4996214	1	COPERCHIO	COUVERCLE	DECKEL	COVER	TAPA
		5101537	4	ANELLO INT.	BAGUE	RING	RING	ANILLO
		5101590	1	COPERCHIO	COUVERCLE	DECKEL	COVER	TAPA
		5102789	1	INGRANAGGIO CONDOTTO 1A	PIGNON CONDUIT	ANGETRIEBENES ZAHNRAD	DRIVEN GEAR	PINON CONDUCTIDO
		5102790	1	INGRANAGGIO CONDOTTO 2A	PIGNON CONDUIT	ANGETRIEBENES ZAHNRAD	DRIVEN GEAR	PINON CONDUCTIDO
		5102792	1	INGRANAGGIO CONDOTTO 3A	PIGNON CONDUIT	ANGETRIEBENES ZAHNRAD	DRIVEN GEAR	PINON CONDUCTIDO

MODIF	ANT.MODIF	N.ORDIN.	Q.	DENOMINAZIONE	DESIGNATION	BENENNUNG	DESCRIPTION	DENOMINACIONES
-----	-----	-----	---	-----	-----	-----	-----	-----
		5102794	1	INGRANAGGIO CONDOTTO 4A	PIGNON CONDUIT	ANGETRIEBENES ZAHNRAD	DRIVEN GEAR	PINON CONDUCTIDO
		5102795	1	ALBERO SECONDARIO	ARBRE SECONDAIRE	VORGELEGEWELLE	COUNTERSHAFT	ARBOL SECONDARIO
		5102893	1	INGRANAGGIO CONDUTTORE RM	PIGNON CONDUCTEUR	TREIBENDES ZAHNRAD	DRIVING GEAR	PINON CONDUCTOR
		10516671	7	ROSETTA DI SICUREZZA	RONDELLE FREIN	SICHERUNGSRING	LOCKWASHER	ARANDELA DE FRENO
		11067376	1	ANELLO DI SICUREZZA	ARRETOIR	SICHERUNGSRING	LOCKRING	ANILLO DE FRENO
		11068376	1	ANELLO DI SICUREZZA POST.	ARRETOIR	SICHERUNGSRING	LOCKRING	ANILLO DE FRENO
		11069076	1	ANELLO DI SICUREZZA ANT.	ARRETOIR	SICHERUNGSRING	LOCKRING	ANILLO DE FRENO
		13517010	7	PRIGIONIERO	GOIJON	STIFTSCHRAUBE	STUD	ESPARRAGO
		14461280	2	ANELLO DI TENUTA	JOINT D'ETANCHEITE	DICHTRING	SEAL	JUNTA HERMETICA
		16100821	7	DADO	ECROU	MUTTER	NUT	TUERCA
		20715580	1	CUSCINETTO	COUSSINET	LAGERSCHALE	BEARING	COJINETE
		24976400	1	ANELLO	BAGUE	RING	RING	ANILLO
26798310		26797970	1	CUSCINETTO	COUSSINET	LAGERSCHALE	BEARING	COJINETE
		26798630	1	CUSCINETTO	COUSSINET	LAGERSCHALE	BEARING	COJINETE
		28995870	1	CUSCINETTO	COUSSINET	LAGERSCHALE	BEARING	COJINETE
		28996330	1	CUSCINETTO	COUSSINET	LAGERSCHALE	BEARING	COJINETE
		40000370	1	ANELLO DI TENUTA	JOINT D'ETANCHEITE	DICHTRING	SEAL	JUNTA HERMETICA

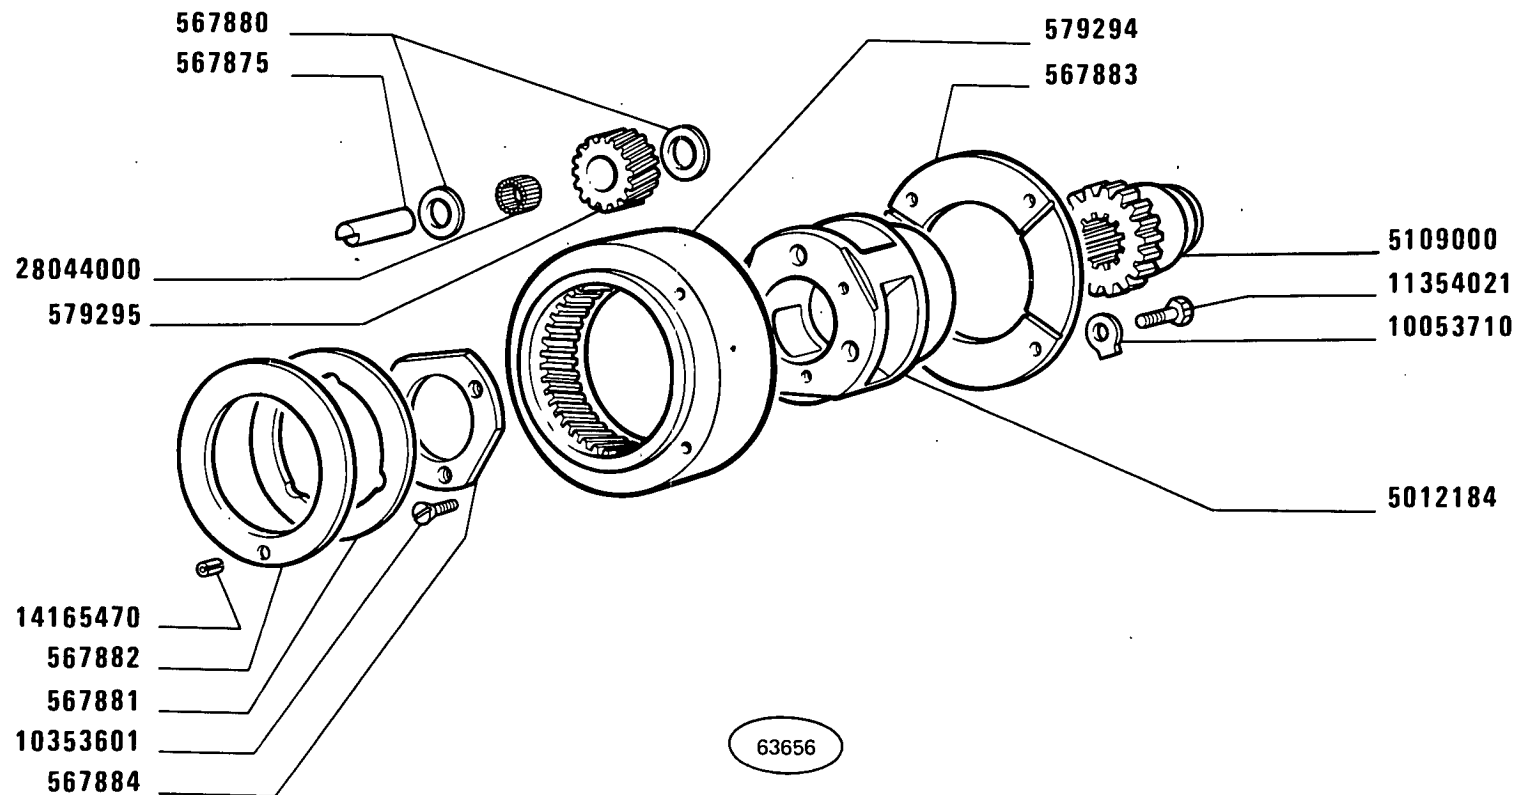

480-8 480-8 DT

01 02 03

RUOTISMI RIDUTTORE CAMBIO


Engrenages de réducteur de boîte de vitesses
Räder und Wellen des Zusatzgetriebes

Reduction Gears
Engranajes del reductor del cambio

1

B2.05

MODIF	ANT.MODIF	N.ORDIN.	Q.	DENOMINAZIONE	DESIGNATION	BENENNUNG	DESCRIPTION	DENOMINACIONES
-----	-----	-----	---	-----	-----	-----	-----	-----
		567875	3	PERNO	AXE	BOLZEN	PIN	EJE
		567880	6	ANELLO DI APPOGGIO	RONDELLE DE BUTEE	DRUCKSCHEIBE	THRUST RING	ANILLO DE APOYO
		567881	2	ANELLO DI APPOGGIO	RONDELLE DE BUTEE	DRUCKSCHEIBE	THRUST RING	ANILLO DE APOYO
		567882	1	DISCO INT.	DISQUE	SCHEIBE	PLATE	DISCO
		567883	1	DISCO EST.	DISQUE	SCHEIBE	PLATE	DISCO
		567884	1	DISCO	DISQUE	SCHEIBE	PLATE	DISCO
		579294	1	INGRANAGGIO CONDUTTORE	PIGNON CONDUCTEUR	TREIBENDES ZAHNRAD	DRIVING GEAR	PINON CONDUCTOR
		579295	3	INGRANAGGIO CONDOTTO	PIGNON CONDUIT	ANGETRIEBENES ZAHNRAD	DRIVEN GEAR	PINON CONDUCTIDO
		5012184	1	SUPPORTO	SUPPORT	LAGER	SUPPORT	SOPORTE
		5109000	1	MANICOTTO DI TRASCI- NAMENTO	MANCHON	MITNEHMER	SLEEVE	MANGUITO
		10053710	4	ROSETTA DI SICUREZZA	RONDELLE FREIN	SICHERUNGSRING	LOCKWASHER	ARANDELA DE FRENO
		10353601	3	VITE	VIS	SCHRAUBE	SCREW	TORNILLO
		11354021	4	VITE	VIS	SCHRAUBE	SCREW	TORNILLO
		14165470	1	SPINA	GOUPILLE	STIFT	PIN	PASADOR
		28044400	54	RULLINO	AIGUILLE	NADEL	NEEDLE ROLLER	AGUJA

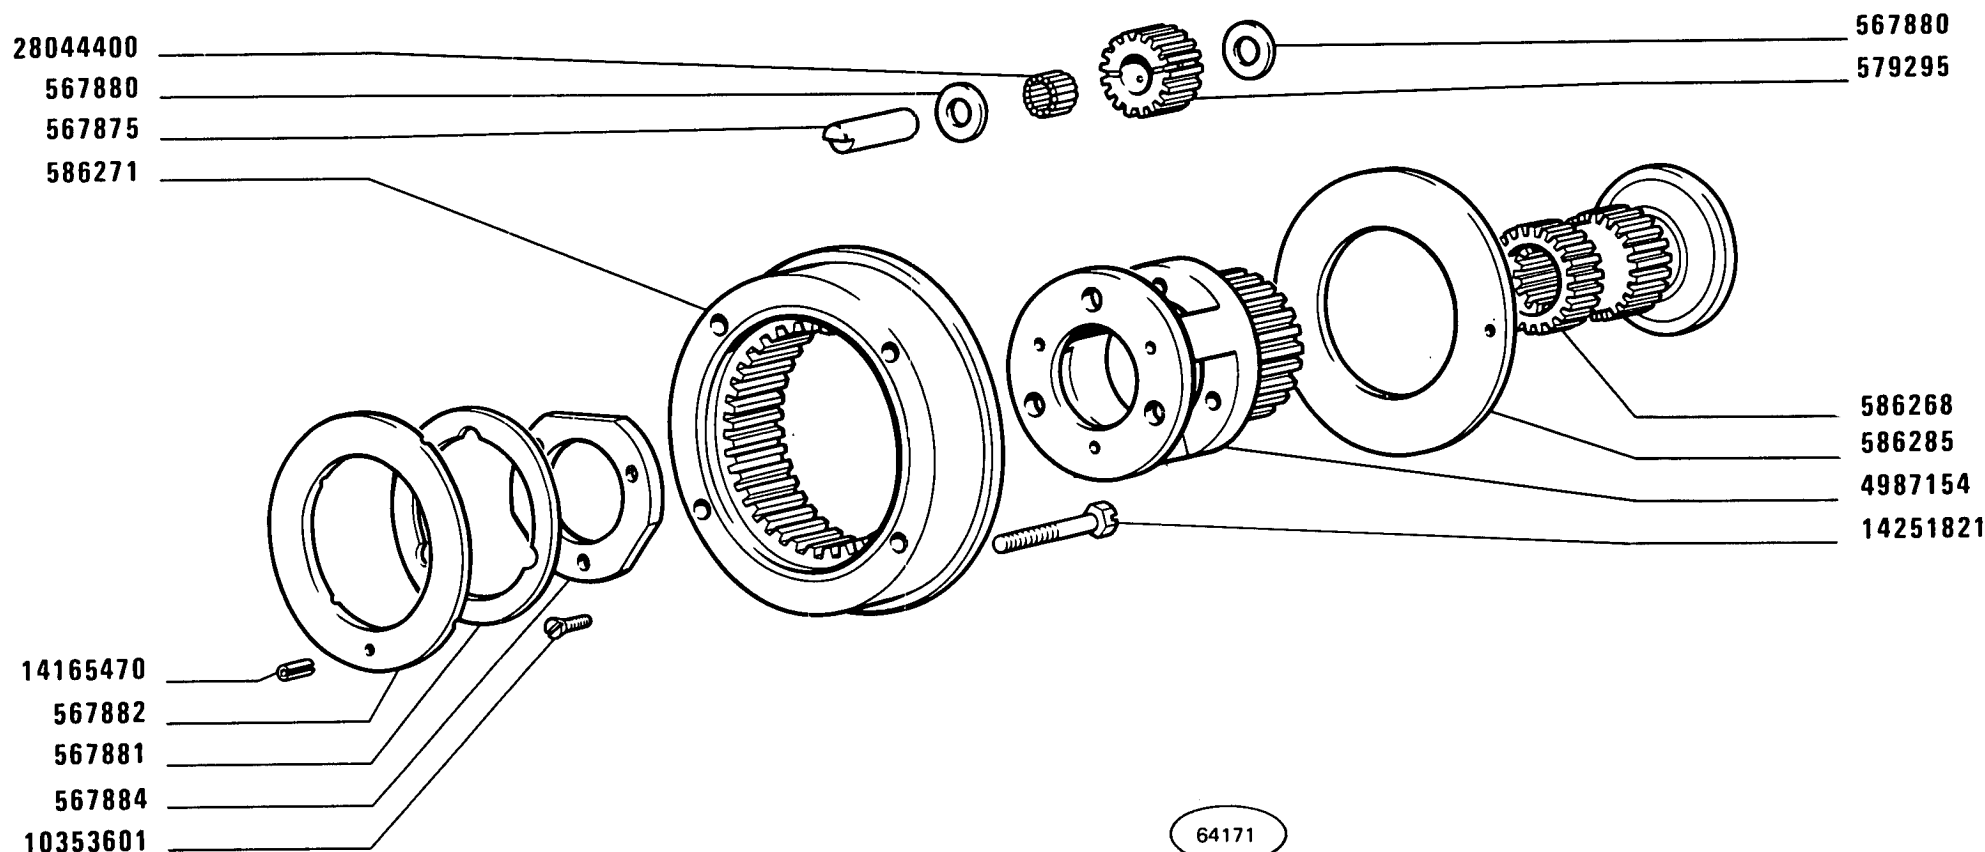

(653)(111)

480-8 480-8 DT

01 02 03


RUOTISMI RIDUTTORE CAMBIO

Engrenages de réducteur de boîte de vitesses
Räder und Wellen des Zusatzgetriebes

Reduction Gears
Engranajes del reductor del cambio

1 B2.05 /1

MODIF	ANT.MODIF	N.ORDIN.	Q.	DENOMINAZIONE	DESIGNATION	BENENNUNG	DESCRIPTION	DENOMINACIONES
-----	-----	-----	---	-----	-----	-----	-----	-----
		567875	3	PERNO	AXE	BOLZEN	PIN	EJE
		567880	6	ANELLO DI APPOGGIO	RONDELLE DE BUTEE	DRUCKSCHEIBE	THRUST RING	ANILLO DE APOYO
		567881	1	ANELLO DI APPOGGIO	RONDELLE DE BUTEE	DRUCKSCHEIBE	THRUST RING	ANILLO DE APOYO
		567882	1	DISCO INT.	DISQUE	SCHEIBE	PLATE	DISCO
		567884	1	DISCO	DISQUE	SCHEIBE	PLATE	DISCO
		579295	3	INGRANAGGIO CONDOTTO	PIGNON CONDUIT	ANGETRIEBENES ZAHNRAD	DRIVEN GEAR	PINON CONDUcido
		586268	1	MANICOTTO	MANCHON	MUFFE	SLEEVE	MANGA
		586271	1	INGRANAGGIO	PIGNON	ZAHNRAD	GEAR	PINON
		586285	1	ANELLO DI APPOGGIO	RONDELLE DE BUTEE	DRUCKSCHEIBE	THRUST RING	ANILLO DE APOYO
		4987154	1	SUPPORTO	SUPPORT	LAGER	SUPPORT	SOPORTE
		10353601	3	VITE	VIS	SCHRAUBE	SCREW	TORNILLO
		14165470	1	SPINA	GOUPILLE	STIFT	PIN	PASADOR
		14251821	4	VITE	VIS	SCHRAUBE	SCREW	TORNILLO
		28044400	54	RULLINO	AIGUILLE	NADEL	NEEDLE ROLLER	AGUJA

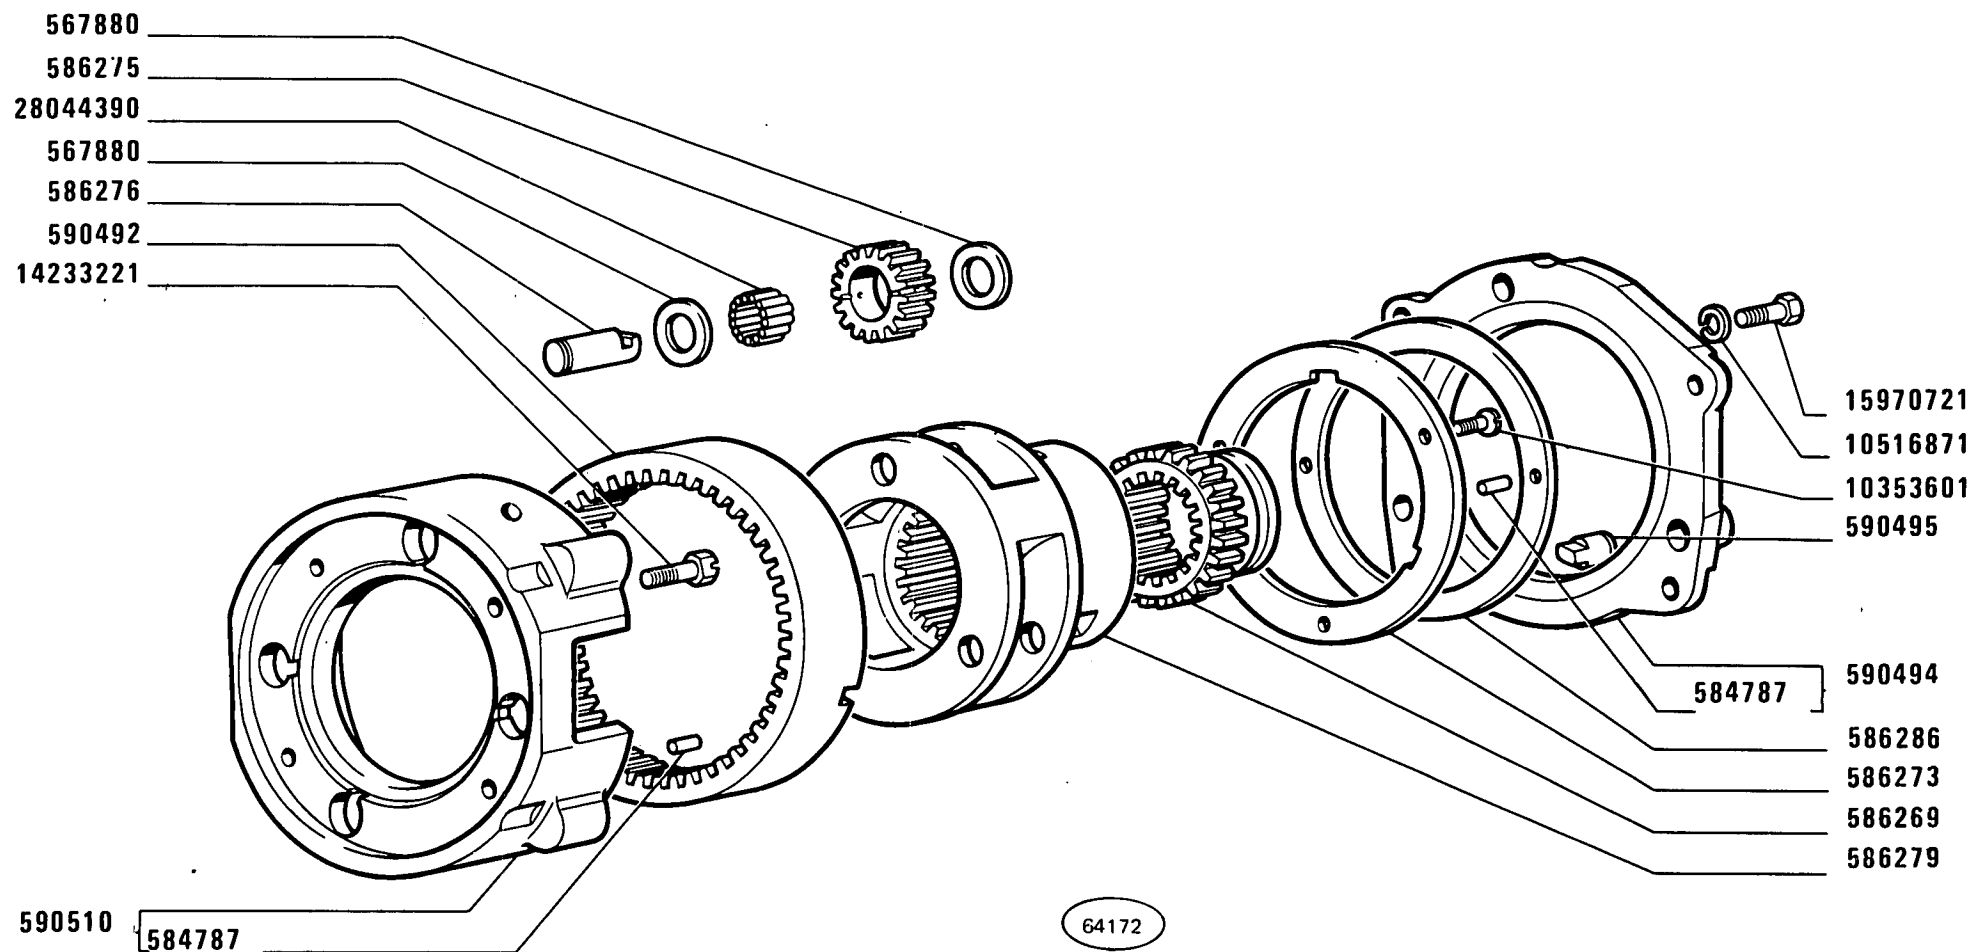

(111)(653)

480-8 480-8 DT

01 02 03

RUOTISMI RIDUTTORE CAMBIO


Engrenages de réducteur de boîte de vitesses
Räder und Wellen des Zusatzgetriebes

Reduction Gears
Engranajes del reductor del cambio

1

B2.05 /2

MODIF	ANT.MODIF	N.ORDIN.	Q.	DENOMINAZIONE	DESIGNATION	BENENNUNG	DESCRIPTION	DENOMINACIONES
-----	-----	-----	---	-----	-----	-----	-----	-----
		567880	6	ANELLO DI APPOGGIO	RONDELLE DE BUTEE	DRUCKSCHEIBE	THRUST RING	ANILLO DE APOYO
		584787	4	GRANO	ERGOT	PASSTIFT	DOWEL	PITON
		586269	1	ANELLO INT.	BAGUE	RING	RING	ANILLO
		586273	1	DISCO	DISQUE	SCHEIBE	PLATE	DISCO
		586275	3	INGRANAGGIO CONDOTTO	PIGNON CONDUIT	ANGETRIEBENES ZAHNRAD	DRIVEN GEAR	PINON CONDUCTIDO
		586276	3	PERNO	AXE	BOLZEN	PIN	EJE
		586279	1	SUPPORTO	SUPPORT	LAGER	SUPPORT	SOPORTE
		586286	1	ANELLO DI APPOGGIO	RONDELLE DE BUTEE	DRUCKSCHEIBE	THRUST RING	ANILLO DE APOYO
		590492	1	INGRANAGGIO	PIGNON	ZAHNRAD	GEAR	PINON
		590494	1	COPERCHIO COMPL.	COUVERCLE	DECKEL	COVER	TAPA
		590495	3	NOTTOLINO	CLIQUET	KLINKE	PAWL	SEGURO
		590510	1	SUPPORTO COMPL.	SUPPORT	LAGER	SUPPORT	SOPORTE
		10353601	3	VITE	VIS	SCHRAUBE	SCREW	TORNILLO
		10516871	4	ROSETTA DI SICUREZZA	RONDELLE FREIN	SICHERUNGSRING	LOCKWASHER	ARANDELA DE FRENO
		14233221	4	VITE	VIS	SCHRAUBE	SCREW	TORNILLO
		15970721	4	VITE	VIS	SCHRAUBE	SCREW	TORNILLO
		28044390	54	RULLINO	AIGUILLE	NADEL	NEEDLE ROLLER	AGUJA

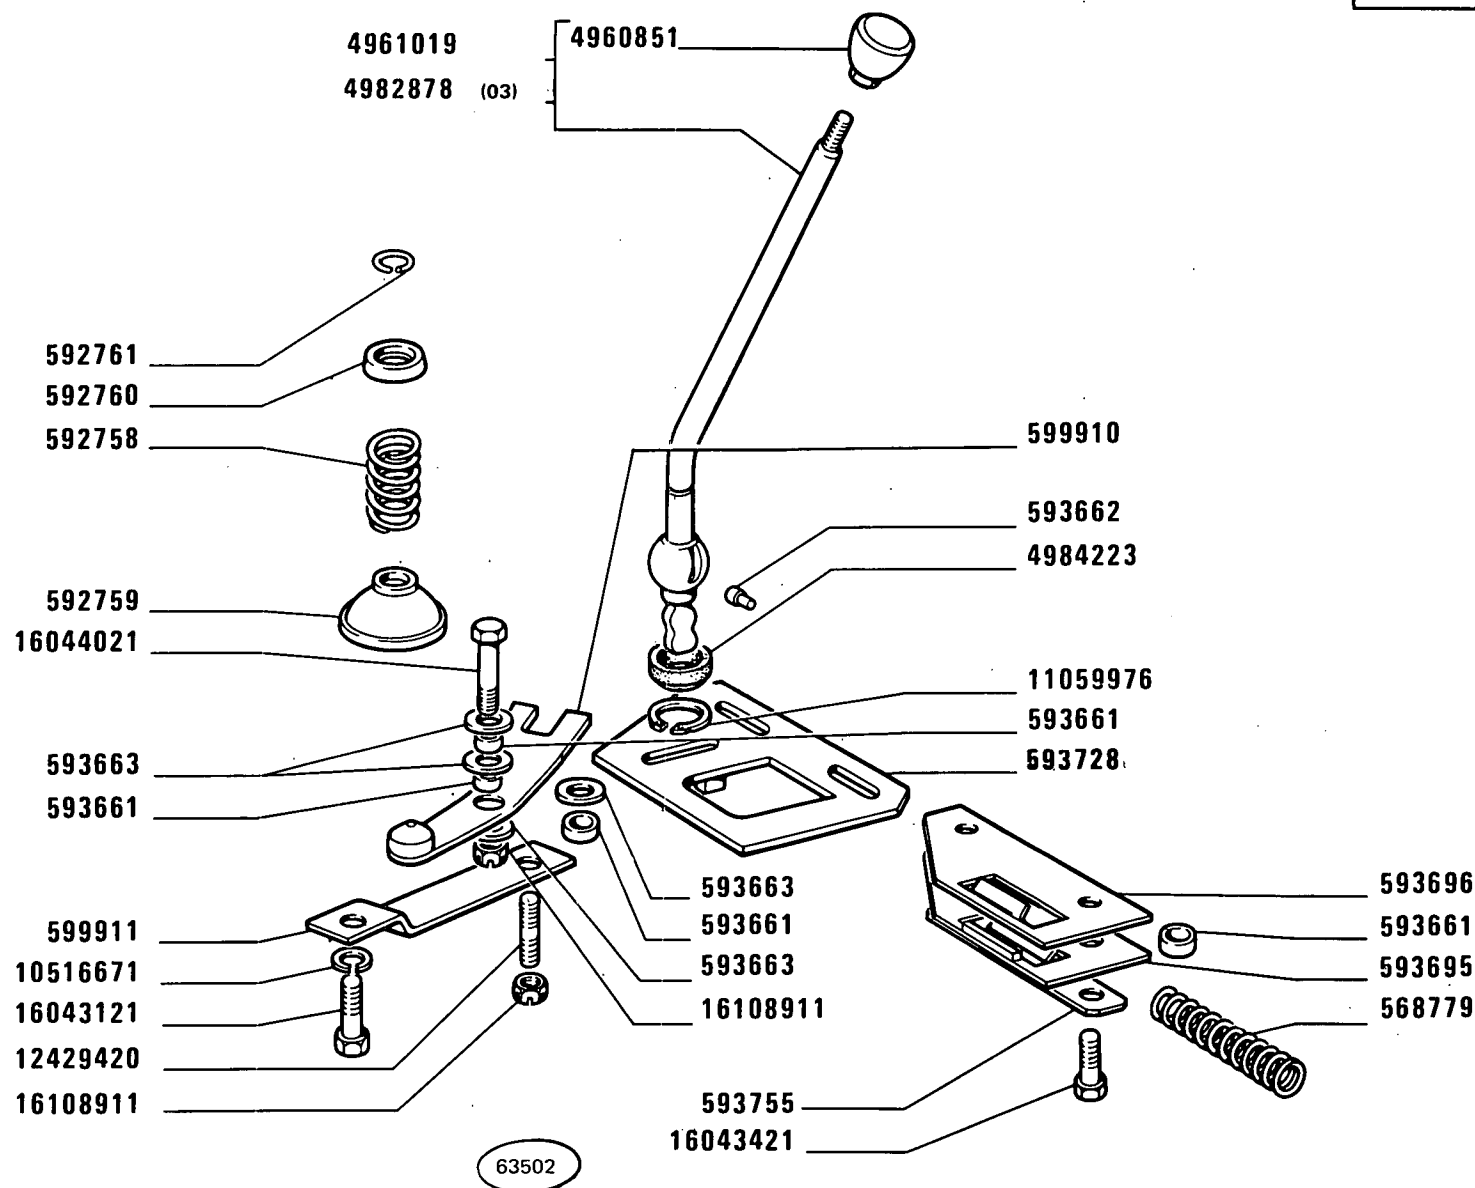

480-8 480-8 DT

01 02 03

COMANDI ESTERNI CAMBIO DI VELOCITÀ


Commandes extérieures de boîte de vitesses
Äussere Getriebschaltung

Gearshift Outer Controls
Varillaje del cambio de velocidades

B2.07

MODIF	ANT.MODIF	N.ORDIN.	Q.	DENOMINAZIONE	DESIGNATION	BENENNUNG	DESCRIPTION	DENOMINACIONES
-----	-----	-----	---	-----	-----	-----	-----	-----
		568779	1	MOLLA	RESSORT	FEDER	SPRING	RESORTE
		592758	1	MOLLA	RESSORT	FEDER	SPRING	RESORTE
		592759	1	CALOTTA SFERICA	CALOTTE SPHERIQUE	KUGELKAPPE	SPHERICAL CAP	TAPA ESFERICA
		592760	1	SCODELLINO	CUVETTE	TELLERSCHEIBE	CUP	PLATILLO
		592761	1	ANELLO DI SICUREZZA	ARRETOIR	SICHERUNGSRING	LOCKRING	ANILLO DE FRENO
		593661	5	DISTANZIALE	ENTRETOISE	ABSTANDSTUECK	SPACER	SEPARADOR
		593662	2	GRANO	ERGOT	PASSTIFT	DOWEL	PITON
		593663	4	ROSETTA	RONDELLE	SCHEIBE	WASHER	ARANDELA
		593695	1	STAFFA INF.	ETRIER	HALTER	BRACKET	SOPORTE
		593696	1	STAFFA SUP.	ETRIER	HALTER	BRACKET	SOPORTE
		593728	1	SETTORE DI RIFERIMENTO	SECTEUR DE REFERENCE	RASTENPLATTE	REFERENCE SECTOR	PLACA DE REFERENCIAS
		593755	1	PIASTRINA DI SICUREZZA	PLAQUETTE FREIN	SICHERUNGSBLECH	LOCKPLATE	PLACA DE FRENO
		599910	1	LEVA	LEVIER	HEBEL	LEVER	PALANCA
		599911	1	PIASTRINA	PLAQUETTE	PLAETTCHEN	PLATE	PLACA
		4960851	1	IMPUGNATURA	POIGNEE	GRIFF	KNOB	BOTON
		4961019	1	LEVA COMPL.	LEVIER	HEBEL	LEVER	PALANCA
		4982378	1	LEVA COMPL.(03)	LEVIER	HEBEL	LEVER	PALANCA
		4982878	1	LEVA COMPL.(03)	LEVIER	HEBEL	LEVER	PALANCA
		4984223	1	ANELLO DI TENUTA	JOINT D'ETANCHEITE	DICHTRING	SEAL	JUNTA HERMETICA
		10516671	1	ROSETTA DI SICUREZZA	RONDELLE FREIN	SICHERUNGSRING	LOCKWASHER	ARANDELA DE FRENO
		11059976	1	ANELLO DI SICUREZZA	ARRETOIR	SICHERUNGSRING	LOCKRING	ANILLO DE FRENO
		12429420	1	PRIGIONIERO	GOUJON	STIFTSCHRAUBE	STUD	ESPARRAGO
		16043121	1	VITE	VIS	SCHRAUBE	SCREW	TORNILLO
		16043421	2	VITE	VIS	SCHRAUBE	SCREW	TORNILLO
		16044021	1	VITE	VIS	SCHRAUBE	SCREW	TORNILLO
		16108911	1	DADO	ECROU	MUTTER	NUT	TUERCA

MODIF	ANT.MODIF	N.ORDIN.	Q.	DENOMINAZIONE	DESIGNATION	BENENNUNG	DESCRIPTION	DENOMINACIONES
-----	-----	-----	---	-----	-----	-----	-----	-----
		576677	1	ANELLO	BAGUE	RING	RING	ANILLO
		588733	2	MOLLA	RESSORT	FEDER	SPRING	RESORTE
		593520	1	ANELLO	BAGUE	RING	RING	ANILLO
		593667	1	NASELLO 3A 4A	TENON	ANSCHLAG	DOG	TOPE
		593671	2	FORCELLA	FOURCHE	GABEL	FORK	HORQUILLA
				COMPL.1A 2A 3A 4A				
		593676	1	LEVA COMPL.RM	LEVIER	HEBEL	LEVER	PALANCA
		593679	1	MOLLA	RESSORT	FEDER	SPRING	RESORTE
		593692	1	PATTINO	PATIN	GLEITSTEIN	PAD	PATIN
		593693	1	LEVA	LEVIER	HEBEL	LEVER	PALANCA
		593742	1	GRANO	ERGOT	PASSTIFT	DOWEL	PITON
		593743	1	DISTANZIALE	ENTRETOISE	ABSTANDSTUECK	SPACER	SEPARADOR
		598293	1	LEVA 1A 2A	LEVIER	HEBEL	LEVER	PALANCA
		598294	1	LEVA 3A 4A	LEVIER	HEBEL	LEVER	PALANCA
		598295	1	ASTA 1A 2A	TIGE	STANGE	ROD	VARILLA
		5109831	1	ASTA	TIGE	STANGE	ROD	VARILLA
		5109832	1	ASTA 3A 4A	TIGE	STANGE	ROD	VARILLA
		10520001	1	ROSETTA DI SICUREZZA	RONDELLE FREIN	SICHERUNGSRING	LOCKWASHER	ARANDELA DE FRENO
		10796901	1	COPIGLIA	GOUPILLE FENDUE	SPLINT	SPLIT PIN	PASADOR ABIERTO
		10839710	2	GRANO	ERGOT	PASSTIFT	DOWEL	PITON
		14161770	1	SPINA	GOUPILLE	STIFT	PIN	PASADOR
		14166170	4	SPINA	GOUPILLE	STIFT	PIN	PASADOR
		20063390	2	SFERA	BILLE	KUGEL	BALL	BOLA

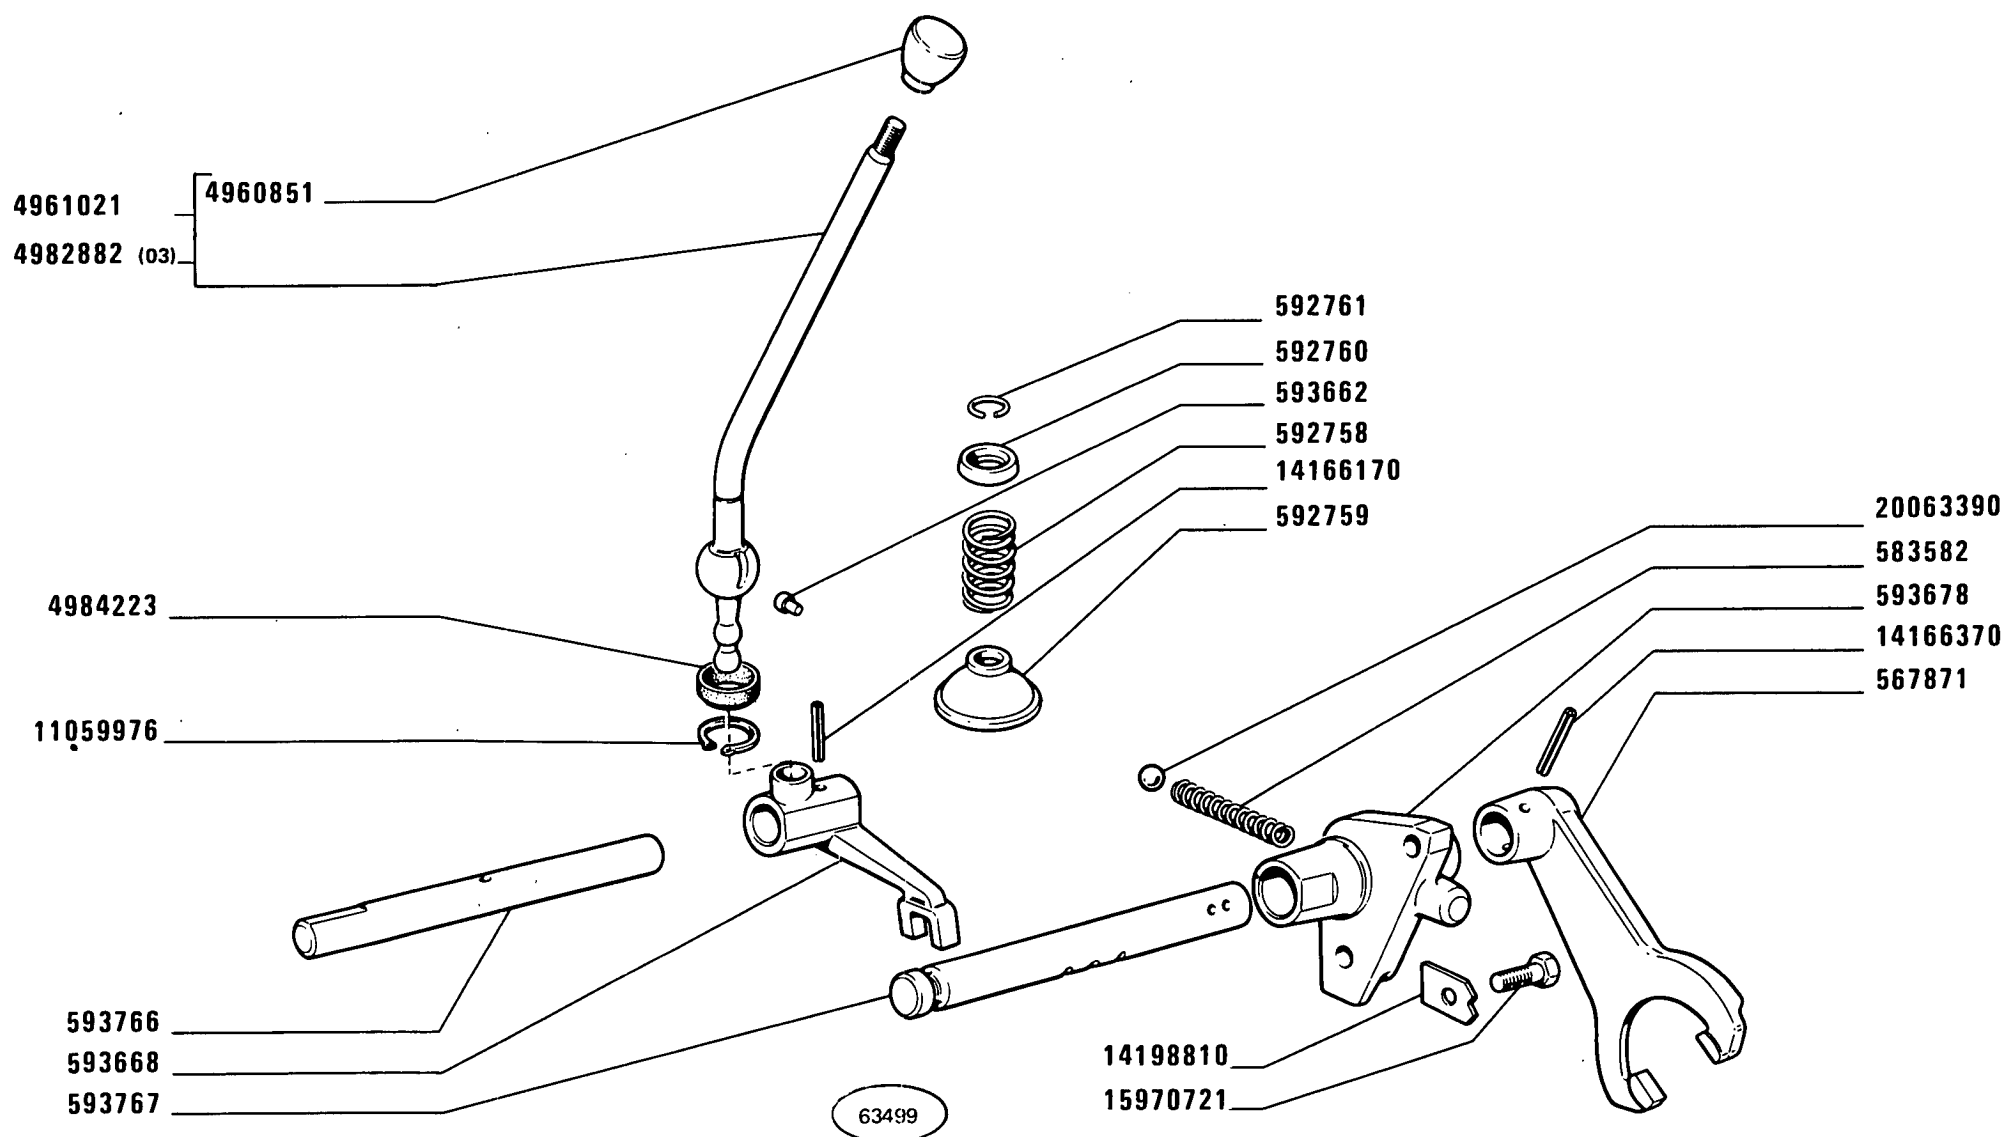

480-8 480-8 DT

01 02 03

COMANDO RIDUTTORE CAMBIO


Commande de réducteur de boîte de vitesses
Zusatzgetriebebeschaltung

Reduction Gear Control
Mando del reductor del cambio

1

B2.13

MODIF	ANT.MODIF	N.ORDIN.	Q.	DENOMINAZIONE	DESIGNATION	BENENNUNG	DESCRIPTION	DENOMINACIONES
-----	-----	-----	--	-----	-----	-----	-----	-----
		567871	1	FORCELLA	FOURCHE	GABEL	FORK	HORQUILLA
		583582	1	MOLLA	RESSORT	FEDER	SPRING	RESORTE
		592758	1	MOLLA	RESSORT	FEDER	SPRING	RESORTE
		592759	1	CALOTTA SFERICA	CALOTTE SPHERIQUE	KUGELKAPPE	SPHERICAL CAP	TAPA ESFERICA
		592760	1	SCODELLINO	CUVETTE	TELLERSCHEIBE	CUP	PLATILLO
		592761	1	ANELLO DI SICUREZZA	ARRETOIR	SICHERUNGSRING	LOCKRING	ANILLO DE FRENO
		593662	2	GRANO	ERGOT	PASSTIFT	DOWEL	PITON
		593668	1	NASELLO	TENON	ANSCHLAG	DOG	TOPE
		593678	1	SUPPORTO	SUPPORT	LAGER	SUPPORT	SOPORTE
		593766	1	ASTA	TIGE	STANGE	ROD	VARILLA
		593767	1	ASTA	TIGE	STANGE	ROD	VARILLA
		4960851	1	IMPUGNATURA	POIGNEE	GRIFF	KNOB	BOTON
		4961021	1	LEVA COMPL.	LEVIER	HEBEL	LEVER	PALANCA
		4982882	1	LEVA COMPL.(03)	LEVIER	HEBEL	LEVER	PALANCA
		4984223	1	ANELLO DI TENUTA	JOINT D'ETANCHEITE	DICHTRING	SEAL	JUNTA HERMETICA
		11059976	1	ANELLO DI SICUREZZA	ARRETOIR	SICHERUNGSRING	LOCKRING	ANILLO DE FRENO
		14166170	1	SPINA	GOUPILLE	STIFT	PIN	PASADOR
		14166370	1	SPINA	GOUPILLE	STIFT	PIN	PASADOR
		14198810	2	PIASTRINA DI SICUREZZA	PLAQUETTE FREIN	SICHERUNGSBLECH	LOCKPLATE	PLACA DE FRENO
		15970721	2	VITE	VIS	SCHRAUBE	SCREW	TORNILLO
		20063390	1	SFERA	BILLE	KUGEL	BALL	BOLA

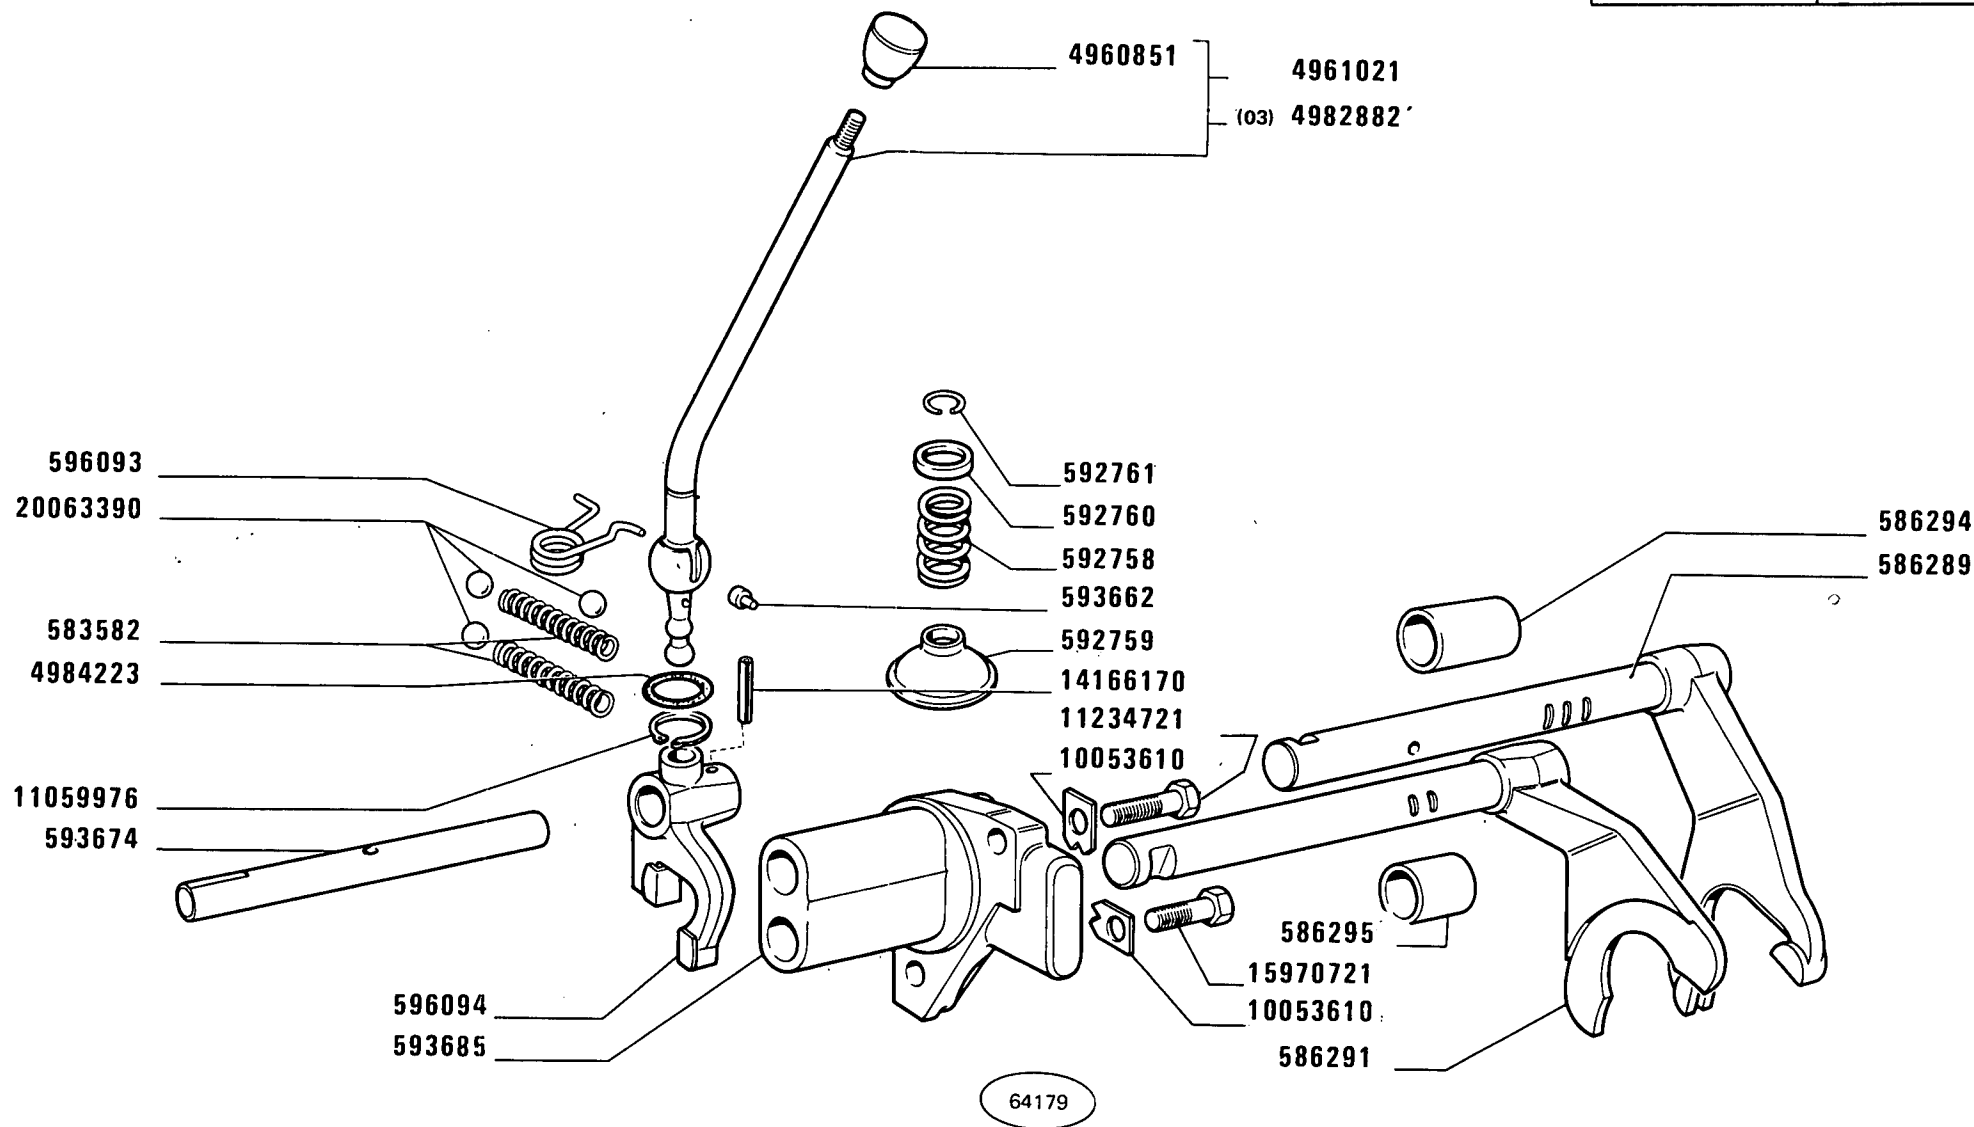

(111)

480-8 480-8 DT

01 02 03

COMANDO RIDUTTORE CAMBIO


Commande de réducteur de boîte de vitesses
Zusatzgetriebeeschaltung

Reduction Gear Control
Mando del reductor del cambio

1

B2.13 /1

MODIF	ANT.MODIF	N.ORDIN.	Q.	DENOMINAZIONE	DESIGNATION	BENENNUNG	DESCRIPTION	DENOMINACIONES
-----	-----	-----	---	-----	-----	-----	-----	-----
		583582	2	MOLLA	RESSORT	FEDER	SPRING	RESORTE
		586289	1	ASTA	TIGE	STANGE	ROD	VARILLA
		586291	1	ASTA	TIGE	STANGE	ROD	VARILLA
		586294	1	DISTANZIALE	ENTRETOISE	ABSTANDSTUECK	SPACER	SEPARADOR
		586295	1	DISTANZIALE	ENTRETOISE	ABSTANDSTUECK	SPACER	SEPARADOR
		592758	1	MOLLA	RESSORT	FEDER	SPRING	RESORTE
		592759	1	CALOTTA	CALOTTE	KAPPE	CAP	TAPA
		592760	1	SCODELLINO	CUVETTE	TELLERSCHEIBE	CUP	PLATILLO
		592761	1	ANELLO DI SICUREZZA	ARRETOIR	SICHERUNGSRING	LOCKRING	ANILLO DE FRENO
		593662	2	GRANO	ERGOT	PASSTIFT	DOWEL	PITON
		593674	1	ASTA	TIGE	STANGE	ROD	VARILLA
		593685	1	SUPPORTO	SUPPORT	LAGER	SUPPORT	SOPORTE
		596093	1	MOLLA	RESSORT	FEDER	SPRING	RESORTE
		596094	1	NASELLO	TENON	ANSCHLAG	DOG	TOPE
		4960851	1	IMPUGNATURA	POIGNEE	GRIFF	KNOB	BOTON
		4961021	1	LEVA COMPL.	LEVIER	HEBEL	LEVER	PALANCA
		4982882	1	LEVA COMPL.(03)	LEVIER	HEBEL	LEVER	PALANCA
		4984223	1	ANELLO DI TENUTA	JOINT D'ETANCHEITE	DICHTRING	SEAL	JUNTA HERMETICA
		10053610	2	PIASTRINA DI SICUREZZA	PLAQUETTE FREIN	SICHERUNGSBLECH	LOCKPLATE	PLACA DE FRENO
		11059976	1	ANELLO DI SICUREZZA	ARRETOIR	SICHERUNGSRING	LOCKRING	ANILLO DE FRENO
		11234721	1	VITE	VIS	SCHRAUBE	SCREW	TORNILLO
		14166170	1	SPINA	GOUPILLE	STIFT	PIN	PASADOR
		15970721	1	VITE	VIS	SCHRAUBE	SCREW	TORNILLO
		20063390	3	SFERA	BILLE	KUGEL	BALL	BOLA

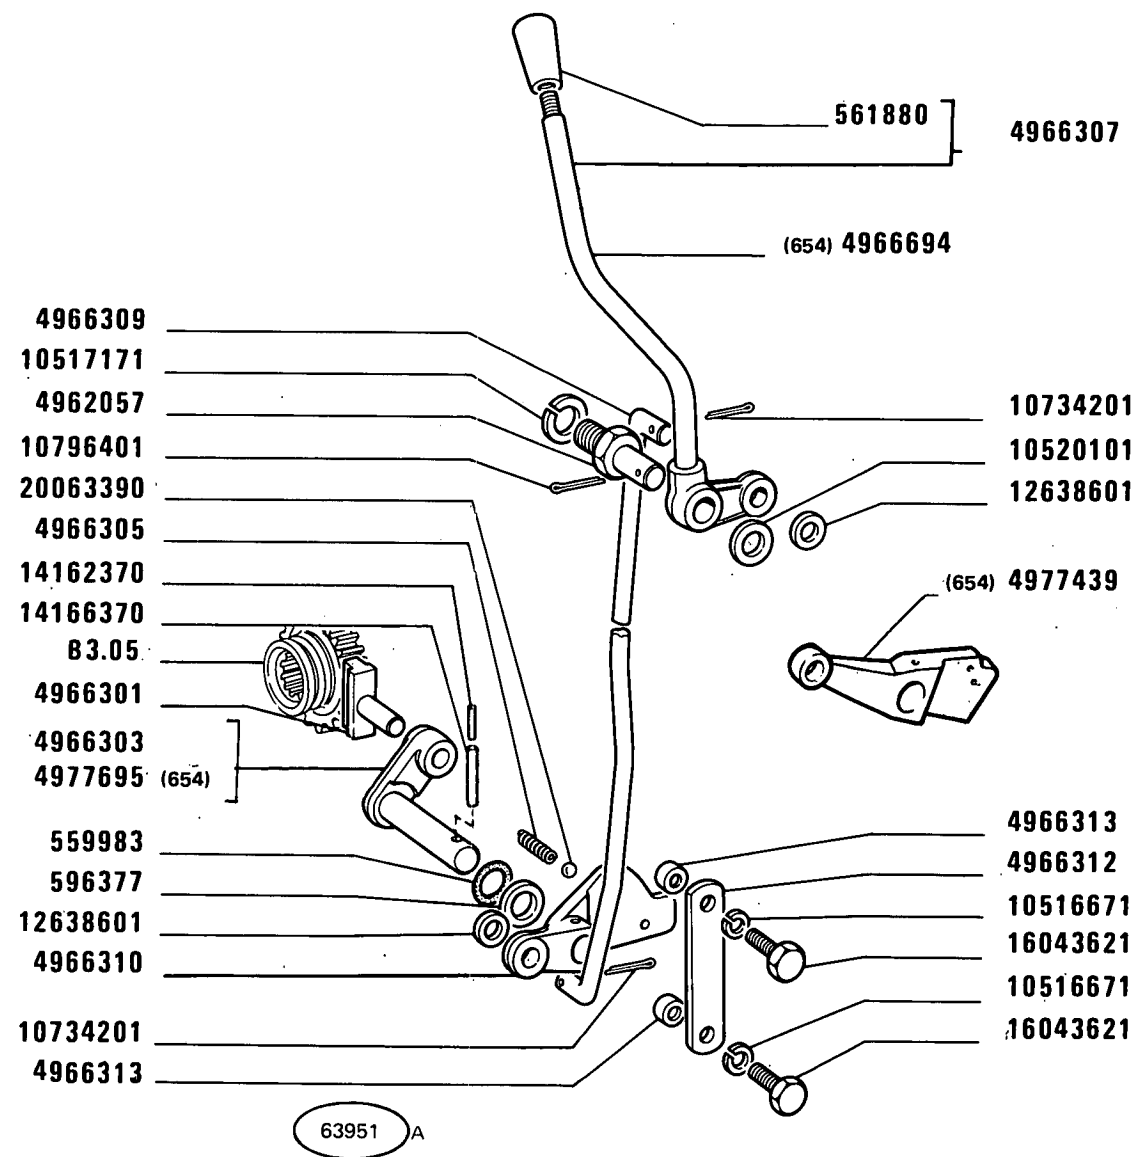

480-8 480-8 DT

02


COMANDO INNESTO TRAZIONE ANTERIORE

Commande d'enclenchement de traction AV
Schaltung des Vorderradantriebs

Front Wheel Drive Control
Acoplo de la tracción anterior

B2.15

MODIF	ANT.MODIF	N.ORDIN.	Q.	DENOMINAZIONE	DESIGNATION	BENENNUNG	DESCRIPTION	DENOMINACIONES
-----	-----	-----	---	-----	-----	-----	-----	-----
		559983	1	ANELLO DI TENUTA	JOINT D'ETANCHEITE	DICHTRING	SEAL	JUNTA HERMETICA
		561880	1	IMPUGNATURA	POIGNEE	GRIFF	KNOB	BOTON
		596377	1	DISTANZIALE	ENTRETOISE	ABSTANDSTUECK	SPACER	SEPARADOR
		4962057	1	PERNO	AXE	BOLZEN	PIN	EJE
		4966301	1	PATTINO	PATIN	GLEITSTEIN	PAD	PATIN
		4966303	1	LEVA INT.COMPL.	LEVIER	HEBEL	LEVER	PALANCA
		4966305	1	MOLLA	RESSORT	FEDER	SPRING	RESORTE
		4966307	1	LEVA A MANO COMPL.	LEVIER	HEBEL	LEVER	PALANCA
		4966309	1	PERNO	AXE	BOLZEN	PIN	EJE
		4966310	1	LEVA EST.	LEVIER	HEBEL	LEVER	PALANCA
		4966312	1	PIASTRINA	PLAQUETTE	PLAETTCHEN	PLATE	PLACA
		4966313	2	DISTANZIALE	ENTRETOISE	ABSTANDSTUECK	SPACER	SEPARADOR
		4966694	1	LEVA INT.(654)	LEVIER	HEBEL	LEVER	PALANCA
		4977439	1	LEVA EST.(654)	LEVIER	HEBEL	LEVER	PALANCA
		4977695	1	LEVA INT.(654)	LEVIER	HEBEL	LEVER	PALANCA
		10516671	2	ROSETTA DI SICUREZZA	RONDELLE FREIN	SICHERUNGSRING	LOCKWASHER	ARANDELA DE FRENO
		10517171	1	ROSETTA DI SICUREZZA	RONDELLE FREIN	SICHERUNGSRING	LOCKWASHER	ARANDELA DE FRENO
		10520101	1	ROSETTA	RONDELLE	SCHEIBE	WASHER	ARANDELA
		10734201	2	COPIGLIA	GOUPILLE FENDUE	SPLINT	SPLIT PIN	PASADOR ABIERTO
		10796401	1	COPIGLIA	GOUPILLE FENDUE	SPLINT	SPLIT PIN	PASADOR ABIERTO
		12638601	2	ROSETTA	RONDELLE	SCHEIBE	WASHER	ARANDELA
		14162370	1	SPINA	GOUPILLE	STIFT	PIN	PASADOR
		14166370	1	SPINA	GOUPILLE	STIFT	PIN	PASADOR
		16043621	2	VITE	VIS	SCHRAUBE	SCREW	TORNILLO
		20063390	1	SFERA	BILLE	KUGEL	BALL	BOLA

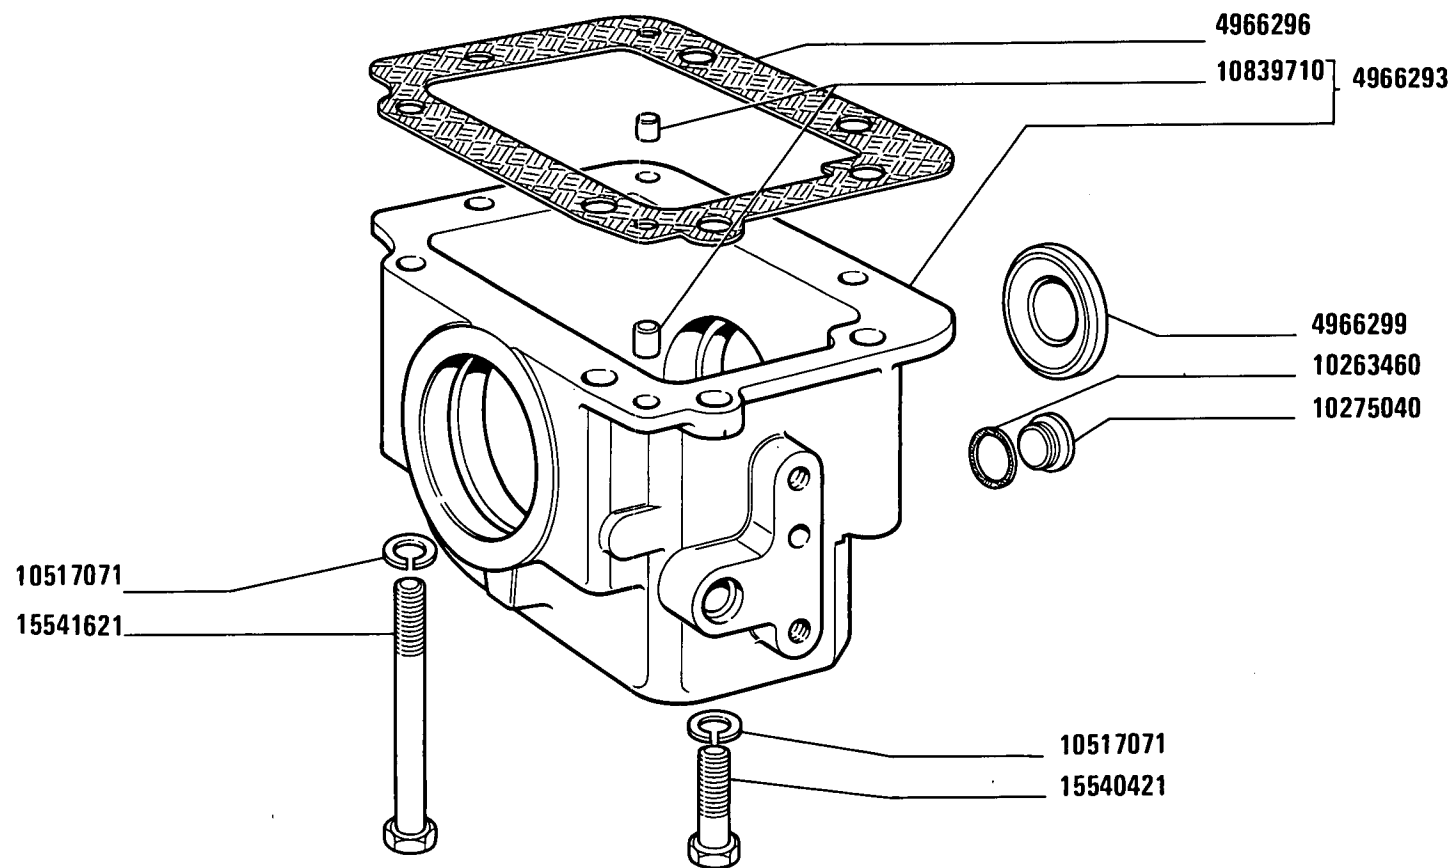

63933

480-8 480-8 DT

02


GRUPPO DI RINVIO, SCATOLA E COPERCHI

*Groupe de renvoi, carter et couvercles
Zwischengetriebe-Gehäuse und Deckel*

*Idler Unit, Casing and Covers
Reenvío, caja y tapas*

B3.04

MODIF	ANT.MODIF	N.ORDIN.	Q.	DENOMINAZIONE	DESIGNATION	BENENNUNG	DESCRIPTION	DENOMINACIONES
		4966293	1	SCATOLA P.D.M.COMPL.	CARTER	GEHAUSE	CASE	CAJA
		4966296	1	GUARNIZIONE DI TENUTA	JOINT	DICHTUNG	GASKET	JUNTA
		4966299	1	TAPPO POST.	BOUCHON	STOPFEN	PLUG	TAPON
		10263460	1	ROSETTA DI TENUTA	JOINT D'ETANCHEITE	DICHTRING	GASKET	JUNTA HERMETICA
		10275040	1	TAPPO	BOUCHON	STOPFEN	PLUG	TAPON
		10517071	7	ROSETTA DI SICUREZZA	RONDELLE FREIN	SICHERUNGSRING	LOCKWASHER	ARANDELA DE FRENO
		10839710	2	GRANO	ERGOT	PASSTIFT	DOWEL	PITON
		15540421	4	VITE	VIS	SCHRAUBE	SCREW	TURNILLO
		15541621	3	VITE	VIS	SCHRAUBE	SCREW	TORNILLO

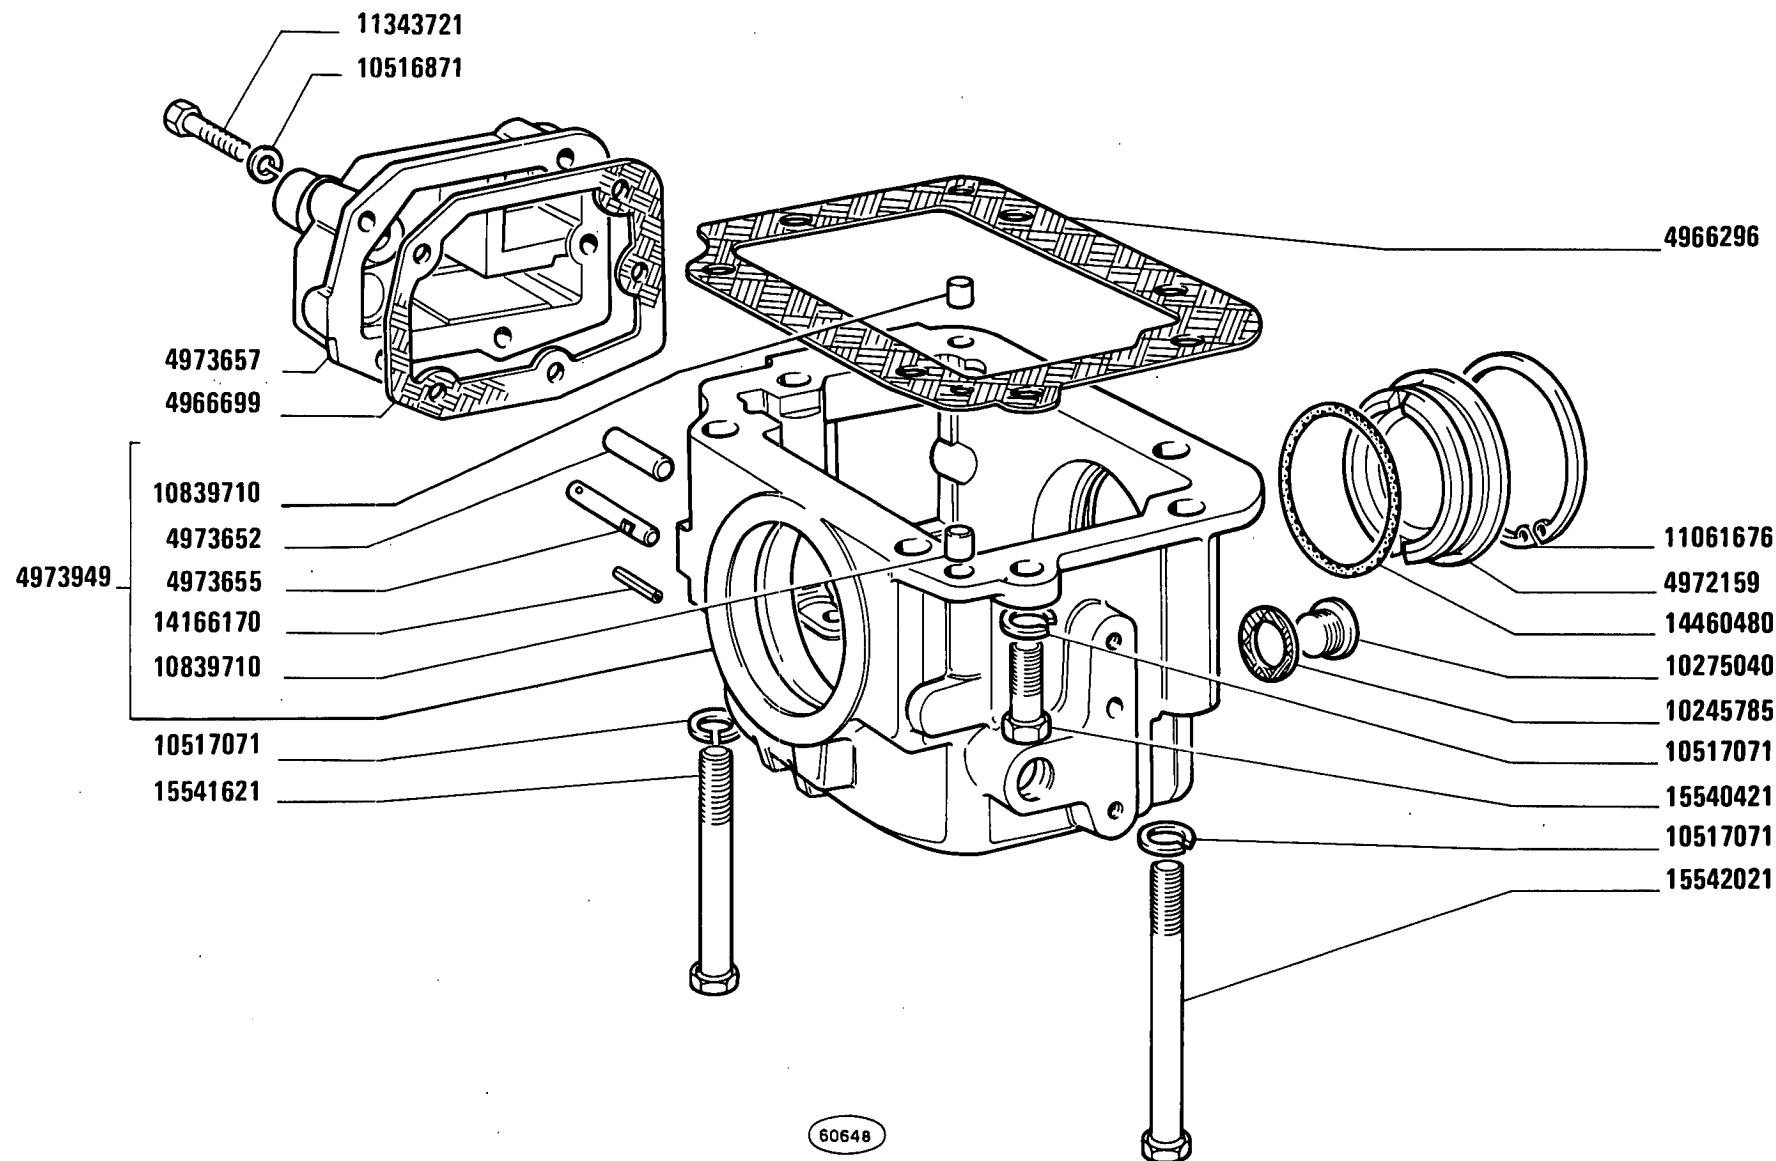

(654)

480-8 480-8 DT

02


GRUPPO DI RINVIO, SCATOLA E COPERCHI

Groupe de renvoi, carter et couvercles
Zwischengetriebe-Gehäuse und Deckel

Idler Unit, Casing and Covers
Reenvío, caja y tapas

B3.04/ 1

MODIF	ANT.MODIF	N.ORDIN. Q.	DENOMINAZIONE	DESIGNATION	BENENNUNG	DESCRIPTION	DENOMINACIONES
		4966296 1	GUARNIZIONE DI TENUTA	JOINT	DICHTUNG	GASKET	JUNTA
		4966699 1	GUARNIZIONE DI TENUTA	JOINT	DICHTUNG	GASKET	JUNTA
		4972159 1	TAPPO	BOUCHON	STOPFEN	PLUG	TAPON
		4973652 1	PERNO INF.	AXE	BOLZEN	PIN	EJE
		4973655 1	PERNO	AXE	BOLZEN	PIN	EJE
		4973657 1	COPERCHIO	COUVERCLE	DECKEL	COVER	TAPA
		4973949 1	SCATOLA P.D.M.COMPL.	CARTER	GEHAUSE	CASE	CAJA
		10245785 1	ROSETTA DI TENUTA	JOINT D'ETANCHEITE	DICHTRING	GASKET	JUNTA HERMETICA
		10275040 1	TAPPO	BOUCHON	STOPFEN	PLUG	TAPON
		10516871 5	ROSETTA DI SICUREZZA	RONDELLE FREIN	SICHERUNGSRING	LOCKWASHER	ARANDELA DE FRENO
		10517071 7	ROSETTA DI SICUREZZA	RONDELLE FREIN	SICHERUNGSRING	LOCKWASHER	ARANDELA DE FRENO
		10839710 2	GRANO	ERGOT	PASSTIFT	DOWEL	PITON
		11061676 1	ANELLO DI SICUREZZA	ARRETOIR	SICHERUNGSRING	LOCKRING	ANILLO DE FRENO
		11343721 5	VITE	VIS	SCHRAUBE	SCREW	TORNILLO
		14166170 2	SPINA	GOUPILLE	STIFT	PIN	PASADOR
		14460480 1	ANELLO DI TENUTA	JOINT D'ETANCHEITE	DICHTRING	SEAL	JUNTA HERMETICA
		15540421 1	VITE	VIS	SCHRAUBE	SCREW	TORNILLO
		15541621 3	VITE	VIS	SCHRAUBE	SCREW	TORNILLO
		15542021 3	VITE	VIS	SCHRAUBE	SCREW	TORNILLO

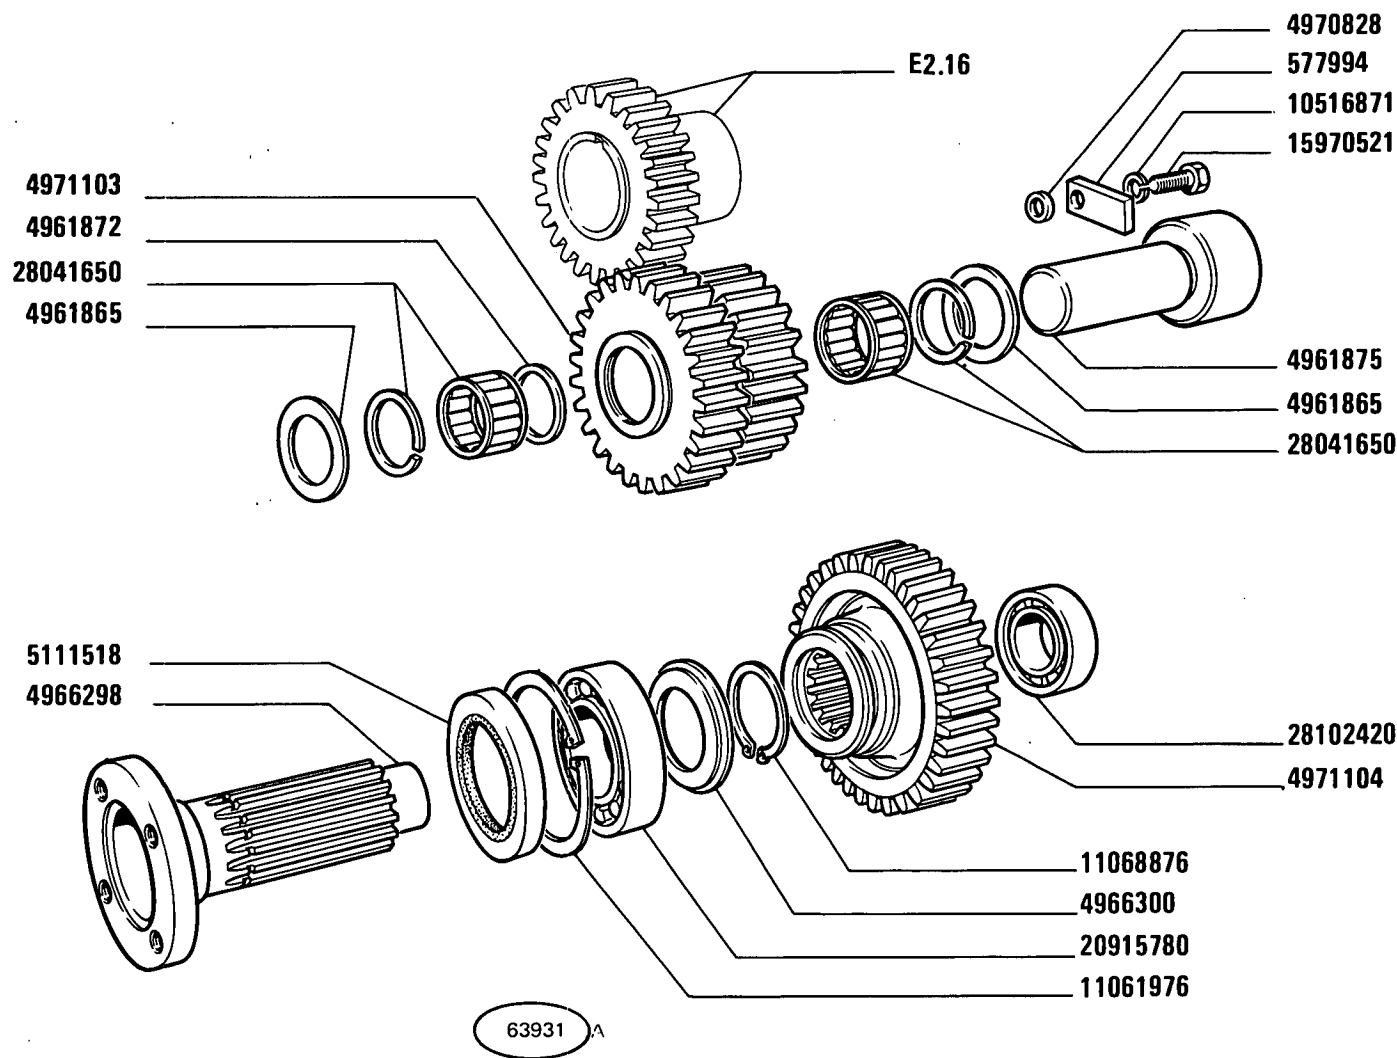

480-8 480-8 DT

02

RUOTISMI GRUPPO DI RINVIO

Engrenages de groupe de renvoi


Zahnräder und Wellen des Zwischengetriebes

Idler Unit Gears

Engranajes del reenvío

B3.05

MODIF	ANT.MODIF	N.ORDIN.	Q.	DENOMINAZIONE	DESIGNATION	BENENNUNG	DESCRIPTION	DENOMINACIONES
		577994	1	PIASTRINA	PLAQUETTE	PLAETTCHEN	PLATE	PLACA
		4961865	2	ANELLO DI APPOGGIO	RONDELLE DE BUTEE	DRUCKSCHEIBE	THRUST RING	ANILLO DE APOYO
		4961872	1	DISTANZIALE	ENTRETOISE	ABSTANDSTUECK	SPACER	SEPARADOR
		4961875	1	ALBERO	ARBRE	WELLE	SHAFT	ARBOL
		4966298	1	ALBERO	ARBRE	WELLE	SHAFT	ARBOL
		4966300	1	DISCO	DISQUE	SCHEIBE	PLATE	DISCO
		4970828	1	ROSETTA	RONDELLE	SCHEIBE	WASHER	ARANDELA
		4971103	1	INGRANAGGIO DI RINVIO	PIGNON DE RENVOI	ZWISCHENZAHNRAD	IDLE GEAR	PINON DE REENVIO
		4971104	1	INGRANAGGIO	PIGNON	ZAHNRAD	GEAR	PINON
		5111518	1	ANELLO DI TENUTA	JOINT D'ETANCHEITE	DICHTRING	SEAL	JUNTA HERMETICA
		10516871	1	ROSETTA DI SICUREZZA	RONDELLE FREIN	SICHERUNGSRING	LOCKWASHER	ARANDELA DE FRENO
		11061976	1	ANELLO DI SICUREZZA	ARRETOIR	SICHERUNGSRING	LOCKRING	ANILLO DE FRENO
		11068876	1	ANELLO DI SICUREZZA	ARRETOIR	SICHERUNGSRING	LOCKRING	ANILLO DE FRENO
		15970521	1	VITE	VIS	SCHRAUBE	SCREW	TURNILLO
		20915780	1	CUSCINETTO ANT.	COUSSINET	LAGERSCHALE	BEARING	COJINETE
		28041650	2	ASTUCCIO PORTARULLI	ETUI PORTE-GALET	HUELSE	ROLLER CASING	CARTER PORTARRO- DILLOS
		28102420	1	CUSCINETTO POST.	COUSSINET	LAGERSCHALE	BEARING	COJINETE

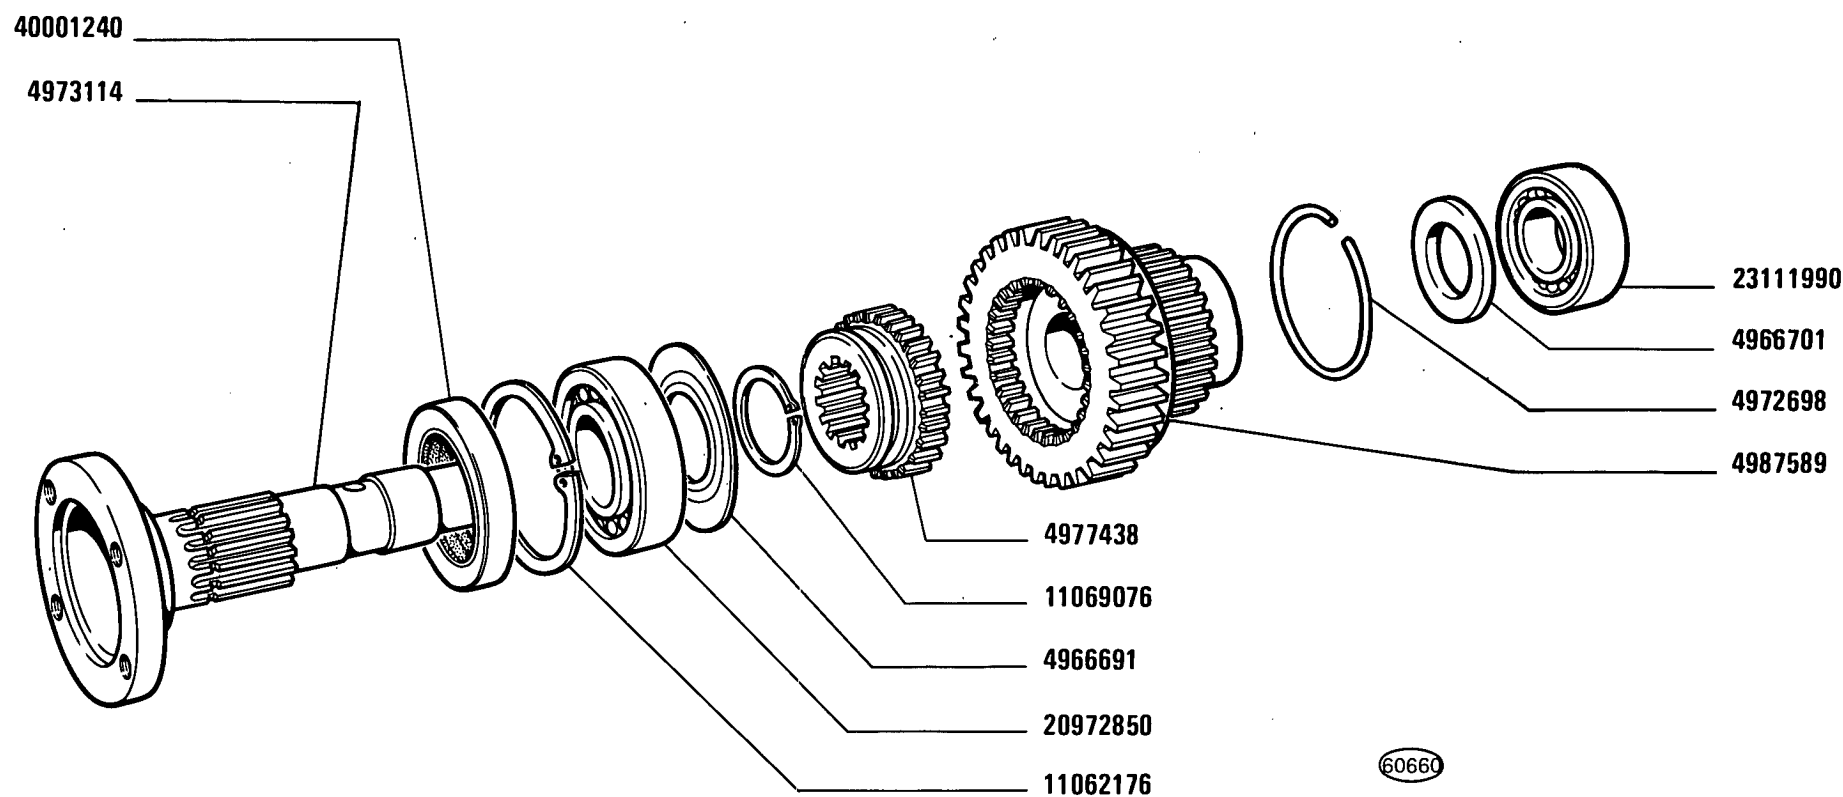

(654)

480-8 480-8 DT

02

RUOTISMI GRUPPO DI RINVIO

Engrenages de groupe de renvoi
Zahnräder und Wellen des Zwischengetriebes


Idler Unit Gears
Engranajes del reenvio

B3.05/ 1

MODIF	ANT.	MODIF	N.ORDIN.	Q.	DENOMINAZIONE	DESIGNATION	BENENNUNG	DESCRIPTION	DENOMINACIONES		
					4966691	1	DISCO	DISQUE	SCHEIBE	PLATE	DISCO
					4966701	1	ANELLO	BAGUE	RING	RING	ANILLO
					4972698	1	ANELLO DI SICUREZZA	ARRETOIR	SICHERUNGSRING	LOCKRING	ANILLO DE FRENO
					4973114	1	ALBERO	ARBRE	WELLE	SHAFT	ARBOL
					4977438	1	MANICOTTO	MANCHON	MUFFE	SLEEVE	MANGA
					4987589	1	INGRANAGGIO	PIGNON	ZAHNRAD	GEAR	PINON
					11062176	1	ANELLO DI SICUREZZA	ARRETOIR	SICHERUNGSRING	LOCKRING	ANILLO DE FRENO
					11069076	1	ANELLO DI SICUREZZA	ARRETOIR	SICHERUNGSRING	LOCKRING	ANILLO DE FRENO
					20972850	1	CUSCINETTO ANT.	COUSSINET	LAGERSCHALE	BEARING	COJINETE
					23111990	1	CUSCINETTO POST.	COUSSINET	LAGERSCHALE	BEARING	COJINETE
					40001240	1	ANELLO DI TENUTA	JOINT D'ETANCHEITE	DICHTRING	SEAL	JUNTA HERMETICA

DAT 243 09

B3.09

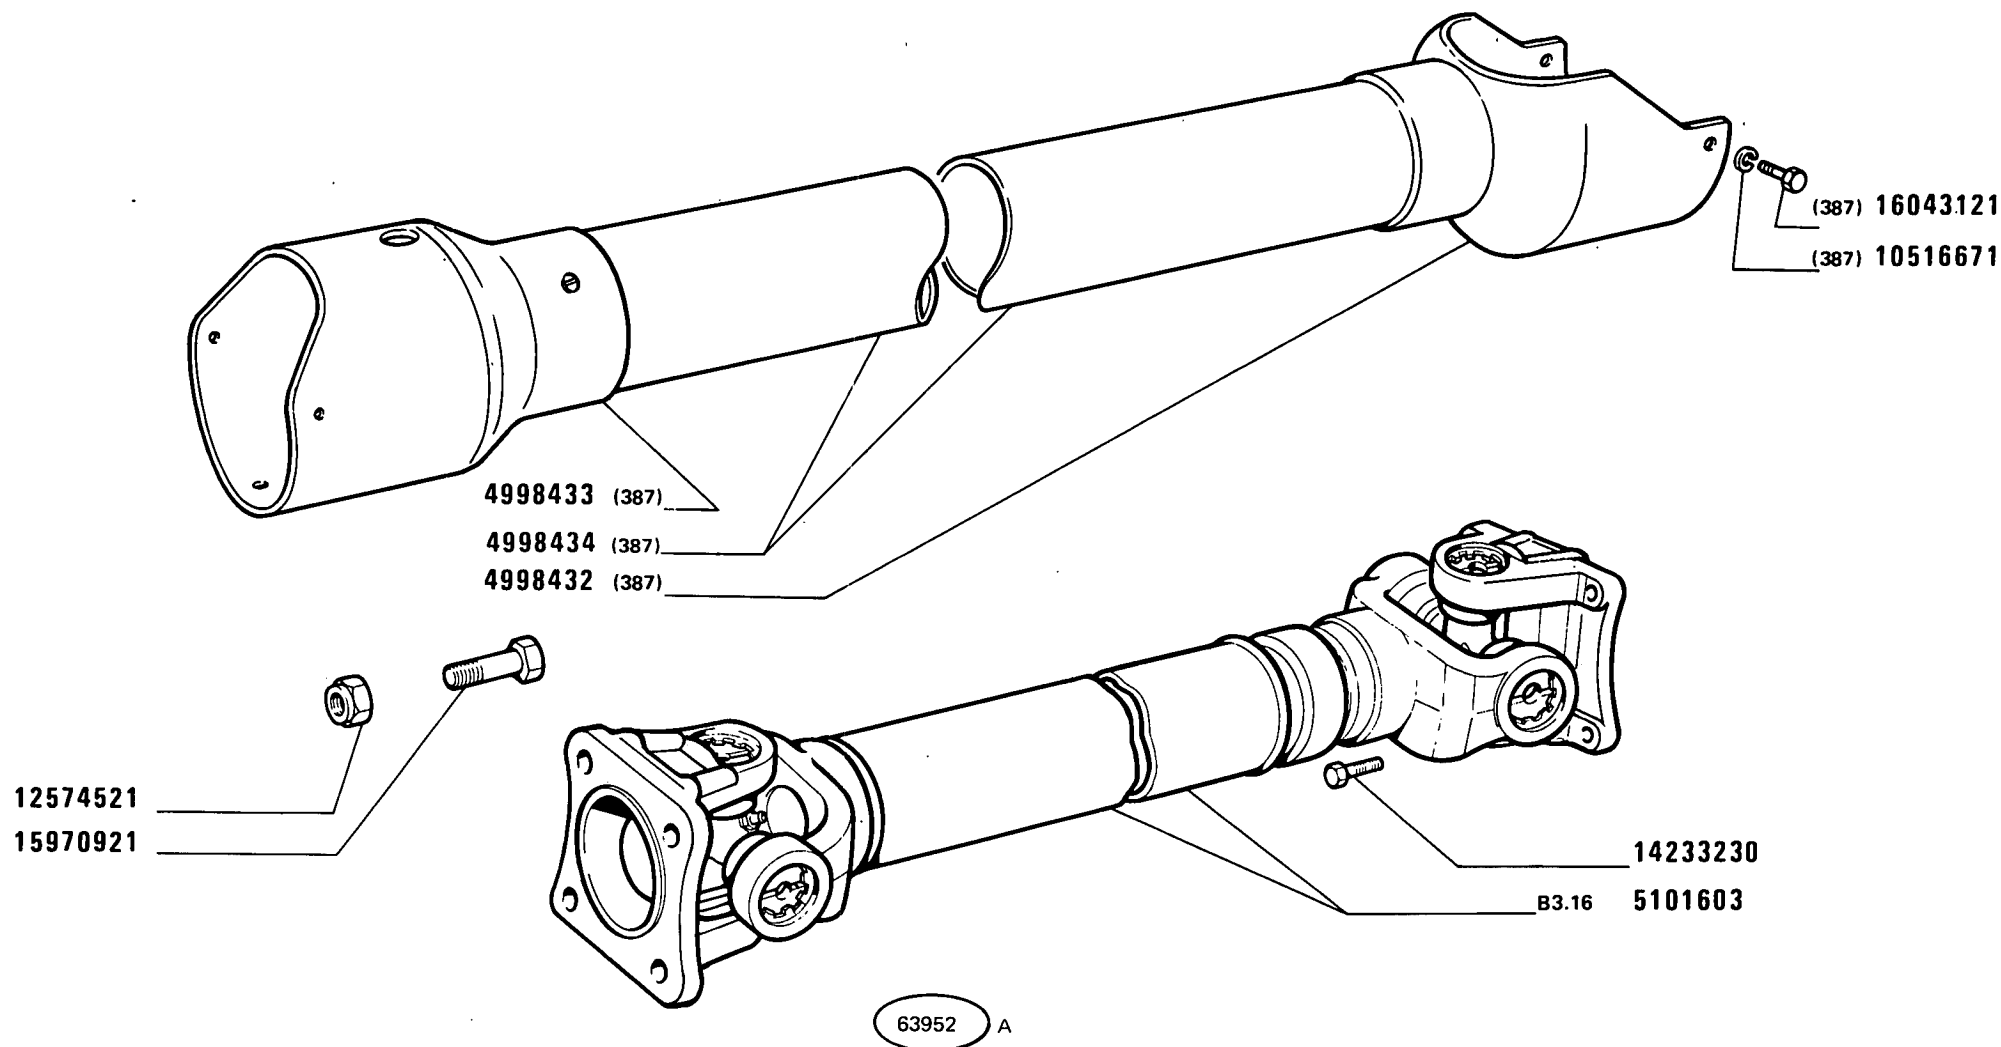

480-8 480-8 DT

02


TRASMISSIONE TRA GRUPPO DI RINVIO E PONTE ANTERIORE

Transmission entre groupe de renvoi et pont AV
Übertragungswelle zwischen Zwischengetriebe
und Vorderachse

Idler Unit-to-Front-Axle Propeller Shaft
Árbol de transmisión entre reenvío y puente anterior

B3.09

MODIF	ANT.MODIF	N.ORDIN.	Q.	DENOMINAZIONE	DESIGNATION	BENENNUNG	DESCRIPTION	DENOMINACIONES
-----	-----	-----	---	-----	-----	-----	-----	-----
		4998432	1	CALOTTA POST.(387)	CALOTTE	KAPPE	CAP	TAPA
		4998433	1	CALOTTA ANT.(387)	CALOTTE	KAPPE	CAP	TAPA
4978631		4998434	1	PROTEZIONE COMPL.(387)	PROTECTION	ABDECKUNG	SHIELD	DEFENSA
		5101603	1	ALBERO DI TRASMISSIONE COMPL.	ARBRE DE TRANSMISSION	UEBERTRAGUNGSWELLE	PROPELLER SHAFT	ARBOL DE TRANSMISION
		10516671	6	ROSETTA DI SICUREZZA (387)	RONDELLE FREIN	SICHERUNGSRING	LOCKWASHER	ARANDELA DE FRENO
		12574521	4	DADO	ECROU	MUTTER	NUT	TUERCA
		14233230	4	VITE	VIS	SCHRAUBE	SCREW	TORNILLO
		15970921	4	VITE	VIS	SCHRAUBE	SCREW	TORNILLO
		16043121	6	VITE (387)	VIS	SCHRAUBE	SCREW	TORNILLO

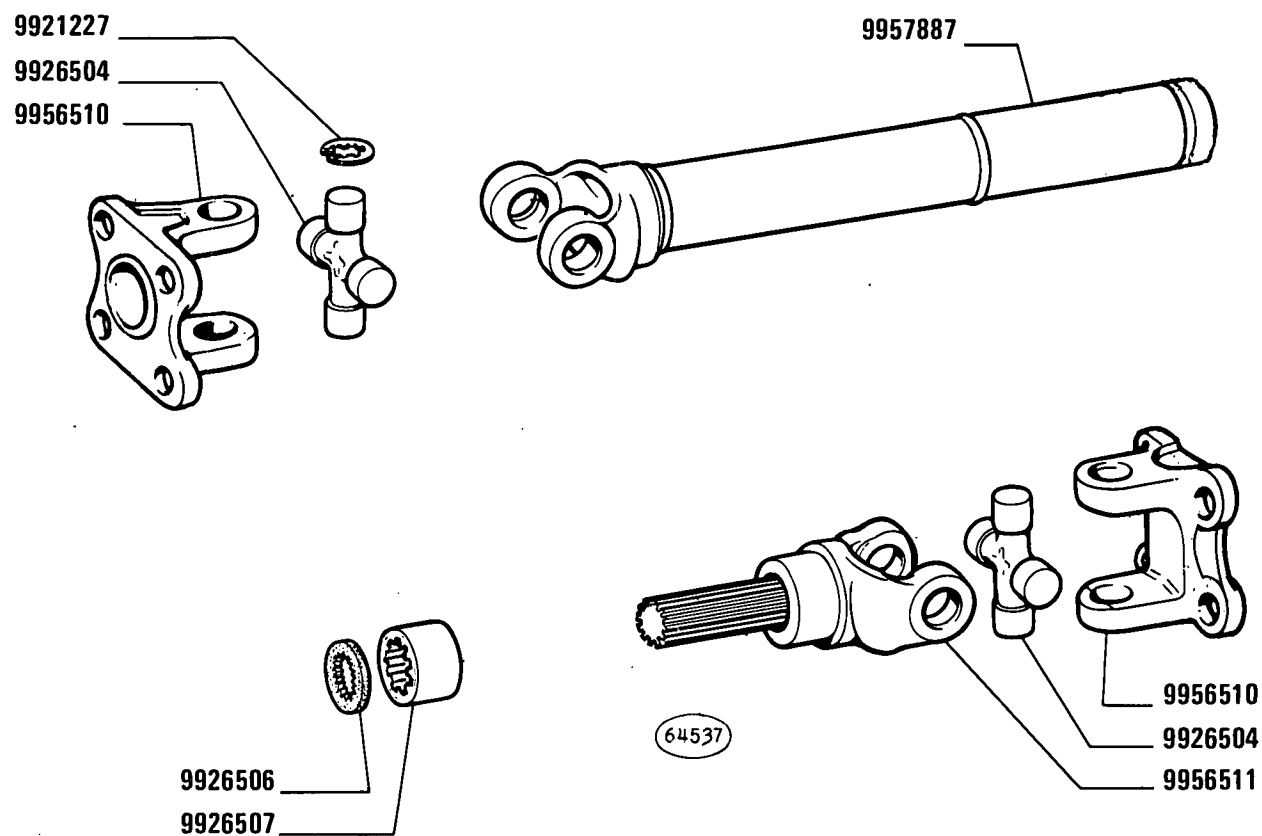

480-8 480-8 DT

02


ALBERO DI TRASMISSIONE 5101603(Birfield)

Arbre de transmission
Übertragungswelle

Propeller Shaft
Árbol de transmisión

B3.16

MODIF	ANT.MODIF	N.ORDIN.	Q.	DENOMINAZIONE	DESIGNATION	BENENNUNG	DESCRIPTION	DENOMINACIONES
		9921227	8	ANELLO DI SICUREZZA	ARRETOIR	SICHERUNGSRING	LOCKRING	ANILLO DE FRENO
		9926504	2	CROCIERA	CROISILLON	KREUZSTUECK	SPIDER	CRUCEA
		9926506	1	GUARNIZIONE DI TENUTA	JOINT	DICHTUNG	GASKET	JUNTA
		9926507	1	ASTUCCIO	ETUI	HUELSE	CASE	ESTUCHE
		9956510	2	FORCELLA	FOURCHE	GABEL	FORK	MURQUILLA
		9956511	1	ALBERO	ARBRE	WELLE	SHAFT	ARBOL
		9957887	1	ALBERO	ARBRE	WELLE	SHAFT	ARBOL

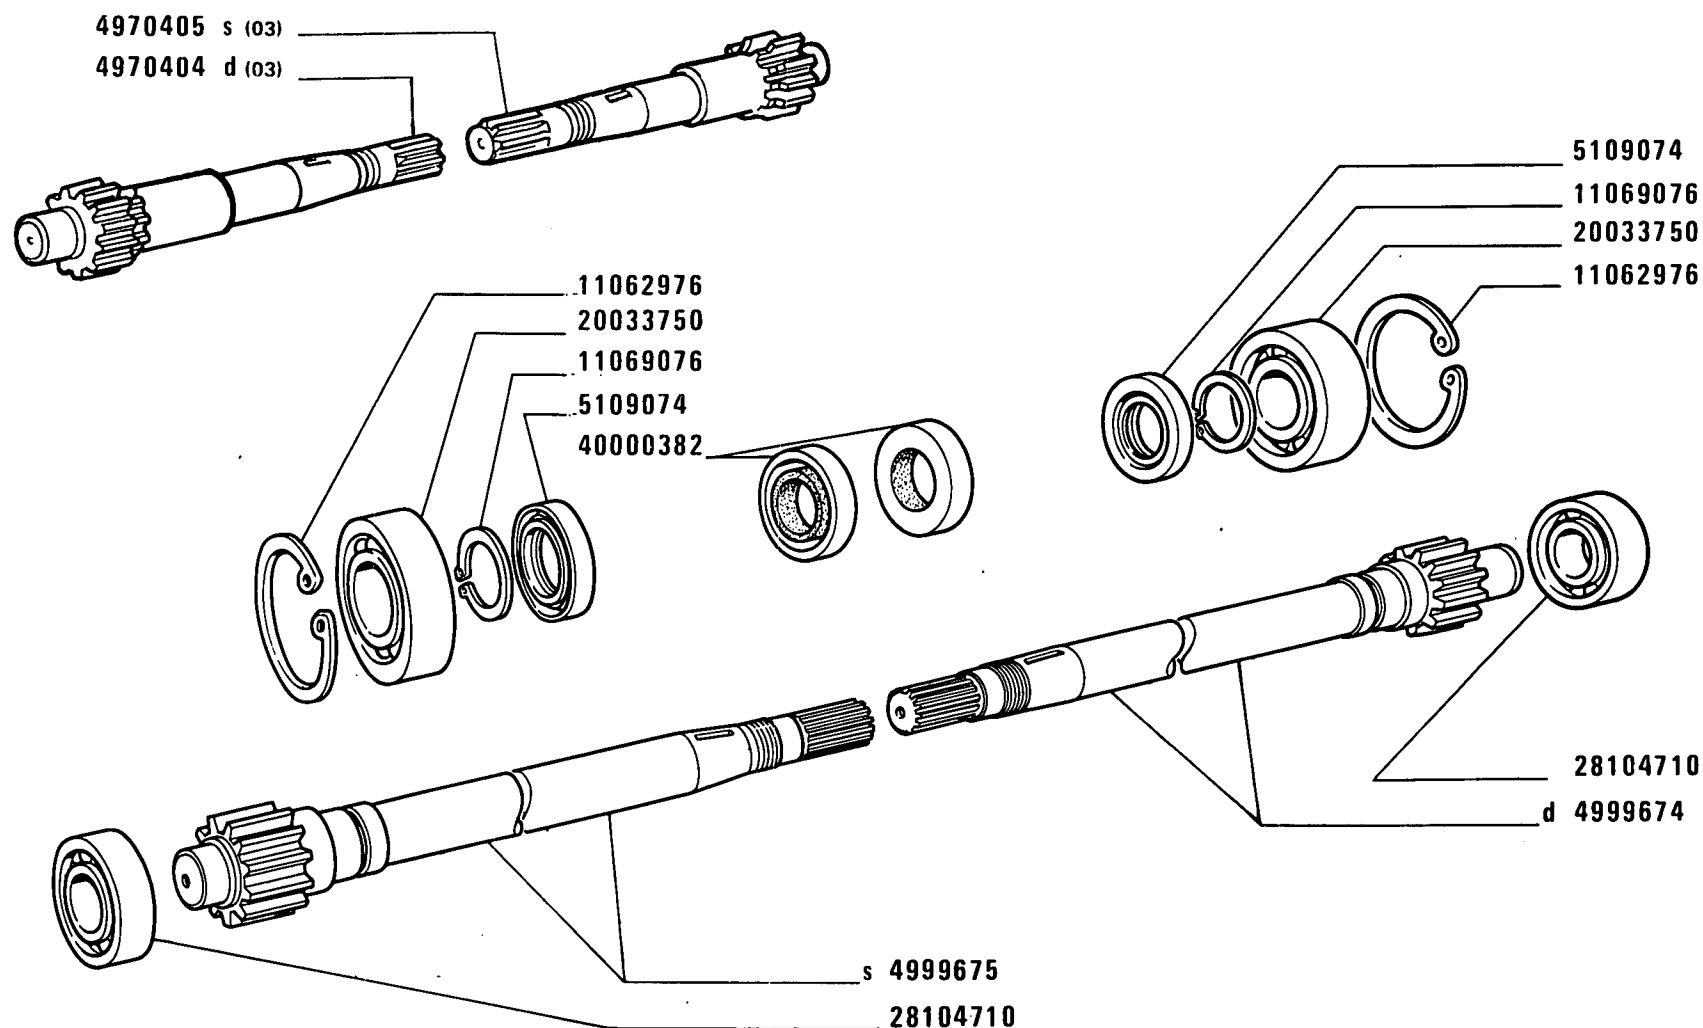

480-8 480-8 DT


01 02 03

SEMIALBERI DIFFERENZIALE

Arbres de différentiel
Achswellen

Axle Shafts
Palieres del diferencial

MODIF	ANT.MODIF	N.ORDIN.	Q.	DENOMINAZIONE	DESIGNATION	BENENNUNG	DESCRIPTION	DENOMINACIONES
-----	-----	-----	--	-----	-----	-----	-----	-----
		4970404	1	SEMIALBERO D (03)	ARBRE	WELLE	SHAFT	ARBOL
		4970405	1	SEMIALBERO S (03)	ARBRE	WELLE	SHAFT	ARBOL
		4999674	1	SEMIALBERO D	ARBRE	WELLE	SHAFT	ARBOL
		4999675	1	SEMIALBERO S	ARBRE	WELLE	SHAFT	ARBOL
		5109074	2	ANELLO DI TENUTA	JOINT D'ETANCHEITE	DICHTRING	SEAL	JUNTA HERMETICA
		11062976	2	ANELLO DI SICUREZZA	ARRETOIR	SICHERUNGSRING	LOCKRING	ANILLO DE FRENO
		11069076	2	ANELLO DI SICUREZZA	ARRETOIR	SICHERUNGSRING	LOCKRING	ANILLO DE FRENO
		20033750	2	CUSCINETTO INT.	COUSSINET	LAGERSCHALE	BEARING	COJINETE
		28104710	2	CUSCINETTO EST.	COUSSINET	LAGERSCHALE	BEARING	COJINETE
40000380		40000382	2	ANELLO DI TENUTA	JOINT D'ETANCHEITE	DICHTRING	SEAL	JUNTA HERMETICA

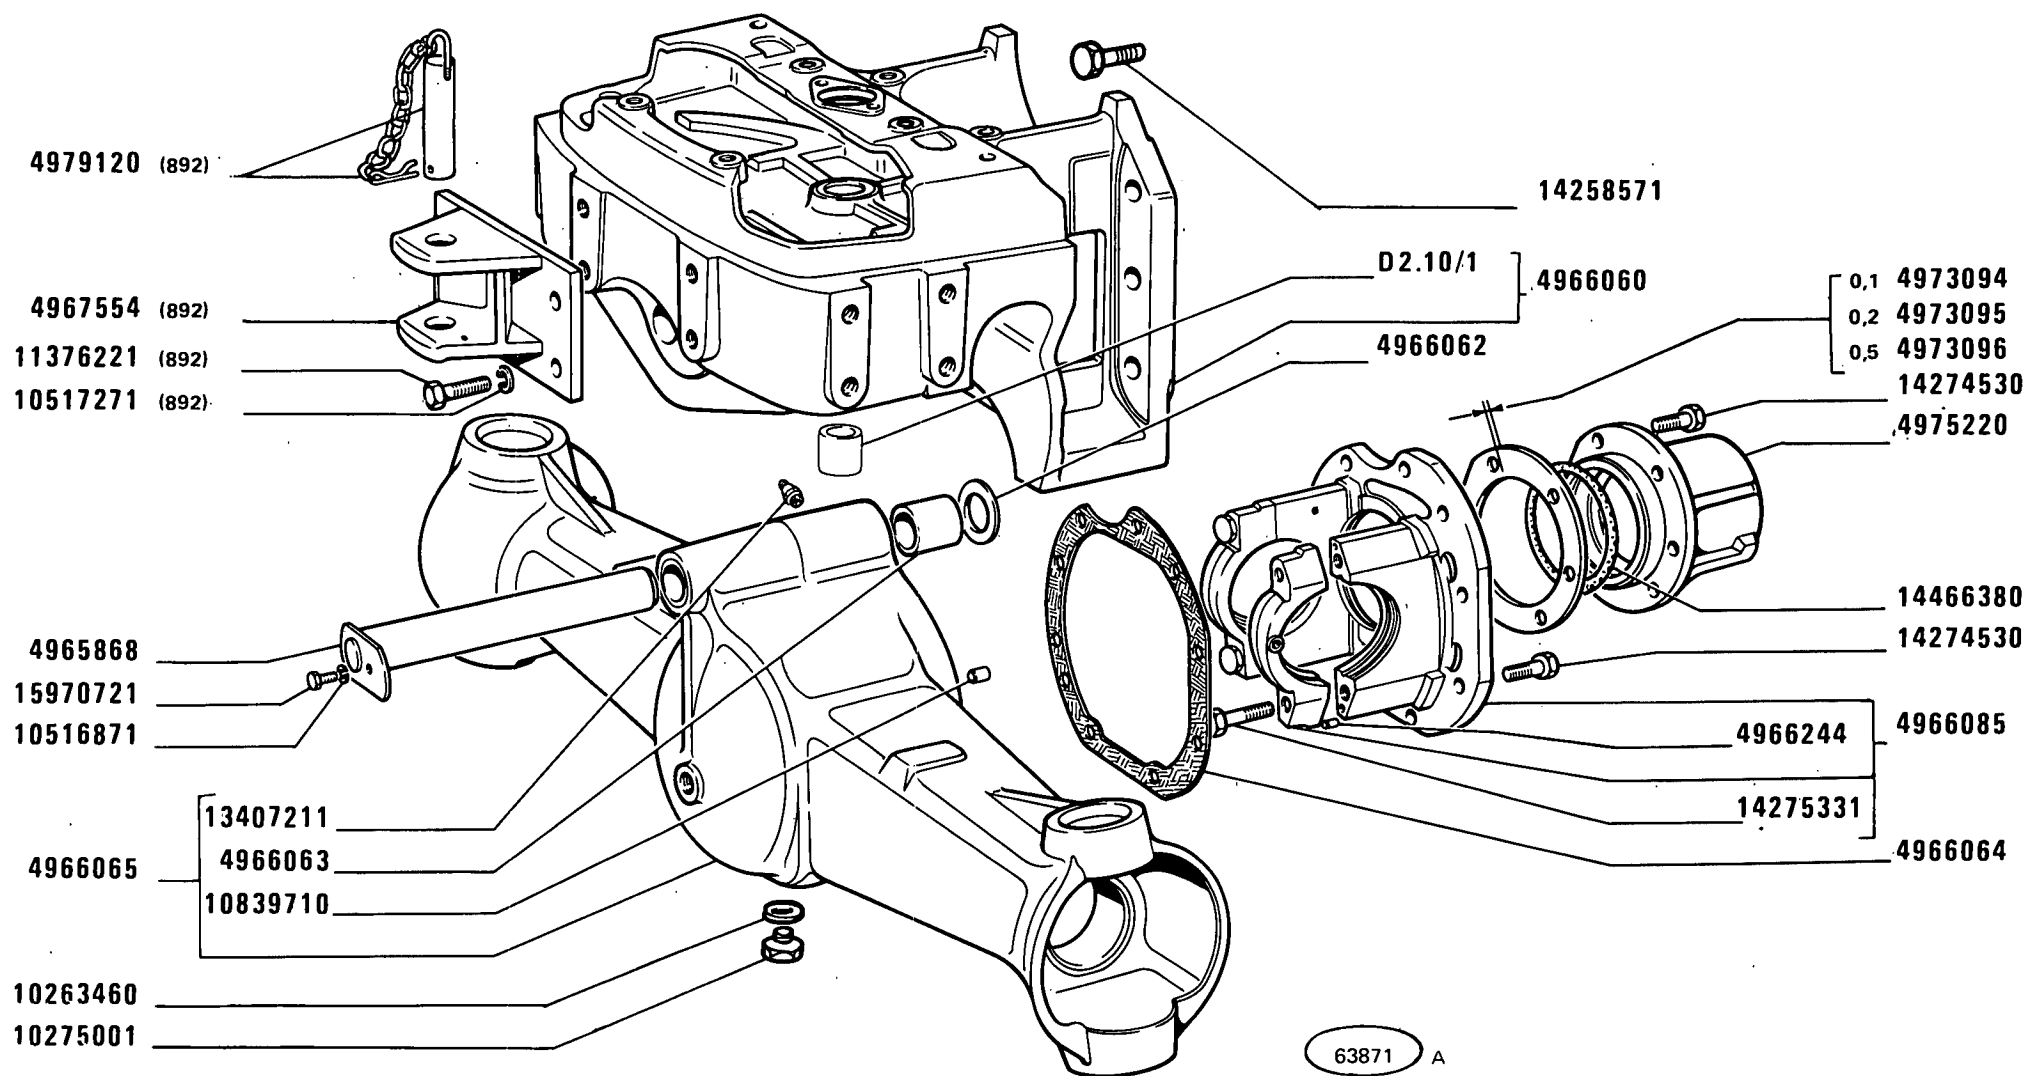

480-8 480-8 DT

02

PONTE ANTERIORE E SEMIALBERI DIFFERENZIALE

Pont AV et arbres de différentiel
Vorderachse und Achswellen


Front Axle and Axle Shafts
Eje delantero y palieres

3

B4.01/ 1

1

MODIF	ANT.MODIF	N.ORDIN.	Q.	DENOMINAZIONE	DESIGNATION	BENENNUNG	DESCRIPTION	DENOMINACIONES
		4965868	1	PERNO	AXE	BOLZEN	PIN	EJE
		4966060	1	SUPPORTO ANT.COMPL.	SUPPORT	LAGER	SUPPORT	SOPORTE
		4966062	2	ANELLO	BAGUE	RING	RING	ANILLO
		4966063	2	BOCCOLA	DOUILLE	BUECHSE	BUSH	CASQUILLO
		4966064	1	GUARNIZIONE DI TENUTA	JOINT	DICHTUNG	GASKET	JUNTA
		4966065	1	SCATOLA PONTE COMPL.	CARTER	GEHAUSE	CASE	CAJA
		4966085	1	SUPPORTO E RUOTISMI COMPL.	SUPPORT ET PIGNONS	ACHSANTRIEB	CARRIER AND GEARS	CARTER Y DIFEREN- CIAL
		4966231	2	ANELLO DI TENUTA	JOINT D'ETANCHEITE	DICHTRING	SEAL	JUNTA HERMETICA
		4966233	2	BUSSOLA	DOUILLE	GEWINDEBUECHSE	BUSHING	CASQUILLO
		4966234	2	VITE	VIS	SCHRAUBE	SCREW	TORNILLO
		4966244	4	GRANO	ERGOT	PASSTIFT	DOWEL	PITON
		4967554	1	FORCELLA (892)	FOURCHE	GABEL	FORK	HORQUILLA
		4973094		ANELLO SP.0,1	BAGUE	RING	RING	ANILLO
		4973095		ANELLO SP.0,2	BAGUE	RING	RING	ANILLO
		4973096		ANELLO SP.0,5	BAGUE	RING	RING	ANILLO
		4974629	2	BOCCOLA	DOUILLE	BUECHSE	BUSH	CASQUILLO
		4974632	2	SEMIALBERO COMPL.	ARBRE	WELLE	SHAFT	ARBOL
		4975220	1	SCATOLA	CARTER	GEHAUSE	CASE	CAJA
		4979120	1	PERNO (892)	AXE	BOLZEN	PIN	EJE
		4991734	1	SUPPORTO (225(226)(227)	SUPPORT	LAGER	SUPPORT	SOPORTE
		4997110	1	VITE (227)	VIS	SCHRAUBE	SCREW	TORNILLO
		4997113	4	PIASTRA KG.30(226)	PLAQUE	PLATTE	PLATE	PLACA
		4997113	6	PIASTRA KG.30(227)	PLAQUE	PLATTE	PLATE	PLACA
		10263460	2	GUARNIZIONE DI TENUTA	JOINT	DICHTUNG	GASKET	JUNTA
		10275001	2	TAPPO	BOUCHON	STOPFEN	PLUG	TAPON
		10516871	1	ROSETTA DI SICUREZZA	RONDELLE FREIN	SICHERUNGSRING	LOCKWASHER	ARANDELA DE FRENO
		10517271	4	ROSETTA DI SICUREZZA (225(226)(227)	RONDELLE FREIN	SICHERUNGSRING	LOCKWASHER	ARANDELA DE FRENO
		10517271	4	ROSETTA DI SICUREZZA (892)	RONDELLE FREIN	SICHERUNGSRING	LOCKWASHER	ARANDELA DE FRENO
		10839710	2	GRANO	ERGOT	PASSTIFT	DOWEL	PITON
		11061076	4	ANELLO DI SICUREZZA	ARRETOIR	SICHERUNGSRING	LOCKRING	ANILLO DE FRENO
		11068376	2	ANELLO DI SICUREZZA	ARRETOIR	SICHERUNGSRING	LOCKRING	ANILLO DE FRENO
		11376221	4	VITE (892)	VIS	SCHRAUBE	SCREW	TORNILLO
		12164121	1	DADO (226)(227)	ECROU	MUTTER	NUT	TUERCA
		13407211	1	INGRASSATORE	GRAISSEUR	SCHMIERNIPPEL	FITTING	ENGRASADOR
		14048821	2	DADO	ECROU	MUTTER	NUT	TUERCA
		14258571	4	VITE	VIS	SCHRAUBE	SCREW	TORNILLO

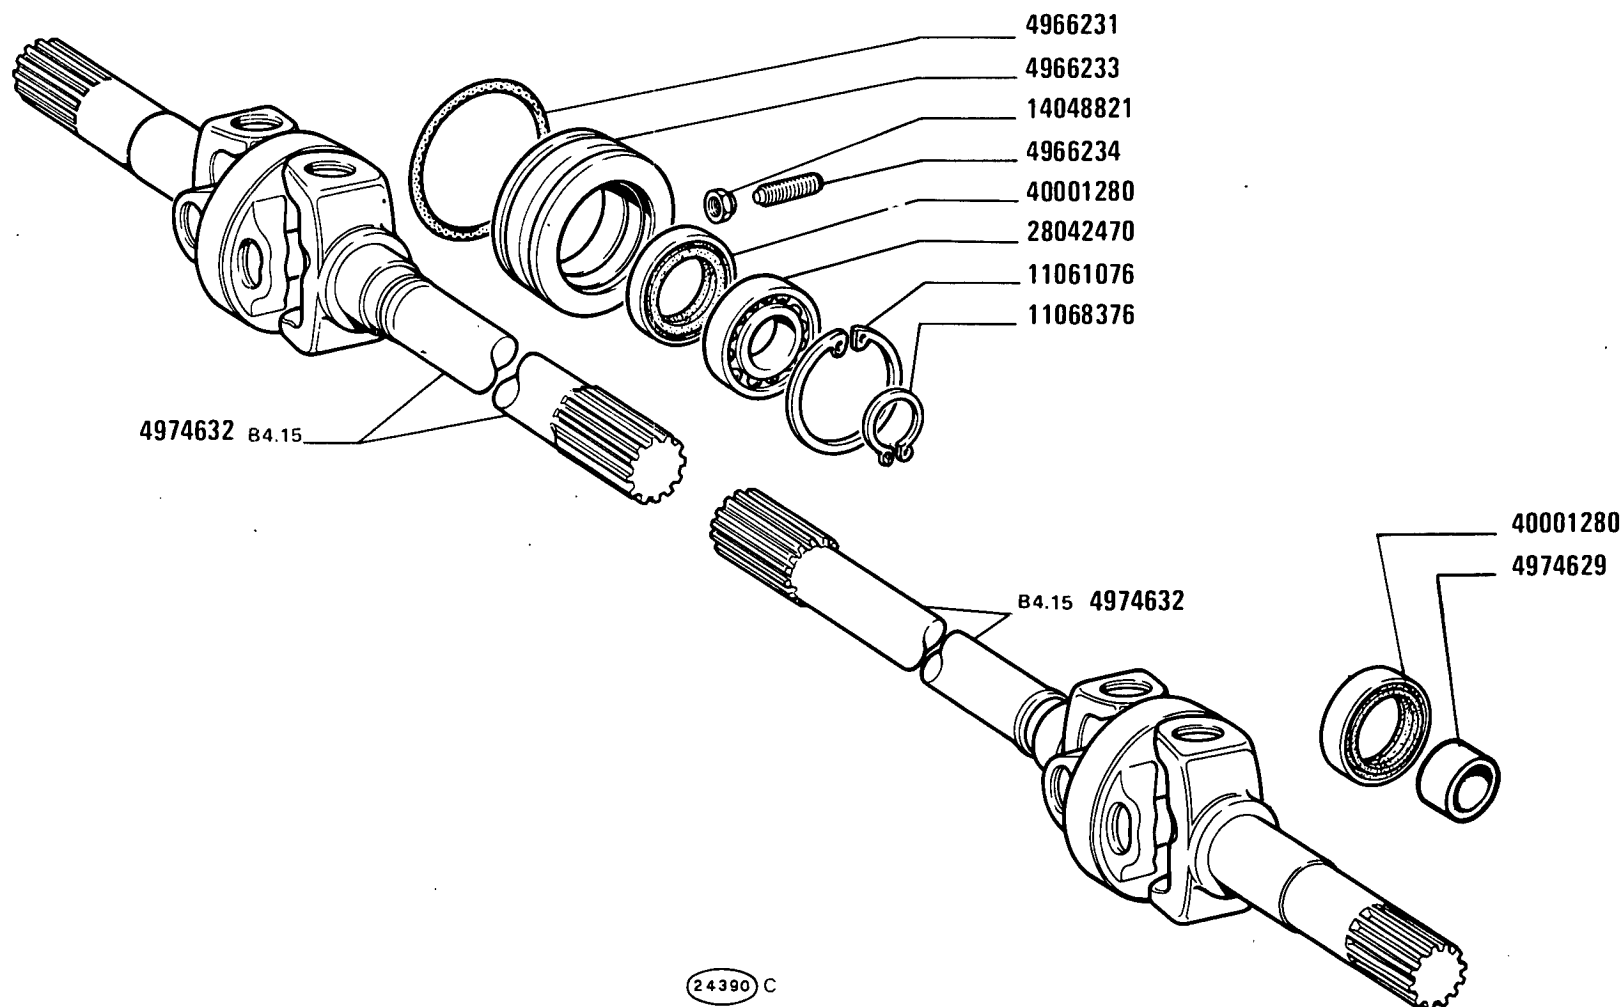

480-8 480-8 DT

02

PONTE ANTERIORE E SEMIALBERI DIFFERENZIALE

Pont AV et arbres de différentiel
Vorderachse und Achswellen


Front Axle and Axle Shafts
Eje delantero y palieres

3

B4.01/1

2

MODIF	ANT. MODIF	N. ORDIN.	Q.	DENOMINAZIONE	DESIGNATION	BENENNUNG	DESCRIPTION	DENOMINACIONES
	14275330	14274530	15	VITE	VIS	SCHRAUBE	SCREW	TORNILLO
		14275331	4	VITE	VIS	SCHRAUBE	SCREW	TORNILLO
		14466380	1	GUARNIZIONE DI TENUTA	JOINT	DICHTUNG	GASKET	JUNTA
		15864321	4	VITE (225)(226)(227)	VIS	SCHRAUBE	SCREW	TORNILLO
		15970721	1	VITE	VIS	SCHRAUBE	SCREW	TORNILLO
		16161821	1	VITE (226)	VIS	SCHRAUBE	SCREW	TORNILLO
		28042470	2	CUSCINETTO	COUSSINET	LAGERSCHALE	BEARING	COJINETE
		40001280	4	ANELLO DI TENUTA	JOINT D'ETANCHEITE	DICHTRING	SEAL	JUNTA HERMETICA
		44007661	1	COPIGLIA	GOUPILLE FENDUE	SPLINT	SPLIT PIN	PASADOR ABIERTO
				(225)(226)(227)				
		44018768	2	ROSETTA (226)(227)	RONDELLE	SCHEIBE	WASHER	ARANDELA
		44018768	1	ROSETTA (226)	RONDELLE	SCHEIBE	WASHER	ARANDELA
		44018770	1	GANCIO DI TRAINO	CROCHET D'ATTELAGE	ZUGHAKEN	TOW HOOK	ENGANCHE DE REMOL-
				(225)(226)(227)				QUE

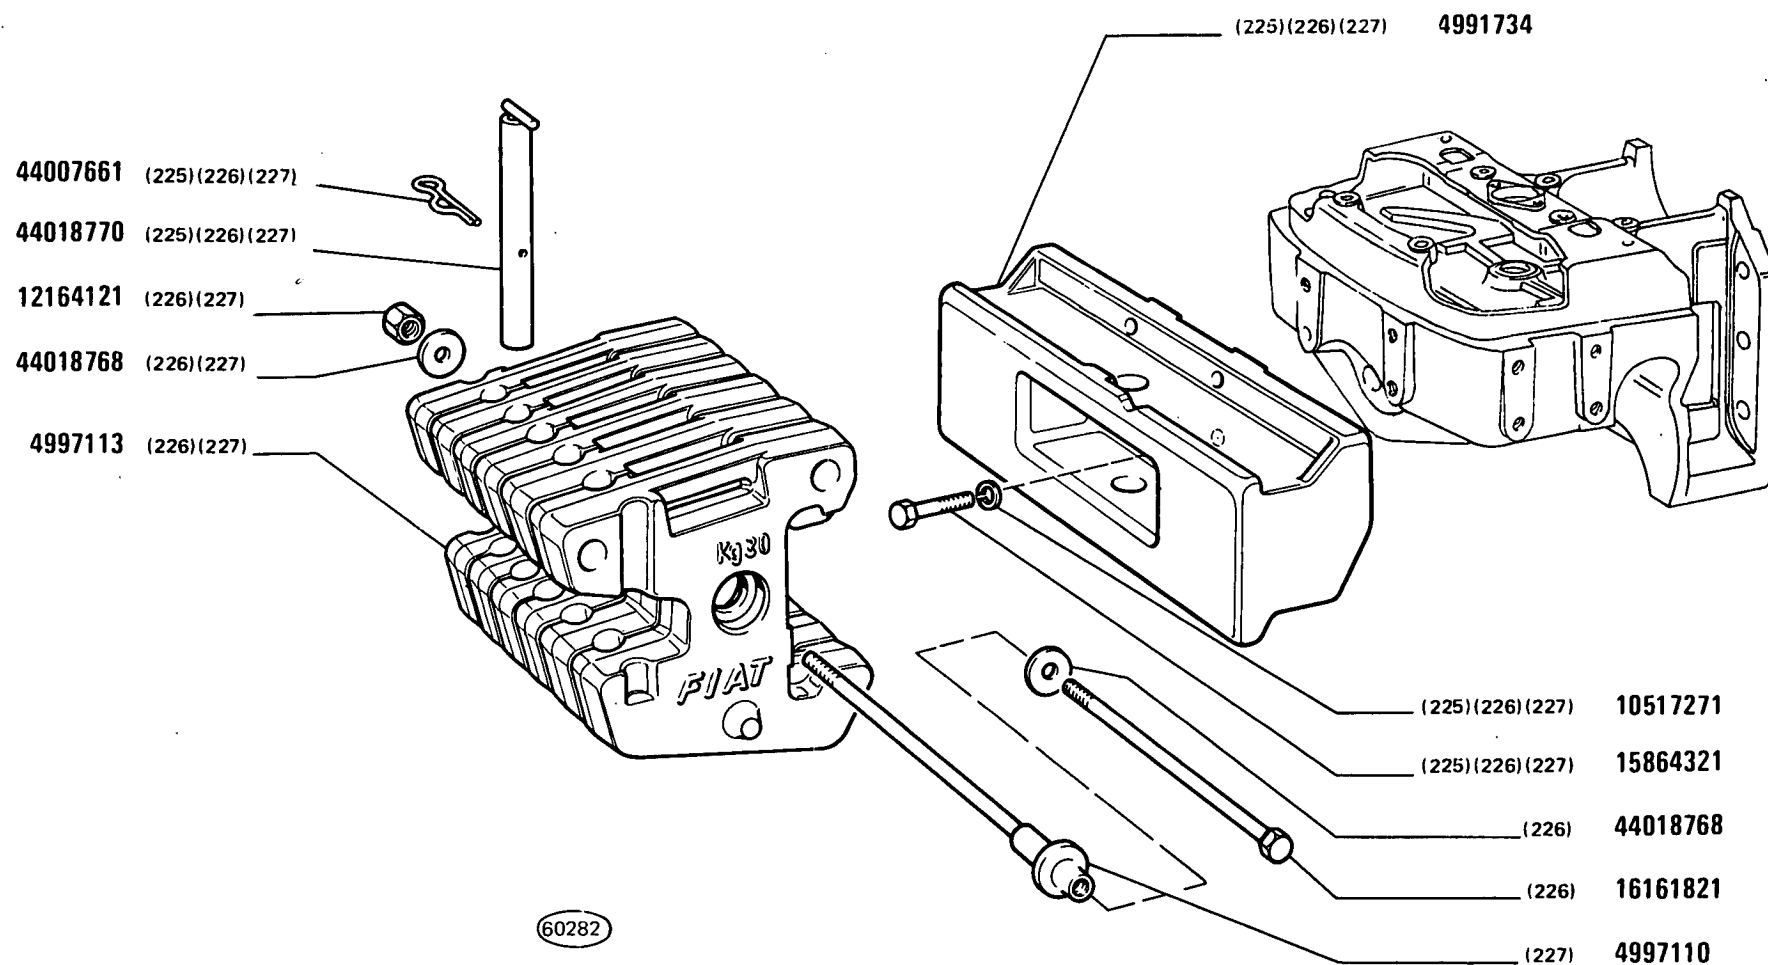

480-8 480-8 DT

02

PONTE ANTERIORE E SEMIALBERI DIFFERENZIALE


Pont AV et arbres de différentiel
Vorderachse und Achswellen

Front Axle and Axle Shafts
Eje delantero y palieres

3

B4.01/1

3

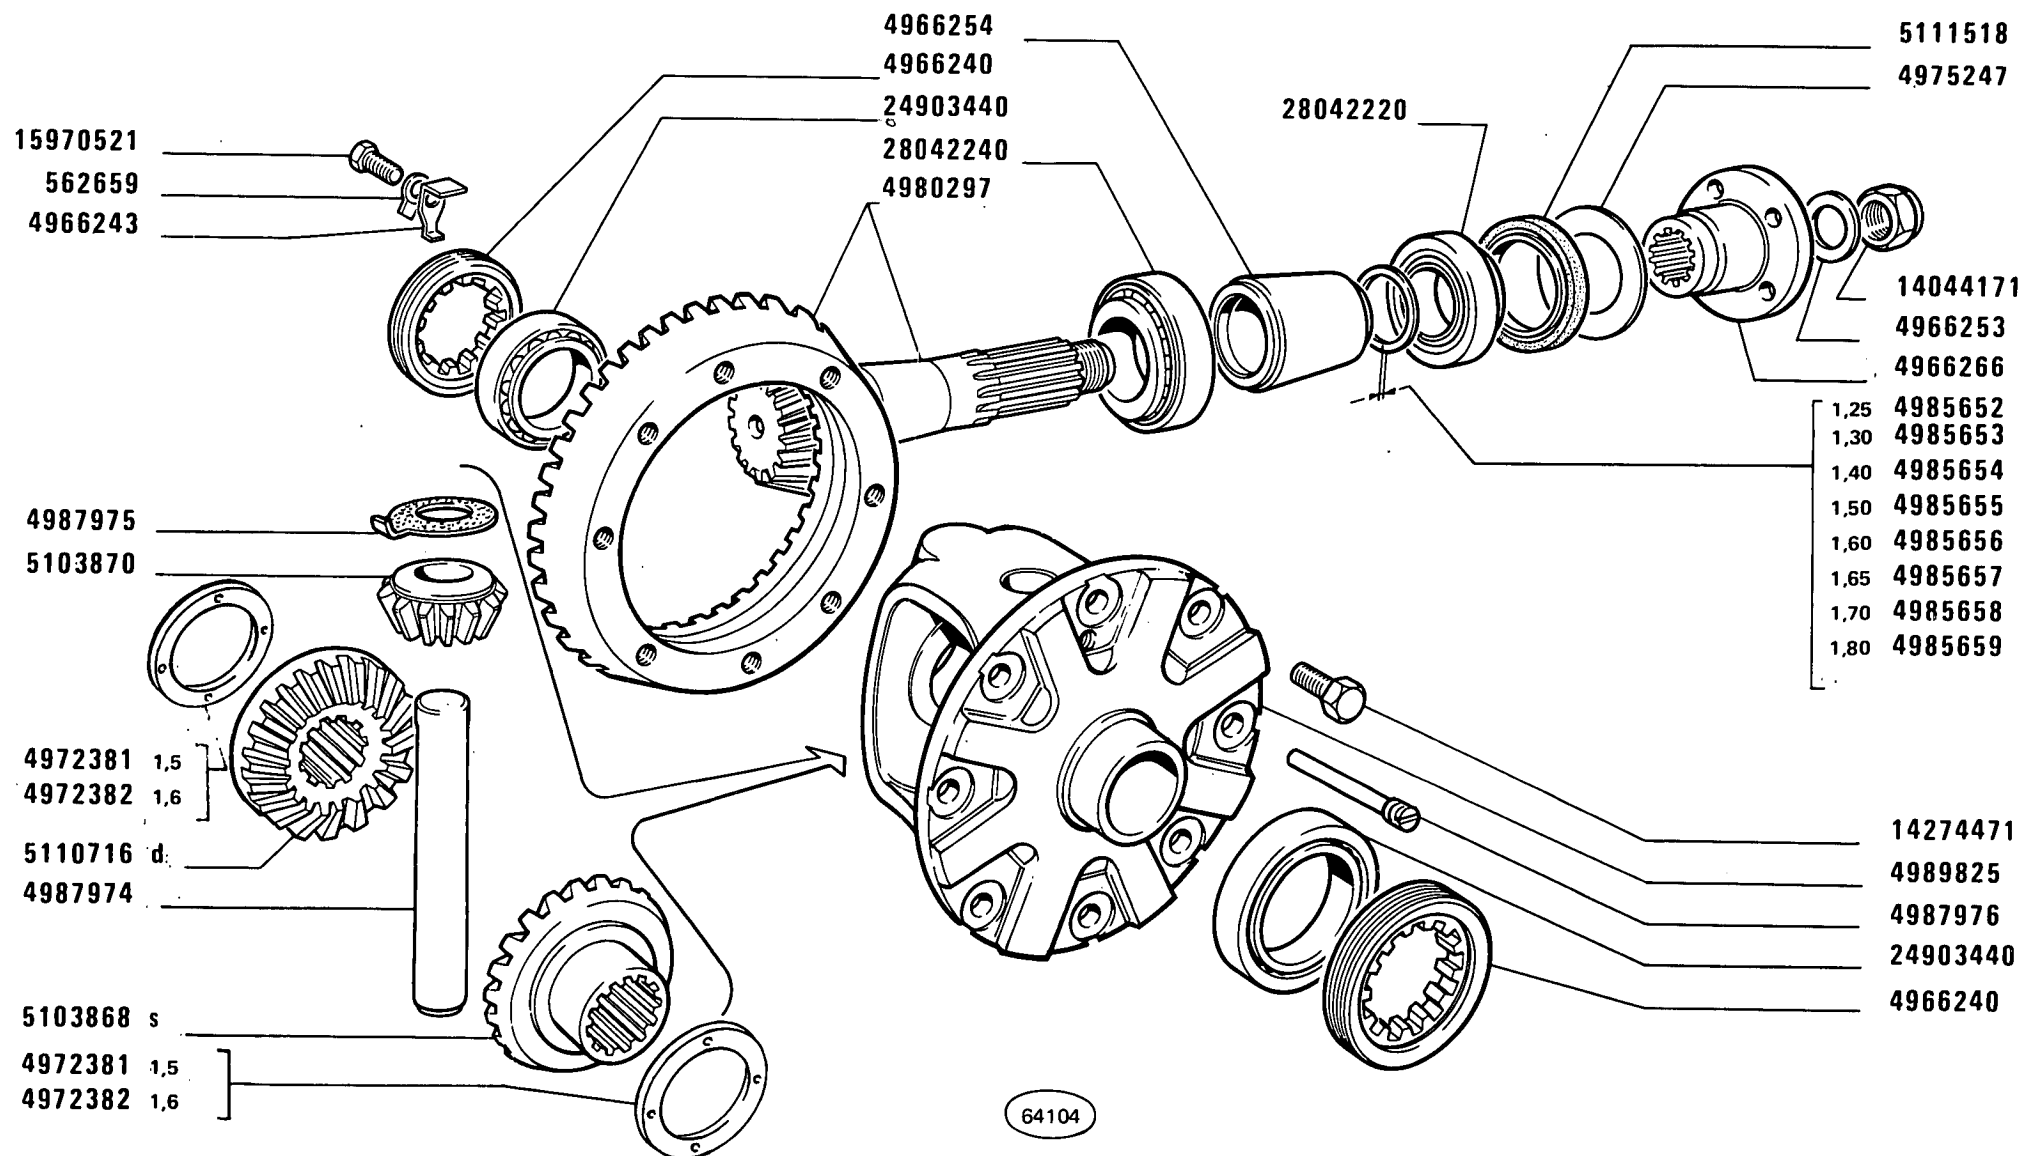

480-8 480-8 DT

02


RUOTISMI RIDUZIONE E DIFFERENZIALE DEL PONTE ANTERIORE

Engrenages de réduction et différentiel de pont AV
Vorderachsantrieb und Ausgleichgetriebe

Front Axle Final Drive and Differential Gears
Reducción de eje delantero y diferencial

B4.04

MODIF	ANT.MODIF	N.ORDIN.	Q.	DENOMINAZIONE	DESIGNATION	BENENNUNG	DESCRIPTION	DENOMINACIONES
-----	-----	-----	---	-----	-----	-----	-----	-----
		562659	2	PIASTRINA	PLAQUETTE	PLAETTCHEN	PLATE	PLACA
		4966240	2	GHIERA	VIROLE	GEWINDERING	PLUG	VIROLA
		4966243	2	PIASTRINA	PLAQUETTE	PLAETTCHEN	PLATE	PLACA
		4966253	1	ROSETTA	RONDELLE	SCHEIBE	WASHER	ARANDELA
		4966254	1	DISTANZIALE	ENTRETOISE	ABSTANDSTUECK	SPACER	SEPARADOR
		4966266	1	MANICOTTO DI TRASCI- NAMENTO	MANCHON	MITNEHMER	SLEEVE	MANGUITO
		4972381	2	ANELLO DI APPOGGIO SP.1,5	RONDELLE DE BUTEE	DRUCKSCHEIBE	THRUST RING	ANILLO DE APOYO
		4972382	2	ANELLO DI APPOGGIO SP.1,6	RONDELLE DE BUTEE	DRUCKSCHEIBE	THRUST RING	ANILLO DE APOYO
		4975247	1	DISCO	DISQUE	SCHEIBE	PLATE	DISCO
4966247		4980297	1	COPPIA CONICA	COUPLE CONIQUE	KEGELRADANTRIEB	BEVEL GEAR/PINION SET	PAR CONICO
		4985652	1	ANELLO SP.1,25	BAGUE	RING	RING	ANILLO
		4985653	1	ANELLO SP.1,30	BAGUE	RING	RING	ANILLO
		4985654	1	ANELLO SP.1,40	BAGUE	RING	RING	ANILLO
		4985655	1	ANELLO SP.1,50	BAGUE	RING	RING	ANILLO
		4985656	1	ANELLO SP.1,60	BAGUE	RING	RING	ANILLO
		4985657	1	ANELLO SP.1,65	BAGUE	RING	RING	ANILLO
		4985658	1	ANELLO SP.1,70	BAGUE	RING	RING	ANILLO
		4985659	1	ANELLO SP.1,80	BAGUE	RING	RING	ANILLO
		4987974	1	PERNO	AXE	BOLZEN	PIN	EJE
		4987975	2	ROSETTA DI SICUREZZA	RONDELLE FREIN	SICHERUNGSRING	LOCKWASHER	ARANDELA DE FRENO
		4987976	1	SPINA	GOUPILLE	STIFT	PIN	PASADOR
		4989825	1	SCATOLA E RUOTISMI	CARTER ET PIGNONS	AUSGLEICHGETRIEBE	GEARS AND CASE	CAJA Y DIFERENCIAL
		5103868	1	PLANETARIO S	PLANETAIRE	ACHSWELLENRAD	SUN GEAR	PINON PLANETARIO
		5103870	2	SATELLITE	SATELLITE	KEGELRAD	IDLE PINION	PINON SATELITE
		5110716	1	PLANETARIO D	PLANETAIRE	ACHSWELLENRAD	SUN GEAR	PINON PLANETARIO
		5111518	1	ANELLO DI TENUTA	JOINT D'ETANCHEITE	DICHTRING	SEAL	JUNTA HERMETICA
		14044171	1	DADO	ECROU	MUTTER	NUT	TUERCA
		14274471	8	VITE	VIS	SCHRAUBE	SCREW	TORNILLO
		15970521	2	VITE	VIS	SCHRAUBE	SCREW	TORNILLO
		24903440	2	CUSCINETTO	COUSSINET	LAGERSCHALE	BEARING	COJINETE
		28042220	1	CUSCINETTO POST.	COUSSINET	LAGERSCHALE	BEARING	COJINETE
		28042240	1	CUSCINETTO ANT.	COUSSINET	LAGERSCHALE	BEARING	COJINETE

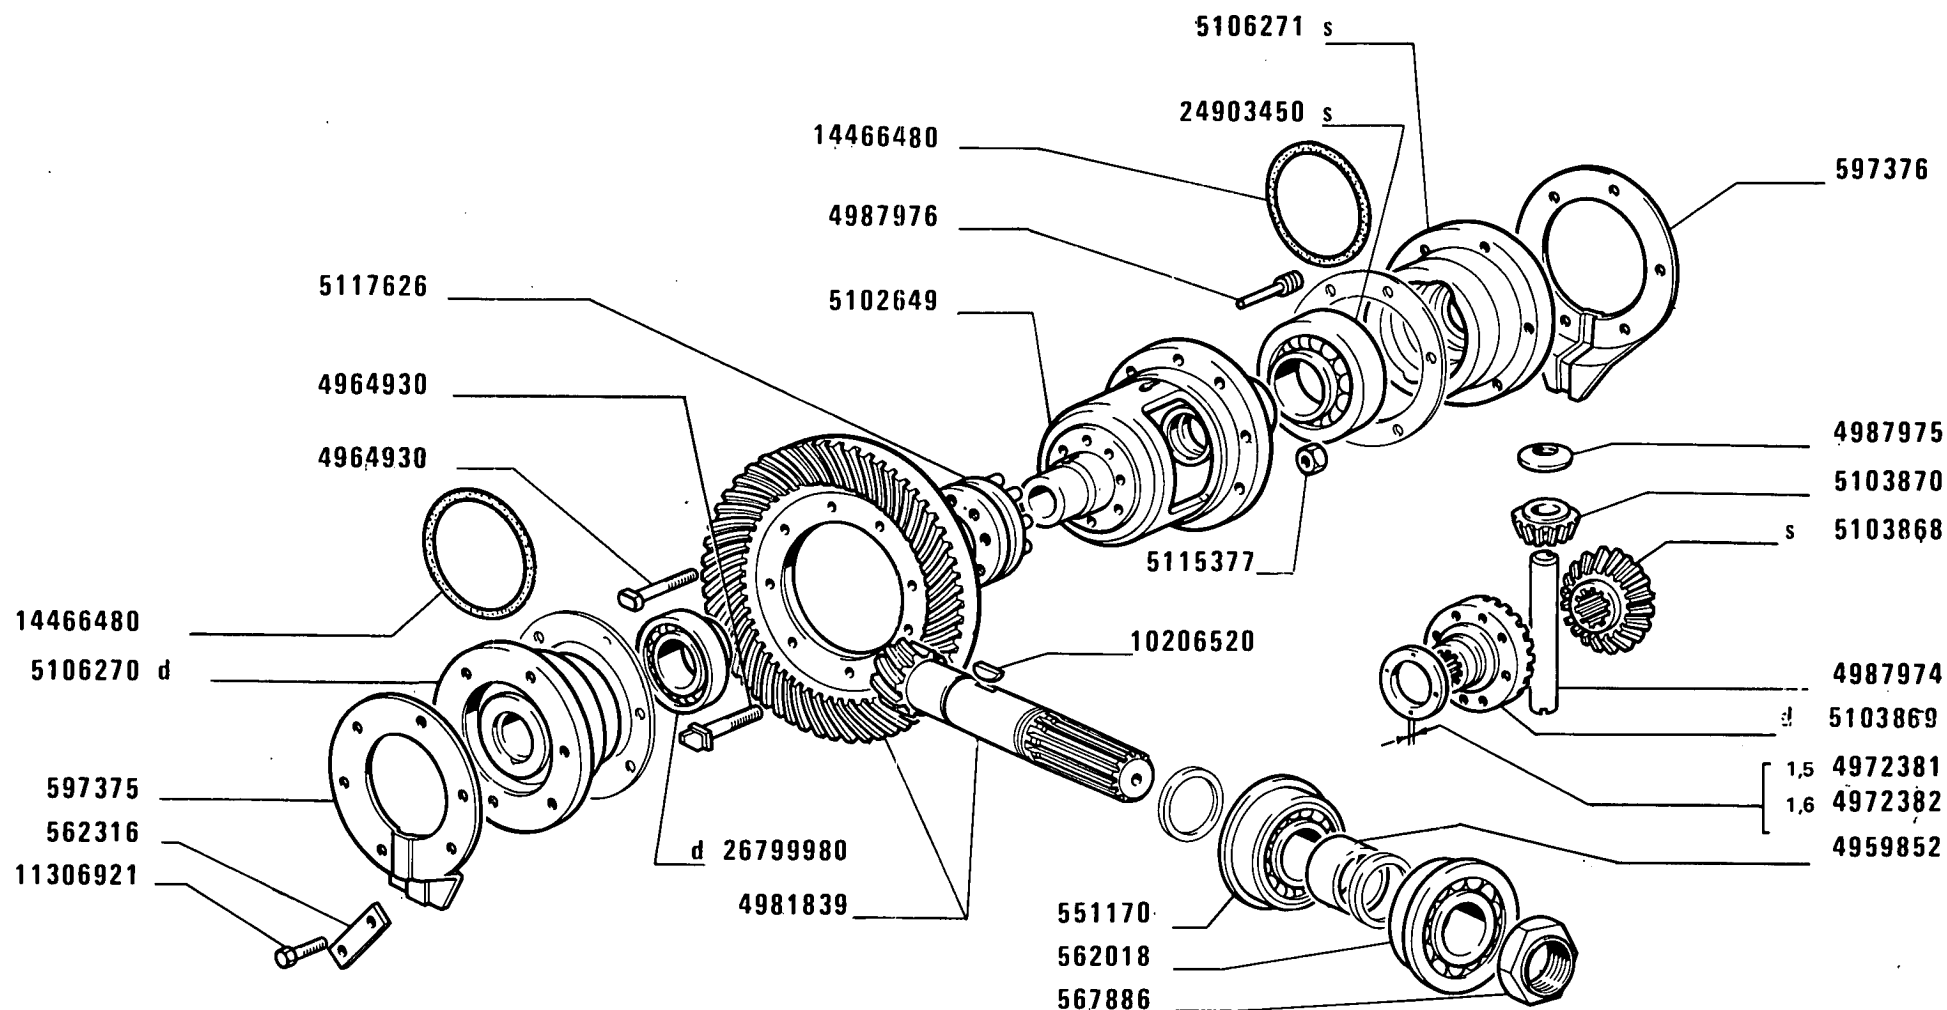

(63875) A

480-8 480-8 DT

01 02 03

RUOTISMI RIDUZIONE E DIFFERENZIALE POSTERIORI

Engrenages de réduction et différentiel AR
Hinterachsenantrieb und Ausgleichgetriebe


Rear Final Drive and Differential Gears
Reducción final y diferencial posteriores

2

B4.06

1

MODIF	ANT.MODIF	N.ORDIN.	Q.	DENOMINAZIONE	DESIGNATION	BENENNUNG	DESCRIPTION	DENOMINACIONES
		551170	1	CUSCINETTO	COUSSINET	LAGERSCHALE	BEARING	COJINETE
		562018	1	CUSCINETTO	COUSSINET	LAGERSCHALE	BEARING	COJINETE
		562057	1	ANELLO DI APPOGGIO SP.3,8	RONDELLE DE BUTEE	DRUCKSCHEIBE	THRUST RING	ANILLO DE APOYO
		562058	1	ANELLO DI APPOGGIO SP.4	RONDELLE DE BUTEE	DRUCKSCHEIBE	THRUST RING	ANILLO DE APOYO
		562059	1	ANELLO DI APPOGGIO SP.4,2	RONDELLE DE BUTEE	DRUCKSCHEIBE	THRUST RING	ANILLO DE APOYO
		562060	1	ANELLO DI APPOGGIO SP.4,4	RONDELLE DE BUTEE	DRUCKSCHEIBE	THRUST RING	ANILLO DE APOYO
		562316	6	PIASTRINA	PLAQUETTE	PLAETTCHEN	PLATE	PLACA
		567886	1	DADO	ECROU	MUTTER	NUT	TUERCA
		569185	1	ANELLO DI APPOGGIO SP.3,9	RONDELLE DE BUTEE	DRUCKSCHEIBE	THRUST RING	ANILLO DE APOYO
		569186	1	ANELLO DI APPOGGIO SP.4,1	RONDELLE DE BUTEE	DRUCKSCHEIBE	THRUST RING	ANILLO DE APOYO
		569187	1	ANELLO DI APPOGGIO SP.4,3	RONDELLE DE BUTEE	DRUCKSCHEIBE	THRUST RING	ANILLO DE APOYO
		569188	1	ANELLO DI APPOGGIO SP.4,5	RONDELLE DE BUTEE	DRUCKSCHEIBE	THRUST RING	ANILLO DE APOYO
		569189	1	ANELLO DI APPOGGIO SP.4,6	RONDELLE DE BUTEE	DRUCKSCHEIBE	THRUST RING	ANILLO DE APOYO
		569190	1	ANELLO DI APPOGGIO SP.4,7	RONDELLE DE BUTEE	DRUCKSCHEIBE	THRUST RING	ANILLO DE APOYO
		569191	1	ANELLO DI APPOGGIO SP.4,8	RONDELLE DE BUTEE	DRUCKSCHEIBE	THRUST RING	ANILLO DE APOYO
		597375	1	DISCO	DISQUE	SCHEIBE	PLATE	DISCO
		597376	1	DISCO	DISQUE	SCHEIBE	PLATE	DISCO
		4959852	1	DISTANZIALE	ENTRETOISE	ABSTANDSTUECK	SPACER	SEPARADOR
		4964930	8	VITE	VIS	SCHRAUBE	SCREW	TORNILLO
		4972381	2	ANELLO DI APPOGGIO SP.1,5	RONDELLE DE BUTEE	DRUCKSCHEIBE	THRUST RING	ANILLO DE APOYO
		4972382	2	ANELLO DI APPOGGIO SP.1,6	RONDELLE DE BUTEE	DRUCKSCHEIBE	THRUST RING	ANILLO DE APOYO
		4981839	1	COPPIA CONICA 10/43	COUPLE CONIQUE	KEGELRADANTRIEB	BEVEL GEAR/PINION SET	PAR CONICO
		4987974	1	PERNO	AXE	BOLZEN	PIN	EJE
		4987975	2	ANELLO	BAGUE	RING	RING	ANILLO
		4987976	1	SPINA	GOUPILLE	STIFT	PIN	PASADOR
		4991682		ANELLO SP.0,5	BAGUE	RING	RING	ANILLO

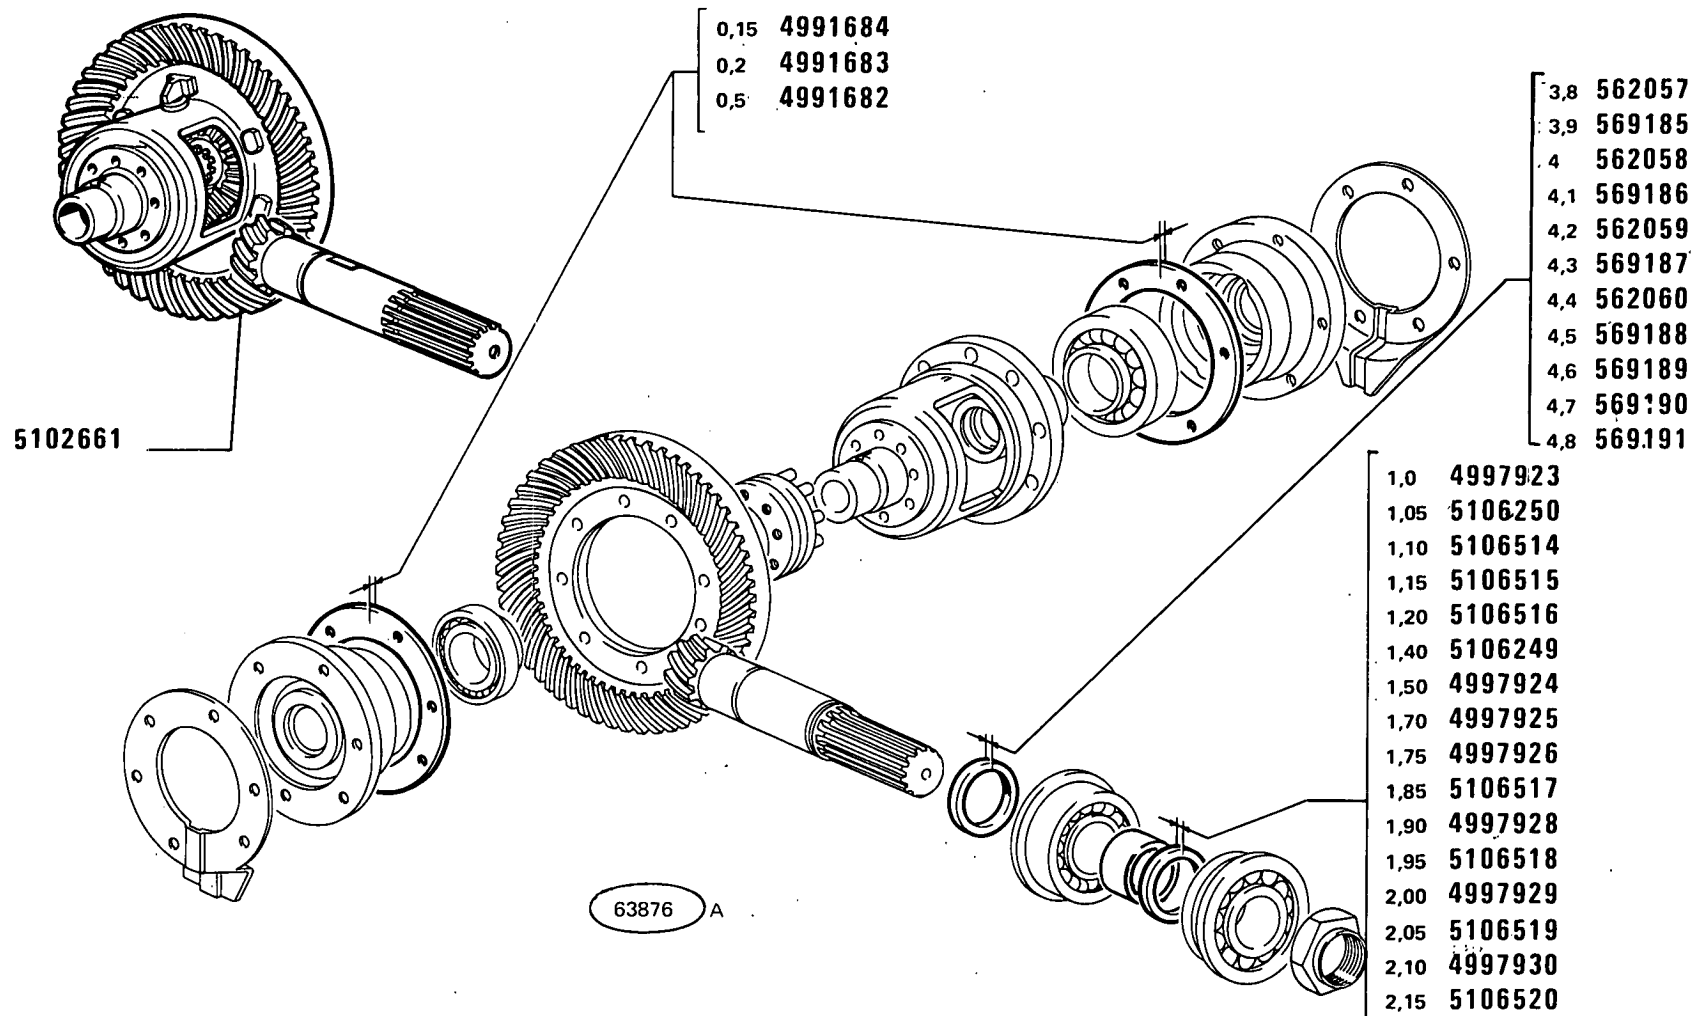

480-8 480-8 DT
01 02 03

RUOTISMI RIDUZIONE E DIFFERENZIALE POSTERIORI
Engrenages de réduction et différentiel AR
Hinterachs Antrieb und Ausgleichgetriebe


Rear Final Drive and Differential Gears
Reducción final y diferencial posteriores

2

B4.06

2

MODIF	ANT. MODIF	N. ORDIN.	Q.	DENOMINAZIONE	DESIGNATION	BENENNUNG	DESCRIPTION	DENOMINACIONES
-----	-----	-----	---	-----	-----	-----	-----	-----
		4991683		ANELLO SP.0,2	BAGUE	RING	RING	ANILLO
		4991684		ANELLO SP.0,15	BAGUE	RING	RING	ANILLO
		4997923		ANELLO SP.1,00	BAGUE	RING	RING	ANILLO
		4997924		ANELLO SP.1,50	BAGUE	RING	RING	ANILLO
		4997925		ANELLO SP.1,70	BAGUE	RING	RING	ANILLO
		4997926		ANELLO SP.1,75	BAGUE	RING	RING	ANILLO
		4997928		ANELLO SP.1,90	BAGUE	RING	RING	ANILLO
		4997929		ANELLO SP.2,00	BAGUE	RING	RING	ANILLO
		4997930		ANELLO SP.2,10	BAGUE	RING	RING	ANILLO
5106272		5102661	1	SCATOLA E RUOTISMI COMPL.	CARTER ET PIGNONS	AUSGLEICHGETRIEBE	GEARS AND CASE	CAJA Y DIFERENCIAL
4970769		5103868	1	PLANETARIO S	PLANETAIRE	ACHSWELLENRAD	SUN GEAR	PINON PLANETARIO
4970770		5103869	1	PLANETARIO D	PLANETAIRE	ACHSWELLENRAD	SUN GEAR	PINON PLANETARIO
4975011		5103870	2	SATELLITE	SATELLITE	KEGELRAD	IDLE PINION	PINON SATELITE
		5106249		ANELLO SP.1,40	BAGUE	RING	RING	ANILLO
		5106250		ANELLO SP.1,05	BAGUE	RING	RING	ANILLO
		5106270	1	SUPPORTO D	SUPPORT	LAGER	SUPPORT	SOPORTE
		5106271	1	SUPPORTO S	SUPPORT	LAGER	SUPPORT	SOPORTE
5102649		5106306	1	SCATOLA	CARTER	GEHAUSE	CASE	CAJA
		5106514		ANELLO SP.1,10	BAGUE	RING	RING	ANILLO
		5106515		ANELLO SP.1,15	BAGUE	RING	RING	ANILLO
		5106516		ANELLO SP.1,20	BAGUE	RING	RING	ANILLO
		5106517		ANELLO SP.1,85	BAGUE	RING	RING	ANILLO
		5106518		ANELLO SP.1,95	BAGUE	RING	RING	ANILLO
		5106519		ANELLO SP.2,05	BAGUE	RING	RING	ANILLO
		5106520		ANELLO SP.2,15	BAGUE	RING	RING	ANILLO
16109221		5115377	8	DADO	ECROU	MUTTER	NUT	TUERCA
5102671		5117626	1	MANICOTTO DI TRASCI- NAMENTO	MANCHON	MITNEHMER	SLEEVE	MANGUITO
		10206520	1	LINGUETTA	LINGUET	SCHEIBENFEDER	KEY	CHAVETA
		11306921	12	VITE	VIS	SCHRAUBE	SCREW	TORNILLO
		14466480	2	ANELLO DI TENUTA	JOINT D'ETANCHEITE	DICHTRING	SEAL	JUNTA HERMETICA
		24903450	1	CUSCINETTO S	COUSSINET	LAGERSCHALE	BEARING	COJINETE
24903830		26799980	1	CUSCINETTO D	COUSSINET	LAGERSCHALE	BEARING	COJINETE

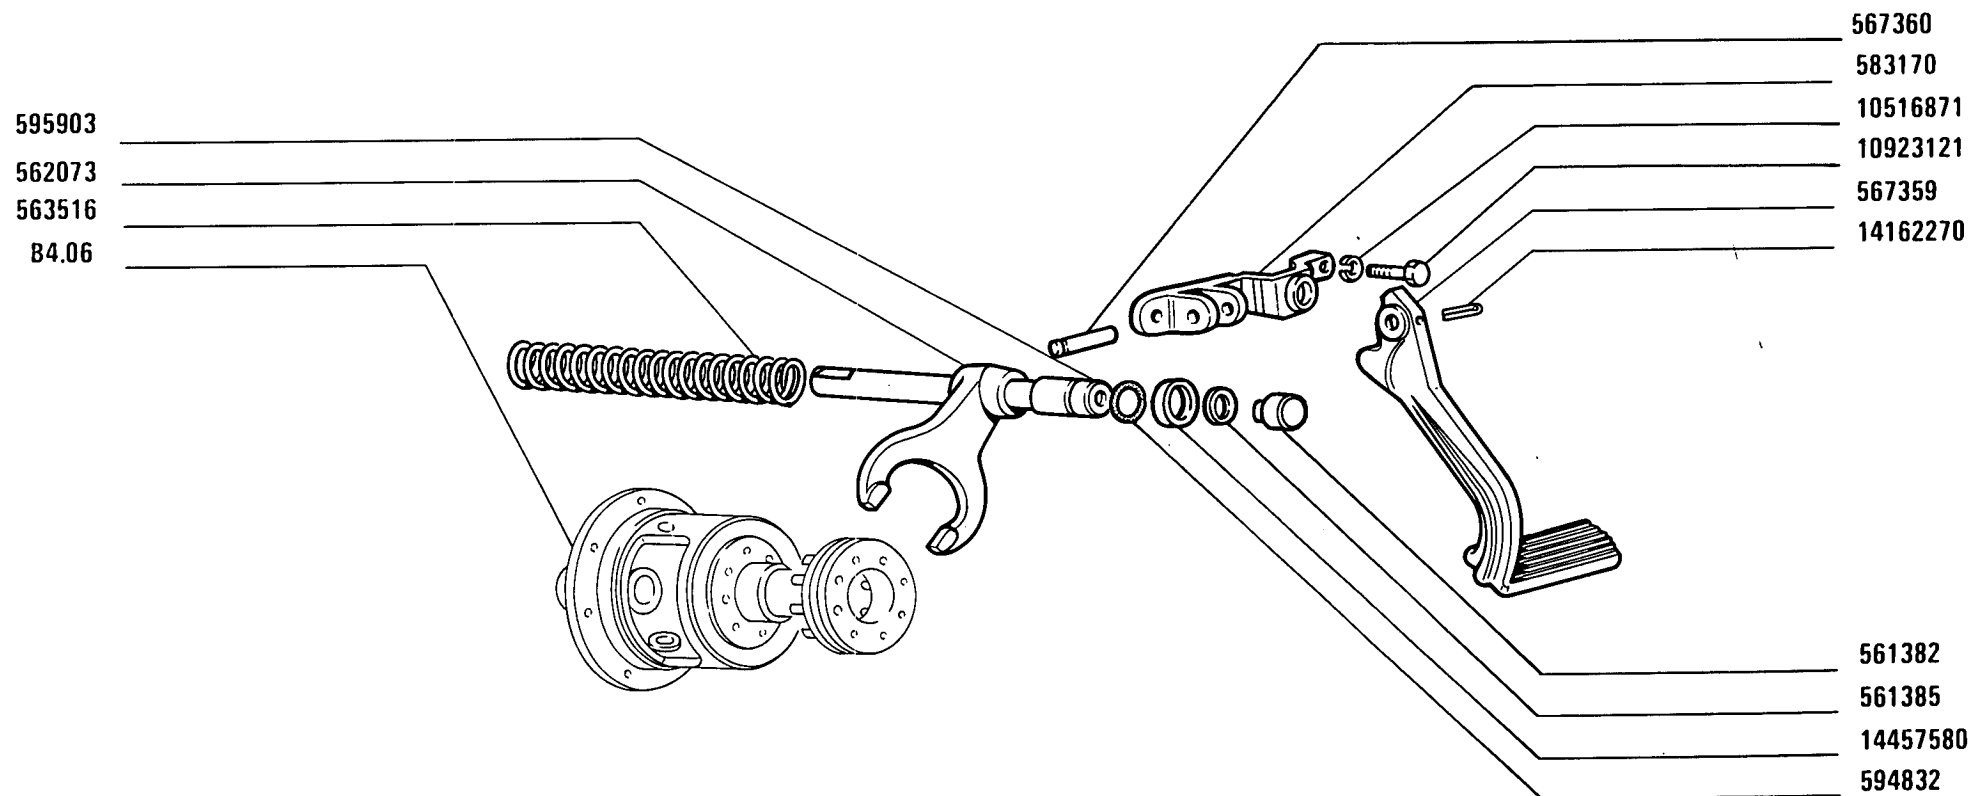

4186 D

480-8 480-8 DT

01 02


BLOCCAGGIO DIFFERENZIALE E SUO COMANDO

Blocage de différentiel e sa commande
Differentialsperre und seine Betätigung

Differential Lock System
Enclavamiento del diferencial y su mando

B4.10

MODIF	ANT.MODIF	N.ORDIN.	Q.	DENOMINAZIONE	DESIGNATION	BENENNUNG	DESCRIPTION	DENOMINACIONES
		561382	1	PATTINO	PATIN	GLEITSTEIN	PAD	PATIN
		561385	1	ROSETTA DI TENUTA	JOINT D'ETANCHEITE	DICHtring	GASKET	JUNTA HERMETICA
		562073	1	FORCELLA	FOURCHE	GABEL	FORK	HORQUILLA
		563516	1	MOLLA	RESSORT	FEDER	SPRING	RESORTE
		567359	1	PEDALE	PEDALE	FUSSHEBEL	PEDAL	PEDAL
		567360	1	PERNO	AXE	BOLZEN	PIN	EJE
		583170	1	SUPPORTO	SUPPORT	LAGER	SUPPORT	SOPORTE
		594832	1	ANELLO DI RITEGNO	ARRETOIR	HALTERING	RETAINER	RETENEDOR
		595903	1	ALBERO	ARBRE	WELLE	SHAFT	ARBOL
		10516871	2	ROSETTA DI SICUREZZA	RONDELLE FREIN	SICHERUNGSRING	LOCKWASHER	ARANDELA DE FRENO
		10923121	2	VITE	VIS	SCHRAUBE	SCREW	TURNILLO
		14162270	1	COPIGLIA	GOUPILLE FENDUE	SPLINT	SPLIT PIN	PASADOR ABIERTO
		14457580	1	ANELLO DI TENUTA	JOINT D'ETANCHEITE	DICHtring	SEAL	JUNTA HERMETICA

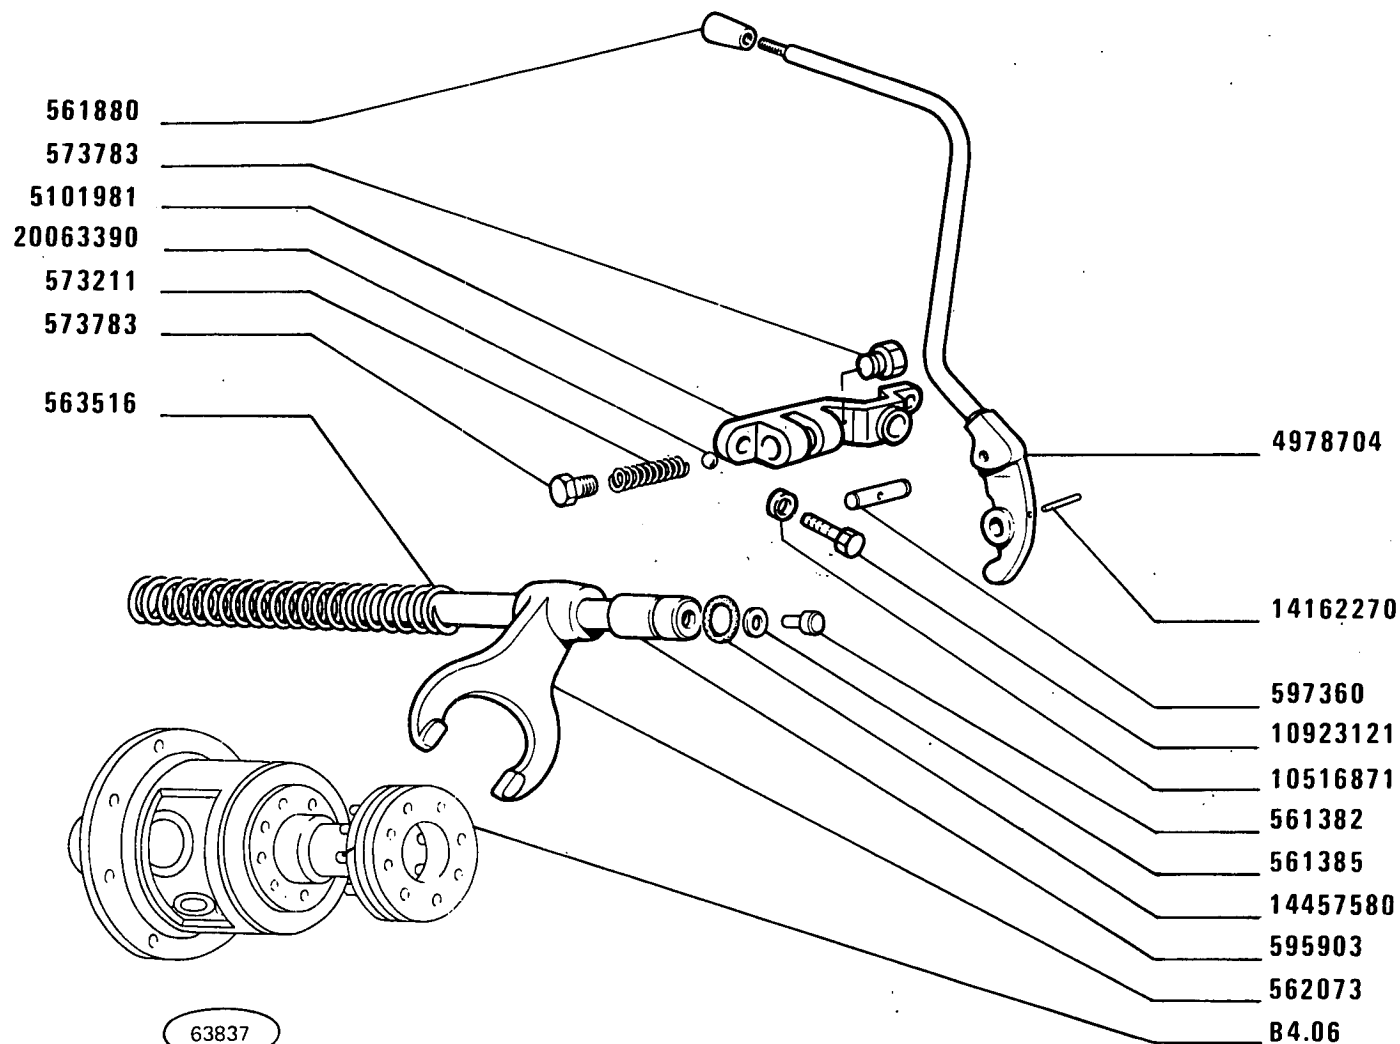

480-8 480-8 DT

03


BLOCCAGGIO DIFFERENZIALE E SUO COMANDO

Blocage de différentiel e sa commande
Differentialsperre und seine Betätigung

Differential Lock System
Enclavamiento del diferencial y su mando

B4.10/1

MODIF	ANT.MODIF	N.ORDIN.	Q.	DENOMINAZIONE	DESIGNATION	BENENNUNG	DESCRIPTION	DENOMINACIONES
		561382	1	PATTINO	PATIN	GLEITSTEIN	PAD	PATIN
		561385	1	ROSETTA DI TENUTA	JOINT D'ETANCHEITE	DICHTRING	GASKET	JUNTA HERMETICA
		561880	1	POMELLO	BOUTON	KNEBELGRIFF	KNOB	BOTON
		562073	1	FORCELLA	FOURCHE	GABEL	FORK	HORQUILLA
		563516	1	MOLLA	RESSORT	FEDER	SPRING	RESORTE
		567360	1	PERNO	AXE	BOLZEN	PIN	EJE
		573211	2	MOLLA	RESSORT	FEDER	SPRING	RESORTE
		573779	1	SUPPORTO	SUPPORT	LAGER	SUPPORT	SOPORTE
		573783	2	TAPPO	BOUCHON	STOPFEN	PLUG	TAPON
		595903	1	ALBERO	ARBRE	WELLE	SHAFT	ARBOL
		4978704	1	LEVA	LEVIER	HEBEL	LEVER	PALANCA
		10516871	2	ROSETTA DI SICUREZZA	RONDELLE FREIN	SICHERUNGSRING	LOCKWASHER	ARANDELA DE FRENO
		10923121	2	VITE	VIS	SCHRAUBE	SCREW	TORNILLO
		14162270	1	COPIGLIA	GOUPILLE FENDUE	SPLINT	SPLIT PIN	PASADOR ABIERTO
		14457580	1	ANELLO DI TENUTA	JOINT D'ETANCHEITE	DICHTRING	SEAL	JUNTA HERMETICA
		20063390	2	SFERA	BILLE	KUGEL	BALL	BOLA

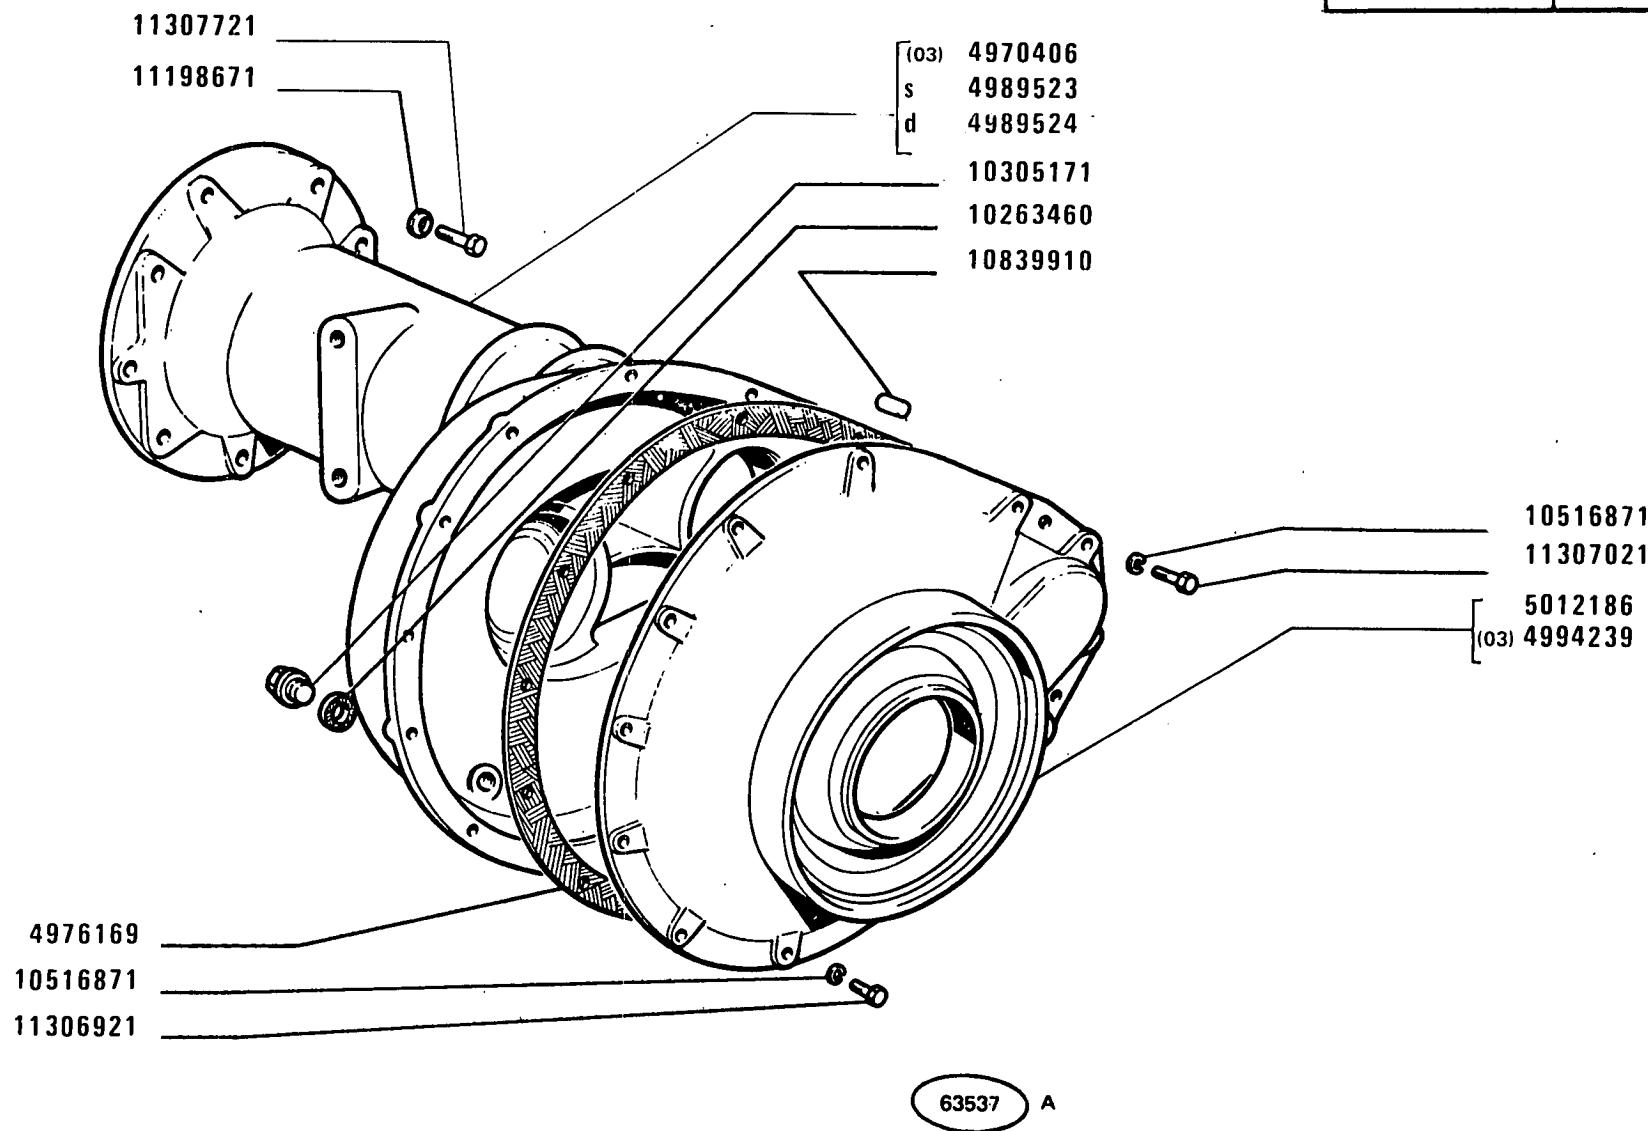

480-8 480-8 DT

01 02 03


SCATOLE RIDUTTORI LATERALI POSTERIORI

Carters de réducteurs latéraux AR
Gehäuse der hinteren Endantriebe

Rear Side Final Drive Cases
Cajas de reductores laterales posteriores

B4.11

MODIF	ANT.MODIF	N.ORDIN.	Q.	DENOMINAZIONE	DESIGNATION	BENENNUNG	DESCRIPTION	DENOMINACIONES
-----	-----	-----	---	-----	-----	-----	-----	-----
		4970406	2	SCATOLA (03)	CARTER	GEHAUSE	CASE	CAJA
		4976169	2	GUARNIZIONE DI TENUTA	JOINT	DICHTUNG	GASKET	JUNTA
		4989523	1	SCATOLA S	CARTER	GEHAUSE	CASE	CAJA
		4989524	1	SCATOLA D	CARTER	GEHAUSE	CASE	CAJA
		4994239	2	COPERCHIO (03)	COUVERCLE	DECKEL	COVER	TAPA
		5012186	2	COPERCHIO	COUVERCLE	DECKEL	COVER	TAPA
		10263460	8	ROSETTA DI TENUTA	JOINT D'ETANCHEITE	DICHTRING	GASKET	JUNTA HERMETICA
		10305171	8	TAPPO	BOUCHON	STOPFEN	PLUG	TAPON
		10516871	26	ROSETTA DI SICUREZZA	RONDELLE FREIN	SICHERUNGSRING	LOCKWASHER	ARANDELA DE FRENO
		10839910	4	GRANO	ERGOT	PASSTIFT	DOWEL	PITON
		11198671	20	ROSETTA DI SICUREZZA	RONDELLE FREIN	SICHERUNGSRING	LOCKWASHER	ARANDELA DE FRENO
		11306921	4	VITE	VIS	SCHRAUBE	SCREW	TORNILLO
		11307021	22	VITE	VIS	SCHRAUBE	SCREW	TORNILLO
		11307721	20	VITE	VIS	SCHRAUBE	SCREW	TORNILLO

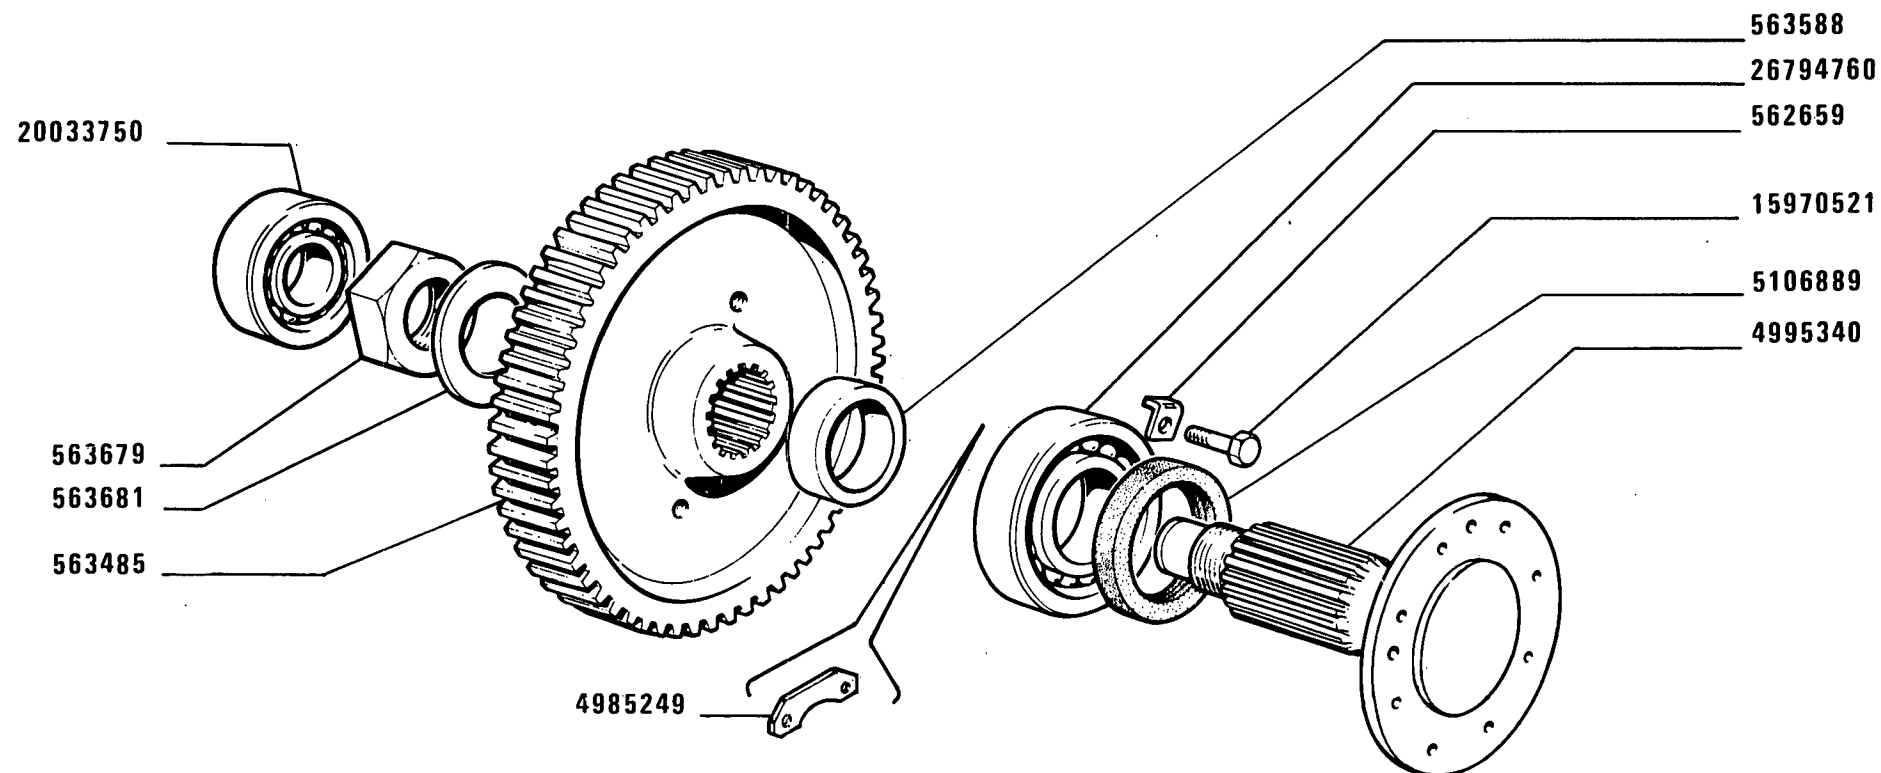

480-8 480-8 DT

01 02

03

RUOTISMI RIDUTTORI LATERALI POSTERIORI


Engrenages de réducteurs latéraux AR
Zahnräder und Wellen der hinteren Endantriebe

Rear Side Final Drive Gears
Engranajes de reductores laterales posteriores

3

B4.12

MODIF	ANT.MODIF	N.ORDIN.	Q.	DENOMINAZIONE	DESIGNATION	BENENNUNG	DESCRIPTION	DENOMINACIONES
-----	-----	-----	--	-----	-----	-----	-----	-----
		562659	2	PIASTRINA DI SICUREZZA	PLAQUETTE FREIN	SICHERUNGSBLECH	LOCKPLATE	PLACA DE FRENO
		563485	2	INGRANAGGIO CONDOTTO	PIGNON CONDUIT	ANGETRIEBENES ZAHNRAD	DRIVEN GEAR	PINON CONDUCIDO
		563588	2	DISTANZIALE	ENTRETOISE	ABSTANDSTUECK	SPACER	SEPARADOR
		563679	2	DADO	ECROU	MUTTER	NUT	TUERCA
		563681	2	ROSETTA DI SICUREZZA	RONDELLE FREIN	SICHERUNGSRING	LOCKWASHER	ARANDELA DE FRENO
		4985249	1	STAFFA	ETRIER	HALTER	BRACKET	SOPORTE
571479		4995340	2	ALBERO	ARBRE	WELLE	SHAFT	ARBOL
		5106689	2	ANELLO DI TENUTA	JOINT D'ETANCHEITE	DICHtring	SEAL	JUNTA HERMETICA
		15970521	2	VITE	VIS	SCHRAUBE	SCREW	TORNILLO
		20033750	2	CUSCINETTO INT.	COUSSINET	LAGERSCHALE	BEARING	COJINETE
		26794760	2	CUSCINETTO EST.	COUSSINET	LAGERSCHALE	BEARING	COJINETE

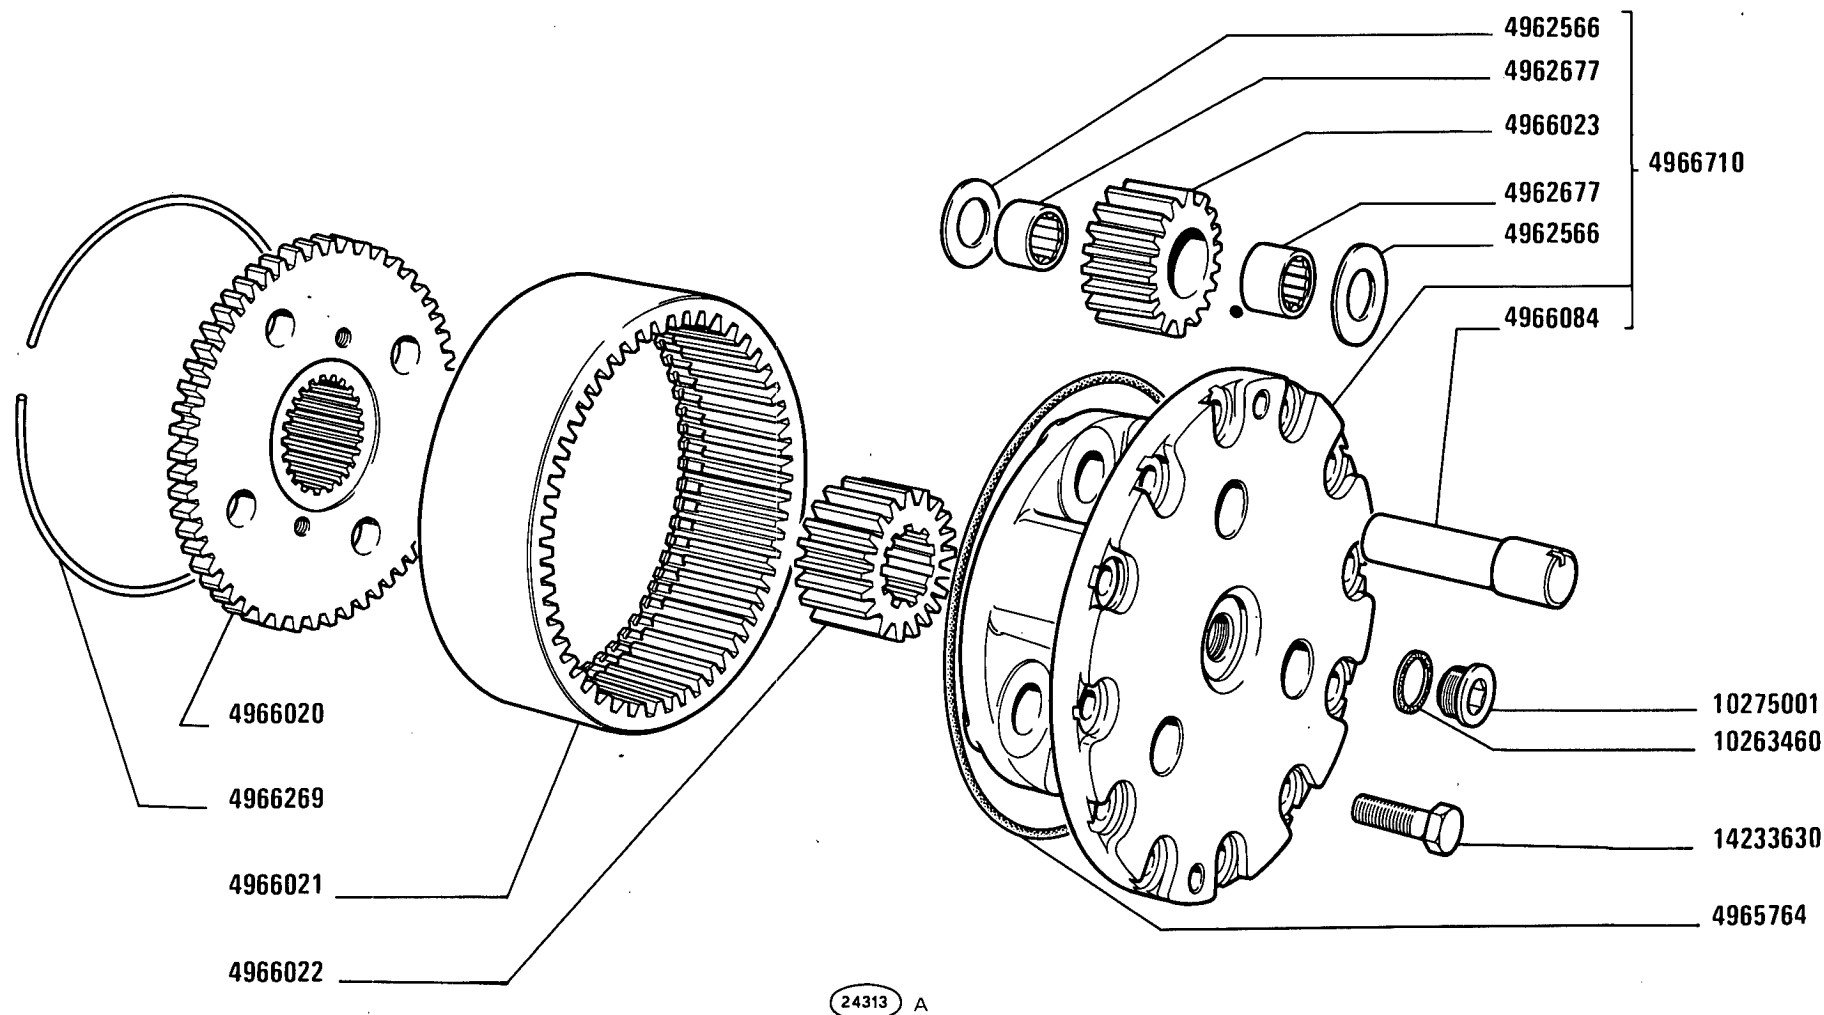

480-8 480-8 DT

02

RUOTISMI RIDUTTORI LATERALI ANTERIORI


Engranages de réducteurs latéraux AV
Zahnräder und Wellen der vorderen Endantriebe

Front Side Final Drive Gears
Engranajes de reductores laterales anteriores

2

B4.12 / 1

MODIF	ANT.MODIF	N.ORDIN. Q.	DENOMINAZIONE	DESIGNATION	BENENNUNG	DESCRIPTION	DENOMINACIONES
		4962566 12	ANELLO	BAGUE	RING	RING	ANILLO
		4962677 12	RULLINO	AIGUILLE	NADEL	NEEDLE ROLLER	AGUJA
		4965764 2	ANELLO DI TENUTA	JOINT D'ETANCHEITE	DICHTRING	SEAL	JUNTA HERMETICA
		4966020 2	SUPPORTO	SUPPORT	LAGER	SUPPORT	SOPORTE
		4966021 2	CORONA DENTATA	COURONNE DENTEE	ZAHNKRANZ	RING GEAR	CORONA DENTADA
		4966022 2	PLANETARIO	PLANETAIRE	ACHSWELLENRAD	SUN GEAR	PINON PLANETARIO
		4966023 6	SATELLITE	SATELLITE	KEGELRAD	IDLE PINION	PINON SATELITE
		4966084 6	PERNO	AXE	BOLZEN	PIN	EJE
		4966269 2	ANELLO DI SICUREZZA	ARRETOIR	SICHERUNGSRING	LOCKRING	ANILLO DE FRENO
		4966710 2	SUPPORTO COMPL.	SUPPORT	LAGER	SUPPORT	SOPORTE
		10263460 2	ROSETTA DI TENUTA	JOINT D'ETANCHEITE	DICHTRING	GASKET	JUNTA HERMETICA
		10275001 2	TAPPO	BOUCHON	STOPFEN	PLUG	TAPON
		14233630 24	VITE	VIS	SCHRAUBE	SCREW	TURNILLO

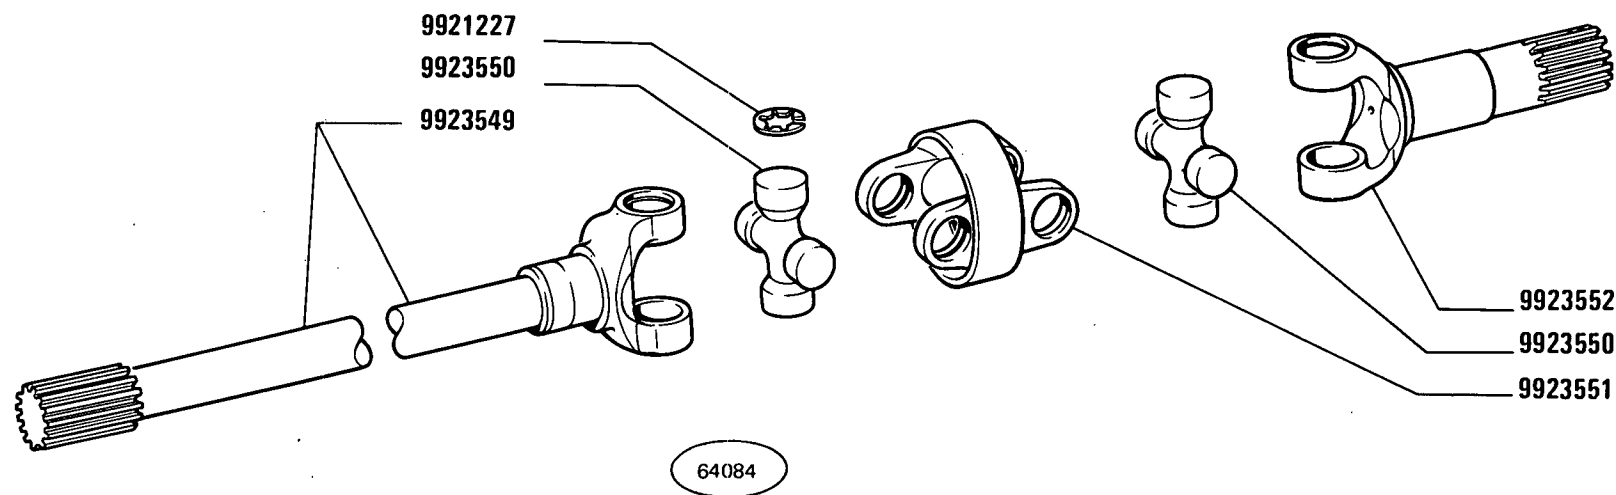

480-8 480-8 DT
02


Arbre articulé
Gelenkwelle

SEMIALBERO SNODATO 4974632 (Birfield)

Shaft with Joint
Árbol articulado

B4.15

MODIF	ANT.MODIF	N.ORDIN.	Q.	DENOMINAZIONE	DESIGNATION	BENENNUNG	DESCRIPTION	DENOMINACIONES
		9921227	8	ANELLO DI SICUREZZA	ARRETOIR	SICHERUNGSRING	LOCKRING	ANILLO DE FRENO
		9923549	1	ALBERO	ARBRE	WELLE	SHAFT	ARBOL
		9923550	2	CROCIERA	CROISILLON	KREUZSTUECK	SPIDER	CRUCETA
		9923551	1	FORCELLA	FOURCHE	GABEL	FORK	HORQUILLA
		9923552	1	ALBERO	ARBRE	WELLE	SHAFT	ARBOL

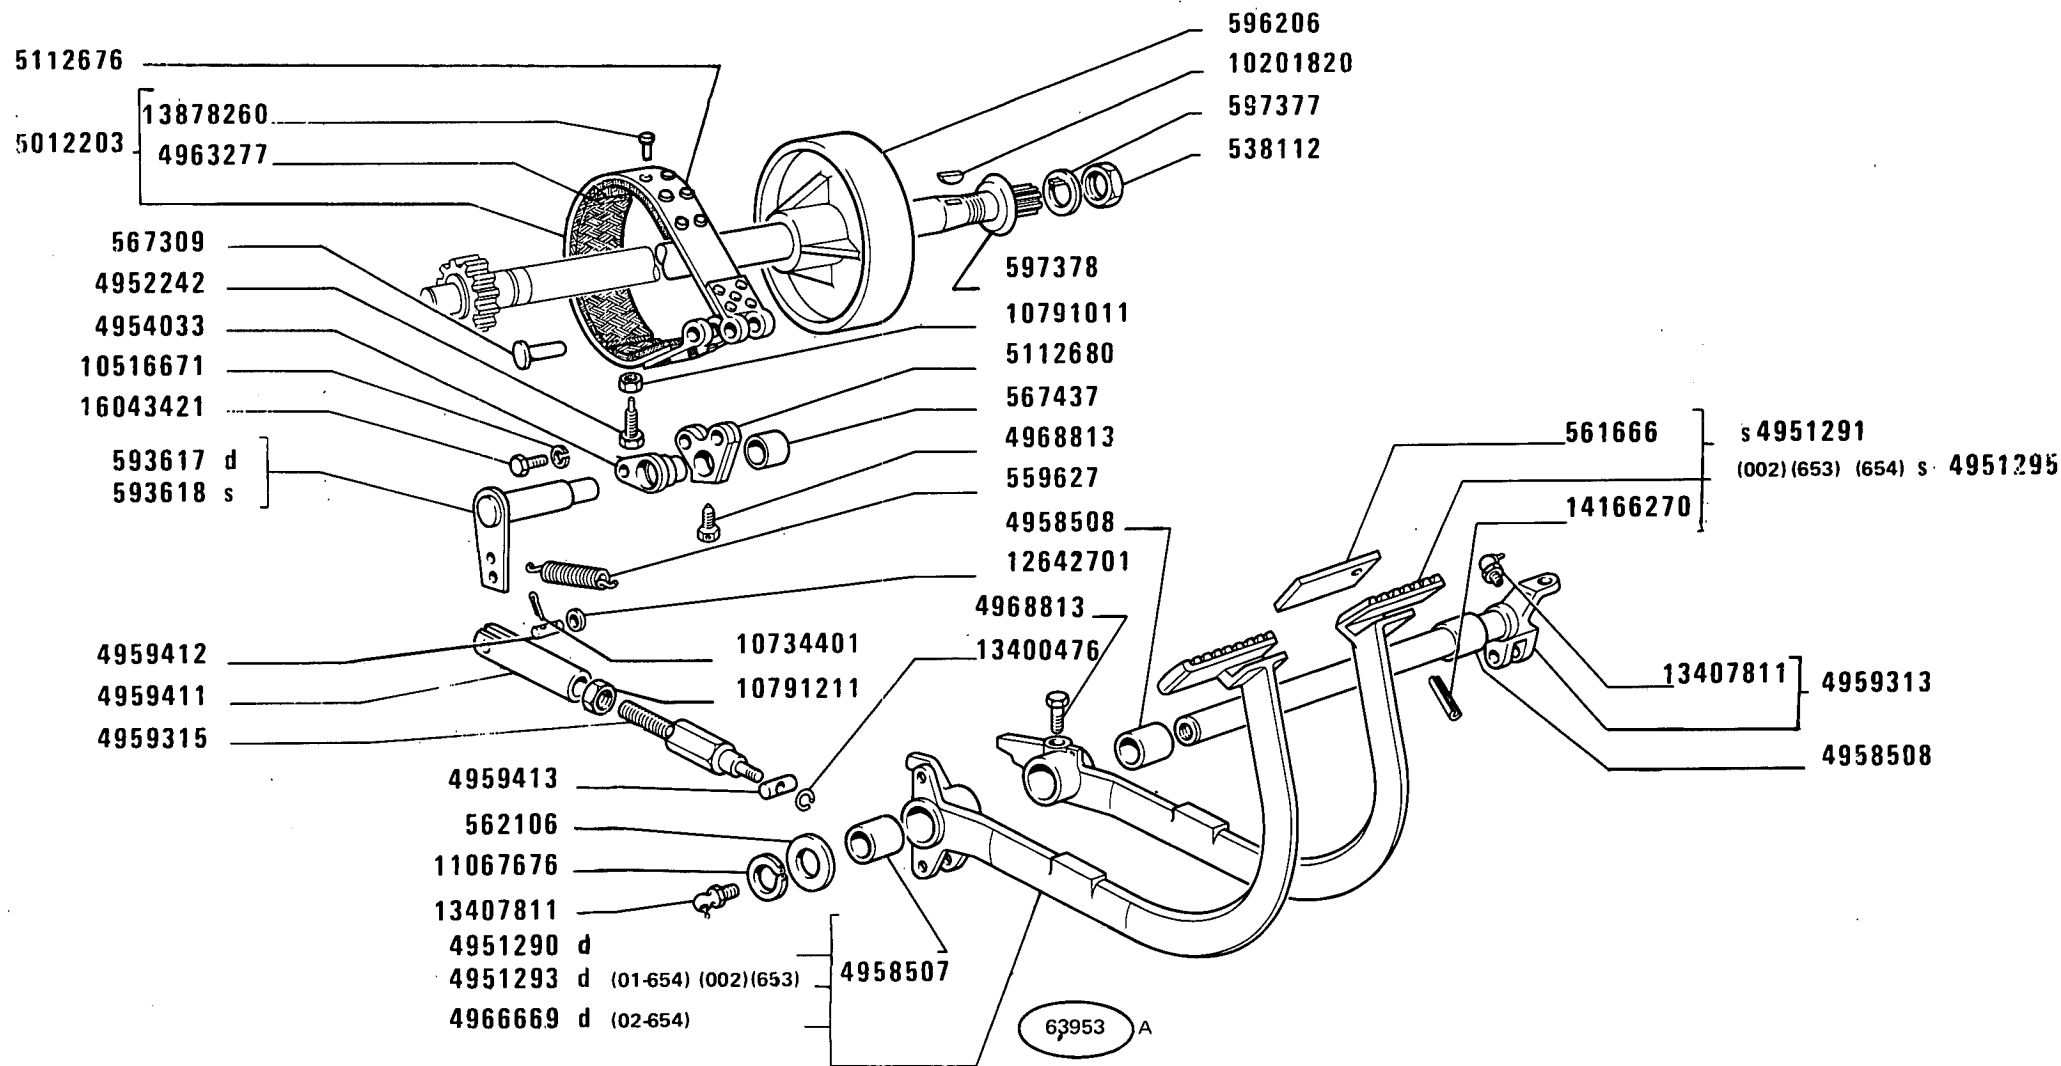

480-8 480-8 DT

01 02 03


COMANDO A PEDALE FRENI

Commande au pied de freins
Bremsfusshebel

Brake Foot Control
Pedal de freno

C1.01

MODIF	ANT.MODIF	N.ORDIN.	Q.	DENOMINAZIONE	DESIGNATION	BENENNUNG	DESCRIPTION	DENOMINACIONES
-----	-----	-----	---	-----	-----	-----	-----	-----
		538112	2	DADO	ECROU	MUTTER	NUT	TUERCA
		559627	2	MOLLA	RESSORT	FEDER	SPRING	RESORTE
		561666	1	PIASTRINA	PLAQUETTE	PLAETTCHEN	PLATE	PLACA
		562106	1	ROSETTA	RONDELLE	SCHEIBE	WASHER	ARANDELA
		567309	4	PERNO	AXE	BOLZEN	PIN	EJE
		567437	2	BOCCOLA	DOUILLE	BUECHSE	BUSH	CASQUILLO
		581560	1	PIASTRINA	PLAQUETTE	PLAETTCHEN	PLATE	PLACA
		593617	1	LEVA EST.D	LEVIER	HEBEL	LEVER	PALANCA
		593618	1	LEVA EST.S	LEVIER	HEBEL	LEVER	PALANCA
		596206	2	TAMBURO	TAMBOUR	TROMMEL	DRUM	TAMBOR
		597377	2	ROSETTA DI SICUREZZA	RONDELLE FREIN	SICHERUNGSRING	LOCKWASHER	ARANDELA DE FRENO
		597378	2	SCODELLINO	CUVETTE	TELLERSCHEIBE	CUP	PLATILLO
		4932931	1	PEDALE D COMPL.	PEDALE	FUSSHEBEL	PEDAL	PEDAL
		4951290	1	PEDALE D COMPL.	PEDALE	FUSSHEBEL	PEDAL	PEDAL
		4951291	1	PEDALE S COMPL.	PEDALE	FUSSHEBEL	PEDAL	PEDAL
		4951293	1	PEDALE	PEDALE	FUSSHEBEL	PEDAL	PEDAL
				D COMPL.(002)(01-654)				
				(653)				
		4951295	1	PEDALE	PEDALE	FUSSHEBEL	PEDAL	PEDAL
				S COMPL.(002)(653)(654)				
		4952242	2	VITE	VIS	SCHRAUBE	SCREW	TORNILLO
		4954033	2	SUPPORTO	SUPPORT	LAGER	SUPPORT	SOPORTE
		4958507	1	BOCCOLA	DOUILLE	BUECHSE	BUSH	CASQUILLO
		4958508	2	BOCCOLA	DOUILLE	BUECHSE	BUSH	CASQUILLO
		4959313	1	ALBERO COMPL.	ARBRE	WELLE	SHAFT	ARBOL
		4959315	2	PUNTALE	TIGE	DRUCKSTANGE	ROD	VASTAGO
		4959411	2	FORCELLINO	FOURCHE	GABEL	FORK	HORQUILLA
		4959412	2	PERNO	AXE	BOLZEN	PIN	EJE
		4959413	2	PERNO	AXE	BOLZEN	PIN	EJE
		4963277	6	GUARNIZIONE DI	GARNITURE DE	BELAG	FACING OF CLUTCH	FORRO DE EMBRAGUE
				FRIZIONE	EMBRAYAGE			
		4966669	1	PEDALE	PEDALE	FUSSHEBEL	PEDAL	PEDAL
				D COMPL.(02-654)				
		4968813	3	VITE	VIS	SCHRAUBE	SCREW	TORNILLO
		4975246	1	ALBERO COMPL.	ARBRE	WELLE	SHAFT	ARBOL
		4982927	1	PEDALE S COMPL.	PEDALE	FUSSHEBEL	PEDAL	PEDAL
		4982931	1	PEDALE D COMPL.	PEDALE	FUSSHEBEL	PEDAL	PEDAL
		5012203	2	NASTRO DEL FRENO	BANDE DE FREIN	BREMSBAND	BRAKE BAND	CINTA DE FRENO
				COMPL.(N.T.B.)				
5107956		5112676	2	NASTRO DEL FRENO	BANDE DE FREIN	BREMSBAND	BRAKE BAND	CINTA DE FRENO
				COMPL.				

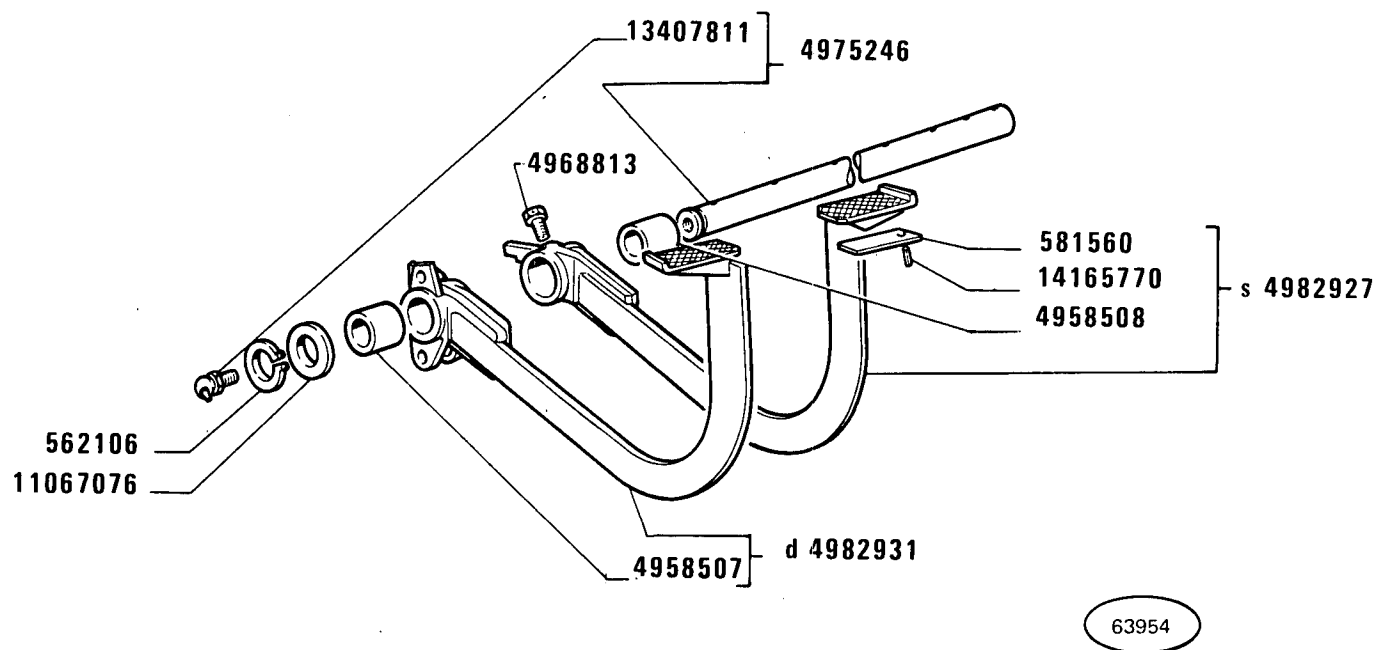

480-8 480-8 DT

03


COMANDO A PEDALE FRENI

Commande au pied de freins
Bremsfusshebel


Brake Foot Control
Pedal de freno

C1.01

MODIF	ANT.MODIF	N.ORDIN.	Q.	DENOMINAZIONE	DESIGNATION	BENENNUNG	DESCRIPTION	DENOMINACIONES
-----	-----	-----	---	-----	-----	-----	-----	-----
	4959354	5112680	2	LEVA	LEVIER	HEBEL	LEVER	PALANCA
		10201820	2	LINGUETTA	LINGUET	SCHEIBENFEDER	KEY	CHAVETA
		10516671	2	ROSETTA DI SICUREZZA	RONDELLE FREIN	SICHERUNGSRING	LOCKWASHER	ARANDELA DE FRENO
		10734401	4	COPIGLIA	GOUPILLE FENDUE	SPLINT	SPLIT PIN	PASADOR ABIERTO
		10791011	2	DADO	ECROU	MUTTER	NUT	TUERCA
		10791211	2	DADO	ECROU	MUTTER	NUT	TUERCA
11067675		11067076	1	ANELLO DI SICUREZZA	ARRETOIR	SICHERUNGSRING	LOCKRING	ANILLO DE FRENO
		11067676	1	ANELLO DI SICUREZZA	ARRETOIR	SICHERUNGSRING	LOCKRING	ANILLO DE FRENO
		12642701	4	ROSETTA	RONDELLE	SCHEIBE	WASHER	ARANDELA
		13400476	2	ANELLO DI SICUREZZA	ARRETOIR	SICHERUNGSRING	LOCKRING	ANILLO DE FRENO
		13407811	2	INGRASSATORE	GRAISSEUR	SCHMIERNIPPEL	FITTING	ENGRASADOR
		13878260	30	RIBATTINO	RIVET	NIET	RIVET	REMACHE
		14165770	1	SPINA	GOUPILLE	STIFT	PIN	PASADOR
		14166270	1	SPINA	GOUPILLE	STIFT	PIN	PASADOR
		16043421	2	VITE	VIS	SCHRAUBE	SCREW	TORNILLO

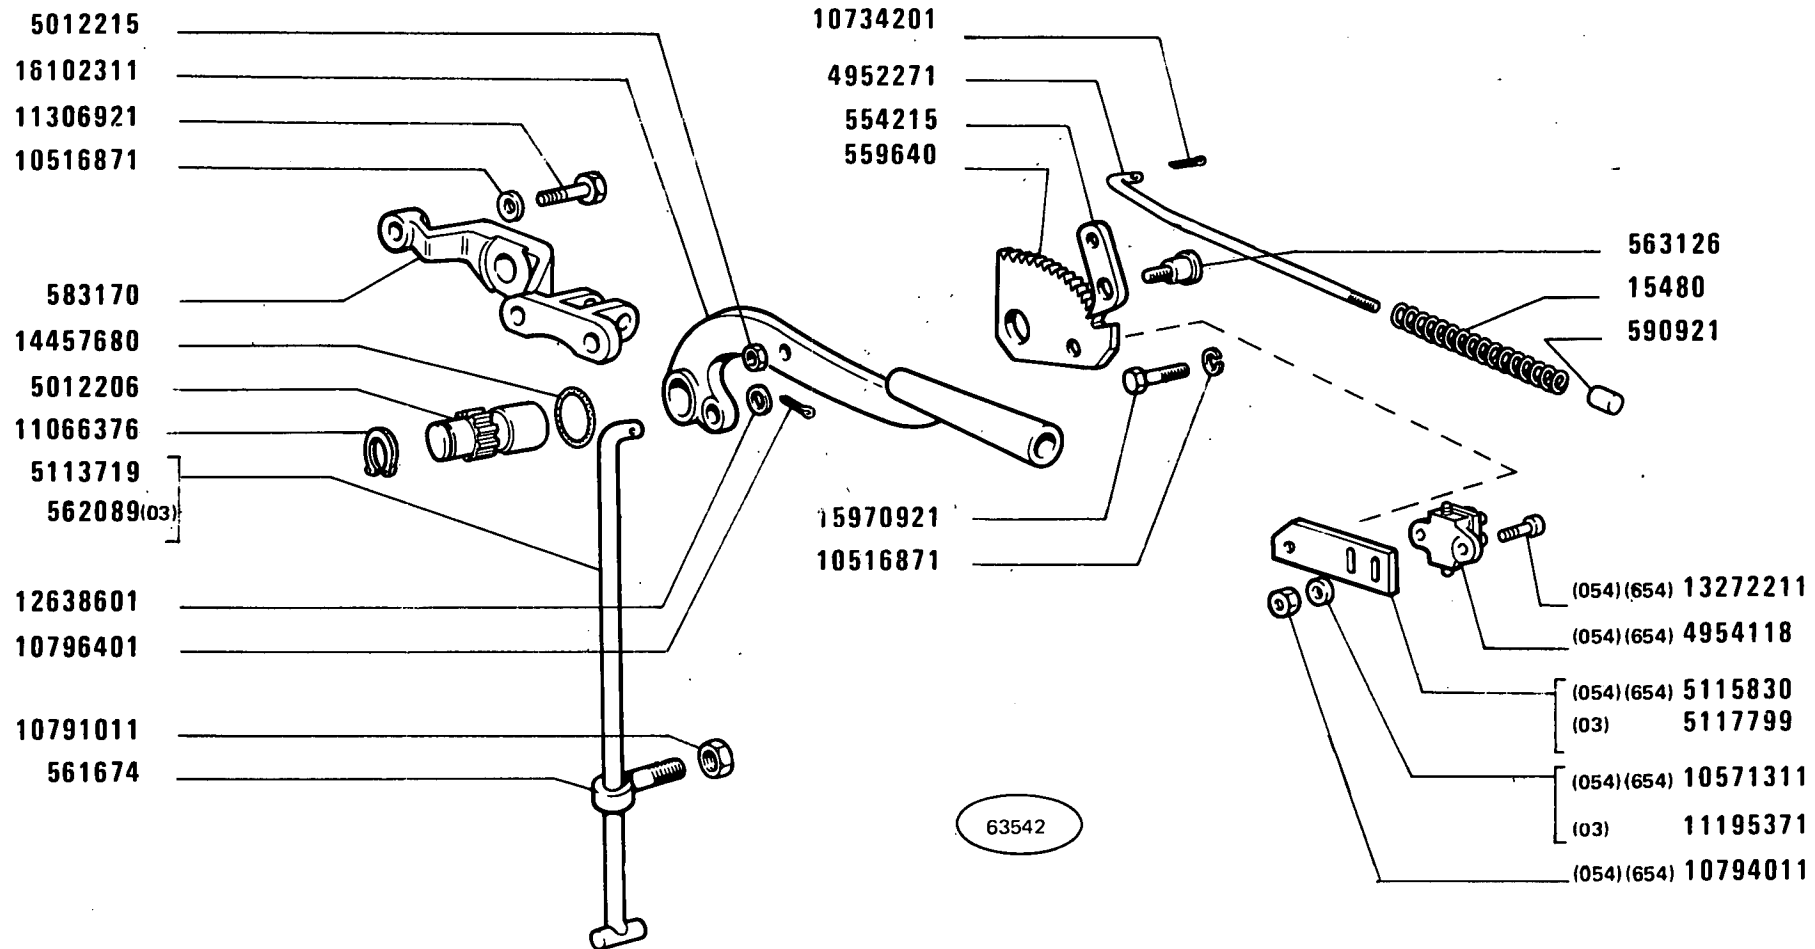

MODIF	ANT.MODIF	N.ORDIN.	Q.	DENOMINAZIONE	DESIGNATION	BENENNUNG	DESCRIPTION	DENOMINACIONES
		15480	1	MOLLA	RESSORT	FEDER	SPRING	RESORTE
		554215	1	NOTTOLINO	CLIQUET	KLINKE	PAWL	SEGURO
		559640	1	SETTORE DENTATO	SECTEUR DENTE	ZAHNBogen	SECTOR	RUEDA DENTADA
		561674	1	GUIDA	GUIDE	SCHIENE	GUIDE	GUIA
		562089	1	TIRANTE (03)	TIRANT	STANGE	ROD	VARILLA
		563126	1	PERNO	AXE	BOLZEN	PIN	EJE
		564740	1	LEVA	LEVIER	HEBEL	LEVER	PALANCA
				A MANO COMPL. (02)				
		583170	1	SUPPORTO	SUPPORT	LAGER	SUPPORT	SOPORTE
		590921	1	BOTTONE	BOUTON	KNOPF	BUTTON	BOTON
592927		4952271	1	ASTA	TIGE	STANGE	ROD	VARILLA
		4954118	1	INTERRUTTORE	INTERRUPTEUR	SCHALTER	SWITCH	INTERRUPTOR
				(054) (654)				
		4959316	1	TIRANTE (02)	TIRANT	STANGE	ROD	VARILLA
		5012205	1	LEVA (01)	LEVIER	HEBEL	LEVER	PALANCA
		5012206	1	PERNO (01)	AXE	BOLZEN	PIN	EJE
		5111769	1	PERNO (02)	AXE	BOLZEN	PIN	EJE
		5113719	1	TIRANTE (01)	TIRANT	STANGE	ROD	VARILLA
		5115830	1	STAFFA (054) (654)	ETRIER	HALTER	BRACKET	SOPORTE
		5117799	1	STAFFA (03)	ETRIER	HALTER	BRACKET	SOPORTE
		10516871	3	ROSETTA DI SICUREZZA	RONDELLE FREIN	SICHERUNGSRING	LOCKWASHER	ARANDELA DE FRENO
		10571311	2	ROSETTA DI SICUREZZA	RONDELLE FREIN	SICHERUNGSRING	LOCKWASHER	ARANDELA DE FRENO
				(054) (654)				
		10734201	1	COPIGLIA	GOUPILLE FENDUE	SPLINT	SPLIT PIN	PASADOR ABIERTO
		10791011	1	DADO	ECROU	MUTTER	NUT	TUERCA
		10794011	2	DADO (054)(654)	ECROU	MUTTER	NUT	TUERCA
		10796401	1	COPIGLIA	GOUPILLE FENDUE	SPLINT	SPLIT PIN	PASADOR ABIERTO
		11066376	1	ANELLO DI SICUREZZA	ARRETOIR	SICHERUNGSRING	LOCKRING	ANILLO DE FRENO
		11195371	4	ROSETTA (03)(654)	RONDELLE	SCHEIBE	WASHER	ARANDELA
		11306921	2	VITE	VIS	SCHRAUBE	SCREW	TORNILLO
		12638601	1	ROSETTA	RONDELLE	SCHEIBE	WASHER	ARANDELA
		13272211	2	VITE (054) (654)	VIS	SCHRAUBE	SCREW	TORNILLO
		14457680	1	ANELLO DI TENUTA	JOINT D'ETANCHEITE	DICHTRING	SEAL	JUNTA HERMETICA
		15970921	1	VITE	VIS	SCHRAUBE	SCREW	TORNILLO
		16102311	1	DADO	ECROU	MUTTER	NUT	TUERCA

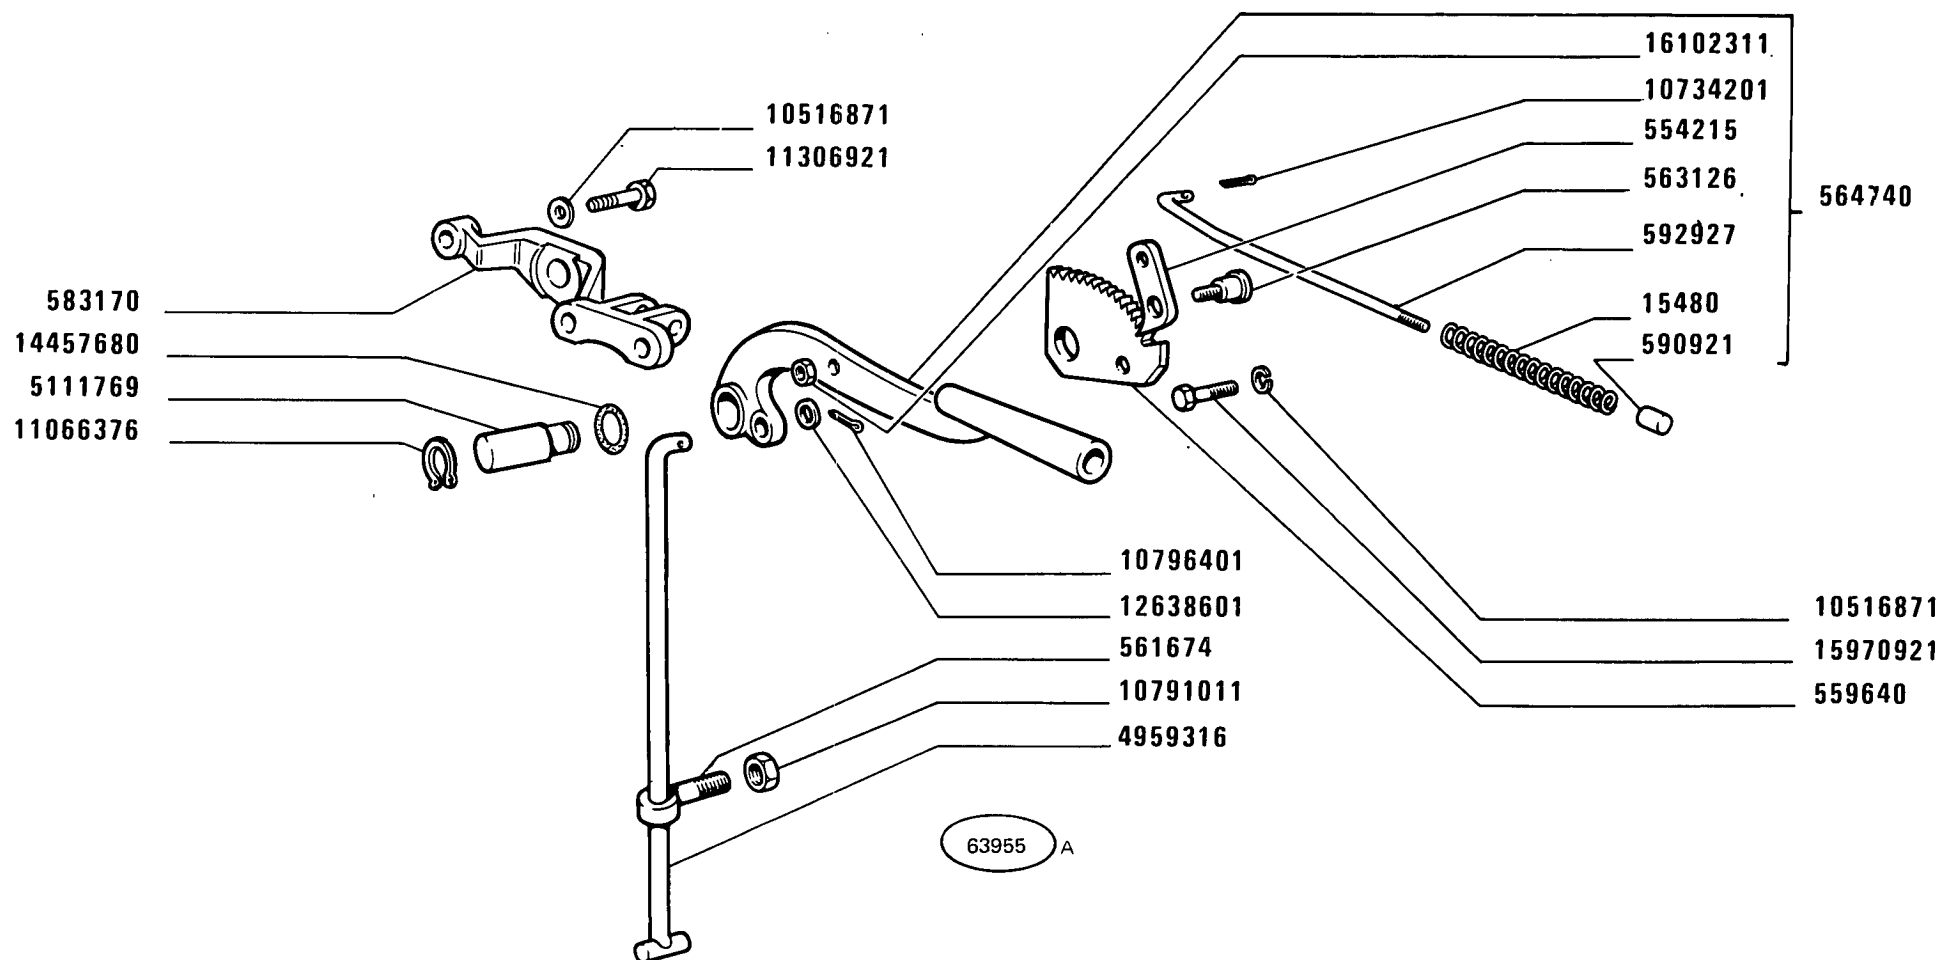

480-8 480-8 DT
02

COMANDO A MANO FRENI


Commande de freins à main
Handbremsbetätigung

Brake Hand Control
Freno de mano

1

C1.35

2

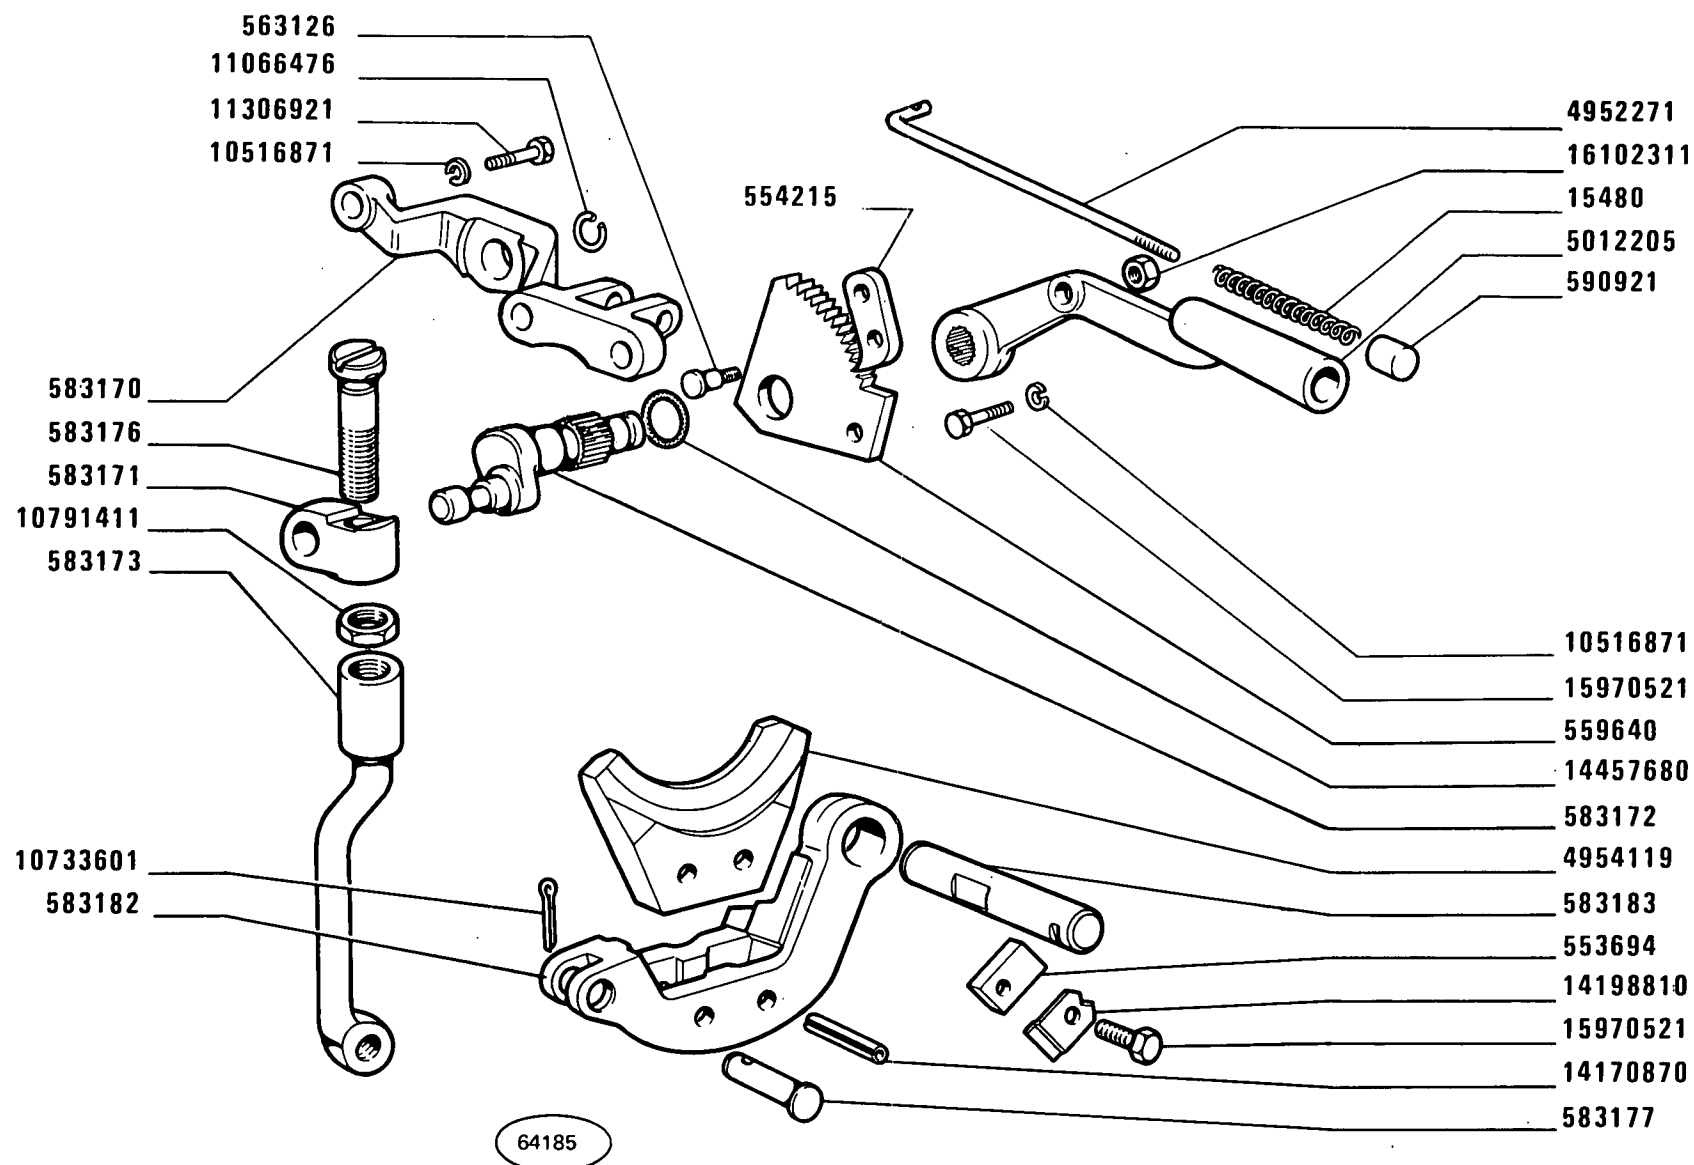

(653) (654)

480-8 480-8 DT

01

COMANDO A MANO FRENI


Commande de freins à main
Handbremsbetätigung

Brake Hand Control
Freno de mano

1

C1.35 / 1

MODIF	ANT.MODIF	N.ORDIN.	Q.	DENOMINAZIONE	DESIGNATION	BENENNUNG	DESCRIPTION	DENOMINACIONES
-----	-----	-----	--	-----	-----	-----	-----	-----
		15480	1	MOLLA	RESSORT	FEDER	SPRING	RESORTE
		553694	1	PIASTRINA	PLAQUETTE	PLAETTCHEN	PLATE	PLACA
		554215	1	NOTTOLINO	CLIQUE	KLINKE	PAWL	SEGURO
		559640	1	SETTORE DENTATO	SECTEUR DENTE	ZAHNBogen	SECTOR	RUEDA DENTADA
		563126	1	PERNO	AXE	BOLZEN	PIN	EJE
		583170	1	SUPPORTO	SUPPORT	LAGER	SUPPORT	SOPORTE
		583171	1	MOZZO	MOYEU	NABE	HUB	BUJE
		583172	1	PERNO	AXE	BOLZEN	PIN	EJE
		583173	1	TIRANTE	TIRANT	STANGE	ROD	VARILLA
		583176	1	VITE	VIS	SCHRAUBE	SCREW	TORNILLO
		583177	1	PERNO	AXE	BOLZEN	PIN	EJE
		583182	1	LEVA	LEVIER	HEBEL	LEVER	PALANCA
		583183	1	PERNO	AXE	BOLZEN	PIN	EJE
		590921	1	BOTTONE	BOUTON	KNOPF	BUTTON	BOTON
		4952271	1	ASTA	TIGE	STANGE	ROD	VARILLA
		4954119	1	GANASCIA DEI FRENI	MACHOIRE DE FREINS	BREMSBACKE	BRAKE SHOE	ZAPATA DE FRENOS
		5012205	1	LEVA	LEVIER	HEBEL	LEVER	PALANCA
		10516871	3	ROSETTA DI SICUREZZA	RONDELLE FREIN	SICHERUNGSRING	LOCKWASHER	ARANDELA DE FRENO
		10733601	1	COPIGLIA	GOUPILLE FENDUE	SPLINT	SPLIT PIN	PASADOR ABIERTO
		10791411	1	DADO	ECROU	MUTTER	NUT	TUERCA
		11066476	1	ANELLO DI SICUREZZA	ARRETOIR	SICHERUNGSRING	LOCKRING	ANILLO DE FRENO
		11306921	2	VITE	VIS	SCHRAUBE	SCREW	TORNILLO
		14170870	2	SPINA	GOUPILLE	STIFT	PIN	PASADOR
		14198810	1	PIASTRINA DI SICUREZZA	PLAQUETTE FREIN	SICHERUNGSBLECH	LOCKPLATE	PLACA DE FRENO
		14457380	1	ANELLO DI TENUTA	JOINT D'ETANCHEITE	DICHTRING	SEAL	JUNTA HERMETICA
		14457680	1	ANELLO DI TENUTA	JOINT D'ETANCHEITE	DICHTRING	SEAL	JUNTA HERMETICA
		15970521	1	VITE	VIS	SCHRAUBE	SCREW	TORNILLO
		16102311	1	DADO	ECROU	MUTTER	NUT	TUERCA

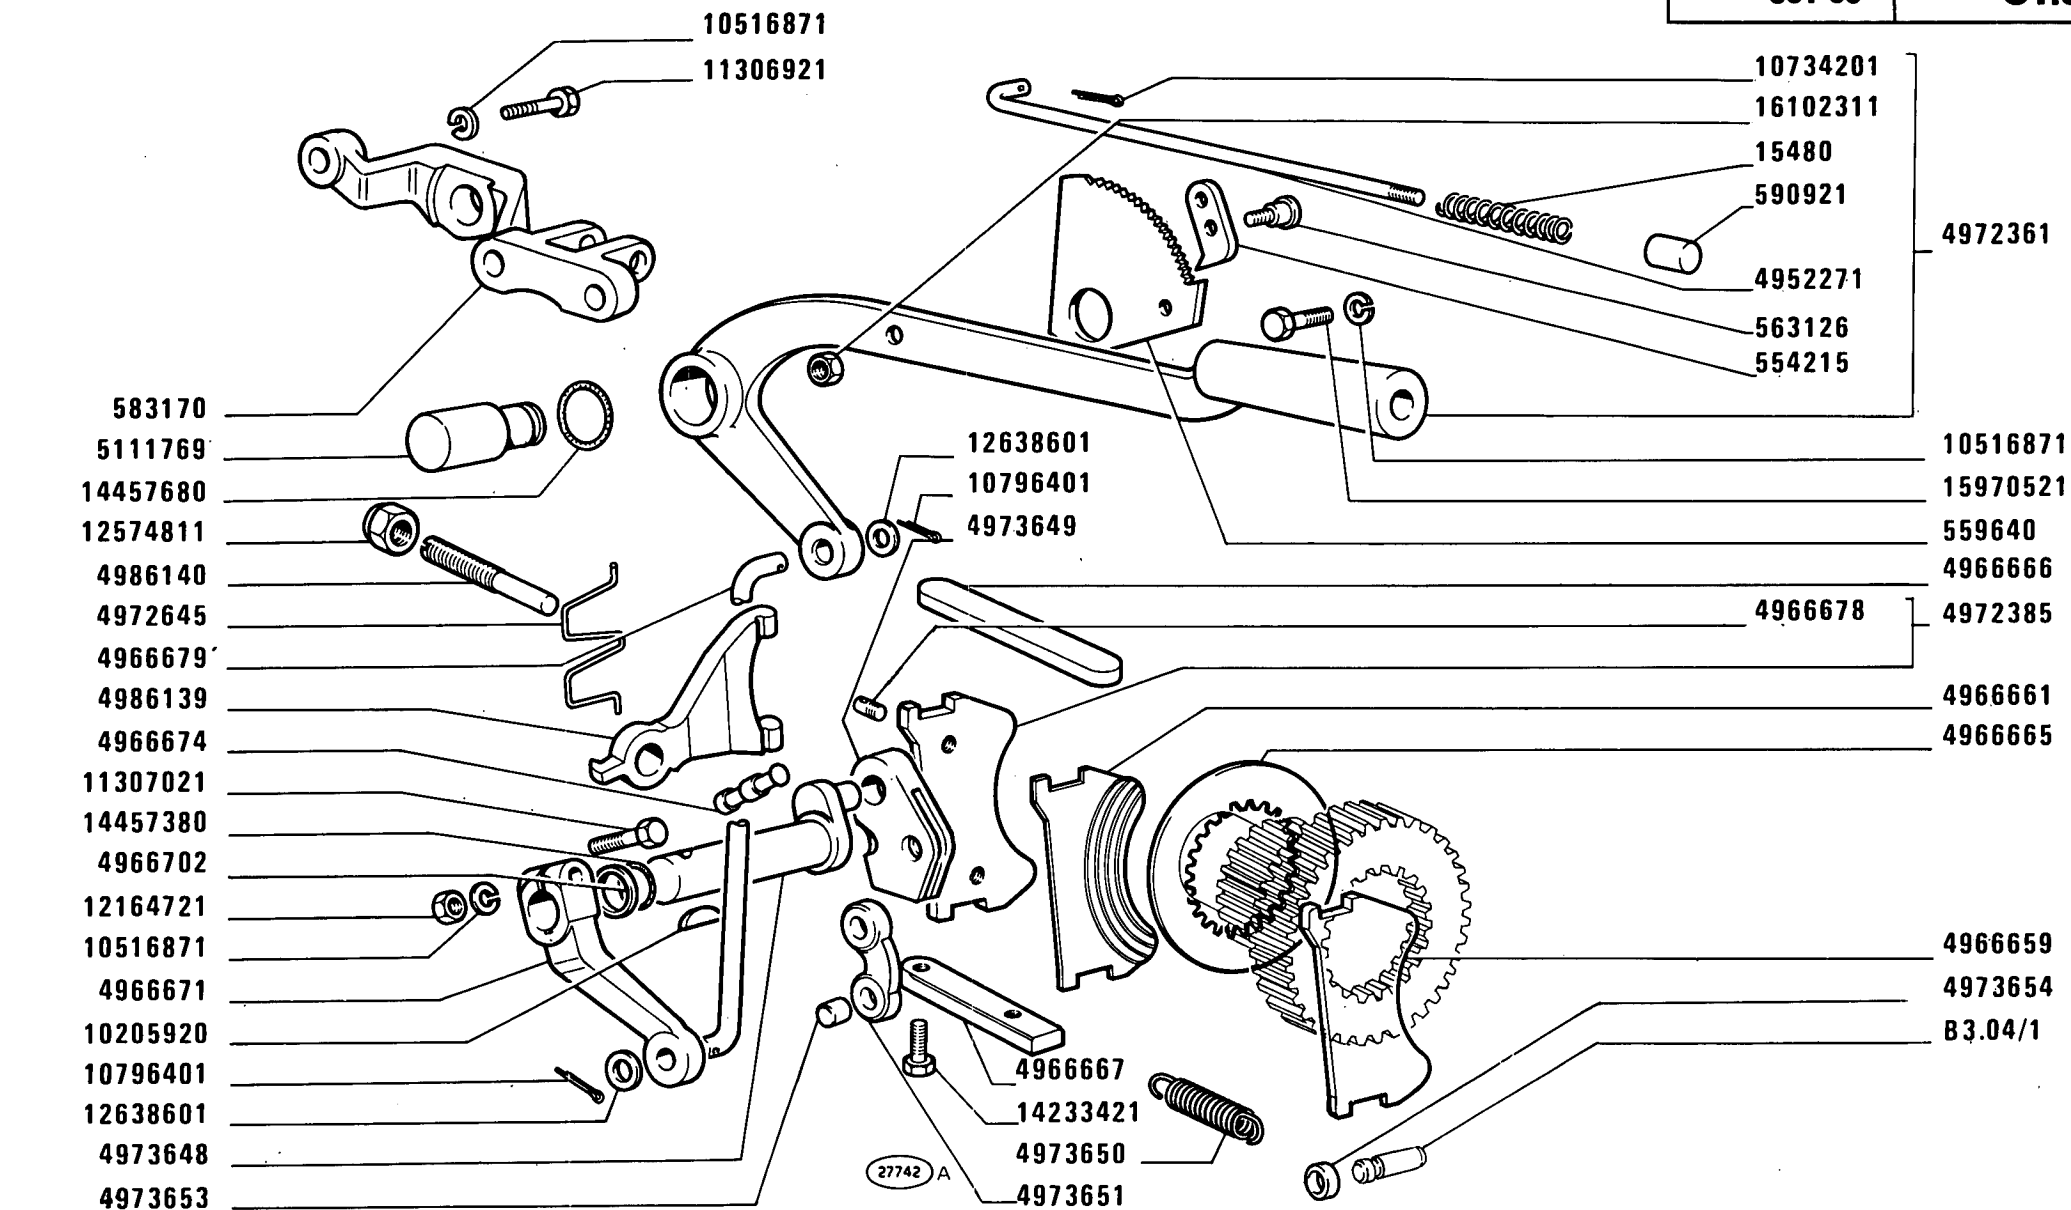

(654)

480-8 480-8 DT

02

COMANDO A MANO FRENI

Commande de freins à main
Handbremsbetätigung

Brake Hand Control
Freno de mano

C1.35 / 2

MODIF	ANT.MODIF	N.ORDIN.	Q.	DENOMINAZIONE	DESIGNATION	BENENNUNG	DESCRIPTION	DENOMINACIONES
-----	-----	-----	--	-----	-----	-----	-----	-----
		15480	1	MOLLA	RESSORT	FEDER	SPRING	RESORTE
		554215	1	NOTTOLINO	CLIQUET	KLINKE	PAWL	SEGURO
		559640	1	SETTORE	TIRANT	SPREIZSTANGE	STRUT	BIELA
		563126	1	PERNO	AXE	BOLZEN	PIN	EJE
		583170	1	SUPPORTO	SUPPORT	LAGER	SUPPORT	SOPORTE
		590921	1	BOTTONE	BOUTON	KNOPF	BUTTON	BOTON
		4952271	1	ASTICINA	TIGE	STANGE	ROD	VARILLA
		4966659	1	GANASCIA DEI FRENI ANT.	MACHOIRE DE FREINS	BREMSBACKE	BRAKE SHOE	ZAPATA DE FRENOS
		4966661	5	SETTORE	TIRANT	SPREIZSTANGE	STRUT	BIELA
		4966665	3	DISCO	DISQUE	SCHEIBE	PLATE	DISCO
		4966666	1	GUIDA SUP.	GUIDE	SCHIENE	GUIDE	GUIA
		4966667	1	GUIDA INF.	GUIDE	SCHIENE	GUIDE	GUIA
		4966671	1	LEVA	LEVIER	HEBEL	LEVER	PALANCA
		4966674	1	PUNTALE	TIGE	DRUCKSTANGE	ROD	VASTAGO
		4966678	2	PERNO	AXE	BOLZEN	PIN	EJE
		4966679	1	TIRANTE	TIRANT	STANGE	ROD	VARILLA
		4966702	1	DISTANZIALE	ENTRETOISE	ABSTANDSTUECK	SPACER	SEPARADOR
		4972361	1	LEVA COMPL.	LEVIER	HEBEL	LEVER	PALANCA
		4972385	1	GANASCIA DEI FRENI POST.COMPL.	MACHOIRE DE FREINS	BREMSBACKE	BRAKE SHOE	ZAPATA DE FRENOS
		4972645	1	MOLLA	RESSORT	FEDER	SPRING	RESORTE
		4973648	1	ALBERO	ARBRE	WELLE	SHAFT	ARBOL
		4973649	1	BLOCCHETTO	TAQUET	ANSATZ	PAD	HERRAJE
		4973650	1	MOLLA	RESSORT	FEDER	SPRING	RESORTE
		4973651	1	BIELLA	BIELLE	LASCHE	LINK	BIELA
		4973653	1	PERNO SUP.	AXE	BOLZEN	PIN	EJE
		4973654	1	DISTANZIALE	ENTRETOISE	ABSTANDSTUECK	SPACER	SEPARADOR
		4986139	1	LEVA INT.	LEVIER	HEBEL	LEVER	PALANCA
		4986140	1	VITE	VIS	SCHRAUBE	SCREW	TORNILLO
		5111769	1	PERNO	AXE	BOLZEN	PIN	EJE
10205910		10205920	1	LINGUETTA	LINGUET	SCHEIBENFEDER	KEY	CHAVETA
10516877		10516871	5	ROSETTA DI SICUREZZA	RONDELLE FREIN	SICHERUNGSRING	LOCKWASHER	ARANDELA DE FRENO
		10734201	1	COPIGLIA	GOUPILLE FENDUE	SPLINT	SPLIT PIN	PASADOR ABIERTO
		10796401	2	COPIGLIA	GOUPILLE FENDUE	SPLINT	SPLIT PIN	PASADOR ABIERTO
		11306921	2	VITE	VIS	SCHRAUBE	SCREW	TORNILLO
		11307021	1	VITE	VIS	SCHRAUBE	SCREW	TORNILLO
12164711		12164721	1	DADO	ECROU	MUTTER	NUT	TUERCA
		12574811	1	DADO	ECROU	MUTTER	NUT	TUERCA
		12638601	2	ROSETTA	RONDELLE	SCHEIBE	WASHER	ARANDELA


FIAT 480-8 480-8 DT (2 ED.)

(11-1980)

C135/ 2

- 2 -

MODIF	ANT.MODIF	N.ORDIN.	Q.	DENOMINAZIONE	DESIGNATION	BENENNUNG	DESCRIPTION	DENOMINACIONES
-----	-----	-----	--	-----	-----	-----	-----	-----
		14233421	2	VITE	VIS	SCHRAUBE	SCREW	TORNILLO
		14457380	1	ANELLO DI TENUTA	JOINT D'ETANCHEITE	DICHTRING	SEAL	JUNTA HERMETICA
		14457680	1	ANELLO DI TENUTA	JOINT D'ETANCHEITE	DICHTRING	SEAL	JUNTA HERMETICA
		15970521	1	VITE	VIS	SCHRAUBE	SCREW	TORNILLO
		16102311	1	DADO	ECROU	MUTTER	NUT	TUERCA

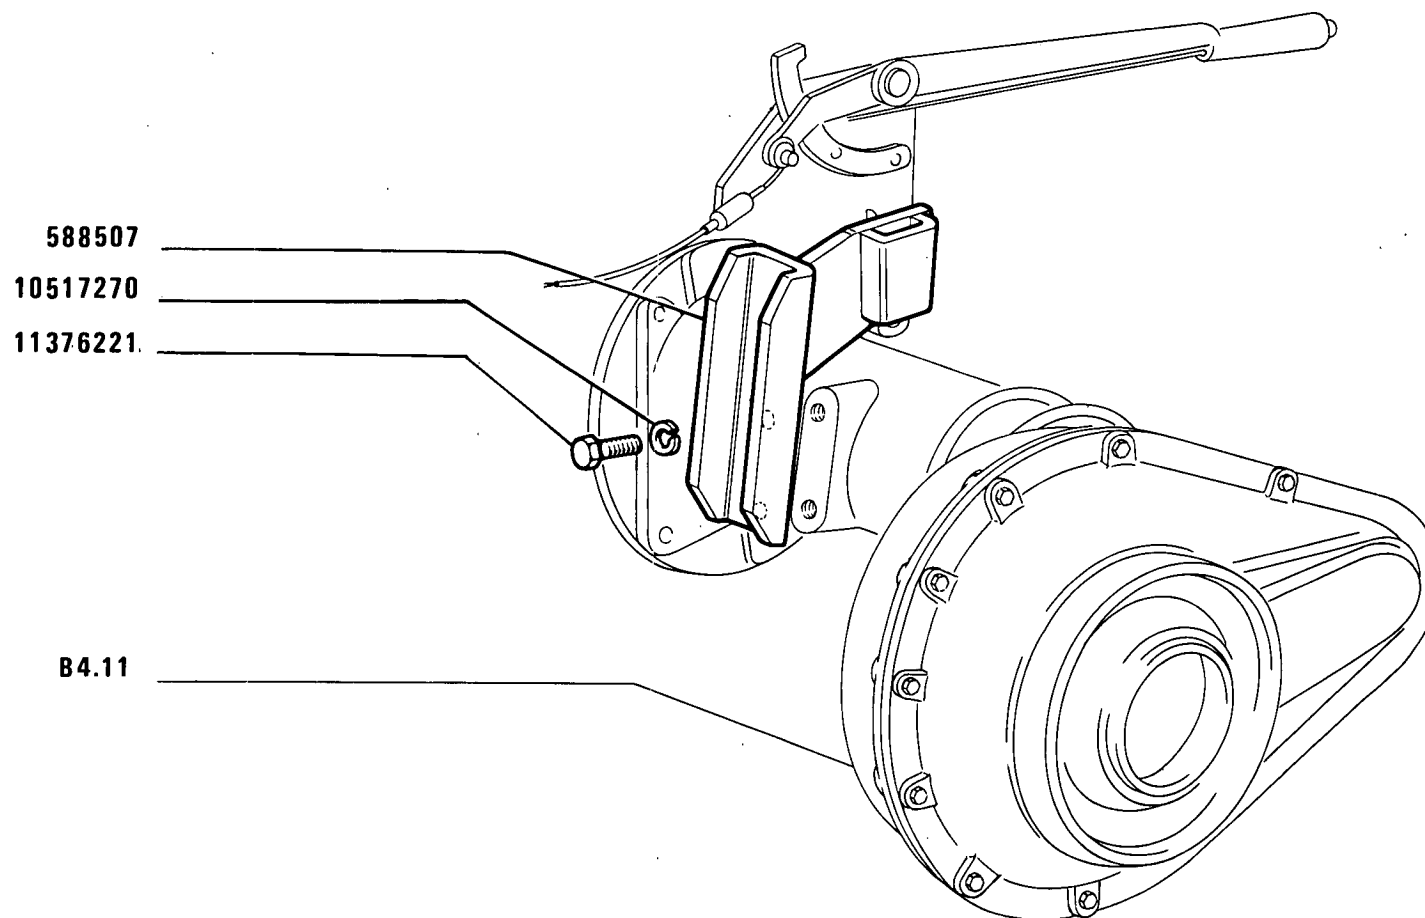

(895)

480-8 480-8 DT

01 02


COMANDO FRENO RIMORCHIO

Commande de frein de remorque
Anhängerbremse

Trailer Brake Control
Freno del remolque

C2.09

MODIF	ANT.MODIF	N.ORDIN.	Q.	DENOMINAZIONE	DESIGNATION	BENENNUNG	DESCRIPTION	DENOMINACIONES
				-----	-----	-----	-----	-----
		588507	1	SUPPORTO	SUPPORT	LAGER	SUPPORT	SOPORTE
		10517270	2	ROSETTA DI SICUREZZA	RONDELLE FREIN	SICHERUNGSRING	LOCKWASHER	ARANDELA DE FRENO
		11376221	2	VITE	VIS	SCHRAUBE	SCREW	TORNILLO

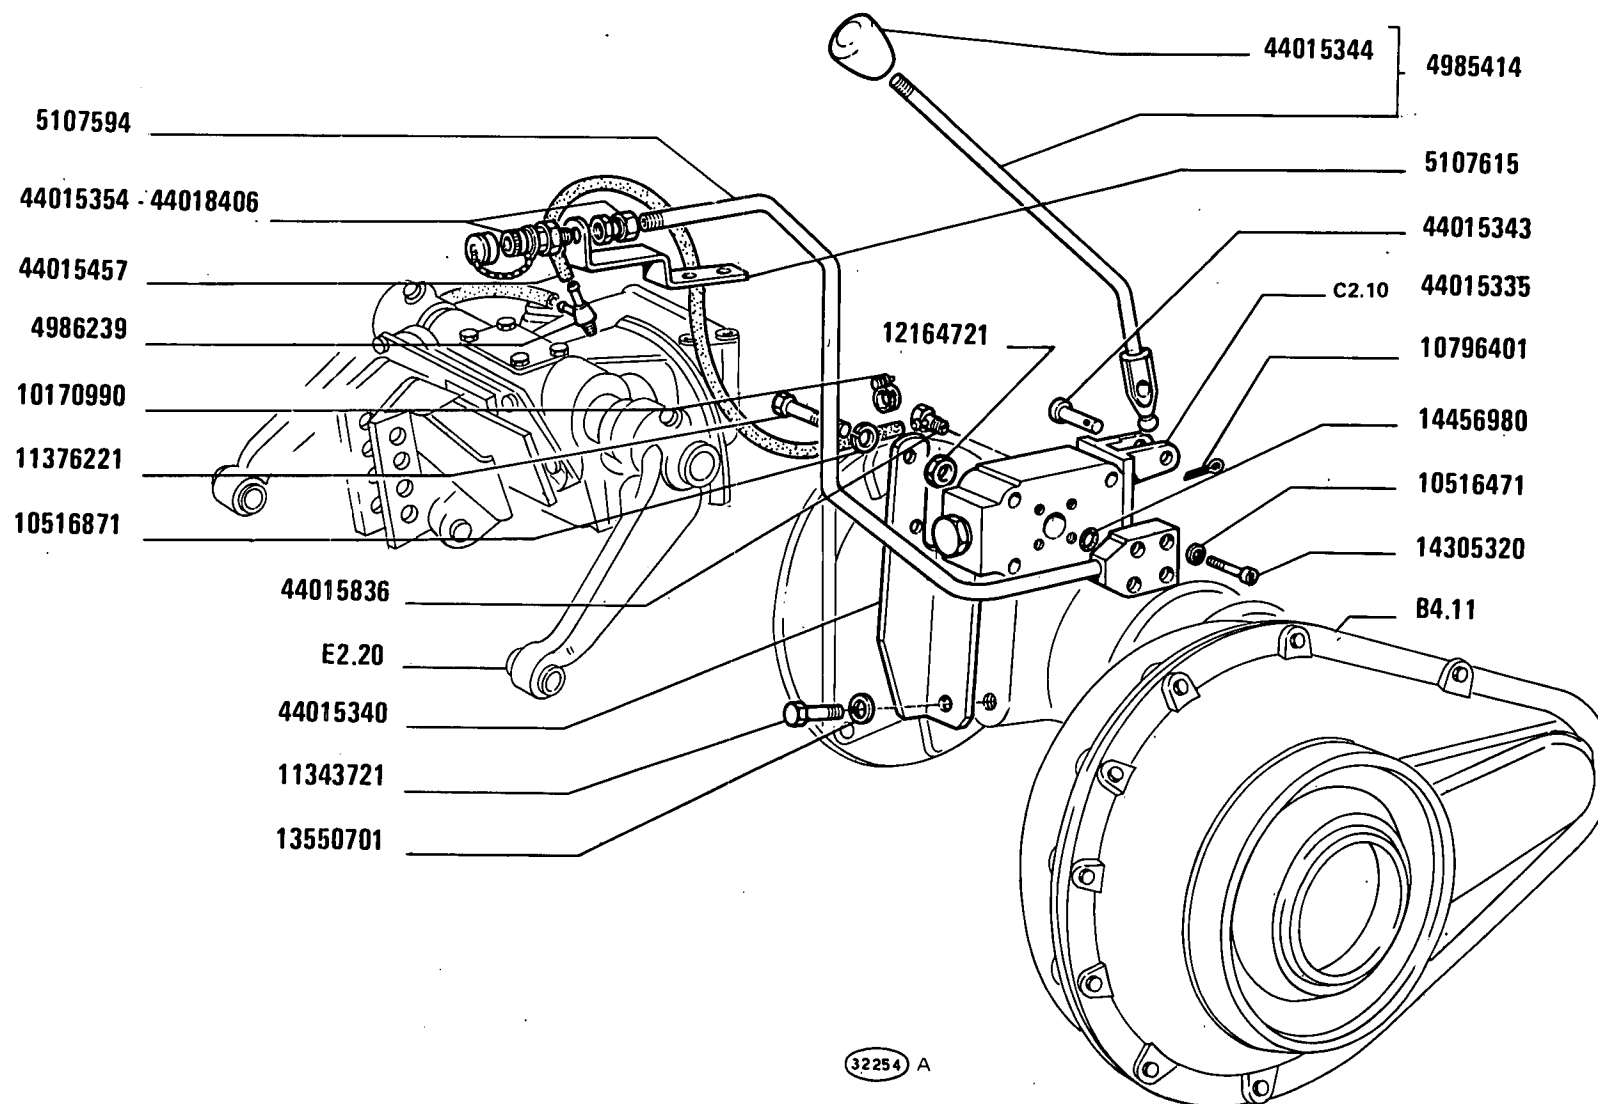

(344)

480-8 480-8 DT

01 02


COMANDO FRENO RIMORCHIO

Commande de frein de remorque
Anhängerbremse

Trailer Brake Control
Freno del remolque

C2.09 /1

MODIF	ANT.MODIF	N.ORDIN.	Q.	DENOMINAZIONE	DESIGNATION	BENENNUNG	DESCRIPTION	DENOMINACIONES
		4985414	1	LEVA COMPL.	LEVIER	HEBEL	LEVER	PALANCA
		4986239	1	RACCORDO A 3 VIE	RACCORD A 3 VOIES	HOSENROHR	THREE-WAY CONNEC- TION	RACOR DE 3 BOCAS
		5107594	1	TUBAZIONE	TUYAU	LEITUNG	PIPE	TUBO
		5107615	1	SUPPORTO	SUPPORT	LAGER	SUPPORT	SOPORTE
		10170990	2	COLLARE	COLLIER	SCHELLE	COLLAR	COLLAR
		10516471	4	ROSETTA DI SICUREZZA	RONDELLE FREIN	SICHERUNGSRING	LOCKWASHER	ARANDELA DE FRENO
		10516871	2	ROSETTA DI SICUREZZA	RONDELLE FREIN	SICHERUNGSRING	LOCKWASHER	ARANDELA DE FRENO
		10796401	1	COPIGLIA	GOUPILLE FENDUE	SPLINT	SPLIT PIN	PASADOR ABIERTO
		11343721	2	VITE	VIS	SCHRAUBE	SCREW	TORNILLO
		11376221	2	VITE	VIS	SCHRAUBE	SCREW	TORNILLO
		12164721	2	DADO	ECROU	MUTTER	NUT	TJERCA
		13550701	2	ROSETTA	RONDELLE	SCHLEIBE	WASHER	ARANDELA
		14305320	4	VITE	VIS	SCHRAUBE	SCREW	TORNILLO
		14456980	1	ANELLO DI TENUTA	JOINT D'ETANCHEITE	DICHTRING	SEAL	JUNTA HERMETICA
		44015335	1	VALVOLA COMPL.	SOUPAPE	VENTIL	VALVE	VALVULA
		44015340	1	SUPPORTO	SUPPORT	LAGER	SUPPORT	SUPORTE
		44015343	1	PERNO	AXE	BOLZEN	PIN	EJE
		44015344	1	POMELLO	BOUTON	KNEBELGRIFF	KNOB	BOTON
		44015354	1	GIUNTO	ACCOUPLEMENT	KUPPLUNG	COUPLING	ARRASTRE
		44015457	1	TUBO FLESSIBILE	TUYAU FLEXIBLE	SCHLAUCH	HOSE	MANGA FLEXIBLE
		44015836	1	RACCORDO	RACCORD	STUTZEN	CONNECTION	RACOR
		44018406	1	GIUNTO	ACCOUPLEMENT	KUPPLUNG	COUPLING	ARRASTRE

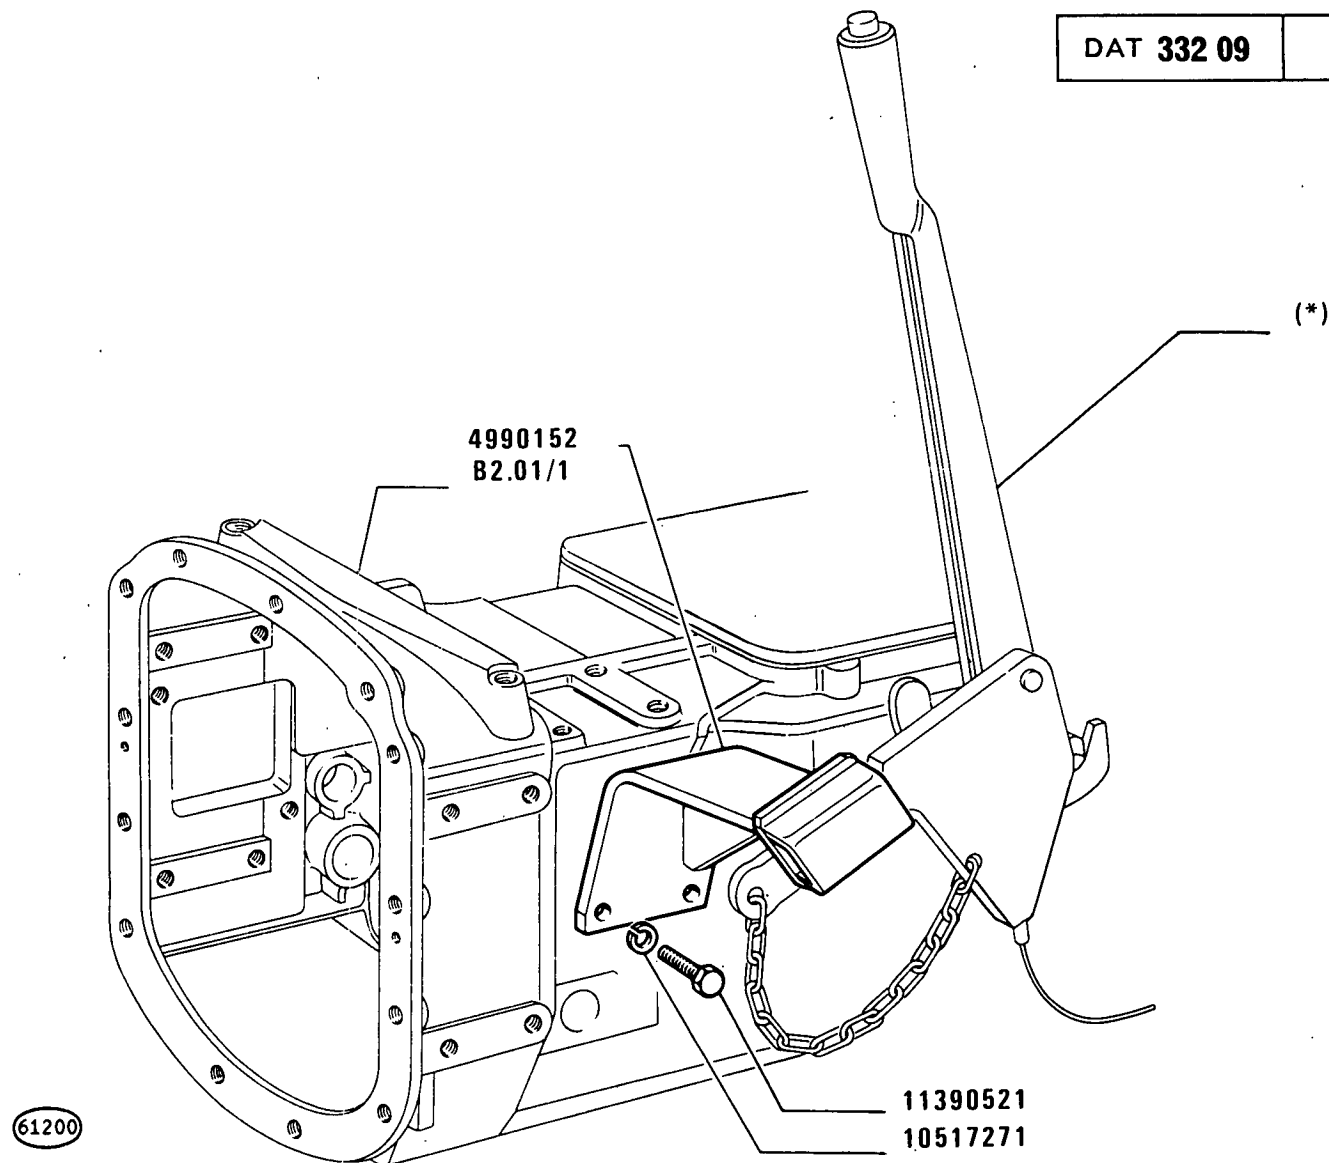

(895)

480-8 480-8 DT
03


COMANDO FRENO RIMORCHIO

Commande de frein de remorque
Anhängerbremse

Trailer Brake Control
Freno del remolque

C2.09 / 2

MODIF	ANT.MODIF	N.ORDIN.	Q.	DENOMINAZIONE	DESIGNATION	BENENNUNG	DESCRIPTION	DENOMINACIONES
		4990152	1	SUPPORTO	SUPPORT	LAGER	SUPPORT	SOPORTE
		10517271	2	ROSETTA DI SICUREZZA	RONDELLE FREIN	SICHERUNGSRING	LOCKWASHER	ARANDELA DE FRENO
		11390521	2	VITE	VIS	SCHRAUBE	SCREW	TORNILLO
				-FORNITA CON IL	-FOURNIE AVEC LA	MIT ANHAENGER	SUPPLIED WITH	SE ACOMPANA AL
				RIMORCHIO	REMORQUE	GELIEFERT	TRAILER	REMOLQUE

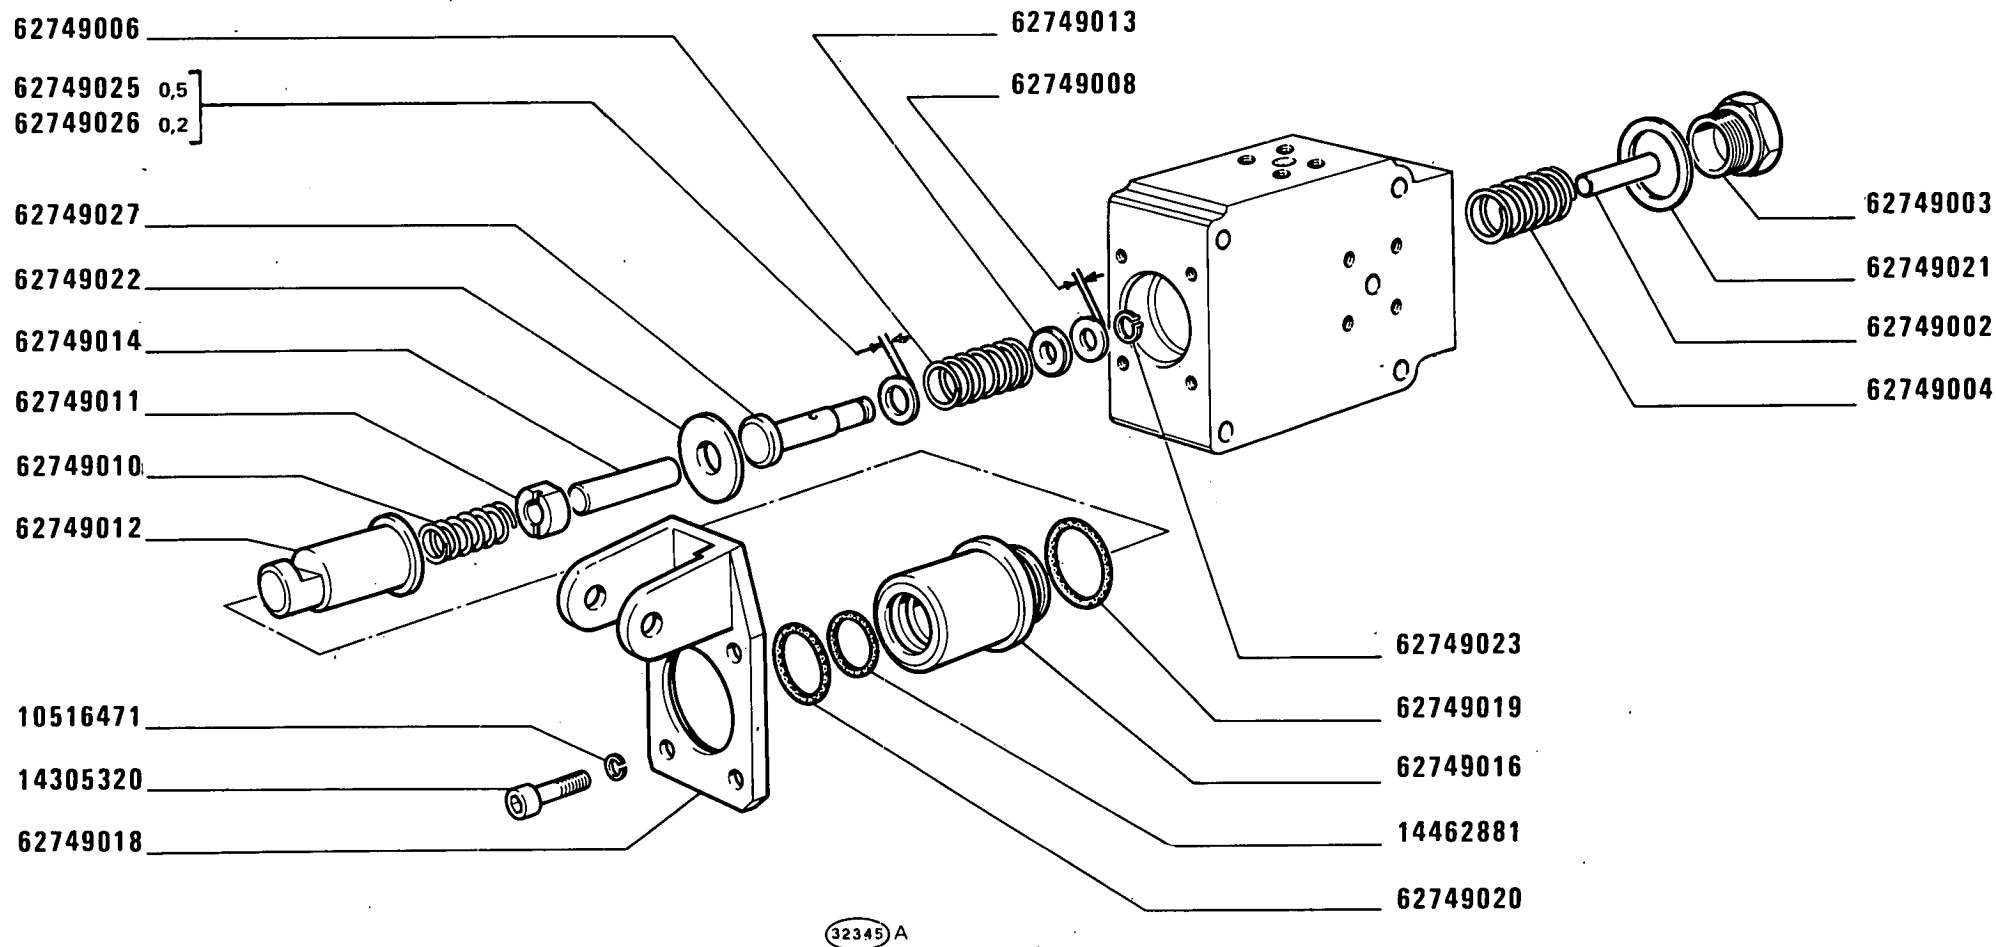

(344)

480-8 480-8 DT

01 02



Soupape
Ventil

VALVOLA 44015335 (Renault)

Valve
Válvula

C2.10

MODIF	ANT.MODIF	N.ORDIN.	Q.	DENOMINAZIONE	DESIGNATION	BENENNUNG	DESCRIPTION	DENOMINACIONES
-----	-----	-----	---	-----	-----	-----	-----	-----
		10516471	4	ANELLO DI SICUREZZA	ARRETOIR	SICHERUNGSRING	LOCKRING	ANILLO DE FRENO
		14305320	4	VITE FORATA	VIS TROUEE	SCHRAUBSTUTZEN	ADAPTOR	TORNILLO HUECO
44881193		14462881	1	ANELLO DI TENUTA	JOINT D'ETANCHEITE	DICHTRING	SEAL	JUNTA HERMETICA
		62749002	1	PERNO	AXE	BOLZEN	PIN	EJE
		62749003	1	TAPPO	BOUCHON	STOPFEN	PLUG	TAPON
		62749004	1	MOLLA	RESSORT	FEDER	SPRING	RESORTE
		62749006	1	MOLLA	RESSORT	FEDER	SPRING	RESORTE
		62749008		ANELLO SP.0,5	BAGUE	RING	RING	ANILLO
		62749010	1	MOLLA	RESSORT	FEDER	SPRING	RESORTE
		62749011	1	DISTANZIALE	ENTRETOISE	ABSTANDSTUECK	SPACER	SEPARADOR
		62749012	1	ASTUCCIO	ETUI	HUELSE	CASE	ESTUCHE
		62749013	1	DISTANZIALE	ENTRETOISE	ABSTANDSTUECK	SPACER	SEPARADOR
		62749014	1	PERNO	AXE	BOLZEN	PIN	EJE
		62749016	1	BOCCOLA DI GUIDA	DOUILLE DE GUIDAGE	FUEHRUNGSBUECHSE	BUSHING	CASQUILLO GUIA
		62749018	1	SUPPORTO	SUPPORT	LAGER	SUPPORT	SOPORTE
		62749019	1	ANELLO DI TENUTA	JOINT D'ETANCHEITE	DICHTRING	SEAL	JUNTA HERMETICA
		62749020	1	ANELLO DI TENUTA	JOINT D'ETANCHEITE	DICHTRING	SEAL	JUNTA HERMETICA
		62749021	1	ROSETTA DI TENUTA	JOINT D'ETANCHEITE	DICHTRING	GASKET	JUNTA HERMETICA
		62749022	1	DISTANZIALE	ENTRETOISE	ABSTANDSTUECK	SPACER	SEPARADOR
		62749023	1	ANELLO DI SICUREZZA	ARRETOIR	SICHERUNGSRING	LOCKRING	ANILLO DE FRENO
		62749025		ANELLO SP.0,5	BAGUE	RING	RING	ANILLO
		62749026		ANELLO SP.0,2	BAGUE	RING	RING	ANILLO
		62749027	1	GUIDA DELLA MOLLA	GUIDE-RESSORT	FEDERFUEHRUNG	SPRING GUIDE	GUIA DE RESORTE

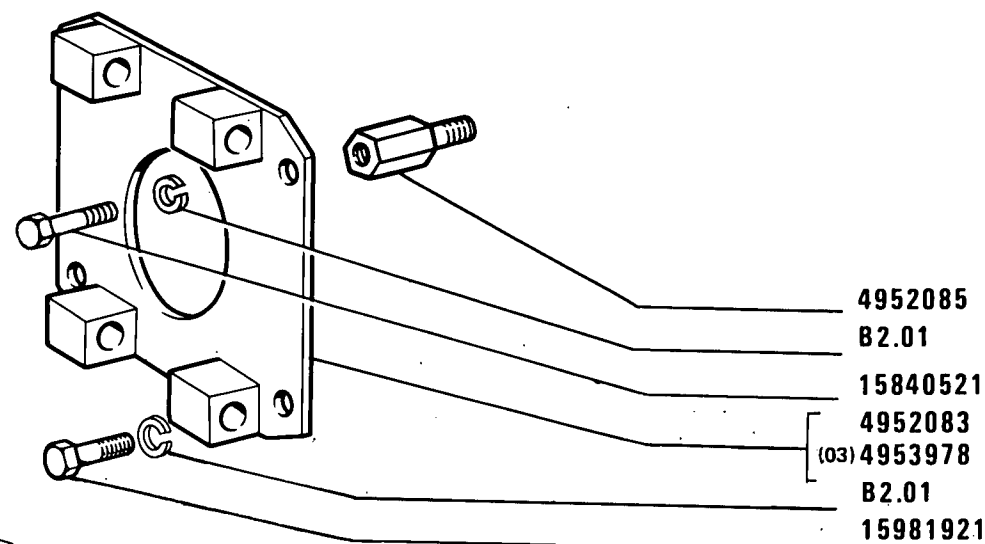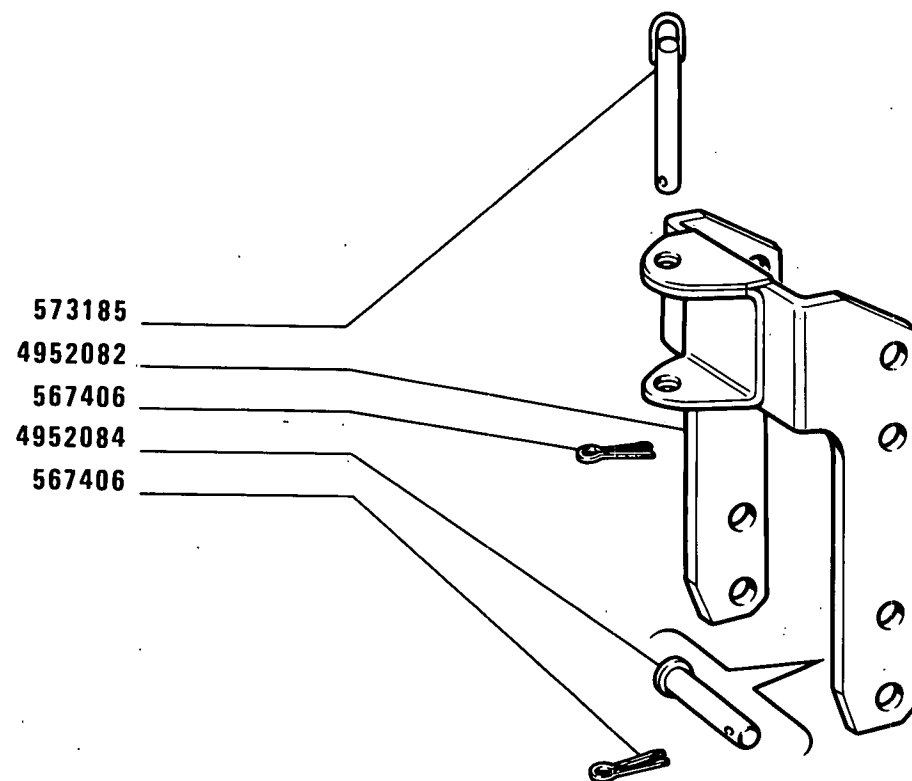

61496 A

(891)

480-8 480-8 DT
01 02 03


GANCIO DI TRAINO RIMORCHIO

Crochet arrière
Hinterer Zughaken

Rear Tow Hook
Enganche de remorque

D1.02

MODIF	ANT.MODIF	N.ORDIN.	Q.	DENOMINAZIONE	DESIGNATION	BENENNUNG	DESCRIPTION	DENOMINACIONES
		567406	5	COPIGLIA	GOUPILLE FENDUE	SPLINT	SPLIT PIN	PASADOR ABIERTO
		573185	1	PERNO	AXE	BOLZEN	PIN	EJE
		4952082	1	GANCIO DI TRAINO	CROCHET D'ATTELAGE	ZUGHAKEN	TOW HOOK	ENGANCHE DE REMOL- QUE
		4952083	1	SUPPORTO	SUPPORT	LAGER	SUPPORT	SOPORTE
		4952084	4	PERNO DI FISSAGGIO	CHEVILLE	BOLZEN	PIN	PASADOR
		4952085	2	DISTANZIALE	ENTRETOISE	ABSTANDSTUECK	SPACER	SEPARADOR
		4953978	1	SUPPORTO (03)	SUPPORT	LAGER	SUPPORT	SOPORTE
		15840521	2	VITE	VIS	SCHRAUBE	SCREW	TORNILLO
		15981921	2	VITE	VIS	SCHRAUBE	SCREW	TORNILLO

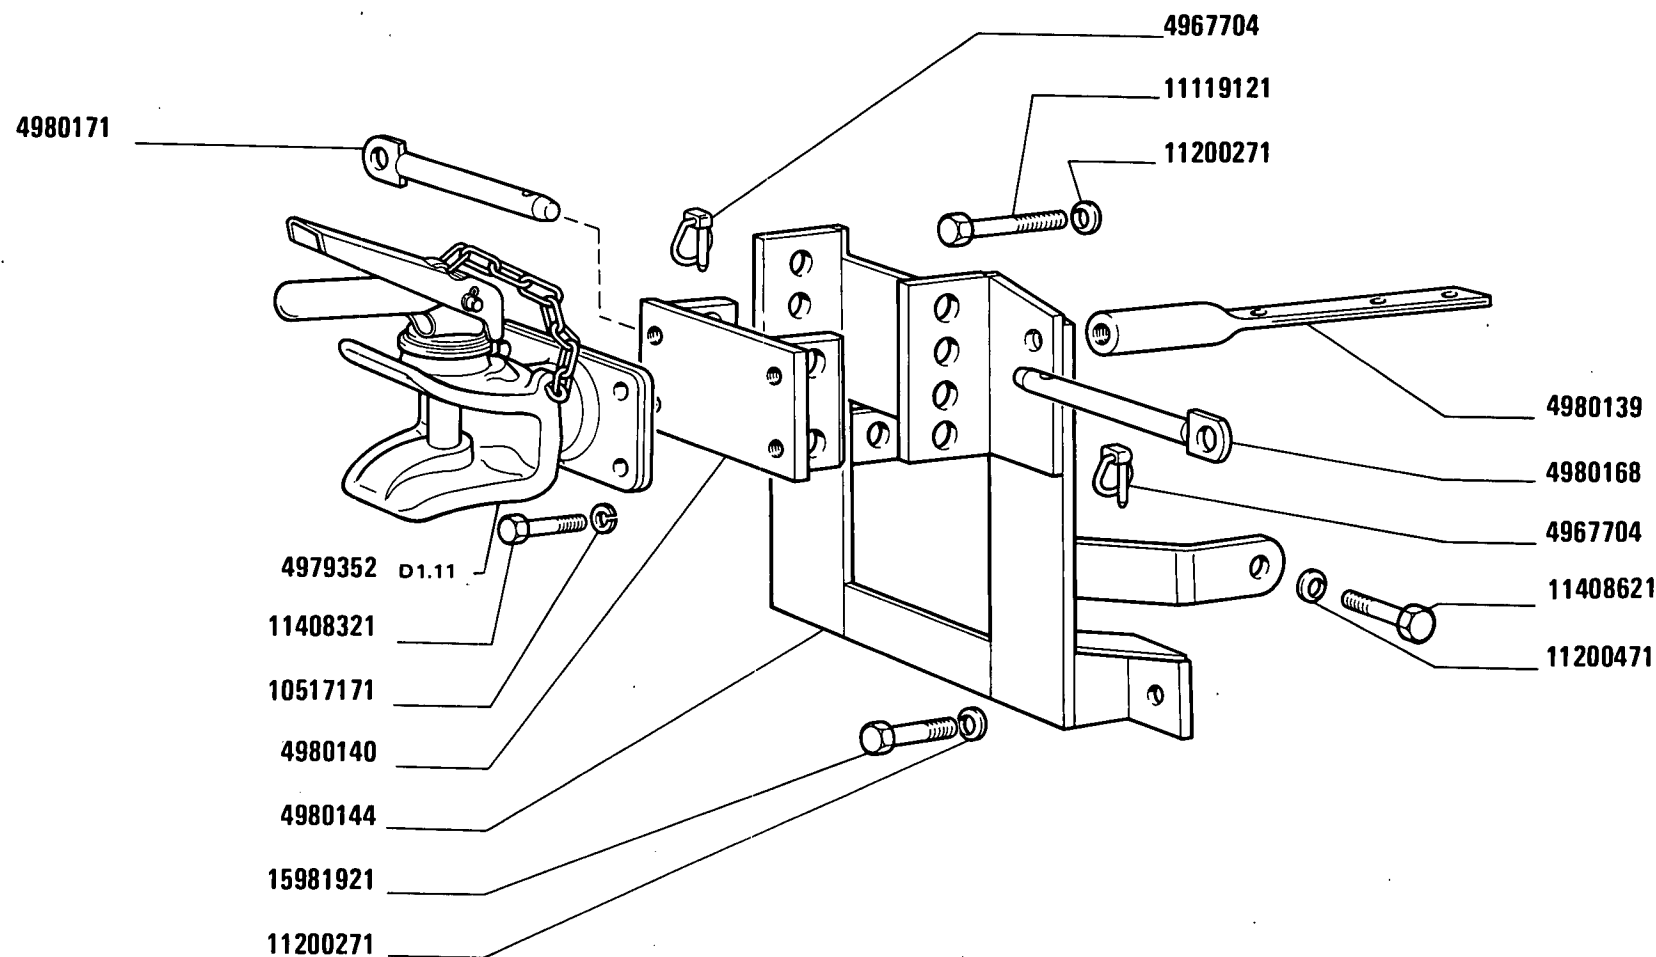

(897)

64187

480-8 480-8 DT

01 02


GANCIO DI TRAINO RIMORCHIO

Crochet arrière
Hinterer Zughaken

Rear Tow Hook
Enganche de remorque

D1.02 / 1

MODIF	ANT.MODIF	N.ORDIN.	Q.	DENOMINAZIONE	DESIGNATION	BENENNUNG	DESCRIPTION	DENOMINACIONES
		4967704	2	SPINA	GOUPILLE	STIFT	PIN	PASADOR
		4979352	1	GANCIO DI TRAINO COMPL.	CROCHET D'ATTELAGE	ZUGHAKEN	TOW HOOK	ENGANCHE DE REMOL- QUE
		4980139	2	DISTANZIALE	ENTRETOISE	ABSTANDSTUECK	SPACER	SEPARADOR
		4980140	1	STAFFA	ETRIER	HALTER	BRACKET	SUPORTE
		4980144	1	SUPPORTO	SUPPORT	LAGER	SUPPORT	SUPORTE
		4980168	1	PERNO SUP.	AXE	BOLZEN	PIN	EJE
		4980171	1	PERNO INF.	AXE	BOLZEN	PIN	EJE
		10517171	4	ROSETTA DI SICUREZZA	RONDELLE FREIN	SICHERUNGSRING	LOCKWASHER	ARANDELA DE FRENO
		11119121	2	VITE	VIS	SCHRAUBE	SCREW	TORNILLO
		11200271	4	ROSETTA DI SICUREZZA	RONDELLE FREIN	SICHERUNGSRING	LOCKWASHER	ARANDELA DE FRENO
		11200471	2	ROSETTA DI SICUREZZA	RONDELLE FREIN	SICHERUNGSRING	LOCKWASHER	ARANDELA DE FRENO
		11408321	4	VITE	VIS	SCHRAUBE	SCREW	TORNILLO
		11408621	2	VITE	VIS	SCHRAUBE	SCREW	TORNILLO
		15981921	2	VITE	VIS	SCHRAUBE	SCREW	TORNILLO

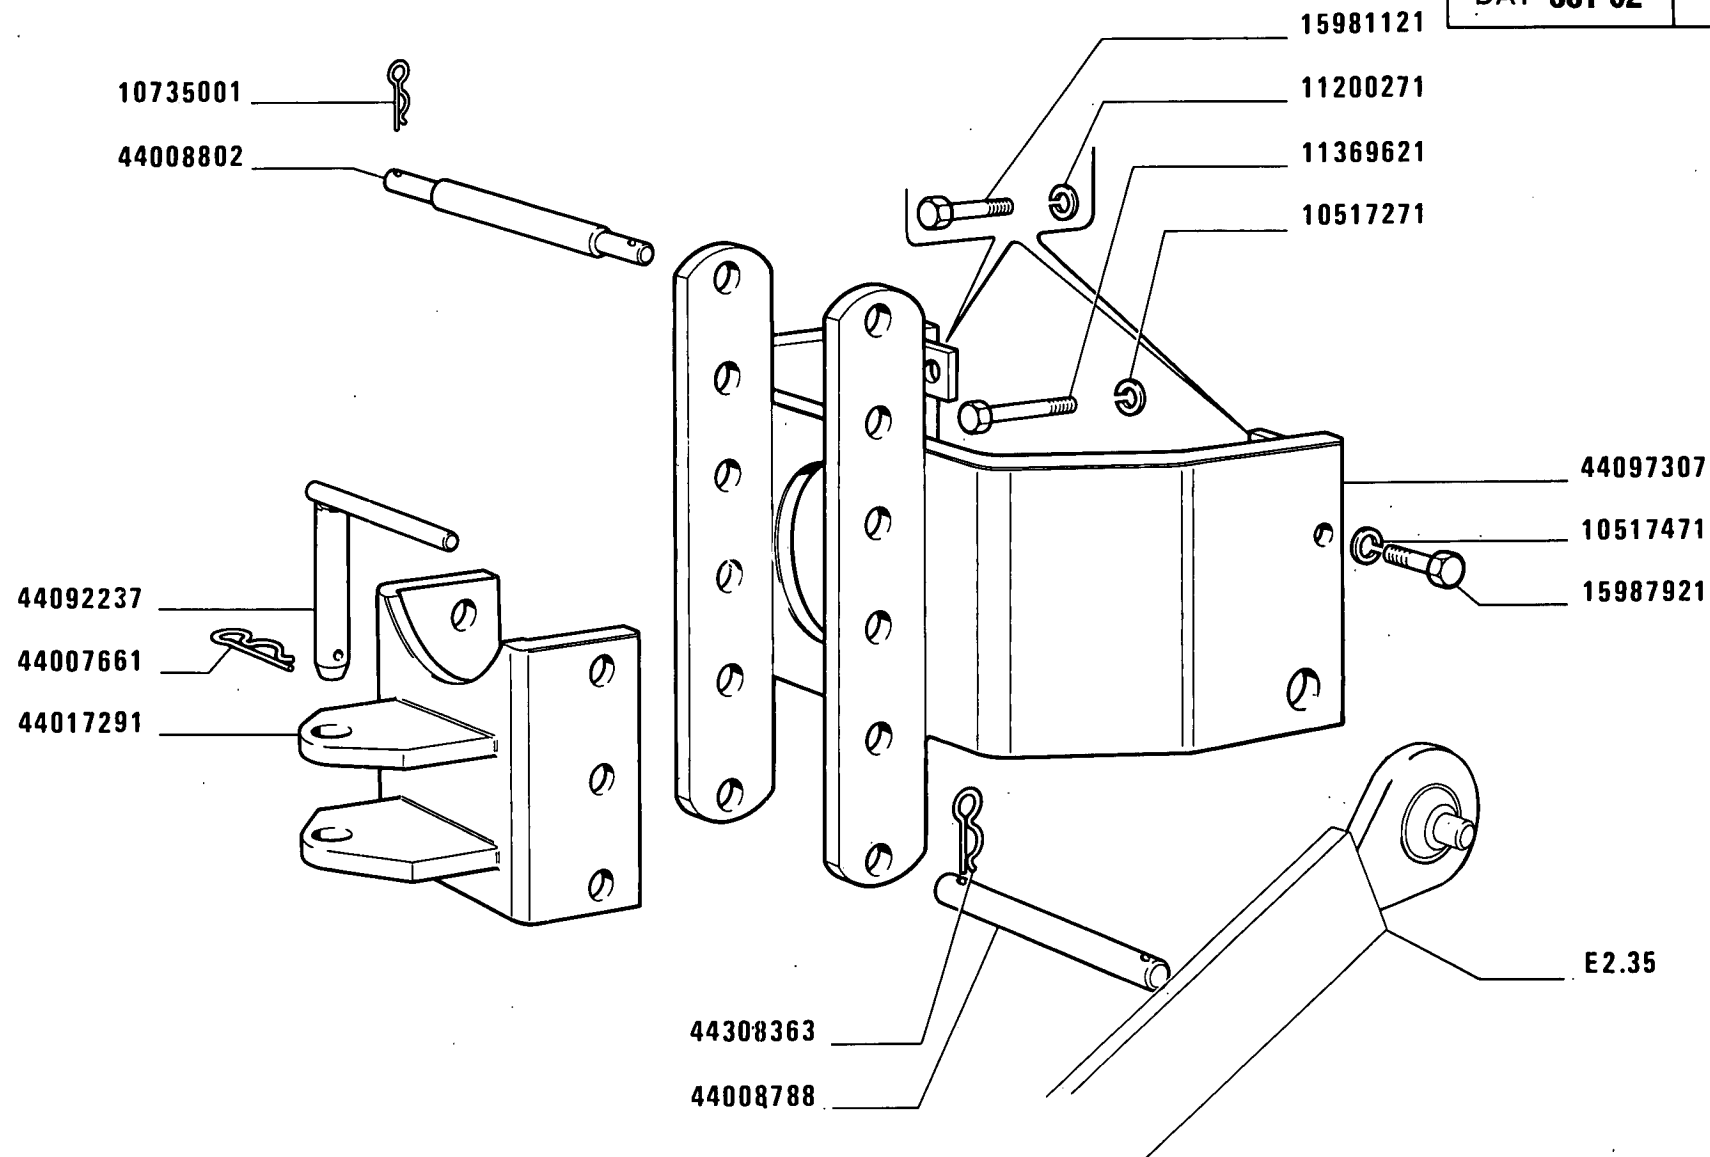

(001)

32226

480-8 480-8 DT
01 02


GANCIO DI TRAINO RIMORCHIO

Crochet arrière
Hinterer Zughaken

Rear Tow Hook
Enganche de remorque

D1.02 /2

MODIF	ANT.MODIF	N.ORDIN.	Q.	DENOMINAZIONE	DESIGNATION	BENENNUNG	DESCRIPTION	DENOMINACIONES
-----	-----	-----	---	-----	-----	-----	-----	-----
		10517271	2	ROSETTA DI SICUREZZA	RONDELLE FREIN	SICHERUNGSRING	LOCKWASHER	ARANDELA DE FRENO
		10517471	2	ROSETTA DI SICUREZZA	RONDELLE FREIN	SICHERUNGSRING	LOCKWASHER	ARANDELA DE FRENO
		10735001	3	COPIGLIA	GOUPILLE FENDUE	SPLINT	SPLIT PIN	PASADOR ABIERTO
		11200271	2	ROSETTA DI SICUREZZA	RONDELLE FREIN	SICHERUNGSRING	LOCKWASHER	ARANDELA DE FRENO
		11369621	2	VITE	VIS	SCHRAUBE	SCREW	TORNILLO
		15981121	2	VITE	VIS	SCHRAUBE	SCREW	TORNILLO
		15987921	2	VITE	VIS	SCHRAUBE	SCREW	TORNILLO
44308363		44007661	3	COPIGLIA	GOUPILLE FENDUE	SPLINT	SPLIT PIN	PASADOR ABIERTO
		44008788	2	PERNO DI FISSAGGIO	CHEVILLE	BOLZEN	PIN	PASADOR
		44008802	1	PERNO	AXE	BOLZEN	PIN	EJE
		44017291	1	GANCIO DI TRAINO	CROCHET D'ATTELAGE	ZUGHAKEN	TOW HOOK	ENGANCHE DE REMOL- QUE
		44092237	1	PERNO	AXE	BOLZEN	PIN	EJE
		44097307	1	SUPPORTO	SUPPORT	LAGER	SUPPORT	SOPORTE

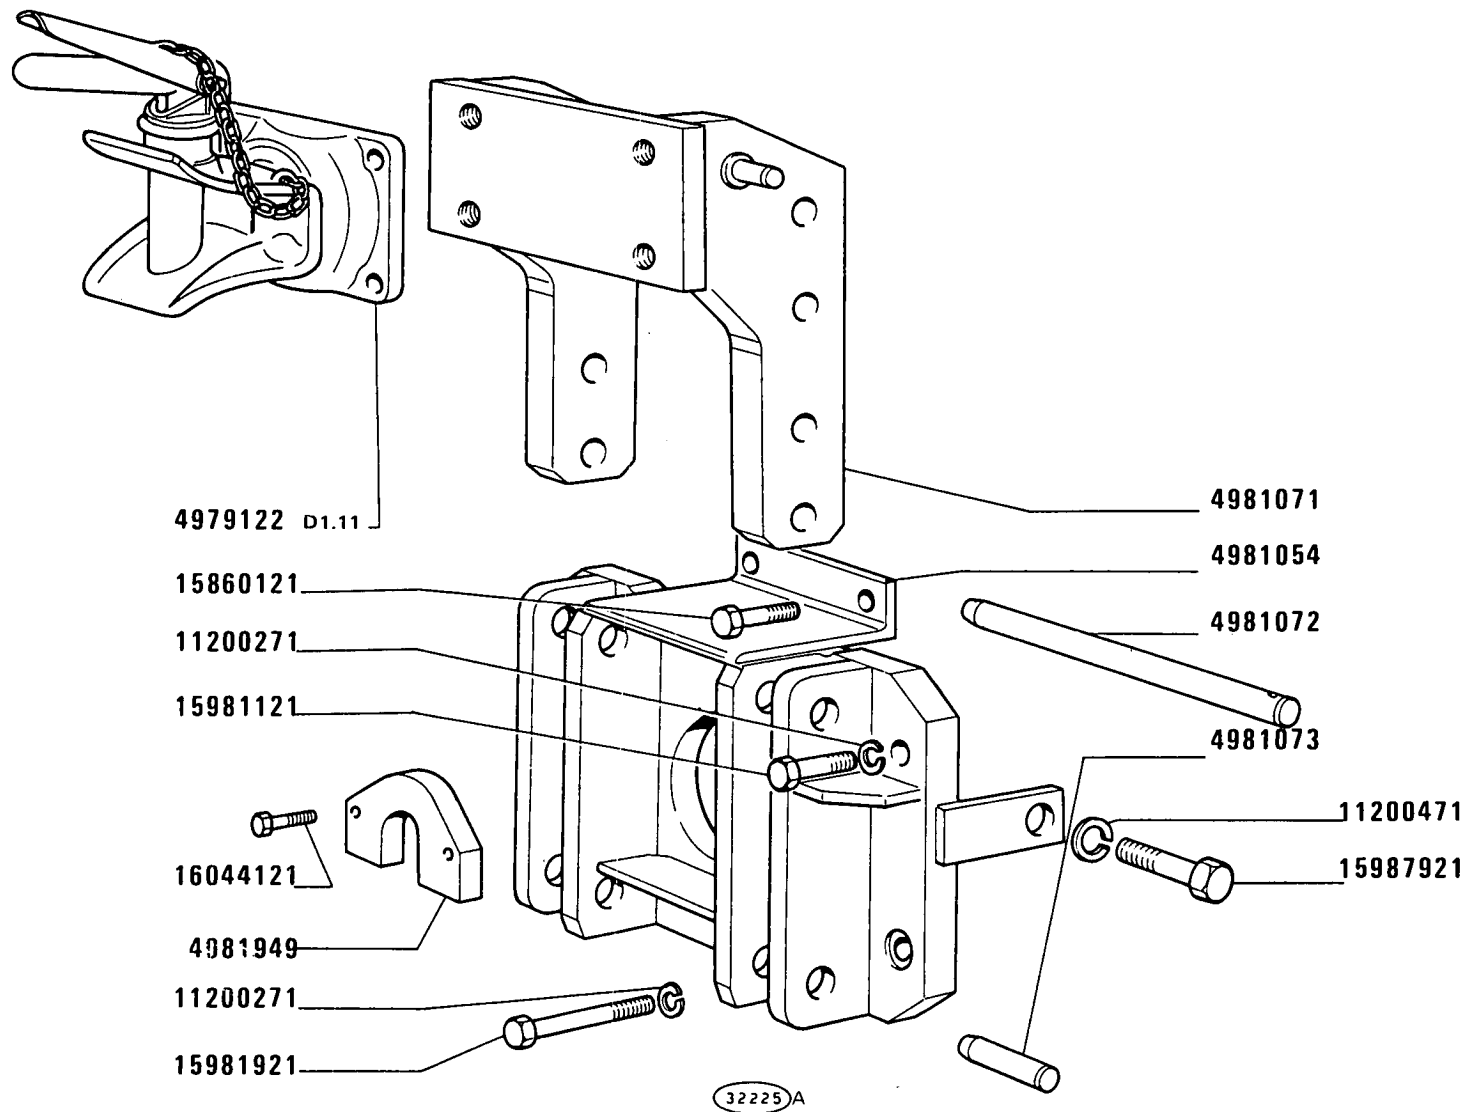

(897)

480-8 480-8 DT

02

GANCIO DI TRAINO RIMORCHIO


Crochet arrière
Hinterer Zughaken

Rear Tow Hook
Enganche de remorque

D1.02 / 3

MODIF	ANT.MODIF	N.ORDIN.	Q.	DENOMINAZIONE	DESIGNATION	BENENNUNG	DESCRIPTION	DENOMINACIONES
-----	-----	-----	---	-----	-----	-----	-----	-----
		4979122	1	GANCIO DI TRAINO COMPL.	CROCHET D'ATTELAGE	ZUGHAKEN	TOW HOOK	ENGANCHE DE REMOL- QUE
		4981054	1	SUPPORTO	SUPPORT	LAGER	SUPPORT	SOPORTE
		4981071	1	STAFFA	ETRIER	HALTER	BRACKET	SOPORTE
		4981072	1	PERNO	AXE	BOLZEN	PIN	EJE
		4981073	2	PERNO	AXE	BOLZEN	PIN	EJE
		4981949	1	DISTANZIALE	ENTRETOISE	ABSTANDSTUECK	SPACER	SEPARADOR
		11200271	2	ROSETTA DI SICUREZZA	RONDELLE FREIN	SICHERUNGSRING	LOCKWASHER	ARANDELA DE FRENO
		11200471	2	ROSETTA DI SICUREZZA	RONDELLE FREIN	SICHERUNGSRING	LOCKWASHER	ARANDELA DE FRENO
		15860121	2	VITE	VIS	SCHRAUBE	SCREW	TORNILLO
		15981121	2	VITE	VIS	SCHRAUBE	SCREW	TORNILLO
		15981921	2	VITE	VIS	SCHRAUBE	SCREW	TORNILLO
		15987921	2	VITE	VIS	SCHRAUBE	SCREW	TORNILLO
		16044121	2	VITE	VIS	SCHRAUBE	SCREW	TORNILLO

44018455 D1.11/1

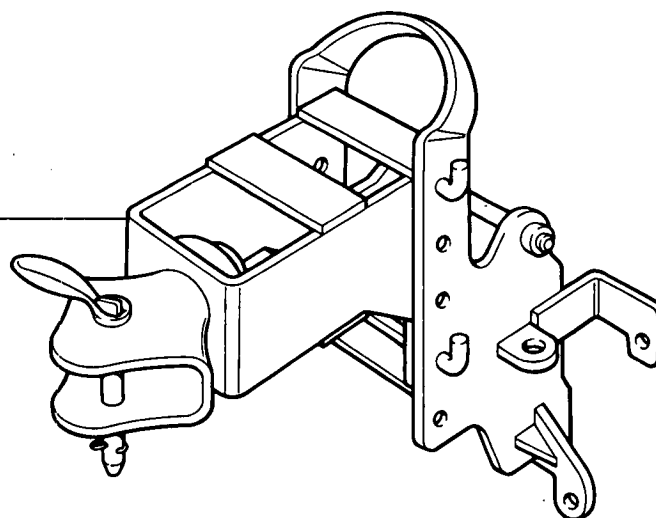

64000


(001)

480-8 480-8 DT

03

GANCIO DI TRAINO RIMORCHIO*Crochet arrière*
*Hinterer Zughaken**Rear Tow Hook*
*Enganche de remorque***D1.02/4**

MODIF	ANT.MODIF	N.ORDIN.	Q.	DENOMINAZIONE	DESIGNATION	BENENNUNG	DESCRIPTION	DENOMINACIONES
-----	-----	-----	--	-----	-----	-----	-----	-----
		44018455	1	GANCIO DI TRAINO	CROCHET D'ATTELAGE	ZUGHAKEN	TOW HOOK	ENGANCHE DE REMOL- QUE

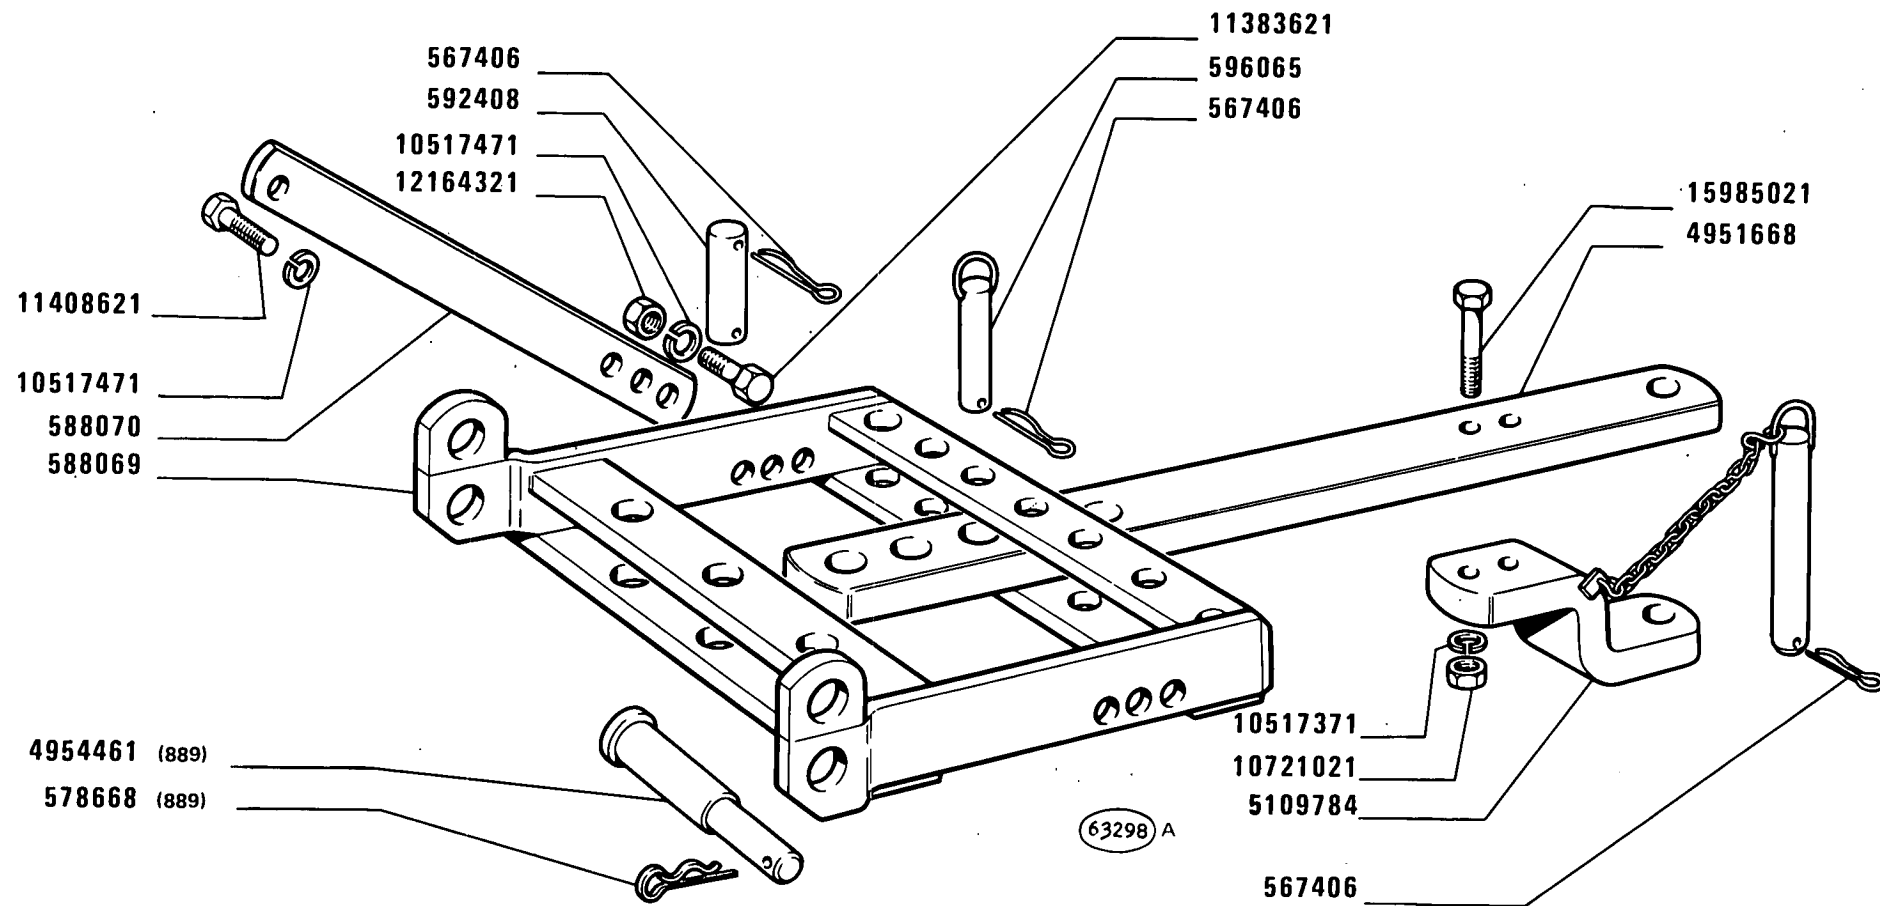

(889)(890)

480-8 480-8 DT

01 02 03


ORGANO DI TRAINO

Organe d'attelage
Gerätekupplung

Towing Device
Barra de arrastre

D1.03

MODIF	ANT.MODIF	N.ORDIN.	Q.	DENOMINAZIONE	DESIGNATION	BENENNUNG	DESCRIPTION	DENOMINACIONES
		567406	5	COPIGLIA	GOUPILLE FENDUE	SPLINT	SPLIT PIN	PASADOR ABIERTO
		578668	2	COPIGLIA (889)	GOUPILLE FENDUE	SPLINT	SPLIT PIN	PASADOR ABIERTO
		588069	1	TRAVERSA DI TRAINO	TRAVERSE D'ATTELAGGE	ACKERSCHIENE	DRAWBAR FRAME	TRAVIESA PERFORADA
		588070	2	TIRANTE	TIRANT	STANGE	ROD	VARILLA
		592408	1	PERNO	AXE	BOLZEN	PIN	EJE
		596065	2	PERNO	AXE	BOLZEN	PIN	EJE
		4951668	1	BARRA DI TRAINO	BARRE D'ATTELAGE	ZUGPENDEL	DRAWBAR	LANZA DE REMOLQUE
4954462		4954461	2	PERNO (889)	AXE	BOLZEN	PIN	EJE
598607		5109784	1	BARRA DI TRAINO POST.	BARRE D'ATTELAGE	ZUGPENDEL	DRAWBAR	LANZA DE REMOLQUE
		10517371	2	ROSETTA DI SICUREZZA	RONDELLE FREIN	SICHERUNGSRING	LOCKWASHER	ARANDELA DE FRENO
		10517471	4	ROSETTA DI SICUREZZA	RONDELLE FREIN	SICHERUNGSRING	LOCKWASHER	ARANDELA DE FRENO
		10721021	2	DADO	ECROU	MUTTER	NUT	TUERCA
		11383621	2	VITE	VIS	SCHRAUBE	SCREW	TORNILLO
		11408621	2	VITE	VIS	SCHRAUBE	SCREW	TORNILLO
12164311		12164321	2	DADO	ECROU	MUTTER	NUT	TUERCA
15985031		15985021	2	VITE	VIS	SCHRAUBE	SCREW	TORNILLO

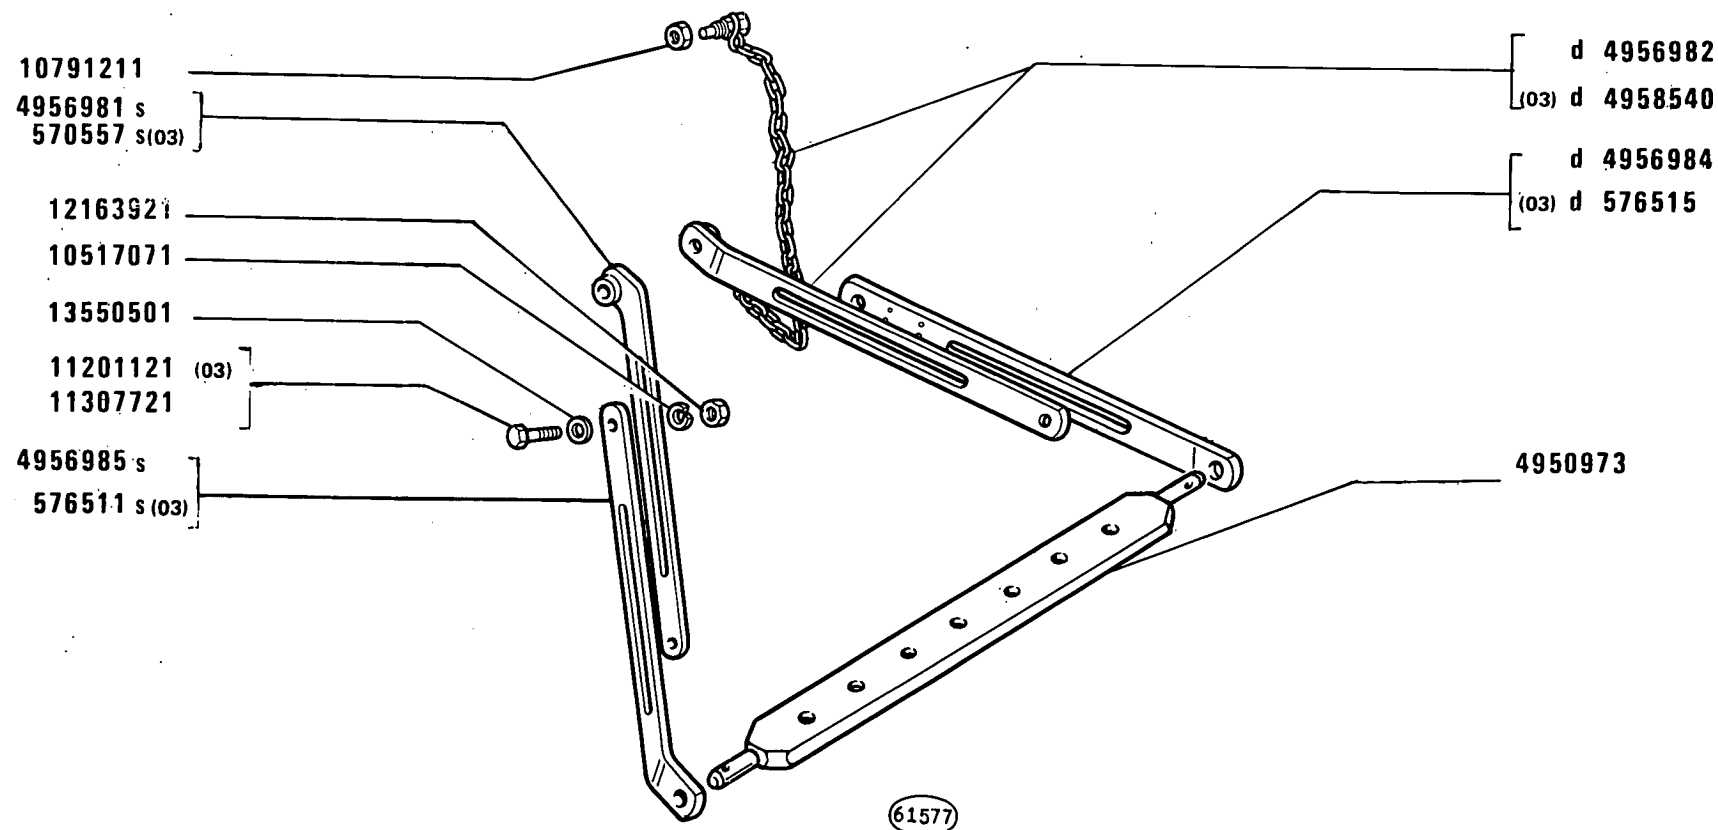

(899)

480-8 480-8 DT

01 02 03


DISPOSITIVO COMPLEMENTARE DI TRAINO

Dispositif complémentaire d'attelage
Zusätzliche Anhängervorrichtung

Supplementary Towing Device
Eganche de remorque auxiliar

D1.04

MODIF	ANT.MODIF	N.ORDIN.	Q.	DENOMINAZIONE	DESIGNATION	BENENNUNG	DESCRIPTION	DENOMINACIONES
-----	-----	-----	--	-----	-----	-----	-----	-----
		570557	1	TIRANTE S (03)	TIRANT	STANGE	ROD	VARILLA
		576511	1	TIRANTE S (03)	TIRANT	STANGE	ROD	VARILLA
		576515	1	TIRANTE D (03)	TIRANT	STANGE	ROD	VARILLA
		4950973	1	TRAVERSA DI TRAINO	TRAVERSE D'ATTELA- GE	ACKERSCHIENE	DRAWBAR FRAME	TRAVIESA PERFORADA
		4956981	1	TIRANTE SUP.S	TIRANT	STANGE	ROD	VARILLA
		4956982	1	TIRANTE SUP.D	TIRANT	STANGE	ROD	VARILLA
		4956984	1	TIRANTE INF.D	TIRANT	STANGE	ROD	VARILLA
		4956985	2	TIRANTE INF.S	TIRANT	STANGE	ROD	VARILLA
		4958540	1	TIRANTE D (03)	TIRANT	STANGE	ROD	VARILLA
		10517071	4	ROSETTA DI SICUREZZA	RONDELLE FREIN	SICHERUNGSRING	LOCKWASHER	ARANDELA DE FRENO
		10791211	1	DADO	ECROU	MUTTER	NUT	TUERCA
		11201121	4	VITE (03)	VIS	SCHRAUBE	SCREW	TORNILLO
		11307721	4	VITE	VIS	SCHRAUBE	SCREW	TORNILLO
12163911		12163921	4	DADO	ECROU	MUTTER	NUT	TUERCA
		13550501	4	ROSETTA	RONDELLE	SCHEIBE	WASHER	ARANDELA

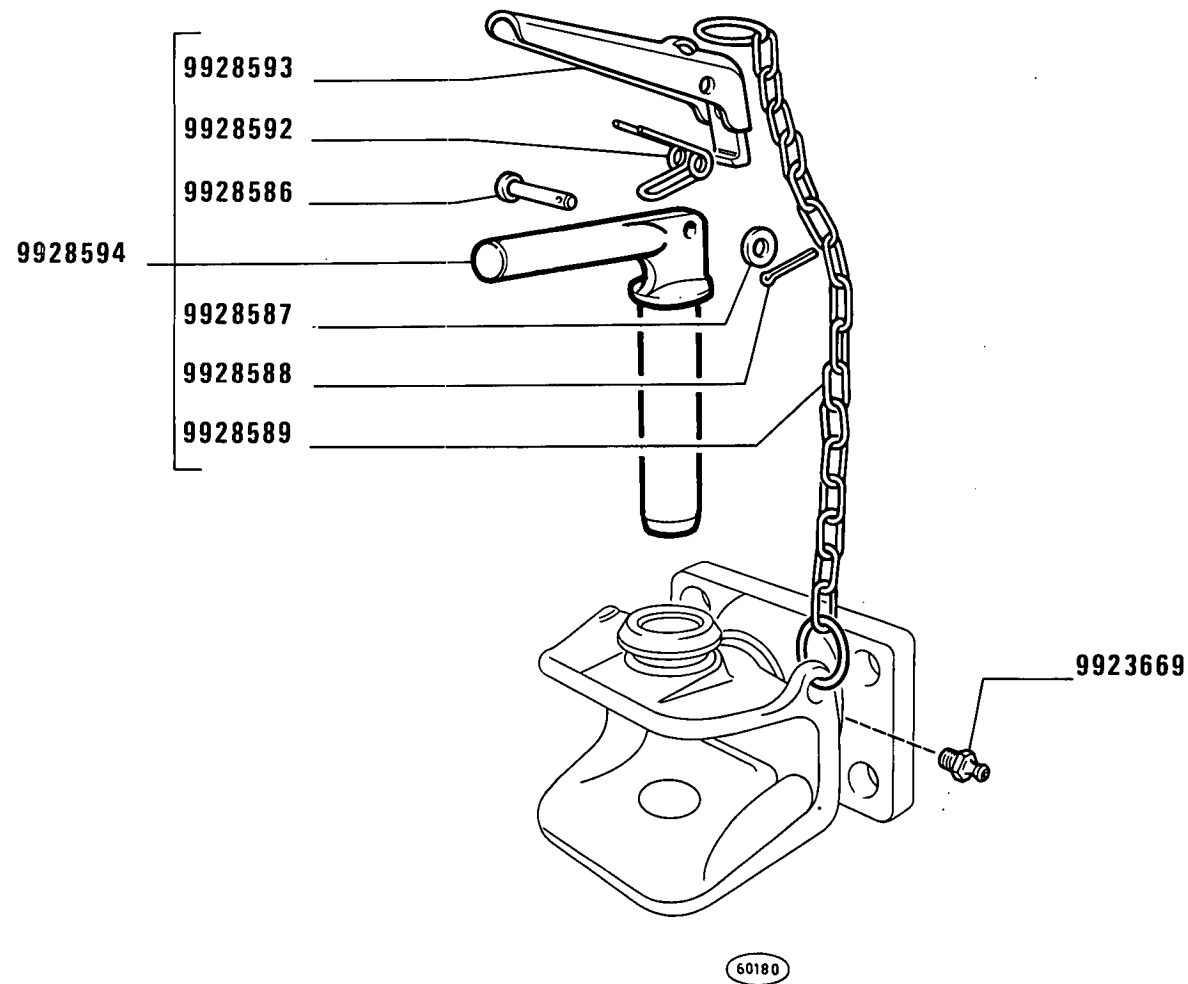

480-8 480-8 DT

01 02


Crochet
Zughaken

GANCIO DI TRAINO 4979352 – 4979122 (Rockinger)

Tow Hook
Enganche

D1.11

MODIF	ANT.MODIF	N.ORDIN.	Q.	DENOMINAZIONE	DESIGNATION	BENENNUNG	DESCRIPTION	DENOMINACIONES
		9923669	1	INGRASSATORE	GRAISSEUR	SCHMIERNIPPEL	FITTING	ENGRASADOR
		9928586	1	PERNO DI FISSAGGIO	CHEVILLE	BOLZEN	PIN	PASADOR
		9928587	1	ROSETTA	RONDELLE	SCHEIBE	WASHER	ARANDELA
		9928588	1	COPIGLIA	GOUPILLE FENDUE	SPLINT	SPLIT PIN	PASADOR ABIERTO
		9928589	1	CATENA	CHAINE	KETTE	CHAIN	CADENA
		9928592	1	MOLLA	RESSORT	FEDER	SPRING	RESORTE
		9928593	1	IMPUGNATURA	POIGNEE	GRIFF	KNOB	BOTON
		9928594	1	PERNO COMPL.	AXE	BOLZEN	PIN	EJE

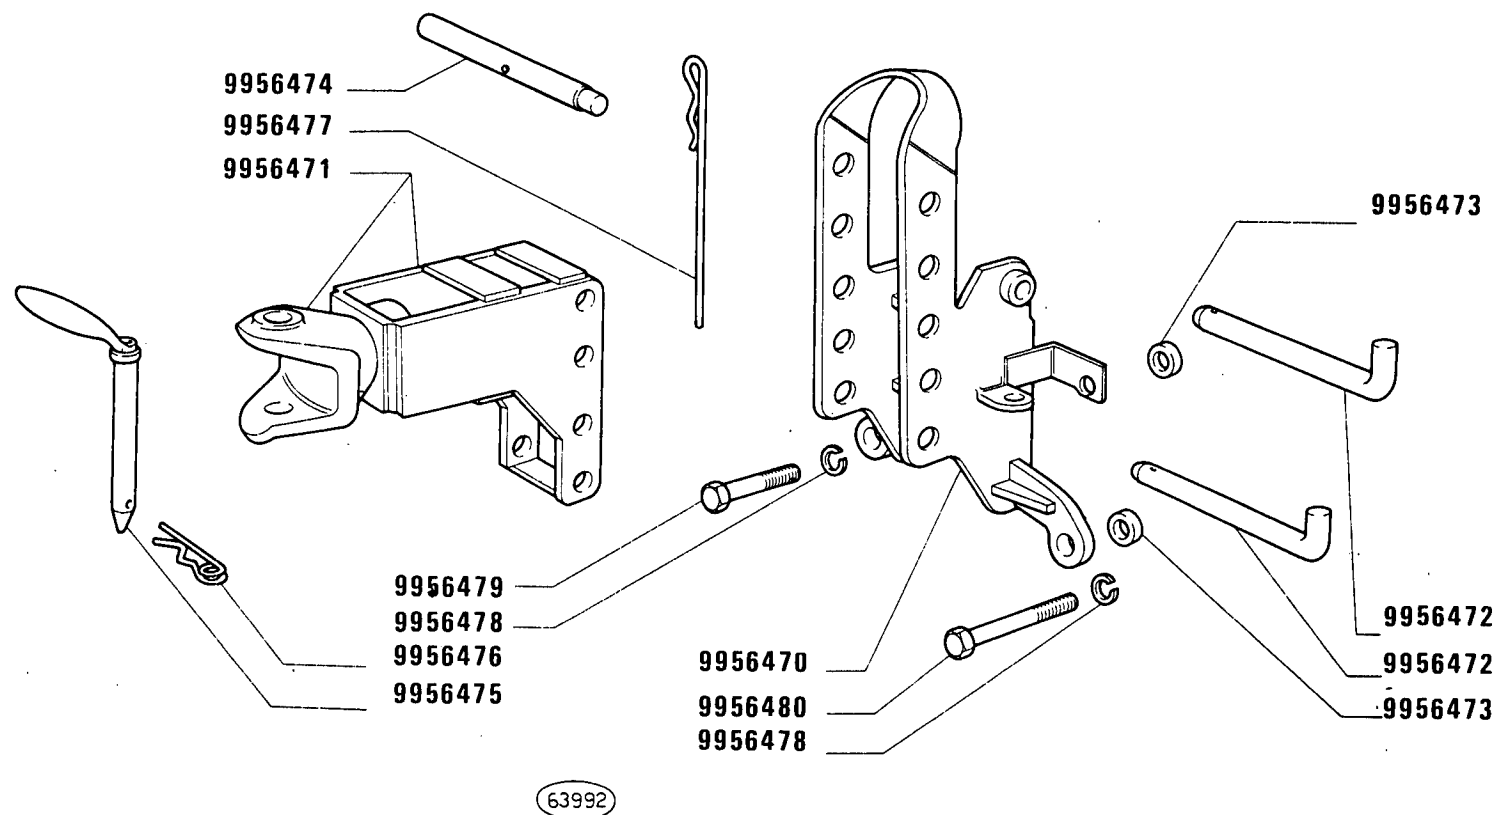

480-8 · 480-8 DT
03


Crochet
Zughaken

GANCIO DI TRAINO 44018455 (Lemoine)

Tow Hook
Enganche

D1.11/1

MODIF	ANT.MODIF	N.ORDIN.	Q.	DENOMINAZIONE	DESIGNATION	BENENNUNG	DESCRIPTION	DENOMINACIONES
-----	-----	-----	--	-----	-----	-----	-----	-----
		9956470	1	SUPPORTO	SUPPORT	LAGER	SUPPORT	SOPORTE
		9956471	1	SUPPORTO	SUPPORT	LAGER	SUPPORT	SOPORTE
		9956472	2	PERNO DI FISSAGGIO	CHEVILLE	BOLZEN	PIN	PASADOR
		9956473	6	DISTANZIALE	ENTRETOISE	ABSTANDSTUECK	SPACER	SEPARADOR
		9956474	1	ALBERO	ARBRE	WELLE	SHAFT	ARBOL
		9956475	1	PERNO DI FISSAGGIO	CHEVILLE	BOLZEN	PIN	PASADOR
		9956476	1	COPPA	CARTER	WANNE	SUMP	CARTER
		9956477	1	COPPA	CARTER	WANNE	SUMP	CARTER
		9956478	4	ROSETTA DI SICUREZZA	RONDELLE FREIN	SICHERUNGSRING	LOCKWASHER	ARANDELA DE FRENO
		9956479	2	VITE	VIS	SCHRAUBE	SCREW	TORNILLO
		9956480	2	VITE	VIS	SCHRAUBE	SCREW	TORNILLO

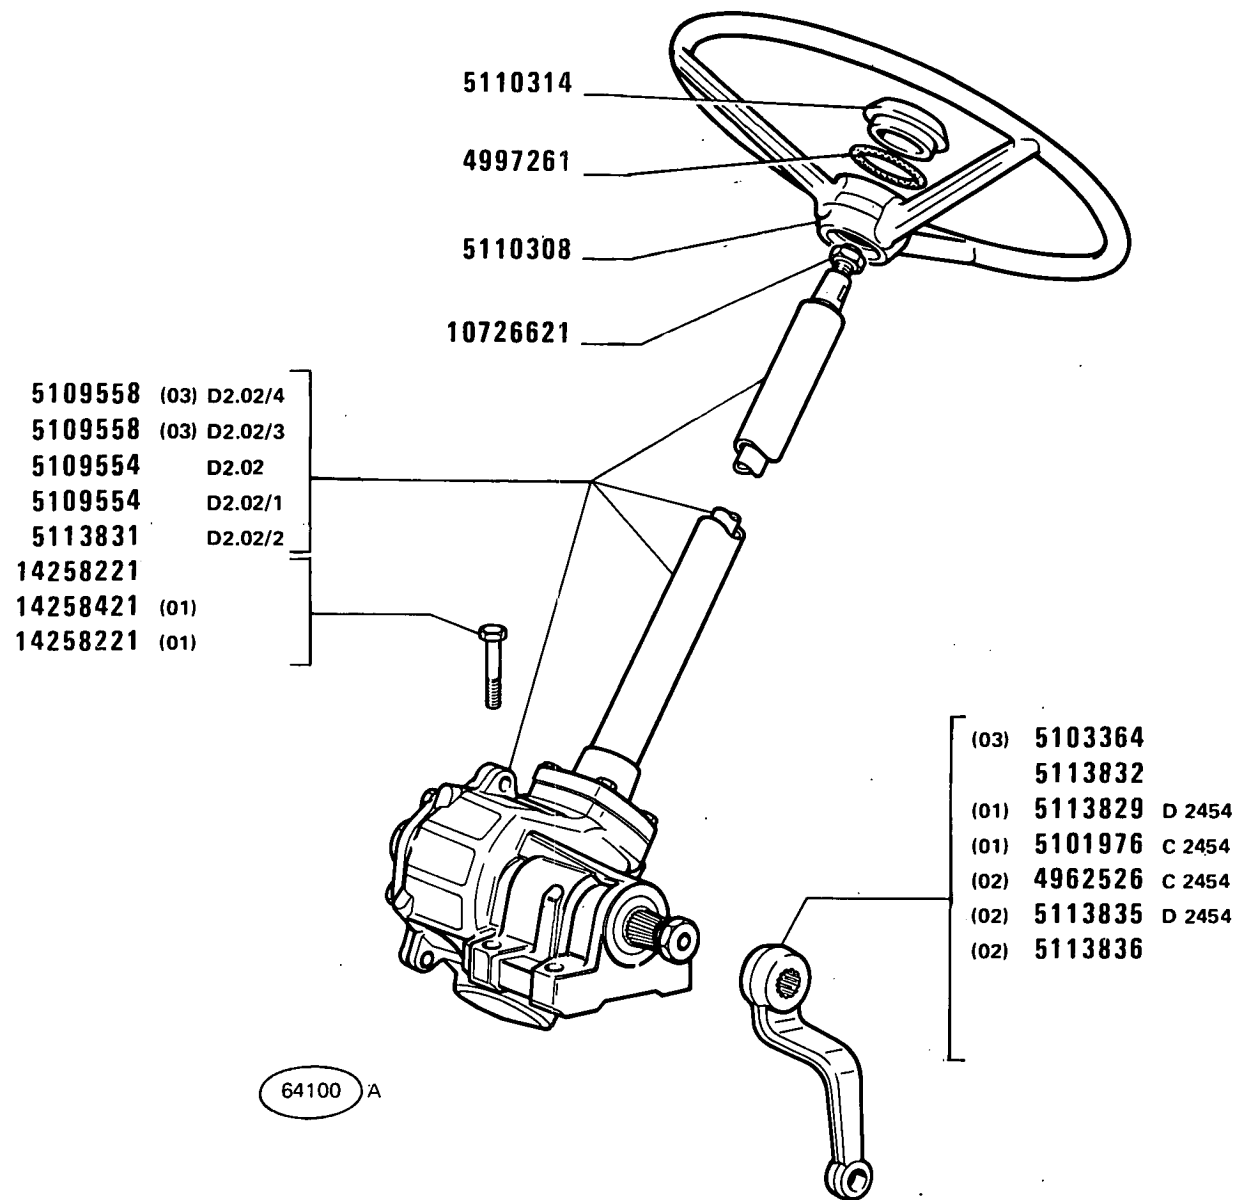

480-8 480-8 DT

01 02 03


COMANDO STERZO

Commande de direction
Lenkgetriebe.

Steering Gear
Volante y caja de la dirección

D2.01

MODIF	ANT.MODIF	N.ORDIN.	Q.	DENOMINAZIONE	DESIGNATION	BENENNUNG	DESCRIPTION	DENOMINACIONES
-----	-----	-----	---	-----	-----	-----	-----	-----
C2454		4962526	1	LEVA (02)	LEVIER	HEBEL	LEVER	PALANCA
		4997261	1	ANELLO DI TENUTA	JOINT D'ETANCHEITE	DICHTRING	SEAL	JUNTA HERMETICA
C2454		5101976	1	LEVA (01)	LEVIER	HEBEL	LEVER	PALANCA
		5103364	1	LEVA (03)	LEVIER	HEBEL	LEVER	PALANCA
		5109554	1	SCATOLA DELLO STERZO COMPL.BURMAN	BOITIER DE DIREC- TION	LENKGEHAUSE	STEERING BOX	CAJA DE DIRECCION
		5109554	1	SCATOLA DELLO STERZO COMPL.GRAZIANO	BOITIER DE DIREC- TION	LENKGEHAUSE	STEERING BOX	CAJA DE DIRECCION
		5109558	1	SCATOLA DELLO STERZO (03) BURMAN	BOITIER DE DIREC- TION	LENKGEHAUSE	STEERING BOX	CAJA DE DIRECCION
		5109558	1	SCATOLA DELLO STERZO (03) GRAZIANO	BOITIER DE DIREC- TION	LENKGEHAUSE	STEERING BOX	CAJA DE DIRECCION
	4997145	5110308	1	VOLANTE DI GUIDA	VOLANT DE DIREC- TION	LENKRAD	STEERING WHEEL	VOLANTE DE DIREC- CION
	4997257	5110314	1	COPERCHIO	COUVERCLE	DECKEL	COVER	TAPA
D2454		5113829	1	LEVA (01)	LEVIER	HEBEL	LEVER	PALANCA
		5113831	1	SCATOLA DELLO STERZO T.R.W.COMPL.	BOITIER DE DIREC- TION	LENKGEHAUSE	STEERING BOX	CAJA DE DIRECCION
		5113832	1	LEVA T.R.W.	LEVIER	HEBEL	LEVER	PALANCA
D2454		5113835	1	LEVA (02)	LEVIER	HEBEL	LEVER	PALANCA
		5113836	1	LEVA (02) T.R.W.	LEVIER	HEBEL	LEVER	PALANCA
	10726611	10726621	1	DADO	ECROU	MUTTER	NUT	TUERCA
		14258221	2	VITE	VIS	SCHRAUBE	SCREW	TORNILLO
		14258221	4	VITE (02)	VIS	SCHRAUBE	SCREW	TORNILLO
	14258430	14258421	2	VITE	VIS	SCHRAUBE	SCREW	TORNILLO

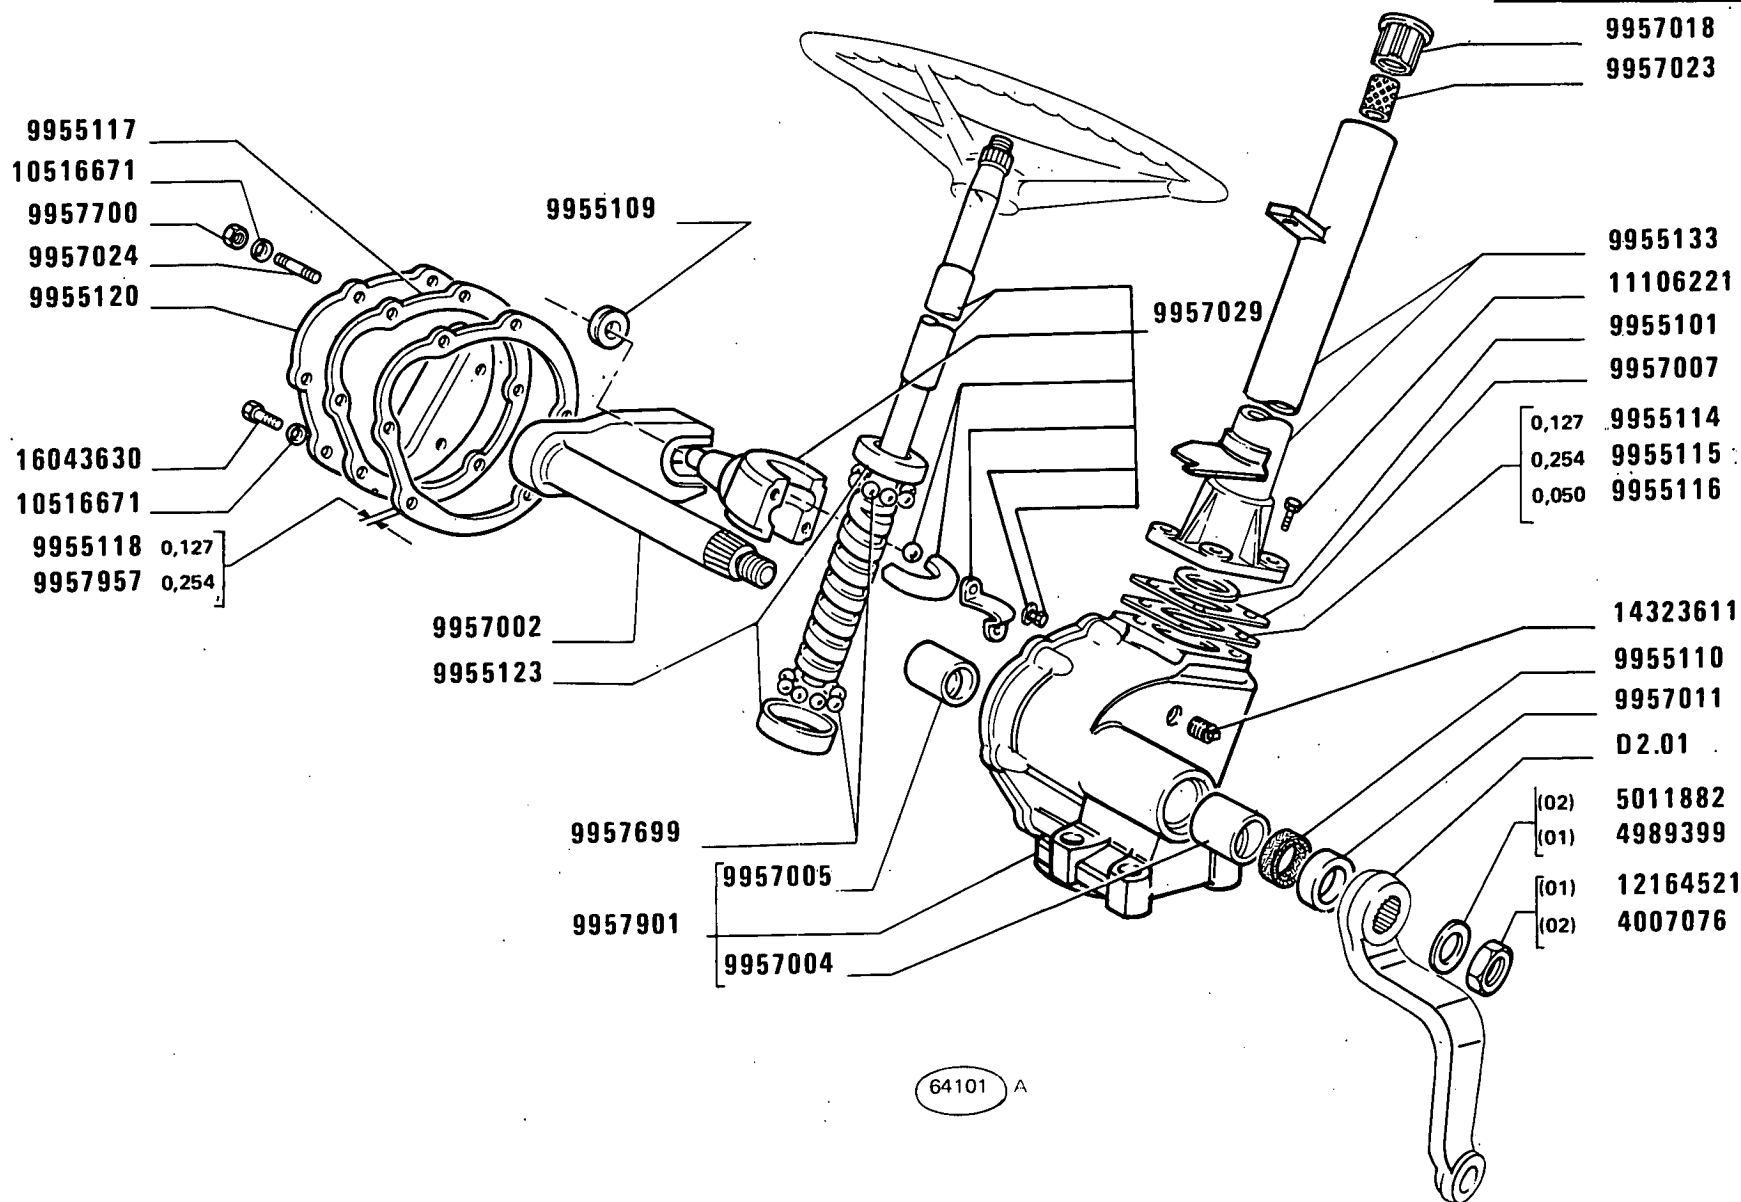

480-8 480-8 DT

01 02

SCATOLA STERZO 5109554. (Burman)


Boîtier de direction
Lenkgehäuse

Steering Box
Caja de la dirección

1

D2.02

MODIF	ANT.MODIF	N.ORDIN.	Q.	DENOMINAZIONE	DESIGNATION	BENENNUNG	DESCRIPTION	DENOMINACIONES
		4007076	1	DADO (02)	ECROU	MUTTER	NUT	TUERCA
		4989399	1	ROSETTA (01)	RONDELLE	SCHEIBE	WASHER	ARANDELA
		5011882	1	ROSETTA DI SICUREZZA (02)	RONDELLE FREIN	SICHERUNGSRING	LOCKWASHER	ARANDELA DE FRENO
		9955101	1	ROSETTA	RONDELLE	SCHEIBE	WASHER	ARANDELA
		9955109	1	RULLO	GALET	ROLLE	ROLLER	TUERCA
		9955110	1	ANELLO DI TENUTA	JOINT D'ETANCHEITE	DICHTRING	SEAL	JUNTA HERMETICA
		9955114	2	GUARNIZIONE DI TENUTA	JOINT	DICHTUNG	GASKET	JUNTA
		9955115	4	GUARNIZIONE DI TENUTA	JOINT	DICHTUNG	GASKET	JUNTA
		9955116	2	GUARNIZIONE DI TENUTA	JOINT	DICHTUNG	GASKET	JUNTA
		9955117	2	GUARNIZIONE DI TENUTA	JOINT	DICHTUNG	GASKET	JUNTA
		9955118	4	SPESSORE DI REGISTRO SP.0,005	CALE D'EPAISSEUR	DISTANZSCHEIBE	SHIM	SUPLEMENTO
		9955120	1	COPERCHIO	COUVERCLE	DECKEL	COVER	TAPA
		9955123	2	ANELLO DI RITEGNO	ARRETOIR	HALTERING	RETAINER	RETENEDOR
		9955133	1	TUBO	TUYAU	ROHR	PIPE	TUBO
9955112		9957002	1	ALBERO PORTARULLO	ARBRE PORTE-GALET	LENKROLLENWELLE	ROLLER SHAFT	EJE PORTARRODILLO
		9957004	1	BOCCOLA	DOUILLE	BUECHSE	BUSH	CASQUILLO
		9957005	1	BOCCOLA	DOUILLE	BUECHSE	BUSH	CASQUILLO
9955113		9957007	2	GUARNIZIONE DI TENUTA	JOINT	DICHTUNG	GASKET	JUNTA
		9957011	1	ANELLO DI TENUTA	JOINT D'ETANCHEITE	DICHTRING	SEAL	JUNTA HERMETICA
		9957018	1	BOCCOLA	DOUILLE	BUECHSE	BUSH	CASQUILLO
		9957023	1	BOCCOLA	DOUILLE	BUECHSE	BUSH	CASQUILLO
9955102		9957024	2	PRIGIONIERO	GOUJON	STIFTSCHRAUBE	STUD	ESPARRAGO
9955132		9957029	1	ALBERO CON VITE PERPETUA	ARBRE AVEC VIS SANS-FIN	WELLE MIT SCHNECKE	SHAFT W/WORM SCREW	ARBOL CON TORNILLO SIN FIN
9957022		9957699	22	SFERA	BILLE	KUGEL	BALL	BOLA
		9957700	2	DADO	ECROU	MUTTER	NUT	TUERCA
5105628		9957901	1	SCATOLA DELLO STERZO COMPL.	BOITIER DE DIRECTION	LENKGEHAUSE	STEERING BOX	CAJA DE DIRECCION
9955119		9957957	4	SPESSORE DI REGISTRO SP.0,010	CALE D'EPAISSEUR	DISTANZSCHEIBE	SHIM	SUPLEMENTO
		10516671	6	ROSETTA DI SICUREZZA	RONDELLE FREIN	SICHERUNGSRING	LOCKWASHER	ARANDELA DE FRENO
		11106221	4	VITE	VIS	SCHRAUBE	SCREW	TORNILLO
		12164521	1	DADO (01)	ECROU	MUTTER	NUT	TUERCA
9955108		14323611	1	TAPPO	BOUCHON	STOPFEN	PLUG	TAPON
		16043630	4	VITE	VIS	SCHRAUBE	SCREW	TORNILLO

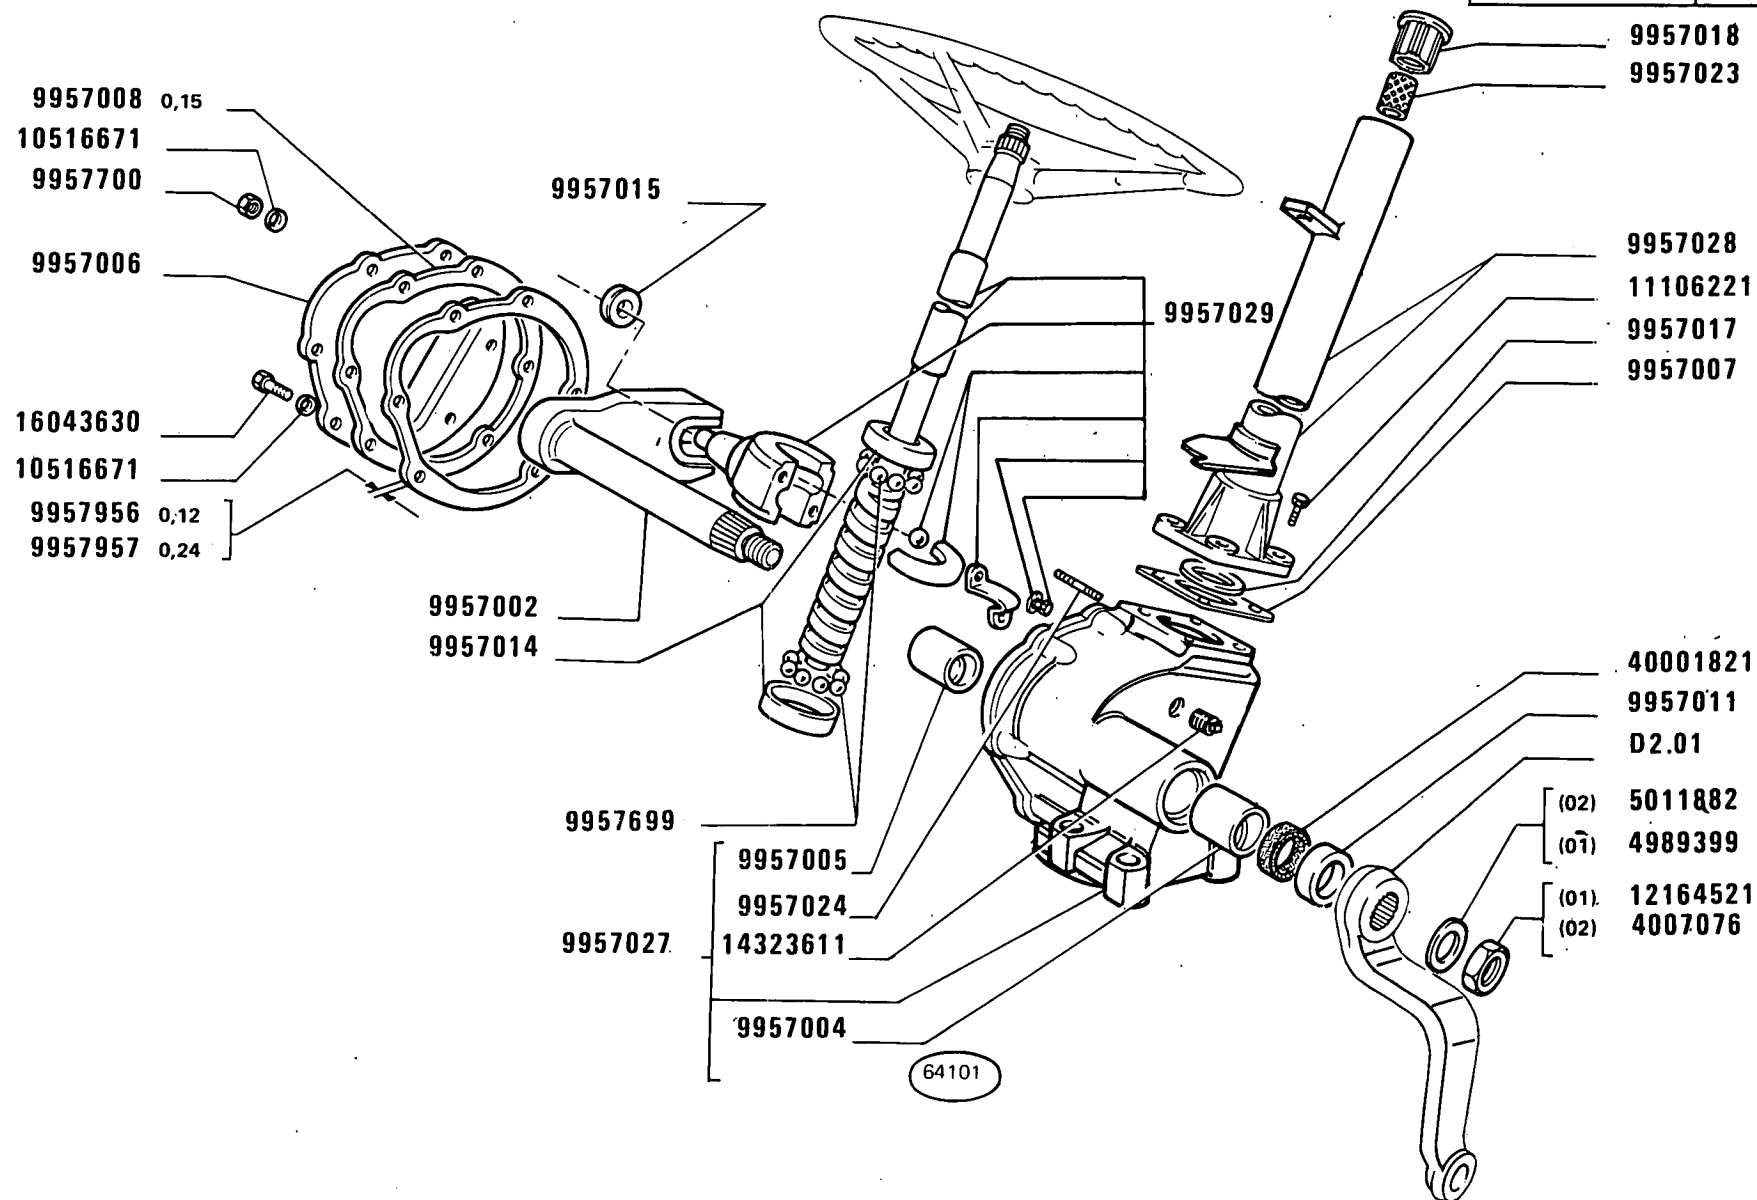

480-8 480-8 DT

01 02

SCATOLA STERZO 5109554 (Graziano)


Boîtier de direction
Lenkgehäuse

Steering Box
Caja de la dirección

1

D2.02 / 1

MODIF	ANT.MODIF	N.ORDIN.	Q.	DENOMINAZIONE	DESIGNATION	BENENNUNG	DESCRIPTION	DENOMINACIONES
		4007076	1	DADO (02)	ECROU	MUTTER	NUT	TUERCA
		4989399	1	ROSETTA (01)	RONDELLE	SCHEIBE	WASHER	ARANDELA
		5011882	1	ROSETTA DI SICUREZZA (02)	RONDELLE FREIN	SICHERUNGSRING	LOCKWASHER	ARANDELA DE FRENO
		9957002	1	ALBERO PORTARULLO	ARBRE PORTE-GALET	LENKROLLENWELLE	ROLLER SHAFT	EJE PORTARRODILLO
		9957004	1	BOCCOLA	DOUILLE	BUECHSE	BUSH	CASQUILLO
		9957005	1	BOCCOLA	DOUILLE	BUECHSE	BUSH	CASQUILLO
		9957006	1	COPERCHIO	COUVERCLE	DECKEL	COVER	TAPA
		9957007	1	GUARNIZIONE DI TENUTA	JOINT	DICHTUNG	GASKET	JUNTA
		9957008	2	GUARNIZIONE DI TENUTA	JOINT	DICHTUNG	GASKET	JUNTA
		9957011	1	GUARNIZIONE DI TENUTA	JOINT	DICHTUNG	GASKET	JUNTA
		9957014	2	CUSCINETTO	COUSSINET	LAGERSCHALE	BEARING	COJINETE
		9957015	1	RULLO	GALET	ROLLE	ROLLER	TUERCA
		9957017	1	ROSETTA	RONDELLE	SCHEIBE	WASHER	ARANDELA
		9957018	1	BOCCOLA DI GUIDA	DOUILLE DE GUIDAGE	FUEHRUNGSBUECHSE	BUSHING	CASQUILLO GUIDA
		9957023	1	BOCCOLA	DOUILLE	BUECHSE	BUSH	CASQUILLO
		9957024	2	PRIGIONIERO	GOIJON	STIFTSCHRAUBE	STUD	ESPARRAGO
		9957027	1	SCATOLA DELLO STERZO	BOITIER DE DIRECTION	LENKGEHAUSE	STEERING BOX	CAJA DE DIRECCION
		9957028	1	PIANTONE DELLA GUIDA	COLONNE DE DIRECTION	LENKROHR	STEERING COLUMN	COLUMNA DE DIRECTION
		9957029	1	ALBERO CON VITE PERPETUA	ARBRE AVEC VIS SANS-FIN	WELLE MIT SCHNECKE	SHAFT W/WORM SCREW	ARBOL CON TORNILLO SIN FIN
		9957699	34	SFERA	BILLE	KUGEL	BALL	BOLA
		9957700	2	DADO	ECROU	MUTTER	NUT	TUERCA
9957009		9957956	2	SPESSORE DI REGISTRO	CALE D'EPAISSEUR	DISTANZSCHEIBE	SHIM	SUPLEMENTO
9957010		9957957	2	SPESSORE DI REGISTRO	CALE D'EPAISSEUR	DISTANZSCHEIBE	SHIM	SUPLEMENTO
		10516671	6	ROSETTA DI SICUREZZA	RONDELLE FREIN	SICHERUNGSRING	LOCKWASHER	ARANDELA DE FRENO
		11106221	4	VITE	VIS	SCHRAUBE	SCREW	TORNILLO
		12164521	1	DADO (01)	ECROU	MUTTER	NUT	TUERCA
9957697		14323611	1	TAPPO	BOUCHON	STOPFEN	PLUG	TAPON
		16043630	4	VITE	VIS	SCHRAUBE	SCREW	TORNILLO
		40001821	1	GUARNIZIONE DI TENUTA	JOINT	DICHTUNG	GASKET	JUNTA

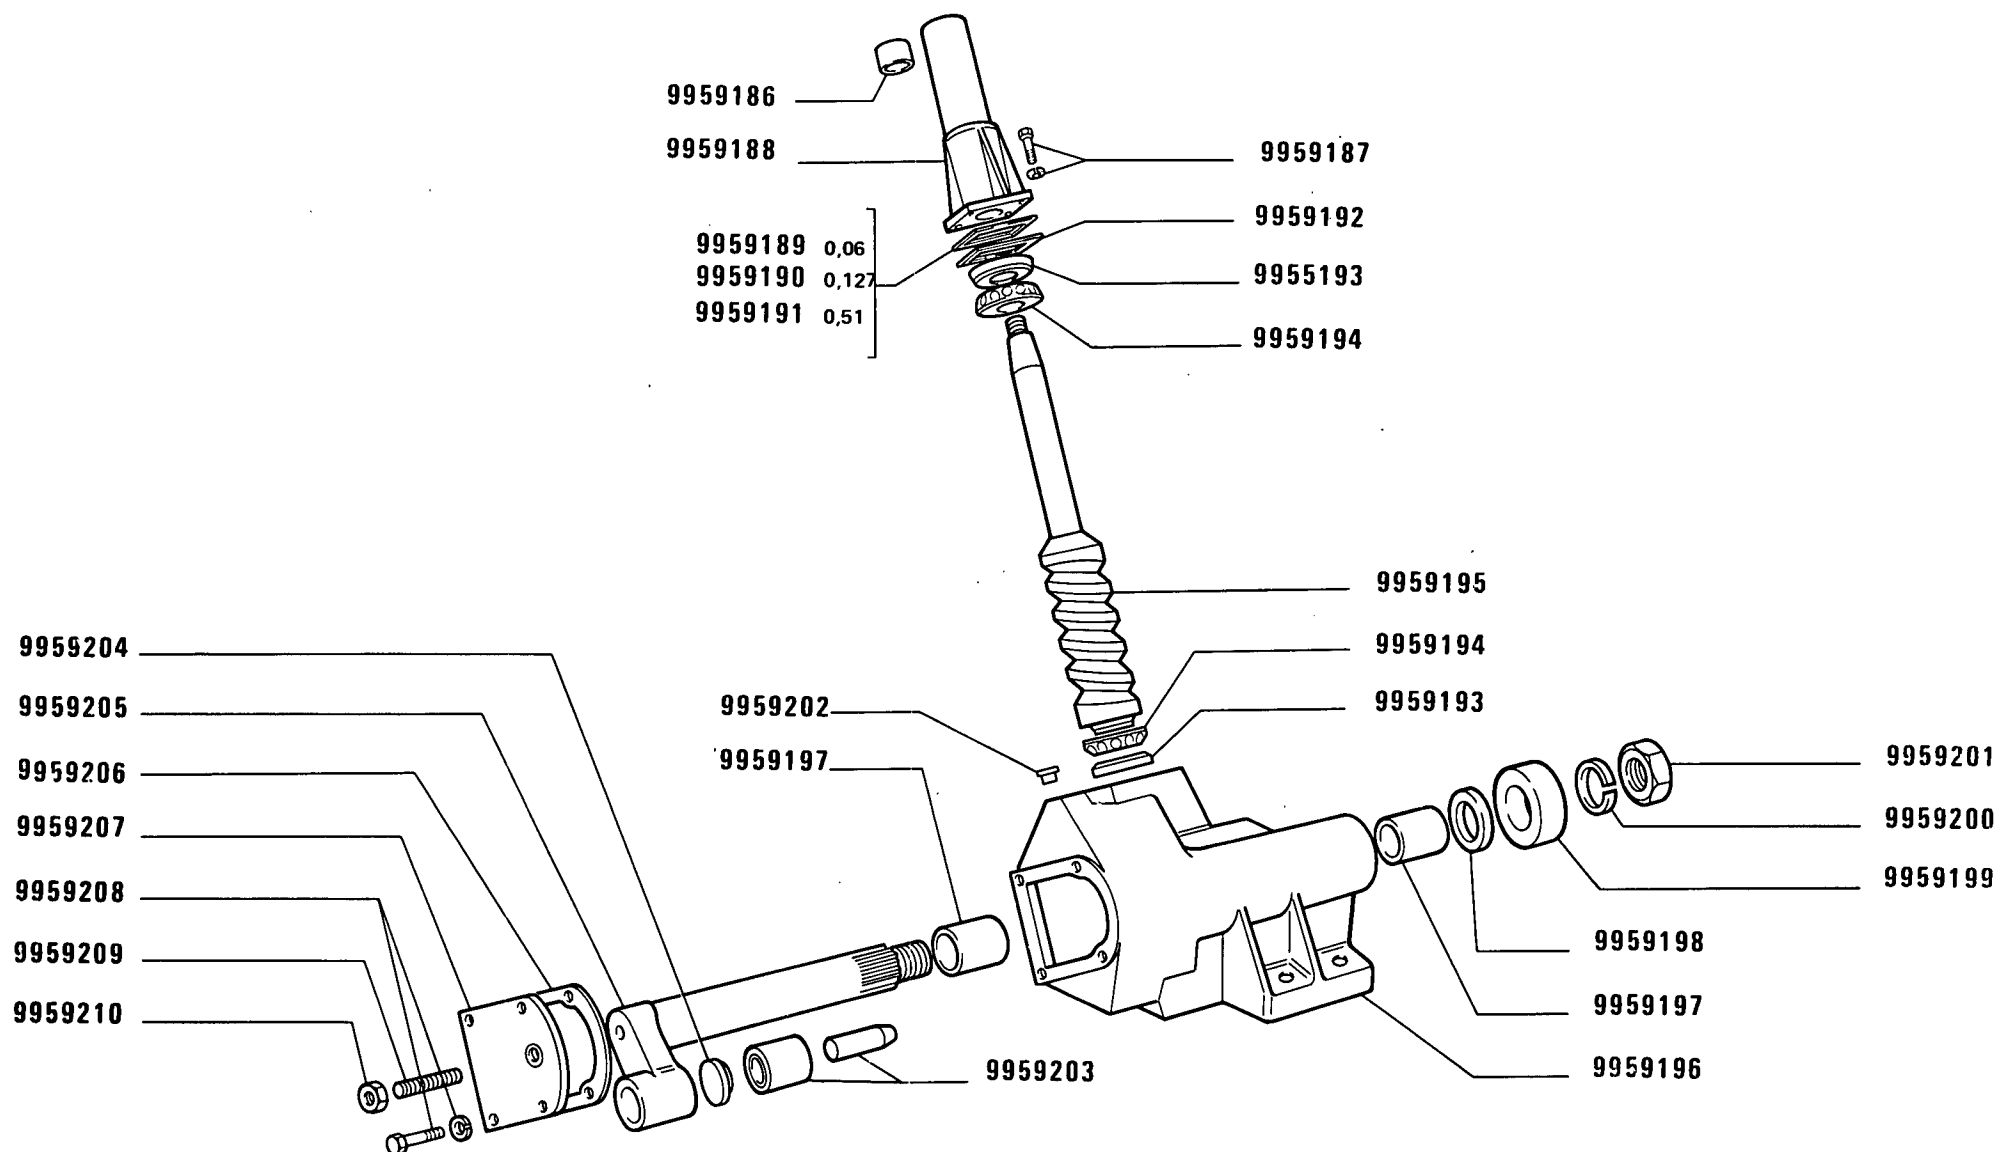

480-8 480-8 DT

01 02

SCATOLA STERZO 5113831 (T.R.W.)


Boîtier de direction
Lenkgehäuse

Steering Box
Caja de la dirección

1

D2.02/2

MODIF	ANT.MODIF	N.ORDIN.	Q.	DENOMINAZIONE	DESIGNATION	BENENNUNG	DESCRIPTION	DENOMINACIONES
		9959186	1	BOCCOLA	DOUILLE	BUECHSE	BUSH	CASQUILLO
		9959187	4	VITE	VIS	SCHRAUBE	SCREW	TORNILLO
		9959188	1	TUBO	TUYAU	ROHR	PIPE	TUBO
		9959189		SPESSORE DI REGISTRO SP.0,006	CALE D'EPAISSEUR	DISTANZSCHEIBE	SHIM	SUPLEMENTO
		9959190		SPESSORE DI REGISTRO SP.0,127	CALE D'EPAISSEUR	DISTANZSCHEIBE	SHIM	SUPLEMENTO
		9959191		SPESSORE DI REGISTRO SP.0,51	CALE D'EPAISSEUR	DISTANZSCHEIBE	SHIM	SUPLEMENTO
		9959192	1	GUARNIZIONE DI TENUTA	JOINT	DICHTUNG	GASKET	JUNTA
		9959193	2	ANELLO	BAGUE	RING	RING	ANILLO
		9959194	2	GABBIA A RULLI	CAGE A ROULEAUX	ROLLENKAEFIG	ROLLER CAGE	PORTARRODILLOS
		9959195	1	ALBERO	ARBRE	WELLE	SHAFT	ARBOL
		9959196	1	SCATOLA DELLO STERZO	BOITIER DE DIREC- TION	LENKGEHAUSE	STEERING BOX	CAJA DE DIRECCION
		9959197	2	BOCCOLA	DOUILLE	BUECHSE	BUSH	CASQUILLO
		9959198	1	GUARNIZIONE DI TENUTA	JOINT	DICHTUNG	GASKET	JUNTA
		9959199	1	GUARNIZIONE DI TENUTA	JOINT	DICHTUNG	GASKET	JUNTA
		9959200	1	ROSETTA	RONDELLE	SCHEIBE	WASHER	ARANDELA
		9959201	1	DADO	ECROU	MUTTER	NUT	TUERCA
		9959202	1	TAPPO	BOUCHON	STOPFEN	PLUG	TAPON
		9959203	1	CUSCINETTO	COUSSINET	LAGERSCHALE	BEARING	COJINETE
		9959204	1	TAPPO	BOUCHON	STOPFEN	PLUG	TAPON
		9959205	1	ALBERO	ARBRE	WELLE	SHAFT	ARBOL
		9959206	1	GUARNIZIONE DI TENUTA	JOINT	DICHTUNG	GASKET	JUNTA
		9959207	1	COPERCHIO	COUVERCLE	DECKEL	COVER	TAPA
		9959208	2	VITE	VIS	SCHRAUBE	SCREW	TORNILLO
		9959209	1	VITE	VIS	SCHRAUBE	SCREW	TORNILLO
		9959210	1	DADO	ECROU	MUTTER	NUT	TUERCA

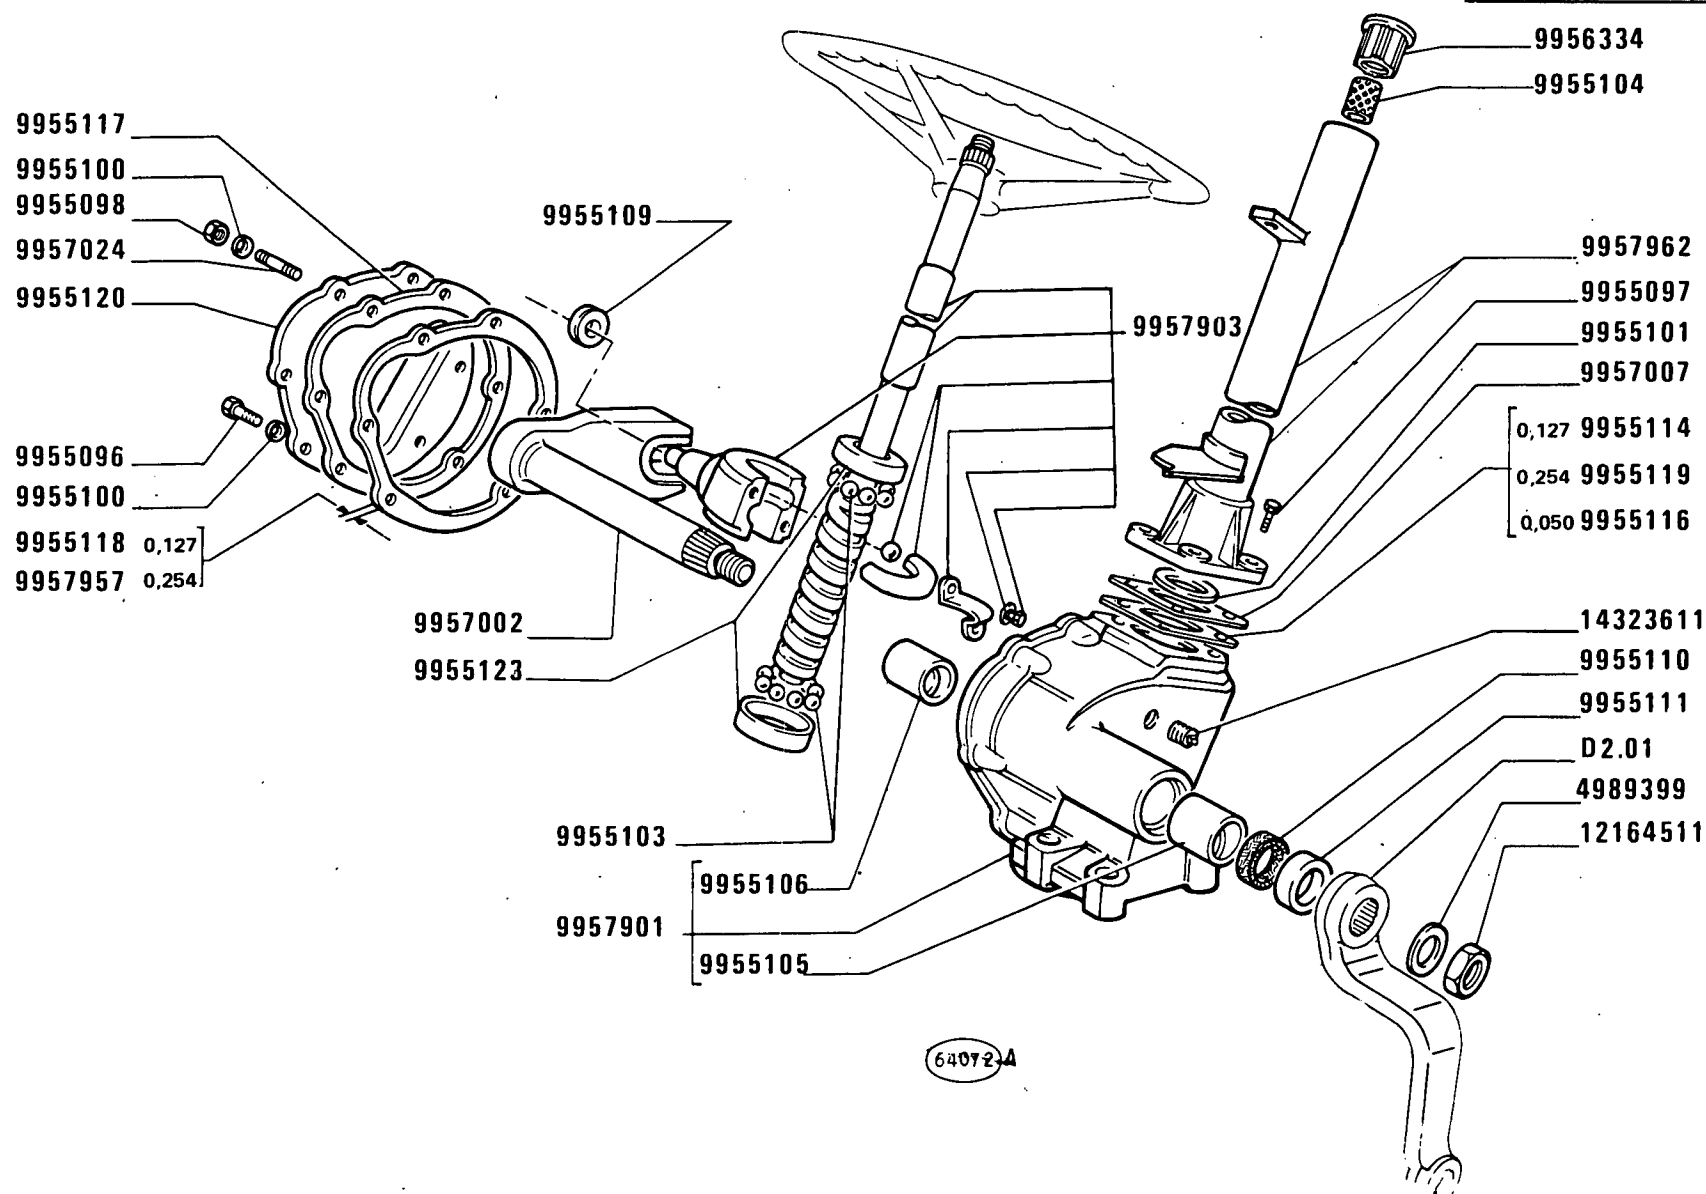

480-8 480-8 DT

03

SCATOLA STERZO 5109558: (Burman)

Boîtier de direction
Lenkgehäuse

Steering Box
Caja de la dirección


1

D2.02 /3

MODIF	ANT.MODIF	N.ORDIN.	Q.	DENOMINAZIONE	DESIGNATION	BENENNUNG	DESCRIPTION	DENOMINACIONES
-----	-----	-----	---	-----	-----	-----	-----	-----
		4989399	1	ROSETTA	RONDELLE	SCHEIBE	WASHER	ARANDELA
		9955096	4	VITE	VIS	SCHRAUBE	SCREW	TORNILLO
		9955097	4	VITE	VIS	SCHRAUBE	SCREW	TORNILLO
		9955098	2	DADO	ECROU	MUTTER	NUT	TUERCA
		9955100	6	ROSETTA DI SICUREZZA	RONDELLE FREIN	SICHERUNGSRING	LOCKWASHER	ARANDELA DE FRENO
		9955101	1	ROSETTA	RONDELLE	SCHEIBE	WASHER	ARANDELA
		9955103	22	SFERA	BILLE	KUGEL	BALL	BOLA
		9955104	1	BOCCOLA	DOUILLE	BUECHSE	BUSH	CASQUILLO
		9955105	1	BOCCOLA	DOUILLE	BUECHSE	BUSH	CASQUILLO
		9955106	1	BOCCOLA	DOUILLE	BUECHSE	BUSH	CASQUILLO
		9955109	1	RULLO	GALET	ROLLE	ROLLER	TUERCA
		9955110	1	ANELLO DI SICUREZZA	ARRETOIR	SICHERUNGSRING	LOCKRING	ANILLO DE FRENO
		9955111	1	ANELLO DI SICUREZZA	ARRETOIR	SICHERUNGSRING	LOCKRING	ANILLO DE FRENO
		9955114	2	GUARNIZIONE SP.0,127	GARNITURE	UNTERLAGE	LINING	FORRO
		9955115	4	GUARNIZIONE SP.0,254	GARNITURE	UNTERLAGE	LINING	FORRO
		9955116	2	GUARNIZIONE SP.0,050	GARNITURE	UNTERLAGE	LINING	FORRO
		9955117	2	GUARNIZIONE	GARNITURE	UNTERLAGE	LINING	FORRO
		9955118	4	SPESSORE DI REGISTRO SP.0,127	CALE D'EPAISSEUR	DISTANZSCHEIBE	SHIM	SUPLEMENTO
		9955120	1	COPERCHIO	COUVERCLE	DECKEL	COVER	TAPA
		9955123	2	ANELLO DI RITEGNO	ARRETOIR	HALTERING	RETAINER	RETENEDOR
		9956334	1	BOCCOLA	DOUILLE	BUECHSE	BUSH	CASQUILLO
		9957002	1	ALBERO CONDOTTO	ARBRE CONDUIT	ANGETRIEBENE WELLE	DRIVEN SHAFT	ARBOL CONDUCTIDO
		9957007	2	GUARNIZIONE	GARNITURE	UNTERLAGE	LINING	FORRO
		9957024	2	PERNO	AXE	BOLZEN	PIN	EJE
		9957901	1	SCATOLA DELLO STERZO COMPL.	BOITIER DE DIREC- TION	LENKGEHAUSE	STEERING BOX	CAJA DE DIRECCION
		9957902	1	TUBO FLESSIBILE	TUYAU FLEXIBLE	SCHLAUCH	HOSE	MANGA FLEXIBLE
		9957903	1	ALBERO CON VITE PERPETUA	ARBRE AVEC VIS SANS-FIN	WELLE MIT SCHNECKE	SHAFT W/WORM SCREW	ARBOL CON TORNILLO SIN FIN
		9957957	4	SPESSORE DI REGISTRO SP.0,254	CALE D'EPAISSEUR	DISTANZSCHEIBE	SHIM	SUPLEMENTO
		12164511	1	DADO	ECROU	MUTTER	NUT	TUERCA
		14323611	1	TAPPO	BOUCHON	STOPFEN	PLUG	TAPON

DAT 412 02

D2.02/4

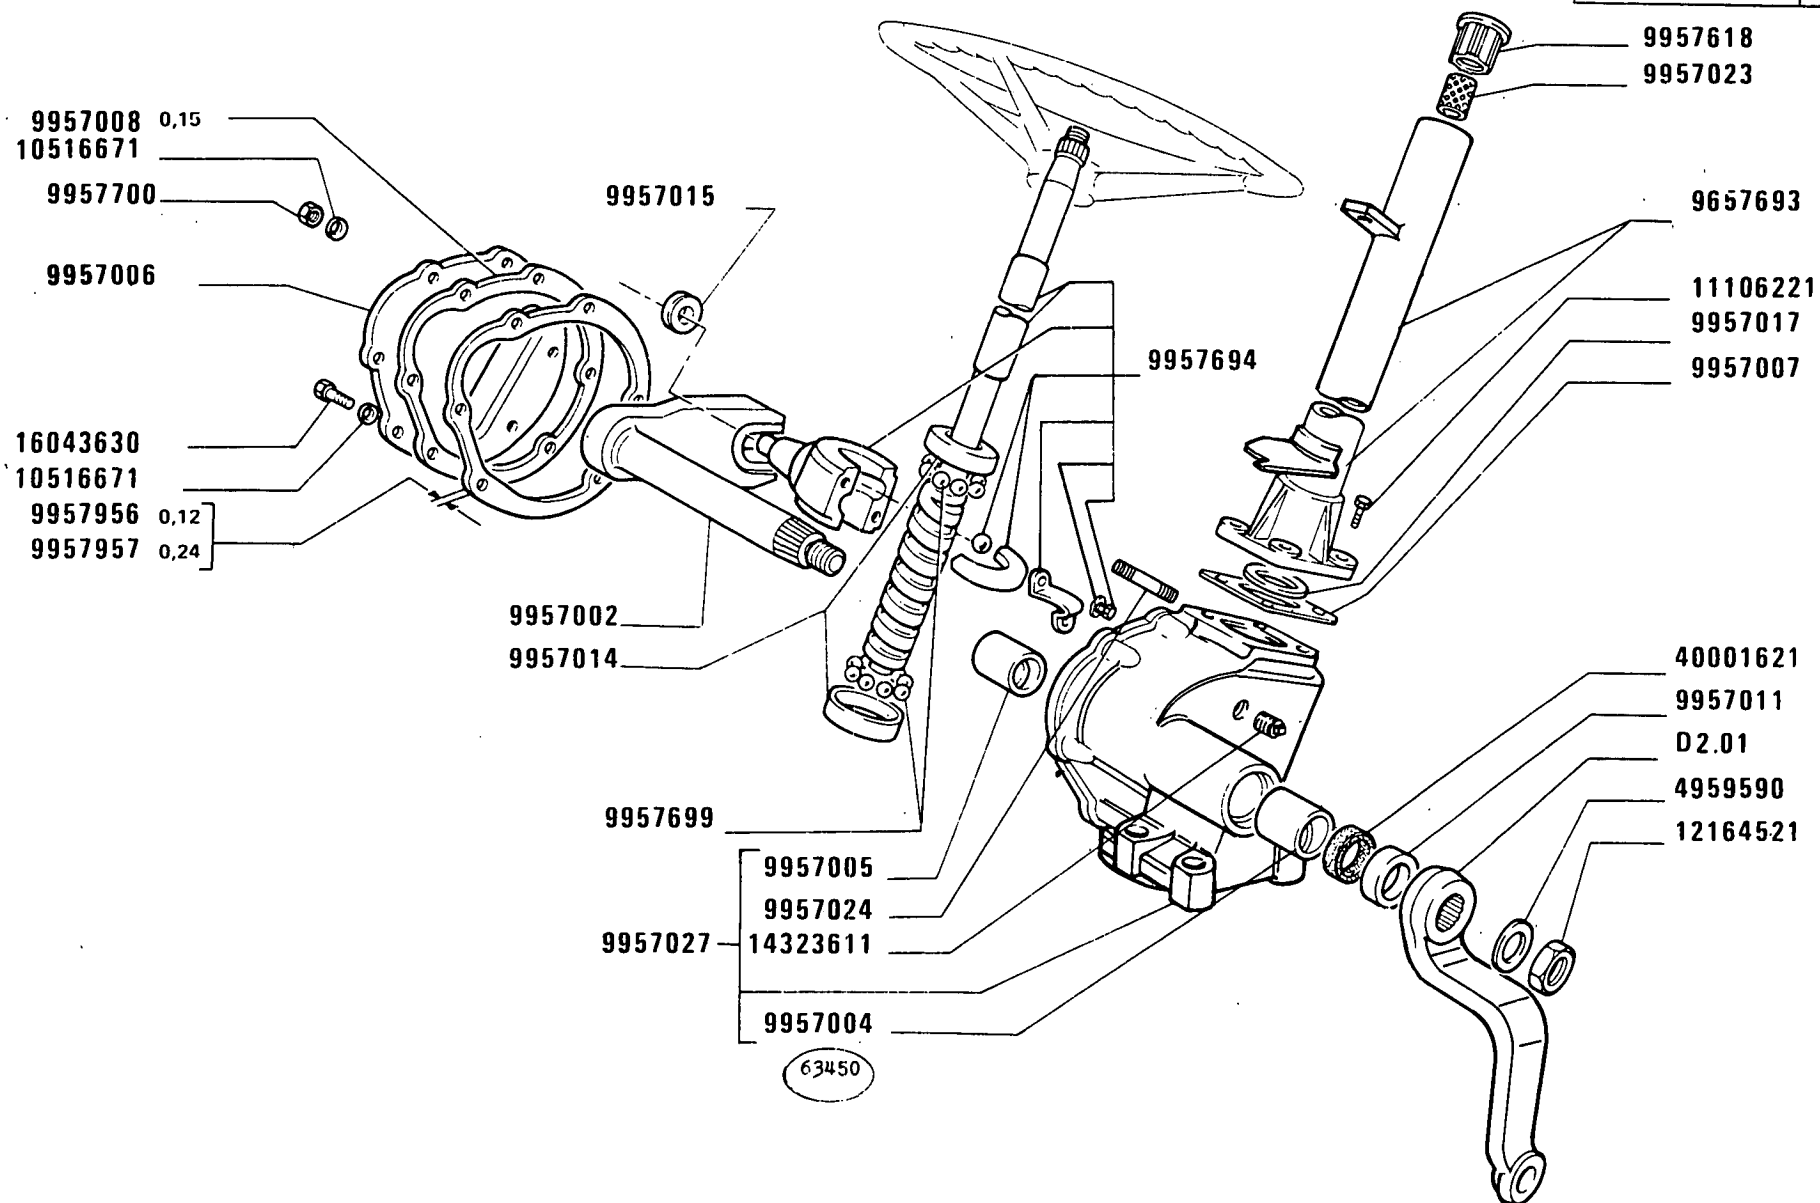

480-8 480-8 DT

03


Boîtier de direction
Lenkgehäuse

SCATOLA STERZO 5109558 (Grazian0)

Steering Box
Caja de la dirección

D2.02/4

MODIF	ANT.MODIF	N.ORDIN.	Q.	DENOMINAZIONE	DESIGNATION	BENENNUNG	DESCRIPTION	DENOMINACIONES
-----	-----	-----	---	-----	-----	-----	-----	-----
		4989399	1	ROSETTA DI SICUREZZA	RONDELLE FREIN	SICHERUNGSRING	LOCKWASHER	ARANDELA DE FRENO
		9957002	1	ALBERO PORTARULLO	ARBRE PORTE-GALET	LENKROLLENWELLE	ROLLER SHAFT	EJE PORTARRODILLO
		9957004	1	BOCCOLA	DOUILLE	BUECHSE	BUSH	CASQUILLO
		9957005	1	BOCCOLA	DOUILLE	BUECHSE	BUSH	CASQUILLO
		9957006	1	SPORTELLLO	VOLET	DECKEL	LID	TAPA
		9957007	1	GUARNIZIONE	GARNITURE	UNTERLAGE	LINING	FORRO
		9957008	2	GUARNIZIONE 0,15	GARNITURE	UNTERLAGE	LINING	FORRO
		9957011	1	GUARNIZIONE	GARNITURE	UNTERLAGE	LINING	FORRO
		9957014	2	CUSCINETTO	COUSSINET	LAGERSCHALE	BEARING	COJINETE
		9957015	1	RULLO	GALET	ROLLE	ROLLER	TUERCA
		9957017	1	ROSETTA DI SICUREZZA	RONDELLE FREIN	SICHERUNGSRING	LOCKWASHER	ARANDELA DE FRENO
		9957018	1	BOCCOLA DI GUIDA	DOUILLE DE GUIDAGE	FUEHRUNGSBUECHSE	BUSHING	CASQUILLO GUIDA
		9957023	1	BOCCOLA	DOUILLE	BUECHSE	BUSH	CASQUILLO
		9957024	2	PRIGIONIERO	GOIJON	STIFTSCHRAUBE	STUD	ESPARRAGO
		9957027	1	SCATOLA DELLO STERZO	BOITIER DE DIREC- TION	LENKGEHAUSE	STEERING BOX	CAJA DE DIRECCION
		9957693	1	PIANTONE DELLA GUIDA	COLONNE DE DIREC- TION	LENKROHR	STEERING COLUMN	COLUMN DE DIREC- TION
		9957694	1	ALBERO CON VITE PERPETUA	ARBRE AVEC VIS SANS-FIN	WELLE MIT SCHNECKE	SHAFT W/WORM SCREW	ARBOL CON TORNILLO SIN FIN
		9957699	34	SFERA	BILLE	KUGEL	BALL	BOLA
		9957700	2	DADO	ECROU	MUTTER	NUT	TUERCA
		9957956	2	SURPRESSORE FRENI 0,12	SURPRESSEUR DE FREINS	DRUCKVERSTELLER	BRAKE BOOSTER	REFORZADOR DE FRE- NO
		9957957	2	SURPRESSORE FRENI 0,24	SURPRESSEUR DE FREINS	DRUCKVERSTELLER	BRAKE BOOSTER	REFORZADOR DE FRE- NO
		10516671	6	ROSETTA DI SICUREZZA	RONDELLE FREIN	SICHERUNGSRING	LOCKWASHER	ARANDELA DE FRENO
		11106221	4	VITE	VIS	SCHRAUBE	SCREW	TORNILLO
		12164521	1	DADO	ECROU	MUTTER	NUT	TUERCA
		14323611	1	TAPPO	BOUCHON	STOPFEN	PLUG	TAPON
		16043630	4	VITE	VIS	SCHRAUBE	SCREW	TORNILLO
		40001821	1	GUARNIZIONE	GARNITURE	UNTERLAGE	LINING	FORRO

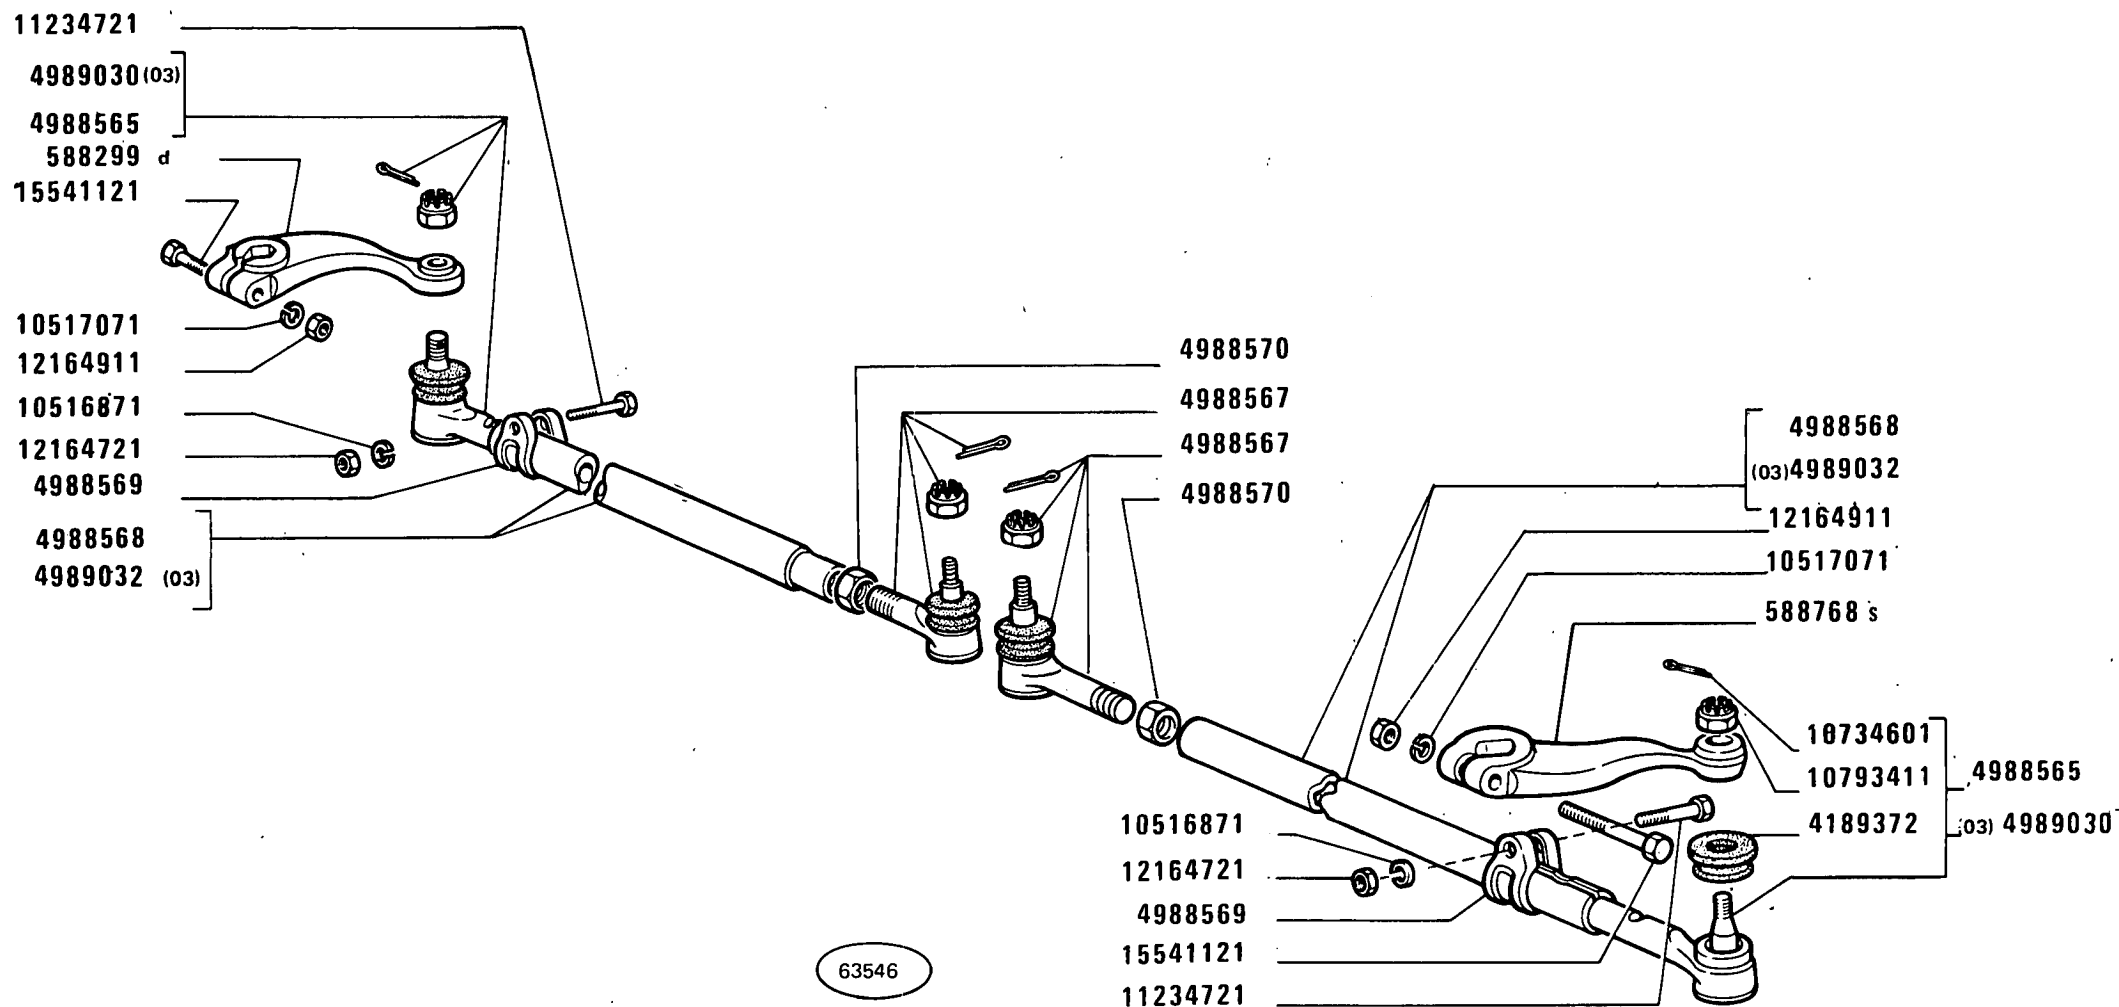

480-8 480-8 DT

01 03

TIRANTERIA COMANDO STERZO


Timonerie de direction
Lenkgestänge

Steering Linkage
Timonerla de la dirección

D2.10

1

MODIF	ANT.MODIF	N.ORDIN.	Q.	DENOMINAZIONE	DESIGNATION	BENENNUNG	DESCRIPTION	DENOMINACIONES
		588299	1	LEVA D	LEVIER	HEBEL	LEVER	PALANCA
		588304	1	SUPPORTO COMPL.	SUPPORT	LAGER	SUPPORT	SOPORTE
		588768	1	LEVA S	LEVIER	HEBEL	LEVER	PALANCA
		596188	1	PERNO	AXE	BOLZEN	PIN	EJE
		4189372	6	GUARNIZIONE DI TENUTA	JOINT	DICHTUNG	GASKET	JUNTA
		4958818	1	BOCCOLA	DOUILLE	BUECHSE	BUSH	CASQUILLO
		4958819	1	COPERCHIO	COUVERCLE	DECKEL	COVER	TAPA
		4959130	1	BOCCOLA	DOUILLE	BUECHSE	BUSH	CASQUILLO
C2454		4961887	1	TIRANTE DI STERZO LONGITUDINALE COMPL.(632)	BARRE DE DIRECTION	LENKSTANGE	DRAG LINK	BARRA DE DIRECCION
		4968813	1	VITE	VIS	SCHRAUBE	SCREW	TORNILLO
		4973658	1	LEVA	LEVIER	HEBEL	LEVER	PALANCA
	4973663	4973662	1	TIRANTE (632)	TIRANT	STANGE	ROD	VARILLA
C2454		4973664	1	TIRANTE DI STERZO LONGITUDINALE COMPL.	BARRE DE DIRECTION	LENKSTANGE	DRAG LINK	BARRA DE DIRECCION
		4988565	2	TIRANTE DI STERZO TRASVERSALE COMPL.	BARRE D'ACCOUPLE- MENT	SPURSTANGE	TRACK ROD	BARRA DE ACOPLA- MIENTO
		4988567	2	TESTA A SNODO COMPL.	JOINT A ROTULE	GELENKKOPF	HEAD	ARTICULACION
		4988568	2	TIRANTE DI STERZO TRASVERSALE	BARRE D'ACCOUPLE- MENT	SPURSTANGE	TRACK ROD	BARRA DE ACOPLA- MIENTO
		4988569	2	MORSETTO	COLLIER	KLEMME	CLAMP	COLLAR
		4988570	2	DADO	ECROU	MUTTER	NUT	TUERCA
		4989030	2	TIRANTE DI STERZO TRASVERSALE (03)	BARRE D'ACCOUPLE- MENT	SPURSTANGE	TRACK ROD	BARRA DE ACOPLA- MIENTO
		4989032	2	TIRANTE DI STERZO TRASVERSALE (03)	BARRE D'ACCOUPLE- MENT	SPURSTANGE	TRACK ROD	BARRA DE ACOPLA- MIENTO
		5103397	1	TIRANTE DI STERZO LONGITUDINALE (03)	BARRE DE DIRECTION	LENKSTANGE	DRAG LINK	BARRA DE DIRECCION
D2454		5113776	1	TIRANTE DI STERZO LONGITUDINALE	BARRE DE DIRECTION	LENKSTANGE	DRAG LINK	BARRA DE DIRECCION
D2454		5113779	1	TIRANTE DI STERZO LONGITUDINALE (632) COMPL.	BARRE DE DIRECTION	LENKSTANGE	DRAG LINK	BARRA DE DIRECCION
		10516871	4	ROSETTA DI SICUREZZA	RONDELLE FREIN	SICHERUNGSRING	LOCKWASHER	ARANDELA DE FRENO
		10517071	2	ROSETTA DI SICUREZZA	RONDELLE FREIN	SICHERUNGSRING	LOCKWASHER	ARANDELA DE FRENO
		10734601	6	COPIGLIA	GOUPILLE FENDUE	SPLINT	SPLIT PIN	PASADOR ABIERTO
		10793411	6	DADO	ECROU	MUTTER	NUT	TUERCA
		11234721	2	VITE	VIS	SCHRAUBE	SCREW	TORNILLO
		12164721	2	DADO	ECROU	MUTTER	NUT	TUERCA

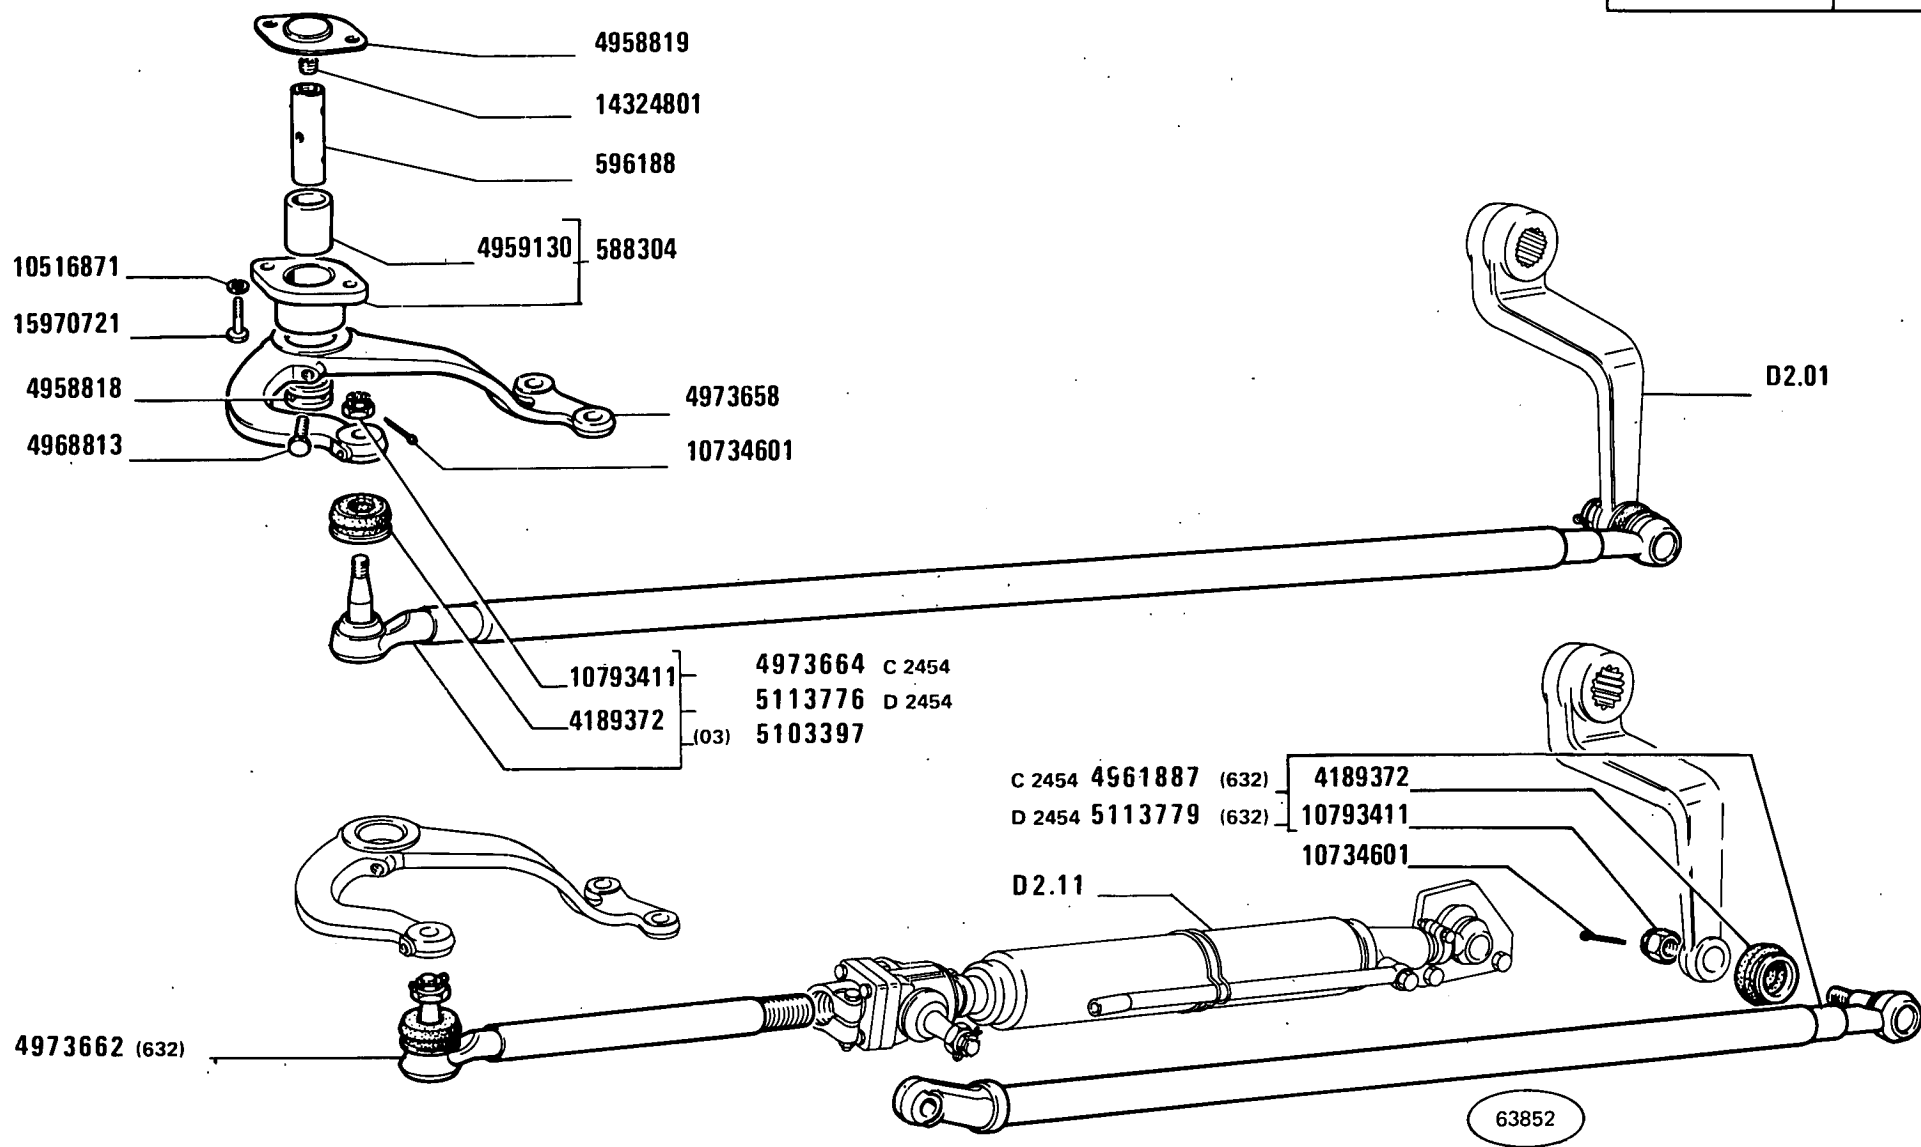

480-8 480-8 DT

01 03

TIRANTERIA COMANDO STERZO


Timonerie de direction
Lenkgestänge

Steering Linkage
Timonerla de la dirección

D2.10

2

MODIF	ANT.MODIF	N.ORDIN.	Q.	DENOMINAZIONE	DESIGNATION	BENENNUNG	DESCRIPTION	DENOMINACIONES
-----	-----	-----	--	-----	-----	-----	-----	-----
		12164911	2	DADO	ECROU	MUTTER	NUT	TUERCA
		14324801	1	TAPPO	BOUCHON	STOPFEN	PLUG	TAPON
		15541121	2	VITE	VIS	SCHRAUBE	SCREW	TORNILLO
		15970721	2	VITE	VIS	SCHRAUBE	SCREW	TORNILLO

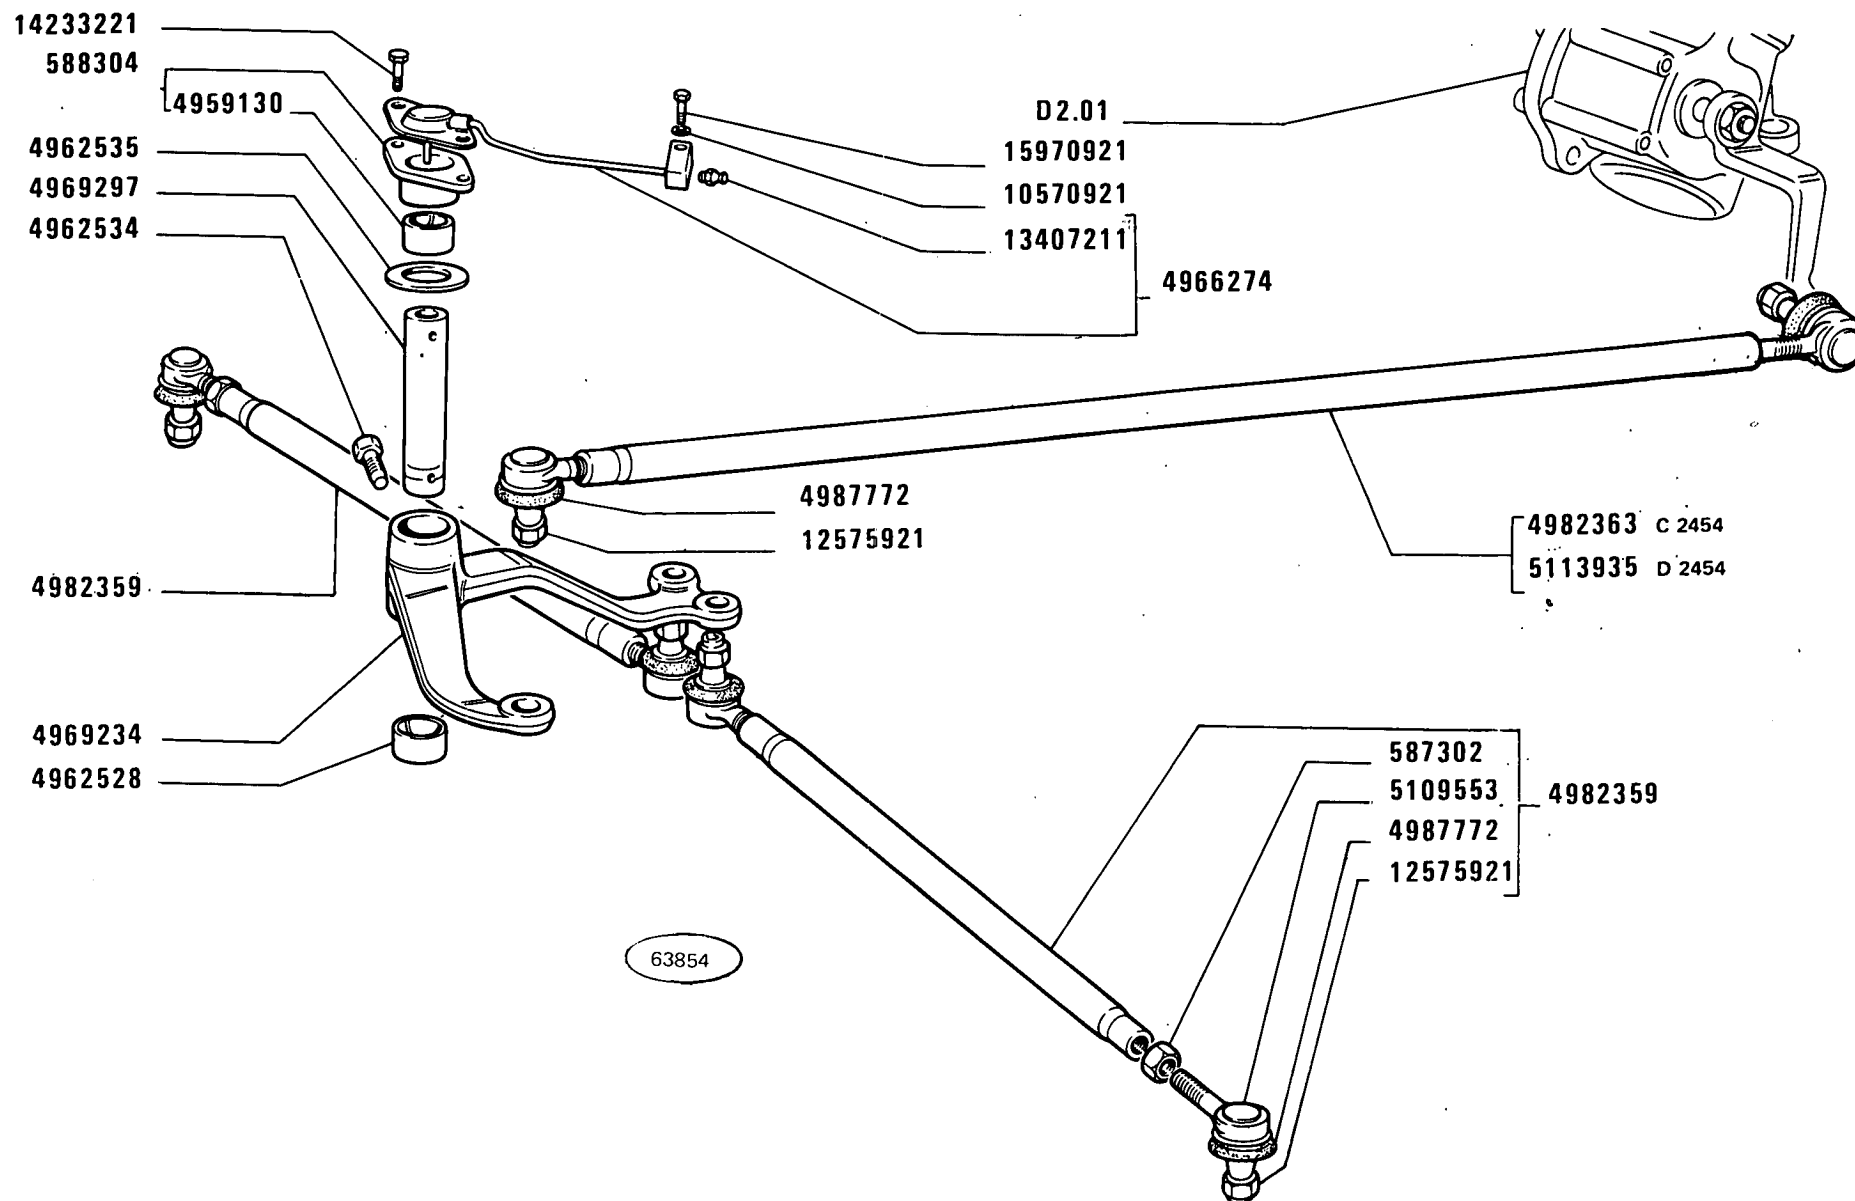

480-8 480-8 DT

02


TIRANTERIA COMANDO STERZO

Timonerie de direction
Lenkgestänge

Steering Linkage
Timonerla de la dirección

D2.10/1

MODIF	ANT.MODIF	N.ORDIN.	Q.	DENOMINAZIONE	DESIGNATION	BENENNUNG	DESCRIPTION	DENOMINACIONES
-----	-----	-----	---	-----	-----	-----	-----	-----
		587302	2	DADO	ECROU	MUTTER	NUT	TUERCA
		588304	1	SUPPORTO COMPL.	SUPPORT	LAGER	SUPPORT	SOPORTE
		4959130	1	BOCCOLA	DOUILLE	BUECHSE	BUSH	CASQUILLO
		4962528	1	BOCCOLA	DOUILLE	BUECHSE	BUSH	CASQUILLO
		4962534	1	VITE	VIS	SCHRAUBE	SCREW	TORNILLO
		4962535	1	ROSETTA	RONDELLE	SCHEIBE	WASHER	ARANDELA
		4966274	1	COPERCHIO COMPL.	COUVERCLE	DECKEL	COVER	TAPA
		4969234	1	LEVA	LEVIER	HEBEL	LEVER	PALANCA
		4969297	1	PERNO	AXE	BOLZEN	PIN	EJE
		4982359	2	TIRANTE DI STERZO TRASVERSALE COMPL.	BARRE D'ACCOUPLE- MENT	SPURSTANGE	TRACK ROD	BARRA DE ACOPLA- MIENTO
C2454		4982363	1	TIRANTE DI STERZO LONGITUDINALE	BARRE DE DIRECTION	LENKSTANGE	DRAG LINK	BARRA DE DIRECCION
		4987772	6	CAPPUCCIO PARAPOLVERE	CAPUCHON CACHE- POUSSIÈRE	STAUBSCHUTZKAPPE	DUST CAP	CAPUCHON GUARDA- POLVO
		5109553	2	TESTA A SNODO	JOINT A ROTULE	GELENKKOPF	HEAD	ARTICULACION
D2454		5113935	1	TIRANTE DI STERZO LONGITUDINALE	BARRE DE DIRECTION	LENKSTANGE	DRAG LINK	BARRA DE DIRECCION
		10516871	1	ROSETTA DI SICUREZZA	RONDELLE FREIN	SICHERUNGSRING	LOCKWASHER	ARANDELA DE FRENO
		12575921	6	DADO	ECROU	MUTTER	NUT	TUERCA
		13407211	1	INGRASSATORE	GRAISSEUR	SCHMIERNIPPEL	FITTING	ENGRASADOR
		14233221	2	VITE	VIS	SCHRAUBE	SCREW	TORNILLO
		15970921	1	VITE	VIS	SCHRAUBE	SCREW	TORNILLO

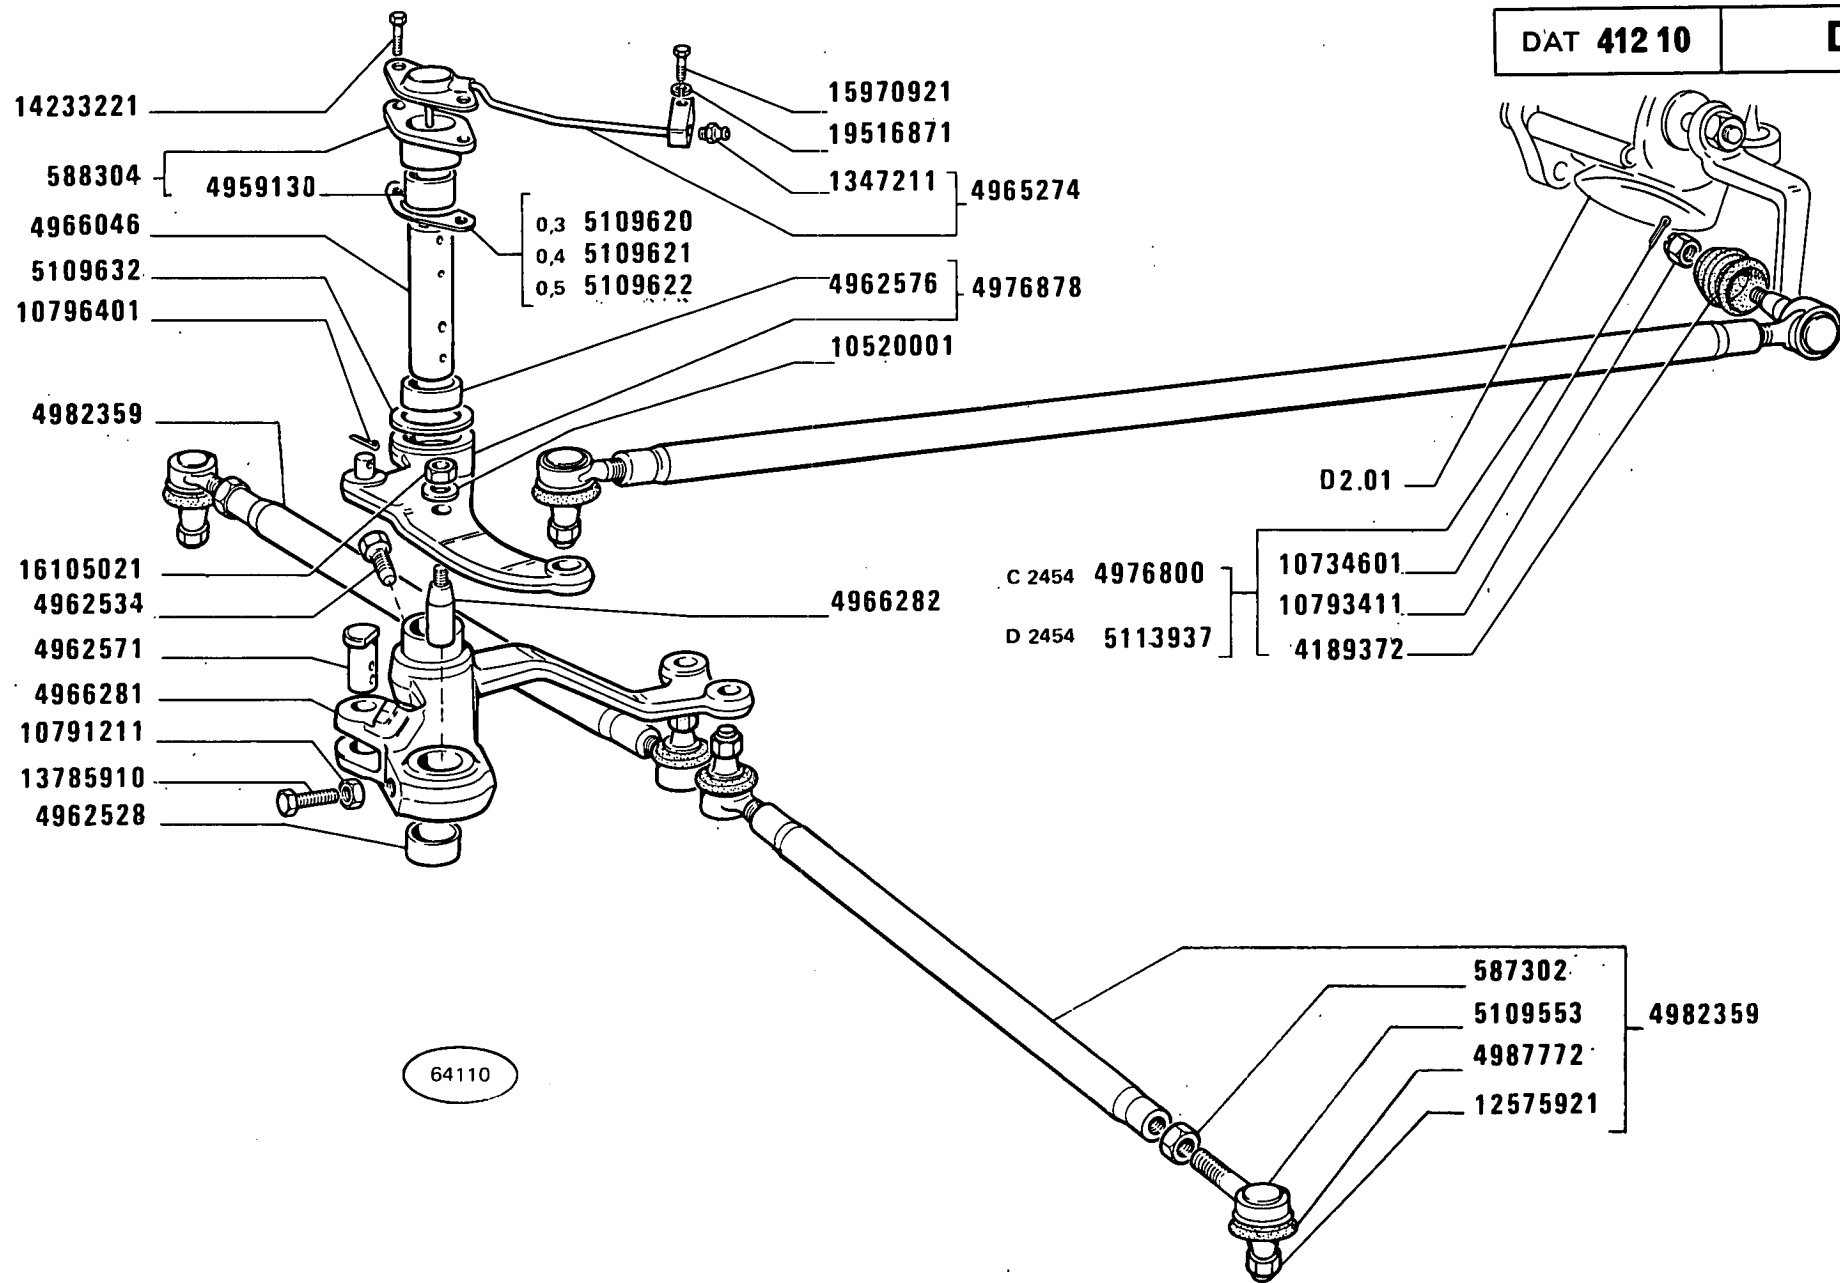

(633)

480-8 480-8 DT
02

TIRANTERIA COMANDO STERZO
Timonerie de direction
Lenkgestänge
Steering Linkage
Timonería de la dirección

MODIF	ANT.MODIF	N.ORDIN.	Q.	DENOMINAZIONE	DESIGNATION	BENENNUNG	DESCRIPTION	DENOMINACIONES
		587302	2	DADO	ECROU	MUTTER	NUT	TUERCA
		588304	1	SUPPORTO COMPL.	SUPPORT	LAGER	SUPPORT	SOPORTE
		4189372	2	CAPPUCCIO PARAPOLVERE	CAPUCHON CACHE- POUSSIÈRE	STAUBSCHUTZKAPPE	DUST CAP	CAPUCHON GUARDA- POLVO
		4959130	1	BOCCOLA SUP.	DOUILLE	BUECHSE	BUSH	CASQUILLO
		4962528	1	BOCCOLA INF.	DOUILLE	BUECHSE	BUSH	CASQUILLO
		4962534	1	VITE	VIS	SCHRAUBE	SCREW	TORNILLO
		4962571	1	PERNO DI FISSAGGIO	CHEVILLE	BOLZEN	PIN	PASADOR
		4962576	1	BOCCOLA	DOUILLE	BUECHSE	BUSH	CASQUILLO
		4966046	1	PERNO	AXE	BOLZEN	PIN	EJE
		4966274	1	COPERCHIO	COUVERCLE	DECKEL	COVER	TAPA
		4966281	1	LEVA	LEVIER	HEBEL	LEVER	PALANCA
		4966282	1	PERNO	AXE	BOLZEN	PIN	EJE
C2454		4976800	1	TIRANTE DI STERZO LONGITUDINALE COMPL.	BARRE DE DIRECTION	LENKSTANGE	DRAG LINK	BARRA DE DIRECCION
		4976878	1	LEVA COMPL.	LEVIER	HEBEL	LEVER	PALANCA
		4982359	2	TIRANTE DI STERZO TRASVERSALE	BARRE D'ACCOUPLE- MENT	SPURSTANGE	TRACK ROD	BARRA DE ACOPLA- MIENTO
		4987772	4	CAPPUCCIO PARAPOLVERE	CAPUCHON CACHE- POUSSIÈRE	STAUBSCHUTZKAPPE	DUST CAP	CAPUCHON GUARDA- POLVO
		5109553	2	TESTA A SNODO	JOINT A ROTULE	GELENKKOPF	HEAD	ARTICULACION
		5109620		SPESSORE DI REGISTRO SP.0,3	CALE D'EPAISSEUR	DISTANZSCHEIBE	SHIM	SUPLEMENTO
		5109621		SPESSORE DI REGISTRO SP.0,4	CALE D'EPAISSEUR	DISTANZSCHEIBE	SHIM	SUPLEMENTO
		5109622		SPESSORE DI REGISTRO SP.0,5	CALE D'EPAISSEUR	DISTANZSCHEIBE	SHIM	SUPLEMENTO
		5109632	1	RALLA	CRAPAUDINE	DRUCKSCHEIBE	THRUST PLATE	CHUMACERA
D2454		5113937	1	TIRANTE DI STERZO LONGITUDINALE COMPL.	BARRE DE DIRECTION	LENKSTANGE	DRAG LINK	BARRA DE DIRECCION
		10516871	1	ROSETTA DI SICUREZZA	RONDELLE FREIN	SICHERUNGSRING	LOCKWASHER	ARANDELA DE FRENO
		10520001	1	ROSETTA	RONDELLE	SCHEIBE	WASHER	ARANDELA
		10734601	2	COPIGLIA	GOUPILLE FENDUE	SPLINT	SPLIT PIN	PASADOR ABIERTO
		10791211	2	DADO	ECROU	MUTTER	NUT	TUERCA
		10793411	2	DADO	ECROU	MUTTER	NUT	TUERCA
		10796401	1	COPIGLIA	GOUPILLE FENDUE	SPLINT	SPLIT PIN	PASADOR ABIERTO
		12575921	4	DADO	ECROU	MUTTER	NUT	TUERCA
		13407211	1	INGRASSATORE	GRAISSEUR	SCHMIERNIPPEL	FITTING	ENGRASADOR
		13785910	2	VITE	VIS	SCHRAUBE	SCREW	TORNILLO
		14233221	2	VITE	VIS	SCHRAUBE	SCREW	TORNILLO


FIAT 480-8 480-8DT (2 ED.)

(11-1980)

D210/ 2

- 2 -

MODIF	ANT.MODIF	N.ORDIN.	Q.	DENOMINAZIONE	DESIGNATION	BENENNUNG	DESCRIPTION	DENOMINACIONES
		15970921	1	VITE	VIS	SCHRAUBE	SCREW	TORNILLO
		16105021	1	DADO	ECROU	MUTTER	NUT	TUERCA

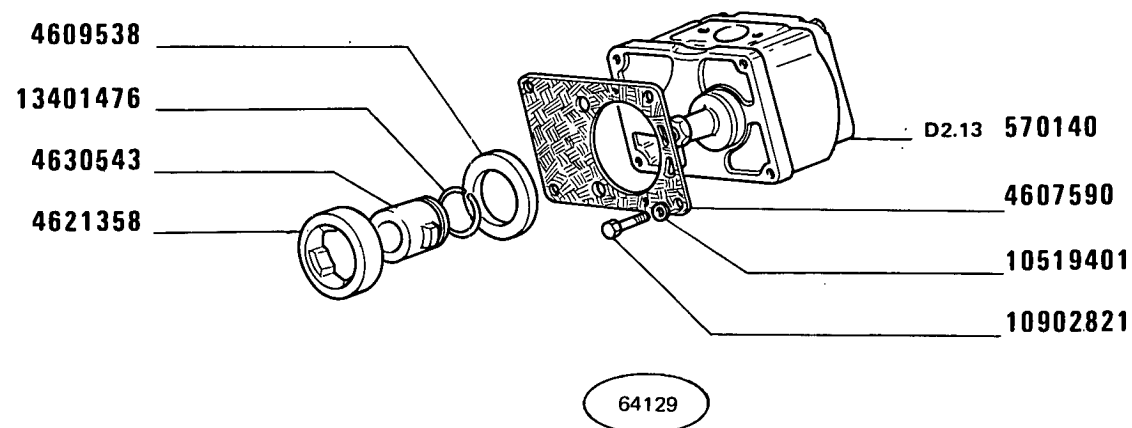

(632)

480-8 480-8 DT

01

COMANDO IDRAULICO SERVOSTERZO


Commande hydraulique de direction assistée
Hydraulische Steuerung der Servolenkung

Servo-Assisted Steering Hydraulic System
Sistema hidráulico de servodirección

D2.11

1

MODIF	ANT.MODIF	N.ORDIN.	Q.	DENOMINAZIONE	DESIGNATION	BENENNUNG	DESCRIPTION	DENOMINACIONES
-----	-----	-----	---	-----	-----	-----	-----	-----
		541650	1	MOLLA	RESSORT	FEDER	SPRING	RESORTE
		553001	2	BLOCCETTO DI FISSAGGIO	TAQUET DE FIXATION	SPANNSTUECK	PAD	MULETILLA DE FIJACION
		553002	2	BLOCCETTO DI FISSAGGIO	TAQUET DE FIXATION	SPANNSTUECK	PAD	MULETILLA DE FIJACION
		559955		ROSETTA	RONDELLE	SCHEIBE	WASHER	ARANDELA
		559956	1	FLOTTANTE	FLOTTEUR	VENTILTRAEGER	CARRIER	VALVULA FLOTANTE
		568292	2	VITE	VIS	SCHRAUBE	SCREW	TORNILLO
		570140	1	POMPA COMPL.	POMPE	PUMPE	PUMP	BOMBA
		4607590	1	GUARNIZIONE DI TENUTA	JOINT	DICHTUNG	GASKET	JUNTA
		4609538	1	ANELLO	BAGUE	RING	RING	ANILLO
		4621358	1	ANELLO TRASCINAMENTO	CRABOTAGE	MITNEHMER	COUPLING	ANILLO DE ARRASTRE
		4630543	1	MOZZO	MOYEU	NABE	HUB	BUJE
		4953165	2	VITE	VIS	SCHRAUBE	SCREW	TORNILLO
		4956561	1	CILINDRO DEL SERVOSTERZO COMPL.	CYLINDRE RECEPTEUR	ZYLINDER DER SERVOLENKUNG	SERVO-ASSYSTED STEERING CYLINDER	CILINDRO DE SERVODIRECCION
		4956562	1	TESTA A SNODO	JOINT A ROTULE	GELENKKOPF	HEAD	ARTICULACION
		4956570	1	MANICOTTO	MANCHON	MUFFE	SLEEVE	MANGA
		4956573	1	TUBO FLESSIBILE	TUYAU FLEXIBLE	SCHLAUCH	HOSE	MANGA FLEXIBLE
		4956574	1	TUBO FLESSIBILE	TUYAU FLEXIBLE	SCHLAUCH	HOSE	MANGA FLEXIBLE
		4957170	1	CORPO COMPL.	CORPS	GEHAUSE	BODY	CUERPO
		4957172	1	CORPO	CORPS	GEHAUSE	BODY	CUERPO
		4958397	1	MANICOTTO	MANCHON	MUFFE	SLEEVE	MANGA
		4959439	1	SERBATOIO OLIO COMPL.	RESERVOIR D'HUILE	OELBEHAELTER	OIL RESERVOIR	DEPOSITO DE ACEITE
		4961244	1	MOLLA	RESSORT	FEDER	SPRING	RESORTE
4964143		4961443	1	TUBO	TUYAU	ROHR	PIPE	TUBO
		4963585	1	VALVOLA COMPL.	SOUPAPE	VENTIL	VALVE	VALVULA
		4972101	1	STAFFA	ETRIER	HALTER	BRACKET	SOPORTE
		4979171	1	SUPPORTO	SUPPORT	LAGER	SUPPORT	SOPORTE
		4990476	1	TUBAZIONE ASPIRAZ.	TUYAU	LEITUNG	PIPE	TUBO
		4990482	1	TUBAZIONE MANDATA	TUYAU	LEITUNG	PIPE	TUBO
		5101570	1	SUPPORTO	SUPPORT	LAGER	SUPPORT	SOPORTE
		5102518	1	STAFFETTA FISSAGGIO	COLLIER	HALTER	RETAINER	ABRAZADERA
		10181717	1	BOCCHETTONE	VIS CREUSE	HOHLSCHRAUBE	UNION	BOQUILLA
		10263360	1	ANELLO DI TENUTA	JOINT D'ETANCHEITE	DICHTRING	SEAL	JUNTA HERMETICA
		10282460	1	ANELLO DI TENUTA	JOINT D'ETANCHEITE	DICHTRING	SEAL	JUNTA HERMETICA
		10298460	2	ROSETTA DI TENUTA	JOINT D'ETANCHEITE	DICHTRING	GASKET	JUNTA HERMETICA
		10300611	1	TAPPO	BOUCHON	STOPFEN	PLUG	TAPON
		10516471	2	ROSETTA DI SICUREZZA	RONDELLE FREIN	SICHERUNGSRING	LOCKWASHER	ARANDELA DE FRENO
		10516671	10	ROSETTA DI SICUREZZA	RONDELLE FREIN	SICHERUNGSRING	LOCKWASHER	ARANDELA DE FRENO

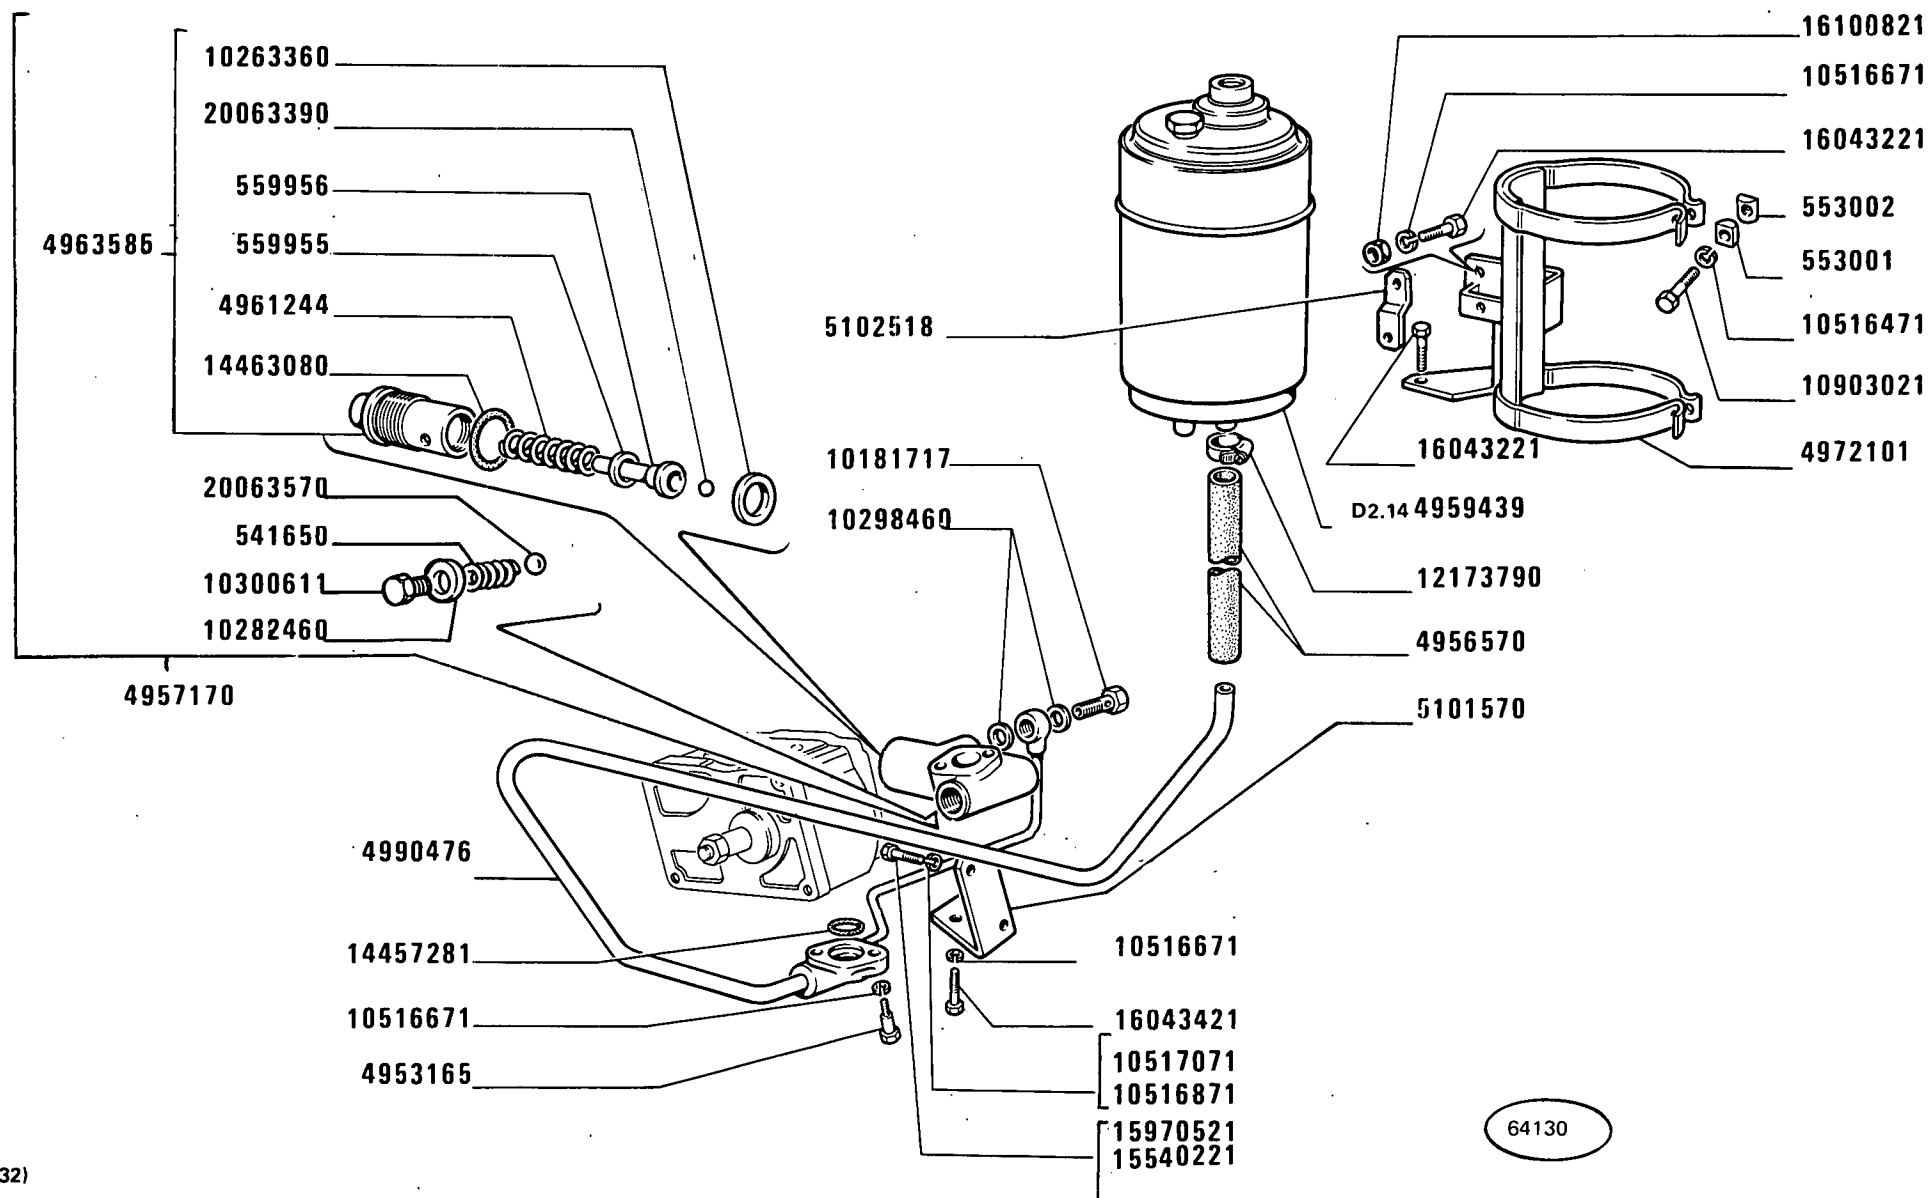

(632)

480-8 480-8 DT

01

COMANDO IDRAULICO SERVOSTERZO


Commande hydraulique de direction assistée
Hydraulische Steuerung der Servolenkung

Servo-Assisted Steering Hydraulic System
Sistema hidráulico de servodirección

D2.11

2

MODIF	ANT.MODIF	N.ORDIN.	Q.	DENOMINAZIONE	DESIGNATION	BENENNUNG	DESCRIPTION	DENOMINACIONES
-----	-----	-----	---	-----	-----	-----	-----	-----
		10516871	1	ROSETTA DI SICUREZZA	RONDELLE FREIN	SICHERUNGSRING	LOCKWASHER	ARANDELA DE FRENO
		10517071	1	ROSETTA DI SICUREZZA	RONDELLE FREIN	SICHERUNGSRING	LOCKWASHER	ARANDELA DE FRENO
		10517271	2	ROSETTA DI SICUREZZA	RONDELLE FREIN	SICHERUNGSRING	LOCKWASHER	ARANDELA DE FRENO
		10519401	4	ROSETTA	RONDELLE	SCHEIBE	WASHER	ARANDELA
		10902821	4	VITE	VIS	SCHRAUBE	SCREW	TORNILLO
		10903021	2	VITE	VIS	SCHRAUBE	SCREW	TORNILLO
		11391521	2	VITE	VIS	SCHRAUBE	SCREW	TORNILLO
		12173790	6	COLLARE	COLLIER	SCHELLE	COLLAR	COLLAR
		13401476	1	ANELLO DI SICUREZZA	ARRETOIR	SICHERUNGSRING	LOCKRING	ANILLO DE FRENO
		14457281	3	ANELLO DI TENUTA	JOINT D'ETANCHEITE	DICHTRING	SEAL	JUNTA HERMETICA
		14463080	1	ANELLO DI TENUTA	JOINT D'ETANCHEITE	DICHTRING	SEAL	JUNTA HERMETICA
		15540221	1	VITE	VIS	SCHRAUBE	SCREW	TORNILLO
		15970521	1	VITE	VIS	SCHRAUBE	SCREW	TORNILLO
		16043221	2	VITE	VIS	SCHRAUBE	SCREW	TORNILLO
		16043421	2	VITE	VIS	SCHRAUBE	SCREW	TORNILLO
		16043821	4	VITE	VIS	SCHRAUBE	SCREW	TORNILLO
		16100821	2	DADO	ECROU	MUTTER	NUT	TUERCA
		20063390	1	SFERA	BILLE	KUGEL	BALL	BOLA
		20063570	1	SFERA	BILLE	KUGEL	BALL	BOLA

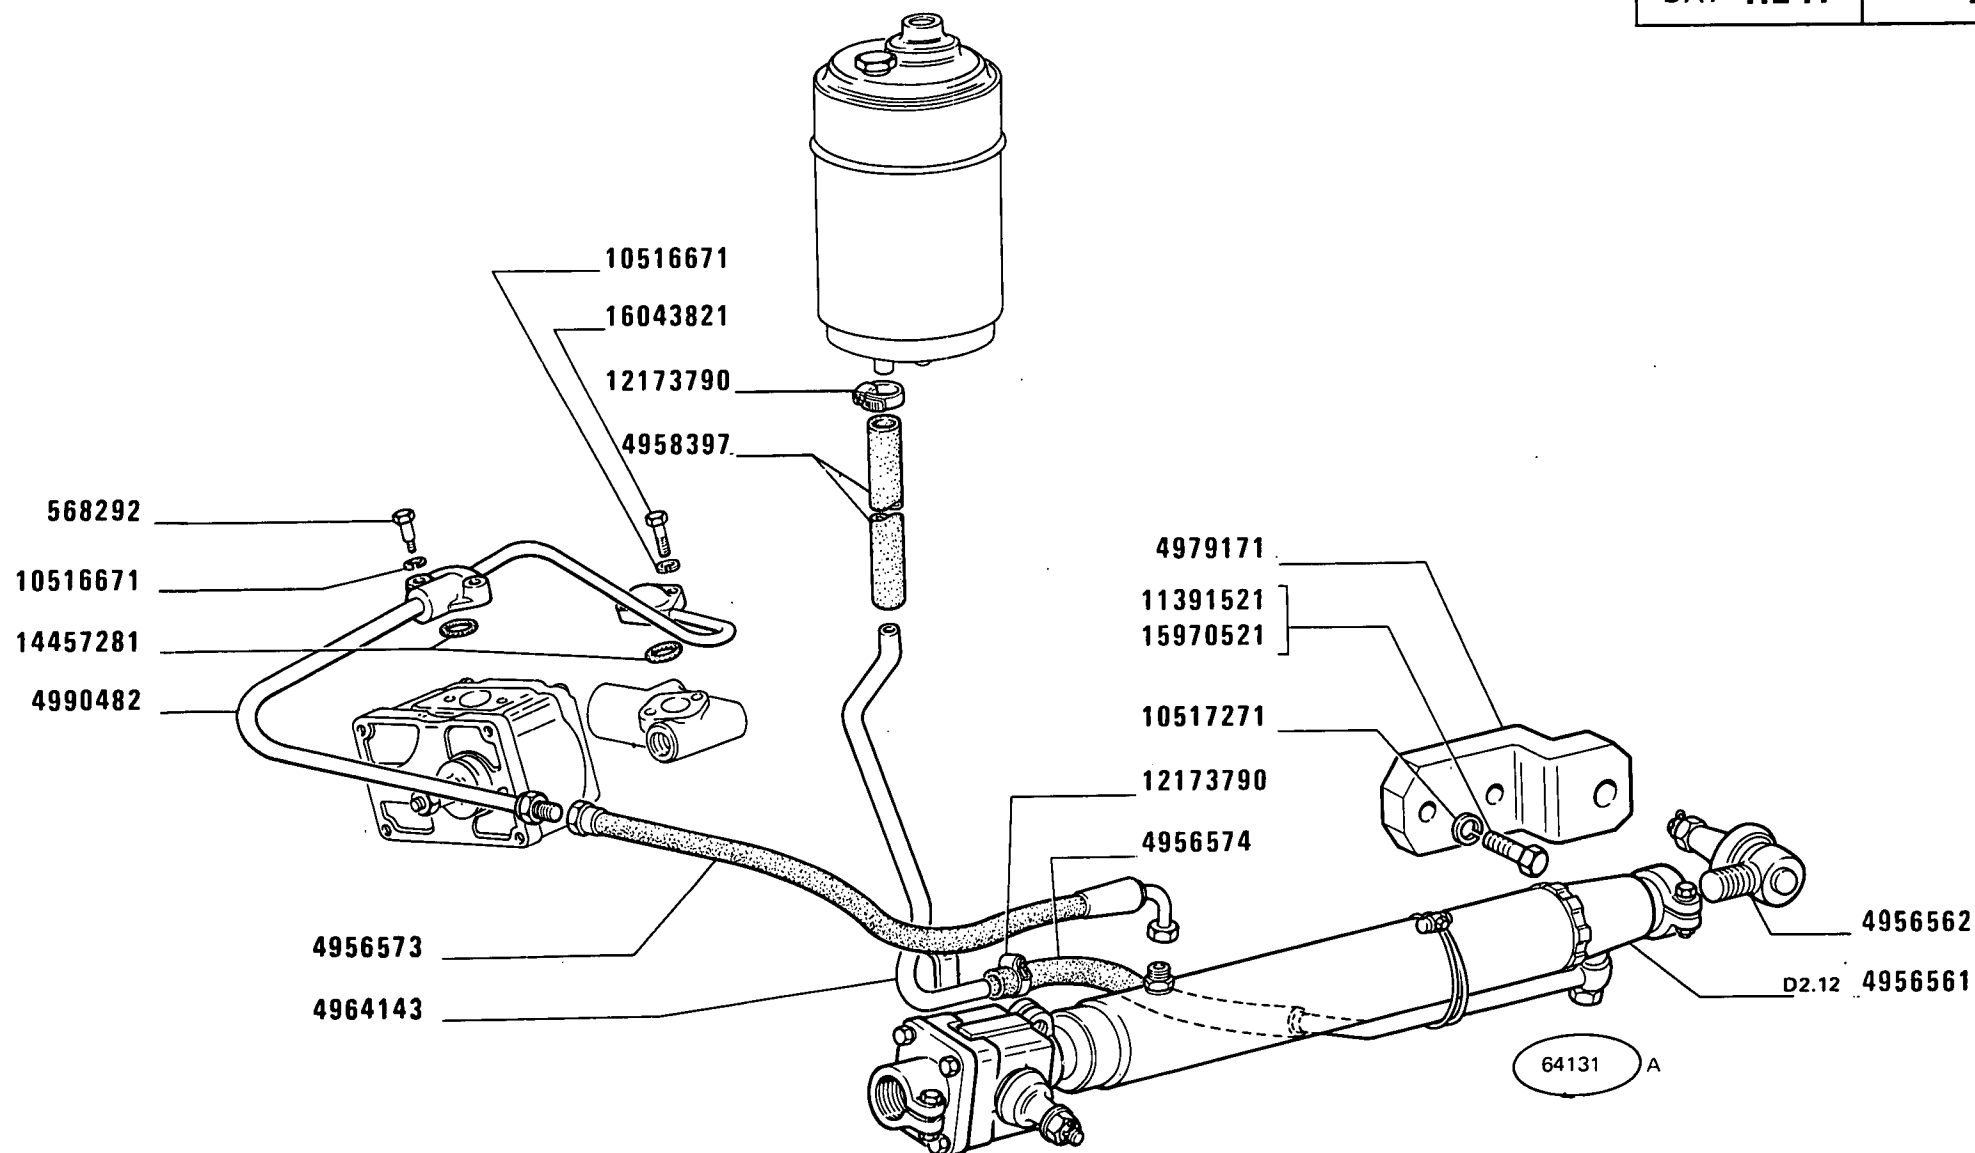

(632)

480-8 480-8 DT

01


COMANDO IDRAULICO SERVOSTERZO

Commande hydraulique de direction assistée
Hydraulische Steuerung der Servolenkung

Servo-Assisted Steering Hydraulic System
Sistema hidráulico de servodirección

D2.11

3

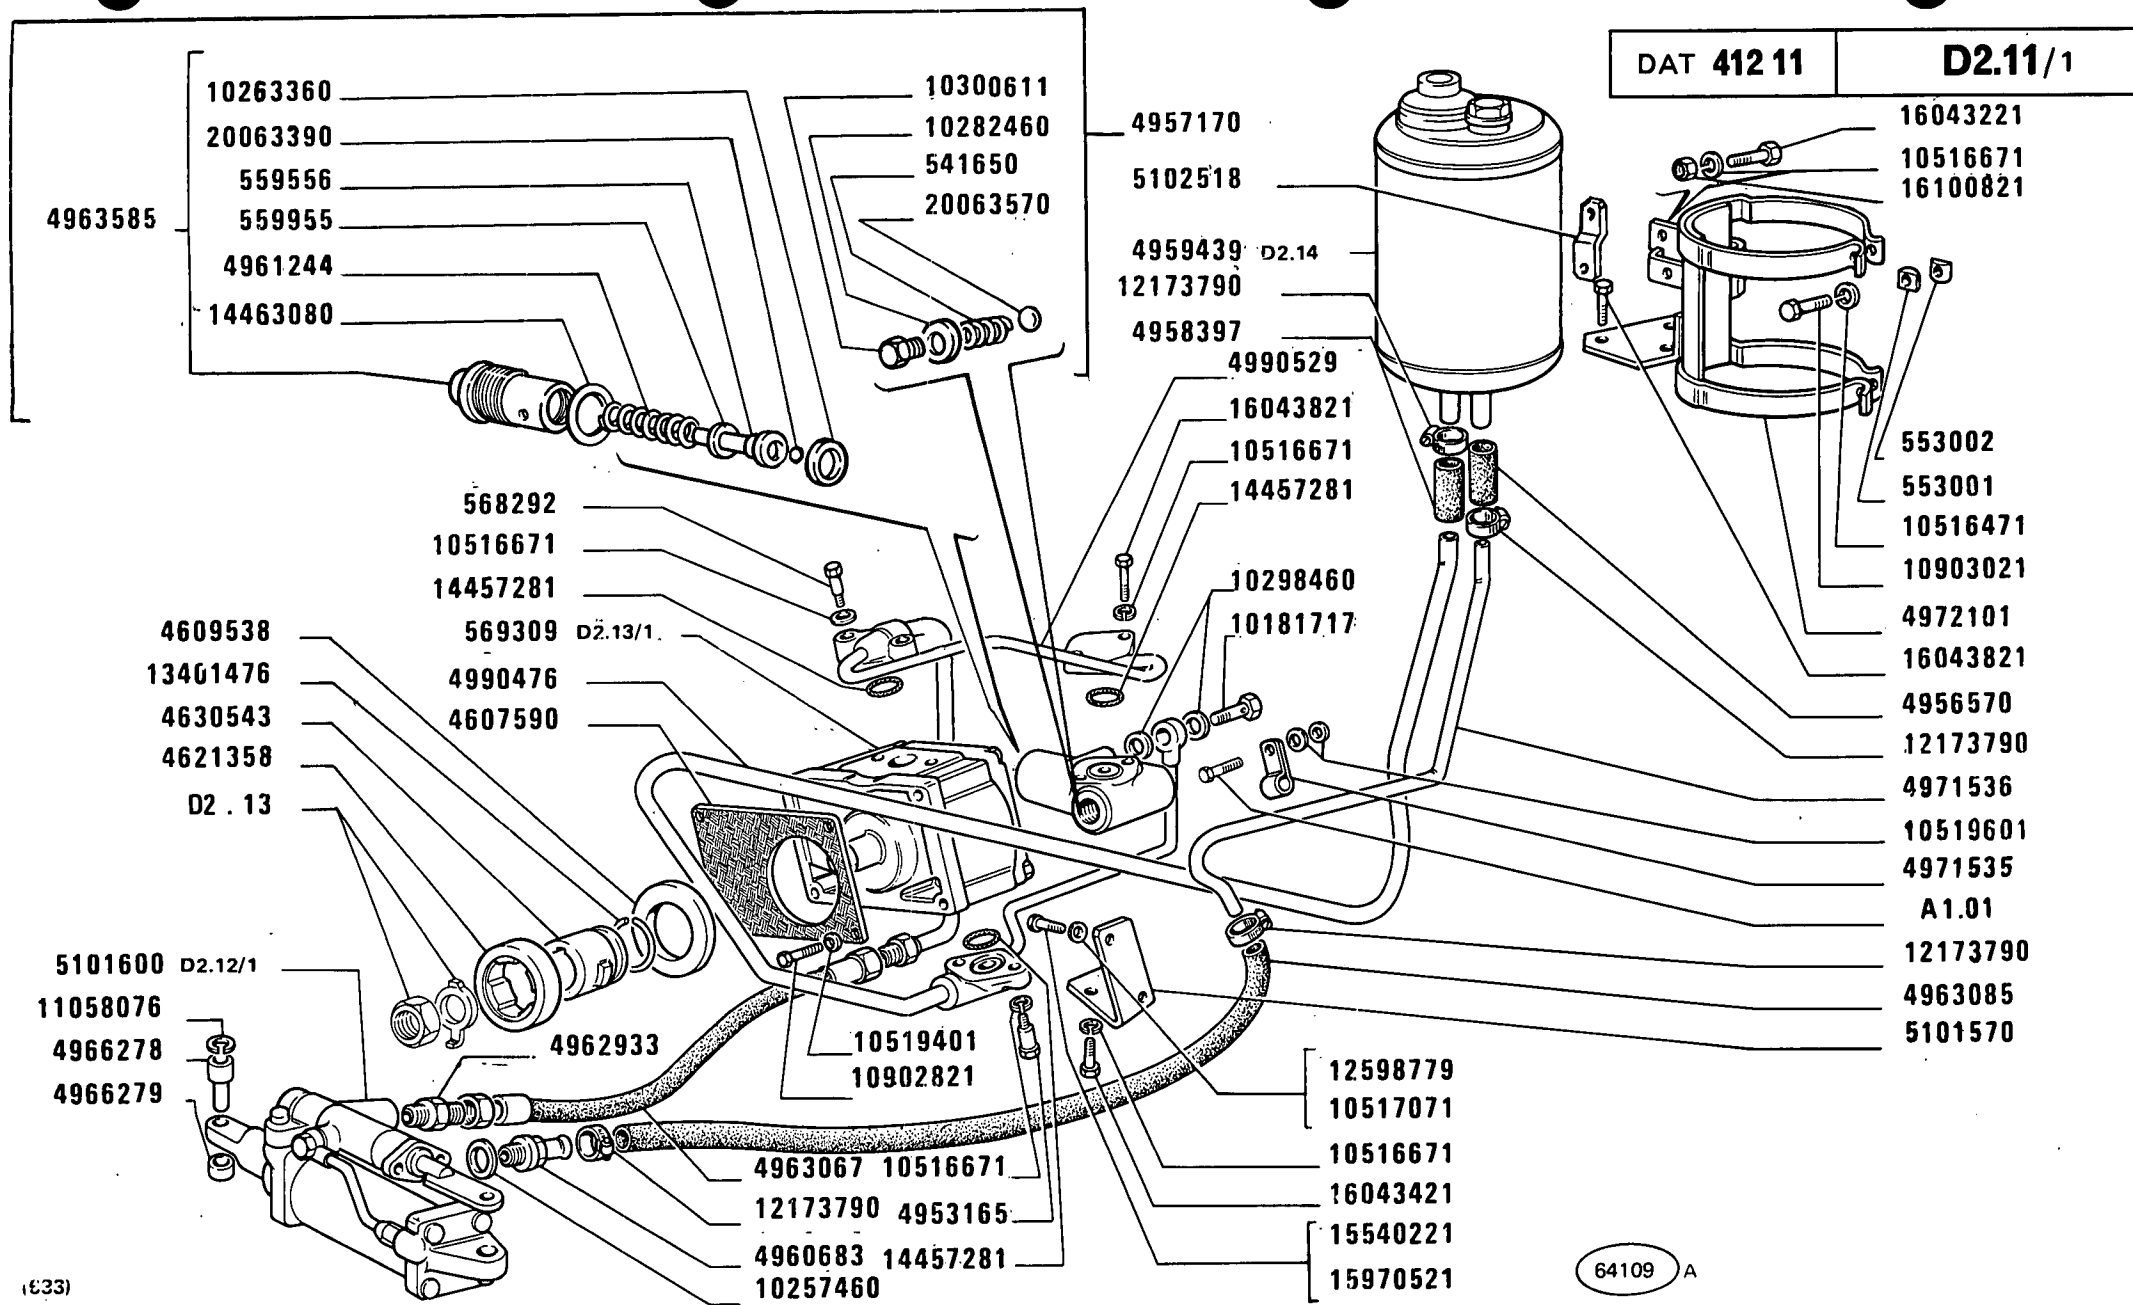

480-8 480-8 DT

02

COMANDO IDRAULICO SERVOSTERZO


Commande hydraulique de direction assistée
Hydraulische Steuerung der Servolenkung

Servo-Assisted Steering Hydraulic System
Sistema hidráulico de servodirección

D2.11/1

MODIF	ANT.MODIF	N.ORDIN.	Q.	DENOMINAZIONE	DESIGNATION	BENENNUNG	DESCRIPTION	DENOMINACIONES
-----	-----	-----	---	-----	-----	-----	-----	-----
		541650	1	MOLLA	RESSORT	FEDER	SPRING	RESORTE
		553001	2	BLOCCHETTO DI FISSAGGIO	TAQUET DE FIXATION	SPANNSTUECK	PAD	MULETILLA DE FIJACION
		553002	2	BLOCCHETTO DI FISSAGGIO	TAQUET DE FIXATION	SPANNSTUECK	PAD	MULETILLA DE FIJACION
		559955		ROSETTA	RONDELLE	SCHEIBE	WASHER	ARANDELA
		559956	1	FLOTTANTE	FLOTTEUR	VENTILTRAEGER	CARRIER	VALVULA FLOTANTE
		568292	2	VITE	VIS	SCHRAUBE	SCREW	TORNILLO
		569309	1	POMPA OLIO COMPL.	POMPE	PUMPE	PUMP	BOMBA
		4607590	1	GUARNIZIONE DI TENUTA	JOINT	DICHTUNG	GASKET	JUNTA
		4609538	1	ANELLO	BAGUE	RING	RING	ANILLO
		4621358	1	ANELLO TRASCINAMENTO	CRABOTAGE	MITNEHMER	COUPLING	ANILLO DE ARRASTRE
		4630543	1	MOZZO	MOYEU	NABE	HUB	BUJE
		4953165	2	VITE	VIS	SCHRAUBE	SCREW	TORNILLO
		4956570	1	MANICOTTO	MANCHON	MUFFE	SLEEVE	MANGA
		4957170	1	CORPO COMPL.	CORPS	GEHAUSE	BODY	CUERPO
		4957172	1	CORPO	CORPS	GEHAUSE	BODY	CUERPO
		4958397	1	MANICOTTO	MANCHON	MUFFE	SLEEVE	MANGA
		4959439	1	SERBATOIO OLIO COMPL.	RESERVOIR D'HUILE	OELBEHAELTER	OIL RESERVOIR	DEPOSITO DE ACEITE
		4960683	1	RACCORDO	RACCORD	STUTZEN	CONNECTION	RACOR
		4961244	1	MOLLA	RESSORT	FEDER	SPRING	RESORTE
		4962933	1	RACCORDO	RACCORD	STUTZEN	CONNECTION	RACOR
		4963067	1	TUBO FLESSIBILE	TUYAU FLEXIBLE	SCHLAUCH	HOSE	MANGA FLEXIBLE
		4963085	1	TUBO FLESSIBILE	TUYAU FLEXIBLE	SCHLAUCH	HOSE	MANGA FLEXIBLE
		4963585	1	VALVOLA COMPL.	SOUPAPE	VENTIL	VALVE	VALVULA
		4966278	1	PERNO DI FISSAGGIO	CHEVILLE	BOLZEN	PIN	PASADOR
		4966279	1	BOCCOLA	DOUILLE	BUECHSE	BUSH	CASQUILLO
		4971535	1	STAFFETTA FISSAGGIO	COLLIER	HALTER	RETAINER	ABRAZADERA
		4971536	1	TUBO	TUYAU	ROHR	PIPE	TUBO
		4972101	1	STAFFA	ETRIER	HALTER	BACKET	SOPORTE
		4990476	1	TUBO	TUYAU	ROHR	PIPE	TUBO
		4990529	1	TUBO	TUYAU	ROHR	PIPE	TUBO
		5101570	1	SUPPORTO	SUPPORT	LAGER	SUPPORT	SOPORTE
		5101600	1	CILINDRO DEL SERVOSTERZO COMPL.	CYLINDRE RECEPTEUR	ZYLINDER DER SERVOLENKUNG	SERVO-ASSYSTED STEERING CYLINDER	CILINDRO DE SERVODIRECCION
		5102518	1	STAFFETTA FISSAGGIO	COLLIER	HALTER	RETAINER	ABRAZADERA
		10181717	1	BOCCHETTONE	VIS CREUSE	HOHLSCHRAUBE	UNION	BOQUILLA
		10257460	1	ROSETTA DI TENUTA	JOINT D'ETANCHEITE	DICHTRING	GASKET	JUNTA HERMETICA
		10263360	1	ROSETTA DI TENUTA	JOINT D'ETANCHEITE	DICHTRING	GASKET	JUNTA HERMETICA
		10282460	1	ROSETTA DI TENUTA	JOINT D'ETANCHEITE	DICHTRING	GASKET	JUNTA HERMETICA

MODIF	ANT.MODIF	N.ORDIN.	Q.	DENOMINAZIONE	DESIGNATION	BENENNUNG	DESCRIPTION	DENOMINACIONES
-----	-----	-----	---	-----	-----	-----	-----	-----
		10298460	2	ROSETTA DI TENUTA	JOINT D'ETANCHEITE	DICHTRING	GASKET	JUNTA HERMETICA
		10300611	1	TAPPO	BOUCHON	STOPFEN	PLUG	TAPON
		10516471	2	ROSETTA DI SICUREZZA	RONDELLE FREIN	SICHERUNGSRING	LOCKWASHER	ARANDELA DE FRENO
		10516671	10	ROSETTA DI SICUREZZA	RONDELLE FREIN	SICHERUNGSRING	LOCKWASHER	ARANDELA DE FRENO
		10517071	1	ROSETTA DI SICUREZZA	RONDELLE FREIN	SICHERUNGSRING	LOCKWASHER	ARANDELA DE FRENO
		10519401	4	ROSETTA	RONDELLE	SCHEIBE	WASHER	ARANDELA
		10519601	2	ROSETTA	RONDELLE	SCHEIBE	WASHER	ARANDELA
		10902821	4	VITE	VIS	SCHRAUBE	SCREW	TORNILLO
		10903021	2	VITE	VIS	SCHRAUBE	SCREW	TORNILLO
		11058076	1	ANELLO DI SICUREZZA	ARRETOIR	SICHERUNGSRING	LOCKRING	ANILLO DE FRENO
		12173790	6	COLLARE	COLLIER	SHELLE	COLLAR	COLLAR
10516871		12598779	1	ROSETTA DI SICUREZZA	RONDELLE FREIN	SICHERUNGSRING	LOCKWASHER	ARANDELA DE FRENO
		13401476	1	ANELLO DI SICUREZZA	ARRETOIR	SICHERUNGSRING	LOCKRING	ANILLO DE FRENO
		14457281	3	ANELLO DI TENUTA	JOINT D'ETANCHEITE	DICHTRING	SEAL	JUNTA HERMETICA
		14463080	1	ANELLO DI TENUTA	JOINT D'ETANCHEITE	DICHTRING	SEAL	JUNTA HERMETICA
		15540221	1	VITE	VIS	SCHRAUBE	SCREW	TORNILLO
		15970521	1	VITE	VIS	SCHRAUBE	SCREW	TORNILLO
		16043221	2	VITE	VIS	SCHRAUBE	SCREW	TORNILLO
		16043421	2	VITE	VIS	SCHRAUBE	SCREW	TORNILLO
		16043821	4	VITE	VIS	SCHRAUBE	SCREW	TORNILLO
		16100821	2	DADO	ECROU	MUTTER	NUT	TUERCA
		20063390	1	SFERA	BILLE	KUGEL	BALL	BOLA
		20063570	1	SFERA	BILLE	KUGEL	BALL	BOLA

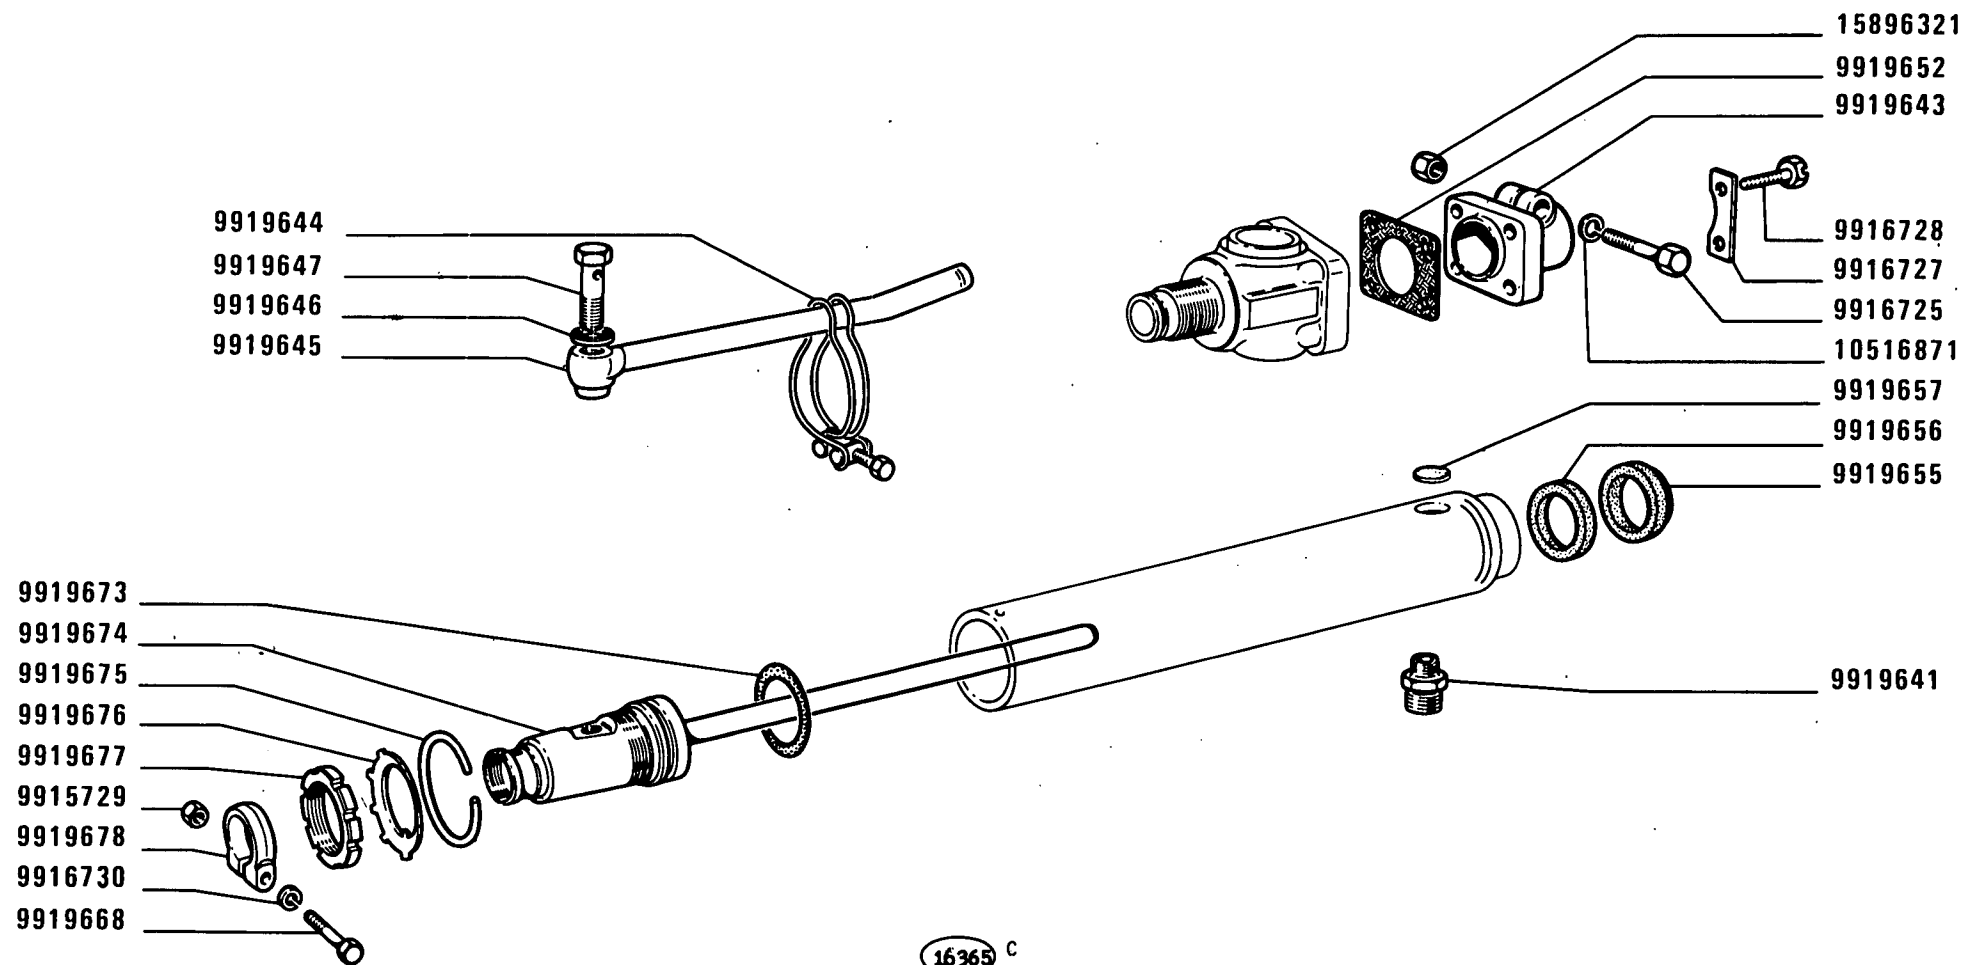

(632)

480-8 480-8 DT

01

CILINDRO SERVOSTERZO 4956561 (I.S.I.)


*Cylindre récepteur
Zylinder der Servolenkung*

*Servo-Assisted Steering Cylinder
Cilindro de servodirección*

D2.12

1

MODIF	ANT. MODIF	N. ORDIN.	Q.	DENOMINAZIONE	DESIGNATION	BENENNUNG	DESCRIPTION	DENOMINACIONES
-----	-----	-----	---	-----	-----	-----	-----	-----
		9916678	2	ANELLO DI SICUREZZA	ARRETOIR	SICHERUNGSRING	LOCKRING	ANILLO DE FRENO
		9916679	4	MOLLA	RESSORT	FEDER	SPRING	RESORTE
		9916690	1	ROSETTA	RONDELLE	SCHEIBE	WASHER	ARANDELA
		9916692	1	DADO	ECROU	MUTTER	NUT	TUERCA
		9916713	1	PERNO DEL GIUNTO SFE- RICO	ROTULE	KUGELBOLZEN	BALL PIN	ROTULA
		9916717	1	MANICOTTO DI TRASCI- NAMENTO	MANCHON	MITNEHMER	SLEEVE	MANGUITO
		9916721	1	SEMICUSCINETTO	DEMI-COUSSINET	SCHALENHAELFTE	HALF-BEARING	SEMICOJINETE
		9916722	1	SEMICUSCINETTO	DEMI-COUSSINET	SCHALENHAELFTE	HALF-BEARING	SEMICOJINETE
		9916723	1	DADO	ECROU	MUTTER	NUT	TUERCA
		9916725	1	VITE	VIS	SCHRAUBE	SCREW	TORNILLO
		9916727	2	PIASTRINA DI SICUREZZA	PLAQUETTE FREIN	SICHERUNGSBLECH	LOCKPLATE	PLACA DE FRENO
		9916728	4	VITE	VIS	SCHRAUBE	SCREW	TORNILLO
		9916729	2	DADO	ECROU	MUTTER	NUT	TUERCA
		9916730	2	ROSETTA	RONDELLE	SCHEIBE	WASHER	ARANDELA
		9916732	1	ANELLO DI TENUTA	JOINT D'ETANCHEITE	DICHTRING	SEAL	JUNTA HERMETICA
		9916733	1	TAPPO	BOUCHON	STOPFEN	PLUG	TAPON
		9919641	1	RACCORDO	RACCORD	STUTZEN	CONNECTION	RACOR
		9919643	1	MANICOTTO DI TRASCI- NAMENTO	MANCHON	MITNEHMER	SLEEVE	MANGUITO
		9919644	1	COLLARE	COLLIER	SHELLE	COLLAR	COLLAR
		9919645	1	TUBO	TUYAU	ROHR	PIPE	TUBO
		9919646	1	ROSETTA DI TENUTA	JOINT D'ETANCHEITE	DICHTRING	GASKET	JUNTA HERMETICA
		9919647	1	BOCCHETTONE	VIS CREUSE	HOHLSCHRAUBE	UNION	BOQUILLA
		9919648	1	COLLARE	COLLIER	SHELLE	COLLAR	COLLAR
		9919650	1	ARRESTO	BUTEE	ANSCHLAG	STOP	TOPE
		9919651	1	COPIGLIA	GOUPILLE FENDUE	SPLINT	SPLIT PIN	PASADOR ABIERTO
		9919652	1	GUARNIZIONE DI TENUTA	JOINT	DICHTUNG	GASKET	JUNTA
		9919653	1	MANICOTTO DI TRASCI- NAMENTO	MANCHON	MITNEHMER	SLEEVE	MANGUITO
		9919654	1	CAPPUCCIO	CAPUCHON	SCHUTZKAPPE	BOOT	CAPUCHON
		9919655	1	ANELLO RASCHIAOLIO	SEGMENT RACLEUR	OELABSTREIFRING	OILSCRAPER RING	ARO DE ENGRASE
		9919656	1	GUARNIZIONE DI TENUTA	JOINT	DICHTUNG	GASKET	JUNTA
		9919657	1	ROSETTA DI TENUTA	JOINT D'ETANCHEITE	DICHTRING	GASKET	JUNTA HERMETICA
		9919658	1	ANELLO DI TENUTA	JOINT D'ETANCHEITE	DICHTRING	SEAL	JUNTA HERMETICA
		9919659	1	ROSETTA	RONDELLE	SCHEIBE	WASHER	ARANDELA
		9919660	2	ANELLO DI SICUREZZA	ARRETOIR	SICHERUNGSRING	LOCKRING	ANILLO DE FRENO
		9919661	2	DISTANZIALE	ENTRETOISE	ABSTANDSTUECK	SPACER	SEPARADOR
		9919663	1	ASTA FILETTATA	TIGE FILETEE	STANGE	ROD	TORNILLO

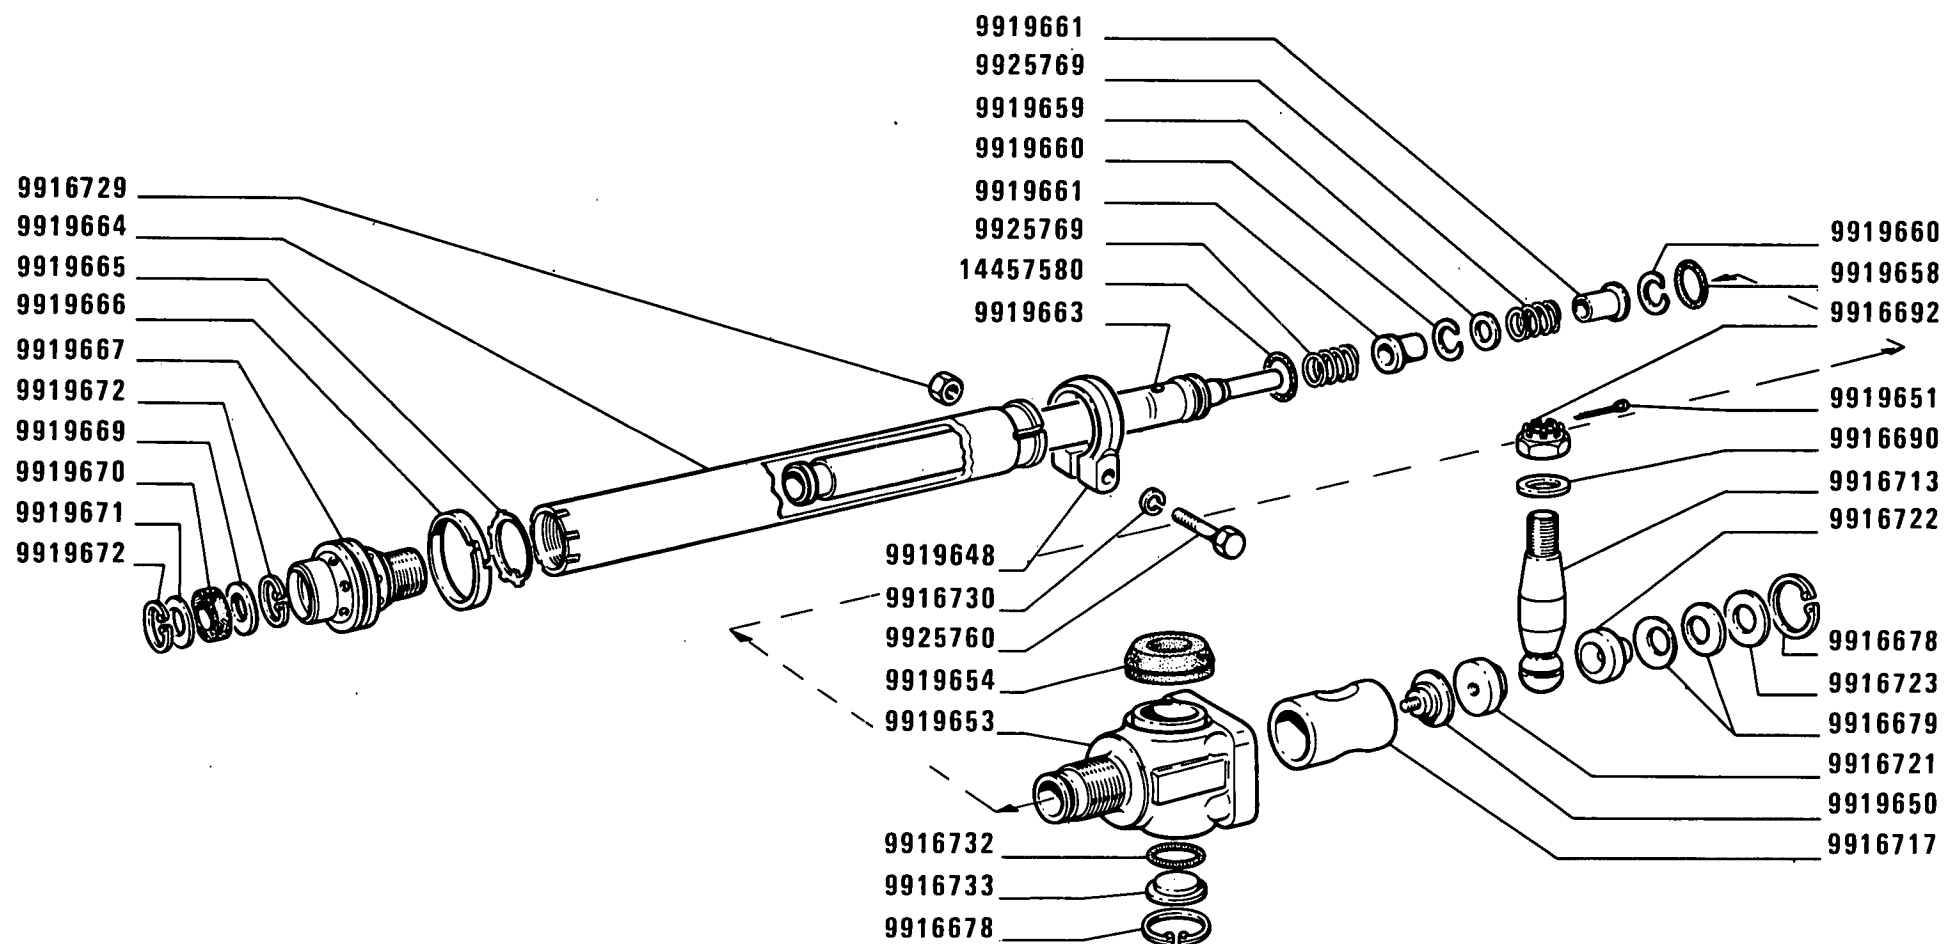

16366 B

(633)

480-8 480-8 DT

01

CILINDRO SERVOSTERZO 4956561 (I.S.I.)


*Cylindre récepteur
Zylinder der Servolenkung*

*Servo-Assisted Steering Cylinder
Cilindro de servodirección*

D2.12

2

MODIF	ANT.MODIF	N.ORDIN.	Q.	DENOMINAZIONE	DESIGNATION	BENENNUNG	DESCRIPTION	DENOMINACIONES
-----	-----	-----	--	-----	-----	-----	-----	-----
		9919664	1	TUBO	TUYAU	ROHR	PIPE	TUBO
		9919665	1	ROSETTA DI SICUREZZA	RONDELLE FREIN	SICHERUNGSRING	LOCKWASHER	ARANDELA DE FRENO
		9919666	1	ANELLO	BAGUE	RING	RING	ANILLO
		9919667	1	STANTUFFO	PISTON	KOLBEN	PISTON	EMBOLO
		9919668	1	VITE	VIS	SCHRAUBE	SCREW	TORNILLO
		9919669	1	ROSETTA	RONDELLE	SCHEIBE	WASHER	ARANDELA
		9919670	1	GUARNIZIONE DI TENUTA	JOINT	DICHTUNG	GASKET	JUNTA
		9919671	1	ROSETTA	RONDELLE	SCHEIBE	WASHER	ARANDELA
		9919672	2	ANELLO DI SICUREZZA	ARRETOIR	SICHERUNGSRING	LOCKRING	ANILLO DE FRENO
		9919673	1	ANELLO DI TENUTA	JOINT D'ETANCHEITE	DICHTRING	SEAL	JUNTA HERMETICA
		9919674	1	COPERCHIO	COUVERCLE	DECKEL	COVER	TAPA
		9919675	1	ANELLO DI SICUREZZA	ARRETOIR	SICHERUNGSRING	LOCKRING	ANILLO DE FRENO
		9919676	1	ROSETTA DI SICUREZZA	RONDELLE FREIN	SICHERUNGSRING	LOCKWASHER	ARANDELA DE FRENO
		9919677	1	GHIERA FILETTATA	ECROU	GEWINDERING	THREADED RING	TUERCA
		9919678	1	COLLARE	COLLIER	SCHELLE	COLLAR	COLLAR
		9925760	1	VITE	VIS	SCHRAUBE	SCREW	TORNILLO
		9925769	2	MOLLA	RESSORT	FEDER	SPRING	RESORTE
10516870		10516871	1	ROSETTA DI SICUREZZA	RONDELLE FREIN	SICHERUNGSRING	LOCKWASHER	ARANDELA DE FRENO
9916719		14457580	1	ANELLO DI TENUTA	JOINT D'ETANCHEITE	DICHTRING	SEAL	JUNTA HERMETICA
15896311		15896321	1	DADO	ECROU	MUTTER	NUT	TUERCA

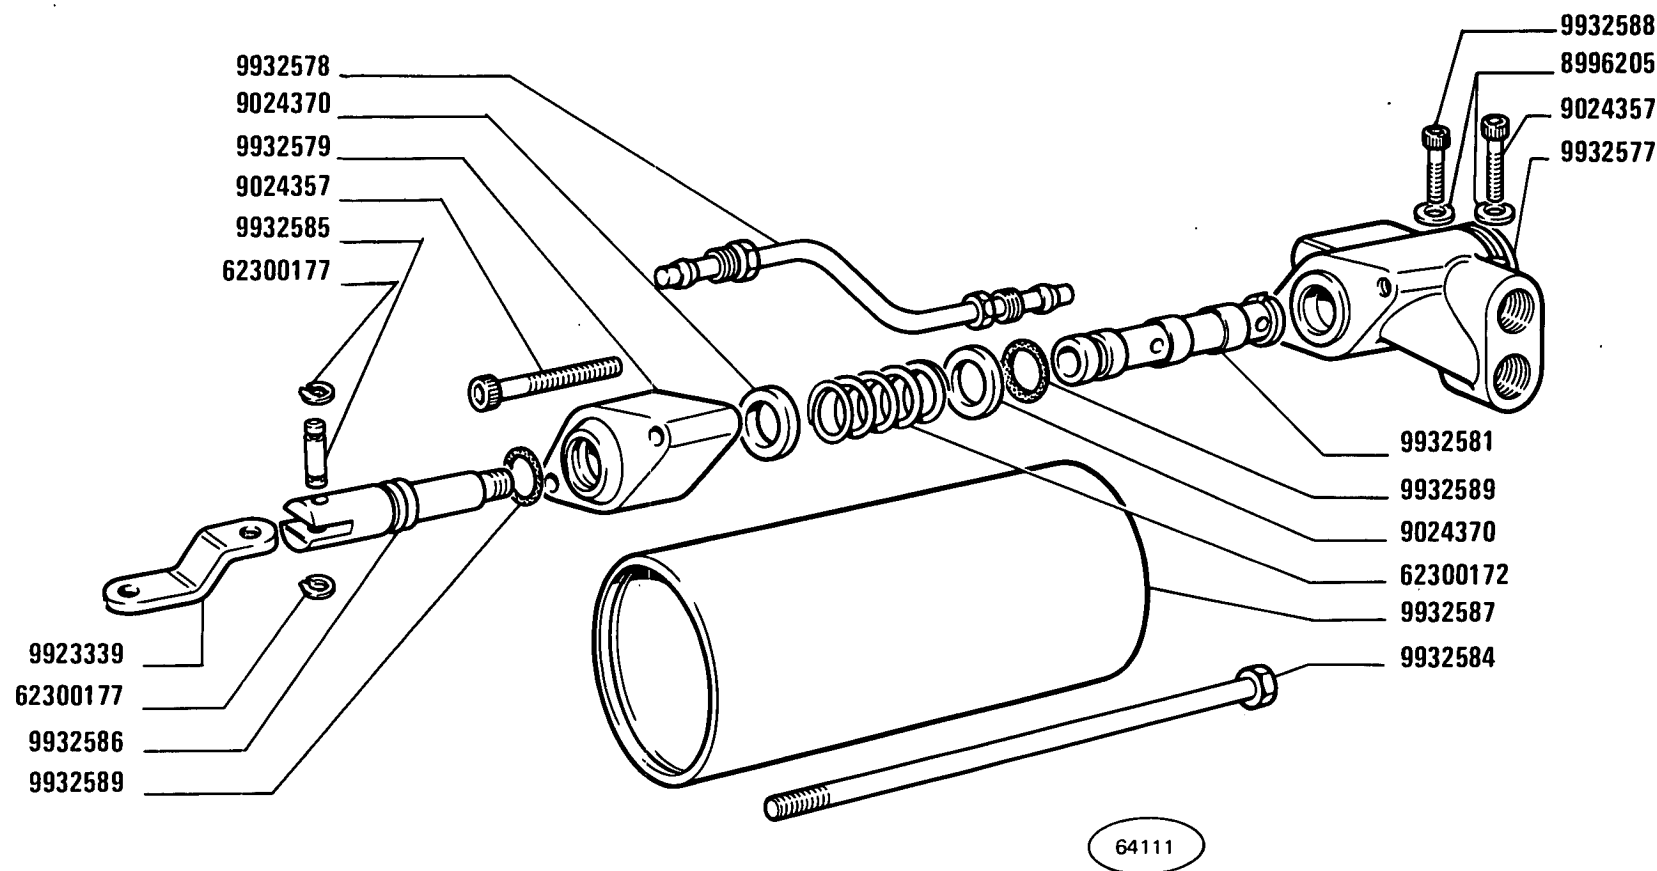

(633)

480-8 480-8 DT

02

CILINDRO SERVOSTERZO 5101600 (I.S.I.)


*Cylindre récepteur
Zylinder der Servolenkung*

*Servo-Assisted Steering Cylinder
Cilindro de servodirección*

D2.12/ 1

1

MODIF	ANT.MODIF	N.ORDIN. Q.	DENOMINAZIONE	DESIGNATION	BENENNUNG	DESCRIPTION	DENOMINACIONES
		8996205 2	ROSETTA DI SICUREZZA	RONDELLE FREIN	SICHERUNGSRING	LOCKWASHER	ARANDELA DE FRENO
		9007103 1	ANELLO DI TENUTA	JOINT D'ETANCHEITE	DICHTRING	SEAL	JUNTA HERMETICA
		9024357 3	VITE	VIS	SCHRAUBE	SCREW	TORNILLO
		9024370 2	ROSETTA	RONDELLE	SCHEIBE	WASHER	ARANDELA
		9923332 1	ASTA	TIGE	STANGE	ROD	VARILLA
		9923339 1	TIRANTE	TIRANT	STANGE	ROD	VARILLA
		9923705 1	BOCCOLA	DOUILLE	BUECHSE	BUSH	CASQUILLO
		9926873 1	ANELLO DI TENUTA	JOINT D'ETANCHEITE	DICHTRING	SEAL	JUNTA HERMETICA
		9926874 1	ANELLO DI TENUTA	JOINT D'ETANCHEITE	DICHTRING	SEAL	JUNTA HERMETICA
		9926876 1	ANELLO DI TENUTA	JOINT D'ETANCHEITE	DICHTRING	SEAL	JUNTA HERMETICA
		9926879 1	DADO	ECROU	MUTTER	NUT	TUERCA
		9926880 1	ANELLO DI TENUTA	JOINT D'ETANCHEITE	DICHTRING	SEAL	JUNTA HERMETICA
		9926881 1	STANTUFFO	PISTON	KOLBEN	PISTON	EMBOLJ
		9927341 1	ANELLO DI TENUTA	JOINT D'ETANCHEITE	DICHTRING	SEAL	JUNTA HERMETICA
		9927344 2	ANELLO DI TENUTA	JOINT D'ETANCHEITE	DICHTRING	SEAL	JUNTA HERMETICA
		9932577 1	CORPO	CORPS	GEHAUSE	BODY	CUERPO
		9932578 1	TUBO	TUYAU	ROHR	PIPE	TUBO
		9932579 1	COPERCHIO	COUVERCLE	DECKEL	COVER	TAPA
		9932580 1	COPERCHIO	COUVERCLE	DECKEL	COVER	TAPA
		9932581 1	DISTRIBUTORE	DISTRIBUTEUR	STEUERGERAET	DISTRIBUTOR VALVE	VALVULA DISTRIBUI- DORA
		9932582 1	BOCCOLA	DOUILLE	BUECHSE	BUSH	CASQUILLO
		9932584 4	VITE	VIS	SCHRAUBE	SCREW	TORNILLO
		9932585 1	SPINA	GOUPILLE	STIFT	PIN	PASADOR
		9932586 1	FORCELLINO	FOURCHE	GABEL	FORK	HURQUILLA
		9932587 1	CORPO	CORPS	GEHAUSE	BODY	CUERPO
		9932588 1	VITE	VIS	SCHRAUBE	SCREW	TORNILLO
		9932589 2	ANELLO DI TENUTA	JOINT D'ETANCHEITE	DICHTRING	SEAL	JUNTA HERMETICA
		9956335 1	COPERCHIO COMPL.	COUVERCLE	DECKEL	COVER	TAPA
		62300172 1	MOLLA	RESSORT	FEDER	SPRING	RESORTE
		62300177 2	ANELLO DI SICUREZZA	ARRETOIR	SICHERUNGSRING	LOCKRING	ANILLO DE FRENO

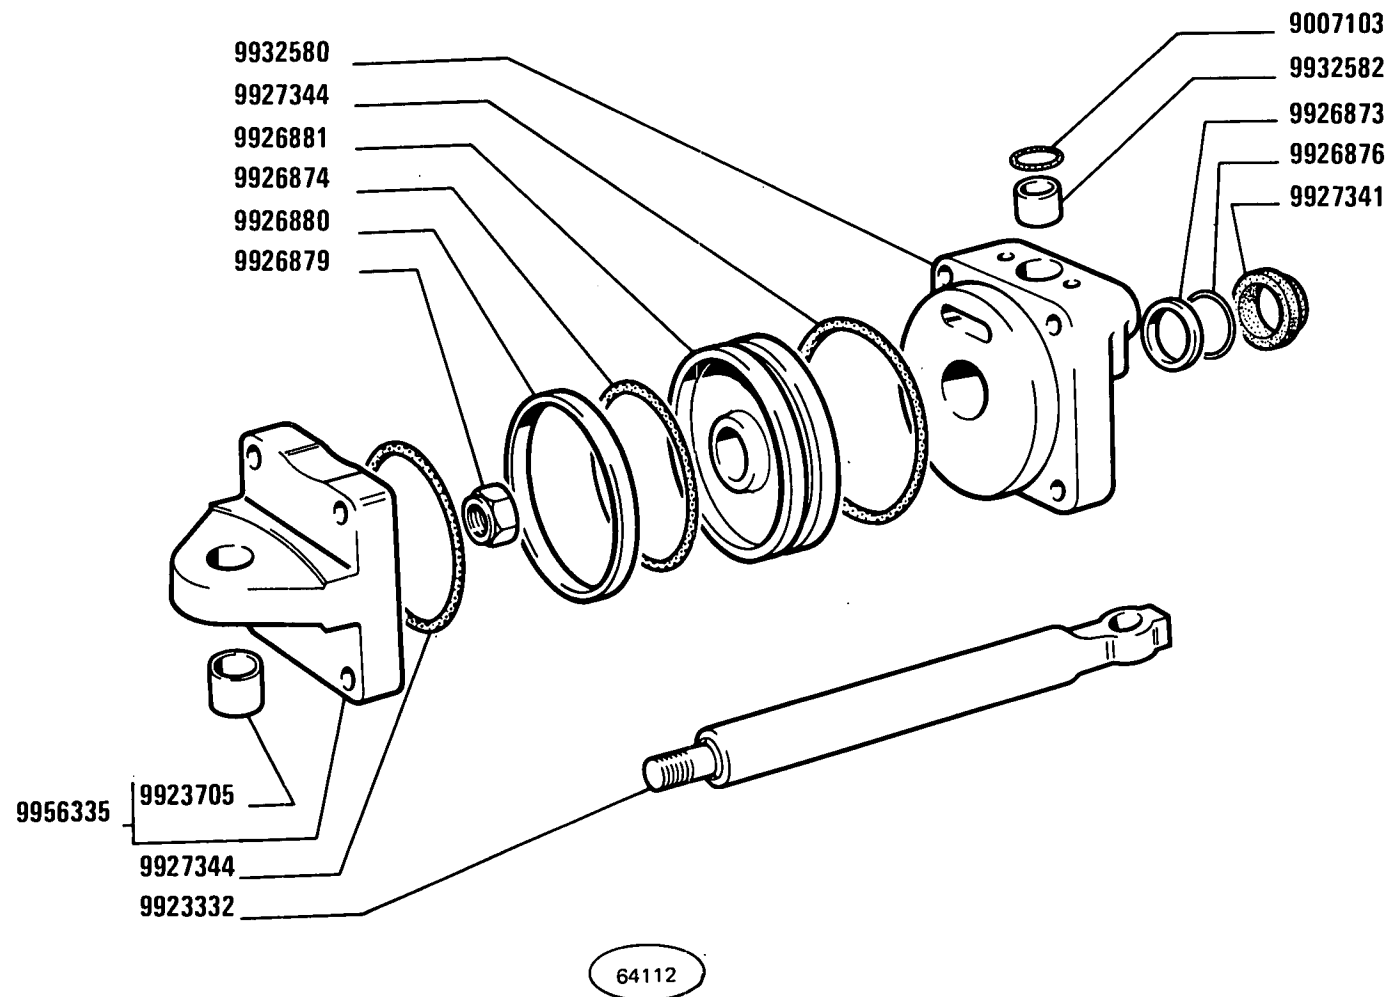

(633)

480-8 480-8 DT

02


CILINDRO SERVOSTERZO 5101600 (I.S.I.)

Cylindre récepteur
Zylinder der Servolenkung

Servo-Assisted Steering Cylinder
Cilindro de servodirección

D2.12/1

2

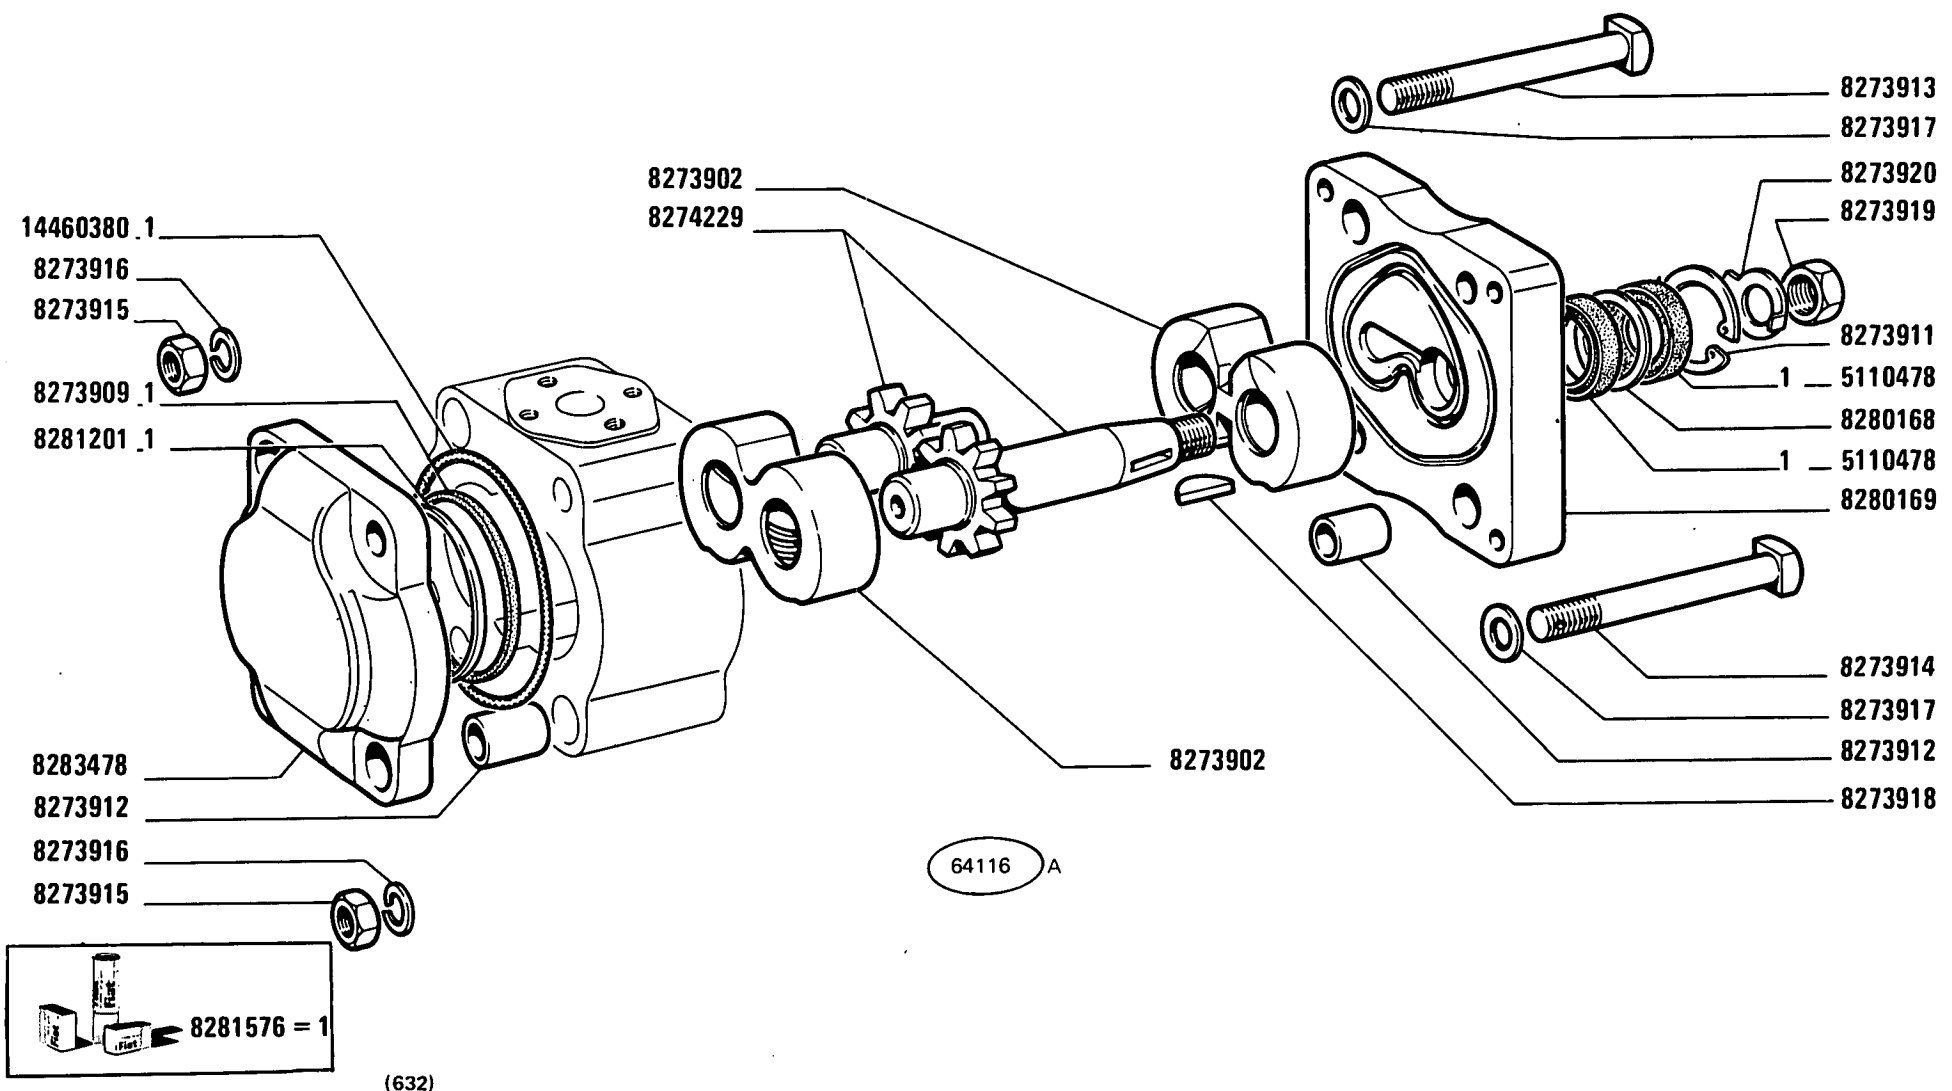

480-8 480-8 DT

01


Pompe
Pumpe

P O M P A 570140

Pump
Bomba

D2.13

MODIF	ANT.MODIF	N.ORDIN.	Q.	DENOMINAZIONE	DESIGNATION	BENENNUNG	DESCRIPTION	DENOMINACIONES
		5110478	2	GUARNIZIONE DI TENUTA	JOINT	DICHTUNG	GASKET	JUNTA
		8273902	2	SUPPORTO	SUPPORT	LAGER	SUPPORT	SOPORTE
		8273909	2	ANELLO DI TENUTA	JOINT D'ETANCHEITE	DICHTRING	SEAL	JUNTA HERMETICA
		8273911	1	ANELLO DI SICUREZZA	ARRETOIR	SICHERUNGSRING	LOCKRING	ANILLO DE FRENO
		8273912	4	BOCCOLA	DOUILLE	BUECHSE	BUJSH	CASQUILLO
		8273913	3	VITE	VIS	SCHRAUBE	SCREW	TORNILLO
		8273914	1	VITE	VIS	SCHRAUBE	SCREW	TORNILLO
		8273915	4	DADO	ECROU	MUTTER	NUT	TUERCA
		8273916	4	ROSETTA DI SICUREZZA	RONDELLE FREIN	SICHERUNGSRING	LOCKWASHER	ARANDELA DE FRENO
		8273917	4	ROSETTA DI TENUTA	JOINT D'ETANCHEITE	DICHTRING	GASKET	JUNTA HERMETICA
		8273918	1	LINGUETTA	LINGUET	SCHEIBENFEDER	KEY	CHAVETA
		8273919	1	DADO	ECROU	MUTTER	NUT	TUERCA
		8273920	1	ROSETTA DI SICUREZZA	RONDELLE FREIN	SICHERUNGSRING	LOCKWASHER	ARANDELA DE FRENO
		8274229	1	COPPIA DI INGRANAGGI	COUPLE D'ENGRENA- GES	ZAHNRADPAAR	GEAR SET	PAR DE ENGRANAJES
		8280168	1	DISTANZIALE	ENTRETOISE	ABSTANDSTUECK	SPACER	SEPARADOR
		8280169	1	FLANGIA	BRIDE	FLANSCH	FLANGE	BRIDA
		8281201	2	ANELLO DI TENUTA	JOINT D'ETANCHEITE	DICHTRING	SEAL	JUNTA HERMETICA
		8281576	1	CORREDO, COMPOSTO DA 1	POCHETTE-CONTE- NANT ...	AUSRUESTUNG BE- STEHEND AUS ...	KIT-CONSISTING OF ...	EQUIPO-COMPUESTO DE ...
		8283478	1	COPERCHIO	COUVERCLE	DECKEL	COVER	TAPA
		14460380	2	ANELLO DI TENUTA	JOINT D'ETANCHEITE	DICHTRING	SEAL	JUNTA HERMETICA

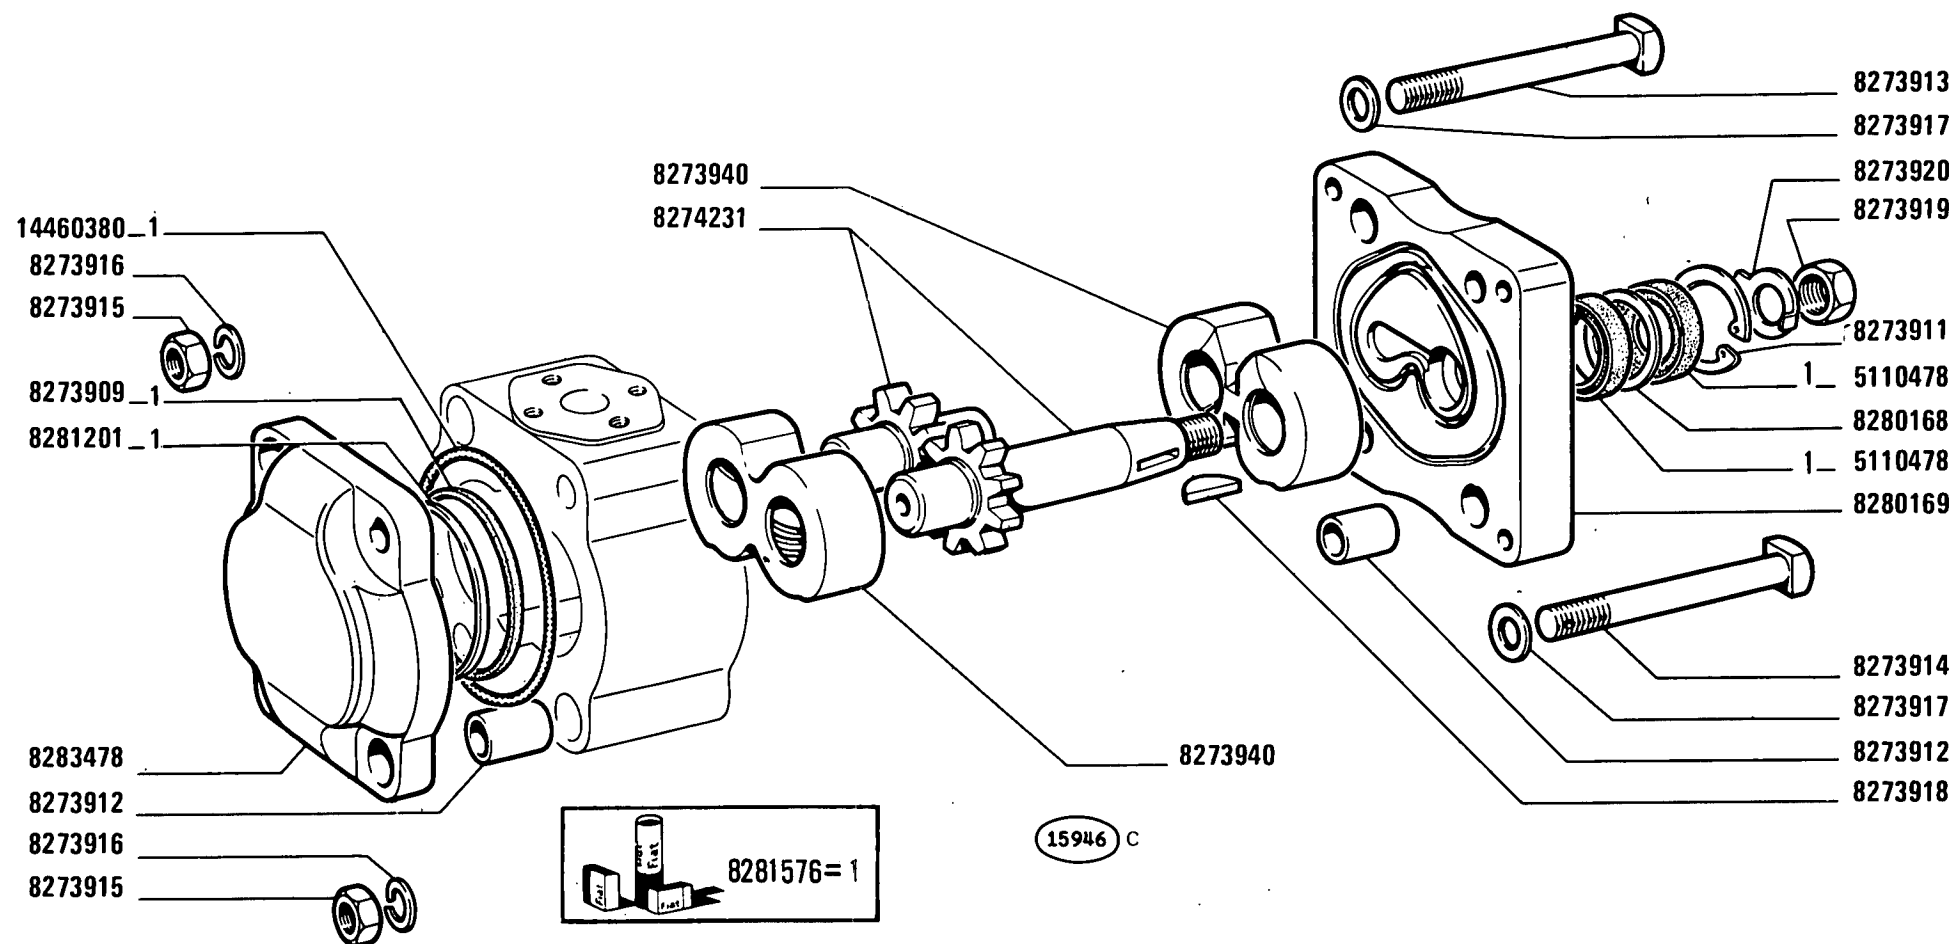

(633)

480-8 480-8 DT

02



Pompe
Pumpe

P O M P A 569309

Pump
Bomba

D2.13/ 1

1 / 1

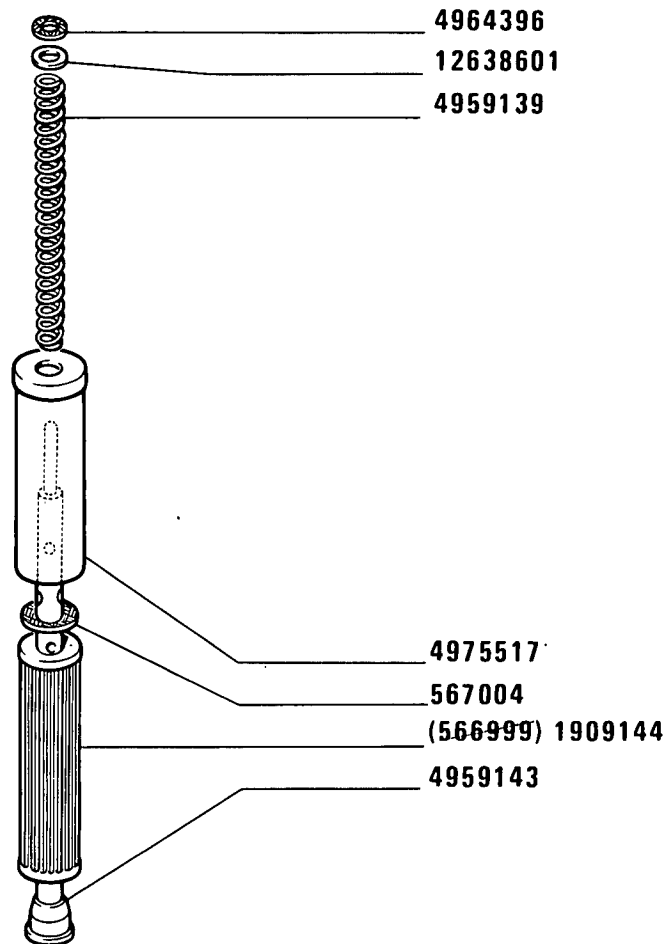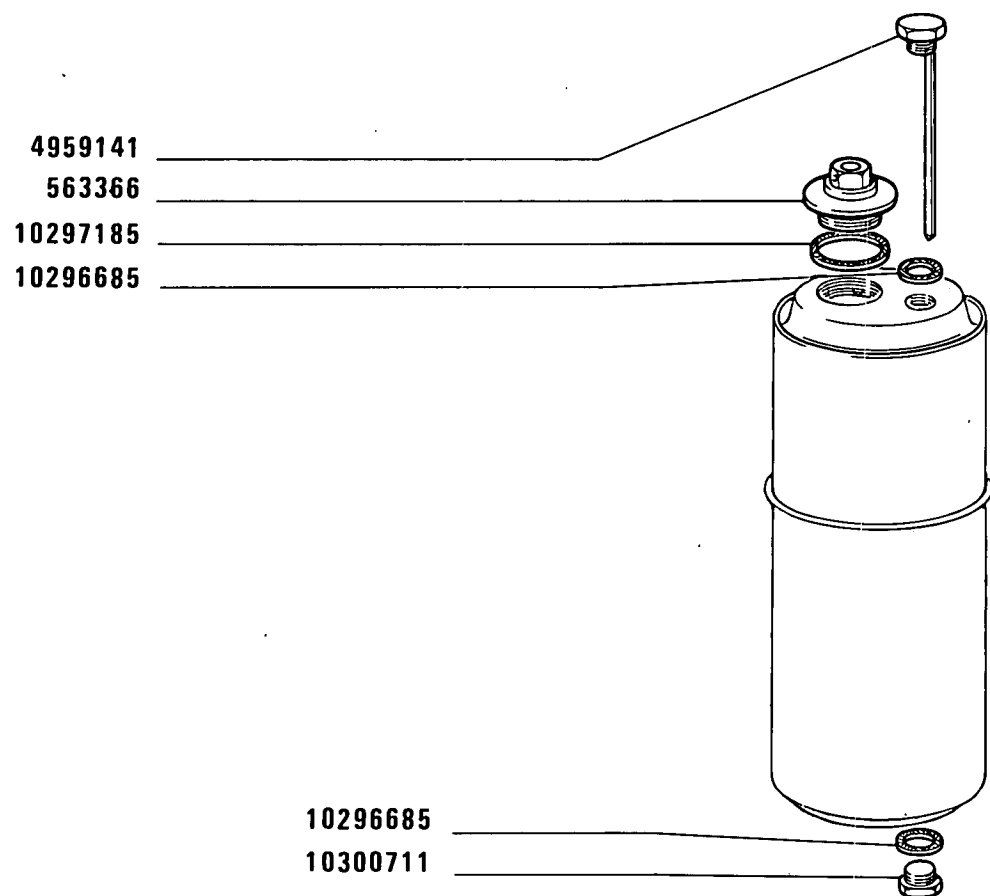

64117

(01 - 632)(02 - 633)

480-8 480-8 DT

01 02


Réservoir
Behälter

SERBATOIO 4959439

Tank
Depósito

D2.14

MODIF	ANT.MODIF	N.ORDIN.	Q.	DENOMINAZIONE	DESIGNATION	BENENNUNG	DESCRIPTION	DENOMINACIONES
-----	-----	-----	---	-----	-----	-----	-----	-----
		563366	1	TAPPO	BOUCHON	STOPFEN	PLUG	TAPON
		567004	1	ROSETTA DI TENUTA	JOINT D'ETANCHEITE	DICHTRING	GASKET	JUNTA HERMETICA
	566999	1909144	1	ELEMENTO FILTRANTE	ELEMENT FILTRANT	FILTEREINSATZ	FILTERING ELEMENT	FILTRO
		4959139	1	MOLLA	RESSORT	FEDER	SPRING	RESORTE
		4959141	1	TAPPO DI INTRODUZIONE OLIO CON ASTA LIVELLO	BOUCHON AVEC JAUGE D'HUILE	SCHRAUBDECKEL MIT MESSTAB	CAP W/OIL LEVEL ROD	TAPON CON VARILLA DE NIVEL DE ACEITE
		4959143	1	GAMBO	TIGE	SCHAFT	STEM	VASTAGO
		4964396	1	ROSETTA DI TENUTA	JOINT D'ETANCHEITE	DICHTRING	GASKET	JUNTA HERMETICA
	561743	4975517	1	ASTUCCIO	ETUI	HUELSE	CASE	ESTUCHE
		10296685	2	ROSETTA DI TENUTA	JOINT D'ETANCHEITE	DICHTRING	GASKET	JUNTA HERMETICA
		10297185	1	ROSETTA DI TENUTA	JOINT D'ETANCHEITE	DICHTRING	GASKET	JUNTA HERMETICA
		10300711	2	ROSETTA DI TENUTA	JOINT D'ETANCHEITE	DICHTRING	GASKET	JUNTA HERMETICA
		12638601	1	ROSETTA DI TENUTA	JOINT D'ETANCHEITE	DICHTRING	GASKET	JUNTA HERMETICA

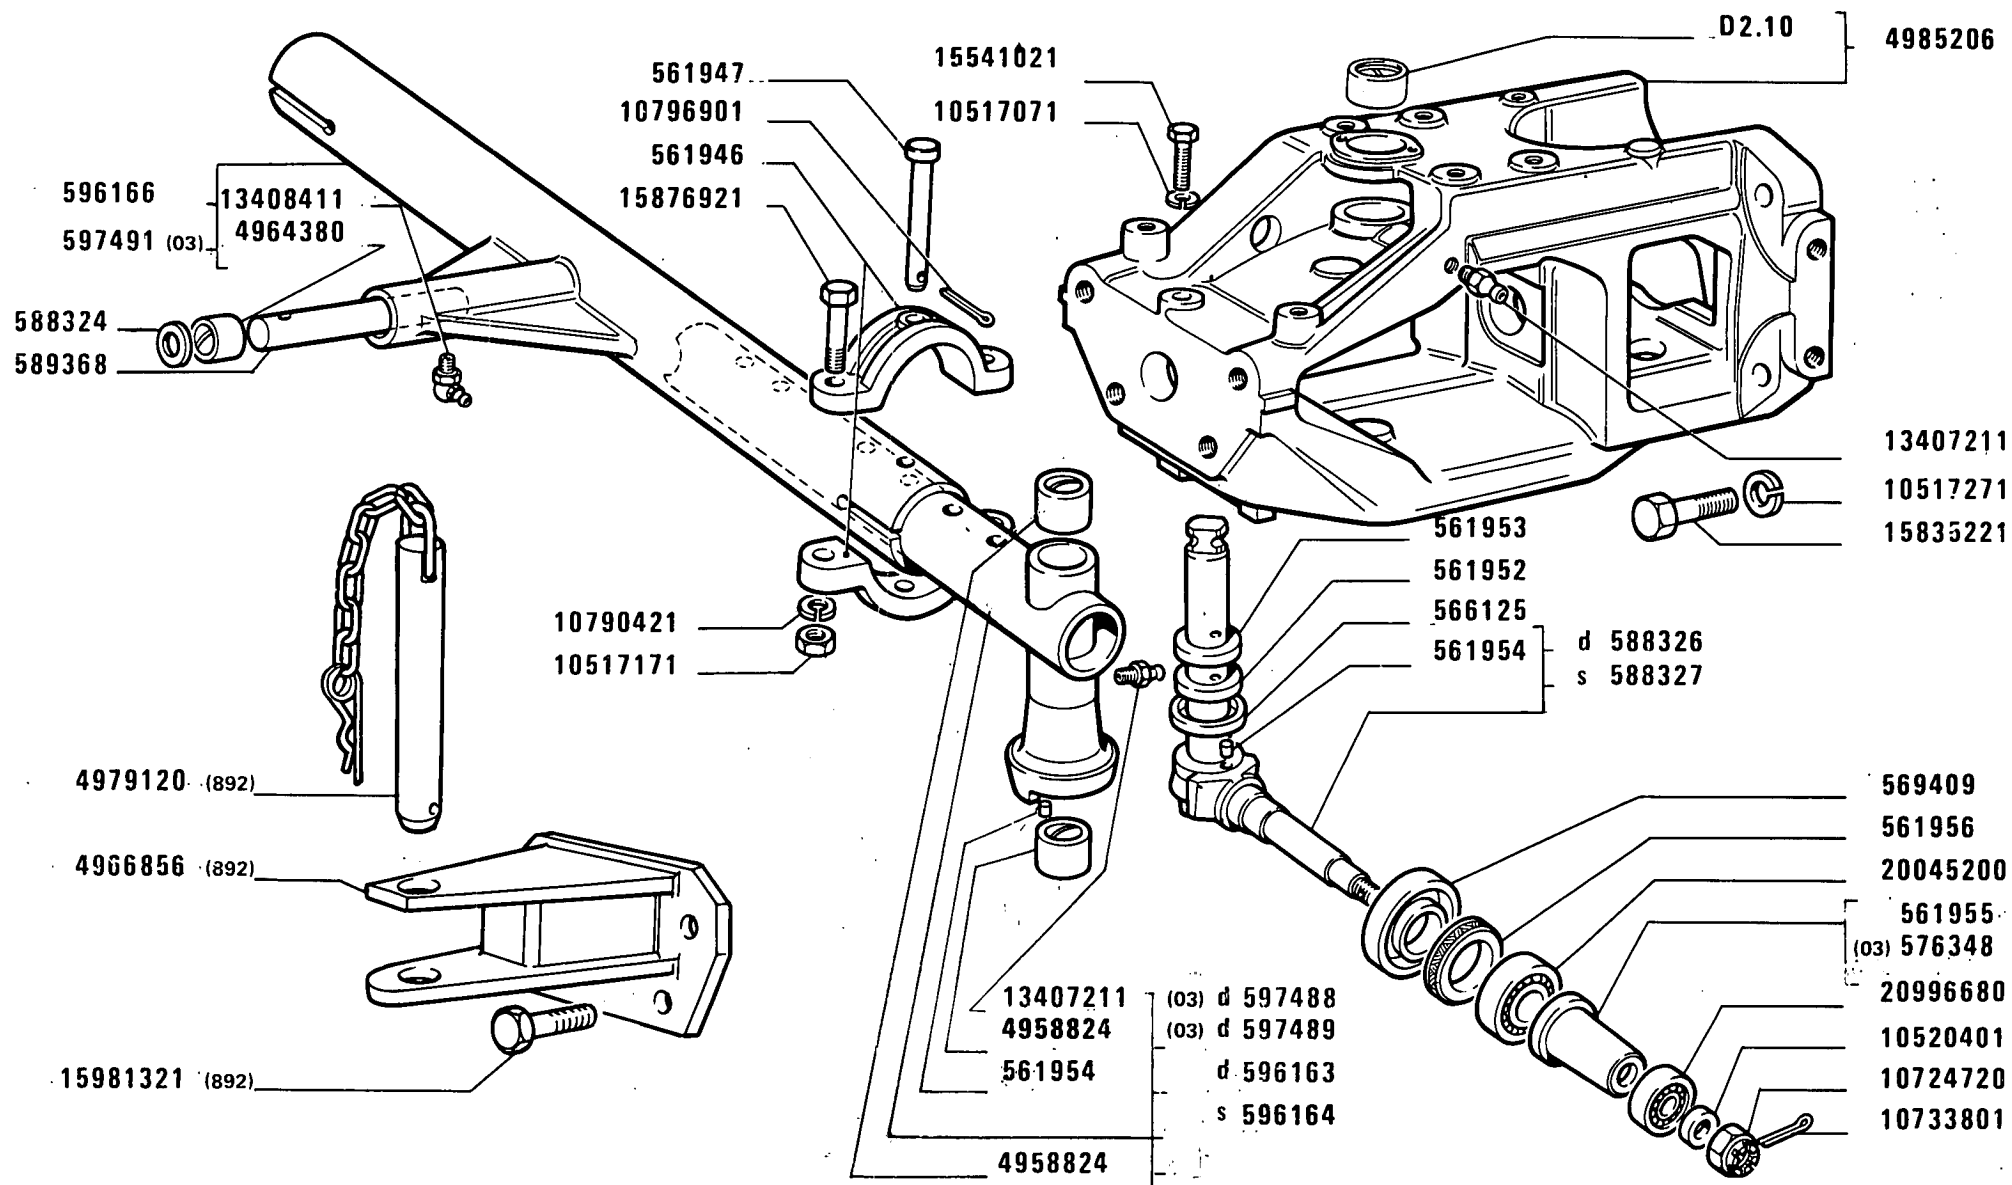

480-8 480-8 DT

01 03

Essieu AV
Vorderachse

ASSALE ANTERIORE


Front Axle
Eje delantero

2

D3.14

1

MODIF	ANT.MODIF	N.ORDIN.	Q.	DENOMINAZIONE	DESIGNATION	BENENNUNG	DESCRIPTION	DENOMINACIONES
		561946	4	STAFFA-COLLARE	COLLIER	SCELLE	CLAMP	COLLAR
		561947	2	PERNO	AXE	BOLZEN	PIN	EJE
		561952	2	RALLA	CRAPAUDINE	DRUCKSCHEIBE	THRUST PLATE	CHUMACERA
		561953	2	ANELLO	BAGUE	RING	RING	ANILLO
		561954	4	GRANO	ERGOT	PASSTIFT	DOWEL	PITON
		561955	2	DISTANZIALE	ENTRETOISE	ABSTANDSTUECK	SPACER	SEPARADOR
		561956	2	ANELLO DI TENUTA	JOINT D'ETANCHEITE	DICHTRING	SEAL	JUNTA HERMETICA
		566125	2	SCODELLINO	CUVETTE	TELLERSCHEIBE	CUP	PLATILLO
		569409	2	ANELLO DI RITEGNO	ARRETOIR	HALTERING	RETAINER	RETENEDOR
		576348	2	DISTANZIALE (03)	ENTRETOISE	ABSTANDSTUECK	SPACER	SEPARADOR
		588324	2	ANELLO DI APPOGGIO	RONDELLE DE BUTEE	DRUCKSCHEIBE	THRUST RING	ANILLO DE APOYO
		588326	1	FUSO A SNODO D COMPL.	FUSEE	ACHSSCHENKEL	STEERING KNUCKLE	MANGUETA
		588327	1	FUSO A SNODO S COMPL.	FUSEE	ACHSSCHENKEL	STEERING KNUCKLE	MANGUETA
		589368	1	PERNO	AXE	BOLZEN	PIN	EJE
		596163	1	ASSALE COMPL.D ANT.	ESSIEU	ACHSE	AXLE	EJE
		596164	1	ASSALE COMPL.S ANT.	ESSIEU	ACHSE	AXLE	EJE
		596166	1	ASSALE COMPL.CENTR.	ESSIEU	ACHSE	AXLE	EJE
		597488	1	ESTREMITA (03)	EXTREMITE	ENDE	END	EXTREMO
		597489	1	ESTREMITA (03)	EXTREMITE	ENDE	END	EXTREMO
		597491	1	CORPO COMPL.(03)	CORPS	GEHAUSE	BODY	CUERPO
		4958824	4	BOCCOLA	DOUILLE	BUECHSE	BUSH	CASQUILLO
		4964380	1	BOCCOLA	DOUILLE	BUECHSE	BUSH	CASQUILLO
		4966856	1	FORCELLA (892)	FOURCHE	GABEL	FORK	HORQUILLA
		4979120	1	PERNO (892)	AXE	BOLZEN	PIN	EJE
		4985206	1	SUPPORTO COMPL.	SUPPORT	LAGER	SUPPORT	SOPORTE
		4991732	1	SUPPORTO	SUPPORT	LAGER	SUPPORT	SOPORTE
				(225)(226)(227)				
		4997110	1	VITE (227)	VIS	SCHRAUBE	SCREW	TORNILLO
		4997113	4	PIASTRA KG.30 (226)	PLAQUE	PLATTE	PLATE	PLACA
		4997113	6	PIASTRA KG.30 (227)	PLAQUE	PLATTE	PLATE	PLACA
		10517071	1	ROSETTA DI SICUREZZA	RONDELLE FREIN	SICHERUNGSRING	LOCKWASHER	ARANDELA DE FRENO
		10517171	4	ROSETTA DI SICUREZZA	RONDELLE FREIN	SICHERUNGSRING	LOCKWASHER	ARANDELA DE FRENO
		10517271	8	ROSETTA DI SICUREZZA	RONDELLE FREIN	SICHERUNGSRING	LOCKWASHER	ARANDELA DE FRENO
		10517271	4	ROSETTA DI SICUREZZA	RONDELLE FREIN	SICHERUNGSRING	LOCKWASHER	ARANDELA DE FRENO
				(225)(226)(227)				
		10520401	2	ROSETTA	RONDELLE	SCHEIBE	WASHER	ARANDELA
		10724720	2	DADO	ECROU	MUTTER	NUT	TUERCA
		10733801	2	COPIGLIA	GOUPILLE FENDUE	SPLINT	SPLIT PIN	PASADOR ABIERTO
		10790421	4	DADO	ECROU	MUTTER	NUT	TUERCA
		10796901	2	COPIGLIA	GOUPILLE FENDUE	SPLINT	SPLIT PIN	PASADOR ABIERTO

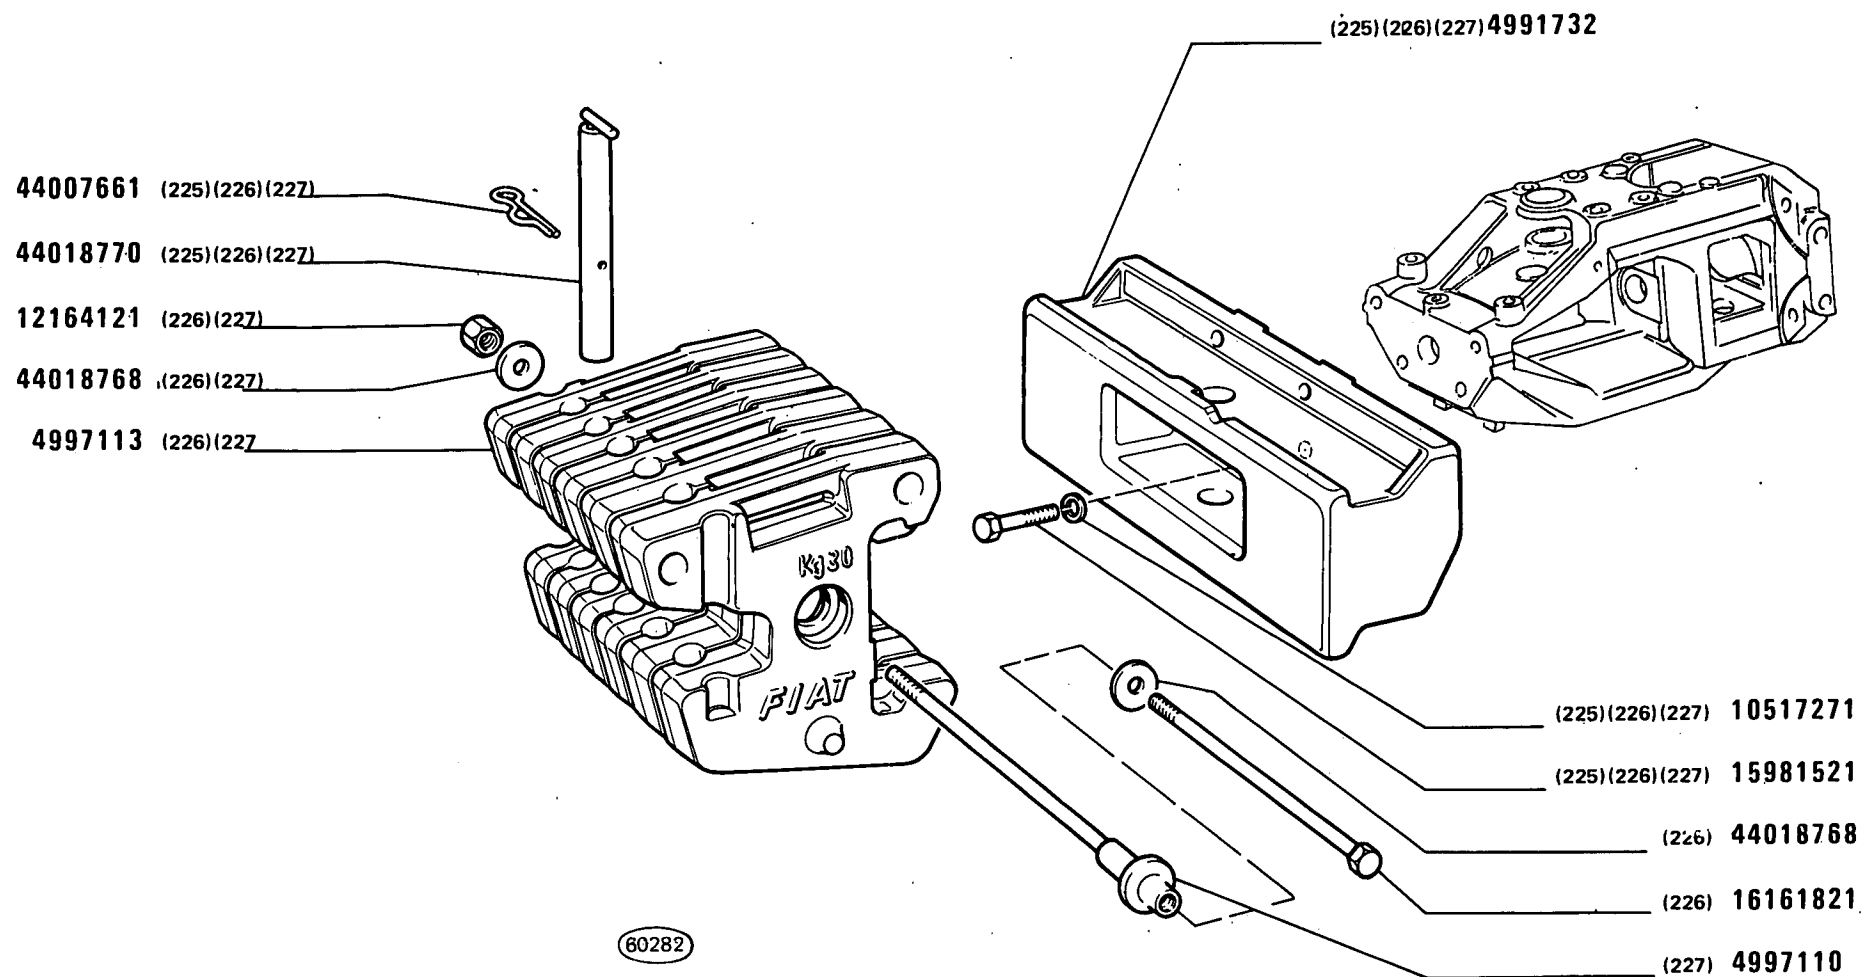

480-8 480-8 DT

01 03

Essieu AV
Vorderachse

ASSALE ANTERIORE


Front Axle
Eje delantero

2

D3.14

2

MODIF	ANT.MODIF	N.ORDIN.	Q.	DENOMINAZIONE	DESIGNATION	BENENNUNG	DESCRIPTION	DENOMINACIONES
-----	-----	-----	---	-----	-----	-----	-----	-----
		12164121	1	DADO (226)(227)	ECROU	MUTTER	NUT	TUERCA
		13407211	3	INGRASSATORE	GRAISSEUR	SCHMIERNIPPEL	FITTING	ENGRASADOR
		13408411	1	INGRASSATORE	GRAISSEUR	SCHMIERNIPPEL	FITTING	ENGRASADOR
		15541021	1	VITE	VIS	SCHRAUBE	SCREW	TORNILLO
		15835221	4	VITE	VIS	SCHRAUBE	SCREW	TORNILLO
		15876921	4	VITE	VIS	SCHRAUBE	SCREW	TORNILLO
		15981321	4	VITE (892)	VIS	SCHRAUBE	SCREW	TORNILLO
		15981521	4	VITE (225)(226)(227)	VIS	SCHRAUBE	SCREW	TORNILLO
		16161821	1	VITE (226)	VIS	SCHRAUBE	SCREW	TORNILLO
		20045200	2	CUSCINETTO	COUSSINET	LAGERSCHALE	BEARING	COJINETE
		20996680	2	CUSCINETTO	COUSSINET	LAGERSCHALE	BEARING	COJINETE
		44007661	1	COPIGLIA	GOUPILLE FENDUE	SPLINT	SPLIT PIN	PASADOR ABIERTO
				(225) (226) (227)				
		44018768	2	ROSETTA (226)	RONDELLE	SCHEIBE	WASHER	ARANDELA
		44018768	1	ROSETTA (226)(227)	RONDELLE	SCHEIBE	WASHER	ARANDELA
		44018770	1	PERNO (225)(226)(227)	AXE	BÖLZEN	PIN	EJE

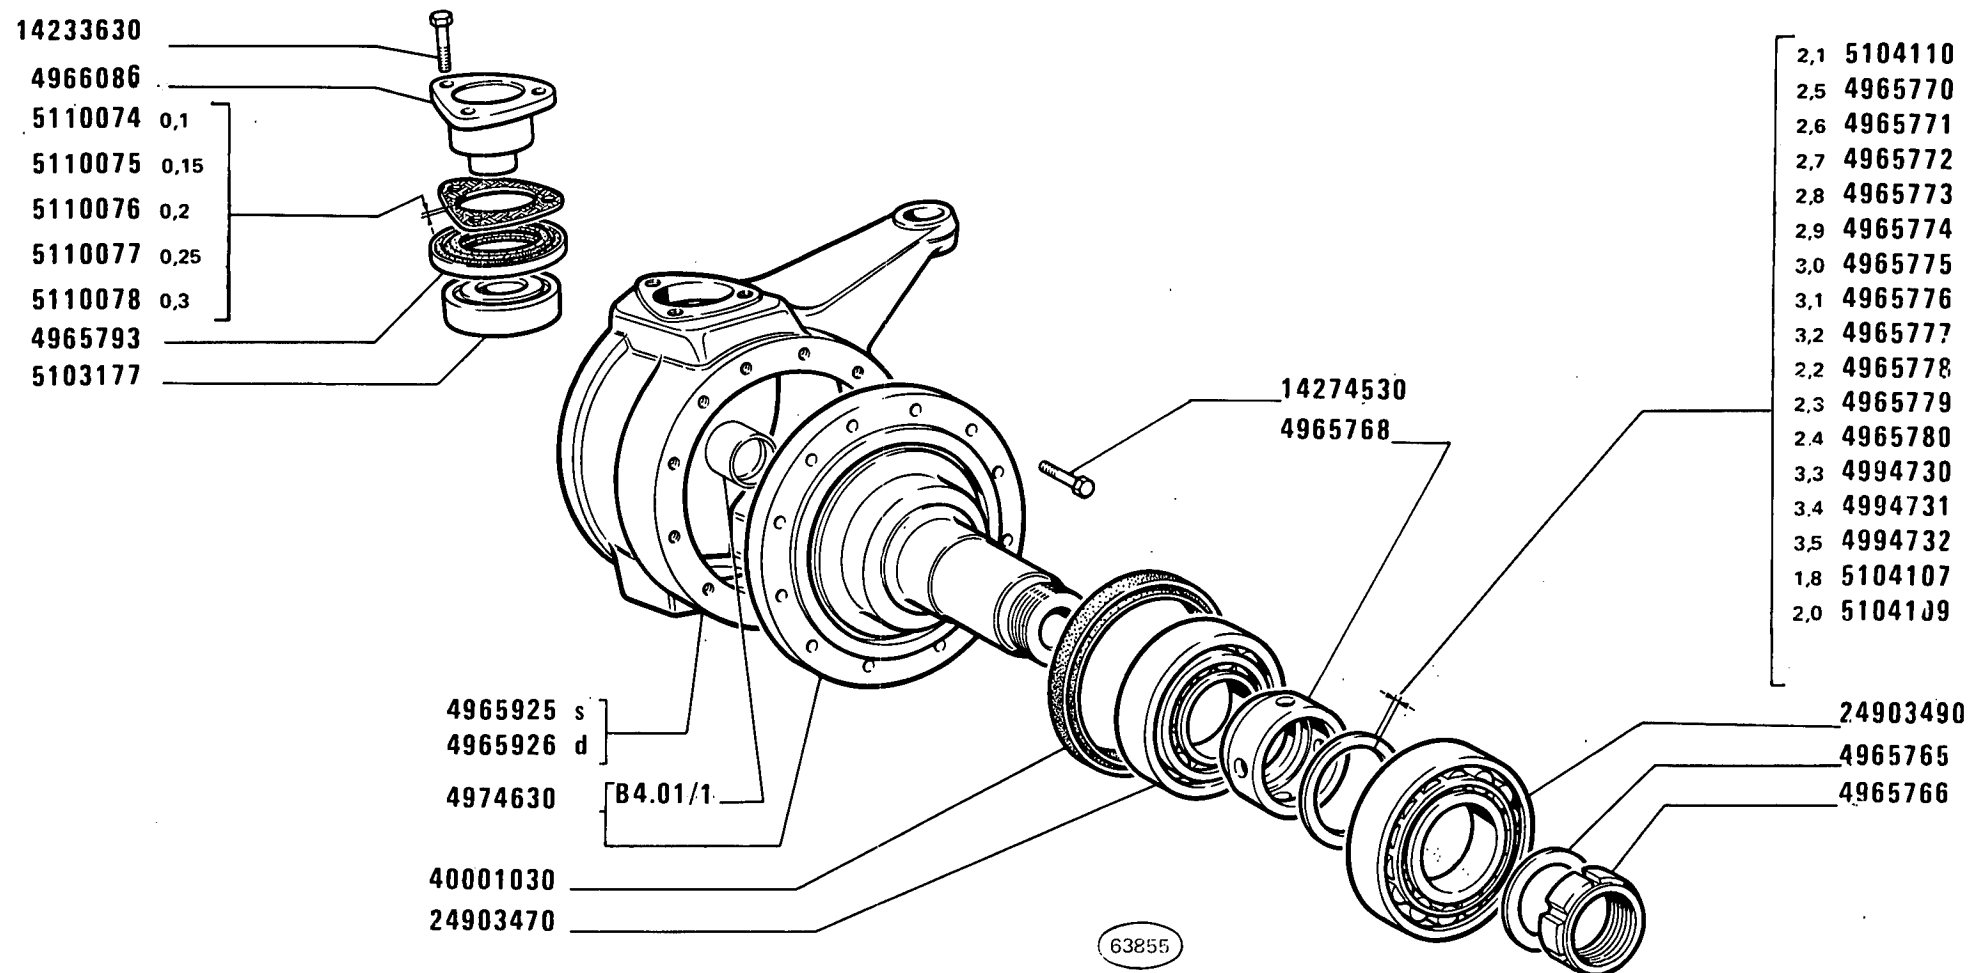

480-8 480-8 DT

02

Fusée
Achsschenkel

FUSO A. SNODO


Steering Knuckle
Mangueta

1

D3.14/ 1

MODIF	ANT.MODIF	N.ORDIN.	Q.	DENOMINAZIONE	DESIGNATION	BENENNUNG	DESCRIPTION	DENOMINACIONES
		4965765	2	ROSETTA	RONDELLE	SCHEIBE	WASHER	ARANDELA
		4965766	2	GHIERA FILETTATA	VIROLE	GEWINDERING	PLUG	VIROLA
		4965768	2	DISTANZIALE	ENTRETOISE	ABSTANDSTUECK	SPACER	SEPARADOR
		4965770		SPESSORE DI REGISTRO MM 2,5	CALE D'EPAISSEUR	DISTANZSCHEIBE	SHIM	SUPLEMENTO
		4965771		SPESSORE DI REGISTRO MM 2,6	CALE D'EPAISSEUR	DISTANZSCHEIBE	SHIM	SUPLEMENTO
		4965772		SPESSORE DI REGISTRO MM 2,7	CALE D'EPAISSEUR	DISTANZSCHEIBE	SHIM	SUPLEMENTO
		4965773		SPESSORE DI REGISTRO MM 2,8	CALE D'EPAISSEUR	DISTANZSCHEIBE	SHIM	SUPLEMENTO
		4965774		SPESSORE DI REGISTRO MM 2,9	CALE D'EPAISSEUR	DISTANZSCHEIBE	SHIM	SUPLEMENTO
		4965775		SPESSORE DI REGISTRO MM 3,0	CALE D'EPAISSEUR	DISTANZSCHEIBE	SHIM	SUPLEMENTO
		4965776		SPESSORE DI REGISTRO MM 3,1	CALE D'EPAISSEUR	DISTANZSCHEIBE	SHIM	SUPLEMENTO
		4965777		SPESSORE DI REGISTRO MM 3,2	CALE D'EPAISSEUR	DISTANZSCHEIBE	SHIM	SUPLEMENTO
		4965778		SPESSORE DI REGISTRO MM 2,2	CALE D'EPAISSEUR	DISTANZSCHEIBE	SHIM	SUPLEMENTO
		4965779		SPESSORE DI REGISTRO MM 2,3	CALE D'EPAISSEUR	DISTANZSCHEIBE	SHIM	SUPLEMENTO
		4965780		SPESSORE DI REGISTRO MM 2,4	CALE D'EPAISSEUR	DISTANZSCHEIBE	SHIM	SUPLEMENTO
		4965793	4	ANELLO DI TENUTA	JOINT D'ETANCHEITE	DICHTRING	SEAL	JUNTA HERMETICA
		4965925	1	FUSO A SNODO S	FUSEE	ACHSSCHENKEL	STEERING KNUCKLE	MANGUETA
		4965926	1	FUSO A SNODO D	FUSEE	ACHSSCHENKEL	STEERING KNUCKLE	MANGUETA
		4966086	4	PERNO	AXE	BOLZEN	PIN	EJE
		4974630	2	ALBERO COMPL.	ARBRE	WELLE	SHAFT	ARBOL
		4994730		SPESSORE DI REGISTRO MM 3,3	CALE D'EPAISSEUR	DISTANZSCHEIBE	SHIM	SUPLEMENTO
		4994731		SPESSORE DI REGISTRO MM 3,4	CALE D'EPAISSEUR	DISTANZSCHEIBE	SHIM	SUPLEMENTO
		4994732		SPESSORE DI REGISTRO MM 3,5	CALE D'EPAISSEUR	DISTANZSCHEIBE	SHIM	SUPLEMENTO
		5103177	4	SNODO	ARTICULATION	GELENK	ARTICULATION	ARTICULACION
		5104107		SPESSORE DI REGISTRO MM 1,8	CALE D'EPAISSEUR	DISTANZSCHEIBE	SHIM	SUPLEMENTO
		5104108		SPESSORE DI REGISTRO MM 1,9	CALE D'EPAISSEUR	DISTANZSCHEIBE	SHIM	SUPLEMENTO

MODIF	ANT. MODIF	N. ORDIN.	Q.	DENOMINAZIONE	DESIGNATION	BENENNUNG	DESCRIPTION	DENOMINACIONES
		5104109		SPESSORE DI REGISTRO MM 2,0	CALE D'EPAISSEUR	DISTANZSCHEIBE	SHIM	SUPLEMENTO
		5104110		SPESSORE DI REGISTRO MM 2,1	CALE D'EPAISSEUR	DISTANZSCHEIBE	SHIM	SUPLEMENTO
		5110074		SPESSORE DI REGISTRO MM 0,1	CALE D'EPAISSEUR	DISTANZSCHEIBE	SHIM	SUPLEMENTO
		5110075		SPESSORE DI REGISTRO MM 0,15	CALE D'EPAISSEUR	DISTANZSCHEIBE	SHIM	SUPLEMENTO
		5110076		SPESSORE DI REGISTRO MM 0,2	CALE D'EPAISSEUR	DISTANZSCHEIBE	SHIM	SUPLEMENTO
		5110077		SPESSORE DI REGISTRO MM 0,25	CALE D'EPAISSEUR	DISTANZSCHEIBE	SHIM	SUPLEMENTO
		5110078		SPESSORE DI REGISTRO MM 0,3	CALE D'EPAISSEUR	DISTANZSCHEIBE	SHIM	SUPLEMENTO
		14233630	12	VITE	VIS	SCHRAUBE	SCREW	TORNILLO
		14274530	24	VITE	VIS	SCHRAUBE	SCREW	TORNILLO
		24903470	2	CUSCINETTO INT.	COUSSINET	LAGERSCHALE	BEARING	COJINETE
		24903490	2	CUSCINETTO EST.	COUSSINET	LAGERSCHALE	BEARING	COJINETE
		40001030	2	ANELLO DI TENUTA	JOINT D'ETANCHEITE	DICHTRING	SEAL	JUNTA HERMETICA

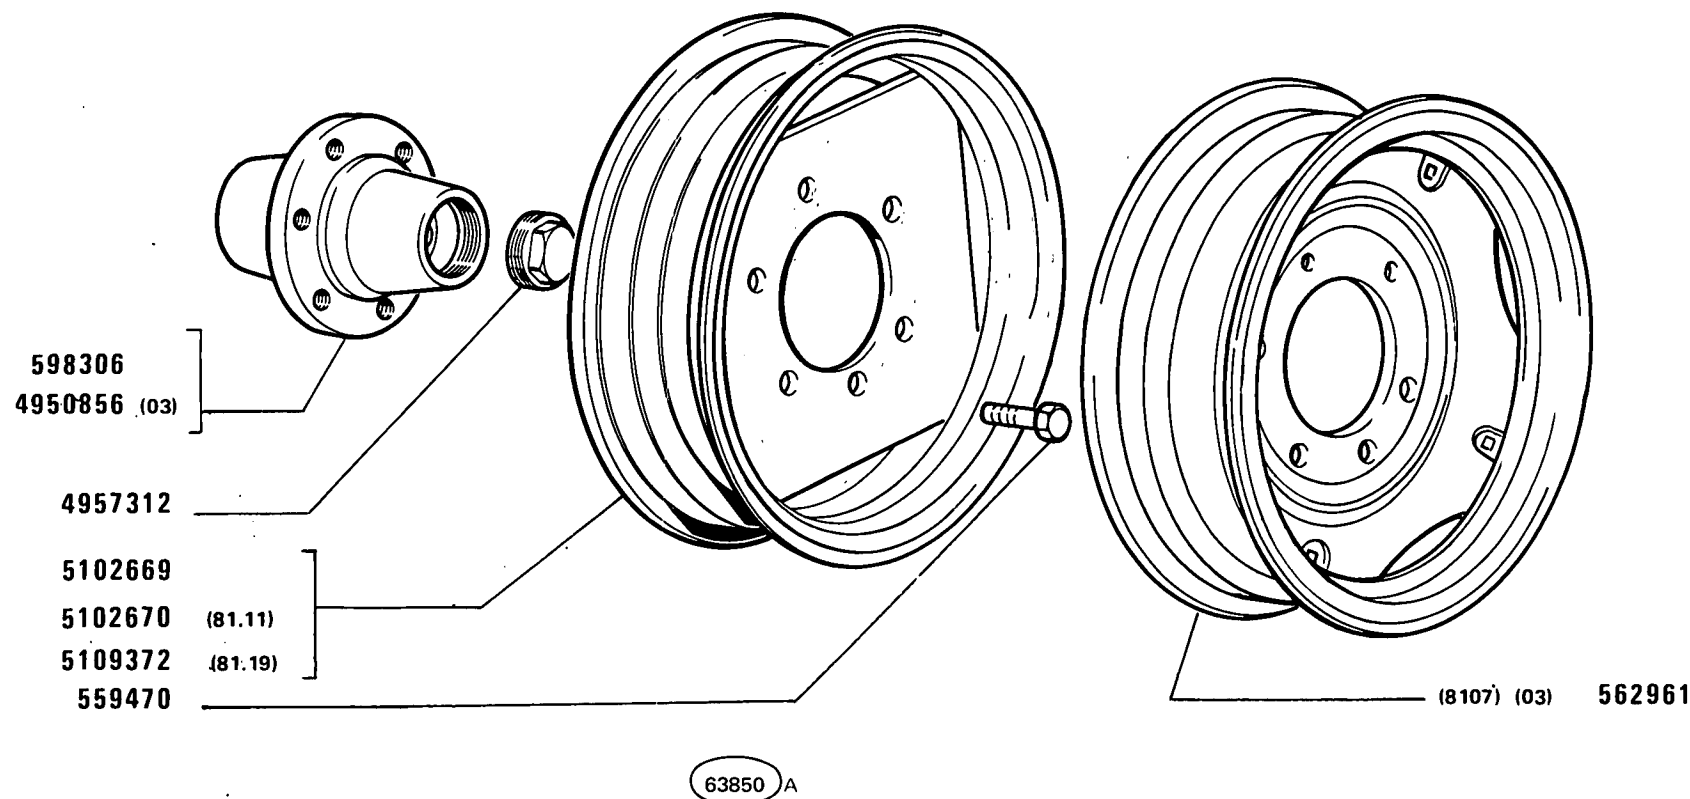

480-8 480-8 DT


01 03

Roues AV
Vorderräder

RUOTE ANTERIORI

Front Wheels
Ruedas anteriores

MODIF	ANT.MODIF	N.ORDIN.	Q.	DENOMINAZIONE	DESIGNATION	BENENNUNG	DESCRIPTION	DENOMINACIONES
-----	-----	-----	---	-----	-----	-----	-----	-----
		559470	12	VITE	VIS	SCHRAUBE	SCREW	TORNILLO
		562961	2	RUOTA (03)(5.00-15")(81.07)	ROUE	RAD	WHEEL	RUEDA
		598306	2	MOZZO	MOYEU	NABE	HUB	BUJE
		4950856	2	MOZZO (03)	MOYEU	NABE	HUB	BUJE
		4957312	2	COPERCHIO	COUVERCLE	DECKEL	COVER	TAPA
		5102669	2	RUOTA (4.00E-16")	ROUE	RAD	WHEEL	RUEDA
		5102670	2	RUOTA (5.50F-16) (81.11)	ROUE	RAD	WHEEL	RUEDA
		5109372	2	RUOTA (3.62-19") (81.19)	ROUE	RAD	WHEEL	RUEDA

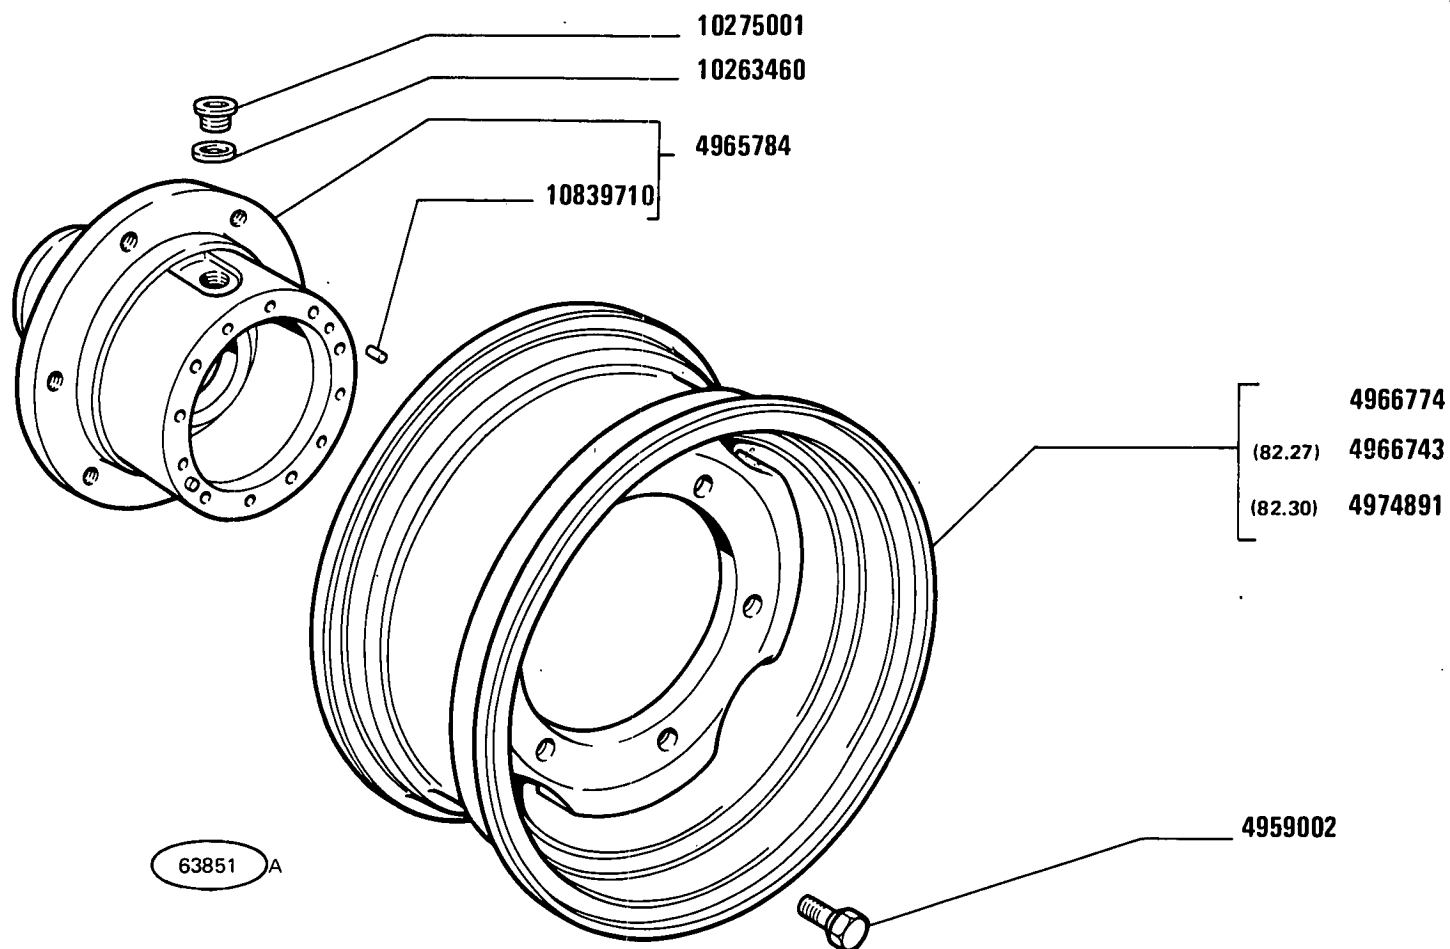

480-8 480-8 DT

02

Roues AV
Vorderräder


RUOTE ANTERIORI

Front Wheels
Ruedas anteriores

2

D3.16/ 1

MODIF	ANT.MODIF	N.ORDIN.	Q.	DENOMINAZIONE	DESIGNATION	BENENNUNG	DESCRIPTION	DENOMINACIONES
		4959002	12	VITE	VIS	SCHRAUBE	SCREW	TURNILLO
		4965784	2	MOZZO COMPL.	MOYEU	NABE	HUB	BIJE
		4966743	2	RUOTA (6.00S-20) (82.27)	ROUE	RAD	WHEEL	RUEDA
		4966774	2	RUOTA 5.50F-20"	ROUE	RAD	WHEEL	RUEDA
		4974891	2	CERCHIONE W 7-24 (82.30)	JANTE	FELGE	RIM	LLANTA
		10263460	2	ROSETTA DI TENUTA	JOINT D'ETANCHEITE	DICHTRING	GASKET	JUNTA HERMETICA
		10275001	2	TAPPO DI INTRODUZIONE	BOUCHON DE REM- PLISSAGE	SCHRAUBDECKEL	CAP	TAPON DE LLENADO
		10839710	4	GRANO	ERGOT	PASSTIFT	DOWEL	PITON

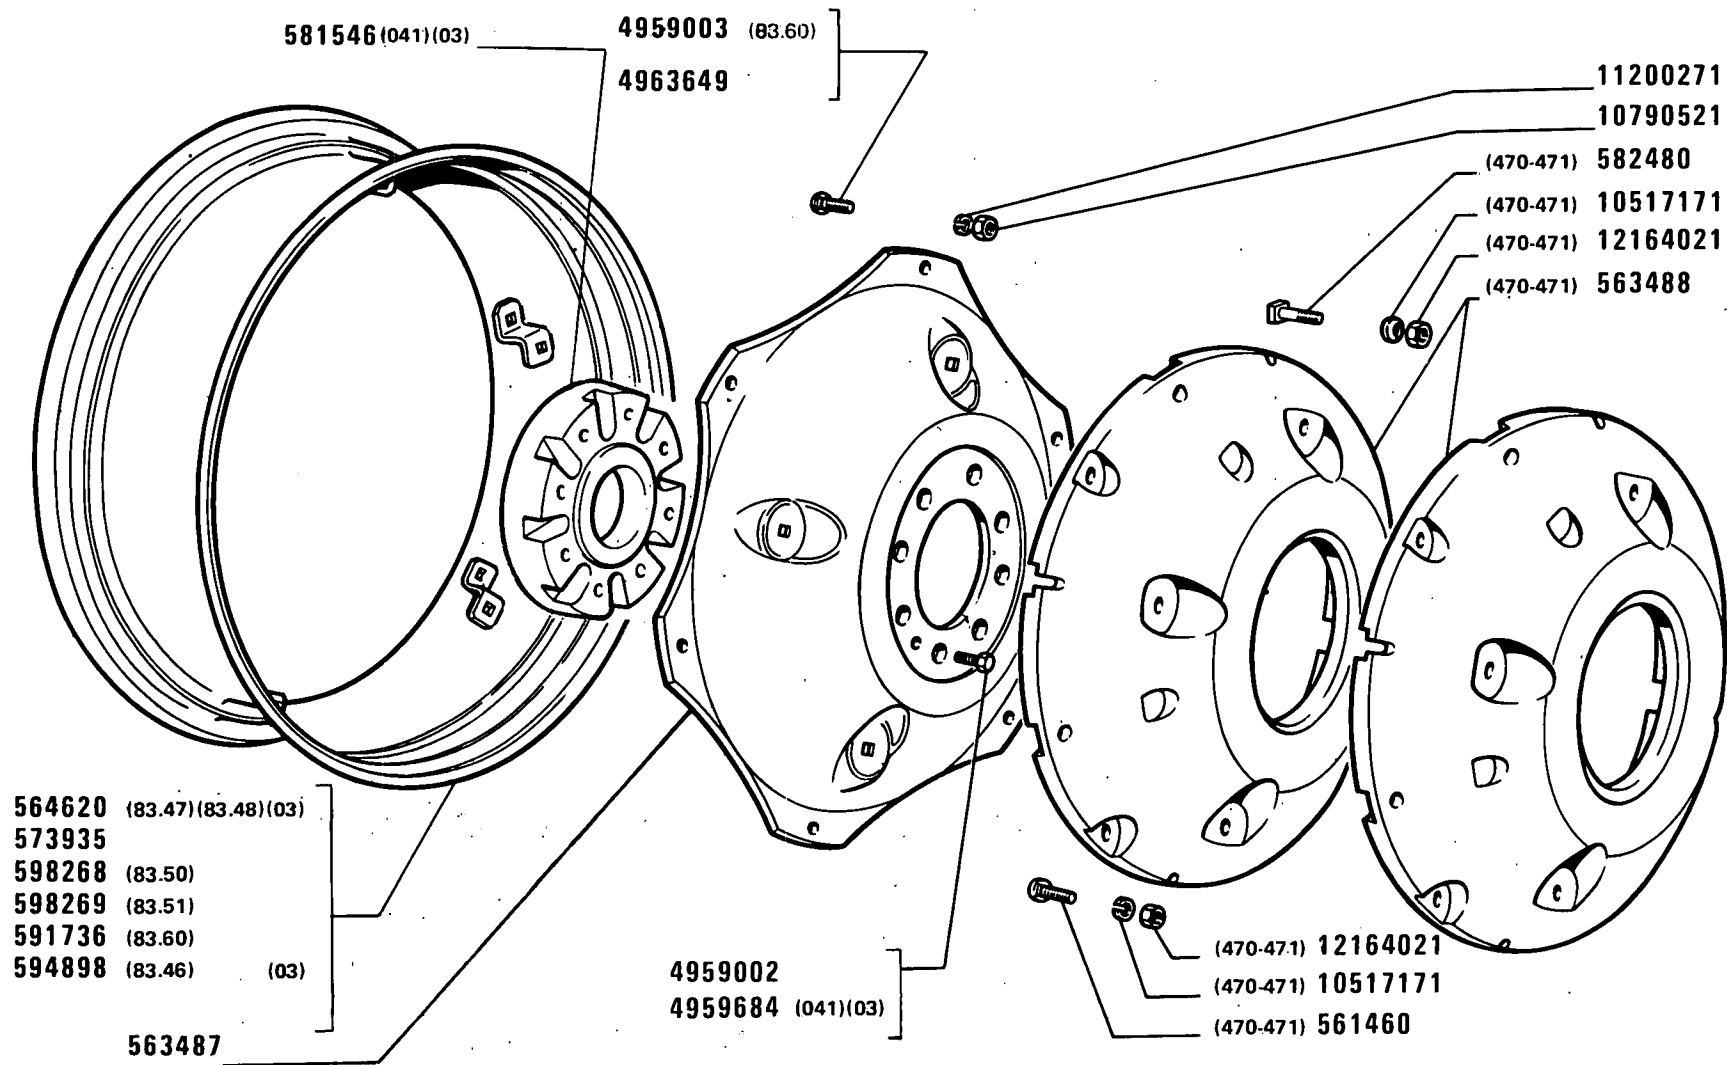

480-8 480-8 DT

01 02 03

Roues AR
Hinterräder


RUOTE POSTERIORI

Rear Wheels
Ruedas posteriores

1

D3.22

MODIF	ANT.MODIF	N.ORDIN.	Q.	DENOMINAZIONE	DESIGNATION	BENENNUNG	DESCRIPTION	DENOMINACIONES
-----	-----	-----	---	-----	-----	-----	-----	-----
		561460	8	VITE (470) (471)	VIS	SCHRAUBE	SCREW	TORNILLO
		562480	8	VITE (470)	VIS	SCHRAUBE	SCREW	TORNILLO
		562480	16	VITE (471)	VIS	SCHRAUBE	SCREW	TORNILLO
		563487	2	DISCO	DISQUE	SCHEIBE	PLATE	DISCO
		563488	4	ZAVORRA (470)	LEST	ZUSATZGEWICHT	BALLAST	LASTRE
		563488	6	ZAVORRA (471)	LEST	ZUSATZGEWICHT	BALLAST	LASTRE
		564620	2	CERCHIONE (03)W10-28(87.47) (83.48)	JANTE	FELGE	RIM	LLANTA
		573935	2	CERCHIONE (W11-28)	JANTE	FELGE	RIM	LLANTA
		581546	2	DISTANZIALE (03)(041)	ENTRETOISE	ABSTANDSTUECK	SPACER	SEPARADOR
		591736	2	CERCHIONE W11-32 (83.60)	JANTE	FELGE	RIM	LLANTA
		594898	2	CERCHIONE (03)W8-28(83.46)	JANTE	FELGE	RIM	LLANTA
		598268	2	CERCHIONE W12-28 (83.50)	JANTE	FELGE	RIM	LLANTA
		598269	2	CERCHIONE W13-28 (83.51)	JANTE	FELGE	RIM	LLANTA
		4959002	16	VITE	VIS	SCHRAUBE	SCREW	TORNILLO
		4959003	12	VITE (83.60)	VIS	SCHRAUBE	SCREW	TORNILLO
		4959684	32	VITE (03)(041)	VIS	SCHRAUBE	SCREW	TORNILLO
		4963649	12	VITE	VIS	SCHRAUBE	SCREW	TORNILLO
		10517171	16	ROSETTA DI SICUREZZA (470)	RONDELLE FREIN	SICHERUNGSRING	LOCKWASHER	ARANDELA DE FRENO
		10517171	24	ROSETTA DI SICUREZZA (471)	RONDELLE FREIN	SICHERUNGSRING	LOCKWASHER	ARANDELA DE FRENO
		10790521	12	DADO	ECROU	MUTTER	NUT	TUERCA
		11200271	12	ROSETTA DI SICUREZZA	RONDELLE FREIN	SICHERUNGSRING	LOCKWASHER	ARANDELA DE FRENO
12164011		12164021	16	DADO (470)	ECROU	MUTTER	NUT	TUERCA
		12164021	24	DADO (471)	ECROU	MUTTER	NUT	TUERCA

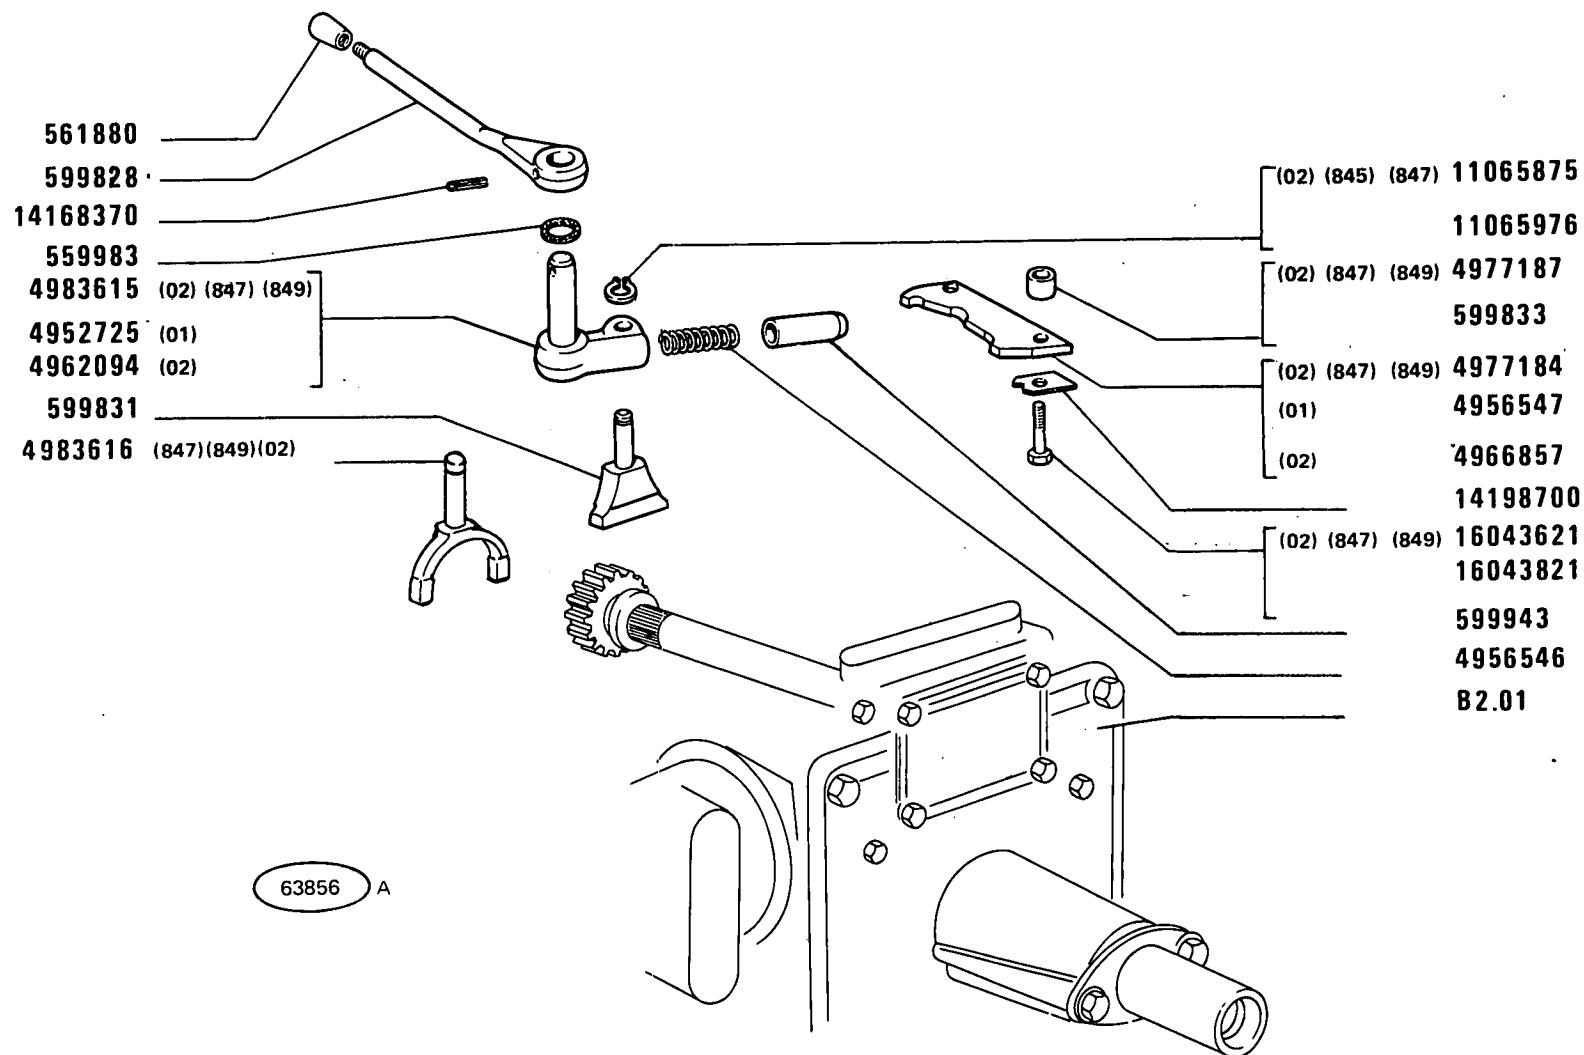

480-8 480-8 DT

01 02 03


COMANDO PRESA DI FORZA

Commande de prise de force
Antrieb der Zapfwelle

PTO Control
Mando de toma de fuerza

E2.15

MODIF	ANT.MODIF	N.ORDIN.	Q.	DENOMINAZIONE	DESIGNATION	BENENNUNG	DESCRIPTION	DENOMINACIONES
		559983	1	ANELLO DI TENUTA	JOINT D'ETANCHEITE	DICHTRING	SEAL	JUNTA HERMETICA
		561880	1	IMPUGNATURA	POIGNEE	GRIFF	KNOB	BOTON
		599828	1	LEVA	LEVIER	HEBEL	LEVER	PALANCA
		599831	1	PATTINO	PATIN	GLEITSTEIN	PAD	PATIN
		599833	2	DISTANZIALE	ENTRETOISE	ABSTANDSTUECK	SPACER	SEPARADOR
		599943	1	NOTTOLINO	CLIQUET	KLINKE	PAWL	SEGURO
		4952725	1	LEVA COMPL.(01)	LEVIER	HEBEL	LEVER	PALANCA
		4956546	1	MOLLA	RESSORT	FEDER	SPRING	RESORTE
		4956547	1	SETTORE DI RIFERIMENTO (01)	SECTEUR DE REFERENCE	RASTENPLATTE	REFERENCE SECTOR	PLACA DE REFERENCIAS
		4962094	1	LEVA COMPL.(02)	LEVIER	HEBEL	LEVER	PALANCA
		4966857	1	SETTORE DI RIFERIMENTO (02)	SECTEUR DE REFERENCE	RASTENPLATTE	REFERENCE SECTOR	PLACA DE REFERENCIAS
		4977184	1	SETTORE (02)(847)(849)	TIRANT	SPREIZSTANGE	STRUT	BIELA
		4977187	2	DISTANZIALE (02)(847)(849)	ENTRETOISE	ABSTANDSTUECK	SPACER	SEPARADOR
		4983615	1	LEVA (02)(847)(849)	LEVIER	HEBEL	LEVER	PALANCA
		4983616	1	PATTINO (02)(847)(849)	PATIN	GLEITSTEIN	PAD	PATIN
		11065875	1	ANELLO DI SICUREZZA (02)(847)(849)	ARRETOIR	SICHERUNGSRING	LOCKRING	ANILLO DE FRENO
		11065976	1	ANELLO DI SICUREZZA	ARRETOIR	SICHERUNGSRING	LOCKRING	ANILLO DE FRENO
		14168370	1	SPINA	GOUPILLE	STIFT	PIN	PASADOR
		14198700	2	PIASTRINA DI SICUREZZA	PLAQUETTE FREIN	SICHERUNGSBLECH	LOCKPLATE	PLACA DE FRENO
		16043621	1	VITE (02)(847)(849)	VIS	SCHRAUBE	SCREW	TORNILLO
		16043821	2	VITE	VIS	SCHRAUBE	SCREW	TORNILLO

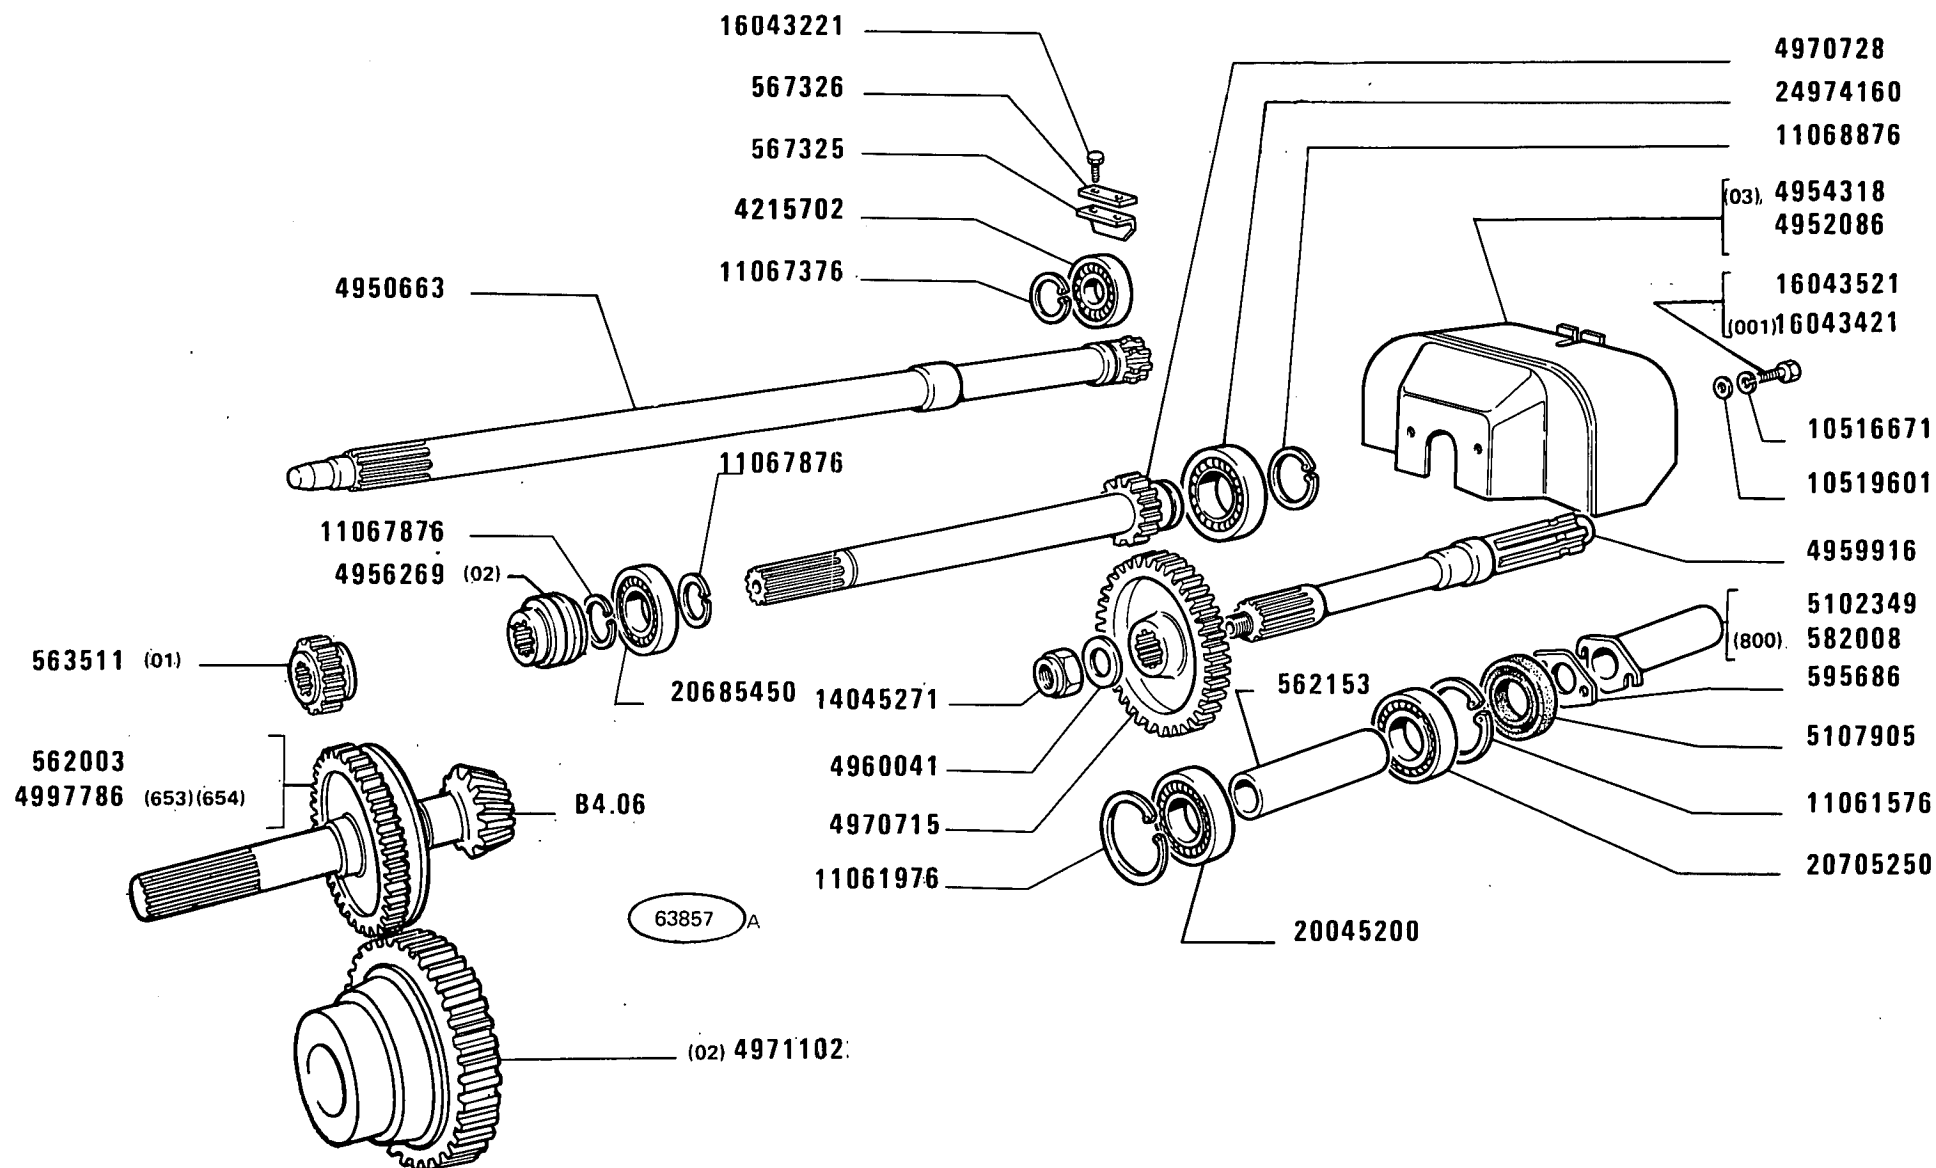

480-8 480-8 DT

01 02 03


Prise de force
Zapfwelle

PRESA DI FORZA

Power Take-off
Toma de fuerza

E2.16

MODIF	ANT.MODIF	N.ORDIN.	Q.	DENOMINAZIONE	DESIGNATION	BENENNUNG	DESCRIPTION	DENOMINACIONES
-----	-----	-----	---	-----	-----	-----	-----	-----
		562003	1	INGRANAGGIO CONDUTTORE	PIGNON CONDUCTEUR	TREIBENDES ZAHNRAD	DRIVING GEAR	PINON CONDUCTOR
		562153	1	DISTANZIALE	ENTRETOISE	ABSTANDSTUECK	SPACER	SEPARADOR
		563511	1	INGRANAGGIO (01)	PIGNON	ZAHNRAD	GEAR	PINON
		567325	1	SQUADRETTA	EQUERRE	HALTER	BRACKET	APOYO
		567326	1	PIASTRINA DI SICUREZZA	PLAQUETTE FREIN	SICHERUNGSBLECH	LOCKPLATE	PLACA DE FRENO
		582008	1	ASTUCCIO (800)	ETUI	HUELSE	CASE	ESTUCHE
		595686	1	RIPARO	PROTECTION	ABDECKUNG	PROTECTION	DEFENSA
		4215702	1	CUSCINETTO	COUSSINET	LAGERSCHALE	BEARING	COJINETE
		4950663	1	ALBERO	ARBRE	WELLE	SHAFT	ARBOL
		4952086	1	PROTEZIONE	PROTECTION	ABDECKUNG	SHIELD	DEFENSA
		4954318	1	PROTEZIONE (03)	PROTECTION	ABDECKUNG	SHIELD	DEFENSA
		4956269	1	INGRANAGGIO (02)	PIGNON	ZAHNRAD	GEAR	PINON
		4959916	1	ALBERO	ARBRE	WELLE	SHAFT	ARBOL
		4960041	1	ROSETTA 633.100	RONDELLE	SCHEIBE	WASHER	ARANDELA
		4970715	1	INGRANAGGIO CONDOTTO	PIGNON CONDUIT	ANGETRIEBENES ZAHNRAD	DRIVEN GEAR	PINON CONDUCTIDO
		4970728	1	ALBERO	ARBRE	WELLE	SHAFT	ARBOL
		4971102	1	INGRANAGGIO	PIGNON	ZAHNRAD	GEAR	PINON
583179		4997786	1	INGRANAGGIO CONDUTTORE (653)(654)	PIGNON CONDUCTEUR	TREIBENDES ZAHNRAD	DRIVING GEAR	PINON CONDUCTOR
		5102349	1	ASTUCCIO	ETUI	HUELSE	CASE	ESTUCHE
		5107905	1	ANELLO DI TENUTA	JOINT D'ETANCHEITE	DICHTRING	SEAL	JUNTA HERMETICA
		10516671	2	ROSETTA DI SICUREZZA	RONDELLE FREIN	SICHERUNGSRING	LOCKWASHER	ARANDELA DE FRENO
		10519601	2	ROSETTA	RONDELLE	SCHEIBE	WASHER	ARANDELA
		11061576	1	ANELLO DI SICUREZZA	ARRETOIR	SICHERUNGSRING	LOCKRING	ANILLO DE FRENO
		11061976	1	ANELLO DI SICUREZZA	ARRETOIR	SICHERUNGSRING	LOCKRING	ANILLO DE FRENO
		11067376	1	ANELLO DI SICUREZZA	ARRETOIR	SICHERUNGSRING	LOCKRING	ANILLO DE FRENO
		11067876	2	ANELLO DI SICUREZZA	ARRETOIR	SICHERUNGSRING	LOCKRING	ANILLO DE FRENO
		11068876	1	ANELLO DI SICUREZZA	ARRETOIR	SICHERUNGSRING	LOCKRING	ANILLO DE FRENO
		14045271	1	DADO	ECROU	MUTTER	NUT	TUERCA
		16043221	2	VITE	VIS	SCHRAUBE	SCREW	TORNILLO
		16043421	2	VITE (001)	VIS	SCHRAUBE	SCREW	TORNILLO
		16043521	2	VITE	VIS	SCHRAUBE	SCREW	TORNILLO
		20045200	1	CUSCINETTO	COUSSINET	LAGERSCHALE	BEARING	COJINETE
		20685450	1	CUSCINETTO	COUSSINET	LAGERSCHALE	BEARING	COJINETE
		20705250	1	CUSCINETTO	COUSSINET	LAGERSCHALE	BEARING	COJINETE
		24974160	1	CUSCINETTO	COUSSINET	LAGERSCHALE	BEARING	COJINETE

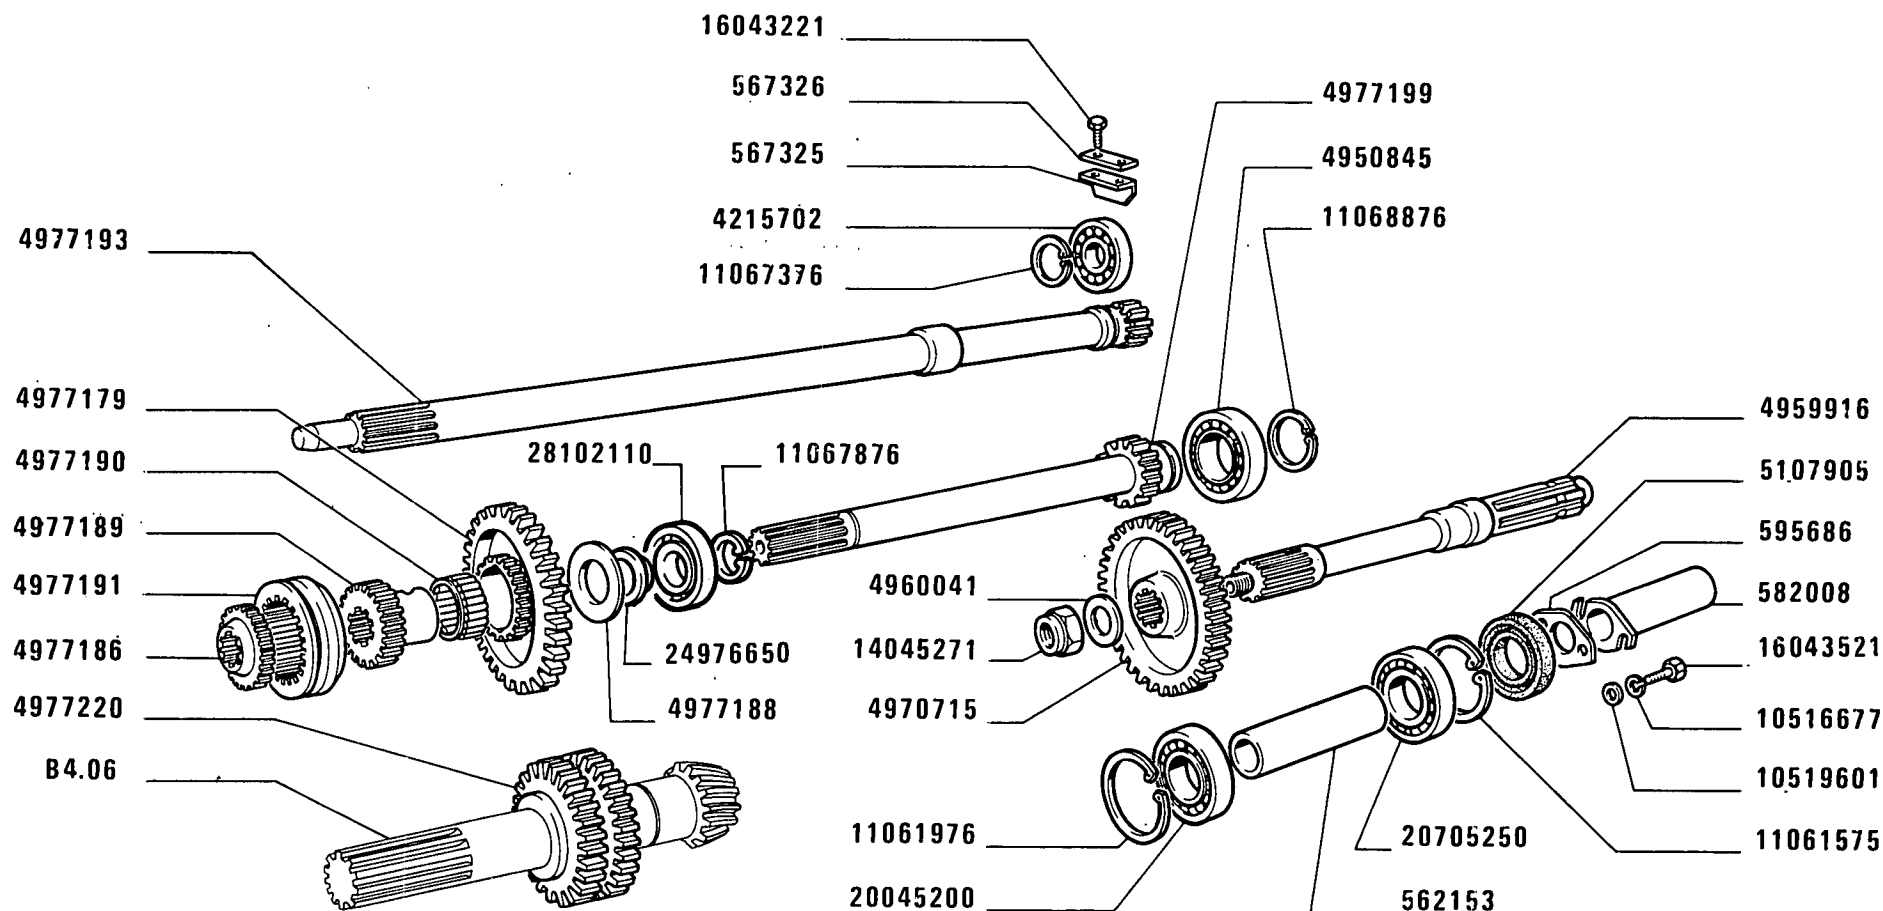

29909

(847)(849)

480-8 480-8 DT

02

Prise de force
Zapfwelle


PRESA DI FORZA

Power Take-off
Toma de fuerza

E2.16 / 1

1

MODIF	ANT.MODIF	N.ORDIN.	Q.	DENOMINAZIONE	DESIGNATION	BENENNUNG	DESCRIPTION	DENOMINACIONES
		562131	1	COPERCHIO	COUVERCLE	DECKEL	COVER	TAPA
		562145	1	ANELLO DI TENUTA	JOINT D'ETANCHEITE	DICHTRING	SEAL	JUNTA HERMETICA
		562153	1	DISTANZIALE	ENTRETOISE	ABSTANDSTUECK	SPACER	SEPARADOR
		567325	1	SQUADRETTA	EQUERRE	HALTER	BRACKET	APOYO
		567326	1	PIASTRINA DI SICUREZZA	PLAQUETTE FREIN	SICHERUNGSBLECH	LOCKPLATE	PLACA DE FRENO
		582008	1	ASTUCCIO	ETUI	HUELSE	CASE	ESTUCHE
		595686	1	RIPARO	PROTECTION	ABDECKUNG	PROTECTION	DEFENSA
		4215702	1	CUSCINETTO	COUSSINET	LAGERSCHALE	BEARING	COJINETE
		4950845	1	CUSCINETTO	COUSSINET	LAGERSCHALE	BEARING	COJINETE
		4959916	1	ALBERO	ARBRE	WELLE	SHAFT	ARBOL
		4960041	1	ROSETTA	RONDELLE	SCHEIBE	WASHER	ARANDELA
		4970715	1	INGRANAGGIO CONDOTTO	PIGNON CONDUIT	ANGETRIEBENES ZAHNRAD	DRIVEN GEAR	PINON CONDUCIDO
		4977179	1	INGRANAGGIO	PIGNON	ZAHNRAD	GEAR	PINON
		4977186	1	MANICOTTO	MANCHON	MUFFE	SLEEVE	MANGA
		4977188	1	RALLA	CRAPAUDINE	DRUCKSCHEIBE	THRUST PLATE	CHUMACERA
		4977189	1	MANICOTTO	MANCHON	MUFFE	SLEEVE	MANGA
		4977190	1	CUSCINETTO	COUSSINET	LAGERSCHALE	BEARING	COJINETE
		4977191	1	MANICOTTO	MANCHON	MUFFE	SLEEVE	MANGA
		4977193	1	ALBERO	ARBRE	WELLE	SHAFT	ARBOL
		4977199	1	ALBERO	ARBRE	WELLE	SHAFT	ARBOL
		4977200	1	INGRANAGGIO	PIGNON	ZAHNRAD	GEAR	PINON
		4982098	1	PROTEZIONE	PROTECTION	ABDECKUNG	SHIELD	DEFENSA
		4982099	1	RIPARO	PROTECTION	ABDECKUNG	PROTECTION	DEFENSA
		4982100	1	SUPPORTO	SUPPORT	LAGER	SUPPORT	SOPORTE
		4982101	1	ALBERO	ARBRE	WELLE	SHAFT	ARBOL
		4982102	1	GHIERA FILETTATA	ECROU	GEWINDERING	THREADED RING	TUERCA
		4983490	1	TAPPO	BOUCHON	STOPFEN	PLUG	TAPON
		5105989	1	ANELLO DI TENUTA	JOINT D'ETANCHEITE	DICHTRING	SEAL	JUNTA HERMETICA
		5106867	1	ANELLO DI TENUTA	JOINT D'ETANCHEITE	DICHTRING	SEAL	JUNTA HERMETICA
		5107905	1	GUARNIZIONE DI TENUTA	JOINT	DICHTUNG	GASKET	JUNTA
		10282450	1	ROSETTA DI TENUTA	JOINT D'ETANCHEITE	DICHTRING	GASKET	JUNTA HERMETICA
		10516671	2	ROSETTA DI SICUREZZA	RONDELLE FREIN	SICHERUNGSRING	LOCKWASHER	ARANDELA DE FRENO
		10516677	2	ROSETTA DI SICUREZZA	RONDELLE FREIN	SICHERUNGSRING	LOCKWASHER	ARANDELA DE FRENO
		10519601	4	ROSETTA	RONDELLE	SCHEIBE	WASHER	ARANDELA
		11061575	1	ANELLO DI SICUREZZA	ARRETOIR	SICHERUNGSRING	LOCKRING	ANILLO DE FRENO
		11061976	3	ANELLO DI SICUREZZA	ARRETOIR	SICHERUNGSRING	LOCKRING	ANILLO DE FRENO
		11067376	1	ANELLO DI SICUREZZA	ARRETOIR	SICHERUNGSRING	LOCKRING	ANILLO DE FRENO
		11067876	1	ANELLO DI SICUREZZA	ARRETOIR	SICHERUNGSRING	LOCKRING	ANILLO DE FRENO
		11068876	1	ANELLO DI SICUREZZA	ARRETOIR	SICHERUNGSRING	LOCKRING	ANILLO DE FRENO

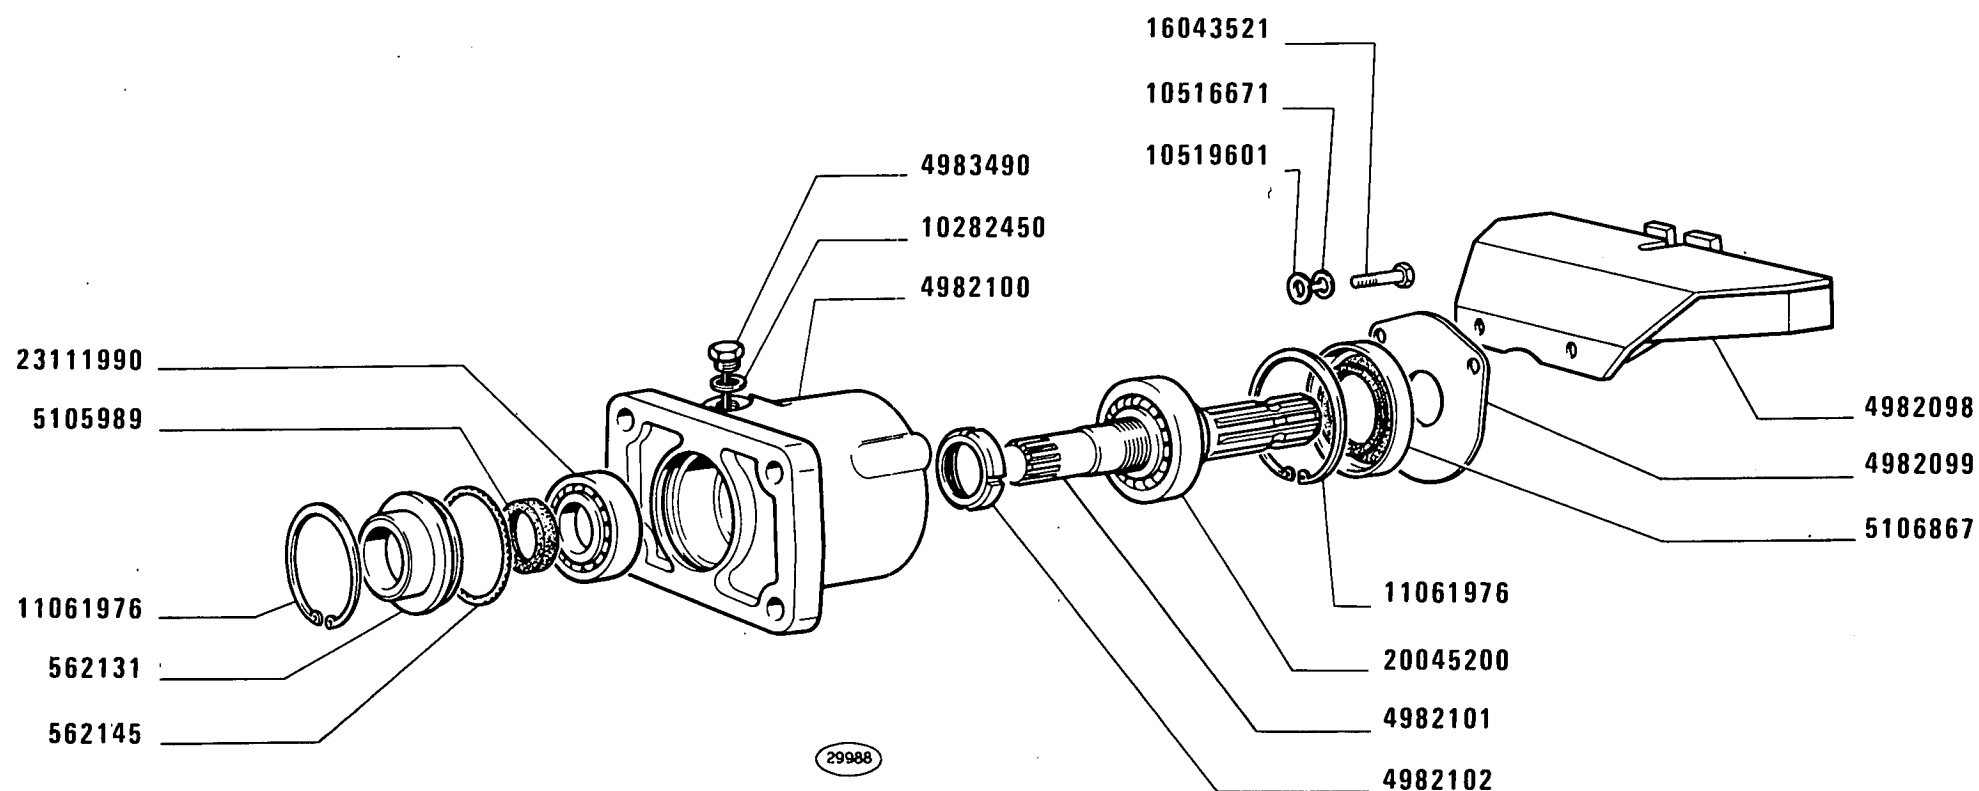

(847) (849)

480-8 480-8 DT

02

*Prise de force
Zapfwelle*

PRESA DI FORZA


*Power Take-off
Toma de fuerza*

1

E2.16/1

2

MODIF	ANT.MODIF	N.ORDIN.	Q.	DENOMINAZIONE	DESIGNATION	BENENNUNG	DESCRIPTION	DENOMINACIONES
-----	-----	-----	--	-----	-----	-----	-----	-----
		14045271	1	DADO	ECROU	MUTTER	NUT	TUERCA
		16043221	2	VITE	VIS	SCHRAUBE	SCREW	TORNILLO
		16043521	4	VITE	VIS	SCHRAUBE	SCREW	TORNILLO
		20045200	2	CUSCINETTO	COUSSINET	LAGERSCHALE	BEARING	COJINETE
		20705250	1	CUSCINETTO	COUSSINET	LAGERSCHALE	BEARING	COJINETE
		23111990	1	CUSCINETTO	COUSSINET	LAGERSCHALE	BEARING	COJINETE
		24976650	1	ANELLO	BAGUE	RING	RING	ANILLO
		28102110	1	CUSCINETTO	COUSSINET	LAGERSCHALE	BEARING	COJINETE

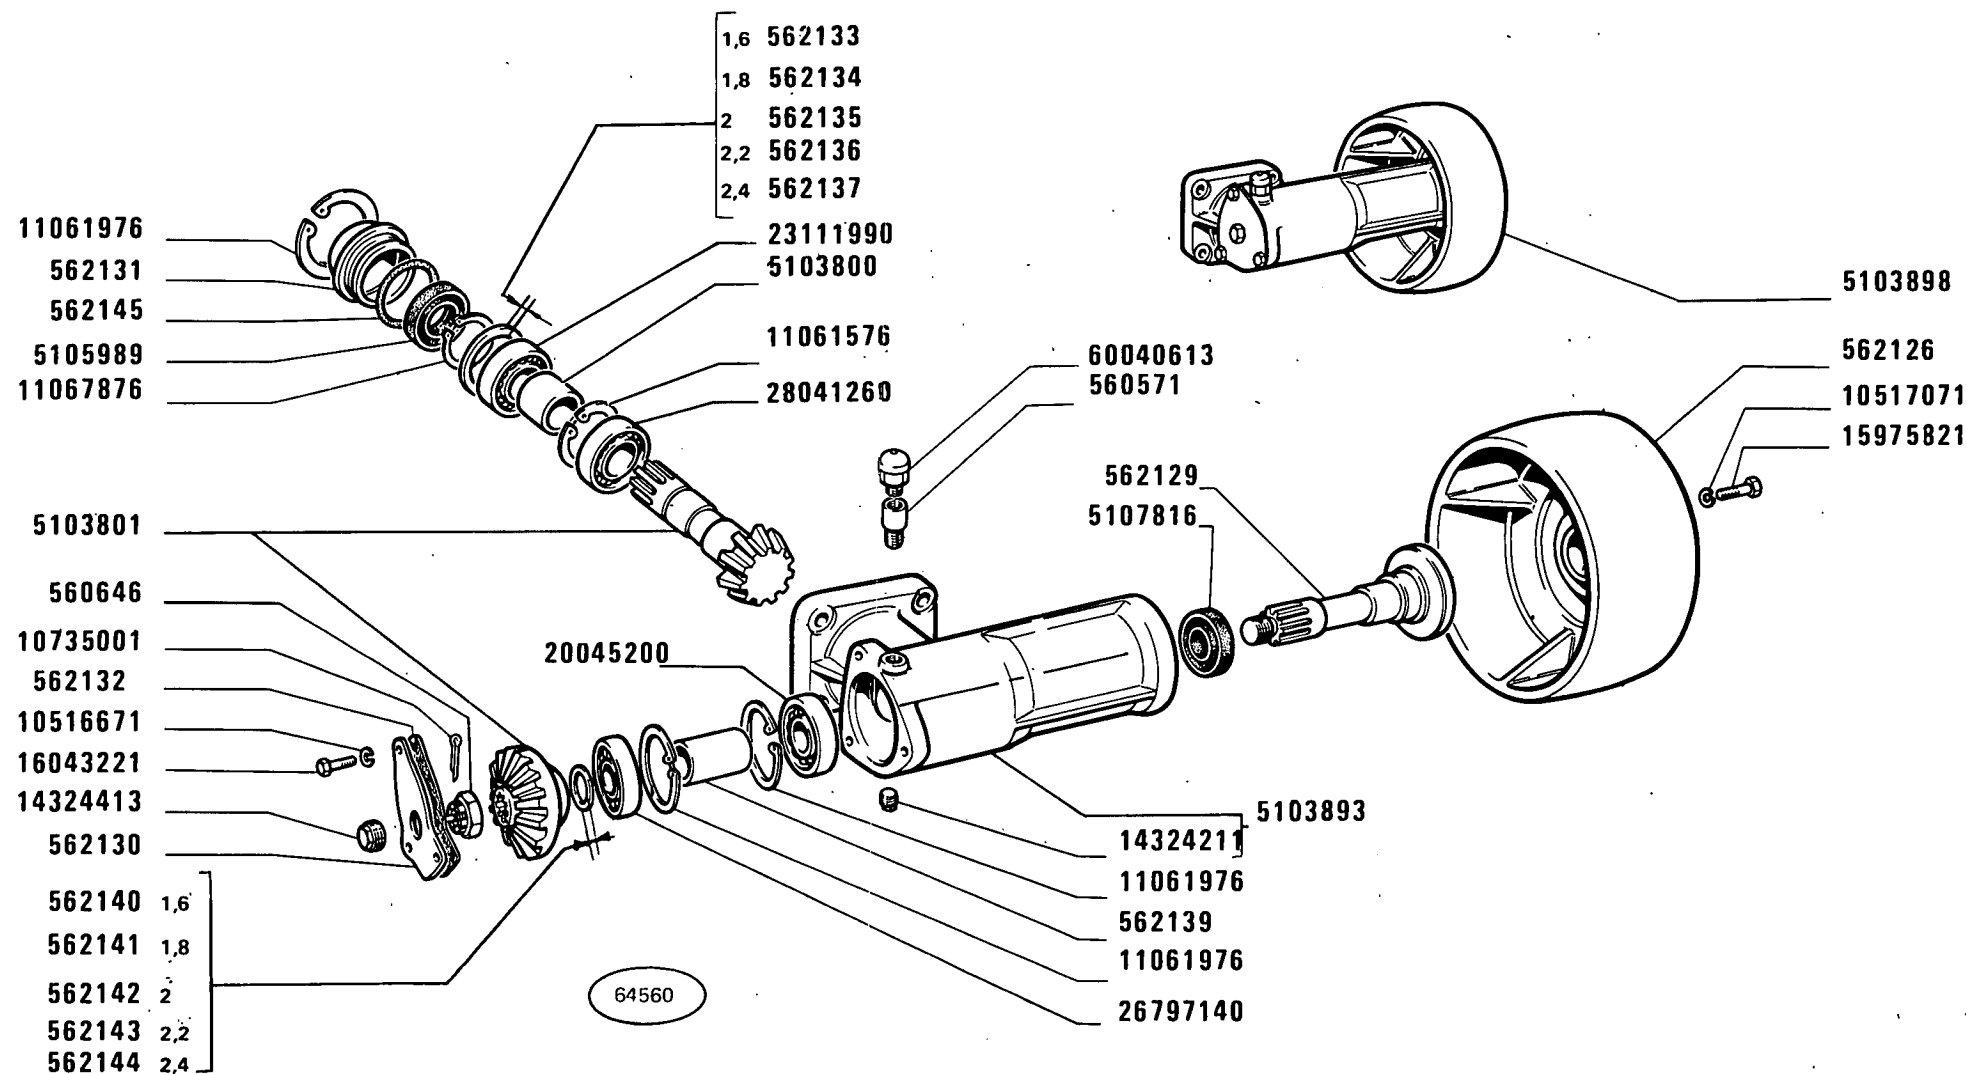

(800)

480-8 480-8 DT

01 02 03

PULEGGIA OPERATRICE

Poulie de battage
Riemenscheibe für Nebenantriebe

Belt Pulley
Polea motriz

E2.17

MODIF	ANT.MODIF	N.ORDIN.	Q.	DENOMINAZIONE	DESIGNATION	BENENNUNG	DESCRIPTION	DENOMINACIONES
		560571	1	TUBO	TUYAU	ROHR	PIPE	TUBO
		560646	1	DADO	ECROU	MUTTER	NUT	TUERCA
		562126	1	PULEGGIA	POULIE	RIEMENSCHIEBE	PULLEY	POLEA
		562129	1	ALBERO	ARBRE	WELLE	SHAFT	ARBOL
		562130	1	COPERCHIO	COUVERCLE	DECKEL	COVER	TAPA
		562131	1	COPERCHIO	COUVERCLE	DECKEL	COVER	TAPA
		562132	1	GUARNIZIONE DI TENUTA	JOINT	DICHTUNG	GASKET	JUNTA
		562133	1	ANELLO SP.1,6	BAGUE	RING	RING	ANILLO
		562134	1	ANELLO SP.1,8	BAGUE	RING	RING	ANILLO
		562135	1	ANELLO SP.2	BAGUE	RING	RING	ANILLO
		562136	1	ANELLO SP.2,2	BAGUE	RING	RING	ANILLO
		562137	1	ANELLO SP.2,4	BAGUE	RING	RING	ANILLO
		562139	1	DISTANZIALE	ENTRETOISE	ABSTANDSTUECK	SPACER	SEPARADOR
		562140	1	ANELLO SP.1,6	BAGUE	RING	RING	ANILLO
		562141	1	ANELLO SP.1,8	BAGUE	RING	RING	ANILLO
		562142	1	ANELLO SP.2	BAGUE	RING	RING	ANILLO
		562143	1	ANELLO SP.2,2	BAGUE	RING	RING	ANILLO
		562144	1	ANELLO SP.2,4	BAGUE	RING	RING	ANILLO
		562145	1	ANELLO DI TENUTA	JOINT D'ETANCHEITE	DICHTRING	SEAL	JUNTA HERMETICA
		5103800	1	DISTANZIALE	ENTRETOISE	ABSTANDSTUECK	SPACER	SEPARADOR
		5103801	1	COPPIA CONICA	COUPLE CONIQUE	KEGELRADANTRIEB	BEVEL GEAR/PINION SET	PAR CONICO
		5103893	1	SCATOLA COMPL.	CARTER	GEHAUSE	CASE	CAJA
		5103898	1	PULEGGIA COMPL.	POULIE	RIEMENSCHIEBE	PULLEY	POLEA
		5105989	1	ANELLO DI TENUTA	JOINT D'ETANCHEITE	DICHTRING	SEAL	JUNTA HERMETICA
		5107816	1	ANELLO DI TENUTA	JOINT D'ETANCHEITE	DICHTRING	SEAL	JUNTA HERMETICA
		10516671	3	ROSETTA DI SICUREZZA	RONDELLE FREIN	SICHERUNGSRING	LOCKWASHER	ARANDELA DE FRENO
		10517071	3	ROSETTA DI SICUREZZA	RONDELLE FREIN	SICHERUNGSRING	LOCKWASHER	ARANDELA DE FRENO
		10735001	1	COPIGLIA	GOUPILLE FENDUE	SPLINT	SPLIT PIN	PASADOR ABIERTO
		11061576	1	ANELLO DI SICUREZZA	ARRETOIR	SICHERUNGSRING	LOCKRING	ANILLO DE FRENO
		11061976	3	ANELLO DI SICUREZZA	ARRETOIR	SICHERUNGSRING	LOCKRING	ANILLO DE FRENO
		11067876	1	ANELLO DI SICUREZZA	ARRETOIR	SICHERUNGSRING	LOCKRING	ANILLO DE FRENO
		14324211	1	TAPPO	BOUCHON	STOPFEN	PLUG	TAPON
14324411		14324413	1	TAPPO	BOUCHON	STOPFEN	PLUG	TAPON
10935521		15975821	3	VITE	VIS	SCHRAUBE	SCREW	TORNILLO
		16043221	3	VITE	VIS	SCHRAUBE	SCREW	TORNILLO
		20045200	1	CUSCINETTO	COUSSINET	LAGERSCHALE	BEARING	COJINETE
		23111990	1	CUSCINETTO	COUSSINET	LAGERSCHALE	BEARING	COJINETE
		26797140	1	CUSCINETTO	COUSSINET	LAGERSCHALE	BEARING	COJINETE
		28041260	1	CUSCINETTO	COUSSINET	LAGERSCHALE	BEARING	COJINETE


FIAT 480-8 480-8 DT (2 ED.)

(11-1980)

E217

- 2 -

MODIF	ANT.MODIF	N.ORDIN.	Q:	DENOMINAZIONE	DESIGNATION	BENENNUNG	DESCRIPTION	DENOMINACIONES
-----	-----	-----	---	-----	-----	-----	-----	-----
		60040613	1	SFIATATOIO	RENIFLARD	ENTLUEFTER	VENT	RESPIRADERO

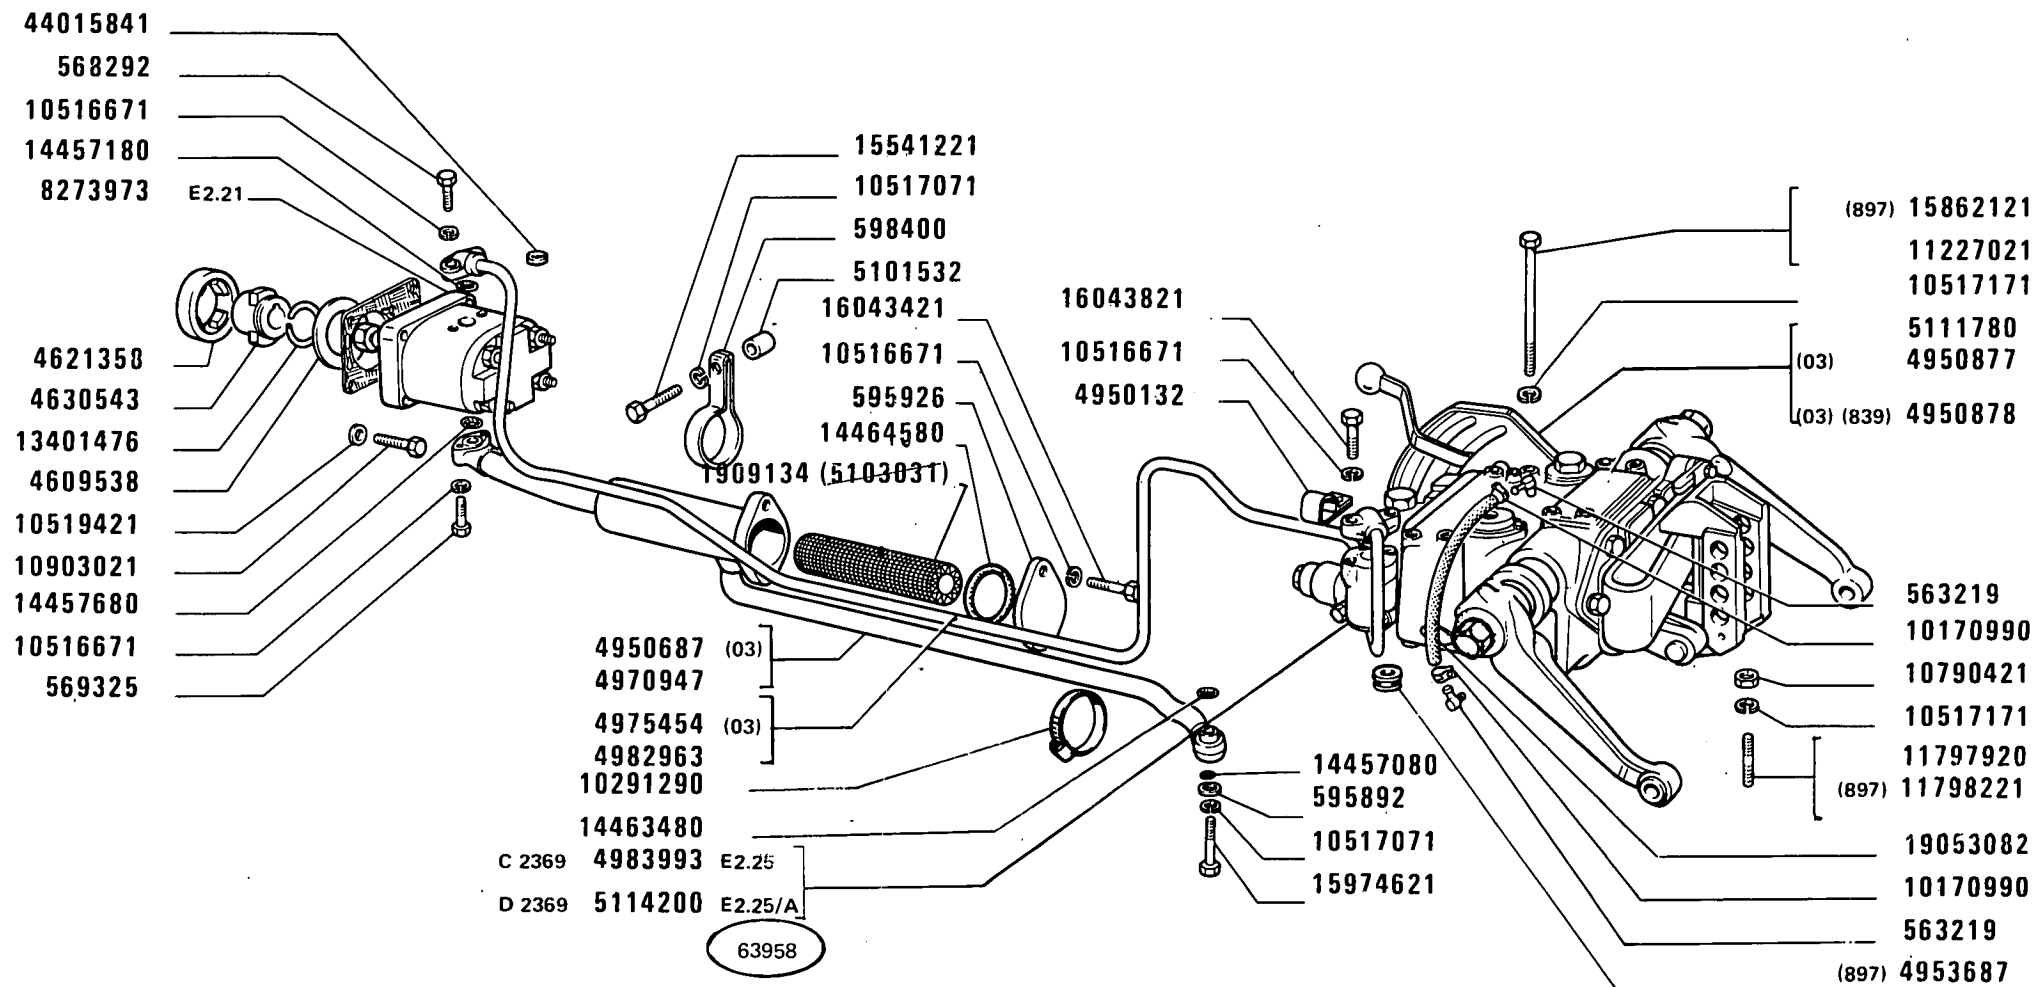

480-8 480-8 DT

01 02 03


SOLLEVATORE IDRAULICO

Relevage hydraulique
Hydraulischer Kraftheber

Hydraulic Lifter
Elevador hidráulico

E2.20

MODIF	ANT.MODIF	N.ORDIN.	Q.	DENOMINAZIONE	DESIGNATION	BENENNUNG	DESCRIPTION	DENOMINACIONES
		563219	2	RACCORDO	RACCORD	STUTZEN	CONNECTION	RACOR
		564530	1	COPERCHIO	COUVERCLE	DECKEL	COVER	TAPA
				-TRATTORE SENZA SERVOSTERZO	-SANS DIRECTION ASSISTEE	OHNE SERVOLENKUNG	W/O SERVOSTEERING	SIN SERVODIRECCION
		564530	1	COPERCHIO	COUVERCLE	DECKEL	COVER	TAPA
				-COPERCHIO	-COUVERCLE	DECKEL	COVER	TAPA
		568292	2	VITE	VIS	SCHRAUBE	SCREW	TORNILLO
		569325	2	VITE	VIS	SCHRAUBE	SCREW	TORNILLO
		595892	1	ROSETTA	RONDELLE	SCHEIBE	WASHER	ARANDELA
		595926	1	COPERCHIO	COUVERCLE	DECKEL	COVER	TAPA
		598400	1	STAFFA	ETRIER	HALTER	BRACKET	SOPORTE
5103031		1909134	1	ELEMENTO FILTRANTE	ELEMENT FILTRANT	FILTEREINSATZ	FILTERING ELEMENT	FILTRO
		4607582	1	SUPPORTO ANT.COMPL.	SUPPORT	LAGER	SUPPORT	SOPORTE
		4607586	2	BOCCOLA	DOUILLE	BUECHSE	BUSH	CASQUILLO
		4607590	2	GUARNIZIONE DI TENUTA	JOINT	DICHTUNG	GASKET	JUNTA
		4607593	1	SUPPORTO POST.COMPL.	SUPPORT	LAGER	SUPPORT	SOPORTE
		4609538	1	ANELLO	BAGUE	RING	RING	ANILLO
		4619405	1	GUARNIZIONE DI TENUTA	JOINT	DICHTUNG	GASKET	JUNTA
		4621358	1	ANELLO	BAGUE	RING	RING	ANILLO
		4630543	1	MOZZO	MOYEU	NABE	HUB	BUJE
		4667452	2	ROSETTA	RONDELLE	SCHEIBE	WASHER	ARANDELA
		4673811	1	ALBERO DI COMANDO	ARBRE DE COMMANDE	ANTRIEBSWELLE	DRIVE SHAFT	ARBOL DE MANDO
		4950132	1	STAFFA	ETRIER	HALTER	BRACKET	SOPORTE
		4950687	1	TUBO (03)	TUYAU	ROHR	PIPE	TUBO
		4950877	1	SOLLEVATORE IDRAULICO COMPL.(03)	RELEVAGE HYDRAULIQUE	HYDRAULISCHER KRAFTHEBER	HYDRAULIC LIFTER	ELEVADOR HIDRAULICO
		4950878	1	SOLLEVATORE IDRAULICO COMPL.(03)(839)	RELEVAGE HYDRAULIQUE	HYDRAULISCHER KRAFTHEBER	HYDRAULIC LIFTER	ELEVADOR HIDRAULICO
		4953687	1	DISTANZIALE (897)	ENTRETOISE	ABSTANDSTUECK	SPACER	SEPARADOR
		4970947	1	TUBO ASPIR.	TUYAU	ROHR	PIPE	TUBO
		4975454	1	TUBO (03)	TUYAU	ROHR	PIPE	TUBO
		4982963	1	TUBO MANDATA	TUYAU	ROHR	PIPE	TUBO
C2369		4983993	1	DISTRIBUTORE COMPL.	DISTRIBUTEUR	STEUERGERAET	DISTRIBUTOR VALVE	VALVULA DISTRIBUIDORA
	4984424	4984377	1	TUBO (897)	TUYAU	ROHR	PIPE	TUBO
		4986337	1	TUBO (344)	TUYAU	ROHR	PIPE	TUBO
		5101532	1	DISTANZIALE	ENTRETOISE	ABSTANDSTUECK	SPACER	SEPARADOR
		5111780	1	SOLLEVATORE IDRAULICO COMPL.	RELEVAGE HYDRAULIQUE	HYDRAULISCHER KRAFTHEBER	HYDRAULIC LIFTER	ELEVADOR HIDRAULICO
		5113417	1	TUBO (344)	TUYAU	ROHR	PIPE	TUBO

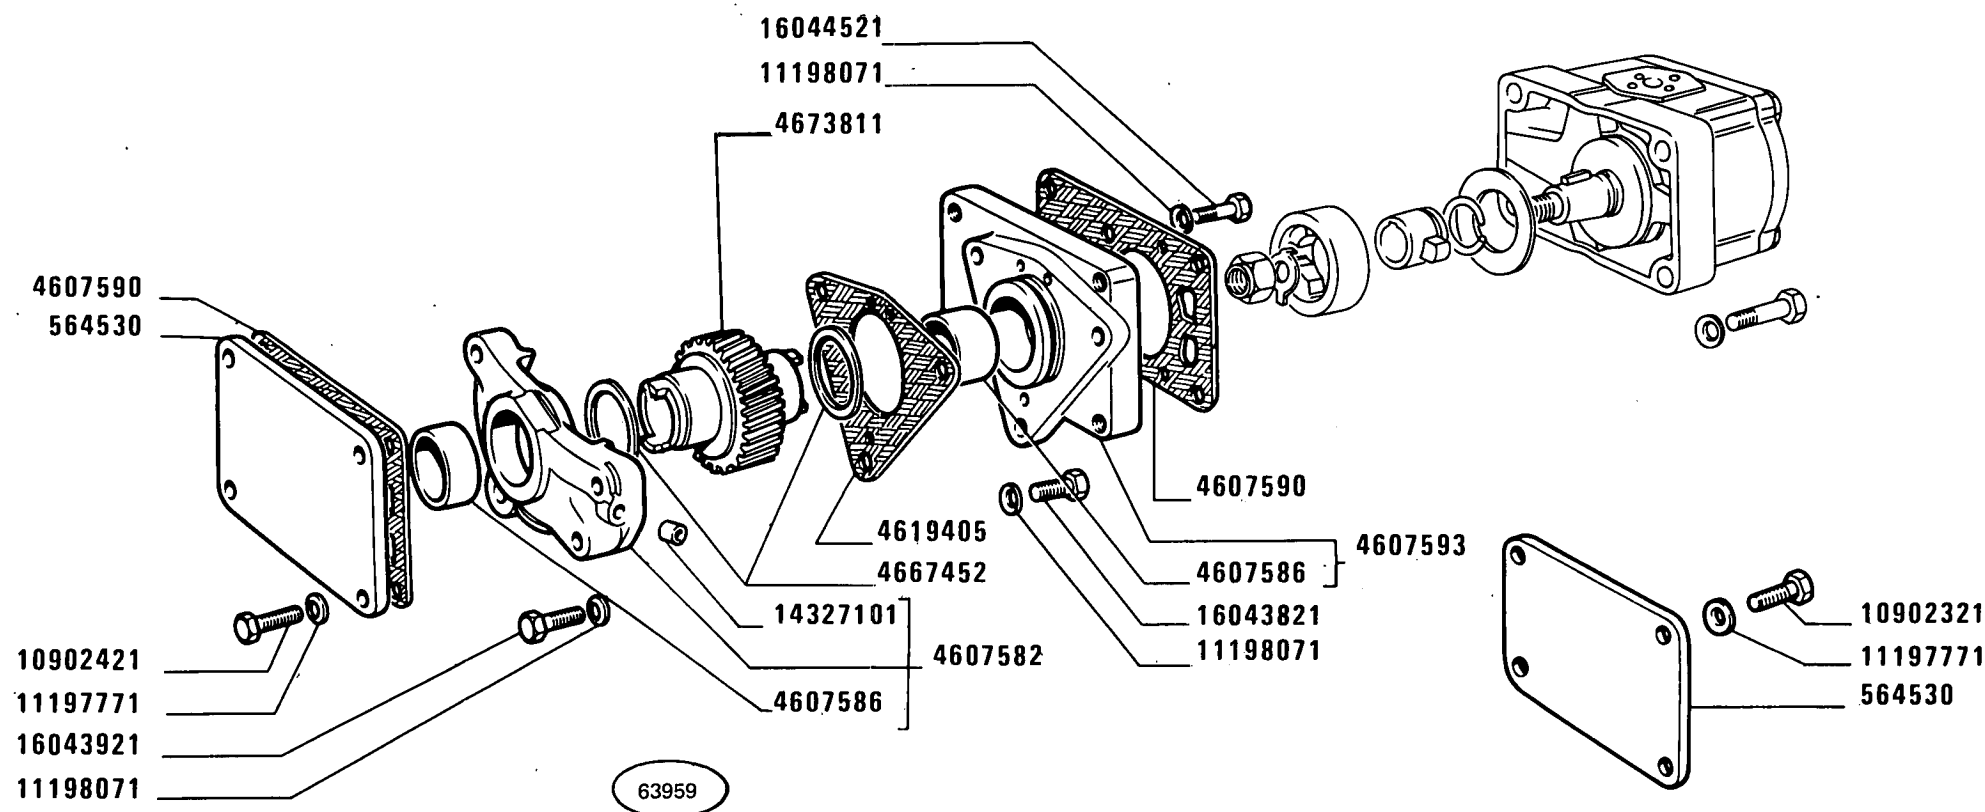

480-8 480-8 DT

01 02 03

SOLLEVATORE IDRAULICO

Relevage hydraulique
Hydraulischer Kraftheber


Hydraulic Lifter
Elevador hidráulico

1

E2.20

2

MODIF	ANT.MODIF	N.ORDIN.	Q.	DENOMINAZIONE	DESIGNATION	BENENNUNG	DESCRIPTION	DENOMINACIONES
-----	-----	-----	---	-----	-----	-----	-----	-----
D2369		5114200	1	DISTRIBUTORE COMPL.	DISTRIBUTEUR	STEUERGERAET	DISTRIBUTOR VALVE	VALVULA DISTRIBUI- DORA
		8273973	1	POMPA OLIO COMPL.	POMPE A HUILE	OELPUMPE	OIL PUMP	BOMBA DE ACEITE
		10170990	2	COLLARE	COLLIER	SHELLE	COLLAR	COLLAR
	10290890	10291290	1	FASCETTA	COLLIER	HALTEBAND	STRAP	ABRAZADERA
		10516671	8	ROSETTA DI SICUREZZA	RONDELLE FREIN	SICHERUNGSRING	LOCKWASHER	ARANDELA DE FRENO
		10516671	4	ROSETTA DI SICUREZZA (344)	RONDELLE FREIN	SICHERUNGSRING	LOCKWASHER	ARANDELA DE FRENO
		10517071	2	ROSETTA DI SICUREZZA	RONDELLE FREIN	SICHERUNGSRING	LOCKWASHER	ARANDELA DE FRENO
		10517171	6	ROSETTA DI SICUREZZA	RONDELLE FREIN	SICHERUNGSRING	LOCKWASHER	ARANDELA DE FRENO
	10519401	10519421	4	ROSETTA DI SICUREZZA	RONDELLE FREIN	SICHERUNGSRING	LOCKWASHER	ARANDELA DE FRENO
		10790421	2	DADO	ECROU	MUTTER	NUT	TUERCA
		10902321	4	VITE	VIS	SCHRAUBE	SCREW	TORNILLO
				-TRATTORE SENZA SOLLE- VATORE	-SANS DISPOSITIF DE RELEVAGE	OHNE KRAFTHEBER	W/O LIFTER	SIN ELEVADOR
		10902421	4	VITE	VIS	SCHRAUBE	SCREW	TORNILLO
				-TRATTORE SENZA SERVO- STERZO	-SANS DIRECTION ASSISTEE	OHNE SERVOLENKUNG	W/O SERVOSTEERING	SIN SERVODIRECCION
		10903021	4	VITE	VIS	SCHRAUBE	SCREW	TORNILLO
		11197771	8	ROSETTA DI SICUREZZA	RONDELLE FREIN	SICHERUNGSRING	LOCKWASHER	ARANDELA DE FRENO
		11198071	6	ROSETTA DI SICUREZZA	RONDELLE FREIN	SICHERUNGSRING	LOCKWASHER	ARANDELA DE FRENO
		11227021	4	VITE	VIS	SCHRAUBE	SCREW	TORNILLO
		11797920	2	PRIGIONIERO	GOIJON	STIFTSCHRAUBE	STUD	ESPARRAGO
	11797821	11798221	2	PRIGIONIERO (897)	GOIJON	STIFTSCHRAUBE	STUD	ESPARRAGO
		13401476	1	ANELLO DI SICUREZZA	ARRETOIR	SICHERUNGSRING	LOCKRING	ANILLO DE FRENO
		14327101	1	TAPPO	BOUCHON	STOPFEN	PLUG	TAPON
		14457080	1	ANELLO DI TENUTA	JOINT D'ETANCHEITE	DICHTRING	SEAL	JUNTA HERMETICA
		14457180	2	ANELLO DI TENUTA	JOINT D'ETANCHEITE	DICHTRING	SEAL	JUNTA HERMETICA
		14457180	2	ANELLO DI TENUTA (344)	JOINT D'ETANCHEITE	DICHTRING	SEAL	JUNTA HERMETICA
		14457680	1	ANELLO DI TENUTA	JOINT D'ETANCHEITE	DICHTRING	SEAL	JUNTA HERMETICA
		14463480	1	ANELLO DI TENUTA	JOINT D'ETANCHEITE	DICHTRING	SEAL	JUNTA HERMETICA
		14464580	1	ANELLO DI TENUTA	JOINT D'ETANCHEITE	DICHTRING	SEAL	JUNTA HERMETICA
		15541221	1	VITE	VIS	SCHRAUBE	SCREW	TORNILLO
		15862121	4	VITE (897)	VIS	SCHRAUBE	SCREW	TORNILLO
		15974621	1	VITE	VIS	SCHRAUBE	SCREW	TORNILLO
		16043421	2	VITE	VIS	SCHRAUBE	SCREW	TORNILLO
		16043821	2	VITE	VIS	SCHRAUBE	SCREW	TORNILLO
		16043921	3	VITE	VIS	SCHRAUBE	SCREW	TORNILLO
		16044521	1	VITE	VIS	SCHRAUBE	SCREW	TORNILLO
		19053082	M	TUBO FLESSIBILE	TUYAU FLEXIBLE	SCHLAUCH	HOSE	MANGA FLEXIBLE

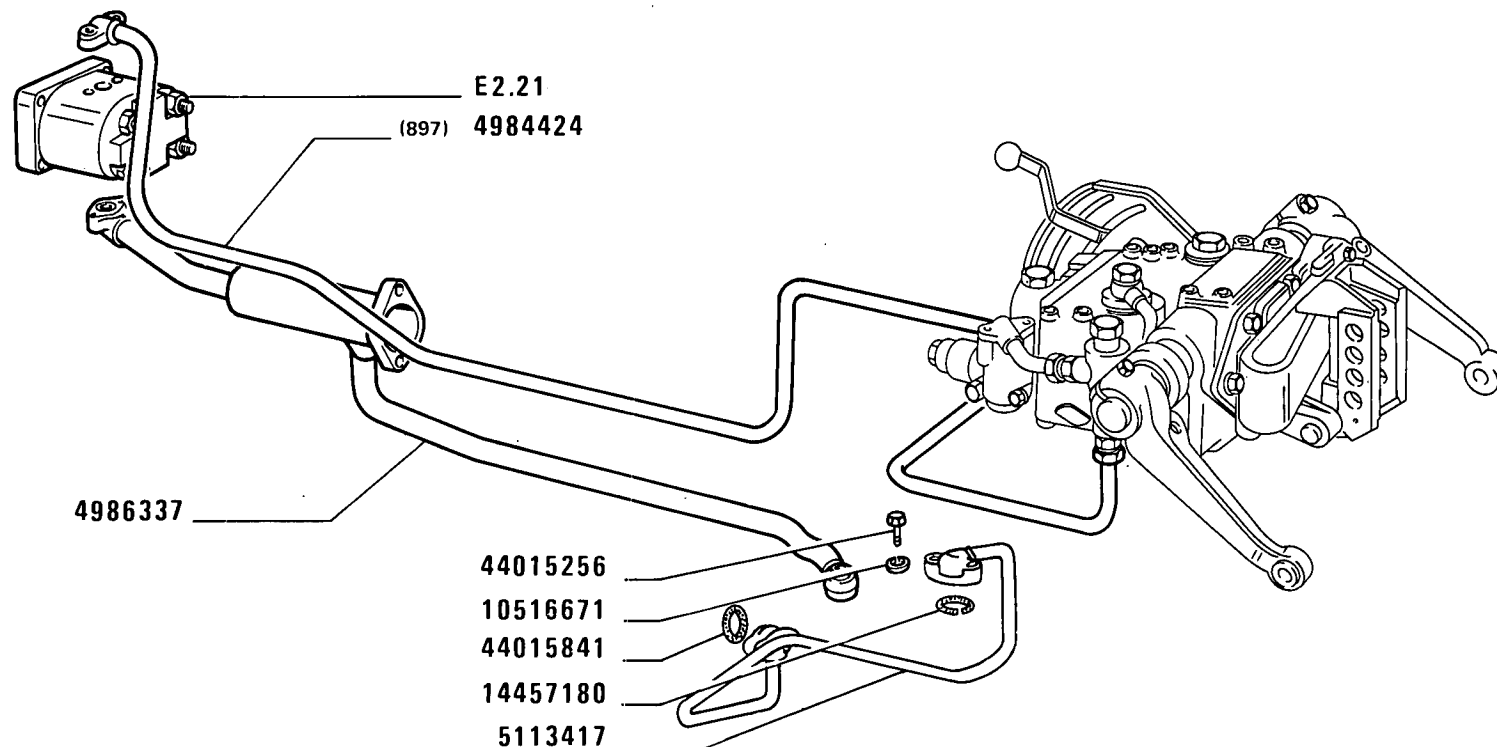

32 241

(344)

480-8 480-8 DT

01 02

SOLLEVATORE IDRAULICO

Relevage hydraulique
Hydraulischer Kraftheber


Hydraulic Lifter
Elevador hidráulico

1

E2.20

3

MODIF	ANT.MODIF	N.ORDIN.	Q.	DENOMINAZIONE	DESIGNATION	BENENNUNG	DESCRIPTION	DENOMINACIONES
		44015356	4	VITE (344)	VIS	SCHRAUBE	SCREW	TORNILLO
		44015841	2	ANELLO	BAGUE	RING	RING	ANILLO
		44015841	2	ANELLO DI TENUTA (344)	JOINT D'ETANCHEITE	DICHTRING	SEAL	JUNTA HERMETICA

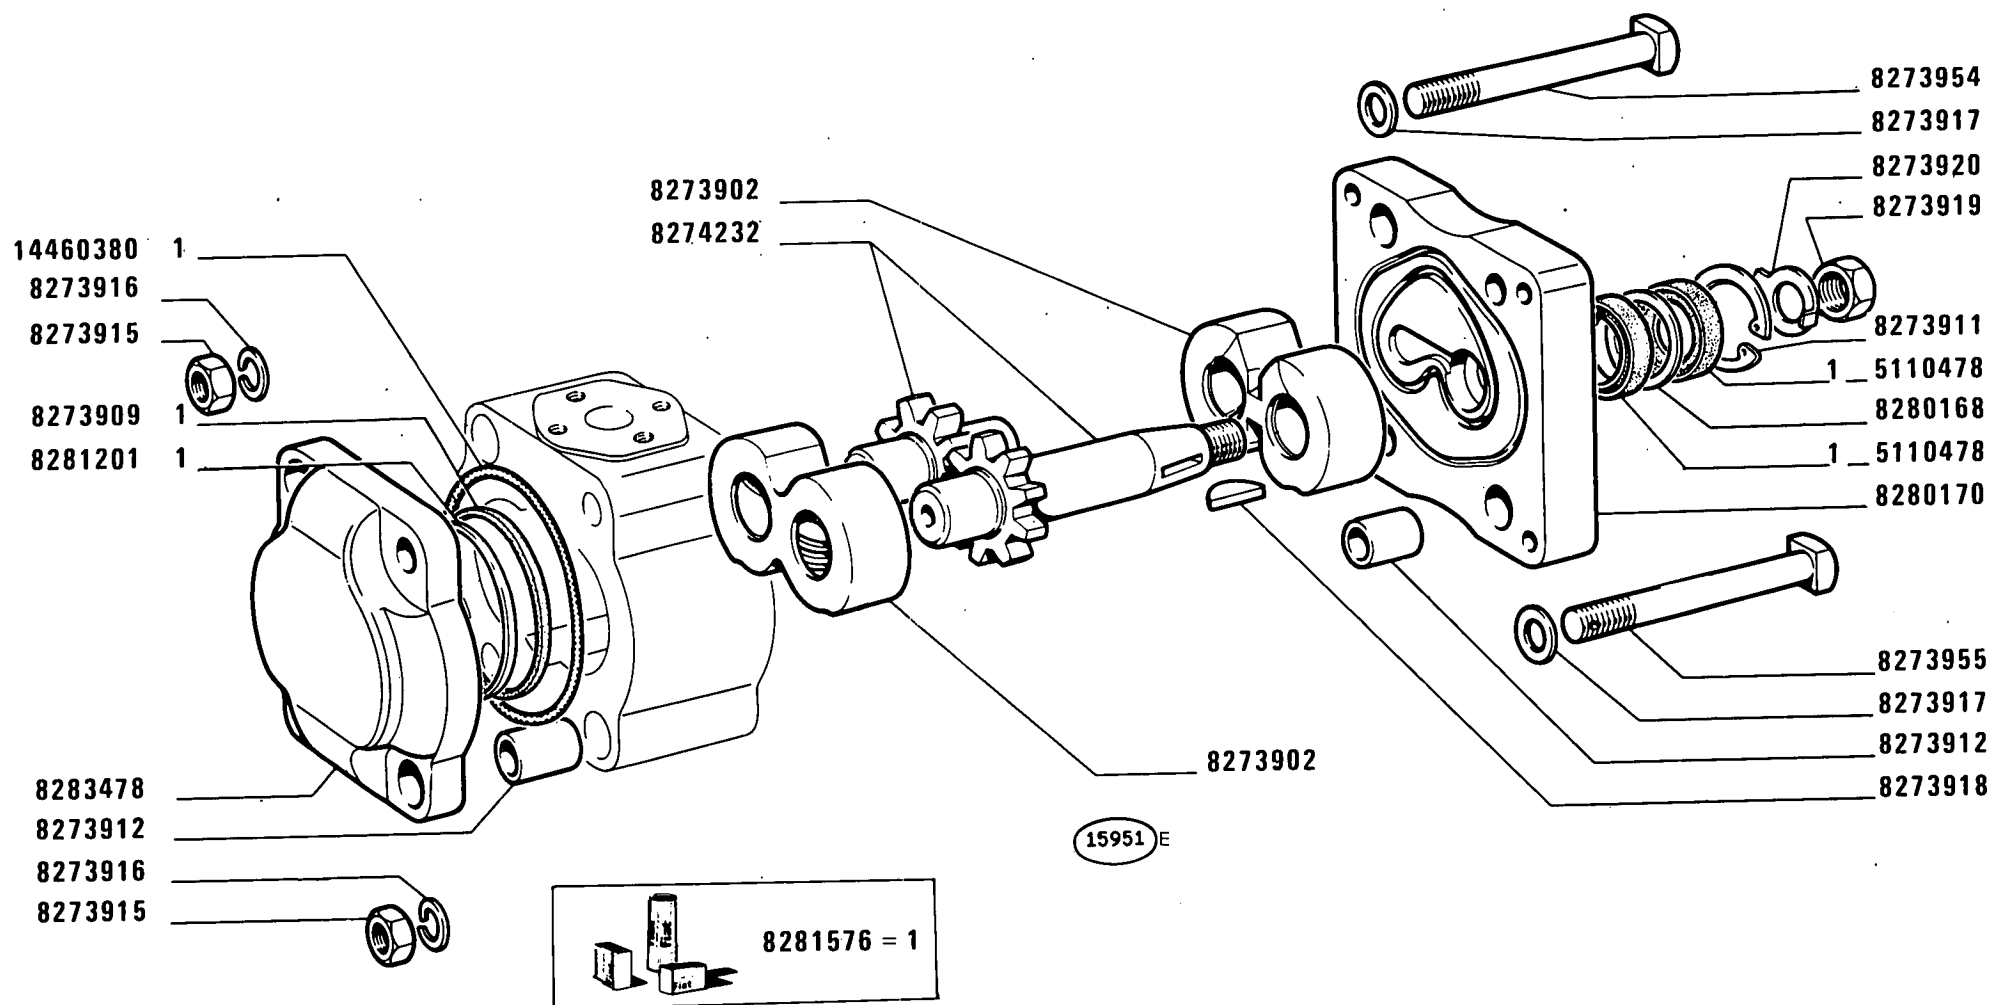

480-8 480-8 DT

01 02 03


Pompe
Pumpe

POMPA 8273973

Pump
Bomba

E2.21

MODIF	ANT.MODIF	N.ORDIN.	Q.	DENOMINAZIONE	DESIGNATION	BENENNUNG	DESCRIPTION	DENOMINACIONES
-----	-----	-----	---	-----	-----	-----	-----	-----
		5110478	2	GUARNIZIONE DI TENUTA	JOINT	DICHTUNG	GASKET	JUNTA
		8273902	2	SUPPORTO	SUPPORT	LAGER	SUPPORT	SOPORTE
		8273909	2	ANELLO DI TENUTA	JOINT D'ETANCHEITE	DICHTRING	SEAL	JUNTA HERMETICA
		8273911	1	ANELLO DI SICUREZZA	ARRETOIR	SICHERUNGSRING	LOCKRING	ANILLO DE FRENO
		8273912	4	BOCCOLA	DOUILLE	BUECHSE	BUSH	CASQUILLO
		8273915	4	DADO	ECROU	MUTTER	NUT	TUERCA
		8273916	4	ROSETTA DI SICUREZZA	RONDELLE FREIN	SICHERUNGSRING	LOCKWASHER	ARANDELA DE FRENO
		8273917	4	ROSETTA DI TENUTA	JOINT D'ETANCHEITE	DICHTRING	GASKET	JUNTA HERMETICA
		8273918	1	LINGUETTA	LINGUET	SCHEIBENFEDER	KEY	CHAVETA
		8273919	1	DADO	ECROU	MUTTER	NUT	TUERCA
		8273920	1	ROSETTA DI SICUREZZA	RONDELLE FREIN	SICHERUNGSRING	LOCKWASHER	ARANDELA DE FRENO
		8273954	3	VITE	VIS	SCHRAUBE	SCREW	TORNILLO
		8273955	1	VITE	VIS	SCHRAUBE	SCREW	TORNILLO
		8274232	1	COPPIA DI INGRANAGGI	COUPLE D'ENGRENA- GES	ZAHNRADPAAR	GEAR SET	PAR DE ENGRANAJES
		8280168	1	DISTANZIALE	ENTRETOISE	ABSTANDSTUECK	SPACER	SEPARADOR
		8280170	1	COPERCHIO POST.	COUVERCLE	DECKEL	COVER	TAPA
		8281201	2	ANELLO DI TENUTA	JOINT D'ETANCHEITE	DICHTRING	SEAL	JUNTA HERMETICA
		8281576	1	CORREDO	EQUIPEMENT	SATZ	KIT	JUEGO
		8283478	1	COPERCHIO ANT.	COUVERCLE	DECKEL	COVER	TAPA
		14460380	2	ANELLO DI TENUTA	JOINT D'ETANCHEITE	DICHTRING	SEAL	JUNTA HERMETICA

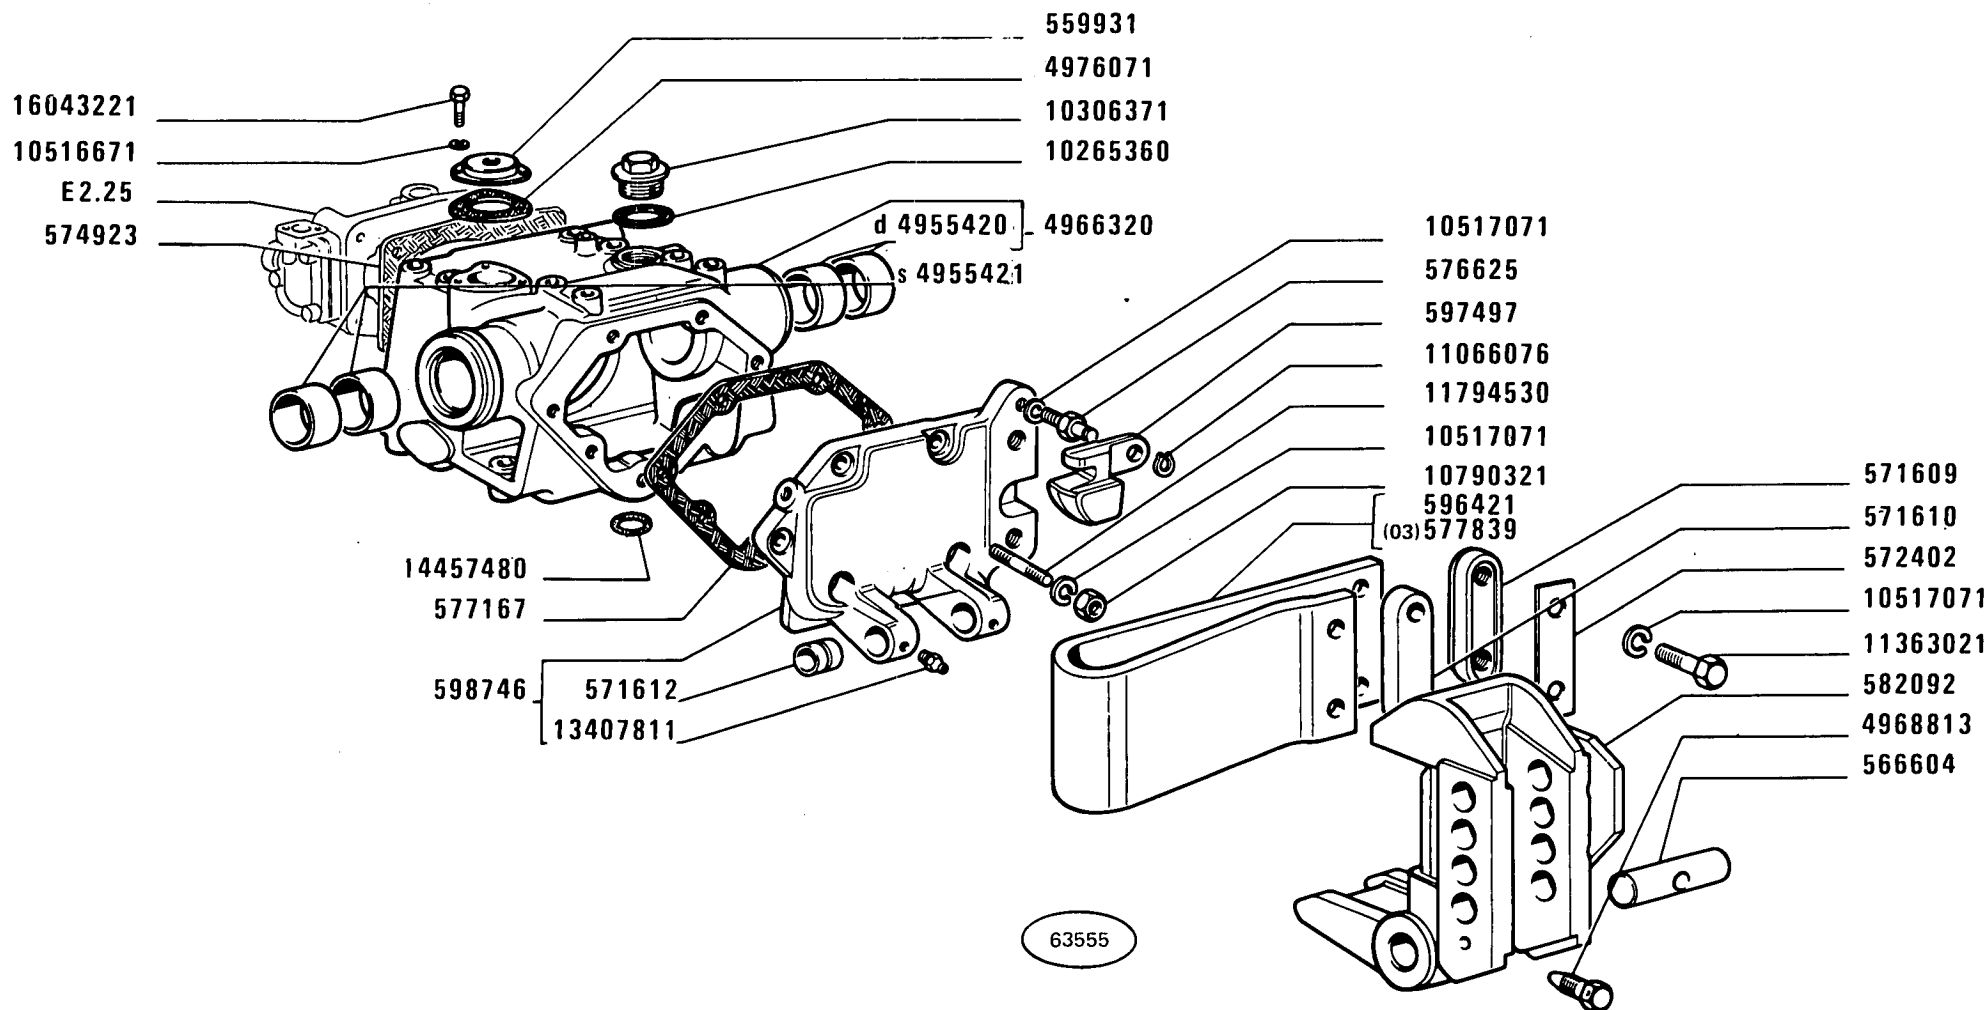

480-8 480-8 DT

01 02 03


Carter de reléage
Krafthebergehäuse

CORPO SOLLEVATORE

Lifter Body
Cuerpo del elevador

E2.23

MODIF	ANT.MODIF	N.ORDIN.	Q.	DENOMINAZIONE	DESIGNATION	BENENNUNG	DESCRIPTION	DENOMINACIONES
-----	-----	-----	---	-----	-----	-----	-----	-----
		559931	1	COPERCHIO SUP.	COUVERCLE	DECKEL	COVER	TAPA
		566604	1	ALBERO	ARBRE	WELLE	SHAFT	ARBOL
		571609	1	PIASTRA	PLAQUE	PLATTE	PLATE	PLACA
		571610	1	PIASTRA	PLAQUE	PLATTE	PLATE	PLACA
		571612	2	BOCCOLA	DOUILLE	BUECHSE	BUSH	CASQUILLO
		572402	1	SPESSORE DI REGISTRO	CALE D'EPAISSEUR	DISTANZSCHEIBE	SHIM	SUPLEMENTO
		574923	1	GUARNIZIONE DI TENUTA	JOINT	DICHTUNG	GASKET	JUNTA
		576625	1	VITE	VIS	SCHRAUBE	SCREW	TORNILLO
559923		577167	1	GUARNIZIONE DI TENUTA	JOINT	DICHTUNG	GASKET	JUNTA
		577839	1	MOLLA (03)	RESSORT	FEDER	SPRING	RESORTE
		582092	1	SUPPORTO	SUPPORT	LAGER	SUPPORT	SOPORTE
		596421	1	MOLLA	RESSORT	FEDER	SPRING	RESORTE
		597497	1	TASSELLO	TAMPON	BEILAGE	PAD	TACO
		598746	1	COPERCHIO COMPL.	COUVERCLE	DECKEL	COVER	TAPA
		4955420	2	BOCCOLA D	DOUILLE	BUECHSE	BUSH	CASQUILLO
		4955421	2	BOCCOLA S	DOUILLE	BUECHSE	BUSH	CASQUILLO
		4966320	1	CORPO COMPL.	CORPS	GEHAUSE	BODY	CUERPO
		4968813	1	VITE	VIS	SCHRAUBE	SCREW	TORNILLO
		4976071	1	GUARNIZIONE DI TENUTA	JOINT	DICHTUNG	GASKET	JUNTA
		10265360	1	ROSETTA DI TENUTA	JOINT D'ETANCHEITE	DICHTRING	GASKET	JUNTA HERMETICA
		10306371	1	TAPPO	BOUCHON	STOPFEN	PLUG	TAPON
		10516671	3	ROSETTA DI SICUREZZA	RONDELLE FREIN	SICHERUNGSRING	LOCKWASHER	ARANDELA DE FRENO
		10517071	11	ROSETTA DI SICUREZZA	RONDELLE FREIN	SICHERUNGSRING	LOCKWASHER	ARANDELA DE FRENO
		10790321	6	DADO	ECROU	MUTTER	NUT	TUERCA
		11066076	1	ANELLO DI SICUREZZA	ARRETOIR	SICHERUNGSRING	LOCKRING	ANILLO DE FRENO
		11363021	4	VITE	VIS	SCHRAUBE	SCREW	TORNILLO
		11794530	6	PRIGIONIERO	GOUJON	STIFTSCHRAUBE	STUD	ESPARRAGO
		13407811	2	INGRASSATORE	GRAISSEUR	SCHMIERNIPPEL	FITTING	ENGRASADOR
		14457480	1	ANELLO DI TENUTA	JOINT D'ETANCHEITE	DICHTRING	SEAL	JUNTA HERMETICA
		16043221	3	VITE	VIS	SCHRAUBE	SCREW	TORNILLO

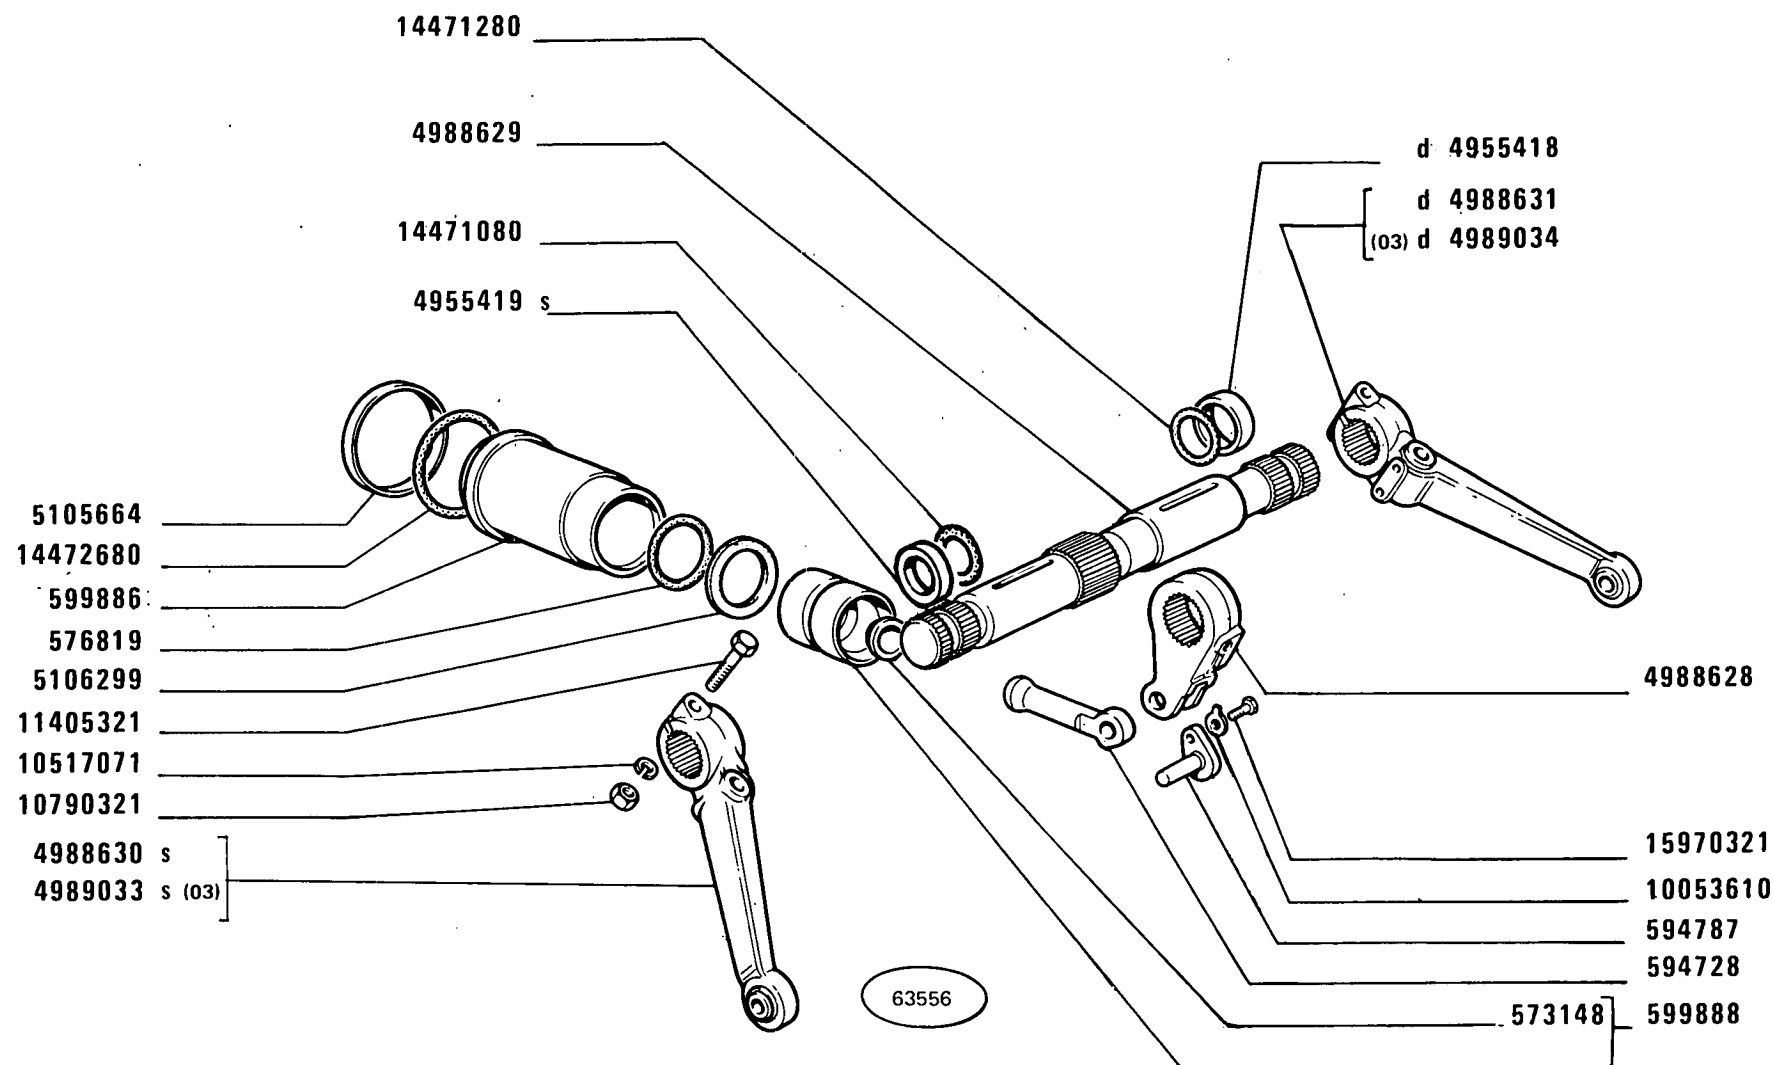

480-8 - 480-8 DT

01 02 03


STANTUFFO E BRACCI SOLLEVATORE

Piston et bras de relevage
Kolben und Arme des Krafthebers

Lifter Ram and Links
Émbolo y brazos del elevador

E2.24

MODIF	ANT.MODIF	N.ORDIN.	Q.	DENOMINAZIONE	DESIGNATION	BENENNUNG	DESCRIPTION	DENOMINACIONES
-----	-----	-----	---	-----	-----	-----	-----	-----
		573148	1	SEDE	SIEGE	SITZ	SEAT	ASIENTO
		576819	1	ANELLO DI TENUTA	JOINT D'ETANCHEITE	DICHTRING	SEAL	JUNTA HERMETICA
		594728	1	PUNTALE	TIGE	DRUCKSTANGE	ROD	VASTAGO
		594787	1	PERNO	AXE	BOLZEN	PIN	EJE
		599886	1	CAMICIA	CHEMISE	ZYLINDERLAUF- BUECHSE	CYL/LINER	CAMISA
		599888	1	STANTUFFO COMPL.	PISTON	KOLBEN	PISTON	EMBOLO
		4955418	1	DISTANZIALE D	ENTRETOISE	ABSTANDSTUECK	SPACER	SEPARADOR
		4955419	1	DISTANZIALE S	ENTRETOISE	ABSTANDSTUECK	SPACER	SEPARADOR
		4988628	1	BRACCIO DI SOLLEVA- MENTO INT.	BRAS DE LEVAGE	HUBARM	LIFT ARM	BRAZO DE ELEVACION
		4988629	1	ALBERO	ARBRE	WELLE	SHAFT	ARBOL
		4988630	1	BRACCIO DI SOLLEVA- MENTO S	BRAS DE LEVAGE	HUBARM	LIFT ARM	BRAZO DE ELEVACION
		4988631	1	BRACCIO DI SOLLEVA- MENTO D	BRAS DE LEVAGE	HUBARM	LIFT ARM	BRAZO DE ELEVACION
		4989033	1	BRACCIO S (03)	BRAS	ARM	ARM	BRAZO
		4989034	1	BRACCIO D (03)	BRAS	ARM	ARM	BRAZO
599891		5105664	1	ANELLO DI APPOGGIO	RONDELLE DE BUTEE	DRUCKSCHEIBE	THRUST RING	ANILLO DE APOYO
		5106299	1	DISCO	DISQUE	SCHEIBE	PLATE	DISCO
		10053610	1	PIASTRINA DI SICUREZZA	PLAQUETTE FREIN	SICHERUNGSBLECH	LOCKPLATE	PLACA DE FRENO
		10517071	2	ROSETTA DI SICUREZZA	RONDELLE FREIN	SICHERUNGSRING	LOCKWASHER	ARANDELA DE FRENO
		10790321	2	DADO	ECROU	MUTTER	NUT	TUERCA
		11405321	2	VITE	VIS	SCHRAUBE	SCREW	TORNILLO
		14471080	1	ANELLO DI TENUTA	JOINT D'ETANCHEITE	DICHTRING	SEAL	JUNTA HERMETICA
		14471280	1	ANELLO DI TENUTA	JOINT D'ETANCHEITE	DICHTRING	SEAL	JUNTA HERMETICA
		14472680	1	ANELLO DI TENUTA	JOINT D'ETANCHEITE	DICHTRING	SEAL	JUNTA HERMETICA
		15970321	1	VITE	VIS	SCHRAUBE	SCREW	TORNILLO

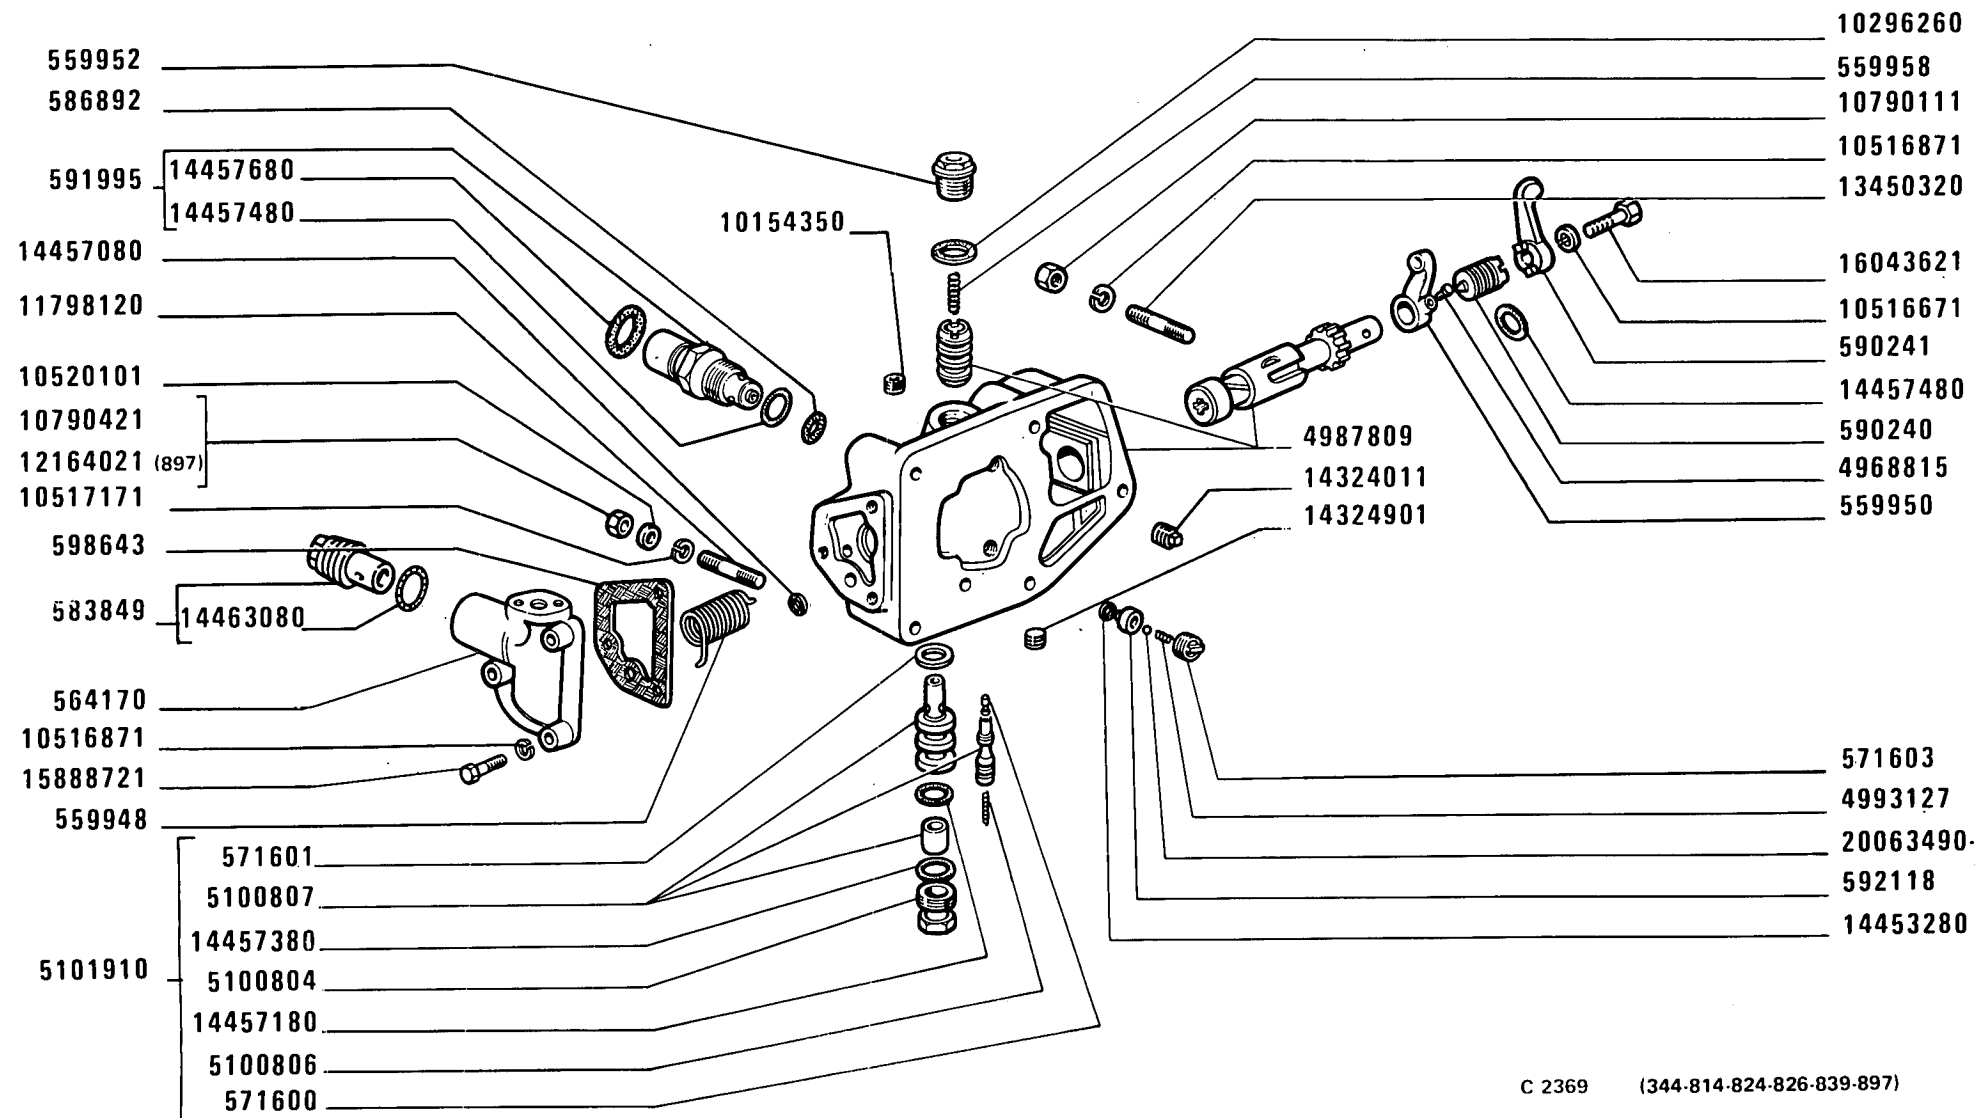

C 2369

(344-814-824-826-839-897)

480-8 480-8 DT

01 02 03

Distributeur
Steuergerät

DISTRIBUTORE 4983993

Distributor Valve
Válvula distribuidora

E2.25

MODIF	ANT.MODIF	N.ORDIN.	Q.	DENOMINAZIONE	DESIGNATION	BENENNUNG	DESCRIPTION	DENOMINACIONES
-----	-----	-----	---	-----	-----	-----	-----	-----
		559948	1	MOLLA	RESSORT	FEDER	SPRING	RESORTE
		559950	1	LEVA	LEVIER	HEBEL	LEVER	PALANCA
		559952	1	TAPPO	BOUCHON	STOPFEN	PLUG	TAPON
		559958	1	MOLLA	RESSORT	FEDER	SPRING	RESORTE
		564170	1	COPERCHIO	COUVERCLE	DECKEL	COVER	TAPA
				-TRATTORE SENZA PRESA	-SANS PRISE SUPPLE-	OHNE ZUSAETZLICHEN	W/O ADDITIONAL	SIN GRIFO DISTRI-
				PRESS.SUPPLEMENTARE	MENTAIRE DE PRESS.	DRUCKOELANSCHLUSS	OUTLET UNIT	BUIDOR AUXILIAR
		571600	1	PUNTALE	TIGE	DRUCKSTANGE	ROD	VASTAGO
		571601	1	ROSETTA DI TENUTA	JOINT D'ETANCHEITE	DICHTRING	GASKET	JUNTA HERMETICA
		571603	1	TAPPO	BOUCHON	STOPFEN	PLUG	TAPON
		583849	1	VALVOLA COMPL.	SOUPAPE	VENTIL	VALVE	VALVULA
		586892	1	ANELLO DI TENUTA	JOINT D'ETANCHEITE	DICHTRING	SEAL	JUNTA HERMETICA
		590240	1	TAPPO	BOUCHON	STOPFEN	PLUG	TAPON
		590241	1	LEVA	LEVIER	HEBEL	LEVER	PALANCA
		591995	1	VALVOLA COMPL.	SOUPAPE	VENTIL	VALVE	VALVULA
		592118	1	SEDE DELLA VALVOLA	SIEGE DE SOUPAPE	VENTILSITZ	VALVE SEAT	ASIENITO DE VALVULA
		598643	1	GUARNIZIONE DI TENUTA	JOINT	DICHTUNG	GASKET	JUNTA
		4968815	1	VITE	VIS	SCHRAUBE	SCREW	TORNILLO
		4987809	1	CORPO	CORPS	GEHAUSE	BODY	CUERPO
		4993127	1	MOLLA	RESSORT	FEDER	SPRING	RESORTE
		5100804	1	TAPPO	BOUCHON	STOPFEN	PLUG	TAPON
		5100806	1	MOLLA	RESSORT	FEDER	SPRING	RESORTE
		5100807	1	FLOTTANTE	FLOTTEUR	VENTILTRAEGER	CARRIER	VALVULA FLOTANTE
		5101910	1	VALVOLA COMPL.	SOUPAPE	VENTIL	VALVE	VALVULA
		10154350	2	TAPPO	BOUCHON	STOPFEN	PLUG	TAPON
		10296260	1	ROSETTA DI TENUTA	JOINT D'ETANCHEITE	DICHTRING	GASKET	JUNTA HERMETICA
		10516671	1	ROSETTA DI SICUREZZA	RONDELLE FREIN	SICHERUNGSRING	LOCKWASHER	ARANDELA DE FRENO
		10516871	4	ROSETTA DI SICUREZZA	RONDELLE FREIN	SICHERUNGSRING	LOCKWASHER	ARANDELA DE FRENO
		10517171	4	ROSETTA DI SICUREZZA	RONDELLE FREIN	SICHERUNGSRING	LOCKWASHER	ARANDELA DE FRENO
		10520101	4	ROSETTA	RONDELLE	SCHEIBE	WASHER	ARANDELA
		10790111	1	DADO	ECROU	MUTTER	NUT	TUERCA
		10790421	4	DADO	ECROU	MUTTER	NUT	TUERCA
		11798120	4	PRIGIONIERO	GOUJON	STIFTSCHRAUBE	STUD	ESPARRAGO
		12164021	2	DADO	ECROU	MUTTER	NUT	TUERCA
				(814-824-344-826-839-897)				
		13450320	1	PRIGIONIERO	GOUJON	STIFTSCHRAUBE	STUD	ESPARRAGO
		14324011	1	TAPPO	BOUCHON	STOPFEN	PLUG	TAPON
		14324901	1	TAPPO	BOUCHON	STOPFEN	PLUG	TAPON
		14453280	1	ANELLO DI TENUTA	JOINT D'ETANCHEITE	DICHTRING	SEAL	JUNTA HERMETICA


FIAT 480-8 480-8 DT (2 ED.)

(11-1980)

E225

- 2 -

MODIF	ANT.MODIF	N.ORDIN.	Q.	DENOMINAZIONE	DESIGNATION	BENENNUNG	DESCRIPTION	DENOMINACIONES
-----	-----	-----	---	-----	-----	-----	-----	-----
		14457080	1	GUARNIZIONE DI TENUTA	JOINT	DICHTUNG	GASKET	JUNTA
		14457180	1	ANELLO DI TENUTA	JOINT D'ETANCHEITE	DICHTRING	SEAL	JUNTA HERMETICA
		14457380	1	ANELLO DI TENUTA	JOINT D'ETANCHEITE	DICHTRING	SEAL	JUNTA HERMETICA
		14457480	2	ANELLO DI TENUTA	JOINT D'ETANCHEITE	DICHTRING	SEAL	JUNTA HERMETICA
		14457680	1	ANELLO DI TENUTA	JOINT D'ETANCHEITE	DICHTRING	SEAL	JUNTA HERMETICA
		14463080	1	ANELLO DI TENUTA	JOINT D'ETANCHEITE	DICHTRING	SEAL	JUNTA HERMETICA
		15888721	3	VITE	VIS	SCHRAUBE	SCREW	TORNILLO
				-TRATTORE SENZA PRESA	-SANS PRISE SUPPLE-	OHNE ZUSAETZLICHEN	W/O ADDITIONAL	SIN GRIFO DISTRI-
				PRESS.SUPPLEMENTARE	MENTAIRE DE PRESS.	DRUCKOELANSCHLUSS	OUTLET UNIT	BUIDOR AUXILIAR
		16043621	1	VITE	VIS	SCHRAUBE	SCREW	TORNILLO
		20063490	1	SFERA	BILLE	KUGEL	BALL	BOLA

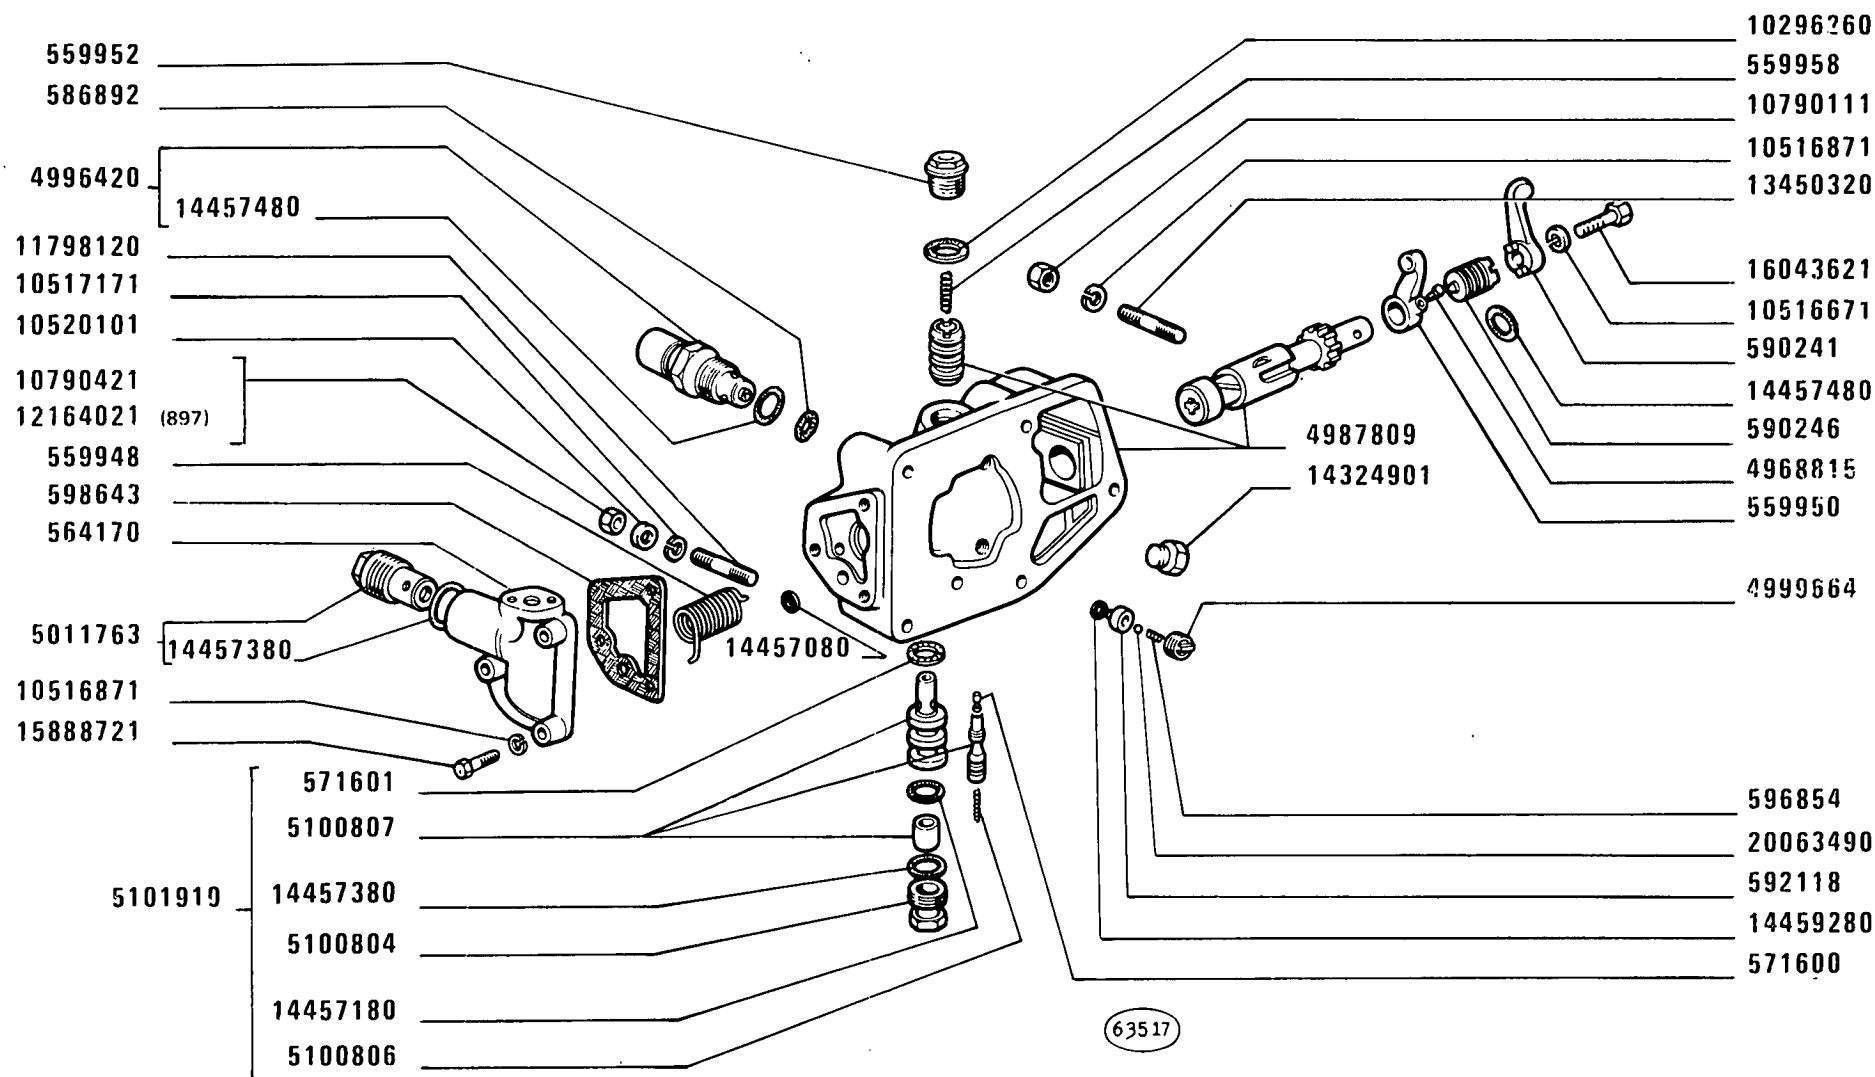

D 2369 (344-814-824-826-839-897)

480-8 480-8 DT

01 02 03

Distributeur
Steuergerät

DISTRIBUTORE

Distributor Valve
Válvula distribuidora

E2.25 /A

MODIF	ANT.MODIF	N.ORDIN.	Q.	DENOMINAZIONE	DESIGNATION	BENENNUNG	DESCRIPTION	DENOMINACIONES
-----	-----	-----	---	-----	-----	-----	-----	-----
		559948	1	MOLLA	RESSORT	FEDER	SPRING	RESORTE
		559950	1	LEVA	LEVIER	HEBEL	LEVER	PALANCA
		559952	1	TAPPO	BOUCHON	STOPFEN	PLUG	TAPON
		559958	1	MOLLA	RESSORT	FEDER	SPRING	RESORTE
		564170	1	COPERCHIO	COUVERCLE	DECKEL	COVER	TAPA
		571600	1	PUNTALE	TIGE	DRUCKSTANGE	ROD	VASTAGO
		571601	1	GUARNIZIONE	GARNITURE	UNTERLAGE	LINING	FORRO
		586892	1	GUARNIZIONE	GARNITURE	UNTERLAGE	LINING	FORRO
		590240	1	TAPPO	BOUCHON	STOPFEN	PLUG	TAPON
		590241	1	LEVA	LEVIER	HEBEL	LEVER	PALANCA
		592118	1	SEDE DELLA VALVOLA	SIEGE DE SOUPAPE	VENTILSITZ	VALVE SEAT	ASIENTO DE VALVULA
		596854	1	MOLLA	RESSORT	FEDER	SPRING	RESORTE
		598643	1	GUARNIZIONE	GARNITURE	UNTERLAGE	LINING	FORRO
		4968815	1	VITE	VIS	SCHRAUBE	SCREW	TORNILLO
		4987809	1	CORREDO, COMPOSTO DA	POCHETTE-CONTE- NANT ...	AUSRUESTUNG BE- STEHEND AUS ...	KIT-CONSISTING OF ...	EQUIPO-COMPUESTO DE ...
		4996420	1	VALVOLA COMPL.	SOUPAPE	VENTIL	VALVE	VALVULA
		4999664	1	TAPPO	BOUCHON	STOPFEN	PLUG	TAPON
		5011763	1	VALVOLA COMPL.	SOUPAPE	VENTIL	VALVE	VALVULA
		5100804	1	TAPPO	BOUCHON	STOPFEN	PLUG	TAPON
		5100806	1	MOLLA	RESSORT	FEDER	SPRING	RESORTE
		5100807	1	FLOTTANTE	FLOTTEUR	VENTILTRAEGER	CARRIER	VALVULA FLOTANTE
		5101910	1	VALVOLA	SOUPAPE	VENTIL	VALVE	VALVULA
		10290260	1	GUARNIZIONE	GARNITURE	UNTERLAGE	LINING	FORRO
		10516671	1	ROSETTA	RONDELLE	SCHEIBE	WASHER	ARANDELA
		10516871	3	ROSETTA	RONDELLE	SCHEIBE	WASHER	ARANDELA
		10517171	4	ROSETTA	RONDELLE	SCHEIBE	WASHER	ARANDELA
		10520101	4	ROSETTA	RONDELLE	SCHEIBE	WASHER	ARANDELA
		10790111	1	DADO	ECROU	MUTTER	NUT	TUERCA
		10790421	4	DADO	ECROU	MUTTER	NUT	TUERCA
		11798120	4	PRIGIONIERO	GOUJON	STIFTSCHRAUBE	STUD	ESPARRAGO
		12164021	2	DADO (897)	ECROU	MUTTER	NUT	TUERCA
		13450320	1	VITE	VIS	SCHRAUBE	SCREW	TORNILLO
		14324901	1	TAPPO	BOUCHON	STOPFEN	PLUG	TAPON
		14457080	1	GUARNIZIONE	GARNITURE	UNTERLAGE	LINING	FORRO
		14457180	1	ANELLO DI GOMMA	BAGUE CAOUTCHOUC	GUMMIRING	RUBBER RING	GUARNICION DE CAUCHO
		14457380	2	GUARNIZIONE	GARNITURE	UNTERLAGE	LINING	FORRO
		14457480	2	GUARNIZIONE	GARNITURE	UNTERLAGE	LINING	FORRO
		14459280	1	ALBERO	ARBRE	WELLE	SHAFT	ARBOL


FIAT 480-8 480-8DT (2 ED.)

(11-1980)

E225/ A

- 2 -

MODIF	ANT.MODIF	N.ORDIN.	Q.	DENOMINAZIONE	DESIGNATION	BENENNUNG	DESCRIPTION	DENOMINACIONES
		15888721	3	VITE	VIS	SCHRAUBE	SCREW	TORNILLO
		16043621	1	VITE	VIS	SCHRAUBE	SCREW	TORNILLO
		20063490	1	SFERA	BILLE	KUGEL	BALL	BOLA

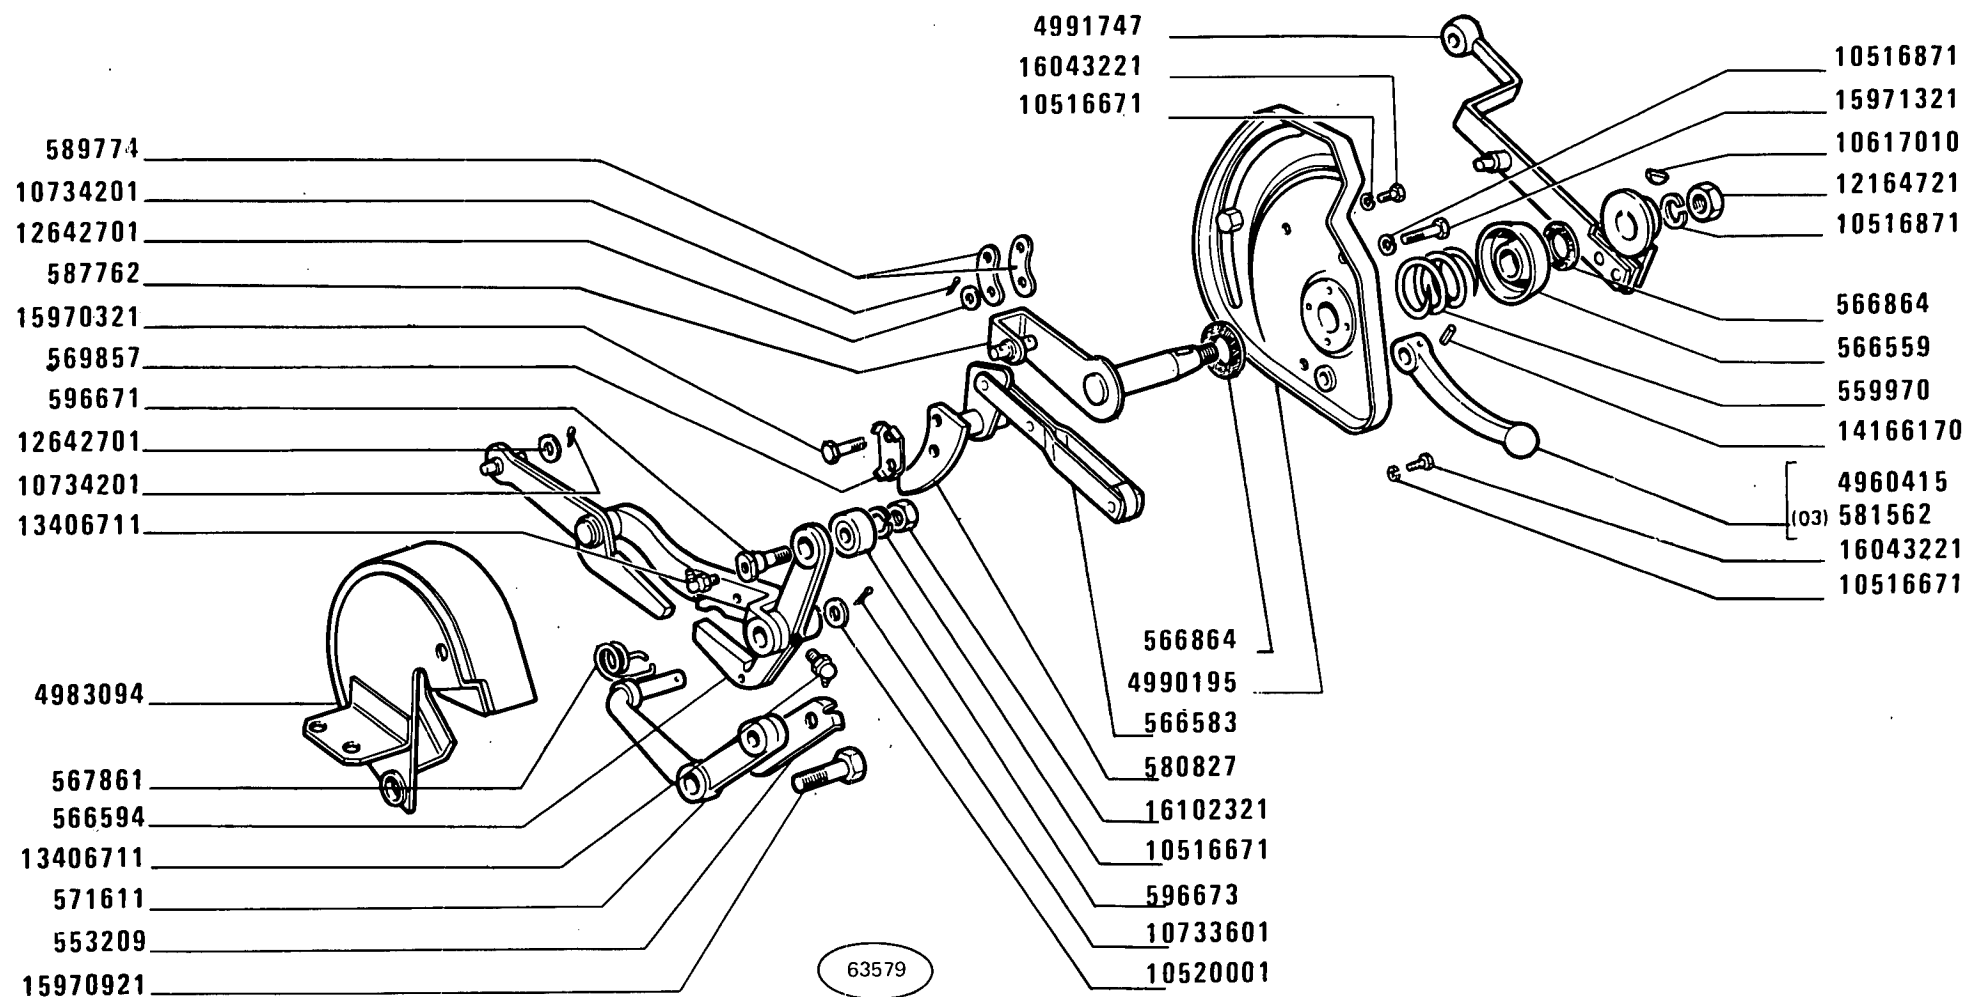

480-8 480-8 DT

01 02 03


COMANDI ESTERNI SOLLEVATORE

Commandes extérieures de relevage
Äussere Betätigung des Krafthebers

Lifter Outer Controls
Mandos exteriores del elevador

E2.27

MODIF	ANT.MODIF	N.ORDIN.	Q.	DENOMINAZIONE	DESIGNATION	BENENNUNG	DESCRIPTION	DENOMINACIONES
-----	-----	-----	---	-----	-----	-----	-----	-----
		553209	1	PIASTRINA DI SICUREZZA	PLAQUETTE FREIN	SICHERUNGSBLECH	LOCKPLATE	PLACA DE FRENO
		559970	1	MOLLA	RESSORT	FEDER	SPRING	RESORTE
		566559	1	SCODELLINO	CUVETTE	TELLERSCHEIBE	CUP	PLATILLO
		566583	1	LEVA INT.	LEVIER	HEBEL	LEVER	PALANCA
		566594	1	LEVA COMPL.	LEVIER	HEBEL	LEVER	PALANCA
		566864	2	DISCO	DISQUE	SCHEIBE	PLATE	DISCO
		567861	1	MOLLA	RESSORT	FEDER	SPRING	RESORTE
		569857	1	PIASTRINA DI SICUREZZA	PLAQUETTE FREIN	SICHERUNGSBLECH	LOCKPLATE	PLACA DE FRENO
		571611	1	LEVA	LEVIER	HEBEL	LEVER	PALANCA
		580827	1	SETTORE	TIRANT	SPREIZSTANGE	STRUT	BIELA
		581562	1	LEVA (03)	LEVIER	HEBEL	LEVER	PALANCA
		587762	1	PERNO CON LEVA	AXE ET LEVIER	KURBEL	LEVEL AND PIN ASSY	EJE CON PALANCA
		589774	2	BIELLA	BIELLE	LASCHE	LINK	BIELA
		596671	1	PERNO	AXE	BOLZEN	PIN	EJE
		596673	1	RULLO	GALET	ROLLE	ROLLER	TUERCA
5012209		4960415	1	LEVA	LEVIER	HEBEL	LEVER	PALANCA
		4983094	1	RIPARO	PROTECTION	ABDECKUNG	PROTECTION	DEFENSA
5012208		4990195	1	SETTORE DI RIFERIMENTO COMPL.	SECTEUR DE REFE- RENCE	RASTENPLATTE	REFERENCE SECTOR	PLACA DE REFEREN- CIAS
587760		4991747	1	LEVA A MANO COMPL.	LEVIER	HEBEL	LEVER	PALANCA
		10516671	3	ROSETTA DI SICUREZZA	RONDELLE FREIN	SICHERUNGSRING	LOCKWASHER	ARANDELA DE FRENO
		10516871	2	ROSETTA DI SICUREZZA	RONDELLE FREIN	SICHERUNGSRING	LOCKWASHER	ARANDELA DE FRENO
		10520001	1	ROSETTA	RONDELLE	SCHEIBE	WASHER	ARANDELA
		10617010	1	LINGUETTA	LINGUET	SCHEIBENFEDER	KEY	CHAVETA
		10733601	1	COPIGLIA	GOUPILLE FENDUE	SPLINT	SPLIT PIN	PASADOR ABIERTO
		10734201	4	COPIGLIA	GOUPILLE FENDUE	SPLINT	SPLIT PIN	PASADOR ABIERTO
		12164721	1	DADO	ECROU	MUTTER	NUT	TUERCA
		12642701	4	ROSETTA	RONDELLE	SCHEIBE	WASHER	ARANDELA
		13406711	2	INGRASSATORE	GRAISSEUR	SCHMIERNIPPEL	FITTING	ENGRASADOR
		14166170	1	SPINA	GOUPILLE	STIFT	PIN	PASADOR
		15970321	2	VITE	VIS	SCHRAUBE	SCREW	TORNILLO
		15970921	2	VITE	VIS	SCHRAUBE	SCREW	TORNILLO
		15971321	1	VITE	VIS	SCHRAUBE	SCREW	TORNILLO
		16043221	2	VITE	VIS	SCHRAUBE	SCREW	TORNILLO
		16102321	1	DADO	ECROU	MUTTER	NUT	TUERCA

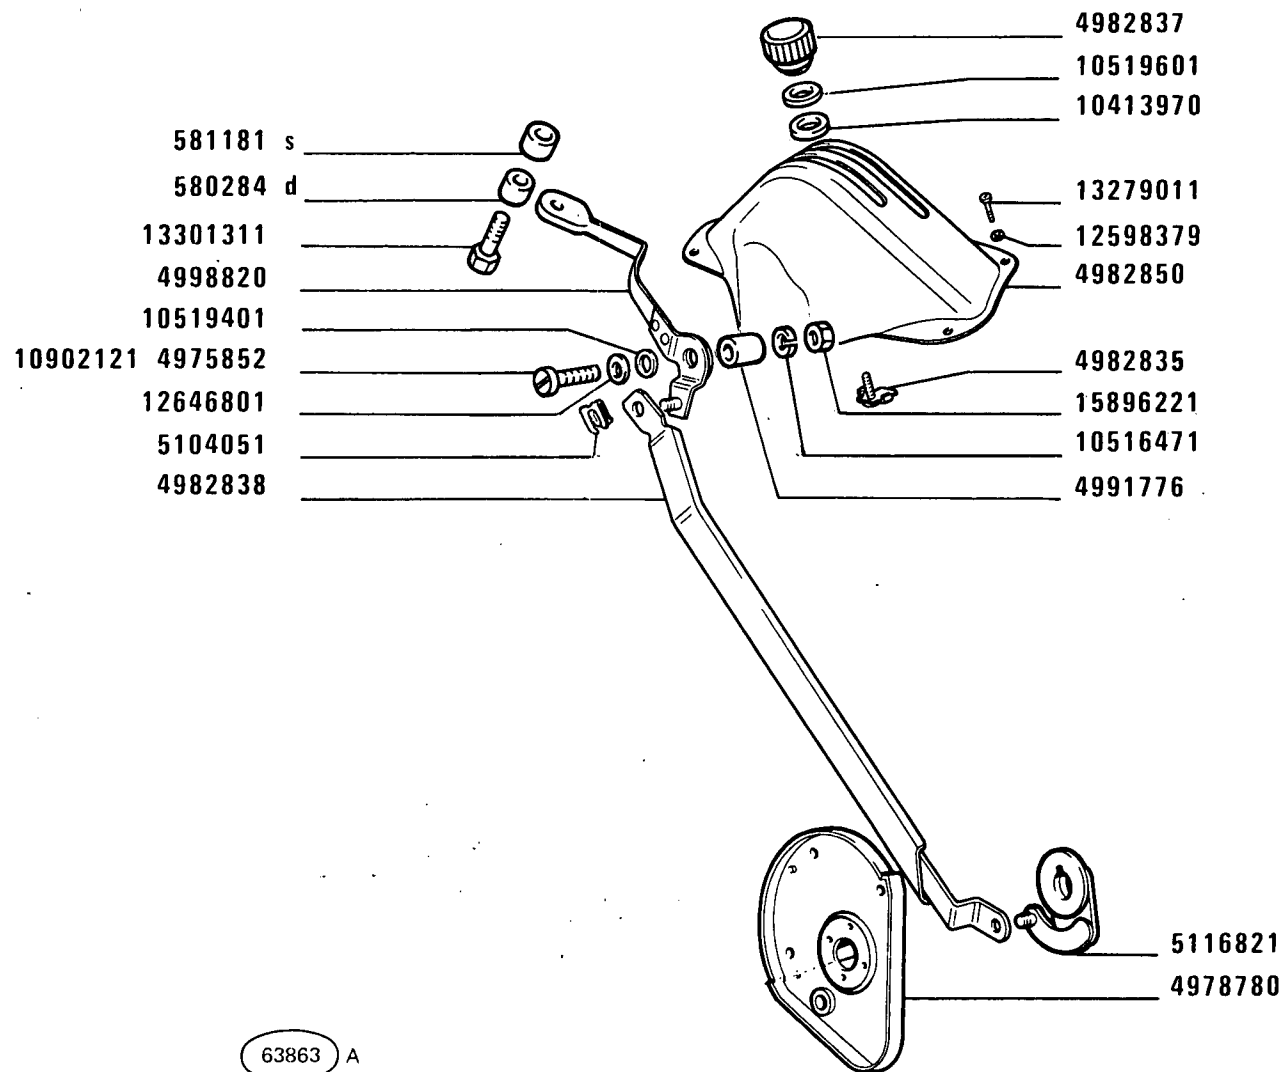

480-8 480-8 DT

03

COMANDI ESTERNI SOLLEVATORE


Commandes extérieures de relevage
Äussere Betätigung des Krafthebers

Lifter Outer Controls
Mandos exteriores del elevador

1

E2.27/1

MODIF	ANT.MODIF	N.ORDIN.	Q.	DENOMINAZIONE	DESIGNATION	BENENNUNG	DESCRIPTION	DENOMINACIONES
-----	-----	-----	---	-----	-----	-----	-----	-----
		580284	1	ESTREMITA D	EXTREMITÉ	ENDE	END	EXTREMO
		581181	1	ESTREMITA S	EXTREMITÉ	ENDE	END	EXTREMO
		4975852	1	VITE	VIS	SCHRAUBE	SCREW	TORNILLO
		4978780	1	COPERCHIO	COUVERCLE	DECKEL	COVER	TAPA
		4982835	1	STAFFETTA FISSAGGIO	COLLIER	HALTER	RETAINER	ABRAZADERA
		4982837	1	POMELLO	BOUTON	KNEBELGRIFF	KNOB	BOTON
		4982838	1	TIRANTE	TIRANT	STANGE	ROD	VARILLA
		4982850	1	SETTORE	TIRANT	SPREIZSTANGE	STRUT	BIELA
		4991776	1	DISTANZIALE	ENTRETOISE	ABSTANDSTUECK	SPACER	SEPARADOR
		4998820	1	LEVA	LEVIER	HEBEL	LEVER	PALANCA
		5104051	2	MOLLETTA DI FISSAGGIO	AGRAFE	KLEMMSTUECK	CLIP	SUJETADOR
		5116821	1	LEVA	LEVIER	HEBEL	LEVER	PALANCA
		10413970	1	ROSETTA DI SICUREZZA	RONDELLE FREIN	SICHERUNGSRING	LOCKWASHER	ARANDELA DE FRENO
		10516471	1	ROSETTA	RONDELLE	SCHEIBE	WASHER	ARANDELA
		10519401	1	ROSETTA DI SICUREZZA	RONDELLE FREIN	SICHERUNGSRING	LOCKWASHER	ARANDELA DE FRENO
		10519601	1	ROSETTA DI SICUREZZA	RONDELLE FREIN	SICHERUNGSRING	LOCKWASHER	ARANDELA DE FRENO
		10902121	1	VITE	VIS	SCHRAUBE	SCREW	TORNILLO
		12598379	4	ROSETTA	RONDELLE	SCHEIBE	WASHER	ARANDELA
		12646801	1	ROSETTA DI SICUREZZA	RONDELLE FREIN	SICHERUNGSRING	LOCKWASHER	ARANDELA DE FRENO
		13279011	4	VITE	VIS	SCHRAUBE	SCREW	TORNILLO
		13301311	1	VITE	VIS	SCHRAUBE	SCREW	TORNILLO
		15896221	1	DADO	ECROU	MUTTER	NUT	TUERCA

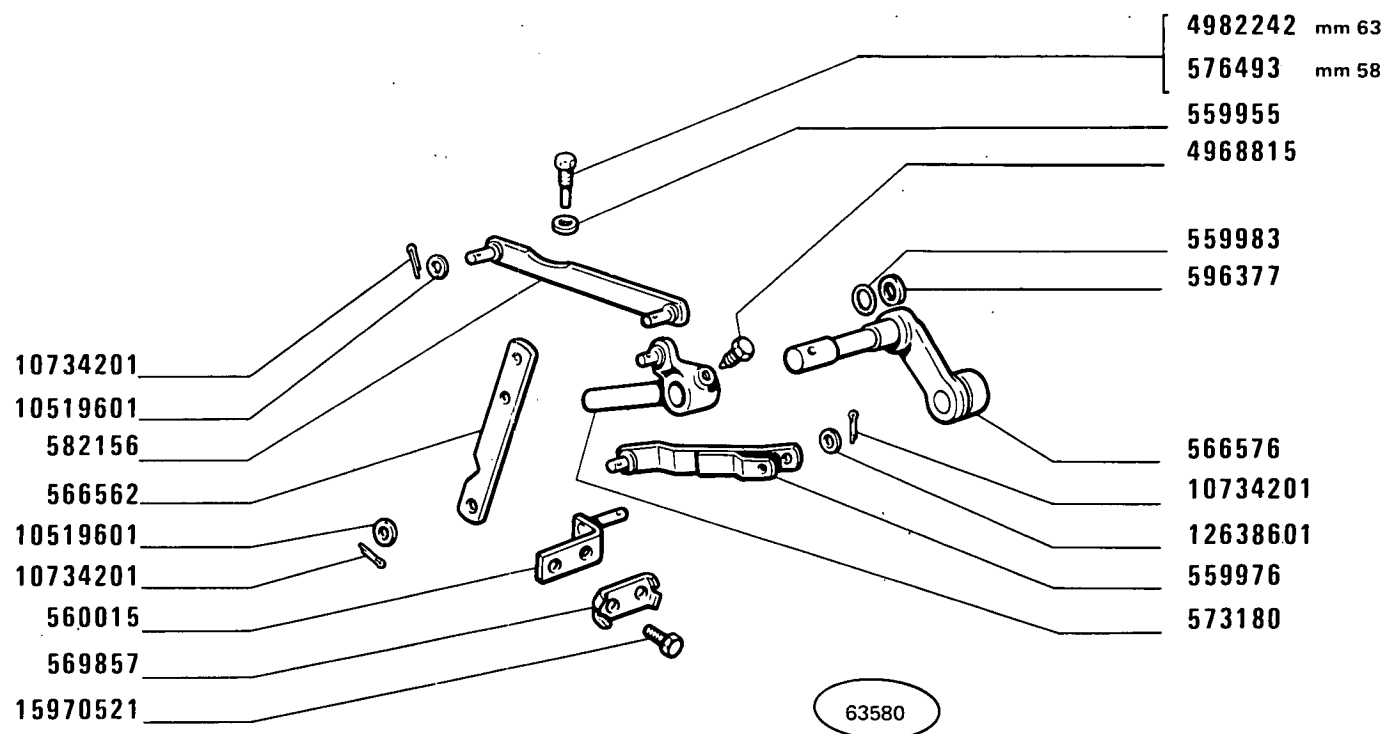

480-8 480-8 DT

01 02 03

COMANDI INTERNI SOLLEVATORE

Commandes intérieures de relevage
Innere Betätigung des Krafthebers


Lifter Inner Controls
Mandos interiores del elevador

E2.28

MODIF	ANT.MODIF	N.ORDIN.	Q.	DENOMINAZIONE	DESIGNATION	BENENNUNG	DESCRIPTION	DENOMINACIONES
-----	-----	-----	--	-----	-----	-----	-----	-----
		559955		PIASTRINA-SPESSORE	CALE	DISTANZSCHEIBE	SHIM	SUPLEMENTO
		559976	1	TIRANTE	TIRANT	STANGE	ROD	VARILLA
		559983	1	ANELLO DI TENUTA	JOINT D'ETANCHEITE	DICHTRING	SEAL	JUNTA HERMETICA
		560015	1	SUPPORTO	SUPPORT	LAGER	SUPPORT	SOPORTE
		566562	1	BILANCIERE	CULBUTEUR	KIPPHEBEL	ROCKER	BALANCIN
		566576	1	LEVA	LEVIER	HEBEL	LEVER	PALANCA
		569857	1	PIASTRINA DI SICUREZZA	PLAQUETTE FREIN	SICHERUNGSBLECH	LOCKPLATE	PLACA DE FRENO
		573180	1	LEVA	LEVIER	HEBEL	LEVER	PALANCA
		576493	1	VITE	VIS	SCHRAUBE	SCREW	TORNILLO
		582156	1	TIRANTE	TIRANT	STANGE	ROD	VARILLA
		596377	1	ROSETTA	RONDELLE	SCHEIBE	WASHER	ARANDELA
		4968815	1	VITE	VIS	SCHRAUBE	SCREW	TORNILLO
		4982242	1	VITE	VIS	SCHRAUBE	SCREW	TORNILLO
		10519601	4	ROSETTA	RONDELLE	SCHEIBE	WASHER	ARANDELA
		10734201	5	COPIGLIA	GOUPILLE FENDUE	SPLINT	SPLIT PIN	PASADOR ABIERTO
		12638601	1	ROSETTA	RONDELLE	SCHEIBE	WASHER	ARANDELA
		15970521	2	VITE	VIS	SCHRAUBE	SCREW	TORNILLO

DAT 502 31

E2.31

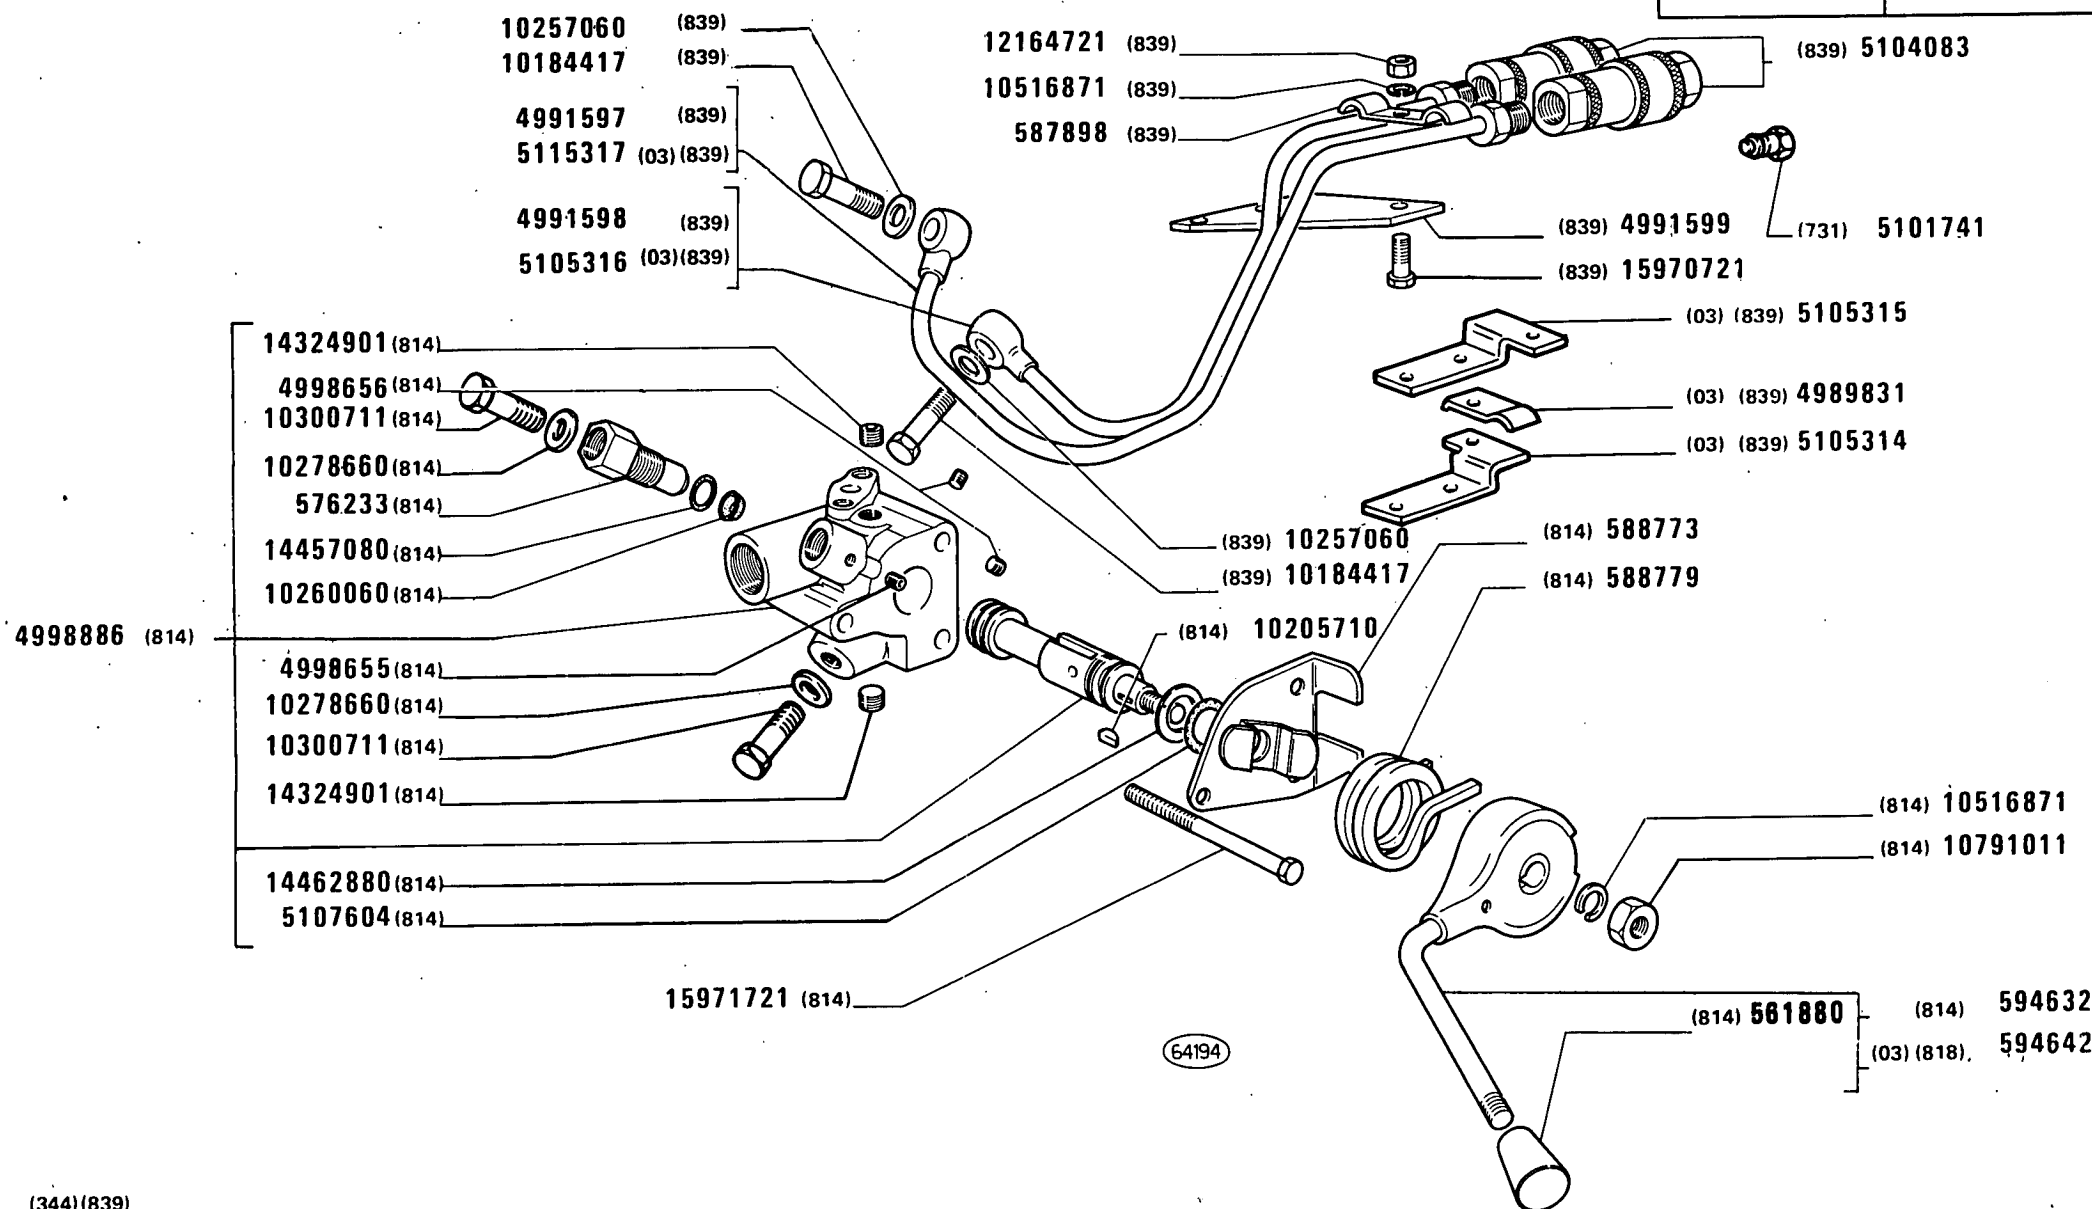

(344) (839)

480-8 480-8 DT

01 02 03


PRESA PRESSIONE SUPPLEMENTARE DAL SOLLEVATORE

Prise de pression supplémentaire du relevage
Zusätzlicher Druckölanschluss am Kraftheber

Additional Power Outlet Unit
Grifo distribuidor auxiliar del elevador

E2.31

MODIF	ANT.MODIF	N.ORDIN.	Q.	DENOMINAZIONE	DESIGNATION	BENENNUNG	DESCRIPTION	DENOMINACIONES
-----	-----	-----	---	-----	-----	-----	-----	-----
		561880	1	IMPUGNATURA (814)	POIGNEE	GRIFF	KNOB	BOTON
		576233	1	RACCORDO (814)	RACCORD	STUTZEN	CONNECTION	RACOR
		587898	1	STAFFETTA FISSAGGIO (839)	COLLIER	HALTER	RETAINER	ABRAZADERA
		588773	1	COPERCHIO (814)	COUVERCLE	DECKEL	COVER	TAPA
		588779	1	MOLLA (814)	RESSORT	FEDER	SPRING	RESORTE
		594632	1	LEVA COMPL. (814)	LEVIER	HEBEL	LEVER	PALANCA
		594642	1	LEVA (03)(814)	LEVIER	HEBEL	LEVER	PALANCA
		4989831	2	STAFFA (03)(839)	ETRIER	HALTER	BRACKET	SOPORTE
		4991597	1	TUBO SUP. (839)	TUYAU	ROHR	PIPE	TUBO
		4991598	1	TUBO INF. (839)	TUYAU	ROHR	PIPE	TUBO
		4991599	1	PIASTRA (839)	PLAQUE	PLATTE	PLATE	PLACA
		4998655	1	TAPPO (814)	BOUCHON	STOPFEN	PLUG	TAPON
		4998656	2	TAPPO (814)	BOUCHON	STOPFEN	PLUG	TAPON
		4998886	1	CORPO COMPL. (814)	CORPS	GEHAUSE	BODY	CUERPO
		5101741	1	RACCORDO (731)	RACCORD	STUTZEN	CONNECTION	RACOR
		5104083	2	GIUNTO (839)	ACCOUPLEMENT	KUPPLUNG	COUPLING	ARRASTRE
		5105314	1	STAFFA D (03)(839)	ETRIER	HALTER	BRACKET	SOPORTE
		5105315	1	STAFFA S (03)(839)	ETRIER	HALTER	BRACKET	SOPORTE
		5105316	1	TUBO (03)(839)	TUYAU	ROHR	PIPE	TUBO
		5107604	1	ANELLO DI TENUTA (814)	JOINT D'ETANCHEITE	DICHTRING	SEAL	JUNTA HERMETICA
		5115317	1	TUBO (03)(839)	TUYAU	ROHR	PIPE	TUBO
		10184417	2	BOCCHETTONE (839)	VIS CREUSE	HOHLSCHRAUBE	UNION	BOQUILLA
		10205710	1	LINGUETTA (814)	LINGUET	SCHEIBENFEDER	KEY	CHAVETA
		10257060	2	ANELLO DI TENUTA (839)	JOINT D'ETANCHEITE	DICHTRING	SEAL	JUNTA HERMETICA
		10260060	1	GUARNIZIONE DI TENUTA (814)	JOINT	DICHTUNG	GASKET	JUNTA
		10278660	2	GUARNIZIONE DI TENUTA (814)	JOINT	DICHTUNG	GASKET	JUNTA
		10300711	2	TAPPO (814)	BOUCHON	STOPFEN	PLUG	TAPON
		10516871	1	ROSETTA DI SICUREZZA	RONDELLE FREIN	SICHERUNGSRING	LOCKWASHER	ARANDELA DE FRENO
		10516871	1	ROSETTA DI SICUREZZA (814)	RONDELLE FREIN	SICHERUNGSRING	LOCKWASHER	ARANDELA DE FRENO
		10791011	1	DADO (814)	ECROU	MUTTER	NUT	TUERCA
		12164721	1	DADO (839)	ECROU	MUTTER	NUT	TUERCA
		14324901	2	TAPPO (814)	BOUCHON	STOPFEN	PLUG	TAPON
		14457080	1	ANELLO DI TENUTA (814)	JOINT D'ETANCHEITE	DICHTRING	SEAL	JUNTA HERMETICA
		14462880	1	ANELLO DI TENUTA (814)	JOINT D'ETANCHEITE	DICHTRING	SEAL	JUNTA HERMETICA
		15970721	1	VITE (839)	VIS	SCHRAUBE	SCREW	TORNILLO
		15971721	3	VITE (814)	VIS	SCHRAUBE	SCREW	TORNILLO

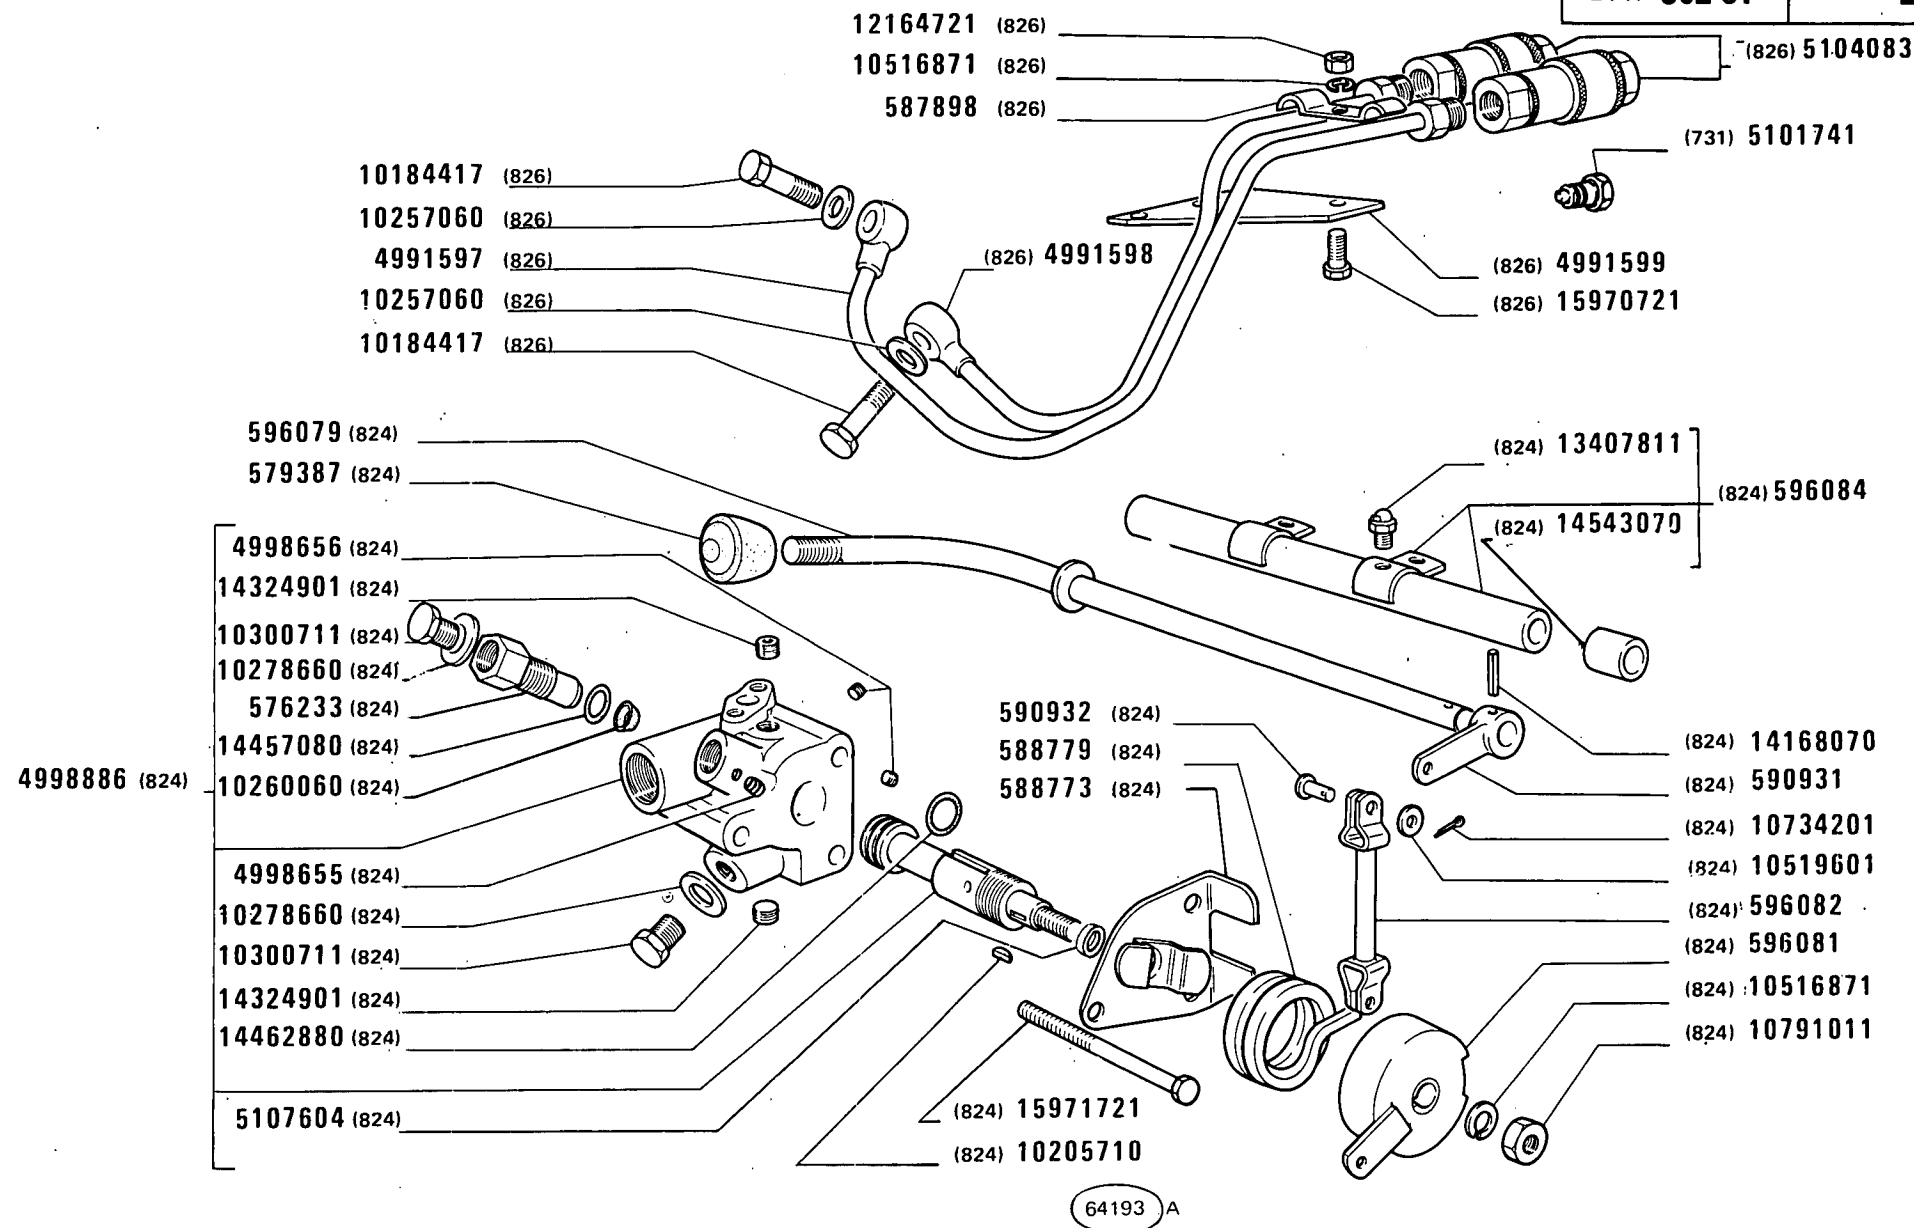

480-8 480-8 DT

01 02

PRESA PRESSIONE SUPPLEMENTARE DAL SOLLEVATORE

*Prise de pression supplémentaire du relevage
 Zusätzlicher Druckölanschluss am Kraftheber*

*Additional Power Outlet Unit
 Grifo distribuidor auxiliar del elevador*

E2.31 / 1

MODIF	ANT.MODIF	N.ORDIN.	Q.	DENOMINAZIONE	DESIGNATION	BENENNUNG	DESCRIPTION	DENOMINACIONES
		576233	1	RACCORDO (824)	RACCORD	STUTZEN	CONNECTION	RACOR
		579387	1	IMPUGNATURA (824)	POIGNEE	GRIFF	KNOB	BOTON
		587898	1	STAFFETTA FISSAGGIO (826)	COLLIER	HALTER	RETAINER	ABRAZADERA
		588773	1	COPERCHIO COMPL.(824)	COUVERCLE	DECKEL	COVER	TAPA
		588779	1	MOLLA (824)	RESSORT	FEDER	SPRING	RESORTE
		590931	1	LEVA (824)	LEVIER	HEBEL	LEVER	PALANCA
		590932	2	PERNO CON LEVA (824)	AXE ET LEVIER	KURBEL	LEVEL AND PIN ASSY	EJE CON PALANCA
		596079	1	LEVA A MANO (824)	LEVIER	HEBEL	LEVER	PALANCA
		596081	1	LEVA (824)	LEVIER	HEBEL	LEVER	PALANCA
		596082	1	TIRANTE (824)	TIRANT	STANGE	ROD	VARILLA
		596084	1	TUBO COMPL.(824)	TUYAU	ROHR	PIPE	TUBO
		4991597	1	TUBO SUP.(826)	TUYAU	ROHR	PIPE	TUBO
		4991598	1	TUBO INF.(826)	TUYAU	ROHR	PIPE	TUBO
		4991599	1	PIASTRA (826)	PLAQUE	PLATTE	PLATE	PLACA
		4998655	1	TAPPO (824)	BOUCHON	STOPFEN	PLUG	TAPON
		4998656	2	TAPPO (824)	BOUCHON	STOPFEN	PLUG	TAPON
		4998886	1	CORPO COMPL.(824)	CORPS	GEHAUSE	BODY	CUERPO
		5101741	1	RACCORDO (731)	RACCORD	STUTZEN	CONNECTION	RACOR
		5104083	2	GIUNTO (826)	ACCOUPLEMENT	KUPPLUNG	COUPLING	ARRASTRE
		5107604	1	ANELLO DI TENUTA (824)	JOINT D'ETANCHEITE	DICHTRING	SEAL	JUNTA HERMETICA
		10184417	2	BOCCHETTONE (826)	VIS CREUSE	HOHLSCHRAUBE	UNION	BOQUILLA
		10205710	1	LINGUETTA (824)	LINGUET	SCHEIBENFEDER	KEY	CHAVETA
		10257060	2	ANELLO DI TENUTA	JOINT D'ETANCHEITE	DICHTRING	SEAL	JUNTA HERMETICA
		10260060	1	GUARNIZIONE DI TENUTA (824)	JOINT	DICHTUNG	GASKET	JUNTA
		10278660	2	GUARNIZIONE DI TENUTA (824)	JOINT	DICHTUNG	GASKET	JUNTA
		10300711	2	TAPPO (824)	BOUCHON	STOPFEN	PLUG	TAPON
		10516871	2	ROSETTA DI SICUREZZA (824)(826)	RONDELLE FREIN	SICHERUNGSRING	LOCKWASHER	ARANDELA DE FRENO
		10519601	2	ROSETTA (824)	RONDELLE	SCHEIBE	WASHER	ARANDELA
		10734201	2	COPIGLIA (824)	GOUPILLE FENDUE	SPLINT	SPLIT PIN	PASADOR ABIERTO
		10791011	1	DADO (824)	ECROU	MUTTER	NUT	TUERCA
		12164721	1	DADO (826)	ECROU	MUTTER	NUT	TUERCA
		13407811	1	INGRASSATORE (824)	GRAISSEUR	SCHMIERNIPPEL	FITTING	ENGRASADOR
		14168070	1	SPINA (824)	GOUPILLE	STIFT	PIN	PASADOR
		14324901	2	TAPPO (824)	BOUCHON	STOPFEN	PLUG	TAPON
		14457080	1	ANELLO DI TENUTA (824)	JOINT D'ETANCHEITE	DICHTRING	SEAL	JUNTA HERMETICA
		14462880	1	ANELLO DI TENUTA (824)	JOINT D'ETANCHEITE	DICHTRING	SEAL	JUNTA HERMETICA


FIAT 480-8 480-8 DT (2 ED.)

(11-1980)

E231/ 1

- 2 -

MODIF	ANT.MODIF	N.ORDIN.	Q.	DENOMINAZIONE	DESIGNATION	BENENNUNG	DESCRIPTION	DENOMINACIONES
		14543070	2	BOCCOLA (824)	DOUILLE	BUECHSE	BUSH	CASQUILLO
		15970711	1	VITE	VIS	SCHRAUBE	SCREW	TORNILLO
		15970721	1	VITE (826)	VIS	SCHRAUBE	SCREW	TORNILLO
		15971721	3	VITE (824)	VIS	SCHRAUBE	SCREW	TORNILLO

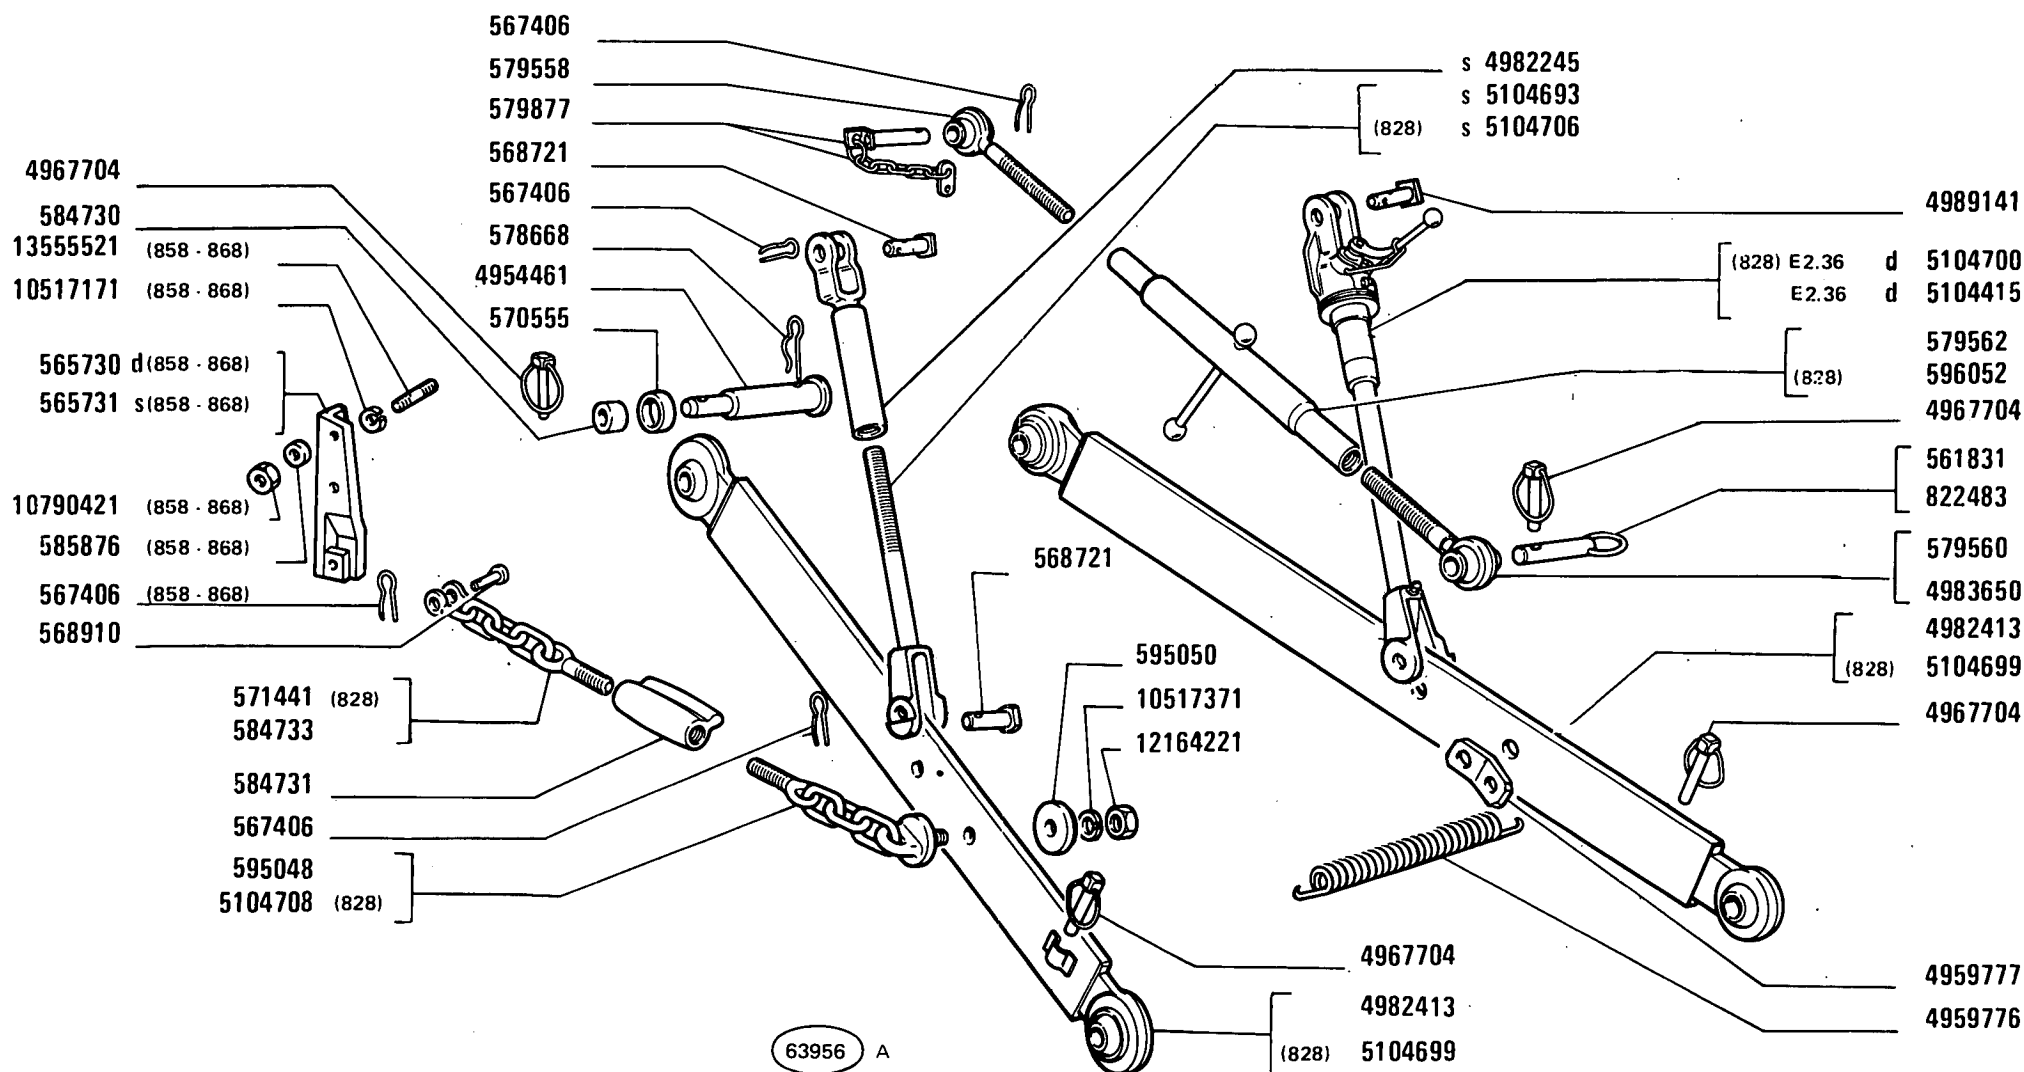

480-8 480-8 DT

01 02

DISPOSITIVO ATTACCO ATTREZZI

Dispositif d'attelage des outils
Anhängervorrichtung

Implement Carrier
Enganche de los útiles

E2.35


MODIF	ANT.	MODIF	N.ORDIN.	Q.	DENOMINAZIONE	DESIGNATION	BENENNUNG	DESCRIPTION	DENOMINACIONES
			561831	1	PERNO POST. -1A CATEGORIA	AXE -1RE CATEGORIE	BOLZEN -1.KATEGORIE	PIN -1ST CATEGORY	EJE -1A.CATEGORIA
			565730	1	SUPPORTO D (858-868)	SUPPORT	LAGER	SUPPORT	SOPORTE
			565731	1	SUPPORTO S (858-868)	SUPPORT	LAGER	SUPPORT	SOPORTE
			567406	6	COPIGLIA	GOUPILLE FENDUE	SPLINT	SPLIT PIN	PASADOR ABIERTO
			568721	2	PERNO INF.	AXE	BOLZEN	PIN	EJE
			568910	2	PERNO	AXE	BOLZEN	PIN	EJE
			570555	2	DISTANZIALE	ENTRETOISE	ABSTANDSTUECK	SPACER	SEPARADOR
			571441	1	CATENA ANT. (828)	CHAINE	KETTE	CHAIN	CADENA
			578668	2	COPIGLIA	GOUPILLE FENDUE	SPLINT	SPLIT PIN	PASADOR ABIERTO
			579558	1	PUNTONE ANT.	ETAI	STREBE	STRUT	TORNAPUNTA
			579560	1	PUNTONE POST. -1A CATEGORIA	ETAI -1RE CATEGORIE	STREBE -1.KATEGORIE	STRUT -1ST CATEGORY	TORNAPUNTA -1A.CATEGORIA
			579562	1	MANICOTTO DI REGO- LAZIONE	MANCHON DE REGLAGE	SPANNSCHLOSS	ADJUSTMENT SLEEVE	TJERCA DE REGLAJE
			579877	1	PERNO ANT.	AXE	BOLZEN	PIN	EJE
			584730	2	BOCCOLA	DOUILLE	BUECHSE	BUSH	CASQUILLO
			584731	2	MANICOTTO DI REGO- LAZIONE	MANCHON DE REGLAGE	SPANNSCHLOSS	ADJUSTMENT SLEEVE	TJERCA DE REGLAJE
			584733	1	CATENA ANT.	CHAINE	KETTE	CHAIN	CADENA
			585876	4	DISTANZIALE (858-868)	ENTRETOISE	ABSTANDSTUECK	SPACER	SEPARADOR
			595048	1	CATENA POST.	CHAINE	KETTE	CHAIN	CADENA
			595050	2	ROSETTA	RONDELLE	SCHEIBE	WASHER	ARANDELA
			596052	1	MANICOTTO DI REGO- LAZIONE (828)	MANCHON DE REGLAGE	SPANNSCHLOSS	ADJUSTMENT SLEEVE	TJERCA DE REGLAJE
			822483	1	PERNO POST. -2A CATEGORIA	AXE -2ME CATEGORIE	BOLZEN -2.KATEGORIE	PIN -2ND CATEGORY	EJE -2A.CATEGORIA
			4954461	2	PERNO	AXE	BOLZEN	PIN	EJE
			4959776	1	MOLLA	RESSORT	FEDER	SPRING	RESORTE
			4959777	2	PIASTRINA	PLAQUETTE	PLAETTCHEN	PLATE	PLACA
			4967704	5	SPINA	GOUPILLE	STIFT	PIN	PASADOR
			4982245	1	PARTE SUPERIORE TIR.S	PARTIE SUPERIORE	OBIGES TEIL	UPPER PART	PARTE SUPERIOR
			4982413	2	BRACCIO COMPL.	BRAS	ARM	ARM	BRAZO
			4983650	1	PUNTONE POST. -2A CATEGORIA	ETAI -2ME CATEGORIE	STREBE -2.KATEGORIE	STRUT -2ND CATEGORY	TORNAPUNTA -2A.CATEGORIA
			4989141	2	PERNO SUP.	AXE	BOLZEN	PIN	EJE
			5104415	1	TIRANTE D COMPL.	TIRANT	STANGE	RUD	VARILLA
			5104693	1	PARTE INFERIORE TIR.S	PARTIE INFERIEURE	NIEDRIGES TEIL	LOWER PART	PARTE INFERIOR
			5104699	2	BRACCIO COMPL.(828)	BRAS	ARM	ARM	BRAZO
			5104700	1	TIRANTE D COMPL.(828)	TIRANT	STANGE	RUD	VARILLA
			5104706	1	PARTE INFERIORE TIR.S (828)	PARTIE INFERIEURE	NIEDRIGES TEIL	LOWER PART	PARTE INFERIOR
			5104708	2	CATENA POST.(828)	CHAINE	KETTE	CHAIN	CADENA
			10517171	4	ROSETTA DI SICUREZZA (858-868)	RONDELLE FREIN	SICHERUNGSRING	LOCKWASHER	ARANDELA DE FRENO
			10517371	2	ROSETTA DI SICUREZZA	RONDELLE FREIN	SICHERUNGSRING	LOCKWASHER	ARANDELA DE FRENO

FIAT 480-8 480-8 DT (2 ED.)

E235

(11 - 1980)

MODIF	ANT.MODIF	N.ORDIN.	Q.	DENOMINAZIONE	DESIGNATION	BENENNUNG	DESCRIPTION	DENOMINACIONES
		10790421	4	DADO (858-868)	ECROU	MUTTER	NUT	TUERCA
		12164221	2	DADO	ECROU	MUTTER	NUT	TUERCA
		13555521	4	PRIGIONIERO (858-868)	GOUJON	STIFTSCHRAUBE	STUD	ESPARRAGO

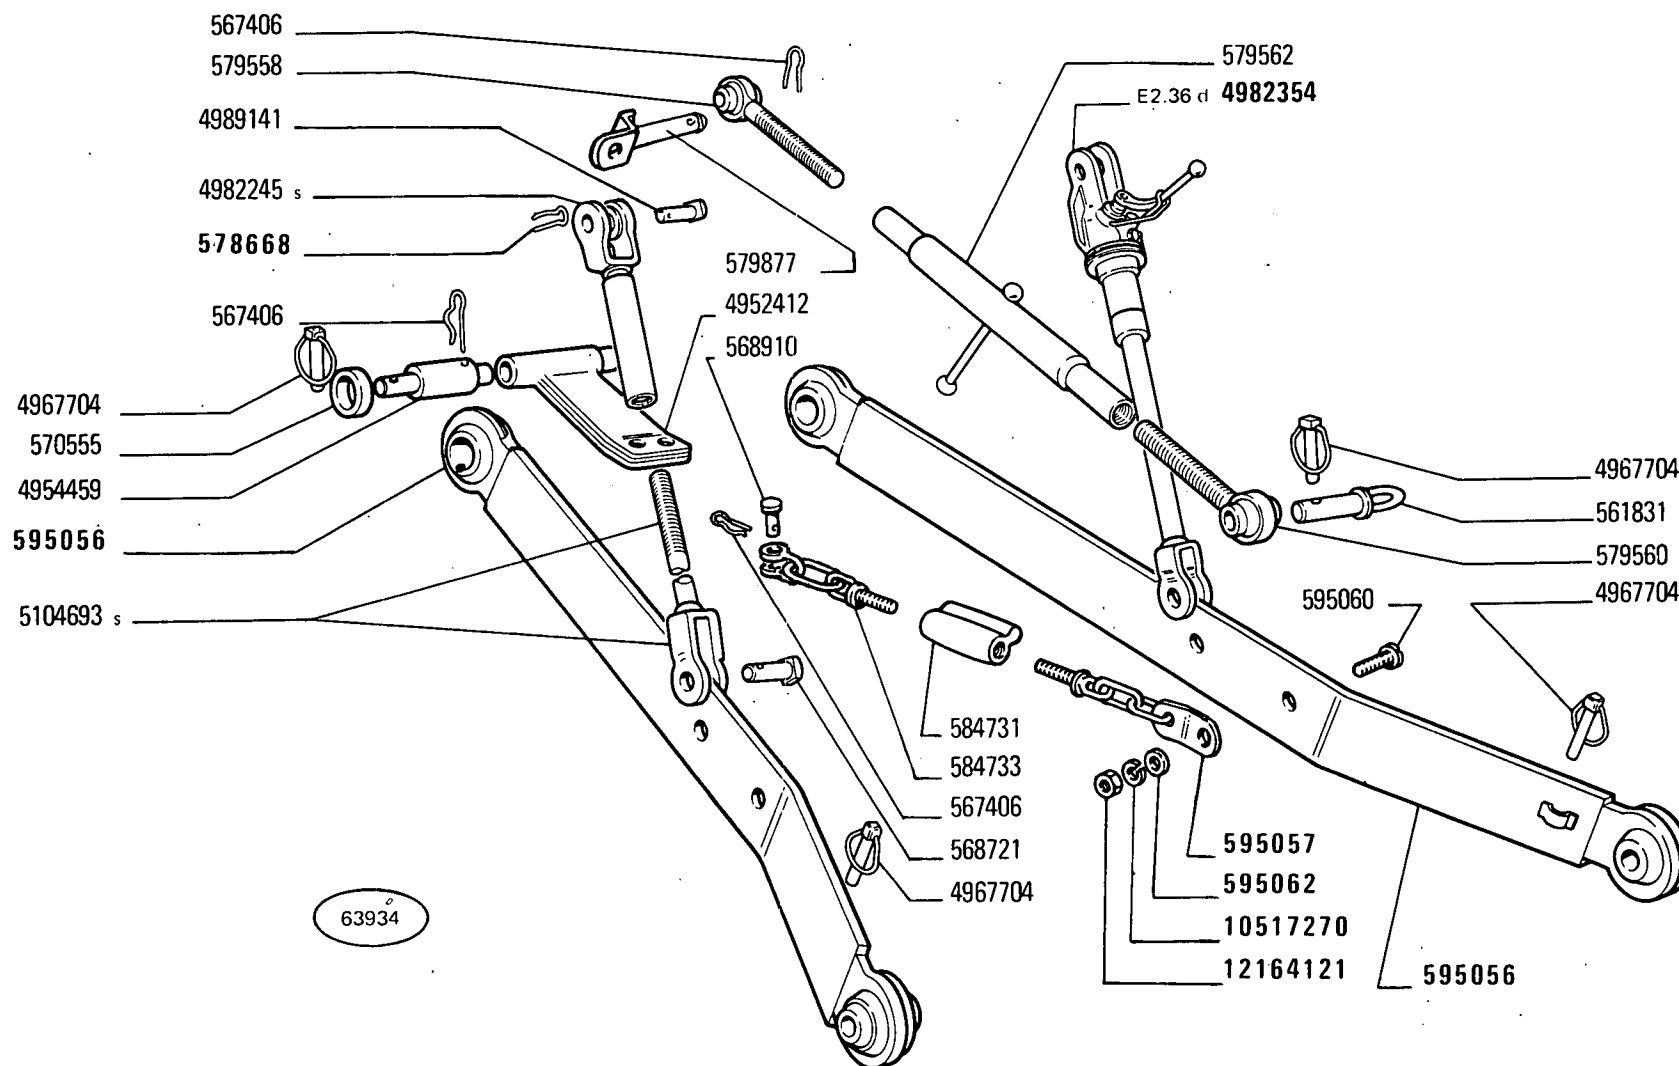

480-8 480-8 DT

01 02


DISPOSITIVO ATTACCO ATTREZZI

Dispositif d'attelage des outils
Anhängavorrichtung

Implement Carrier
Enganche de los útiles

E2.35 /1

MODIF	ANT.MODIF	N.ORDIN.	Q.	DENOMINAZIONE	DESIGNATION	BENENNUNG	DESCRIPTION	DENOMINACIONES
		561831	1	PERNO POST.	AXE	BOLZEN	PIN	EJE
		567406	7	COPIGLIA	GOUPILLE FENDUE	SPLINT	SPLIT PIN	PASADOR ABIERTO
		568721	2	PERNO INF.	AXE	BOLZEN	PIN	EJE
		568910	2	PERNO ANT.	AXE	BOLZEN	PIN	EJE
		570555	2	DISTANZIALE	ENTRETOISE	ABSTANDSTUECK	SPACER	SEPARADOR
		578668	2	COPIGLIA	GOUPILLE FENDUE	SPLINT	SPLIT PIN	PASADOR ABIERTO
		579558	1	PUNTONE ANT.	ETAI	STREBE	STRUT	TORNAPUNTA
		579560	1	PUNTONE POST.	ETAI	STREBE	STRUT	TORNAPUNTA
		579562	1	MANICOTTO DI REGO- LAZIONE	MANCHON DE REGLAGE	SPANNSCHLOSS	ADJUSTMENT SLEEVE	TUERCA DE REGLAJE
		579877	1	PERNO ANT.	AXE	BOLZEN	PIN	EJE
		584731	2	MANICOTTO DI REGO- LAZIONE	MANCHON DE REGLAGE	SPANNSCHLOSS	ADJUSTMENT SLEEVE	TUERCA DE REGLAJE
		584733	1	CATENA ANT.	CHAINE	KETTE	CHAIN	CADENA
		595057	1	CATENA POST.	CHAINE	KETTE	CHAIN	CADENA
		595060	2	VITE	VIS	SCHRAUBE	SCREW	TORNILLO
		595062	2	ROSETTA	RONDELLE	SCHEIBE	WASHER	ARANDELA
		4952412	1	STAFFA	ETRIER	HALTER	BRACKET	SOPORTE
		4954459	2	PERNO	AXE	BOLZEN	PIN	EJE
		4967704	5	SPINA	GOUPILLE	STIFT	PIN	PASADOR
		4982245	1	TIRANTE SUP.	TIRANT	STANGE	ROD	VARILLA
		4982354	1	TIRANTE D COMPL.	TIRANT	STANGE	ROD	VARILLA
		4989141	2	PERNO	AXE	BOLZEN	PIN	EJE
		5104693	1	TIRANTE INF.	TIRANT	STANGE	ROD	VARILLA
		10517270	2	ROSETTA DI SICUREZZA	RONDELLE FREIN	SICHERUNGSRING	LOCKWASHER	ARANDELA DE FRENO
		12164121	2	DADO	ECROU	MUTTER	NUT	TUERCA

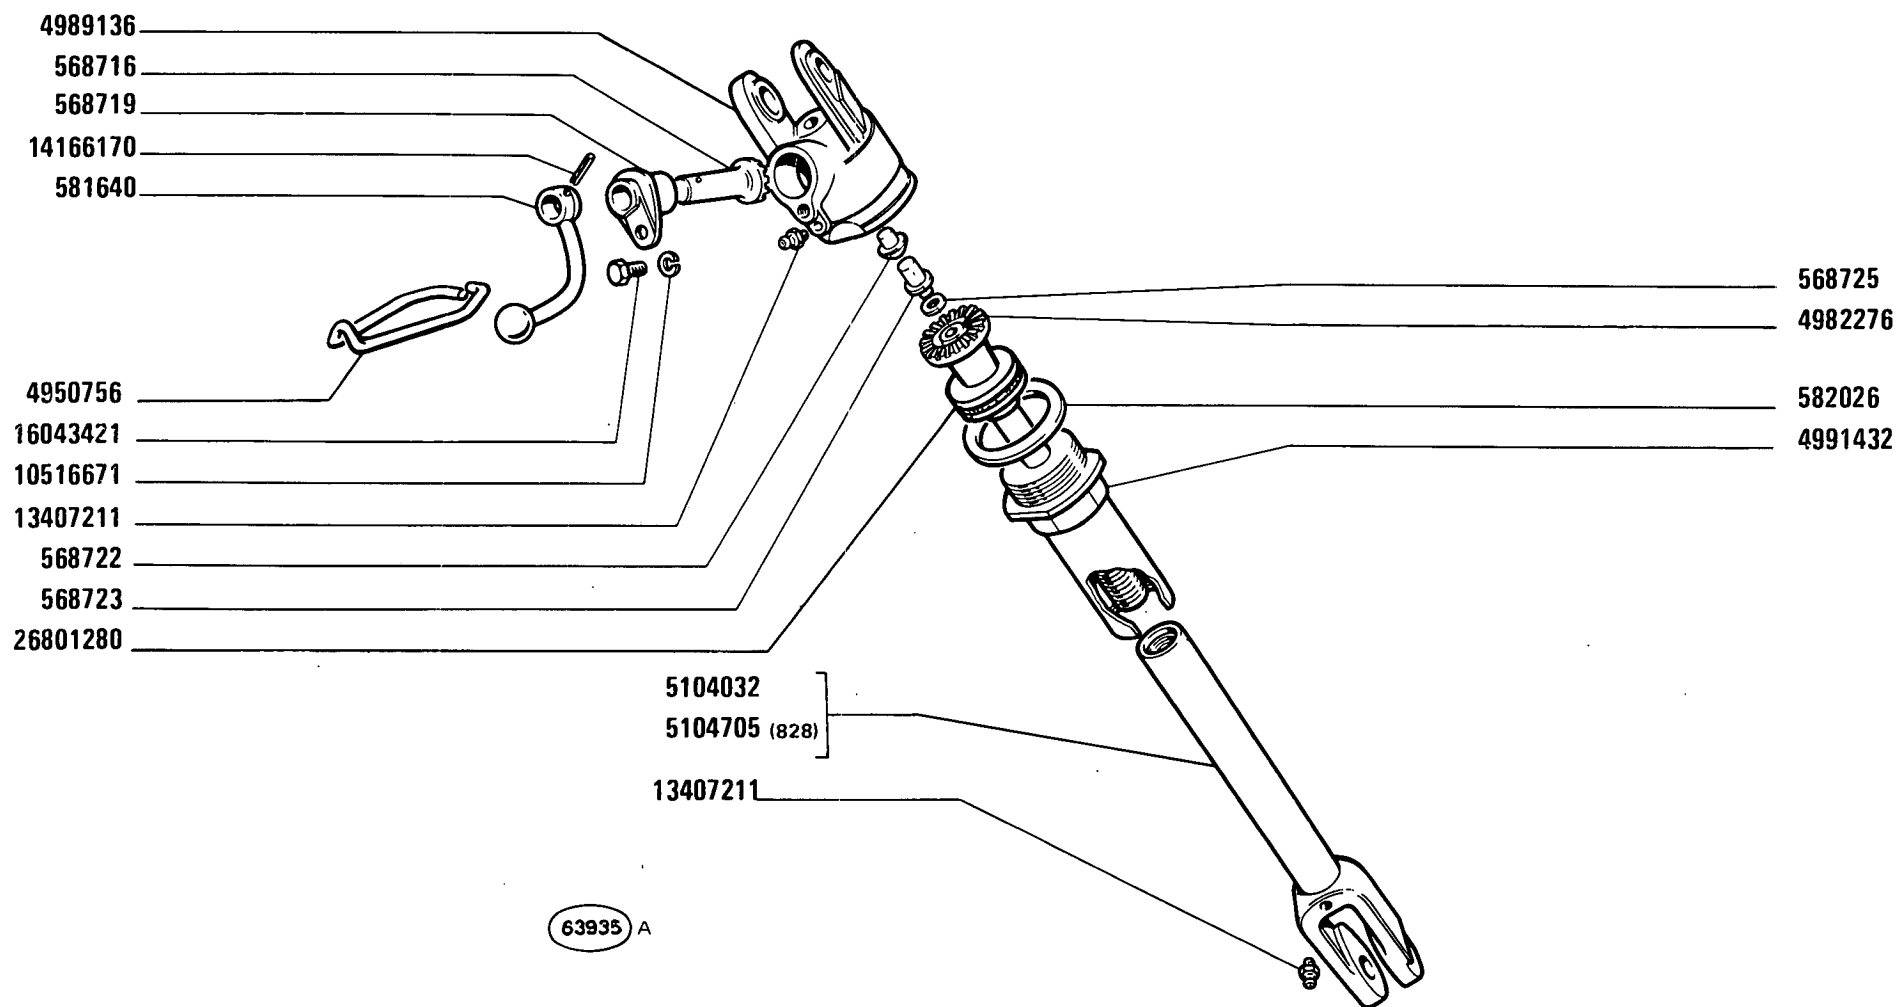

480-8 480-8 DT

01 02


TIRANTE REGISTRABILE 5104700 - 5104415

*Tirant réglable
Verstellbare Hubstrebe*

*Adjustable Tierod
Montante regulable*

E2.36

MODIF	ANT.MODIF	N.ORDIN. Q.	DENOMINAZIONE	DESIGNATION	BENENNUNG	DESCRIPTION	DENOMINACIONES
		568716 1	INGRANAGGIO CONDUTTORE	PIGNON CONDUCTEUR	TREIBENDES ZAHNRAD	DRIVING GEAR	PINON CONDUCTOR
		568719 1	MOZZO	MOYEU	NABE	HUB	BUJE
		568722 1	PUNTALE	TIGE	DRUCKSTANGE	ROD	VASTAGO
		568723 1	PUNTALE	TIGE	DRUCKSTANGE	ROD	VASTAGO
		568725	SPESSORE DI REGISTRO	CALE D'EPaisseur	DISTANZSCHEIBE	SHIM	SUPLEMENTO
		581640 1	LEVA	LEVIER	HEBEL	LEVER	PALANCA
		582026 1	ROSETTA DI SICUREZZA	RONDELLE FREIN	SICHERUNGSRING	LOCKWASHER	ARANDELA DE FRENO
		4950756 1	MOLLA	RESSORT	FEDER	SPRING	RESORTE
		4982276 1	INGRANAGGIO CONDOTTO	PIGNON CONDUIT	ANGETRIEBENES ZAHNRAD	DRIVEN GEAR	PINON CONDUcido
		4989136 1	PORTE SUPERIORE TIR.D	PARTIE SUPERIORE	OBIGES TEIL	UPPER PART	PORTE SUPERIOR
		4991432 1	MANICOTTO DI REGO-LAZIONE	MANCHON DE REGLAGE	SPANNSCHLOSS	ADJUSTMENT SLEEVE	TUERCA DE REGLAJE
		5104032 1	PORTE INFERIORE D	PARTIE INFERIEURE	NIEDRIGES TEIL	LOWER PART	PORTE INFERIOR
		-PER 5104415		-POUR ...	-FUER ...	-FOR ...	-PARA ...
		5104705 1	PORTE INFERIORE D (828)	PARTIE INFERIEURE	NIEDRIGES TEIL	LOWER PART	PORTE INFERIOR
		-PER 5104700		-POUR ...	-FUER ...	-FOR ...	-PARA ...
		10516671 1	ROSETTA DI SICUREZZA	RONDELLE FREIN	SICHERUNGSRING	LOCKWASHER	ARANDELA DE FRENO
		13407211 2	INGRASSATURE	GRAISSEUR	SCHMIERNIPPEL	FITTING	ENGRASADOR
		14166170 1	SPINA	GUUPILLE	STIFT	PIN	PASADOR
		16043421 1	VITE	VIS	SCHRAUBE	SCREW	TORNILLO
		26801280 1	CUSCINETTO	COUSSINET	LAGERSCHALE	BEARING	COJINETE

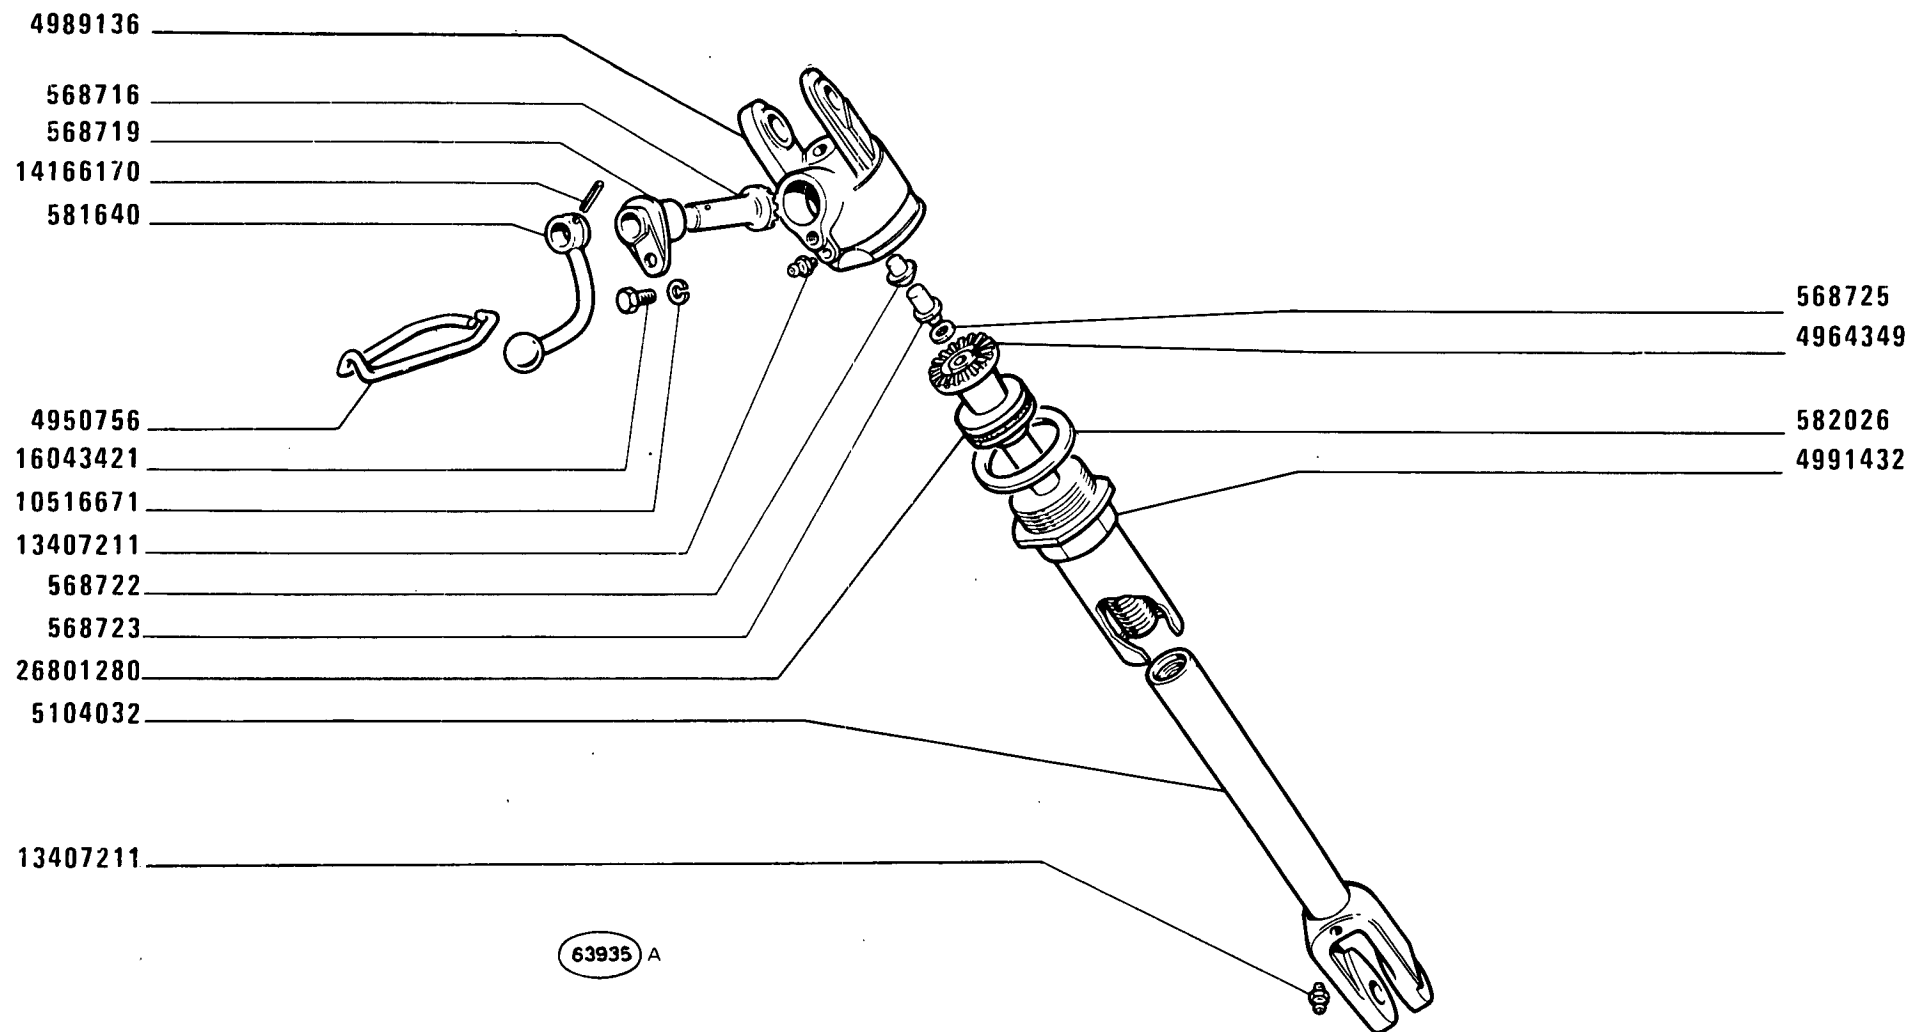

480-8 480-8 DT

01 02 03


TIRANTE REGISTRABILE 4982354

Tirant réglable
Verstellbare Hubstrebe

Adjustable Tierod
Montante regulable

E2.36 /1

MODIF	ANT.MODIF	N.ORDIN.	Q.	DENOMINAZIONE	DESIGNATION	BENENNUNG	DESCRIPTION	DENOMINACIONES
-----	-----	-----	--	-----	-----	-----	-----	-----
		568716	1	INGRANAGGIO CONDUTTORE	PIGNON CONDUCTEUR	TREIBENDES ZAHNRAD	DRIVING GEAR	PINON CONDUCTOR
		568719	1	MOZZO	MOYEU	NABE	HUB	BUJE
		568722	1	PUNTALE	TIGE	DRUCKSTANGE	ROD	VASTAGO
		568723	1	PUNTALE	TIGE	DRUCKSTANGE	ROD	VASTAGO
		568725		SPESSORE DI REGISTRO	CALE D'EPaisseur	DISTANZSCHEIBE	SHIM	SUPLEMENTO
		581640	1	LEVA	LEVIER	HEBEL	LEVER	PALANCA
		582026	1	ROSETTA DI SICUREZZA	RONDELLE FREIN	SICHERUNGSRING	LOCKWASHER	ARANDELA DE FRENO
		4950756	1	MOLLA	RESSORT	FEDER	SPRING	RESORTE
		4964349	1	INGRANAGGIO CONDOTTO	PIGNON CONDUIT	ANGETRIEBENES ZAHNRAD	DRIVEN GEAR	PINON CONDUCIDO
		4989136	1	FORCELLA	FOURCHE	GABEL	FORK	HORQUILLA
		4991432	1	MANICOTTO	MANCHON	MUFFE	SLEEVE	MANGA
		5104032	1	TIRANTE INF.	TIRANT	STANGE	ROD	VARILLA
		10516671	1	ROSETTA DI SICUREZZA	RONDELLE FREIN	SICHERUNGSRING	LOCKWASHER	ARANDELA DE FRENO
		13407211	2	INGRASSATORE	GRAISSEUR	SCHMIERNIPPEL	FITTING	ENGRASADOR
		14166170	1	SPINA	GOUPILLE	STIFT	PIN	PASADOR
		16043421	1	VITE	VIS	SCHRAUBE	SCREW	TORNILLO
		26801280	1	COPERCHIO	COUVERCLE	DECKEL	COVER	TAPA

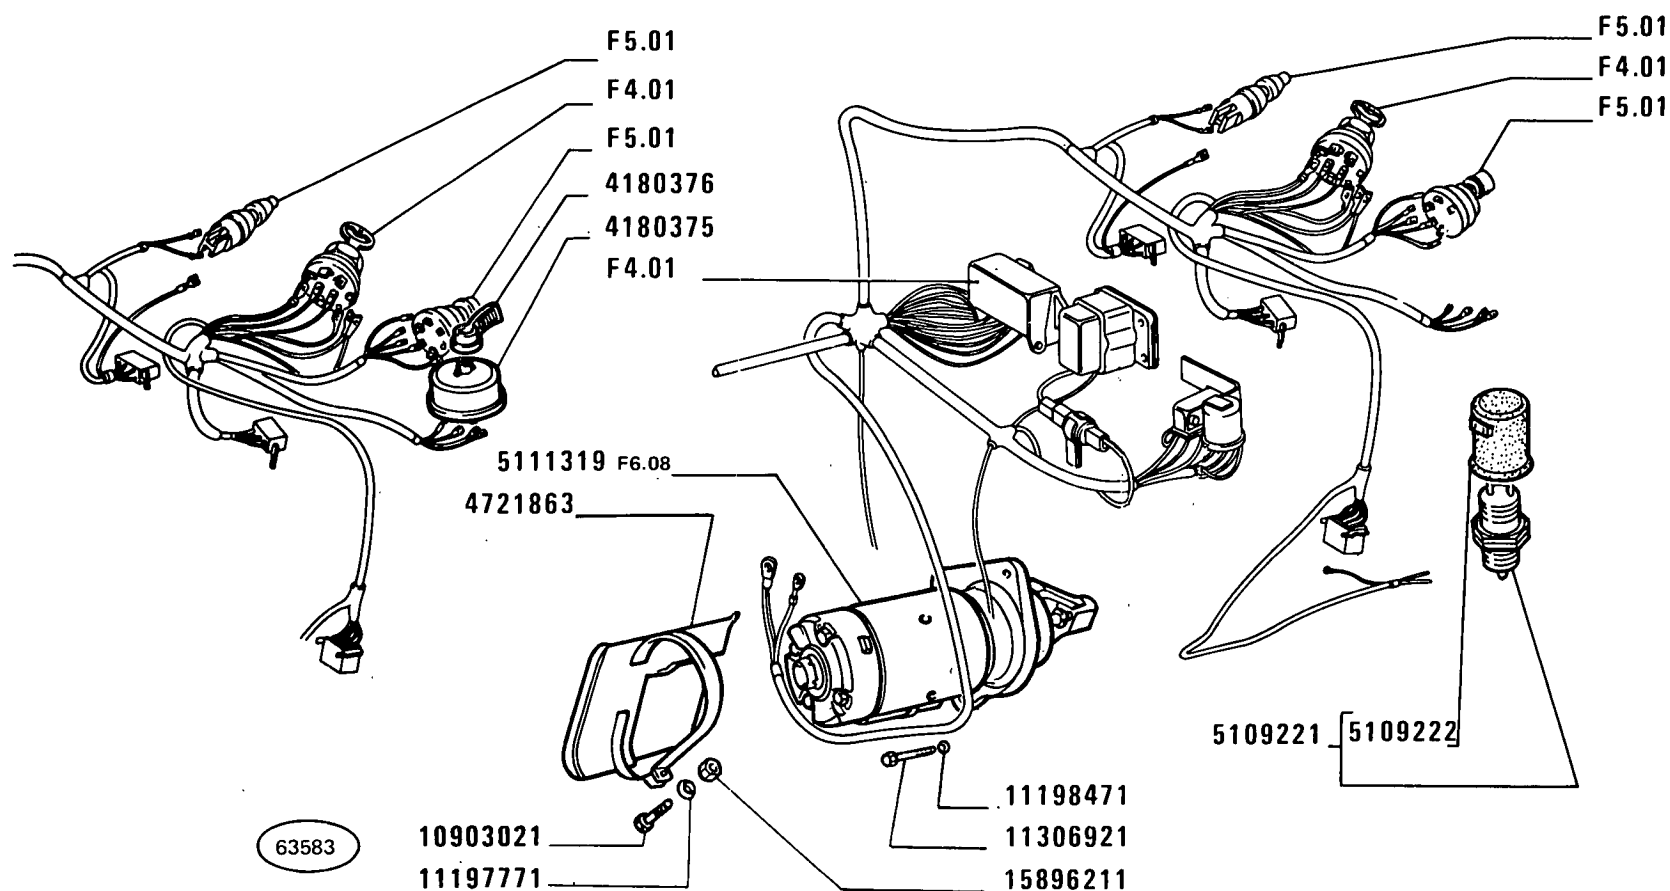

480-8 480-8 DT

01 02 03


AVVIAMENTO MOTORE

Lancement du moteur
Anlassen des Motors

Engine Starting Equipment
Arranque del motor

F2.01

MODIF	ANT. MODIF	N. ORDIN.	Q.	DENOMINAZIONE	DESIGNATION	BENENNUNG	DESCRIPTION	DENOMINACIONES
-----	-----	-----	---	-----	-----	-----	-----	-----
		4180375	1	COMMUTATORE	COMMUTATEUR	SCHALTER	SWITCH	CONMUTADOR
		4180376	1	LEVA	LEVIER	HEBEL	LEVER	PALANCA
		4721863	1	RIPARO	PROTECTION	ABDECKUNG	PROTECTION	DEFENSA
		5109221	1	INTERRUTTORE COMPL.	INTERRUPTEUR	SCHALTER	SWITCH	INTERRUPTOR
		5109222	1	CAPPUCCIO	CAPUCHON	SCHUTZKAPPE	BOOT	CAPUCHON
		5111319	1	MOTORINO DI AVVIAMENTO COMPL.	DEMARREUR	ANLASSER	STARTER MOTOR	MOTOR DE ARRANQUE
		10903021	1	VITE	VIS	SCHRAUBE	SCREW	TORNILLO
		11197771	1	ROSETTA DI SICUREZZA	RONDELLE FREIN	SICHERUNGSRING	LOCKWASHER	ARANDELA DE FRENO
11198371		11198471	3	ROSETTA DI SICUREZZA	RONDELLE FREIN	SICHERUNGSRING	LOCKWASHER	ARANDELA DE FRENO
		11306921	3	VITE	VIS	SCHRAUBE	SCREW	TORNILLO
		15896221	1	DADO	ECROU	MUTTER	NUT	TUERCA

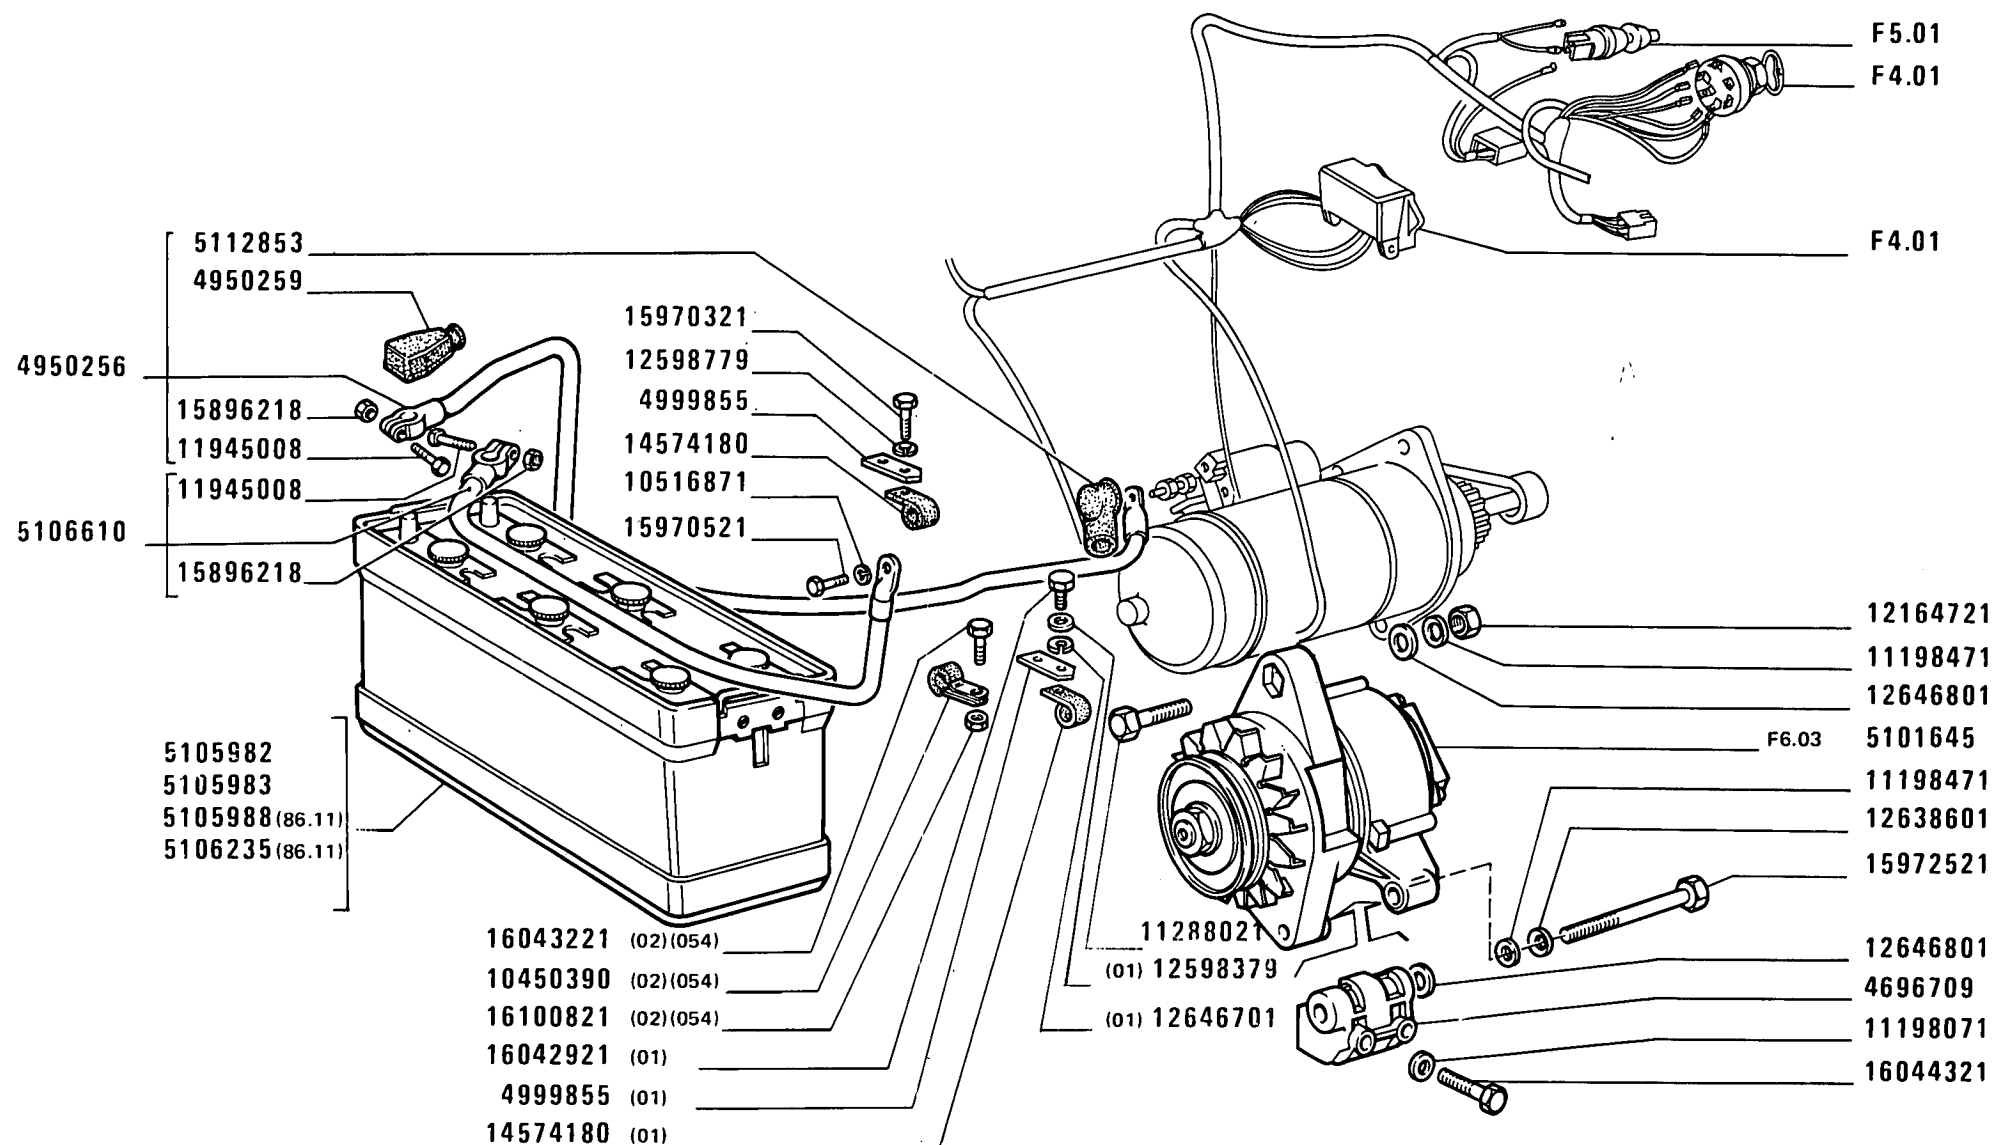

480-8 480-8 DT

01 02 03

GENERAZIONE DI CORRENTE

Groupe générateur de courant
Stromerzeugung

Current Generating System
Generador de corriente

F3.01

MODIF	ANT.MODIF	N.ORDIN.	Q.	DENOMINAZIONE	DESIGNATION	BENENNUNG	DESCRIPTION	DENOMINACIONES
		4696709	1	SUPPORTO	SUPPORT	LAGER	SUPPORT	SOPORTE
		4950256	1	CAVO COMPL. DALLA BATT.AL MOTORINO	CABLE	LEITUNG	CABLE	CABLE
		4950259	1	CAPPUCCIO	CAPUCHON	SCHUTZKAPPE	BOOT	CAPUCHON
		4999855	2	PIASTRINA (01)	PLAQUETTE	PLAETTCHEN	PLATE	PLACA
		4999855	1	PIASTRINA (02)	PLAQUETTE	PLAETTCHEN	PLATE	PLACA
		5101645	1	ALTERNATORE COMPL.	ALTERNATEUR	DREHSTROMLICHT- MACHINE	ALTERNATOR	ALTERNADOR
		5105982	1	BATTERIA	BATTERIE	BATTERIE	BATTERY	BATERIA
		5105983	1	BATTERIA	BATTERIE	BATTERIE	BATTERY	BATERIA
				-PER CLIMI TROPICALI	-POUR ...	FUER ...	FOR ...	PARA ...
		5105988	1	BATTERIA (86.11)	BATTERIE	BATTERIE	BATTERY	BATERIA
		5106235	1	BATTERIA (86.11)	BATTERIE	BATTERIE	BATTERY	BATERIA
				-PER CLIMI TROPICALI	-POUR ...	FUER ...	FOR ...	PARA ...
		5106610	1	CAVO COMPL. DALLA BATT.ALLA MASSA	CABLE	LEITUNG	CABLE	CABLE
60093124		5112853	1	CAPPUCCIO	CAPUCHON	SCHUTZKAPPE	BOOT	CAPUCHON
		10450390	1	STAFFETTA FISSAGGIO (02) (054)	COLLIER	HALTER	RETAINER	ABRAZADERA
		10516871	1	ROSETTA DI SICUREZZA	RONDELLE FREIN	SICHERUNGSRING	LOCKWASHER	ARANDELA DE FRENO
		11198071	2	ROSETTA DI SICUREZZA	RONDELLE FREIN	SICHERUNGSRING	LOCKWASHER	ARANDELA DE FRENO
11198371		11198471	2	ROSETTA DI SICUREZZA	RONDELLE FREIN	SICHERUNGSRING	LOCKWASHER	ARANDELA DE FRENO
		11288021	1	VITE	VIS	SCHRAUBE	SCREW	TORNILLO
		11945008	2	VITE	VIS	SCHRAUBE	SCREW	TORNILLO
		12164721	1	DADO	ECROU	MUTTER	NUT	TUERCA
		12598379	1	ROSETTA DI SICUREZZA	RONDELLE FREIN	SICHERUNGSRING	LOCKWASHER	ARANDELA DE FRENO
12605679		12598779	1	ROSETTA DI SICUREZZA	RONDELLE FREIN	SICHERUNGSRING	LOCKWASHER	ARANDELA DE FRENO
12638660		12638601	1	ROSETTA DI SICUREZZA	RONDELLE FREIN	SICHERUNGSRING	LOCKWASHER	ARANDELA DE FRENO
		12646701	1	ROSETTA (01)	RONDELLE	SCHEIBE	WASHER	ARANDELA
		12646801	2	ROSETTA	RONDELLE	SCHEIBE	WASHER	ARANDELA
		14574180	2	MOLLETTA DI FISSAGGIO (01)	AGRAFE	KLEMMSTUECK	CLIP	SUJETADOR
		14574180	1	MOLLETTA DI FISSAGGIO (02)	AGRAFE	KLEMMSTUECK	CLIP	SUJETADOR
		15896218	2	DADO	ECROU	MUTTER	NUT	TUERCA
		15970321	1	VITE	VIS	SCHRAUBE	SCREW	TORNILLO
		15970521	1	VITE	VIS	SCHRAUBE	SCREW	TORNILLO
		15972521	1	VITE	VIS	SCHRAUBE	SCREW	TORNILLO
		16042921	1	VITE (01)	VIS	SCHRAUBE	SCREW	TORNILLO

FIAT 480-8 480-8DT (2 ED.)

(11-1980)


F301

- 2 -

MODIF	ANT.MODIF	N.ORDIN.	Q.	DENOMINAZIONE	DESIGNATION	BENENNUNG	DESCRIPTION	DENOMINACIONES
		16043221	1	VITE (02) (054)	VIS	SCHRAUBE	SCREW	TORNILLO
		16044321	2	VITE	VIS	SCHRAUBE	SCREW	TORNILLO
		16100821	1	DADO (02) (054)	ECROU	MUTTER	NUT	TUERCA

DAT 554 01

F4.01

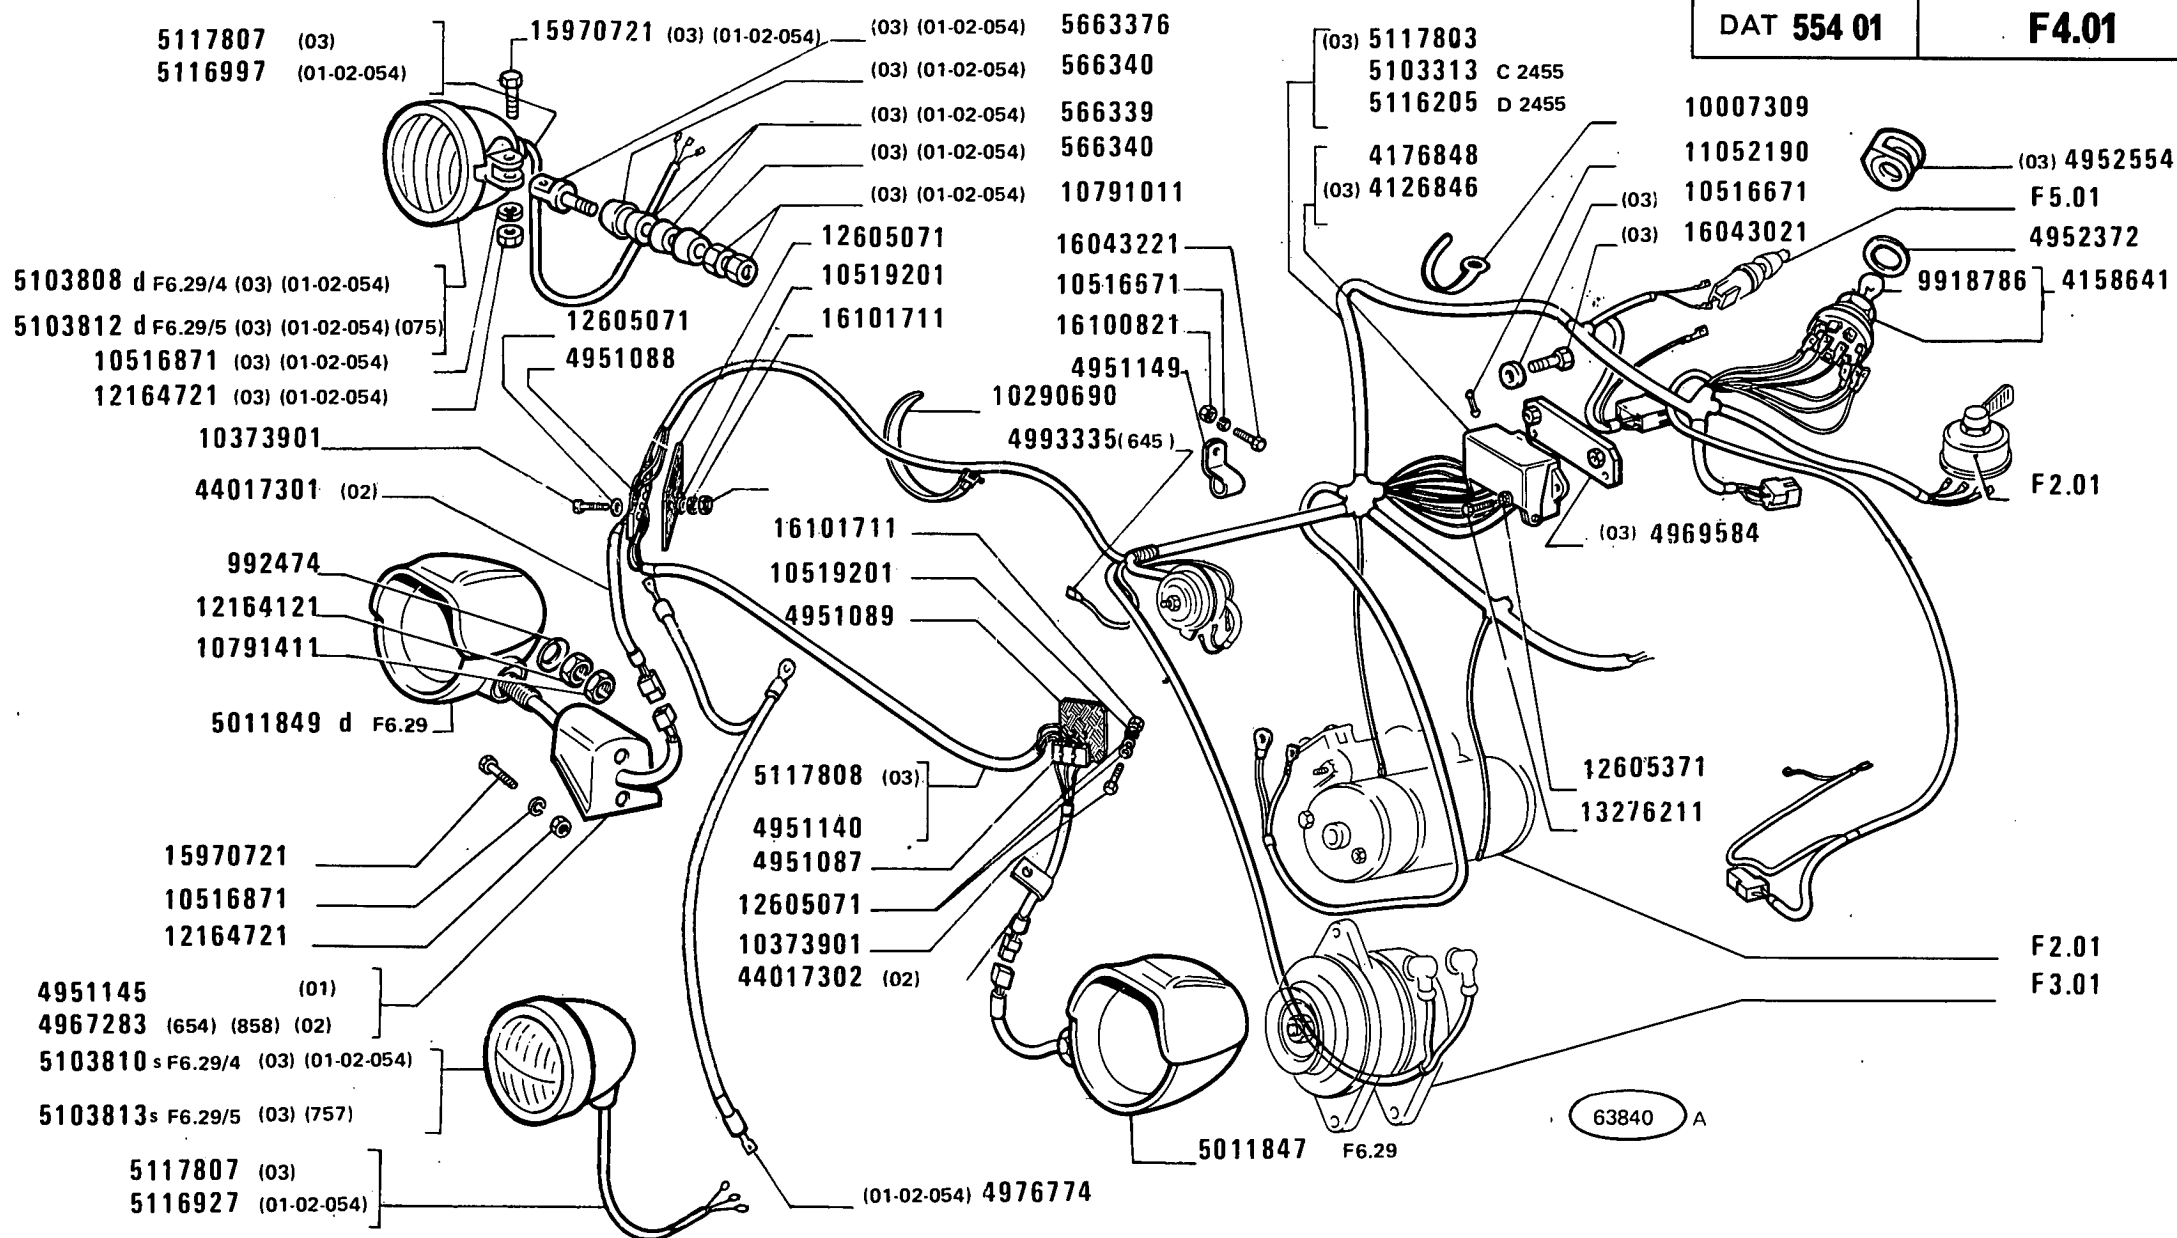

480-8 480-8 DT

01 02 03

Eclairage
Beleuchtung

ILLUMINAZIONE


Lighting System
Sistema de alumbrado

2

F4.01

1

MODIF	ANT.MODIF	N.ORDIN.	Q.	DENOMINAZIONE	DESIGNATION	BENENNUNG	DESCRIPTION	DENOMINACIONES
	582553	551929	1	OCCHIELLO (766)	OEIL	OESE	EYE	OJO
		563304	4	STAFFETTA FISSAGGIO	COLLIER	HALTER	RETAINER	ABRAZADERA
		565970	1	STAFFETTA FISSAGGIO	COLLIER	HALTER	RETAINER	ABRAZADERA
		566337	2	GAMBO (03) (01-02-054)	TIGE	SCHAFT	STEM	VASTAGO
		566339	4	TASSELLO	TAMPON	BEILAGE	PAD	TACO
				(03) (01-02-054)				
		566340	4	SCODELLINO	CUVETTE	TELLERSCHEIBE	CUP	PLATILLO
				(03) (01-02-054)				
		568581	1	STAFFETTA FISSAGGIO	COLLIER	HALTER	RETAINER	ABRAZADERA
		597928	1	STAFFETTA FISSAGGIO	COLLIER	HALTER	RETAINER	ABRAZADERA
		992474	4	ROSETTA	RONDELLE	SCHEIBE	WASHER	ARANDELA
		4047107	1	CAPPUCCIO	CAPUCHON	SCHUTZKAPPE	BOOT	CAPUCHON
		4158641	1	COMMUTATORE COMPL.	COMMUTATEUR	SCHALTER	SWITCH	CONMUTADOR
		4176841	1	GIUNTO BIPOLARE	JOINT A 2 POLES	2-POL.KUPPLUNGS-KOPF	2-POLE CONNECTOR	EMPALME DE 2 POLOS
		4176846	1	PORTAFUSIBILE (03)	PORTE-FUSIBILE	SICHERUNGSHALTER	FUSE HOLDER	PORTAFUSIBILE
		4176848	1	PORTAFUSIBILE	PORTE-FUSIBILE	SICHERUNGSHALTER	FUSE HOLDER	PORTAFUSIBILE
		4184634	1	FANALE POSTERIORE D COMPL.	LANTERNE AR	HINTERE LEUCHTE	TAIL LAMP	LAMPARA POSTERIOR
		4184636	1	FANALE POSTERIORE E TARGA COMPL.	LANTERNE AR ET DE PLAQUE	SCHLUSS- U. NUM-MERNSCHILDLEUCHTE	TAIL AND NUMBER PLATE LAMP	LAMPARA POSTERIOR Y DE MATRICULA
		4247204	1	FANALE POSTERIORE COMPL.S (858)	LANTERNE AR	HINTERE LEUCHTE	TAIL LAMP	LAMPARA POSTERIOR
		4247208	1	FANALE POSTERIORE COMPL.D (858)	LANTERNE AR	HINTERE LEUCHTE	TAIL LAMP	LAMPARA POSTERIOR
		4247213	1	FANALE ANTERIORE D COMPL.(653)(654) (858)	LANTERNE AV	VORDERE LEUCHTE	FRONT LAMP	LAMPARA ANTERIOR
		4247214	1	FANALE ANTERIORE S COMPL.(683)(684) (858)	LANTERNE AV	VORDERE LEUCHTE	FRONT LAMP	LAMPARA ANTERIOR
		4270427	1	FANALE POSTERIORE E TARGA S COMPL.(654)(653)	LANTERNE AR ET DE PLAQUE	SCHLUSS- U. NUM-MERNSCHILDLEUCHTE	TAIL AND NUMBER PLATE LAMP	LAMPARA POSTERIOR Y DE MATRICULA
		4270478	1	FANALE POSTERIORE COMPL.D (03)(654)(653)	LANTERNE AR	HINTERE LEUCHTE	TAIL LAMP	LAMPARA POSTERIOR
		4270489	1	FANALE POSTERIORE POST.COMPL.S (03)	LANTERNE AR	HINTERE LEUCHTE	TAIL LAMP	LAMPARA POSTERIOR
		4951087	1	MORSETTIERA	PLAQUE DE JONCTION	KLEMMENBRETT	CONNECTION BLOCK	PLACA DE EMPALME
		4951088	1	MORSETTIERA	PLAQUE DE JONCTION	KLEMMENBRETT	CONNECTION BLOCK	PLACA DE EMPALME

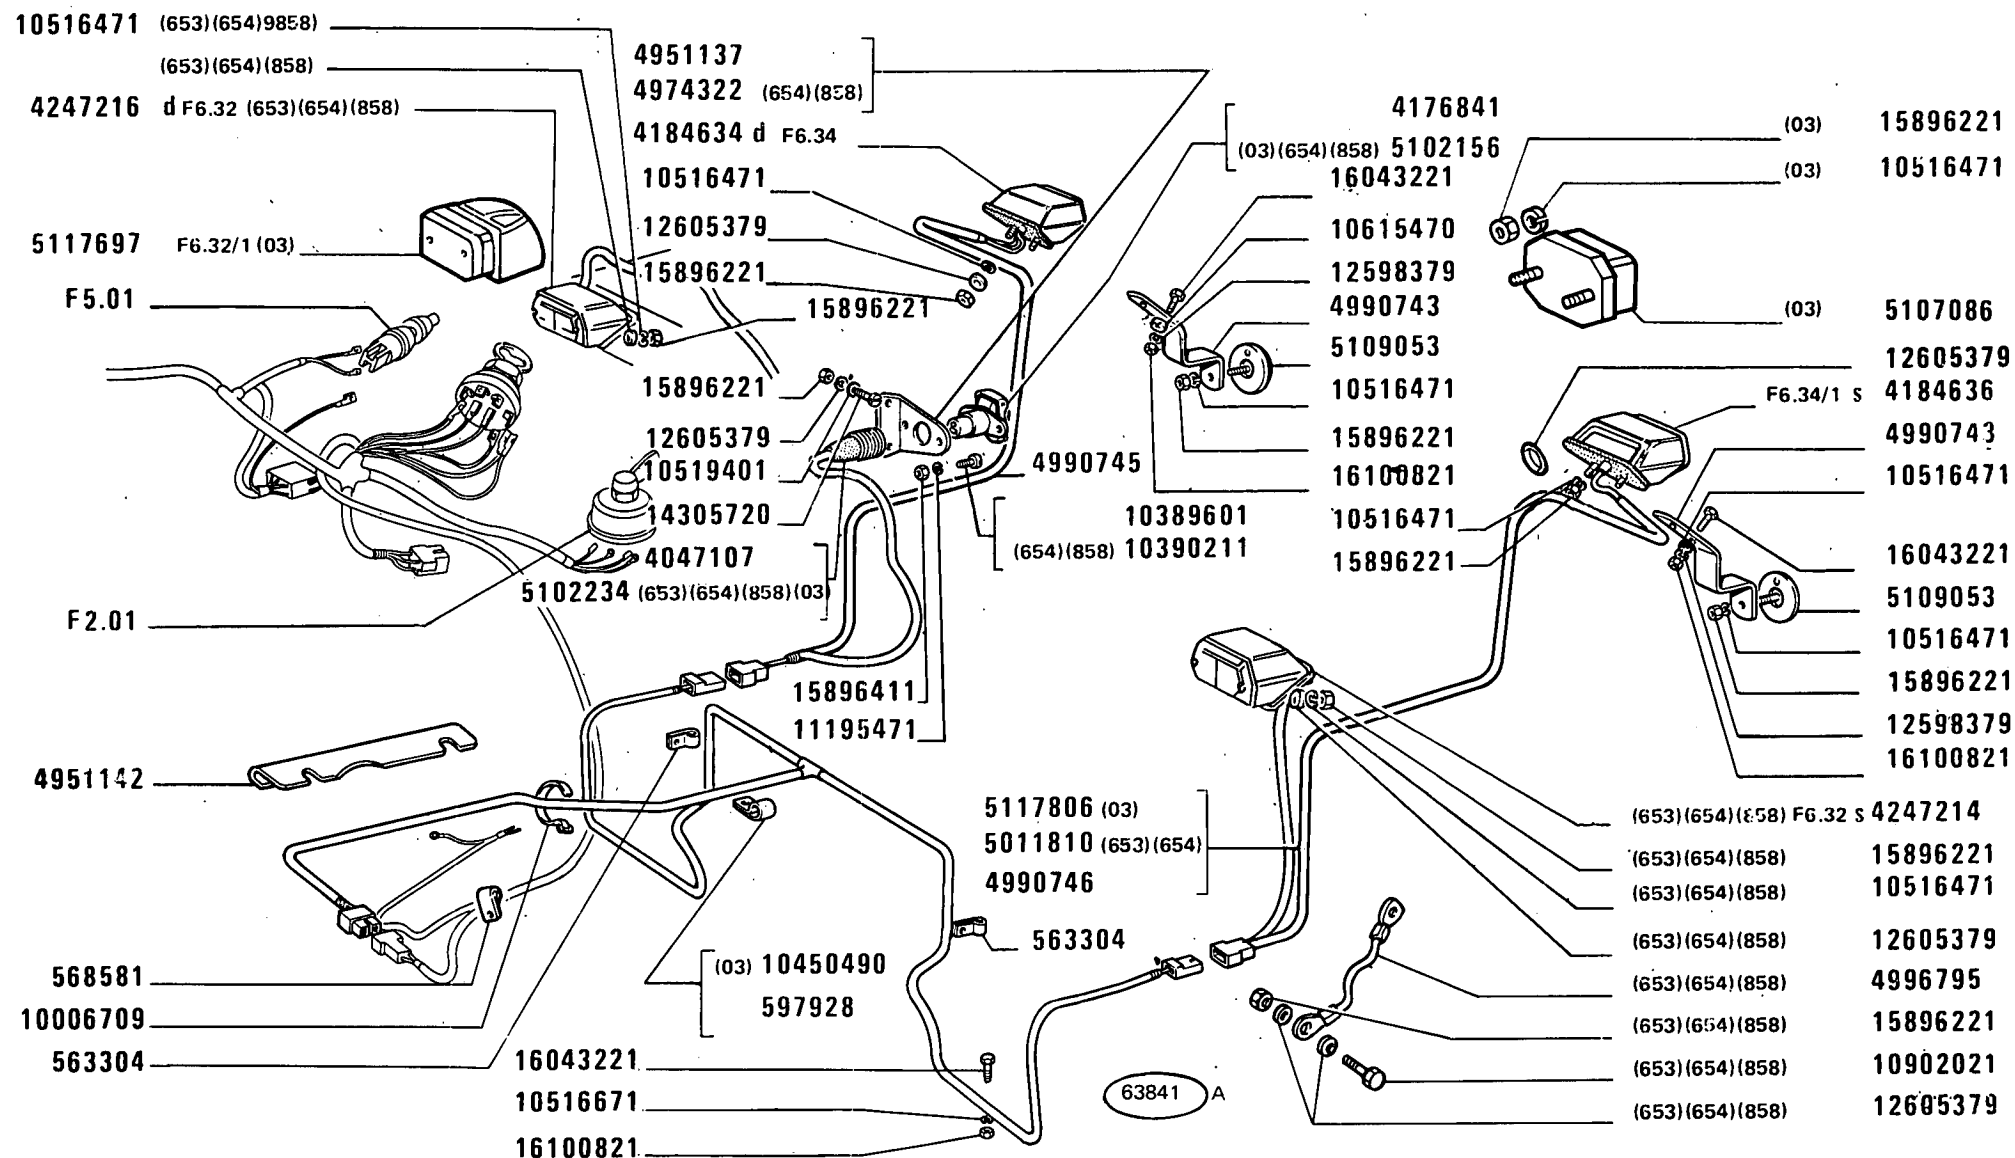

480-8 480-8 DT

01 02 03

Eclairage
Beleuchtung

ILLUMINAZIONE

Lighting System
Sistema de alumbrado

2

F4.01

2

MODIF	ANT.MODIF	N.ORDIN.	Q.	DENOMINAZIONE	DESIGNATION	BENENNUNG	DESCRIPTION	DENOMINACIONES
-----	-----	-----	---	-----	-----	-----	-----	-----
		4951089	1	ISOLANTE	ISOLANT	ISOLIERUNG	INSULATOR	AISLADOR
		4951090	1	ISOLANTE	ISOLANT	ISOLIERUNG	INSULATOR	AISLADOR
		4951137	1	SUPPORTO	SUPPORT	LAGER	SUPPORT	SOPORTE
		4951140	1	CAVO COMPL.	CABLE	LEITUNG	CABLE	CABLE
		4951142	1	PROTEZIONE	PROTECTION	ABDECKUNG	SHIELD	DEFENSA
		4951145	2	SUPPORTO (01)	SUPPORT	LAGER	SUPPORT	SOPORTE
		4951149	2	STAFFETTA FISSAGGIO	COLLIER	HALTER	RETAINER	ABRAZADERA
		4952372	1	ROSETTA DI SICUREZZA	RONDELLE FREIN	SICHERUNGSRING	LOCKWASHER	ARANDELA DE FRENO
		4952554	1	COPERCHIO (03)	COUVERCLE	DECKEL	COVER	TAPA
		4954197	1	CAVO	CABLE	LEITUNG	CABLE	CABLE
				COMPL. (654)(653)(856) (858) ANT. (02)(654)				
		4967193	1	SUPPORTO (03)	SUPPORT	LAGER	SUPPORT	SOPORTE
		4967283	2	SUPPORTO (02)	SUPPORT	LAGER	SUPPORT	SOPORTE
		4967318	1	SUPPORTO (03)	SUPPORT	LAGER	SUPPORT	SOPORTE
		4967319	1	SUPPORTO (03)	SUPPORT	LAGER	SUPPORT	SOPORTE
		4969584	1	PIASTRA (03)	PLAQUE	PLATTE	PLATE	PLACA
		4974322	1	SUPPORTO (858)	SUPPORT	LAGER	SUPPORT	SOPORTE
		4976774	1	CAVO COMPL. (01-02-054)	CABLE	LEITUNG	CABLE	CABLE
		4978841	1	SUPPORTO (03)	SUPPORT	LAGER	SUPPORT	SOPORTE
		4983148	1	CAVO COMPL. (766)	CABLE	LEITUNG	CABLE	CABLE
		4990743	2	SUPPORTO	SUPPORT	LAGER	SUPPORT	SOPORTE
C2455		4990744	1	CAVO COMPL.	CABLE	LEITUNG	CABLE	CABLE
		4990745	1	CAVO COMPL.	CABLE	LEITUNG	CABLE	CABLE
		4990746	1	CAVO COMPL.	CABLE	LEITUNG	CABLE	CABLE
		4993335	1	CAVO COMPL. (654)	CABLE	LEITUNG	CABLE	CABLE
		4996795	2	CAVO	CABLE	LEITUNG	CABLE	CABLE
				COMPL. (654)(653)(858)				
		4997283	2	SUPPORTO	SUPPORT	LAGER	SUPPORT	SOPORTE
				(02)(654)(858)				
		4998953	2	CAVO	CABLE	LEITUNG	CABLE	CABLE
				COMPL. (02-654)(858) (856)				
		5011696	1	PROIETTORE POSTERIORE	PHARE ARRIERE	HINTERER SCHEIN- WERFER	REAR SPOT LAMP	FARO POSTERIOR
				COMPL. (766)				
C2455		5011805	1	CAVO COMPL. (858)	CABLE	LEITUNG	CABLE	CABLE
		5011806	1	CAVO	CABLE	LEITUNG	CABLE	CABLE
				COMPL. (653)(654)(856) (858)				
		5011807	1	CAVO COMPL. (858)	CABLE	LEITUNG	CABLE	CABLE

MODIF	ANT.MODIF	N. ORDIN.	Q.	DENOMINAZIONE	DESIGNATION	BENENNUNG	DESCRIPTION	DENOMINACIONES
C2455		5011808	1	CAVO COMPL.(653)(654)(856)	CABLE	LEITUNG	CABLE	CABLE
		5011809	1	CAVO COMPL.(653)(654)	CABLE	LEITUNG	CABLE	CABLE
		5011810	1	CAVO COMPL.(653)(654)	CABLE	LEITUNG	CABLE	CABLE
		5011847	2	PROIETTORE S COMPL.	PROJECTEUR	SCHEINWERFER	HEADLAMP	PROYECTOR
		5011849	2	PROIETTORE D COMPL.	PROJECTEUR	SCHEINWERFER	HEADLAMP	PROYECTOR
		5012248	2	PROIETTORE S COMPL.(654)(653) (856)(858)(F629/2)	PROJECTEUR	SCHEINWERFER	HEADLAMP	PROYECTOR
		5012250	2	PROIETTORE D COMPL.(654)(653) (856)(858)(F629/2)	PROJECTEUR	SCHEINWERFER	HEADLAMP	PROYECTOR
		5101916	2	PROIETTORE S COMPL.(757)	PROJECTEUR	SCHEINWERFER	HEADLAMP	PROYECTOR
		5101917	2	PROIETTORE D COMPL.(757)	PROJECTEUR	SCHEINWERFER	HEADLAMP	PROYECTOR
		5102156	1	GIUNTO MULTIPOLARE (03) (654) (858)	JOINT MULTIPOLAIRE	MEHRPOL. KUPPLUNGS- KOPF	MULTIPOLE CONNECTOR	EMPALME MULTIPOLAR
	5102235	5102234	1	CAPPUCCIO (03)(654)(653)(858)	CAPUCHON	SCHUTZKAPPE	BOOT	CAPUCHON
C2455		5103313	1	CAVO COMPL.	CABLE	LEITUNG	CABLE	CABLE
C2455		5103314	1	CAVO COMPL.(653)(654)(858)	CABLE	LEITUNG	CABLE	CABLE
C2455		5103315	1	CAVO COMPL.(654)(653)(856)	CABLE	LEITUNG	CABLE	CABLE
		5103808	1	PROIETTORE ANT.D (03)(01-02-054)	PROJECTEUR	SCHEINWERFER	HEADLAMP	PROYECTOR
		5103810	1	PROIETTORE ANT.S (03)(01-02-054)	PROJECTEUR	SCHEINWERFER	HEADLAMP	PROYECTOR
		5103812	1	PROIETTORE ANT.D (03)(757)	PROJECTEUR	SCHEINWERFER	HEADLAMP	PROYECTOR
		5103813	1	PROIETTORE ANT.S (03)(757)	PROJECTEUR	SCHEINWERFER	HEADLAMP	PROYECTOR
		5107086	1	FANALE DELLA TARGA (03)	FEU DE PLAQUE	NUMMERNSCHILD- LEUCHTE	NUMBER PLATE LAMP	LAMPARA DE MATRI- CULA
		5109053	2	CATADIOTTRO	CATADIOPTRE	RUECKSTRAHLER	REFLEX/REFLECTOR	CATAFAROS
D2455		5115961	1	CAVO (653)(654)(858)	CABLE	LEITUNG	CABLE	CABLE
D2455		5116204	1	CAVO COMPL.	CABLE	LEITUNG	CABLE	CABLE
D2455		5116205	1	CAVO COMPL.	CABLE	LEITUNG	CABLE	CABLE
D2455		5116285	1	CAVO COMPL.(653)(654)(856)	CABLE	LEITUNG	CABLE	CABLE

FIAT 480-8 480-8DT (2 ED.)

(11-1980)

F401


- 4 -

MODIF	ANT.MODIF	N.ORDIN.	Q.	DENOMINAZIONE	DESIGNATION	BENENNUNG	DESCRIPTION	DENOMINACIONES
D2455		5116298	1	CAVO COMPL. (653)(654)(856)	CABLE	LEITUNG	CABLE	CABLE
D2455		5116328	1	CAVO COMPL. (653)(654)(856)	CABLE	LEITUNG	CABLE	CABLE
D2455		5116328	1	CAVO (858)	CABLE	LEITUNG	CABLE	CABLE
		5116927	2	CAVO COMPL. (01-02-054)	CABLE	LEITUNG	CABLE	CABLE
		5117697	2	FANALE ANTERIORE ANT. (03)	LANTERNE AV	VORDERE LEUCHTE	FRONT LAMP	LAMPARA ANTERIOR
		5117803	1	CAVO COMPL. (03)	CABLE	LEITUNG	CABLE	CABLE
		5117804	1	CAVO COMPL. (03)	CABLE	LEITUNG	CABLE	CABLE
		5117805	1	CAVO COMPL. (03)	CABLE	LEITUNG	CABLE	CABLE
		5117806	1	CAVO COMPL. (03)	CABLE	LEITUNG	CABLE	CABLE
		5117807	2	CAVO COMPL. (03)	CABLE	LEITUNG	CABLE	CABLE
		5117808	1	CAVO COMPL. (03)	CABLE	LEITUNG	CABLE	CABLE
		9918786	1	CHIAVE	CLE	SCHLUESSEL	WRENCH	LLAVE
		10006709	1	FASCETTA	COLLIER	HALTEBAND	STRAP	ABRAZADERA
		10007309	1	FASCETTA	COLLIER	HALTEBAND	STRAP	ABRAZADERA
		10290690	2	COLLARE	COLLIER	SCHELLE	COLLAR	COLLAR
		10291990	1	COLLARE	COLLIER	SCHELLE	COLLAR	COLLAR
		10373901	4	VITE	VIS	SCHRAUBE	SCREW	TORNILLO
		10389601	2	VITE	VIS	SCHRAUBE	SCREW	TORNILLO
10390201		10390211	3	VITE	VIS	SCHRAUBE	SCREW	TORNILLO
		10396280	1	ANELLO DI GOMMA (766)	BAGUE CAOUTCHOUC	GUMMIRING	RUBBER RING	GUARNICION DE CAUCHO
		10396380	1	ANELLO DI GOMMA	BAGUE CAOUTCHOUC	GUMMIRING	RUBBER RING	GUARNICION DE CAUCHO
		10405185	1	CAPPUCCIO (766)	CAPUCHON	SCHUTZKAPPE	BOOT	CAPUCHON
		10441290	3	STAFFETTA FISSAGGIO (03)	COLLIER	HALTER	RETAINER	ABRAZADERA
		10450090	4	STAFFETTA FISSAGGIO (654)	COLLIER	HALTER	RETAINER	ABRAZADERA
		10450490	3	STAFFETTA FISSAGGIO (03)	COLLIER	HALTER	RETAINER	ABRAZADERA
		10516471	2	ROSETTA DI SICUREZZA	RONDELLE FREIN	SICHERUNGSRING	LOCKWASHER	ARANDELA DE FRENO
		10516471	6	ROSETTA DI SICUREZZA (858)(653)(654)	RONDELLE FREIN	SICHERUNGSRING	LOCKWASHER	ARANDELA DE FRENO
		10516471	3	ROSETTA DI SICUREZZA (03)	RONDELLE FREIN	SICHERUNGSRING	LOCKWASHER	ARANDELA DE FRENO
		10516671	5	ROSETTA DI SICUREZZA	RONDELLE FREIN	SICHERUNGSRING	LOCKWASHER	ARANDELA DE FRENO
		10516671	2	ROSETTA (03)	RONDELLE	SCHEIBE	WASHER	ARANDELA

MODIF	ANT.MODIF	N.ORDIN.	Q.	DENOMINAZIONE	DESIGNATION	BENENNUNG	DESCRIPTION	DENOMINACIONES
		10516871	4	ROSETTA DI SICUREZZA (03)(01-02-054)	RONDELLE FREIN	SICHERUNGSRING	LOCKWASHER	ARANDELA DE FRENO
		10516871	2	ROSETTA DI SICUREZZA (766)	RONDELLE FREIN	SICHERUNGSRING	LOCKWASHER	ARANDELA DE FRENO
		10519201	8	ROSETTA (858)	RONDELLE	SCHEIBE	WASHER	ARANDELA
		10519401	3	ROSETTA	RONDELLE	SCHEIBE	WASHER	ARANDELA
10615471		10615470	2	ROSETTA DI SICUREZZA	RONDELLE FREIN	SICHERUNGSRING	LOCKWASHER	ARANDELA DE FRENO
		10791011	8	DADO (03)(01-02-054)	ECROU	MUTTER	NUT	TUERCA
		10791411	2	DADO	ECROU	MUTTER	NUT	TUERCA
		10902021	4	VITE (654)(653)(858)	VIS	SCHRAUBE	SCREW	TORNILLO
		11052190	1	FUSIBILE 16A	FUSIBLE	SICHERUNG	FUSE	FUSIBLE
		11195471	2	ROSETTA DI SICUREZZA	RONDELLE FREIN	SICHERUNGSRING	LOCKWASHER	ARANDELA DE FRENO
		12164121	2	DADO	ECROU	MUTTER	NUT	TUERCA
		12164721	4	DADO (03)(01-02-054)	ECROU	MUTTER	NUT	TUERCA
		12164721	2	DADO (766)	ECROU	MUTTER	NUT	TUERCA
		12598379	4	ROSETTA DI SICUREZZA	RONDELLE FREIN	SICHERUNGSRING	LOCKWASHER	ARANDELA DE FRENO
10615771		12598779	1	ROSETTA DI SICUREZZA (766)	RONDELLE FREIN	SICHERUNGSRING	LOCKWASHER	ARANDELA DE FRENO
		12605071	8	ROSETTA DI SICUREZZA	RONDELLE FREIN	SICHERUNGSRING	LOCKWASHER	ARANDELA DE FRENO
		12605371	2	ROSETTA DI SICUREZZA	RONDELLE FREIN	SICHERUNGSRING	LOCKWASHER	ARANDELA DE FRENO
		12605379	2	ROSETTA DI SICUREZZA	RONDELLE FREIN	SICHERUNGSRING	LOCKWASHER	ARANDELA DE FRENO
10615471		12605379	12	ROSETTA DI SICUREZZA (653)(654)(858)	RONDELLE FREIN	SICHERUNGSRING	LOCKWASHER	ARANDELA DE FRENO
12644301		12646801	1	ROSETTA (766)	RONDELLE	SCHEIBE	WASHER	ARANDELA
		13276211	2	VITE	VIS	SCHRAUBE	SCREW	TORNILLO
10376601		14305720	3	VITE	VIS	SCHRAUBE	SCREW	TORNILLO
15896211		15896221	8	DADO (03)	ECROU	MUTTER	NUT	TUERCA
		15896221	8	DADO (653)(654)(858)	ECROU	MUTTER	NUT	TUERCA
		15896411	4	DADO	ECROU	MUTTER	NUT	TUERCA
		15970721	2	VITE (03)(01-02-054)	VIS	SCHRAUBE	SCREW	TORNILLO
		16043021	2	VITE (03)	VIS	SCHRAUBE	SCREW	TORNILLO
		16043221	9	VITE	VIS	SCHRAUBE	SCREW	TORNILLO
		16043221	6	VITE (03)	VIS	SCHRAUBE	SCREW	TORNILLO
		16043421	2	VITE (03)	VIS	SCHRAUBE	SCREW	TORNILLO
		16100221	2	DADO (03)	ECROU	MUTTER	NUT	TUERCA
		16100821	9	DADO	ECROU	MUTTER	NUT	TUERCA
		16100821	2	DADO (03)	ECROU	MUTTER	NUT	TUERCA
		16101711	4	DADO	ECROU	MUTTER	NUT	TUERCA
		44017301	1	CAVO (02)	CABLE	LEITUNG	CABLE	CABLE
		44017302	1	CAVO (02)	CABLE	LEITUNG	CABLE	CABLE

DAT 555 01

F5.01

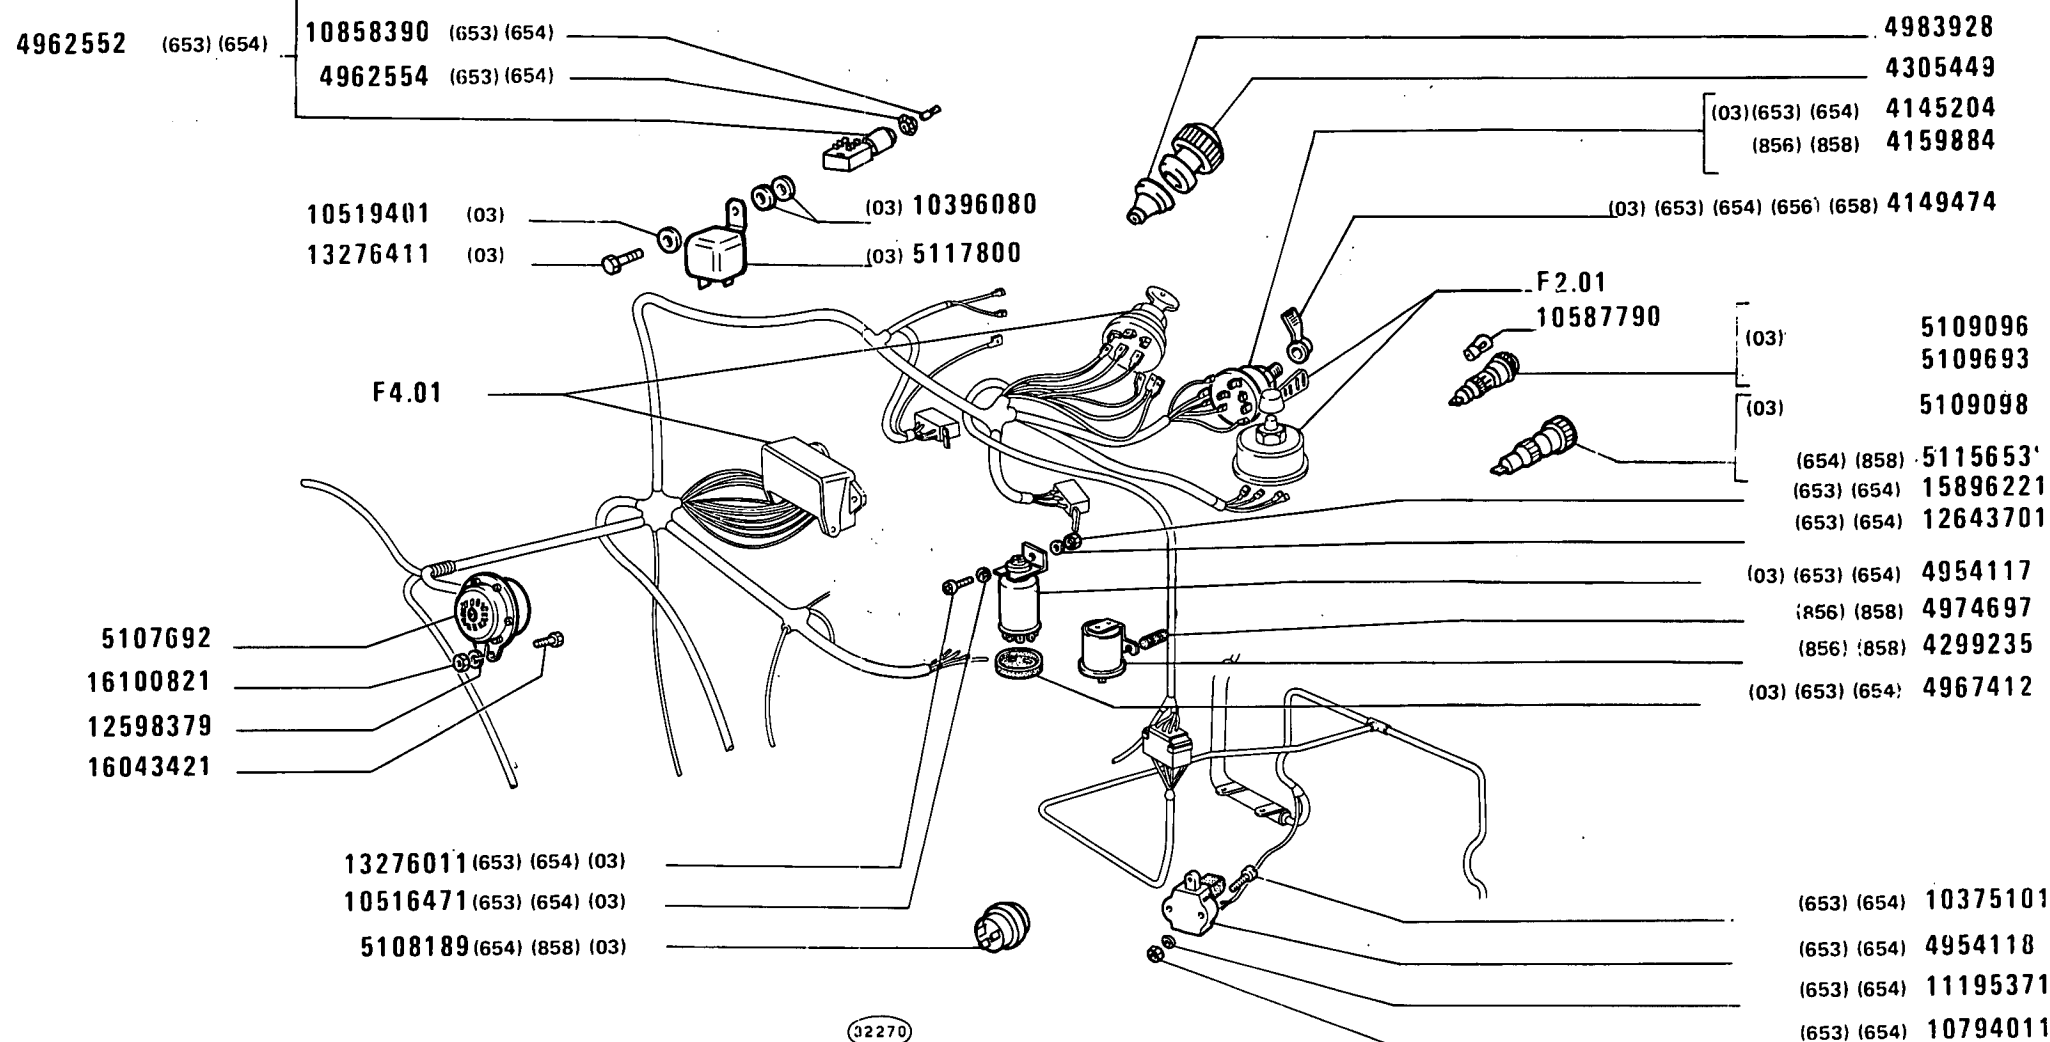

480-8 480-8 DT

01 02 03

SEGNALAZIONE DI AVVISO E DI MANOVRA

Dispositifs de signalisation
Signalisiervorrichtung

Signalling Devices
Aparatos de señalización

F5.01

MODIF	ANT.MODIF	N.ORDIN.	Q.	DENOMINAZIONE	DESIGNATION	BENENNUNG	DESCRIPTION	DENOMINACIONES
		4145204	1	DEVIATORE A LEVA (03)(654)(653)	COMBINA TEUR	UMSCHALTER	SWITCH	INTERRUPTOR
		4149474	1	LEVA (03)(858)(856)(654) (653)	LEVIER	HEBEL	LEVER	PALANCA
		4159884	1	DEVIATORE A LEVA (856)(858)	COMBINA TEUR	UMSCHALTER	SWITCH	INTERRUPTOR
		4299235	1	LAMPEGGIATORE (858)(856)	CLIGNOTANT	BLINKGEBER	FLASHER	RELE DE INTERMI- TENCIA
		4305449	1	INTERRUTTORE	INTERRUPTEUR	SCHALTER	SWITCH	INTERRUPTOR
		4954117	1	LAMPEGGIATORE (03) (654) (653)	CLIGNOTANT	BLINKGEBER	FLASHER	RELE DE INTERMI- TENCIA
		4954118	1	PULSANTE (654) (653)	BOUTON	DRUCKKNOPF	BUTTON	PULSADOR
		4962552	1	INTERRUTTORE A PUL- SANTE COMPL. (654) (653)	INTERRUPTEUR A POUSSOIR	KNOPFSCHALTER	PUSH BUTTON SWITCH	INTERRUPTOR A PUL- SADOR
		4962554	1	CAPPUCCIO (654) (653)	CAPUCHON	SCHUTZKAPPE	BOOT	CAPUCHON
		4967412	1	COPERCHIO INF. (03) (654) (653)	COUVERCLE	DECKEL	COVER	TAPA
		4974697	2	TASSELLO (858)(856)	TAMPON	BEILAGE	PAD	TACO
		4983928	1	CAPPUCCIO	CAPUCHON	SCHUTZKAPPE	BOOT	CAPUCHON
		5107692	1	AVVISATORE ACUSTICO	AVERTISSEUR	HORN	HORN	BOCINA
		5108189	1	LAMPEGGIATORE (03)(654)(858)	CLIGNOTANT	BLINKGEBER	FLASHER	RELE DE INTERMI- TENCIA
		5109096	1	INDICATORE OTTICO (03)	LAMPE-TEMOIN	ANZEIGELEUCHTE	INDICATOR LAMP	LAMPARA TESTIGO
		5109098	1	INDICATORE OTTICO (03)	LAMPE-TEMOIN	ANZEIGELEUCHTE	INDICATOR LAMP	LAMPARA TESTIGO
		5109693	1	INDICATORE OTTICO	LAMPE-TEMOIN	ANZEIGELEUCHTE	INDICATOR LAMP	LAMPARA TESTIGO
		5115653	1	INDICATORE OTTICO (654)(858)	LAMPE-TEMOIN	ANZEIGELEUCHTE	INDICATOR LAMP	LAMPARA TESTIGO
		5117800	1	TELERUTTORE (03)	TELERUPTEUR	FERNSCHALTER	RELAY	TELERRUPTOR
		10375101	2	VITE (654)(653)	VIS	SCHRAUBE	SCREW	TORNILLO
		10396080	2	ANELLO DI GOMMA (03)	BAGUE CAOUTCHOUC	GUMMIRING	RUBBER RING	GUARNICION DE CAUCHO
		10516471	1	ROSETTA DI SICUREZZA (03) (654)(653)	RONDELLE FREIN	SICHERUNGSRING	LOCKWASHER	ARANDELA DE FRENO
		10519401	1	ROSETTA (03)	RONDELLE	SCHEIBE	WASHER	ARANDELA
		10794011	2	DADO (654) (653)	ECROU	MUTTER	NUT	TUERCA
		10857790	4	LAMPADA	LAMPE	LAMPE	BULB	BOMBILLA
4962553		10858390	1	LAMPADA (654)(653)	LAMPE	LAMPE	BULB	BOMBILLA
		11195371	2	ROSETTA DI SICUREZZA (654) (653)	RONDELLE FREIN	SICHERUNGSRING	LOCKWASHER	ARANDELA DE FRENO


FIAT 480-8 480-8DT (2 ED.)

(11-1980)


F501

- 2 -

MODIF	ANT.MODIF	N.ORDIN.	Q.	DENOMINAZIONE	DESIGNATION	BENENNUNG	DESCRIPTION	DENOMINACIONES
				-----	-----	-----	-----	-----
	10516671	12598379	1	ROSETTA DI SICUREZZA	RONDELLE FREIN	SICHERUNGSRING	LOCKWASHER	ARANDELA DE FRENO
		12643701	1	ROSETTA (654) (653)	RONDELLE	SCHEIBE	WASHER	ARANDELA
		13276011	1	VITE (654)(653)	VIS	SCHRAUBE	SCREW	TORNILLO
		13276411	1	VITE (03)	VIS	SCHRAUBE	SCREW	TORNILLO
	15896211	15896221	1	DADO (654)(653)	ECROU	MUTTER	NUT	TUERCA
		16043421	1	VITE	VIS	SCHRAUBE	SCREW	TORNILLO
		16100821	1	DADO	ECROU	MUTTER	NUT	TUERCA

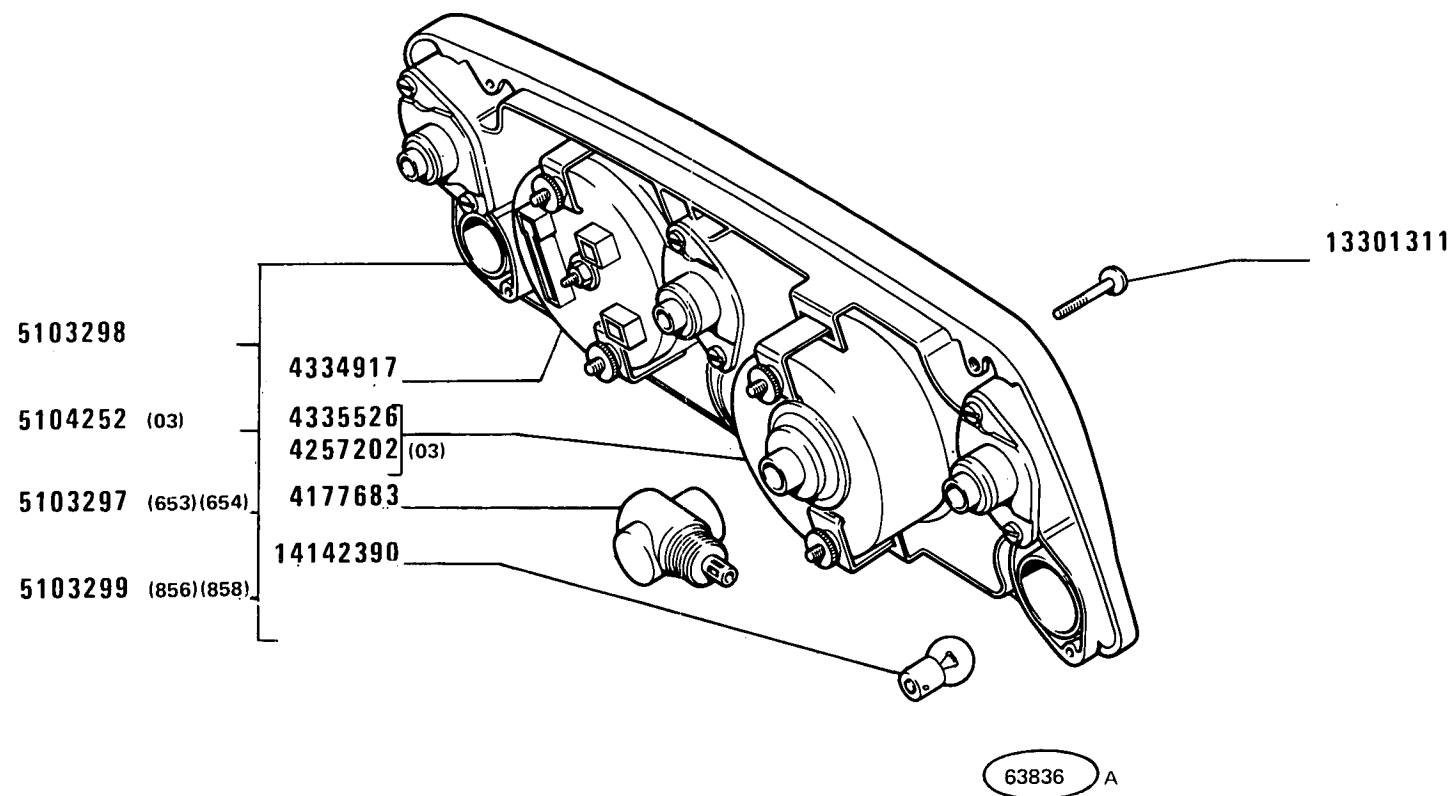

MODIF	ANT.MODIF	N.ORDIN.	Q.	DENOMINAZIONE	DESIGNATION	BENENNUNG	DESCRIPTION	DENOMINACIONES
-----	-----	-----	---	-----	-----	-----	-----	-----
		4177683	1	RINVIO ANGOLARE	RENVOI D'ANGLE	WINKELANTRIEB	MITER GEARING	REENVIO ANGULAR
		4257202	1	CRONOGIROMETRO (03)	HORO-TACHYMETRE	CHRONOGYROMETER	MULTIMETER	CRONOTACOMETRO
		4334917	1	STRUMENTO A PIU INDICAZIONI	COMBINE DE BORD A PLUSIEURS INDI- CATIONS	KOMBIINSTRUMENT	INST/CLUSTER	CUADRO DE SENALI- ZACIONES CON INDI- CACIONES MULTIPLES
		4335526	1	CRONOGIROMETRO	HORO-TACHYMETRE	CHRONOGYROMETER	MULTIMETER	CRONOTACOMETRO
		5103297	1	STRUMENTO A PIU INDICAZIONI COMPL.(654)(653)	COMBINE DE BORD A PLUSIEURS INDI- CATIONS	KOMBIINSTRUMENT	INST/CLUSTER	CUADRO DE SENALI- ZACIONES CON INDI- CACIONES MULTIPLES
		5103298	1	STRUMENTO A PIU INDICAZIONI COMPL.	COMBINE DE BORD A PLUSIEURS INDI- CATIONS	KOMBIINSTRUMENT	INST/CLUSTER	CUADRO DE SENALI- ZACIONES CON INDI- CACIONES MULTIPLES
		5103299	1	STRUMENTO A PIU INDICAZIONI COMPL.(858)(856)	COMBINE DE BORD A PLUSIEURS INDI- CATIONS	KOMBIINSTRUMENT	INST/CLUSTER	CUADRO DE SENALI- ZACIONES CON INDI- CACIONES MULTIPLES
		5104252	1	STRUMENTO A PIU INDICAZIONI (03)	COMBINE DE BORD A PLUSIEURS INDI- CATIONS	KOMBIINSTRUMENT	INST/CLUSTER	CUADRO DE SENALI- ZACIONES CON INDI- CACIONES MULTIPLES
		13301311	4	VITE	VIS	SCHRAUBE	SCREW	TORNILLO
		14142390	4	LAMPADA	LAMPE	LAMPE	BULB	BOMBILLA

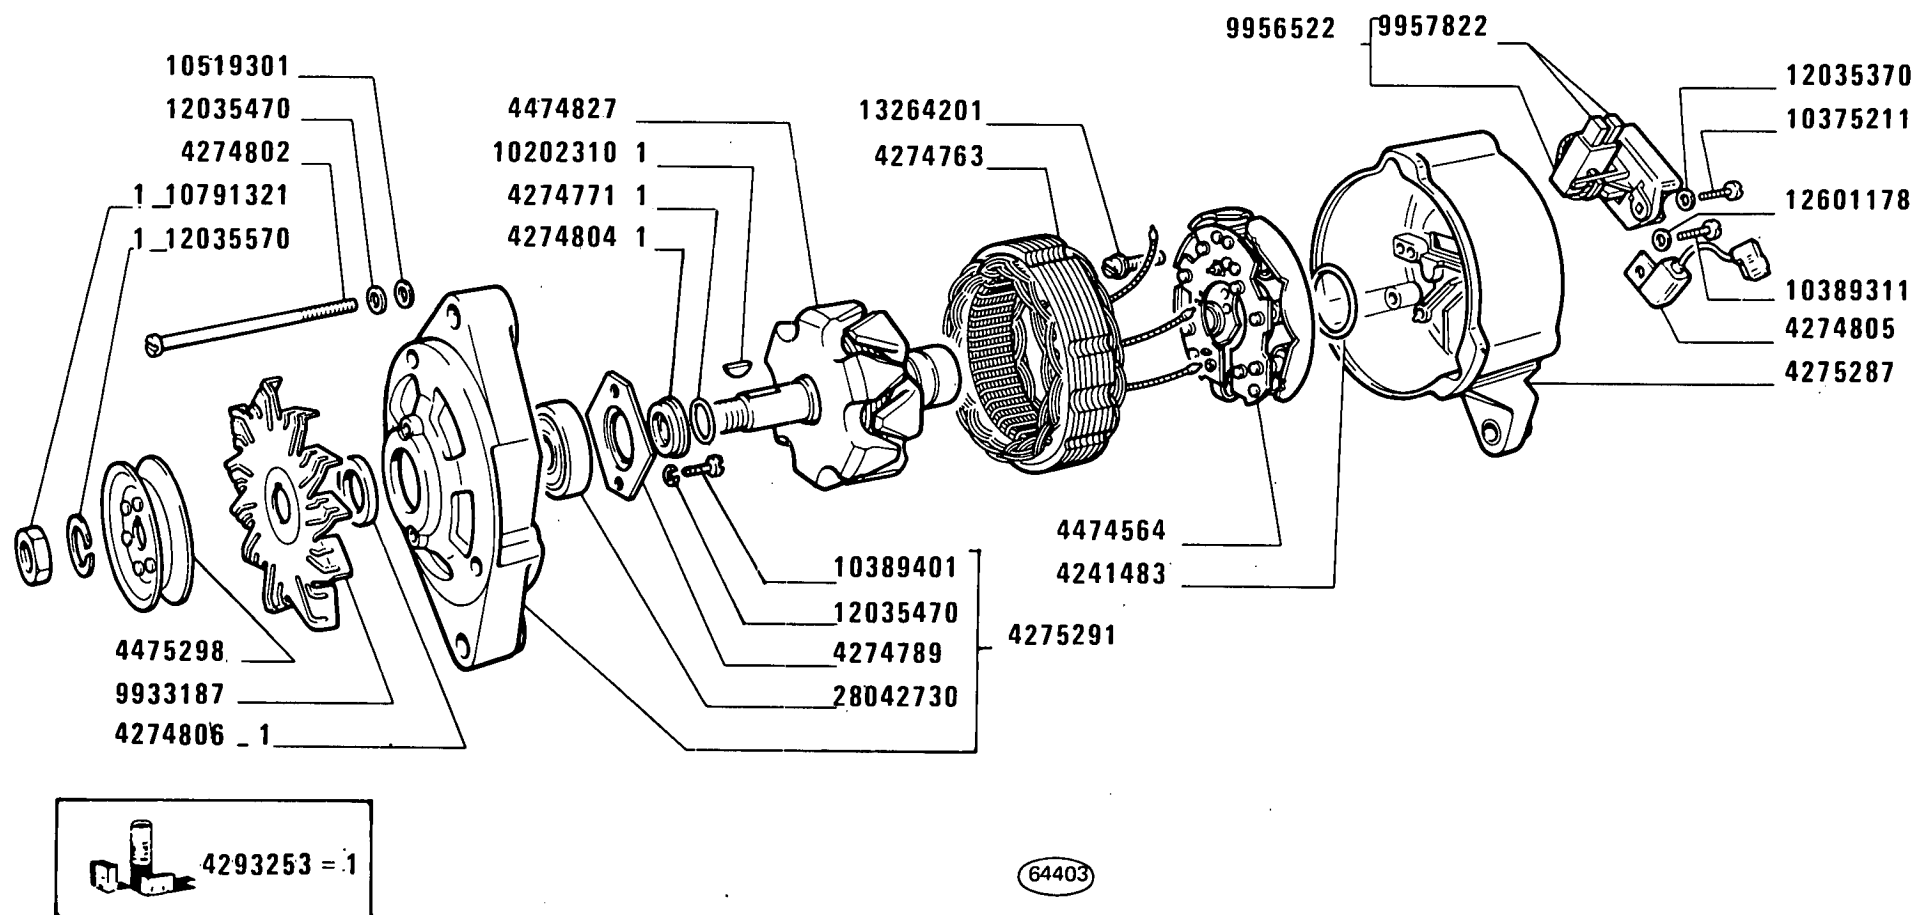

480-8 480-8 DT

01 02 03


ALTERNATORE 5101645 (Marelli)

Alternateur
Drehstrom-Lichtmaschine

Alternator
Alternador

F6.03

MODIF	ANT.MODIF	N.ORDIN.	Q.	DENOMINAZIONE	DESIGNATION	BENENNUNG	DESCRIPTION	DENOMINACIONES
-----	-----	-----	---	-----	-----	-----	-----	-----
		4241483	1	ANELLO DI GOMMA	BAGUE CAOUTCHOUC	GUMMIRING	RUBBER RING	GUARNICION DE CAUCHO
		4274763	1	STATORE	STATOR	STATOR	STATOR	ESTATOR
		4274771	1	ANELLO DI SICUREZZA	ARRETOIR	SICHERUNGSRING	LOCKRING	ANILLO DE FRENO
		4274789	1	PIASTRA	PLAQUE	PLATTE	PLATE	PLACA
		4274802	3	TIRANTE FILETTATO	TIRANT	SPANNBOLZEN	TIEROD	PERNO
		4274804	1	ANELLO DI APPOGGIO	RONDELLE DE BUTEE	DRUCKSCHEIBE	THRUST RING	ANILLO DE APOYO
		4274805	1	CONDENSATORE	CONDENSATEUR	KONDENSATOR	CONDENSER	CONDENSADOR
		4274806	1	DISTANZIALE	ENTRETOISE	ABSTANDSTUECK	SPACER	SEPARADOR
		4275287	1	SUPPORTO	SUPPORT	LAGER	SUPPORT	SOPORTE
		4275291	1	SUPPORTO COMPL.	SUPPORT	LAGER	SUPPORT	SOPORTE
		4293253	1	CORREDO, COMPOSTO DA 1	POCHETTE-CONTENANT ...	AUSRUESTUNG BESTEHEND AUS ...	KIT-CONSISTING OF ...	EQUIPO-COMPUESTO DE ...
		4474564	1	RADDRIZZATORE	REDRESSEUR	GLEICHRICHTER	RECTIFIER	RECTIFICADOR
		4474827	1	ROTORE	ROTOR	LAUFER	ROTOR	ROTOR
		4475298	1	PULEGGIA	POULIE	RIEMENSCHLEIBE	PULLEY	POLEA
4250530		9933187	1	VENTOLA	SOUFFLERIE	GEBLAESSE	BLOWER	VENTILADOR
		9956522	1	REGOLATORE DI TENSIONE COMPL.	REGULATEUR DE TENSION	SPANNUNGSREGLER	VOLTAGE REGULATOR	REGULADOR DE TENSION
4274791		9957822	2	SPAZZOLA	BALAI	KOHLLENBUERSTE	BRUSH	ESCOBILLA
10202390		10202310	1	LINGUETTA	LINGUET	SCHLEIBENFEDER	KEY	CHAVETA
		10375211	2	VITE	VIS	SCHRAUBE	SCREW	TORNILLO
		10389311	1	VITE	VIS	SCHRAUBE	SCREW	TORNILLO
		10389401	2	VITE	VIS	SCHRAUBE	SCREW	TORNILLO
		10519301	3	ROSETTA	RONDELLE	SCHLEIBE	WASHER	ARANDELA
		10791321	1	DADO	ECROU	MUTTER	NUT	TUERCA
		12035370	2	ROSETTA DI SICUREZZA	RONDELLE FREIN	SICHERUNGSRING	LOCKWASHER	ARANDELA DE FRENO
		12035470	5	ROSETTA DI SICUREZZA	RONDELLE FREIN	SICHERUNGSRING	LOCKWASHER	ARANDELA DE FRENO
		12035570	1	ROSETTA DI SICUREZZA	RONDELLE FREIN	SICHERUNGSRING	LOCKWASHER	ARANDELA DE FRENO
		12601178	1	ROSETTA DI SICUREZZA	RONDELLE FREIN	SICHERUNGSRING	LOCKWASHER	ARANDELA DE FRENO
		13264201	4	VITE CON ROSETTA	VIS AVEC RONDELLE	SCHRAUBE MIT SCHLEIBE	SCREW AND WASHER ASSY	TORNILLO CON ARANDELA
		28042730	1	CUSCINETTO	COUSSINET	LAGERSCHALE	BEARING	COJINETE

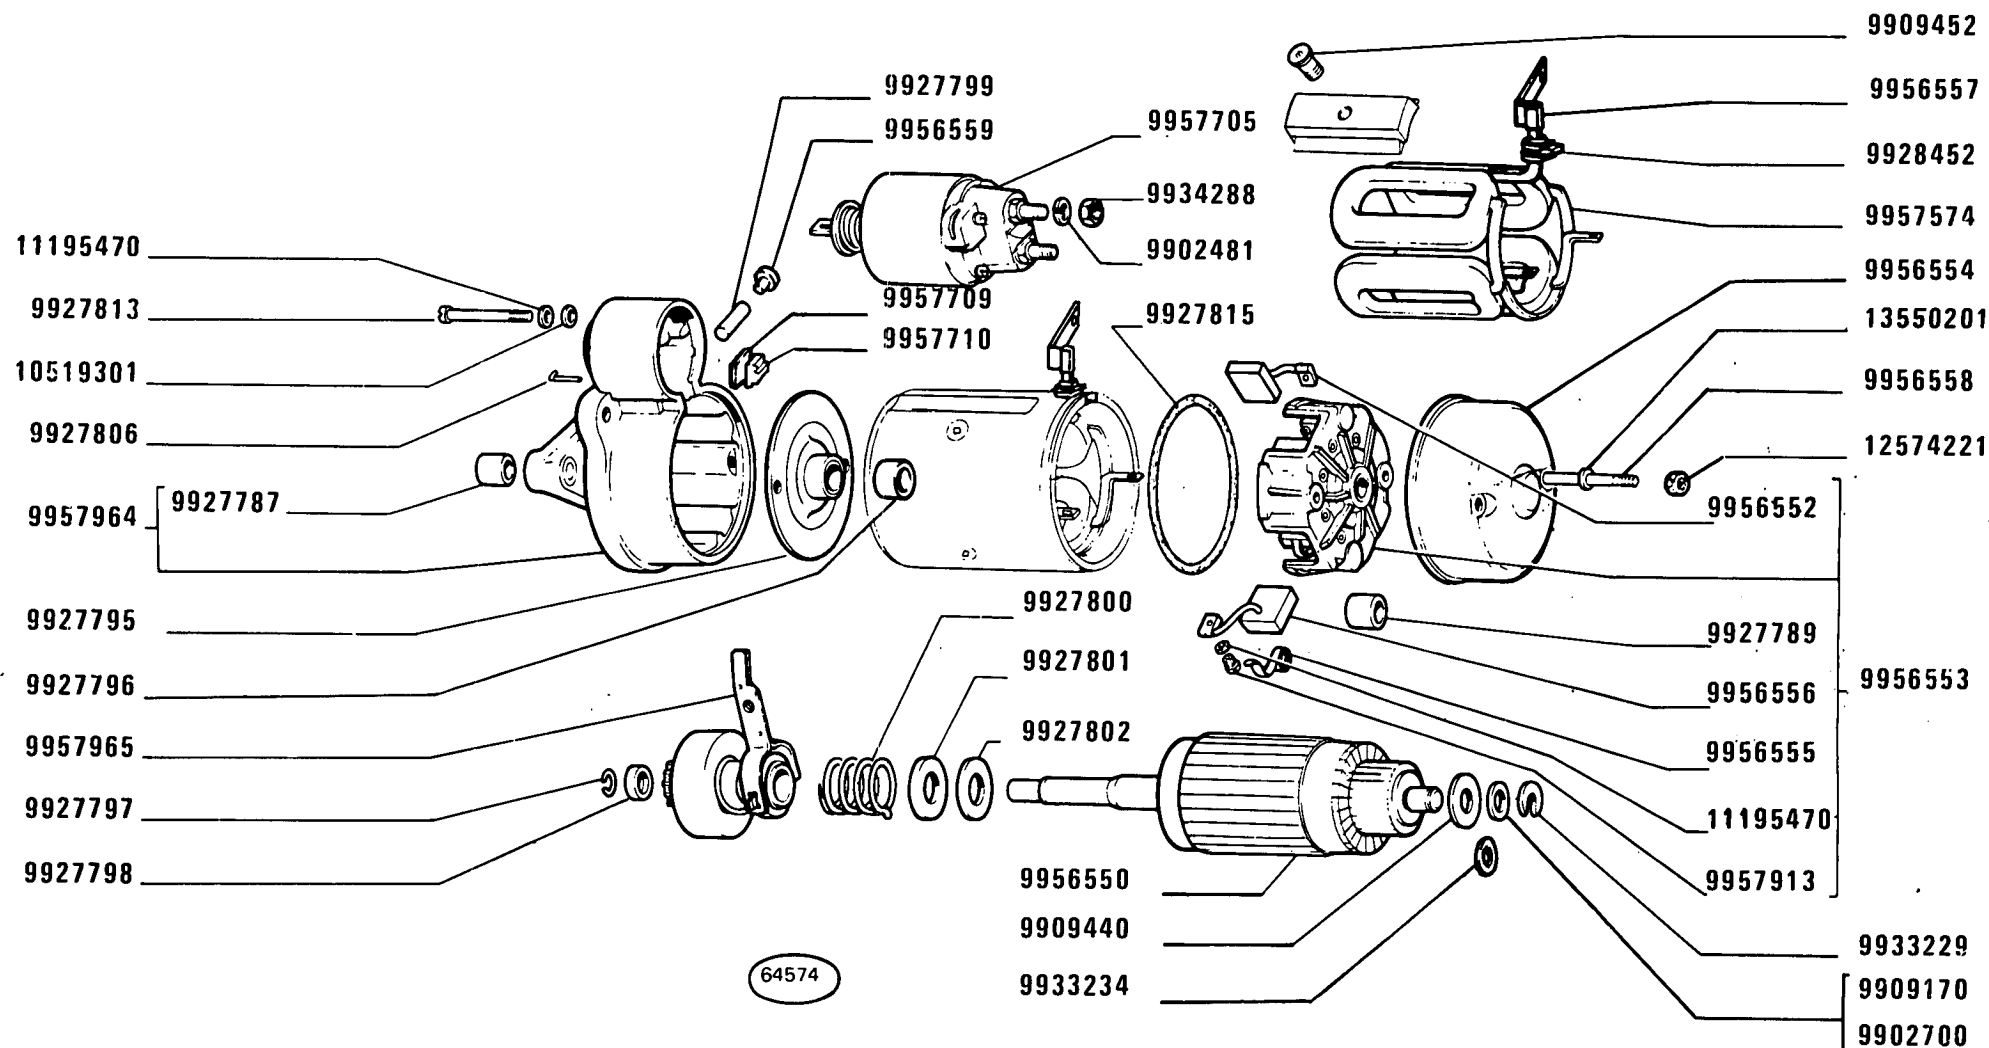

480-8 480-8 DT

01 02 03

Démarrreur
Anlasser

MOTORINO DI AVVIAMENTO 5111319 (Marelli)

Starter Motor
Motor de arranque

F6.08

MODIF	ANT.MODIF	N.ORDIN.	Q.	DENOMINAZIONE	DESIGNATION	BENENNUNG	DESCRIPTION	DENOMINACIONES
		9902481	2	ROSETTA DI SICUREZZA	RONDELLE FREIN	SICHERUNGSRING	LOCKWASHER	ARANDELA DE FRENO
		9902700	1	ROSETTA	RONDELLE	SCHEIBE	WASHER	ARANDELA
		9909170	1	ROSETTA	RONDELLE	SCHEIBE	WASHER	ARANDELA
		9909440	1	ROSETTA	RONDELLE	SCHEIBE	WASHER	ARANDELA
		9909452	4	VITE	VIS	SCHRAUBE	SCREW	TORNILLO
		9927787	1	BOCCOLA	DOUILLE	BUECHSE	BUSH	CASQUILLO
		9927789	1	BOCCOLA	DOUILLE	BUECHSE	BUSH	CASQUILLO
		9927795	1	SUPPORTO	SUPPORT	LAGER	SUPPORT	SOPORTE
		9927796	1	BOCCOLA	DOUILLE	BUECHSE	BUSH	CASQUILLO
		9927797	1	ANELLO DI SICUREZZA	ARRETOIR	SICHERUNGSRING	LOCKRING	ANILLO DE FRENO
		9927798	1	ANELLO DI SICUREZZA	ARRETOIR	SICHERUNGSRING	LOCKRING	ANILLO DE FRENO
		9927799	1	PERNO	AXE	BOLZEN	PIN	EJE
		9927800	1	MOLLA	RESSORT	FEDER	SPRING	RESORTE
		9927801	1	SCODELLINO	CUVETTE	TELLERSCHEIBE	CUP	PLATILLO
		9927802	1	ROSETTA ISOLANTE	RONDELLE ISOLANTE	ISOLIERSCHEIBE	INSULATOR	ARANDELA AISLANTE
		9927806	1	SPINA	GOUPILLE	STIFT	PIN	PASADOR
		9927813	3	VITE	VIS	SCHRAUBE	SCREW	TORNILLO
		9927815	1	ANELLO DI TENUTA	JOINT D'ETANCHEITE	DICHTRING	SEAL	JUNTA HERMETICA
		9928452	1	ANELLO DI GOMMA	BAGUE CAOUTCHOUC	GUMMIRING	RUBBER RING	GUARNICION DE CAUCHO
		9933229	1	ROSETTA DI SICUREZZA	RONDELLE FREIN	SICHERUNGSRING	LOCKWASHER	ARANDELA DE FRENO
		9933234	1	ROSETTA	RONDELLE	SCHEIBE	WASHER	ARANDELA
		9934288	2	DADO	ECROU	MUTTER	NUT	TUERCA
		9956550	1	INDOTTO	INDUIT	ANKER	ARMATURE	INDUCIDO
		9956552	2	SPAZZOLA	BALAI	KOHLENBUERSTE	BRUSH	ESCOBILLA
		9956553	1	SUPPORTO COMPL.	SUPPORT	LAGER	SUPPORT	SOPORTE
		9956554	1	CALOTTA	CALOTTE	KAPPE	CAP	TAPA
		9956555	4	MOLLA	RESSORT	FEDER	SPRING	RESORTE
		9956556	2	SPAZZOLA	BALAI	KOHLENBUERSTE	BRUSH	ESCOBILLA
		9956557	1	CONNESSIONE	CONNEXION	LEITUNG	CONNECTION	CABLE
		9956558	2	PRIGIONIERO	GOUJON	STIFTSCHRAUBE	STUD	ESPARRAGO
		9956559	1	TAPPO	BOUCHON	STOPFEN	PLUG	TAPON
		9957574	1	AVVOLGIMENTO	ENROULEMENT	WICKLUNG	WINDING	BOBINA
		9957705	1	ELETTROMAGNETE	ELECTRO	MAGNETSCHALTER	SOLENOID	MAGNETO
		9957709	1	PIASTRINA	PLAQUETTE	PLAETTCHEN	PLATE	PLACA
		9957710	1	TASSELLO ELASTICO	TAMPON	GUMMISTUECK	PAD	ALMOHADILLA
		9957913	4	VITE	VIS	SCHRAUBE	SCREW	TORNILLO
		9957964	1	SUPPORTO COMPL.	SUPPORT	LAGER	SUPPORT	SOPORTE
		9957965	1	INNESTO AVVIAMENTO	ENCLenchement	RITZELTRIEB	DRIVE UNIT	ACOPLAMIENTO
		10519301	3	ROSETTA	RONDELLE	SCHEIBE	WASHER	ARANDELA


FIAT 480-8 480-8 DT (2 ED.)

(11-1980)

F608

- 2 -

MODIF	ANT.MODIF	N.ORDIN.	Q.	DENOMINAZIONE	DESIGNATION	BENENNUNG	DESCRIPTION	DENOMINACIONES
		11195470	7	ROSETTA DI SICUREZZA	RONDELLE FREIN	SICHERUNGSRING	LOCKWASHER	ARANDELA DE FRENO
		12574221	2	DADO	ECROU	MUTTER	NUT	TUERCA
		13550201	2	ROSETTA	RONDELLE	SCHEIBE	WASHER	ARANDELA

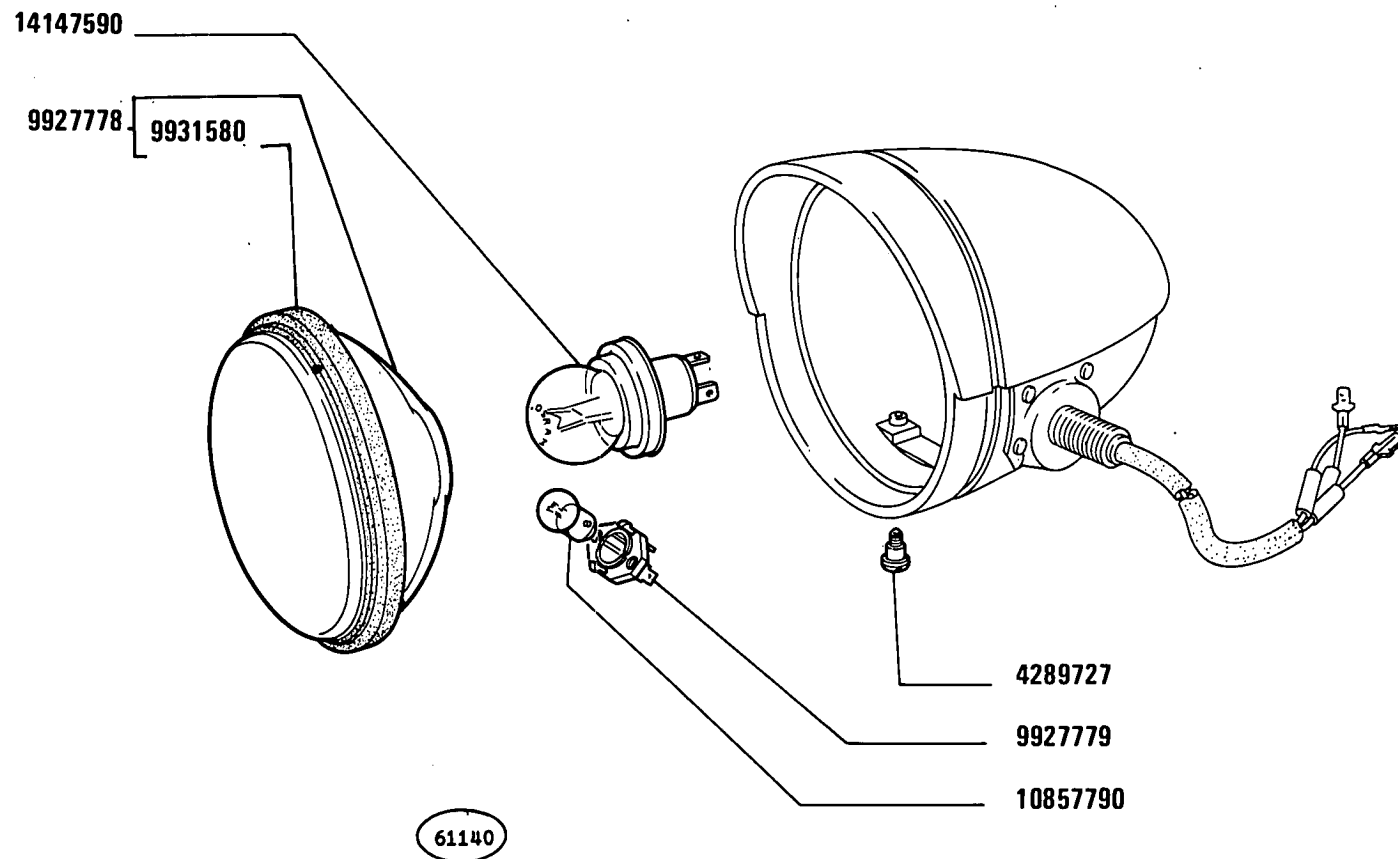

480-8 480-8 DT

01 02


Projecteur
Scheinwerfer

PROIETTORE s. 5011847 d. 5011849 (Siem)

Headlamp
Projector

F6.29

MODIF	ANT.MODIF	N.ORDIN.	Q.	DENOMINAZIONE	DESIGNATION	BENENNUNG	DESCRIPTION	DENOMINACIONES
		4289727	2	VITE	VIS	SCHRAUBE	SCREW	TORNILLO
		9927778	1	GRUPPO OTTICO	GROUPE OPTIQUE	EINSATZ	LENS/REFLECTOR UNIT	GRUPO OPTICO
		9927779	1	PORTALAMPADA	PORTE-LAMPE	LAMPENFASSUNG	BULB HOLDER	PORTALAMPARA
		9931580	1	GUARNIZIONE DI TENUTA	JOINT	DICHTUNG	GASKET	JUNTA
		10857790	1	LAMPADA	LAMPE	LAMPE	BULB	BOMBILLA
		14147590	1	LAMPADA	LAMPE	LAMPE	BULB	BOMBILLA

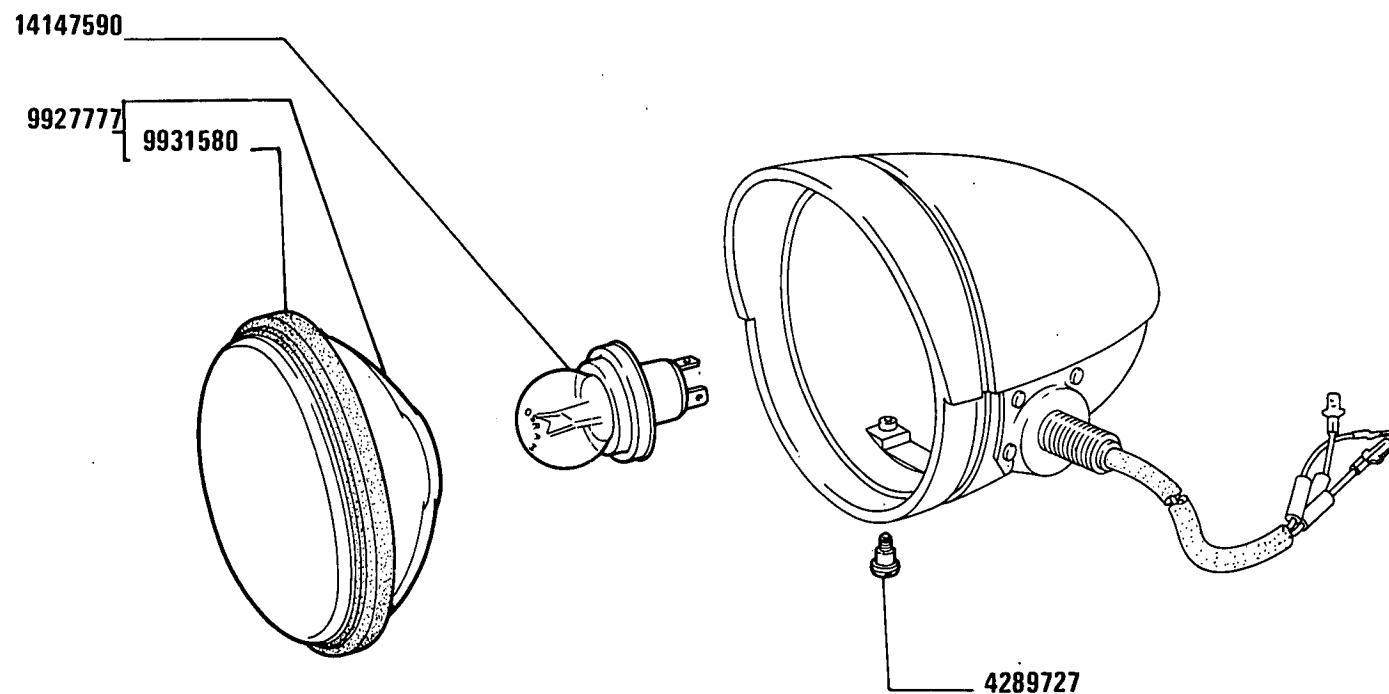

61140

(653)(654)(856)(858)

480-8 480-8 DT

01 02

Projecteur
Scheinwerfer


PROIETTORE s.5012248 d.5012250(Siem)

Headlamp
Projector

1

F6.29 /1

MODIF	ANT.MODIF	N.ORDIN.	Q.	DENOMINAZIONE	DESIGNATION	BENENNUNG	DESCRIPTION	DENOMINACIONES
		4289727	2	VITE	VIS	SCHRAUBE	SCREW	TORNILLO
		9927777	1	GRUPPO OTTICO COMPL.	GROUPE OPTIQUE	EINSATZ	LENS/REFLECTOR UNIT	GRUPO OPTICO
		9931580	1	GUARNIZIONE DI TENUTA	JOINT	DICHTUNG	GASKET	JUNTA
		14147590	1	LAMPADA	LAMPE	LAMPE	BULB	BOMBILLA

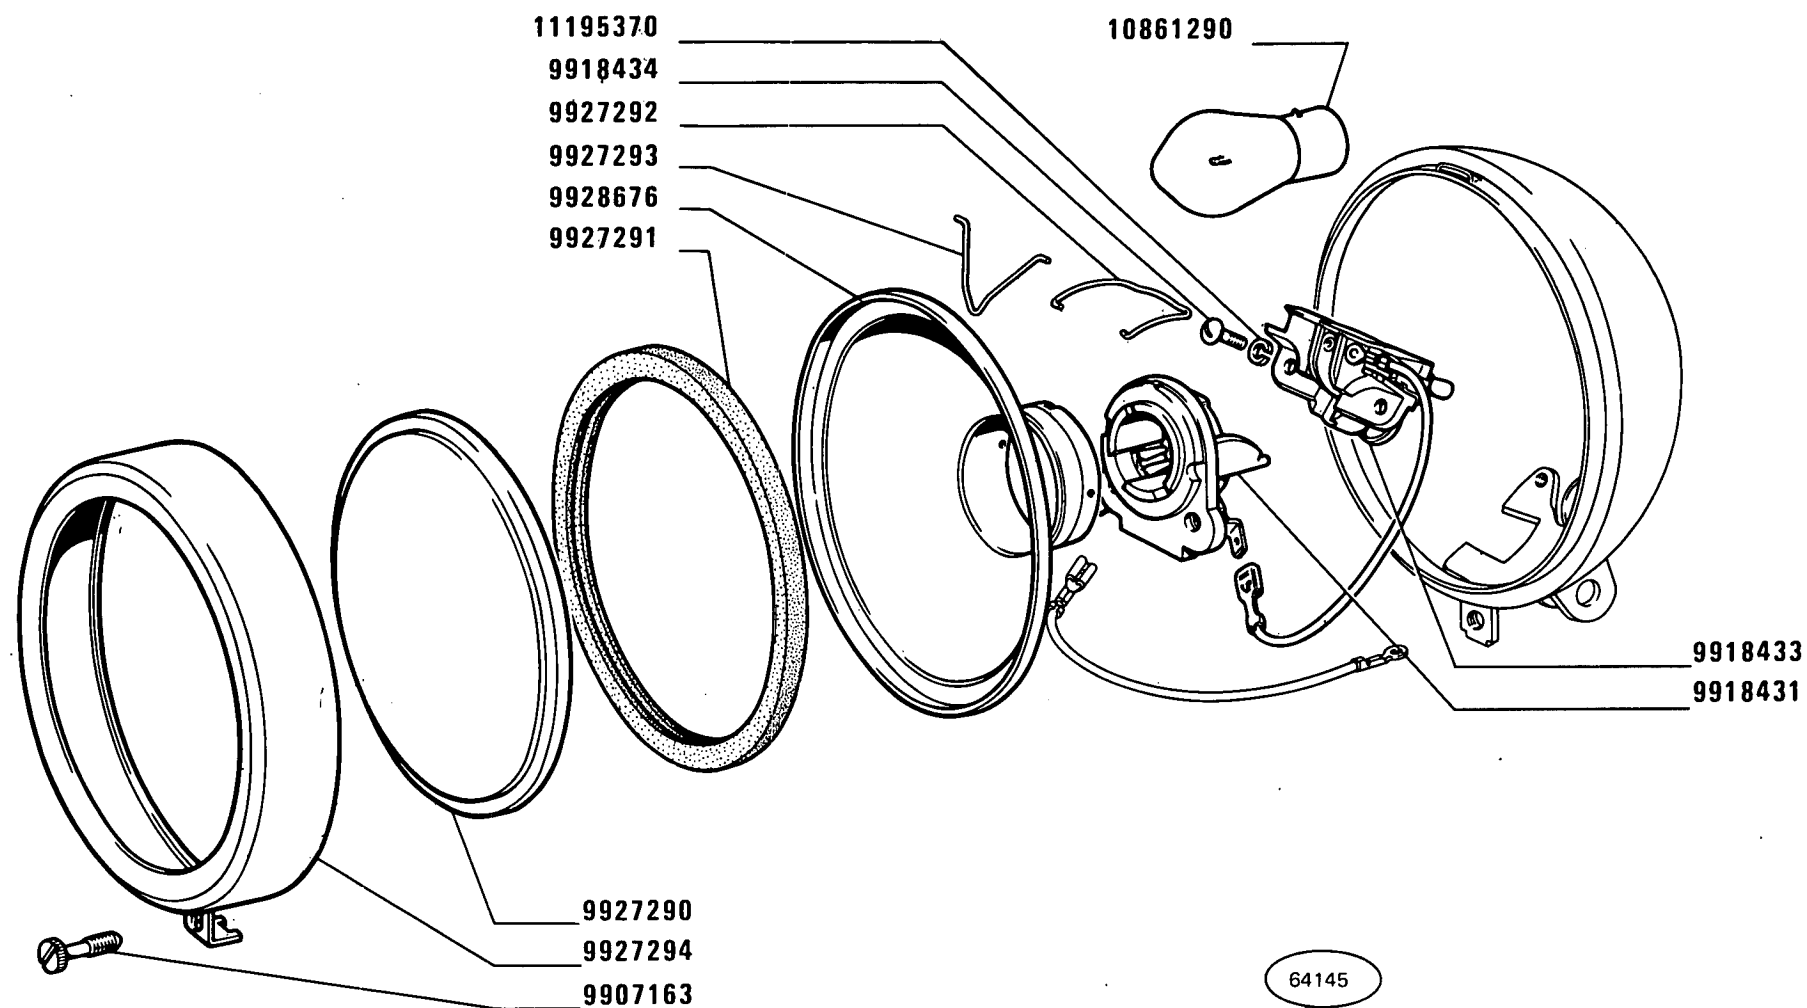

(766)

480-8 480-8 DT

01 02 03

PROIETTORE POSTERIORE 5011696 (Olso)


*Phare arrière
Hinterer Scheinwerfer*

*Rear Spot Lamp
Faro posterior*

3

F6.29 / 2

MODIF	ANT.MODIF	N.ORDIN.	Q.	DENOMINAZIONE	DESIGNATION	BENENNUNG	DESCRIPTION	DENOMINACIONES
-----	-----	-----	--	-----	-----	-----	-----	-----
		9907163	2	VITE	VIS	SCHRAUBE	SCREW	TORNILLO
		9918431	1	PORTALAMPADA	PORTE-LAMPE	LAMPENFASSUNG	BULB HOLDER	PORTALAMPARA
		9918433	1	INTERRUTTORE	INTERRUPTEUR	SCHALTER	SWITCH	INTERRUPTOR
		9918434	2	VITE	VIS	SCHRAUBE	SCREW	TORNILLO
		9927290	1	TRASPARENTE	TRANSPARENT	LICHTSCHEIBE	LENS	TAPA TRANSLUCIDA
		9927291	1	GUARNIZIONE DI TENUTA	JOINT	DICHTUNG	GASKET	JUNTA
		9927292	1	MOLLETTA DI FISSAGGIO	AGRAFE	KLEMMSTUECK	CLIP	SUJETADOR
		9927293	6	MOLLETTA DI FISSAGGIO	AGRAFE	KLEMMSTUECK	CLIP	SUJETADOR
		9927294	1	CORNICE	MONTURE	RAHMEN	FRAME	MARCO
		9928676	1	PARABOLA	REFLECTEUR	PARABOLSPIEGEL	REFLECTOR	REFLECTOR
		10861290	1	LAMPADA	LAMPE	LAMPE	BULB	BOMBILLA
		11195370	2	ROSETTA DI SICUREZZA	RONDELLE FREIN	SICHERUNGSRING	LOCKWASHER	ARANDELA DE FRENO

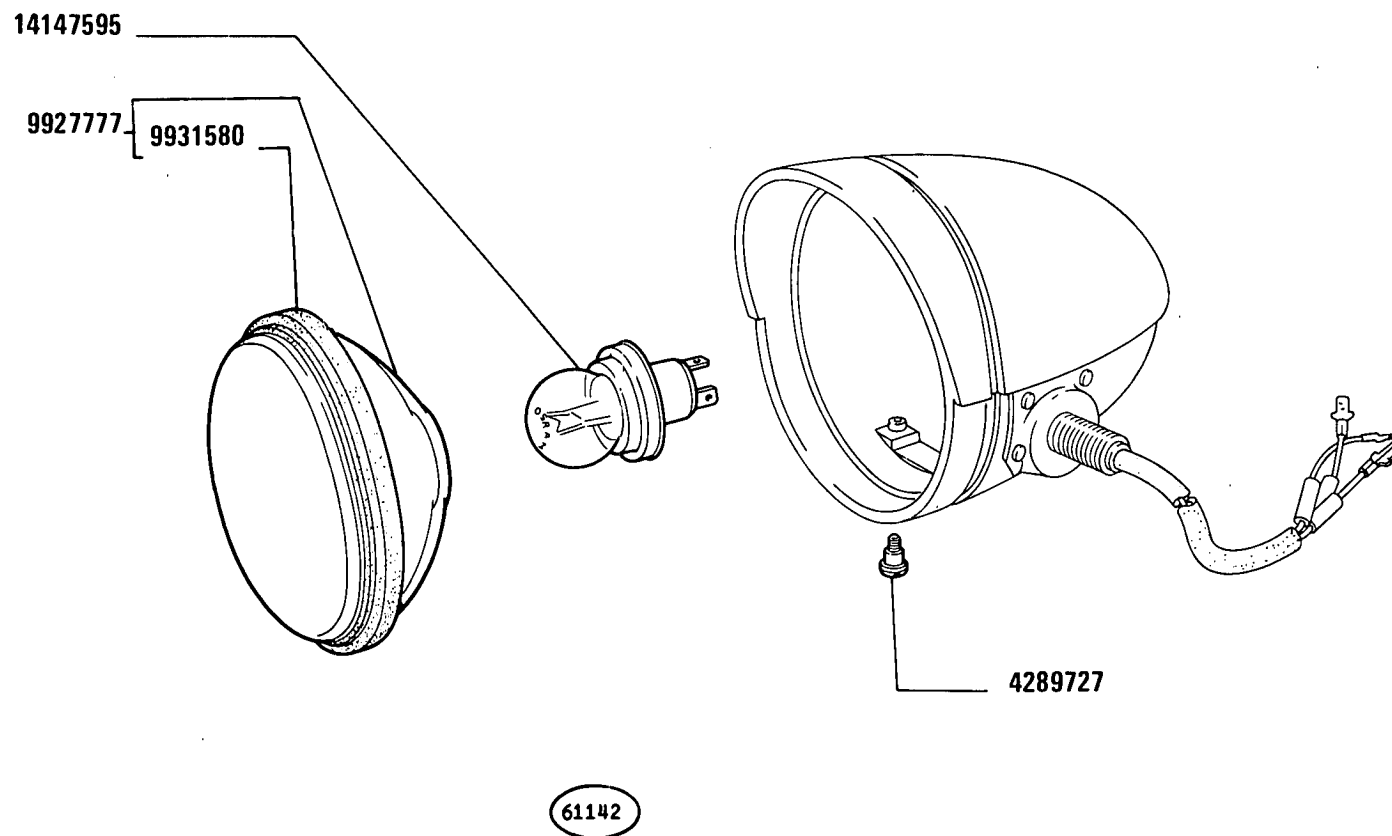

(757)

480-8 480-8 DT

01 02

Projecteur
Scheinwerfer


PROIETTORE s. 5101916; d. 5101917 (Siem)

Headlamp
Projector

1

F6.29 / 3

MODIF	ANT.MODIF	N.ORDIN.	Q.	DENOMINAZIONE	DESIGNATION	BENENNUNG	DESCRIPTION	DENOMINACIONES
				4289727 2 VITE	VIS	SCHRAUBE	SCREW	TORNILLO
				9927777 1 GRUPPO OTTICO COMPL.	GROUPE OPTIQUE	EINSATZ	LENS/REFLECTOR	GRUPO OPTICO
				9931580 1 GUARNIZIONE DI TENUTA	JOINT	DICHTUNG	UNIT	JUNTA
				14147595 1 LAMPADA GIALLA	LAMPE	LAMPE	GASKET	BUMBILLA
							BULB	

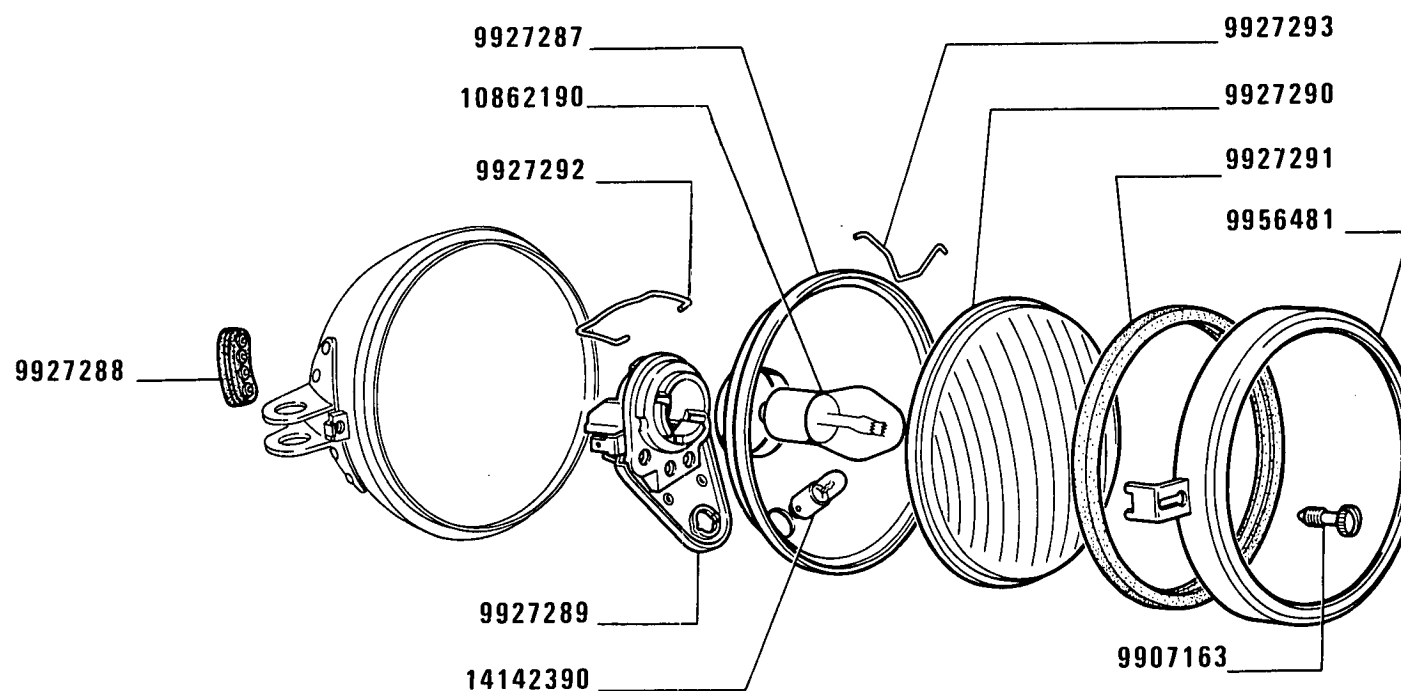

64076

(01-02-054)(03)

480-8 480-8 DT

01 02 03

Projecteur
Scheinwerfer


PROIETTORE d. 5103808; s. 5103810 Olsa

Headlamp
Projector

1

F6.29 / 4

MODIF	ANT.MODIF	N.ORDIN.	Q.	DENOMINAZIONE	DESIGNATION	BENENNUNG	DESCRIPTION	DENOMINACIONES
-----	-----	-----	--	-----	-----	-----	-----	-----
		9907163	1	VITE	VIS	SCHRAUBE	SCREW	TORNILLO
		9927287	1	PARABOLA	REFLECTEUR	PARABOLSPIEGEL	REFLECTOR	REFLECTOR
		9927288	1	BLOCCHETTO	TAQUET	ANSATZ	PAD	HERRAJE
		9927289	1	PORTALAMPADA	PORTE-LAMPE	LAMPENFASSUNG	BULB HOLDER	PORTALAMPARA
		9927290	1	TRASPARENTE	TRANSPARENT	LICHTSCHEIBE	LENS	TAPA TRANSLUCIDA
		9927291	1	GUARNIZIONE	GARNITURE	UNTERLAGE	LINING	FORRO
		9927292	1	MOLLETTA DI FISSAGGIO	AGRAFE	KLEMMSTUECK	CLIP	SUJETADOR
		9927293	6	MOLLETTA DI FISSAGGIO	AGRAFE	KLEMMSTUECK	CLIP	SUJETADOR
		9956481	1	CORNICE	MONTURE	RAHMEN	FRAME	MARCO
		10862190	2	LAMPADA	LAMPE	LAMPE	BULB	BOMBILLA
		14162390	1	LAMPADA	LAMPE	LAMPE	BULB	BOMBILLA

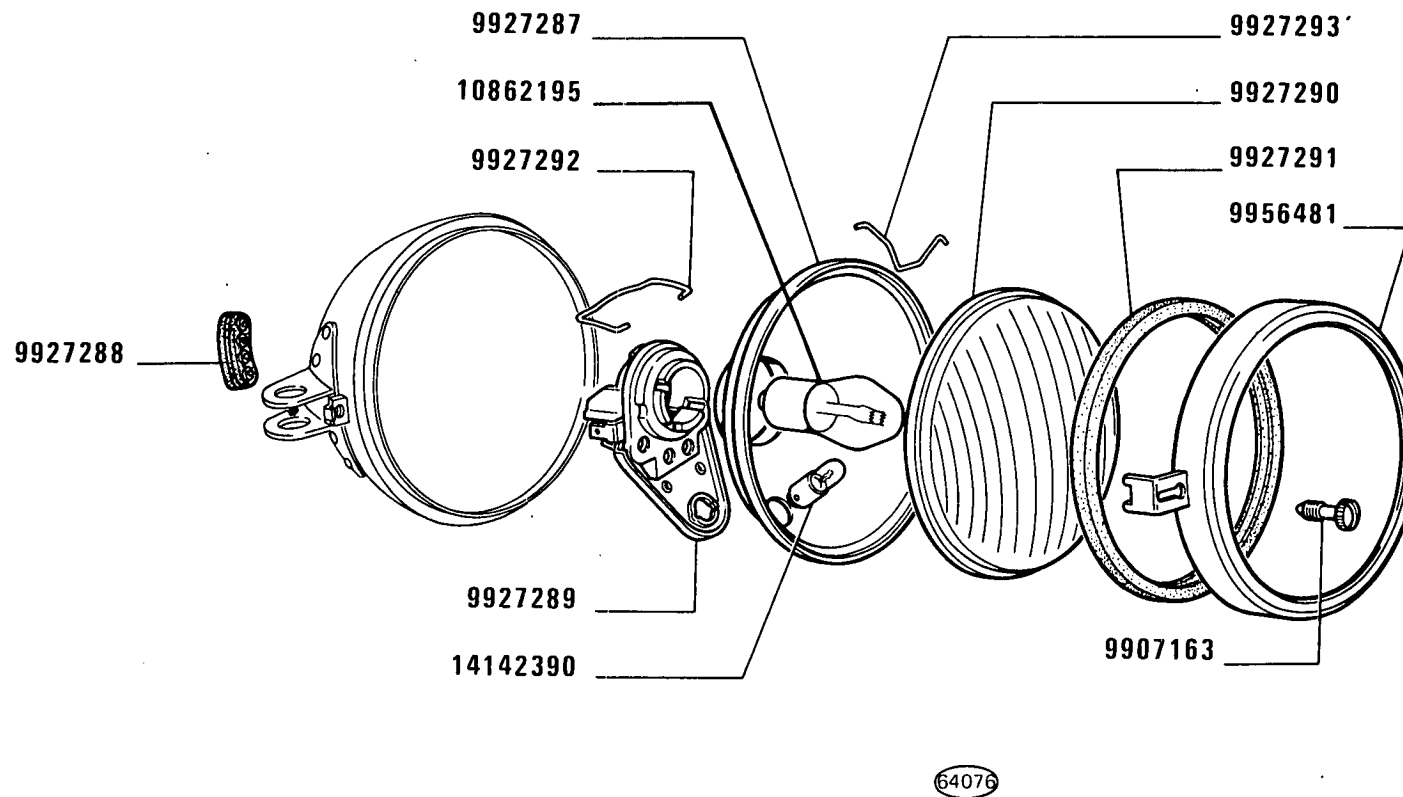

(757)

480-8 480-8 DT
03

Projecteur
Scheinwerfer

PROIETTORE


s. 5103813; d. 5103812 (Olisa)

Headlamp
Proyector

1

F6.29 / 5

MODIF	ANT.MODIF	N.ORDIN.	Q.	DENOMINAZIONE	DESIGNATION	BENENNUNG	DESCRIPTION	DENOMINACIONES
-----	-----	-----	--	-----	-----	-----	-----	-----
		9907163	1	VITE	VIS	SCHRAUBE	SCREW	TORNILLO
		9927287	1	PARABOLA	REFLECTEUR	PARABOLSPIEGEL	REFLECTOR	REFLECTOR
		9927288	1	BLOCCHETTO	TAQUET	ANSATZ	PAD	HERRAJE
		9927289	1	PORTALAMPADA	PORTE-LAMPE	LAMPENFASSUNG	BULB HOLDER	PORTALAMPARA
		9927290	1	TRASPARENTE	TRANSPARENT	LICHTSCHEIBE	LENS	TAPA TRANSLUCIDA
		9927291	1	GUARNIZIONE	GARNITURE	UNTERLAGE	LINING	FORRO
		9927292	1	MOLLETTA DI FISSAGGIO	AGRAFE	KLEMMSTUECK	CLIP	SUJETADOR
		9927293	6	MOLLETTA DI FISSAGGIO	AGRAFE	KLEMMSTUECK	CLIP	SUJETADOR
		9956481	1	CORNICE	MONTURE	RAHMEN	FRAME	MARCO
		10862195	1	LAMPADA	LAMPE	LAMPE	BULB	BOMBILLA
		14142390	1	LAMPADA	LAMPE	LAMPE	BULB	BOMBILLA

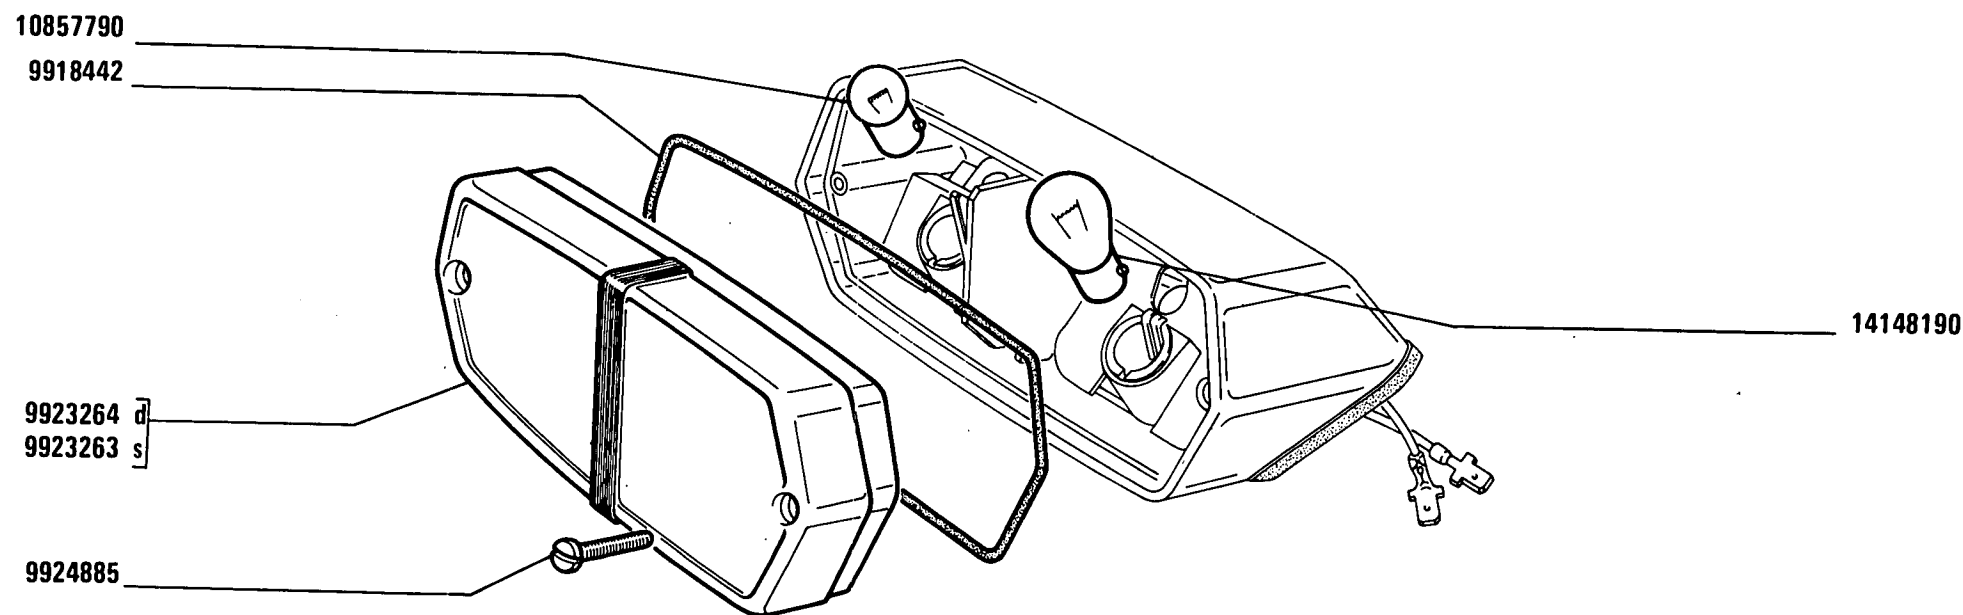

23470 / 3 A

(653)(654)(858)

480-8 480-8 DT

01 02

FANALE ANTERIORE s. 4247214; d. 4247213 (Olsa)


Lanterne AV
Vordere Leuchte

Front Lamp
Lámpara anterior

1

F6.32

MODIF	ANT.MODIF	N.ORDIN.	Q.	DENOMINAZIONE	DESIGNATION	BENENNUNG	DESCRIPTION	DENOMINACIONES
		9918442	1	GUARNIZIONE DI TENUTA	JOINT	DICHTUNG	GASKET	JUNTA
		9923263	1	TRASPARENTE S	TRANSPARENT	LICHTSCHEIBE	LENS	TAPA TRANSLUCIDA
		9923264	1	TRASPARENTE D	TRANSPARENT	LICHTSCHEIBE	LENS	TAPA TRANSLUCIDA
		9924885	2	VITE	VIS	SCHRAUBE	SCREW	TORNILLO
		10857790	1	LAMPADA	LAMPE	LAMPE	BULB	BOMBILLA
		14148190	1	LAMPADA	LAMPE	LAMPE	BULB	BOMBILLA

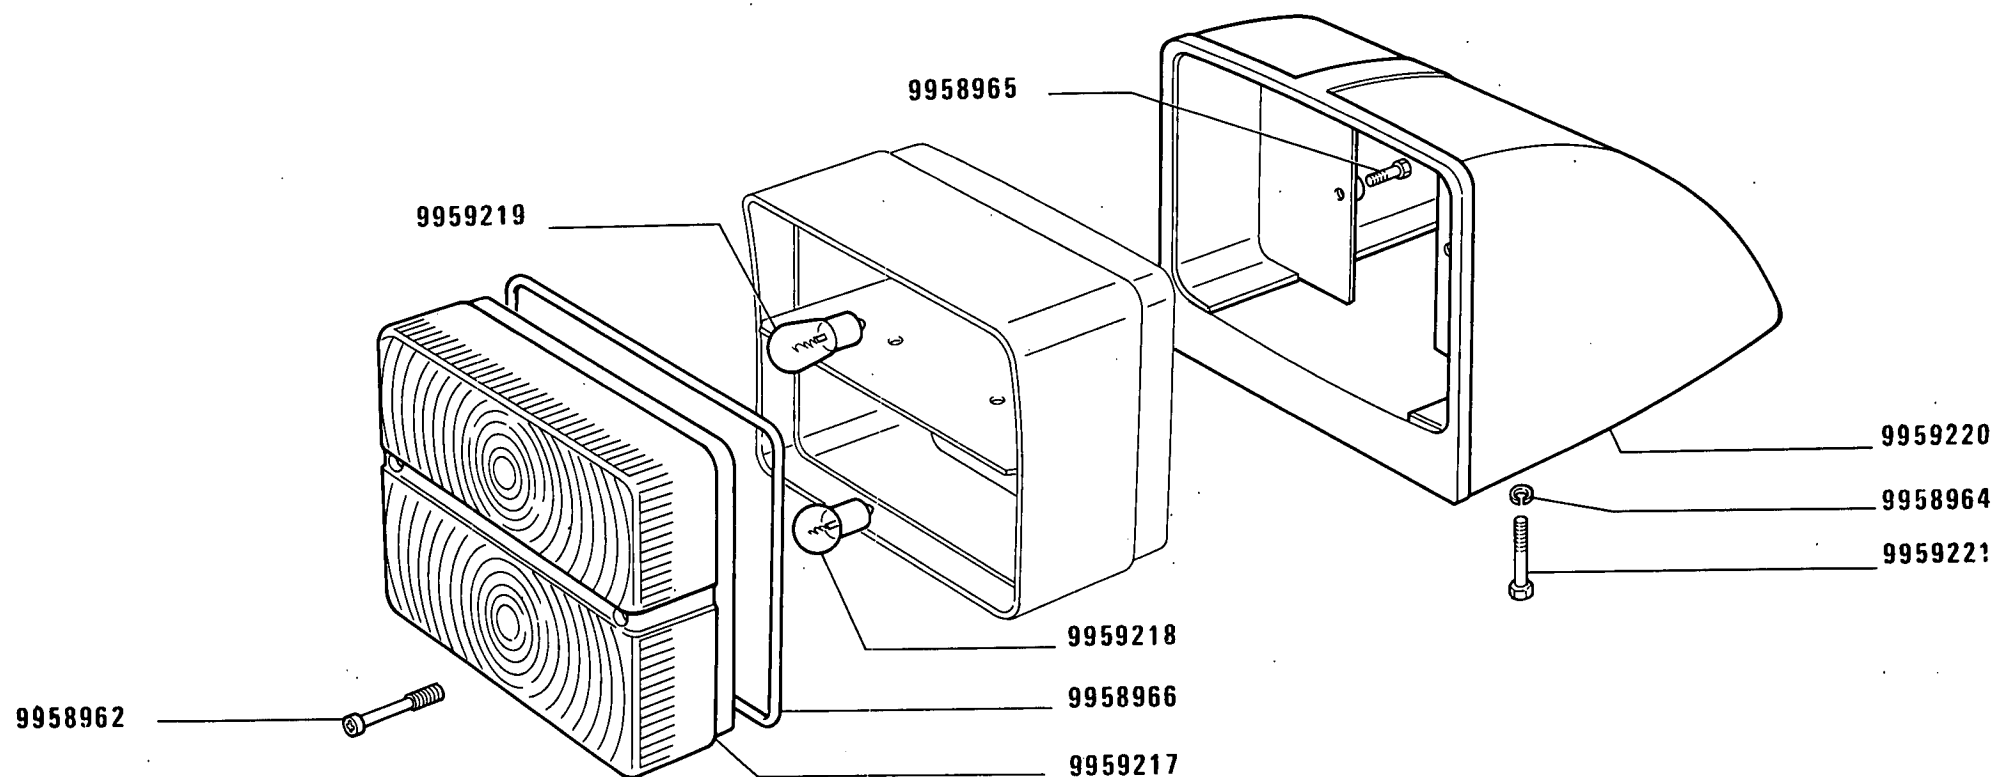

480-8 480-8 DT
03


FANALE ANTERIORE 5117697 (Cobo)

Lanterne AV
Vordere Leuchte

Front Lamp
Lámpara anterior

F6.32 /1

MODIF	ANT.MODIF	N.ORDIN.	Q.	DENOMINAZIONE	DESIGNATION	BENENNUNG	DESCRIPTION	DENOMINACIONES
-----	-----	-----	--	-----	-----	-----	-----	-----
		9958962	2	VITE	VIS	SCHRAUBE	SCREW	TORNILLO
		9958964	3	ROSETTA DI SICUREZZA	RONDELLE FREIN	SICHERUNGSRING	LOCKWASHER	ARANDELA DE FRENO
		9958965	2	VITE	VIS	SCHRAUBE	SCREW	TORNILLO
		9958966	1	GUARNIZIONE DI TENUTA	JOINT	DICHTUNG	GASKET	JUNTA
		9959217	1	CILINDRO MAESTRO	MAITRE-CYLINDRE	HAUPTZYLINDER	MASTER CYLINDER	CILINDRO PRINCIPAL
		9959218	1	LAMPADA	LAMPE	LAMPE	BULB	BOMBILLA
		9959219	1	LAMPADA	LAMPE	LAMPE	BULB	BOMBILLA
		9959220	1	PLAFONIERA	PLAFONNIER	DECKENLEUCHTE	CEILING LAMP	PANTALLA
		9959221	3	VITE	VIS	SCHRAUBE	SCREW	TORNILLO

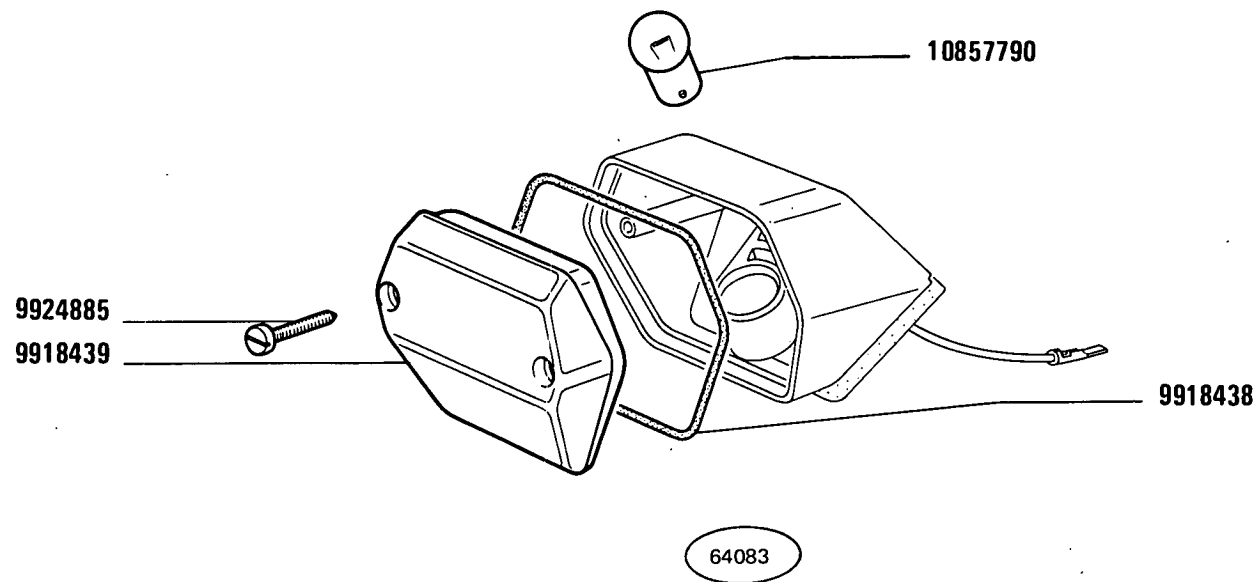

480-8 480-8 DT
01 02

FANALE POSTERIORE 4184634 (Olsa)


Lanterne AR
Schlussleuchte

Tail Lamp
Lámpara posterior

1

F6.34

MODIF	ANT.MODIF	N.ORDIN.	Q.	DENOMINAZIONE	DESIGNATION	BENENNUNG	DESCRIPTION	DENOMINACIONES
		9918438	1	GUARNIZIONE DI TENUTA	JOINT	DICHTUNG	GASKET	JUNTA
		9918439	1	TRASPARENTE	TRANSPARENT	LICHTSCHEIBE	LENS	TAPA TRANSLUCIDA
		9924885	2	VITE	VIS	SCHRAUBE	SCREW	TORNILLO
		10857790	1	LAMPADA	LAMPE	LAMPE	BULB	BOMBILLA

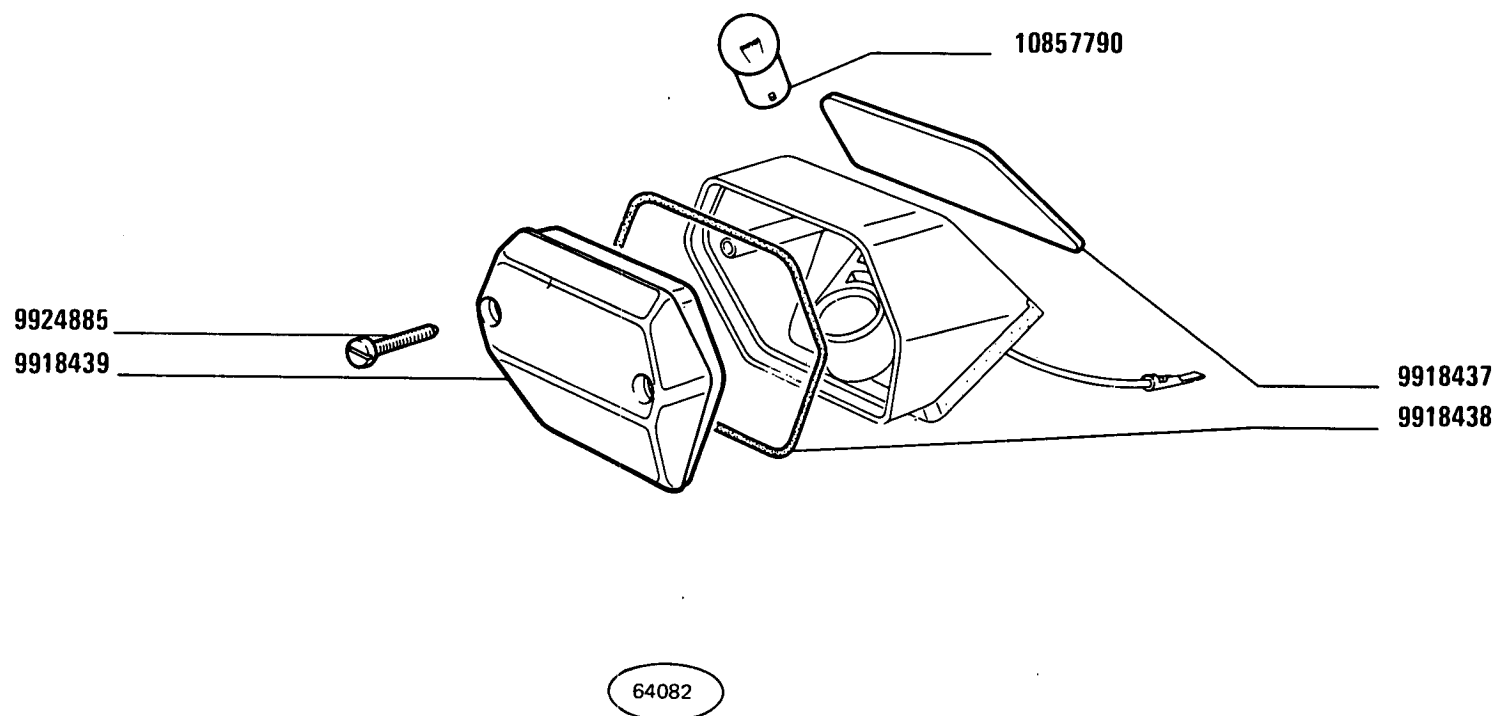

480-8 480-8 DT

01 02

FANALE POSTERIORE E TARGA 4184636 (Olsa)


Lanterne AR et de plaque
Schluss- und Nummernschildleuchte

Tail and number Plate Lamp
Lámpara posterior y de matrícula

2

F6.34/1

MODIF	ANT.MODIF	N.ORDIN.	Q.	DENOMINAZIONE	DESIGNATION	BENENNUNG	DESCRIPTION	DENOMINACIONES
		9918437	1	TRASPARENTE	TRANSPARENT	LICHTSCHEIBE	LENS	TAPA TRANSLUCIDA
		9918438	1	GUARNIZIONE DI TENUTA	JOINT	DICHTUNG	GASKET	JUNTA
		9918439	1	TRASPARENTE	TRANSPARENT	LICHTSCHEIBE	LENS	TAPA TRANSLUCIDA
		9924885	2	VITE	VIS	SCHRAUBE	SCREW	TORNILLO
		10857790	1	LAMPADA	LAMPE	LAMPE	BULB	BOMBILLA

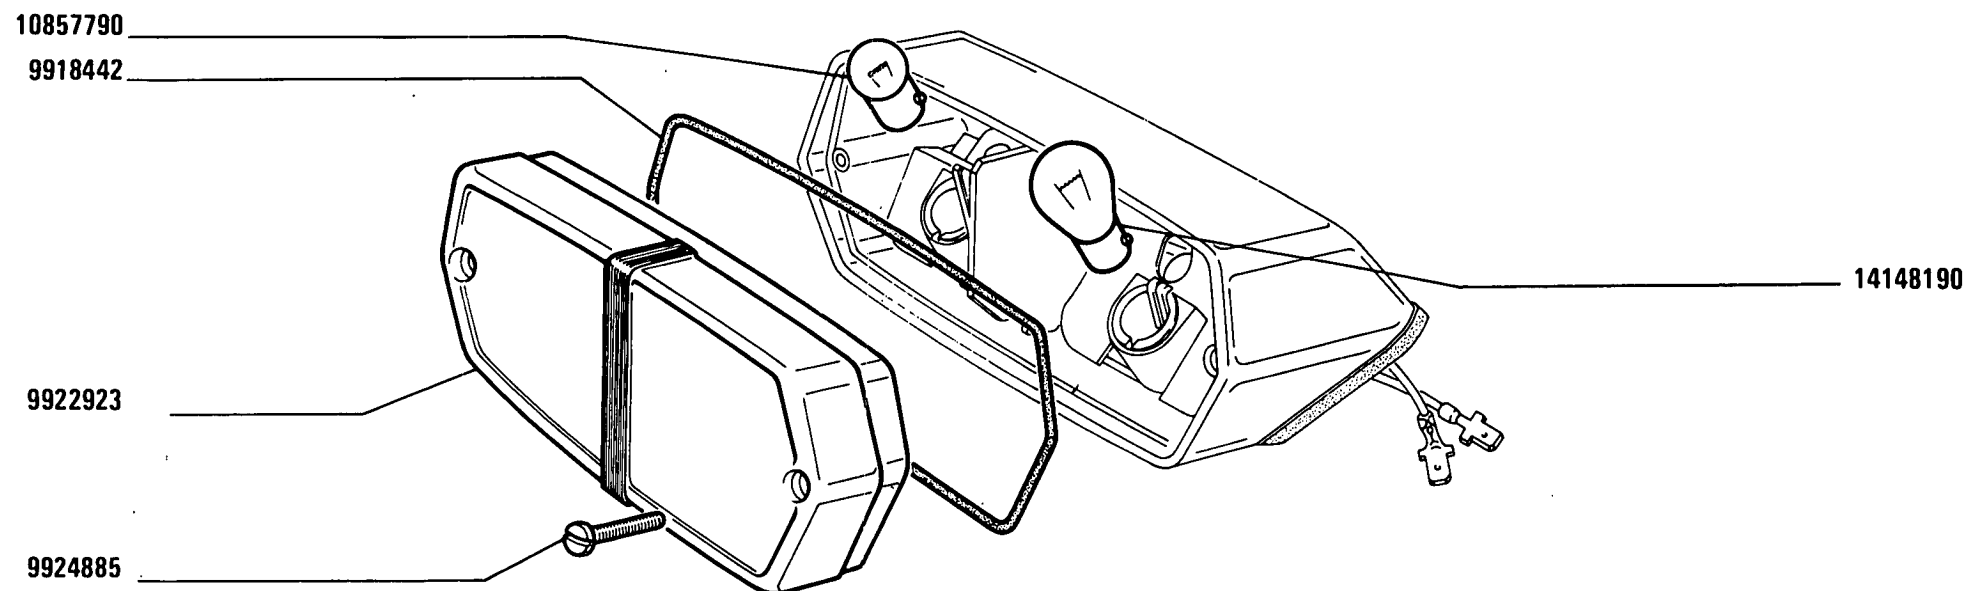

(858)

480-8 480-8 DT

01 02

FANALE POSTERIORE d 4247208 (Olsa)


Lanterne AR
Schlussleuchte

Tail Lamp
Lámpara posterior

1

F6.34 / 2

MODIF	ANT.MODIF	N.ORDIN.	Q.	DENOMINAZIONE	DESIGNATION	BENENNUNG	DESCRIPTION	DENOMINACIONES
		9918442	1	GUARNIZIONE DI TENUTA	JOINT	DICHTUNG	GASKET	JUNTA
		9922923	1	TRASPARENTE D	TRANSPARENT	LICHTSCHEIBE	LENS	TAPA TRANSLUCIDA
		9924885	2	VITE	VIS	SCHRAUBE	SCREW	TORNILLO
		10857790	1	LAMPADA	LAMPE	LAMPE	BULB	BOMBILLA
		14148190	1	LAMPADA	LAMPE	LAMPE	BULB	BOMBILLA

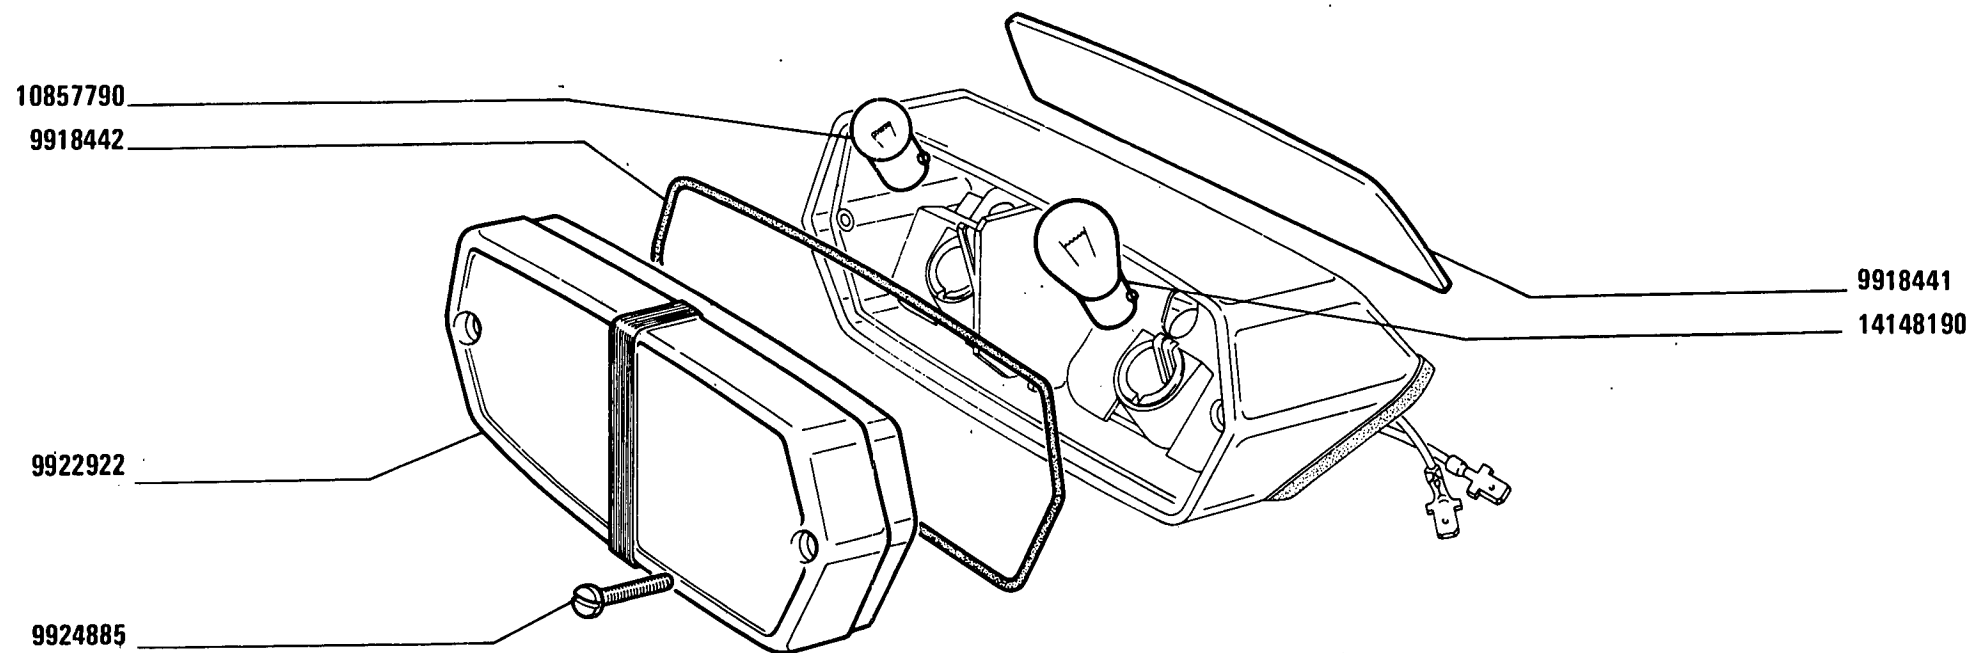

23470 / 1A

(858)

480-8 480-8 DT

01 02

FANALE POSTERIORE E TARGA s. 4247204 (Olsa)


Lanterne AR et de plaque
Schluss- und Nummernschildleuchte

Tail and number Plate Lamp
Lámpara posterior y de matrícula

2

F6.34 / 3

MODIF	ANT.MODIF	N.ORDIN.	Q.	DENOMINAZIONE	DESIGNATION	BENENNUNG	DESCRIPTION	DENOMINACIONES
		9918441	1	TRASPARENTE	TRANSPARENT	LICHTSCHEIBE	LENS	TAPA TRANSLUCIDA
		9918442	1	GUARNIZIONE DI TENUTA	JOINT	DICHTUNG	GASKET	JUNTA
		9922922	1	TRASPARENTE	TRANSPARENT	LICHTSCHEIBE	LENS	TAPA TRANSLUCIDA
		9924885	2	VITE	VIS	SCHRAUBE	SCREW	TORNILLO
		10857790	1	LAMPADA	LAMPE	LAMPE	BULB	BOMBILLA
		14148190	1	LAMPADA	LAMPE	LAMPE	BULB	BOMBILLA

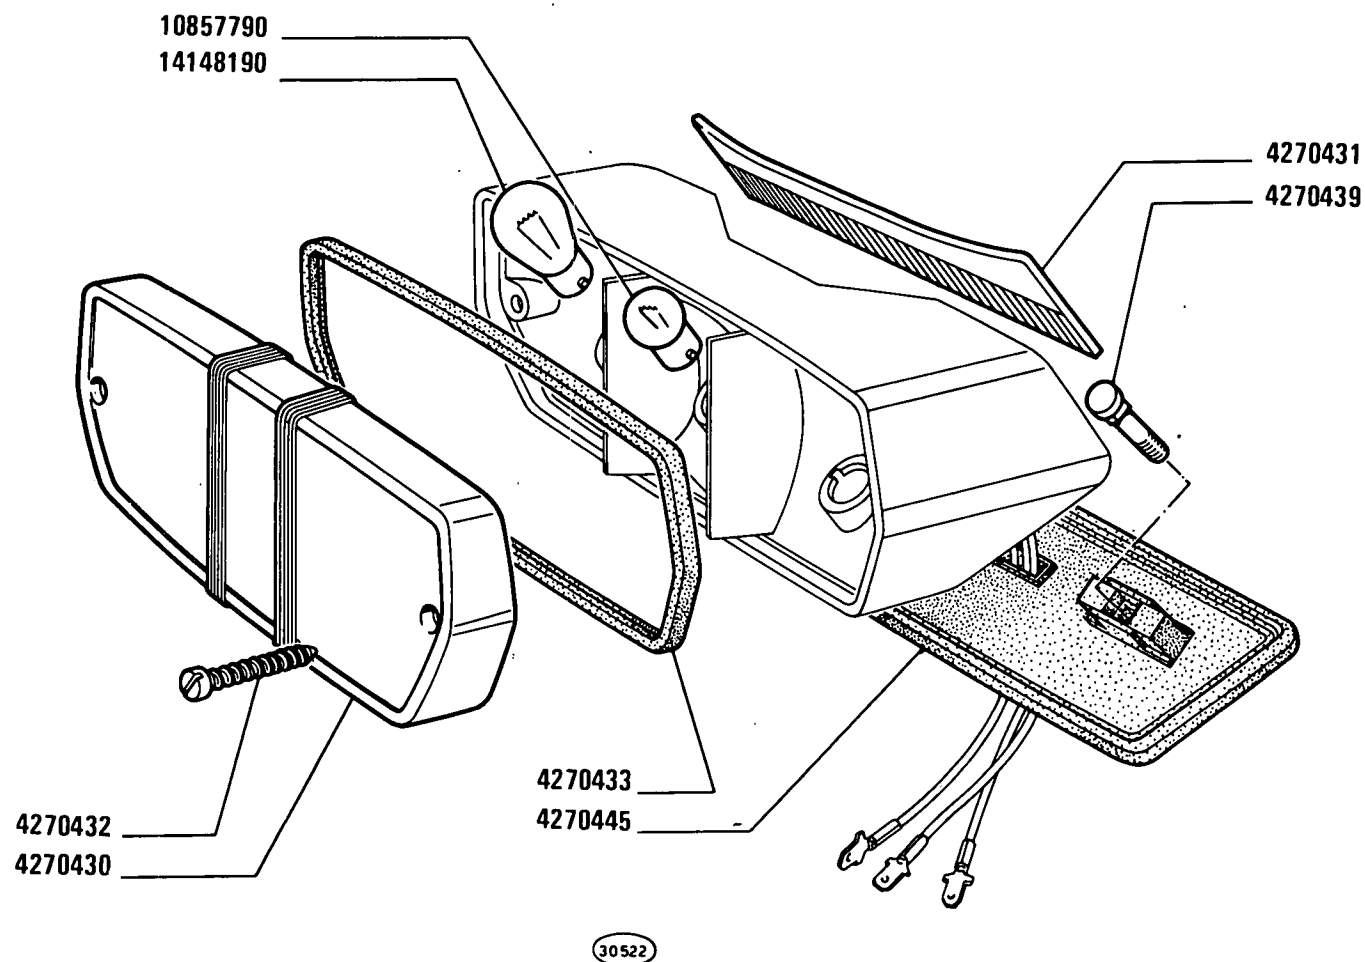

(653)(654)

480-8 480-8 DT

01 02

Lanterne AR
Schlussleuchte


FANALE POSTERIORE s 4270427 (Olsa)

Tail Lamp
Lámpara posterior

1

F6.34 / 4

MODIF	ANT-MODIF	N.ORDIN.	Q.	DENOMINAZIONE	DESIGNATION	BENENNUNG	DESCRIPTION	DENOMINACIONES
		4270430	1	TRASPARENTE	TRANSPARENT	LICHTSCHEIBE	LENS	TAPA TRANSLUCIDA
		4270431	1	TRASPARENTE	TRANSPARENT	LICHTSCHEIBE	LENS	TAPA TRANSLUCIDA
		4270432	2	VITE	VIS	SCHRAUBE	SCREW	TORNILLO
		4270433	1	GUARNIZIONE DI TENUTA	JOINT	DICHTUNG	GASKET	JUNTA
		4270439	2	VITE	VIS	SCHRAUBE	SCREW	TORNILLO
		4270445	1	GUARNIZIONE DI TENUTA	JOINT	DICHTUNG	GASKET	JUNTA
		10857790	1	LAMPADA	LAMPE	LAMPE	BULB	BOMBILLA
		14148190	2	LAMPADA	LAMPE	LAMPE	BULB	BOMBILLA

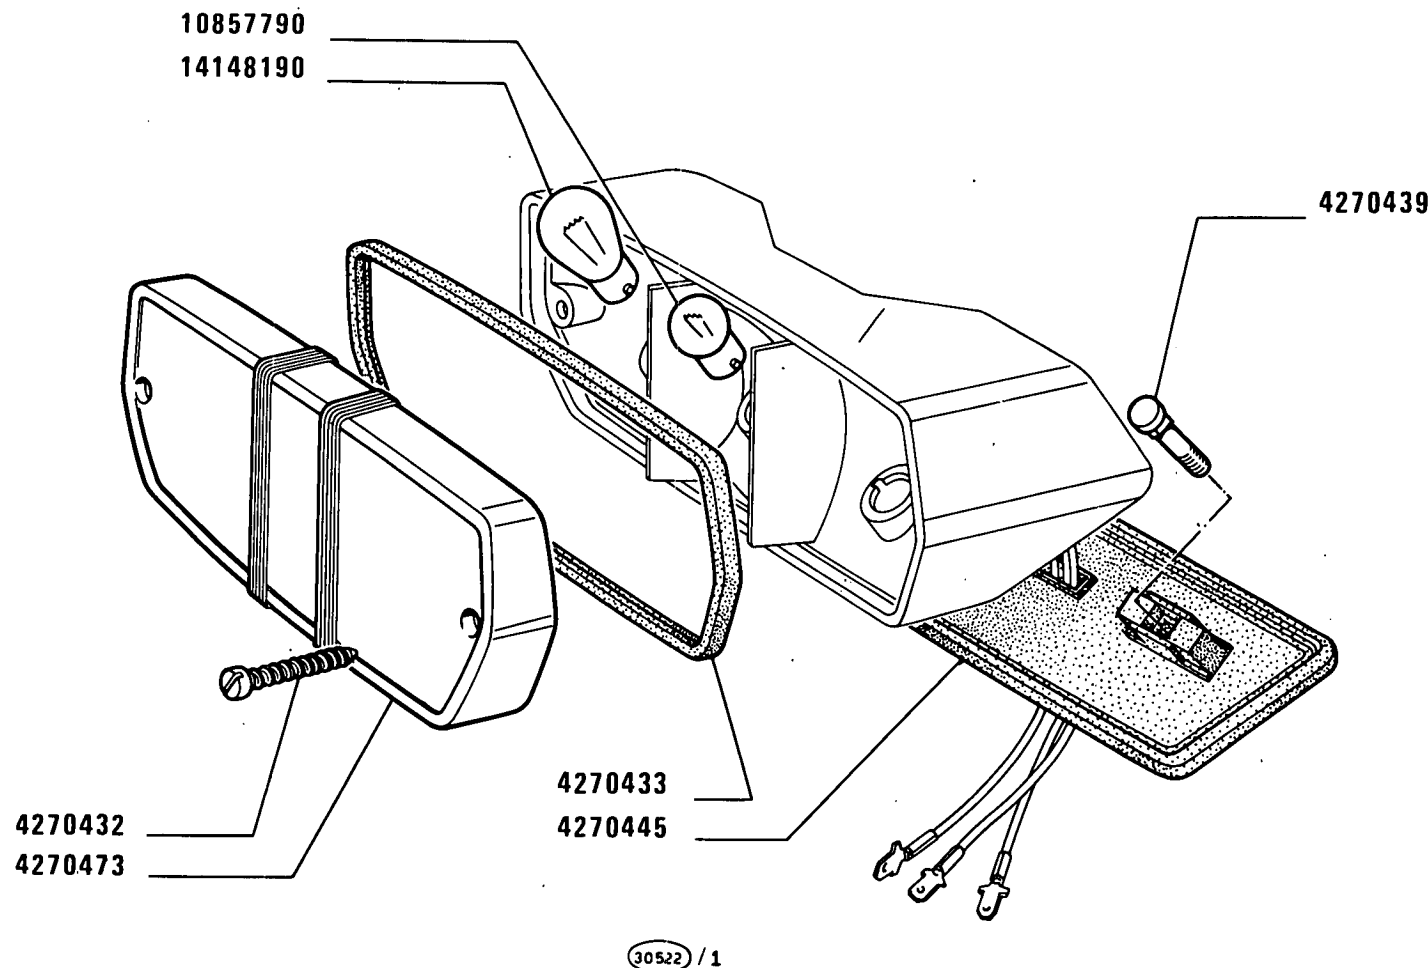

(653)(654)

480-8 480-8 DT


01 02 03

FANALE POSTERIORE E TARGA d. 4270478 (Olisa)

Lanterne AR et de plaque
Schluss- und Nummernschildleuchte

Tail and number Plate Lamp
Lámpara posterior y de matrícula

MODIF	ANT.MODIF	N.ORDIN.	Q.	DENOMINAZIONE	DESIGNATION	BENENNUNG	DESCRIPTION	DENOMINACIONES
-----	-----	-----	--	-----	-----	-----	-----	-----
		4270432	2	VITE	VIS	SCHRAUBE	SCREW	TORNILLO
		4270433	1	GUARNIZIONE DI TENUTA	JOINT	DICHTUNG	GASKET	JUNTA
		4270439	2	VITE	VIS	SCHRAUBE	SCREW	TORNILLO
		4270445	1	GUARNIZIONE DI TENUTA	JOINT	DICHTUNG	GASKET	JUNTA
		4270473	1	TRASPARENTE	TRANSPARENT	LICHTSCHEIBE	LENS	TAPA TRANSLUCIDA
		10857790	1	LAMPADA	LAMPE	LAMPE	BULB	BOMBILLA
		14148190	2	LAMPADA	LAMPE	LAMPE	BULB	BOMBILLA

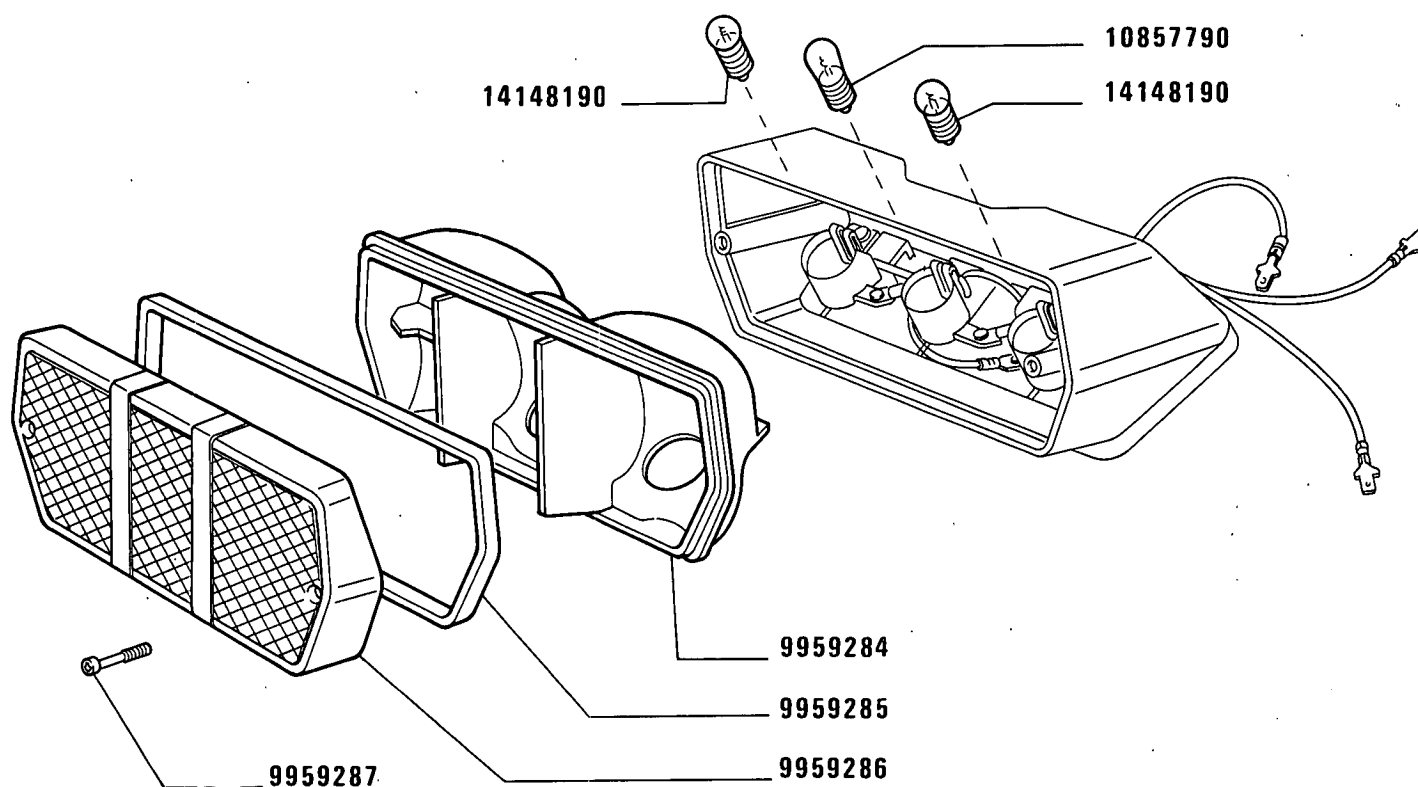

480-8 480-8 DT

03



FANALE POSTERIORE 4270489 (Olsa)

Lanterne AR
Hintere Leuchte

Tail Lamp
Lámpara posterior

F6.34/6

MODIF	ANT.MODIF	N.ORDIN.	Q.	DENOMINAZIONE	DESIGNATION	BENENNUNG	DESCRIPTION	DENOMINACIONES
		9959284	1	PLAFONIERA	PLAFONNIER	DECKENLEUCHTE	CEILING LAMP	PANTALLA
		9959285	1	GUARNIZIONE DI TENUTA	JOINT	DICHTUNG	GASKET	JUNTA
		9959286	1	CILINDRO MAESTRO	MAITRE-CYLINDRE	HAUPTZYLINDER	MASTER CYLINDER	CILINDRO PRINCIPAL
		9959287	2	VITE	VIS	SCHRAUBE	SCREW	TORNILLO
		10857790	1	LAMPADA	LAMPE	LAMPE	BULB	BOMBILLA
		14148190	2	LAMPADA	LAMPE	LAMPE	BULB	BOMBILLA

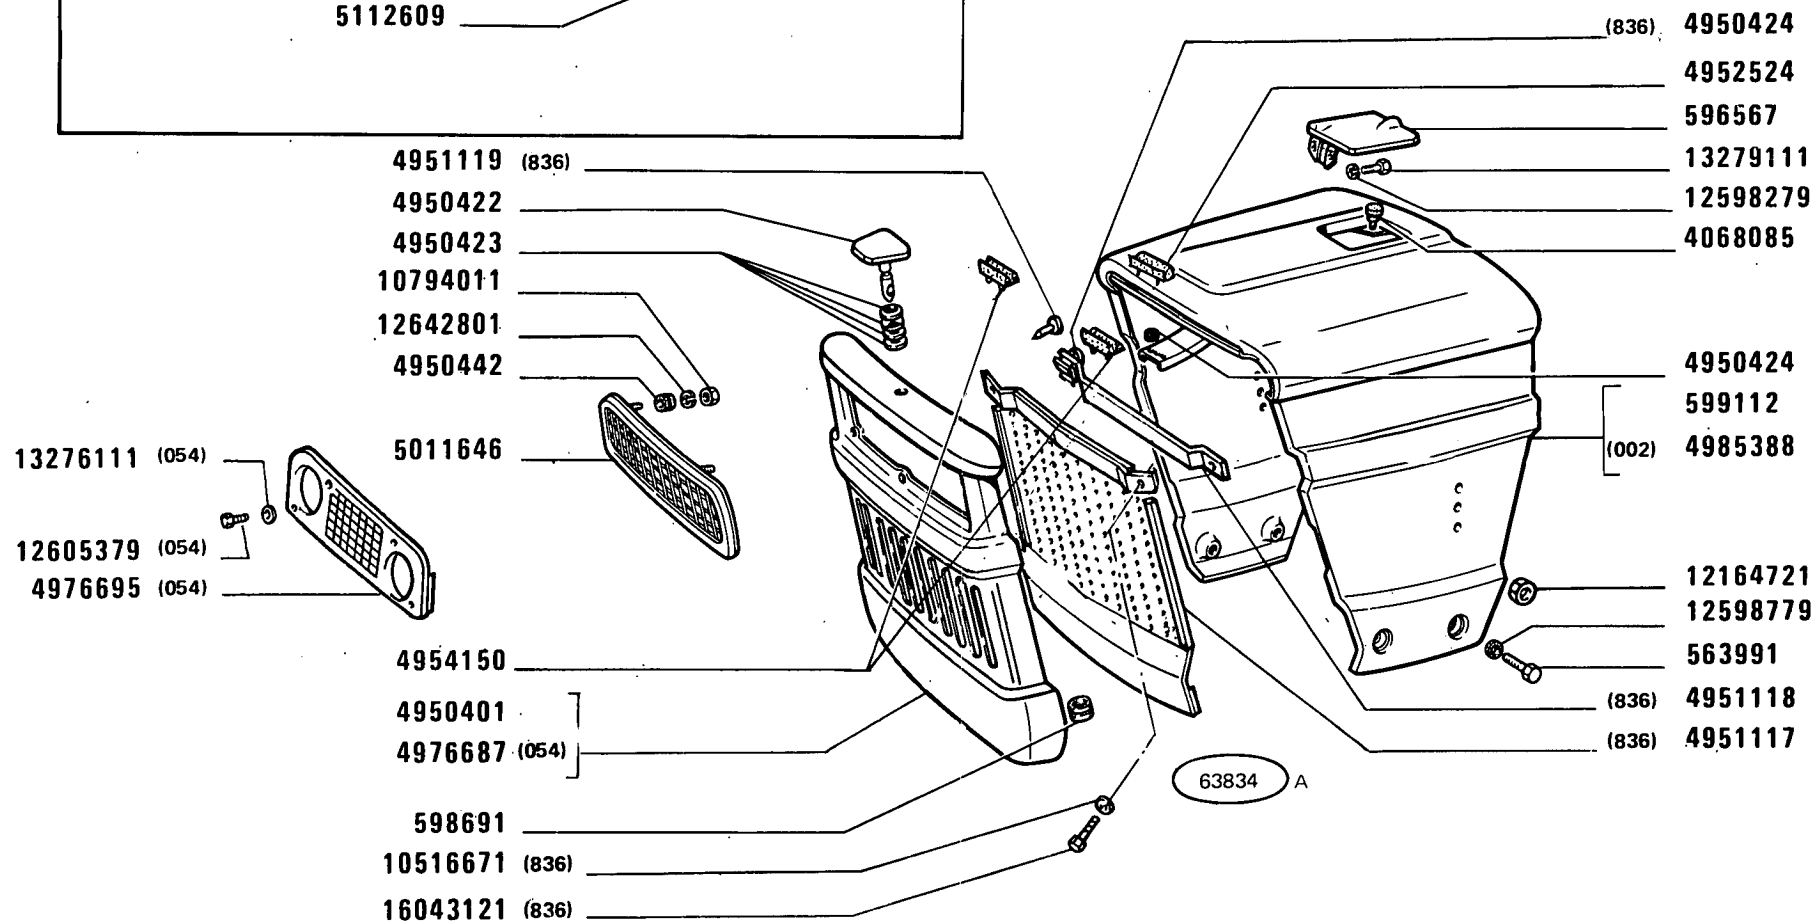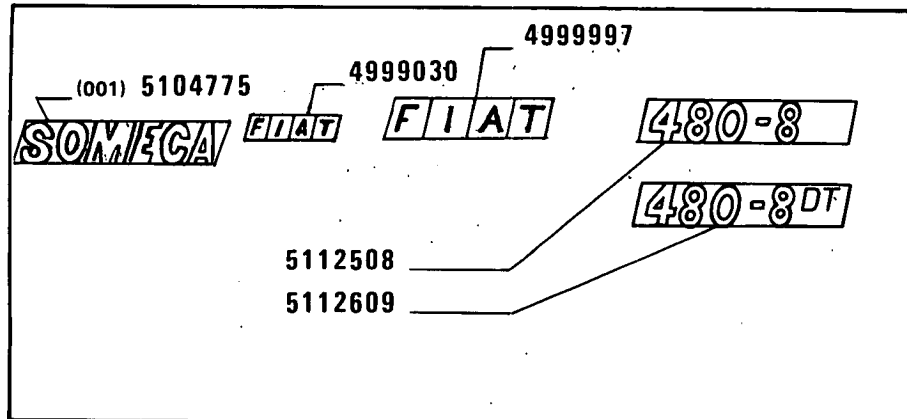

480-8 480-8 DT

01 02


Capot
Haube

COFANATURA

Hood
Capot

L1.01

MODIF	ANT.MODIF	N.ORDIN.	Q.	DENOMINAZIONE	DESIGNATION	BENENNUNG	DESCRIPTION	DENOMINACIONES
		563991	10	VITE	VIS	SCHRAUBE	SCREW	TORNILLO
		567281	1	MOLLA	RESSORT	FEDER	SPRING	RESORTE
		589269	2	ROSETTA	RONDELLE	SCHEIBE	WASHER	ARANDELA
		592834	2	MANIGLIA	POIGNEE	GRIFF	HANDLE	MANECILLA
		592835	2	LEVA	LEVIER	HEBEL	LEVER	PALANCA
		596020	2	PERNO DI FISSAGGIO	CHEVILLE	BOLZEN	PIN	PASADOR
		596567	2	SPORTELLLO SUP.	VOLET	DECKEL	LID	TAPA
		598691	2	ANELLO DI GOMMA	BAGUE CAOUTCHOUC	GUMMIRING	RUBBER RING	GUARNICION DE CAUCHO
		599112	1	COFANO FISSO ANT.	AUVENT	FESTE HAUBE	COWL	CAPOT FIJO
		599850	2	CERNIERA	CHARNIERE	SCHARNIER	HINGE	BISAGRA
		895519	2	TASSELLO ELASTICO	TAMPON	GUMMISTUECK	PAD	ALMOHADILLA
		4068085	4	TASSELLO ELASTICO	TAMPON	GUMMISTUECK	PAD	ALMOHADILLA
		4950128	1	ASTA	TIGE	STANGE	ROD	VARILLA
		4950401	1	CALANDRA DEL RADIA- TORE ANT.	CALANDRE DE RA- DIAEUR	KUEHLERHAUBE	RADIATOR PANEL	CALANDRA DE RADIA- DOR
		4950422	1	PERNO	AXE	BOLZEN	PIN	EJE
		4950423	5	MOLLA	RESSORT	FEDER	SPRING	RESORTE
		4950424	1	ANELLO DI RITEGNO	ARRETOIR	HALTERING	RETAINER	RETENEDOR
		4950442	5	TASSELLO ELASTICO	TAMPON	GUMMISTUECK	PAD	ALMOHADILLA
		4950903	1	COFANO FISSO POST.	AUVENT	FESTE HAUBE	COWL	CAPOT FIJO
		4950913	1	SPORTELLLO	VOLET	DECKEL	LID	TAPA
		4950915	1	FIANCHETTO CENTR.D	TABLIER	SEITENBLECH	SIDE PANEL	COSTADO
		4951117	1	RIPARO (836)	PROTECTION	ABDECKUNG	PROTECTION	DEFENSA
		4951118	1	STAFFA (836)	ETRIER	HALTER	BRACKET	SOPORTE
		4951119	2	PERNO DI FISSAGGIO (836)	CHEVILLE	BOLZEN	PIN	PASADOR
		4951213	1	GUARNIZIONE DI TENUTA	JOINT	DICHTUNG	GASKET	JUNTA
		4952413	1	ROSETTA	RONDELLE	SCHEIBE	WASHER	ARANDELA
		4952524	1	TASSELLO ELASTICO	TAMPON	GUMMISTUECK	PAD	ALMOHADILLA
		4954150	2	TASSELLO ELASTICO	TAMPON	GUMMISTUECK	PAD	ALMOHADILLA
		4955052	6	GUARNIZIONE DI TENUTA	JOINT	DICHTUNG	GASKET	JUNTA
		4985388	1	COFANO FISSO ANT.(002)	AUVENT	FESTE HAUBE	COWL	CAPOT FIJO
		4986638	1	FIANCHETTO CENTR.S	TABLIER	SEITENBLECH	SIDE PANEL	COSTADO
		4988024	1	PLANCIA ANT.COMPL.	PLANCHE	WAND	PANEL	TABLERO
		4988025	7	DADO	ECROU	MUTTER	NUT	TUERCA
		4995956	1	PLANCIA POST.	PLANCHE	WAND	PANEL	TABLERO
		4998680	2	DADO	ECROU	MUTTER	NUT	TUERCA
		4999030	1	SIGLA FRONT.FIAT	MOTIF	FIRMENKENNZEICHEN	MAKE MEDALLION	EMBLEMA
		4999997	2	SIGLA LAT.FIAT	MOTIF	FIRMENKENNZEICHEN	MAKE MEDALLION	EMBLEMA

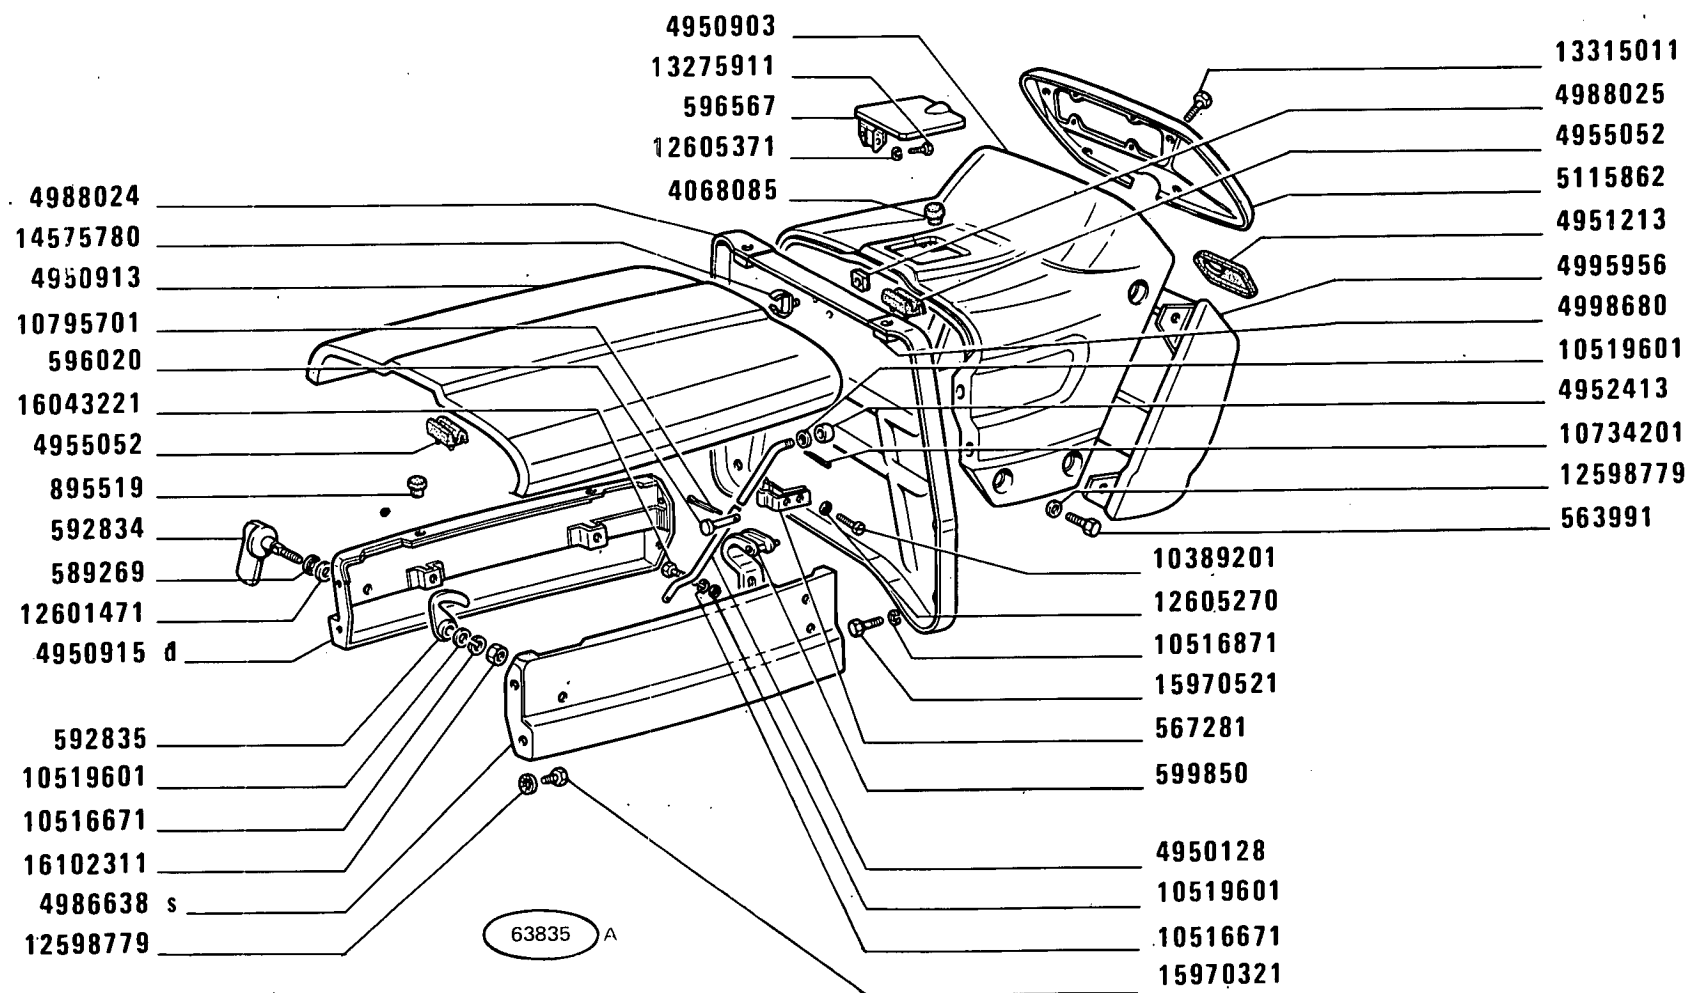

480-8 480-8 DT

01 02

Capot
Haube

COFANATURA



Hood
Capot

4

L1.01

2

MODIF	ANT.MODIF	N.ORDIN.	Q.	DENOMINAZIONE	DESIGNATION	BENENNUNG	DESCRIPTION	DENOMINACIONES
		5011646	1	SPORTELLLO ANT.	VOLET	DECKEL	LID	TAPA
		5104775	2	SIGLA LAT.SOMCA (001)	MOTIF	FIRMENKENNZEICHEN	MAKE MEDALLION	EMBLEMA
		5112508	2	SIGLA MODELLO 480-8	MOTIF	MODELL/EICHEN	TYPE PLATE	EMBLEMA
		5112609	2	SIGLA MODELLO 480-8DT (02)	MOTIF	MODELL/EICHEN	TYPE PLATE	EMBLEMA
		5115862	1	PLANCIA PORTASTRUMENTI	PLANCHE DE BORD	INSTRUMENTENBRETT	INSTRUMENT PANEL	TABLERO DE INSTRU- MENTOS
		10389201	2	VITE	VIS	SCHRAUBE	SCREW	TORNILLO
		10516671	6	ROSETTA DI SICUREZZA	RONDELLE FREIN	SICHERUNGSRING	LOCKWASHER	ARANDELA DE FRENO
		10516671	2	ROSETTA DI SICUREZZA (836)	RONDELLE FREIN	SICHERUNGSRING	LOCKWASHER	ARANDELA DE FRENO
		10516871	4	ROSETTA DI SICUREZZA	RONDELLE FREIN	SICHERUNGSRING	LOCKWASHER	ARANDELA DE FRENO
		10519601	7	ROSETTA	RONDELLE	SCHEIBE	WASHER	ARANDELA
		10734201	1	COPIGLIA	GOUPILLE FENDUE	SPLINT	SPLIT PIN	PASADOR ABIERTO.
		10794011	5	DADO	ECROU	MUTTER	NUT	TUERCA
		10795701	2	COPIGLIA	GOUPILLE FENDUE	SPLINT	SPLIT PIN	PASADOR ABIERTO
		12164721	2	DADO	ECROU	MUTTER	NUT	TUERCA
		12598379	2	ROSETTA DI SICUREZZA	RONDELLE FREIN	SICHERUNGSRING	LOCKWASHER	ARANDELA DE FRENO
		12598779	20	ROSETTA DI SICUREZZA	RONDELLE FREIN	SICHERUNGSRING	LOCKWASHER	ARANDELA DE FRENO
		12601471	2	ROSETTA DI SICUREZZA	RONDELLE FREIN	SICHERUNGSRING	LOCKWASHER	ARANDELA DE FRENO
		12605270	2	ROSETTA DI SICUREZZA	RONDELLE FREIN	SICHERUNGSRING	LOCKWASHER	ARANDELA DE FRENO
		12605371	2	ROSETTA DI SICUREZZA	RONDELLE FREIN	SICHERUNGSRING	LOCKWASHER	ARANDELA DE FRENO
		12642801	5	ROSETTA	RONDELLE	SCHEIBE	WASHER	ARANDELA
		13275911	2	VITE	VIS	SCHRAUBE	SCREW	TORNILLO
		13279111	2	VITE	VIS	SCHRAUBE	SCREW	TORNILLO
		13315011	4	VITE	VIS	SCHRAUBE	SCREW	TORNILLO
		14575780	1	MOLLETTA DI FISSAGGIO	AGRAFE	KLEMMSTUECK	CLIP	SUJETADOR
		15970321	10	VITE	VIS	SCHRAUBE	SCREW	TORNILLO
		15970521	4	VITE	VIS	SCHRAUBE	SCREW	TORNILLO
		16043121	2	VITE (836)	VIS	SCHRAUBE	SCREW	TORNILLO
		16043221	4	VITE	VIS	SCHRAUBE	SCREW	TORNILLO
		16102311	2	DADO	ECROU	MUTTER	NUT	TUERCA

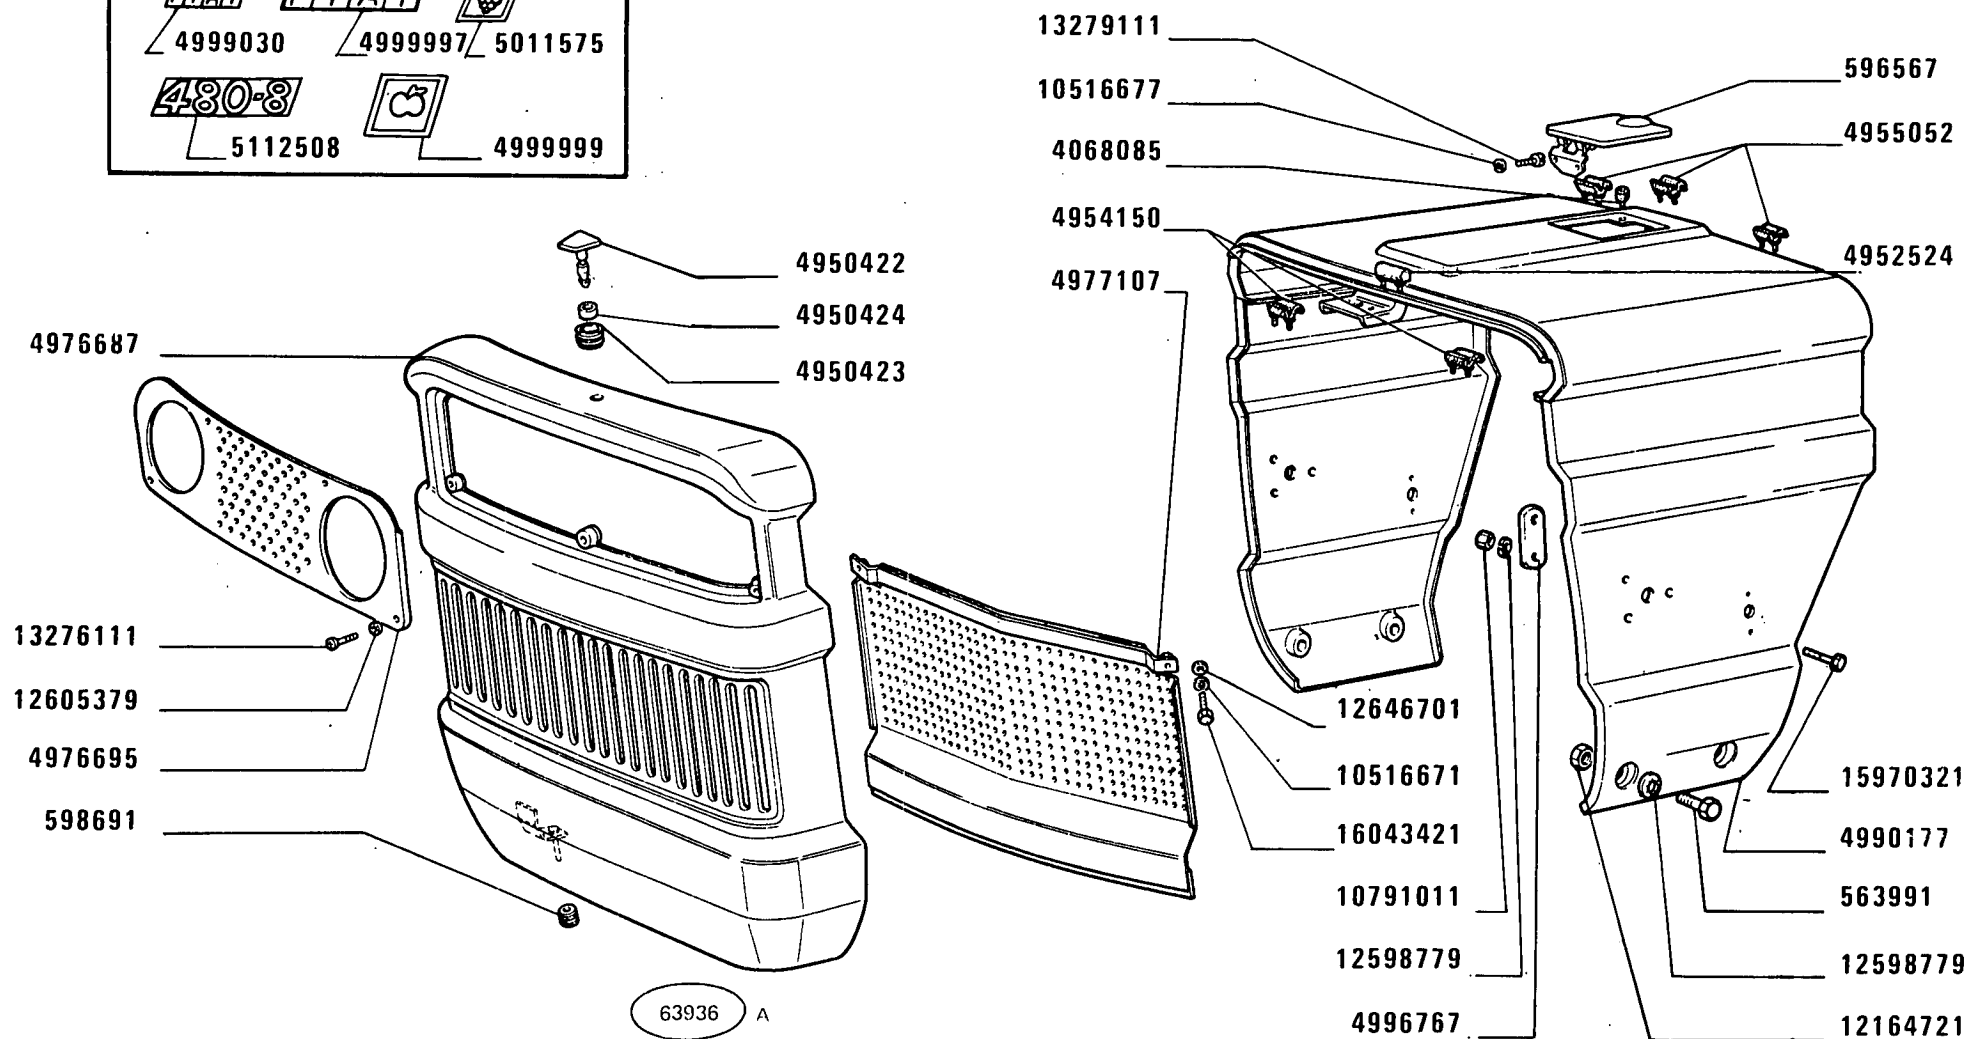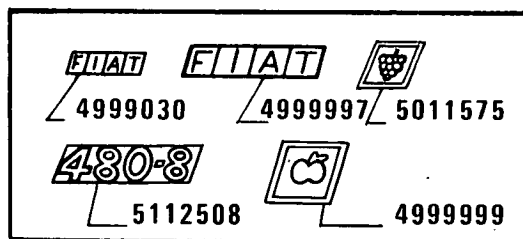

480-8 480-8 DT

03

Capot
Haube

COFANATURA


Hood
Capot

4

L1.01/1

1

MODIF	ANT.MODIF	N.ORDIN.	Q.	DENOMINAZIONE	DESIGNATION	BENENNUNG	DESCRIPTION	DENOMINACIONES
		563991	14	VITE	VIS	SCHRAUBE	SCREW	TORNILLO
		582753	2	PERNO	AXE	BOLZEN	PIN	EJE
		589269	4	ROSETTA	RONDELLE	SCHEIBE	WASHER	ARANDELA
		592335	2	LEVA D	LEVIER	HEBEL	LEVER	PALANCA
		592834	4	MANIGLIA	POIGNEE	GRIFF	HANDLE	MANECILLA
		592835	2	LEVA D	LEVIER	HEBEL	LEVER	PALANCA
		596567	1	SPORTELLO	VOLET	DECKEL	LID	TAPA
		598691	2	ANELLO DI GOMMA	BAGUE CAOUTCHOUC	GUMMIRING	RUBBER RING	GUARNICION DE CAUCHO
		895519	4	TASSELLO ELASTICO	TAMPON	GUMMISTUECK	PAD	ALMOHADILLA
		4068085	2	TASSELLO ELASTICO	TAMPON	GUMMISTUECK	PAD	ALMOHADILLA
		4950422	1	PERNO	AXE	BOLZEN	PIN	EJE
		4950423	5	MOLLA	RESSORT	FEDER	SPRING	RESORTE
		4950424	1	ANELLO DI RITEGNO	ARRETOIR	HALTERING	RETAINER	RETENEDOR
		4950907	1	ANELLO SPINGIDISCO D	PLATEAU DE PRES- SION	DRUCKPLATTE	PRESSURE PLATE	PLATO DE EMPUJE
		4951213	1	GUARNIZIONE	GARNITURE	UNTERLAGE	LINING	FORRO
		4952524	1	TASSELLO ELASTICO	TAMPON	GUMMISTUECK	PAD	ALMOHADILLA
		4954150	2	TASSELLO ELASTICO	TAMPON	GUMMISTUECK	PAD	ALMOHADILLA
		4954769	2	LEVA S	LEVIER	HEBEL	LEVER	PALANCA
		4955032	4	GUARNIZIONE	GARNITURE	UNTERLAGE	LINING	FORRO
		4955052	6	GUARNIZIONE DI TENUTA	JOINT	DICHTUNG	GASKET	JUNTA
		4959995	1	TAMPONE DI GOMMA	TAMPON CAOUTCHOUC	GUMMIPUFFER	RUBBER PAD	TOPE DE GOMA
		4975001	1	SUPPORTO POST.COMPL.	SUPPORT	LAGER	SUPPORT	SOPORTE
		4975544	1	COFANO MOBILE	CAPOT AMOVIBLE	MOTORHAUBE	HOOD	CAPOT AMOVIBLE
		4975546	1	COFANO FISSO POST.	AUVENT	FESTE HAUBE	COWL	CAPOT FIJO
		4975550	1	FIANCHETTO S	TABLIER	SEITENBLECH	SIDE PANEL	COSTADO
		4976637	1	CALANDRA DEL RADIA- TORE	CALANDRE DE RA- DIAEUR	KUEHLERHAUBE	RADIATOR PANEL	CALANDRA DE RADIA- DOR
		4976695	1	SPORTELLO ANT.	VOLET	DECKEL	LID	TAPA
		4977107	1	RIPARO INT.	PROTECTION	ABDECKUNG	PROTECTION	DEFENSA
		4984095	1	SPESSORE ELASTICO	CALE ELASTIQUE	ELASTICHE UNTER- LAGE	PAD	SUPLEMENTO ELA- STICO
		4984895	1	SPESSORE ELASTICO	CALE ELASTIQUE	ELASTICHE UNTER- LAGE	PAD	SUPLEMENTO ELA- STICO
		4990177	1	COFANO FISSO ANT.	AUVENT	FESTE HAUBE	COWL	CAPOT FIJO
		4996767	2	PIASTRINA	PLAQUETTE	PLAETTCHEN	PLATE	PLACA
		4997397	2	SIGLA	MOTIF	FIRMENKENNZEICHEN	MAKE MEDALLION	EMBLEMA
		4999030	1	SIGLA	MOTIF	FIRMENKENNZEICHEN	MAKE MEDALLION	EMBLEMA
		4999997	2	SIGLA	MOTIF	FIRMENKENNZEICHEN	MAKE MEDALLION	EMBLEMA

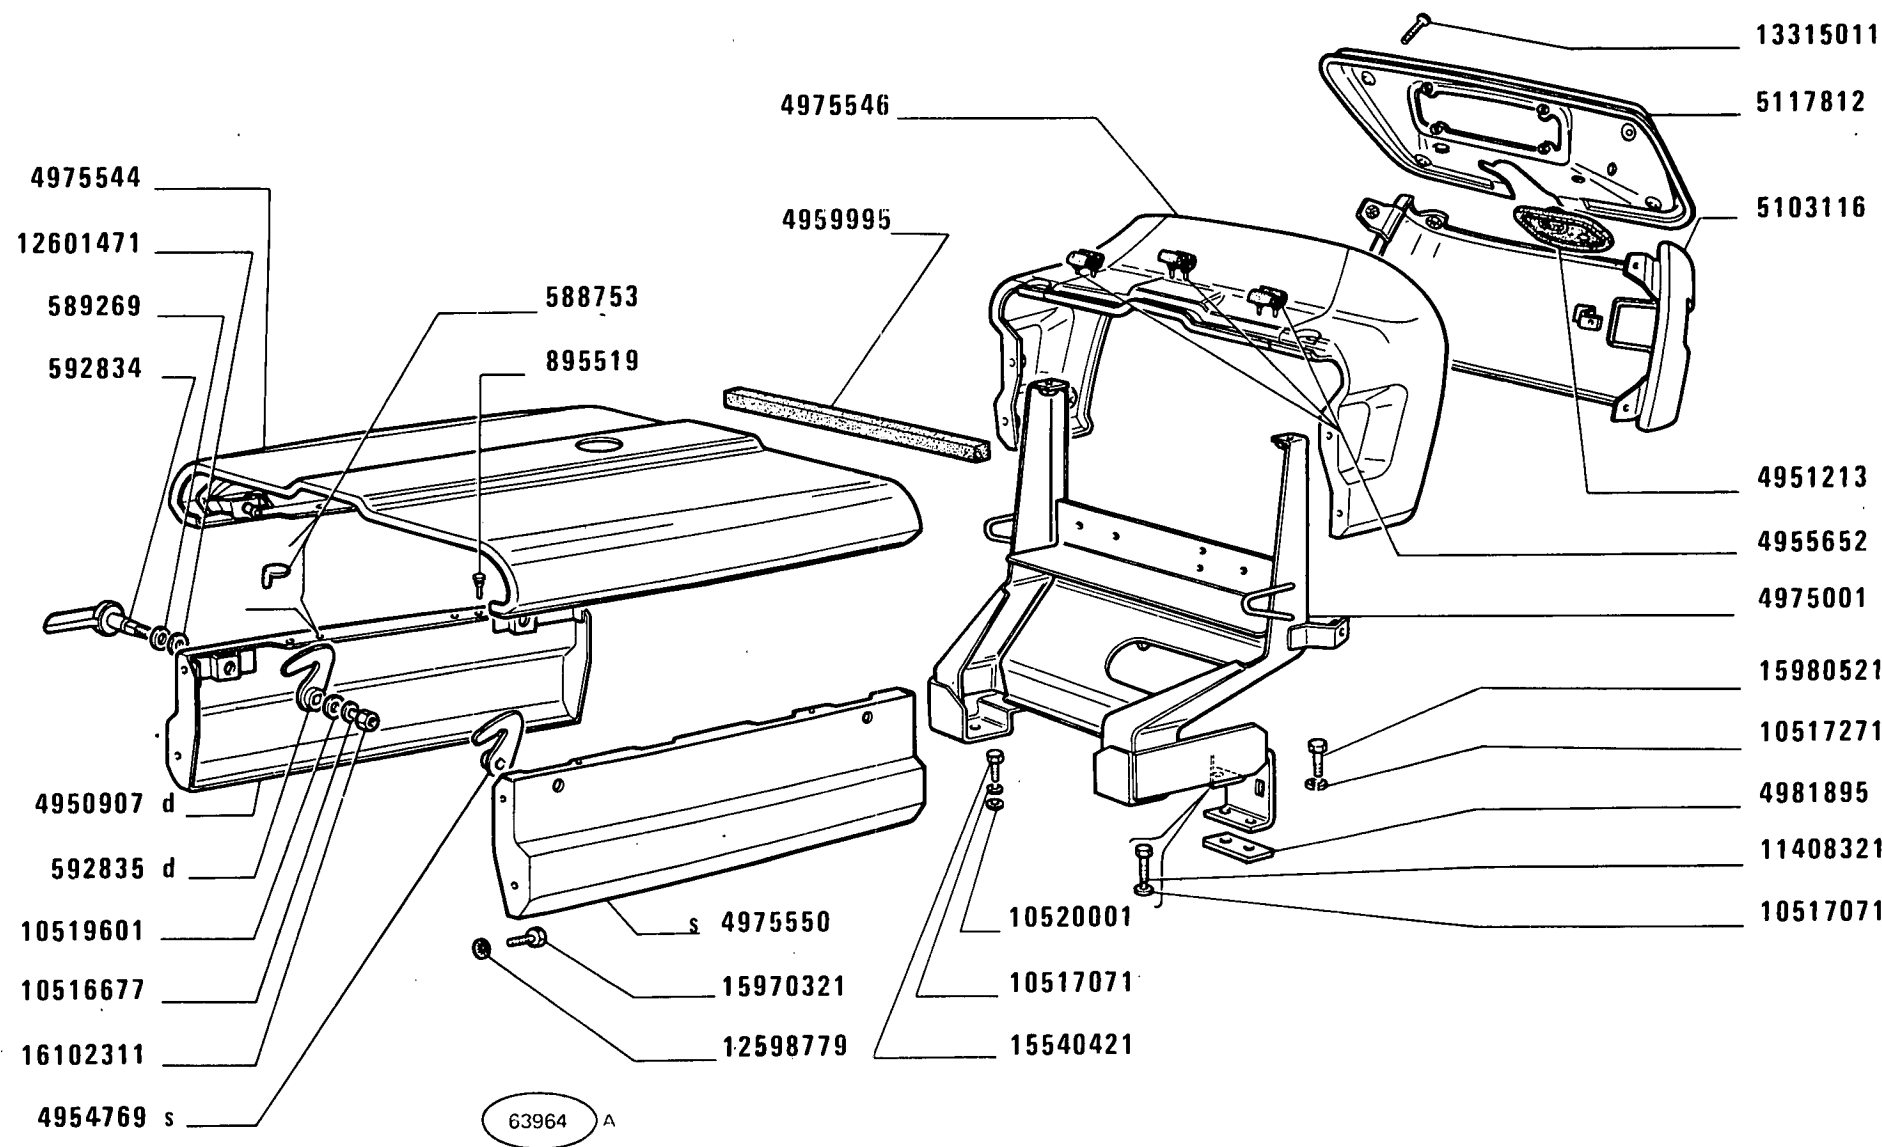

480-8 480-8 DT

03

Capot
Haube

COFANATURA


Hood
Capot

4

L1.01/1

2

MODIF	ANT.MODIF	N.ORDIN.	Q.	DENOMINAZIONE	DESIGNATION	BENENNUNG	DESCRIPTION	DENOMINACIONES
		4999999	2	SIGLA	MOTIF	FIRMENKENNZEICHEN	MAKE MEDALLION	EMBLEMA
		5011575	2	SIGLA VIGNETO	MOTIF	FIRMENKENNZEICHEN	MAKE MEDALLION	EMBLEMA
		5103116	1	PLANCIA POST.	PLANCHE	WAND	PANEL	TABLERO
		5112508	2	SIGLA	MOTIF	FIRMENKENNZEICHEN	MAKE MEDALLION	EMBLEMA
		5117812	1	PLANCIA PORTASTRUMENTI	PLANCHE DE BORD	INSTRUMENTENBRETT	INSTRUMENT PANEL	TABLERO DE INSTRUMENTOS
		10516671	2	ROSETTA DI SICUREZZA	RONDELLE FREIN	SICHERUNGSRING	LOCKWASHER	ARANDELA DE FRENO
		10516677	6	ROSETTA DI SICUREZZA	RONDELLE FREIN	SICHERUNGSRING	LOCKWASHER	ARANDELA DE FRENO
		10517071	4	ROSETTA DI SICUREZZA	RONDELLE FREIN	SICHERUNGSRING	LOCKWASHER	ARANDELA DE FRENO
		10519601	4	ROSETTA DI SICUREZZA	RONDELLE FREIN	SICHERUNGSRING	LOCKWASHER	ARANDELA DE FRENO
		10519801	4	ROSETTA DI SICUREZZA	RONDELLE FREIN	SICHERUNGSRING	LOCKWASHER	ARANDELA DE FRENO
		10520001	2	ROSETTA DI SICUREZZA	RONDELLE FREIN	SICHERUNGSRING	LOCKWASHER	ARANDELA DE FRENO
		10791011	4	DADO	ECROU	MUTTER	NUT	TUERCA
		11408321	2	VITE	VIS	SCHRAUBE	SCREW	TORNILLO
		12164721	16	DADO	ECROU	MUTTER	NUT	TUERCA
		12574521	8	DADO	ECROU	MUTTER	NUT	TUERCA
		12598779	24	ROSETTA	RONDELLE	SCHEIBE	WASHER	ARANDELA
		12601471	4	ROSETTA DI SICUREZZA	RONDELLE FREIN	SICHERUNGSRING	LOCKWASHER	ARANDELA DE FRENO
		12605379	5	ROSETTA DI SICUREZZA	RONDELLE FREIN	SICHERUNGSRING	LOCKWASHER	ARANDELA DE FRENO
		12646701	2	ROSETTA	RONDELLE	SCHEIBE	WASHER	ARANDELA
		12661471	4	ROSETTA DI SICUREZZA	RONDELLE FREIN	SICHERUNGSRING	LOCKWASHER	ARANDELA DE FRENO
		13276111	5	VITE	VIS	SCHRAUBE	SCREW	TORNILLO
		13279111	2	VITE	VIS	SCHRAUBE	SCREW	TORNILLO
		13315011	4	VITE	VIS	SCHRAUBE	SCREW	TORNILLO
		15540421	2	VITE	VIS	SCHRAUBE	SCREW	TORNILLO
		15970321	14	VITE	VIS	SCHRAUBE	SCREW	TORNILLO
		15980521	2	VITE	VIS	SCHRAUBE	SCREW	TORNILLO
		16043421	2	VITE	VIS	SCHRAUBE	SCREW	TORNILLO
		16102311	4	DADO	ECROU	MUTTER	NUT	TUERCA

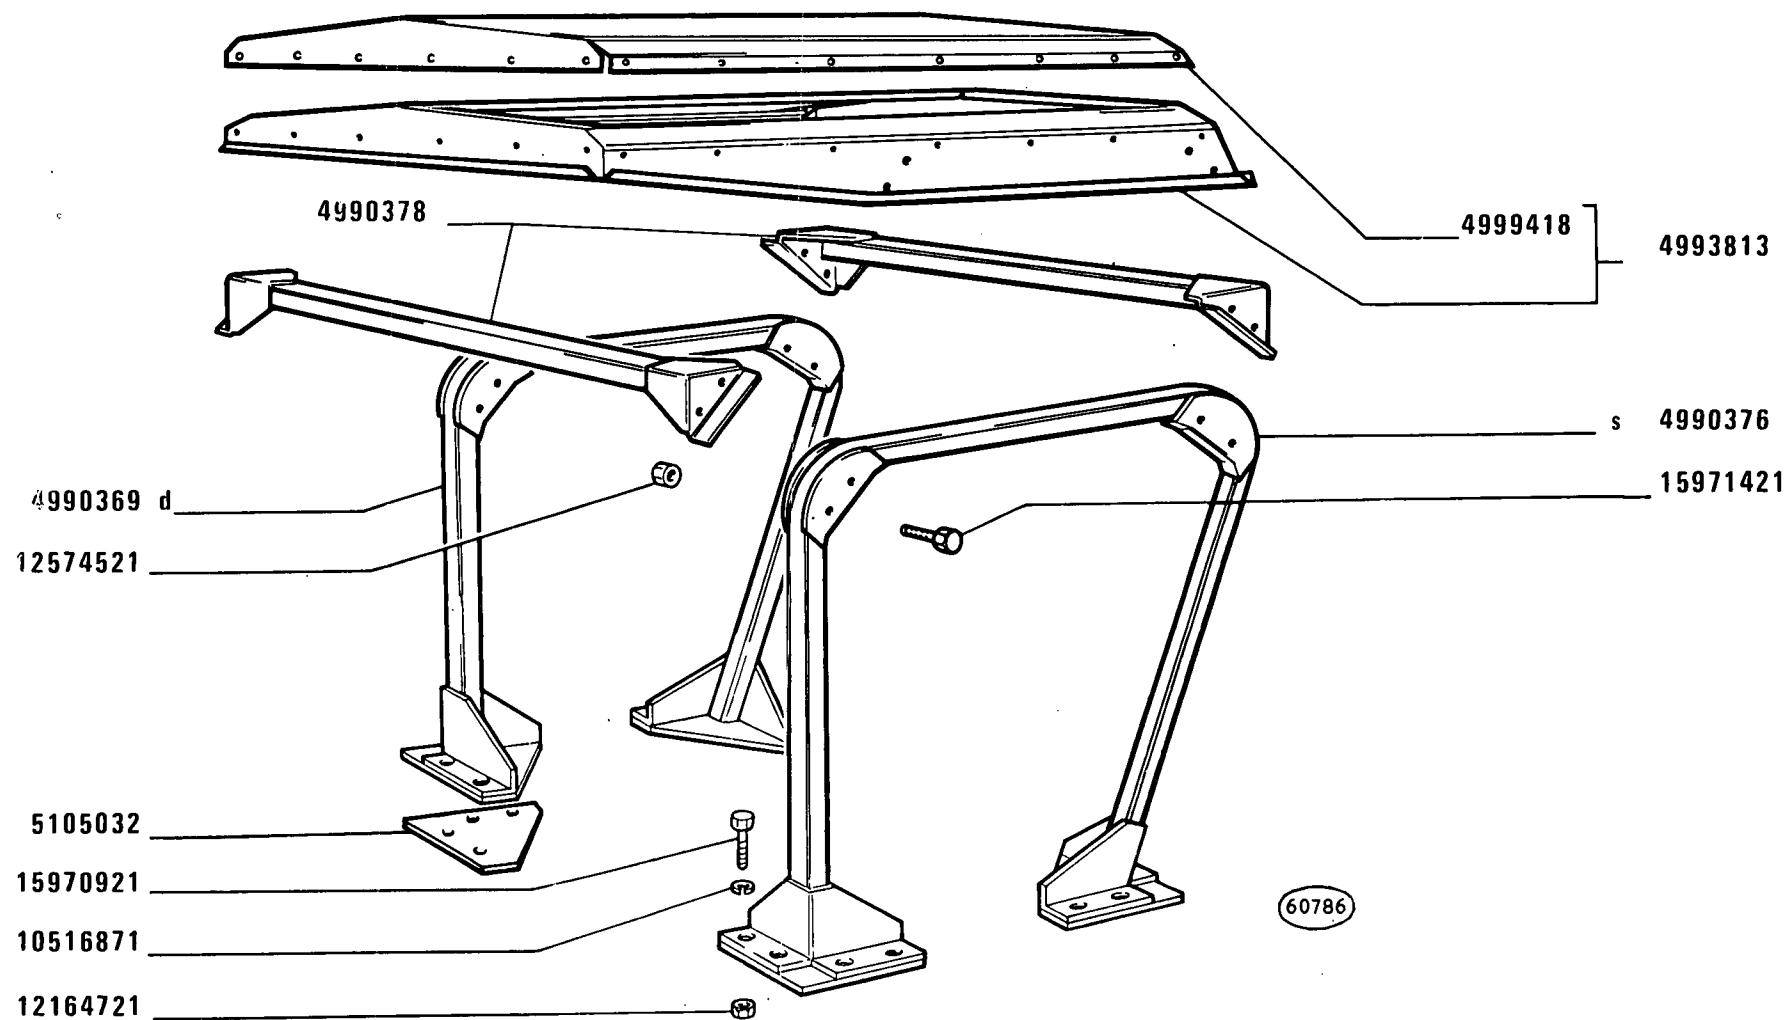

(876)

480-8 480-8 DT

01 02

TELAIO DI SICUREZZA


Châssis de sécurité
Sicherheitsrahmen

Safety frame
Bastidor de seguridad

5

L1.01/2

MODIF	ANT.MODIF	N.ORDIN.	Q.	DENOMINAZIONE	DESIGNATION	BENENNUNG	DESCRIPTION	DENOMINACIONES
-----	-----	-----	---	-----	-----	-----	-----	-----
		4990369	1	FIANCATA D	COTE DE COQUE	SEITENWAND	SIDE PANEL	COSTADO
		4990376	1	FIANCATA S	COTE DE COQUE	SEITENWAND	SIDE PANEL	COSTADO
		4990378	2	TRAVERSA SUP.	TRAVERSE	TRAVERSE	CROSSRAIL	TRAVESANO
		4993813	1	TETTO RIGIDO COMPL.	HARD-TOP	HARD TOP	HARD TOP	TECHO DURO
		4999418	1	TELA	TISSU	BEZUG	FABRIC	LONA
		5105032	4	PIASTRINA	PLAQUETTE	PLAETTCHEN	PLATE	PLACA
		10516871	16	ROSETTA DI SICUREZZA	RONDELLE FREIN	SICHERUNGSRING	LOCKWASHER	ARANDELA DE FRENO
		12164721	16	DADO	ECROU	MUTTER	NUT	TUERCA
		12574521	8	DADO	ECROU	MUTTER	NUT	TUERCA
		15970921	16	VITE	VIS	SCHRAUBE	SCREW	TORNILLO
		15971421	8	VITE	VIS	SCHRAUBE	SCREW	TORNILLO

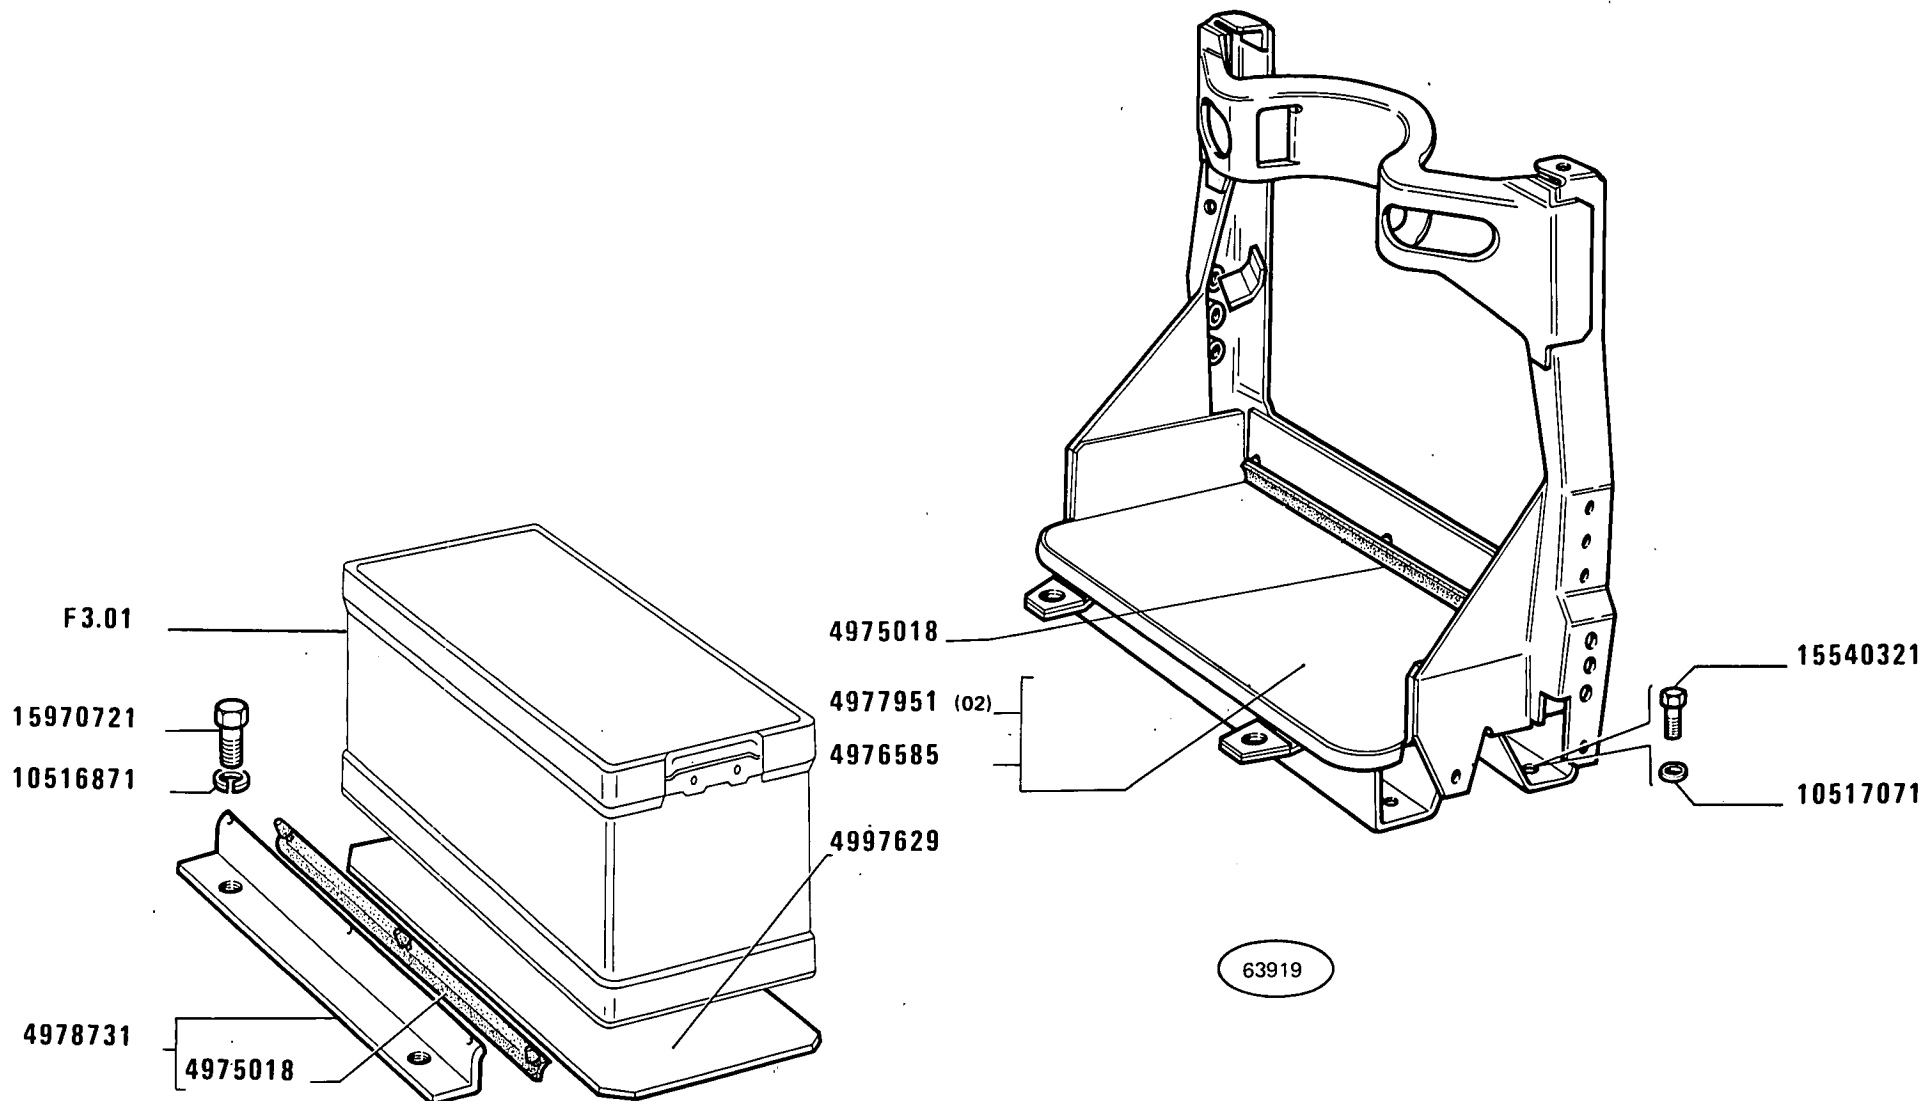

480-8 480-8 DT

01 02 03


INTELAIATURE PER SISTEMAZIONI VARIE

Aménagements divers
Verschiedene Gestelle

Auxiliary Arrangements
Soportes varios

L1.30

MODIF	ANT.MODIF	N.ORDIN.	Q.	DENOMINAZIONE	DESIGNATION	BENENNUNG	DESCRIPTION	DENOMINACIONES
-----	-----	-----	--	-----	-----	-----	-----	-----
		4975018	2	TASSELLO	TAMPON	BEILAGE	PAD	TACO
		4976585	1	SUPPORTO COMPL.	SUPPORT	LAGER	SUPPORT	SOPORTE
4978862		4977951	1	SUPPORTO COMPL.(02)	SUPPORT	LAGER	SUPPORT	SOPORTE
		4978731	1	TRAVERSA ANT.COMPL.	TRAVERSE	TRAVERSE	CROSSRAIL	TRAVESANO
		4997629	1	PIASTRA	PLAQUE	PLATTE	PLATE	PLACA
		10516871	2	ROSETTA DI SICUREZZA	RONDELLE FREIN	SICHERUNGSRING	LOCKWASHER	ARANDELA DE FRENO
		10517071	4	ROSETTA DI SICUREZZA	RONDELLE FREIN	SICHERUNGSRING	LOCKWASHER	ARANDELA DE FRENO
		15540321	4	VITE	VIS	SCHRAUBE	SCREW	TORNILLO
		15970721	2	VITE	VIS	SCHRAUBE	SCREW	TORNILLO

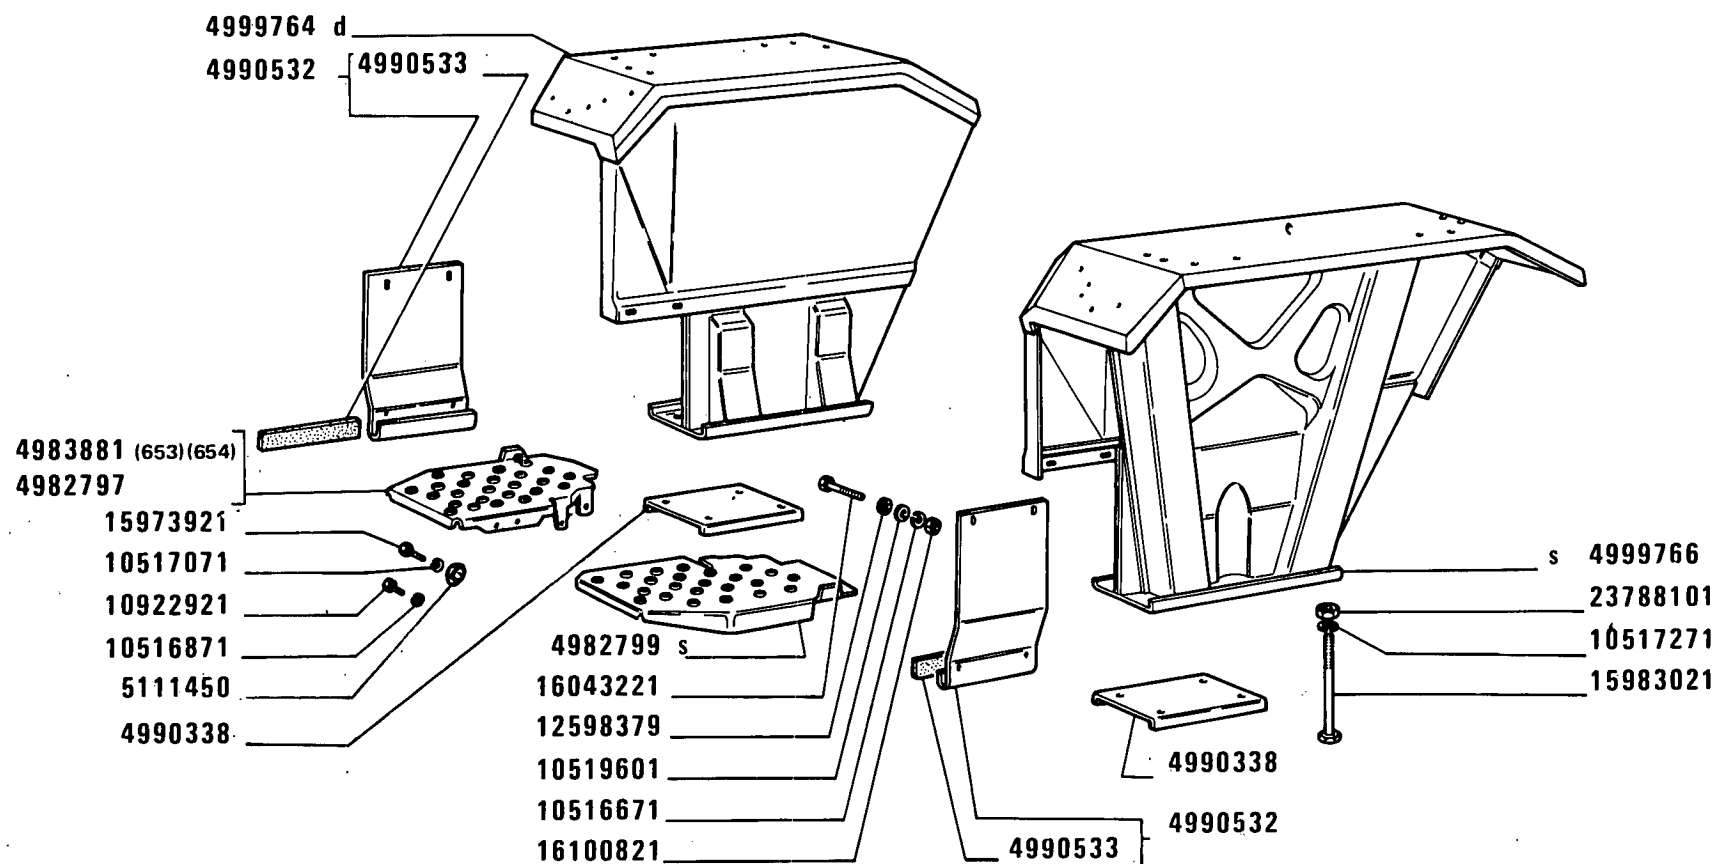

(858)(859)(868)

62214

480-8 480-8 DT


01 02

PARAFANGHI E PEDANE

Ailes et marche-pieds
Kotflügel-und-Trittbretter

Mudguards and Footboards
Guardabarros-y-estribos

MODIF	ANT.MODIF	N.ORDIN.	Q.	DENOMINAZIONE	DESIGNATION	BENENNUNG	DESCRIPTION	DENOMINACIONES
-----	-----	-----	---	-----	-----	-----	-----	-----
		4982797	1	PEDANA D	PLANCHER	TRITTBLECH	FOOTBOARD	ESTRIBO
		4982799	1	PEDANA S	PLANCHER	TRITTBLECH	FOOTBOARD	ESTRIBO
		4983881	1	PEDANA D (654) (653)	PLANCHER	TRITTBLECH	FOOTBOARD	ESTRIBO
		4990338	2	PIASTRA	PLAQUE	PLATTE	PLATE	PLACA
		4990532	2	PIASTRA COMPL.	PLAQUE	PLATTE	PLATE	PLACA
		4990533	2	RIPARO	PROTECTION	ABDECKUNG	PROTECTION	DEFENSA
		4999764	1	PARAFANGO D	AILE	KOTFLUEGEL	MUDGUARD	GUARDABARROS
		4999766	1	PARAFANGO S	AILE	KOTFLUEGEL	MUDGUARD	GUARDABARROS
		5111450	2	DISTANZIALE	ENTRETOISE	ABSTANDSTUECK	SPACER	SEPARADOR
		10516671	4	ROSETTA DI SICUREZZA	RONDELLE FREIN	SICHERUNGSRING	LOCKWASHER	ARANDELA DE FRENO
		10516871	2	ROSETTA DI SICUREZZA	RONDELLE FREIN	SICHERUNGSRING	LOCKWASHER	ARANDELA DE FRENO
		10517071	2	ROSETTA DI SICUREZZA	RONDELLE FREIN	SICHERUNGSRING	LOCKWASHER	ARANDELA DE FRENO
		10517271	8	ROSETTA DI SICUREZZA	RONDELLE FREIN	SICHERUNGSRING	LOCKWASHER	ARANDELA DE FRENO
		10519601	4	ROSETTA	RONDELLE	SCHEIBE	WASHER	ARANDELA
		10922921	2	VITE	VIS	SCHRAUBE	SCREW	TORNILLO
10615671		12598371	4	ROSETTA DI SICUREZZA	RONDELLE FREIN	SICHERUNGSRING	LOCKWASHER	ARANDELA DE FRENO
		15973921	2	VITE	VIS	SCHRAUBE	SCREW	TORNILLO
		15983021	8	VITE	VIS	SCHRAUBE	SCREW	TORNILLO
		16043221	4	VITE	VIS	SCHRAUBE	SCREW	TORNILLO
		16100821	4	DADO	ECROU	MUTTER	NUT	TUERCA
		23788101	8	DADO	ECROU	MUTTER	NUT	TUERCA

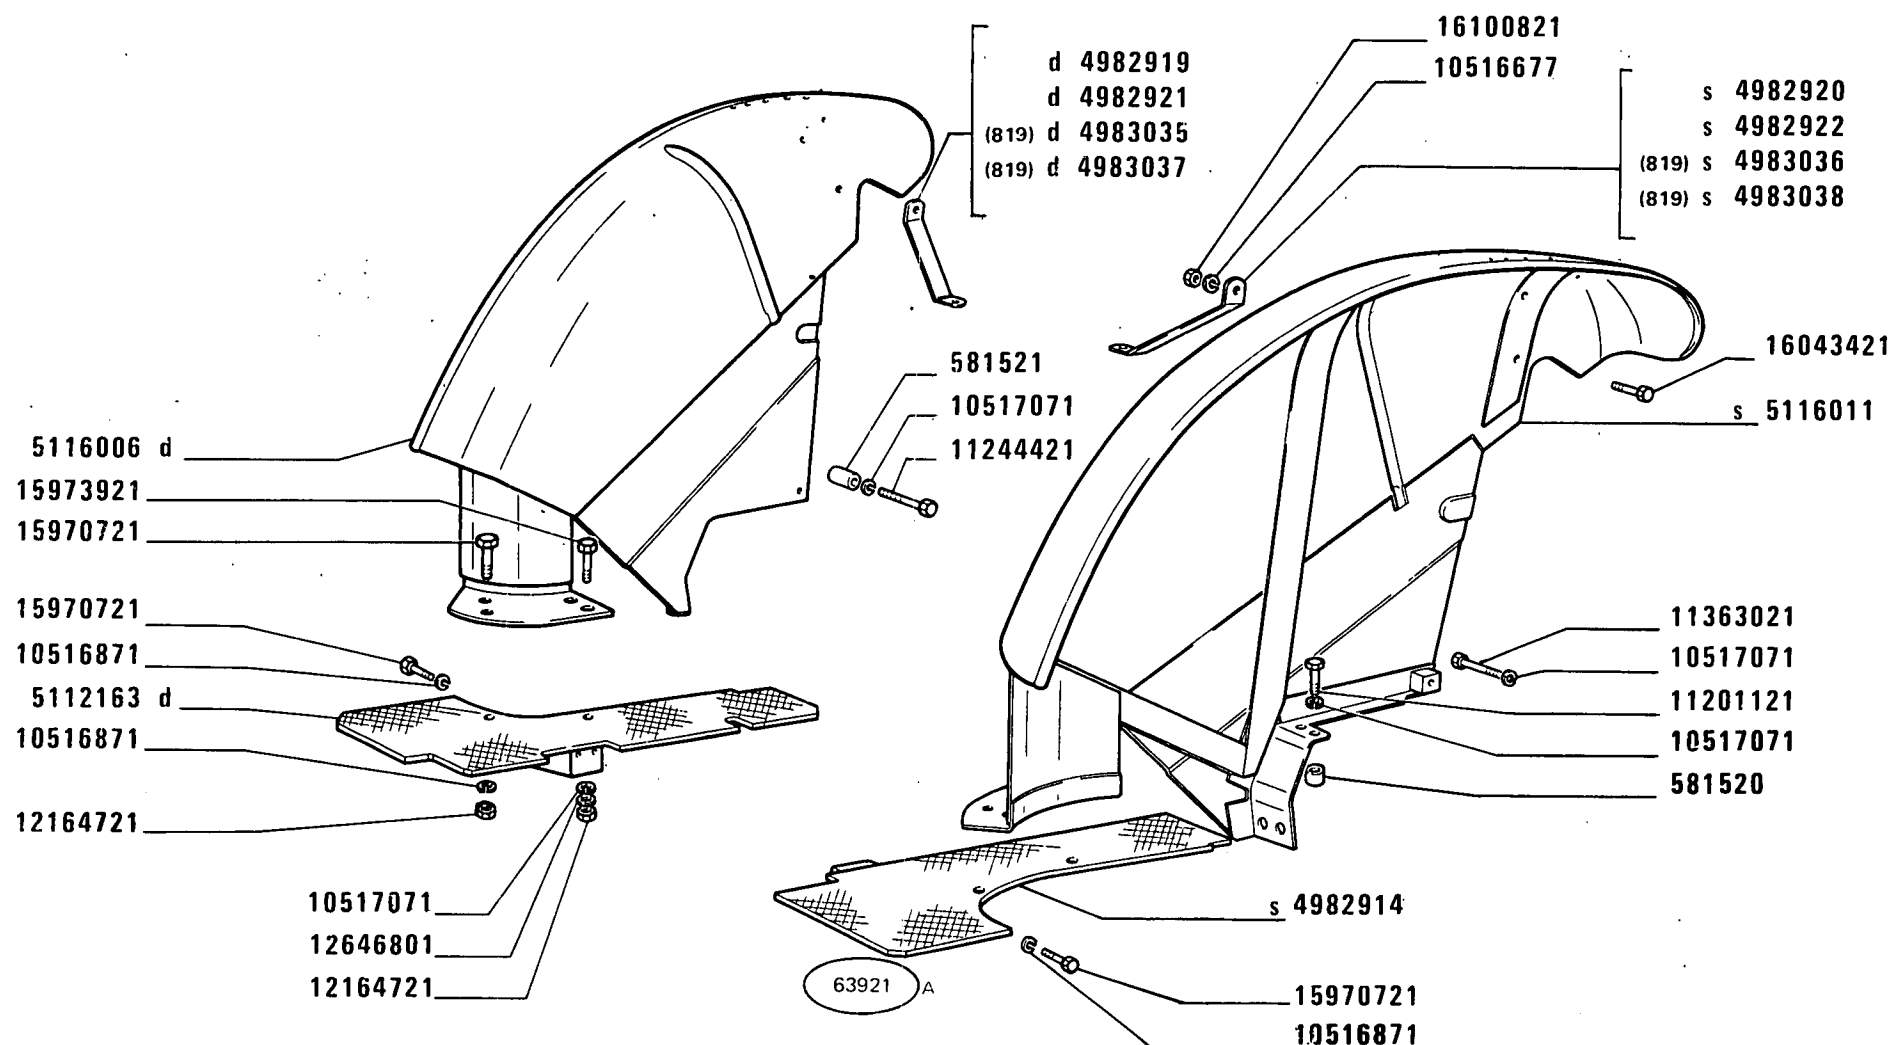

480-8 480-8 DT

03

PARAFANGHIE PEDANE


Ailes et marche-pieds
Kotflügel und Trittbretter

Mudguards and Footboards
Guardabarros y estribos

2

L3.04/1

MODIF	ANT.MODIF	N.ORDIN.	Q.	DENOMINAZIONE	DESIGNATION	BENENNUNG	DESCRIPTION	DENOMINACIONES
-----	-----	-----	---	-----	-----	-----	-----	-----
		581520	2	DISTANZIALE	ENTRETOISE	ABSTANDSTUECK	SPACER	SEPARADOR
		581521	2	DISTANZIALE	ENTRETOISE	ABSTANDSTUECK	SPACER	SEPARADOR
				-TRATTORE CON CARREG- GIATA STRETTA	-A VOIE ETROITE	MIT SCHMALER SPURWEITE	W/NARROW TRACK	DE TROCHA ESTRECHA
		4982904	1	PARAFANGO S	AILE	KOTFLUEGEL	MUDGUARD	GUARDABARROS
		4982914	1	PEDANA S	PLANCHER	TRITTBLECH	FOOTBOARD	ESTRIBO
		4982919	1	TRAVERSA D	TRAVERSE	TRAVERSE	CROSSRAIL	TRAVESANO
		4982920	1	TRAVERSA S	TRAVERSE	TRAVERSE	CROSSRAIL	TRAVESANO
		4982921	1	TRAVERSA D	TRAVERSE	TRAVERSE	CROSSRAIL	TRAVESANO
				-TRATTORE CON CARREG- GIATA STRETTA	-A VOIE ETROITE	MIT SCHMALER SPURWEITE	W/NARROW TRACK	DE TROCHA ESTRECHA
		4982922	1	TRAVERSA S	TRAVERSE	TRAVERSE	CROSSRAIL	TRAVESANO
		4983035	1	TRAVERSA D (819)	TRAVERSE	TRAVERSE	CROSSRAIL	TRAVESANO
		4983036	1	TRAVERSA S (819)	TRAVERSE	TRAVERSE	CROSSRAIL	TRAVESANO
		4983037	1	TRAVERSA D (819)	TRAVERSE	TRAVERSE	CROSSRAIL	TRAVESANO
				-TRATTORE CON CARREG- GIATA STRETTA	-A VOIE ETROITE	MIT SCHMALER SPURWEITE	W/NARROW TRACK	DE TROCHA ESTRECHA
		4983038	1	TRAVERSA S (819)	TRAVERSE	TRAVERSE	CROSSRAIL	TRAVESANO
				-TRATTORE CON CARREG- GIATA STRETTA	-A VOIE ETROITE	MIT SCHMALER SPURWEITE	W/NARROW TRACK	DE TROCHA ESTRECHA
		5112163	1	PEDANA D	PLANCHER	TRITTBLECH	FOOTBOARD	ESTRIBO
		5116006	1	PARAFANGO D	AILE	KOTFLUEGEL	MUDGUARD	GUARDABARROS
		10516677	2	ROSETTA DI SICUREZZA	RONDELLE FREIN	SICHERUNGSRING	LOCKWASHER	ARANDELA DE FRENO
		10516871	7	ROSETTA DI SICUREZZA	RONDELLE FREIN	SICHERUNGSRING	LOCKWASHER	ARANDELA DE FRENO
		10517071	6	ROSETTA DI SICUREZZA	RONDELLE FREIN	SICHERUNGSRING	LOCKWASHER	ARANDELA DE FRENO
		11201121	2	VITE	VIS	SCHRAUBE	SCREW	TORNILLO
		11244421	2	VITE	VIS	SCHRAUBE	SCREW	TORNILLO
				-TRATTORE CON CARREG- GIATA STRETTA	-A VOIE ETROITE	MIT SCHMALER SPURWEITE	W/NARROW TRACK	DE TROCHA ESTRECHA
		11363021	2	VITE	VIS	SCHRAUBE	SCREW	TORNILLO
		12164721	4	DADO	ECROU	MUTTER	NUT	TUERCA
		12646801	4	ROSETTA	RONDELLE	SCHEIBE	WASHER	ARANDELA
		15970721	7	VITE	VIS	SCHRAUBE	SCREW	TORNILLO
		15973921	2	VITE	VIS	SCHRAUBE	SCREW	TORNILLO
		16043421	2	VITE	VIS	SCHRAUBE	SCREW	TORNILLO
		16100821	2	DADO	ECROU	MUTTER	NUT	TUERCA

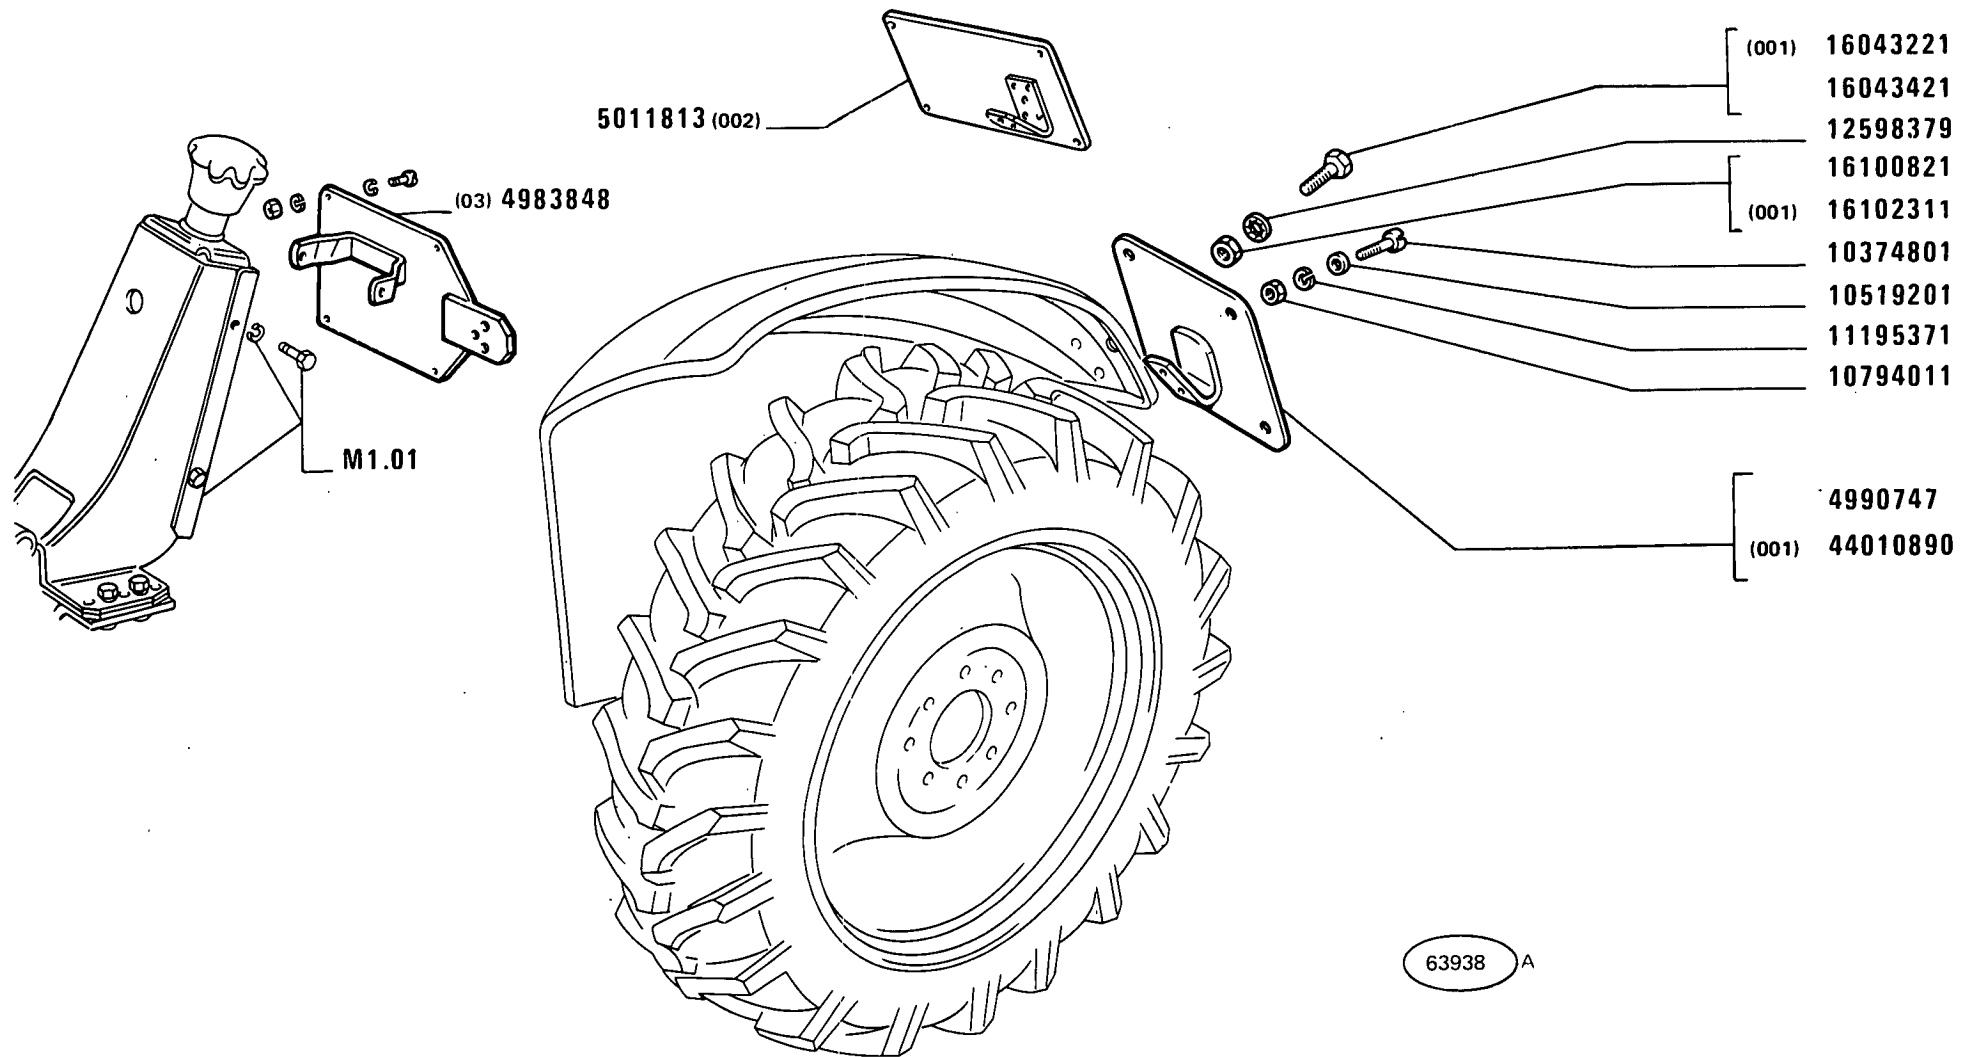

480-8 480-8 DT
01 02. 03

Porte-plaque de police
Nummernschildhalter


PORTATARGA

Number Plate Arrangement
Soporte de placa de matrícula

1

L4.01

MODIF	ANT.MODIF	N.ORDIN.	Q.	DENOMINAZIONE	DESIGNATION	BENENNUNG	DESCRIPTION	DENOMINACIONES
		4983848	1	SUPPORTO (03)	SUPPORT	LAGER	SUPPORT	SOPORTE
		4990747	1	SUPPORTO TARGA	SUPPORT	LAGER	SUPPORT	SOPORTE
		5011813	1	SUPPORTO (002)	SUPPORT	LAGER	SUPPORT	SOPORTE
		10374801	4	VITE	VIS	SCHRAUBE	SCREW	TORNILLO
		10519201	4	ROSETTA	RONDELLE	SCHEIBE	WASHER	ARANDELA
		10794011	4	DADO	ECROU	MUTTER	NUT	TUERCA
		11195371	4	ROSETTA DI SICUREZZA	RONDELLE FREIN	SICHERUNGSRING	LOCKWASHER	ARANDELA DE FRENO
12598371		12598379	2	ROSETTA DI SICUREZZA	RONDELLE FREIN	SICHERUNGSRING	LOCKWASHER	ARANDELA DE FRENO
		16043221	2	VITE (001)	VIS	SCHRAUBE	SCREW	TORNILLO
		16043421	2	VITE	VIS	SCHRAUBE	SCREW	TORNILLO
		16100821	2	DADO	ECROU	MUTTER	NUT	TUERCA
		16102311	2	DADO (001)	ECROU	MUTTER	NUT	TUERCA
		44010890	1	SUPPORTO (001)	SUPPORT	LAGER	SUPPORT	SOPORTE

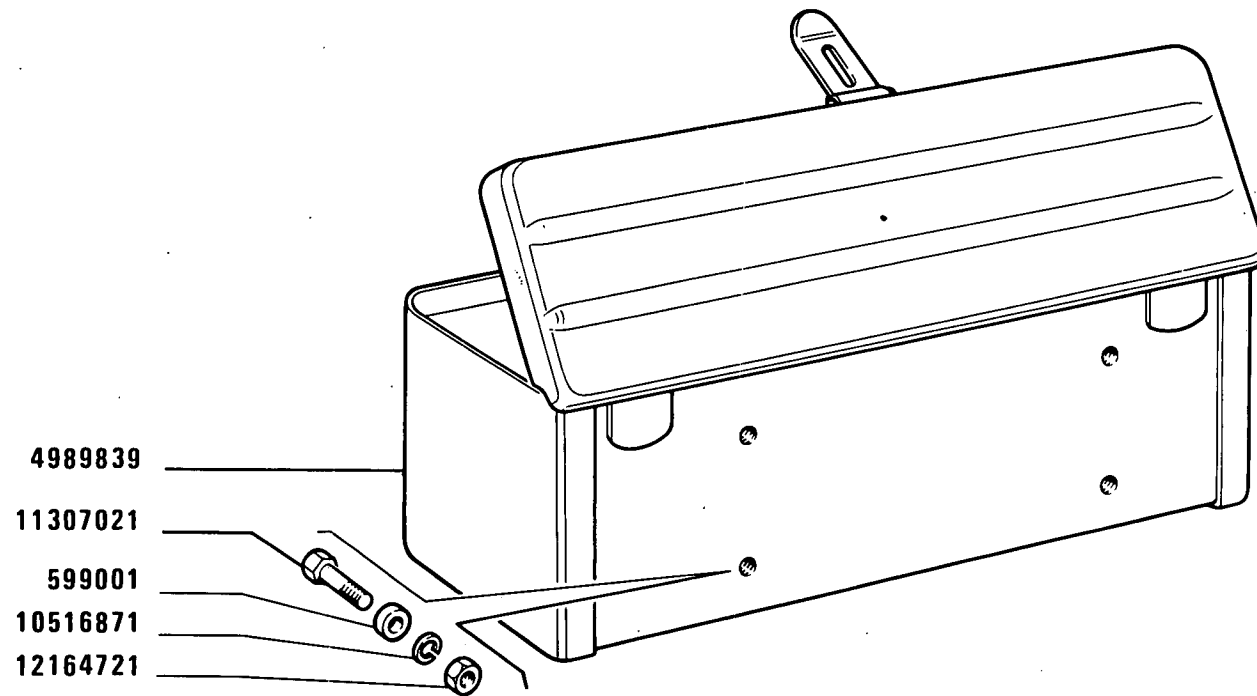

63939

480-8 480-8 DT

01 02


CASSETTE E RIPOSTIGLI

Coffres
Ablegefächer

Boxes and Receptacles
Cajones

L4.03

MODIF	ANT.MODIF	N.ORDIN.	Q.	DENOMINAZIONE	DESIGNATION	BENENNUNG	DESCRIPTION	DENOMINACIONES
-----	-----	-----	--	-----	-----	-----	-----	-----
		599001	4	DISTANZIALE	ENTRETOISE	ABSTANDSTUECK	SPACER	SEPARADOR
		4989839	1	CASSETTA PER ATTREZZI	COFFRE A OUTILS	KASTEN F.WERKZEUGE	TOOL BOX	CAJA DE HERRA- MIENTAS
		10516871	4	ROSETTA DI SICUREZZA	RONDELLE FREIN	SICHERUNGSRING	LOCKWASHER	ARANDELA DE FRENO
		11307021	4	VITE	VIS	SCHRAUBE	SCREW	TORNILLO
12164711		12164721	4	DADO	ECROU	MUTTER	NUT	TUERCA

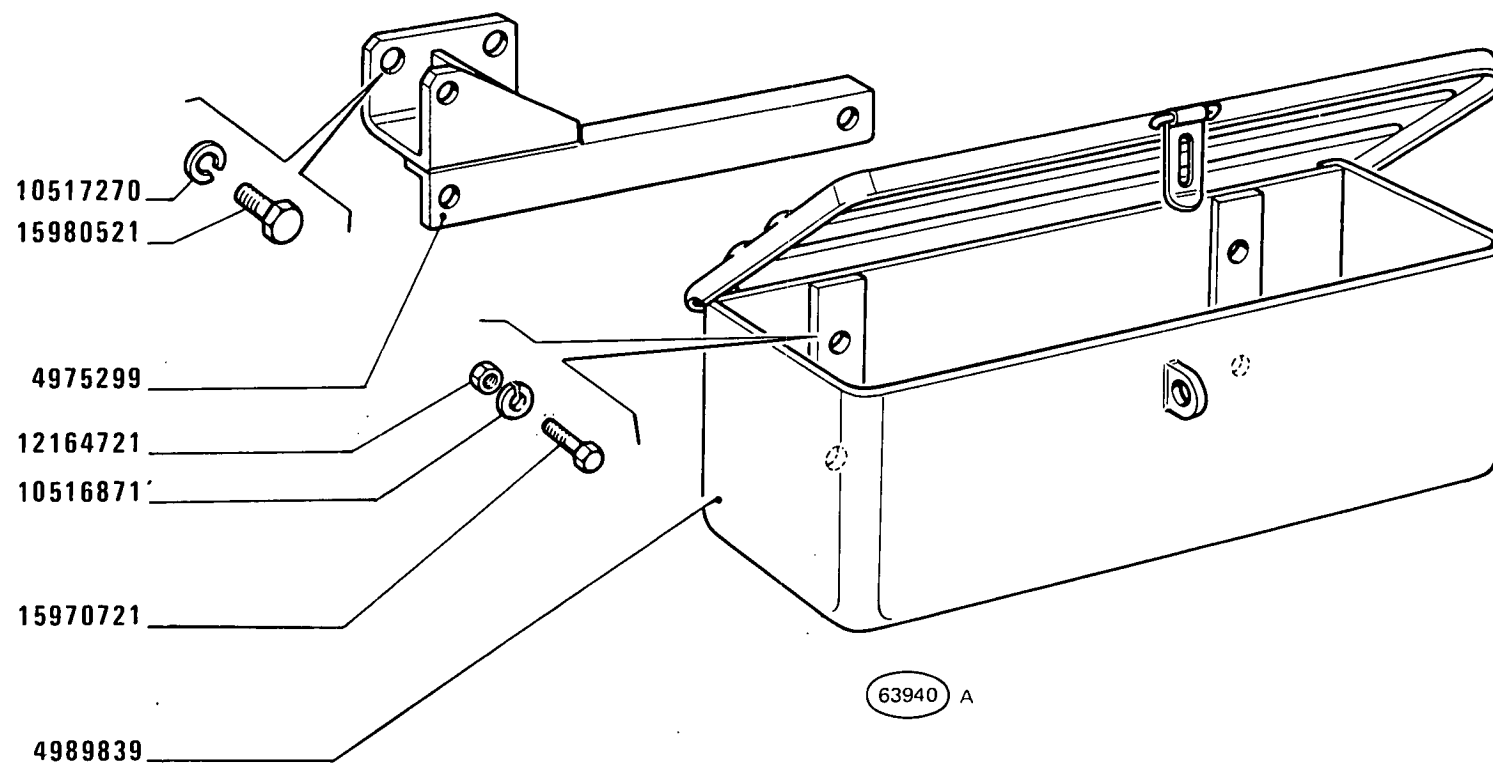

480-8 480-8 DT

03


CASSETTE E RIPOSTIGLI

Coffres
Ablegefächer

Boxes and Receptacles
Cajones

L4.03/1

MODIF	ANT.MODIF	N.ORDIN.	Q.	DENOMINAZIONE	DESIGNATION	BENENNUNG	DESCRIPTION	DENOMINACIONES
		4975299	1	STAFFA	ETRIER	HALTER	BRACKET	SOPORTE
		4989839	1	CASSETTA PER ATTREZZI	COFFRE A OUTILS	KASTEN F.WERKZEUGE	TOOL BOX	CAJA DE HERRA- MIENTAS
		10516871	3	ROSETTA DI SICUREZZA	RONDELLE FREIN	SICHERUNGSRING	LOCKWASHER	ARANDELA DE FRENO
		10516871	4	ROSETTA DI SICUREZZA (01-03-04-05-06-09)	RONDELLE FREIN	SICHERUNGSRING	LOCKWASHER	ARANDELA DE FRENO
		10517270	2	ROSETTA DI SICUREZZA	RONDELLE FREIN	SICHERUNGSRING	LOCKWASHER	ARANDELA DE FRENO
		12164721	3	DADO	ECROU	MUTTER	NUT	TUERCA
		15970721	3	VITE	VIS	SCHRAUBE	SCREW	TORNILLO
		15980521	2	VITE	VIS	SCHRAUBE	SCREW	TORNILLO

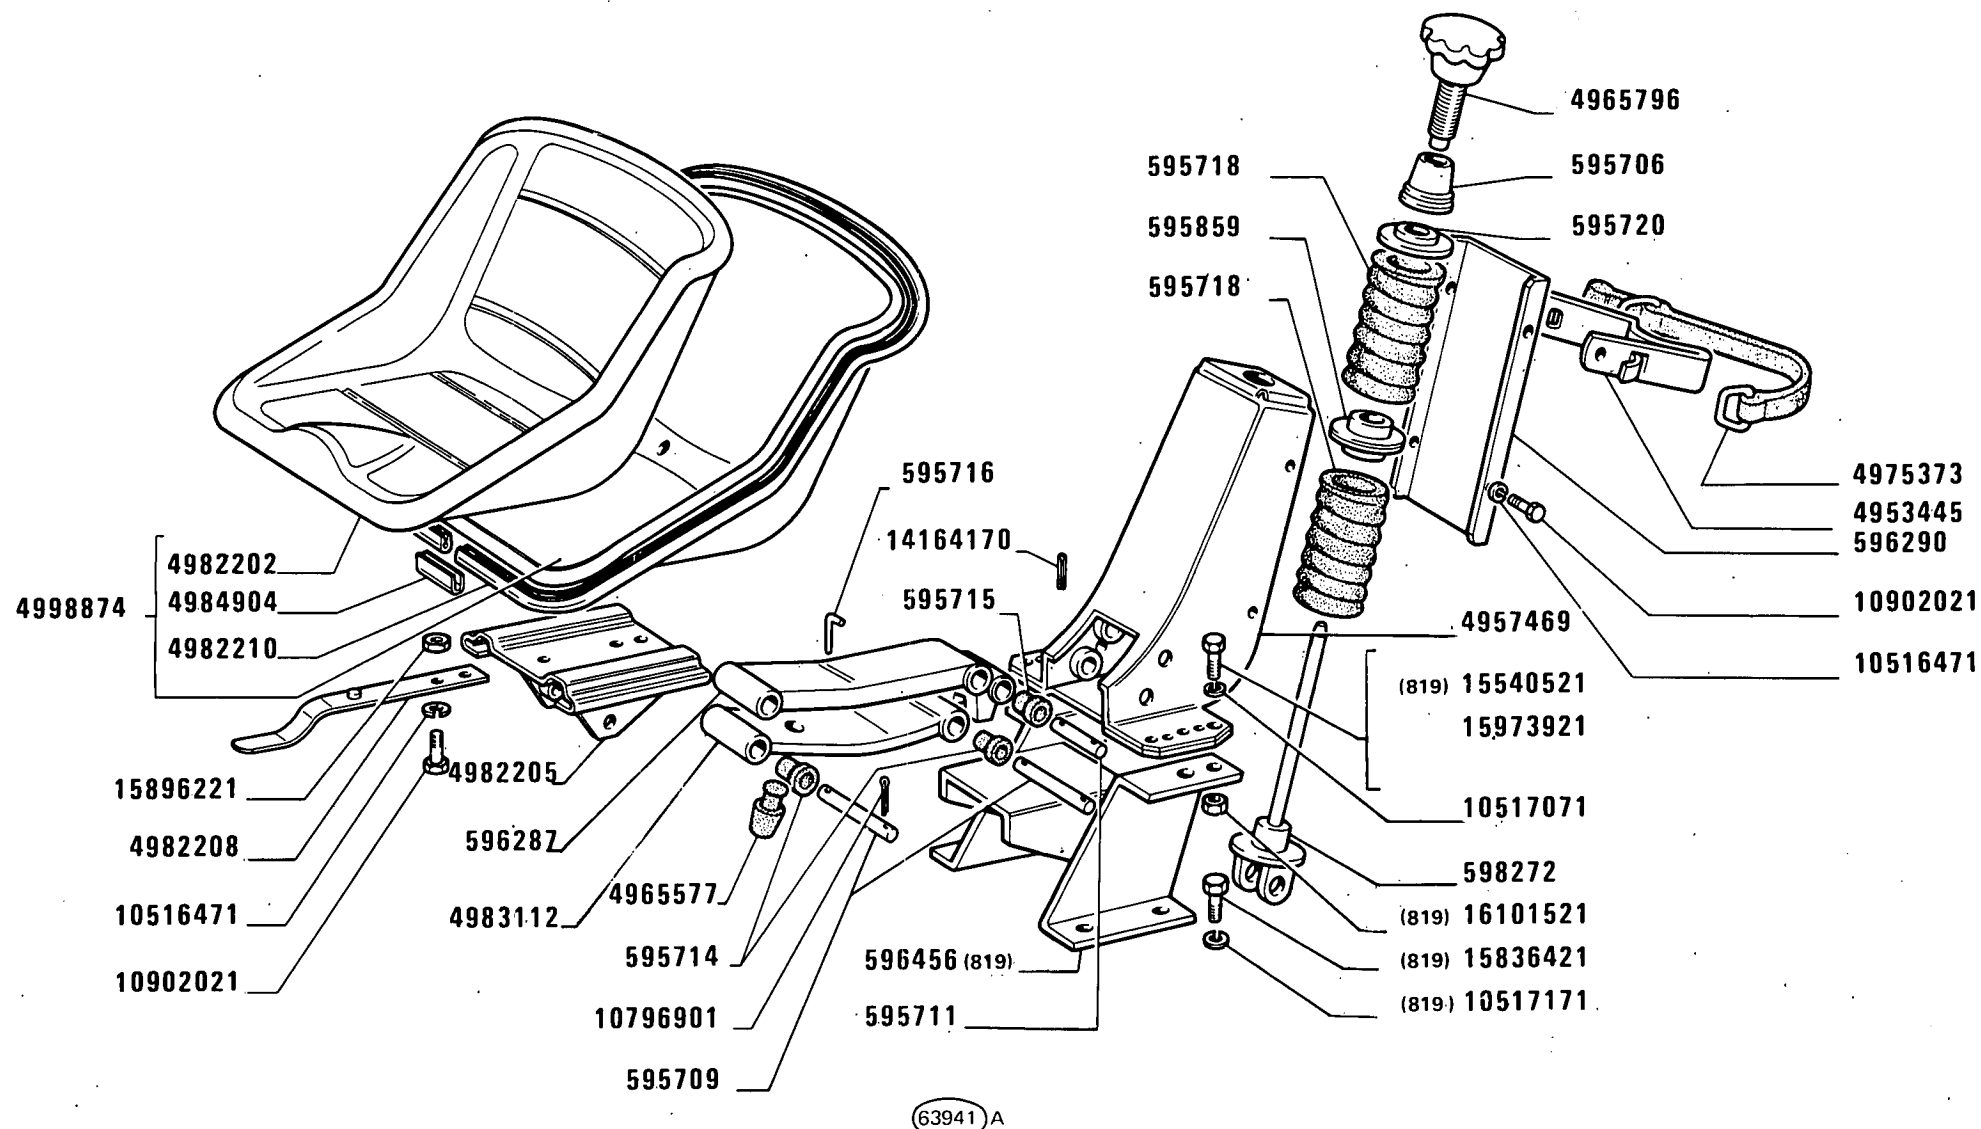

480-8 480-8 DT


01 02

SEDILE CONDUTTORE

Siège de conducteur
Fahrersitz

Driver's Seat
Butaca de conductor

MODIF	ANT.MODIF	N.ORDIN.	Q.	DENOMINAZIONE	DESIGNATION	BENENNUNG	DESCRIPTION	DENOMINACIONES
-----	-----	-----	---	-----	-----	-----	-----	-----
		595706	1	MANICOTTO DI REGO-LAZIONE	MANCHON DE REGLAGE	SPANNSCHLOSS	ADJUSTMENT SLEEVE	TUERCA DE REGLAJE
		595709	4	PERNO	AXE	BOLZEN	PIN	EJE
		595711	1	PERNO	AXE	BOLZEN	PIN	EJE
		595714	8	BOCCOLA	DOUILLE	BUECHSE	BUSH	CASQUILLO
		595715	2	BOCCOLA	DOUILLE	BUECHSE	BUSH	CASQUILLO
		595716	4	SPINA	GOUPILLE	STIFT	PIN	PASADOR
		595718	2	MOLLA	RESSORT	FEDER	SPRING	RESORTE
		595720	1	DISCO	DISQUE	SCHEIBE	PLATE	DISCO
		595859	1	DISTANZIALE	ENTRETOISE	ABSTANDSTUECK	SPACER	SEPARADOR
		596287	1	BRACCIO SUP.	BRAS	ARM	ARM	BRAZO
		596290	1	COPERCHIO	COUVERCLE	DECKEL	COVER	TAPA
		596456	1	SUPPORTO (819)	SUPPORT	LAGER	SUPPORT	SOPORTE
		598272	1	SUPPORTO	SUPPORT	LAGER	SUPPORT	SOPORTE
4953444		4953445	1	STAFFA COMPL.	ETRIER	HALTER	BRACKET	SOPORTE
		4957469	1	SUPPORTO	SUPPORT	LAGER	SUPPORT	SOPORTE
		4965577	1	TAMPONE DI GOMMA	TAMPON CAOUTCHOUC	GUMMIPUFFER	RUBBER PAD	TOPE DE GOMA
		4965796	1	POMELLO	BOUTON	KNEBELGRIFF	KNOB	BOTON
		4975373	1	CINGHIA DI FISSAGGIO	SANGLE DE FIXATION	HALTERIEMEN	SECURING STRAP	CORREA DE FIJACION
		4982202	1	CUSCINO	COUSSIN	SITZPOLSTER	CUSHION	ASIEN TO
		4982205		SUPPORTO	SUPPORT	LAGER	SUPPORT	SOPORTE
		4982208	1	LEVA	LEVIER	HEBEL	LEVER	PALANCA
		4982210	1	BORDINO DI GOMMA	CAOUTCHOUC	PROFILGUMMI	RUBBER WEATHER-STRIP	GOMA
		4983112	1	BRACCIO INF.	BRAS	ARM	ARM	BRAZO
		4984904	1	COPRIGIUNTO	COUVRE-JOINT	LASCHE	FISHPLATE	CUBREJUNTAS
		4998874	1	SEDILE COMPL.	SIEGE	SITZ	SEAT	BUTACA
		10516471	6	ROSETTA DI SICUREZZA	RONDELLE FREIN	SICHERUNGSRING	LOCKWASHER	ARANDELA DE FRENO
		10517071	4	ROSETTA DI SICUREZZA	RONDELLE FREIN	SICHERUNGSRING	LOCKWASHER	ARANDELA DE FRENO
		10517171	4	ROSETTA DI SICUREZZA (819)	RONDELLE FREIN	SICHERUNGSRING	LOCKWASHER	ARANDELA DE FRENO
		10796901	4	COPIGLIA	GOUPILLE FENDUE	SPLINT	SPLIT PIN	PASADOR ABIERTO
		10902021	6	VITE	VIS	SCHRAUBE	SCREW	TORNILLO
		14164170	1	SPINA	GOUPILLE	STIFT	PIN	PASADOR
		15540521	4	VITE (819)	VIS	SCHRAUBE	SCREW	TORNILLO
		15836421	4	VITE (819)	VIS	SCHRAUBE	SCREW	TORNILLO
15896211		15896221	2	DADO	ECROU	MUTTER	NUT	TUERCA
		15973921	4	VITE	VIS	SCHRAUBE	SCREW	TORNILLO
16101511		16101521	4	DADO (819)	ECROU	MUTTER	NUT	TUERCA

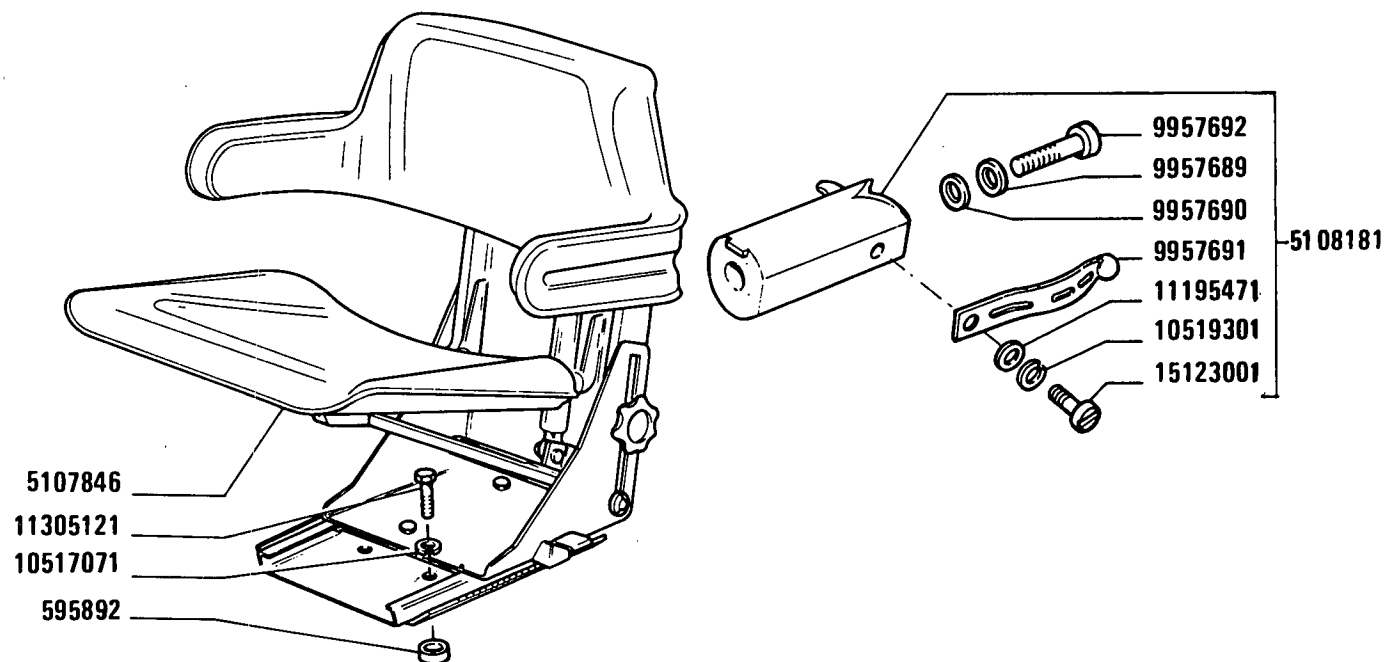

(64797) A

(852)

480-8 480-8 DT

01 02

SEDILE CONDUTTORE 5107846 (Grammer)

Siège de conducteur
Fahrersitz


Driver's Seat
Butaca de conductor

3

M1.01/ 1

1

MODIF	ANT.MODIF	N.ORDIN.	Q.	DENOMINAZIONE	DESIGNATION	BENENNUNG	DESCRIPTION	DENOMINACIONES
-----	-----	-----	---	-----	-----	-----	-----	-----
		595892	4	DISTANZIALE	ENTRETOISE	ABSTANDSTUECK	SPACER	SEPARADOR
		5107846	1	SEDILE COMPL.	SIEGE	SITZ	SEAT	BUTACA
		5108181	1	SUPPORTO COMPL.	SUPPORT	LAGER	SUPPORT	SOPORTE
		9956180	5	GRAFFETTA	AGRAFE	KLEMMSTUECK	CLIP	SUJETADOR
		9956182	4	VITE	VIS	SCHRAUBE	SCREW	TORNILLO
		9956193	6	BOCCOLA	DOUILLE	BUECHSE	BUSH	CASQUILLO
		9956194	2	RULLO	GALET	ROLLE	ROLLER	TUERCA
		9956195	2	ROSETTA ISOLANTE	RONDELLE ISOLANTE	ISOLIERSCHEIBE	INSULATOR	ARANDELA AISLANTE
		9956607	1	PIASTRA	PLAQUE	PLATTE	PLATE	PLACA
		9956609	1	INTELAIATURA	CHASSIS	RAHMEN	FRAMING	BASTIDOR
		9956612	1	SEDILE	SIEGE	SITZ	SEAT	BUTACA
		9956613	1	PERNO	AXE	BOLZEN	PIN	EJE
		9956614	1	DISTANZIALE	ENTRETOISE	ABSTANDSTUECK	SPACER	SEPARADOR
		9956621	6	ROSETTA ISOLANTE	RONDELLE ISOLANTE	ISOLIERSCHEIBE	INSULATOR	ARANDELA AISLANTE
		9956622	1	TASSELLO	TAMPON	BEILAGE	PAD	TACO
		9956623	1	PERNO DI FISSAGGIO	CHEVILLE	BOLZEN	PIN	PASADOR
		9956624	1	PERNO DI FISSAGGIO	CHEVILLE	BOLZEN	PIN	PASADOR
		9956625	1	AMMORTIZZATORE	AMORTISSEUR	STOSSDAEMPFER	SHOCK ABSORBER	AMORTIGUADOR
		9956627	2	MOLLA	RESSORT	FEDER	SPRING	RESORTE
		9956631	1	GUIDA DI SCORRIMENTO	COULISSE	LAUFSCHIENE	SLIDE GUIDE	GUIA DESLIZANTE
		9956632	1	PISTONCINO	PISTON	STOESSEL	PLUNGER	EMBOLO
8956633		9956633		PIASTRA	PLAQUE	PLATTE	PLATE	PLACA
		9956634	1	DISTANZIALE	ENTRETOISE	ABSTANDSTUECK	SPACER	SEPARADOR
		9956635	1	PIASTRA	PLAQUE	PLATTE	PLATE	PLACA
		9956637	1	SCHIENALE	DOSSIER	RUECKENLEHNE	BACK	RESPALDO
		9956641	1	TASSELLO	TAMPON	BEILAGE	PAD	TACO
		9956642	1	ROSETTA ISOLANTE	RONDELLE ISOLANTE	ISOLIERSCHEIBE	INSULATOR	ARANDELA AISLANTE
		9957576	6	ROSETTA ISOLANTE	RONDELLE ISOLANTE	ISOLIERSCHEIBE	INSULATOR	ARANDELA AISLANTE
		9957577	1	SUPPORTO	SUPPORT	LAGER	SUPPORT	SOPORTE
		9957578	1	PIASTRA	PLAQUE	PLATTE	PLATE	PLACA
		9957579	1	SUPPORTO	SUPPORT	LAGER	SUPPORT	SOPORTE
		9957580	2	POMELLO	BOUTON	KNEBELGRIFF	KNOB	BOTON
		9957581	1	PERNO DI FISSAGGIO	CHEVILLE	BOLZEN	PIN	PASADOR
		9957582	1	GUIDA DI SCORRIMENTO	COULISSE	LAUFSCHIENE	SLIDE GUIDE	GUIA DESLIZANTE
		9957689	1	ROSETTA ISOLANTE	RONDELLE ISOLANTE	ISOLIERSCHEIBE	INSULATOR	ARANDELA AISLANTE
		9957690	1	ROSETTA ISOLANTE	RONDELLE ISOLANTE	ISOLIERSCHEIBE	INSULATOR	ARANDELA AISLANTE
		9957691	1	CINGHIA DI FISSAGGIO	SANGLE DE FIXATION	HALTERIEMEN	SECURING STRAP	CORREA DE FIJACION
		9957692	1	VITE	VIS	SCHRAUBE	SCREW	TORNILLO
		10378311	6	VITE	VIS	SCHRAUBE	SCREW	TORNILLO
		10378821	6	VITE	VIS	SCHRAUBE	SCREW	TORNILLO

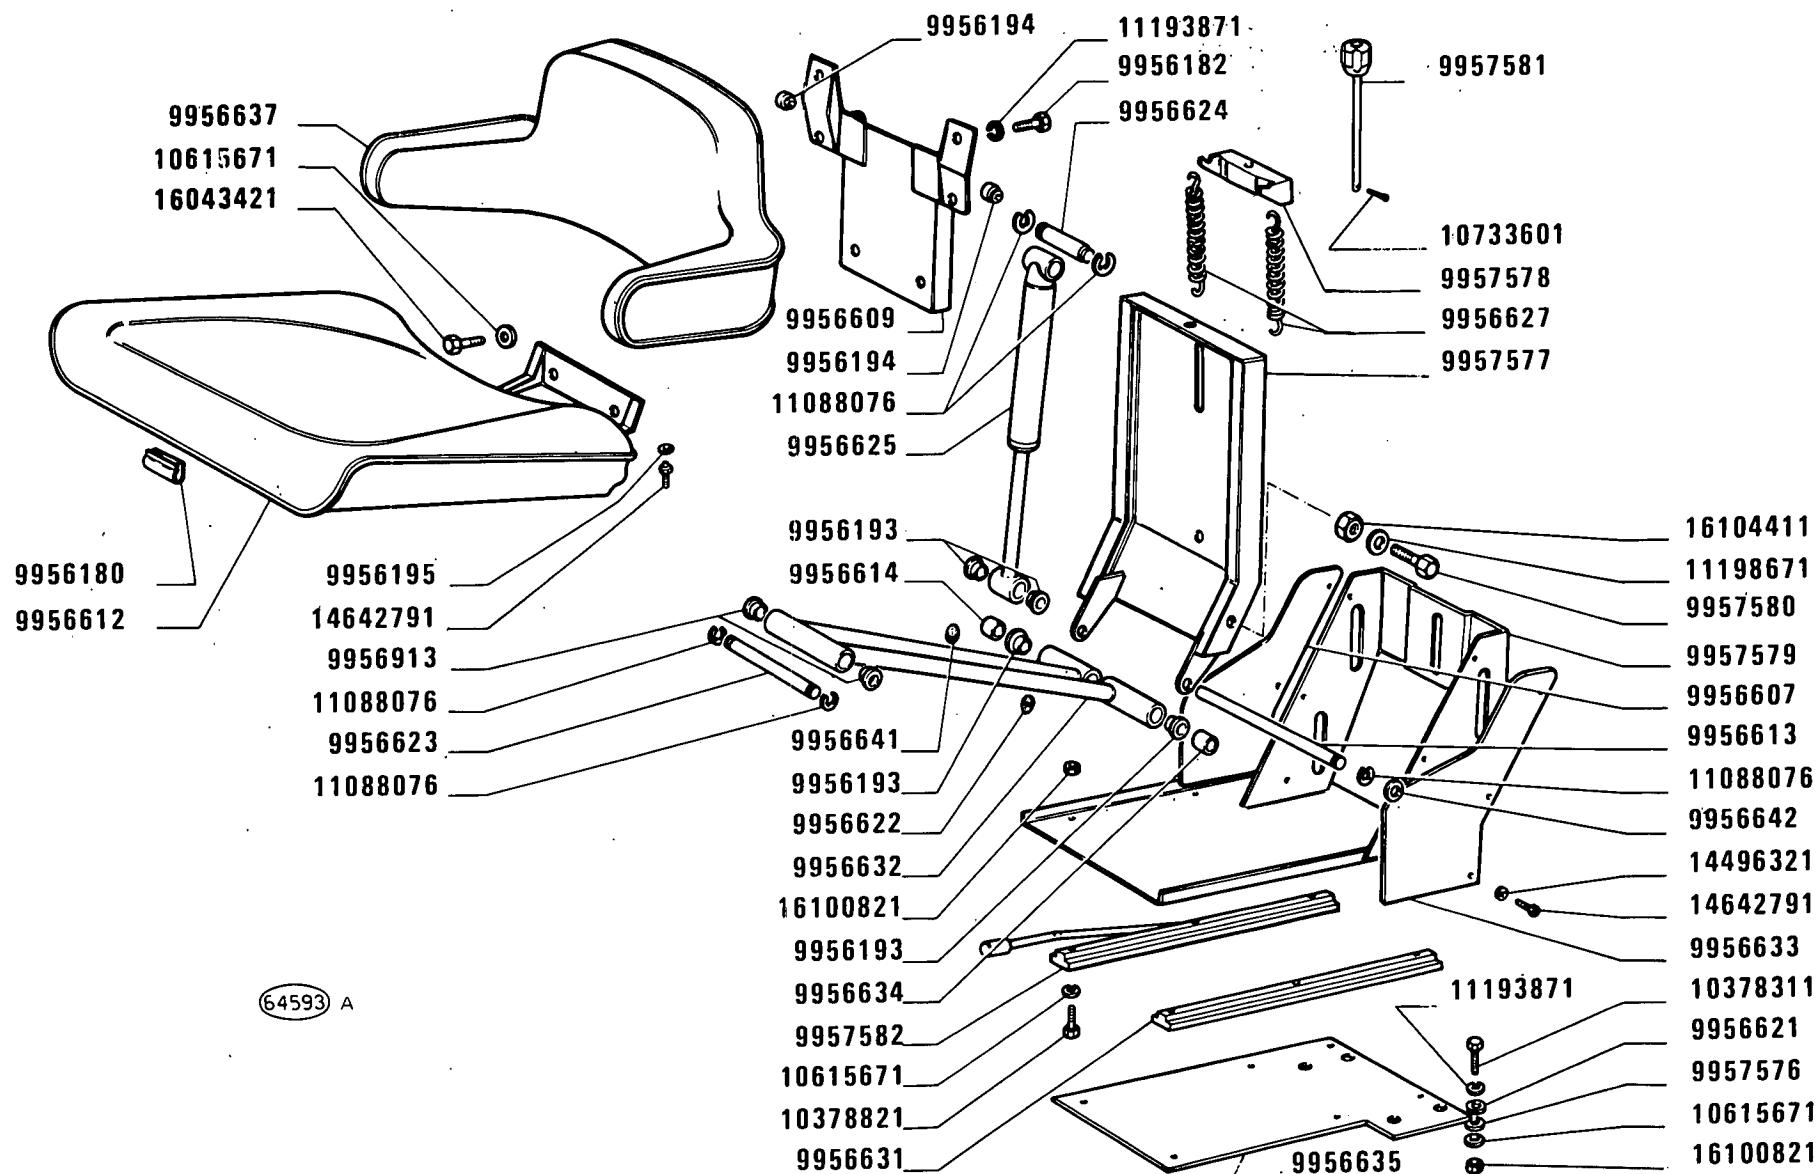

480-8 480-8 DT

01 02

Siège de conducteur
Fahrsitz

SEDILE CONDUTTORE 5107846 (Grammer)


Driver's Seat
Butaca de conductor

3

M1.01/1

2

MODIF	ANT.MODIF	N.ORDIN.	Q.	DENOMINAZIONE	DESIGNATION	BENENNUNG	DESCRIPTION	DENOMINACIONES
-----	-----	-----	---	-----	-----	-----	-----	-----
		10517071	4	ROSETTA	RONDELLE	SCHEIBE	WASHER	ARANDELA
		10519301	1	ROSETTA ISOLANTE	RONDELLE ISOLANTE	ISOLIERSCHEIBE	INSULATOR	ARANDELA AISLANTE
		10615671	16	ROSETTA DI SICUREZZA	RONDELLE FREIN	SICHERUNGSRING	LOCKWASHER	ARANDELA DE FRENO
		10733601	1	COPIGLIA	GOUPILLE FENDUE	SPLINT	SPLIT PIN	PASADOR ABIERTO
		11088076	5	ROSETTA DI SICUREZZA	RONDELLE FREIN	SICHERUNGSRING	LOCKWASHER	ARANDELA DE FRENO
		11193871	10	ROSETTA DI SICUREZZA	RONDELLE FREIN	SICHERUNGSRING	LOCKWASHER	ARANDELA DE FRENO
		11195471	1	ROSETTA ISOLANTE	RONDELLE ISOLANTE	ISOLIERSCHEIBE	INSULATOR	ARANDELA AISLANTE
		11198671	2	ROSETTA ISOLANTE	RONDELLE ISOLANTE	ISOLIERSCHEIBE	INSULATOR	ARANDELA AISLANTE
		11305121	4	VITE	VIS	SCHRAUBE	SCREW	TORNILLO
		14496321	6	ROSETTA ISOLANTE	RONDELLE ISOLANTE	ISOLIERSCHEIBE	INSULATOR	ARANDELA AISLANTE
		14642791	8	RIBATTINO	RIVET	NIET	RIVET	REMACHE
		15123001	1	VITE	VIS	SCHRAUBE	SCREW	TORNILLO
		16043421	2	VITE	VIS	SCHRAUBE	SCREW	TORNILLO
		16100821	12	DADO	ECROU	MUTTER	NUT	TUERCA
16104421		16104411	2	DADO	ECROU	MUTTER	NUT	TUERCA

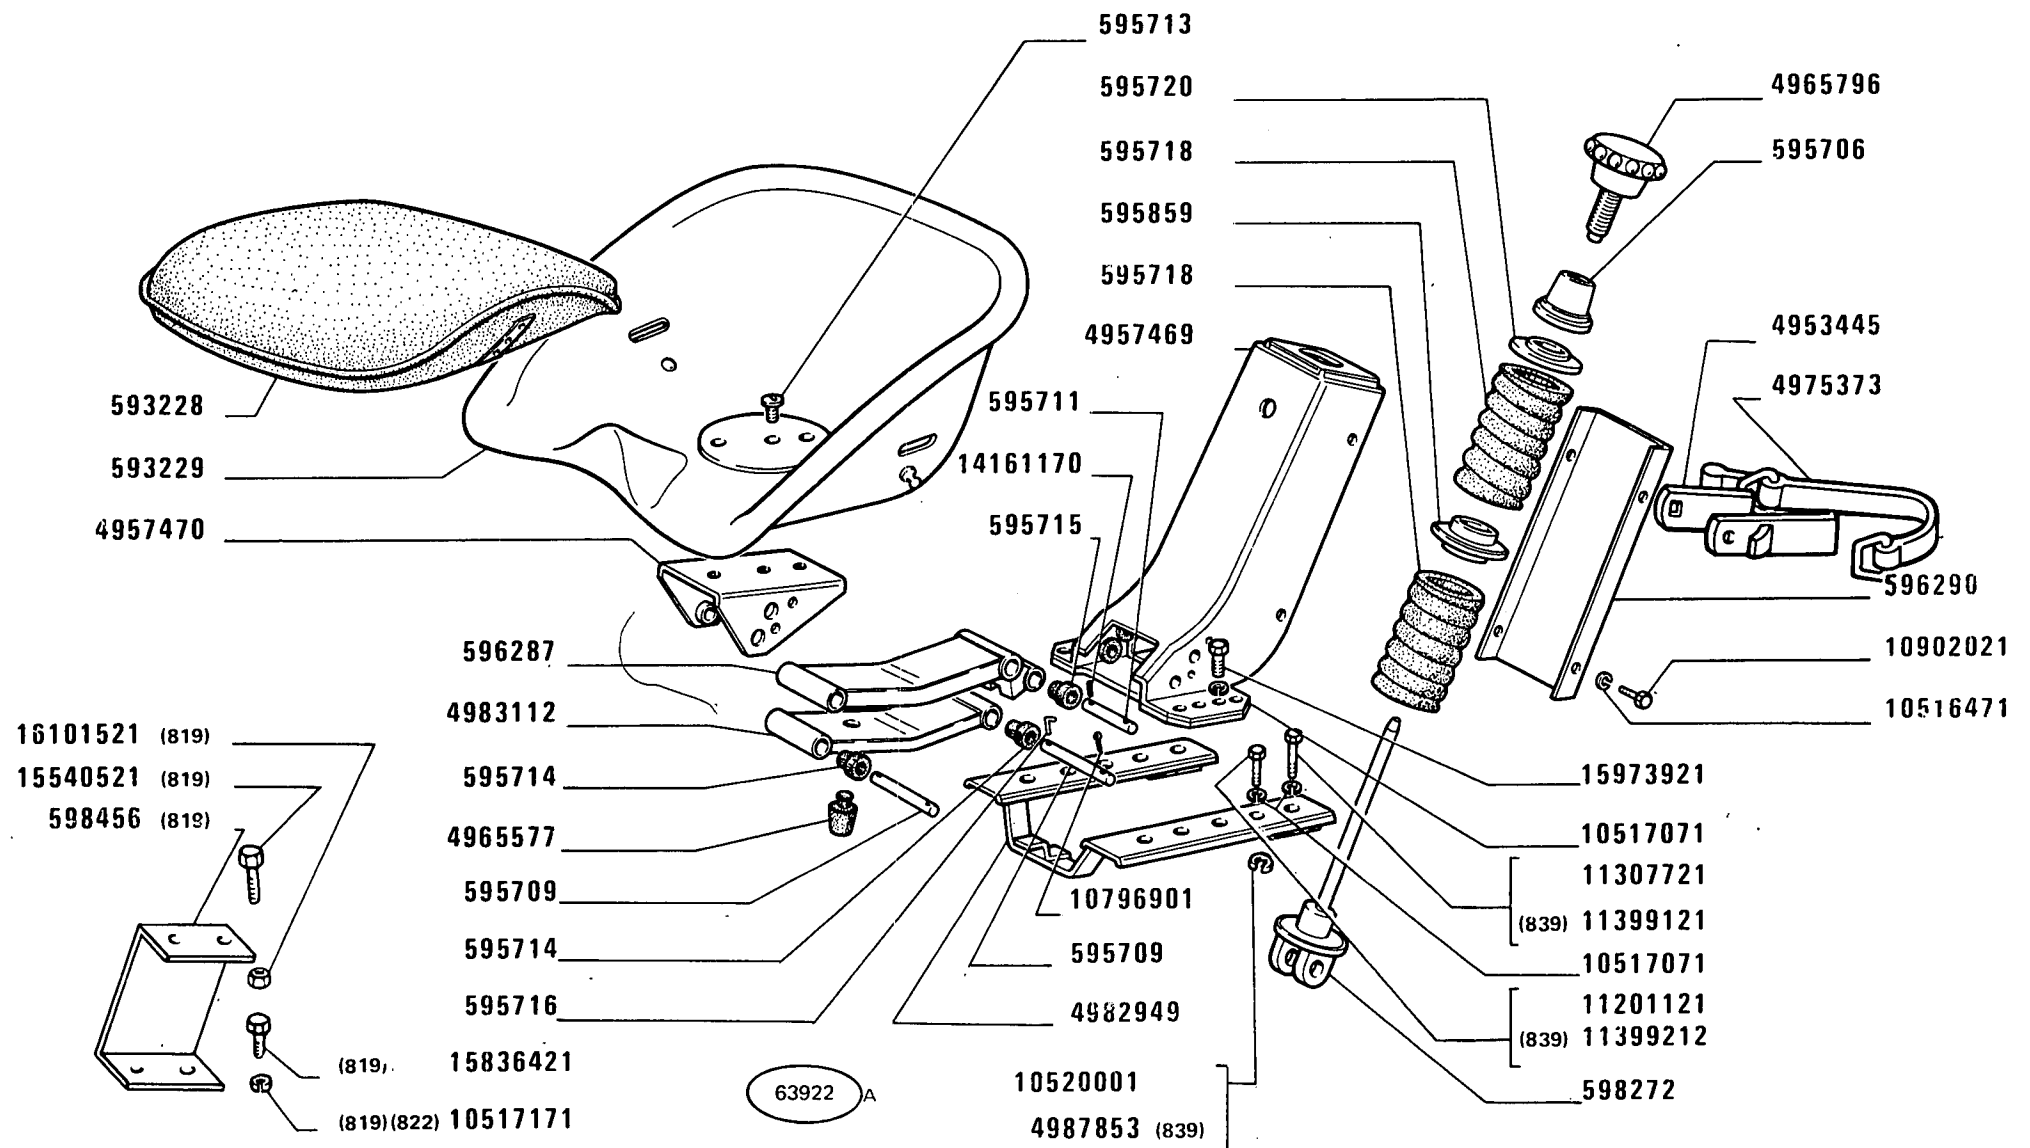

480-8 480-8 DT

03

SEDILE CONDUTTORE


Siège de conducteur
Fahrsitz

Driver's Seat
Butaca de conductor

3

M1.01 / 2

MODIF	ANT.MODIF	N.ORDIN.	Q.	DENOMINAZIONE	DESIGNATION	BENENNUNG	DESCRIPTION	DENOMINACIONES
-----	-----	-----	---	-----	-----	-----	-----	-----
		593228	1	CUSCINO	COUSSIN	SITZPOLSTER	CUSHION	ASIENTO
		593229	1	SEDILE	SIEGE	SITZ	SEAT	BUTACA
		595706	1	MANICOTTO DI REGO- LAZIONE	MANCHON DE REGLAGE	SPANNSCHLOSS	ADJUSTMENT SLEEVE	TUERCA DE REGLAJE
		595709	4	PERNO	AXE	BOLZEN	PIN	EJE
		595711	1	PERNO	AXE	BOLZEN	PIN	EJE
		595713	2	VITE	VIS	SCHRAUBE	SCREW	TORNILLO
		595714	8	BOCCOLA	DOUILLE	BUECHSE	BUSH	CASQUILLO
		595715	2	BOCCOLA	DOUILLE	BUECHSE	BUSH	CASQUILLO
		595716	4	SPINA	GOUPILLE	STIFT	PIN	PASADOR
		595718	2	MOLLA	RESSORT	FEDER	SPRING	RESORTE
		595720	1	DISCO	DISQUE	SCHEIBE	PLATE	DISCO
		595859	1	DISTANZIALE	ENTRETOISE	ABSTANDSTUECK	SPACER	SEPARADOR
		596287	1	BRACCIO	BRAS	ARM	ARM	BRAZO
		596290	1	COPERCHIO	COUVERCLE	DECKEL	COVER	TAPA
		596456	1	SUPPORTO (819)	SUPPORT	LAGER	SUPPORT	SOPORTE
		598272	1	SUPPORTO	SUPPORT	LAGER	SUPPORT	SOPORTE
		4953445	1	STAFFA	ETRIER	HALTER	BRACKET	SOPORTE
		4957469	1	SUPPORTO	SUPPORT	LAGER	SUPPORT	SOPORTE
		4957470	1	SUPPORTO	SUPPORT	LAGER	SUPPORT	SOPORTE
		4965577	1	TAMPONE DI GOMMA	TAMPON CAOUTCHOUC	GUMMIPUFFER	RUBBER PAD	TOPE DE GOMA
		4965796	1	POMELLO	BOUTON	KNEBELGRIFF	KNOB	BOTON
		4975373	1	CINGHIA DI FISSAGGIO	SANGLE DE FIXATION	HALTERIEMEN	SECURING STRAP	CORREA DE FIJACION
		4982949	1	SUPPORTO	SUPPORT	LAGER	SUPPORT	SOPORTE
		4983112	1	BRACCIO	BRAS	ARM	ARM	BRAZO
		4987853	2	DISTANZIALE (839)	ENTRETOISE	ABSTANDSTUECK	SPACER	SEPARADOR
		10516471	4	ROSETTA DI SICUREZZA	RONDELLE FREIN	SICHERUNGSRING	LOCKWASHER	ARANDELA DE FRENO
		10517071	8	ROSETTA DI SICUREZZA	RONDELLE FREIN	SICHERUNGSRING	LOCKWASHER	ARANDELA DE FRENO
		10517171	4	ROSETTA DI SICUREZZA	RONDELLE FREIN	SICHERUNGSRING	LOCKWASHER	ARANDELA DE FRENO
		10520001	4	ROSETTA DI SICUREZZA	RONDELLE FREIN	SICHERUNGSRING	LOCKWASHER	ARANDELA DE FRENO
		10796901	4	COPIGLIA	GOUPILLE FENDUE	SPLINT	SPLIT PIN	PASADOR ABIERTO
		10902021	4	VITE	VIS	SCHRAUBE	SCREW	TORNILLO
		11201121	2	VITE	VIS	SCHRAUBE	SCREW	TORNILLO
		11307721	2	VITE	VIS	SCHRAUBE	SCREW	TORNILLO
		11399121	4	VITE (839)	VIS	SCHRAUBE	SCREW	TORNILLO
		14164170	1	SPINA	GOUPILLE	STIFT	PIN	PASADOR
		15540521	4	VITE (819)	VIS	SCHRAUBE	SCREW	TORNILLO
		15836421	4	VITE (819)	VIS	SCHRAUBE	SCREW	TORNILLO
		15973921	4	VITE	VIS	SCHRAUBE	SCREW	TORNILLO
		16101521	4	DADO (819)	ECROU	MUTTER	NUT	TUERCA

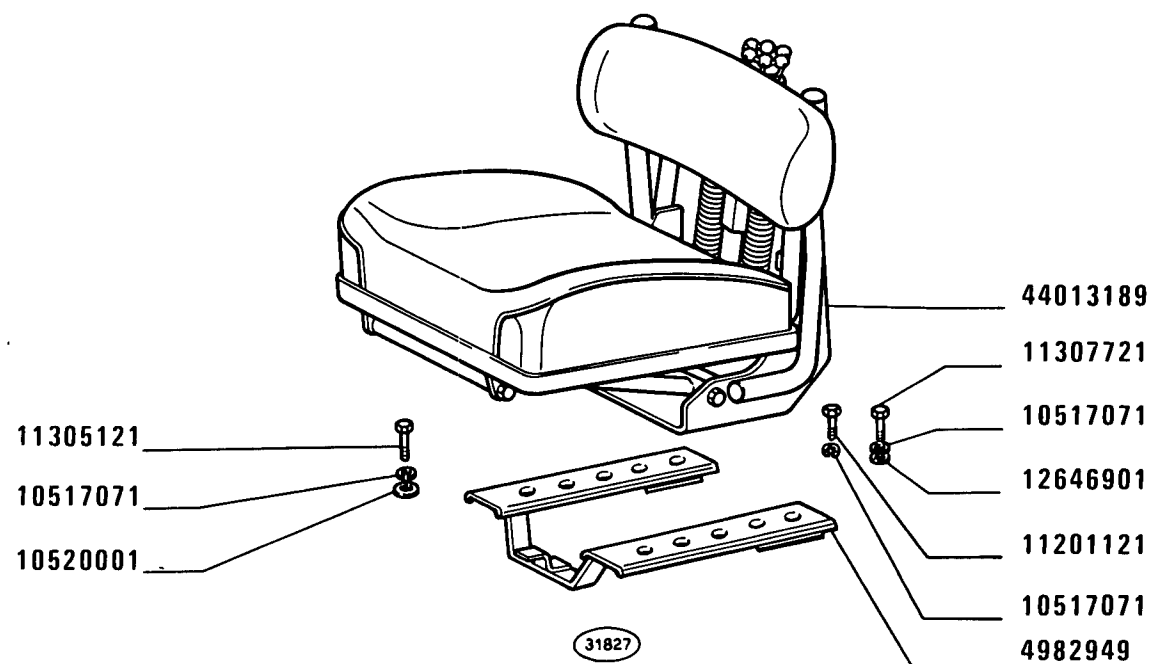

(001)

480-8 480-8 DT

03

SEDILE CONDUTTORE 44013189 (Sablé)

Siège de conducteur
Fahrersitz


Driver's Seat
Butaca de conductor

3

M1.01/3

1

MODIF	ANT.MODIF	N.ORDIN.	Q.	DENOMINAZIONE	DESIGNATION	BENENNUNG	DESCRIPTION	DENOMINACIONES
-----	-----	-----	---	-----	-----	-----	-----	-----
		4982949	1	SUPPORTO	SUPPORT	LAGER	SUPPORT	SOPORTE
		9928680	1	ROSETTA DI SICUREZZA	RONDELLE FREIN	SICHERUNGSRING	LOCKWASHER	ARANDELA DE FRENO
		9928687	2	ROSETTA DI SICUREZZA	RONDELLE FREIN	SICHERUNGSRING	LOCKWASHER	ARANDELA DE FRENO
		9956308	1	STAFFA	ETRIER	HALTER	BRACKET	SOPORTE
		9956309	1	PIASTRA PORTATARGA	PORTE-PLAQUE	KENNZEICHENHALTER	PLATE SUPPORT	SOPORTE DE PLACA
		9956310	1	VITE	VIS	SCHRAUBE	SCREW	TORNILLO
		9956311	1	PERNO	AXE	BOLZEN	PIN	EJE
		9956312	1	DADO	ECROU	MUTTER	NUT	TUERCA
		9956313	1	DADO	ECROU	MUTTER	NUT	TUERCA
		9956314	1	DADO	ECROU	MUTTER	NUT	TUERCA
		9956315	2	DADO	ECROU	MUTTER	NUT	TUERCA
		9956316	2	DADO	ECROU	MUTTER	NUT	TUERCA
		9956317	1	ROSETTA DI SICUREZZA	RONDELLE FREIN	SICHERUNGSRING	LOCKWASHER	ARANDELA DE FRENO
		9956318	2	ROSETTA DI SICUREZZA	RONDELLE FREIN	SICHERUNGSRING	LOCKWASHER	ARANDELA DE FRENO
		9956319	2	VITE	VIS	SCHRAUBE	SCREW	TORNILLO
		9956320	1	VITE	VIS	SCHRAUBE	SCREW	TORNILLO
		9956321	2	BUSSOLA	DOUILLE	GEWINDEBUECHSE	BUSHING	CASQUILLO
		9956322	4	BOCCOLA	DOUILLE	BUECHSE	BUSH	CASQUILLO
		9956323	4	TASSELLO ELASTICO	TAMPON	GUMMISTUECK	PAD	ALMOHADILLA
		9956324	1	AMMORTIZZATORE	AMORTISSEUR	STOSSDAEMPFER	SHOCK ABSORBER	AMORTIGUADOR
		9956325	2	MOLLA	RESSORT	FEDER	SPRING	RESORTE
		9956326	1	TAMPONE DI GOMMA	TAMPON CAOUTCHOUC	GUMMIPUFFER	RUBBER PAD	TOPE DE GOMA
		9956328	2	SCHIENALE	DOSSIER	RUECKENLEHNE	BACK	RESPALDO
		9956329	1	CUSCINO	COUSSIN	SITZPOLSTER	CUSHION	ASIENTO
		9956330	1	INTERRUTTORE	INTERRUPTEUR	SCHALTER	SWITCH	INTERRUPTOR
		9956331	2	PERNO	AXE	BOLZEN	PIN	EJE
		9956332	1	POMELLO	BOUTON	KNEBELGRIFF	KNOB	BOTON
		9956333	1	BRACCIO OSCILLANTE	BALANCIER	SCHWINGARM	SWINGING ARM	BRAZO OSCILANTE
		9956336	1	INTERRUTTORE	INTERRUPTEUR	SCHALTER	SWITCH	INTERRUPTOR
		9956523	1	GUIDA DI SCORRIMENTO	COULISSE	LAUFSCHIENE	SLIDE GUIDE	GUIA DESLIZANTE
		10517071	8	ROSETTA DI SICUREZZA	RONDELLE FREIN	SICHERUNGSRING	LOCKWASHER	ARANDELA DE FRENO
		10520001	4	ROSETTA	RONDELLE	SCHEIBE	WASHER	ARANDELA
		11201121	3	VITE	VIS	SCHRAUBE	SCREW	TORNILLO
		11305121	4	VITE	VIS	SCHRAUBE	SCREW	TORNILLO
		11307721	2	VITE	VIS	SCHRAUBE	SCREW	TORNILLO
		12646901	4	ROSETTA	RONDELLE	SCHEIBE	WASHER	ARANDELA
		44013189	1	SEDILE COMPL.	SIEGE	SITZ	SEAT	BUTACA

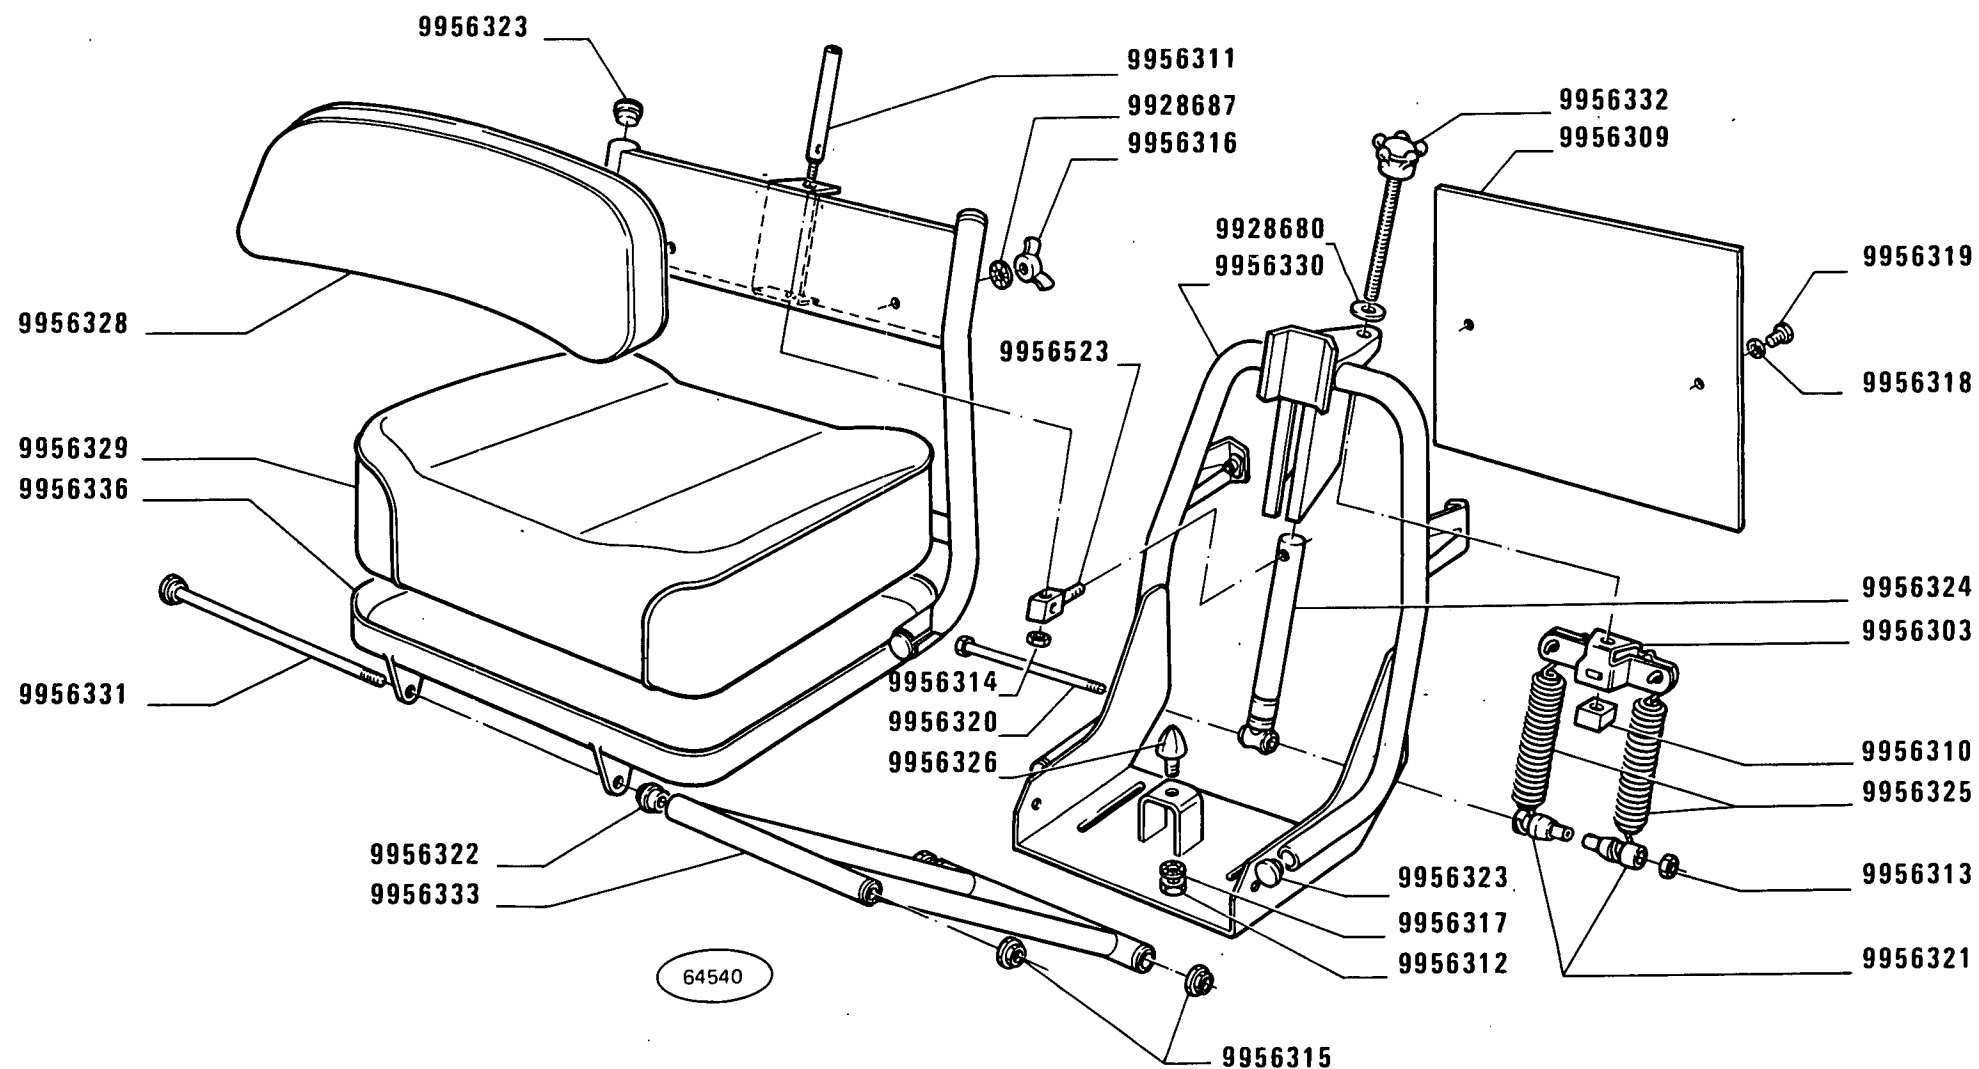

(001)

480-8 480-8 DT
03

*Siège de conducteur
Fahrersitz*


SEDILE CONDUTTORE 44013189 (Sablé)

*Driver's Seat
Butaca de conductor*

3

M1.01/3

2

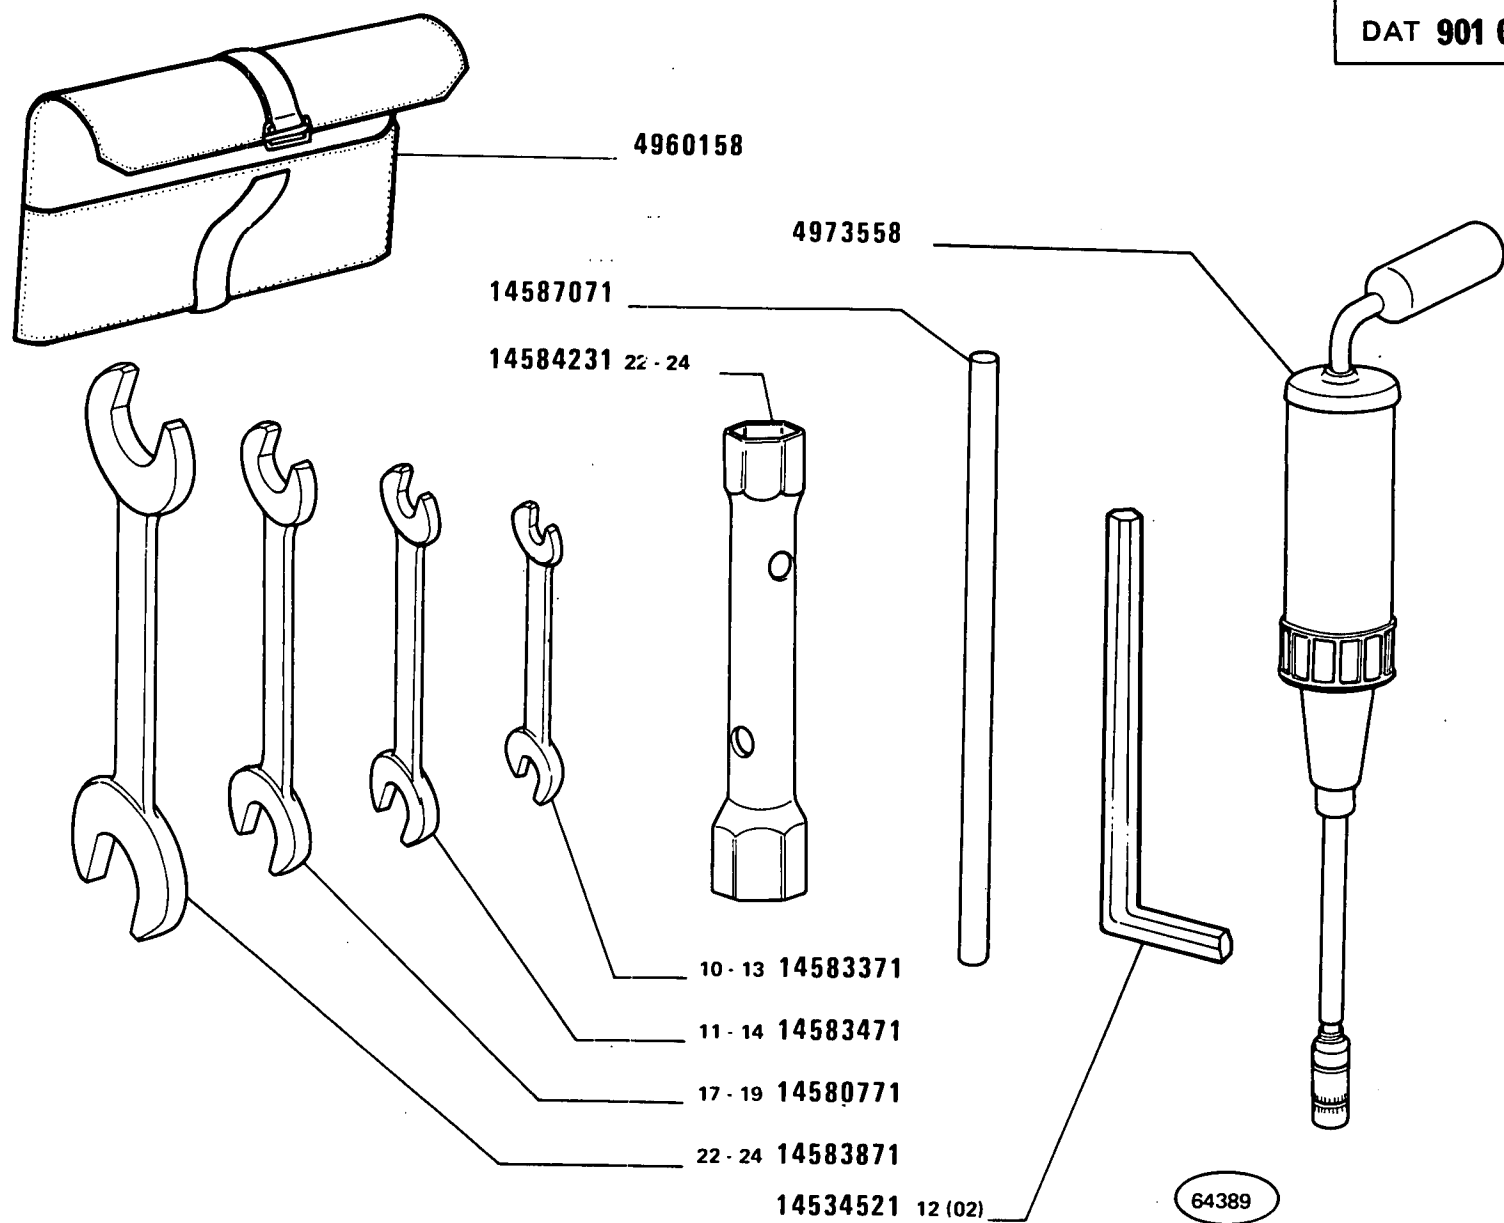

MODIF	ANT.MODIF	N.ORDIN.	Q.	DENOMINAZIONE	DESIGNATION	BENENNUNG	DESCRIPTION	DENOMINACIONES
-----	-----	-----	--	-----	-----	-----	-----	-----
		4960158	1	BORSA PER UTENSILI	TROUSSE VIDE PORTE-OUTILS	TASCHE F.WERKZEUGE	TOOL BAG	BOLSA PARA UTILES
		4973558	1	SIRINGA	SERINGUE	SPRITZE	GUN	BOMBA DE MANO
		14534521	1	CHIAVE 12 MM.(02)	CLE	SCHLUESSEL	WRENCH	LLAVE
		14534577	1	CHIAVE A 90. DA 12 MM.(02)	CLE	SCHLUESSEL	WRENCH	LLAVE
		14580771	1	CHIAVE 17-19	CLE	SCHLUESSEL	WRENCH	LLAVE
		14583371	1	CHIAVE 10-13	CLE	SCHLUESSEL	WRENCH	LLAVE
		14583471	1	CHIAVE 11-14	CLE	SCHLUESSEL	WRENCH	LLAVE
		14583871	1	CHIAVE 22-24	CLE	SCHLUESSEL	WRENCH	LLAVE
		14584231	1	CHIAVE A TUBO 22-24	CLE A TUBE	STECKSCHLUESSEL	PIPE WRENCH	LLAVE DE TUBO
		14587071	1	SPINA	GOUPILLE	STIFT	PIN	PASADOR

MODIFICHE

MODIFICATIONS

ÄNDERUNGEN

MODIFICATIONS

MODIFICACIONES

FIAT 480-8 480-8DT 480-8V (1 Ed.)

M o d i f i c a		Sgr. Interessati e Norme di Ricambio
C 2310 → mot.n.	D 2310 mot.n. →	A1.03 - A1.06 - A1.15 ~~4738388~~ = 4653850 + 4655915 + + 4655899 + 4655844 (2)
C 2369 → aut.n.	D 2369 aut.n. →	E2.20 ~~4983993~~ = 5114200
C 2454 → aut.n.	D 2454 aut.n. →	A2.21 - D2.01 - D2.10 - D2.10/1 - D2.10/2 - B1.01 B1.01: ~~4976483~~ = 5113867
C 2455 → aut.n.	D 2455 aut.n. →	F4.01
C 2457 → aut.n.	D 2457 aut.n. →	A2.56 - A2.56/1 - A2.56/2 A2.56: ~~5101435~~ = 2-5116795 + 2-16043621
C 2461 → mot.n. Motore con alesaggio ϕ 95 (8035.01.309)	D 2461 mot.n. → Motore con alesaggio ϕ 100 (8035.02.309)	A0.00 - A1.01 - A1.01/A - A1.02 - A1.05 A2.24 - A2.27 - A2.27/A

M o d i f i c a		Sgr. Interessati e Norme di Ricambio
C 2464 → mot.n. Filtro di produzione Romania	D 2464 mot.n. → Filtro di produzione FIAT	A2.22 - A2.23 - A2.23/A A2.22: 5012198 = 4997764 + 4997662 A2.23: 5012190 = 4997662 A2.23: 4988493 = 4973990

TABELLE VARIE

TABLEAUX DIVERS

MISCELLANEA

VERSCHIEDENES

TABLAS

CAVI ELETTRICI (forniti a metri)

Cables électriques (livrés par mètres)

Elektrische Leitungen (vom laufenden Meter erhältlich)

Electrical cables (supplied to the meter)

Cables eléctricos que se suministran por metros

COLORE ISOLAMENTO	ISOLANT	ISOLIERUNG	COLOR AND INSULATION	COLORES DEL FORRO	Sezione in mm²		Section en mm²		Querschnitt in mm²		Cross-section in mm²		Secciones en mm²	
					0,5	0,8	1	1,5	2,5	4	6	10	16	35
					N. ordinaz.									
Arancio	Orange	Orange	Orange	Maranja			1 91381 90		1 91364 90	1 91404 90				
Azzurro chiaro	Bleu Clair	Hellblau	Light blue	Azul claro	1 91394 90		1 91421 90		1 91403 90					
Bianco	Blanc	Weiss	White	Blanco	1 91400 90		1 91420 90	1 91368 90	1 91432 90					
Blu	Bleu	Blau	Dark blue	Azul turquí	1 91456 90		1 91382 90		1 91383 90	1 91384 90				
Giallo	Jaune	Gelb	Yellow	Amarillo	1 91457 90		1 91422 90		1 91373 90					
Grigio	Gris	Grau	Grey	Gris			1 91425 90	1 91389 90	1 91438 90					
Grigioverde	Gris-vert	Grau/grün	Green-grey	Verde-gris			1 91363 90	1 91402 90	1 91365 90					
Marrone	Brun	Braun	Brown	Pardo	1 91395 90		1 91419 90		1 91436 90	1 91377 90	1 91442 90	1 91406 90	1 91407 90	1 91409 90
Nero	Noir	Schwarz	Black	Negro	1 91417 90		1 91401 90	1 91388 90	1 91431 90	1 91391 90	1 91405 90			
Nocciola	Noisette	Haselnussbraun	Walnut	Avellana			1 91374 90		1 91366 90					
Rosa	Rose	Rosa	Pink	Rosa	1 91392 90		1 91426 90		1 91435 90	1 91444 90				
Rosso	Rouge	Rot	Red	Rojo	1 91458 90		1 91423 90	1 91369 90	1 91433 90	1 91437 90	1 91443 90			
Verde	Vert	Grün	Green	Verde	1 91393 90		1 91424 90	1 91390 90	1 91434 90	1 91440 90				
Viola	Violet	Violett	Mauve	Morado			1 91385 90		1 91386 90	1 91387 90				
Arancio con rigatura bianca	Orange à rayures blanches	Orange/weiss-gestreift	Orange, white tracer	Naranja con raya blanca		1 91333 90								
Arancio con rigatura nera	Orange à rayures noires	Orange/schwarz-gestreift	Orange black tracer	Naranja con raya negra		1 91334 90	1 91376 90							
Azzurro con rigatura bianca	Bleu clair à rayures blanches	Hellblau/weiss-gestreift	Light blue, white tracer	Azul con raya blanca		1 91335 90	1 91415 90							
Azzurro con rigatura gialla	Bleu clair à rayures jaunes	Hellblau/gelb-gestreift	Light blue, yellow tracer	Azul con raya amarilla		1 91336 90								
Azzurro con rigatura rossa	Bleu clair à rayures rouges	Hellblau/rot-gestreift	Light blue, red tracer	Azul con raya roja		1 91337 90	1 91414 90							
Azzurro con rigatura nera	Bleu clair à rayures noires	Hellblau/schwarz-gestreift	Light blue, black tracer	Azul con raya negra	1 91397 90	1 91338 90	1 91428 90		1 91446 90	1 91448 90				
Bianco con rigatura nera	Blanc à rayures noires	Weiss/schwarz-gestreift	White, black tracer	Blanco con raya negra	1 91396 90	1 91339 90	1 91427 90	1 91372 90						
Bianco con rigatura rossa	Blanc à rayures rouges	Weiss/rot-gestreift	White, red tracer	Blanco con raya roja		1 91340 90								

COLORE ISOLAMENTO	ISOLANT	ISOLIERUNG	COLOR AND INSULATION	COLORES DEL FORRO	Sezione in mm²		Section en mm²		Querschnitt in mm²		Cross-section in mm²		Secciones en mm²										
					0,5	0,8	1	1,5	2,5	4	6	10	16	35									
					N. ordinaz.																		
Blu con rigatura rossa Blù con rigatura nera	Bleu à rayures rouges Bleu à rayures noires	Blau/rotgestreift Blau/schwarzgestreift	Blue, red tracer Blue, black tracer	Azul turquí con raya roja Azul turquí con raya negra	1 91398 90	1 91341 90	1 91460 90	1 91429 90	1 91449 90 1 91445 90	1 91378 90	1 91447 90	1 91441 90											
Giallo con rigatura nera Giallo con rigatura rossa	Jaune à rayures noires Jaune à rayures rouges	Gelb/schwarzgestreift Gelb/rotgestreift	Yellow, black tracer Yellow, red tracer	Amarillo con raya negra Amarillo con raya roja		1 91342 90 1 91343 90																	
Grigio con rigatura gialla Grigio con rigatura nera Grigio con rigatura rossa	Gris à rayures jaunes Gris à rayures noires Gris à rayures rouges	Grau/gelbgestreift Grau/schwarzgestreift Grau/rotgestreift	Grey, yellow tracer Grey, black tracer Grey, red tracer	Gris con raya amarilla Gris con raya negra Gris con raya roja		1 91344 90 1 91345 90 1 91346 90									1 91439 90 1 91430 90								
Marrone con rigatura bianca	Brun à rayures blanches	Braun/weissgestreift	Brown, white tracer	Pardo con raya blanca		1 91347 90																	
Nero con rigatura viola	Noir à rayures violettes	Schwarz/violettgestreift	Black, mauve tracer	Negro con raya morada		1 91348 90																	
Rosa con rigatura gialla Rosa con rigatura nera	Rose à rayures jaunes Rose à rayures noires	Rosa/gelbgestreift Rosa/schwarzgestreift	Pink, yellow tracer Pink, black tracer	Rosa con raya amarilla Rosa con raya negra		1 91349 90 1 91350 90									1 91375 90								
Rosso con rigatura verde Rosso con rigatura nera	Rouge à rayures vertes Rouge à rayures noires	Rot/grüngeststreift Rot/schwarzgestreift	Red, green tracer Red, black tracer	Rojo con raya verde Rojo con raya negra		1 91351 90 1 91352 90									1 91380 90								
Verde con rigatura bianca Verde con rigatura nera	Vert à rayures blanches Vert à rayures noires	Grün/weissgestreift Grün/schwarzgestreift	Green, white tracer Green, black tracer	Verde con raya blanca Verde con raya negra		1 91353 90 1 91399 90									1 91354 90	1 91418 90	1 91447 90	1 91441 90					
Viola con rigatura bianca Viola con rigatura nera	Violet à rayures blanches Violet à rayures noires	Violett/weissgestreift Violett/schwarzgestreift	Mauve, white tracer Mauve, black tracer	Morado con rablanca Morado con raya negra		1 91355 90 1 91356 90																	
In resina sintetica per cavo accensione	En résine synthétique pour fils de bougies	Aus Kunstharz für Zündkabel	Synthetic resin, for engine ignition cable	De resina sintetica: cable de encendido del motor												1 91102 94 1 91552 90							

CAPICORDA E CAPPUCCI ISOLANTI PER CAVI ELETTRICI

Cosses et capuchons isolants pour câbles électriques
Kabelschuhe und Schutzkappen


n. ordinaz.



10401590



12056040

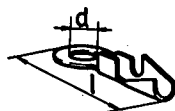


d	l
3,2	22
4,3	24
6,4	29
5,3	27
8,4	33

10410640
10410740
10410940
10411040
10412840

n. ordinaz.




10411140

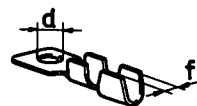


d	f	
6,2	3,8	10404640
6,2	5,2	10404740
5,2	3,8	10404840
6,2	4,5	10404940
8,2	5,2	10405740
8,2	7,2	10405940
6,2	7,2	10408640
8,2	3,8	12065040

Electrical cable terminals and boots
Terminales y capuchones aislantes de cables eléctricos


n. ordinaz.

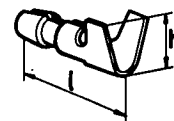

l	h	
14	5,5	10401744
15	7,5	10401944

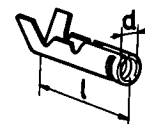


d	l	
3,85	17,2	10502074
4,35	20,4	10502274

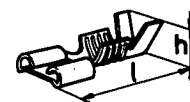


h	l	
19	5,1	10249744
19	6,9	10249844
27,2	6,7	12057744


n. ordinaz.

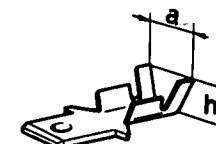

a	h	
6	5,1	10250140
7,1	7,1	12057840

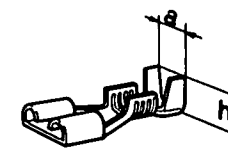

a	h	
5,7	5,1	10250540
6,1	7	12058440

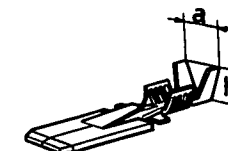


a	h	
5,7	5,1	10250640
6,9	6,9	12058340

n. ordinaz.



12056340


n. ordinaz.

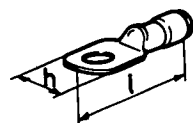

l	h
16	44
19	48

10439664
10439764

n. ordinaz.

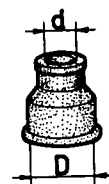

D	d
14	4,5
14	6,5

10405186
10405280

n. ordinaz.



h
46
34,5

12056285
12056985

12056440




12060874

10439964



10405380
10405485
10405580
10405680

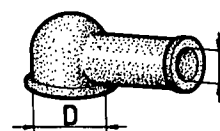

D	d
10	7
15	7
15	10
20	12,5

12056885



10250080



TUBI ISOLANTI PROTEZIONE CAVI ELETTRICI

Tubes isolants de câbles électriques

Electrical Cable Insulation Tubes

Schutzhüllen für elektrische Leitungen

Fundas aislantes de cables eléctricos

Caratteristiche										n. ordinaz.	Diametro mm			
Caractéristiques		Beschaffenheit		Characteristics		Características		Diamètre Durchmesser	Diameter Diámetro					
Colore	Couleur	Farbe	Color	Colores	Materiale	Matériau	Werkstoff	Material	Material		Interno		esterno	
											Intérieur Innen	Inside Interior	extérieur aussen	outside exterior
Arancione	Orange	Orangefarbig	Orange	Naranja	Plastico Vinilico flessibile	Plastique Vinyl flexible	VC-Kunst- stoff biegsam	Flexible Vinyl resin	Plástico vinílico flexible	5 69305	6,2		8,6	
Verde	Vert	Grün	Green	Verde	Idem	Idem	Idem	Idem	Idem	1 91106 80	6		7	
Nero	Noir	Schwarz	Black	Negro	Idem	Idem	Idem	Idem	Idem	1 91203 80	3,5		4,5	
Idem	Idem	Idem	Idem	Idem	Idem	Idem	Idem	Idem	Idem	1 91206 80	6,2		7,2	
Idem	Idem	Idem	Idem	Idem	Idem	Idem	Idem	Idem	Idem	1 91208 80	8		9,2	
Idem	Idem	Idem	Idem	Idem	Idem	Idem	Idem	Idem	Idem	1 91212 80	12		13,5	
Idem	Idem	Idem	Idem	Idem	Idem	Idem	Idem	Idem	Idem	1 91215 80	15		16,6	
Idem	Idem	Idem	Idem	Idem	Idem	Idem	Idem	Idem	Idem	1 91304 80	4,5		6,9	
Idem	Idem	Idem	Idem	Idem	Idem	Idem	Idem	Idem	Idem	1 91306 80	6,2		8,6	
Idem	Idem	Idem	Idem	Idem	Idem	Idem	Idem	Idem	Idem	1 91308 80	8		11	
Idem	Idem	Idem	Idem	Idem	Idem	Idem	Idem	Idem	Idem	1 91310 80	10		11,2	
Idem	Idem	Idem	Idem	Idem	Idem	Idem	Idem	Idem	Idem	1 91312 80	12		16	
—	—	—	—	—	Metallico flessibile	Métallique flexible	Metall- schlauch	Flexible metal	Metálico flexible	1 91006 01	6		8	
—	—	—	—	—	Idem	Idem	Idem	Idem	Idem	1 91009 01	9		11	
—	—	—	—	—	Idem	Idem	Idem	Idem	Idem	1 91010 01	10		12,5	

