


Fiat Trattori

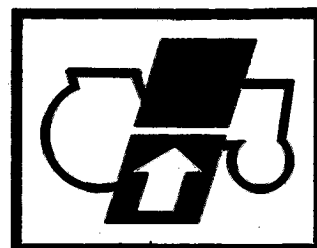

570

570dt

FIAT

Fiat 570/ 570dt

Catalogo parti di ricambio

Spare parts catalogue

Catalogue des pièces détachées

Ersatzteilkatalog

Catálogo de piezas de repuesto

5120397

Fiat Trattori
FIAT



SL

1^a edizione
Stampato N. 603.14.229/06-VI-1982

SERIE 570-570 DT

Catalogo parti di ricambio
Catalogue des pièces détachées
Spare parts catalogue
Ersatzteilkatalog
Catálogo de piezas de repuesto

FIAT TRATTORI S.p.A. - Viale delle Nazioni, 55 (San Matteo) - 41100 MODENA

Per una corretta interpretazione di questo catalogo vedere:
AVVERTENZE PER LA CONSULTAZIONE DEL CATALOGO (pag. 6)

Pour l'interprétation correcte de ce catalogue voyez:
RÈGLES POUR LA CONSULTATION DU CATALOGUE (page 7)

For proper interpretation see:
USE OF THE CATALOG (page 9)

Um den Katalog genau auslegen zu können, siehe:
HINWEISE ZUM GEBRAUCH DES KATALOGS (Seite 8)

Para la correcta lectura del catálogo véase:
CÓMO SE MANEJA EL CATÁLOGO (pág. 10)

I dati contenuti in questo catalogo sono forniti a titolo indicativo. La Fiat potrà apportare in qualunque momento modifiche ai modelli descritti in questo catalogo, per ragioni di natura tecnica o commerciale. Per ulteriore informazione, il cliente è pregato di rivolgersi al più vicino Concessionario o Sede Fiat.

Les données de cette brochure sont fournies à titre indicatif et pourraient se révéler caduques à la suite de modifications apportées par le constructeur, à n'importe quel moment, pour des raisons techniques ou commerciales ainsi que pour satisfaire aux normes en vigueur dans les différents Pays. Pour toute information, nous prions le client de bien vouloir s'adresser au Concessionnaire ou à la Filiale Fiat les plus proches.

The information contained in this brochure is intended to be of a general nature only. The Fiat Company may at any time and from time to time, for technical or other necessary reasons, modify any of the details or specifications of the product described in this brochure. To be sure of getting accurate, detailed and up-to-date information, an intending buyer should consult his nearest Fiat dealer or distributor or branch.

Alle in diesem Prospekt enthaltenen Angaben sind Orientierungsdaten. Es können jedoch von Fiat sowohl aus technischen und kaufmännischen Gründen als auch aus der Notwendigkeit heraus, geänderte gesetzliche Erfordernisse der verschiedenen Länder zu berücksichtigen, Änderungen eingeführt werden. Der Kunde ist gebeten, sich für weitere Information an Vertragshändler oder Fiat-Niederlassungen zu wenden.

Los datos contenidos en este catálogo se facilitan a título indicativo. Fiat podrá introducir, en cualquier momento, por razones de naturaleza tanto técnica como comercial, modificaciones en los modelos descritos en este catálogo. Para mayor información, rogamos al cliente se dirija al Concessionario o Filial Fiat más próximo.

Tutti i diritti di riproduzione sono riservati alla Soc. p. Az. FIAT - TORINO

Tous droits réservés à la Soc. p. Az. FIAT - TURIN

Alle Urheberrechte sind von der FIAT Soc. p. Az. - TURIN - vorbehalten

All rights reserved by Soc. p. Az. FIAT - TURIN

Reservados todos los derechos para Soc. p. Az. FIAT - TURIN

Copyright by Soc. p. Az. FIAT TORINO

Printed in Italy

FIAT TRATTORI — Direzione Sviluppo Post-Vendita — Centro Ricambi ed Accessori

Ufficio Analisi e Pubblicazioni Tecniche

Stampato n. 603.14.229 - IX - 1981 - 1000

Elaborazioni Tecniche P.G.S. s.r.l. Modena

Stampato S.A.N. Torino

INDICE GENERALE

- Norme per le ordinazioni pag. 5
- Avvertenze per la consultazione del catalogo » 6
- Elenco dei modelli (su carta arancio) . . » 11
- Elenco delle varianti (su carta arancio) . . » 13
- Indice dei sottogruppi » 17/1
- Indice delle parti di ricambio » 19/1

PARTI DI RICAMBIO

- Tavole
- Elenchi delle parti di Ricambio

MODIFICHE

- Tabelle pag. 1M

TABELLE VARIE

- Cuscinetti » 1T
- Cavi elettrici » 3T
- Capicorda e cappucci isolanti per cavi elettrici » 5T
- Tubi isolanti protezione cavi elettrici » 7T

INDEX

- Commande de pièces détachées page 5
- Règles pour la consultation du catalogue . » 7
- Liste des modèles (sur papier orange) . . » 11
- Liste des variantes (sur papier orange) . . » 13
- Index des sousgroupes » 17/1
- Index des pièces détachées » 19/1

PIÈCES DÉTACHÉES

- Planches
- Liste des pièces détachées

MODIFICATIONS

- Tableaux page 1M

TABLEAUX DIVERS

- Roulements » 1T
- Câbles électriques . . » 3T
- Cosses et capuchons isolants pour câbles électriques » 5T
- Tubes isolants de câbles électriques . . . » 7T

VERZEICHNIS

- Anweisungen zur Bestellung Seite 5
- Hinweise zum Gebrauch des Katalogs . » 8
- Liste der Modelle (auf orangefarbigem Papier) » 11
- Liste der Varianten (auf orangefarbigem Papier) » 13
- Untergruppenverzeichnis » 17/1
- Ersatzteile Verzeichnis » 19/1

ERSATZTEILE

- Bildtafeln
- Ersatzteilliste

ÄNDERUNGEN

- Tabellen Seite 1M

VERSCHIEDENES

- Wälzlager » 1T
- Elektrische Leitungen » 3T
- Kabelschuhe und Schutzkappen . . . » 5T
- Schutzhüllen für elektrische Leitungen . . » 7T

CONTENTS

- Ordering parts page 5
- Use of the catalog . . » 9
- Model list (on orange paper) . . » 11
- Variations list (on orange paper) . . » 13
- Subgroup index . . . » 17/1
- Spare parts index . . » 19/1

SPARE PARTS

- Plates
- Spare parts list

MODIFICATIONS

- Tables page 1M

MISCELLANEA

- Bearings » 1T
- Electrical cables . . . » 3T
- Electrical cable terminals and boots . . » 5T
- Electrical cable insulation tubes » 7T

ÍNDICE GENERAL

- Pedidos de repuesto . pag. 5
- Cómo se maneja el catálogo » 10
- Lista de modelos (papel naranja) » 11
- Lista de variantes (papel naranja) » 13
- Índice de subgrupos . » 17/1
- Índice de piezas de repuesto » 19/1

PIEZAS DE REPUESTO

- Láminas
- Listas de piezas de repuesto

MODIFICACIONES

- Tablas pag. 1M


TABLAS

- Rodamientos » 1T
- Cables eléctricos . . » 3T
- Terminales y capuchones aislantes de cables eléctricos . . . » 5T
- Fundas aislantes de cables eléctricos . . . » 7T

NORME PER LE ORDINAZIONI

Le ordinazioni di parti di ricambio devono essere corredate dalle seguenti indicazioni:

- Tipo del trattore (1)
- Numero dell'autotelaio (2)
- Tipo del motore (3)
- Numero del motore
- Numero di ordinazione della parte che si richiede (*come indicato nelle tavole e negli elenchi parti di ricambio*), in base al quale vengono evase le ordinazioni.

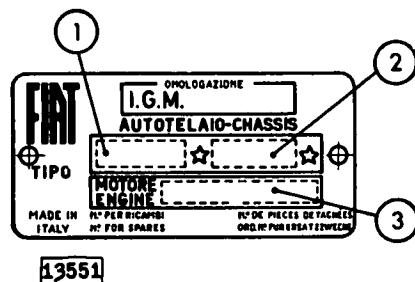

COMMANDE DE PIÈCES DÉTACHÉES

Les commandes doivent nous parvenir complètes des indications suivantes:

- Type du tracteur (1)
- Numéro du châssis (2)
- Type du moteur (3)
- Numéro du moteur
- Numéro de commande de la pièce requise (*comme indiqué sur les planches et aux listes des pièces*), d'après lequel les commandes sont expédiées.

ANWEISUNGEN ZUR BESTELLUNG

Bei Bestellung bitten wir stets folgendes anzugeben:

- Typ des Schleppers (1)
- Fahrgestellnummer (2)
- Motorbaumuster (3)
- Motornummer
- Bestellnummer des gewünschten Ersatzteils (*lt. Bildtafeln u. Listen*), auf Grund derer die Lieferung erfolgt.

ORDERING PARTS

Orders for spare parts must include the following data:

- Tractor type (1)
- Chassis number (2)
- Engine type (3)
- Engine number
- Part number of the ordered spare, as given on plates and lists, that will be used to fill the order.

PEDIDOS DE REPUESTOS

En todos los pedidos de piezas de repuesto tienen que consignarse los datos siguientes:

- modelo del tractor (1)
- matrícula del chasis (2)
- modelo del motor (3)
- matrícula del motor
- número de pedido de la pieza requerida (*el que coincidirá con el reseñado en las listas de piezas de repuesto y las láminas*), en base al cual se evacúa el pedido.

1 - Ricerca delle parti di ricambio

Per una corretta ricerca delle parti di ricambio illustrate ed elencate nel catalogo, è necessario:

- consultare l'«**Elenco dei modelli**» (a pag. 11 su carta arancio) per individuare il codice numerico del modello che interessa;
- consultare l'«**Elenco delle varianti**» (a pag. 13 su carta arancio) per individuare il codice numerico della variante che interessa;
- consultare le tavole e i relativi elenchi delle parti di ricambio del catalogo, come indicato ai successivi punti 2 e 3.

2 - Elenchi delle parti di ricambio

Elencano le parti di ricambio di ciascun sottogruppo, illustrate nelle tavole e le parti fornite come «**Serie**», le parti «**SOST ... CON ...**», «**ELIM ...**», «**ERA ... VED ...**», «**ERA ...**», ecc. in ordine progressivo di n. di ordinazione.

Per una più completa interpretazione delle denominazioni delle parti di ricambio è opportuno riferirsi alle illustrazioni delle tavole.

Indicazioni e abbreviazioni usate negli elenchi:

SGR.	= sottogruppo	SUP.	= superiore
N.	= numero	INF.	= inferiore
COMPL.	= complessivo	EST.	= esterno
SP	= spessore	INT.	= interno
S	= parte sinistra (°)	LAT.	= laterale
D	= parte destra (°)	CENTR.	= centrale
ANT.	= anteriore (°)	R.M.	= retromarcia
POST.	= posteriore (°)	RAPP.	= rapporto
1A, 2A ...	= 1a, 2a, ... velocità		

SOST. ... CON ... = parte ... sostituita con ...
 ELIM. ... = parte ... eliminata
 (per i tipi a catalogo e con segno )

ERA ... VED. ... = parte ... soppressa, ved. ...
 ERA ... = parte ... soppressa
 (per tutti i tipi e con segno )

ERR. ... CORR. ... = parte ... errata, corregge ...
 (con segno )

CM = fornito a centimetri
 M = fornito a metri
 T = ved. «**Tabelle varie**»
 S = esistenza di «**Serie**», ecc.

nella colonna
 «**quant.**»

3 - Tavole

Illustrano le parti di ricambio di ciascun sottogruppo.

Ogni tavola riporta (a destra) il numero del sottogruppo e l'eventuale numero di foglio, la denominazione del sottogruppo (al centro) e le indicazioni di validità della tavola (a sinistra, con i codici dei modelli di cui al precedente punto 1a).

Le parti di ricambio illustrate sono contraddistinte dal numero di ordinazione con a fianco tutte le indicazioni (modifiche, codici, ecc.) sufficienti in generale per poter individuare le parti stesse direttamente sulle tavole.

Indicazioni e abbreviazioni usate nelle tavole:

569948	= parte di normale fornitura
582689-552403	= parti fornite in alternativa
587205 (01)	= parte propria del modello 01
565065 0,5	= parte avente spessore 0,5 mm
578333 + 0,4	= parte maggiorata di 0,4 mm
893295	= complessivo
564648 A3.02	= complessivo le cui parti sono illustrate nel Sgr. A3.02
C 951 567390	= parte antemodifica 951
D 951 587494	= parte postmodifica 951
A3.01	= parte illustrata nel Sgr. A3.01
1, 2, ecc.	= vedere apposita tabella oppure elenco delle parti di ricambio
A, B, ecc.	

s = parte sinistra (°)  = esistenza di «**Serie**», «**Do-**
 d = parte destra (°)  **tazioni**», «**Cor-**
 Ø ... = diametro... mm  **redi**», ecc.

Validità della tavola

con le indicazioni dei codici di cui al punto 1a

C 935 → aut. n. 076204

significa che la tavola vale «**fino**» al trattore con autotelaio n. 076204, in conseguenza della modifica 935

D 935 aut. n. 076205 →

significa che la tavola vale «**dal**» trattore con autotelaio n. 076205, in conseguenza della modifica 935

(°) rispetto alla direzione di marcia del trattore

4 - Tabelle «MODIFICHE**»**

Elencano tutte le modifiche apportate ai trattori durante la produzione, le loro applicazioni e le norme di ricambio.

Indicazioni e abbreviazioni usate nelle tabelle modifiche:**colonna «**Modifica**»:**

C ... = modifica n. ... (per le parti antemodifica)

D ... = modifica n. ... (per le parti postmodifica)

attuazioni:

→ aut. n. ... = «**fino**» al trattore con autotelaio n. ...

→ mot. n. ... = «**fino**» al motore n. ...

aut. n. ... → = «**dal**» trattore con autotelaio n. ...

mot. n. ... → = «**dal**» motore n. ...

IX 1970 = nel mese di settembre 1970

R = per ricambi

colonna «Sgr. Interessati e Norme di ricambio**»:**

C1.30 - C1.32 = sottogruppi interessati alla modifica

(N.T.R. ...) = n. del Notiziario Tecnico Ricambi con il quale viene segnalata la modifica

indicazioni usate per le norme di ricambio:

~~4065118~~ = D 2072 (per i tipi a catalogo)

~~4065118~~ = D 2072 (per tutti i tipi)

= applicare tutte le parti postmodifica D 2072

~~4076308~~ = 4086486 + 4092472 (per i tipi a catalogo)

~~4076308~~ = 4086486 + 4092472 (per tutti i tipi)

= applicare 4086486 più 4092472

~~4066292~~ = 4082585 - 4074547 (per i tipi a catalogo)

~~4066292~~ = 4082585 - 4074547 (per tutti i tipi)

= applicare 4082585 eliminando 4074547

nessun numero = le parti antemodifica vengono ancora fornite di ricambio

5 - «TABELLE VARIE**»**

Comprendono le tabelle da consultare per conoscere i dati relativi al «**Cuscinetti**», ecc.

1 - Recherche des pièces détachées

Pour la recherche correcte des pièces de rechange illustrées et numérotées dans le catalogue, il faut:

- consulter la « **Liste des modèles** » (à page 11 sur papier orange) afin d'individualiser le code numérique du modèle qui intéresse;
- consulter la « **Liste des variantes** » (à page 13 sur papier orange) afin d'individualiser le code numérique de la variante qui intéresse;
- consulter les **planches et les listes des pièces détachées** correspondantes du catalogue, comme indiqué aux points 2 et 3 suivants.

2 - Liste des pièces détachées

Elle comprennent les pièces de rechange de chaque sous-groupe figurant sur les planches et les pièces livrées comme « Jeux », les pièces « SOST .. CON ... », « ELIM ... », « ERA ... VED ... », « ERA ... », etc., en ordre progressif de n. de commande.

Pour une interprétation plus correcte des désignations des pièces détachées, il est opportun de se reporter aux illustrations des planches.

Symboles et abréviations utilisés dans la liste (dans la partie en italien seulement):

SGR. = sousgroupe	SUP. = supérieur
N. = numéro	INF. = inférieur
COMPL. = ensemble	EST. = extérieur
SP. = épaisseur	INT. = intérieur
S = pièce gauche (°)	LAT. = latéral
D = pièce droite (°)	CENTR. = central
ANT. = avant (°)	R.M. = marche AR
POST. = arrière (°)	RAPP. = rapport

1A, 2A ... = 1re, 2me ... vitesses

SOST ... CON ... = pièce ... remplacé par ...

ELIM ... = pièce ... éliminée

(pour les types dans le catalogue et rappelée par le symbole —)

ERA ... VED ... = pièce ... supprimée, voir ...

ERA ... = pièce ... supprimée

(pour tous les types et rappelée par le symbole >>>)

ERR ... CORR ... = pièce ... erratum, lire ...

(rappelée par le symbole ==)

CM = livré par centimètres

M = livré par mètres

T = voir « Tableaux divers »

S = existence de « Jeux », etc.

dans la
colonne
« quant. »

3 - Planches

Elles représentent les pièces détachées de chaque sous-groupe.

Chaque planche reporte (à droite), le **numéro du sous-groupe** et le **numéro de feuille** éventuel, la **désignation du sousgroupe (au centre)** et les **indications de validité de la planche (à gauche, avec les codes des modèles dont au point 1a précédent).**

Les pièces représentées sont repérées par le **n. de commande** accompagné de toutes les indications (*modifications, codes, etc.*) suffisant en général à repérer les pièces elles-mêmes directement sur les planches.

Symboles et abréviations utilisés sur les planches:

569948	= pièce de fourniture standard
582689-552403	= pièces livrées en alternative
587205 (01)	= pièce propre au modèle 01
565065 0,5	= pièce de 0,5 mm d'épaisseur
578333 + 0,4	= pièce majorée de 0,4 mm
893295	= ensemble
564648 A3.02	= ensemble dont le pièces figurent dans le Sgr. A3.02
C 951 567390	= pièce antérieure à la modification 951
D 951 587494	= pièce postérieure à la modification 951
A3.01	= pièce illustrée au Sgr. A3.01
1, 2, etc.,	= voir le tableau exprès ou bien la liste des pièces détachées.
A, B, etc.	

s	= pièce gauche (°)		= existence de « Jeux », « Dotations », etc.
d	= pièce droite (°)		
ø ...	= diamètre ... mm		

Validité de la planche

avec les indications des codes dont au point 1a

C 935 → aut. n. 076204

veut dire que cette planche est valable « jusqu'au » tracteur avec châssis 076204, par suite de la modification 935

D 935 aut. n. 076205 →

veut dire que cette planche est valable « à partir du » tracteur avec châssis 076205, par suite de la modification 935

(°) par rapport au sens de roulement du tracteur

4 - Tableaux « MODIFICATIONS »

Dans ces tableaux sont reportées toutes les **modifications** apportées aux tracteurs en cours de leur production, leurs **applications** ainsi que les **règles d'interchangeabilité**.

Symboles et abréviations utilisés dans les tableaux des modifications:

colonne « **Modifica** » (*modification*):

C ... = modification n. ... (pour les pièces anciennes)

D ... = modification n. ... (pour les pièces actuelles)

effectuations:

→ aut. n. ... = « jusqu'au » tracteur avec châssis n. ...

→ mot. n. ... = « jusqu'au » moteur n. ...

aut. n. ... → = « à partir » du tracteur avec châssis n. ...

mot. n. ... → = « à partir » du moteur n. ...

IX 1970 = au mois de septembre 1970

R = pour rechanges

colonne « **Sgr. Interessati e Norme di ricambio** » (*Sgr. concernés et règles pour les remplacements*):

C1.30 - C1.32 = sousgroupes concernés par la modification

(N.T.R. ...) = numéro du Bulletin de Pièces Détachées reportant la modification

symboles utilisés dans les règles pour les remplacements:

~~4055418~~ = D 2072 (pour les types dans le catalogue)

~~4055418~~ = D 2072 (pour tous les types)

= appliquer toutes les pièces actuelles D 2072

~~4076308~~ = 4086486 + 4092472 (pour les types dans le catalogue)

~~4076308~~ = 4086486 + 4092472 (pour tous les types)

= appliquer 4086486 et 4092472

~~4066292~~ = 4082585 — 4074547 (pour les types dans le catalogue)

~~4066292~~ = 4082585 — 4074547 (pour tous les types)

= appliquer 4082585 en éliminant 4074547

aucun chiffres = les pièces pré-modification sont encore livrées détachées

5 - « TABLEAUX DIVERS »

Ils comprennent les tableaux à consulter pour connaître les données se rapportant aux « Roulements », etc.

1 - Auffinden der Ersatzteile

Zum Auffinden der in vorliegendem Katalog aufgeführten und abgebildeten Ersatzteile ist notwendig:

- die « **Liste der Modelle** » (auf orangefarbigem Papier, S. 11) nachzuschlagen, um die **Kennummer** des in Frage kommenden Modells festzustellen;
- die « **Liste der varianten** » (auf orangefarbigem Papier, S. 13) nachzuschlagen, um der **kodex** der gewünschten varianten zu erkennen;
- die **Bildtafeln** und entsprechenden **Ersatzteillisten** nachzuschlagen, wie in den folgenden Punkten 2 u. 3 angegeben.

2 - Ersatzteilliste

Die Listen führen die in den Bildtafeln abgebildeten Ersatzteile, die als «Satz», «SOST ... CON...», «ELIM...», «ERA ... VED...», «ERA...», usw., geliefert werden in **laufender Bestellnummernfolge** an.

Zur besseren Verständigung der **Benennung** der einzelnen Ersatzteile, siehe Bildtafeln.

Erläuterungen und Abkürzungen auf der Ersatzteilliste

SGR. = Untergruppe	SUP. = oben
N. = Nummer	INF. = unten
COMPL. = Zusammenbau	EST. = aussen
SP. = Stärke	INT. = innen
S = links (°)	LAT. = seitlich
D = rechts (°)	CENTR. = Mitte
ANT. = vorn (°)	R.M. = Rückwärtsgang
POST. = hinten (°)	RAPP. = Untersetzung

1A, 2A ... = 1., 2., ... Gang

SOST ... CON ... = Teil ... ersetzt durch ...

ELIM ... = Teil ... entfernt ...
(für die im Katalog aufgeführten Typen und mit —)

ERA VED ... = Teil weggefallen, siehe ...

ERA ... = Teil weggefallen
(für alle Typen und mit >=)

ERR ... CORR ... = Teil ... Fehlerberichtigung ...
(mit =)

CM = vom laufenden Zentimeter erhältlich

M = vom laufenden Meter erhältlich

T = siehe « Verschiedenes »

S = Vorhandensein von «Sätzen» usw.

In der Spalte
« quant. »
(Anzahl)

3 - Bildtafeln

Die Tafeln veranschaulichen die Ersatzteile jeder einzelnen Untergruppe.

Auf jeder Bildtafel ist folgendes angegeben: die **Untergruppennummer** (rechts) mit der eventuellen Seitennummer des Katalogblatts, die **Untergruppenbenennung** (in der Mitte), sowie die **Gültigkeit der Bildtafel** (links, mit den Kennnummern der Modelle wie in Punkt 1a). Die abgebildeten Ersatzteile sind mit den **Bestellnummern** und sämtlichen Angaben versehen (Änderungen, Kennnummern usw.), die im allgemeinen ausreichen, die gewünschten Teile direkt auf den Bildtafeln zu ermitteln.

Erläuterungen und Abkürzungen auf den Bildtafeln:

569948 = normalerweise gelieferter Teil

582689-552403 = abwechselnd gelieferter Teil

587205 (01) = Eigenteil des Modells 01

565065 0,5 = Teil von 0,5 mm Stärke

578333 + 0,4 = Teil mit 0,4 mm Übermass

893295 = Zusammenbau

564648 A3.02 = Zusammenbau, dessen Einzelteile in Utgr. A3.02 abgebildet sind

C 951 567390 = früherer Teil 951

D 951 587494 = gegenwärtiger Teil 951

A3.01 = in Utgr. A3.01 abgebildeter Teil

1, 2, usw., = siehe spezielle Tabelle oder Ersatzteilliste.
A, B, usw.

s = links (°)

d = rechts (°)

Ø ... = mm Durchmesser



= Lieferbarkeit von
Teilen als «Satz»,
« Serie », « Aus-
rüstung » usw.

Gültigkeit der Bildtafeln:

durch die im Punkt 1a angegebenen Kennnummern angeführt

C 935 → aut. n. 076204

bedeutet: die Tafel gilt « bis » Schlepper mit Fahrgestell Nr. 076204, Infolge der Änderung 935

D 935 aut. n. 076205 →

bedeutet: die Tafel gilt « ab » Schlepper mit Fahrgestell Nr. 076205 Infolge der Änderung 935

(°) in bezug auf die Fahrtrichtung des Schleppers

4 - Tabellen «ÄNDERUNGEN»

In diesem Abschnitt sind sämtliche im Laufe der Produktion an den Schleppern vorgenommene **Änderungen** sowie ihre **Einführung** und die **Ersatzanweisungen** aufgeführt.

Hinweise und Abkürzungen in der Tabelle **Änderungen:**

Spalte « Modifica » (Änderung)

C ... = Änderungsnummer ... (frühere Teile)

D ... = Änderungsnummer ... (gegenwärtige Teile)

Einführung:

→ aut. n. ... = «bis» Schlepper mit Fahrgestell-Nr....

→ mot. n. ... = «bis» Motor-Nr. ...

aut. n. ... → = «ab» Schlepper mit Fahrgestell-Nr....

mot. n. ... → = «ab» Motor-Nr. ...

IX 1970 = September 1970

R = für Ersatzfälle

Spalte « Sgr. interessante Norme di ricambio » (betreffende Untergruppen und Ersatzanweisung):

C1.30 - C1.32 = die Änderung betreffende Untergruppen

(N.T.R. ...) = Mitteilungsblatt der Ersatzteilabteilung in welchem die Änderung beschrieben ist

Erläuterungen auf den Ersatzanweisungen:

~~4065118~~ = D 2072 (für die im Katalog aufgeführten Typen)

~~4065118~~ = D 2072 (für alle Typen)
= sämtliche neuen Teile D 2072 einbauen

~~4076308~~ = 4086486 + 4092472 (für die im Katalog aufgeführten Typen)

~~4076308~~ = 4086486 + 4092472 (für alle Typen)
= 4086486 und 4092472 einbauen

~~4066292~~ = 4082585 — 4074547 (für die im Katalog aufgeführten Typen)

~~4066292~~ = 4082585 — 4074547 (für alle Typen)
= 4082585 einbauen u. 4074547 zu entfernen ist

Keine Nummer = die früheren Teile sind weiterhin als Ersatzteile lieferbar

5 - « VERSCHIEDENES »

Dieser Abschnitt enthält die Tabellen, in denen die Daten der « Wälzlager » usw. angegeben sind.

1 - How to locate spares

To find the spares shown and listed in the catalog, proceed as follows:

- consult the « **Model list** » (on page 11 on orange paper) to find the **code number of the model** involved;
- consult the « **variations list** » (on page 13 on orange paper) to find the **code number of the variation** involved;
- consult the **spare parts list and the plates** of the catalog, as directed below in 2 and 3.

2 - Spare parts list

Lists the spare parts, illustrated in the plates and the parts supplied as « **Set** », « **Kit** », the parts « **SOST ... CON...** », « **ELIM...** », « **ERA... VED...** », « **ERA...** », etc. of each subgroup, according to the **progressive part number**. Refer to plate illustrations for a complete interpretation of spare description.

Indications and abbreviations used in the list (only in the Italian section):

SGR. = subgroup	SUP. = upper
N. = number	INF. = lower
COMPL. = assembly	EST. = outer
SP. = thickness	INT. = inner
S = left (°)	LAT. = side
D = right (°)	CENTR. = center
ANT. = front (°)	R.M. = reverse
POST. = rear (°)	RAPP. = ratio

1A, 2A ... = 1st, 2nd ... gear

SOST ... CON... = part ... replaced by ...

ELIM ... = part ... discarded

(for types listed on the catalog and identified by —)

ERA ... VED ... = part ... suppressed, see ...

ERA ... = part ... suppressed

(for all types and identified by X)

ERR ... CORR ... = part ... errata, corrige ...

(identified by =)

CM = supplied to the centimeter.

M = supplied to the meter

T = see « **Miscellanea** »

S = some parts are supplied as « **Set** », « **Kit** », etc.

column
« **quant.** »

3 - Plates

Illustrations show the spare parts of each subgroup. Below each plate there is the **Sgr. No. (right)** and sheet number, if any, the **Sgr. title (center)**, and **plate applicability (left, by codes - see para. 1a)**. The spare parts illustrated are identified by respective **part numbers** together with other indications (**modifications, codes etc.**) generally sufficient for direct location of parts on plate.

Indications and abbreviations used in the plates:

569948	= standard supply part
582689-552403	= parts supplied as an alternative
587205 (01)	= part specific for model 01
565065 0,5	= 0,5 mm thick part
578333 + 04	= 0,4 mm o/s part
893295	= assembly
564848 A3.02	= assembly whose separate components are shown in Sgr. A3.02
C 951 567390	= ante-modification 951 part
D 951 587494	= post-modification 951 part
A3.01	= part shown in Sgr. A3.01
1, 2, etc.,	= see the proper table or spare parts list
A, B, etc.	

s = left (°)

d = right (°)

∅ ... = ... mm dia.



= some parts are

supplied as

« **Set** », « **Kit** », etc.

Plate applicability

by the specific indications of code as referred in para 1a

C 935 → aut. n. 076204

means: consequently to modification 935 the plate is valid up to tractor with chassis No. 076204

D 935 aut. n. 076205 →

means: consequently to modification 935 the plate is valid from tractor with chassis No. 076205

(°) determined by facing in the same direction as the driver

4 - « MODIFICATIONS » tables

List all the **modifications** introduced on tractors during production, their **applicability** and the **directions for replacement**.

Indications and abbreviations used in modification tables:

column « **Modifica** » (**modification**):

C ... = modification No. ... (for the A.M. parts)

D ... = modification No. ... (for the P.M. parts)

effectiveness:

→ aut. n. ... = up to tractor with chassis No. ...

→ mot. n. ... = up to engine No. ...

aut. n. ... → = from tractor with chassis No. ...

mot. n. ... → = from engine No. ...

IX 1970 = introduced in september 1970

R = For replacements

column « **Sgr. Interessati e Norme di ricambio** » (**Sgr. involved and directions for replacement**):

C1.30 - C1.32 = subgroups involved in the modification

(N.T.R. ...) = Spare Parts Bulletin in which the modification is described

Indications used in the directions for replacement:

~~4055118~~ = D 2072 (for types listed on the catalog)

~~4055448~~ = D 2072 (for all types)

= mount all post-modification D 2072 parts

~~4076308~~ = 4086486 + 4092472 (for types listed on the catalog)

~~4076308~~ = 4086486 + 4092472 (for all types)

= mount 4086486 and 4092472

~~4066292~~ = 4082585 - 4074547 (for types listed on the catalog)

~~4066292~~ = 4082585 - 4074547 (for all types)

= mount 4082585 discarding 4074547

no number reported = supply of ante-modification parts is continued

5 - « MISCELLANEA »

This section includes the lists showing data relevant to « **Bearings** », etc.

1 - Cómo se buscan las piezas de repuesto

Para buscar las piezas de repuesto reseñadas en el catálogo, hay que:

- consultar la «Lista de modelos» (pág. 11, papel naranja) para conocer el número de código del modelo que interesa;
- consultar la «Lista de variantes» (pág. 13, papel naranja) para conocer el número de código de la variante que interesa;
- consultar la lista de piezas de repuesto y las láminas, atendiendo a cuanto se explica en los puntos 2 y 3.

2 - Lista de piezas de repuesto

Comprende las piezas de repuesto de cada subgrupo ilustradas en las láminas y las piezas incluidas en «Juegos», las piezas «SOST ... CON ...», «ELIM ...», «ERA ... VED ...», «ERA ...», etc., y reseñadas según el orden progresivo del núm. de pedido.

Para comprender mejor las denominaciones de las piezas de repuesto es oportuno mirar las ilustraciones de las láminas.

Notaciones y abreviaturas usadas en la lista en lengua italiana:

SGR. = subgrupo	SUP. = superior
N. = número	INF. = inferior
COMPL. = conjunto	EST. = exterior
SP. = espesor, grueso	INT. = interior
S = parte izquierda (°)	LAT. = lateral
D = parte derecha (°)	CENTR. = central
ANT. = anterior (°)	R.M. = marcha atrás
POST. = posterior (°)	RAPP. = reducción

1A, 2A, ... = 1a., 2a., ... velocidades

SOST ... CON ... = pieza ... reemplazada por ...
ELIM ... = pieza ... anulada
(para los tipos que abarca el catálogo y con —)

ERA ... VED ... = pieza ... anulada, véase ...

ERA ... = pieza ... anulada
(para todos los tipos y con >>>)

ERR ... CORR ... = pieza ... errónea, nueva ...
(con =)

CM = se suministra por centímetros

M = se suministra por metros

T = véase «Tablas»

S = existencia de «Juegos», etc.

en la columna
«quant.»
(= cantidad)

3 - Láminas

Representan las piezas de recambio de cada subgrupo. Al pie de cada hoja, tenemos: en la parte derecha, el número del subgrupo y el número de la hoja (eventual); en el centro, la denominación del subgrupo, y a la izquierda las indicaciones de validez de la lámina y los códigos de los modelos a que se alude en el punto 1a. Cada pieza de recambio representada lleva el número de pedido acompañado de todas las indicaciones (modificaciones, códigos, etc.) que generalmente son suficientes para reconocer las mismas piezas en la lámina.

Notaciones y abreviaturas usadas en las láminas:

569948 = pieza de suministro normal

582689-552403 = piezas de suministro alternativo

587205 (01) = pieza propia del modelo 01

565065 0,5 = pieza de 0,5 mm de grueso

578333 + 0,4 = pieza de 0,4 mm sobremedida

893295 = conjunto

564648 A3.02 = conjunto cuyo desplazo se ilustra en el Sgr. A3.02

C 951 567390 = pieza anterior a la modificación 951

D 951 587494 = pieza posterior a la modificación 951

A3.01 = pieza ilustrada en el Sgr. A3.01

1, 2, etc., = véase la tabla especial, o bien la

A, B, etc. lista de piezas de repuesto

s = parte izquierda (°)  = de algunas piezas se suministran «Juegos», etc.
d = parte derecha (°)
ø ... = diámetro en mm

Validez de la lámina

con las notaciones de los códigos citados en el punto 1a.

C 935 → aut. n. 076204

significa que la lámina es válida «hasta» el tractor con chasis núm. 076204, por efecto de la modificación 935

D 935 aut. n. 076205 →

significa que la lámina es válida «a partir del» tractor con chasis núm. 076205, por efecto de la modificación 935

(°) respecto de la dirección de la marcha del tractor

4 - Tablas «MODIFICACIONES»

Comprenden todas las modificaciones habidas en los tractores durante su fabricación, cómo se incorporaron y las normas para los recambios.

Notaciones y abreviaturas usadas en las tablas de modificaciones:

columna «Modifica» (= modificaciones):

C ... = modificación núm. ... (para las piezas antiguas)

D ... = modificación núm. ... (para las piezas nuevas)

Incorporación:

→ aut. n. ... = «hasta» el tractor con chasis núm. ...

→ mot. n. ... = «hasta» el motor con núm. ...

aut. n. ... → = «a partir» del tractor con chasis núm. ...

mot. n. ... → = «a partir» del motor con núm. ...

IX 1970 = en el mes de septiembre de 1970

R = para recambios

columna «Sgr. interessati e Norme di ricambio» (= subgrupos afectados por la modificación y normas para los recambios):

C1.30 - C1.32 = subgrupos afectados por la modificación

(N.T.R. ...) = núm. del Noticiario Técnico de Recambios en el que se da parte de la modificación habida

Notaciones usadas en las normas para los recambios:

~~4055418~~ = D 2072 (para los tipos del catálogo)

~~4055418~~ = D 2072 (para todos los tipos)
= colóquense todas las piezas D 2072

~~4076308~~ = 4086486 + 4092472 (para los tipos del catálogo)

~~4076308~~ = 4086486 + 4092472 (para todos los tipos)
= colóquense 4086486 y 4092472

~~4066232~~ = 4082585 — 4074547 (para los tipos del catálogo)

~~4066232~~ = 4082585 — 4074547 (para todos los tipos)
= colóquese 4082585 anulando 4074547

ningún número = siguen suministrándose recambios de las piezas antiguas

5 - «TABLAS»

Se reseñan los datos referentes a piezas de recambio de «Rodamientos», etc.

ELENCO DEI MODELLI

Liste des modèles
Liste der Modelle

Model list
Lista de modelos

Modello		Telaio		Motore		Codice	
Modèle	Model	Châssis	Chassis	Moteur	Engine	Code	Code
Modells	Modelo	Fahrgestell	Chasis	Motor	Motor	Kennummer	Código
570		661.200.000		8035.04.371 (Ferodo) (CAV) 8035.04.378 (Luk) (CAV)		01	
570 DT		661.227.000		8035.04.371 (Ferodo) (CAV) 8035.04.378 (Luk) (CAV)		02	

30 MAG. 1980

[Handwritten signature]

ELENCO DELLE VARIANTI

Liste des variantes
Liste der varianten

Variations list
Lista de variantes

Codice		VARIANTE	Variante Varianten	Variation Variante
Code Kennnummer	Code Código			
001		Allestimento Francia	Equipement France Ausrüstung für Frankreich	French version Tipo Francia
002		Allestimento Germania	Equipement Allemagne Ausrüstung für Deutschland	German Version Tipo Alemania
109		Inversore meccanico	Inverseur mécanique Mechanische Wendegetriebe	Mecanic reverser Inversor mecánico
110		Inversore meccanico per trasmissione rinforzata	Inverseur mécanique pour transmission renforcée Mecanische Wendegetriebe für verstärkter Kraftübertragung	Mecanic reverser for reinforced transmission Inversor mecánico para transmisión reforzada
111		Riduttore supplementare (16 marce)	Réducteur supplémentaire (16 vitesses) Kriechganggetriebe (16 - gang)	Additional reducer (16 gears) Reductor suplementario (16 marchas)
188		Filtro aria a secco e presa aria in alto	Filtre à air sec et prise d'air en haut Trockner luftfilter mit luftansaugung nach oben	Dry-type air cleaner and high air stack Filtro de aire seco y toma de aire superior
203		Dispositivo ausiliario termoavviatore (per guida idrostatica)	Dispositif auxiliaire de thermostarter (pour direction hydrostatique) Zusätzliche Vorrichtung für Thermo-Starter mit hydrostatischem Steuer	Additional thermo starting-aid (for hydrostatic drive) Dispositivo auxiliar de thermostárter (para dirección hidrostática)
204		Dispositivo ausiliario avviamento motore	Dispositif auxiliaire de démarrage Zusätzliche startanlage	Starting motor additional device Dispositivo auxiliar de arranque

Codice

Code
Kennnummer

Code
Código

V A R I A N T E

Variante
Varianten

Variation
Variante

205	Dispositivo ausiliario termoavviatore (per guida meccanica)	Dispositif auxiliaire de thermostarter (pour direction mécanique) Zusätzliche Vorrichtung für Thermo-Starter mit mechanischem Steuer	Additional thermo starting-aid (for mechanical drive) Dispositivo auxiliar de thermostarter (para dirección mecánica)
208	Dispositivo esclusione anticipo per avviamento motore	Dispositif d'exclusion d'avance pour démarrage moteur Vorrichtung zur Hemmung der Zündverstellung beim (Motor) Anlassen	Engine starting advance exclusion device Dispositivo de exclusión de avance para arranque del motor
223	Zavorre anteriori con 6 piastre	Masses d'alourdissement AV avec 6 plaques Vordere Belastungsgewichte mit 6 Platten	Front ballast with 6 plates Lastre anterior 6 places
224	Zavorre anteriori con 10 piastre	Masses d'alourdissement AV avec 10 plaques Vordere Belastungsgewichte mit 10 Platten	Front ballas with 10 plates Lastre anterior 10 places
225	Supporto e zavorre anteriori	Support et lest avant Halter und Frontballast	Front support and ballast Soporte y lastre anterior
226	Supporto e zavorre anteriori con 6 piastre	Support et lest avant avec 6 plaques Halter und Frontballast mit 6 Platten	Front support and ballast with 6 plates Soporte y lastre anterior con 6 placas
227	Supporto e zavorre anteriori con 10 piastre	Support et lest avant avec 10 plaques Halter und Frontballast mit 10 Platten	Front support and ballast with 10 plates Soporte y lastre anterior con 10 placas
248	Frizione con tasselli in Cerametallix	Embrayage avec tasseaux en Cerametallix Kupplung mit Cerametallix-Reibensaetzen	Clutch with Cermetallix pads Embrague con tacos de Cerametallix
286	Cambio 12 marce	Boîte à 12 vitesses 12-Ganggetriebe	12 gears transmission Cambio de 12 marchas

Codice		VARIANTE	Variante Varianten	Variation Variante
Code Kennummer	Code Código			
320		Allestimento veloce coppia conica	Version véloce couple conique Schnelle Ausrüstung Kegelradantrieb	Speedy version bevel gear/pinion Tipo veloz par cónico
330		(Presa press. supplém.) con un distributore a semplice effetto	(Prise de pression supplémentaire) avec distributeur à simple effet (Zusatzsteuergerät) mit einem einfachwirkenden Steuerschieber	(Additional pressure intake) with simple effect distributor valve (Toma de presión auxiliar) con distribuidor de simple efecto
331		(Presa press. supplém.) con un distributore a doppio effetto	(Prise de pression supplémentaire) avec distributeur à double effet (Zusatzsteuergerät) mit einem doppelwirkenden Steuerschieber	(Additional pressure intake) with double effect distributor valve (Toma de presión auxiliar) con distribuidor de doble efecto
333		(Presa press. supplém.) con valvola freno rimorchio	(Prise de pression supplémentaire) avec soupape de frein de remorque (Zusatzsteuergerät) mit Ventil zur Anhängerabbremmung	(Additional pressure intake) with trailer brake valve (Toma de presión auxiliar) con válvula de freno de remorque
334		(Presa press. supplém.) con un distributore a semplice effetto e con un distributore a doppio effetto	(Prise de pression supplémentaire) avec un distributeur à simple effet et avec un distributeur à double effet (Zusatzsteuergerät) mit einem einfachen und einem doppelwirkenden Steuerventil	(Additional pressure outlet) with one simple and one double-effect distributor valve (Toma de presión auxiliar) con un distribuidor de simple efecto y con un distribuidor de doble efecto
335		(Presa press. supplém.) con due distributori a doppio effetto	(Prise de pression supplémentaire) avec deux distributeurs à double effet (Zusatzsteuergerät) mit zwei doppel-wirkenden Steuerschiebern	(Additional pressure outlet) with two double-effect distributor valves (Toma de presión auxiliar) con dos distribuidor de doble efecto
337		(Presa press. supplém.) con un distributore a doppio effetto e con valvola freno rimorchio	(Prise de pression supplémentaire) avec un distributeur à double effet et avec soupape de frein de remorque (Zusatzsteuergerät) mit einem doppelwirkenden Steuerschiebern und Ventil zur Anhängerabbremmung	(Additional pressure outlet) with double-effect distributor, valve and trailer brake valve (Toma de presión auxiliar) con un distribuidor de doble efecto y con válvula de freno de remorque

Codice		V A R I A N T E	Variante Varianten	Variation Variante
Code Kennnummer	Code Código			
338		(Presa press. supplém.) con un distributore a semplice effetto e con due distributori a doppio effetto	(Prise de pression supplémentaire) avec un distributeur à simple effet et avec deux distributeurs à double effet (Zusatzsteuergerät) mit einem einfachen und Zwei doppelwirkenden Steuerschiebern	(Additional pressure outlet) with simple-effect distributor valve and two double-effect distributor valves (Toma de presión auxiliar) con un distribuidor de simple efecto y con dos distribuidores de doble efecto
341		(Presa press. supplém.) con un distributore a doppio effetto, con un distributore a semplice e con valvola freno rimorchio	(Prise de pression supplémentaire) avec un distributeur à double effet, avec un distributeur à simple effet et avec soupape de frein de remorque (Zusatzsteuergerät) mit einem doppel und einem einfachwirkenden Steuerschiebern und Ventil zur Anhänerabbremung	(Additional pressure outlet) with double-effect distributor valve, simple-effect distributor valve and trailer brake valve (Toma de presión auxiliar) con un distribuidor de doble efecto, con un distribuidor de simple efecto y válvula de freno de remolque
342		(Presa press. supplém.) con due distributori a doppio effetto e con valvola freno rimorchio	(Prise de pression supplémentaire) avec deux distributeurs à double effet et avec soupape de frein de remorque (Zusatzsteuergerät) mit zwei doppelwirkenden Steuerschiebern und Ventil zur Anhängerabbremung	(Additional pressure outlet) with two double-effect distributor valves and trailer brake valve (Toma de presión auxiliar) con dos distribuidores de doble efecto y con válvula de freno de remolque
345		(Presa press. supplém.) con un distributore a semplice effetto e con valvola freno rimorchio	(Prise de pression supplémentaire) avec un distributeur à simple effet et avec soupape de frein de remorque (Zusatzsteuergerät) mit einem einfachwirkenden Steuerschieber und Ventil zur Anhängerabbremung	(Additional pressure outlet) with simple effect distributor valve and trailer-brake-valve (Toma de presión auxiliar) con un distribuidor de simple efecto y con válvula de freno de remolque

Codice		VARIANTE	Variante Varianten	Variation Variante
Code Kennnummer	Code Código			
346		(Presa press. supplém.) con un distributore centrale a semplice effetto per trattore con 1 distributore	(Prise de pression supplémentaire) avec distributeur central à simple effet pour tracteur à 1 distributeur (Zusatz-Druckanschluss) mit 1 einfach wirkenden mittleren verteiler, für traktoren mit 1 verteilern	(Auxiliary power outlet unit) with one single acting central control valve for tractor with 1 control valves (Toma de presión suplementaria) con 1 distribuidor central de simple efecto para tractor con 1 distribuidor
347		(Presa press. supplém.) con un distributore centrale a semplice effetto, per trattore con 2 distributori	(Prise de pression supplémentaire) avec distributeur central à simple effet pour tracteur à 2 distributeurs (Zusatz-Druckanschluss) mit 1 einfach wirkenden mittlenren verteiler, für traktoren mit 2 verteilern	(Auxiliary power outlet unit) with one single acting central control valve for tractor with 2 control valves (Toma de presión suplementaria) con 1 distribuidor central de simple efecto para tractor con 2 distribuidores
348		(Presa press. supplém.) con un distributore centrale a doppio effetto, per trattore con 1 distributore	(Prise de pression supplémentaire) avec distributeur central à double effet pour tracteur à 1 distributeur (Zusatz-Druckanschluss) mit 1 doppelt wirkend mittleren verteiler, für traktoren mit 1 verteilern	(Auxiliary power outlet unit) with one double acting central control valve for tractor with 1 control valves (Toma de presión suplementaria) con 1 distribuidor central de doble efecto para tractor con 1 distribuidor
349		(Presa press. supplém.) con un distributore centrale a doppio effetto, per trattore con 2 distributori	(Prise de pression supplémentaire) avec distributeur central à double effet pour tracteur à 2 distributeurs (Zusatz-Druckanschluss) mit 1 doppelt wirkend mittleren verteiler, für traktoren mit 2 verteilern	(Auxiliary power outlet unit) with one double acting central control valve for tractor with 2 control valves (Toma de presión suplementaria) con 1 distribuidor central de doble efecto para tractor con 2 distribuidores
470		Zavorre posteriori con 4 dischi	Masses d'alourdissement AR (avec 4 plaques) Hintere Belastungsgewichte (mit 4 Platten)	Rear ballast (with 4 plates) Lastre posterior (4 discos)

Codice**V A R I A N T E****Variante
Varianten****Variation
Variante**Code
Kennummer Code
Código

471	Zavorre posteriori con 6 dischi	Masses d'alourdissement AR avec 6 plaques Hintere Belastungsgewichte mit 6 platten	Rear ballast with 6 plates Lastre posterior con 6 discos
636	Guida idrostatica e valvola anti shock	Direction hydrostatique et soupape anti-choc Hydrostatische Lenkung und Ventil gegen Shock	Hydrostatic drive and anti-shock valve Dirección hidrostática y válvula antichoque
675	Accendisigari, presa corrente unipolare	Allume-cigares, prise de courant unipolaire Feuerzeug, einpolige Steckdose	Lighter, socket Encendedor, enchufe monopolar
676	Accendisigari, presa corrente unipolare e con lampade gialle	Allume-cigares, prise de courant unipolaire, et avec lampes jaunes Feuerzeug, einpolige Steckdose, und mit gelber Lampe	Lighter, socket, with yellow bulbs Encendedor, enchufe monopolar, y con lamparas amarillas
677	Lampeggiatori di emergenza, spia 2° rimorchio, accendisigari, presa corrente unipolare, catadiottri supplementari	Feux de détresse, témoin de deux remorques, allume-cigares, prise de courant unipolaire, catadioptrés supplémentaires Notblinklicht, Warnlampe für 2 Anhänger, Feuerzeug, einpolige Steckdose, mit zusätzlichen Rückstrahlern	Emergency flashlights, spy lamp for two trailers, lighter, socket, additional defectors Luces intermitentes de emergencia, testigo de 2 remolques, encendedor, enchufe monopolar, catadióptricos suplementarios
731	(Presa press. supplém.) attacco rapido Push-Pull Q = 1	(Prise de pression supplémentaire) embrayage rapide de type Push-Pull Q = 1 (Zusatzsteuergerät) Abreisskupplung Typ Push-Pull Q = 1	(Additional pressure intake) Push-Pull rapid coupling Q = 1 Toma de presión acoplo rápido de tipo Push-Pull Q = 1

Codice		VARIANTE	Variante	Variation
Code	Code		Varianten	Variante
Kennummer	Código			
732		(Presa press. supplém.) attacco rapido tipo Push-Pull Q = 2	(Prise de pression supplémentaire) embrayage rapide de type Push-Pull Q = 2 (Zusatzsteuergät) Abreissskuppulung Typ Push-Pull Q = 2	(Additional pressure intake) Push-Pull rapid coupling Q = 2 Toma de presión acoplo rápido de tipo Push-Pull Q = 2
733		(Presa press. supplém.) attacco rapido tipo Push-Pull Q = 4	(Prise de pression supplémentaire) embrayage rapide de type Push-Pull Q = 4 (Zusatzsteuergerät) Abreissskupplung Typ Push-Pull Q = 4	(Additional pressure intake) Push-Pull rapid coupling Q = 4 Toma de presión acoplo rápido de tipo Push-Pull Q = 4
767		Fanale posteriore	Lanterne AR Hintere Leuchte	Tail lamp Làmpara posterior
791		Terminale presa di forza 1-3/4" a 6 scanalature	Embout de prise de force 1-3/4" a 6 cannelures Zapfwelle 1-3/4" mit 6 nuten	1-3/4" P.T.O. output shaft with 6 splines Eje de toma de fuerza 1-3/4" de 6 estrías
800		Puleggia operatrice	Poulie de battage Nebenantriebe ohne Riemenscheibe	Belt pulley Polea motriz
805		Presa di forza 540/1000 g.	Prise de force 540/1000 g. Zapfwelle 540/1000 g.	Power take-off 540/1000 g. Toma de fuerza 540/1000 g.
806		Presa di forza 540/1000 g. sincronizzata al cambio	Prise de force synchronisée à la boîte de vitesses 540/1000 g. Vollsynchronisierte Zapfwelle 540/1000 g.	Power take off synchronised to transmission 540/1000 g. Toma de fuerza sincronizada al cambio 540/1000 g.

Codice

Code
KennummerCode
Código**V A R I A N T E**Variante
VariantenVariation
Variante

807	Presa di forza 540 giri/min. sincronizzata al cambio	Prise de force 540 tours/min. synchronisée à la boîte de vitesses Vollsynchronisierte Zapfwelle 540 U/Min.	Power take-off 540 turns/min. synchronised to transmission Toma de fuerza 540/1000 revoluciones/min. sincronizada al cambio
831	Sollevatore idraulico (tipo 670)	Relevage hydraulique (670) Hydraulischer Kraftheber (670)	Hydraulic lifter (670) Elevador hidráulico (670)
870	Con parafanghi allargati	Avec ailes élargies Mit verbreiteten Kotflügeln	With widened mudguards Con guardabarros ampliados
876	Telaio di sicurezza	Châssis de sécurité Sicherheitsrahmen	Safety frame Bastidor de seguridad
883	Gancio di traino cat. C	Crochet d'attelage cat. C Anhängerkupplung Kat. C	Tow hook cat. C. Enganche de Cat. C
886	Gancio di traino Lemoine	Crochet d'attelage Lemoine Anhängerkupplung Lemoine	Lemoine Tow hook Enganche Lemoine
888	Supporto e gancio di traino Rockinger, con barra di traino	Support et crochet d'attelage Rockinger avec barre d'attelage Halter und Rockinger-Anhängerkupplung mit Zugpendel	Support and tow hook Rockinger with drawbar Soporte y enganche Rockinger con barra de arrastre
890	Barra di traino e supp. con possibilità di montare gancio cat. C.	Barre d'attelage et support, avec possibilité de monter crochet de cat. C Zugpendel und Halter mit Montagemöglichkeit der Anhängerkupplung Kat. C	Drawbar and support, with possibility to mount tow hook, cat. C. Lanza de remolque y soporte, con posibilidad de montar gancho de cat. C.
891	Supporto e gancio di traino cat. C	Support et crochet d'attelage cat. C Lager und anhängerkupplung Kat. C	Support and cat. C tow hook Soporte y gancho de remolque cat. A
892	Gancio di traino anteriore	Chape de refoulement AV Vorderer Abschlepphaken	Pull hook Enganche de remolque anterior

Codice

VARIANTE

Variante
VariantenVariation
VarianteCode
KennnummerCode
Código

893	Gancio di traino Lemoine	Crochet d'attelage Lemoine Anhängerkupplung Lemoine	Lemoine Tow hook Engache Lemoine
895	Supporto leva freno rimorchio	Support de levier de frein de remorque Lager für anhängerbremshebel	Support for trailer brake control lever Soporto de palanca del freno de remolque
897	Supporto e gancio di traino Rockinger	Support et crochet d'attelage Rockinger Halter und Rockinger-Anhängerkupplung	Support and tow hook Rockinger Soporte y enganche Rockinger
902	Attacco attrezzi con bracci telescopici	Dispositif d'attelage des outils avec bras télescopiques Aufhängung mit teleskopischen hebarne	Implement carrier with telescopic arms Enganche de los útiles con brazos telescopicos
904	Attacco attrezzi con placche antiscuotimento	Attaches des outlis avec plaques anti-secouement Gerätekupplung mit Usschlagbegrenzungspuffer	Implement carrier with anti-shake plates Enganche de los útiles con placas antisacudimiento
905	Barra di traino e supp. senza possibilità di montare gancio cat. C	Barre d'attelage et support, sans possibilité de monter crochet de cat. C. Zugpendel und Halter ohne Montage- möglichkeit der Anhängerkupplung Kat. C.	Drawbar and support, without possibility to mount tow hook, cat. C Lanza de remolque y soporte, sin posibilidad de montar gancho de cat. C
906	Supporto e barra di traino, gancio di traino categoria C	Support et barre d'attelage, crochet d'attelage catégorie C Lager und zugpende, anhängerkupplung kategorie C	Support and drawbar, category C tow hook Soporte y barra de arrastre gancho de remolque categoría C
907	Barra di traino	Barre d'attelage Zugpendel	Drawbar Lanza de remolque
908	Supporto	Support Lager	Support Soporte

Codice		V A R I A N T E	Variante Varianten	Variation Variante
Code Kennummer	Code Código			
910		Dispositivo attacco attrezzi Walterscheid	Dispositif d'attelage des outiles Walterscheid Anhängavorrichtung Walterscheid	Implement carrier Walterscheid Enganche de los útiles Walterscheid
912		Supporto	Support Halter	Support Soporte
913		Barra di traino	Barre d'attelage Zugpendel	Drawbar Lanza de remolque
914		Barra di traino e supp. senza possibilità di montare gancio cat. C	Barre d'attelage et support, sans possibilité de monter crochet de cat. C Zugpendel und Halter ohne Montagemöglichkeit der Anhängkupplung Kat. C	Drawbar and support, without possibility to mount tow hook, cat. C Lanza de remolque y soporte, sin posibilidad de montar gancho de cat. C
916		Barra di traino e supp. con possibilità di montare gancio cat. C	Barre d'attelage et support, avec possibilité de monter crochet cat. C Zugpendel und Halter mit Montagemöglichkeit der Anhängkupplung Kat. C	Drawbar and support, with possibility to mount tow hook, cat. C Lanza de remolque y soporte, con posibilidad de montar gancho de cat. C
917		Gancio di traino cat. C	Crochet d'attelage cat. C Anhängkupplung Kat. C	Tow hook cat. C Enganche de Cat. C
918		Supporto e gancio di triano cat. C	Support et crochet d'attelage catégorie C Lager und anhängkupplung Kategorie C	Support and category C tow hook Soporte y gancho de remolque categoria C

Codice

Code
KennummerCode
Código**V A R I A N T E**Variante
VariantenVariation
Variante

919	Supporto e barra di traino, gancio di traino categoria C	Support et barre d'attelage, crochet d'attelage catégorie C Lager und zugpendel, anhängerkupplung kategorie C	Support and drawbar, category C tow hook Soporte y barra de arrastre gancho de remolque categoria C
921	Barra di traino con estremità avvitata	Barre de remorquage à extrémité vissée Abschleppstange mit angeschraubtem Endstück	Tow bar with threaded Barra de arrastre con su extremo enroscado
925	Barra di traino con estremità avvitata	Barre de remorquage à extrémité vissée Abschleppstange mit angeschraubtem Endstück	Tow bar with threaded Barra de arrastre con su extremo enroscado
927	Gancio attacco Lemoine	Crochet attaches Zughaken aufhängung	Lemoine coupling hook Enganche acople Lemoine
81.09	Ruote direttrici con pneum. 6.00-16"	Roues directrices avec pneus 6.00-16.09 Vorderräder mit Bereifung 6.00-16"	Direction wheels with tyres 6.00-16" Ruedas directrices con neumáticos 6.00-16"
81.11	Ruote direttrici con pneum. 7.50-16"	Roues directrices avec pneus 7.50-16" Vorderräder mit Bereifung 7.50-16"	Direction wheels with tyres 7.50-16" Ruedas directrices con neumáticos 7.50-16"
81.19	Ruote direttrici con pneum. 6.00-19	Roues directrices avec pneus 6.00-19 Vorderräder mit Bereifung 6.00-19	Direction wheels with tyres 6.00-19 Ruedas directrices con neumáticos 6.00-19
82.31	Ruote direttrici-motrici con pneum. 9.5/9.24	Roues directrices-motrices avec pneus 9.5/9-24 Fahrende Vorderräder mit Bereifung 9.5/9-24	Steering-drive wheels with tyres 9.5/9.24 Ruedas directrices-motrices con neumáticos 9.5/9.24

Codice		VARIANTE	Variante Varianten	Variation Variante
Code Kennummer	Code Código			
83.52		Ruote motrici con pneum. 16.9/14.28	Roues motrices avec pneus 16.9/14.28 Hinterräder mit Bereifung 16.9/14.28	Drive wheels with tyres 16.9/14-28 Ruedas motrices con neumáticos 16.9/14.28
83.54		Ruote motrici con pneum. 14.9/13.30	Roues motrices avec pneus 14.9/13.30 Hinterräder mit Bereifung 14.9/13.30	Drive wheels with tyres 14.9/13.30 Ruedas motrices con neumáticos 14.9/13.30
83.56		Ruote motrici con pneum. 16.9/14.30	Roues motrices avec pneus. 16.9/14.30 Hinterräder mit Bereifung 16.9/14.30	Drive wheels with tyres 16.9/14.30 Ruedas motrices con neumáticos 16.9/14.30*
83.71		Ruote motrici con pneum. 13.6/12.36	Roues motrices avec pneus 13.6/12.36 Hinterräder mit Bereifung 13.6/12.36	Drive wheels with tyres 13.6/12.36 Ruedas motrices con neumáticos 13.6/12.36
86.11		Batteria 110 A/h	Batterie 110 A/h Batterie 110 A/p.S.	Battery 110 A/p.h. Batería 110 A/h.

	INDICE DEI SOTTOGRUPPI	INDEX DES SOUSGROUPES	UNTERGRUPPEN- VERZEICHNIS	SUBGROUP INDEX	INDICE DE SUBGRUPOS
A0 ----	COMPLESSIVO MOTORE	ENSEMBLE MOTEUR	VOLLSTAENDIGER MOTOR	ENGINE ASSEMBLY	CONJUNTO DEL MOTOR
A000	MOTORE	MOTEUR	MOTOR	ENGINE	MOTOR
A1 ----	ORGANI PRINCIPALI	ORGANES PRINCIPAUX	HAUPTORGANE	MAIN COMPONENTS	ORGANOS PRINCIPALES
A101	BASAMENTO E TESTA CI- LINDRI	BATI ET CULASSE	KURBELGEHAUSE UND ZYLINDERKOPF	CRANKCASE AND CYLIN- DER HEAD	BLOQUE DE CILINDROS Y CULATA
A102	COPPA E COPERCHI BA- SAMENTO	CARTER D'HUILE ET COUVERCLES DE BATI	OELWANNE UND DECKEL DES KURBELGEHAUSES	OIL SUMP AND CRANK- CASE COVERS	CARTER DE ACEITE Y TAPAS DEL BLOQUE
A103	ALBERO E VOLANO MOTORE	VILEBREQUIN ET VOLANT MOTEUR	KURBELWELLE UND SCHWUNGRAD	CRANKSHAFT AND FLY- WHEEL	CIGUENAL Y VOLANTE
A105	BIELLE E STANTUFFI	BIELLES ET PISTONS	PLEUELSTANGEN UND KOLBEN	CONNECTING RODS AND PISTONS	BIELAS Y EMBOLOS
A106	COMANDO DISTRIBUZIONE	COMMANDE DE DISTRI- BUTION	STEUERUNGSANTRIEB	CAMSHAFT DRIVE	PINONES DE LA DIS- TRIBUCION
A107	DISTRIBUZIONE	DISTRIBUTION	STEUERUNG	VALVE GEAR	DISTRIBUCION
A108	COMANDO CRONOGIROMETRO	COMMANDE D'HORO-TACHY- METRE	ANTRIEB F. STUNDENZAEH- LER UND DREHZAHLMESSER	MULTIMETER DRIVE	ARRASTRE DEL CRONOTA- COMETRO
A115	COMANDI VARI	COMMANDES DIVERSES	VERSCHIEDENE ANTRIEBE	AUXILIARY DRIVES	MANDOS VARIOS
A116	COMANDO POMPA INIE- ZIONE	COMMANDE DE POMPE D'INJECTION	EINSPRITZPUMPENANTRIEB	INJECTION PUMP DRIVE	ARRASTRE DE LA BOMBA DE INYECCION
A2 ----	ALIMENTAZIONE E SCA- RICO	ALIMENTATION ET ECHAPPEMENT	KRAFTSTOFFOERDERUNG UND AUSPUFF	FUEL AND EXHAUST SYSTEMS	ALIMENTACION Y ESCAPE
A201	SERBATOIO COMBUSTIBILE E TUBAZIONI	RESERVOIR ET CANALI- SATIONS COMBUSTIBLE	KRAFTSTOFFTANK UND LEITUNGEN	FUEL TANK AND LINES	DEPOSITO DE COMBUS- TIBLE Y TUBERIAS

A221	COMANDI ACCELERATORE	COMMANDES D'ACCELERATEUR	GASREGULIERUNG	ACCELERATOR CONTROL LINKAGE	MANDOS DEL ACELERADOR
A222	FILTRO ARIA E TUBAZIONI	FILTRE A AIR ET CANALISATIONS	LUFTFILTER UND LEITUNGEN	AIR CLEANER AND DUCTS	FILTRO DE AIRE Y TUBERIAS
A223	FILTRO ARIA	FILTRE A AIR	LUFTFILTER	AIR CLEANER	FILTRO DE AIRE
A223/ 1	FILTRO ARIA	FILTRE A AIR	LUFTFILTER	AIR CLEANER	FILTRO DE AIRE
A224	ALIMENTAZIONE AD INIEZIONE	ALIMENTATION PAR INJECTION	EINSPRITZAUSRUESTUNG	FUEL INJECTION SYSTEM	ALIMENTACION E INYECCION
A225	POMPA ALIMENTAZIONE	POMPE D'ALIMENTATION	KRAFTSTOFFPUMPE	FUEL PUMP	BOMBA DE ALIMENTACION
A225/ A	POMPA ALIMENTAZIONE	POMPE D'ALIMENTATION	KRAFTSTOFFPUMPE	FUEL PUMP	BOMBA DE ALIMENTACION
A225/ B	POMPA ALIMENTAZIONE	POMPE D'ALIMENTATION	KRAFTSTOFFPUMPE	FUEL PUMP	BOMBA DE ALIMENTACION
A225/ 1	POMPA ALIMENTAZIONE	POMPE D'ALIMENTATION	KRAFTSTOFFPUMPE	FUEL PUMP	BOMBA DE ALIMENTACION
A226	FILTRO COMBUSTIBILE	FILTRE A COMBUSTIBLE	KRAFTSTOFFFILTER	FUEL FILTER	FILTRO DE COMBUSTIBLE
A226/ 1	FILTRO COMBUSTIBILE	FILTRE A COMBUSTIBLE	KRAFTSTOFFFILTER	FUEL FILTER	FILTRO DE COMBUSTIBLE
A227	POMPA INIEZIONE	POMPE D'INJECTION	EINSPRITZPUMPE	INJECTION PUMP	BOMBA DE INYECCION
A235	PORTAPOLVERIZZATORE	PORTE-INJECTEUR	DUESENHALTER	NOZZLE HOLDER	PORTAINYECTOR
A235/ A	PORTAPOLVERIZZATORE	PORTE-INJECTEUR	DUESENHALTER	NOZZLE HOLDER	PORTAINYECTOR
A235/ 1	PORTAPOLVERIZZATORE	PORTE-INJECTEUR	DUESENHALTER	NOZZLE HOLDER	PORTAINYECTOR
A235/ 2	PORTAPOLVERIZZATORE	PORTE-INJECTEUR	DUESENHALTER	NOZZLE HOLDER	PORTAINYECTOR
A243	DISPOSITIVI PER AVVIAMENTO A BASSA TEMPERATURA	DISPOSITIFS POUR DEMARRAGE PAR BASSE TEMPERATURE	ANLASSVORRICHTUNG BEI TIEFER TEMPERATUR	LOW TEMPERATURE STARTING AIDS	DISPOSITIVOS PARA EL ARRANQUE EN TIEMPO FRIO

A254	CONDOTTI ASPIRAZIONE E SCARICO	TUBULURES D'ADMISSION ET D'ECHAPPEMENT	SAUG- UNG AUSPUFF- KRUEMMER	INTAKE AND EXHAUST MANIFOLDS	COLECTORES DE ADMI- SION Y ESCAPE
A256	TUBAZIONE DI SCARICO	CANALISATION D'E- CHAPPEMENT	AUSPUFFLEITUNG	EXHAUST PIPE	TUBERIA DE ESCAPE
A3 ----	LUBRIFICAZIONE	GRAISSAGE	SCHMIERUNG	LUBRICATION SYSTEM	ENGRASE
A301	LUBRIFICAZIONE	GRAISSAGE	SCHMIERUNG	LUBRICATION SYSTEM	SISTEMA DE ENGRASE
A302	POMPA OLIO	POMPE A HUILE	OELPUMPE	OIL PUMP	BOMBA DE ACEITE
A4 ----	RAFFREDDAMENTO	REFROIDISSEMENT	MOTORKUEHLUNG	COOLING SYSTEM	REFRIGERACION
A401	RADIATORE	RADIATEUR	KUEHLER	RADIATOR	RADIADOR
A402	POMPA ACQUA E TUBA- ZIONI	POMPE ET CANALISATIONS D'EAU	WASSERPUMPE UND LEITUNGEN	WATER PUMP AND LINES	BOMBA DE AGUA Y TUBERIAS
A403	POMPA ACQUA	POMPE A EAU	WASSERPUMPE	WATER PUMP	BOMBA DE AGUA
A409	VENTILATORE E SUO COMANDO	VENTILATEUR ET SA COMMANDE	LUEFTER UND LUEFTERAN- TRIEB	FAN AND FAN DRIVE	VENTILADOR Y SU MANDO
B1 ----	INNESTO	EMBRAYAGE	KUPPLUNG	CLUTCH	EMBRAGUE
B101	COMANDO DISINNESTO FRIZIONE	COMMANDE DE DEBRAYAGE	KUPPLUNGSBETAETIGUNG	CLUTCH RELEASE CONTROL	SISTEMA DE EMBRAGUE
B105	FRIZIONE	EMBRAYAGE	KUPPLUNG	CLUTCH	EMBRAGUE
B105/ A	FRIZIONE	EMBRAYAGE	KUPPLUNG	CLUTCH	EMBRAGUE
B105/ 1	FRIZIONE	EMBRAYAGE	KUPPLUNG	CLUTCH	EMBRAGUE

B105/ 1A	FRIZIONE	EMBAYAGE	KUPPLUNG	CLUTCH	EMBRAGUE
B105/ 2	FRIZIONE	EMBAYAGE	KUPPLUNG	CLUTCH	EMBRAGUE
B105/ 2A	FRIZIONE	EMBAYAGE	KUPPLUNG	CLUTCH	EMBRAGUE
B105/ 3	FRIZIONE	EMBAYAGE	KUPPLUNG	CLUTCH	EMBRAGUE
B105/ 4	FRIZIONE	EMBAYAGE	KUPPLUNG	CLUTCH	EMBRAGUE
B105/ 5	FRIZIONE	EMBAYAGE	KUPPLUNG	CLUTCH	EMBRAGUE
B105/ 5A	FRIZIONE	EMBAYAGE	KUPPLUNG	CLUTCH	EMBRAGUE
B2 ----	CAMBIO E RIDUTTORE	BOITE DE VITESSES ET REDUCTEUR	WECHSEL- UND UNTERSETZUNGSGETRIEBE	TRANSMISSION AND REDUCTION GEAR	CAMBIO DE VELOCIDADES Y REDUCTOR
B201	CORPO TRATTORE, SCA- TOLE E COPERCHI	CHASSIS-BERCEAU, CARTERS ET COUVERCLES	SCHLEPPERRUMPF UND SEINE DECKEL	TRACTOR BODY, CASING AND COVERS	CUERPO DEL TRACTOR, CAJAS Y TAPAS
B202	INVERSOIRE CAMBIO, SCATOLA E COPERCHI	INVERSEUR, CARTER ET COUVERCLES	WENDEGETRIEBE, GE- HAUSE UND DECKEL	REVERSER, CASING AND COVERS	INVERSOR, CAJA Y TAPA
B204	RUOTISMI CAMBIO DI VELOCITA	ENGRENAGES DE BOITE DE VITESSES	ZAHNRAEDER UND WELLEN DES WECHSELGETRIEBES	TRANSMISSION GEARS	ENGRANAJES DEL CAMBIO
B204/ 1	RUOTISMI CAMBIO DI VELOCITA	ENGRENAGES DE BOITE DE VITESSES	ZAHNRAEDER UND WELLEN DES WECHSELGETRIEBES	TRANSMISSION GEARS	ENGRANAJES DEL CAMBIO
B205	RUOTISMI RIDUTTORE CAMBIO	ENGRENAGES DE REDUC- TEUR DE B.V.	RAEDER UND WELLEN DES ZUSATZGETRIEBES	REDUCTION GEARS	ENGRANAJES DEL REDUC- TOR DEL CAMBIO
B205/ 1	RUOTISMI RIDUTTORE CAMBIO	ENGRENAGES DE REDUC- TEUR DE B.V.	RAEDER UND WELLEN DES ZUSATZGETRIEBES	REDUCTION GEARS	ENGRANAJES DEL REDUC- TOR DEL CAMBIO
B205/ 2	RUOTISMI RIDUTTORE CAMBIO	ENGRENAGES DE REDUC- TEUR DE B.V.	RAEDER UND WELLEN DES ZUSATZGETRIEBES	REDUCTION GEARS	ENGRANAJES DEL REDUC- TOR DEL CAMBIO

B205/ 3	RUOTISMI INVERSO CAMBIO	ENGRENAGES D'INVERSEUR DE B.V.	RAEDER UND WELLEN DES WENDEGETRIEBES	REVERSER GEARS	ENGRANAJES DEL INVERSOR
B207	COMANDI ESTERNI CAMBIO DI VELOCITA	COMMANDES EXTERIEURES DE BOITE DE VITESSES	AUSSERE GETRIEBE- SCHALTUNG	GEARSHIFT OUTER CON- TROLS	VARILLAJE DEL CAMBIO DE VELOCIDADES
B210	COMANDI INTERNI CAMBIO DI VELOCITA	COMMANDES INTERIEURES DE BOITE DE VITESSES	INNERE GETRIEBESCHAL- TUNG	GEARSHIFT INNER CONTROLS	BARRAS DEL CAMBIO DE VELOCIDADES
B213	COMANDO RIDUTTORE CAMBIO	COMMANDE DE REDUC- TEUR DE B.V.	ZUSATZGETRIEBE- SCHALTUNG	REDUCTION GEAR CONTROL	MANDO DEL REDUCTOR DEL CAMBIO
B213/ 1	COMANDO RIDUTTORE CAMBIO	COMMANDE DE REDUC- TEUR DE B.V.	ZUSATZGETRIEBE- SCHALTUNG	REDUCTION GEAR CONTROL	MANDO DEL REDUCTOR DEL CAMBIO
B213/ 2	COMANDO RIDUTTORE CAMBIO	COMMANDE DE REDUC- TEUR DE B.V.	ZUSATZGETRIEBE- SCHALTUNG	REDUCTION GEAR CONTROL	MANDO DEL REDUCTOR DEL CAMBIO
B215	COMANDO INNESTO TRA- ZIONE ANTERIORE	COMMANDE D'ENCLENCHE- MENT DE TRACTION AV	SCHALTUNG DES VORDERRADANTRIEBS	FRONT WHEEL DRIVE CONTROL	ACOPLO DE LA TRACCION ANTERIOR
B3 ----	ALBERI, GIUNTI E RINVII	ARBRES, JOINTS ET RENVOIS	WELLEN, GELENKE UND GETRIEBE	SHAFTS, JOINTS AND IDLER UNITS	ARBOLES, JUNTAS Y REENVIOS
B304	GRUPPO DI RINVIO, SCA- TOLA E COPERCHI	GROUPE DE RENVOI, CAR- TER ET COUVERCLES	ZWISCHENGETRIEBE- GEHAUSE UND DECKEL	IDLER UNIT, CASING AND COVERS	REENVIO, CAJA Y TAPAS
B305	RUOTISMI GRUPPO DI RINVIO	ENGRENAGES DE GROUPE DE RENVOI	ZAHNRAEDER UND WELLEN DES ZWISCHENGETRIEBES	IDLER UNIT GEARS	ENGRANAJES DEL REEN- VIO
B309	TRASMISSIONE TRA GRUP- PO DI RINVIO E PONTE ANTERIORE	TRANSMISSION ENTRE GROUPE DE RENVOI ET PONT AV	UEBERTRAGUNGSWELLE ZWISCHEN ZWISCHENGE- TRIEBE UND VORDERACHSE	IDLER UNIT-TO-FRONT AXLE PROPELLER SHAFT	ARBOL DE TRANSMISION ENTRE REENVIO Y PUENTE ANTERIOR
B4 ----	PONTI	PONTS	ACHSEN	AXLES	PUENTES
B401	SEMIALBERI DIFFEREN- ZIALE	ARBRES DE DIFFEREN- TIEL	ACHSWELLEN	AXLE SHAFTS	PALIERES DEL DIFEREN- CIAL

B401/ 1	PONTE ANTERIORE E SEMIALBERI DIFFERENZIALE	PONT AV ET ARBRES DE DIFFERENTIEL	VORDERACHSE UND ACHSWELLEN	FRONT AXLE AND AXLE SHAFTS	EJE DELANTERO Y PALIERES
B404	RUOTISMI RIDUZIONE E DIFFERENZIALE DEL PONTE ANTERIORE	ENGRENAGES DE REDUCTION ET DIFFERENTIEL DE PONT AV	VORDERACHSANTRIEB UND AUSGLEICHGETRIEBE	FRONT AXLE FINAL DRIVE AND DIFFERENTIAL GEARS	REDUCCION DE EJE DELANTERO Y DIFERENCIAL
B406	RUOTISMI RIDUZIONE E DIFFERENZIALE POSTERIORI	ENGRENAGES DE REDUCTION ET DIFFERENTIEL AR	HINTERACHSANTRIEB UND AUSGLEICHGETRIEBE	REAR FINAL DRIVE AND DIFFERENTIAL GEARS	REDUCCION FINAL Y DIFERENCIAL POSTERIORES
B410	BLOCCAGGIO DIFFERENZIALE E SUO COMANDO	BLOCAGE DE DIFFERENTIEL E SA COMMANDE	DIFFERENTIALSPERR UND SEINE BETAETIGUNG	DIFFERENTIAL LOCK SYSTEM	ENCLAVAMIENTO DEL DIFERENCIAL Y SU MANDO
B411	RUOTISMI RIDUTTORI LATERALI ANTERIORI	ENGRANAGES DE REDUCTEURS LATERAUX AV	ZAHNRADER UND WELLEN DER VORDEREN ENDANTRIEBE	FRONT SIDE FINAL DRIVE GEARS	ENGRANAJES DE REDUCTORES LATERALES ANTERIORES
B412	RUOTISMI RIDUTTORI LATERALI POSTERIORI	ENGRENAGES DE REDUCTEURS LATERAUX AR	ZAHNRAEDER UND WELLEN DER HINTEREN ENDANTRIEBE	REAR SIDE FINAL DRIVE GEARS	ENGRANAJES DE REDUCTORES LATERALES POSTERIORES
B412/ 1	RUOTISMI RIDUTTORI LATERALI ANTERIORI	ENGRANAGES DE REDUCTEURS LATERAUX AV	ZAHNRAEDER UND WELLEN DER VORDEREN ENDANTRIEBE	FRONT SIDE FINAL DRIVE GEARS	ENGRANAJES DE REDUCTORES LATERALES ANTERIORES
B415	SEMIALBERO SNODATO	ARBRE ARTICULE	GELENKWELLE	SHAFT WITH JOINT	ARBOL ARTICULADO
B415/ 1	SEMIALBERO SNODATO	ARBRE ARTICULE	GELENKWELLE	SHAFT WITH JOINT	ARBOL ARTICULADO
C1 -----	FRENI RUOTE	FREINS AUX ROUES	RADBREMSEN	SERVICE BRAKES	FRENOS DE RUEDAS
C101	COMANDO A PEDALE FRENI	COMMANDE AU PIED DE FREINS	BREMSFUSSHEBEL	BRAKE FOOT CONTROL	PEDAL DE FRENO
C102	COMANDO IDRAULICO FRENI	COMMANDE HYDRAULIQUE DE FREINS	HYDRAULISCHE BREMSBETAETIGUNG	BRAKE HYDRAULIC SYSTEM	SISTEMA DE FRENO HIDRAULICO

C105	PONTE E SEMIALBERI DIFFERENZIALE	PONT ET ARBRES DE DIFFERENTIEL	ACHSE UND ACHSWELLEN	AXLE AND AXLE SHAFTS	PUENTE Y PALIERES DEL DIFERENCIAL
C135	COMANDO A MANO FRENI	COMMANDE DE FREINS A MAIN	HANDBREMSBETAETIGUNG	BRAKE HAND CONTROL	FRENO DE MANO
C2 ----	FRENI AUSILIARI	FREINS AUXILIAIRES	HILFSBREMSEN	AUXILIARY BRAKES	FRENOS AUXILIARES
C209	COMANDO FRENO RIMOR- CHIO	COMMANDE DE FREIN DE REMORQUE	ANHAENGERBREMSE	TRAILER BRAKE CONTROL	FRENO DEL REMOLQUE
D1 ----	TRAINO	REMORQUAGE	ZUGVORRICHTUNG	TOWING DEVICE	ENGANCHE
D102	GANCIO DI TRAINO RIMORCHIO	CROCHET ARRIERE	HINTERER ZUGHAKEN	REAR TOW HOOK	ENGANCHE DE REMOLQUE
D102/ 1	GANCIO DI TRAINO RIMORCHIO	CROCHET ARRIERE	HINTERER ZUGHAKEN	REAR TOW HOOK	ENGANCHE DE REMOLQUE
D102/ 2	GANCIO DI TRAINO RIMORCHIO	CROCHET ARRIERE	HINTERER ZUGHAKEN	REAR TOW HOOK	ENGANCHE DE REMOLQUE
D103	ORGANO DI TRAINO	ORGANE D'ATTELAGE	GERAETEKUPPLUNG	TOWING DEVICE	BARRA DE ARRASTRE
D103/ 2	ORGANO DI TRAINO	ORGANE D'ATTELAGE	GERAETEKUPPLUNG	TOWING DEVICE	BARRA DE ARRASTRE
D103/ 3	ORGANO DI TRAINO	ORGANE D'ATTELAGE	GERAETEKUPPLUNG	TOWING DEVICE	BARRA DE ARRASTRE
D111	GANCIO DI TRAINO	CROCHET	ZUGHAKEN	TOW HOOK	ENGANCHE
D111/ 1	GANCIO DI TRAINO	CROCHET	ZUGHAKEN	TOW HOOK	ENGANCHE
D111/ 2	GANCIO DI TRAINO	CROCHET	ZUGHAKEN	TOW HOOK	ENGANCHE
D111/ 3	GANCIO DI TRAINO	CROCHET	ZUGHAKEN	TOW HOOK	ENGANCHE

D111/ 4	GANCIO DI TRAINO	CROCHET	ZUGHAKEN	TOW HOOK	ENGANCHE
D2	STERZO	DIRECTION	LENKUNG	STEERING SYSTEM	DIRECCION

D201	COMANDO STERZO	COMMANDE DE DIRECTION	LENKGETRIEBE	STEERING GEAR	VOLANTE Y CAJA DE LA DIRECCION
D201/ 1	COMANDO STERZO	COMMANDE DE DIRECTION	LENKGETRIEBE	STEERING GEAR	VOLANTE Y CAJA DE LA DIRECCION
D202	SCATOLA STERZO	BOITIER DE DIRECTION	LENKGEHAUSE	STEERING BOX	CAJA DE LA DIRECCION
D202/ 1	SCATOLA STERZO	BOITIER DE DIRECTION	LENKGEHAUSE	STEERING BOX	CAJA DE LA DIRECCION
D210	TIRANTERIA COMANDO STERZO	TIMONERIE DE DIRECTION	LENKGESTAENGE	STEERING LINKAGE	TIMONERIA DE LA DIRECCION
D210/ 1	TIRANTERIA COMANDO STERZO	TIMONERIE DE DIRECTION	LENKGESTAENGE	STEERING LINKAGE	TIMONERIA DE LA DIRECCION
D211	COMANDO IDRAULICO SERVOSTERZO	COMMANDE HYDRAULIQUE DE DIRECTION ASSISTEE	HYDRAUL. STEUERUNG DER SERVOLENKUNG	SERVO-ASSISTED STEERING HYDRAULIC SYSTEM	SISTEMA HIDRAULICO DE SERVODIRECCION
D212	CILINDRO SERVOSTERZO	CYLINDRE RECEPTEUR	ZYLINDER DER SERVOLENKUNG	SERVO-ASSISTED STEERING CYLINDER	CILINDRO DE SERVODIRECCION
D212/ 1	CILINDRO SERVOSTERZO	CYLINDRE RECEPTEUR	ZYLINDER DER SERVOLENKUNG	SERVO-ASSISTED STEERING CYLINDER	CILINDRO DE SERVODIRECCION
D212/ 2	CILINDRO SERVOSTERZO	CYLINDRE RECEPTEUR	ZYLINDER DER SERVOLENKUNG	SERVO-ASSISTED STEERING CYLINDER	CILINDRO DE SERVODIRECCION
D212/ 3	CILINDRO SERVOSTERZO	CYLINDRE RECEPTEUR	ZYLINDER DER SERVOLENKUNG	SERVO-ASSISTED STEERING CYLINDER	CILINDRO DE SERVODIRECCION
D212/ 4	CILINDRO SERVOSTERZO	CYLINDRE RECEPTEUR	ZYLINDER DER SERVOLENKUNG	SERVO-ASSISTED STEERING CYLINDER	CILINDRO DE SERVODIRECCION

D212/ 5	CILINDRO SERVOSTERZO	CYLINDRE RECEPTEUR	ZYLINDER DER SERVOLLENKUNG	SERVO-ASSISTED STEERING CYLINDER	CILINDRO DE SERVODIRECCION
D212/ 6	CILINDRO SERVOSTERZO	CYLINDRE RECEPTEUR	ZYLINDER DER SERVOLLENKUNG	SERVO-ASSISTED STEERING CYLINDER	CILINDRO DE SERVODIRECCION
D213	POMPA	POMPE	PUMPE	PUMP	BOMBA
D214	SERBATOIO	RESERVOIR	BEHAELTER	TANK	DEPOSITO
D3 ----	SOSPENSIONI E RUOTE	SUSPENSIONS ET ROUES	AUFHAENGUNGEN UND RAEDER	SUSPENSIONS AND WHEELS	SUSPENSIONES Y RUEDAS
D314	ASSALE ANTERIORE	ESSIEU AV	VORDERACHSE	FRONT AXLE	EJE DELANTERO
D314/ 1	FUSO A SNODO	FUSEE	ACHSSCHENKEL	STEERING KNUCKLE	MANGUETA
D316	RUOTE ANTERIORI	ROUES AV	VORDERRAEDER	FRONT WHEELS	RUEDAS ANTERIORES
D316/ 1	RUOTE ANTERIORI	ROUES AV	VORDERRAEDER	FRONT WHEELS	RUEDAS ANTERIORES
D322	RUOTE POSTERIORI	ROUES AR	HINTERRAEDER	REAR WHEELS	RUEDAS POSTERIORES
D322/ A	RUOTE POSTERIORI	ROUES AR	HINTERRAEDER	REAR WHEELS	RUEDAS POSTERIORES
E2 ----	PRESE DI FORZA, SOLLEVATORI E ANNESSI	PRISES DE FORCE, RELEVAGES ET ANNEXES	ZAPFWELLEN, KRAFTHEBER UND ZUBEHOER	PTOS, LIFTERS AND RELATED PARTS	TOMAS DE FUERZA, ELEVADORES Y ANEXOS
E215	COMANDO PRESA DI FORZA E PULEGGIA	COMMANDE DE PRISE DE FORCE ET DE POULIE	ANTRIEB DER ZAPFWELLE UND RIEMENSCHIEBE	PTO AND BELT PULLEY CONTROL	MANDO DE TOMA DE FUERZA Y POLEA
E216	PRESA DI FORZA	PRISE DE FORCE	ZAPFWELLE	POWER TAKE-OFF	TOMA DE FUERZA
E216/ 1	PRESA DI FORZA	PRISE DE FORCE	ZAPFWELLE	POWER TAKE-OFF	TOMA DE FUERZA
E216/ 2	PRESA DI FORZA	PRISE DE FORCE	ZAPFWELLE	POWER TAKE-OFF	TOMA DE FUERZA
E217	PULEGGIA OPERATRICE	POULIE DE BATTAGE	RIEMENSCHIEBE FUER NEBENANTRIEBE	BELT PULLEY	POLEA MOTRIZ

E220	SOLLEVATORE IDRAULICO	RELEVAGE HYDRAULIQUE	HYDRAULISCHER KRAFTHEBER	HYDRAULIC LIFTER	ELEVADOR HIDRAULICO
E221	POMPA	POMPE	PUMPE	PUMP	BOMBA
E221/ A	POMPA	POMPE	PUMPE	PUMP	BOMBA
E223	CORPO SOLLEVATORE	CARTER DE RELEVAGE	KRAFTHEBERGEHAUSE	LIFTER BODY	CUERPO DEL ELEVADOR
E223/ 1	CORPO SOLLEVATORE	CARTER DE RELEVAGE	KRAFTHEBERGEHAUSE	LIFTER BODY	CUERPO DEL ELEVADOR
E224	STANTUFFO E BRACCI SOLLEVATORE	PISTON ET BRAS DE RELEVAGE	KOLBEN UND ARME DES KRAFTHEBERS	LIFTER RAM AND LINKS	EMBOLO Y BRAZOS DEL ELEVADOR
E224/ 1	STANTUFFO E BRACCI SOLLEVATORE	PISTON ET BRAS DE RELEVAGE	KOLBEN UND ARME DES KRAFTHEBERS	LIFTER RAM AND LINKS	EMBOLO Y BRAZOS DEL ELEVADOR
E225	DISTRIBUTORE	DISTRIBUTEUR	STEUERGERAET	DISTRIBUTOR VALVE	VALVULA DISTRIBUIDORA
E225/ 1	DISTRIBUTORE	DISTRIBUTEUR	STEUERGERAET	DISTRIBUTOR VALVE	VALVULA DISTRIBUIDORA
E225/ 2	DISTRIBUTORE	DISTRIBUTEUR	STEUERGERAET	DISTRIBUTOR VALVE	VALVULA DISTRIBUIDORA
E225/ 3	DISTRIBUTORE	DISTRIBUTEUR	STEUERGERAET	DISTRIBUTOR VALVE	VALVULA DISTRIBUIDORA
E225/ 4	DISTRIBUTORE	DISTRIBUTEUR	STEUERGERAET	DISTRIBUTOR VALVE	VALVULA DISTRIBUIDORA
E225/ 5	DISTRIBUTORE	DISTRIBUTEUR	STEUERGERAET	DISTRIBUTOR VALVE	VALVULA DISTRIBUIDORA
E225/ 6	DISTRIBUTORE	DISTRIBUTEUR	STEUERGERAET	DISTRIBUTOR VALVE	VALVULA DISTRIBUIDORA
E227	COMANDI ESTERNI SOLLEVATORE	COMMANDES EXTERIEURES DE RELEVAGE	AUSSERE BETAETIGUNG DES KRAFTHEBERS	LIFTER OUTER CONTROLS	MANDOS EXTERIORES DEL ELEVADOR
E228	COMANDI INTERNI SOLLEVATORE	COMMANDES INTERIEURES DE RELEVAGE	INNERE BETAETIGUNG DES KRAFTHEBERS	LIFTER INNER CONTROLS	MANDOS INTERIORES DEL ELEVADOR
E228/ 1	COMANDI INTERNI SOLLEVATORE	COMMANDES INTERIEURES DE RELEVAGE	INNERE BETAETIGUNG DES KRAFTHEBERS	LIFTER INNER CONTROLS	MANDOS INTERIORES DEL ELEVADOR

E229	VALVOLA	SOUPAPE	VENTIL	VALVE	VALVULA
E231	PRESA PRESSIONE SUPPLEMENTARE DAL SOLLEVATORE	PRISE DE PRESSION SUPPLEMENTAIRE DU RELEVAGE	ZUSAETZLICHER DRUCK-OELANSCHLUSS AM KRAFTHEBER	ADDITIONAL POWER OUTLET UNIT	GRIFO DISTRIBUIDOR AUXILIAR DEL ELEVADOR
E231/ 1	PRESA PRESSIONE SUPPLEMENTARE DAL SOLLEVATORE	PRISE DE PRESSION SUPPLEMENTAIRE DU RELEVAGE	ZUSAETZLICHER DRUCK-OELANSCHLUSS AM KRAFTHEBER	ADDITIONAL POWER OUTLET UNIT	GRIFO DISTRIBUIDOR AUXILIAR DEL ELEVADOR
E231/ 2	PRESA PRESSIONE SUPPLEMENTARE DAL SOLLEVATORE	PRISE DE PRESSION SUPPLEMENTAIRE DU RELEVAGE	ZUSAETZLICHER DRUCK-OELANSCHLUSS AM KRAFTHEBER	ADDITIONAL POWER OUTLET UNIT	GRIFO DISTRIBUIDOR AUXILIAR DEL ELEVADOR
E235	DISPOSITIVO ATTACCO ATTREZZI	DISPOSITIF D'ATTELAGE DES OUTILS	ANHAENGEVORRICHTUNG	IMPLEMENT CARRIER	ENGANCHE DE LOS UTILE
E235/ 1	DISPOSITIVO ATTACCO ATTREZZI	DISPOSITIF D'ATTELAGE DES OUTILS	ANHAENGEVORRICHTUNG	IMPLEMENT CARRIER	ENGANCHE DE LOS UTILE
E236	TIRANTE REGISTRABILE	TIRANT REGLABLE	VERSTELLB.HUBSTREBE	ADJUSTABLE TIEROD	MONTANTE REGULABLE
E236/ 1	TIRANTE REGISTRABILE	TIRANT REGLABLE	VERSTELLB.HUBSTREBE	ADJUSTABLE TIEROD	MONTANTE REGULABLE
F2 ----	AVVIAMENTO	DEMARRAGE	ANLASSEN	STARTING EQUIPMENT	ARRANQUE DEL MOTOR
F201	AVVIAMENTO MOTORE	LANCEMENT DU MOTEUR	ANLASSEN DES MOTORS	ENGINE STARTING EQUIPMENT	ARRANQUE DEL MOTOR
F3 ----	GENERATORE	GENERATRICE	STROMANLAGE	GENERATING EQUIPMENT	GENERADOR
F301	GENERAZIONE DI CORRENTE	GROUPE GENERATEUR DE COURANT	STROMERZEUGUNG	CURRENT GENERATING SYSTEM	GENERADOR DE CORRIENTE
F4 ----	ILLUMINAZIONE	ECLAIRAGE	BELEUCHTUNG	LIGHTING EQUIPMENT	ALUMBRADO

F401	ILLUMINAZIONE	ECLAIRAGE	BELEUCHTUNG	LIGHTING SYSTEM	SISTEMA DE ALUMBRADO
F5 -----	ACCESSORI	ACCESSOIRES	ZUBEHOER	ACCESSORIES	ACCESORIOS
F501	SEGNALAZIONE DI AVVISO E DI MANOVRA	DISPOSITIFS DE SIGNALISATION	SIGNALISIERVORRICHTUNG	SIGNALLING DEVICES	APARATOS DE SENALIZACION
F503	SEGNALAZIONI DI FUNZIONAMENTO	TEMOINS DE FONCTIONNEMENT	ANZEIGEVORRICHTUNGEN	OPERATION INDICATORS	TESTIGOS DE FUNCIONAMIENTO
F6 -----	PARTI DI APPARECCHI	PIECES D'APPAREILS	GERAETEEINZELTEILE	COMPONENT PARTS	DESPIEZO DE APARATOS
F603	ALTERNATORE	ALTERNATEUR	DREHSTROM-LICHT-MASCHINE	ALTERNATOR	ALTERNADOR
F603/ 1	ALTERNATORE	ALTERNATEUR	DREHSTROM-LICHT-MASCHINE	ALTERNATOR	ALTERNADOR
F603/ 1A	ALTERNATORE	ALTERNATEUR	DREHSTROM-LICHT-MASCHINE	ALTERNATOR	ALTERNADOR
F608	MOTORINO DI AVVIAMENTO	DEMARREUR	ANLASSER	STARTER MOTOR	MOTOR DE ARRANQUE
F608/ 1	MOTORINO DI AVVIAMENTO	DEMARREUR	ANLASSER	STARTER MOTOR	MOTOR DE ARRANQUE
F608/ 1A	MOTORINO DI AVVIAMENTO	DEMARREUR	ANLASSER	STARTER MOTOR	MOTOR DE ARRANQUE
F608/ 2	MOTORINO DI AVVIAMENTO	DEMARREUR	ANLASSER	STARTER MOTOR	MOTOR DE ARRANQUE
F629	PROIETTORE	PROJECTEUR	SCHEINWERFER	HEADLAMP	PROYECTOR
F629/ 1	PROIETTORE	PROJECTEUR	SCHEINWERFER	HEADLAMP	PROYECTOR
F629/ 2	PROIETTORE POSTERIORE	PHARE ARRIERE	HINTERER SCHEINWERFER	REAR SPOT LAMP	FARO POSTERIOR
F632	FANALE ANTERIORE	LANTERNE AV	VORDERE LEUCHTE	FRONT LAMP	LAMPARA ANTERIOR

F634	FANALE POSTERIORE	LANTERNE AR	HINTERE LEUCHTE	TAIL LAMP	LAMPARA POSTERIOR
F634/ 1	FANALE POSTERIORE E TARGA	LANTERNE AR ET DE PLAQUE	SCHLUSS- UND NUMMERN- SCHILDLEUCHTE	TAIL AND NUMBER PLATE LAMP	LAMPARA POSTERIOR Y DE MATRICULA
L1 ----	COFANATURA	CAPOT	HAUBE	HOOD	CAPOT
L101	COFANATURA	CAPOT	HAUBE	HOOD	CAPOT
L101/ 1	TELAIO DI SICUREZZA	CHASSIS DE SECURITE	SICHERHEITS RAHMEN	SAFETY FRAME	BASTIDOR DE SEGURIDAD
L130	INTELAIATURE PER SI- STEMAZIONI VARIE	AMENAGEMENTS DIVERS	VERSCHIEDENE GESTELLE	AUXILIARY ARRANGEMENTS	SOPORTES VARIOS
L3 ----	PROTEZIONE	PROTECTION	SCHUTZ- UND ABDECK- BLECHE	PROTECTIVE AND TRIM SHEETING	DEFENSAS
L304	PARAFANGHI E PEDANE	AILES ET MARCHE-PIEDS	KOTFLUEGEL UND TRITTBRETTER	MUDGUARDS AND FOOT- BOARDS	GUARDABARROS Y ESTRIBOS
L4 ----	ACCESSORI ESTERNI	ACCESSOIRES EXTE- RIEURS	AUSSERES ZUBEHOER	OUTER ACCESSORIES	ACCESORIOS EXTERIORES
L401	PORTATARGA	PORTE-PLAQUE DE POLICE	NUMMERNSCHILDHALTER	NUMBER PLATE ARRANGEMENT	SOPORTE DE PLACA DE MATRICULA
L403	CASSETTE E RIPOSTIGLI	COFFRES	ABLEGEFAECHER	BOXES AND RECEPTACLES	CAJONES
M1 ----	SEDILE	SIEGE	SITZ	SEAT	BUTACA
M101	SEDILE CONDUTTORE	SIEGE DE CONDUCTEUR	FAHRERSITZ	DRIVER S SEAT	BUTACA DE CONDUCTOR
M101/ 1	SEDILE CONDUTTORE	SIEGE DE CONDUCTEUR	FAHRERSITZ	DRIVER S SEAT	BUTACA DE CONDUCTOR
Z101	ATTREZZI	OUTILS	WERKZEUGE	TOOLS	HERRAMIENTAS

Z103

SIGLE E TARGHETTE

MOTIVES ET PLAQUETTES

FIRMENKENNZEICHEN UND
SCHILDERMAKE MEDALLIONS AND
PLATES

EMBLEMAS Y PLACAS

INDICE DELLE PARTI DI RICAMBIO
INDEX DES PIECES DETACHEES - ERSATZTEIL-VERZEICHNIS - SPARE PART INDEX - INDICE DE PIEZAS DE REPUESTO

N.ORDIN.	SGR.	N.ORDIN.	SGR.	N.ORDIN.	SGR.	N.ORDIN.	SGR.	N.ORDIN.	SGR.
553209	E227	562145	E217	571965	B201	593661	B207	598643	E225
559627	B101	562480	D322	573148	E224	593663	B207	598648	E223
559715	D314	562659	B404	573148	E224/ 1	593679	B210	599204	L130
559931	E223	563219	E220	573159	E235/ 1	593742	B210	599930	B101
559948	E225	563488	D322	573185	B401/ 1	593743	B210	607942	A224
559952	E225	563652	A107	573185	D102	594718	E228	656829	A235
559958	E225	564170	E225	573185	D102/ 1	594762	A401	722023	A235
559970	E227	564530	E220	573185	D314	594787	E224	722027	A235
559983	B215	566125	D314	574526	A409	594832	B410	726381	A235
559983	E215	566337	F401	574882	E235	595050	E235	765640	A224
559983	E228	566339	F401	576677	B210	595050	E235/ 1	766837	A235
560571	E217	566340	F401	578668	D103/ 1	595165	E235	766838	A235
560646	E217	566406	B204	578668	D103/ 2	595441	E235/ 1	766839	A235
561293	A301	566406	B204/ 1	578668	E235/ 1	595999	E225	767107	A224
561460	D322	566559	E227	579295	B205	596001	E228	767110	A235
561632	D316/ 1	566604	E223	579562	E235	596008	E228	767112	A235
561666	C101	566864	E227	582008	E216	596031	B204	767451	A235
561831	E235	567406	B401/ 1	583582	B213	596031	B204/ 1	768356	A224
561880	E227	567406	D102	583582	B213/ 1	596060	D103	770899	A224
561952	D314	567406	D102/ 1	583582	B213/ 2	596060	D103/ 1	770902	A224
561953	D314	567406	D103	583620	E215	596107	E227	770958	A224
562106	E235/ 1	567406	D103/ 1	584731	E235	596152	A402	770959	A224
562126	E217	567406	D103/ 2	585348	E235	596377	B215	771163	A235
562129	E217	567406	D314	585350	E235	596377	E228	771326	A224
562130	E217	567406	E235	586892	E225	596567	L101	771338	A224
562131	E217	567406	E235/ 1	587302	D210	596671	E227	772036	A235
562132	E217	567861	E227	587302	D210/ 1	596673	E227	772036	A235/ A
562133	E217	567871	B213	587762	E227	596854	E225	772038	A235/ A
562134	E217	567875	B205	587881	D316/ 1	597358	E223	772039	A235/ A
562135	E217	567880	B205	588729	B205	598186	B406	772040	A235/ A
562136	E217	567881	B205	589774	E227	598310	A301	772041	A235/ A
562137	E217	567883	B205	590054	A401	598311	A301	772044	A235/ A
562139	E217	568162	D211	590240	E225	598374	B101	772047	A235/ A
562140	E217	569306	E220	590241	E225	598492	E223	772052	A235/ A
562141	E217	569857	E227	590264	E223	598493	E223	772063	A235/ A
562142	E217	571600	E225	590353	B201	598494	E223	772084	A235/ A
562143	E217	571601	E225	592043	B205/ 3	598495	E223	773812	A235/ A
562144	E217	571612	E223	592118	E225	598549	E235	822441	E235

N. ORDIN.	SGR.	N. ORDIN.	SGR.	N. ORDIN.	SGR.	N. ORDIN.	SGR.	N. ORDIN.	SGR.
822441	E235/ 1	1909647	A105	4585990	A101	4603870	A403	4617973	A226
822483	E235	2681280	E236	4587730	A302	4604615	A402	4619405	E220
822483	E235/ 1	4002890	A224	4587731	A302	4604941	A302	4620989	A224
993549	L130	4030063	F301	4593320	A409	4605220	A301	4621511	A107
1901270	A103	4031577	A102	4599398	A107	4605293	A302	4621730	A102
1901271	A103	4081258	A224	4599557	A403	4605854	A402	4622850	A107
1909100	A226	4180561	C102	4599560	A403	4607466	A102	4622851	A102
1909100	A226/ 1	4189372	D210/ 1	4599561	A402	4607511	A106	4624515	A301
1909101	A301	4231247	A107	4599562	A402	4607582	E220	4624702	A301
1909106	E220	4232051	A243	4599607	A101	4607586	E220	4624736	A115
1909138	A223	4232606	A301	4599726	A302	4607593	E220	4625173	A107
1909139	A223	4238025	D211	4599807	A106	4607627	A224	4632813	F401
1909140	A223/ 1	4241483	F603/ 1A	4599807	A116	4607639	A102	4632814	F401
1909141	A223/ 1	4262887	A301	4599809	A402	4607641	A102	4639096	A403
1909143	D214	4274763	F603/ 1A	4600189	A115	4607643	A102	4639097	A403
1909234	A105	4274771	F603/ 1A	4600190	A115	4607646	A116	4639661	A107
1909239	A105	4274789	F603/ 1A	4600329	A106	4607647	A116	4641875	A224
1909242	A105	4274802	F603/ 1A	4600329	A116	4607651	A116	4641876	A224
1909245	A105	4274804	F603/ 1A	4600631	A224	4607652	A116	4646858	F401
1909250	A105	4274805	F603/ 1A	4600632	A102	4607654	A116	4646859	F401
1909263	A235	4274806	F603/ 1A	4600633	A102	4607655	A116	4647814	A224
1909436	A105	4275287	F603/ 1A	4600753	A102	4607655	A224	4647958	A402
1909437	A105	4275291	F603/ 1A	4600893	A301	4607670	A301	4648421	A107
1909438	A105	4293253	F603/ 1A	4601061	A101	4607673	A224	4648422	A107
1909439	A105	4338920	A107	4601295	A107	4607721	A116	4653282	A102
1909440	A105	4379796	C102	4601296	A107	4607722	A116	4653283	A102
1909559	A101	4421209	F603/ 1	4601302	A107	4607743	A106	4654360	A101
1909560	A101	4474564	F603/ 1A	4601827	A254	4607806	A103	4654361	A101
1909626	A403	4474827	F603/ 1A	4601981	A254	4607842	A254	4654391	A102
1909638	A103	4475298	F603/ 1A	4601994	A402	4607933	A102	4655011	A403
1909639	A103	4543282	A224	4602068	A102	4607934	A102	4655014	A409
1909640	A103	4564844	A224	4602069	A102	4612229	A224	4655844	A106
1909641	A103	4570679	F401	4602143	A103	4614608	A301	4655844	A115
1909642	A103	4570798	A107	4602162	A254	4615697	A224	4655899	A106
1909643	A105	4570799	A107	4603298	A107	4616707	A224	4655915	A115
1909644	A105	4577310	A222	4603449	A107	4617099	A403	4657434	A102
1909645	A105	4578175	A107	4603450	A107	4617425	A224	4658441	A102
1909646	A105	4584861	A409	4603451	A107	4617972	A224	4659056	A102

N. ORDIN.	SGR.	N. ORDIN.	SGR.	N. ORDIN.	SGR.	N. ORDIN.	SGR.	N. ORDIN.	SGR.
4661543	A402	4690490	A105	4705829	A302	4739432	A000	4964331	E220
4662319	A301	4690497	A105	4705831	A302	4739433	A000	4966231	B401/ 1
4662322	A102	4690498	A105	4705833	A302	4740717	A224	4966244	B401/ 1
4662614	A116	4690499	A105	4705834	A302	4745929	F201	4966305	B215
4667450	A106	4690500	A105	4705835	A301	4748800	A106	4967412	F501
4667450	A116	4690502	A105	4705910	A301	4751135	A106	4967704	E235
4667451	A106	4690503	A105	4706866	A105	4757883	A224	4967704	E235/ 1
4667451	A116	4690504	A105	4706894	A105	4760842	A224	4968813	B101
4667452	E220	4690505	A105	4706895	A105	4760843	A224	4968813	E223
4670802	A102	4690509	A107	4706896	A105	4762000	A105	4971390	B205/ 3
4671701	A224	4690510	A107	4706897	A105	4762563	F301	4972381	B404
4673608	A107	4690511	A107	4707153	A302	4762564	F603/ 1	4972381	B406
4673610	A107	4696270	A101	4707726	A105	4763919	A105	4972382	B404
4673692	A302	4696709	F301	4707727	A105	4950081	B204	4972382	B406
4673807	A402	4696710	A115	4707728	A105	4950081	B204/ 1	4973558	Z101
4673810	A402	4696722	A105	4707729	A105	4950259	F301	4974697	F501
4673811	E220	4697838	A402	4708382	A103	4950756	E236	4975373	E235
4679201	A101	4698677	A105	4708383	A115	4950756	E236/ 1	4976069	B201
4679202	A101	4698679	A105	4708955	A101	4951077	D314	4976071	E223
4679224	A105	4698680	A105	4709282	A224	4951136	A108	4981437	E223
4679226	A105	4698681	A105	4710224	F201	4951681	E236	4981442	E228
4679227	A105	4698682	A105	4710517	A101	4951681	E236/ 1	4981447	E228
4679242	A402	4698683	A103	4710518	A101	4951959	D210	4981450	E227
4679272	A105	4698685	A103	4717654	A224	4954117	F501	4981452	E227
4679788	A103	4698686	A103	4717677	A108	4954645	A221	4981457	E224
4680242	A102	4698687	A103	4717707	A108	4955420	E223	4981457	E224/ 1
4680255	F301	4698688	A103	4717969	A103	4955421	E223	4981460	E224
4680342	A101	4698689	A103	4721809	A102	4957312	D316	4981481	E224
4680431	F301	4698691	A103	4721810	A254	4959776	E235	4981483	E224
4681251	A107	4698692	A103	4721863	F201	4959776	E235/ 1	4981484	E224
4682985	A101	4698693	A103	4721866	F201	4959999	D316/ 1	4981485	E224
4682990	A107	4698694	A103	4722861	A224	4960041	E216	4981488	E224
4684422	A107	4699153	A224	4722869	A224	4960851	B207	4981489	E224
4684423	A107	4699155	A402	4722879	A224	4960851	B213	4983660	E216/ 2
4689554	A107	4699783	A107	4734839	A224	4960851	B213/ 1	4983661	E216/ 2
4689881	A107	4703088	A402	4734901	A224	4960851	B213/ 2	4983663	E216/ 2
4690225	A103	4703276	A107	4737755	F201	4961706	D210	4983677	E216/ 2
4690489	A105	4705827	A301	4739353	F201	4962528	D210	4983686	E216/ 1

N. ORDIN.	SGR.	N. ORDIN.	SGR.	N. ORDIN.	SGR.	N. ORDIN.	SGR.	N. ORDIN.	SGR.
4983803	E216/ 1	4987566	D314	4993748	D201	4995694	C135	4996867	B204
4983827	B205	4987671	D211	4993749	D210	4995837	E215	4996867	B204/ 1
4983978	B406	4987772	D210/ 1	4993752	D210	4996123	E224/ 1	4996869	B204
4984091	E216	4987809	E225	4993753	D210	4996248	B213	4996869	B204/ 1
4984091	E216/ 1	4987974	B404	4993758	D210	4996248	B213/ 1	4996871	B204
4984091	E216/ 2	4987974	B406	4993759	D210	4996249	B213	4996871	B204/ 1
4984096	E215	4987975	B404	4993813	L101/ 1	4996249	B213/ 1	4996873	B204
4984100	E215	4987975	B406	4993814	B101	4996420	E225	4996873	B204/ 1
4984103	E216	4987976	B404	4993815	B101	4996714	D210	4996875	B204
4984103	E216/ 2	4987976	B406	4993816	B101	4996715	D210	4996875	B204/ 1
4984118	B213/ 1	4988057	B401/ 1	4993817	B101	4996716	D210	4996890	E235/ 1
4984123	B210	4988059	B404	4994056	E224/ 1	4996747	B404	4996898	D103/ 1
4984125	B201	4988170	B401/ 1	4994057	E224/ 1	4996750	B404	4996898	D103/ 2
4984439	B406	4988275	B101	4994226	B305	4996751	B404	4996900	D103/ 1
4984440	B406	4988275	C135	4994227	B305	4996755	B401/ 1	4996900	D103/ 2
4984441	B406	4989141	E235	4994228	B305	4996762	B401/ 1	4996901	D103/ 1
4984442	B406	4989399	D202	4994230	B305	4996763	B401/ 1	4996902	D103/ 2
4984443	B406	4991172	B204	4994233	B305	4996772	B404	4996905	D103/ 1
4984444	B406	4991172	B204/ 1	4994236	E216	4996778	B401/ 1	4996905	D103/ 2
4984445	B406	4991433	E224	4994236	E216/ 2	4996779	B401/ 1	4996915	D102/ 1
4984446	B406	4991433	E224/ 1	4994264	B304	4996782	B404	4996915	D103/ 1
4984447	B406	4991470	B406	4994297	B305	4996783	B404	4996918	D103/ 1
4984448	B406	4991652	B406	4994336	B210	4996784	B404	4996918	D103/ 2
4984449	B406	4991658	B406	4994342	B210	4996785	B404	4996920	D102
4984825	E236/ 1	4991682	B406	4994472	E216/ 2	4996786	B404	4996920	D102/ 1
4985036	E224/ 1	4991683	B406	4994474	E216/ 2	4996787	B404	4996920	D103
4985051	E224/ 1	4991684	B406	4994476	E216/ 2	4996788	B404	4996920	D103/ 1
4985055	E224/ 1	4991695	B406	4994479	E216/ 2	4996789	B404	4996920	D103/ 2
4985062	B201	4991719	B406	4994659	E216/ 2	4996790	B404	4996931	B210
4985063	B201	4991831	B410	4994660	E216/ 2	4996791	B404	4996932	B210
4985063	D316/ 1	4991832	B410	4994710	A243	4996792	B404	4996942	B207
4985122	C135	4991968	B205	4994711	A243	4996793	B404	4997016	E216/ 2
4986016	E235/ 1	4991969	B205	4995141	E216/ 2	4996794	B404	4997080	D102/ 1
4986426	B205	4991970	B205	4995633	E223/ 1	4996852	B204	4997145	D201/ 1
4986427	B205	4992137	B205	4995635	E223/ 1	4996852	B204/ 1	4997156	B210
4986619	D314	4992139	B205	4995687	C135	4996854	B204	4997158	B210
4986620	D314	4992235	B205	4995694	B305	4996854	B204/ 1	4997159	B210
4986961	D316/ 1	4993603	E216/ 2	4995694	B406	4996856	B204	4997162	B210

N. ORDIN.	SGR.	N. ORDIN.	SGR.	N. ORDIN.	SGR.	N. ORDIN.	SGR.	N. ORDIN.	SGR.
4997167	B207	4997305	B309	4997680	C105	4998222	E216/ 1	4998867	E227
4997170	B207	4997306	B309	4997684	C105	4998230	E216/ 1	4998868	E224
4997186	B401	4997307	B309	4997697	D211	4998250	A221	4998870	A108
4997187	B401	4997308	B309	4997704	D210/ 1	4998250	E227	4998876	F201
4997188	B401	4997310	B309	4997705	D210/ 1	4998272	B412	4998883	B412
4997189	B401	4997311	B309	4997710	B201	4998275	B201	4998889	B101
4997190	B401	4997312	B309	4997711	B210	4998300	L101	4998890	F501
4997191	B401	4997313	B309	4997718	B210	4998311	B215	4998936	D314
4997192	B401	4997320	E216/ 1	4997756	D314	4998311	E215	4998939	D314
4997193	B401	4997328	A256	4997803	B205	4998325	E220	4998950	D314
4997194	B401	4997350	E235	4997804	B205	4998329	E220	4998956	D314
4997195	B401	4997363	D314/ 1	4997848	B101	4998331	E220	4998973	D211
4997196	B401	4997364	D314/ 1	4997849	B213	4998334	E220	4998979	B412
4997197	B401	4997365	D314/ 1	4997923	B406	4998336	E220	4998980	B412
4997198	B401	4997366	D314/ 1	4997924	B406	4998343	E220	4998981	B412
4997199	B401	4997367	D314/ 1	4997925	B406	4998353	F301	4998999	B207
4997200	B412	4997368	D314/ 1	4997926	B406	4998391	F503	4998999	B213
4997201	B401	4997369	D314/ 1	4997928	B406	4998411	E220	4998999	B213/ 1
4997202	B401	4997370	D314/ 1	4997929	B406	4998411	E231	4998999	B213/ 2
4997208	C101	4997371	D314/ 1	4997930	B406	4998411	E231/ 1	4999001	B207
4997217	B305	4997372	D314/ 1	4997988	D211	4998411	E231/ 2	4999001	B213
4997230	B406	4997373	D314/ 1	4997991	D214	4998474	E216/ 2	4999001	B213/ 1
4997231	B406	4997374	D314/ 1	4998004	B101	4998475	E216/ 2	4999001	B213/ 2
4997232	B406	4997377	D314/ 1	4998010	B101	4998558	F401	4999009	B207
4997235	B406	4997489	D211	4998024	B410	4998560	E216/ 2	4999009	B213
4997236	B406	4997509	B412/ 1	4998027	E225	4998561	E216/ 2	4999009	B213/ 1
4997242	E235/ 1	4997510	B412/ 1	4998057	E228/ 1	4998562	E216/ 2	4999009	B213/ 2
4997257	D201/ 1	4997512	D314/ 1	4998062	E228/ 1	4998563	E216/ 2	4999029	E236/ 1
4997261	D201	4997513	D314/ 1	4998063	E228/ 1	4998604	E223/ 1	4999030	Z103
4997266	F401	4997564	E215	4998069	E228/ 1	4998721	C101	4999031	Z103
4997267	F401	4997571	B412/ 1	4998072	E228/ 1	4998722	C101	4999055	B101
4997269	E236	4997587	B305	4998073	E228/ 1	4998727	C101	4999063	B404
4997269	E236/ 1	4997589	E235/ 1	4998078	E228/ 1	4998728	E228/ 1	4999064	B404
4997300	B309	4997638	B215	4998082	E228/ 1	4998760	C101	4999065	B404
4997301	B309	4997640	B215	4998083	E228/ 1	4998761	E228/ 1	4999066	B404
4997302	B309	4997674	C105	4998107	F401	4998814	E224	4999067	B404
4997303	B309	4997676	C105	4998143	E224/ 1	4998840	A243	4999068	B404
4997304	B309	4997678	C105	4998197	D211	4998859	F401	4999069	B404

N. ORDIN.	SGR.	N. ORDIN.	SGR.	N. ORDIN.	SGR.	N. ORDIN.	SGR.	N. ORDIN.	SGR.
4999070	B404	4999408	E231/ 1	4999658	A221	5100078	E220	5101239	D314/ 1
4999071	B404	4999408	E231/ 2	4999660	B207	5100600	D210	5101240	D314/ 1
4999072	B404	4999412	E224	4999660	B213	5100616	D322	5101241	D314/ 1
4999073	B404	4999412	E224/ 1	4999660	B213/ 1	5100618	D322	5101271	D103/ 2
4999074	B404	4999418	L101/ 1	4999660	B213/ 2	5100730	D211	5101284	F501
4999075	B404	4999431	B207	4999661	D211	5100731	D211	5101312	B215
4999081	D314/ 1	4999431	B213	4999664	E225	5100804	E225	5101334	C105
4999083	B401/ 1	4999431	B213/ 1	4999687	E228/ 1	5100806	E225	5101337	C135
4999086	C102	4999431	B213/ 2	4999726	F401	5100807	E225	5101379	B410
4999173	L101	4999443	C105	4999737	F401	5100849	B410	5101414	F201
4999196	E231	4999488	C105	4999738	F401	5100858	B215	5101435	A256
4999196	E231/ 1	4999492	C105	4999809	E231	5100863	E220	5101436	A256
4999196	E231/ 2	4999529	E231	4999809	E231/ 1	5100873	B101	5101454	B406
4999274	B401/ 1	4999529	E231/ 1	4999809	E231/ 2	5100878	F401	5101494	D211
4999274	D314	4999529	E231/ 2	4999811	B101	5100902	E220	5101502	A221
4999275	B401/ 1	4999530	E231	4999813	L101/ 1	5100919	E236/ 1	5101509	A221
4999275	D314	4999530	E231/ 1	4999816	L101/ 1	5100920	A256	5101537	B204
4999311	C105	4999530	E231/ 2	4999819	L101/ 1	5100959	B410	5101537	B204/ 1
4999326	E231	4999547	A221	4999820	L101/ 1	5100984	E231	5101549	E216/ 2
4999326	E231/ 1	4999553	D211	4999823	F401	5100984	E231/ 1	5101585	B105/ 1
4999326	E231/ 2	4999554	D211	4999824	F401	5100984	E231/ 2	5101585	B105/ 1A
4999327	E231	4999560	D211	4999843	F401	5100986	D210	5101585	B105/ 4
4999327	E231/ 1	4999561	D212/ 1	4999844	F401	5100992	B410	5101590	B204
4999328	E231/ 1	4999561	D212/ 3	4999853	F501	5100993	B410	5101590	B204/ 1
4999329	E231/ 1	4999561	D212/ 6	4999854	F401	5100995	L304	5101645	F301
4999329	E231/ 2	4999563	D211	4999858	F401	5100998	L304	5101686	E231
4999331	E231	4999564	D211	4999859	F401	5101023	F401	5101686	E231/ 1
4999331	E231/ 1	4999576	E228/ 1	4999972	F401	5101047	D103	5101686	E231/ 2
4999331	E231/ 2	4999610	D212/ 1	5011647	L304	5101112	B401/ 1	5101689	B205
4999333	E231	4999610	D212/ 3	5011727	D211	5101113	B401/ 1	5101693	B412/ 1
4999333	E231/ 1	4999610	D212/ 6	5011763	E225	5101116	F201	5101705	B201
4999333	E231/ 2	4999611	D211	5011777	E227	5101131	D314/ 1	5101706	B201
4999344	E231	4999615	E231	5011874	B105/ 2	5101176	B213	5101715	C105
4999344	E231/ 1	4999618	F401	5011874	B105/ 2A	5101176	B213/ 1	5101734	E225/ 1
4999344	E231/ 2	4999632	A221	5011874	B105/ 5	5101177	D210/ 1	5101734	E225/ 2
4999384	E235/ 1	4999633	A221	5011874	B105/ 5A	5101178	D210/ 1	5101734	E225/ 4
4999387	E235/ 1	4999636	A221	5011895	F501	5101179	D210/ 1	5101734	E225/ 5
4999408	E231	4999657	A221	5100078	D211	5101186	B213/ 2	5101734	E225/ 6

N.ORDIN.	SGR.	N.ORDIN.	SGR.	N.ORDIN.	SGR.	N.ORDIN.	SGR.	N.ORDIN.	SGR.
5101734	E229	5101839	E225/ 2	5101847	E225/ 3	5101858	E225/ 2	5102023	F503
5101779	E216/ 2	5101839	E225/ 3	5101847	E225/ 4	5101858	E229	5102024	F503
5101814	B201	5101839	E225/ 4	5101847	E225/ 5	5101862	E229	5102025	F503
5101815	F401	5101839	E225/ 5	5101847	E225/ 6	5101863	E229	5102026	A221
5101816	F401	5101839	E225/ 6	5101848	E225/ 1	5101864	E229	5102070	E235/ 1
5101823	E231	5101840	E225/ 1	5101848	E225/ 2	5101865	E229	5102081	B101
5101824	E231	5101840	E225/ 2	5101848	E225/ 3	5101867	E229	5102083	E228/ 1
5101825	E231	5101840	E225/ 3	5101848	E225/ 4	5101868	E229	5102085	E228/ 1
5101825	E231/ 1	5101840	E225/ 4	5101848	E225/ 5	5101869	E229	5102085	E235/ 1
5101825	E231/ 2	5101840	E225/ 5	5101848	E225/ 6	5101870	E229	5102147	B204
5101826	E231	5101840	E225/ 6	5101849	E225/ 1	5101871	E229	5102147	B204/ 1
5101826	E231/ 1	5101841	E225/ 1	5101849	E225/ 2	5101872	E229	5102150	B204
5101826	E231/ 2	5101841	E225/ 2	5101849	E229	5101873	E229	5102150	B204/ 1
5101827	E231	5101841	E225/ 3	5101850	E225/ 1	5101874	E229	5102156	F401
5101827	E231/ 1	5101841	E225/ 4	5101850	E225/ 2	5101875	E229	5102184	E235/ 1
5101827	E231/ 2	5101841	E225/ 5	5101850	E229	5101876	E231/ 1	5102185	E235/ 1
5101828	E231	5101841	E225/ 6	5101851	E225/ 1	5101877	E225/ 1	5102234	F401
5101828	E231/ 1	5101842	E225/ 1	5101851	E225/ 2	5101877	E225/ 2	5102245	A222
5101828	E231/ 2	5101842	E225/ 2	5101851	E229	5101877	E225/ 3	5102247	E220
5101829	E231	5101842	E225/ 3	5101852	E225/ 1	5101877	E225/ 4	5102265	B201
5101829	E231/ 1	5101842	E225/ 4	5101852	E225/ 2	5101877	E225/ 5	5102283	B207
5101829	E231/ 2	5101842	E225/ 5	5101852	E229	5101877	E225/ 6	5102284	B207
5101831	E225/ 3	5101842	E225/ 6	5101853	E225/ 1	5101878	E231	5102286	B205/ 1
5101831	E225/ 4	5101842	E229	5101853	E225/ 2	5101878	E231/ 1	5102287	B205/ 1
5101831	E231	5101843	E225/ 1	5101853	E229	5101880	E231/ 1	5102287	B205/ 2
5101832	E225/ 1	5101843	E225/ 2	5101854	E225/ 1	5101880	E231/ 2	5102288	B205/ 1
5101832	E225/ 2	5101843	E225/ 3	5101854	E225/ 2	5101881	E231/ 1	5102288	B205/ 2
5101832	E225/ 3	5101843	E225/ 4	5101854	E229	5101881	E231/ 2	5102290	B205/ 1
5101832	E225/ 4	5101843	E225/ 5	5101855	E225/ 1	5101910	E225	5102290	B205/ 2
5101832	E225/ 5	5101843	E225/ 6	5101855	E225/ 2	5101936	F401	5102291	B205/ 1
5101832	E225/ 6	5101844	E225/ 1	5101855	E229	5101937	B105	5102292	B205/ 1
5101832	E231	5101844	E225/ 2	5101856	E225/ 1	5101937	B105/ 1	5102292	B205/ 2
5101833	E231	5101844	E225/ 3	5101856	E225/ 2	5101938	F401	5102293	B205/ 1
5101834	E225/ 3	5101844	E225/ 4	5101856	E229	5101966	D211	5102293	B205/ 2
5101834	E231	5101844	E225/ 5	5101857	E225/ 1	5101970	D211	5102295	B205/ 1
5101834	E231/ 1	5101844	E225/ 6	5101857	E225/ 2	5101972	D211	5102295	B205/ 2
5101834	E231/ 2	5101847	E225/ 1	5101857	E229	5102002	D211	5102296	B205/ 1
5101839	E225/ 1	5101847	E225/ 2	5101858	E225/ 1	5102004	D211	5102296	B205/ 2

N. ORDIN.	SGR.	N. ORDIN.	SGR.	N. ORDIN.	SGR.	N. ORDIN.	SGR.	N. ORDIN.	SGR.
5102298	B205/ 1	5103308	B204	5103887	E216	5104199	D314/ 1	5104647	B406
5102298	B205/ 2	5103308	B204/ 1	5103888	E216	5104256	E235/ 1	5104648	B406
5102300	B213/ 1	5103310	B204	5103891	E216	5104257	E236/ 1	5104683	B213/ 2
5102302	B213	5103310	B204/ 1	5103893	E217	5104266	E227	5104709	E220
5102302	B213/ 1	5103543	F301	5103898	E217	5104312	B204	5104710	B406
5102302	B213/ 2	5103560	B401	5103904	C105	5104313	B204	5104712	B201
5102319	E231	5103561	B406	5103907	C105	5104314	B204	5104713	B201
5102349	E216	5103562	B406	5103908	C105	5104314	B204/ 1	5104715	B201
5102349	E216/ 1	5103564	B406	5103909	C105	5104315	B204	5104716	B201
5102349	E216/ 2	5103571	L101/ 1	5103926	C102	5104318	B204	5104768	B213/ 2
5102365	B305	5103725	D102	5103999	B406	5104319	B204	5104773	C135
5102369	B305	5103725	D103	5104030	E235	5104319	B204/ 1	5104774	C135
5102532	B205/ 2	5103735	D102	5104030	E235/ 1	5104321	B204	5104793	E231
5102533	B205/ 2	5103741	B309	5104039	E216	5104321	B204/ 1	5104793	E231/ 1
5102534	B205/ 2	5103746	C135	5104045	D103	5104332	B204/ 1	5104793	E231/ 2
5102535	B205/ 2	5103753	C135	5104046	D102	5104352	B204/ 1	5104797	E231
5102580	E235/ 1	5103754	C135	5104046	D103	5104353	B204/ 1	5104797	E231/ 1
5102582	E236/ 1	5103765	E228/ 1	5104051	E227	5104354	B204/ 1	5104797	E231/ 2
5102584	E236/ 1	5103767	L101/ 1	5104055	B213/ 2	5104355	B204/ 1	5104807	E235
5102633	E225	5103768	D103	5104057	B213/ 2	5104357	B204/ 1	5104808	E235
5102649	B406	5103778	B410	5104058	B213/ 2	5104358	B204/ 1	5104820	A256
5102702	L101	5103784	D103	5104075	E235	5104403	B105/ 1	5104825	A402
5102703	L101	5103800	E217	5104079	D316/ 1	5104403	B105/ 1A	5104827	A222
5102750	B101	5103801	E217	5104088	E216	5104403	B105/ 4	5104830	A222
5102752	B101	5103803	B205/ 1	5104092	E235	5104413	B210	5104831	A222
5102754	B101	5103803	B205/ 2	5104093	E235	5104414	B213	5104861	L101
5102757	B101	5103807	D103	5104094	E235	5104426	B205/ 1	5104863	L101
5102839	E235/ 1	5103856	E235/ 1	5104095	E235	5104452	E216	5104865	L101
5102851	B204	5103857	E235/ 1	5104101	A243	5104452	E216/ 1	5104866	L101
5102853	B204	5103858	E235/ 1	5104102	A243	5104464	B205/ 2	5104867	L101
5102853	B204/ 1	5103860	E235/ 1	5104104	A243	5104469	E216	5104883	B101
5102894	B201	5103861	E235/ 1	5104114	E235	5104469	E216/ 1	5104884	B101
5102972	D211	5103862	E235/ 1	5104120	B305	5104469	E216/ 2	5104906	E227
5102981	E235/ 1	5103868	B404	5104120	B412	5104473	B406	5104907	E227
5102982	E235/ 1	5103868	B406	5104130	D314/ 1	5104475	B213/ 1	5104908	E228/ 1
5103055	D214	5103869	B406	5104131	D314/ 1	5104514	E220	5104909	E228/ 1
5103058	D214	5103870	B404	5104138	E235	5104516	E220	5104910	E228/ 1
5103177	D314/ 1	5103870	B406	5104192	D103	5104518	B210	5104919	E227

N. ORDIN.	SGR.	N. ORDIN.	SGR.	N. ORDIN.	SGR.	N. ORDIN.	SGR.	N. ORDIN.	SGR.
5104931	B201	5105635	C135	5106121	B101	5106428	C101	5106735	E223/ 1
5104958	L101	5105648	E224	5106126	D201	5106432	L304	5106736	E224/ 1
5105005	B202	5105665	B101	5106135	D201/ 1	5106444	L304	5106750	D214
5105007	B205/ 3	5105669	E227	5106136	A222	5106456	L304	5106752	B101
5105009	B205/ 3	5105670	E227	5106192	D201/ 1	5106457	L304	5106753	B105
5105010	B205/ 3	5105729	B101	5106217	B410	5106467	L304	5106759	B411
5105011	B205	5105729	C135	5106234	B410	5106471	L304	5106842	D214
5105012	B205/ 3	5105838	E235/ 1	5106249	B406	5106472	L304	5106843	C101
5105013	B205/ 3	5105839	E235/ 1	5106250	B406	5106475	L304	5106853	B401/ 1
5105014	B205/ 3	5105840	E235/ 1	5106251	A221	5106480	L304	5106854	B105
5105015	B213/ 2	5105846	D211	5106254	L130	5106486	L304	5106854	B105/ A
5105016	B205/ 3	5105847	D211	5106256	L130	5106490	L101	5106854	B105/ 3
5105017	B205/ 3	5105873	C102	5106260	L130	5106496	E227	5106863	D316
5105018	B205/ 3	5105878	F503	5106275	F401	5106502	L101	5106865	D322
5105019	B213/ 2	5105881	F401	5106276	F401	5106510	E235/ 1	5106867	E216
5105021	B213/ 2	5105887	B204	5106277	D201	5106514	B406	5106939	B105/ 3
5105023	B213/ 2	5105887	E216	5106278	D201	5106515	B406	5106984	B101
5105024	B205/ 3	5105891	E216/ 2	5106279	D201	5106516	B406	5107024	D211
5105025	B205/ 3	5105895	E216/ 2	5106281	A201	5106517	B406	5107025	D211
5105026	B205/ 3	5105899	E216/ 1	5106287	A201	5106518	B406	5107034	E235
5105027	B205/ 3	5105903	E224/ 1	5106288	A201	5106519	B406	5107035	E236
5105028	B215	5105923	B401/ 1	5106289	A201	5106520	B406	5107036	E236
5105037	C135	5105927	D314/ 1	5106292	A201	5106543	E228/ 1	5107040	E236
5105038	C135	5105952	B401/ 1	5106293	A201	5106545	E228/ 1	5107043	E236
5105039	C135	5105969	D314/ 1	5106297	E224	5106595	E235/ 1	5107045	E236
5105079	E227	5105982	F301	5106297	E224/ 1	5106599	E216/ 1	5107046	E228
5105280	C135	5105983	F301	5106309	E235	5106600	E216/ 2	5107049	E236
5105282	C135	5105989	E217	5106317	B101	5106601	E216/ 1	5107058	E223
5105308	B101	5106045	B410	5106328	E224/ 1	5106602	E216/ 2	5107061	E227
5105346	A201	5106046	B410	5106350	L101	5106603	L101	5107065	E228/ 1
5105534	C101	5106057	B406	5106357	L101	5106604	M101	5107070	E228/ 1
5105536	C101	5106061	B401	5106362	L101	5106675	L403	5107072	E228/ 1
5105543	E215	5106085	B404	5106367	L101	5106678	L403	5107082	E235
5105544	E215	5106112	B101	5106372	L101	5106681	L403	5107103	D314
5105547	E215	5106113	B101	5106373	L101	5106682	L403	5107147	L101/ 1
5105572	B101	5106114	B101	5106394	B101	5106701	A222	5107153	L101/ 1
5105572	C135	5106115	B101	5106422	B101	5106707	D211	5107200	L401
5105606	E215	5106116	F201	5106427	C101	5106708	D211	5107242	D322

N. ORDIN.	SGR.	N. ORDIN.	SGR.	N. ORDIN.	SGR.	N. ORDIN.	SGR.	N. ORDIN.	SGR.
5107245	D316	5108812	D316/ 1	5109536	D314	5109986	E235/ 1	5110200	B201
5107247	D322	5108815	B404	5109537	A221	5109989	E235/ 1	5110214	A221
5107284	D211	5108817	B401/ 1	5109545	L130	5109990	E235/ 1	5110227	L304
5107289	D211	5108838	B412/ 1	5109553	D210/ 1	5109992	E235/ 1	5110228	L304
5107297	D211	5108866	B404	5109560	L130	5109994	E235/ 1	5110236	F401
5107493	A201	5108924	L101	5109570	E235/ 1	5109995	E235/ 1	5110240	F401
5107603	A301	5108949	F301	5109571	E235/ 1	5110006	C102	5110242	A243
5107692	F501	5108950	A108	5109572	E235/ 1	5110008	C102	5110260	D103/ 2
5107722	E220	5108951	A108	5109596	E227	5110010	C102	5110290	A222
5107741	L304	5109053	F401	5109597	E227	5110024	Z103	5110291	A223/ 1
5107742	L304	5109058	B215	5109635	L101	5110025	Z103	5110292	A222
5107816	E217	5109058	E215	5109636	L101	5110035	E227	5110293	A222
5107909	D211	5109069	E228/ 1	5109637	L101	5110039	B205/ 3	5110308	D201
5107953	M101	5109070	E228/ 1	5109638	L101	5110048	C209	5110308	D201/ 1
5107954	M101	5109094	L130	5109784	D103	5110054	E227	5110314	D201
5108166	F501	5109095	L304	5109784	D103/ 1	5110074	D314/ 1	5110314	D201/ 1
5108180	F501	5109192	B105/ 5	5109815	D211	5110075	D314/ 1	5110338	E227
5108189	F501	5109202	B205	5109817	D211	5110076	D314/ 1	5110343	E227
5108205	A402	5109247	F301	5109819	D211	5110086	A221	5110396	B101
5108206	A402	5109251	F401	5109821	D211	5110087	A221	5110428	B406
5108225	L101	5109252	F401	5109827	B205	5110091	A221	5110435	B406
5108266	F401	5109253	F401	5109829	B205/ 3	5110094	B411	5110436	B406
5108267	F401	5109254	F401	5109830	B213/ 2	5110107	E220	5110438	B406
5108294	L304	5109277	A201	5109863	L101	5110126	F401	5110439	B406
5108744	D314/ 1	5109332	A221	5109869	B201	5110127	F401	5110458	F401
5108747	B412/ 1	5109356	F503	5109869	E235/ 1	5110135	C101	5110467	F501
5108748	B412/ 1	5109442	A401	5109879	E220	5110137	B411	5110469	F501
5108749	B412/ 1	5109443	A401	5109882	F401	5110138	B411	5110478	D213
5108750	B412/ 1	5109464	F401	5109901	A222	5110145	B101	5110478	E221
5108751	B401/ 1	5109479	D314	5109909	D316	5110146	B101	5110478	E221/ A
5108752	B401/ 1	5109521	E227	5109926	E220	5110152	C135	5110540	B201
5108755	D314/ 1	5109522	E227	5109928	E220	5110153	C135	5110543	E235/ 1
5108758	D314/ 1	5109526	D210	5109973	E235/ 1	5110154	B101	5110548	D102/ 1
5108787	E231	5109526	D210/ 1	5109974	E235/ 1	5110154	C135	5110548	D103/ 1
5108787	E231/ 1	5109528	D210	5109977	E235/ 1	5110155	B101	5110551	D103/ 1
5108787	E231/ 2	5109530	D210/ 1	5109979	E235/ 1	5110155	C135	5110556	B406
5108789	B309	5109532	A221	5109984	E235/ 1	5110157	B101	5110601	B410
5108800	D210/ 1	5109534	A221	5109985	E235/ 1	5110157	C135	5110601	E215

N. ORDIN.	SGR.	N. ORDIN.	SGR.	N. ORDIN.	SGR.	N. ORDIN.	SGR.	N. ORDIN.	SGR.
5110654	A243	5111293	B101	5112629	C135	5115601	L304	5118186	A256
5110655	A243	5111294	B101	5112630	C135	5115659	D316	5118187	B204
5110656	A243	5111434	E231	5112633	B205/ 3	5115690	B101	5118187	B204/ 1
5110717	B406	5111434	E231/ 1	5112634	B205/ 3	5115786	B201	5118202	D102/ 2
5110719	L101	5111434	E231/ 2	5112713	F201	5115816	B404	5118306	A401
5110720	L101	5111435	E235/ 1	5112714	F501	5116050	B101	5118488	A201
5110824	B101	5111438	E235/ 1	5112851	B215	5116052	B105/ 1	5118499	A402
5110825	C105	5111443	E235/ 1	5112853	F301	5116485	A221	5118568	D211
5110826	C105	5111451	E235/ 1	5112881	D322/ A	5116792	A256	5118568	E220
5110827	C101	5111454	E235/ 1	5112918	A221	5116793	A256	5118569	D211
5110829	F401	5111455	B401/ 1	5112928	D322/ A	5116795	A256	5118569	E220
5110840	D211	5111455	D314	5112932	D322/ A	5116803	A221	5118570	D211
5110852	F401	5111457	B204	5112983	D211	5116804	A221	5118570	E220
5110907	E227	5111457	B204/ 1	5113069	E236/ 1	5116805	A221	5118571	E220
5110964	E215	5111465	B401/ 1	5113071	E235/ 1	5116824	A221	5118583	A243
5110966	E227	5111465	D314	5113077	E235/ 1	5117043	B406	5118584	A243
5111023	F301	5111529	D211	5113078	E235/ 1	5117058	D103/ 1	5118586	A243
5111155	E231/ 1	5111549	E228	5113093	D211	5117133	E220	5118654	E220
5111155	E231/ 2	5111662	L101	5113115	A221	5117173	D103	5118697	A243
5111159	E231	5111673	L101	5113120	D322/ A	5117177	E220	5118742	B401/ 1
5111159	E231/ 1	5111873	F629/ 1	5113123	D322/ A	5117219	B404	5118742	D314
5111159	E231/ 2	5111886	B401/ 1	5113131	B404	5117236	B406	5118858	E228/ 1
5111163	E231	5111887	B401/ 1	5113131	D211	5117245	B410	5119008	E220
5111163	E231/ 1	5111917	E235/ 1	5113131	E235	5117300	A402	5119079	B401/ 1
5111163	E231/ 2	5112121	E228/ 1	5113181	D322/ A	5117350	D103/ 3	5119079	D314
5111165	E231	5112121	E235/ 1	5113232	A221	5117355	D102/ 2	5119396	D314
5111165	E231/ 1	5112124	F201	5113351	B205/ 3	5117355	D103/ 3	5119397	D314
5111165	E231/ 2	5112148	B215	5113352	B205/ 3	5117358	D103/ 3	5119452	E231/ 1
5111166	E231	5112148	E215	5113353	B205/ 3	5117615	B411	5119452	E231/ 2
5111166	E231/ 1	5112152	F629	5113357	B201	5117659	B411	5119492	E231
5111166	E231/ 2	5112246	B305	5113670	C105	5117694	B406	5119669	D314/ 1
5111167	E231/ 1	5112366	D322/ A	5114470	A201	5117713	B406	5119875	B101
5111167	E231/ 2	5112368	D322/ A	5114509	E220	5117842	E220	5119962	E235/ 1
5111168	E231	5112385	D322/ A	5114989	B401/ 1	5117888	E235/ 1	5119964	E235/ 1
5111168	E231/ 1	5112523	B213/ 2	5114991	B401/ 1	5117968	E235/ 1	5119971	E225
5111168	E231/ 2	5112613	E220	5115377	B406	5118180	L101	5119971	E228
5111253	E235/ 1	5112614	E220	5115537	A221	5118182	A108	5119971	E235/ 1
5111254	E235/ 1	5112628	C135	5115595	L304	5118183	A256	5120066	E235/ 1

N. ORDIN.	SGR.	N. ORDIN.	SGR.	N. ORDIN.	SGR.	N. ORDIN.	SGR.	N. ORDIN.	SGR.
5120067	E235/ 1	5122646	B101	8273916	E221	8997790	F608	9916383	F603
5120232	B101	5122652	B105/ A	8273916	E221/ A	8997792	F608	9917886	A227
5120234	B105/ 5A	5122653	B101	8273917	D213	8997793	F608	9917887	A227
5120307	E220	5122655	B105/ 2	8273917	E221	8997794	F608	9917889	A227
5120532	D314/ 1	5122655	B105/ 2A	8273917	E221/ A	8997795	F608	9917890	A227
5121094	D211	5122797	B204	8273918	D213	8997797	F608	9917891	A227
5121116	D314/ 1	5122797	B204/ 1	8273918	E221	8997798	F608	9917893	A227
5121256	Z101	5123113	B406	8273918	E221/ A	8997799	F608	9917894	A227
5121257	Z101	5123134	B204/ 1	8273919	D213	8997800	F608	9917895	A227
5121348	B105	5123135	B204	8273919	E221	8997801	F608	9917897	A227
5121348	B105/ A	5123206	B204	8273919	E221/ A	8997802	F608	9917898	A227
5121348	B105/ 3	5123530	B105	8273920	D213	8997805	F608	9917899	A227
5121416	Z101	5123530	B105/ A	8273920	E221	8997806	F608	9917900	A227
5121417	Z101	5123530	B105/ 3	8273920	E221/ A	8997807	F608	9917901	A227
5121418	Z101	5123902	B404	8273940	D213	8998030	D202/ 1	9917902	A227
5121419	Z101	5124133	D111/ 2	8273954	E221	8998033	D202/ 1	9917903	A227
5121420	Z101	5124133	D111/ 3	8273954	E221/ A	8998035	D202/ 1	9917904	A227
5121421	Z101	5124134	D111/ 2	8273955	E221	9288137	D202/ 1	9917905	A227
5121422	Z101	5124135	D111/ 2	8273955	E221/ A	9288146	D202/ 1	9917908	A227
5121423	Z101	5124137	D111/ 3	8274231	D213	9288147	D202/ 1	9917914	A227
5121424	Z101	5124139	D111/ 3	8274232	E221/ A	9288148	D202/ 1	9917916	A227
5121425	Z101	8273902	E221	8280040	E220	9288151	D202/ 1	9917920	A227
5121426	Z101	8273902	E221/ A	8280042	E221	9288154	D202/ 1	9917921	A227
5121429	Z101	8273909	D213	8280168	D213	9288160	D202/ 1	9917922	A227
5121462	B105/ 1A	8273909	E221	8280168	E221	9288161	D202/ 1	9917923	A227
5121462	B105/ 4	8273909	E221/ A	8280168	E221/ A	9902481	F608/ 1	9917924	A227
5121471	D314/ 1	8273911	D213	8280169	E221	9902481	F608/ 1A	9917925	A227
5121640	B101	8273911	E221	8280169	E221/ A	9902700	F608/ 1	9917926	A227
5121690	B404	8273911	E221/ A	8280170	D213	9902700	F608/ 1A	9917927	A227
5121691	B404	8273912	D213	8281201	D213	9909170	F608/ 1	9917930	A227
5121780	A222	8273912	E221	8281201	E221	9909170	F608/ 1A	9917931	A227
5121922	D201/ 1	8273912	E221/ A	8281201	E221/ A	9909440	F608/ 1	9917932	A227
5122189	B105/ 1	8273913	D213	8281576	D213	9909440	F608/ 1A	9917934	A227
5122189	B105/ 1A	8273914	D213	8281576	E221	9909452	F608/ 1	9917936	A227
5122189	B105/ 4	8273915	D213	8281576	E221/ A	9909452	F608/ 1A	9917937	A227
5122425	A401	8273915	E221	8283478	D213	9916091	F608	9917938	A227
5122614	D111/ 2	8273915	E221/ A	8283478	E221	9916099	F608	9917946	A227
5122614	D111/ 3	8273916	D213	8283478	E221/ A	9916100	F608	9917947	A227

N.ORDIN.	SGR.	N.ORDIN.	SGR.	N.ORDIN.	SGR.	N.ORDIN.	SGR.	N.ORDIN.	SGR.
9917948	A227	9918104	A226/ 1	9919439	B105/ 1	9924301	F603	9927802	F608/ 1
9917949	A227	9918105	A226	9919439	B105/ 1A	9924335	F608	9927802	F608/ 1A
9917950	A226	9918105	A226/ 1	9919439	B105/ 4	9924369	A225	9927805	F608/ 1
9917950	A226/ 1	9918107	A226	9919443	B105/ 1	9924369	A225/ A	9927806	F608/ 1
9917950	A227	9918111	A226	9919443	B105/ 1A	9924369	A225/ B	9927806	F608/ 1A
9917951	A227	9918111	A226/ 1	9919443	B105/ 4	9924690	B105/ 1	9927813	F608/ 1
9917952	A227	9918123	A226	9919444	B105/ 1	9925693	F603	9927813	F608/ 1A
9917953	A227	9918124	A226	9919444	B105/ 1A	9925882	A227	9927815	F608/ 1
9917954	A227	9918125	A226	9919444	B105/ 4	9925951	A227	9927815	F608/ 1A
9917955	A227	9918145	A226	9919575	A227	9926098	F608	9927829	F603
9917956	A227	9918339	F608	9919576	A227	9926099	F608	9927911	A226
9917957	A227	9918358	F608	9920107	A227	9926102	F608	9927911	A226/ 1
9917958	A227	9918359	F608	9920324	F608	9926104	F608	9927915	A226
9917959	A227	9918360	F608	9920630	F603	9926105	F608	9927916	A226
9917960	A227	9918385	A226/ 1	9921227	B415	9926108	F608	9927916	A226/ 1
9917961	A227	9918386	A226/ 1	9921411	F603	9926834	F603	9927918	A225
9917962	A227	9918431	F629/ 2	9921411	F608	9926919	A227	9927918	A225/ A
9917964	A227	9918988	A227	9921420	A223	9927292	F629/ 2	9927920	A225
9917965	A227	9919164	A226	9921420	A223/ 1	9927697	A227	9927920	A225/ A
9917967	A227	9919174	B105/ 2	9921421	A223	9927703	A227	9928366	A235/ 1
9917969	A227	9919174	B105/ 2A	9921421	A223/ 1	9927787	F608/ 1	9928367	A235/ 1
9917971	A227	9919174	B105/ 5	9922900	A227	9927787	F608/ 1A	9928369	A235/ 1
9917975	A227	9919174	B105/ 5A	9922901	A227	9927789	F608/ 1	9928370	A235/ 1
9917979	A227	9919177	B105/ 2	9922902	A227	9927789	F608/ 1A	9928371	A235/ 1
9917981	A227	9919177	B105/ 5	9922903	A227	9927795	F608/ 1	9928373	A235/ 1
9917985	A227	9919179	B105/ 2	9922904	A227	9927795	F608/ 1A	9928374	A235/ 1
9917987	A227	9919179	B105/ 2A	9922907	A227	9927796	F608/ 1	9928375	A235/ 1
9917991	A227	9919179	B105/ 5	9922908	A227	9927796	F608/ 1A	9928376	A235/ 1
9917993	A227	9919179	B105/ 5A	9922915	A227	9927797	F608/ 1	9928391	A235/ 2
9917998	A227	9919424	B105/ 1	9922916	A227	9927797	F608/ 1A	9928392	A235/ 2
9918001	A227	9919424	B105/ 1A	9922917	A227	9927798	F608/ 1	9928396	A235/ 1
9918092	A227	9919424	B105/ 4	9923012	A227	9927798	F608/ 1A	9928452	F608/ 1
9918093	A227	9919434	B105/ 1	9923014	A227	9927799	F608/ 1	9928452	F608/ 1A
9918094	A227	9919434	B105/ 1A	9923132	A223	9927799	F608/ 1A	9928595	F603
9918095	A227	9919434	B105/ 4	9923132	A223/ 1	9927800	F608/ 1	9928598	F603
9918096	A227	9919436	B105/ 1	9923271	F603	9927800	F608/ 1A	9928600	F603
9918103	A226/ 1	9919436	B105/ 1A	9923550	B415	9927801	F608/ 1	9928601	F603
9918104	A226	9919436	B105/ 4	9924296	F603	9927801	F608/ 1A	9928602	F603

N. ORDIN.	SGR.	N. ORDIN.	SGR.	N. ORDIN.	SGR.	N. ORDIN.	SGR.	N. ORDIN.	SGR.
9928603	F603	9930019	A235/ 2	9933238	F608/ 1	9956295	A227	9956556	F608/ 1A
9928606	F603	9930020	A235/ 2	9934288	F608/ 1	9956296	A227	9956557	F608/ 1
9929078	F608/ 1	9930021	A235/ 2	9934288	F608/ 1A	9956297	A227	9956557	F608/ 1A
9929081	F608/ 1	9930022	A235/ 2	9955127	F608	9956298	A227	9956558	F608/ 1
9929585	A227	9930023	A235/ 2	9956166	M101/ 1	9956300	A227	9956558	F608/ 1A
9929587	A227	9930024	A235/ 2	9956167	M101/ 1	9956301	A227	9956559	F608/ 1
9929834	F634/ 1	9930025	A235/ 2	9956170	M101/ 1	9956304	A227	9956559	F608/ 1A
9929835	F634	9930026	A235/ 2	9956171	M101/ 1	9956305	A227	9956573	B105
9929838	F629	9930027	A235/ 2	9956174	M101/ 1	9956306	A227	9956573	B105/ A
9929839	F629	9930398	B105/ 1	9956176	M101/ 1	9956338	D212/ 2	9956573	B105/ 3
9929841	F629	9930398	B105/ 1A	9956177	M101/ 1	9956344	F629/ 2	9956574	B105
9929842	F629	9930398	B105/ 4	9956178	M101/ 1	9956345	F629/ 2	9956574	B105/ A
9929843	F629	9930899	B415	9956179	M101/ 1	9956346	F629/ 2	9956574	B105/ 3
9929844	F629	9931247	A235/ 2	9956180	M101/ 1	9956475	D111/ 2	9956575	B105
9929847	F632	9931448	A225	9956181	M101/ 1	9956475	D111/ 3	9956575	B105/ A
9929847	F634	9932817	B105/ 2	9956182	M101/ 1	9956476	D111/ 1	9956575	B105/ 3
9929847	F634/ 1	9932817	B105/ 2A	9956183	M101/ 1	9956476	D111/ 2	9956579	B105
9929849	D212/ 2	9932817	B105/ 5	9956184	M101/ 1	9956476	D111/ 3	9956579	B105/ A
9929850	D212/ 2	9932817	B105/ 5A	9956185	M101/ 1	9956476	D111/ 4	9956579	B105/ 3
9929851	D212/ 2	9932886	D202/ 1	9956186	M101/ 1	9956482	B105/ 1	9956581	B105
9929852	D212/ 2	9932887	D202/ 1	9956187	M101/ 1	9956482	B105/ 4	9956581	B105/ A
9929853	D212/ 2	9932888	D202/ 1	9956189	M101/ 1	9956483	B105/ 1	9956581	B105/ 3
9929854	D212/ 2	9932889	D202/ 1	9956193	M101/ 1	9956483	B105/ 4	9956582	D212/ 3
9929855	D212	9932890	D202/ 1	9956194	M101/ 1	9956513	D202/ 1	9956582	D212/ 6
9929855	D212/ 2	9932893	D202/ 1	9956195	M101/ 1	9956517	A227	9956583	D212/ 3
9929855	D212/ 4	9933138	F632	9956196	M101/ 1	9956518	A227	9956583	D212/ 6
9929855	D212/ 5	9933139	F632	9956199	M101/ 1	9956522	F603/ 1A	9956584	D212/ 3
9929856	D212	9933187	F603	9956200	M101/ 1	9956550	F608/ 1	9956584	D212/ 6
9929858	D212	9933187	F603/ 1A	9956202	M101/ 1	9956550	F608/ 1A	9956585	F608/ 2
9929858	D212/ 2	9933192	D103/ 2	9956203	M101/ 1	9956552	F608/ 1	9956586	F608/ 2
9929858	D212/ 4	9933221	B105/ 2	9956204	M101/ 1	9956552	F608/ 1A	9956587	F608/ 2
9929858	D212/ 5	9933221	B105/ 2A	9956285	F629/ 2	9956553	F608/ 1	9956588	F608/ 2
9929859	D212	9933221	B105/ 5	9956286	F629/ 2	9956553	F608/ 1A	9956589	F608/ 2
9929859	D212/ 2	9933221	B105/ 5A	9956287	F629/ 2	9956554	F608/ 1	9956590	F608/ 2
9929859	D212/ 4	9933229	F608/ 1	9956288	F629/ 2	9956554	F608/ 1A	9956592	F608/ 2
9929859	D212/ 5	9933229	F608/ 1A	9956291	A227	9956555	F608/ 1	9956593	F608/ 2
9929861	D212/ 2	9933234	F608/ 1	9956293	A227	9956555	F608/ 1A	9956594	F608/ 2
9929864	D212/ 2	9933234	F608/ 1A	9956294	A227	9956556	F608/ 1	9956595	F608/ 2

N. ORDIN.	SGR.	N. ORDIN.	SGR.	N. ORDIN.	SGR.	N. ORDIN.	SGR.	N. ORDIN.	SGR.
9956597	F608/ 2	9957002	D202	9957620	E235/ 1	9957825	F629/ 1	9958556	D212
9956598	F608/ 2	9957004	D202	9957621	E235/ 1	9957826	F629/ 1	9958556	D212/ 4
9956599	F608/ 2	9957005	D202	9957622	E235/ 1	9957827	F629/ 1	9958556	D212/ 5
9956600	F608/ 2	9957006	D202	9957623	E235/ 1	9957828	F629/ 1	9958557	D212
9956601	F608/ 2	9957007	D202	9957624	E235/ 1	9957842	A225/ A	9958557	D212/ 4
9956646	F629	9957008	D202	9957625	E235/ 1	9957842	A225/ B	9958557	D212/ 5
9956682	B105/ 2	9957011	D202	9957626	E235/ 1	9957885	D103/ 2	9958559	D212
9956682	B105/ 2A	9957014	D202	9957627	E235/ 1	9957886	D111	9958559	D212/ 4
9956682	B105/ 5	9957015	D202	9957628	E235/ 1	9957896	F608/ 2	9958559	D212/ 5
9956683	B105/ 2	9957017	D202	9957629	E235/ 1	9957900	D212/ 3	9958560	D212/ 2
9956683	B105/ 2A	9957023	D202	9957630	E235/ 1	9957900	D212/ 6	9958560	D212/ 4
9956683	B105/ 5	9957024	D202	9957699	D202	9957904	F608	9958561	D212/ 5
9956683	B105/ 5A	9957393	F603	9957700	D202	9957913	F608/ 1	9958585	D111/ 2
9956684	B105/ 2	9957395	B415	9957705	F608/ 1A	9957913	F608/ 1A	9958585	D111/ 3
9956684	B105/ 2A	9957396	B415	9957707	F608/ 1A	9957920	F608	9959317	A225/ B
9956684	B105/ 5	9957397	B415	9957709	F608/ 1A	9957923	D212/ 4	9959318	A225/ B
9956684	B105/ 5A	9957415	E235/ 1	9957710	F608/ 1A	9957924	D212/ 4	9959642	B105/ 2A
9956686	B105/ 2	9957417	E235/ 1	9957800	D202/ 1	9957925	D212/ 4	9959642	B105/ 5A
9956686	B105/ 2A	9957418	E235/ 1	9957801	D202/ 1	9957955	D202	9959644	B105/ 2A
9956686	B105/ 5	9957420	E235/ 1	9957802	D202/ 1	9957956	D202	9959644	B105/ 5A
9956687	B105/ 2	9957421	E235/ 1	9957803	D202/ 1	9957957	D202	9959645	B105/ 2A
9956687	B105/ 2A	9957424	E235/ 1	9957804	D103/ 2	9957958	D202	9959645	B105/ 5A
9956687	B105/ 5	9957426	E235/ 1	9957805	D103/ 2	9957959	D202	9959678	B415/ 1
9956687	B105/ 5A	9957427	E235/ 1	9957806	D103/ 2	9957960	D202	9959680	B415/ 1
9956688	B105/ 2	9957429	E235/ 1	9957807	D103/ 2	9957961	F603	9959683	B415/ 1
9956688	B105/ 2A	9957430	E235/ 1	9957809	D103/ 2	9957962	F603	9959684	B415/ 1
9956688	B105/ 5	9957431	E235/ 1	9957813	M101/ 1	9957963	F603	9959688	B415/ 1
9956688	B105/ 5A	9957434	F608/ 2	9957814	M101/ 1	9957995	F608/ 1	9959691	B415/ 1
9956706	D212/ 1	9957574	F608/ 1	9957815	M101/ 1	9957995	F608/ 1A	9959730	D111/ 1
9956707	D212/ 1	9957574	F608/ 1A	9957816	A226	9958552	D212	9959730	D111/ 4
9956707	D212/ 3	9957578	M101/ 1	9957816	A226/ 1	9958552	D212/ 4	9959738	D102/ 2
9956707	D212/ 6	9957611	F629/ 1	9957817	A226	9958552	D212/ 5	9959738	D103/ 3
9956708	D212/ 1	9957612	F629/ 1	9957817	A226/ 1	9958554	D212	9959739	D102/ 2
9956708	D212/ 3	9957613	A223	9957819	A227	9958554	D212/ 4	9959739	D103/ 3
9956708	D212/ 6	9957613	A223/ 1	9957820	F608	9958554	D212/ 5	9959756	D111/ 4
9956709	D212/ 1	9957617	D212/ 2	9957821	F608	9958555	D212	9959757	D111/ 4
9956709	D212/ 3	9957618	E235/ 1	9957822	F603/ 1A	9958555	D212/ 4	9959758	D111/ 1
9956709	D212/ 6	9957619	E235/ 1	9957824	F629/ 1	9958555	D212/ 5	9959760	D111/ 1

N. ORDIN.	SGR.	N. ORDIN.	SGR.	N. ORDIN.	SGR.	N. ORDIN.	SGR.	N. ORDIN.	SGR.
9959760	D111/ 4	9959899	B105/ 1A	10033411	C135	10263160	B201	10305171	A102
9959761	D111/ 1	9959900	B105/ 1A	10053610	B205	10263360	E225	10305171	B201
9959762	D111/ 1	9959902	F603	10053610	E224	10263460	A102	10305471	B201
9959763	D111/ 1	9960000	B105/ 5A	10053710	B205	10263460	A402	10329910	A107
9959764	D111/ 1	9960001	B105/ 2A	10102001	L130	10263460	B201	10374801	L401
9959766	D111/ 4	9960001	B105/ 5A	10154350	E225	10263460	B304	10375211	F603/ 1A
9959768	D111/ 1	9960002	B105/ 5A	10158900	B201	10263460	B401/ 1	10389311	F603/ 1A
9959770	D111/ 1	9960004	B105	10160701	A101	10263460	B412/ 1	10389401	F603/ 1A
9959770	D111/ 4	9960004	B105/ A	10165440	A201	10265360	E223	10389911	A243
9959774	D111/ 1	9960004	B105/ 3	10166140	A201	10273040	E223	10390211	F401
9959776	D111/ 4	9960005	B105	10170990	C102	10273140	E225/ 1	10396280	F401
9959777	D111/ 4	9960005	B105/ A	10170990	E220	10273140	E225/ 4	10405185	F401
9959779	D111/ 4	9960006	B105	10181717	A224	10273140	E225/ 6	10450290	F401
9959780	D111/ 1	9960006	B105/ A	10184317	A224	10275001	B304	10516471	A201
9959781	D111/ 4	9960007	B105	10184317	D211	10275001	B401/ 1	10516471	A243
9959782	D111/ 1	9960007	B105/ A	10184317	D212	10275001	B412/ 1	10516471	A401
9959783	D111/ 1	9960007	B105/ 3	10184317	D212/ 2	10278660	A402	10516471	B215
9959783	D111/ 4	9960008	B105/ 3	10184317	D212/ 4	10279560	B201	10516471	C135
9959785	D111/ 4	9960009	B105/ 3	10184317	D212/ 5	10280060	A224	10516471	D211
9959788	D111/ 1	9960370	F603/ 1	10184417	B205/ 3	10280060	D211	10516471	E215
9959789	D111/ 1	9960371	F603/ 1	10184817	D211	10280060	D212/ 1	10516471	F201
9959790	D111/ 1	9960372	F603/ 1	10202310	F603	10280060	D212/ 3	10516471	F401
9959792	D111/ 1	9960373	F603/ 1	10202310	F603/ 1A	10280060	D212/ 6	10516471	F501
9959793	D111/ 1	9960374	F603/ 1	10205920	A106	10282460	B215	10516471	L304
9959794	D111/ 1	9960375	F603/ 1	10249210	E227	10292190	B207	10516471	L401
9959795	D111/ 1	9960376	F603/ 1	10257060	B205/ 3	10292190	B213	10516571	C102
9959796	D111/ 1	9960377	F603/ 1	10257060	E231	10292190	B213/ 1	10516671	A222
9959799	D111/ 4	9960378	F603/ 1	10257060	E231/ 1	10292190	B213/ 2	10516671	A243
9959800	D111/ 1	9960379	F603/ 1	10257060	E231/ 2	10296160	A224	10516671	A256
9959801	D111/ 4	9960380	F603/ 1	10259960	B205/ 3	10296160	E228	10516671	A401
9959802	D111/ 1	9960381	F603/ 1	10259960	E225/ 1	10296260	B201	10516671	B101
9959803	D111/ 1	9960382	F603/ 1	10259960	E225/ 4	10296260	E225	10516671	B204
9959804	D111/ 1	9960383	F603/ 1	10259960	E225/ 6	10298360	C105	10516671	B204/ 1
9959830	A225/ 1	10000871	C135	10259960	E231	10298460	A301	10516671	B205/ 3
9959831	A225/ 1	10005011	E235/ 1	10259960	E231/ 1	10299690	B205/ 3	10516671	B309
9959832	A225/ 1	10007871	E227	10259960	E231/ 2	10300871	B201	10516671	C135
9959833	A225/ 1	10009471	E235/ 1	10260060	A301	10301580	B201	10516671	D202
9959834	A225/ 1	10033411	B215	10260160	A224	10304711	B201	10516671	D211

N. ORDIN.	SGR.	N. ORDIN.	SGR.	N. ORDIN.	SGR.	N. ORDIN.	SGR.	N. ORDIN.	SGR.
10516671	E215	10517071	A201	10517371	D103/ 2	10571571	L101	10790521	D314
10516671	E216	10517071	B201	10517371	D314	10572171	D103	10790521	D316/ 1
10516671	E216/ 1	10517071	B304	10517371	D316	10572171	E220	10791011	B105
10516671	E216/ 2	10517071	B309	10517371	E235	10572271	D102/ 2	10791011	B105/ A
10516671	E217	10517071	B410	10517371	E235/ 1	10572271	D103	10791011	B105/ 3
10516671	E220	10517071	E216/ 2	10519201	L401	10572271	D103/ 1	10791011	B410
10516671	E223	10517071	E217	10519260	A201	10572271	D103/ 3	10791011	C101
10516671	E225	10517071	E220	10519301	A221	10615371	E235/ 1	10791011	C135
10516671	E227	10517071	E223	10519301	F401	10615371	F401	10791011	F401
10516671	E228/ 1	10517071	E223/ 1	10519301	F603/ 1A	10615770	B105/ 2	10791211	E228
10516671	E231	10517071	E235	10519301	F608/ 1	10615770	B105/ 2A	10791321	F201
10516671	E231/ 1	10517071	E235/ 1	10519301	F608/ 1A	10615770	B105/ 5	10791321	F603
10516671	E231/ 2	10517071	L130	10519401	D211	10615770	B105/ 5A	10791321	F603/ 1
10516671	E236	10517071	L304	10519401	E220	10617010	E227	10791321	F603/ 1A
10516671	F401	10517071	M101	10519421	F201	10617620	E228/ 1	10791411	E235/ 1
10516671	L101	10517171	B201	10519601	A201	10617720	E228/ 1	10794011	L401
10516871	A401	10517171	D322	10519601	A222	10717311	A221	10795001	L101
10516871	B101	10517171	E220	10519601	A254	10721021	D103	10795701	A221
10516871	B201	10517171	E224	10519601	B309	10721021	D103/ 1	10796401	E216/ 2
10516871	B202	10517171	E224/ 1	10519601	L101	10725021	C135	10796901	B210
10516871	C135	10517171	E225	10519621	A402	10726611	D201	10798101	B201
10516871	D210	10517171	E235/ 1	10519660	A101	10726611	D201/ 1	10798301	E235/ 1
10516871	D210/ 1	10517171	L304	10519660	A102	10733601	B215	10803801	D111/ 2
10516871	D314	10517271	B101	10520001	B210	10733601	C135	10803801	D111/ 3
10516871	E225	10517271	B401/ 1	10520001	E216/ 2	10733601	E215	10837710	B401/ 1
10516871	E227	10517271	C102	10520001	E227	10733601	E227	10839510	A302
10516871	E228/ 1	10517271	D102	10520001	E235/ 1	10734201	E227	10839510	D314
10516871	E231	10517271	D201	10520101	A221	10734301	E228	10839610	A102
10516871	E231/ 1	10517271	D210	10520101	B410	10734601	B410	10839710	A102
10516871	E231/ 2	10517271	D210/ 1	10520101	E225	10734601	E235/ 1	10839710	B201
10516871	E235	10517271	D211	10520101	F201	10734701	B410	10839710	B210
10516871	E236	10517271	D314	10520201	B401/ 1	10735001	E217	10839710	E216/ 2
10516871	E236/ 1	10517271	E235	10520201	D314	10788711	F401	10839810	B202
10516871	F401	10517271	E235/ 1	10520301	D102/ 2	10790111	E225	10839810	B205
10516871	L101	10517271	L304	10520301	D103/ 3	10790321	E223	10839810	B205/ 1
10516871	L101/ 1	10517371	B401/ 1	10520301	D211	10790421	E225	10839810	B205/ 2
10516871	L304	10517371	D102/ 1	10520301	D322	10790521	D210	10839810	B304
10516871	M101/ 1	10517371	D103/ 1	10520301	D322/ A	10790521	D210/ 1	10857790	F632

N. ORDIN.	SGR.	N. ORDIN.	SGR.	N. ORDIN.	SGR.	N. ORDIN.	SGR.	N. ORDIN.	SGR.
10857790	F634	11061376	B309	11068476	E231/ 2	11198071	A107	11307021	B105/ 2
10857790	F634/ 1	11061575	E217	11068875	B204	11198071	A224	11307021	B105/ 5
10858090	F401	11061576	E216	11068875	B204/ 1	11198071	A254	11307021	F301
10858390	F503	11061576	E216/ 1	11068875	C101	11198071	A301	11307030	B105/ 2A
10861290	F629/ 2	11061576	E216/ 2	11069070	B204	11198071	A302	11307030	B105/ 5A
10902021	A401	11061975	E216	11069070	B204/ 1	11198071	A402	11343821	D210/ 1
10902121	A243	11061975	E217	11069575	B305	11198071	A403	11343821	E225
10902121	C102	11062175	E216/ 1	11087775	E231	11198071	A409	11343821	E231
10902211	A243	11062475	B305	11087776	E231	11198071	E220	11360221	A102
10902211	D211	11062475	E216/ 2	11087776	E231/ 1	11198071	F301	11369621	D314
10902221	A401	11062975	E216/ 1	11087776	E231/ 2	11198371	A102	11391521	E235
10902321	E220	11062975	E216/ 2	11087776	M101/ 1	11198371	A115	11391521	E235/ 1
10902321	L304	11065375	L403	11087976	E231	11198371	A224	11391530	B101
10902321	L401	11065675	C135	11087976	E231/ 1	11198371	A402	11391531	B401/ 1
10902421	A224	11065675	E227	11087976	E231/ 2	11198371	F201	11391531	D314
10902421	E220	11065976	E235/ 1	11087976	M101/ 1	11198371	F301	11394321	B201
10902421	F201	11066075	E223	11106221	D202	11198471	L304	11394321	E220
10902621	A221	11066075	L101	11193871	M101/ 1	11198671	D201/ 1	11394321	E235/ 1
10902621	A243	11066475	B410	11195371	L401	11198671	M101/ 1	11408321	A102
10902621	D211	11066575	C101	11195470	F608/ 1	11200171	A102	11408321	E224
10903021	D211	11066675	A107	11195470	F608/ 1A	11200171	A116	11408321	E224/ 1
10903021	E220	11066675	B213/ 2	11195471	A221	11200171	B201	11422021	B201
10903021	F201	11066775	C135	11195471	A222	11200171	D316/ 1	11422030	E220
10935521	E217	11066875	D211	11195471	A224	11201121	B309	11639521	L304
10977521	A221	11067075	B101	11195471	A243	11234721	A402	11702911	M101
10977521	A222	11067376	B204	11195471	B101	11234721	D210	11794530	E223
10977521	E229	11067376	B204/ 1	11195471	E225/ 1	11254131	D210/ 1	11798321	E225
10977621	A243	11067875	B205/ 3	11195471	E225/ 2	11255921	B201	11902011	A243
10978021	A224	11067875	B309	11195471	E225/ 3	11288030	L101/ 1	11945000	F301
11052190	F401	11067875	E216/ 1	11195471	E225/ 4	11306921	A102	12035370	F603/ 1A
11059376	A105	11067875	E217	11195471	E225/ 5	11306921	A224	12035470	F603/ 1A
11059975	B207	11067876	E216	11195471	E225/ 6	11306921	A401	12035570	F603
11059975	B213	11068376	B401/ 1	11195471	E229	11306921	B201	12035570	F603/ 1
11059975	B213/ 1	11068376	E216	11197771	A224	11306921	E227	12035570	F603/ 1A
11059975	B213/ 2	11068376	E216/ 1	11197771	A243	11306921	F201	12053980	F401
11060675	E216/ 1	11068376	E216/ 2	11197771	E220	11306931	L101/ 1	12164021	B411
11060676	E216	11068476	E231	11197771	F201	11307021	A102	12164021	D322
11061075	B401/ 1	11068476	E231/ 1	11198071	A102	11307021	A402	12164121	B401/ 1

N.ORDIN.	SGR.	N.ORDIN.	SGR.	N.ORDIN.	SGR.	N.ORDIN.	SGR.	N.ORDIN.	SGR.
12164121	D314	12575921	D212	13407211	B401/ 1	14147595	F629/ 1	14233421	B213/ 2
12164121	D322/ A	12575921	D212/ 4	13407211	D314	14148190	F632	14233430	L101/ 1
12164221	D322	12575921	D212/ 5	13407211	E235/ 1	14148190	F634	14233621	B406
12164221	D322/ A	12576011	D211	13407211	E236	14148190	F634/ 1	14233631	B412/ 1
12164221	E235	12598379	F501	13407211	E236/ 1	14157370	L304	14233631	D314/ 1
12164221	E235/ 1	12601178	F603/ 1A	13407811	D210	14161770	A221	14233821	B213/ 2
12164521	D202	12605271	E235/ 1	13407811	E223	14161770	B210	14235621	B202
12164721	A115	12638601	A401	13407811	E227	14161910	B410	14237930	B205/ 1
12164721	A224	12638601	B410	13407811	E235/ 1	14163170	B210	14237930	B205/ 2
12164721	D210	12638601	E228	13408411	D314	14163170	M101/ 1	14238021	A116
12164721	D210/ 1	12638601	F301	13412090	E235/ 1	14163970	A221	14254530	E223
12164721	E227	12638601	L101/ 1	13413290	B201	14163970	B215	14254730	E223
12164721	E228/ 1	12638601	L304	13449920	A402	14163970	E215	14257831	D316/ 1
12164721	E235	12639701	A221	13450321	E225	14164770	E235/ 1	14258030	B401
12164721	F301	12640601	E227	13516221	A107	14165470	A115	14272031	B401/ 1
12164721	F401	12640601	L304	13516821	B207	14166070	E216/ 2	14274471	B404
12164721	L101	12642701	E227	13516920	A224	14166070	E236/ 1	14274530	D314/ 1
12164721	L101/ 1	12644301	E227	13517010	B204	14166170	B210	14274631	B401/ 1
12164721	L304	12644401	C135	13517010	B204/ 1	14166170	B213	14275331	B401/ 1
12164740	A402	12646801	F301	13517630	A224	14166170	B213/ 1	14282370	A101
12174090	E220	12646801	L101/ 1	13517721	A102	14166170	B213/ 2	14282470	A101
12174790	A402	12646801	M101/ 1	13543721	A254	14166170	E236	14282770	A101
12174890	A222	13264201	F603/ 1A	13550201	F608/ 1	14166270	B215	14282970	A101
12179090	A243	13272111	A201	13550201	F608/ 1A	14167270	C101	14323611	D202
12179190	A201	13274801	F401	13557830	B411	14168270	E215	14323911	A101
12179190	A243	13275911	L101	13748610	A403	14169270	E224/ 1	14324011	E225
12179590	D211	13276001	F501	13877640	M101/ 1	14169370	B305	14324201	E217
12430121	A102	13276111	E215	13952220	E228/ 1	14189176	F401	14324211	A101
12541870	C101	13276301	B215	13952720	E228/ 1	14189176	L101	14324413	E217
12574211	F608/ 1	13301501	F401	14044271	D314	14196670	A107	14324901	E225
12574211	F608/ 1A	13400575	A108	14045271	E216	14198810	E224	14325001	A403
12574221	F629	13400775	B101	14048211	B207	14198810	E224/ 1	14325101	A302
12574521	A401	13400775	C135	14048811	B401/ 1	14199011	C135	14325701	A402
12574521	E235/ 1	13401475	D211	14098900	L304	14233221	A116	14327101	E220
12574521	L101/ 1	13401475	E220	14142390	F501	14233221	B205/ 1	14328101	A103
12575821	D210	13402276	A221	14147590	F629	14233221	B205/ 2	14328101	A106
12575821	D210/ 1	13406711	E227	14147590	F629/ 1	14233421	B213	14328301	A107
12575911	D210/ 1	13406911	D211	14147595	F629	14233421	B213/ 1	14328501	A101

N. ORDIN.	SGR.	N. ORDIN.	SGR.	N. ORDIN.	SGR.	N. ORDIN.	SGR.	N. ORDIN.	SGR.
14330260	A243	14457281	E229	14471280	E224	15888721	A402	15970721	L101
14330260	E225/ 1	14457281	E231	14472380	E224	15888721	E225	15970721	L304
14330260	E225/ 2	14457281	E231/ 1	14472380	E224/ 1	15888721	E235/ 1	15970921	A402
14330260	E228/ 1	14457281	E231/ 2	14472880	E224	15888821	A102	15970921	B202
14330260	E229	14457380	C105	14472880	E224/ 1	15888821	A224	15970921	C135
14330260	E235/ 1	14457380	E225	14543070	E227	15888821	B205	15970921	E227
14452380	E225/ 2	14457380	E228/ 1	14575380	C102	15896211	A221	15971321	B205
14452980	E225/ 1	14457380	E231	14587071	Z101	15896221	A201	15971321	E227
14452980	E225/ 3	14457380	E231/ 1	14601370	B213/ 2	15896221	A243	15971621	L101
14452980	E225/ 4	14457380	E231/ 2	14601470	B205/ 3	15896221	A401	15972421	F301
14452980	E225/ 5	14457381	E225	14642791	M101/ 1	15896221	B215	15977521	L304
14452980	E225/ 6	14457480	C105	15152790	B410	15896221	D211	15979121	E220
14452980	E229	14457480	C135	15502611	D322/ A	15896221	F201	15980311	D211
14452980	E231	14457480	E223/ 1	15502611	L304	15896221	F301	15980521	D322/ A
14453080	E228/ 1	14457480	E225	15540221	E235	15896221	F401	15981221	D201
14453280	E225	14457480	E228/ 1	15540221	L304	15896221	F608	15981331	D210
14453481	E229	14457480	E229	15540311	E220	15896221	L101	15981621	B401/ 1
14453781	E229	14457580	B410	15540321	A201	15896411	A221	15981621	D314
14453981	A224	14457680	E220	15540321	B410	15896411	A243	15982321	C102
14453981	E225	14457680	E225	15540321	E235	15896411	B101	15982831	B101
14457080	E225	14457780	E235/ 1	15540321	L130	15896411	E235/ 1	15982831	D201
14457080	E225/ 3	14457980	C105	15540521	B304	15896411	F401	15983321	B401/ 1
14457080	E225/ 4	14458680	A224	15540531	L130	15970321	A222	15983321	D314
14457080	E231	14458680	E229	15540621	E223/ 1	15970321	E224	15983821	D316
14457180	E220	14460380	D213	15540631	B406	15970421	L304	15984131	D103
14457180	E225	14460380	E221	15540721	B201	15970521	A224	15984421	D102/ 1
14457180	E229	14460380	E221/ A	15540721	E216/ 2	15970521	B201	15984421	D102/ 2
14457180	E231	14461280	B204	15540721	E220	15970521	B404	15984421	D103/ 1
14457180	E231/ 1	14461280	B204/ 1	15540730	B406	15970521	D314	15984421	D103/ 2
14457180	E231/ 2	14461380	B204	15540921	E235/ 1	15970521	E231	15984421	D103/ 3
14457280	D211	14461380	B204/ 1	15541121	B205	15970521	E231/ 1	15984631	B401/ 1
14457280	E228/ 1	14462882	A402	15688302	L101	15970521	E231/ 2	15984631	D314
14457281	E225/ 1	14463280	C105	15688302	L304	15970521	L304	15984831	D103
14457281	E225/ 2	14463880	E220	15840521	D102	15970721	A402	15984831	D103/ 1
14457281	E225/ 3	14464280	D212	15840521	D103	15970721	B101	15985421	E235/ 1
14457281	E225/ 4	14464280	D212/ 4	15860121	B201	15970721	E236	15985621	D103/ 2
14457281	E225/ 5	14464280	D212/ 5	15880921	E220	15970721	E236/ 1	15985821	D102/ 2
14457281	E225/ 6	14471180	E224	15888721	A115	15970721	F401	15985821	D103/ 1

N. ORDIN.	SGR.	N. ORDIN.	SGR.	N. ORDIN.	SGR.	N. ORDIN.	SGR.	N. ORDIN.	SGR.
15985821	D103/ 3	16043621	A256	16100821	B204	20063470	C105	26797970	B204/ 1
15985821	E235/ 1	16043621	A301	16100821	B204/ 1	20063490	E225	26797970	E216
15988521	D103/ 2	16043621	A402	16100821	B205/ 3	20063500	C105	26797970	E216/ 2
16042921	E231	16043621	E216/ 2	16100821	C135	20141040	B401	26797980	B305
16042921	E231/ 1	16043621	E225	16100821	D211	20419330	E225/ 1	26798640	E216/ 1
16042921	E231/ 2	16043621	E236	16100821	E227	20419330	E225/ 2	26799990	B406
16043121	B309	16043630	D202	16100821	E228/ 1	20419330	E225/ 3	26800140	B404
16043121	E220	16043821	A222	16100821	E231	20419330	E225/ 4	26800800	E236/ 1
16043121	L101	16043821	A254	16100821	E231/ 1	20419330	E225/ 5	28040050	A103
16043221	A224	16043821	A256	16100821	E231/ 2	20419330	E225/ 6	28041260	E217
16043221	A401	16043821	E220	16100840	A256	20645490	B401	28042470	B401/ 1
16043221	B205/ 3	16043921	A102	16101511	E235	20705250	E216	28042510	B305
16043221	D211	16043921	A302	16102311	E225/ 1	20705250	E216/ 1	28042730	F603/ 1A
16043221	E217	16043921	E220	16102311	E225/ 2	20705250	E216/ 2	28043180	F603
16043221	E223	16043921	E231	16102311	E227	20715580	B204	28043280	A103
16043221	E231	16043921	E231/ 1	16102311	E228/ 1	20715580	B204/ 1	28104710	E216
16043221	E231/ 1	16043921	E231/ 2	16102311	E229	20915780	E216/ 2	28995880	B204
16043221	E231/ 2	16043921	L101	16102321	E227	20943310	B204	28995880	B204/ 1
16043221	L101	16044021	A301	16104121	A101	20943310	B204/ 1	28995880	B205/ 3
16043321	A102	16044021	E215	16104121	A102	20972850	B204	40000011	A102
16043321	E220	16044221	A102	16104411	A201	20972850	B204/ 1	40000270	B204
16043321	F401	16044221	A302	16105021	E216/ 2	20972850	E216/ 1	40000270	B204/ 1
16043411	D211	16044321	A301	16109611	A222	20973340	E216/ 2	40001821	D202
16043421	A102	16044321	F301	17671101	F401	23111990	E217	40002811	A102
16043421	A107	16044521	A107	17671101	L101	24903450	B404	44000426	D103
16043421	A222	16044521	E220	19053082	C102	24903450	B406	44000426	D103/ 2
16043421	A254	16044621	A102	19053082	E220	24903460	B406	44000426	E235/ 1
16043421	A256	16044921	A301	19053182	A201	24903470	D314/ 1	44007661	B401/ 1
16043421	A402	16045121	B101	19053182	A243	24903830	B406	44007661	D314
16043421	A403	16045621	A301	20033750	E216/ 1	24905100	E216	44011089	D322
16043421	A409	16100811	F501	20045200	E216	24905100	E216/ 1	44011091	D322
16043421	E216	16100821	A102	20045200	E217	24905120	B309	44011431	D322
16043421	E216/ 1	16100821	A107	20063390	B210	24905360	B101	44011615	B101
16043421	E216/ 2	16100821	A222	20063390	B213	26794660	E216/ 2	44012292	D103
16043421	E227	16100821	A224	20063390	B213/ 1	26797140	E217	44012292	D103/ 2
16043421	F501	16100821	A243	20063390	B213/ 2	26797960	E216	44012292	E235/ 1
16043421	L101	16100821	A401	20063390	E215	26797960	E216/ 2	44012300	E216/ 2
16043621	A102	16100821	B101	20063450	C105	26797970	B204	44012763	E235/ 1

N. ORDIN.	SGR.	N. ORDIN.	SGR.	N. ORDIN.	SGR.	N. ORDIN.	SGR.	N. ORDIN.	SGR.
44012764	E235/ 1	44015354	E231/ 1	44018046	D322/ A	44018768	B401/ 1	44019288	C135
44012765	E235/ 1	44015354	E231/ 2	44018047	D322/ A	44018768	D314	44019496	D211
44013453	B410	44015841	E220	44018642	E235/ 1	44018847	E235/ 1	60040613	E217
44015354	E231	44017396	E220	44018644	E235/ 1	44018849	E235/ 1		

ERA	VED	SGR.	ERA	VED	SGR.	ERA	VED	SGR.	ERA	VED	SGR.
562018	5117713	B406	4230555	5118186	A256	4697762	4739353	F201	4997569	5112148	B215
566854	596854	E225	4250530	9933187	F603/ 1A	4698729	4698677	A105	4997569	5112148	E215
567886	5123113	B406	4274791	9957822	F603/ 1A	4698731	4698679	A105	4997627	5121780	A222
596061	596060	D103	4551099	5118697	A243	4698732	4698680	A105	4997637	5112851	B215
596061	596060	D103/ 1	4551101	5118583	A243	4698733	4698681	A105	4997698	5102972	D211
765103	771163	A235	4557649	5118584	A243	4698734	4698682	A105	4997992	1909143	D214
768378	772036	A235	4572859	5118187	B204	4698735	4698689	A103	4998001	5111465	B401/ 1
770578	4760843	A224	4572859	5118187	B204/ 1	4698737	4698691	A103	4998001	5111465	D314
840692	4699783	A107	4600328	4746023	A106	4698738	4698692	A103	4998110	5112714	F501
849603	5118182	A108	4600875	1909101	A301	4698739	4698693	A103	4998657	5121922	D201/ 1
992273	5118488	A201	4603871	4655011	A403	4698740	4698694	A103	4998717	5110825	C102
1901320	568162	D211	4607590	5118571	E220	4698741	4698683	A103	4998717	5110825	C105
1901321	8280040	E220	4609538	5118568	D211	4698743	4698685	A103	4998720	5110826	C102
1909083	1909494	A103	4609538	5118568	E220	4698744	4698686	A103	4998720	5110826	C105
1909084	1909495	A103	4610742	5118183	A256	4698745	4698687	A103	4998726	5110827	C101
1909085	1909496	A103	4613792	5118586	A243	4698746	4698688	A103	4999028	5119079	B401/ 1
1909086	1909497	A103	4614160	4697838	A402	4700829	4762000	A105	4999028	5119079	D314
1909087	1909498	A103	4621358	5118569	D211	4721808	4721809	A102	4999153	5111455	B401/ 1
1909151	1909436	A105	4621358	5118569	E220	4730586	1909101	A301	4999153	5111455	D314
1909152	1909437	A105	4621740	1909100	A226	4746023	4748800	A106	4999374	5118742	D314
1909153	1909438	A105	4621740	1909100	A226/ 1	4757649	4557649	A243	4999526	5104469	E216
1909154	1909439	A105	4625547	1909101	A301	4950255	5111023	F301	4999526	5104469	E216/ 1
1909155	1909440	A105	4630543	5118570	D211	4960158	5121257	Z101	4999526	5104469	E216/ 2
1909263	1909559	A101	4630543	5118570	E220	4966235	5110074	D314/ 1	4999812	5116052	B105/ 1
1909264	1909560	A101	4648371	1909101	A301	4966236	5110075	D314/ 1	4999840	5116805	A221
1909476	1909643	A105	4651986	4621740	A226	4966237	5110076	D314/ 1	4999860	5112713	F201
1909477	1909644	A105	4651986	4621740	A226/ 1	4968815	5119971	E225	5011873	5122655	B105/ 2
1909478	1909645	A105	4653281	4679202	A101	4968815	5119971	E228	5011874		B105/ 2
1909479	1909646	A105	4670935	4599807	A116	4968815	5119971	E235/ 1	5100605	5109909	D316
1909480	1909647	A105	4673609	4689554	A107	4970769	5103868	B404	5101109	5111886	B401/ 1
1909494	1909638	A103	4679221	4763919	A105	4981446	5111549	E228	5101111	5111887	B401/ 1
1909495	1909639	A103	4679571	4696722	A105	4986460	5115659	D316	5101495	5112983	D211
1909496	1909640	A103	4682937	4703276	A107	4991655	5117245	B410	5101541	15688302	L101
1909497	1909641	A103	4682998	4737755	F201	4992264	5103778	B410	5101550	5123206	B204
1909498	1909642	A103	4690352	4689881	A107	4996363	5110824	B101	5101688	5104120	B305
4025654	4338920	A107	4690506	4690509	A107	4996872	5122797	B204	5101741	5119492	E231
4051364	5107816	E217	4690507	4690510	A107	4996872	5122797	B204/ 1	5102085	5102081	B101
4068085	5118180	L101	4690508	4690511	A107	4997329	5116792	A256	5102148	5111457	B204/ 1

ERA	VED	SGR.	ERA	VED	SGR.	ERA	VED	SGR.	ERA	VED	SGR.
5102149	5111457	B204	5107107	5119396	D314	9917917	9957819	A227	9956704	10280060	D212/ 6
5102155	5102156	F401	5107108	5119397	D314	9918103		A226	9956705	9957900	D212/ 3
5102255	5122189	B105/ 1	5107623	5112124	F201	9918110	4617973	A226	9957614	1909138	A223
5102255	5122189	B105/ 4	5107899	5117514	D211	9918385	9927915	A226	9957615	1909139	A223
5102347	5110601	B410	5108224	5108225	L101	9918630	15896221	F608	9957697	14323611	D202
5103175	5119164	B101	5108922	5111673	L101	9921398	28043180	F603	9957810	1909140	A223/ 1
5103361	5113232	A221	5110051	5110966	E227	9921401	9957961	F603	9957811	1909141	A223/ 1
5103598	5121416	Z101	5110085	5115537	A221	9924299	9957963	F603	9958553	12575921	D212/ 4
5104087	5115786	B201	5110088	5113619	A221	9928457	9957913	F608/ 1	9958553	12575921	D212/ 5
5104103	5110441	A243	5110093	5112918	A221	9928457	9957913	F608/ 1A	9958558	14464280	D212/ 4
5104402	5123134	B204/ 1	5110127	5110455	F401	9928596	9957963	F603	9958558	14464280	D212/ 5
5104773	5105815	C135	5110128	5112162	F401	9928597	9957962	F603	10033410	10033411	B215
5104774	5105817	C135	5110291		A222	9928599	9957393	F603	10033410	10033411	C135
5104823	5117300	A402	5110441	5104102	A243	9928604	9959902	F603	10116470	5011647	L304
5104826	5122425	A401	5110442	5104104	A243	9929846	12574221	F629	10181711	10181717	A224
5104835	5118306	A401	5110455	5112077	F401	9929849	14464280	D212	10184311	10184317	A224
5104871	5111662	L101	5110676	5113130	D211	9929850	9958557	D212	10202390	10202310	F603/ 1A
5104890		F401	5110716	5113131	B404	9929851	9958554	D212	10205910	10205920	A106
5104890	5112152	F629	5111283	5115690	B101	9929852	12575921	D212	10273001	10273040	E223
5104890	5111873	F629/ 1	5112077	5106276	F401	9929853	9958555	D212	10290690	12174090	E220
5105000	5110964	E215	5112162	5106275	F401	9929854	9958556	D212	10291790	10299690	B205/ 3
5105006	5123135	B204	5113130	5113131	D211	9929861	9958559	D212	10390201	10390211	F401
5105815	5104773	C135	5113131	5113093	D211	9929864	9958552	D212	10516611	10516671	A243
5105817	5104774	C135	5113436	5116052	B105/ 4	9930903	9921227	B415	10516670	10516671	B101
5105871	4379796	C102	5113492	5110396	B101	9956168	13877640	M101/ 1	10516670	10516671	E217
5106081	5112246	B305	5113619	5116824	A221	9956169	12646801	M101/ 1	10516670	10516671	E223
5106276	5110455	F401	5114475	5106317	B101	9956172	11087976	M101/ 1	10516670	10516671	E227
5106286	5114470	A201	5116052	5121462	B105/ 4	9956198	14163170	M101/ 1	10516870	10516871	B101
5106356	5111673	L101	5119164	5119875	B101	9956205	10516871	M101/ 1	10516870	10516871	E225
5106709	5106707	D211	8273908	14460380	D213	9956206	11087776	M101/ 1	10516870	10516871	E227
5106744	5111283	B101	8273908	14460380	E221	9956337	9957617	D212/ 2	10517070	10517071	E217
5106754	5123530	B105	8273910	5110478	D213	9956339	9958560	D212/ 2	10517070	10517071	E223
5106754	5123530	B105/ 3	8273910	5110478	E221	9956548	9957995	F608/ 1	10517170	10517171	D322
5106755	5106752	B101	8802992	5118499	A402	9956549	9957574	F608/ 1	10517170	10517171	E220
5106917	1909106	E220	8997791	9957920	F608	9956591	9957434	F608/ 2	10517170	10517171	E224
5106951	5106984	B101	8997796	9957820	F608	9956596	9957896	F608/ 2	10517170	10517171	E225
5107026	5107024	D211	8997803	9957821	F608	9956704	10280060	D212/ 1	10517271	10572171	D103
5107033	5113131	E235	9916080	9957904	F608	9956704	10280060	D212/ 3	10517371	10572271	D103

ERA	VED	SGR.	ERA	VED	SGR.	ERA	VED	SGR.	ERA	VED	SGR.
10615671	12598379	F501	11306930	11306931	L101/ 1	14324401	14324413	E217	15982830	15982831	B101
10725911	10725021	C135	11307030	11307021	B105/ 2	14324911	14324901	E225	15984121	15984130	D103
10790411	10790421	E225	11307030	11307021	B105/ 5	14453980	14453981	E225	15984130	15984131	D103
10790511	10790521	D314	12164011	12164021	D322	14529531	5121423	Z101	16100811	16100821	A102
10791011		E215	12164111	12164121	B401/ 1	14529631	5121424	Z101	16100811	16100821	A107
10791021	10791011	B410	12164111	12164121	D314	14529731	5121425	Z101	16100811	16100821	A222
10791311	10791321	F201	12164211	12164221	D322	14534521	5121429	Z101	16100811	16100821	A224
10902611	10902621	D211	12164211	12164221	E235	14580771	5121420	Z101	16100811	16100821	A243
10977511	10977521	A221	12164711	12164721	A115	14583371	5121418	Z101	16100811	16100821	A401
10977511	10977521	A222	12164711	12164721	A224	14583471	5121419	Z101	16100811	16100821	B101
11052090	10858090	F401	12164711	12164721	D210	14583871	5121421	Z101	16100811	16100821	B204
11059375	11059376	A105	12164711	12164721	D210/ 1	14584231	5121422	Z101	16100811	16100821	B204/ 1
11060675	11060676	E216	12164711	12164721	E227	14585571	5121426	Z101	16100811	16100821	B205/ 3
11061375	11061376	B309	12164711	12164721	E228/ 1	15540331	15540321	L130	16100811	16100821	C135
11061575	11061576	E216	12164711	12164721	F301	15540630	15540631	B406	16100811	16100821	D211
11061575	11061576	E216/ 1	12164711	12164721	F401	15896211	15896221	A201	16100811	16100821	E227
11061575	11061576	E216/ 2	12164711	12164721	L101	15896211	15896221	A243	16100811	16100821	E228/ 1
11067375	11067376	B204	12164711	12164721	L101/ 1	15896211	15896221	B215	16104111	16104121	A101
11067375	11067376	B204/ 1	12574511	12574521	A401	15896211	15896221	D211	16104111	16104121	A102
11067875	11067876	E216	12574511	12574521	L101/ 1	15896211	15896221	F201	16109221	5115377	B406
11068375	11068376	B401/ 1	13276311	13276301	B215	15896211	15896221	F301	17673101	15688302	L304
11068375	11068376	E216	13402275	13402276	A221	15896211	15896221	F401	28042240	5123902	B404
11068375	11068376	E216/ 1	13449910	13449920	A402	15970530	15970521	L304	40000010	40000011	A102
11068375	11068376	E216/ 2	13517720	13517721	A102	15970730	14233430	L101/ 1	40002810	40002811	A102
11069075	11069070	B204	13543710	13543721	A254	15982821	15982831	D201	60093124	5112853	F301
11069075	11069070	B204/ 1	14199000	14199011	C135						

PARTI DI RICAMBIO

PIÈCES DÉTACHÉES

SPARE PARTS

ERSATZTEILE

PIEZAS DE REPUESTO

vedere " CODICI DAT " *(sul retro)*

voir " CODES DAT " *(au verso)*

see " DAT CODES " *(on verso)*

Siehe " DAT Kennnummern " *(auf der Rückseite)*

véase " CÓDIGOS DAT " *(en el dorso)*

CODICI DAT (per uso "Tariffario delle riparazioni")

CODES DAT (à l'usage du "Temps de réparation")

DAT-KENNUMMERN (zum Gebrauch der "Reparatur-Richtsätze")

DAT CODES (to be used for "Service Time Schedule")

CÓDIGOS DAT (para uso del "Tiempos de reparaciones")

codice Sgr.	codice DAT	codice Sgr.	codice DAT	codice Sgr.	codice DAT
A0. 00 01 ..	100 00 01 ..	D1. 01 02 ..	381 01 02 ..	G0. 01 02 ..	600 01 02 ..
A1. 01 02 ..	101 01 02 ..	D2. 01 02 ..	412 01 02 ..	G1. 01 02 ..	601 01 02 ..
A2. 01 02 ..	102 01 02 ..	D3. 01 02 ..	443 01 02 ..	G2. 01 02 ..	602 01 02 ..
A3. 01 02 ..	103 01 02 ..	E1. 01 02 ..	501 01 02 ..	G3. 01 02 ..	603 01 02 ..
A4. 01 02 ..	104 01 02 ..	E2. 01 02 ..	502 01 02 ..	G4. 01 02 ..	604 01 02 ..
A5. 01 02 ..	105 01 02 ..	E3. 01 02 ..	503 01 02 ..	L1. 01 02 ..	701 01 02 ..
B1. 01 02 ..	181 01 02 ..	F0. 01 02 ..	550 01 02 ..	L2. 01 02 ..	702 01 02 ..
B2. 01 02 ..	212 01 02 ..	F1. 01 02 ..	551 01 02 ..	L3. 01 02 ..	703 01 02 ..
B3. 01 02 ..	243 01 02 ..	F2. 01 02 ..	552 01 02 ..	L4. 01 02 ..	704 01 02 ..
B4. 01 02 ..	274 01 02 ..	F3. 01 02 ..	553 01 02 ..	M1. 01 02 ..	711 01 02 ..
C1. 01 02 ..	331 01 02 ..	F4. 01 02 ..	554 01 02 ..	M2. 01 02 ..	712 01 02 ..
C2. 01 02 ..	332 01 02 ..	F5. 01 02 ..	555 01 02 ..	Z1. 01 02 ..	901 01 02 ..
		F6. 01 02 ..	556 01 02 ..	Z2. 01 02 ..	902 01 02 ..

Nota - Il codice **DAT** (solo numerico) viene riportato su tutte le tavole del presente catalogo, in alto a destra, a fianco del codice **Sgr.** (alfa-numerico).

L'Organizzazione assistenziale Fiat (DAT) include questo codice nella numerazione unificata delle operazioni di riparazione e manutenzione di autoveicoli, adottata nel « Tariffario delle riparazioni », per individuare il sottogruppo (Sgr.) del catalogo che comprende la parte di ricambio alla quale si riferisce ogni singola operazione assistenziale.

Note - Le code **DAT** (seulement numérique) est reporté dans toutes les planches de ce catalogue, en haut à droite, à côté du code de **Sgr.** (alfa-numérique).

Le réseau d'après-vente Fiat (DAT) comprend ce code dans la numérotation unifiée des opérations de réparation et d'entretien des véhicules, adoptée par le « Temps de réparation », pour repérer le sous-groupe (Sgr.) du catalogue comprenant la pièce détachée à laquelle chaque opération d'assistance se réfère.

Anmerkung - Auf jeder Bildtafel des Katalogs, ist die **DAT** Kennummer (nur numerisch) hoch-rechts, seitlich der **Utgr.-Kennummer** (alphanumerisch).


Der FIAT-Kundendienst hat die DAT-Kennummer in der normierten Bezeichnung der Kraftfahrzeugereparaturen, im Reparatur-Richtsatz angenommen, angeführt, um die Untergruppe (Sgr.) des Katalogs, die das Ersatzteil enthält, zu ermitteln.

Note - The **DAT** code (digital only) is reported on all plates of this catalog, on top right, along with the **Sgr.** code (alphanumeric).

The Fiat service organization (DAT) includes this code in the unified numeration system of maintenance and servicing operations, used for « Service Time Schedule », to identify the subgroup (Sgr.) of the catalog which lists the spare as named in each single service operation.

Nota - Se reseña el código **DAT** (sólo numérico) en todas las tablas del catálogo, arriba a la derecha, al lado del código **Sgr.** (alfa-numérico).

La organización para la asistencia Fiat (DAT) incluye este código en la numeración unificada de las operaciones de reparación y mantenimiento de los vehículos, la que se adoptó por el « Tiempos de reparaciones », para identificar el subgrupo (Sgr.) del catálogo que comprende la pieza de repuesto a la que cada operación de asistencia se refiere.

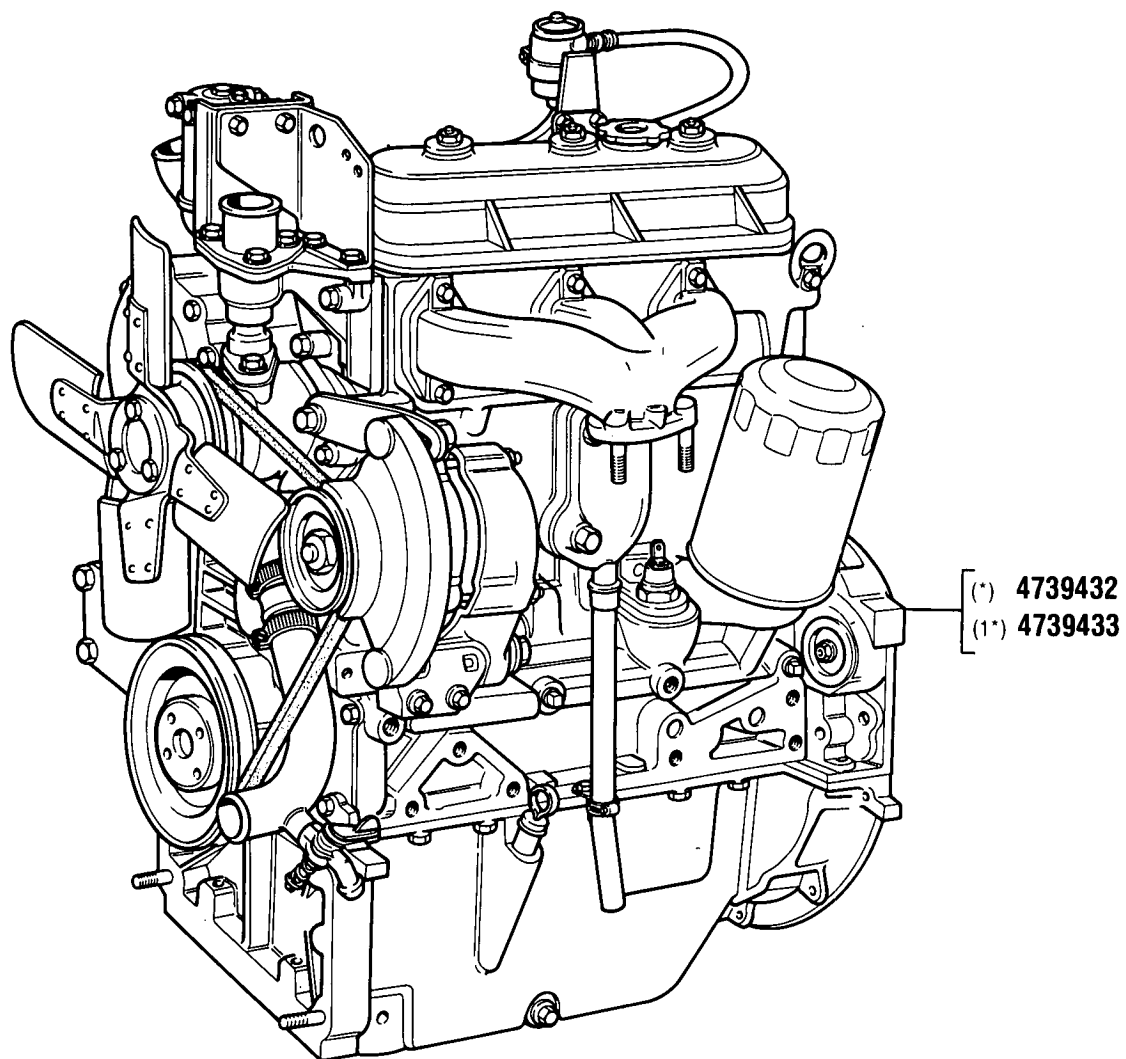

(*) (1*) Vedere elenco - Voir la liste - Siehe Tabelle - See list - Véase la lista

570 - 570 DT

01 02

MOTORE

Moteur
Motor

Engine
Motor

A0.00

FIAT 570-570 DT (1 ED.)


A000 (01-1979)

MODIF	N.ORDIN.	Q.	DENOMINAZIONE	DESIGNATION	BENENNUNG	DESCRIPTION	DENOMINACIONES
	4739432	1	MOTORE COMPL.(*)	MOTEUR	MOTOR	ENGINE	MOTOR
	4739433	1	MOTORE COMPL.(1*)	MOTEUR	MOTOR	ENGINE	MOTOR
		(*)	-PER FRIZIONE FERODO	-POUR EMBRAYAGE ...	- FUER KUPPLUNG ...	-FOR CLUTCH ...	-PARA EMBRAGUE ...
		(1*)	-PER FRIZIONE LUK-O.M.G	-POUR EMBRAYAGE ...	- FUER KUPPLUNG ...	-FOR CLUTCH ...	-PARA EMBRAGUE ...

1/ 1

DAT 101 01

A1.01

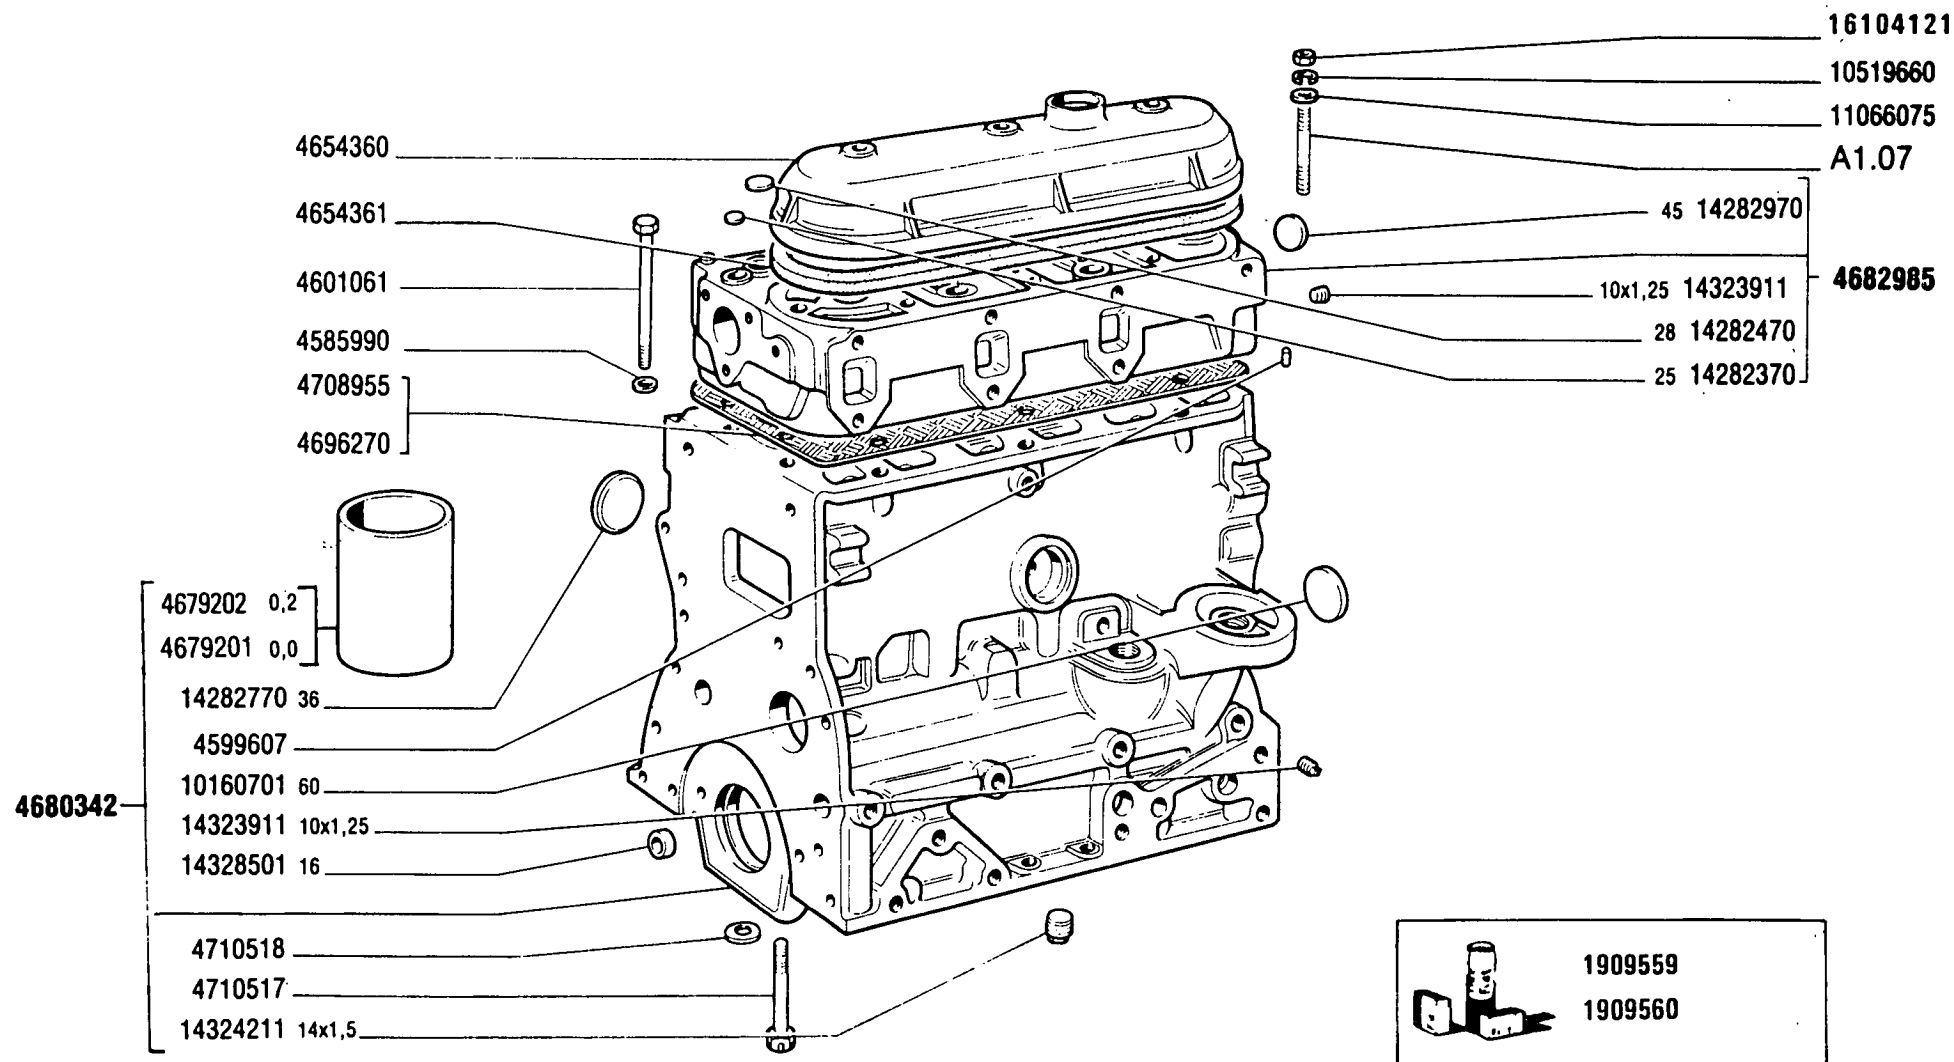

570 - 570 DT

01 02

BASAMENTO E TESTA CILINDRI

Bâti et culasse


Kurbelgehäuse und Zylinderkopf

Crankcase and Cylinder Head

Bloque de cilindros y culata

A1.01

MODIF	ANT.MODIF	N. ORDIN.	Q.	DENOMINAZIONE	DESIGNATION	BENENNUNG	DESCRIPTION	DENOMINACIONES
	1909263	1909559	1	SERIE GUARNIZIONI MOTORE	POCHET JOINTS DU MOTEUR	MOTORDICHTUNGEN- SERIE	SET OF ENGINE GASKETS	SERIE GUARNICION MOTOR
	1909264	1909560	1	SERIE RETTIFICA VALVOLE	POCHET RECTIFIC. SOUPAPES	VENTILBERICHTIG. SERIE	SERIES/VALVE AMENDMENTS	SERIE RECTIFICA VALVULAS
		4585990	14	ROSETTA DI SICUREZZA	RONDELLE FREIN	SICHERUNGSRING	LOCKWASHER	ARANDELA DE FRENO
		4599607	1	GRANO	ERGOT	PASSTIFT	DOWEL	PITON
		4601061	14	VITE	VIS	SCHRAUBE	SCREW	TORNILLO
		4654360	1	COPERCHIO	COUVERCLE	DECKEL	COVER	TAPA
		4654361	1	GUARNIZIONE DI TENUTA	JOINT	DICHTUNG	GASKET	JUNTA
		4679201	3	CAMICIA +0,0	CHEMISE	ZYLINDERLAUF- BUECHSE	CYL/LINER	CAMISA
	4653281	4679202	3	CAMICIA +0,2	CHEMISE	ZYLINDERLAUF- BUECHSE	CYL/LINER	CAMISA
		4680342	1	BASAMENTO DEL MOTORE COMPL.	BATI MOTEUR	KURBELGEHAUSE	CRANKCASE	BLOQUE DE CILIN- DROS
		4682985	1	TESTA DEI CILINDRI COMPL.	CULASSE	ZYLINDERKOPF	CYLINDER HEAD	CULATA
		4696270	1	GUARNIZIONE DI TENUTA	JOINT	DICHTUNG	GASKET	JUNTA
		4708955	1	GUARNIZIONE DI TENUTA	JOINT	DICHTUNG	GASKET	JUNTA
		4710517	8	VITE	VIS	SCHRAUBE	SCREW	TORNILLO
		4710518	8	ROSETTA	RONDELLE	SCHEIBE	WASHER	ARANDELA
		10160701	1	TAPPO	BOUCHON	STOPFEN	PLUG	TAPON
		10519660	3	ROSETTA	RONDELLE	SCHEIBE	WASHER	ARANDELA
		14282370	1	TAPPO	BOUCHON	STOPFEN	PLUG	TAPON
		14282470	6	TAPPO	BOUCHON	STOPFEN	PLUG	TAPON
		14282770	3	TAPPO	BOUCHON	STOPFEN	PLUG	TAPON
		14282970	1	TAPPO	BOUCHON	STOPFEN	PLUG	TAPON
		14323911	5	TAPPO	BOUCHON	STOPFEN	PLUG	TAPON
		14324211	1	TAPPO	BOUCHON	STOPFEN	PLUG	TAPON
		14328501	5	TAPPO	BOUCHON	STOPFEN	PLUG	TAPON
	16104111	16104121	3	DADO	ECROU	MUTTER	NUT	TUERCA

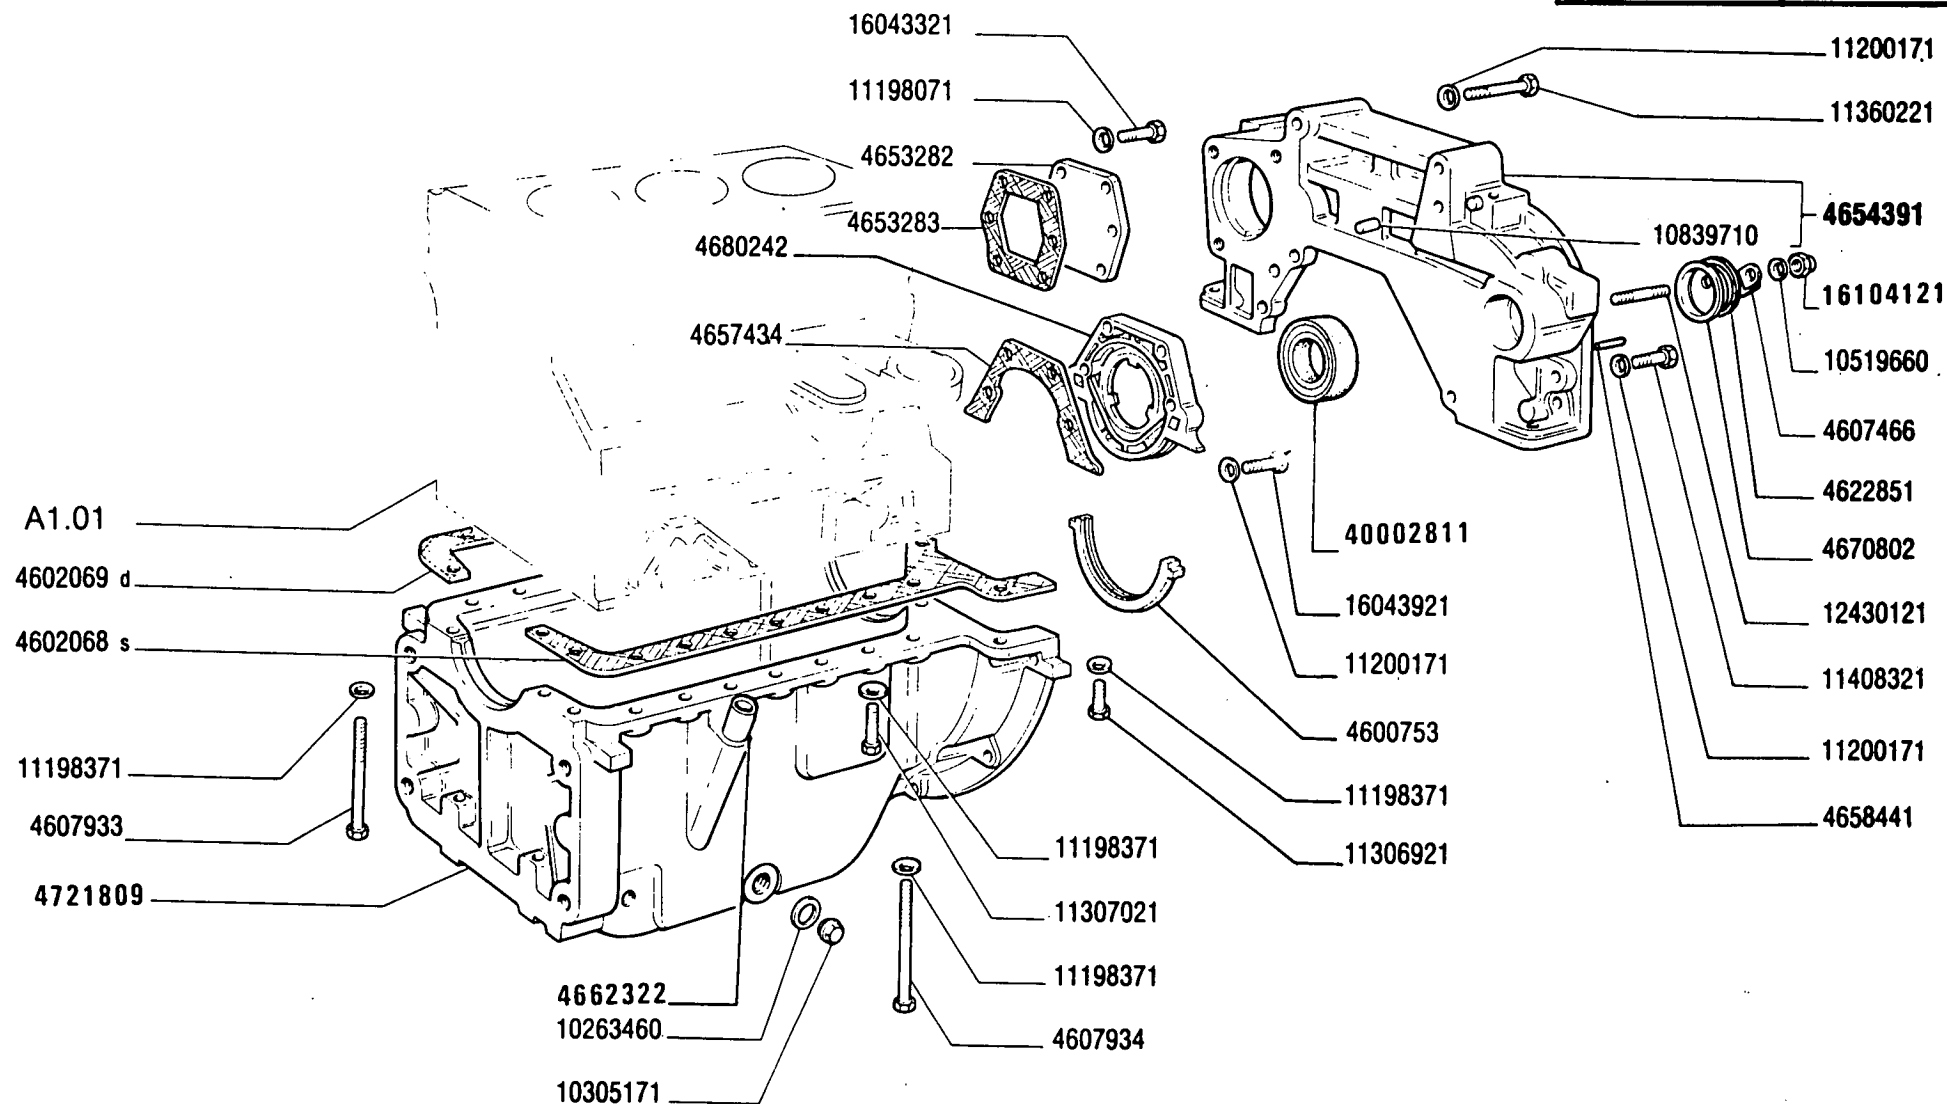

570 - 570 DT

01 02

COPPA E COPERCHI BASAMENTO

Carter d'huile et couvercles de bâti


Ölwanne und Deckel des Kurbelgehäuses

Oil Sump and Crankcase Covers

Cárter de aceite y tapas del bloque

A1.02

MODIF	ANT.MODIF	N.ORDIN.	Q.	DENOMINAZIONE	DESIGNATION	BENENNUNG	DESCRIPTION	DENOMINACIONES
-----	-----	-----	---	-----	-----	-----	-----	-----
		4031577	1	GUARNIZIONE DI TENUTA ANT.	JOINT	DICHTUNG	GASKET	JUNTA
		4600632	1	COPERCHIO	COUVERCLE	DECKEL	COVER	TAPA
		4600633	1	GUARNIZIONE DI TENUTA	JOINT	DICHTUNG	GASKET	JUNTA
		4600753	1	GUARNIZIONE DI TENUTA POST.	JOINT	DICHTUNG	GASKET	JUNTA
		4602068	1	SEMIGUARNIZIONE S	DEMI-JOINT	DICHTUNGSHAELFTE	GASKET	SEMIJUNTA
		4602069	1	SEMIGUARNIZIONE D	DEMI-JOINT	DICHTUNGSHAELFTE	GASKET	SEMIJUNTA
		4607466	1	INDICE MESSA IN FASE	INDEX DE CALAGE	EINSTELLZEIGER	TIMING REF/INDEX	INDICE DE REGLAJE
		4607639	1	GUARNIZIONE DI TENUTA INF.	JOINT	DICHTUNG	GASKET	JUNTA
		4607641	1	GUARNIZIONE DI TENUTA	JOINT	DICHTUNG	GASKET	JUNTA
		4607643	1	GUARNIZIONE DI TENUTA SUP.	JOINT	DICHTUNG	GASKET	JUNTA
		4607933	3	VITE	VIS	SCHRAUBE	SCREW	TORNILLO
		4607934	2	VITE	VIS	SCHRAUBE	SCREW	TORNILLO
		4621730	1	COPERCHIO COMPL.	COUVERCLE	DECKEL	COVER	TAPA
		4622851	1	GUARNIZIONE DI TENUTA	JOINT	DICHTUNG	GASKET	JUNTA
		4653282	1	COPERCHIO	COUVERCLE	DECKEL	COVER	TAPA
		4653283	1	GUARNIZIONE DI TENUTA	JOINT	DICHTUNG	GASKET	JUNTA
		4654391	1	SUPPORTO POST.COMPL.	SUPPORT	LAGER	SUPPORT	SOPORTE
		4657434	1	GUARNIZIONE DI TENUTA POST.	JOINT	DICHTUNG	GASKET	JUNTA
		4658441	2	GRANO	ERGOT	PASSTIFT	DOWEL	PITON
		4659056	1	SCATOLA	CARTER	GEHAUSE	CASE	CAJA
		4662322	1	TUBO	TUYAU	ROHR	PIPE	TUBO
		4670802	1	COPERCHIO	COUVERCLE	DECKEL	COVER	TAPA
		4680242	1	COPERCHIO	COUVERCLE	DECKEL	COVER	TAPA
4721808		4721809	1	COPPA OLIO	CARTER A HUILE	OELWANNE	OIL SUMP	CARTER DE ACEITE
		10263460	1	ROSETTA DI TENUTA	JOINT D'ETANCHEITE	DICHTRING	GASKET	JUNTA HERMETICA
		10305171	1	TAPPO	BOUCHON	STOPFEN	PLUG	TAPON
		10519660	1	ANELLO DI TENUTA	JOINT D'ETANCHEITE	DICHTRING	SEAL	JUNTA HERMETICA
		10839610	4	GRANO	ERGOT	PASSTIFT	DOWEL	PITON
		10839710	2	GRANO	ERGOT	PASSTIFT	DOWEL	PITON
		11198071	31	ROSETTA DI SICUREZZA	RONDELLE FREIN	SICHERUNGSRING	LOCKWASHER	ARANDELA DE FRENO
		11198371	22	ROSETTA DI SICUREZZA	RONDELLE FREIN	SICHERUNGSRING	LOCKWASHER	ARANDELA DE FRENO
		11200171	4	ROSETTA DI SICUREZZA	RONDELLE FREIN	SICHERUNGSRING	LOCKWASHER	ARANDELA DE FRENO
		11306921	2	VITE	VIS	SCHRAUBE	SCREW	TORNILLO

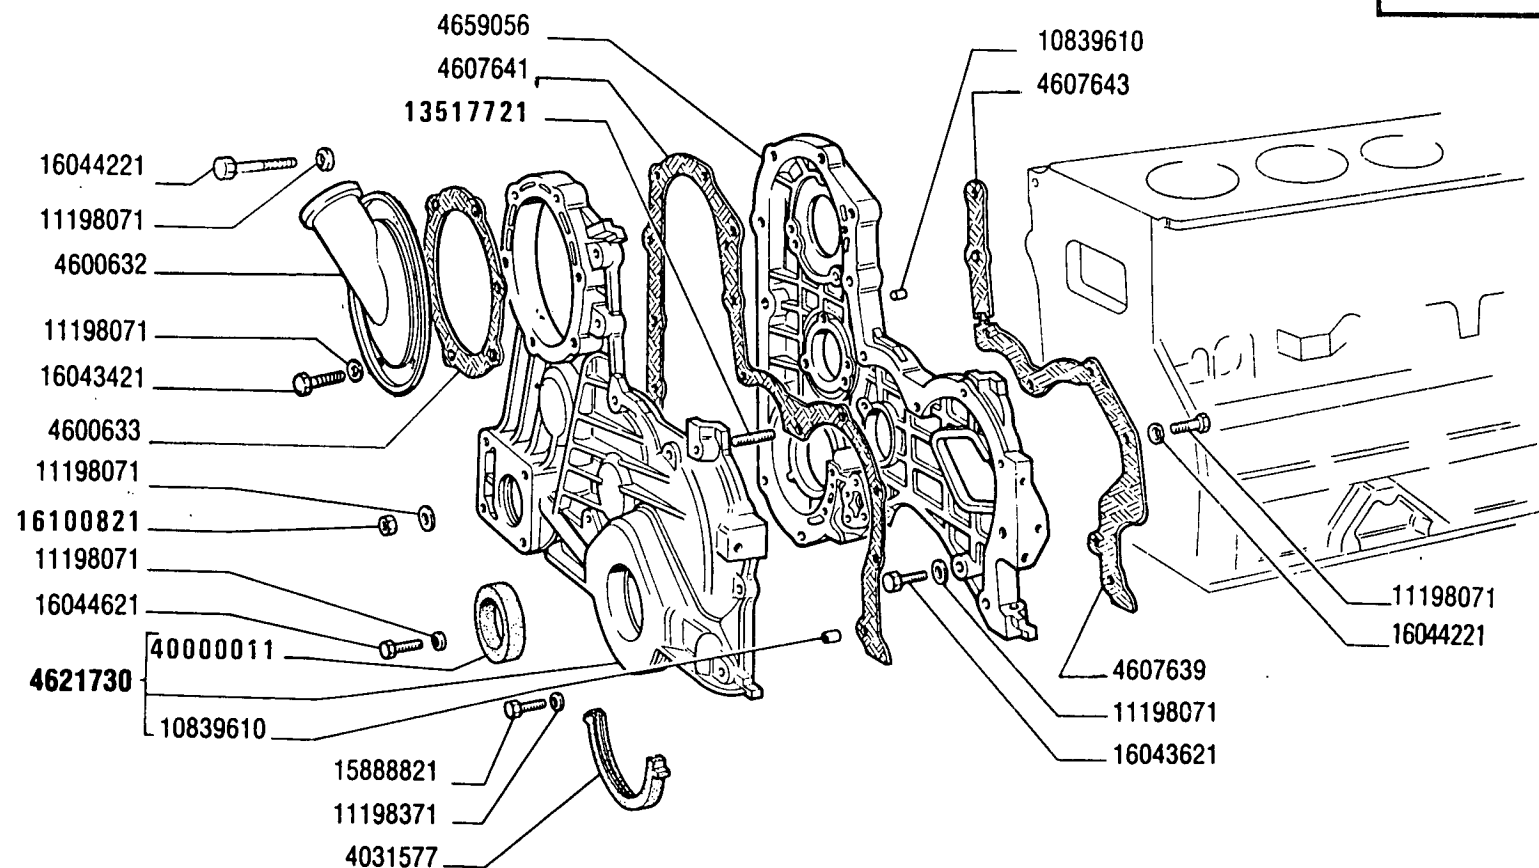

570 - 570 DT

01 02

COPPA E COPERCHI BASAMENTO

Carter d'huile et couvercles de bâti
Ölwanne und Deckel des Kurbelgehäuses

Oil Sump and Crankcase Covers
Cárter de aceite y tapas del bloque

A1.02


MODIF	ANT.MODIF	N. ORDIN.	Q.	DENOMINAZIONE	DESIGNATION	BENENNUNG	DESCRIPTION	DENOMINACIONES
-----	-----	-----	---	-----	-----	-----	-----	-----
		11307021	14	VITE	VIS	SCHRAUBE	SCREW	TORNILLO
		11360221	2	VITE	VIS	SCHRAUBE	SCREW	TORNILLO
		11408321	2	VITE	VIS	SCHRAUBE	SCREW	TORNILLO
		12430121	1	PRIGIONIERO	GOUJON	STIFTSCHRAUBE	STUD	ESPARRAGO
13517720		13517721	1	PRIGIONIERO	GOUJON	STIFTSCHRAUBE	STUD	ESPARRAGO
		15888821	1	VITE	VIS	SCHRAUBE	SCREW	TORNILLO
		16043321	6	VITE	VIS	SCHRAUBE	SCREW	TORNILLO
		16043421	2	VITE	VIS	SCHRAUBE	SCREW	TORNILLO
		16043621	4	VITE	VIS	SCHRAUBE	SCREW	TORNILLO
		16043921	4	VITE	VIS	SCHRAUBE	SCREW	TORNILLO
		16044221	8	VITE	VIS	SCHRAUBE	SCREW	TORNILLO
		16044621	6	VITE	VIS	SCHRAUBE	SCREW	TORNILLO
16100811		16100821	2	DADO	ECROU	MUTTER	NUT	TUERCA
16104111		16104121	1	DADO	ECROU	MUTTER	NUT	TUERCA
40000010		40000011	1	ANELLO DI TENUTA	JOINT D'ETANCHEITE	DICHtring	SEAL	JUNTA HERMETICA
40002810		40002811	1	GUARNIZIONE DI TENUTA POST.	JOINT	DICHTUNG	GASKET	JUNTA

4698689 -0,000 1
4698691 -0,254 2
4698692 -0,508 3
4698693 -0,762 4
4698694 -1,016 5

4698683 -0,000 1
4698685 -0,254 2
4698686 -0,508 3
4698687 -0,762 4
4698688 -1,016 5

1901270 0,000
1901271 0,127


1909638 = 1
1909639 = 2
1909640 = 3
1909641 = 4
1909642 = 5

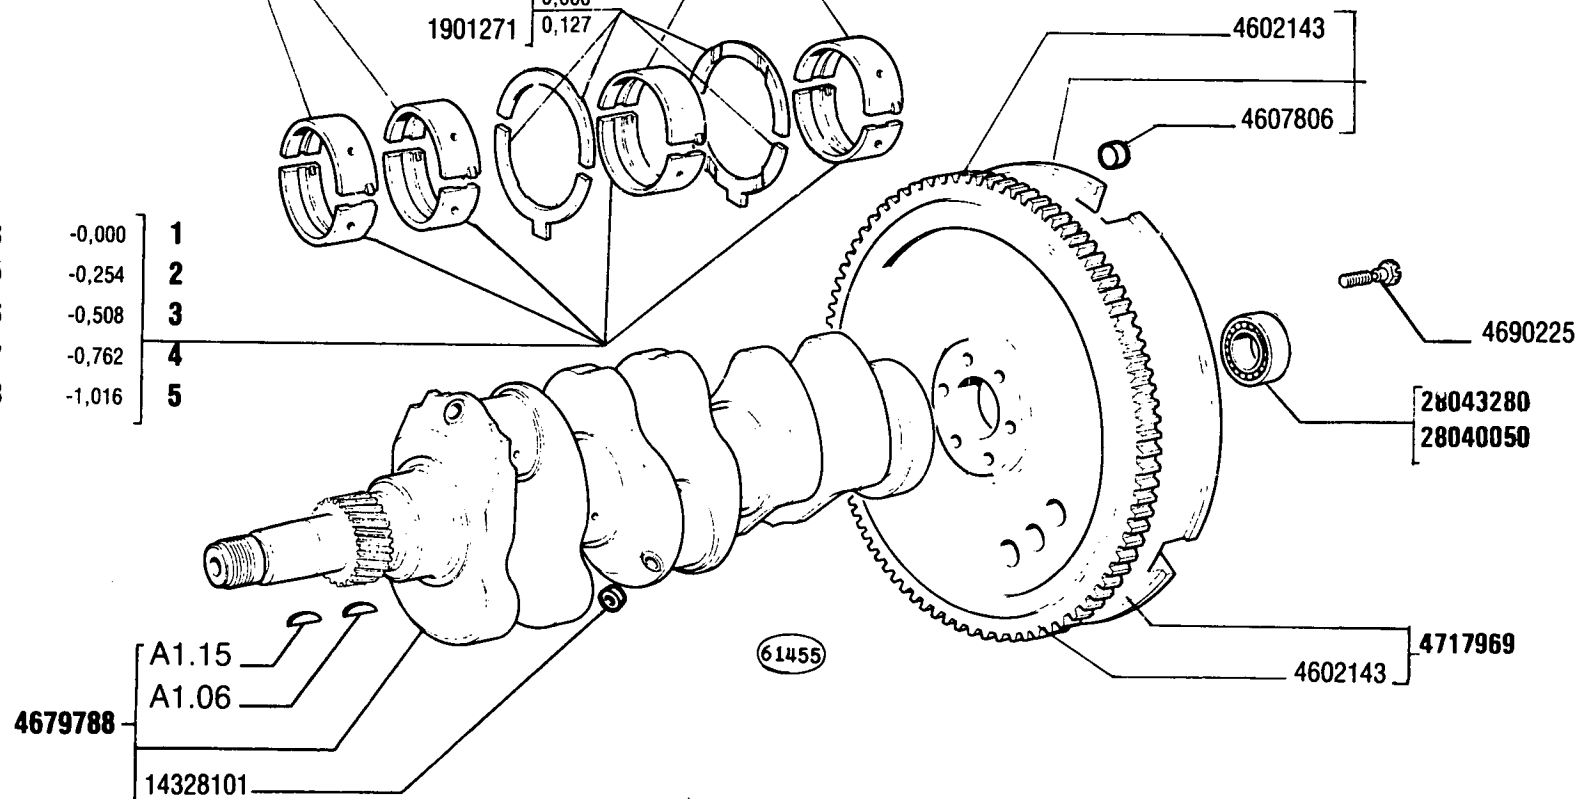

MODIF	ANT. MODIF	N. ORDIN.	Q.	DENOMINAZIONE	DESIGNATION	BENENNUNG	DESCRIPTION	DENOMINACIONES
		1901270	1	SEMIANELLI +0,000	DEMI-BAGUES	RINGHAELFTE	HALF RINGS	SEMIANILLOS
		1901271	1	SEMIANELLI +0,127	DEMI-BAGUES	RINGHAELFTE	HALF RINGS	SEMIANILLOS
1909494	*	1909638	1	SERIE SEMICUSCINETTI -0,000	JEU DE DEMI-COUS- SINETS	SCHALENHAELFTESATS	SET OF HALF- BEARINGS	JUEGO DE SEMICO- JINETES
1909495	°	1909639	1	SERIE SEMICUSCINETTI -0,254	JEUX DE DEMI- COUSSINETS -0,254	SCHALENHAELFTE- SATS -0,254	SET OF HALF- BEARINGS -0,254	JUEGO DE SEMI- COJINETES -0,254
1909496	°	1909640	1	SERIE SEMICUSCINETTI -0,508	JEUX DE DEMI- COUSSINETS -0,508	SCHALENHAELFTE- SATS -0,508	SET OF HALF- BEARINGS -0,508	JUEGO DE SEMI- COJINETES -0,508
1909497	*	1909641	1	SERIE SEMICUSCINETTI -0,762	JEUX DE DEMI- COUSSINETS -0,762	SCHALENHAELFTE- SATS -0,762	SET OF HALF- BEARINGS -0,762	JUEGO DE SEMI- COJINETES -0,762
1909498	*	1909642	1	SERIE SEMICUSCINETTI -1,016	JEUX DE DEMI- COUSSINETS -1,016	SCHALENHAELFTE- SATS -1,016	SET OF HALF- BEARINGS -1,016	JUEGO DE SEMI- COJINETES -1,016
		4602143	1	CORONA DENTATA	COURONNE DENTEE	ZAHNKRANZ	RING GEAR	CORONA DENTADA
		4607806	2	GRANO	ERGOT	PASSTIFT	DOWEL	PITON
		4679788	1	ALBERO MOTORE COMPL.	VILEBREQUIN	KURBELWELLE	CRANKSHAFT	CIGUENAL
		4690225	7	VITE	VIS	SCHRAUBE	SCREW	TORNILLO
4698741		4698683	4	SEMICUSCINETTO 0,000	DEMI-COUSSINET	SCHALENHAELFTE	HALF-BEARING	SEMICOJINETE
4698743		4698685	4	SEMICUSCINETTO -0,254	DEMI-COUSSINET	SCHALENHAELFTE	HALF-BEARING	SEMICOJINETE
4698744		4698686	4	SEMICUSCINETTO -0,508	DEMI-COUSSINET	SCHALENHAELFTE	HALF-BEARING	SEMICOJINETE
4698745		4698687	4	SEMICUSCINETTO -0,762	DEMI-COUSSINET	SCHALENHAELFTE	HALF-BEARING	SEMICOJINETE
4698746		4698688	4	SEMICUSCINETTO -1,016	DEMI-COUSSINET	SCHALENHAELFTE	HALF-BEARING	SEMICOJINETE
4698735		4698689	4	SEMICUSCINETTO 0,000	DEMI-COUSSINET	SCHALENHAELFTE	HALF-BEARING	SEMICOJINETE
4698737		4698691	4	SEMICUSCINETTO -0,254	DEMI-COUSSINET	SCHALENHAELFTE	HALF-BEARING	SEMICOJINETE
4698738		4698692	4	SEMICUSCINETTO -0,508	DEMI-COUSSINET	SCHALENHAELFTE	HALF-BEARING	SEMICOJINETE
4698739		4698693	4	SEMICUSCINETTO -0,762	DEMI-COUSSINET	SCHALENHAELFTE	HALF-BEARING	SEMICOJINETE
4698740		4698694	4	SEMICUSCINETTO -1,016	DEMI-COUSSINET	SCHALENHAELFTE	HALF-BEARING	SEMICOJINETE
		4708382	1	VOLANO DEL MOTORE -PER FRIZIONE FERODO	VOLANT DU MOTEUR -POUR EMBRAYAGE ...	SCHWUNGRAD FUER KUPPLUNG ...	FLYWHEEL FOR CLUTCH ...	VOLANTE DEL MOTOR PARA EMBRAGUE ...
		4717969	1	VOLANO DEL MOTORE -PER FRIZIONE LUK-O.M.G.	VOLANT DU MOTEUR -POUR EMBRAYAGE ...	SCHWUNGRAD FUER KUPPLUNG ...	FLYWHEEL FOR CLUTCH ...	VOLANTE DEL MOTOR PARA EMBRAGUE ...
		14328101	3	TAPPO	BOUCHON	STOPFEN	PLUG	TAPON
		28040050	1	CUSCINETTO -PER FRIZIONE FERODO	COUSSINET -POUR EMBRAYAGE ...	LAGERSCHALE FUER KUPPLUNG ...	BEARING FOR CLUTCH ...	COJINETE PARA EMBRAGUE ...
		28043280	1	CUSCINETTO -PER FRIZIONE LUK-O.M.G.	COUSSINET -POUR EMBRAYAGE ...	LAGERSCHALE FUER KUPPLUNG ...	BEARING FOR CLUTCH ...	COJINETE PARA EMBRAGUE ...


1909436 = 1	1909643 = 11
1909437 = 2	1909644 = 12
1909438 = 3	1909645 = 13
1909439 = 4	1909646 = 14
1909440 = 5	1909647 = 15

1909234 = 6
1909239 = 7
1909242 = 8
1909245 = 9
1909250 = 10

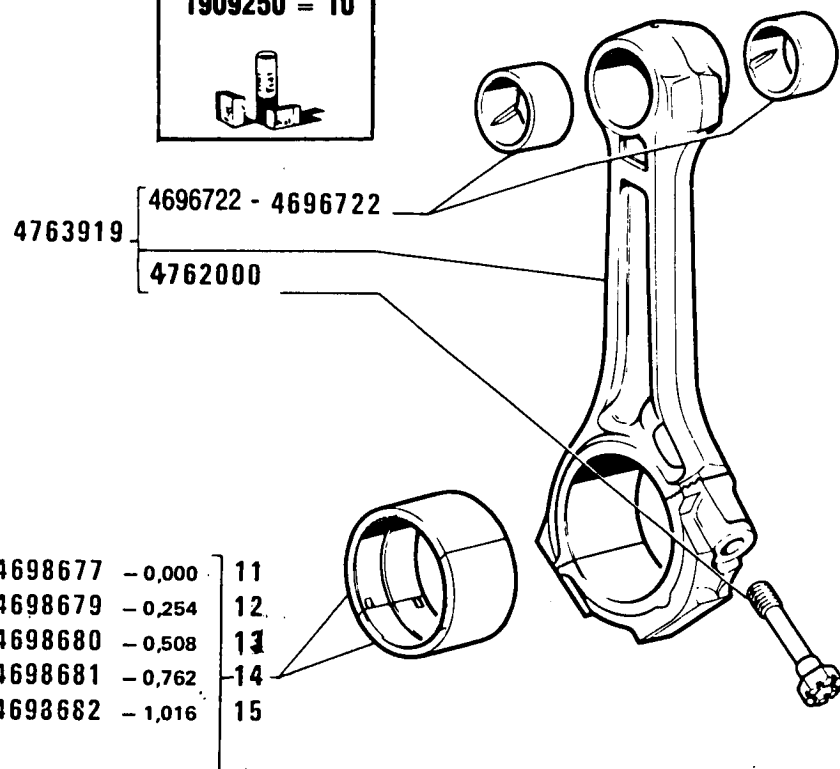

1	+0,0	4706866
2	+0,2	4706894
3	+0,4	4706895
4	+0,6	4706896
5	+0,3	4706897

1 - 6	+0,0	4679272
2 - 7	+0,2	4707726
3 - 8	+0,4	4707727
4 - 9	+0,6	4707728
5 - 10	+0,8	4707729

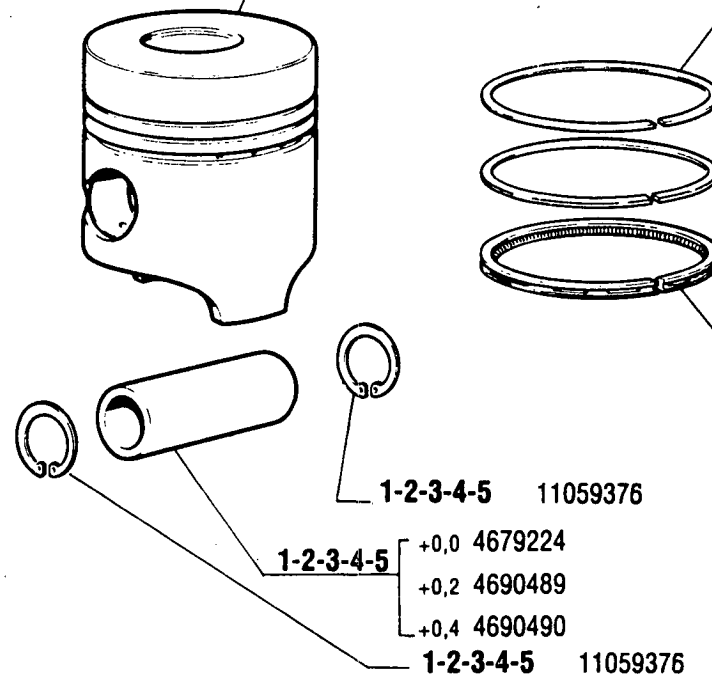

1 - 6	+0,0	4679227
2 - 7	+0,2	4690502
3 - 8	+0,4	4690503
4 - 9	+0,6	4690504
5 - 10	+0,8	4690505

1 - 6	+0,0	4679226
2 - 7	+0,2	4690497
3 - 8	+0,4	4690498
4 - 9	+0,6	4690499
5 - 10	+0,8	4690500

(61031)

570 - 570 DT

01 02

BIELLE E STANTUFFI

Bielles et pistons
Pleuelstangen und Kolben

Connecting Rods and Pistons
Bielas y émbolos

A1.05

MODIF	ANT.MODIF	N. ORDIN.	Q.	DENOMINAZIONE	DESIGNATION	BENENNUNG	DESCRIPTION	DENOMINACIONES
-----	-----	-----	---	-----	-----	-----	-----	-----
		1909234	3	STANTUFFO,ANELLI E PERNO	PISTON, SEGMENTS ET AXE	KOLBEN, RINGE U. BOLZEN	PISTON, RINGS AND PIN	EMBOLO, AROS Y BULON
		1909239	3	STANTUFFO,ANELLI E PERNO	PISTON, SEGMENTS ET AXE	KOLBEN, RINGE U. BOLZEN	PISTON, RINGS AND PIN	EMBOLO, AROS Y BULON
		1909242	3	STANTUFFO,ANELLI E PERNO	PISTON, SEGMENTS ET AXE	KOLBEN, RINGE U. BOLZEN	PISTON, RINGS AND PIN	EMBOLO, AROS Y BULON
		1909245	3	STANTUFFO,ANELLI E PERNO	PISTON, SEGMENTS ET AXE	KOLBEN, RINGE U. BOLZEN	PISTON, RINGS AND PIN	EMBOLO, AROS Y BULON
		1909250	3	STANTUFFO,ANELLI E PERNO	PISTON, SEGMENTS ET AXE	KOLBEN, RINGE U. BOLZEN	PISTON, RINGS AND PIN	EMBOLO, AROS Y BULON
1909151		1909436	3	STANTUFFO,ANELLI E PERNO	PISTON, SEGMENTS ET AXE	KOLBEN, RINGE U. BOLZEN	PISTON, RINGS AND PIN	EMBOLO, AROS Y BULON
1909152		1909437	3	STANTUFFO,ANELLI E PERNO	PISTON, SEGMENTS ET AXE	KOLBEN, RINGE U. BOLZEN	PISTON, RINGS AND PIN	EMBOLO, AROS Y BULON
1909153		1909438	3	STANTUFFO,ANELLI E PERNO	PISTON, SEGMENTS ET AXE	KOLBEN, RINGE U. BOLZEN	PISTON, RINGS AND PIN	EMBOLO, AROS Y BULON
1909154		1909439	3	STANTUFFO,ANELLI E PERNO	PISTON, SEGMENTS ET AXE	KOLBEN, RINGE U. BOLZEN	PISTON, RINGS AND PIN	EMBOLO, AROS Y BULON
1909155		1909440	3	STANTUFFO,ANELLI E PERNO	PISTON, SEGMENTS ET AXE	KOLBEN, RINGE U. BOLZEN	PISTON, RINGS AND PIN	EMBOLO, AROS Y BULON
1909476		1909643	1	SERIE SEMICUSCINETTI -0,000	JEU DE DEMI-COUS- SINETS	SCHALENHAELFTESATS	SET OF HALF- BEARINGS	JUEGO DE SEMICO- JINETES
1909477		1909644	1	SERIE SEMICUSCINETTI -0,254	JEUX DE DEMI- COUSSINETS -0,254	SCHALENHAELFTE- SATS -0,254	SET OF HALF- BEARINGS -0,254	JUEGO DE SEMI- COJINETES -0,254
1909478		1909645	1	SERIE SEMICUSCINETTI -0,508	JEUX DE DEMI- COUSSINETS -0,508	SCHALENHAELFTE- SATS -0,508	SET OF HALF- BEARINGS -0,508	JUEGO DE SEMI- COJINETES -0,508
1909479		1909646	1	SERIE SEMICUSCINETTI -0,762	JEUX DE DEMI- COUSSINETS -0,762	SCHALENHAELFTE- SATS -0,762	SET OF HALF- BEARINGS -0,762	JUEGO DE SEMI- COJINETES -0,762
1909480		1909647	1	SERIE SEMICUSCINETTI -1,016	JEUX DE DEMI- COUSSINETS -1,016	SCHALENHAELFTE- SATS -1,016	SET OF HALF- BEARINGS -1,016	JUEGO DE SEMI- COJINETES -1,016
		4679224	3	PERNO	AXE	BOLZEN	PIN	EJE
		4679226	3	ANELLO RASCHIAOLIO	SEGMENT RACLEUR	OELABSTREIFRING	OILSCRAPER RING	ARO DE ENGRASE
		4679227	3	ANELLO RASCHIAOLIO	SEGMENT RACLEUR	OELABSTREIFRING	OILSCRAPER RING	ARO DE ENGRASE
		4679272	3	ANELLO STANTUFFO	SEGMENT	KOLBENRING	PISTON RING	ARO DE EMBOLO
		4690489	3	PERNO +0,2	AXE	BOLZEN	PIN	EJE
		4690490	3	PERNO +0,4	AXE	BOLZEN	PIN	EJE
		4690497	3	ANELLO RASCHIAOLIO +0,2	SEGMENT RACLEUR	OELABSTREIFRING	OILSCRAPER RING	ARO DE ENGRASE

FIAT 570-570DT

(06-1982)


A105

- 2 -

MODIF	ANT.MODIF	N.ORDIN.	Q.	DENOMINAZIONE	DESIGNATION	BENENNUNG	DESCRIPTION	DENOMINACIONES
-----	-----	-----	---	-----	-----	-----	-----	-----
		4690498	3	ANELLO RASCHIAOLIO +0,4	SEGMENT RACLEUR	OELABSTREIFRING	OILSCRAPER RING	ARO DE ENGRASE
		4690499	3	ANELLO RASCHIAOLIO +0,6	SEGMENT RACLEUR	OELABSTREIFRING	OILSCRAPER RING	ARO DE ENGRASE
		4690500	3	ANELLO RASCHIAOLIO +0,8	SEGMENT RACLEUR	OELABSTREIFRING	OILSCRAPER RING	ARO DE ENGRASE
		4690502	3	ANELLO RASCHIAOLIO +0,2	SEGMENT RACLEUR	OELABSTREIFRING	OILSCRAPER RING	ARO DE ENGRASE
		4690503	3	ANELLO RASCHIAOLIO +0,4	SEGMENT RACLEUR	OELABSTREIFRING	OILSCRAPER RING	ARO DE ENGRASE
		4690504	3	ANELLO RASCHIAOLIO +0,6	SEGMENT RACLEUR	OELABSTREIFRING	OILSCRAPER RING	ARO DE ENGRASE
		4690505	3	ANELLO RASCHIAOLIO +0,8	SEGMENT RACLEUR	OELABSTREIFRING	OILSCRAPER RING	ARO DE ENGRASE
4679571		4696722	6	BOCCOLA	DOUILLE	BUECHSE	BUSH	CASQUILLO
4698729		4698677	6	SEMICUSCINETTO -0,000	DEMI-COUSSINET	SCHALENHAELFTE	HALF-BEARING	SEMICOJINETE
4698731		4698679	6	SEMICUSCINETTO -0,254	DEMI COUSSINET -0,254	SCHALENHAELFTE -0,254	HALF-BEARING -0,254	SEMICOJINETE -0,254
4698732		4698680	6	SEMICUSCINETTO -0,508	DEMI-COUSSINET -0,508	SCHALENHAELFTE -0,508	HALF-BEARING -0,508	SEMICOJINETE -0,508
4698733		4698681	6	SEMICUSCINETTO -0,762	DEMI-COUSSINET -0,762	SCHALENHAELFTE -0,762	HALF-BEARING -0,762	SEMICOJINETE -0,762
4698734		4698682	6	SEMICUSCINETTO -1,016	DEMI-COUSSINET -1,016	SCHALENHAELFTE -1,016	HALF-BEARING -1,016	SEMICOJINETE -1,016
		4706866	3	STANTUFFO	PISTON	KOLBEN	PISTON	EMBOLO
		4706894	3	STANTUFFO +0,2	PISTON	KOLBEN	PISTON	EMBOLO
		4706895	3	STANTUFFO +0,4	PISTON	KOLBEN	PISTON	EMBOLO
		4706896	3	STANTUFFO +0,6	PISTON	KOLBEN	PISTON	EMBOLO
		4706897	3	STANTUFFO +0,8	PISTON	KOLBEN	PISTON	EMBOLO
		4707726	3	ANELLO STANTUFFO +0,2	SEGMENT	KOLBENRING	PISTON RING	ARO DE EMBOLO
		4707727	3	ANELLO STANTUFFO +0,4	SEGMENT	KOLBENRING	PISTON RING	ARO DE EMBOLO
		4707728	3	ANELLO STANTUFFO +0,6	SEGMENT	KOLBENRING	PISTON RING	ARO DE EMBOLO
		4707729	3	ANELLO STANTUFFO +0,8	SEGMENT	KOLBENRING	PISTON RING	ARO DE EMBOLO
4700829		4762000	6	VITE	VIS	SCHRAUBE	SCREW	TORNILLO
4679221		4763919	3	BIELLA STANTUFFO COMPL.	BIELLE	PLEUEL	CONNECTING ROD	BIELA
11059375		11059376	6	ANELLO DI SICUREZZA	ARRETOIR	SICHERUNGSRING	LOCKRING	ANILLO DE FRENO

DAT 101 06

A1.06

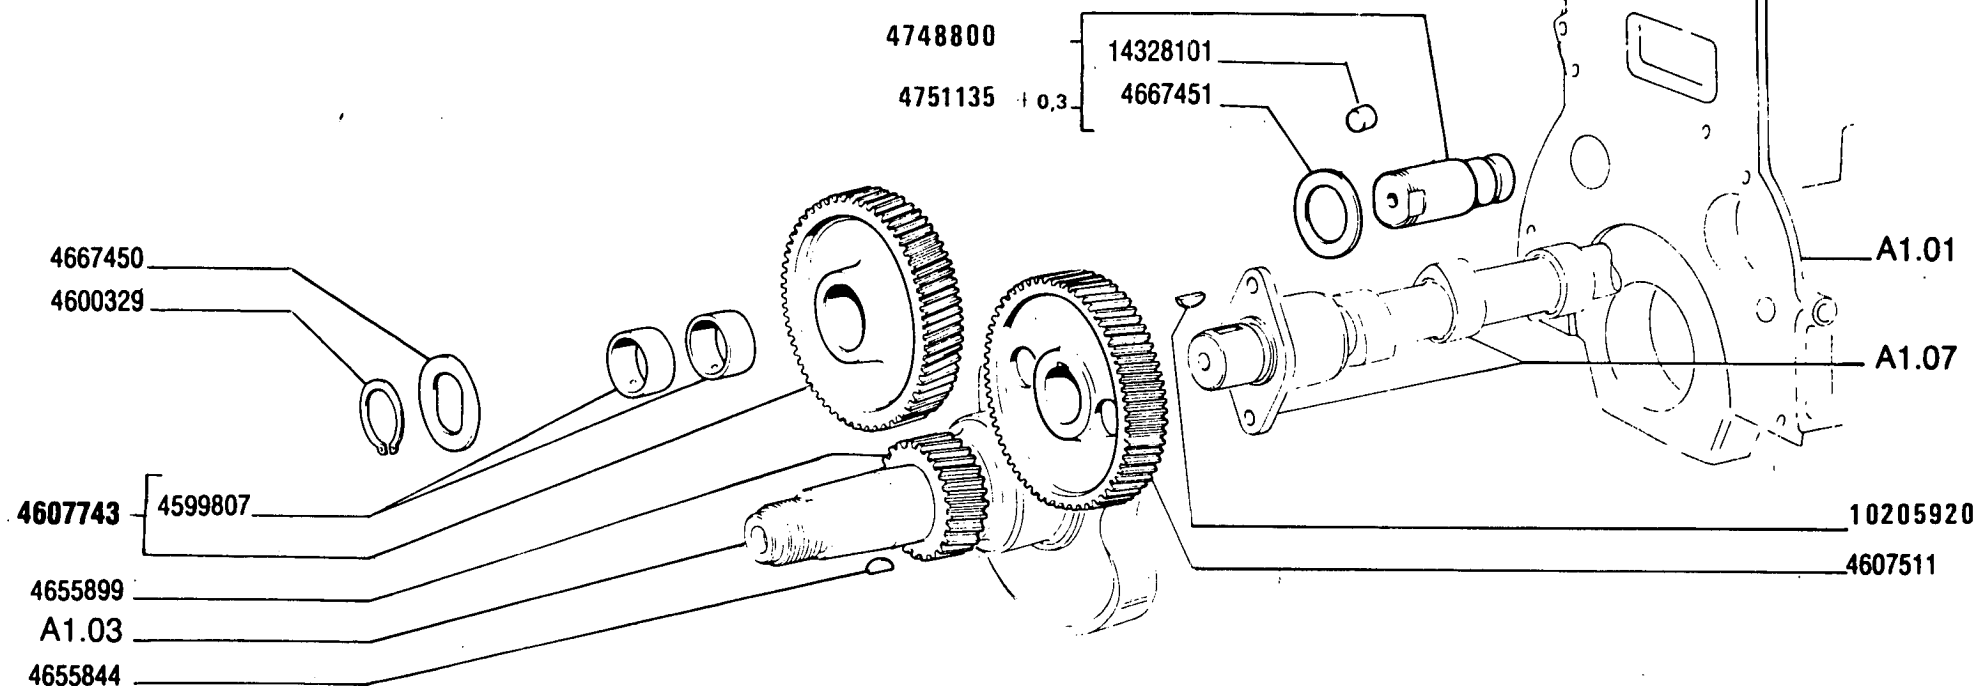

570 - 570 DT

01 02

COMANDO DISTRIBUZIONE

Commande de distribution
Steuerungsantrieb


Camshaft Drive
Piñones de la distribución

A1.06

MODIF	ANT.MODIF	N.ORDIN.	Q.	DENOMINAZIONE	DESIGNATION	BENENNUNG	DESCRIPTION	DENOMINACIONES
		4599807	2	BOCCOLA	DOUILLE	BUECHSE	BUSH	CASQUILLO
		4600329	1	ANELLO DI SICUREZZA	ARRETOIR	SICHERUNGSRING	LOCKRING	ANILLO DE FRENO
		4607511	1	INGRANAGGIO CONDOTTO	PIGNON CONDUIT	ANGETRIEBENES ZAHNRAD	DRIVEN GEAR	PINON CONDUcido
		4607743	1	INGRANAGGIO COMPL.	PIGNON	ZAHNRAD	GEAR	PINON
		4655844	1	LINGUETTA	LINGUET	SCHEIBENFEDER	KEY	CHAVETA
		4655899	1	INGRANAGGIO CONDOTTO	PIGNON CONDUIT	ANGETRIEBENES ZAHNRAD	DRIVEN GEAR	PINON CONDUcido
		4667450	1	ROSETTA	RONDELLE	SCHEIBE	WASHER	ARANDELA
		4667451	1	ROSETTA	RONDELLE	SCHEIBE	WASHER	ARANDELA
4746023		4748800	1	PERNO 8040.01.000	AXE	BOLZEN	PIN	EJE
		4751135	1	PERNO +0,3	AXE	BOLZEN	PIN	EJE
10205910		10205920	1	LINGUETTA	LINGUET	SCHEIBENFEDER	KEY	CHAVETA
		14328101	1	TAPPO	BOUCHON	STOPFEN	PLUG	TAPON

DAT 101 07

A1.07

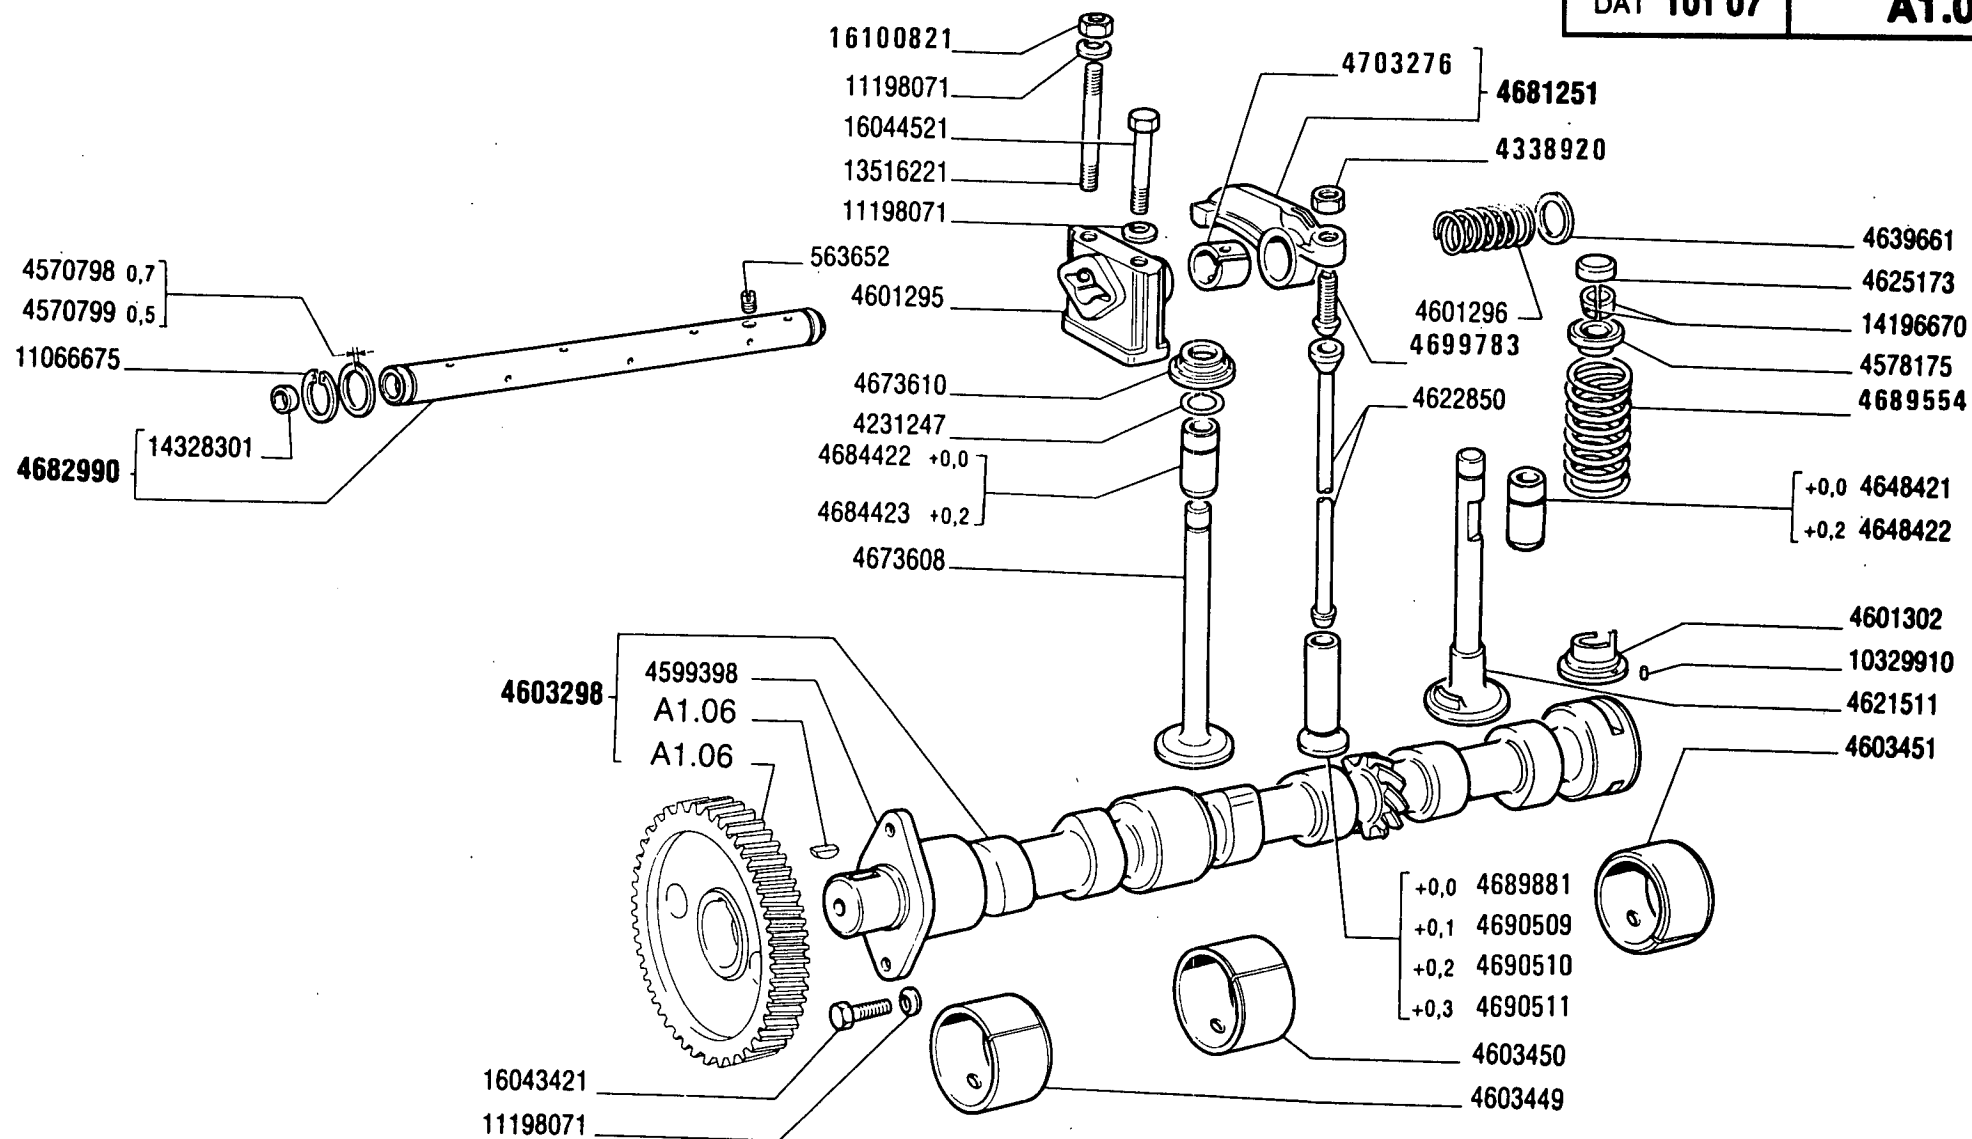

570 - 570 DT

01 02

DISTRIBUZIONE

Distribution
Steuerung

Valve Gear
Distribución

A1.07

MODIF	ANT.MODIF	N.ORDIN.	Q.	DENOMINAZIONE	DESIGNATION	BENENNUNG	DESCRIPTION	DENOMINACIONES
-----	-----	-----	---	-----	-----	-----	-----	-----
		563652	1	VITE	VIS	SCHRAUBE	SCREW	TORNILLO
		4231247	6	ANELLO DI SICUREZZA	ARRETOIR	SICHERUNGSRING	LOCKRING	ANILLO DE FRENO
4025654		4338920	6	DADO	ECROU	MUTTER	NUT	TUERCA
		4570798	4	ROSETTA SP.0,7	RONDELLE	SCHEIBE	WASHER	ARANDELA
		4570799	4	ROSETTA SP.0,5	RONDELLE	SCHEIBE	WASHER	ARANDELA
		4578175	6	SCODELLINO	CUVETTE	TELLERSCHEIBE	CUP	PLATILLO
		4599398	1	PIASTRA	PLAQUE	PLATTE	PLATE	PLACA
		4601295	3	SUPPORTO	SUPPORT	LAGER	SUPPORT	SOPORTE
		4601296	2	MOLLA	RESSORT	FEDER	SPRING	RESORTE
		4601302	3	SCODELLINO INF.	CUVETTE	TELLERSCHEIBE	CUP	PLATILLO
		4603298	1	ALBERO AD ECCENTRICI COMPL.	ARBRE A CAMES	EXZENTERWELLE	CAMSHAFT	ARBOL DE LEVAS
		4603449	1	BOCCOLA	DOUILLE	BUECHSE	BUSH	CASQUILLO
		4603450	1	BOCCOLA	DOUILLE	BUECHSE	BUSH	CASQUILLO
		4603451	1	BOCCOLA	DOUILLE	BUECHSE	BUSH	CASQUILLO
		4621511	3	VALVOLA DI ASPIRAZIONE	SOUPAPE D'ADMIS- SION	EINLASSVENTIL	INTAKE VALVE	VALVULA DE ADMI- SION
		4622850	6	ASTA	TIGE	STANGE	ROD	VARILLA
		4625173	6	CAPPELLETTO	CHAPEAU	SCHUTZKAPPE	CAP	CAPUCHON
		4639661	4	ROSETTA	RONDELLE	SCHEIBE	WASHER	ARANDELA
		4648421	3	GUIDA DELLA VALVOLA	GUIDE-SOUPAPE	VENTILFUEHRUNG	VALVE GUIDE	GUIA DE VALVULA
		4648422	3	GUIDA DELLA VALVOLA +0,2	GUIDE-SOUPAPE	VENTILFUEHRUNG	VALVE GUIDE	GUIA DE VALVULA
		4673608	3	VALVOLA DI SCARICO	SOUPAPE D'ECHAPPE- MENT	AUSLASSVENTIL	EXHAUST VALVE	VALVULA DE ESCAPE
		4673610	3	SCODELLINO INF.	CUVETTE	TELLERSCHEIBE	CUP	PLATILLO
		4681251	6	BILANCIERE COMPL.	CULBUTEUR	KIPPEBEL	ROCKER	BALANCIN
		4682990	1	ALBERO COMPL.	ARBRE	WELLE	SHAFT	ARBOL
		4684422	3	GUIDA DELLA VALVOLA DI SCARICO	GUIDE DE SOUPAPE D'ECHAPPEMENT	AUSLASSVENTIL- FUEHRUNG	EXHAUST VALVE GUIDE	GUIA DE LA VALVULA DE ESCAPE
		4684423	3	GUIDA DELLA VALVOLA DI SCARICO +0,2	GUIDE DE SOUPAPE D'ECHAPPEMENT	AUSLASSVENTIL- FUEHRUNG	EXHAUST VALVE GUIDE	GUIA DE LA VALVULA DE ESCAPE
4673609		4689554	6	MOLLA	RESSORT	FEDER	SPRING	RESORTE
4690352		4689881	6	PIATTELLO DELLA PUNTE- RIA	PASTILLE DE POUSSOIR	DISTANZSCHEIBE FUER STOESSEL	TAPPET PLATE	PLATILLO DE EMPU- JADOR
4690506		4690509	6	PIATTELLO DELLA PUNTE- RIA +0,1	PASTILLE DE POUSSOIR	DISTANZSCHEIBE FUER STOESSEL	TAPPET PLATE	PLATILLO DE EMPU- JADOR
4690507		4690510	6	PIATTELLO DELLA PUNTE- RIA +0,2	PASTILLE DE POUSSOIR	DISTANZSCHEIBE FUER STOESSEL	TAPPET PLATE	PLATILLO DE EMPU- JADOR

FIAT 570-570DT

(06-1982)


A107

- 2 -

MODIF	ANT.MODIF	N.ORDIN.	Q.	DENOMINAZIONE	DESIGNATION	BENENNUNG	DESCRIPTION	DENOMINACIONES
	4690508	4690511	6	PIATTELLO DELLA PUNTE- RIA +0,3	PASTILLE DE POUSSOIR	DISTANZSCHEIBE FUER STOESSEL	TAPPET PLATE	PLATILLO DE EMPU- JADOR
	840692	4699783	6	VITE	VIS	SCHRAUBE	SCREW	TORNILLO
	4682937	4703276	6	BOCCOLA	DOUILLE	BUECHSE	BUSH	CASQUILLO
		10329910	3	SPINA	GOUPILLE	STIFT	PIN	PASADOR
		11066675	2	ANELLO DI SICUREZZA	ARRETOIR	SICHERUNGSRING	LOCKRING	ANILLO DE FRENO
		11198071	8	ROSETTA DI SICUREZZA	RONDELLE FREIN	SICHERUNGSRING	LOCKWASHER	ARANDELA DE FRENO
		13516221	3	PRIGIONIERO	GOIJON	STIFTSCHRAUBE	STUD	ESPARRAGO
		14196670	12	SEMICONO	DEMI-CONE	KEGELSTUECK	LOCK CONE	CHAVETA CONICA
		14328301	2	TAPPO	BOUCHON	STOPFEN	PLUG	TAPON
		16043421	2	VITE	VIS	SCHRAUBE	SCREW	TORNILLO
		16044521	3	VITE	VIS	SCHRAUBE	SCREW	TORNILLO
16100811		16100821	3	DADO	ECROU	MUTTER	NUT	TUERCA

DAT 101 08

A1.08

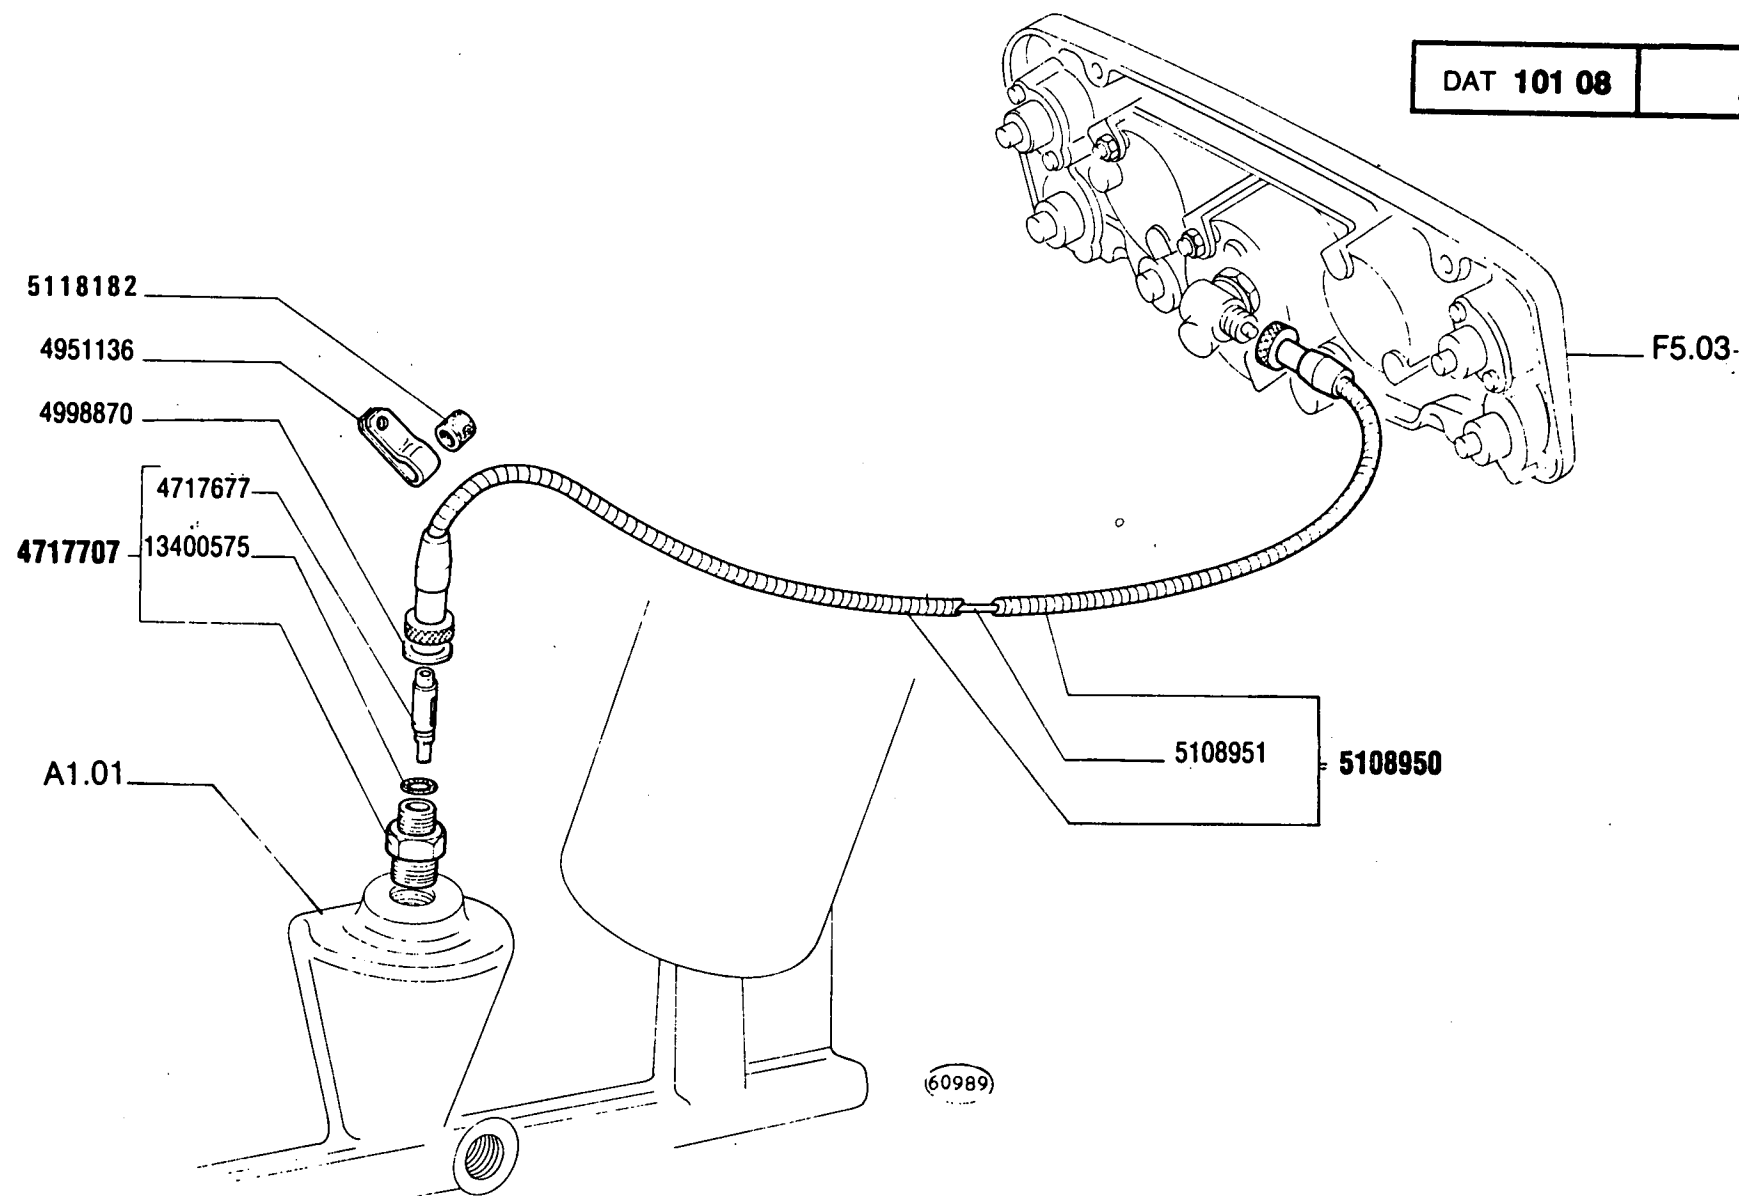

570 - 570 DT

01 02


COMANDO CRONOGIROMETRO

Commande d'horlo-tachymètre
Antrieb für Stundenzähler und Drehzahlmesser

Multimeter Drive
Arrastre del cronotacómetro

A1.08

MODIF	ANT.MODIF	N.ORDIN.	Q.	DENOMINAZIONE	DESIGNATION	BENENNUNG	DESCRIPTION	DENOMINACIONES
		4717677	1	ALBERINO	ARBRE	WELLE	SHAFT	ARBOL
		4717707	1	RACCORDO COMPL.	RACCORD	STUTZEN	CONNECTION	RACOR
		4951136	1	STAFFETTA FISSAGGIO	COLLIER	HALTER	RETAINER	ABRAZADERA
		4998870	1	ROSETTA DI TENUTA	JOINT D'ETANCHEITE	DICHTRING	GASKET	JUNTA HERMETICA
		5108950	1	TRASMISSIONE FLESSI- BILE COMPL.	TRANSMISSION FLEXIBLE	BIEGSAME WELLE	FLEXIBLE SHAFT	ARBOL FLEXIBLE
		5108951	1	TRASMISSIONE FLESSI- BILE INT.	TRANSMISSION FLEXIBLE	BIEGSAME WELLE	FLEXIBLE SHAFT	ARBOL FLEXIBLE
849603		5118182	1	ANELLO DI GOMMA	BAGUE CAOUTCHOUC	GUMMIRING	RUBBER RING	GUARNICION DE CAUCHO
		13400575	1	ANELLO DI SICUREZZA	ARRETOIR	SICHERUNGSRING	LOCKRING	ANILLO DE FRENO

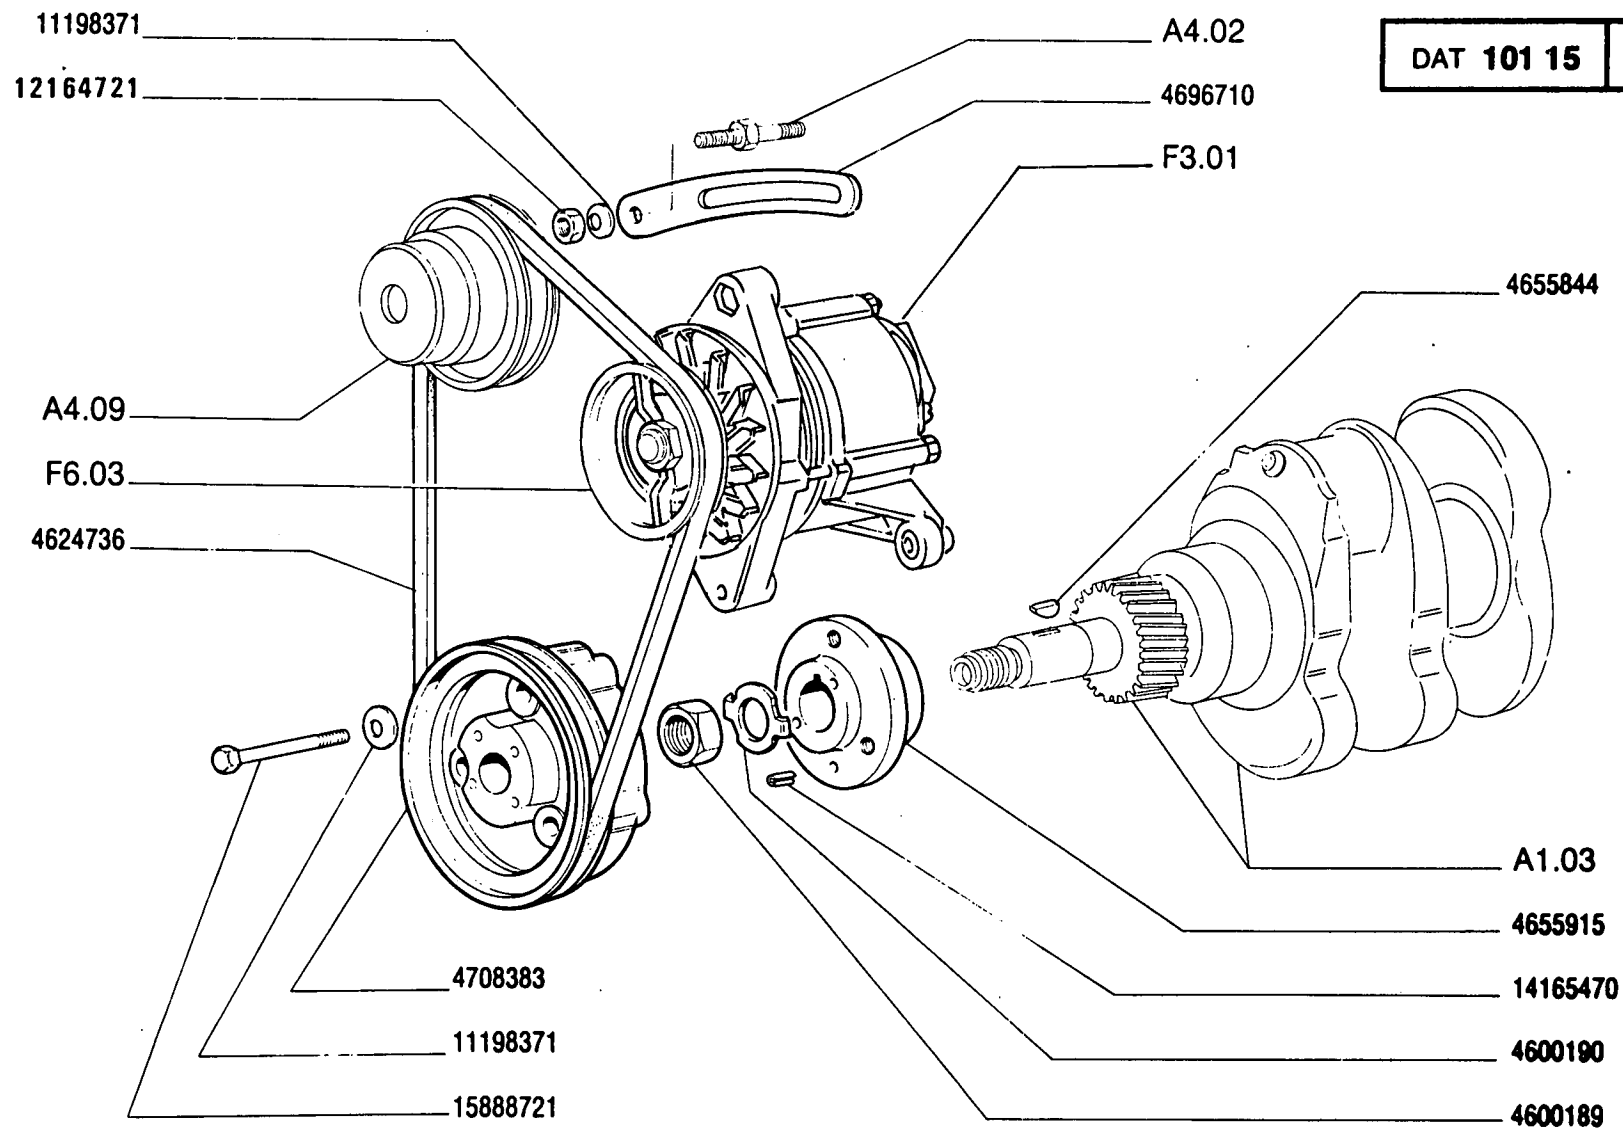

DAT 101 15

A1.15

570 - 570 DT
01 02


COMANDI VARI

Commandes diverses
Verschiedene Antriebe

Auxiliary Drives
Mandos varios

A1.15

MODIF	ANT.MODIF	N.ORDIN.	Q.	DENOMINAZIONE	DESIGNATION	BENENNUNG	DESCRIPTION	DENOMINACIONES
-----	-----	-----	--	-----	-----	-----	-----	-----
		4600189	1	DADO	ECROU	MUTTER	NUT	TUERCA
		4600190	1	PIASTRINA DI SICUREZZA	PLAQUETTE FREIN	SICHERUNGSBLECH	LOCKPLATE	PLACA DE FRENO
		4624736	1	CINGHIA	COURROIE	RIEMEN	BELT	CORREA
		4655844	1	LINGUETTA	LINGUET	SCHEIBENFEDER	KEY	CHAVETA
		4655915	1	MOZZO	MOYEU	NABE	HUB	BUJE
		4696710	1	TENDICINGHIA	TENDEUR DE COUR- ROIE	RIEMENSPANNER	BELT STRETCHER	TENSOR DE CORREA
		4708383	1	PULEGGIA CONDUTTRICE	POULIE ENTRAINEUSE	RIEMENSCHIEBE, TREIBEND	DRIVING PULLEY	POLEA CONDUCTORA
		11198371	5	ROSETTA DI SICUREZZA	RONDELLE FREIN	SICHERUNGSRING	LOCKWASHER	ARANDELA DE FRENO
12164711		12164721	1	DADO	ECROU	MUTTER	NUT	TUERCA
		14165470	1	SPINA	GOUPILLE	STIFT	PIN	PASADOR
		15888721	3	VITE	VIS	SCHRAUBE	SCREW	TORNILLO

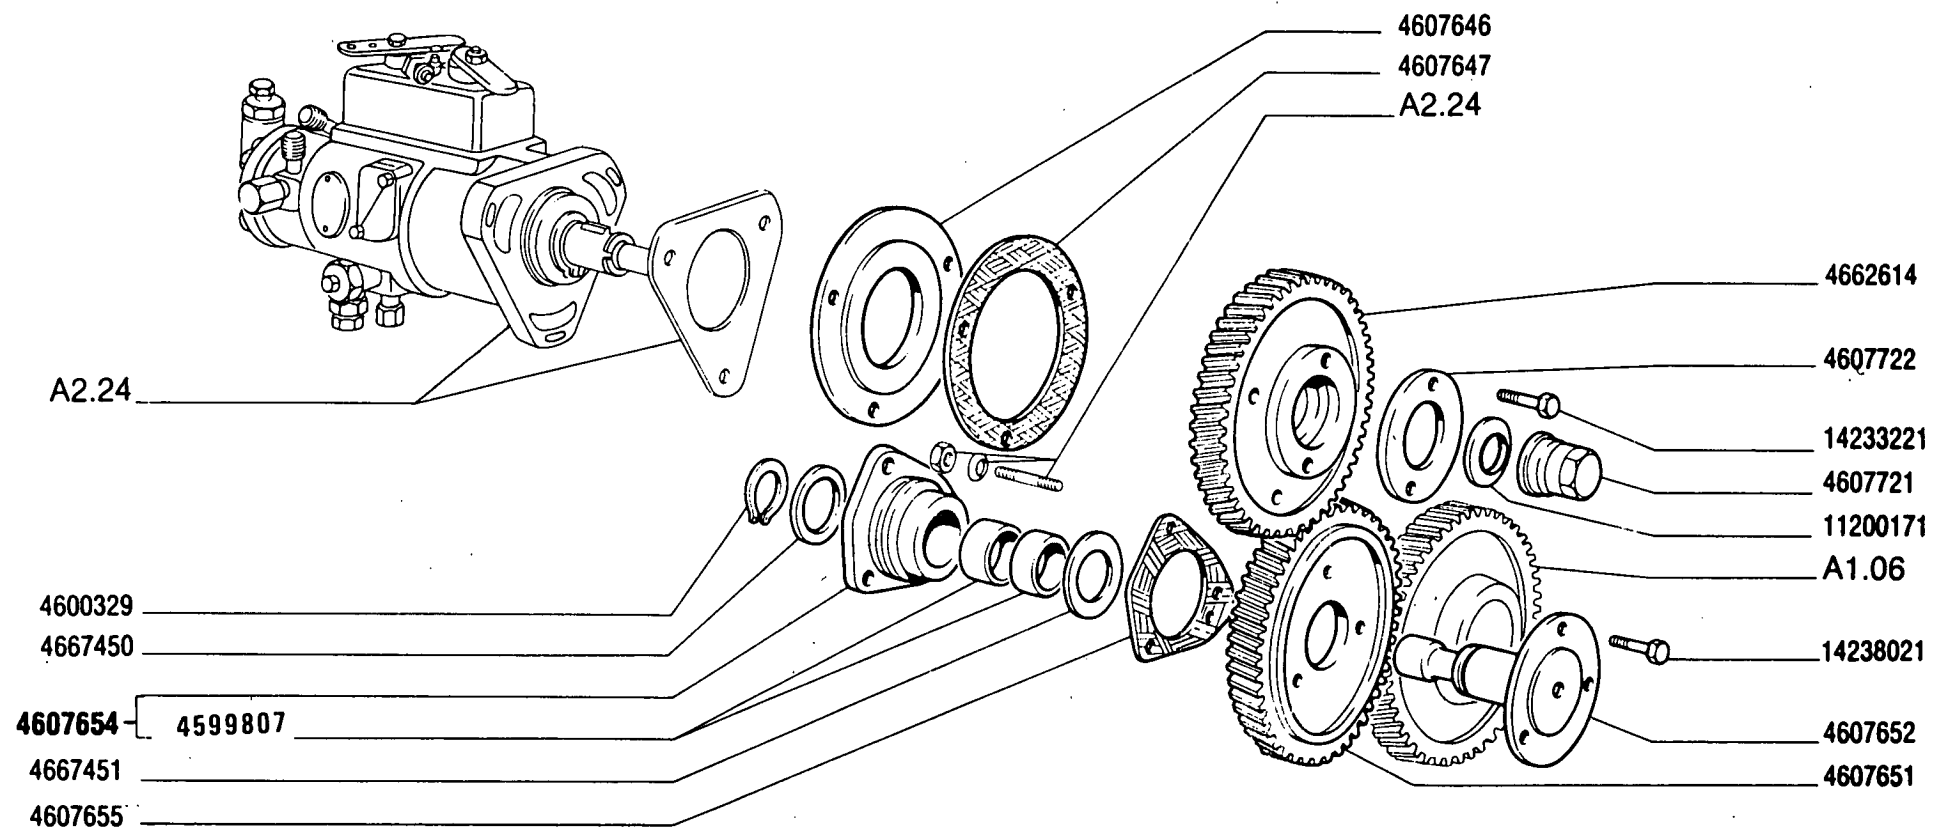

570 - 570 DT

01 02


COMANDO POMPA INIEZIONE (C.A.V.)

*Commande de pompe d'injection
Einspritzpumpenantrieb*

*Injection Pump Drive
Arrastre de la bomba de inyección*

A1.16

MODIF	ANT.MODIF	N.ORDIN.	Q.	DENOMINAZIONE	DESIGNATION	BENENNUNG	DESCRIPTION	DENOMINACIONES
-----	-----	-----	--	-----	-----	-----	-----	-----
	4670935	4599807	2	BOCCOLA	DOUILLE	BUECHSE	BUSH	CASQUILLO
		4600329	1	ANELLO DI RITEGNO	ARRETOIR	HALTERING	RETAINER	RETENEDOR
		4607646	1	DISTANZIALE	ENTRETOISE	ABSTANDSTUECK	SPACER	SEPARADOR
		4607647	1	GUARNIZIONE DI TENUTA	JOINT	DICHTUNG	GASKET	JUNTA
		4607651	1	INGRANAGGIO DI RINVIO	PIGNON DE RENVOI	ZWISCHENZAHNRAD	IDLE GEAR	PINON DE REENVIO
		4607652	1	ALBERO	ARBRE	WELLE	SHAFT	ARBOL
		4607654	1	SUPPORTO COMPL.	SUPPORT	LAGER	SUPPORT	SOPORTE
		4607655	1	GUARNIZIONE DI TENUTA	JOINT	DICHTUNG	GASKET	JUNTA
		4607721	1	DADO	ECROU	MUTTER	NUT	TUERCA
		4607722	1	FLANGIA	BRIDE	FLANSCH	FLANGE	BRIDA
		4662614	1	INGRANAGGIO	PIGNON	ZAHNRAD	GEAR	PINON
		4667450	1	ROSETTA	RONDELLE	SCHEIBE	WASHER	ARANDELA
		4667451	1	ROSETTA	RONDELLE	SCHEIBE	WASHER	ARANDELA
		11200171	1	ROSETTA DI SICUREZZA	RONDELLE FREIN	SICHERUNGSRING	LOCKWASHER	ARANDELA DE FRENO
		14233221	2	VITE	VIS	SCHRAUBE	SCREW	TORNILLO
		14238021	3	VITE	VIS	SCHRAUBE	SCREW	TORNILLO

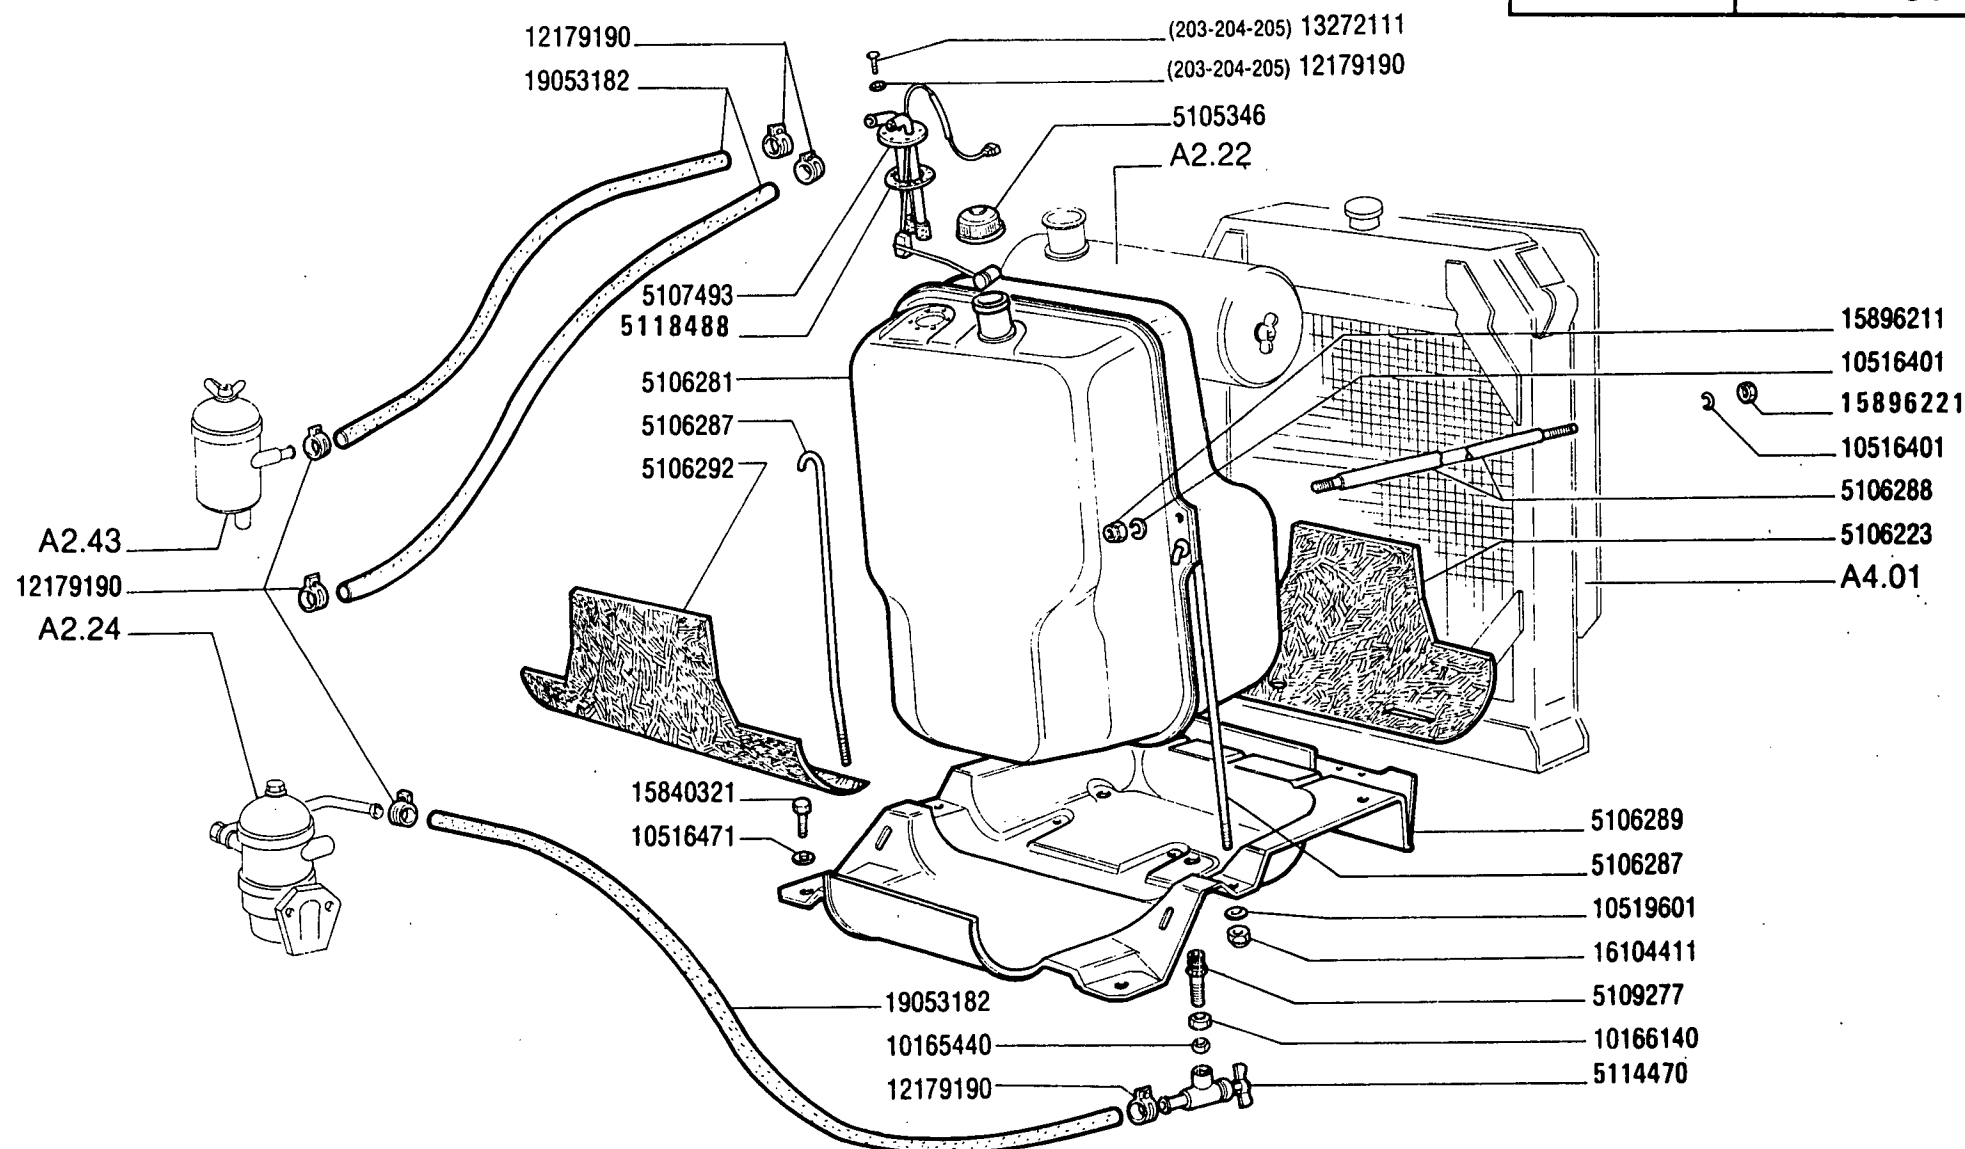

570 - 570 DT

01 02

SERBATOIO COMBUSTIBILE E TUBAZIONI

Réservoir et canalisations combustible
Kraftstofftank und Leitungen.

Fuel Tank and Lines
Depósito de combustible y tuberías

A2.01

MODIF	ANT. MODIF	N. ORDIN.	Q.	DENOMINAZIONE	DESIGNATION	BENENNUNG	DESCRIPTION	DENOMINACIONES
-----	-----	-----	---	-----	-----	-----	-----	-----
		5105346	1	TAPPO	BOUCHON	STOPFEN	PLUG	TAPON
		5106281	1	SERBATOIO COMPL.	RESERVOIR	BEHAELTER	RESERVOIR	DEPOSITO
		5106287	2	TIRANTE	TIRANT	STANGE	ROD	VARILLA
		5106288	2	TIRANTE	TIRANT	STANGE	ROD	VARILLA
		5106289	1	SUPPORTO	SUPPORT	LAGER	SUPPORT	SOPORTE
		5106292	1	PROTEZIONE ANT.	PROTECTION	ABDECKUNG	SHIELD	DEFENSA
		5106293	1	PROTEZIONE POST.	PROTECTION	ABDECKUNG	SHIELD	DEFENSA
		5107493	1	COMANDO INDICATORE LIVELLO	COMMANDE DE JAUGE DE NIVEAU	STANDGEBER	SENDING UNIT	MANDO DEL INDICA- DOR DE NIVEL
		5109277	1	RACCORDO	RACCORD	STUTZEN	CONNECTION	RACOR
5106286		5114470	1	RUBINETTO	ROBINET	HAHN	COCK	GRIFO
992273		5118488	1	GUARNIZIONE DI TENUTA	JOINT	DICHTUNG	GASKET	JUNTA
		10165440	1	ANELLO DI TENUTA	JOINT D'ETANCHEITE	DICHTRING	SEAL	JUNTA HERMETICA
		10166140	1	DADO	ECROU	MUTTER	NUT	TUERCA
		10516471	4	ROSETTA DI SICUREZZA	RONDELLE FREIN	SICHERUNGSRING	LOCKWASHER	ARANDELA DE FRENO
		10517071	6	ROSETTA DI SICUREZZA	RONDELLE FREIN	SICHERUNGSRING	LOCKWASHER	ARANDELA DE FRENO
		10519260	6	ROSETTA	RONDELLE	SCHEIBE	WASHER	ARANDELA
		10519601	2	ROSETTA	RONDELLE	SCHEIBE	WASHER	ARANDELA
		12179190	6	COLLARE	COLLIER	SCHELLE	COLLAR	COLLAR
		13272111	6	VITE	VIS	SCHRAUBE	SCREW	TORNILLO
		15540321	6	VITE	VIS	SCHRAUBE	SCREW	TORNILLO
15896211		15896221	4	DADO	ECROU	MUTTER	NUT	TUERCA
		16104411	2	DADO	ECROU	MUTTER	NUT	TUERCA
		19053182	M	TUBO FLESSIBILE	TUYAU FLEXIBLE	SCHLAUCH	HOSE	MANGA FLEXIBLE

C 2465 13402276 (636)

4999657 (636)

4999658 (636)

5109537 (636)

5101502

5116824 [5113115
10717311]

5101509

5109532

14161770

14163970

5109534

5109332

5106251

4999633

15896211

60506

10902621

5110086

4999547

5102026

4999636 C 2494

5116485 D 2494

4998250

5115537

10520101

12639701

10795701

5113232 C 2555

[5112918 C 2555
5116804 D 2555]

5110091

4999632

10977521

4954645

5116805

5116803

11195471

10519301

15896411

A2.24

DAT 102 21

A2.21

570 - 570 DT

01 02

COMANDI ACCELERATORE

Commandes d'accélérateur
Gasregulierung

Accelerator Control Linkage
Mandos del acelerador

2

A2.21

MODIF	ANT. MODIF	N. ORDIN.	Q.	DENOMINAZIONE	DESIGNATION	BENENNUNG	DESCRIPTION	DENOMINACIONES
-----	-----	-----	---	-----	-----	-----	-----	-----
		4954645	1	MOLLA	RESSORT	FEDER	SPRING	RESORTE
		4998250	1	MOLLETTA DI FISSAGGIO	AGRAFE	KLEMMSTUECK	CLIP	SUJETADOR
		4999547	1	LEVA	LEVIER	HEBEL	LEVER	PALANCA
		4999632	1	STAFFETTA	ETRIER	HALTER	BRACKET	SOPORTE
		4999633	1	ESTREMITA	EXTREMITÉ	ENDE	END	EXTREMO
C2494		4999636	1	RINVIO A LEVA	RENVOI A LEVIER	ZWISCHENBETAETI- GUNG	IDLE LEVER	REENVIO DE PALANCA
		4999657	1	ANELLO DI SICUREZZA (636)	ARRETOIR	SICHERUNGSRING	LOCKRING	ANILLO DE FRENO
		4999658	1	DISTANZIALE (636)	ENTRETOISE	ABSTANDSTUECK	SPACER	SEPARADOR
		5101502	1	MOLLA	RESSORT	FEDER	SPRING	RESORTE
		5101509	1	DISCO	DISQUE	SCHEIBE	PLATE	DISCO
		5102026	1	SCODELLINO	CUVETTE	TELLERSCHEIBE	CUP	PLATILLO
		5106251	1	ALBERINO	ARBRE	WELLE	SHAFT	ARBOL
		5109332	1	MOLLA	RESSORT	FEDER	SPRING	RESORTE
		5109532	1	PEDALE	PEDALE	FUSSHEBEL	PEDAL	PEDAL
		5109534	1	BRACCIO	BRAS	ARM	ARM	BRAZO
		5109537	1	SCODELLINO (636)	CUVETTE	TELLERSCHEIBE	CUP	PLATILLO
		5110086	1	STAFFETTA	ETRIER	HALTER	BRACKET	SOPORTE
		5110087	1	BOCCOLA	DOUILLE	BUECHSE	BUSH	CASQUILLO
		5110091	1	TIRANTE	TIRANT	STANGE	ROD	VARILLA
		5110214	1	STAFFA	ETRIER	HALTER	BRACKET	SOPORTE
C2555	5110093	5112918	1	STAFFETTA	ETRIER	HALTER	BRACKET	SOPORTE
		5113115	1	DISTANZIALE	ENTRETOISE	ABSTANDSTUECK	SPACER	SEPARADOR
C2565	5103361	5113232	1	BOCCOLA	DOUILLE	BUECHSE	BUSH	CASQUILLO
	5110085	5115537	1	FLESSIBILE	CABLE	ZUGDRAHT	WIRE	CABLE
D2494		5116485	1	RINVIO A LEVA	RENVOI A LEVIER	ZWISCHENBETAETI- GUNG	IDLE LEVER	REENVIO DE PALANCA
		5116803	1	MOLLA	RESSORT	FEDER	SPRING	RESORTE
D2555		5116804	1	STAFFETTA	ETRIER	HALTER	BRACKET	SOPORTE
	4999840	5116805	1	MORSETTO	COLLIER	KLEMME	CLAMP	COLLAR
	5113619	5116824	1	FLESSIBILE COMPL.	CABLE	ZUGDRAHT	WIRE	CABLE
		10519301	1	ROSETTA	RONDELLE	SCHEIBE	WASHER	ARANDELA
		10520101	1	ROSETTA	RONDELLE	SCHEIBE	WASHER	ARANDELA
		10717311	1	DADO	ECROU	MUTTER	NUT	TUERCA
		10795701	1	COPIGLIA	GOUPILLE FENDUE	SPLINT	SPLIT PIN	PASADOR ABIERTO
		10902621	1	VITE	VIS	SCHRAUBE	SCREW	TORNILLO
	10977511	10977521	1	VITE	VIS	SCHRAUBE	SCREW	TORNILLO

FIAT 570-570DT

(06-1982)


A221

- 2 -

MODIF	ANT.MODIF	N. ORDIN.	Q.	DENOMINAZIONE	DESIGNATION	BENENNUNG	DESCRIPTION	DENOMINACIONES
		11195471	1	ROSETTA DI SICUREZZA	RONDELLE FREIN	SICHERUNGSRING	LOCKWASHER	ARANDELA DE FRENO
		12639701	1	ROSETTA	RONDELLE	SCHEIBE	WASHER	ARANDELA
C2465	13402275	13402276	1	ANELLO DI SICUREZZA (01)	ARRETOIR	SICHERUNGSRING	LOCKRING	ANILLO DE FRENO
		14161770	1	SPINA	GOUPILLE	STIFT	PIN	PASADOR
		14163970	1	SPINA	GOUPILLE	STIFT	PIN	PASADOR
		15896211	2	DADO	ECROU	MUTTER	NUT	TUERCA
		15896411	1	DADO	ECROU	MUTTER	NUT	TUERCA

DAT 102 22

A2.22

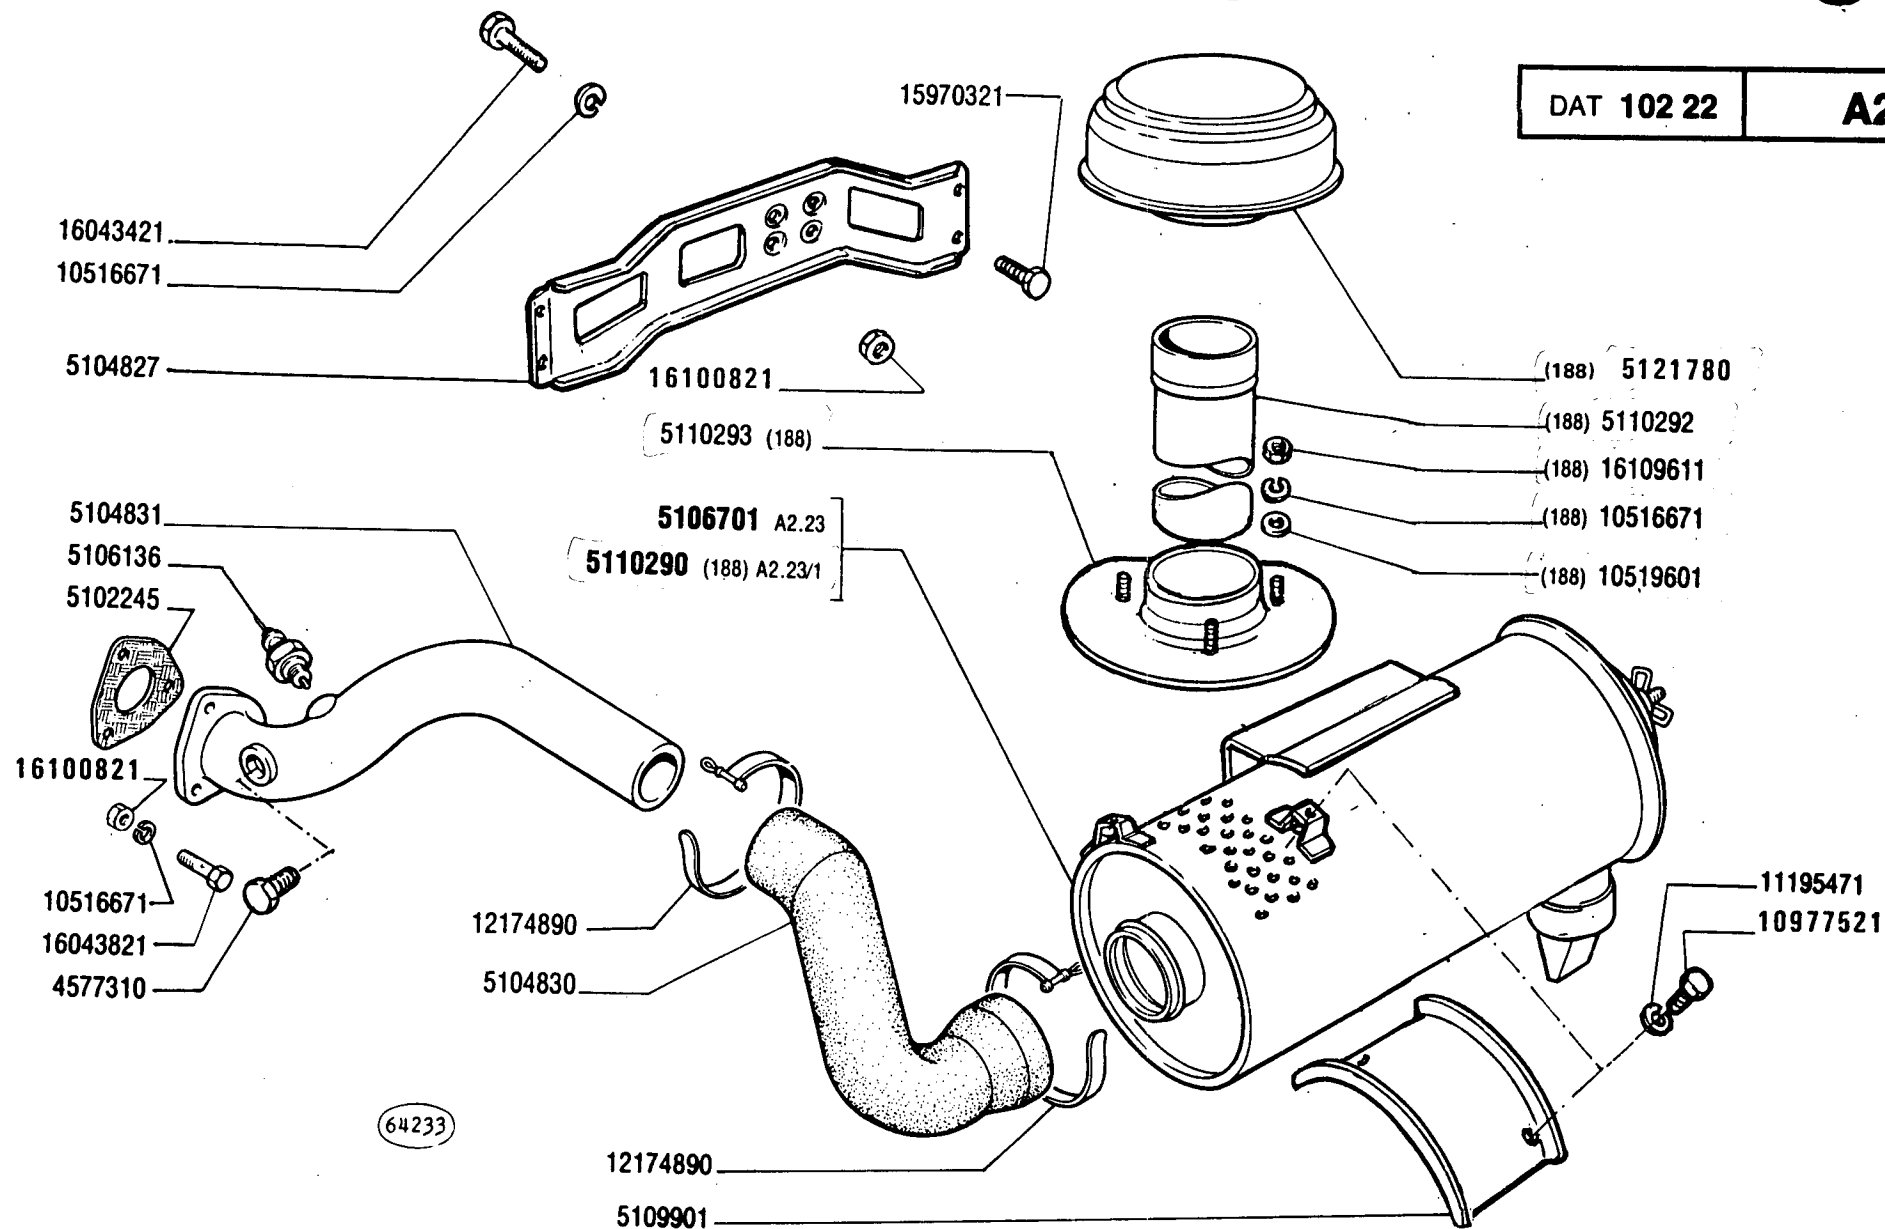

MAI ENTRATA IN PRODUZIONE

570 - 570 DT

01 02


FILTRO ARIA E TUBAZIONI

Filtre à air et canalisations
Luftfilter und Leitungen

Air Cleaner and Ducts
Filtro de aire y tuberías

A2.22

MODIF	ANT.MODIF	N.ORDIN.	Q.	DENOMINAZIONE	DESIGNATION	BENENNUNG	DESCRIPTION	DENOMINACIONES
-----	-----	-----	---	-----	-----	-----	-----	-----
		4577310	1	TAPPO	BOUCHON	STOPFEN	PLUG	TAPON
		5102245	1	GUARNIZIONE DI TENUTA	JOINT	DICHTUNG	GASKET	JUNTA
		5104827	1	TRAVERSA	TRAVERSE	TRAVERSE	CROSSRAIL	TRAVESANO
		5104830	1	MANICOTTO	MANCHON	MUFFE	SLEEVE	MANGA
		5104831	1	TUBO	TUYAU	ROHR	PIPE	TUBO
		5106136	1	SEGNALATORE	TEMOIN	ANZEIGER	INDICATOR	TESTIGO
		5106701	1	FILTRO ARIA COMPL.	FILTRE A AIR	LUFTFILTER	AIR CLEANER	FILTRO DE AIRE
		5109901	1	RIPARO	PROTECTION	ABDECKUNG	PROTECTION	DEFENSA
		5110290	1	FILTRO ARIA COMPL. (188)	FILTRE A AIR	LUFTFILTER	AIR CLEANER	FILTRO DE AIRE
		5110292	1	SUPPORTO (188)	SUPPORT	LAGER	SUPPORT	SOPORTE
		5110293	1	PIASTRA (188)	PLAQUE	PLATTE	PLATE	PLACA
4997627		5121780	1	PRESA D'ARIA (188)	TIGE DE POUSSEE	LUFTLEITUNG	AIR INTAKE	BOCA DE AIRE
		10516671	7	ROSETTA DI SICUREZZA	RONDELLE FREIN	SICHERUNGSRING	LOCKWASHER	ARANDELA DE FRENO
		10516671	3	ROSETTA DI SICUREZZA (188)	RONDELLE FREIN	SICHERUNGSRING	LOCKWASHER	ARANDELA DE FRENO
		10519601	3	ROSETTA (188)	RONDELLE	SCHEIBE	WASHER	ARANDELA
10977511		10977521	2	VITE	VIS	SCHRAUBE	SCREW	TORNILLO
		11195471	2	ROSETTA DI SICUREZZA	RONDELLE FREIN	SICHERUNGSRING	LOCKWASHER	ARANDELA DE FRENO
		12174890	2	COLLARE	COLLIER	SHELLE	COLLAR	COLLAR
		15970321	4	VITE	VIS	SCHRAUBE	SCREW	TORNILLO
		16043421	4	VITE	VIS	SCHRAUBE	SCREW	TORNILLO
		16043821	3	VITE	VIS	SCHRAUBE	SCREW	TORNILLO
16100811		16100821	4	DADO	ECROU	MUTTER	NUT	TUERCA
		16109611	3	DADO (188)	ECROU	MUTTER	NUT	TUERCA

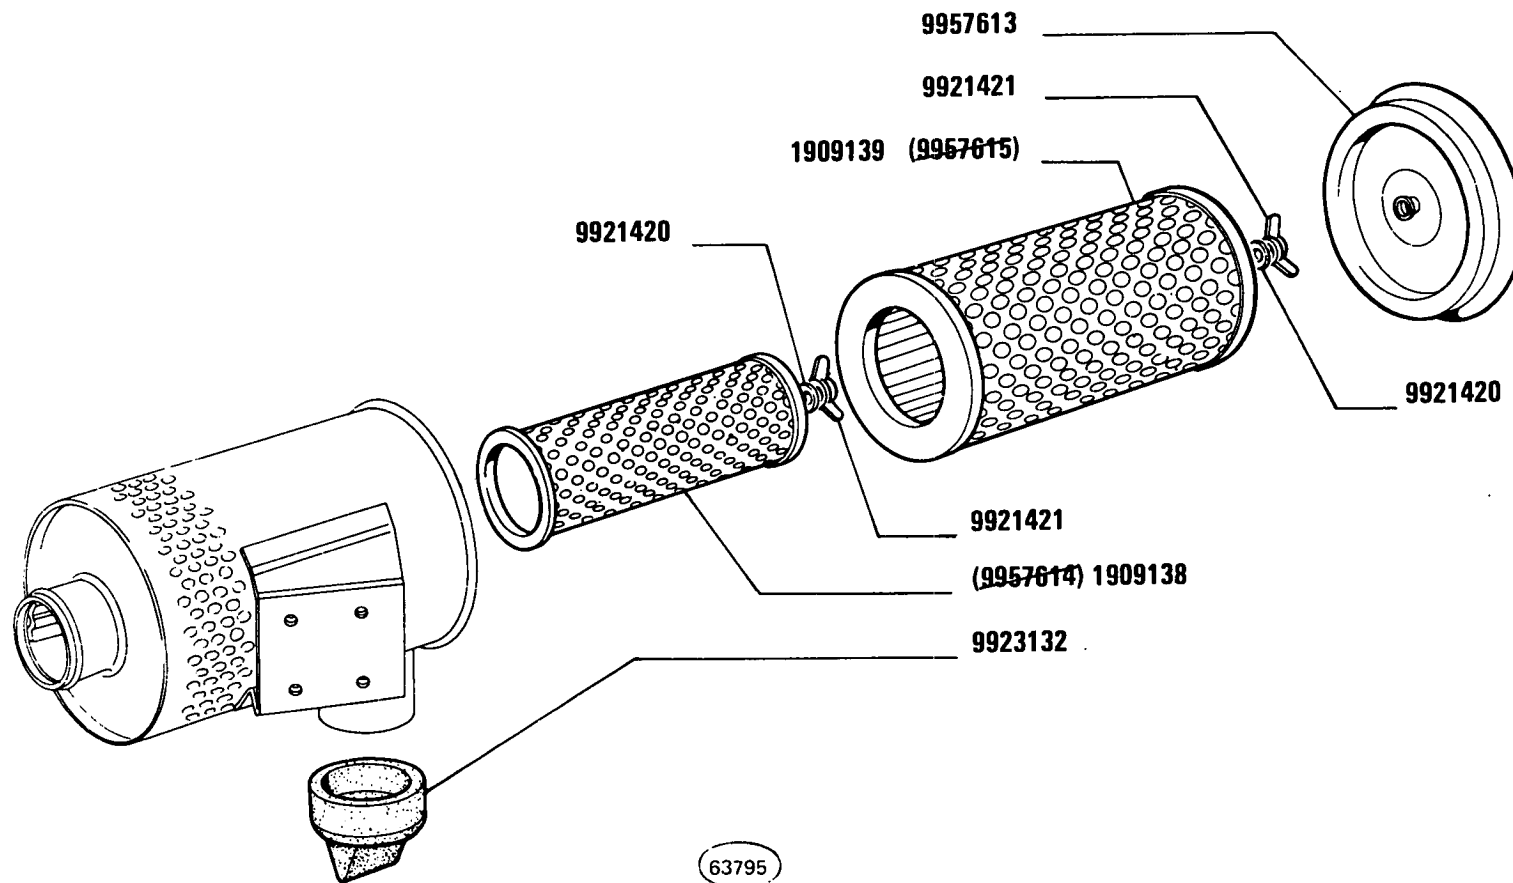

570 - 570 DT
01 02

Filtre à air
Luftfilter

FILTRO ARIA 5106701 (Donaldson)


Air Cleaner
Filtro de aire

1

A2.23

8

MODIF	ANT. MODIF	N. ORDIN.	Q.	DENOMINAZIONE	DESIGNATION	BENENNUNG	DESCRIPTION	DENOMINACIONES
	9957614	1909138	1	ELEMENTO FILTRANTE	ELEMENT FILTRANT	FILTEREINSATZ	FILTERING ELEMENT	FILTRO
	9957615	1909139	1	ELEMENTO FILTRANTE	ELEMENT FILTRANT	FILTEREINSATZ	FILTERING ELEMENT	FILTRO
		9921420	2	ROSETTA	RONDELLE	SCHEIBE	WASHER	ARANDELA
		9921421	2	DADO	ECROU	MUTTER	NUT	TUERCA
		9923132	1	VALVOLA	SOUPAPE	VENTIL	VALVE	VALVULA
		9957613	1	COPERCHIO	COUVERCLE	DECKEL	COVER	TAPA

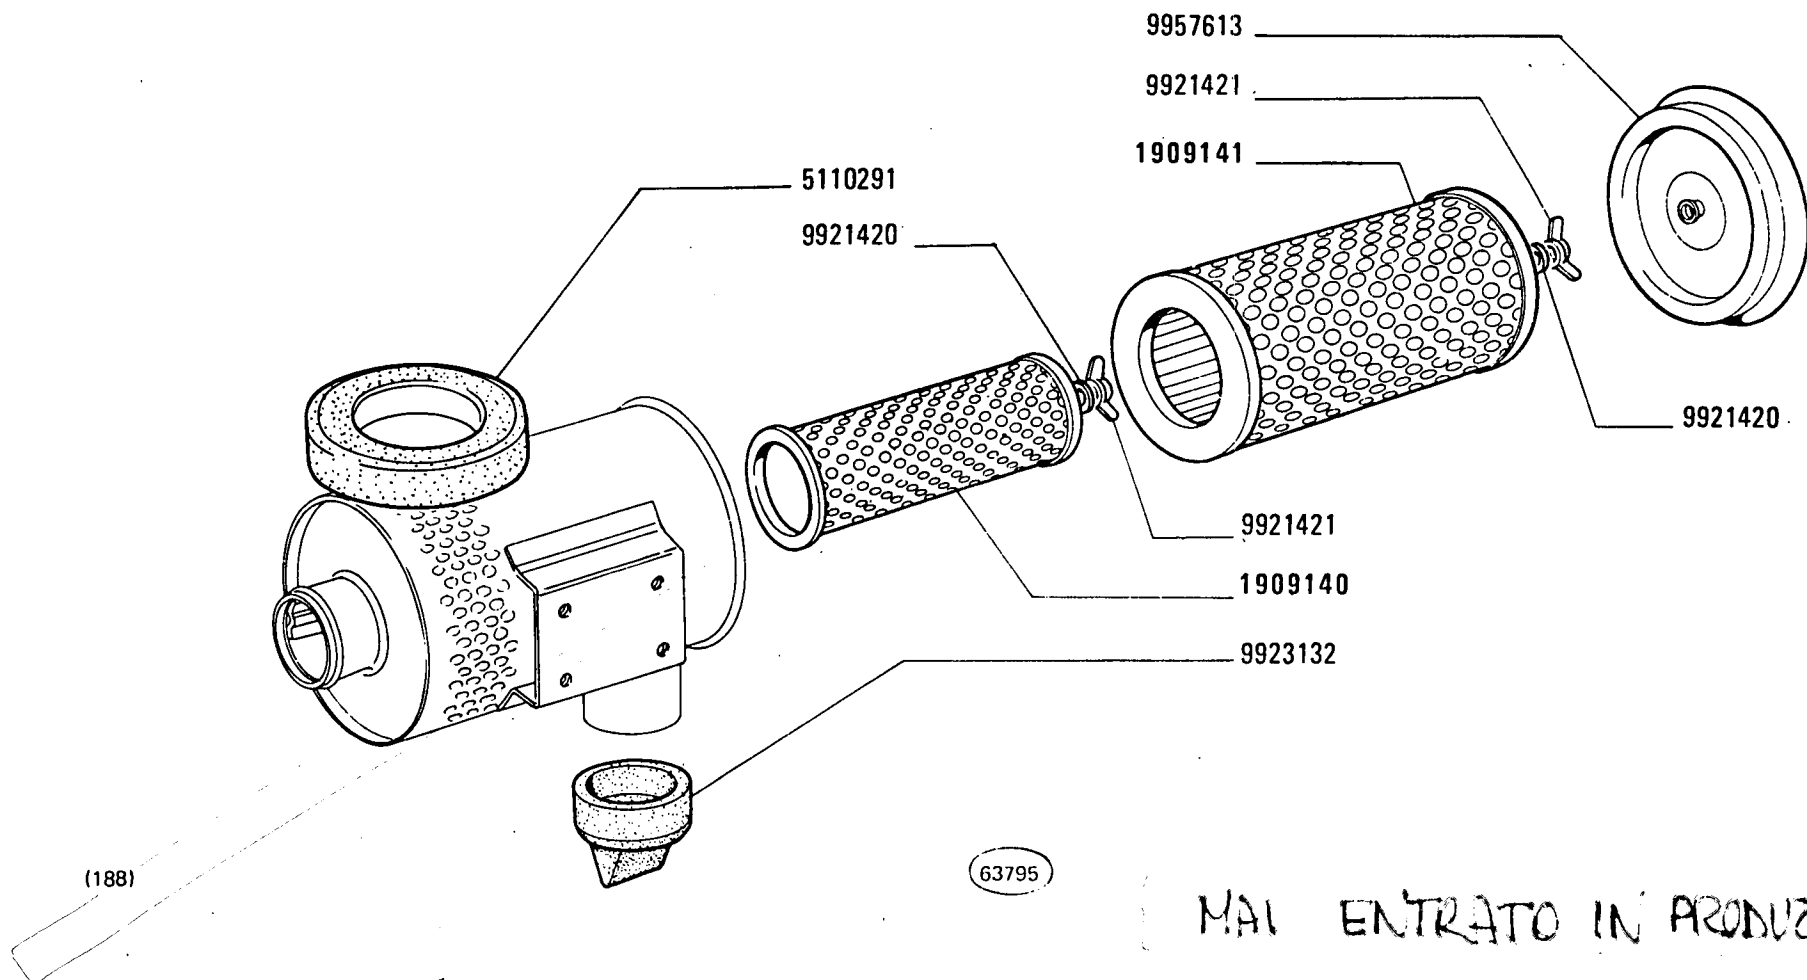

MAI ENTRATO IN PRODUZIONE

570 - 570 DT

01 02

Filtre à air
Luftfilter

FILTRO ARIA 5110290 (Donaldson)


Air Cleaner
Filtro de aire

A2.23/1

MODIF	ANT.MODIF	N.ORDIN.	Q.	DENOMINAZIONE	DESIGNATION	BENENNUNG	DESCRIPTION	DENOMINACIONES
-----	-----	-----	---	-----	-----	-----	-----	-----
	9957810	1909140	1	ELEMENTO FILTRANTE	ELEMENT FILTRANT	FILTEREINSATZ	FILTERING ELEMENT	FILTRO
	9957811	1909141	1	ELEMENTO FILTRANTE	ELEMENT FILTRANT	FILTEREINSATZ	FILTERING ELEMENT	FILTRO
		5110291	1	GUARNIZIONE	GARNITURE	BELAG	PAD	FORRO
		9921420	2	ROSETTA	RONDELLE	SCHEIBE	WASHER	ARANDELA
		9921421	2	DADO	ECROU	MUTTER	NUT	TUERCA
		9923132	1	VALVOLA	SOUPAPE	VENTIL	VALVE	VALVULA
		9957613	1	COPERCHIO	COUVERCLE	DECKEL	COVER	TAPA

DAT 102 24

A2.24

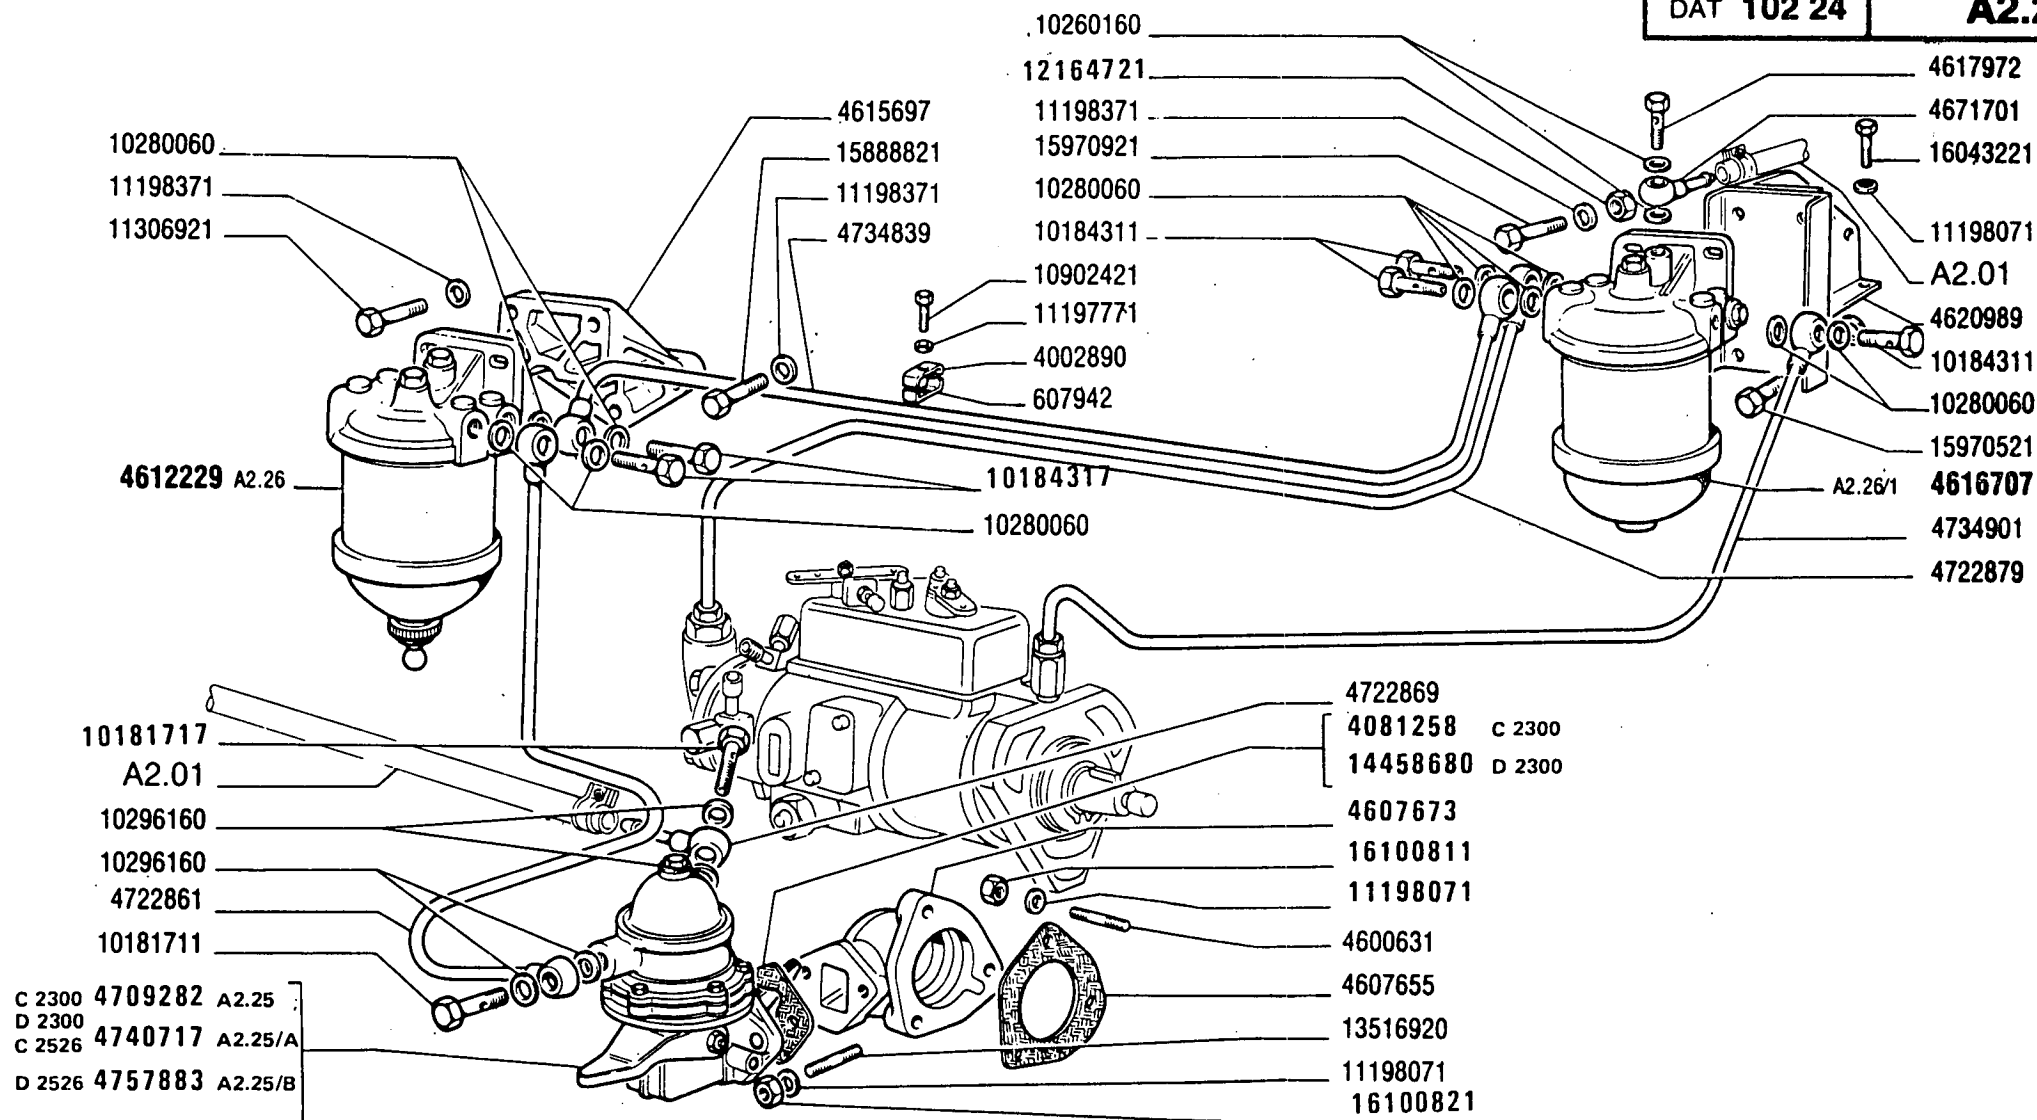

570 - 570 DT

01 02


ALIMENTAZIONE AD INIEZIONE

*Alimentation par injection
Einspritzausrüstung*

*Fuel Injection System
Alimentación e inyección*

A2.24

MODIF	ANT.MODIF	N.ORDIN.	Q.	DENOMINAZIONE	DESIGNATION	BENENNUNG	DESCRIPTION	DENOMINACIONES
		607942	1	STAFFETTA FISSAGGIO SUP.	COLLIER	HALTER	RETAINER	ABRAZADERA
C2527		765640	3	STAFFETTA FISSAGGIO	COLLIER	HALTER	RETAINER	ABRAZADERA
		767107	3	PORTAPOLVERIZZATORE COMPL.	PORTE-INJECTEUR	DUESENHALTER	NOZZLE HOLDER	PORTAINYECTOR
		768356	3	TUBO	TUYAU	ROHR	PIPE	TUBO
		770899	3	PORTAPOLVERIZZATORE COMPL.	PORTE-INJECTEUR	DUESENHALTER	NOZZLE HOLDER	PORTAINYECTOR
		770902	3	POLVERIZZATORE	INJECTEUR	DUESE	NOZZLE	PULVERIZADOR
		770958	3	PORTAPOLVERIZZATORE COMPL.	PORTE-INJECTEUR	DUESENHALTER	NOZZLE HOLDER	PORTAINYECTOR
		770959	3	POLVERIZZATORE	INJECTEUR	DUESE	NOZZLE	PULVERIZADOR
C2300		771326	6	ROSETTA	RONDELLE	SCHEIBE	WASHER	ARANDELA
		771338	1	POMPA D'INIEZIONE COMPL.	POMPE D'INJECTION	EINSPRITZPUMPE	INJECTION PUMP	BOMBA DE INYECCION
		4002890	1	STAFFETTA FISSAGGIO INF.	COLLIER	HALTER	RETAINER	ABRAZADERA
		4081258	1	GUARNIZIONE DI TENUTA	JOINT	DICHTUNG	GASKET	JUNTA
		4543282	1	BLOCCHETTO DI FISSAGGIO	TAQUET DE FIXATION	SPANNSTUECK	PAD	MULETILLA DE FIJACION
		4564844	3	ROSETTA	RONDELLE	SCHEIBE	WASHER	ARANDELA
		4600631	6	PRIGIONIERO	GOUJON	STIFTSCHRAUBE	STUD	ESPARRAGO
		4607627	1	GUARNIZIONE DI TENUTA	JOINT	DICHTUNG	GASKET	JUNTA
		4607655	1	GUARNIZIONE DI TENUTA	JOINT	DICHTUNG	GASKET	JUNTA
		4607673	1	SUPPORTO	SUPPORT	LAGER	SUPPORT	SOPORTE
		4612229	1	FILTRO COMBUSTIBILE COMPL.	FILTRE A COMBUSTIBLE	KRAFTSTOFFFILTER	FUEL FILTER	FILTRO DE COMBUSTIBLE
		4615697	1	SUPPORTO	SUPPORT	LAGER	SUPPORT	SOPORTE
		4616707	1	FILTRO COMBUSTIBILE COMPL.	FILTRE A COMBUSTIBLE	KRAFTSTOFFFILTER	FUEL FILTER	FILTRO DE COMBUSTIBLE
		4617425	1	ASTUCCIO	ETUI	HUELSE	CASE	ESTUCHE
		4617972	1	BOCCHETTONE	VIS CREUSE	HOHLSCHRAUBE	UNION	BOQUILLA
		4620989	1	SUPPORTO	SUPPORT	LAGER	SUPPORT	SOPORTE
		4641875	1	STAFFETTA FISSAGGIO INF.	COLLIER	HALTER	RETAINER	ABRAZADERA
		4641876	1	STAFFETTA FISSAGGIO SUP.	COLLIER	HALTER	RETAINER	ABRAZADERA
		4647814	1	TUBO	TUYAU	ROHR	PIPE	TUBO

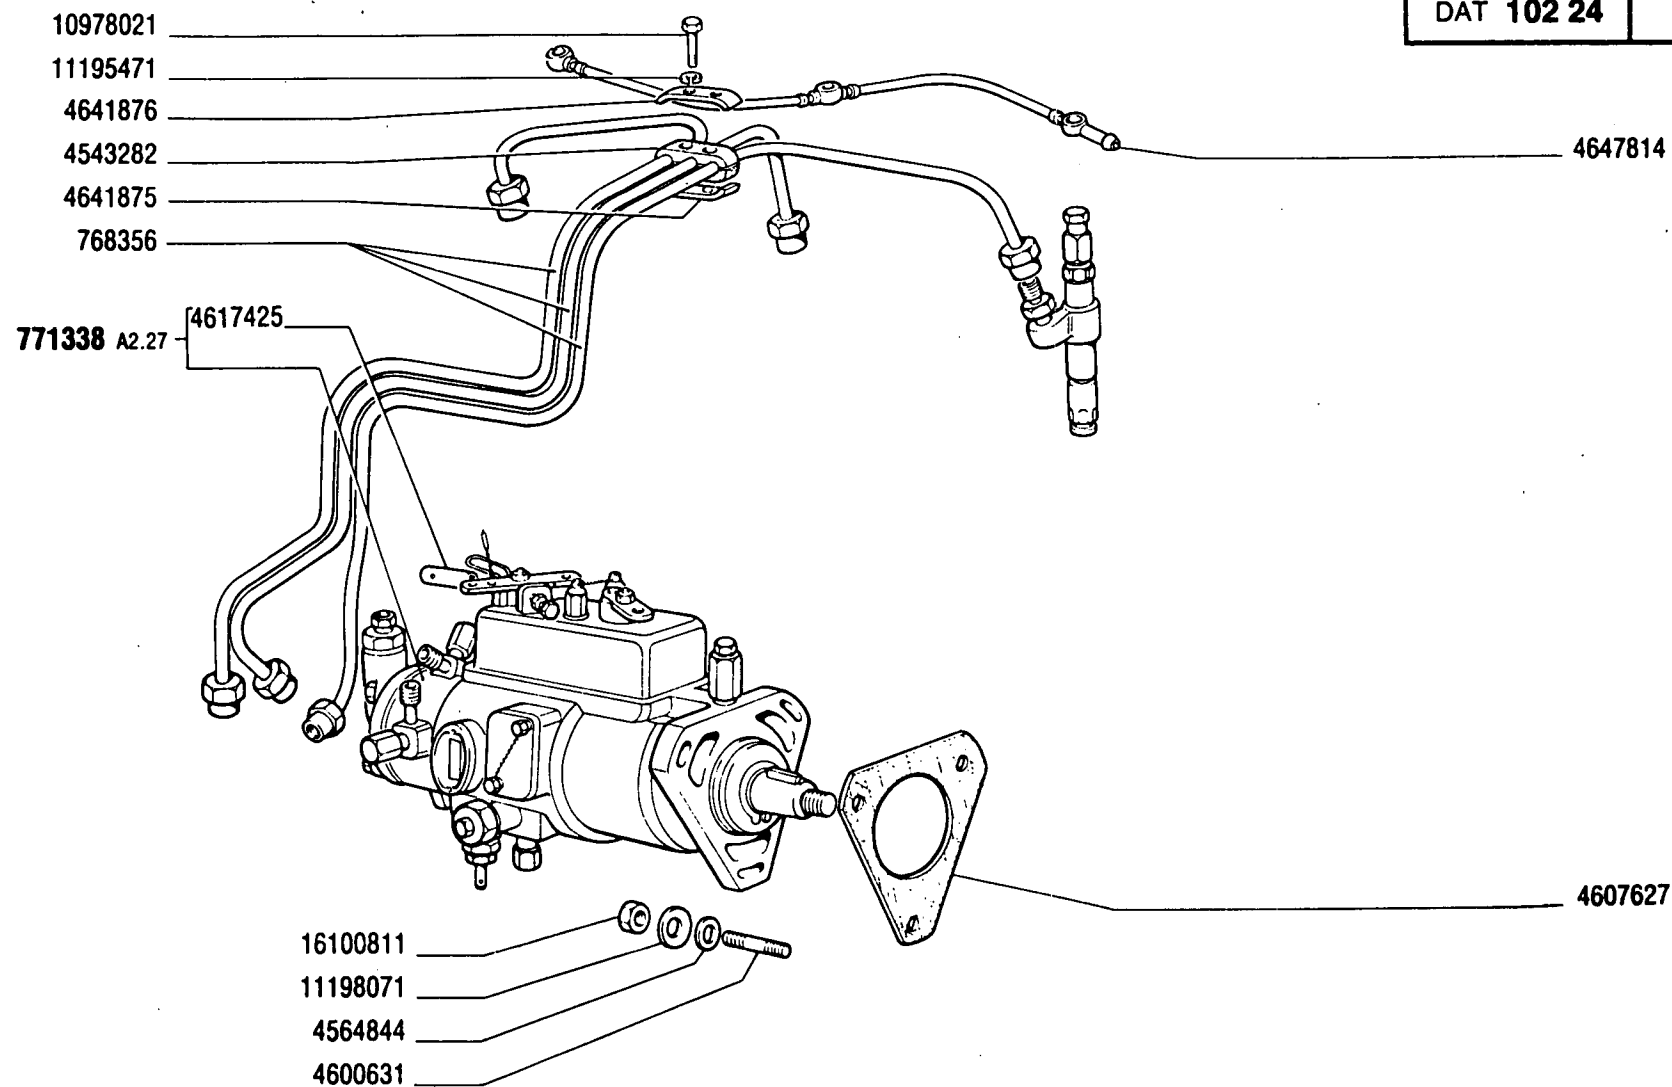

570 - 570 DT

01 02

ALIMENTAZIONE AD INIEZIONE

Alimentation par injection
Einspritzausrüstung

Fuel Injection System
Alimentación e inyección




A.2.24

MODIF	ANT.MODIF	N.ORDIN.	Q.	DENOMINAZIONE	DESIGNATION	BENENNUNG	DESCRIPTION	DENOMINACIONES
		4671701	1	RACCORDO	RACCORD	STUTZEN	CONNECTION	RACOR
		4699153	3	ASTUCCIO	ETUI	HUELSE	CASE	ESTUCHE
C2300		4709282	1	POMPA DI ALIMENTAZIONE COMPL.	POMPE D'ALIMENTA- TION	KRAFTSTOFFPUMPE	FUEL PUMP	BOMBA DE ALIMENTA- CION
		4717654	3	ANELLO DI TENUTA	JOINT D'ETANCHEITE	DICHTRING	SEAL	JUNTA HERMETICA
		4722861	1	TUBO	TUYAU	ROHR	PIPE	TUBO
		4722869	1	RACCORDO ORIENTABILE	RACCORD REGLABLE	RINGSTUTZEN	CONNECTION	RACOR ORIENTABLE
		4722879	1	TUBO	TUYAU	ROHR	PIPE	TUBO
		4734839	1	TUBO	TUYAU	ROHR	PIPE	TUBO
		4734901	1	TUBO	TUYAU	ROHR	PIPE	TUBO
D2300		4740717	1	POMPA DI ALIMENTAZIONE COMPL.	POMPE D'ALIMENTA- TION	KRAFTSTOFFPUMPE	FUEL PUMP	BOMBA DE ALIMENTA- CION
C2526								
D2526		4757883	1	POMPA DI ALIMENTAZIONE COMPL.	POMPE D'ALIMENTA- TION	KRAFTSTOFFPUMPE	FUEL PUMP	BOMBA DE ALIMENTA- CION
D2527		4760842	3	PORTAPOLVERIZZATORE	PORTE-INJECTEUR	DUESENHALTER	NOZZLE HOLDER	PORTAINYECTOR
	770578	4760843	3	POLVERIZZATORE	INJECTEUR	DUESE	NOZZLE	PULVERIZADOR
	10181711	10181717	2	BOCCHETTONE	VIS CREUSE	HOHLSCHRAUBE	UNION	BOQUILLA
	10184311	10184317	5	BOCCHETTONE	VIS CREUSE	HOHLSCHRAUBE	UNION	BOQUILLA
		10260160	2	ROSETTA DI TENUTA	JOINT D'ETANCHEITE	DICHTRING	GASKET	JUNTA HERMETICA
		10280060	10	ROSETTA DI TENUTA	JOINT D'ETANCHEITE	DICHTRING	GASKET	JUNTA HERMETICA
		10296160	4	ROSETTA DI TENUTA	JOINT D'ETANCHEITE	DICHTRING	GASKET	JUNTA HERMETICA
		10902421	1	VITE	VIS	SCHRAUBE	SCREW	TORNILLO
		10978021	2	VITE	VIS	SCHRAUBE	SCREW	TORNILLO
		11195471	2	ROSETTA DI SICUREZZA	RONDELLE FREIN	SICHERUNGSRING	LOCKWASHER	ARANDELA DE FRENO
		11197771	13	ROSETTA DI SICUREZZA	RONDELLE FREIN	SICHERUNGSRING	LOCKWASHER	ARANDELA DE FRENO
		11198071	4	ROSETTA DI SICUREZZA	RONDELLE FREIN	SICHERUNGSRING	LOCKWASHER	ARANDELA DE FRENO
		11198371	9	ROSETTA DI SICUREZZA	RONDELLE FREIN	SICHERUNGSRING	LOCKWASHER	ARANDELA DE FRENO
		11306921	4	VITE	VIS	SCHRAUBE	SCREW	TORNILLO
	12164711	12164721	2	DADO	ECROU	MUTTER	NUT	TUERCA
		13516920	2	PRIGIONIERO	GOIJON	STIFTSCHRAUBE	STUD	ESPARRAGO
		13517630	6	PRIGIONIERO	GOIJON	STIFTSCHRAUBE	STUD	ESPARRAGO
		14453981	6	GUARNIZIONE DI TENUTA	JOINT	DICHTUNG	GASKET	JUNTA
D2300		14458680	1	GUARNIZIONE DI TENUTA	JOINT	DICHTUNG	GASKET	JUNTA
		15888821	3	VITE	VIS	SCHRAUBE	SCREW	TORNILLO
		15970521	2	VITE	VIS	SCHRAUBE	SCREW	TORNILLO
		16043221	2	VITE	VIS	SCHRAUBE	SCREW	TORNILLO
	16100811	16100821	14	DADO	ECROU	MUTTER	NUT	TUERCA

FIAT

C.A.V.

O.M.A.P.

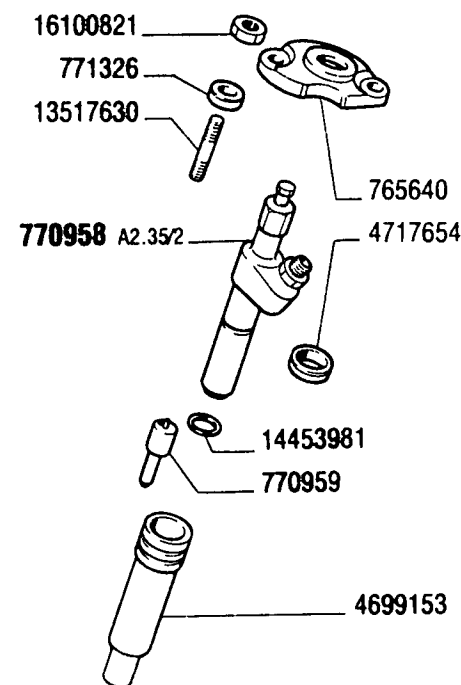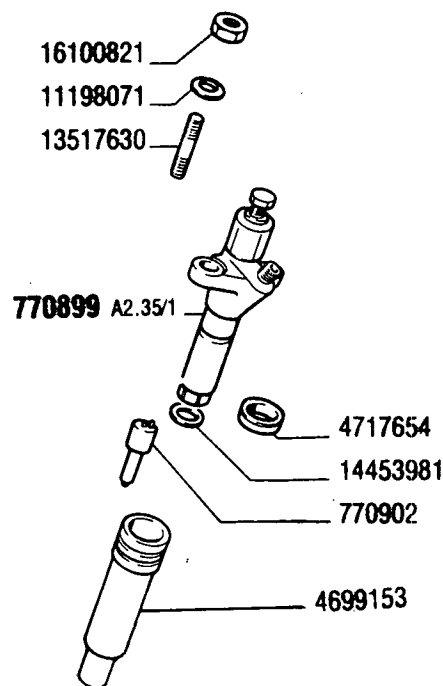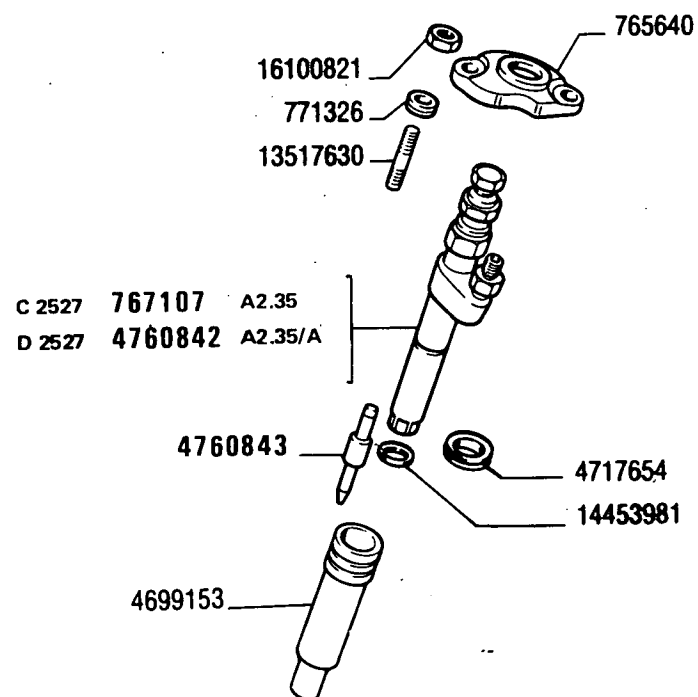

64908

570 - 570 DT


01 02

ALIMENTAZIONE AD INIEZIONE

Alimentation par injection
Einspritzausr stung

Fuel Injection System
Alimentaci n e inyecci n

A2.24

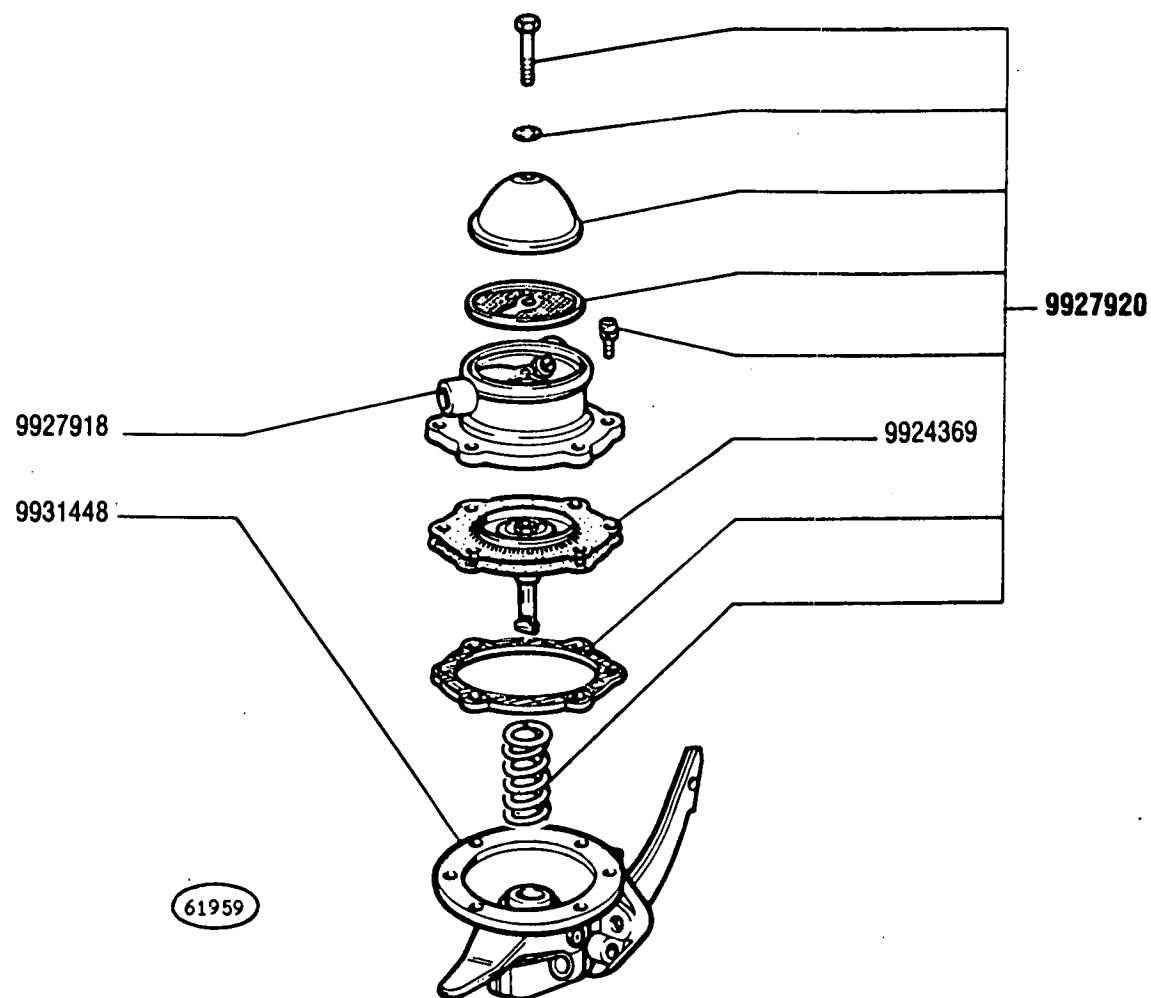

C 2300 → aut. n.

570 - 570 DT

01 02

POMPA ALIMENTAZIONE 4709282 (B.C.D.)

Pompe d'alimentation
Kraftstoffpumpe

Fuel Pump
Bomba de alimentación

A2.25


FIAT 570-570DT

(06-1982)

A225

- 1 -

MODIF	ANT.MODIF	N.ORDIN.	Q.	DENOMINAZIONE	DESIGNATION	BENENNUNG	DESCRIPTION	DENOMINACIONES
		9924369	1	MEMBRANA	MEMBRANE	MEMBRAN	DIAPHRAGM	MEMBRANA
		9927918	1	CORPO SUP.	CORPS	GEHAUSE	BODY	CUERPO
		9927920	1	CORREDO	EQUIPEMENT	SATZ	KIT	JUEGO
		9931448	1	CORPO INF.	CORPS	GEHAUSE	BODY	CUERPO

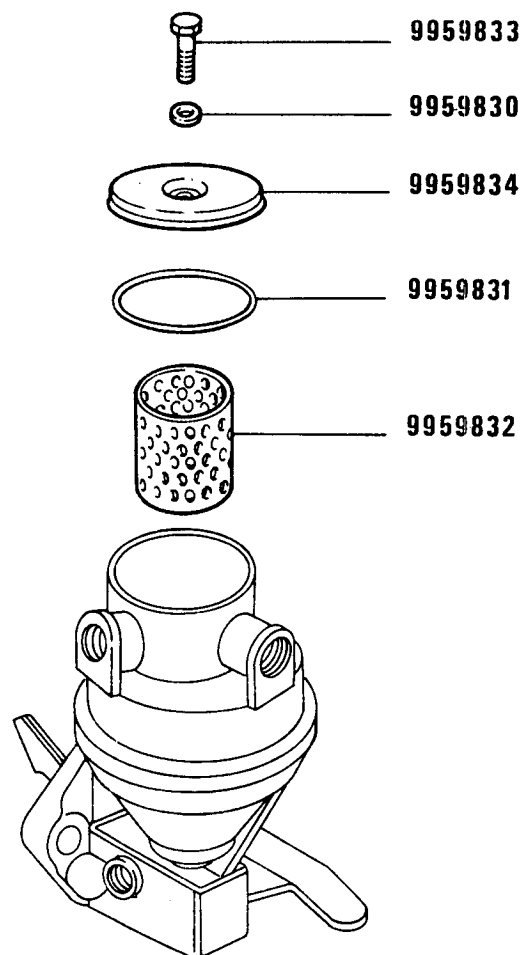

570 - 570 DT
01 02

Pompe d'alimentation
Kraftstoffpumpe

POMPA ALIMENTAZIONE 4756678 -- (FISPA)

Fuel pump
Bomba de alimentación

A2.25/1


FIAT 570-570DT

(06-1982)

A225/ 1

- 1 -

MODIF	ANT.MODIF	N.ORDIN.	Q.	DENOMINAZIONE	DESIGNATION	BENENNUNG	DESCRIPTION	DENOMINACIONES
-----	-----	-----	---	-----	-----	-----	-----	-----
		9959830	1	GUARNIZIONE	GARNITURE	UNTERLAGE	LINING	FORRO
		9959831	1	GUARNIZIONE	GARNITURE	UNTERLAGE	LINING	FORRO
		9959832	1	FILTRO	FILTRE	FILTER	FILTER	FILTRO
		9959833	1	VITE	VIS	SCHRAUBE	SCREW	TORNILLO
		9959834	1	COPERCHIO	COUVERCLE	DECKEL	COVER	TAPA

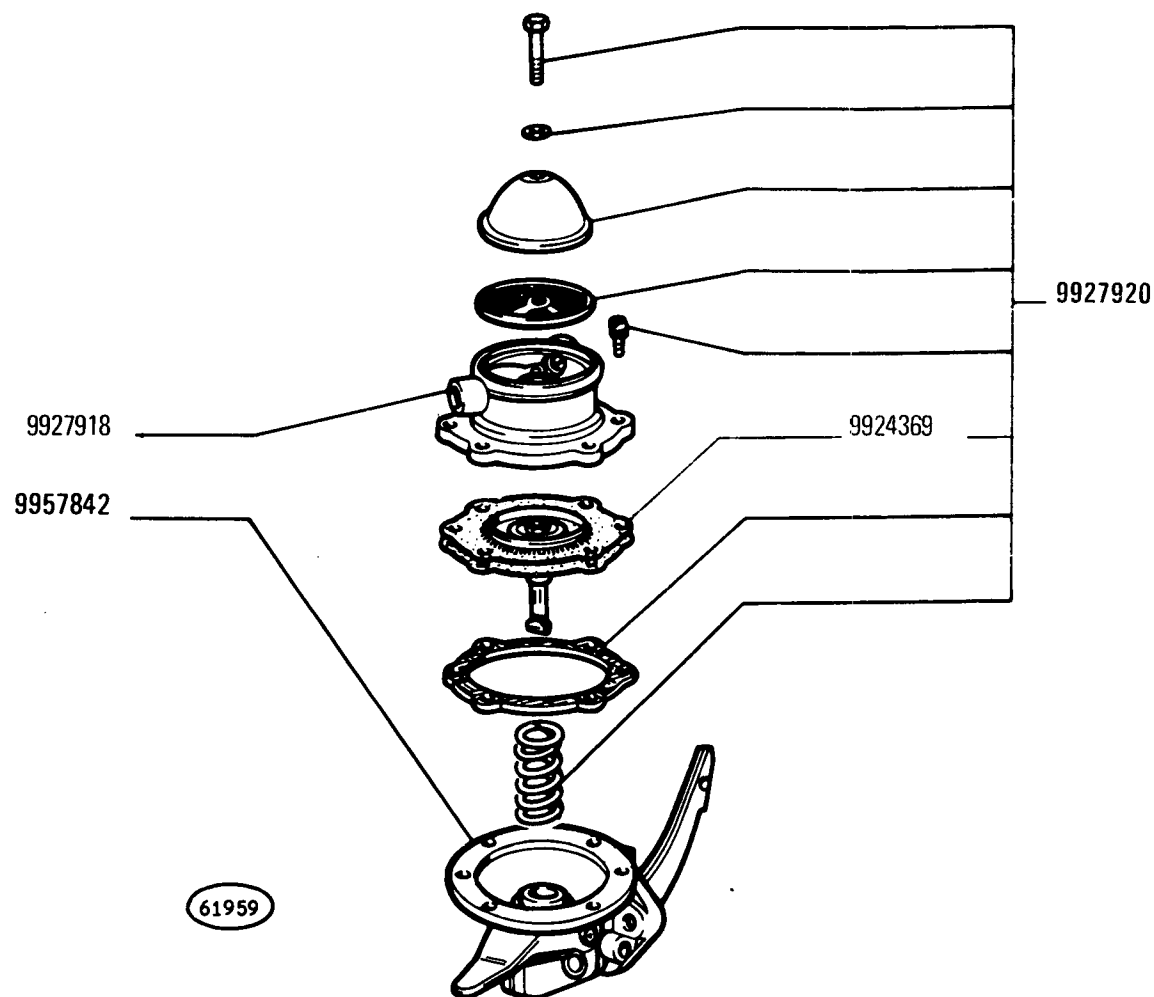

D 2300 C 2526 →

570 - 570 DT

01 02

POMPA ALIMENTAZIONE 4740717 (B.C.D.)

*Pompe d'alimentation
Kraftstoffpumpe*

*Fuel Pump
Bomba de alimentación*

A2.25 /A

FIAT 570-570 DT

(09-1981)


A225/ A

- 1 -

MODIF	ANT.MODIF	N.ORDIN.	Q.	DENOMINAZIONE	DESIGNATION	BENENNUNG	DESCRIPTION	DENOMINACIONES
-----	-----	-----	---	-----	-----	-----	-----	-----
		9924369	1	MEMBRANA	MEMBRANE	MEMBRAN	DIAPHRAGM	MEMBRANA
		9927918	1	CORPO SUP.	CORPS	GEHAUSE	BODY	CUERPO
		9927920	1	CORREDO	EQUIPEMENT	SATZ	KIT	JUEGO
		9957842	1	CORPO INF.	CORPS	GEHAUSE	BODY	CUERPO

DAT 102 25

A2.25 /B

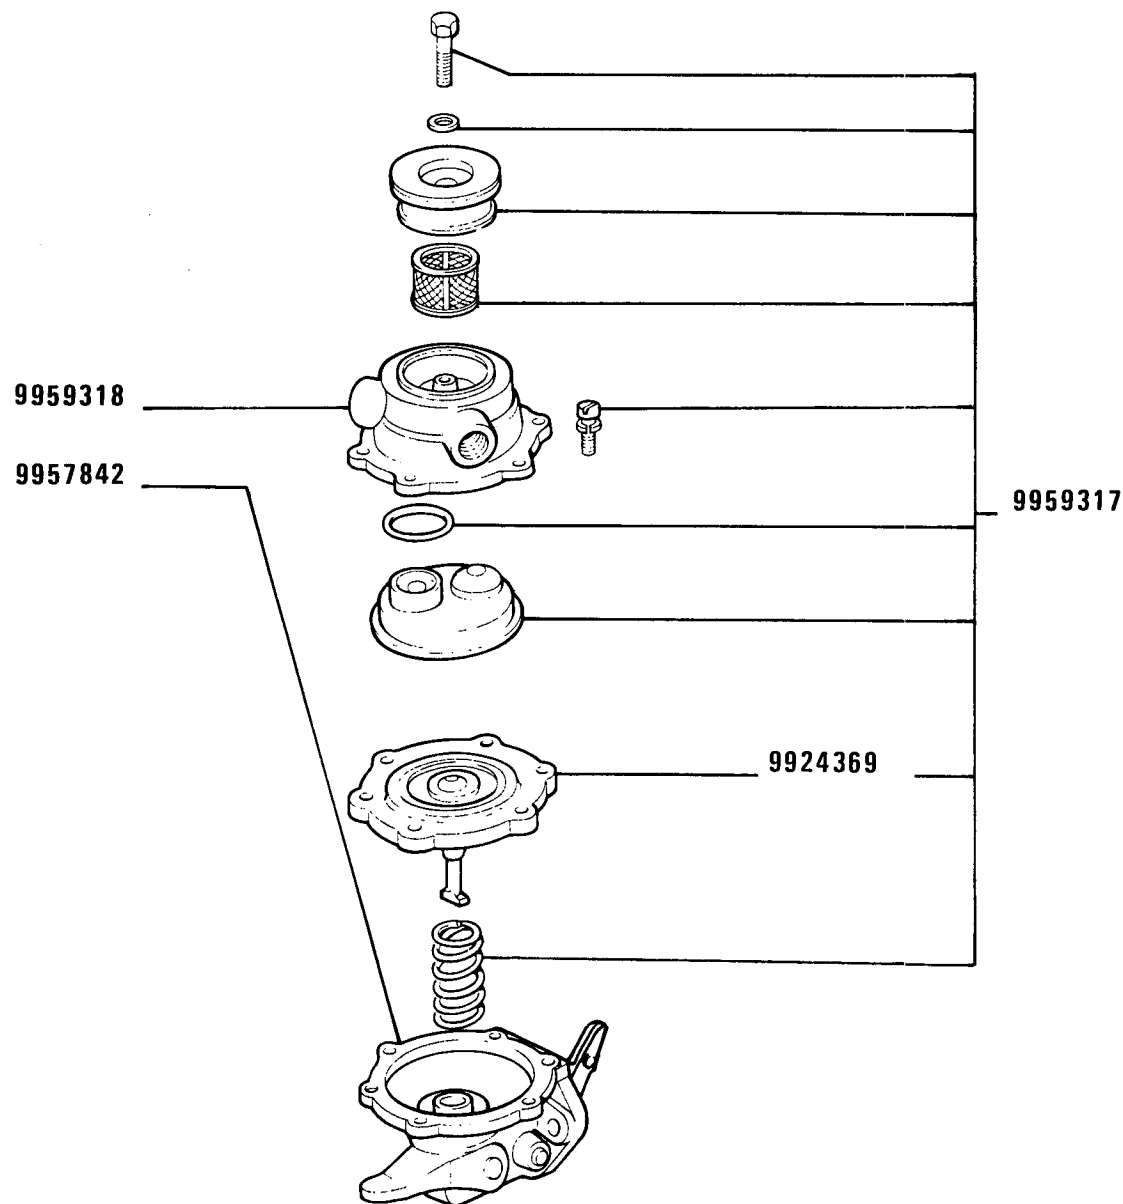

D 2526

570 - 570 DT

01 02


POMPA ALIMENTAZIONE 4757883 (B.C.D.)

Pompe d'alimentation
Kraftstoffpumpe

Fuel pump
Bomba de alimentación

A2.25/B

MODIF	ANT.MODIF	N.ORDIN.	Q.	DENOMINAZIONE	DESIGNATION	BENENNUNG	DESCRIPTION	DENOMINACIONES
-----	-----	-----	--	-----	-----	-----	-----	-----
		9924369	1	MEMBRANA	MEMBRANE	MEMBRAN	DIAPHRAGM	MEMBRANA
		9959317	1	CORREDO	EQUIPEMENT	SATZ	KIT	JUEGO
		9959318	1	CORPO SUP.	CORPS	GEHAUSE	BODY	CUERPO
		9957842	1	CORPO INF.	CORPS	GEHAUSE	BODY	CUERPO

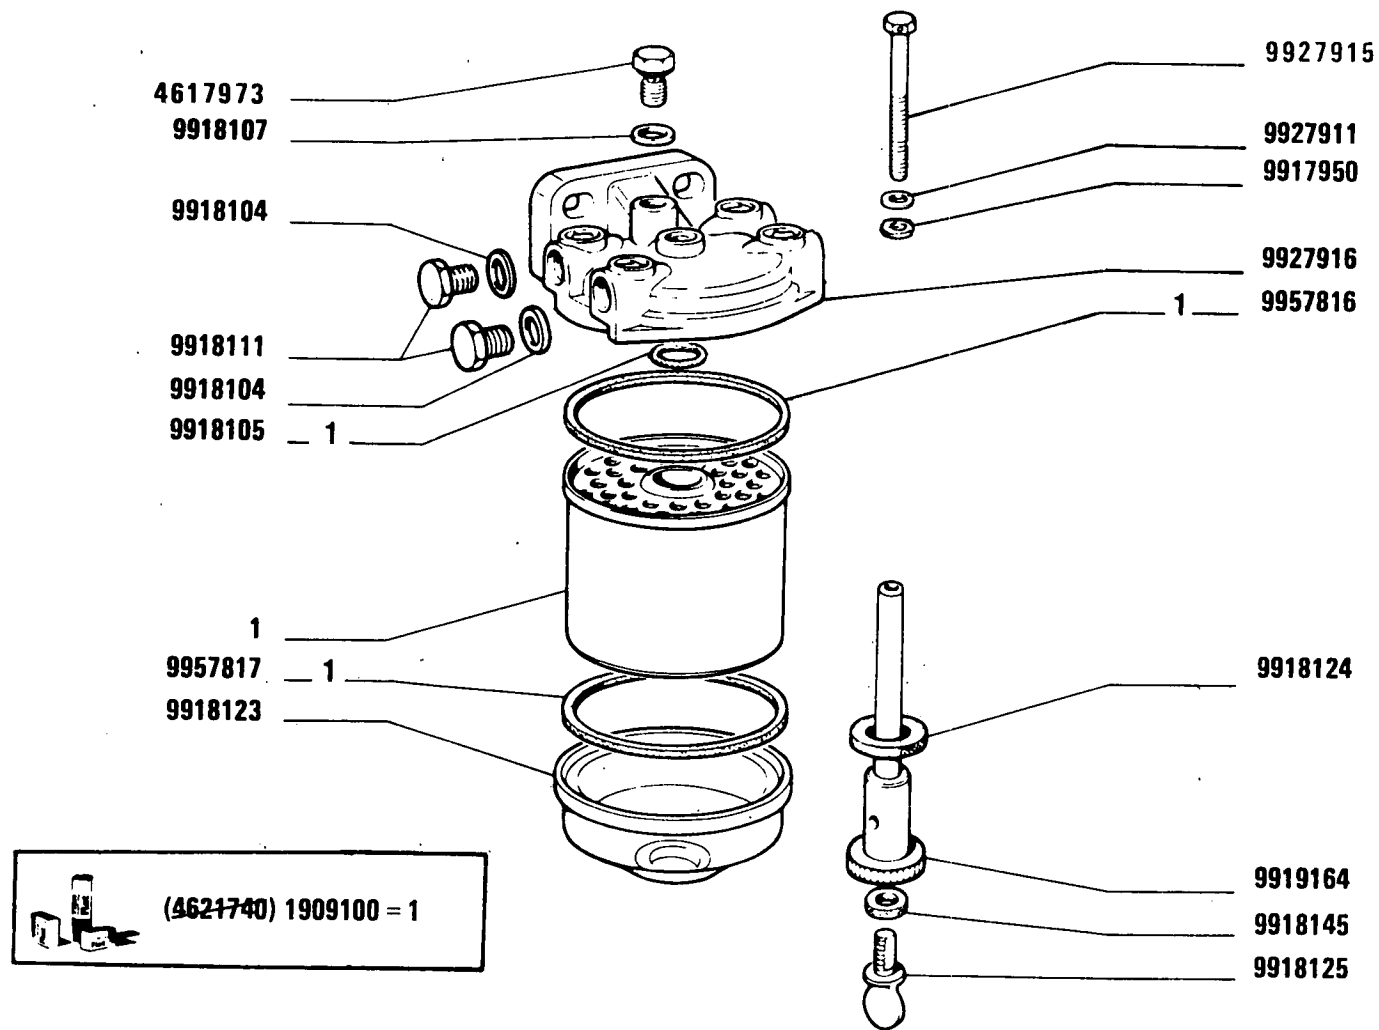

570 - 570 DT

01 02

FILTRO COMBUSTIBILE 4612229 (C.A.V.)



Filtre à combustible
Kraftstofffilter

Fuel Filter
Filtro de combustible

MODIF	ANT.MODIF	N.ORDIN.	Q.	DENOMINAZIONE	DESIGNATION	BENENNUNG	DESCRIPTION	DENOMINACIONES
-----	-----	-----	---	-----	-----	-----	-----	-----
	4621740	1909100	1	CORREDO	EQUIPEMENT	SATZ	KIT	JUEGO
	9918110	4617973	1	TAPPO	BOUCHON	STOPFEN	PLUG	TAPON
		9917950	1	ANELLO DI TENUTA	JOINT D'ETANCHEITE	DICHTRING	SEAL	JUNTA HERMETICA
		9918104	2	ROSETTA DI TENUTA	JOINT D'ETANCHEITE	DICHTRING	GASKET	JUNTA HERMETICA
		9918105	1	ANELLO DI TENUTA	JOINT D'ETANCHEITE	DICHTRING	SEAL	JUNTA HERMETICA
		9918107	1	ROSETTA	RONDELLE	SCHEIBE	WASHER	ARANDELA
		9918111	2	TAPPO	BOUCHON	STOPFEN	PLUG	TAPON
		9918123	1	VASCHETTA FILTRO	CUVE	GLOCKE	BOWL	TAZA
		9918124	1	ROSETTA DI TENUTA	JOINT D'ETANCHEITE	DICHTRING	GASKET	JUNTA HERMETICA
		9918125	1	VITE	VIS	SCHRAUBE	SCREW	TORNILLO
		9918145	1	ROSETTA DI TENUTA	JOINT D'ETANCHEITE	DICHTRING	GASKET	JUNTA HERMETICA
		9919164	1	COLONNETTA	COLONNETTE	BOLZEN	STUD	ESPARRAGO
		9927911	1	ROSETTA	RONDELLE	SCHEIBE	WASHER	ARANDELA
9918385		9927915	1	VITE	VIS	SCHRAUBE	SCREW	TORNILLO
		9927916	1	COPERCHIO	COUVERCLE	DECKEL	COVER	TAPA
		9957816	1	GUARNIZIONE SUP.	GARNITURE	BELAG	PAD	FORRO
		9957817	1	GUARNIZIONE INF.	GARNITURE	BELAG	PAD	FORRO

DAT 102 26

A2.26/1

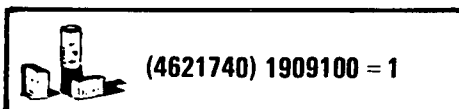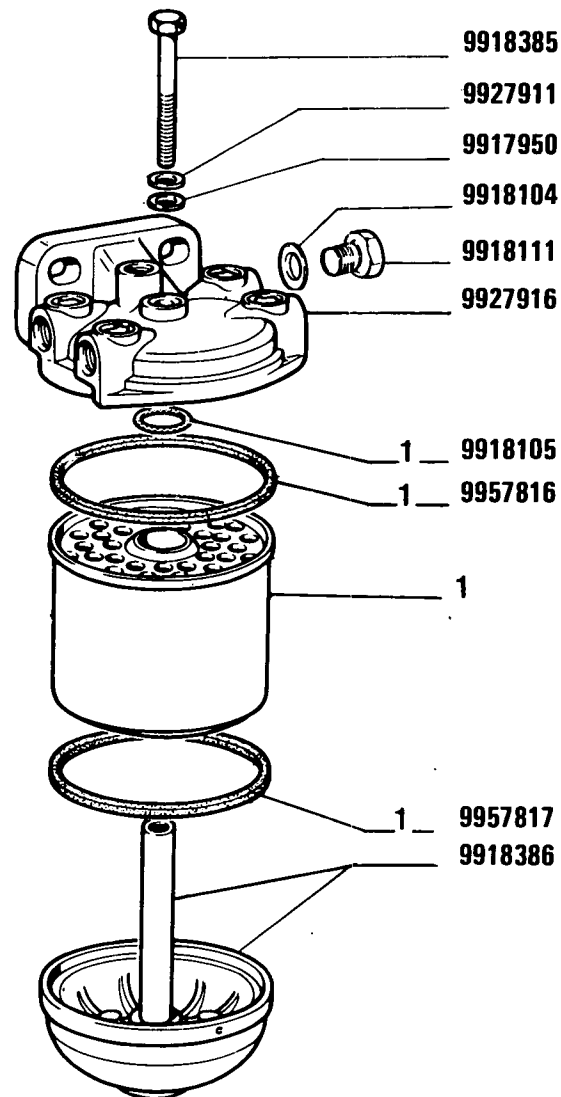

570 - 570 DT

01 02

FILTRO COMBUSTIBILE 4616707 (C.A.V.)


Filtre à combustible
Kraftstofffilter

Fuel Filter
Filtro de combustible

A2.26/1

8

MODIF	ANT. MODIF	N. ORDIN.	Q.	DENOMINAZIONE	DESIGNATION	BENENNUNG	DESCRIPTION	DENOMINACIONES
	4621740	1909100	1	CORREDO	EQUIPEMENT	SATZ	KIT	JUEGO
		9917950	1	ANELLO DI TENUTA	JOINT D'ETANCHEITE	DICHTRING	SEAL	JUNTA HERMETICA
		9918103	2	ROSETTA DI TENUTA	JOINT D'ETANCHEITE	DICHTRING	GASKET	JUNTA HERMETICA
		9918104	1	ROSETTA DI TENUTA	JOINT D'ETANCHEITE	DICHTRING	GASKET	JUNTA HERMETICA
		9918105	1	ANELLO DI TENUTA	JOINT D'ETANCHEITE	DICHTRING	SEAL	JUNTA HERMETICA
		9918111	1	TAPPO	BOUCHON	STOPFEN	PLUG	TAPON
		9918385	1	VITE	VIS	SCHRAUBE	SCREW	TORNILLO
		9918386	1	COPERCHIO INF.	COUVERCLE	DECKEL	COVER	TAPA
		9927911	1	ROSETTA	RONDELLE	SCHEIBE	WASHER	ARANDELA
		9927916	1	COPERCHIO	COUVERCLE	DECKEL	COVER	TAPA
		9957816	1	GUARNIZIONE SUP.	GARNITURE	BELAG	PAD	FORRO
		9957817	1	GUARNIZIONE INF.	GARNITURE	BELAG	PAD	FORRO

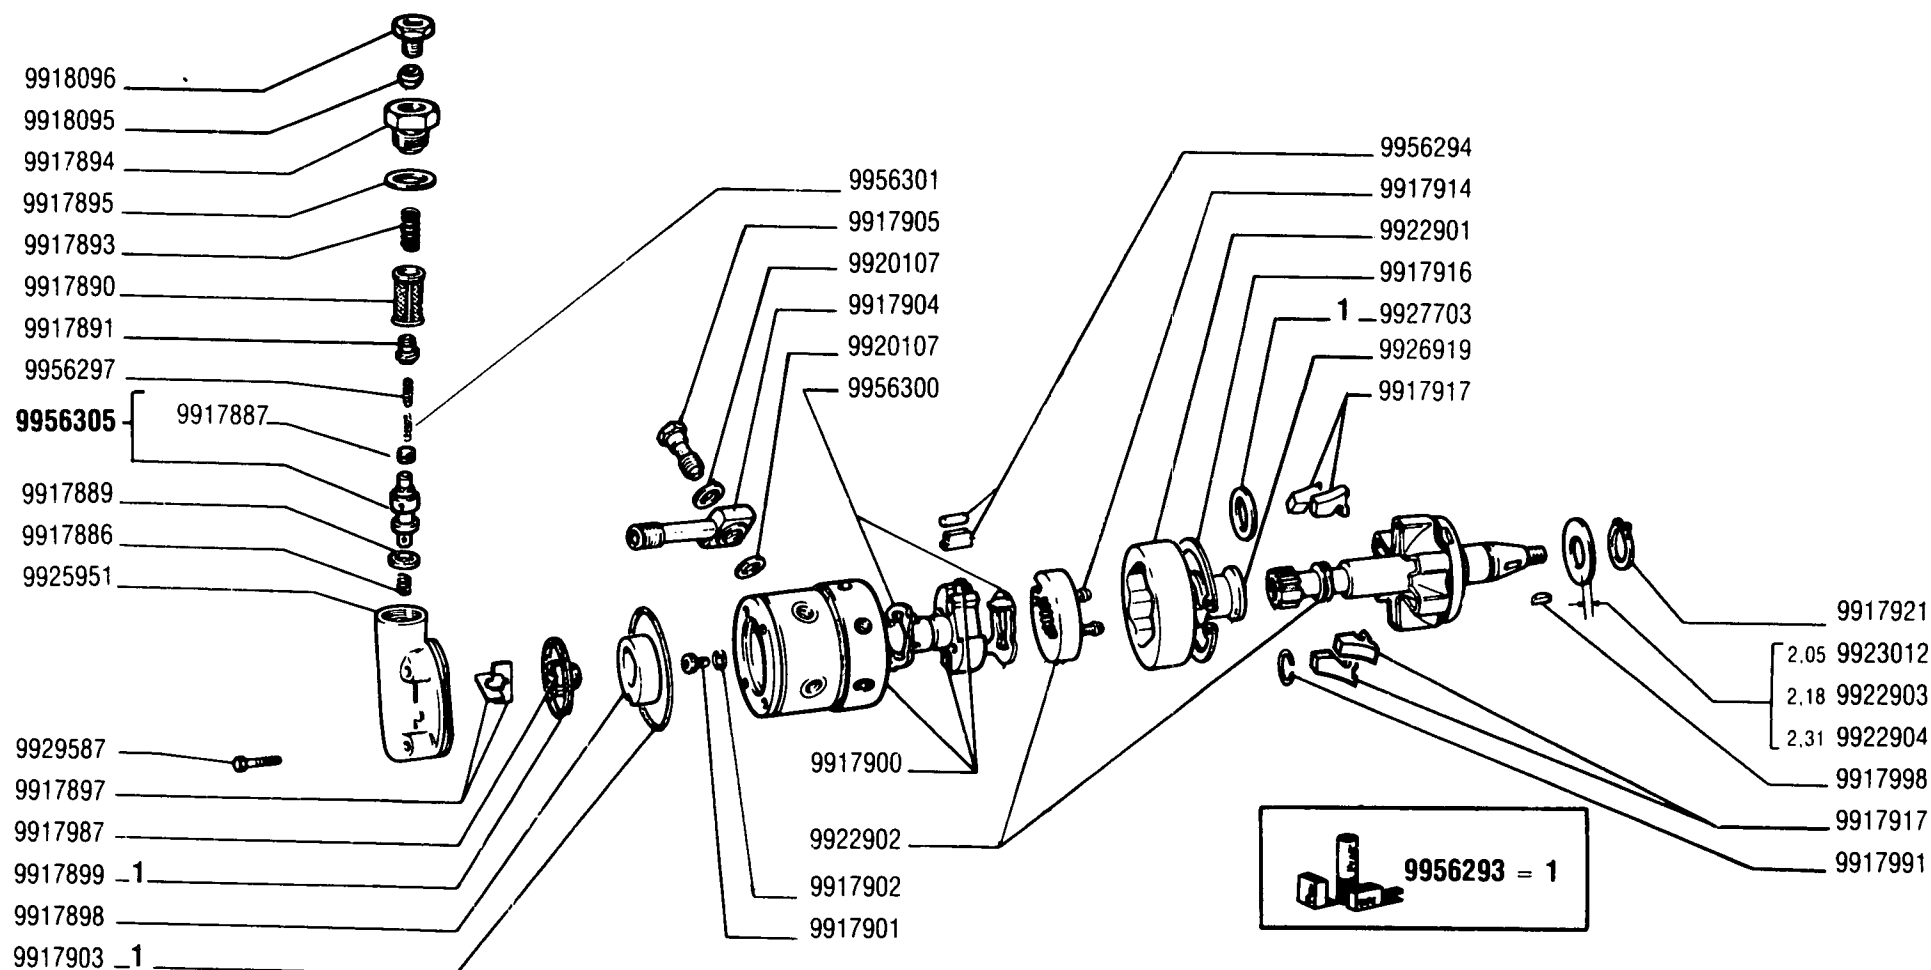

570 - 570 DT

01 02

POMPA INIEZIONE 771338 (C.A.V.)

Pompe d'injection
Einspritzpumpe




Injection Pump
Bomba de inyección

A2.27

1

8

MODIF	ANT.MODIF	N. ORDIN.	Q.	DENOMINAZIONE	DESIGNATION	BENENNUNG	DESCRIPTION	DENOMINACIONES
		9917886	1	MOLLA	RESSORT	FEDER	SPRING	RESORTE
		9917887	1	PISTONCINO	PISTON	STOESSEL	PLUNGER	EMBOLO
		9917889	1	ROSETTA DI TENUTA	JOINT D'ETANCHEITE	DICHTRING	GASKET	JUNTA HERMETICA
		9917890	1	FILTRO	FILTRE	FILTER	FILTER	FILTRO
		9917891	1	PIATTELLO	COUELLE	TELLERSCHEIBE	PLATE	PLATILLO
		9917893	1	MOLLA	RESSORT	FEDER	SPRING	RESORTE
		9917894	1	RACCORDO	RACCORD	STUTZEN	CONNECTION	RACOR
		9917895	1	ROSETTA DI TENUTA	JOINT D'ETANCHEITE	DICHTRING	GASKET	JUNTA HERMETICA
		9917897	2	PALETTA	AUBE	SCHAUFEL	BLADE	ALABE
		9917898	1	SEDE	SIEGE	SITZ	SEAT	ASIENTO
		9917899	1	GUARNIZIONE DI TENUTA	JOINT	DICHTUNG	GASKET	JUNTA
		9917900	1	CORPO	CORPS	GEHAUSE	BODY	CUERPO
		9917901	1	VITE	VIS	SCHRAUBE	SCREW	TORNILLO
		9917902	1	ROSETTA DI TENUTA	JOINT D'ETANCHEITE	DICHTRING	GASKET	JUNTA HERMETICA
		9917903	1	ANELLO DI TENUTA	JOINT D'ETANCHEITE	DICHTRING	SEAL	JUNTA HERMETICA
		9917904	3	RACCORDO	RACCORD	STUTZEN	CONNECTION	RACOR
		9917905	3	VALVOLA	SOUPAPE	VENTIL	VALVE	VALVULA
		9917908	1	VITE DI SFIATO COMPL.	VIS D'EVENT	ENTLUEFTUNGS-SCHRAUBE	VENT SCREW	TORNILLO DE RESPIRACION
		9917914	2	VITE	VIS	SCHRAUBE	SCREW	TORNILLO
		9917916	1	ANELLO DI SICUREZZA	ARRETOIR	SICHERUNGSRING	LOCKRING	ANILLO DE FRENO
		9917920	2	ANELLO DI TENUTA	JOINT D'ETANCHEITE	DICHTRING	SEAL	JUNTA HERMETICA
		9917921	1	ANELLO DI SICUREZZA	ARRETOIR	SICHERUNGSRING	LOCKRING	ANILLO DE FRENO
		9917922	1	ANELLO DI SICUREZZA	ARRETOIR	SICHERUNGSRING	LOCKRING	ANILLO DE FRENO
		9917923	1	GUARNIZIONE DI TENUTA	JOINT	DICHTUNG	GASKET	JUNTA
		9917924	1	COPERCHIO	COUVERCLE	DECKEL	COVER	TAPA
		9917925	1	GUARNIZIONE DI TENUTA	JOINT	DICHTUNG	GASKET	JUNTA
		9917926	2	VITE	VIS	SCHRAUBE	SCREW	TORNILLO
		9917927	4	ROSETTA DI SICUREZZA	RONDELLE FREIN	SICHERUNGSRING	LOCKWASHER	ARANDELA DE FRENO
		9917930	1	MOLLA	RESSORT	FEDER	SPRING	RESORTE
		9917931	1	PIASTRA	PLAQUE	PLATTE	PLATE	PLACA
		9917932	2	PIASTRINA DI SICUREZZA	PLAQUETTE FREIN	SICHERUNGSBLECH	LOCKPLATE	PLACA DE FRENO
		9917934	1	VITE	VIS	SCHRAUBE	SCREW	TORNILLO
		9917936	2	PRIGIONIERO	GOIJON	STIFTSCHRAUBE	STUD	ESPARRAGO
		9917937	2	DADO	ECROU	MUTTER	NUT	TUERCA
		9917938	2	ROSETTA	RONDELLE	SCHEIBE	WASHER	ARANDELA
		9917946	1	VALVOLA	SOUPAPE	VENTIL	VALVE	VALVULA
		9917947	1	VALVOLA +0,001	SOUPAPE	VENTIL	VALVE	VALVULA
		9917948	1	TIRANTE	TIRANT	STANGE	ROD	VARILLA
		9917949	1	ALBERINO	ARBRE	WELLE	SHAFT	ARBOL

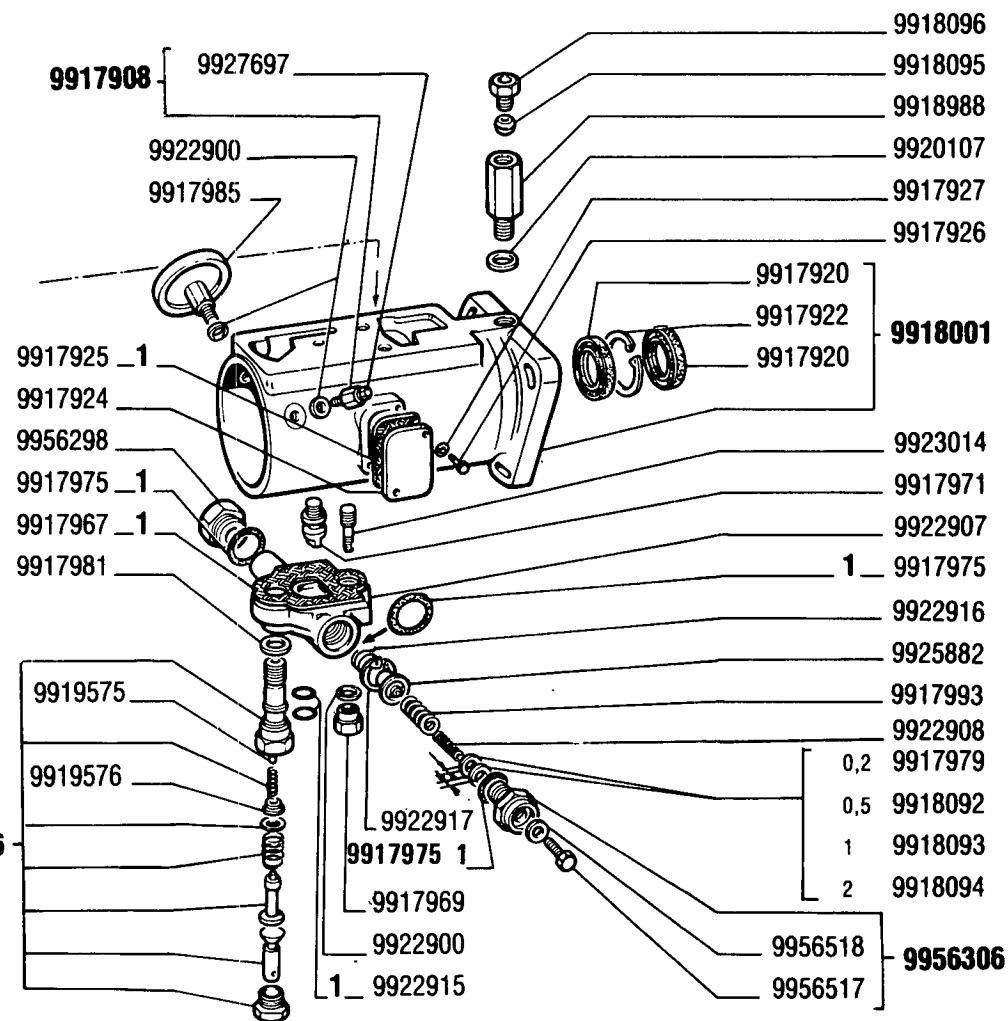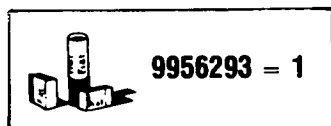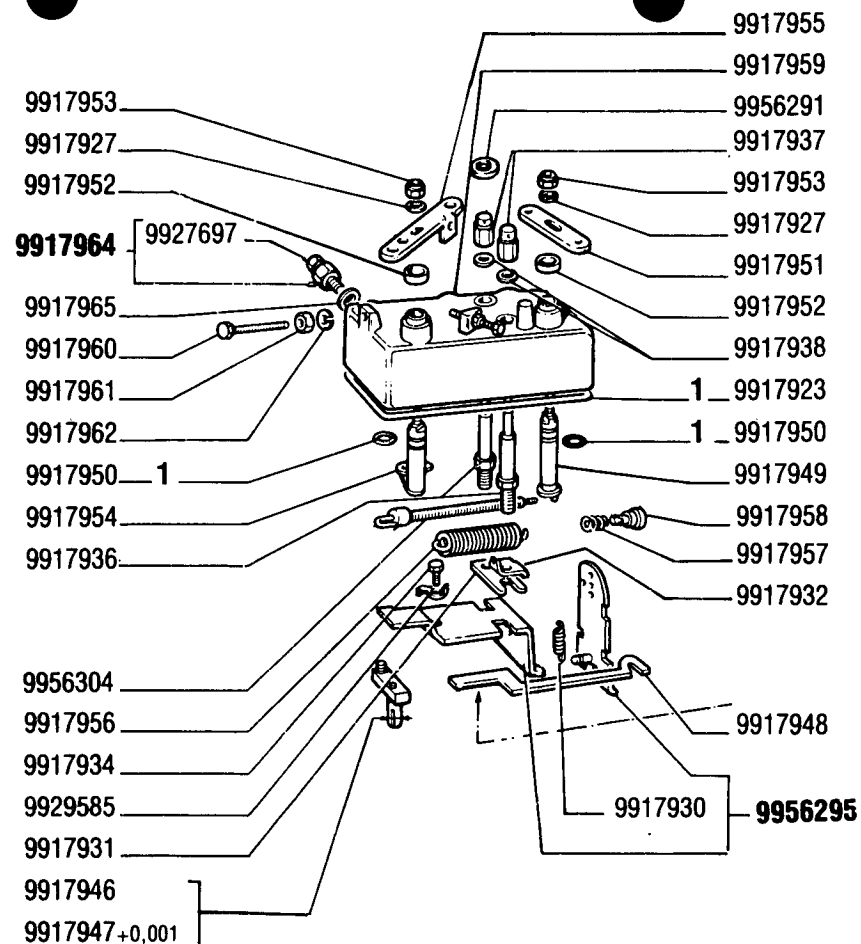

570 - 570 DT

01 02

POMPA INIEZIONE 771338 (C.A.V.)

Pompe d'injection
Einspritzpumpe

Injection Pump
Bomba de inyección



A2.27

2

MODIF	ANT.MODIF	N.ORDIN.	Q.	DENOMINAZIONE	DESIGNATION	BENENNUNG	DESCRIPTION	DENOMINACIONES
		9917950	5	ANELLO DI TENUTA	JOINT D'ETANCHEITE	DICHTRING	SEAL	JUNTA HERMETICA
		9917951	1	LEVA	LEVIER	HEBEL	LEVER	PALANCA
		9917952	2	CAPPUCCIO	CAPUCHON	SCHUTZKAPPE	BOOT	CAPUCHON
		9917953	2	DADO	ECROU	MUTTER	NUT	TUERCA
		9917954	1	ALBERINO	ARBRE	WELLE	SHAFT	ARBOL
		9917955	1	LEVA	LEVIER	HEBEL	LEVER	PALANCA
		9917956	1	MOLLA	RESSORT	FEDER	SPRING	RESORTE
		9917957	1	MOLLA	RESSORT	FEDER	SPRING	RESORTE
		9917958	1	GUIDA DELLA MOLLA	GUIDE-RESSORT	FEDERFUEHRUNG	SPRING GUIDE	GUIA DE RESORTE
		9917959	1	COPERCHIO	COUVERCLE	DECKEL	COVER	TAPA
		9917960	2	VITE	VIS	SCHRAUBE	SCREW	TORNILLO
		9917961	2	DADO	ECROU	MUTTER	NUT	TUERCA
		9917962	2	ROSETTA DI SICUREZZA	RONDELLE FREIN	SICHERUNGSRING	LOCKWASHER	ARANDELA DE FRENO
		9917964	1	VITE DI SFIATO COMPL.	VIS D'EVENT	ENTLUEFTUNGS-SCHRAUBE	VENT SCREW	TORNILLO DE RESPIRACION
		9917965	1	ROSETTA	RONDELLE	SCHEIBE	WASHER	ARANDELA
		9917967	1	GUARNIZIONE DI TENUTA	JOINT	DICHTUNG	GASKET	JUNTA
		9917969	1	DADO	ECROU	MUTTER	NUT	TUERCA
		9917971	1	PERNO DEL GIUNTO SFE-RICO	ROTULE	KUGELBOLZEN	BALL PIN	ROTULA
		9917975	2	ANELLO DI TENUTA	JOINT D'ETANCHEITE	DICHTRING	SEAL	JUNTA HERMETICA
		9917979		ROSETTA SP.0,2	RONDELLE	SCHEIBE	WASHER	ARANDELA
		9917981	1	ROSETTA	RONDELLE	SCHEIBE	WASHER	ARANDELA
		9917985	1	STABILIZZATORE	STABILISATEUR	STABILISATOR	STABILIZER	ESTABILIZADOR
		9917987	1	GIRANTE	ROTOR	PUMPENRAD	IMPELLER	IMPULSOR
		9917991	1	ANELLO DI SICUREZZA	ARRETOIR	SICHERUNGSRING	LOCKRING	ANILLO DE FRENO
		9917993	1	MOLLA	RESSORT	FEDER	SPRING	RESORTE
		9917998	1	LINGUETTA	LINGUET	SCHEIBENFEDER	KEY	CHAVETA
		9918001	1	CORPO COMPL.	CORPS	GEHAUSE	BODY	CUERPO
		9918092		ROSETTA SP.0,5	RONDELLE	SCHEIBE	WASHER	ARANDELA
		9918093		ROSETTA SP.1	RONDELLE	SCHEIBE	WASHER	ARANDELA
		9918094		ROSETTA SP.2	RONDELLE	SCHEIBE	WASHER	ARANDELA
		9918095	2	ANELLO A DOPPIO CONO	BI-CONE	DICHTKEGEL	SLEEVE	ANILLO BICONICO
		9918096	2	RACCORDO	RACCORD	STUTZEN	CONNECTION	RACOR
		9918988	1	VALVOLA	SOUPAPE	VENTIL	VALVE	VALVULA
		9919575	1	SFERA	BILLE	KUGEL	BALL	BOLA
		9919576	1	SCODELLINO	CUVETTE	TELLERSCHEIBE	CUP	PLATILLO
		9920107	7	ROSETTA DI TENUTA	JOINT D'ETANCHEITE	DICHTRING	GASKET	JUNTA HERMETICA
		9922900	2	ROSETTA DI TENUTA	JOINT D'ETANCHEITE	DICHTRING	GASKET	JUNTA HERMETICA
		9922901	1	CAMMA	CAME	NOCKEN	CAM	LEVA

MODIF	ANT.MODIF	N.ORDIN.	Q.	DENOMINAZIONE	DESIGNATION	BENENNUNG	DESCRIPTION	DENOMINACIONES
		9922902	1	ALBERO	ARBRE	WELLE	SHAFT	ARBOL
		9922903		ROSETTA SP.2,18	RONDELLE	SCHEIBE	WASHER	ARANDELA
		9922904		ROSETTA SP.2,31	RONDELLE	SCHEIBE	WASHER	ARANDELA
		9922907	1	COPERCHIO	COUVERCLE	DECKEL	COVER	TAPA
		9922908	1	MOLLA	RESSORT	FEDER	SPRING	RESORTE
		9922915	2	ANELLO DI TENUTA	JOINT D'ETANCHEITE	DICHTRING	SEAL	JUNTA HERMETICA-
		9922916	1	MOLLA	RESSORT	FEDER	SPRING	RESORTE
		9922917	1	ANELLO DI SICUREZZA	ARRETOIR	SICHERUNGSRING	LOCKRING	ANILLO DE FRENO
		9923012		ROSETTA SP.2,05	RONDELLE	SCHEIBE	WASHER	ARANDELA
		9923014	1	PRIGIONIERO	GOUJON	STIFTSCHRAUBE	STUD	ESPARRAGO
		9925882	1	SCODELLINO	CUVETTE	TELLERSCHEIBE	CUP	PLATILLO
		9925951	1	COPERCHIO	COUVERCLE	DECKEL	COVER	TAPA
		9926919	1	MANICOTTO DI REGO- LAZIONE	MANCHON DE REGLAGE	SPANNSCHLOSS	ADJUSTMENT SLEEVE	TUERCA DE REGLAJE
		9927697	2	VITE	VIS	SCHRAUBE	SCREW	TORNILLO
		9927703	1	ANELLO DI TENUTA	JOINT D'ETANCHEITE	DICHTRING	SEAL	JUNTA HERMETICA
		9929585	1	ROSETTA DI SICUREZZA	RONDELLE FREIN	SICHERUNGSRING	LOCKWASHER	ARANDELA DE FRENO
		9929587	4	VITE	VIS	SCHRAUBE	SCREW	TORNILLO
		9956291	3	ROSETTA DI TENUTA	JOINT D'ETANCHEITE	DICHTRING	GASKET	JUNTA HERMETICA
		9956293	1	CORREDO, COMPOSTO DA 1	POCHETTE-CONTE- NANT ...	AUSRUESTUNG BE- STEHEND AUS ...	KIT-CONSISTING OF ...	EQUIPO-COMPUESTO DE ...
		9956294	1	PATTINO	PATIN	GLEITSTEIN	PAD	PATIN
		9956295	1	PIASTRA COMPL.	PLAQUE	PLATTE	PLATE	PLACA
		9956296	1	COMANDO COMPL.	COMMANDE	BETAETIGUNGS- VORRICHT.	CONTROL	MANDO
		9956297	1	MOLLA	RESSORT	FEDER	SPRING	RESORTE
		9956298	1	TAPPO	BOUCHON	STOPFEN	PLUG	TAPON
		9956300	2	PIASTRINA-SPESSORE	CALE	DISTANZSCHEIBE	SHIM	SUPLEMENTO
		9956301	1	MOLLA	RESSORT	FEDER	SPRING	RESORTE
		9956304	1	TIRANTE FILETTATO	TIRANT	SPANNBOLZEN	TIEROD	PERNO
		9956305	1	MANICOTTO DI REGO- LAZIONE COMPL.	MANCHON DE REGLAGE	SPANNSCHLOSS	ADJUSTMENT SLEEVE	TUERCA DE REGLAJE
		9956306	1	RITEGNO DELLA MOLLA COMPL.	ARRETOIR DE RESSORT	FEDERHALTER	RETAINER	RETENEDOR DE MUELLE
		9956517	1	VITE	VIS	SCHRAUBE	SCREW	TORNILLO
		9956518	1	ROSETTA DI TENUTA	JOINT D'ETANCHEITE	DICHTRING	GASKET	JUNTA HERMETICA
9917917		9957819	4	MASSA CENTRIFUGA	MASSELOTTE	FLIEHGEWICHT	WEIGHT	CONTRAPESO

8

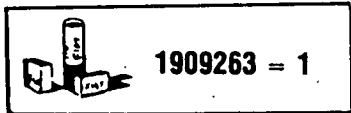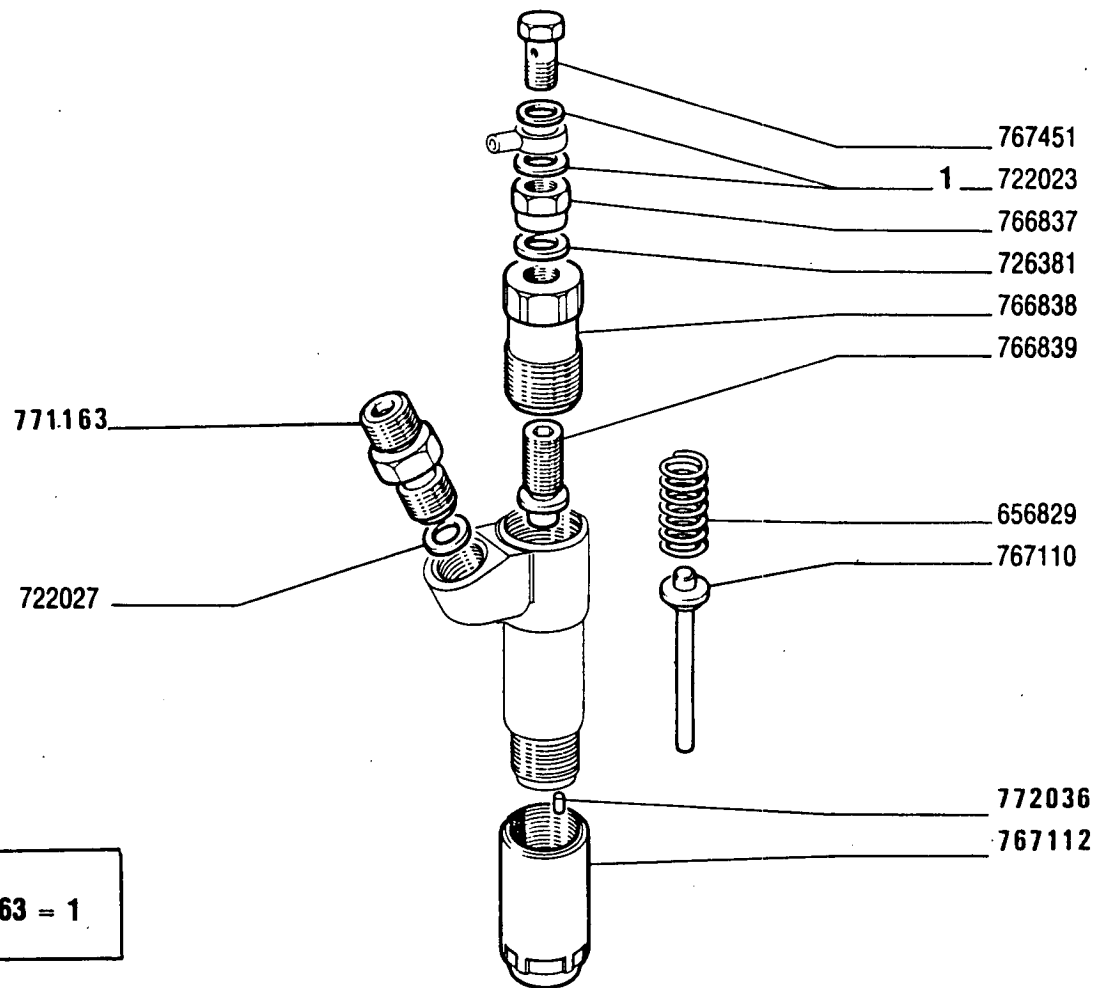

C 2527


570 - 570 DT
01 02

PORTAPOLVERIZZATORE 767107

Porte-injecteur
Düsenhalter

Nozzle Holder
Portainyector

MODIF	ANT.MODIF	N.ORDIN.	Q.	DENOMINAZIONE	DESIGNATION	BENENNUNG	DESCRIPTION	DENOMINACIONES
		656829	1	MOLLA	RESSORT	FEDER	SPRING	RESORTE
		722023	2	ROSETTA DI TENUTA	JOINT D'ETANCHEITE	DICHTRING	GASKET	JUNTA HERMETICA
		722027	1	ROSETTA DI TENUTA	JOINT D'ETANCHEITE	DICHTRING	GASKET	JUNTA HERMETICA
		726381	1	ROSETTA DI TENUTA	JOINT D'ETANCHEITE	DICHTRING	GASKET	JUNTA HERMETICA
		766837	1	DADO	ECROU	MUTTER	NUT	TUERCA
		766838	1	TAPPO DI RIDUZIONE	BOUCHON DE REDUC-TION	REDUZIERSTOPFEN	ADAPTER	TAPON DE REDUCCION
		766839	1	VITE DI REGOLAZIONE	VIS DE REGLAGE	EINSTELLSCHRAUBE	ADJ/SCREW	TORNILLO DE REGLA-JE
		767110	1	ASTA DI REGOLAZIONE	TIGE DE REGLAGE	EINSTELLSTANGE	ADJUSTING ROD	VARILLA DE REGLAJE
		767112	1	DADO	ECROU	MUTTER	NUT	TUERCA
		767451	1	BOCCHETTONE	VIS CREUSE	HOHLSCHRAUBE	UNION	BOQUILLA
765103		771163	1	RACCORDO	RACCORD	STUTZEN	CONNECTION	RACOR
768378		772036	2	GRANO	ERGOT	PASSTIFT	DOWEL	PITON
		1909263	1	SERIE GUARNIZIONI MOTORE	POCHET JOINTS DU MOTEUR	MOTORDICHTUNGEN- SERIE	SET OF ENGINE GASKETS	SERIE GUARNICION MOTOR

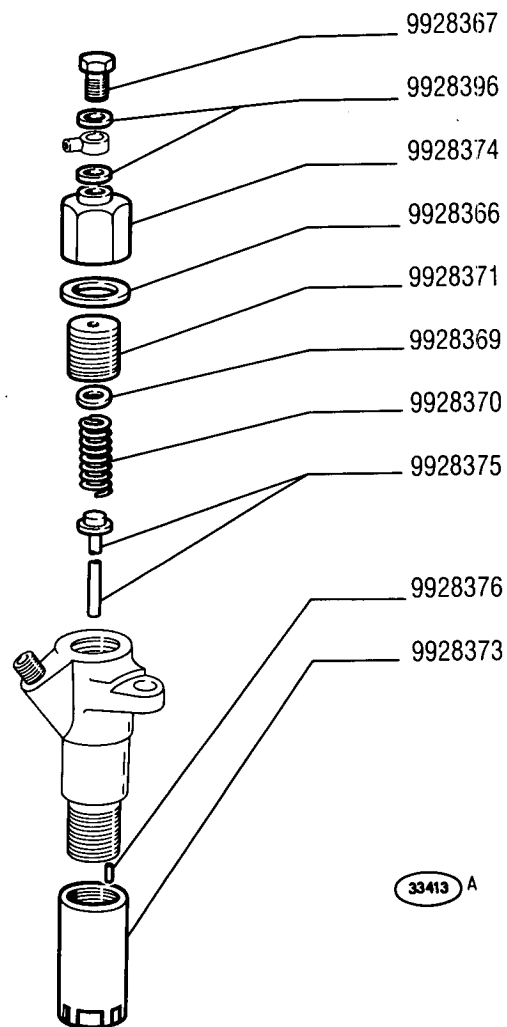

570 - 570 DT

01 02


PORTAPOLVERIZZATORE 770899 (C.A.V.)

Porte-injecteur
Düsenhalter


Nozzle Holder
Porta inyector

A2.35/1

MODIF	N.ORDIN.	Q.	DENOMINAZIONE	DESIGNATION	BENENNUNG	DESCRIPTION	DENOMINACIONES
	9928366	1	ROSETTA DI TENUTA	JOINT D'ETANCHEITE	DICHTRING	GASKET	JUNTA HERMETICA
	9928367	1	BCCCHETTONE	VIS CREUSE	HOHLSCHRAUBE	UNION	BOQUILLA
	9928369	1	DISTANZIALE	ENTRETOISE	ABSTANDSTUECK	SPACER	SEPARADOR
	9928370	1	MOLLA	RESSORT	FEDER	SPRING	RESORTE
	9928371	1	GHIERA	VIROLE	GEWINDERING	PLUG	VIROLA
	9928373	1	GHIERA FILETTATA	ECROU	GEWINDERING	THREADED RING	TUERCA
	9928374	1	GHIERA FILETTATA	ECROU	GEWINDERING	THREADED RING	TUERCA
	9928375	1	ASTA	TIGE	STANGE	ROD	VARILLA
	9928376	2	GRANO	ERGOT	PASSTIFT	DOWEL	PITON
	9928396	2	ROSETTA DI TENUTA	JOINT D'ETANCHEITE	DICHTRING	GASKET	JUNTA HERMETICA

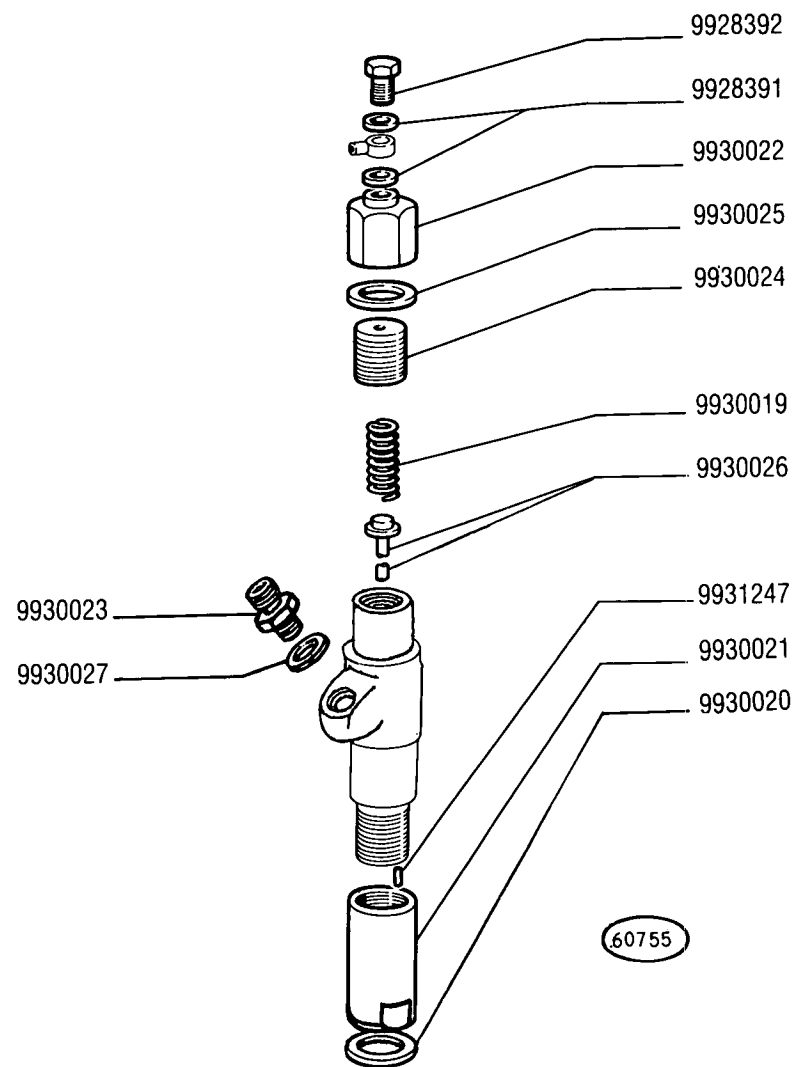

MODIF	N.ORDIN.	Q.	DENOMINAZIONE	DESIGNATION	BENENNUNG	DESCRIPTION	DENOMINACIONES
	9928391	2	ROSETTA	RONDELLE	SCHEIBE	WASHER	ARANDELA
	9928392	1	RACCORDO	RACCORD	STUTZEN	CONNECTION	RACOR
	9930019	1	MOLLA	RESSORT	FEDER	SPRING	RESORTE
	9930020	1	ROSETTA	RONDELLE	SCHEIBE	WASHER	ARANDELA
	9930021	1	GHIERA FILETTATA	ECROU	GEWINDERING	THREADED RING	TUERCA
	9930022	1	RACCORDO	RACCORD	STUTZEN	CONNECTION	RACOR
	9930023	1	RACCORDO	RACCORD	STUTZEN	CONNECTION	RACOR
	9930024	1	RACCORDO	RACCORD	STUTZEN	CONNECTION	RACOR
	9930025	1	ROSETTA	RONDELLE	SCHEIBE	WASHER	ARANDELA
	9930026	2	ASTA	TIGE	STANGE	ROD	VARILLA
	9930027	1	ROSETTA	RONDELLE	SCHEIBE	WASHER	ARANDELA
	9931247	2	SPINA	GOUPILLE	STIFT	PIN	PASADOR

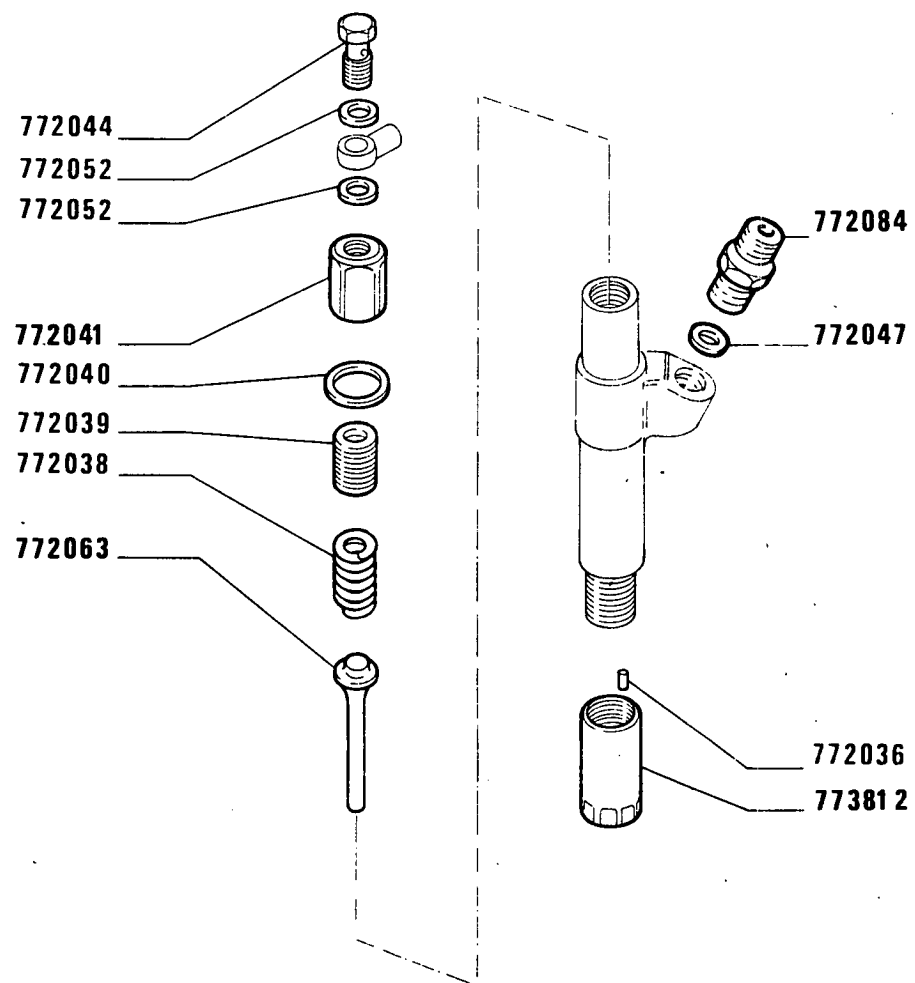

D 2527

570 - 570 DT

01 02


*Porte-injecteur
Düsenhalter*

PORTAPOLVERIZZATORE 4760842 (Weber — Altecna)

*Nozzle holder
Portainyector*

A2.35/ A

MODIF	ANT.MODIF	N.ORDIN.	Q.	DENOMINAZIONE	DESIGNATION	BENENNUNG	DESCRIPTION	DENOMINACIONES
-----	-----	-----	--	-----	-----	-----	-----	-----
		772036	1	GRANO	ERGOT	PASSTIFT	DOWEL	PITON
		772038	1	MOLLA	RESSORT	FEDER	SPRING	RESORTE
		772039	1	VITE DI REGOLAZIONE	VIS DE REGLAGE	EINSTELLSCHRAUBE	ADJ/SCREW	TORNILLO DE REGLAJE
		772040	1	ANELLO	BAGUE	RING	RING	ANILLO
		772041	1	DADO	ECROU	MUTTER	NUT	TUERCA
		772044	1	BOCCHETTONE	VIS CREUSE	HOHLSCHRAUBE	UNION	BOQUILLA
		772047	1	ROSETTA DI TENUTA	JOINT D'ETANCHEITE	DICHtring	GASKET	JUNTA HERMETICA
		772052	2	ROSETTA DI TENUTA	JOINT D'ETANCHEITE	DICHtring	GASKET	JUNTA HERMETICA
		772063	1	ASTA DI REGOLAZIONE	TIGE DE REGLAGE	EINSTELLSTANGE	ADJUSTING ROD	VARILLA DE REGLAJE
		772084	1	RACCORDO	RACCORD	STUTZEN	CONNECTION	RACOR
		773812	1	DADO	ECROU	MUTTER	NUT	TUERCA

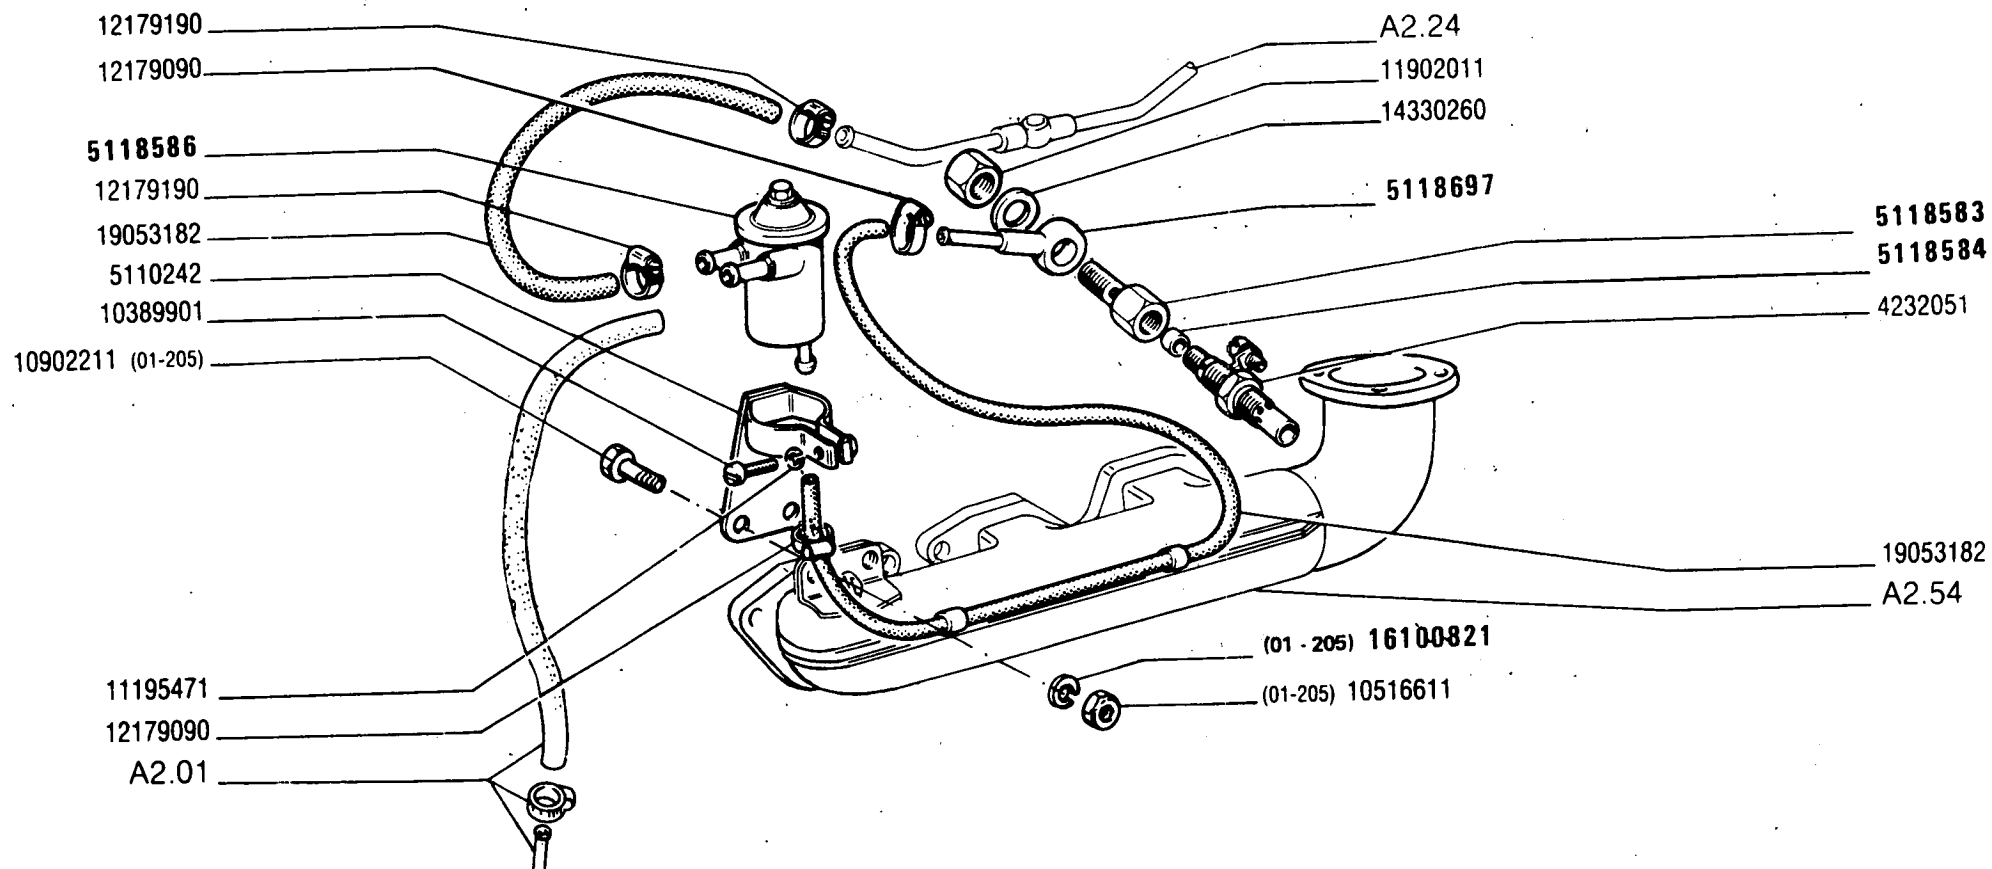

(203) (01-205)

570 - 570 DT

01 02


DISPOSITIVI PER AVVIAMENTO A BASSA TEMPERATURA

Dispositifs pour démarrage par basse température
Anlassvorrichtung bei tiefer Temperatur

Low Temperature Starting Aids
Dispositivos para el arranque en tiempo frío

A2.43

MODIF	ANT. MODIF	N. ORDIN.	Q.	DENOMINAZIONE	DESIGNATION	BENENNUNG	DESCRIPTION	DENOMINACIONES
-----	-----	-----	---	-----	-----	-----	-----	-----
		4232051	1	CANDELA DI PRERISCAL- DAMENTO	BOUGIE DE PRE- CHAUFFAGE	GLUEHKERZE	GLOW PLUG	BUJIA DE PRECALEN- TAMIENTO
		4994710	1	RACCORDO (204)	RACCORD	STUTZEN	CONNECTION	RACOR
		4994711	1	RACCORDO (204)	RACCORD	STUTZEN	CONNECTION	RACOR
		4998840	1	TUBO (204)	TUYAU	ROHR	PIPE	TUBO
		5104101	1	ELETTROMAGNETE (208)	ELECTRO	MAGNETSCHALTER	SOLENOID	MAGNETO
5110441		5104102	1	STAFFA (208)	ETRIER	HALTER	BRACKET	SOPORTE
5110442		5104104	1	TIRANTE (208)	TIRANT	STANGE	ROD	VARILLA
		5110242	1	SUPPORTO	SUPPORT	LAGER	SUPPORT	SOPORTE
		5110654	1	SUPPORTO COMPL. (204)	SUPPORT	LAGER	SUPPORT	SOPORTE
		5110655	1	POLVERIZZATORE (204)	INJECTEUR	DUESE	NOZZLE	PULVERIZADOR
		5110656	1	STAFFA (204)	ETRIER	HALTER	BRACKET	SOPORTE
4551101		5118583	1	BOCCHETTONE	VIS CREUSE	HOHLSCHRAUBE	UNION	BOQUILLA
4557649		5118584	1	ROSETTA DI TENUTA 220.000	JOINT D'ETANCHEITE	DICHTRING	GASKET	JUNTA HERMETICA
4613792		5118586	1	SERBATOIO	RESERVOIR	BEHAELTER	RESERVOIR	DEPOSITO
4551099		5118697	1	RACCORDO	RACCORD	STUTZEN	CONNECTION	RACOR
		10389911	1	VITE	VIS	SCHRAUBE	SCREW	TORNILLO
		10516471	2	ROSETTA (204)	RONDELLE	SCHEIBE	WASHER	ARANDELA
10516611		10516671	2	ROSETTA DI SICUREZZA (01-205)	RONDELLE FREIN	SICHERUNGSRING	LOCKWASHER	ARANDELA DE FRENO
		10902121	2	VITE (208)	VIS	SCHRAUBE	SCREW	TORNILLO
		10902211	2	VITE (01-205)	VIS	SCHRAUBE	SCREW	TORNILLO
		10902621	2	VITE (204)	VIS	SCHRAUBE	SCREW	TORNILLO
		10977621	2	VITE (208)	VIS	SCHRAUBE	SCREW	TORNILLO
		11195471	1	ROSETTA DI SICUREZZA	RONDELLE FREIN	SICHERUNGSRING	LOCKWASHER	ARANDELA DE FRENO
		11195471	2	ROSETTA DI SICUREZZA (208)	RONDELLE FREIN	SICHERUNGSRING	LOCKWASHER	ARANDELA DE FRENO
		11197771	2	ROSETTA DI SICUREZZA (208)	RONDELLE FREIN	SICHERUNGSRING	LOCKWASHER	ARANDELA DE FRENO
		11902011	1	TAPPO	BOUCHON	STOPFEN	PLUG	TAPON
		12179090	2	COLLARE	COLLIER	SCHELLE	COLLAR	COLLAR
		12179190	2	COLLARE	COLLIER	SCHELLE	COLLAR	COLLAR
		14330260	2	ROSETTA DI TENUTA	JOINT D'ETANCHEITE	DICHTRING	GASKET	JUNTA HERMETICA
15896211		15896221	2	DADO (204)	ECROU	MUTTER	NUT	TUERCA
		15896411	2	DADO (208)	ECROU	MUTTER	NUT	TUERCA
16100811		16100821	2	DADO (01-205)	ECROU	MUTTER	NUT	TUERCA
		19053182	M	TUBO FLESSIBILE	TUYAU FLEXIBLE	SCHLAUCH	HOSE	MANGA FLEXIBLE

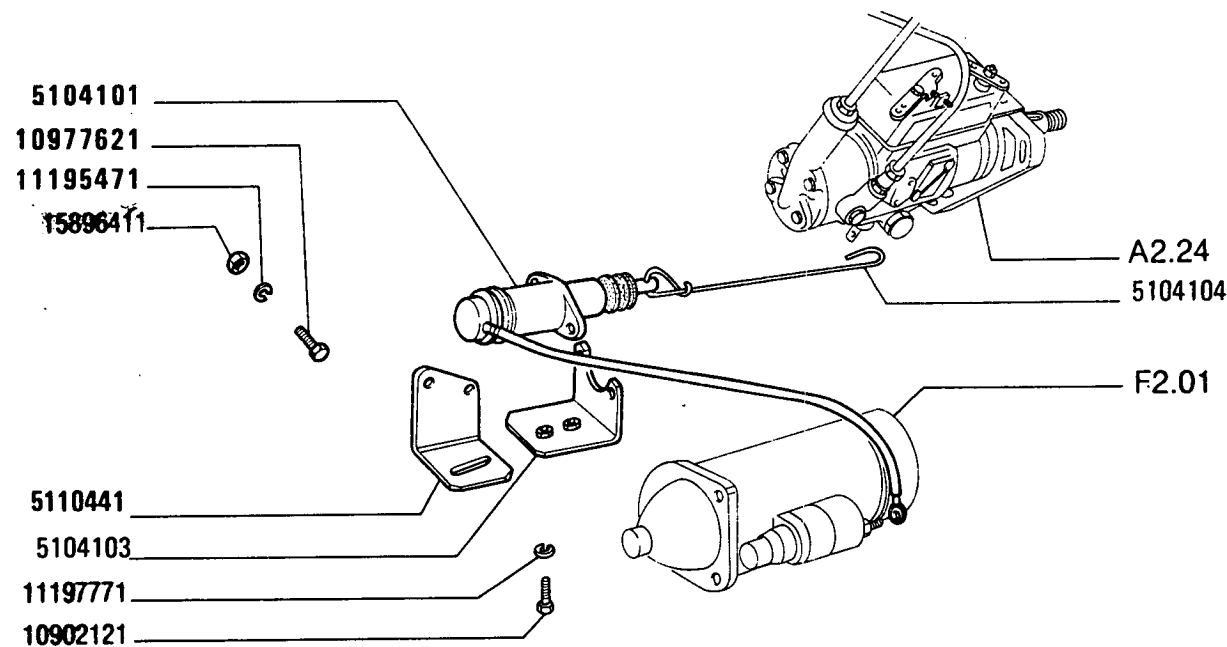

(208)

570 - 570 DT

01 02

DISPOSITIVI PER AVVIAMENTO A BASSA TEMPERATURA


Dispositifs pour démarrage par basse température
Anlassvorrichtung bei tiefer Temperatur

Low Temperature Starting Aids

Dispositivos para el arranque en tiempo frío

A2.43

2

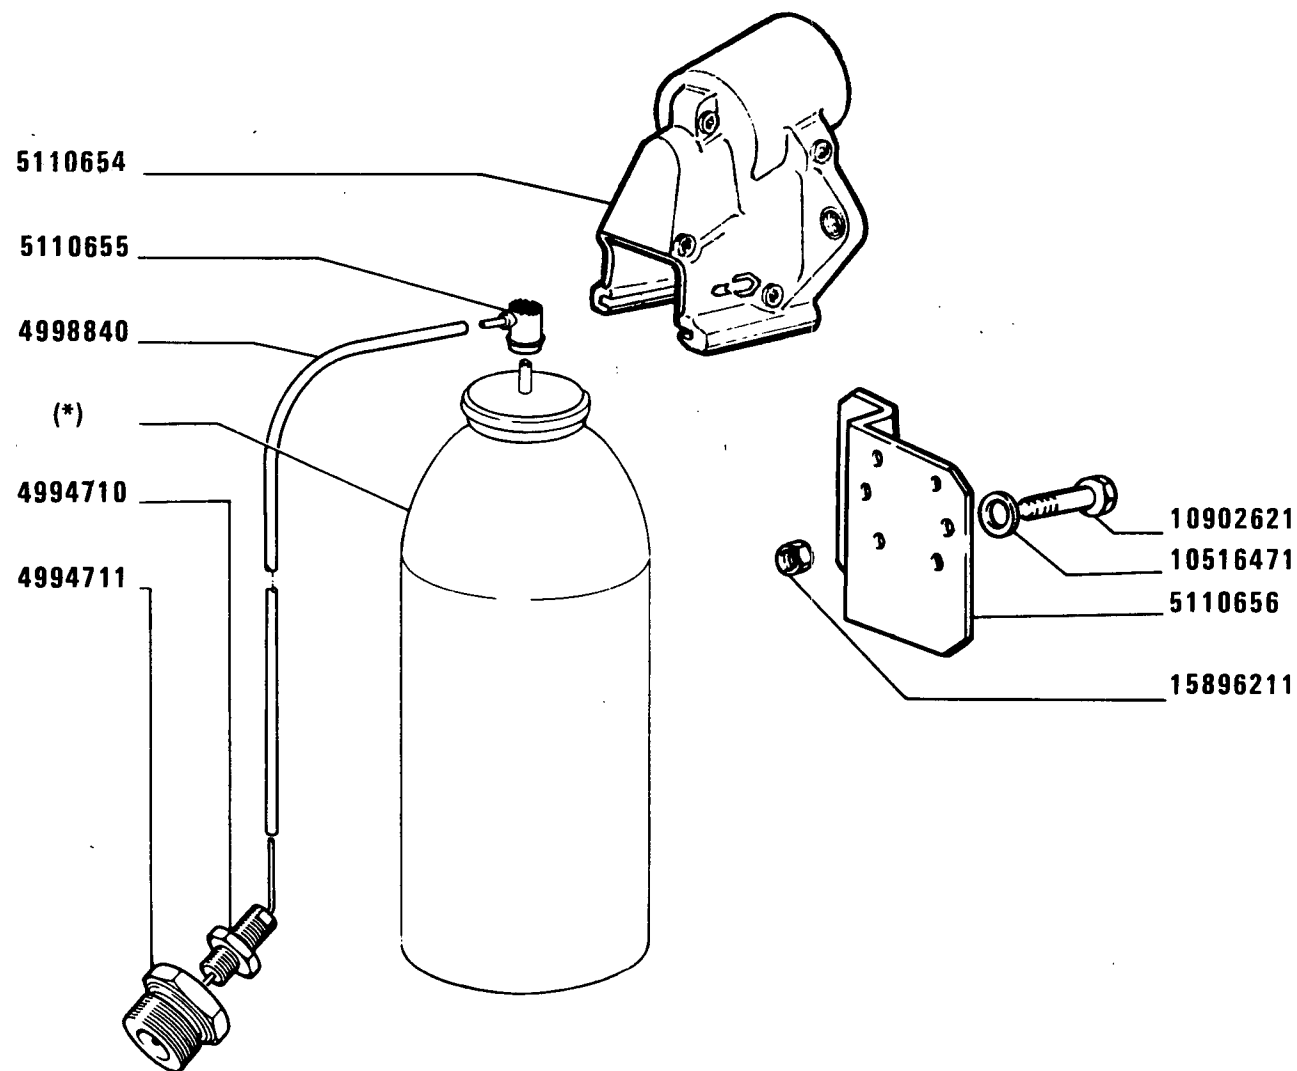

(204)

570 - 570 DT

01 02


DISPOSITIVI PER AVVIAMENTO A BASSA TEMPERATURA

Dispositifs pour démarrage par basse température
Anlassvorrichtung bei tiefer Temperatur

Low temperature starting aids
Dispositivos para el arranque en tiempo frio

A2.43

3

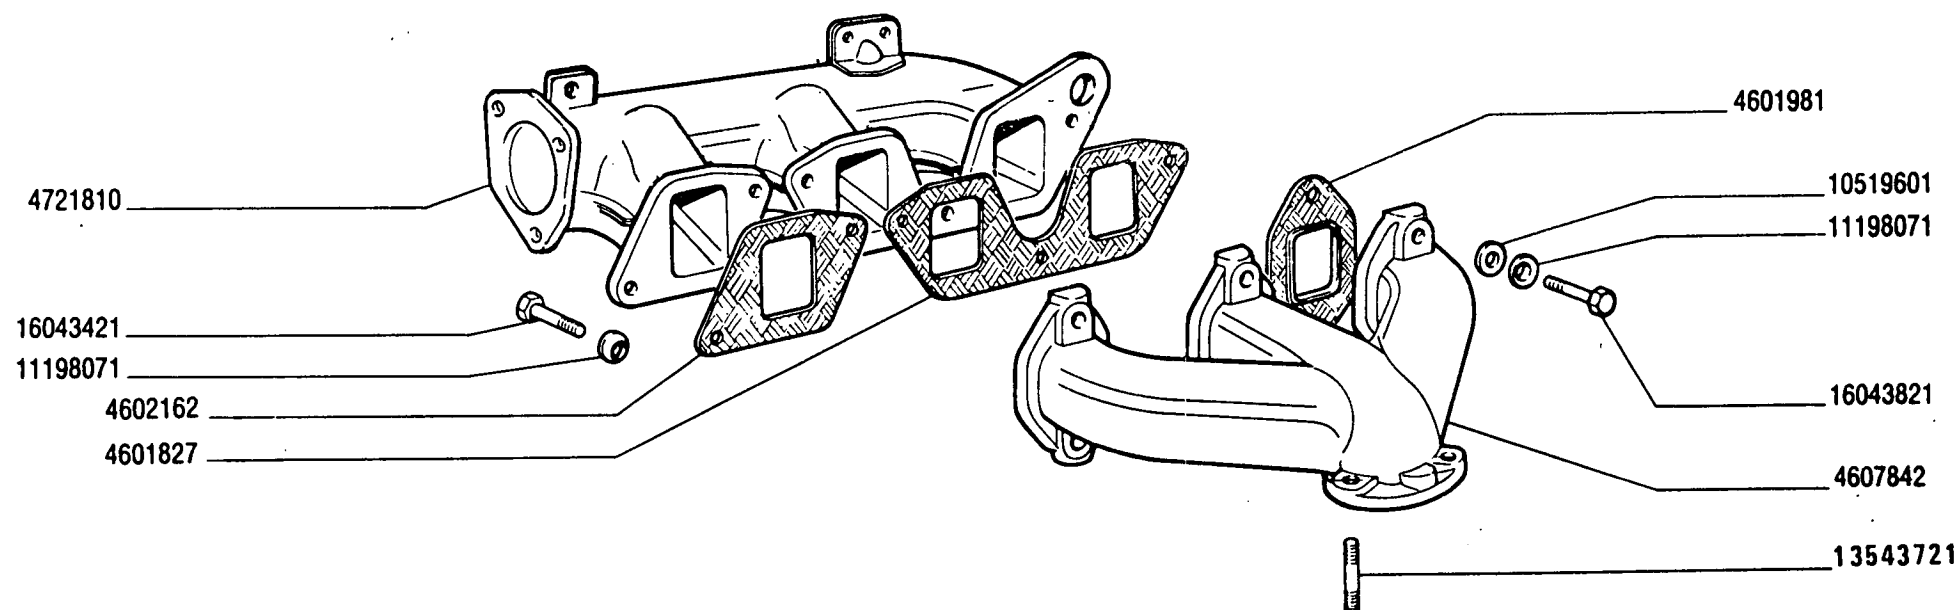

64911

570 - 570 DT

01 02

CONDOTTI ASPIRAZIONE E SCARICO

Tubulures d'admission et d'échappement
Saug- und Auspuffkrümmer


Intake and Exhaust Manifolds
Colectores de admisión y escape

A2.54

MODIF	ANT.MODIF	N.ORDIN.	Q.	DENOMINAZIONE	DESIGNATION	BENENNUNG	DESCRIPTION	DENOMINACIONES
-----	-----	-----	---	-----	-----	-----	-----	-----
		4601827	1	GUARNIZIONE DI TENUTA	JOINT	DICHTUNG	GASKET	JUNTA
		4601981	3	GUARNIZIONE DI TENUTA	JOINT	DICHTUNG	GASKET	JUNTA
		4602162	1	GUARNIZIONE DI TENUTA	JOINT	DICHTUNG	GASKET	JUNTA
		4607842	1	CONDOTTO DI SCARICO	CONDUIT D'ECHAPPE- MENT	AUSPUFFROHR	EXHAUST MANIFOLD	COLECTOR DE ESCAPE
		4721810	1	CONDOTTO D'ASPIRAZIONE	CONDUIT D'ADMIS- SION	SAUGKRUEMMER	INTAKE MANIFOLD	COLECTOR DE ADMI- SION
		10519601	6	ROSETTA	RONDELLE	SCHEIBE	WASHER	ARANDELA
		11198071	6	ROSETTA DI SICUREZZA	RONDELLE FREIN	SICHERUNGSRING	LOCKWASHER	ARANDELA DE FRENO
13543710		13543721	3	PRIGIONIERO	GOUJON	STIFTSCHRAUBE	STUD	ESPARRAGO
		16043421	5	VITE	VIS	SCHRAUBE	SCREW	TORNILLO
		16043821	6	VITE	VIS	SCHRAUBE	SCREW	TORNILLO

DAT 102 56

A2.56

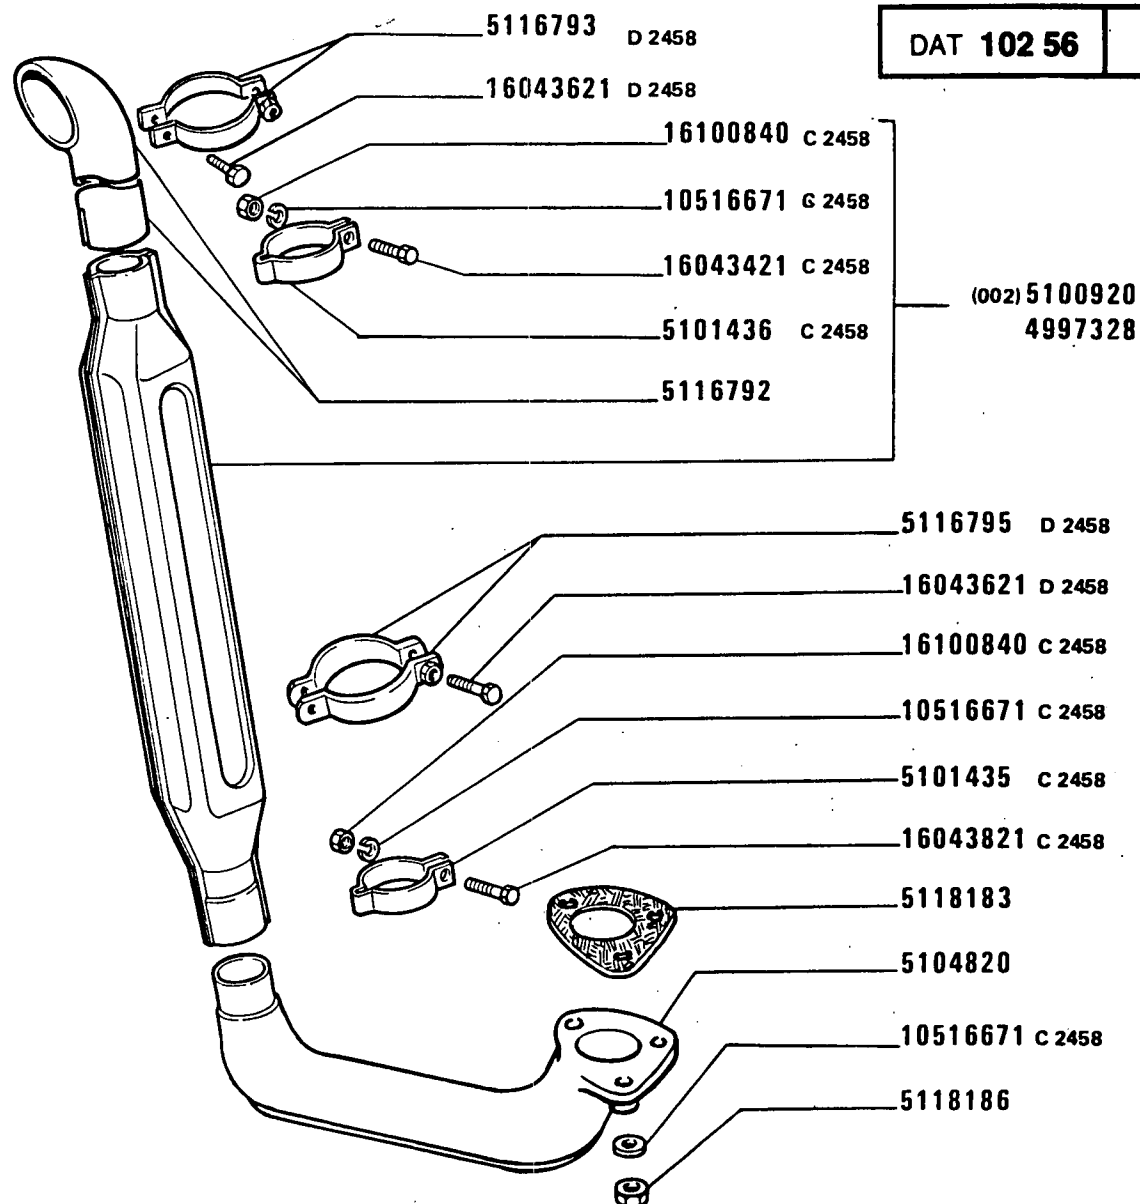

570 - 570 DT

01 02


TUBAZIONE DI SCARICO

Canalisation d'échappement
Auspuffleitung

Exhaust Pipe
Tubería de escape

A2.56

MODIF	ANT.MODIF	N.ORDIN.	Q.	DENOMINAZIONE	DESIGNATION	BENENNUNG	DESCRIPTION	DENOMINACIONES
-----	-----	-----	---	-----	-----	-----	-----	-----
		4997328	1	SILENZIATORE COMPL.	SILENCIEUX	AUSPUFFTOPF	SILENCER	SILENCIADOR
		5100920	1	SILENZIATORE COMPL.(002)	SILENCIEUX	AUSPUFFTOPF	SILENCER	SILENCIADOR
C2458		5101435	1	COLLARE	COLLIER	SHELLE	COLLAR	COLLAR
C2458		5101436	1	COLLARE	COLLIER	SHELLE	COLLAR	COLLAR
		5104820	1	GOMITO	COUDE	KNIESTUECK	ELBOW	CODO
	4997329	5116792	1	PROLUNGA	RALLONGE	VERLAENGERUNGS	EXTENSION	EXTENSION
		5116792	1	PROLUNGA	RALLONGE	VERLAENGERUNGS	EXTENSION	EXTENSION
D2458		5116793	2	COLLARE	COLLIER	SHELLE	COLLAR	COLLAR
D2458		5116795	2	COLLARE	COLLIER	SHELLE	COLLAR	COLLAR
	4610742	5118183	1	GUARNIZIONE DI TENUTA	JOINT	DICHTUNG	GASKET	JUNTA
	4230555	5118186	3	DADO	ECROU	MUTTER	NUT	TUERCA
C2458		10516671	5	ROSETTA DI SICUREZZA	RONDELLE FREIN	SICHERUNGSRING	LOCKWASHER	ARANDELA DE FRENO
C2458		16043421	1	VITE	VIS	SCHRAUBE	SCREW	TORNILLO
D2458		16043621	4	VITE	VIS	SCHRAUBE	SCREW	TORNILLO
C2458		16043821	1	VITE	VIS	SCHRAUBE	SCREW	TORNILLO
C2458		16100840	2	DADO	ECROU	MUTTER	NUT	TUERCA

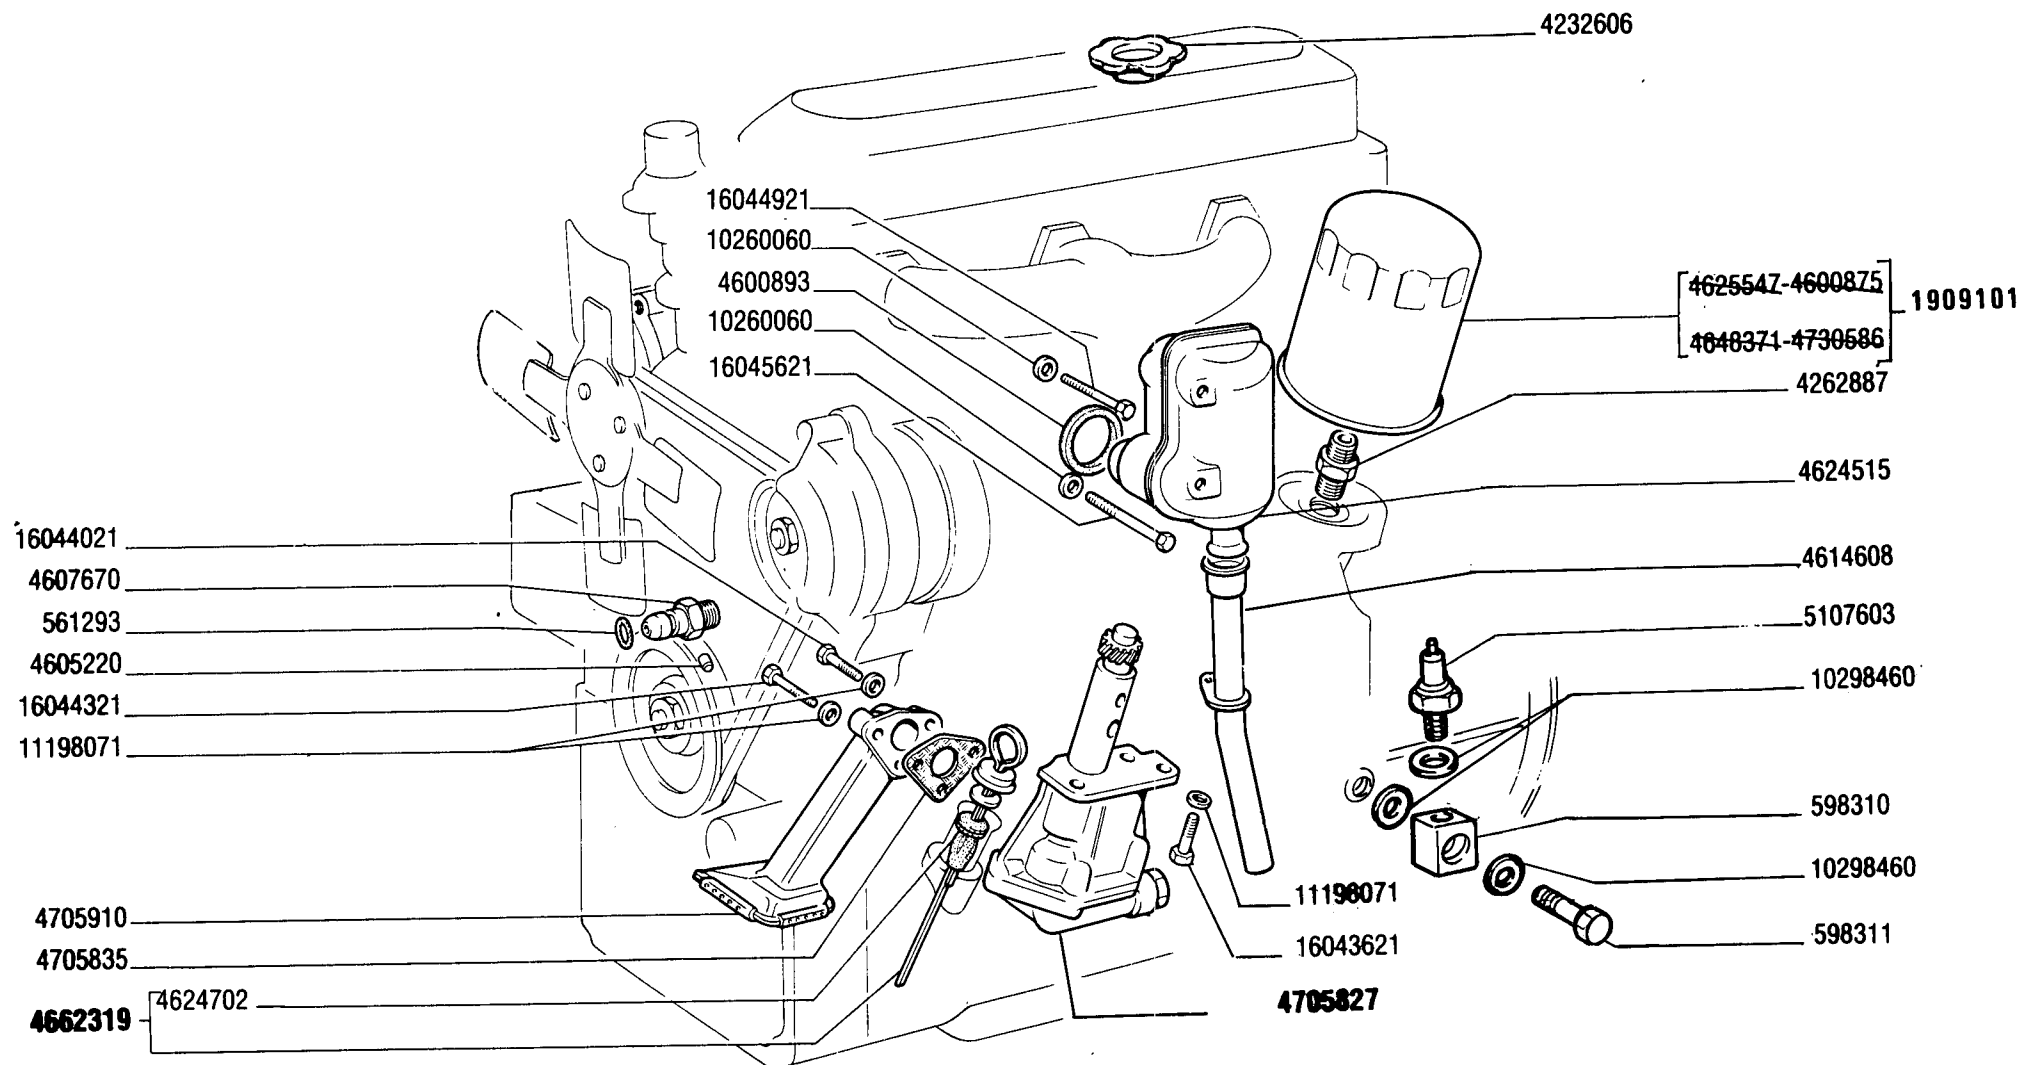

570 - 570 DT

01 02

LUBRIFICAZIONE


Graissage
Schmierung

Lubrication System
Sistema de engrase

A3.01

8

MODIF	ANT.MODIF	N.ORDIN.	Q.	DENOMINAZIONE	DESIGNATION	BENENNUNG	DESCRIPTION	DENOMINACIONES
-----	-----	-----	---	-----	-----	-----	-----	-----
		561293	1	ANELLO DI TENUTA	JOINT D'ETANCHEITE	DICHTRING	SEAL	JUNTA HERMETICA
		598310	1	RACCORDO	RACCORD	STUTZEN	CONNECTION	RACOR
		598311	1	BOCCHETTONE	VIS CREUSE	HOHLSCHRAUBE	UNION	BOQUILLA
4600875		1909101	1	ELEMENTO FILTRANTE	ELEMENT FILTRANT	FILTEREINSATZ	FILTERING ELEMENT	FILTRO
4625547		1909101	1	ELEMENTO FILTRANTE	ELEMENT FILTRANT	FILTEREINSATZ	FILTERING ELEMENT	FILTRO
4648371		1909101	1	ELEMENTO FILTRANTE	ELEMENT FILTRANT	FILTEREINSATZ	FILTERING ELEMENT	FILTRO
4730586		1909101	1	ELEMENTO FILTRANTE	ELEMENT FILTRANT	FILTEREINSATZ	FILTERING ELEMENT	FILTRO
		4232606	1	TAPPO DI INTRODUZIONE	BOUCHON DE REM- PLISSAGE	SCHRAUBDECKEL	CAP	TAPON DE LLENADO
		4262887	1	RACCORDO	RACCORD	STUTZEN	CONNECTION	RACOR
		4600893	1	ROSETTA DI TENUTA	JOINT D'ETANCHEITE	DICHTRING	GASKET	JUNTA HERMETICA
		4605220	1	UGELLO	GICLEUR	DUESE	JET	BOQUILLA
		4607670	1	BOCCHETTONE	VIS CREUSE	HOHLSCHRAUBE	UNION	BOQUILLA
		4614608	1	TUBO	TUYAU	ROHR	PIPE	TUBO
		4624515	1	SFIATATOIO	RENIFLARD	ENTLUEFTER	VENT	RESPIRADERO
		4624702	1	ANELLO DI TENUTA	JOINT D'ETANCHEITE	DICHTRING	SEAL	JUNTA HERMETICA
		4662319	1	ASTA DI LIVELLO COMPL.	JAUGE DE NIVEAU	MESSTAB	LEVEL ROD	VARILLA DE NIVEL
		4705827	1	POMPA OLIO COMPL.	POMPE A HUILE	OELPUMPE	OIL PUMP	BOMBA DE ACEITE
		4705835	1	GUARNIZIONE DI TENUTA	JOINT	DICHTUNG	GASKET	JUNTA
		4705910	1	SUCCHIERUOLA	CREPINE	SAUGKORB	SCOOP	COLADOR
		5107603	1	INTERRUTTORE	INTERRUPTEUR	SCHALTER	SWITCH	INTERRUPTOR
		10260060	3	ROSETTA DI SICUREZZA	RONDELLE FREIN	SICHERUNGSRING	LOCKWASHER	ARANDELA DE FRENO
		10298460	3	ROSETTA DI TENUTA	JOINT D'ETANCHEITE	DICHTRING	GASKET	JUNTA HERMETICA
		11198071	8	ROSETTA DI SICUREZZA	RONDELLE FREIN	SICHERUNGSRING	LOCKWASHER	ARANDELA DE FRENO
		16043621	2	VITE	VIS	SCHRAUBE	SCREW	TORNILLO
		16044021	2	VITE	VIS	SCHRAUBE	SCREW	TORNILLO
		16044321	1	VITE	VIS	SCHRAUBE	SCREW	TORNILLO
		16044921	1	VITE	VIS	SCHRAUBE	SCREW	TORNILLO
		16045621	1	VITE	VIS	SCHRAUBE	SCREW	TORNILLO

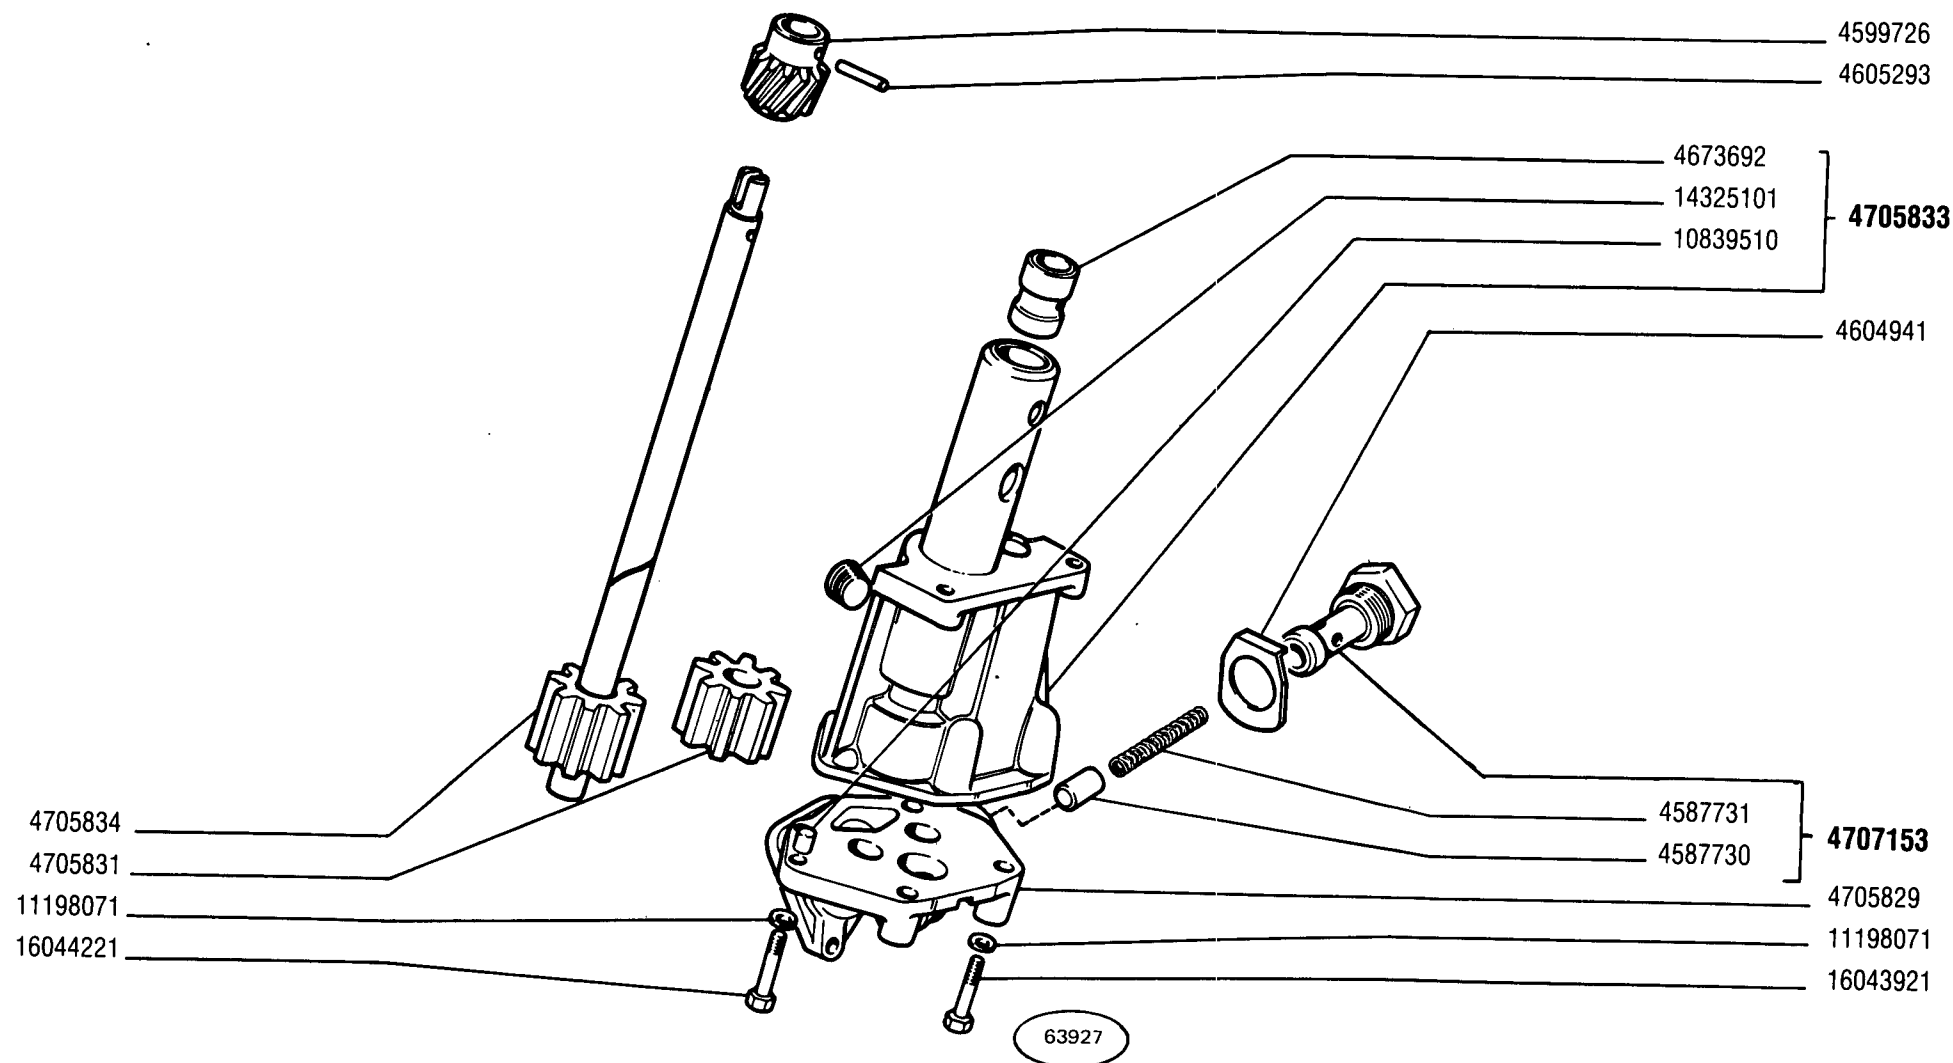

570 - 570 DT

01 02

Pompe à huile
Ölpumpe

POMPA OLIO 4705827

Oil Pump
Bomba de aceite

1


A3.02

FIAT 570-570 DT (1 ED.)

A302

(01-1979)

MODIF	N.ORDIN.	Q.	DENOMINAZIONE	DESIGNATION	BENENNUNG	DESCRIPTION	DENOMINACIONES
	4587730	1	VALVOLA	SOUPAPE	VENTIL	VALVE	VALVULA
	4587731	1	MOLLA	RESSORT	FEDER	SPRING	RESORTE
	4599726	1	INGRANAGGIO CONDOTTO	PIGNON CONDUIT	ANGETRIEBENES ZAHNRAD	DRIVEN GEAR	PINON CONDUcido
	4604941	1	PIASTRINA DI SICUREZZA	PLAQUETTE FREIN	SICHERUNGSBLECH	LOCKPLATE	PLACA DE FRENO
	4605293	1	SPINA	GOUPILLE	STIFT	PIN	PASADOR
	4673692	1	BOCCOLA	DOUILLE	BUECHSE	BUSH	CASQUILLO
	4705829	1	COPERCHIO	COUVERCLE	DECKEL	COVER	TAPA
	4705831	2	INGRANAGGIO	PIGNON	ZAHNRAD	GEAR	PINON
	4705833	1	CORPO COMPL.	CORPS	GEHAUSE	BODY	CUERPO
	4705834	1	ALBERO	ARBRE	WELLE	SHAFT	ARBOL
	4707153	1	VALVOLA COMPL.	SOUPAPE	VENTIL	VALVE	VALVULA
	10839510	1	GRANO	ERGOT	PASSTIFT	DOWEL	PITON
	11198071	4	ROSETTA DI SICUREZZA	RONDELLE FREIN	SICHERUNGSRING	LOCKWASHER	ARANDELA DE FRENO
	14325101	1	TAPPO	BOUCHON	STOPFEN	PLUG	TAPON
	16043921	2	VITE	VIS	SCHRAUBE	SCREW	TORNILLO
	16044221	2	VITE	VIS	SCHRAUBE	SCREW	TORNILLO

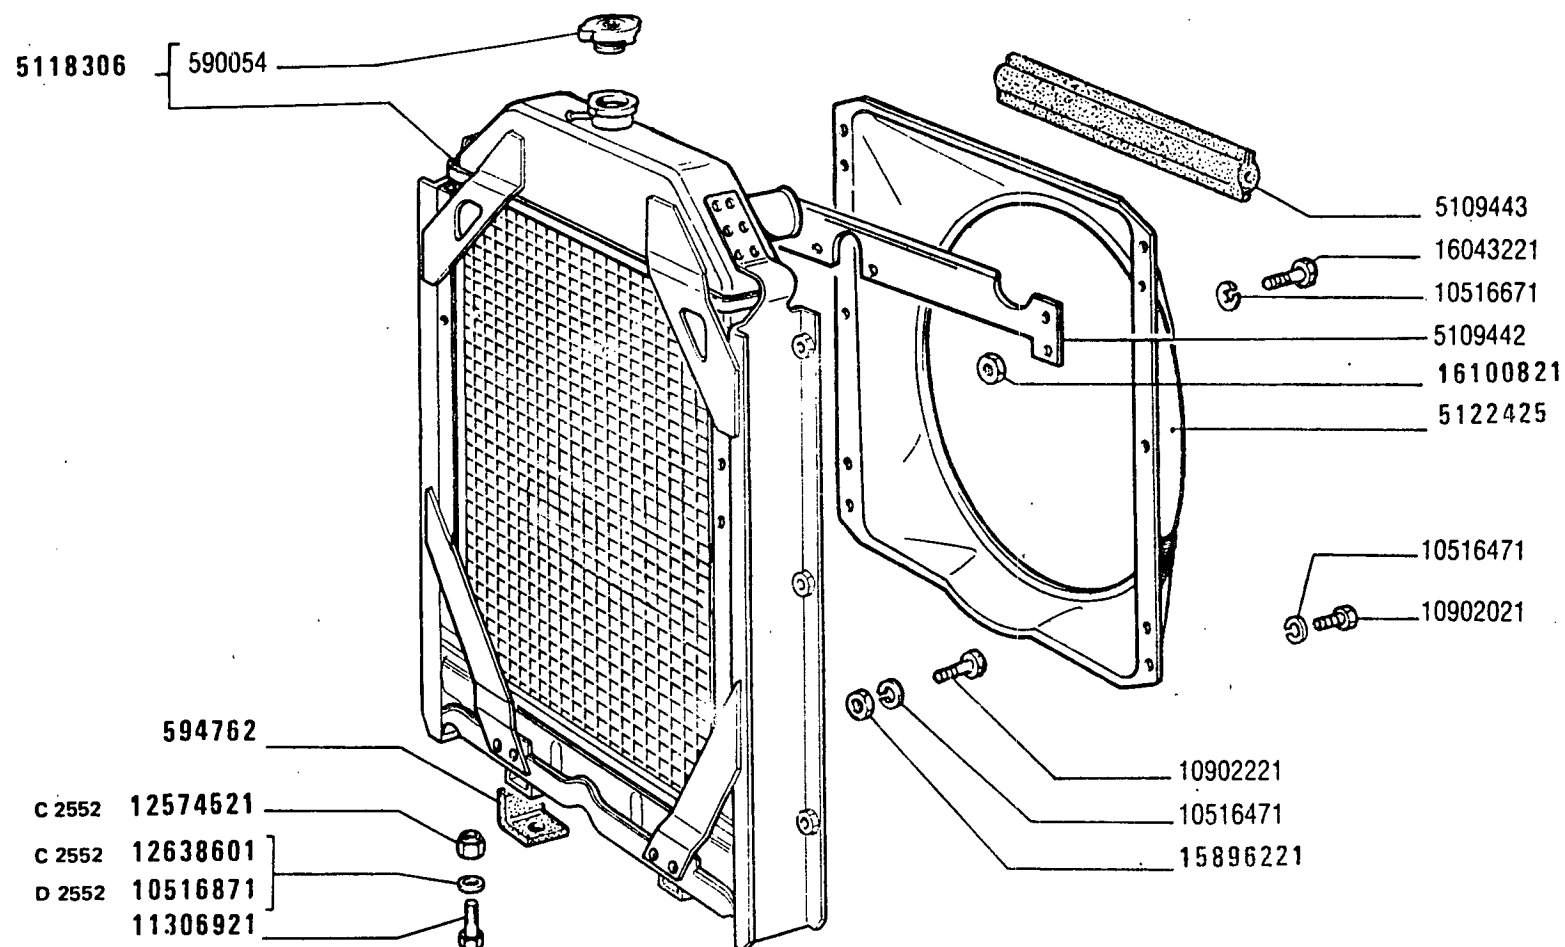

570 - 570 DT

01 02


Radiateur
Kühler

RADIATORE

Radiator
Radiador


A4.01

MODIF	ANT.MODIF	N.ORDIN.	Q.	DENOMINAZIONE	DESIGNATION	BENENNUNG	DESCRIPTION	DENOMINACIONES
-----	-----	-----	---	-----	-----	-----	-----	-----
		590054	1	TAPPO	BOUCHON	STOPFEN	PLUG	TAPON
		594762	2	TASSELLO ELASTICO	TAMPON	GUMMISTUECK	PAD	ALMOHADILLA
		5109442	1	ELEMENTO DI TENUTA COMPL.	ELEMENT DE TENUE	DICHTUNGSELEMENT	SEALING ELEMENT	ELEMENTO DE CIERRE
		5109443	1	GUARNIZIONE DI TENUTA	JOINT	DICHTUNG	GASKET	JUNTA
	5104835	5118306	1	RADIATORE COMPL.	RADIATEUR	KUEHLER	RADIATOR	RADIADOR
	5104826	5122425	1	CONVOGLIATORE	CONVOYEUR	LEITBLECH	CONVEYOR	CANALIZADOR
		10516471	10	ROSETTA DI SICUREZZA	RONDELLE FREIN	SICHERUNGSRING	LOCKWASHER	ARANDELA DE FRENO
		10516671	3	ROSETTA DI SICUREZZA	RONDELLE FREIN	SICHERUNGSRING	LOCKWASHER	ARANDELA DE FRENO
D2552		10516871	2	ROSETTA	RONDELLE	SCHEIBE	WASHER	ARANDELA
		10902021	6	VITE	VIS	SCHRAUBE	SCREW	TORNILLO
		10902221	4	VITE	VIS	SCHRAUBE	SCREW	TORNILLO
		11306921	2	VITE	VIS	SCHRAUBE	SCREW	TORNILLO
C2552	12574511	12574521	2	DADO	ECROU	MUTTER	NUT	TUERCA
C2552		12638601	2	ROSETTA	RONDELLE	SCHEIBE	WASHER	ARANDELA
		15896221	4	DADO	ECROU	MUTTER	NUT	TUERCA
		16043221	3	VITE	VIS	SCHRAUBE	SCREW	TORNILLO
	16100811	16100821	1	DADO	ECROU	MUTTER	NUT	TUERCA

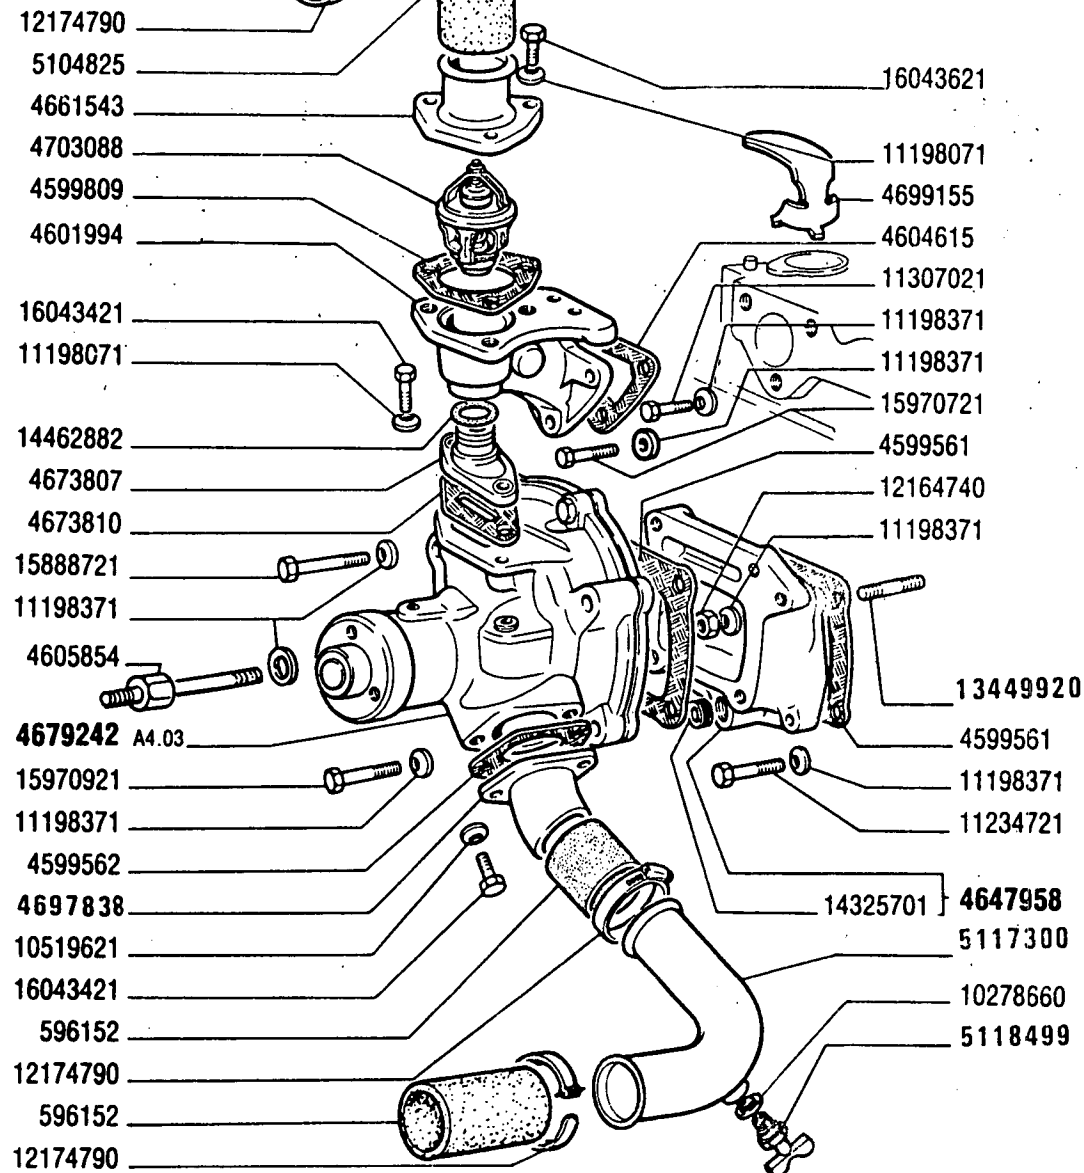

DAT 104 02

A4.02

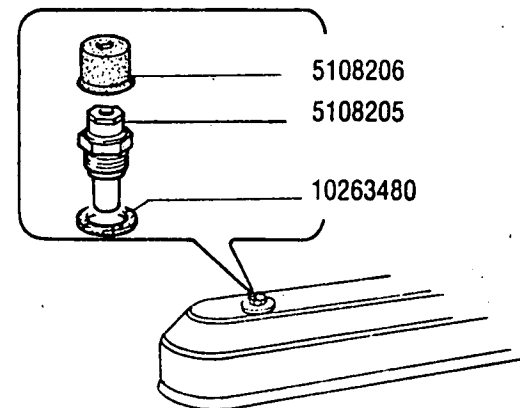

63913

570 - 570 DT

01 02


POMPA ACQUA E TUBAZIONI

*Pompe et canalisations d'eau
Wasserpumpe und Leitungen*

*Water Pump and Lines
Bomba de agua y tuberías*

A4.02

MODIF	ANT.MODIF	N.ORDIN.	Q.	DENOMINAZIONE	DESIGNATION	BENENNUNG	DESCRIPTION	DENOMINACIONES
-----	-----	-----	---	-----	-----	-----	-----	-----
		596152	2	MANICOTTO	MANCHON	MUFFE	SLEEVE	MANGA
		4599561	2	GUARNIZIONE DI TENUTA	JOINT	DICHTUNG	GASKET	JUNTA
		4599562	1	GUARNIZIONE DI TENUTA	JOINT	DICHTUNG	GASKET	JUNTA
		4599809	1	GUARNIZIONE DI TENUTA	JOINT	DICHTUNG	GASKET	JUNTA
		4601994	1	BOCCHETTONE	VIS CREUSE	HOHLSCHRAUBE	UNION	BOQUILLA
		4604615	1	GUARNIZIONE DI TENUTA	JOINT	DICHTUNG	GASKET	JUNTA
		4605854	1	VITE	VIS	SCHRAUBE	SCREW	TORNILLO
		4647958	1	SUPPORTO COMPL.	SUPPORT	LAGER	SUPPORT	SOPORTE
		4661543	1	TUBO	TUYAU	ROHR	PIPE	TUBO
		4673807	1	TUBO	TUYAU	ROHR	PIPE	TUBO
		4673810	1	GUARNIZIONE DI TENUTA	JOINT	DICHTUNG	GASKET	JUNTA
		4679242	1	POMPA ACQUA COMPL.	POMPE A EAU	WASSERPUMPE	WATER PUMP	BOMBA DE AGUA
4614160		4697838	1	TUBO	TUYAU	ROHR	PIPE	TUBO
		4699155	3	DEFLETTORE DEPURATORE	DEFLECTEUR FILTRE	STUTZEN M.FILTER	FILTER/DEFLECTOR	DEFLECTOR FILTRO
		4703088	1	TERMOSTATO	THERMOSTAT	THERMOSTAT	THERMOSTAT	TERMOSTATO
		5104825	1	MANICOTTO	MANCHON	MUFFE	SLEEVE	MANGA
		5108205	1	TRASMETTITORE	CONTACTEUR	KONTAKTGEBER	SENDING UNIT	CONTACTOR
		5108206	1	CAPPUCCIO	CAPUCHON	SCHUTZKAPPE	BOOT	CAPUCHON
5104823		5117300	1	TUBETTO	TUBE	ROHR	PIPE	TUBO
8802992		5118499	1	RUBINETTO	ROBINET	HAHN	COCK	GRIFO
		10263460	1	ROSETTA DI TENUTA	JOINT D'ETANCHEITE	DICHTRING	GASKET	JUNTA HERMETICA
		10278660	1	ROSETTA DI TENUTA	JOINT D'ETANCHEITE	DICHTRING	GASKET	JUNTA HERMETICA
		10519621	2	ROSETTA DI SICUREZZA	RONDELLE FREIN	SICHERUNGSRING	LOCKWASHER	ARANDELA DE FRENO
		11198071	5	ROSETTA DI SICUREZZA	RONDELLE FREIN	SICHERUNGSRING	LOCKWASHER	ARANDELA DE FRENO
		11198371	11	ROSETTA DI SICUREZZA	RONDELLE FREIN	SICHERUNGSRING	LOCKWASHER	ARANDELA DE FRENO
		11234721	3	VITE	VIS	SCHRAUBE	SCREW	TORNILLO
		11307021	2	VITE	VIS	SCHRAUBE	SCREW	TORNILLO
		12164740	1	DADO	ECROU	MUTTER	NUT	TUERCA
		12174790	6	COLLARE	COLLIER	SHELLE	COLLAR	COLLAR
13449910		13449920	1	PRIGIONIERO	GOUJON	STIFTSCHRAUBE	STUD	ESPARRAGO
		14325701	1	TAPPO	BOUCHON	STOPFEN	PLUG	TAPON
		14462882	1	ANELLO DI TENUTA	JOINT D'ETANCHEITE	DICHTRING	SEAL	JUNTA HERMETICA
		15888721	3	VITE	VIS	SCHRAUBE	SCREW	TORNILLO
		15970721	1	VITE	VIS	SCHRAUBE	SCREW	TORNILLO
		15970921	1	VITE	VIS	SCHRAUBE	SCREW	TORNILLO
		16043421	4	VITE	VIS	SCHRAUBE	SCREW	TORNILLO
		16043621	3	VITE	VIS	SCHRAUBE	SCREW	TORNILLO

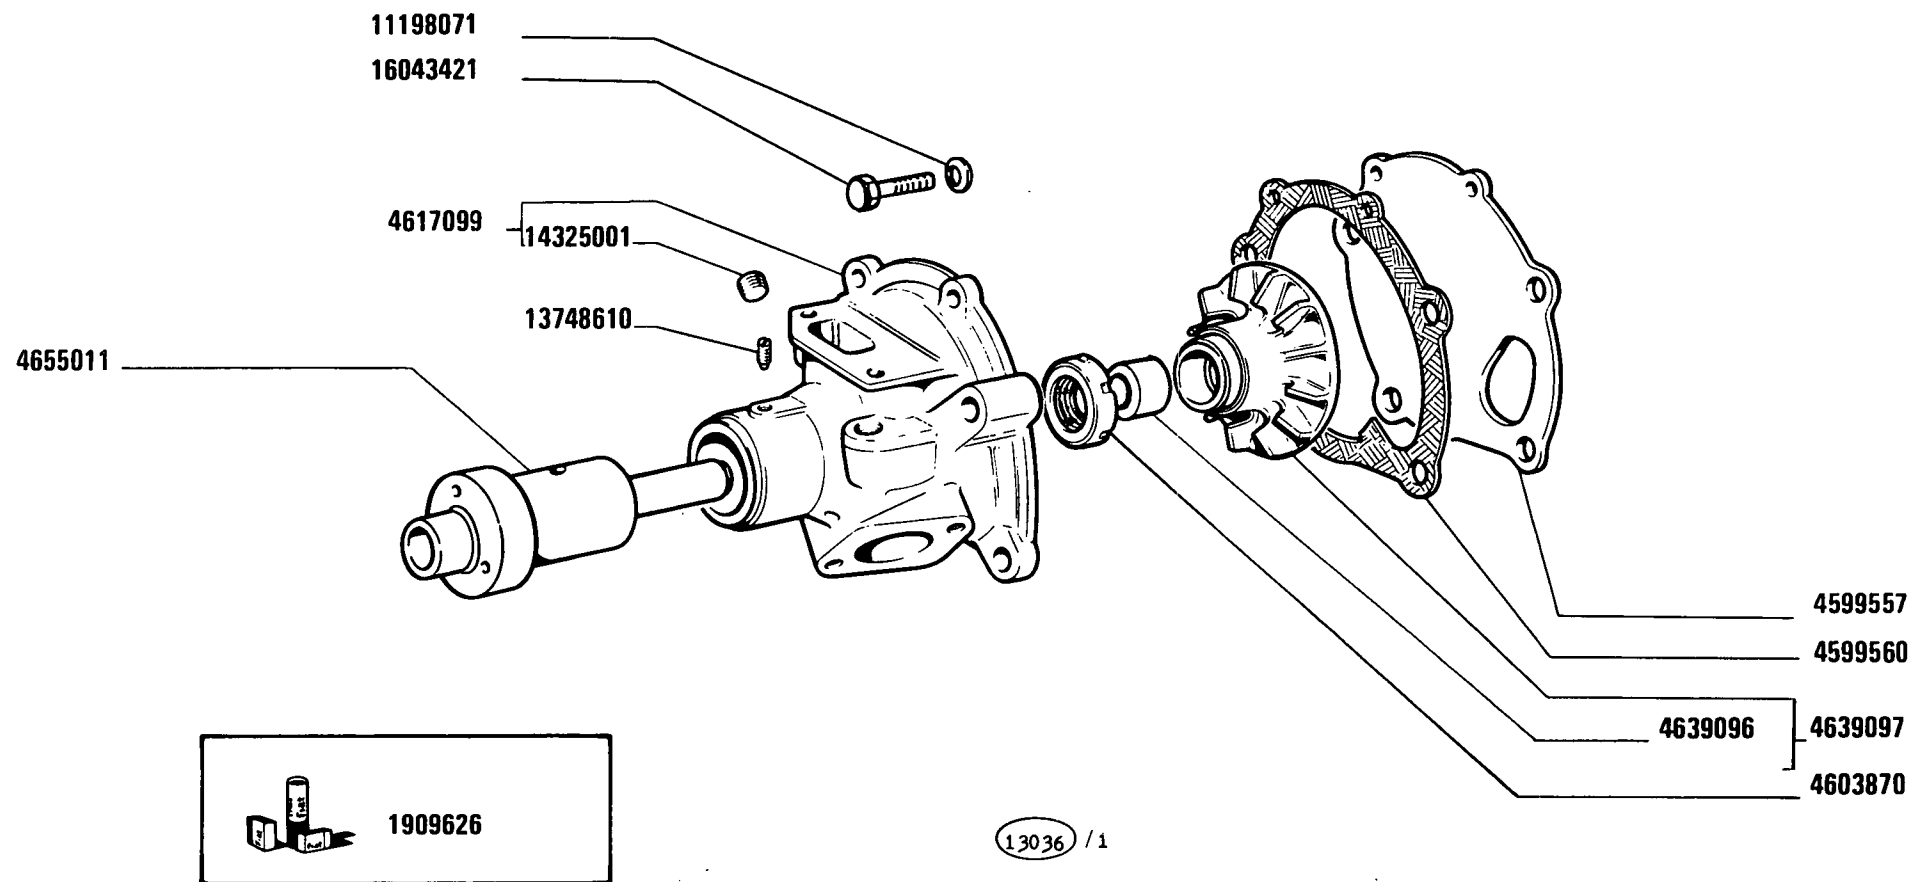

570 - 570 DT
01 02

Pompe à eau
Wasserpumpe


POMPA ACQUA 4679242

Water Pump
Bomba de agua

A4.03

Y

MODIF	ANT.MODIF	N.ORDIN.	Q.	DENOMINAZIONE	DESIGNATION	BENENNUNG	DESCRIPTION	DENOMINACIONES
		1909626	1	CORREDO RIPARAZIONE	EQUIPEMENT	SATZ	KIT	JUEGO
		4599557	1	COPERCHIO	COUVERCLE	DECKEL	COVER	TAPA
		4599560	1	GUARNIZIONE DI TENUTA	JOINT	DICHTUNG	GASKET	JUNTA
		4603870	1	ANELLO DI TENUTA	JOINT D'ETANCHEITE	DICHTRING	SEAL	JUNTA HERMETICA
		4617099	1	CORPO COMPL.	CORPS	GEHAUSE	BODY	CUERPO
		4639096	1	BOCCOLA	DOUILLE	BUECHSE	BUSH	CASQUILLO
		4639097	1	GIRANTE COMPL.	ROTOR	PUMPENRAD	IMPELLER	IMPULSOR
4603871		4655011	1	CUSCINETTO	COUSSINET	LAGERSCHALE	BEARING	COJINETE
		11198071	2	ROSETTA DI SICUREZZA	RONDELLE FREIN	SICHERUNGSRING	LOCKWASHER	ARANDELA DE FRENO
		13748610	1	VITE	VIS	SCHRAUBE	SCREW	TORNILLO
		14325001	2	TAPPO	BOUCHON	STOPFEN	PLUG	TAPON
		16043421	2	VITE	VIS	SCHRAUBE	SCREW	TORNILLO

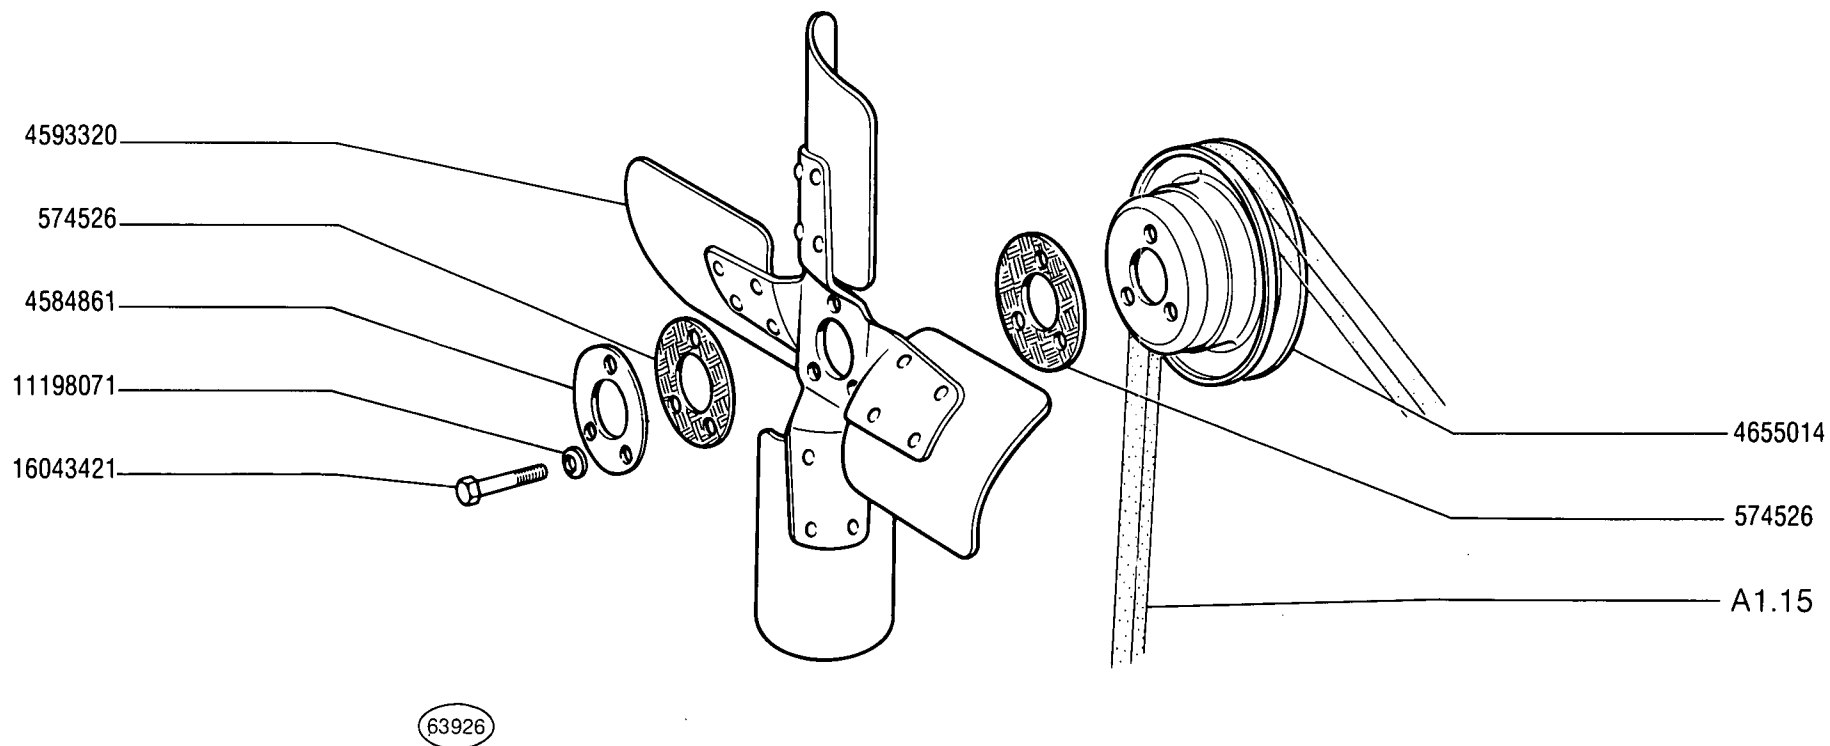

570 - 570 DT

01 02

VENTILATORE E SUO COMANDO

Ventilateur et sa commande
Lüfter und Lüfterantrieb

Fan and Fan Drive
Ventilador y su mando


1

A4.09

FIAT 570-570 DT (1 ED.)

A409 (01-1979)

MODIF	N.ORDIN.	Q.	DENOMINAZIONE	DESIGNATION	BENENNUNG	DESCRIPTION	DENOMINACIONES
	574526	2	ROSETTA	RONDELLE	SCHEIBE	WASHER	ARANDELA
	4584861	1	ROSETTA	RONDELLE	SCHEIBE	WASHER	ARANDELA
	4593320	1	VENTILATORE	VENTILATEUR	LUEFTER	FAN	VENTILADOR
	4655014	1	PULEGGIA CONDOTTA	POULIE ENTRAINEE	RIEMENSCHLEIBE, GETRIEBEN	DRIVEN PULLEY	POLEA CONDUCCIDA
	11198071	3	ROSETTA DI SICUREZZA	RONDELLE FREIN	SICHERUNGSRING	LOCKWASHER	ARANDELA DE FRENO
	16043421	3	VITE	VIS	SCHRAUBE	SCREW	TORNILLO

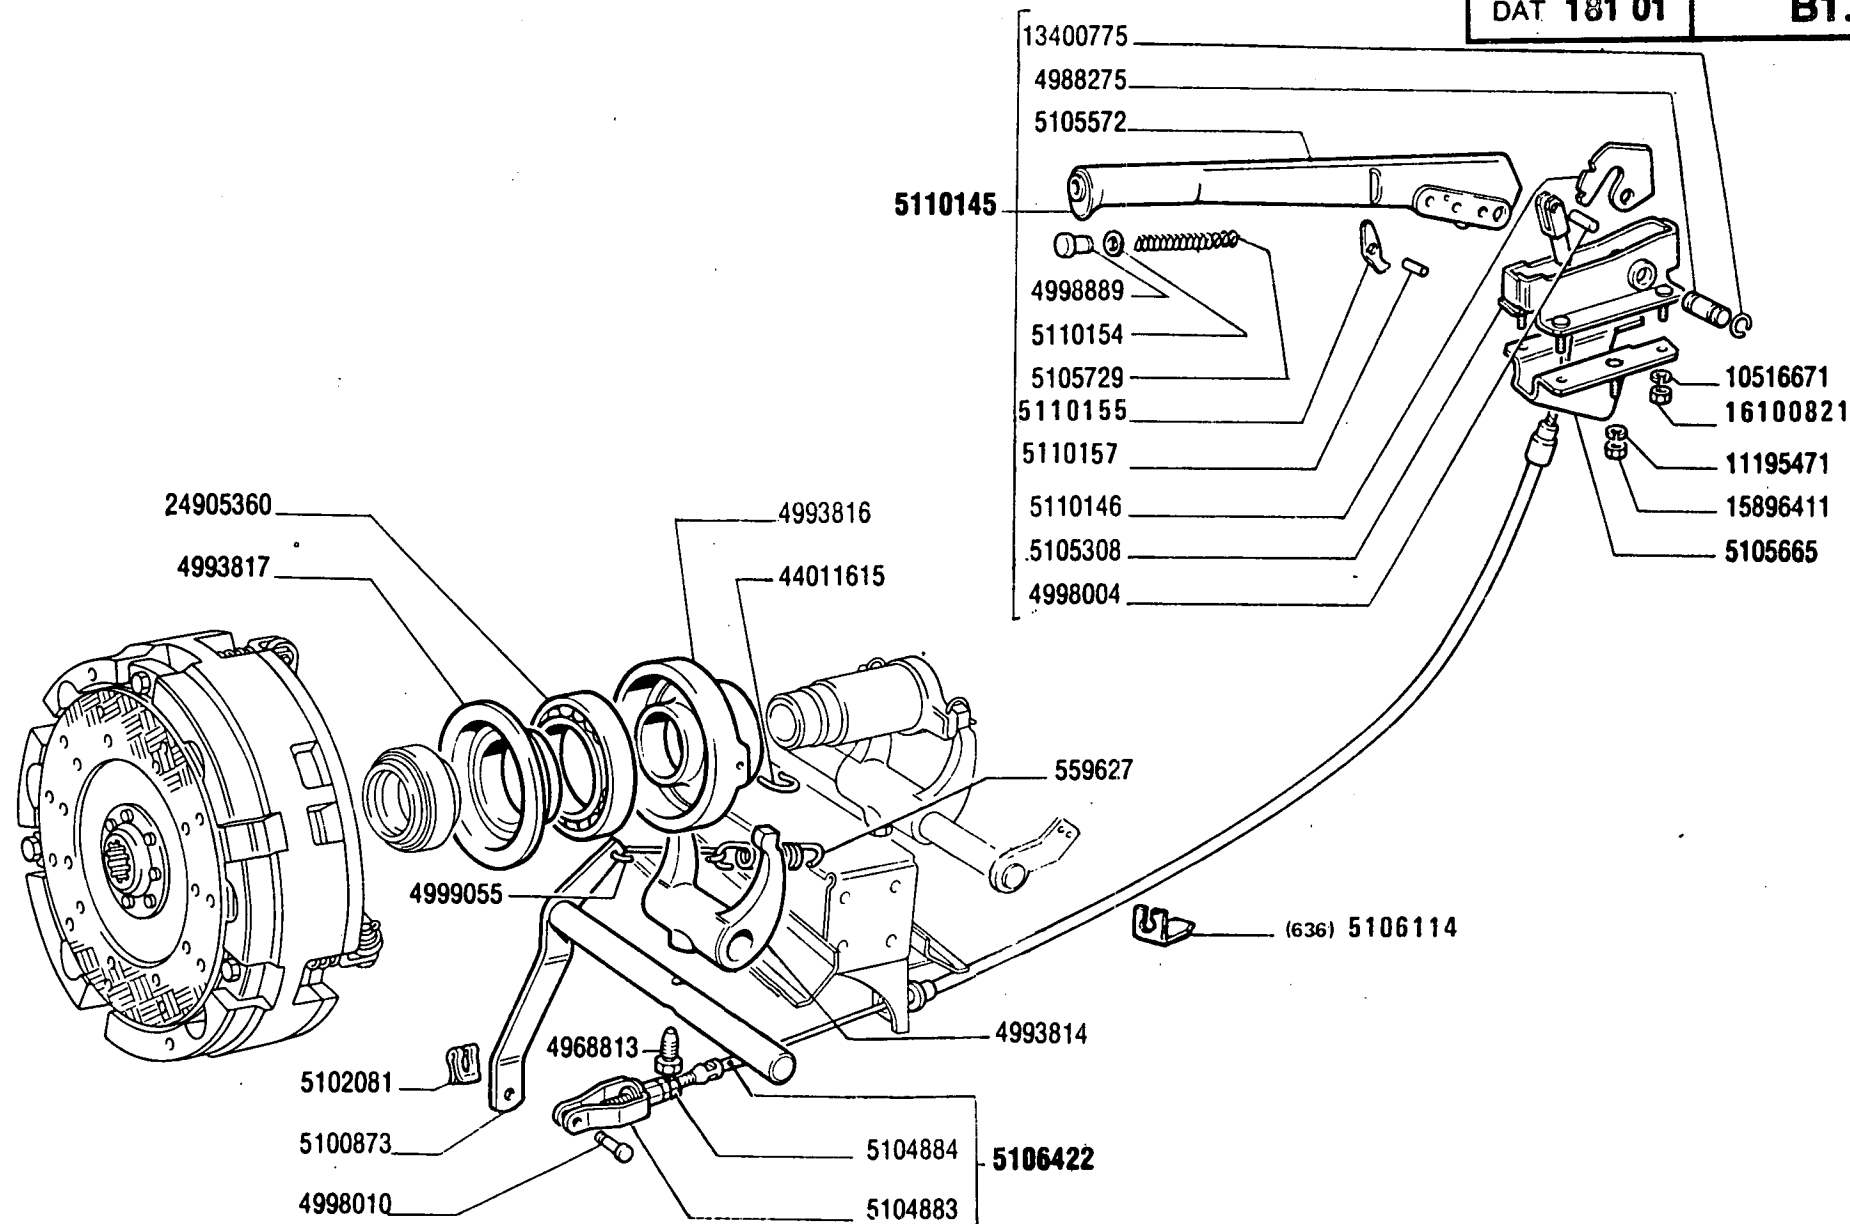

570 - 570 DT

01 02

COMANDO DISINNESTO FRIZIONE

Commande de débrayage
Kupplungsbetätigung

Clutch Release Control
Sistema de embrague

B1.01

MODIF	ANT.MODIF	N.ORDIN.	Q.	DENOMINAZIONE	DESIGNATION	BENENNUNG	DESCRIPTION	DENOMINACIONES
		559627	1	MOLLA	RESSORT	FEDER	SPRING	RESORTE
		598374	6	VITE	VIS	SCHRAUBE	SCREW	TORNILLO
				-PER FRIZIONE VALEO	-POUR EMBRAYAGE ...	FUER KUPPLUNG ...	FOR CLUTCH ...	PARA EMBRAGUE ...
		599930	1	CUSCINETTO	COUSSINET	LAGERSCHALE	BEARING	COJINETE
				-PER FRIZIONE VALEO	-POUR EMBRAYAGE ...	FUER KUPPLUNG ...	FOR CLUTCH ...	PARA EMBRAGUE ...
		4968813	2	VITE	VIS	SCHRAUBE	SCREW	TORNILLO
		4988275	1	PERNO	AXE	BOLZEN	PIN	EJE
		4993814	2	LEVA	LEVIER	HEBEL	LEVER	PALANCA
		4993815	1	MANICOTTO	MANCHON	MUFFE	SLEEVE	MANGA
		4993816	1	MANICOTTO	MANCHON	MUFFE	SLEEVE	MANGA
		4993817	1	COLLARE	COLLIER	SCHELLE	COLLAR	COLLAR
		4997848	1	ROSETTA	RONDELLE	SCHEIBE	WASHER	ARANDELA
		4998004	1	PERNO	AXE	BOLZEN	PIN	EJE
		4998010	3	PERNO	AXE	BOLZEN	PIN	EJE
		4998889	1	PULSANTE	BOUTON	DRUCKKNOPF	BUTTON	PULSADOR
		4999055	1	GANCIO	CROCHET	HAKEN	HOOK	GANCHO
C2632	5106755	4999811	1	FRIZIONE	EMBRAYAGE	KUPPLUNG	CLUTCH	EMBRAGUE
				COMPL.11/11 LUK				
		5100873	1	ALBERO	ARBRE	WELLE	SHAFT	ARBOL
		5102081	4	MOLLETTA DI FISSAGGIO	AGRAFE	KLEMMSTUECK	CLIP	SUJETADOR
		5102750	1	STAFFA	ETRIER	HALTER	BRACKET	SOPORTE
		5102752	1	MOLLA	RESSORT	FEDER	SPRING	RESORTE
		5102754	1	ALBERO	ARBRE	WELLE	SHAFT	ARBOL
		5102757	1	STAFFA	ETRIER	HALTER	BRACKET	SOPORTE
		5104883	2	FORCELLA	FOURCHE	GABEL	FORK	HORQUILLA
		5104884	2	DADO	ECROU	MUTTER	NUT	TUERCA
		5105308	1	SUPPORTO	SUPPORT	LAGER	SUPPORT	SOPORTE
		5105572	1	IMPUGNATURA	POIGNEE	GRIFF	KNOB	BOTON
		5105665	1	SUPPORTO	SUPPORT	LAGER	SUPPORT	SOPORTE
		5105729	1	MOLLA	RESSORT	FEDER	SPRING	RESORTE
		5106112	1	LEVA	LEVIER	HEBEL	LEVER	PALANCA
		5106113	1	PEDALE	PEDALE	FUSSHEBEL	PEDAL	PEDAL
C2336		5106114	1	STAFFA (636)	ETRIER	HALTER	BRACKET	SOPORTE
		5106115	1	STAFFA (01)	ETRIER	HALTER	BRACKET	SOPORTE
		5106121	1	SUPPORTO COMPL.(636)	SUPPORT	LAGER	SUPPORT	SOPORTE
C2632	5114475	5106317	1	FRIZIONE	EMBRAYAGE	KUPPLUNG	CLUTCH	EMBRAGUE
				COMPL.11/11 (VALEO)				
C2336		5106394	1	STAFFA (636)	ETRIER	HALTER	BRACKET	SOPORTE

MODIF	ANT.MODIF	N.ORDIN.	Q.	DENOMINAZIONE	DESIGNATION	BENENNUNG	DESCRIPTION	DENOMINACIONES
-----	-----	-----	---	-----	-----	-----	-----	-----
C2632	5106755	5106422	1	TIRANTE ELASTICO	TIRANT ELASTIQUE	FEDERND E STANGE	ELASTIC TIEROD	VARILLA ELASTICA
		5106752	1	FRIZIONE	EMBRAYAGE	KUPPLUNG	CLUTCH	EMBRAGUE
C2632	5106951	5106984	1	COMPL.11/11 (O.M.G.) FRIZIONE	EMBRAYAGE	KUPPLUNG	CLUTCH	EMBRAGUE
		5110145	1	COMPL.11/11 (O.M.G.) (248)				
		5110145	1	LEVA COMPL.	LEVIER	HEBEL	LEVER	PALANCA
		5110146	1	SETTORE DI RIFERIMENTO	SECTEUR DE REFERENCE	RASTENPLATTE	REFERENCE SECTOR	PLACA DE REFERENCIAS
		5110154	1	ROSETTA	RONDELLE	SCHEIBE	WASHER	ARANDELA
		5110155	1	DENTE	DENT	KLAUE	LUG	DIENTE
		5110157	1	PERNO	AXE	BOLZEN	PIN	EJE
C2633	5113492	5110396	1	FRIZIONE	EMBRAYAGE	KUPPLUNG	CLUTCH	EMBRAGUE
				COMPL.11/11 (FERRODO) (248)				
	4996363	5110824	2	BOCCOLA (02)(01-636)	DOUILLE	BUECHSE	BUSH	CASQUILLO
D2336		5110824	2	BOCCOLA	DOUILLE	BUECHSE	BUSH	CASQUILLO
C2465		5111293	1	STAFFA (01)	ETRIER	HALTER	BRACKET	SOPORTE
D2336		5111294	1	STAFFA (636)	ETRIER	HALTER	BRACKET	SOPORTE
	5111283	5115690	1	TIRANTE ELASTICO	TIRANT ELASTIQUE	FEDERND E STANGE	ELASTIC TIEROD	VARILLA ELASTICA
				COMPL.				
C2632	5106951	5116050	1	FRIZIONE	EMBRAYAGE	KUPPLUNG	CLUTCH	EMBRAGUE
				COMPL.11/11 LUK (248)				
	5119164	5119875	1	CUSCINETTO	COUSSINET	LAGERSCHALE	BEARING	COJINETE
				-PER FRIZIONE	-POUR EMBRAYAGE ...	FUER KUPPLUNG ...	FOR CLUTCH ...	PARA EMBRAGUE ...
				PER FRIZIONE (LUK)				
				(O.M.G.)				
D2633		5120232	1	FRIZIONE	EMBRAYAGE	KUPPLUNG	CLUTCH	EMBRAGUE
				COMPL.11/11 (VALEO)				
C2632								
D2632		5121640	1	FRIZIONE	EMBRAYAGE	KUPPLUNG	CLUTCH	EMBRAGUE
				COMPL.11/11 (LUK)				
D2632		5122646	1	FRIZIONE	EMBRAYAGE	KUPPLUNG	CLUTCH	EMBRAGUE
				COMPL.11/11 (O.M.G.)				
D2632		5122653	1	FRIZIONE COMPL.(VALEO)	EMBRAYAGE	KUPPLUNG	CLUTCH	EMBRAGUE
	10516670	10516671	4	ROSETTA DI SICUREZZA	RONDELLE FREIN	SICHERUNGSRING	LOCKWASHER	ARANDELA DE FRENO
	10516870	10516871	2	ROSETTA DI SICUREZZA	RONDELLE FREIN	SICHERUNGSRING	LOCKWASHER	ARANDELA DE FRENO


FIAT 570-570DT

(06-1982)

B101

- 3 -

MODIF	ANT.MODIF	N.ORDIN.	Q.	DENOMINAZIONE	DESIGNATION	BENENNUNG	DESCRIPTION	DENOMINACIONES
-----	-----	-----	---	-----	-----	-----	-----	-----
		10517271	4	ROSETTA DI SICUREZZA (636)	RONDELLE FREIN	SICHERUNGSRING	LOCKWASHER	ARANDELA DE FRENO
		11067075	1	ANELLO DI SICUREZZA	ARRETOIR	SICHERUNGSRING	LOCKRING	ANILLO DE FRENO
		11195471	1	ROSETTA DI SICUREZZA	RONDELLE FREIN	SICHERUNGSRING	LOCKWASHER	ARANDELA DE FRENO
		11391530	2	VITE (636)	VIS	SCHRAUBE	SCREW	TORNILLO
		13400775	2	ANELLO DI SICUREZZA	ARRETOIR	SICHERUNGSRING	LOCKRING	ANILLO DE FRENO
		15896411	1	DADO	ECROU	MUTTER	NUT	TUERCA
		15970721	2	VITE	VIS	SCHRAUBE	SCREW	TORNILLO
15982830		15982831	2	VITE (636)	VIS	SCHRAUBE	SCREW	TORNILLO
		16045121	12	VITE	VIS	SCHRAUBE	SCREW	TORNILLO
				-PER FRIZIONE (LUK) (O.M.G.)	-POUR EMBRAYAGE ...	FUER KUPPLUNG ...	FOR CLUTCH ...	PARA EMBRAGUE ...
16100811		16100821	4	DADO	ECROU	MUTTER	NUT	TUERCA
		24905360	1	CUSCINETTO	COUSSINET	LAGERSCHALE	BEARING	COJINETE
		44011615	4	MOLLA	RESSORT	FEDER	SPRING	RESORTE

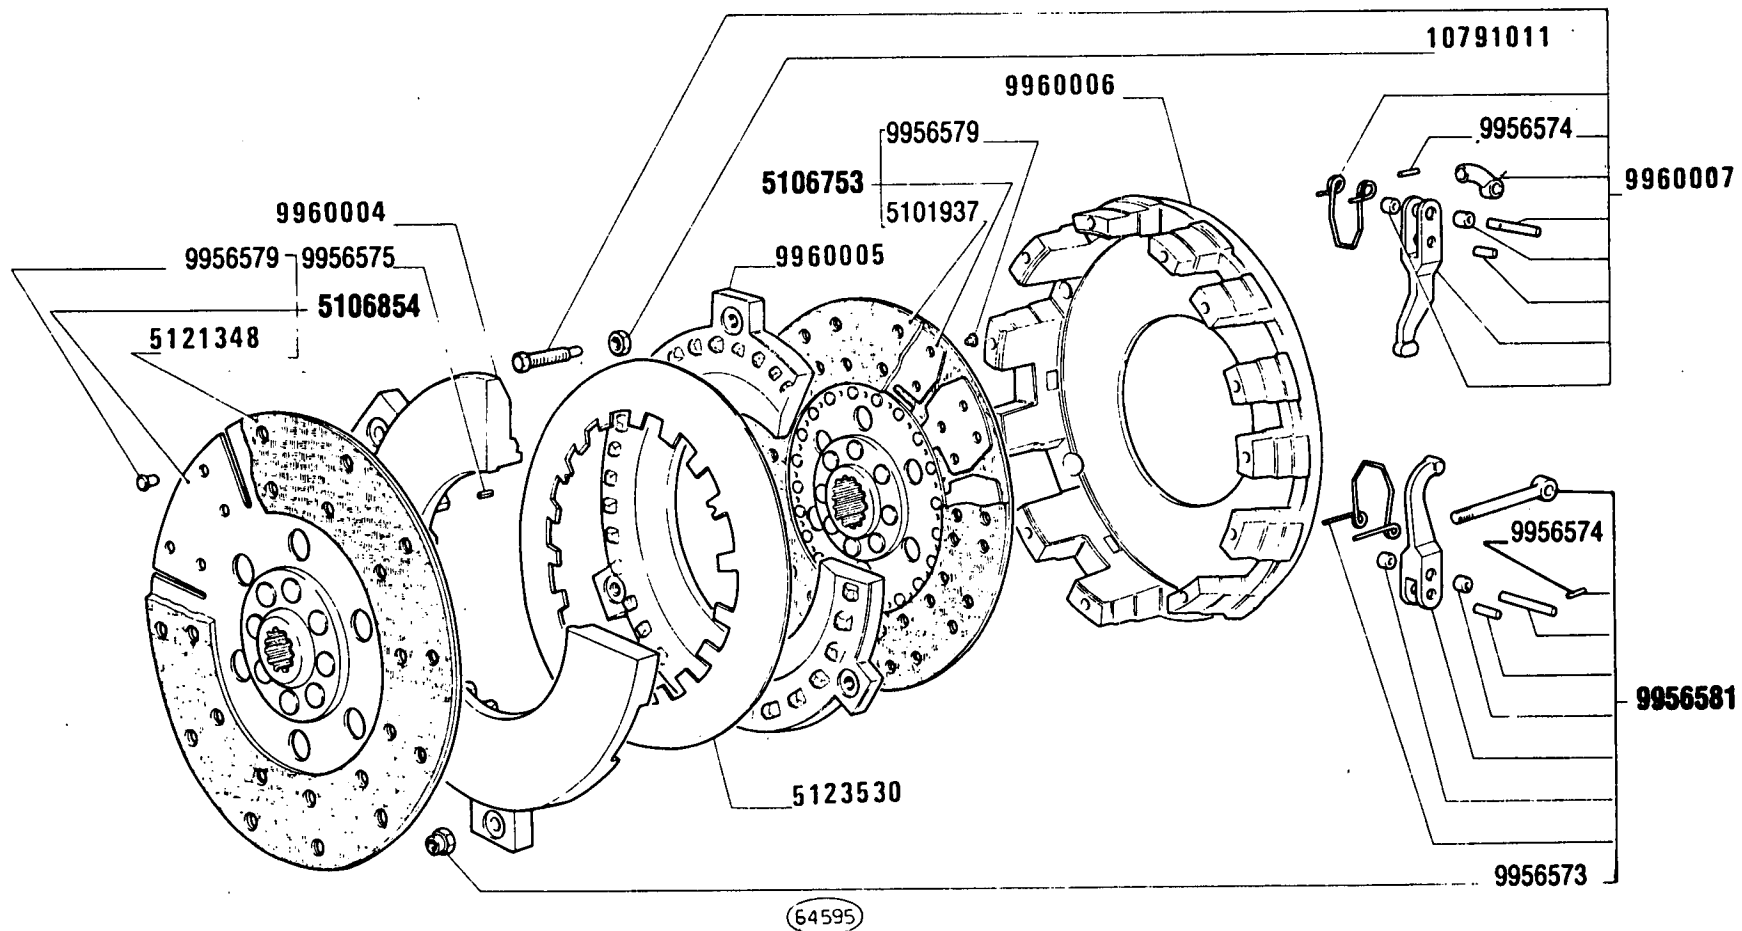

C 2632

570 - 570 DT

01 02


Embrayage
Kupplung

FRIZIONE 5106752 (O.M.G.)

Clutch
Embrague

B1.05

MODIF	ANT.MODIF	N.ORDIN.	Q.	DENOMINAZIONE	DESIGNATION	BENENNUNG	DESCRIPTION	DENOMINACIONES
-----	-----	-----	---	-----	-----	-----	-----	-----
		5101937	2	ANELLO FRIZIONE	GARNITURE	KUPPLUNGSBELAG	FACING	FORRO
		5106753	1	DISCO CONDOTTO FRIZIONE COMPL.	DISQUE ENTRAINE DE EMBRAYAGE	KUPPLUNGSSCHEIBE	CLUTCH DRIVEN PLATE	DISCO DE EMBRAGUE
		5106854	1	DISCO CONDOTTO FRIZIONE COMPL.	DISQUE ENTRAINE DE EMBRAYAGE	KUPPLUNGSSCHEIBE	CLUTCH DRIVEN PLATE	DISCO DE EMBRAGUE
5106754		5121348	2	ANELLO FRIZIONE	GARNITURE	KUPPLUNGSBELAG	FACING	FORRO
		5123530	1	MOLLA	RESSORT	FEDER	SPRING	RESORTE
		9956573	3	DADO	ECROU	MUTTER	NUT	TUERCA
		9956574	6	SPINA	GOUPILLE	STIFT	PIN	PASADOR
		9956575	3	SPINA	GOUPILLE	STIFT	PIN	PASADOR
		9956579	64	RIBATTINO	RIVET	NIET	RIVET	REMACHE
		9956581	3	CORREDO	EQUIPEMENT	SATZ	KIT	JUEGO
		9960004	1	ANELLO SPINGIDISCO	PLATEAU DE PRES-SION	DRUCKPLATTE	PRESSURE PLATE	PLATO DE EMPUJE
		9960005	1	ANELLO SPINGIDISCO	PLATEAU DE PRES-SION	DRUCKPLATTE	PRESSURE PLATE	PLATO DE EMPUJE
		9960006	1	SUPPORTO	SUPPORT	LAGER	SUPPORT	SOPORTE
		9960007	3	CORREDO	EQUIPEMENT	SATZ	KIT	JUEGO
		10791011	3	DADO	ECROU	MUTTER	NUT	TUERCA

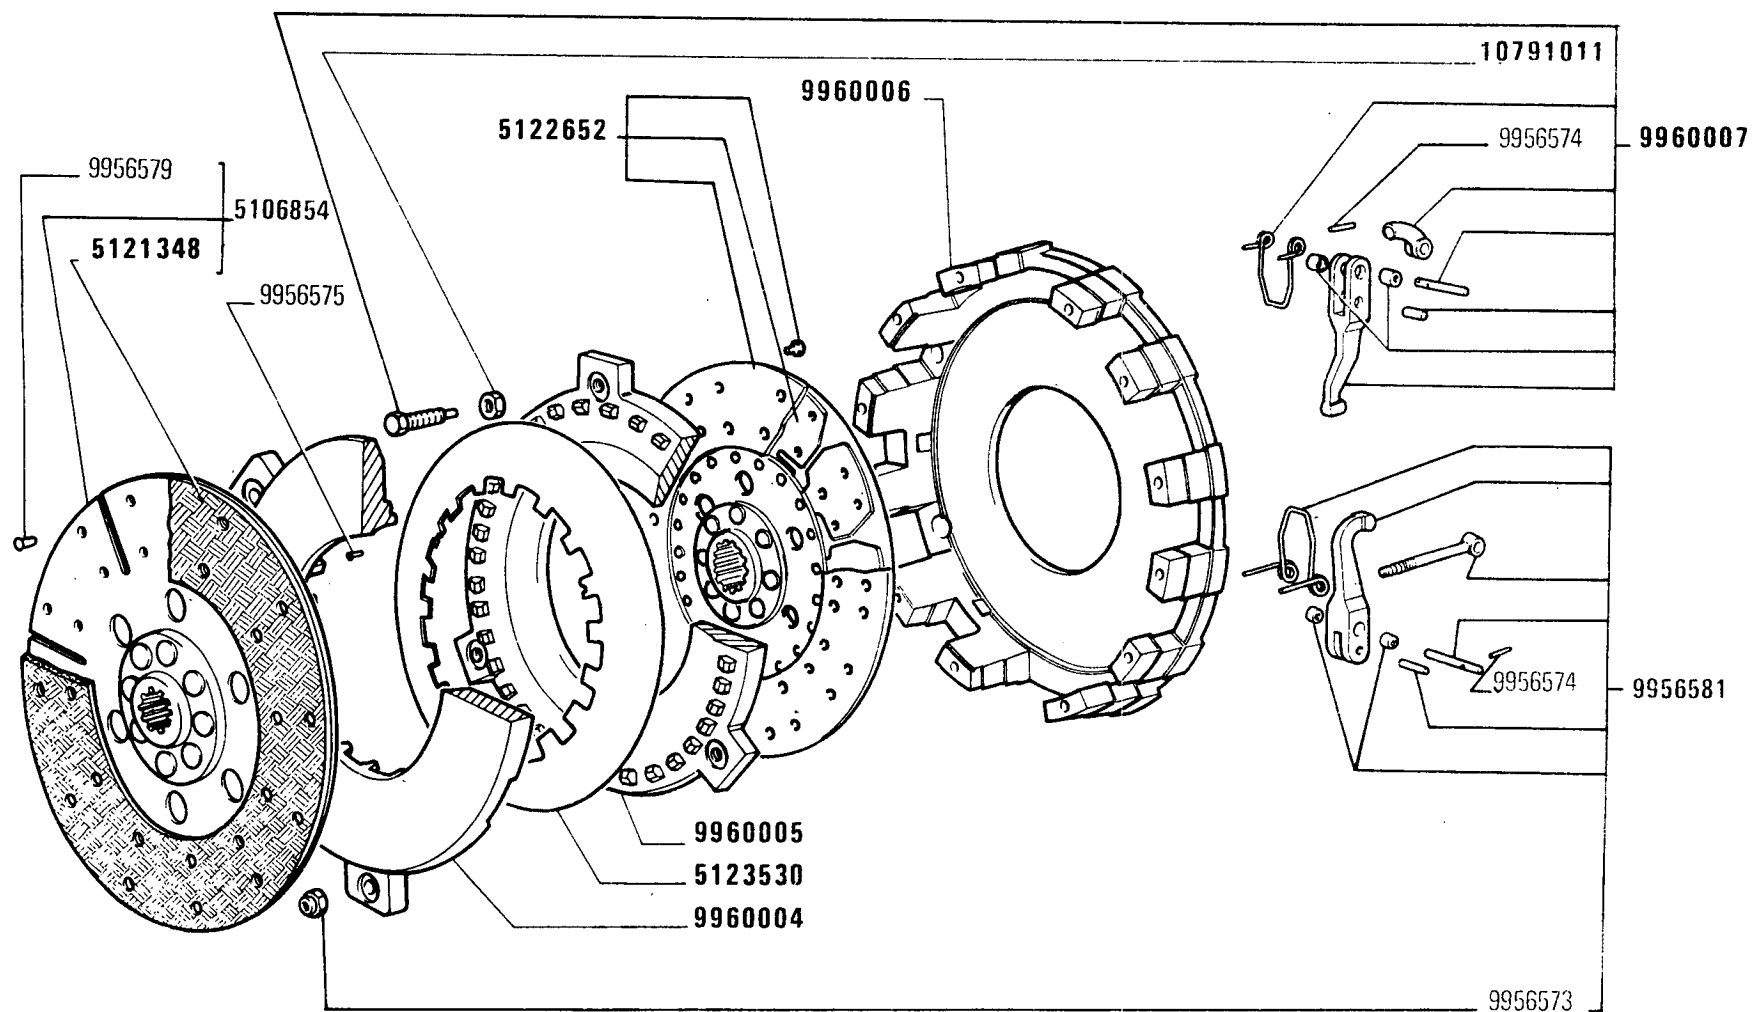

D 2632

570 - 570 DT

01 02


Embrayage
Kupplung

FRIZIONE 5122646 11" 11" (O.M.G.)

Clutch
Embrague

B1.05/A

MODIF	ANT.MODIF	N.ORDIN.	Q.	DENOMINAZIONE	DESIGNATION	BENENNUNG	DESCRIPTION	DENOMINACIONES
-----	-----	-----	---	-----	-----	-----	-----	-----
		5106854	1	DISCO CONDOTTO FRI- ZIONE COMPL.	DISQUE ENTRAINE DE EMBRAYAGE	KUPPLUNGSSSCHEIBE	CLUTCH DRIVEN PLATE	DISCO DE EMBRAGUE
		5121348	2	ANELLO FRIZIONE	GARNITURE	KUPPLUNGSBELAG	FACING	FORRO
		5122652	1	DISCO CONDOTTO FRI- ZIONE COMPL.	DISQUE ENTRAINE DE EMBRAYAGE	KUPPLUNGSSSCHEIBE	CLUTCH DRIVEN PLATE	DISCO DE EMBRAGUE
		5123530	1	MOLLA	RESSORT	FEDER	SPRING	RESORTE
		9956573	3	DADO	ECROU	MUTTER	NUT	TUERCA
		9956574	6	SPINA	GOUPILLE	STIFT	PIN	PASADOR
		9956575	3	SPINA	GOUPILLE	STIFT	PIN	PASADOR
		9956579	64	RIBATTINO	RIVET	NIET	RIVET	REMACHE
		9956581	1	CORREDO	EQUIPEMENT	SATZ	KIT	JUEGO
		9960004	1	ANELLO SPINGIDISCO	PLATEAU DE PRES- SION	DRUCKPLATTE	PRESSURE PLATE	PLATO DE EMPUJE
		9960005	1	ANELLO SPINGIDISCO	PLATEAU DE PRES- SION	DRUCKPLATTE	PRESSURE PLATE	PLATO DE EMPUJE
		9960006	1	SUPPORTO	SUPPORT	LAGER	SUPPORT	SOPORTE
		9960007	1	CORREDO	EQUIPEMENT	SATZ	KIT	JUEGO
		10791011	3	DADO	ECROU	MUTTER	NUT	TUERCA

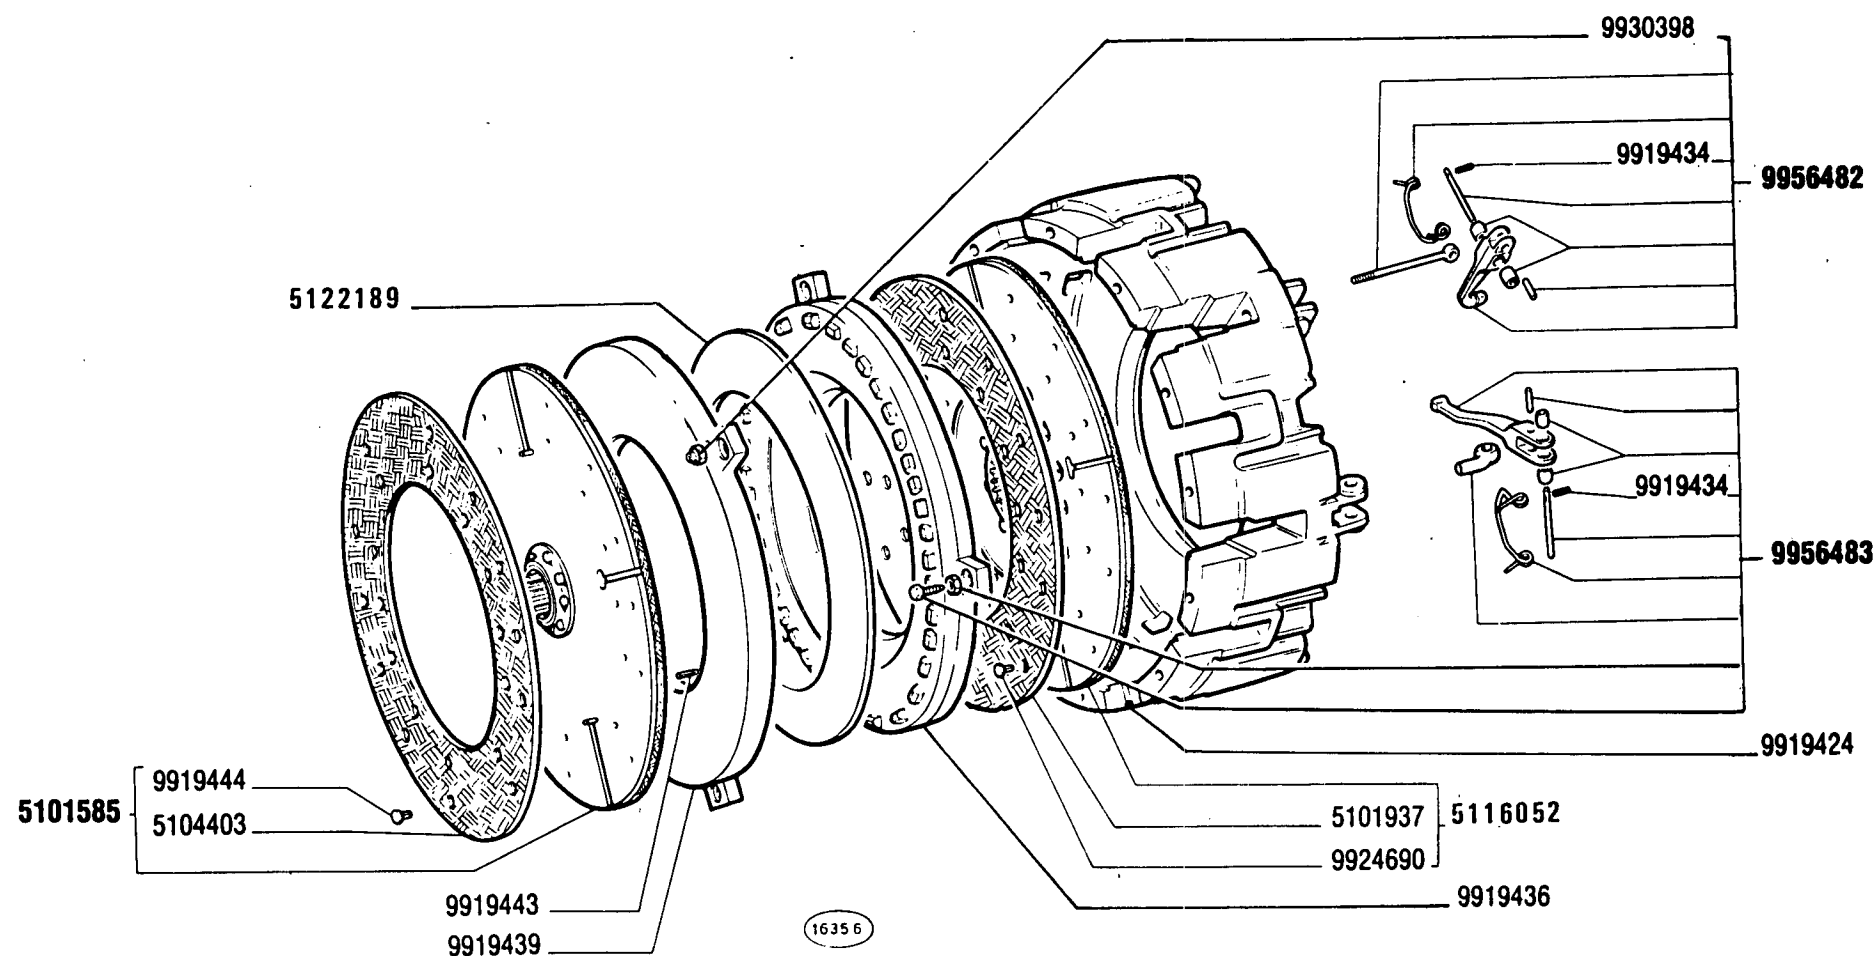

C 2632

570 - 570 DT

01 02


Embrayage
Kupplung

FRIZIONE 4999811 (Luk)

Clutch
Embrague

B1.05/1

MODIF	ANT.MODIF	N.ORDIN.	Q.	DENOMINAZIONE	DESIGNATION	BENENNUNG	DESCRIPTION	DENOMINACIONES
-----	-----	-----	---	-----	-----	-----	-----	-----
		5101585	1	DISCO CONDOTTO FRIZIONE COMPL.	DISQUE ENTRAINE DE EMBRAYAGE	KUPPLUNGSSCHEIBE	CLUTCH DRIVEN PLATE	DISCO DE EMBRAGUE
		5101937	2	ANELLO FRIZIONE	GARNITURE	KUPPLUNGSBELAG	FACING	FORRO
		5104403	2	ANELLO FRIZIONE	GARNITURE	KUPPLUNGSBELAG	FACING	FORRO
4999812		5116052	1	DISCO CONDOTTO FRIZIONE COMPL.	DISQUE ENTRAINE DE EMBRAYAGE	KUPPLUNGSSCHEIBE	CLUTCH DRIVEN PLATE	DISCO DE EMBRAGUE
5102255		5122189	1	MOLLA	RESSORT	FEDER	SPRING	RESORTE
		9919424	1	SCATOLA	CARTER	GEHAUSE	CASE	CAJA
		9919434	6	SPINA	GOUPILLE	STIFT	PIN	PASADOR
		9919436	1	ANELLO SPINGIDISCO	PLATEAU DE PRES-SION	DRUCKPLATTE	PRESSURE PLATE	PLATO DE EMPUJE
		9919439	1	ANELLO SPINGIDISCO	PLATEAU DE PRES-SION	DRUCKPLATTE	PRESSURE PLATE	PLATO DE EMPUJE
		9919443	3	SPINA	GOUPILLE	STIFT	PIN	PASADOR
		9919444	24	RIBATTINO	RIVET	NIET	RIVET	REMACHE
		9924690	40	RIBATTINO	RIVET	NIET	RIVET	REMACHE
		9930398	3	DADO	ECROU	MUTTER	NUT	TUERCA
		9956482	1	CORREDO	EQUIPEMENT	SATZ	KIT	JUEGO
		9956483	1	CORREDO	EQUIPEMENT	SATZ	KIT	JUEGO

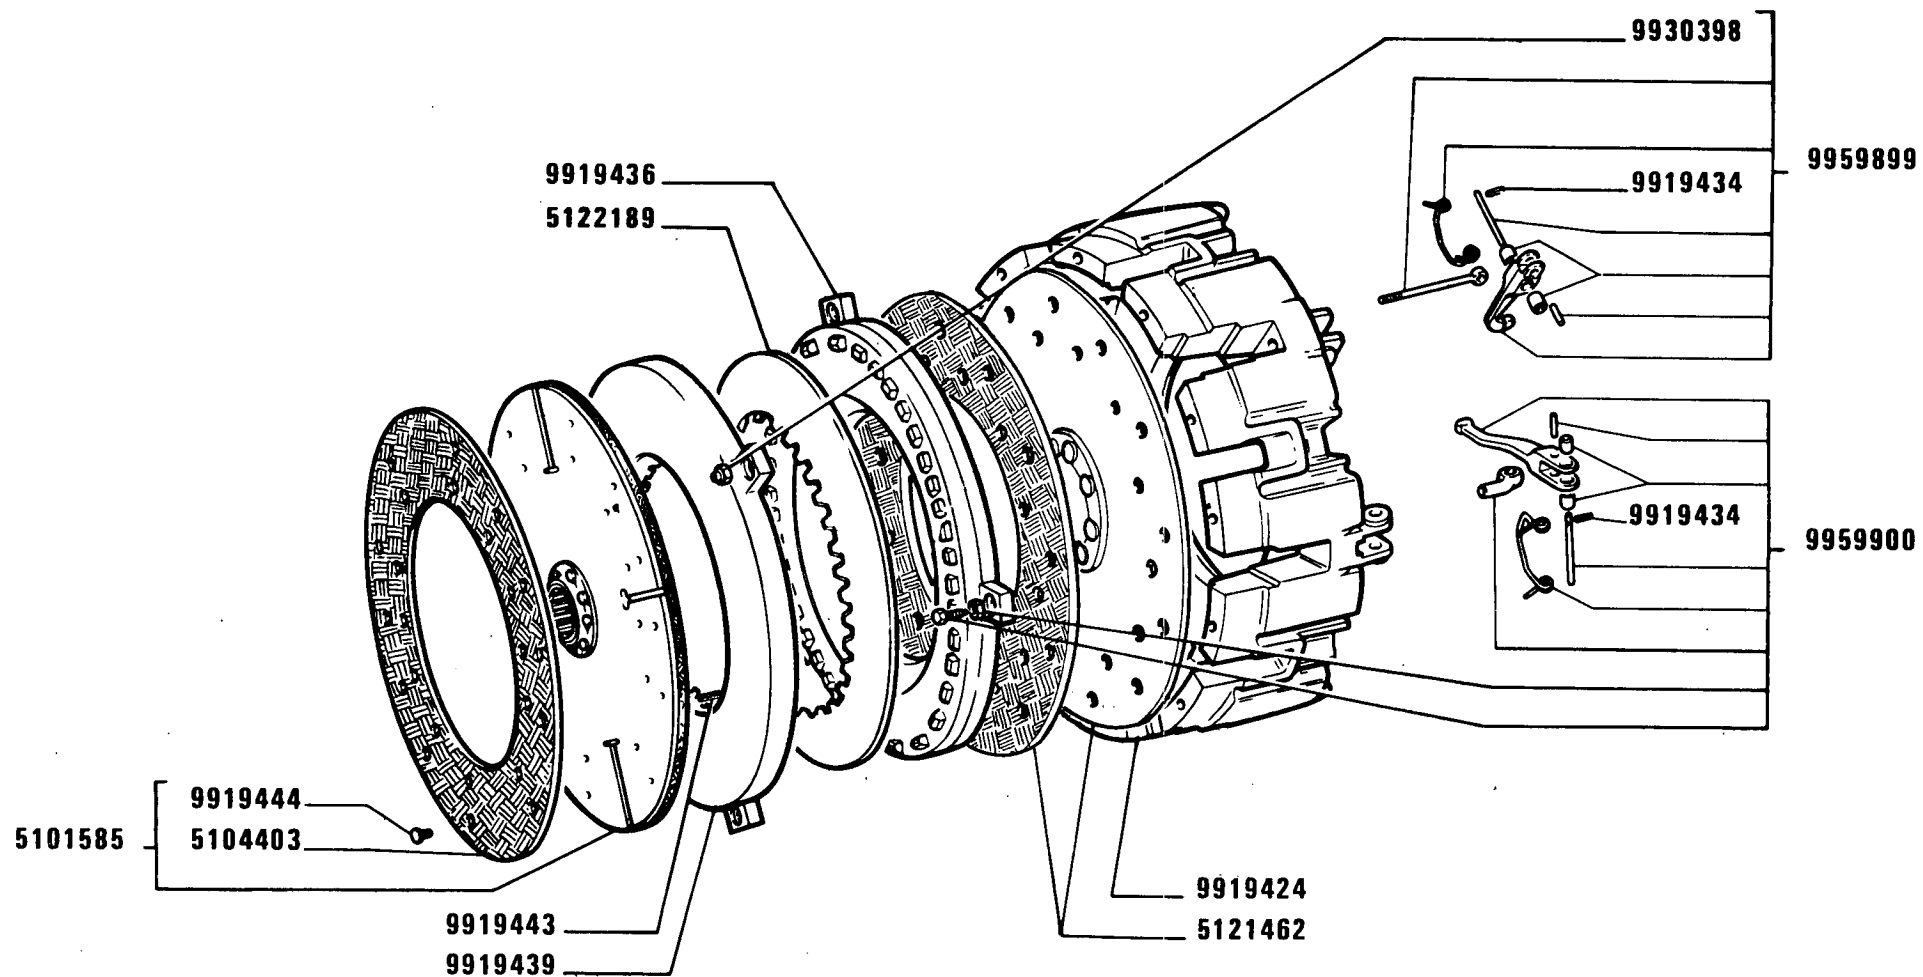

D 2632

570 - 570 DT

01 02

Embrayage
Kupplung

FRIZIONE 5121460 (LUK) 11"/11"



Clutch
Embrague

B1.05 /1A

MODIF	ANT.MODIF	N.ORDIN.	Q.	DENOMINAZIONE	DESIGNATION	BENENNUNG	DESCRIPTION	DENOMINACIONES
-----	-----	-----	---	-----	-----	-----	-----	-----
		5101585	1	DISCO CONDOTTO FRIZIONE	DISQUE ENTRAINE DE EMBRAYAGE	KUPPLUNGSSCHEIBE	CLUTCH DRIVEN PLATE	DISCO DE EMBRAGUE
		5104403	2	ANELLO FRIZIONE	GARNITURE	KUPPLUNGSBELAG	FACING	FORRO
		5121462	1	DISCO CONDOTTO FRIZIONE	DISQUE ENTRAINE DE EMBRAYAGE	KUPPLUNGSSCHEIBE	CLUTCH DRIVEN PLATE	DISCO DE EMBRAGUE
		5122189	1	MOLLA A LINGUETTE	RESSORT	TELLERFEDER	TAB SPRING	MUELLE
		9919424	1	COPERCHIO	COUVERCLE	DECKEL	COVER	TAPA
		9919434	6	SPINA	GOUPILLE	STIFT	PIN	PASADOR
		9919436	1	ANELLO SPINGIDISCO	PLATEAU DE PRES-SION	DRUCKPLATTE	PRESSURE PLATE	PLATO DE EMPUJE
		9919439	1	ANELLO SPINGIDISCO	PLATEAU DE PRES-SION	DRUCKPLATTE	PRESSURE PLATE	PLATO DE EMPUJE
		9919443	3	SPINA	GOUPILLE	STIFT	PIN	PASADOR
		9919444	24	RIBATTINO	RIVET	NIET	RIVET	REMACHE
		9930398	3	DADO	ECROU	MUTTER	NUT	TUERCA
		9959899	1	CORREDO	EQUIPEMENT	SATZ	KIT	JUEGO
		9959900	1	CORREDO	EQUIPEMENT	SATZ	KIT	JUEGO

DAT 102 27

B1.05/2

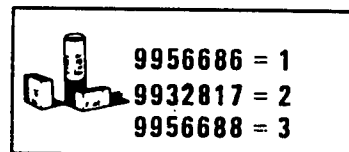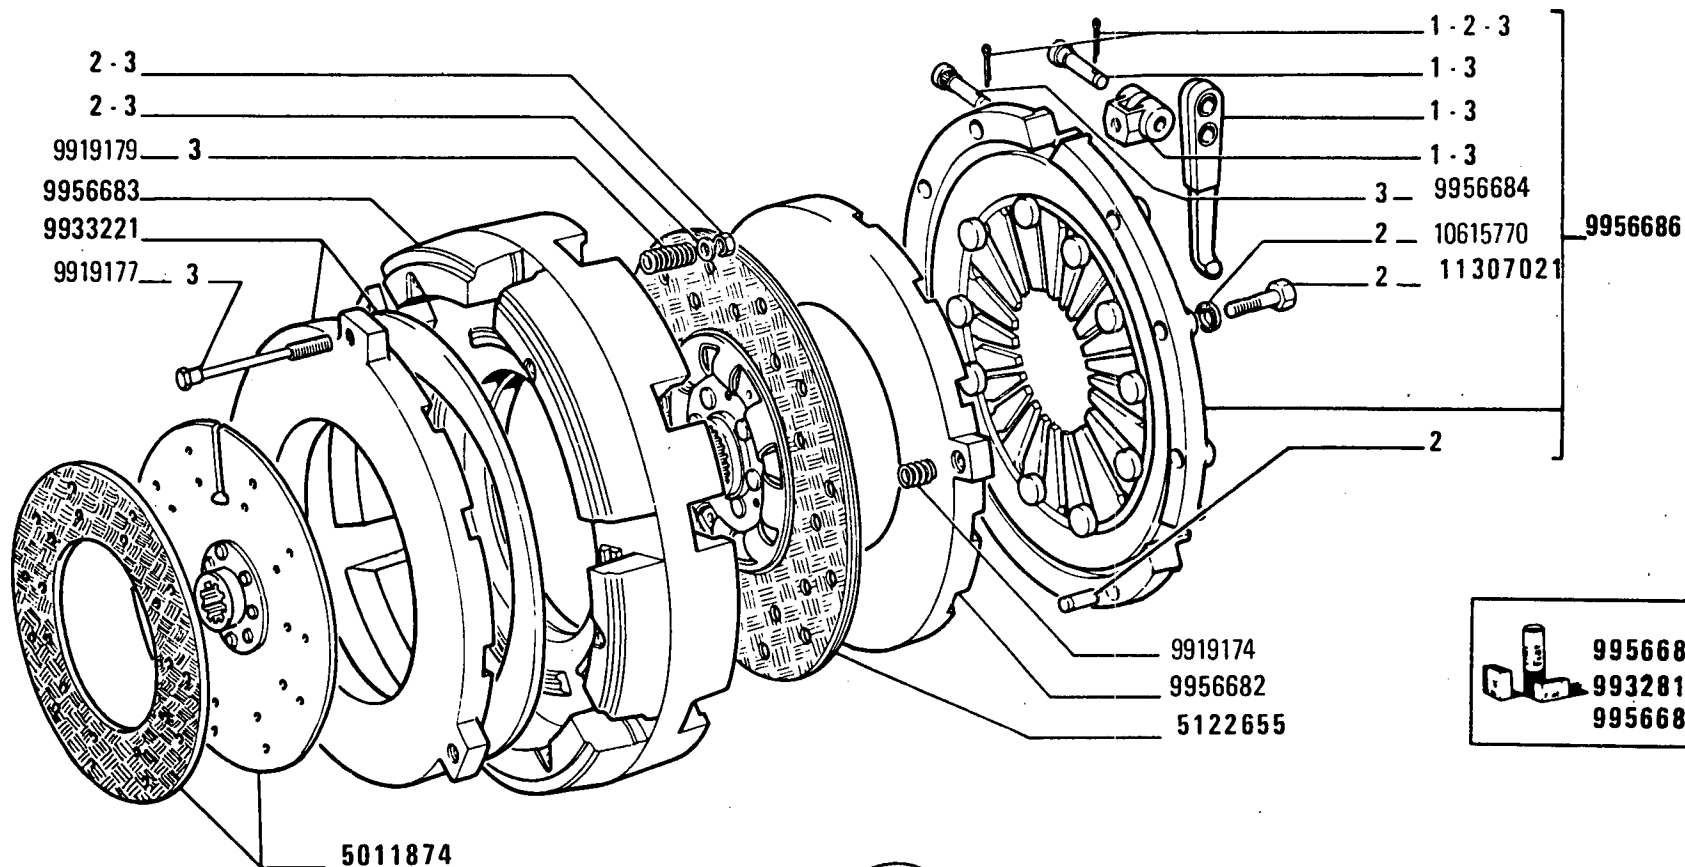

C 2632

FRIZIONE 5106317 (VALEO)

B1.05/2



570 - 570 DT

01 02

Embrayage
Kupplung

Clutch
Embrague

MODIF	ANT.MODIF	N.ORDIN.	Q.	DENOMINAZIONE	DESIGNATION	BENENNUNG	DESCRIPTION	DENOMINACIONES
	5011873	5011874	1	DISCO	DISQUE	SCHEIBE	PLATE	DISCO
		5122655	1	DISCO CONDOTTO FRI- ZIONE	DISQUE ENTRAINE DE EMBRAYAGE	KUPPLUNGSSCHEIBE	CLUTCH DRIVEN PLATE	DISCO DE EMBRAGUE
		9919174	3	MOLLA	RESSORT	FEDER	SPRING	RESORTE
		9919177	3	TIRANTE FILETTATO	TIRANT	SPANNBOLZEN	TIEROD	PERNO
		9919179	3	MOLLA	RESSORT	FEDER	SPRING	RESORTE
		9932817	1	CORREDO, COMPOSTO DA 2	POCHETTE-CONTE- NANT ...	AUSRUESTUNG BE- STEHEND AUS ...	KIT-CONSISTING OF ...	EQUIPO-COMPUESTO DE ...
		9933221	1	CORREDO	EQUIPEMENT	SATZ	KIT	JUEGO
		9956682	1	ANELLO SPINGIDISCO	PLATEAU DE PRES- SION	DRUCKPLATTE	PRESSURE PLATE	PLATO DE EMPUJE
		9956683	1	FLANGIA	BRIDE	FLANSCH	FLANGE	BRIDA
		9956684	3	PERNO	AXE	BOLZEN	PIN	EJE
		9956686	1	ORGANI DI SPINTA COMPL.	ORGANES DE PRES- SION	DRUCKVORRICHTUNG	PRESSURE SYSTEM	SISTEMA DE EMPUJE
		9956687	1	CORREDO, COMPOSTO DA 1	POCHETTE-CONTE- NANT ...	AUSRUESTUNG BE- STEHEND AUS ...	KIT-CONSISTING OF ...	EQUIPO-COMPUESTO DE ...
		9956688	1	CORREDO, COMPOSTO DA 3	POCHETTE-CONTE- NANT ...	AUSRUESTUNG BE- STEHEND AUS ...	KIT-CONSISTING OF ...	EQUIPO-COMPUESTO DE ...
		10615770	3	ROSETTA DI SICUREZZA	RONDELLE FREIN	SICHERUNGSRING	LOCKWASHER	ARANDELA DE FRENO
11307030		11307021	3	VITE	VIS	SCHRAUBE	SCREW	TORNILLO

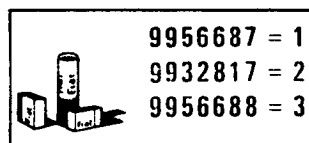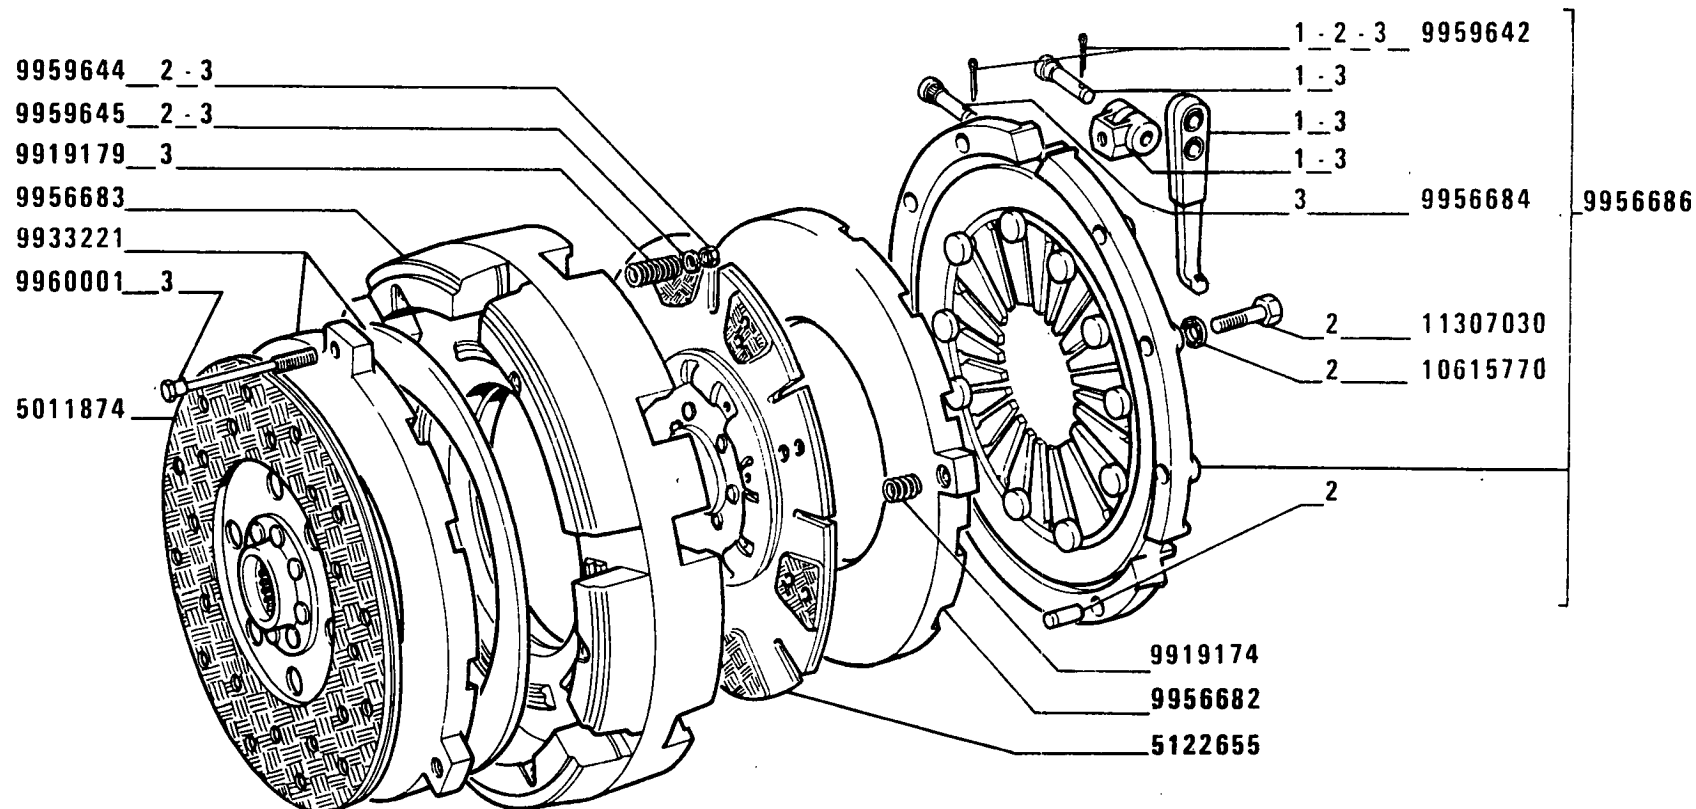

D 2632

570 - 570 DT

01 02


Embrayage
Kupplung

FRIZIONE 5122653 (VALEO)

Clutch
Embrague

B1.05 /2A

MODIF	ANT.MODIF	N.ORDIN.	Q.	DENOMINAZIONE	DESIGNATION	BENENNUNG	DESCRIPTION	DENOMINACIONES
		5011874	1	DISCO CONDOTTO FRIZIONE	DISQUE ENTRAINE DE EMBRAYAGE	KUPPLUNGSSCHEIBE	CLUTCH DRIVEN PLATE	DISCO DE EMBRAGUE
		5122655	1	DISCO CONDOTTO FRIZIONE	DISQUE ENTRAINE DE EMBRAYAGE	KUPPLUNGSSCHEIBE	CLUTCH DRIVEN PLATE	DISCO DE EMBRAGUE
		9919174	3	MOLLA	RESSORT	FEDER	SPRING	RESORTE
		9919179	3	MOLLA	RESSORT	FEDER	SPRING	RESORTE
		9932817	1	CORREDO, COMPOSTO DA 2	POCHETTE-CONTENANT ...	AUSRUESTUNG BESTEHEND AUS ...	KIT-CONSISTING OF ...	EQUIPO-COMPUESTO DE ...
		9933221	1	CORREDO	EQUIPEMENT	SATZ	KIT	JUEGO
		9956682	1	ANELLO FRIZIONE	GARNITURE	KUPPLUNGSBELAG	FACING	FORRO
		9956683	1	FLANGIA	BRIDE	FLANSCH	FLANGE	BRIDA
		9956684	3	PERNO	AXE	BOLZEN	PIN	EJE
		9956686	1	ORGANI DI SPINTA COMPL.	ORGANES DE PRESSION	DRUCKVORRICHTUNG	PRESSURE SYSTEM	SISTEMA DE EMPUJE
		9956687	1	CORREDO, COMPOSTO DA 1	POCHETTE-CONTENANT ...	AUSRUESTUNG BESTEHEND AUS ...	KIT-CONSISTING OF ...	EQUIPO-COMPUESTO DE ...
		9956688	1	CORREDO, COMPOSTO DA 3	POCHETTE-CONTENANT ...	AUSRUESTUNG BESTEHEND AUS ...	KIT-CONSISTING OF ...	EQUIPO-COMPUESTO DE ...
		9959642	6	COPIGLIA	GOUPILLE FENDUE	SPLINT	SPLIT PIN	PASADOR ABIERTO
		9959644	3	DADO	ECROU	MUTTER	NUT	TUERCA
		9959645	3	ROSETTA	RONDELLE	SCHEIBE	WASHER	ARANDELA
		9960001	3	TIRANTE FILETTATO	TIRANT	SPANNBOLZEN	TIEROD	PERNO
		10615770	3	ROSETTA DI SICUREZZA	RONDELLE FREIN	SICHERUNGSRING	LOCKWASHER	ARANDELA DE FRENO
		11307030	3	VITE	VIS	SCHRAUBE	SCREW	TORNILLO

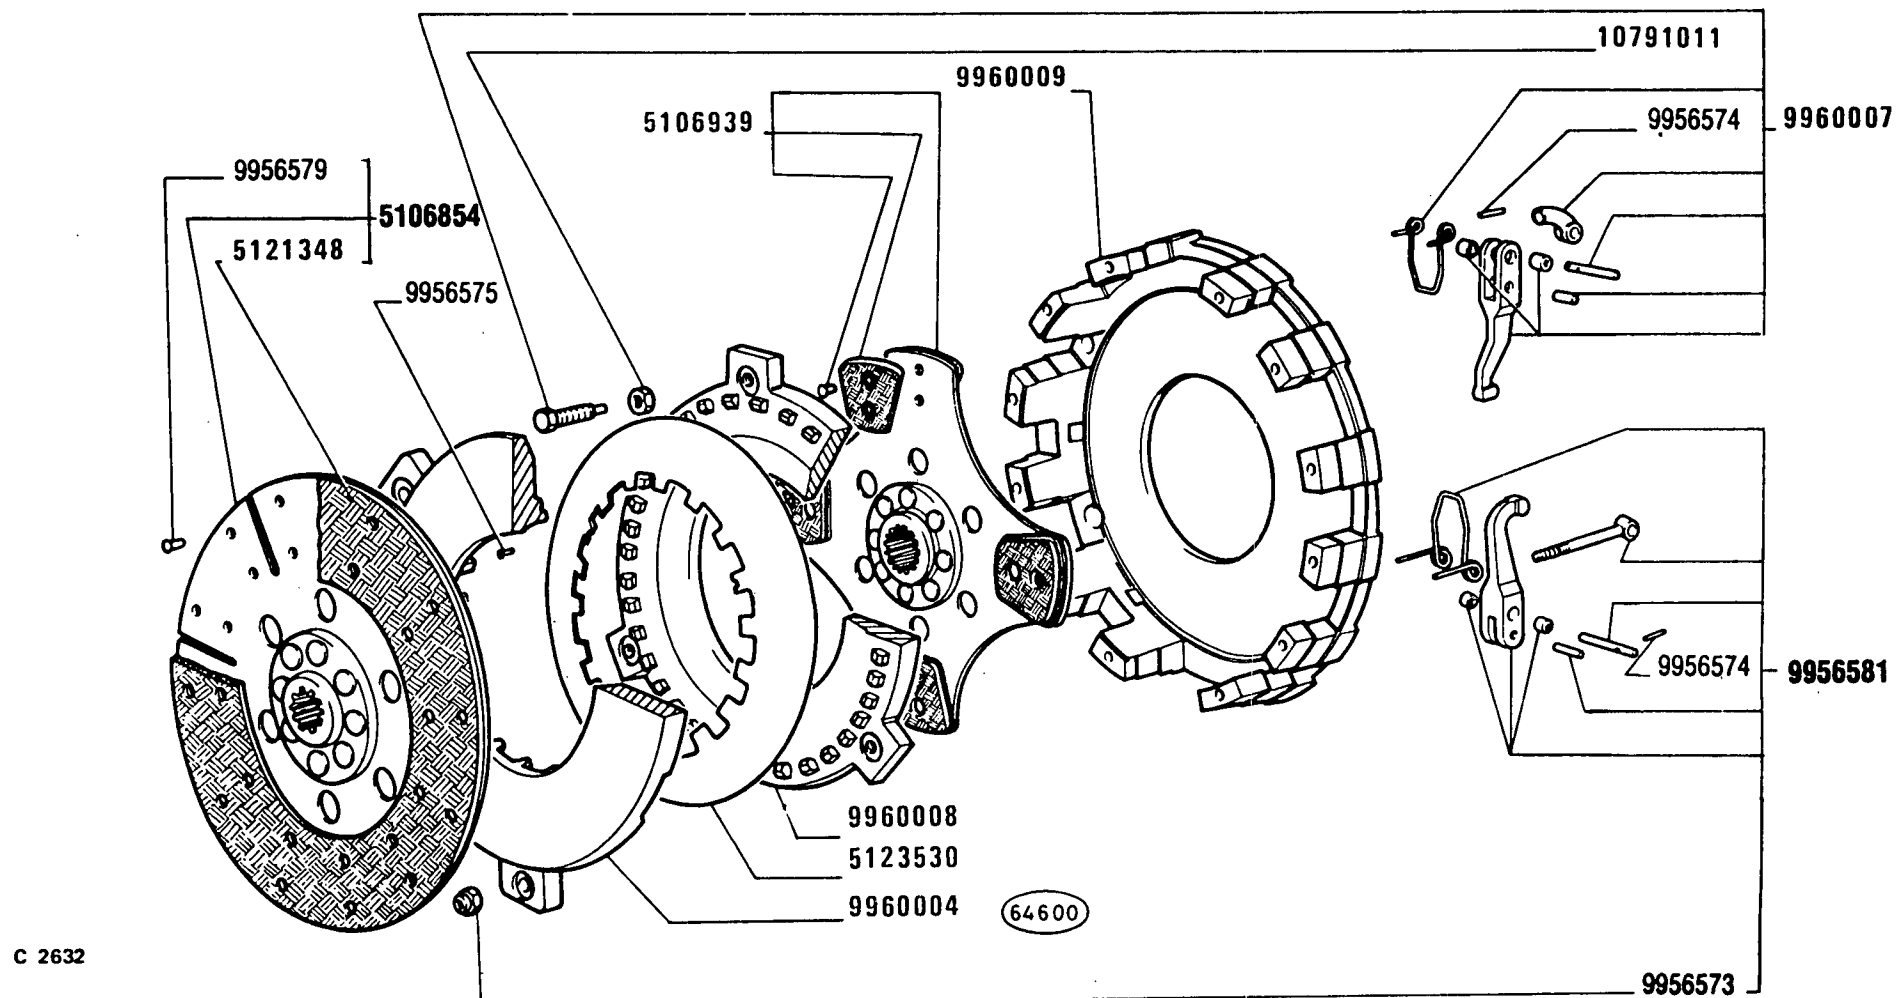

570 - 570 DT
01 02

Embrayage
Kupplung


FRIZIONE

5106984 (O.M.G)

Clutch
Embrague

B1.05/3

MODIF	ANT.MODIF	N.ORDIN.	Q.	DENOMINAZIONE	DESIGNATION	BENENNUNG	DESCRIPTION	DENOMINACIONES
-----	-----	-----	---	-----	-----	-----	-----	-----
		5106854	1	DISCO CONDOTTO FRI- ZIONE COMPL.	DISQUE ENTRAINE DE EMBRAYAGE	KUPPLUNGSSCHEIBE	CLUTCH DRIVEN PLATE	DISCO DE EMBRAGUE
		5106939	1	DISCO CONDOTTO FRI- ZIONE COMPL.	DISQUE ENTRAINE DE EMBRAYAGE	KUPPLUNGSSCHEIBE	CLUTCH DRIVEN PLATE	DISCO DE EMBRAGUE
5106754		5121348	2	ANELLO FRIZIONE	GARNITURE	KUPPLUNGSBELAG	FACING	FORRO
		5123530	1	MOLLA	RESSORT	FEDER	SPRING	RESORTE
		9956573	3	DADO	ECROU	MUTTER	NUT	TUERCA
		9956574	6	SPINA	GOUPILLE	STIFT	PIN	PASADOR
		9956575	3	SPINA	GOUPILLE	STIFT	PIN	PASADOR
		9956579	24	RIBATTINO	RIVET	NIET	RIVET	REMACHE
		9956581	3	CORREDO COMPL.	EQUIPEMENT	SATZ	KIT	JUEGO
		9960004	1	ANELLO SPINGIDISCO	PLATEAU DE PRES- SION	DRUCKPLATTE	PRESSURE PLATE	PLATO DE EMPUJE
		9960007	3	CORREDO COMPL.	EQUIPEMENT	SATZ	KIT	JUEGO
		9960008	1	ANELLO SPINGIDISCO	PLATEAU DE PRES- SION	DRUCKPLATTE	PRESSURE PLATE	PLATO DE EMPUJE
		9960009	1	SUPPORTO	SUPPORT	LAGER	SUPPORT	SOPORTE
		10791011	3	DADO	ECROU	MUTTER	NUT	TUERCA

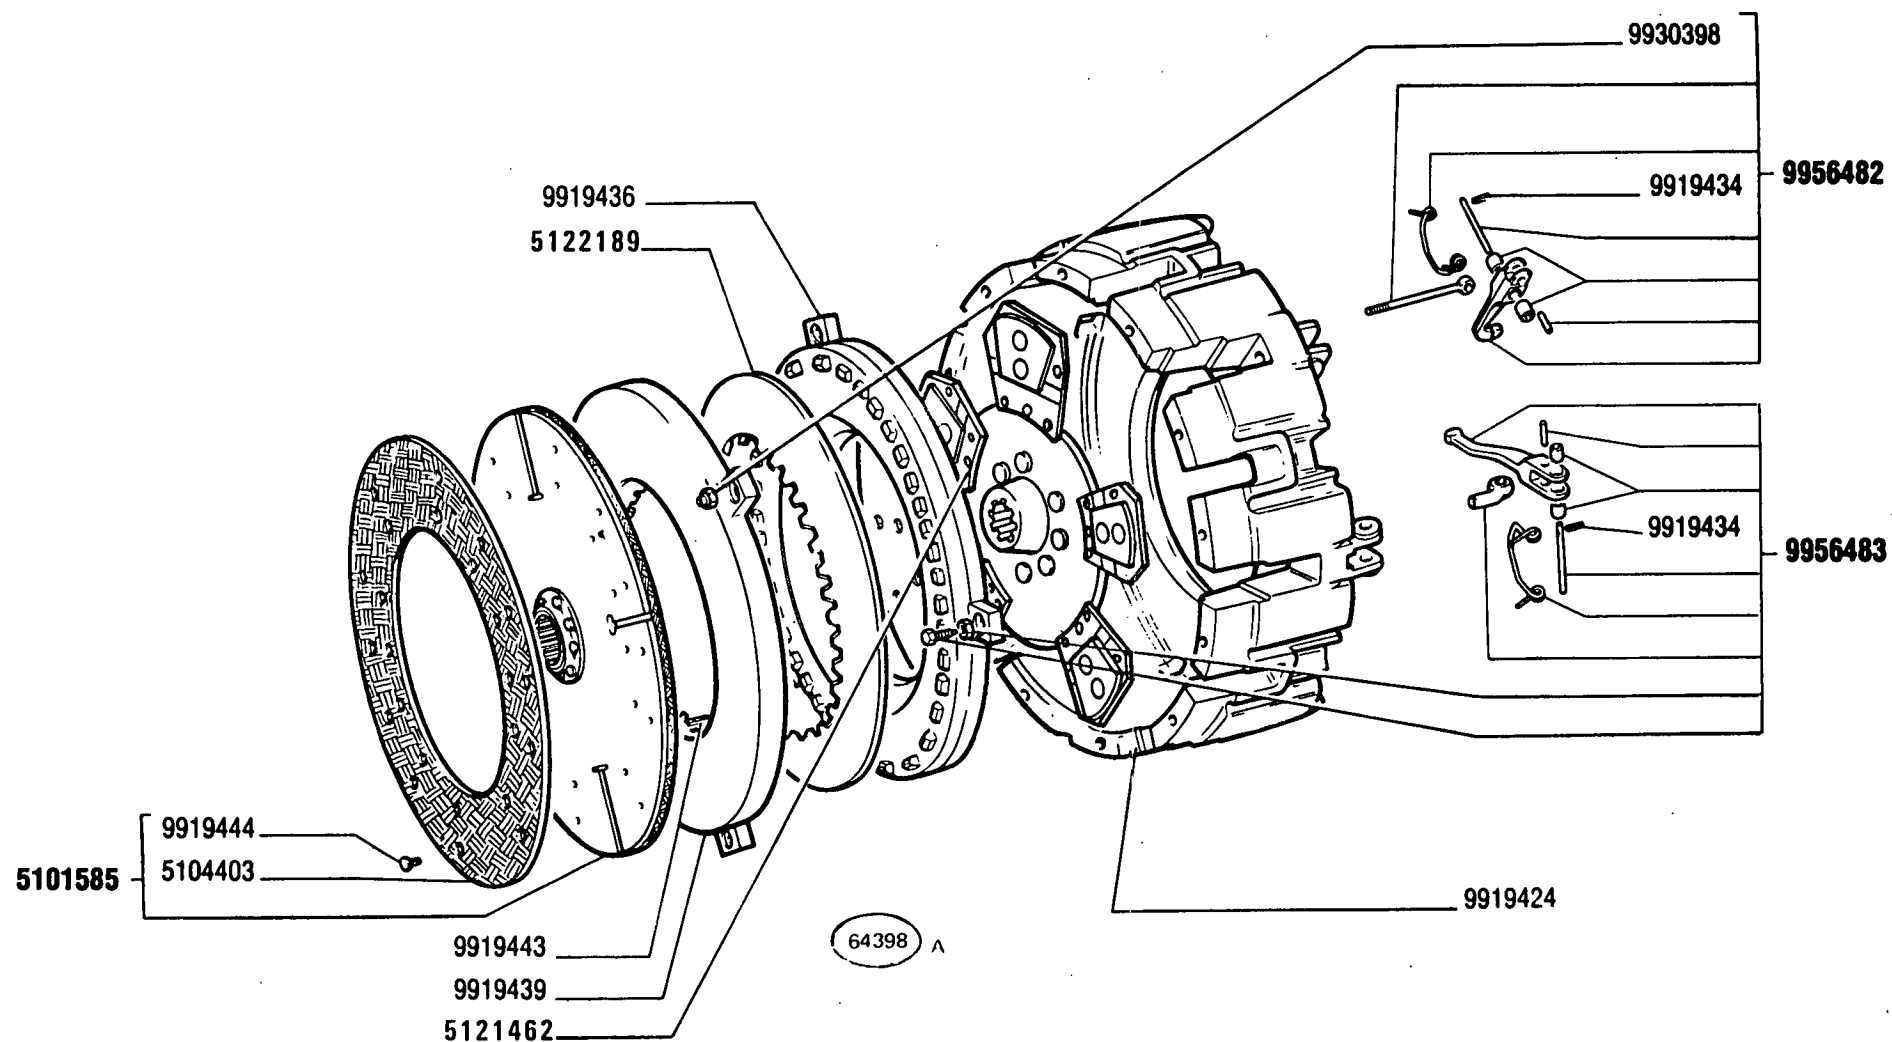

(248) C 2632

570 - 570 DT
01 02

Embrayage
Kupplung

FRIZIONE 5116050 (Luk)


Clutch
Embrague

B1.05/4

MODIF	ANT. MODIF	N. ORDIN.	Q.	DENOMINAZIONE	DESIGNATION	BENENNUNG	DESCRIPTION	DENOMINACIONES
-----	-----	-----	---	-----	-----	-----	-----	-----
		5101585	1	DISCO CONDOTTO FRIZIONE COMPL.	DISQUE ENTRAINE DE EMBRAYAGE	KUPPLUNGSSCHEIBE	CLUTCH DRIVEN PLATE	DISCO DE EMBRAGUE
		5104403	2	ANELLO FRIZIONE	GARNITURE	KUPPLUNGSBELAG	FACING	FORRO
5116052		5121462	1	DISCO CONDOTTO FRIZIONE	DISQUE ENTRAINE DE EMBRAYAGE	KUPPLUNGSSCHEIBE	CLUTCH DRIVEN PLATE	DISCO DE EMBRAGUE
5102255		5122189	1	MOLLA A LINGUETTE	RESSORT	TELLERFEDER	TAB SPRING	MUELLE
		9919424	1	SCATOLA	CARTER	GEHAUSE	CASE	CAJA
		9919434	6	SPINA	GOUPILLE	STIFT	PIN	PASADOR
		9919436	1	ANELLO SPINGIDISCO	PLATEAU DE PRES-SION	DRUCKPLATTE	PRESSURE PLATE	PLATO DE EMPUJE
		9919439	1	ANELLO SPINGIDISCO	PLATEAU DE PRES-SION	DRUCKPLATTE	PRESSURE PLATE	PLATO DE EMPUJE
		9919443	3	SPINA	GOUPILLE	STIFT	PIN	PASADOR
		9919444	24	RIBATTINO	RIVET	NIET	RIVET	REMACHE
		9930398	3	DADO	ECROU	MUTTER	NUT	TUERCA
		9956482	1	CORREDO	EQUIPEMENT	SATZ	KIT	JUEGO
		9956483	1	CORREDO	EQUIPEMENT	SATZ	KIT	JUEGO

DAT 102 27

B1.05/5

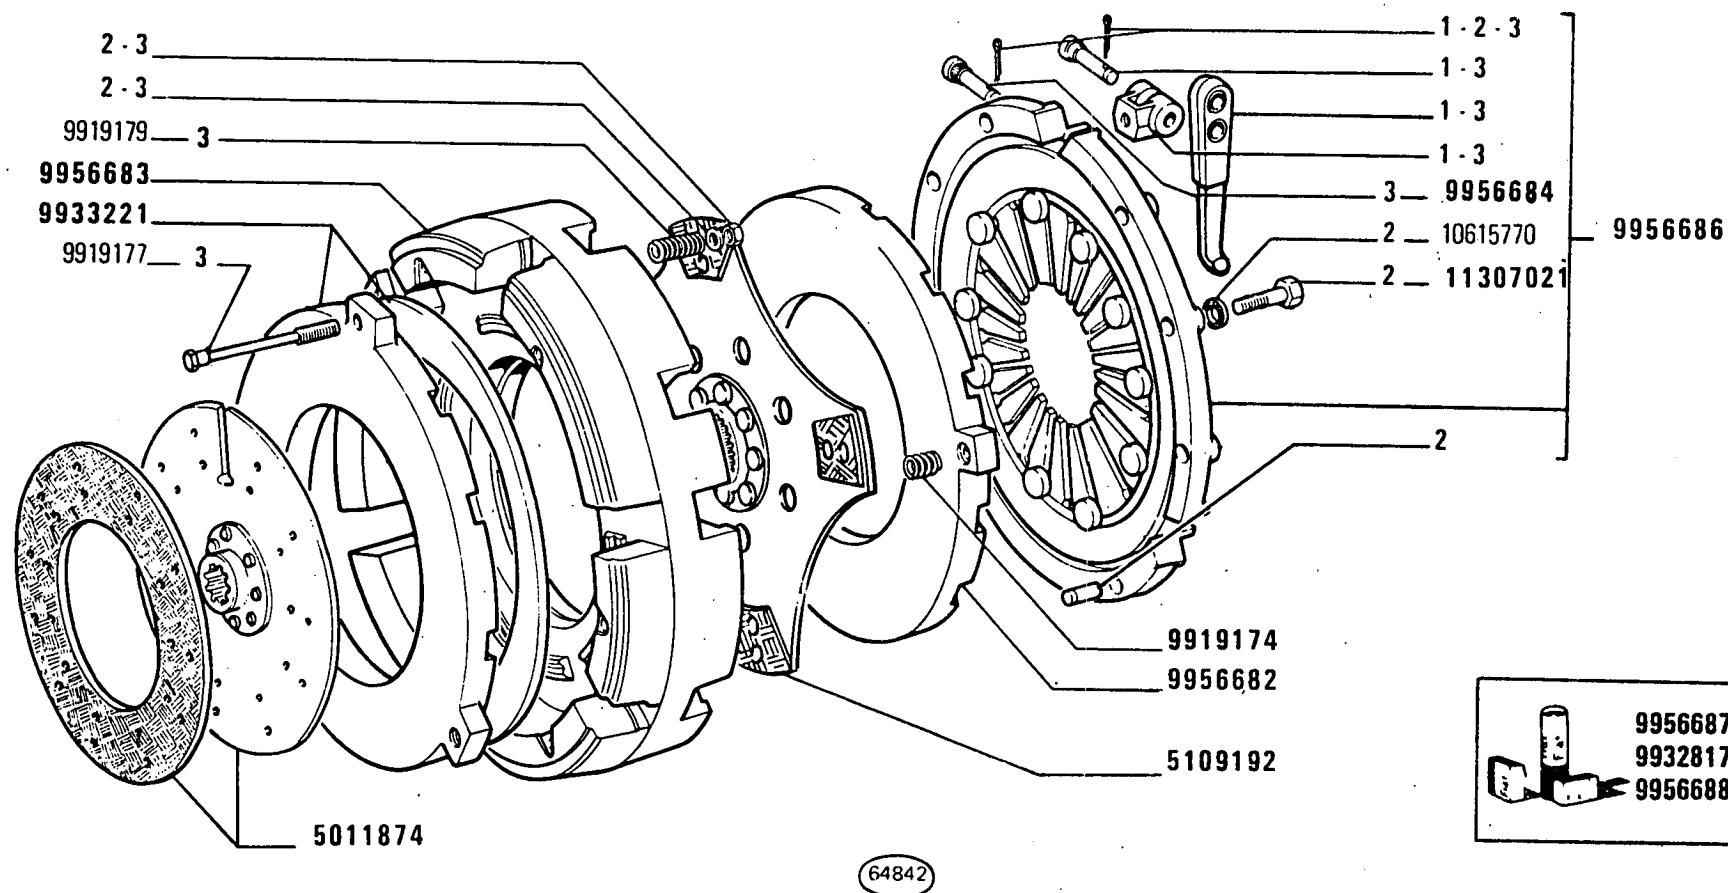

(248) C 2633

570 - 570 DT

01 02



Embrayage
Kupplung

FRIZIONE 5110396 (valeo)

Clutch
Embrague

B1.05/5

MODIF	ANT.MODIF	N.ORDIN.	Q.	DENOMINAZIONE	DESIGNATION	BENENNUNG	DESCRIPTION	DENOMINACIONES
-----	-----	-----	---	-----	-----	-----	-----	-----
		5011874		DISCO	DISQUE	SCHEIBE	PLATE	DISCO
		5109192	1	DISCO CONDOTTO FRI- ZIONE	DISQUE ENTRAINE DE EMBRAYAGE	KUPPLUNGSSCHEIBE	CLUTCH DRIVEN PLATE	DISCO DE EMBRAGUE
		9919174	3	MOLLA	RESSORT	FEDER	SPRING	RESORTE
		9919177	3	TIRANTE FILETTATO	TIRANT	SPANNBOLZEN	TIEROD	PERNO
		9919179	3	MOLLA	RESSORT	FEDER	SPRING	RESORTE
		9932817	S	CORREDO, COMPOSTO DA 2	POCHETTE-CONTE- NANT ...	AUSRUESTUNG BE- STEHEND AUS ...	KIT-CONSISTING OF ...	EQUIPO-COMPUESTO DE ...
		9933221	S	CORREDO	EQUIPEMENT	SATZ	KIT	JUEGO
		9956682	1	ANELLO SPINGIDISCO	PLATEAU DE PRES- SION	DRUCKPLATTE	PRESSURE PLATE	PLATO DE EMPUJE
		9956683	1	FLANGIA	BRIDE	FLANSCH	FLANGE	BRIDA
		9956684	3	PERNO	AXE	BOLZEN	PIN	EJE
		9956686	1	ORGANI DI SPINTA COMPL.	ORGANES DE PRES- SION	DRUCKVORRICHTUNG	PRESSURE SYSTEM	SISTEMA DE EMPUJE
		9956687	S	CORREDO, COMPOSTO DA 1	POCHETTE-CONTE- NANT ...	AUSRUESTUNG BE- STEHEND AUS ...	KIT-CONSISTING OF ...	EQUIPO-COMPUESTO DE ...
		9956688	S	CORREDO, COMPOSTO DA 3	POCHETTE-CONTE- NANT ...	AUSRUESTUNG BE- STEHEND AUS ...	KIT-CONSISTING OF ...	EQUIPO-COMPUESTO DE ...
		10615770	3	ROSETTA DI SICUREZZA	RONDELLE FREIN	SICHERUNGSRING	LOCKWASHER	ARANDELA DE FRENO
11307030		11307021	3	VITE	VIS	SCHRAUBE	SCREW	TORNILLO

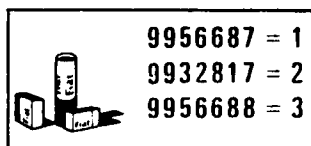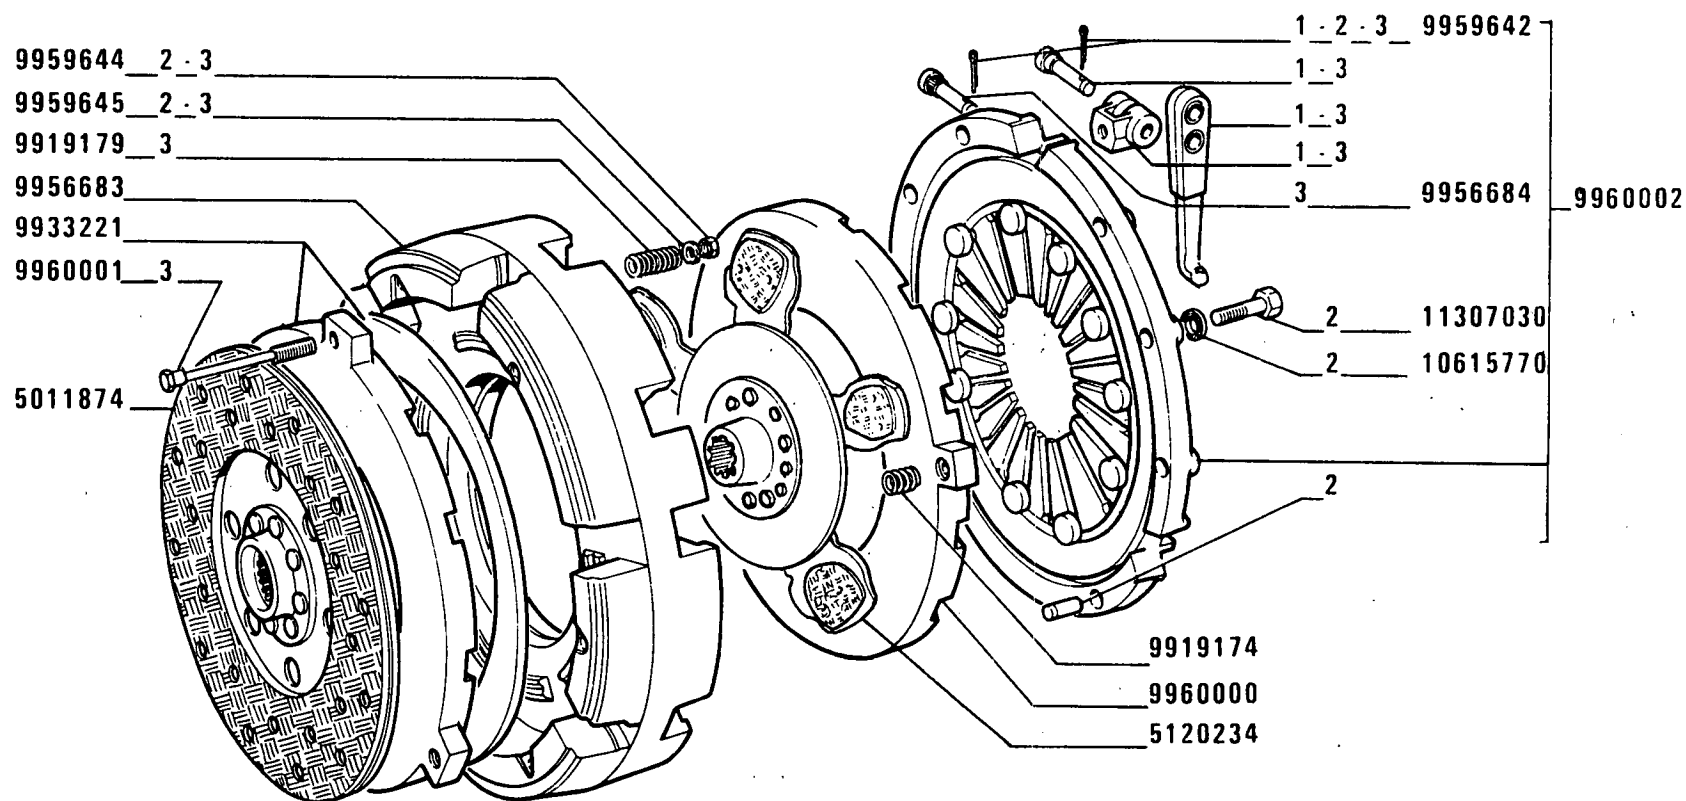

D 2633 C 2632

570 - 570 DT

01 02


Embrayage
Kupplung

FRIZIONE 5120232 11" 11" (Valeo)

Clutch
Embrague

B1.05 /5A

MODIF	ANT.MODIF	N.ORDIN.	Q.	DENOMINAZIONE	DESIGNATION	BENENNUNG	DESCRIPTION	DENOMINACIONES
-----	-----	-----	---	-----	-----	-----	-----	-----
		5011874	1	DISCO CONDOTTO FRI- ZIONE	DISQUE ENTRAINE DE EMBRAYAGE	KUPPLUNGSSCHEIBE	CLUTCH DRIVEN PLATE	DISCO DE EMBRAGUE
		5120234	1	DISCO CONDOTTO FRI- ZIONE	DISQUE ENTRAINE DE EMBRAYAGE	KUPPLUNGSSCHEIBE	CLUTCH DRIVEN PLATE	DISCO DE EMBRAGUE
		9919174	3	MOLLA	RESSORT	FEDER	SPRING	RESORTE
		9919179	3	MOLLA	RESSORT	FEDER	SPRING	RESORTE
		9932817	1	CORREDO, COMPOSTO DA 2	POCHETTE-CONTE- NANT ...	AUSRUESTUNG BE- STEHEND AUS ...	KIT-CONSISTING OF ...	EQUIPO-COMPUESTO DE ...
		9933221	1	CORREDO	EQUIPEMENT	SATZ	KIT	JUEGO
		9956683	1	FLANGIA	BRIDE	FLANSCH	FLANGE	BRIDA
		9956684	3	PERNO	AXE	BOLZEN	PIN	EJE
		9956687	1	CORREDO, COMPOSTO DA 1	POCHETTE-CONTE- NANT ...	AUSRUESTUNG BE- STEHEND AUS ...	KIT-CONSISTING OF ...	EQUIPO-COMPUESTO DE ...
		9956688	1	CORREDO, COMPOSTO DA 3	POCHETTE-CONTE- NANT ...	AUSRUESTUNG BE- STEHEND AUS ...	KIT-CONSISTING OF ...	EQUIPO-COMPUESTO DE ...
		9959642	6	COPIGLIA	GOUPILLE FENDUE	SPLINT	SPLIT PIN	PASADOR ABIERTO
		9959644	3	DADO	ECROU	MUTTER	NUT	TUERCA
		9959645	3	ROSETTA	RONDELLE	SCHEIBE	WASHER	ARANDELA
		9960000	1	ANELLO FRIZIONE	GARNITURE	KUPPLUNGSBELAG	FACING	FORRO
		9960001	3	TIRANTE FILETTATO	TIRANT	SPANNBOLZEN	TIEROD	PERNO
		9960002	1	ORGANI DI SPINTA COMPL.	ORGANES DE PRES- SION	DRUCKVORRICHTUNG	PRESSURE SYSTEM	SISTEMA DE EMPUJE
		10615770	3	ROSETTA DI SICUREZZA	RONDELLE FREIN	SICHERUNGSRING	LOCKWASHER	ARANDELA DE FRENO
		11307030	3	VITE	VIS	SCHRAUBE	SCREW	TORNILLO

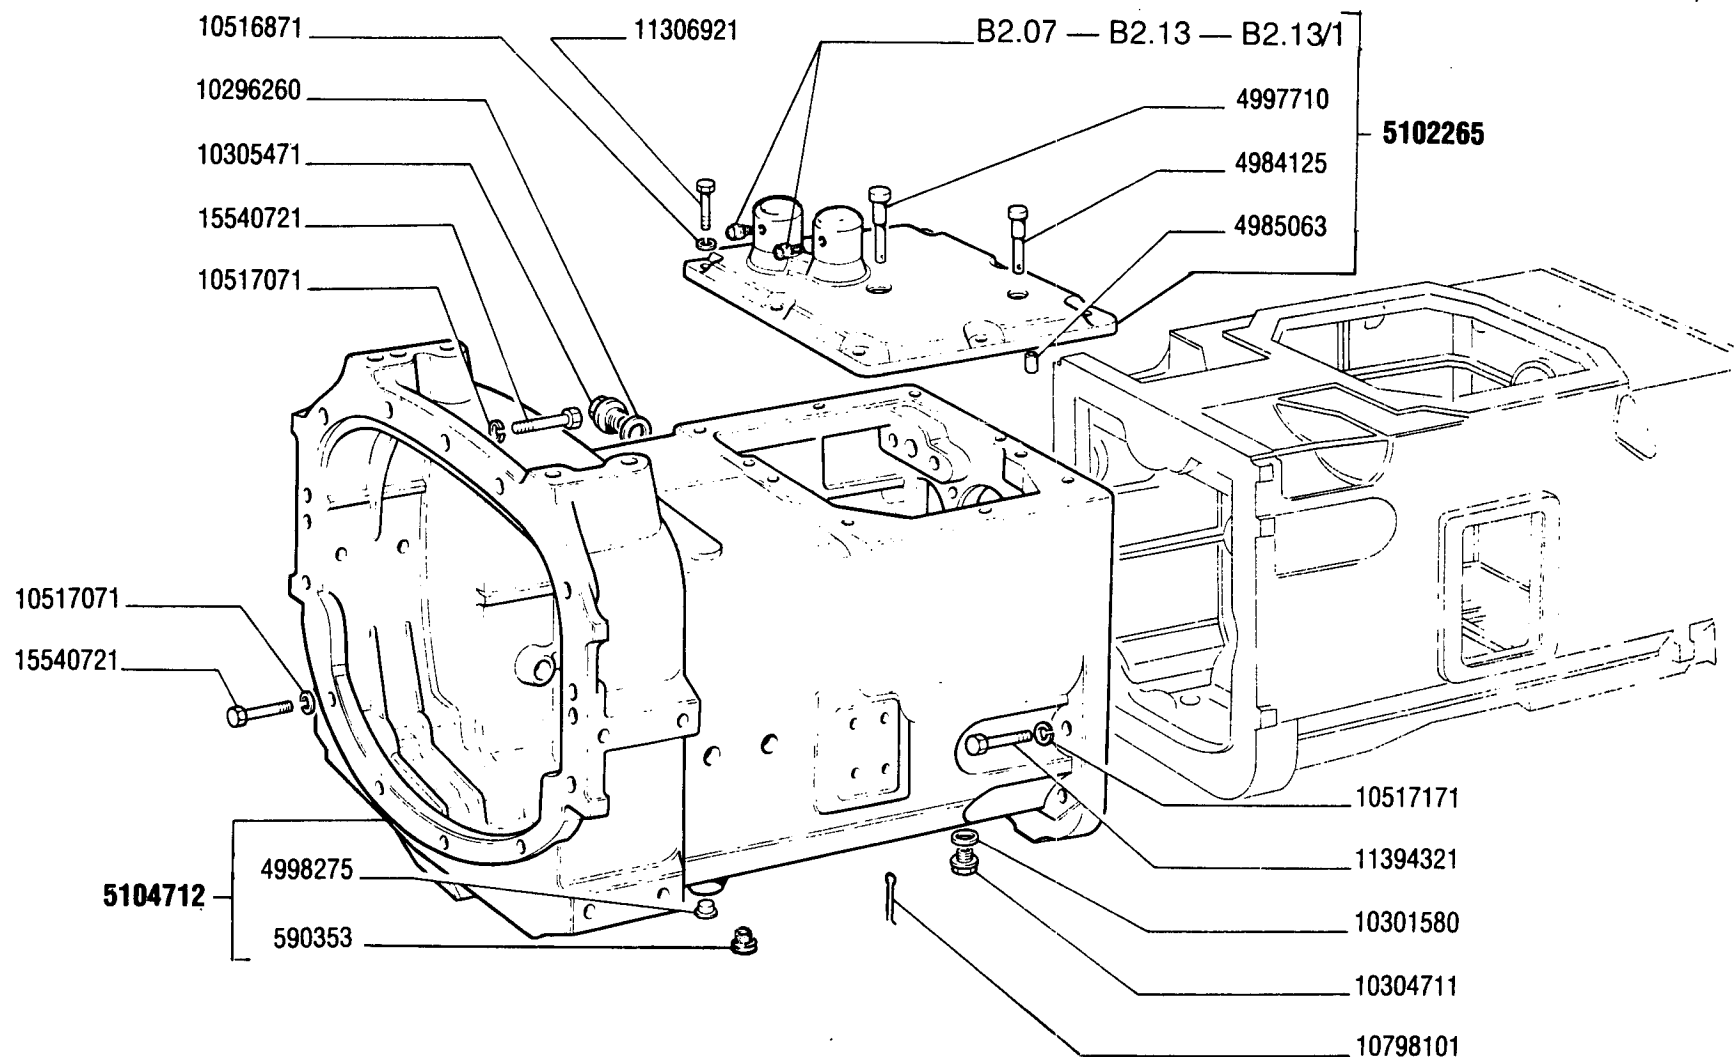

570 - 570 DT

01 02

CORPO TRATTORE, SCATOLE E COPERCHI

Châssis-berceau, carters et couvercles
Schlepperrumpf und seine Deckel


Tractor Body, Casings and Covers
Cuerpo del tractor, cajas y tapas

5

B2.01

1

MODIF	ANT.MODIF	N.ORDIN.	Q.	DENOMINAZIONE	DESIGNATION	BENENNUNG	DESCRIPTION	DENOMINACIONES
		571965	1	COPERCHIO	COUVERCLE	DECKEL	COVER	TAPA
		590353	10	TAPPO	BOUCHON	STOPFEN	PLUG	TAPON
		4976069	1	GUARNIZIONE DI TENUTA	JOINT	DICHTUNG	GASKET	JUNTA
		4984125	1	PERNO	AXE	BOLZEN	PIN	EJE
		4985062	2	GRANO	ERGOT	PASSTIFT	DOWEL	PITON
C2381		4985063	6	GRANO	ERGOT	PASSTIFT	DOWEL	PITON
		4997710	1	PERNO	AXE	BOLZEN	PIN	EJE
		4998275	2	TAPPO	BOUCHON	STOPFEN	PLUG	TAPON
		5101705	1	SCATOLA POST.(831)	CARTER	GEHAUSE	CASE	CAJA
		5101706	1	SCATOLA	CARTER	GEHAUSE	CASE	CAJA
				POST.(805) (806)				
		5101814	1	SFIATATOIO	RENIFLARD	ENTLUEFTER	VENT	RESPIRADERO
		5102265	1	COPERCHIO COMPL.	COUVERCLE	DECKEL	COVER	TAPA
		5102894	1	ASTA DI LIVELLO	JAUGE DE NIVEAU	MESSTAB	LEVEL ROD	VARILLA DE NIVEL
				(805) (806)				
		5104712	1	SCATOLA ANT.COMPL.	CARTER	GEHAUSE	CASE	CAJA
D2381		5104713	1	SCATOLA	CARTER	GEHAUSE	CASE	CAJA
				COMPL.(01) POST.				
D2381		5104715	1	SCATOLA	CARTER	GEHAUSE	CASE	CAJA
				POST.COMPL.(02)				
C2381		5104716	1	SCATOLA	CARTER	GEHAUSE	CASE	CAJA
				POST.COMPL.(02)				
		5104931	1	COPERCHIO	COUVERCLE	DECKEL	COVER	TAPA
		5109869	2	GRANO	ERGOT	PASSTIFT	DOWEL	PITON
D2381		5110200	4	GRANO	ERGOT	PASSTIFT	DOWEL	PITON
C2381		5110540	1	SCATOLA	CARTER	GEHAUSE	CASE	CAJA
				POST.COMPL.(01)				
		5113357	1	COPERCHIO (109) (110)	COUVERCLE	DECKEL	COVER	TAPA
	5104087	5115786	1	SCATOLA	CARTER	GEHAUSE	CASE	CAJA
		10158900	1	TAPPO	BOUCHON	STOPFEN	PLUG	TAPON
		10263160	1	ROSETTA DI TENUTA	JOINT D'ETANCHEITE	DICHTRING	GASKET	JUNTA HERMETICA
		10263460	1	ROSETTA DI TENUTA	JOINT D'ETANCHEITE	DICHTRING	GASKET	JUNTA HERMETICA
				(805) (806)				
		10279560	1	ROSETTA DI TENUTA	JOINT D'ETANCHEITE	DICHTRING	GASKET	JUNTA HERMETICA
		10296260	2	ROSETTA DI TENUTA	JOINT D'ETANCHEITE	DICHTRING	GASKET	JUNTA HERMETICA
		10300871	1	TAPPO	BOUCHON	STOPFEN	PLUG	TAPON
		10301580	2	ROSETTA DI TENUTA	JOINT D'ETANCHEITE	DICHTRING	GASKET	JUNTA HERMETICA
		10304711	2	TAPPO	BOUCHON	STOPFEN	PLUG	TAPON

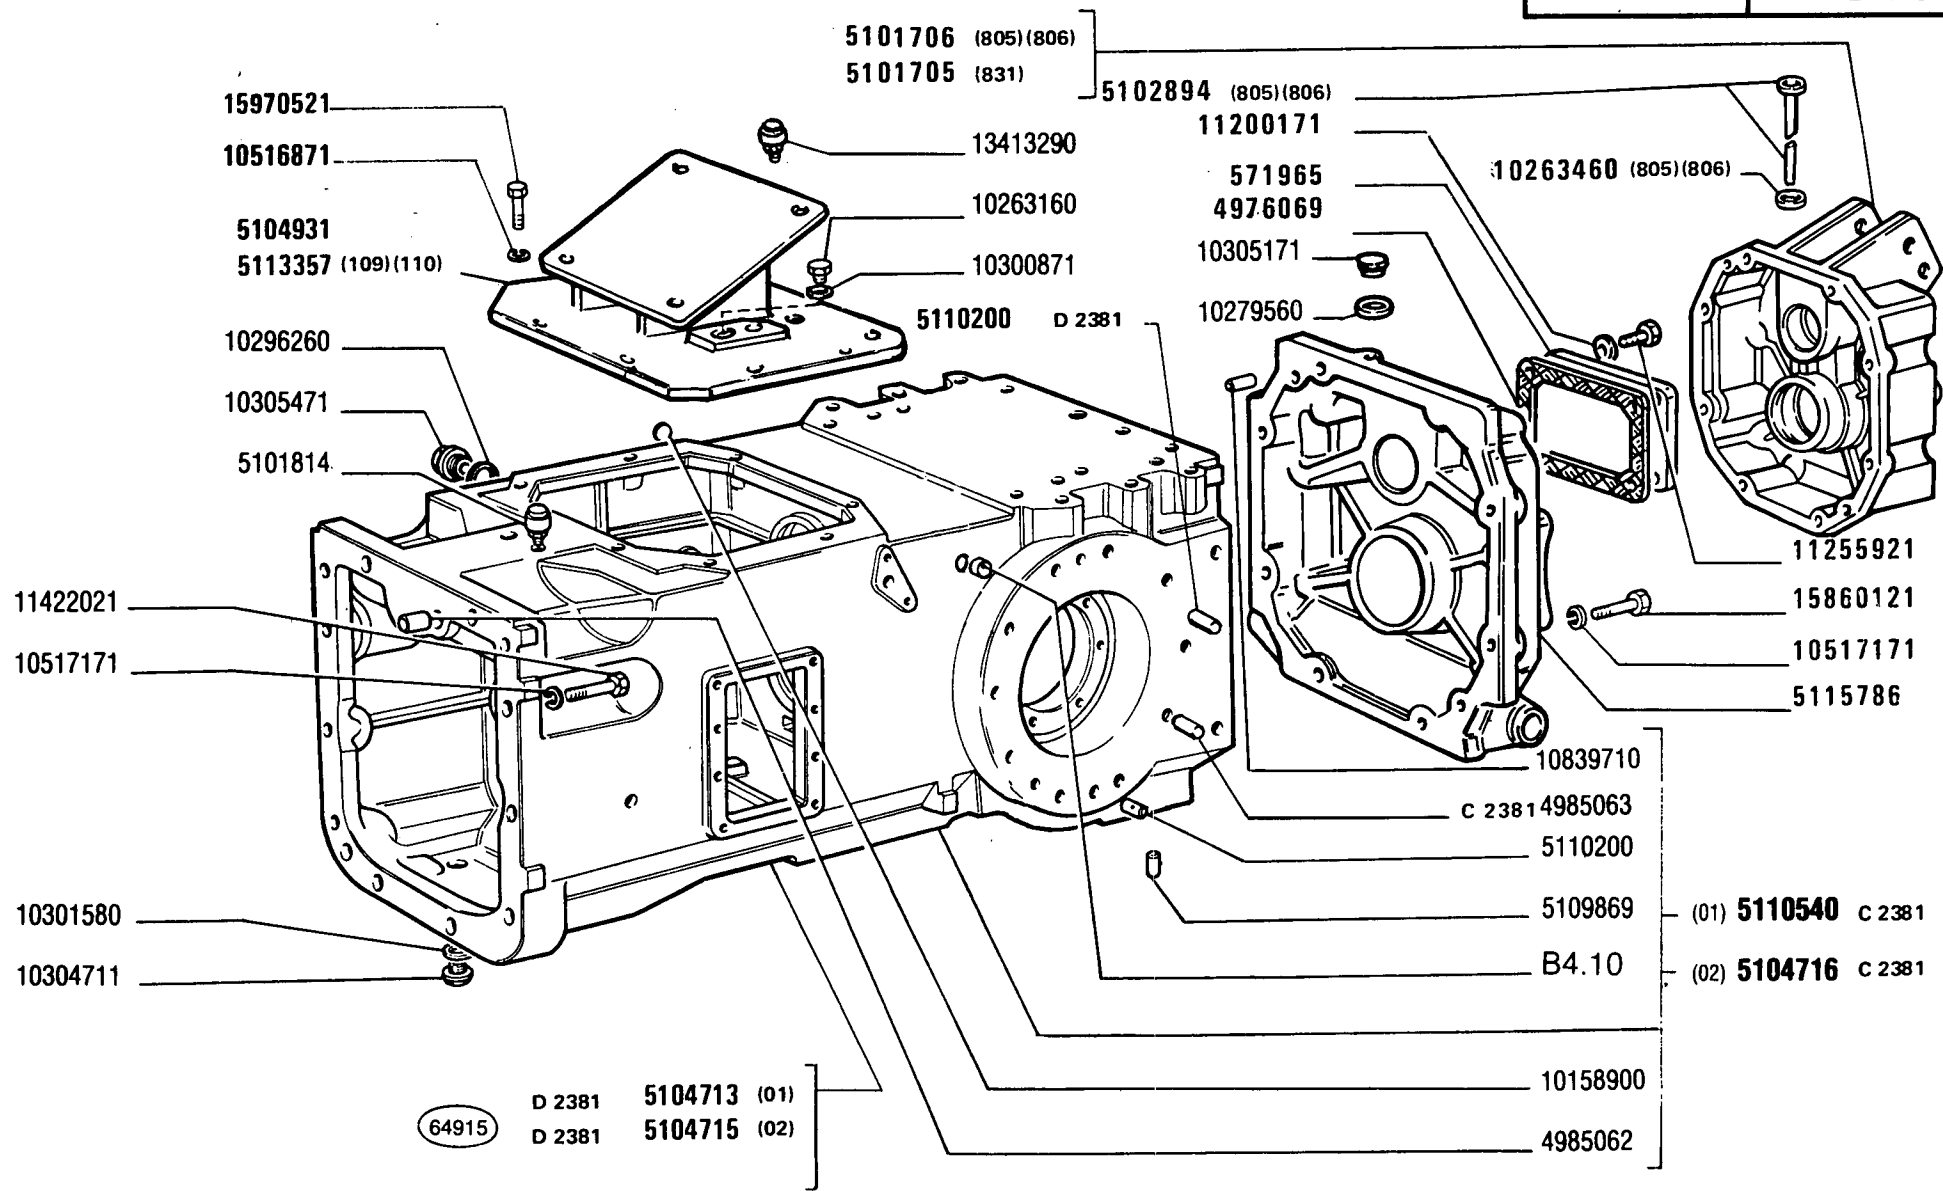

570 - 570 DT

01 02

CORPO TRATTORE, SCATOLE E COPERCHI

Châssis-berceau, carters et couvercles
Schlepperrumpf und seine Deckel

Tractor Body, Casings and Covers
Cuerpo del tractor, cajas y tapas

5


B2.01

2

MODIF	ANT.MODIF	N.ORDIN.	Q.	DENOMINAZIONE	DESIGNATION	BENENNUNG	DESCRIPTION	DENOMINACIONES
-----	-----	-----	--	-----	-----	-----	-----	-----
		10305171	1	TAPPO	BOUCHON	STOPFEN	PLUG	TAPON
		10305471	2	TAPPO	BOUCHON	STOPFEN	PLUG	TAPON
		10516871	16	ROSETTA DI SICUREZZA	RONDELLE FREIN	SICHERUNGSRING	LOCKWASHER	ARANDELA DE FRENO
		10517071	13	ROSETTA DI SICUREZZA	RONDELLE FREIN	SICHERUNGSRING	LOCKWASHER	ARANDELA DE FRENO
		10517171	20	ROSETTA DI SICUREZZA	RONDELLE FREIN	SICHERUNGSRING	LOCKWASHER	ARANDELA DE FRENO
		10798101	1	COPIGLIA	GOUPILLE FENDUE	SPLINT	SPLIT PIN	PASADOR ABIERTO
		10839710	4	GRANO	ERGOT	PASSTIFT	DOWEL	PITON
		11200171	4	ROSETTA DI SICUREZZA	RONDELLE FREIN	SICHERUNGSRING	LOCKWASHER	ARANDELA DE FRENO
		11255921	4	VITE	VIS	SCHRAUBE	SCREW	TORNILLO
		11306921	8	VITE	VIS	SCHRAUBE	SCREW	TORNILLO
		11394321	8	VITE	VIS	SCHRAUBE	SCREW	TORNILLO
		11422021	4	VITE	VIS	SCHRAUBE	SCREW	TORNILLO
		13413290	1	SFIATATOIO	RENIFLARD	ENTLUEFTER	VENT	RESPIRADERO
		15540721	13	VITE	VIS	SCHRAUBE	SCREW	TORNILLO
		15860121	8	VITE	VIS	SCHRAUBE	SCREW	TORNILLO
		15970521	8	VITE	VIS	SCHRAUBE	SCREW	TORNILLO

DAT 212 03

B2.02

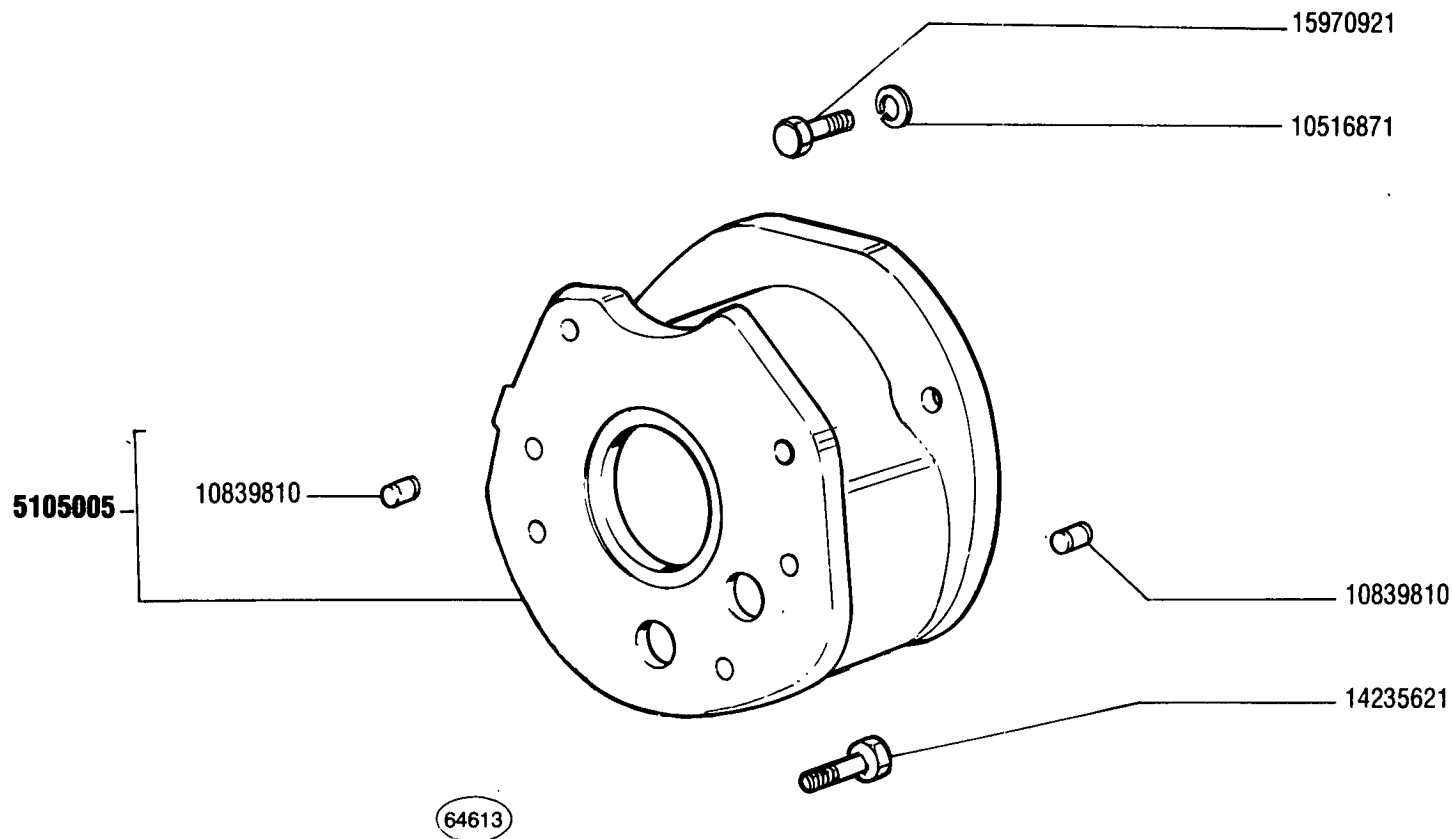

(109)(110)

570 - 570 DT

01 02

INVERSOIRE CAMBIO, SCATOLA COPERCHI


Inverseur, carter et couvercles
Wendegetriebe, Gehäuse und Deckel

Reverser, casing and covers
Inversor, caja y tapa

4

B2.02

MODIF	ANT.MODIF	N.ORDIN.	Q.	DENOMINAZIONE	DESIGNATION	BENENNUNG	DESCRIPTION	DENOMINACIONES
-----	-----	-----	--	-----	-----	-----	-----	-----
		5105005	1	SCATOLA COMPL.	CARTER	GEHAUSE	CASE	CAJA
		10516871	3	ROSETTA DI SICUREZZA	RONDELLE FREIN	SICHERUNGSRING	LOCKWASHER	ARANDELA DE FRENO
		10839810	2	GRANO	ERGOT	PASSTIFT	DOWEL	PITON
		14235621	1	VITE	VIS	SCHRAUBE	SCREW	TORNILLO
		15970921	3	VITE	VIS	SCHRAUBE	SCREW	TORNILLO

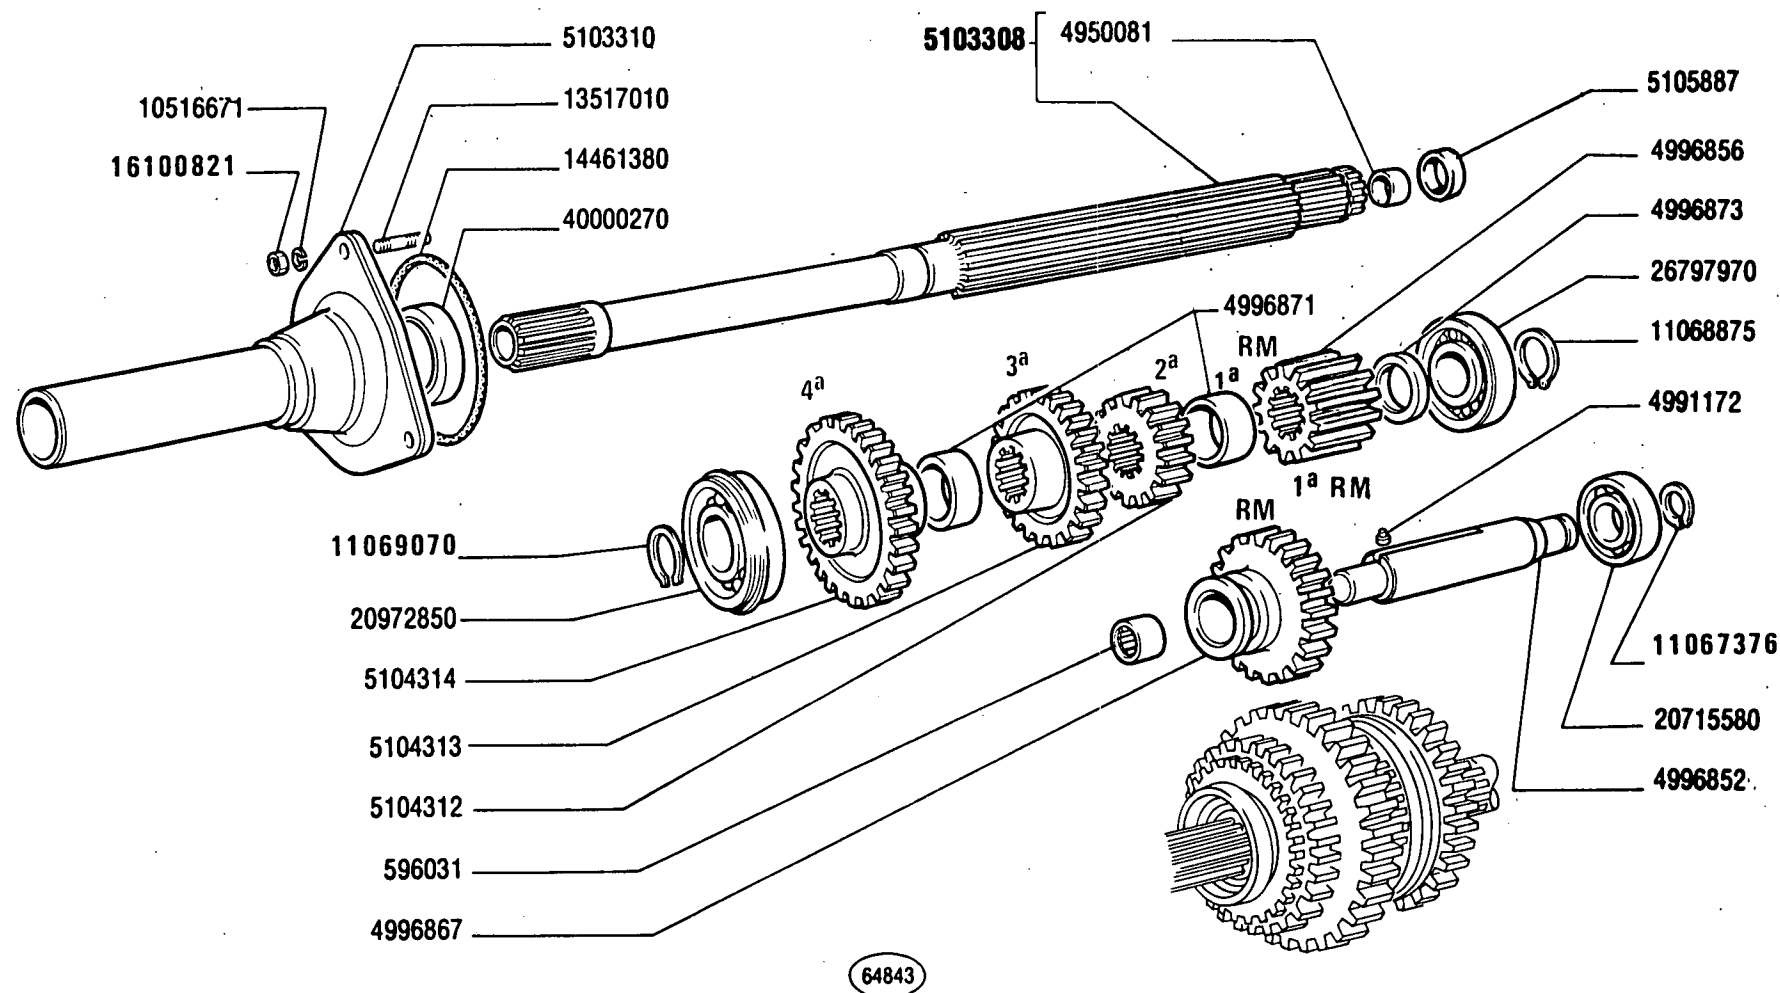

570 - 570 DT

01 02

RUOTISMI CAMBIO DI VELOCITÀ

Engrenages de boîte de vitesses


Zahnräder und Wellen des Wechselgetriebes

Transmission Gears

Engranajes del cambio

B2.04

MODIF	ANT.MODIF	N.ORDIN.	Q.	DENOMINAZIONE	DESIGNATION	BENENNUNG	DESCRIPTION	DENOMINACIONES
		566406	1	DADO	ECROU	MUTTER	NUT	TUERCA
		596031	1	ASTUCCIO	ETUI	HUELSE	CASE	ESTUCHE
		4950081	1	BOCCOLA	DOUILLE	BUECHSE	BUSH	CASQUILLO
		4991172	1	GRANO	ERGOT	PASSTIFT	DOWEL	PITON
		4996852	1	ALBERO	ARBRE	WELLE	SHAFT	ARBOL
		4996854	1	MANICOTTO 1A 2A	MANCHON	MUFFE	SLEEVE	MANGA
		4996856	1	INGRANAGGIO CONDUTTORE 1A R.M.	PIGNON CONDUCTEUR	TREIBENDES ZAHNRAD	DRIVING GEAR	PINON CONDUCTOR
		4996867	1	INGRANAGGIO DI RINVIO R.M.	PIGNON DE RENVOI	ZWISCHENZAHNRAD	IDLE GEAR	PINON DE REENVIO
		4996869	1	RALLA	CRAPAUDINE	DRUCKSCHEIBE	THRUST PLATE	CHUMACERA
		4996871	2	RALLA	CRAPAUDINE	DRUCKSCHEIBE	THRUST PLATE	CHUMACERA
		4996873	1	RALLA	CRAPAUDINE	DRUCKSCHEIBE	THRUST PLATE	CHUMACERA
		4996875	1	RALLA	CRAPAUDINE	DRUCKSCHEIBE	THRUST PLATE	CHUMACERA
		5101537	4	ANELLO	BAGUE	RING	RING	ANILLO
		5101590	1	COPERCHIO	COUVERCLE	DECKEL	COVER	TAPA
		5102147	1	MANICOTTO	MANCHON	MUFFE	SLEEVE	MANGA
		5102150	3	SCODELLINO	CUVETTE	TELLERSCHEIBE	CUP	PLATILLO
		5102851	1	INGRANAGGIO CONDOTTO 1A	PIGNON CONDUIT	ANGETRIEBENES ZAHNRAD	DRIVEN GEAR	PINON CONDUCTIDO
		5102853	1	INGRANAGGIO CONDOTTO R.M. 1A 2A	PIGNON CONDUIT	ANGETRIEBENES ZAHNRAD	DRIVEN GEAR	PINON CONDUCTIDO
		5103308	1	ALBERO COMPL.	ARBRE	WELLE	SHAFT	ARBOL
		5103310	1	COPERCHIO	COUVERCLE	DECKEL	COVER	TAPA
		5104312	1	INGRANAGGIO CONDUTTORE 2A	PIGNON CONDUCTEUR	TREIBENDES ZAHNRAD	DRIVING GEAR	PINON CONDUCTOR
		5104313	1	INGRANAGGIO CONDUTTORE 3A	PIGNON CONDUCTEUR	TREIBENDES ZAHNRAD	DRIVING GEAR	PINON CONDUCTOR
		5104314	1	INGRANAGGIO CONDUTTORE 4A	PIGNON CONDUCTEUR	TREIBENDES ZAHNRAD	DRIVING GEAR	PINON CONDUCTOR
		5104315	1	INGRANAGGIO CONDOTTO 2A	PIGNON CONDUIT	ANGETRIEBENES ZAHNRAD	DRIVEN GEAR	PINON CONDUCTIDO
		5104318	1	INGRANAGGIO CONDOTTO	PIGNON CONDUIT	ANGETRIEBENES ZAHNRAD	DRIVEN GEAR	PINON CONDUCTIDO
		5104319	1	INGRANAGGIO CONDOTTO 4A	PIGNON CONDUIT	ANGETRIEBENES ZAHNRAD	DRIVEN GEAR	PINON CONDUCTIDO
		5104321	1	MANICOTTO 3A E 4A	MANCHON	MUFFE	SLEEVE	MANGA
		5105887	1	ANELLO DI TENUTA POST.	JOINT D'ETANCHEITE	DICHTRING	SEAL	JUNTA HERMETICA

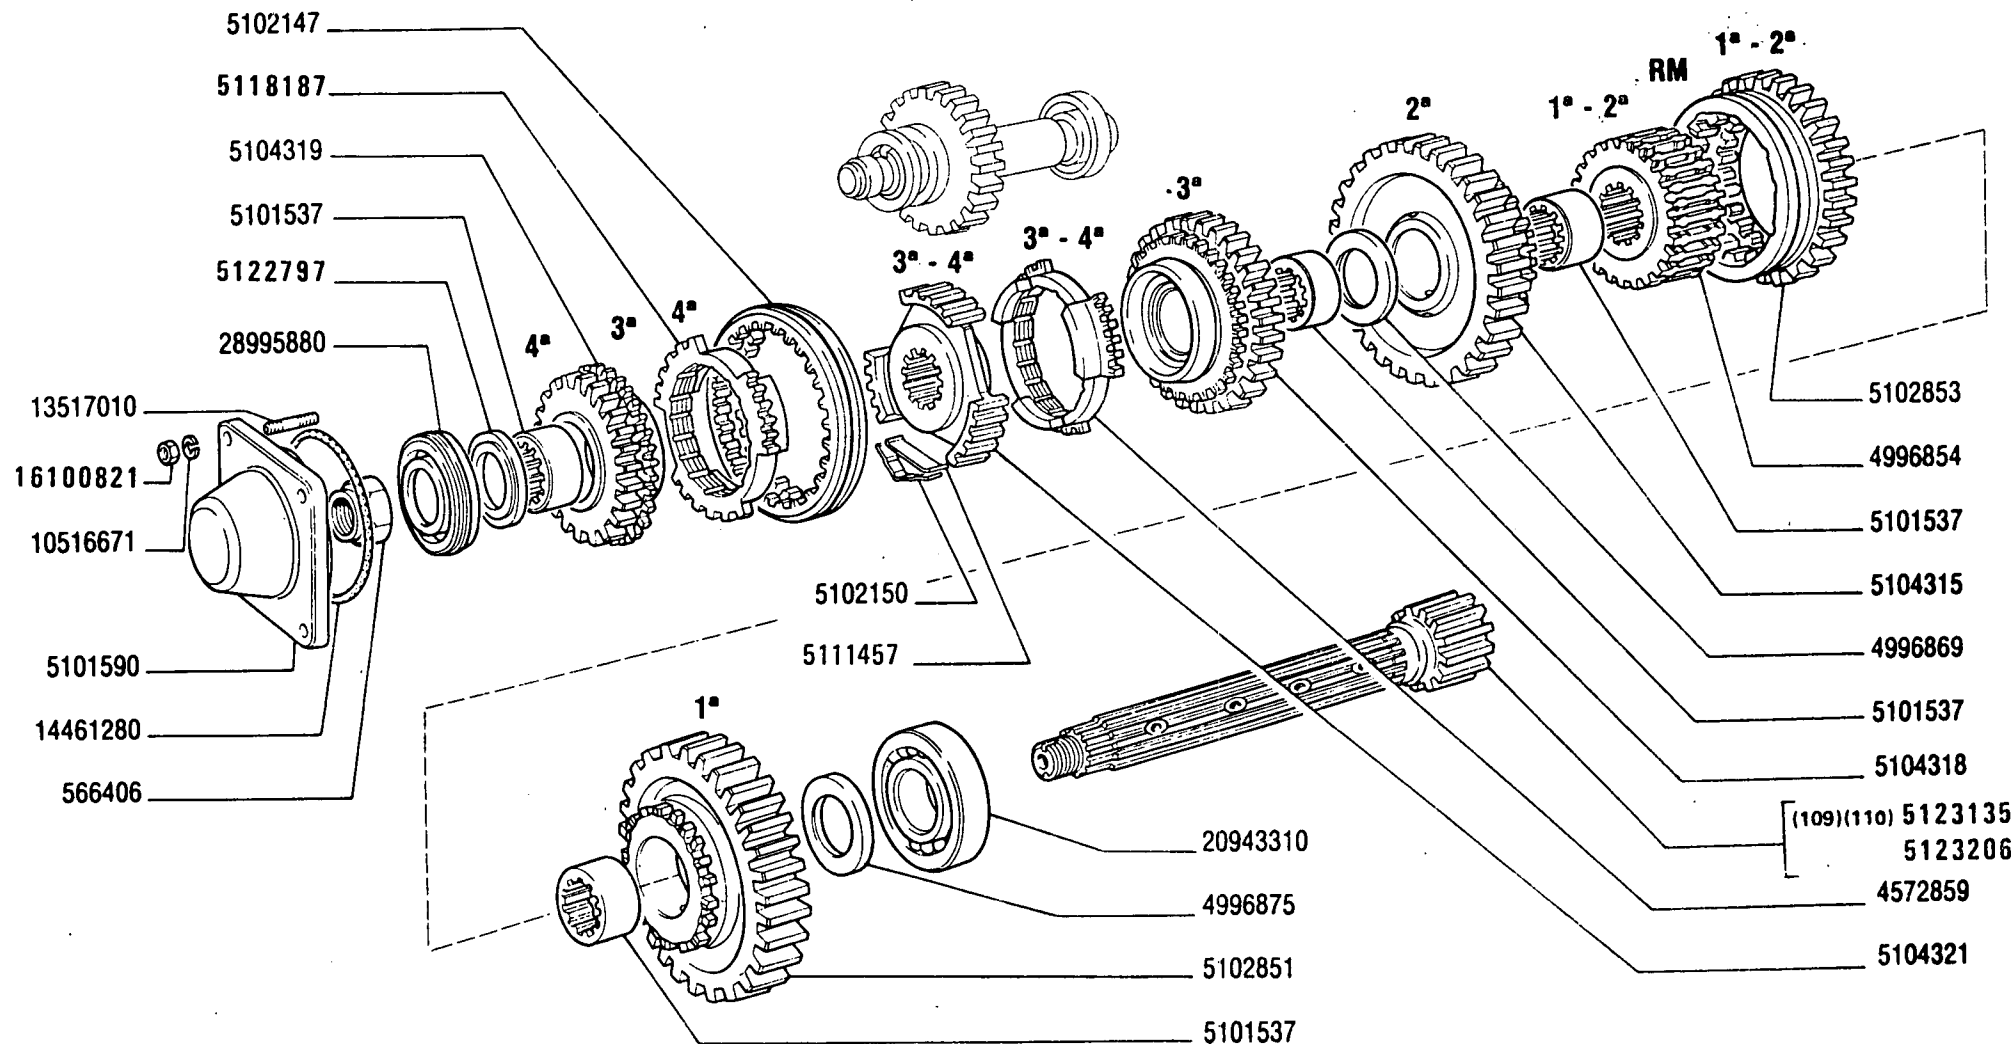

570 - 570 DT

01 02

RUOTISMI CAMBIO DI VELOCITÀ


Engrenages de boîte de vitesses
Zahnräder und Wellen des Wechselgetriebes

Transmission Gears
Engranajes del cambio

B2.04

2

MODIF	ANT.MODIF	N.ORDIN.	Q.	DENOMINAZIONE	DESIGNATION	BENENNUNG	DESCRIPTION	DENOMINACIONES
-----	-----	-----	--	-----	-----	-----	-----	-----
	5102149	5111457	3	MOLLA	RESSORT	FEDER	SPRING	RESORTE
	4572859	5118187	2	SINCRONIZZATORE	SYNCHRONISEUR	SYNCHRONISIERUNG	SYNCHRONIZER	SINCRONIZADOR
	4996872	5122797	1	RALLA	CRAPAUDINE	DRUCKSCHEIBE	THRUST PLATE	CHUMACERA
	5105006	5123135	1	ALBERO (109) (110)	ARBRE	WELLE	SHAFT	ARBOL
	5101550	5123206	1	ALBERO	ARBRE	WELLE	SHAFT	ARBOL
		10516671	7	ROSETTA DI SICUREZZA	RONDELLE FREIN	SICHERUNGSRING	LOCKWASHER	ARANDELA DE FRENO
11067375		11067376	1	ANELLO DI SICUREZZA	ARRETOIR	SICHERUNGSRING	LOCKRING	ANILLO DE FRENO
		11068875	1	ANELLO DI SICUREZZA	ARRETOIR	SICHERUNGSRING	LOCKRING	ANILLO DE FRENO
11069075		11069070	1	ANELLO DI SICUREZZA ANT.	ARRETOIR	SICHERUNGSRING	LOCKRING	ANILLO DE FRENO
		13517010	7	PRIGIONIERO	GOUJON	STIFTSCHRAUBE	STUD	ESPARRAGO
		14461280	1	ANELLO DI TENUTA	JOINT D'ETANCHEITE	DICHTRING	SEAL	JUNTA HERMETICA
		14461380	1	ANELLO DI TENUTA	JOINT D'ETANCHEITE	DICHTRING	SEAL	JUNTA HERMETICA
16100811		16100821	7	DADO	ECROU	MUTTER	NUT	TUERCA
		20715580	1	CUSCINETTO	COUSSINET	LAGERSCHALE	BEARING	COJINETE
		20943310	1	CUSCINETTO POST.	COUSSINET	LAGERSCHALE	BEARING	COJINETE
		20972850	1	CUSCINETTO ANT.	COUSSINET	LAGERSCHALE	BEARING	COJINETE
		26797970	1	CUSCINETTO POST.	COUSSINET	LAGERSCHALE	BEARING	COJINETE
		28995880	1	CUSCINETTO ANT.	COUSSINET	LAGERSCHALE	BEARING	COJINETE
		40000270	1	ANELLO DI TENUTA ANT.	JOINT D'ETANCHEITE	DICHTRING	SEAL	JUNTA HERMETICA

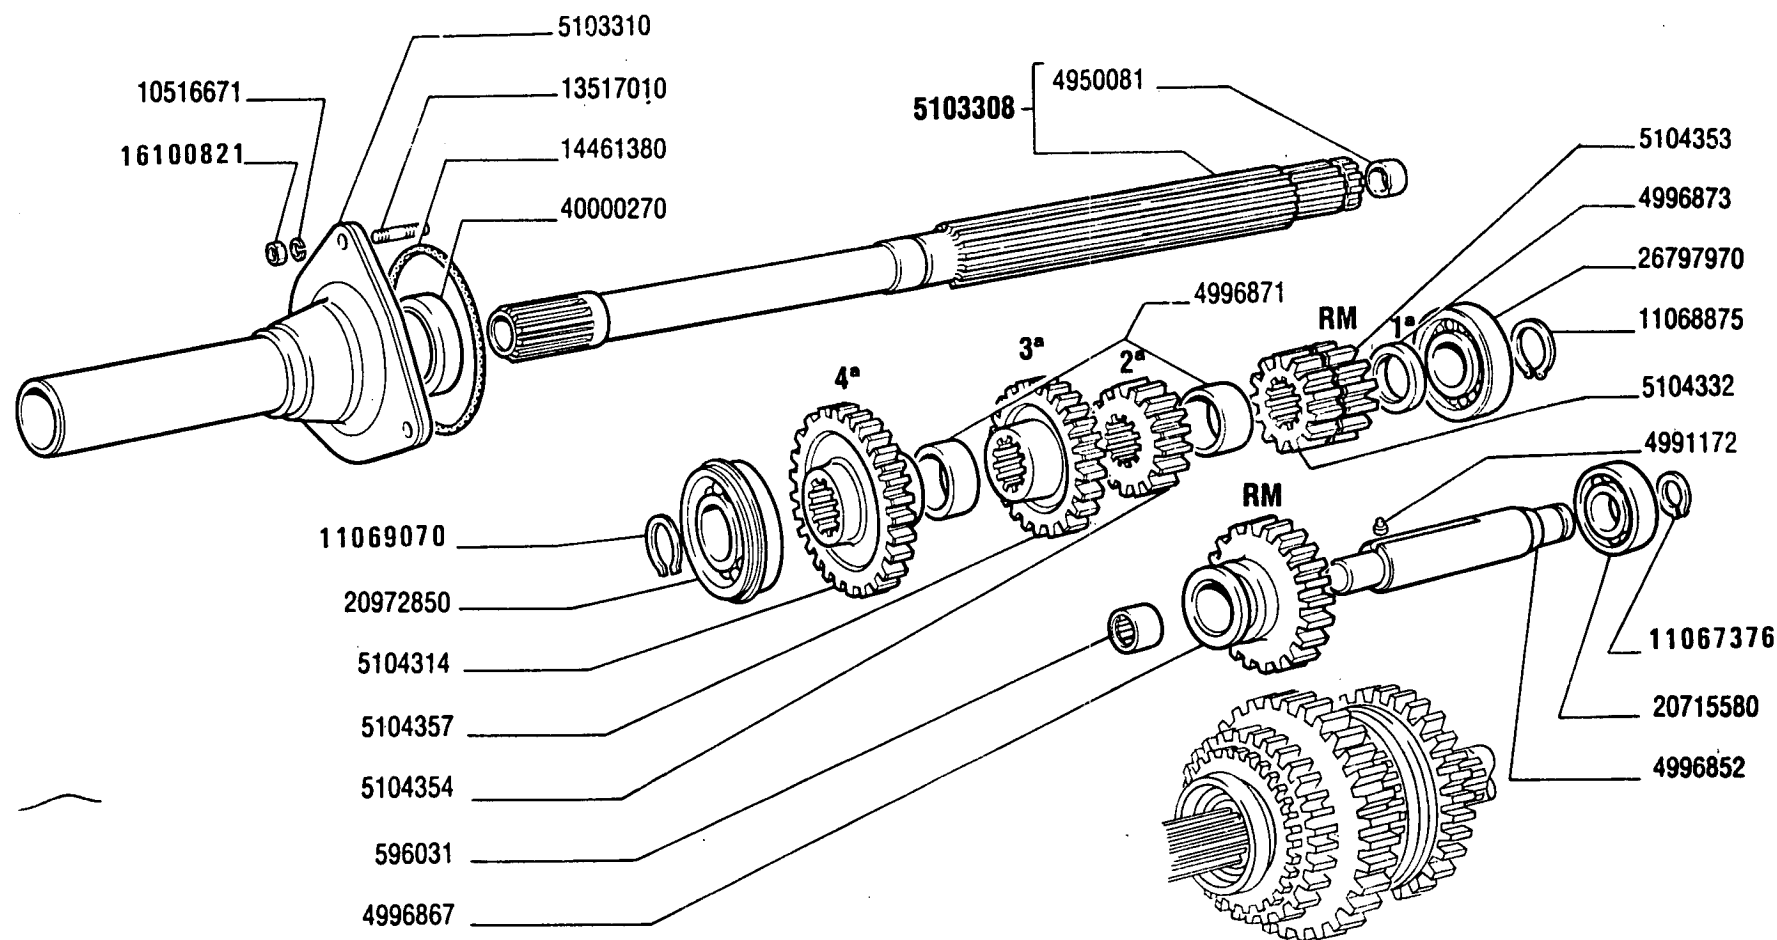

(286)

570 - 570 DT

01 02


RUOTISMI CAMBIO DI VELOCITÀ

Engrenages de boîte de vitesses
Zahnräder und Wellen des Wechselgetriebes

Transmission Gears
Engranajes del cambio

B2.04/1

MODIF	ANT.MODIF	N.ORDIN.	Q.	DENOMINAZIONE	DESIGNATION	BENENNUNG	DESCRIPTION	DENOMINACIONES
-----	-----	-----	---	-----	-----	-----	-----	-----
		566406	1	DADO	ECROU	MUTTER	NUT	TUERCA
		596031	1	ASTUCCIO PORTARULLINI	ETUI PORTE-AIGUILLES	HUELSE	NEEDLE ROLLER	ESTUCHE DE AGUJAS
		4950081	1	BOCCOLA	DOUILLE	BUECHSE	BUSH	CASQUILLO
		4991172	1	GRANO	ERGOT	PASSTIFT	DOWEL	PITON
		4996852	1	ALBERO	ARBRE	WELLE	SHAFT	ARBOL
		4996854	1	MANICOTTO 1A 2A	MANCHON	MUFFE	SLEEVE	MANGA
		4996867	1	INGRANAGGIO DI RINVIO R.M.	PIGNON DE RENVOI	ZWISCHENZAHNRAD	IDLE GEAR	PINON DE REENVIO
		4996869	1	RALLA	CRAPAUDINE	DRUCKSCHEIBE	THRUST PLATE	CHUMACERA
		4996871	2	RALLA	CRAPAUDINE	DRUCKSCHEIBE	THRUST PLATE	CHUMACERA
		4996873	1	RALLA	CRAPAUDINE	DRUCKSCHEIBE	THRUST PLATE	CHUMACERA
		4996875	1	RALLA	CRAPAUDINE	DRUCKSCHEIBE	THRUST PLATE	CHUMACERA
		5101537	4	ANELLO	BAGUE	RING	RING	ANILLO
		5101590	1	COPERCHIO	COUVERCLE	DECKEL	COVER	TAPA
		5102147	1	MANICOTTO	MANCHON	MUFFE	SLEEVE	MANGA
		5102150	3	SCODELLINO	CUVETTE	TELLERSCHEIBE	CUP	PLATILLO
		5102853	1	INGRANAGGIO CONDOTTO R.M. 1A 2A	PIGNON CONDUIT	ANGETRIEBENES ZAHNRAD	DRIVEN GEAR	PINON CONDUCTIDO
		5103308	1	ALBERO COMPL.	ARBRE	WELLE	SHAFT	ARBOL
		5103310	1	COPERCHIO	COUVERCLE	DECKEL	COVER	TAPA
		5104314	1	INGRANAGGIO CONDUTTORE 4A VEL.	PIGNON CONDUCTEUR	TREIBENDES ZAHNRAD	DRIVING GEAR	PINON CONDUCTOR
		5104319	1	INGRANAGGIO CONDOTTO 4A VEL.	PIGNON CONDUIT	ANGETRIEBENES ZAHNRAD	DRIVEN GEAR	PINON CONDUCTIDO
		5104321	1	MANICOTTO 3A E 4A VEL.	MANCHON	MUFFE	SLEEVE	MANGA
		5104332	1	INGRANAGGIO CONDUTTORE R.M.	PIGNON CONDUCTEUR	TREIBENDES ZAHNRAD	DRIVING GEAR	PINON CONDUCTOR
		5104352	1	INGRANAGGIO CONDOTTO 1A VEL.	PIGNON CONDUIT	ANGETRIEBENES ZAHNRAD	DRIVEN GEAR	PINON CONDUCTIDO
		5104353	1	INGRANAGGIO CONDUTTORE 1A VEL.	PIGNON CONDUCTEUR	TREIBENDES ZAHNRAD	DRIVING GEAR	PINON CONDUCTOR
		5104354	1	INGRANAGGIO CONDUTTORE 2A VEL.	PIGNON CONDUCTEUR	TREIBENDES ZAHNRAD	DRIVING GEAR	PINON CONDUCTOR
		5104355	1	INGRANAGGIO CONDOTTO 2A VEL.	PIGNON CONDUIT	ANGETRIEBENES ZAHNRAD	DRIVEN GEAR	PINON CONDUCTIDO
		5104357	1	INGRANAGGIO CONDUTTORE 3A VEL.	PIGNON CONDUCTEUR	TREIBENDES ZAHNRAD	DRIVING GEAR	PINON CONDUCTOR

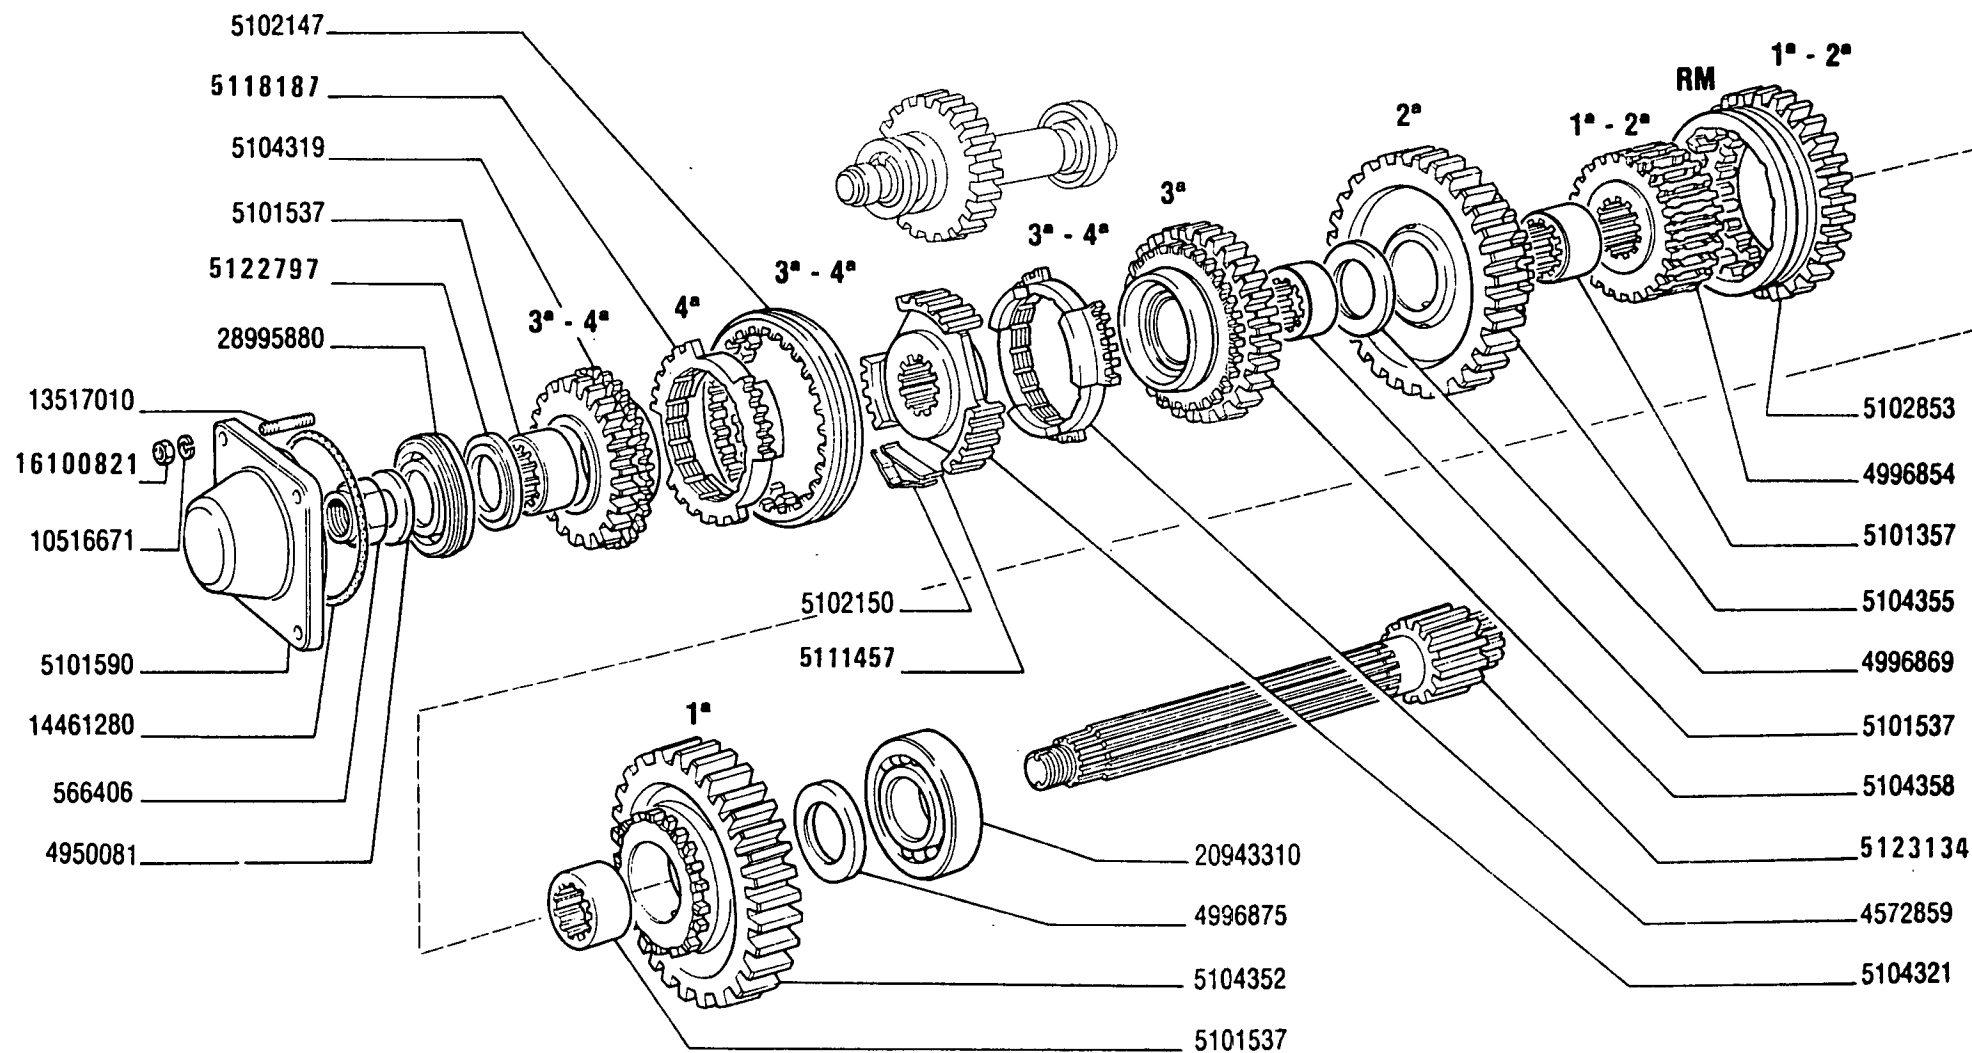

(286)

570 - 570 DT

01 02

RUOTISMI CAMBIO DI VELOCITÀ


Engrenages de boîte de vitesses
Zahnräder und Wellen des Wechselgetriebes

Transmission Gears
Engranajes del cambio

B2.04/1

2

MODIF	ANT.MODIF	N. ORDIN.	Q.	DENOMINAZIONE	DESIGNATION	BENENNUNG	DESCRIPTION	DENOMINACIONES
-----	-----	-----	---	-----	-----	-----	-----	-----
		5104358	1	INGRANAGGIO CONDOTTO 3A VEL.	PIGNON CONDUIT	ANGETRIEBENES ZAHNRAD	DRIVEN GEAR	PINON CONDUCTIDO
	5102148	5111457	3	MOLLA	RESSORT	FEDER	SPRING	RESORTE
	4572859	5118187	2	SINCRONIZZATORE 3A E 4A VEL.	SYNCHRONISEUR	SYNCHRONISIERUNG	SYNCHRONIZER	SINCRONIZADOR
	4996872	5122797	1	RALLA	CRAPAUDINE	DRUCKSCHEIBE	THRUST PLATE	CHUMACERA
	5104402	5123134	1	ALBERO	ARBRE	WELLE	SHAFT	ARBOL
		10516671	7	ROSETTA DI SICUREZZA	RONDELLE FREIN	SICHERUNGSRING	LOCKWASHER	ARANDELA DE FRENO
	11067375	11067376	1	ANELLO DI GOMMA	BAGUE CAOUTCHOUC	GUMMIRING	RUBBER RING	GUARNICION DE CAUCHO
		11068875	1	ANELLO DI GOMMA	BAGUE CAOUTCHOUC	GUMMIRING	RUBBER RING	GUARNICION DE CAUCHO
	11069075	11069070	1	ANELLO DI GOMMA ANT.	BAGUE CAOUTCHOUC	GUMMIRING	RUBBER RING	GUARNICION DE CAUCHO
		13517010	7	PRIGIONIERO	GOIJON	STIFTSCHRAUBE	STUD	ESPARRAGO
		14461280	1	ANELLO DI TENUTA	JOINT D'ETANCHEITE	DICHTRING	SEAL	JUNTA HERMETICA
		14461380	1	ANELLO DI TENUTA	JOINT D'ETANCHEITE	DICHTRING	SEAL	JUNTA HERMETICA
	16100811	16100821	7	DADO	ECROU	MUTTER	NUT	TUERCA
		20715580	1	CUSCINETTO	COUSSINET	LAGERSCHALE	BEARING	COJINETE
		20943310	1	CUSCINETTO POST.	COUSSINET	LAGERSCHALE	BEARING	COJINETE
		20972850	1	CUSCINETTO ANT.	COUSSINET	LAGERSCHALE	BEARING	COJINETE
		26797970	1	CUSCINETTO POST.	COUSSINET	LAGERSCHALE	BEARING	COJINETE
		28995880	1	CUSCINETTO ANT.	COUSSINET	LAGERSCHALE	BEARING	COJINETE
		40000270	1	ANELLO DI TENUTA	JOINT D'ETANCHEITE	DICHTRING	SEAL	JUNTA HERMETICA

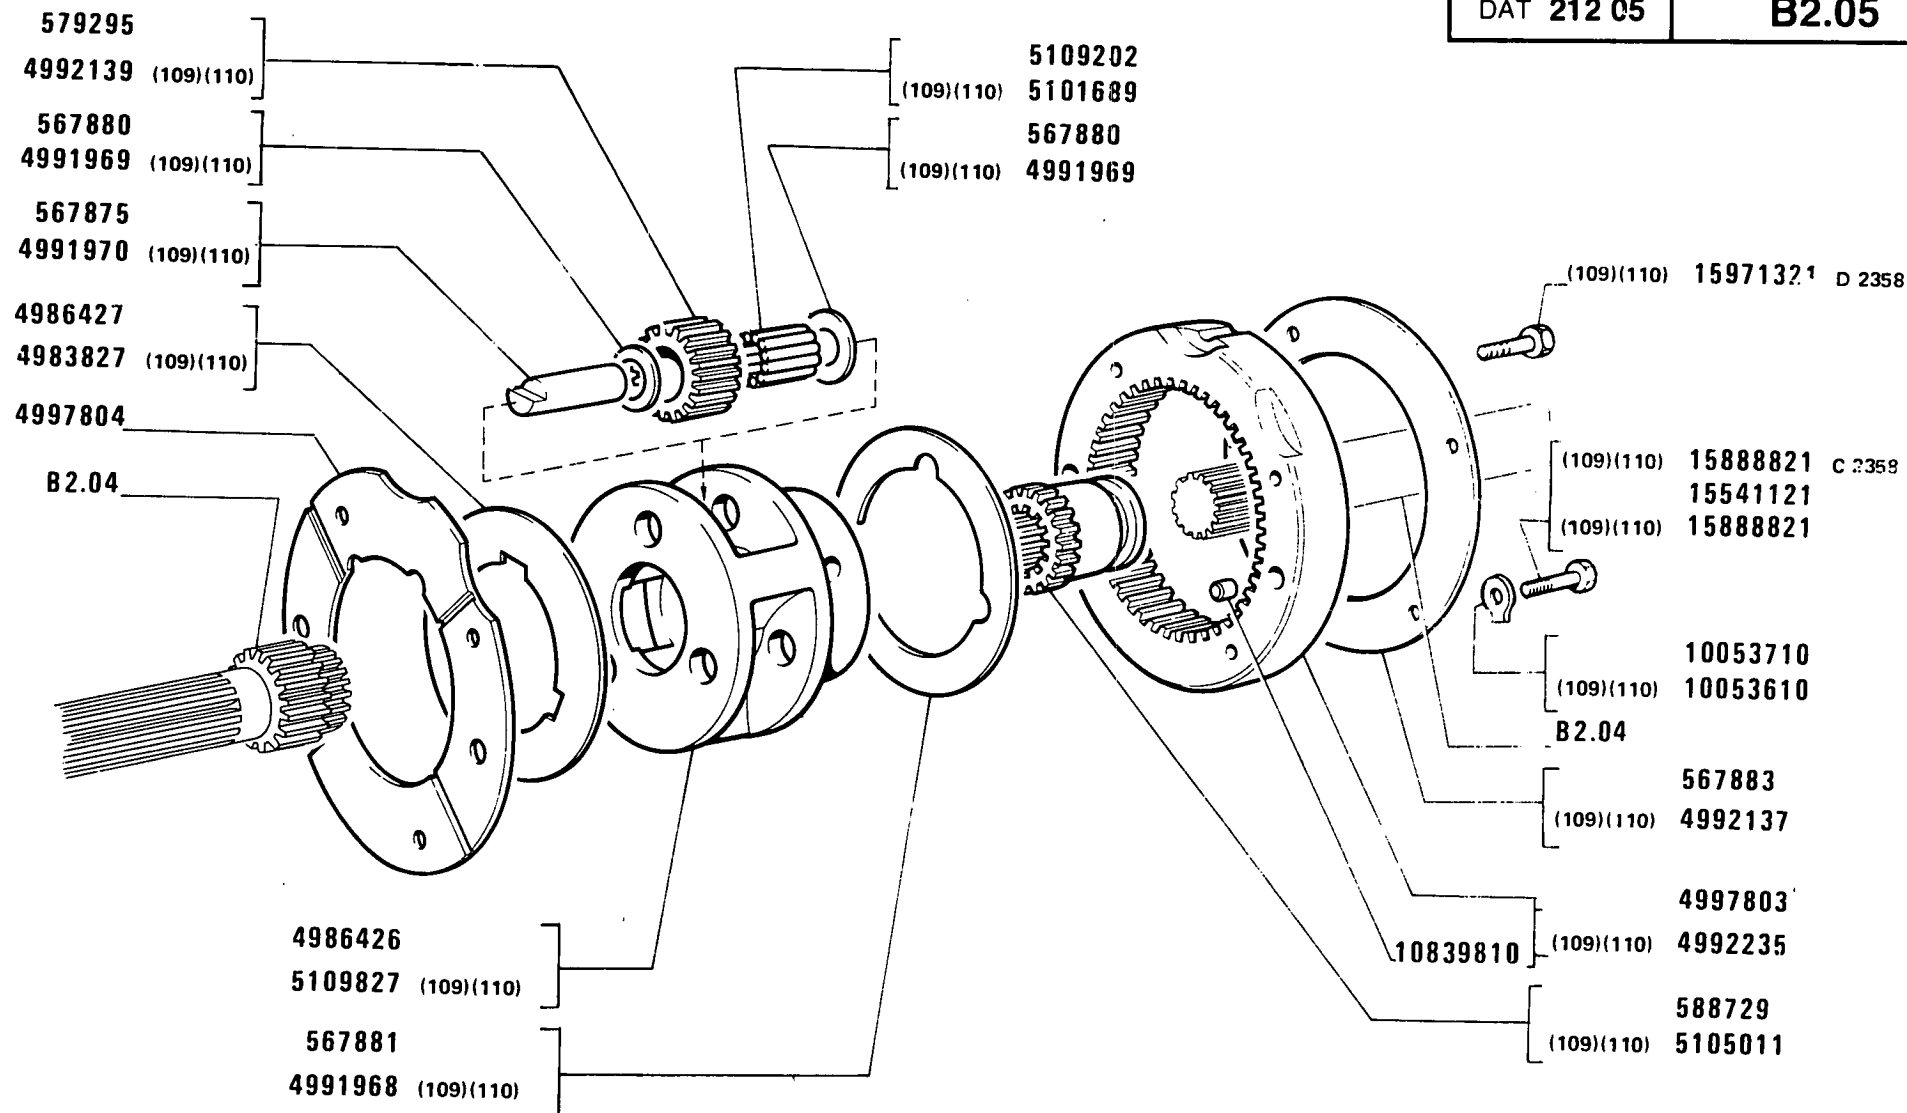

570 - 570 DT

01 02

RUOTISMI RIDUTTORE CAMBIO

Engrenages de réducteur de boîte de vitesses


Räder und Wellen des Zusatzgetriebes

Reduction Gears

Engranajes del reductor del cambio

B2.05

MODIF	ANT.MODIF	N.ORDIN.	Q.	DENOMINAZIONE	DESIGNATION	BENENNUNG	DESCRIPTION	DENOMINACIONES
		567875	3	PERNO DI FISSAGGIO	CHEVILLE	BOLZEN	PIN	PASADOR
		567880	6	ANELLO DI APPOGGIO	RONDELLE DE BUTEE	DRUCKSCHEIBE	THRUST RING	ANILLO DE APOYO
		567881	1	ANELLO DI APPOGGIO	RONDELLE DE BUTEE	DRUCKSCHEIBE	THRUST RING	ANILLO DE APOYO
		567883	1	DISCO EST.	DISQUE	SCHEIBE	PLATE	DISCO
		579295	3	INGRANAGGIO CONDOTTO	PIGNON CONDUIT	ANGETRIEBENES ZAHNRAD	DRIVEN GEAR	PINON CONDUCIDO
		588729	1	MANICOTTO DI TRASCI- NAMENTO	MANCHON	MITNEHMER	SLEEVE	MANGUITO
		4983827	1	ANELLO DI APPOGGIO (109) (110)	RONDELLE DE BUTEE	DRUCKSCHEIBE	THRUST RING	ANILLO DE APOYO
		4986426	1	SUPPORTO	SUPPORT	LAGER	SUPPORT	SOPORTE
		4986427	1	ANELLO DI APPOGGIO	RONDELLE DE BUTEE	DRUCKSCHEIBE	THRUST RING	ANILLO DE APOYO
		4991968	1	ANELLO DI APPOGGIO (109) (110)	RONDELLE DE BUTEE	DRUCKSCHEIBE	THRUST RING	ANILLO DE APOYO
		4991969	6	ANELLO DI APPOGGIO (109) (110)	RONDELLE DE BUTEE	DRUCKSCHEIBE	THRUST RING	ANILLO DE APOYO
		4991970	3	PERNO DI FISSAGGIO (109) (110)	CHEVILLE	BOLZEN	PIN	PASADOR
		4992137	1	DISCO (109) (110)	DISQUE	SCHEIBE	PLATE	DISCO
		4992139	3	INGRANAGGIO CONDOTTO (109) (110)	PIGNON CONDUIT	ANGETRIEBENES ZAHNRAD	DRIVEN GEAR	PINON CONDUCIDO
		4992235	1	INGRANAGGIO COMPL.(109) (110)	PIGNON	ZAHNRAD	GEAR	PINON
		4997803	1	INGRANAGGIO COMPL.	PIGNON	ZAHNRAD	GEAR	PINON
		4997804	1	DISCO INT.	DISQUE	SCHEIBE	PLATE	DISCO
		5101689	3	CUSCINETTO (109) (110)	COUSSINET	LAGERSCHALE	BEARING	COJINETE
		5105011	1	MANICOTTO DI TRASCI- NAMENTO (109) (110)	MANCHON	MITNEHMER	SLEEVE	MANGUITO
		5109202	3	CUSCINETTO	COUSSINET	LAGERSCHALE	BEARING	COJINETE
		5109827	1	SUPPORTO (109) (110)	SUPPORT	LAGER	SUPPORT	SOPORTE
		10053610	4	PIASTRINA DI SICUREZZA (109) (110)	PLAQUETTE FREIN	SICHERUNGSBLECH	LOCKPLATE	PLACA DE FRENO
		10053710	4	PIASTRINA DI SICUREZZA	PLAQUETTE FREIN	SICHERUNGSBLECH	LOCKPLATE	PLACA DE FRENO
		10839810	2	GRANO	ERGOT	PASSTIFT	DOWEL	PITON
		15541121	4	VITE	VIS	SCHRAUBE	SCREW	TORNILLO
		15888821	4	VITE (109) (110)	VIS	SCHRAUBE	SCREW	TORNILLO
C2358		15888821	2	VITE (109) (110)	VIS	SCHRAUBE	SCREW	TORNILLO
D2358		15971321		VITE (109) (110)	VIS	SCHRAUBE	SCREW	TORNILLO

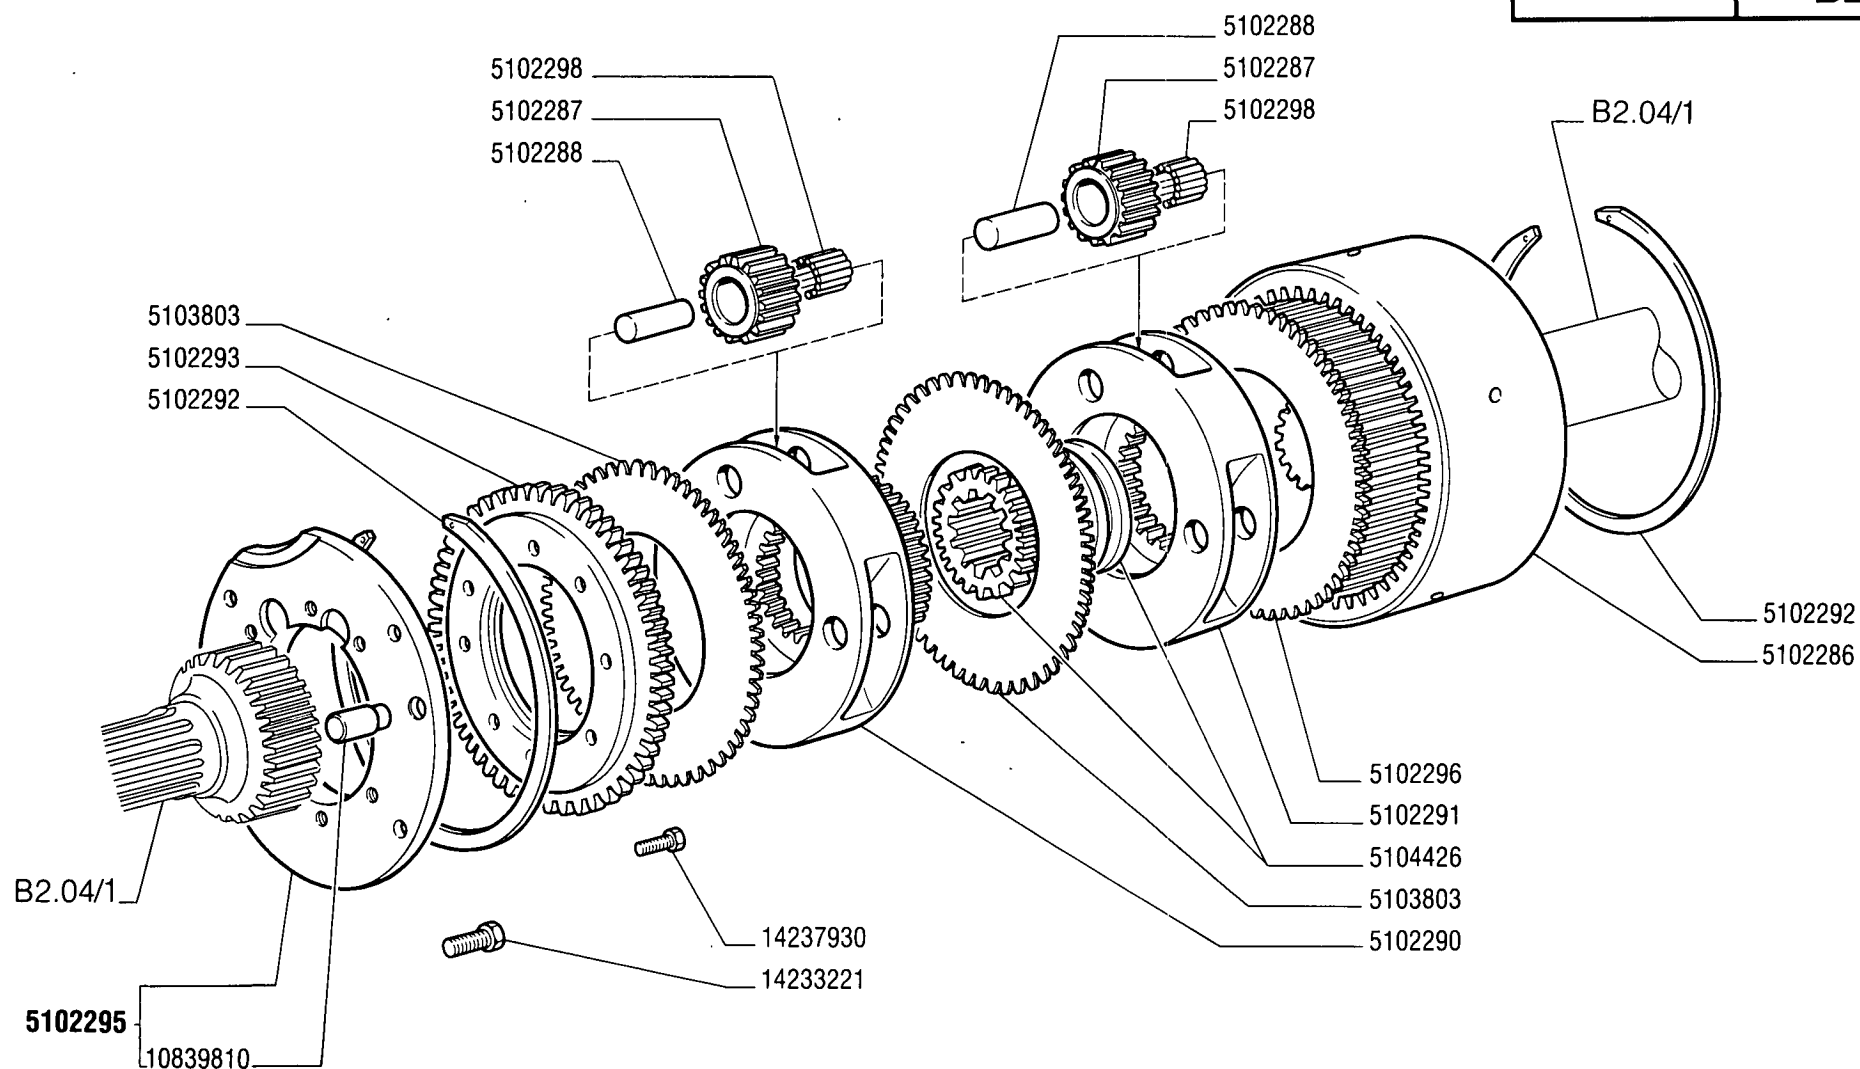

(286)

570 - 570 DT

01 02

RUOTISMI RIDUTTORE CAMBIO

Engrenages de réducteur de boîte de vitesses

Räder und Wellen des Zusatzgetriebes


Reduction Gears

Engranajes del reductor del cambio

1

B2.05/1

MODIF	N.ORDIN.	Q.	DENOMINAZIONE	DESIGNATION	BENENNUNG	DESCRIPTION	DENOMINACIONES
	5102286	1	CORONA DENTATA	COURONNE DENTEE	ZAHNKRANZ	RING GEAR	CORONA DENTADA
	5102287	6	INGRANAGGIO CONDOTTO	PIGNON CONDUIT	ANGETRIEBENES ZAHNRAD	DRIVEN GEAR	PINON CONDUCIDO
	5102288	6	PERNO	AXE	BOLZEN	PIN	EJE
	5102290	1	SUPPORTO	SUPPORT	LAGER	SUPPORT	SOPORTE
	5102291	1	SUPPORTO	SUPPORT	LAGER	SUPPORT	SOPORTE
	5102292	2	ANELLO DI SICUREZZA	ARRETOIR	SICHERUNGSRING	LOCKRING	ANILLO DE FRENO
	5102293	1	DISCO	DISQUE	SCHEIBE	PLATE	DISCO
	5102295	1	FLANGIA COMPL.	BRIDE	FLANSCH	FLANGE	BRIDA
	5102296	1	DISCO	DISQUE	SCHEIBE	PLATE	DISCO
	5102298	6	CUSCINETTO	ROULEMENT	LAGER	BEARING	RODAMIENTO
	5103803	2	ANELLO DI APPOGGIO	RONDELLE DE BUTEE	DRUCKSCHEIBE	THRUST RING	ANILLO DE APOYO
	5104426	1	MANICOTTO	MANCHON	MUFFE	SLEEVE	MANGUITO
	10839810	2	GRANO	ERGOT	PASSTIFT	DOWEL	PITON
	14233221	4	VITE	VIS	SCHRAUBE	SCREW	TORNILLO
	14237930	8	VITE	VIS	SCHRAUBE	SCREW	TORNILLO

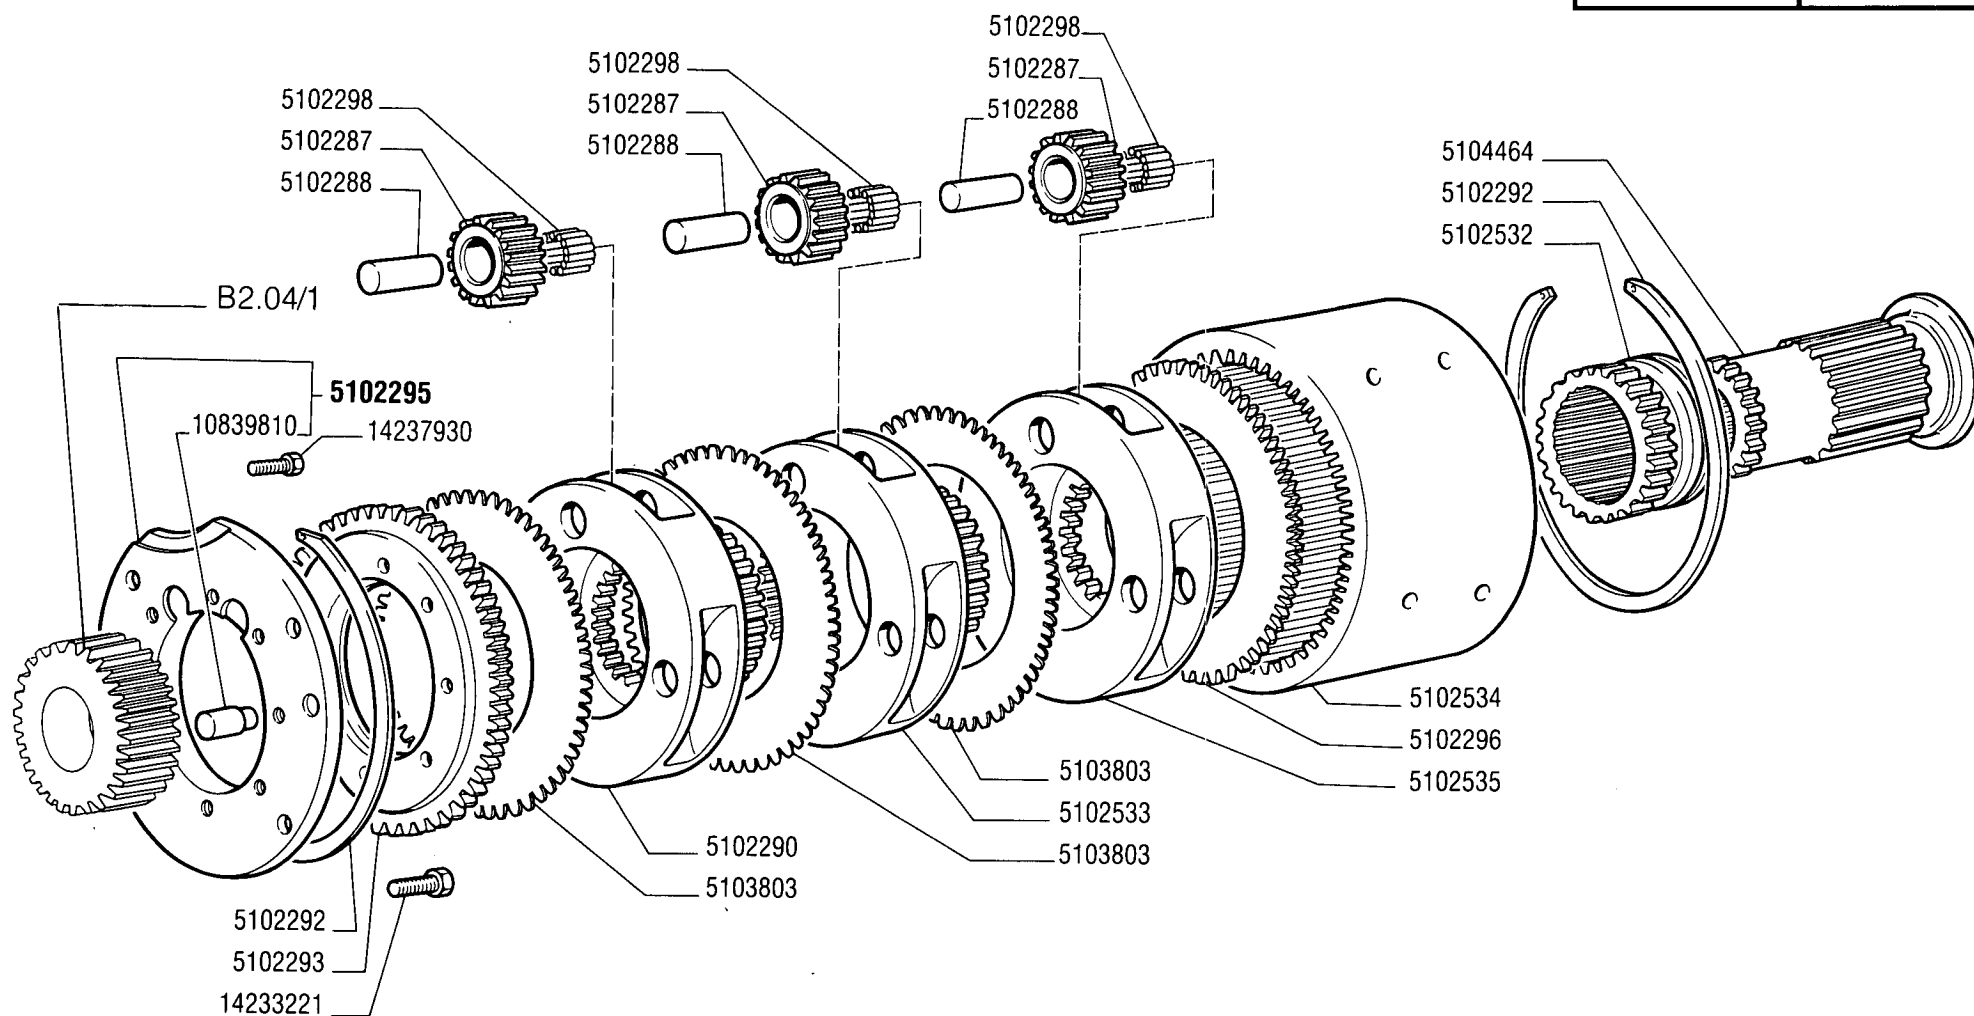

(111)

570 - 570 DT

01 02

RUOTISMI RIDUTTORE CAMBIO

Engrenages de réducteur de boîte de vitesses


Räder und Wellen des Zusatzgetriebes

Reduction Gears

Engranajes del reductor del cambio

B2.05/2

MODIF	N.ORDIN.	Q.	DENOMINAZIONE	DESIGNATION	BENENNUNG	DESCRIPTION	DENOMINACIONES
	5102287	9	INGRANAGGIO CONDOTTO	PIGNON CONDUIT	ANGETRIEBENES ZAHNRAD	DRIVEN GEAR	PINON CONDUcido
	5102288	9	PERNO	AXE	BOLZEN	PIN	EJE
	5102290	1	SUPPORTO	SUPPORT	LAGER	SUPPORT	SOPORTE
	5102292	2	ANELLO DI SICUREZZA	ARRETOIR	SICHERUNGSRING	LOCKRING	ANILLO DE FRENO
	5102293	1	DISCO	DISQUE	SCHEIBE	PLATE	DISCO
	5102295	1	FLANGIA COMPL.	BRIDE	FLANSCH	FLANGE	BRIDA
	5102296	1	DISCO	DISQUE	SCHEIBE	PLATE	DISCO
	5102298	9	CUSCINETTO	ROULEMENT	LAGER	BEARING	RODAMIENTO
	5102532	1	MANICOTTO	MANCHON	MUFFE	SLEEVE	MANGUITO
	5102533	1	SUPPORTO	SUPPORT	LAGER	SUPPORT	SOPORTE
	5102534	1	CORONA DENTATA	COURONNE DENTEE	ZAHNKRANZ	RING GEAR	CORONA DENTADA
	5102535	1	SUPPORTO	SUPPORT	LAGER	SUPPORT	SOPORTE
	5103803	3	ANELLO DI APPOGGIO	RONDELLE DE BUTEE	DRUCKSCHEIBE	THRUST RING	ANILLO DE APOYO
	5104464	1	MANICOTTO	MANCHON	MUFFE	SLEEVE	MANGUITO
	10839810	2	GRANO	ERGOT	PASSTIFT	DOWEL	PITON
	14233221	4	VITE	VIS	SCHRAUBE	SCREW	TORNILLO
	14237930	8	VITE	VIS	SCHRAUBE	SCREW	TORNILLO

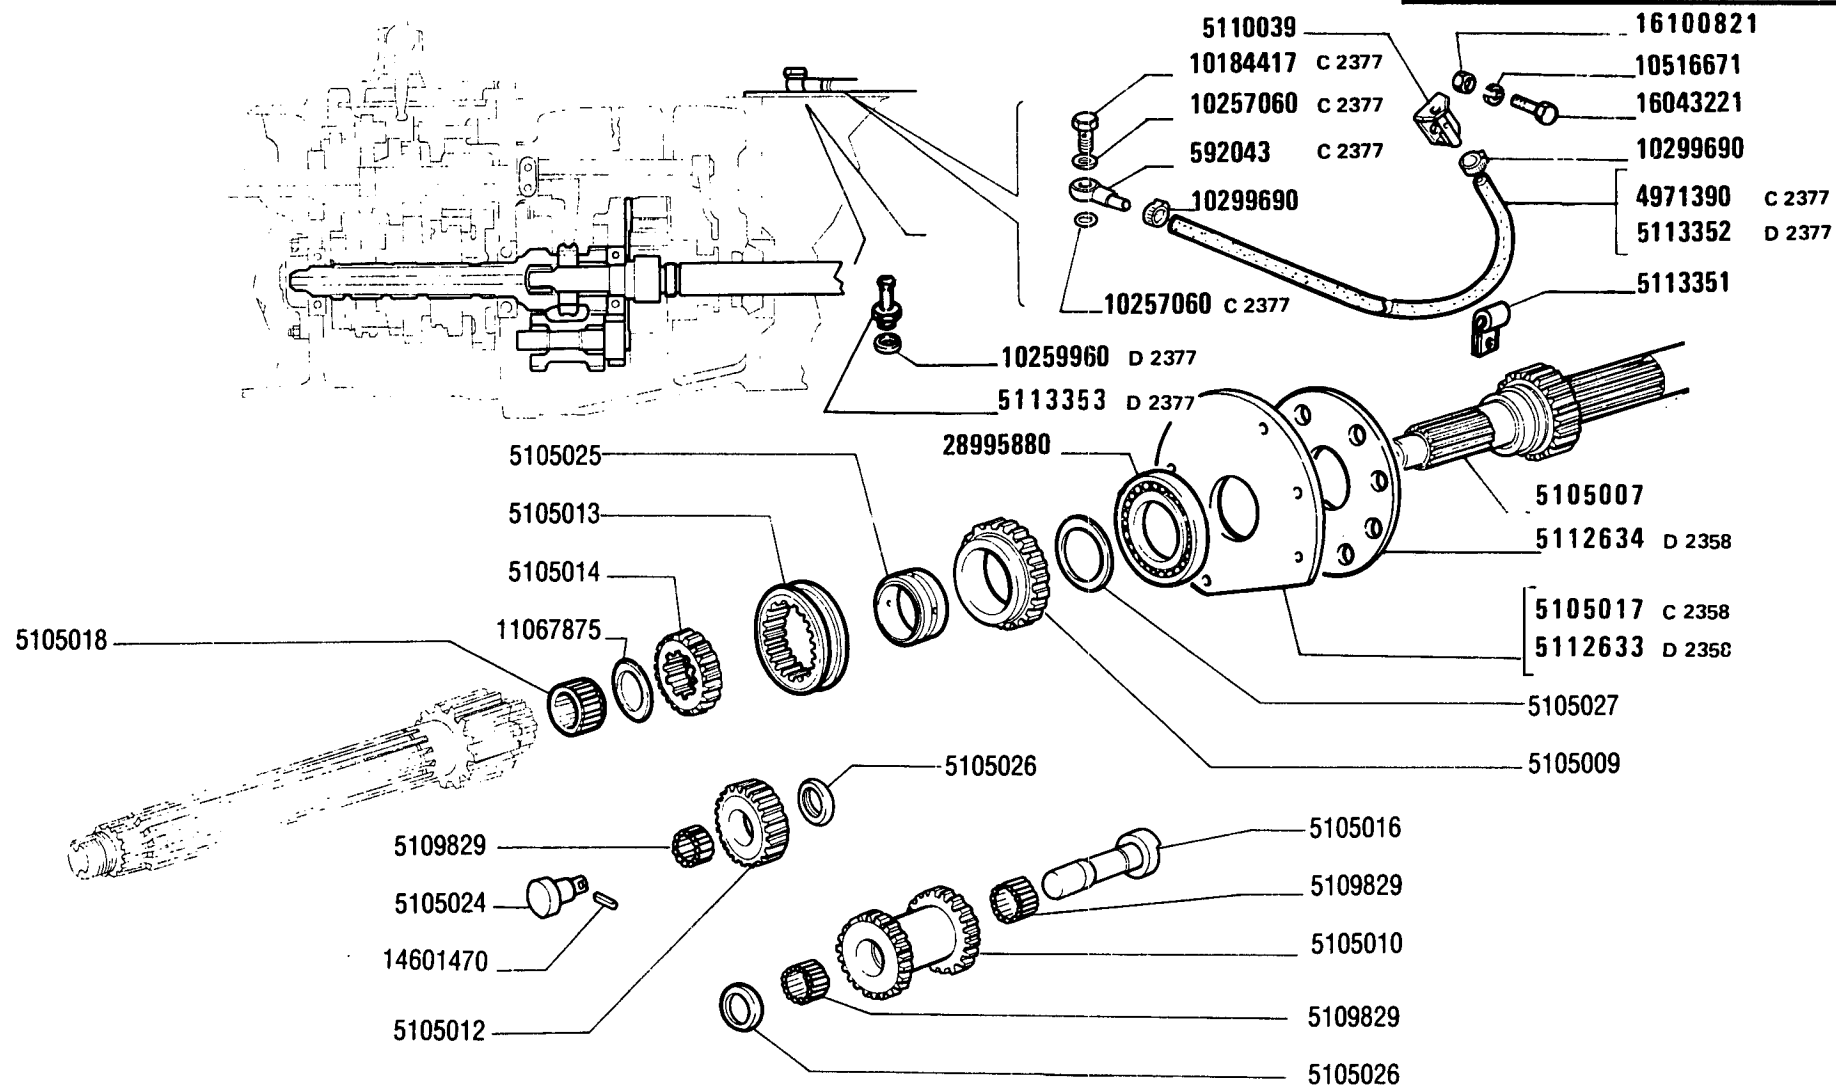

(109)(110)

570 - 570 DT


01 02

RUOTISMI INVERSOIRE CAMBIO

Engrenages d'inverseur de B.V.
Räder und Wellen des Wendegetriebes

Reverser gears
Engranajes del inversor

MODIF	ANT.MODIF	N.ORDIN.	Q.	DENOMINAZIONE	DESIGNATION	BENENNUNG	DESCRIPTION	DENOMINACIONES
C2377		592043	1	RACCORDO	RACCORD	STUTZEN	CONNECTION	RACOR
C2377		4971390	1	TUBO FLESSIBILE	TUYAU FLEXIBLE	SCHLAUCH	HOSE	MANGA FLEXIBLE
		5105007	1	ALBERO CONDUTTORE	ARBRE CONDUCTEUR	TREIBENDE WELLE	DRIVING SHAFT	ARBOL CONDUCTOR
		5105009	1	INGRANAGGIO CONDOTTO	PIGNON CONDUIT	ANGETRIEBENES ZAHNRAD	DRIVEN GEAR	PINON CONDUCIDO
		5105010	1	INGRANAGGIO CONDUTTORE	PIGNON CONDUCTEUR	TREIBENDES ZAHNRAD	DRIVING GEAR	PINON CONDUCTOR
		5105012	1	INGRANAGGIO DI RINVIO	PIGNON DE RENVOI	ZWISCHENZAHNRAD	IDLE GEAR	PINON DE REENVIO
		5105013	1	MANICOTTO	MANCHON	MUFFE	SLEEVE	MANGA
		5105014	1	MANICOTTO	MANCHON	MUFFE	SLEEVE	MANGA
		5105016	1	PERNO	AXE	BOLZEN	PIN	EJE
C2358		5105017	1	DISCO INT.	DISQUE	SCHEIBE	PLATE	DISCO
		5105018	1	CUSCINETTO	COUSSINET	LAGERSCHALE	BEARING	COJINETE
		5105024	1	PERNO	AXE	BOLZEN	PIN	EJE
		5105025	1	ANELLO INT.	BAGUE	RING	RING	ANILLO
		5105026	2	RALLA	CRAPAUDINE	DRUCKSCHEIBE	THRUST PLATE	CHUMACERA
		5105027	1	RALLA	CRAPAUDINE	DRUCKSCHEIBE	THRUST PLATE	CHUMACERA
		5109829	3	CUSCINETTO	COUSSINET	LAGERSCHALE	BEARING	COJINETE
		5110039	1	FILTRO OLIO	FILTRE A HUILE	OELFILTER	OIL FILTER	FILTRO DE ACEITE
D2358		5112633	1	DISCO INT.	DISQUE	SCHEIBE	PLATE	DISCO
D2358		5112634	1	DISCO INT.	DISQUE	SCHEIBE	PLATE	DISCO
		5113351	1	STAFFETTA	ETRIER	HALTER	BRACKET	SOPORTE
		5113352	1	TUBO FLESSIBILE	TUYAU FLEXIBLE	SCHLAUCH	HOSE	MANGA FLEXIBLE
D2377		5113353	1	RACCORDO	RACCORD	STUTZEN	CONNECTION	RACOR
C2377		10184417	1	BOCCHETTONE	VIS CREUSE	HOHLSCHRAUBE	UNION	BOQUILLA
C2377		10257060	2	ROSETTA DI TENUTA	JOINT D'ETANCHEITE	DICHTRING	GASKET	JUNTA HERMETICA
D2377		10259960	2	COLLARE	COLLIER	SHELLE	COLLAR	COLLAR
	10291790	10299690	2	COLLARE	COLLIER	SHELLE	COLLAR	COLLAR
		10516671	1	ROSETTA	RONDELLE	SCHEIBE	WASHER	ARANDELA
		11067875	1	ANELLO DI SICUREZZA	ARRETOIR	SICHERUNGSRING	LOCKRING	ANILLO DE FRENO
		14601470	1	SPINA	GOUPILLE	STIFT	PIN	PASADOR
		16043221	1	DADO	ECROU	MUTTER	NUT	TUERCA
	16100811	16100821	1	VITE	VIS	SCHRAUBE	SCREW	TORNILLO
		28995880	1	CUSCINETTO	COUSSINET	LAGERSCHALE	BEARING	COJINETE

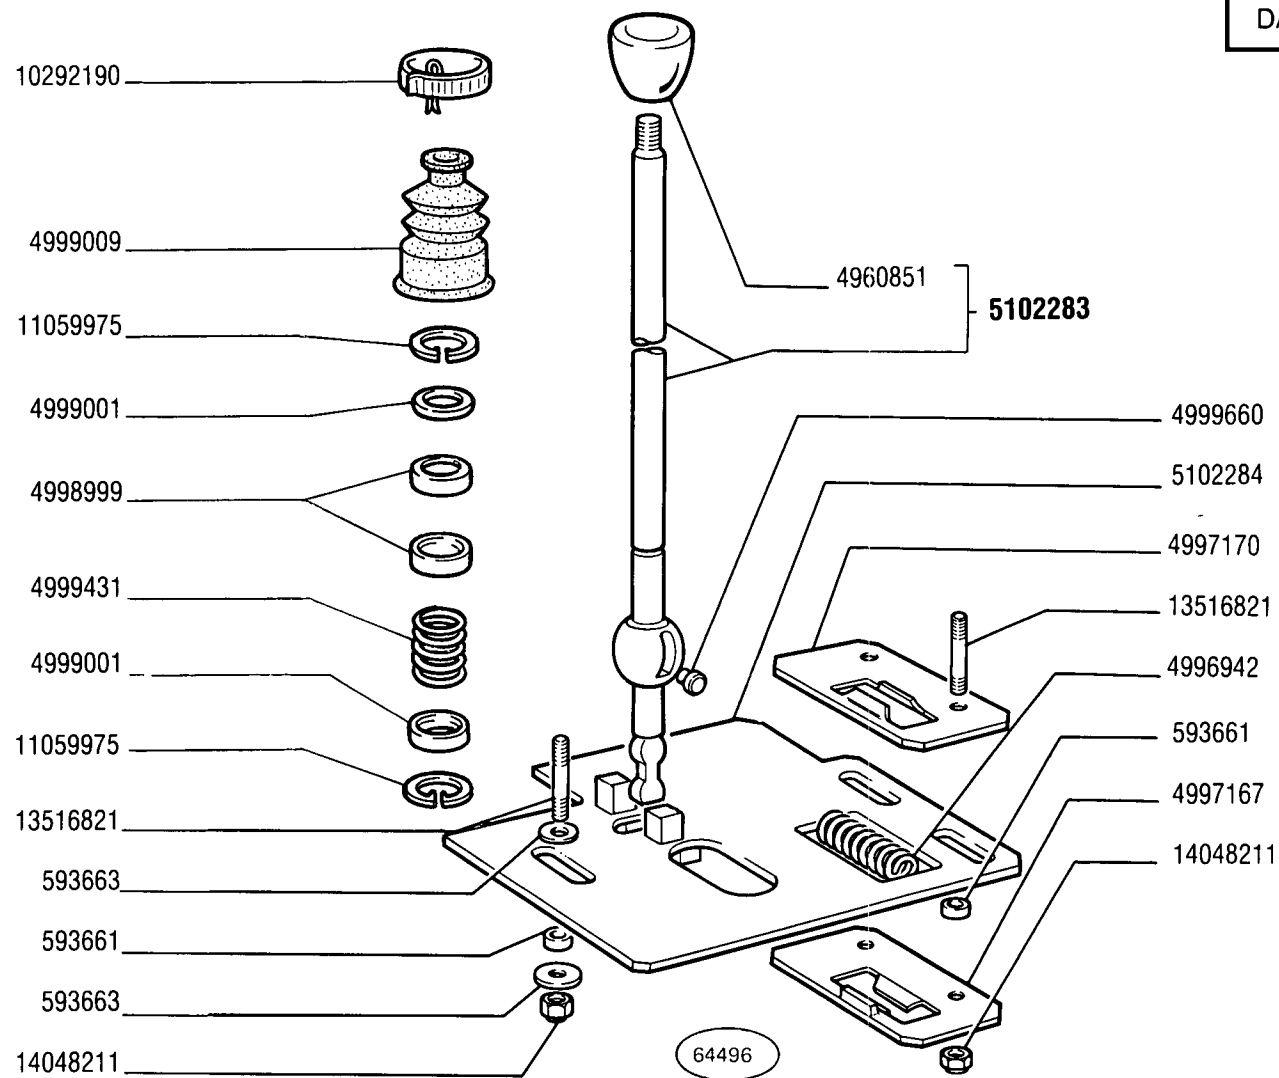

570 - 570 DT

01 02

COMANDI ESTERNI CAMBIO DI VELOCITÀ

Commandes extérieures de boîte de vitesses


Äussere Getriebebeschaltung

Gearshift Outer Controls

Varillaje del cambio de velocidades

B2.07

MODIF	N.ORDIN.	Q.	DENOMINAZIONE	DESIGNATION	BENENNUNG	DESCRIPTION	DENOMINACIONES
	593661	3	DISTANZIALE	ENTRETOISE	ABSTANDSTUECK	SPACER	SEPARADOR
	593663	2	ROSETTA	RONDELLE	SCHEIBE	WASHER	ARANDELA
	4960851	1	IMPUGNATURA	POIGNEE	GRIFF	KNOB	BOTON
	4996942	1	MOLLA	RESSORT	FEDER	SPRING	RESORTE
	4997167	1	STAFFA INF.	ETRIER	HALTER	BRACKET	SOPORTE
	4997170	1	STAFFA SUP.	ETRIER	HALTER	BRACKET	SOPORTE
	4998999	2	SEDE SFERICA	SIEGE SPHERIQUE	KUGELPFANNE	BALL SOCKET	COJINETE ESFERICO
	4999001	2	ROSETTA	RONDELLE	SCHEIBE	WASHER	ARANDELA
	4999009	1	CALOTTA	CALOTTE	KAPPE	CAP	TAPA
	4999431	1	MOLLA	RESSORT	FEDER	SPRING	RESORTE
	4999660	2	GRAND	ERGOT	PASSTIFT	DOWEL	PITON
	5102283	1	LEVA COMPL.	LEVIER	HEBEL	LEVER	PALANCA
	5102284	1	SETTORE DI RIFERIMENTO	SECTEUR DE REFERENCE	RASTENPLATTE	REFERENCE SECTOR	PLACA DE REFERENCIAS
	10292190	1	COLLARE	COLLIER	SCHELLE	COLLAR	ABRAZADERA
	11059975	2	ANELLO DI TENUTA	JOINT D'ETANCHEITE	DICHTRING	SEAL	JUNTA HERMETICA
	13516821	3	VITE	VIS	SCHRAUBE	SCREW	TORNILLO
	14048211	3	DADO	ECROU	MUTTER	NUT	TUERCA

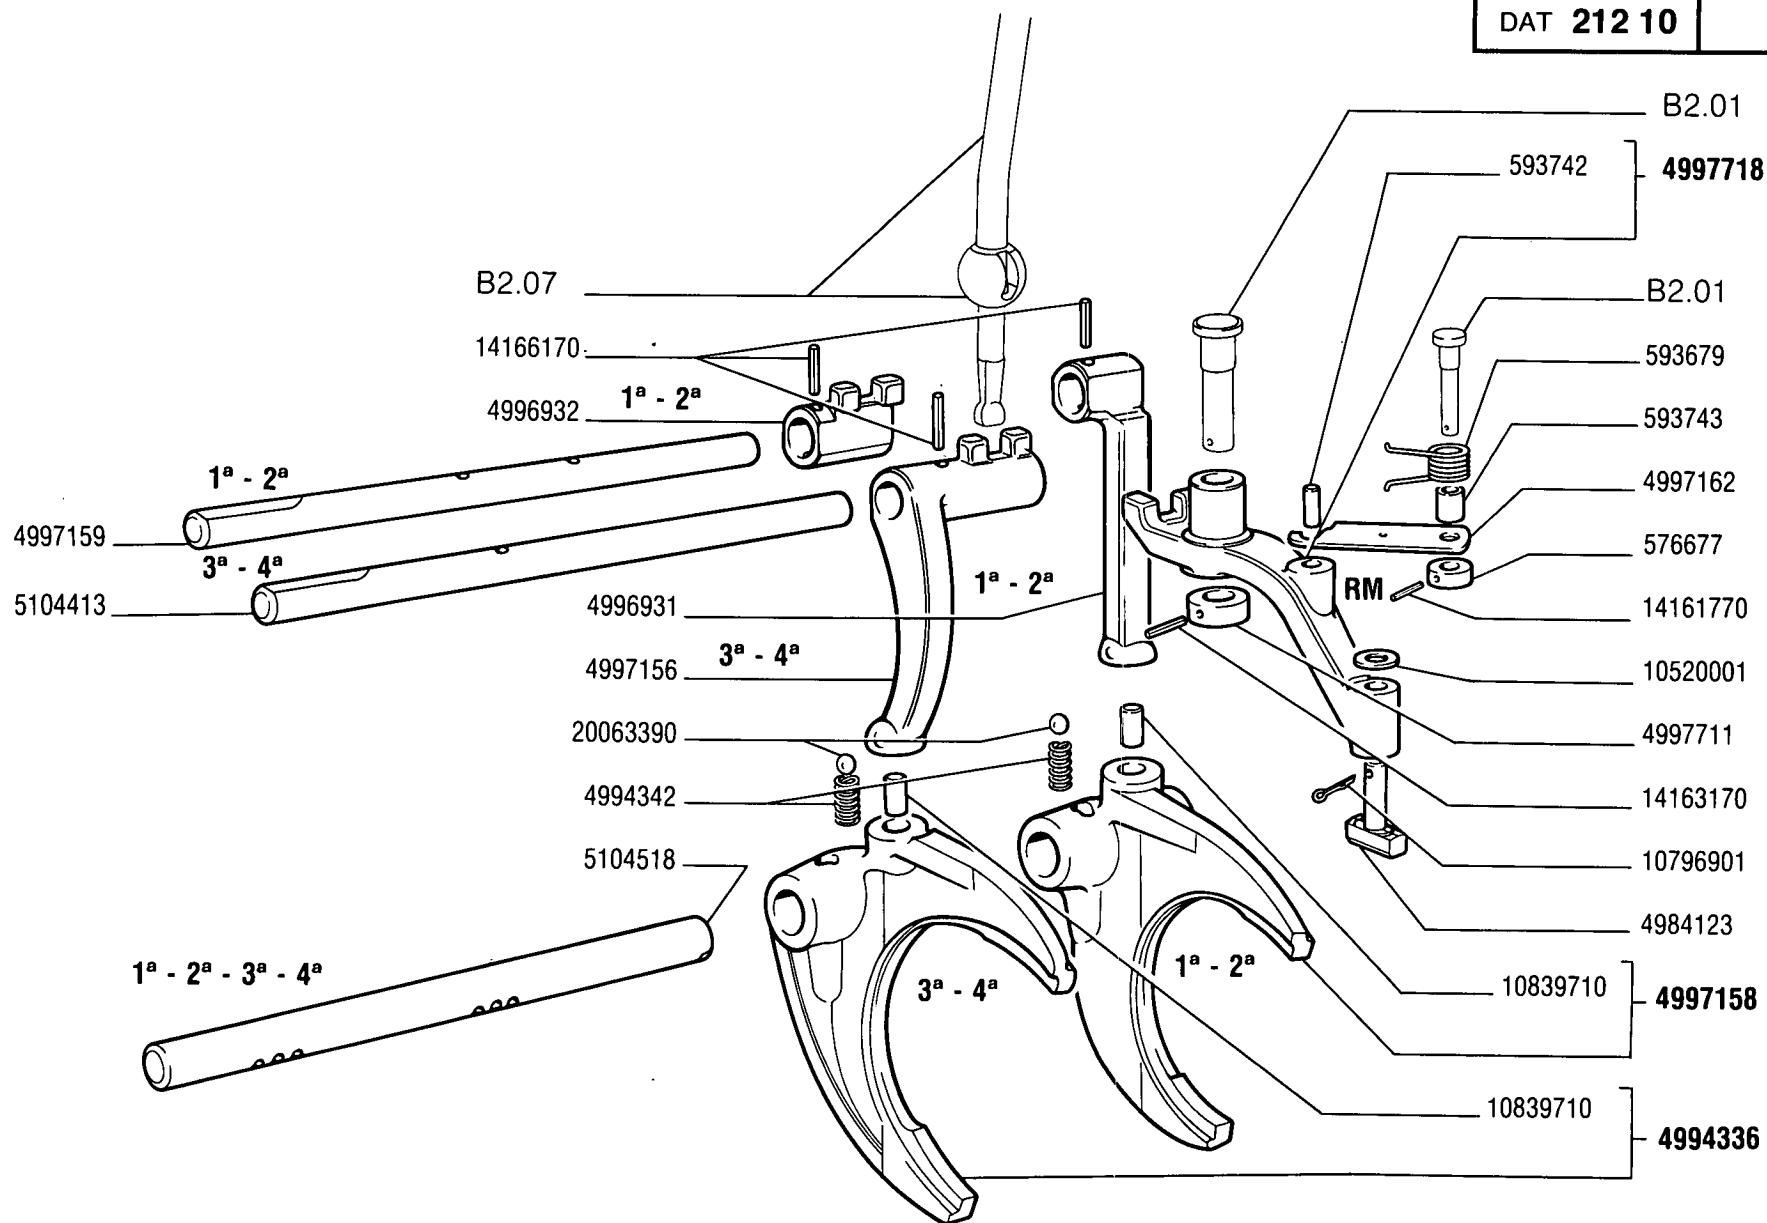

570 - 570 DT

01 02

COMANDI INTERNI CAMBIO DI VELOCITÀ

Commandes intérieures de boîte de vitesses


Innere Getriebeschaltung

Gearshift Inner Controls

Barras del cambio de velocidades

B2.10

MODIF	N.ORDIN.	Q.	DENOMINAZIONE	DESIGNATION	BENENNUNG	DESCRIPTION	DENOMINACIONES
	576677	1	ANELLO	BAGUE	RING	RING	ANILLO
	593679	1	MOLLA	RESSORT	FEDER	SPRING	RESORTE
	593742	1	GRANO	ERGOT	PASSTIFT	DOWEL	PITON
	593743	1	DISTANZIALE	ENTRETOISE	ABSTANDSTUECK	SPACER	SEPARADOR
	4984123	1	PATTINO	PATIN	GLEITSTEIN	PAD	PATIN
	4994336	1	FORCELLA 3A 4A COMPL.	FOURCHE	GABEL	FORK	HORQUILLA
	4994342	2	MOLLA	RESSORT	FEDER	SPRING	RESORTE
	4996931	1	LEVA 1A E 2A	LEVIER	HEBEL	LEVER	PALANCA
	4996932	1	NASELLO 1A E 2A	TENON	ANSCHLAG	DOG	TOPE
	4997156	1	LEVA	LEVIER	HEBEL	LEVER	PALANCA
	4997158	1	FORCELLA 1A 2A COMPL.	FOURCHE	GABEL	FORK	HORQUILLA
	4997159	1	ASTA 1A E 2A	TIGE	STANGE	ROD	VARILLA
	4997162	1	LEVA	LEVIER	HEBEL	LEVER	PALANCA
	4997711	1	ANELLO	BAGUE	RING	RING	ANILLO
	4997718	1	LEVA COMPL.	LEVIER	HEBEL	LEVER	PALANCA
	5104413	1	ASTA 3A E 4A	TIGE	STANGE	ROD	VARILLA
	5104518	1	ASTA 1A 2A 3A 4A	TIGE	STANGE	ROD	VARILLA
	10520001	1	ROSETTA	RONDELLE	SCHEIBE	WASHER	ARANDELA
	10796901	1	COPIGLIA	GOUPILLE FENDUE	SPLINT	SPLIT PIN	PASADOR ABIERTO
	10839710	2	GRANO	ERGOT	PASSTIFT	DOWEL	PITON
	14161770	1	SPINA	GOUPILLE	STIFT	PIN	PASADOR
	14163170	1	SPINA	GOUPILLE	STIFT	PIN	PASADOR
	14166170	3	SPINA	GOUPILLE	STIFT	PIN	PASADOR
	20063390	2	SFERA	BILLE	KUGEL	BALL	BOLA

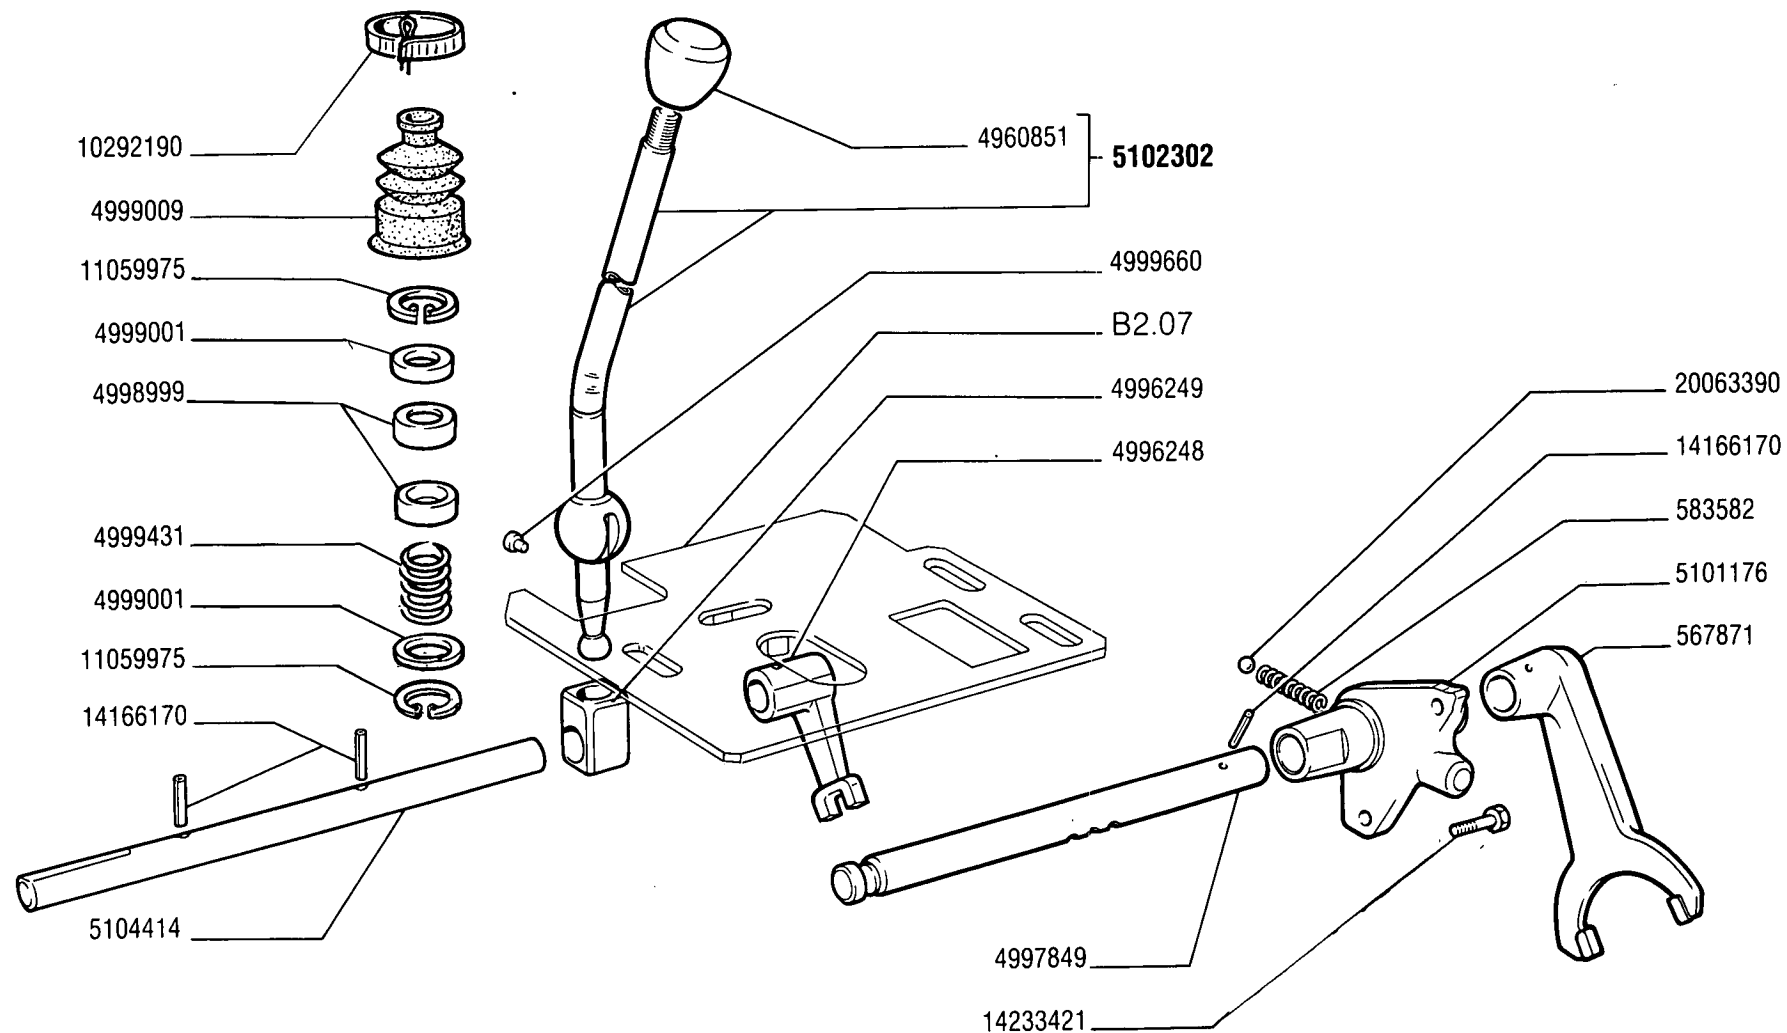

570 - 570 DT

01 02

COMANDO RIDUTTORE CAMBIO


Commande de réducteur de boîte de vitesses
Zusatzgetriebebeschaltung

Reduction Gear Control
Mando del reductor del cambio

1

B2.13

MODIF	N.ORDIN.	Q.	DENOMINAZIONE	DESIGNATION	BENENNUNG	DESCRIPTION	DENOMINACIONES
	567871	1	FORCELLA	FOURCHE	GABEL	FORK	HORQUILLA
	583582	1	MOLLA	RESSORT	FEDER	SPRING	RESORTE
	4960851	1	IMPUGNATURA	POIGNEE	GRIFF	KNOB	BOTON
	4976248	1	LEVA	LEVIER	HEBEL	LEVER	PALANCA
	4996249	1	NASELLO	TENON	ANSCHLAG	DOG	TOPE
	4997849	1	ASTA	TIGE	STANGE	ROD	VARILLA
	4998999	2	SEDE SFERICA	SIEGE SPHERIQUE	KUGELPFANNE	BALL SOCKET	COJINETE ESFERICO
	4999001	2	ROSETTA	RONDELLE	SCHEIBE	WASHER	ARANDELA
	4999009	1	CALOTTA	CALOTTE	KAPPE	CAP	TAPA
	4999431	1	MOLLA	RESSORT	FEDER	SPRING	RESORTE
	4999660	2	GRANO	ERGOT	PASSTIFT	DOWEL	PITON
	5101176	1	SUPPORTO	SUPPORT	LAGER	SUPPORT	SOPORTE
	5102302	1	LEVA COMPL.	LEVIER	HEBEL	LEVER	PALANCA
	5104414	1	ASTA	TIGE	STANGE	ROD	VARILLA
	10292190	1	COLLARE	COLLIER	SCHELLE	COLLAR	ABRAZADERA
	11059975	2	ANELLO DI SICUREZZA	ARRETOIR	SICHERUNGSRING	LOCKRING	ANILLO DE FRENO
	14166170	3	SPINA	GOUPILLE	STIFT	PIN	PASADOR
	14233421	2	VITE	VIS	SCHRAUBE	SCREW	TORNILLO
	20063390	1	SFERA	BILLE	KUGEL	BALL	BOLA

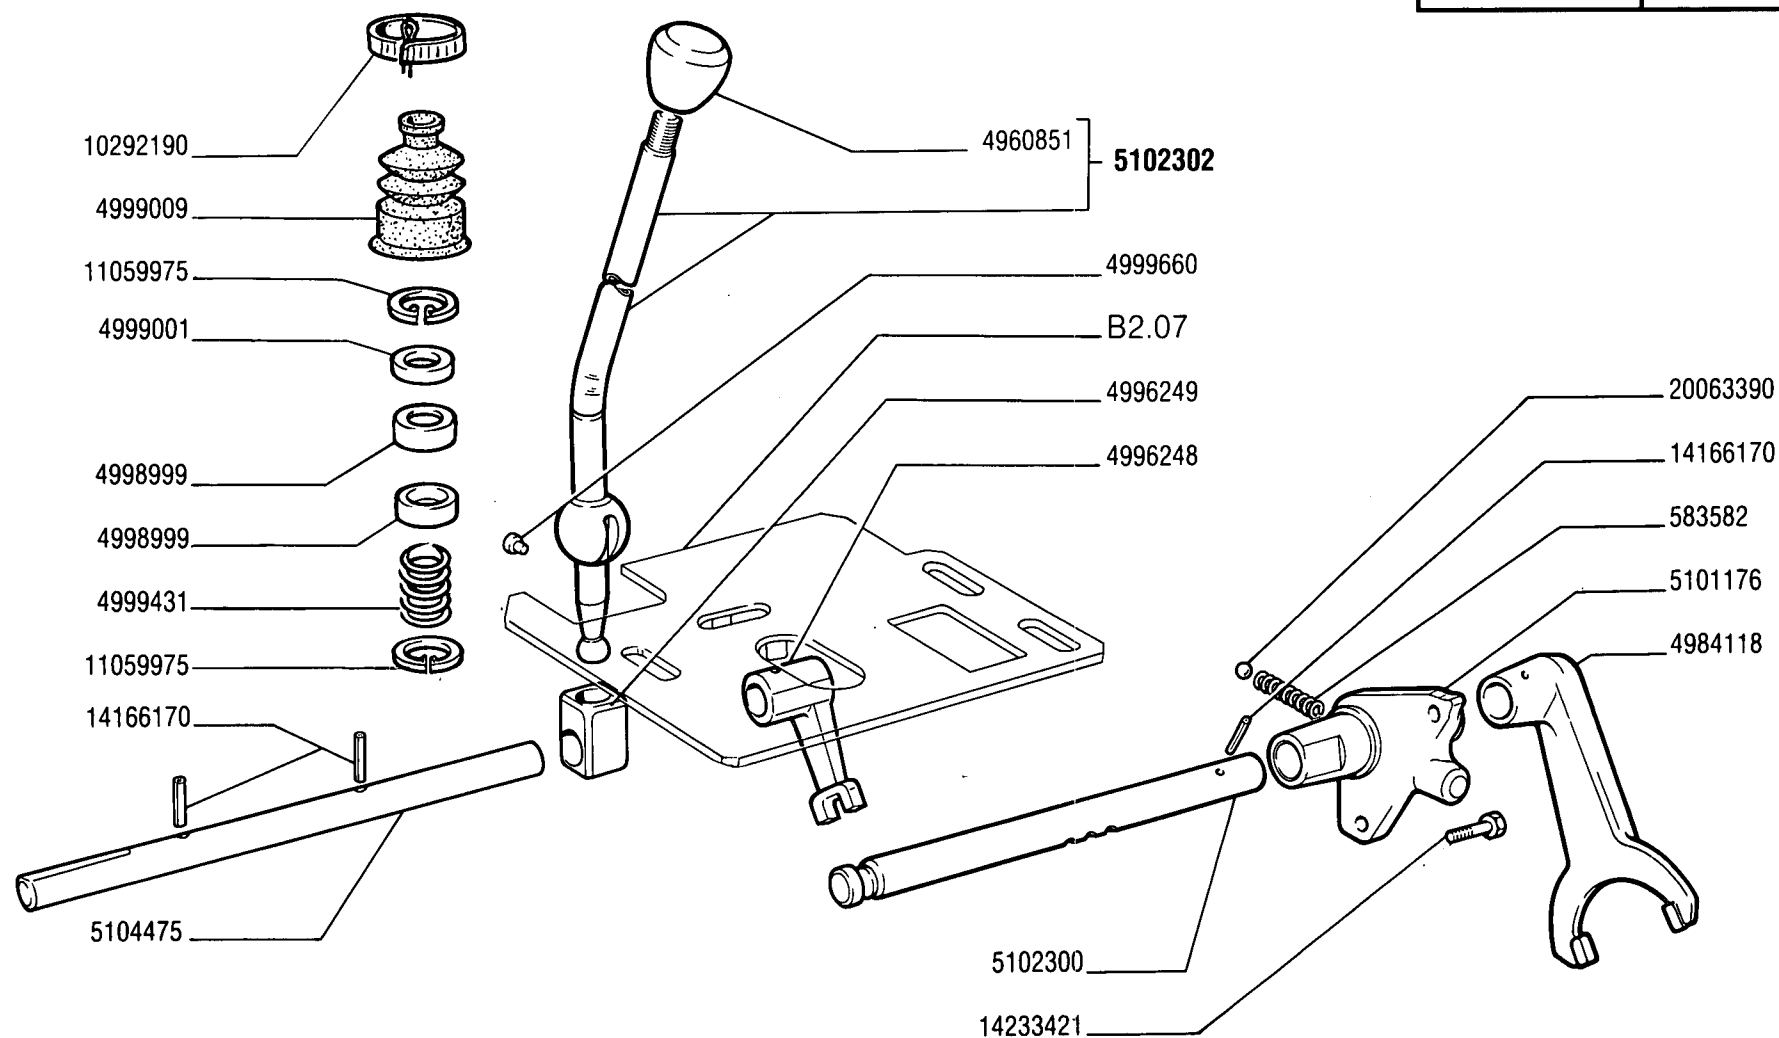

(286)

(450)

570 - 570 DT

01 02

COMANDO RIDUTTORE CAMBIO


7 MAR. 1980

B2.13/1

Commande de réducteur de boîte de vitesses
Zusatzgetriebebeschaltung

Reduction Gear Control
Mando del reductor del cambio

MODIF	ANT. MODIF	N. ORDIN. Q.	DENOMINAZIONE	DESIGNATION	BENENNUNG	DESCRIPTION	DENOMINACIONES
		583582 1	MOLLA (286)(450)	RESSORT	FEDER	SPRING	RESORTE
		4960851 1	IMPUGNATURA (286)(450)	PCIGNEE	GRIFF	KNOB	BOTON
		4984118 1	FORCELLA (286)(450)	FOURCHE	GABEL	FORK	HORQUILLA
		4996248 1	LEVA (286)(450)	LEVIER	HEBEL	LEVER	PALANCA
		4996249 1	NASFILLO (286)(450)	TENON	ANSCHLAG	DOG	TOPE
		4998999 2	SEDE SFERICA (286)(450)	SIEGE SPHERIQUE	KUGELPFANNE	BALL SOCKET	COJINETE ESFERICO
		4999001 1	ROSETTA (286)(450)	RONDELLE	SCHEIBE	WASHER	ARANJELA
		4999009 1	CUFFIA (286)(450)	CAPUCHON	MANSCHETTE	BOOT	CAPUCHON
		4999411 1	MOLLA (286)(450)	RESSORT	FEDER	SPRING	RESORTE
		4999660 2	GRANO (286)(450)	ERGOT	PASSTIFT	DOWEL	PITON
		5101176 1	SUPPORTO (286)(450)	SUPPORT	LAGER	SUPPORT	SUPORTE
		5102330 1	ASTA (286)(450)	TIGE	STANGE	ROD	VARILLA
		5102332 1	LEVA COMPL.(286)(450)	LEVIER	HEBEL	LEVER	PALANCA
		5104475 1	ASTA (286)(450)	TIGE	STANGE	ROD	VARILLA
		10292130 1	COLLAKE (286)(450)	COLLIER	SCHELLE	COLLAR	COLLAR
		11059975 2	ANELLO DI SICUREZZA (286)(450)	ARRETOIR	SICHERUNGSRING	LOCKRING	ANILLO DE FRENO
		14166170 3	SPINA (286)(450)	GOUPILLE	STIFT	PIN	PASADOR
		14233421 2	VITE (286)(450)	VIS	SCHRAUBE	SCREW	TORNILLO
		20063390 1	SFERA (286)(450)	BILLE	KUGEL	BALL	BOLA

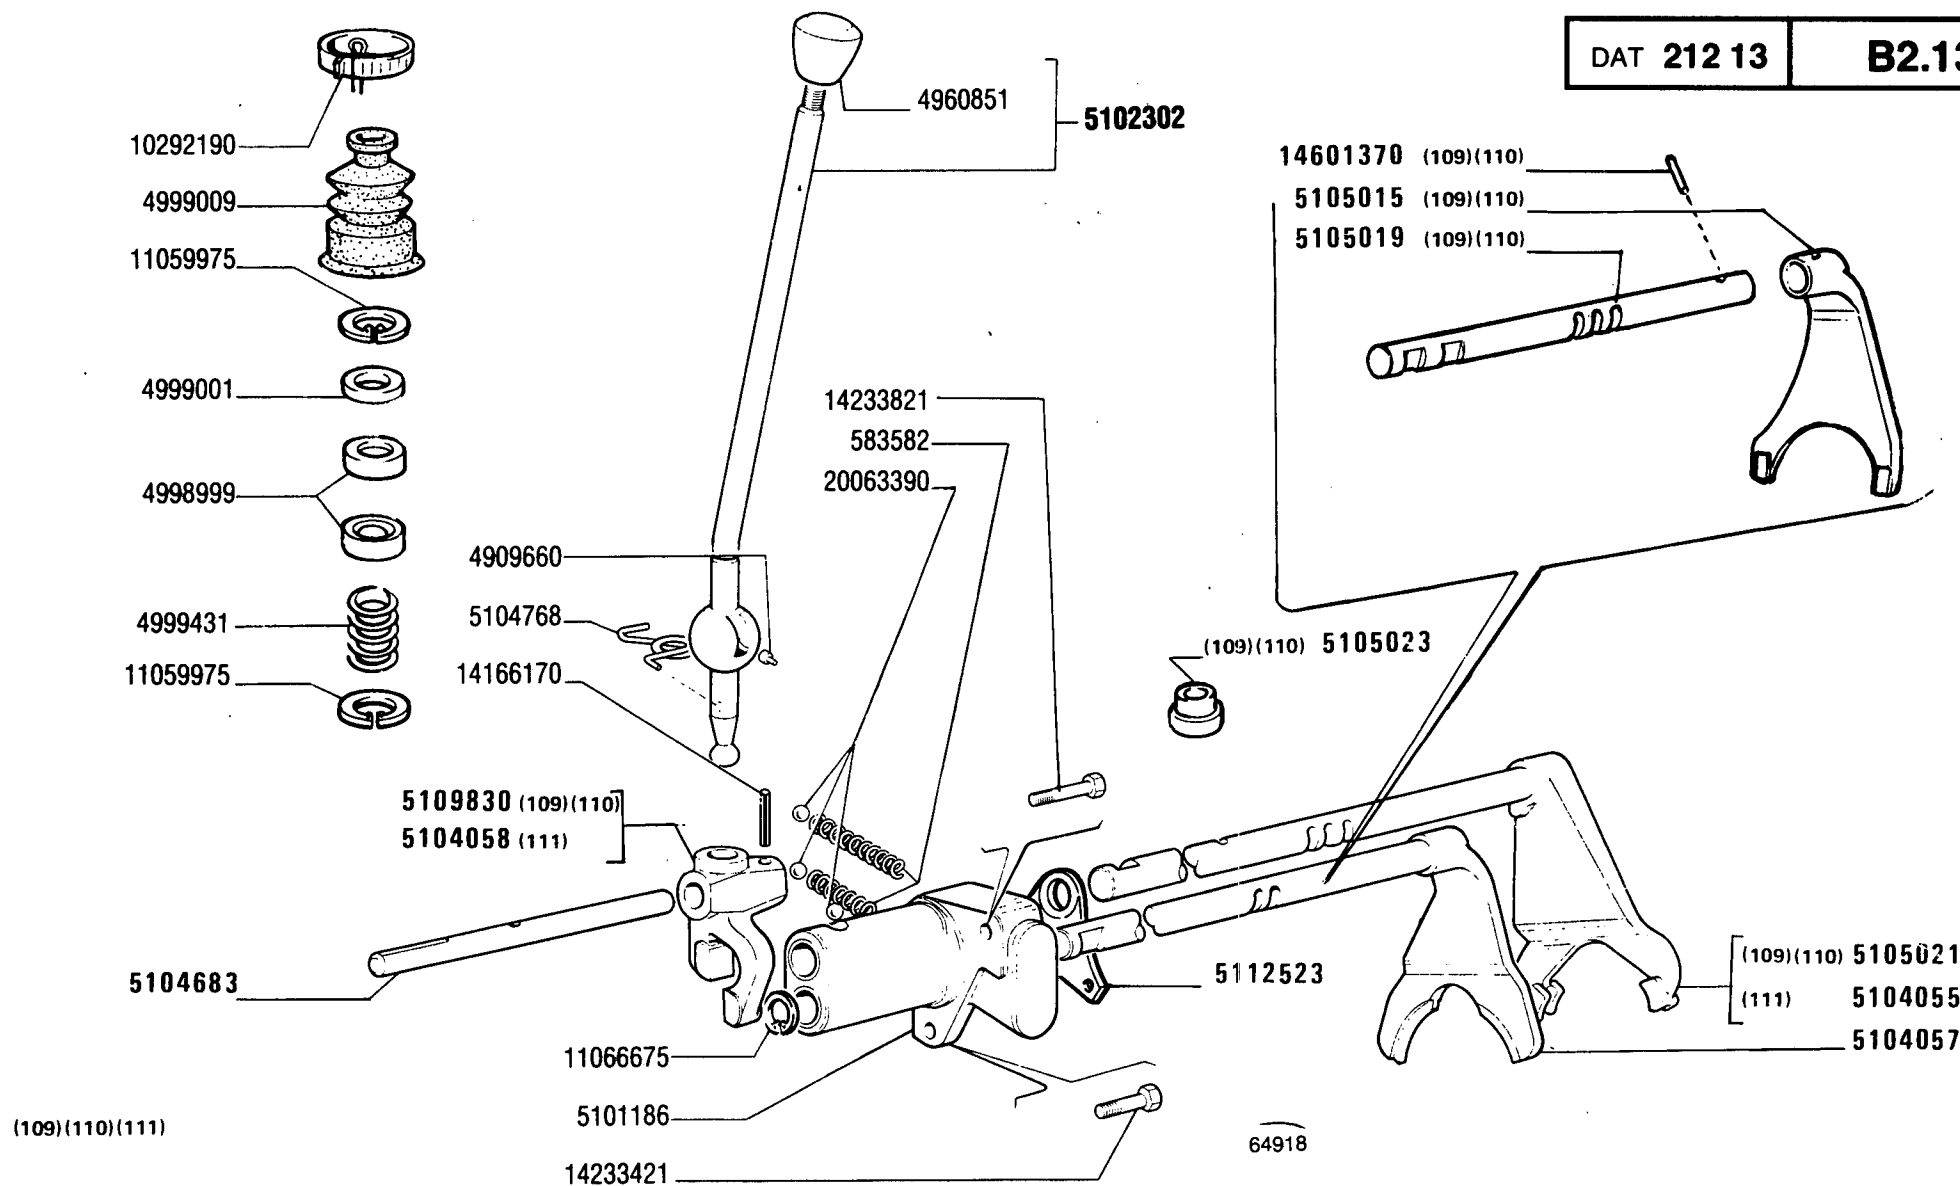

570 - 570 DT
01 02


COMANDO RIDUTTORE CAMBIO

Commande de réducteur de boîte de vitesses
Zusatzgetriebebeschaltung

Reduction Gear Control
Mando del reductor del cambio

B2.13/2

MODIF	ANT.MODIF	N.ORDIN.	Q.	DENOMINAZIONE	DESIGNATION	BENENNUNG	DESCRIPTION	DENOMINACIONES
-----	-----	-----	---	-----	-----	-----	-----	-----
		583582	1	MOLLA	RESSORT	FEDER	SPRING	RESORTE
		4960851	1	IMPUGNATURA	POIGNEE	GRIFF	KNOB	BOTON
		4998999	2	SEDE SFERICA	SIEGE SPHERIQUE	KUGELPFANNE	BALL SOCKET	COJINETE ESFERICO
		4999001	1	ROSETTA	RONDELLE	SCHEIBE	WASHER	ARANDELA
		4999009	1	CUFFIA	CAPUCHON	MANSCHETTE	BOOT	CAPUCHON
		4999431	1	MOLLA	RESSORT	FEDER	SPRING	RESORTE
		4999660	2	GRANO	ERGOT	PASSTIFT	DOWEL	PITON
		5101186	1	SUPPORTO	SUPPORT	LAGER	SUPPORT	SOPORTE
		5102302	1	LEVA COMPL.	LEVIER	HEBEL	LEVER	PALANCA
		5104055	1	ASTA (111)	TIGE	STANGE	ROD	VARILLA
		5104057	1	ASTA	TIGE	STANGE	ROD	VARILLA
		5104058	1	LEVA (111)	LEVIER	HEBEL	LEVER	PALANCA
		5104683	1	ASTA	TIGE	STANGE	ROD	VARILLA
		5104768	1	MOLLA	RESSORT	FEDER	SPRING	RESORTE
		5105015	1	FORCELLA (109)(110)	FOURCHE	GABEL	FORK	HORQUILLA
		5105019	1	ASTA (109)(110)	TIGE	STANGE	ROD	VARILLA
		5105021	1	ASTA (109)(110)	TIGE	STANGE	ROD	VARILLA
		5105023	1	GUIDA (109)(110)	GUIDE	SCHIENE	GUIDE	GUIA
		5109830	1	LEVA (109)(110)	LEVIER	HEBEL	LEVER	PALANCA
		5112523	1	STAFFA	ETRIER	HALTER	BRACKET	SOPORTE
		10292190	1	COLLARE	COLLIER	SCHELLE	COLLAR	COLLAR
		11059975	2	ANELLO DI SICUREZZA	ARRETOIR	SICHERUNGSRING	LOCKRING	ANILLO DE FRENO
		11066675	1	ANELLO DI SICUREZZA	ARRETOIR	SICHERUNGSRING	LOCKRING	ANILLO DE FRENO
		14166170	1	SPINA	GOUPILLE	STIFT	PIN	PASADOR
		14233421	1	VITE	VIS	SCHRAUBE	SCREW	TORNILLO
		14233821	1	VITE	VIS	SCHRAUBE	SCREW	TORNILLO
		14601370	1	SPINA (109)(110)	GOUPILLE	STIFT	PIN	PASADOR
		20063390	3	SFERA	BILLE	KUGEL	BALL	BOLA

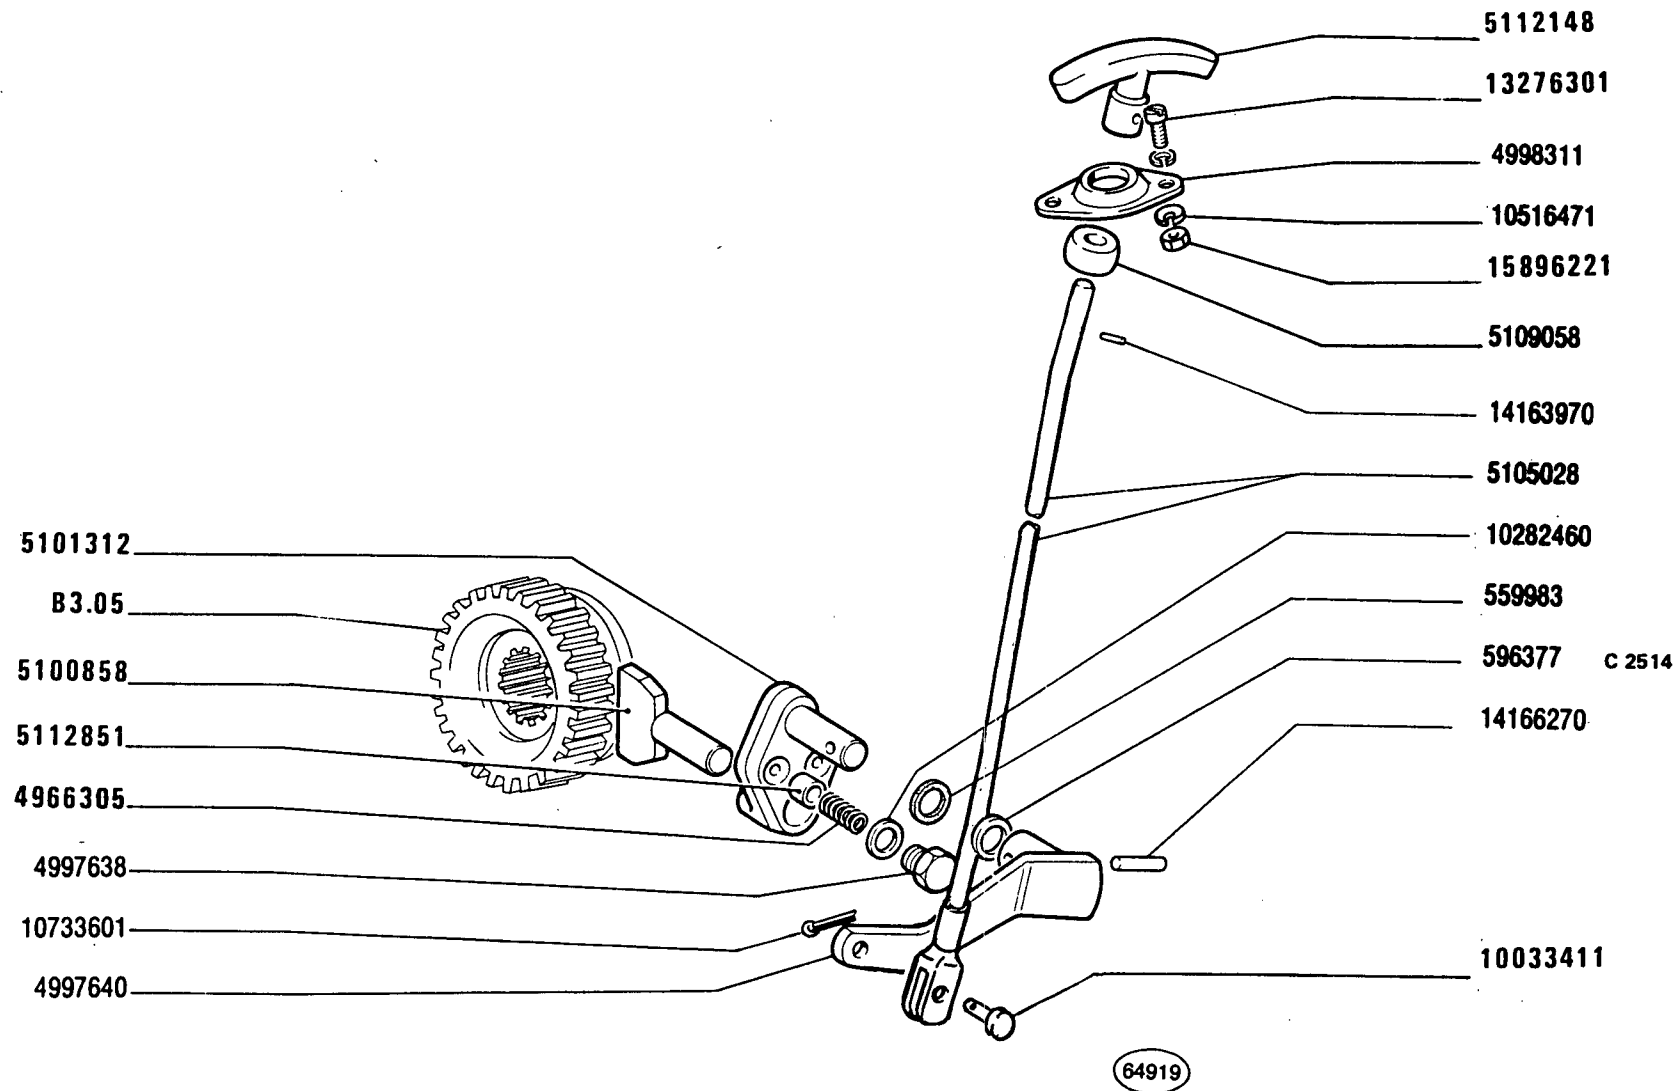

570 - 570 DT

02


COMANDO INNESTO TRAZIONE ANTERIORE

Commande d'enclenchement de traction AV
Schaltung des Vorderradantriebs

Front Wheel Drive Control
Acoplo de la tracción anterior

B2.15

MODIF	ANT.MODIF	N.ORDIN.	Q.	DENOMINAZIONE	DESIGNATION	BENENNUNG	DESCRIPTION	DENOMINACIONES
-----	-----	-----	--	-----	-----	-----	-----	-----
C2415		559983	1	ANELLO DI TENUTA	JOINT D'ETANCHEITE	DICHTRING	SEAL	JUNTA HERMETICA
		596377	1	ANELLO	BAGUE	RING	RING	ANILLO
		4966305	1	MOLLA	RESSORT	FEDER	SPRING	RESORTE
		4997638	1	VITE	VIS	SCHRAUBE	SCREW	TORNILLO
		4997640	1	LEVA EST.	LEVIER	HEBEL	LEVER	PALANCA
		4998311	2	SEDE	SIEGE	SITZ	SEAT	ASIENTO
		5100858	1	PATTINO	PATIN	GLEITSTEIN	PAD	PATIN
		5101312	1	LEVA INT.	LEVIER	HEBEL	LEVER	PALANCA
		5105028	1	TIRANTE	TIRANT	STANGE	ROD	VARILLA
		5109058	1	BOCCHETTONE	VIS CREUSE	HOHLSCHRAUBE	UNION	BOQUILLA
	4997569	5112148	1	IMPUGNATURA	POIGNEE	GRIFF	KNOB	BOTON
	4997637	5112851	1	NOTTOLINO	CLIQUET	KLINKE	PAWL	SEGURO
	10033410	10033411	1	PERNO	AXE	BOLZEN	PIN	EJE
		10282460	1	ROSETTA DI TENUTA	JOINT D'ETANCHEITE	DICHTRING	GASKET	JUNTA HERMETICA
		10516471	2	ROSETTA DI SICUREZZA	RONDELLE FREIN	SICHERUNGSRING	LOCKWASHER	ARANDELA DE FRENO
		10733601	1	COPIGLIA	GOUPILLE FENDUE	SPLINT	SPLIT PIN	PASADOR ABIERTO
	13276311	13276301	2	VITE	VIS	SCHRAUBE	SCREW	TORNILLO
		14163970	1	SPINA	GOUPILLE	STIFT	PIN	PASADOR
		14166270	1	SPINA	GOUPILLE	STIFT	PIN	PASADOR
	15896211	15896221	2	DADO	ECROU	MUTTER	NUT	TUERCA

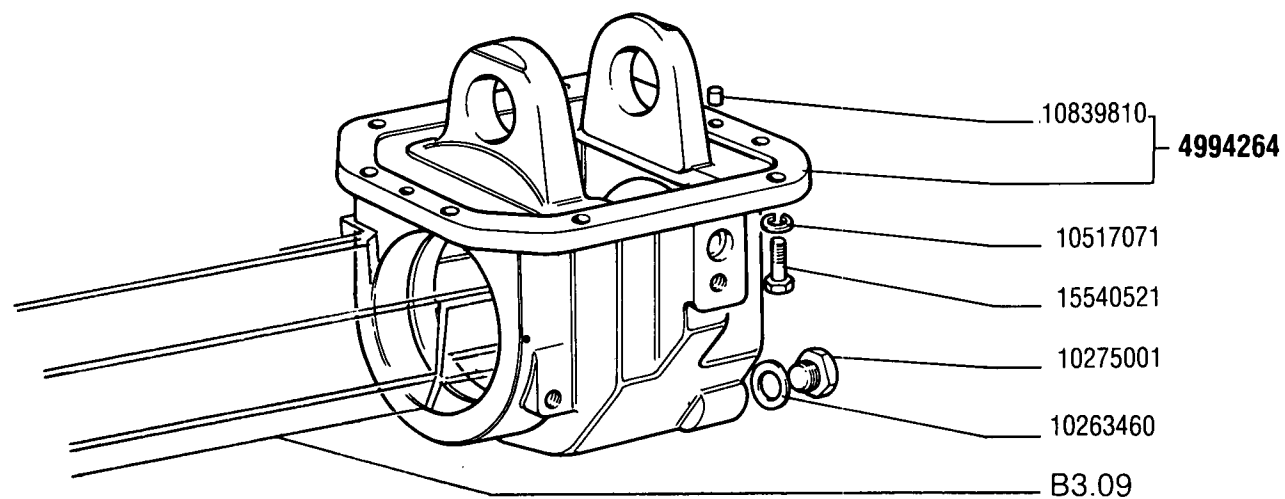

64282

570 - 570 DT

02

GRUPPO DI RINVIO, SCATOLA E COPERCHI

Groupe de renvoi, carter et couvercles
Zwischengetriebe-Gehäuse und Deckel

Idler Unit, Casing and Covers
Reenvío, caja y tapas

B3.04

FIAT 570-570 DT (1 ED.)


8304

(01-1979)

MODIF	N.ORDIN.	Q.	DENOMINAZIONE	DESIGNATION	BENENNUNG	DESCRIPTION	DENOMINACIONES
	4994264	1	SCATOLA COMPL.	CARTER	GEHAUSE	CASE	CAJA
	10263460	1	ROSETTA DI TENUTA	JOINT D'ETANCHEITE	DICHtring	GASKET	JUNTA HERMETICA
	10275001	1	TAPPO	BOUCHON	STOPFEN	PLUG	TAPON
	10517071	8	ROSETTA DI SICUREZZA	RONDELLE FREIN	SICHERUNGSRING	LOCKWASHER	ARANDELA DE FRENO
	10839810	2	GRAND	ERGOT	PASSTIFT	DOWEL	PITON
	15540521	8	VITE	VIS	SCHRAUBE	SCREW	TORNILLO

DAT 243 05

B3.05

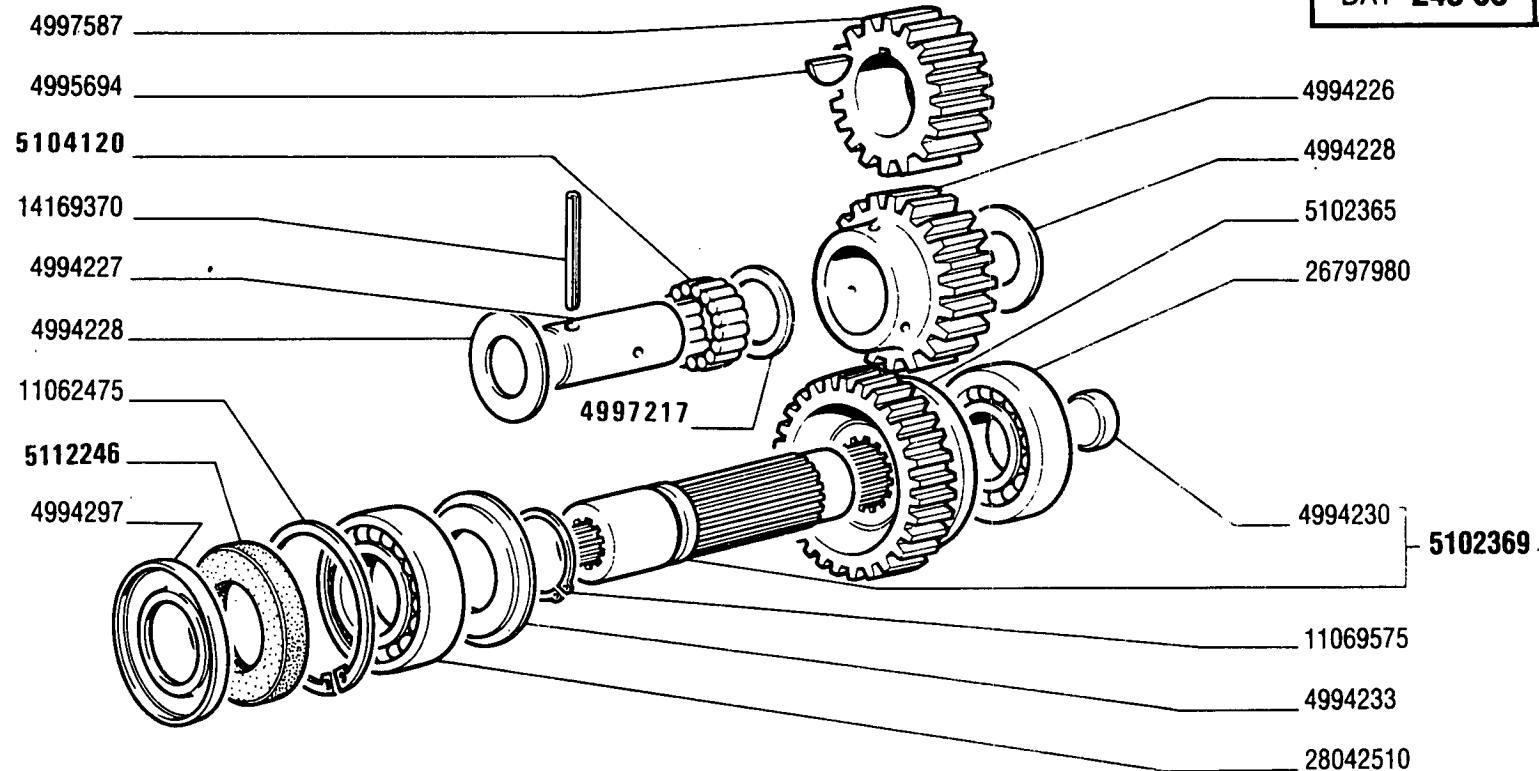

64845

570 - 570 DT

02


RUOTISMI GRUPPO DI RINVIO

Engrenages de groupe de renvoi
Zahnräder und Wellen des Zwischengetriebes

Idler Unit Gears
Engranajes del reenvío

B3.05

MODIF	ANT.MODIF	N.ORDIN.	Q.	DENOMINAZIONE	DESIGNATION	BENENNUNG	DESCRIPTION	DENOMINACIONES
-----	-----	-----	---	-----	-----	-----	-----	-----
		4994226	1	INGRANAGGIO DI RINVIO	PIGNON DE RENVOI	ZWISCHENZAHNRAD	IDLE GEAR	PINON DE REENVIO
		4994227	1	ALBERO	ARBRE	WELLE	SHAFT	ARBOL
		4994228	2	ANELLO DI APPOGGIO	RONDELLE DE BUTEE	DRUCKSCHEIBE	THRUST RING	ANILLO DE APOYO
		4994230	1	TAPPO	BOUCHON	STOPFEN	PLUG	TAPON
		4994233	1	DISCO	DISQUE	SCHEIBE	PLATE	DISCO
		4994297	1	DISCO	DISQUE	SCHEIBE	PLATE	DISCO
		4995694	1	LINGUETTA	LINGUET	SCHEIBENFEDER	KEY	CHAVETA
		4997217	1	DISTANZIALE	ENTRETOISE	ABSTANDSTUECK	SPACER	SEPARADOR
		4997587	1	INGRANAGGIO CONDUTTORE	PIGNON CONDUCTEUR	TREIBENDES ZAHNRAD	DRIVING GEAR	PINON CONDUCTOR
		5102365	1	INGRANAGGIO CONDOTTO	PIGNON CONDUIT	ANGETRIEBENES ZAHNRAD	DRIVEN GEAR	PINON CONDUCTIDO
		5102369	1	ALBERO COMPL.	ARBRE	WELLE	SHAFT	ARBOL
5101688		5104120	1	CUSCINETTO	COUSSINET	LAGERSCHALE	BEARING	COJINETE
5106081		5112246	1	ANELLO DI TENUTA	JOINT D'ETANCHEITE	DICHTRING	SEAL	JUNTA HERMETICA
		11062475	1	ANELLO DI SICUREZZA	ARRETOIR	SICHERUNGSRING	LOCKRING	ANILLO DE FRENO
		11069575	1	ANELLO DI SICUREZZA	ARRETOIR	SICHERUNGSRING	LOCKRING	ANILLO DE FRENO
		14169370	1	SPINA	GOUPILLE	STIFT	PIN	PASADOR
		26797980	1	CUSCINETTO ANT.	COUSSINET	LAGERSCHALE	BEARING	COJINETE
		28042510	1	CUSCINETTO POST.	COUSSINET	LAGERSCHALE	BEARING	COJINETE

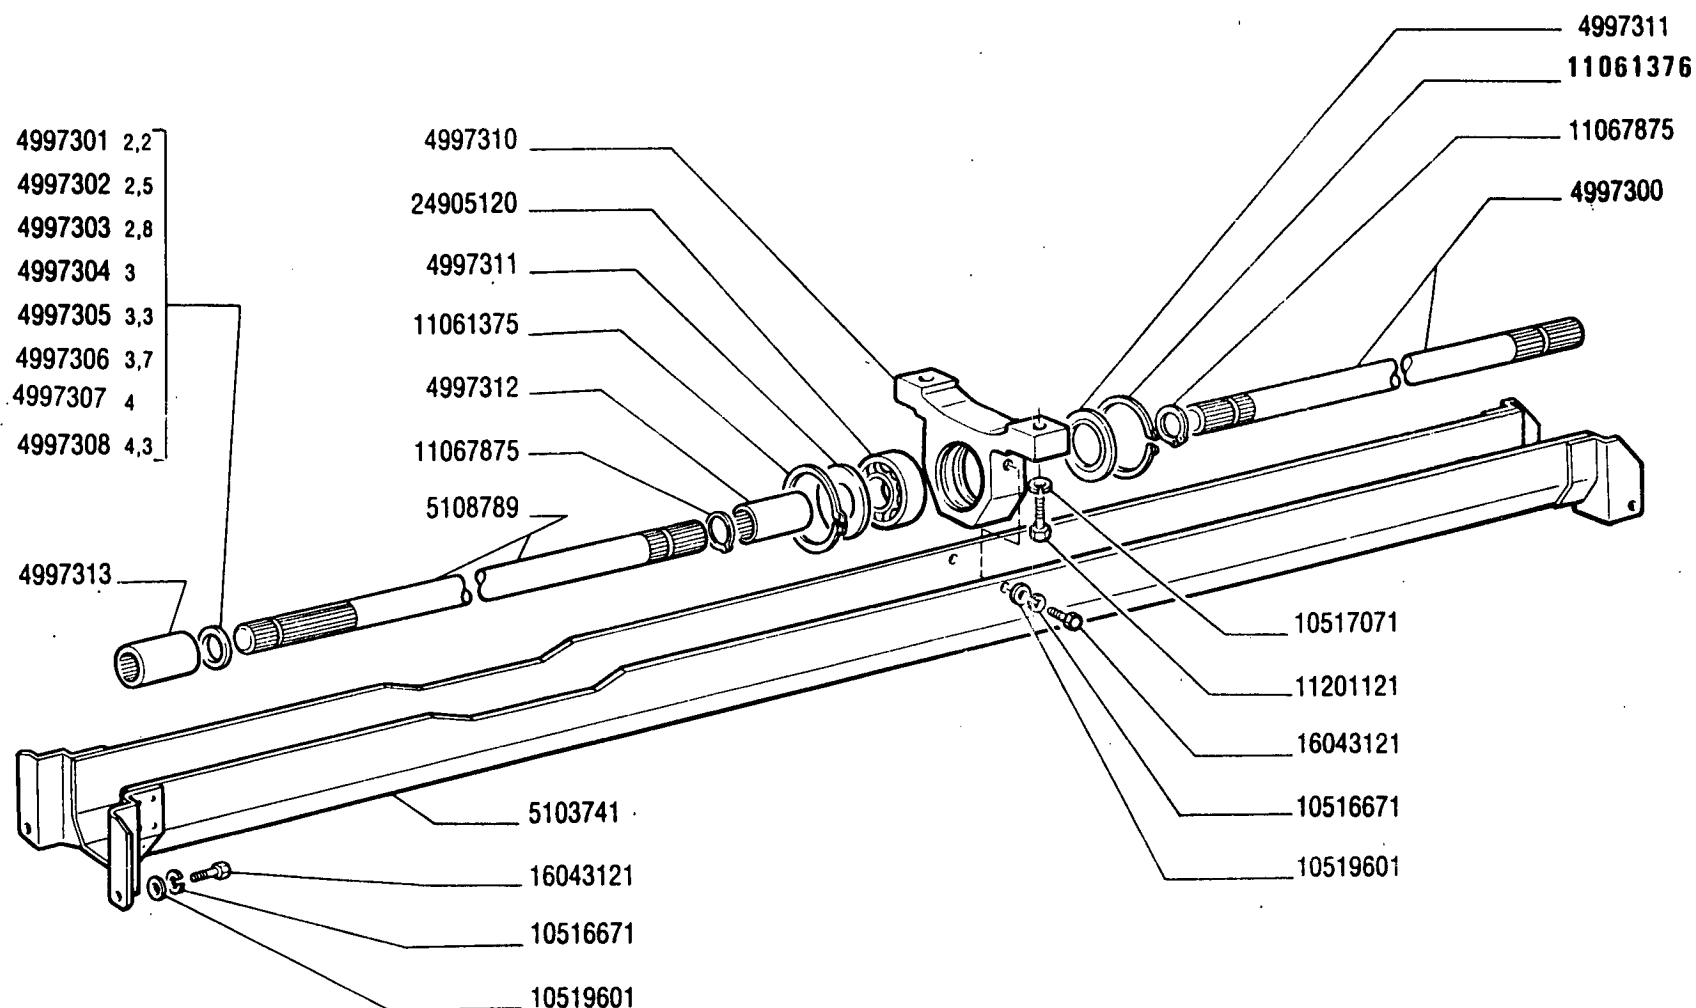

570 - 570 DT

02


TRASMISSIONE TRA GRUPPO DI RINVIO E PONTE ANTERIORE

Transmission entre groupe de renvoi et pont AV
Übertragungswelle zwischen Zwischengetriebe
und Vorderachse

Idler Unit-to-Front-Axle Propeller Shaft
Árbol de transmisión entre reenvío y
puente anterior

B3.09

MODIF	ANT.MODIF	N.ORDIN.	Q.	DENOMINAZIONE	DESIGNATION	BENENNUNG	DESCRIPTION	DENOMINACIONES
		4997300	1	ALBERO POST.	ARBRE	WELLE	SHAFT	ARBOL
		4997301		ANELLO SP.2,2	BAGUE	RING	RING	ANILLO
		4997302		ANELLO SP.2,5	BAGUE	RING	RING	ANILLO
		4997303		ANELLO SP.2,8	BAGUE	RING	RING	ANILLO
		4997304		ANELLO SP.3,0	BAGUE	RING	RING	ANILLO
		4997305		ANELLO SP.3,3	BAGUE	RING	RING	ANILLO
		4997306		ANELLO SP.3,7	BAGUE	RING	RING	ANILLO
		4997307		ANELLO SP.4,0	BAGUE	RING	RING	ANILLO
		4997308		ANELLO SP.4,3	BAGUE	RING	RING	ANILLO
		4997310	1	SUPPORTO	SUPPORT	LAGER	SUPPORT	SOPORTE
		4997311	2	ANELLO DI RITEGNO	ARRETOIR	HALTERING	RETAINER	RETENEDOR
		4997312	1	MANICOTTO CENTR.	MANCHON	MUFFE	SLEEVE	MANGA
		4997313	1	MANICOTTO ANT.	MANCHON	MUFFE	SLEEVE	MANGA
		5103741	1	PROTEZIONE	PROTECTION	ABDECKUNG	SHIELD	DEFENSA
		5108789	1	ALBERO ANT.	ARBRE	WELLE	SHAFT	ARBOL
		10516671	6	ROSETTA DI SICUREZZA	RONDELLE FREIN	SICHERUNGSRING	LOCKWASHER	ARANDELA DE FRENO
		10517071	2	ROSETTA DI SICUREZZA	RONDELLE FREIN	SICHERUNGSRING	LOCKWASHER	ARANDELA DE FRENO
		10519601	6	ROSETTA	RONDELLE	SCHEIBE	WASHER	ARANDELA
11061375		11061376	2	ANELLO DI SICUREZZA	ARRETOIR	SICHERUNGSRING	LOCKRING	ANILLO DE FRENO
		11067875	5	ANELLO DI SICUREZZA	ARRETOIR	SICHERUNGSRING	LOCKRING	ANILLO DE FRENO
		11201121	2	VITE	VIS	SCHRAUBE	SCREW	TORNILLO
		16043121	6	VITE	VIS	SCHRAUBE	SCREW	TORNILLO
		24905120	1	CUSCINETTO	COUSSINET	LAGERSCHALE	BEARING	COJINETE

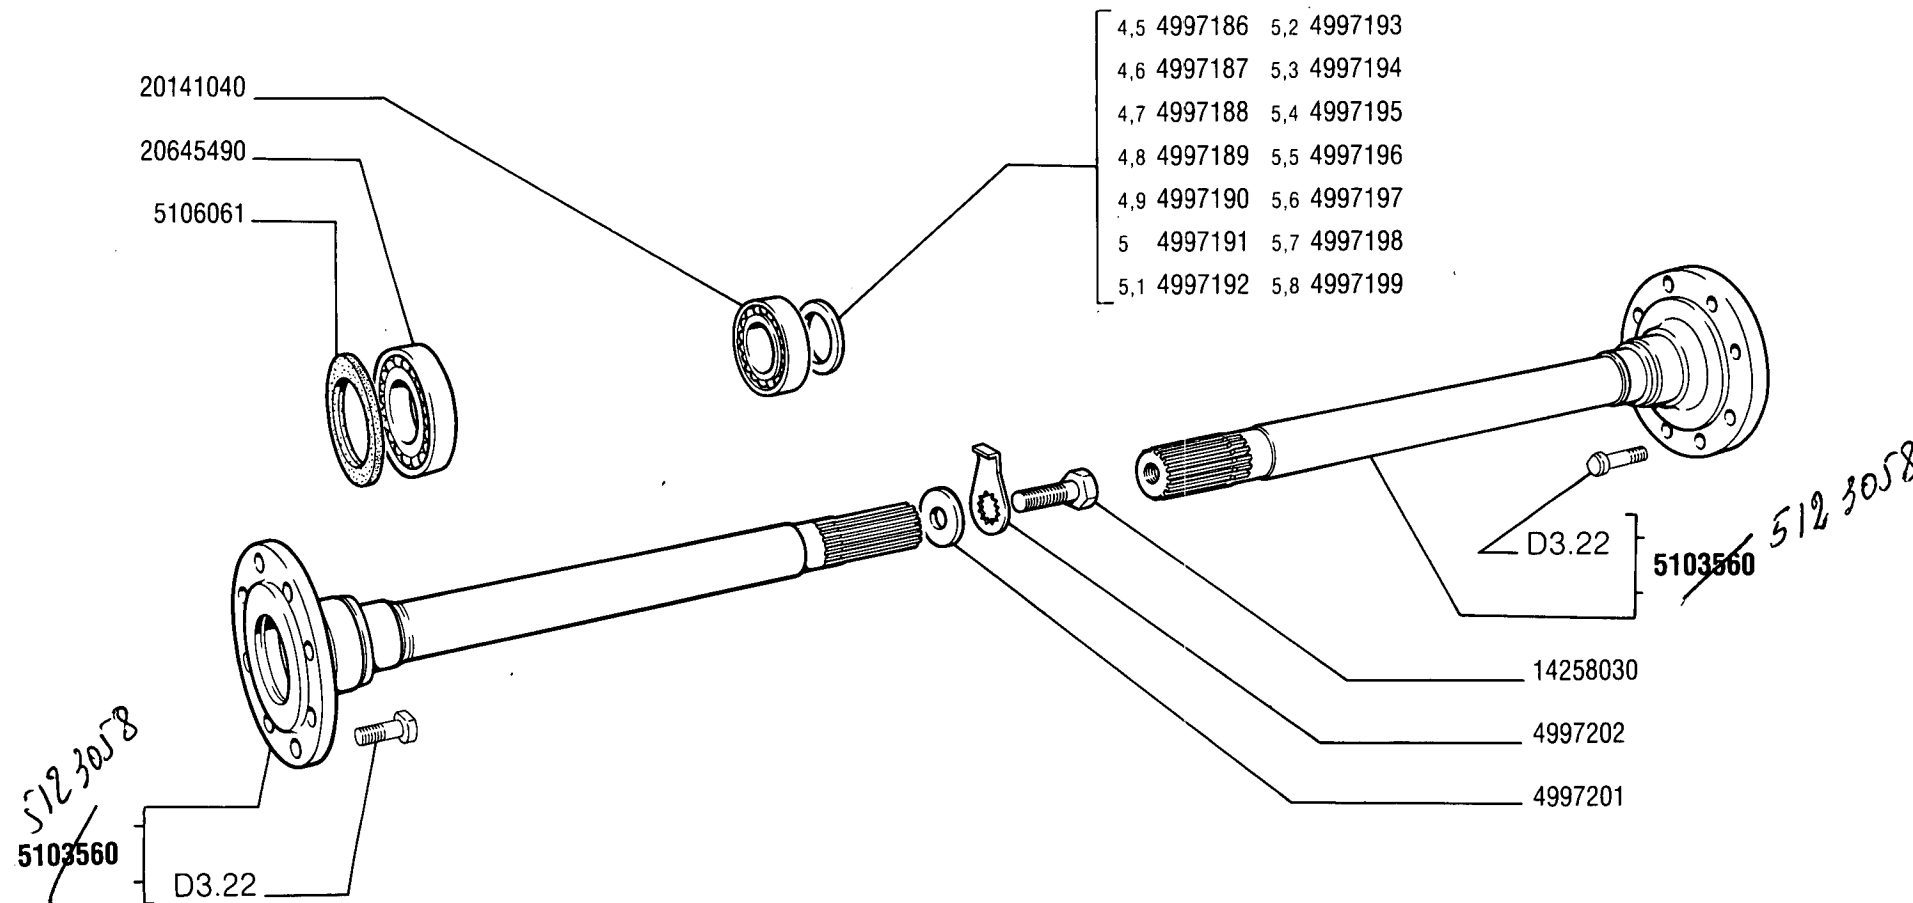

570 - 570 DT

01 02

SEMIALBERI DIFFERENZIALE


Arbres de différentiel
Achswellen

Axle Shafts
Palieres del diferencial

2

B4.01

MODIF	N.ORDIN.	Q.	DENOMINAZIONE	DESIGNATION	BENENNUNG	DESCRIPTION	DENOMINACIONES
	4997186	1	SPESSORE DI REGISTRO SP.4,5	CALE D'EPAISSEUR	DISTANZSCHEIBE	SHIM	SUPLEMENTO
	4997187	1	SPESSORE DI REGISTRO SP.4,6	CALE D'EPAISSEUR	DISTANZSCHEIBE	SHIM	SUPLEMENTO
	4997188	1	SPESSORE DI REGISTRO SP.4,7	CALE D'EPAISSEUR	DISTANZSCHEIBE	SHIM	SUPLEMENTO
	4997189	1	SPESSORE DI REGISTRO SP.4,8	CALE D'EPAISSEUR	DISTANZSCHEIBE	SHIM	SUPLEMENTO
	4997190	1	SPESSORE DI REGISTRO SP.4,9	CALE D'EPAISSEUR	DISTANZSCHEIBE	SHIM	SUPLEMENTO
	4997191	1	SPESSORE DI REGISTRO SP.5,0	CALE D'EPAISSEUR	DISTANZSCHEIBE	SHIM	SUPLEMENTO
	4997192	1	SPESSORE DI REGISTRO SP.5,1	CALE D'EPAISSEUR	DISTANZSCHEIBE	SHIM	SUPLEMENTO
	4997193	1	SPESSORE DI REGISTRO SP.5,2	CALE D'EPAISSEUR	DISTANZSCHEIBE	SHIM	SUPLEMENTO
	4997194	1	SPESSORE DI REGISTRO SP.5,3	CALE D'EPAISSEUR	DISTANZSCHEIBE	SHIM	SUPLEMENTO
	4997195	1	SPESSORE DI REGISTRO SP.5,4	CALE D'EPAISSEUR	DISTANZSCHEIBE	SHIM	SUPLEMENTO
	4997196	1	SPESSORE DI REGISTRO SP.5,5	CALE D'EPAISSEUR	DISTANZSCHEIBE	SHIM	SUPLEMENTO
	4997197	1	SPESSORE DI REGISTRO SP.5,6	CALE D'EPAISSEUR	DISTANZSCHEIBE	SHIM	SUPLEMENTO
	4997198	1	SPESSORE DI REGISTRO SP.5,7	CALE D'EPAISSEUR	DISTANZSCHEIBE	SHIM	SUPLEMENTO
	4997199	1	SPESSORE DI REGISTRO SP.5,8	CALE D'EPAISSEUR	DISTANZSCHEIBE	SHIM	SUPLEMENTO
	4997201	2	DISCO	DISQUE	SCHEIBE	PLATE	DISCO
	4997202	2	PIASTRINA DI SICUREZZA	PLAQUETTE FREIN	SICHERUNGSBLECH	LOCKPLATE	PLACA DE FRENO
	5103560	2	ALBERO COMPL.	ARBRE	WELLE	SHAFT	ARBOL
	5106061	2	ANELLO DI TENUTA	JOINT D'ETANCHEITE	DICHTRING	SEAL	JUNTA HERMETICA
	14258030	2	VITE	VIS	SCHRAUBE	SCREW	TORNILLO
	20141040	2	CUSCINETTO INT.	ROULEMENT	LAGER	BEARING	RODAMIENTO
	20645490	2	CUSCINETTO EST.	ROULEMENT	LAGER	BEARING	RODAMIENTO

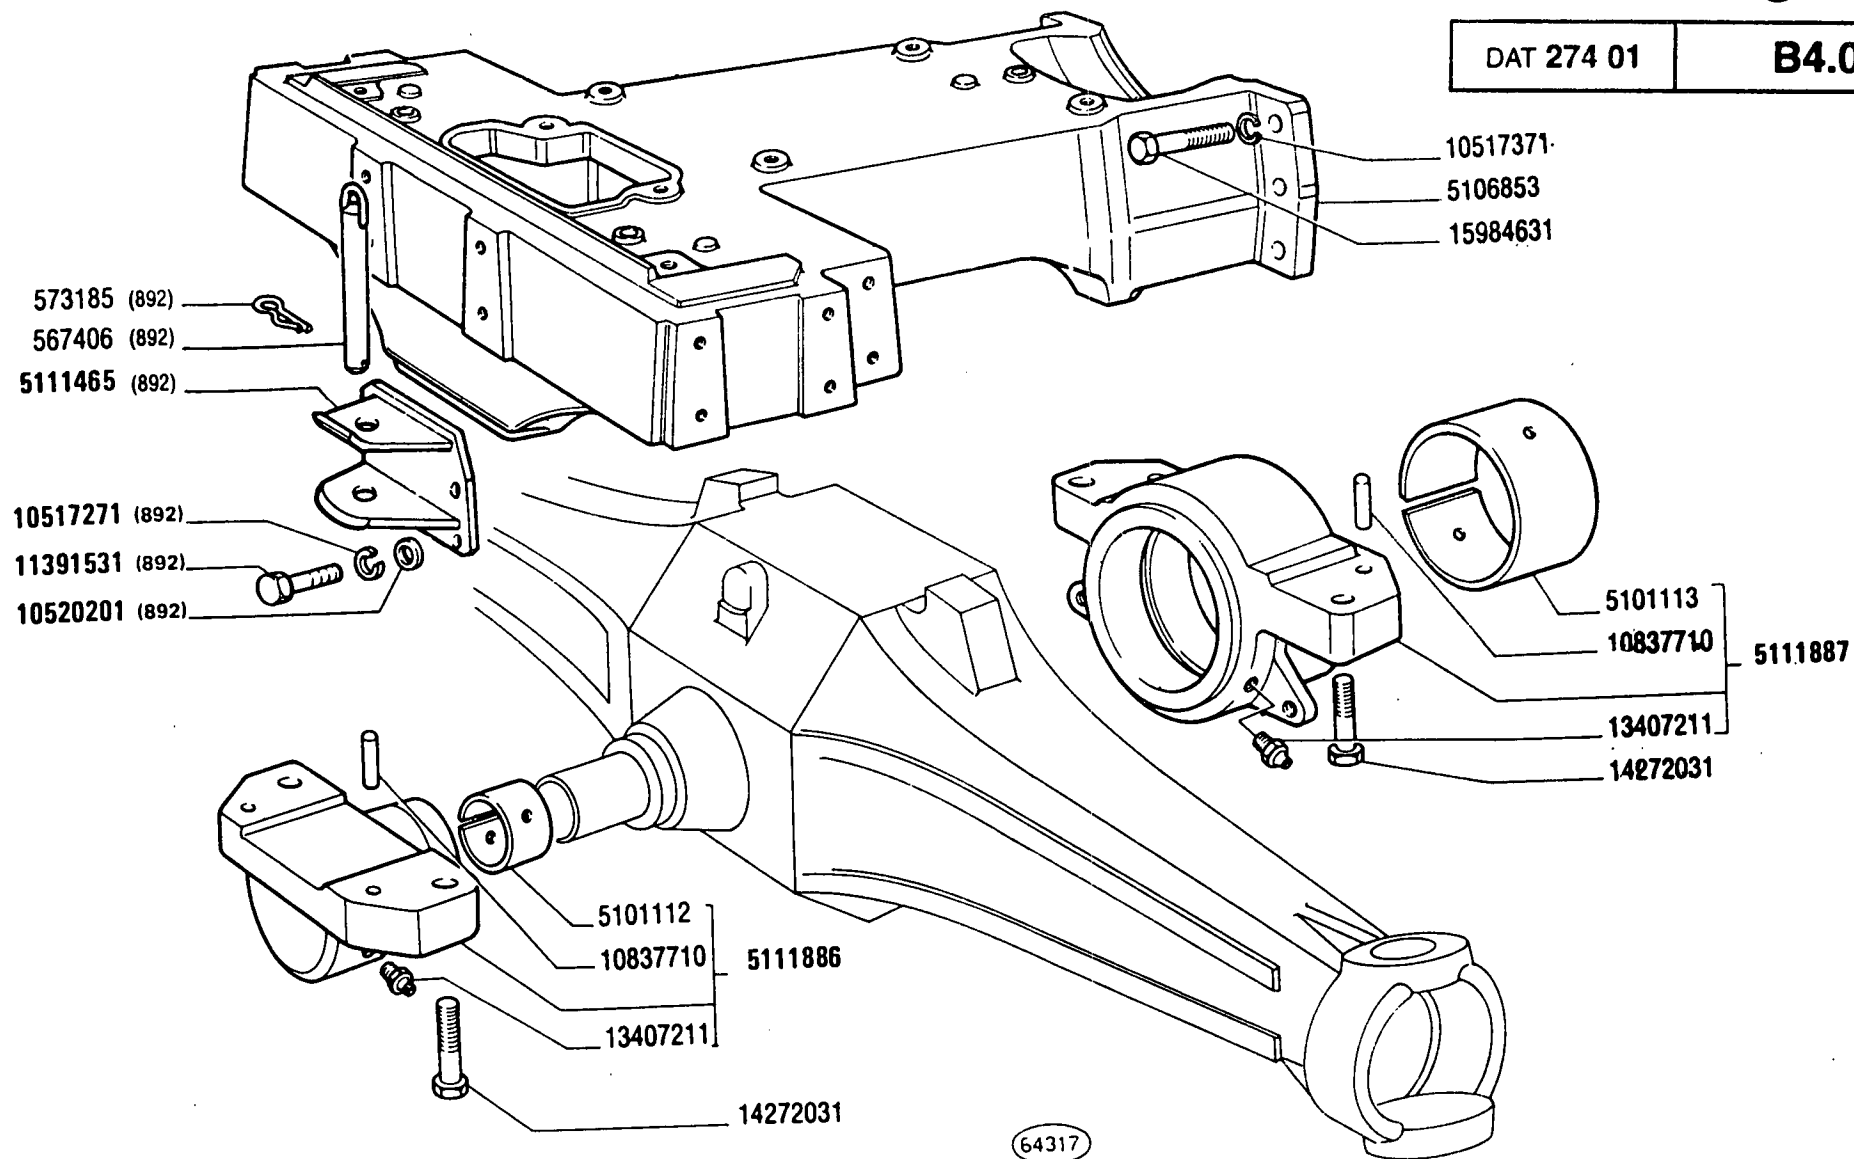

570 - 570 DT

02

PONTE ANTERIORE E SEMIALBERI DIFFERENZIALE

Pont AV et arbres de différentiel
Vorderachse und Achswellen


Front Axle and Axle Shafts
Eje delantero y palieres

3

B4.01/1

1

MODIF	ANT.MODIF	N.ORDIN.	Q.	DENOMINAZIONE	DESIGNATION	BENENNUNG	DESCRIPTION	DENOMINACIONES
		567406	1	COPIGLIA (892)	GOUPILLE FENDUE	SPLINT	SPLIT PIN	PASADOR ABIERTO
		573185	1	PERNO DI FISSAGGIO (892)	CHEVILLE	BOLZEN	PIN	PASADOR
		4966231	2	ANELLO DI TENUTA	JOINT D'ETANCHEITE	DICHTRING	SEAL	JUNTA HERMETICA
		4966244	4	GRANO	ERGOT	PASSTIFT	DOWEL	PITON
		4988057	2	VITE	VIS	SCHRAUBE	SCREW	TORNILLO
		4988170	2	GRANO	ERGOT	PASSTIFT	DOWEL	PITON
		4996755	2	BUSSOLA	DOUILLE	GEWINDEBUECHSE	BUSHING	CASQUILLO
		4996762	2	DISCO	DISQUE	SCHEIBE	PLATE	DISCO
		4996763	2	DISCO	DISQUE	SCHEIBE	PLATE	DISCO
		4996778	1	ANELLO DI APPOGGIO ANT.	RONDELLE DE BUTEE	DRUCKSCHEIBE	THRUST RING	ANILLO DE APOYO
		4996779	1	ANELLO DI APPOGGIO POST.	RONDELLE DE BUTEE	DRUCKSCHEIBE	THRUST RING	ANILLO DE APOYO
		4999083	1	SUPPORTO COMPL.	SUPPORT	LAGER	SUPPORT	SOPORTE
		4999274	1	VITE (223)(224)(226)(227)	VIS	SCHRAUBE	SCREW	TORNILLO
		4999275	2	VITE (225) (226) (227)	VIS	SCHRAUBE	SCREW	TORNILLO
		5101112	1	BOCCOLA ANT.	DOUILLE	BUECHSE	BUSH	CASQUILLO
		5101113	1	BOCCOLA POST.	DOUILLE	BUECHSE	BUSH	CASQUILLO
		5105923	2	ANELLO DI TENUTA	JOINT D'ETANCHEITE	DICHTRING	SEAL	JUNTA HERMETICA
		5105952	2	ANELLO DI TENUTA	JOINT D'ETANCHEITE	DICHTRING	SEAL	JUNTA HERMETICA
		5106853	1	SUPPORTO	SUPPORT	LAGER	SUPPORT	SOPORTE
		5108751	1	SEMIALBERO SNODATO D COMPL.	ARBRE ARTICULE	GELENKWELLE	SHAFT WITH JOINT	ARBOL ARTICULADO
		5108752	1	SEMIALBERO SNODATO S COMPL.	ARBRE ARTICULE	GELENKWELLE	SHAFT WITH JOINT	ARBOL ARTICULADO
		5108817	1	ASSALE COMPL.	ESSIEU	ACHSE	AXLE	EJE
4999153		5111455	1	SUPPORTO (225)(226)(227)	SUPPORT	LAGER	SUPPORT	SOPORTE
4998001		5111465	1	FORCELLA (892)	FOURCHE	GABEL	FORK	HORQUILLA
5101109		5111886		SUPPORTO ANT.COMPL.	SUPPORT	LAGER	SUPPORT	SOPORTE
5101111		5111887	1	SUPPORTO POST.COMPL.	SUPPORT	LAGER	SUPPORT	SOPORTE
		5114989	1	SEMIALBERO SNODATO D COMPL.	ARBRE ARTICULE	GELENKWELLE	SHAFT WITH JOINT	ARBOL ARTICULADO
		5114991	1	SEMIALBERO SNODATO S COMPL.	ARBRE ARTICULE	GELENKWELLE	SHAFT WITH JOINT	ARBOL ARTICULADO
		5118742	1	PERNO DI FISSAGGIO (225)	CHEVILLE	BOLZEN	PIN	PASADOR

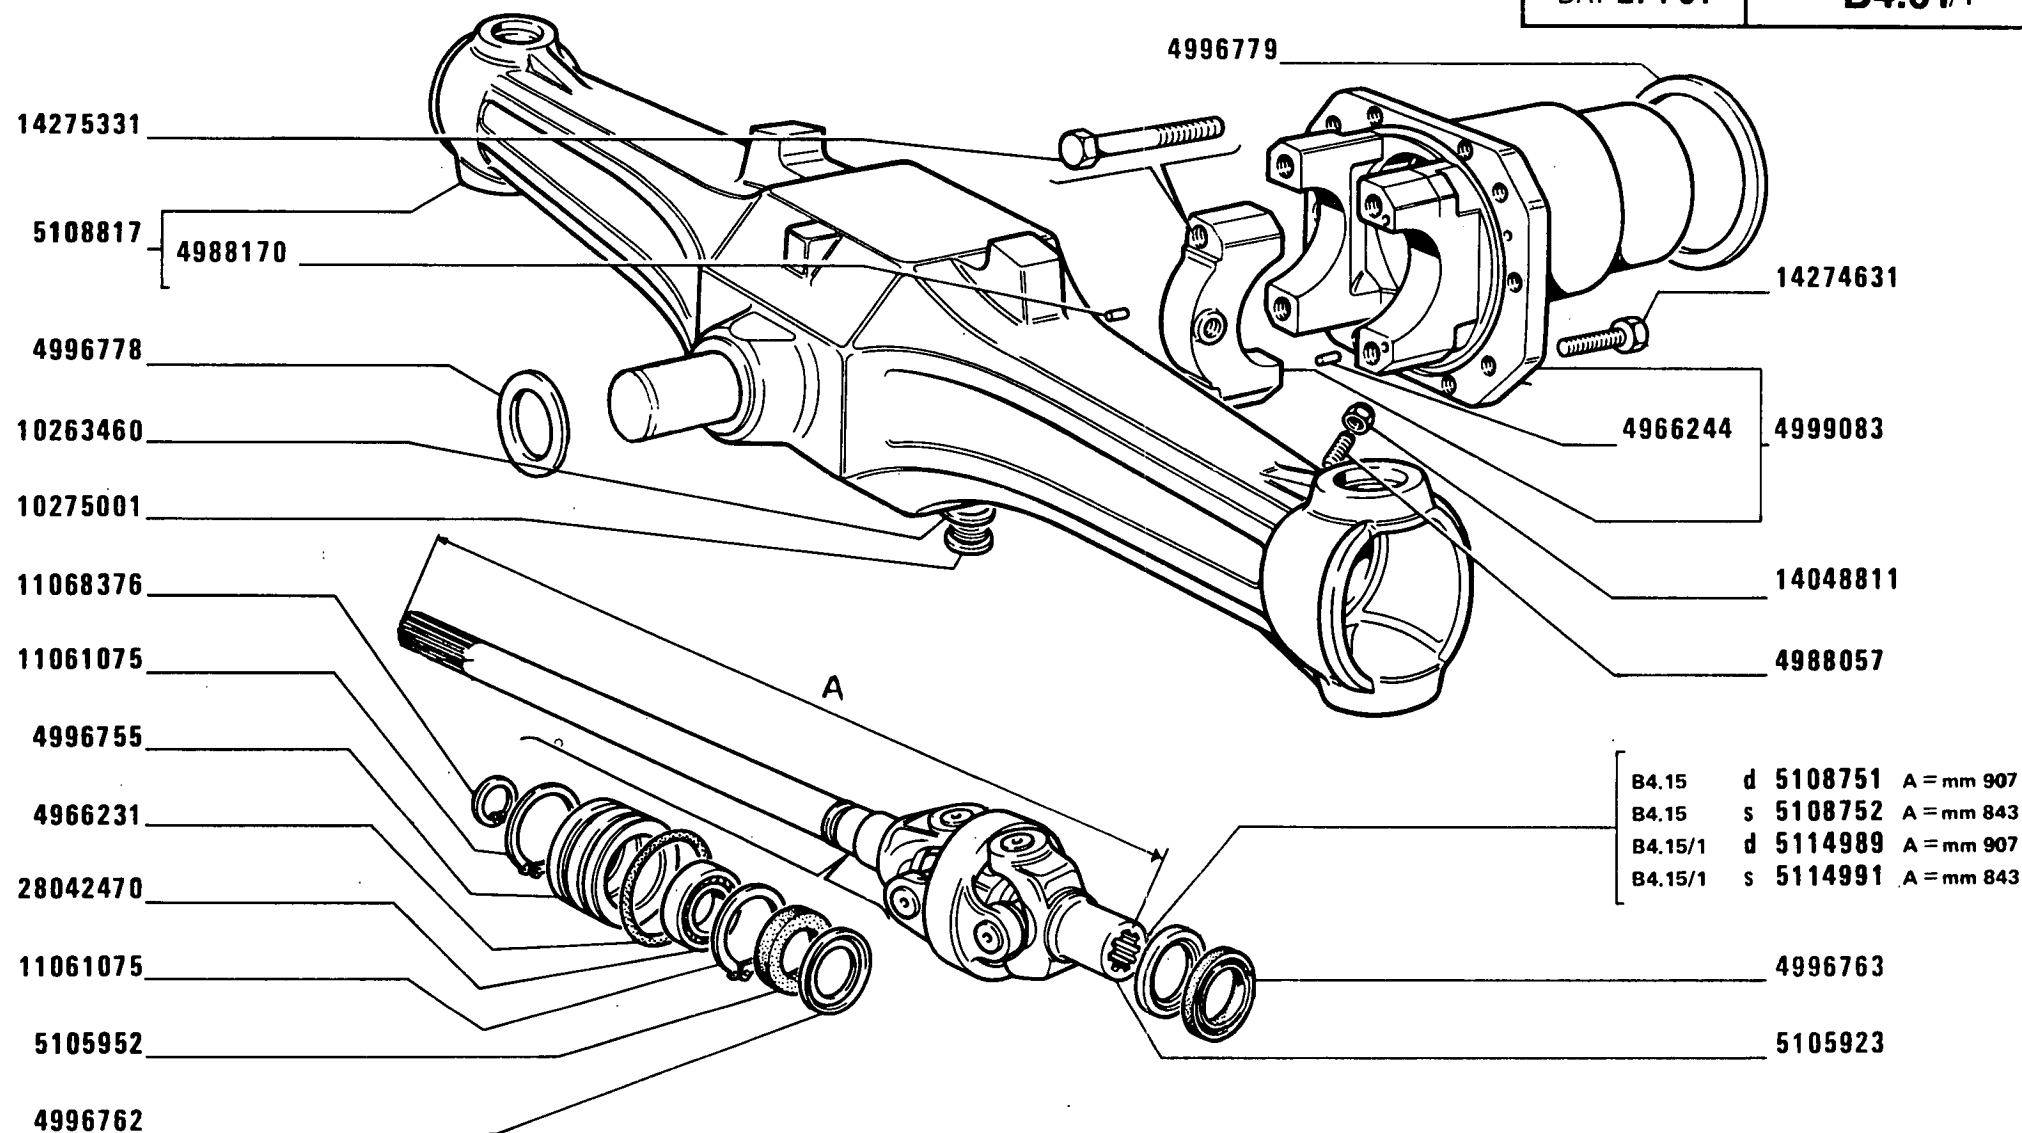

570 - 570 DT

01 02

PONTE ANTERIORE E SEMIALBERI DIFFERENZIALE

Pont AV et arbres de différentiel
Vorderachse und Achswellen


Front axle and axle shafts
Eje delantero y palieres

3

B4.01/1

2

MODIF	ANT.MODIF	N.ORDIN.	Q.	DENOMINAZIONE	DESIGNATION	BENENNUNG	DESCRIPTION	DENOMINACIONES
	4999028	5119079	10	ZAVORRA	LEST	ZUSATZGEWICHT	BALLAST	LASTRE
				KG.40 (224)(227)				
	4999028	5119079	6	ZAVORRA	LEST	ZUSATZGEWICHT	BALLAST	LASTRE
				KG.40 (223)(226)				
		10263460	2	ROSETTA DI TENUTA	JOINT D'ETANCHEITE	DICHTRING	GASKET	JUNTA HERMETICA
		10275001	2	TAPPO	BOUCHON	STOPFEN	PLUG	TAPON
		10517271	2	ROSETTA DI SICUREZZA	RONDELLE FREIN	SICHERUNGSRING	LOCKWASHER	ARANDELA DE FRENO
				(225) (226) (227)				
		10517271	4	ROSETTA DI SICUREZZA	RONDELLE FREIN	SICHERUNGSRING	LOCKWASHER	ARANDELA DE FRENO
				(892)				
		10517371	6	ROSETTA DI SICUREZZA	RONDELLE FREIN	SICHERUNGSRING	LOCKWASHER	ARANDELA DE FRENO
				(225)				
		10517371	6	ROSETTA DI SICUREZZA	RONDELLE FREIN	SICHERUNGSRING	LOCKWASHER	ARANDELA DE FRENO
		10520201	4	ROSETTA (892)	RONDELLE	SCHEIBE	WASHER	ARANDELA
		10520201	2	ROSETTA	RONDELLE	SCHEIBE	WASHER	ARANDELA
				(225)(226)(227)				
		10837710	4	GRANO	ERGOT	PASSTIFT	DOWEL	PITON
		11061075	4	ANELLO DI SICUREZZA	ARRETOIR	SICHERUNGSRING	LOCKRING	ANILLO DE FRENO
11068375		11068376	2	ANELLO DI SICUREZZA	ARRETOIR	SICHERUNGSRING	LOCKRING	ANILLO DE FRENO
		11391531	4	VITE (892)	VIS	SCHRAUBE	SCREW	TORNILLO
12164111		12164121	1	DADO	ECROU	MUTTER	NUT	TUERCA
				(223)(224)(226)(227)				
		13407211	2	INGRASSATORE	GRAISSEUR	SCHMIERNIPPEL	FITTING	ENGRASADOR
		14048811	2	DADO	ECROU	MUTTER	NUT	TUERCA
		14272031	4	VITE	VIS	SCHRAUBE	SCREW	TORNILLO
		14274631	10	VITE	VIS	SCHRAUBE	SCREW	TORNILLO
		14275331	4	VITE	VIS	SCHRAUBE	SCREW	TORNILLO
		15981621	2	VITE (225)(226)(227)	VIS	SCHRAUBE	SCREW	TORNILLO
		15983321	1	VITE (224) (227)	VIS	SCHRAUBE	SCREW	TORNILLO
		15984631	4	VITE	VIS	SCHRAUBE	SCREW	TORNILLO
		28042470	2	CUSCINETTO	COUSSINET	LAGERSCHALE	BEARING	COJINETE
		44007661	1	COPIGLIA (225)	GOUPILLE FENDUE	SPLINT	SPLIT PIN	PASADOR ABIERTO
		44018768	2	ROSETTA	RONDELLE	SCHEIBE	WASHER	ARANDELA
				(223)(224)(226)(227)				
		44018768	2	ROSETTA (226)(227)	RONDELLE	SCHEIBE	WASHER	ARANDELA

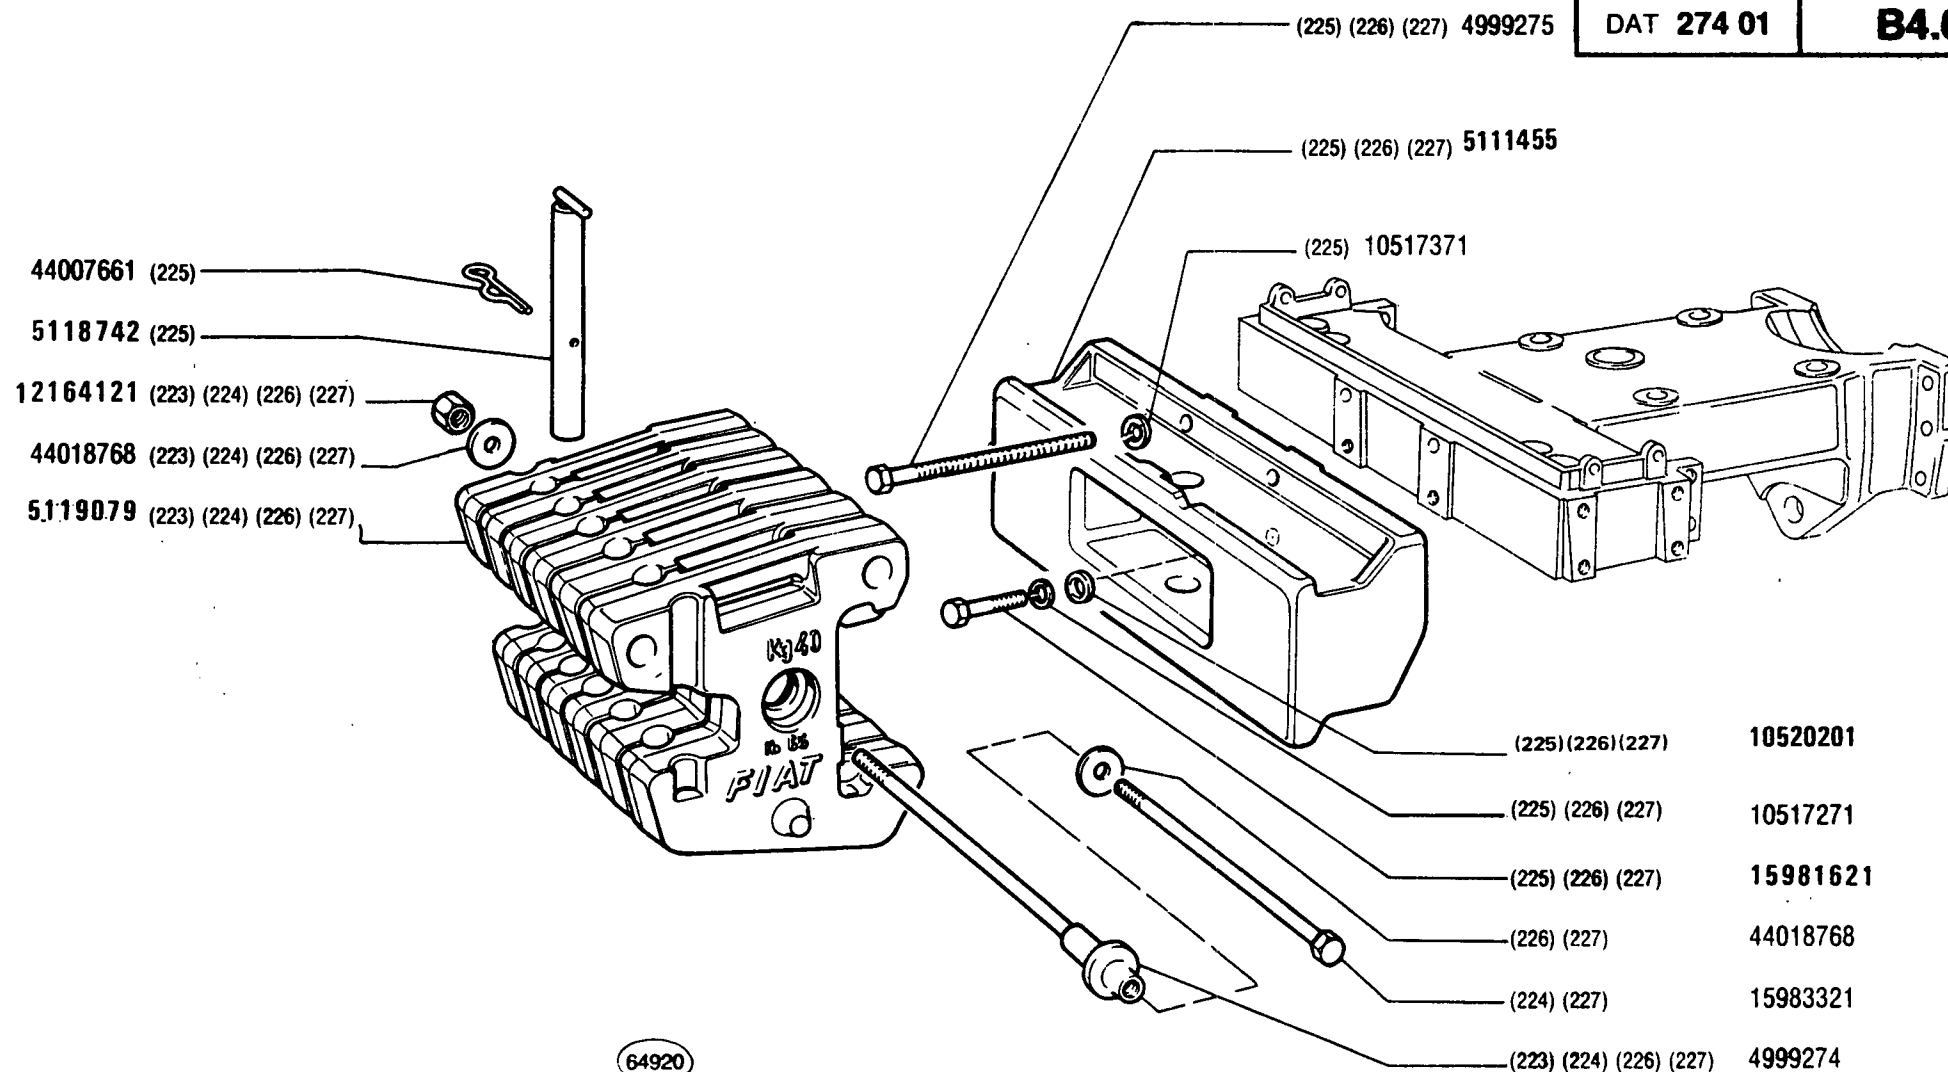

64920

570 - 570 DT

02

PONTE ANTERIORE E SEMIALBERI DIFFERENZIALE


Pont AV et arbres de différentiel
Vorderachse und Achswellen

Front Axle and Axle Shafts
Eje delantero y palieres

3

B4.01/1

3

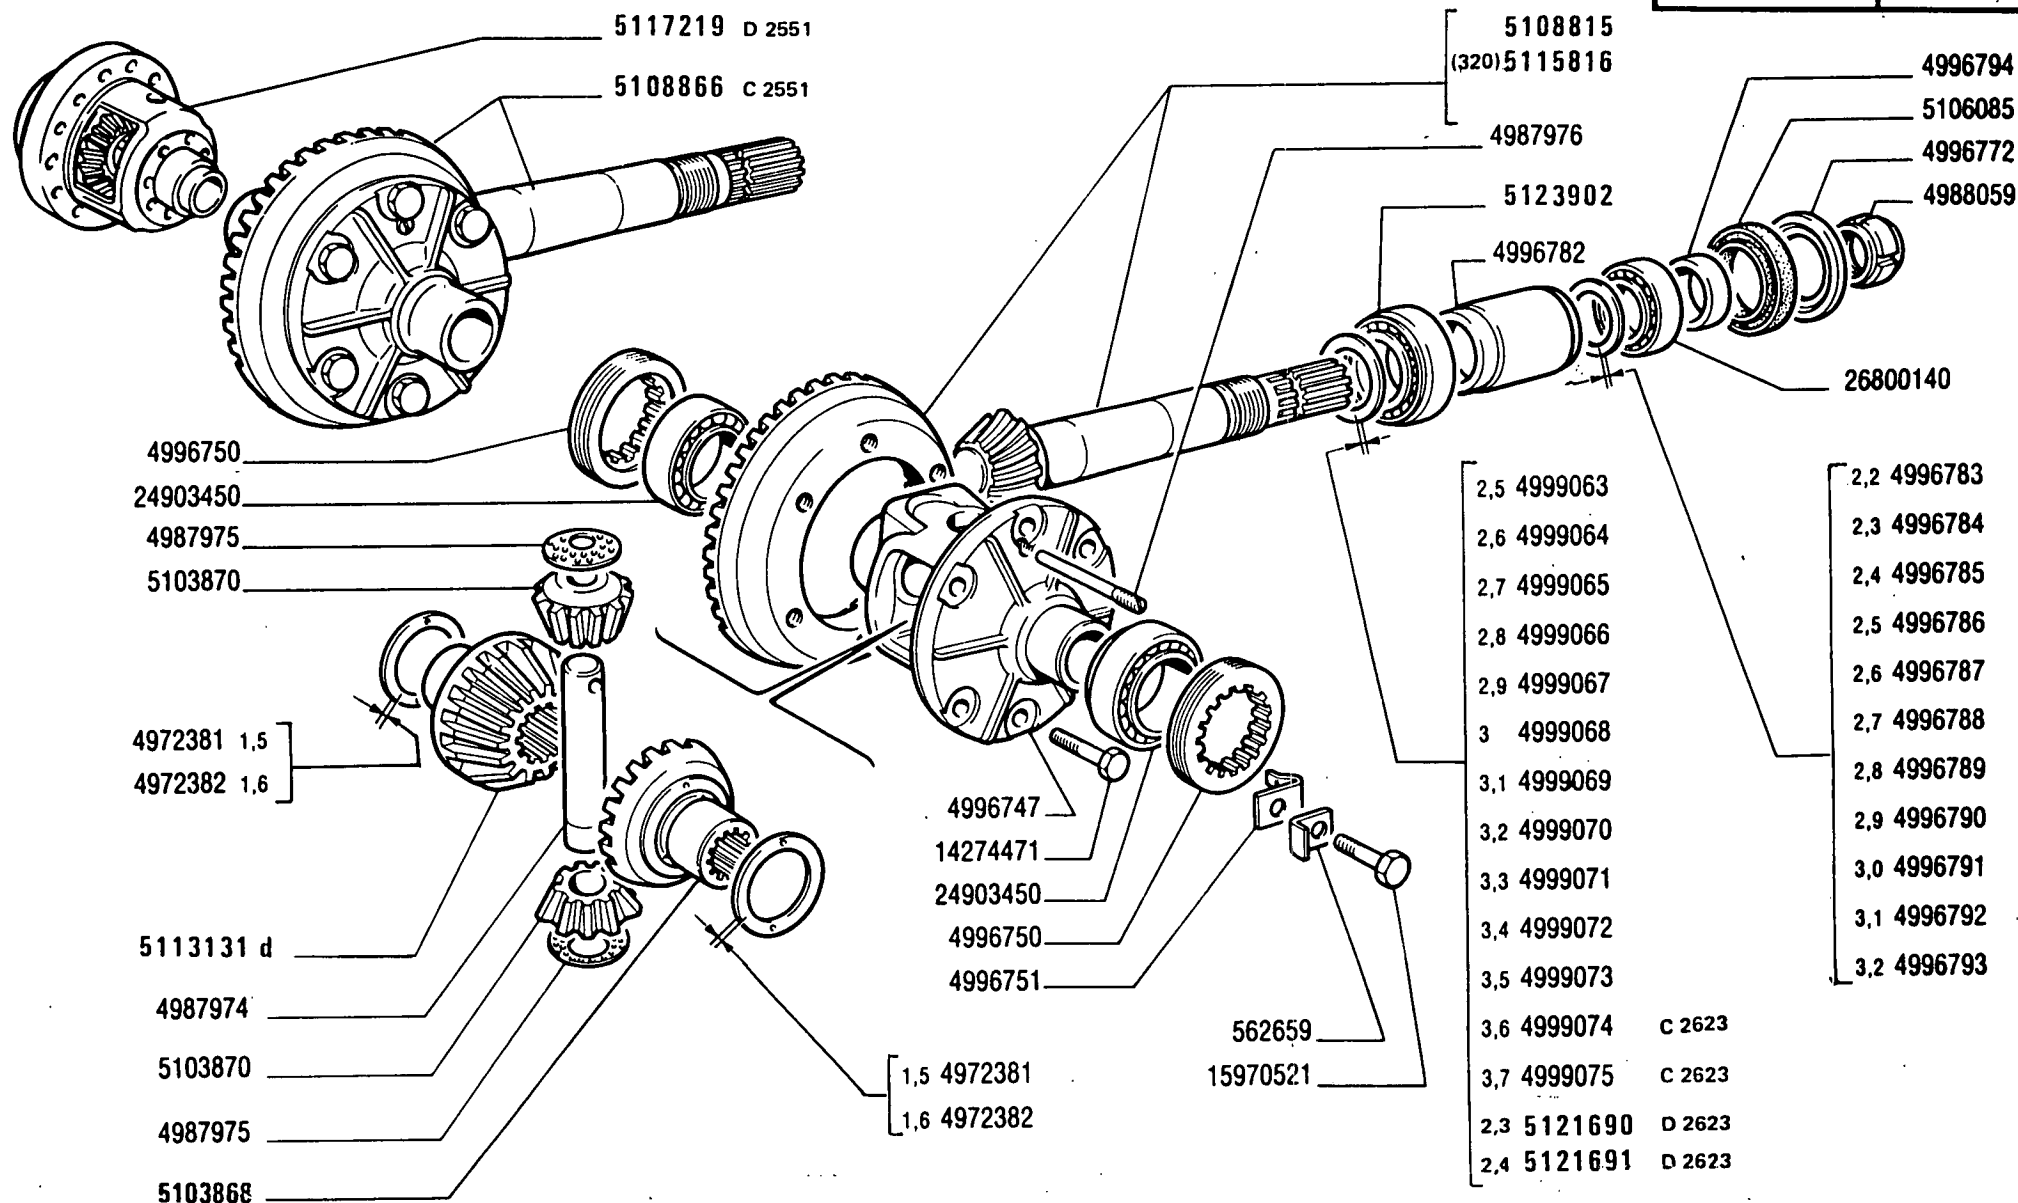

570 - 570 DT

02

RUOTISMI RIDUZIONE E DIFFERENZIALE DEL PONTE ANTERIORE

Engrenages de réduction et différentiel de pont AV
Vorderachs Antrieb und Ausgleichgetriebe

Front axle final drive and differential gears
Reducción de eje delantero y diferencial

B4.04

MODIF	ANT.MODIF	N.ORDIN.	Q.	DENOMINAZIONE	DESIGNATION	BENENNUNG	DESCRIPTION	DENOMINACIONES
		562659	2	PIASTRINA DI SICUREZZA	PLAQUETTE FREIN	SICHERUNGSBLECH	LOCKPLATE	PLACA DE FRENO
		4972381		ANELLO DI APPOGGIO SP.1,5	RONDELLE DE BUTEE	DRUCKSCHEIBE	THRUST RING	ANILLO DE APOYO
		4972382		ANELLO DI APPOGGIO SP.1,6	RONDELLE DE BUTEE	DRUCKSCHEIBE	THRUST RING	ANILLO DE APOYO
		4987974	1	PERNO	AXE	BOLZEN	PIN	EJE
		4987975	2	RALLA	CRAPAUDINE	DRUCKSCHEIBE	THRUST PLATE	CHUMACERA
		4987976	1	SPINA	GOUPILLE	STIFT	PIN	PASADOR
		4988059	1	GHIERA FILETTATA	ECROU	GEWINDERING	THREADED RING	TUERCA
		4996747	1	SCATOLA	CARTER	GEHAUSE	CASE	CAJA
		4996750	2	GHIERA	VIROLE	GEWINDERING	PLUG	VIROLA
		4996751	2	PIASTRINA DI SICUREZZA	PLAQUETTE FREIN	SICHERUNGSBLECH	LOCKPLATE	PLACA DE FRENO
		4996772	1	ANELLO DI RITEGNO	ARRETOIR	HALTERING	RETAINER	RETENEDOR
		4996782	1	DISTANZIALE	ENTRETOISE	ABSTANDSTUECK	SPACER	SEPARADOR
		4996783	1	ANELLO SP.2,2	BAGUE	RING	RING	ANILLO
		4996784	1	ANELLO SP.2,3	BAGUE	RING	RING	ANILLO
		4996785	1	ANELLO SP.2,4	BAGUE	RING	RING	ANILLO
		4996786	1	ANELLO SP.2,5	BAGUE	RING	RING	ANILLO
		4996787	1	ANELLO SP.2,6	BAGUE	RING	RING	ANILLO
		4996788	1	ANELLO SP.2,7	BAGUE	RING	RING	ANILLO
		4996789	1	ANELLO SP.2,8	BAGUE	RING	RING	ANILLO
		4996790	1	ANELLO SP.2,9	BAGUE	RING	RING	ANILLO
		4996791	1	ANELLO SP.3,0	BAGUE	RING	RING	ANILLO
		4996792	1	ANELLO SP.3,1	BAGUE	RING	RING	ANILLO
		4996793	1	ANELLO SP.3,2	BAGUE	RING	RING	ANILLO
		4996794	1	ANELLO	BAGUE	RING	RING	ANILLO
		4999063	1	ANELLO SP.2,5	BAGUE	RING	RING	ANILLO
		4999064	1	ANELLO SP.2,6	BAGUE	RING	RING	ANILLO
		4999065	1	ANELLO SP.2,7	BAGUE	RING	RING	ANILLO
		4999066	1	ANELLO SP.2,8	BAGUE	RING	RING	ANILLO
		4999067	1	ANELLO SP.2,9	BAGUE	RING	RING	ANILLO
		4999068	1	ANELLO SP.3,0	BAGUE	RING	RING	ANILLO
		4999069	1	ANELLO SP.3,1	BAGUE	RING	RING	ANILLO
		4999070	1	ANELLO SP.3,2	BAGUE	RING	RING	ANILLO
		4999071	1	ANELLO SP.3,3	BAGUE	RING	RING	ANILLO
		4999072	1	ANELLO SP.3,4	BAGUE	RING	RING	ANILLO
		4999073	1	ANELLO SP.3,5	BAGUE	RING	RING	ANILLO
		4999074	1	ANELLO SP.3,6	BAGUE	RING	RING	ANILLO


FIAT 570-570DT

(06-1982)

B404

- 2 -

MODIF	ANT.MODIF	N. ORDIN.	Q.	DENOMINAZIONE	DESIGNATION	BENENNUNG	DESCRIPTION	DENOMINACIONES
-----	-----	-----	---	-----	-----	-----	-----	-----
C2623	4970769	4999075	1	ANELLO SP.3,7	BAGUE	RING	RING	ANILLO
		5103868	1	PLANETARIO S	PLANETAIRE	ACHSWELLENRAD	SUN GEAR	PINON PLANETARIO
		5103870	2	SATELLITE	SATELLITE	KEGELRAD	IDLE PINION	PINON SATELITE
		5106085	1	ANELLO DI TENUTA	JOINT D'ETANCHEITE	DICHTRING	SEAL	JUNTA HERMETICA
		5108815	1	COPPIA CONICA 10/34	COUPLE CONIQUE	KEGELRADANTRIEB	BEVEL GEAR/PINION SET	PAR CONICO
C2551	5110716	5108866	1	SCATOLA COMPL.(R10/34)	CARTER	GEHAUSE	CASE	CAJA
		5113131	1	PLANETARIO D	PLANETAIRE	ACHSWELLENRAD	SUN GEAR	PINON PLANETARIO
		5115816	1	COPPIA CONICA 12/34 (320)	COUPLE CONIQUE	KEGELRADANTRIEB	BEVEL GEAR/PINION SET	PAR CONICO
D2551	28042240	5117219	1	SCATOLA E RUOTISMI	CARTER ET PIGNONS	AUSGLEICHGETRIEBE	GEARS AND CASE	CAJA Y DIFERENCIAL
D2623		5121690		ANELLO SP.2,3	BAGUE	RING	RING	ANILLO
D2623		5121691		ANELLO SP.2,4	BAGUE	RING	RING	ANILLO
		5123902	1	CUSCINETTO ANT.	COUSSINET	LAGERSCHALE	BEARING	COJINETE
		14274471	8	VITE	VIS	SCHRAUBE	SCREW	TORNILLO
		15970521	2	VITE	VIS	SCHRAUBE	SCREW	TORNILLO
		24903450	2	CUSCINETTO	COUSSINET	LAGERSCHALE	BEARING	COJINETE
		26800140	1	CUSCINETTO POST.	COUSSINET	LAGERSCHALE	BEARING	COJINETE

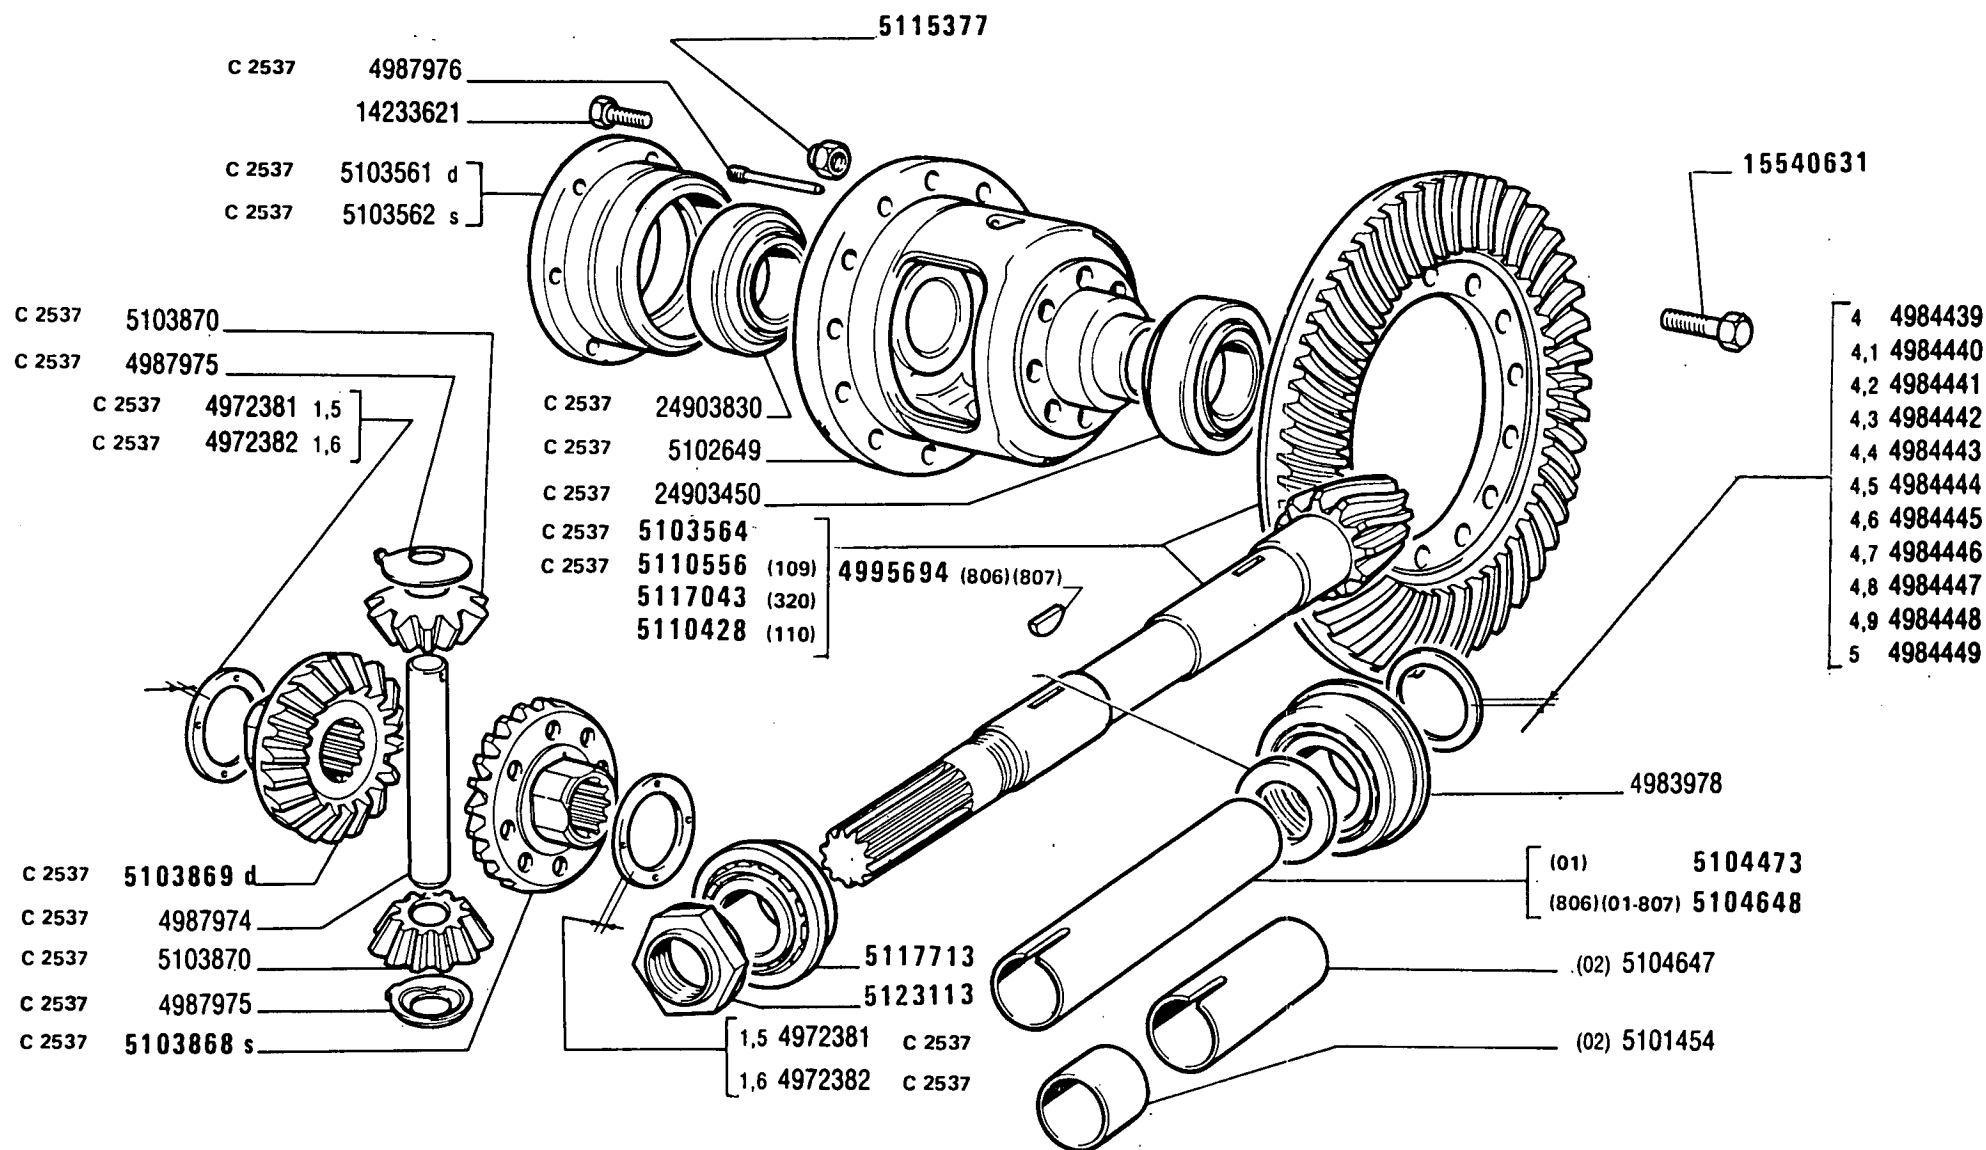

570 - 570 DT

01 02

RUOTISMI RIDUZIONE E DIFFERENZIALE POSTERIORI

Engrenages de réduction et différentiel AR
Hinterachs Antrieb und Ausgleichgetriebe

Rear Final Drive and Differential Gears
Reducción final y diferencial posteriores

2

B4.06


1

MODIF	ANT.MODIF	N.ORDIN.	Q.	DENOMINAZIONE	DESIGNATION	BENENNUNG	DESCRIPTION	DENOMINACIONES
		598186	1	RALLA	CRAPAUDINE	DRUCKSCHEIBE	THRUST PLATE	CHUMACERA
C2537		4972381	2	ANELLO SP.1,5	BAGUE	RING	RING	ANILLO
C2537		4972382	2	ANELLO SP.1,6	BAGUE	RING	RING	ANILLO
		4983978	1	CUSCINETTO POST.	COUSSINET	LAGERSCHALE	BEARING	COJINETE
		4984439		ANELLO SP.4,0	BAGUE	RING	RING	ANILLO
		4984440		ANELLO SP.4,10	BAGUE	RING	RING	ANILLO
		4984441		ANELLO SP.4,20	BAGUE	RING	RING	ANILLO
		4984442		ANELLO SP.4,30	BAGUE	RING	RING	ANILLO
		4984443		ANELLO SP.4,40	BAGUE	RING	RING	ANILLO
		4984444		ANELLO SP.4,50	BAGUE	RING	RING	ANILLO
		4984445		ANELLO SP.4,60	BAGUE	RING	RING	ANILLO
		4984446		ANELLO SP.4,70	BAGUE	RING	RING	ANILLO
		4984447		ANELLO SP.4,80	BAGUE	RING	RING	ANILLO
		4984448		ANELLO SP.4,90	BAGUE	RING	RING	ANILLO
		4984449		ANELLO SP.5,0	BAGUE	RING	RING	ANILLO
C2537		4987974	1	PERNO DI FISSAGGIO	CHEVILLE	BOLZEN	PIN	PASADOR
C2537		4987975	2	RALLA	CRAPAUDINE	DRUCKSCHEIBE	THRUST PLATE	CHUMACERA
C2537		4987976	1	SPINA	GOUPILLE	STIFT	PIN	PASADOR
D2537		4991470	2	SUPPORTO	SUPPORT	LAGER	SUPPORT	SOPORTE
D2537		4991652	1	PERNO	AXE	BOLZEN	PIN	EJE
D2537		4991658	2	RALLA	CRAPAUDINE	DRUCKSCHEIBE	THRUST PLATE	CHUMACERA
		4991682		ANELLO SP.0,5	BAGUE	RING	RING	ANILLO
		4991683		ANELLO SP.0,2	BAGUE	RING	RING	ANILLO
		4991684		ANELLO SP.0,15	BAGUE	RING	RING	ANILLO
D2537		4991695	2	SATELLITE	SATELLITE	KEGELRAD	IDLE PINION	PINON SATELITE
D2537		4991719	1	SPINA	GOUPILLE	STIFT	PIN	PASADOR
		4995694	1	LINGUETTA (806) (807)	LINGUET	SCHEIBENFEDER	KEY	CHAVETA
D2537		4997230	1	PLANETARIO S	PLANETAIRE	ACHSWELLENRAD	SUN GEAR	PINON PLANETARIO
D2537		4997231	1	SCATOLA	CARTER	GEHAUSE	CASE	CAJA
D2537		4997232	1	PLANETARIO D	PLANETAIRE	ACHSWELLENRAD	SUN GEAR	PINON PLANETARIO
D2537		4997235	2	ANELLO SP.1,5	BAGUE	RING	RING	ANILLO
D2537		4997236	2	ANELLO SP.1,6	BAGUE	RING	RING	ANILLO
		4997923		ANELLO SP.1,0	BAGUE	RING	RING	ANILLO
		4997924		ANELLO SP.1,50	BAGUE	RING	RING	ANILLO
		4997925		ANELLO SP.1,70	BAGUE	RING	RING	ANILLO
		4997926		ANELLO SP.1,75	BAGUE	RING	RING	ANILLO
		4997928		ANELLO SP.1,90	BAGUE	RING	RING	ANILLO
		4997929		ANELLO SP.2,0	BAGUE	RING	RING	ANILLO

MODIF	ANT.MODIF	N. ORDIN.	Q.	DENOMINAZIONE	DESIGNATION	BENENNUNG	DESCRIPTION	DENOMINACIONES
		4997930		ANELLO SP.2,10	BAGUE	RING	RING	ANILLO
		5101454	1	DISTANZIALE (02)	ENTRETOISE	ABSTANDSTUECK	SPACER	SEPARADOR
C2537		5102649	1	SCATOLA	CARTER	GEHAUSE	CASE	CAJA
C2537		5103561	1	SUPPORTO D	SUPPORT	LAGER	SUPPORT	SOPORTE
C2537		5103562	1	SUPPORTO S	SUPPORT	LAGER	SUPPORT	SOPORTE
C2537		5103564	1	COPPIA CONICA (10/54)	COUPLE CONIQUE	KEGELRADANTRIEB	BEVEL GEAR/PINION SET	PAR CONICO
C2537		5103868	1	PLANETARIO S	PLANETAIRE	ACHSWELLENRAD	SUN GEAR	PINON PLANETARIO
C2537		5103869	1	PLANETARIO D	PLANETAIRE	ACHSWELLENRAD	SUN GEAR	PINON PLANETARIO
C2537		5103870	2	SATELLITE	SATELLITE	KEGELRAD	IDLE PINION	PINON SATELITE
C2498		5103999	1	SCATOLA E RUOTISMI COMPL.	CARTER ET PIGNONS	AUSGLEICHGETRIEBE	GEARS AND CASE	CAJA Y DIFERENCIAL
		5104473	1	DISTANZIALE (01)	ENTRETOISE	ABSTANDSTUECK	SPACER	SEPARADOR
		5104647	1	DISTANZIALE (02)	ENTRETOISE	ABSTANDSTUECK	SPACER	SEPARADOR
		5104648	1	DISTANZIALE (01-807) (806)	ENTRETOISE	ABSTANDSTUECK	SPACER	SEPARADOR
D2537		5104710	1	COPPIA CONICA (R.10/45)	COUPLE CONIQUE	KEGELRADANTRIEB	BEVEL GEAR/PINION SET	PAR CONICO
		5106057	1	ANELLO DI TENUTA	JOINT D'ETANCHEITE	DICHTRING	SEAL	JUNTA HERMETICA
		5106249		ANELLO SP.1,40	BAGUE	RING	RING	ANILLO
		5106250		ANELLO SP.1,05	BAGUE	RING	RING	ANILLO
		5106514		ANELLO SP.1,10	BAGUE	RING	RING	ANILLO
		5106515		ANELLO SP.1,15	BAGUE	RING	RING	ANILLO
		5106516		ANELLO SP.1,20	BAGUE	RING	RING	ANILLO
		5106517		ANELLO SP.1,85	BAGUE	RING	RING	ANILLO
		5106518		ANELLO SP.1,95	BAGUE	RING	RING	ANILLO
		5106519		ANELLO SP.2,05	BAGUE	RING	RING	ANILLO
		5106520		ANELLO SP.2,15	BAGUE	RING	RING	ANILLO
		5110428	1	COPPIA CONICA (R.10/54) (110)	COUPLE CONIQUE	KEGELRADANTRIEB	BEVEL GEAR/PINION SET	PAR CONICO
C2537		5110435	1	SEMIALBERO D	ARBRE	WELLE	SHAFT	ARBOL
C2537		5110436	1	SEMIALBERO S	ARBRE	WELLE	SHAFT	ARBOL
D2537		5110438	1	SEMIALBERO D	ARBRE	WELLE	SHAFT	ARBOL
D2537		5110439	1	SEMIALBERO S	ARBRE	WELLE	SHAFT	ARBOL
C2537		5110556	1	COPPIA CONICA 10/54 (109)	COUPLE CONIQUE	KEGELRADANTRIEB	BEVEL GEAR/PINION SET	PAR CONICO
C2498		5110717	1	SCATOLA E RUOTISMI COMPL. (109)	CARTER ET PIGNONS	AUSGLEICHGETRIEBE	GEARS AND CASE	CAJA Y DIFERENCIAL

DAT 274 06

B4.06

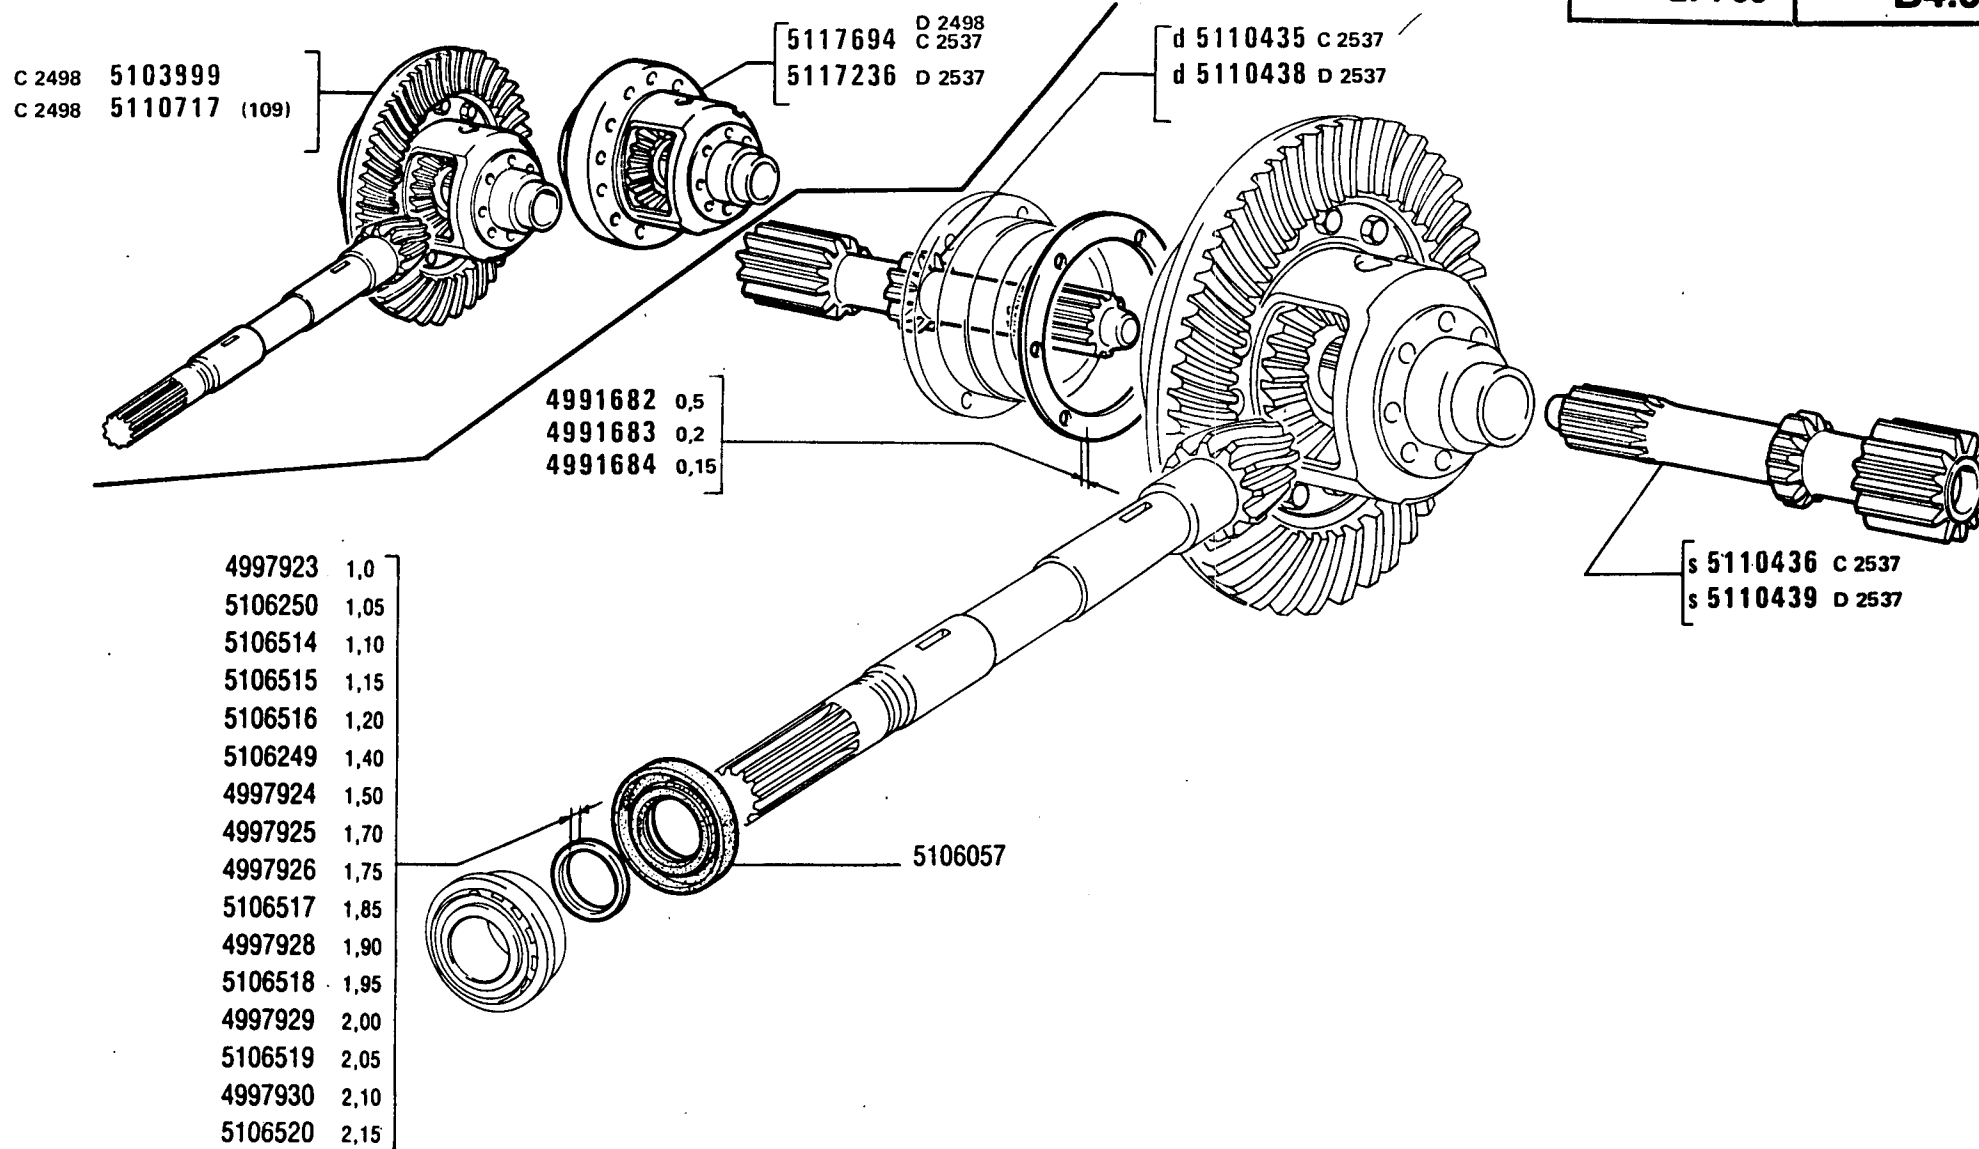

570 - 570 DT

01 02

RUOTISMI RIDUZIONE E DIFFERENZIALE POSTERIORI

Engrenages de réduction et différentiel AR
Hinterachs Antrieb und Ausgleichgetriebe

Rear Final Drive and Differential Gears
Reducción final y diferencial posteriores

2


B4.06

3

MODIF	ANT.MODIF	N.ORDIN.	Q.	DENOMINAZIONE	DESIGNATION	BENENNUNG	DESCRIPTION	DENOMINACIONES
-----	-----	-----	---	-----	-----	-----	-----	-----
	16109221	5115377	12	DADO	ECROU	MUTTER	NUT	TUERCA
		5117043	1	COPPIA CONICA (320) (R.9/41)	COUPLE CONIQUE	KEGELRADANTRIEB	BEVEL GEAR/PINION SET	PAR CONICO
D2537		5117236	1	SCATOLA E RUOTISMI	CARTER ET PIGNONS	AUSGLEICHGETRIEBE	GEARS AND CASE	CAJA Y DIFERENCIAL
D2498		5117694	1	SCATOLA E RUOTISMI	CARTER ET PIGNONS	AUSGLEICHGETRIEBE	GEARS AND CASE	CAJA Y DIFERENCIAL
C2537								
	562018	5117713	1	CUSCINETTO ANT.	COUSSINET	LAGERSCHALE	BEARING	COJINETE
	567886	5123113	1	DADO	ECROU	MUTTER	NUT	TUERCA
		14233621	12	VITE	VIS	SCHRAUBE	SCREW	TORNILLO
C2537	15540630	15540631	8	VITE	VIS	SCHRAUBE	SCREW	TORNILLO
D2537		15540730	12	VITE	VIS	SCHRAUBE	SCREW	TORNILLO
C2537		24903450	1	CUSCINETTO D.	COUSSINET	LAGERSCHALE	BEARING	COJINETE
D2537		24903460	1	CUSCINETTO D	COUSSINET	LAGERSCHALE	BEARING	COJINETE
C2537		24903830	1	CUSCINETTO S	COUSSINET	LAGERSCHALE	BEARING	COJINETE
D2537		26799990	1	CUSCINETTO S	COUSSINET	LAGERSCHALE	BEARING	COJINETE

DAT 274 10

B4.10

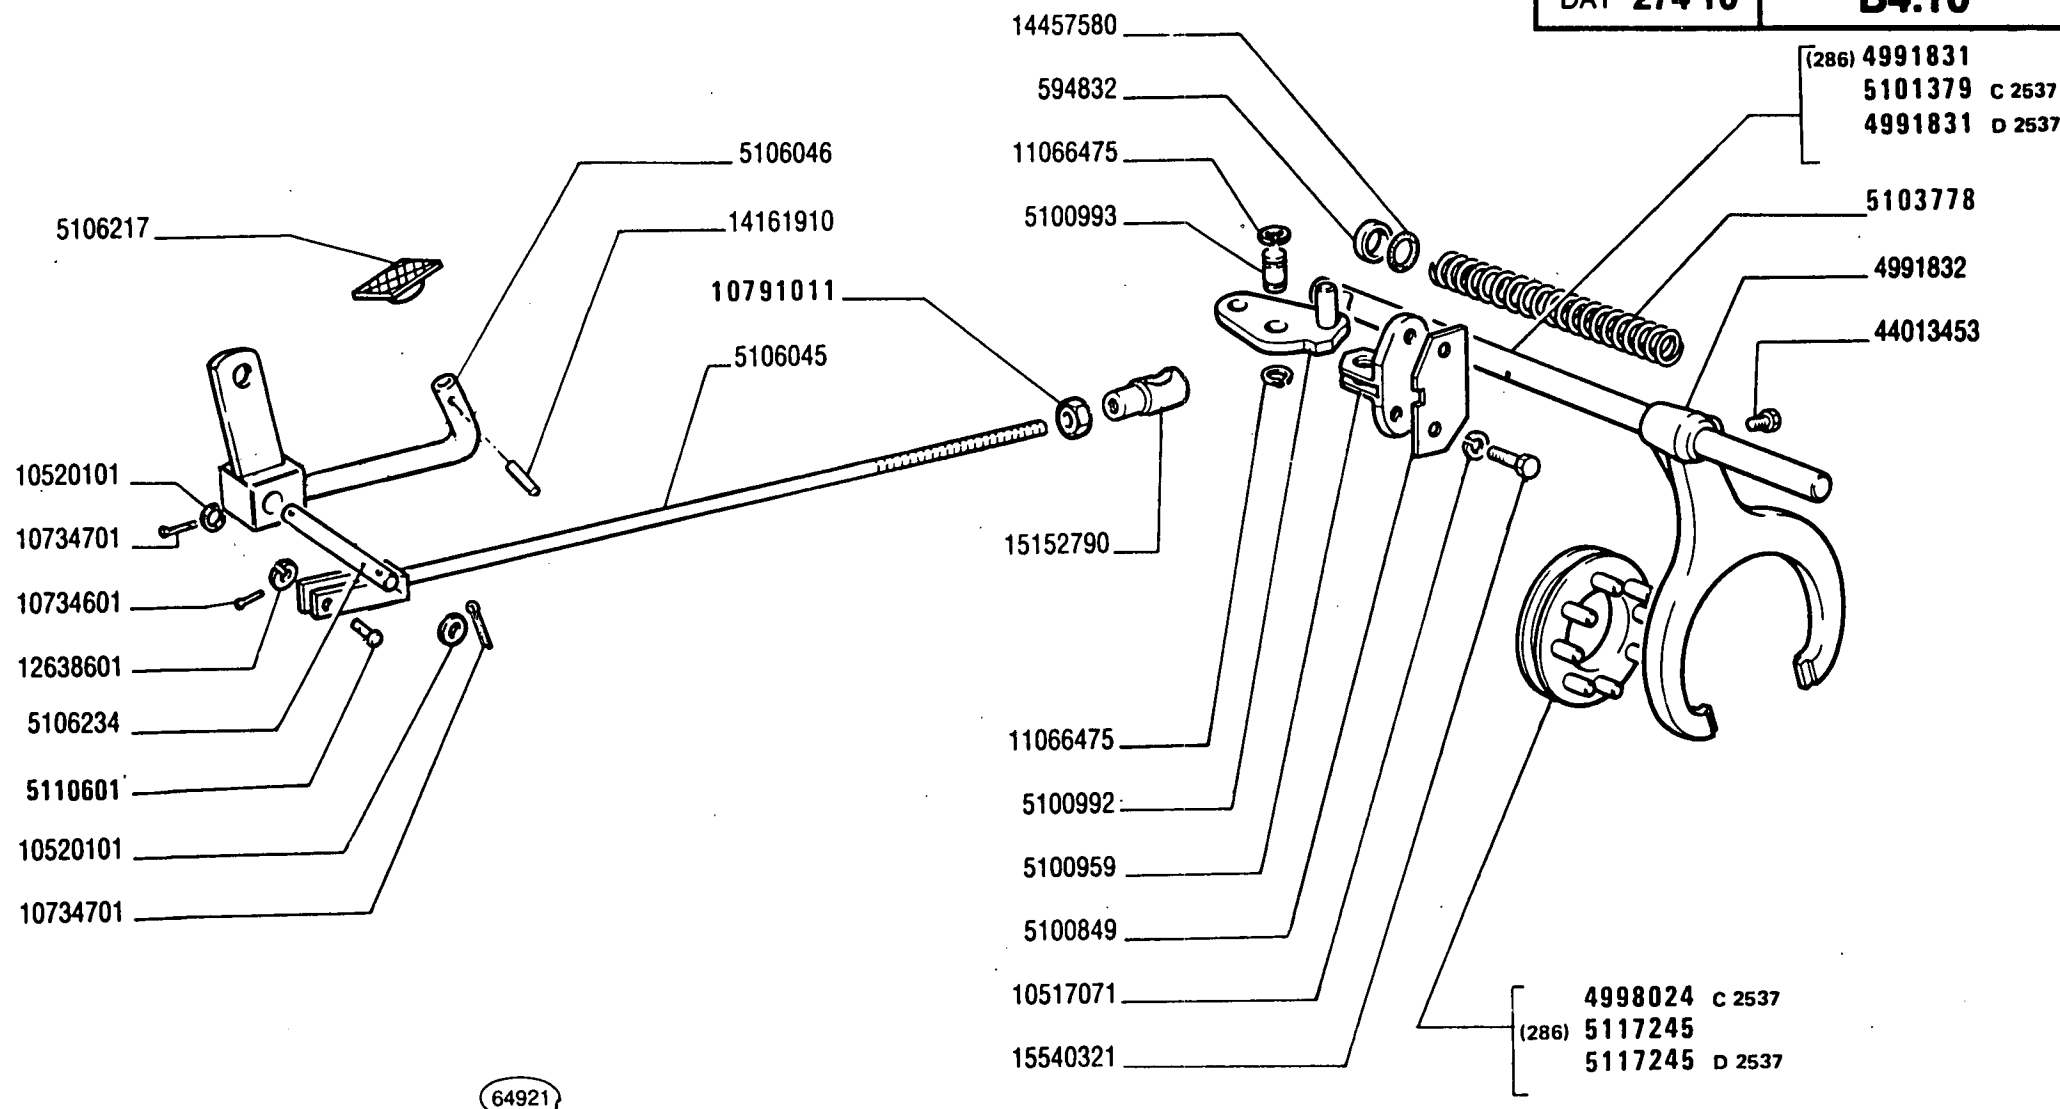

64921

570 - 570 DT

01 02

BLOCCAGGIO DIFFERENZIALE E SUO COMANDO

Blocage de différentiel e sa commande
Differentialsperre und seine Betätigung


Differential Lock System
Enclavamiento del diferencial y su mando

B4.10

MODIF	ANT.MODIF	N.ORDIN.	Q.	DENOMINAZIONE	DESIGNATION	BENENNUNG	DESCRIPTION	DENOMINACIONES
		594832	1	ANELLO DI RITEGNO	ARRETOIR	HALTERING	RETAINER	RETENEDOR
		4991831	1	ALBERO (286)	ARBRE	WELLE	SHAFT	ARBOL
D2537		4991831	1	ALBERO	ARBRE	WELLE	SHAFT	ARBOL
		4991832	1	FORCELLA	FOURCHE	GABEL	FORK	HORQUILLA
C2537		4998024	1	MANICOTTO DI TRASCI- NAMENTO	MANCHON	MITNEHMER	SLEEVE	MANGUITO
		5100849		SPESSORE DI REGISTRO	CALE D'EPAISSEUR	DISTANZSCHEIBE	SHIM	SUPLEMENTO
		5100959	1	SUPPORTO	SUPPORT	LAGER	SUPPORT	SOPORTE
		5100992	1	LEVA	LEVIER	HEBEL	LEVER	PALANCA
		5100993	1	PERNO	AXE	BOLZEN	PIN	EJE
C2537		5101379	1	ALBERO	ARBRE	WELLE	SHAFT	ARBOL
	4992264	5103778	1	MOLLA	RESSORT	FEDER	SPRING	RESORTE
		5106045	1	TIRANTE FILETTATO	TIRANT	SPANNBOLZEN	TIEROD	PERNO
		5106046	1	LEVA	LEVIER	HEBEL	LEVER	PALANCA
		5106217	1	PEDALE	PEDALE	FUSSHEBEL	PEDAL	PEDAL
		5106234	1	PERNO	AXE	BOLZEN	PIN	EJE
	5102347	5110601	1	PERNO	AXE	BOLZEN	PIN	EJE
	4991655	5117245	1	MANICOTTO DI TRASCI- NAMENTO (286)	MANCHON	MITNEHMER	SLEEVE	MANGUITO
D2537		5117245	1	MANICOTTO DI TRASCI- NAMENTO	MANCHON	MITNEHMER	SLEEVE	MANGUITO
		10517071	2	ROSETTA DI SICUREZZA	RONDELLE FREIN	SICHERUNGSRING	LOCKWASHER	ARANDELA DE FRENO
		10520101	4	ROSETTA	RONDELLE	SCHEIBE	WASHER	ARANDELA
		10734601	1	COPIGLIA	GOUPILLE FENDUE	SPLINT	SPLIT PIN	PASADOR ABIERTO
		10734701	2	COPIGLIA	GOUPILLE FENDUE	SPLINT	SPLIT PIN	PASADOR ABIERTO
	10791021	10791011	1	DADO	ECROU	MUTTER	NUT	TUERCA
		11066475	2	ANELLO DI SICUREZZA	ARRETOIR	SICHERUNGSRING	LOCKRING	ANILLO DE FRENO
		12638601	1	ROSETTA	RONDELLE	SCHEIBE	WASHER	ARANDELA
		14161910	1	SPINA	GOUPILLE	STIFT	PIN	PASADOR
		14457580	1	ANELLO DI TENUTA	JOINT D'ETANCHEITE	DICHTRING	SEAL	JUNTA HERMETICA
		15152790	1	GIUNTO	ACCOUPLEMENT	KUPPLUNG	COUPLING	ARRASTRE
		15540321	2	VITE	VIS	SCHRAUBE	SCREW	TORNILLO
		44013453	1	VITE	VIS	SCHRAUBE	SCREW	TORNILLO

DAT 274 11

B4.11

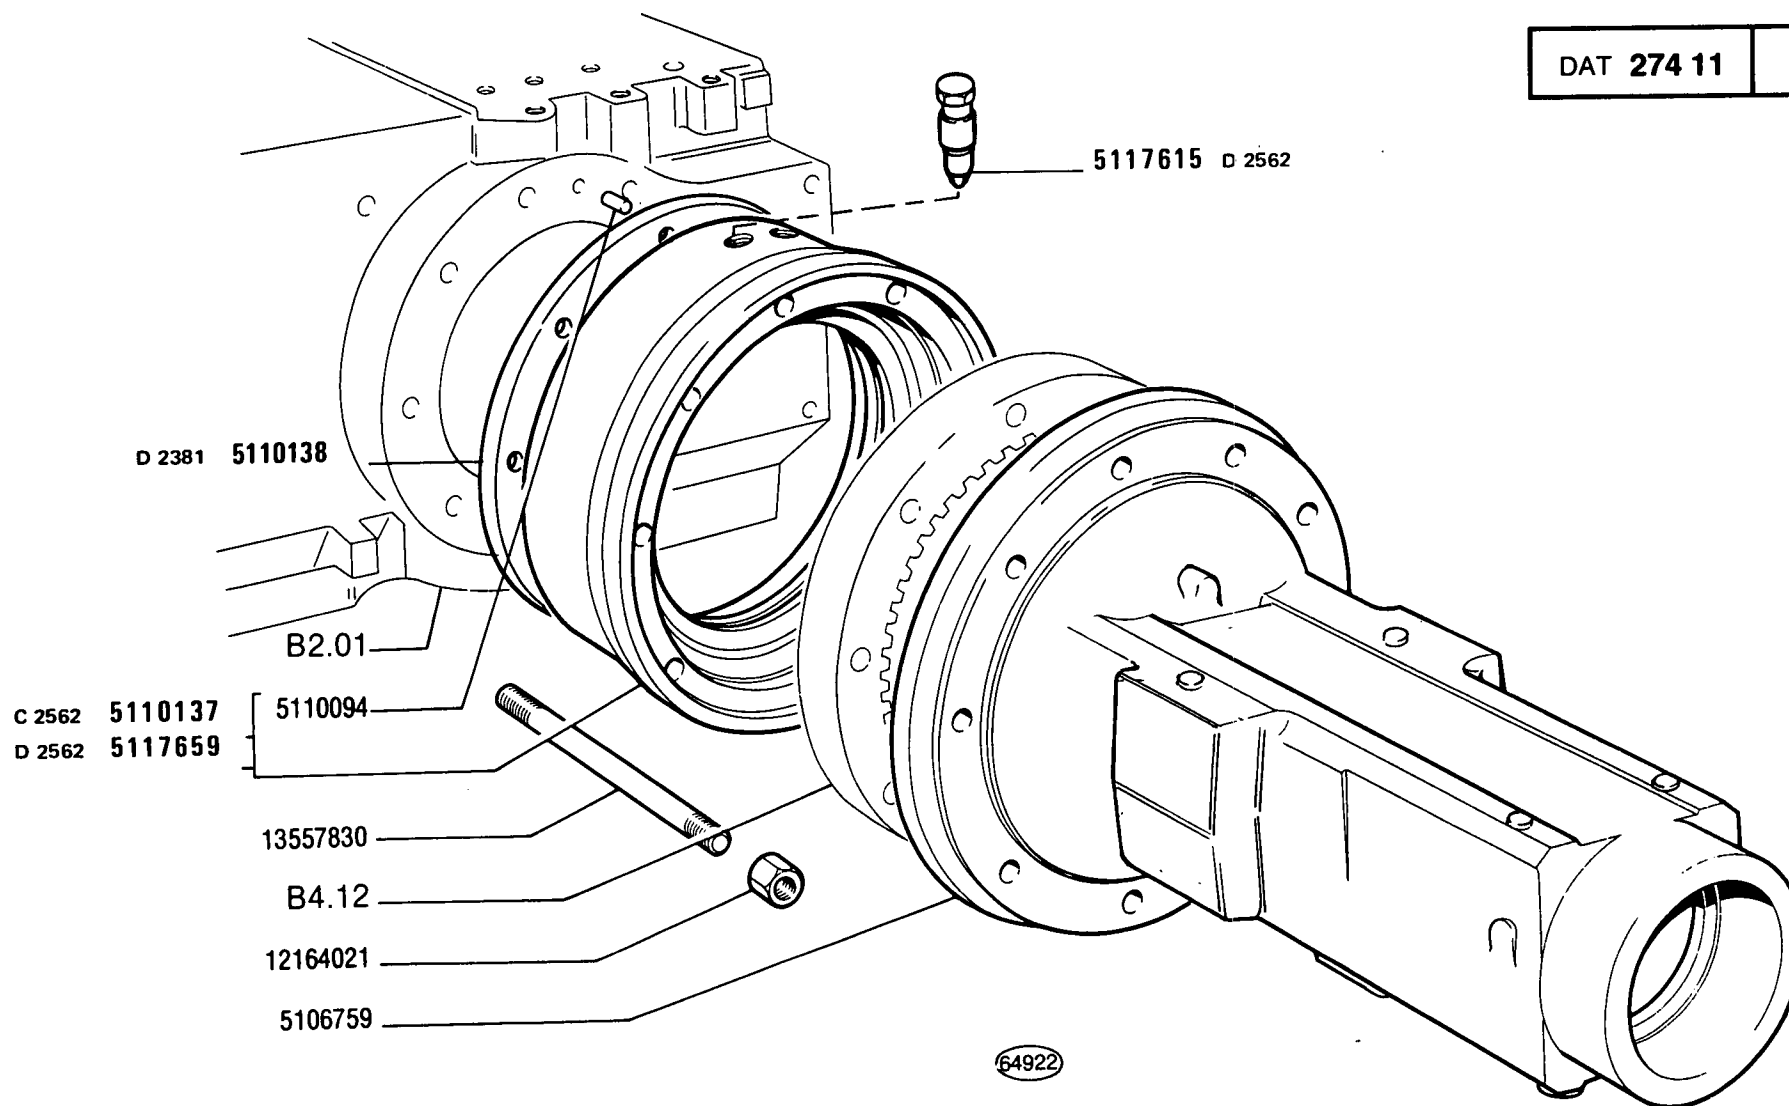

570 - 570 DT

01 02

SCATOLE RIDUTTORI LATERALI POSTERIORI


Carters de réducteurs latéraux AR
Gehäuse der hinteren Endantriebe

Rear Side Final Drive Cases
Cajas de reductores laterales posteriores

3

B4.11

MODIF	ANT.MODIF	N.ORDIN.	Q.	DENOMINAZIONE	DESIGNATION	BENENNUNG	DESCRIPTION	DENOMINACIONES
		5106759	2	SCATOLA	CARTER	GEHAUSE	CASE	CAJA
		5110094	6	GRANO	ERGOT	PASSTIFT	DOWEL	PITON
C2562		5110137	2	DISTANZIALE COMPL.	ENTRETOISE	ABSTANDSTUECK	SPACER	SEPARADOR
D2381		5110138	2	DISCO	DISQUE	SCHEIBE	PLATE	DISCO
D2562		5117615	2	TAPPO	BOUCHON	STOPFEN	PLUG	TAPON
D2562		5117659	2	DISTANZIALE COMPL.	ENTRETOISE	ABSTANDSTUECK	SPACER	SEPARADOR
		12164021	20	DADO	ECROU	MUTTER	NUT	TUERCA
		13557830	20	PRIGIONIERO	GOUJON	STIFTSCHRAUBE	STUD	ESPARRAGO

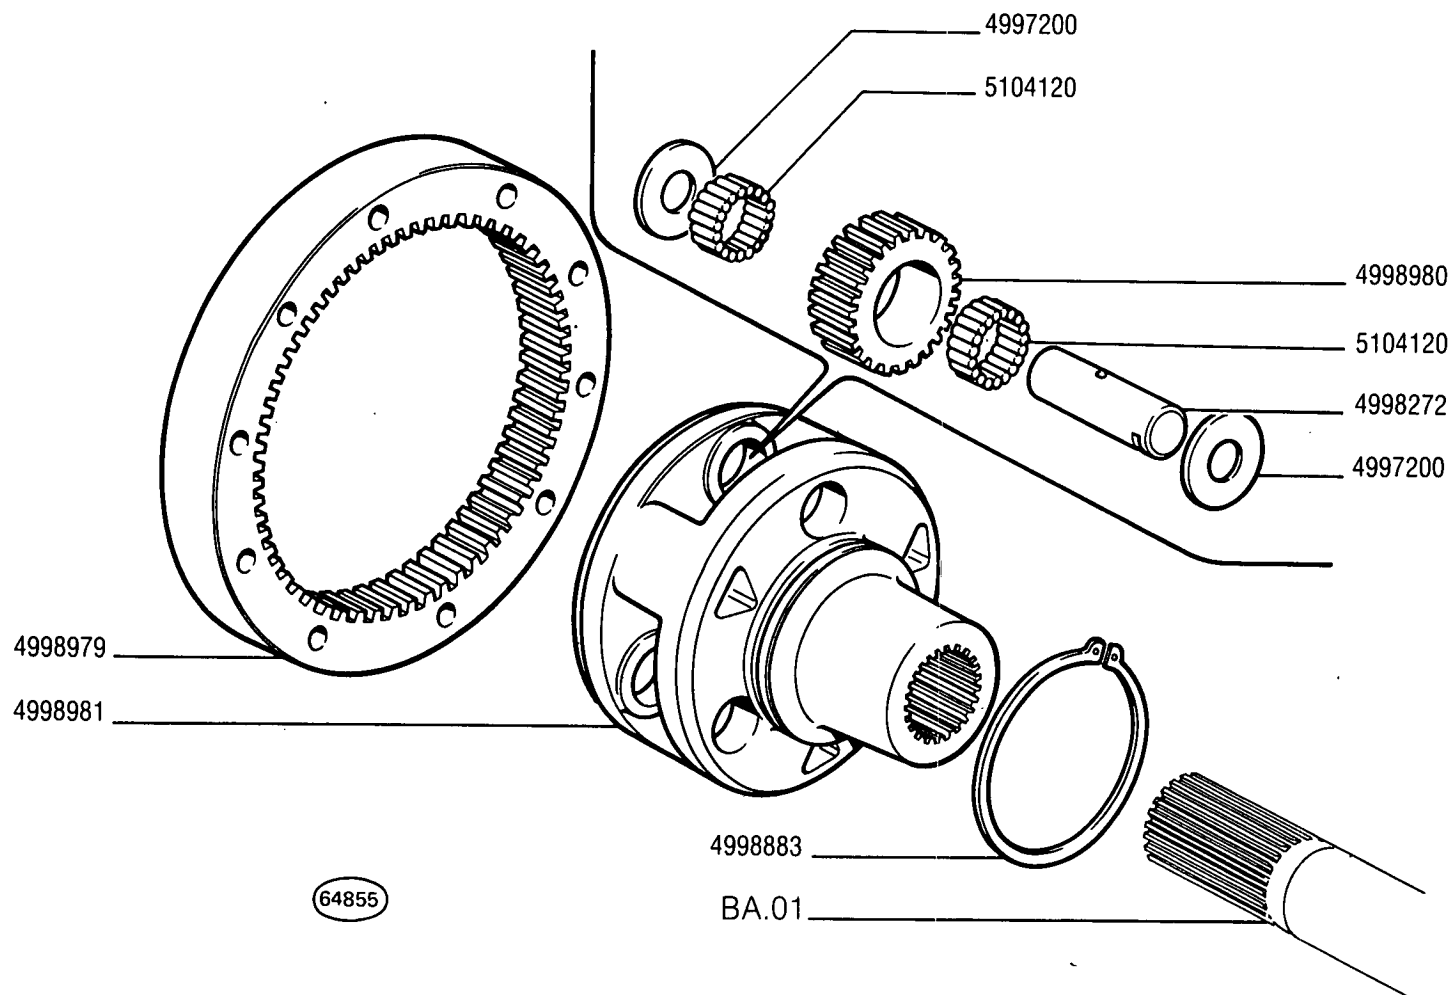

570 - 570 DT

01 02

RUOTISMI RIDUTTORI LATERALI POSTERIORI


Engrenages de réducteurs latéraux AR

Rear Side Final Drive Gears

Zahnräder und Wellen der hinteren Endantriebe

Engranajes de reductores laterales posteriores

MODIF	N.ORDIN.	Q.	DENOMINAZIONE	DESIGNATION	BENENNUNG	DESCRIPTION	DENOMINACIONES
	4997200	12	RALLA	CRAPAUDINE	DRUCKSCHEIBE	THRUST PLATE	CHUMACERA
	4998272	6	PERNO DI FISSAGGIO	CHEVILLE	BOLZEN	PIN	PASADOR
	4998883	2	ANELLO DI SICUREZZA	ARRETOIR	SICHERUNGSRING	LOCKRING	ANILLO DE FRENO
	4998979	2	CORONA DENTATA	COURONNE DENTEE	ZAHNKRANZ	RING GEAR	CORONA DENTADA
	4998980	6	SATELLITE	SATELLITE	KEGELRAD	IDLE PINION	PINON SATELITE
	4998981	2	PORTASATELLITI	PORTE-SATELLITES	PLANETENTRAEGER	PINION CARRIER	EJE DE SATELITES
						SHAFT	
	5104120	6	CUSCINETTO	ROULEMENT	LAGER	BEARING	RODAMIENTO

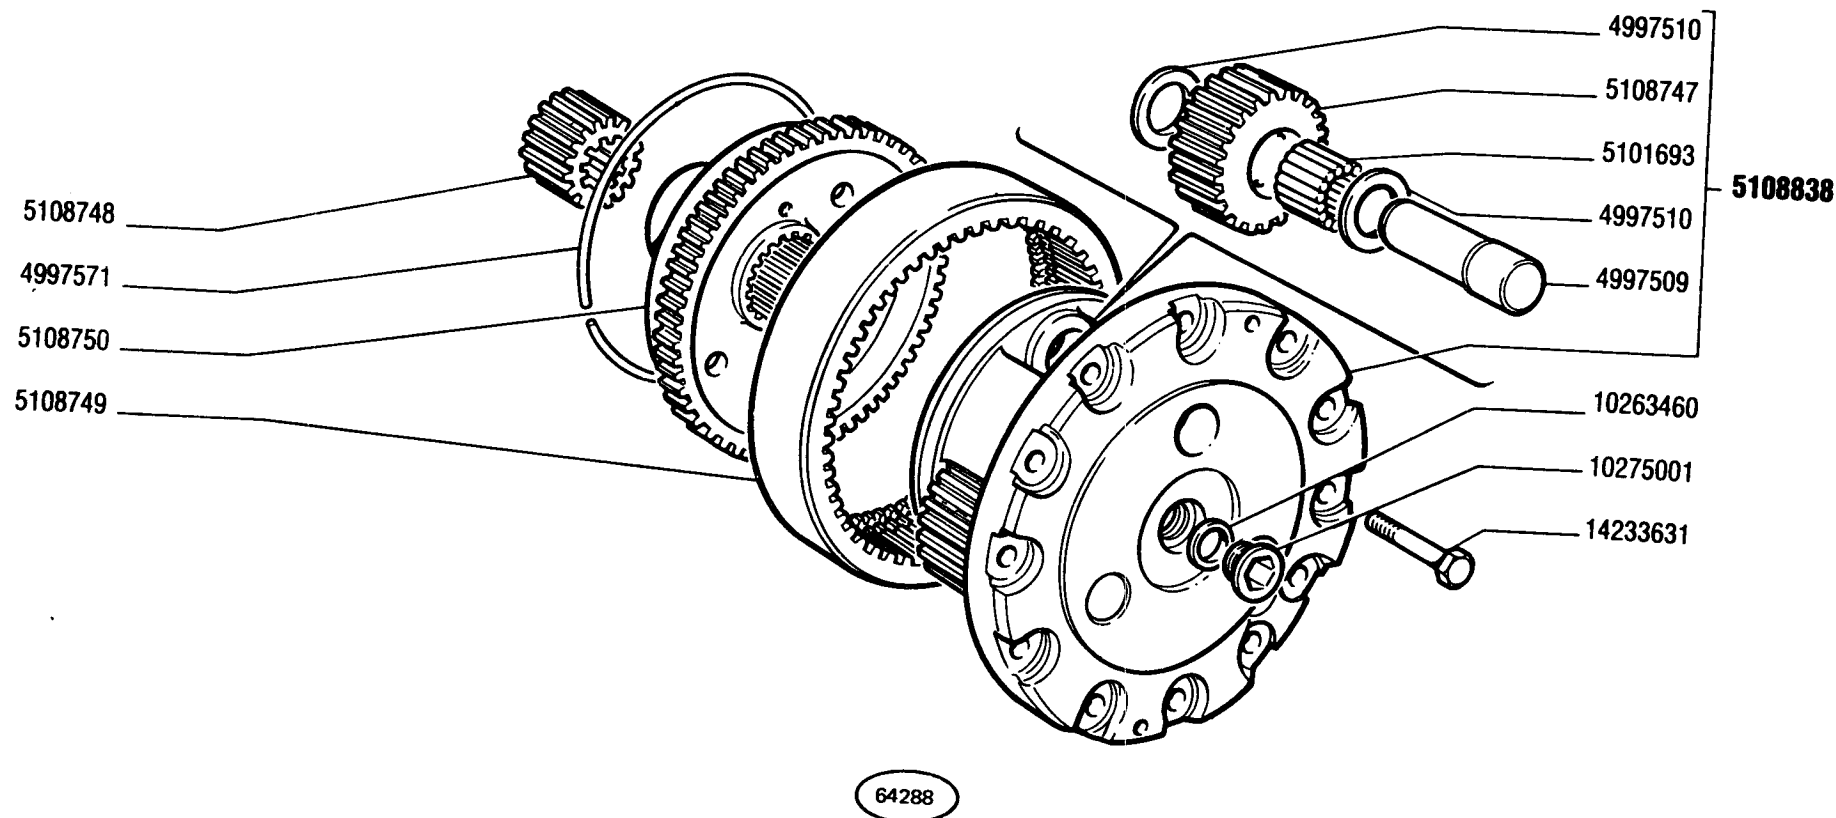

570 - 570 DT

02

RUOTISMI RIDUTTORI LATERALI ANTERIORI

Engranages de réducteurs latéraux AV

Front Side Final Drive Gears



Zahnräder und Wellen der vorderen Endantriebe Engranajes de reductores laterales anteriores

2

B4.12/1

✓

MODIF	ANT. MODIF	N. ORDIN.	Q.	DENOMINAZIONE	DESIGNATION	BENENNUNG	DESCRIPTION	DENOMINACIONES
		4997509	3	PERNO	AXE	BOLZEN	PIN	EJE
		4997510	6	RALLA	CRAPAUDINE	DRUCKSCHEIBE	THRUST PLATE	CHUMACERA
		4997571	2	ANELLO DI SICUREZZA	ARRETOIR	SICHERUNGSRING	LOCKRING	ANILLO DE FRENO
		5101693	3	CUSCINETTO	COUSSINET	LAGERSCHALE	BEARING	COJINETE
		5108747	3	SATELLITE	SATELLITE	KEGELRAD	IDLE PINION	PINON SATELITE
		5108748	2	PLANETARIO	PLANETAIRE	ACHSWELLENRAD	SUN GEAR	PINON PLANETARIO
		5108749	2	CORONA DENTATA	COURONNE DENTEE	ZAHNKRANZ	RING GEAR	CORONA DENTADA
		5108750	2	DISCO	DISQUE	SCHEIBE	PLATE	DISCO
		5108838	2	SUPPORTO	SUPPORT	LAGER	SUPPORT	SOPORTE
		10263460	2	ROSETTA DI TENUTA	JOINT D'ETANCHEITE	DICHTRING	GASKET	JUNTA HERMETICA
		10275001	2	TAPPO	BOUCHON	STOPFEN	PLUG	TAPON
		14233631	24	VITE	VIS	SCHRAUBE	SCREW	TORNILLO

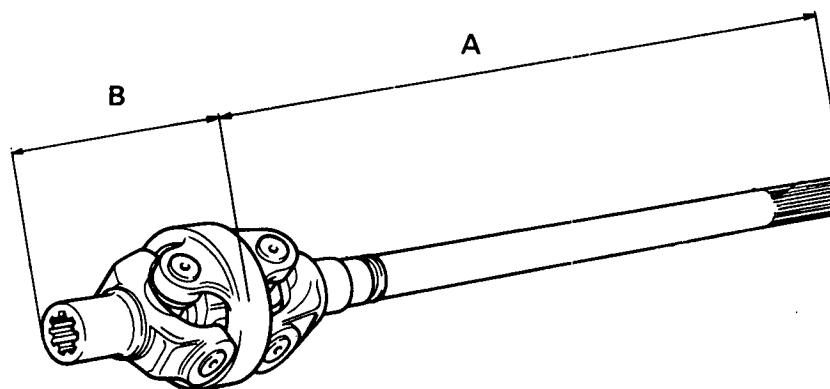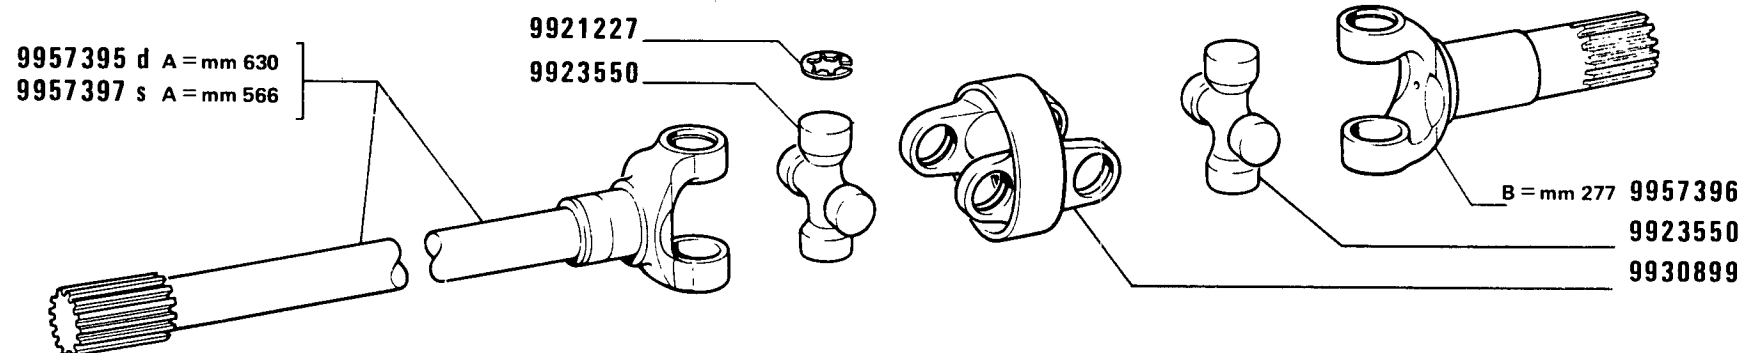

570 - 570 DT

02



Arbre articulé
Gelenkwelle

SEMIALBERO SNODATO 5108751 d – 5108752 s (Birfield)

Shaft with joint
Árbol articulado

B4.15

MODIF	ANT.MODIF	N.ORDIN.	Q.	DENOMINAZIONE	DESIGNATION	BENENNUNG	DESCRIPTION	DENOMINACIONES
	9930903	9921227	8	ANELLO DI SICUREZZA	ARRETOIR	SICHERUNGSRING	LOCKRING	ANILLO DE FRENO
		9923550	2	CROCIERA	CROISILLON	KREUZSTUECK	SPIDER	CRUCETA
		9930899	1	FORCELLA	FOURCHE	GABEL	FORK	HORQUILLA
		9957395	1	ALBERO	ARBRE	WELLE	SHAFT	ARBOL
				PER 5108751 MM. 630				
		9957396	1	ALBERO MM. 277	ARBRE	WELLE	SHAFT	ARBOL
		9957397	1	ALBERO	ARBRE	WELLE	SHAFT	ARBOL
				PER 5108752 MM. 566				

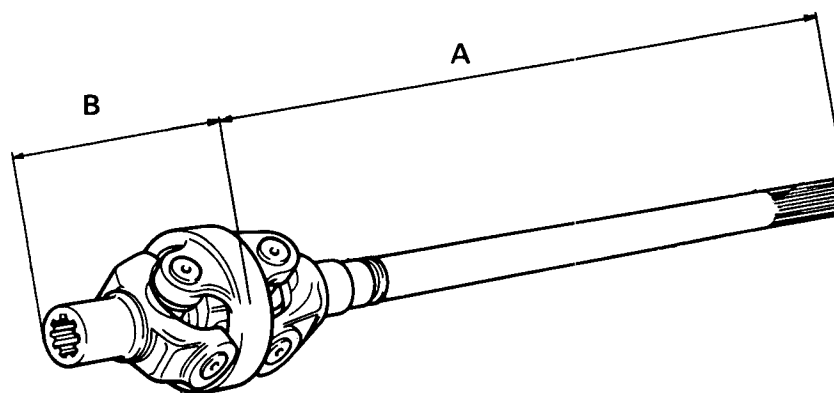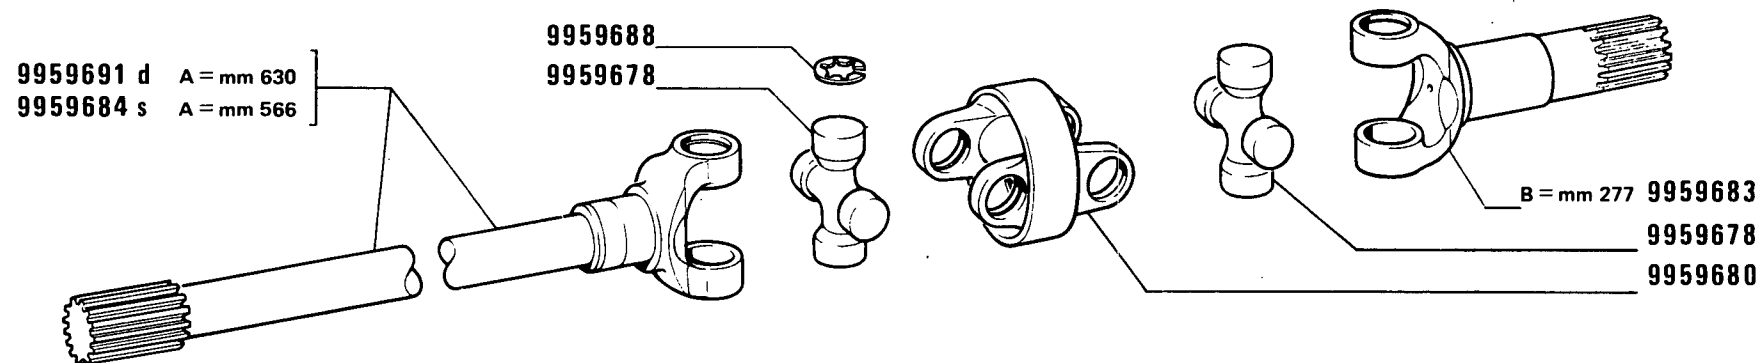

570 - 570 DT

02


Arbre articulé
Gelenkwelle

SEMIALBERO SNODATO 5114989 d – 5114991 s (Oerlikon)

Shaft with joint
Árbol articulado

B4.15 /1

MODIF	ANT.MODIF	N.ORDIN.	Q.	DENOMINAZIONE	DESIGNATION	BENENNUNG	DESCRIPTION	DENOMINACIONES
-----	-----	-----	--	-----	-----	-----	-----	-----
		9959678	2	CROCIERA	CROISILLON	KREUZSTUECK	SPIDER	CRUCETA
		9959680	1	FORCELLA	FOURCHE	GABEL	FORK	HORQUILLA
		9959683	1	FORCELLA	FOURCHE	GABEL	FORK	HORQUILLA
		9959684	1	FORCELLA S	FOURCHE	GABEL	FORK	HORQUILLA
		9959688	8	ANELLO DI SICUREZZA	ARRETOIR	SICHERUNGSRING	LOCKRING	ANILLO DE FRENO
		9959691	1	FORCELLA D	FOURCHE	GABEL	FORK	HORQUILLA

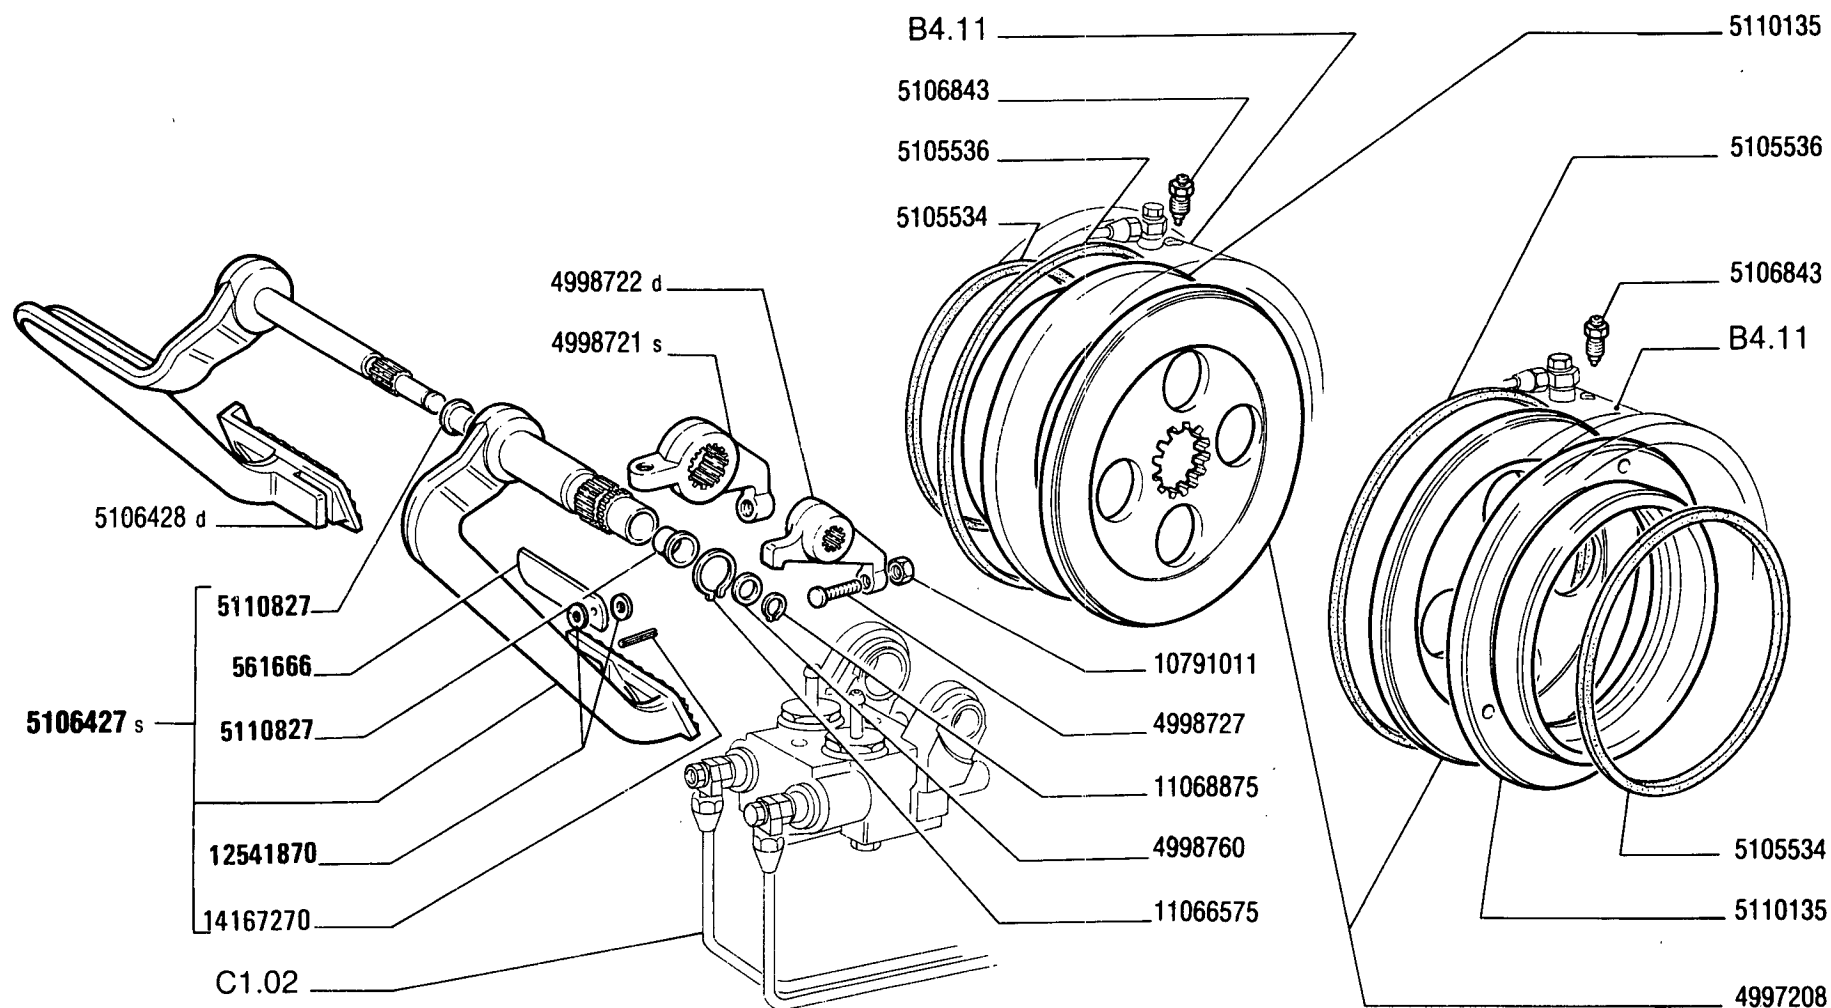

570 - 570 DT

01 02

COMANDO A PEDALE FRENI


Commande au pied de freins
Bremsfusshebel

Brake Foot Control
Pedal de freno

C1.01

8

MODIF	ANT.MODIF	N.ORDIN.	Q.	DENOMINAZIONE	DESIGNATION	BENENNUNG	DESCRIPTION	DENOMINACIONES
		561666	1	PIASTRINA DI SICUREZZA	PLAQUETTE FREIN	SICHERUNGSBLECH	LOCKPLATE	PLACA DE FRENO
		4997208	2	DISCO	DISQUE	SCHEIBE	PLATE	DISCO
		4998721	1	LEVA S	LEVIER	HEBEL	LEVER	PALANCA
		4998722	1	LEVA D	LEVIER	HEBEL	LEVER	PALANCA
		4998727	3	VITE	VIS	SCHRAUBE	SCREW	TORNILLO
		4998760	1	ROSETTA	RONDELLE	SCHEIBE	WASHER	ARANDELA
		5105534	2	ANELLO DI TENUTA INT.	JOINT D'ETANCHEITE	DICHTRING	SEAL	JUNTA HERMETICA
		5105536	2	ANELLO DI TENUTA EST.	JOINT D'ETANCHEITE	DICHTRING	SEAL	JUNTA HERMETICA
		5106427	1	PEDALE S COMPL.	PEDALE	FUSSHEBEL	PEDAL	PEDAL
		5106428	1	PEDALE D	PEDALE	FUSSHEBEL	PEDAL	PEDAL
		5106843	2	VITE DI SPURGO	VIS DE PURGE	ABBLASESCHRAUBE	BLEEDING SCREW	TORNILLO DE PURGA
		5110135	2	ANELLO SPINGIDISCO	PLATEAU DE PRES- SION	DRUCKPLATTE	PRESSURE PLATE	PLATO DE EMPUJE
	4998726	5110827	2	BOCCOLA	DOUILLE	BUECHSE	BUSH	CASQUILLO
		10791011	3	DADO	ECROU	MUTTER	NUT	TUERCA
		11066575	1	ANELLO DI SICUREZZA	ARRETOIR	SICHERUNGSRING	LOCKRING	ANILLO DE FRENO
		11068875	1	ANELLO DI SICUREZZA	ARRETOIR	SICHERUNGSRING	LOCKRING	ANILLO DE FRENO
		12541870	2	ROSETTA	RONDELLE	SCHEIBE	WASHER	ARANDELA
		14167270	1	SPINA	GOUPILLE	STIFT	PIN	PASADOR

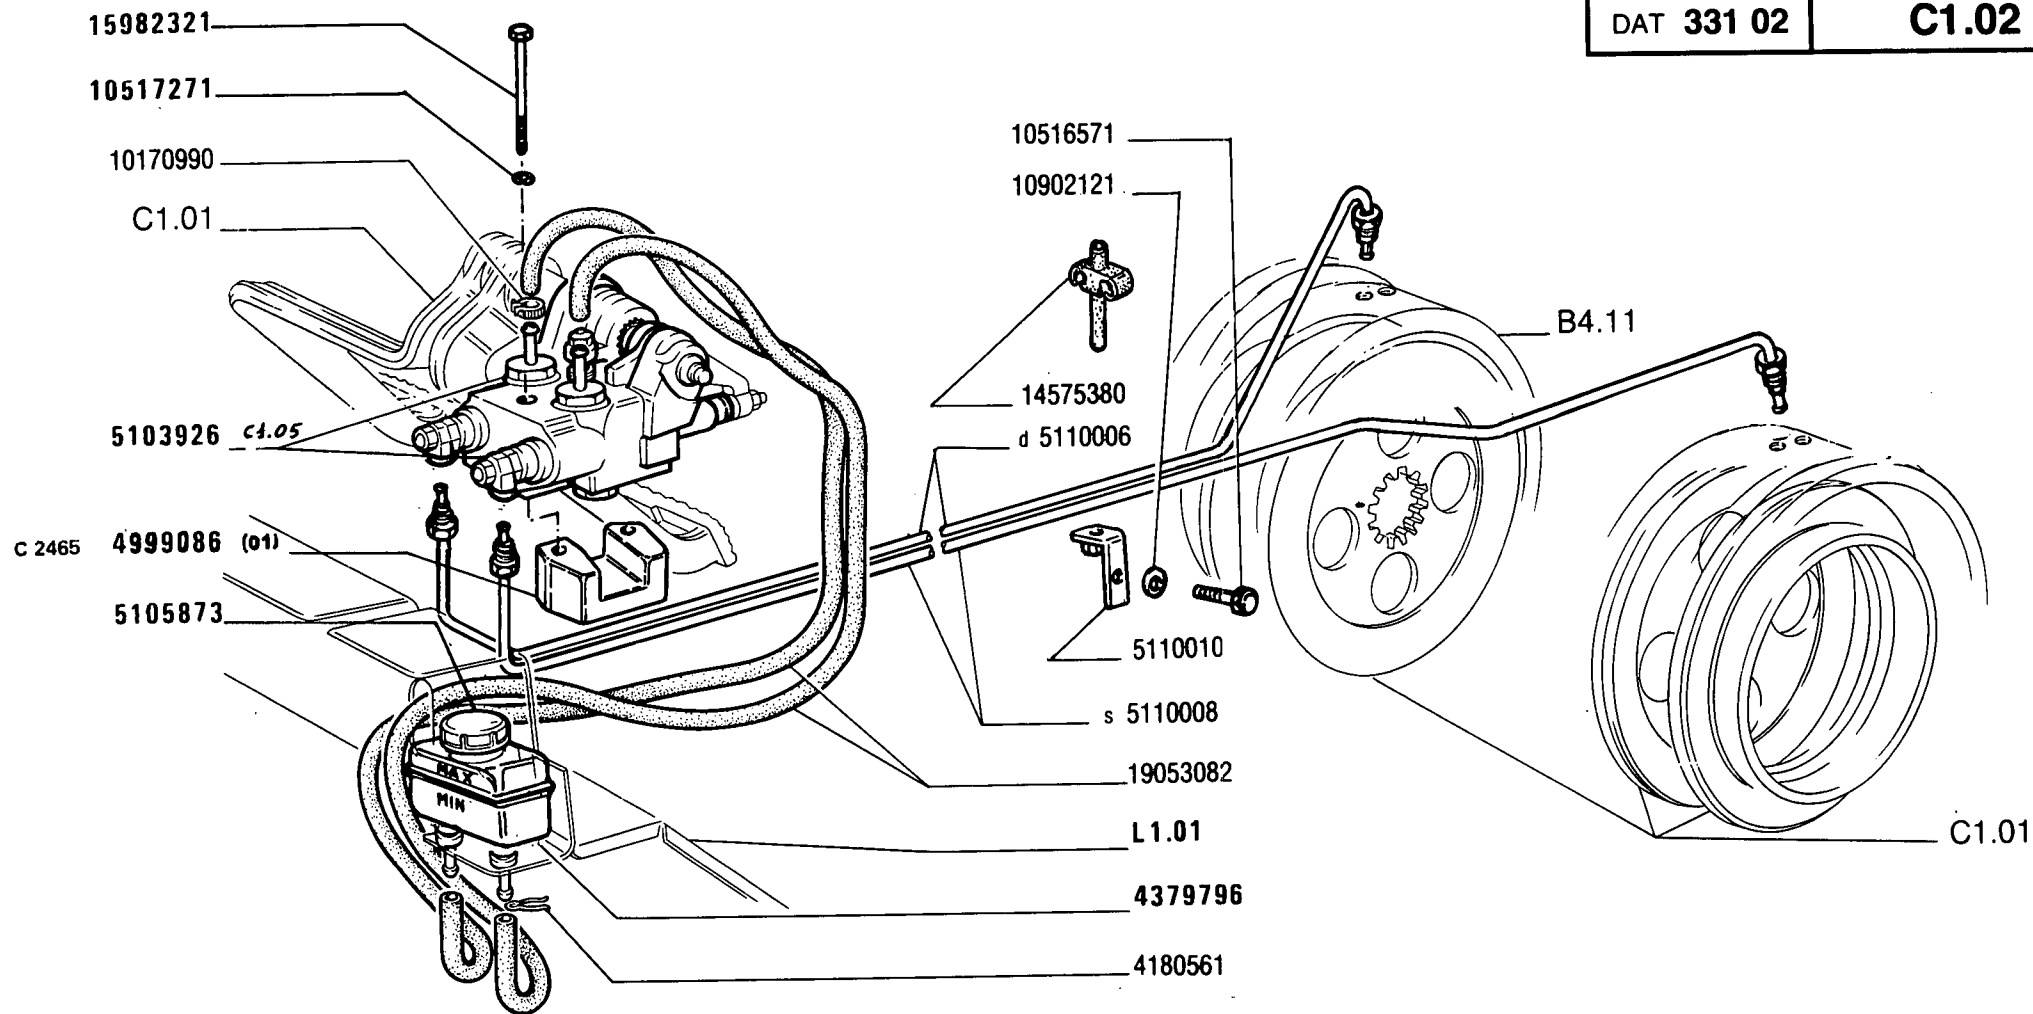

64923

570 - 570 DT
01 02

COMANDO IDRAULICO FRENI


Commande hydraulique de freins
Hydraulische Bremsbetätigung

Brake hydraulic system
Sistema de freno hidráulico

C1.02

Y

MODIF	ANT.MODIF	N.ORDIN.	Q.	DENOMINAZIONE	DESIGNATION	BENENNUNG	DESCRIPTION	DENOMINACIONES
-----	-----	-----	---	-----	-----	-----	-----	-----
C2465	5105871	4180561	2	MOLLA	RESSORT	FEDER	SPRING	RESORTE
		4379796	1	SERBATOIO COMPL.	RESERVOIR	BEHAELTER	RESERVOIR	DEPOSITO
		4999086	1	DISTANZIALE (01)	ENTRETOISE	ABSTANDSTUECK	SPACER	SEPARADOR
		5103926	1	POMPA FRENO COMPL.	POMPE	PUMPE	PUMP	BOMBA
		5105873	1	TAPPO	BOUCHON	STOPFEN	PLUG	TAPON
		5110006	1	TUBETTO D	TUBE	ROHR	PIPE	TUBO
		5110008	1	TUBETTO S	TUBE	ROHR	PIPE	TUBO
		5110010	1	STAFFETTA FISSAGGIO	COLLIER	HALTER	RETAINER	ABRAZADERA
		10170990	4	COLLARE	COLLIER	SHELLE	COLLAR	COLLAR
		10516571	1	ROSETTA DI SICUREZZA	RONDELLE FREIN	SICHERUNGSRING	LOCKWASHER	ARANDELA DE FRENO
		10517271	2	ROSETTA DI SICUREZZA	RONDELLE FREIN	SICHERUNGSRING	LOCKWASHER	ARANDELA DE FRENO
		10902121	1	VITE	VIS	SCHRAUBE	SCREW	TORNILLO
		14575380	1	MOLLETTA DI FISSAGGIO	AGRAFE	KLEMMSTUECK	CLIP	SUJETADOR
		15982321	2	VITE	VIS	SCHRAUBE	SCREW	TORNILLO
		19053082	2	TUBO FLESSIBILE	TUYAU FLEXIBLE	SCHLAUCH	HOSE	MANGA FLEXIBLE

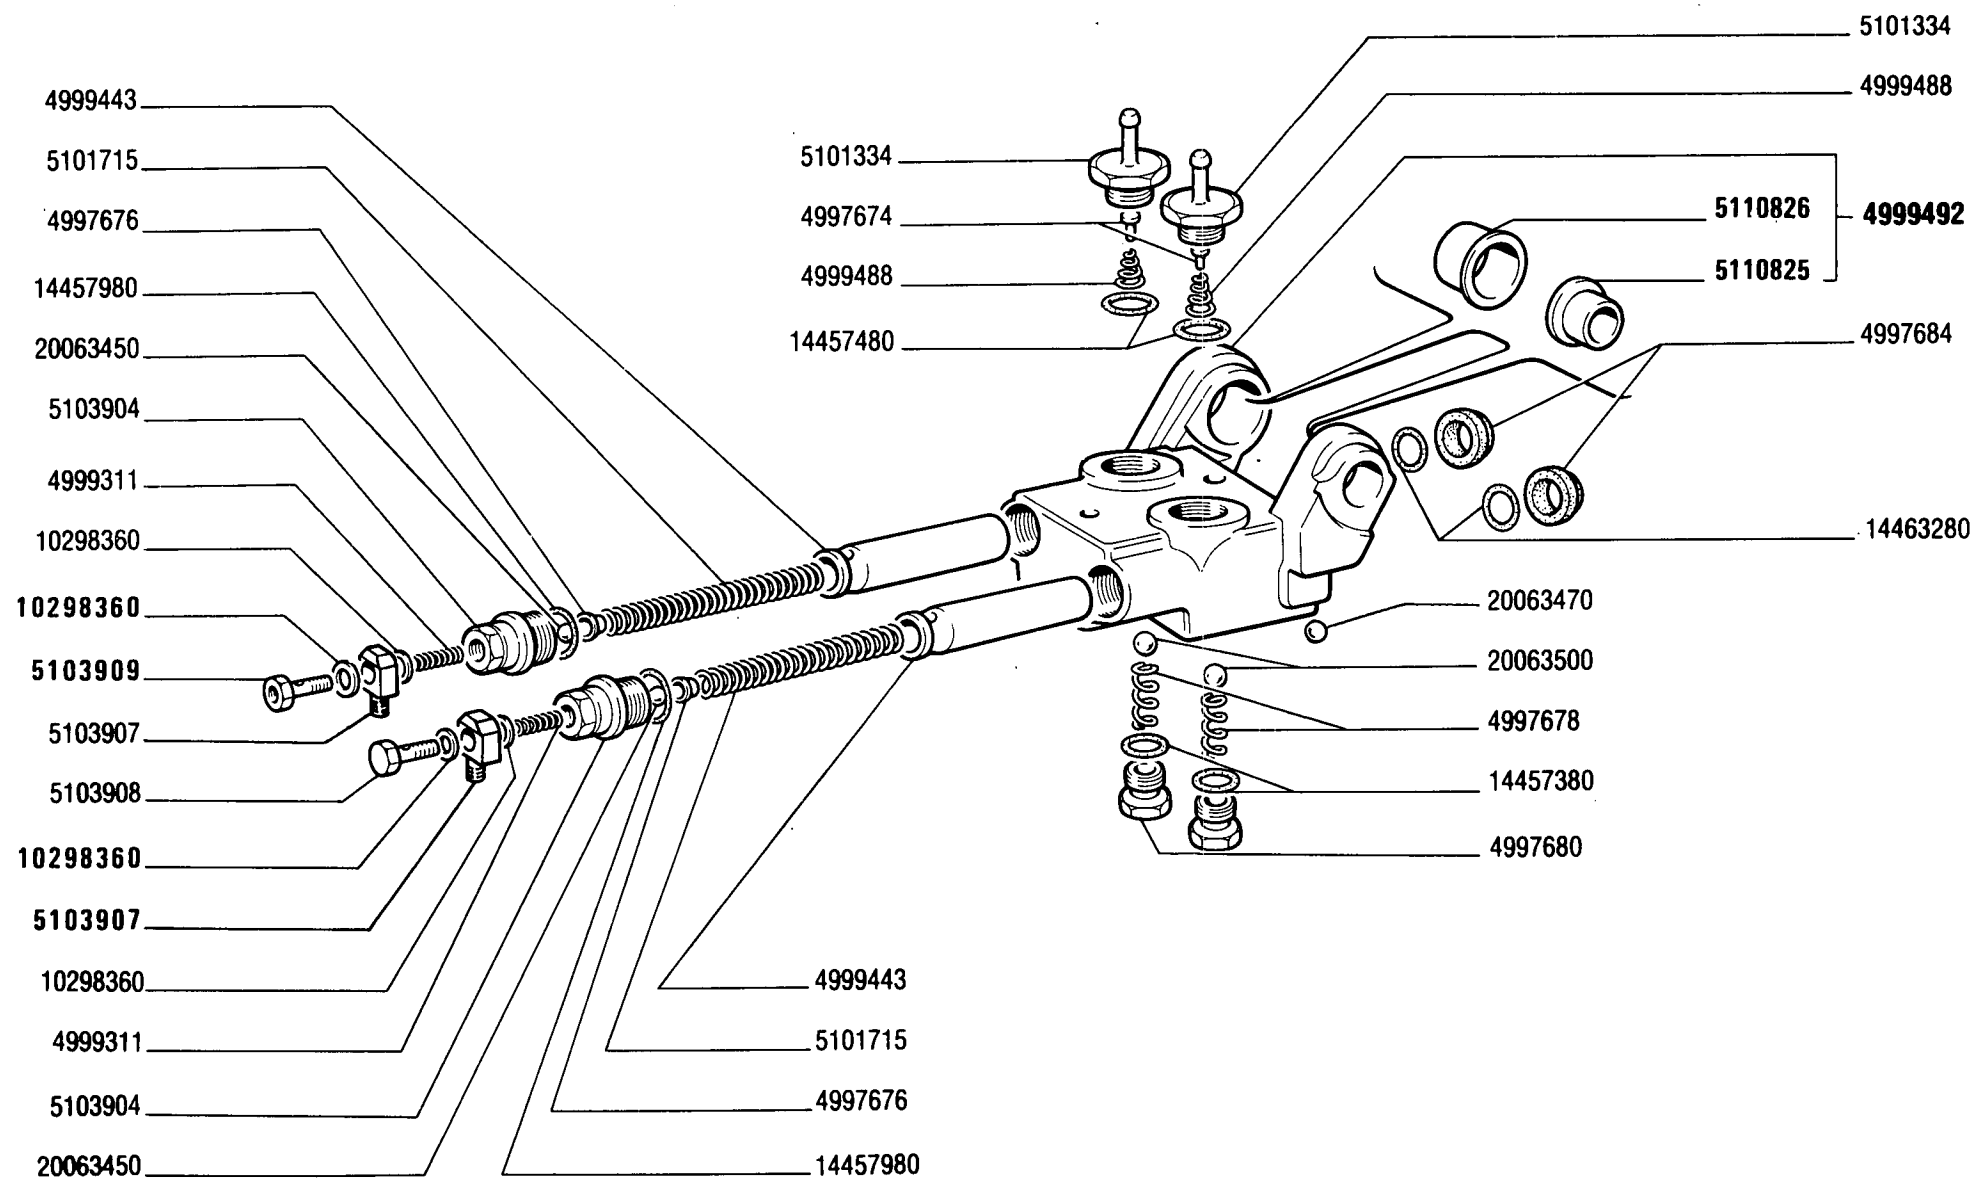

570 - 570 DT

01 02

Pompe du frein
Bremspumpe


POMPA FRENO 5103926

Brake pump
Bomba de freno

C1.05

8

MODIF	ANT.MODIF	N.ORDIN.	Q.	DENOMINAZIONE	DESIGNATION	BENENNUNG	DESCRIPTION	DENOMINACIONES
-----	-----	-----	---	-----	-----	-----	-----	-----
		4997674	2	VALVOLA	SOUPAPE	VENTIL	VALVE	VALVULA
		4997676	2	SEDE DELLA VALVOLA	SIEGE DE SOUPAPE	VENTILSITZ	VALVE SEAT	ASIENTO DE VALVULA
		4997678	2	MOLLA	RESSORT	FEDER	SPRING	RESORTE
		4997680	2	TAPPO	BOUCHON	STOPFEN	PLUG	TAPON
		4997684	2	ANELLO	BAGUE	RING	RING	ANILLO
		4999311	2	MOLLA	RESSORT	FEDER	SPRING	RESORTE
		4999443	2	STANTUFFO	PISTON	KOLBEN	PISTON	EMBOLO
		4999488	2	MOLLA	RESSORT	FEDER	SPRING	RESORTE
		4999492	1	CORPO COMPL.	CORPS	GEHAUSE	BODY	CUERPO
		5101334	2	TAPPO	BOUCHON	STOPFEN	PLUG	TAPON
		5101715	2	MOLLA	RESSORT	FEDER	SPRING	RESORTE
		5103904	2	TAPPO	BOUCHON	STOPFEN	PLUG	TAPON
		5103907	2	RACCORDO	RACCORD	STUTZEN	CONNECTION	RACOR
		5103908	1	VITE	VIS	SCHRAUBE	SCREW	TORNILLO
		5103909	1	VITE	VIS	SCHRAUBE	SCREW	TORNILLO
4998717		5110825	1	BOCCOLA	DOUILLE	BUECHSE	BUSH	CASQUILLO
4998720		5110826	1	BOCCOLA	DOUILLE	BUECHSE	BUSH	CASQUILLO
		5113670	2	TUBO	TUYAU	ROHR	PIPE	TUBO
		10298360	4	ROSETTA DI SICUREZZA	RONDELLE FREIN	SICHERUNGSRING	LOCKWASHER	ARANDELA DE FRENO
		14457380	2	ANELLO DI TENUTA	JOINT D'ETANCHEITE	DICHTRING	SEAL	JUNTA HERMETICA
		14457480	2	ANELLO DI TENUTA	JOINT D'ETANCHEITE	DICHTRING	SEAL	JUNTA HERMETICA
		14457980	2	ANELLO DI TENUTA	JOINT D'ETANCHEITE	DICHTRING	SEAL	JUNTA HERMETICA
		14463280	2	ANELLO DI TENUTA	JOINT D'ETANCHEITE	DICHTRING	SEAL	JUNTA HERMETICA
		20063450	2	SFERA	BILLE	KUGEL	BALL	BOLA
		20063470	1	SFERA	BILLE	KUGEL	BALL	BOLA
		20063500	2	SFERA	BILLE	KUGEL	BALL	BOLA

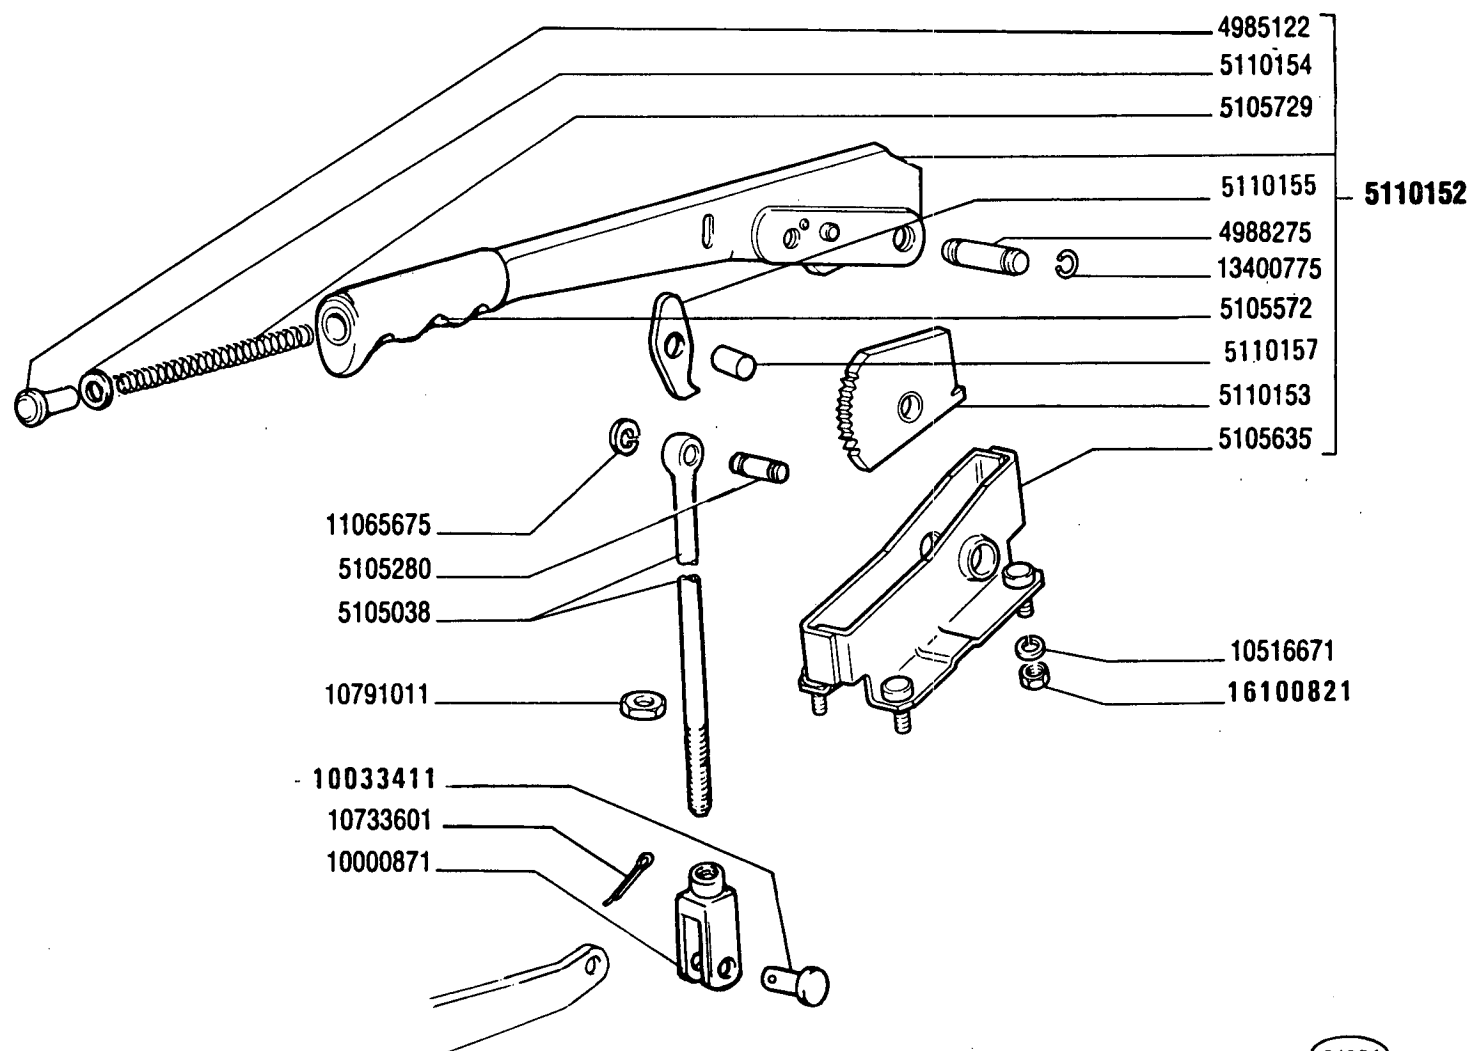

64924

570 - 570 DT

01 02

COMANDO A MANO FRENI


Commande de freins à main
Handbremsbetätigung

Brake Hand Control
Freno de mano

C1.35

1

MODIF	ANT.MODIF	N.ORDIN.	Q.	DENOMINAZIONE	DESIGNATION	BENENNUNG	DESCRIPTION	DENOMINACIONES
		4985122	1	PULSANTE	BOUTON	DRUCKKNOPF	BUTTON	PULSADOR
		4988275	1	PERNO	AXE	BOLZEN	PIN	EJE
		4995687	2	VITE	VIS	SCHRAUBE	SCREW	TORNILLO
		4995694	1	LINGUETTA	LINGUET	SCHEIBENFEDER	KEY	CHAVETA
C2387		5101337	1	ANELLO	BAGUE	RING	RING	ANILLO
		5103746	1	SUPPORTO	SUPPORT	LAGER	SUPPORT	SOPORTE
C2387		5103753	1	GANASCIA	MACHOIRE	BACKE	JAW	MANDIBULA
		5103754	1	LEVA INT.	LEVIER	HEBEL	LEVER	PALANCA
	5105815	5104773	2	SETTORE LAT.	TIRANT	SPREIZSTANGE	STRUT	BIELA
	5105817	5104774	1	SETTORE CENTR.	TIRANT	SPREIZSTANGE	STRUT	BIELA
		5105037	1	LEVA EST.	LEVIER	HEBEL	LEVER	PALANCA
		5105038	1	TIRANTE FILETTATO	TIRANT	SPANNBOLZEN	TIEROD	PERNO
		5105039	1	STAFFETTA FISSAGGIO	COLLIER	HALTER	RETAINER	ABRAZADERA
		5105280	1	PERNO DI FISSAGGIO	CHEVILLE	BOLZEN	PIN	PASADOR
		5105282	1	STAFFETTA FISSAGGIO	COLLIER	HALTER	RETAINER	ABRAZADERA
		5105572	1	IMPUGNATURA	POIGNEE	GRIFF	KNOB	BOTON
		5105635	1	SUPPORTO	SUPPORT	LAGER	SUPPORT	SOPORTE
		5105729	1	MOLLA	RESSORT	FEDER	SPRING	RESORTE
		5110152	1	LEVA COMPL.	LEVIER	HEBEL	LEVER	PALANCA
		5110153	1	SETTORE	TIRANT	SPREIZSTANGE	STRUT	BIELA
		5110154	1	ROSETTA	RONDELLE	SCHEIBE	WASHER	ARANDELA
		5110155	1	DENTE	DENT	KLAUE	LUG	DIENTE
		5110157	1	PERNO	AXE	BOLZEN	PIN	EJE
D2387		5112628	1	SUPPORTO	SUPPORT	LAGER	SUPPORT	SOPORTE
D2387		5112629	1	LEVA INT.	LEVIER	HEBEL	LEVER	PALANCA
D2387		5112630	2	DISCO	DISQUE	SCHEIBE	PLATE	DISCO
		10000871	1	FORCELLA	FOURCHE	GABEL	FORK	HORQUILLA
	10033410	10033411	1	PERNO	AXE	BOLZEN	PIN	EJE
		10516471	2	ROSETTA DI SICUREZZA	RONDELLE FREIN	SICHERUNGSRING	LOCKWASHER	ARANDELA DE FRENO
		10516671	4	ROSETTA DI SICUREZZA	RONDELLE FREIN	SICHERUNGSRING	LOCKWASHER	ARANDELA DE FRENO
		10516871	6	ROSETTA DI SICUREZZA	RONDELLE FREIN	SICHERUNGSRING	LOCKWASHER	ARANDELA DE FRENO
	10725911	10725921	2	DADO	ECROU	MUTTER	NUT	TUERCA
		10733601	1	COPIGLIA	GOUPILLE FENDUE	SPLINT	SPLIT PIN	PASADOR ABIERTO
		10791011	1	DADO	ECROU	MUTTER	NUT	TUERCA
		11065675	2	ANELLO DI SICUREZZA	ARRETOIR	SICHERUNGSRING	LOCKRING	ANILLO DE FRENO
		11066775	1	ANELLO DI SICUREZZA	ARRETOIR	SICHERUNGSRING	LOCKRING	ANILLO DE FRENO
		12644401	2	ROSETTA	RONDELLE	SCHEIBE	WASHER	ARANDELA
		13400775	2	ANELLO DI SICUREZZA	ARRETOIR	SICHERUNGSRING	LOCKRING	ANILLO DE FRENO

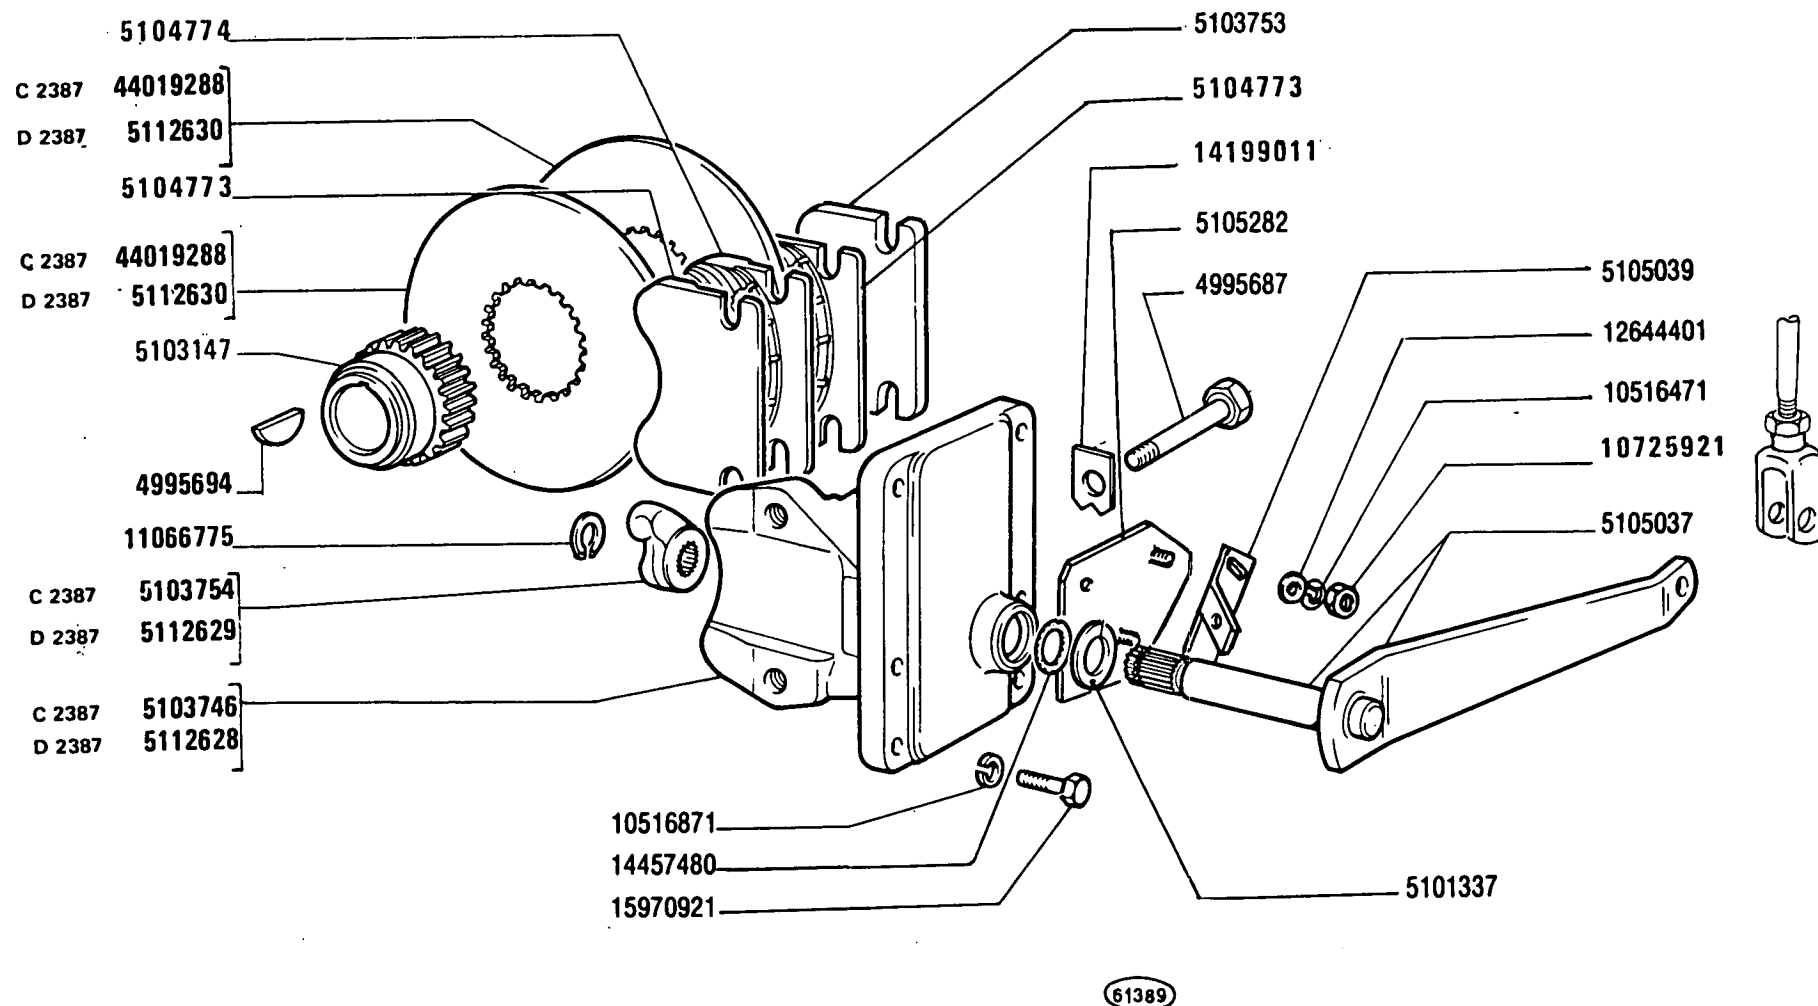

570 - 570 DT

01 02

COMANDO A MANO FRENI

Commande de freins à main
Handbremsbetätigung

Brake Hand Control
Freno de mano

C1.35

2


FIAT 570-570DT

(06-1982)

C135

- 2 -

MODIF	ANT.MODIF	N.ORDIN.	Q.	DENOMINAZIONE	DESIGNATION	BENENNUNG	DESCRIPTION	DENOMINACIONES
	14199000	14199011	2	PIASTRINA DI SICUREZZA	PLAQUETTE FREIN	SICHERUNGSBLECH	LOCKPLATE	PLACA DE FRENO
		14457480	1	ANELLO DI TENUTA	JOINT D'ETANCHEITE	DICHTRING	SEAL	JUNTA HERMETICA
		15970921	6	VITE	VIS	SCHRAUBE	SCREW	TORNILLO
	16100811	16100821	4	DADO	ECROU	MUTTER	NUT	TUERCA
C2387		44019288	2	DISCO	DISQUE	SCHEIBE	PLATE	DISCO

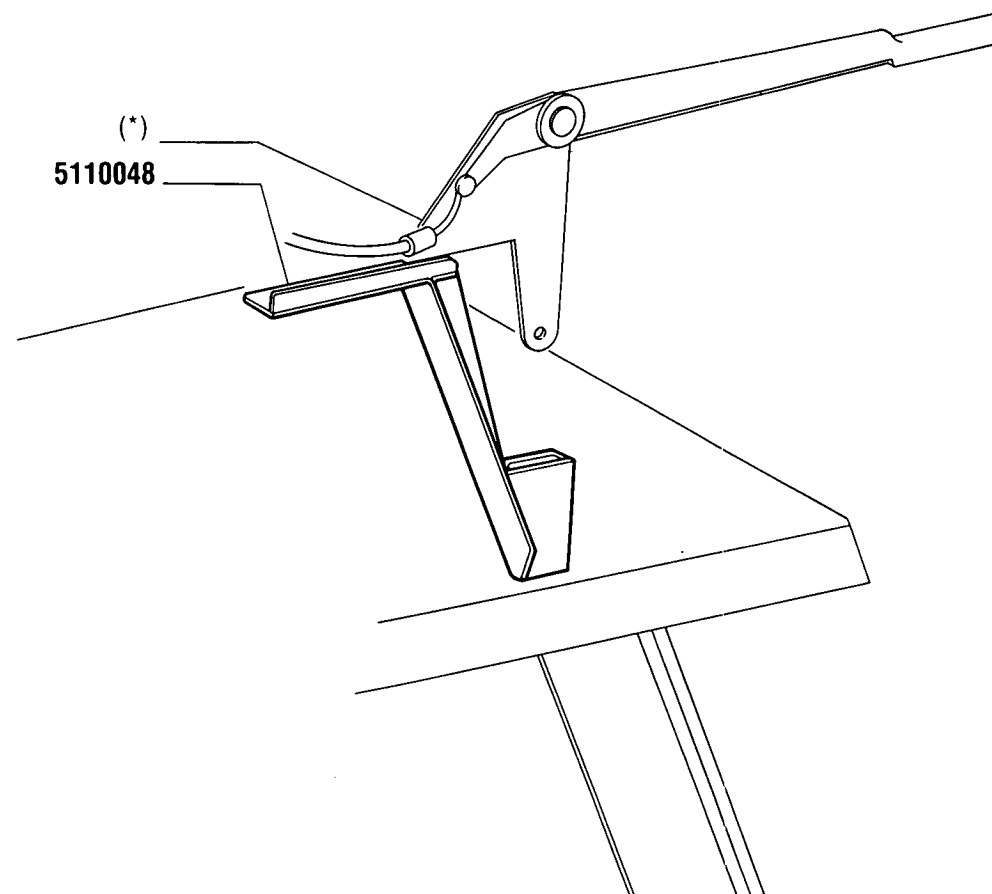

64823

570 - 570 DT

01 02

COMANDO FRENO RIMORCHIO*Commande de frein de remorque
Anhängerbremse**Trailer Brake Control
Freno del remolque***C2.09**


FIAT 570-570 DT (1 ED.)

C209

(01-1979)

MODIF	N.ORDIN.	Q.	DENOMINAZIONE	DESIGNATION	BENENNUNG	DESCRIPTION	DENOMINACIONES
	5110048	1 (*)	SUPPORTO (895) -FORNITA CON IL RIMORCHIO	SUPPORT -FOURNIE AVEC LA REMORQUE	LAGER - MIT ANHAENGER GELIEFERT	SUPPORT -SUPPLIED WITH TRAILER	SOPORTE -SE ACOMPANA AL REMOLQUE

1/ 1

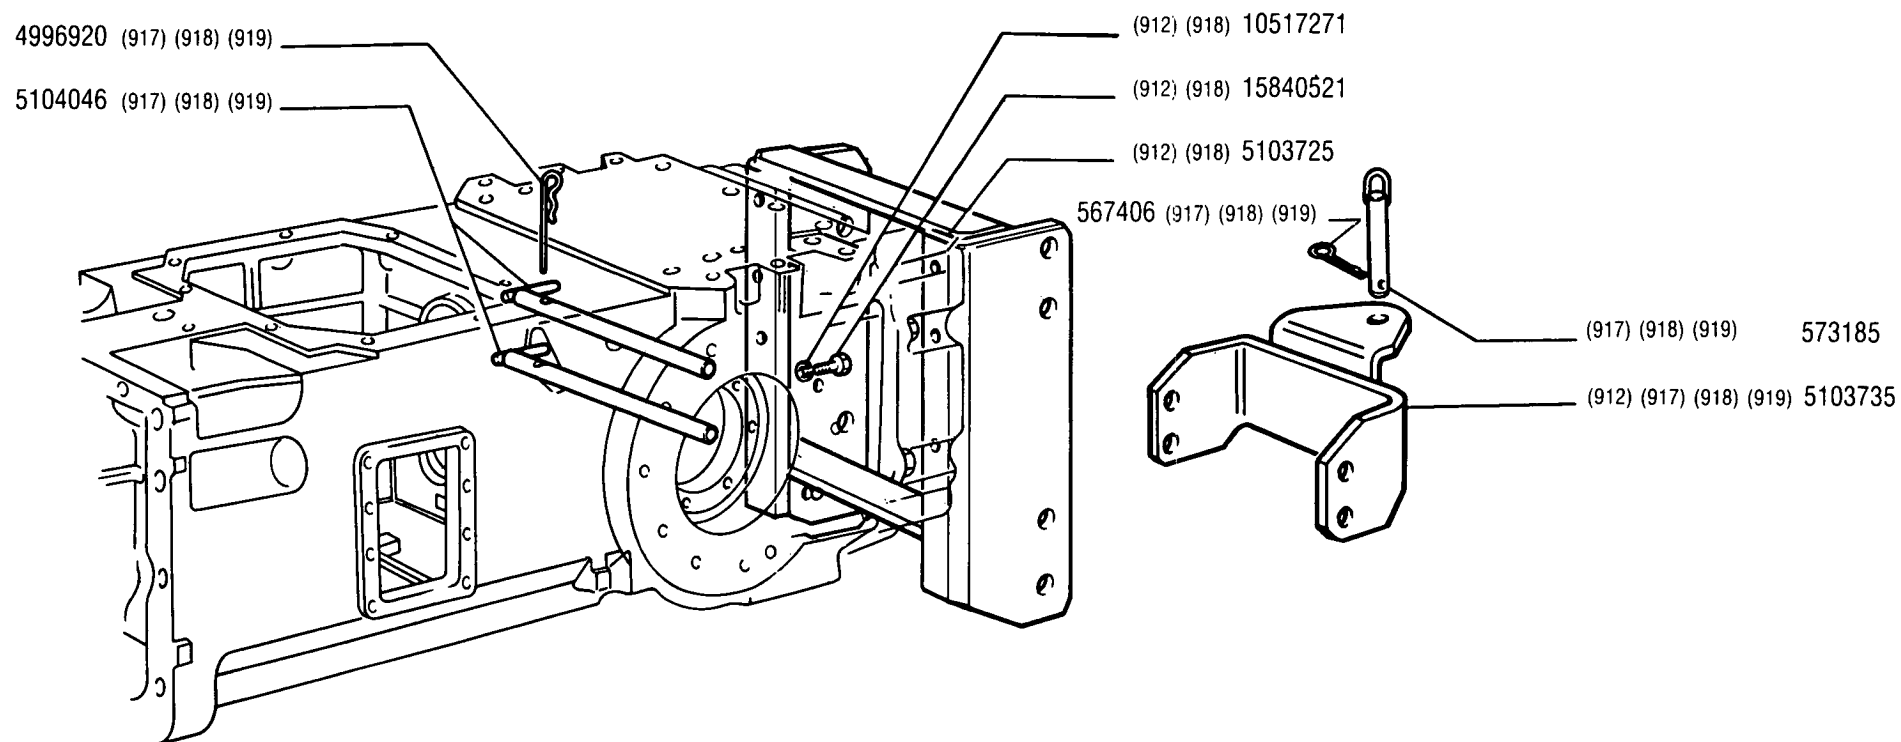

64824

570 - 570 DT

01 02

GANCIO DI TRAINO RIMORCHIO

Crochet arrière
Hinterer Zughaken

Rear Tow Hook
Enganche de remorque

D1.02

MODIF	N.ORDIN.	Q.	DENOMINAZIONE	DESIGNATION	BENENNUNG	DESCRIPTION	DENOMINACIONES
	567406	1	COPIGLIA (917)(918)(919)	GOUPILLE FENDUE	SPLINT	SPLIT PIN	PASADOR ABIERTO
	573185	1	PERNO DI FISSAGGIO (917)(918)(919)	CHEVILLE	BOLZEN	PIN	PASADOR
	4996920	1	COPIGLIA (917)(918)(919)	GOUPILLE FENDUE	SPLINT	SPLIT PIN	PASADOR ABIERTO
	5103725	1	SUPPORTO (912)(918)	SUPPORT	LAGER	SUPPORT	SOPORTE
	5103735	1	GANCIO DI TRAINO (912) (917) (918) (919)	CROCHET D'ATTELAGE	ZUGHAKEN	TOW HOOK	ENGANCHE DE REMOL- QUE
	5104046	2	PERNO DI FISSAGGIO (917)(918)(919)	CHEVILLE	BOLZEN	PIN	PASADOR
	10517271	6	ROSETTA DI SICUREZZA (912)(918)	RONDELLE FREIN	SICHERUNGSRING	LOCKWASHER	ARANDELA DE FRENO
	15840521	6	VITE (912)(918)	VIS	SCHRAUBE	SCREW	TORNILLO

4996920 (883)

4996915 (883)

(891) 10517371


(891) 15984421

(883) 567406

(883) 573185

(883) 4997080

(891) 5110548

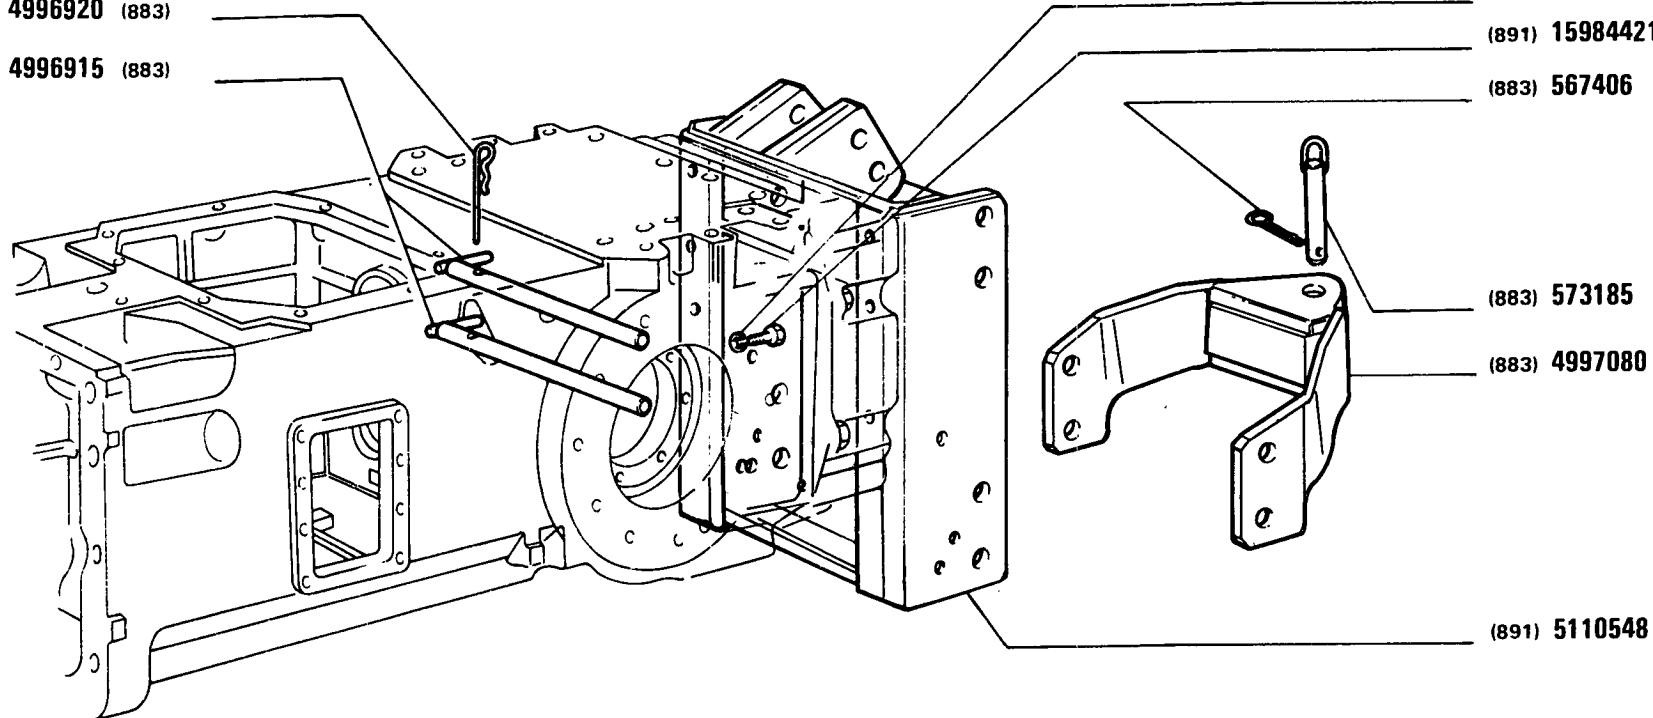

64824 A

(906)

570 - 570 DT

01 02

GANCIO DI TRAINO RIMORCHIO


Crochet arrière
Hinterer Zughaken

Rear Tow Hook
Enganche de remorque

D1.02/1

Handwritten signature

MODIF	ANT.MODIF	N.ORDIN.	Q.	DENOMINAZIONE	DESIGNATION	BENENNUNG	DESCRIPTION	DENOMINACIONES
		567406	1	COPIGLIA (883)	GOUPILLE FENDUE	SPLINT	SPLIT PIN	PASADOR ABIERTO
		573185	1	PERNO (883)	AXE	BOLZEN	PIN	EJE
		4996915	2	PERNO (883)	AXE	BOLZEN	PIN	EJE
		4996920	1	COPIGLIA (883)	GOUPILLE FENDUE	SPLINT	SPLIT PIN	PASADOR ABIERTO
		4997080	1	GANCIO DI TRAINO (883)	CROCHET D'ATTELAGE	ZUGHAKEN	TOW HOOK	ENGANCHE DE REMOL- QUE
		5110548	1	SUPPORTO (891)	SUPPORT	LAGER	SUPPORT	SOPORTE
		10517371	6	ROSETTA DI SICUREZZA (891)	RONDELLE FREIN	SICHERUNGSRING	LOCKWASHER	ARANDELA DE FRENO
		15984421	6	VITE (891)	VIS	SCHRAUBE	SCREW	TORNILLO

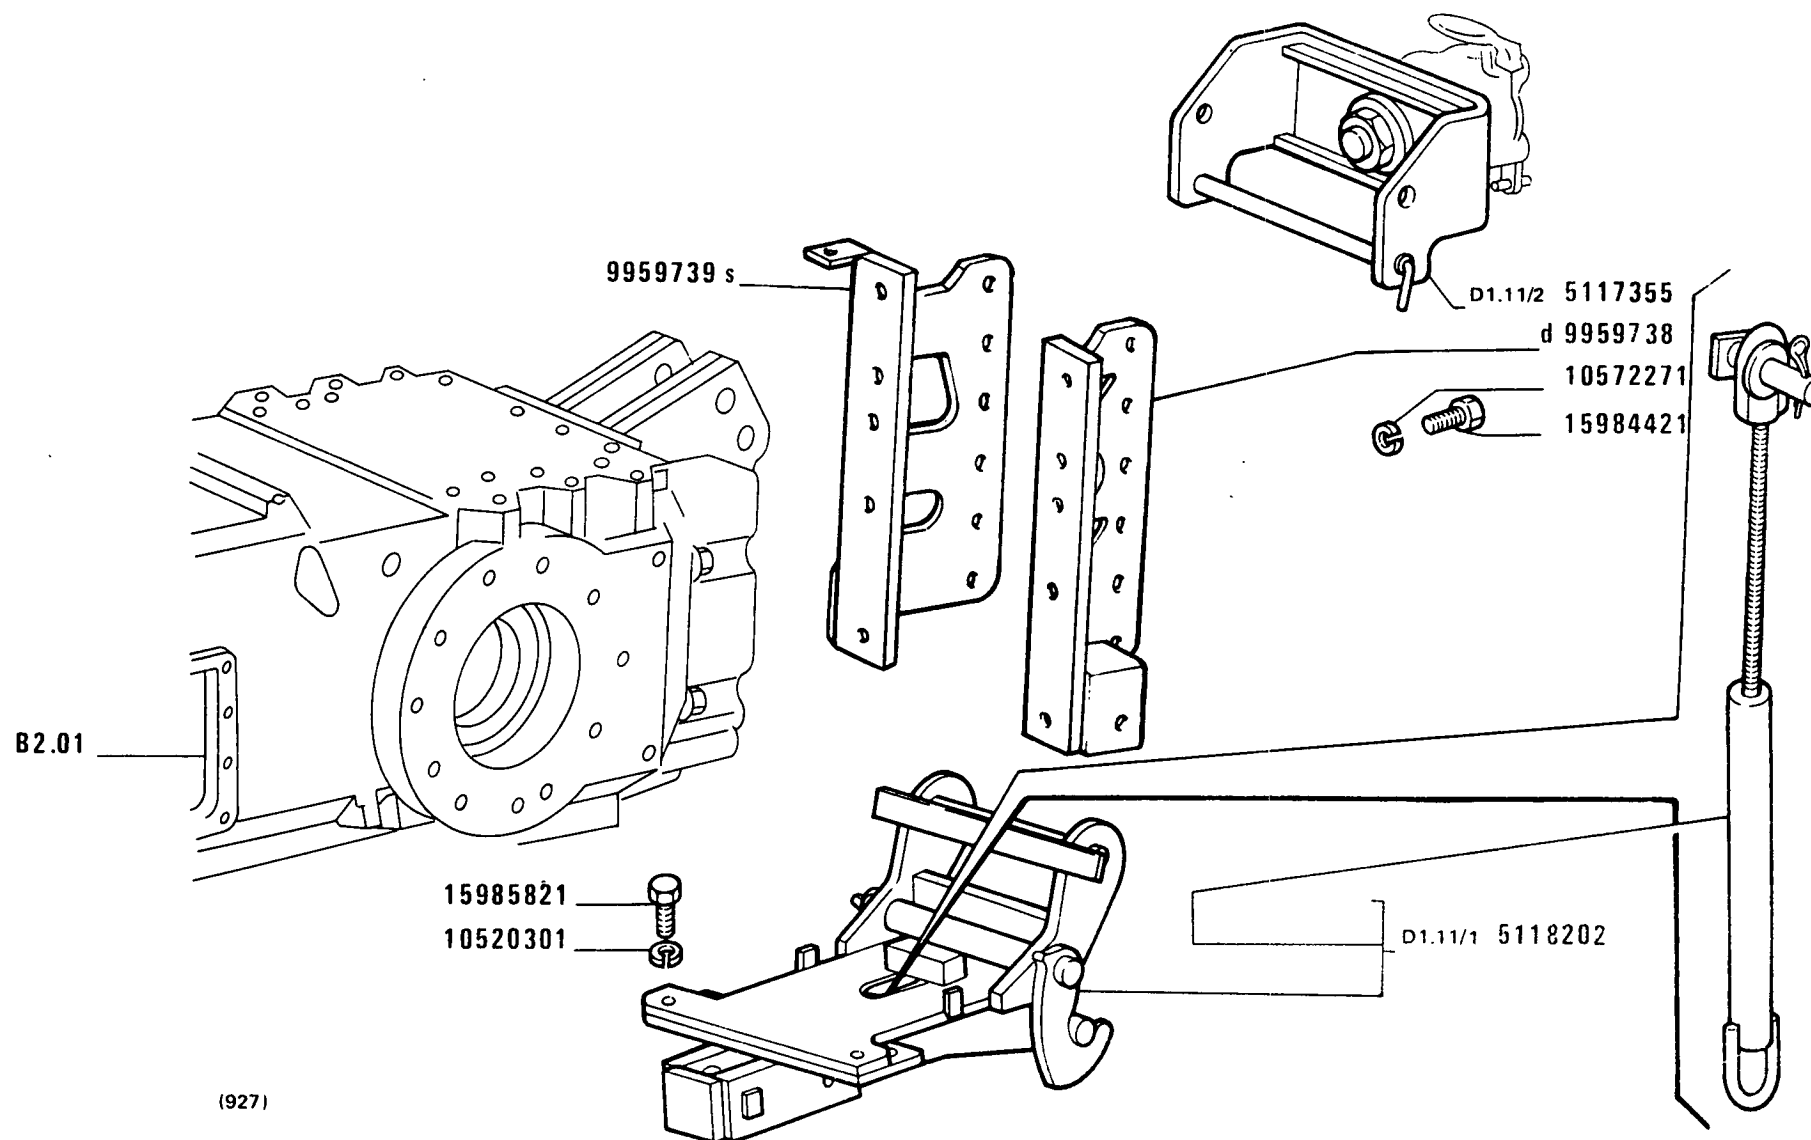

570 - 570 DT

01 02


*Crochet arrière
Hinterer Zughaken*

GANCIO DI TRAINO RIMORCHIO (Lemoine)

*Rear tow hook
Enganche de remorque*

D1.02/2

MODIF	ANT.MODIF	N.ORDIN.	Q.	DENOMINAZIONE	DESIGNATION	BENENNUNG	DESCRIPTION	DENOMINACIONES
-----	-----	-----	---	-----	-----	-----	-----	-----
		5117355	1	GANCIO COMPL.	CROCHET	HAKEN	HOOK	GANCHO
		5118202	1	GANCIO AUTOMATICO	CROCHET	HAKEN	HOOK	GANCHO
		9959738	1	SUPPORTO S	SUPPORT	LAGER	SUPPORT	SOPORTE
		9959739	1	SUPPORTO D	SUPPORT	LAGER	SUPPORT	SOPORTE
		10520301	8	ROSETTA	RONDELLE	SCHEIBE	WASHER	ARANDELA
		10572271	6	ROSETTA	RONDELLE	SCHEIBE	WASHER	ARANDELA
		15984421	6	VITE	VIS	SCHRAUBE	SCREW	TORNILLO
		15985821	6	VITE	VIS	SCHRAUBE	SCREW	TORNILLO

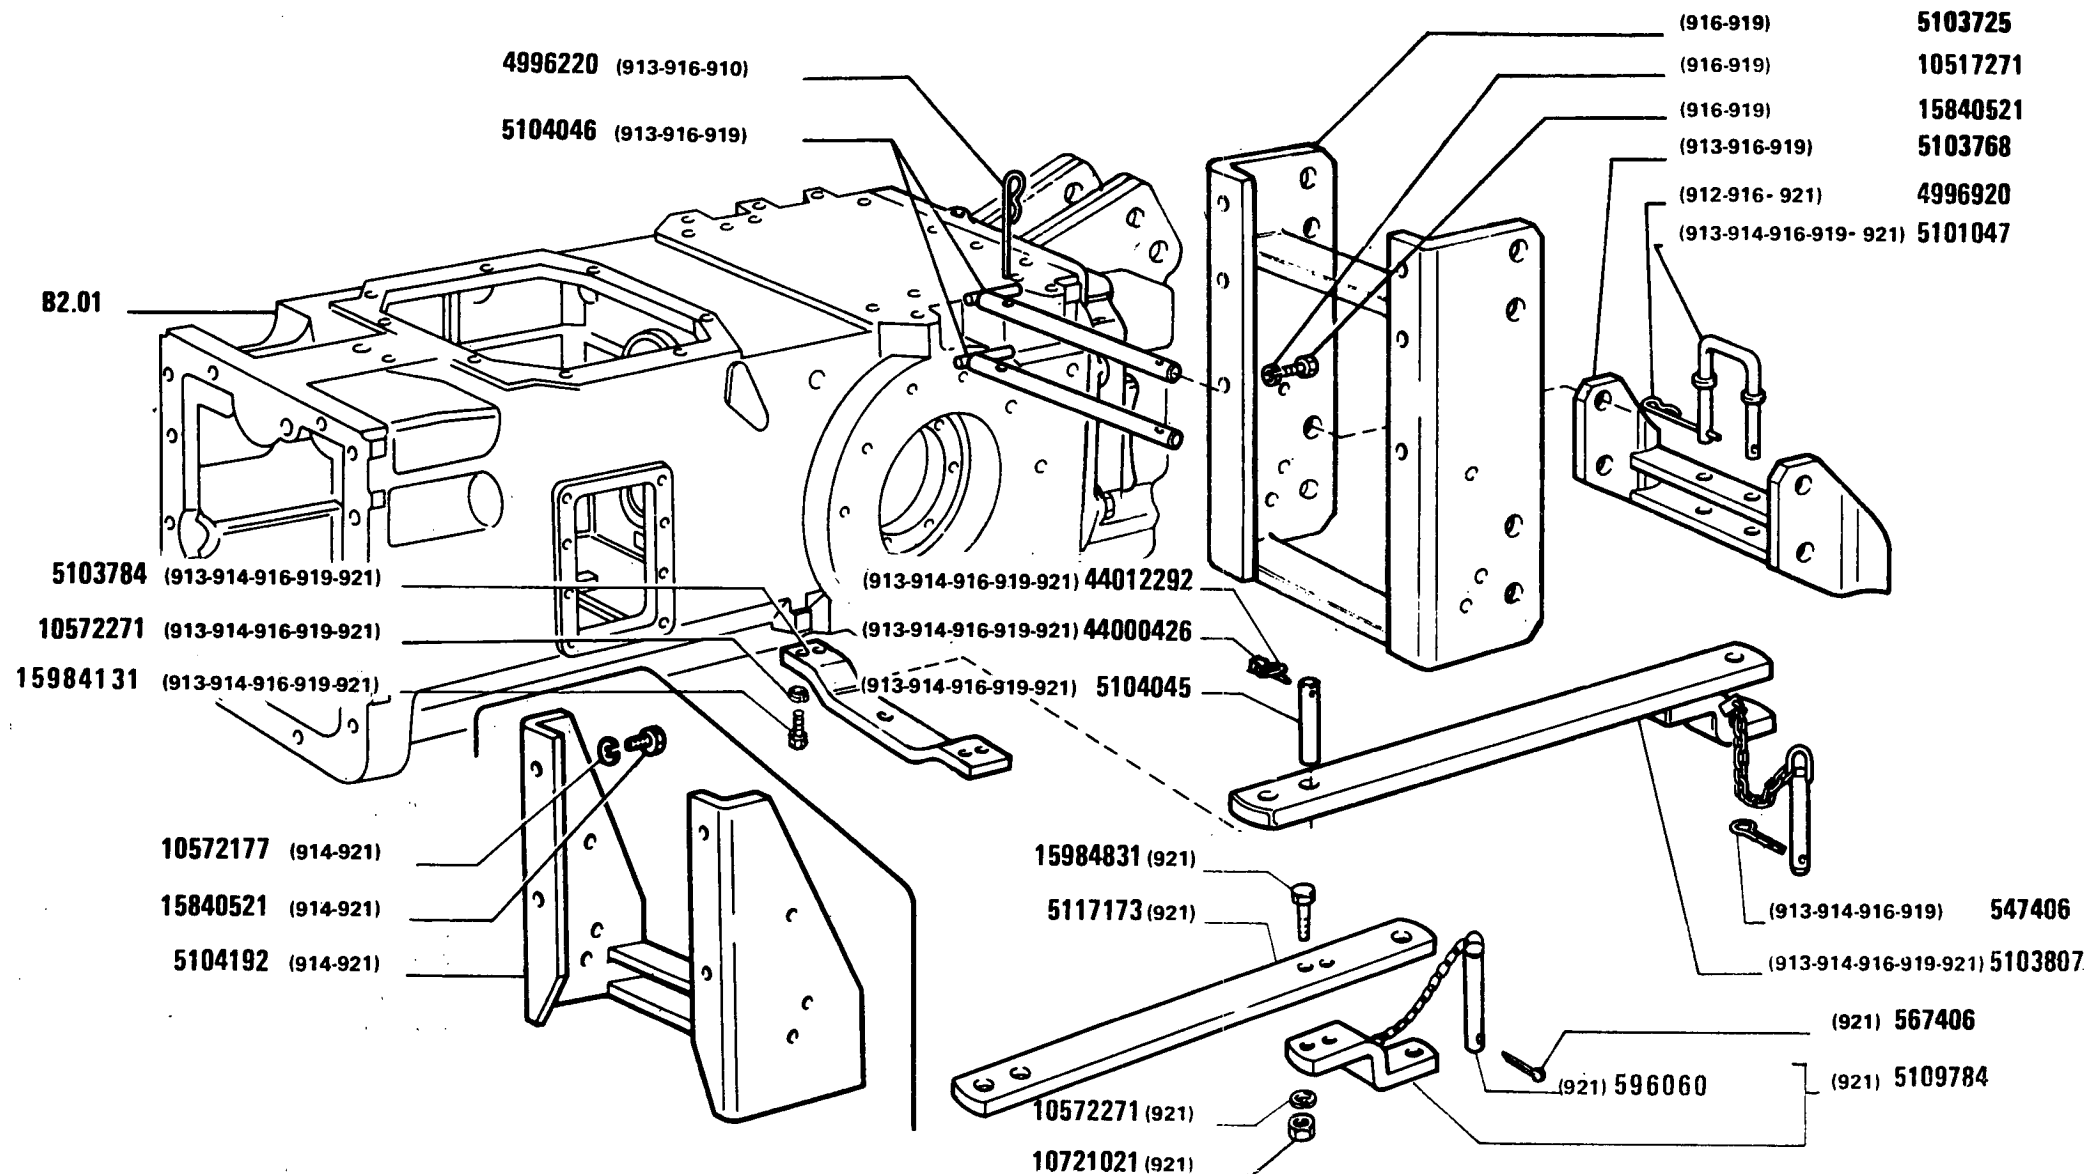

570 - 570 DT

01 02

Organe d'attelage
Gerätekupplung

ORGANO DI TRAINO

Towing Device
Barra de arrastre

D1.03

MODIF	ANT.MODIF	N.ORDIN.	Q.	DENOMINAZIONE	DESIGNATION	BENENNUNG	DESCRIPTION	DENOMINACIONES
		567406	1	COPIGLIA (913)(914)(916)(919) (921)	GOUPILLE FENDUE	SPLINT	SPLIT PIN	PASADOR ABIERTO
596061		596060	1	PERNO (921)	AXE	BOLZEN	PIN	EJE
		4996920	2	COPIGLIA (912) (913) (916) (919)	GOUPILLE FENDUE	SPLINT	SPLIT PIN	PASADOR ABIERTO
		5101047	1	PERNO DI FISSAGGIO (913)(914)(916)(919) (921)	CHEVILLE	BOLZEN	PIN	PASADOR
		5103725	1	SUPPORTO (916)(919)	SUPPORT	LAGER	SUPPORT	SOPORTE
		5103768	1	TRAVERSA (913)(916)(919)	TRAVERSE	TRAVERSE	CROSSRAIL	TRAVESANO
		5103784	1	STAFFA ANT. (913)(914)(916) (919)(921)	ETRIER	HALTER	BRACKET	SOPORTE
		5103807	1	BARRA DI TRAINO (913)(914)(916)(919) (921)	BARRE D'ATTELAGE	ZUGPENDEL	DRAWBAR	LANZA DE REMOLQUE
		5104045	1	PERNO DI FISSAGGIO (913)(914)(916)(919) (921)	CHEVILLE	BOLZEN	PIN	PASADOR
		5104046	2	PERNO DI FISSAGGIO (913)(916)(919)	CHEVILLE	BOLZEN	PIN	PASADOR
		5104192	1	SUPPORTO (914)(921)	SUPPORT	LAGER	SUPPORT	SOPORTE
		5109784	1	ESTREMITA COMPL. (921)	EXTREMITÉ	ENDE	END	EXTREMO
		5117173	1	BARRA DI TRAINO (921)	BARRE D'ATTELAGE	ZUGPENDEL	DRAWBAR	LANZA DE REMOLQUE
10517271		10572171	4	ROSETTA DI SICUREZZA (914)(921)	RONDELLE FREIN	SICHERUNGSRING	LOCKWASHER	ARANDELA DE FRENO
10517371		10572271	4	ROSETTA DI SICUREZZA (913)(914)(916)(919) (921)	RONDELLE FREIN	SICHERUNGSRING	LOCKWASHER	ARANDELA DE FRENO
		10721021	2	DADO (921)	ECROU	MUTTER	NUT	TUERCA
		15840521	6	VITE (916)(919)	VIS	SCHRAUBE	SCREW	TORNILLO
		15840521	4	VITE (914) (921)	VIS	SCHRAUBE	SCREW	TORNILLO
15984130		15984131	4	VITE (913)(914)(916)(919)	VIS	SCHRAUBE	SCREW	TORNILLO


FIAT 570-570DT

(06-1982)

D103

- 2 -

MODIF	ANT.MODIF	N.ORDIN.	Q.	DENOMINAZIONE	DESIGNATION	BENENNUNG	DESCRIPTION	DENOMINACIONES
		15984831	2	VITE (921)	VIS	SCHRAUBE	SCREW	TORNILLO
		44000426	1	SPINA (913)(914)(916)(919) (921)	GOUPILLE	STIFT	PIN	PASADOR
		44012292	1	ANELLO (913)(914)(916)(919) (921)	BAGUE	RING	RING	ANILLO

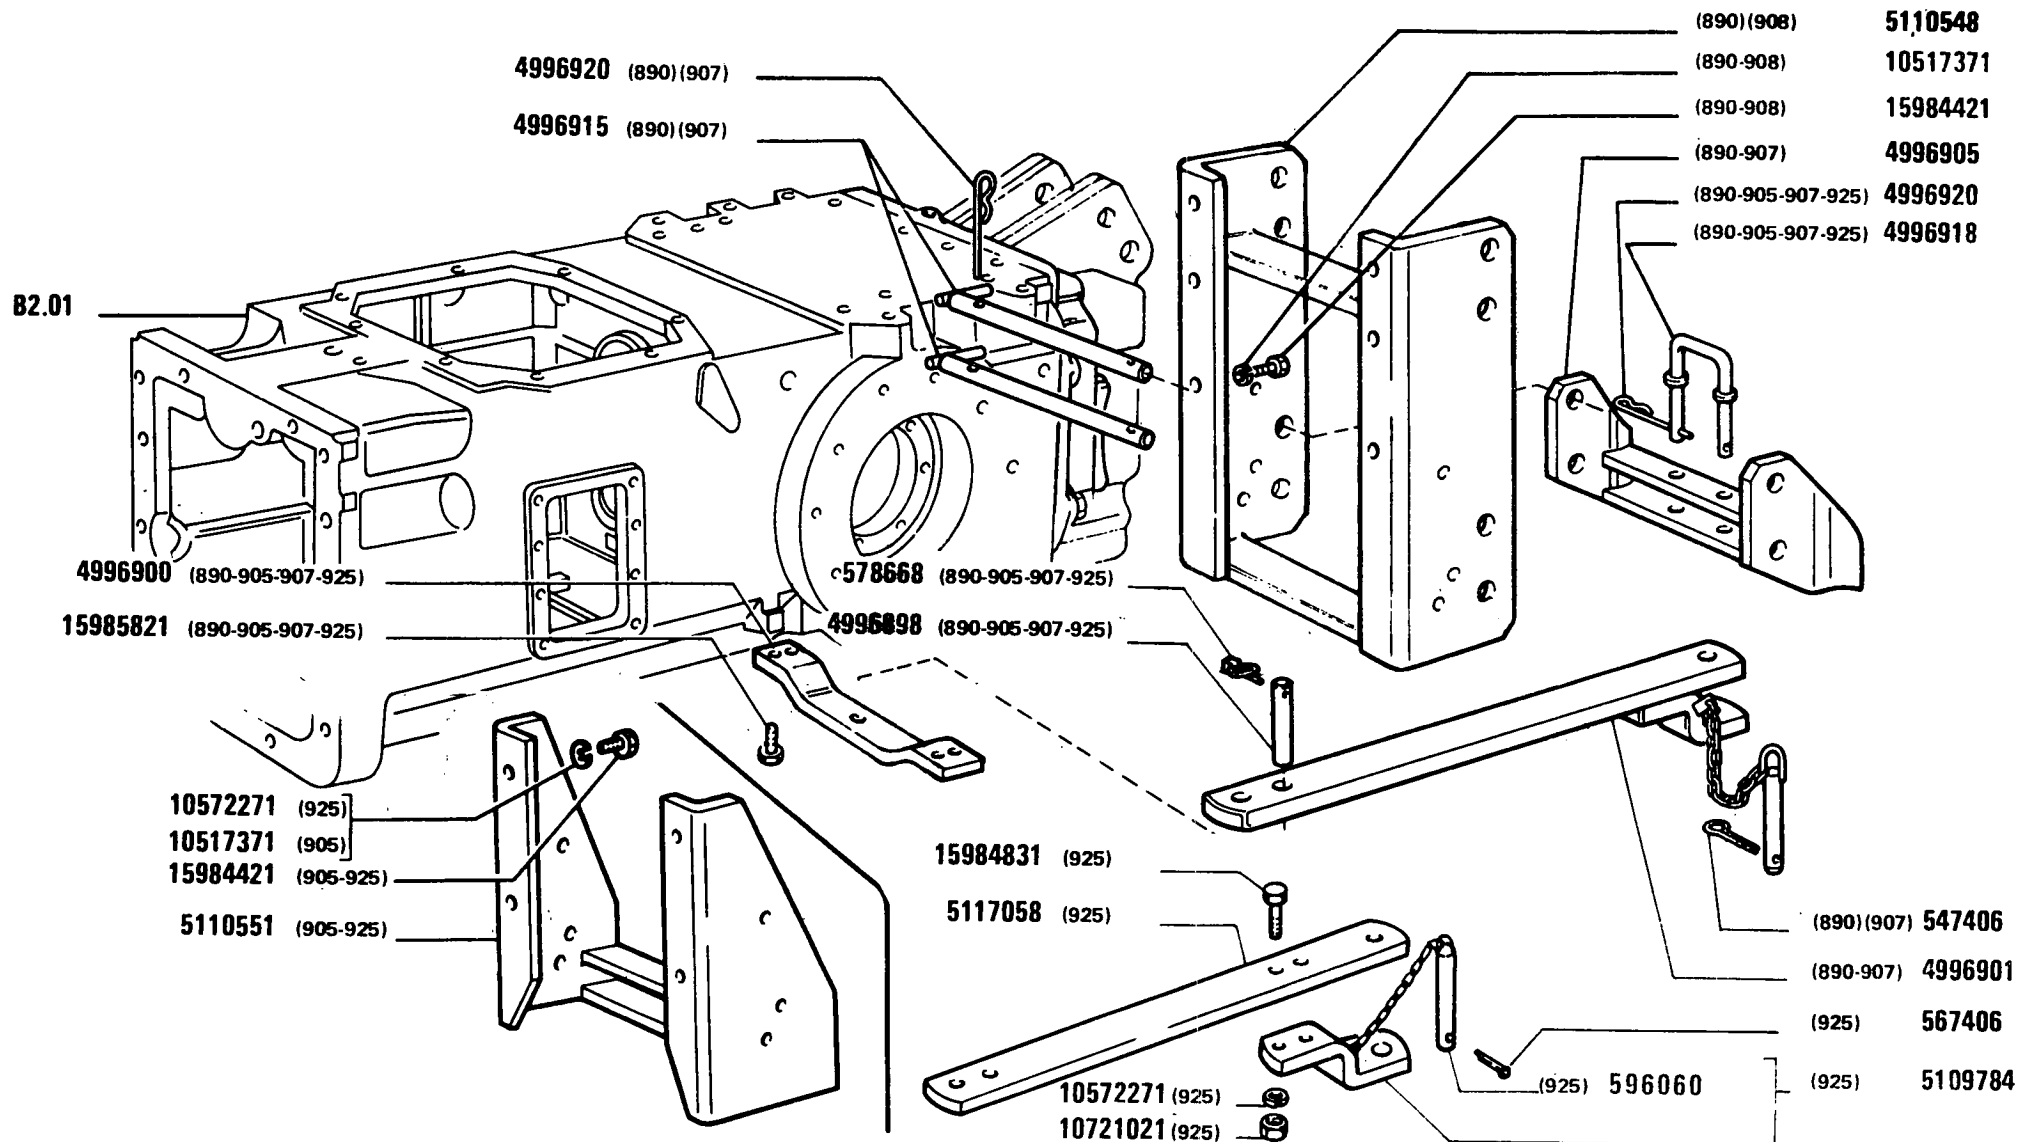

570 - 570 DT

01 02


Organe d'attelage
Gerätekupplung

ORGANO DI TRAINO

Towing Device
Barra de arrastre

D1.03 /1

MODIF	ANT. MODIF	N. ORDIN.	Q.	DENOMINAZIONE	DESIGNATION	BENENNUNG	DESCRIPTION	DENOMINACIONES
		567406	1	COPIGLIA (890-907-925)	GOUPILLE FENDUE	SPLINT	SPLIT PIN	PASADOR ABIERTO
		578668	1	COPIGLIA (890-905-907-925)	GOUPILLE FENDUE	SPLINT	SPLIT PIN	PASADOR ABIERTO
596061		596060	1	PERNO (925)	AXE	BOLZEN	PIN	EJE
		4996898	1	PERNO (890-905-907-925)	AXE	BOLZEN	PIN	EJE
		4996900	1	STAFFA ANT. (890-905-907-925)	ETRIER	HALTER	BRACKET	SOPORTE
		4996901	1	BARRA DI TRAINO (907-890)	BARRE D'ATTELAGE	ZUGPENDEL	DRAWBAR	LANZA DE REMOLQUE
		4996905	1	TRAVERSA (907-890)	TRAVERSE	TRAVERSE	CROSSRAIL	TRAVESANO
		4996915	2	PERNO DI FISSAGGIO (907-890)	CHEVILLE	BOLZEN	PIN	PASADOR
		4996918	1	PERNO DI FISSAGGIO (905-907-890-925)	CHEVILLE	BOLZEN	PIN	PASADOR
		4996920	2	COPIGLIA (907)(890)(905)(925)	GOUPILLE FENDUE	SPLINT	SPLIT PIN	PASADOR ABIERTO
		5109784	1	ESTREMITA (925) COMPL.	EXTREMITE	ENDE	END	EXTREMO
		5110548	1	SUPPORTO (908-890)	SUPPORT	LAGER	SUPPORT	SOPORTE
		5110551	1	SUPPORTO (905-925)	SUPPORT	LAGER	SUPPORT	SOPORTE
		5117058	1	BARRA DI TRAINO (925)	BARRE D'ATTELAGE	ZUGPENDEL	DRAWBAR	LANZA DE REMOLQUE
		10517371	4	ROSETTA DI SICUREZZA (905)(908)(890)	RONDELLE FREIN	SICHERUNGSRING	LOCKWASHER	ARANDELA DE FRENO
		10572271	6	ROSETTA DI SICUREZZA (925)	RONDELLE FREIN	SICHERUNGSRING	LOCKWASHER	ARANDELA DE FRENO
		10721021	2	DADO (925)	ECROU	MUTTER	NUT	TUERCA
		15984421	4	VITE (908-890-905-925)	VIS	SCHRAUBE	SCREW	TORNILLO
		15984831	2	VITE (925)	VIS	SCHRAUBE	SCREW	TORNILLO
		15985821	4	VITE (890-905-907-925)	VIS	SCHRAUBE	SCREW	TORNILLO

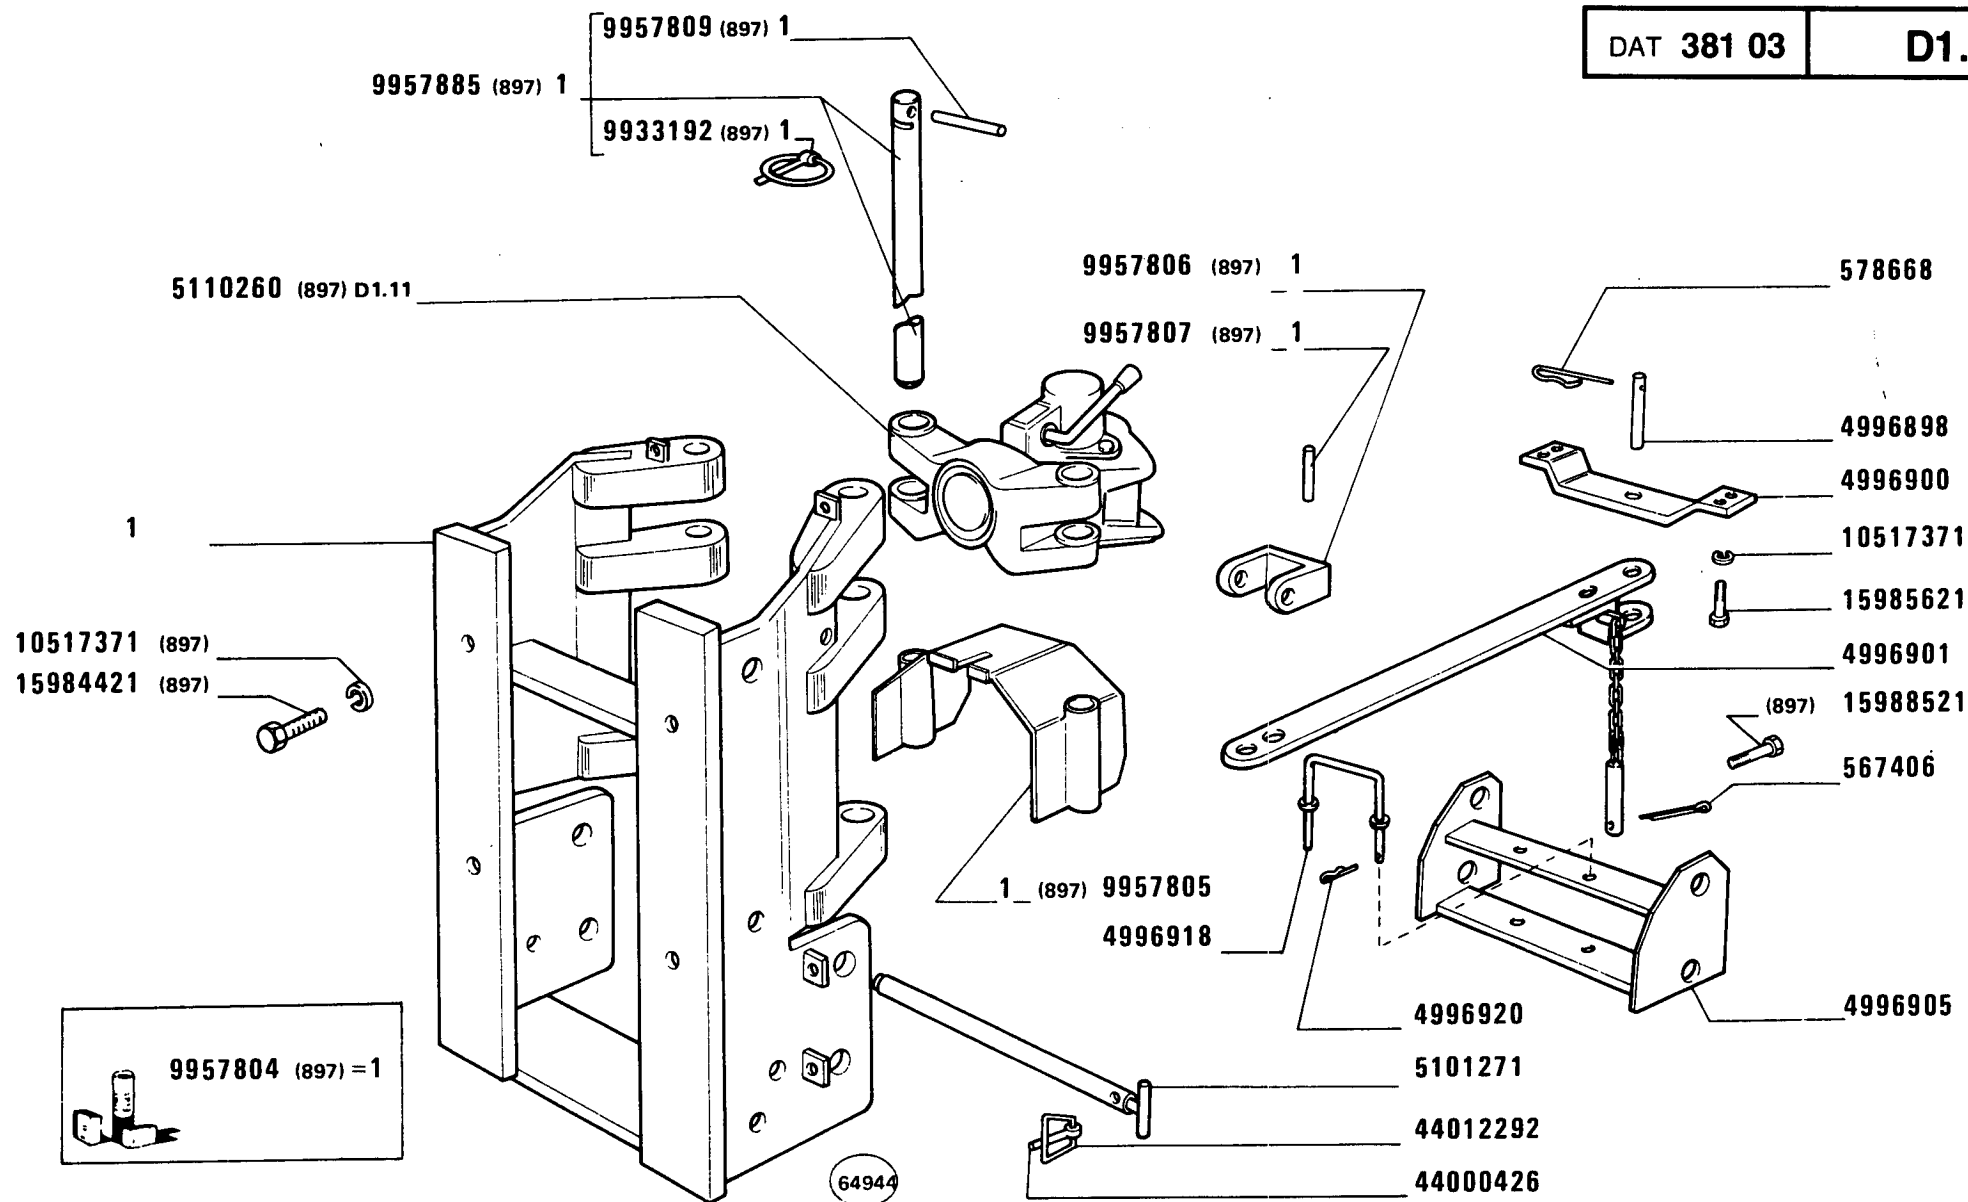

(888)

570 - 570 DT

01 02


ORGANO DI TRAINO

Organe d'attelage
Gerätekupplung

Towing device
Barra de arrastre

D1.03 /2

MODIF	ANT.MODIF	N.ORDIN.	Q.	DENOMINAZIONE	DESIGNATION	BENENNUNG	DESCRIPTION	DENOMINACIONES
-----	-----	-----	--	-----	-----	-----	-----	-----
		567406	1	COPIGLIA	GOUPILLE FENDUE	SPLINT	SPLIT PIN	PASADOR ABIERTO
		578668	3	COPIGLIA	GOUPILLE FENDUE	SPLINT	SPLIT PIN	PASADOR ABIERTO
		4996898	1	PERNO	AXE	BOLZEN	PIN	EJE
		4996900	1	STAFFA	ETRIER	HALTER	BRACKET	SOPORTE
		4996902	1	BARRA DI TRAINO COMPL.	BARRE D'ATTELAGE	ZUGPENDEL	DRAWBAR	LANZA DE REMOLQUE
		4996905	1	TRAVERSA DI TRAINO	TRAVERSE D'ATTELAG- GE	ACKERSCHIENE	DRAWBAR FRAME	TRAVIESA PERFORADA
		4996918	1	PERNO	AXE	BOLZEN	PIN	EJE
		4996920	2	COPIGLIA	GOUPILLE FENDUE	SPLINT	SPLIT PIN	PASADOR ABIERTO
		5101271	2	PERNO	AXE	BOLZEN	PIN	EJE
		5110260	1	GANCIO COMPL.(897)	CROCHET	HAKEN	HOOK	GANCHO
		9933192	1	SPINA (897)	GOUPILLE	STIFT	PIN	PASADOR
		9957804	1	CORREDO, COMPOSTO DA 1 (897)	POCHETTE-CONTE- NANT ...	AUSRUESTUNG BE- STEHEND AUS ...	KIT-CONSISTING OF ...	EQUIPO-COMPUESTO DE ...
		9957805	1	STAFFA (897)	ETRIER	HALTER	BRACKET	SOPORTE
		9957806	1	FORCELLINO (897)	FOURCHE	GABEL	FORK	HORQUILLA
		9957807	1	SPINA (897)	GOUPILLE	STIFT	PIN	PASADOR
		9957809	2	SPINA (897)	GOUPILLE	STIFT	PIN	PASADOR
		9957885	2	PERNO (897)	AXE	BOLZEN	PIN	EJE
		10517371	6	ROSETTA	RONDELLE	SCHEIBE	WASHER	ARANDELA
		15984421	6	VITE (897)	VIS	SCHRAUBE	SCREW	TORNILLO
		15985621	4	VITE	VIS	SCHRAUBE	SCREW	TORNILLO
		15988521	4	VITE (897)	VIS	SCHRAUBE	SCREW	TORNILLO
		44000426	2	SPINA	GOUPILLE	STIFT	PIN	PASADOR
		44012292	1	ANELLO	BAGUE	RING	RING	ANILLO

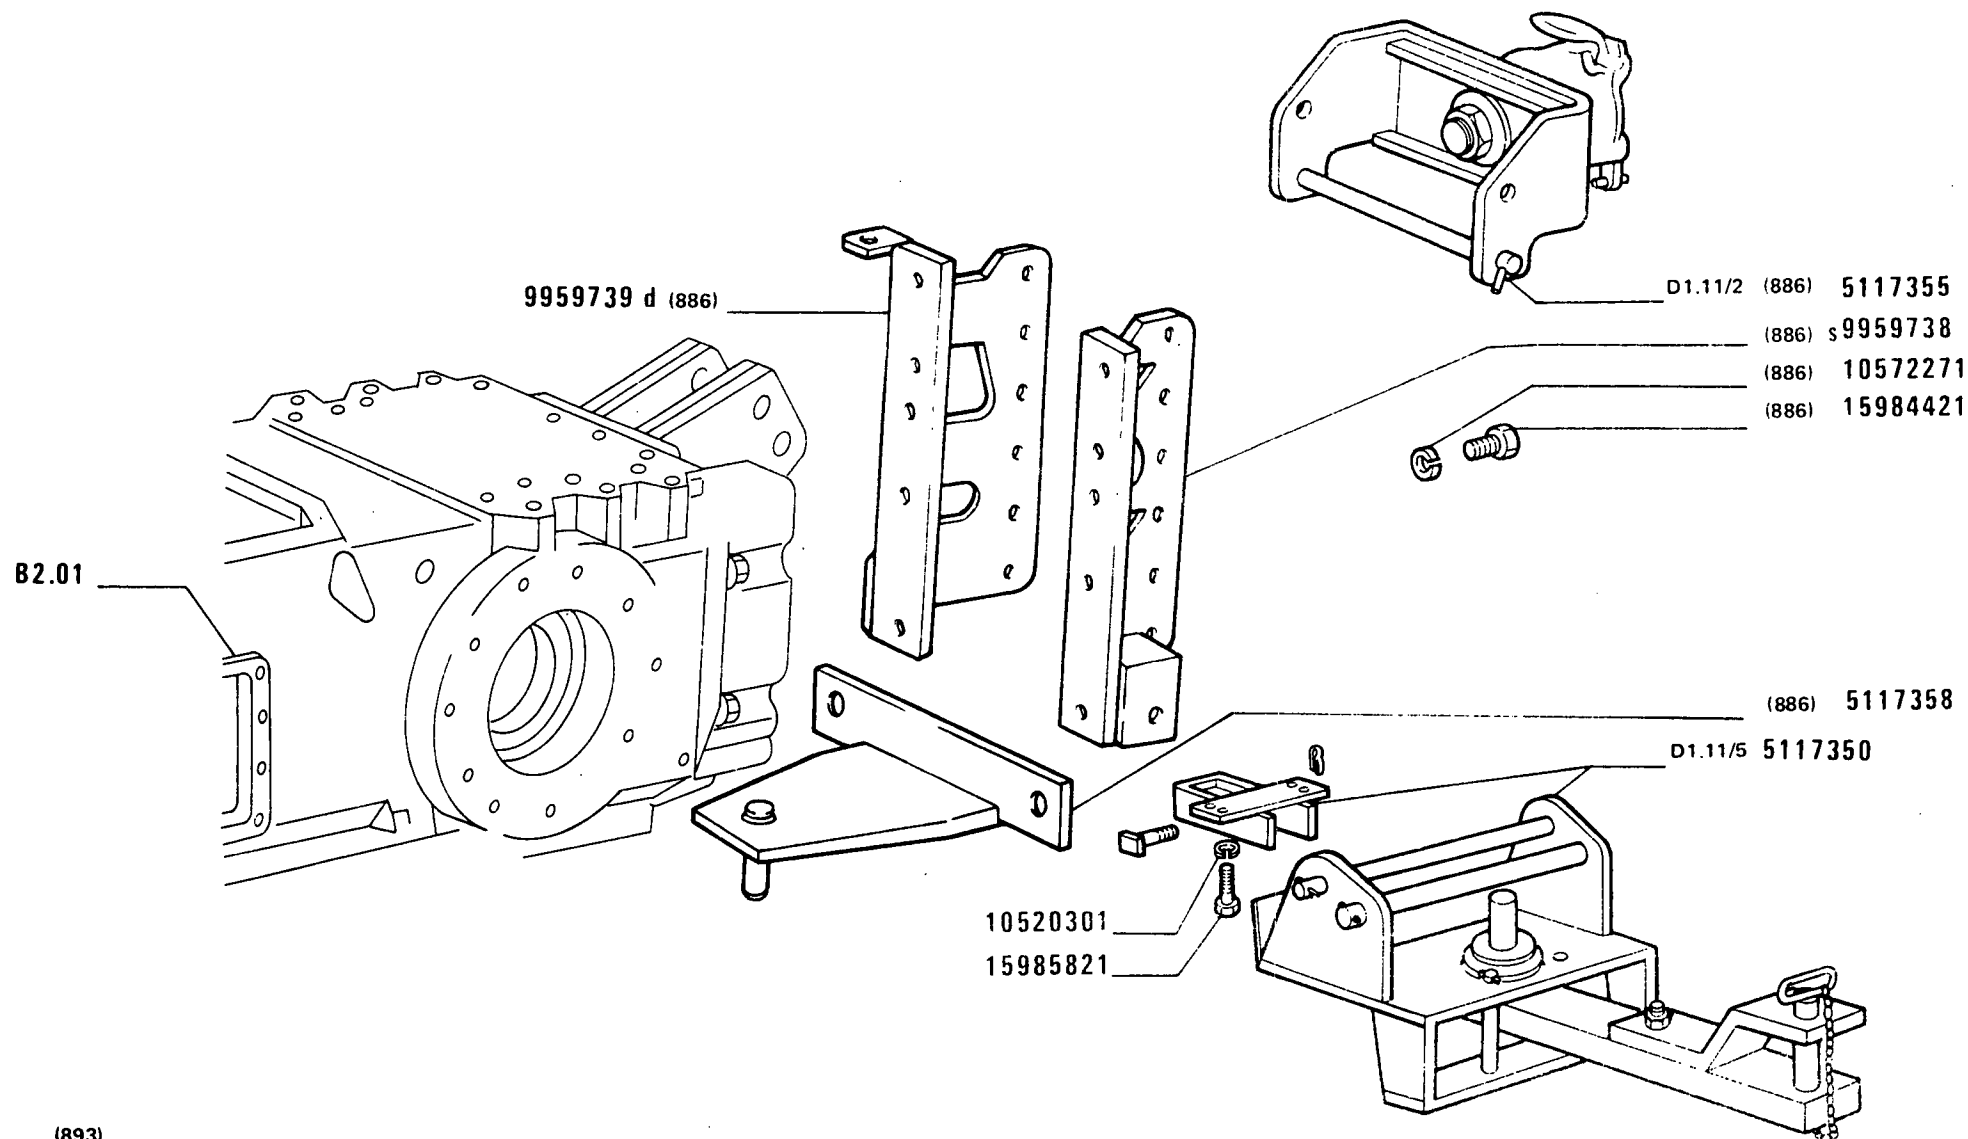

570 - 570 DT

01 02


Organe d'attelage
Gerätekupplung

ORGANO DI TRAINO (Lemoine)

Towing device
Barra de arrastre

D1.03/3

MODIF	ANT.MODIF	N.ORDIN.	Q.	DENOMINAZIONE	DESIGNATION	BENENNUNG	DESCRIPTION	DENOMINACIONES
		5117350	1	BARRA DI TRAINO (893)	BARRE D'ATTELAGE	ZUGPENDEL	DRAWBAR	LANZA DE REMOLQUE
		5117355	1	GANCIO LEMOINE COMPL. (893) (886)	CROCHET	HAKEN	HOOK	GANCHO
		5117358	1	PIASTRA (886)	PLAQUE	PLATTE	PLATE	PLACA
		9959738	1	SUPPORTO S	SUPPORT	LAGER	SUPPORT	SOPORTE
		9959739	1	SUPPORTO D (893)(886)	SUPPORT	LAGER	SUPPORT	SOPORTE
		10520301	4	ROSETTA (893)	RONDELLE	SCHEIBE	WASHER	ARANDELA
		10572271	6	ROSETTA (893)(886)	RONDELLE	SCHEIBE	WASHER	ARANDELA
		15984421	6	VITE (893)(886)	VIS	SCHRAUBE	SCREW	TORNILLO
		15985821	4	VITE (893)	VIS	SCHRAUBE	SCREW	TORNILLO

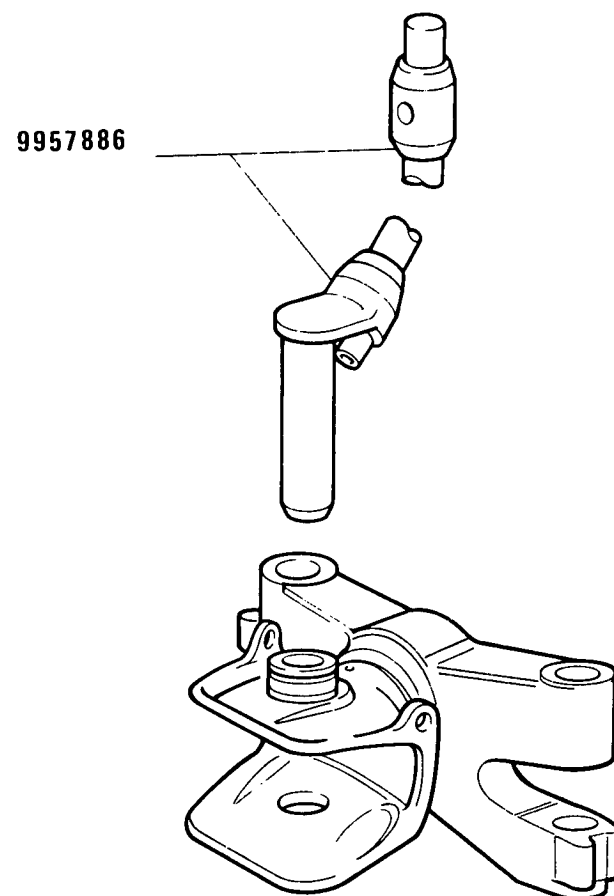

(888)(897)

570 - 570 DT

01 02

*Crochet
Zughaken*

GANCIO DI TRAINO 5110260 (Rokinger)

*Tow hook
Enganche*

D1.11


FIAT 570-570 DT

(09-1981)

D111

- 1 -

MODIF	ANT.MODIF	N.ORDIN.	Q.	DENOMINAZIONE	DESIGNATION	BENENNUNG	DESCRIPTION	DENOMINACIONES
		9957886	1	PERNO (888) (897)	AXE	BOLZEN	PIN	EJE

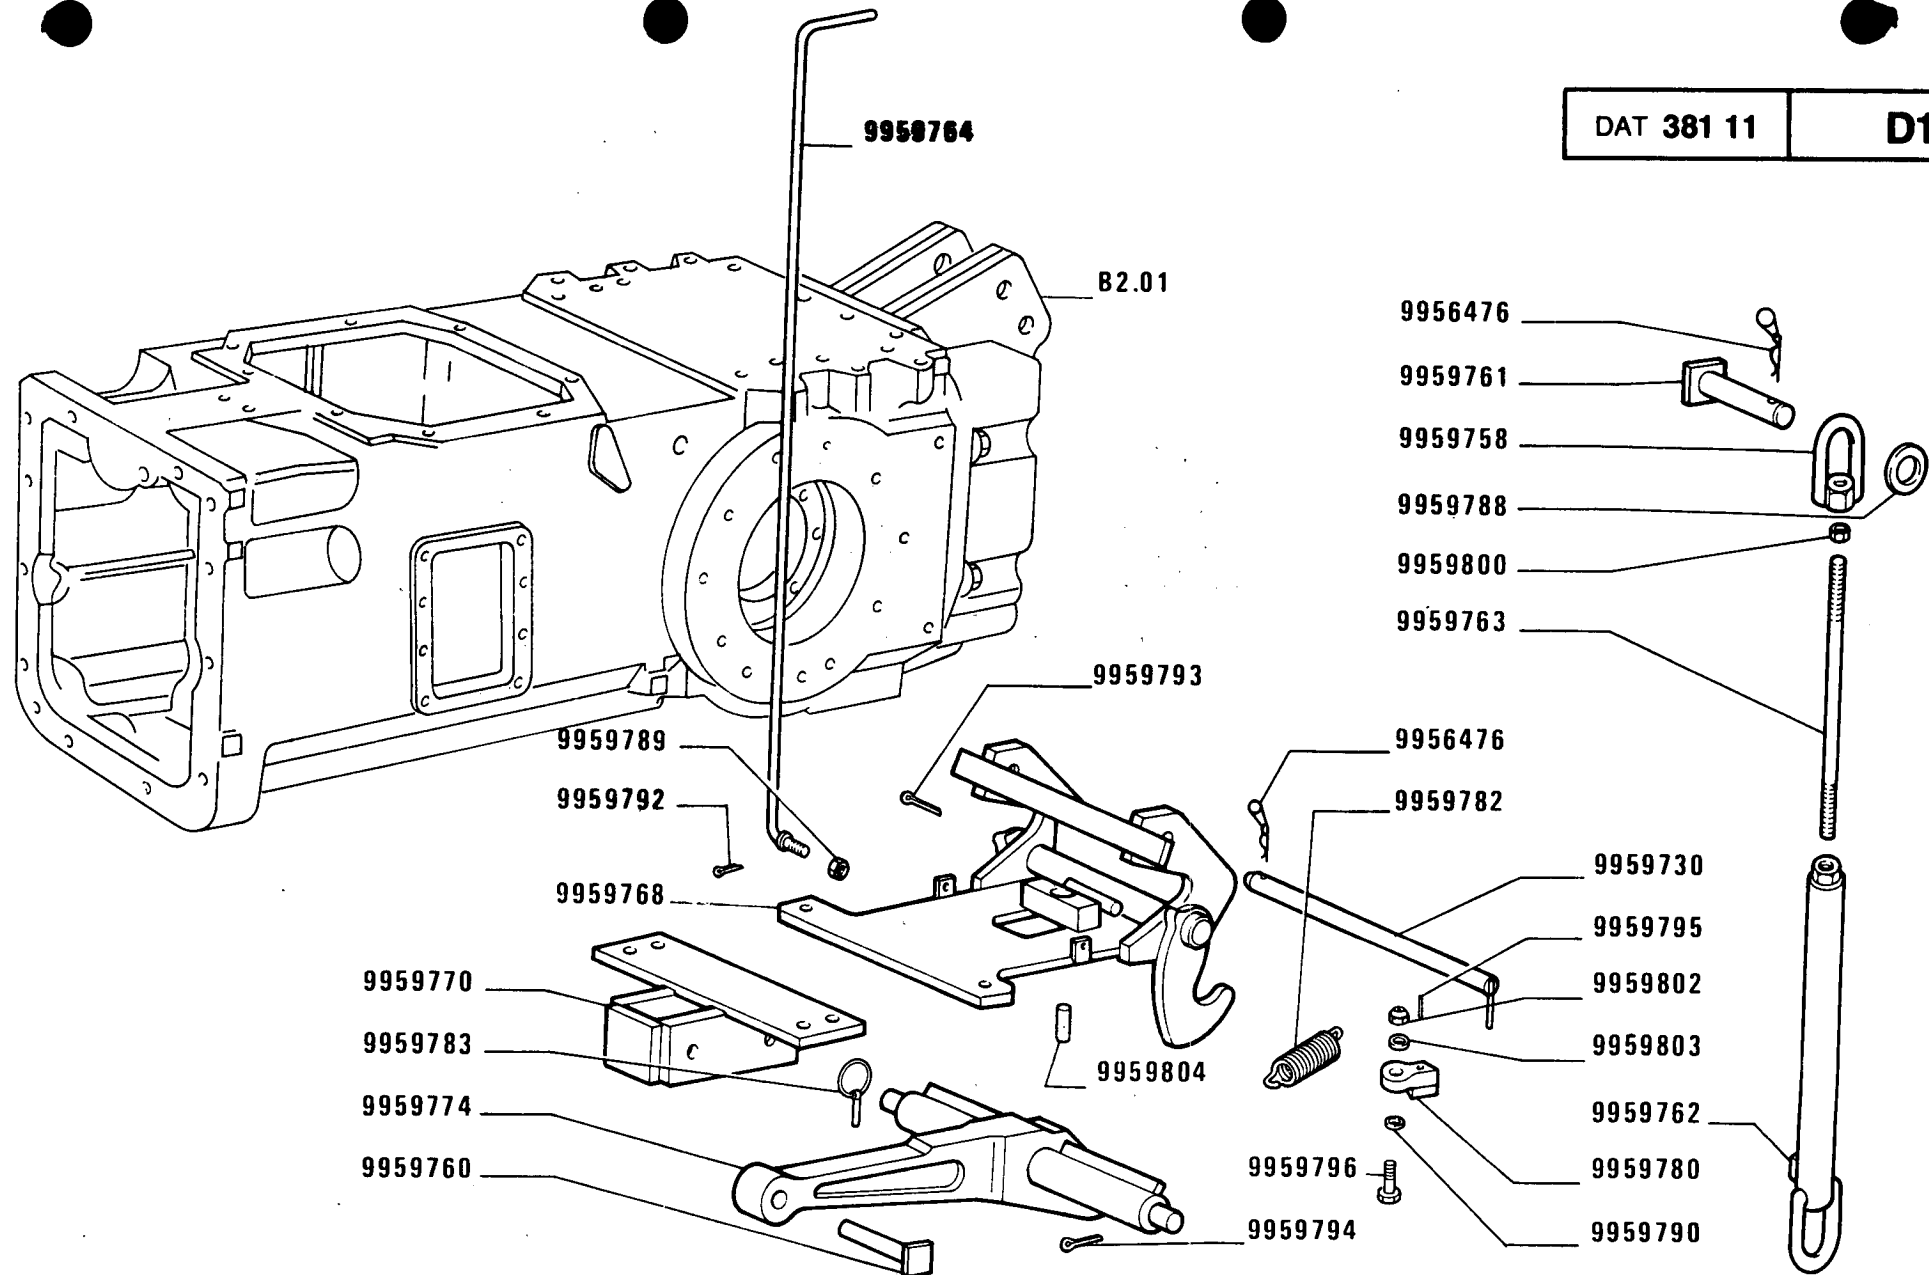

(927)

570 - 570 DT
01 02


*Crochet
Zughaken*

GANCIO DI TRAINO 5118202 (Lemoine)

*Tow hook
Enganche*

D1.11/1

MODIF	ANT.MODIF	N.ORDIN.	Q.	DENOMINAZIONE	DESIGNATION	BENENNUNG	DESCRIPTION	DENOMINACIONES
-----	-----	-----	---	-----	-----	-----	-----	-----
		9956476	3	COPIGLIA	GOUPILLE FENDUE	SPLINT	SPLIT PIN	PASADOR ABIERTO
		9959730	1	PERNO	AXE	BOLZEN	PIN	EJE
		9959758	2	STAFFETTA FISSAGGIO	COLLIER	HALTER	RETAINER	ABRAZADERA
		9959760	1	PERNO	AXE	BOLZEN	PIN	EJE
		9959761	2	PERNO	AXE	BOLZEN	PIN	EJE
		9959762	2	CILINDRETTO	CYLINDRE	ZYLINDER	CYLINDER	CILINDRO
		9959763	2	ACCUMULATORE PER FRENI	ACCUMULATEUR DE FREINS	BREMSSPEICHER	BRAKE ACCUMULATOR	ACUMULADOR DE FRENOS
		9959764	1	LEVA	LEVIER	HEBEL	LEVER	PALANCA
		9959768	1	SUPPORTO	SUPPORT	LAGER	SUPPORT	SOPORTE
		9959770	1	SUPPORTO	SUPPORT	LAGER	SUPPORT	SOPORTE
		9959774	1	GANCIO	CROCHET	HAKEN	HOOK	GANCHO
		9959780	1	BLOCCHETTO	TAQUET	ANSATZ	PAD	HERRAJE
		9959782	2	MOLLA	RESSORT	FEDER	SPRING	RESORTE
		9959783	1	FERMAGLIO	AGRAFE	KLEMMSTUECK	CLIP	SUJETADOR
		9959788	2	ROSETTA	RONDELLE	SCHEIBE	WASHER	ARANDELA
		9959789	1	ROSETTA	RONDELLE	SCHEIBE	WASHER	ARANDELA
		9959790	1	ROSETTA	RONDELLE	SCHEIBE	WASHER	ARANDELA
		9959792	1	COPIGLIA	GOUPILLE FENDUE	SPLINT	SPLIT PIN	PASADOR ABIERTO
		9959793	2	COPIGLIA	GOUPILLE FENDUE	SPLINT	SPLIT PIN	PASADOR ABIERTO
		9959794	2	COPIGLIA	GOUPILLE FENDUE	SPLINT	SPLIT PIN	PASADOR ABIERTO
		9959795	1	COPIGLIA	GOUPILLE FENDUE	SPLINT	SPLIT PIN	PASADOR ABIERTO
		9959796	1	VITE	VIS	SCHRAUBE	SCREW	TORNILLO
		9959800	2	DADO	ECROU	MUTTER	NUT	TUERCA
		9959802	1	DADO	ECROU	MUTTER	NUT	TUERCA
		9959803	1	ROSETTA	RONDELLE	SCHEIBE	WASHER	ARANDELA
		9959804	1	PERNO	AXE	BOLZEN	PIN	EJE

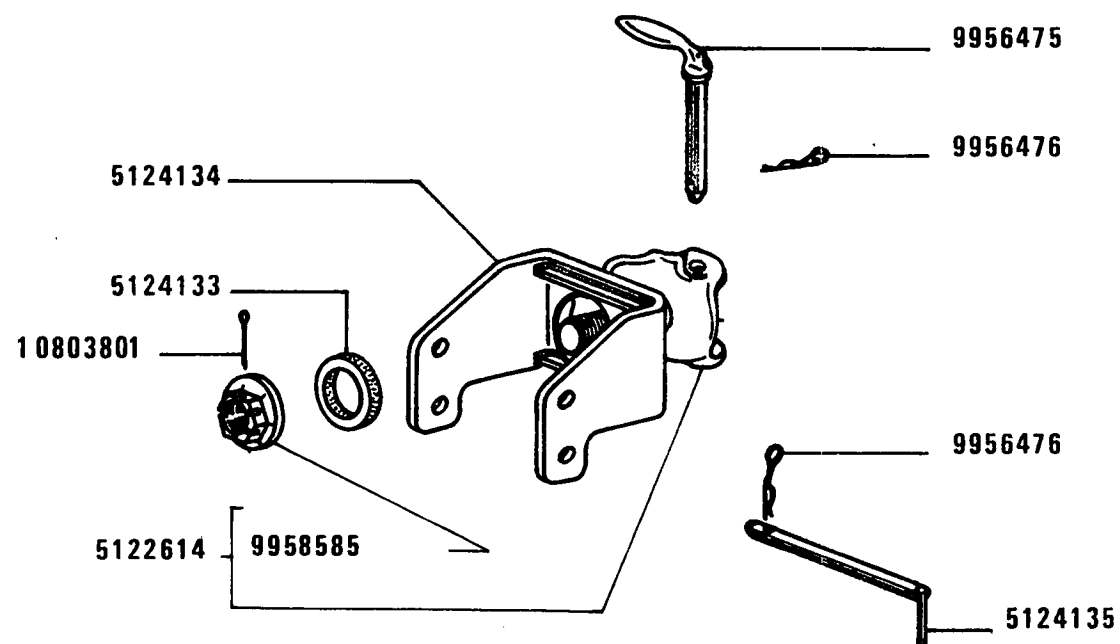

(886) (893) (927)

570 - 570 DT
01 02


Crochet
Zughaken

GANCIO DI TRAINO 5117355 (Lemoine)

Tow hook
Enganche

D1.11/2

MODIF	ANT.MODIF	N.ORDIN.	Q.	DENOMINAZIONE	DESIGNATION	BENENNUNG	DESCRIPTION	DENOMINACIONES
-----	-----	-----	---	-----	-----	-----	-----	-----
		5122614	1	GANCIO COMPL.	CROCHET	HAKEN	HOOK	GANCHO
		5124133	1	ANELLO	BAGUE	RING	RING	ANILLO
		5124134	1	BARRA DI TRAINO	BARRE D'ATTELAGE	ZUGPENDEL	DRAWBAR	LANZA DE REMOLQUE
		5124135	2	PERNO	AXE	BOLZEN	PIN	EJE
		9956475	1	PERNO DI FISSAGGIO	CHEVILLE	BOLZEN	PIN	PASADOR
		9956476	3	COPIGLIA	GOUPILLE FENDUE	SPLINT	SPLIT PIN	PASADOR ABIERTO
		9958585	1	DADO	ECROU	MUTTER	NUT	TUERCA
		10803801	1	COPIGLIA	GOUPILLE FENDUE	SPLINT	SPLIT PIN	PASADOR ABIERTO

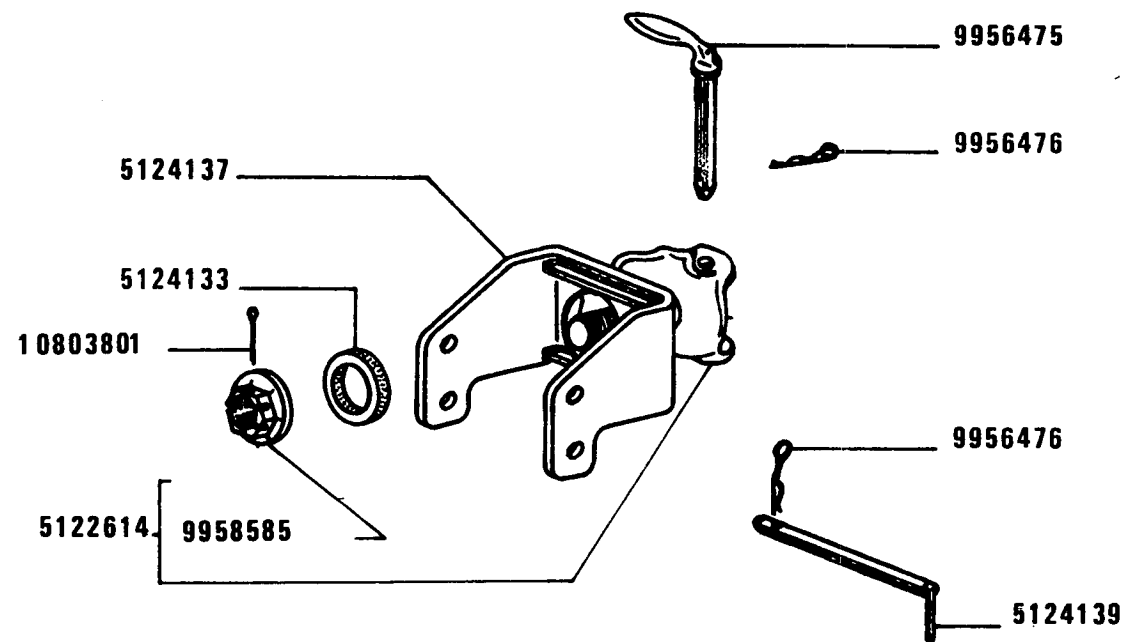

(887) (926) (928)


570 - 570 DT
01 02

Crochet
Zughaken

GANCIO DI TRAINO 5117354 (LEMOINE)

Tow hook
Enganche

MODIF	ANT.MODIF	N.ORDIN.	Q.	DENOMINAZIONE	DESIGNATION	BENENNUNG	DESCRIPTION	DENOMINACIONES
-----	-----	-----	---	-----	-----	-----	-----	-----
		5122614	1	GANCIO COMPL.	CROCHET	HAKEN	HOOK	GANCHO
		5124133	1	ANELLO	BAGUE	RING	RING	ANILLO
		5124137	1	BARRA DI TRAINO	BARRE D'ATTELAGE	ZUGPENDEL	DRAWBAR	LANZA DE REMOLQUE
		5124139	2	PERNO	AXE	BOLZEN	PIN	EJE
		9956475	1	PERNO DI FISSAGGIO	CHEVILLE	BOLZEN	PIN	PASADOR
		9956476	3	COPIGLIA	GOUPILLE FENDUE	SPLINT	SPLIT PIN	PASADOR ABIERTO
		9958585	1	DADO	ECROU	MUTTER	NUT	TUERCA
		10803801	1	COPIGLIA	GOUPILLE FENDUE	SPLINT	SPLIT PIN	PASADOR ABIERTO

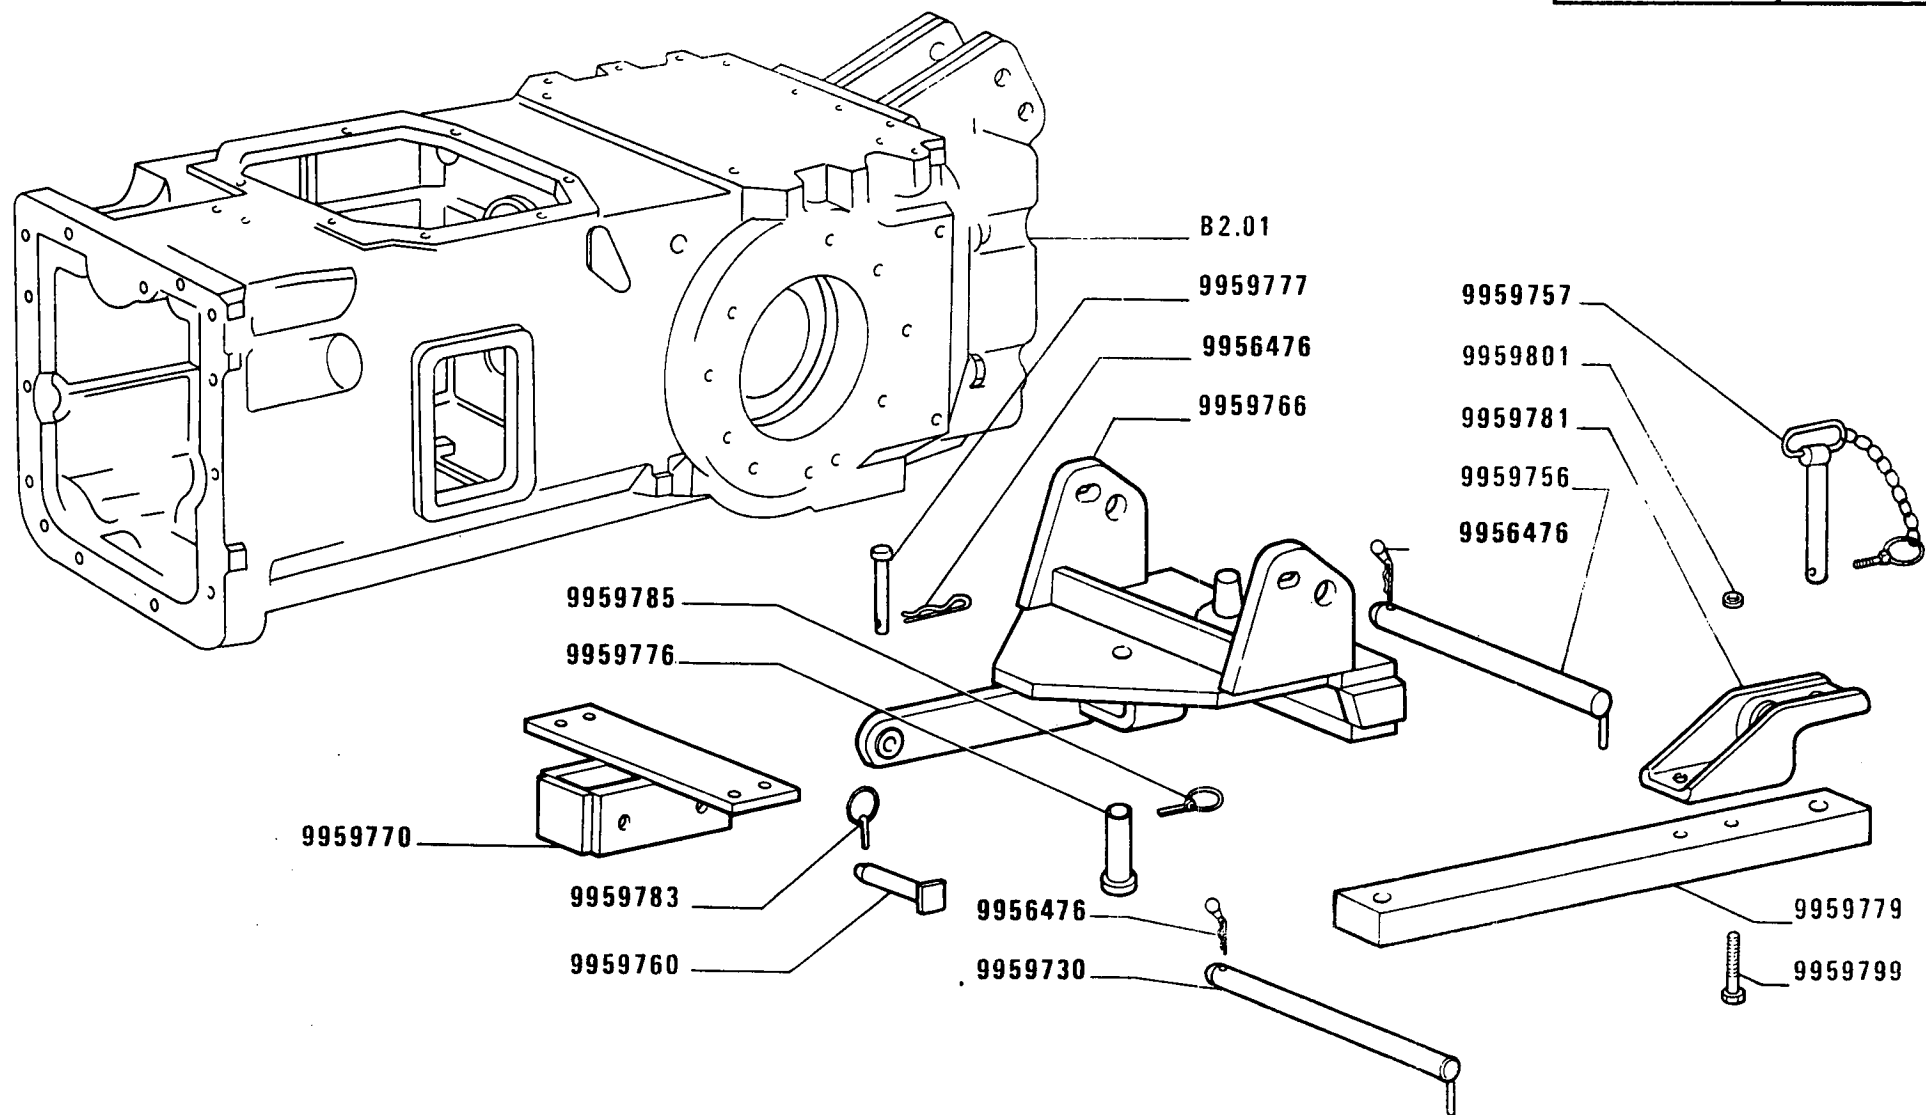

(893)


570 - 570 DT
01 02

Crochet
Zughaken

GANCIO DI TRAINO 5117350 (Lemoine)

Tow hook
Enganche

MODIF	ANT.MODIF	N.ORDIN.	Q.	DENOMINAZIONE	DESIGNATION	BENENNUNG	DESCRIPTION	DENOMINACIONES
		9956476	4	COPIGLIA	GOUPILLE FENDUE	SPLINT	SPLIT PIN	PASADOR ABIERTO
		9959730	1	PERNO	AXE	BOLZEN	PIN	EJE
		9959756	1	PERNO	AXE	BOLZEN	PIN	EJE
		9959757	1	PERNO	AXE	BOLZEN	PIN	EJE
		9959760	1	PERNO	AXE	BOLZEN	PIN	EJE
		9959766	1	BARRA DI TRAINO	BARRE D'ATTELAGE	ZUGPENDEL	DRAWBAR	LANZA DE REMOLQUE
		9959770	1	SUPPORTO	SUPPORT	LAGER	SUPPORT	SOPORTE
		9959776	1	PERNO	AXE	BOLZEN	PIN	EJE
		9959777	2	PERNO	AXE	BOLZEN	PIN	EJE
		9959779	1	BARRA DI TRAINO	BARRE D'ATTELAGE	ZUGPENDEL	DRAWBAR	LANZA DE REMOLQUE
		9959781	1	STAFFA	ETRIER	HALTER	BRACKET	SOPORTE
		9959783	1	FERMAGLIO	AGRAFE	KLEMMSTUECK	CLIP	SUJETADOR
		9959785	1	FERMAGLIO	AGRAFE	KLEMMSTUECK	CLIP	SUJETADOR
		9959799	2	VITE	VIS	SCHRAUBE	SCREW	TORNILLO
		9959801	2	DADO	ECROU	MUTTER	NUT	TUERCA

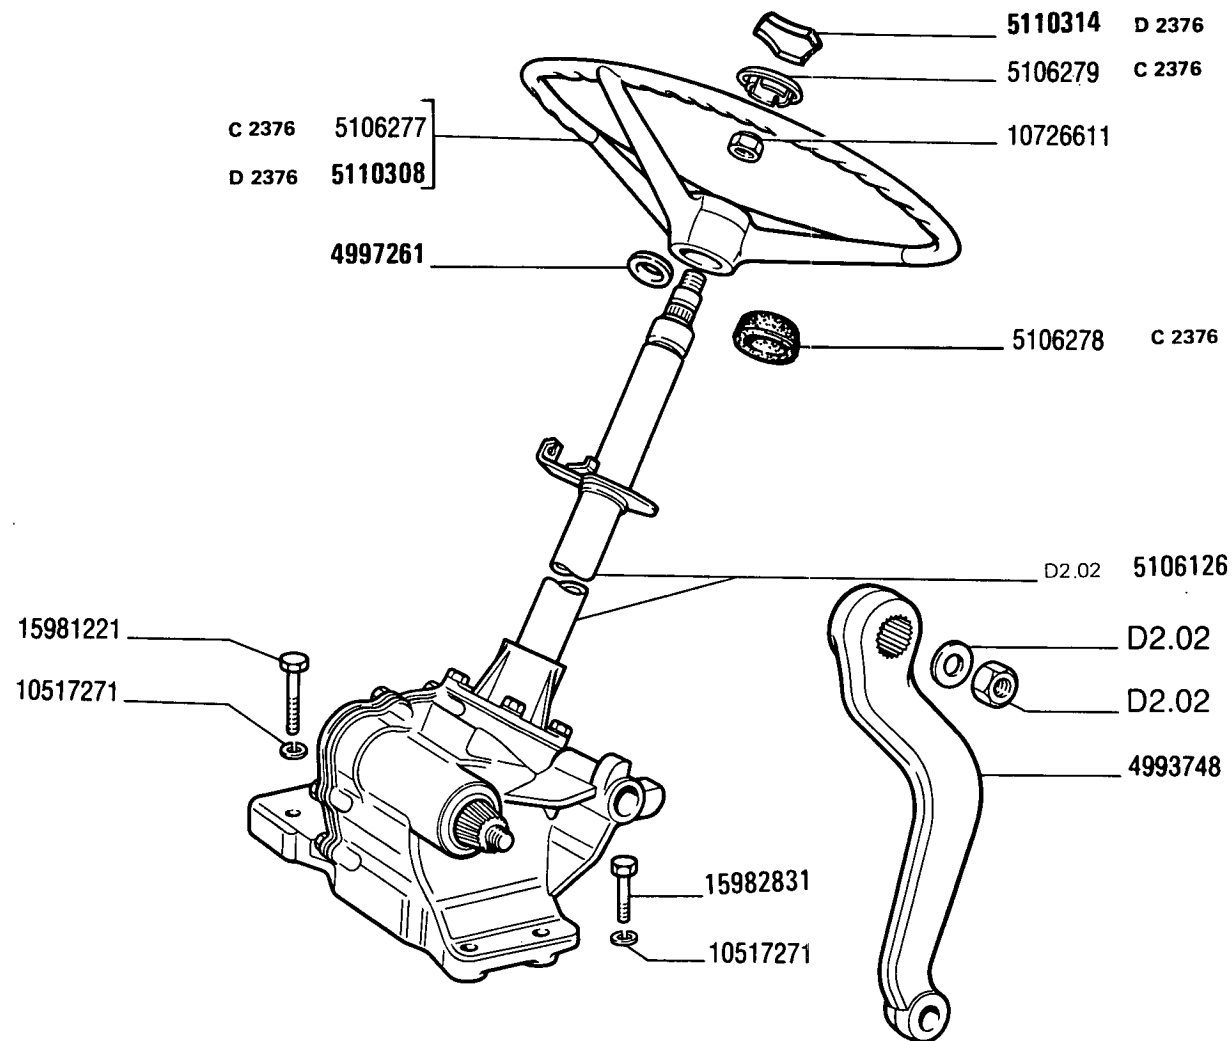

C 2465

570 - 570 DT
01

COMANDO STERZO

Commande de direction
Lenkgetriebe

Steering Gear
Volante y caja de la dirección


D2.01

8

MODIF	ANT.MODIF	N.ORDIN.	Q.	DENOMINAZIONE	DESIGNATION	BENENNUNG	DESCRIPTION	DENOMINACIONES
		4993748	1	LEVA	LEVIER	HEBEL	LEVER	PALANCA
		4997261	2	ANELLO DI TENUTA	JOINT D'ETANCHEITE	DICHtring	SEAL	JUNTA HERMETICA
		5106126	1	SCATOLA DELLO STERZO COMPL.	BOITIER DE DIREC- TION	LENKGEHAUSE	STEERING BOX	CAJA DE DIRECCION
C2376		5106277	1	VOLANTE DI GUIDA	VOLANT DE DIREC- TION	LENKRAD	STEERING WHEEL	VOLANTE DE DIREC- CION
C2376		5106278	1	DISTANZIALE	ENTRETOISE	ABSTANDSTUECK	SPACER	SEPARADOR
C2376		5106279	1	COPERCHIO	COUVERCLE	DECKEL	COVER	TAPA
D2376		5110308	1	VOLANTE DI GUIDA	VOLANT DE DIREC- TION	LENKRAD	STEERING WHEEL	VOLANTE DE DIREC- CION
D2376		5110314	1	COPERCHIO	COUVERCLE	DECKEL	COVER	TAPA
		10517271	4	ROSETTA DI SICUREZZA	RONDELLE FREIN	SICHERUNGSRING	LOCKWASHER	ARANDELA DE FRENC
		10726611	1	DADO	ECROU	MUTTER	NUT	TUERCA
		15981221	2	VITE	VIS	SCHRAUBE	SCREW	TORNILLO
15982821		15982831	2	VITE	VIS	SCHRAUBE	SCREW	TORNILLO

DAT 412 01

D2.01/1

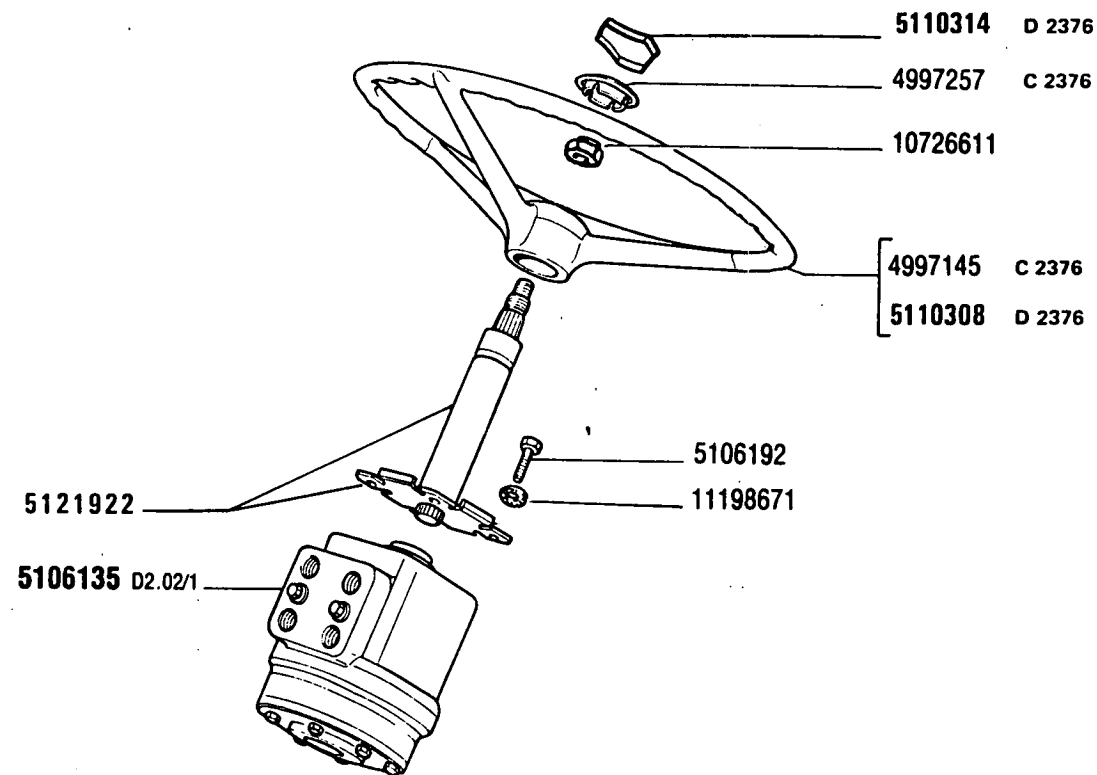

(02) (01-636)

570 - 570 DT

01 02


COMANDO STERZO

Commande de direction
Lenkgetriebe

Steering Gear
Volante y caja de la dirección

D2.01/1

MODIF	ANT.MODIF	N.ORDIN.	Q.	DENOMINAZIONE	DESIGNATION	BENENNUNG	DESCRIPTION	DENOMINACIONES
-----	-----	-----	---	-----	-----	-----	-----	-----
C2376		4997145	1	VOLANTE DI GUIDA	VOLANT DE DIREC- TION	LENKRAD	STEERING WHEEL	VOLANTE DE DIREC- CION
C2376		4997257	1	COPERCHIO	COUVERCLE	DECKEL	COVER	TAPA
		5106135	1	IDROGUIDA COMPL.	DIRECTION HYDRAU- LIQUE	HYDROLENKUNG	HYDRAULIC DRIVE	DIRECCION HIDRAU- LICA
		5106192	4	VITE	VIS	SCHRAUBE	SCREW	TORNILLO
D2376		5110308	1	VOLANTE DI GUIDA	VOLANT DE DIREC- TION	LENKRAD	STEERING WHEEL	VOLANTE DE DIREC- CION
D2376		5110314	1	COPERCHIO	COUVERCLE	DECKEL	COVER	TAPA
	4998657	5121922	1	PIANTONE DELLA GUIDA	COLONNE DE DIREC- TION	LENKROHR	STEERING COLUMN	COLUMNA DE DIREC- CION
		10726611	1	DADO	ECROU	MUTTER	NUT	TUERCA
		11198671	4	ROSETTA DI SICUREZZA	RONDELLE FREIN	SICHERUNGSRING	LOCKWASHER	ARANDELA DE FRENO

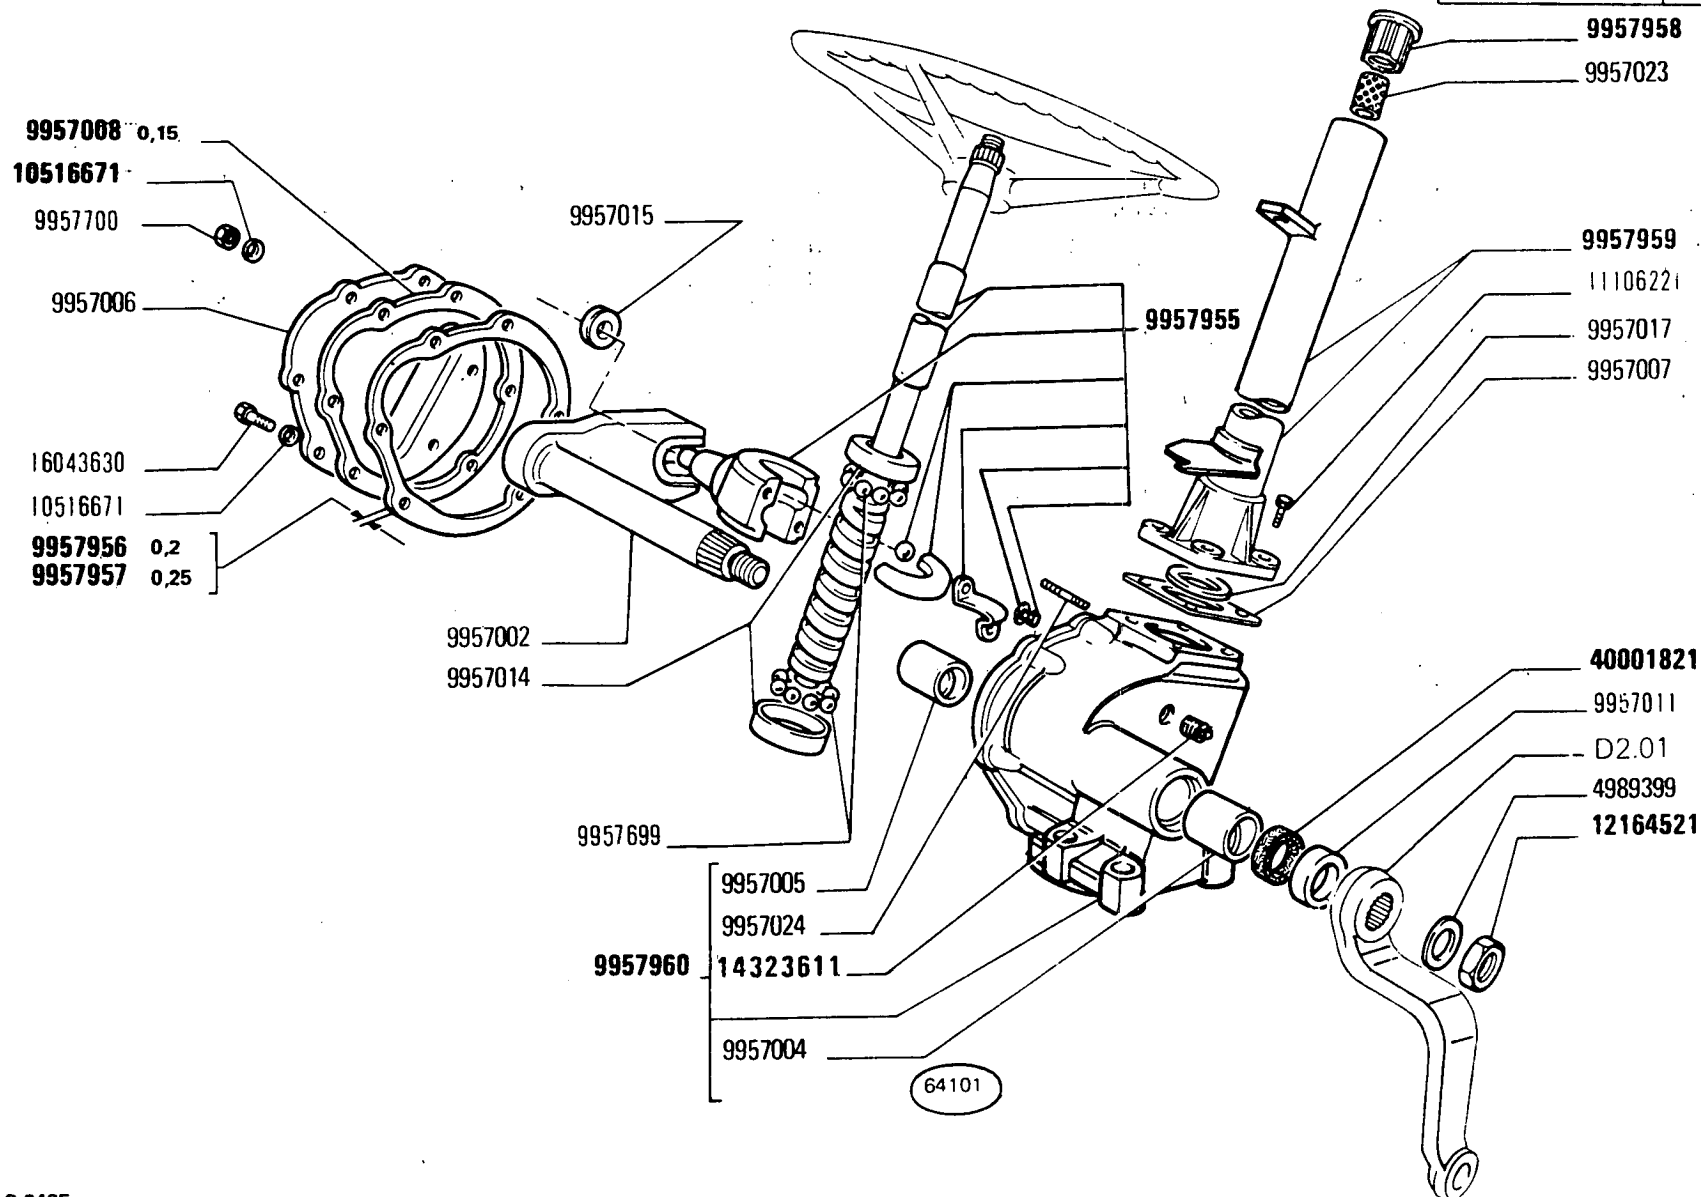

C 2465

570 - 570 DT

01


SCATOLA STERZO 5106126 (Graziano)

Boîtier de direction
Lenkgehäuse

Steering Box
Caja de la dirección

D2.02

MODIF	ANT.MODIF	N.ORDIN.	Q.	DENOMINAZIONE	DESIGNATION	BENENNUNG	DESCRIPTION	DENOMINACIONES
-----	-----	-----	---	-----	-----	-----	-----	-----
		4989399	1	ROSETTA	RONDELLE	SCHEIBE	WASHER	ARANDELA
		9957002	1	ALBERO PORTARULLO	ARBRE PORTE-GALET	LENKROLLENWELLE	ROLLER SHAFT	EJE PORTARRODILLO
		9957004	1	BOCCOLA	DOUILLE	BUECHSE	BUSH	CASQUILLO
		9957005	1	BOCCOLA	DOUILLE	BUECHSE	BUSH	CASQUILLO
		9957006	1	COPERCHIO	COUVERCLE	DECKEL	COVER	TAPA
		9957007	1	GUARNIZIONE DI TENUTA	JOINT	DICHTUNG	GASKET	JUNTA
		9957008	1	GUARNIZIONE DI TENUTA SP.0,15	JOINT	DICHTUNG	GASKET	JUNTA
		9957011	1	GUARNIZIONE DI TENUTA	JOINT	DICHTUNG	GASKET	JUNTA
		9957014	2	CUSCINETTO	COUSSINET	LAGERSCHALE	BEARING	COJINETE
		9957015	1	RULLO	GALET	ROLLE	ROLLER	TUERCA
		9957017	1	ROSETTA	RONDELLE	SCHEIBE	WASHER	ARANDELA
		9957023	1	BOCCOLA	DOUILLE	BUECHSE	BUSH	CASQUILLO
		9957024	2	PRIGIONIERO	GOUJON	STIFTSCHRAUBE	STUD	ESPARRAGO
		9957699	20	SFERA	BILLE	KUGEL	BALL	BOLA
		9957700	2	DADO	ECROU	MUTTER	NUT	TUERCA
		9957955	1	ALBERO CON VITE PERPETUA COMPL.	ARBRE AVEC VIS SANS-FIN	WELLE MIT SCHNECKE	SHAFT W/WORM SCREW	ARBOL CON TORNILLO SIN FIN
		9957956	2	SPESSORE DI REGISTRO SP.0,2	CALE D'EPAISSEUR	DISTANZSCHEIBE	SHIM	SUPLEMENTO
		9957957	2	SPESSORE DI REGISTRO SP.0,25	CALE D'EPAISSEUR	DISTANZSCHEIBE	SHIM	SUPLEMENTO
		9957958	1	BOCCOLA DI GUIDA	DOUILLE DE GUIDAGE	FUEHRUNGSBUECHSE	BUSHING	CASQUILLO GUIDA
		9957959	1	PIANTONE DELLA GUIDA	COLONNE DE DIREC- TION	LENKROHR	STEERING COLUMN	COLUMNA DE DIREC- CION
		9957960	1	SCATOLA DELLO STERZO COMPL.	BOITIER DE DIREC- TION	LENKGEHAUSE	STEERING BOX	CAJA DE DIRECCION
		10516671	6	ROSETTA DI SICUREZZA	RONDELLE FREIN	SICHERUNGSRING	LOCKWASHER	ARANDELA DE FRENO
		11106221	4	VITE	VIS	SCHRAUBE	SCREW	TORNILLO
		12164521	1	DADO	ECROU	MUTTER	NUT	TUERCA
9957697		14323611	1	TAPPO	BOUCHON	STOPFEN	PLUG	TAPON
		16043630	4	VITE	VIS	SCHRAUBE	SCREW	TORNILLO
		40001821	1	GUARNIZIONE DI TENUTA	JOINT	DICHTUNG	GASKET	JUNTA

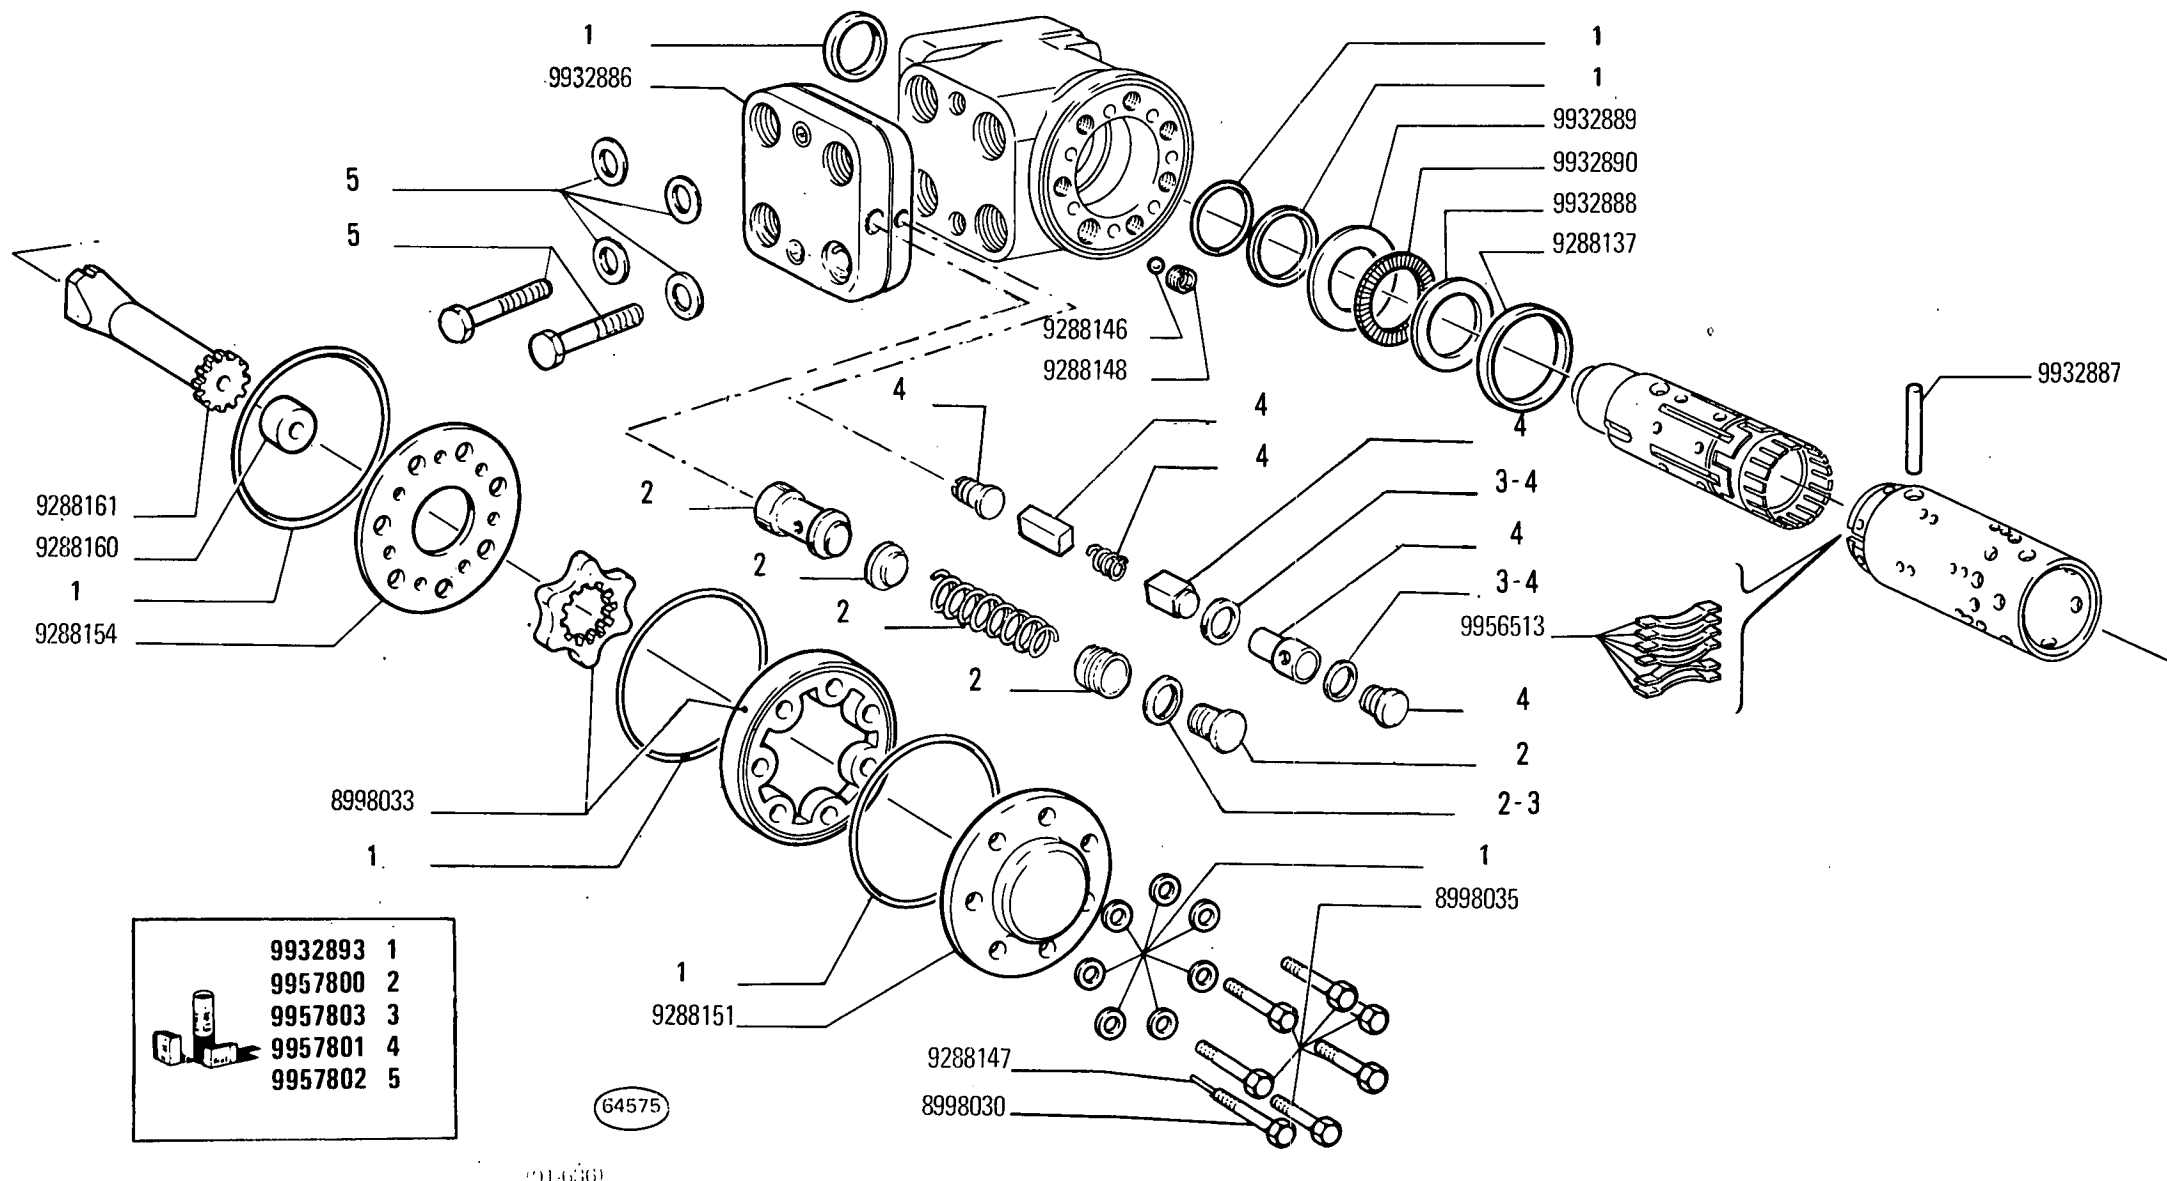

570 - 570 DT

01 02

SCATOLA STERZO 5106135 (Danfoss)


Boîtier de direction
Lenkgehäuse

Steering Box
Caja de la dirección

7 MAR 1980

D2.02/1

MODIF	ANT.	MODIF	N.ORDIN.	Q.	DENOMINAZIONE	DESIGNATION	BENENNUNG	DESCRIPTION	DENOMINACIONES		
					8998030	1	VITE	VIS	SCHRAUBE	SCREW	TORNILLO
					8998033	1	INGRANAGGIO	PIGNON	ZAHNRAD	GEAR	PINON
					8998035	6	VITE	VIS	SCHRAUBE	SCREW	TORNILLO
					9288137	1	ANELLO DI TENUTA	JOINT D'ETANCHEITE	DICHTRING	SEAL	JUNTA HERMETICA
					9288146	1	SFERA	BILLE	KUGEL	BALL	BOLA
					9288147	1	SPINA	GOUPILLE	STIFT	PIN	PASADOR
					9288148	1	BUSSOLA	DOUILLE	GEWINDEBUECHSE	BUSHING	CASQUILLO
					9288151	1	CCPERCHIO	COUVERCLE	DECKEL	COVER	TAPA
					9288154	1	DISTRIBUTORE	DISTRIBUTEUR	STEUERGERAET	DISTRIBUTOR VALVE	VALVULA DISTRIBUI- DORA
					9288160	1	DISTANZIALE	ENTRETOISE	ABSTANDSTUECK	SPACER	SEPARADOR
					9288161	1	ALBERINO	ARBRE	WELLE	SHAFT	ARBOL
					9932836	1	VALVOLA	SOUPAPE	VENTIL	VALVE	VALVULA
					9932997	1	PERNO	AXE	BOLZEN	PIN	EJE
					9932888	1	ROSETTA	RONDELLE	SCHIEBE	WASHER	ARANDELA
					9932889	1	ROSETTA	RONDELLE	SCHIEBE	WASHER	ARANDELA
					9932890	1	CUSCINETTO	COUSSINET	LAGERSCHALE	BEARING	COJINETE
					9932893	5	CORREDO,COMPOSTO DA 1	POCHETTE-CONTE- NANT ...	AUSRUESTUNG BE- STEHEND AUS ...	KIT-CONSISTING OF ...	EQUIPO-COMPUESTO DE ...
					9956513	5	MOLLA	RESSORT	FEDER	SPRING	RESORTE
					9957800	1	CORREDO,COMPOSTO DA 2	POCHETTE-CONTE- NANT ...	AUSRUESTUNG BE- STEHEND AUS ...	KIT-CONSISTING OF ...	EQUIPO-COMPUESTO DE ...
					9957801	1	CORREDO,COMPOSTO DA 4	POCHETTE-CONTE- NANT ...	AUSRUESTUNG BE- STEHEND AUS ...	KIT-CONSISTING OF ...	EQUIPO-COMPUESTO DE ...
					9957802	1	CORREDO,COMPOSTO DA 5	POCHETTE-CONTE- NANT ...	AUSRUESTUNG BE- STEHEND AUS ...	KIT-CONSISTING OF ...	EQUIPO-COMPUESTO DE ...
					9957803	1	CORREDO,COMPOSTO DA 3	POCHETTE-CONTE- NANT ...	AUSRUESTUNG BE- STEHEND AUS ...	KIT-CONSISTING OF ...	EQUIPO-COMPUESTO DE ...

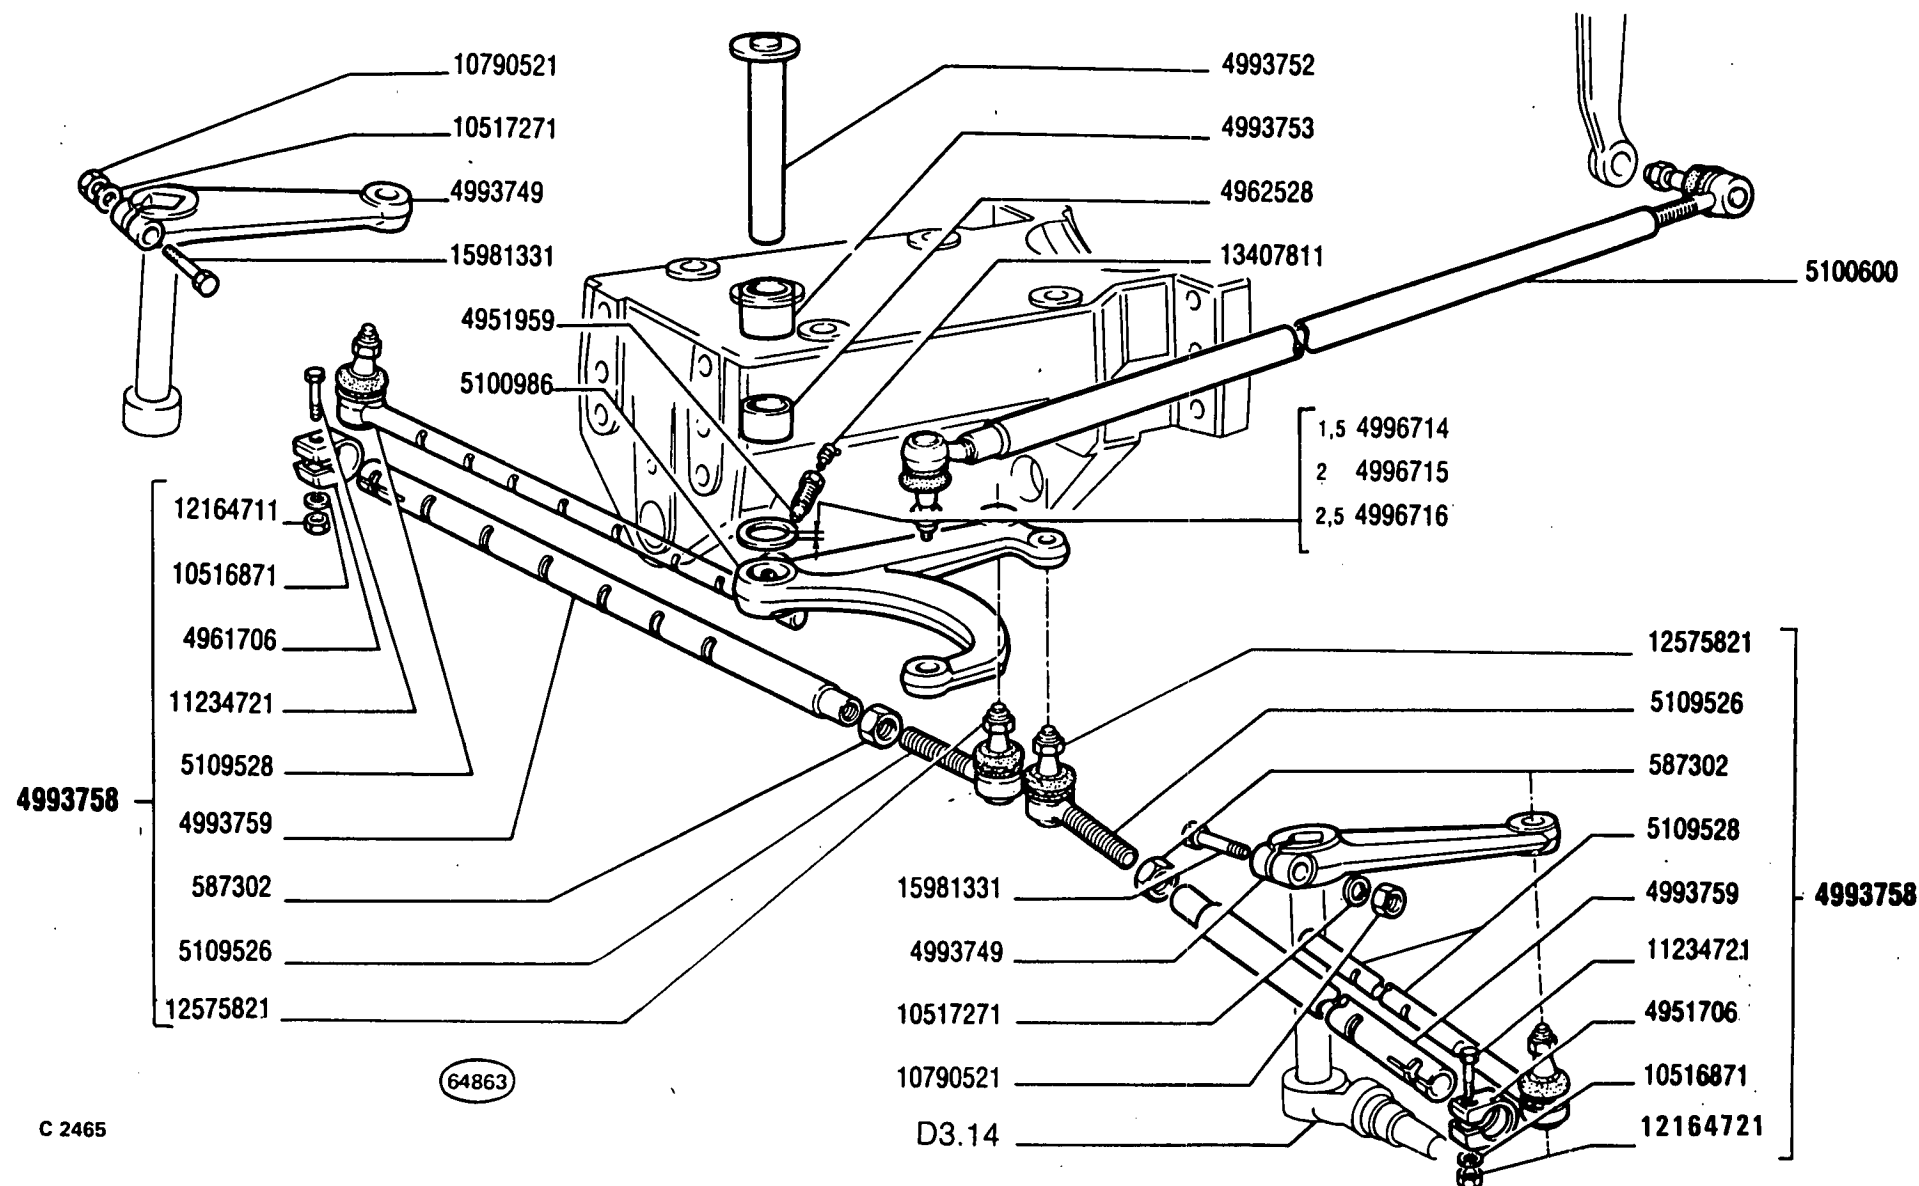

570 - 570 DT

01


TIRANTERIA COMANDO STERZO

Timonerie de direction
Lenkgestänge

Steering linkage
Timonería de la dirección

D2.10

MODIF	ANT.MODIF	N. ORDIN.	Q.	DENOMINAZIONE	DESIGNATION	BENENNUNG	DESCRIPTION	DENOMINACIONES
-----	-----	-----	---	-----	-----	-----	-----	-----
		587302	2	DADO	ECROU	MUTTER	NUT	TUERCA
		4951959	1	VITE	VIS	SCHRAUBE	SCREW	TORNILLO
		4961706	2	MORSETTO	COLLIER	KLEMME	CLAMP	COLLAR
		4962528	1	BOCCOLA	DOUILLE	BUECHSE	BUSH	CASQUILLO
		4993749	2	LEVA	LEVIER	HEBEL	LEVER	PALANCA
		4993752	1	PERNO DI FISSAGGIO	CHEVILLE	BOLZEN	PIN	PASADOR
		4993753	1	BOCCOLA	DOUILLE	BUECHSE	BUSH	CASQUILLO
		4993758	2	TIRANTE DI STERZO TRASVERSALE COMPL.	BARRE D'ACCOUPLE- MENT	SPURSTANGE	TRACK ROD	BARRA DE ACOPLA- MIENTO
		4993759	2	TUBO	TUYAU	ROHR	PIPE	TUBO
		4996714	1	ROSETTA SP.1,5	RONDELLE	SCHEIBE	WASHER	ARANDELA
		4996715	1	ROSETTA SP.2,0	RONDELLE	SCHEIBE	WASHER	ARANDELA
		4996716	1	ROSETTA SP.2,5	RONDELLE	SCHEIBE	WASHER	ARANDELA
		5100600	1	TIRANTE DI STERZO LONGITUDINALE	BARRE DE DIRECTION	LENKSTANGE	DRAG LINK	BARRA DE DIRECCION
		5100986	1	LEVA	LEVIER	HEBEL	LEVER	PALANCA
		5109526	4	TESTA A SNODO	JOINT A ROTULE	GELENKKOPF	HEAD	ARTICULACION
		5109528	2	TIRANTE DI STERZO TRASVERSALE	BARRE D'ACCOUPLE- MENT	SPURSTANGE	TRACK ROD	BARRA DE ACOPLA- MIENTO
		10516871	2	ROSETTA DI SICUREZZA	RONDELLE FREIN	SICHERUNGSRING	LOCKWASHER	ARANDELA DE FRENO
		10517271	2	ROSETTA DI SICUREZZA	RONDELLE FREIN	SICHERUNGSRING	LOCKWASHER	ARANDELA DE FRENO
		10790521	2	DADO	ECROU	MUTTER	NUT	TUERCA
		11234721	2	VITE	VIS	SCHRAUBE	SCREW	TORNILLO
12164711		12164721	2	DADO	ECROU	MUTTER	NUT	TUERCA
		12575821	6	DADO	ECROU	MUTTER	NUT	TUERCA
		13407811	1	INGRASSATORE	GRAISSEUR	SCHMIERNIPPEL	FITTING	ENGRASADOR
		15981331	2	VITE	VIS	SCHRAUBE	SCREW	TORNILLO

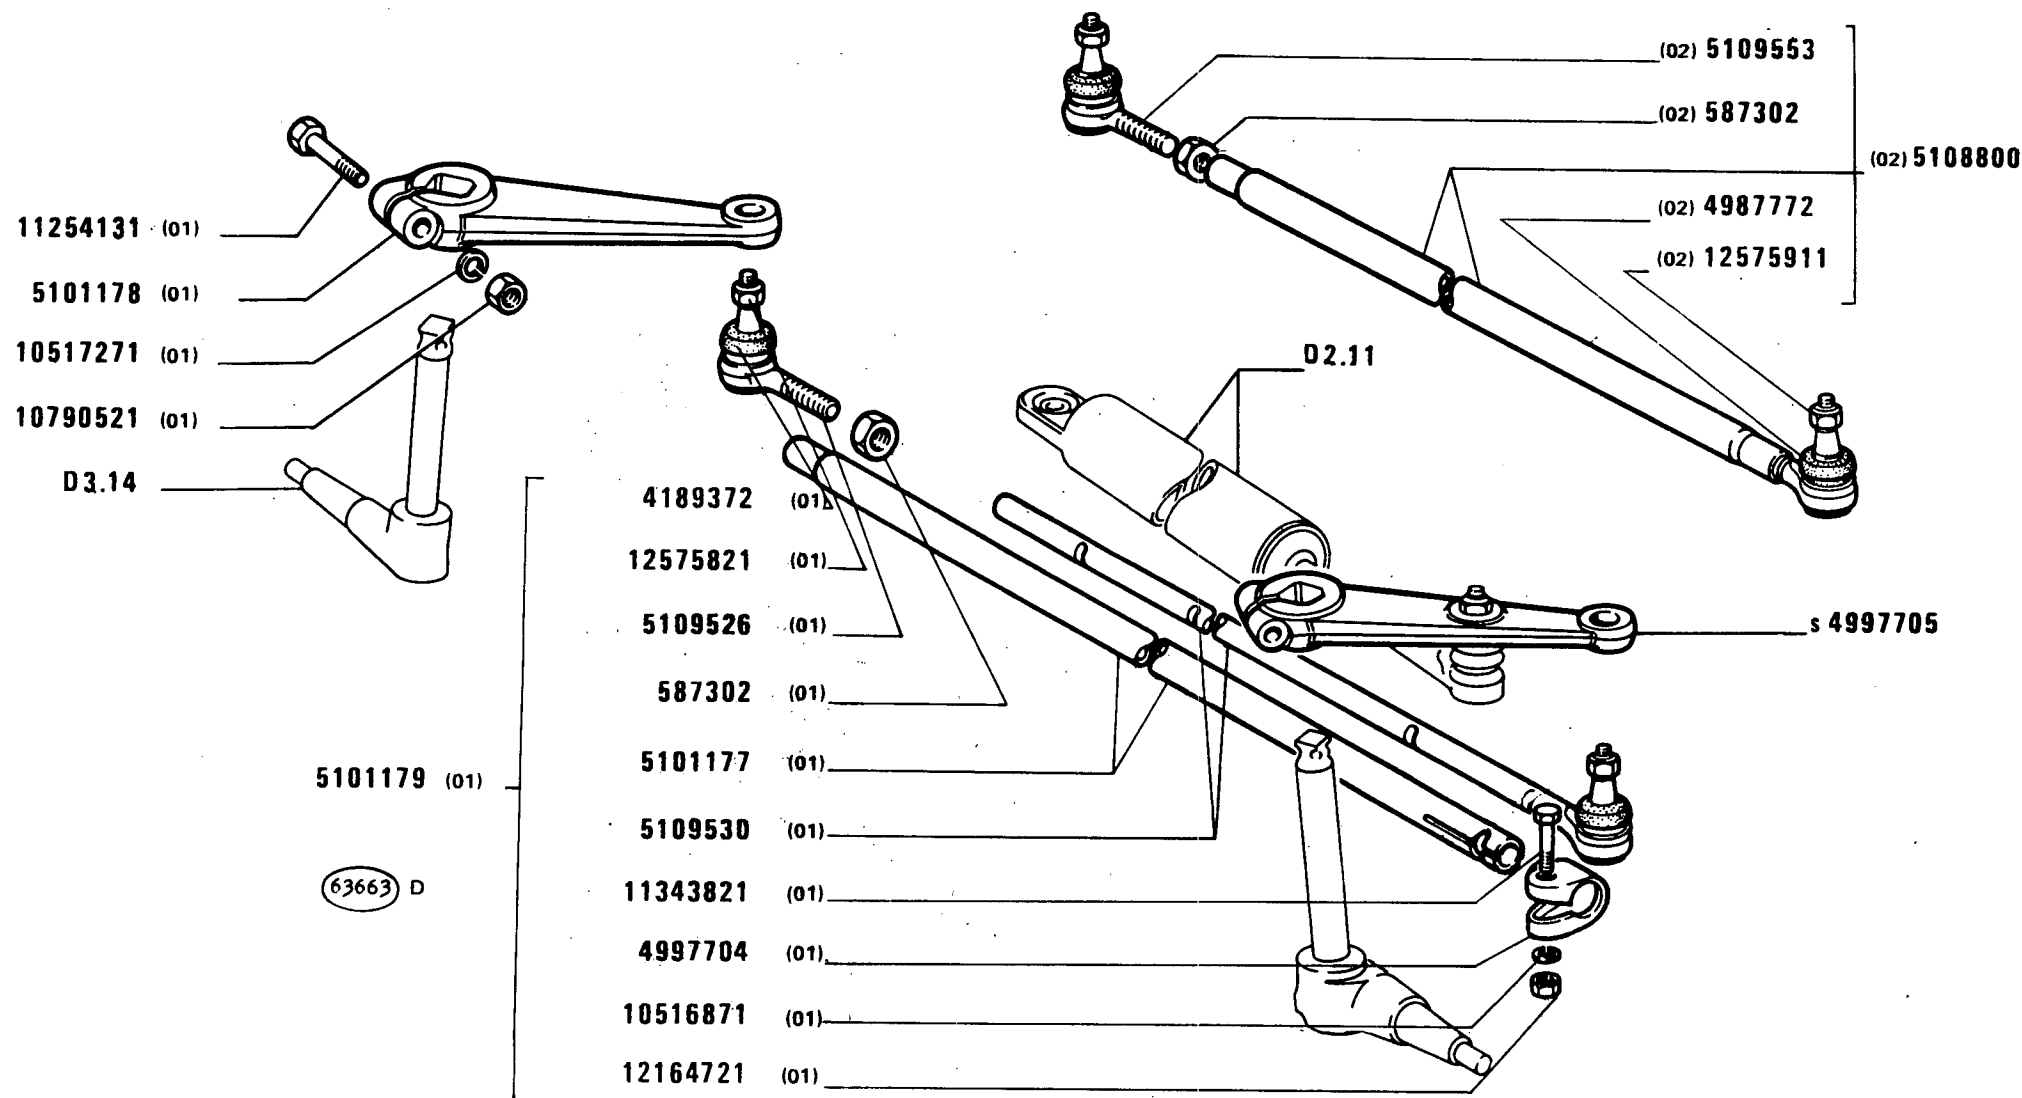

(636)

570 - 570 DT

01 02


TIRANTERIA COMANDO STERZO

Timonerie de direction
Lenkgestänge

Steering Linkage
Timonería de la dirección

D2.10 /1

MODIF	ANT.MODIF	N.ORDIN.	Q.	DENOMINAZIONE	DESIGNATION	BENENNUNG	DESCRIPTION	DENOMINACIONES
-----	-----	-----	---	-----	-----	-----	-----	-----
		587302	1	DADO (01)	ECROU	MUTTER	NUT	TUERCA
		4189372	1	CAPPUCCIO PARAPOLVERE (01)	CAPUCHON CACHE-POUSSIÈRE	STAUBSCHUTZKAPPE	DUST CAP	CAPUCHON GUARDAPOLVO
		4987772	1	CAPPUCCIO PARAPOLVERE (02)	CAPUCHON CACHE-POUSSIÈRE	STAUBSCHUTZKAPPE	DUST CAP	CAPUCHON GUARDAPOLVO
		4997704	1	MORSETTO (01)	COLLIER	KLEMME	CLAMP	COLLAR
		4997705	1	LEVA S (01)	LEVIER	HEBEL	LEVER	PALANCA
		5101177	1	TUBAZIONE (01)	TUYAU	LEITUNG	PIPE	TUBO
		5101178	1	LEVA D (01)	LEVIER	HEBEL	LEVER	PALANCA
		5101179	1	TIRANTE DI STERZO TRASVERSALE COMPL. (01)	BARRE D'ACCOUPLLEMENT	SPURSTANGE	TRACK ROD	BARRA DE ACOPLAMIENTO
		5108800	1	TIRANTE DI STERZO TRASVERSALE COMPL. (02)	BARRE D'ACCOUPLLEMENT	SPURSTANGE	TRACK ROD	BARRA DE ACOPLAMIENTO
		5109526	1	TESTA A SNODO (01)	JOINT A ROTULE	GELENKKOPF	HEAD	ARTICULACION
		5109530	1	TESTA A SNODO (01)	JOINT A ROTULE	GELENKKOPF	HEAD	ARTICULACION
		5109553	2	TESTA A SNODO (02)	JOINT A ROTULE	GELENKKOPF	HEAD	ARTICULACION
		10516871	1	ROSETTA DI SICUREZZA (01)	RONDELLE FREIN	SICHERUNGSRING	LOCKWASHER	ARANDELA DE FRENO
		10517271	2	ROSETTA DI SICUREZZA (01)	RONDELLE FREIN	SICHERUNGSRING	LOCKWASHER	ARANDELA DE FRENO
		10790521	2	DADO (01)	ECROU	MUTTER	NUT	TUERCA
		11254131	2	VITE (01)	VIS	SCHRAUBE	SCREW	TORNILLO
		11343821	1	VITE (01)	VIS	SCHRAUBE	SCREW	TORNILLO
12164711		12164721	1	DADO (01)	ECROU	MUTTER	NUT	TUERCA
		12575821	2	DADO (01)	ECROU	MUTTER	NUT	TUERCA
		12575911	2	DADO (02)	ECROU	MUTTER	NUT	TUERCA

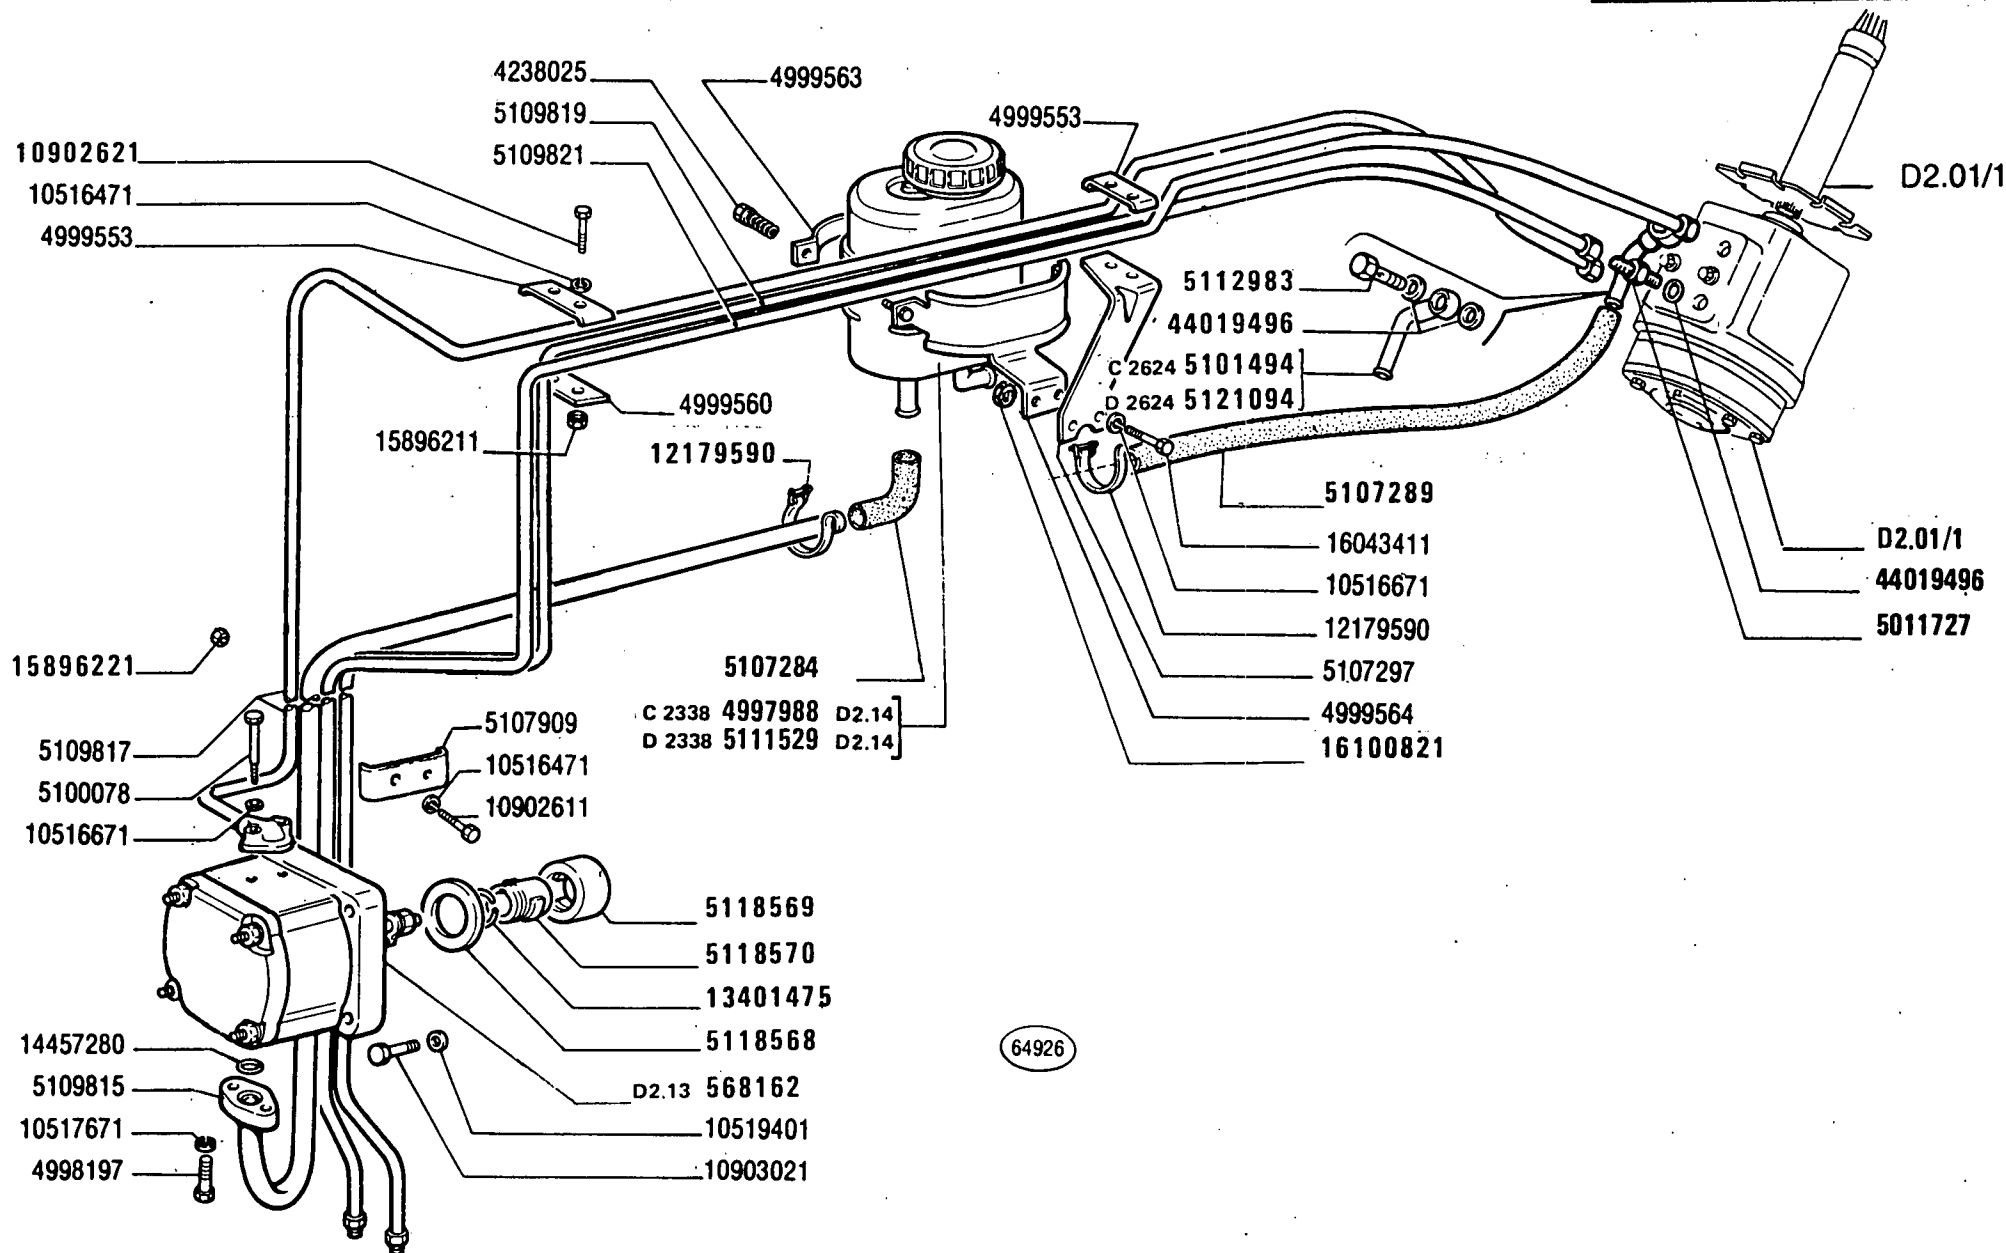

570 - 570 DT

01 02


COMANDO IDRAULICO SERVOSTERZO

Commande hydraulique de direction assistée
Hydraulische Steuerung der Servolenkung

Servo-Assisted Steering Hydraulic System
Sistema hidráulico de servodirección

D2.11

MODIF	ANT.MODIF	N.ORDIN.	Q.	DENOMINAZIONE	DESIGNATION	BENENNUNG	DESCRIPTION	DENOMINACIONES
	1901320	568162	1	POMPA OLIO COMPL.	POMPE A HUILE	OELPUMPE	OIL PUMP	BOMBA DE ACEITE
		4238025	1	DISTANZIALE	ENTRETOISE	ABSTANDSTUECK	SPACER	SEPARADOR
		4987671	1	PERNO DI FISSAGGIO (02)	CHEVILLE	BOLZEN	PIN	PASADOR
		4997489	1	PERNO DI FISSAGGIO (02)	CHEVILLE	BOLZEN	PIN	PASADOR
		4997697	1	PERNO DI FISSAGGIO (01-636)	CHEVILLE	BOLZEN	PIN	PASADOR
C2338		4997988	1	SERBATOIO COMPL.	RESERVOIR	BEHAELTER	RESERVOIR	DEPOSITO
		4998197	2	VITE	VIS	SCHRAUBE	SCREW	TORNILLO
C2624		4998973	1	ROSETTA DI TENUTA (01-636)	JOINT D'ETANCHEITE	DICHTRING	GASKET	JUNTA HERMETICA
		4999553	1	STAFFA	ETRIER	HALTER	BRACKET	SOPORTE
		4999554	1	STAFFA	ETRIER	HALTER	BRACKET	SOPORTE
		4999554	1	STAFFA (01-636)	ETRIER	HALTER	BRACKET	SOPORTE
		4999560	1	SUPPORTO (02)	SUPPORT	LAGER	SUPPORT	SOPORTE
		4999563	1	NASTRO DI FISSAGGIO	RUBAN DE FIXATION	SPANNBAND	SECURING TRAP	TIRA DE FIJACION
		4999564	1	STAFFA	ETRIER	HALTER	BRACKET	SOPORTE
		4999611	1	SUPPORTO (01-636)	SUPPORT	LAGER	SUPPORT	SOPORTE
		4999661	1	FASCETTA	COLLIER	HALTEBAND	STRAP	ABRAZADERA
		5011727	3	RACCORDO	RACCORD	STUTZEN	CONNECTION	RACOR
		5100078	2	VITE	VIS	SCHRAUBE	SCREW	TORNILLO
		5100730	2	ROSETTA (02)	RONDELLE	SCHEIBE	WASHER	ARANDELA
		5100731	1	ROSETTA (02)	RONDELLE	SCHEIBE	WASHER	ARANDELA
C2624		5101494	1	TUBO	TUYAU	ROHR	PIPE	TUBO
		5101966	1	TUBO FLESSIBILE S (02)	TUYAU FLEXIBLE	SCHLAUCH	HOSE	MANGA FLEXIBLE
		5101970	2	TUBO FLESSIBILE (01-636)	TUYAU FLEXIBLE	SCHLAUCH	HOSE	MANGA FLEXIBLE
		5101972	1	TUBO FLESSIBILE D (02)	TUYAU FLEXIBLE	SCHLAUCH	HOSE	MANGA FLEXIBLE
		5102002	1	TUBO S (01-636)	TUYAU	ROHR	PIPE	TUBO
		5102004	1	TUBO D (01-636)	TUYAU	ROHR	PIPE	TUBO
	4997698	5102972	1	BOCCOLA (01-636)	DOUILLE	BUECHSE	BUSH	CASQUILLO
		5105846	1	TUBO S (02)	TUYAU	ROHR	PIPE	TUBO
		5105847	1	TUBO D (02)	TUYAU	ROHR	PIPE	TUBO
	5106709	5106707	1	CILINDRO DEL SERVOSTERZO	CYLINDRE RECEPTEUR	ZYLINDER DER SERVOLENKUNG	SERVO-ASSYSTED STEERING CYLINDER	CILINDRO DE SERVODIRECCION
				COMPL.(02)(SIMA)				
C2325	5106709	5106708	1	CILINDRO DEL SERVOSTERZO	CYLINDRE RECEPTEUR	ZYLINDER DER SERVOLENKUNG	SERVO-ASSYSTED STEERING CYLINDER	CILINDRO DE SERVODIRECCION
				COMPL.(02)(WEBER)				

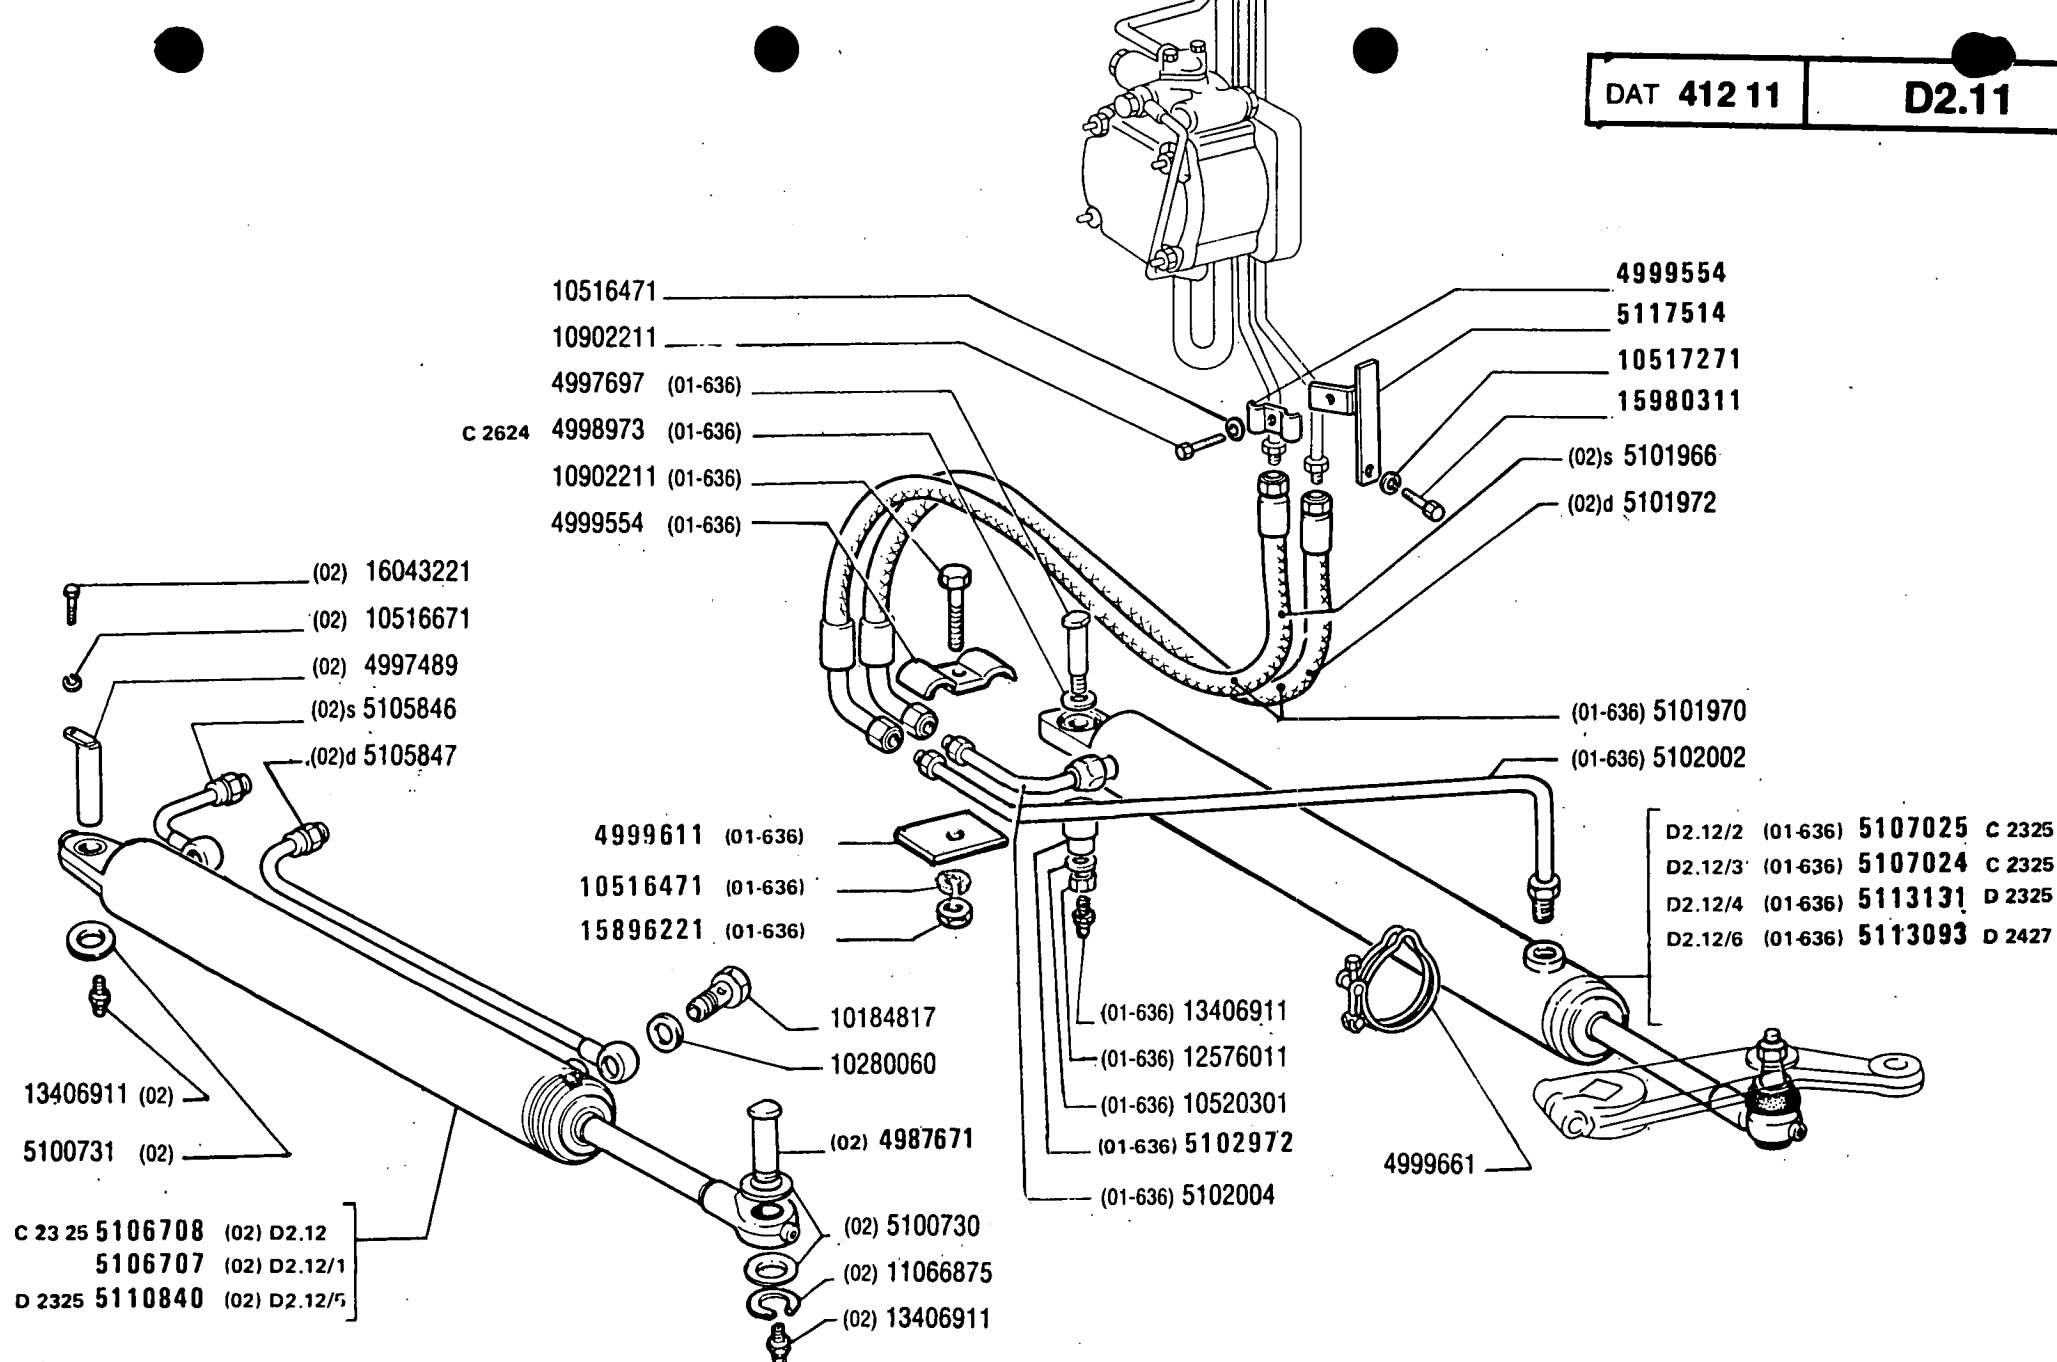

570 - 570 DT

01 02

COMANDO IDRAULICO SERVOSTERZO

Commande hydraulique de direction assistée
Hydraulische Steuerung der Servolenkung

Servo-Assisted Steering Hydraulic System
Sistema hidráulico de servodirección

D2.11

MODIF	ANT.MODIF	N.ORDIN.	Q.	DENOMINAZIONE	DESIGNATION	BENENNUNG	DESCRIPTION	DENOMINACIONES
C2325	5107026	5107024	1	CILINDRO DEL SERVO-STERZO COMPL.(01-636)(SIMA)	CYLINDRE RECEPTEUR	ZYLINDER DER SERVOLENKUNG	SERVO-ASSYSTED STEERING CYLINDER	CILINDRO DE SERVO-DIRECCION
C2325	5107026	5107025	1	CILINDRO DEL SERVO-STERZO COMPL.(01-636)(WEBER)	CYLINDRE RECEPTEUR	ZYLINDER DER SERVOLENKUNG	SERVO-ASSYSTED STEERING CYLINDER	CILINDRO DE SERVO-DIRECCION
		5107284	1	TUBO FLESSIBILE	TUYAU FLEXIBLE	SCHLAUCH	HOSE	MANGA FLEXIBLE
		5107289	1	TUBO FLESSIBILE	TUYAU FLEXIBLE	SCHLAUCH	HOSE	MANGA FLEXIBLE
		5107297	1	STAFFA	ETRIER	HALTER	BRACKET	SOPORTE
		5107909	1	PIASTRINA	PLAQUETTE	PLAETTCHEN	PLATE	PLACA
		5109815	1	TUBO ASPIRAZIONE	TUYAU	ROHR	PIPE	TUBO
		5109817	1	TUBO MANDATA	TUYAU	ROHR	PIPE	TUBO
		5109819	1	TUBO D MANDATA	TUYAU	ROHR	PIPE	TUBO
		5109821	1	TUBO S MANDATA	TUYAU	ROHR	PIPE	TUBO
D2325	5106709	5110840	1	CILINDRO DEL SERVO-STERZO COMPL.(02)(WEBER-H)	CYLINDRE RECEPTEUR	ZYLINDER DER SERVOLENKUNG	SERVO-ASSYSTED STEERING CYLINDER	CILINDRO DE SERVO-DIRECCION
D2338		5111529	1	SERBATOIO COMPL.	RESERVOIR	BEHAELTER	RESERVOIR	DEPOSITO
	5101495	5112983	1	BOCCHETTONE	VIS CREUSE	HOHLSCHRAUBE	UNION	BOQUILLA
D2427	5113130	5113093	1	CILINDRO DEL SERVO-STERZO COMPL.(01-636)(SIMA)	CYLINDRE RECEPTEUR	ZYLINDER DER SERVOLENKUNG	SERVO-ASSYSTED STEERING CYLINDER	CILINDRO DE SERVO-DIRECCION
	5113130	5113131	1	CILINDRO DEL SERVO-STERZO COMPL.(01-636) (WEBER-H)	CYLINDRE RECEPTEUR	ZYLINDER DER SERVOLENKUNG	SERVO-ASSYSTED STEERING CYLINDER	CILINDRO DE SERVO-DIRECCION
	4609538	5118568	1	ANELLO	BAGUE	RING	RING	ANILLO
	4621358	5118569	1	ANELLO	BAGUE	RING	RING	ANILLO
	4630543	5118570	1	MOZZO	MOYEU	NABE	HUB	BUJE
D2624		5121094	1	TUBO	TUYAU	ROHR	PIPE	TUBO
		10184317	1	BOCCHETTONE	VIS CREUSE	HOHLSCHRAUBE	UNION	BOQUILLA
		10184817	1	VITE	VIS	SCHRAUBE	SCREW	TORNILLO
		10280060	4	ROSETTA DI TENUTA	JOINT D'ETANCHEITE	DICHtring	GASKET	JUNTA HERMETICA
		10516471	5	ROSETTA DI SICUREZZA	RONDELLE FREIN	SICHERUNGSRING	LOCKWASHER	ARANDELA DE FRENO
		10516471	1	ROSETTA DI SICUREZZA (01-636)	RONDELLE FREIN	SICHERUNGSRING	LOCKWASHER	ARANDELA DE FRENO
		10516671	4	ROSETTA DI SICUREZZA	RONDELLE FREIN	SICHERUNGSRING	LOCKWASHER	ARANDELA DE FRENO
		10516671	1	ROSETTA DI SICUREZZA (02)	RONDELLE FREIN	SICHERUNGSRING	LOCKWASHER	ARANDELA DE FRENO

FIAT 570-570DT

(06-1982)


D211

- 3 -

MODIF	ANT.MODIF	N.ORDIN.	Q.	DENOMINAZIONE	DESIGNATION	BENENNUNG	DESCRIPTION	DENOMINACIONES
	5107899	10517271	1	ROSETTA DI SICUREZZA	RONDELLE FREIN	SICHERUNGSRING	LOCKWASHER	ARANDELA DE FRENO
		10519401	4	ROSETTA	RONDELLE	SCHEIBE	WASHER	ARANDELA
		10520301	1	ROSETTA (01-636)	RONDELLE	SCHEIBE	WASHER	ARANDELA
		10902211	1	VITE (01-636)	VIS	SCHRAUBE	SCREW	TORNILLO
		10902211	1	VITE	VIS	SCHRAUBE	SCREW	TORNILLO
	10902611	10902621	4	VITE	VIS	SCHRAUBE	SCREW	TORNILLO
		10903021	4	VITE	VIS	SCHRAUBE	SCREW	TORNILLO
		11066875	1	ANELLO DI SICUREZZA (02)	ARRETOIR	SICHERUNGSRING	LOCKRING	ANILLO DE FRENO
		12179590	4	COLLARE	COLLIER	SCHELLE	COLLAR	COLLAR
		12576011	1	DADO (01-636)	ECROU	MUTTER	NUT	TUERCA
		13401475	1	ANELLO DI SICUREZZA	ARRETOIR	SICHERUNGSRING	LOCKRING	ANILLO DE FRENO
		13406911	1	INGRASSATORE (02)	GRAISSEUR	SCHMIERNIPPEL	FITTING	ENGRASADOR
		13406911	1	INGRASSATORE (01-636)	GRAISSEUR	SCHMIERNIPPEL	FITTING	ENGRASADOR
		14457280	2	ANELLO DI TENUTA	JOINT D'ETANCHEITE	DICHTRING	SEAL	JUNTA HERMETICA
	15896211	15896221	4	DADO (02)	ECROU	MUTTER	NUT	TUERCA
		15896221	1	DADO (01)(636)	ECROU	MUTTER	NUT	TUERCA
		15980311	1	VITE	VIS	SCHRAUBE	SCREW	TORNILLO
		16043221	1	VITE (02)	VIS	SCHRAUBE	SCREW	TORNILLO
		16043411	4	VITE	VIS	SCHRAUBE	SCREW	TORNILLO
	16100811	16100821	4	DADO	ECROU	MUTTER	NUT	TUERCA
		44019496	5	ROSETTA DI TENUTA	JOINT D'ETANCHEITE	DICHTRING	GASKET	JUNTA HERMETICA

DAT 412 12

D2.12

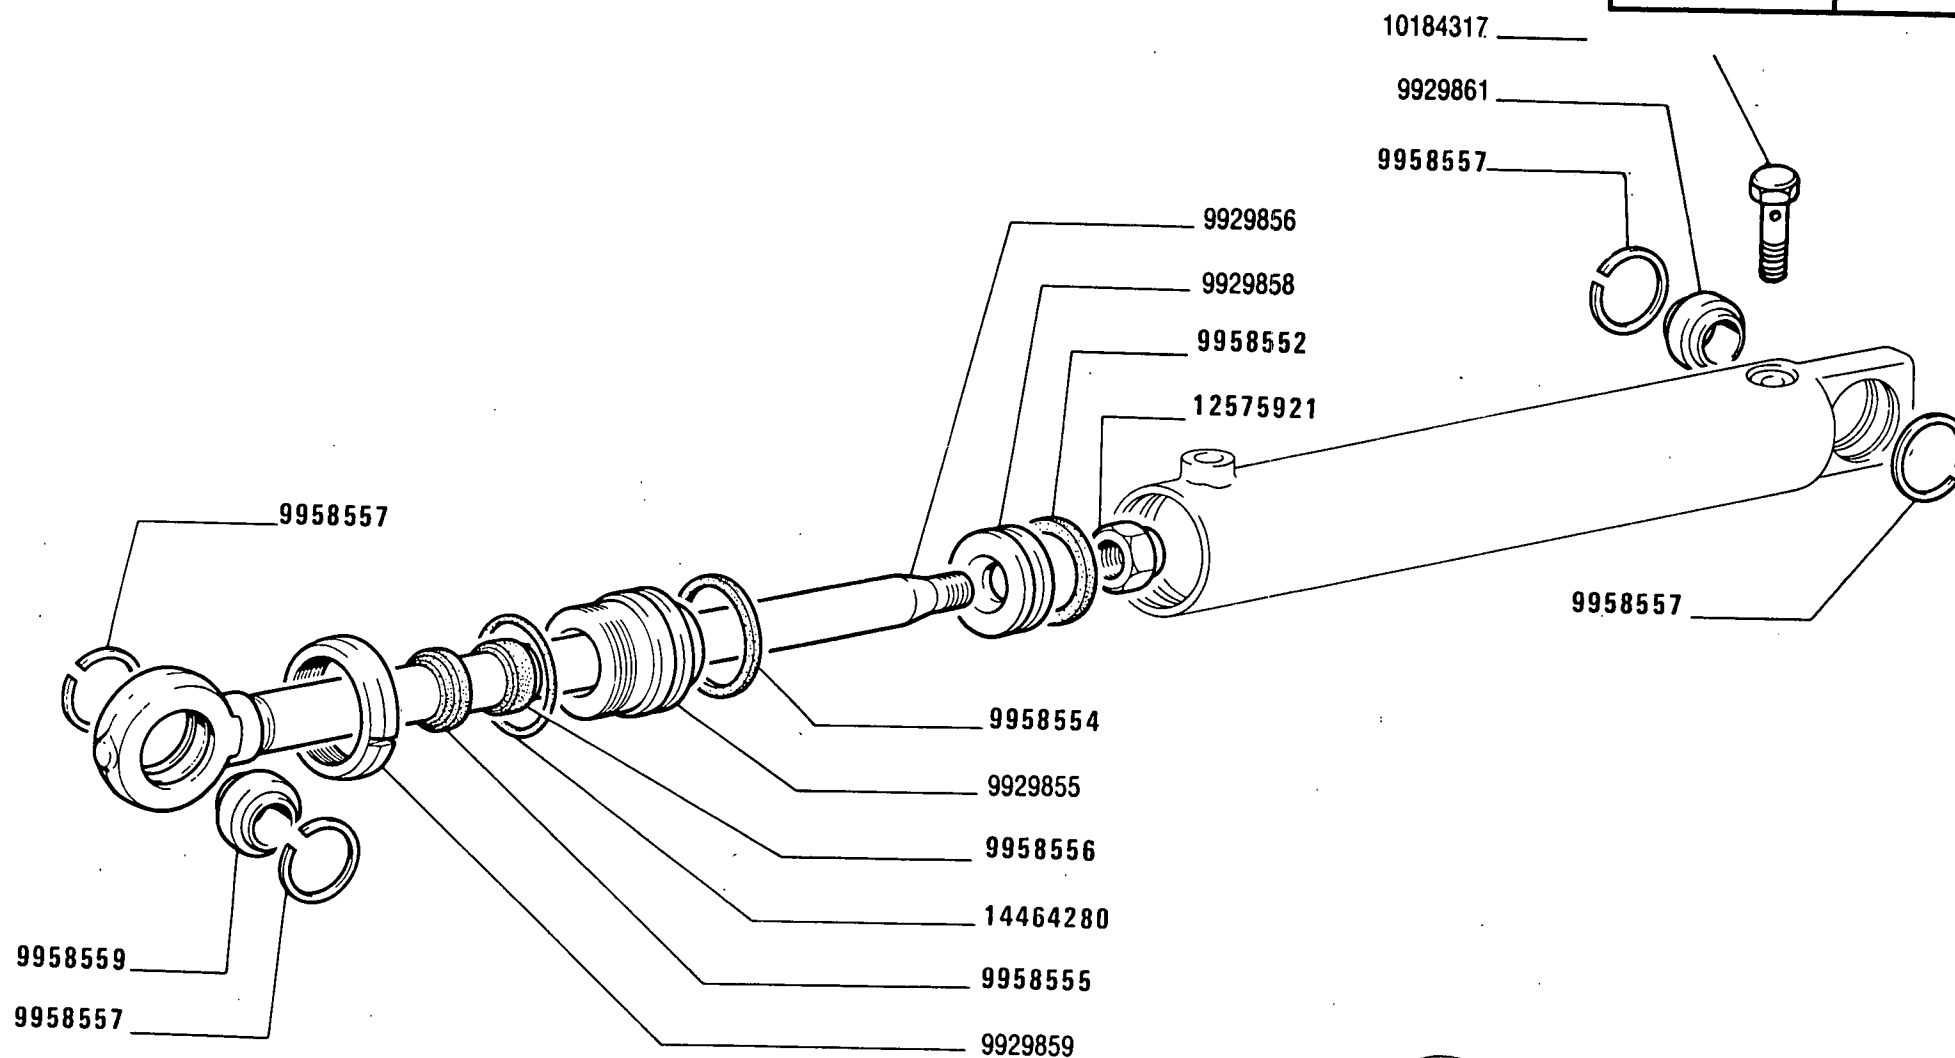

60447 B

C 2325

570 - 570 DT

02


Cylindre récepteur
Zylinder der Servolenkung

CILINDRO SERVOSTERZO 5106708 (Weber - Hydraulik)

Servo-assisted steering cylinder
Cilindro de servodirección

D2.12

MODIF	ANT.MODIF	N.ORDIN.	Q.	DENOMINAZIONE	DESIGNATION	BENENNUNG	DESCRIPTION	DENOMINACIONES
-----	-----	-----	--	-----	-----	-----	-----	-----
		9929855	1	GUIDA DI SCORRIMENTO	COULISSE	LAUFSCHIENE	SLIDE GUIDE	GUIA DESLIZANTE
		9929856	1	ASTA FILETTATA	TIGE FILETEE	STANGE	ROD	TORNILLO
		9929858	1	STANTUFFO	PISTON	KOLBEN	PISTON	EMBOLO
		9929859	1	GHIERA FILETTATA	ECROU	GEWINDERING	THREADED RING	TUERCA
9929864		9958552	1	ANELLO RASCHIAOLIO	SEGMENT RACLEUR	OELABSTREIFRING	OILSCRAPER RING	ARO DE ENGRASE
9929851		9958554	1	ANELLO DI TENUTA	JOINT D'ETANCHEITE	DICHTRING	SEAL	JUNTA HERMETICA
9929853		9958555	1	ANELLO DI TENUTA	JOINT D'ETANCHEITE	DICHTRING	SEAL	JUNTA HERMETICA
9929854		9958556	1	ANELLO DI TENUTA	JOINT D'ETANCHEITE	DICHTRING	SEAL	JUNTA HERMETICA
9929850		9958557	4	ANELLO DI SICUREZZA	ARRETOIR	SICHERUNGSRING	LOCKRING	ANILLO DE FRENO
9929861		9958559	2	CUSCINETTO	COUSSINET	LAGERSCHALE	BEARING	COJINETE
		10184317	1	BOCCHETTONE	VIS CREUSE	HOHLSCHRAUBE	UNION	BOQUILLA
9929852		12575921	1	DADO	ECROU	MUTTER	NUT	TUERCA
9929849		14464280	1	ANELLO DI SICUREZZA	ARRETOIR	SICHERUNGSRING	LOCKRING	ANILLO DE FRENO

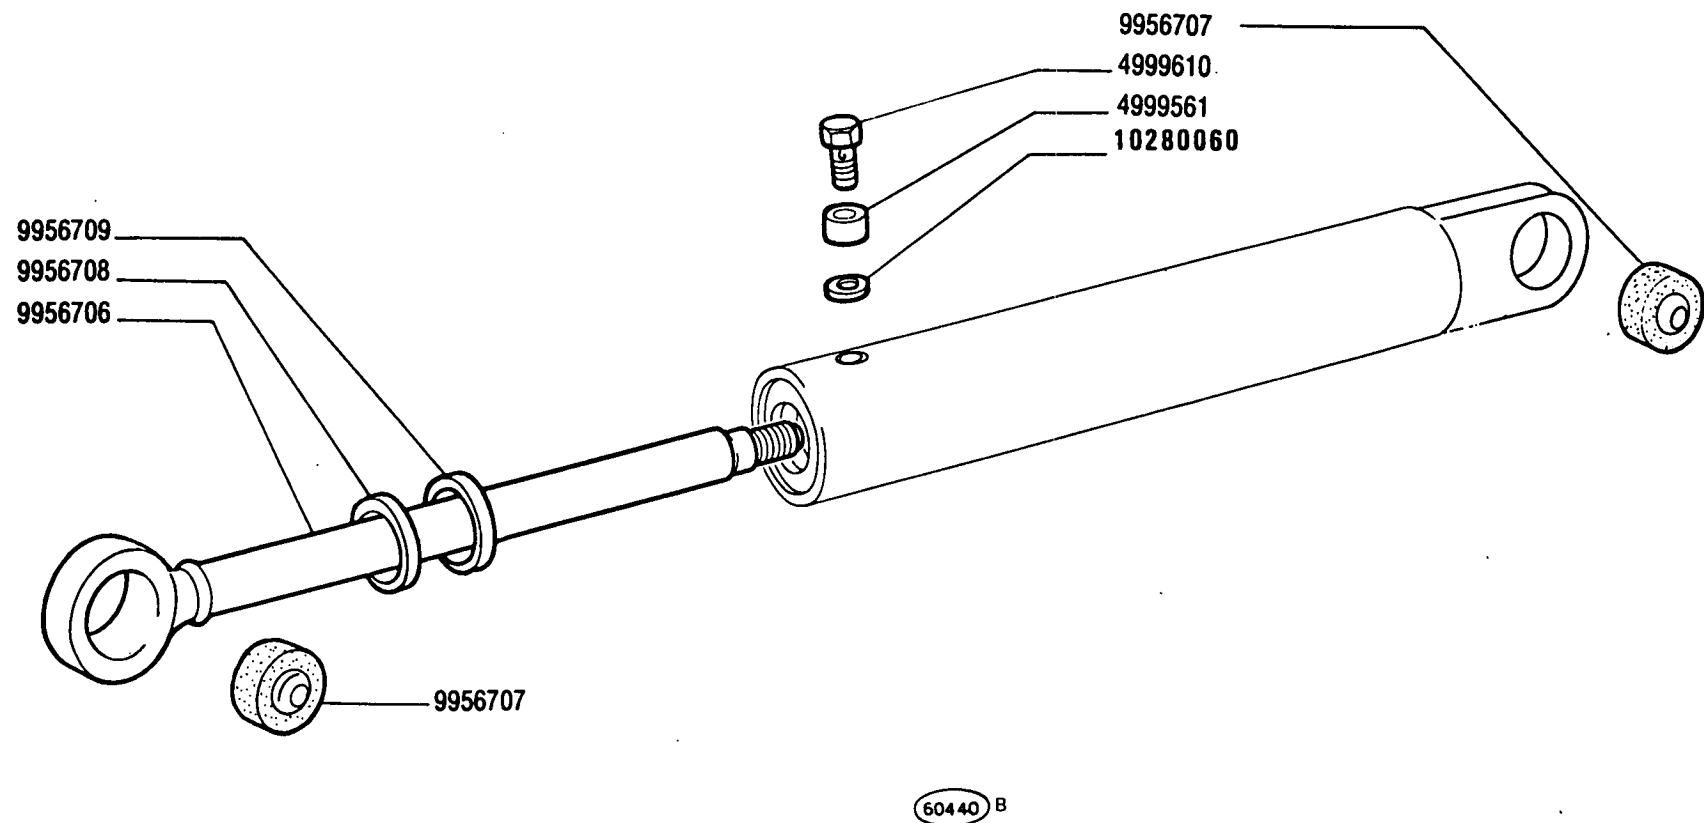

570 - 570 DT

02

Cylindre récepteur
Zylinder der Servolenkung

CILINDRO SERVOSTERZO 5106707 (SIMA)

Servo-assisted steering cylinder
Cilindro de servodirección

D2.12/1

FIAT 570-570DT

(06-1982)


D212/ 1

- 1 -

MODIF	ANT.MODIF	N.ORDIN.	Q.	DENOMINAZIONE	DESIGNATION	BENENNUNG	DESCRIPTION	DENOMINACIONES
		4999561	1	DISTANZIALE	ENTRETOISE	ABSTANDSTUECK	SPACER	SEPARADOR
		4999610	1	BOCCHETTONE	VIS CREUSE	HOHLSCHRAUBE	UNION	BOQUILLA
		9956706	1	STELO	TIGE	STANGE	ROD	VARILLA
		9956707	2	SNODO	ARTICULATION	GELENK	ARTICULATION	ARTICULACION
		9956708	1	ANELLO RASCHIAFANGO	GARNITURE PARE-BOUE	SCHLAMMKRAZRING	MUDSCRAPER RING	RETENDOR DE BARRO
		9956709	1	ANELLO DI TENUTA	JOINT D'ETANCHEITE	DICHTRING	SEAL	JUNTA HERMETICA
9956704		10280060	1	ROSETTA DI TENUTA	JOINT D'ETANCHEITE	DICHTRING	GASKET	JUNTA HERMETICA

DAT 412 12

D2.12/2

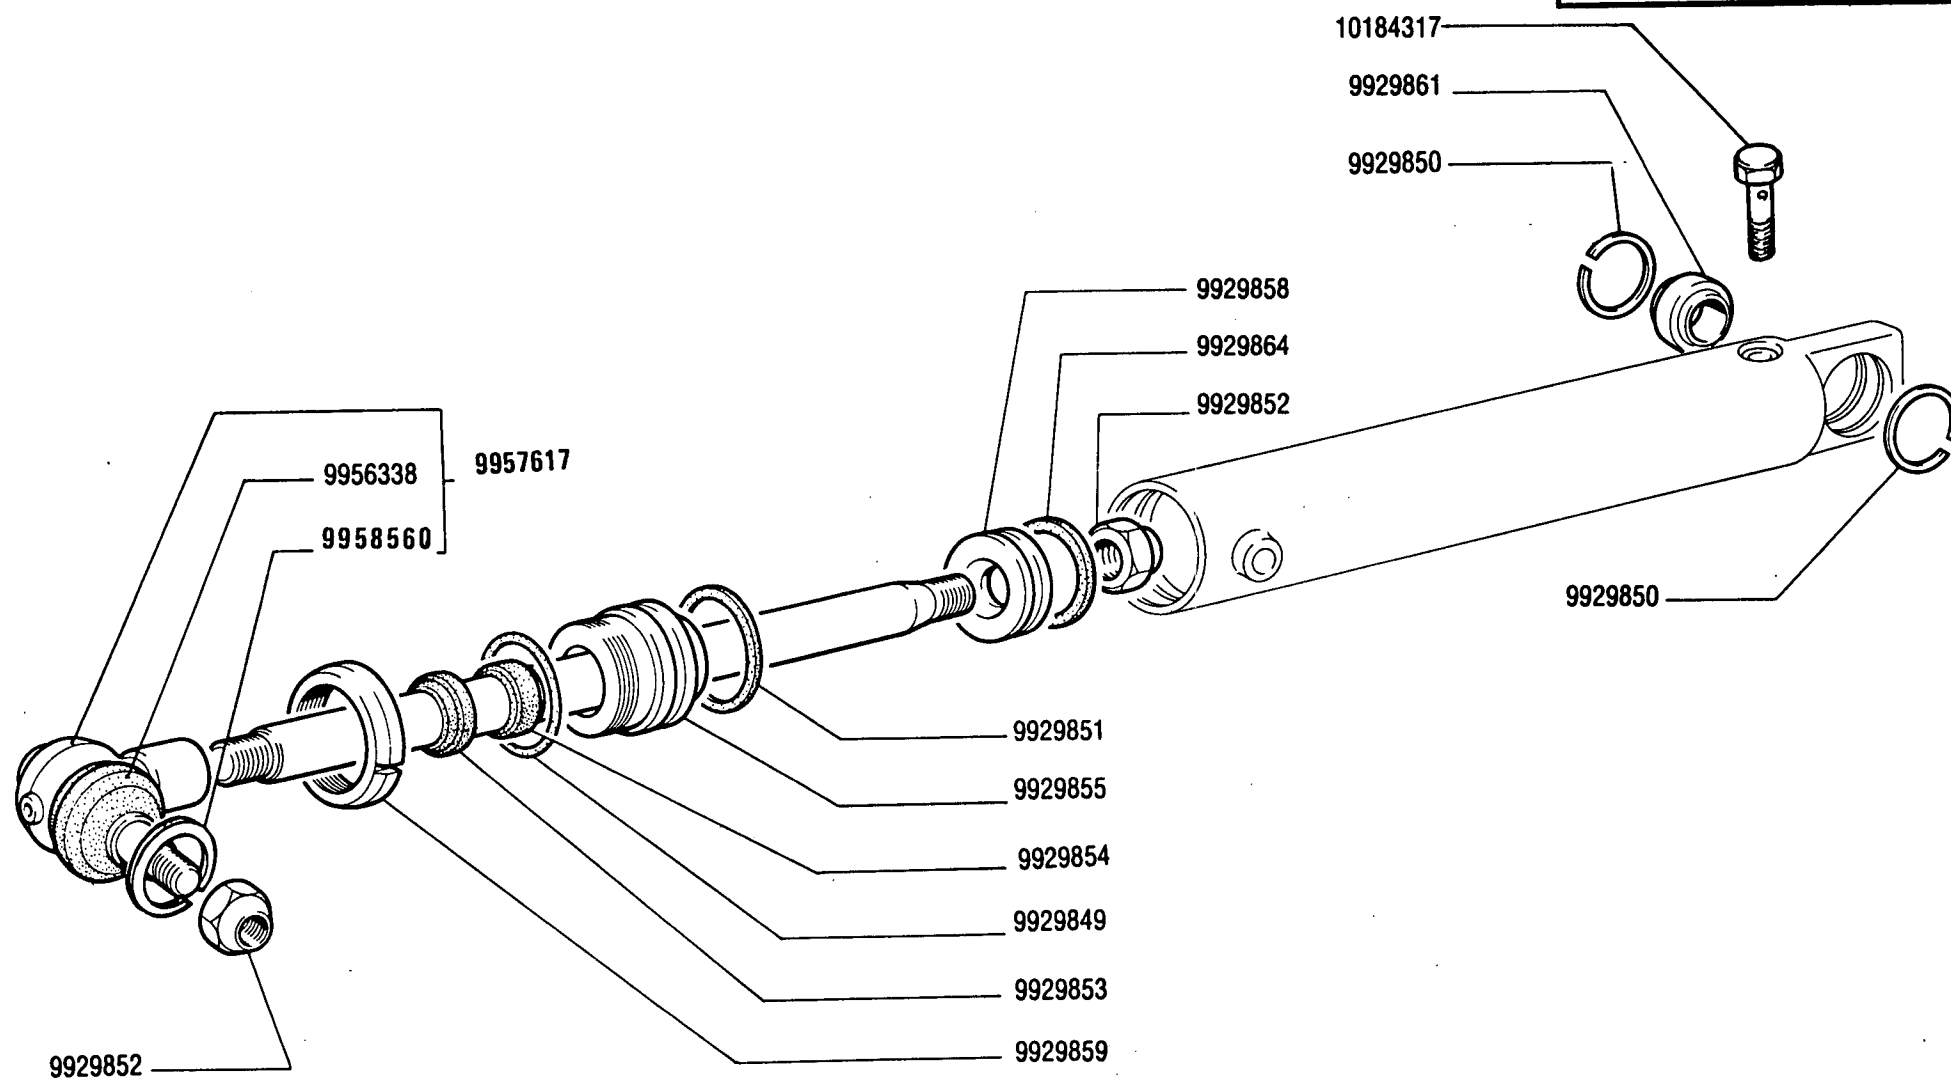

C 2325

CILINDRO SERVOSTERZO 5107025 (Weber - Hydraulik)

D2.12/2

570 - 570 DT

01


*Cylindre récepteur
Zylinder der Servolenkung*

*Servo-assisted steering cylinder
Cilindro de servodirección*

MODIF	ANT.MODIF	N.ORDIN.	Q.	DENOMINAZIONE	DESIGNATION	BENENNUNG	DESCRIPTION	DENOMINACIONES
		9929849	1	ANELLO DI SICUREZZA (636)	ARRETOIR	SICHERUNGSRING	LOCKRING	ANILLO DE FRENO
		9929850	2	ANELLO DI SICUREZZA (636)	ARRETOIR	SICHERUNGSRING	LOCKRING	ANILLO DE FRENO
		9929851	1	ANELLO DI TENUTA (636)	JOINT D'ETANCHEITE	DICHTRING	SEAL	JUNTA HERMETICA
		9929852	2	DADO (636)	ECROU	MUTTER	NUT	TUERCA
		9929853	1	ANELLO DI TENUTA (636)	JOINT D'ETANCHEITE	DICHTRING	SEAL	JUNTA HERMETICA
		9929854	1	ANELLO DI TENUTA (636)	JOINT D'ETANCHEITE	DICHTRING	SEAL	JUNTA HERMETICA
		9929855	1	GUIDA DI SCORRIMENTO (636)	COULISSE	LAUFSCHIENE	SLIDE GUIDE	GUIA DESLIZANTE
		9929858	1	STANTUFFO (636)	PISTON	KOLBEN	PISTON	EMBOLO
		9929859	1	GHIERA FILETTATA (636)	ECROU	GEWINDERING	THREADED RING	TUERCA
		9929861	1	CUSCINETTO (636)	COUSSINET	LAGERSCHALE	BEARING	COJINETE
		9929864	1	ANELLO RASCHIAOLIO (636)	SEGMENT RACLEUR	OELABSTREIFRING	OILSCRAPER RING	ARO DE ENGRASE
		9956338	1	CUFFIA PARAPOLVERE (636)	CAPUCHON CACHE-POUSSIÈRE	STAUBSCHUTZKAPPE	DUST CAP	CAPUCHON GUARDA-POLVO
9956337		9957617	1	ASTA FILETTATA COMPL. (636)	TIGE FILETÉE	STANGE	ROD	TORNILLO
9956339		9958560	1	ANELLO DI SICUREZZA (636)	ARRETOIR	SICHERUNGSRING	LOCKRING	ANILLO DE FRENO
		10184317	1	BOCCHETTONE (636)	VIS CREUSE	HOHLSCHRAUBE	UNION	BOQUILLA

DAT 412 12

D2.12/3

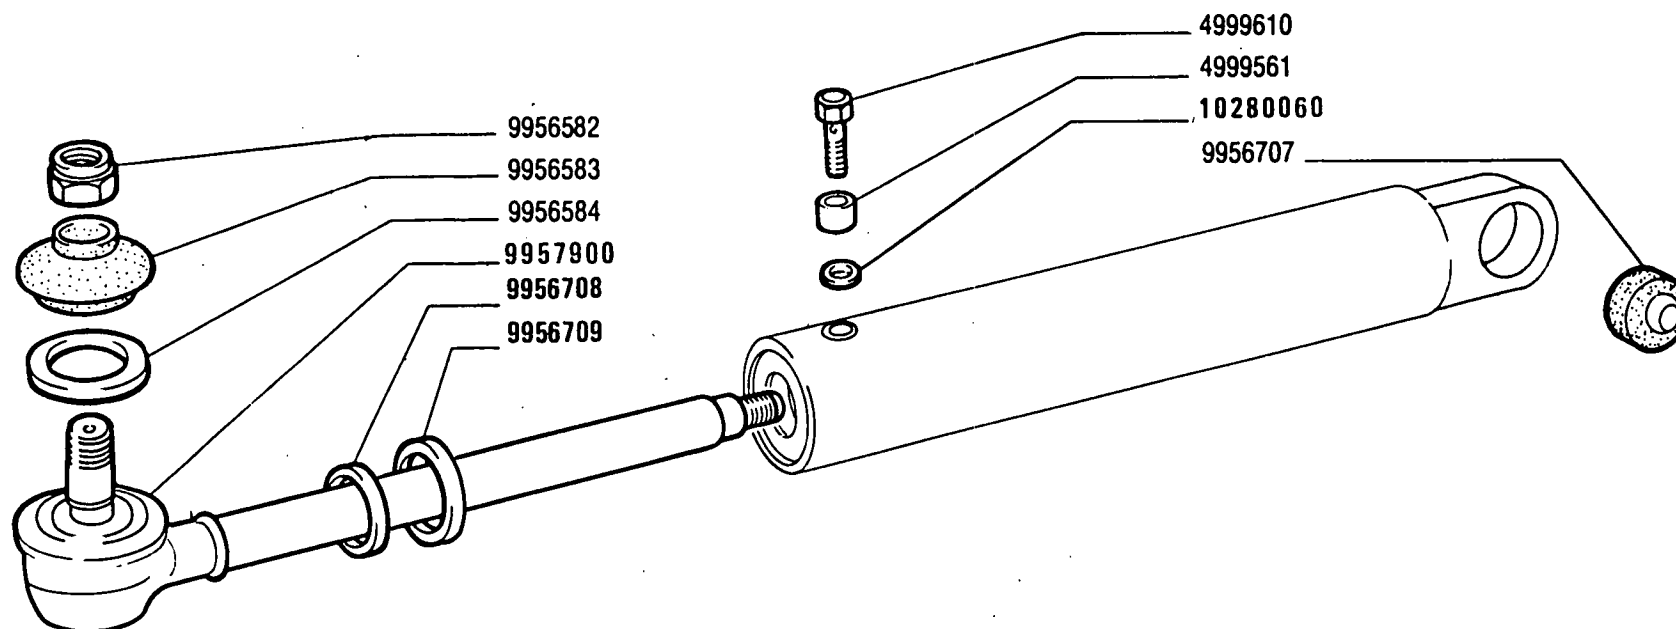

60439 A

C 2325 (636)

570 - 570 DT

01


*Cylindre récepteur
Zylinder der Servolenkung*

CILINDRO SERVOSTERZO 5107024 (SIMA)

*Servo-assisted steering cylinder
Cilindro de servodirección*

D2.12/3

MODIF	ANT.MODIF	N.ORDIN.	Q.	DENOMINAZIONE	DESIGNATION	BENENNUNG	DESCRIPTION	DENOMINACIONES
-----	-----	-----	---	-----	-----	-----	-----	-----
		4999561	1	DISTANZIALE	ENTRETOISE	ABSTANDSTUECK	SPACER	SEPARADOR
		4999610	1	BOCCHETTONE	VIS CREUSE	HOHLSCHRAUBE	UNION	BOQUILLA
		9956582	1	DADO	ECROU	MUTTER	NUT	TUERCA
		9956583	1	CUFFIA PARAPOLVERE	CAPUCHON CACHE- POUSSIÈRE	STAUBSCHUTZKAPPE	DUST CAP	CAPUCHON GUARDA- POLVO
		9956584	1	ANELLO DI RITEGNO	ARRETOIR	HALTERING	RETAINER	RETENEDOR
		9956707	1	SNODO	ARTICULATION	GELENK	ARTICULATION	ARTICULACION
		9956708	1	ANELLO RASCHIAOLIO	SEGMENT RACLEUR	OELABSTREIFRING	OILSCRAPER RING	ARO DE ENGRASE
		9956709	1	ANELLO DI TENUTA	JOINT D'ETANCHEITE	DICHtring	SEAL	JUNTA HERMETICA
9956705		9957900	1	STELO	TIGE	STANGE	ROD	VARILLA
9956704		10280060	1	ROSETTA DI TENUTA	JOINT D'ETANCHEITE	DICHtring	GASKET	JUNTA HERMETICA

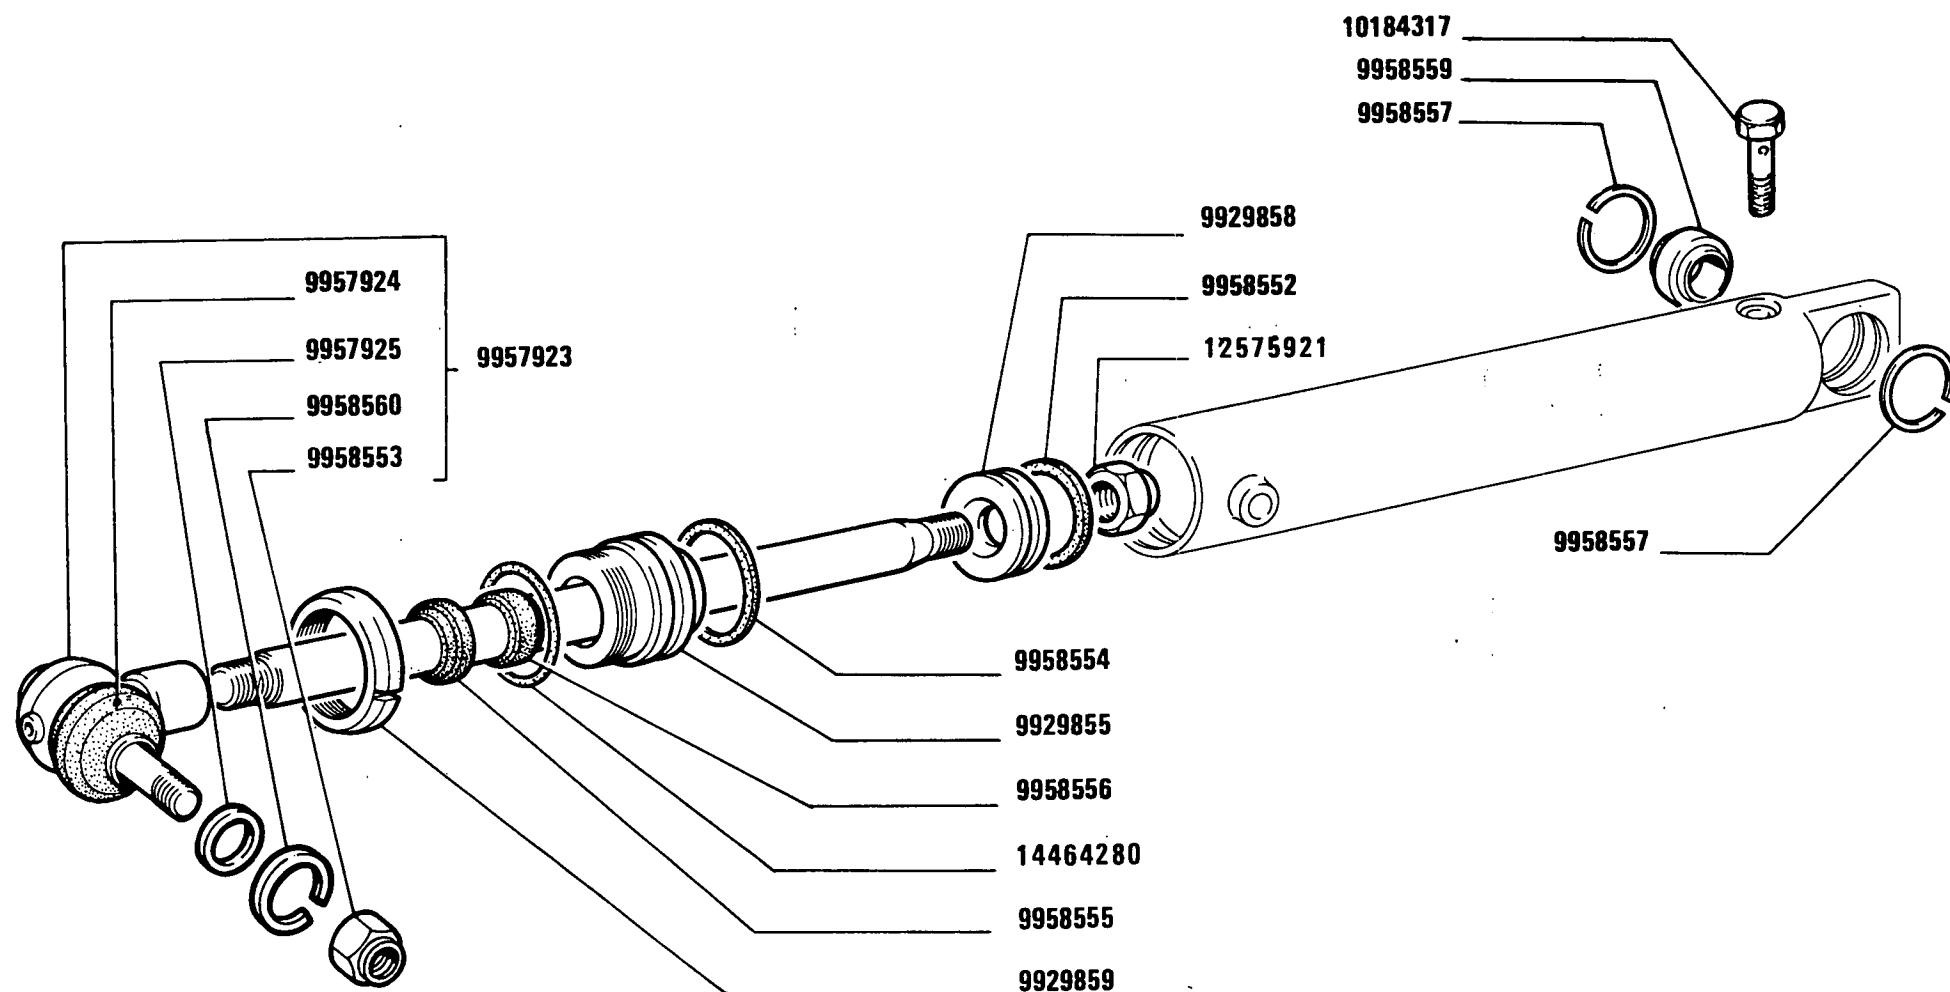

D 2325 (636)

570 - 570 DT

01


CILINDRO SERVOSTERZO 5113131 (Weber-Hydraulik)

*Cylindre récepteur
Zylinder der Servolenkung*

*Servo-Assisted Steering Cylinder
Cilindro de servodirección*

D2.12/4

MODIF	ANT.MODIF	N.ORDIN.	Q.	DENOMINAZIONE	DESIGNATION	BENENNUNG	DESCRIPTION	DENOMINACIONES
-----	-----	-----	---	-----	-----	-----	-----	-----
		9929855	1	GUIDA DI SCORRIMENTO	COULISSE	LAUFSCHIENE	SLIDE GUIDE	GUIA DESLIZANTE
		9929858	1	STANTUFFO	PISTON	KOLBEN	PISTON	EMBOLO
		9929859	1	GHIERA FILETTATA	ECROU	GEWINDERING	THREADED RING	TUERCA
		9957923	1	ASTA FILETTATA COMPL.	TIGE FILETEE	STANGE	ROD	TORNILLO
		9957924	1	CUFFIA PARAPOLVERE	CAPUCHON CACHE- POUSSIÈRE	STAUBSCHUTZKAPPE	DUST CAP	CAPUCHON GUARDA- POLVO
		9957925	1	PROTEZIONE	PROTECTION	ABDECKUNG	SHIELD	DEFENSA
		9958552	1	ANELLO RASCHIAOLIO	SEGMENT RACLEUR	OELABSTREIFRING	OILSCRAPER RING	ARO DE ENGRASE
		9958554	1	ANELLO DI TENUTA	JOINT D'ETANCHEITE	DICHTRING	SEAL	JUNTA HERMETICA
		9958555	1	ANELLO DI TENUTA	JOINT D'ETANCHEITE	DICHTRING	SEAL	JUNTA HERMETICA
		9958556	1	ANELLO DI TENUTA	JOINT D'ETANCHEITE	DICHTRING	SEAL	JUNTA HERMETICA
		9958557	2	ANELLO DI SICUREZZA	ARRETOIR	SICHERUNGSRING	LOCKRING	ANILLO DE FRENO
		9958559	1	CUSCINETTO	COUSSINET	LAGERSCHALE	BEARING	COJINETE
		9958560	1	ANELLO DI SICUREZZA	ARRETOIR	SICHERUNGSRING	LOCKRING	ANILLO DE FRENO
		10184317	1	BOCCHETTONE	VIS CREUSE	HOHLSCHRAUBE	UNION	BOQUILLA
9958553		12575921	2	DADO	ECROU	MUTTER	NUT	TUERCA
9958558		14464280	1	ANELLO DI SICUREZZA	ARRETOIR	SICHERUNGSRING	LOCKRING	ANILLO DE FRENO

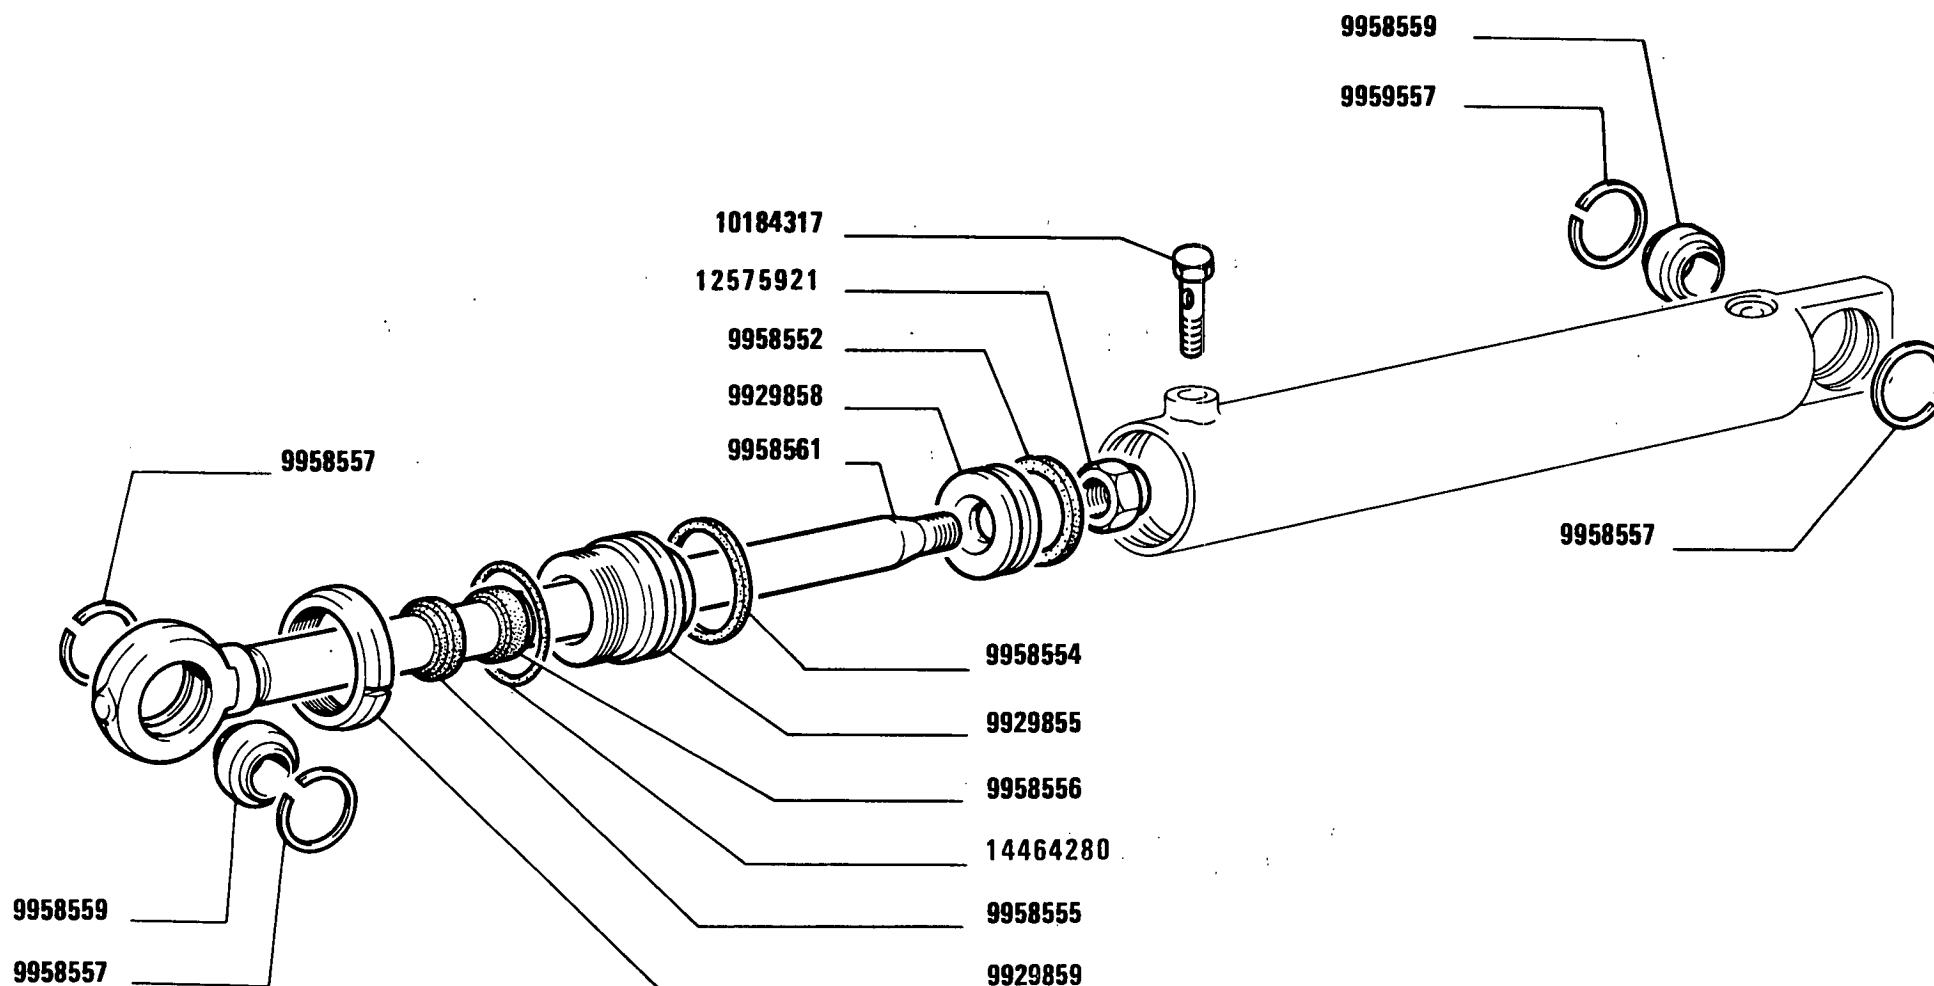

60447 B

D 2325

570 - 570 DT

02


CILINDRO SERVOSTERZO 5110840 (Weber-Hydraulik)

Cylindre récepteur
Zylinder der Servolenkung

Servo-Assisted Steering Cylinder
Cilindro de servodirección

D2.12 /5

MODIF	ANT.MODIF	N.ORDIN.	Q.	DENOMINAZIONE	DESIGNATION	BENENNUNG	DESCRIPTION	DENOMINACIONES
-----	-----	-----	--	-----	-----	-----	-----	-----
		9929855	1	GUIDA VALVOLA	GUIDE DE SOUPAPE	VENTILFUEHRUNG	VALVE GUIDE	GUIA DE LA VALVULA
		9929858	1	STANTUFFO	PISTON	KOLBEN	PISTON	EMBOLO
		9929859	1	GHIERA FILETTATA	ECROU	GEWINDERING	THREADED RING	TUERCA
		9958552	1	ANELLO RASCHIAOLIO	SEGMENT RACLEUR	OELABSTREIFRING	OILSCRAPER RING	ARO DE ENGRASE
		9958554	1	ANELLO DI TENUTA	JOINT D'ETANCHEITE	DICHTRING	SEAL	JUNTA HERMETICA
		9958555	1	ANELLO DI TENUTA	JOINT D'ETANCHEITE	DICHTRING	SEAL	JUNTA HERMETICA
		9958556	1	ANELLO DI TENUTA	JOINT D'ETANCHEITE	DICHTRING	SEAL	JUNTA HERMETICA
		9958557	4	ANELLO DI SICUREZZA	ARRETOIR	SICHERUNGSRING	LOCKRING	ANILLO DE FRENO
		9958559	2	CUSCINETTO	COUSSINET	LAGERSCHALE	BEARING	COJINETE
		9958561	1	ASTA FILETTATA	TIGE FILETEE	STANGE	ROD	TORNILLO
		10184317	1	BOCCHETTONE	VIS CREUSE	HOHLSCHRAUBE	UNION	BOQUILLA
9958553		12575921	1	DADO	ECROU	MUTTER	NUT	TUERCA
9958558		14464280	1	ANELLO DI SICUREZZA	ARRETOIR	SICHERUNGSRING	LOCKRING	ANILLO DE FRENO

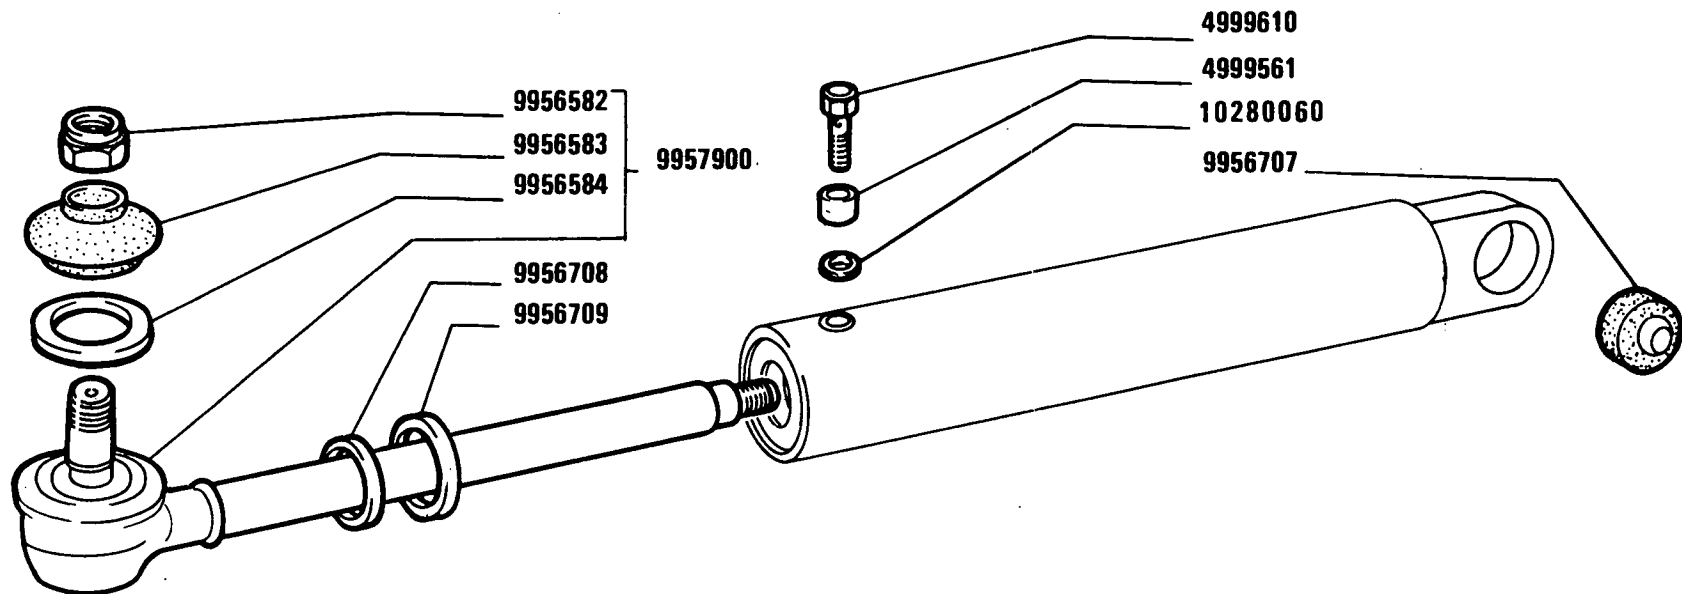

60439 A

D 2427 (E36)

570 - 570 DT
01

CILINDRO SERVOSTERZO 5113093 (SIMA)

Cylindre récepteur
Zylinder der Servolenkung


Servo-Assisted Steering Cylinder
Cilindro de servodirección

D2.12 /6

MODIF	ANT.MODIF	N.ORDIN.	Q.	DENOMINAZIONE	DESIGNATION	BENENNUNG	DESCRIPTION	DENOMINACIONES
-----	-----	-----	--	-----	-----	-----	-----	-----
		4999561	1	BOCCHETTONE	VIS CREUSE	HOHLSCHRAUBE	UNION	BOQUILLA
		4999610	1	DADO	ECROU	MUTTER	NUT	TUERCA
		9956582	1	DISTANZIALE	ENTRETOISE	ABSTANDSTUECK	SPACER	SEPARADOR
		9956583	1	CUFFIA PARAPOLVERE	CAPUCHON CACHE- POUSSIÈRE	STAUBSCHUTZKAPPE	DUST CAP	CAPUCHON GUARDA- POLVO
		9956584	1	ANELLO DI RITEGNO	ARRETOIR	HALTERING	RETAINER	RETENEDOR
		9956707	1	SNODO	ARTICULATION	GELLENK	ARTICULATION	ARTICULACION
		9956708	1	ANELLO RASCHIAFANGO	GARNITURE PARE- BOUE	SCHLAMMKRAZRING	MUDSCRAPER RING	RETENDOR DE BARRO
		9956709	1	ANELLO DI TENUTA	JOINT D'ETANCHEITE	DICHTRING	SEAL	JUNTA HERMETICA
		9957900	1	STELO COMPL.	TIGE	STANGE	ROD	VARILLA
9956704		10280060	1	ROSETTA DI TENUTA	JOINT D'ETANCHEITE	DICHTRING	GASKET	JUNTA HERMETICA

DAT 412 13

D2.13

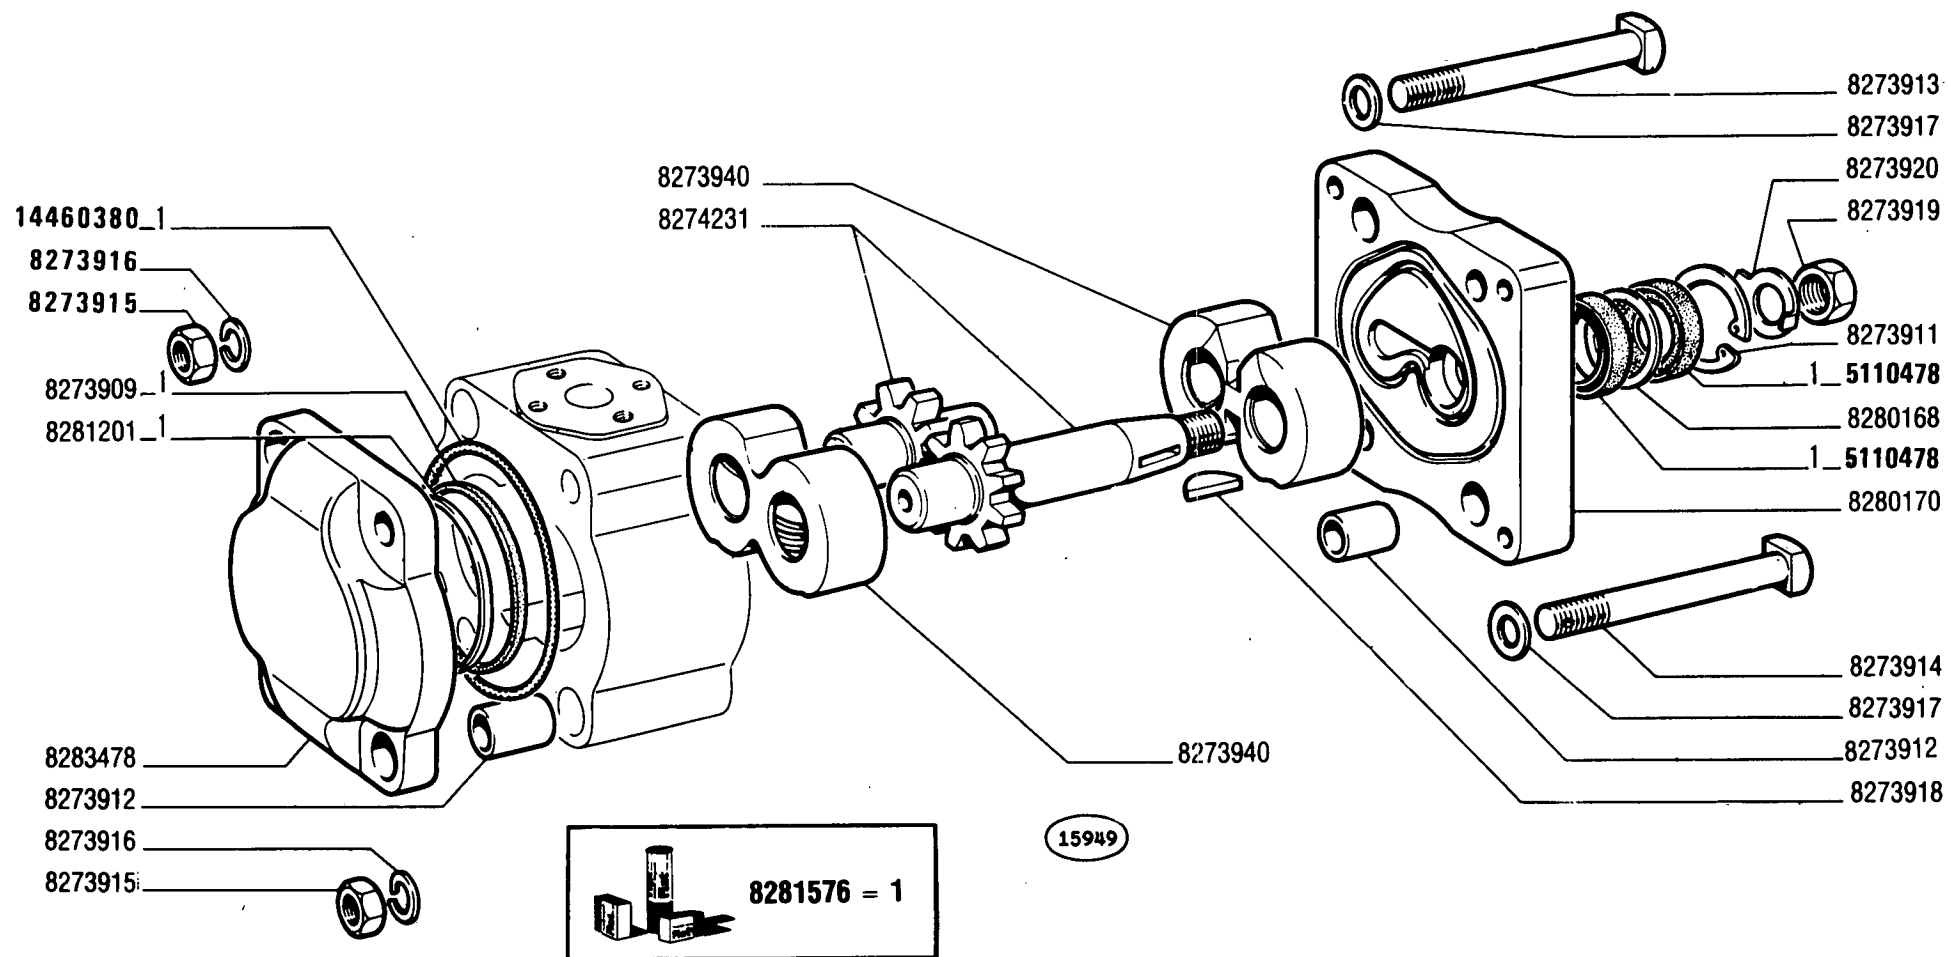

570 - 570 DT

01 02

Pompe
Pumpe



POMPA

Pump
Bomba

D2.13

Y

MODIF	ANT.MODIF	N.ORDIN.	Q.	DENOMINAZIONE	DESIGNATION	BENENNUNG	DESCRIPTION	DENOMINACIONES
	8273910	5110478	2	GUARNIZIONE DI TENUTA	JOINT	DICHTUNG	GASKET	JUNTA
		8273909	2	ANELLO DI TENUTA	JOINT D'ETANCHEITE	DICHTRING	SEAL	JUNTA HERMETICA
		8273911	1	ANELLO DI SICUREZZA	ARRETOIR	SICHERUNGSRING	LOCKRING	ANILLO DE FRENO
		8273912	4	BOCCOLA	DOUILLE	BUECHSE	BUSH	CASQUILLO
		8273913	3	VITE	VIS	SCHRAUBE	SCREW	TORNILLO
		8273914	1	VITE	VIS	SCHRAUBE	SCREW	TORNILLO
		8273915	4	DADO	ECROU	MUTTER	NUT	TUERCA
		8273916	4	ROSETTA DI SICUREZZA	RONDELLE FREIN	SICHERUNGSRING	LOCKWASHER	ARANDELA DE FRENO
		8273917	4	ROSETTA DI TENUTA	JOINT D'ETANCHEITE	DICHTRING	GASKET	JUNTA HERMETICA
		8273918	1	LINGUETTA	LINGUET	SCHEIBENFEDER	KEY	CHAVETA
		8273919	1	DADO	ECROU	MUTTER	NUT	TUERCA
		8273920	1	ROSETTA DI SICUREZZA	RONDELLE FREIN	SICHERUNGSRING	LOCKWASHER	ARANDELA DE FRENO
		8273940	2	SUPPORTO	SUPPORT	LAGER	SUPPORT	SOPORTE
		8274231	1	COPPIA DI INGRANAGGI	COUPLE D'ENGRENA- GES	ZAHNRADPAAR	GEAR SET	PAR DE ENGRANAJES
		8280168	1	DISTANZIALE	ENTRETOISE	ABSTANDSTUECK	SPACER	SEPARADOR
		8280170	1	COPERCHIO	COUVERCLE	DECKEL	COVER	TAPA
		8281201	2	ANELLO DI TENUTA	JOINT D'ETANCHEITE	DICHTRING	SEAL	JUNTA HERMETICA
		8281576	5	CORREDO, COMPOSTO DA 1	POCHETTE-CONTE- NANT ...	AUSRUESTUNG BE- STEHEND AUS ...	KIT-CONSISTING OF ...	EQUIPO-COMPUESTO DE ...
		8283478	1	COPERCHIO	COUVERCLE	DECKEL	COVER	TAPA
8273908	14460380	2		ANELLO DI TENUTA	JOINT D'ETANCHEITE	DICHTRING	SEAL	JUNTA HERMETICA

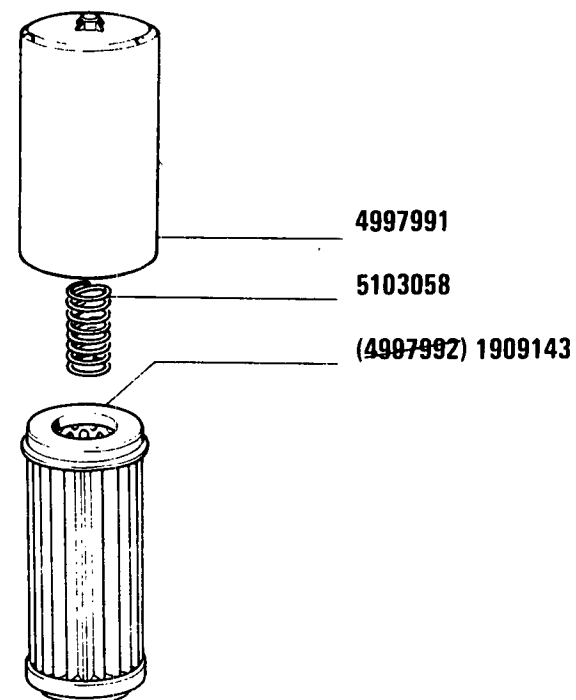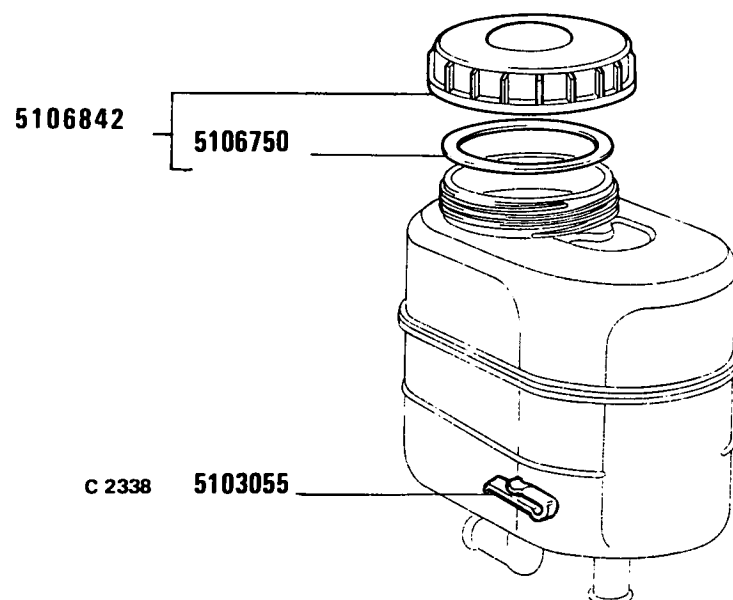

D 2338

570 - 570 DT
01 02


Réservoir
Behälter

SERBATOIO ~~4997988~~ - 5111529

Tank
Depósito

D2.14

MODIF	ANT.MODIF	N.ORDIN.	Q.	DENOMINAZIONE	DESIGNATION	BENENNUNG	DESCRIPTION	DENOMINACIONES
	4997992	1909143	1	FILTRO OLIO	FILTRE A HUILE	OELFILTER	OIL FILTER	FILTRO DE ACEITE
		4997991	1	ASTUCCIO	ETUI	HUELSE	CASE	ESTUCHE
C2338		5103055	1	DEFLETTORE	DEFLECTEUR	LEITBLECH	DEFLECTOR	DEFLECTOR
		5103058	1	MOLLA	RESSORT	FEDER	SPRING	RESORTE
		5106750	1	GUARNIZIONE DI TENUTA	JOINT	DICHTUNG	GASKET	JUNTA
		5106842	1	TAPPO COMPL.	BOUCHON	STOPFEN	PLUG	TAPON

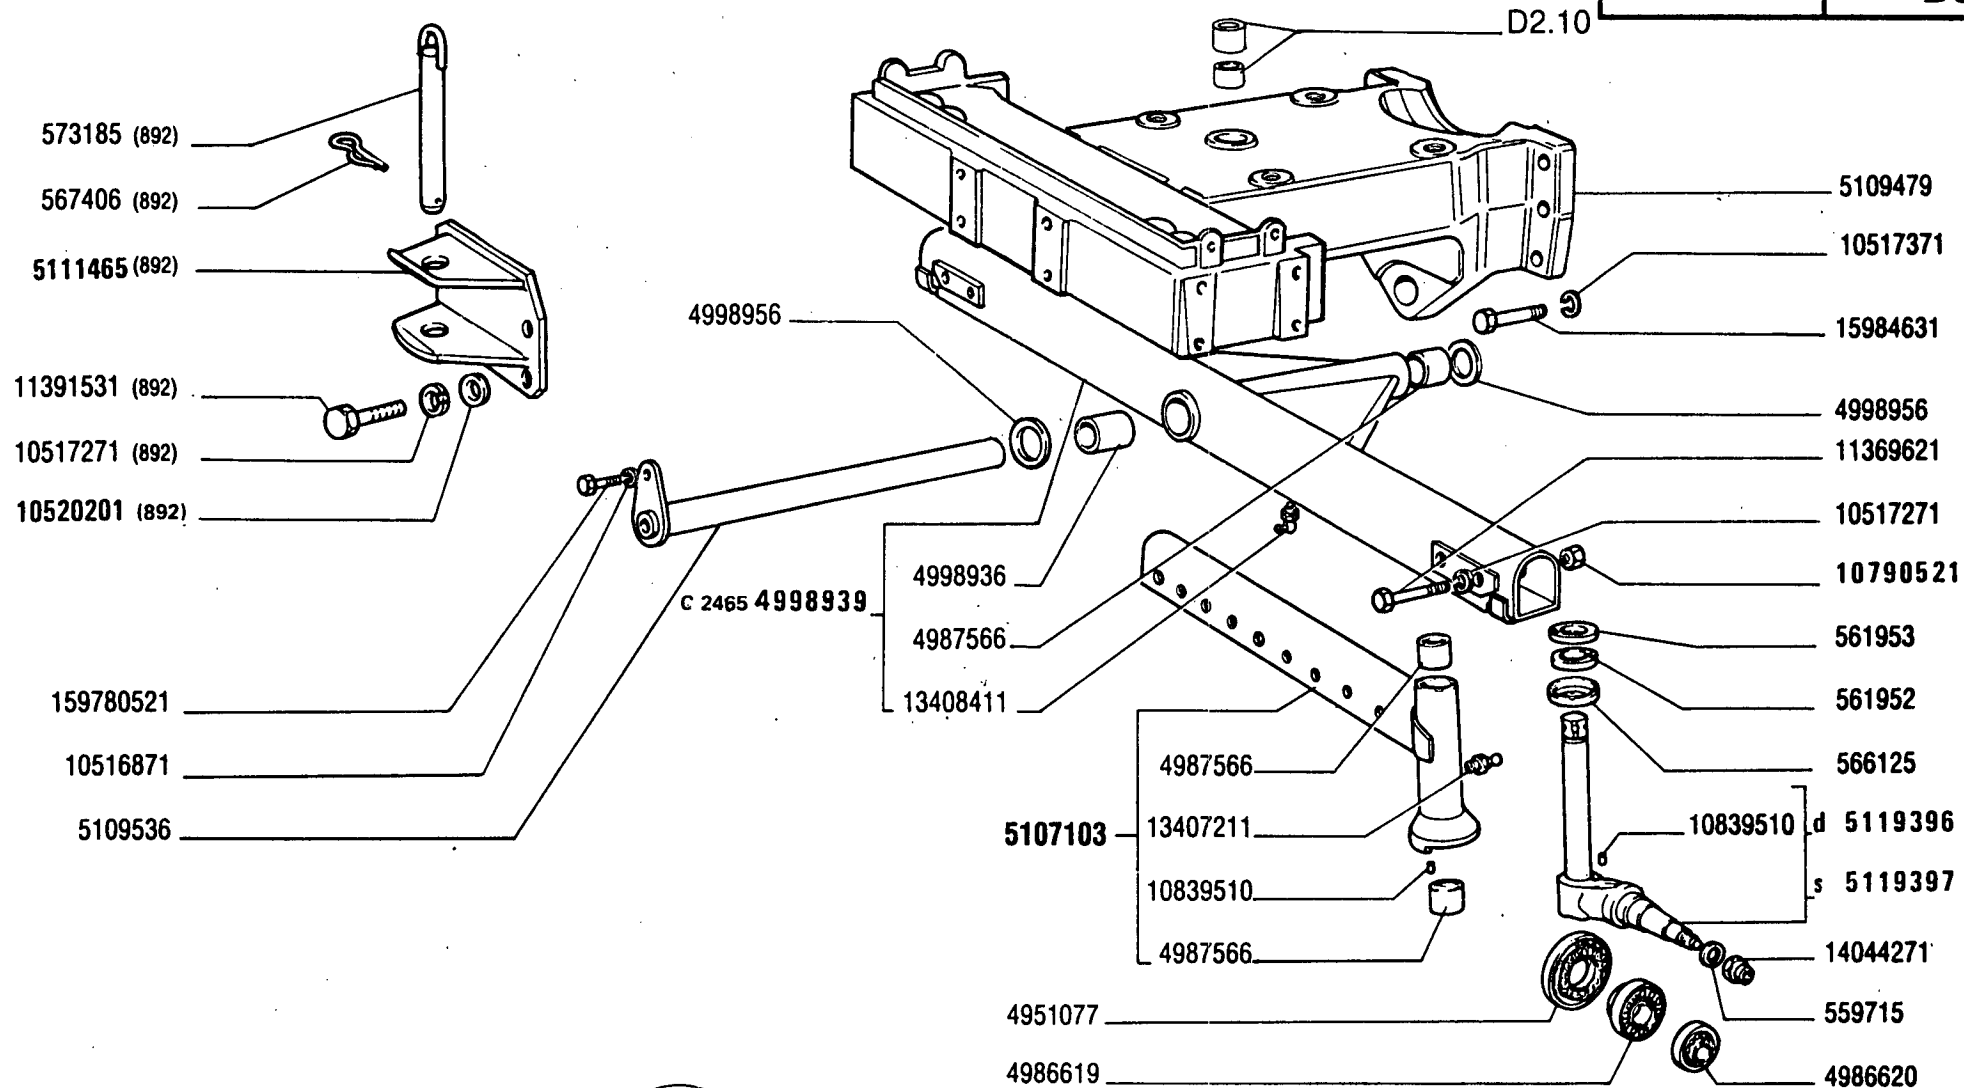

64928

570 - 570 DT

01

Essieu AV
Vorderachse

ASSALE ANTERIORE


Front Axle
Eje delantero

2

D3.14

1

MODIF	ANT.MODIF	N.ORDIN.	Q.	DENOMINAZIONE	DESIGNATION	BENENNUNG	DESCRIPTION	DENOMINACIONES
		559715	2	ROSETTA	RONDELLE	SCHEIBE	WASHER	ARANDELA
		561952	2	RALLA	CRAPAUDINE	DRUCKSCHEIBE	THRUST PLATE	CHUMACERA
		561953	2	ANELLO	BAGUE	RING	RING	ANILLO
		566125	2	SCODELLINO	CUVETTE	TELLERSCHEIBE	CUP	PLATILLO
		567406	1	COPIGLIA (892)	GOUPILLE FENDUE	SPLINT	SPLIT PIN	PASADOR ABIERTO
		573185	1	PERNO DI FISSAGGIO (892)	CHEVILLE	BOLZEN	PIN	PASADOR
		4951077	2	ANELLO DI TENUTA	JOINT D'ETANCHEITE	DICHTRING	SEAL	JUNTA HERMETICA
		4986619	2	CUSCINETTO INT.	COUSSINET	LAGERSCHALE	BEARING	COJINETE
		4986620	1	CUSCINETTO EST.	COUSSINET	LAGERSCHALE	BEARING	COJINETE
		4987566	3	BOCCOLA	DOUILLE	BUECHSE	BUSH	CASQUILLO
		4997756	5	TAPPO (636)	BOUCHON	STOPFEN	PLUG	TAPON
		4998936	1	BOCCOLA ANT.	DOUILLE	BUECHSE	BUSH	CASQUILLO
C2465		4998939	1	ASSALE CENTR.COMPL.	ESSIEU	ACHSE	AXLE	EJE
		4998950	1	ASSALE CENTR.COMPL.(636)	ESSIEU	ACHSE	AXLE	EJE
		4998956	2	ANELLO DI APPOGGIO	RONDELLE DE BUTEE	DRUCKSCHEIBE	THRUST RING	ANILLO DE APOYO
		4999274	1	VITE (223)(224)(226)(227)	VIS	SCHRAUBE	SCREW	TORNILLO
		4999275	2	VITE (225) (226) (227)	VIS	SCHRAUBE	SCREW	TORNILLO
		5107103	2	ASSALE COMPL.	ESSIEU	ACHSE	AXLE	EJE
		5109479	1	SUPPORTO ANT.	SUPPORT	LAGER	SUPPORT	SOPORTE
		5109536	1	PERNO DI FISSAGGIO	CHEVILLE	BOLZEN	PIN	PASADOR
4999153		5111455	1	SUPPORTO (225)(226)(227)	SUPPORT	LAGER	SUPPORT	SOPORTE
4998001		5111465	1	FORCELLA (892)	FOURCHE	GABEL	FORK	HORQUILLA
4999374		5118742	1	PERNO DI FISSAGGIO (225)	CHEVILLE	BOLZEN	PIN	PASADOR
4999028		5119079	10	ZAVORRA KG.40 (224) (227)	LEST	ZUSATZGEWICHT	BALLAST	LASTRE
4999028		5119079	6	ZAVORRA KG.40 (223) (226)	LEST	ZUSATZGEWICHT	BALLAST	LASTRE
5107107		5119396	1	FUSO A SNODO D	FUSEE	ACHSSCHENKEL	STEERING KNUCKLE	MANGUETA
5107108		5119397	1	FUSO A SNODO S	FUSEE	ACHSSCHENKEL	STEERING KNUCKLE	MANGUETA
		10516871	1	ROSETTA DI SICUREZZA	RONDELLE FREIN	SICHERUNGSRING	LOCKWASHER	ARANDELA DE FRENO
		10517271	4	ROSETTA DI SICUREZZA	RONDELLE FREIN	SICHERUNGSRING	LOCKWASHER	ARANDELA DE FRENO
		10517271	4	ROSETTA DI SICUREZZA	RONDELLE FREIN	SICHERUNGSRING	LOCKWASHER	ARANDELA DE FRENO
		10517271	4	ROSETTA DI SICUREZZA (892)	RONDELLE FREIN	SICHERUNGSRING	LOCKWASHER	ARANDELA DE FRENO

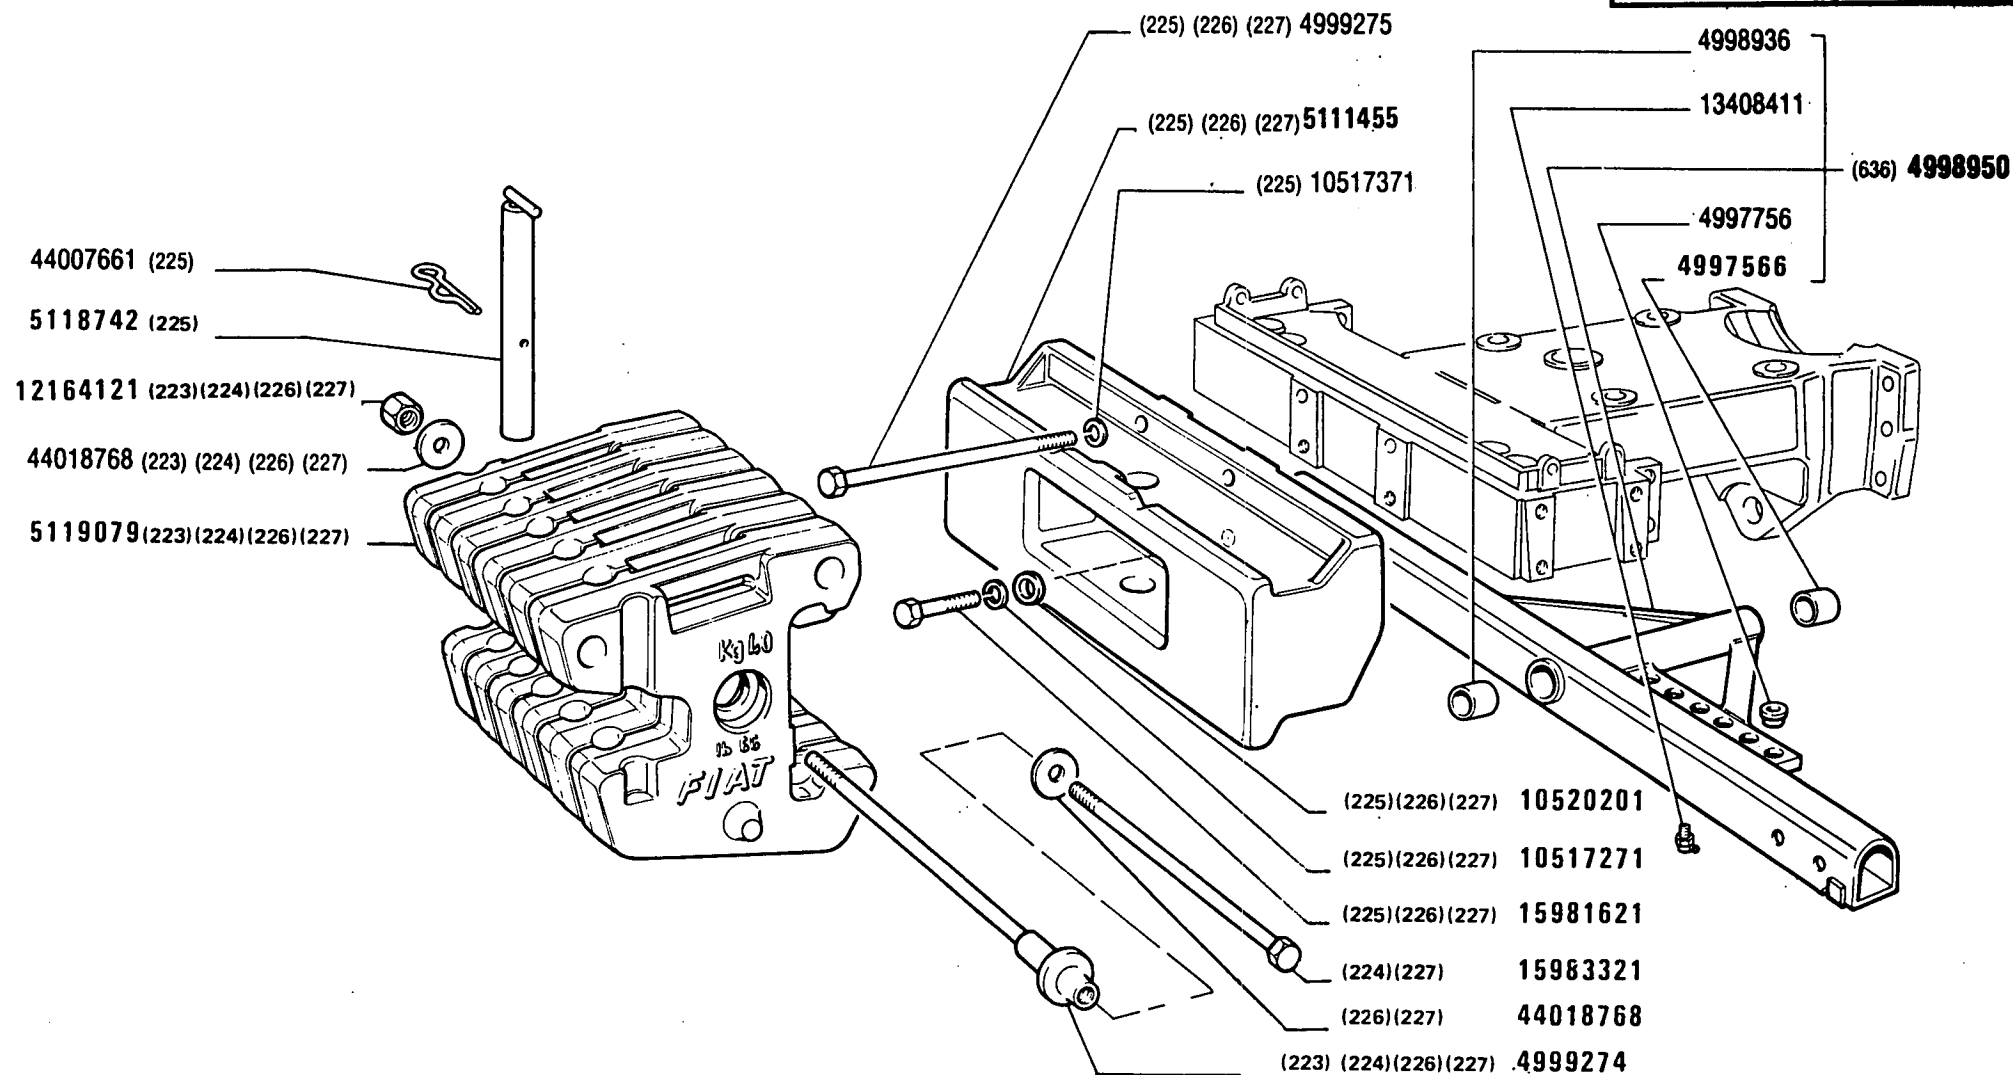

570 - 570 DT

01

Essieu AV
Vorderachse

ASSALE ANTERIORE

Front axle
Eje delantero

2

D3.14

2

MODIF	ANT.MODIF	N. ORDIN.	Q.	DENOMINAZIONE	DESIGNATION	BENENNUNG	DESCRIPTION	DENOMINACIONES
-----	-----	-----	---	-----	-----	-----	-----	-----
		10517371	4	ROSETTA DI SICUREZZA	RONDELLE FREIN	SICHERUNGSRING	LOCKWASHER	ARANDELA DE FRENO
		10517371	4	ROSETTA DI SICUREZZA	RONDELLE FREIN	SICHERUNGSRING	LOCKWASHER	ARANDELA DE FRENO
		10520201	4	ROSETTA (892)	RONDELLE	SCHEIBE	WASHER	ARANDELA
		10520201	2	ROSETTA (225)(226)(227)	RONDELLE	SCHEIBE	WASHER	ARANDELA
10790511		10790521	4	DADO	ECROU	MUTTER	NUT	TUERCA
		10839510	3	GRANO	ERGOT	PASSTIFT	DOWEL	PITON
		11369621	4	VITE	VIS	SCHRAUBE	SCREW	TORNILLO
		11391531	4	VITE (892)	VIS	SCHRAUBE	SCREW	TORNILLO
12164111		12164121	1	DADO (223)(224)(226)(227)	ECROU	MUTTER	NUT	TUERCA
		13407211	1	INGRASSATORE	GRAISSEUR	SCHMIERNIPPEL	FITTING	ENGRASADOR
		13408411	1	INGRASSATORE	GRAISSEUR	SCHMIERNIPPEL	FITTING	ENGRASADOR
		14044271	2	DADO	ECROU	MUTTER	NUT	TUERCA
		15970521	1	VITE	VIS	SCHRAUBE	SCREW	TORNILLO
		15981621	2	VITE (225)(226)(227)	VIS	SCHRAUBE	SCREW	TORNILLO
		15983321	1	VITE (224) (227)	VIS	SCHRAUBE	SCREW	TORNILLO
		15984631	4	VITE	VIS	SCHRAUBE	SCREW	TORNILLO
		44007661	1	COPIGLIA (225)	GOUPILLE FENDUE	SPLINT	SPLIT PIN	PASADOR ABIERTO
		44018768	2	ROSETTA (223)(224)(226)(227)	RONDELLE	SCHEIBE	WASHER	ARANDELA

MODIF	ANT.MODIF	N. ORDIN.	Q:	DENOMINAZIONE	DESIGNATION	BENENNUNG	DESCRIPTION	DENOMINACIONES
-----	-----	-----	---	-----	-----	-----	-----	-----
		4997363		ANELLO SP.2,2	BAGUE	RING	RING	ANILLO
		4997364		ANELLO SP.2,3	BAGUE	RING	RING	ANILLO
		4997365		ANELLO SP.2,4	BAGUE	RING	RING	ANILLO
		4997366		ANELLO SP.2,5	BAGUE	RING	RING	ANILLO
		4997367		ANELLO SP.2,6	BAGUE	RING	RING	ANILLO
		4997368		ANELLO SP.2,7	BAGUE	RING	RING	ANILLO
		4997369		ANELLO SP.2,8	BAGUE	RING	RING	ANILLO
		4997370		ANELLO SP.2,9	BAGUE	RING	RING	ANILLO
		4997371		ANELLO SP.3,0	BAGUE	RING	RING	ANILLO
		4997372		ANELLO SP.3,1	BAGUE	RING	RING	ANILLO
		4997373		ANELLO SP.3,2	BAGUE	RING	RING	ANILLO
		4997374		ANELLO SP.3,3	BAGUE	RING	RING	ANILLO
		4997377	2	DISTANZIALE	ENTRETOISE	ABSTANDSTUECK	SPACER	SEPARADOR
		4997512	2	GHIERA FILETTATA	ECROU	GEWINDERING	THREADED RING	TUERCA
		4997513	2	ROSETTA	RONDELLE	SCHEIBE	WASHER	ARANDELA
C2620		4999081	4	PERNO	AXE	BOLZEN	PIN	EJE
		5101131	2	DISCO	DISQUE	SCHEIBE	PLATE	DISCO
		5101239		ANELLO SP.1,9	BAGUE	RING	RING	ANILLO
		5101240		ANELLO SP.2,0	BAGUE	RING	RING	ANILLO
		5101241		ANELLO SP.2,1	BAGUE	RING	RING	ANILLO
C2620		5103177	4	SNODO	ARTICULATION	GELENK	ARTICULATION	ARTICULACION
		5104130		ANELLO SP.1,8	BAGUE	RING	RING	ANILLO
		5104131		ANELLO SP.1,7	BAGUE	RING	RING	ANILLO
		5104199	1	BOCCOLA	DOUILLE	BUECHSE	BUSH	CASQUILLO
		5105927	2	ANELLO DI TENUTA	JOINT D'ETANCHEITE	DICHTRING	SEAL	JUNTA HERMETICA
C2620		5105969	4	ANELLO DI TENUTA	JOINT D'ETANCHEITE	DICHTRING	SEAL	JUNTA HERMETICA
		5108744	1	FUSO A SNODO S	FUSEE	ACHSSCHENKEL	STEERING KNUCKLE	MANGUETA
		5108755	2	ALBERO COMPL.	ARBRE	WELLE	SHAFT	ARBOL
		5108758	1	FUSO A SNODO D	FUSEE	ACHSSCHENKEL	STEERING KNUCKLE	MANGUETA
	4966235	5110074		SPESSORE DI REGISTRO SP.0,1	CALE D'EPAISSEUR	DISTANZSCHEIBE	SHIM	SUPLEMENTO
	4966236	5110075		SPESSORE DI REGISTRO SP.0,15	CALE D'EPAISSEUR	DISTANZSCHEIBE	SHIM	SUPLEMENTO
	4966237	5110076		SPESSORE DI REGISTRO SP.0,20	CALE D'EPAISSEUR	DISTANZSCHEIBE	SHIM	SUPLEMENTO
D2620		5119669	4	SNODO	ARTICULATION	GELENK	ARTICULATION	ARTICULACION
D2620		5120532	4	INGRASSATORE	GRAISSEUR	SCHMIERNIPPEL	FITTING	ENGRASADOR
D2620		5121116	4	PERNO	AXE	BOLZEN	PIN	EJE


FIAT 570-570DT

(06-1982)

D314/ 1

- 2 -

MODIF	ANT.MODIF	N.ORDIN.	Q.	DENOMINAZIONE	DESIGNATION	BENENNUNG	DESCRIPTION	DENOMINACIONES
-----	-----	-----	---	-----	-----	-----	-----	-----
D2620		5121471	4	GUARNIZIONE	GARNITURE	UNTERLAGE	LINING	FORRO
		14233631	12	VITE	VIS	SCHRAUBE	SCREW	TORNILLO
		14274530	24	VITE	VIS	SCHRAUBE	SCREW	TORNILLO
		24903470	4	CUSCINETTO	COUSSINET	LAGERSCHALE	BEARING	COJINETE

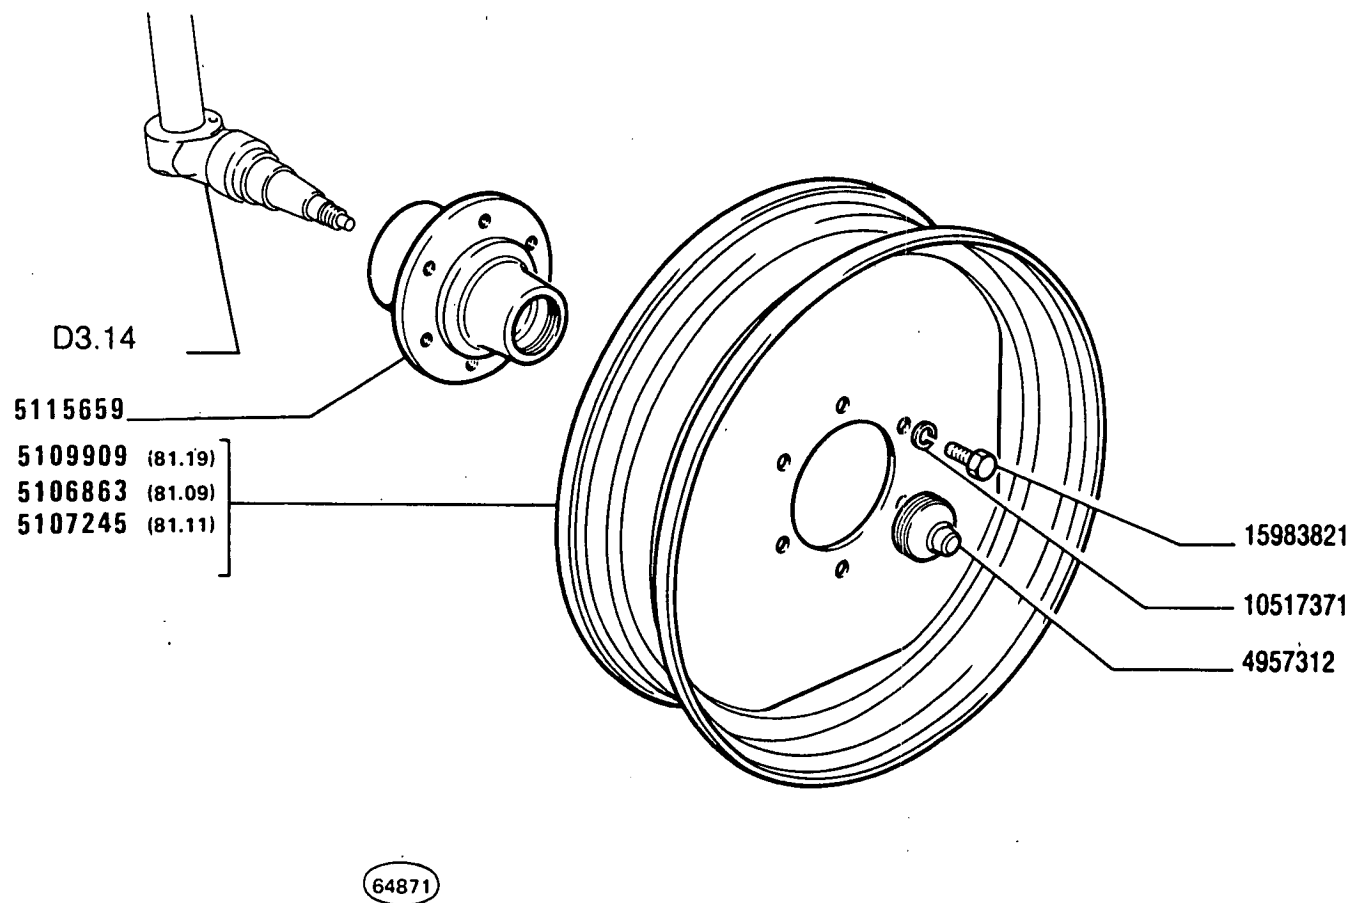

570 - 570 DT
01

Roues AV
Vorderräder

RUOTE ANTERIORI

Front Wheels
Ruedas anteriores

2

D3.16


FIAT 570-570DT

(06-1982)

D316

- 1 -

MODIF	ANT.MODIF	N.ORDIN.	Q.	DENOMINAZIONE	DESIGNATION	BENENNUNG	DESCRIPTION	DENOMINACIONES
		4957312	2	COPERCHIO	COUVERCLE	DECKEL	COVER	TAPA
		5106863	2	CERCHIONE	JANTE	FELGE	RIM	LLANTA
				4.00E-16 (81.09)				
		5107245	2	CERCHIONE	JANTE	FELGE	RIM	LLANTA
				5.50 F.16 (81.11)				
5100605		5109909	2	CERCHIONE	JANTE	FELGE	RIM	LLANTA
				3.62-19 (81.19)				
4986460		5115659	2	MOZZO	MOYEU	NABE	HUB	BUJE
		10517371	12	ROSETTA DI SICUREZZA	RONDELLE FREIN	SICHERUNGSRING	LOCKWASHER	ARANDELA DE FRENO
		15983821	12	VITE	VIS	SCHRAUBE	SCREW	TORNILLO

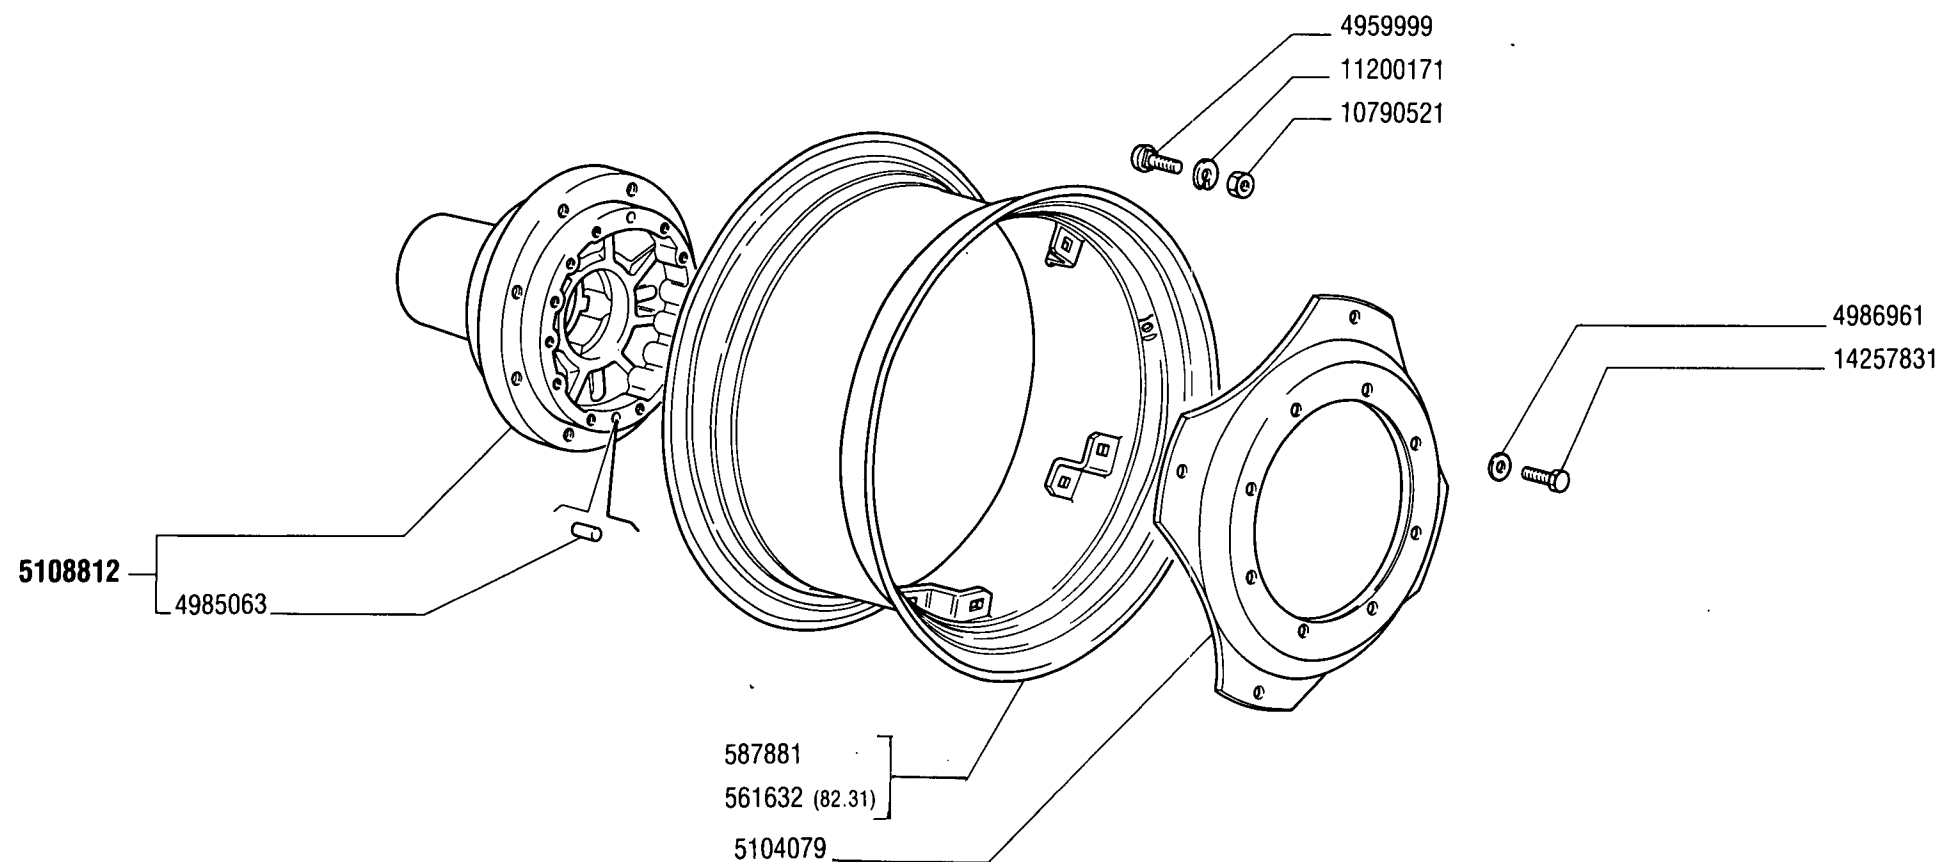

570 - 570 DT

02

Roues AV
Vorderräder

RUOTE ANTERIORI

Front Wheels
Ruedas anteriores


2

D3.16/1

MODIF	N.ORDIN.	Q.	DENOMINAZIONE	DESIGNATION	BENENNUNG	DESCRIPTION	DENOMINACIONES
	561632	2	CERCHIONE W8-24 (82.31)	JANTE	FELGE	RIM	LLANTA
	587881	2	CERCHIONE W10-24	JANTE	FELGE	RIM	LLANTA
	4959999	8	VITE	VIS	SCHRAUBE	SCREW	TORNILLO
	4985063	2	GRANO	ERGOT	PASSTIFT	DOWEL	PITON
	4986961	16	ROSETTA	RONDELLE	SCHEIBE	WASHER	ARANDELA
	5104079	2	DISCO	DISQUE	SCHEIBE	PLATE	DISCO
	5108812	2	MOZZO COMPL.	MOYEU	NABE	HUB	BUJE
	10790521	8	DADO	ECROU	MUTTER	NUT	TUERCA
	11200171	8	ROSETTA DI SICUREZZA	RONDELLE FREIN	SICHERUNGSRING	LOCKWASHER	ARANDELA DE FRENO
	14257831	16	VITE	VIS	SCHRAUBE	SCREW	TORNILLO

DAT 443 22

D3.22

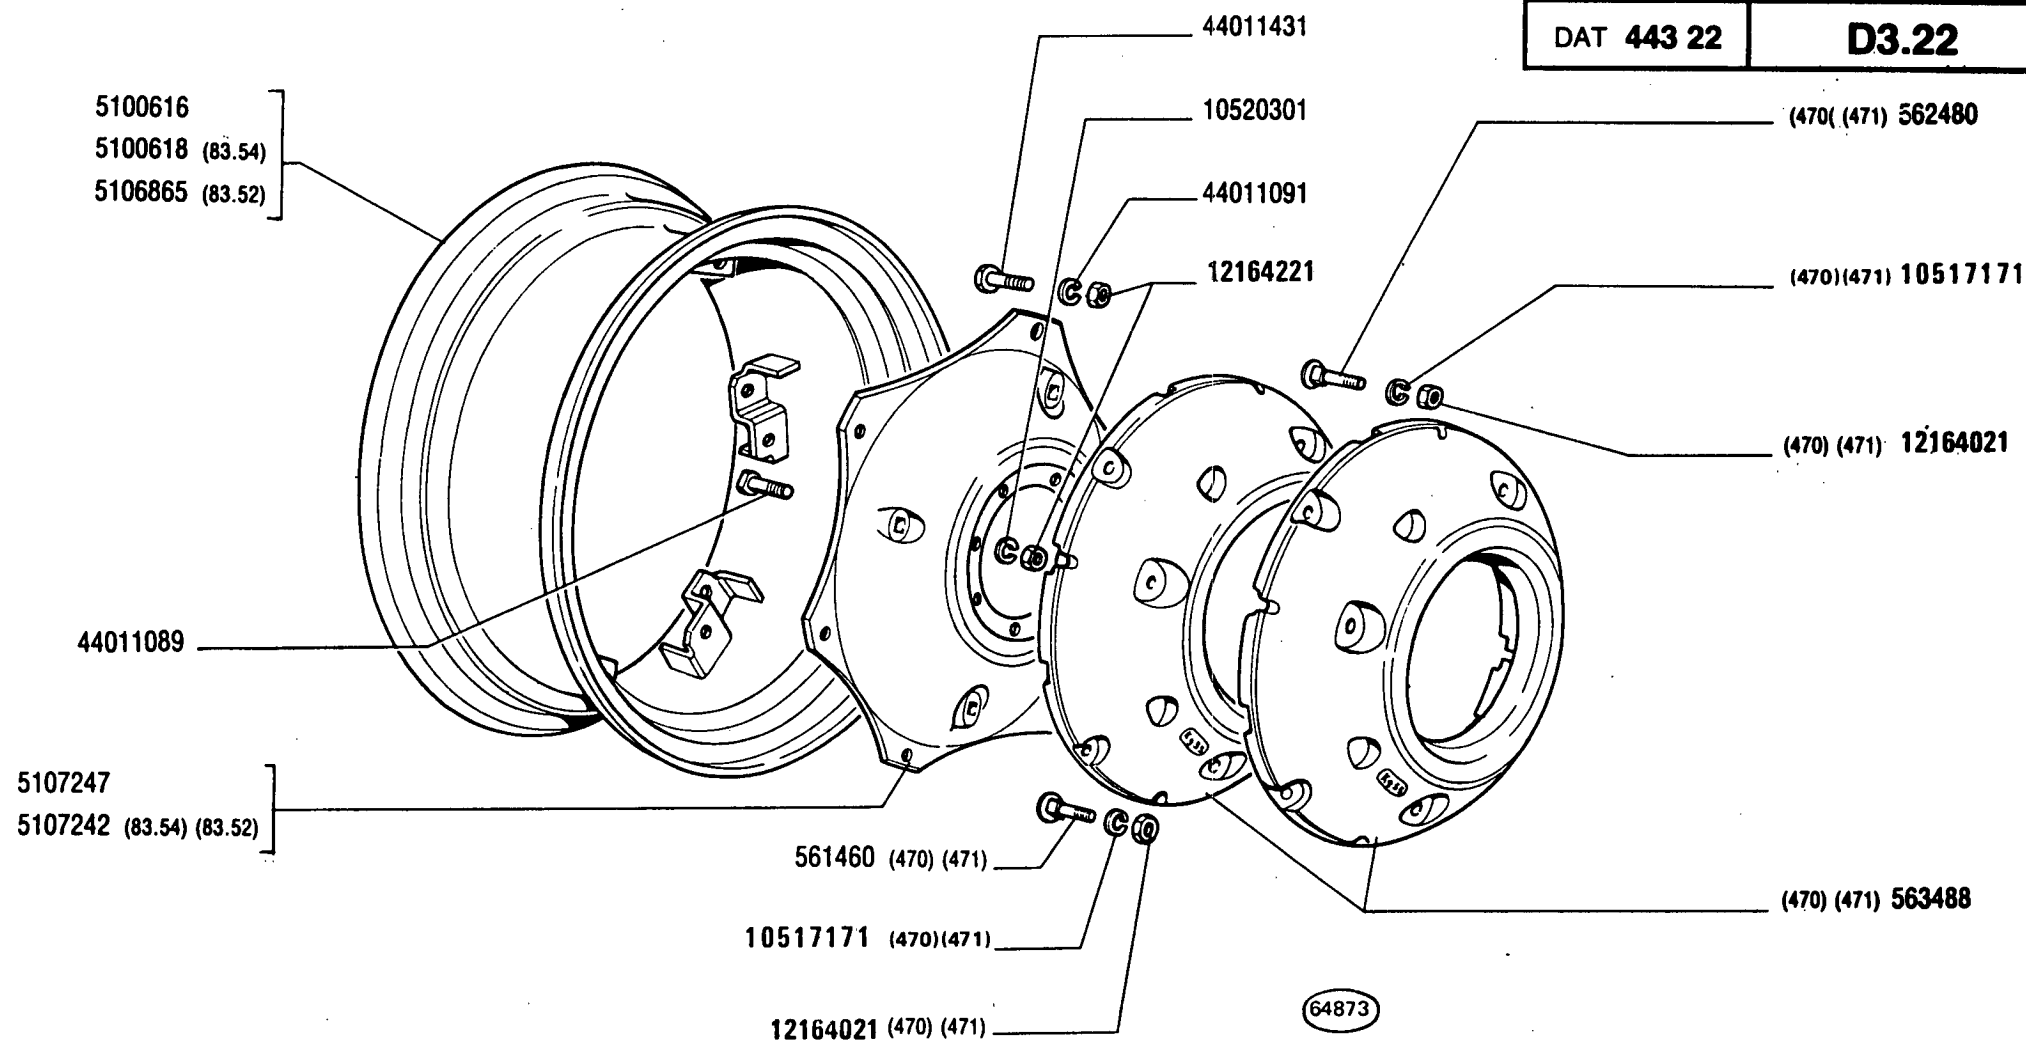

© 2334

570 - 570 DT

01 02


Roues AR
Hinterräder

RUOTE POSTERIORI

Rear Wheels
Ruedas posteriores

D3.22

MODIF	ANT.MODIF	N.ORDIN.	Q.	DENOMINAZIONE	DESIGNATION	BENENNUNG	DESCRIPTION	DENOMINACIONES
-----	-----	-----	---	-----	-----	-----	-----	-----
		561460	8	VITE (470) (471)	VIS	SCHRAUBE	SCREW	TORNILLO
		562480	8	VITE (470)	VIS	SCHRAUBE	SCREW	TORNILLO
		562480	16	VITE (471)	VIS	SCHRAUBE	SCREW	TORNILLO
		563488	4	ZAVORRA (470)	LEST	ZUSATZGEWICHT	BALLAST	LASTRE
		563488	6	ZAVORRA (471)	LEST	ZUSATZGEWICHT	BALLAST	LASTRE
		5100616	2	CERCHIONE W 11-36	JANTE	FELGE	RIM	LLANTA
		5100618	2	CERCHIONE W 13-30 (83.54)	JANTE	FELGE	RIM	LLANTA
		5106865	2	CERCHIONE W 13-28 (83.52)	JANTE	FELGE	RIM	LLANTA
		5107242	2	DISCO (83.52) (83.54)	DISQUE	SCHEIBE	PLATE	DISCO
		5107247	2	DISCO	DISQUE	SCHEIBE	PLATE	DISCO
10517170		10517171	16	ROSETTA DI SICUREZZA (470)	RONDELLE FREIN	SICHERUNGSRING	LOCKWASHER	ARANDELA DE FRENO
		10517171	24	ROSETTA DI SICUREZZA (471)	RONDELLE FREIN	SICHERUNGSRING	LOCKWASHER	ARANDELA DE FRENO
		10520301	16	ROSETTA DI SICUREZZA	RONDELLE FREIN	SICHERUNGSRING	LOCKWASHER	ARANDELA DE FRENO
12164011		12164021	16	DADO (470)	ECROU	MUTTER	NUT	TUERCA
12164011		12164021	24	DADO (471)	ECROU	MUTTER	NUT	TUERCA
12164211		12164221	28	DADO	ECROU	MUTTER	NUT	TUERCA
		44011089	8	VITE	VIS	SCHRAUBE	SCREW	TORNILLO
		44011091	24	ROSETTA DI SICUREZZA	RONDELLE FREIN	SICHERUNGSRING	LOCKWASHER	ARANDELA DE FRENO
		44011431	12	VITE	VIS	SCHRAUBE	SCREW	TORNILLO

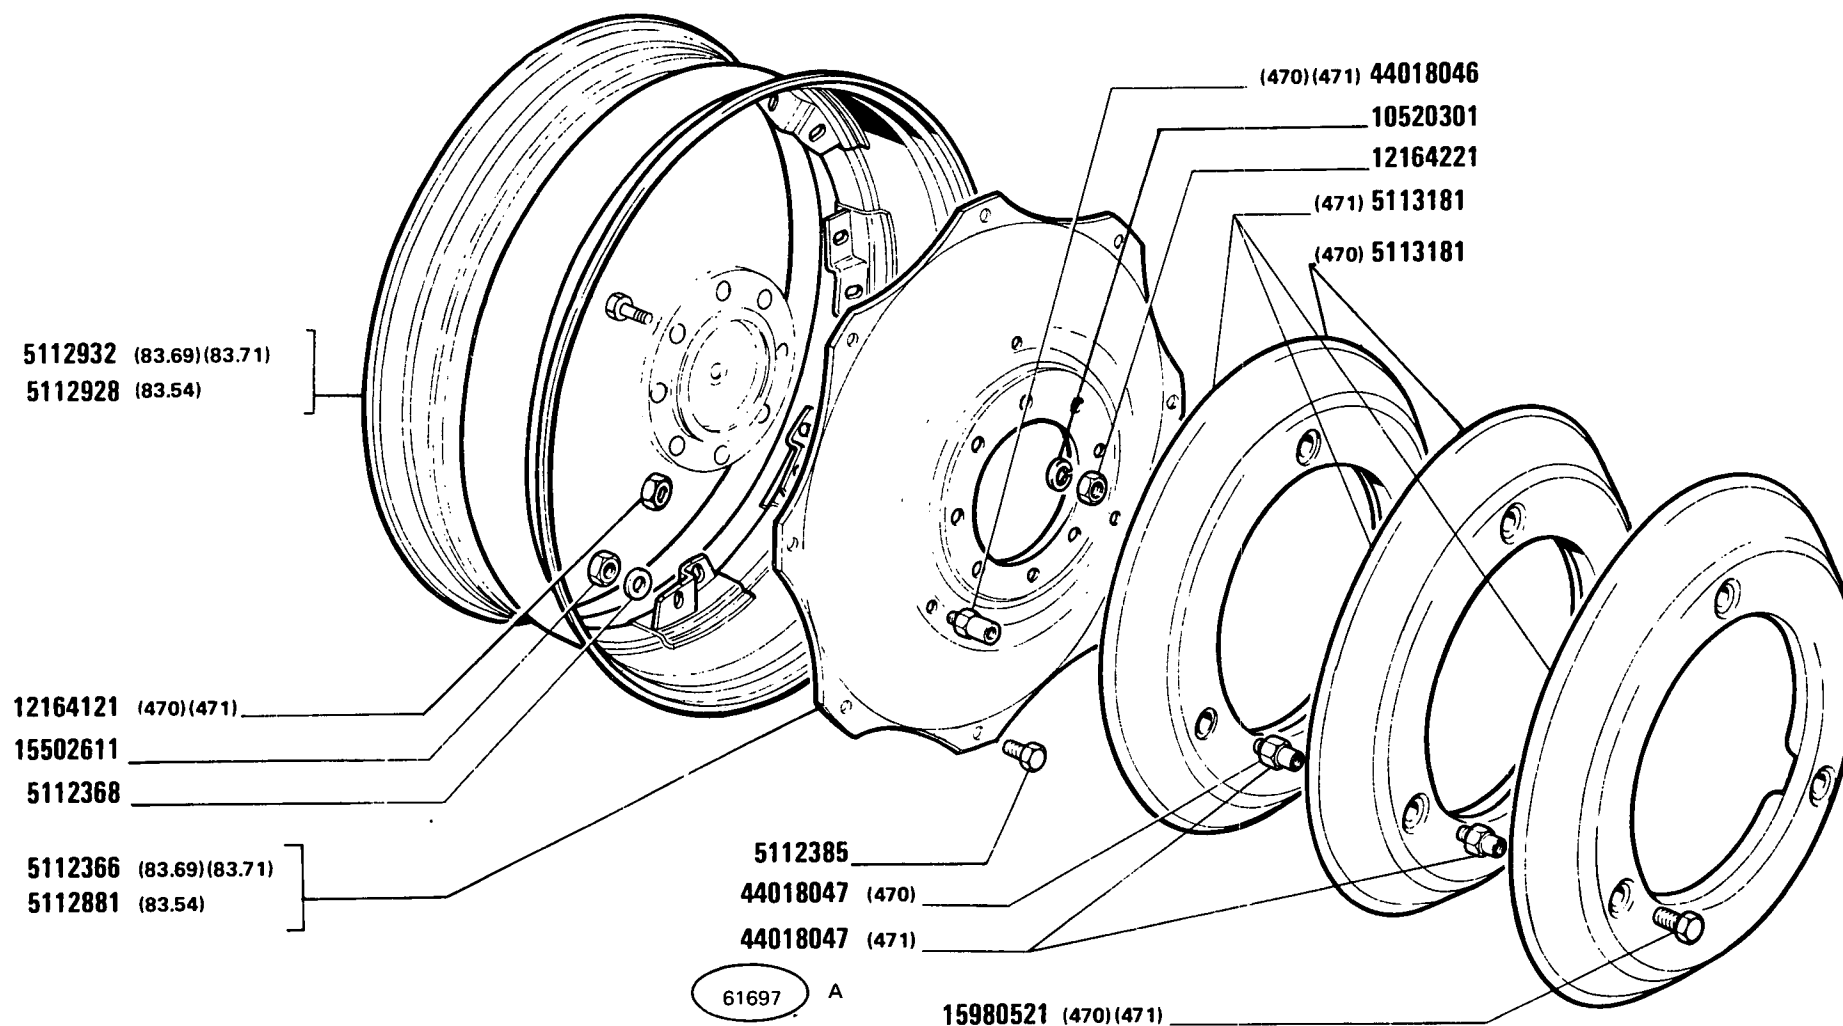

D 2334

570 - 570 DT
01 02

Roues AR
Hinterräder

RUOTE POSTERIORI


Rear Wheels
Ruedas posteriores

1 D3.22 /A

1

8

MODIF	ANT. MODIF	N. ORDIN.	Q.	DENOMINAZIONE	DESIGNATION	BENENNUNG	DESCRIPTION	DENOMINACIONES
		5112366	2	DISCO (83.69)(83.71)	DISQUE	SCHEIBE	PLATE	DISCO
		5112368	8	ROSETTA	RONDELLE	SCHEIBE	WASHER	ARANDELA
		5112368	6	ROSETTA (83.52)	RONDELLE	SCHEIBE	WASHER	ARANDELA
		5112385	8	VITE	VIS	SCHRAUBE	SCREW	TORNILLO
		5112385	6	VITE (83.52)	VIS	SCHRAUBE	SCREW	TORNILLO
		5112881	2	DISCO (83.54)	DISQUE	SCHEIBE	PLATE	DISCO
		5112928	2	CERCHIONE	JANTE	FELGE	RIM	LLANTA
				W13-30" (83.54)				
		5112932	2	CERCHIONE	JANTE	FELGE	RIM	LLANTA
				W11-36" (83.69)(83.71)				
		5113120	2	CERCHIONE	JANTE	FELGE	RIM	LLANTA
				W13-28" (83.52)				
		5113123	2	DISCO (83.52)	DISQUE	SCHEIBE	PLATE	DISCO
		5113181	4	ZAVORRA (470)	LEST	ZUSATZGEWICHT	BALLAST	LASTRE
		5113181	6	ZAVORRA (471)	LEST	ZUSATZGEWICHT	BALLAST	LASTRE
		10520301	16	ROSETTA	RONDELLE	SCHEIBE	WASHER	ARANDELA
		12164121	6	DADO (470)(471)	ECROU	MUTTER	NUT	TUERCA
		12164221	16	DADO	ECROU	MUTTER	NUT	TUERCA
		15502611	8	DADO	ECROU	MUTTER	NUT	TUERCA
		15502611	6	DADO (83.52)	ECROU	MUTTER	NUT	TUERCA
		15980521	6	VITE (470)(471)	VIS	SCHRAUBE	SCREW	TORNILLO
		44018046	6	VITE (470)(471)	VIS	SCHRAUBE	SCREW	TORNILLO
		44018047	6	VITE (470)	VIS	SCHRAUBE	SCREW	TORNILLO
		44018047	12	VITE (471)	VIS	SCHRAUBE	SCREW	TORNILLO

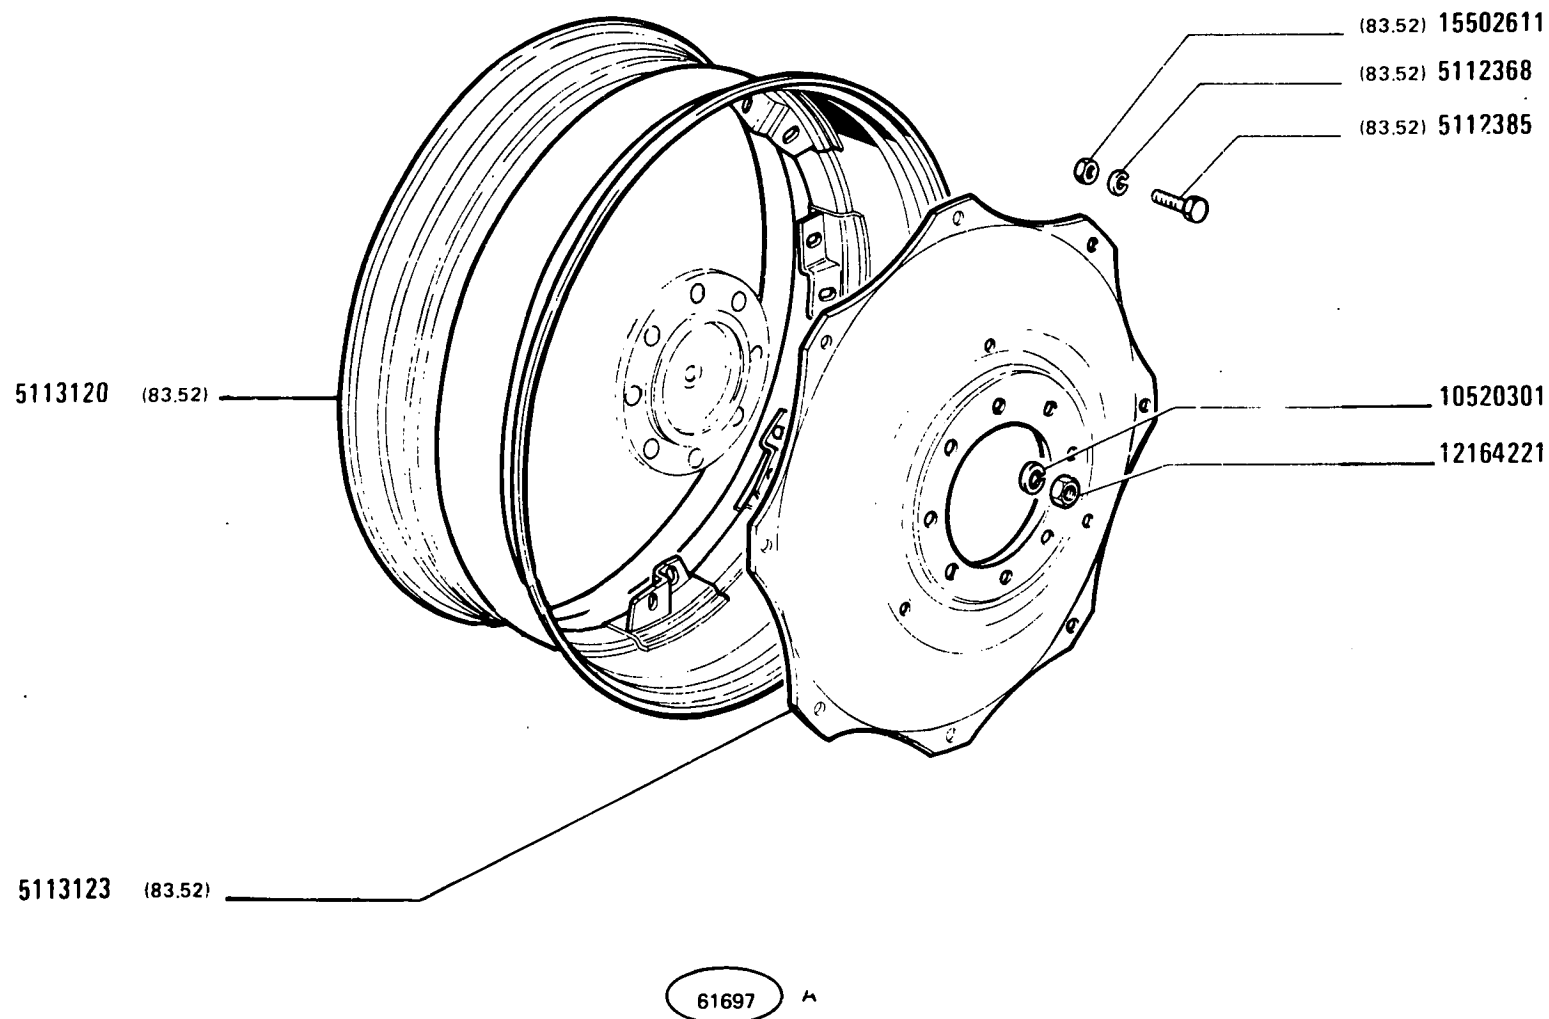

570 - 570 DT
01 02

Roues AR
Hinterräder

RUOTE POSTERIORI


Rear Wheels
Ruedas posteriores

1

D3.22 /A

2

[Handwritten signature]

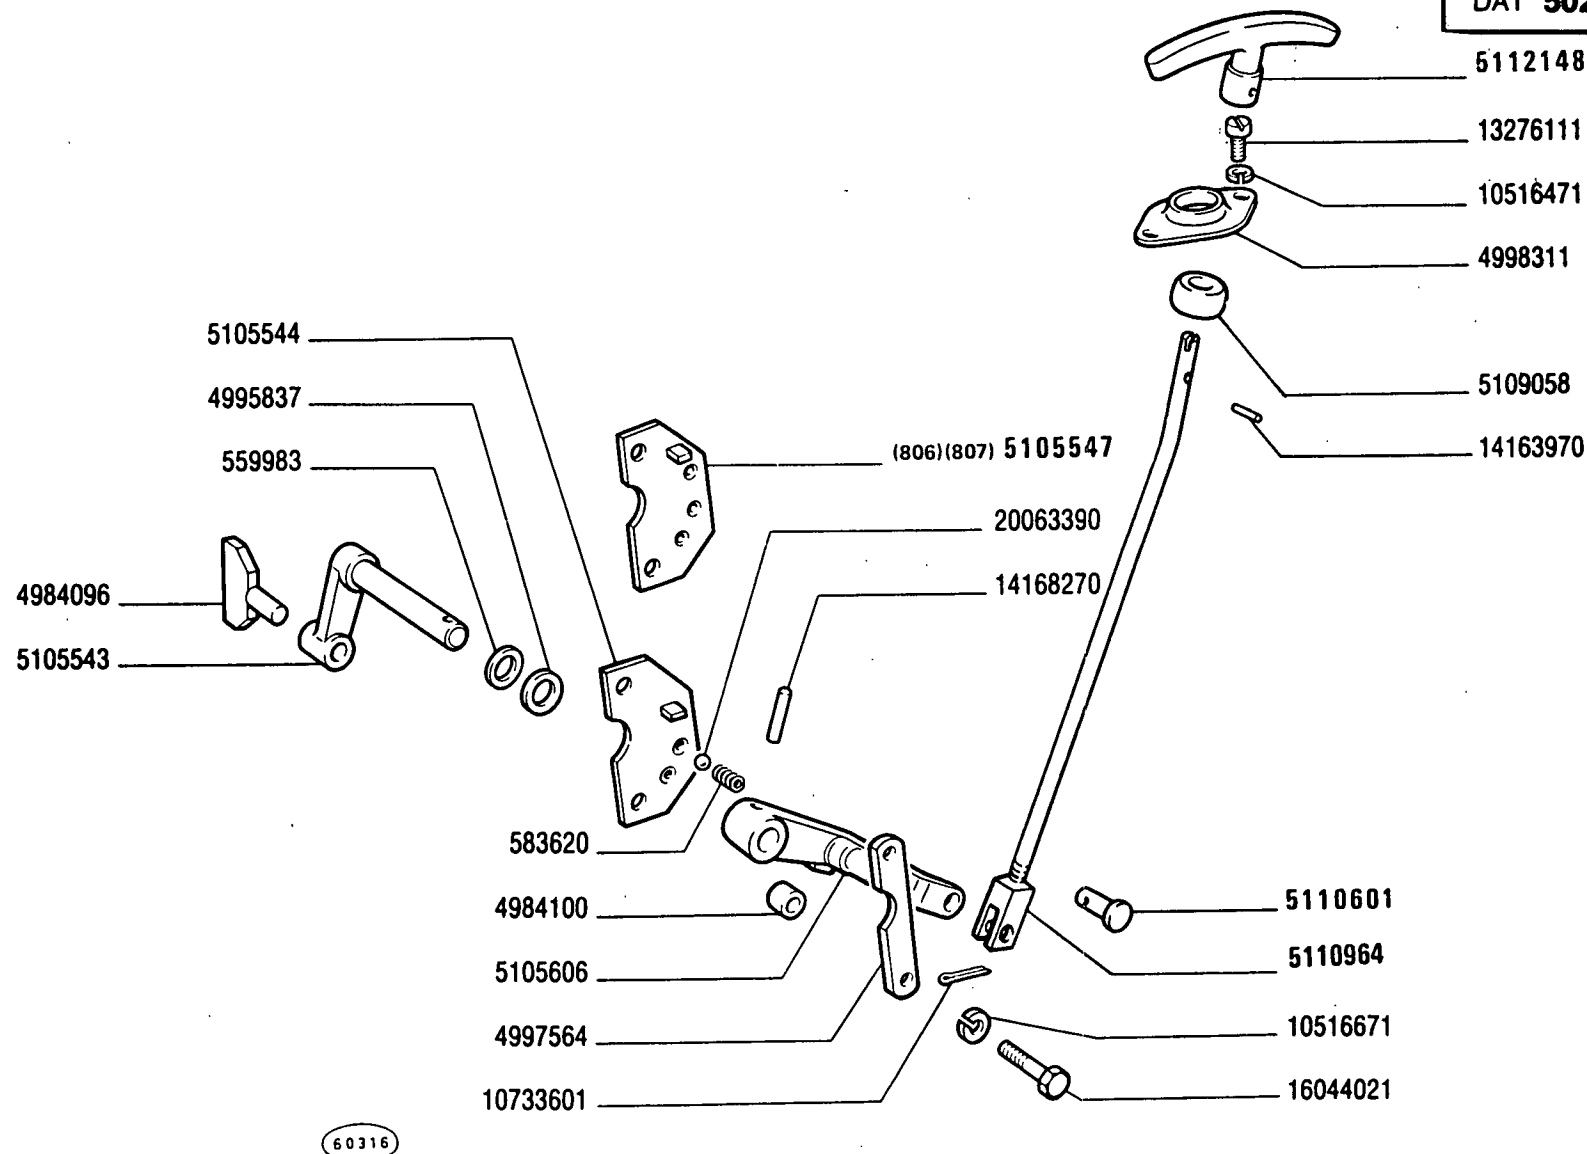

570 - 570 DT

01 02

COMANDO PRESA DI FORZA E PULEGGIA

Commande de prise de force et de poulie
Antrieb der Zapfwelle und Riemenscheibe


PTO and Belt Pulley Control
Mando de toma de fuerza y polea

E2.15

MODIF	ANT.MODIF	N.ORDIN.	Q.	DENOMINAZIONE	DESIGNATION	BENENNUNG	DESCRIPTION	DENOMINACIONES
-----	-----	-----	---	-----	-----	-----	-----	-----
		559983	1	ANELLO DI TENUTA	JOINT D'ETANCHEITE	DICHTRING	SEAL	JUNTA HERMETICA
		583620	1	MOLLA	RESSORT	FEDER	SPRING	RESORTE
		4984096	1	PATTINO	PATIN	GLEITSTEIN	PAD	PATIN
		4984100	2	DISTANZIALE	ENTRETOISE	ABSTANDSTUECK	SPACER	SEPARADOR
		4995837	1	ANELLO	BAGUE	RING	RING	ANILLO
		4997564	1	PIASTRINA DI SICUREZZA	PLAQUETTE FREIN	SICHERUNGSBLECH	LOCKPLATE	PLACA DE FRENO
		4998311	2	SEDE	SIEGE	SITZ	SEAT	ASIENITO
		5105543	1	LEVA	LEVIER	HEBEL	LEVER	PALANCA
		5105544	1	SETTORE DI RIFERIMENTO	SECTEUR DE REFERENCE	RASTENPLATTE	REFERENCE SECTOR	PLACA DE REFERENCIAS
		5105547	1	SUPPORTO (806) (807)	SUPPORT	LAGER	SUPPORT	SOPORTE
		5105606	1	LEVA	LEVIER	HEBEL	LEVER	PALANCA
		5109058	1	BOCCOLA	DOUILLE	BUECHSE	BUSH	CASQUILLO
		5110601	1	PERNO	AXE	BOLZEN	PIN	EJE
5105000		5110964	1	TIRANTE	TIRANT	STANGE	ROD	VARILLA
4997569		5112148	1	IMPUGNATURA	POIGNEE	GRIFF	KNOB	BOTON
		10516471	2	ROSETTA DI SICUREZZA	RONDELLE FREIN	SICHERUNGSRING	LOCKWASHER	ARANDELA DE FRENO
		10516671	2	ROSETTA DI SICUREZZA	RONDELLE FREIN	SICHERUNGSRING	LOCKWASHER	ARANDELA DE FRENO
		10733601	1	COPIGLIA	GOUPILLE FENDUE	SPLINT	SPLIT PIN	PASADOR ABIERTO
		13276111	2	VITE	VIS	SCHRAUBE	SCREW	TORNILLO
		14163970	1	SPINA	GOUPILLE	STIFT	PIN	PASADOR
		14168270	1	SPINA	GOUPILLE	STIFT	PIN	PASADOR
		16044021	2	VITE	VIS	SCHRAUBE	SCREW	TORNILLO
		20063390	1	SFERA	BILLE	KUGEL	BALL	BOLA

DAT 502 16

E2.16

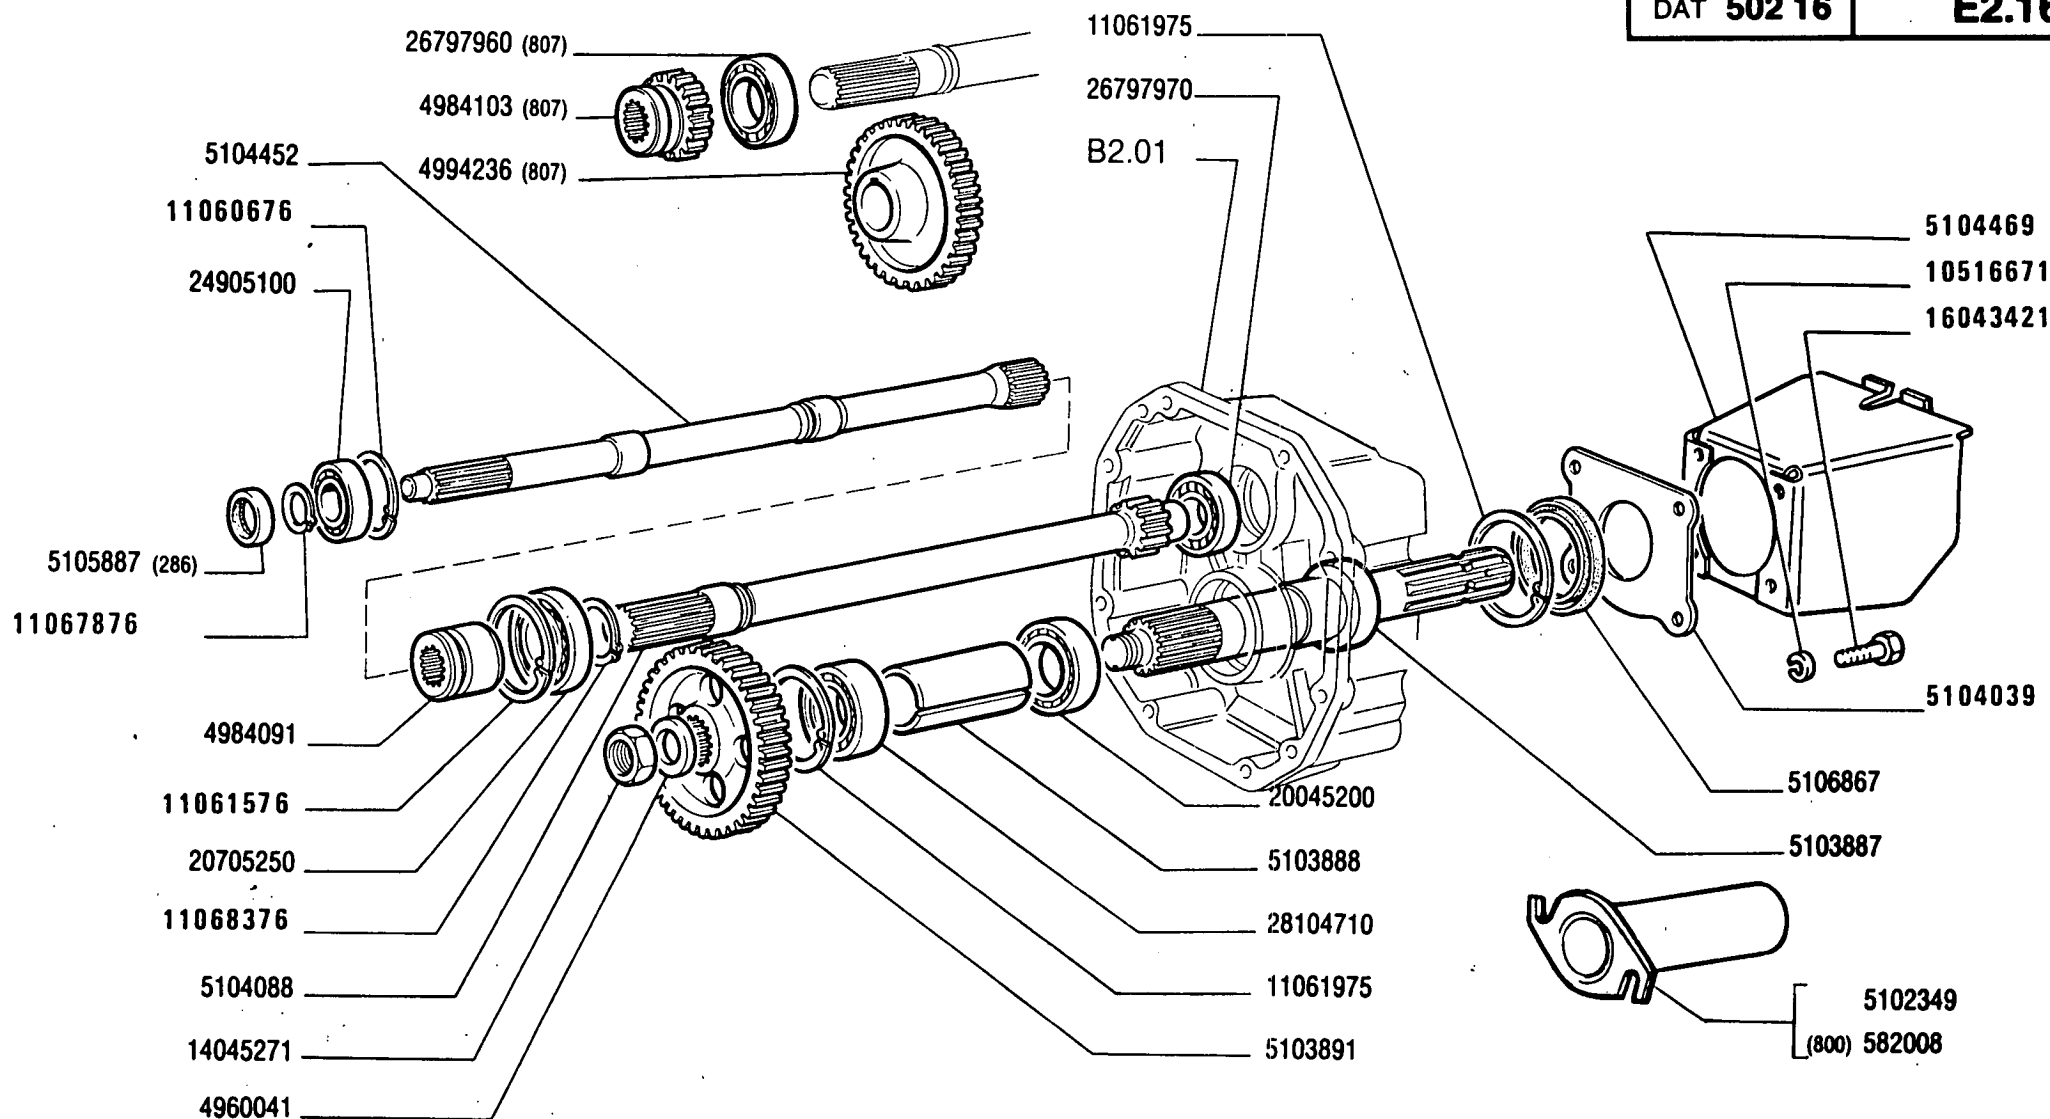

570 - 570 DT

01 02


Prise de force
Zapfwelle

PRESA DI FORZA

Power Take-off
Toma de fuerza

E2.16

MODIF	ANT.MODIF	N.ORDIN.	Q.	DENOMINAZIONE	DESIGNATION	BENENNUNG	DESCRIPTION	DENOMINACIONES
-----	-----	-----	---	-----	-----	-----	-----	-----
		582008	1	ASTUCCIO (800)	ETUI	HUELSE	CASE	ESTUCHE
		4960041	1	ROSETTA	RONDELLE	SCHEIBE	WASHER	ARANDELA
		4984091	1	MANICOTTO	MANCHON	MUFFE	SLEEVE	MANGA
		4984103	1	INGRANAGGIO (807)	PIGNON	ZAHNRAD	GEAR	PINON
		4994236	1	INGRANAGGIO CONDUTTORE (807)	PIGNON CONDUCTEUR	TREIBENDES ZAHNRAD	DRIVING GEAR	PINON CONDUCTOR
		5102349	1	ASTUCCIO	ETUI	HUELSE	CASE	ESTUCHE
		5103887	1	ALBERO	ARBRE	WELLE	SHAFT	ARBOL
		5103888	1	DISTANZIALE	ENTRETOISE	ABSTANDSTUECK	SPACER	SEPARADOR
		5103891	1	INGRANAGGIO CONDOTTO	PIGNON CONDUIT	ANGETRIEBENES ZAHNRAD	DRIVEN GEAR	PINON CONDUCTIDO
		5104039	1	RIPARO	PROTECTION	ABDECKUNG	PROTECTION	DEFENSA
		5104088	1	ALBERO	ARBRE	WELLE	SHAFT	ARBOL
		5104452	1	ALBERO	ARBRE	WELLE	SHAFT	ARBOL
4999526		5104469	1	PROTEZIONE	PROTECTION	ABDECKUNG	SHIELD	DEFENSA
		5105887	1	ANELLO DI TENUTA (286)	JOINT D'ETANCHEITE	DICHTRING	SEAL	JUNTA HERMETICA
		5106867	1	ANELLO DI TENUTA	JOINT D'ETANCHEITE	DICHTRING	SEAL	JUNTA HERMETICA
		10516671	4	ROSETTA DI SICUREZZA	RONDELLE FREIN	SICHERUNGSRING	LOCKWASHER	ARANDELA DE FRENO
11060675		11060676	1	ANELLO DI SICUREZZA	ARRETOIR	SICHERUNGSRING	LOCKRING	ANILLO DE FRENO
11061575		11061576	1	ANELLO DI SICUREZZA	ARRETOIR	SICHERUNGSRING	LOCKRING	ANILLO DE FRENO
		11061975	2	ANELLO DI SICUREZZA	ARRETOIR	SICHERUNGSRING	LOCKRING	ANILLO DE FRENO
11067875		11067876	1	ANELLO DI SICUREZZA	ARRETOIR	SICHERUNGSRING	LOCKRING	ANILLO DE FRENO
11068375		11068376	1	ANELLO DI SICUREZZA	ARRETOIR	SICHERUNGSRING	LOCKRING	ANILLO DE FRENO
		14045271	1	DADO	ECROU	MUTTER	NUT	TUERCA
		16043421	4	VITE	VIS	SCHRAUBE	SCREW	TORNILLO
		20045200	1	CUSCINETTO POST.	COUSSINET	LAGERSCHALE	BEARING	COJINETE
		20705250	1	CUSCINETTO ANT.	COUSSINET	LAGERSCHALE	BEARING	COJINETE
		24905100	1	CUSCINETTO	COUSSINET	LAGERSCHALE	BEARING	COJINETE
		26797960	1	CUSCINETTO (807)	COUSSINET	LAGERSCHALE	BEARING	COJINETE
		26797970	1	CUSCINETTO POST.	COUSSINET	LAGERSCHALE	BEARING	COJINETE
		28104710	1	CUSCINETTO ANT.	COUSSINET	LAGERSCHALE	BEARING	COJINETE

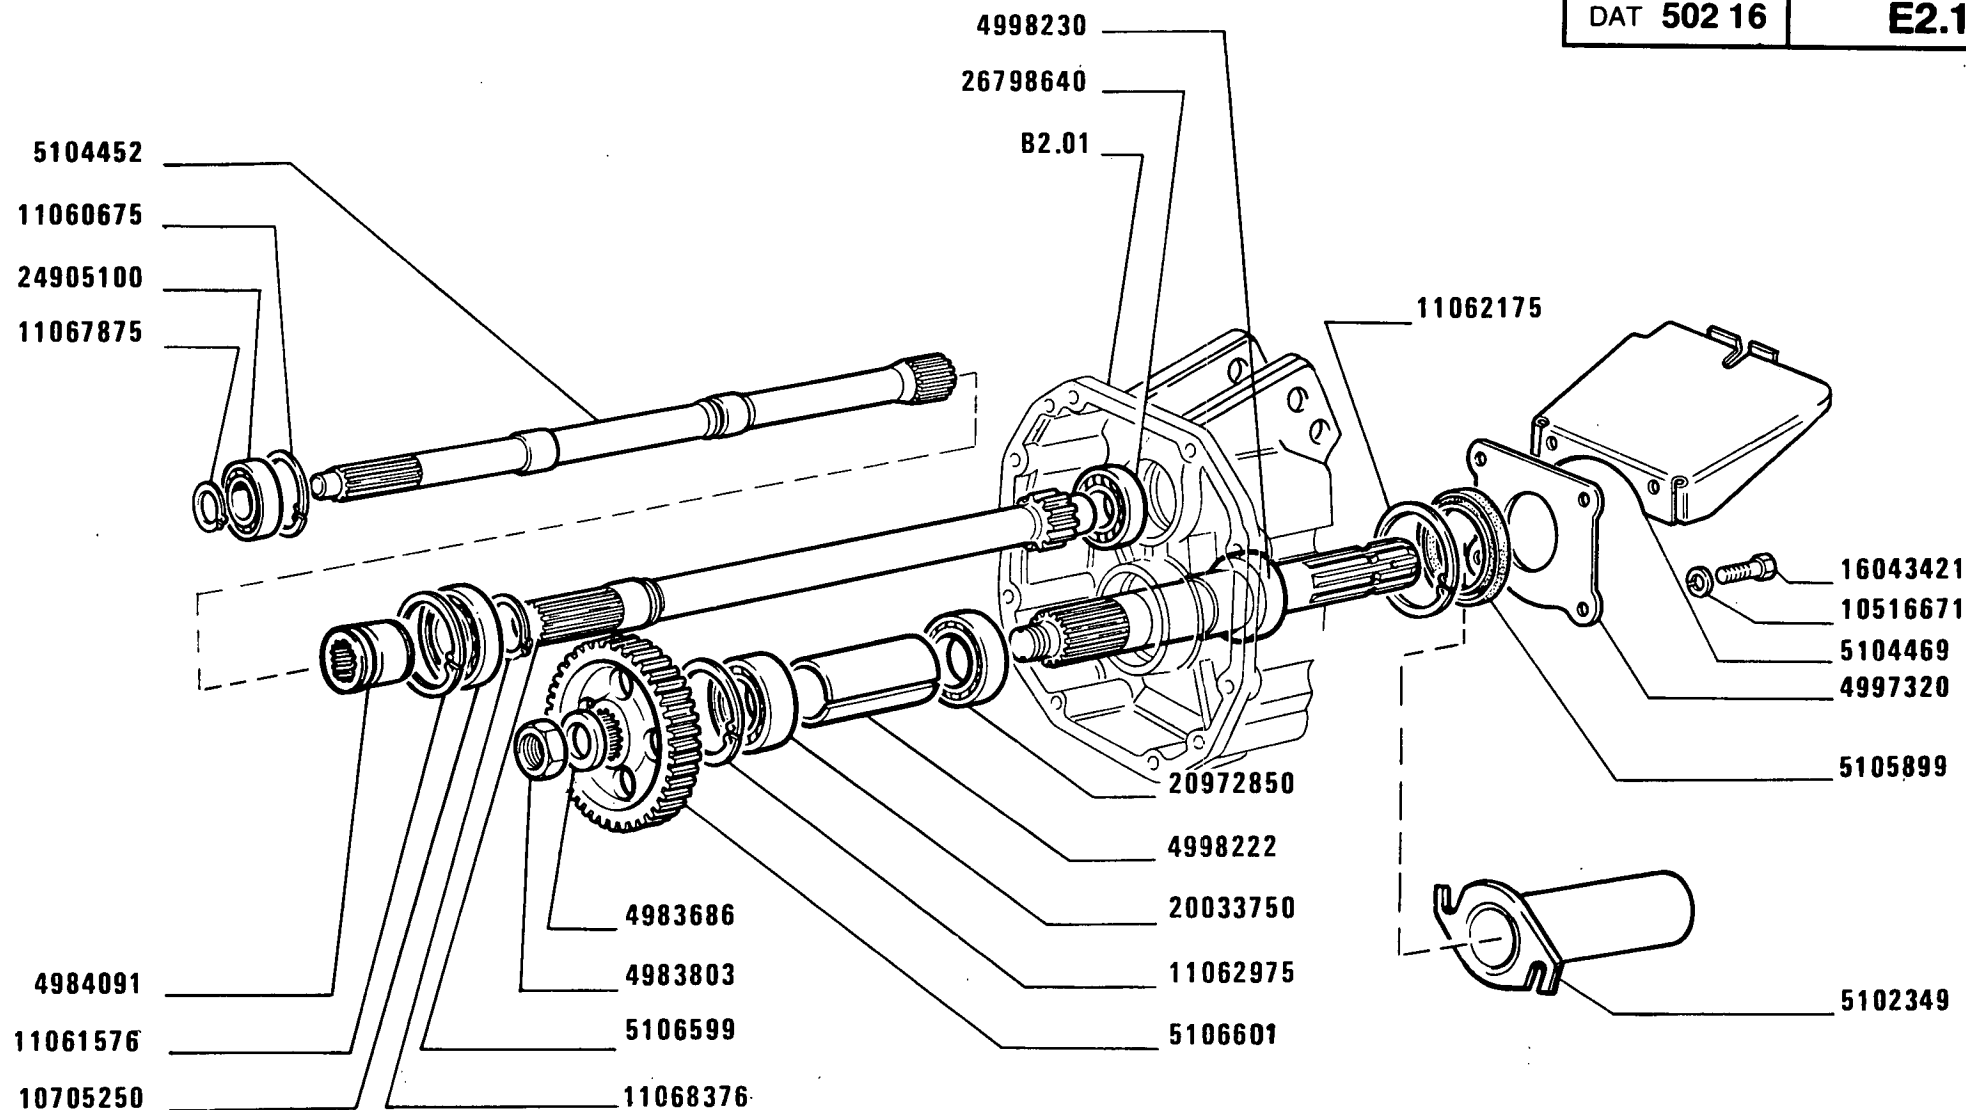

(831)

570 - 570 DT

01 02


PRESA DI FORZA

Prise de force
Zapfwelle

Power take-off
Toma de fuerza

E2.16 /1

MODIF	ANT.MODIF	N.ORDIN.	Q.	DENOMINAZIONE	DESIGNATION	BENENNUNG	DESCRIPTION	DENOMINACIONES
-----	-----	-----	---	-----	-----	-----	-----	-----
		4983686	1	RALLA	CRAPAUDINE	DRUCKSCHEIBE	THRUST PLATE	CHUMACERA
		4983803	1	DADO	ECROU	MUTTER	NUT	TUERCA
		4984091	1	MANICOTTO	MANCHON	MUFFE	SLEEVE	MANGA
		4997320	1	RIPARO	PROTECTION	ABDECKUNG	PROTECTION	DEFENSA
		4998222	1	DISTANZIALE	ENTRETOISE	ABSTANDSTUECK	SPACER	SEPARADOR
		4998230	1	ALBERO	ARBRE	WELLE	SHAFT	ARBOL
		5102349	1	ASTUCCIO	ETUI	HUELSE	CASE	ESTUCHE
		5104452	1	ALBERO	ARBRE	WELLE	SHAFT	ARBOL
4999526		5104469	1	PROTEZIONE	PROTECTION	ABDECKUNG	SHIELD	DEFENSA
		5105899	1	ANELLO DI TENUTA	JOINT D'ETANCHEITE	DICHTRING	SEAL	JUNTA HERMETICA
		5106599	1	ALBERO	ARBRE	WELLE	SHAFT	ARBOL
		5106601	1	INGRANAGGIO CONDOTTO	PIGNON CONDUIT	ANGETRIEBENES ZAHNRAD	DRIVEN GEAR	PINON CONDUCTIDO
		10516671	4	ROSETTA DI SICUREZZA	RONDELLE FREIN	SICHERUNGSRING	LOCKWASHER	ARANDELA DE FRENO
		11060675	1	ANELLO DI SICUREZZA	ARRETOIR	SICHERUNGSRING	LOCKRING	ANILLO DE FRENO
11061575		11061576	1	ANELLO DI SICUREZZA	ARRETOIR	SICHERUNGSRING	LOCKRING	ANILLO DE FRENO
		11062175	1	ANELLO DI SICUREZZA	ARRETOIR	SICHERUNGSRING	LOCKRING	ANILLO DE FRENO
		11062975	1	ANELLO DI SICUREZZA	ARRETOIR	SICHERUNGSRING	LOCKRING	ANILLO DE FRENO
		11067875	1	ANELLO DI SICUREZZA	ARRETOIR	SICHERUNGSRING	LOCKRING	ANILLO DE FRENO
11068375		11068376	1	ANELLO DI SICUREZZA	ARRETOIR	SICHERUNGSRING	LOCKRING	ANILLO DE FRENO
		16043421	4	VITE	VIS	SCHRAUBE	SCREW	TORNILLO
		20033750	1	CUSCINETTO	COUSSINET	LAGERSCHALE	BEARING	COJINETE
		20705250	1	CUSCINETTO	COUSSINET	LAGERSCHALE	BEARING	COJINETE
		20972850	1	CUSCINETTO	COUSSINET	LAGERSCHALE	BEARING	COJINETE
		24905100	1	CUSCINETTO	COUSSINET	LAGERSCHALE	BEARING	COJINETE
		26798640	1	CUSCINETTO	COUSSINET	LAGERSCHALE	BEARING	COJINETE

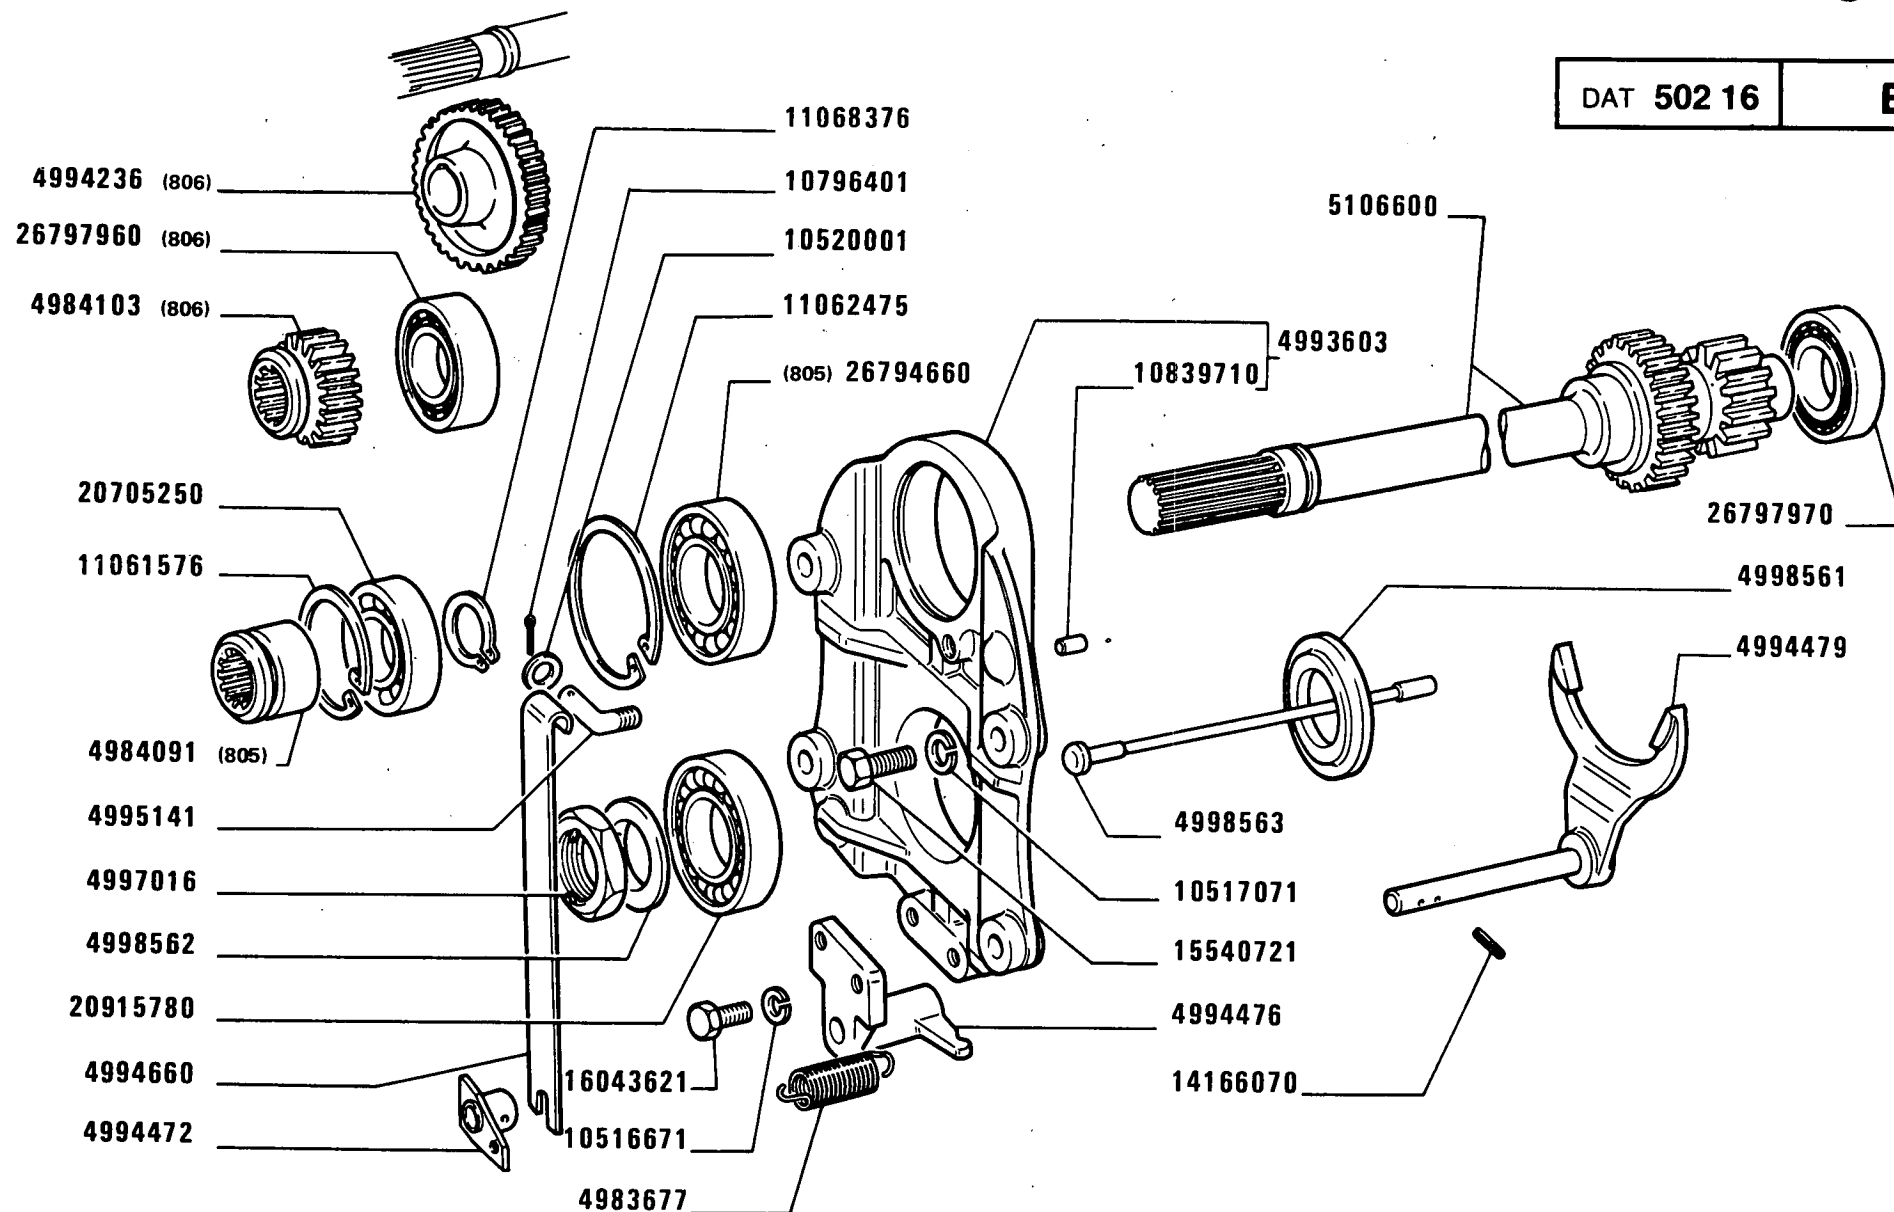

(805)(806)

570 - 570 DT

01 02

PRESA DI FORZA


Prise de force
Zapfwelle

Power take-off
Toma de fuerza

E2.16 /2

1

MODIF	ANT.MODIF	N. ORDIN.	Q.	DENOMINAZIONE	DESIGNATION	BENENNUNG	DESCRIPTION	DENOMINACIONES
-----	-----	-----	---	-----	-----	-----	-----	-----
		4983660	1	ALBERO 540 G/1'-1,3/8"-6	ARBRE	WELLE	SHAFT	ARBOL
		4983661	1	ALBERO 1000 G/1' -1.3/8"-21	ARBRE	WELLE	SHAFT	ARBOL
		4983663	1	ALBERO 540/1000G/1' -1.3/4"-6 (791)	ARBRE	WELLE	SHAFT	ARBOL
		4983677	1	MOLLA	RESSORT	FEDER	SPRING	RESORTE
		4984091	1	MANICOTTO (805)	MANCHON	MUFFE	SLEEVE	MANGA
		4984103	1	INGRANAGGIO (806)	PIGNON	ZAHNRAD	GEAR	PINON
		4993603	1	SUPPORTO COMPL.	SUPPORT	LAGER	SUPPORT	SOPORTE
		4994236	1	INGRANAGGIO CONDUTTORE (806)	PIGNON CONDUCTEUR	TREIBENDES ZAHNRAD	DRIVING GEAR	PINON CONDUCTOR
		4994472	1	SUPPORTO	SUPPORT	LAGER	SUPPORT	SOPORTE
		4994474	1	MANICOTTO DI TRASCI- NAMENTO	MANCHON	MITNEHMER	SLEEVE	MANGUITO
		4994476	1	GUIDA DI SCORRIMENTO	COULISSE	LAUFSCHIENE	SLIDE GUIDE	GUIA DESLIZANTE
		4994479	1	FORCELLA	FOURCHE	GABEL	FORK	HORQUILLA
		4994659	1	RIPARO	PROTECTION	ABDECKUNG	PROTECTION	DEFENSA
		4994660	1	MOLLA	RESSORT	FEDER	SPRING	RESORTE
		4995141	1	SUPPORTO	SUPPORT	LAGER	SUPPORT	SOPORTE
		4997016	1	DADO	ECROU	MUTTER	NUT	TUERCA
		4998474	1	INGRANAGGIO CONDOTTO 1000 G/1	PIGNON CONDUIT	ANGETRIEBENES ZAHNRAD	DRIVEN GEAR	PINON CONDUCTIDO
		4998475	1	INGRANAGGIO	PIGNON	ZAHNRAD	GEAR	PINON
		4998560	1	RALLA 540 G/1'	CRAPAUDINE	DRUCKSCHEIBE	THRUST PLATE	CHUMACERA
		4998561	1	RALLA 1000 G/1'	CRAPAUDINE	DRUCKSCHEIBE	THRUST PLATE	CHUMACERA
		4998562	1	RALLA	CRAPAUDINE	DRUCKSCHEIBE	THRUST PLATE	CHUMACERA
		4998563	1	PERNO	AXE	BOLZEN	PIN	EJE
		5101549	2	ANELLO INT.	BAGUE	RING	RING	ANILLO
		5101779	1	ALBERO COMPL.	ARBRE	WELLE	SHAFT	ARBOL
		5102349	1	ASTUCCIO	ETUI	HUELSE	CASE	ESTUCHE
4999526		5104469	1	PROTEZIONE	PROTECTION	ABDECKUNG	SHIELD	DEFENSA
		5105891	1	ANELLO DI TENUTA	JOINT D'ETANCHEITE	DICHTRING	SEAL	JUNTA HERMETICA
		5105895	1	ANELLO DI TENUTA	JOINT D'ETANCHEITE	DICHTRING	SEAL	JUNTA HERMETICA
		5106600	1	ALBERO	ARBRE	WELLE	SHAFT	ARBOL
		5106602	1	INGRANAGGIO CONDOTTO 540 G/1'	PIGNON CONDUIT	ANGETRIEBENES ZAHNRAD	DRIVEN GEAR	PINON CONDUCTIDO

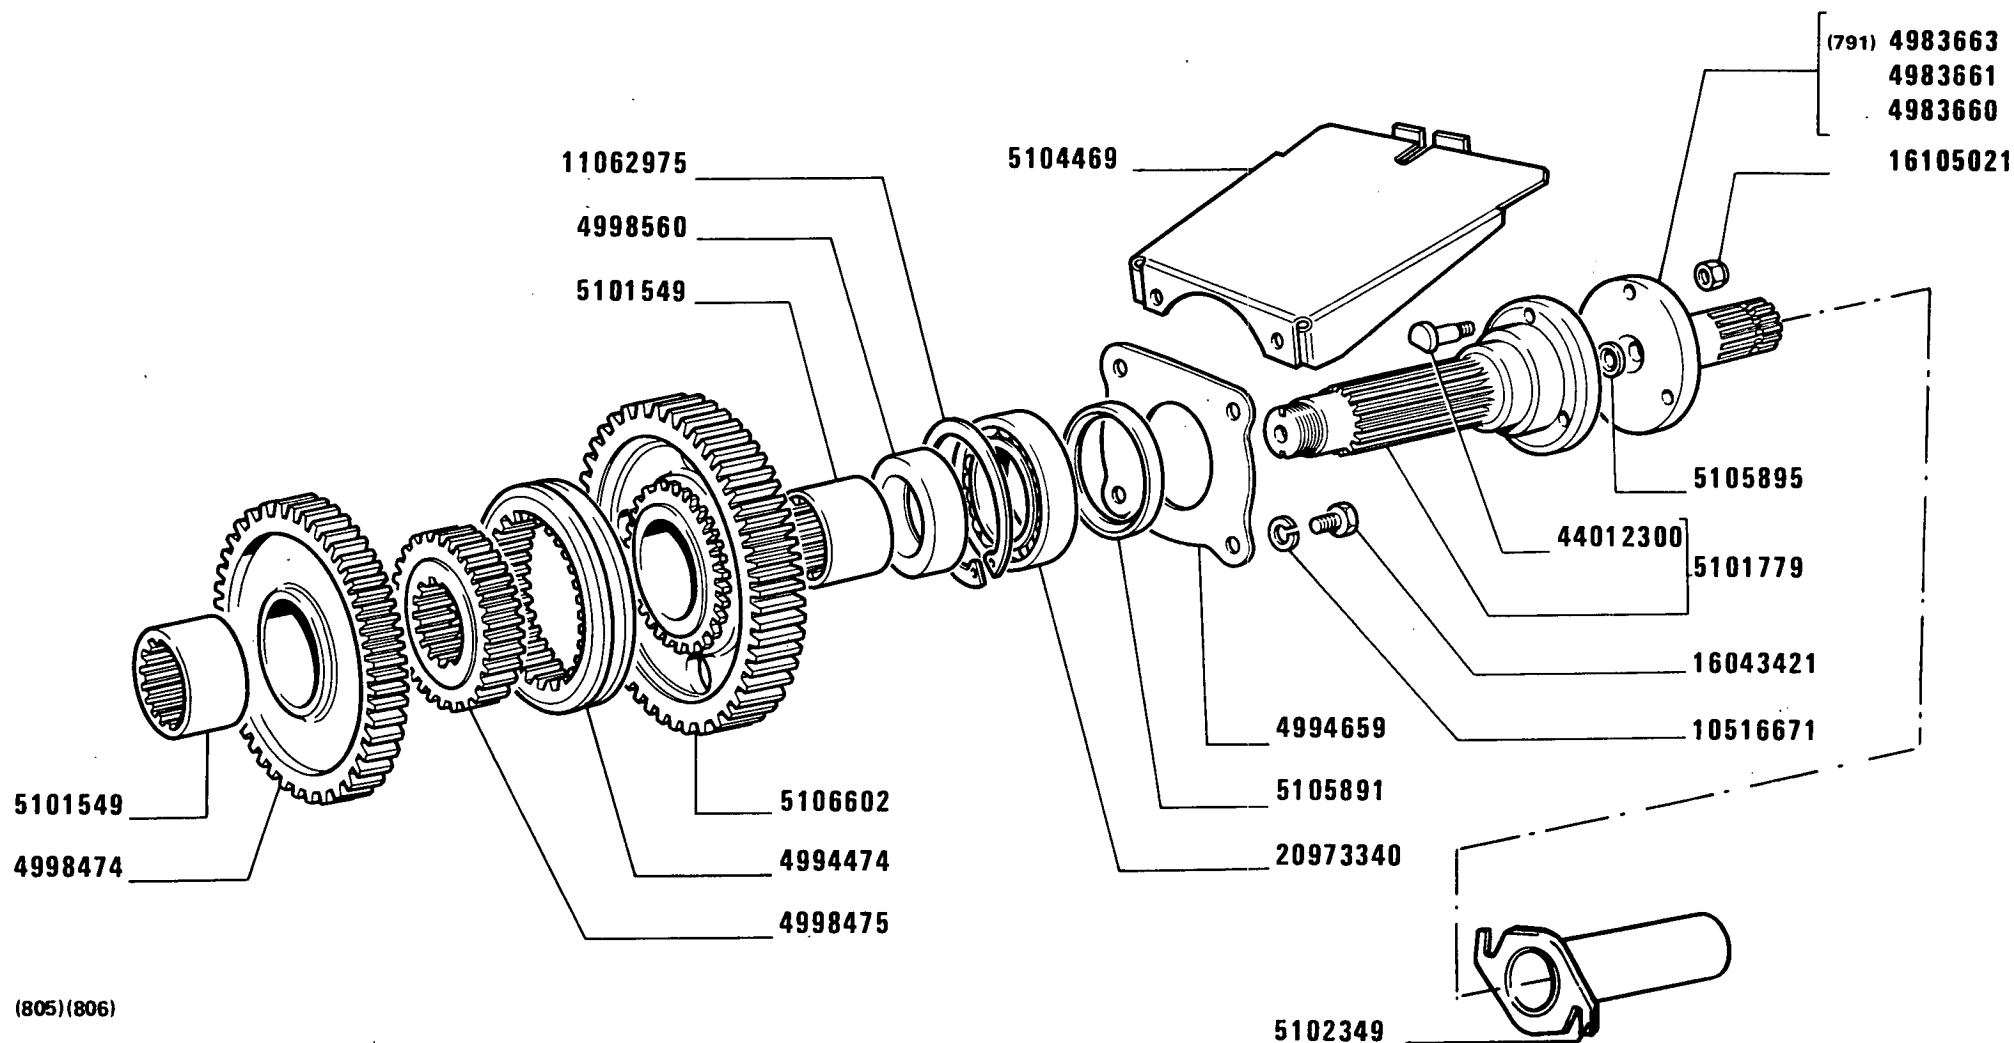

570 - 570 DT

01 02

PRESA DI FORZA


Prise de force
Zapfwelle

Power take-off
Toma de fuerza

E2.16 /2

2

MODIF	ANT.MODIF	N.ORDIN.	Q.	DENOMINAZIONE	DESIGNATION	BENENNUNG	DESCRIPTION	DENOMINACIONES
		10516671	6	ROSETTA DI SICUREZZA	RONDELLE FREIN	SICHERUNGSRING	LOCKWASHER	ARANDELA DE FRENO
		10517071	4	ROSETTA DI SICUREZZA	RONDELLE FREIN	SICHERUNGSRING	LOCKWASHER	ARANDELA DE FRENO
		10520001	1	ROSETTA	RONDELLE	SCHEIBE	WASHER	ARANDELA
		10796401	1	COPIGLIA	GOUPILLE FENDUE	SPLINT	SPLIT PIN	PASADOR ABIERTO
		10839710	2	GRANO	ERGOT	PASSTIFT	DOWEL	PITON
11061575		11061576	1	ANELLO DI SICUREZZA	ARRETOIR	SICHERUNGSRING	LOCKRING	ANILLO DE FRENO
		11062475	1	ANELLO DI SICUREZZA	ARRETOIR	SICHERUNGSRING	LOCKRING	ANILLO DE FRENO
		11062975	1	ANELLO DI SICUREZZA	ARRETOIR	SICHERUNGSRING	LOCKRING	ANILLO DE FRENO
11068375		11068376	1	ANELLO DI SICUREZZA	ARRETOIR	SICHERUNGSRING	LOCKRING	ANILLO DE FRENO
		14166070	2	SPINA	GOUPILLE	STIFT	PIN	PASADOR
		15540721	4	VITE	VIS	SCHRAUBE	SCREW	TORNILLO
		16043421	4	VITE	VIS	SCHRAUBE	SCREW	TORNILLO
		16043621	2	VITE	VIS	SCHRAUBE	SCREW	TORNILLO
		16105021	3	DADO	ECROU	MUTTER	NUT	TUERCA
		20705250	1	CUSCINETTO	COUSSINET	LAGERSCHALE	BEARING	COJINETE
		20915780	1	CUSCINETTO	COUSSINET	LAGERSCHALE	BEARING	COJINETE
		20973340	1	CUSCINETTO	COUSSINET	LAGERSCHALE	BEARING	COJINETE
		26794660	1	CUSCINETTO (805)	COUSSINET	LAGERSCHALE	BEARING	COJINETE
		26797960	1	CUSCINETTO (806)	COUSSINET	LAGERSCHALE	BEARING	COJINETE
		26797970	1	CUSCINETTO	COUSSINET	LAGERSCHALE	BEARING	COJINETE
		44012300	3	VITE	VIS	SCHRAUBE	SCREW	TORNILLO

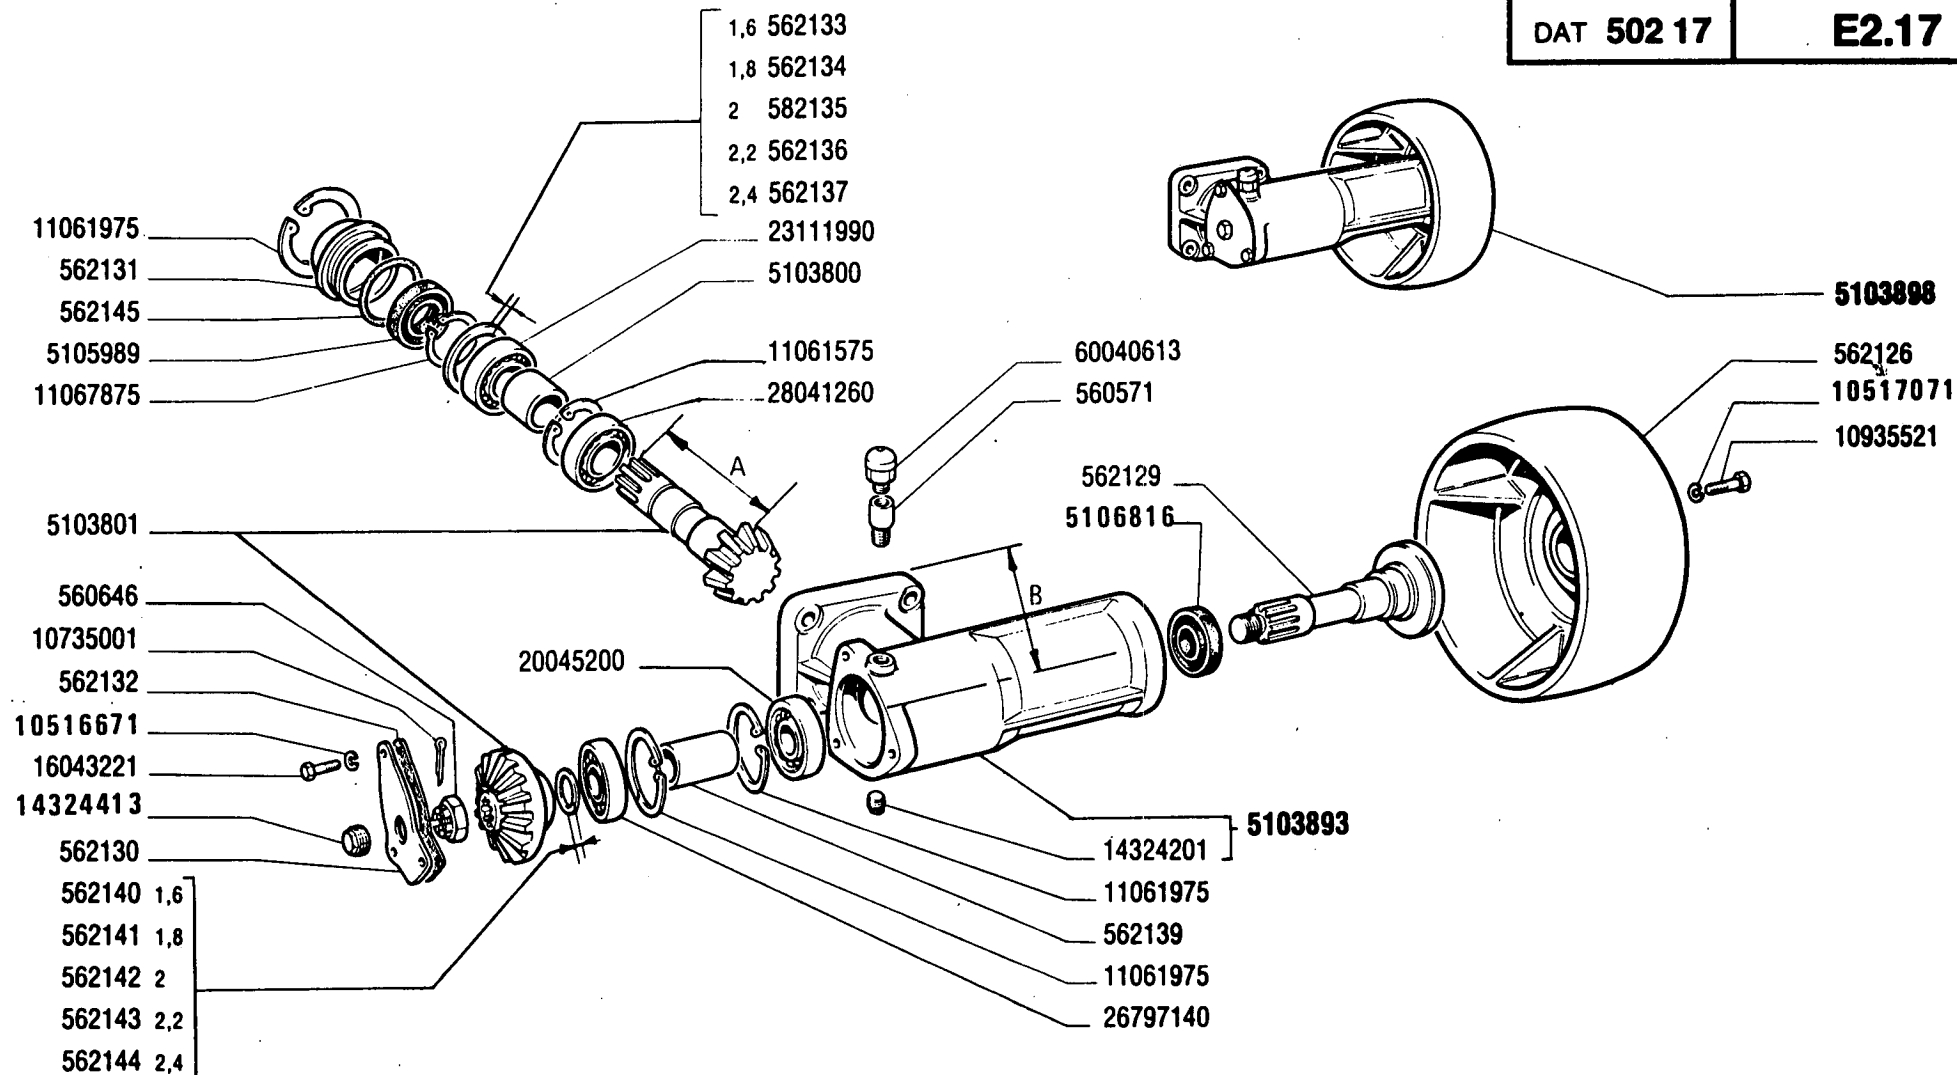

(800)

570 - 570 DT

01 02

PULEGGIA OPERATRICE

Poulie de battage
Riemenscheibe für Nebenantriebe

Belt Pulley
Polea motriz

MODIF	ANT.MODIF	N. ORDIN.	Q.	DENOMINAZIONE	DESIGNATION	BENENNUNG	DESCRIPTION	DENOMINACIONES
		560571	1	TUBO (800)	TUYAU	ROHR	PIPE	TUBO
		560646	1	DADO (800)	ECROU	MUTTER	NUT	TUERCA
		562126	1	PULEGGIA (800)	POULIE	RIEMENSCHIEBE	PULLEY	POLEA
		562129	1	ALBERO (800)	ARBRE	WELLE	SHAFT	ARBOL
		562130	1	COPERCHIO (800)	COUVERCLE	DECKEL	COVER	TAPA
		562131	1	COPERCHIO (800)	COUVERCLE	DECKEL	COVER	TAPA
		562132	1	GUARNIZIONE DI TENUTA (800)	JOINT	DICHTUNG	GASKET	JUNTA
		562133	1	ANELLO SP.1,6 (800)	BAGUE	RING	RING	ANILLO
		562134	1	ANELLO SP.1,8 (800)	BAGUE	RING	RING	ANILLO
		562135	1	ANELLO SP.2,0 (800)	BAGUE	RING	RING	ANILLO
		562136	1	ANELLO SP.2,2 (800)	BAGUE	RING	RING	ANILLO
		562137	1	ANELLO SP.2,4 (800)	BAGUE	RING	RING	ANILLO
		562139	1	DISTANZIALE (800)	ENTRETOISE	ABSTANDSTUECK	SPACER	SEPARADOR
		562140	1	ANELLO SP.1,6 (800)	BAGUE	RING	RING	ANILLO
		562141	1	ANELLO SP.1,8 (800)	BAGUE	RING	RING	ANILLO
		562142	1	ANELLO SP.2,0 (800)	BAGUE	RING	RING	ANILLO
		562143	1	ANELLO SP.2,2 (800)	BAGUE	RING	RING	ANILLO
		562144	1	ANELLO SP.2,4 (800)	BAGUE	RING	RING	ANILLO
		562145	1	GUARNIZIONE DI TENUTA (800)	JOINT	DICHTUNG	GASKET	JUNTA
		5103800	1	DISTANZIALE (800)	ENTRETOISE	ABSTANDSTUECK	SPACER	SEPARADOR
		5103801	1	COPPIA CONICA (800)	COUPLE CONIQUE	KEGELRADANTRIEB	BEVEL GEAR/PINION SET	PAR CONICO
		5103893	1	SCATOLA COMPL.(800)	CARTER	GEHAUSE	CASE	CAJA
		5103898	1	PULEGGIA COMPL.(800)	POULIE	RIEMENSCHIEBE	PULLEY	POLEA
		5105989	1	ANELLO DI TENUTA (800)	JOINT D'ETANCHEITE	DICHTRING	SEAL	JUNTA HERMETICA
4051364		5107816	1	ANELLO DI TENUTA (800)	JOINT D'ETANCHEITE	DICHTRING	SEAL	JUNTA HERMETICA
10516670		10516671	3	ROSETTA DI SICUREZZA (800)	RONDELLE FREIN	SICHERUNGSRING	LOCKWASHER	ARANDELA DE FRENO
10517070		10517071	3	ROSETTA DI SICUREZZA (800)	RONDELLE FREIN	SICHERUNGSRING	LOCKWASHER	ARANDELA DE FRENO
		10735001	1	COPIGLIA (800)	GOUPILLE FENDUE	SPLINT	SPLIT PIN	PASADOR ABIERTO
		10935521	3	VITE (800)	VIS	SCHRAUBE	SCREW	TORNILLO
		11061575	1	ANELLO DI SICUREZZA (800)	ARRETOIR	SICHERUNGSRING	LOCKRING	ANILLO DE FRENO
		11061975	2	ANELLO DI SICUREZZA (800)	ARRETOIR	SICHERUNGSRING	LOCKRING	ANILLO DE FRENO


FIAT 570-570DT

(06-1982)

E217

- 2 -

MODIF	ANT.MODIF	N.ORDIN.	Q.	DENOMINAZIONE	DESIGNATION	BENENNUNG	DESCRIPTION	DENOMINACIONES
-----	-----	-----	---	-----	-----	-----	-----	-----
		11067875	1	ANELLO DI SICUREZZA (800)	ARRETOIR	SICHERUNGSRING	LOCKRING	ANILLO DE FRENO
		14324201	1	TAPPO (800)	BOUCHON	STOPFEN	PLUG	TAPON
14324401		14324413	1	TAPPO (800)	BOUCHON	STOPFEN	PLUG	TAPON
		16043221	3	VITE (800)	VIS	SCHRAUBE	SCREW	TORNILLO
		20045200	1	CUSCINETTO (800)	COUSSINET	LAGERSCHALE	BEARING	COJINETE
		23111990	1	CUSCINETTO (800)	COUSSINET	LAGERSCHALE	BEARING	COJINETE
		26797140	1	CUSCINETTO (800)	COUSSINET	LAGERSCHALE	BEARING	COJINETE
		28041260	1	CUSCINETTO (800)	COUSSINET	LAGERSCHALE	BEARING	COJINETE
		60040613	1	SFIATATOIO (800)	RENIFLARD	ENTLUEFTER	VENT	RESPIRADERO

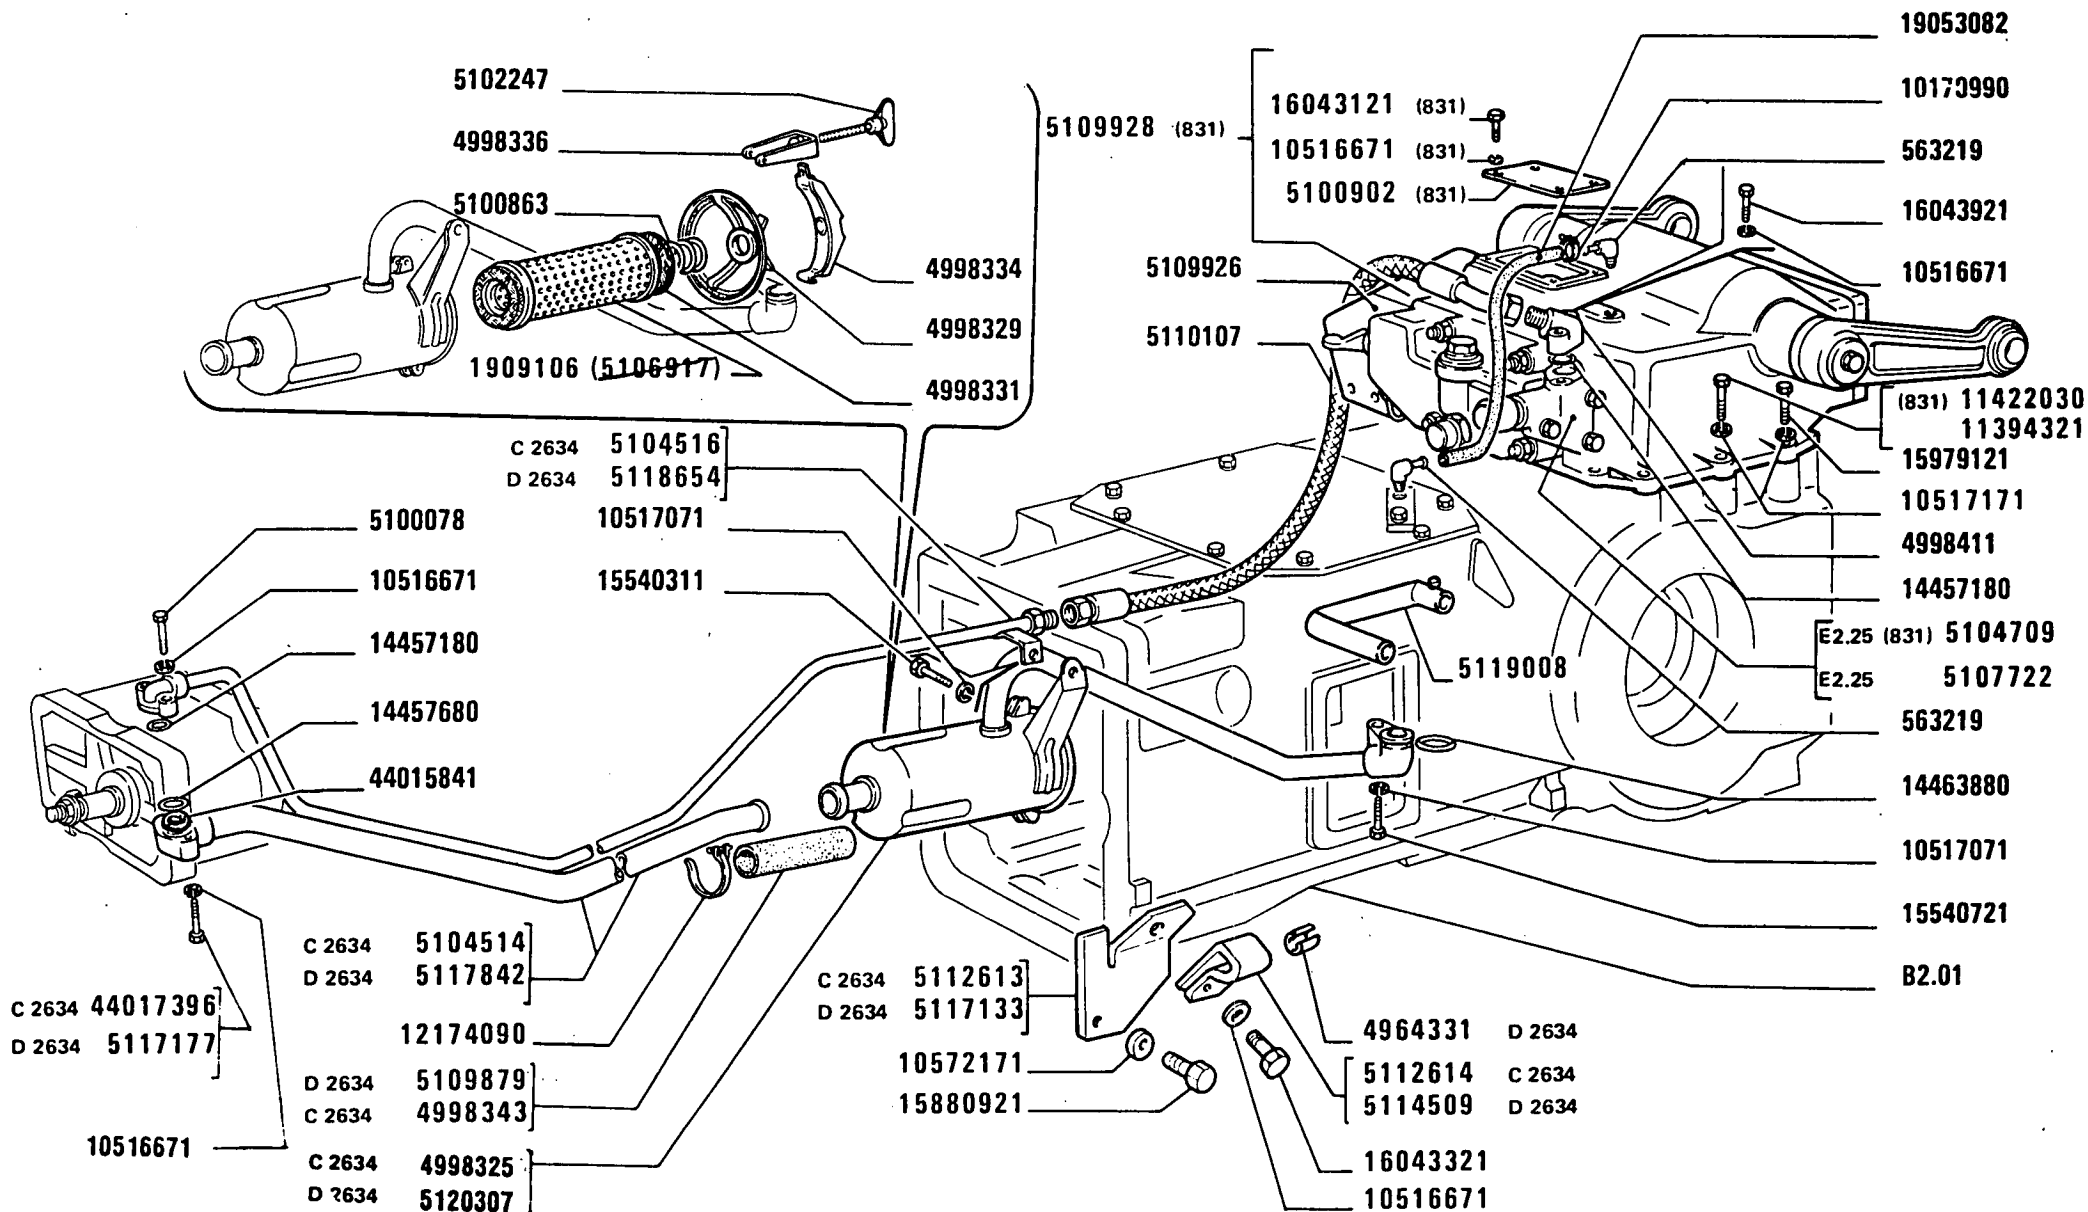

570 - 570 DT

01 02


SOLLEVATORE IDRAULICO

Relevage hydraulique
Hydraulischer Kraftheber

Hydraulic Lifter
Elevador hidráulico

E2.20

MODIF	ANT.MODIF	N.ORDIN.	Q.	DENOMINAZIONE	DESIGNATION	BENENNUNG	DESCRIPTION	DENOMINACIONES
		563219	2	RACCORDO	RACCORD	STUTZEN	CONNECTION	RACOR
		564530	1	COPERCHIO	COUVERCLE	DECKEL	COVER	TAPA
				-TRATTORE SENZA SERVOSTERZO	-SANS DIRECTION ASSISTEE	OHNE SERVOLENKUNG	W/O SERVOSTEERING	SIN SERVODIRECCION
		564530	1	COPERCHIO	COUVERCLE	DECKEL	COVER	TAPA
				-TRATTORE SENZA SOLLEVATORE	-SANS DISPOSITIF DE RELEVAGE	OHNE KRAFTHEBER	W/O LIFTER	SIN ELEVADOR
D2634	5106917	569306	1	POMPA COMPL.	POMPE	PUMPE	PUMP	BOMBA
		1909106	1	ELEMENTO FILTRANTE	ELEMENT FILTRANT	FILTEREINSATZ	FILTERING ELEMENT	FILTRO
		4607582	1	SUPPORTO COMPL.	SUPPORT	LAGER	SUPPORT	SOPORTE
		4607586	2	BOCCOLA	DOUILLE	BUECHSE	BUSH	CASQUILLO
		4607593	1	SUPPORTO COMPL.	SUPPORT	LAGER	SUPPORT	SOPORTE
		4619405	1	GUARNIZIONE DI TENUTA	JOINT	DICHTUNG	GASKET	JUNTA
		4667452	2	ROSETTA	RONDELLE	SCHEIBE	WASHER	ARANDELA
		4673811	1	ALBERO	ARBRE	WELLE	SHAFT	ARBOL
D2634		4964331	1	DISTANZIALE	ENTRETOISE	ABSTANDSTUECK	SPACER	SEPARADOR
C2634		4998325	1	FILTRO OLIO COMPL.	FILTRE A HUILE	OELFILTER	OIL FILTER	FILTRO DE ACEITE
		4998329	1	COPERCHIO	COUVERCLE	DECKEL	COVER	TAPA
		4998331	1	GUARNIZIONE DI TENUTA	JOINT	DICHTUNG	GASKET	JUNTA
		4998334	1	SUPPORTO	SUPPORT	LAGER	SUPPORT	SOPORTE
		4998336	1	STAFFA	ETRIER	HALTER	BRACKET	SOPORTE
C2634		4998343	1	MANICOTTO	MANCHON	MUFFE	SLEEVE	MANGA
		4998411	1	RACCORDO	RACCORD	STUTZEN	CONNECTION	RACOR
		5100078	2	VITE	VIS	SCHRAUBE	SCREW	TORNILLO
		5100863	1	MOLLA	RESSORT	FEDER	SPRING	RESORTE
		5100902	1	COPERCHIO SUP.(831)	COUVERCLE	DECKEL	COVER	TAPA
		5102247	1	VITE	VIS	SCHRAUBE	SCREW	TORNILLO
C2634		5104514	1	TUBO	TUYAU	ROHR	PIPE	TUBO
C2634		5104516	1	TUBO	TUYAU	ROHR	PIPE	TUBO
		5104709	1	DISTRIBUTORE COMPL.(831)	DISTRIBUTEUR	STEUERGERAET	DISTRIBUTOR VALVE	VALVULA DISTRIBUIDORA
		5107722	1	DISTRIBUTORE COMPL.	DISTRIBUTEUR	STEUERGERAET	DISTRIBUTOR VALVE	VALVULA DISTRIBUIDORA
D2634		5109879	1	MANICOTTO	MANCHON	MUFFE	SLEEVE	MANGA
		5109926	1	SOLLEVATORE IDRAULICO COMPL.	RELEVAGE HYDRAULIQUE	HYDRAULISCHER KRAFTHEBER	HYDRAULIC LIFTER	ELEVADOR HIDRAULICO
		5109928	1	SOLLEVATORE IDRAULICO COMPL.(831)	RELEVAGE HYDRAULIQUE	HYDRAULISCHER KRAFTHEBER	HYDRAULIC LIFTER	ELEVADOR HIDRAULICO

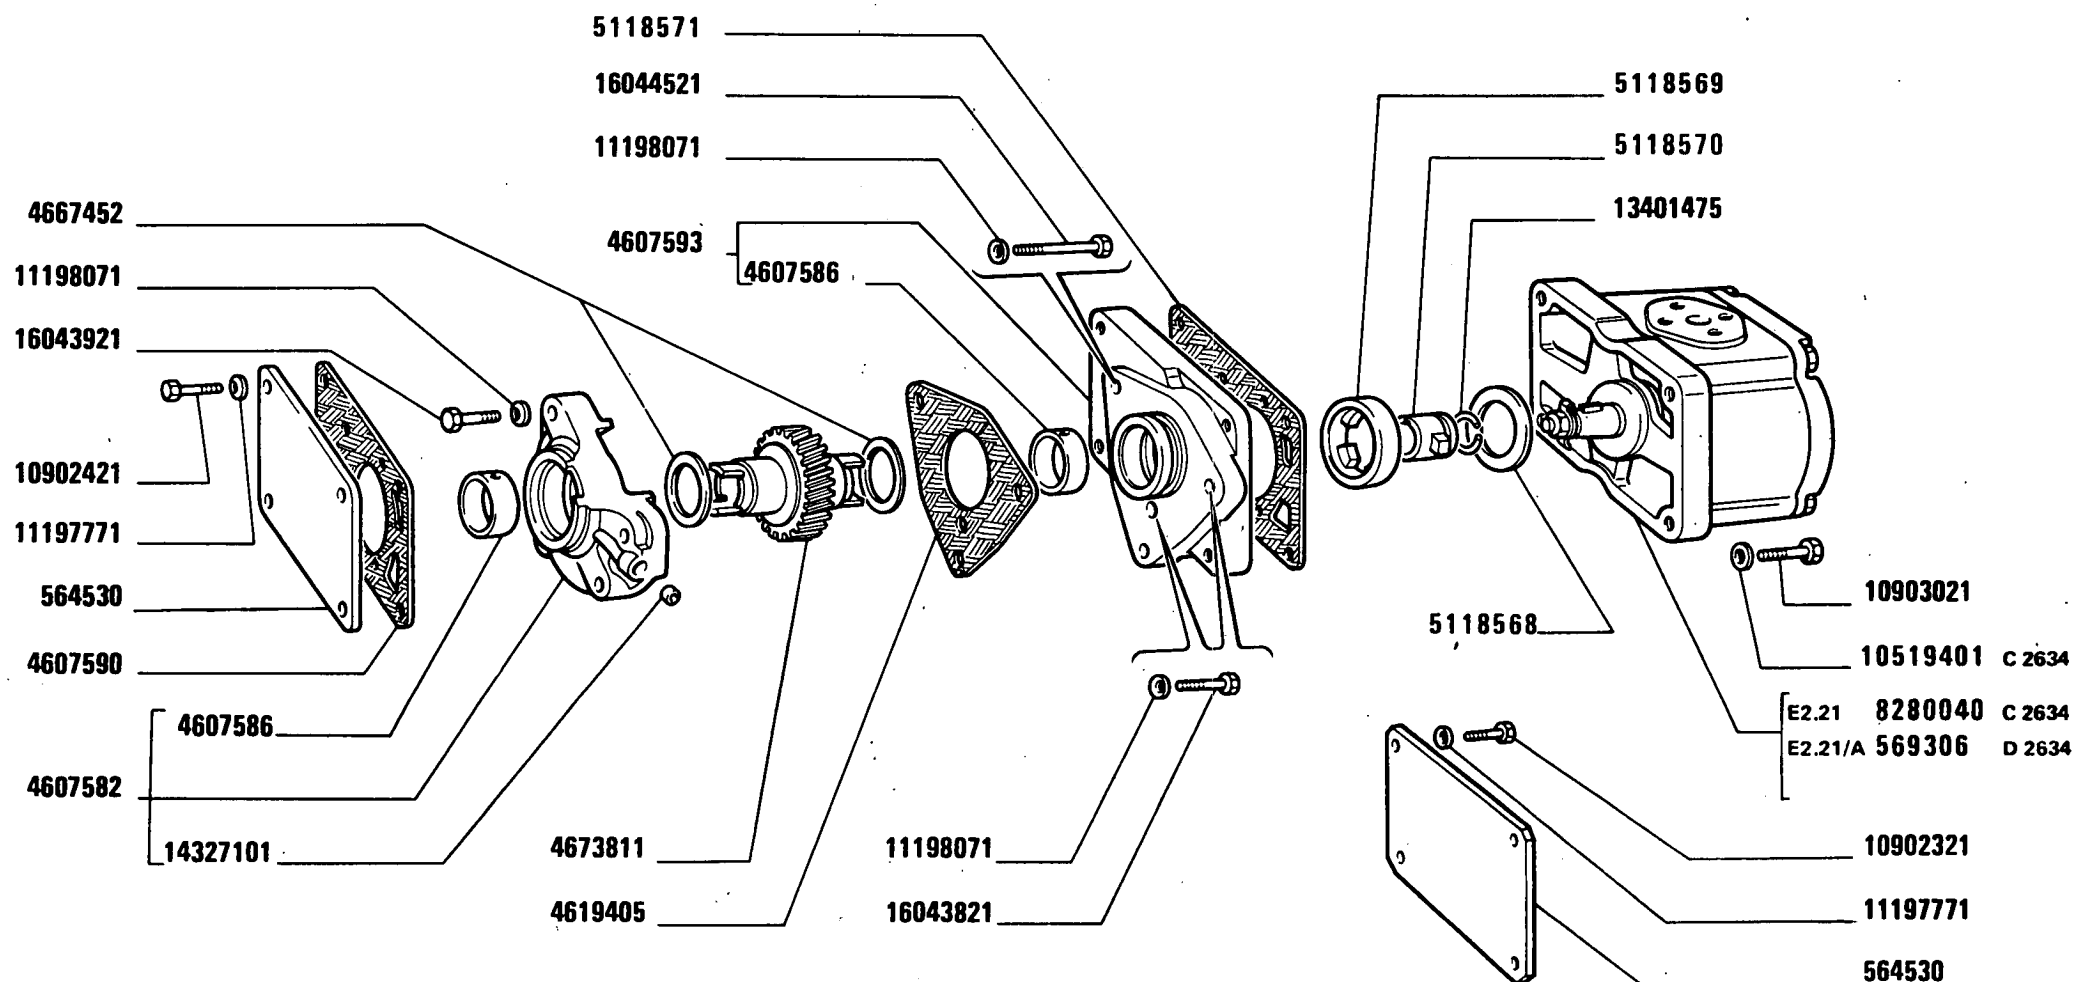

570 - 570 DT

01 02

SOLLEVATORE IDRAULICO

Relevage hydraulique
Hydraulischer Kraftheber

Hydraulic Lifter
Elevador hidráulico

E2.20

2

MODIF	ANT.MODIF	N. ORDIN.	Q.	DENOMINAZIONE	DESIGNATION	BENENNUNG	DESCRIPTION	DENOMINACIONES
		5110107	1	TUBO FLESSIBILE	TUYAU FLEXIBLE	SCHLAUCH	HOSE	MANGA FLEXIBLE
C2634		5112613	1	STAFFA	ETRIER	HALTER	BRACKET	SOPORTE
C2634		5112614	1	COLLARE	COLLIER	SCELLE	COLLAR	COLLAR
D2634		5114509	1	COLLARE	COLLIER	SCELLE	COLLAR	COLLAR
D2634		5117133	1	STAFFA	ETRIER	HALTER	BRACKET	SOPORTE
		5117133	1	STAFFA	ETRIER	HALTER	BRACKET	SOPORTE
D2634		5117177	2	VITE	VIS	SCHRAUBE	SCREW	TORNILLO
D2634		5117842	1	TUBO COMPL.	TUYAU	ROHR	PIPE	TUBO
	4609538	5118568	1	ANELLO	BAGUE	RING	RING	ANILLO
	4621358	5118569	1	ANELLO	BAGUE	RING	RING	ANILLO
	4630543	5118570	1	MOZZO	MOYEU	NABE	HUB	BUJE
	4607590	5118571	2	GUARNIZIONE DI TENUTA	JOINT	DICHTUNG	GASKET	JUNTA
D2634		5118654	1	TUBO COMPL.	TUYAU	ROHR	PIPE	TUBO
D2622		5119008	1	TUBO	TUYAU	ROHR	PIPE	TUBO
D2634		5120307	1	FILTRO ARIA COMPL.	FILTRE A AIR	LUFTFILTER	AIR CLEANER	FILTRO DE AIRE
C2634	1901321	8280040	1	POMPA COMPL.	POMPE	PUMPE	PUMP	BOMBA
		10170990	2	COLLARE	COLLIER	SCELLE	COLLAR	COLLAR
		10516671	7	ROSETTA DI SICUREZZA	RONDELLE FREIN	SICHERUNGSRING	LOCKWASHER	ARANDELA DE FRENO
		10516671	4	ROSETTA DI SICUREZZA (831)	RONDELLE FREIN	SICHERUNGSRING	LOCKWASHER	ARANDELA DE FRENO
		10517071	2	ROSETTA DI SICUREZZA	RONDELLE FREIN	SICHERUNGSRING	LOCKWASHER	ARANDELA DE FRENO
	10517170	10517171	6	ROSETTA DI SICUREZZA	RONDELLE FREIN	SICHERUNGSRING	LOCKWASHER	ARANDELA DE FRENO
C2634		10519401	4	ROSETTA	RONDELLE	SCHEIBE	WASHER	ARANDELA
		10572171	1	ROSETTA	RONDELLE	SCHEIBE	WASHER	ARANDELA
		10902321	4	VITE	VIS	SCHRAUBE	SCREW	TORNILLO
		10902421	4	VITE	VIS	SCHRAUBE	SCREW	TORNILLO
		10903021	4	VITE	VIS	SCHRAUBE	SCREW	TORNILLO
		11197771	8	ROSETTA DI SICUREZZA	RONDELLE FREIN	SICHERUNGSRING	LOCKWASHER	ARANDELA DE FRENO
		11198071	6	ROSETTA DI SICUREZZA	RONDELLE FREIN	SICHERUNGSRING	LOCKWASHER	ARANDELA DE FRENO
		11394321	2	VITE	VIS	SCHRAUBE	SCREW	TORNILLO
		11422030	8	VITE (831)	VIS	SCHRAUBE	SCREW	TORNILLO
	10290690	12174090	2	COLLARE	COLLIER	SCELLE	COLLAR	COLLAR
		13401475	1	ANELLO DI SICUREZZA	ARRETOIR	SICHERUNGSRING	LOCKRING	ANILLO DE FRENO
		14327101	1	TAPPO	BOUCHON	STOPFEN	PLUG	TAPON
		14457180	2	ANELLO DI TENUTA	JOINT D'ETANCHEITE	DICHTRING	SEAL	JUNTA HERMETICA
		14457680	1	ANELLO DI TENUTA	JOINT D'ETANCHEITE	DICHTRING	SEAL	JUNTA HERMETICA
		14463880	1	ANELLO DI TENUTA	JOINT D'ETANCHEITE	DICHTRING	SEAL	JUNTA HERMETICA
		15540311	1	VITE	VIS	SCHRAUBE	SCREW	TORNILLO

FIAT 570-570DT

(06-1982)


E220

- 3 -

MODIF	ANT.MODIF	N.ORDIN.	Q.	DENOMINAZIONE	DESIGNATION	BENENNUNG	DESCRIPTION	DENOMINACIONES
		15540721	1	VITE	VIS	SCHRAUBE	SCREW	TORNILLO
		15880921	1	VITE	VIS	SCHRAUBE	SCREW	TORNILLO
		15979121	4	VITE	VIS	SCHRAUBE	SCREW	TORNILLO
		16043121	4	VITE (831)	VIS	SCHRAUBE	SCREW	TORNILLO
		16043321	1	VITE	VIS	SCHRAUBE	SCREW	TORNILLO
		16043821	2	VITE	VIS	SCHRAUBE	SCREW	TORNILLO
		16043921	5	VITE	VIS	SCHRAUBE	SCREW	TORNILLO
		16044521	1	VITE	VIS	SCHRAUBE	SCREW	TORNILLO
		19053082	1	TUBO FLESSIBILE	TUYAU FLEXIBLE	SCHLAUCH	HOSE	MANGA FLEXIBLE
		44015841	2	ANELLO	BAGUE	RING	RING	ANILLO
C2634		44017396	2	VITE	VIS	SCHRAUBE	SCREW	TORNILLO

DAT. 502 21

E2.21

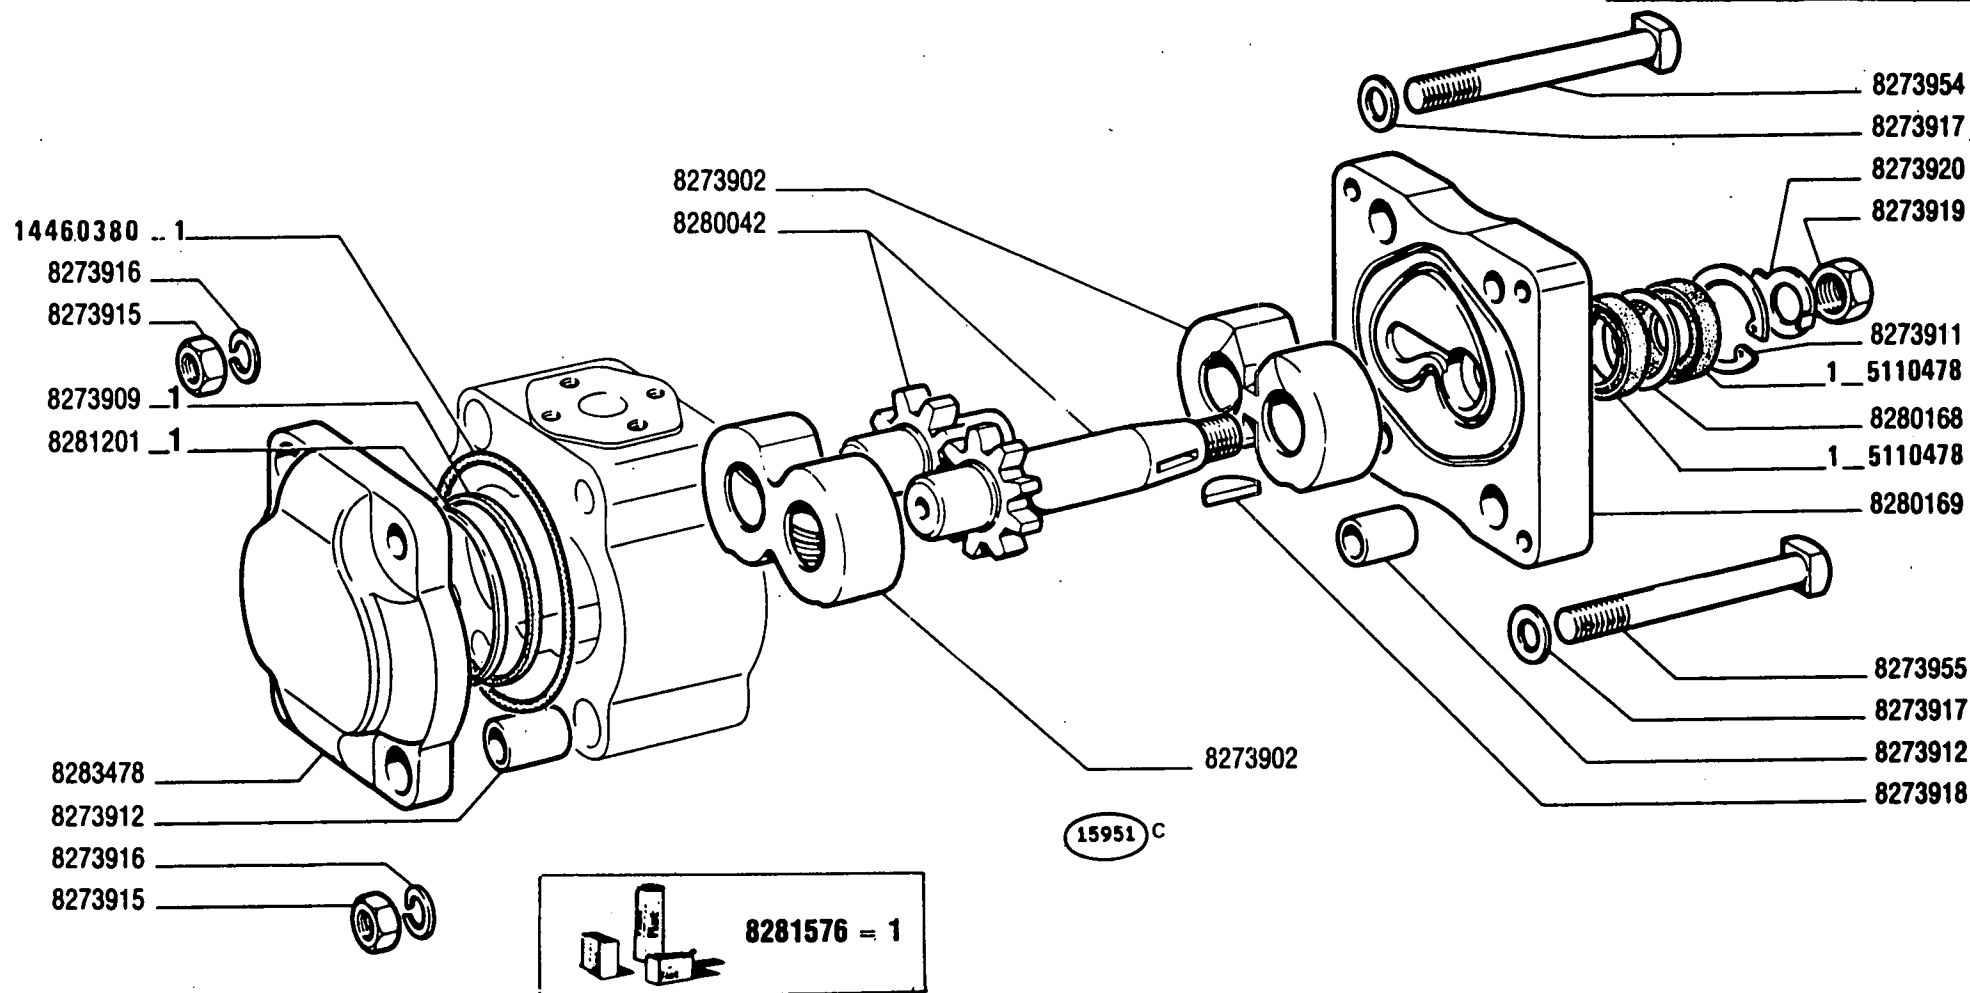

C 2634

570 - 570 DT

01 02


Pompe
Pumpe

POMPA 8280040.

Pump
Bomba

E2.21

MODIF	ANT.MODIF	N. ORDIN.	Q.	DENOMINAZIONE	DESIGNATION	BENENNUNG	DESCRIPTION	DENOMINACIONES
-----	-----	-----	---	-----	-----	-----	-----	-----
	8273910	5110478	2	GUARNIZIONE DI TENUTA	JOINT	DICHTUNG	GASKET	JUNTA
		8273902	2	SUPPORTO	SUPPORT	LAGER	SUPPORT	SOPORTE
		8273909	2	ANELLO DI TENUTA	JOINT D'ETANCHEITE	DICHTRING	SEAL	JUNTA HERMETICA
		8273911	1	ANELLO DI SICUREZZA	ARRETOIR	SICHERUNGSRING	LOCKRING	ANILLO DE FRENO
		8273912	4	BOCCOLA	DOUILLE	BUECHSE	BUSH	CASQUILLO
		8273915	4	DADO	ECROU	MUTTER	NUT	TUERCA
		8273916	4	ROSETTA DI SICUREZZA	RONDELLE FREIN	SICHERUNGSRING	LOCKWASHER	ARANDELA DE FRENO
		8273917	4	ROSETTA DI TENUTA	JOINT D'ETANCHEITE	DICHTRING	GASKET	JUNTA HERMETICA
		8273918	1	LINGUETTA	LINGUET	SCHEIBENFEDER	KEY	CHAVETA
		8273919	1	DADO	ECROU	MUTTER	NUT	TUERCA
		8273920	1	ROSETTA DI SICUREZZA	RONDELLE FREIN	SICHERUNGSRING	LOCKWASHER	ARANDELA DE FRENO
		8273954	3	VITE	VIS	SCHRAUBE	SCREW	TORNILLO
		8273955	1	VITE	VIS	SCHRAUBE	SCREW	TORNILLO
		8280042	1	COPPIA DI INGRANAGGI	COUPLE D'ENGRENA- GES	ZAHNRADPAAR	GEAR SET	PAR DE ENGRANAJES
		8280168	1	DISTANZIALE	ENTRETOISE	ABSTANDSTUECK	SPACER	SEPARADOR
		8280169	1	FLANGIA	BRIDE	FLANSCH	FLANGE	BRIDA
		8281201	2	ANELLO DI TENUTA	JOINT D'ETANCHEITE	DICHTRING	SEAL	JUNTA HERMETICA
		8281576	5	CORREDO, COMPOSTO DA 1	POCHETTE-CONTE- NANT ...	AUSRUESTUNG BE- STEHEND AUS ...	KIT-CONSISTING OF ...	EQUIPO-COMPUESTO DE ...
		8283478	1	COPERCHIO	COUVERCLE	DECKEL	COVER	TAPA
8273908	14460380		2	ANELLO DI TENUTA	JOINT D'ETANCHEITE	DICHTRING	SEAL	JUNTA HERMETICA

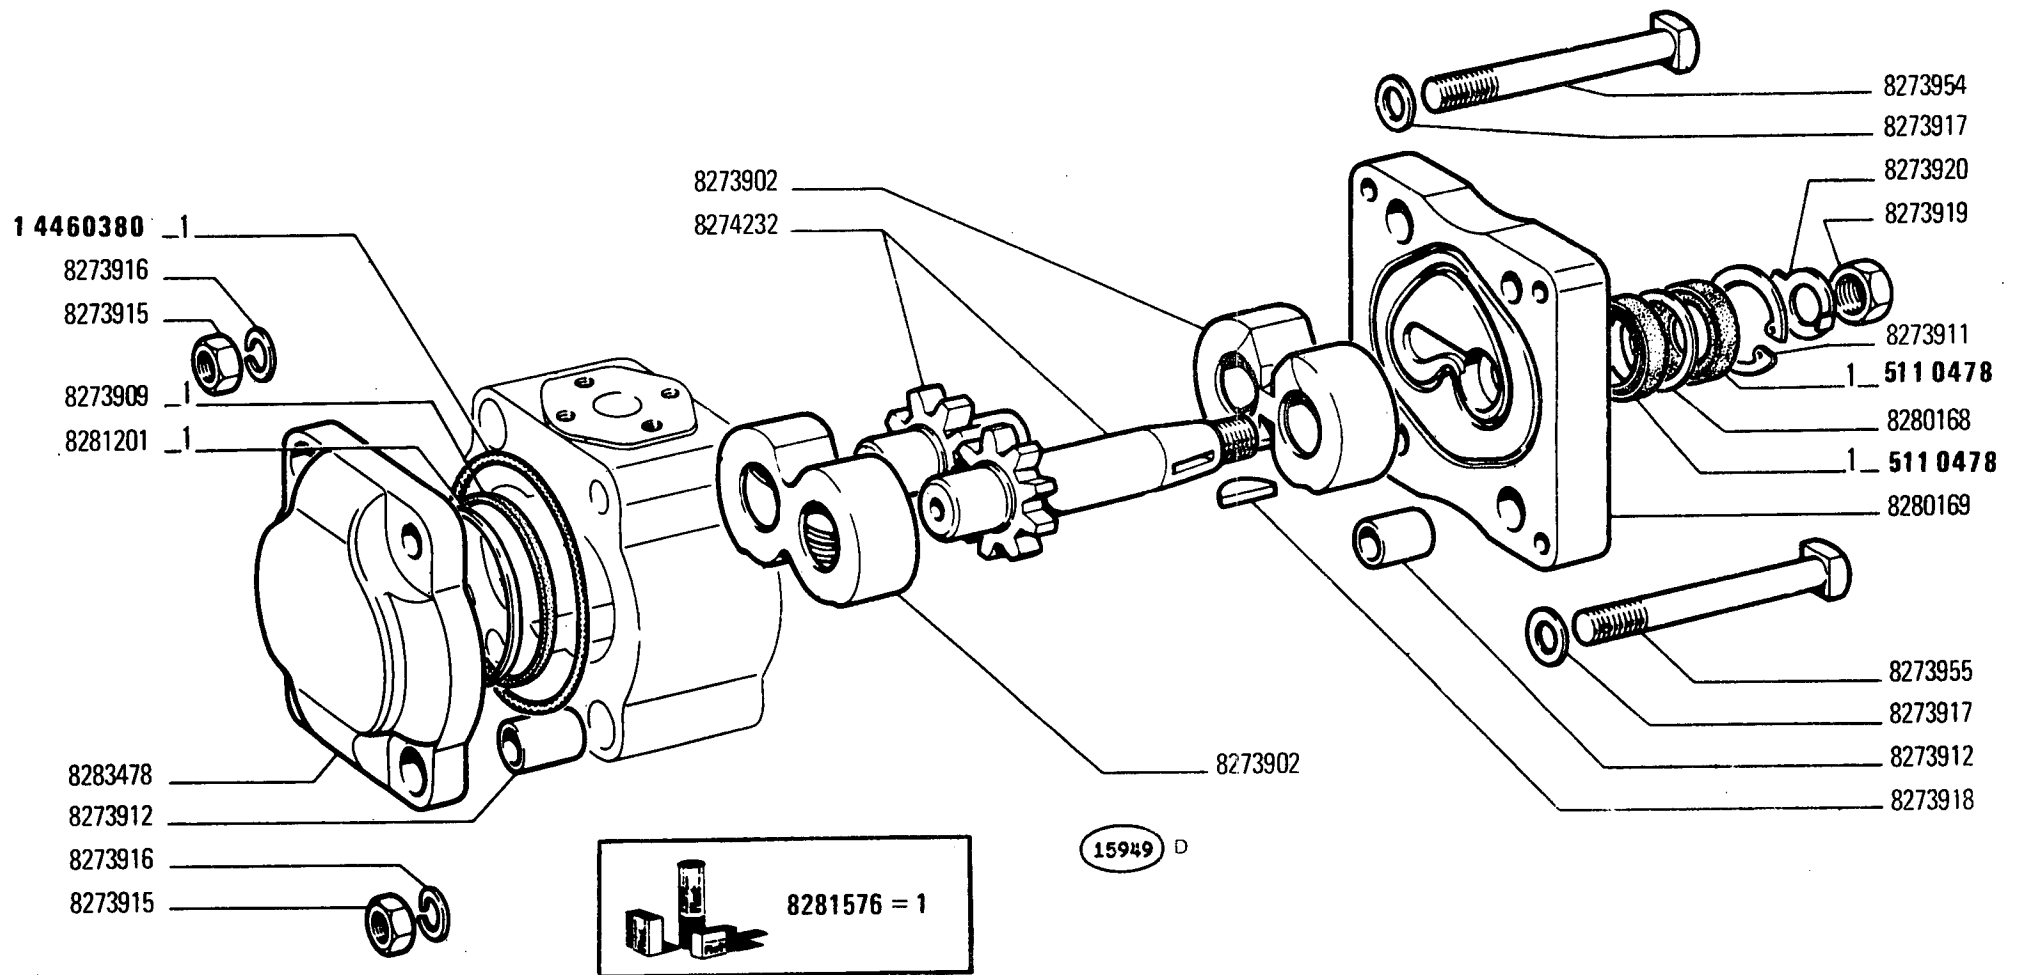

D 2634

570 - 570 DT

01 02


Pompe
Pumpe

POMPA 569306

Pump
Bomba

E2.21/A

MODIF	ANT.MODIF	N. ORDIN.	Q.	DENOMINAZIONE	DESIGNATION	BENENNUNG	DESCRIPTION	DENOMINACIONES
-----	-----	-----	---	-----	-----	-----	-----	-----
		5110478	2	GUARNIZIONE DI TENUTA	JOINT	DICHTUNG	GASKET	JUNTA
		8273902	2	SUPPORTO	SUPPORT	LAGER	SUPPORT	SOPORTE
		8273909	2	ANELLO DI TENUTA	JOINT D'ETANCHEITE	DICHTRING	SEAL	JUNTA HERMETICA
		8273911	1	ANELLO DI SICUREZZA	ARRETOIR	SICHERUNGSRING	LOCKRING	ANILLO DE FRENO
		8273912	4	BOCCOLA	DOUILLE	BUECHSE	BUSH	CASQUILLO
		8273915	4	DADO	ECROU	MUTTER	NUT	TUERCA
		8273916	4	ROSETTA DI SICUREZZA	RONDELLE FREIN	SICHERUNGSRING	LOCKWASHER	ARANDELA DE FRENO
		8273917	4	ROSETTA DI TENUTA	JOINT D'ETANCHEITE	DICHTRING	GASKET	JUNTA HERMETICA
		8273918	1	LINGUETTA	LINGUET	SCHEIBENFEDER	KEY	CHAVETA
		8273919	1	DADO	ECROU	MUTTER	NUT	TUERCA
		8273920	1	ROSETTA DI SICUREZZA	RONDELLE FREIN	SICHERUNGSRING	LOCKWASHER	ARANDELA DE FRENO
		8273954	3	VITE	VIS	SCHRAUBE	SCREW	TORNILLO
		8273955	1	LETTINO	COUCHETTE	SCHLAFGELEGENHEITE	BERTH	LITERA
		8274232	1	COPPIA DI INGRANAGGI	COUPLE D'ENGRENA- GES	ZAHNRADPAAR	GEAR SET	PAR DE ENGRANAJES
		8280168	1	DISTANZIALE	ENTRETOISE	ABSTANDSTUECK	SPACER	SEPARADOR
		8280169	1	FLANGIA	BRIDE	FLANSCH	FLANGE	BRIDA
		8281201	2	ANELLO DI TENUTA	JOINT D'ETANCHEITE	DICHTRING	SEAL	JUNTA HERMETICA
		8281576	1	CORREDO, COMPOSTO DA 1	POCHETTE-CONTE- NANT ...	AUSRUESTUNG BE- STEHEND AUS ...	KIT-CONSISTING OF ...	EQUIPO-COMPUESTO DE ...
		8283478	1	COPERCHIO	COUVERCLE	DECKEL	COVER	TAPA
		14460380	2	ANELLO DI TENUTA	JOINT D'ETANCHEITE	DICHTRING	SEAL	JUNTA HERMETICA

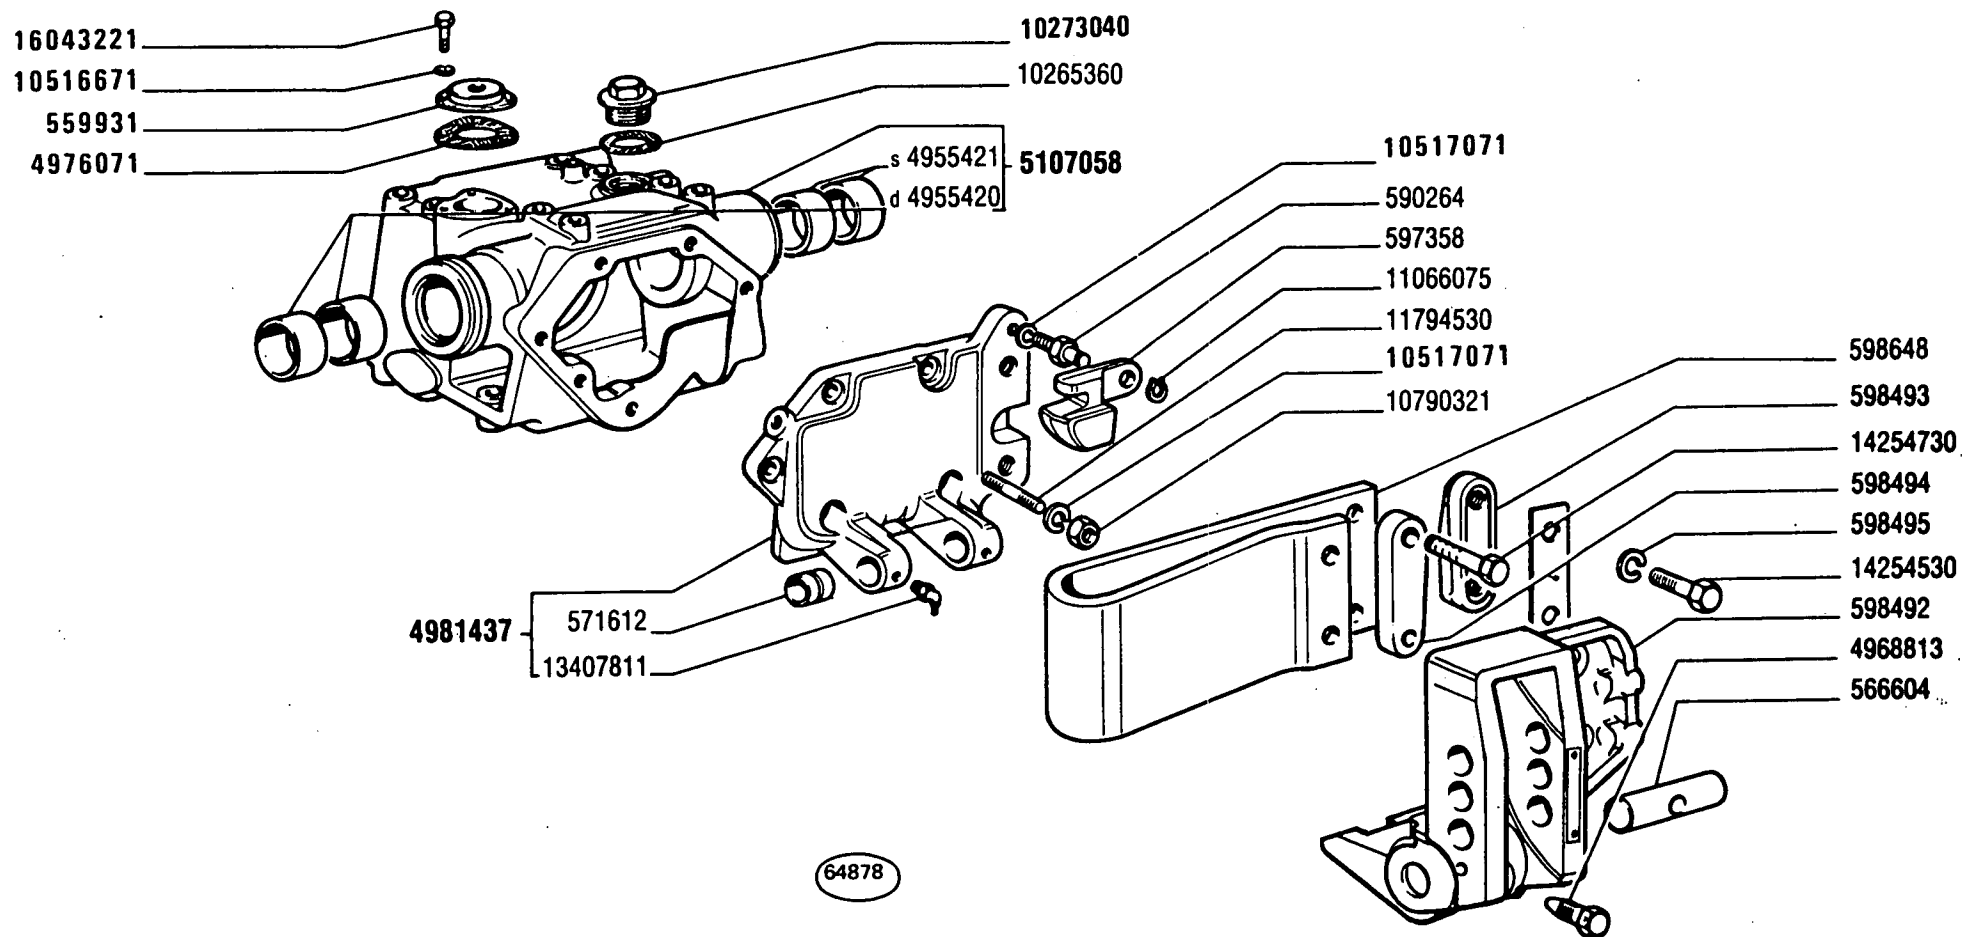

570 - 570 DT

01 02


Carter de relevage
Krafthebergehäuse

CORPO SOLLEVATORE

Lifter Body
Cuerpo del elevador

E2.23

MODIF	ANT.MODIF	N. ORDIN.	Q.	DENOMINAZIONE	DESIGNATION	BENENNUNG	DESCRIPTION	DENOMINACIONES
		559931	1	COPERCHIO SUP.	COUVERCLE	DECKEL	COVER	TAPA
		566604	1	ALBERO	ARBRE	WELLE	SHAFT	ARBOL
		571612	2	BOCCOLA	DOUILLE	BUECHSE	BUSH	CASQUILLO
		590264	1	VITE	VIS	SCHRAUBE	SCREW	TORNILLO
		597358	1	TASSELLO	TAMPON	BEILAGE	PAD	TACO
		598492	1	SUPPORTO	SUPPORT	LAGER	SUPPORT	SOPORTE
		598493	1	PIASTRA	PLAQUE	PLATTE	PLATE	PLACA
		598494	1	PIASTRA	PLAQUE	PLATTE	PLATE	PLACA
		598495	1	DISTANZIALE	ENTRETOISE	ABSTANDSTUECK	SPACER	SEPARADOR
		598648	1	MOLLA	RESSORT	FEDER	SPRING	RESORTE
		4955420	2	BOCCOLA D	DOUILLE	BUECHSE	BUSH	CASQUILLO
		4955421	2	BOCCOLA S	DOUILLE	BUECHSE	BUSH	CASQUILLO
		4968813	1	VITE	VIS	SCHRAUBE	SCREW	TORNILLO
		4976071	1	GUARNIZIONE DI TENUTA	JOINT	DICHTUNG	GASKET	JUNTA
		4981437	1	COPERCHIO COMPL.	COUVERCLE	DECKEL	COVER	TAPA
		5107058	1	CORPO COMPL.	CORPS	GEHAUSE	BODY	CUERPO
		10265360	1	ROSETTA DI TENUTA	JOINT D'ETANCHEITE	DICHTRING	GASKET	JUNTA HERMETICA
10273001		10273040	1	TAPPO	BOUCHON	STOPFEN	PLUG	TAPON
10516670		10516671	3	ROSETTA DI SICUREZZA	RONDELLE FREIN	SICHERUNGSRING	LOCKWASHER	ARANDELA DE FRENO
10517070		10517071	8	ROSETTA DI SICUREZZA	RONDELLE FREIN	SICHERUNGSRING	LOCKWASHER	ARANDELA DE FRENO
		10790321	7	DADO	ECROU	MUTTER	NUT	TUERCA
		11066075	1	ANELLO DI SICUREZZA	ARRETOIR	SICHERUNGSRING	LOCKRING	ANILLO DE FRENO
		11794530	7	PRIGIONIERO	GOUJON	STIFTSCHRAUBE	STUD	ESPARRAGO
		13407811	2	INGRASSATORE	GRAISSEUR	SCHMIERNIPPEL	FITTING	ENGRASADOR
		14254530	2	VITE	VIS	SCHRAUBE	SCREW	TORNILLO
		14254730	2	VITE	VIS	SCHRAUBE	SCREW	TORNILLO
		16043221	3	VITE	VIS	SCHRAUBE	SCREW	TORNILLO

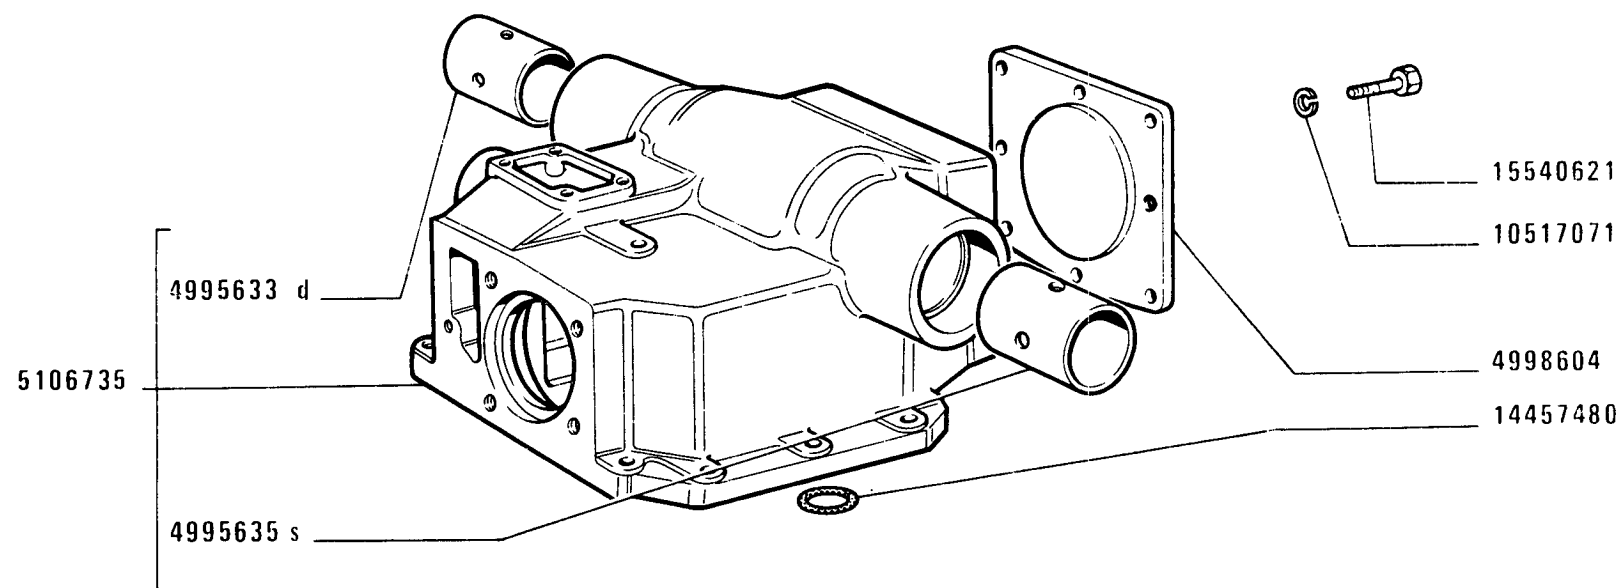

(831)

570 - 570 DT

01 02


*Carter de relevage
Krafthebergehaue*

CORPO SOLLEVATORE

*Lifter body
Cuerpo del elevador*

E2.23 /1

MODIF	ANT.MODIF	N.ORDIN.	Q.	DENOMINAZIONE	DESIGNATION	BENENNUNG	DESCRIPTION	DENOMINACIONES
-----	-----	-----	--	-----	-----	-----	-----	-----
		4995633	1	BOCCOLA D	DOUILLE	BUECHSE	BUSH	CASQUILLO
		4995635	1	BOCCOLA S	DOUILLE	BUECHSE	BUSH	CASQUILLO
		4998604	1	COPERCHIO	COUVERCLE	DECKEL	COVER	TAPA
		5106735	1	CORPO COMPL.	CORPS	GEHAUSE	BODY	CUERPO
		10517071	8	ROSETTA DI SICUREZZA	RONDELLE FREIN	SICHERUNGSRING	LOCKWASHER	ARANDELA DE FRENO
		14457480	1	ANELLO DI TENUTA	JOINT D'ETANCHEITE	DICHtring	SEAL	JUNTA HERMETICA
		15540621	8	VITE	VIS	SCHRAUBE	SCREW	TORNILLO

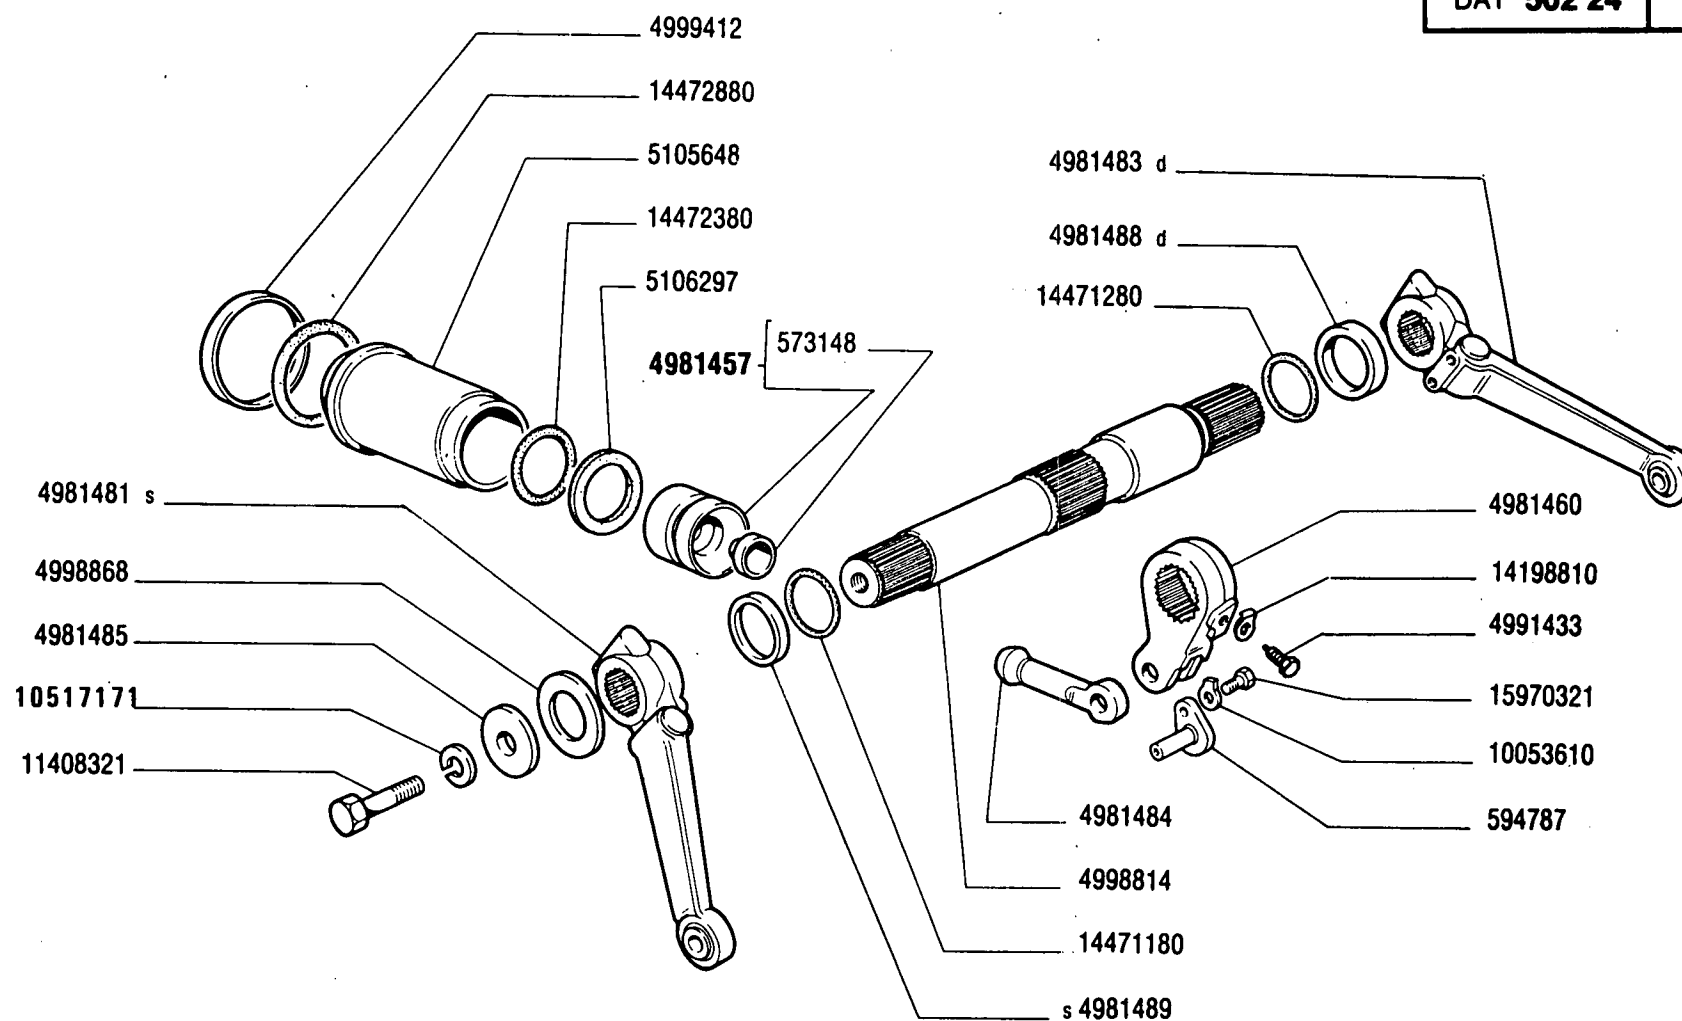

570 - 570 DT

01 02


STANTUFFO E BRACCI SOLLEVATORE

Piston et bras de relevage
Kolben und Arme des Krafthebers

Lifter Arms and Link
Émbolo y brazos del elevador

E2.24

MODIF	ANT.MODIF	N.ORDIN.	Q.	DENOMINAZIONE	DESIGNATION	BENENNUNG	DESCRIPTION	DENOMINACIONES
-----	-----	-----	---	-----	-----	-----	-----	-----
		573148	1	SEDE	SIEGE	SITZ	SEAT	ASIENTO
		594787	1	PERNO	AXE	BOLZEN	PIN	EJE
		4981457	1	STANTUFFO COMPL.	PISTON	KOLBEN	PISTON	EMBOLO
		4981460	1	BRACCIO DI SOLLEVAMENTO INT.COMPL.	BRAS DE LEVAGE	HUBARM	LIFT ARM	BRAZO DE ELEVACION
		4981481	1	BRACCIO DI SOLLEVAMENTO S	BRAS DE LEVAGE	HUBARM	LIFT ARM	BRAZO DE ELEVACION
		4981483	1	BRACCIO DI SOLLEVAMENTO D	BRAS DE LEVAGE	HUBARM	LIFT ARM	BRAZO DE ELEVACION
		4981484	1	PUNTONE	ETAI	STREBE	STRUT	TORNAPUNTA
		4981485	2	ROSETTA	RONDELLE	SCHEIBE	WASHER	ARANDELA
		4981488	1	DISTANZIALE D	ENTRETOISE	ABSTANDSTUECK	SPACER	SEPARADOR
		4981489	1	DISTANZIALE S	ENTRETOISE	ABSTANDSTUECK	SPACER	SEPARADOR
		4991433	1	VITE	VIS	SCHRAUBE	SCREW	TORNILLO
		4998814	1	ALBERO	ARBRE	WELLE	SHAFT	ARBOL
		4998868	2	ROSETTA	RONDELLE	SCHEIBE	WASHER	ARANDELA
		4999412	1	ANELLO	BAGUE	RING	RING	ANILLO
		5105648	1	CAMICIA	CHEMISE	ZYLINDERLAUF- BUECHSE	CYL/LINER	CAMISA
		5106297	1	ANELLO DI APPOGGIO	RONDELLE DE BUTEE	DRUCKSCHEIBE	THRUST RING	ANILLO DE APOYO
		10053610	1	PIASTRINA DI SICUREZZA	PLAQUETTE FREIN	SICHERUNGSBLECH	LOCKPLATE	PLACA DE FRENO
10517170		10517171	2	ROSETTA DI SICUREZZA	RONDELLE FREIN	SICHERUNGSRING	LOCKWASHER	ARANDELA DE FRENO
		11408321	2	VITE	VIS	SCHRAUBE	SCREW	TORNILLO
		14198810	1	PIASTRINA DI SICUREZZA	PLAQUETTE FREIN	SICHERUNGSBLECH	LOCKPLATE	PLACA DE FRENO
		14471180	1	ANELLO DI TENUTA	JOINT D'ETANCHEITE	DICHTRING	SEAL	JUNTA HERMETICA
		14471280	1	ANELLO DI TENUTA	JOINT D'ETANCHEITE	DICHTRING	SEAL	JUNTA HERMETICA
		14472380	1	ANELLO DI TENUTA	JOINT D'ETANCHEITE	DICHTRING	SEAL	JUNTA HERMETICA
		14472880	1	ANELLO DI TENUTA	JOINT D'ETANCHEITE	DICHTRING	SEAL	JUNTA HERMETICA
		15970321	1	VITE	VIS	SCHRAUBE	SCREW	TORNILLO

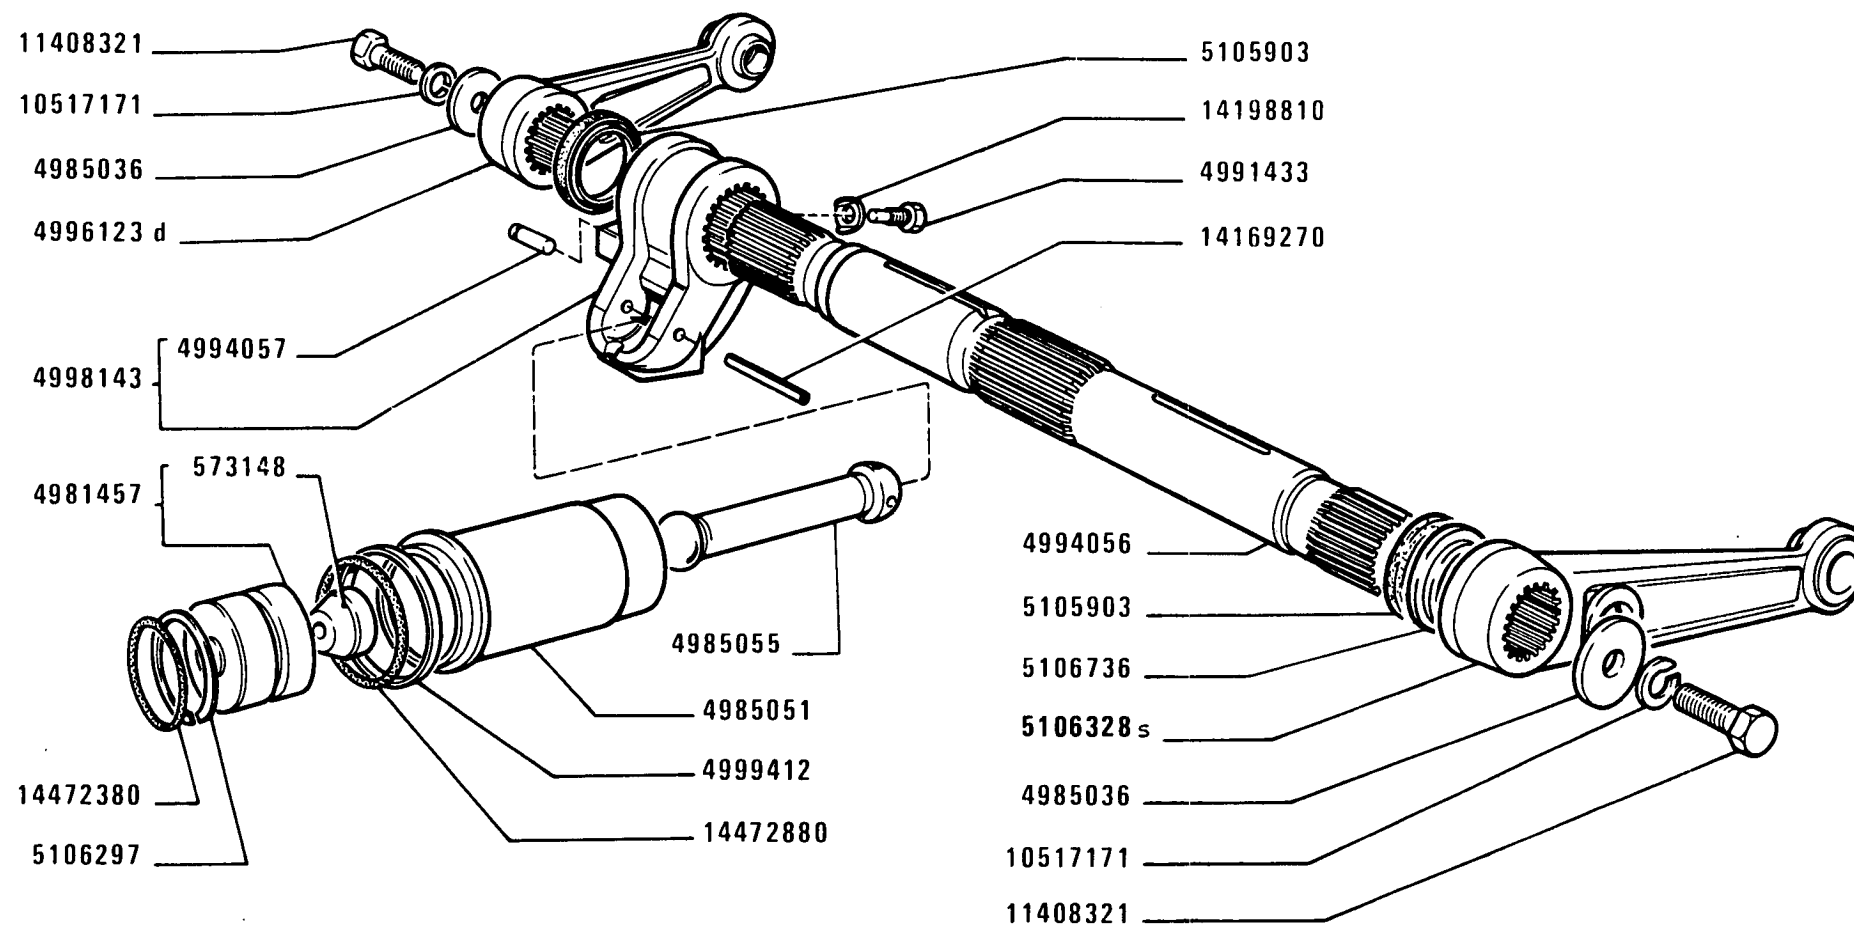

(831)

570 - 570 DT

01 02


STANTUFFO E BRACCI SOLLEVATORE

*Piston et bras de relevage
Kolben und Arme des Krafthebers*

*Lifter ram and links
Embolo y brazos del elevador*

E2.24 /1

MODIF	ANT.MODIF	N.ORDIN.	Q.	DENOMINAZIONE	DESIGNATION	BENENNUNG	DESCRIPTION	DENOMINACIONES
-----	-----	-----	---	-----	-----	-----	-----	-----
		573148	1	SEDE	SIEGE	SITZ	SEAT	ASIENTO
		4981457	1	STANTUFFO COMPL.	PISTON	KOLBEN	PISTON	EMBOLO
		4985036	2	ROSETTA	RONDELLE	SCHEIBE	WASHER	ARANDELA
		4985051	1	CAMICIA	CHEMISE	ZYLINDERLAUF- BUECHSE	CYL/LINER	CAMISA
		4985055	1	PUNTONE	ETAI	STREBE	STRUT	TORNAPUNTA
		4991433	1	VITE	VIS	SCHRAUBE	SCREW	TORNILLO
		4994056	1	ALBERO	ARBRE	WELLE	SHAFT	ARBOL
		4994057	1	PERNO	AXE	BOLZEN	PIN	EJE
		4996123	1	BRACCIO DI SOLLEVA- MENTO D	BRAS DE LEVAGE	HUBARM	LIFT ARM	BRAZO DE ELEVACION
		4998143	1	BRACCIO DI SOLLEVA- MENTO INT.COMPL.	BRAS DE LEVAGE	HUBARM	LIFT ARM	BRAZO DE ELEVACION
		4999412	1	ANELLO	BAGUE	RING	RING	ANILLO
		5105903	2	ANELLO DI SICUREZZA	ARRETOIR	SICHERUNGSRING	LOCKRING	ANILLO DE FRENO
		5106297	1	ANELLO DI APPOGGIO	RONDELLE DE BUTEE	DRUCKSCHEIBE	THRUST RING	ANILLO DE APOYO
		5106328	1	BRACCIO DI SOLLEVA- MENTO S	BRAS DE LEVAGE	HUBARM	LIFT ARM	BRAZO DE ELEVACION
		5106736	2	ROSETTA	RONDELLE	SCHEIBE	WASHER	ARANDELA
		10517171	2	ROSETTA DI SICUREZZA	RONDELLE FREIN	SICHERUNGSRING	LOCKWASHER	ARANDELA DE FRENO
		11408321	2	VITE	VIS	SCHRAUBE	SCREW	TORNILLO
		14169270	1	SPINA	GOUPILLE	STIFT	PIN	PASADOR
		14198810	1	PIASTRINA	PLAQUETTE	PLAETTCHEN	PLATE	PLACA
		14472380	1	ANELLO DI SICUREZZA	ARRETOIR	SICHERUNGSRING	LOCKRING	ANILLO DE FRENO
		14472880	1	ANELLO DI SICUREZZA	ARRETOIR	SICHERUNGSRING	LOCKRING	ANILLO DE FRENO

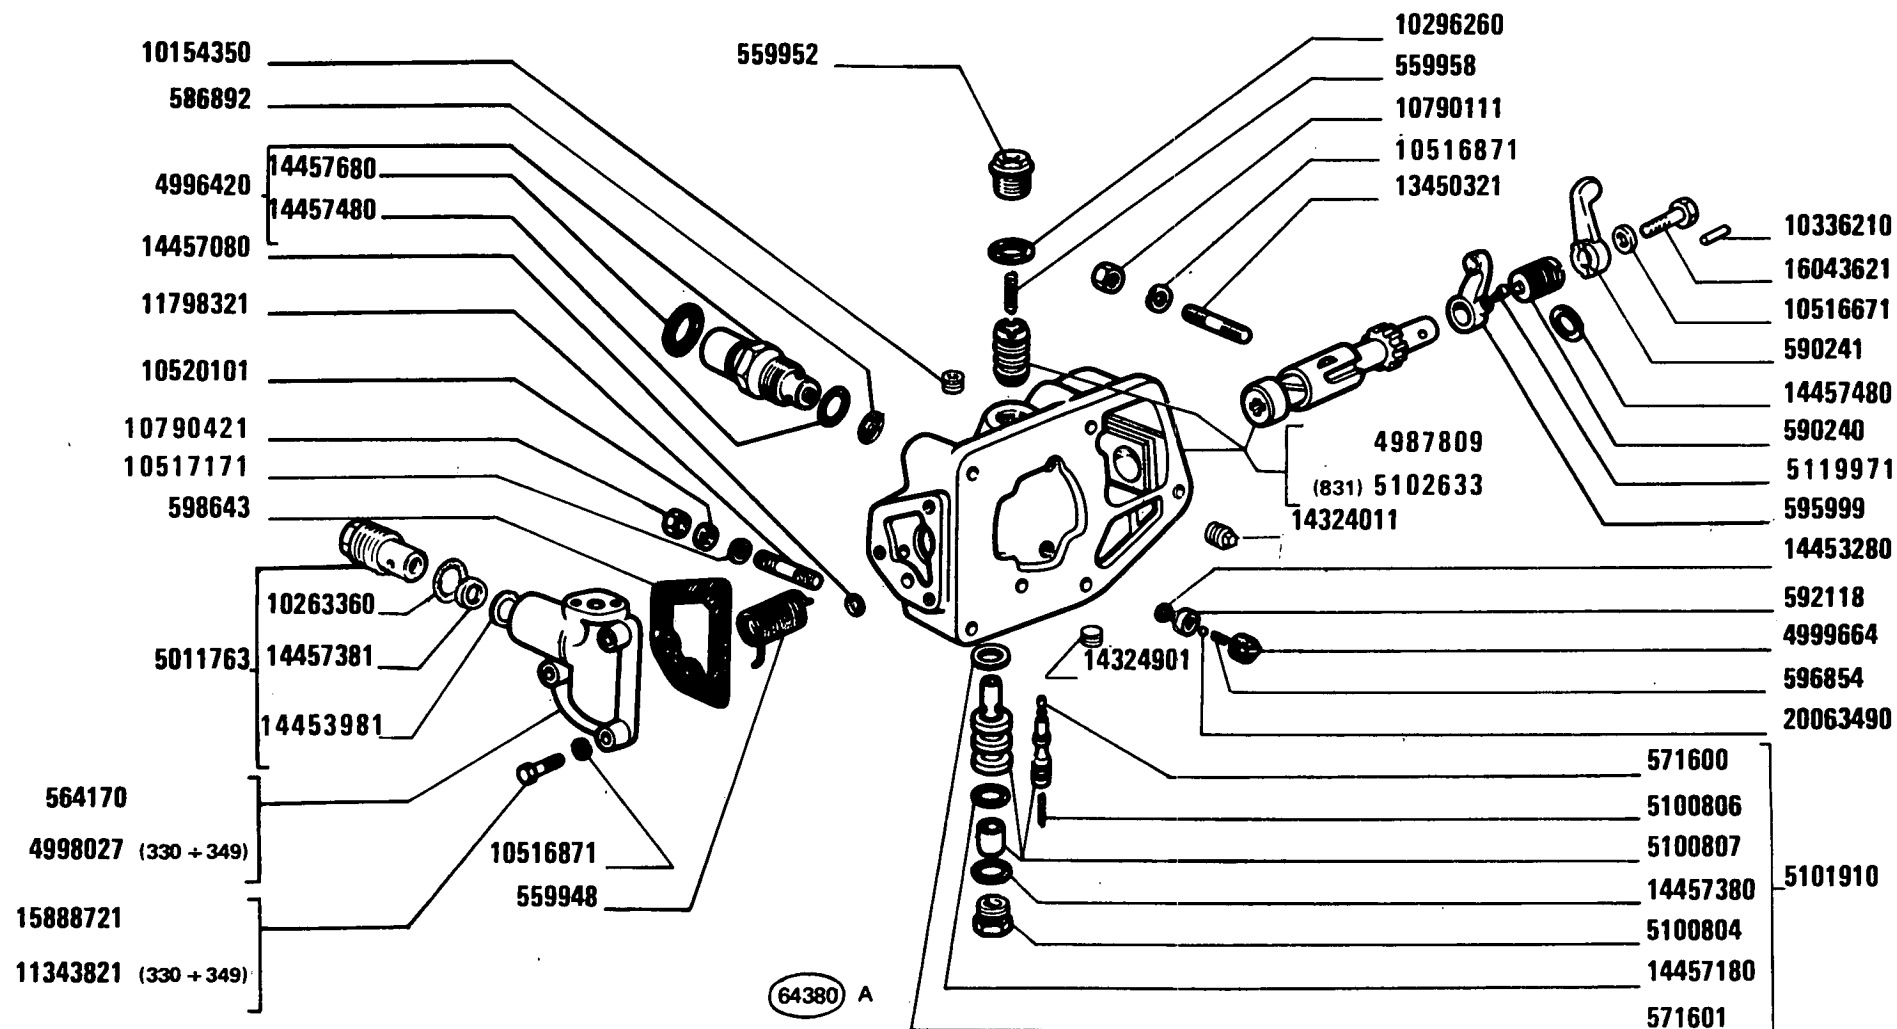

570 - 570 DT

01 02

Distributeur
Steuergerät

DISTRIBUTORE 5107722 - 5104709 (831)

Distributor Valve
Válvula distribuidora

E2.25

MODIF	ANT.MODIF	N.ORDIN.	Q.	DENOMINAZIONE	DESIGNATION	BENENNUNG	DESCRIPTION	DENOMINACIONES
-----	-----	-----	---	-----	-----	-----	-----	-----
		559948	1	MOLLA	RESSORT	FEDER	SPRING	RESORTE
		559952	1	TAPPO	BOUCHON	STOPFEN	PLUG	TAPON
		559958	1	MOLLA	RESSORT	FEDER	SPRING	RESORTE
		564170	1	COPERCHIO	COUVERCLE	DECKEL	COVER	TAPA
		571600	1	PUNTALE	TIGE	DRUCKSTANGE	ROD	VASTAGO
		571601	1	ANELLO DI TENUTA	JOINT D'ETANCHEITE	DICHTRING	SEAL	JUNTA HERMETICA
		586892	1	ANELLO DI TENUTA	JOINT D'ETANCHEITE	DICHTRING	SEAL	JUNTA HERMETICA
		590240	1	TAPPO	BOUCHON	STOPFEN	PLUG	TAPON
		590241	1	LEVA	LEVIER	HEBEL	LEVER	PALANCA
		592118	1	SEDE DELLA VALVOLA	SIEGE DE SOUPAPE	VENTILSITZ	VALVE SEAT	ASIENTO DE VALVULA
		595999	1	LEVA	LEVIER	HEBEL	LEVER	PALANCA
566854		596854	1	MOLLA	RESSORT	FEDER	SPRING	RESORTE
		598643	1	GUARNIZIONE DI TENUTA	JOINT	DICHTUNG	GASKET	JUNTA
		4987809	1	CORPO	CORPS	GEHAUSE	BODY	CUERPO
		4996420	1	VALVOLA COMPL.	SOUPAPE	VENTIL	VALVE	VALVULA
		4998027	1	COPERCHIO	COUVERCLE	DECKEL	COVER	TAPA
				(330-331-333-334-335- 337-338-341-342-345- 346-347-348-349)				
		4999664	1	TAPPO	BOUCHON	STOPFEN	PLUG	TAPON
		5011763	1	VALVOLA COMPL.	SOUPAPE	VENTIL	VALVE	VALVULA
		5100804	1	TAPPO	BOUCHON	STOPFEN	PLUG	TAPON
		5100806	1	MOLLA	RESSORT	FEDER	SPRING	RESORTE
		5100807	1	FLOTTANTE	FLOTTEUR	VENTILTRAEGER	CARRIER	VALVULA FLOTANTE
		5101910	1	VALVOLA COMPL.	SOUPAPE	VENTIL	VALVE	VALVULA
		5102633	1	CORPO (831)	CORPS	GEHAUSE	BODY	CUERPO
4968815		5119971	1	VITE	VIS	SCHRAUBE	SCREW	TORNILLO
		10154350	2	TAPPO	BOUCHON	STOPFEN	PLUG	TAPON
		10263360	1	ROSETTA DI TENUTA	JOINT D'ETANCHEITE	DICHTRING	GASKET	JUNTA HERMETICA
		10296260	1	ANELLO DI TENUTA	JOINT D'ETANCHEITE	DICHTRING	SEAL	JUNTA HERMETICA
10516870		10516671	1	ROSETTA DI SICUREZZA	RONDELLE FREIN	SICHERUNGSRING	LOCKWASHER	ARANDELA DE FRENO
		10516871	3	ROSETTA DI SICUREZZA	RONDELLE FREIN	SICHERUNGSRING	LOCKWASHER	ARANDELA DE FRENO
10517170		10517171	4	ROSETTA DI SICUREZZA	RONDELLE FREIN	SICHERUNGSRING	LOCKWASHER	ARANDELA DE FRENO
		10520101	4	ROSETTA	RONDELLE	SCHEIBE	WASHER	ARANDELA
		10790111	1	DADO	ECROU	MUTTER	NUT	TUERCA
10790411		10790421	4	DADO	ECROU	MUTTER	NUT	TUERCA
		11343821	3	VITE	VIS	SCHRAUBE	SCREW	TORNILLO
				(330-331-333-334-335- 337-338-341-342-345- 346-347-348-349)				


FIAT 570-570DT

(06-1982)

E225

- 2 -

MODIF	ANT.MODIF	N.ORDIN.	Q.	DENOMINAZIONE	DESIGNATION	BENENNUNG	DESCRIPTION	DENOMINACIONES
		11798321	4	VITE	VIS	SCHRAUBE	SCREW	TORNILLO
		13450321	1	PRIGIONIERO	GOUJON	STIFTSCHRAUBE	STUD	ESPARRAGO
		14324011	1	TAPPO	BOUCHON	STOPFEN	PLUG	TAPON
14324911		14324901	1	TAPPO	BOUCHON	STOPFEN	PLUG	TAPON
		14453280	1	ANELLO DI TENUTA	JOINT D'ETANCHEITE	DICHTRING	SEAL	JUNTA HERMETICA
14453980		14453981	1	ANELLO DI TENUTA	JOINT D'ETANCHEITE	DICHTRING	SEAL	JUNTA HERMETICA
		14457080	1	ANELLO DI TENUTA	JOINT D'ETANCHEITE	DICHTRING	SEAL	JUNTA HERMETICA
		14457180	1	ANELLO DI TENUTA	JOINT D'ETANCHEITE	DICHTRING	SEAL	JUNTA HERMETICA
		14457380	1	ANELLO DI TENUTA	JOINT D'ETANCHEITE	DICHTRING	SEAL	JUNTA HERMETICA
		14457381	1	ANELLO DI TENUTA	JOINT D'ETANCHEITE	DICHTRING	SEAL	JUNTA HERMETICA
		14457480	4	ANELLO DI TENUTA	JOINT D'ETANCHEITE	DICHTRING	SEAL	JUNTA HERMETICA
		14457680	1	ANELLO DI TENUTA	JOINT D'ETANCHEITE	DICHTRING	SEAL	JUNTA HERMETICA
		15888721	3	VITE	VIS	SCHRAUBE	SCREW	TORNILLO
		16043621	1	VITE	VIS	SCHRAUBE	SCREW	TORNILLO
		20063490	1	SFERA	BILLE	KUGEL	BALL	BOLA

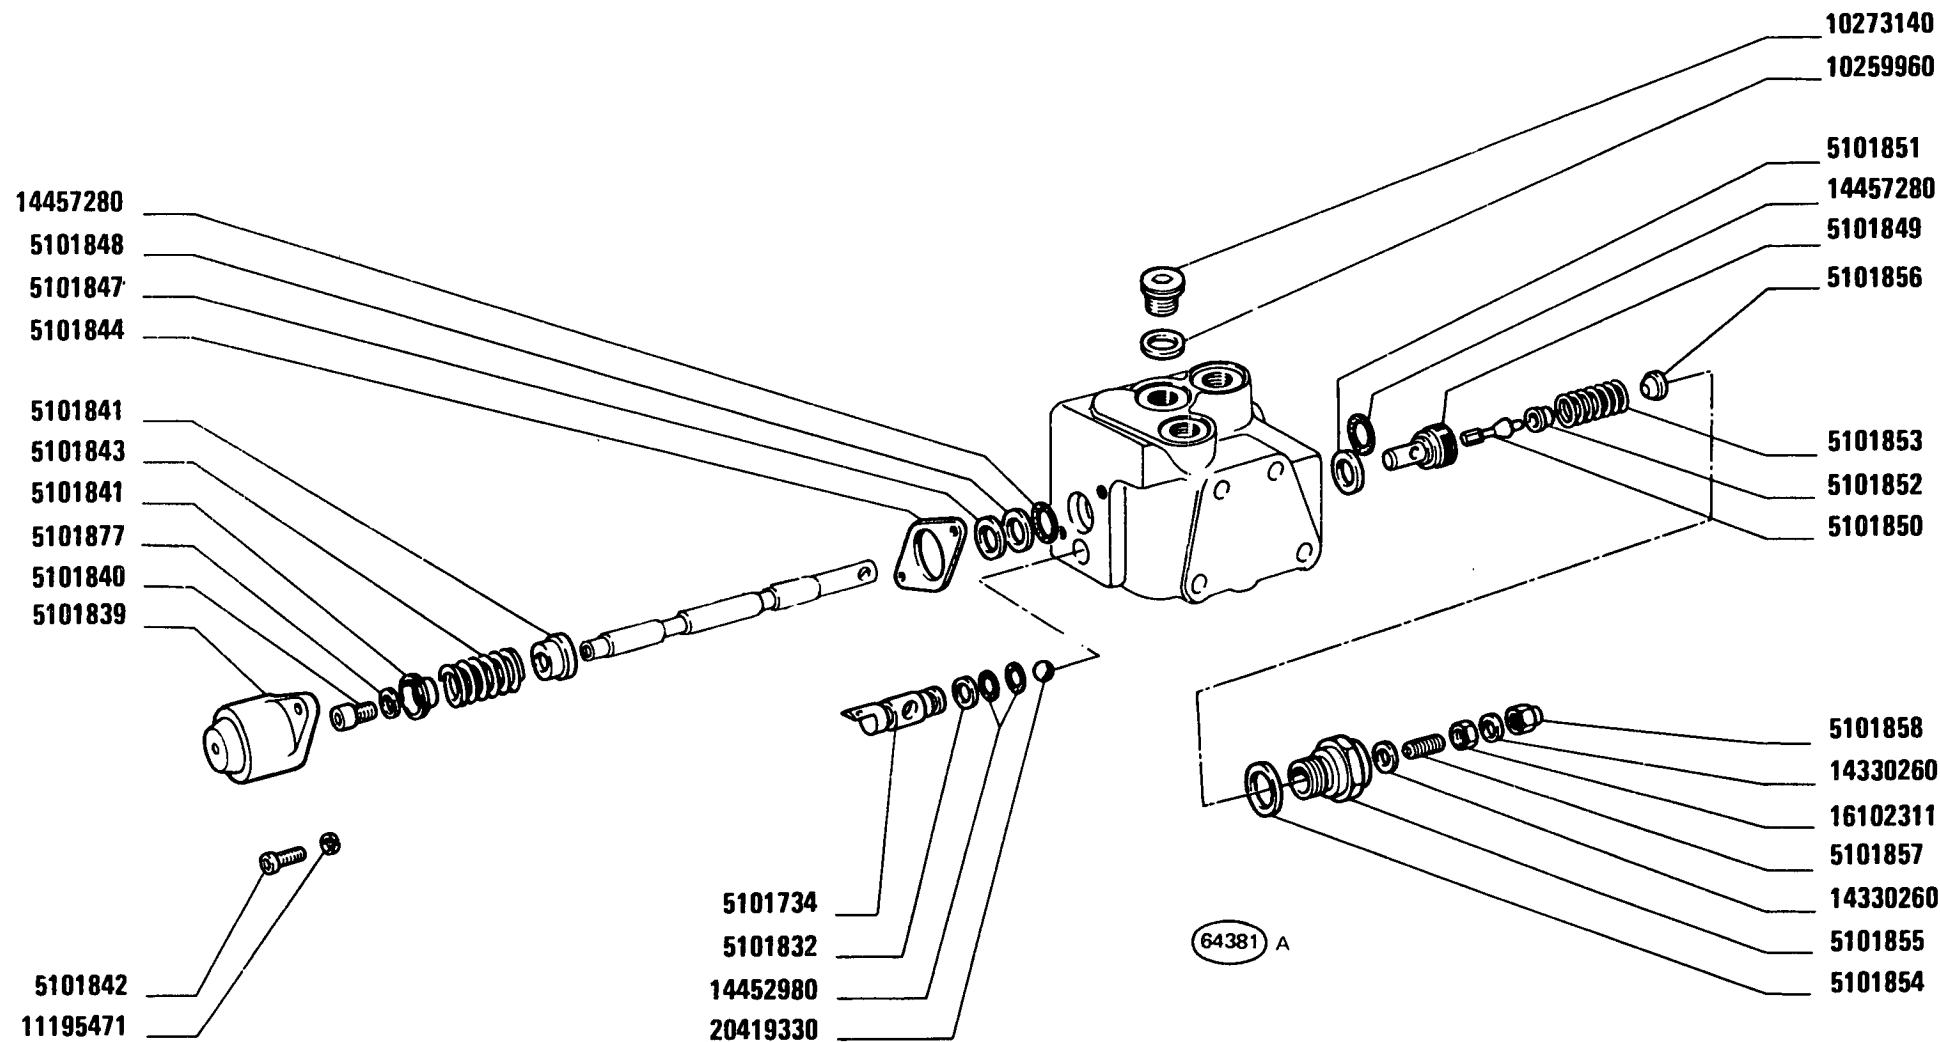

(330-334-338)

570 - 570 DT

01 02

Distributeur
Steuergerät


DISTRIBUTORE 4999326

Distributor Valve
Válvula distribuidora

E2.25/1

8

MODIF	ANT.MODIF	N.ORDIN.	Q.	DENOMINAZIONE	DESIGNATION	BENENNUNG	DESCRIPTION	DENOMINACIONES
		5101734	1	SEDE	SIEGE	SITZ	SEAT	ASIENTO
		5101832	1	ANELLO	BAGUE	RING	RING	ANILLO
		5101839	1	CAPPELLETTO	CHAPEAU	SCHUTZKAPPE	CAP	CAPUCHON
		5101840	1	VITE	VIS	SCHRAUBE	SCREW	TORNILLO
		5101841	2	SCODELLINO	CUVETTE	TELLERSCHEIBE	CUP	PLATILLO
		5101842	2	VITE	VIS	SCHRAUBE	SCREW	TORNILLO
		5101843	1	MOLLA	RESSORT	FEDER	SPRING	RESORTE
		5101844	1	SPESSORE ELASTICO	CALE ELASTIQUE	ELASTICHE UNTER- LAGE	PAD	SUPLEMENTO ELA- STICO
		5101847	1	ROSETTA	RONDELLE	SCHIEBE	WASHER	ARANDELA
		5101848	1	ANELLO DI GOMMA	BAGUE CAOUTCHOUC	GUMMIRING	RUBBER RING	GUARNICION DE CAUCHO
		5101849	1	SEDE	SIEGE	SITZ	SEAT	ASIENTO
		5101850	1	SEDE	SIEGE	SITZ	SEAT	ASIENTO
		5101851	1	ANELLO	BAGUE	RING	RING	ANILLO
		5101852	1	DISTANZIALE	ENTRETOISE	ABSTANDSTUECK	SPACER	SEPARADOR
		5101853	1	MOLLA	RESSORT	FEDER	SPRING	RESORTE
		5101854	1	ANELLO	BAGUE	RING	RING	ANILLO
		5101855	1	TAPPO	BOUCHON	STOPFEN	PLUG	TAPON
		5101856	1	ROSETTA	RONDELLE	SCHIEBE	WASHER	ARANDELA
		5101857	1	VITE	VIS	SCHRAUBE	SCREW	TORNILLO
		5101858	1	DADO	ECROU	MUTTER	NUT	TUERCA
		5101877	1	ROSETTA	RONDELLE	SCHIEBE	WASHER	ARANDELA
		10259960	1	GUARNIZIONE DI TENUTA	JOINT	DICHTUNG	GASKET	JUNTA
		10273140	1	TAPPO	BOUCHON	STOPFEN	PLUG	TAPON
		11195471	2	ROSETTA	RONDELLE	SCHIEBE	WASHER	ARANDELA
		14330260	2	ANELLO DI TENUTA	JOINT D'ETANCHEITE	DICHTRING	SEAL	JUNTA HERMETICA
		14452980	2	ANELLO DI TENUTA	JOINT D'ETANCHEITE	DICHTRING	SEAL	JUNTA HERMETICA
		14457281	2	ANELLO DI TENUTA	JOINT D'ETANCHEITE	DICHTRING	SEAL	JUNTA HERMETICA
		16102311	1	DADO	ECROU	MUTTER	NUT	TUERCA
		20419330	1	SFERA	BILLE	KUGEL	BALL	BOLA

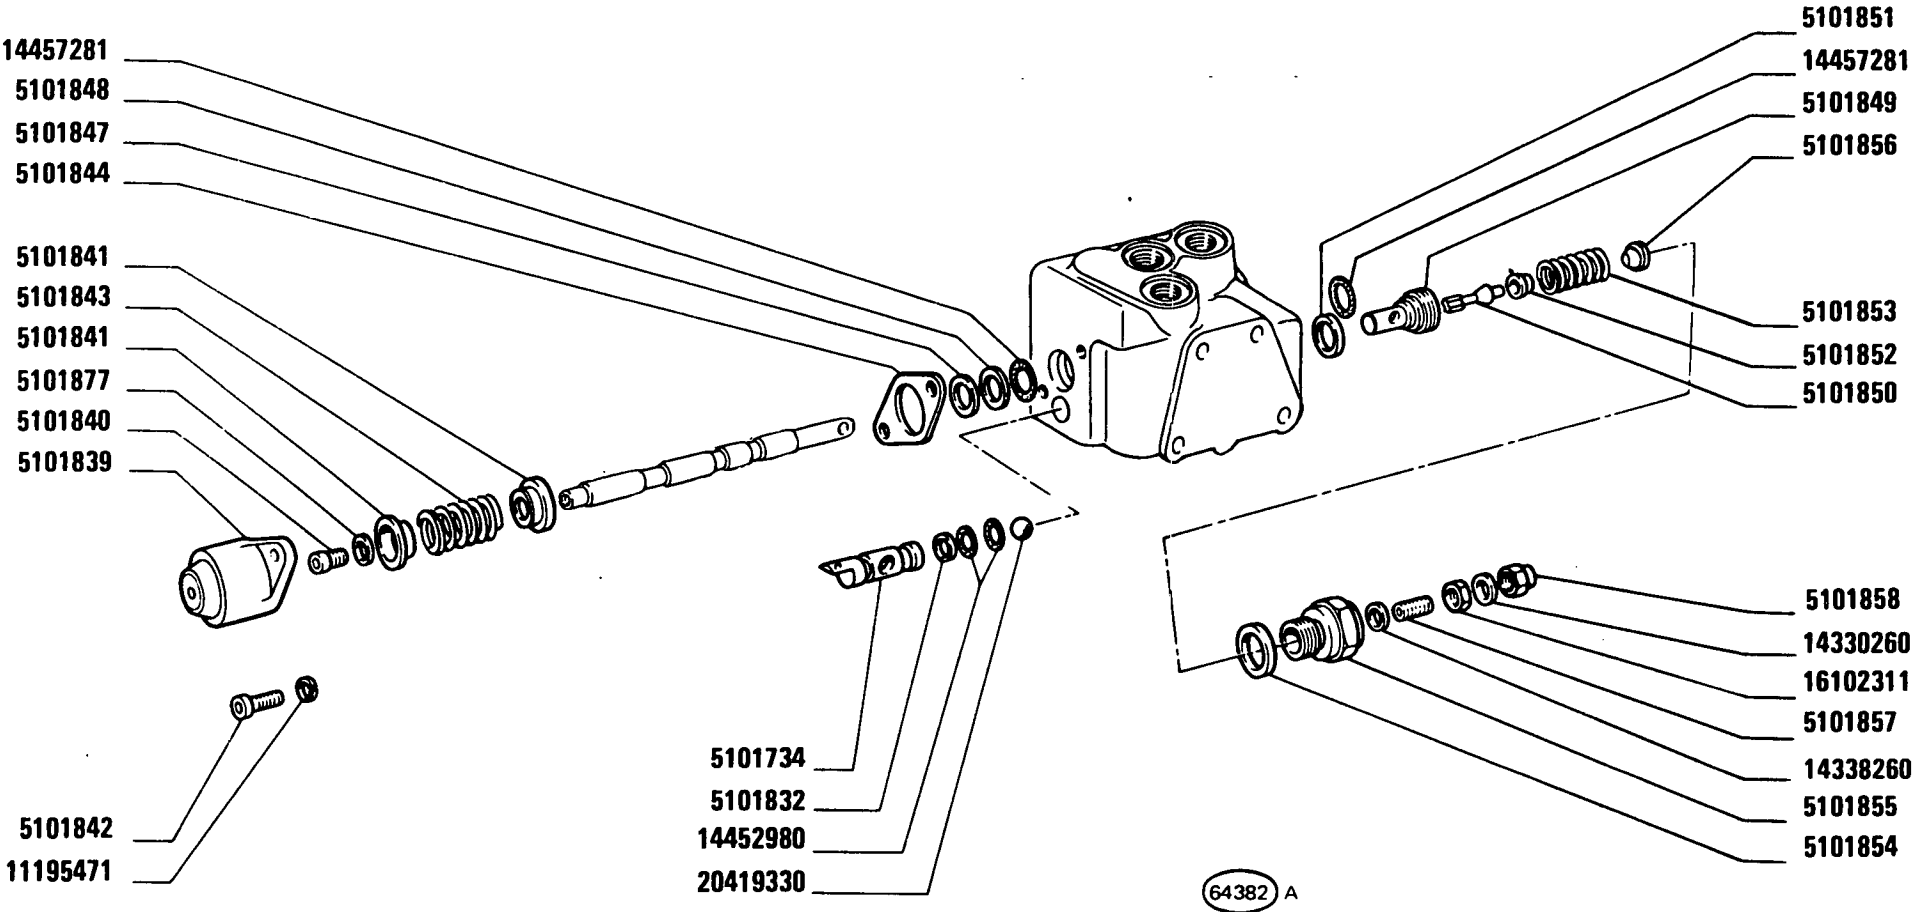


(331)(335)

570 - 570 DT
01 02

Distributeur
Steuergerät

DISTRIBUTORE 4999327
Distributor Valve
Válvula distribuidora

MODIF	ANT.MODIF	N.ORDIN.	Q.	DENOMINAZIONE	DESIGNATION	BENENNUNG	DESCRIPTION	DENOMINACIONES
		5101734	1	SEDE	SIEGE	SITZ	SEAT	ASIENTO
		5101832	1	ANELLO	BAGUE	RING	RING	ANILLO
		5101839	1	CAPPELLETTO	CHAPEAU	SCHUTZKAPPE	CAP	CAPUCHON
		5101840	1	VITE	VIS	SCHRAUBE	SCREW	TORNILLO
		5101841	2	SCODELLINO	CUVETTE	TELLERSCHEIBE	CUP	PLATILLO
		5101842	2	VITE	VIS	SCHRAUBE	SCREW	TORNILLO
		5101843	1	MOLLA	RESSORT	FEDER	SPRING	RESORTE
		5101844	1	SPESSORE ELASTICO	CALE ELASTIQUE	ELASTICHE UNTER- LAGE	PAD	SUPLEMENTO ELA- STICO
		5101847	1	ROSETTA	RONDELLE	SCHIEBE	WASHER	ARANDELA
		5101848	1	ANELLO DI GOMMA	BAGUE CAOUTCHOUC	GUMMIRING	RUBBER RING	GUARNICION DE CAUCHO
		5101849	1	SEDE	SIEGE	SITZ	SEAT	ASIENTO
		5101850	1	SEDE	SIEGE	SITZ	SEAT	ASIENTO
		5101851	1	ANELLO	BAGUE	RING	RING	ANILLO
		5101852	1	DISTANZIALE	ENTRETOISE	ABSTANDSTUECK	SPACER	SEPARADOR
		5101853	1	MOLLA	RESSORT	FEDER	SPRING	RESORTE
		5101854	1	ANELLO	BAGUE	RING	RING	ANILLO
		5101855	1	TAPPO	BOUCHON	STOPFEN	PLUG	TAPON
		5101856	1	ROSETTA	RONDELLE	SCHIEBE	WASHER	ARANDELA
		5101857	1	VITE	VIS	SCHRAUBE	SCREW	TORNILLO
		5101858	1	DADO	ECROU	MUTTER	NUT	TUERCA
		5101877	1	ROSETTA	RONDELLE	SCHIEBE	WASHER	ARANDELA
		11195471	2	ROSETTA	RONDELLE	SCHIEBE	WASHER	ARANDELA
		14330260	2	ANELLO DI TENUTA	JOINT D'ETANCHEITE	DICHTRING	SEAL	JUNTA HERMETICA
		14452380	2	ANELLO DI TENUTA	JOINT D'ETANCHEITE	DICHTRING	SEAL	JUNTA HERMETICA
		14457281	2	ANELLO DI TENUTA	JOINT D'ETANCHEITE	DICHTRING	SEAL	JUNTA HERMETICA
		16102311	1	DADO	ECROU	MUTTER	NUT	TUERCA
		20419330	1	SFERA	BILLE	KUGEL	BALL	BOLA

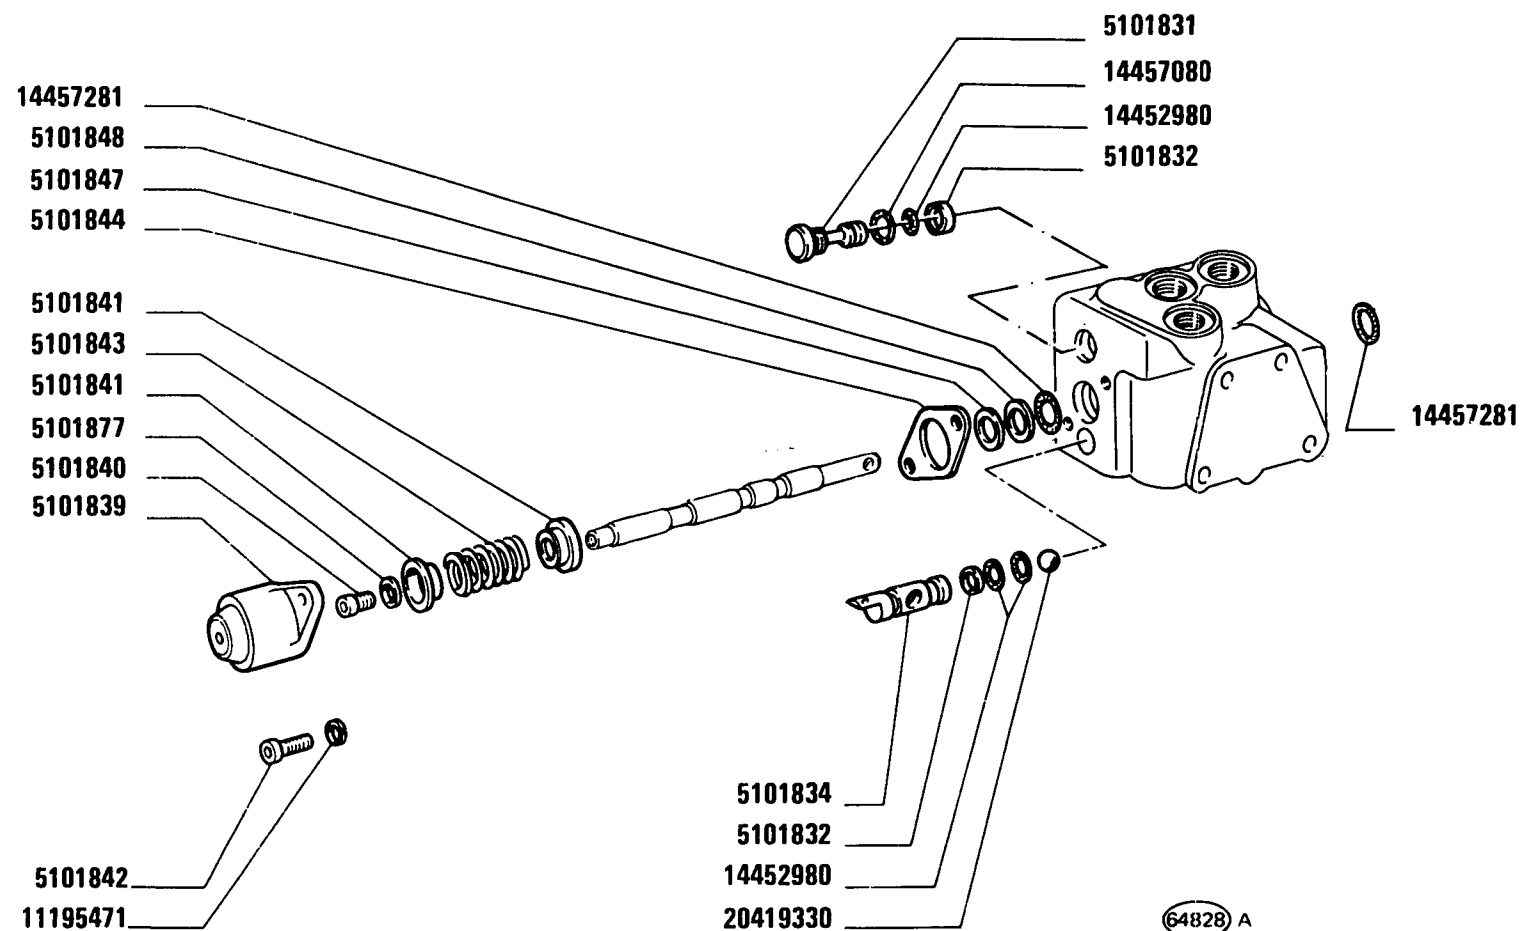

(334-335-337-338-341-342)

570 - 570 DT

01 02


*Distributeur
Steuergerät*

DISTRIBUTORE 4999329

*Distributor Valve
Válvula distribuidora*

E2.25/3

MODIF	ANT.MODIF	N.ORDIN.	Q.	DENOMINAZIONE	DESIGNATION	BENENNUNG	DESCRIPTION	DENOMINACIONES
		5101831	1	TAPPO	BOUCHON	STOPFEN	PLUG	TAPON
		5101832	2	ANELLO	BAGUE	RING	RING	ANILLO
		5101834	1	SUPPORTO	SUPPORT	LAGER	SUPPORT	SOPORTE
		5101839	1	CAPPELLETTO	CHAPEAU	SCHUTZKAPPE	CAP	CAPUCHON
		5101840	1	VITE	VIS	SCHRAUBE	SCREW	TORNILLO
		5101841	2	SCODELLINO	CUVETTE	TELLERSCHEIBE	CUP	PLATILLO
		5101842	2	VITE	VIS	SCHRAUBE	SCREW	TORNILLO
		5101843	1	MOLLA	RESSORT	FEDER	SPRING	RESORTE
		5101844	1	SPESSORE ELASTICO	CALE ELASTIQUE	ELASTICHE UNTER- LAGE	PAD	SUPLEMENTO ELA- STICO
		5101847	1	ROSETTA	RONDELLE	SCHEIBE	WASHER	ARANDELA
		5101848	1	ANELLO DI GOMMA	BAGUE CAOUTCHOUC	GUMMIRING	RUBBER RING	GUARNICION DE CAUCHO
		5101877	1	ROSETTA	RONDELLE	SCHEIBE	WASHER	ARANDELA
		11195471	2	ROSETTA	RONDELLE	SCHEIBE	WASHER	ARANDELA
		14452980	3	ANELLO DI TENUTA	JOINT D'ETANCHEITE	DICHTRING	SEAL	JUNTA HERMETICA
		14457080	1	ANELLO DI TENUTA	JOINT D'ETANCHEITE	DICHTRING	SEAL	JUNTA HERMETICA
		14457281	2	ANELLO DI TENUTA	JOINT D'ETANCHEITE	DICHTRING	SEAL	JUNTA HERMETICA
		20419330	1	SFERA	BILLE	KUGEL	BALL	BOLA

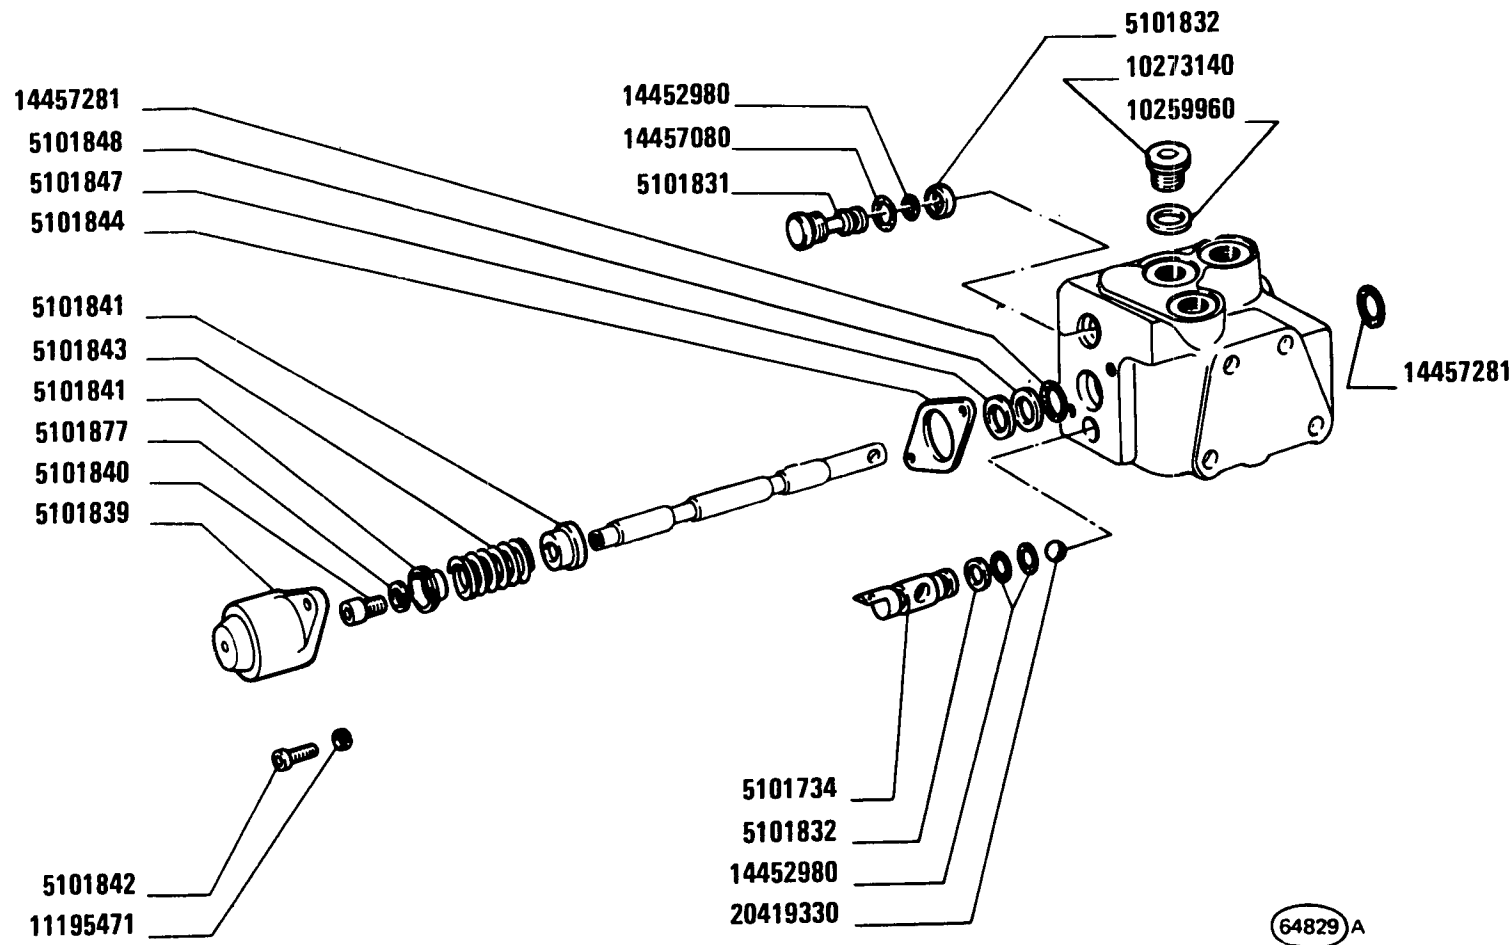

(345)

570 - 570 DT

01 02

Distributeur
Steuergerät


DISTRIBUTORE 4999328

Distributor Valve
Válvula distribuidora

E2.25 / 4

8

MODIF	ANT.MODIF	N.ORDIN.	Q.	DENOMINAZIONE	DESIGNATION	BENENNUNG	DESCRIPTION	DENOMINACIONES
		5101734	1	SEDE	SIEGE	SITZ	SEAT	ASIENTO
		5101831	1	TAPPO	BOUCHON	STOPFEN	PLUG	TAPON
		5101832	2	ANELLO	BAGUE	RING	RING	ANILLO
		5101839	1	CAPPELLETTO	CHAPEAU	SCHUTZKAPPE	CAP	CAPUCHON
		5101840	1	VITE	VIS	SCHRAUBE	SCREW	TORNILLO
		5101841	2	SCODELLINO	CUVETTE	TELLERSCHEIBE	CUP	PLATILLO
		5101842	2	VITE	VIS	SCHRAUBE	SCREW	TORNILLO
		5101843	1	MOLLA	RESSORT	FEDER	SPRING	RESORTE
		5101844	1	SPESSORE ELASTICO	CALE ELASTIQUE	ELASTICHE UNTER- LAGE	PAD	SUPLEMENTO ELA- STICO
		5101847	1	ROSETTA	RONDELLE	SCHEIBE	WASHER	ARANDELA
		5101848	1	ANELLO DI GOMMA	BAGUE CAOUTCHOUC	GUMMIRING	RUBBER RING	GUARNICION DE CAUCHO
		5101877	1	ROSETTA	RONDELLE	SCHEIBE	WASHER	ARANDELA
		10259960	1	GUARNIZIONE DI TENUTA	JOINT	DICHTUNG	GASKET	JUNTA
		10273140	1	TAPPO	BOUCHON	STOPFEN	PLUG	TAPON
		11195471	1	ROSETTA	RONDELLE	SCHEIBE	WASHER	ARANDELA
		14452980	3	ANELLO DI TENUTA	JOINT D'ETANCHEITE	DICHTRING	SEAL	JUNTA HERMETICA
		14457080	1	ANELLO DI TENUTA	JOINT D'ETANCHEITE	DICHTRING	SEAL	JUNTA HERMETICA
		14457281	4	ANELLO DI TENUTA	JOINT D'ETANCHEITE	DICHTRING	SEAL	JUNTA HERMETICA
		20419330	1	SFERA	BILLE	KUGEL	BALL	BOLA

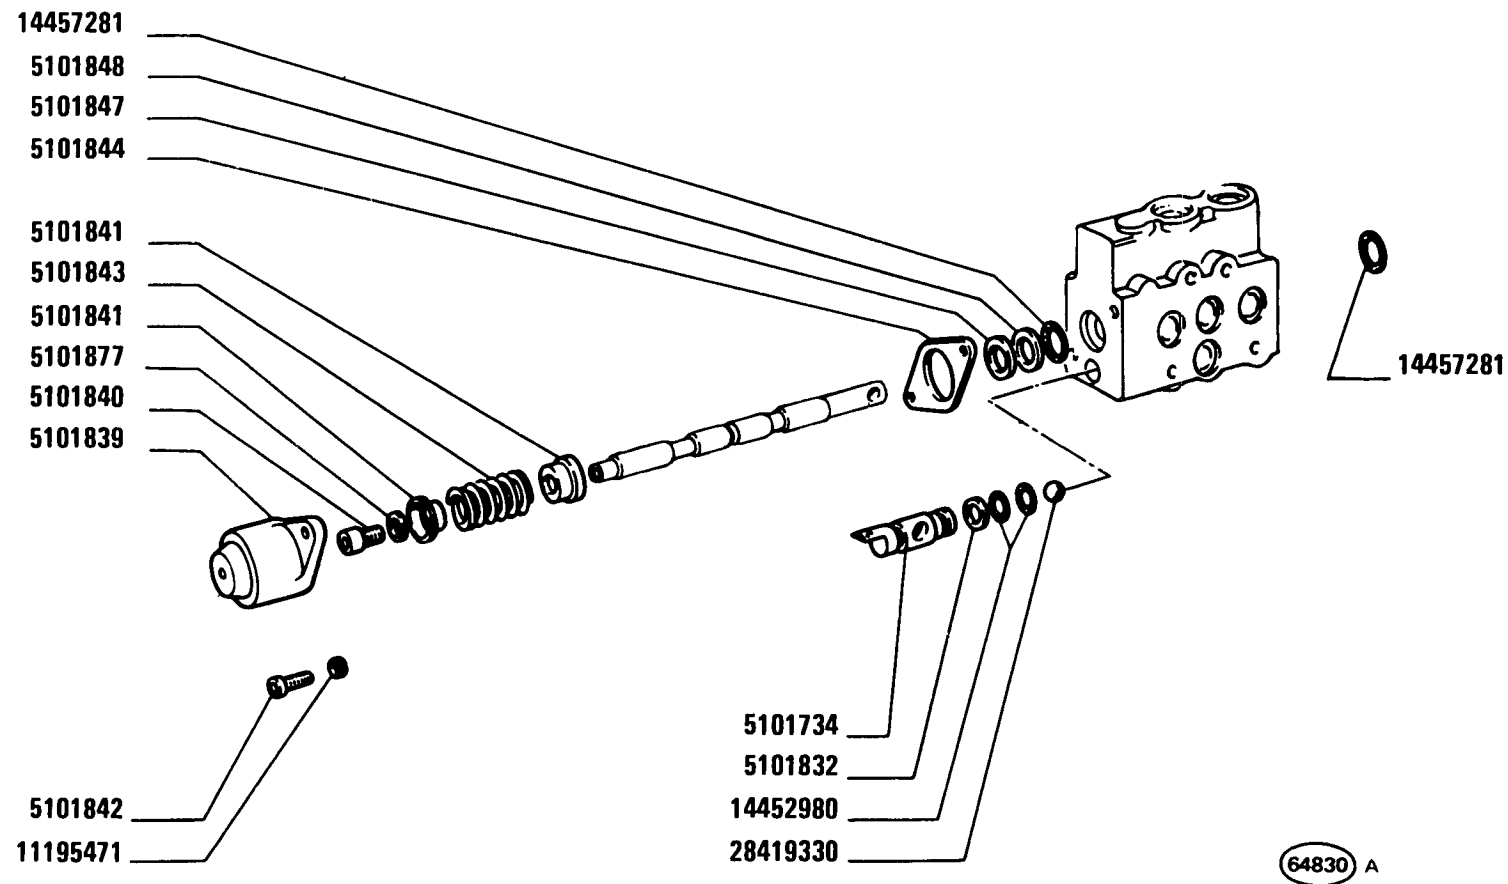

(338-342-348-349)

570 - 570 DT
01 02

Distributeur
Steuergerät


DISTRIBUTORE 4999331

Distributor Valve
Válvula distribuidora

E2.25 / 5

8

MODIF	ANT. MODIF	N. ORDIN.	Q.	DENOMINAZIONE	DESIGNATION	BENENNUNG	DESCRIPTION	DENOMINACIONES
		5101734	1	SEDE	SIEGE	SITZ	SEAT	ASIENTO
		5101832	1	ANELLO	BAGUE	RING	RING	ANILLO
		5101839	1	CAPPELLETTO	CHAPEAU	SCHUTZKAPPE	CAP	CAPUCHON
		5101840	1	VITE	VIS	SCHRAUBE	SCREW	TORNILLO
		5101841	2	SCODELLINO	CUVETTE	TELLERSCHEIBE	CUP	PLATILLO
		5101842	2	VITE	VIS	SCHRAUBE	SCREW	TORNILLO
		5101843	1	MOLLA	RESSORT	FEDER	SPRING	RESORTE
		5101844	1	SPESSORE ELASTICO	CALE ELASTIQUE	ELASTICHE UNTER- LAGE	PAD	SUPLEMENTO ELA- STICO
		5101847	1	ROSETTA	RONDELLE	SCHEIBE	WASHER	ARANDELA
		5101848	1	ANELLO DI GOMMA	BAGUE CAOUTCHOUC	GUMMIRING	RUBBER RING	GUARNICION DE CAUCHO
		5101877	1	ROSETTA	RONDELLE	SCHEIBE	WASHER	ARANDELA
		11195471	2	ROSETTA	RONDELLE	SCHEIBE	WASHER	ARANDELA
		14452980	2	ANELLO DI TENUTA	JOINT D'ETANCHEITE	DICHTRING	SEAL	JUNTA HERMETICA
		14457281	2	ANELLO DI TENUTA	JOINT D'ETANCHEITE	DICHTRING	SEAL	JUNTA HERMETICA
		20419330	1	SFERA	BILLE	KUGEL	BALL	BOLA

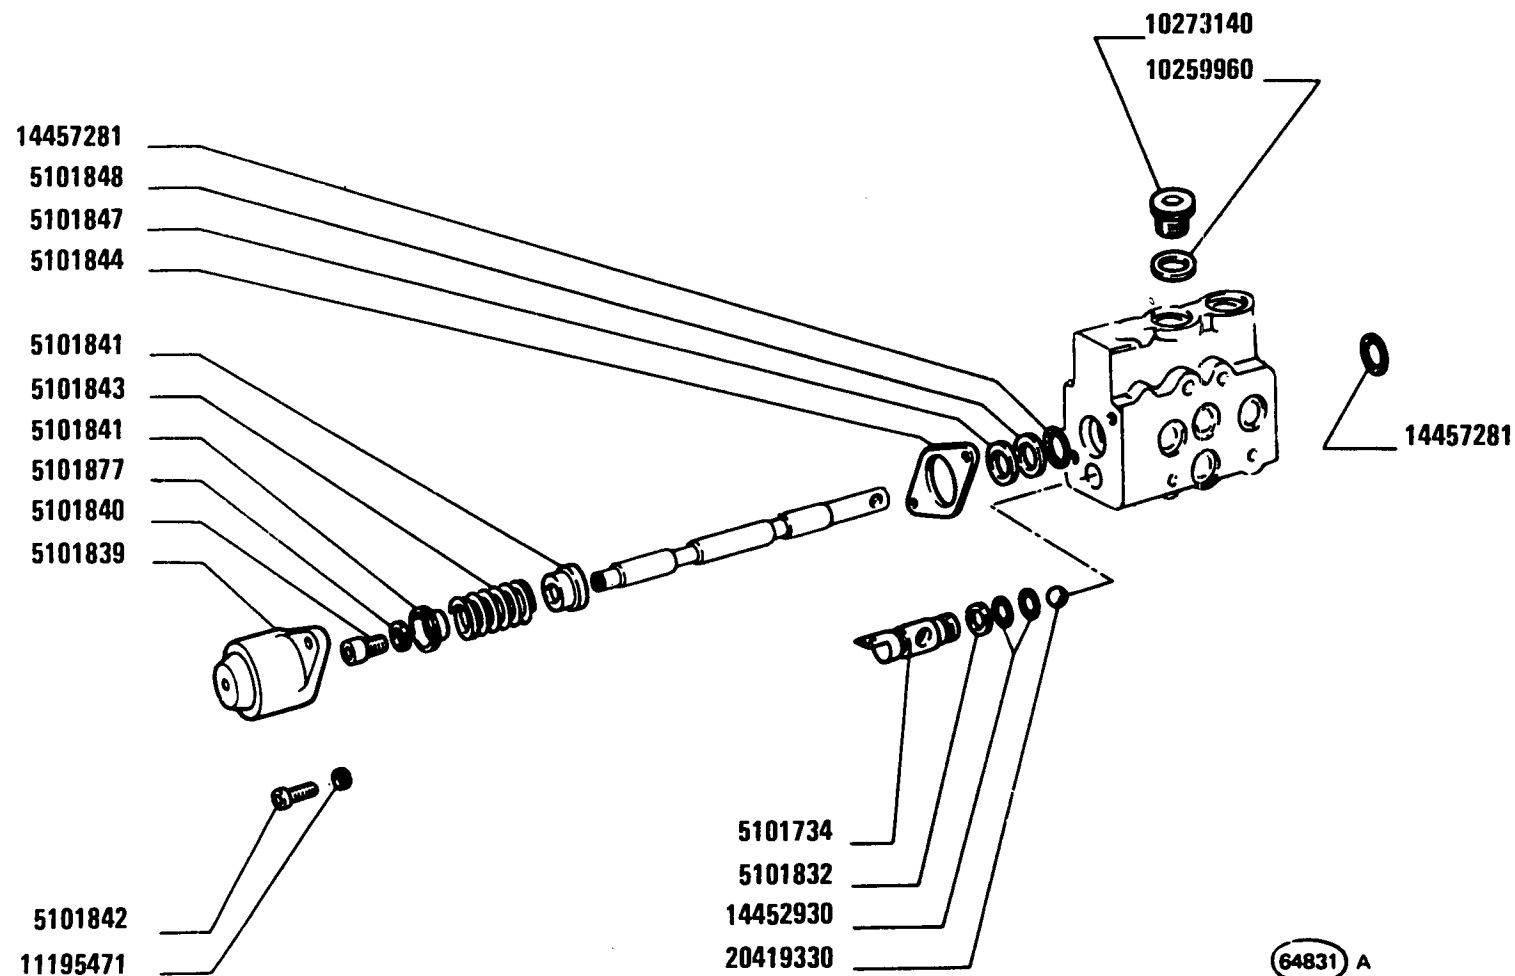

(341)(346)(347)

570 - 570 DT

01 02

Distributeur
Steuergerät


DISTRIBUTORE 4999408

Distributor Valve
Válvula distribuidora

E2.25 / 6

8

MODIF	ANT. MODIF	N. ORDIN.	Q.	DENOMINAZIONE	DESIGNATION	BENENNUNG	DESCRIPTION	DENOMINACIONES
		5101734	1	SEDE	SIEGE	SITZ	SEAT	ASIENTO
		5101832	1	ANELLO	BAGUE	RING	RING	ANILLO
		5101839	1	CAPPELLETTO	CHAPEAU	SCHUTZKAPPE	CAP	CAPUCHON
		5101840	1	VITE	VIS	SCHRAUBE	SCREW	TORNILLO
		5101841	2	SCODELLINO	CUVETTE	TELLERSCHEIBE	CUP	PLATILLO
		5101842	2	VITE	VIS	SCHRAUBE	SCREW	TORNILLO
		5101843	1	MOLLA	RESSORT	FEDER	SPRING	RESORTE
		5101844	1	SPESSORE ELASTICO	CALE ELASTIQUE	ELASTICHE UNTER- LAGE	PAD	SUPLEMENTO ELA- STICO
		5101847	1	ROSETTA	RONDELLE	SCHEIBE	WASHER	ARANDELA
		5101848	1	ANELLO DI GOMMA	BAGUE CAOUTCHOUC	GUMMIRING	RUBBER RING	GUARNICION DE CAUCHO
		5101877	1	ROSETTA	RONDELLE	SCHEIBE	WASHER	ARANDELA
		10259960	1	GUARNIZIONE DI TENUTA	JOINT	DICHTUNG	GASKET	JUNTA
		10273140	1	TAPPO	BOUCHON	STOPFEN	PLUG	TAPON
		11195471	2	ROSETTA	RONDELLE	SCHEIBE	WASHER	ARANDELA
		14452980	2	ANELLO DI TENUTA	JOINT D'ETANCHEITE	DICHTRING	SEAL	JUNTA HERMETICA
		14457281	2	ANELLO DI TENUTA	JOINT D'ETANCHEITE	DICHTRING	SEAL	JUNTA HERMETICA
		20419330	1	SFERA	BILLE	KUGEL	BALL	BOLA

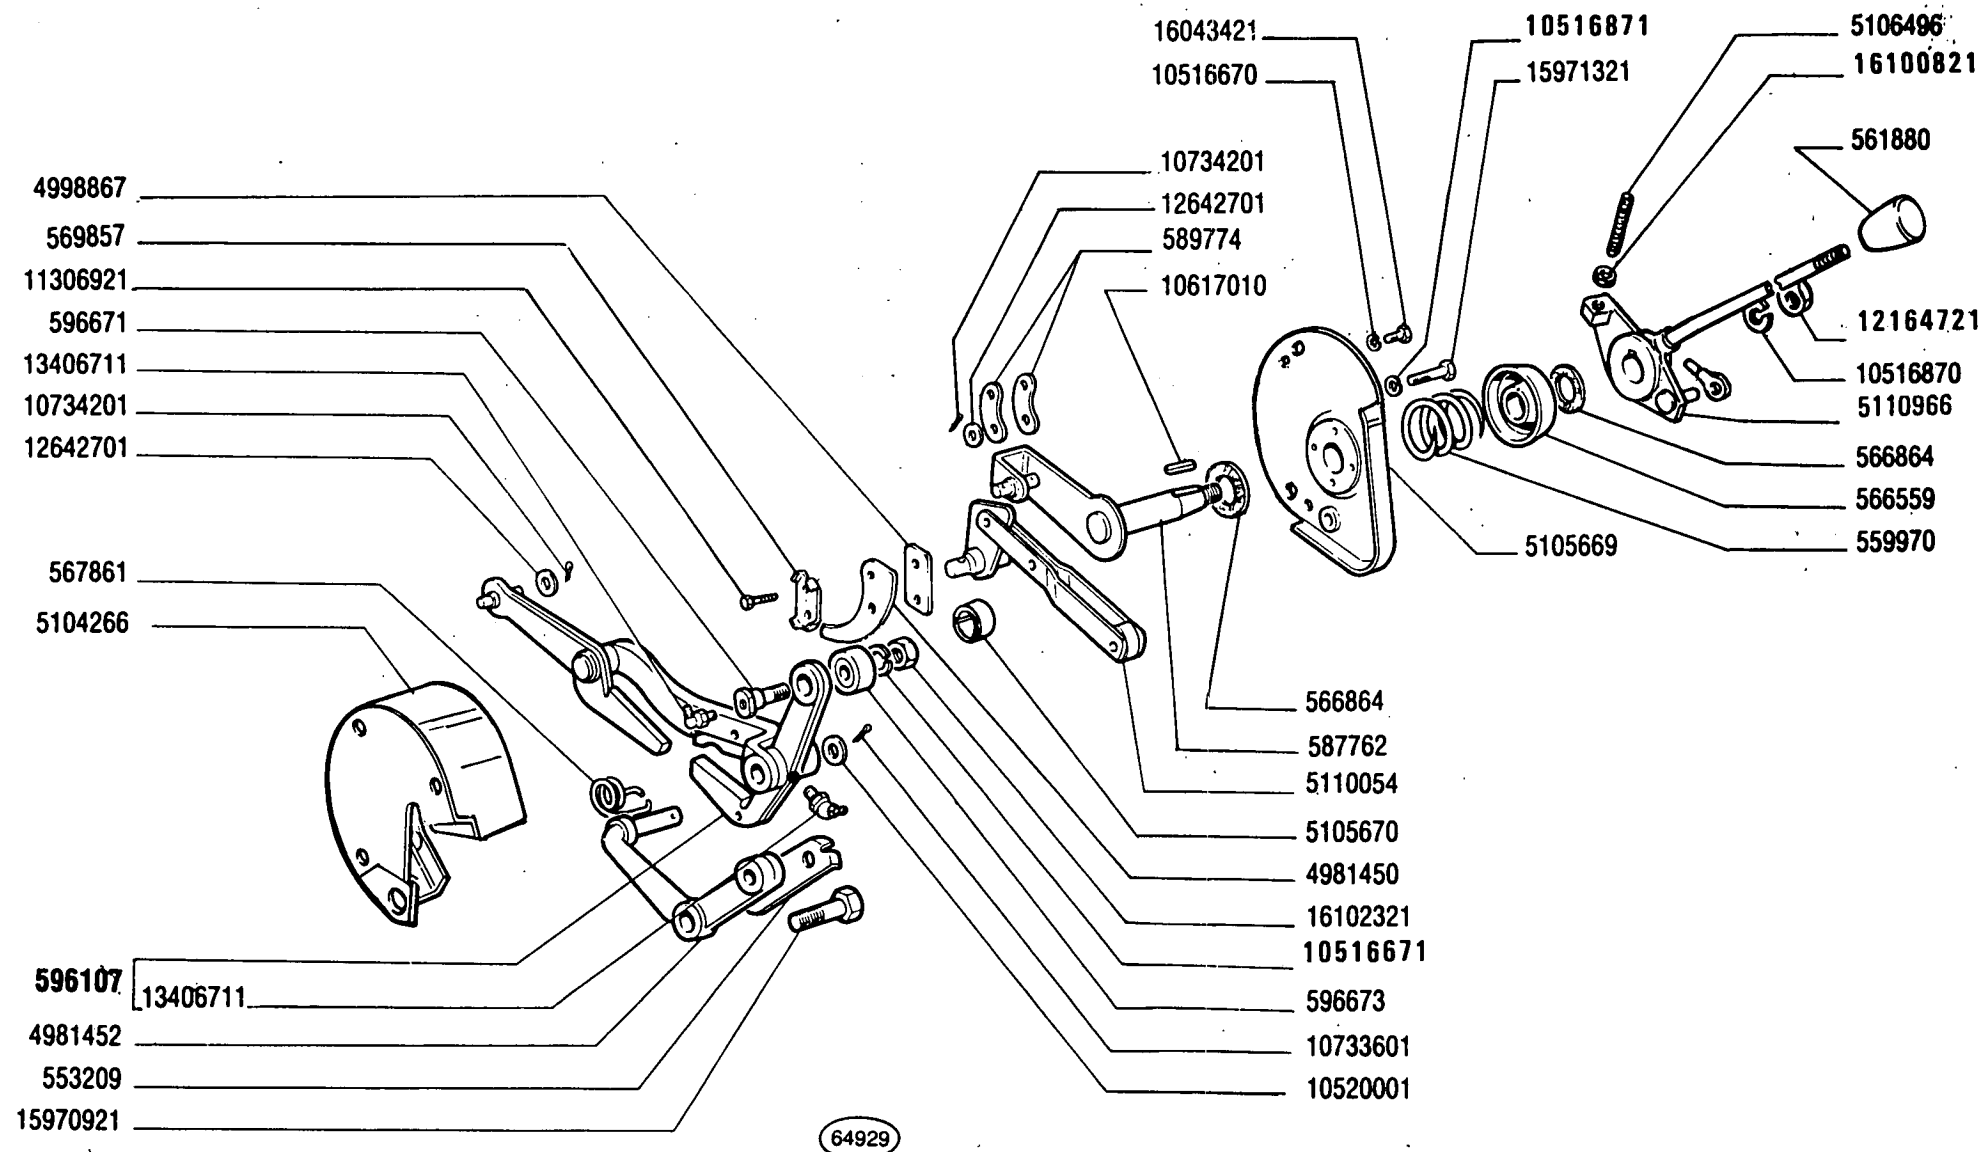

570 - 570 DT

01 02


COMANDI ESTERNI SOLLEVATORE

Commandes extérieures de relevage
Äussere Betätigung des Krafthebers

Lifter Outer Controls
Mandos exteriores del elevador

E2.27

MODIF	ANT.MODIF	N.ORDIN.	Q.	DENOMINAZIONE	DESIGNATION	BENENNUNG	DESCRIPTION	DENOMINACIONES
		553209	1	PIASTRINA DI SICUREZZA	PLAQUETTE FREIN	SICHERUNGSBLECH	LOCKPLATE	PLACA DE FRENO
		559970	1	MOLLA	RESSORT	FEDER	SPRING	RESORTE
		561880	1	IMPUGNATURA	POIGNEE	GRIFF	KNOB	BOTON
		566559	1	SCODELLINO	CUVETTE	TELLERSCHEIBE	CUP	PLATILLO
		566864	2	DISCO	DISQUE	SCHEIBE	PLATE	DISCO
		567861	1	MOLLA	RESSORT	FEDER	SPRING	RESORTE
		569857	1	PIASTRINA DI SICUREZZA	PLAQUETTE FREIN	SICHERUNGSBLECH	LOCKPLATE	PLACA DE FRENO
		587762	1	PERNO	AXE	BOLZEN	PIN	EJE
		589774	2	BIELLA	BIELLE	LASCHE	LINK	BIELA
		596107	1	LEVA COMPL.	LEVIER	HEBEL	LEVER	PALANCA
		596671	1	PERNO	AXE	BOLZEN	PIN	EJE
		596673	1	RULLO	GALET	ROLLE	ROLLER	TUERCA
		4981450	1	SETTORE DI RIFERIMENTO	SECTEUR DE REFERENCE	RASTENPLATTE	REFERENCE SECTOR	PLACA DE REFERENCIAS
		4981452	1	LEVA	LEVIER	HEBEL	LEVER	PALANCA
		4998250	1	MOLLETTA DI FISSAGGIO (831)	AGRAFE	KLEMMSTUECK	CLIP	SUJETADOR
		4998867	1	DISTANZIALE	ENTRETOISE	ABSTANDSTUECK	SPACER	SEPARADOR
		5011777	1	PERNO (831)	AXE	BOLZEN	PIN	EJE
		5104051	1	COPIGLIA (831)	GOUPILLE FENDUE	SPLINT	SPLIT PIN	PASADOR ABIERTO
		5104266	1	RIPARO	PROTECTION	ABDECKUNG	PROTECTION	DEFENSA
		5104906	1	PERNO DI FISSAGGIO	CHEVILLE	BOLZEN	PIN	PASADOR
		5104907	1	POMELLO	BOUTON	KNEBELGRIFF	KNOB	BOTON
		5104919	1	SETTORE DI RIFERIMENTO	SECTEUR DE REFERENCE	RASTENPLATTE	REFERENCE SECTOR	PLACA DE REFERENCIAS
		5105079	1	TIRANTE FILETTATO COMPL.	TIRANT	SPANNBOLZEN	TIEROD	PERNO
		5105669	1	SETTORE DI RIFERIMENTO	SECTEUR DE REFERENCE	RASTENPLATTE	REFERENCE SECTOR	PLACA DE REFERENCIAS
		5105670	1	DISTANZIALE	ENTRETOISE	ABSTANDSTUECK	SPACER	SEPARADOR
		5106496	1	VITE	VIS	SCHRAUBE	SCREW	TORNILLO
		5107061	1	SUPPORTO (831)	SUPPORT	LAGER	SUPPORT	SOPORTE
		5109521	2	FORCELLINO	FOURCHE	GABEL	FORK	HORQUILLA
		5109521	1	FORCELLINO (831)	FOURCHE	GABEL	FORK	HORQUILLA
		5109522	1	PERNO (831)	AXE	BOLZEN	PIN	EJE
		5109596	1	LEVA COMPL.(831)	LEVIER	HEBEL	LEVER	PALANCA
		5109597	1	ALBERO (831)	ARBRE	WELLE	SHAFT	ARBOL
		5110035	1	DISTANZIALE (831)	ENTRETOISE	ABSTANDSTUECK	SPACER	SEPARADOR

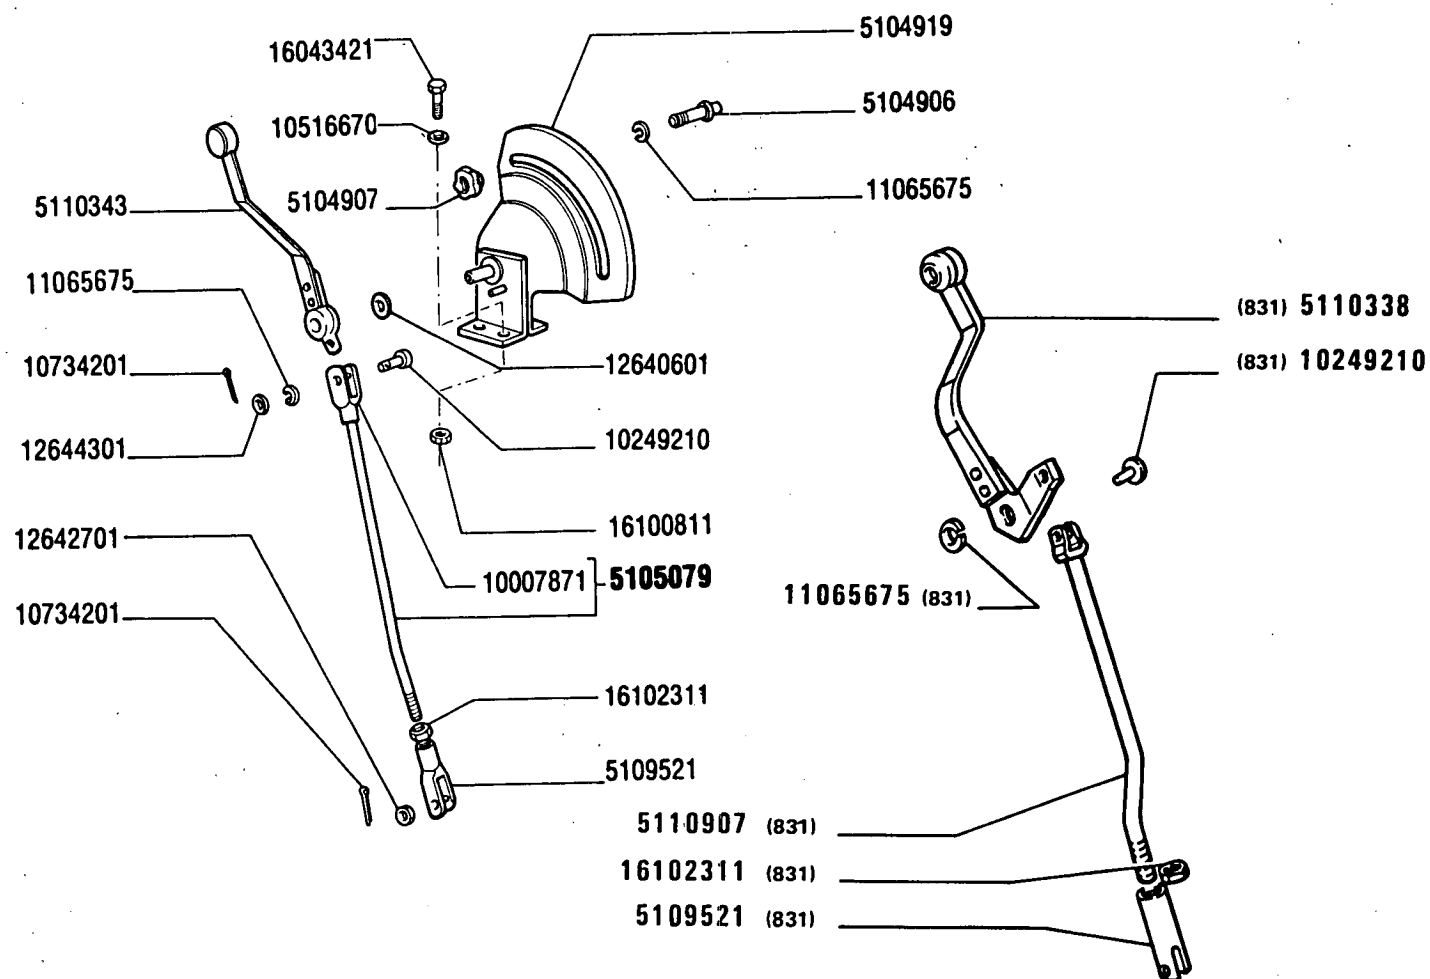

570 - 570 DT

01 02


COMANDI ESTERNI SOLLEVATORE

Commandes extérieures de relevage
Äussere Betätigung des Krafthebers

Lifter Outer Controls
Mandos exteriores del elevador

E2.27

MODIF	ANT.MODIF	N. ORDIN.	Q.	DENOMINAZIONE	DESIGNATION	BENENNUNG	DESCRIPTION	DENOMINACIONES
-----	-----	-----	---	-----	-----	-----	-----	-----
		5110054	1	LEVA	LEVIER	HEBEL	LEVER	PALANCA
		5110338	1	LEVA COMPL. (831)	LEVIER	HEBEL	LEVER	PALANCA
		5110343	1	LEVA COMPL.	LEVIER	HEBEL	LEVER	PALANCA
		5110907	1	TIRANTE FILETTATO (831)	TIRANT	SPANNBOLZEN	TIEROD	PERNO
5110051		5110966	1	MOZZO	MOYEU	NABE	HUB	BUJE
		10007871	1	FORCELLA	FOURCHE	GABEL	FORK	HORQUILLA
		10249210	1	PERNO DI FISSAGGIO	CHEVILLE	BOLZEN	PIN	PASADOR
		10249210	1	PERNO (831)	AXE	BOLZEN	PIN	EJE
10516670		10516671	7	ROSETTA DI SICUREZZA	RONDELLE FREIN	SICHERUNGSRING	LOCKWASHER	ARANDELA DE FRENO
10516870		10516871	4	ROSETTA DI SICUREZZA	RONDELLE FREIN	SICHERUNGSRING	LOCKWASHER	ARANDELA DE FRENO
		10520001	1	ROSETTA	RONDELLE	SCHEIBE	WASHER	ARANDELA
		10617010	1	LINGUETTA	LINGUET	SCHEIBENFEDER	KEY	CHAVETA
		10733601	1	COPIGLIA	GOUPILLE FENDUE	SPLINT	SPLIT PIN	PASADOR ABIERTO
		10734201	4	COPIGLIA	GOUPILLE FENDUE	SPLINT	SPLIT PIN	PASADOR ABIERTO
		11065675	3	ANELLO DI SICUREZZA	ARRETOIR	SICHERUNGSRING	LOCKRING	ANILLO DE FRENO
		11065675	3	ANELLO DI SICUREZZA (831)	ARRETOIR	SICHERUNGSRING	LOCKRING	ANILLO DE FRENO
		11306921	2	VITE	VIS	SCHRAUBE	SCREW	TORNILLO
12164711		12164721	1	DADO	ECROU	MUTTER	NUT	TUERCA
		12640601	2	ROSETTA	RONDELLE	SCHEIBE	WASHER	ARANDELA
		12642701	4	ROSETTA	RONDELLE	SCHEIBE	WASHER	ARANDELA
		12644301	1	ROSETTA	RONDELLE	SCHEIBE	WASHER	ARANDELA
		13406711	2	INGRASSATORE	GRAISSEUR	SCHMIERNIPPEL	FITTING	ENGRASADOR
		13407811	1	INGRASSATORE (831)	GRAISSEUR	SCHMIERNIPPEL	FITTING	ENGRASADOR
		14543070	2	BOCCOLA (831)	DOUILLE	BUECHSE	BUSH	CASQUILLO
		15970921	2	VITE	VIS	SCHRAUBE	SCREW	TORNILLO
		15971321	3	VITE	VIS	SCHRAUBE	SCREW	TORNILLO
		16043421	4	VITE	VIS	SCHRAUBE	SCREW	TORNILLO
16100811		16100821	4	DADO	ECROU	MUTTER	NUT	TUERCA
		16102311	2	DADO	ECROU	MUTTER	NUT	TUERCA
		16102311	2	DADO (831)	ECROU	MUTTER	NUT	TUERCA
		16102321	1	DADO	ECROU	MUTTER	NUT	TUERCA

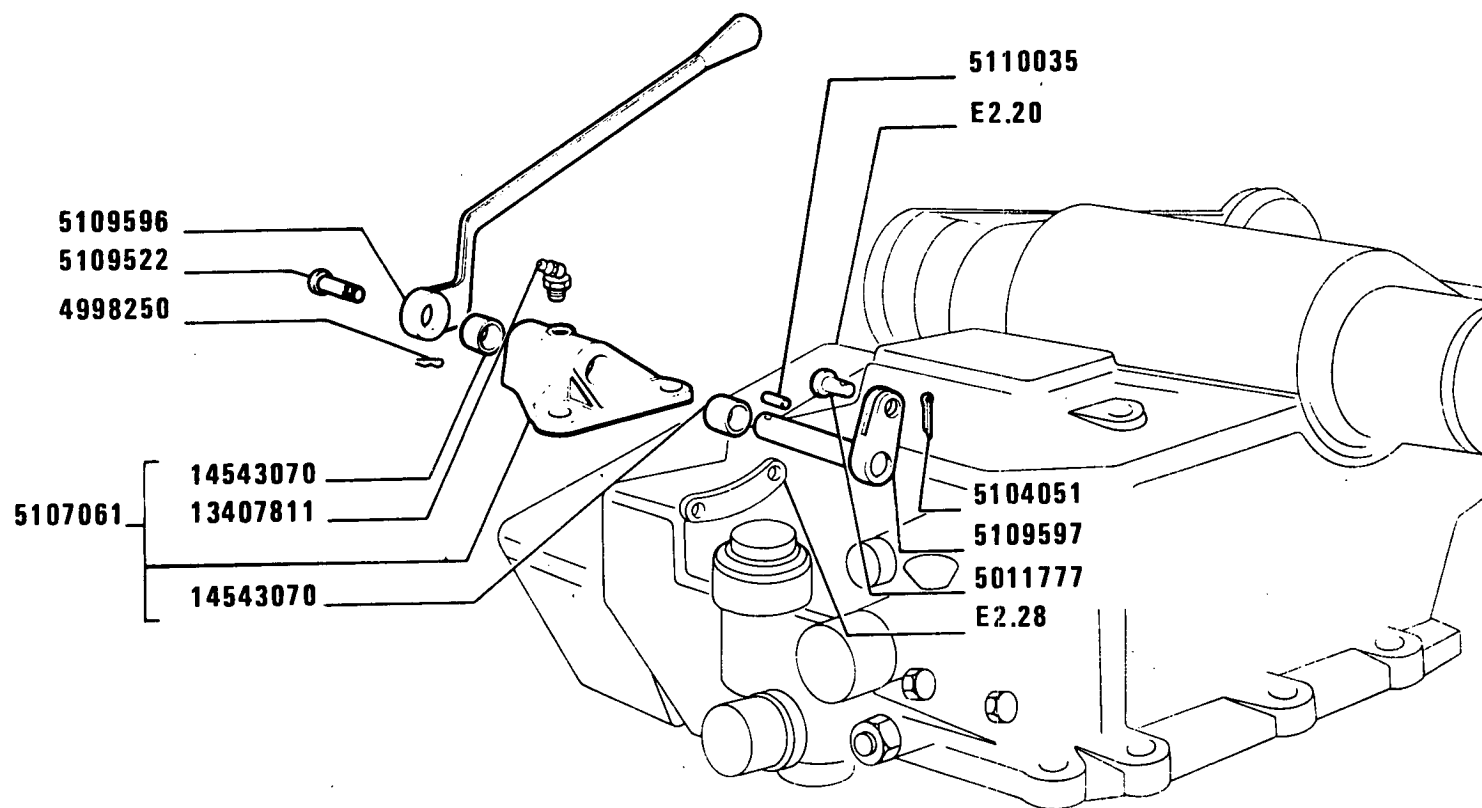

(831)

570 - 570 DT


01 02

COMANDI ESTERNI SOLLEVATORE

*Commandes extérieures de relevage
Aussere Betätigung des Krafthebers*

*Lifter outer controls
Mandos exteriores del elevador*

E2.27

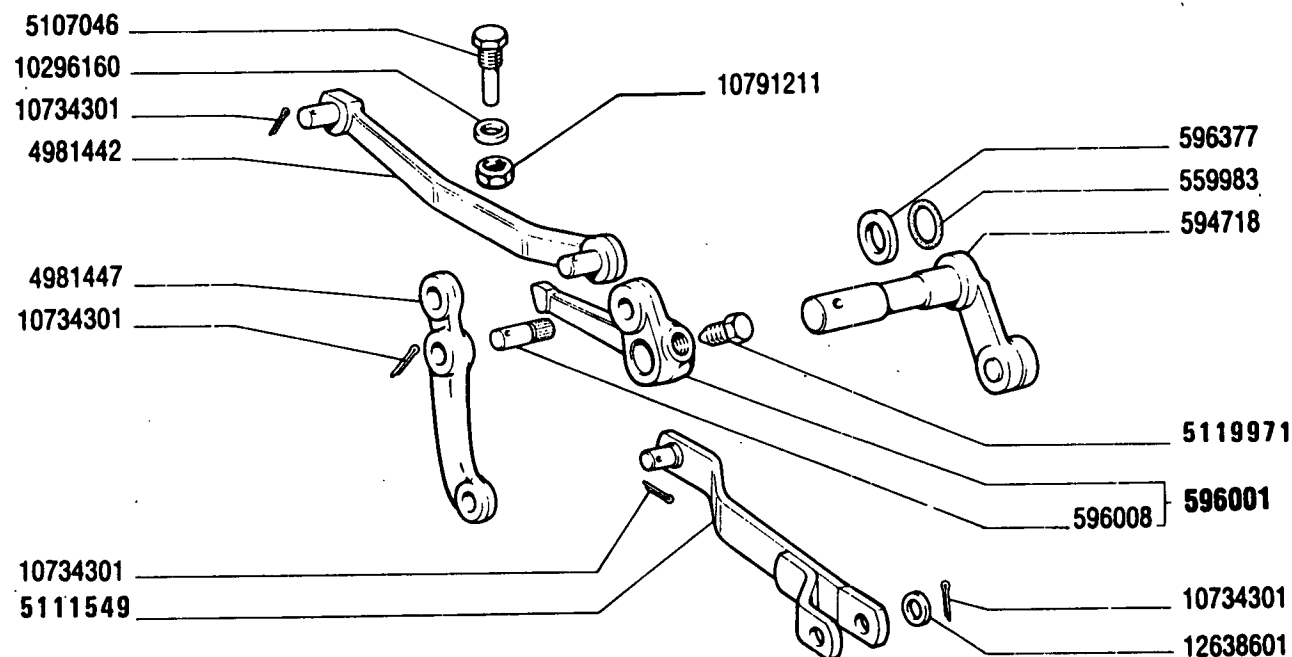

570 - 570 DT

01 02


COMANDI INTERNI SOLLEVATORE

Commandes intérieures de relevage
Innere Betätigung des Krafthebers

Lifter Inner Controls
Mandos interiores del elevador

E2.28

MODIF	ANT.MODIF	N.ORDIN.	Q.	DENOMINAZIONE	DESIGNATION	BENENNUNG	DESCRIPTION	DENOMINACIONES
-----	-----	-----	---	-----	-----	-----	-----	-----
		559983	1	GUARNIZIONE DI TENUTA	JOINT	DICHTUNG	GASKET	JUNTA
		594718	1	LEVA	LEVIER	HEBEL	LEVER	PALANCA
		596001	1	LEVA COMPL.	LEVIER	HEBEL	LEVER	PALANCA
		596008	1	PERNO	AXE	BOLZEN	PIN	EJE
		596377	1	ROSETTA	RONDELLE	SCHEIBE	WASHER	ARANDELA
		4981442	1	TIRANTE	TIRANT	STANGE	ROD	VARILLA
		4981447	1	BRACCIO OSCILLANTE	BALANCIER	SCHWINGARM	SWINGING ARM	BRAZO OSCILANTE
		5107046	1	VITE	VIS	SCHRAUBE	SCREW	TORNILLO
4981446		5111549	1	TIRANTE	TIRANT	STANGE	ROD	VARILLA
4968815		5119971	1	VITE	VIS	SCHRAUBE	SCREW	TORNILLO
		10296160	1	ROSETTA DI TENUTA	JOINT D'ETANCHEITE	DICHTRING	GASKET	JUNTA HERMETICA
		10734301	5	COPIGLIA	GOUPILLE FENDUE	SPLINT	SPLIT PIN	PASADOR ABIERTO
		10791211	1	DADO	ECROU	MUTTER	NUT	TUERCA
		12638601	1	ROSETTA	RONDELLE	SCHEIBE	WASHER	ARANDELA

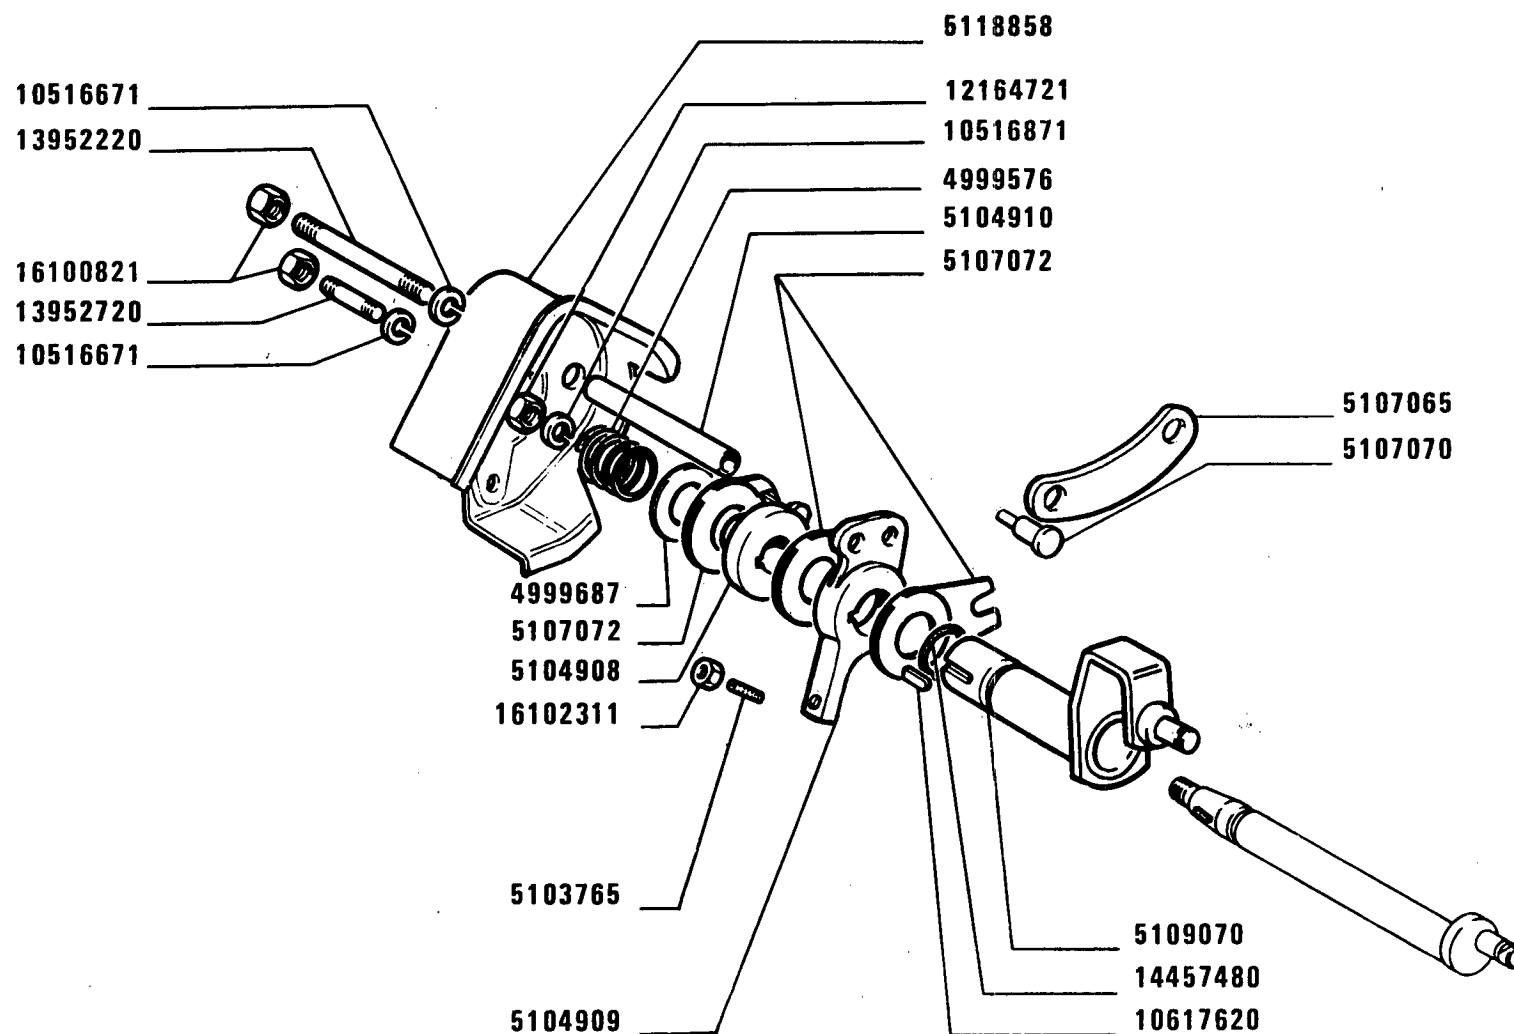

(831)

570 - 570 DT

01 02


COMANDI INTERNI SOLLEVATORE

*Commandes intérieures de relevage
Innere betätigung des Krafthebers*

*Lifter inner controls
Mandos interiores del elevador*

E2.28 /1

MODIF	ANT.MODIF	N.ORDIN.	Q.	DENOMINAZIONE	DESIGNATION	BENENNUNG	DESCRIPTION	DENOMINACIONES
-----	-----	-----	---	-----	-----	-----	-----	-----
		4998057	1	PERNO	AXE	BOLZEN	PIN	EJE
		4998062	1	TIRANTE	TIRANT	STANGE	ROD	VARILLA
		4998063	1	BRACCIO OSCILLANTE	BALANCIER	SCHWINGARM	SWINGING ARM	BRAZO OSCILANTE
		4998069	1	VITE	VIS	SCHRAUBE	SCREW	TORNILLO
		4998072	1	LEVA INT.	LEVIER	HEBEL	LEVER	PALANCA
		4998073	1	ROSETTA	RONDELLE	SCHEIBE	WASHER	ARANDELA
		4998078	1	ALBERINO	ARBRE	WELLE	SHAFT	ARBOL
		4998082	1	LEVA EST. SUP. COMPL.	LEVIER	HEBEL	LEVER	PALANCA
		4998083	2	RULLO	GALET	ROLLE	ROLLER	TUERCA
		4998728	1	ROSETTA	RONDELLE	SCHEIBE	WASHER	ARANDELA
		4998761	1	MOLLETTA DI FISSAGGIO	AGRAFE	KLEMMSTUECK	CLIP	SUJETADOR
		4999576	1	MOLLA	RESSORT	FEDER	SPRING	RESORTE
		4999687	1	ROSETTA	RONDELLE	SCHEIBE	WASHER	ARANDELA
		5102083	7	MOLLETTA DI FISSAGGIO	AGRAFE	KLEMMSTUECK	CLIP	SUJETADOR
		5102085	2	MOLLETTA DI FISSAGGIO	AGRAFE	KLEMMSTUECK	CLIP	SUJETADOR
		5103765	1	VITE	VIS	SCHRAUBE	SCREW	TORNILLO
		5104908	1	MOZZO	MOYEU	NABE	HUB	BUJE
		5104909	1	MOZZO	MOYEU	NABE	HUB	BUJE
		5104910	2	DISTANZIALE	ENTRETOISE	ABSTANDSTUECK	SPACER	SEPARADOR
		5106543	1	BRACCIO OSCILLANTE	BALANCIER	SCHWINGARM	SWINGING ARM	BRAZO OSCILANTE
		5106545	1	LEVA	LEVIER	HEBEL	LEVER	PALANCA
		5107065	1	BIELLA	BIELLE	LASCHE	LINK	BIELA
		5107070	1	PERNO DI FISSAGGIO	CHEVILLE	BOLZEN	PIN	PASADOR
		5107072	3	DISCO	DISQUE	SCHEIBE	PLATE	DISCO
		5109069	1	TIRANTE	TIRANT	STANGE	ROD	VARILLA
		5109070	1	ALBERO	ARBRE	WELLE	SHAFT	ARBOL
		5112121	1	BOCCOLA	DOUILLE	BUECHSE	BUSH	CASQUILLO
		5118858	1	RIPARO	PROTECTION	ABDECKUNG	PROTECTION	DEFENSA
		10516671	3	ROSETTA DI SICUREZZA	RONDELLE FREIN	SICHERUNGSRING	LOCKWASHER	ARANDELA DE FRENO
		10516871	1	ROSETTA DI SICUREZZA	RONDELLE FREIN	SICHERUNGSRING	LOCKWASHER	ARANDELA DE FRENO
		10617620	1	LINGUETTA	LINGUET	SCHEIBENFEDER	KEY	CHAVETA
		10617720	1	LINGUETTA	LINGUET	SCHEIBENFEDER	KEY	CHAVETA
12164711		12164721	1	DADO	ECROU	MUTTER	NUT	TUERCA
		13952220	1	PRIGIONIERO	GOUJON	STIFTSCHRAUBE	STUD	ESPARRAGO
		13952720	2	PRIGIONIERO	GOUJON	STIFTSCHRAUBE	STUD	ESPARRAGO
		14330260	1	ROSETTA DI TENUTA	JOINT D'ETANCHEITE	DICHTRING	GASKET	JUNTA HERMETICA
		14453080	1	ANELLO DI TENUTA	JOINT D'ETANCHEITE	DICHTRING	SEAL	JUNTA HERMETICA
		14457280	1	ANELLO DI TENUTA	JOINT D'ETANCHEITE	DICHTRING	SEAL	JUNTA HERMETICA

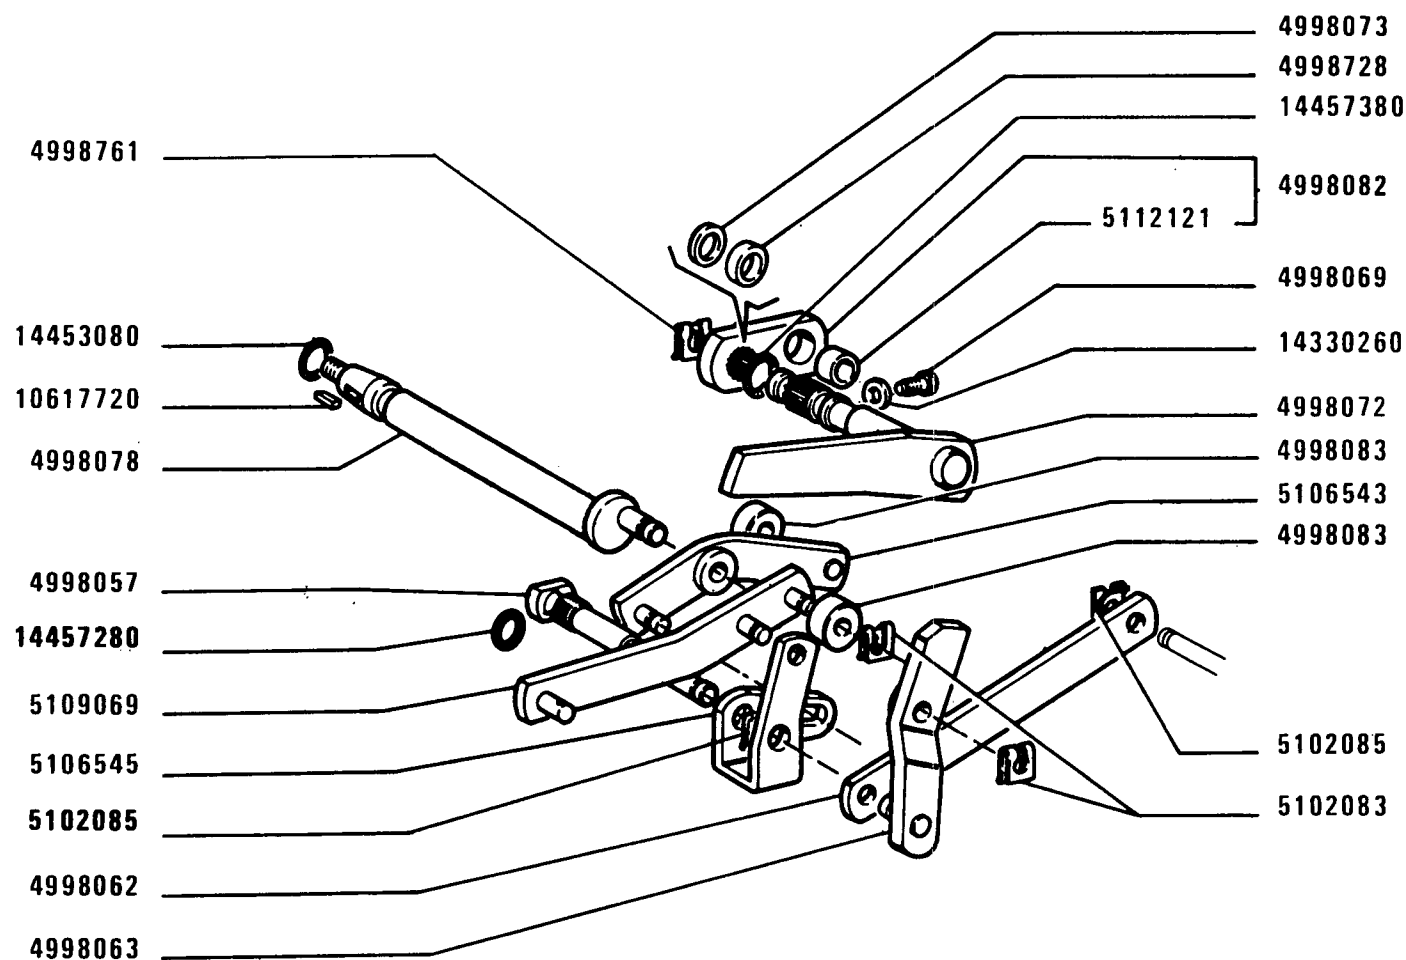

(831)

570 - 570 DT

01 02


COMANDI INTERNI SOLLEVATORE

*Commandes intérieures de relevage
Innere betätigung des Krafthebers*

*Lifter inner controls
Mandos interiores del elevador*

E2.28/1

MODIF	ANT.MODIF	N.ORDIN.	Q.	DENOMINAZIONE	DESIGNATION	BENENNUNG	DESCRIPTION	DENOMINACIONES
		14457380	1	ANELLO DI TENUTA	JOINT D'ETANCHEITE	DICHTRING	SEAL	JUNTA HERMETICA
		14457480	1	ANELLO DI TENUTA	JOINT D'ETANCHEITE	DICHTRING	SEAL	JUNTA HERMETICA
16100811		16100821	3	DADO	ECROU	MUTTER	NUT	TUERCA
		16102311	1	DADO	ECROU	MUTTER	NUT	TUERCA

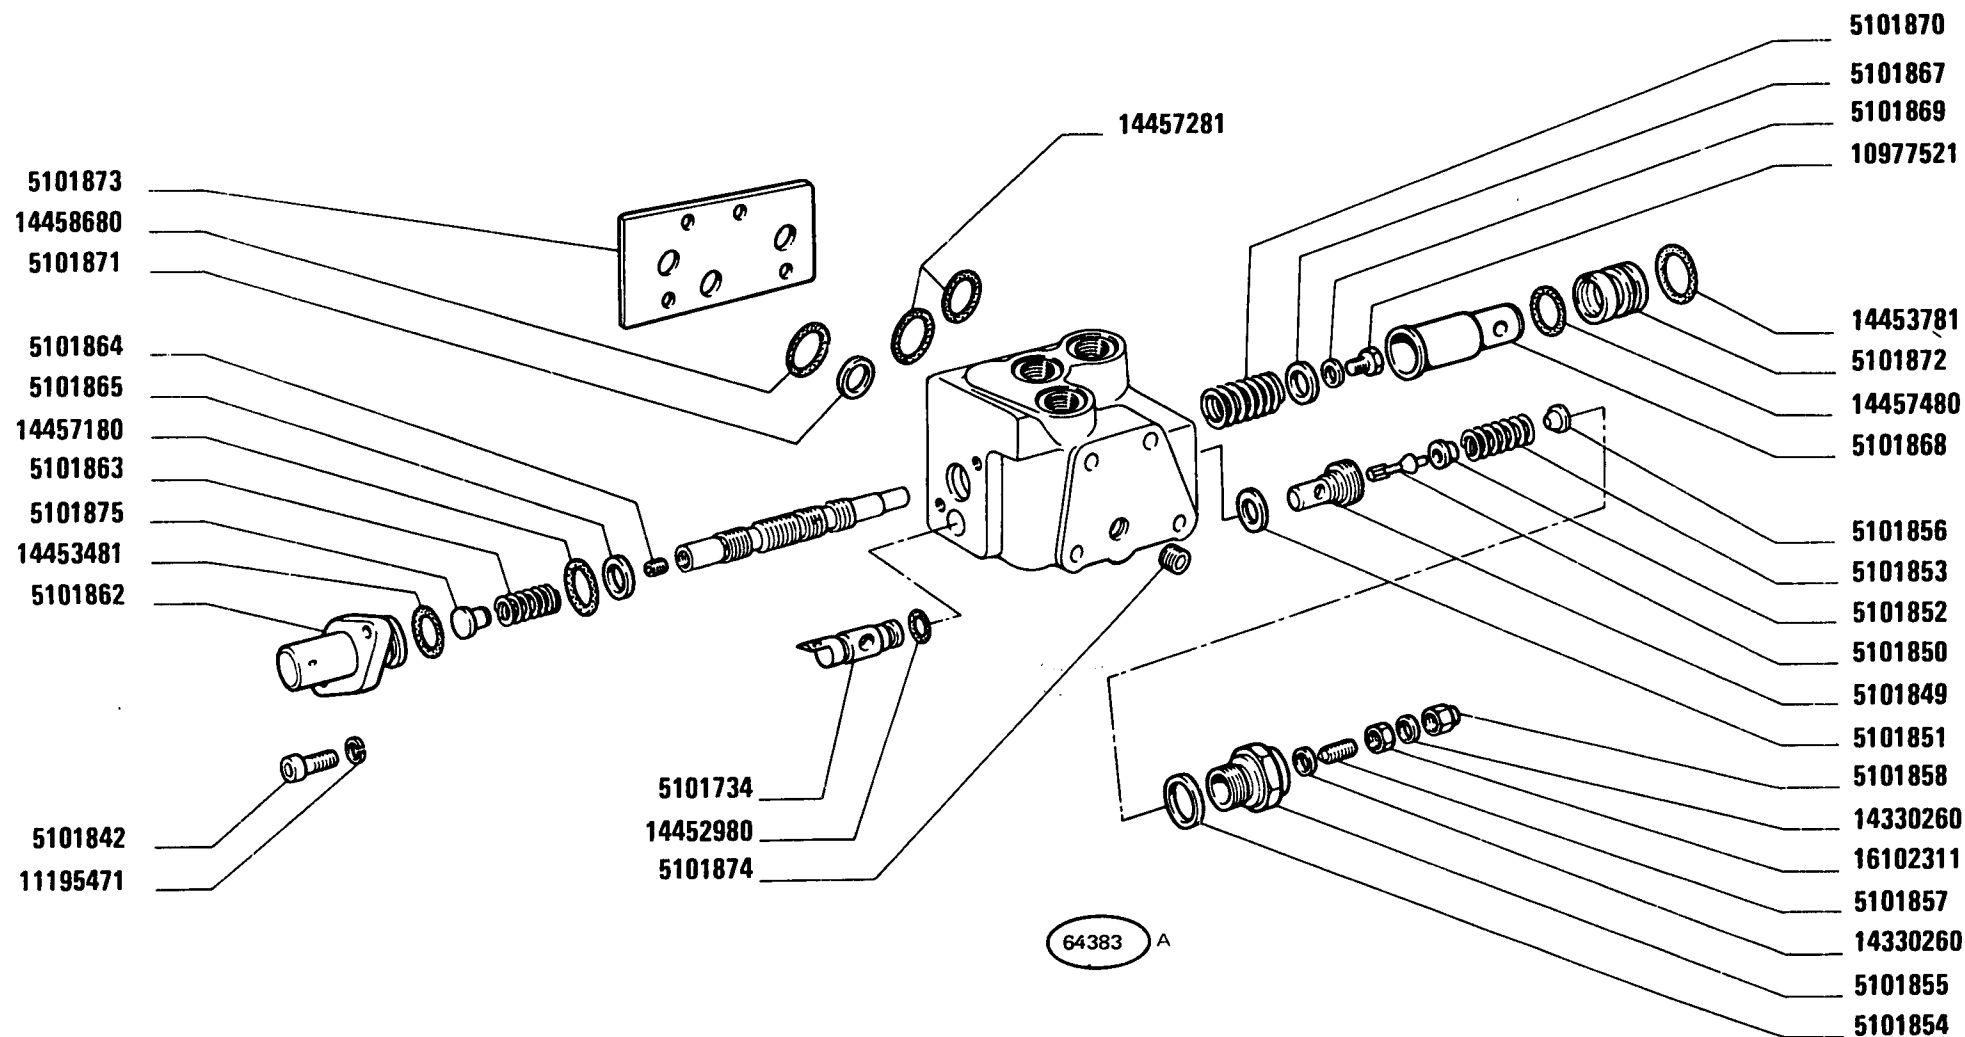

570 - 570 DT

01 02

Soupape
Ventil


VALVOLA 4999344

Valve
Válvula

E2.29

8

MODIF	ANT. MODIF	N. ORDIN.	Q.	DENOMINAZIONE	DESIGNATION	BENENNUNG	DESCRIPTION	DENOMINACIONES
		5101734	1	SEDE	SIEGE	SITZ	SEAT	ASIENTO
		5101842	2	VITE	VIS	SCHRAUBE	SCREW	TORNILLO
		5101849	1	SECCHIO DI TELA	SEAU DE TOILE	EIMER	FABRIC BUCKET	BALDE DE LONA
		5101850	1	VALVOLA	SOUPAPE	VENTIL	VALVE	VALVULA
		5101851	1	ANELLO DI TENUTA	JOINT D'ETANCHEITE	DICHTRING	SEAL	JUNTA HERMETICA
		5101852	1	DISTANZIALE	ENTRETOISE	ABSTANDSTUECK	SPACER	SEPARADOR
		5101853	1	MOLLA	RESSORT	FEDER	SPRING	RESORTE
		5101854	1	ANELLO DI TENUTA	JOINT D'ETANCHEITE	DICHTRING	SEAL	JUNTA HERMETICA
		5101855	1	TAPPO	BOUCHON	STOPFEN	PLUG	TAPON
		5101856	1	ROSETTA	RONDELLE	SCHEIBE	WASHER	ARANDELA
		5101857	1	VITE	VIS	SCHRAUBE	SCREW	TORNILLO
		5101858	1	DADO	ECROU	MUTTER	NUT	TUERCA
		5101862	1	CAPPELLETTO	CHAPEAU	SCHUTZKAPPE	CAP	CAPUCHON
		5101863	1	MOLLA	RESSORT	FEDER	SPRING	RESORTE
		5101864	1	TAPPO	BOUCHON	STOPFEN	PLUG	TAPON
		5101865	1	ANELLO	BAGUE	RING	RING	ANILLO
		5101867	1	ROSETTA	RONDELLE	SCHEIBE	WASHER	ARANDELA
		5101868	1	ESTREMITA	EXTREMITE	ENDE	END	EXTREMO
		5101869	1	ROSETTA	RONDELLE	SCHEIBE	WASHER	ARANDELA
		5101870	1	MOLLA	RESSORT	FEDER	SPRING	RESORTE
		5101871	1	ROSETTA DI SICUREZZA	RONDELLE FREIN	SICHERUNGSRING	LOCKWASHER	ARANDELA DE FRENO
		5101872	1	BOCCOLA	DOUILLE	BUECHSE	BUSH	CASQUILLO
		5101873	1	SPESSORE DI REGISTRO	CALE D'EPAISSEUR	DISTANZSCHEIBE	SHIM	SUPLEMENTO
		5101874	1	TAPPO	BOUCHON	STOPFEN	PLUG	TAPON
		5101875	1	GUIDA DI SCORRIMENTO	COULISSE	LAUFSCHIENE	SLIDE GUIDE	GUIA DESLIZANTE
		10977521	1	VITE	VIS	SCHRAUBE	SCREW	TORNILLO
		11195471	2	ROSETTA DI SICUREZZA	RONDELLE FREIN	SICHERUNGSRING	LOCKWASHER	ARANDELA DE FRENO
		14330260	2	ROSETTA DI TENUTA	JOINT D'ETANCHEITE	DICHTRING	GASKET	JUNTA HERMETICA
		14452980	1	ANELLO DI TENUTA	JOINT D'ETANCHEITE	DICHTRING	SEAL	JUNTA HERMETICA
		14453481	1	ANELLO DI TENUTA	JOINT D'ETANCHEITE	DICHTRING	SEAL	JUNTA HERMETICA
		14453781	1	ANELLO DI TENUTA	JOINT D'ETANCHEITE	DICHTRING	SEAL	JUNTA HERMETICA
		14457180	1	ANELLO DI TENUTA	JOINT D'ETANCHEITE	DICHTRING	SEAL	JUNTA HERMETICA
		14457281	2	ANELLO DI TENUTA	JOINT D'ETANCHEITE	DICHTRING	SEAL	JUNTA HERMETICA
		14457480	1	ANELLO DI TENUTA	JOINT D'ETANCHEITE	DICHTRING	SEAL	JUNTA HERMETICA
		14458680	1	ANELLO DI TENUTA	JOINT D'ETANCHEITE	DICHTRING	SEAL	JUNTA HERMETICA
		16102311	1	DADO	ECROU	MUTTER	NUT	TUERCA

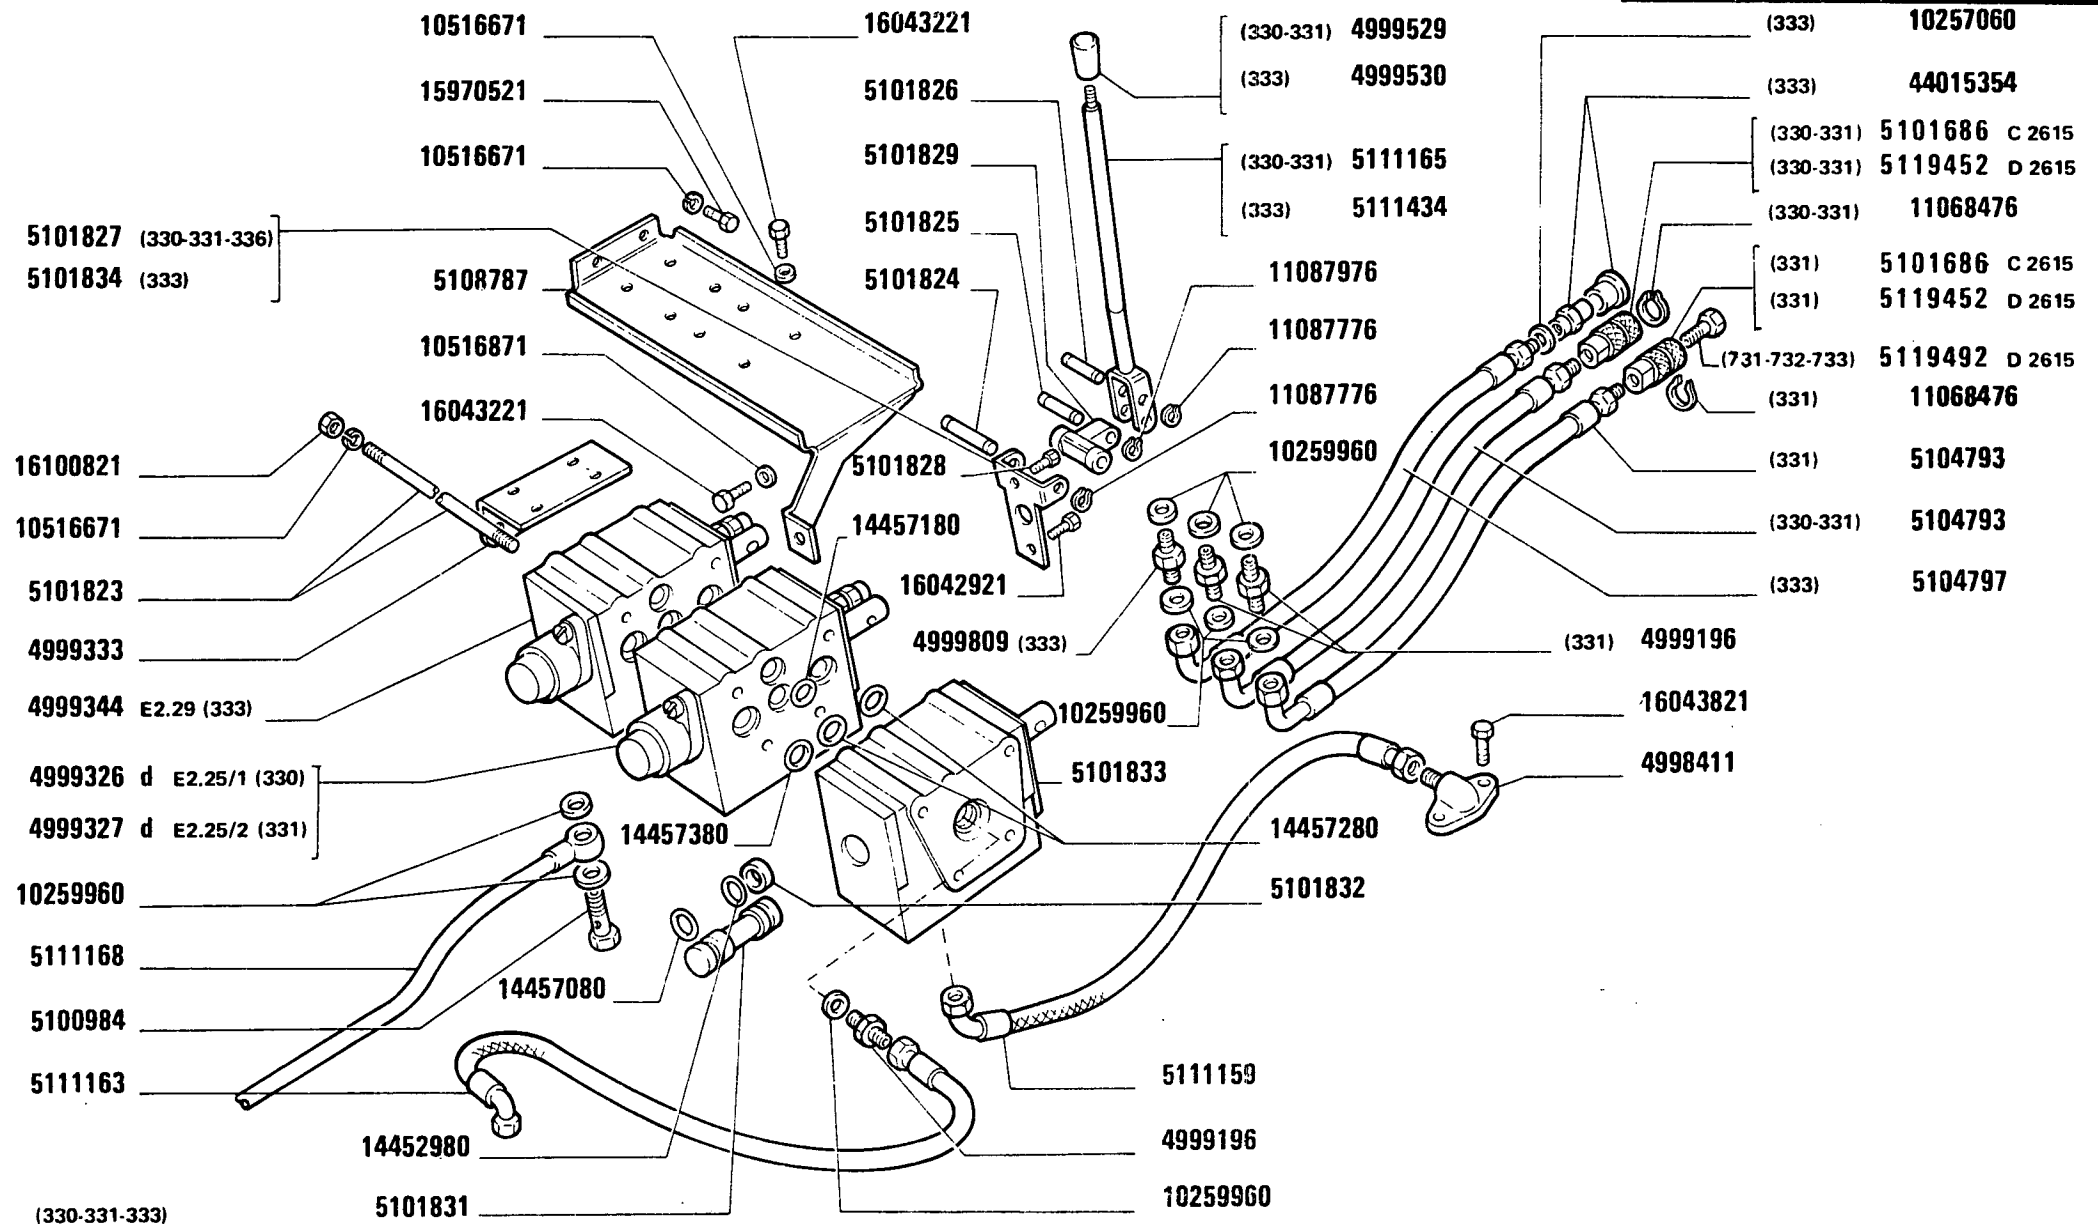


570 - 570 DT
01 02

PRESA PRESSIONE SUPPLEMENTARE DAL SOLLEVATORE
Prise de pression supplémentaire du relevage
Zusätzlicher Druckölanschluss am Kraftheber

Additional Power Outlet Unit
Grifo distribuidor auxiliar del elevador

E2.31

MODIF	ANT.MODIF	N. ORDIN.	Q.	DENOMINAZIONE	DESIGNATION	BENENNUNG	DESCRIPTION	DENOMINACIONES
-----	-----	-----	---	-----	-----	-----	-----	-----
		4998411	1	RACCORDO	RACCORD	STUTZEN	CONNECTION	RACOR
		4999196	4	ATTACCO (330-331)	ATTAQUE	SOCKEL	STUD	SOPORTE
		4999196	1	ATTACCO	ATTAQUE	SOCKEL	STUD	SOPORTE
		4999326	1	DISTRIBUTORE	DISTRIBUTEUR	STEUERGERAET	DISTRIBUTOR VALVE	VALVULA DISTRIBUI-
				LAT.D COMPL.(330)				DORA
		4999327	1	DISTRIBUTORE	DISTRIBUTEUR	STEUERGERAET	DISTRIBUTOR VALVE	VALVULA DISTRIBUI-
				LAT.D COMPL.(331)				DORA
		4999331	1	DISTRIBUTORE	DISTRIBUTEUR	STEUERGERAET	DISTRIBUTOR VALVE	VALVULA DISTRIBUI-
				CENT.COMPL.(348)				DORA
		4999333	1	STAFFETTA	ETRIER	HALTER	BRACKET	SOPORTE
		4999344	1	VALVOLA COMPL.(333)	SOUPAPE	VENTIL	VALVE	VALVULA
		4999408	1	DISTRIBUTORE	DISTRIBUTEUR	STEUERGERAET	DISTRIBUTOR VALVE	VALVULA DISTRIBUI-
				CENT.COMPL.(346)				DORA
		4999529	1	POMELLO	BOUTON	KNEBELGRIFF	KNOB	BOTON
				(330-331-346-348)				
		4999530	1	POMELLO (333)	BOUTON	KNEBELGRIFF	KNOB	BOTON
		4999615	1	STAFFETTA	ETRIER	HALTER	BRACKET	SOPORTE
		4999809	1	ATTACCO (333)	ATTAQUE	SOCKEL	STUD	SOPORTE
		5100984	1	BOCCHETTONE	VIS CREUSE	HOHLSCHRAUBE	UNION	BOQUILLA
C2615		5101686	1	ATTACCO	ATTAQUE	SOCKEL	STUD	SOPORTE
C2615		5101686	1	ATTACCO RAPIDO	ATTAQUE	SOCKEL	STUD	SOPORTE
C2615		5101686	2	ATTACCO RAPIDO (348)	ATTAQUE	SOCKEL	STUD	SOPORTE
		5101823	4	TIRANTE	TIRANT	STANGE	ROD	VARILLA
		5101824	1	PERNO	AXE	BOLZEN	PIN	EJE
		5101825	1	PERNO	AXE	BOLZEN	PIN	EJE
		5101826	1	PERNO	AXE	BOLZEN	PIN	EJE
		5101827	1	LEVA (330-331-346-348)	LEVIER	HEBEL	LEVER	PALANCA
		5101828	1	VITE	VIS	SCHRAUBE	SCREW	TORNILLO
		5101829	1	BISCOTTINO	JUMELLE	LASCHE	SHACKLE	BIELA
		5101831	1	TAPPO	BOUCHON	STOPFEN	PLUG	TAPON
		5101832	1	ANELLO	BAGUE	RING	RING	ANILLO
		5101833	1	TUBO FLESSIBILE	TUYAU FLEXIBLE	SCHLAUCH	HOSE	MANGA FLEXIBLE
		5101834	1	SUPPORTO (333)	SUPPORT	LAGER	SUPPORT	SOPORTE
		5101878	1	PERNO (346-348)	AXE	BOLZEN	PIN	EJE
		5102319	4	TIRANTE (346-348)	TIRANT	STANGE	ROD	VARILLA
		5104793	1	TUBO FLESSIBILE	TUYAU FLEXIBLE	SCHLAUCH	HOSE	MANGA FLEXIBLE
		5104793	1	TUBO FLESSIBILE	TUYAU FLEXIBLE	SCHLAUCH	HOSE	MANGA FLEXIBLE
		5104797	1	TUBO (333)	TUYAU	ROHR	PIPE	TUBO

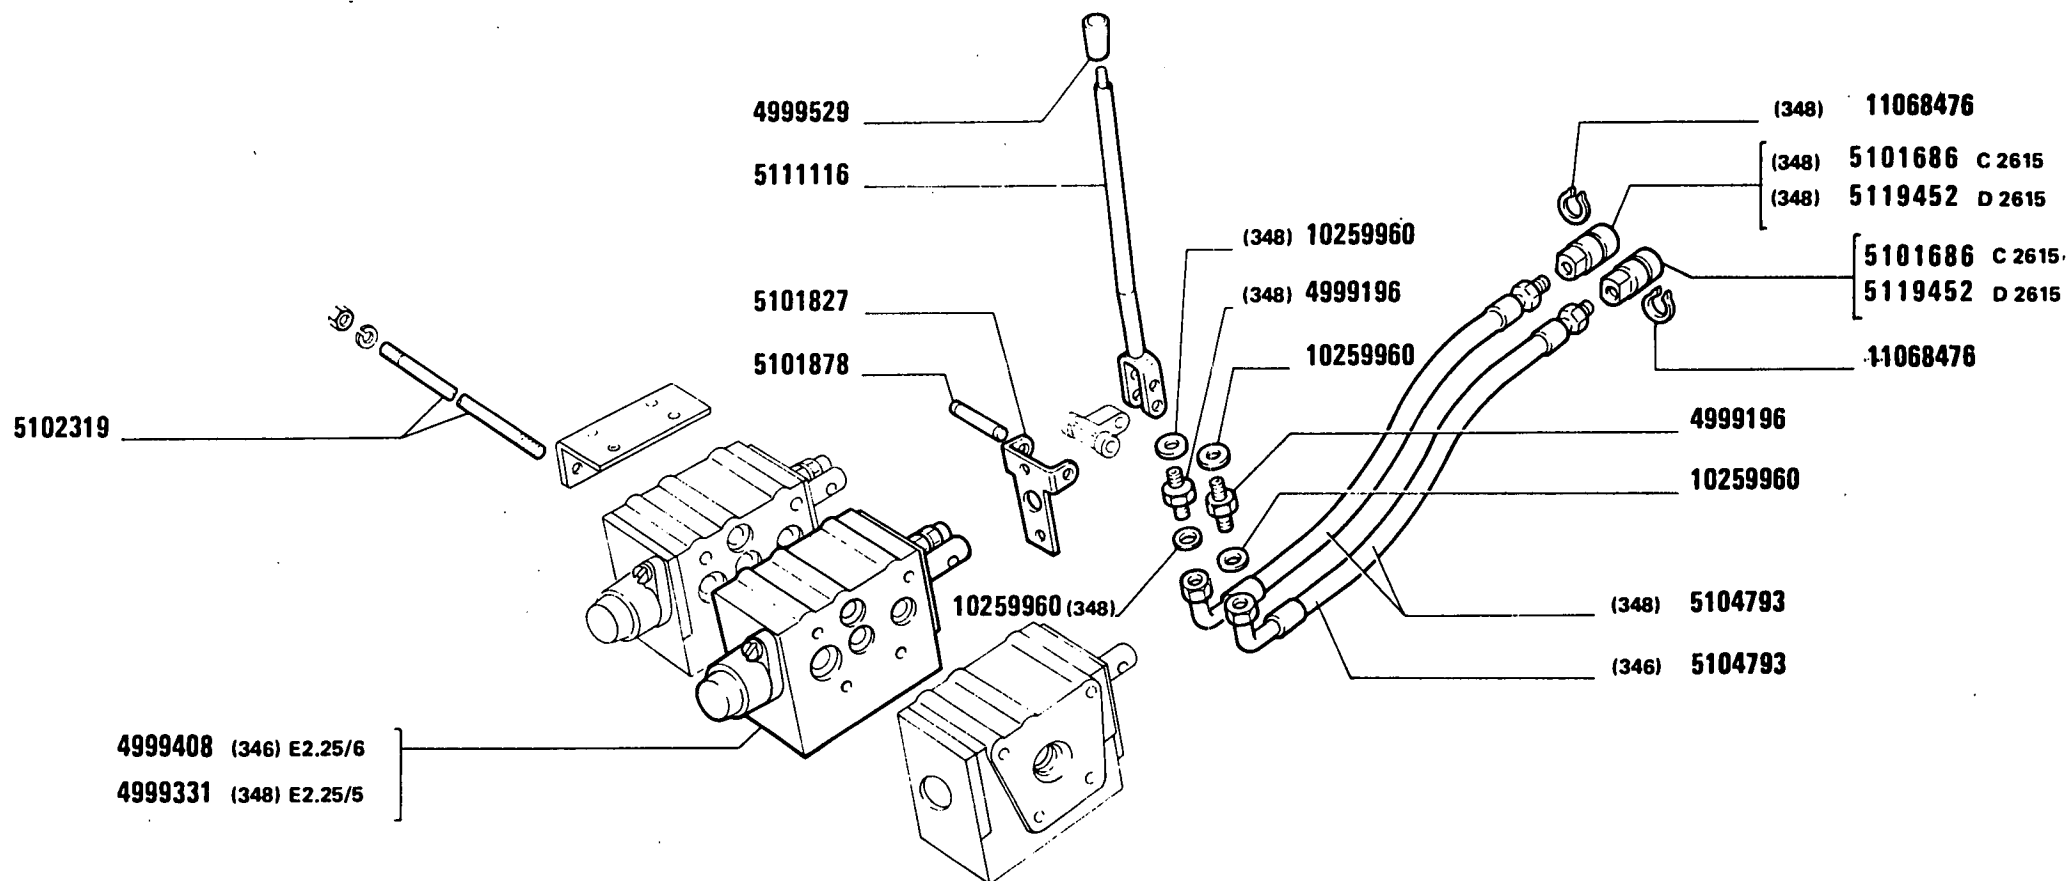

(346)(348)

570 - 570 DT

01 02


PRESA PRESSIONE SUPPLEMENTARE DAL SOLLEVATORE

Prise de pression supplémentaire du relevage
Zusätzlicher Druckölanschluss am Kraftheber

Additional Power Outlet Unit
Grifo distribuidor auxiliar del elevador

E2.31

MODIF	ANT.MODIF	N.ORDIN.	Q.	DENOMINAZIONE	DESIGNATION	BENENNUNG	DESCRIPTION	DENOMINACIONES
-----	-----	-----	---	-----	-----	-----	-----	-----
		5108787	1	SUPPORTO	SUPPORT	LAGER	SUPPORT	SOPORTE
		5111159	1	TUBO FLESSIBILE	TUYAU FLEXIBLE	SCHLAUCH	HOSE	MANGA FLEXIBLE
		5111163	1	TUBO FLESSIBILE	TUYAU FLEXIBLE	SCHLAUCH	HOSE	MANGA FLEXIBLE
		5111165	1	LEVA (330-331)	LEVIER	HEBEL	LEVER	PALANCA
		5111166	1	LEVA (346-348)	LEVIER	HEBEL	LEVER	PALANCA
		5111168	1	TUBO COMPL.	TUYAU	ROHR	PIPE	TUBO
		5111434	1	LEVA (333)	LEVIER	HEBEL	LEVER	PALANCA
5101741		5119492	1	ATTACCO RAPIDO (731)	ATTAQUE	SOCKEL	STUD	SOPORTE
		5119492	2	ATTACCO RAPIDO (732)	ATTAQUE	SOCKEL	STUD	SOPORTE
		5119492	4	ATTACCO RAPIDO (733)	ATTAQUE	SOCKEL	STUD	SOPORTE
		10257060	1	GUARNIZIONE (333)	GARNITURE	BELAG	PAD	FORRO
		10259960	6	GUARNIZIONE	GARNITURE	UNTERLAGE	LINING	FORRO
		10259960	2	GUARNIZIONE (348)	GARNITURE	BELAG	PAD	FORRO
		10516671	4	ROSETTA	RONDELLE	SCHEIBE	WASHER	ARANDELA
		10516871	2	ROSETTA	RONDELLE	SCHEIBE	WASHER	ARANDELA
		11068476	2	ANELLO	BAGUE	RING	RING	ANILLO
		11068476	2	ANELLO	BAGUE	RING	RING	ANILLO
		11087775	1	ANELLO ELASTICO	BAGUE	RING	RING	ANILLO
		11087776	3	ANELLO ELASTICO	BAGUE	RING	RING	ANILLO
		11087976	1	ANELLO ELASTICO	BAGUE	RING	RING	ANILLO
		11343821	3	VITE	VIS	SCHRAUBE	SCREW	TORNILLO
		14452980	1	GUARNIZIONE	GARNITURE	UNTERLAGE	LINING	FORRO
		14457080	1	GUARNIZIONE	GARNITURE	UNTERLAGE	LINING	FORRO
		14457180	1	GUARNIZIONE	GARNITURE	UNTERLAGE	LINING	FORRO
		14457281	2	GUARNIZIONE	GARNITURE	UNTERLAGE	LINING	FORRO
		14457380	1	GUARNIZIONE	GARNITURE	UNTERLAGE	LINING	FORRO
		15970521	2	VITE	VIS	SCHRAUBE	SCREW	TORNILLO
		16042921	1	VITE	VIS	SCHRAUBE	SCREW	TORNILLO
		16043221	4	VITE	VIS	SCHRAUBE	SCREW	TORNILLO
		16043921	2	VITE	VIS	SCHRAUBE	SCREW	TORNILLO
		16100821	8	DADO	ECROU	MUTTER	NUT	TUERCA
		44015354	1	VALVOLA (333)	SOUPAPE	VENTIL	VALVE	VALVULA

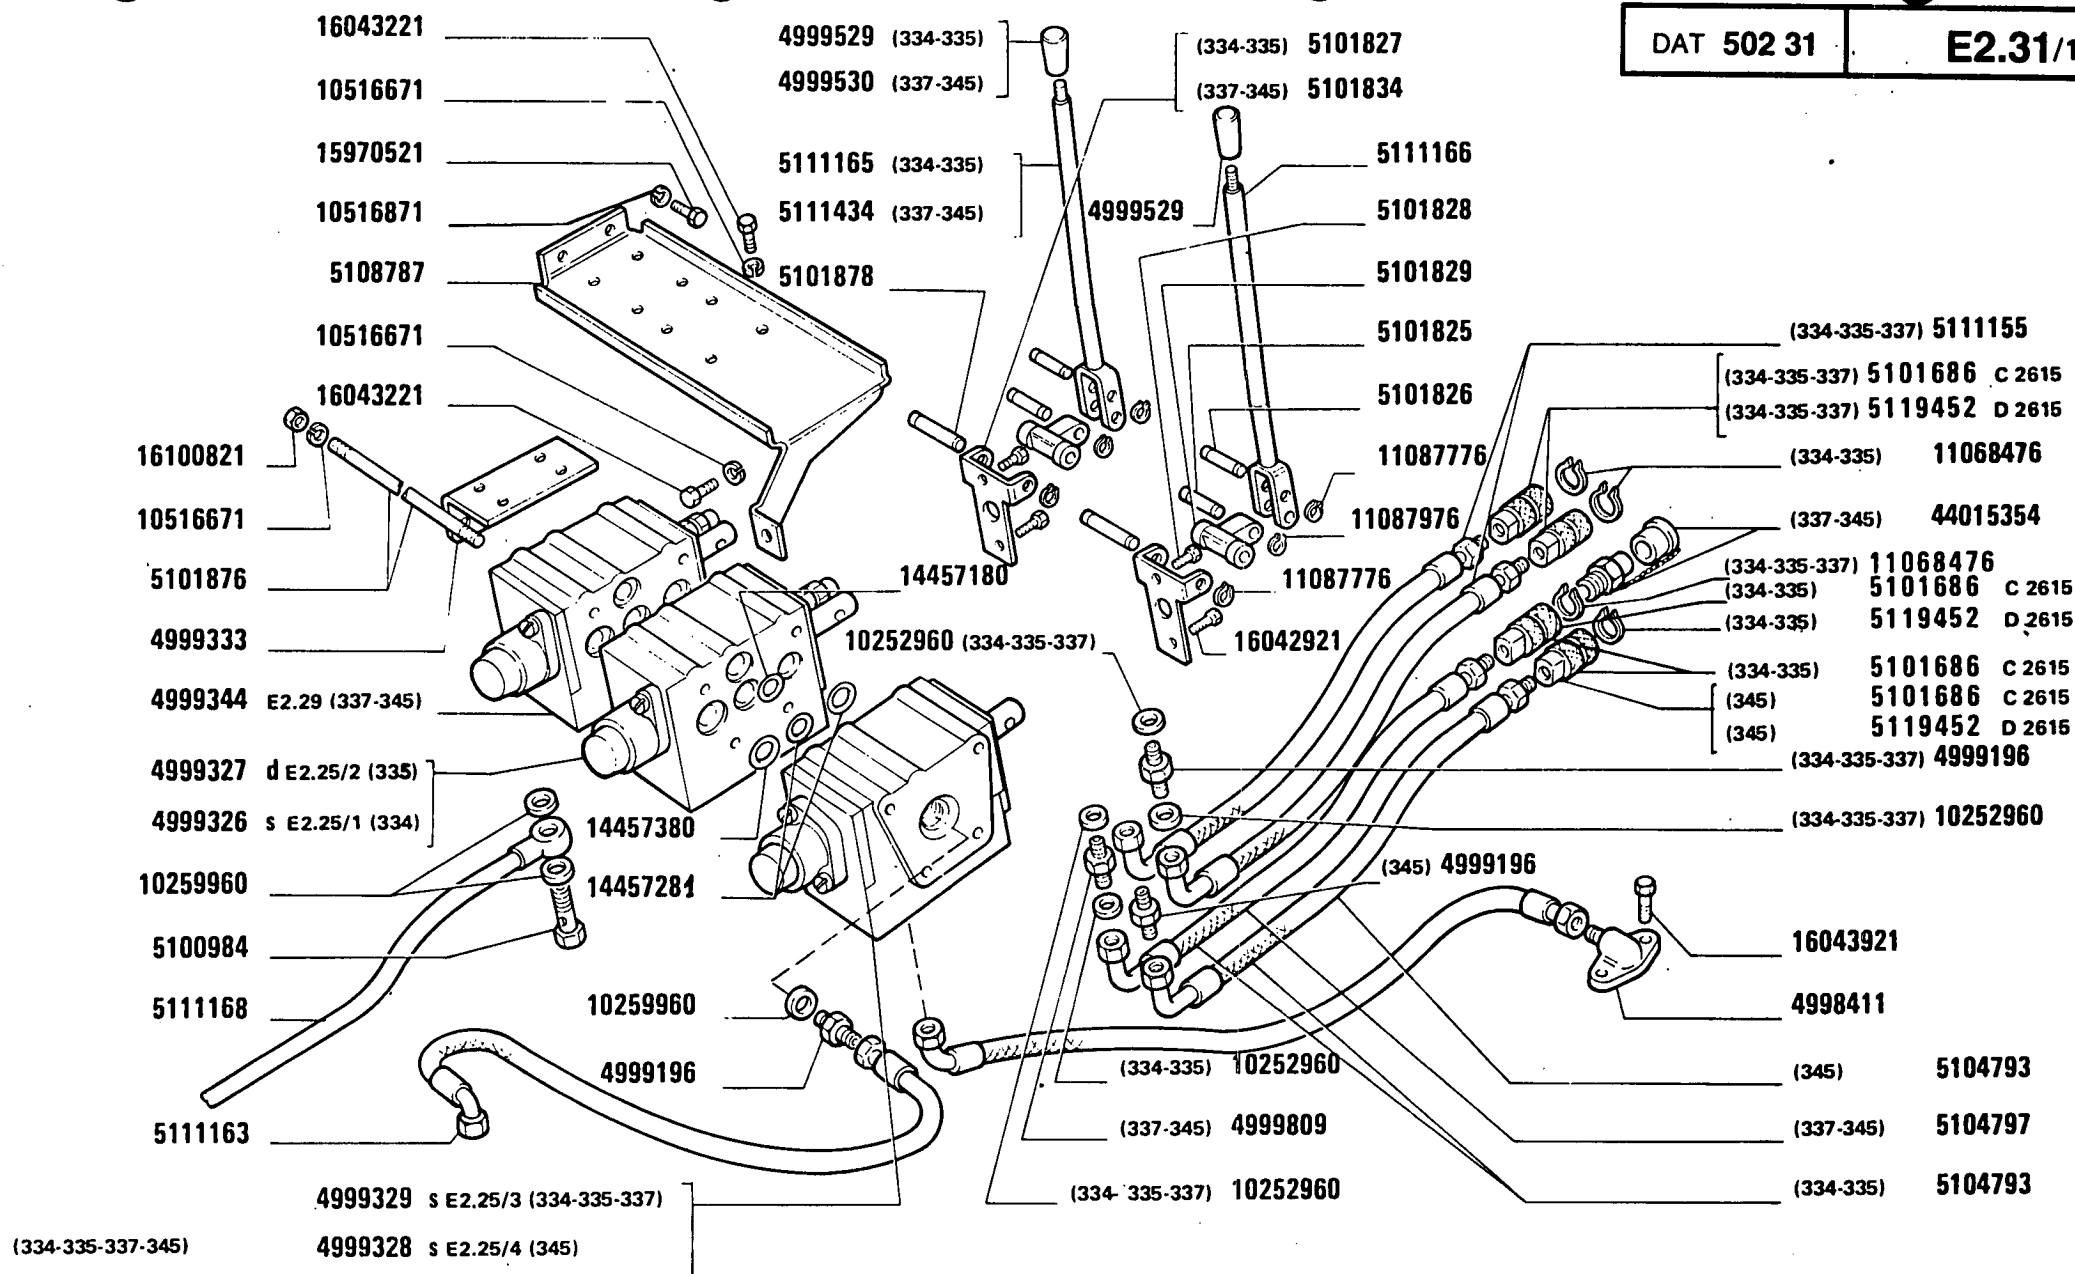

570 - 570 DT

01 02


PRESA PRESSIONE SUPPLEMENTARE DAL SOLLEVATORE

Prise de pression supplémentaire du relevage
Zusätzlicher Druckölanschluss am Kraftheber

Additional Power Outlet Unit
Grifo distribuidor auxiliar del elevador

E2.31/1

MODIF	ANT.MODIF	N.ORDIN.	Q.	DENOMINAZIONE	DESIGNATION	BENENNUNG	DESCRIPTION	DENOMINACIONES
		4998411	1	RACCORDO	RACCORD	STUTZEN	CONNECTION	RACOR
		4999196	7	ATTACCO (334-335-337)	ATTAQUE	SOCKEL	STUD	SOPORTE
		4999196	4	ATTACCO (345)	ATTAQUE	SOCKEL	STUD	SOPORTE
		4999196	2	ATTACCO (349)	ATTAQUE	SOCKEL	STUD	SOPORTE
		4999326	1	DISTRIBUTORE	DISTRIBUTEUR	STEUERGERAET	DISTRIBUTOR VALVE	VALVULA DISTRIBUI-
				LAT.D COMPL.(334)				DORA
		4999327	1	DISTRIBUTORE	DISTRIBUTEUR	STEUERGERAET	DISTRIBUTOR VALVE	VALVULA DISTRIBUI-
				LAT.D COMPL.(335)				DORA
		4999328	1	DISTRIBUTORE	DISTRIBUTEUR	STEUERGERAET	DISTRIBUTOR VALVE	VALVULA DISTRIBUI-
				LAT.S COMPL.(345)				DORA
		4999329	1	DISTRIBUTORE	DISTRIBUTEUR	STEUERGERAET	DISTRIBUTOR VALVE	VALVULA DISTRIBUI-
				LAT.S COMPL.(334-335-337)				DORA
		4999331	1	DISTRIBUTORE	DISTRIBUTEUR	STEUERGERAET	DISTRIBUTOR VALVE	VALVULA DISTRIBUI-
				CENT.COMPL.(349)				DORA
		4999333	2	STAFFA	ETRIER	HALTER	BRACKET	SOPORTE
		4999344	1	VALVOLA	SOUPAPE	VENTIL	VALVE	VALVULA
				COMPL.(337-345)				
		4999408	1	DISTRIBUTORE	DISTRIBUTEUR	STEUERGERAET	DISTRIBUTOR VALVE	VALVULA DISTRIBUI-
				CENT.COMPL.(347)				DORA
		4999529	1	POMELLO	BOUTON	KNEBELGRIFF	KNOB	BOTON
		4999529	1	POMELLO	BOUTON	KNEBELGRIFF	KNOB	BOTON
				(334-335-347-349)				
		4999530	1	POMELLO (337-345)	BOUTON	KNEBELGRIFF	KNOB	BOTON
		4999809	1	ATTACCO (337-345)	ATTAQUE	SOCKEL	STUD	SOPORTE
		5100984	1	BOCCHETTONE	VIS CREUSE	HOHLSCHRAUBE	UNION	BOQUILLA
C2615		5101686	4	ATTACCO (334-335-337)	ATTAQUE	SOCKEL	STUD	SOPORTE
C2615		5101686	1	ATTACCO (345-347)	ATTAQUE	SOCKEL	STUD	SOPORTE
C2615		5101686	2	ATTACCO RAPIDO (349)	ATTAQUE	SOCKEL	STUD	SOPORTE
		5101825	2	PERNO ANELLO D'ARRESTO	AXE	BOLZEN	PIN	EJE
		5101826	2	PERNO	AXE	BOLZEN	PIN	EJE
		5101827	2	LEVA (334-335)	LEVIER	HEBEL	LEVER	PALANCA
		5101827	1	SUPPORTO (347-349)	SUPPORT	LAGER	SUPPORT	SOPORTE
		5101828	2	VITE	VIS	SCHRAUBE	SCREW	TORNILLO
		5101829	2	BISCOTTINO	JUMELLE	LASCHE	SHACKLE	BIELA
		5101834	2	LEVA (337)	LEVIER	HEBEL	LEVER	PALANCA
		5101834	1	LEVA (345)	LEVIER	HEBEL	LEVER	PALANCA
		5101876	4	TIRANTE	TIRANT	STANGE	ROD	VARILLA

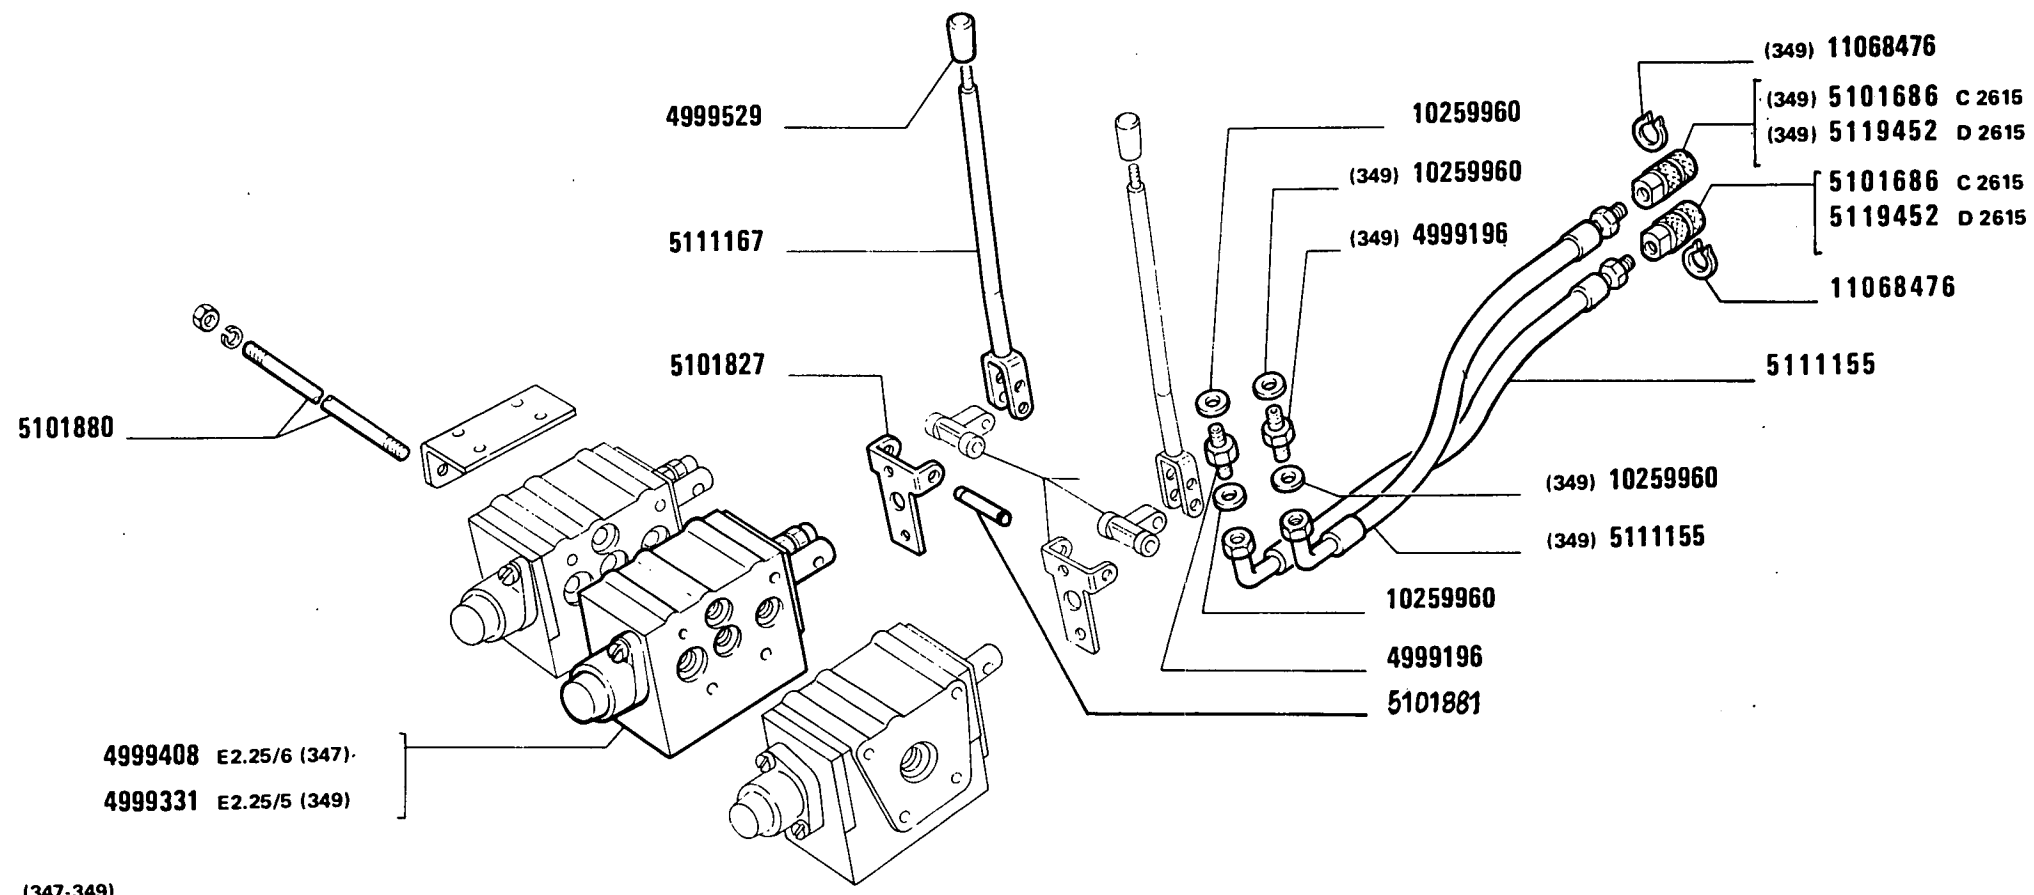


570 - 570 DT
01 02

PRESA PRESSIONE SUPPLEMENTARE DAL SOLLEVATORE
Prise de pression supplémentaire du relevage
Zusätzlicher Druckölanschluss am Kraftheber

Additional Power Outlet Unit
Grifo distribuidor auxiliar del elevador

MODIF	ANT. MODIF	N. ORDIN.	Q.	DENOMINAZIONE	DESIGNATION	BENENNUNG	DESCRIPTION	DENOMINACIONES
-----	-----	-----	---	-----	-----	-----	-----	-----
		5101878	2	PERNO	AXE	BOLZEN	PIN	EJE
		5101880	1	TIRANTE COMPL.	TIRANT	STANGE	ROD	VARILLA
		5101881	1	PERNO (347-349)	AXE	BOLZEN	PIN	EJE
		5104793	1	TUBO	TUYAU	ROHR	PIPE	TUBO
		5104797	1	TUBO	TUYAU	ROHR	PIPE	TUBO
		5108787	1	SUPPORTO	SUPPORT	LAGER	SUPPORT	SOPORTE
		5111155	2	TUBO (334-335-337-349)	TUYAU	ROHR	PIPE	TUBO
		5111159	1	TUBO	TUYAU	ROHR	PIPE	TUBO
		5111163	1	TUBO	TUYAU	ROHR	PIPE	TUBO
		5111165	1	LEVA (334-335)	LEVIER	HEBEL	LEVER	PALANCA
		5111166	1	LEVA	LEVIER	HEBEL	LEVER	PALANCA
		5111167	1	LEVA (347-349)	LEVIER	HEBEL	LEVER	PALANCA
		5111168	1	TUBO FLESSIBILE COMPL.	TUYAU FLEXIBLE	SCHLAUCH	HOSE	MANGA FLEXIBLE
		5111434	1	LEVA (337-345)	LEVIER	HEBEL	LEVER	PALANCA
D2615		5119452	4	RACCORDO (334)(335)(337)	RACCORD	STUTZEN	CONNECTION	RACOR
D2615		5119452	1	RACCORDO (345)(347)	RACCORD	STUTZEN	CONNECTION	RACOR
D2615		5119452	2	RACCORDO (349)	RACCORD	STUTZEN	CONNECTION	RACOR
		10257060	1	GUARNIZIONE (337-345)	GARNITURE	BELAG	PAD	FORRO
		10259960	9	GUARNIZIONE	GARNITURE	BELAG	PAD	FORRO
		10259960	1	GUARNIZIONE (347)	GARNITURE	BELAG	PAD	FORRO
		10259960	2	GUARNIZIONE (349)	GARNITURE	BELAG	PAD	FORRO
		10516671	4	ROSETTA DI SICUREZZA	RONDELLE FREIN	SICHERUNGSRING	LOCKWASHER	ARANDELA DE FRENO
		10516871	2	ROSETTA	RONDELLE	SCHEIBE	WASHER	ARANDELA
		11068476	8	ANELLO	BAGUE	RING	RING	ANILLO
		11068476	2	ANELLO (347)	BAGUE	RING	RING	ANILLO
		11068476	4	ANELLO (349)	BAGUE	RING	RING	ANILLO
		11087776	4	LEVA ELASTICO	LEVIER	HEBEL	LEVER	PALANCA
		11087976	2	LEVA	LEVIER	HEBEL	LEVER	PALANCA
		14457180	1	ANELLO DI TENUTA	JOINT D'ETANCHEITE	DICHTRING	SEAL	JUNTA HERMETICA
		14457281	2	ANELLO DI TENUTA	JOINT D'ETANCHEITE	DICHTRING	SEAL	JUNTA HERMETICA
		14457380	1	ANELLO DI TENUTA	JOINT D'ETANCHEITE	DICHTRING	SEAL	JUNTA HERMETICA
		15970521	2	VITE	VIS	SCHRAUBE	SCREW	TORNILLO
		16042921	2	VITE	VIS	SCHRAUBE	SCREW	TORNILLO
		16043221	6	VITE	VIS	SCHRAUBE	SCREW	TORNILLO
		16043921	2	VITE	VIS	SCHRAUBE	SCREW	TORNILLO
		16100821	8	DADO	ECROU	MUTTER	NUT	TUERCA
		44015354		VALVOLA (337-345)	SOUPAPE	VENTIL	VALVE	VALVULA

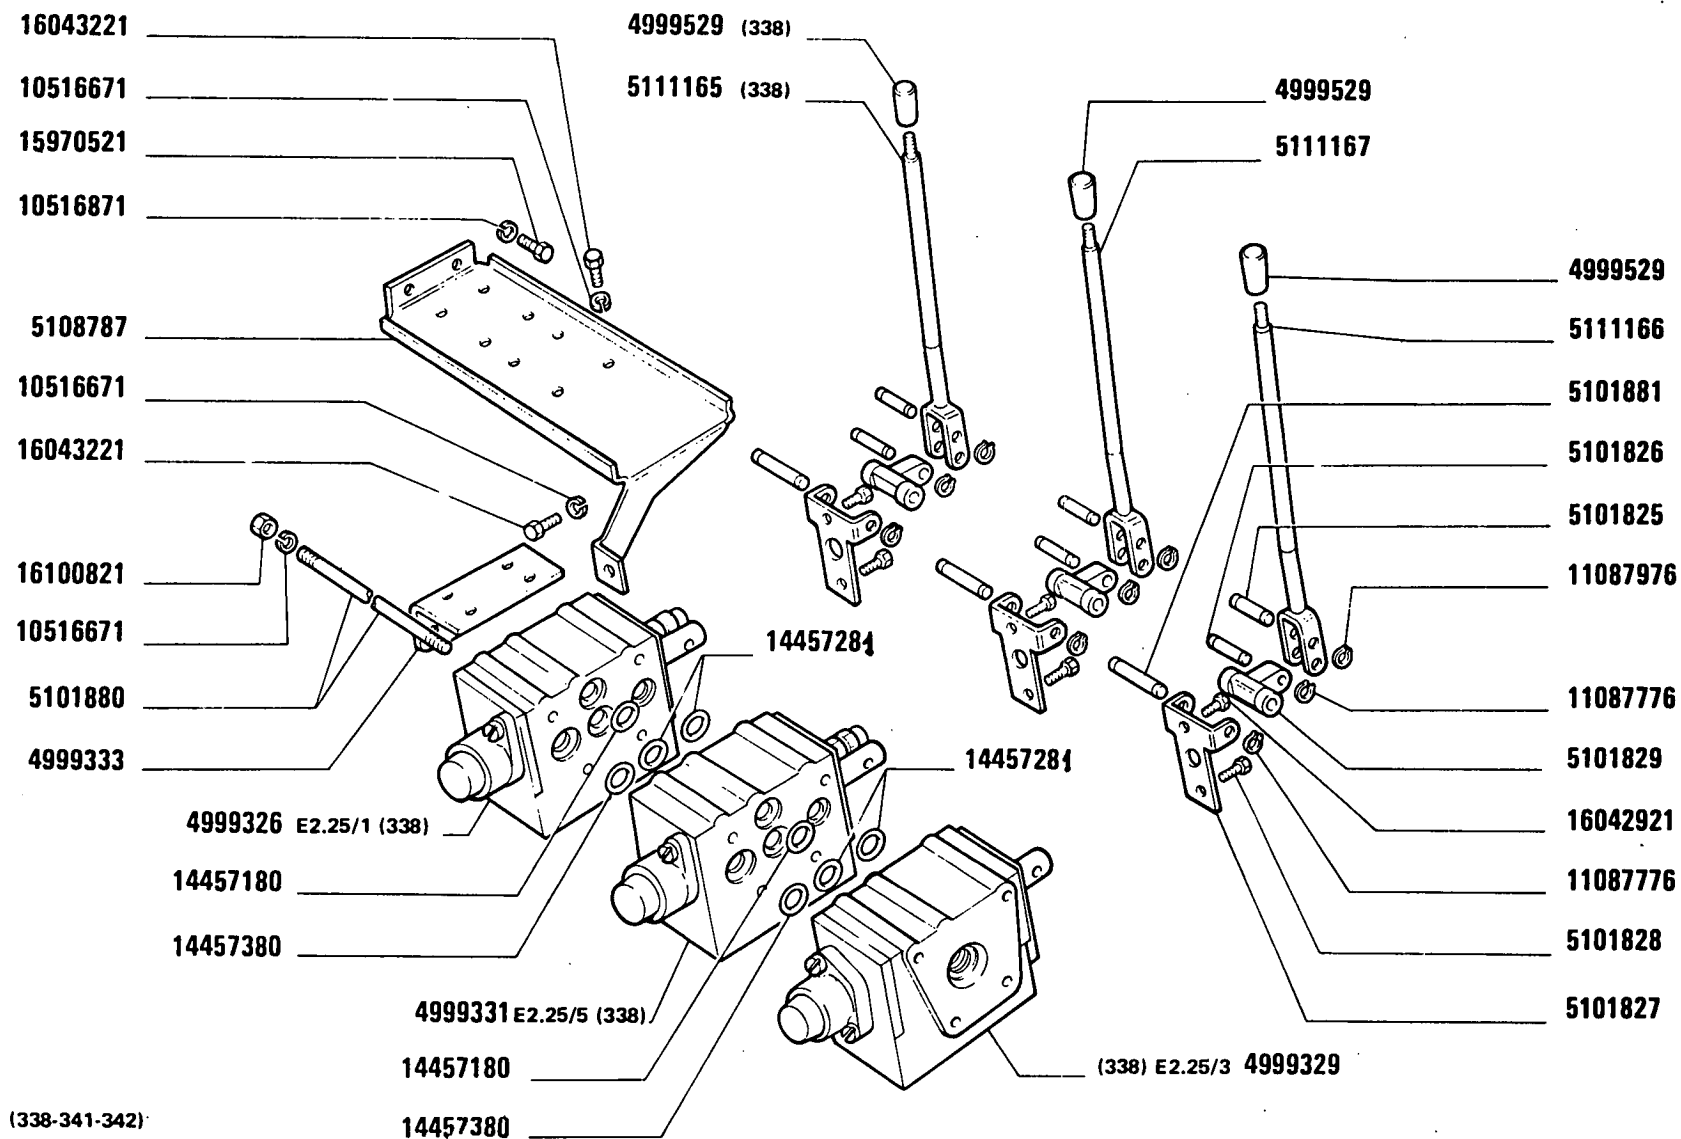

570 - 570 DT

01 02


PRESA PRESSIONE SUPPLEMENTARE DAL SOLLEVATORE

Prise de pression supplémentaire du relevage
Zusätzlicher Druckölanschluss am Kraftheber

Additional Power Outlet Unit
Grifo distribuidor auxiliar del elevador

E2.31/2

MODIF	ANT.MODIF	N.ORDIN.	Q.	DENOMINAZIONE	DESIGNATION	BENENNUNG	DESCRIPTION	DENOMINACIONES
		4998411	1	RACCORDO	RACCORD	STUTZEN	CONNECTION	RACOR
		4999196	8	ATTACCO	ATTAQUE	SOCKEL	STUD	SOPORTE
		4999326	1	DISTRIBUTORE	DISTRIBUTEUR	STEUERGERAET	DISTRIBUTOR VALVE	VALVULA DISTRIBUI-
				LAT.D COMPL.(338)				DORA
		4999329	1	DISTRIBUTORE	DISTRIBUTEUR	STEUERGERAET	DISTRIBUTOR VALVE	VALVULA DISTRIBUI-
				LAT.S COMPL.(338-341-342)				DORA
		4999331	1	DISTRIBUTORE	DISTRIBUTEUR	STEUERGERAET	DISTRIBUTOR VALVE	VALVULA DISTRIBUI-
				CENT.COMPL.(338-342)				DORA
		4999333	2	STAFFETTA	ETRIER	HALTER	BRACKET	SOPORTE
		4999344	1	DADO	ECROU	MUTTER	NUT	TUERCA
				FRENO RIMORCHIO COMPL.(341-342)				
		4999408	1	DISTRIBUTORE	DISTRIBUTEUR	STEUERGERAET	DISTRIBUTOR VALVE	VALVULA DISTRIBUI-
				CENT.COMPL.(341)				DORA
		4999529	3	POMELLO	BOUTON	KNEBELGRIFF	KNOB	BOTON
		4999530	1	POMELLO (341-342)	BOUTON	KNEBELGRIFF	KNOB	BOTON
		4999809	1	ATTACCO (341-342)	ATTAQUE	SOCKEL	STUD	SOPORTE
C2615		5100984	1	BOCCHETTONE	VIS CREUSE	HOHLSCHRAUBE	UNION	BOQUILLA
		5101686	5	ATTACCO RAPIDO	ATTAQUE	SOCKEL	STUD	SOPORTE
		5101825	3	PERNO	AXE	BOLZEN	PIN	EJE
		5101826	3	PERNO	AXE	BOLZEN	PIN	EJE
		5101827	3	LEVA (338)	LEVIER	HEBEL	LEVER	PALANCA
		5101828	3	VITE	VIS	SCHRAUBE	SCREW	TORNILLO
		5101829	3	BISCOTTINO	JUMELLE	LASCHE	SHACKLE	BIELA
		5101834	1	LEVA (341-342)	LEVIER	HEBEL	LEVER	PALANCA
		5101880	4	TIRANTE	TIRANT	STANGE	ROD	VARILLA
		5101881	1	PERNO	AXE	BOLZEN	PIN	EJE
		5104793	3	TUBO	TUYAU	ROHR	PIPE	TUBO
		5104793	2	TUBO (341-342)	TUYAU	ROHR	PIPE	TUBO
		5104797	1	TUBO (341-342)	TUYAU	ROHR	PIPE	TUBO
		5108787	1	SUPPORTO	SUPPORT	LAGER	SUPPORT	SOPORTE
		5111155	2	TUBO	TUYAU	ROHR	PIPE	TUBO
		5111159	1	TUBO	TUYAU	ROHR	PIPE	TUBO
		5111163	1	TUBO	TUYAU	ROHR	PIPE	TUBO
		5111165	1	LEVA (338)	LEVIER	HEBEL	LEVER	PALANCA
		5111166	1	LEVA	LEVIER	HEBEL	LEVER	PALANCA
		5111167	1	LEVA	LEVIER	HEBEL	LEVER	PALANCA

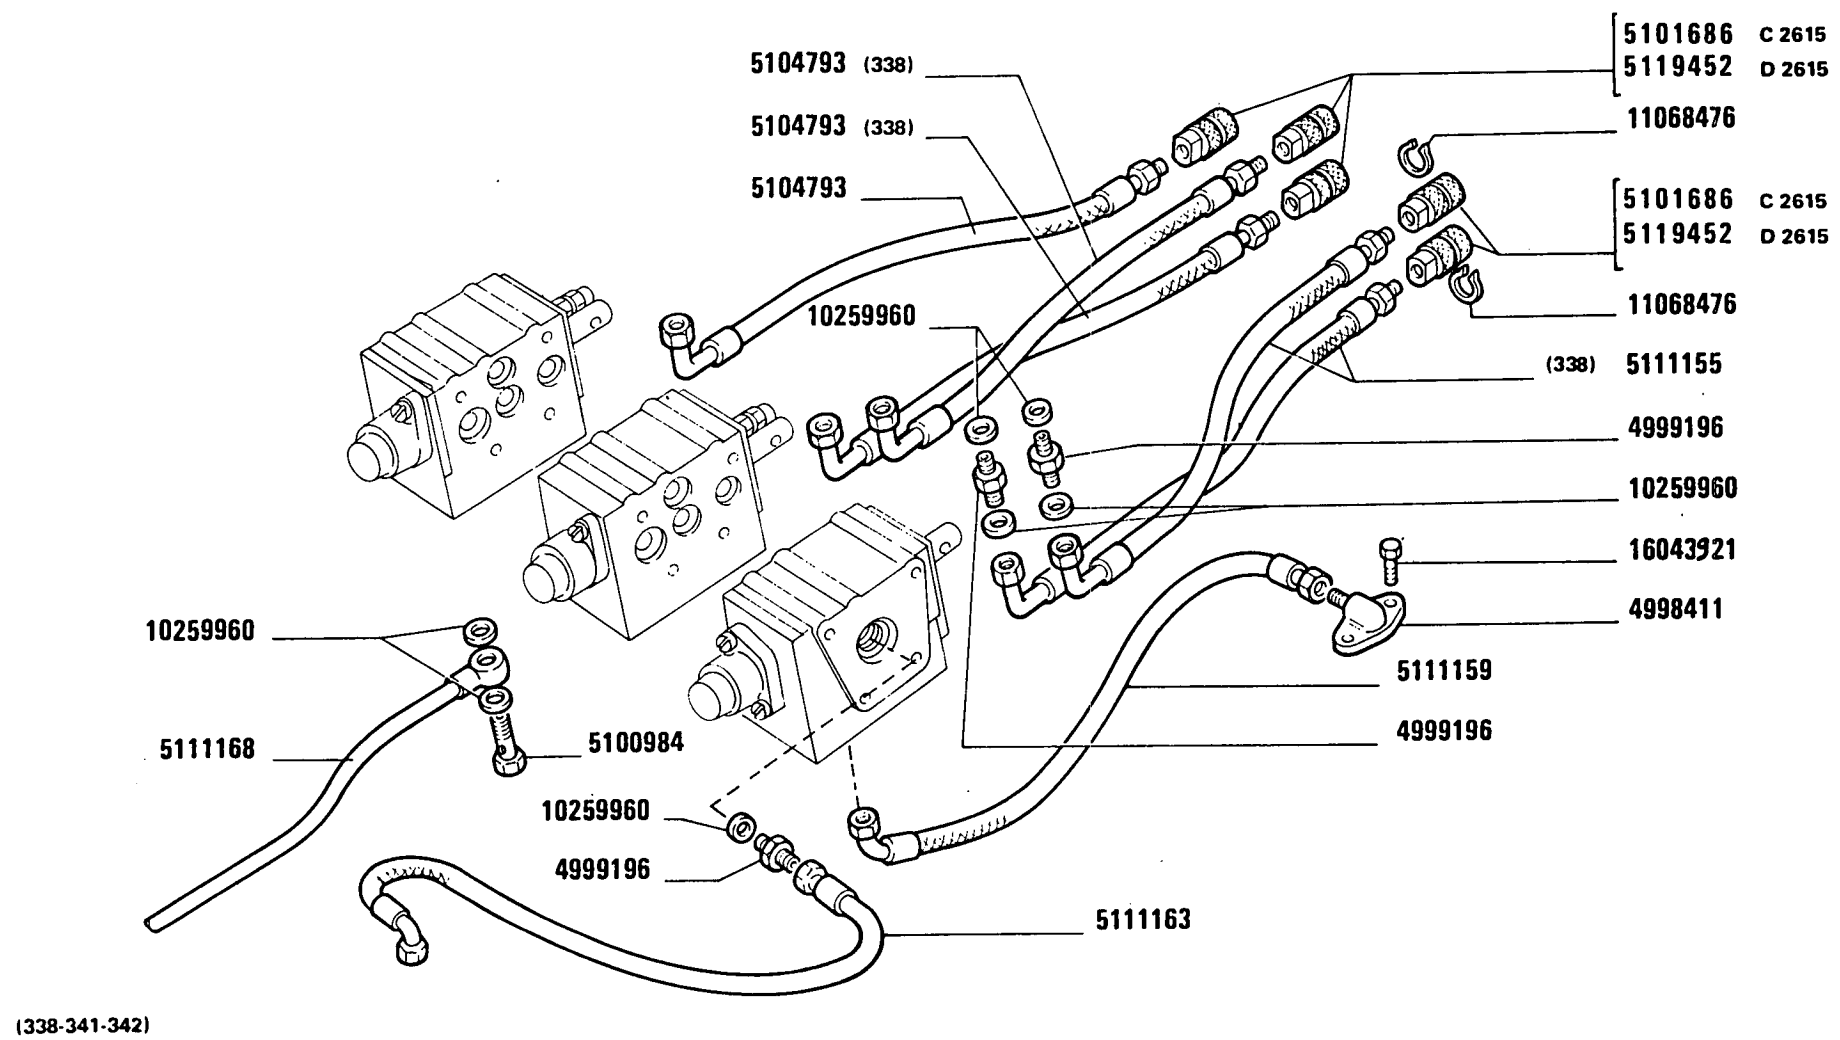

570 - 570 DT
01 02


PRESA PRESSIONE SUPPLEMENTARE DAL SOLLEVATORE

Prise de pression supplémentaire du relevage
Zusätzlicher Druckölanschluss am Kraftheber

Additional Power Outlet Unit
Grifo distribuidor auxiliar del elevador

E2.31/2

MODIF	ANT.MODIF	N.ORDIN.	Q.	DENOMINAZIONE	DESIGNATION	BENENNUNG	DESCRIPTION	DENOMINACIONES
-----	-----	-----	-----	-----	-----	-----	-----	-----
D2615		5111168	1	TUBO FLESSIBILE COMPL.	TUYAU FLEXIBLE	SCHLAUCH	HOSE	MANGA FLEXIBLE
		5111434	1	LEVA (341-342)	LEVIER	HEBEL	LEVER	PALANCA
		5119452	5	RACCORDO	RACCORD	STUTZEN	CONNECTION	RACOR
		10257060	1	GUARNIZIONE (341-342)	GARNITURE	BELAG	PAD	FORRO
		10259960	10	GUARNIZIONE	GARNITURE	BELAG	PAD	FORRO
		10516671	4	ROSETTA	RONDELLE	SCHEIBE	WASHER	ARANDELA
		10516871	4	ROSETTA	RONDELLE	SCHEIBE	WASHER	ARANDELA
		11068476	10	ANELLO	BAGUE	RING	RING	ANILLO
		11087776	3	ANELLO ELASTICO	BAGUE	RING	RING	ANILLO
		11087976	3	ANELLO	BAGUE	RING	RING	ANILLO
		14457180	2	ANELLO DI TENUTA	JOINT D'ETANCHEITE	DICHTRING	SEAL	JUNTA HERMETICA
		14457281	4	ANELLO DI TENUTA	JOINT D'ETANCHEITE	DICHTRING	SEAL	JUNTA HERMETICA
		14457380	2	ANELLO DI TENUTA	JOINT D'ETANCHEITE	DICHTRING	SEAL	JUNTA HERMETICA
		15970521	2	VITE	VIS	SCHRAUBE	SCREW	TORNILLO
		16042921	3	VITE	VIS	SCHRAUBE	SCREW	TORNILLO
		16043221	6	VITE	VIS	SCHRAUBE	SCREW	TORNILLO
		16043921	2	VITE	VIS	SCHRAUBE	SCREW	TORNILLO
		16100821	8	DADO	ECROU	MUTTER	NUT	TUERCA
		44015354		VALVOLA (341-342)	SOUPAPE	VENTIL	VALVE	VALVULA

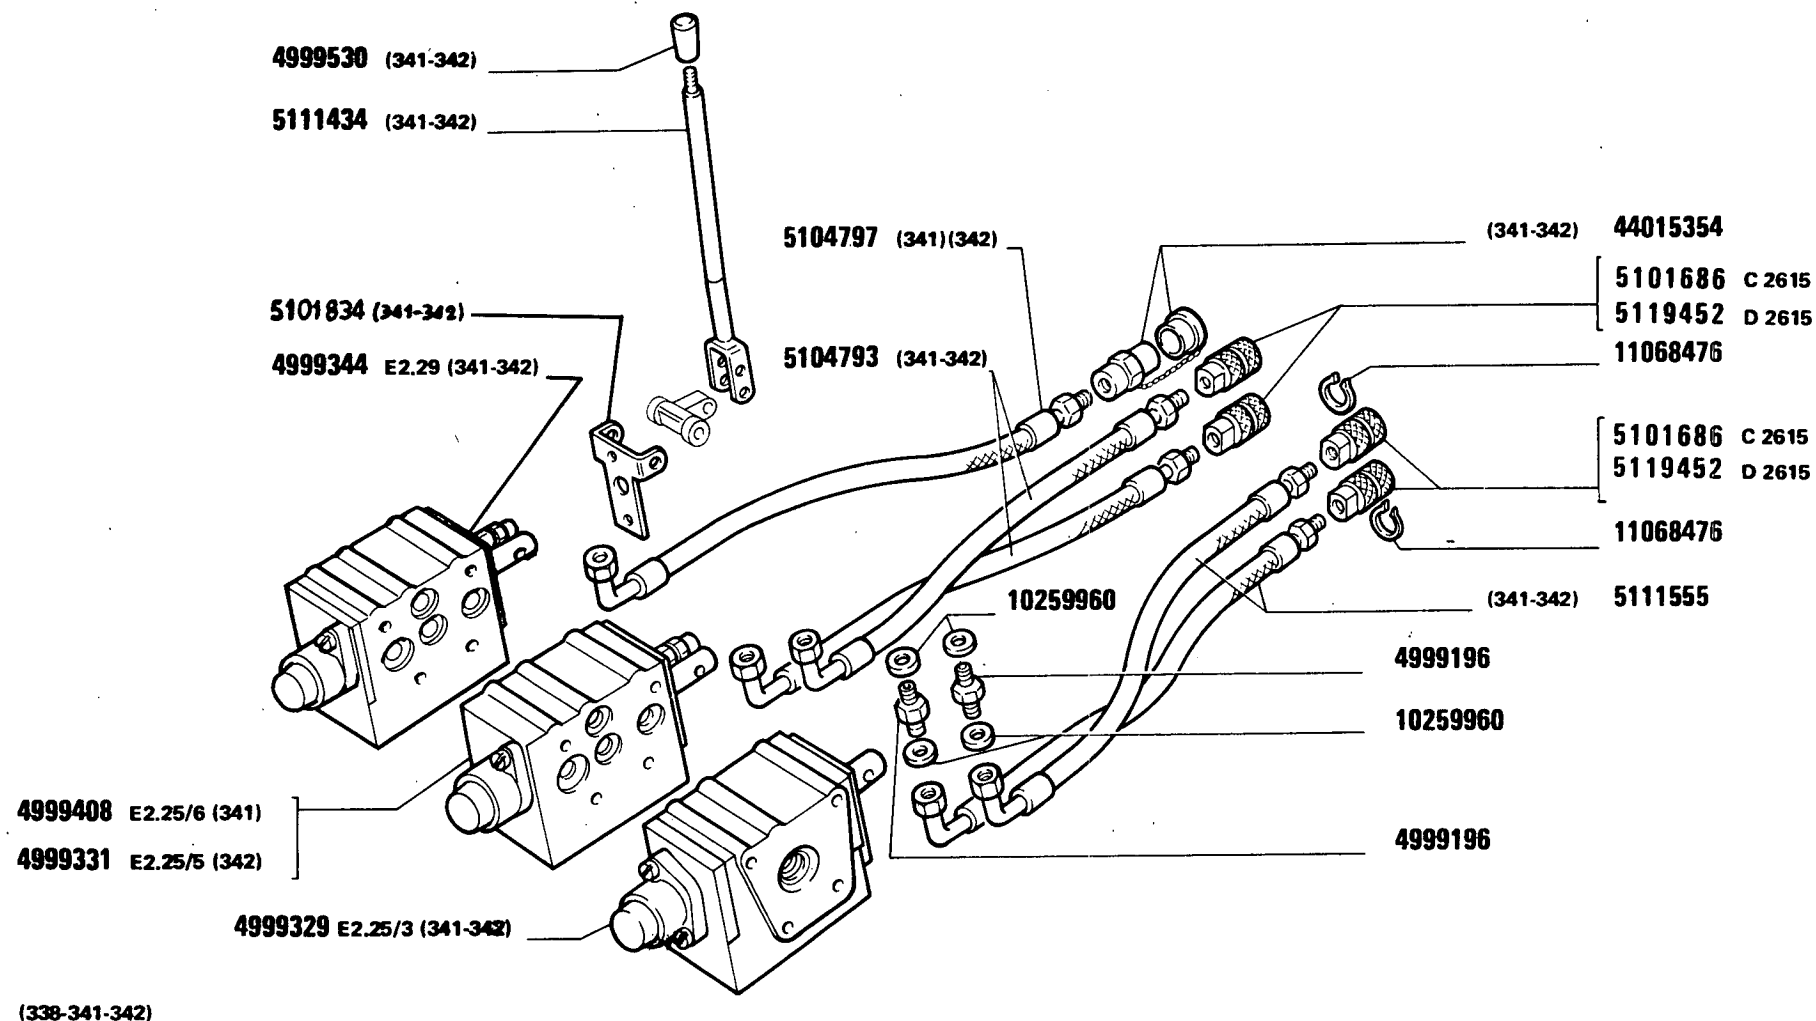


570 - 570 DT
01 02

PRESA PRESSIONE SUPPLEMENTARE DAL SOLLEVATORE

Prise de pression supplémentaire du relevage
Zusätzlicher Druckölanschluss am Kraftheber

Additional Power Outlet Unit
Grifo distribuidor auxiliar del elevador

E2.31/2

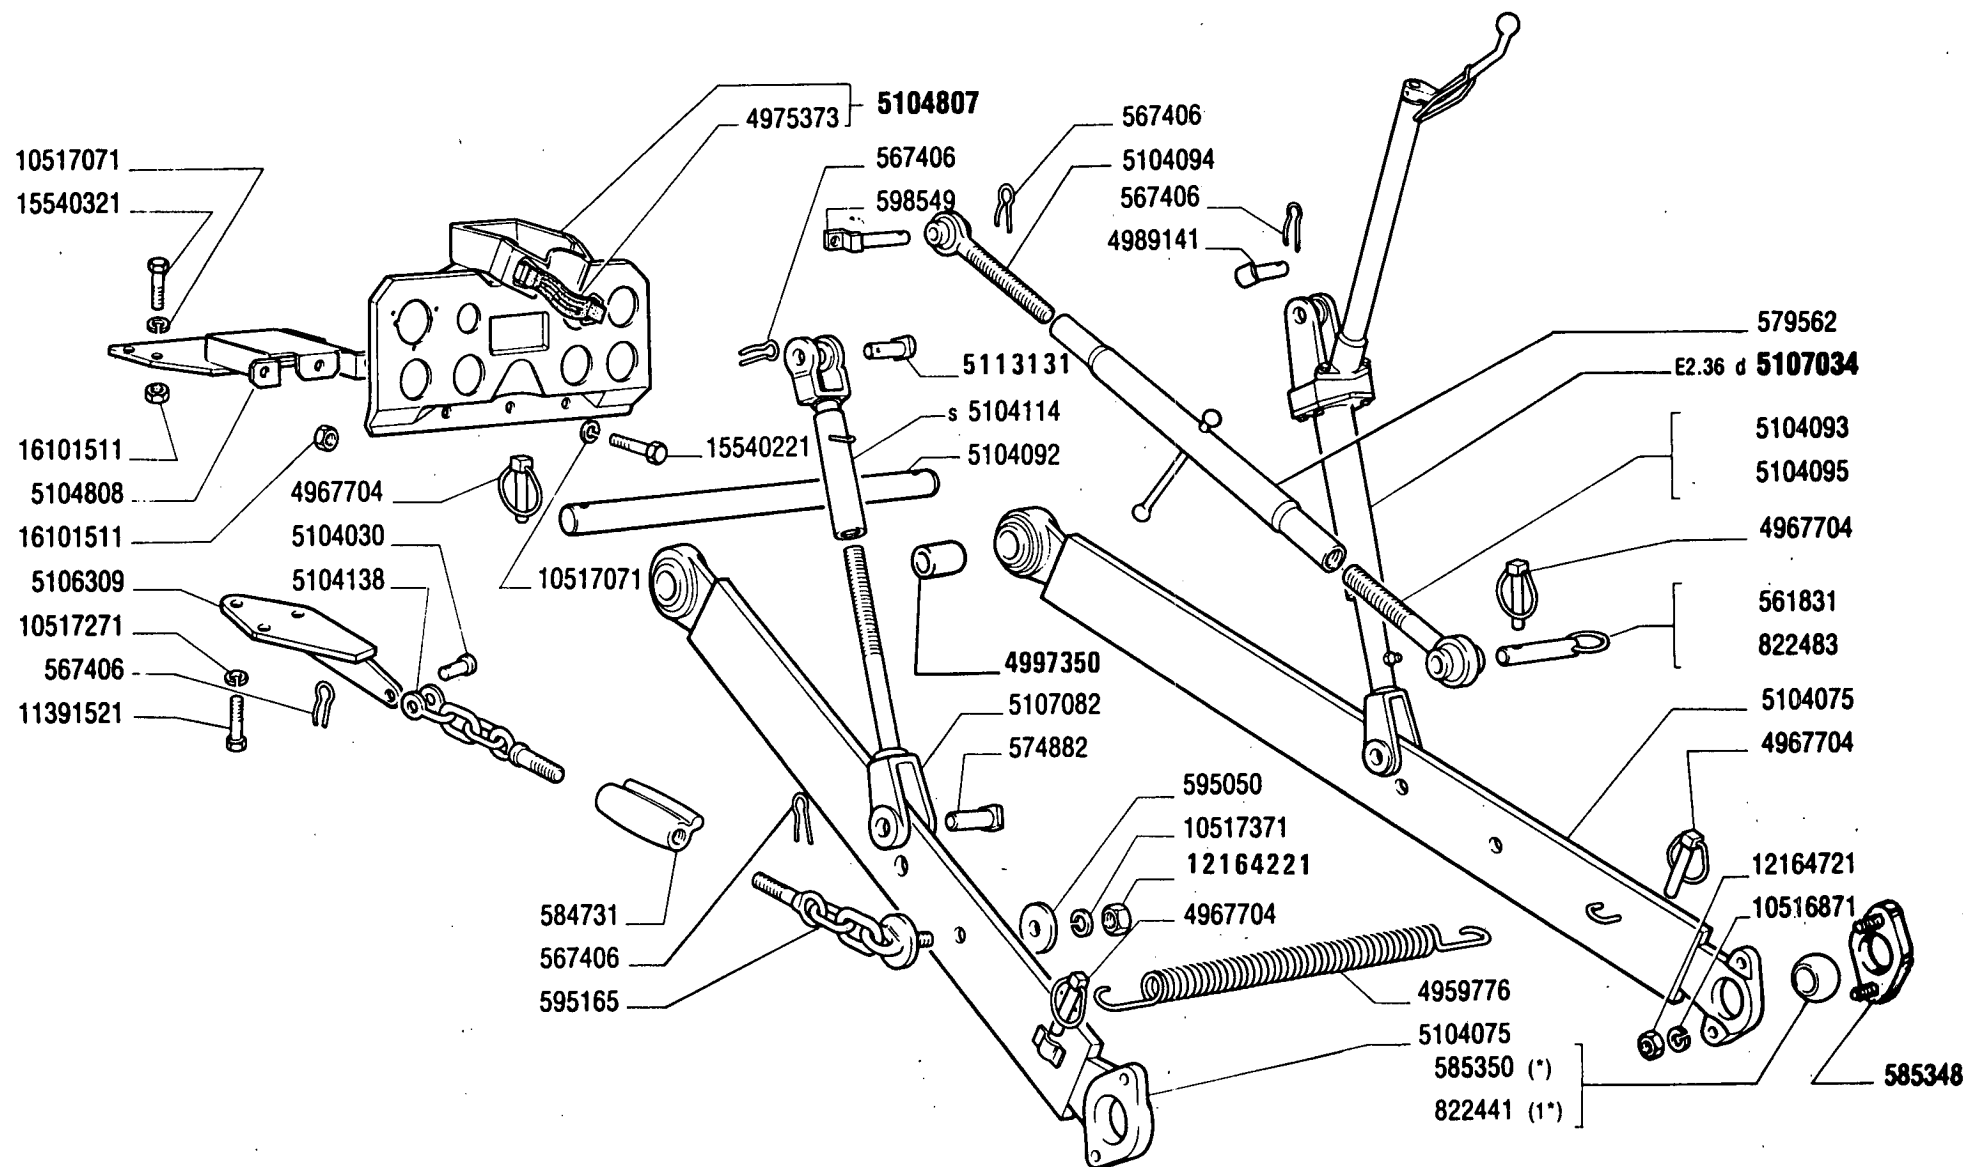

570 - 570 DT

01 02

DISPOSITIVO ATTACCO ATTREZZI

Dispositif d'attelage des outils
Anhängervorrichtung

Implement Carrier
Enganche de los útiles

E2.35

MODIF	ANT.MODIF	N.ORDIN.	Q.	DENOMINAZIONE	DESIGNATION	BENENNUNG	DESCRIPTION	DENOMINACIONES
		561831	1	PERNO DI FISSAGGIO	CHEVILLE	BOLZEN	PIN	PASADOR
		567406	7	COPIGLIA	GOUPILLE FENDUE	SPLINT	SPLIT PIN	PASADOR ABIERTO
		574882	2	PERNO DI FISSAGGIO INF.	CHEVILLE	BOLZEN	PIN	PASADOR
		579562	1	MANICOTTO DI REGO- LAZIONE	MANCHON DE REGLAGE	SPANNSCHLOSS	ADJUSTMENT SLEEVE	TUERCA DE REGLAJE
				-1A CATEGORIA	-1RE CATEGORIE	1. KATEGORIE	1ST CATEGORY	1A. CATEGORIA
		584731	2	MANICOTTO DI REGO- LAZIONE	MANCHON DE REGLAGE	SPANNSCHLOSS	ADJUSTMENT SLEEVE	TUERCA DE REGLAJE
		585348	2	PIASTRINA	PLAQUETTE	PLAETTCHEN	PLATE	PLACA
		585350	2	BOCCOLA	DOUILLE	BUECHSE	BUSH	CASQUILLO
				-1A CATEGORIA	-1RE CATEGORIE	1. KATEGORIE	1ST CATEGORY	1A. CATEGORIA
		595050	2	ROSETTA	RONDELLE	SCHEIBE	WASHER	ARANDELA
		595165	2	CATENA POST.	CHAINE	KETTE	CHAIN	CADENA
		598549	1	PERNO DI FISSAGGIO	CHEVILLE	BOLZEN	PIN	PASADOR
		822441	2	BOCCOLA	DOUILLE	BUECHSE	BUSH	CASQUILLO
				-2A CATEGORIA	-2ME CATEGORIE	2. KATEGORIE	2ND CATEGORY	2A. CATEGORIA
		822483	1	PERNO DI FISSAGGIO	CHEVILLE	BOLZEN	PIN	PASADOR
				-2A CATEGORIA	-2ME CATEGORIE	2. KATEGORIE	2ND CATEGORY	2A. CATEGORIA
		4959776	1	MOLLA	RESSORT	FEDER	SPRING	RESORTE
		4967704	5	SPINA	GOUPILLE	STIFT	PIN	PASADOR
		4975373	1	CINGHIA DI FISSAGGIO	SANGLE DE FIXATION	HALTERIEMEN	SECURING STRAP	CORREA DE FIJACION
		4989141	1	PERNO DI FISSAGGIO SUP.	CHEVILLE	BOLZEN	PIN	PASADOR
		4997350	2	BOCCOLA	DOUILLE	BUECHSE	BUSH	CASQUILLO
		5104030	2	PERNO DI FISSAGGIO	CHEVILLE	BOLZEN	PIN	PASADOR
		5104075	2	BRACCIO DI SOLLEVA- MENTO	BRAS DE LEVAGE	HUBARM	LIFT ARM	BRAZO DE ELEVACION
		5104092	1	ASTA	TIGE	STANGE	ROD	VARILLA
		5104093	1	PUNTONE POST.	ETAI	STREBE	STRUT	TORNAPUNTA
				-1A CATEGORIA	-1RE CATEGORIE	1. KATEGORIE	1ST CATEGORY	1A. CATEGORIA
		5104094	1	PUNTONE ANT.	ETAI	STREBE	STRUT	TORNAPUNTA
		5104095	1	PUNTONE POST.	ETAI	STREBE	STRUT	TORNAPUNTA
				-2A CATEGORIA	-2ME CATEGORIE	2. KATEGORIE	2ND CATEGORY	2A. CATEGORIA
		5104114	1	FORCELLA SUP. S	FOURCHE	GABEL	FORK	HORQUILLA
		5104138	2	CATENA ANT.	CHAINE	KETTE	CHAIN	CADENA
		5104807	1	PIASTRA COMPL.	PLAQUE	PLATTE	PLATE	PLACA
		5104808	1	SUPPORTO	SUPPORT	LAGER	SUPPORT	SOPORTE


FIAT 570-570DT

(06-1982)

E235

- 2 -

MODIF	ANT.MODIF	N.ORDIN.	Q.	DENOMINAZIONE	DESIGNATION	BENENNUNG	DESCRIPTION	DENOMINACIONES
		5106309	2	SUPPORTO	SUPPORT	LAGER	SUPPORT	SOPORTE
		5107034	1	TIRANTE D COMPL.	TIRANT	STANGE	ROD	VARILLA
		5107082	1	TIRANTE INF.	TIRANT	STANGE	ROD	VARILLA
5107033		5113131	1	PERNO DI FISSAGGIO	CHEVILLE	BOLZEN	PIN	PASADOR
		10516871	4	ROSETTA DI SICUREZZA	RONDELLE FREIN	SICHERUNGSRING	LOCKWASHER	ARANDELA DE FRENO
		10517071	6	ROSETTA DI SICUREZZA	RONDELLE FREIN	SICHERUNGSRING	LOCKWASHER	ARANDELA DE FRENO
		10517271	6	ROSETTA	RONDELLE	SCHEIBE	WASHER	ARANDELA
		10517371	2	ROSETTA DI SICUREZZA	RONDELLE FREIN	SICHERUNGSRING	LOCKWASHER	ARANDELA DE FRENO
		11391521	6	VITE	VIS	SCHRAUBE	SCREW	TORNILLO
12164211		12164221	2	DADO	ECROU	MUTTER	NUT	TUERCA
		12164721	4	DADO	ECROU	MUTTER	NUT	TUERCA
		15540221	2	VITE	VIS	SCHRAUBE	SCREW	TORNILLO
		15540321	4	VITE	VIS	SCHRAUBE	SCREW	TORNILLO
		16101511	6	DADO	ECROU	MUTTER	NUT	TUERCA

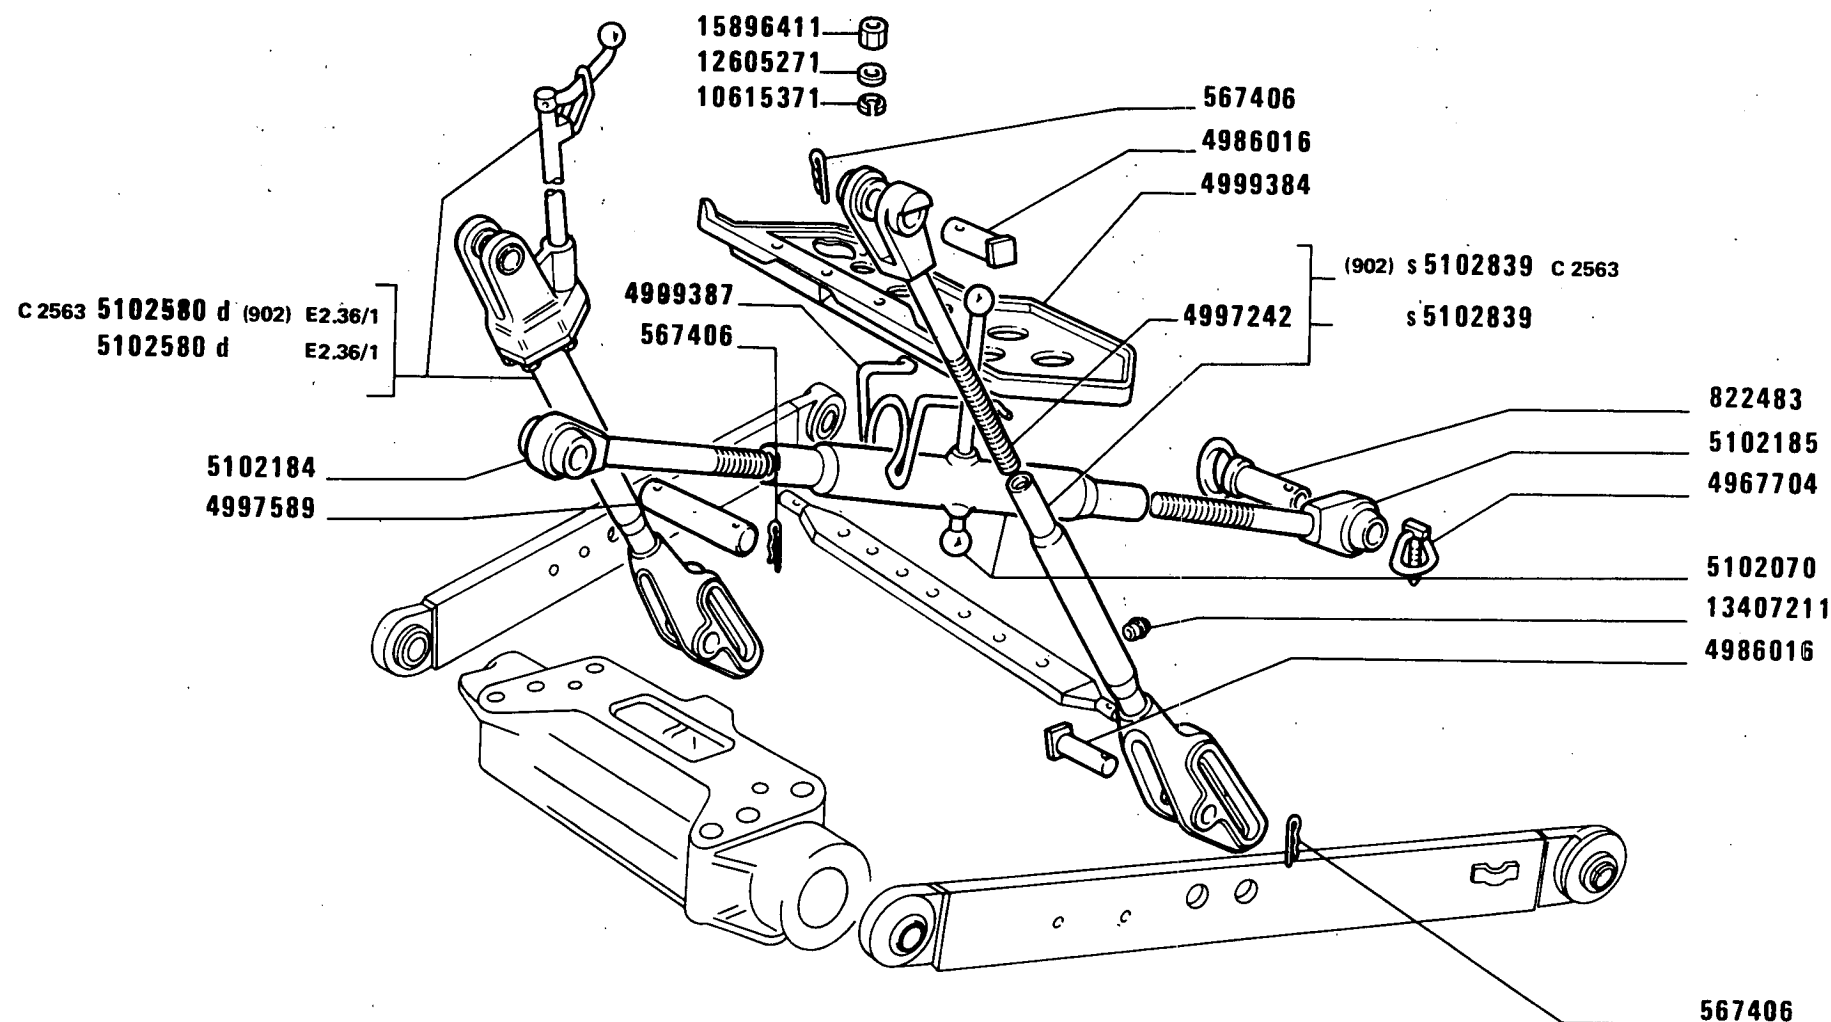

(831)(902)(904)(910)

570 - 570 DT

01 02


DISPOSITIVO ATTACCO ATTREZZI

Dispositif d'attelage des outils
Anhängavorrichtung

Implement carrier
Enganche de los útiles

E2.35 /1

MODIF	ANT.MODIF	N.ORDIN.	Q.	DENOMINAZIONE	DESIGNATION	BENENNUNG	DESCRIPTION	DENOMINACIONES
		562106	2	ROSETTA (904)	RONDELLE	SCHEIBE	WASHER	ARANDELA
		567406	8	COPIGLIA	GOUPILLE FENDUE	SPLINT	SPLIT PIN	PASADOR ABIERTO
		573159	2	PERNO (901)	AXE	BOLZEN	PIN	EJE
		578668	2	COPIGLIA (904)	GOUPILLE FENDUE	SPLINT	SPLIT PIN	PASADOR ABIERTO
		595050	2	ROSETTA (902)	RONDELLE	SCHEIBE	WASHER	ARANDELA
		595441	1	TRAVERSA (899)	TRAVERSE	TRAVERSE	CROSSRAIL	TRAVESANO
		822441	4	BOCCOLA	DOUILLE	BUECHSE	BUSH	CASQUILLO
		822483	1	PERNO	AXE	BOLZEN	PIN	EJE
		4959776	1	MOLLA	RESSORT	FEDER	SPRING	RESORTE
		4967704	3	SPINA	GOUPILLE	STIFT	PIN	PASADOR
		4986016	2	PERNO	AXE	BOLZEN	PIN	EJE
		4996890	1	TUBETTO	TUBE	ROHR	PIPE	TUBO
		4997242	1	FORCELLA SUP.	FOURCHE	GABEL	FORK	HORQUILLA
		4997589	1	PERNO	AXE	BOLZEN	PIN	EJE
		4999384	1	SUPPORTO	SUPPORT	LAGER	SUPPORT	SOPORTE
		4999387	1	MOLLA	RESSORT	FEDER	SPRING	RESORTE
		5102070	1	MANICOTTO	MANCHON	MUFFE	SLEEVE	MANGA
		5102085	1	MOLLETTA DI FISSAGGIO	AGRAFE	KLEMMSTUECK	CLIP	SUJETADOR
		5102184	1	PUNTONE ANT.	ETAI	STREBE	STRUT	TORNAPUNTA
		5102185	1	PUNTONE POST. (904)	ETAI	STREBE	STRUT	TORNAPUNTA
		5102580	1	TIRANTE D COMPL.	TIRANT	STANGE	ROD	VARILLA
C2563		5102580	1	TIRANTE D COMPL. (902)	TIRANT	STANGE	ROD	VARILLA
		5102839	1	TIRANTE S COMPL.	TIRANT	STANGE	ROD	VARILLA
C2563		5102839	1	TIRANTE S COMPL. (902)	TIRANT	STANGE	ROD	VARILLA
		5102981	1	LIMITATORE D (901)	LIMITEUR	ANSCHLAG	TRAVEL LIMITER	TOPE
		5102982	1	LIMITATORE S (901)	LIMITEUR	ANSCHLAG	TRAVEL LIMITER	TOPE
		5103856	2	ESTREMITA POST. (904)	EXTREMITE	ENDE	END	EXTREMO
		5103857	2	MANICOTTO (904)	MANCHON	MUFFE	SLEEVE	MANGA
		5103858	2	ESTREMITA ANT. (904)	EXTREMITE	ENDE	END	EXTREMO
		5103860	2	PERNO (904)	AXE	BOLZEN	PIN	EJE
		5103861	2	PERNO (904)	AXE	BOLZEN	PIN	EJE
		5103862	2	SPINA (904)	GOUPILLE	STIFT	PIN	PASADOR
		5104030	2	PERNO	AXE	BOLZEN	PIN	EJE
		5104256	2	ROSETTA (901)	RONDELLE	SCHEIBE	WASHER	ARANDELA
		5105838	2	BOCCOLA	DOUILLE	BUECHSE	BUSH	CASQUILLO
		5105839	1	VITE	VIS	SCHRAUBE	SCREW	TORNILLO
		5105840	1	VITE	VIS	SCHRAUBE	SCREW	TORNILLO
		5106510	2	MANICOTTO DI REGO- LAZIONE	MANCHON DE REGLAGE	SPANNSCHLOSS	ADJUSTMENT SLEEVE	TUERCA DE REGLAJE

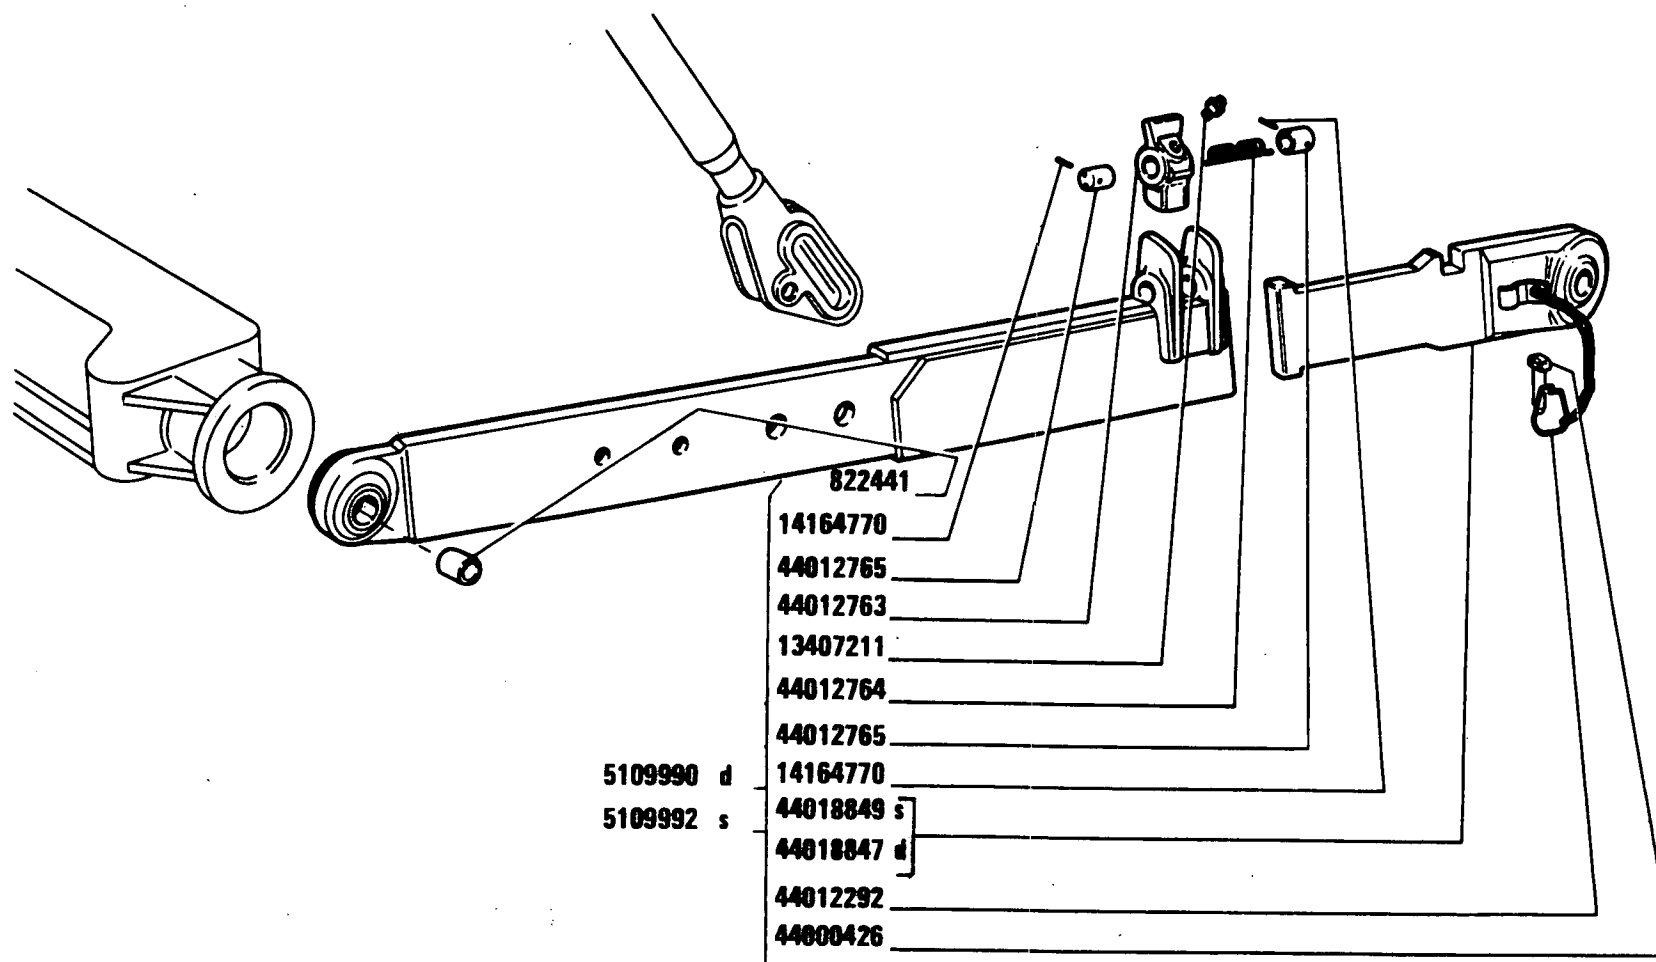

(902)

570 - 570 DT

01 02

DISPOSITIVO ATTACCO ATTREZZI

Dispositif d'attelage des outils
Anhängervorrichtung


Implement Carrier
Enganche de los útiles

E2.35 / 1

MODIF	ANT.MODIF	N.ORDIN.	Q.	DENOMINAZIONE	DESIGNATION	BENENNUNG	DESCRIPTION	DENOMINACIONES
-----	-----	-----	---	-----	-----	-----	-----	-----
		5106595	2	CATENA ANT.	CHAINE	KETTE	CHAIN	CADENA
		5109570	2	ECCENTRICO	EXCENTRIQUE	EXZENTER	CAM	EXCENTRICA
		5109571	1	PUNTONE COMPL.	ETAI	STREBE	STRUT	TORNAPUNTA
		5109572	1	CAVO COMPL.	CABLE	LEITUNG	CABLE	CABLE
		5109869	2	GRANO	ERGOT	PASSTIFT	DOWEL	PITON
		5109973	2	BRACCIO COMPL.(904)	BRAS	ARM	ARM	BRAZO
		5109974	1	SUPPORTO COMPL.	SUPPORT	LAGER	SUPPORT	SOPORTE
		5109977	2	BRACCIO	BRAS	ARM	ARM	BRAZO
		5109979	1	PIASTRA	PLAQUE	PLATTE	PLATE	PLACA
		5109984	1	LEVA	LEVIER	HEBEL	LEVER	PALANCA
		5109985	1	PERNO	AXE	BOLZEN	PIN	EJE
		5109986	1	DISTANZIALE	ENTRETOISE	ABSTANDSTUECK	SPACER	SEPARADOR
		5109989	2	ANELLO	BAGUE	RING	RING	ANILLO
C2563		5109990	1	BRACCIO DI SOLLEVA- MENTO D	BRAS DE LEVAGE	HUBARM	LIFT ARM	BRAZO DE ELEVACION
C2563		5109992	1	BRACCIO DI SOLLEVA- MENTO S	BRAS DE LEVAGE	HUBARM	LIFT ARM	BRAZO DE ELEVACION
		5109994	1	BRACCIO DI SOLLEVA- MENTO COMPL.D	BRAS DE LEVAGE	HUBARM	LIFT ARM	BRAZO DE ELEVACION
		5109995	1	BRACCIO DI SOLLEVA- MENTO COMPL.S	BRAS DE LEVAGE	HUBARM	LIFT ARM	BRAZO DE ELEVACION
		5110543	2	ANELLO	BAGUE	RING	RING	ANILLO
		5111253	2	ANELLO DI SICUREZZA	ARRETOIR	SICHERUNGSRING	LOCKRING	ANILLO DE FRENO
		5111254	2	ANELLO	BAGUE	RING	RING	ANILLO
		5111435	2	SUPPORTO	SUPPORT	LAGER	SUPPORT	SOPORTE
		5111438	2	SUPPORTO (904)	SUPPORT	LAGER	SUPPORT	SOPORTE
		5111443	2	DISTANZIALE	ENTRETOISE	ABSTANDSTUECK	SPACER	SEPARADOR
		5111451	2	ROSETTA	RONDELLE	SCHEIBE	WASHER	ARANDELA
		5111454	1	ALBERO DI RINVIO COMPL.	ARBRE DE RENVOI	ZWISCHENWELLE	IDLE SHAFT	ARBOL DE REENVIO
		5111917	1	ASTA	TIGE	STANGE	ROD	VARILLA
		5112121	2	BOCCOLA	DOUILLE	BUECHSE	BUSH	CASQUILLO
		5113071	2	FORCELLA (904)	FOURCHE	GABEL	FORK	HORQUILLA
D2563		5113077	1	TIRANTE D COMPL.	TIRANT	STANGE	ROD	VARILLA
D2563		5113078	1	TIRANTE S COMPL.	TIRANT	STANGE	ROD	VARILLA
		5117888	2	PIASTRA (901)	PLAQUE	PLATTE	PLATE	PLACA
		5117968	2	PIASTRA (901)	PLAQUE	PLATTE	PLATE	PLACA
		5119962	2	ROSETTA (831)	RONDELLE	SCHEIBE	WASHER	ARANDELA

DAT 502 35

E2.35/1

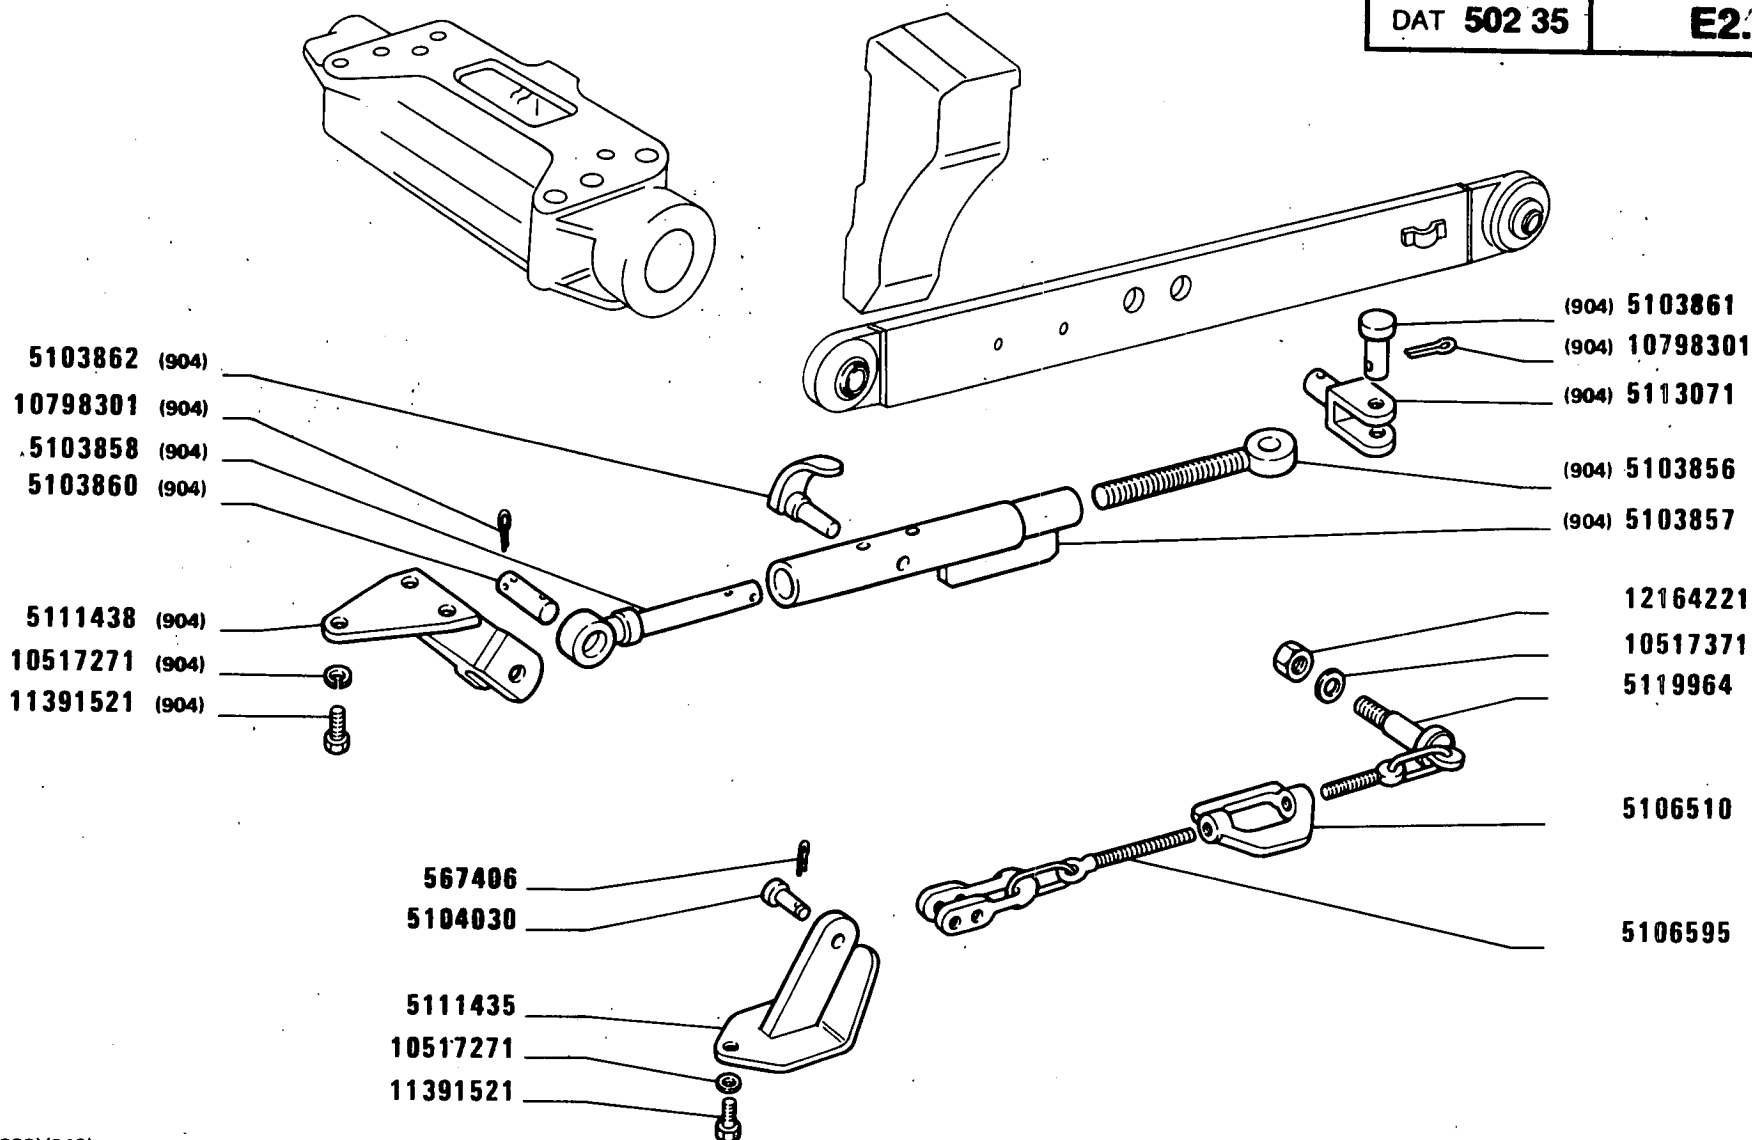

(831)(902)(910)

570 - 570 DT

01 02

DISPOSITIVO ATTACCO ATTREZZI


Dispositif d'attelage des outils
Anhängervorrichtung

Implement carrier
Enganche de los útiles

E2.35/1

3

MODIF	ANT.MODIF	N.ORDIN.	Q.	DENOMINAZIONE	DESIGNATION	BENENNUNG	DESCRIPTION	DENOMINACIONES
		5119964	2	CATENA POST.	CHAINE	KETTE	CHAIN	CADENA
	4968815	5119971	1	VITE	VIS	SCHRAUBE	SCREW	TORNILLO
D2563		5120066	1	BRACCIO DI SOLLEVA- MENTO D	BRAS DE LEVAGE	HUBARM	LIFT ARM	BRAZO DE ELEVACION
D2563		5120067	1	BRACCIO DI SOLLEVA- MENTO S	BRAS DE LEVAGE	HUBARM	LIFT ARM	BRAZO DE ELEVACION
		9957415	1	SPINA	GOUPILLE	STIFT	PIN	PASADOR
		9957417	1	MOLLA	RESSORT	FEDER	SPRING	RESORTE
		9957418	1	CONDENSATORE	CONDENSATEUR	KONDENSATOR	CONDENSER	CONDENSADOR
		9957420	1	ASTA FILETTATA	TIGE FILETEE	STANGE	ROD	TORNILLO
		9957421	1	MOLLA	RESSORT	FEDER	SPRING	RESORTE
		9957424	1	GANCIO DI TRAINO	CROCHET D'ATTELAGE	ZUGHAKEN	TOW HOOK	ENGANCHE DE REMOL- QUE
		9957426	1	SUPPORTO	SUPPORT	LAGER	SUPPORT	SOPORTE
		9957427	1	SUPPORTO	SUPPORT	LAGER	SUPPORT	SOPORTE
		9957429	1	SPINA	GOUPILLE	STIFT	PIN	PASADOR
		9957430	2	SPINA	GOUPILLE	STIFT	PIN	PASADOR
		9957431	1	SPINA	GOUPILLE	STIFT	PIN	PASADOR
		9957618	2	SPINA	GOUPILLE	STIFT	PIN	PASADOR
		9957619	1	LEVA	LEVIER	HEBEL	LEVER	PALANCA
		9957620	1	TESTA DEL GIUNTO SFERICO	JOINT A ROTULE	KUGELPFANNE	SOCKET	ARTICULACION DE ROTULA
		9957621	1	SUPPORTO	SUPPORT	LAGER	SUPPORT	SOPORTE
		9957622	1	ROSETTA	RONDELLE	SCHEIBE	WASHER	ARANDELA
		9957623	1	MOLLA	RESSORT	FEDER	SPRING	RESORTE
		9957624	1	MOLLA	RESSORT	FEDER	SPRING	RESORTE
		9957625	1	MANIGLIA	POIGNEE	GRIFF	HANDLE	MANECILLA
		9957626	1	LEVA	LEVIER	HEBEL	LEVER	PALANCA
		9957627	2	MORSETTO	COLLIER	KLEMME	CLAMP	COLLAR
		9957628	2	SPINA	GOUPILLE	STIFT	PIN	PASADOR
		9957629	1	BOCCOLA	DOUILLE	BUECHSE	BUSH	CASQUILLO
		9957630	2	LEVA	LEVIER	HEBEL	LEVER	PALANCA
		10005011	1	PERNO	AXE	BOLZEN	PIN	EJE
		10009471	1	FORCELLA	FOURCHE	GABEL	FORK	HORQUILLA
		10517071	4	ROSETTA DI SICUREZZA (901)	RONDELLE FREIN	SICHERUNGSRING	LOCKWASHER	ARANDELA DE FRENO
		10517171	4	ROSETTA DI SICUREZZA (901)	RONDELLE FREIN	SICHERUNGSRING	LOCKWASHER	ARANDELA DE FRENO

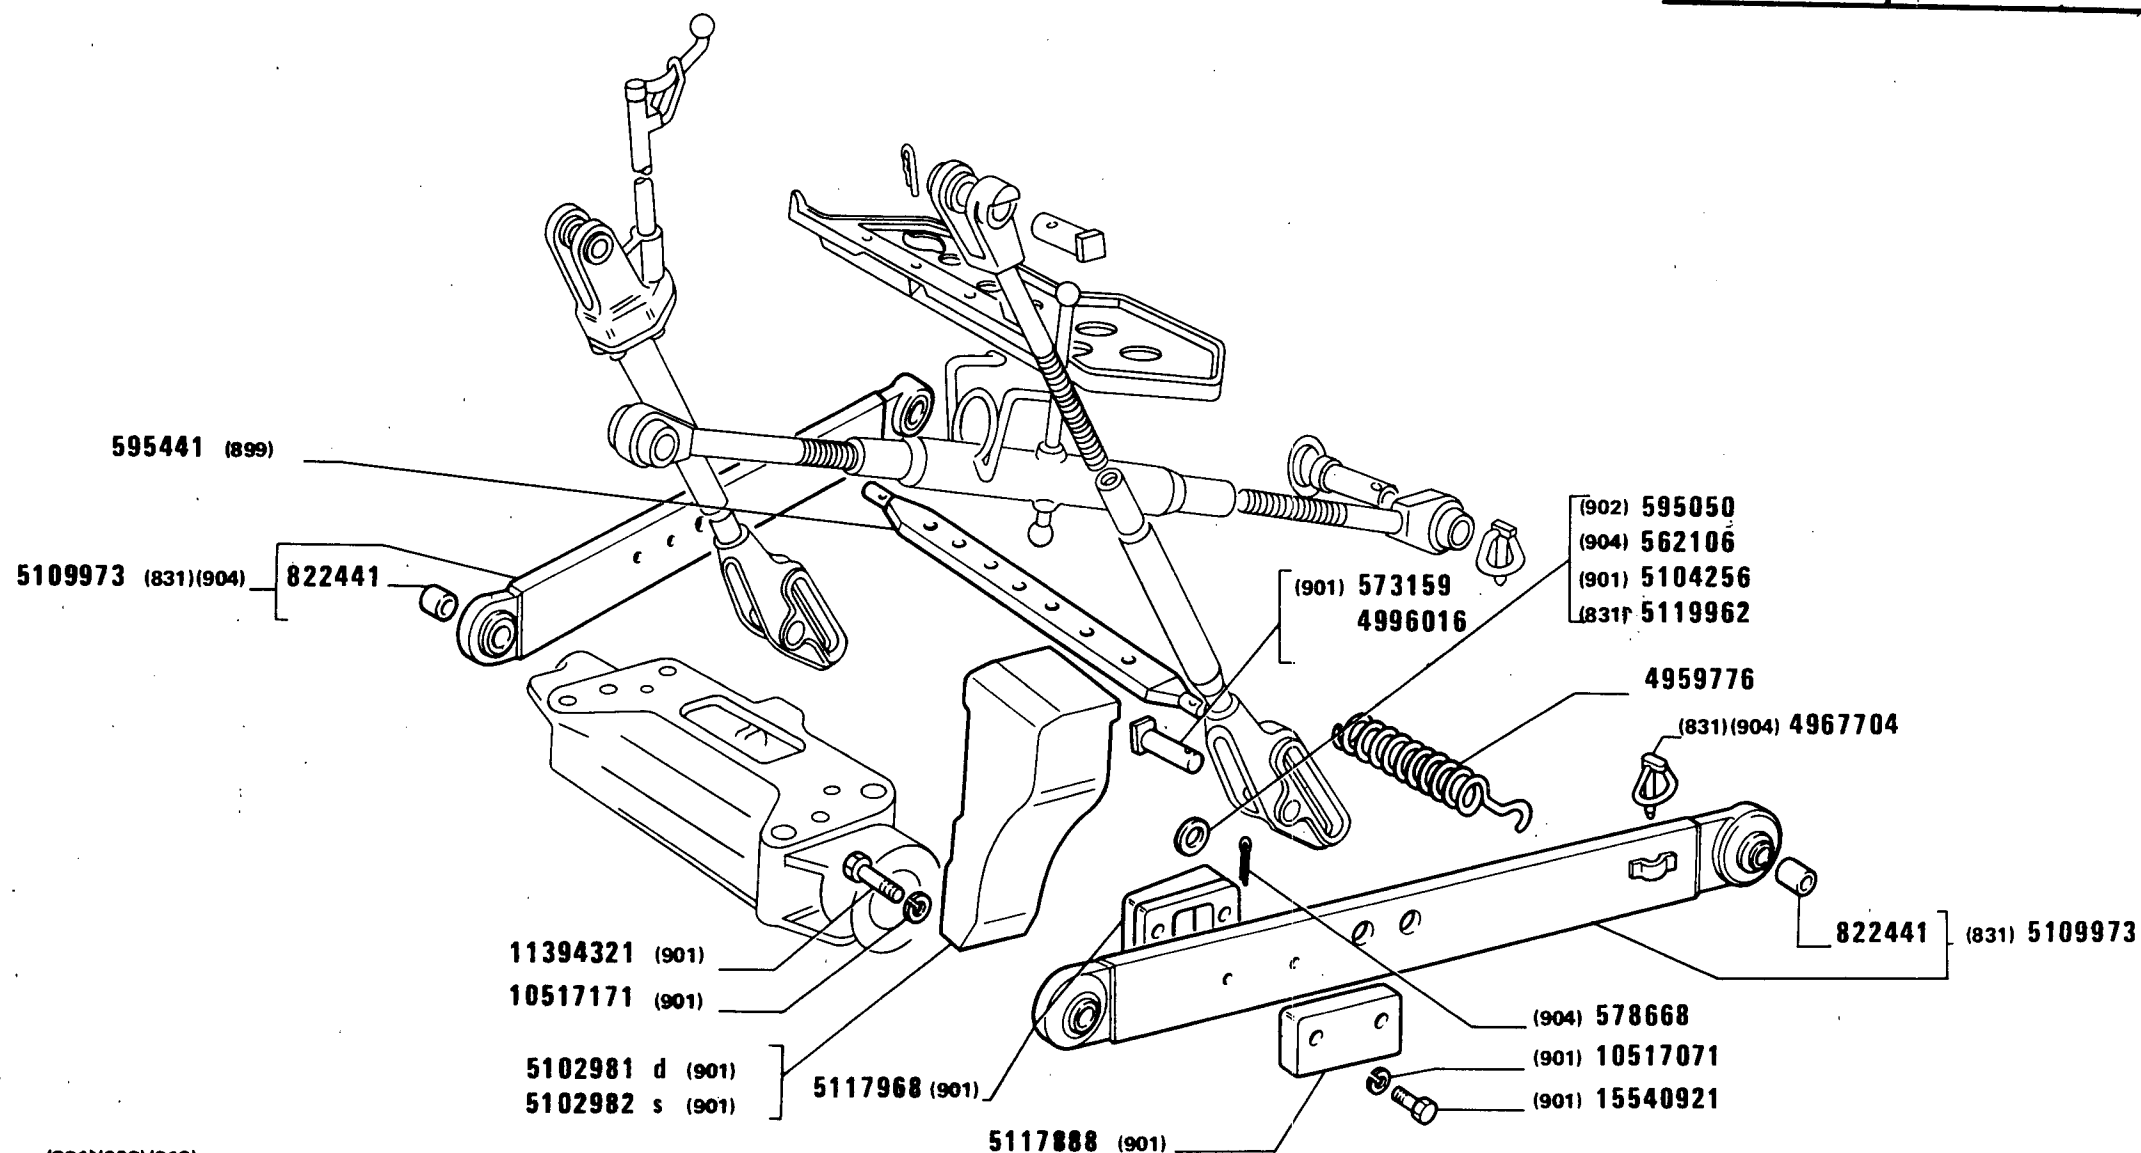

(831)(902)(910)

570 - 570 DT

01 02


DISPOSITIVO ATTACCO ATTREZZI

Dispositif d'attelage des outils
Anhängavorrichtung

Implement carrier
Enganche de los útiles

E2.35 /1

MODIF	ANT.MODIF	N. ORDIN.	Q.	DENOMINAZIONE	DESIGNATION	BENENNUNG	DESCRIPTION	DENOMINACIONES
		10517271	6	ROSETTA DI SICUREZZA (904)	RONDELLE FREIN	SICHERUNGSRING	LOCKWASHER	ARANDELA DE FRENO
		10517371	4	ROSETTA DI SICUREZZA (831)(902)(904)(910)	RONDELLE FREIN	SICHERUNGSRING	LOCKWASHER	ARANDELA DE FRENO
		10520001	1	ROSETTA	RONDELLE	SCHEIBE	WASHER	ARANDELA
		10615371	1	ROSETTA	RONDELLE	SCHEIBE	WASHER	ARANDELA
		10734601	1	COPIGLIA	GOUPILLE FENDUE	SPLINT	SPLIT PIN	PASADOR ABIERTO
		10791411	1	DADO	ECROU	MUTTER	NUT	TUERCA
		10798301	6	COPIGLIA (904)	GOUPILLE FENDUE	SPLINT	SPLIT PIN	PASADOR ABIERTO
		11065976	1	ANELLO DI SICUREZZA	ARRETOIR	SICHERUNGSRING	LOCKRING	ANILLO DE FRENO
		11391521	6	VITE (831)(904)(902)	VIS	SCHRAUBE	SCREW	TORNILLO
		11394321	4	VITE (901)	VIS	SCHRAUBE	SCREW	TORNILLO
		12164221	2	DADO	ECROU	MUTTER	NUT	TUERCA
		12574521	2	DADO	ECROU	MUTTER	NUT	TUERCA
		12605271	1	ROSETTA	RONDELLE	SCHEIBE	WASHER	ARANDELA
		13407211	5	INGRASSATORE	GRAISSEUR	SCHMIERNIPPEL	FITTING	ENGRASADOR
		13407811	2	INGRASSATORE	GRAISSEUR	SCHMIERNIPPEL	FITTING	ENGRASADOR
		13412090	1	SFIATATOIO	RENIFLARD	ENTLUEFTER	VENT	RESPIRADERO
		14164770	6	SPINA	GOUPILLE	STIFT	PIN	PASADOR
		14330260	1	GUARNIZIONE DI TENUTA	JOINT	DICHTUNG	GASKET	JUNTA
		14457780	1	GUARNIZIONE DI TENUTA	JOINT	DICHTUNG	GASKET	JUNTA
		15540921	4	VITE (901)	VIS	SCHRAUBE	SCREW	TORNILLO
		15888721	2	VITE	VIS	SCHRAUBE	SCREW	TORNILLO
		15896411	1	DADO	ECROU	MUTTER	NUT	TUERCA
		15985421	2	VITE	VIS	SCHRAUBE	SCREW	TORNILLO
		15985821	4	VITE	VIS	SCHRAUBE	SCREW	TORNILLO
		44000426	1	SPINA	GOUPILLE	STIFT	PIN	PASADOR
		44012292	1	ANELLO DI SICUREZZA	ARRETOIR	SICHERUNGSRING	LOCKRING	ANILLO DE FRENO
		44012763	2	NOTTOLINO	CLIQUET	KLINKE	PAWL	SEGURO
		44012764	2	MOLLA	RESSORT	FEDER	SPRING	RESORTE
		44012765	4	PERNO	AXE	BOLZEN	PIN	EJE
D2563		44018642	1	ESTREMITA D	EXTREMITE	ENDE	END	EXTREMO
D2563		44018644	1	ESTREMITA S	EXTREMITE	ENDE	END	EXTREMO
C2563		44018847	1	ESTREMITA D	EXTREMITE	ENDE	END	EXTREMO
C2563		44018849	1	ESTREMITA S	EXTREMITE	ENDE	END	EXTREMO

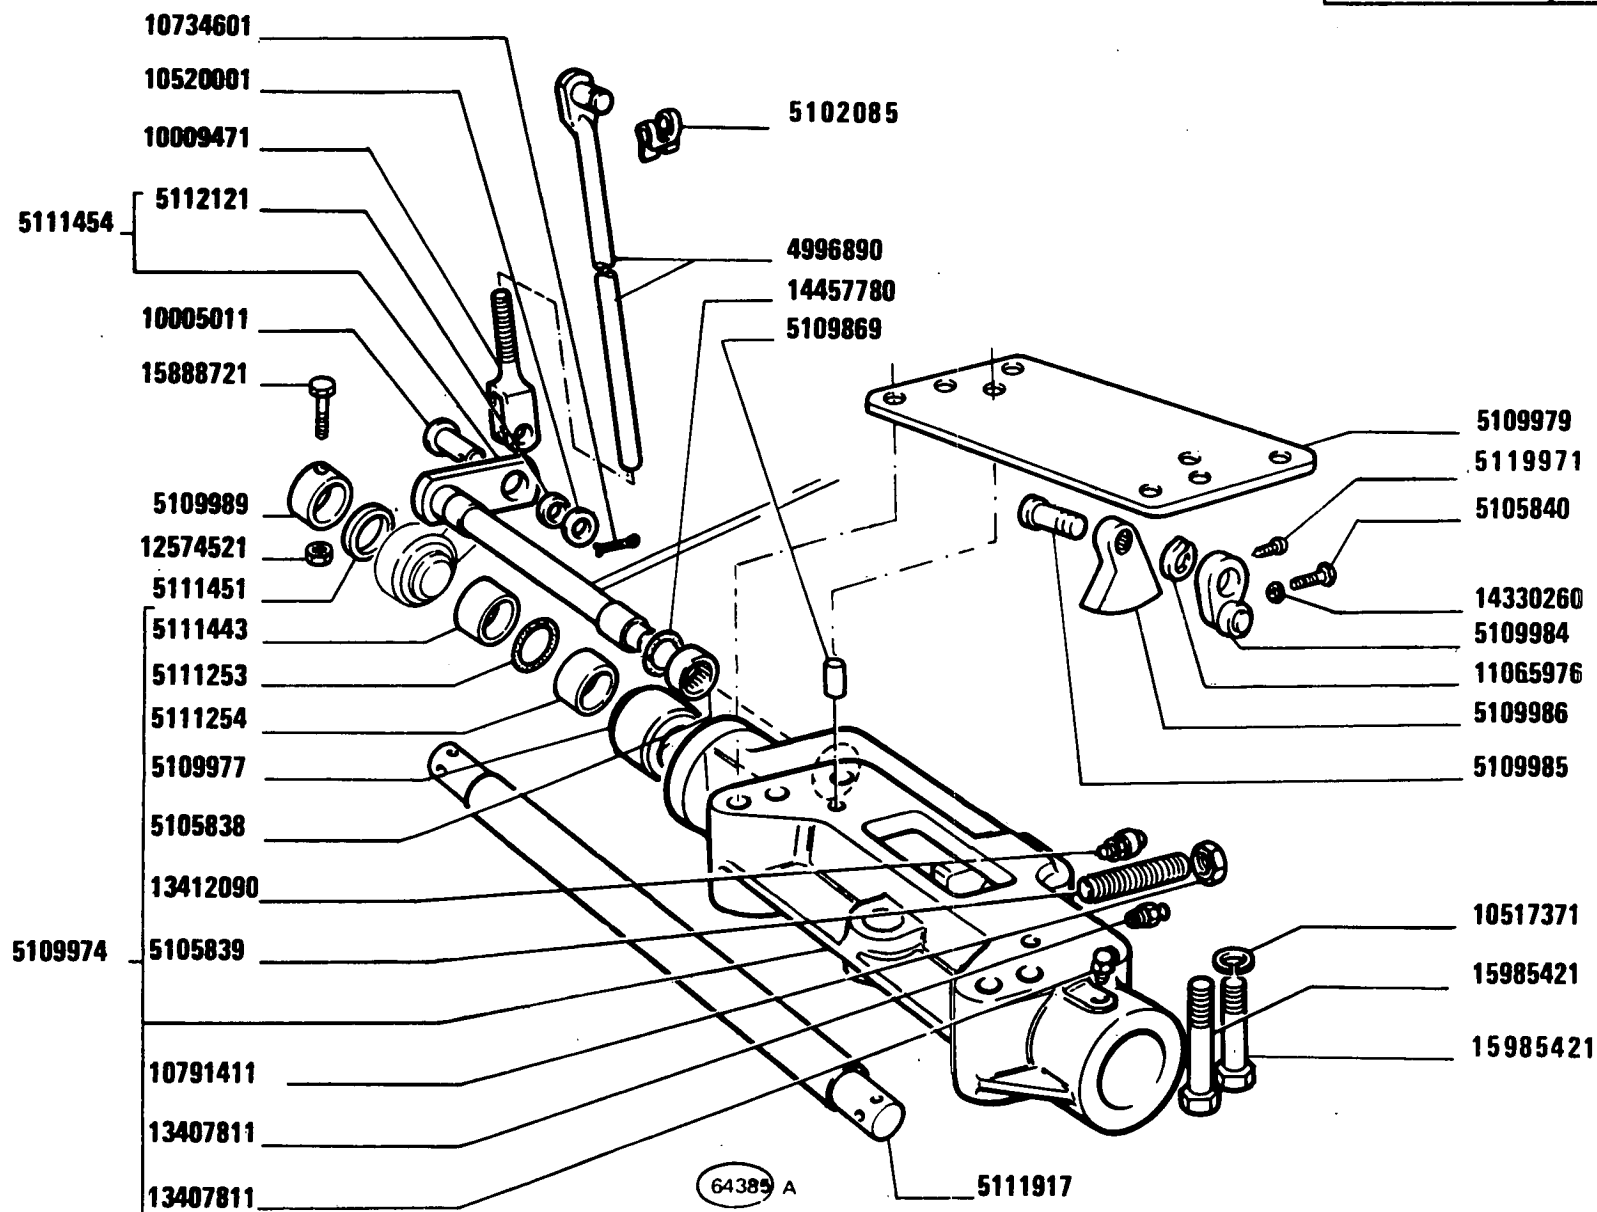

(831)(902)(904)(910)

570 - 570 DT


01 02

DISPOSITIVO ATTACCO ATTREZZI

Dispositif d'attelage des outils
Anhängervorrichtung

Implement Carrier
Enganche de los útiles

E2.35/1

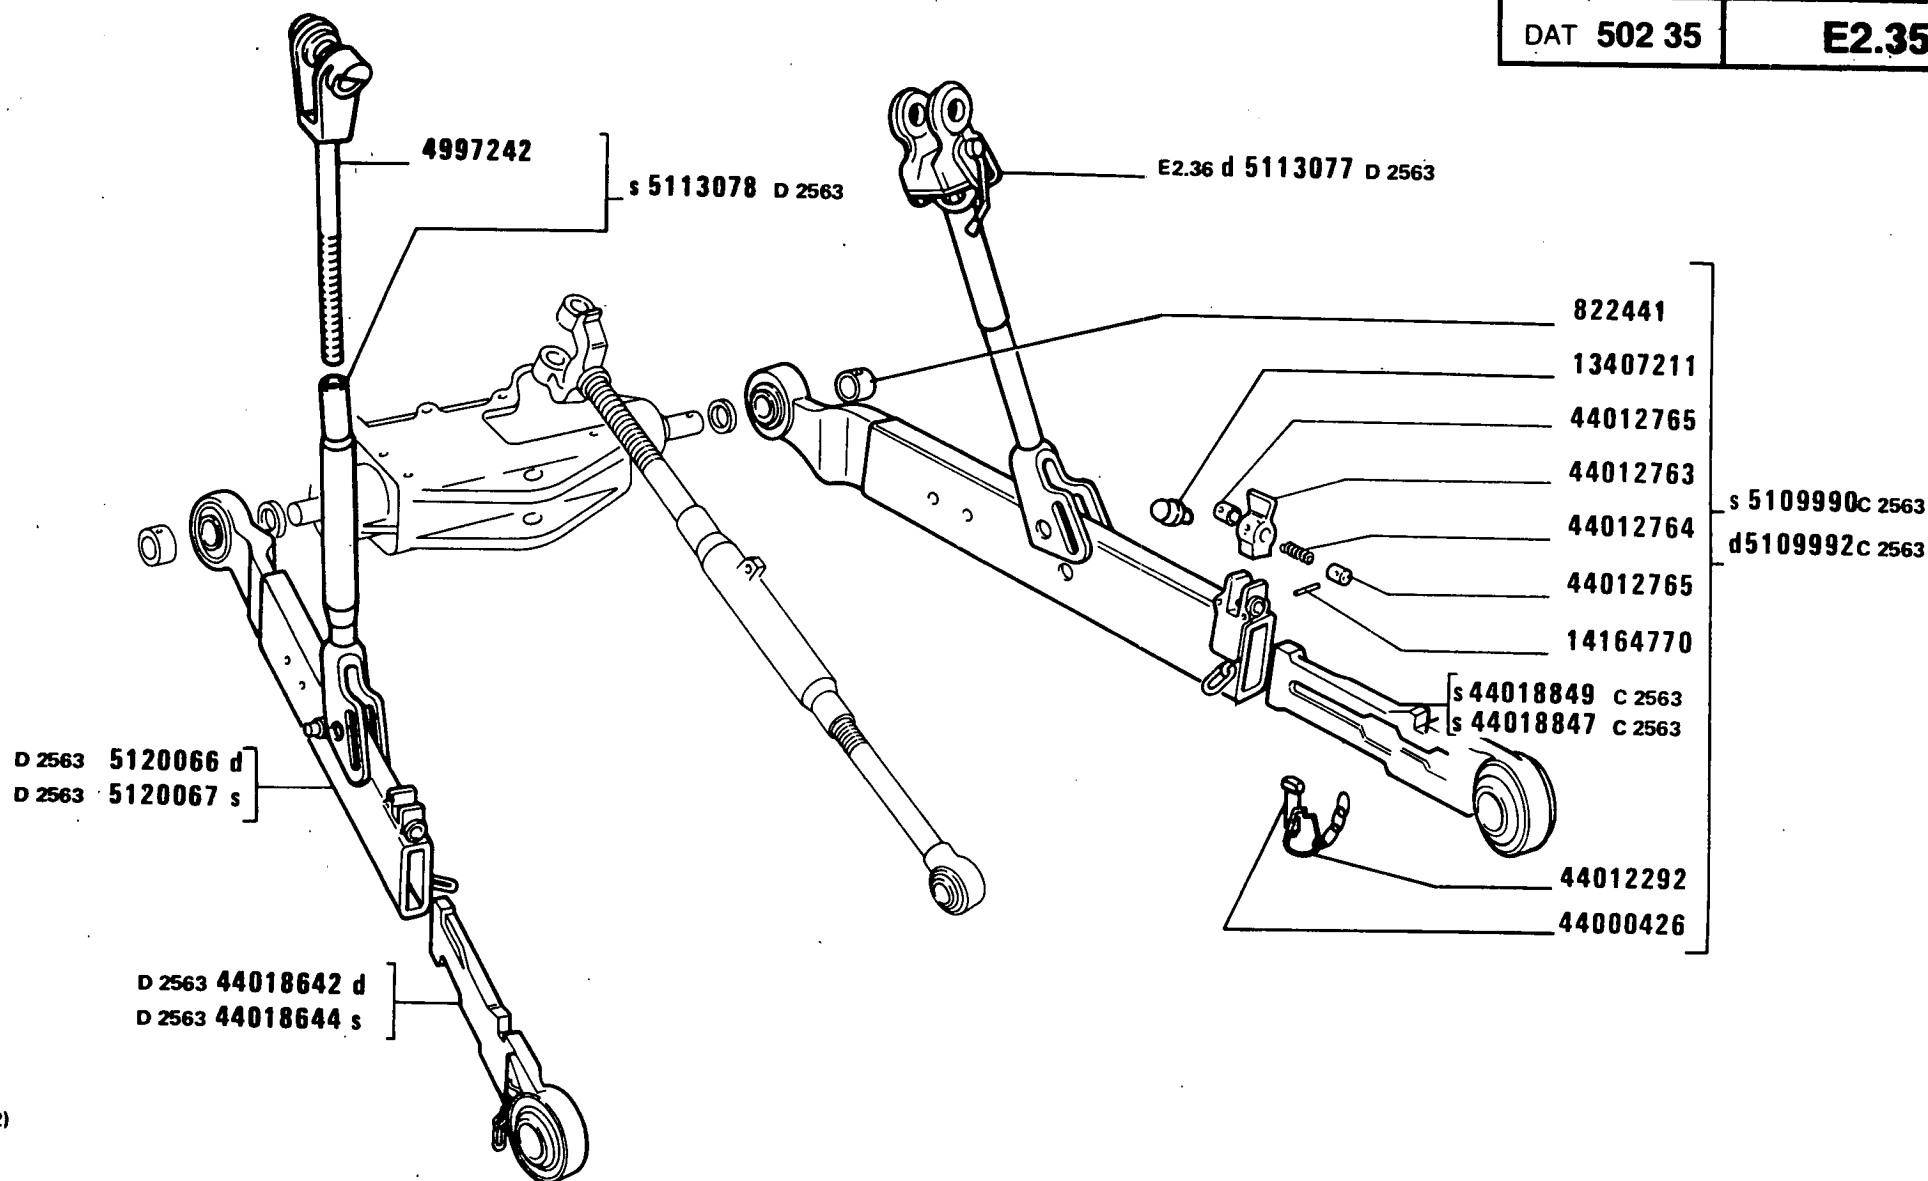

570 - 570 DT


01 02

DISPOSITIVO ATTACCO ATTREZZI

Dispositif d'attelage des outils
Anhängervorrichtung

Implement carrier
Enganche de los útiles

E2.35/1

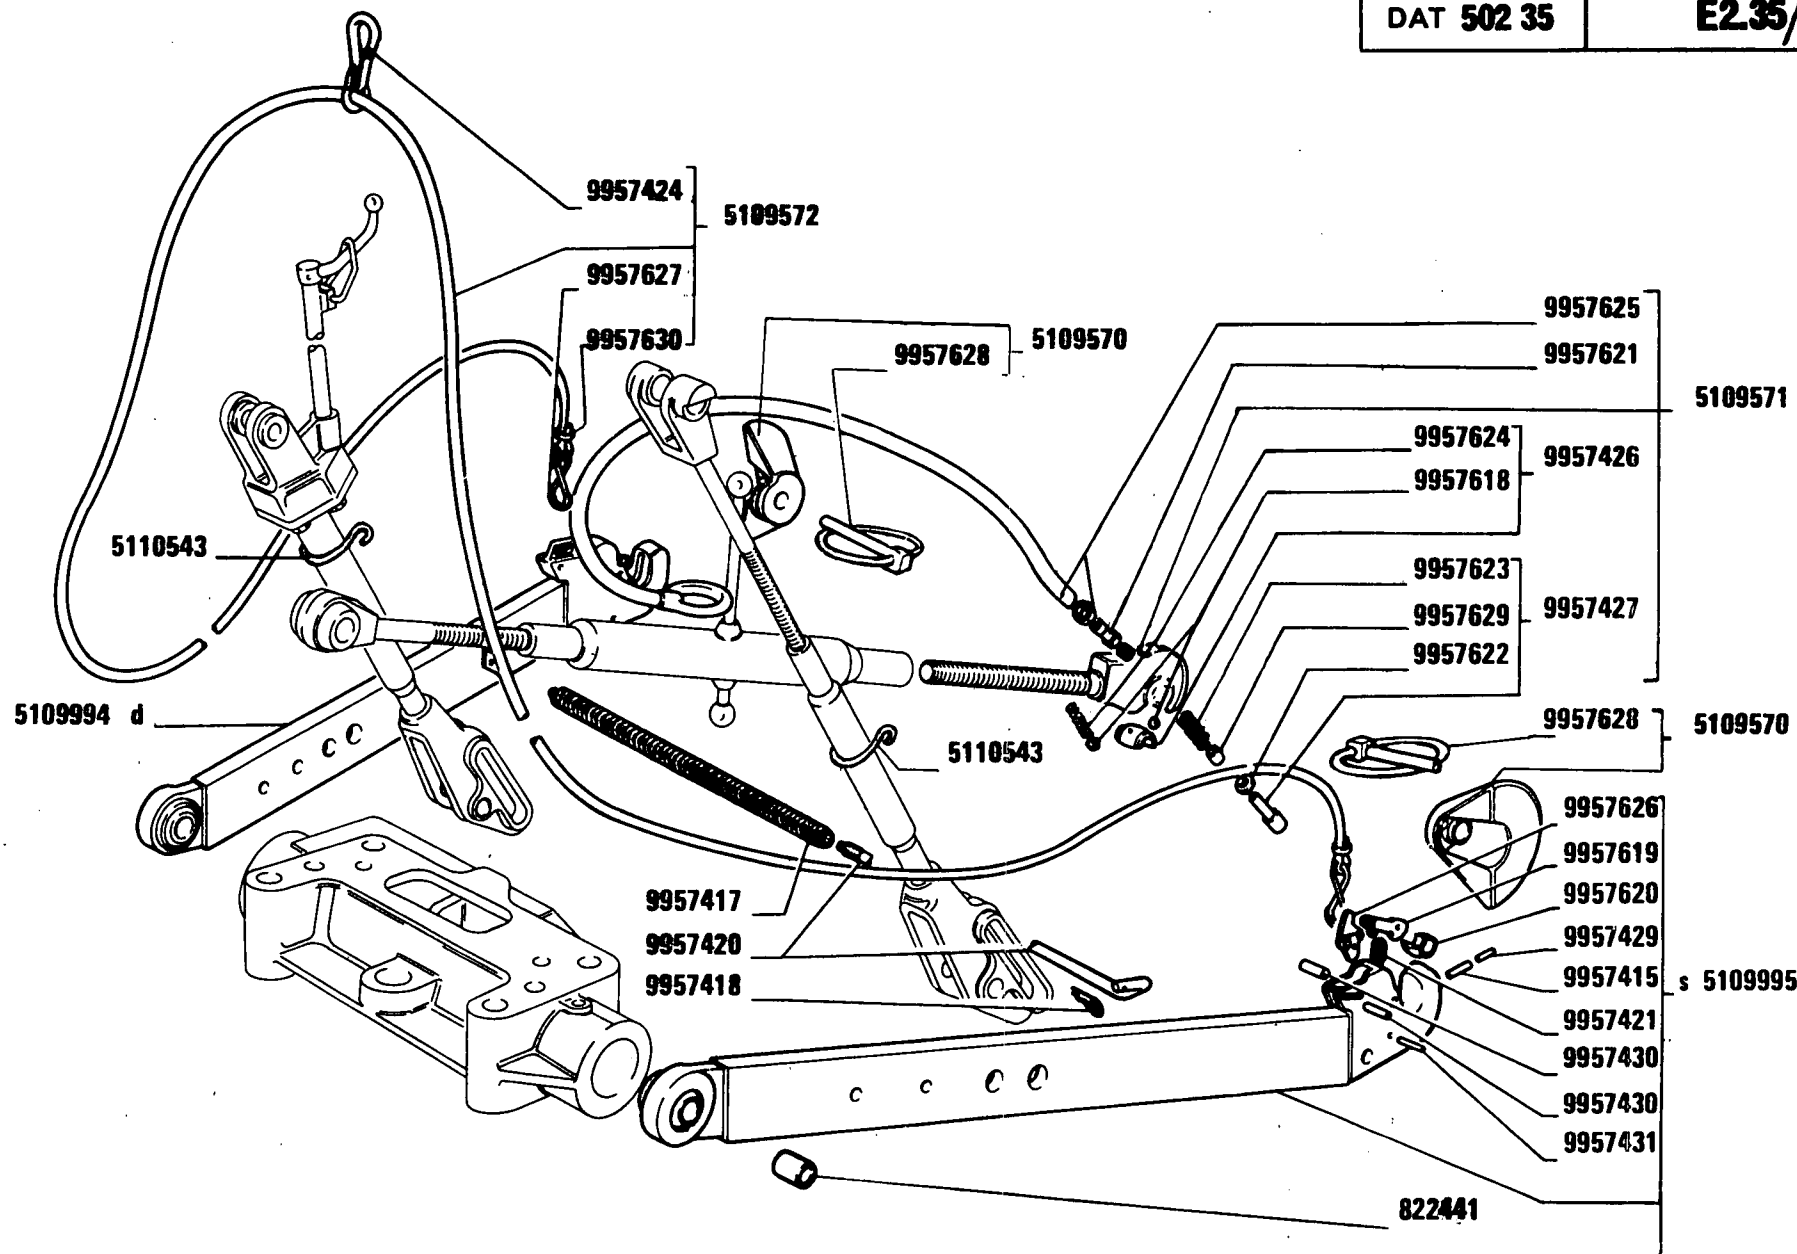

(910)

570 - 570 DT


01 02

DISPOSITIVO ATTACCO ATTREZZI

Dispositif d'attelage des outils
Anhängervorrichtung

Implement Carrier
Enganche de los útiles

E2.35/1

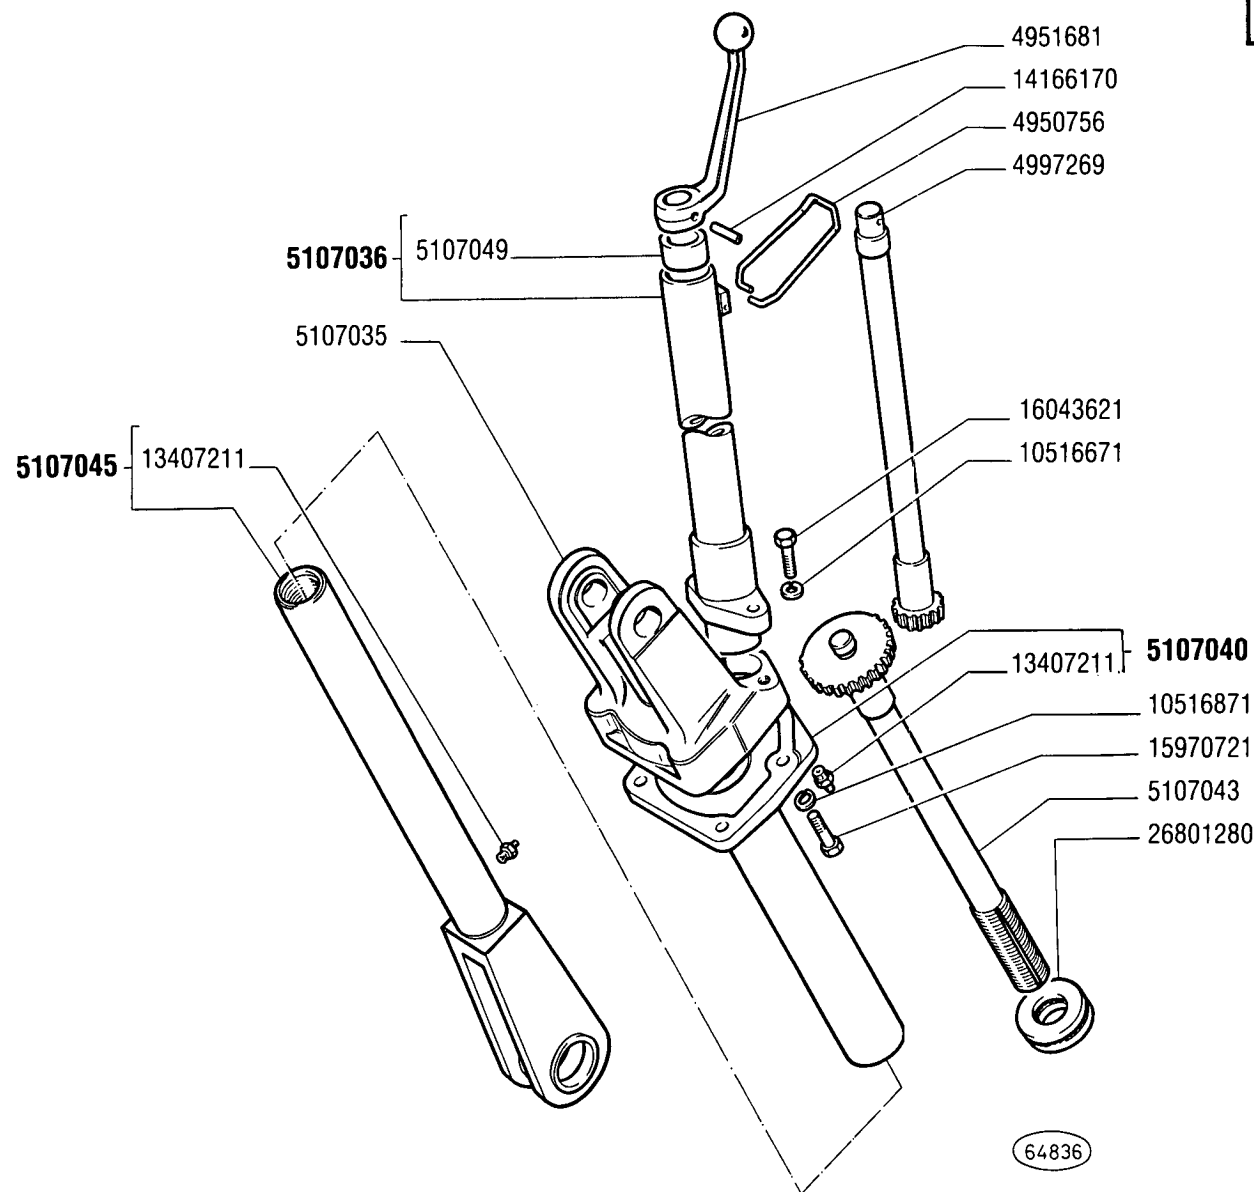

570 - 570 DT
01 02


TIRANTE REGISTRABILE 5107034

*Tirant réglable
Verstellbare Hubstrebe*

*Adjustable Tierod
Montante regulable*

E2.36

MODIF	N.ORDIN.	Q.	DENOMINAZIONE	DESIGNATION	BENENNUNG	DESCRIPTION	DENOMINACIONES
	2681280	1	CUSCINETTO	ROULEMENT	LAGER	BEARING	RODAMIENTO
	4950756	1	MOLLA	RESSORT	FEDER	SPRING	RESORTE
	4951681	1	LEVA	LEVIER	HEBEL	LEVER	PALANCA
	4997269	1	INGRANAGGIO CONDUTTORE	PIGNON CONDUCTEUR	TREIBENDES ZAHNRAD	DRIVING GEAR	PINON CONDUCTOR
	5107035	1	FORCELLA SUP.	FOURCHE	GABEL	FORK	HORQUILLA
	5107036	1	TUBO COMPL.	TUYAU	ROHR	PIPE	TUBO
	5107040	1	PIASTRA COMPL.	PLAQUE	PLATTE	PLATE	PLACA
	5107043	1	VITE	VIS	SCHRAUBE	SCREW	TORNILLO
	5107045	1	TIRANTE INF.COMPL.	TIRANT	STANGE	ROD	VARILLA
	5107049	1	BOCCOLA	DOUILLE	BUECHSE	BUSH	CASQUILLO
	10516671	2	ROSETTA DI SICUREZZA	RONDELLE FREIN	SICHERUNGSRING	LOCKWASHER	ARANDELA DE FRENO
	10516871	4	ROSETTA DI SICUREZZA	RONDELLE FREIN	SICHERUNGSRING	LOCKWASHER	ARANDELA DE FRENO
	13407211	2	INGRASSATORE	GRAISSEUR	SCHMIERNIPPEL	FITTING	ENGRASADOR
	14166170	1	SPINA	GOUPILLE	STIFT	PIN	PASADOR
	15970721	4	VITE	VIS	SCHRAUBE	SCREW	TORNILLO
	16043621	2	VITE	VIS	SCHRAUBE	SCREW	TORNILLO

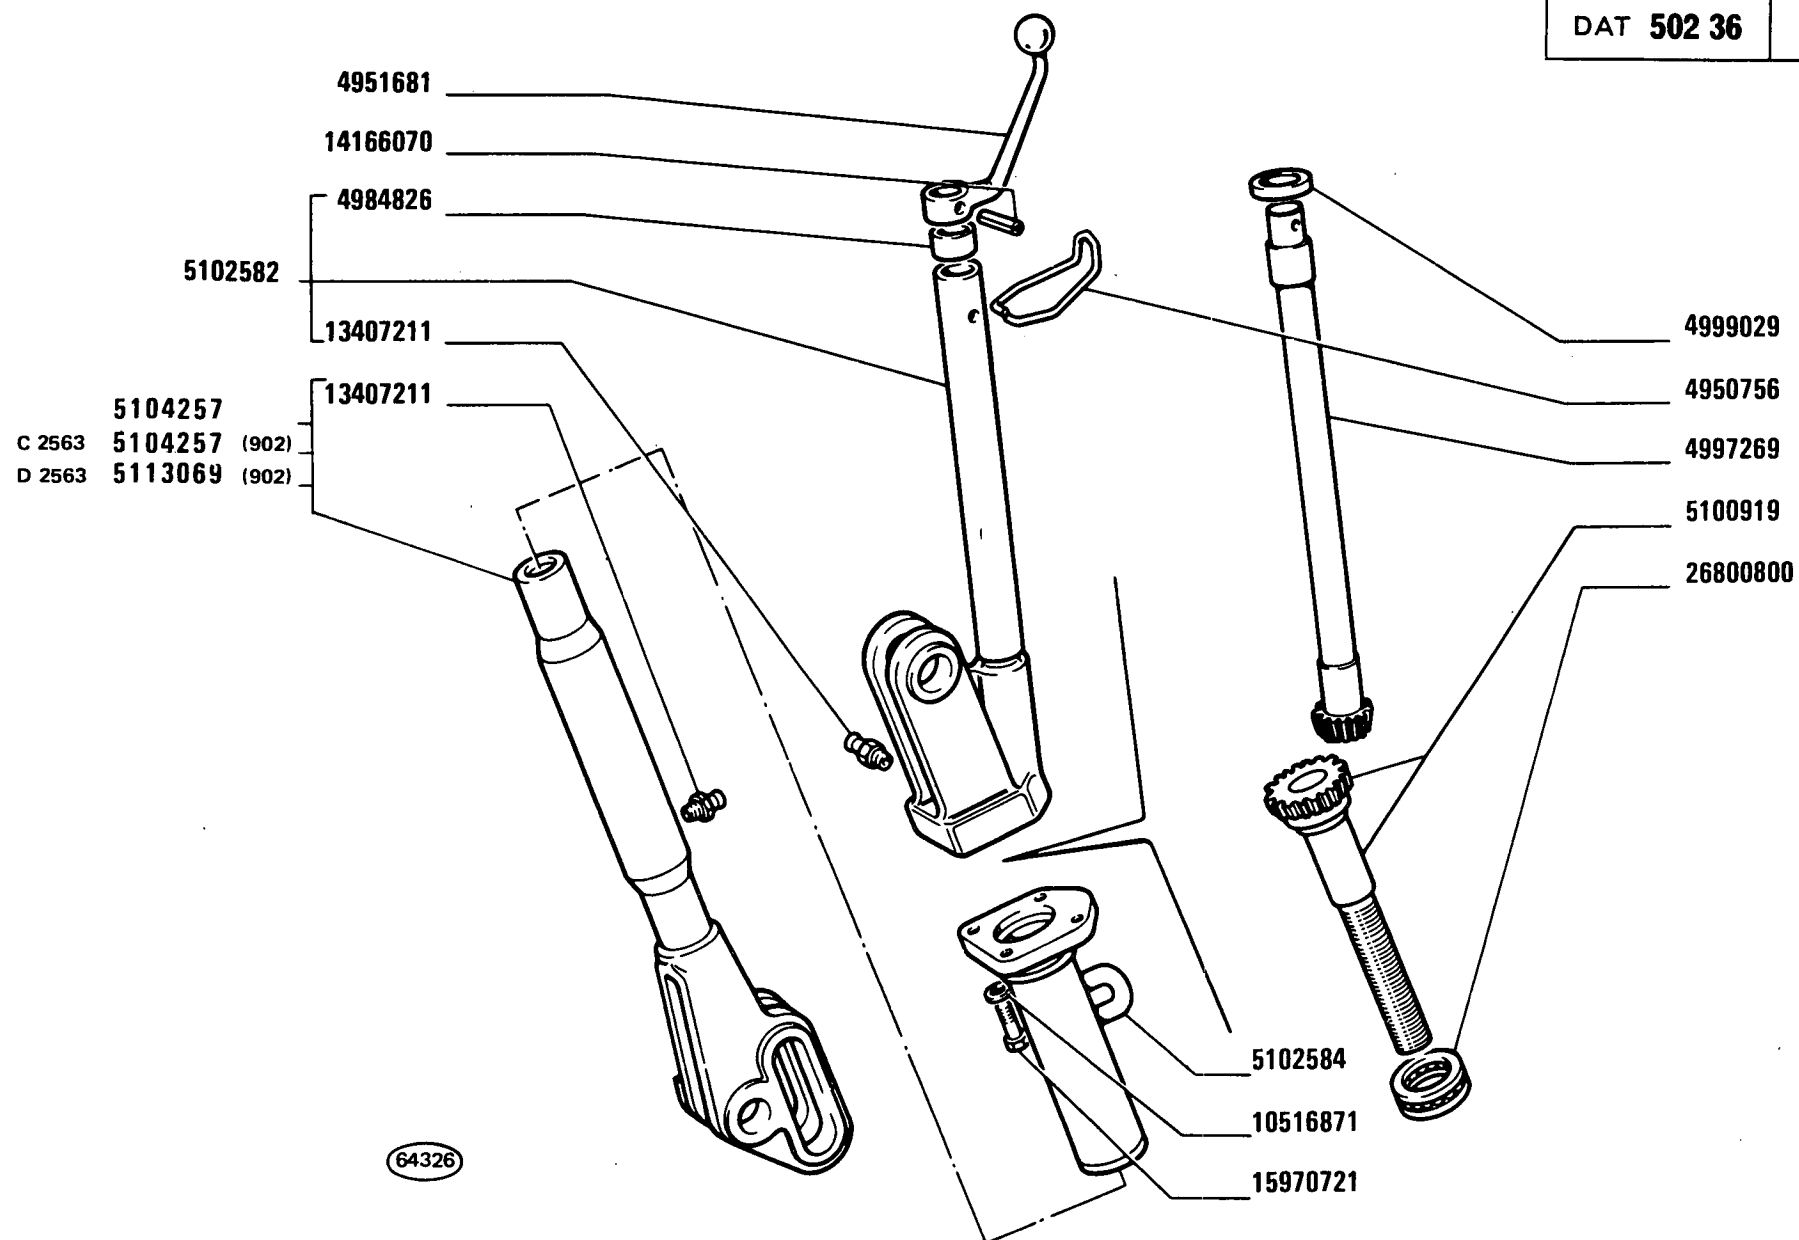

(831)(902)(904)(910)

570 - 570 DT

01 02

TIRANTE REGISTRABILE 5102580 – 5113077

Tirant réglable

Verstellbare Hubstrebe

Adjustable Tierod


Montante regulable

E2.36/1

MODIF	ANT.MODIF	N.ORDIN.	Q.	DENOMINAZIONE	DESIGNATION	BENENNUNG	DESCRIPTION	DENOMINACIONES
-----	-----	-----	---	-----	-----	-----	-----	-----
		4950756	1	MOLLA	RESSORT	FEDER	SPRING	RESORTE
		4951681	1	LEVA	LEVIER	HEBEL	LEVER	PALANCA
		4984825	1	BOCCOLA	DOUILLE	BUECHSE	BUSH	CASQUILLO
		4997269	1	INGRANAGGIO CONDOTTO	PIGNON CONDUIT	ANGETRIEBENES ZAHNRAD	DRIVEN GEAR	PINON CONDUCTIDO
		4999029	1	ROSETTA DI TENUTA	JOINT D'ETANCHEITE	DICHTRING	GASKET	JUNTA HERMETICA
		5100919	1	VITE	VIS	SCHRAUBE	SCREW	TORNILLO
		5102582	1	TIRANTE SUP.COMPL.	TIRANT	STANGE	ROD	VARILLA
		5102584	1	PIASTRA	PLAQUE	PLATTE	PLATE	PLACA
		5104257	1	ESTREMITA INF.COMPL.	EXTREMITE	ENDE	END	EXTREMO
		5104257	1	ESTREMITA INF.COMPL. (902)	EXTREMITE	ENDE	END	EXTREMO
D2563		5113069	1	ESTREMITA COMPL. INF. (902)	EXTREMITE	ENDE	END	EXTREMO
		10516871	4	ROSETTA DI SICUREZZA	RONDELLE FREIN	SICHERUNGSRING	LOCKWASHER	ARANDELA DE FRENO
		13407211	2	FILO	FIL	DRAHT	WIRE	HILO
		14166070	1	SPINA	GOUPILLE	STIFT	PIN	PASADOR
		15970721	4	VITE	VIS	SCHRAUBE	SCREW	TORNILLO
		26800800	1	CUSCINETTO	COUSSINET	LAGERSCHALE	BEARING	COJINETE

DAT 552 01

F2.01

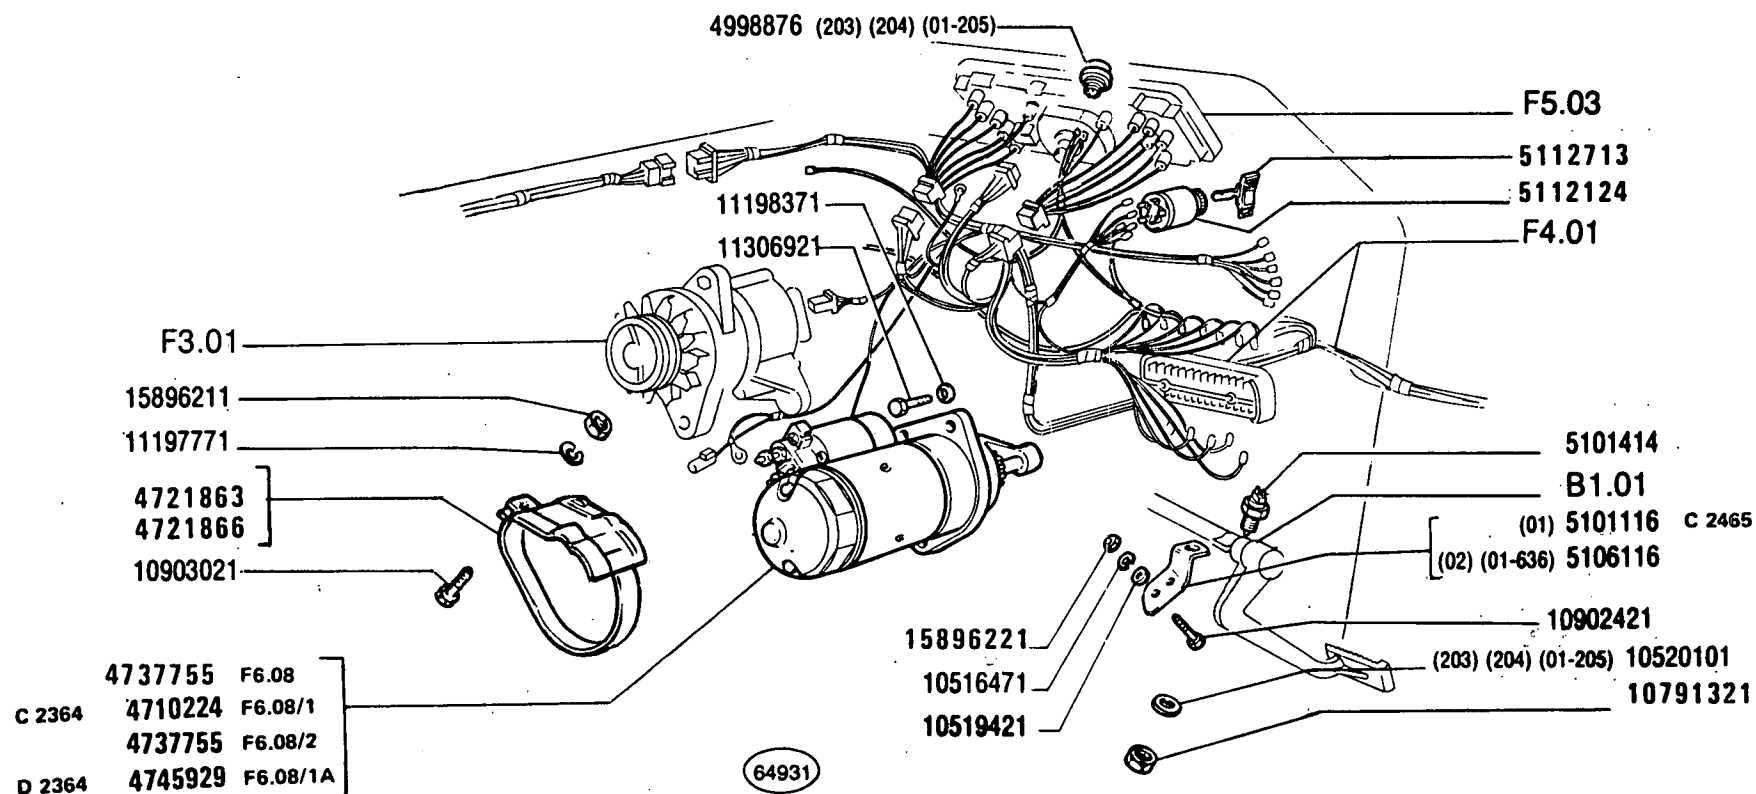

570 - 570 DT

01 02


AVVIAMENTO MOTORE

Lancement du moteur
Anlassen des Motors

Engine Starting Equipment
Arranque del motor

F2.01

MODIF	ANT.MODIF	N.ORDIN.	Q.	DENOMINAZIONE	DESIGNATION	BENENNUNG	DESCRIPTION	DENOMINACIONES
-----	-----	-----	---	-----	-----	-----	-----	-----
C2364		4710224	1	MOTORINO DI AVVIAMENTO COMPL.	DEMARREUR	ANLASSER	STARTER MOTOR	MOTOR DE ARRANQUE
		4721863	1	RIPARO	PROTECTION	ABDECKUNG	PROTECTION	DEFENSA
		4721866	1	RIPARO	PROTECTION	ABDECKUNG	PROTECTION	DEFENSA
				-PER MOTORINO ELETTRICO LUCAS	-POUR MOTEUR ELEC- TRIQUE	FUER ELEKTROMOTOR	FOR ELECTRICAL MOTOR	PARA MOTOR ELEC- TRICO
	4682998	4737755	1	MOTORINO DI AVVIAMENTO COMPL.	DEMARREUR	ANLASSER	STARTER MOTOR	MOTOR DE ARRANQUE
	4697762	4739353	1	MOTORINO DI AVVIAMENTO COMPL.	DEMARREUR	ANLASSER	STARTER MOTOR	MOTOR DE ARRANQUE
D2364		4745929	1	MOTORINO DI AVVIAMENTO COMPL.	DEMARREUR	ANLASSER	STARTER MOTOR	MOTOR DE ARRANQUE
		4998876	1	INTERRUTTORE (203)(204)(205)	INTERRUPTEUR	SCHALTER	SWITCH	INTERRUPTOR
C2465		5101116	1	STAFFETTA FISSAGGIO (01)	COLLIER	HALTER	RETAINER	ABRAZADERA
		5101414	1	INTERRUTTORE A PUL- SANTE	INTERRUPTEUR A POUSSOIR	KNOPFSCHALTER	PUSH BUTTON SWITCH	INTERRUPTOR A PUL- SADOR
		5106116	1	STAFFETTA FISSAGGIO (02) (01-636)	COLLIER	HALTER	RETAINER	ABRAZADERA
	5107623	5112124	1	COMMUTATORE	COMMUTATEUR	SCHALTER	SWITCH	CONMUTADOR
	4999860	5112713	1	CHIAVE PER COMMUTATORE	CLE DE CONTACT	SCHALTSCHLUESSEL	SWITCH KEY	LLAVE DE CONTACTO
		10516471	2	ROSETTA DI SICUREZZA	RONDELLE FREIN	SICHERUNGSRING	LOCKWASHER	ARANDELA DE FRENO
		10519421	2	ROSETTA	RONDELLE	SCHEIBE	WASHER	ARANDELA
		10520101	1	ROSETTA (203) (204) (205)	RONDELLE	SCHEIBE	WASHER	ARANDELA
	10791311	10791321	1	DADO	ECROU	MUTTER	NUT	TUERCA
		10902421	2	VITE	VIS	SCHRAUBE	SCREW	TORNILLO
		10903021	1	VITE	VIS	SCHRAUBE	SCREW	TORNILLO
		11197771	1	ROSETTA DI SICUREZZA	RONDELLE FREIN	SICHERUNGSRING	LOCKWASHER	ARANDELA DE FRENO
		11198371	3	ROSETTA DI SICUREZZA	RONDELLE FREIN	SICHERUNGSRING	LOCKWASHER	ARANDELA DE FRENO
		11306921	3	VITE	VIS	SCHRAUBE	SCREW	TORNILLO
	15896211	15896221	3	DADO	ECROU	MUTTER	NUT	TUERCA

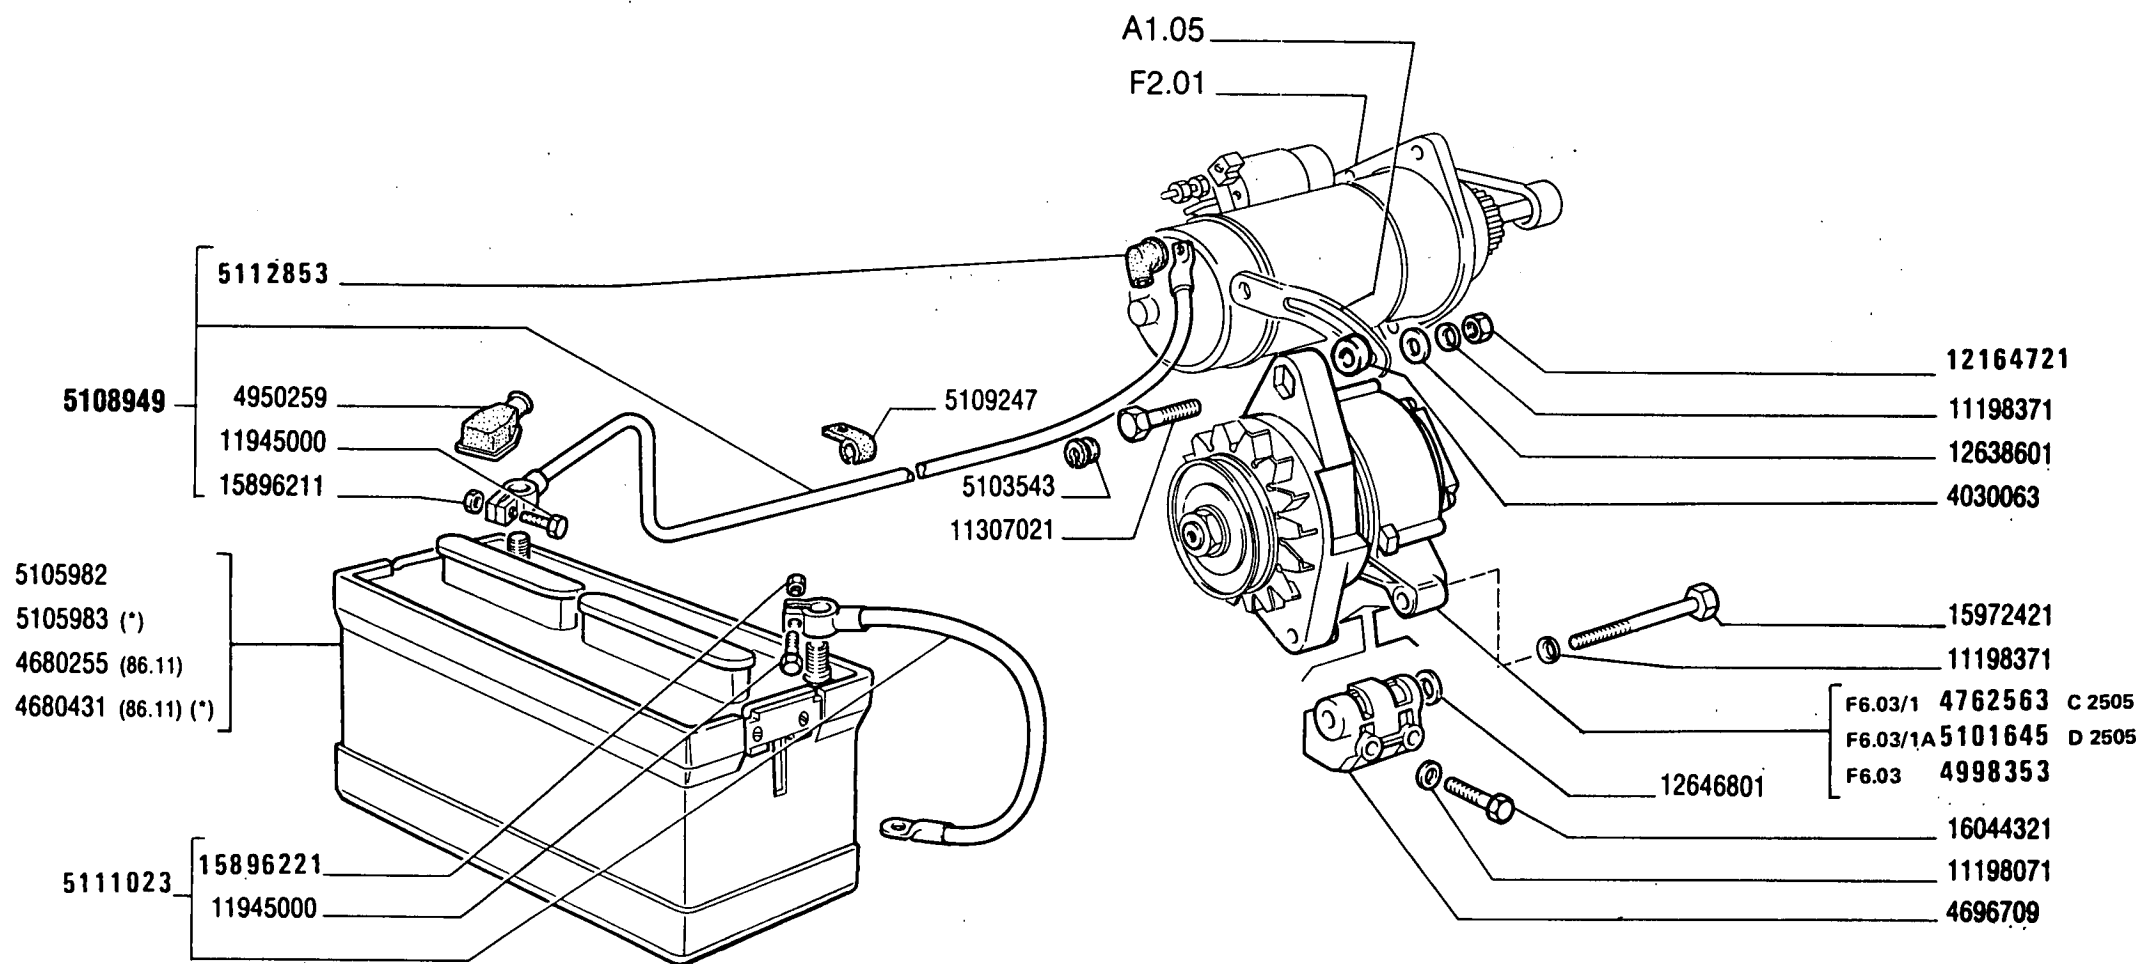

(*) Vedere elenco - Voir la liste - Siehe Tabelle - See list - Véase la lista

570 - 570 DT
01 02

GENERAZIONE DI CORRENTE

Groupe générateur de courant
Stromerzeugung


Current Generating System
Generador de corriente

F3.01

MODIF	ANT.MODIF	N.ORDIN.	Q.	DENOMINAZIONE	DESIGNATION	BENENNUNG	DESCRIPTION	DENOMINACIONES
-----	-----	-----	---	-----	-----	-----	-----	-----
		4030063	1	ROSETTA	RONDELLE	SCHEIBE	WASHER	ARANDELA
		4680255	1	BATTERIA (86.11)	BATTERIE	BATTERIE	BATTERY	BATERIA
		4680431	1	BATTERIA (86.11)	BATTERIE	BATTERIE	BATTERY	BATERIA
				-CLIMI TROPICALI	-CLIMAT TROPICAL	TROPENKLIMA	TROPICAL CLIMATES	CLIMAS TROPICALES
		4696709	1	SUPPORTO	SUPPORT	LAGER	SUPPORT	SOPORTE
C2505		4762563	1	ALTERNATORE COMPL.	ALTERNATEUR	DREHSTROMLICHT-MACHINE	ALTERNATOR	ALTERNADOR
		4950259	1	CAPPUCCIO	CAPUCHON	SCHUTZKAPPE	BOOT	CAPUCHON
		4998353	1	ALTERNATORE COMPL.	ALTERNATEUR	DREHSTROMLICHT-MACHINE	ALTERNATOR	ALTERNADOR
D2505		5101645	1	ALTERNATORE COMPL.	ALTERNATEUR	DREHSTROMLICHT-MACHINE	ALTERNATOR	ALTERNADOR
		5103543	1	ANELLO DI GOMMA	BAGUE CAOUTCHOUC	GUMMIRING	RUBBER RING	GUARNICION DE CAUCHO
		5105982	1	BATTERIA	BATTERIE	BATTERIE	BATTERY	BATERIA
		5105983	1	BATTERIA	BATTERIE	BATTERIE	BATTERY	BATERIA
				-CLIMI TROPICALI	-CLIMAT TROPICAL	TROPENKLIMA	TROPICAL CLIMATES	CLIMAS TROPICALES
		5108949	1	CAVO COMPL.	CABLE	LEITUNG	CABLE	CABLE
		5109247	2	STAFFETTA FISSAGGIO	COLLIER	HALTER	RETAINER	ABRAZADERA
4950255		5111023	1	CAVO DI MASSA COMPL.	FIL DE MASSE	MASSEKABEL	GROUND CABLE	CABLE DE MASA
60093124		5112853	1	CAPPUCCIO	CAPUCHON	SCHUTZKAPPE	BOOT	CAPUCHON
		11198071	2	ROSETTA DI SICUREZZA	RONDELLE FREIN	SICHERUNGSRING	LOCKWASHER	ARANDELA DE FRENO
		11198371	2	ROSETTA DI SICUREZZA	RONDELLE FREIN	SICHERUNGSRING	LOCKWASHER	ARANDELA DE FRENO
		11307021	1	VITE	VIS	SCHRAUBE	SCREW	TORNILLO
		11945000	2	VITE	VIS	SCHRAUBE	SCREW	TORNILLO
12164711		12164721	2	DADO	ECROU	MUTTER	NUT	TUERCA
		12638601	1	ROSETTA	RONDELLE	SCHEIBE	WASHER	ARANDELA
		12646801	2	ROSETTA	RONDELLE	SCHEIBE	WASHER	ARANDELA
15896211		15896221	2	DADO	ECROU	MUTTER	NUT	TUERCA
		15972421	1	VITE	VIS	SCHRAUBE	SCREW	TORNILLO
		16044321	2	VITE	VIS	SCHRAUBE	SCREW	TORNILLO

DAT 554 01

F4.01

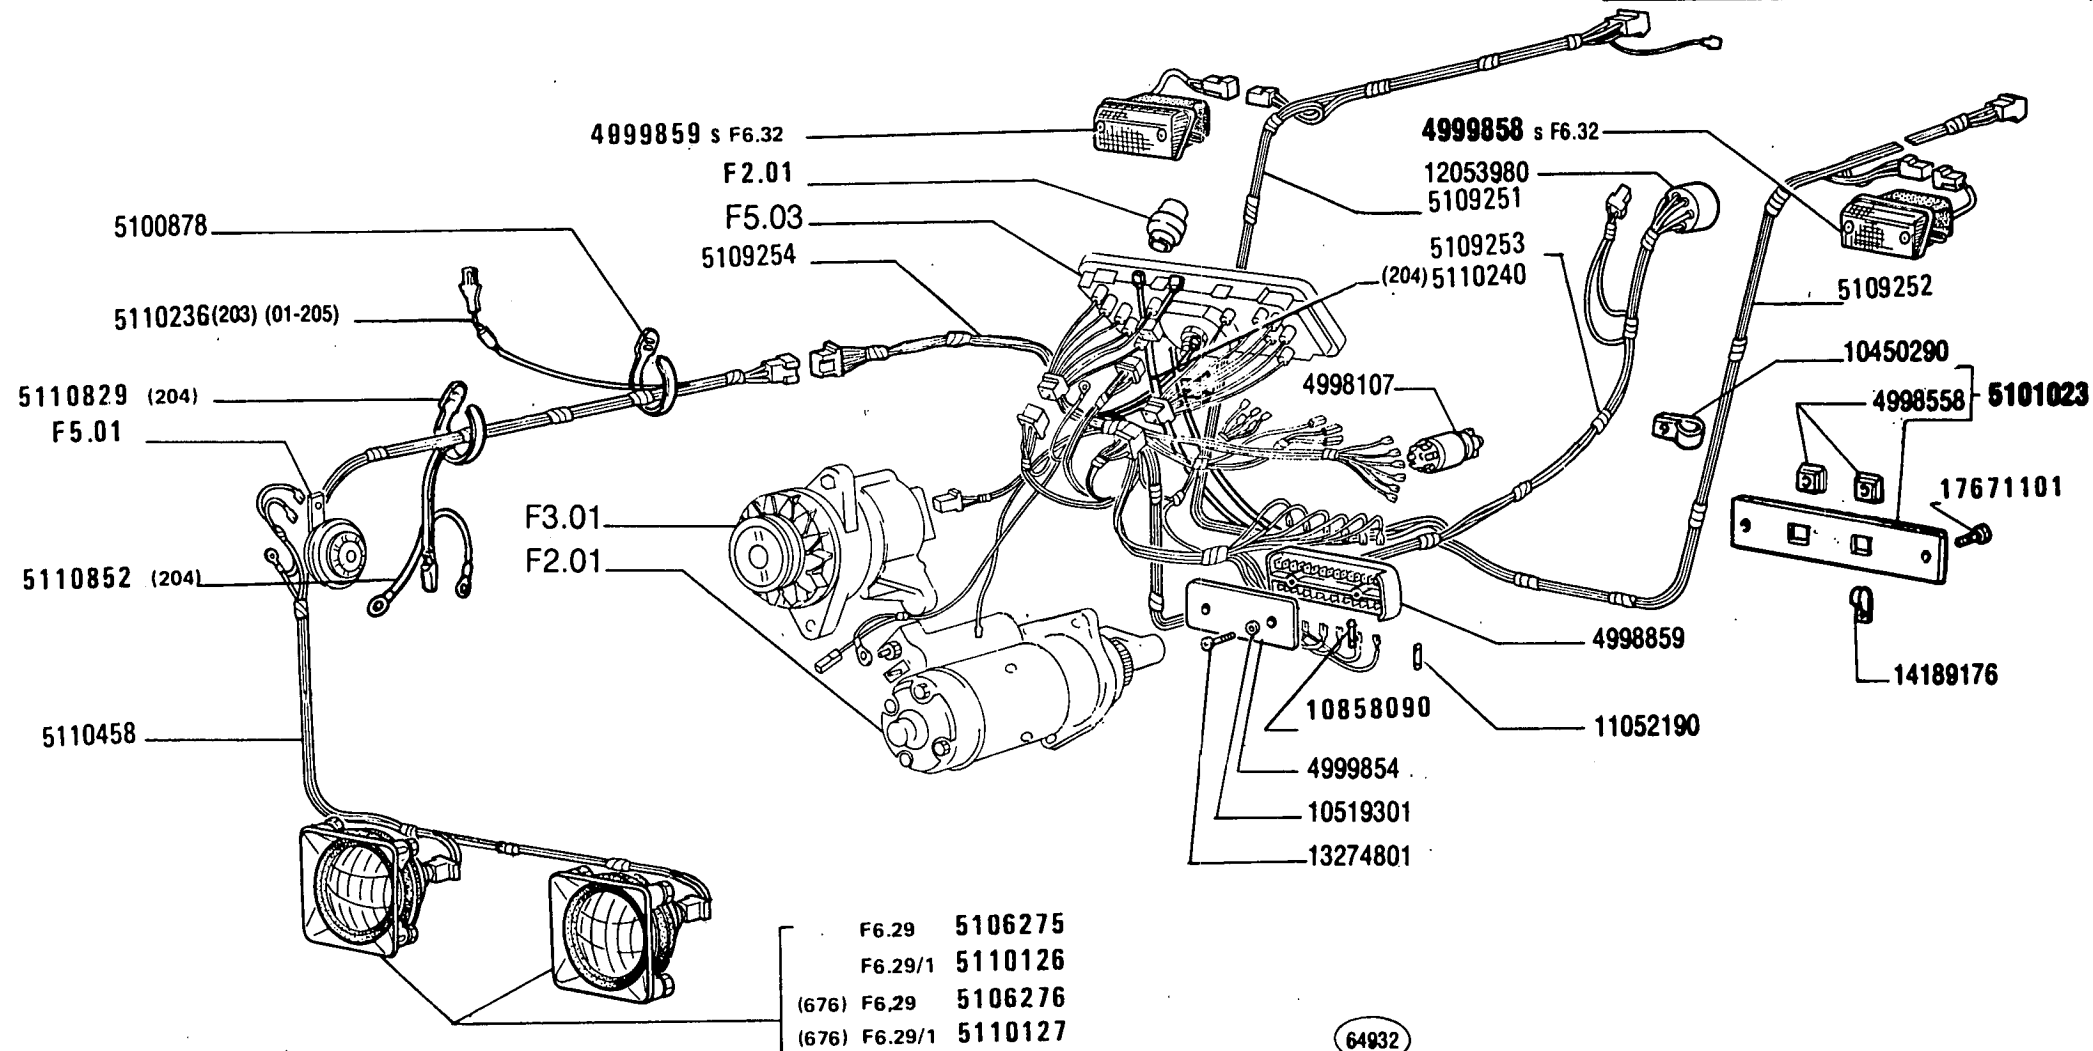

570 - 570 DT

01 02

Eclairage
Beleuchtung

ILLUMINAZIONE


Lighting System
Sistema de alumbrado

2

F4.01

1


MODIF	ANT.MODIF	N.ORDIN.	Q.	DENOMINAZIONE	DESIGNATION	BENENNUNG	DESCRIPTION	DENOMINACIONES
-----	-----	-----	---	-----	-----	-----	-----	-----
		566337	1	GAMBO (767)	TIGE	SCHAFT	STEM	VASTAGO
		566339	2	TASSELLO (767)	TAMPON	BEILAGE	PAD	TACO
		566340	2	SCODELLINO (767)	CUVETTE	TELLERSCHEIBE	CUP	PLATILLO
		4570679	2	DISTANZIALE	ENTRETOISE	ABSTANDSTUECK	SPACER	SEPARADOR
		4632813	1	SUPPORTO S	SUPPORT	LAGER	SUPPORT	SOPORTE
		4632814	1	SUPPORTO D	SUPPORT	LAGER	SUPPORT	SOPORTE
		4646858	2	GHIERA FILETTATA	ECROU	GEWINDERING	THREADED RING	TUERCA
		4646859	2	MOLLA	RESSORT	FEDER	SPRING	RESORTE
		4997266	1	FANALE POSTERIORE S COMPL.	LANTERNE AR	HINTERE LEUCHTE	TAIL LAMP	LAMPARA POSTERIOR
		4997267	1	FANALE POSTERIORE D COMPL.	LANTERNE AR	HINTERE LEUCHTE	TAIL LAMP	LAMPARA POSTERIOR
		4998107	1	COMMUTATORE	COMMUTATEUR	SCHALTER	SWITCH	CONMUTADOR
		4998558	2	DADO	ECROU	MUTTER	NUT	TUERCA
		4998859	1	SCATOLA DELLE VALVOLE	BOITE A FUSIBLES	SICHERUNGSDOSE	FUSE BOX	CAJA DE FUSIBLES
		4999618	1	CAVO (675) (677)	CABLE	LEITUNG	CABLE	CABLE
		4999726	1	CAVO (675) (677)	CABLE	LEITUNG	CABLE	CABLE
		4999737	1	CAVO (767)	CABLE	LEITUNG	CABLE	CABLE
		4999738	1	PROIETTORE POSTERIORE COMPL. (767)	PHARE ARRIERE	HINTERER SCHEIN- WERFER	REAR SPOT LAMP	FARO POSTERIOR
		4999823	1	SUPPORTO D COMPL.	SUPPORT	LAGER	SUPPORT	SOPORTE
		4999824	1	SUPPORTO S COMPL.	SUPPORT	LAGER	SUPPORT	SOPORTE
		4999843	1	CAVO (675) (677)	CABLE	LEITUNG	CABLE	CABLE
		4999844	1	CAVO (675) (677)	CABLE	LEITUNG	CABLE	CABLE
		4999854	1	PROTEZIONE	PROTECTION	ABDECKUNG	SHIELD	DEFENSA
		4999858	1	FANALE ANTERIORE S COMPL.	LANTERNE AV	VORDERE LEUCHTE	FRONT LAMP	LAMPARA ANTERIOR
		4999859	1	FANALE ANTERIORE D COMPL.	LANTERNE AV	VORDERE LEUCHTE	FRONT LAMP	LAMPARA ANTERIOR
		4999972	1	CAVO (675) (677)	CABLE	LEITUNG	CABLE	CABLE
		5100878	3	FASCETTA	COLLIER	HALTEBAND	STRAP	ABRAZADERA
		5100878	10	FASCETTA (677)	COLLIER	HALTEBAND	STRAP	ABRAZADERA
		5101023	1	SUPPORTO COMPL.	SUPPORT	LAGER	SUPPORT	SOPORTE
		5101815	1	SUPPORTO D COMPL. (676)(677)	SUPPORT	LAGER	SUPPORT	SOPORTE
		5101816	1	SUPPORTO S COMPL. (676)(677)	SUPPORT	LAGER	SUPPORT	SOPORTE
		5101936	2	SUPPORTO (677)	SUPPORT	LAGER	SUPPORT	SOPORTE

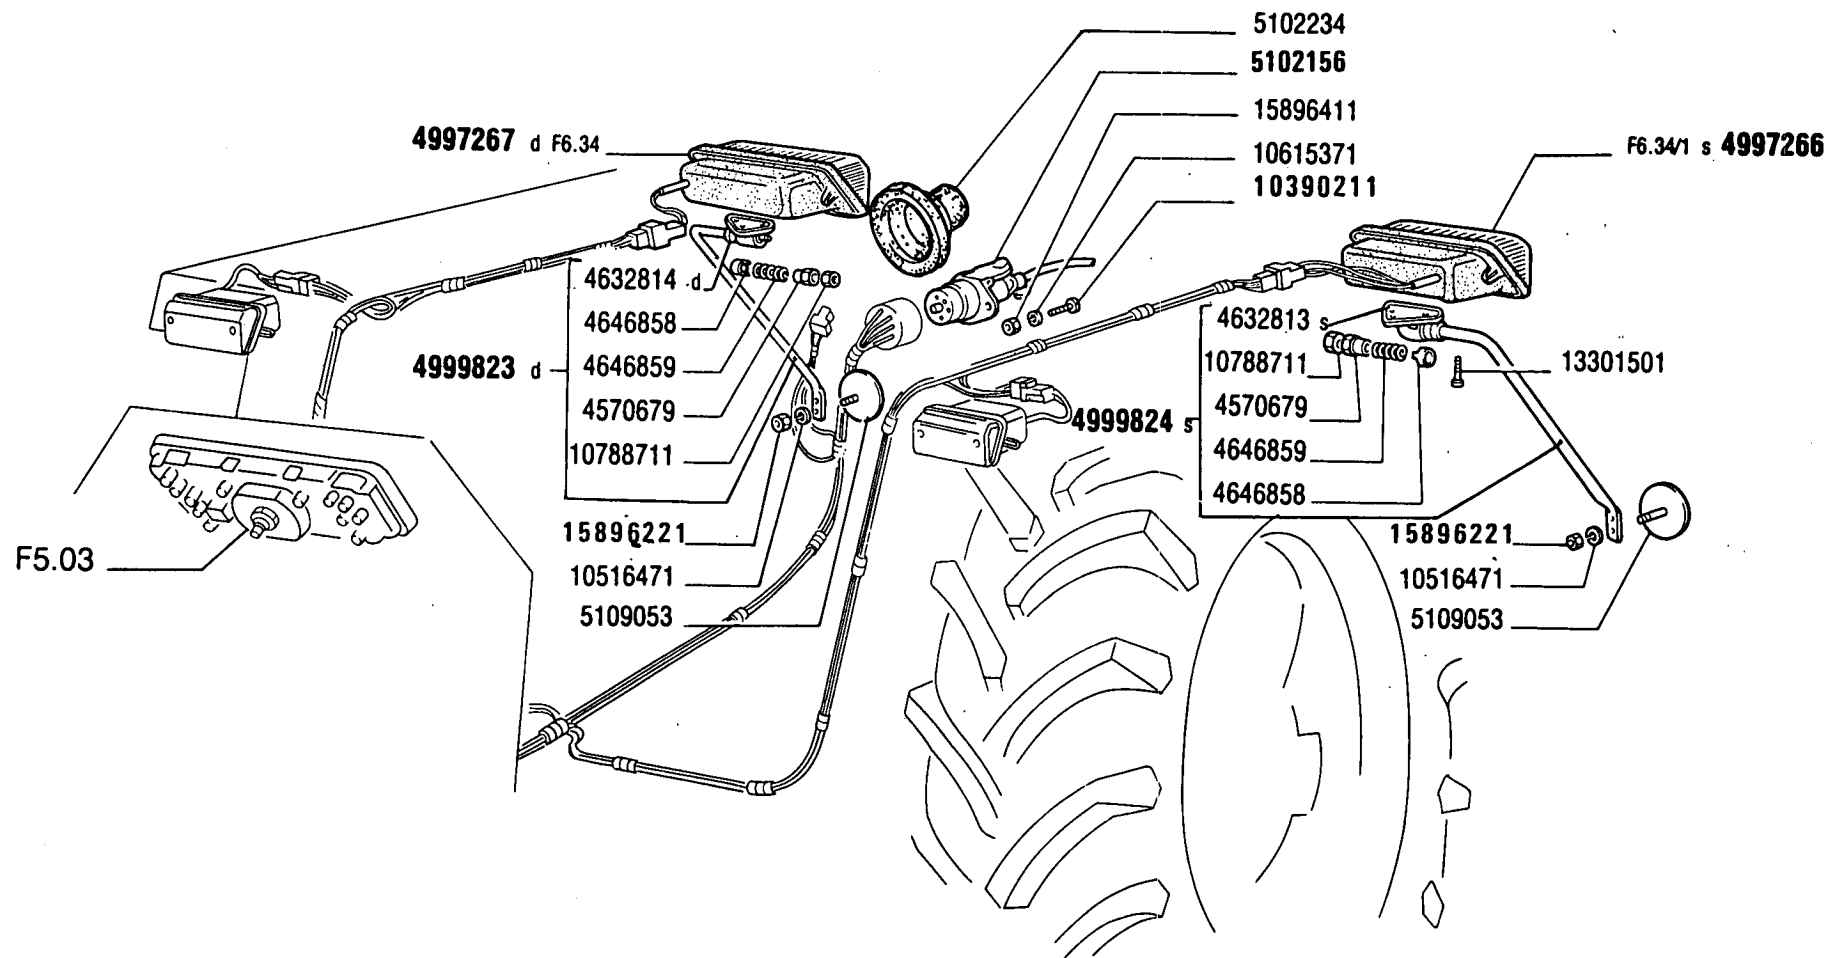

MODIF	ANT. MODIF	N. ORDIN.	Q.	DENOMINAZIONE	DESIGNATION	BENENNUNG	DESCRIPTION	DENOMINACIONES
		5101938	2	DISTANZIALE (676)(677)	ENTRETOISE	ABSTANDSTUECK	SPACER	SEPARADOR
	5102155	5102156	1	GIUNTO MULTIPOLARE	JOINT MULTIPOLAIRE	MEHRPOL. KUPPLUNGS-KOPF	MULTIPOLE CONNECTOR	EMPALME MULTIPOLAR
		5102234	1	CAPPUCCIO	CAPUCHON	SCHUTZKAPPE	BOOT	CAPUCHON
		5105881	1	CAVO (675) (677)	CABLE	LEITUNG	CABLE	CABLE
	5112162	5106275	2	PROIETTORE	PROJECTEUR	SCHEINWERFER	HEADLAMP	PROYECTOR
				COMPL. (OLSA)				
	5112077	5106276	2	PROIETTORE (OLSA)	PROJECTEUR	SCHEINWERFER	HEADLAMP	PROYECTOR
		5108266	1	SPINA ELETTRICA (675)(676)(677)	FICHE ELECTRIQUE	STECKER	PLUG	ENCHUFE
		5108267	1	PRESA DI CORRENTE (675)(676)(677)	PRISE DE COURANT	STECKDOSE	RECEPTACLE	ENCHUFE DE CORRIENTE
		5109053	2	CATADIOTTRO	CATADIOPTRE	RUECKSTRAHLER	REFLEX/REFLECTOR	CATAFAROS
		5109251	1	CAVO	CABLE	LEITUNG	CABLE	CABLE
		5109252	1	CAVO	CABLE	LEITUNG	CABLE	CABLE
		5109253	1	CAVO	CABLE	LEITUNG	CABLE	CABLE
		5109254	1	CAVO	CABLE	LEITUNG	CABLE	CABLE
		5109464	1	STAFFA (767)	ETRIER	HALTER	BRACKET	SOPORTE
		5109882	1	TASSELLO (767)	TAMPON	BEILAGE	PAD	TACO
	5112162	5110126	2	PROIETTORE	PROJECTEUR	SCHEINWERFER	HEADLAMP	PROYECTOR
				COMPL. (SIEM)				
	5112077	5110127	2	PROIETTORE (SIEM)	PROJECTEUR	SCHEINWERFER	HEADLAMP	PROYECTOR
		5110236	1	CAVO (203) (01-205)	CABLE	LEITUNG	CABLE	CABLE
		5110240	1	CAVO (204)	CABLE	LEITUNG	CABLE	CABLE
		5110458	1	CAVO	CABLE	LEITUNG	CABLE	CABLE
		5110829	10	FASCETTA (204)	COLLIER	HALTEBAND	STRAP	ABRAZADERA
		5110852	1	CAVO (204)	CABLE	LEITUNG	CABLE	CABLE
	10390201	10390211	3	VITE	VIS	SCHRAUBE	SCREW	TORNILLO
		10396280	2	ANELLO DI GOMMA (767)	BAGUE CAOUTCHOUC	GUMMIRING	RUBBER RING	GUARNICION DE CAUCHO
		10405185	1	CAPPUCCIO (767)	CAPUCHON	SCHUTZKAPPE	BOOT	CAPUCHON
		10450290	1	STAFFETTA FISSAGGIO	COLLIER	HALTER	RETAINER	ABRAZADERA
		10516471	2	ROSETTA DI SICUREZZA (677)	RONDELLE FREIN	SICHERUNGSRING	LOCKWASHER	ARANDELA DE FRENO
		10516471	2	ROSETTA DI SICUREZZA	RONDELLE FREIN	SICHERUNGSRING	LOCKWASHER	ARANDELA DE FRENO
		10516671	2	ROSETTA DI SICUREZZA (767)	RONDELLE FREIN	SICHERUNGSRING	LOCKWASHER	ARANDELA DE FRENO
		10516871	1	ROSETTA DI SICUREZZA (767)	RONDELLE FREIN	SICHERUNGSRING	LOCKWASHER	ARANDELA DE FRENO

DAT 554 01

F4.01

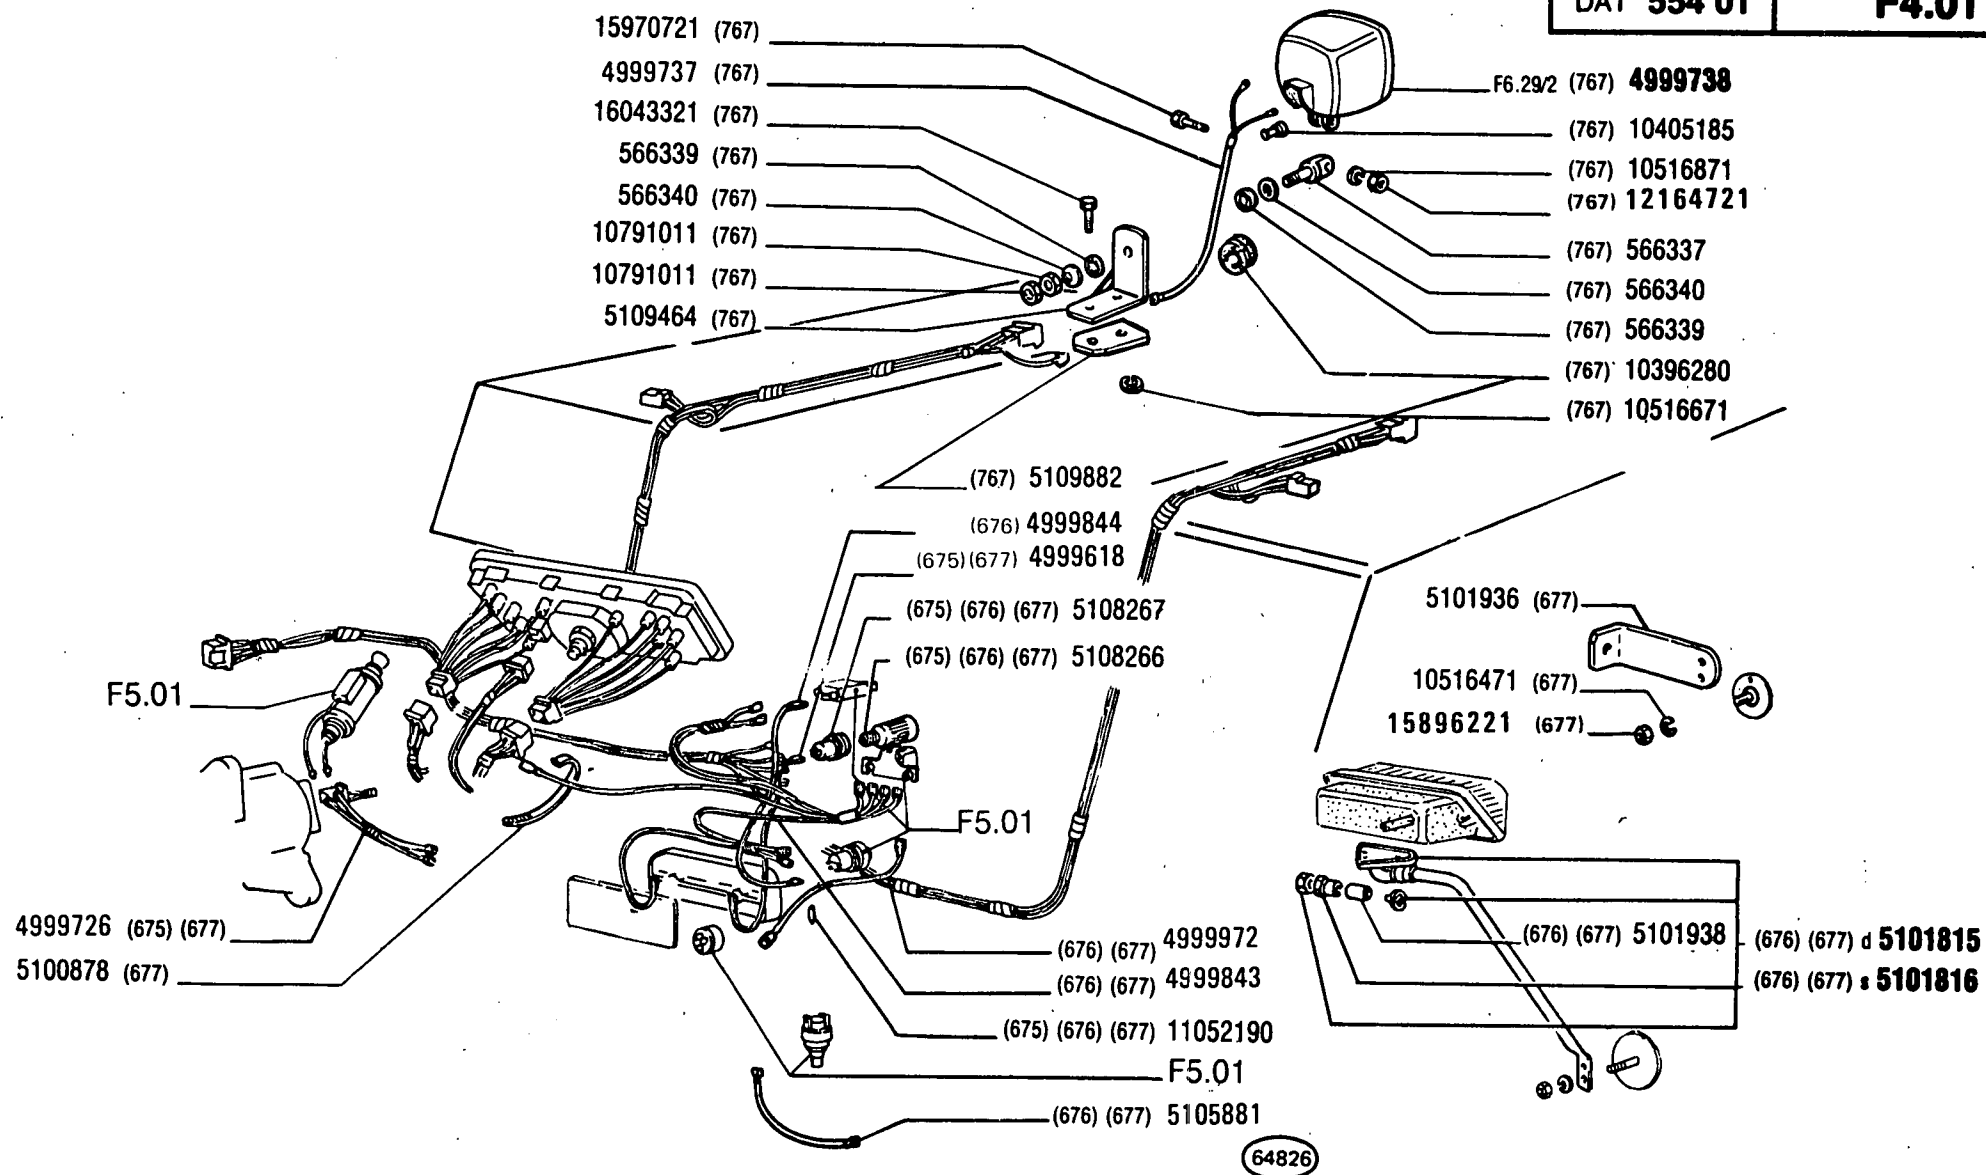

570 - 570 DT

01 02

Eclairage
 Beleuchtung

ILLUMINAZIONE


Lighting system
 Sistema de alumbrado

2

F4.01

3

MODIF	ANT.MODIF	N.ORDIN.	Q.	DENOMINAZIONE	DESIGNATION	BENENNUNG	DESCRIPTION	DENOMINACIONES
-----	-----	-----	---	-----	-----	-----	-----	-----
		10519301	2	ROSETTA	RONDELLE	SCHEIBE	WASHER	ARANDELA
		10615371	3	ROSETTA DI SICUREZZA	RONDELLE FREIN	SICHERUNGSRING	LOCKWASHER	ARANDELA DE FRENO
		10788711	2	DADO	ECROU	MUTTER	NUT	TUERCA
		10791011	2	DADO (767)	ECROU	MUTTER	NUT	TUERCA
11052090		10858090	6	FUSIBILE	FUSIBLE	SICHERUNG	FUSE	FUSIBLE
		11052190	1	FUSIBILE	FUSIBLE	SICHERUNG	FUSE	FUSIBLE
				(675) (676) (677)				
		11052190	1	FUSIBILE 16A	FUSIBLE	SICHERUNG	FUSE	FUSIBLE
		12053980	1	BLOCCHETTO CONNESSIONE	PLAQUE DE JONCTION	ANSCHLUSSDOSE	CONNECTION BLOCK	PLACA DE EMPALME
12164711		12164721	1	DADO (767)	ECROU	MUTTER	NUT	TUERCA
		13274801	2	VITE	VIS	SCHRAUBE	SCREW	TORNILLO
		13301501	6	VITE	VIS	SCHRAUBE	SCREW	TORNILLO
		14189176	2	STAFFETTA FISSAGGIO	COLLIER	HALTER	RETAINER	ABRAZADERA
15896211		15896221	2	DADO	ECROU	MUTTER	NUT	TUERCA
		15896221	2	DADO (677)	ECROU	MUTTER	NUT	TUERCA
		15896411	3	DADO	ECROU	MUTTER	NUT	TUERCA
		15970721	1	VITE (767)	VIS	SCHRAUBE	SCREW	TORNILLO
		16043321	2	VITE (767)	VIS	SCHRAUBE	SCREW	TORNILLO
		17671101	2	VITE	VIS	SCHRAUBE	SCREW	TORNILLO

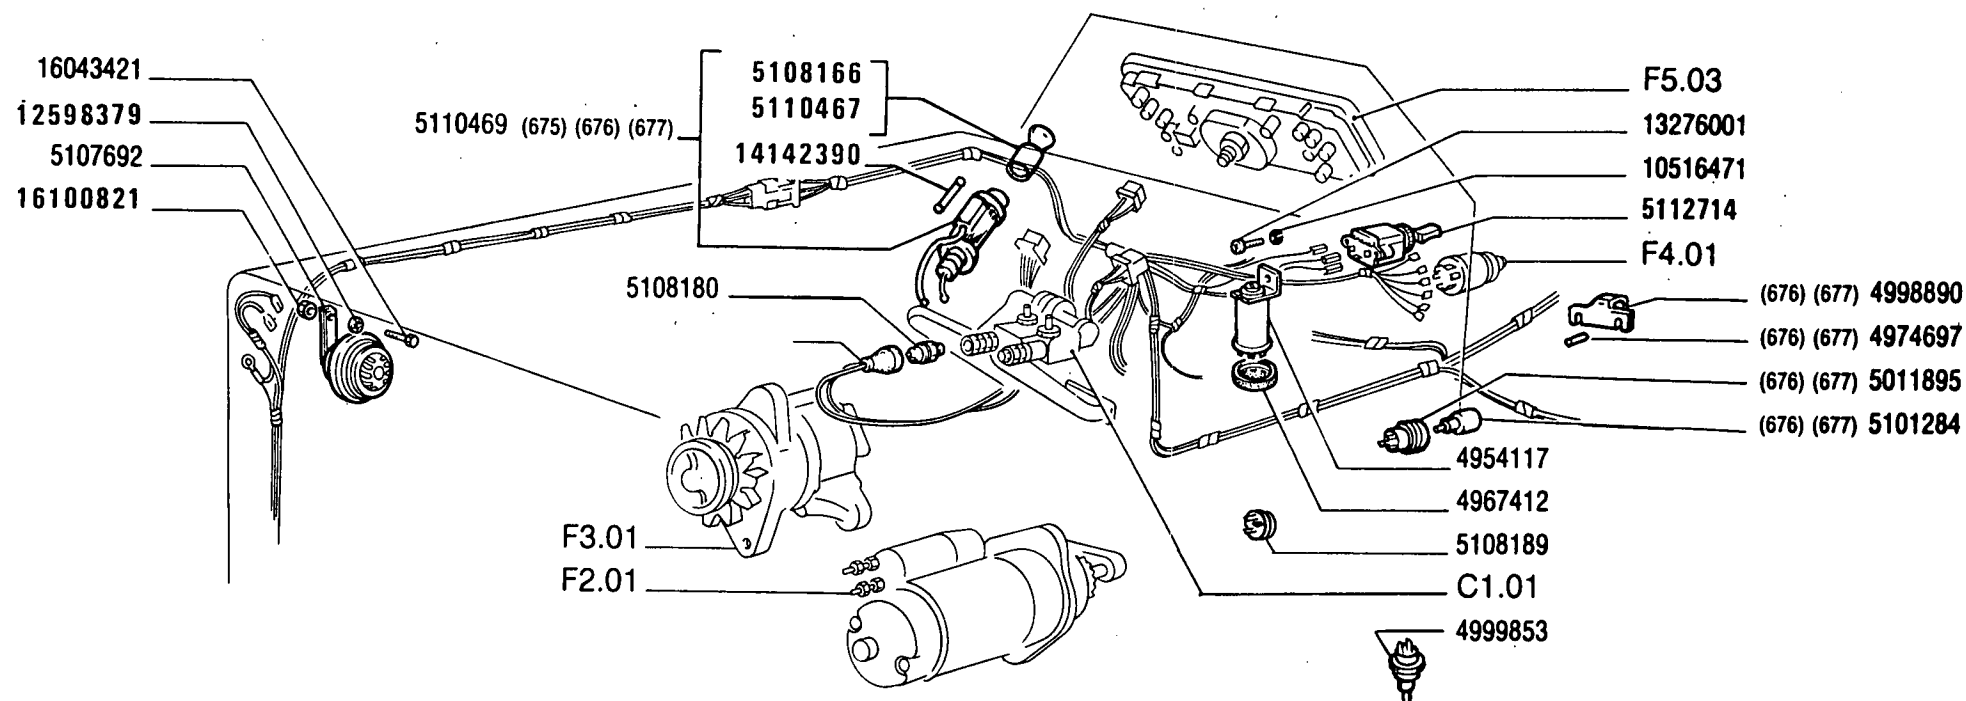

570 - 570 DT

01 02


SEGNALAZIONE DI AVVISO E DI MANOVRA

Dispositifs de signalisation
Signalisiervorrichtung

Signalling Devices
Aparatos de señalización

F5.01


MODIF	ANT.MODIF	N.ORDIN.	Q.	DENOMINAZIONE	DESIGNATION	BENENNUNG	DESCRIPTION	DENOMINACIONES
-----	-----	-----	---	-----	-----	-----	-----	-----
		4954117	1	LAMPEGGIATORE	CLIGNOTANT	BLINKGEBER	FLASHER	RELE DE INTERMI- TENCIA
		4967412	1	COPERCHIO	COUVERCLE	DECKEL	COVER	TAPA
		4974697	2	TASSELLO (676)(677)	TAMPON	BEILAGE	PAD	TACO
		4998890	1	LAMPEGGIATORE (676)(677)	CLIGNOTANT	BLINKGEBER	FLASHER	RELE DE INTERMI- TENCIA
		4999853	1	INTERRUTTORE A PUL- SANTE	INTERRUPTEUR A POUSOIR	KNOPFSCHALTER	PUSH BUTTON SWITCH	INTERRUPTOR A PUL- SADOR
		5011895	1	LAMPADA (676)(677)	LAMPE	LAMPE	BULB	BOMBILLA
		5101284	1	INTERRUTTORE A PUL- SANTE (676)(677)	INTERRUPTEUR A POUSOIR	KNOPFSCHALTER	PUSH BUTTON SWITCH	INTERRUPTOR A PUL- SADOR
		5107692		AVVISATORE	AVERTISSEUR	HORN	HORN	BOCINA
		5108166	1	POMELLO -PER ACCENDISIGARI ALTISSIMO	BOUTON -POUR ...	KNEBELGRIFF FUER ...	KNOB FOR ...	BOTON PARA ...
		5108180	1	INTERRUTTORE A PUL- SANTE	INTERRUPTEUR A POUSOIR	KNOPFSCHALTER	PUSH BUTTON SWITCH	INTERRUPTOR A PUL- SADOR
		5108189	1	LAMPEGGIATORE	CLIGNOTANT	BLINKGEBER	FLASHER	RELE DE INTERMI- TENCIA
		5110467	1	POMELLO -PER ACCENDISIGARI IMOS	BOUTON -POUR ...	KNEBELGRIFF FUER ...	KNOB FOR ...	BOTON PARA ...
		5110469	1	ACCENDISIGARI COMPL. (675)(676)(677)	ALLUME-CIGARE	ZIGARRENANZUENDER	LIGHTER	ENCENDEDOR DE CIGARILLOS
4998110		5112714	1	DEVIATORE A LEVA	COMBINEUR	UMSCHALTER	SWITCH	INTERRUPTOR
		10516471	1	ROSETTA DI SICUREZZA	RONDELLE FREIN	SICHERUNGSRING	LOCKWASHER	ARANDELA DE FRENO
10615671		12598379	1	ROSETTA DI SICUREZZA	RONDELLE FREIN	SICHERUNGSRING	LOCKWASHER	ARANDELA DE FRENO
		13276001	1	VITE	VIS	SCHRAUBE	SCREW	TORNILLO
		14142390	1	LAMPADA	LAMPE	LAMPE	BULB	BOMBILLA
		16043421	1	VITE	VIS	SCHRAUBE	SCREW	TORNILLO
16100821		16100811	1	DADO	ECROU	MUTTER	NUT	TUERCA

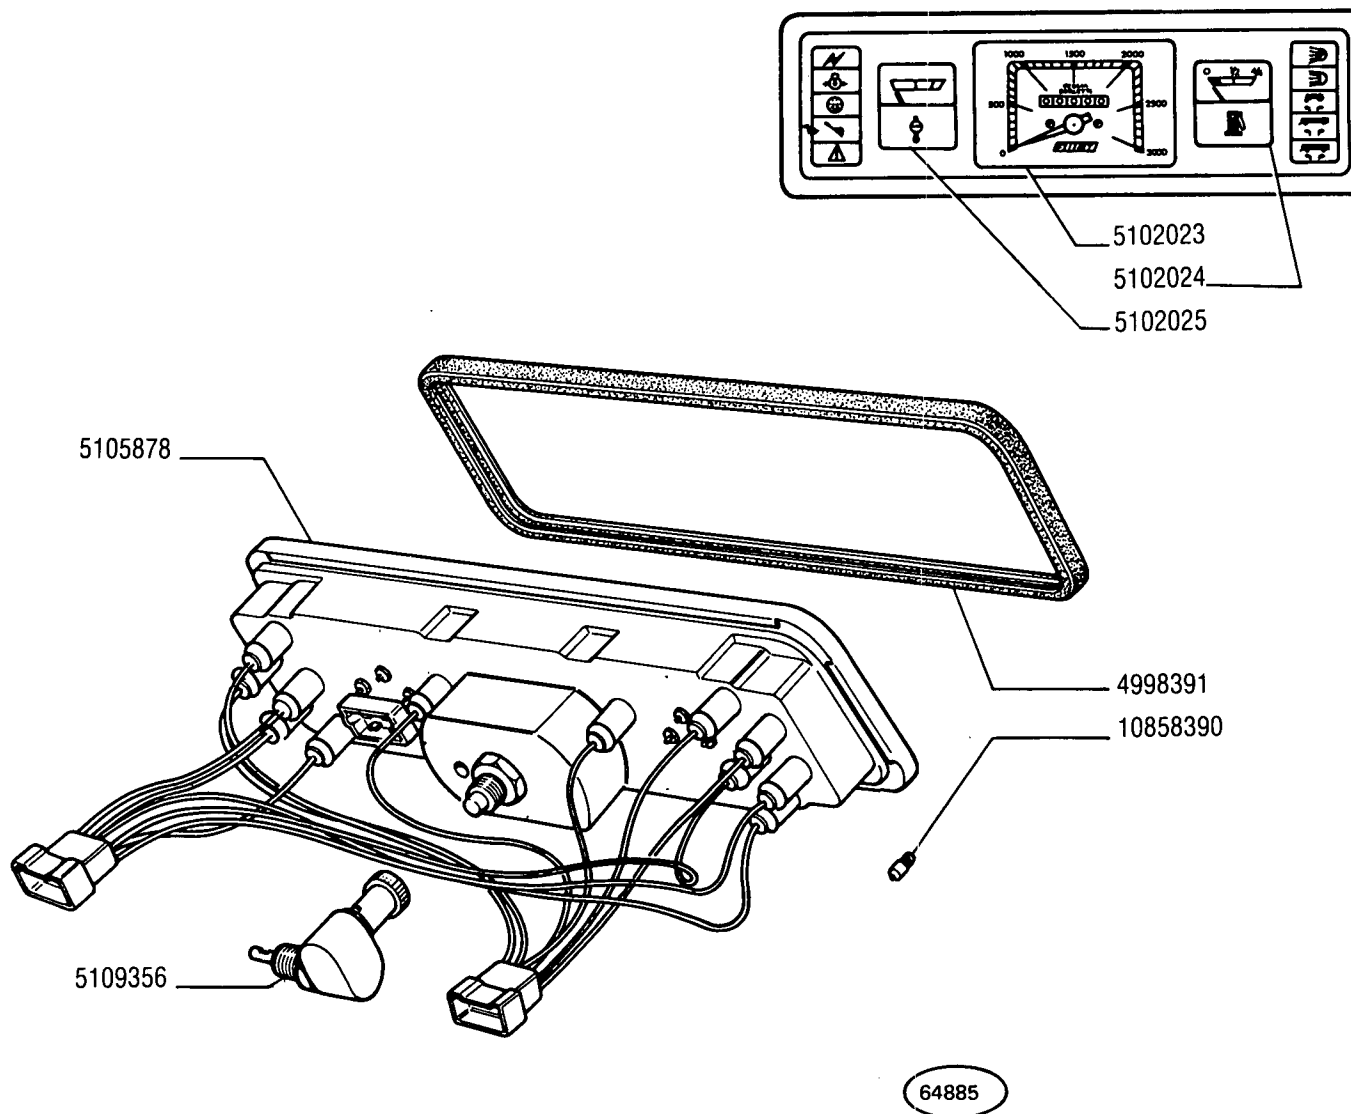

FIAT 570-570 DT (1 ED.)

F503 (01-1979)

MODIF	N.ORDIN.	Q.	DENOMINAZIONE	DESIGNATION	BENENNUNG	DESCRIPTION	DENOMINACIONES
	4998391	1	CORNICE	MONTURE	RAHMEN	FRAME	MARCO
	5102023	1	CRONOGIROMETRO	HORO-TACHYMETRE	CHRONOGYROMETER	MULTIMETER	CRONOTACOMETRO
	5102024	1	COMANDO INDICATORE LIVELLO	COMMANDE DE JAUGE DE NIVEAU	STANDGEBER	SENDING UNIT	MANDO DEL INDICA- DOR DE NIVEL
	5102025	1	TERMOMETRO	THERMOMETRE	THERMOMETER	HEAT INDICATOR	TERMOMETRO
	5105878	1	STRUMENTO A PIU INDICAZIONI	COMBINE DE BORD A PLUSIEURS INDI- CATIONS	KOMBIINSTRUMENT	INST/CLUSTER	CJADRO DE SENALI- ZACIONES CON INDI- CACIONES MULTIPLES
	5109356	1	RINVIO A LEVA	RENOI A LEVIER	ZWISCHENBETAETI- GUNG	IDLE LEVER	REENVIO DE PALANCA
	10858390	12	LAMPADA	LAMPE	LAMPE	BULB	BOMBILLA

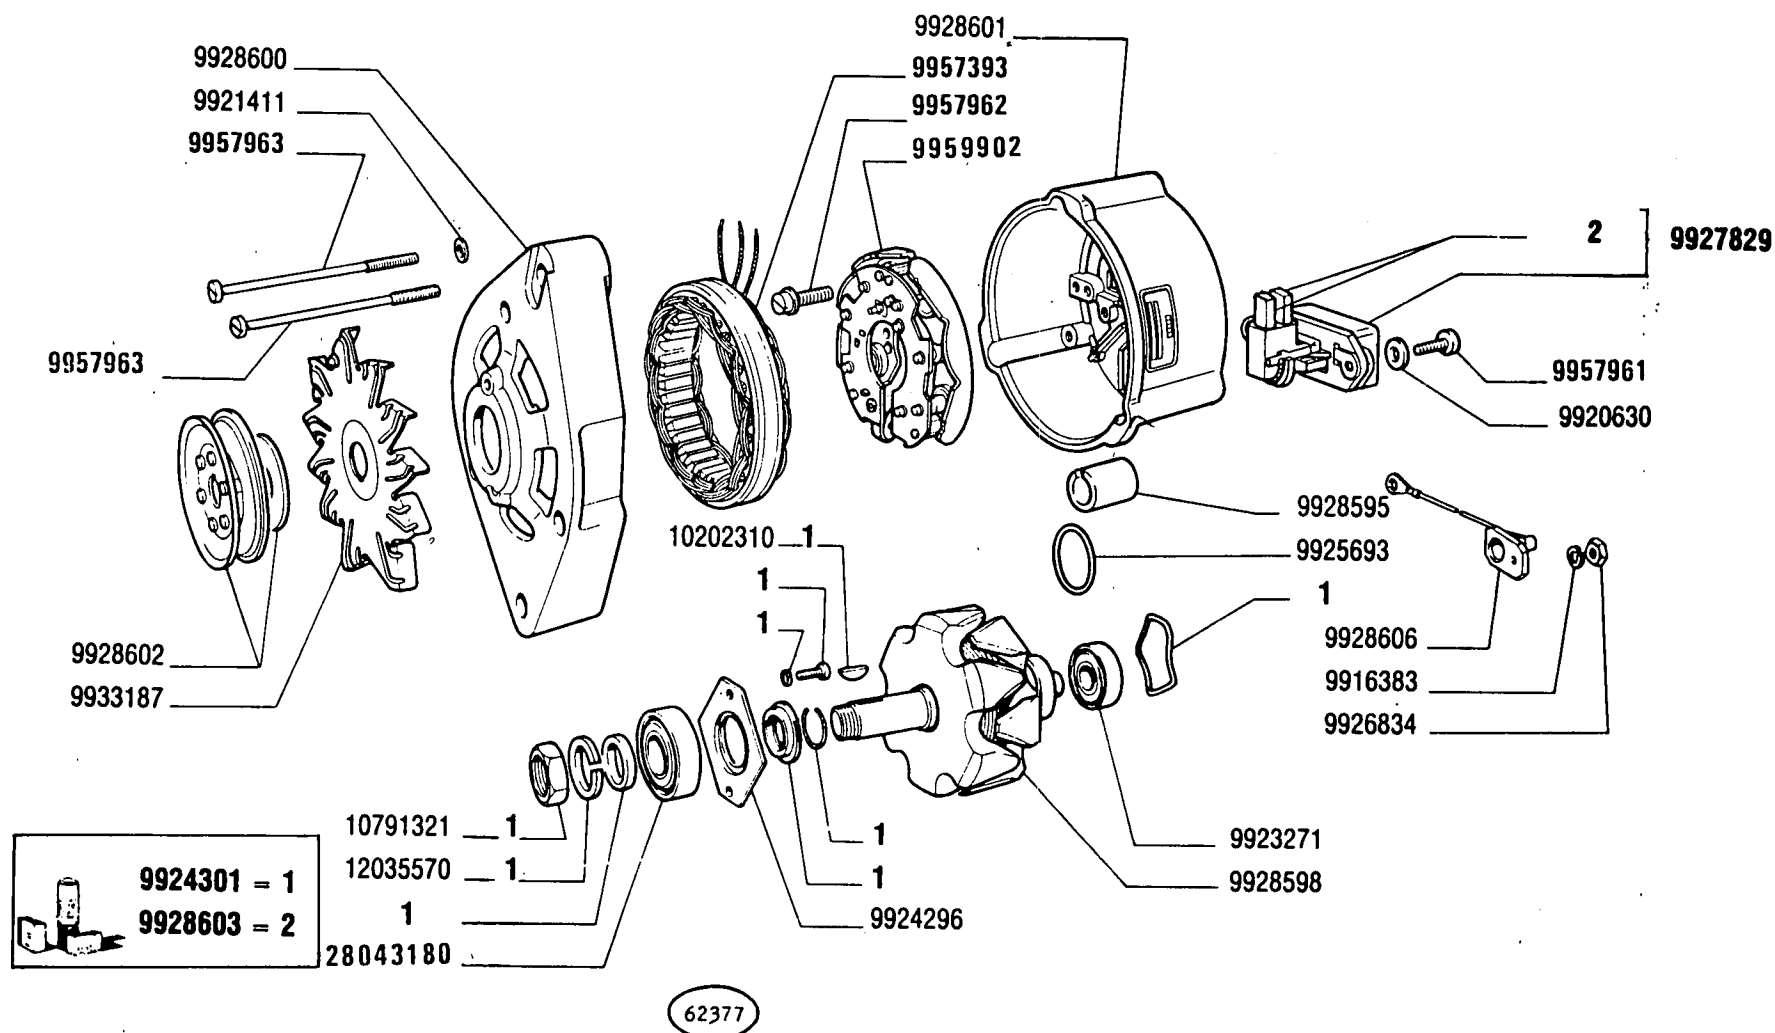

570 - 570 DT

01 02


ALTERNATORE 4998353 (Bosch)

Alternateur
Drehstrom-Lichtmaschine

Alternator
Alternador

F6.03

MODIF	ANT.MODIF	N.ORDIN.	Q.	DENOMINAZIONE	DESIGNATION	BENENNUNG	DESCRIPTION	DENOMINACIONES
		9916383	1	ROSETTA DI SICUREZZA	RONDELLE FREIN	SICHERUNGSRING	LOCKWASHER	ARANDELA DE FRENO
		9920630	2	ROSETTA DI SICUREZZA	RONDELLE FREIN	SICHERUNGSRING	LOCKWASHER	ARANDELA DE FRENO
		9921411	3	ROSETTA	RONDELLE	SCHEIBE	WASHER	ARANDELA
		9923271	1	CUSCINETTO	COUSSINET	LAGERSCHALE	BEARING	COJINETE
		9924296	1	PIASTRA	PLAQUE	PLATTE	PLATE	PLACA
		9924301	S	CORREDO, COMPOSTO DA 1	POCHETTE-CONTE- NANT ...	AUSRUESTUNG BE- STEHEND AUS ...	KIT-CONSISTING OF ...	EQUIPO-COMPUESTO DE ...
		9925693	1	ANELLO DI TENUTA	JOINT D'ETANCHEITE	DICHTRING	SEAL	JUNTA HERMETICA
		9926834	1	DADO	ECROU	MUTTER	NUT	TUERCA
		9927829	1	PORTASPAZZOLA COMPL.	PORTE-BALAI	BUERSTENTRAEGER	BRUSH HOLDER	PORTAESCOBILLA
		9928595	1	BUSSOLA	DOUILLE	GEWINDEBUECHSE	BUSHING	CASQUILLO
		9928598	1	ROTORE	ROTOR	LAUFER	ROTOR	ROTOR
		9928600	1	SUPPORTO	SUPPORT	LAGER	SUPPORT	SOPORTE
		9928601	1	SUPPORTO	SUPPORT	LAGER	SUPPORT	SOPORTE
		9928602	1	PULEGGIA	POULIE	RIEMENSCHIEBE	PULLEY	POLEA
		9928603	1	CORREDO, COMPOSTO DA 2	POCHETTE-CONTE- NANT ...	AUSRUESTUNG BE- STEHEND AUS ...	KIT-CONSISTING OF ...	EQUIPO-COMPUESTO DE ...
		9928606	1	DIODO	DIODE	DIODE	DIODE	DIODO
		9933187	1	VENTOLA	SOUFFLERIE	GEBLAESE	BLOWER	VENTILADOR
9928599		9957393	1	STATORE	STATOR	STATOR	STATOR	ESTATOR
9921401		9957961	2	VITE	VIS	SCHRAUBE	SCREW	TORNILLO
9928597		9957962	4	VITE CON ROSETTA	VIS AVEC RONDELLE	SCHRAUBE MIT SCHEIBE	SCREW AND WASHER ASSY	TORNILLO CON ARAN- DELA
9924299		9957963	2	VITE	VIS	SCHRAUBE	SCREW	TORNILLO
9928596		9957963	1	VITE	VIS	SCHRAUBE	SCREW	TORNILLO
9928604		9959902	1	PIASTRA	PLAQUE	PLATTE	PLATE	PLACA
		10202310	1	LINGUETTA	LINGUET	SCHEIBENFEDER	KEY	CHAVETA
		10791321	1	DADO	ECROU	MUTTER	NUT	TUERCA
		12035570	1	ROSETTA	RONDELLE	SCHEIBE	WASHER	ARANDELA
9921398		28043180	1	CUSCINETTO	COUSSINET	LAGERSCHALE	BEARING	COJINETE

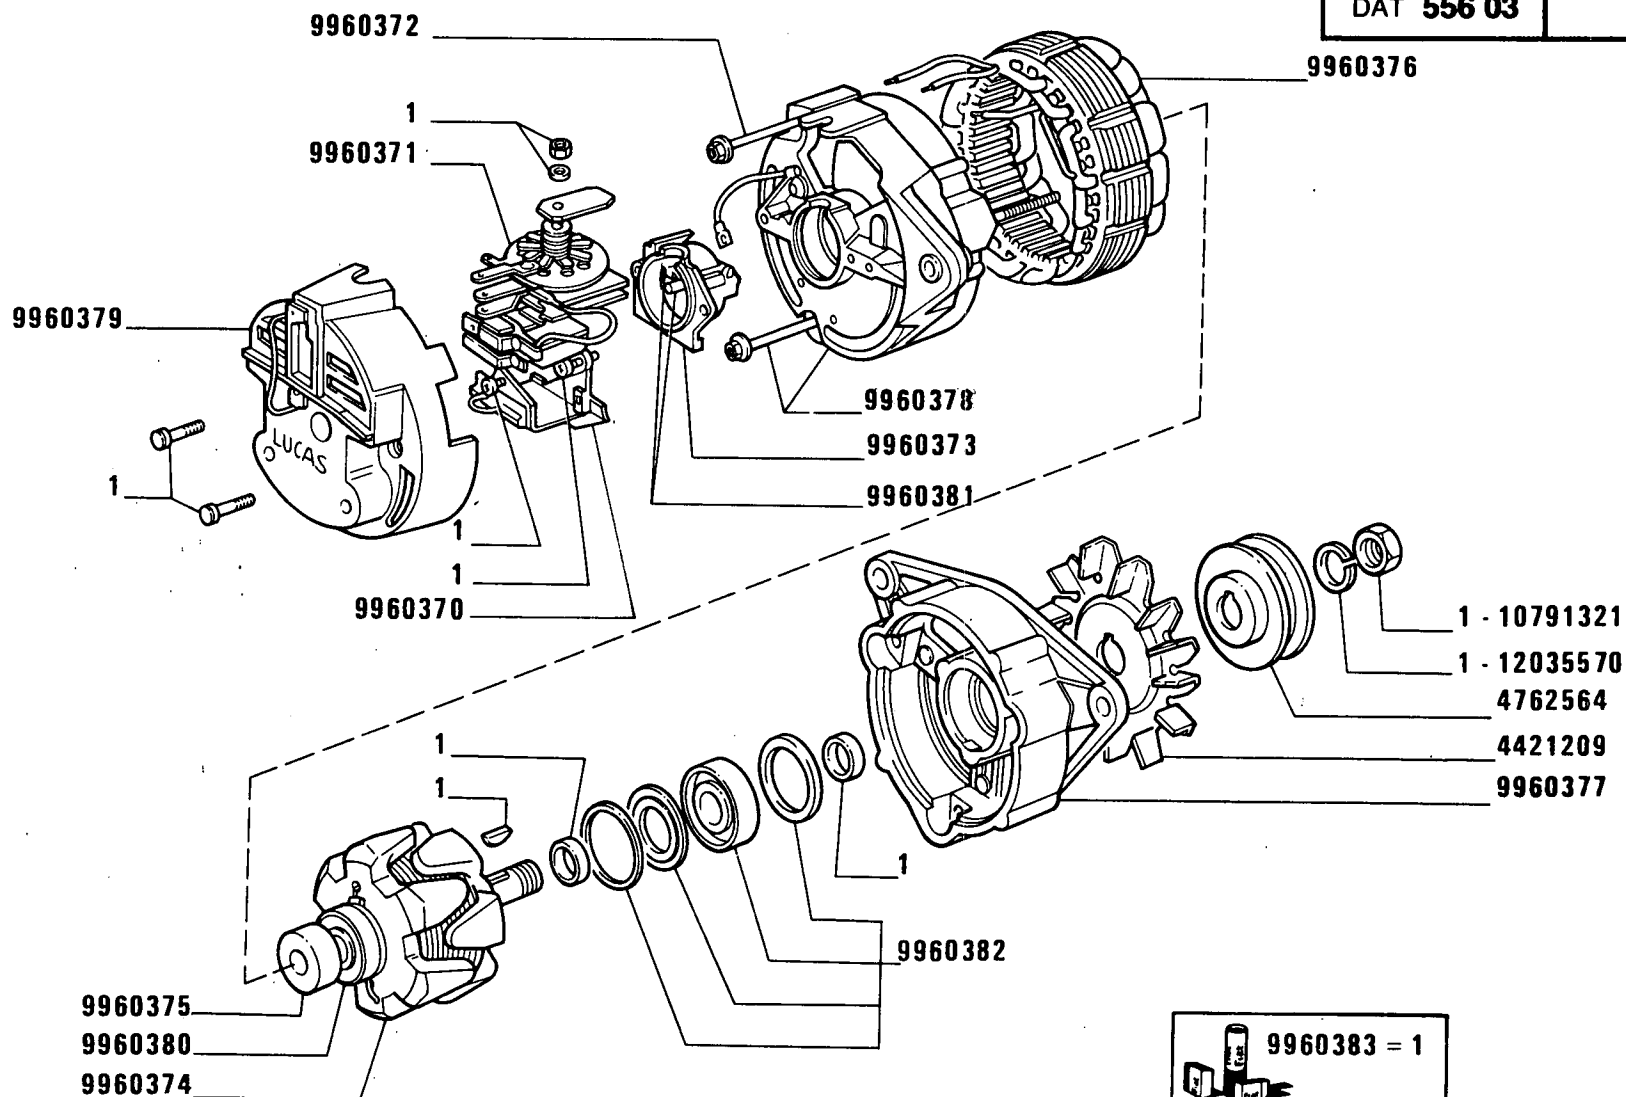

C 2505

570 - 570 DT

01 02


Alternateur
Drehstrom-licht-maschine

ALTERNATORE 4762563 (Lucas)

Alternator
Alternador

F6.03/1

MODIF	ANT.MODIF	N.ORDIN.	Q.	DENOMINAZIONE	DESIGNATION	BENENNUNG	DESCRIPTION	DENOMINACIONES
		4421209	1	VENTOLA	SOUFFLERIE	GEBLAESE	BLOWER	VENTILADOR
		4762564	1	PULEGGIA	POULIE	RIEMENSCHIEBE	PULLEY	POLEA
		9960370	1	REGOLATORE DI TENSIONE	REGULATEUR DE TENSION	SPANNUNGSREGLER	VOLTAGE REGULATOR	REGULADOR DE TENSION
		9960371	1	RADDRIZZATORE	REDRESSEUR	GLEICHRICHTER	RECTIFIER	RECTIFICADOR
		9960372	3	VITE	VIS	SCHRAUBE	SCREW	TORNILLO
		9960373	1	SCATOLA	CARTER	GEHAUSE	CASE	CAJA
		9960374	1	ROTORE	ROTOR	LAUFER	ROTOR	ROTOR
		9960375	1	CUSCINETTO	COUSSINET	LAGERSCHALE	BEARING	COJINETE
		9960376	1	STATORE	STATOR	STATOR	STATOR	ESTATOR
		9960377	1	COPERCHIO	COUVERCLE	DECKEL	COVER	TAPA
		9960378	1	SUPPORTO	SUPPORT	LAGER	SUPPORT	SOPORTE
		9960379	1	COPERCHIO	COUVERCLE	DECKEL	COVER	TAPA
		9960380	1	CUSCINETTO	COUSSINET	LAGERSCHALE	BEARING	COJINETE
		9960381	1	SPAZZOLA	BALAI	KOHLENBUERSTE	BRUSH	ESCOBILLA
		9960382	1	CORREDO	EQUIPEMENT	SATZ	KIT	JUEGO
		9960383	1	CORREDO, COMPOSTO DA 1	POCHETTE-CONTENANT ...	AUSRUESTUNG BESTEHEND AUS ...	KIT-CONSISTING OF ...	EQUIPO-COMPUESTO DE ...
		10791321	1	DADO	ECROU	MUTTER	NUT	TUERCA
		12035570	1	ROSETTA	RONDELLE	SCHEIBE	WASHER	ARANDELA

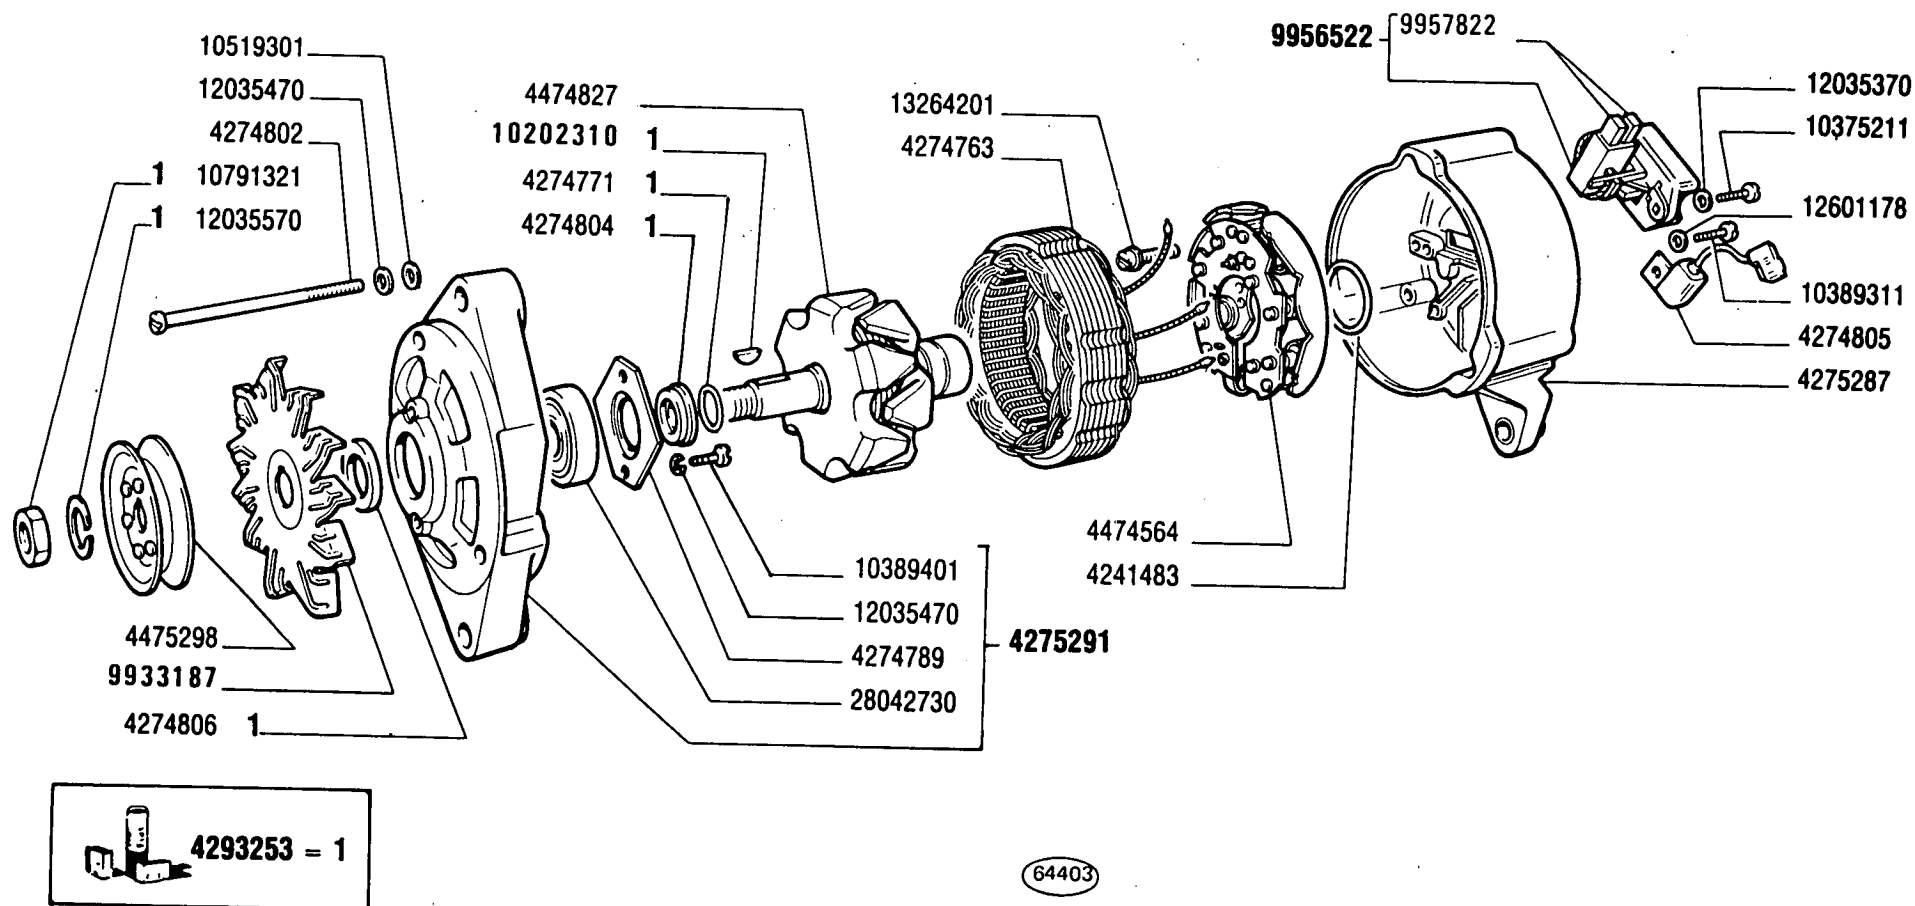

D 2505

570 - 570 DT

01 02

ALTERNATORE 5101645 (Marelli)

Alternateur
Drehstrom-Lichtmaschine

Alternator
Alternador


F6.03/1A

MODIF	ANT.MODIF	N.ORDIN.	Q.	DENOMINAZIONE	DESIGNATION	BENENNUNG	DESCRIPTION	DENOMINACIONES
-----	-----	-----	---	-----	-----	-----	-----	-----
		4241483	1	ANELLO DI GOMMA	BAGUE CAOUTCHOUC	GUMMIRING	RUBBER RING	GUARNICION DE CAUCHO
		4274763	1	STATORE	STATOR	STATOR	STATOR	ESTATOR
		4274771	1	ANELLO DI SICUREZZA	ARRETOIR	SICHERUNGSRING	LOCKRING	ANILLO DE FRENO
		4274789	1	PIASTRA	PLAQUE	PLATTE	PLATE	PLACA
		4274802	3	TIRANTE FILETTATO	TIRANT	SPANNBOLZEN	TIEROD	PERNO
		4274804	1	ANELLO DI APPOGGIO	RONDELLE DE BUTEE	DRUCKSCHEIBE	THRUST RING	ANILLO DE APOYO
		4274805	1	CONDENSATORE	CONDENSATEUR	KONDENSATOR	CONDENSER	CONDENSADOR
		4274806	1	DISTANZIALE	ENTRETOISE	ABSTANDSTUECK	SPACER	SEPARADOR
		4275287	1	SUPPORTO	SUPPORT	LAGER	SUPPORT	SOPORTE
		4275291	1	SUPPORTO COMPL.	SUPPORT	LAGER	SUPPORT	SOPORTE
		4293253	1	CORREDO, COMPOSTO DA 1	POCHETTE-CONTENANT ...	AUSRUESTUNG BESTEHEND AUS ...	KIT-CONSISTING OF ...	EQUIPO-COMPUESTO DE ...
		4474564	1	RADDRIZZATORE	REDRESSEUR	GLEICHRICHTER	RECTIFIER	RECTIFICADOR
		4474827	1	ROTORE	ROTOR	LAUFER	ROTOR	ROTOR
		4475298	1	PULEGGIA	POULIE	RIEMENSCHLEIBE	PULLEY	POLEA
4250530		9933187	1	VENTOLA	SOUFFLERIE	GEBLAESER	BLOWER	VENTILADOR
		9956522	1	REGOLATORE DI TENSIONE COMPL.	REGULATEUR DE TENSION	SPANNUNGSREGLER	VOLTAGE REGULATOR	REGULADOR DE TENSION
4274791		9957822	2	SPAZZOLA	BALAI	KOHLNBUERSTE	BRUSH	ESCOBILLA
10202390		10202310	1	LINGUETTA	LINGUET	SCHLEIBENFEDER	KEY	CHAVETA
		10375211	2	VITE	VIS	SCHRAUBE	SCREW	TORNILLO
		10389311	1	VITE	VIS	SCHRAUBE	SCREW	TORNILLO
		10389401	2	VITE	VIS	SCHRAUBE	SCREW	TORNILLO
		10519301	3	ROSETTA	RONDELLE	SCHLEIBE	WASHER	ARANDELA
		10791321	1	DADO	ECROU	MUTTER	NUT	TUERCA
		12035370	2	ROSETTA DI SICUREZZA	RONDELLE FREIN	SICHERUNGSRING	LOCKWASHER	ARANDELA DE FRENO
		12035470	5	ROSETTA DI SICUREZZA	RONDELLE FREIN	SICHERUNGSRING	LOCKWASHER	ARANDELA DE FRENO
		12035570	1	ROSETTA DI SICUREZZA	RONDELLE FREIN	SICHERUNGSRING	LOCKWASHER	ARANDELA DE FRENO
		12601178	1	ROSETTA DI SICUREZZA	RONDELLE FREIN	SICHERUNGSRING	LOCKWASHER	ARANDELA DE FRENO
		13264201	4	VITE CON ROSETTA	VIS AVEC RONDELLE	SCHRAUBE MIT SCHLEIBE	SCREW AND WASHER ASSY	TORNILLO CON ARANDELA
		28042730	1	CUSCINETTO	COUSSINET	LAGERSCHALE	BEARING	COJINETE

MODIF	ANT.MODIF	N.ORDIN.	Q.	DENOMINAZIONE	DESIGNATION	BENENNUNG	DESCRIPTION	DENOMINACIONES
		8997790	1	AVVOLGIMENTO	ENROULEMENT	WICKLUNG	WINDING	BOBINA
		8997792	2	PERNO	AXE	BOLZEN	PIN	EJE
		8997793	2	ROSETTA	RONDELLE	SCHEIBE	WASHER	ARANDELA
		8997794	1	SUPPORTO COMPL.	SUPPORT	LAGER	SUPPORT	SOPORTE
		8997795	1	BUSSOLA	DOUILLE	GEWINDEBUECHSE	BUSHING	CASQUILLO
		8997797	2	BUSSOLA	DOUILLE	GEWINDEBUECHSE	BUSHING	CASQUILLO
		8997798	1	INDOTTO	INDUIT	ANKER	ARMATURE	INDUCIDO
		8997799	1	SUPPORTO COMPL.	SUPPORT	LAGER	SUPPORT	SOPORTE
		8997800	1	BUSSOLA	DOUILLE	GEWINDEBUECHSE	BUSHING	CASQUILLO
		8997801	1	CORREDO, COMPOSTO DA 2	POCHETTE-CONTENANT ...	AUSRUESTUNG BESTEHEND AUS ...	KIT-CONSISTING OF ...	EQUIPO-COMPUESTO DE ...
		8997802	4	MOLLA	RESSORT	FEDER	SPRING	RESORTE
		8997805	1	INTERRUTTORE COMPL.	INTERRUPTEUR	SCHALTER	SWITCH	INTERRUPTOR
		8997806	1	DADO	ECROU	MUTTER	NUT	TUERCA
		8997807	1	CORREDO, COMPOSTO DA 1	POCHETTE-CONTENANT ...	AUSRUESTUNG BESTEHEND AUS ...	KIT-CONSISTING OF ...	EQUIPO-COMPUESTO DE ...
		9916091	1	VITE	VIS	SCHRAUBE	SCREW	TORNILLO
		9916099	1	ROSETTA DI SICUREZZA	RONDELLE FREIN	SICHERUNGSRING	LOCKWASHER	ARANDELA DE FRENO
		9916100	1	DADO	ECROU	MUTTER	NUT	TUERCA
		9918339	1	BOCCOLA	DOUILLE	BUECHSE	BUSH	CASQUILLO
		9918358	1	PIASTRINA	PLAQUETTE	PLAETTCHEN	PLATE	PLACA
		9918359	1	DADO	ECROU	MUTTER	NUT	TUERCA
		9918360	2	ROSETTA DI SICUREZZA	RONDELLE FREIN	SICHERUNGSRING	LOCKWASHER	ARANDELA DE FRENO
		9920324	4	VITE	VIS	SCHRAUBE	SCREW	TORNILLO
		9921411	2	ROSETTA	RONDELLE	SCHEIBE	WASHER	ARANDELA
		9924335	2	VITE	VIS	SCHRAUBE	SCREW	TORNILLO
		9926098	1	ROSETTA DI TENUTA	JOINT D'ETANCHEITE	DICHTRING	GASKET	JUNTA HERMETICA
		9926099	1	SCODELLINO	CUVETTE	TELLERSCHEIBE	CUP	PLATILLO
		9926102	1	ANELLO	BAGUE	RING	RING	ANILLO
		9926104	1	LEVA	LEVIER	HEBEL	LEVER	PALANCA
		9926105	3	VITE	VIS	SCHRAUBE	SCREW	TORNILLO
		9926108	1	MOLLA	RESSORT	FEDER	SPRING	RESORTE
		9955127	1	VITE	VIS	SCHRAUBE	SCREW	TORNILLO
8997796		9957820	1	PIGNONE COMPL.	PIGNON	RITZEL	PINION	PINON
8997803		9957821	1	PORTASPAZZOLA COMPL.	PORTE-BALAI	BUERSTENTRAEGER	BRUSH HOLDER	PORTAESCOBILLA
9916080		9957904	2	ROSETTA DI SICUREZZA	RONDELLE FREIN	SICHERUNGSRING	LOCKWASHER	ARANDELA DE FRENO
8997791		9957920	1	SUPPORTO COMPL.	SUPPORT	LAGER	SUPPORT	SOPORTE
9918630		15896221	2	DADO	ECROU	MUTTER	NUT	TUERCA

DAT 556 08

F6.08/1

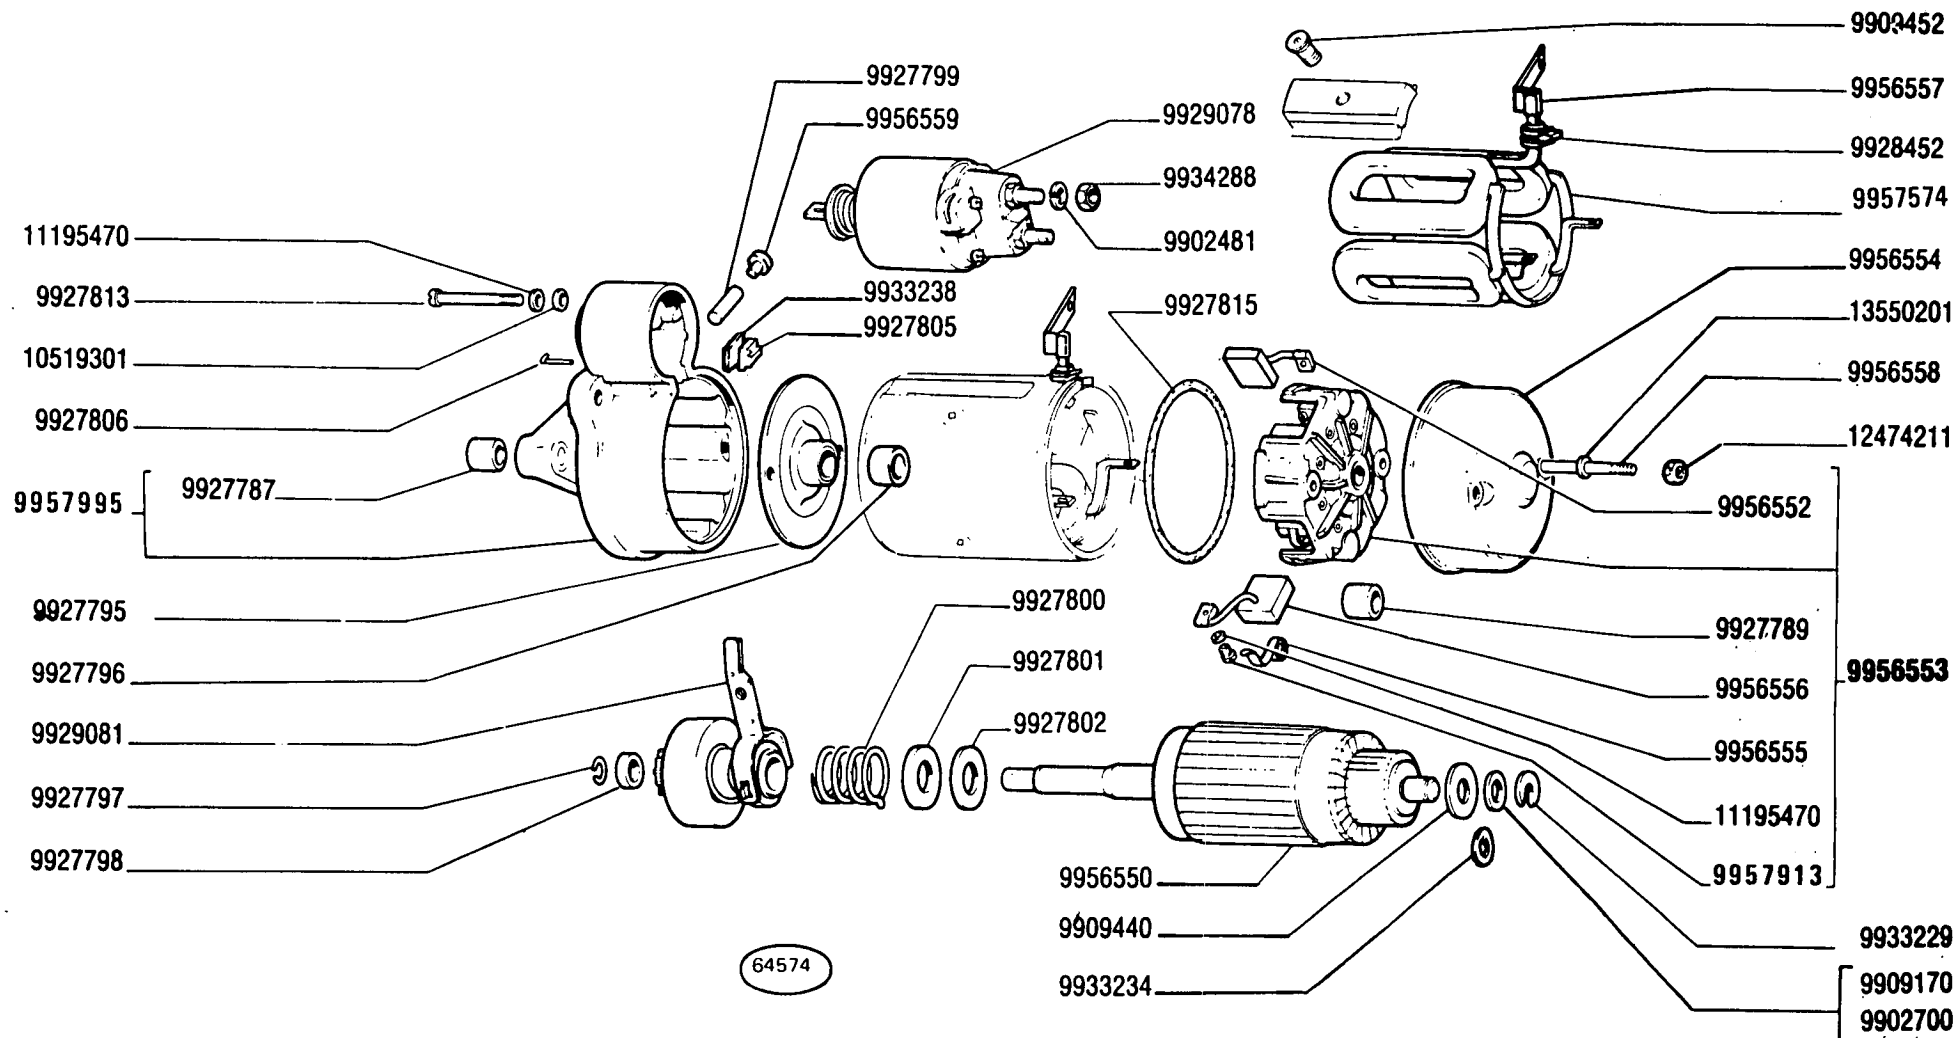

C 2364

570 - 570 DT

01 02

MOTORINO DI AVVIAMENTO 4710224 (Marelli)

Démarrreur
Anlasser

Starter Motor
Motor de arranque

F6.08/1

MODIF	ANT.MODIF	N. ORDIN.	Q.	DENOMINAZIONE	DESIGNATION	BENENNUNG	DESCRIPTION	DENOMINACIONES
		9902481	2	ROSETTA DI SICUREZZA	RONDELLE FREIN	SICHERUNGSRING	LOCKWASHER	ARANDELA DE FRENO
		9902700	1	ROSETTA	RONDELLE	SCHEIBE	WASHER	ARANDELA
		9909170	1	ROSETTA	RONDELLE	SCHEIBE	WASHER	ARANDELA
		9909440	1	ROSETTA	RONDELLE	SCHEIBE	WASHER	ARANDELA
		9909452	4	VITE	VIS	SCHRAUBE	SCREW	TORNILLO
		9927787	1	BOCCOLA	DOUILLE	BUECHSE	BUSH	CASQUILLO
		9927789	1	BOCCOLA	DOUILLE	BUECHSE	BUSH	CASQUILLO
		9927795	1	SUPPORTO	SUPPORT	LAGER	SUPPORT	SOPORTE
		9927796	1	BOCCOLA	DOUILLE	BUECHSE	BUSH	CASQUILLO
		9927797	1	ANELLO DI SICUREZZA	ARRETOIR	SICHERUNGSRING	LOCKRING	ANILLO DE FRENO
		9927798	1	ANELLO DI SICUREZZA	ARRETOIR	SICHERUNGSRING	LOCKRING	ANILLO DE FRENO
		9927799	1	PERNO	AXE	BOLZEN	PIN	EJE
		9927800	1	MOLLA	RESSORT	FEDER	SPRING	RESORTE
		9927801	1	SCODELLINO	CUVETTE	TELLERSCHEIBE	CUP	PLATILLO
		9927802	1	ROSETTA ISOLANTE	RONDELLE ISOLANTE	ISOLIERSCHEIBE	INSULATOR	ARANDELA AISLANTE
		9927805	1	TASSELLO ELASTICO	TAMPON	GUMMISTUECK	PAD	ALMOHADILLA
		9927806	1	SPINA	GOUPILLE	STIFT	PIN	PASADOR
		9927813	3	VITE	VIS	SCHRAUBE	SCREW	TORNILLO
		9927815	1	ANELLO DI TENUTA	JOINT D'ETANCHEITE	DICHTRING	SEAL	JUNTA HERMETICA
		9928452	1	ANELLO DI GOMMA	BAGUE CAOUTCHOUC	GUMMIRING	RUBBER RING	GUARNICION DE CAUCHO
		9929078	1	ELETTROMAGNETE	ELECTRO	MAGNETSCHALTER	SOLENOID	MAGNETO
		9929081	1	INNESTO AVVIAMENTO	ENCLenchement	RITZELTRIEB	DRIVE UNIT	ACOPLAMIENTO
		9933229	1	ROSETTA DI SICUREZZA	RONDELLE FREIN	SICHERUNGSRING	LOCKWASHER	ARANDELA DE FRENO
		9933234	1	ROSETTA	RONDELLE	SCHEIBE	WASHER	ARANDELA
		9933238	1	PIASTRINA	PLAQUETTE	PLAETTCHEN	PLATE	PLACA
		9934288	2	DADO	ECROU	MUTTER	NUT	TUERCA
		9956550	1	INDOTTO	INDUIT	ANKER	ARMATURE	INDUCIDO
		9956552	2	SPAZZOLA	BALAI	KOHLENBUERSTE	BRUSH	ESCOBILLA
		9956553	1	SUPPORTO COMPL.	SUPPORT	LAGER	SUPPORT	SOPORTE
		9956554	1	CALOTTA	CALOTTE	KAPPE	CAP	TAPA
		9956555	4	MOLLA	RESSORT	FEDER	SPRING	RESORTE
		9956556	2	SPAZZOLA	BALAI	KOHLENBUERSTE	BRUSH	ESCOBILLA
		9956557	1	CONNESSIONE	CONNEXION	LEITUNG	CONNECTION	CABLE
		9956558	2	PRIGIONIERO	GOUJON	STIFTSCHRAUBE	STUD	ESPARRAGO
		9956559	1	TAPPO	BOUCHON	STOPFEN	PLUG	TAPON
9956549		9957574	1	AVVOLGIMENTO	ENROULEMENT	WICKLUNG	WINDING	BOBINA
9928457		9957913	4	VITE	VIS	SCHRAUBE	SCREW	TORNILLO


FIAT 570-570DT

(06-1982)

F608/ 1

- 2 -

MODIF	ANT.MODIF	N.ORDIN.	Q.	DENOMINAZIONE	DESIGNATION	BENENNUNG	DESCRIPTION	DENOMINACIONES
-----	-----	-----	--	-----	-----	-----	-----	-----
	9956548	9957995	1	SUPPORTO COMPL.	SUPPORT	LAGER	SUPPORT	SOPORTE
		10519301	3	ROSETTA	RONDELLE	SCHEIBE	WASHER	ARANDELA
		11195470	7	ROSETTA DI SICUREZZA	RONDELLE FREIN	SICHERUNGSRING	LOCKWASHER	ARANDELA DE FRENO
		12574211	2	DADO	ECROU	MUTTER	NUT	TUERCA
		13550201	2	ROSETTA	RONDELLE	SCHEIBE	WASHER	ARANDELA

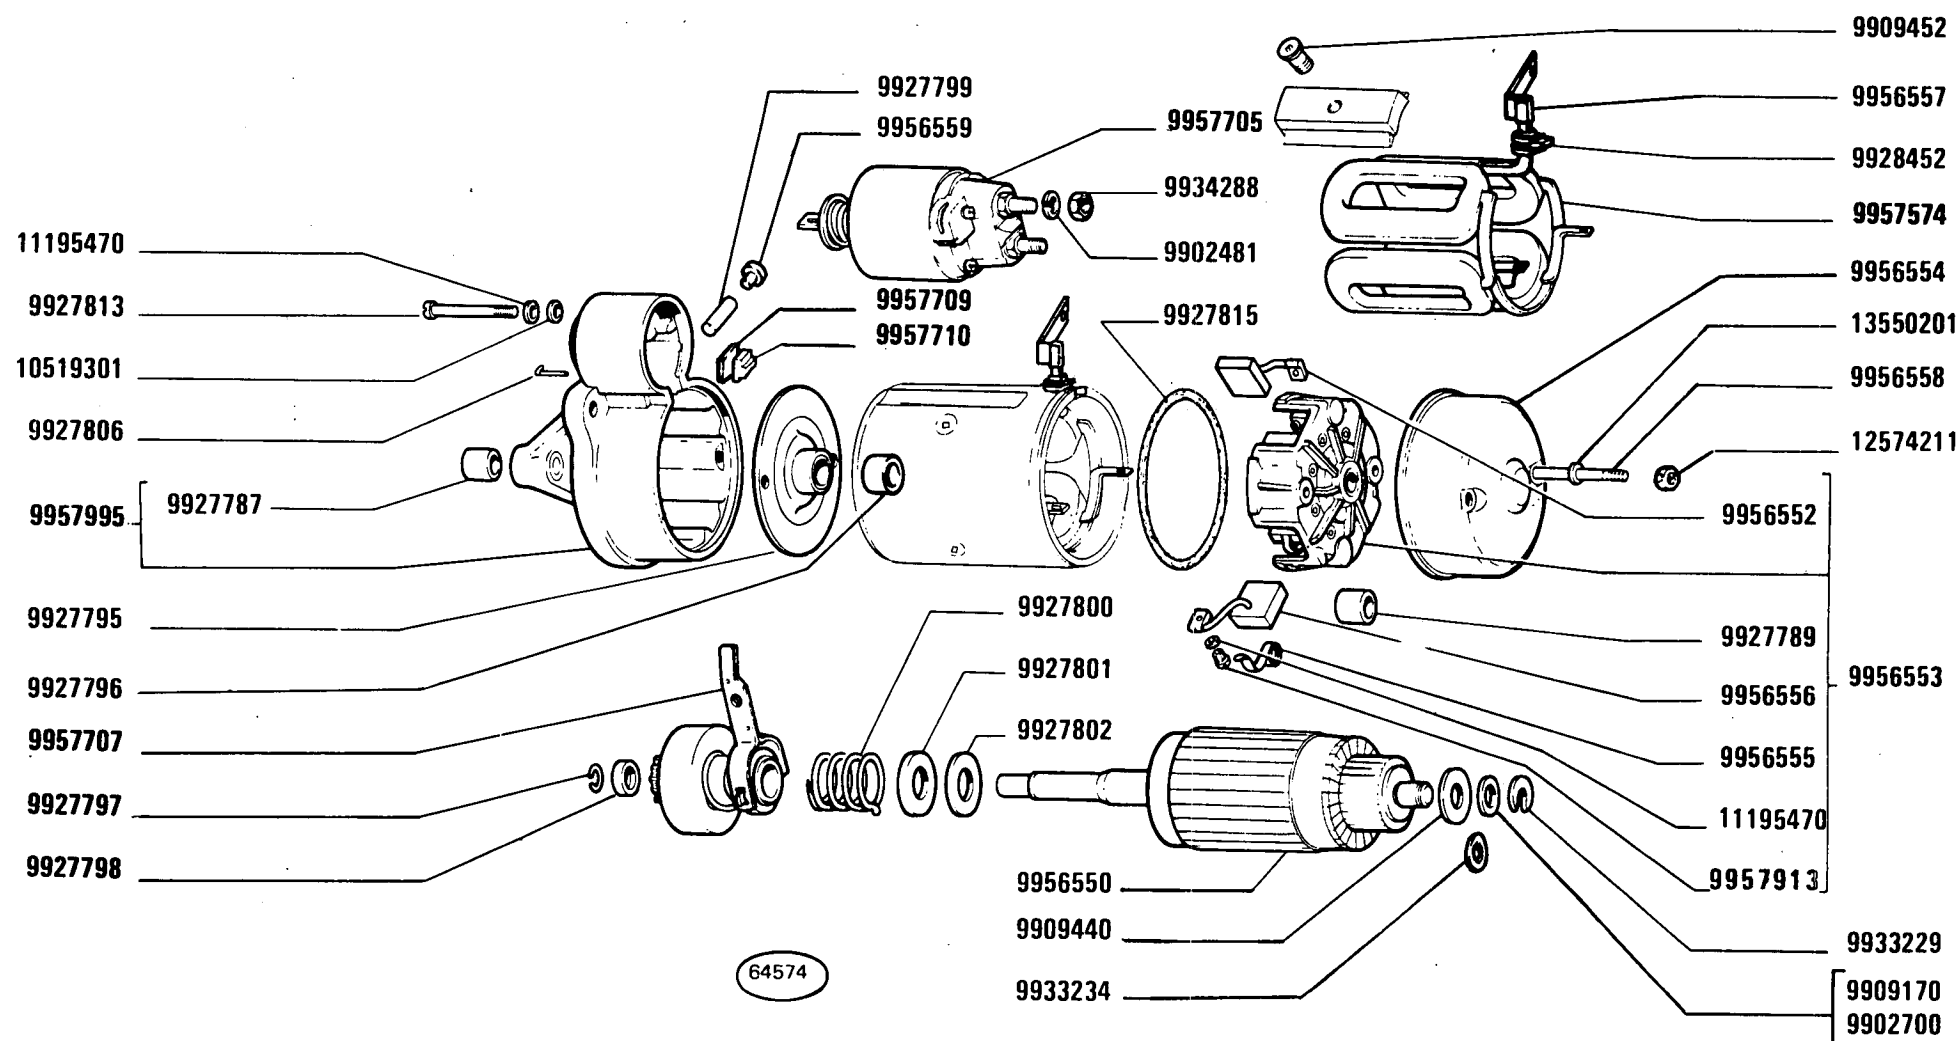

D 2364

570 - 570 DT

01 02

Démarrreur
Anlasser

MOTORINO DI AVVIAMENTO 4745929 (Marelli)

Starter Motor
Motor de arranque

F6.08 /1A

MODIF	ANT.MODIF	N.ORDIN.	Q.	DENOMINAZIONE	DESIGNATION	BENENNUNG	DESCRIPTION	DENOMINACIONES
		9902481	2	ROSETTA DI SICUREZZA	RONDELLE FREIN	SICHERUNGSRING	LOCKWASHER	ARANDELA DE FRENO
		9902700	1	ROSETTA	RONDELLE	SCHEIBE	WASHER	ARANDELA
		9909170	1	ROSETTA	RONDELLE	SCHEIBE	WASHER	ARANDELA
		9909440	1	ROSETTA	RONDELLE	SCHEIBE	WASHER	ARANDELA
		9909452	4	VITE	VIS	SCHRAUBE	SCREW	TORNILLO
		9927787	1	BOCCOLA	DOUILLE	BUECHSE	BUSH	CASQUILLO
		9927789	1	BOCCOLA	DOUILLE	BUECHSE	BUSH	CASQUILLO
		9927795	1	SUPPORTO	SUPPORT	LAGER	SUPPORT	SOPORTE
		9927796	1	BOCCOLA	DOUILLE	BUECHSE	BUSH	CASQUILLO
		9927797	1	ANELLO DI SICUREZZA	ARRETOIR	SICHERUNGSRING	LOCKRING	ANILLO DE FRENO
		9927798	1	ANELLO DI SICUREZZA	ARRETOIR	SICHERUNGSRING	LOCKRING	ANILLO DE FRENO
		9927799	1	PERNO	AXE	BOLZEN	PIN	EJE
		9927800	1	MOLLA	RESSORT	FEDER	SPRING	RESORTE
		9927801	1	SCODELLINO	CUVETTE	TELLERSCHEIBE	CUP	PLATILLO
		9927802	1	ROSETTA ISOLANTE	RONDELLE ISOLANTE	ISOLIERSCHEIBE	INSULATOR	ARANDELA AISLANTE
		9927806	1	SPINA	GOUPILLE	STIFT	PIN	PASADOR
		9927813	3	VITE	VIS	SCHRAUBE	SCREW	TORNILLO
		9927815	1	ANELLO DI TENUTA	JOINT D'ETANCHEITE	DICHTRING	SEAL	JUNTA HERMETICA
		9928452	1	ANELLO DI GOMMA	BAGUE CAOUTCHOUC	GUMMIRING	RUBBER RING	GUARNICION DE CAUCHO
		9933229	1	ROSETTA DI SICUREZZA	RONDELLE FREIN	SICHERUNGSRING	LOCKWASHER	ARANDELA DE FRENO
		9933234	1	ROSETTA	RONDELLE	SCHEIBE	WASHER	ARANDELA
		9934288	2	DADO	ECROU	MUTTER	NUT	TUERCA
		9956550	1	INDOTTO	INDUIT	ANKER	ARMATURE	INDUCIDO
		9956552	2	SPAZZOLA	BALAI	KOHLENBUERSTE	BRUSH	ESCOBILLA
		9956553	1	SUPPORTO COMPL.	SUPPORT	LAGER	SUPPORT	SOPORTE
		9956554	1	CALOTTA	CALOTTE	KAPPE	CAP	TAPA
		9956555	4	MOLLA	RESSORT	FEDER	SPRING	RESORTE
		9956556	2	SPAZZOLA	BALAI	KOHLENBUERSTE	BRUSH	ESCOBILLA
		9956557	1	CONNESSIONE	CONNEXION	LEITUNG	CONNECTION	CABLE
		9956558	2	PRIGIONIERO	GOUJON	STIFTSCHRAUBE	STUD	ESPARRAGO
		9956559	1	TAPPO	BOUCHON	STOPFEN	PLUG	TAPON
		9957574	1	AVVOLGIMENTO	ENROULEMENT	WICKLUNG	WINDING	BOBINA
		9957705	1	ELETTROMAGNETE	ELECTRO	MAGNETSCHALTER	SOLENOID	MAGNETO
		9957707	1	INNESTO AVVIAMENTO	ENCLenchement	RITZELTRIEB	DRIVE UNIT	ACOPLAMIENTO
		9957709	1	PIASTRINA	PLAQUETTE	PLAETTCHEN	PLATE	PLACA
		9957710	1	TASSELLO ELASTICO	TAMPON	GUMMISTUECK	PAD	ALMOHADILLA
9928457		9957913	4	VITE	VIS	SCHRAUBE	SCREW	TORNILLO


FIAT 570-570DT

(06-1982)

F608/ 1A

- 2 -

MODIF	ANT.MODIF	N.ORDIN.	Q.	DENOMINAZIONE	DESIGNATION	BENENNUNG	DESCRIPTION	DENOMINACIONES
		9957995	1	SUPPORTO COMPL.	SUPPORT	LAGER	SUPPORT	SOPORTE
		10519301	3	ROSETTA	RONDELLE	SCHEIBE	WASHER	ARANDELA
		11195470	7	ROSETTA DI SICUREZZA	RONDELLE FREIN	SICHERUNGSRING	LOCKWASHER	ARANDELA DE FRENO
		12574211	2	DADO	ECROU	MUTTER	NUT	TUERCA
		13550201	2	ROSETTA	RONDELLE	SCHEIBE	WASHER	ARANDELA

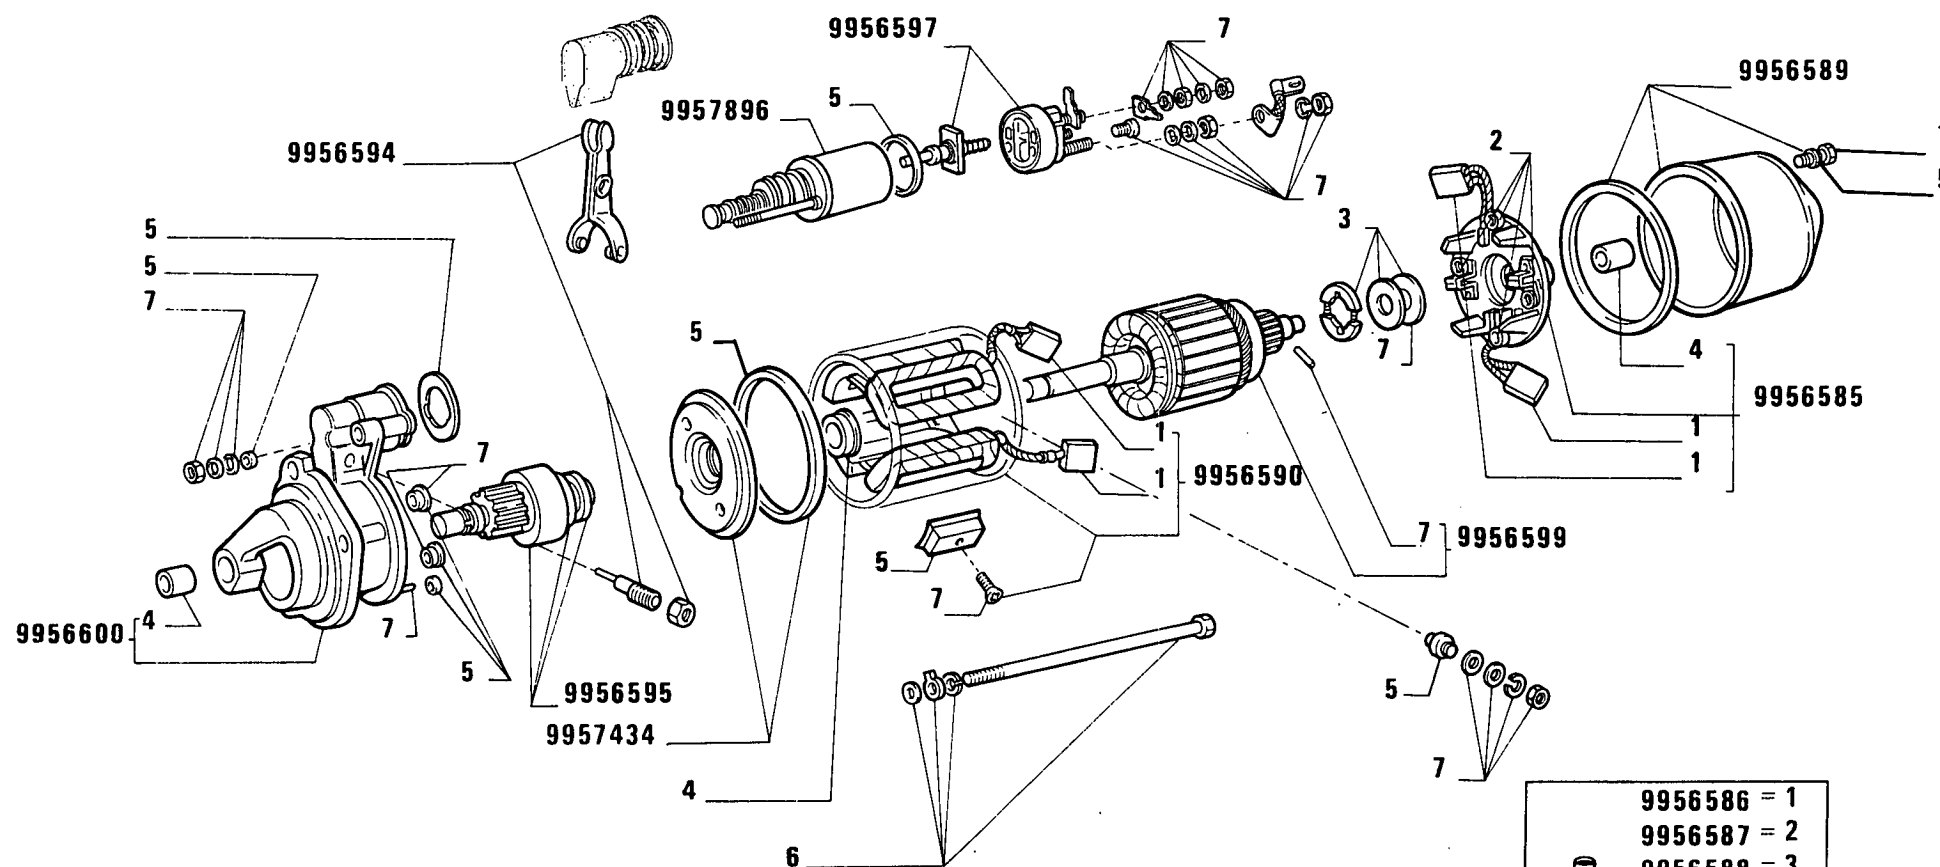

	9956586 = 1
	9956587 = 2
	9956588 = 3
	9956592 = 4
	9956593 = 5
	9956598 = 6
	9956601 = 7

570 - 570 DT

01 02

Démarrreur
Anlasser


MOTORINO DI AVVIAMENTO 4739353 (Lucas)

Starter motor
Motor de arranque

F6.08/2

8

MODIF	ANT. MODIF	N. ORDIN.	Q.	DENOMINAZIONE	DESIGNATION	BENENNUNG	DESCRIPTION	DENOMINACIONES
		9956585	1	SUPPORTO COMPL.	SUPPORT	LAGER	SUPPORT	SOPORTE
		9956586	1	CORREDO, COMPOSTO DA 1	POCHETTE-CONTE- NANT ...	AUSRUESTUNG BE- STEHEND AUS ...	KIT-CONSISTING OF ...	EQUIPO-COMPUESTO DE ...
		9956587	1	CORREDO, COMPOSTO DA 2	POCHETTE-CONTE- NANT ...	AUSRUESTUNG BE- STEHEND AUS ...	KIT-CONSISTING OF ...	EQUIPO-COMPUESTO DE ...
		9956588	1	CORREDO, COMPOSTO DA 3	POCHETTE-CONTE- NANT ...	AUSRUESTUNG BE- STEHEND AUS ...	KIT-CONSISTING OF ...	EQUIPO-COMPUESTO DE ...
		9956589	1	COPERCHIO COMPL.	COUVERCLE	DECKEL	COVER	TAPA
		9956590	1	AVVOLGIMENTO COMPL.	ENROULEMENT	WICKLUNG	WINDING	BOBINA
		9956592	1	CORREDO, COMPOSTO DA 4	POCHETTE-CONTE- NANT ...	AUSRUESTUNG BE- STEHEND AUS ...	KIT-CONSISTING OF ...	EQUIPO-COMPUESTO DE ...
		9956593	1	CORREDO, COMPOSTO DA 5	POCHETTE-CONTE- NANT ...	AUSRUESTUNG BE- STEHEND AUS ...	KIT-CONSISTING OF ...	EQUIPO-COMPUESTO DE ...
		9956594	1	LEVA COMPL.	LEVIER	HEBEL	LEVER	PALANCA
		9956595	1	INNESTO AVVIAMENTO COMPL.	ENCLenchement	RITZELTRIEB	DRIVE UNIT	ACOPLAMIENTO
		9956597	1	COPERCHIO COMPL.	COUVERCLE	DECKEL	COVER	TAPA
		9956598	1	CORREDO, COMPOSTO DA 6	POCHETTE-CONTE- NANT ...	AUSRUESTUNG BE- STEHEND AUS ...	KIT-CONSISTING OF ...	EQUIPO-COMPUESTO DE ...
		9956599	1	INDOTTO COMPL.	INDUIT	ANKER	ARMATURE	INDUCIDO
		9956600	1	SUPPORTO COMPL.	SUPPORT	LAGER	SUPPORT	SOPORTE
		9956601	1	CORREDO, COMPOSTO DA 7	POCHETTE-CONTE- NANT ...	AUSRUESTUNG BE- STEHEND AUS ...	KIT-CONSISTING OF ...	EQUIPO-COMPUESTO DE ...
9956591	9957434	1		SUPPORTO COMPL.	SUPPORT	LAGER	SUPPORT	SOPORTE
9956596	9957896	1		ELETTROMAGNETE COMPL.	ELECTRO	MAGNETSCHALTER	SOLENOID	MAGNETO

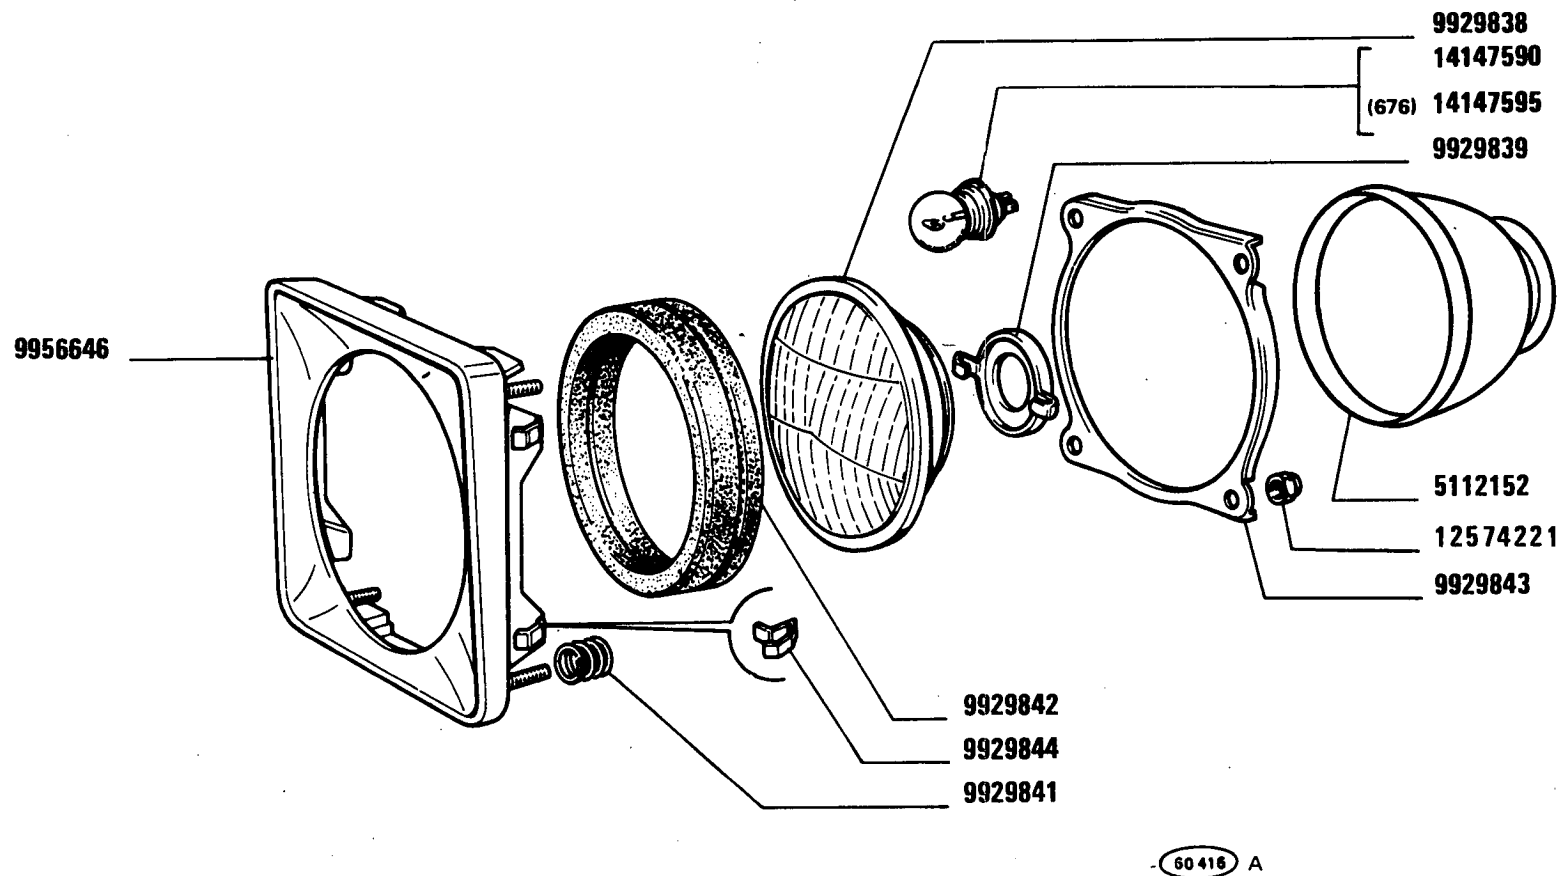

570 - 570 DT
01 02

Projecteur
Scheinwerfer

PROIETTORE 5106275 - 5106276 (676) (Oksa)

Headlamp
Projector


1

F6.29

MODIF	ANT.MODIF	N.ORDIN.	Q.	DENOMINAZIONE	DESIGNATION	BENENNUNG	DESCRIPTION	DENOMINACIONES
	5104890	5112152	2	CAPPUCCIO	CAPUCHON	SCHUTZKAPPE	BOOT	CAPUCHON
		9929838	1	GRUPPO OTTICO	GROUPE OPTIQUE	EINSATZ	LENS/REFLECTOR UNIT	GRUPO OPTICO
		9929839	1	SCODELLINO DI RITEGNO	ARRETOIR	HALTERING	RETAINER	RETENEDOR
		9929841	4	MOLLA	RESSORT	FEDER	SPRING	RESORTE
		9929842	1	GUARNIZIONE DI TENUTA	JOINT	DICHTUNG	GASKET	JUNTA
		9929843	1	SUPPORTO	SUPPORT	LAGER	SUPPORT	SOPORTE
		9929844	4	MOLLA DI FERMO	ARRET A RESSORT	RASTFEDER	STOP SPRING	GARFIO DE MUELLE
		9956646	1	CORNICE	MONTURE	RAHMEN	FRAME	MARCO
9929846		12574221	4	DADO	ECROU	MUTTER	NUT	TUERCA
		14147590	2	LAMPADA	LAMPE	LAMPE	BULB	BOMBILLA
		14147595	2	LAMPADA (676)	LAMPE	LAMPE	BULB	BOMBILLA

DAT 556 29

F6.29/1

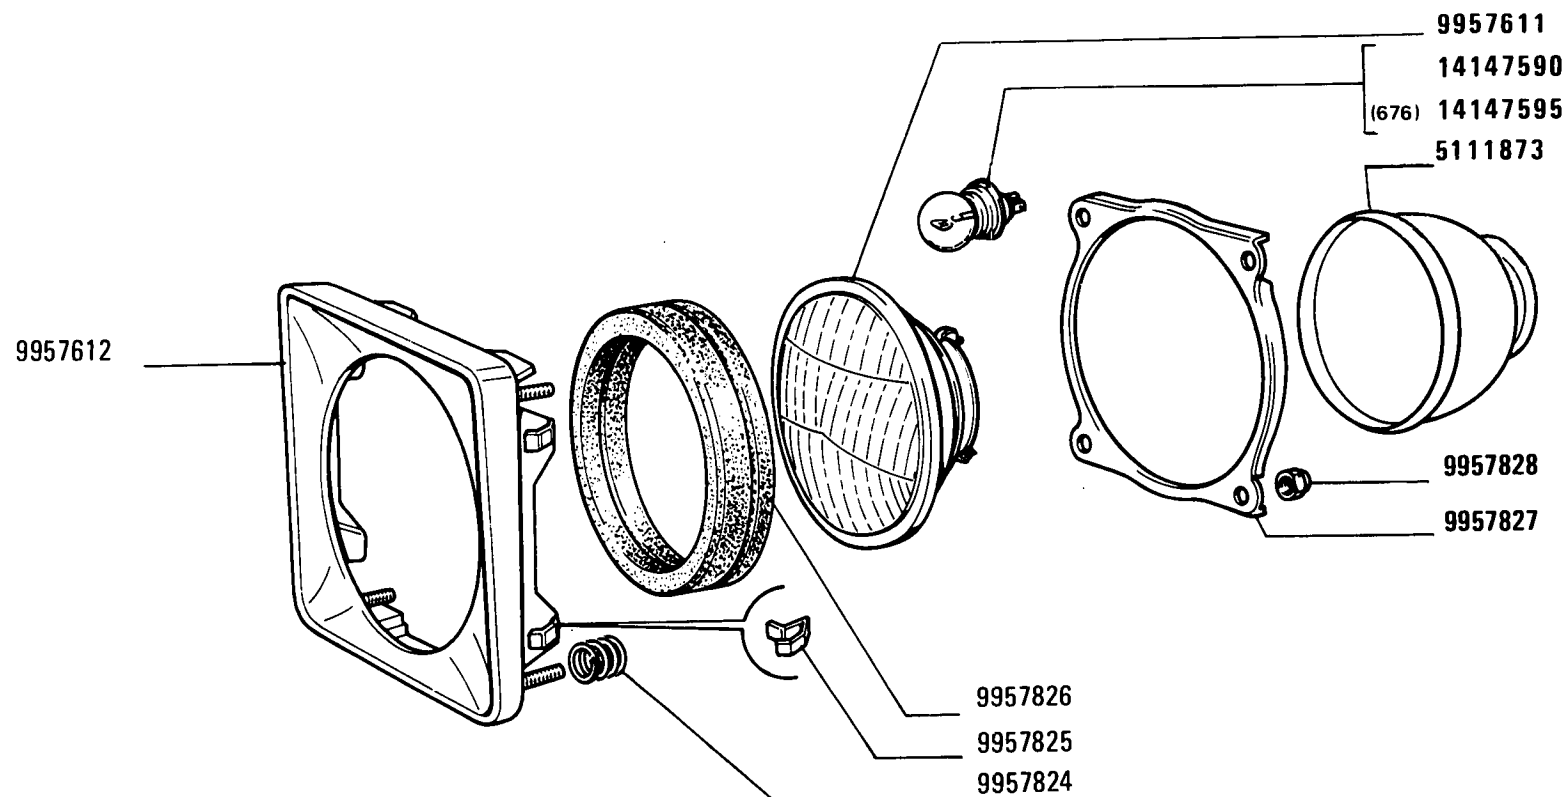

60416 A

570 - 570 DT

01 02

Projecteur
Scheinwerfer

PROIETTORE 5110126 - 5110127 (676) (Siem)

Headlamp
Projector

F6.29 /1

8


FIAT 570-570 DT

(09-1980)

F629/ 1

- 1 -

MODIF	ANT. MODIF	N. ORDIN.	Q.	DENOMINAZIONE	DESIGNATION	BENENNUNG	DESCRIPTION	DENOMINACIONES
	5104890	5111873	2	CAPPUCCIO	CAPUCHON	SCHUTZKAPPE	BOOT	CAPUCHON
		9957611	1	GRUPPO OTTICO	GROUPE OPTIQUE	EINSATZ	LENS/REFLECTOR UNIT	GRUPO OPTICO
		9957612	1	CORNICE	MONTURE	RAHMEN	FRAME	MARCO
		9957824	4	MOLLA	RESSORT	FEDER	SPRING	RESORTE
		9957825	4	MOLLA DI FERMO	ARRET A RESSORT	RASTFEDER	STOP SPRING	GARFIO DE MUELLE
		9957826	1	GUARNIZIONE DI TENUTA	JOINT	DICHTUNG	GASKET	JUNTA
		9957827	1	SUPPORTO	SUPPORT	LAGER	SUPPORT	SOPORTE
		9957828	4	DADO	ECROU	MUTTER	NUT	TUERCA
		14147590	1	LAMPADA	LAMPE	LAMPE	BULB	BOMBILLA
		14147595	2	LAMPADA (676)	LAMPE	LAMPE	BULB	BOMBILLA

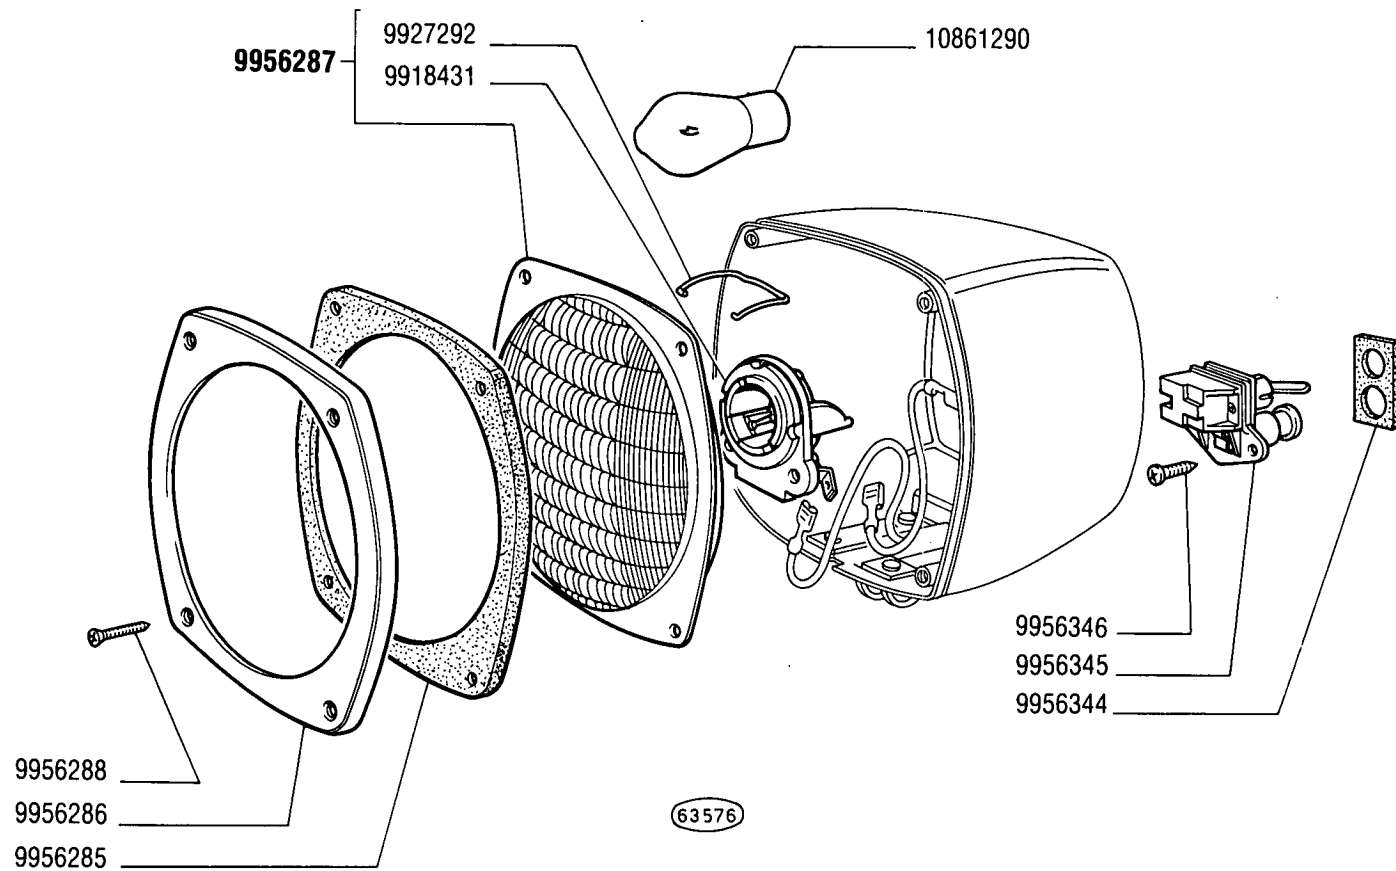

570 - 570 DT

01 02

PROIETTORE POSTERIORE 4999738 (Olsa)


Phare arrière
Hinterer Scheinwerfer

Rear Spot Lamp
Faro posterior

3

F6.29/2

MODIF	N.ORDIN.	Q.	DENOMINAZIONE	DESIGNATION	BENENNUNG	DESCRIPTION	DENOMINACIONES
	9918431	1	PORTALAMPADA	PORTE-LAMPE	LAMPENFASSUNG	BULB HOLDER	PORTALAMPARA
	9927292	1	MOLLETTA DI FISSAGGIO	AGRAFE	KLEMMSTUECK	CLIP	SUJETADOR
	9956285	1	GUARNIZIONE DI TENUTA	JOINT	DICHTUNG	GASKET	JUNTA
	9956286	1	CORNICE	MONTURE	RAHMEN	FRAME	MARCO
	9956287	1	GRUPPO OTTICO COMPL.	GROUPE OPTIQUE	EINSATZ	LENS/REFLECTOR	GRUPO OPTICO
	9956288	4	VITE	VIS	SCHRAUBE	UNIT SCREW	TORNILLO
	9956344	1	GUARNIZIONE DI TENUTA	JOINT	DICHTUNG	GASKET	JUNTA
	9956345	1	INTERRUTTORE	INTERRUPTEUR	SCHALTER	SWITCH	INTERRUPTOR
	9956346	2	VITE	VIS	SCHRAUBE	SCREW	TORNILLO
	10861290	1	LAMPADA	LAMPE	LAMPE	BULB	BOMBILLA

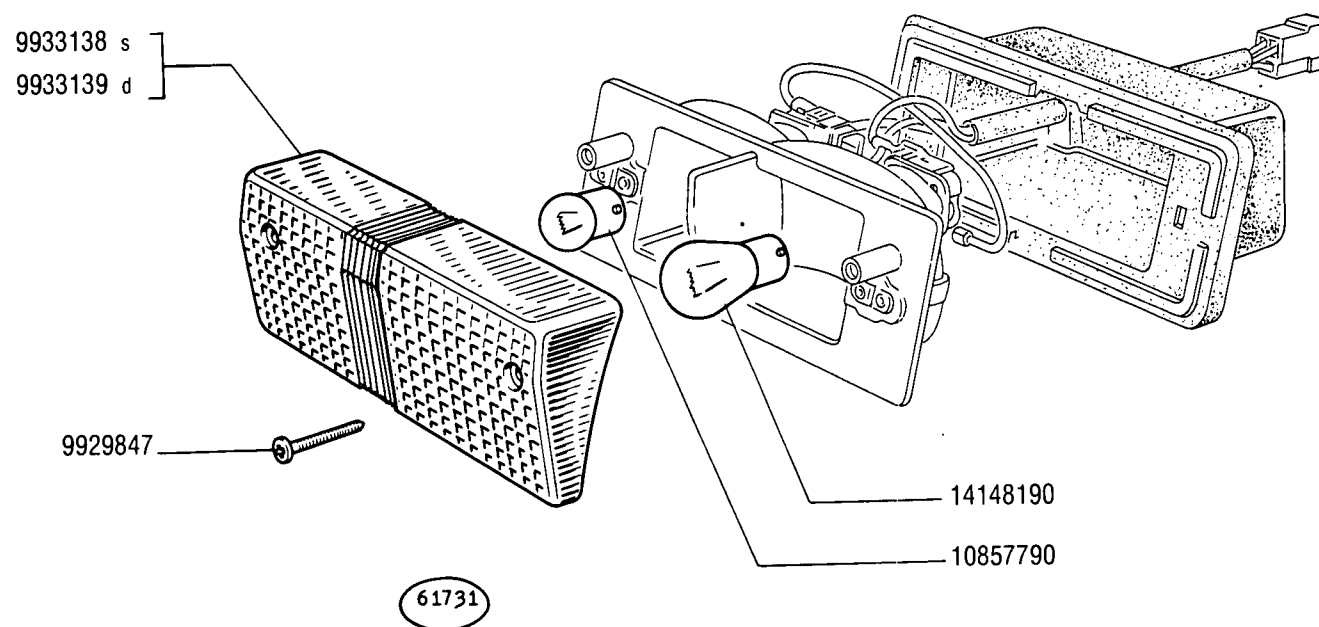

570 - 570 DT

01 02

FANALE ANTERIORE s. 4999858 - d. 4999859 (Olsa)

Lanterne AV
Vordere Leuchte

Front Lamp
Lâmpara anterior

1


F6.32

FIAT 570-570 DT (1 ED.)

F632 (01-1979)

MODIF	N.ORDIN.	Q.	DENOMINAZIONE	DESIGNATION	BENENNUNG	DESCRIPTION	DENOMINACIONES
	9929847	2	VITE	VIS	SCHRAUBE	SCREW	TORNILLO
	9933138	1	TRASPARENTE S	TRANSPARENT	LICHTSCHEIBE	LENS	TAPA TRANSLUCIDA
	9933139	1	TRASPARENTE D	TRANSPARENT	LICHTSCHEIBE	LENS	TAPA TRANSLUCIDA
	10857790	1	LAMPADA	LAMPE	LAMPE	BULB	BOMBILLA
	14148190	1	LAMPADA	LAMPE	LAMPE	BULB	BOMBILLA

1/ 1

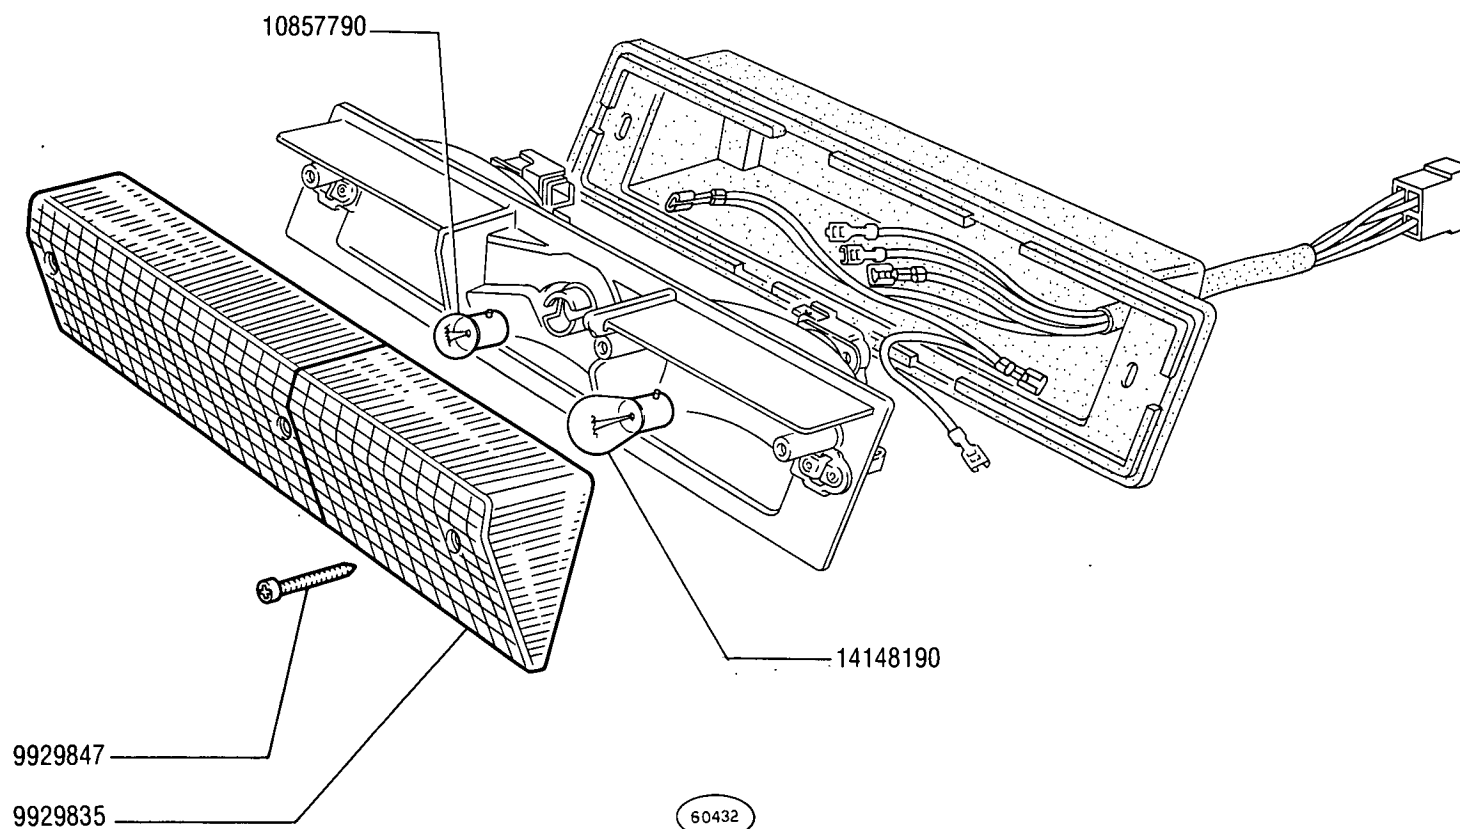

570 - 570 DT

01 02

FANALE POSTERIORE 4997267 (Olsa) d.


Lanterne AR
Hintere LeuchteTail Lamp
Lámpara posterior

F6.34

FIAT 570-570 DT (1 ED.)

F634 (01-1979)

MODIF	N.ORDIN.	Q.	DENOMINAZIONE	DESIGNATION	BENENNUNG	DESCRIPTION	DENOMINACIONES
	9929835	1	TRASPARENTE	TRANSPARENT	LICHTSCHEIBE	LENS	TAPA TRANSLUCIDA
	9929847	3	VITE	VIS	SCHRAUBE	SCREW	TORNILLO
	10857790	1	LAMPADA	LAMPE	LAMPE	BULB	BOMBILLA
	14148190	2	LAMPADA	LAMPE	LAMPE	BULB	BOMBILLA

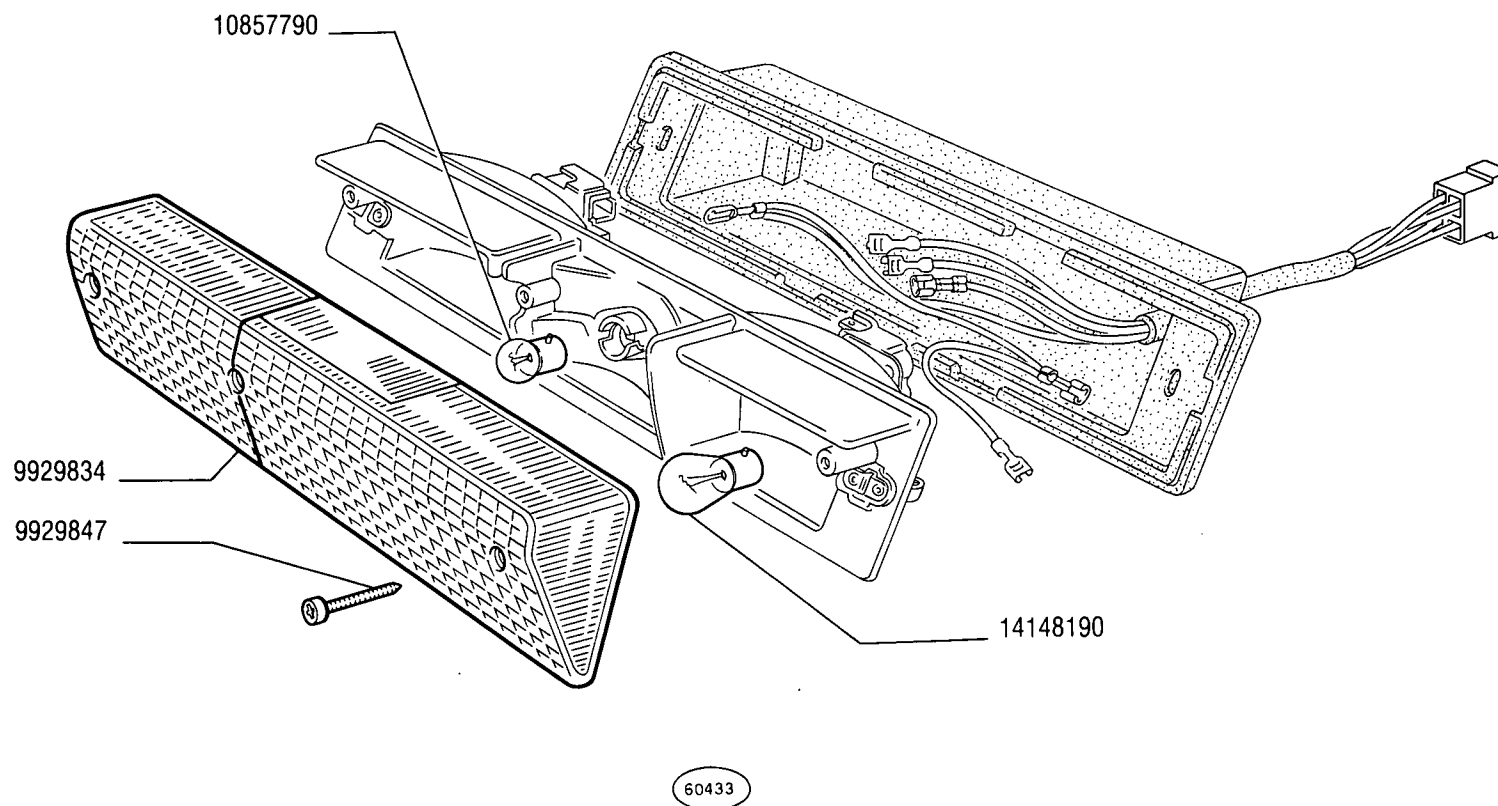

570 - 570 DT

01 02

FANALE POSTERIORE E TARGA 4997266 (Olsa)


Lanterne AR et de plaque
 Schluss- und Nummernschildleuchte

Tail and number Plate Lamp
 Lámpara posterior y de matrícula

FIAT 570-570 DT (1 ED.)

F634/ 1 (01-1979)

MODIF	N.ORDIN.	Q.	DENOMINAZIONE	DESIGNATION	BENENNUNG	DESCRIPTION	DENOMINACIONES
	9929834	1	TRASPARENTE	TRANSPARENT	LICHTSCHEIBE	LENS	TAPA TRANSLUCIDA
	9929847	3	VITE	VIS	SCHRAUBE	SCREW	TORNILLO
	10857790	1	LAMPADA	LAMPE	LAMPE	BULB	BOMBILLA
	14148190	2	LAMPADA	LAMPE	LAMPE	BULB	BOMBILLA

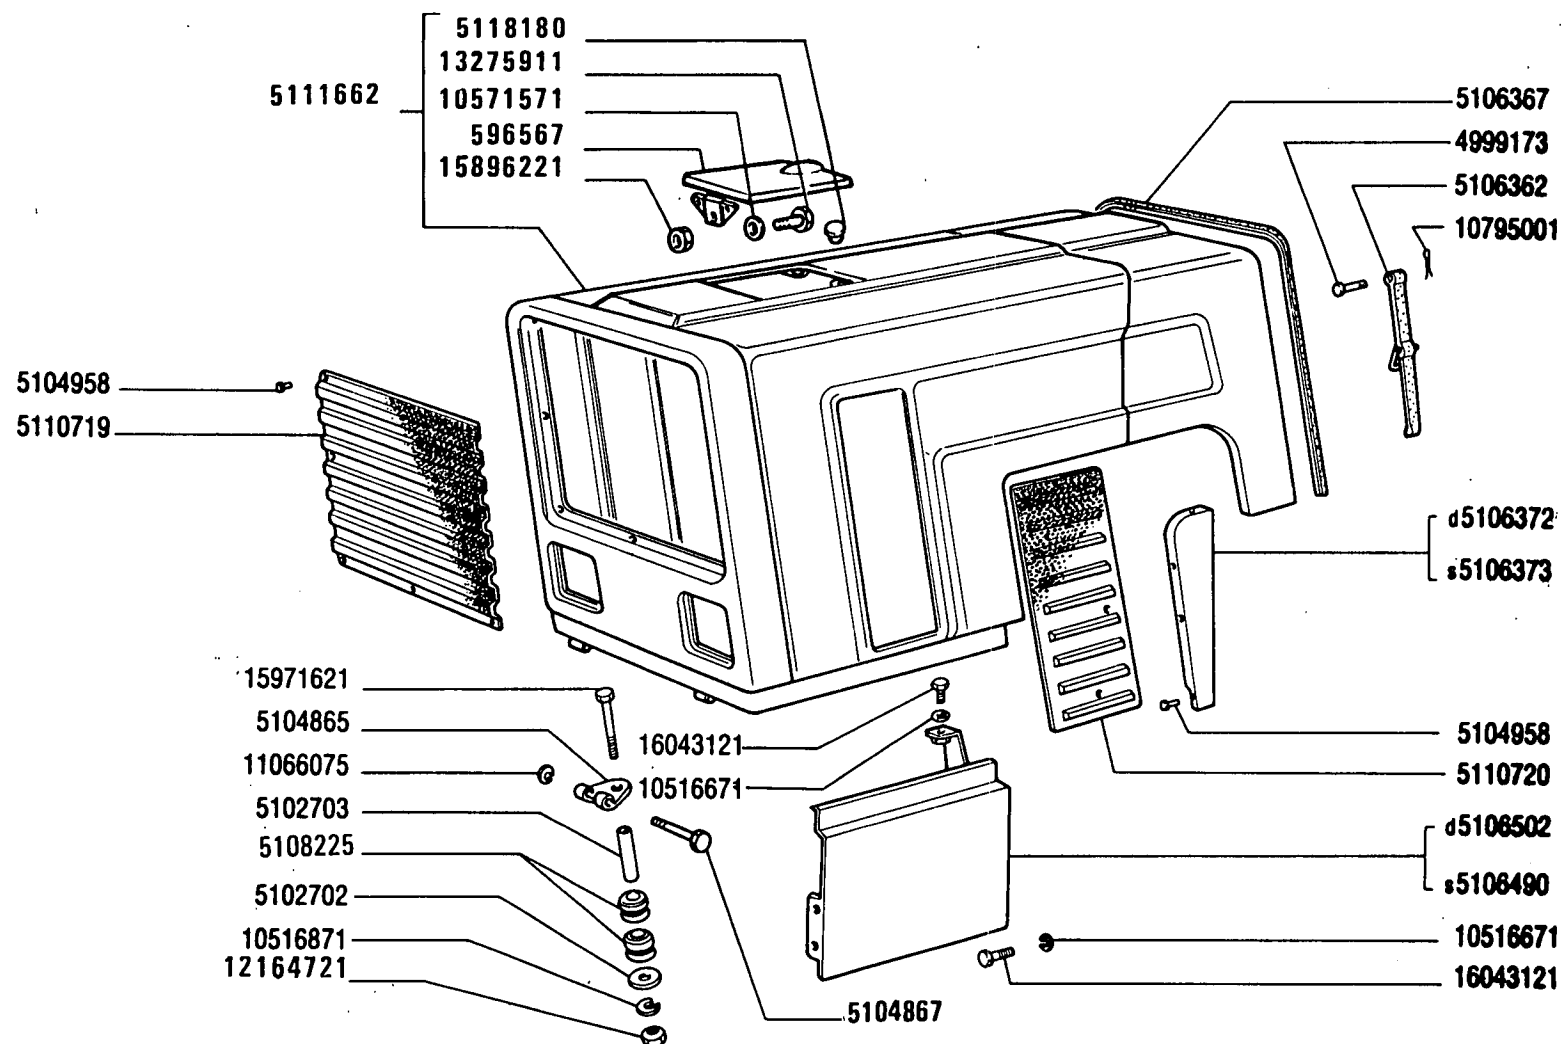

570 - 570 DT

01 02

4

Capot
Haube


COFANATURA

Hood
Capot

L1.01

1

MODIF	ANT.MODIF	N. ORDIN.	Q.	DENOMINAZIONE	DESIGNATION	BENENNUNG	DESCRIPTION	DENOMINACIONES
-----	-----	-----	---	-----	-----	-----	-----	-----
		596567	1	SPORTELLO	VOLET	DECKEL	LID	TAPA
		4998300	1	PLANCIA PORTASTRUMENTI	PLANCHE DE BORD	INSTRUMENTENBRETT	INSTRUMENT PANEL	TABLERO DE INSTRUMENTOS
		4999173	2	PERNO	AXE	BOLZEN	PIN	EJE
		5102702	2	ROSETTA	RONDELLE	SCHEIBE	WASHER	ARANDELA
		5102703	2	DISTANZIALE	ENTRETOISE	ABSTANDSTUECK	SPACER	SEPARADOR
		5104861	2	MOLLA	RESSORT	FEDER	SPRING	RESORTE
		5104863	2	BOCCOLA	DOUILLE	BUECHSE	BUSH	CASQUILLO
		5104865	1	CERNIERA	CHARNIERE	SCHARNIER	HINGE	BISAGRA
		5104866	2	GUIDA	GUIDE	SCHIENE	GUIDE	GUIA
		5104867	1	PERNO	AXE	BOLZEN	PIN	EJE
		5104958	16	RIBATTINO	RIVET	NIET	RIVET	REMACHE
		5106350	4	GUARNIZIONE DI TENUTA	JOINT	DICHTUNG	GASKET	JUNTA
		5106357	1	PLANCIA POST.COMPL.	PLANCHE	WAND	PANEL	TABLERO
		5106362	2	GANCIO	CROCHET	HAKEN	HOOK	GANCHO
		5106367	1	GUARNIZIONE DI TENUTA	JOINT	DICHTUNG	GASKET	JUNTA
		5106372	1	RIPARO INF.D	PROTECTION	ABDECKUNG	PROTECTION	DEFENSA
		5106373	1	RIPARO INF.S	PROTECTION	ABDECKUNG	PROTECTION	DEFENSA
		5106490	1	FIANCHETTO INF.S	TABLIER	SEITENBLECH	SIDE PANEL	COSTADO
		5106502	1	FIANCHETTO INF.D	TABLIER	SEITENBLECH	SIDE PANEL	COSTADO
		5106603	2	STAFFA	ETRIER	HALTER	BRACKET	SOPORTE
5108224		5108225	4	TASSELLO	TAMPON	BEILAGE	PAD	TACO
		5108924	1	GUARNIZIONE DI TENUTA	JOINT	DICHTUNG	GASKET	JUNTA
		5109635	1	TAPPO	BOUCHON	STOPFEN	PLUG	TAPON
		5109636	1	TAPPO	BOUCHON	STOPFEN	PLUG	TAPON
		5109637	1	TAPPO	BOUCHON	STOPFEN	PLUG	TAPON
		5109638	1	TAPPO	BOUCHON	STOPFEN	PLUG	TAPON
		5109863	1	GUARNIZIONE DI TENUTA	JOINT	DICHTUNG	GASKET	JUNTA
		5110719	1	GRIGLIA ANT.	GRILLE	GITTER	GRILLE	REJILLA
		5110720	2	GRIGLIA LAT.	GRILLE	GITTER	GRILLE	REJILLA
5104871		5111662	1	COFANO MOBILE	CAPOT AMOVIBLE	MOTORHAUBE	HOOD	CAPOT AMOVIBLE
				ANT.COMPL.				
5106356		5111673	1	COFANO FISSO	AUVENT	FESTE HAUBE	COWL	CAPOT FIJO
				POST.COMPL.				
5108922								
4068085		5118180	2	TASSELLO	TAMPON	BEILAGE	PAD	TACO
		10516671	10	ROSETTA DI SICUREZZA	RONDELLE FREIN	SICHERUNGSRING	LOCKWASHER	ARANDELA DE FRENO
		10516871	6	ROSETTA DI SICUREZZA	RONDELLE FREIN	SICHERUNGSRING	LOCKWASHER	ARANDELA DE FRENO

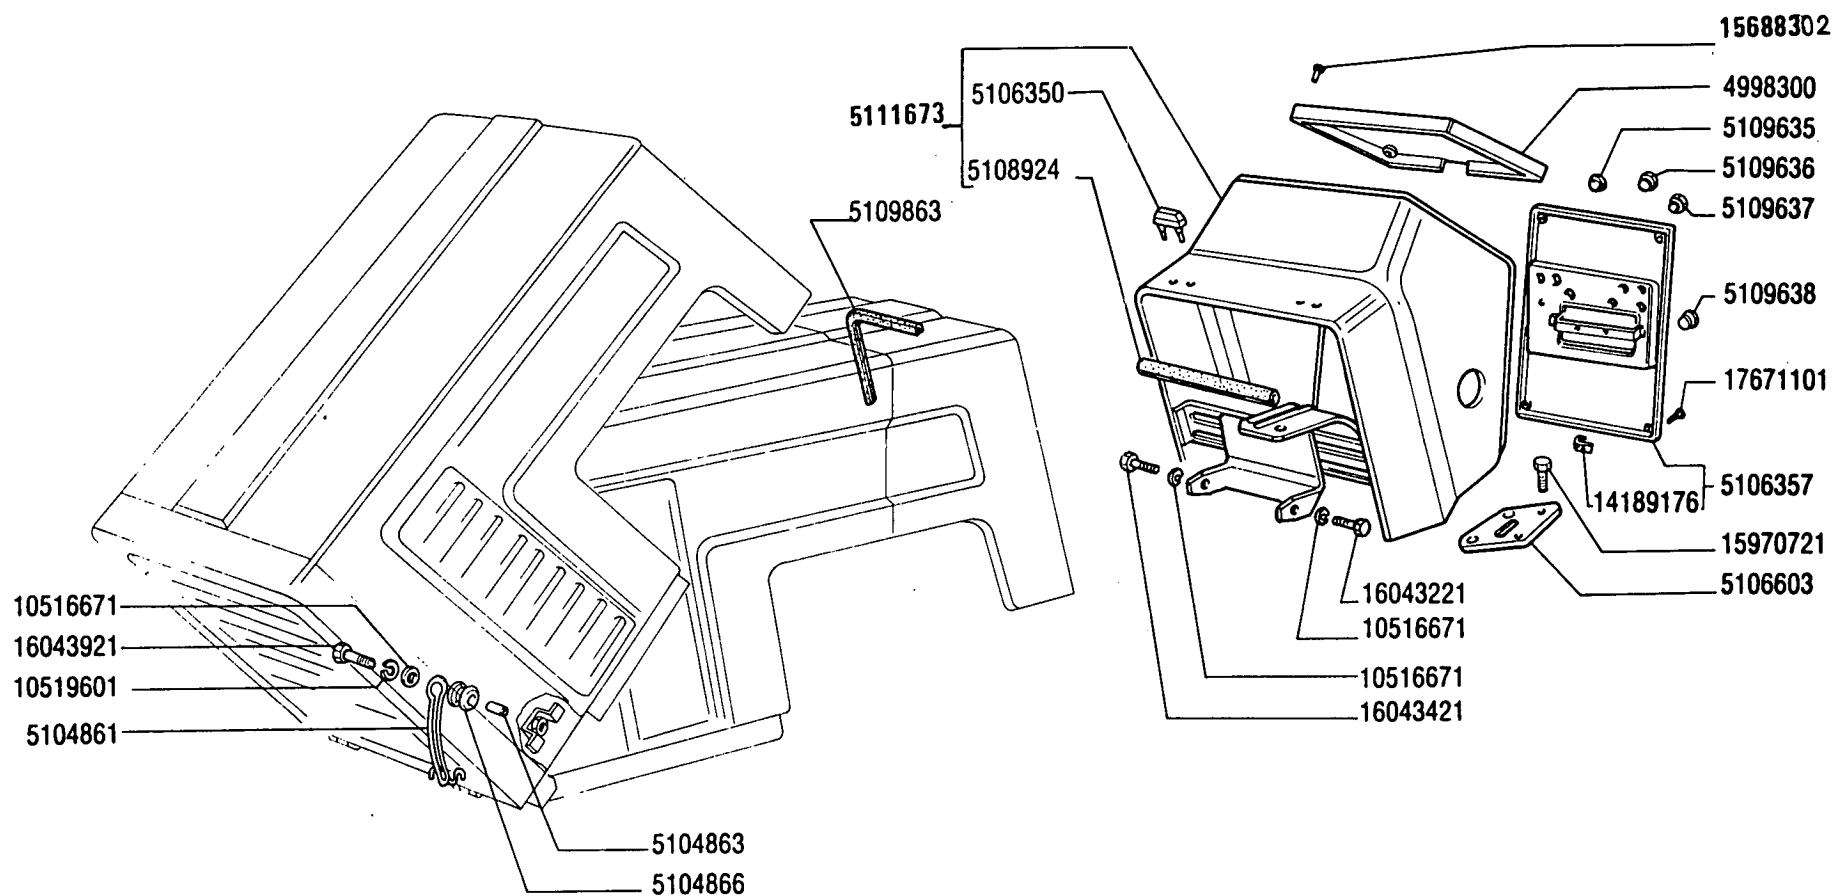

570 - 570 DT

01 02

Capot
Haube


COFANATURA

Hood
Capot

L1.01

2

MODIF	ANT.MODIF	N.ORDIN.	Q.	DENOMINAZIONE	DESIGNATION	BENENNUNG	DESCRIPTION	DENOMINACIONES
-----	-----	-----	---	-----	-----	-----	-----	-----
		10519601	2	ROSETTA	RONDELLE	SCHEIBE	WASHER	ARANDELA
		10571571	2	ROSETTA	RONDELLE	SCHEIBE	WASHER	ARANDELA
		10795001	2	COPIGLIA	GOUPILLE FENDUE	SPLINT	SPLIT PIN	PASADOR ABIERTO
		11066075	1	ANELLO DI SICUREZZA	ARRETOIR	SICHERUNGSRING	LOCKRING	ANILLO DE FRENO
12164711		12164721	6	DADO	ECROU	MUTTER	NUT	TUERCA
		13275911	2	VITE	VIS	SCHRAUBE	SCREW	TORNILLO
		14189176	10	STAFFETTA	ETRIER	HALTER	BRACKET	SOPORTE
5101541		15688302	4	VITE	VIS	SCHRAUBE	SCREW	TORNILLO
		15896221	2	DADO	ECROU	MUTTER	NUT	TUERCA
		15970721	4	VITE	VIS	SCHRAUBE	SCREW	TORNILLO
		15971621	2	VITE	VIS	SCHRAUBE	SCREW	TORNILLO
		16043121	6	VITE	VIS	SCHRAUBE	SCREW	TORNILLO
		16043221	1	VITE	VIS	SCHRAUBE	SCREW	TORNILLO
		16043421	1	VITE	VIS	SCHRAUBE	SCREW	TORNILLO
		16043921	2	VITE	VIS	SCHRAUBE	SCREW	TORNILLO
		17671101	4	VITE	VIS	SCHRAUBE	SCREW	TORNILLO

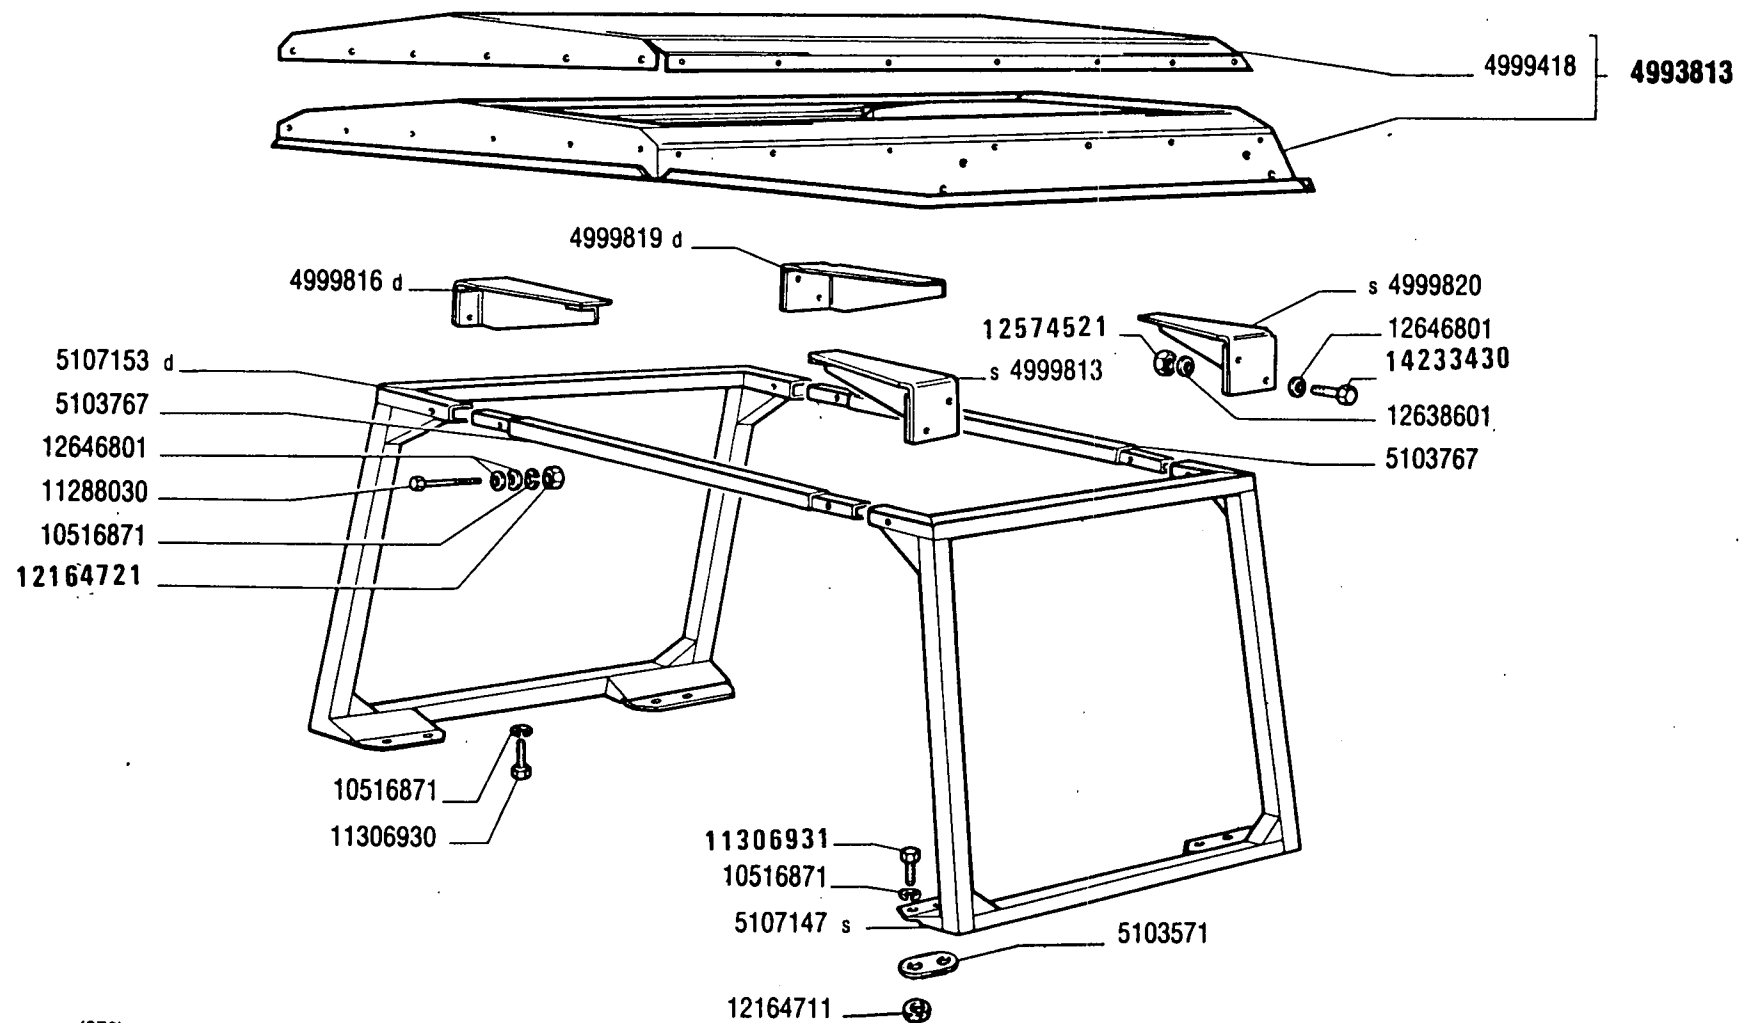

(876)

570 - 570 DT

01 02


TELAIO DI SICUREZZA

Châssis de sécurité
Sicherheitsrahmen


Safety Frame
Bastidor de seguridad

L1.01/1

MODIF	ANT.MODIF	N.ORDIN.	Q.	DENOMINAZIONE	DESIGNATION	BENENNUNG	DESCRIPTION	DENOMINACIONES
-----	-----	-----	---	-----	-----	-----	-----	-----
		4993813	1	TETTO RIGIDO COMPL.	HARD-TOP	HARD TOP	HARD TOP	TECHO DURO
		4999418	1	TELA	TISSU	BEZUG	FABRIC	LONA
		4999813	1	STAFFA ANT.S	ETRIER	HALTER	BRACKET	SOPORTE
		4999816	1	STAFFA ANT.D	ETRIER	HALTER	BRACKET	SOPORTE
		4999819	1	STAFFA POST.D	ETRIER	HALTER	BRACKET	SOPORTE
		4999820	1	STAFFA POST.S	ETRIER	HALTER	BRACKET	SOPORTE
		5103571	8	PIASTRA	PLAQUE	PLATTE	PLATE	PLACA
		5103767	2	TRAVERSA SUP.	TRAVERSE	TRAVERSE	CROSSRAIL	TRAVESANO
		5107147	1	FIANCATA S	COTE DE COQUE	SEITENWAND	SIDE PANEL	COSTADO
		5107153	1	FIANCATA D	COTE DE COQUE	SEITENWAND	SIDE PANEL	COSTADO
		10516871	20	ROSETTA DI SICUREZZA	RONDELLE FREIN	SICHERUNGSRING	LOCKWASHER	ARANDELA DE FRENO
		11288030	4	VITE	VIS	SCHRAUBE	SCREW	TORNILLO
11306930		11306931	16	VITE	VIS	SCHRAUBE	SCREW	TORNILLO
12164711		12164721	20	DADO	ECROU	MUTTER	NUT	TUERCA
12574511		12574521	8	DADO	ECROU	MUTTER	NUT	TUERCA
		12638601	8	ROSETTA	RONDELLE	SCHEIBE	WASHER	ARANDELA
		12646801	16	ROSETTA	RONDELLE	SCHEIBE	WASHER	ARANDELA
15970730		14233430	8	VITE	VIS	SCHRAUBE	SCREW	TORNILLO

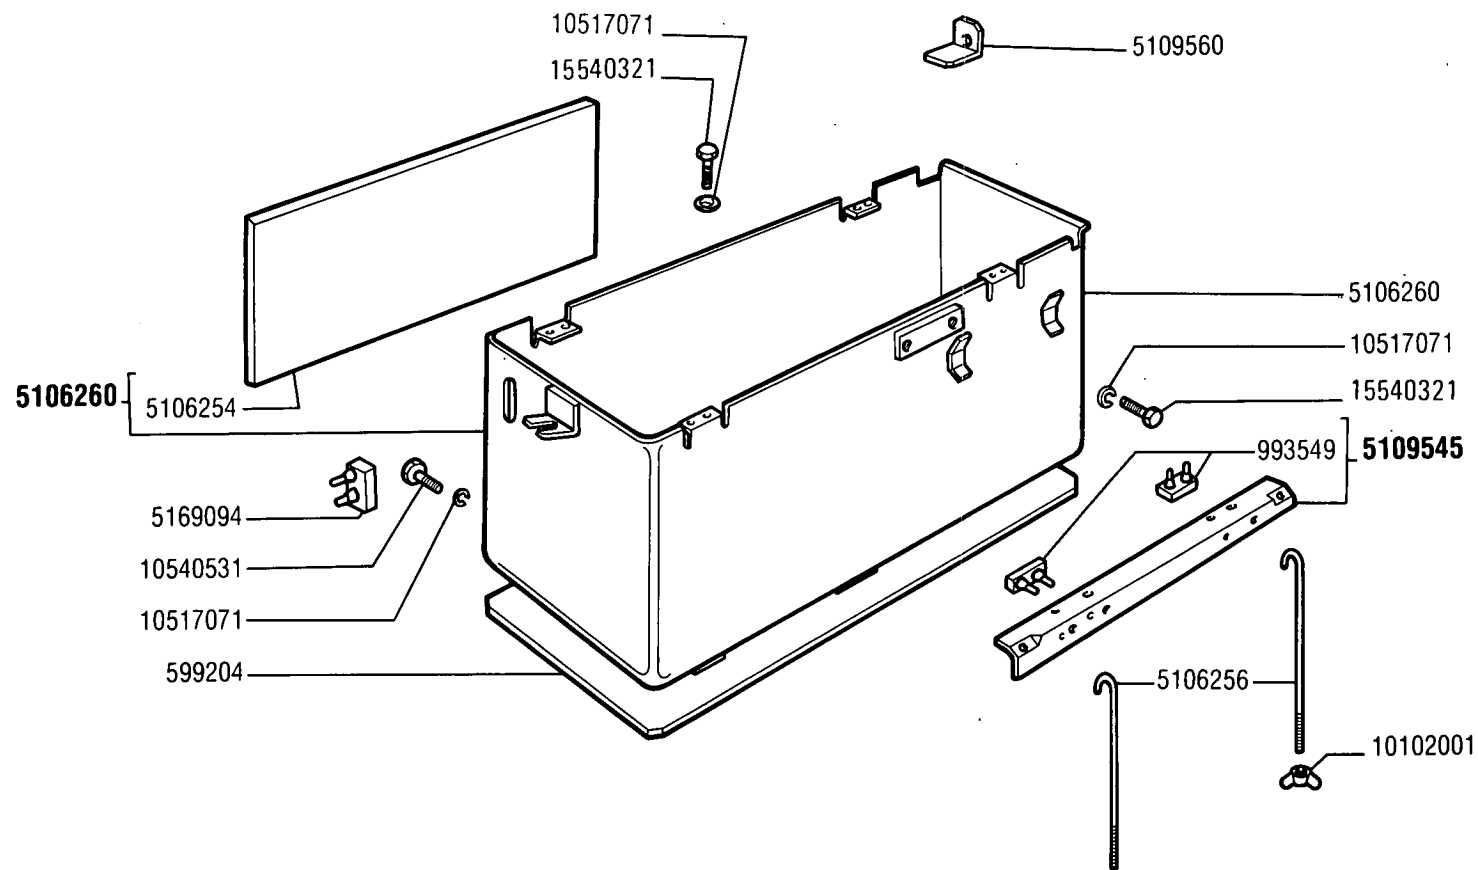

MODIF	ANT.MODIF	N.ORDIN.	Q.	DENOMINAZIONE	DESIGNATION	BENENNUNG	DESCRIPTION	DENOMINACIONES
		599204	1	PIASTRA	PLAQUE	PLATTE	PLATE	PLACA
		993549	4	TASSELLO ELASTICO	TAMPON	GUMMISTUECK	PAD	ALMOHADILLA
		5106254	1	PIASTRA LAT.	PLAQUE	PLATTE	PLATE	PLACA
		5106256	2	TIRANTE	TIRANT	STANGE	ROD	VARILLA
		5106260	1	SUPPORTO COMPL.	SUPPORT	LAGER	SUPPORT	SOPORTE
		5109094	4	TASSELLO ELASTICO	TAMPON	GUMMISTUECK	PAD	ALMOHADILLA
		5109545	1	TRAVERSA	TRAVERSE	TRAVERSE	CROSSRAIL	TRAVESANO
		5109560	1	ANGOLARE	CORNIERE	WINKELSTUECK	ANGLE PIECE	ANGULAR
		10102001	6	DADO	ECROU	MUTTER	NUT	TUERCA
		10517071	2	ROSETTA DI SICUREZZA	RONDELLE FREIN	SICHERUNGSRING	LOCKWASHER	ARANDELA DE FRENO
15540331		15540321	4	VITE	VIS	SCHRAUBE	SCREW	TORNILLO
		15540531	2	VITE	VIS	SCHRAUBE	SCREW	TORNILLO

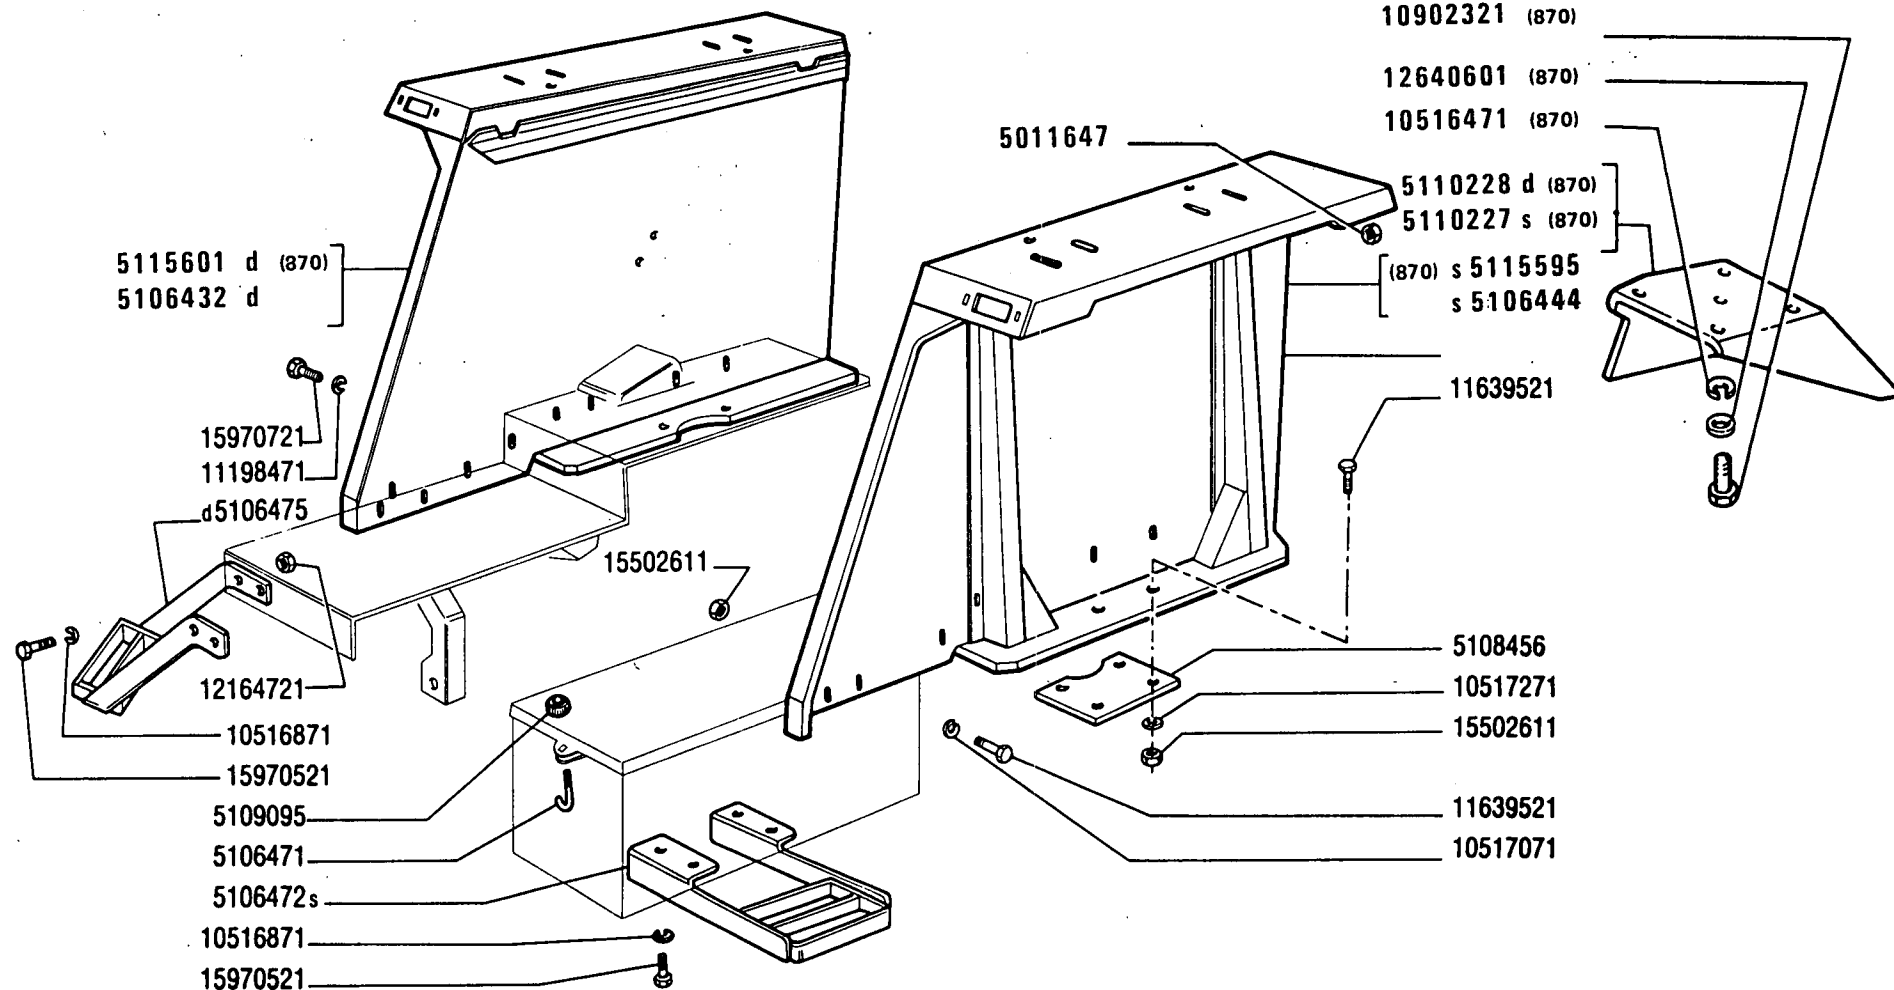

570 - 570 DT

01 02

2

PARAFANGHI E PEDANE


Ailes et marche-pieds
Kotflügel und Trittbretter

Mudguards and Footboards
Guardabarros y estribos

L3.04

1

MODIF	ANT.MODIF	N.ORDIN.	Q.	DENOMINAZIONE	DESIGNATION	BENENNUNG	DESCRIPTION	DENOMINACIONES
-----	-----	-----	---	-----	-----	-----	-----	-----
	10116470	5011647	8	DADO	ECROU	MUTTER	NUT	TUERCA
		5100995	1	CALOTTA	CALOTTE	KAPPE	CAP	TAPA
		5100998	1	CORNICE	MONTURE	RAHMEN	FRAME	MARCO
		5106432	1	PARAFANGO D	AILE	KOTFLUEGEL	MUDGUARD	GUARDABARROS
		5106444	1	PARAFANGO S	AILE	KOTFLUEGEL	MUDGUARD	GUARDABARROS
		5106456	2	PIASTRA INF.	PLAQUE	PLATTE	PLATE	PLACA
		5106457	1	PEDANA D	PLANCHER	TRITTBLECH	FOOTBOARD	ESTRIBO
		5106467	1	PEDANA S	PLANCHER	TRITTBLECH	FOOTBOARD	ESTRIBO
		5106471	1	PERNO DI FISSAGGIO	CHEVILLE	BOLZEN	PIN	PASADOR
		5106472	1	APPOGGIAPIEDE S	REPOSE-PIEDS	FUSSRASTE	FOOTREST	DESCANSAPIE
		5106475	1	APPOGGIAPIEDE D	REPOSE-PIEDS	FUSSRASTE	FOOTREST	DESCANSAPIE
		5106480	1	SUPPORTO	SUPPORT	LAGER	SUPPORT	SOPORTE
		5106486	1	PIASTRA	PLAQUE	PLATTE	PLATE	PLACA
		5107741	1	PIASTRA	PLAQUE	PLATTE	PLATE	PLACA
		5107742	1	PIASTRA D	PLAQUE	PLATTE	PLATE	PLACA
		5108294	1	ANGOLARE POST.D	CORNIERE	WINKELSTUECK	ANGLE PIECE	ANGULAR
		5109095	1	GHIERA FILETTATA S	ECROU	GEWINDERING	THREADED RING	TUERCA
		5110227	1	RIPARO S (870)	PROTECTION	ABDECKUNG	PROTECTION	DEFENSA
		5110228	1	RIPARO D (870)	PROTECTION	ABDECKUNG	PROTECTION	DEFENSA
		5115595	1	PARAFANGO S (870)	AILE	KOTFLUEGEL	MUDGUARD	GUARDABARROS
		5115601	1	PARAFANGO D (870)	AILE	KOTFLUEGEL	MUDGUARD	GUARDABARROS
		10516471	10	ROSETTA (870)	RONDELLE	SCHEIBE	WASHER	ARANDELA
		10516871	20	ROSETTA DI SICUREZZA	RONDELLE FREIN	SICHERUNGSRING	LOCKWASHER	ARANDELA DE FRENO
		10517071	3	ROSETTA DI SICUREZZA	RONDELLE FREIN	SICHERUNGSRING	LOCKWASHER	ARANDELA DE FRENO
		10517171	2	ROSETTA DI SICUREZZA	RONDELLE FREIN	SICHERUNGSRING	LOCKWASHER	ARANDELA DE FRENO
		10517271	8	ROSETTA DI SICUREZZA	RONDELLE FREIN	SICHERUNGSRING	LOCKWASHER	ARANDELA DE FRENO
		10902321	10	VITE (870)	VIS	SCHRAUBE	SCREW	TORNILLO
		11198471	10	ROSETTA DI SICUREZZA	RONDELLE FREIN	SICHERUNGSRING	LOCKWASHER	ARANDELA DE FRENO
		11639521	8	VITE	VIS	SCHRAUBE	SCREW	TORNILLO
		12164721	4	DADO	ECROU	MUTTER	NUT	TUERCA
		12638601	1	ROSETTA	RONDELLE	SCHEIBE	WASHER	ARANDELA
		12640601	10	ROSETTA (870)	RONDELLE	SCHEIBE	WASHER	ARANDELA
		14098900	1	DADO	ECROU	MUTTER	NUT	TUERCA
		14157370	1	SPINA	GOUPILLE	STIFT	PIN	PASADOR
		15502611	8	DADO	ECROU	MUTTER	NUT	TUERCA
		15540221	3	VITE	VIS	SCHRAUBE	SCREW	TORNILLO
17673101		15688302	6	VITE	VIS	SCHRAUBE	SCREW	TORNILLO
		15970421	2	VITE	VIS	SCHRAUBE	SCREW	TORNILLO

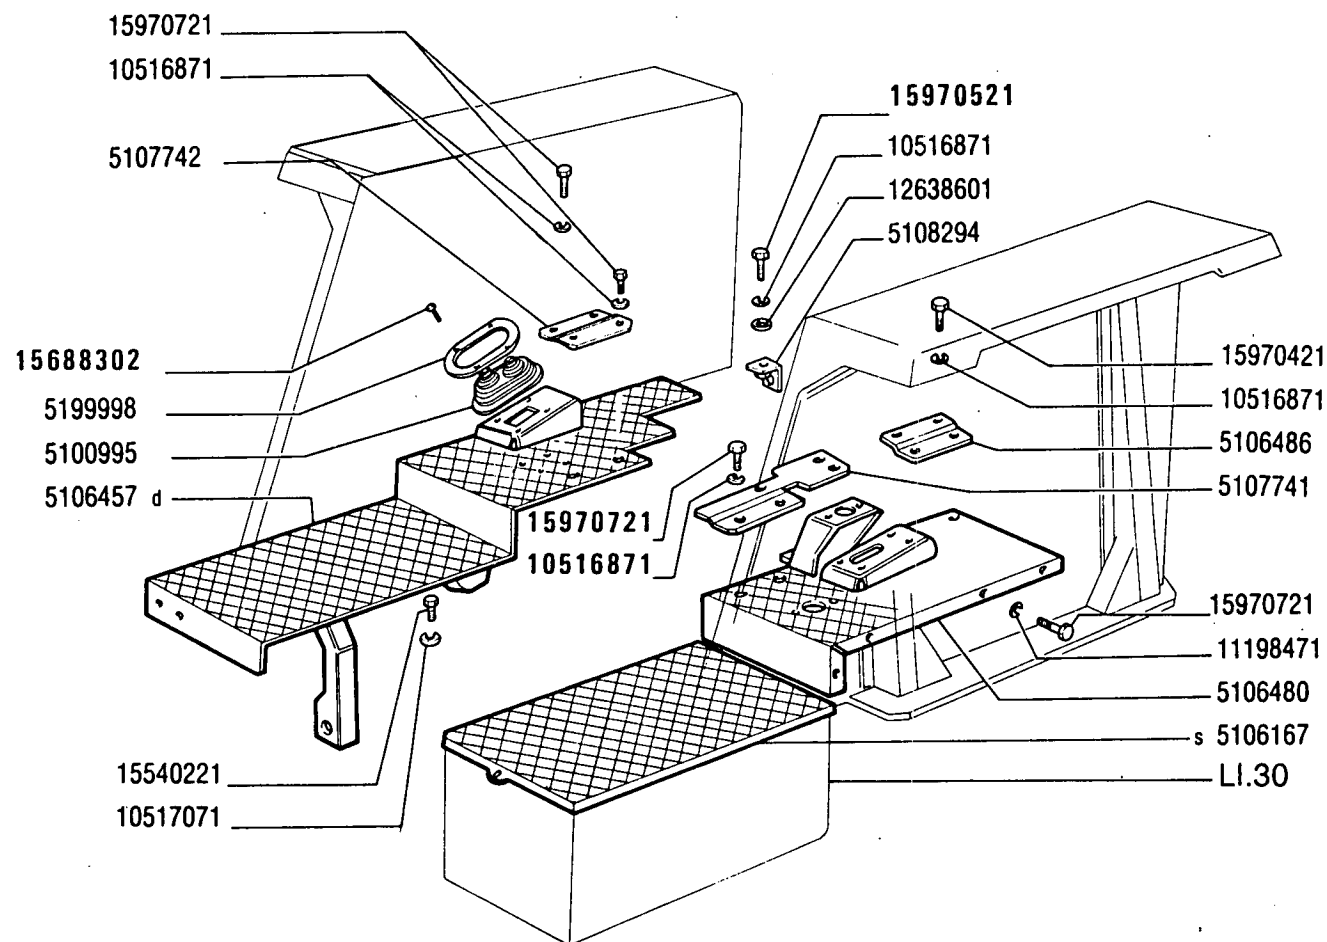

570 - 570 DT

01 02

2

PARAFANGHI E PEDANE

Ailes et marche-pieds
Kotflügel und Trittbretter

Mudguards and Footboards
Guardabarros y estribos

L3.04

2


FIAT 570-570DT

(06-1982)

L304

- 2 -

MODIF	ANT.MODIF	N.ORDIN.	Q.	DENOMINAZIONE	DESIGNATION	BENENNUNG	DESCRIPTION	DENOMINACIONES
	15970530	15970521	1	VITE	VIS	SCHRAUBE	SCREW	TORNILLO
		15970521	2	VITE	VIS	SCHRAUBE	SCREW	TORNILLO
		15970721	19	VITE	VIS	SCHRAUBE	SCREW	TORNILLO
		15977521	2	VITE	VIS	SCHRAUBE	SCREW	TORNILLO

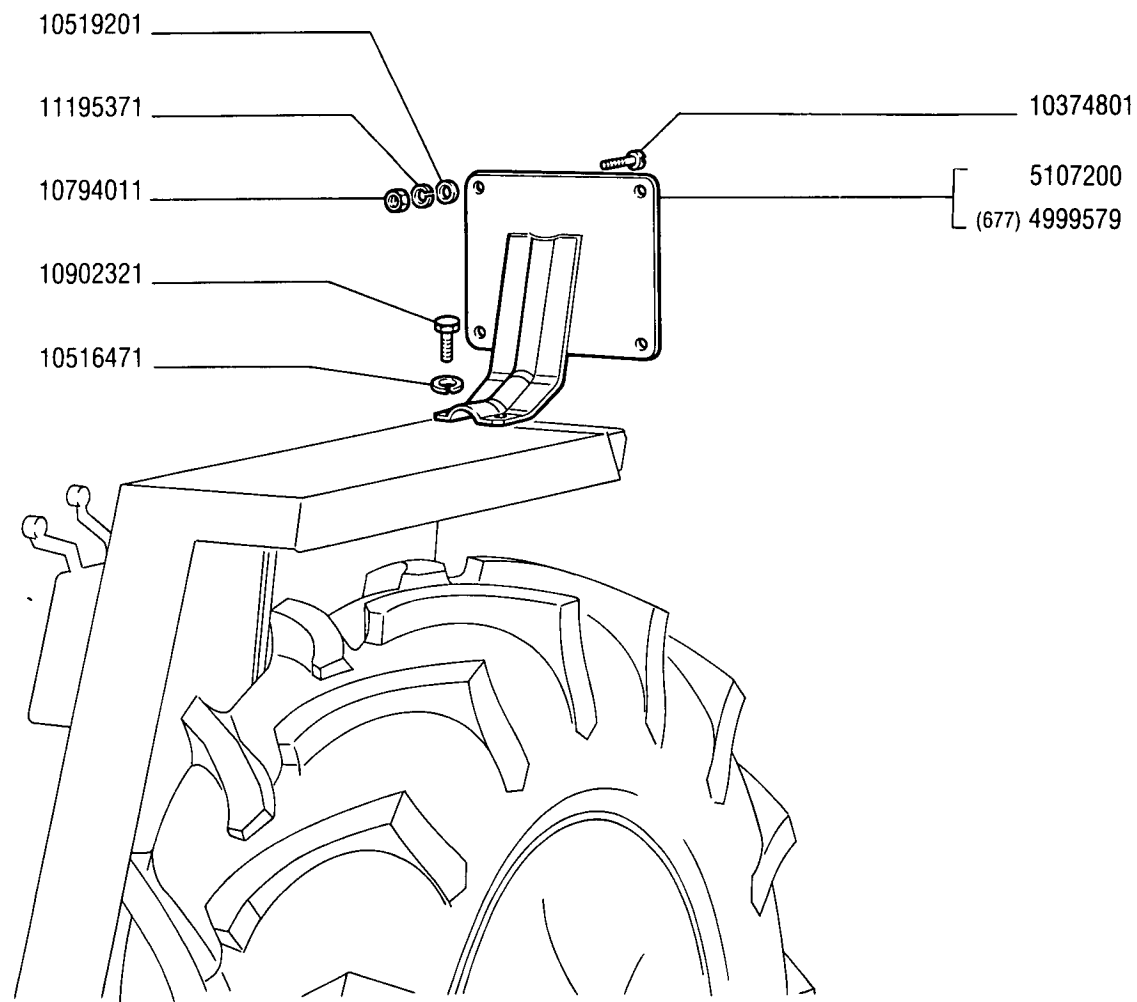

570 - 570 DT
01 02

PORTATARGA

Porte-plaque de police
Nummernschildhalter


Number Plate Arrangement
Soporte de placa de matrícula

L4.01

FIAT 570-570 DT (1 ED.)

L401 (01-1979)

MODIF	N.ORDIN.	Q.	DENOMINAZIONE	DESIGNATION	BENENNUNG	DESCRIPTION	DENOMINACIONES
	5107200	1	PIASTRA PORTATARGA	PORTE-PLAQUE	KENNZEICHENHALTER	PLATE SUPPORT	SUORTE DE PLACA
	10374801	4	VITE	VIS	SCHRAUBE	SCREW	TORNILLO
	10516471	2	ROSETTA DI SICUREZZA	RONDELLE FREIN	SICHERUNGSRING	LOCKWASHER	ARANDELA DE FRENO
	10519201	4	ROSETTA	RONDELLE	SCHEIBE	WASHER	ARANDELA
	10794011	4	DADO	ECROU	MUTTER	NUT	TUERCA
	10902321	2	VITE	VIS	SCHRAUBE	SCREW	TORNILLO
	11195371	4	ROSETTA DI SICUREZZA	RONDELLE FREIN	SICHERUNGSRING	LOCKWASHER	ARANDELA DE FRENO

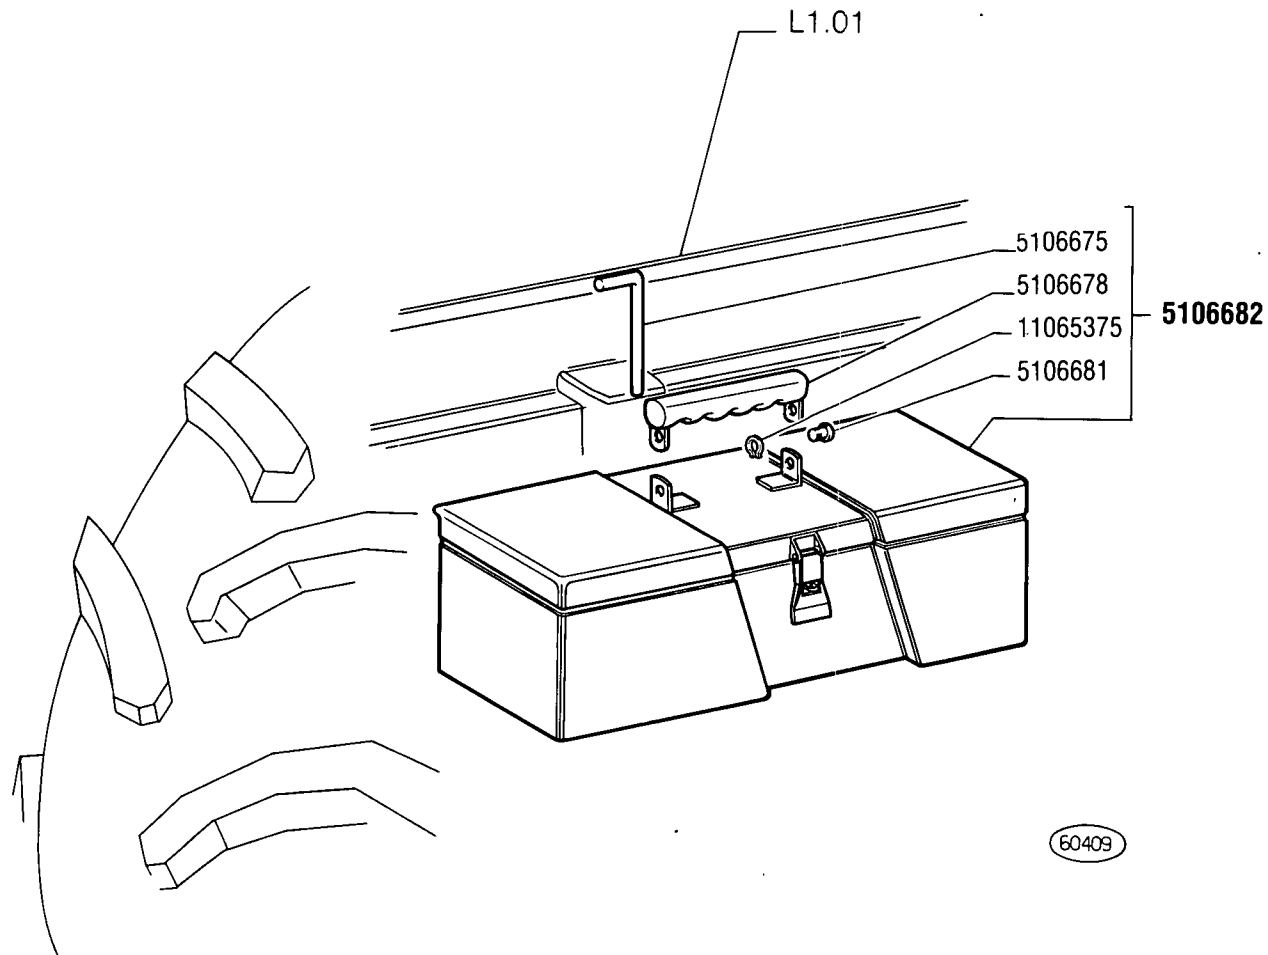

570 - 570 DT

01 02

CASSETTE E RIPOSTIGLI

Coffres
Ablegefächer

Boxes and Receptacles
Cajones


L4.03

FIAT 570-570 DT (1 ED.)

L403

(01-1979)

MODIF	N.ORDIN.	Q.	DENOMINAZIONE	DESIGNATION	BENENNUNG	DESCRIPTION	DENOMINACIONES
	5106675	1	PERNO DI FISSAGGIO	CHEVILLE	BULZEN	PIN	PASADOR
	5106678	1	MANIGLIA	POIGNEE	GRIFF	HANDLE	MANECILLA
	5106681	2	PERNO DI FISSAGGIO	CHEVILLE	BOLZEN	PIN	PASADOR
	5106682	1	CASSETTA PER ATTREZZI COMPL.	COFFRE A OUTILS	KASTEN F.WERKZEUGE	TOOL BOX	CAJA DE HERRA- MIENTAS
	11065375	2	ANELLO DI GOMMA	BAGUE CAOUTCHOUC	GUMMIRING	RUBBER RING	GUARNICION DE CAUCHU

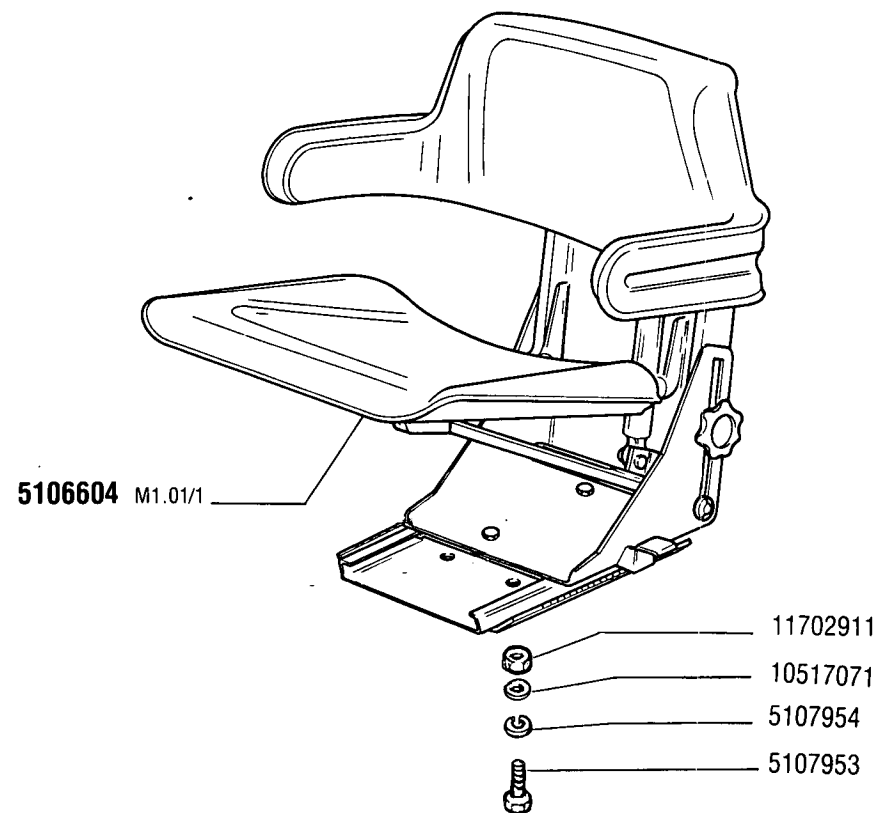

570 - 570 DT
01 02

SEDILE CONDUTTORE


Siège de conducteur
Fahrersitz

Driver's Seat
Butaca de conductor

FIAT 570-570 DT (1 ED.)

M101 (01-1979)

MODIF	N.ORDIN.	Q.	DENOMINAZIONE	DESIGNATION	BENENNUNG	DESCRIPTION	DENOMINACIONES
	5106604	1	SEDILE COMPL.	SIEGE	SITZ	SEAT	BUTACA
	5107953	4	VITE	VIS	SCHRAUBE	SCREW	TORNILLO
	5107954	4	ROSETTA DI SICUREZZA	RONDELLE FREIN	SICHERUNGSRING	LOCKWASHER	ARANDELA DE FRENO
	10517071	4	ROSETTA DI SICUREZZA	RONDELLE FREIN	SICHERUNGSRING	LOCKWASHER	ARANDELA DE FRENO
	11702911	4	DADO	ECROU	MUTTER	NUT	TUERCA

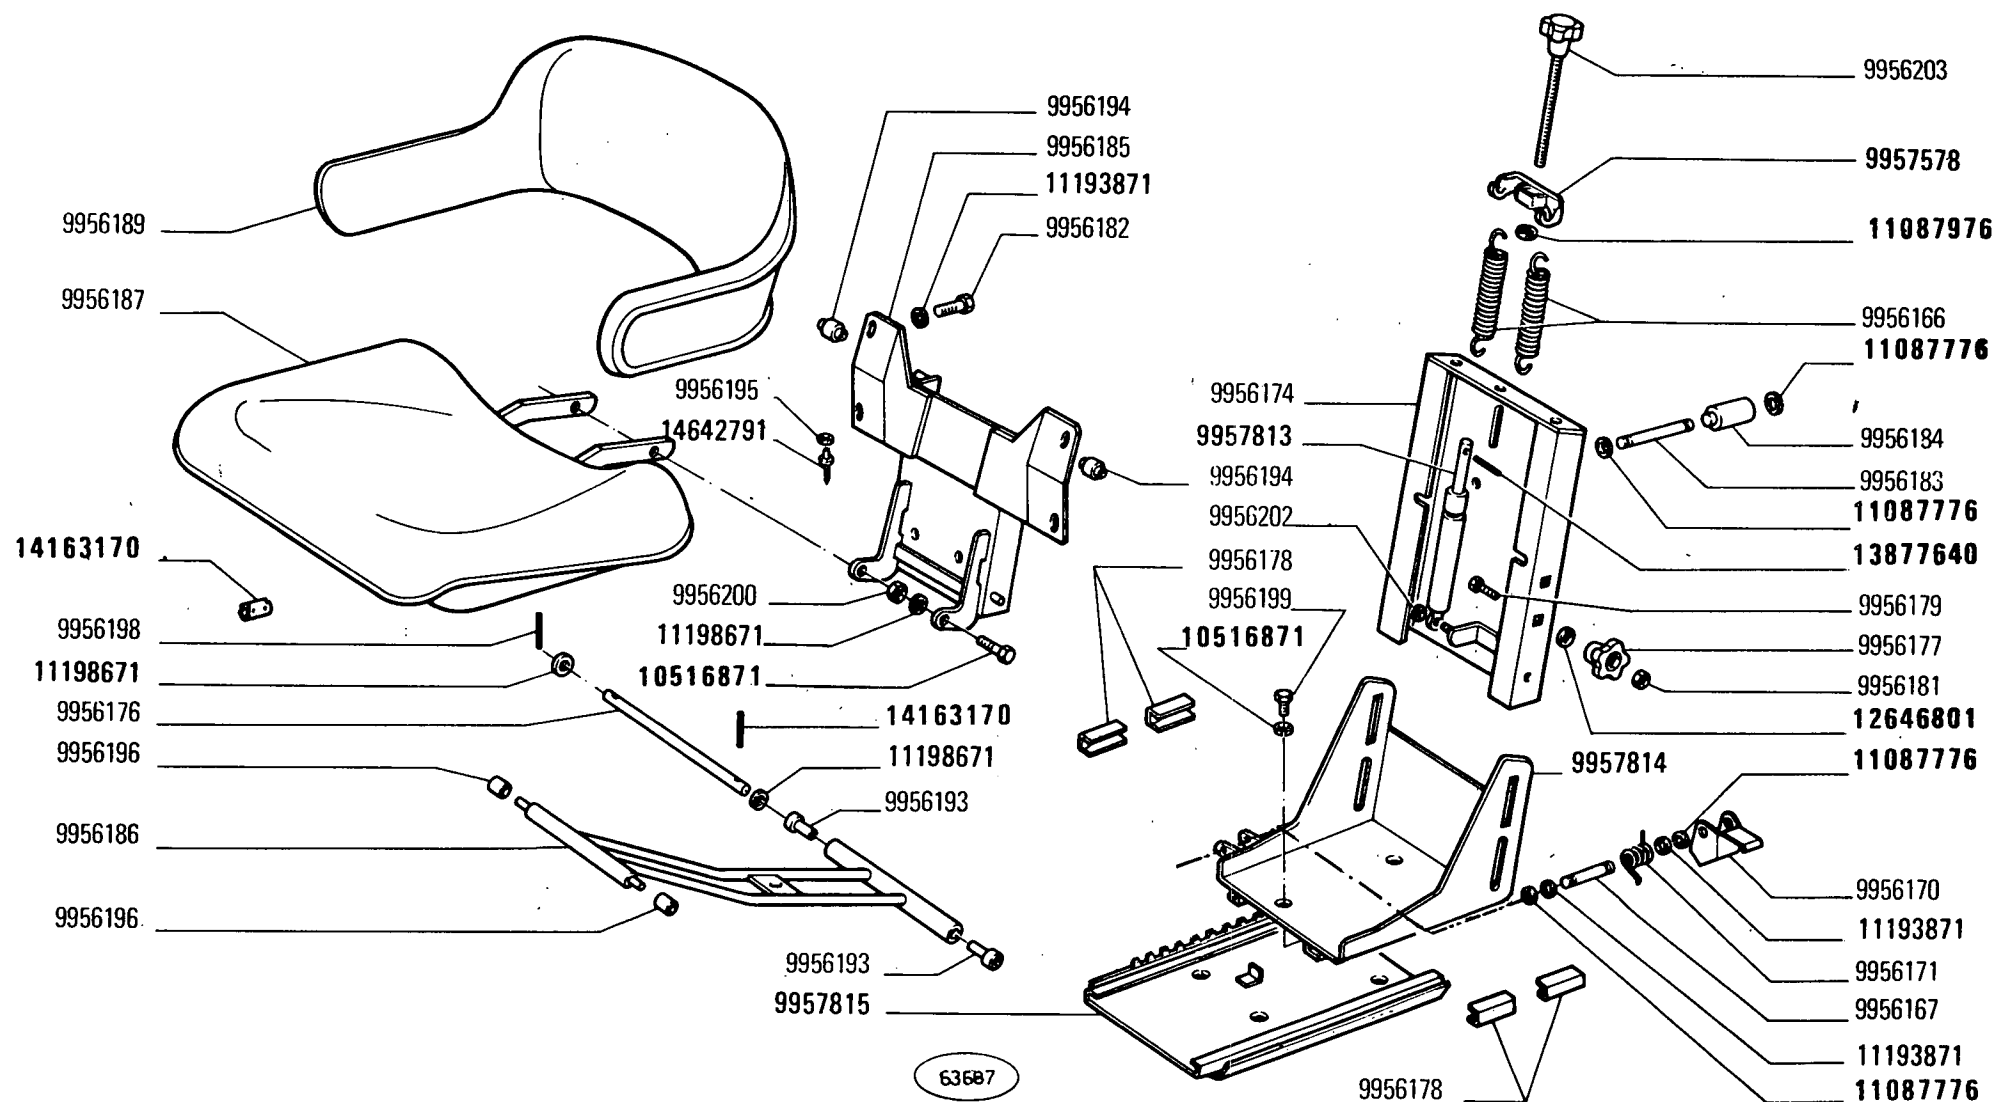

570 - 570 DT

01 02

Siège de conducteur
Fahrersitz

SEDILE CONDUTTORE 5106604 (Grammer)

Driver's Seat
Butaca de conductor

3

M1.01 /1

MODIF	ANT.MODIF	N.ORDIN.	Q.	DENOMINAZIONE	DESIGNATION	BENENNUNG	DESCRIPTION	DENOMINACIONES
-----	-----	-----	---	-----	-----	-----	-----	-----
		9956166	2	MOLLA	RESSORT	FEDER	SPRING	RESORTE
		9956167	1	PERNO	AXE	BOLZEN	PIN	EJE
		9956170	1	LEVA	LEVIER	HEBEL	LEVER	PALANCA
		9956171	1	MOLLA	RESSORT	FEDER	SPRING	RESORTE
		9956174	1	SUPPORTO	SUPPORT	LAGER	SUPPORT	SOPORTE
		9956176	1	PERNO	AXE	BOLZEN	PIN	EJE
		9956177	2	POMELLO DI FISSAGGIO	POMMEAU DE FIXA- TION	KLEMMKNOPF	KNOB	POMO DE FIJACION
		9956178	4	PATTINO	PATIN	GLEITSTEIN	PAD	PATIN
		9956179	2	VITE	VIS	SCHRAUBE	SCREW	TORNILLO
		9956180	5	GRAFFETTA	AGRAFE	KLEMMSTUECK	CLIP	SUJETADOR
		9956181	2	DADO	ECROU	MUTTER	NUT	TUERCA
		9956182	4	VITE	VIS	SCHRAUBE	SCREW	TORNILLO
		9956183	2	PERNO	AXE	BOLZEN	PIN	EJE
		9956184	2	TAMPONE DI GOMMA	TAMPON CAOUTCHOUC	GUMMIPUFFER	RUBBER PAD	TOPE DE GOMA
		9956185	1	INTELAIATURA	CHASSIS	RAHMEN	FRAMING	BASTIDOR
		9956186	1	BRACCIO	BRAS	ARM	ARM	BRAZO
		9956187	1	SEDILE	SIEGE	SITZ	SEAT	BUTACA
		9956189	1	SCHIENALE	DOSSIER	RUECKENLEHNE	BACK	RESPALDO
		9956193	2	BOCCOLA DI GOMMA	BAGUE CAOUTCHOUC	GUMMIBUECHSE	RUBBER BUSH	COJINETE DE CAUCHO
		9956194	2	RULLO	GALET	ROLLE	ROLLER	TUERCA
		9956195	2	ROSETTA	RONDELLE	SCHEIBE	WASHER	ARANDELA
		9956196	2	BOCCOLA DI GOMMA	BAGUE CAOUTCHOUC	GUMMIBUECHSE	RUBBER BUSH	COJINETE DE CAUCHO
		9956199	2	VITE	VIS	SCHRAUBE	SCREW	TORNILLO
		9956200	2	DADO	ECROU	MUTTER	NUT	TUERCA
		9956202	1	ANELLO DI SICUREZZA	ARRETOIR	SICHERUNGSRING	LOCKRING	ANILLO DE FRENO
		9956203	1	POMELLO	BOUTON	KNEBELGRIFF	KNOB	BOTON
		9956204	2	VITE	VIS	SCHRAUBE	SCREW	TORNILLO
		9957578	1	PIASTRA	PLAQUE	PLATTE	PLATE	PLACA
		9957813	1	AMMORTIZZATORE	AMORTISSEUR	STOSSDAEMPFER	SHOCK ABSORBER	AMORTIGUADOR
		9957814	1	SUPPORTO	SUPPORT	LAGER	SUPPORT	SOPORTE
		9957815	1	GUIDA DI SCORRIMENTO	COULISSE	LAUFSCHIENE	SLIDE GUIDE	GUIA DESLIZANTE
9956205	10516871	2	ROSETTA DI SICUREZZA	RONDELLE FREIN	SICHERUNGSRING	LOCKWASHER	ARANDELA DE FRENO	ARANDELA DE FRENO
9956206	11087776	6	ANELLO DI SICUREZZA	ARRETOIR	SICHERUNGSRING	LOCKRING	ANILLO DE FRENO	ANILLO DE FRENO
9956172	11087976	1	ANELLO DI SICUREZZA	ARRETOIR	SICHERUNGSRING	LOCKRING	ANILLO DE FRENO	ANILLO DE FRENO
	11193871	6	ROSETTA DI SICUREZZA	RONDELLE FREIN	SICHERUNGSRING	LOCKWASHER	ARANDELA DE FRENO	ARANDELA DE FRENO
	11198671	4	ROSETTA	RONDELLE	SCHEIBE	WASHER	ARANDELA	ARANDELA
9956169	12646801	2	ROSETTA	RONDELLE	SCHEIBE	WASHER	ARANDELA	ARANDELA


FIAT 570-570DT

(06-1982)

M101/ 1

- 2 -

MODIF	ANT.MODIF	N.ORDIN.	Q.	DENOMINAZIONE	DESIGNATION	BENENNUNG	DESCRIPTION	DENOMINACIONES
	9956168	13877640	1	SPINA	GOUPILLE	STIFT	PIN	PASADOR
	9956198	14163170	2	SPINA	GOUPILLE	STIFT	PIN	PASADOR
		14642791	2	COPIGLIA	GOUPILLE FENDUE	SPLINT	SPLIT PIN	PASADOR ABIERTO

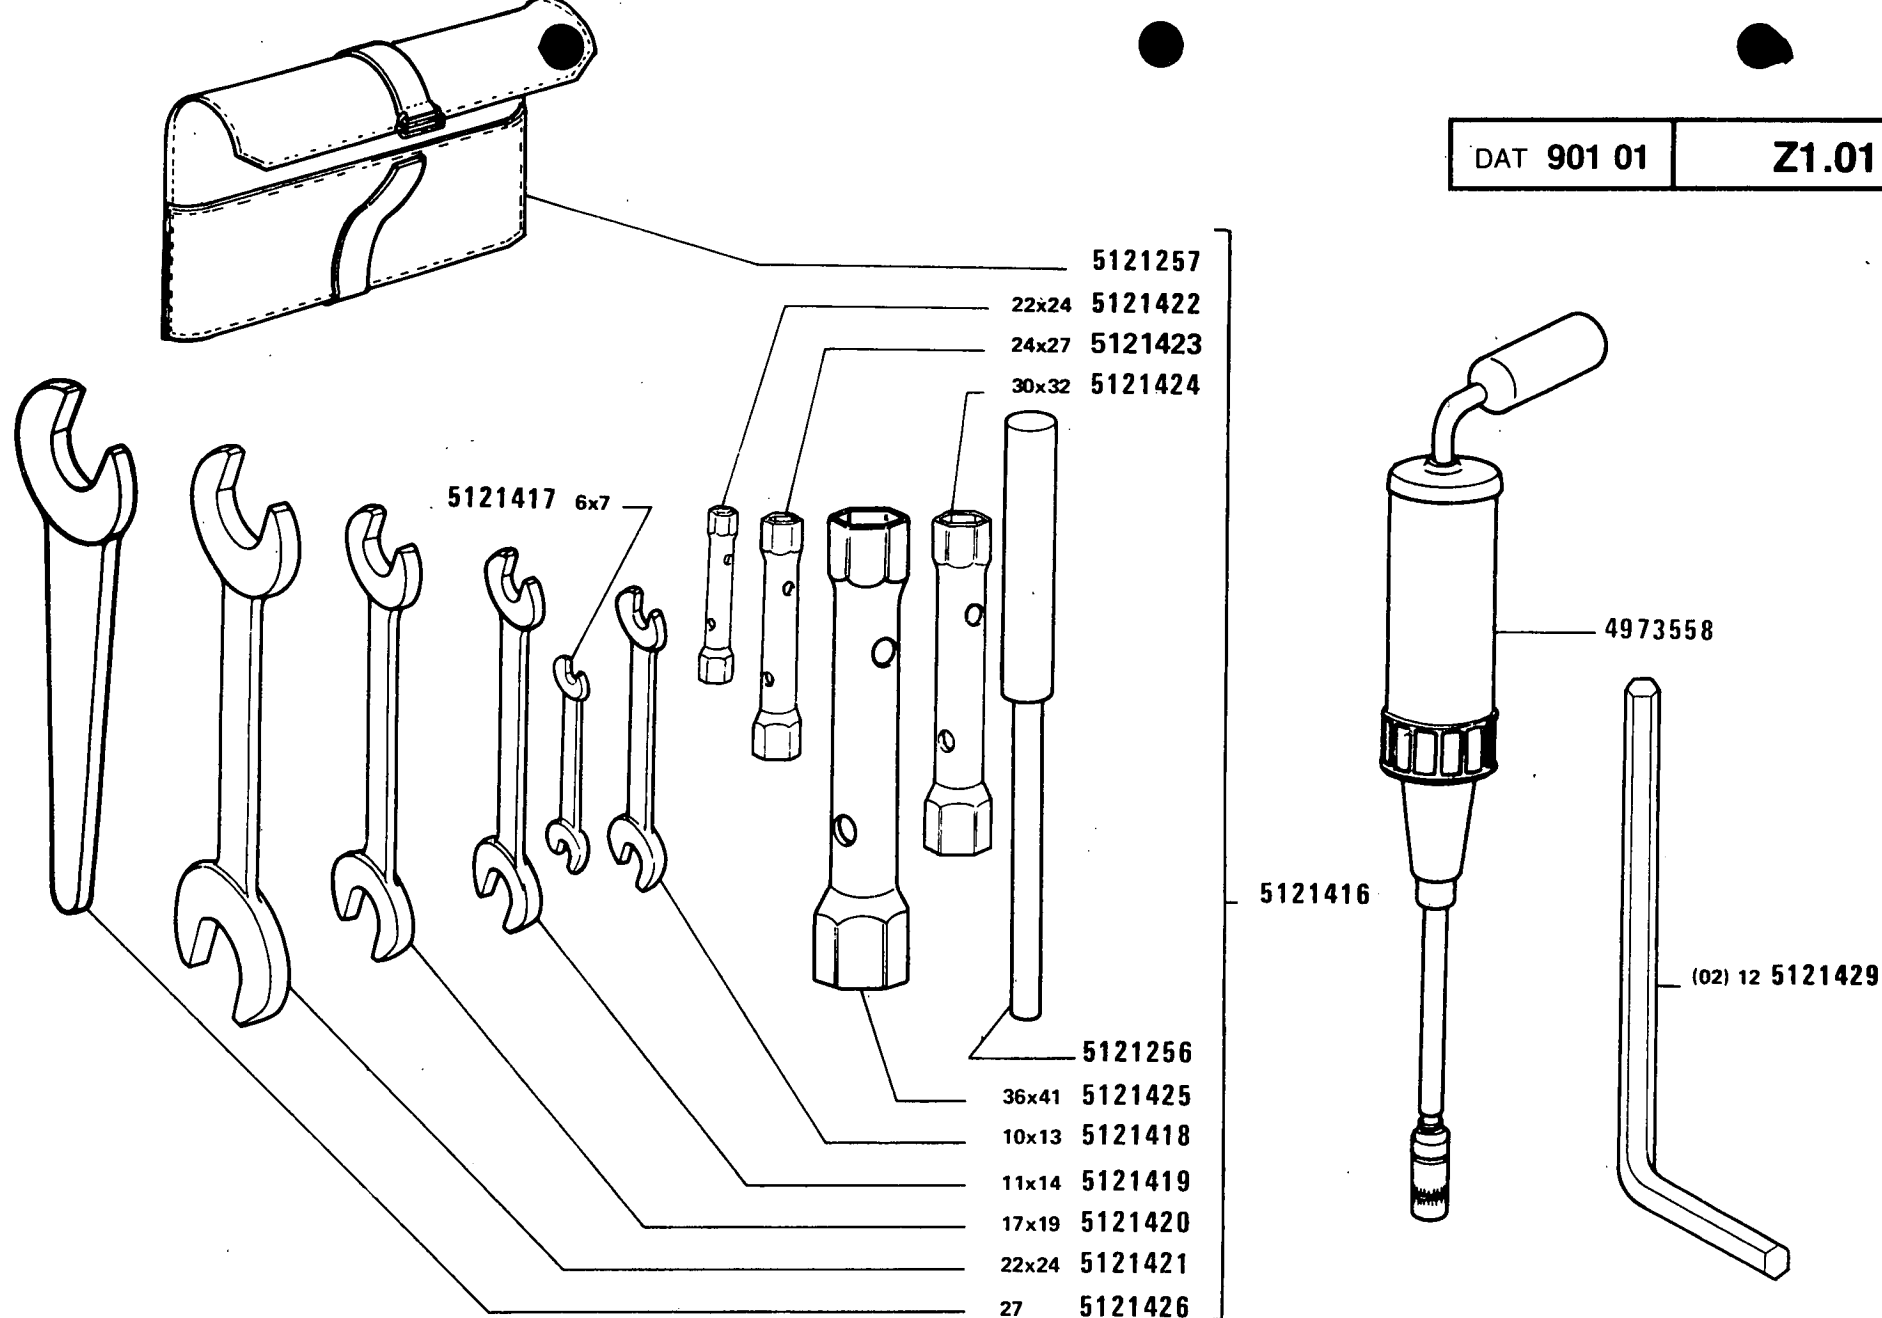

570 - 570 DT

01 02


ATTREZZI

Outils
Werkzeuge

Tools
Herramientas

Z1.01

MODIF	ANT.MODIF	N.ORDIN.	Q.	DENOMINAZIONE	DESIGNATION	BENENNUNG	DESCRIPTION	DENOMINACIONES
-----	-----	-----	---	-----	-----	-----	-----	-----
		4973558	1	SIRINGA	SERINGUE	SPRITZE	GUN	BOMBA DE MANO
		5121256	1	SPINA	GOUPILLE	STIFT	PIN	PASADOR
	4960158	5121257	1	BORSA PER UTENSILI	TROUSSE VIDE	TASCHE F.WERKZEUGE	TOOL BAG	BOLSA PARA UTILES
					PORTE-OUTILS			
	5103598	5121416	1	SERIE COMPOSTA DA	JEU COMPOSE	SATZ BESTEHEND	SET CONSISTING	JUEGO COMPUESTO
				CHIAVI COMPL.	DE ...	AUS ...	OF ...	DE ...
		5121417	1	CHIAVE 6-7	CLE	SCHLUESSEL	WRENCH	LLAVE
	14583371	5121418	1	CHIAVE 10-13	CLE	SCHLUESSEL	WRENCH	LLAVE
	14583471	5121419	1	CHIAVE 11-14	CLE	SCHLUESSEL	WRENCH	LLAVE
	14580771	5121420	1	CHIAVE 17-19	CLE	SCHLUESSEL	WRENCH	LLAVE
	14583871	5121421	1	CHIAVE 22-24	CLE	SCHLUESSEL	WRENCH	LLAVE
	14584231	5121422	1	CHIAVE A TUBO 22-24	CLE A TUBE	STECKSCHLUESSEL	PIPE WRENCH	LLAVE DE TUBO
	14529531	5121423	1	CHIAVE A TUBO 24-27	CLE A TUBE	STECKSCHLUESSEL	PIPE WRENCH	LLAVE DE TUBO
	14529631	5121424	1	CHIAVE A TUBO 30-32	CLE A TUBE	STECKSCHLUESSEL	PIPE WRENCH	LLAVE DE TUBO
	14529731	5121425	1	CHIAVE A TUBO 36-41	CLE A TUBE	STECKSCHLUESSEL	PIPE WRENCH	LLAVE DE TUBO
	14585571	5121426	1	CHIAVE 27	CLE	SCHLUESSEL	WRENCH	LLAVE
	14534521	5121429	1	SIGLA 12 (02)	MOTIF	FIRMENKENNZEICHEN	MAKE MEDALLION	EMBLEMA
		14587071	1	SPINA	GOUPILLE	STIFT	PIN	PASADOR

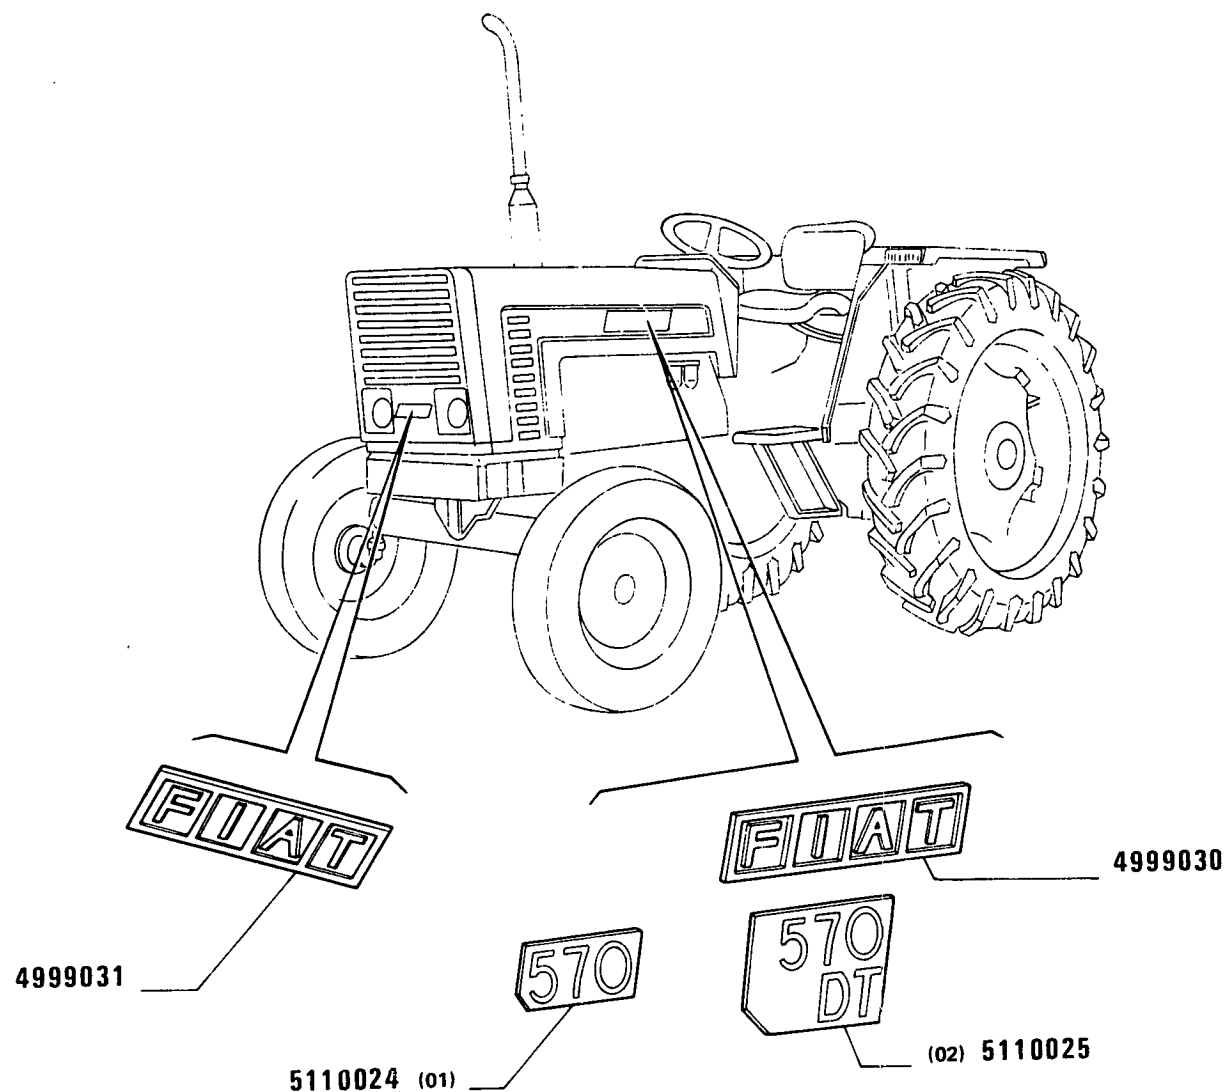

570 - 570 DT

01 02

SIGLE E TARGHETTE

*Motives et plaquettes
Firmenkennzeichen und Schilder*

*Make medallions and plates
Emblemas y placas*

Z1.03

FIAT 570-570 DT

(09-1981)

Z103

- 1 -

MODIF	ANT.MODIF	N.ORDIN.	Q.	DENOMINAZIONE	DESIGNATION	BENENNUNG	DESCRIPTION	DENOMINACIONES
-----	-----	-----	--	-----	-----	-----	-----	-----
		4999030	1	SIGLA DITTA ANT.FIAT	MOTIF	FIRMENKENNZEICHEN	MAKE MEDALLION	EMBLEMA
		4999031	2	SIGLA DITTA LAT.FIAT	MOTIF	FIRMENKENNZEICHEN	MAKE MEDALLION	EMBLEMA
		5110024	2	SIGLA MODELLO 570 (01)	MOTIF	MODELL/EICHEN	TYPE PLATE	EMBLEMA
		5110025	2	SIGLA MODELLO 570 DT (02)	MOTIF	MODELL/EICHEN	TYPE PLATE	EMBLEMA

MODIFICHE

MODIFICATIONS

ÄNDERUNGEN

MODIFICATIONS

MODIFICACIONES

FIAT 570 - 570 DT (1 Ed.)

Modifica		Sgr. Interessati e Norme di Ricambio
C 2300 → aut.n.	D 2300 aut.n. →	A2.24 - A2.25 - A2.25/A A2.24: ~~4700282~~ = 4740717 + 14458680
C 2325 → aut.n.	D 2325 aut.n. →	D2.11 - D2.12 - D2.12/2 - D2.12/3 - D2.12/4 - D2.12/5 D2.11: ~~5107026~~ = 5110676
C 2334 → aut.n.	D 2334 aut.n. →	D3.22 - D3.22/A
C 2336 → (570) 220766 (570DT)220408 (var.636) 220408	D 2336 aut.n. 220767 220409 220409 →	B1.01
C 2338 → aut.n. 220491	D 2338 aut.n. 220492 →	D2.11 - D2.14 D2.11: ~~5107088~~ = 5111529
C 2358 → aut.n.	D 2358 aut.n. →	B2.05 - B2.05/3 ~~5105917~~ = 5112633 + 5112634
C 2364 → aut.n.	D 2364 aut.n. →	F2.01 - F6.08/1 - F6.08/1A ~~4710224~~ = 4745929

Modifica		Sgr. Interessati e Norme di Ricambio
C 2376 → aut.n.	D 2376 aut.n. →	D2.01 - D2.01/1 D2.01: ~~5106277~~ = 5110308 + 5110314 D2.01/1: ~~4997145~~ = 5110308 + 5110314
C 2377 → aut.n.	D 2377 aut.n. →	B2.05/3
C 2381 → aut.n. 220764	D 2381 aut.n. 220765 →	B2.01 - B4.11 B2.01: ~~5110540~~ = 5104713 ~~5104715~~ = 5104715 + 4985063 (4)
C 2387 → aut.n. 220795	D 2387 aut.n. 220796 →	C1.35 ~~5103745~~ = 5112628 ~~5103754~~ = 5112629
C 2427 → aut.n.	D 2427 aut.n. →	D2.11 - D2.12/6
C 2458 → aut.n. 222977	D 2458 aut.n. 222978 →	A2.56 ~~5101435~~ = (2)5116795 + (2)16043621 ~~5101436~~ = (2)5116793 + (2)16043621

Modifica		Sgr. Interessati e Norme di Ricambio
C 2465 → aut.n. 221494	D 2465 aut.n. 221495 →	A2.21 - B1.01 - C1.02 - D2.01 - D2.02 - D2.10 - D3.14 - F2.01
C 2494 → aut.n. 221496	D 2494 aut.n. 221497 →	A2 21
C 2498 → aut.n.	D 2498 aut.n. →	B4.06 ~~5103099~~ = 5117694 + 5103564 + + (12) 15540630 + (12) 5115377 ~~5110717~~ = 5117694 + 5110556 + + (12) 15540630 + (12) 5115377
C 2505 → mot.n.	D 2505 mot.n. →	F3.01 - F6.03/1 - F6.03/1A ~~4762603~~ = 5101645
C 2514 → aut.n.	D 2514 aut.n. →	B2.15
C 2526 → mot.n.	D 2526 mot.n. →	A2.24 - A2.25/A - A2.25/B ~~4740717~~ = 4757883
C 2537 → aut.n. 222254	D 2537 aut.n. 222255 →	B4.06 - B4.10

Modifica		Sgr. Interessati e Norme di Ricambio
C 2551 → aut.n. 221989	D 2551 aut.n. 221990 →	B4.04 ~~5198865~~ = 5117219 + 5108815
C 2552 → aut.n.	D 2552 aut.n. →	A4.01
C 25551 → aut.n. 222071	D 2555 aut.n. 222072 →	A2.21
C 2562 → aut.n.	D 2562 aut.n. →	B4.11 ~~5118137~~ = 5117659 + 5117615
C 2563 → aut.n.	D 2563 aut.n. →	E2.35/1 - E2 36/1
C 2615 → aut.n. 223299	D 2615 aut.n. 223300 →	E2.31 - E2.31/1 - E2.31/2
C 2620 → aut.n.	C 2620 aut.n. →	D3.14/1 ~~4990081~~ = 5121116 + 5120532
C 2622 → aut.n. 223218	D 2622 aut.n. 223219 →	E2.20

Modifica		Sgr. Interessati e Norme di Ricambio
C 2624 → aut.n.	D 2624 aut.n. →	D2.11 ~~5101494~~ = 5121094 + 5112983
C 2632 → aut.n.	D 2632 aut.n. →	B1.01 - B1.05 - B1.05/A - B1.05/1 - B1.05/1A - B1.05/2 - B1.05/2A - B1.05/3 - B1.05/4 - B1.05/5 - B1.05/5A ~~5116050~~ - ~~4990811~~ = 5121460 ~~5106984~~ - ~~5106752~~ = 5122646 ~~5120232~~ - ~~5106317~~ = 5122653
C 2634 → aut.n. 222464	D 2634 aut.n. 222465 →	E2.20 - E2.21 - E2.21/A

TABELLE VARIE

TABLEAUX DIVERS

VERSCHIEDENES

MISCELLANEA

TABLAS

CAVI ELETTRICI (forniti a metri)

Câbles électriques (livrés par mètres)

Elektrische Leitungen (vom laufenden Meter erhältlich)

Electrical cables (supplied to the meter)

Cables eléctricos que se suministran por metros

COLORE ISOLAMENTO	ISQLANT	ISOLIERUNG	COLOR AND INSULATION	COLORES DEL FORRO	Sezione in mm²		Section en mm²		Querschnitt in mm²		Cross-section in mm²		Secciones en mm²	
					0,5	0,8	1	1,5	2,5	4	6	10	16	35
					N. ordinaz.									
Arancio	Orange	Orange	Orange	Maranja			1 91381 90		1 91364 90	1 91404 90				
Azzurro chiaro	Bleu Clair	Hellblau	Light blue	Azul claro	1 91394 90		1 91421 90		1 91403 90					
Bianco	Blanc	Weiss	White	Blanco	1 91400 90		1 91420 90	1 91368 90	1 91432 90					
Blu	Bleu	Blau	Dark blue	Azul turquí	1 91456 90		1 91382 90		1 91383 90	1 91384 90				
Giallo	Jaune	Gelb	Yellow	Amarillo	1 91457 90		1 91422 90		1 91373 90					
Grigio	Gris	Grau	Grey	Gris			1 91425 90	1 91389 90	1 91438 90					
Grigioverde	Gris-vert	Grau/grün	Green-grey	Verde-gris			1 91363 90	1 91402 90	1 91365 90					
Marrone	Brun	Braun	Brown	Pardo	1 91395 90		1 91419 90		1 91436 90	1 91377 90	1 91442 90	1 91406 90	1 91407 90	1 91409 90
Nero	Noir	Schwarz	Black	Negro	1 91417 90		1 91401 90	1 91388 90	1 91431 90	1 91391 90	1 91405 90			
Nocciola	Noisette	Haselnussbraun	Walnut	Avellana			1 91374 90		1 91366 90					
Rosa	Rose	Rosa	Pink	Rosa	1 91392 90		1 91426 90		1 91435 90	1 91444 90				
Rosso	Rouge	Rot	Red	Rojo	1 91458 90		1 91423 90	1 91369 90	1 91433 90	1 91437 90	1 91443 90			
Verde	Vert	Grün	Green	Verde	1 91393 90		1 91424 90	1 91390 90	1 91434 90	1 91440 90				
Viola	Violet	Violett	Mauve	Morado			1 91385 90		1 91386 90	1 91387 90				
Arancio con rigatura bianca	Orange à rayures blanches	Orange/weiss-gestreift	Orange, white tracer	Naranja con raya blanca		1 91333 90								
Arancio con rigatura nera	Orange à rayures noires	Orange/schwarz-gestreift	Orange black tracer	Naranja con raya negra		1 91334 90	1 91376 90							
Azzurro con rigatura bianca	Bleu clair à rayures blanches	Hellblau/weiss-gestreift	Light blue, white tracer	Azul con raya blanca		1 91335 90	1 91415 90							
Azzurro con rigatura gialla	Bleu clair à rayures jaunes	Hellblau/gelb-gestreift	Light blue, yellow tracer	Azul con raya amarilla		1 91336 90								
Azzurro con rigatura rossa	Bleu clair à rayures rouges	Hellblau/rot-gestreift	Light blue, red tracer	Azul con raya roja		1 91337 90	1 91414 90							
Azzurro con rigatura nera	Bleu clair à rayures noires	Hellblau/schwarz-gestreift	Light blue, black tracer	Azul con raya negra	1 91397 90	1 91338 90	1 91428 90		1 91446 90	1 91448 90				
Bianco con rigatura nera	Blanc à rayures noires	Weiss/schwarz-gestreift	White, black tracer	Blanco con raya negra	1 91396 90	1 91339 90	1 91427 90	1 91372 90						
Bianco con rigatura rossa	Blanc à rayures rouges	Weiss/rot-gestreift	White, red tracer	Blanco con raya roja		1 91340 90								

COLORE ISOLAMENTO	ISOLANT	ISOLIERUNG	COLOR AND INSULATION	COLORES DEL FORRO	Sezione in mm²		Section en mm²		Querschnitt in mm²		Cross-section in mm²		Secciones en mm²	
					0,5	0,8	1	1,5	2,5	4	6	10	16	35
					N. ordinaz.									
Blu con rigatura rossa Blú con rigatura nera	Bleu à rayures rouges Bleu à rayures noires	Blau/rotgestreift Blau/schwarzgestreift	Blue, red tracer Blue, black tracer	Azul turquí con raya roja Azul turquí con raya negra	1 91398 90	1 91341 90		1 91460 90						
Giallo con rigatura nera Giallo con rigatura rossa	Jaune à rayures noires Jaune à rayures rouges	Gelb/schwarzgestreift Gelb/rotgestreift	Yellow, black tracer Yellow, red tracer	Amarillo con raya negra Amarillo con raya roja		1 91342 90	1 91429 90							
Grigio con rigatura gialla Grigio con rigatura nera Grigio con rigatura rossa	Gris à rayures jaunes Gris à rayures noires Gris à rayures rouges	Grau/gelbgestreift Grau/schwarzgestreift Grau/rotgestreift	Grey, yellow tracer Grey, black tracer Grey, red tracer	Gris con raya amarilla Gris con raya negra Gris con raya roja		1 91344 90								
						1 91345 90	1 91439 90		1 91449 90					
						1 91346 90	1 91430 90		1 91445 90	1 91378 90				
Marrone con rigatura bianca	Brun à rayures blanches	Braun/weissgestreift	Brown, white tracer	Pardo con raya blanca		1 91347 90								
Nero con rigatura viola	Noir à rayures violettes	Schwarz/violettgestreift	Black, mauve tracer	Negro con raya morada		1 91348 90								
Rosa con rigatura gialla Rosa con rigatura nera	Rose à rayures jaunes Rose à rayures noires	Rosa/gelbgestreift Rosa/schwarzgestreift	Pink, yellow tracer Pink, black tracer	Rosa con raya amarilla Rosa con raya negra		1 91349 90								
						1 91350 90	1 91375 90							
Rosso con rigatura verde Rosso con rigatura nera	Rouge à rayures vertes Rouge à rayures noires	Rot/grüngestreift Rot/schwarzgestreift	Red, green tracer Red, black tracer	Rojo con raya verde Rojo con raya negra		1 91351 90								
						1 91352 90	1 91380 90							
Verde con rigatura bianca Verde con rigatura nera	Vert à rayures blanches Vert à rayures noires	Grün/weissgestreift Grün/schwarzgestreift	Green, white tracer Green, black tracer	Verde con raya blanca Verde con raya negra	1 91399 90	1 91353 90 1 91354 90	1 91418 90		1 91447 90	1 91441 90				
Viola con rigatura bianca Viola con rigatura nera	Violet à rayures blanches Violet à rayures noires	Violett/weissgestreift Violett/schwarzgestreift	Mauve, white tracer Mauve, black tracer	Morado con raya blanca Morado con raya negra		1 91355 90 1 91356 90								
In resina sintetica per cavo accensione	En résine synthétique pour fils de bougies	Aus Kunstharz für Zündkabel	Synthetic resin, for engine ignition cable	De resina sintética: cable de encendido del motor			1 91102 94 1 91552 90							

CAPICORDA E CAPPUCCI ISOLANTI PER CAVI ELETTRICI

Cosses et capuchons isolants pour câbles électriques
Kabelschuhe und Schutzkappen

Electrical cable terminals and boots
Terminales y capuchones aislantes de cables eléctricos


n. ordinaz.



10401590



12056040

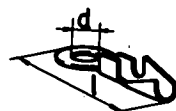

d	l
3,2	22
4,3	24
6,4	29
5,3	27
8,4	33

n. ordinaz.
10410640
10410740
10410940
10411040
10412840

n. ordinaz.




10411140



d	f
6,2	3,8
6,2	5,2
5,2	3,8
6,2	4,5
8,2	5,2
8,2	7,2
6,2	7,2
8,2	3,8


n. ordinaz.
10404640
10404740
10404840
10404940
10405740
10405940
10408640
12065040

n. ordinaz.

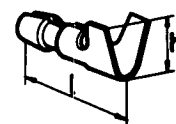

l	h
14	5,5
15	7,5

n. ordinaz.
10401744
10401944

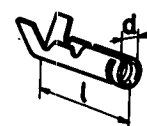

d	l
3,85	17,2
4,35	20,4


n. ordinaz.
10502074
10502274



h	l
19	5,1
19	6,9
27,2	6,7


n. ordinaz.
10249744
10249844
12057744

n. ordinaz.

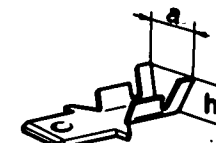


a	h
6	5,1
7,1	7,1

n. ordinaz.
10250140
12057840

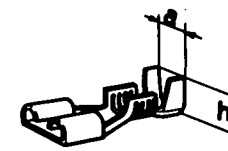

a	h
5,7	5,1
6,1	7

n. ordinaz.
10250540
12058440

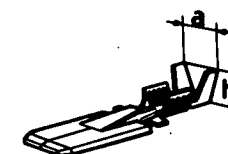

a	h
5,7	5,1
6,9	6,9

n. ordinaz.
10250640
12058340

n. ordinaz.



12056340




12056440



12060874

n. ordinaz.

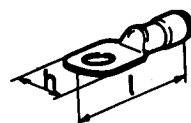

l	h
16	44
19	48

10439664
10439764




10439964

n. ordinaz.



D	d
14	4,5
14	6,5

10405186
10405280

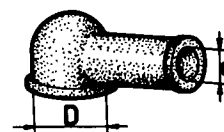

D	d
10	7
15	7
15	10
20	12,5

10405380
10405485
10405580
10405680

n. ordinaz.



h
46
34,5

12056285
12056885



12056885

TUBI ISOLANTI PROTEZIONE CAVI ELETTRICI

Tubes isolants de câbles électriques

Electrical Cable Insulation Tubes

Schutzhüllen für elektrische Leitungen

Fundas aislantes de cables eléctricos

Caratteristiche										n. ordinaz.	Diametro mm			
Caractéristiques			Beschaffenheit		Characteristics		Características				Diamètre Durchmesser		Diameter Diámetro	
Colore	Couleur	Farbe	Color	Colores	Materiale	Matériau	Werkstoff	Material	Material		interno intérieur Innen	inside interior	esterno extérieur ausßen	outside exterior
Arancione	Orange	Orangefarbig	Orange	Naranja	Plastico Vinilico flessibile	Plastique Vinyl flexible	VC-Kunst- stoff biegsam	Flexible Vinyl resin	Plástico vinílico flexible	5 69305	6,2		8,6	
Verde	Vert	Grün	Green	Verde	Idem	Idem	Idem	Idem	Idem	1 91106 80	6		7	
Nero	Noir	Schwarz	Black	Negro	Idem	Idem	Idem	Idem	Idem	1 91203 80	3,5		4,5	
Idem	Idem	Idem	Idem	Idem	Idem	Idem	Idem	Idem	Idem	1 91206 80	6,2		7,2	
Idem	Idem	Idem	Idem	Idem	Idem	Idem	Idem	Idem	Idem	1 91208 80	8		9,2	
Idem	Idem	Idem	Idem	Idem	Idem	Idem	Idem	Idem	Idem	1 91212 80	12		13,5	
Idem	Idem	Idem	Idem	Idem	Idem	Idem	Idem	Idem	Idem	1 91215 80	15		16,6	
Idem	Idem	Idem	Idem	Idem	Idem	Idem	Idem	Idem	Idem	1 91304 80	4,5		6,9	
Idem	Idem	Idem	Idem	Idem	Idem	Idem	Idem	Idem	Idem	1 91306 80	6,2		8,6	
Idem	Idem	Idem	Idem	Idem	Idem	Idem	Idem	Idem	Idem	1 91308 80	8		11	
Idem	Idem	Idem	Idem	Idem	Idem	Idem	Idem	Idem	Idem	1 91310 80	10		11,2	
Idem	Idem	Idem	Idem	Idem	Idem	Idem	Idem	Idem	Idem	1 91312 80	12		16	
—	—	—	—	—	Metallico flessibile	Métallique flexible	Metall- schlauch	Flexible metal	Metálico flexible	1 91006 01	6		8	
—	—	—	—	—	Idem	Idem	Idem	Idem	Idem	1 91009 01	9		11	
—	—	—	—	—	Idem	Idem	Idem	Idem	Idem	1 91010 01	10		12,5	