

Fiat Trattori
FIAT



1^a edizione
Stampato n. 603.14.253/03-6-1984

SERIE 955 C

Catalogo parti di ricambio
Catalogue des pièces détachées
Spare parts catalogue
Ersatzteilkatalog
Catálogo de piezas de repuesto

FIAT TRATTORI S.p.A. - Viale delle Nazioni, 55 (San Matteo) - 41100 MODENA

Per una corretta interpretazione di questo catalogo vedere:
AVVERTENZE PER LA CONSULTAZIONE DEL CATALOGO (pag. 6)

Pour l'interprétation correcte de ce catalogue voyez:
REGLES POUR LA CONSULTATION DU CATALOGUE (page 7)

Um den Katalog genau auslegen zu können, siehe:
HINWEISE ZUM GEBRAUCH DES KATALOGS (Seite 8)

For proper interpretation see:
USE OF THE CATALOG (page 9)

Para la correcta lectura del catálogo véase:
CÓMO SE MANEJA EL CATÁLOGO (pág. 10)

Tutti i diritti di riproduzione sono riservati alla Soc. p. Az. FIAT TRATTORI - MODENA - ITALY

Il sistema di numerazione che individua i singoli particolari elencati nel presente catalogo non può essere adottato in alcun caso senza autorizzazione scritta dalla Soc. p. Az. FIAT TRATTORI. I dati contenuti in questo catalogo sono forniti a titolo indicativo. La Fiat Trattori potrà apportare in qualunque momento modifiche ai modelli descritti in questo catalogo, per ragioni di natura tecnica o commerciale. Per ulteriore informazione, il cliente è pregato di rivolgersi al più vicino Concessionario o Sede Fiat Trattori.

Les données de cette brochure sont fournies à titre indicatif et pourraient se révéler caduques à la suite de modifications apportées par le constructeur, à n'importe quel moment, pour des raisons techniques ou commerciales ainsi que pour satisfaire aux normes en vigueur dans les différents Pays. Pour toute information, nous prions le client de bien vouloir s'adresser au Concessionnaire ou à la Filiale Fiat Trattori les plus proches. Tous droits réservés à la Soc. p. Az. FIAT TRATTORI
Le système de numérotation des pièces en liste dans ce catalogue ne peut être adopté en aucun cas, sans une autorisation écrite de la Soc. p. Az. FIAT TRATTORI

Alle in diesem Prospekt enthaltenen Angaben sind Orientierungsdaten. Es können jedoch von Fiat Trattori sowohl aus technischen und Kaufmännischen Gründen als auch aus der Notwendigkeit heraus, geänderte gesetzliche Erfordernisse der verschiedenen Länder zu berücksichtigen, Änderungen eingeführt werden. Der Kunde ist gebeten, sich für weitere Information an Vertragshändler oder Fiat Trattori-Niederlassungen zu wenden. Alle Urheberrechte sind von der FIAT TRATTORI Soc. p. Az. - vorbehalten
Die Benutzung des Nummerierungssystems zur Kennzeichnung der im vorliegenden Katalog aufgeführten Ersatzteile bedarf in jedem Falle der schriftlichen Genehmigung der FIAT TRATTORI Soc. p. Az.

The information contained in this brochure is intended to be of a general nature only. The Fiat Trattori Company may at any time and from time to time, for technical or other necessary reasons, modify any of the details or specifications of the product described in this brochure. To be sure of getting accurate, detailed and up-to-date information, an intending buyer should consult his nearest Fiat Trattori dealer or distributor or branch. All rights reserved by Soc. p. Az. FIAT TRATTORI
Single item numeration method used in this catalog cannot be used without written consent by Soc. p. Az. FIAT TRATTORI

Los datos contenidos en este catálogo se facilitan a título indicativo. Fiat Trattori podrá introducir, en cualquier momento, por razones de naturaleza tanto técnica como comercial, modificaciones en los modelos descritos en este catálogo. Para mayor información, rogamos al cliente, se dirija al Concesionario o Filiale Fiat Trattori más próximo.
Reservados todos los derechos para Soc. p. Az. FIAT TRATTORI
El sistema de numeración de las piezas reseñadas en el catálogo no puede ser objeto de imitación o copia en ningún caso sin autorización por escrito de Soc. p. Az. FIAT TRATTORI

Copyright by Soc. p. Az. FIAT TRATTORI MODENA

Printed in Italy

FIAT TRATTORI - Direzione Sviluppo Post-Vendita - Centro Ricambi ed Accessori

INDICE GENERALE

- Norme per le ordinazioni pag. 5
- Avvertenze per la consultazione del catalogo » 6
- Elenco dei modelli (su carta arancio) . . » 11
- Elenco delle varianti (su carta arancio) . . » 13
- Indice dei sottogruppi » 17/1
- Indice delle parti di ricambio » 19/1

PARTI DI RICAMBIO

- Tavole
- Elenchi delle parti di Ricambio

MODIFICHE

- Tabelle pag. 1M

TABELLE VARIE

- Cuscinetti » 1T
- Cavi elettrici » 3T
- Capicorda e cappucci isolanti per cavi elettrici » 5T
- Tubi isolanti protezione cavi elettrici » 7T

INDEX

- Commande de pièces détachées page 5
- Règles pour la consultation du catalogue . » 7
- Liste des modèles (sur papier orange) . . » 11
- Liste des variantes (sur papier orange) . . » 13
- Index des sousgroupes » 17/1
- Index des pièces détachées » 19/1

PIÈCES DÉTACHÉES

- Planches
- Liste des pièces détachées

MODIFICATIONS

- Tableaux page 1M

TABLEAUX DIVERS

- Roulements » 1T
- Câbles électriques . . » 3T
- Cosses et capuchons isolants pour câbles électriques » 5T
- Tubes isolants de câbles électriques . . . » 7T

VERZEICHNIS

- Anweisungen zur Bestellung Seite 5
- Hinweise zum Gebrauch des Katalogs . » 8
- Liste der Modelle (auf orangefarbigem Papier) » 11
- Liste der Varianten (auf orangefarbigem Papier) » 13
- Untergruppenverzeichnis » 17/1
- Ersatzteile Verzeichnis » 19/1

ERSATZTEILE

- Bildtafeln
- Ersatzteilliste

ÄNDERUNGEN

- Tabellen Seite 1M

VERSCHIEDENES

- Wälzlager » 1T
- Elektrische Leitungen » 3T
- Kabelschuhe und Schutzkappen . . . » 5T
- Schutzhüllen für elektrische Leitungen . . » 7T

CONTENTS

- Ordering parts page 5
- Use of the catalog . . » 9
- Model list (on orange paper) . . » 11
- Variations list (on orange paper) . . » 13
- Subgroup index . . . » 17/1
- Spare parts index . . » 19/1

SPARE PARTS

- Plates
- Spare parts list

MODIFICATIONS

- Tables page 1M

MISCELLANEA

- Bearings » 1T
- Electrical cables . . . » 3T
- Electrical cable terminals and boots . . » 5T
- Electrical cable insulation tubes » 7T

ÍNDICE GENERAL

- Pedidos de repuesto . pag. 5
- Cómo se maneja el catálogo » 10
- Lista de modelos (papel naranja) . . . » 11
- Lista de variantes (papel naranja) . . . » 13
- Índice de subgrupos . » 17/1
- Índice de piezas de repuesto » 19/1

PIEZAS DE REPUESTO

- Láminas
- Listas de piezas de repuesto

MODIFICACIONES

- Tablas pag. 1M


TABLAS

- Rodamientos » 1T
- Cables eléctricos . . » 3T
- Terminales y capuchones aislantes de cables eléctricos . . . » 5T
- Fundas aislantes de cables eléctricos . . » 7T

NORME PER LE ORDINAZIONI

Le ordinazioni di parti di ricambio devono essere corredate dalle seguenti indicazioni:

- Tipo del trattore (1)
- Numero dell'autotelaio (2)
- Tipo del motore (3)
- Numero del motore
- Numero di ordinazione della parte che si richiede (*come indicato nelle tavole e negli elenchi parti di ricambio*), in base al quale vengono evase le ordinazioni.

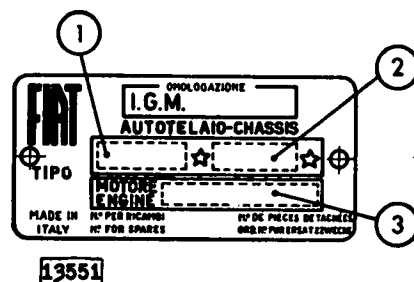

COMMANDE DE PIÈCES DÉTACHÉES

Les commandes doivent nous parvenir complètes des indications suivantes:

- Type du tracteur (1)
- Numéro du châssis (2)
- Type du moteur (3)
- Numéro du moteur
- Numéro de commande de la pièce requise (*comme indiqué sur les planches et aux listes des pièces*), d'après lequel les commandes sont expédiées.

ANWEISUNGEN ZUR BESTELLUNG

Bei Bestellung bitten wir stets folgendes anzugeben:

- Typ des Schleppers (1)
- Fahrgestellnummer (2)
- Motorbaumuster (3)
- Motornummer
- Bestellnummer des gewünschten Ersatzteils (*lt. Bildtafeln u. Listen*), auf Grund derer die Lieferung erfolgt.

ORDERING PARTS

Orders for spare parts must include the following data:

- Tractor type (1)
- Chassis number (2)
- Engine type (3)
- Engine number
- Part number of the ordered spare, as given on plates and lists, that will be used to fill the order.

PEDIDOS DE REPUESTOS

En todos los pedidos de piezas de repuesto tienen que consignarse los datos siguientes:

- modelo del tractor (1)
- matrícula del chasis (2)
- modelo del motor (3)
- matrícula del motor
- número de pedido de la pieza requerida (*el que coincidirá con el reseñado en las listas de piezas de repuesto y las láminas*), en base al cual se evacúa el pedido.

1 - Ricerca delle parti di ricambio

Per una corretta ricerca delle parti di ricambio illustrate ed elencate nel catalogo, è necessario:

- consultare l'«Elenco dei modelli» (a pag. 11 su carta arancio) per individuare il codice numerico del modello che interessa;
- consultare l'«Elenco delle varianti» (a pag. 13 su carta arancio) per individuare il codice numerico della variante che interessa;
- consultare le tavole e i relativi elenchi delle parti di ricambio del catalogo, come indicato ai successivi punti 2 e 3.

2 - Elenchi delle parti di ricambio

Elencano le parti di ricambio di ciascun sottogruppo, illustrate nelle tavole e le parti fornite come «Serie», le parti «SOST ... CON ...», «ELIM ...», «ERA ... VED ...», «ERA ...», ecc. in ordine progressivo di n. di ordinazione.

Per una più completa interpretazione delle denominazioni delle parti di ricambio è opportuno riferirsi alle illustrazioni delle tavole.

Indicazioni e abbreviazioni usate negli elenchi:

SGR. = sottogruppo	SUP. = superiore
N. = numero	INF. = inferiore
COMPL. = complessivo	EST. = esterno
SP = spessore	INT. = interno
S = parte sinistra (°)	LAT. = laterale
D = parte destra (°)	CENTR. = centrale
ANT. = anteriore (°)	R.M. = retromarcia
POST. = posteriore (°)	RAPP. = rapporto
1A, 2A ... = 1a, 2a, ... velocità	

SOST. ... CON ... = parte ... sostituita con ...

ELIM. ... = parte ... eliminata
(per i tipi a catalogo e con segno —)

ERA ... VED. ... = parte ... soppressa, ved. ...

ERA ... = parte ... soppressa
(per tutti i tipi e con segno >)

ERR. ... CORR. ... = parte ... errata, corregge ...
(con segno =)

CM = fornito a centimetri
M = fornito a metri
T = ved. «Tabelle varie»
S = esistenza di «Serie», ecc.

nella colonna
«quant.»

3 - Tavole

Illustrano le parti di ricambio di ciascun sottogruppo.

Ogni tavola riporta (a destra) il numero del sottogruppo e l'eventuale numero di foglio, la denominazione del sottogruppo (al centro) e le indicazioni di validità della tavola (a sinistra, con i codici dei modelli di cui al precedente punto 1a).

Le parti di ricambio illustrate sono contraddistinte dal numero di ordinazione con a fianco tutte le indicazioni (modifiche, codici, ecc.) sufficienti in generale per poter individuare le parti stesse direttamente sulle tavole.

Indicazioni e abbreviazioni usate nelle tavole:

569948	= parte di normale fornitura
582689-552403	= parti fornite in alternativa
587205 (01)	= parte propria del modello 01
565065 0,5	= parte avente spessore 0,5 mm
578333 + 0,4	= parte maggiorata di 0,4 mm
893295	= complessivo
564648 A3.02	= complessivo le cui parti sono illustrate nel Sgr. A3.02
C 951 567390	= parte antemodifica 951
D 951 587494	= parte postmodifica 951
A3.01	= parte illustrata nel Sgr. A3.01
1, 2, ecc.	= vedere apposita tabella oppure elenco delle parti di ricambio
A, B, ecc.	

s = parte sinistra (°)		= esistenza di «Serie», «Dotazioni», «Corredi», ecc.
d = parte destra (°)		
Ø ... = diametro... mm		

Validità della tavola

con le indicazioni dei codici di cui al punto 1a

C 935 → aut. n. 076204

significa che la tavola vale «fino» al trattore con autotelaio n. 076204, in conseguenza della modifica 935

D 935 aut. n. 076205 →

significa che la tavola vale «dal» trattore con autotelaio n. 076205, in conseguenza della modifica 935

(°) rispetto alla direzione di marcia del trattore

4 - Tabelle «MODIFICHE»

Elencano tutte le modifiche apportate ai trattori durante la produzione, le loro applicazioni e le norme di ricambio.

Indicazioni e abbreviazioni usate nelle tabelle modifiche:

colonna «Modifica»:

C ... = modifica n. ... (per le parti antemodifica)

D ... = modifica n. ... (per le parti postmodifica)

attuazioni:

→ aut. n. ... = «fino» al trattore con autotelaio n. ...

→ mot. n. ... = «fino» al motore n. ...

aut. n. ... → = «dal» trattore con autotelaio n. ...

mot. n. ... → = «dal» motore n. ...

IX 1970 = nel mese di settembre 1970

R = per ricambi

colonna «Sgr. Interessati e Norme di ricambio»:

C1.30 - C1.32 = sottogruppi interessati alla modifica

(N.T.R. ...) = n. del Notiziario Tecnico Ricambi con il quale viene segnalata la modifica

Indicazioni usate per le norme di ricambio:

4055118 = D 2072 (per i tipi a catalogo)

4055118 = D 2072 (per tutti i tipi)

= applicare tutte le parti postmodifica D 2072

4076308 = 4086486 + 4092472 (per i tipi a catalogo)

4076308 = 4086486 + 4092472 (per tutti i tipi)

= applicare 4086486 più 4092472

4066232 = 4082585 - 4074547 (per i tipi a catalogo)

4066232 = 4082585 - 4074547 (per tutti i tipi)

= applicare 4082585 eliminando 4074547

nessun numero = le parti antemodifica vengono ancora fornite di ricambio

5 - «TABELLE VARIE»

Comprendono le tabelle da consultare per conoscere i dati relativi ai «Cuscinetti», ecc.

1 - Recherche des pièces détachées

Pour la recherche correcte des pièces de rechange illustrées et numérotées dans le catalogue, il faut:

- consulter la « Liste des modèles » (à page 11 sur papier orange) afin d'individuer le code numérique du modèle qui intéresse;
- consulter la « Liste des variantes » (à page 13 sur papier orange) afin d'individuer le code numérique de la variante qui intéresse;
- consulter les planches et les listes des pièces détachées correspondantes du catalogue, comme indiqué aux points 2 et 3 suivants.

2 - Liste des pièces détachées

Elle comprennent les pièces de rechange de chaque sous-groupe figurant sur les planches et les pièces livrées comme « Jeux », les pièces « SOST .. CON ... », « ELIM ... », « ERA ... VED ... », « ERA ... », etc., en ordre progressif de n. de commande.

Pour une interprétation plus correcte des désignations des pièces détachées, il est opportun de se reporter aux illustrations des planches.

Symboles et abréviations utilisés dans la liste (dans la partie en italien seulement):

SGR. = sousgroupe	SUP. = supérieur
N. = numéro	INF. = inférieur
COMPL. = ensemble	EST. = extérieur
SP. = épaisseur	INT. = intérieur
S = pièce gauche (°)	LAT. = latéral
D = pièce droite (°)	CENTR. = central
ANT. = avant (°)	R.M. = marche AR
POST. = arrière (°)	RAPP. = rapport

1A, 2A ... = 1re, 2me ... vitesses

SOST ... CON ... = pièce ... remplacé par ...

ELIM ... = pièce ... éliminée

(pour les types dans le catalogue et rappelée par le symbole —)

ERA ... VED ... = pièce ... supprimée, voir ...

ERA ... = pièce ... supprimée

(pour tous les types et rappelée par le symbole <—)

ERR ... CORR ... = pièce ... erratum, lire ...

(rappelée par le symbole =)

CM = livré par centimètres

M = livré par mètres

T = voir « Tableaux divers »

S = existence de « Jeux », etc.

dans la
colonne
« quant. »

3 - Planches

Elles représentent les pièces détachées de chaque sous-groupe.

Chaque planche reporte (à droite), le numéro du sous-groupe et le numéro de feuille éventuel, la désignation du sousgroupe (au centre) et les indications de validité de la planche (à gauche, avec les codes des modèles dont au point 1a précédent).

Les pièces représentées sont repérées par le n. de commande accompagné de toutes les indications (modifications, codes, etc.) suffisant en général à repérer les pièces elles-mêmes directement sur les planches.

Symboles et abréviations utilisés sur les planches:

569948	= pièce de fourniture standard
582689-552403	= pièces livrées en alternative
587205 (01)	= pièce propre au modèle 01
585065 0,5	= pièce de 0,5 mm d'épaisseur
578333 + 0,4	= pièce majorée de 0,4 mm
893295	= ensemble
564648 A3.02	= ensemble dont les pièces figurent dans le Sgr. A3.02
C 951 567390	= pièce antérieure à la modification 951
D 951 587494	= pièce postérieure à la modification 951
A3.01	= pièce illustrée au Sgr. A3.01
1, 2, etc.,	= voir le tableau exprès ou bien la liste des pièces détachées.
A, B, etc.	

s = pièce gauche (°)	 = existence de « Jeux », « Dotations », etc.
d = pièce droite (°)	
Ø ... = diamètre ... mm	

Validité de la planche

avec les indications des codes dont au point 1a

C 935 → aut. n. 076204

veut dire que cette planche est valable « jusqu'au » tracteur avec châssis 076204, par suite de la modification 935

D 935 aut. n. 076205 →

veut dire que cette planche est valable « à partir du » tracteur avec châssis 076205, par suite de la modification 935

(°) par rapport au sens de roulement du tracteur

4 - Tableaux « MODIFICATIONS »

Dans ces tableaux sont reportées toutes les modifications apportées aux tracteurs en cours de leur production, leurs applications ainsi que les règles d'interchangeabilité.

Symboles et abréviations utilisés dans les tableaux des modifications:

colonne « Modifica » (modification):

C ... = modification n. ... (pour les pièces anciennes)

D ... = modification n. ... (pour les pièces actuelles)

effectuations:

→ aut. n. ... = « jusqu'au » tracteur avec châssis n. ...

→ mot. n. ... = « jusqu'au » moteur n. ...

aut. n. ... → = « à partir » du tracteur avec châssis n. ...

mot. n. ... → = « à partir » du moteur n. ...

IX 1970 = au mois de septembre 1970

R = pour rechanges

colonne « Sgr. Interessati e Norme di ricambio » (Sgr. concernés et règles pour les remplacements):

C1.30 - C1.32 = sousgroupes concernés par la modification

(N.T.R. ...) = numéro du Bulletin de Pièces Détachées reportant la modification

symboles utilisés dans les règles pour les remplacements:

~~4055418~~ = D 2072 (pour les types dans le catalogue)

~~4055418~~ = D 2072 (pour tous les types)

= appliquer toutes les pièces actuelles D 2072

~~4076308~~ = 4086486 + 4092472 (pour les types dans le catalogue)

~~4076308~~ = 4086486 + 4092472 (pour tous les types)

= appliquer 4086486 et 4092472

~~4066292~~ = 4082585 - 4074547 (pour les types dans le catalogue)

~~4066292~~ = 4082585 - 4074547 (pour tous les types)

= appliquer 4082585 en éliminant 4074547

aucun chiffres = les pièces pré-modification sont encore livrées détachées

5 - « TABLEAUX DIVERS »

Ils comprennent les tableaux à consulter pour connaître les données se rapportant aux « Roulements », etc.

1 - Auffinden der Ersatzteile

Zum Auffinden der in vorliegendem Katalog aufgeführten und abgebildeten Ersatzteile ist notwendig:

- die « Liste der Modelle » (auf orangefarbigem Papier, S. 11) nachzuschlagen, um die Kennnummer des in Frage kommenden Modells festzustellen;
- die « Liste der Varianten » (auf orangefarbigem Papier, S. 13) nachzuschlagen, um der Kodex der gewünschten Varianten zu erkennen;
- die Bildtafeln und entsprechenden Ersatzteillisten nachzuschlagen, wie in den folgenden Punkten 2 u. 3 angegeben.

2 - Ersatzteilliste

Die Listen führen die in den Bildtafeln abgebildeten Ersatzteile, die als « Satz », « SOST ... CON ... », « ELIM ... », « ERA ... VED ... », « ERA ... », usw., geliefert werden in laufender Bestellnummernfolge an.

Zur besseren Verständigung der Benennung der einzelnen Ersatzteile, siehe Bildtafeln.

Erläuterungen und Abkürzungen auf der Ersatzteilliste

SGR. = Untergruppe	SUP. = oben
N. = Nummer	INF. = unten
COMPL. = Zusammenbau	EST. = aussen
SP. = Stärke	INT. = innen
S = links (°)	LAT. = seitlich
D = rechts (°)	CENTR. = Mitte
ANT. = vorn (°)	R.M. = Rückwärtsgang
POST. = hinten (°)	RAPP. = Untersetzung

1A, 2A ... = 1., 2., ... Gang

SOST ... CON ... = Teil ... ersetzt durch ...

ELIM ... = Teil ... entfernt ...
(für die im Katalog aufgeführten Typen und mit —)

ERA VED ... = Teil weggefallen, siehe ...

ERA ... = Teil weggefallen
(für alle Typen und mit $\times$)

ERR ... CORR ... = Teil ... Fehlerberichtigung ...
(mit =)

CM = vom laufenden Zentimeter erhältlich

M = vom laufenden Meter erhältlich

T = siehe « Verschiedenes »

S = Vorhandensein von « Sätzen » usw.

In der Spalte
« quant. »
(Anzahl)

3 - Bildtafeln

Die Tafeln veranschaulichen die Ersatzteile jeder einzelnen Untergruppe.

Auf jeder Bildtafel ist folgendes angegeben: die Untergruppennummer (rechts) mit der eventuellen Seitennummer des Katalogblatts, die Untergruppenbenennung (in der Mitte), sowie die Gültigkeit der Bildtafel (links, mit den Kennnummern der Modelle wie in Punkt 1a). Die abgebildeten Ersatzteile sind mit den Bestellnummern und sämtlichen Angaben versehen (Änderungen, Kennnummern usw.), die im allgemeinen ausreichen, die gewünschten Teile direkt auf den Bildtafeln zu ermitteln.

Erläuterungen und Abkürzungen auf den Bildtafeln:

569948	= normalerweise gelieferter Teil
582889-552403	= abwechselnd gelieferter Teil
587205 (01)	= Eigentell des Modells 01
565065 0,5	= Teil von 0,5 mm Stärke
578333 + 0,4	= Teil mit 0,4 mm Übermass
893295	= Zusammenbau
564648 A3.02	= Zusammenbau, dessen Einzelteile in Utgr. A3.02 abgebildet sind
C 951 567390	= früherer Teil 951
D 951 587494	= gegenwärtiger Teil 951
A3.01	= in Utgr. A3.01 abgebildeter Teil
1, 2, usw.,	= siehe spezielle Tabelle oder Ersatzteilliste.
A, B, usw.	

s = links (°)		= Lieferbarkeit von Teilen als « Satz », « Serie », « Aus- rüstung » usw.
d = rechts (°)		
Ø ... = mm Durchmesser		

Gültigkeit der Bildtafeln:

durch die im Punkt 1a angegebenen Kennnummern angeführt

C 935 → aut. n. 076204

bedeutet: die Tafel gilt « bis » Schlepper mit Fahrgestell Nr. 076204, infolge der Änderung 935

D 935 aut. n. 076205 →

bedeutet: die Tafel gilt « ab » Schlepper mit Fahrgestell Nr. 076205 infolge der Änderung 935

(°) in bezug auf die Fahrtrichtung des Schleppers

4 - Tabellen « ÄNDERUNGEN »

In diesem Abschnitt sind sämtliche im Laufe der Produktion an den Schleppern vorgenommene Änderungen sowie ihre Einführung und die Ersatzanweisungen aufgeführt.

Hinweise und Abkürzungen in der Tabelle Änderungen:

Spalte « Modifica » (Änderung)

C ... = Änderungsnummer ... (frühere Teile)

D ... = Änderungsnummer ... (gegenwärtige Teile)

Einführung:

→ aut. n. ... = « bis » Schlepper mit Fahrgestell-Nr.

→ mot. n. ... = « bis » Motor-Nr. ...

aut. n. ... → = « ab » Schlepper mit Fahrgestell-Nr.

mot. n. ... → = « ab » Motor-Nr. ...

IX 1970 = September 1970

R = für Ersatzfälle

Spalte « Sgr. Interessati e Norme di ricambio » (betreffende Untergruppen und Ersatzanweisung):

C1.30 - C1.32 = die Änderung betreffende Untergruppen

(N.T.R. ...) = Mitteilungsblatt der Ersatzteilabteilung in welchem die Änderung beschrieben ist

Erläuterungen auf den Ersatzanweisungen:

~~4055118~~ = D 2072 (für die im Katalog aufgeführten Typen)

~~4055118~~ = D 2072 (für alle Typen)

= sämtliche neuen Teile D 2072 einbauen

~~4076308~~ = 4086486 + 4092472 (für die im Katalog aufgeführten Typen)

~~4076308~~ = 4086486 + 4092472 (für alle Typen)

= 4086486 und 4092472 einbauen

~~4066232~~ = 4082585 — 4074547 (für die im Katalog aufgeführten Typen)

~~4066232~~ = 4082585 — 4074547 (für alle Typen)

= 4082585 einbauen u. 4074547 zu entfernen ist

Keine Nummer = die früheren Teile sind weiterhin als Ersatzteile lieferbar

5 - « VERSCHIEDENES »

Dieser Abschnitt enthält die Tabellen, in denen die Daten der « Wälzlager » usw. angegeben sind.

USE OF THE CATALOG

14 1 (2)

1 - How to locate spares

To find the spares shown and listed in the catalog, proceed as follows:

- consult the « Model list » (on page 11 on orange paper) to find the code number of the model involved;
- consult the « variations list » (on page 13 on orange paper) to find the code number of the variation involved;
- consult the spare parts list and the plates of the catalog, as directed below in 2 and 3.

2 - Spare parts list

Lists the spare parts, illustrated in the plates and the parts supplied as « Set », « Kit », the parts « SOST ... CON ... », « ELIM ... », « ERA ... VED ... », « ERA ... », etc. of each subgroup, according to the progressive part number. Refer to plate illustrations for a complete interpretation of spare description.

Indications and abbreviations used in the list (only in the Italian section):

SGR. = subgroup	SUP. = upper
N. = number	INF. = lower
COMPL. = assembly	EST. = outer
SP. = thickness	INT. = inner
S = left (°)	LAT. = side
D = right (°)	CENTR. = center
ANT. = front (°)	R.M. = reverse
POST. = rear (°)	RAPP. = ratio

1A, 2A ... = 1st, 2nd ... gear

SOST ... CON ... = part ... replaced by ...
ELIM ... = part ... discarded

(for types listed on the catalog and identified by —)

ERA ... VED ... = part ... suppressed, see ...

ERA ... = part ... suppressed

(for all types and identified by $\times$)

ERR ... CORR ... = part ... errata, corrige ...

(identified by =)

CM = supplied to the centimeter.
M = supplied to the meter
T = see « Miscellanea »
S = some parts are supplied as « Set », « Kit », etc.

column
« quant. »

3 - Plates

Illustrations show the spare parts of each subgroup. Below each plate there is the Sgr. No. (right) and sheet number, if any, the Sgr. title (center), and plate applicability (left, by codes - see para. 1a). The spare parts illustrated are identified by respective part numbers together with other indications (modifications, codes etc.) generally sufficient for direct location of parts on plate.

Indications and abbreviations used in the plates:

569948	= standard supply part
582689-552403	= parts supplied as an alternative
587205 (01)	= part specific for model 01
565065 0,5	= 0,5 mm thick part
578333 + 04	= 0,4 mm o/s part
893295	= assembly
564648 A3.02	= assembly whose separate components are shown in Sgr. A3.02
C 951 567390	= ante-modification 951 part
D 951 587494	= post-modification 951 part
A3.01	= part shown in Sgr. A3.01
1, 2, etc.,	= see the proper table or spare parts list
A, B, etc.	

s = left (°)		= some parts are supplied as « Set », « Kit », etc.
d = right (°)		
Ø ... = ... mm dia.		

Plate applicability

by the specific indications of code as referred in para 1a

C 935 → aut. n. 076204

means: consequently to modification 935 the plate is valid up to tractor with chassis No. 076204

D 935 aut. n. 076205 →

means: consequently to modification 935 the plate is valid from tractor with chassis No. 076205

(°) determined by facing in the same direction as the driver

4 - « MODIFICATIONS » tables

List all the modifications introduced on tractors during production, their applicability and the directions for replacement.

Indications and abbreviations used in modification tables:

column « Modifica » (modification):

C ... = modification No. ... (for the A.M. parts)

D ... = modification No. ... (for the P.M. parts)

effectiveness:

→ aut. n. ... = up to tractor with chassis No. ...

→ mot. n. ... = up to engine No. ...

aut. n. ... → = from tractor with chassis No. ...

mot. n. ... → = from engine No. ...

IX 1970 = introduced in september 1970

R = For replacements

column « Sgr. Interessati e Norme di ricambio » (Sgr. involved and directions for replacement):

C1.30 - C1.32 = subgroups involved in the modification

(N.T.R. ...) = Spare Parts Bulletin in which the modification is described

Indications used in the directions for replacement:

~~4055118~~ = D 2072 (for types listed on the catalog)

~~4055448~~ = D 2072 (for all types)

= mount all post-modification D 2072 parts

~~4076308~~ = 4086486 + 4092472 (for types listed on the catalog)

~~4076308~~ = 4086486 + 4092472 (for all types)

= mount 4086486 and 4092472

~~4086292~~ = 4082585 — 4074547 (for types listed on the catalog)

~~4086292~~ = 4082585 — 4074547 (for all types)

= mount 4082585 discarding 4074547

no number reported = supply of ante-modification parts is continued

5 - « MISCELLANEA »

This section includes the lists showing data relevant to « Bearings », etc.

1 - Cómo se buscan las piezas de repuesto

Para buscar las piezas de repuesto reseñadas en el catálogo, hay que:

- consultar la «Lista de modelos» (pág. 11, *papel naranja*) para conocer el número de código del modelo que interesa;
- consultar la «Lista de variantes» (pág. 13, *papel naranja*) para conocer el número de código de la variante que interesa;
- consultar la lista de piezas de repuesto y las láminas, atendiendo a cuanto se explica en los puntos 2 y 3.

2 - Lista de piezas de repuesto

Comprende las piezas de repuesto de cada subgrupo ilustradas en las láminas y las piezas incluidas en «Juegos», las piezas «SOST ... CON ...», «ELIM ...», «ERA ... VED ...», «ERA ...», etc., y reseñadas según el orden progresivo del núm. de pedido.

Para comprender mejor las denominaciones de las piezas de repuesto es oportuno mirar las ilustraciones de las láminas.

Notaciones y abreviaturas usadas en la lista en lengua italiana:

SGR. = subgrupo	SUP. = superior
N. = número	INF. = inferior
COMPL. = conjunto	EST. = exterior
SP. = espesor, grueso	INT. = interior
S = parte izquierda (°)	LAT. = lateral
D = parte derecha (°)	CENTR. = central
ANT. = anterior (°)	R.M. = marcha atrás
POST. = posterior (°)	RAPP. = reducción

1A, 2A, ... = 1a., 2a., ... velocidades

SOST ... CON ... = pieza ... reemplazada por ...

ELIM ... = pieza ... anulada

(para los tipos que abarca el catálogo y con —)

ERA ... VED ... = pieza ... anulada, véase ...

ERA ... = pieza ... anulada

(para todos los tipos y con <)

ERR ... CORR ... = pieza ... errónea, nueva ...

(con =)

CM = se suministra por centímetros

M = se suministra por metros

T = véase «Tablas»

S = existencia de «Juegos», etc.

en la columna
« quant. »
(= cantidad)

3 - Láminas

Representan las piezas de recambio de cada subgrupo.

Al pie de cada hoja, tenemos: en la parte derecha, el número del subgrupo y el número de la hoja (*eventual*); en el centro, la denominación del subgrupo, y a la izquierda las indicaciones de validez de la lámina y los códigos de los modelos a que se alude en el punto 1a.

Cada pieza de recambio representada lleva el número de pedido acompañado de todas las indicaciones (*modificaciones, códigos, etc.*) que generalmente son suficientes para reconocer las mismas piezas en la lámina.

Notaciones y abreviaturas usadas en las láminas:

569948 = pieza de suministro normal

582689-552403 = piezas de suministro alternativo

587205 (01) = pieza propia del modelo 01

565065 0,5 = pieza de 0,5 mm de grueso

578333 + 0,4 = pieza de 0,4 mm sobremedida

893295 = conjunto

564648 A3.02 = conjunto cuyo desplazo se ilustra en el Sgr. A3.02

C 951 567390 = pieza anterior a la modificación 951

D 951 587494 = pieza posterior a la modificación 951

A3.01 = pieza ilustrada en el Sgr. A3.01

1, 2, etc., = véase la tabla especial, o bien la

A, B, etc. lista de piezas de repuesto

s = parte izquierda (°)

d = parte derecha (°)

Ø ... = diámetro en mm

= de algunas piezas se suministran «Juegos». «Equipos», etc.



Validez de la lámina

con las notaciones de los códigos citados en el punto 1a.

C 935 → aut. n. 076204

significa que la lámina es válida «hasta» el tractor con chasis núm. 076204, por efecto de la modificación 935

D 935 aut. n. 076205 →

significa que la lámina es válida «a partir del» tractor con chasis núm. 076205, por efecto de la modificación 935

(°) respecto de la dirección de la marcha del tractor

4 - Tablas «MODIFICACIONES»

Comprenden todas las modificaciones habidas en los tractores durante su fabricación, cómo se incorporaron y las normas para los recambios.

Notaciones y abreviaturas usadas en las tablas de modificaciones:

columna «Modifica» (= modificaciones):

C ... = modificación núm. ... (para las piezas antiguas)

D ... = modificación núm. ... (para las piezas nuevas)

Incorporación:

→ aut. n. ... = «hasta» el tractor con chasis núm. ...

→ mot. n. ... = «hasta» el motor con núm. ...

aut. n. ... → = «a partir» del tractor con chasis núm. ...

mot. n. ... → = «a partir» del motor con núm. ...

IX 1970 = en el mes de septiembre de 1970

R = para recambios

columna «Sgr. Interessati e Norme di ricambio» (= subgrupos afectados por la modificación y normas para los recambios):

C1.30 - C1.32 = subgrupos afectados por la modificación

(N.T.R. ...) = núm. del Noticiario Técnico de Recambios en el que se da parte de la modificación habida

Notaciones usadas en las normas para los recambios:

4055118 = D 2072 (para los tipos del catálogo)

4055118 = D 2072 (para todos los tipos)

= colóquense todas las piezas D 2072

4076308 = 4086486 + 4092472 (para los tipos del catálogo)

4076308 = 4086486 + 4092472 (para todos los tipos)

= colóquense 4086486 y 4092472

4086282 = 4082585 - 4074547 (para los tipos del catálogo)

4086282 = 4082585 - 4074547 (para todos los tipos)

= coloquese 4082585 anulando 4074547

ningún número = siguen suministrándose recambios de las piezas antiguas

5 - «TABLAS»

Se reseñan los datos referentes a piezas de recambio de «Rodamientos», etc.

ELENCO DEI MODELLI

Liste des modèles
Liste der Modelle

Model list
Lista de modelos

Modèle Modell	Modello	Model Modelo	Châssis Fahrgestell	Telaio	Chassis Chasis	Moteur Motor	Motore	Engine Motor	Code Kennnummer	Codice	Code Código
	955 C			664.100.000			8055.04.205				

ELENCO DELLE VARIANTI

Liste des variantes
Liste der varianten

Variations list
Lista de variantes

Codice Code Kennummer	Code Código	VARIANTE	Variante Varianten	Variation Variante
130		Sedimentatore combustibile	Décanteur combustibile Kraftstoff - Ablagerungsfilter	Fuel sedimentation bowl Sedimentador de combustible
190		Filtro aria a secco	Filtre a air sec Trockener luftfilter	Dry-type air cleaner Filtro de aire seco
203		Dispositivo ausiliario termoavviatore	Dispositif auxiliaire de thermostarter Zusätzliche Vorrichtung für Thermo-Starter	Additional thermo starting-aid Dispositivo auxiliar de thermostárter
533		Suole per impieghi speciali da 500 mm	Tuiles pour utilisations spéciales de 500 mm Raupenbeläge von 500 mm für Sondereinsätze	Special-purpose track shoes, 500 mm Zapatras de 500 mm para empleos especiales
541		Soprasuole per suole da 400 mm	Patins de route pour tuiles de 400 mm Strasseenschuhe für 400 mm boden platten	Street plates for 400 mm shoes Patines para zapatas de 400 mm
544		Soprasuole per suole da 500 mm	Patins de route pour tuiles de 500 mm Strasseenschuhe für 500 mm boden platten	Street plates for 500 mm shoes Patines para zapatas de 500 mm
717		Dispositivo idraulico con distributore a 2 elementi	Installation avec relevage hydraulique à 2 éléments Hydraulische Anlage mit 2 Element Steuergerät	Hydraulic system with 2 spoll control valve Sistema hidráulico con distribudor de 2 elementos

Codice		VARIANTE	Variante Varianten	Variation Variante
Code Kennnummer	Code Código			
718		Dispositivo idraulico con distributore a 4 elementi	Installation avec relevage hydraulique à 4 éléments Hydraulische Anlage mit 4 Element Steuergerät	Hydraulic system with 4 spool control valve Sistema hidráulico con distribudor de 4 elementos
719		Dispositivo idraulico con distributore a 5 elementi	Installation avec relevage hydraulique à 5 éléments Hydraulische Anlage mit 5 Element Steuergerät	Hydraulic system with 5 spool control valve Sistema hidráulico con distribudor de 5 elementos
731		(Presa press. supplém.) attacco rapido Push-Pull Q = 1	(Prise de pression supplémentaire) embrayage rapide de type Push-Pull Q = 1 (Zusatzsteuergerät) Abreisskupplung Typ Push-Pull Q = 1	(Additional pressure intake) Push-Pull rapid coupling Q = 1 Toma de presión acoplo rápido de tipo Push-Pull Q = 1
733		(Presa press. supplém.) attacco rapido tipo Push-Pull Q = 4	(Prise de pression supplémentaire) embrayage rapide de type Push-Pull Q = 4 (Zusatzsteuergerät) Abreisskupplung Typ Push-Pull Q = 4	(Additional pressure intake) Push-Pull rapid coupling Q = 4 Toma de presión acoplo rápido de tipo Push-Pull Q = 4
735		(Presa press. supplém.) attacco rapido tipo Push-Pull Q = 8	(Prise de pression supplémentaire) embrayage rapide de type Push-Pull Q = 8 (Zusatzsteuergerät) Abreisskupplung Typ Push-Pull Q = 8	(Additional pressure intake) Push-Pull rapid coupling Q = 8 Toma de presión acoplo rápido de tipo Push-Pull Q = 8
757		Proiettore con lampada gialla	Projecteur avec lampe jaune Scheinwerfer für gelbes licht	Yellow bulb headlamp Proyector con lampara amarilla
820		Allestimento con sollevatore idraulico con 3 elementi distributori	Equipement d'attelage hydraulique à 3 points Einrichtung mit hydraulischen dreipunkt Kraftheber	Outfit with hydraulic lift for 3 point linkage Versión con elevador hidráulico tripuntal

Codice		V A R I A N T E	Variante Varianten	Variation Variante
Code Kennummer	Code Código			
876		Allestimento con telaio sicurezza ROPS (senza var. sollevatore)	Equipment avec arceau de sécurité ROPS (sans variante relevage) Ausführung mit Überrollschutz ROPS (ohne Variante Kraftheber)	Outfit w/ROPS safety frame (withont lifter variant) Version con toldo de seguridad ROPS (sin variante elevador)
877		Allestimento con telaio sicurezza ROPS provvisto di var. sollevatore	Equipement avec arceau de securité pourvu de variante relevage Ausführung mit Überrollschutz ROPS mit Variante Kraftheber	Outfit w/ROPS sofety frame with lifter variant Version con toldo de seguridad ROPS con variante elevador

	INDICE DEI SOTTOGRUPPI	INDEX DES SOUSGROUPES	UNTERGRUPPEN- VERZEICHNIS	SUBGROUP INDEX	INDICE DE SUBGRUPOS
A0 ----	COMPLESSIVO MOTORE	ENSEMBLE MOTEUR	VOLLSTAENDIGER MOTOR	ENGINE ASSEMBLY	CONJUNTO DEL MOTOR
A000	MOTORE	MOTEUR	MOTOR	ENGINE	MOTOR
A1 ----	ORGANI PRINCIPALI	ORGANES PRINCIPAUX	HAUPTORGANE	MAIN COMPONENTS	ORGANOS PRINCIPALES
A101	BASAMENTO E TESTA CI- LINDRI	BATI ET CULASSE	KURBELGEHAUSE UND ZYLINDERKOPF	CRANKCASE AND CYLIN- DER HEAD	BLOQUE DE CILINDROS Y CULATA
A102	COPPA E COPERCHI BA- SAMENTO	CARTER D'HUILE ET COUVERCLES DE BATI	OELWANNE UND DECKEL DES KURBELGEHAUSES	OIL SUMP AND CRANK- CASE COVERS	CARTER DE ACEITE Y TAPAS DEL BLOQUE
A103	ALBERO E VOLANO MOTORE	VILEBREQUIN ET VOLANT MOTEUR	KURBELWELLE UND SCHWUNGRAD	CRANKSHAFT AND FLY- WHEEL	CIGUENAL Y VOLANTE
A105	BIELLE E STANTUFFI	BIELLES ET PISTONS	PLEUELSTANGEN UND KOLBEN	CONNECTING RODS AND PISTONS	BIELAS Y EMBOLOS
A106	COMANDO DISTRIBUZIONE	COMMANDE DE DISTRI- BUTION	STEUERUNGSANTRIEB	CAMSHAFT DRIVE	PINONES DE LA DIS- TRIBUCION
A107	DISTRIBUZIONE	DISTRIBUTION	STEUERUNG	VALVE GEAR	DISTRIBUCION
A108	COMANDO CRONOGIROMETRO	COMMANDE D'HORO-TACHY- METRE	ANTRIEB F.STUNDENZAEH- LER UND DREHZAHLMESSER	MULTIMETER DRIVE	ARRASTRE DEL CRONOTA- COMETRO
A115	COMANDI VARI	COMMANDES DIVERSES	VERSCHIEDENE ANTRIEBE	AUXILIARY DRIVES	MANDOS VARIOS
A116	COMANDO POMPA INIE- ZIONE	COMMANDE DE POMPE D'INJECTION	EINSPRITZPUMPENANTRIEB	INJECTION PUMP DRIVE	ARRASTRE DE LA BOMBA DE INYECCION
A2 ----	ALIMENTAZIONE E SCA- RICO	ALIMENTATION ET ECHAPPEMENT	KRAFTSTOFFOERDERUNG UND AUSPUFF	FUEL AND EXHAUST SYSTEMS	ALIMENTACION Y ESCAPE
A201	SERBATOIO COMBUSTIBILE E TUBAZIONI	RESERVOIR ET CANALI- SATIONS COMBUSTIBLE	KRAFTSTOFFTANK UND LEITUNGEN	FUEL TANK AND LINES	DEPOSITO DE COMBUS- TIBLE Y TUBERIAS

A221	COMANDI ACCELERATORE	COMMANDES D'ACCELE- RATEUR	GASREGULIERUNG	ACCELERATOR CONTROL LINKAGE	MANDOS DEL ACELERADOR
A222	FILTRO ARIA E TUBA- ZIONI	FILTRE A AIR ET CA- NALISATIONS	LUFTFILTER UND LEITUNGEN	AIR CLEANER AND DUCTS	FILTRO DE AIRE Y TU- BERIAS
A222/ 1	FILTRO ARIA E TUBA- ZIONI	FILTRE A AIR ET CA- NALISATIONS	LUFTFILTER UND LEITUNGEN	AIR CLEANER AND DUCTS	FILTRO DE AIRE Y TU- BERIAS
A223	FILTRO ARIA	FILTRE A AIR	LUFTFILTER	AIR CLEANER	FILTRO DE AIRE
A223/ 1	FILTRO ARIA	FILTRE A AIR	LUFTFILTER	AIR CLEANER	FILTRO DE AIRE
A224	ALIMENTAZIONE AD INIE- ZIONE	ALIMENTATION PAR INJECTION	EINSPRITZAUSRUESTUNG	FUEL INJECTION SYSTEM	ALIMENTACION E INYEC- CION
A225	POMPA ALIMENTAZIONE	POMPE D'ALIMENTATION	KRAFTSTOFFPUMPE	FUEL PUMP	BOMBA DE ALIMENTACION
A225/ 1	POMPA ALIMENTAZIONE	POMPE D'ALIMENTATION	KRAFTSTOFFPUMPE	FUEL PUMP	BOMBA DE ALIMENTACION
A226	FILTRO COMBUSTIBILE	FILTRE A COMBUSTIBLE	KRAFTSTOFFFILTER	FUEL FILTER	FILTRO DE COMBUSTIBLE
A226/ A	FILTRO COMBUSTIBILE	FILTRE A COMBUSTIBLE	KRAFTSTOFFFILTER	FUEL FILTER	FILTRO DE COMBUSTIBLE
A226/ 1A	FILTRO COMBUSTIBILE	FILTRE A COMBUSTIBLE	KRAFTSTOFFFILTER	FUEL FILTER	FILTRO DE COMBUSTIBLE
A227	POMPA INIEZIONE	POMPE D'INJECTION	EINSPRITZPUMPE	INJECTION PUMP	BOMBA DE INYECCION
A235	PORTAPOLVERIZZATORE	PORTE-INJECTEUR	DUESENHALTER	NOZZLE HOLDER	PORTAINYECTOR
A235/ A	PORTAPOLVERIZZATORE	PORTE-INJECTEUR	DUESENHALTER	NOZZLE HOLDER	PORTAINYECTOR
A235/ 1	PORTAPOLVERIZZATORE	PORTE-INJECTEUR	DUESENHALTER	NOZZLE HOLDER	PORTAINYECTOR
A235/ 2	PORTAPOLVERIZZATORE	PORTE-INJECTEUR	DUESENHALTER	NOZZLE HOLDER	PORTAINYECTOR
A235/ 3	PORTAPOLVERIZZATORE	PORTE-INJECTEUR	DUESENHALTER	NOZZLE HOLDER	PORTAINYECTOR

A243	DISPOSITIVI PER AVVIA- MENTO A BASSA TEMPERA- TURA	DISPOSITIFS POUR DE- MARRAGE PAR BASSE TEM- PERATURE	ANLASSVORRICHTUNG BEI TIEFER TEMPERATUR	LOW TEMPERATURE STARTING AIDS	DISPOSITIVOS PARA EL ARRANQUE EN TIEMPO FRIO
A254	CONDOTTI ASPIRAZIONE E SCARICO	TUBULURES D'ADMISSION ET D'ECHAPPEMENT	SAUG- UNG AUSPUFF- KRUEMMER	INTAKE AND EXHAUST MANIFOLDS	COLECTORES DE ADMI- SION Y ESCAPE
A256	TUBAZIONE DI SCARICO	CANALISATION D'E- CHAPPEMENT	AUSPUFFLEITUNG	EXHAUST PIPE	TUBERIA DE ESCAPE
A3 -----	LUBRIFICAZIONE	GRAISSAGE	SCHMIERUNG	LUBRICATION SYSTEM	ENGRASE
A301	LUBRIFICAZIONE	GRAISSAGE	SCHMIERUNG	LUBRICATION SYSTEM	SISTEMA DE ENGRASE
A302	POMPA OLIO	POMPE A HUILE	OELPUMPE	OIL PUMP	BOMBA DE ACEITE
A302/ A	POMPA OLIO	POMPE A HUILE	OELPUMPE	OIL PUMP	BOMBA DE ACEITE
A4 -----	RAFFREDDAMENTO	REFROIDISSEMENT	MOTORKUEHLUNG	COOLING SYSTEM	REFRIGERACION
A401	RADIATORE	RADIATEUR	KUEHLER	RADIATOR	RADIADOR
A402	POMPA ACQUA E TUBA- ZIONI	POMPE ET CANALISATIONS D'EAU	WASSERPUMPE UND LEITUNGEN	WATER PUMP AND LINES	BOMBA DE AGUA Y TUBERIAS
A403	POMPA ACQUA	POMPE A EAU	WASSERPUMPE	WATER PUMP	BOMBA DE AGUA
A409	VENTILATORE E SUO COMANDO	VENTILATEUR ET SA COMMANDE	LUEFTER UND LUEFTERAN- TRIEB	FAN AND FAN DRIVE	VENTILADOR Y SU MANDO
B1 -----	INNESTO	EMBRAYAGE	KUPPLUNG	CLUTCH	EMBRAGUE
B101	COMANDO DISINNESTO FRIZIONE	COMMANDE DE DEBRAYAGE	KUPPLUNGSBETAETIGUNG	CLUTCH RELEASE CONTROL	SISTEMA DE EMBRAGUE

B105	FRIZIONE	EMBRAYAGE	KUPPLUNG	CLUTCH	EMBRAGUE
B2 ----	CAMBIO E RIDUTTORE	BOITE DE VITESSES ET REDUCTEUR	WECHSEL- UND UNTERSETZUNGSGETRIEBE	TRANSMISSION AND REDUCTION GEAR	CAMBIO DE VELOCIDADES Y REDUCTOR
B201	CORPO TRATTORE, SCA- TOLE E COPERCHI	CHASSIS-BERCEAU, CARTERS ET COUVERCLES	SCHLEPPERRUMPF UND SEINE DECKEL	TRACTOR BODY, CASING AND COVERS	CUERPO DEL TRACTOR, CAJAS Y TAPAS
B204	RUOTISMI CAMBIO DI VELOCITA CON RIDUTTORE	ENGRENAGES DE B.V. AVEC REDUCTEUR	ZAHNRAEDER UND WELLEN DES GETRIEBES MIT UNTERSETZUNGSGETRIEBE	TRANSMISSION GEARS WITH REDUCTION UNIT	ENGRANAJES DEL CAMBIO CON REDUCTOR
B207	COMANDI ESTERNI CAMBIO DI VELOCITA	COMMANDES EXTERIEURES DE BOITE DE VITESSES	AUSSERE GETRIEBE- SCHALTUNG	GEARSHIFT OUTER CON- TROLS	VARILLAJE DEL CAMBIO DE VELOCIDADES
B210	COMANDI INTERNI CAMBIO DI VELOCITA	COMMANDES INTERIEURES DE BOITE DE VITESSES	INNERE GETRIEBESCHAL- TUNG	GEARSHIFT INNER CONTROLS	BARRAS DEL CAMBIO DE VELOCIDADES
B4 ----	PONTI	PONTS	ACHSEN	AXLES	PUENTES
B406	RUOTISMI RIDUZIONE POSTERIORE	ENGRENAGES DE RE- DUCTION AR	HINTERACHSANTRIEB	REAR FINAL DRIVE	REDUCCION FINAL POSTERIOR
B411	RUOTISMI RIDUZIONE E DIFFERENZIALE POSTERIORI	ENGRENAGES DE REDUCTION ET DIFFERENTIEL AR	HINTERACHSANTRIEB UND AUSGLEICHGETRIEBE	REAR FINAL DRIVE AND DIFFERENTIAL GEARS	REDUCCION FINAL Y DIFERENCIAL POSTERIORES
B412	RUOTISMI RIDUTTORI LATERALI	ENGRENAGES DE REDUC- TEURS LATERAUX	ZAHNRAEDER UND WELLEN DER ENDANTRIEBE	SIDE FINAL DRIVE GEARS	ENGRANAJES DE REDUCTO RES LATERALES
C1 ----	FRENI PRINCIPALI	FREINS PRINCIPAUX	HAUPTBREMSEN	SERVICE BRAKES	FRENOS PRINCIPALES
C101	COMANDO A PEDALE FRENI	COMMANDE AU PIED DE FREINS	BREMSFUSSHEBEL	BRAKE FOOT CONTROL	PEDAL DE FRENO
C135	COMANDO A MANO FRENI	COMMANDE DE FREINS A MAIN	HANDBREMSBETAETIGUNG	BRAKE HAND CONTROL	FRENO DE MANO

D1 -----	TRAINO	REMORQUAGE	ZUGVORRICHTUNG	TOWING DEVICE	ENGANCHE
D103	ORGANO DI TRAINO	ORGANE D'ATTELAGE	GERAETEKUPPLUNG	TOWING DEVICE	BARRA DE ARRASTRE
D2 -----	STERZO	DIRECTION	LENKUNG	STEERING SYSTEM	DIRECCION
D220	FRIZIONI DI STERZO	EMBRAYAGES DE DIRECTION	LENKKUPPLUNG	STEERING CLUTCHES	EMBRAGUES DE DIRECCION
D222	COMANDO DISINNESTO FRIZIONI DI STERZO	COMMANDE DES EMBRAYAGES DE DIRECTION	AUSRUECKVORRICHTUNG DER LENKKUPPLUNG	STEERING CLUTCHES RELEASE CONTROL	MANDO DE EMBRAGUES DE DIRECCION
D3 -----	SOSPENSIONI E CINGOLI	SUSPENSIONS ET CHENILLES	AUFHAENGUNGEN UND RAUPENKETTEN	SUSPENSIONS AND TRACKS	SUSPENSIONES Y CADENAS
D301	SOSPENSIONE ANTERIORE	SUSPENSION AV	VORDERRADAUFHAENGUNG	FRONT SUSPENSION	SUSPENSION ANTERIOR
D305	SOSPENSIONE POSTERIORE	SUSPENSION AR	HINTERRADAUFHAENGUNG	REAR SUSPENSION	SUSPENSION POSTERIOR
D330	CORPO CARRELLO CINGOLO	CHASSIS DE CHARIOT DE CHENILLE	LAUFWERKRAHMEN	TRACK FRAME BODY	ARMAZON DE CADENA
D331	COLLEGAMENTO CARRELLI CINGOLI	ACCOUPLEMENT DE CHARIOTS DE CHENILLES	VERBINDUNGEN DER KETTENLAUFWERKE	TRACK FRAME CROSS BAR	BARRA OSCILANTE
D333	RUOTA MOTRICE	BORBOTIN MOTEUR	TRIEBRAD	DRIVE SPROCKET	RUEDA MOTRIZ
D334	TENDICINGOLO	ROUE TENDEUSE	LEITRAD	IDLER WHEEL	RUEDA GUIA
D337	RULLO CARRELLO CINGOLO	GALET PORTEUR DE CHENILLE	LAUFROLLE DER RAUPENKETTE	TRACK ROLLER	RODILLO DE APOYO DE LA CADENA
D338	RULLO SOSTEGNO CINGOLO	GALET DE RETOUR DE CHENILLE	STUETZROLLE DER RAUPENKETTE	TRACK CARRIER ROLLER	RODILLO DE SOPORTE DE LA CADENA
D340	CINGOLO	CHENILLE	RAUPENKETTE	TRACK	CADENA

E2 ----	PRESE DI FORZA, SOLLEVATORI E ANNESSI	PRISES DE FORCE, RELE- VAGES ET ANNEXES	ZAPFWELLEN, KRAFTHE- BER UND ZUBEHOER	PTOS, LIFTERS AND RELATED PARTS	TOMAS DE FUERZA, ELE- VADORES Y ANEXOS
E215	COMANDO PRESA DI FORZA	COMMANDE DE PRISE DE FORCE	ANTRIEB DER ZAPFWELLE	PTO CONTROL	MANDO DE TOMA DE FUERZA
E216	PRESA DI FORZA CENTRA- LE	PRISE DE FORCE CENTRA- LE	MITTLERE ZAPFWELLE	CENTRAL PTO	TOMA DE FUERZA CENTRAL
E220	SOLLEVATORE IDRAULICO	RELEVAGE HYDRAULIQUE	HYDRAULISCHER KRAFTHEBER	HYDRAULIC LIFTER	ELEVADOR HIDRAULICO
E220/ 1	IMPIANTO IDRAULICO	SYSTEME HYDRAULIQUE	HYDRAULIK	HYDRAULIC SYSTEM	SISTEMA HIDRAULICO
E221	POMPA	POMPE	PUMPE	PUMP	BOMBA
E221/ A	POMPA	POMPE	PUMPE	PUMP	BOMBA
E224	STANTUFFO E BRACCI SOLLEVATORE	PISTON ET BRAS DE RELEVAGE	KOLBEN UND ARME DES KRAFTHEBERS	LIFTER RAM AND LINKS	EMBOLO Y BRAZOS DEL ELEVADOR
E225	DISTRIBUTORE	DISTRIBUTEUR	STEUERGERAET	DISTRIBUTOR VALVE	VALVULA DISTRIBUIDORA
E225/ 1	DISTRIBUTORE	DISTRIBUTEUR	STEUERGERAET	DISTRIBUTOR VALVE	VALVULA DISTRIBUIDORA
E225/ 2	DISTRIBUTORE	DISTRIBUTEUR	STEUERGERAET	DISTRIBUTOR VALVE	VALVULA DISTRIBUIDORA
E225/ 3	DISTRIBUTORE	DISTRIBUTEUR	STEUERGERAET	DISTRIBUTOR VALVE	VALVULA DISTRIBUIDORA
E226	CILINDRO	CYLINDRE	ZYLINDER	CYLINDER	CILINDRO
E226/ 1	CILINDRO	CYLINDRE	ZYLINDER	CYLINDER	CILINDRO
E226/ 2	CILINDRO	CYLINDRE	ZYLINDER	CYLINDER	CILINDRO
E231	PRESA PRESSIONE SUP- PLEMENTARE DAL SOLLE- VATORE	PRISE DE PRESSION SUP- PLEMENTAIRE DU RELE- VAGE	ZUSAETZLICHER DRUCK- OELANSCHLUSS AM KRAFTHEBER	ADDITIONAL POWER OUTLET UNIT	GRIFO DISTRIBUIDOR AUXILIAR DEL ELEVADOR

E231/ 1	PRESA PRESSIONE SUPPLEMENTARE DAL SOLLEVATORE	PRISE DE PRESSION SUPPLEMENTAIRE DU RELEVAGE	ZUSAETZLICHER DRUCK-OELANSCHLUSS AM KRAFTHEBER	ADDITIONAL POWER OUTLET UNIT	GRIFO DISTRIBUIDOR AUXILIAR DEL ELEVADOR
E231/ 2	PRESA PRESSIONE SUPPLEMENTARE DAL SOLLEVATORE	PRISE DE PRESSION SUPPLEMENTAIRE DU RELEVAGE	ZUSAETZLICHER DRUCK-OELANSCHLUSS AM KRAFTHEBER	ADDITIONAL POWER OUTLET UNIT	GRIFO DISTRIBUIDOR AUXILIAR DEL ELEVADOR
E231/ 3	PRESA PRESSIONE SUPPLEMENTARE DAL SOLLEVATORE	PRISE DE PRESSION SUPPLEMENTAIRE DU RELEVAGE	ZUSAETZLICHER DRUCK-OELANSCHLUSS AM KRAFTHEBER	ADDITIONAL POWER OUTLET UNIT	GRIFO DISTRIBUIDOR AUXILIAR DEL ELEVADOR
E235	DISPOSITIVO ATTACCO ATTREZZI	DISPOSITIF D'ATTELAGE DES OUTILS	ANHAENGEVORRICHTUNG	IMPLEMENT CARRIER	ENGANCHE DE LOS UTILE
E236	TIRANTE REGISTRABILE	TIRANT REGLABLE	VERSTELLB.HUBSTREBE	ADJUSTABLE TIEROD	MONTANTE REGULABLE
F2 ----	AVVIAMENTO	DEMARRAGE	ANLASSEN	STARTING EQUIPMENT	ARRANQUE DEL MOTOR
F201	AVVIAMENTO MOTORE	LANCEMENT DU MOTEUR	ANLASSEN DES MOTORS	ENGINE STARTING EQUIPMENT	ARRANQUE DEL MOTOR
F3 ----	GENERATORE	GENERATRICE	STROMANLAGE	GENERATING EQUIPMENT	GENERADOR
F301	GENERAZIONE DI CORRENTE	GROUPE GENERATEUR DE COURANT	STROMERZEUGUNG	CURRENT GENERATING SYSTEM	GENERADOR DE CORRIENTE
F4 ----	ILLUMINAZIONE	ECLAIRAGE	BELEUCHTUNG	LIGHTING EQUIPMENT	ALUMBRADO
F401	ILLUMINAZIONE	ECLAIRAGE	BELEUCHTUNG	LIGHTING SYSTEM	SISTEMA DE ALUMBRADO
F5 ----	ACCESSORI	ACCESSOIRES	ZUBEHOER	ACCESSORIES	ACCESORIOS
F503	SEGNALAZIONI DI FUNZIONAMENTO	TEMOINS DE FONCTIONNEMENT	ANZEIGEVORRICHTUNGEN	OPERATION INDICATORS	TESTIGOS DE FUNCIONAMIENTO

F6 ----	PARTI DI APPARECCHI	PIECES D'APPAREILS	GERAETEEINZELTEILE	COMPONENT PARTS	DESPIEZO DE APARATOS
F603	ALTERNATORE	ALTERNATEUR	DREHSTROM-LICHT- MASCHINE	ALTERNATOR	ALTERNADOR
F603/ 1	ALTERNATORE	ALTERNATEUR	DREHSTROM-LICHT- MASCHINE	ALTERNATOR	ALTERNADOR
F608	MOTORINO DI AVVIAMENTO	DEMARREUR	ANLASSER	STARTER MOTOR	MOTOR DE ARRANQUE
F608/ A	MOTORINO DI AVVIAMENTO	DEMARREUR	ANLASSER	STARTER MOTOR	MOTOR DE ARRANQUE
F629	PROIETTORE	PROJECTEUR	SCHEINWERFER	HEADLAMP	PROYECTOR
F629/ A	PROIETTORE	PROJECTEUR	SCHEINWERFER	HEADLAMP	PROYECTOR
F629/ 1	PROIETTORE	PROJECTEUR	SCHEINWERFER	HEADLAMP	PROYECTOR
F629/ 1A	PROIETTORE	PROJECTEUR	SCHEINWERFER	HEADLAMP	PROYECTOR
F629/ 2	PROIETTORE POSTERIORE	PHARE ARRIERE	HINTERER SCHEINWERFER	REAR SPOT LAMP	FARO POSTERIOR
F632	FANALE ANTERIORE	LANTERNE AV	VORDERE LEUCHTE	FRONT LAMP	LAMPARA ANTERIOR
F634	FANALE POSTERIORE	LANTERNE AR	HINTERE LEUCHTE	TAIL LAMP	LAMPARA POSTERIOR
F635	FANALE TARGA	FEU DE PLAQUE	NUMMERNSCHILDLEUCHTE	NUMBER PLATE LAMP	LAMPARA DE MATRICULA
L1 ----	COFANATURA	CAPOT	HAUBE	HOOD	CAPOT
L101	COFANATURA	CAPOT	HAUBE	HOOD	CAPOT
L101/ 1	TELAIO DI SICUREZZA	CHASSIS DE SECURITE	SICHERHEITS RAHMEN	SAFETY FRAME	BASTIDOR DE SEGURIDAD
L130	INTELAIATURE PER SI- STEMAZIONI VARIE	AMENAGEMENTS DIVERS	VERSCHIEDENE GESTELLE	AUXILIARY ARRANGEMENTS	SOPORTES VARIOS

L3 ----	PROTEZIONE	PROTECTION	SCHUTZ- UND ABDECK- BLECHE	PROTECTIVE AND TRIM SHEETING	DEFENSAS
L304	PARAFANGHI E PEDANE	AILES ET MARCHE-PIEDS	KOTFLUEGEL UND TRITTBRETTER	MUDGUARDS AND FOOT- BOARDS	GUARDABARROS Y ESTRIBOS
L311	RIPARI CINGOLI	PROTECTIONS DE CHENILLES	SCHUTZBLECHE DER RAUPENKETTE	TRACK COVERS	BLINDAJE DE CADENAS
L4 ----	ACCESSORI ESTERNI	ACCESSOIRES EXTERIEURS	AUSSERES ZUBEHOER	OUTER ACCESSORIES	ACCESORIOS EXTERIORES
L401	PORTATARGA	PORTE-PLAQUE DE POLICE	NUMMERNSCHILDHALTER	NUMBER PLATE ARRANGEMENT	SOPORTE DE PLACA DE MATRICULA
L403	CASSETTE E RIPOSTIGLI	COFFRES	ABLEGEFAECHER	BOXES AND RECEPTACLES	CAJONES
M1 ----	SEDILE	SIEGE	SITZ	SEAT	BUTACA
M101	SEDILE CONDUTTORE	SIEGE DE CONDUCTEUR	FAHRERSITZ	DRIVER S SEAT	BUTACA DE CONDUCTOR
M101/ 1	SEDILE CONDUTTORE	SIEGE DE CONDUCTEUR	FAHRERSITZ	DRIVER S SEAT	BUTACA DE CONDUCTOR
Z1 ----	ATTREZZI	OUTILS	WERKZEUGE	TOOLS	HERRAMIENTAS
Z101	ATTREZZI	OUTILS	WERKZEUGE	TOOLS	HERRAMIENTAS
Z103	SIGLE E TARGHETTE	MOTIVES ET PLAQUETTES	FIRMENKENNZEICHEN UND SCHILDER	MAKE MEDALLIONS AND PLATES	EMBLEMAS Y PLACAS

INDICE DELLE PARTI DI RICAMBIO
INDEX DES PIECES DETACHEES - ERSATZTEIL-VERZEICHNIS - SPARE PART INDEX - INDICE DE PIEZAS DE REPUESTO

N.ORDIN.	SGR.	N.ORDIN.	SGR.	N.ORDIN.	SGR.	N.ORDIN.	SGR.	N.ORDIN.	SGR.
11509	D340	580953	* D340	589012	* D340	767406	* E235	1909437	* A105
11549	D340	582611	* D334	589013	* D340	768482	* A227	1909438	* A105
15629	D103	583337	* B105	590921	* C135	770899	* A224	1909439	* A105
539062	Z101	583411	* B101	591734	* D340	770902	* A224	1909440	* A105
547517	D220	585430	* B105	592509	* D337	770958	* A224	1909626	* A403
547598	B406	585434	* B105	592517	* D337	770959	* A224	1909643	* A105
548540	B101	585436	* B105	592519	* D337	771065	* A224	1909644	* A105
548541	B101	585438	* B105	592566	* D338	771066	* A224	1909645	* A105
550267	B411	585440	* B105	592934	* D103	771163	* A235	1909646	* A105
553698	L311	585445	* B105	594078	* B105	771326	* A224	1909647	* A105
554016	D340	585446	* B105	594363	* D340	772036	* A235	1909823	* D340
555575	D340	585447	* B105	594795	* B105	772036	* A235/ A	1909987	* A101
555576	D340	585449	* B105	595331	* D337	772038	* A235/ A	1909989	* A101
556966	D334	585450	* B105	595397	* D334	772039	* A235/ A	1930010	* A226
557584	D220	585451	* B105	595398	* D334	772040	* A235/ A	1930010	* A226/ A
558393	B101	585453	* B105	595399	* D334	772041	* A235/ A	1930069	* A103
560017	D334	585454	* B105	595539	* D338	772044	* A235	1930070	* A103
560017	D337	585455	* B105	595560	* D334	772044	* A235/ A	1930071	* A103
560056	B101	585456	* B105	595582	* D334	772047	* A235/ A	1930072	* A103
560188	D222	585457	* B105	596095	* D334	772052	* A235/ A	1930073	* A103
561293	A301	585459	* B105	596096	* D334	772063	* A235/ A	4031577	* A102
563652	A107	585467	* B105	596152	* A402	772083	* A235/ A	4068462	* F608
566026	D340	585473	* B105	596567	* L101	772084	* A235/ A	4068462	* F608/ A
566337	F401	585474	* B105	599501	* A222	773812	* A235	4153008	* A401
566339	F401	585479	* B101	656829	* A235	773812	* A235/ A	4231247	* A107
566340	F401	585480	* B101	656829	* A235/ 3	822483	* E235	4232051	* A243
567406	D301	585481	* B101	722023	* A227	1901270	* A103	4232606	* A301
567406	E235	585488	* B101	722023	* A235	1901271	* A103	4241483	* F603/ 1
567406	E236	585491	* B101	722047	* A235	1909102	* A301	4250530	* F603/ 1
571604	E215	585501	* Z101	726381	* A235	1909106	* E220/ 1	4262887	* A301
573185	D301	585938	* B105	759275	* A224	1909116	* A223/ 1	4274034	* A401
574526	A409	585940	* B105	765640	* A224	1909117	* A223/ 1	4274763	* F603/ 1
576023	* A201	585964	* B101	766026	* A224	1909234	* A105	4274789	* F603/ 1
576819	* D338	586037	* B105	766837	* A235	1909239	* A105	4274802	* F603/ 1
578633	* D340	586617	* B105	766838	* A235	1909242	* A105	4274805	* F603/ 1
579614	* D340	587664	* B105	766839	* A235	1909245	* A105	4275287	* F603/ 1
579617	* D340	587668	* B105	767107	* A224	1909250	* A105	4275291	* F603/ 1
580952	* D340	589011	* D340	767110	* A235	1909436	* A105	4293094	* A401

N. ORDIN.	SGR.	N. ORDIN.	SGR.	N. ORDIN.	SGR.	N. ORDIN.	SGR.	N. ORDIN.	SGR.
4293253	* F603/ 1	4601981	A254	4622850	A107	4673810	A402	4698680	* A105
4338920	* A107	4602162	A254	4623681	F201	4674412	A301	4698681	* A105
4426515	* A401	4602203	A103	4624515	A301	4677044	A115	4698682	* A105
4474564	* F603/ 1	4602270	A254	4624702	A301	4679201	A101	4698683	* A103
4474827	* F603/ 1	4603448	A107	4625173	A107	4679202	A101	4698685	* A103
4543282	* A224	4603449	A107	4639096	A403	4679224	A105	4698686	* A103
4564844	* A224	4603450	A107	4639097	A403	4679226	A105	4698687	* A103
4570798	* A107	4603451	A107	4639661	A107	4679227	A105	4698688	* A103
4570799	* A107	4603870	A403	4641873	A224	4679242	A402	4699023	* E220
4577310	* A254	4604833	A116	4641874	A224	4679272	A105	4699024	* A102
4578175	* A107	4605220	A301	4641875	A224	4680577	* A106	4699153	* A224
4584861	* A409	4605293	A108	4641876	A224	4681251	* A107	4699155	* A402
4585990	* A101	4605564	A102	4647958	A402	4682937	* A107	4699371	* A301
4587730	* A302	4605854	A402	4648421	A107	4684422	* A107	4699372	* A302
4587730	A302/ A	4607511	A106	4648422	A107	4684423	* A107	4699783	* A107
4587731	A302	4607590	A102	4653282	A102	4688855	* A115	4703088	* A402
4592280	A224	4607627	A224	4653283	A102	4689000	* A116	4705372	* A409
4598124	A301	4607638	A102	4654693	A102	4689554	* A107	4705376	* A115
4599398	A107	4607639	A102	4655011	A403	4689881	* A107	4706866	* A105
4599557	A403	4607670	A301	4655844	A103	4690489	* A105	4706894	* A105
4599560	A403	4607743	A106	4655847	A115	4690490	* A105	4706895	* A105
4599561	A402	4607786	A102	4657434	A102	4690497	* A105	4706896	* A105
4599562	A402	4608971	A102	4658441	A102	4690498	* A105	4706897	* A105
4599607	A101	4613290	A302	4659217	A224	4690499	* A105	4707726	* A105
4599726	A108	4613292	A302	4659218	A224	4690500	* A105	4707727	* A105
4599807	A106	4613293	A302	4660003	A224	4690502	* A105	4707728	* A105
4599809	A402	4613296	A108	4661543	A402	4690503	* A105	4707729	* A105
4600189	A115	4613297	A108	4662322	A102	4690504	* A105	4710517	* A101
4600190	A115	4613351	A302	4667450	A106	4690505	* A105	4710518	* A101
4600329	A106	4613352	A302	4667451	A106	4690509	* A107	4710833	* A115
4600753	A102	4613353	* A302	4667498	A116	4690510	* A107	4717654	* A224
4600893	A301	4613353	A302/ A	4668646	A115	4690511	* A107	4717677	* A108
4601061	A101	4617099	A403	4673190	A102	4692318	* A102	4717707	* A108
4601295	A107	4617482	A301	4673192	A102	4696709	* F301	4717758	* A254
4601296	A107	4617973	A224	4673608	A107	4696710	* A115	4719705	* A301
4601302	A107	4619286	A409	4673610	A107	4696722	* A105	4722848	* A101
4601827	A254	4619405	E220	4673611	A224	4697838	* A402	4722992	* A101
4601834	A116	4621511	A107	4673807	A402	4698679	* A105	4722993	* A101

N. ORDIN.	SGR.	N. ORDIN.	SGR.	N. ORDIN.	SGR.	N. ORDIN.	SGR.	N. ORDIN.	SGR.
4722996	* A101	4750403	* A224	4952268	* F401	4987888	* D334	4999789	* E231
4722997	* A101	4750405	* A224	4952576	* D334	4987888	* D337	4999789	* E231/ 1
4722998	* A103	4750407	* A224	4952577	* D334	4987889	* D334	4999789	* E231/ 2
4724190	* A254	4750409	* A224	4952578	* D334	4987889	* D337	4999789	* E231/ 3
4724193	* A107	4750412	* A301	4952579	* D334	4989224	* D337	4999790	* E231
4724195	* A102	4750463	* A106	4954737	* E220	4990617	* A223	4999790	* E231/ 1
4724196	* A102	4750464	* A116	4959297	* B406	4990624	* A222	4999790	* E231/ 2
4724705	* A409	4751135	* A106	4959298	* B406	4991645	* D337	4999790	* E231/ 3
4725259	* A224	4753097	* A224	4959321	* B105	4993417	* A243	4999795	* E231
4725260	* A224	4755015	* A302/ A	4959339	* D338	4996325	* A222	4999795	* E231/ 1
4725261	* A116	4755016	* A302/ A	4960158	* Z101	4996470	* A222	4999854	* F401
4726637	* A254	4757796	* A000	4964222	* D337	4996531	* L101	5011827	* F301
4726638	* A107	4757797	* A103	4967299	* D334	4997139	* D103	5011828	* F603
4728068	* A102	4757884	* A224	4967301	* D334	4997141	* D103	5011828	* F603/ 1
4728639	* A402	4760842	* A224	4967615	* D340	4997262	* A402	5011869	* D340
4737760	* F201	4760843	* A224	4967616	* D340	4997284	* A401	5100863	* E220/ 1
4738345	* A103	4762000	* A105	4967621	* D340	4997298	* A401	5100878	* F401
4738347	* A103	4763919	* A105	4967704	* E235	4997629	* L130	5100939	* A221
4738348	* A103	4763996	* F201	4968072	* D337	4998107	* F401	5101023	* F401
4738349	* A103	4764724	* A224	4968428	* D334	4998352	* L101	5101068	* A401
4738350	* A103	4765158	* A224	4968813	* B101	4998391	* F503	5101414	* F201
4739210	* A301	4770250	* A301	4970107	* D334	4998481	* L101	5101447	* L101
4739213	* A301	4770253	* A302/ A	4972914	* D334	4998493	* L101	5101707	* F301
4739216	* A301	4770254	* A302/ A	4973150	* D334	4998504	* L101	5101742	* B204
4739219	* A301	4770255	* A106	4973150	* D337	4998558	* F401	5101814	* B201
4741193	* A224	4770262	* A302/ A	4973203	* Z101	4998558	* L101	5101840	* B201
4745534	* A402	4779121	* A103	4975018	* L130	4998859	* F401	5101928	* A222/ 1
4747018	* A224	4781935	* A102	4977320	* E216	4998870	* A108	5102023	* F503
4747019	* A224	4785052	* A106	4978731	* L130	4999009	* B207	5102024	* F503
4747020	* A224	4785053	* A106	4979519	* A223	4999079	* A222/ 1	5102025	* F503
4747595	* A116	4785101	* A103	4979521	* A222	4999424	* L101	5102070	* E235
4747597	* E220	4785398	* A103	4981746	* Z101	4999614	* F401	5102237	* A223/ 1
4748800	* A106	4787154	* A102	4983237	* Z101	4999632	* A221	5102238	* A223/ 1
4749641	* A116	4788084	* E220	4984096	* E215	4999633	* A221	5102239	* A223/ 1
4749791	* A116	4788087	* E220	4985062	* B201	4999682	* A401	5102349	* E216
4749797	* A224	4950259	* F301	4985063	* B201	4999733	* F401	5102579	* A222
4750205	* A224	4951136	* A108	4986016	* E235	4999737	* F401	5102579	* A222/ 1
4750216	* A224	4952242	* C101	4986016	* E236	4999738	* F401	5102637	* B201

N. ORDIN.	SGR.	N. ORDIN.	SGR.	N. ORDIN.	SGR.	N. ORDIN.	SGR.	N. ORDIN.	SGR.
5102705 * A222		5106727 * D334		5107271 * B201		5107649 * B204		5108037 * B411	
5102799 * A222		5106736 * E224		5107272 * E216		5107659 * A401		5108040 * M101	
5102799 * A222/ 1		5107051 * D301		5107273 * E216		5107695 * D301		5108045 * B201	
5102923 * A401		5107052 * D301		5107274 * E216		5107701 * D222		5108049 * E235	
5102929 * A401		5107054 * D301		5107275 * E216		5107702 * D222		5108053 * E235	
5103342 * F301		5107140 * L101		5107276 * E216		5107716 * L101		5108057 * E235	
5103446 * Z101		5107198 * B101		5107277 * D220		5107726 * B201		5108057 * E236	
5103543 * F301		5107219 * B204		5107278 * E216		5107727 * L304		5108061 * E236	
5104469 * E216		5107221 * B204		5107311 * B204		5107738 * L304		5108062 * E235	
5104739 * B101		5107223 * D220		5107312 * B204		5107758 * L101		5108064 * E235	
5104958 * L101		5107227 * B204		5107313 * B204		5107765 * L101		5108066 * E235	
5104959 * L101		5107228 * B204		5107314 * B204		5107769 * L101		5108067 * E235	
5104960 * L101		5107229 * B204		5107315 * B204		5107771 * L101		5108070 * E235	
5105093 * L101		5107230 * B204		5107316 * B204		5107775 * L101		5108071 * E235	
5105094 * L101		5107231 * B204		5107317 * B204		5107779 * L304		5108076 * E235	
5105248 * A221		5107232 * B204		5107318 * B204		5107782 * L304		5108079 * E235	
5105346 * A201		5107233 * B204		5107319 * B204		5107787 * L304		5108080 * E235	
5105572 * C135		5107234 * B204		5107320 * B204		5107829 * L403		5108100 * B101	
5105857 * L101		5107235 * B210		5107321 * B204		5107857 * D338		5108103 * B101	
5105858 * L101		5107236 * B210		5107322 * B204		5107868 * B101		5108103 * B105	
5105878 * F503		5107237 * B210		5107323 * B204		5107872 * B101		5108104 * B101	
5105985 * F301		5107238 * B210		5107324 * B204		5107872 * D222		5108107 * B201	
5105986 * F301		5107239 * B210		5107328 * A401		5107873 * B101		5108108 * E220	
5106036 * E226		5107240 * B210		5107395 * B412		5107876 * B101		5108109 * F401	
5106037 * E226		5107241 * B210		5107406 * E216		5107877 * B101		5108110 * F401	
5106136 * A222/ 1		5107251 * B210		5107482 * C101		5107878 * B101		5108110 * F635	
5106297 * L101		5107252 * B210		5107509 * D301		5107879 * B101		5108111 * F401	
5106399 * D334		5107253 * B210		5107511 * D301		5107882 * B101		5108111 * F632	
5106400 * D334		5107254 * B210		5107514 * D301		5107945 * L304		5108111 * F634	
5106401 * D330		5107255 * B406		5107522 * B411		5107967 * M101		5108120 * C101	
5106405 * L311		5107258 * D220		5107523 * D334		5107978 * B201		5108121 * C101	
5106488 * B201		5107259 * D220		5107524 * D334		5107996 * E224		5108128 * C101	
5106699 * Z103		5107260 * D220		5107602 * D220		5108018 * D103		5108132 * L101	
5106700 * Z103		5107261 * D220		5107603 * A301		5108022 * E235		5108137 * L101	
5106713 * D330		5107264 * D220		5107617 * L304		5108024 * E235		5108140 * L101	
5106717 * D330		5107265 * B412		5107639 * B105		5108025 * E235		5108153 * C101	
5106719 * D334		5107266 * D220		5107640 * B105		5108030 * E220		5108156 * D103	
5106720 * D334		5107267 * D222		5107641 * B105		5108036 * B411		5108205 * A402	

N.ORDIN.	SGR.	N.ORDIN.	SGR.	N.ORDIN.	SGR.	N.ORDIN.	SGR.	N.ORDIN.	SGR.
5108206 *	A402	5108888 *	D222	5110897 *	D340	5112713 *	F201	5114498 *	B201
5108217 *	B207	5108889 *	D222	5110983 *	M101	5112727 *	D334	5114509 *	E220/ 1
5108220 *	B207	5108891 *	D222	5111023 *	F301	5112767 *	E231/ 2	5114703 *	E220
5108222 *	B207	5108935 *	E220	5111353 *	D334	5112768 *	D330	5115070 *	A221
5108223 *	B207	5108936 *	E226	5111353 *	D337	5112851 *	E215	5115112 *	D103
5108226 *	C101	5108938 *	E226	5111465 *	D301	5112853 *	F301	5115113 *	D103
5108230 *	C101	5108939 *	E226	5111527 *	A402	5112916 *	D331	5115117 *	D103
5108233 *	C101	5108940 *	E226	5111563 *	A256	5112917 *	D331	5115120 *	D103
5108236 *	C101	5108942 *	E226	5111667 *	F201	5112988 *	E220	5115122 *	D103
5108239 *	C101	5108944 *	E226	5111669 *	F201	5113119 *	D301	5115172 *	F401
5108243 *	C135	5108944 *	E226/ 2	5111873 *	F629	5113199 *	B412	5115207 *	E231/ 1
5108244 *	C135	5108950 *	A108	5111888 *	L101	5113200 *	B412	5115300 *	L101
5108246 *	C135	5108951 *	A108	5111994 *	E220	5113202 *	B412	5115302 *	L101
5108248 *	C135	5108986 *	B406	5112246 *	E216	5113209 *	L101	5115304 *	L101
5108249 *	C135	5108987 *	B411	5112407 *	E224	5113437 *	D330	5115307 *	L101
5108250 *	C135	5109053 *	F401	5112408 *	E224	5113438 *	D330	5115308 *	L101
5108273 *	A201	5109207 *	E226	5112409 *	E235	5113505 *	A221	5115356 *	M101
5108279 *	B204	5109356 *	F503	5112410 *	E236	5113546 *	E220/ 1	5115358 *	E220/ 1
5108280 *	B204	5109635 *	L101	5112415 *	E236	5113600 *	D334	5115365 *	E220/ 1
5108281 *	B204	5109636 *	L101	5112416 *	E236	5113602 *	L311	5115379 *	E220/ 1
5108282 *	B204	5109638 *	L101	5112423 *	E220	5113805 *	A201	5115382 *	E220/ 1
5108283 *	B204	5109879 *	E220/ 1	5112426 *	E220	5113810 *	A201	5115388 *	M101
5108284 *	B204	5109939 *	B412	5112477 *	M101	5113839 *	A201	5115392 *	L304
5108285 *	B204	5110126 *	F401	5112484 *	E220/ 1	5113853 *	L304	5115396 *	E220/ 1
5108286 *	B204	5110201 *	B204	5112487 *	L403	5113888 *	D222	5115399 *	E220/ 1
5108287 *	B204	5110242 *	A243	5112586 *	E231	5113889 *	D222	5115413 *	A221
5108288 *	B204	5110319 *	E231/ 3	5112586 *	E231/ 1	5113890 *	D222	5115421 *	A221
5108289 *	B204	5110478 *	E221/ A	5112586 *	E231/ 2	5114087 *	D103	5115422 *	A221
5108291 *	L401	5110573 *	A201	5112586 *	E231/ 3	5114220 *	D222	5115440 *	A201
5108314 *	A201	5110713 *	D330	5112606 *	D103	5114221 *	D222	5115440 *	L311
5108871 *	E231	5110715 *	D330	5112688 *	D301	5114234 *	L304	5115450 *	E220/ 1
5108871 *	E231/ 1	5110772 *	D334	5112689 *	D301	5114235 *	D222	5115554 *	D340
5108871 *	E231/ 2	5110780 *	L311	5112690 *	D301	5114236 *	C135	5115557 *	D340
5108871 *	E231/ 3	5110781 *	L311	5112691 *	D301	5114238 *	C135	5115559 *	D340
5108884 *	D222	5110782 *	L311	5112694 *	D331	5114425 *	L101	5115622 *	D103
5108885 *	D222	5110783 *	L311	5112695 *	D331	5114487 *	B411	5115625 *	D103
5108886 *	D222	5110784 *	L311	5112696 *	D330	5114489 *	B411	5115626 *	D103
5108887 *	D222	5110786 *	L311	5112705 *	D331	5114495 *	B201	5115627 *	E235

N. ORDIN.	SGR.	N. ORDIN.	SGR.	N. ORDIN.	SGR.	N. ORDIN.	SGR.	N. ORDIN.	SGR.
5115628 *	E235	5116315 *	E231/ 1	5116666 *	B204	5116883 *	E225/ 1	5116894 *	E225/ 3
5115630 *	E235	5116315 *	E231/ 2	5116730 *	B204	5116883 *	E225/ 2	5116895 *	E225
5115755 *	E220	5116315 *	E231/ 3	5116731 *	B204	5116883 *	E225/ 3	5116895 *	E225/ 1
5115757 *	E231	5116317 *	E225	5116776 *	D301	5116884 *	E225	5116895 *	E225/ 2
5115757 *	E231/ 1	5116317 *	E225/ 1	5116786 *	B412	5116884 *	E225/ 1	5116895 *	E225/ 3
5115757 *	E231/ 2	5116317 *	E225/ 2	5116797 *	A256	5116884 *	E225/ 2	5116896 *	E225/ 1
5115757 *	E231/ 3	5116317 *	E225/ 3	5116798 *	A256	5116884 *	E225/ 3	5116896 *	E225/ 2
5115759 *	E220/ 1	5116317 *	E231	5116800 *	A256	5116885 *	E225	5116896 *	E225/ 3
5115761 *	E220	5116317 *	E231/ 1	5116815 *	B411	5116885 *	E225/ 1	5116901 *	E225
5115761 *	E220/ 1	5116317 *	E231/ 2	5116816 *	B412	5116885 *	E225/ 2	5116902 *	E225/ 1
5115769 *	E220/ 1	5116317 *	E231/ 3	5116817 *	A401	5116885 *	E225/ 3	5116981 *	L101
5115778 *	E220/ 1	5116319 *	E225/ 2	5116841 *	E225	5116886 *	E225	5116982 *	L101
5115780 *	E231	5116319 *	E225/ 3	5116841 *	E225/ 1	5116886 *	E225/ 1	5116996 *	E225
5115818 *	L304	5116319 *	E231/ 2	5116841 *	E225/ 2	5116886 *	E225/ 2	5117080 *	Z101
5115833 *	L311	5116321 *	E225/ 2	5116841 *	E225/ 3	5116886 *	E225/ 3	5117301 *	B411
5115834 *	L311	5116321 *	E225/ 3	5116842 *	E225	5116887 *	E225	5117302 *	B411
5115845 *	E220	5116321 *	E231/ 2	5116842 *	E225/ 1	5116887 *	E225/ 1	5117456 *	F401
5116017 *	D338	5116321 *	E231/ 3	5116842 *	E225/ 2	5116887 *	E225/ 2	5117637 *	A201
5116018 *	D338	5116326 *	E225/ 1	5116842 *	E225/ 3	5116887 *	E225/ 3	5117713 *	B204
5116049 *	E231/ 3	5116326 *	E225/ 3	5116856 *	E225	5116889 *	E225	5117763 *	B412
5116073 *	D222	5116326 *	E231/ 1	5116856 *	E225/ 1	5116889 *	E225/ 1	5117797 *	F503
5116219 *	L101	5116326 *	E231/ 3	5116856 *	E225/ 2	5116889 *	E225/ 2	5117809 *	F401
5116228 *	A201	5116329 *	B105	5116856 *	E225/ 3	5116889 *	E225/ 3	5117810 *	F401
5116280 *	E220/ 1	5116331 *	E220/ 1	5116857 *	E225	5116891 *	E225	5117820 *	F401
5116281 *	E220/ 1	5116331 *	E231	5116857 *	E225/ 1	5116891 *	E225/ 1	5117889 *	B101
5116293 *	E215	5116333 *	E231/ 1	5116857 *	E225/ 2	5116891 *	E225/ 2	5117889 *	B201
5116305 *	E220	5116339 *	A401	5116857 *	E225/ 3	5116891 *	E225/ 3	5117932 *	F401
5116305 *	E220/ 1	5116371 *	D220	5116876 *	E225	5116892 *	E225	5117933 *	F401
5116306 *	A201	5116375 *	E231/ 2	5116876 *	E225/ 1	5116892 *	E225/ 1	5117942 *	F401
5116306 *	E220/ 1	5116375 *	E231/ 3	5116876 *	E225/ 2	5116892 *	E225/ 2	5117965 *	B101
5116307 *	E220/ 1	5116393 *	L101	5116876 *	E225/ 3	5116892 *	E225/ 3	5118009 *	C101
5116309 *	E220/ 1	5116397 *	B101	5116878 *	E225	5116893 *	E225	5118010 *	C101
5116311 *	E220/ 1	5116398 *	B411	5116878 *	E225/ 1	5116893 *	E225/ 1	5118012 *	C101
5116315 *	E225	5116495 *	F401	5116878 *	E225/ 2	5116893 *	E225/ 2	5118013 *	C101
5116315 *	E225/ 1	5116547 *	F401	5116878 *	E225/ 3	5116893 *	E225/ 3	5118018 *	C135
5116315 *	E225/ 2	5116573 *	B204	5116882 *	E225/ 1	5116894 *	E225	5118029 *	D220
5116315 *	E225/ 3	5116640 *	B210	5116882 *	E225/ 2	5116894 *	E225/ 1	5118030 *	D220
5116315 *	E231	5116665 *	B204	5116882 *	E225/ 3	5116894 *	E225/ 2	5118180 *	L101

N. ORDIN.	SGR.	N. ORDIN.	SGR.	N. ORDIN.	SGR.	N. ORDIN.	SGR.	N. ORDIN.	SGR.
5118182 *	A108	5118570 *	E220	5120204 *	E221/ A	5121880 *	L101	5129502 *	B101
5118188 *	B411	5118571 *	E220	5120206 *	E221/ A	5121934 *	F401	5129519 *	D338
5118355 *	E225/ 2	5118583 *	A243	5120207 *	E221/ A	5122008 *	A243	5129552 *	A201
5118355 *	E225/ 3	5118584 *	A243	5120299 *	E221/ A	5122009 *	A243	5129861 *	F503
5118358 *	E225/ 2	5118586 *	A243	5120505 *	E220	5122010 *	A243	5129923 *	D333
5118358 *	E225/ 3	5118591 *	E220/ 1	5120508 *	B204	5122378 *	F629/ 1A	5129932 *	A201
5118359 *	E225/ 2	5118607 *	F629/ 1	5120509 *	B204	5122379 *	F401	5129950 *	M101
5118359 *	E225/ 3	5118659 *	B207	5120510 *	B204	5122380 *	F401	5130151 *	E221/ A
5118360 *	E225/ 2	5118665 *	B101	5120511 *	B204	5122898 *	E224	5131000 *	L101/ 1
5118360 *	E225/ 3	5118688 *	E220	5120512 *	B204	5123114 *	E216	5131014 *	L101/ 1
5118361 *	E225/ 2	5118697 *	A243	5120513 *	B204	5123727 *	F201	5131020 *	L101/ 1
5118361 *	E225/ 3	5118704 *	B101	5120514 *	B204	5123880 *	E220	5131025 *	L101/ 1
5118362 *	E225/ 2	5118705 *	B101	5120515 *	B204	5124338 *	E225	5131033 *	L101/ 1
5118362 *	E225/ 3	5118848 *	Z103	5120516 *	B204	5124338 *	E225/ 1	5131036 *	L304
5118363 *	E225/ 2	5119147 *	B204	5120517 *	B204	5124338 *	E225/ 2	5131044 *	L101/ 1
5118363 *	E225/ 3	5119169 *	Z103	5120520 *	D220	5124338 *	E225/ 3	5131077 *	L304
5118364 *	E225/ 1	5119258 *	A201	5120528 *	D340	5125535 *	B201	5131079 *	L304
5118364 *	E225/ 2	5119407 *	B201	5120588 *	A201	5126422 *	B201	5131083 *	L304
5118364 *	E225/ 3	5119452 *	E231	5120705 *	F401	5126424 *	B210	5131084 *	L304
5118365 *	E225/ 1	5119452 *	E231/ 1	5120715 *	L304	5126425 *	B210	5131085 *	L304
5118365 *	E225/ 3	5119452 *	E231/ 2	5120849 *	E220	5126426 *	B207	5131087 *	L304
5118368 *	E225/ 1	5119452 *	E231/ 3	5120849 *	E220/ 1	5126427 *	B207	5131093 *	A201
5118368 *	E225/ 3	5119492 *	E231	5121093 *	E215	5126428 *	B207	5131094 *	L130
5118369 *	E225/ 1	5119492 *	E231/ 1	5121418 *	Z101	5126768 *	E220	5131161 *	A221
5118369 *	E225/ 3	5119492 *	E231/ 2	5121419 *	Z101	5127018 *	E221/ A	5131161 *	E215
5118370 *	E225/ 1	5119492 *	E231/ 3	5121420 *	Z101	5127282 *	F201	5131174 *	A221
5118370 *	E225/ 3	5119613 *	E235	5121421 *	Z101	5129128 *	B204	5131177 *	E215
5118371 *	E225/ 1	5119614 *	E235	5121423 *	Z101	5129131 *	B406	5131202 *	D305
5118371 *	E225/ 3	5119618 *	E235	5121426 *	Z101	5129132 *	B406	5131203 *	D330
5118470 *	E225/ 2	5119619 *	E235	5121429 *	Z101	5129133 *	B204	5131204 *	D330
5118471 *	E225/ 3	5119622 *	E235	5121440 *	Z101	5129134 *	B204	5131515 *	A201
5118474 *	E225	5119761 *	L101	5121444 *	Z101	5129135 *	B204	5132039 *	E235
5118474 *	E225/ 1	5119771 *	L101	5121445 *	Z101	5129136 *	B204	5132041 *	E235
5118474 *	E225/ 2	5119772 *	L101	5121446 *	Z101	5129149 *	B204	5132043 *	E235
5118474 *	E225/ 3	5119890 *	L101	5121447 *	Z101	5129150 *	B204	5132045 *	D103
5118488 *	A201	5119977 *	L101	5121448 *	Z101	5129387 *	B406	8273909 *	E221/ A
5118568 *	E220	5120073 *	F401	5121613 *	Z103	5129483 *	E220	8273911 *	E221/ A
5118569 *	E220	5120074 *	F401	5121671 *	F629/ A	5129483 *	E220/ 1	8273918 *	E221/ A

N. ORDIN.	SGR.	N. ORDIN.	SGR.	N. ORDIN.	SGR.	N. ORDIN.	SGR.	N. ORDIN.	SGR.
8273919	* E221/ A	9923765	* A227	9928374	* A235/ 1	9933228	* F608/ A	9957841	* A225
8273920	* E221/ A	9924296	* F603	9928375	* A235/ 1	9933229	* F608	9957913	* F608
8280168	* E221/ A	9924301	* F603	9928376	* A235/ 1	9933229	* F608/ A	9957913	* F608/ A
8281201	* E221/ A	9924369	* A225	9928391	* A235/ 2	9933234	* F608	9957961	* F603
8281576	* E221/ A	9924973	* A227	9928392	* A235/ 2	9933234	* F608/ A	9957962	* F603
8322167	* A223	9925693	* F603	9928396	* A235/ 1	9933235	* F608	9957963	* F603
8322178	* A223	9926834	* F603	9928448	* F608	9933235	* F608/ A	9957979	* E221
8322618	* A223	9927292	* F629/ 2	9928448	* F608/ A	9934288	* F608	9957980	* E221
9008551	* A227	9927787	* F608	9928451	* F608	9934288	* F608/ A	9957981	* E221
9008557	* A227	9927787	* F608/ A	9928451	* F608/ A	9934331	* A235/ 3	9957982	* E221
9008558	* A227	9927789	* F608	9928452	* F608	9956206	* M101/ 1	9957983	* E221
9009403	* A235/ 3	9927789	* F608/ A	9928452	* F608/ A	9956286	* F629/ 2	9957984	* E221
9009406	* A235/ 3	9927790	* F608	9928595	* F603	9956287	* F629/ 2	9957985	* E221
9902481	* F608	9927790	* F608/ A	9928598	* F603	9956288	* F629/ 2	9957986	* E221
9902481	* F608/ A	9927795	* F608	9928600	* F603	9956344	* F629/ 2	9957987	* E221
9902700	* F608	9927795	* F608/ A	9928601	* F603	9956345	* F629/ 2	9957988	* E221
9902700	* F608/ A	9927796	* F608	9928603	* F603	9956346	* F629/ 2	9958597	* A227
9909170	* F608	9927796	* F608/ A	9928604	* F603	9956499	* A227	9958598	* A227
9909170	* F608/ A	9927797	* F608	9928606	* F603	9956519	* A235/ 3	9958599	* A227
9909440	* F608	9927797	* F608/ A	9929080	* F608	9956520	* A235/ 3	9958600	* A227
9909440	* F608/ A	9927798	* F608/ A	9929080	* F608/ A	9956521	* A235/ 3	9958601	* A227
9909452	* F608	9927800	* F608	9929083	* F608/ A	9956522	* F603/ 1	9958602	* A227
9909452	* F608/ A	9927800	* F608/ A	9930019	* A235/ 2	9956557	* F608	9958603	* A227
9916383	* F603	9927801	* F608	9930020	* A235/ 2	9956641	* M101/ 1	9958604	* A227
9918125	* A226/ 1A	9927801	* F608/ A	9930021	* A235/ 2	9957393	* F603	9958605	* A227
9918145	* A226/ 1A	9927802	* F608	9930022	* A235/ 2	9957611	* F629	9958606	* A227
9918431	* F629/ 2	9927802	* F608/ A	9930023	* A235/ 2	9957612	* F629	9958607	* A227
9918582	* A227	9927813	* F608	9930024	* A235/ 2	9957709	* F608	9958608	* A227
9918589	* A227	9927813	* F608/ A	9930025	* A235/ 2	9957709	* F608/ A	9958609	* A227
9918625	* A227	9927815	* F608	9930026	* A235/ 2	9957711	* F608	9958610	* A227
9920630	* F603	9927815	* F608/ A	9930027	* A235/ 2	9957711	* F608/ A	9958611	* A227
9921398	* F603	9927918	* A225	9930868	* A235/ 3	9957816	* A226/ 1A	9958612	* A227
9921411	* F603	9928366	* A235/ 1	9930870	* A235/ 3	9957822	* F603/ 1	9958613	* A227
9922953	* A227	9928367	* A235/ 1	9930871	* A235/ 3	9957824	* F629	9958614	* A227
9922954	* A227	9928369	* A235/ 1	9931247	* A235/ 2	9957825	* F629	9958615	* A227
9922958	* A227	9928370	* A235/ 1	9933186	* F603	9957826	* F629	9958616	* A227
9922961	* A227	9928371	* A235/ 1	9933187	* F603	9957827	* F629	9958617	* A227
9923271	* F603	9928373	* A235/ 1	9933228	* F608	9957828	* F629	9958618	* A227

N. ORDIN.	SGR.	N. ORDIN.	SGR.	N. ORDIN.	SGR.	N. ORDIN.	SGR.	N. ORDIN.	SGR.
9958619 *	A227	9958658 *	A227	9958697 *	A227	9958735 *	A227	9958797 *	M101/ 1
9958620 *	A227	9958659 *	A227	9958698 *	A227	9958736 *	A227	9958800 *	M101/ 1
9958621 *	A227	9958660 *	A227	9958699 *	A227	9958737 *	A227	9958802 *	M101/ 1
9958622 *	A227	9958661 *	A227	9958700 *	A227	9958738 *	A227	9958805 *	M101/ 1
9958623 *	A227	9958662 *	A227	9958701 *	A227	9958739 *	A227	9958807 *	M101/ 1
9958624 *	A227	9958663 *	A227	9958702 *	A227	9958740 *	A227	9958809 *	M101/ 1
9958625 *	A227	9958664 *	A227	9958703 *	A227	9958741 *	A227	9958812 *	M101/ 1
9958626 *	A227	9958665 *	A227	9958704 *	A227	9958742 *	A227	9958813 *	M101/ 1
9958627 *	A227	9958666 *	A227	9958705 *	A227	9958743 *	A227	9958814 *	M101/ 1
9958628 *	A227	9958667 *	A227	9958706 *	A227	9958744 *	A227	9958833 *	M101/ 1
9958629 *	A227	9958668 *	A227	9958707 *	A227	9958745 *	A227	9958864 *	M101/ 1
9958630 *	A227	9958669 *	A227	9958708 *	A227	9958746 *	A227	9958874 *	M101/ 1
9958631 *	A227	9958670 *	A227	9958709 *	A227	9958747 *	A227	9958962 *	F632
9958632 *	A227	9958671 *	A227	9958710 *	A227	9958748 *	A227	9958962 *	F634
9958633 *	A227	9958672 *	A227	9958711 *	A227	9958749 *	A226	9958963 *	F632
9958634 *	A227	9958673 *	A227	9958712 *	A227	9958749 *	A226/ A	9958963 *	F634
9958635 *	A227	9958674 *	A227	9958713 *	A227	9958750 *	A226	9958965 *	F635
9958636 *	A227	9958675 *	A227	9958714 *	A227	9958751 *	A226	9958966 *	F635
9958637 *	A227	9958676 *	A227	9958715 *	A227	9958751 *	A226/ A	9958967 *	F635
9958638 *	A227	9958677 *	A227	9958716 *	A227	9958754 *	A226	9958968 *	F635
9958639 *	A227	9958678 *	A227	9958717 *	A227	9958754 *	A226/ A	9959222 *	F608
9958640 *	A227	9958680 *	A227	9958718 *	A227	9958774 *	M101/ 1	9959223 *	F608
9958641 *	A227	9958681 *	A227	9958719 *	A227	9958775 *	M101/ 1	9959224 *	F608
9958642 *	A227	9958682 *	A227	9958720 *	A227	9958777 *	M101/ 1	9959224 *	F608/ A
9958643 *	A227	9958683 *	A227	9958721 *	A227	9958780 *	M101/ 1	9959225 *	F608
9958644 *	A227	9958684 *	A227	9958722 *	A227	9958781 *	M101/ 1	9959225 *	F608/ A
9958645 *	A227	9958685 *	A227	9958723 *	A227	9958782 *	M101/ 1	9959226 *	F608
9958646 *	A227	9958686 *	A227	9958724 *	A227	9958784 *	M101/ 1	9959226 *	F608/ A
9958647 *	A227	9958687 *	A227	9958725 *	A227	9958785 *	M101/ 1	9959227 *	F608
9958648 *	A227	9958688 *	A227	9958726 *	A227	9958786 *	M101/ 1	9959227 *	F608/ A
9958649 *	A227	9958689 *	A227	9958727 *	A227	9958787 *	M101/ 1	9959228 *	F608
9958650 *	A227	9958690 *	A227	9958728 *	A227	9958788 *	M101/ 1	9959228 *	F608/ A
9958651 *	A227	9958691 *	A227	9958729 *	A227	9958789 *	M101/ 1	9959230 *	F608
9958652 *	A227	9958692 *	A227	9958730 *	A227	9958790 *	M101/ 1	9959231 *	F608
9958653 *	A227	9958693 *	A227	9958731 *	A227	9958792 *	M101/ 1	9959295 *	F632
9958654 *	A227	9958694 *	A227	9958732 *	A227	9958793 *	M101/ 1	9959295 *	F634
9958656 *	A227	9958695 *	A227	9958733 *	A227	9958794 *	M101/ 1	9959300 *	F629/ 1
9958657 *	A227	9958696 *	A227	9958734 *	A227	9958795 *	M101/ 1	9959301 *	F629/ 1

N. ORDIN.	SGR.	N. ORDIN.	SGR.	N. ORDIN.	SGR.	N. ORDIN.	SGR.	N. ORDIN.	SGR.
9959302	* F629/ 1	9959616	* M101/ 1	9960245	* E226/ 1	10282450	B201	10516871	E221/ A
9959303	* F629/ 1	9959746	* A226/ 1A	9960667	* A226/ 1A	10284460	* E221/ A	10516871	F401
9959304	* F629/ 1	9959747	* A226/ 1A	9960668	* A226/ 1A	10287385	* Z101	10517471	F401
9959305	* F629/ 1	9959749	* A226/ 1A	9960669	* A226/ 1A	10292190	* B207	10519301	F401
9959306	* F629/ 1	9959830	* A225/ 1	10152311	* B201	10295160	* A224	10519301	F603/ 1
9959307	* F629/ 1	9959831	* A225/ 1	10158901	* B201	10296160	* A224	10519401	A221
9959308	* F629/ 1	9959832	* A225/ 1	10160701	* A101	10296260	* B201	10519401	L101
9959309	* F629/ 1	9959833	* A225/ 1	10160701	* B201	10298360	* A102	10519601	A254
9959317	* A225	9959887	* F629/ A	10169090	* A201	10298460	* A301	10519601	A301
9959319	* A227	9959888	* F629/ A	10181717	* A224	10300611	* A224	10519621	A402
9959346	* F629/ A	9959889	* A225/ 1	10183517	* E220	10304711	* B411	10519621	M101/ 1
9959354	* E221	9959903	* F629/ 1A	10183517	* E220/ 1	10305171	* A102	10519660	A101
9959526	* M101/ 1	9959904	* F629/ 1A	10184317	* A201	10305171	* B201	10520001	E220
9959577	* M101/ 1	9959905	* F629/ 1A	10184317	A224	10305171	* E220/ 1	10520101	C101
9959578	* M101/ 1	9960083	* E226/ 2	10202310	F603	10305471	* B201	10520101	C135
9959579	* M101/ 1	9960084	* E226/ 2	10205920	A107	10329910	* A107	10520101	F201
9959580	* M101/ 1	9960086	* E226/ 2	10206220	A224	10334910	* A221	10520601	D222
9959581	* M101/ 1	9960087	* E226/ 2	10260060	A301	10335910	* B105	10559620	B105
9959582	* M101/ 1	9960088	* E226/ 2	10260060	D338	10336410	* B105	10569370	L304
9959583	* M101/ 1	9960089	* E226/ 2	10260160	A224	10375211	* F603/ 1	10571571	A221
9959584	* M101/ 1	9960091	* E226/ 2	10260160	B411	10376811	* A227	10571571	A401
9959585	* M101/ 1	9960126	* F608/ A	10263160	E220	10378611	* M101/ 1	10571571	B105
9959587	* M101/ 1	9960127	* F608/ A	10263160	E231	10379011	* M101/ 1	10571571	E220/ 1
9959588	* M101/ 1	9960128	* F608/ A	10263160	E231/ 1	10389311	* F603/ 1	10571571	L101
9959589	* M101/ 1	9960129	* F608	10263160	E231/ 2	10389401	* F603/ 1	10571770	B101
9959590	* M101/ 1	9960129	* F608/ A	10263160	E231/ 3	10389911	* A243	10571770	L401
9959592	* M101/ 1	9960218	* F503	10263460	* A102	10396280	* F401	10571770	M101/ 1
9959593	* M101/ 1	9960219	* F503	10263460	A402	10397580	* E231	10571771	* A222
9959594	* M101/ 1	9960227	* E226/ 2	10263460	B201	10397580	* E231/ 1	10571771	A243
9959595	* M101/ 1	9960236	* E226/ 1	10263460	B411	10397580	* E231/ 2	10571771	A401
9959596	* M101/ 1	9960237	* E226/ 1	10275001	A201	10397580	* E231/ 3	10571771	B101
9959597	* M101/ 1	9960238	* E226/ 1	10279560	A201	10449890	* B201	10571771	B105
9959598	* M101/ 1	9960239	* E226/ 1	10279560	E220	10450090	* A201	10571771	B201
9959599	* M101/ 1	9960240	* E226/ 1	10279560	E220/ 1	10516471	* F201	10571771	B204
9959600	* M101/ 1	9960241	* E226/ 1	10280060	* A201	10516471	* F401	10571771	C101
9959601	* M101/ 1	9960242	* E226/ 1	10280060	A224	10516671	* A201	10571771	E216
9959602	* M101/ 1	9960243	* E226/ 1	10281385	Z101	10516671	B101	10571771	E220/ 1
9959612	* M101/ 1	9960244	* E226/ 1	10282450	B101	10516871	* D301	10571771	F401

N. ORDIN.	SGR.	N. ORDIN.	SGR.	N. ORDIN.	SGR.	N. ORDIN.	SGR.	N. ORDIN.	SGR.
10571771	L101/ 1	10572371 *	D103	10839710	E216	11068476 *	E231	11198071	A403
10571871	A201	10572371	E235	10839810	B411	11068476 *	E231/ 1	11198071	A409
10571871	A222/ 1	10572371	L101/ 1	10839910	D330	11068476 *	E231/ 2	11198071	E220
10571871	C135	10572471 *	C101	10857790	F632	11068476 *	E231/ 3	11198071	F301
10571871	D301	10572471	L101/ 1	10857790	F635	11068876 *	B105	11198371	A102
10571871	D334	10589641	F401	10858090	F401	11068876 *	B204	11198371	A115
10571871	D338	10615276	L101	10858390	F503	11068876 *	E216	11198371	A224
10571871	E220	10619520	B105	10861290	F629/ 2	11069076 *	B204	11198371	A402
10571871	E220/ 1	10725921	A401	10902021 *	A201	11069276 *	B105	11198371	F201
10571871	E231/ 2	10725921	B105	10902021	A221	11069376 *	B105	11198371	F301
10571871	E231/ 3	10726821	E220	10902021	A401	11070376 *	B105	11198671	A224
10571871	L101	10733601	E220	10902021	L101	11075476 *	B412	11198671	F301
10571871	L130	10734201	A221	10902121	A401	11087776 *	M101/ 1	11200171	A102
10571971	B101	10734201	C135	10902121	E220/ 1	11088076 *	M101/ 1	11234721	A402
10571971	C101	10734301	A221	10902121	F201	11106021 *	A222/ 1	11254121 *	L101/ 1
10571971	D330	10734301	E225	10902121	M101	11193871 *	A201	11262113 *	E220/ 1
10571971	E216	10734301	E225/ 1	10902221	B105	11194171 *	D103	11265613 *	E220/ 1
10571971	L101	10734301	E225/ 2	10902421	A221	11195371 *	A201	11288021 *	A102
10571971	L130	10734301	E225/ 3	10902421	B105	11195470 *	A224	11288021 *	A115
10572071	A201	10734601	B105	10902621	A102	11195470 *	F608	11288021 *	E220/ 1
10572071	D334	10734601	C101	10902621	L101	11195470 *	F608/ A	11288021 *	F301
10572071	E224	10734601	C135	10902821	E220	11195471 *	A243	11306921 *	A102
10572071	L311	10791011	D301	10902821	E220/ 1	11195471 *	F401	11306921 *	B201
10572171 *	B201	10791011	F401	10977821	F401	11197771 *	A102	11306921 *	D338
10572171	D222	10791321	D220	10978021	A224	11197771 *	E225	11306921 *	F201
10572171	D301	10791321	F201	10978221	A224	11197771 *	E225/ 1	11376221 *	D334
10572171	D330	10791321	F603	11048990 *	F401	11197771 *	E225/ 2	11376221 *	L311
10572171	D331	10791321	L311	11058676 *	E221	11197771 *	E225/ 3	11383621 *	D103
10572171	D334	10794011	A201	11059376 *	A105	11198071 *	A102	11390521 *	D330
10572171	D337	10794011	E215	11060576 *	D222	11198071	A107	11390521	D334
10572171	D338	10794011	Z103	11062476 *	B105	11198071	A108	11390521	L101/ 1
10572171	L101/ 1	10796401	D340	11062476 *	E216	11198071	A116	11391521	D301
10572171	L304	10796901	E235	11065976 *	B101	11198071	A224	11391521	D334
10572271 *	B411	10839610 *	A102	11066076 *	B101	11198071	A254	11391531	D301
10572271	D330	10839610	A302	11066676 *	A107	11198071	A301	11394321	B201
10572271	D333	10839610	A302/ A	11067676 *	B101	11198071	A302	11408321	A102
10572271	E220	10839710	A102	11067676 *	E220	11198071	A302/ A	11408321	E224
10572271	L101/ 1	10839710	B411	11067876 *	E216	11198071	A402	11422021	D334

N. ORDIN.	SGR.	N. ORDIN.	SGR.	N. ORDIN.	SGR.	N. ORDIN.	SGR.	N. ORDIN.	SGR.
11422321	* A201	12174090	E220/ 1	12605879	A201	13516811	* A301	14233421	* D337
11422321	D103	12174790	A402	12605879	D334	13516821	* A224	14233421	* D338
11422321	L304	12174790	E220/ 1	12605879	L304	13517010	* B201	14233821	* D334
11797521	A102	12174990	A222	12605979	* L304	13517010	* B204	14233830	* D334
11800521	B201	12174990	A222/ 1	12605979	L311	13517630	* A224	14238121	* B105
11903817	B411	12179090	A243	12608371	L304	13517721	* A102	14239130	* B105
11945008	F301	12179190	A243	12624101	F401	13550201	* F608	14254421	* D334
12035370	F603/ 1	12179490	A201	12638101	L101	13550201	* F608/ A	14254530	* B406
12035470	F603/ 1	12179490	A401	12638601	A221	13550501	* B101	14258030	* D330
12035570	F603	12237000	M101	12638601	F301	13604111	* L101	14274530	* B105
12055780	* F201	12571771	A222/ 1	12642801	Z103	13605911	* A401	14282370	* A101
12163921	* B101	12574221	F608	12644401	L101	13748610	* A403	14282470	* A101
12164021	* A102	12574221	F608/ A	12646701	B101	13876940	* B105	14282770	* A101
12164021	* A201	12574811	A221	12646801	F301	13879540	* C101	14282970	* A101
12164021	* D301	12575311	D222	12646901	A115	13907470	* B207	14302820	* L304
12164121	* B411	12598079	Z103	13018610	D301	13907670	* B210	14305520	* E220/ 1
12164121	D222	12598379	A401	13264201	F603/ 1	13910270	* E215	14323911	* A101
12164121	L101/ 1	12598379	L304	13274211	* F401	13913670	* C135	14324211	* A101
12164321	D103	12598379	M101	13274801	* F401	14144690	* F634	14324413	* B201
12164321	E235	12598379	M101/ 1	13275911	* L101	14147590	* F629	14325001	* A222
12164411	* L101/ 1	12598670	L304	13279211	* L304	14147590	* F629/ A	14325001	* A222/ 1
12164711	* A115	12598670	M101	13398376	* E220	14147590	* F629/ 1	14325001	* A402
12164711	* E231/ 2	12598671	L304	13400576	* A108	14147590	* F629/ 1A	14325001	* A403
12164711	* E231/ 3	12598779	E220/ 1	13401476	* A224	14147595	* F629/ A	14325101	* D334
12164711	* F301	12598779	L101	13403475	* L101	14148190	* F632	14325701	* A402
12164721	* A201	12598871	D330	13404075	* L403	14148190	* F634	14327101	* E220
12164721	A222/ 1	12598879	A201	13406911	* D222	14165470	* A101	14328101	* A103
12164721	C101	12598879	L130	13407211	* B411	14165470	* D222	14328101	* A106
12164721	D301	12598879	L304	13407211	* D330	14168570	* B105	14328301	* A107
12164721	E221/ A	12598879	L311	13407211	* D334	14189176	* L101	14328501	* A101
12164721	F401	12598879	M101	13407211	* E220	14196670	* A107	14329901	* A101
12164721	L304	12599070	E220/ 1	13408411	* B101	14198810	* E220	14330260	* A243
12164740	A402	12599071	A201	13408411	* C101	14198910	* B105	14452780	* B101
12170690	B207	12599071	A401	13408411	* D301	14198910	* B406	14452980	* B201
12173790	B101	12599071	M101	13413290	* B201	14199011	* D220	14452980	* E225
12173790	E220/ 1	12601178	F603/ 1	13418108	* A201	14199110	* D103	14452980	* E225/ 1
12173890	A222	12605379	L101	13449920	* A402	14199410	* B101	14452980	* E225/ 2
12174090	A402	12605671	F301	13516221	* A107	14233421	* D334	14452980	* E225/ 3

N.ORDIN.	SGR.	N.ORDIN.	SGR.	N.ORDIN.	SGR.	N.ORDIN.	SGR.	N.ORDIN.	SGR.
14453080	* E225	14460380	* E221	15540521	* B406	15970321	M101	15984531	* L101/ 1
14453080	* E225/ 1	14460380	E221/ A	15540621	* B201	15970421	F301	15984731	* D301
14453080	* E225/ 2	14462882	A402	15540621	* B411	15970421	L130	15984831	* B411
14453080	* E225/ 3	14465680	D334	15540621	* D330	15970421	L304	15985221	* D330
14453180	* E215	14465680	D337	15540621	* E216	15970521	A224	15987921	* L101/ 1
14453180	* E225	14465981	* E226/ 2	15540921	* B201	15970521	B411	15988221	* D103
14453180	* E225/ 1	14466080	* E220/ 1	15541021	* B201	15970521	E220	15988321	* D103
14453180	* E225/ 2	14467180	* B406	15541221	* E235	15970521	L304	15988421	* D103
14453180	* E225/ 3	14471080	* B101	15541321	* L101	15970721	A402	15993221	* L101/ 1
14453380	* E225	14496101	* L101	15541321	L304	15970721	B101	16043021	* A401
14453380	* E225/ 1	14496301	* M101/ 1	15541421	C101	15970721	B411	16043021	* L304
14453380	* E225/ 2	14496321	* M101/ 1	15643901	L101	15970721	C135	16043221	* A201
14453380	* E225/ 3	14496401	* M101	15676807	* A221	15970721	D301	16043221	A301
14453680	* E225	14496721	* M101/ 1	15676807	E215	15970721	D334	16043221	A401
14453680	* E225/ 1	14496801	* A221	15688302	L101	15970721	F401	16043221	B201
14453680	* E225/ 2	14569880	* A401	15688507	L101	15970921	A102	16043221	E220/ 1
14453680	* E225/ 3	14569880	* L101	15835221	D331	15970921	A224	16043221	F401
14453780	* E225/ 2	14601470	* D103	15836421	L304	15970921	A402	16043221	L304
14453780	* E225/ 3	14603470	* D337	15840521	D338	15971421	A402	16043321	A102
14453781	* E225	15540021	* L304	15853621	* E220	15971821	A402	16043321	E220/ 1
14453781	* E225/ 1	15540221	* D330	15888721	* A402	15971821	D301	16043321	M101
14453981	* A224	15540221	* L101	15888721	* L101	15972521	F301	16043421	* A102
14455280	* D220	15540221	* L130	15896218	* F301	15976821	* D103	16043421	A107
14457080	* B101	15540221	* L304	15896221	* A221	15976921	* A201	16043421	A116
14457180	* E220/ 1	15540221	* L311	15896221	A227	15977521	* B201	16043421	A243
14457281	* A302	15540321	* A201	15896221	F401	15978121	* D301	16043421	A254
14457281	A302/ A	15540321	* E220/ 1	15896221	L101	15980321	* L304	16043421	A256
14457480	E225	15540321	* L101	15896221	M101	15980521	* L304	16043421	A301
14457480	E225/ 1	15540321	* L130	15896411	F401	15981021	* D334	16043421	A302
14457480	E225/ 2	15540321	* L304	15905301	L304	15981030	* D331	16043421	A302/ A
14457480	E225/ 3	15540321	* L311	15905407	E231	15981030	* D334	16043421	A402
14457680	E220/ 1	15540321	* M101	15905407	E231/ 1	15981030	* D337	16043421	A403
14457780	E225	15540421	* A224	15905407	E231/ 2	15981121	* B201	16043421	E216
14457780	E225/ 1	15540421	* B101	15905407	E231/ 3	15981221	* B201	16043421	L101/ 1
14457780	E225/ 3	15540421	* B105	15970121	E220	15981521	* B201	16043421	L401
14457880	B204	15540421	* B201	15970121	E220/ 1	15981621	* D103	16043621	* A102
14458680	A224	15540421	* L304	15970321	A222	15984131	* D333	16043621	A108
14458980	E220/ 1	15540421	* L311	15970321	L101	15984321	* E220	16043621	A201

N. ORDIN.	SGR.	N. ORDIN.	SGR.	N. ORDIN.	SGR.	N. ORDIN.	SGR.	N. ORDIN.	SGR.
16043621	A222	16044321	F301	16100821	M101	20033750	E216	40003810	* A102
16043621	A222/ 1	16044521	A107	16100821	M101/ 1	20063390	B210	44015509	* B201
16043621	A256	16044521	E220	16101511	L304	20063460	D334	44015788	* E226
16043621	A402	16044621	A102	16101521	B201	20229990	B412	44015841	* E220/ 1
16043621	B101	16044921	A301	16101521	C101	20554110	A103	44018747	* E220
16043821	A102	16045621	A301	16101521	L304	20943310	E216	44018851	* E225
16043821	A224	16100811	E220/ 1	16101521	L311	24905290	D222	44018851	* E225/ 1
16043821	A254	16100821	* A102	16102311	M101/ 1	24940380	D222	44018851	* E225/ 2
16043821	A401	16100821	A107	16103621	D222	26642990	B412	44018851	* E225/ 3
16043821	A409	16100821	A224	16104111	A101	26794660	B105	79005967	* D340
16043821	C101	16100821	A243	16105021	* E235	26794660	E216	79005968	* D340
16043821	E220	16100821	A301	16109611	* A243	26794780	B412	79007451	* D334
16043921	A102	16100821	A401	17671101	* L101	26800170	B406	79007451	* D337
16043921	E220	16100821	B201	19053181	* A401	26800390	* B406	79007451	* D338
16044021	C101	16100821	B204	19053182	* A201	28042730	* F603/ 1	79013414	* F629/ 2
16044221	A102	16100821	C101	19053182	A243	40000011	* A102	79040216	* B204
16044221	E220/ 1	16100821	F401	19053182	B411	40000270	* B204	96103194	* M101/ 1
16044321	A301	16100821	L304	20033750	B204	40001810	* A102		

ERA	VED	SGR.	ERA	VED	SGR.	ERA	VED	SGR.	ERA	VED	SGR.
510267	550267	B411	4690225	4779121	A103	5107728	5131077	L304	5116881	5116882	E225/ 1
541052	5117965	B101	4698689	4738345	A103	5107733	5131087	L304	5116881	5116882	E225/ 2
551016	554016	D340	4698691	4738347	A103	5107790	5131079	L304	5116881	5116882	E225/ 3
553217	5118188	B411	4698692	4738348	A103	5107792	5131085	L304	5116888	5124338	E225
555486	4983237	Z101	4698693	4738349	A103	5107840	5101814	B201	5116888	5124338	E225/ 1
562018	5117713	B204	4698694	4738350	A103	5108044	5108036	B411	5116888	5124338	E225/ 2
595373	5129519	D338	4703276	4682937	A107	5108101	5129502	B101	5116888	5124338	E225/ 3
722027	722047	A235	4720501	5101707	F301	5108313	5131515	A201	5116908	5108132	L101
767112	773812	A235	4728067	4728068	A102	5109220	5119258	A201	5118297	5131174	A221
767451	772044	A235	4753103	1909142	A226	5109338	15905407	E231	5118685	5118665	B101
770578	4760843	A224	4764725	1930010	A226/ A	5109338	15905407	E231/ 1	5121256	5121440	Z101
772083	773812	A235/ A	4951301	5119147	B204	5109338	15905407	E231/ 2	5121257	4960158	Z101
849603	5118182	A108	4952720	5118029	D220	5109338	15905407	E231/ 3	9007852	10376811	A227
992273	5118488	A201	4952721	5118030	D220	5112124	5123727	F201	9918630	15896221	A227
1909142	1930010	A226	4953875	590921	C135	5112955	5120588	A201	9920697	12574221	F608
1909638	1930069	A103	4966305	5121093	E215	5113124	5119452	E231	9928457	9957913	F608
1909639	1930070	A103	4977752		E231/ 1	5113124	5119452	E231/ 1	9929741	768482	A227
1909640	1930071	A103	4979520	8322178	A223	5113124	5119452	E231/ 2	9956177	96103194	M101/ 1
1909641	1930072	A103	4985036	5122898	E224	5113124	5119452	E231/ 3	9956285	79013414	F629/ 2
1909642	1930073	A103	4986712	8322167	A223	5113284	5120849	E220	9956642	14496721	M101/ 1
1909766	1909987	A101	4990607	8322618	A223	5113311	5119492	E231	9957705	9960129	F608
1909767	1909989	A101	4997016	5123114	E216	5113311	5119492	E231/ 1	9957989	11058676	E221
4068085	5118180	L101	4998876	5127282	F201	5113311	5119492	E231/ 2	9957990	14460380	E221
4551099	5118697	A243	4999660	5125535	B201	5113311	5119492	E231/ 3	9957991	9959354	E221
4551101	5118583	A243	5102236	1909116	A223/ 1	5113512	5129923	D333	9958679	9959319	A227
4557649	5118584	A243	5102240	1909117	A223/ 1	5114007	5131083	L304	10168590	12179490	A201
4600128	4696709	F301	5103805	5113805	A201	5114028	5131084	L304	10184311	10184317	A224
4600129	4696710	A115	5104896	5118685	B101	5114029	5131036	L304	10205910	10205920	A107
4607586	4788087	E220	5105332	5131161	A221	5114198	5129128	B204	10301580	10263460	B411
4607590	5118571	E220	5105332	5131161	E215	5115301	5115300	L101	10571570	10571571	A221
4607593	4788084	E220	5106339	5108137	L101	5115303	5115302	L101	10571870	10571871	D334
4609538	5118568	E220	5106340	5108140	L101	5115613	5132039	E235	10615671	12598379	M101/ 1
4613792	5118586	A243	5106402	5131203	D330	5115620	5132041	E235	10791311	10791321	F201
4614111	4674412	A301	5106403	5131204	D330	5115777	5131093	A201	11052090	10858090	F401
4621358	5118569	E220	5106917	1909106	E220/ 1	5115780	5115207	E231/ 1	11052190	11048990	F401
4625546	1909102	A301	5107055	5131094	L130	5116295	5131177	E215	11194179	11194171	D103
4630543	5118570	E220	5107257	5129132	B406	5116388	5129387	B406	11234721	11288021	F301
4679221	4763919	A105	5107521	5131202	D305	5116717	5106717	D330	11800520	11800521	B201

[illegible]

PARTI DI RICAMBIO

PIÈCES DÉTACHÉES

SPARE PARTS

ERSATZTEILE

PIEZAS DE REPUESTO

vedere " CODICI DAT " (sul retro)

voir " CODES DAT " (au verso)

see " DAT CODES " (on verso)

Siehe " DAT Kennnummern " (auf der Rückseite)

véase " CÓDIGOS DAT " (en el dorso)

CODICI DAT (per uso "Tariffario delle riparazioni")

CODES DAT (à l'usage du "Temps de réparation")

DAT-KENNUMMERN (zum Gebrauch der "Reparatur-Richtsätze")

DAT CODES (to be used for "Service Time Schedule")

CÓDIGOS DAT (para uso del "Tiempos de reparaciones")

codice Sgr.	codice DAT	codice Sgr.	codice DAT	codice Sgr.	codice DAT
A0. 00 01 ..	100 00 01 ..	E1. 01 02 ..	501 01 02 ..	G4. 01 02 ..	604 01 02 ..
A1. 01 02 ..	101 01 02 ..	E2. 01 02 ..	502 01 02 ..	G5. 01 02 ..	605 01 02 ..
A2. 01 02 ..	102 01 02 ..	E3. 01 02 ..	503 01 02 ..	H1. 01 02 ..	681 01 02 ..
A3. 01 02 ..	103 01 02 ..	E4. 01 02 ..	504 01 02 ..	H2. 01 02 ..	682 01 02 ..
A4. 01 02 ..	104 01 02 ..	F0. 01 02 ..	550 01 02 ..	L1. 01 02 ..	701 01 02 ..
A5. 01 02 ..	105 01 02 ..	F1. 01 02 ..	551 01 02 ..	L2. 01 02 ..	702 01 02 ..
B1. 01 02 ..	181 01 02 ..	F2. 01 02 ..	552 01 02 ..	L3. 01 02 ..	703 01 02 ..
B2. 00 01 ..	212 00 01 ..	F3. 01 02 ..	553 01 02 ..	L4. 01 02 ..	704 01 02 ..
B3. 01 02 ..	243 01 02 ..	F4. 01 02 ..	554 01 02 ..	L5. 01 02 ..	705 01 02 ..
B4. 01 02 ..	274 01 02 ..	F5. 01 02 ..	555 01 02 ..	L6. 01 02 ..	706 01 02 ..
C1. 01 02 ..	331 01 02 ..	F6. 01 02 ..	556 01 02 ..	L7. 01 02 ..	707 01 02 ..
C2. 01 02 ..	332 01 02 ..	G0. 01 02 ..	600 01 02 ..	M1. 01 02 ..	711 01 02 ..
D1. 01 02 ..	381 01 02 ..	G1. 01 02 ..	601 01 02 ..	M2. 01 02 ..	712 01 02 ..
D2. 01 02 ..	412 01 02 ..	G2. 01 02 ..	602 01 02 ..	Z1. 01 02 ..	901 01 02 ..
D3. 01 02 ..	443 01 02 ..	G3. 01 02 ..	603 01 02 ..	Z2. 01 02 ..	902 01 02 ..

Nota - Il **codice DAT** (solo numerico) viene riportato su tutte le tavole del presente catalogo, in alto a destra, a fianco del **codice Sgr.** (alfa-numerico).

L'Organizzazione assistenziale Fiat (DAT) include questo codice nella numerazione unificata delle operazioni di riparazione e manutenzione di autoveicoli, adottata nel « Tariffario delle riparazioni », per individuare il sottogruppo (Sgr.) del catalogo che comprende la parte di ricambio alla quale si riferisce ogni singola operazione assistenziale.

Note - Le **code DAT** (seulement numérique) est reporté dans toutes les planches de ce catalogue, en haut à droite, à côté du **code de Sgr.** (alfa-numérique).

Le réseau d'après-vente Fiat (DAT) comprend ce code dans la numérotation unifiée des opérations de réparation et d'entretien des véhicules, adoptée par le « Temps de réparation », pour repérer le sous-groupe (Sgr.) du catalogue comprenant la pièce détachée à laquelle chaque opération d'assistance se réfère.

Anmerkung - Auf jeder Bildtafel des Katalogs, ist die **DAT Kennummer** (nur numerisch) hoch-rechts, seitlich der **Utgr.-Kennummer** (alphanumerisch).


Der FIAT-Kundendienst hat die DAT-Kennummer in der normierten Bezeichnung der Kraftfahrzeugreparaturen, im Reparatur-Richtsatz angenommen, angeführt, um die Untergruppe (Sgr.) des Katalogs, die das Ersatzteil enthält, zu ermitteln.

Note - The **DAT code** (digital only) is reported on all plates of this catalog, on top right, along with the **Sgr. code** (alphanumeric).

The Fiat service organization (DAT) includes this code in the unified numeration system of maintenance and servicing operations, used for « Service Time Schedule », to identify the subgroup (Sgr.) of the catalog which lists the spare as named in each single service operation.

Nota - Se reseña el **código DAT** (sólo numérico) en todas las tablas del catálogo, arriba a la derecha, al lado del **código Sgr.** (alfa-numérico).

La organización para la asistencia Fiat (DAT) incluye este código en la numeración unificada de las operaciones de reparación y mantenimiento de los vehículos, la que se adoptó por el « Tiempos de reparaciones », para identificar el subgrupo (Sgr.) del catálogo que comprende la pieza de repuesto a la que cada operación de asistencia se refiere.

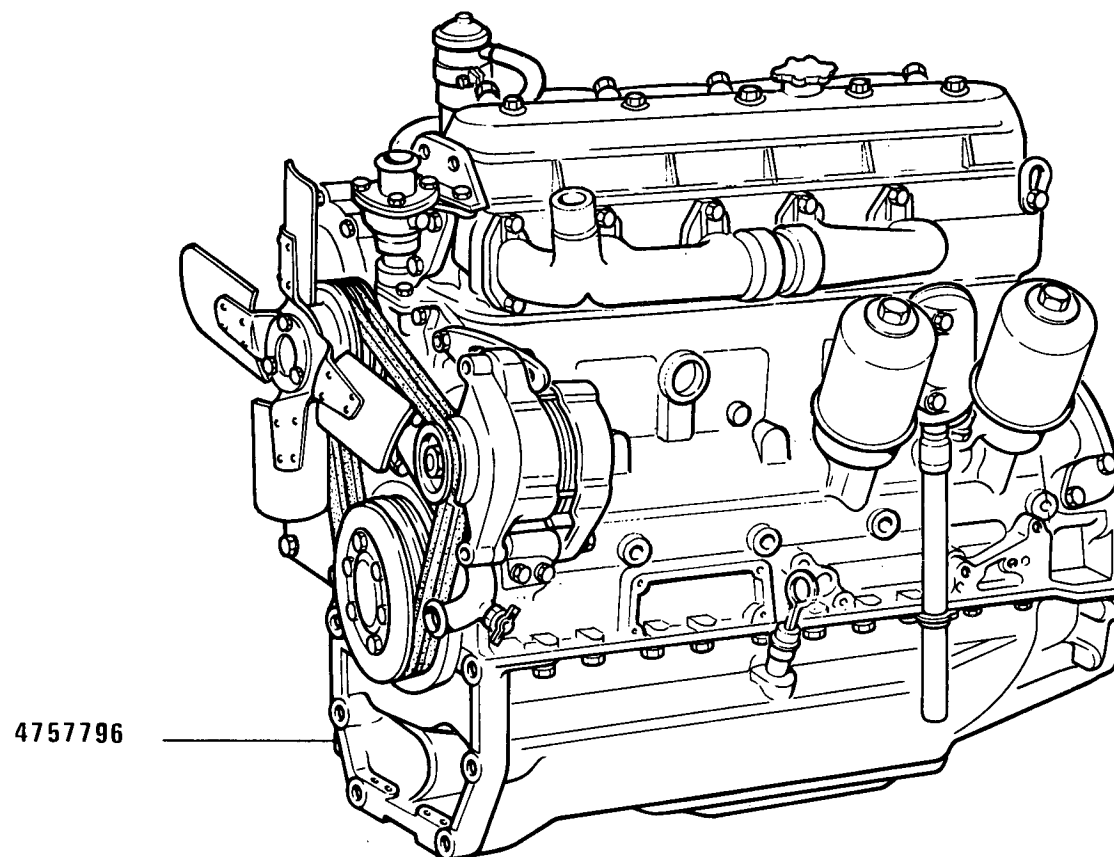

61048

955 C

Moteur
Motor

MOTORE

Engine
Motor

A0.00


FIAT 955 C

(02-1981)

A000

- 1 -

MODIF	ANT.MODIF	N.ORDIN.	Q.	DENOMINAZIONE	DESIGNATION	BENENNUNG	DESCRIPTION	DENOMINACIONES
-----	-----	-----	---	-----	-----	-----	-----	-----
		4757796		MOTORE COMPL.	MOTEUR	MOTOR	ENGINE	MOTOR

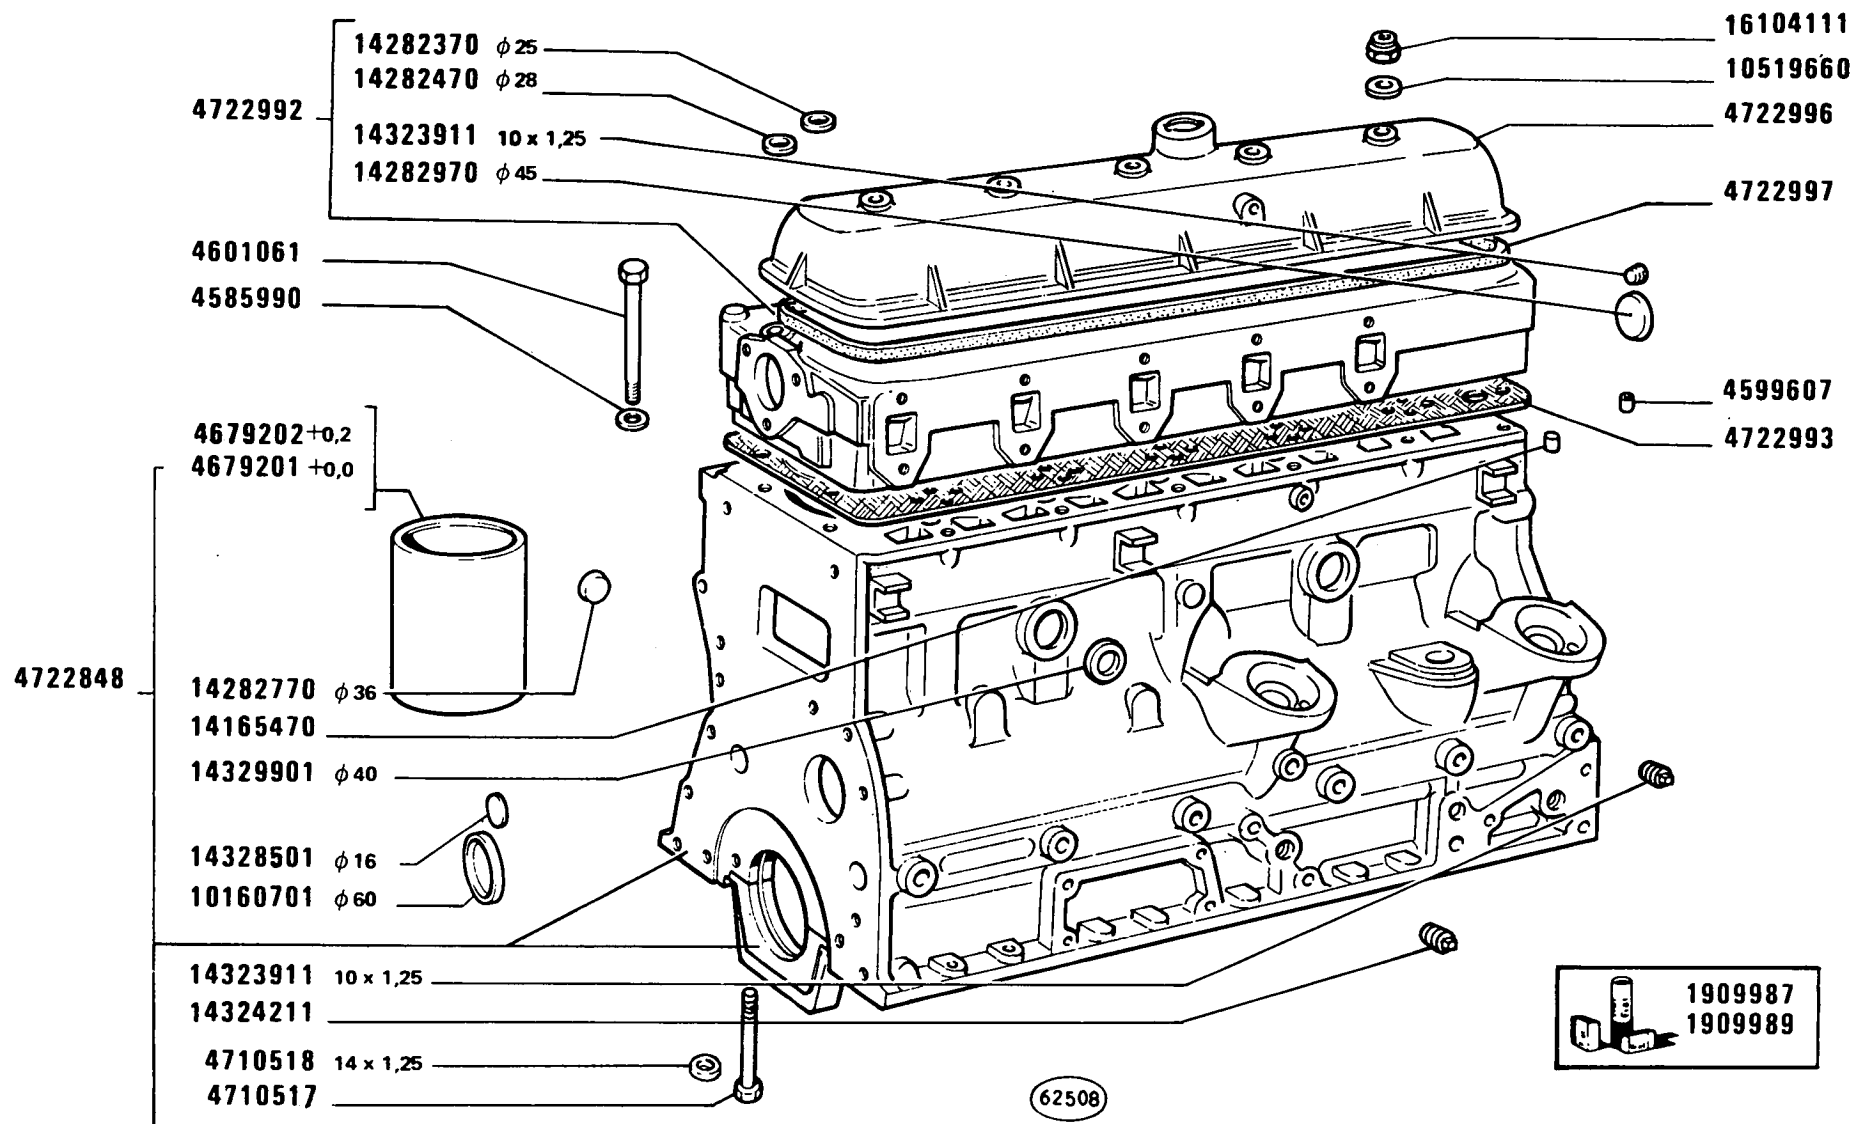

955C


BASAMENTO E TESTA CILINDRI

Bâti et culasse
 Kurbelgehäuse und Zylinderkopf

Crankcase and Cylinder Head
 Bloque de cilindros y culata

A1.01

MODIF	ANT.MODIF	N.ORDIN.	Q.	DENOMINAZIONE	DESIGNATION	BENENNUNG	DESCRIPTION	DENOMINACIONES
	1909766	1909987	1	SERIE GUARNIZIONI MOTORE	POCHET JOINTS DU MOTEUR	MOTORDICHTUNGEN- SERIE	SET OF ENGINE GASKETS	SERIE GUARNICION MOTOR
	1909767	1909989	1	SERIE RETTIFICA VALVOLE	POCHET RECTIFIC. SOUPAPES	VENTILBERICHTIG. SERIE	SERIES/VALVE AMENDMENTS	SERIE RECTIFICA VALVULAS
		4585990	22	ROSETTA	RONDELLE	SCHEIBE	WASHER	ARANDELA
		4599607	1	GRANO	ERGOT	PASSTIFT	DOWEL	PITON
		4601061	22	VITE	VIS	SCHRAUBE	SCREW	TORNILLO
		4679201	5	CAMICIA +0,0	CHEMISE	ZYLINDERLAUF- BUECHSE	CYL/LINER	CAMISA
		4679202	5	CAMICIA +0,2	CHEMISE	ZYLINDERLAUF- BUECHSE	CYL/LINER	CAMISA
		4710517	12	VITE	VIS	SCHRAUBE	SCREW	TORNILLO
		4710518	12	ROSETTA DI SICUREZZA 14X1,25	RONDELLE FREIN	SICHERUNGSRING	LOCKWASHER	ARANDELA DE FRENO
		4722848	1	BASAMENTO DEL MOTORE COMPL.	BATI MOTEUR	KURBELGEHAUSE	CRANKCASE	BLOQUE DE CILIN- DROS
		4722992	1	TESTA DEI CILINDRI COMPL.	CULASSE	ZYLINDERKOPF	CYLINDER HEAD	CULATA
		4722993	1	GUARNIZIONE TESTA CILINDRI	GARNITURE CULASSE	UNTERLAGEZYLINDER- KOPE	LINING CYLINDER HEAD	FORRO CULATA
		4722996	1	COPERCHIO	COUVERCLE	DECKEL	COVER	TAPA
		4722997	1	GUARNIZIONE DI TENUTA	JOINT	DICHTUNG	GASKET	JUNTA
		10160701	1	TAPPO D.60	BOUCHON	STOPFEN	PLUG	TAPON
		10519660	6	ROSETTA	RONDELLE	SCHEIBE	WASHER	ARANDELA
		14165470	1	SPINA	GOUPILLE	STIFT	PIN	PASADOR
		14282370	1	TAPPO D.25	BOUCHON	STOPFEN	PLUG	TAPON
		14282470	10	TAPPO D.28	BOUCHON	STOPFEN	PLUG	TAPON
		14282770	5	TAPPO D.36	BOUCHON	STOPFEN	PLUG	TAPON
		14282970	1	TAPPO D.45	BOUCHON	STOPFEN	PLUG	TAPON
		14323911	6	TAPPO 10X1,25	BOUCHON	STOPFEN	PLUG	TAPON
		14324211	2	TAPPO 10X1,25	BOUCHON	STOPFEN	PLUG	TAPON
		14328501	6	TAPPO D.16	BOUCHON	STOPFEN	PLUG	TAPON
		14329901	1	TAPPO D.40	BOUCHON	STOPFEN	PLUG	TAPON
		16104111	6	DADO	ECROU	MUTTER	NUT	TUERCA

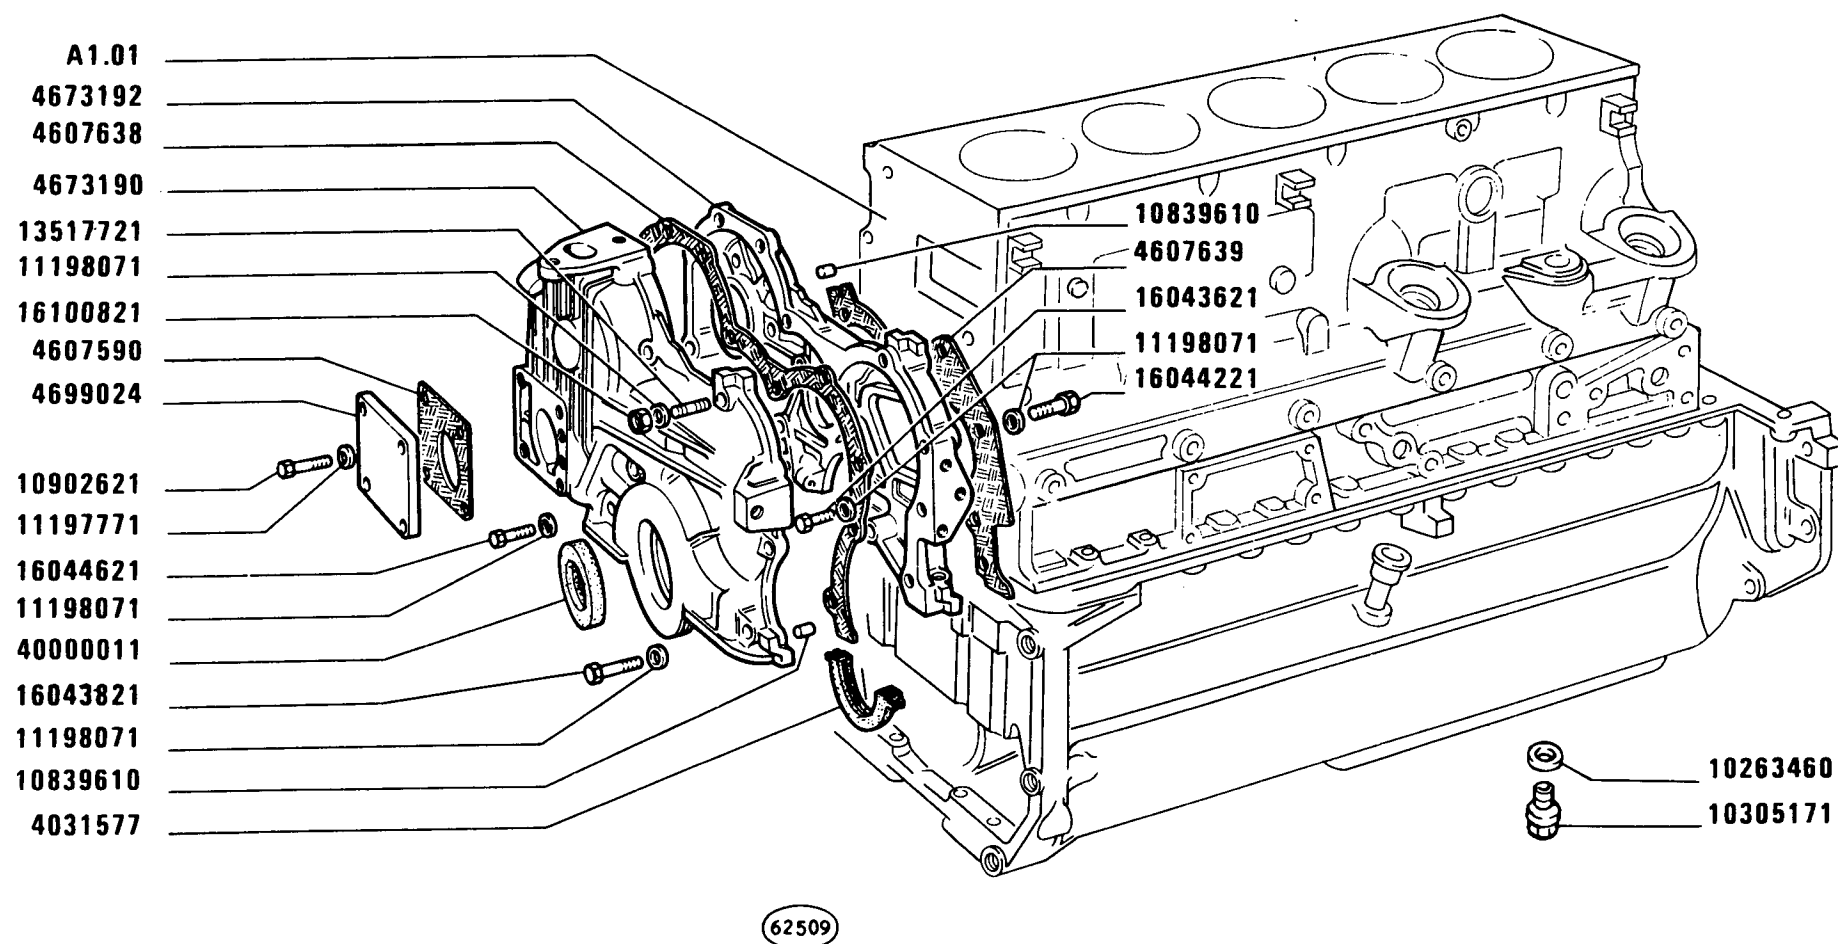

955C


COPPA E COPERCHI BASAMENTO

Carter d'huile et couvercles de bâti
Ölwanne und Deckel des Kurbelgehäuses

Oil Sump and Crankcase Covers
Cárter de aceite y tapas del bloque

A1.02

MODIF	ANT.MODIF	N.ORDIN.	Q.	DENOMINAZIONE	DESIGNATION	BENENNUNG	DESCRIPTION	DENOMINACIONES
-----	-----	-----	---	-----	-----	-----	-----	-----
		4031577	1	GUARNIZIONE DI TENUTA	JOINT	DICHTUNG	GASKET	JUNTA
		4600753	1	GUARNIZIONE DI TENUTA	JOINT	DICHTUNG	GASKET	JUNTA
		4605564	1	GUARNIZIONE DI TENUTA	JOINT	DICHTUNG	GASKET	JUNTA
		4607590	1	GUARNIZIONE DI TENUTA	JOINT	DICHTUNG	GASKET	JUNTA
		4607638	1	GUARNIZIONE DI TENUTA	JOINT	DICHTUNG	GASKET	JUNTA
		4607639	1	GUARNIZIONE DI TENUTA	JOINT	DICHTUNG	GASKET	JUNTA
		4607786	1	COPERCHIO	COUVERCLE	DECKEL	COVER	TAPA
		4608971	7	VITE	VIS	SCHRAUBE	SCREW	TORNILLO
		4653282	1	COPERCHIO	COUVERCLE	DECKEL	COVER	TAPA
		4653283	1	GUARNIZIONE DI TENUTA	JOINT	DICHTUNG	GASKET	JUNTA
		4654693	1	SUPPORTO COMPL.	SUPPORT	LAGER	SUPPORT	SOPORTE
		4657434	1	GUARNIZIONE DI TENUTA	JOINT	DICHTUNG	GASKET	JUNTA
		4658441	2	GRANO	ERGOT	PASSTIFT	DOWEL	PITON
		4662322	1	TUBO	TUYAU	ROHR	PIPE	TUBO
		4673190	1	COPERCHIO	COUVERCLE	DECKEL	COVER	TAPA
		4673192	1	SCATOLA	CARTER	GEHAUSE	CASE	CAJA
C2768		4692318	1	COPERCHIO POST.	COUVERCLE	DECKEL	COVER	TAPA
		4699024	1	COPERCHIO	COUVERCLE	DECKEL	COVER	TAPA
		4724195	1	GUARNIZIONE DI TENUTA	JOINT	DICHTUNG	GASKET	JUNTA
				S				
		4724196	1	GUARNIZIONE DI TENUTA	JOINT	DICHTUNG	GASKET	JUNTA
				D				
	4728067	4728068	1	COPPA COMPL.	CARTER	WANNE	SUMP	CARTER
D2768		4781935	1	COPERCHIO	COUVERCLE	DECKEL	COVER	TAPA
D2768		4787154	1	ANELLO	BAGUE	RING	RING	ANILLO
		10263460	1	GUARNIZIONE DI TENUTA	JOINT	DICHTUNG	GASKET	JUNTA
		10298360	2	GUARNIZIONE DI TENUTA	JOINT	DICHTUNG	GASKET	JUNTA
		10305171	1	TAPPO	BOUCHON	STOPFEN	PLUG	TAPON
		10839610	2	GRANO	ERGOT	PASSTIFT	DOWEL	PITON
		10839710	2	GRANO	ERGOT	PASSTIFT	DOWEL	PITON
		10902621	4	VITE	VIS	SCHRAUBE	SCREW	TORNILLO
		11197771	4	ROSETTA DI SICUREZZA	RONDELLE FREIN	SICHERUNGSRING	LOCKWASHER	ARANDELA DE FRENO
		11198071	6	ROSETTA DI SICUREZZA	RONDELLE FREIN	SICHERUNGSRING	LOCKWASHER	ARANDELA DE FRENO
		11198371	27	ROSETTA DI SICUREZZA	RONDELLE FREIN	SICHERUNGSRING	LOCKWASHER	ARANDELA DE FRENO
		11200171	4	ROSETTA DI SICUREZZA	RONDELLE FREIN	SICHERUNGSRING	LOCKWASHER	ARANDELA DE FRENO
		11288021	20	VITE	VIS	SCHRAUBE	SCREW	TORNILLO
		11306921	4	VITE	VIS	SCHRAUBE	SCREW	TORNILLO
		11408321	2	VITE	VIS	SCHRAUBE	SCREW	TORNILLO

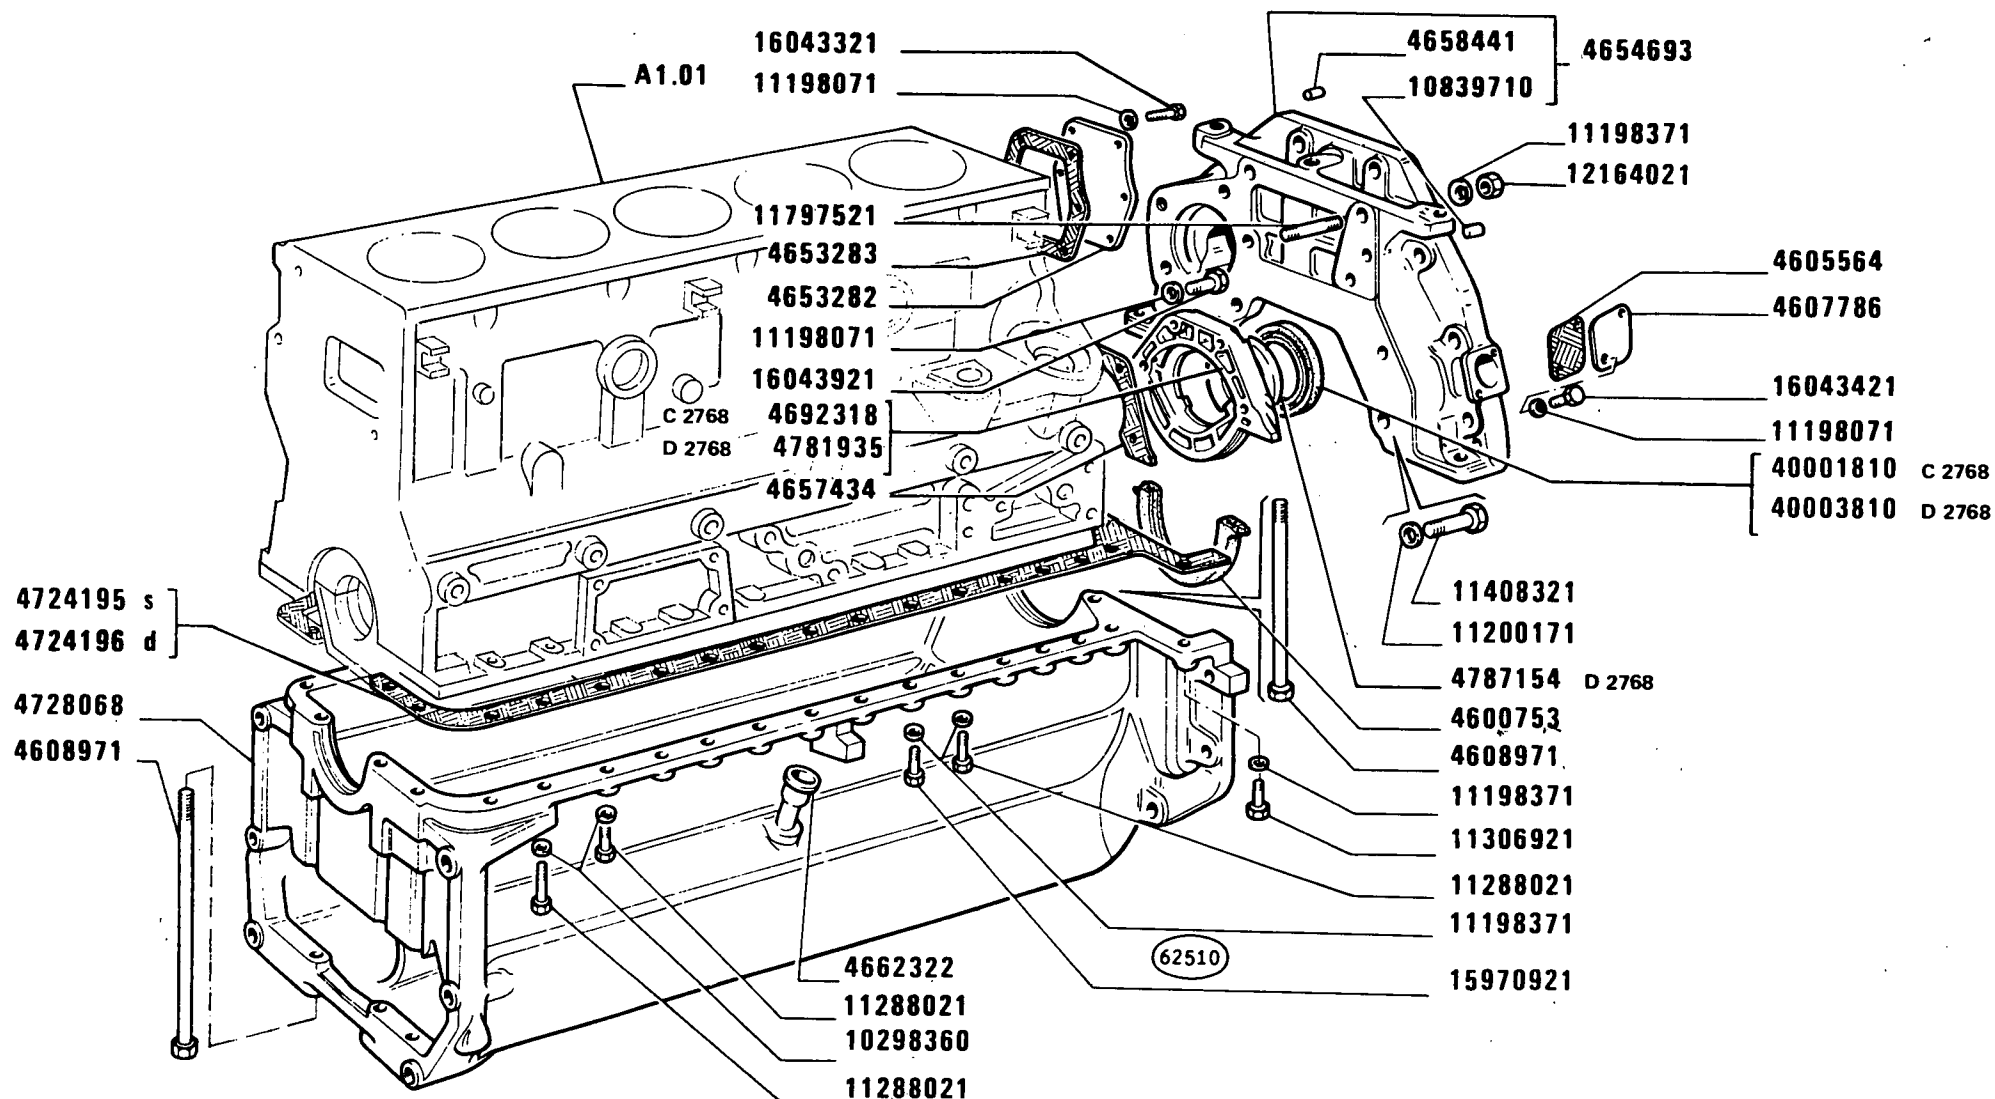

955C

COPPA E COPERCHI BASAMENTO

Cartier d'huile et couvercles de bâti
 Ölwanne und Deckel des Kurbelgehäuses

Oil Sump and Crankcase Covers
 Cáster de aceite y tapas del bloque

A1.02



MODIF	ANT.MODIF	N.ORDIN.	Q.	DENOMINAZIONE	DESIGNATION	BENENNUNG	DESCRIPTION	DENOMINACIONES
-----	-----	-----	---	-----	-----	-----	-----	-----
	12164011	11797521	2	VITE	VIS	SCHRAUBE	SCREW	TORNILLO
		12164021	2	DADO	ECROU	MUTTER	NUT	TUERCA
		13517721	1	VITE	VIS	SCHRAUBE	SCREW	TORNILLO
		15970921	2	VITE	VIS	SCHRAUBE	SCREW	TORNILLO
		16043321	6	VITE	VIS	SCHRAUBE	SCREW	TORNILLO
		16043421	2	VITE	VIS	SCHRAUBE	SCREW	TORNILLO
		16043621	3	VITE	VIS	SCHRAUBE	SCREW	TORNILLO
		16043821	6	VITE	VIS	SCHRAUBE	SCREW	TORNILLO
		16043921	4	VITE	VIS	SCHRAUBE	SCREW	TORNILLO
		16044221	1	VITE	VIS	SCHRAUBE	SCREW	TORNILLO
		16044621	5	VITE	VIS	SCHRAUBE	SCREW	TORNILLO
		16100821	1	DADO	ECROU	MUTTER	NUT	TUERCA
	40000010	40000011	1	GUARNIZIONE DI TENUTA	JOINT	DICHTUNG	GASKET	JUNTA
C2768	40002811	40001810	1	GUARNIZIONE DI TENUTA 110X135X18,5	JOINT	DICHTUNG	GASKET	JUNTA
D2768		40003810	1	GUARNIZIONE DI TENUTA 114X135X18	JOINT	DICHTUNG	GASKET	JUNTA

4738345 - 0,000 1
 4738347 - 0,254 2
 4738348 - 0,508 3
 4738349 - 0,762 4
 4738350 - 1,016 5

1 - 0,000 4698683
 2 - 0,254 4698685
 3 - 0,508 4698686
 4 - 0,762 4698687
 5 - 1,016 4698688

DAT 101 03

A1.03

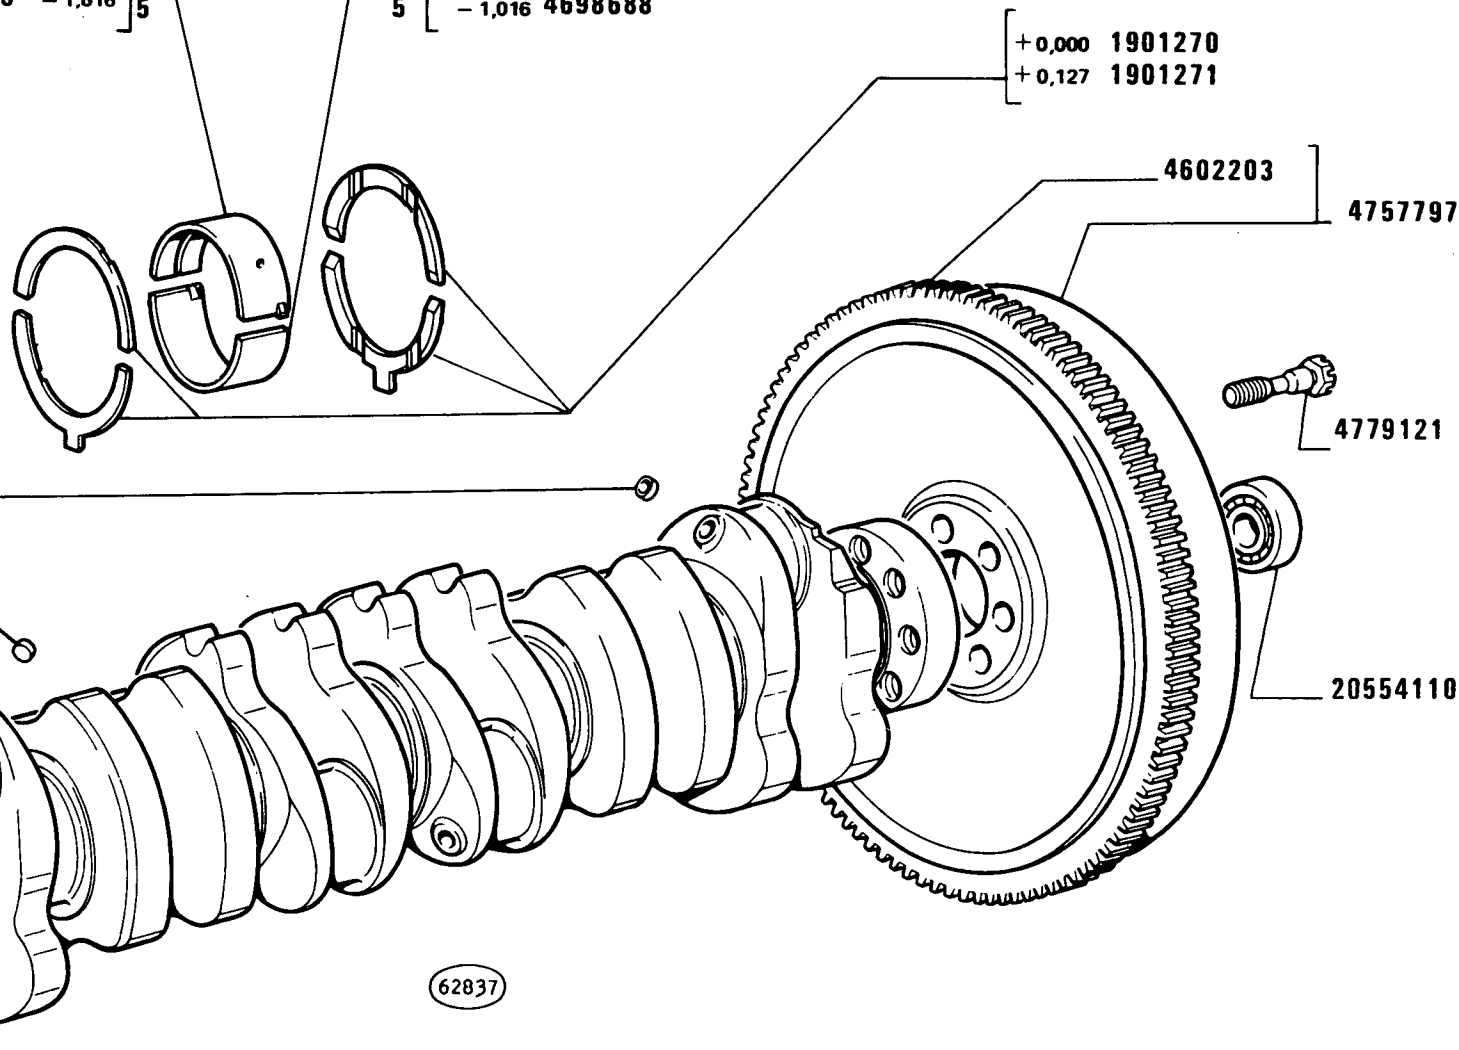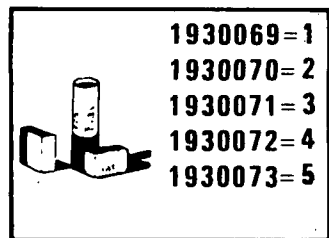

C 2768 4722998
 D 2768 4785101
 C 2769
 D 2769 4785398

955 C

ALBERO E VOLANO MOTORE

Vilebrequin et volant moteur
 Kurbelwelle und Schwungrad

Crankshaft and Flywheel
 Cigüeñal y volante

A1.03

MODIF	ANT.MODIF	N.ORDIN.	Q.	DENOMINAZIONE	DESIGNATION	BENENNUNG	DESCRIPTION	DENOMINACIONES
		1901270	1	SEMIANELLI	DEMI-BAGUES	RINGHAELFTE	HALF RINGS	SEMIANILLOS
		1901271	1	SEMIANELLI +0,127	DEMI-BAGUES +0,127	RINGHAELFTE +0,127	HALF RINGS +0,127	SEMIANILLOS +0,127
	1909638	1930069	6	SERIE SEMICUSCINETTI	JEU DE DEMI-COUSSINETS	SCHALENHAELFTESATS	SET OF HALF-BEARINGS	JUEGO DE SEMICOJINETES
	1909639	1930070	6	SERIE SEMICUSCINETTI -0,254	JEUX DE DEMI-COUSSINETS -0,254	SCHALENHAELFTE-SATS -0,254	SET OF HALF-BEARINGS -0,254	JUEGO DE SEMICOJINETES -0,254
	1909640	1930071	6	SERIE SEMICUSCINETTI -0,508	JEUX DE DEMI-COUSSINETS -0,508	SCHALENHAELFTE-SATS -0,508	SET OF HALF-BEARINGS -0,508	JUEGO DE SEMICOJINETES -0,508
	1909641	1930072	6	SERIE SEMICUSCINETTI -0,762	JEUX DE DEMI-COUSSINETS -0,762	SCHALENHAELFTE-SATS -0,762	SET OF HALF-BEARINGS -0,762	JUEGO DE SEMICOJINETES -0,762
	1909642	1930073	6	SERIE SEMICUSCINETTI -1,016	JEUX DE DEMI-COUSSINETS -1,016	SCHALENHAELFTE-SATS -1,016	SET OF HALF-BEARINGS -1,016	JUEGO DE SEMICOJINETES -1,016
		4602203	1	CORONA DENTATA	COURONNE DENTEE	ZAHNKRANZ	RING GEAR	CORONA DENTADA
		4655844	2	LINGUETTA	LINGUET	SCHEIBENFEDER	KEY	CHAVETA
		4698683	6	SEMICUSCINETTO -0,000	DEMI-COUSSINET	SCHALENHAELFTE	HALF-BEARING	SEMICOJINETE
		4698685	6	SEMICUSCINETTO -0,254	DEMI COUSSINET -0,254	SCHALENHAELFTE -0,254	HALF-BEARING -0,254	SEMICOJINETE -0,254
		4698686	6	SEMICUSCINETTO -0,508	DEMI-COUSSINET -0,508	SCHALENHAELFTE -0,508	HALF-BEARING -0,508	SEMICOJINETE -0,508
		4698687	6	SEMICUSCINETTO -0,762	DEMI-COUSSINET -0,762	SCHALENHAELFTE -0,762	HALF-BEARING -0,762	SEMICOJINETE -0,762
		4698688	6	SEMICUSCINETTO -1,016	DEMI-COUSSINET -1,016	SCHALENHAELFTE -1,016	HALF-BEARING -1,016	SEMICOJINETE -1,016
C2768		4722998	1	ALBERO MOTORE COMPL.	VILEBREQUIN	KURBELWELLE	CRANKSHAFT	CIGUENAL
	4698689	4738345	6	SEMICUSCINETTO -0,000	DEMI-COUSSINET	SCHALENHAELFTE	HALF-BEARING	SEMICOJINETE
	4698691	4738347	6	SEMICUSCINETTO -0,254	DEMI COUSSINET -0,254	SCHALENHAELFTE -0,254	HALF-BEARING -0,254	SEMICOJINETE -0,254
	4698692	4738348	6	SEMICUSCINETTO -0,508	DEMI-COUSSINET -0,508	SCHALENHAELFTE -0,508	HALF-BEARING -0,508	SEMICOJINETE -0,508
	4698693	4738349	6	SEMICUSCINETTO -0,762	DEMI-COUSSINET -0,762	SCHALENHAELFTE -0,762	HALF-BEARING -0,762	SEMICOJINETE -0,762
	4698694	4738350	6	SEMICUSCINETTO -1,016	DEMI-COUSSINET -1,016	SCHALENHAELFTE -1,016	HALF-BEARING -1,016	SEMICOJINETE -1,016
		4757797	1	VOLANO DEL MOTORE COMPL.	VOLANT DU MOTEUR	SCHWUNGRAD	FLYWHEEL	VOLANTE DEL MOTOR
	4690225	4779121	7	VITE	VIS	SCHRAUBE	SCREW	TORNILLO
D2768 C2769		4785101	1	ALBERO MOTORE COMPL.	VILEBREQUIN	KURBELWELLE	CRANKSHAFT	CIGUENAL

FIAT 955 C


(05-1984)

A103

- 2 -


MODIF	ANT.MODIF	N.ORDIN.	Q.	DENOMINAZIONE	DESIGNATION	BENENNUNG	DESCRIPTION	DENOMINACIONES
D2769		4785398	1	ALBERO MOTORE COMPL.	VILEBREQUIN	KURBELWELLE	CRANKSHAFT	CIGUENAL
		14328101	5	TAPPO	BOUCHON	STOPFEN	PLUG	TAPON
		20554110	1	CUSCINETTO	COUSSINET	LAGERSCHALE	BEARING	COJINETE

1909436 = 1
1909437 = 2
1909438 = 3
1909439 = 4
1909440 = 5
1909234 = 6
1909239 = 7
1909242 = 8
1909245 = 9
1909250 = 10
1909643 = 11
1909644 = 12
1909645 = 13
1909646 = 14
1909647 = 15

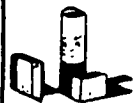


4763919
4696722
4762000


4698677 - 0,000 11
4698679 - 0,254 12
4698680 - 0,508 13
4698681 - 0,762 14
4698682 - 1,016 15

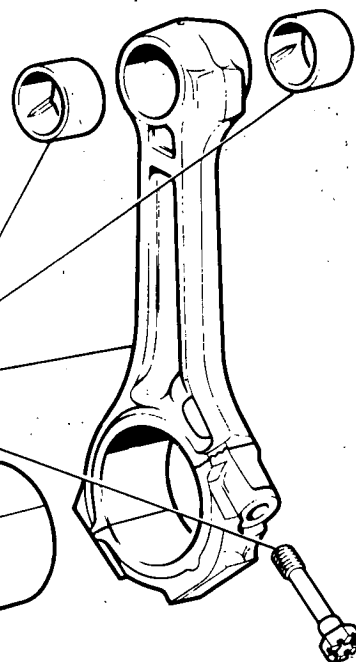


1 +0,0 4706866
2 +0,2 4706894
3 +0,4 4706895
4 +0,6 4706896
5 +0,8 4706897

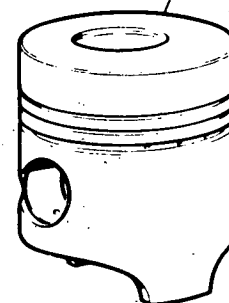

1-6 +0,0 4679272
2-7 +0,2 4707726
3-8 +0,4 4707727
4-9 +0,6 4707728
5-10 +0,8 4707729

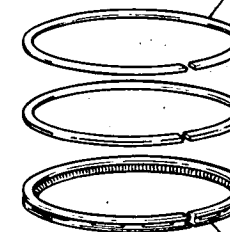

1-6 +0,0 4679227
2-7 +0,2 4690502
3-8 +0,4 4690503
4-9 +0,6 4690504
5-10 +0,8 4690505

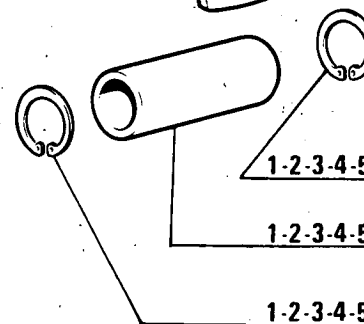

1-2-3-4-5 11059376

1-2-3-4-5 +0,0 4679224
+0,2 4690489
+0,5 4690490

1-2-3-4-5 11059376

61031

955C

BIELLE E STANTUFFI


Bielles et pistons
Pleuelstangen und Kolben

Connecting Rods and Pistons
Bielas y émbolos

A1.05

MODIF	ANT.MODIF	N.ORDIN.	Q.	DENOMINAZIONE	DESIGNATION	BENENNUNG	DESCRIPTION	DENOMINACIONES
		1909234	5	SERIE ANELLI	JEU DE SEGMENTS	KOLBENRINGESATS	PISTON RINGS SET	JUEGO DE AROS DE EMBOLO
		1909239	5	SERIE ANELLI +0,2	JEU DE SEGMENTS +0,2	KOLBENRINGESATS +0,2	PISTON RINGS SET +0,2	JUEGO DE AROS DE EMBOLO +0,2
		1909242	5	SERIE ANELLI +0,4	JEU DE SEGMENTS +0,4	KOLBENRINGESATS +0,4	PISTON RINGS SET +0,4	JUEGO DE AROS DE EMBOLO +0,4
		1909245	5	SERIE ANELLI +0,6	JEU DE SEGMENTS +0,6	KOLBENRINGESATS +0,6	PISTON RINGS SET +0,6	JUEGO DE AROS DE EMBOLO +0,6
		1909250	5	SERIE ANELLI +0,8	JEU DE SEGMENTS +0,8	KOLBENRINGESATS +0,8	PISTON RINGS SET +0,8	JUEGO DE AROS DE EMBOLO +0,8
		1909436	5	STANTUFFO COMPL.	PISTON	KOLBEN	PISTON	EMBOLO
		1909437	5	STANTUFFO +0,2 COMPL.	PISTON +0,2	KOLBEN +0,2	PISTON +0,2	EMBOLO +0,2
		1909438	5	STANTUFFO +0,4 COMPL.	PISTON +0,4	KOLBEN +0,4	PISTON +0,4	EMBOLO +0,4
		1909439	5	STANTUFFO +0,6 COMPL.	PISTON +0,6	KOLBEN +0,6	PISTON +0,6	EMBOLO +0,6
		1909440	5	STANTUFFO +0,8 COMPL.	PISTON +0,8	KOLBEN +0,8	PISTON +0,8	EMBOLO +0,8
		1909643	5	SERIE SEMICUSCINETTI	JEU DE DEMI-COUS-SINETS	SCHALENHAELFTESATS	SET OF HALF-BEARINGS	JUEGO DE SEMICO-JINETES
		1909644	5	SERIE SEMICUSCINETTI -0,254	JEUX DE DEMI-COUSSINETS -0,254	SCHALENHAELFTE-SATS -0,254	SET OF HALF-BEARINGS -0,254	JUEGO DE SEMI-COJINETES -0,254
		1909645	5	SERIE SEMICUSCINETTI -0,508	JEUX DE DEMI-COUSSINETS -0,508	SCHALENHAELFTE-SATS -0,508	SET OF HALF-BEARINGS -0,508	JUEGO DE SEMI-COJINETES -0,508
		1909646	5	SERIE SEMICUSCINETTI -0,762	JEUX DE DEMI-COUSSINETS -0,762	SCHALENHAELFTE-SATS -0,762	SET OF HALF-BEARINGS -0,762	JUEGO DE SEMI-COJINETES -0,762
		1909647	5	SERIE SEMICUSCINETTI -1,016	JEUX DE DEMI-COUSSINETS -1,016	SCHALENHAELFTE-SATS -1,016	SET OF HALF-BEARINGS -1,016	JUEGO DE SEMI-COJINETES -1,016
		4679224	5	PERNO DELLO STANTUFFO	AXE DE PISTON	KOLBENBOLZEN	PISTON PIN	BULON DEL EMBOLO
		4679226	5	ANELLO RASCHIAOLIO	SEGMENT RACLEUR	OELABSTREIFRING	OILSCRAPER RING	ARO DE ENGRASE
		4679227	5	ANELLO RASCHIAOLIO	SEGMENT RACLEUR	OELABSTREIFRING	OILSCRAPER RING	ARO DE ENGRASE
		4679272	5	ANELLO STANTUFFO	SEGMENT	KOLBENRING	PISTON RING	ARO DE EMBOLO
		4690489	5	PERNO STANTUFFO +0,2	AXE DE PISTON +0,2	KOLBENBOLZEN +0,2	PISTON PIN +0,2	BULON DEL EMBOLO +0,2
		4690490	5	PERNO STANTUFFO +0,5	AXE DE PISTON +0,5	KOLBENBOLZEN +0,5	PISTON PIN +0,5	BULON DEL EMBOLO +0,5
		4690497	5	ANELLO RASCHIAOLIO +0,2	SEGMENT RACLEUR +0,2	DELABSTREIFRING +0,2	OILSCRAPER RING +0,2	ARO DE ENGRASE +0,2
		4690498	5	ANELLO RASCHIAOLIO +0,4	SEGMENT RACLEUR +0,4	DELABSTREIFRING +0,4	OILSCRAPER RING +0,4	ARO DE ENGRASE +0,4
		4690499	5	ANELLO RASCHIAOLIO +0,6	SEGMENT RACLEUR +0,6	DELABSTREIFRING +0,6	OILSCRAPER RING +0,6	ARO DE ENGRASE +0,6
		4690500	5	ANELLO RASCHIAOLIO +0,8	SEGMENT RACLEUR +0,8	DELABSTREIFRING +0,8	OILSCRAPER RING +0,8	ARO DE ENGRASE +0,8

MODIF	ANT. MODIF	N. ORDIN.	Q.	DENOMINAZIONE	DESIGNATION	BENENNUNG	DESCRIPTION	DENOMINACIONES
		4690502	5	ANELLO RASCHIAOLIO +0,2	SEGMENT RACLEUR +0,2	DÉLABSTREIFRING +0,2	OILSCRAPER RING +0,2	ARO DE ENGRASE +0,2
		4690503	5	ANELLO RASCHIAOLIO +0,4	SEGMENT RACLEUR +0,4	DELABSTREIFRING +0,4	OILSCRAPER RING +0,4	ARO DE ENGRASE +0,4
		4690504	5	ANELLO RASCHIAOLIO +0,6	SEGMENT RACLEUR +0,6	DELABSTREIFRING +0,6	OILSCRAPER RING +0,6	ARO DE ENGRASE +0,6
		4690505	5	ANELLO RASCHIAOLIO +0,8	SEGMENT RACLEUR +0,8	DELABSTREIFRING +0,8	OILSCRAPER RING +0,8	ARO DE ENGRASE +0,8
		4696722	10	BOCCOLA	DOUILLE	BUECHSE	BUSH	CASQUILLO
		4698679	10	SEMICUSCINETTO -0,254	DEMI COUSSINET -0,254	SCHALENHAELFTE -0,254	HALF-BEARING -0,254	SEMICOJINETE -0,254
		4698680	10	SEMICUSCINETTO -0,508	DEMI-CO USSINET -0,508	SCHALENHAELFTE -0,508	HALF-BEARING -0,508	SEMICOJINETE -0,508
		4698681	10	SEMICUSCINETTO -0,762	DEMI-CO USSINET -0,762	SCHALENHAELFTE -0,762	HALF-BEARING -0,762	SEMICOJINETE -0,762
		4698682	10	SEMICUSCINETTO -1,016	DEMI-CO USSINET -1,016	SCHALENHAELFTE -1,016	HALF-BEARING -1,016	SEMICOJINETE -1,016
		4706866	5	STANTUFFO	PISTON	KOLBEN	PISTON	EMBOLO
		4706894	5	STANTUFFO +0,2	PISTON +0,2	KOLBEN +0,2	PISTON +0,2	EMBOLO +0,2
		4706895	5	STANTUFFO +0,4	PISTON +0,4	KOLBEN +0,4	PISTON +0,4	EMBOLO +0,4
		4706896	5	STANTUFFO +0,6	PISTON +0,6	KOLBEN +0,6	PISTON +0,6	EMBOLO +0,6
		4706897	5	STANTUFFO +0,8	PISTON +0,8	KOLBEN +0,8	PISTON +0,8	EMBOLO +0,8
		4707726	5	ANELLO STANTUFFO +0,2	SEGMENT +0,2	KOLBENRING +0,2	PISTON RING +0,2	ARO DE EMBOLO +0,2
		4707727	5	ANELLO STANTUFFO +0,4	SEGMENT +0,4	KOLBENRING +0,4	PISTON RING +0,4	ARO DE EMBOLO +0,4
		4707728	5	ANELLO STANTUFFO +0,6	SEGMENT +0,6	KOLBENRING +0,6	PISTON RING +0,6	ARO DE EMBOLO +0,6
		4707729	5	ANELLO STANTUFFO +0,8	SEGMENT +0,8	KOLBENRING +0,8	PISTON RING +0,8	ARO DE EMBOLO +0,8
		4762000	10	VITE	VIS	SCHRAUBE	SCREW	TORNILLO
4679221		4763919	5	BIELLA STANTUFFO COMPL.	BIELLE	PLEUEL	CONNECTING ROD	BIELA
		11059376	10	ANELLO DI SICUREZZA	ARRETOIR	SICHERUNGSRING	LOCKRING	ANILLO DE FRENO
		4698677	10	SEMICUSCINETTO	DEMI-CO USSINET	SCHALENHAELFTE	HALF-BEARING	SEMICOJINETE

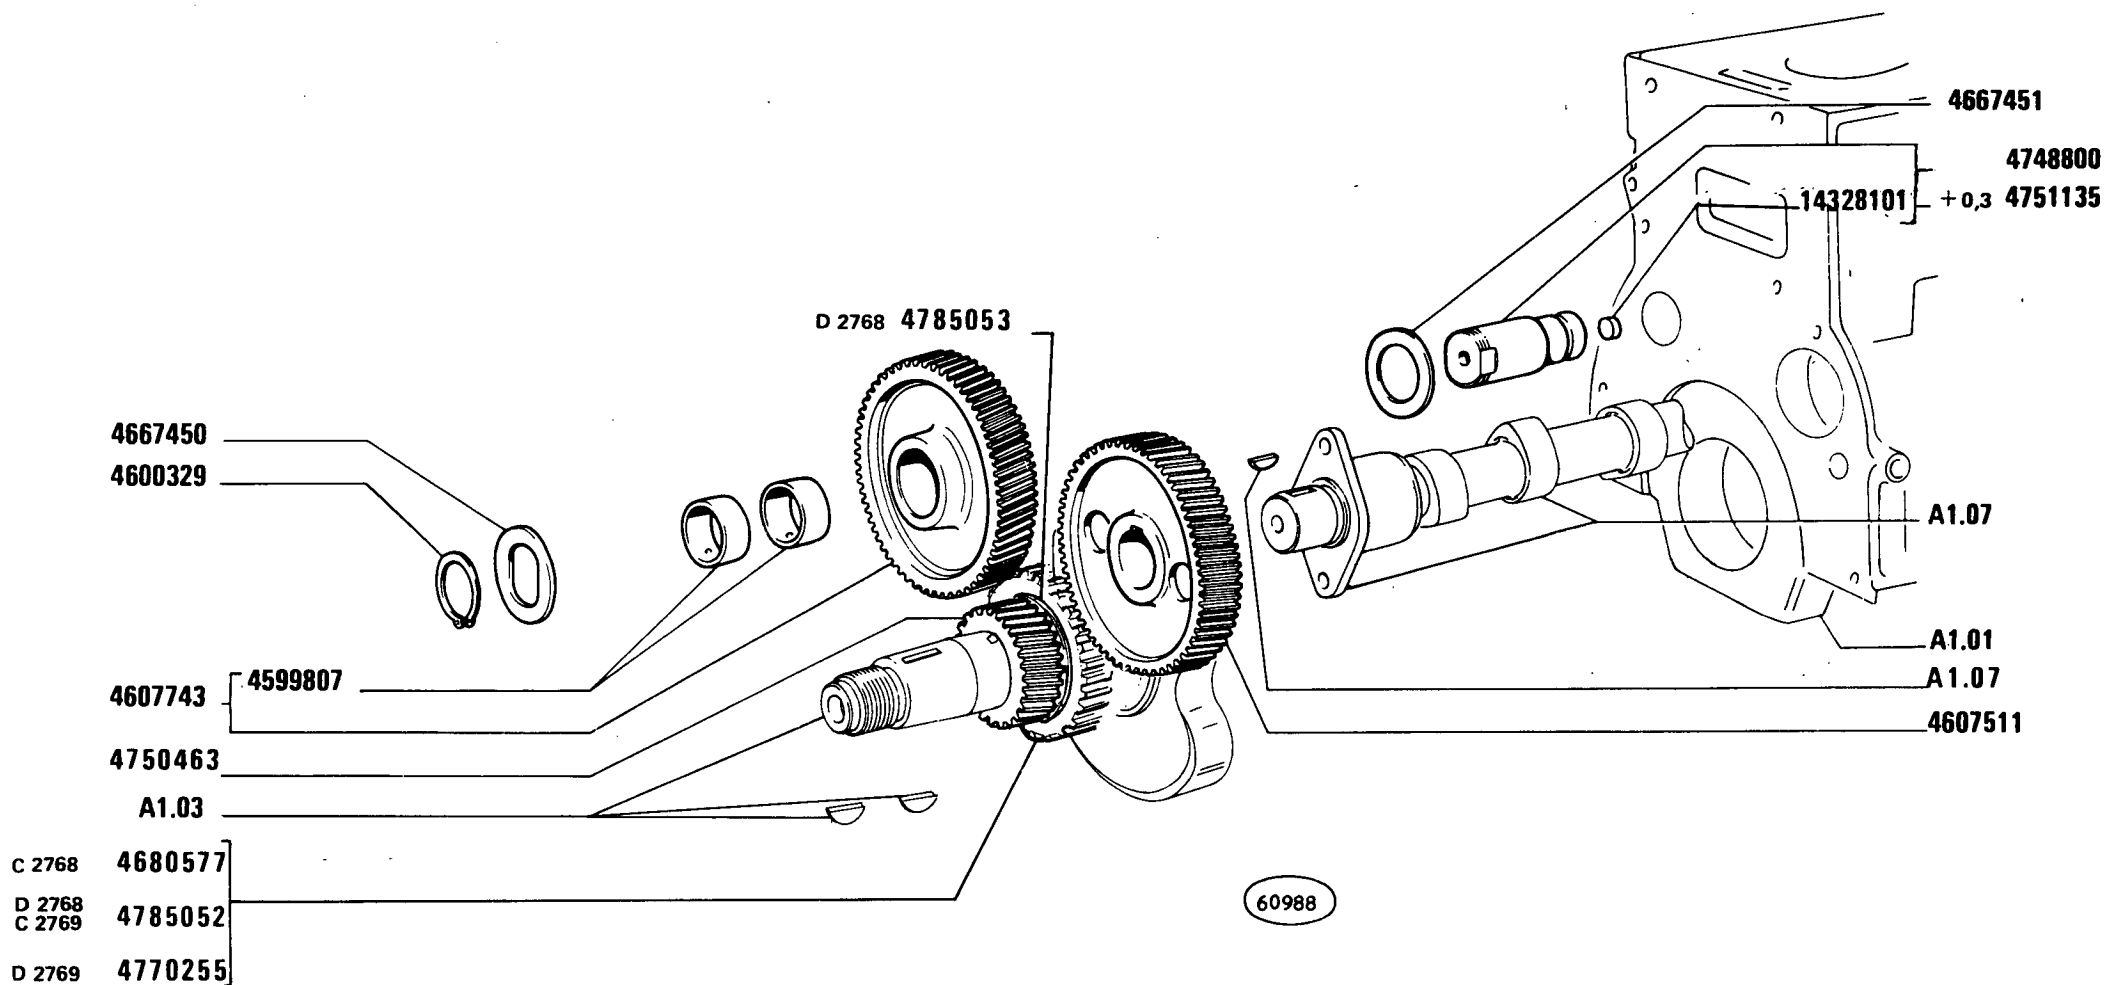

955 C

COMANDO DISTRIBUZIONE

Commande de distribution
Steuerungsantrieb


Camshaft Drive
Piñones de la distribución

A1.06

MODIF	ANT.MODIF	N.ORDIN.	Q.	DENOMINAZIONE	DESIGNATION	BENENNUNG	DESCRIPTION	DENOMINACIONES
-----	-----	-----	--	-----	-----	-----	-----	-----
		4599807	2	BOCCOLA	DOUILLE	BUECHSE	BUSH	CASQUILLO
		4600329	1	ANELLO	BAGUE	RING	RING	ANILLO
		4607511	1	INGRANAGGIO CONDOTTO	PIGNON CONDUIT	ANGETRIEBENES ZAHNRAD	DRIVEN GEAR	PINON CONDUCIDO
		4607743	1	INGRANAGGIO COMPL.	PIGNON	ZAHNRAD	GEAR	PINON
		4667450	1	ROSETTA	RONDELLE	SCHEIBE	WASHER	ARANDELA
		4667451	1	ROSETTA	RONDELLE	SCHEIBE	WASHER	ARANDELA
C2768		4680577	1	INGRANAGGIO CONDUTTORE	PIGNON CONDUCTEUR	TREIBENDES ZAHNRAD	DRIVING GEAR	PINON CONDUCTOR
		4748800	1	PERNO COMPL.	AXE	BOLZEN	PIN	EJE
		4750463	1	INGRANAGGIO CONDUTTORE	PIGNON CONDUCTEUR	TREIBENDES ZAHNRAD	DRIVING GEAR	PINON CONDUCTOR
		4751135	1	PERNO COMPL.	AXE	BOLZEN	PIN	EJE
D2769		4770255	1	INGRANAGGIO	PIGNON	ZAHNRAD	GEAR	PINON
D2768		4785052	1	INGRANAGGIO	PIGNON	ZAHNRAD	GEAR	PINON
C2769								
D2768		4785053	1	DISTANZIALE	ENTRETOISE	ABSTANDSTUECK	SPACER	SEPARADOR
		14328101	1	TAPPO	BOUCHON	STOPFEN	PLUG	TAPON

DAT 101 07

A1.07

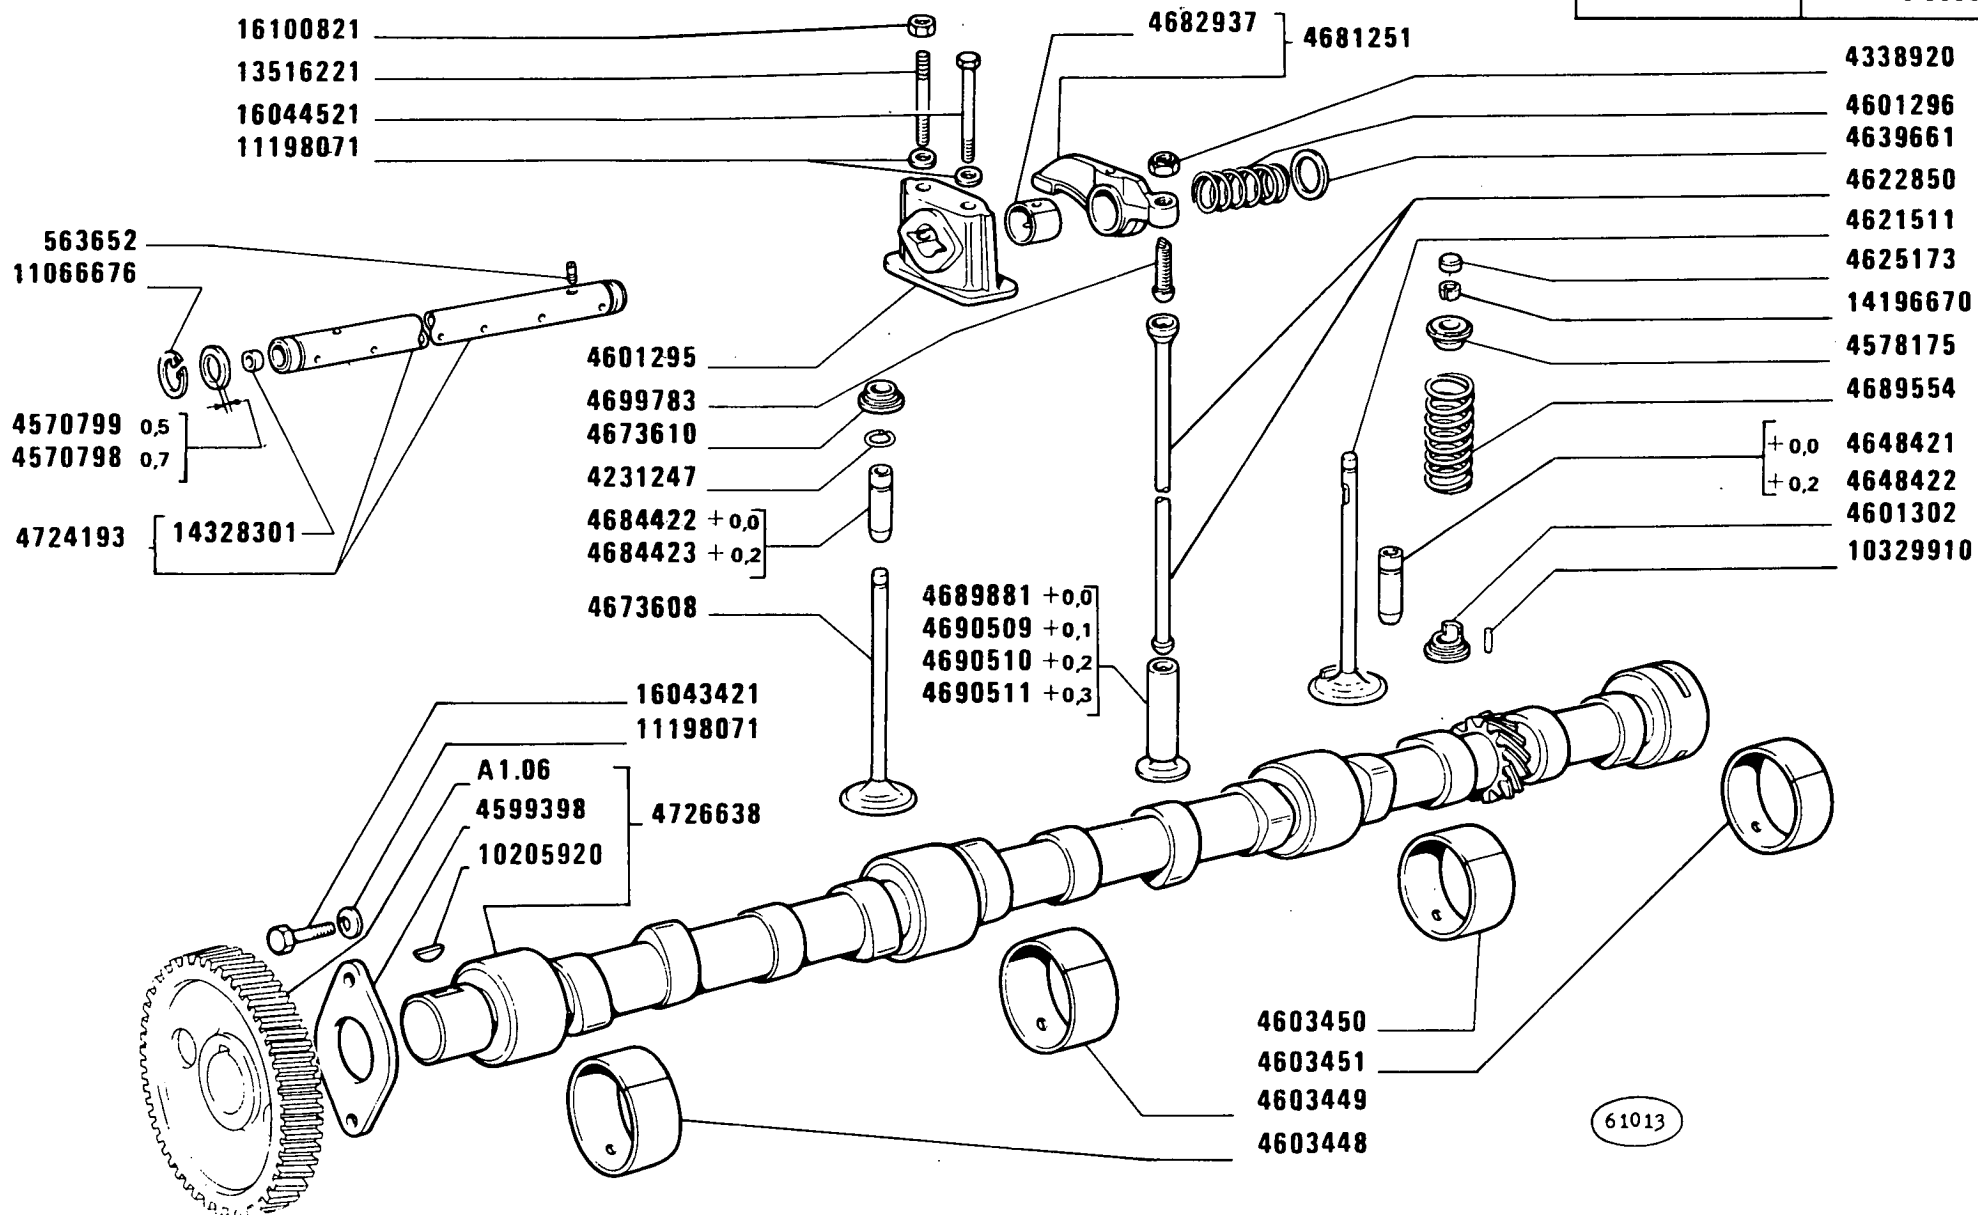

955C

Distribution
Steuerung


DISTRIBUZIONE

Valve Gear
Distribución

A1.07

MODIF	ANT.MODIF	N. ORDIN.	Q.	DENOMINAZIONE	DESIGNATION	BENENNUNG	DESCRIPTION	DENOMINACIONES
-----	-----	-----	---	-----	-----	-----	-----	-----
		563652	1	VITE	VIS	SCHRAUBE	SCREW	TORNILLO
		4231247	10	ANELLO	BAGUE	RING	RING	ANILLO
		4338920	10	DADO	ECROU	MUTTER	NUT	TUERCA
		4570798		ROSETTA SP.0,7	RONDELLE	SCHEIBE	WASHER	ARANDELA
		4570799		ROSETTA SP.0,5	RONDELLE	SCHEIBE	WASHER	ARANDELA
		4578175	10	SCODELLINO	CUVETTE	TELLERSCHEIBE	CUP	PLATILLO
		4599398	1	PIASTRA	PLAQUE	PLATTE	PLATE	PLACA
		4601295	5	SUPPORTO	SUPPORT	LAGER	SUPPORT	SOPORTE
		4601296	4	MOLLA	RESSORT	FEDER	SPRING	RESORTE
		4601302	5	SCODELLINO	CUVETTE	TELLERSCHEIBE	CUP	PLATILLO
		4603448	1	BOCCOLA	DOUILLE	BUECHSE	BUSH	CASQUILLO
		4603449	1	BOCCOLA	DOUILLE	BUECHSE	BUSH	CASQUILLO
		4603450	1	BOCCOLA	DOUILLE	BUECHSE	BUSH	CASQUILLO
		4603451	1	BOCCOLA	DOUILLE	BUECHSE	BUSH	CASQUILLO
		4621511	5	VALVOLA DI ASPIRAZIONE	SOUPAPE D'ADMIS- SION	EINLASSVENTIL	INTAKE VALVE	VALVULA DE ADMI- SION
		4622850	10	ASTA	TIGE	STANGE	ROD	VARILLA
		4625173	10	CAPPELLETTO	CHAPEAU	SCHUTZKAPPE	CAP	CAPUCHON
		4639661	10	ROSETTA	RONDELLE	SCHEIBE	WASHER	ARANDELA
		4648421	10	GUIDA DELLA VALVOLA DI ASPIRAZIONE +0,0	GUIDE DE SOUPAPE D'ADMISSION	EINLASSVENTIL- FUEHRUNG	INTAKE VALVE GUIDE	GUIA DE LA VALVULA DE ADMISION
		4648422	10	GUIDA DELLA VALVOLA DI ASPIRAZIONE +0,2	GUIDE DE SOUPAPE D'ADMISSION	EINLASSVENTIL- FUEHRUNG	INTAKE VALVE GUIDE	GUIA DE LA VALVULA DE ADMISION
		4673608	5	VALVOLA DI SCARICO	SOUPAPE D'ECHAPPE- MENT	AUSLASSVENTIL	EXHAUST VALVE	VALVULA DE ESCAPE
		4673610	5	SCODELLINO	CUVETTE	TELLERSCHEIBE	CUP	PLATILLO
		4681251	10	BILANCIERE COMPL.	CULBUTEUR	KIPPEBEL	ROCKER	BALANCIN
4703276		4682937	10	BOCCOLA	DOUILLE	BUECHSE	BUSH	CASQUILLO
		4684422	5	GUIDA DELLA VALVOLA DI SCARICO +0,0	GUIDE DE SOUPAPE D'ECHAPPEMENT	AUSLASSVENTIL- FUEHRUNG	EXHAUST VALVE GUIDE	GUIA DE LA VALVULA DE ESCAPE
		4684423	5	GUIDA DELLA VALVOLA DI SCARICO +0,2	GUIDE DE SOUPAPE D'ECHAPPEMENT	AUSLASSVENTIL- FUEHRUNG	EXHAUST VALVE GUIDE	GUIA DE LA VALVULA DE ESCAPE
		4689554	10	MOLLA	RESSORT	FEDER	SPRING	RESORTE
		4689881	10	PIATTELLO DELLA PUNTE- RIA +0,0	PASTILLE DE POUSSOIR	DISTANZSCHEIBE FUER STOESSEL	TAPPET PLATE	PLATILLO DE EMPU- JADOR
		4690509	10	PIATTELLO DELLA PUNTE- RIA +0,1	PASTILLE DE POUSSOIR	DISTANZSCHEIBE FUER STOESSEL	TAPPET PLATE	PLATILLO DE EMPU- JADOR
		4690510	10	PIATTELLO DELLA PUNTE- RIA +0,2	PASTILLE DE POUSSOIR	DISTANZSCHEIBE FUER STOESSEL	TAPPET PLATE	PLATILLO DE EMPU- JADOR

MODIF	ANT.MODIF	N. ORDIN.	Q.	DENOMINAZIONE	DESIGNATION	BENENNUNG	DESCRIPTION	DENOMINACIONES
		4690511	10	PIATTELLO DELLA PUNTE- RIA +0,3	PASTILLE DE POUSSOIR	DISTANZSCHEIBE FUER STOESSEL	TAPPET PLATE	PLATILLO DE EMPU- JADOR
		4699783	10	VITE	VIS	SCHRAUBE	SCREW	TORNILLO
		4724193	1	ALBERO	ARBRE	WELLE	SHAFT	ARBOL
		4726638	1	ALBERO COMPL.	ARBRE	WELLE	SHAFT	ARBOL
10205910		10205920	1	LINGUETTA	LINGUET	SCHEIBENFEDER	KEY	CHAVETA
		10329910	5	SPINA	GOUPILLE	STIFT	PIN	PASADOR
		11066676	2	ANELLO DI SICUREZZA	ARRETOIR	SICHERUNGSRING	LOCKRING	ANILLO DE FRENO
		11198071	2	ROSETTA DI SICUREZZA	RONDELLE FREIN	SICHERUNGSRING	LOCKWASHER	ARANDELA DE FRENO
		13516221	5	PRIGIONIERO	GOUJON	STIFTSCHRAUBE	STUD	ESPARRAGO
		14196670	20	SEMICONO	DEMI-CONE	KEGELSTUECK	LOCK CONE	CHAVETA CONICA
		14328301	2	TAPPO	BOUCHON	STOPFEN	PLUG	TAPON
		16043421	2	VITE	VIS	SCHRAUBE	SCREW	TORNILLO
		16044521	5	VITE	VIS	SCHRAUBE	SCREW	TORNILLO
		16100821	5	DADO	ECROU	MUTTER	NUT	TUERCA

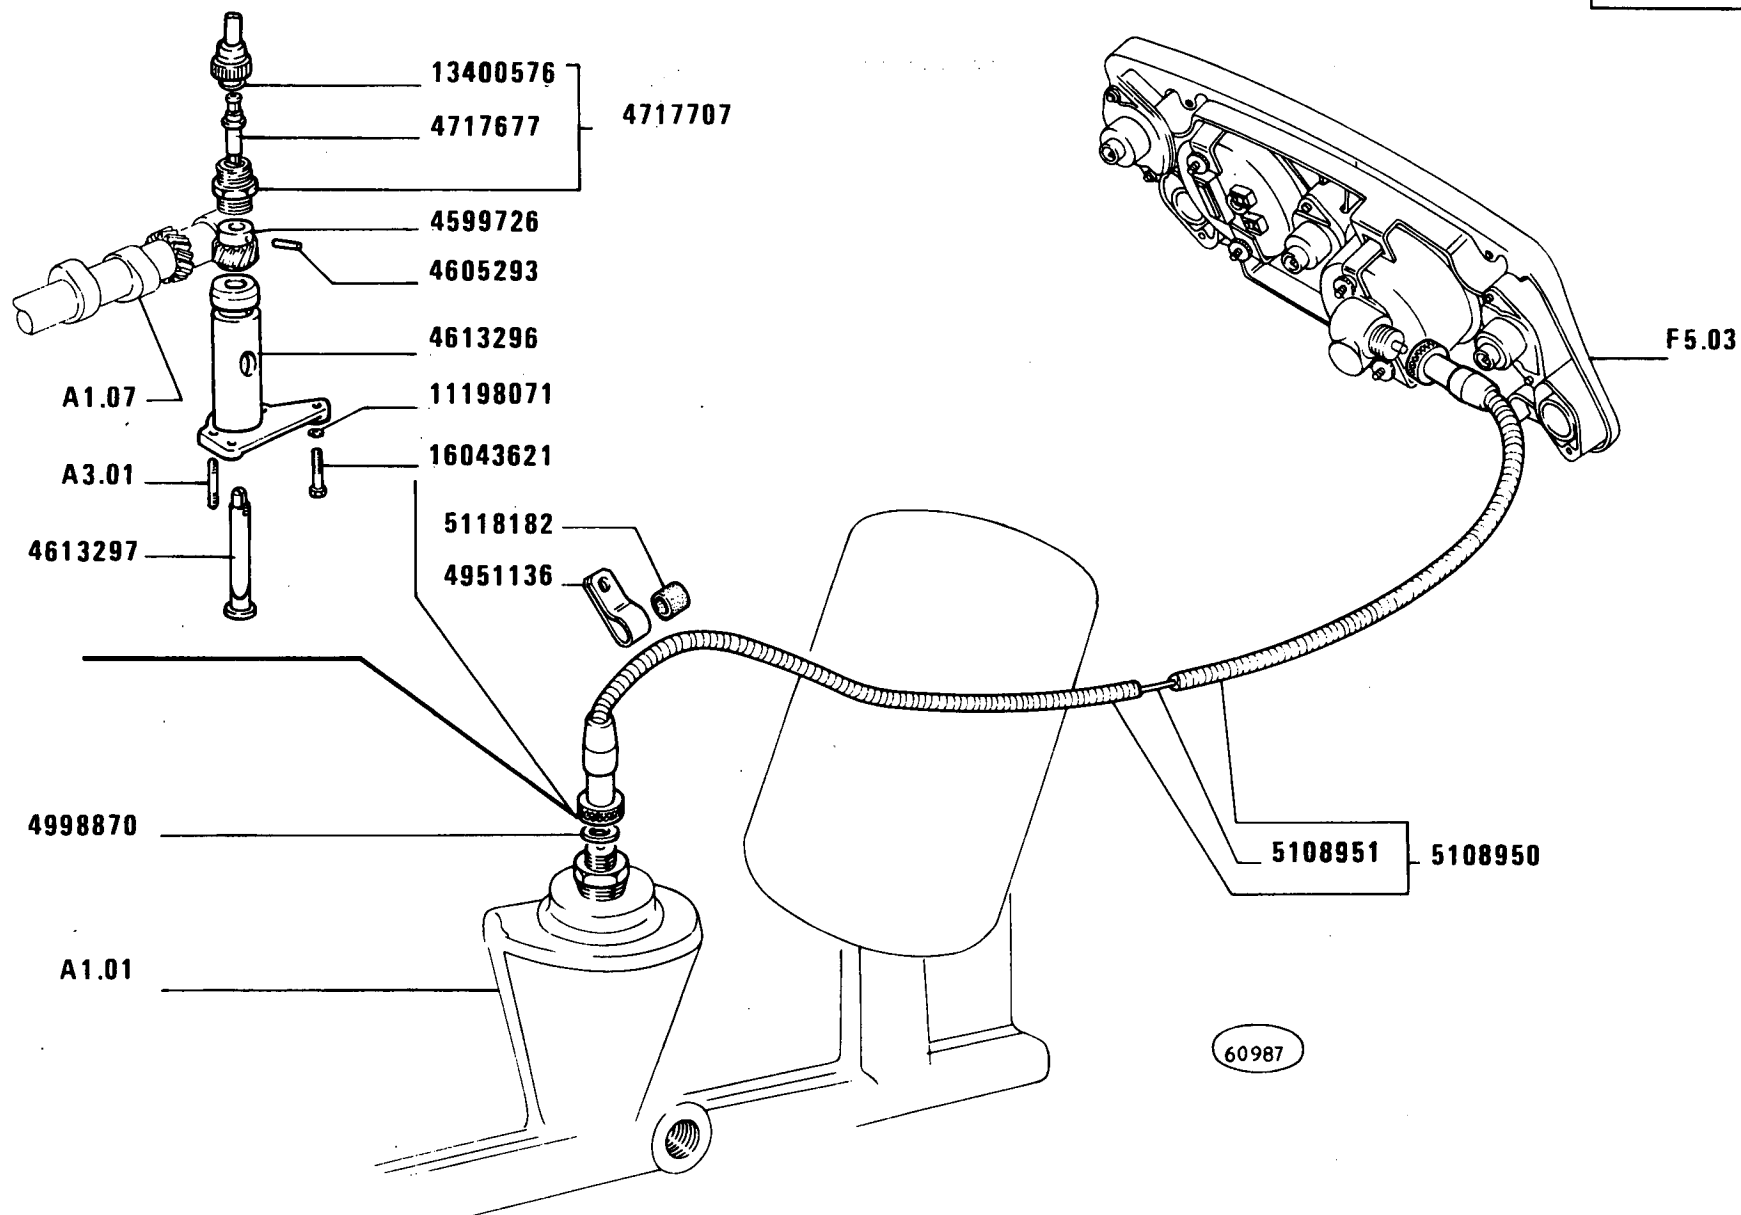


955 C

COMANDO CRONOGIROMETRO

*Commande d'horo-tachymètre
Antrieb für Stundenzähler und Drehzahlmesser*

*Multimeter Drive
Arrastre del cronotacómetro*

MODIF	ANT.MODIF	N.ORDIN.	Q.	DENOMINAZIONE	DESIGNATION	BENENNUNG	DESCRIPTION	DENOMINACIONES
-----	-----	-----	---	-----	-----	-----	-----	-----
		4599726	1	INGRANAGGIO	PIGNON	ZAHNRAD	GEAR	PINON
		4605293	1	SPINA	GOUPILLE	STIFT	PIN	PASADOR
		4613296	1	SUPPORTO	SUPPORT	LAGER	SUPPORT	SOPORTE
		4613297	1	ALBERINO	ARBRE	WELLE	SHAFT	ARBOL
		4717677	1	ALBERINO	ARBRE	WELLE	SHAFT	ARBOL
		4717707	1	RACCORDO COMPL.	RACCORD	STUTZEN	CONNECTION	RACOR
		4951136	1	STAFFETTA FISSAGGIO	COLLIER	HALTER	RETAINER	ABRAZADERA
		4998870	1	GUARNIZIONE DI TENUTA	JOINT	DICHTUNG	GASKET	JUNTA
		5108950	1	TRASMISSIONE FLESSI- BILE COMPL.	TRANSMISSION FLEXIBLE	BIEGSAME WELLE	FLEXIBLE SHAFT	ARBOL FLEXIBLE
		5108951	1	TRASMISSIONE FLESSI- BILE	TRANSMISSION FLEXIBLE	BIEGSAME WELLE	FLEXIBLE SHAFT	ARBOL FLEXIBLE
849603		5118182	1	ANELLO DI TENUTA	JOINT D'ETANCHEITE	DICHTRING	SEAL	JUNTA HERMETICA
		11198071	2	ROSETTA DI SICUREZZA	RONDELLE FREIN	SICHERUNGSRING	LOCKWASHER	ARANDELA DE FRENO
		13400576	1	ANELLO	BAGUE	RING	RING	ANILLO
		16043621	2	VITE	VIS	SCHRAUBE	SCREW	TORNILLO

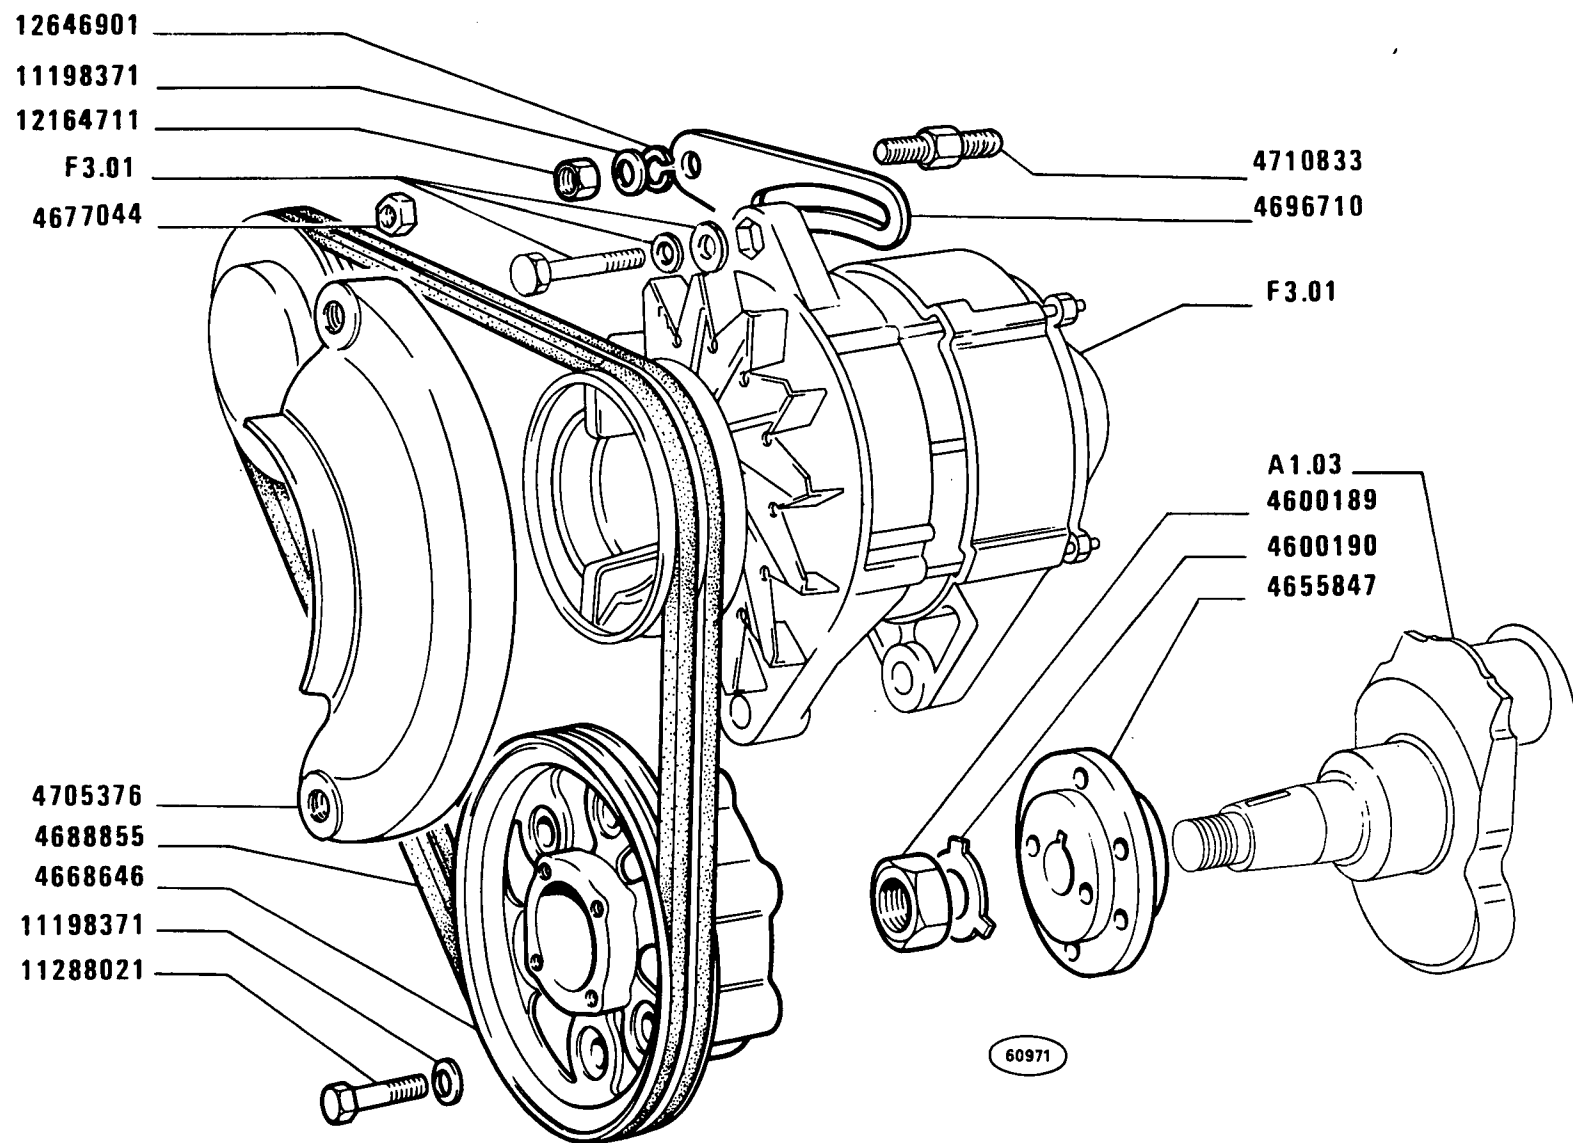

955 C


Commandes diverses
Verschiedene Antriebe

COMANDI VARI

Auxiliary Drives
Mandos varios

A1.15

MODIF	ANT. MODIF	N. ORDIN.	Q.	DENOMINAZIONE	DESIGNATION	BENENNUNG	DESCRIPTION	DENOMINACIONES
		4600189	1	DADO	ECROU	MUTTER	NUT	TUERCA
		4600190	1	PIASTRINA DI SICUREZZA	PLAQUETTE FREIN	SICHERUNGSBLECH	LOCKPLATE	PLACA DE FRENO
		4655847	1	MOZZO	MOYEU	NABE	HUB	BUJE
		4668646	1	PULEGGIA CONDUTTRICE	POULIE ENTRAINEUSE	RIEMENSCHLEIBE, TREIBEND	DRIVING PULLEY	POLEA CONDUCTORA
		4677044	1	DISTANZIALE	ENTRETOISE	ABSTANDSTUECK	SPACER	SEPARADOR
		4688855	2	CINGHIE	COURROIES	RIEMEN	BELTS	CORREAS
4600129		4696710	1	TIRANTE	TIRANT	STANGE	ROD	VARILLA
		4705376	1	RIPARO	PROTECTION	ABDECKUNG	PROTECTION	DEFENSA
		4710833	1	VITE	VIS	SCHRAUBE	SCREW	TORNILLO
		11198371	1	ROSETTA DI SICUREZZA	RONDELLE FREIN	SICHERUNGSRING	LOCKWASHER	ARANDELA DE FRENO
		11288021	6	VITE	VIS	SCHRAUBE	SCREW	TORNILLO
		12164711	1	DADO	ECROU	MUTTER	NUT	TUERCA
		12646901	1	ROSETTA DI SICUREZZA	RONDELLE FREIN	SICHERUNGSRING	LOCKWASHER	ARANDELA DE FRENO

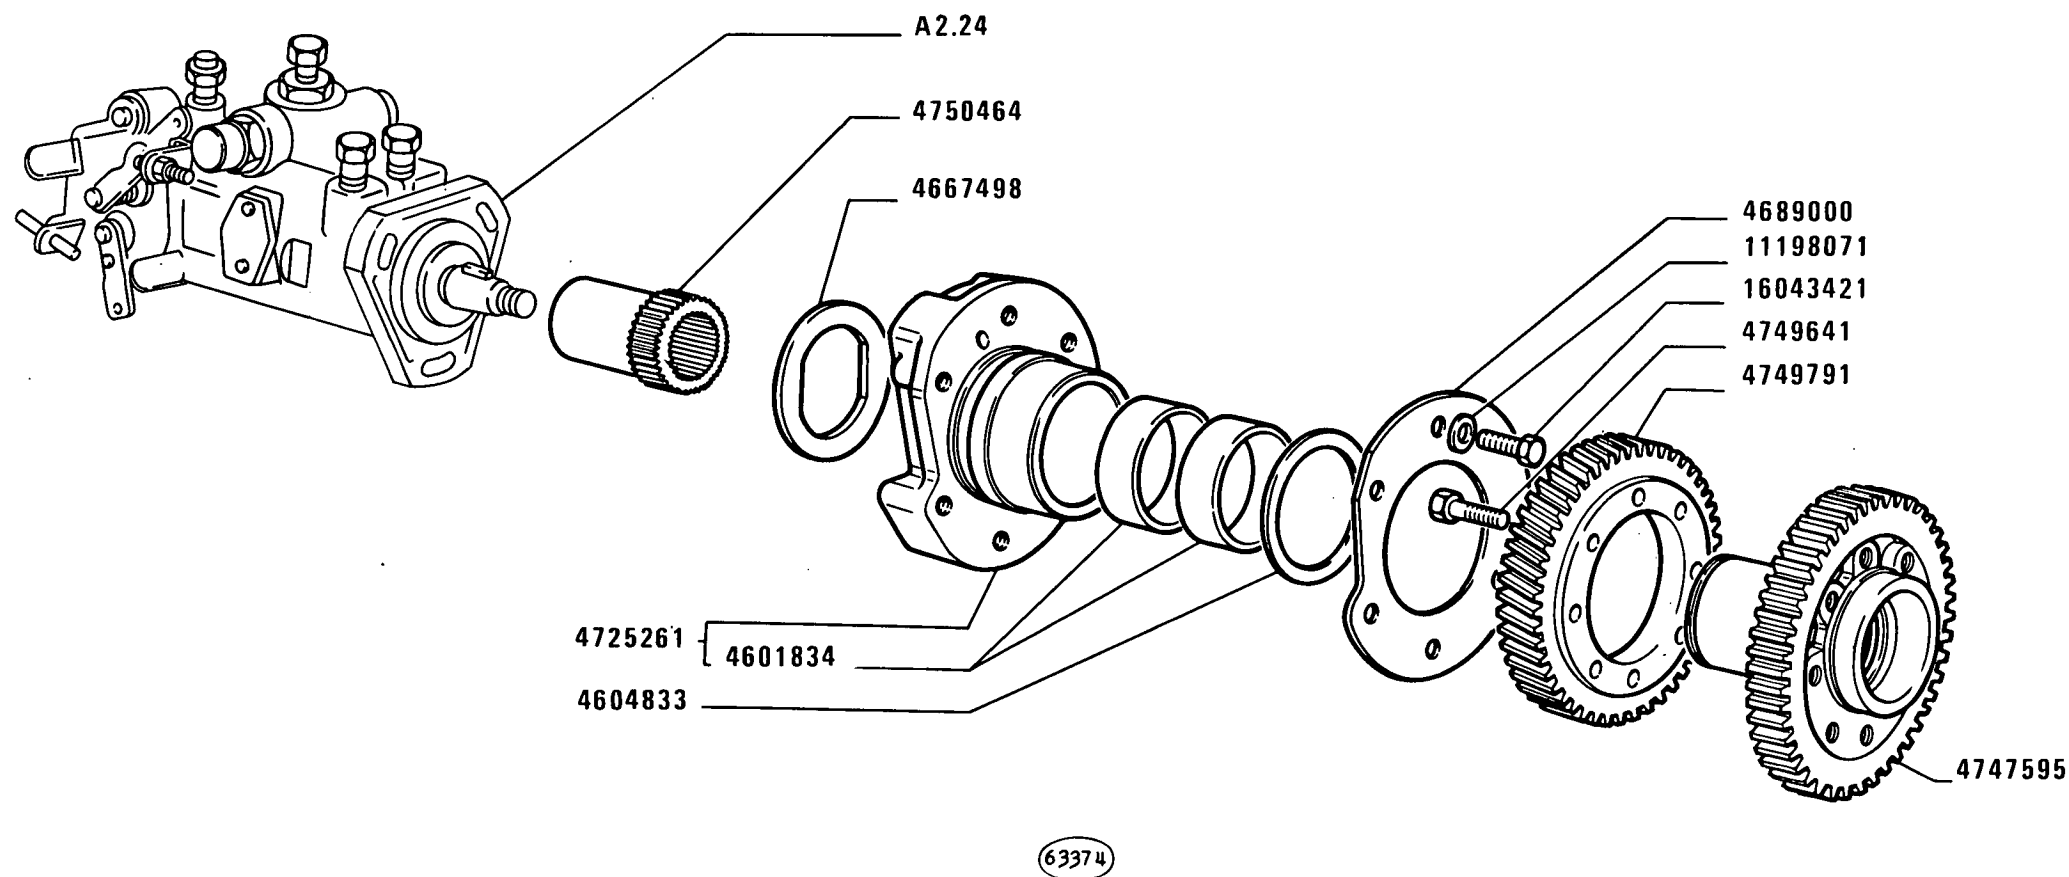

955 C

COMANDO POMPA INIEZIONE

*Commande de pompe d'injection
Einspritzpumpenantrieb*

*Injection Pump Drive
Arrastre de la bomba de inyección*

A1.16


FIAT 955 C

(02-1981)

A116

- 1 -

MODIF	ANT.MODIF	N.ORDIN.	Q.	DENOMINAZIONE	DESIGNATION	BENENNUNG	DESCRIPTION	DENOMINACIONES
-----	-----	-----	--	-----	-----	-----	-----	-----
		4601834	2	BOCCOLA	DOUILLE	BUECHSE	BUSH	CASQUILLO
		4604833	1	ROSETTA	RONDELLE	SCHEIBE	WASHER	ARANDELA
		4667498	1	ROSETTA	RONDELLE	SCHEIBE	WASHER	ARANDELA
		4689000	1	GUARNIZIONE DI TENUTA	JOINT	DICHTUNG	GASKET	JUNTA
		4725261	1	SUPPORTO COMPL.	SUPPORT	LAGER	SUPPORT	SOPORTE
		4747595	1	MANICOTTO	MANCHON	MUFFE	SLEEVE	MANGA
		4749641	8	VITE	VIS	SCHRAUBE	SCREW	TORNILLO
		4749791	1	INGRANAGGIO	PIGNON	ZAHNRAD	GEAR	PINON
		4750464	1	GIUNTO	ACCOUPLEMENT	KUPPLUNG	COUPLING	ARRASTRE
		11198071	5	ROSETTA DI SICUREZZA	RONDELLE FREIN	SICHERUNGSRING	LOCKWASHER	ARANDELA DE FRENO
		16043421	5	VITE	VIS	SCHRAUBE	SCREW	TORNILLO

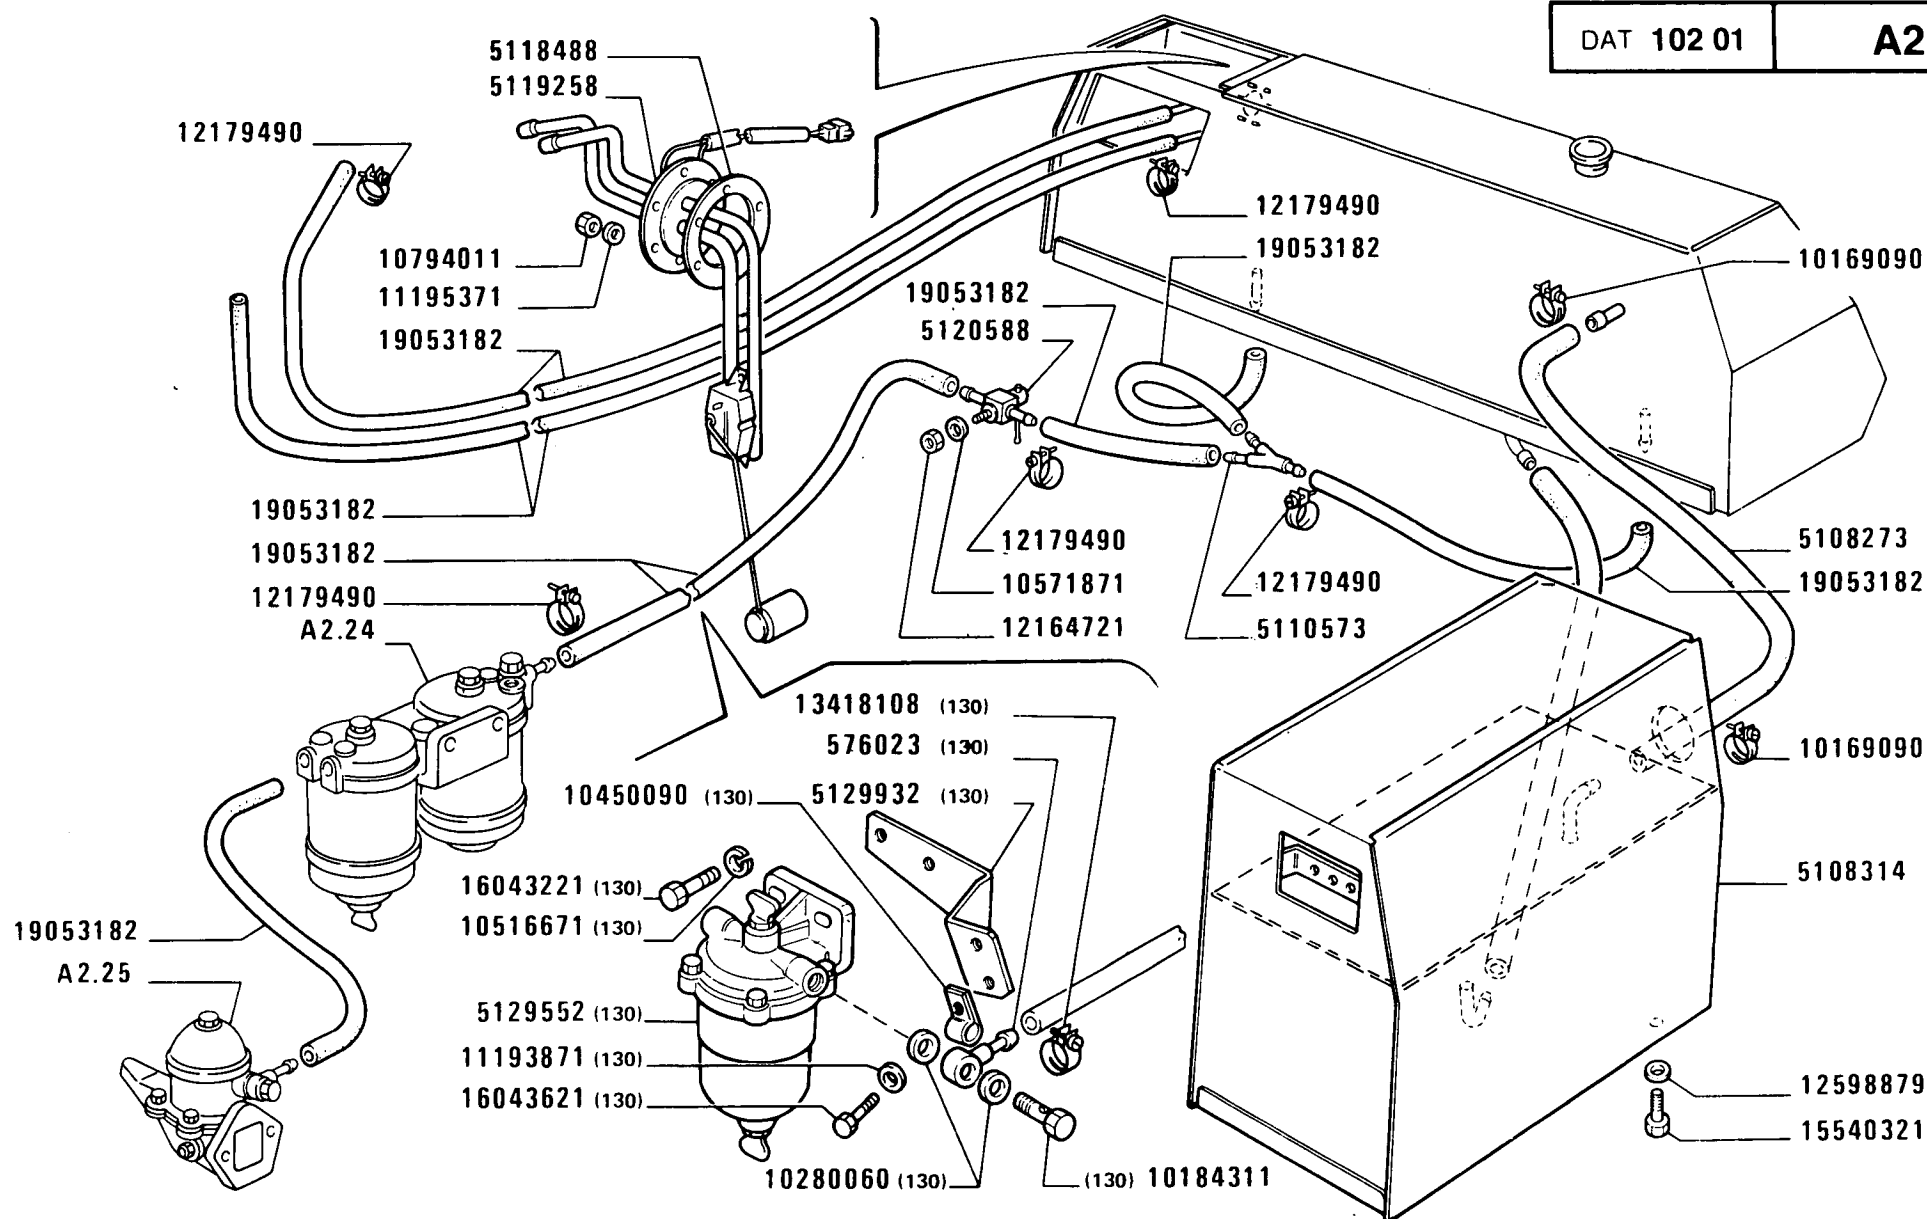

955 C


SERBATOIO COMBUSTIBILE E TUBAZIONI

Réservoir et canalisations combustible
Kraftstofftank und Leitungen

Fuel tank and lines
Depósito de combustible y tuberías

A2.01

MODIF	ANT.MODIF	N. ORDIN.	Q.	DENOMINAZIONE	DESIGNATION	BENENNUNG	DESCRIPTION	DENOMINACIONES
-----	-----	-----	---	-----	-----	-----	-----	-----
		576023	2	RACCORDO (130)	RACCORD	STUTZEN	CONNECTION	RACOR
		5105346	1	TAPPO	BOUCHON	STOPFEN	PLUG	TAPON
		5108273	1	TUBO FLESSIBILE	TUYAU FLEXIBLE	SCHLAUCH	HOSE	MANGA FLEXIBLE
		5108314	1	SERBATOIO COMPL.	RESERVOIR	BEHAELTER	RESERVOIR	DEPOSITO
		5110573	1	RACCORDO	RACCORD	STUTZEN	CONNECTION	RACOR
	5103805	5113805	1	TRAVERSA	TRAVERSE	TRAVERSE	CROSSRAIL	TRAVESANO
		5113810	4	PIASTRA	PLAQUE	PLATTE	PLATE	PLACA
		5113839	1	TUBO FLESSIBILE	TUYAU FLEXIBLE	SCHLAUCH	HOSE	MANGA FLEXIBLE
		5115440	8	TAPPO	BOUCHON	STOPFEN	PLUG	TAPON
		5116228	4	GUARNIZIONE INF.	GARNITURE	UNTERLAGE	LINING	FORRO
		5116306	2	TAPPO	BOUCHON	STOPFEN	PLUG	TAPON
		5117637	1	SERBATOIO	RESERVOIR	BEHAELTER	RESERVOIR	DEPOSITO
	992273	5118488	1	GUARNIZIONE DI TENUTA	JOINT	DICHTUNG	GASKET	JUNTA
	5109220	5119258	1	COMANDO INDICATORE LIVELLO	COMMANDE DE JAUGE DE NIVEAU	STANDGEBER	SENDING UNIT	MANDO DEL INDICA- DOR DE NIVEL
	5112955	5120588	1	RUBINETTO	ROBINET	HAHN	COCK	GRIFO
		5129552	1	FILTRO COMBUSTIBILE (130)	FILTRE A COMBUSTI- BLE	KRAFTSTOFFILTER	FUEL FILTER	FILTRO DE COMBUS- TIBLE
		5129932	1	STAFFA (130)	ETRIER	HALTER	BRACKET	SOPORTE
	5115777	5131093	1	SUPPORTO	SUPPORT	LAGER	SUPPORT	SOPORTE
	5108313	5131515	1	COPERCHIO SUP.	COUVERCLE	DECKEL	COVER	TAPA
		10169090	4	COLLARE	COLLIER	SCHELLE	COLLAR	COLLAR
		10184317	2	BOCCHETTONE (130)	VIS CREUSE	HOHLSCHRAUBE	UNION	BOQUILLA
		10275001	1	TAPPO	BOUCHON	STOPFEN	PLUG	TAPON
		10279560	1	GUARNIZIONE DI TENUTA	JOINT	DICHTUNG	GASKET	JUNTA
		10280060	4	GUARNIZIONE DI TENUTA (130)	JOINT	DICHTUNG	GASKET	JUNTA
		10450090	1	STAFFETTA FISSAGGIO (130)	COLLIER	HALTER	RETAINER	ABRAZADERA
		10516671	2	ROSETTA DI SICUREZZA (130)	RONDELLE FREIN	SICHERUNGSRING	LOCKWASHER	ARANDELA DE FRENO
		10571871	1	ROSETTA DI SICUREZZA	RONDELLE FREIN	SICHERUNGSRING	LOCKWASHER	ARANDELA DE FRENO
		10572071	6	ROSETTA DI SICUREZZA	RONDELLE FREIN	SICHERUNGSRING	LOCKWASHER	ARANDELA DE FRENO
		10794011	6	DADO	ECROU	MUTTER	NUT	TUERCA
	13276011	10902021	10	VITE	VIS	SCHRAUBE	SCREW	TORNILLO
		11193871	2	ROSETTA DI SICUREZZA (130)	RONDELLE FREIN	SICHERUNGSRING	LOCKWASHER	ARANDELA DE FRENO
		11195371	6	ROSETTA DI SICUREZZA	RONDELLE FREIN	SICHERUNGSRING	LOCKWASHER	ARANDELA DE FRENO

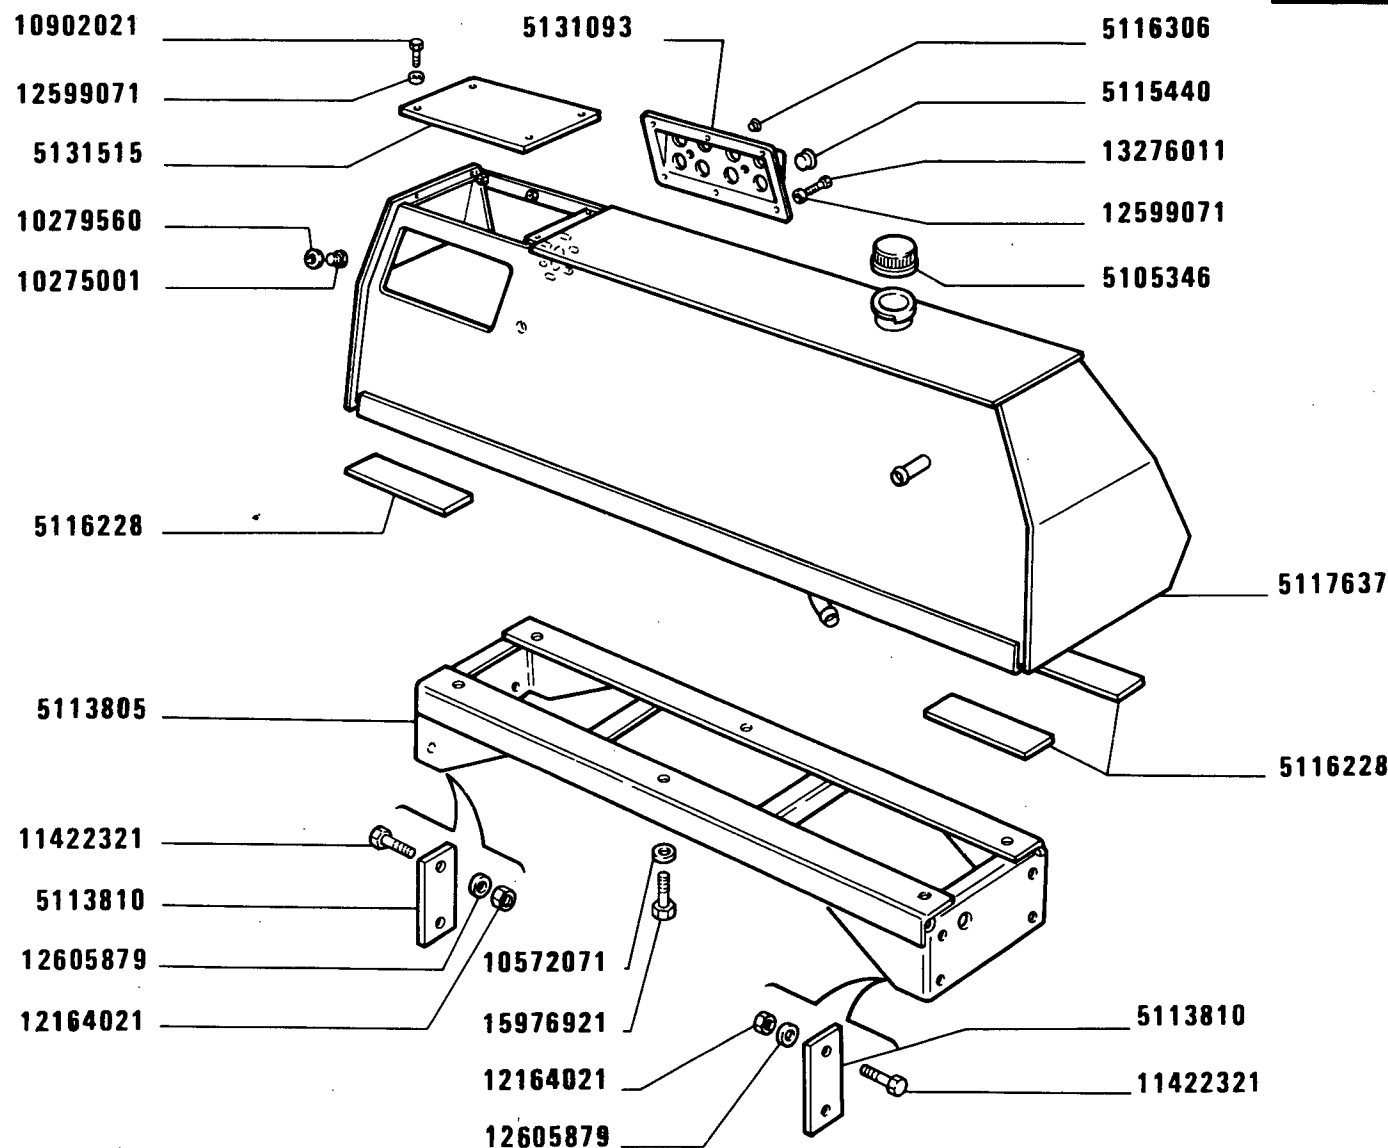

955 C


SERBATOIO COMBUSTIBILE E TUBAZIONI

Réservoir et canalisations combustible
Kraftstofftank und Leitungen

Fuel tank and lines
Depósito de combustible y tuberías

A2.01

MODIF	ANT.MODIF	N.ORDIN.	Q.	DENOMINAZIONE	DESIGNATION	BENENNUNG	DESCRIPTION	DENOMINACIONES
-----	-----	-----	--	-----	-----	-----	-----	-----
		11422321	8	VITE	VIS	SCHRAUBE	SCREW	TORNILLO
		12164021	8	DADO	ECROU	MUTTER	NUT	TUERCA
		12164721	1	DADO	ECROU	MUTTER	NUT	TUERCA
10168590		12179490	12	COLLARE	COLLIER	SHELLE	COLLAR	COLLAR
12598871		12598879	4	ROSETTA DI SICUREZZA	RONDELLE FREIN	SICHERUNGSRING	LOCKWASHER	ARANDELA DE FRENO
		12599071	10	ROSETTA	RONDELLE	SCHEIBE	WASHER	ARANDELA
12605871		12605879	8	ROSETTA DI SICUREZZA	RONDELLE FREIN	SICHERUNGSRING	LOCKWASHER	ARANDELA DE FRENO
		13418108	2	COLLARE (130)	COLLIER	SHELLE	COLLAR	COLLAR
		15540321	4	VITE	VIS	SCHRAUBE	SCREW	TORNILLO
		15976921	6	VITE	VIS	SCHRAUBE	SCREW	TORNILLO
		16043221	2	VITE (130)	VIS	SCHRAUBE	SCREW	TORNILLO
		16043621	2	VITE (130)	VIS	SCHRAUBE	SCREW	TORNILLO
		19053182	M	TUBO FLESSIBILE	TUYAU FLEXIBLE	SCHLAUCH	HOSE	MANGA FLEXIBLE
		19053182	M	TUBO FLESSIBILE (130)	TUYAU FLEXIBLE	SCHLAUCH	HOSE	MANGA FLEXIBLE

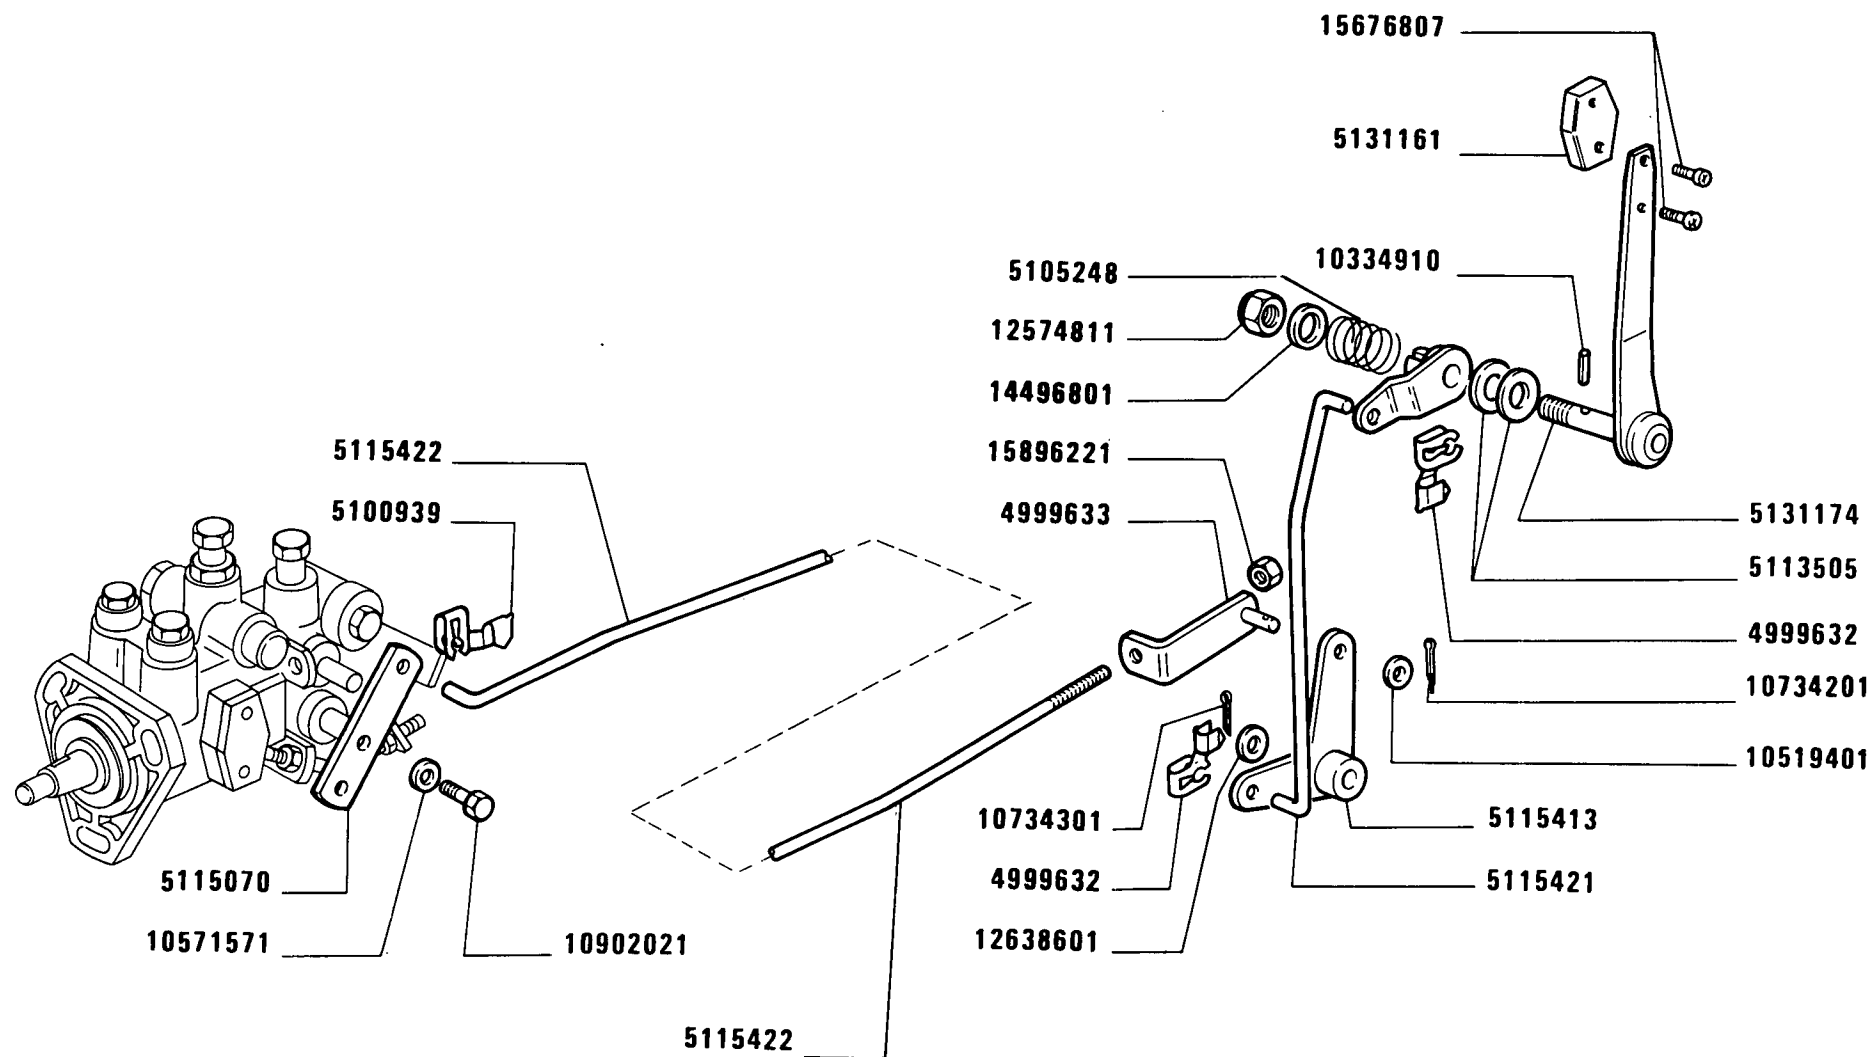

955C


COMANDI ACCELERATORE

Commandes d'accélérateur
Gasregulierung

Accelerator Control Linkage
Mandos del acelerador

A2.21

MODIF	ANT. MODIF	N. ORDIN.	Q.	DENOMINAZIONE	DESIGNATION	BENENNUNG	DESCRIPTION	DENOMINACIONES
		4999632	2	STAFFETTA FISSAGGIO	COLLIER	HALTER	RETAINER	ABRAZADERA
		4999633	1	ESTREMITA	EXTREMITÉ	ENDE	END	EXTREMO
		5100939	1	STAFFETTA FISSAGGIO	COLLIER	HALTER	RETAINER	ABRAZADERA
		5105248	1	MOLLA	RESSORT	FEDER	SPRING	RESORTE
		5113505	2	DISCO	DISQUE	SCHEIBE	PLATE	DISCO
		5115070	1	LEVA	LEVIER	HEBEL	LEVER	PALANCA
		5115413	1	LEVA	LEVIER	HEBEL	LEVER	PALANCA
		5115421	1	TIRANTE	TIRANT	STANGE	ROD	VARILLA
		5115422	1	TIRANTE	TIRANT	STANGE	ROD	VARILLA
5105332		5131161	1	IMPUGNATURA	POIGNEE	GRIFF	KNOB	BOTON
5118297		5131174	1	LEVA	LEVIER	HEBEL	LEVER	PALANCA
		10334910	1	PERNO	AXE	BOLZEN	PIN	EJE
		10519401	1	ROSETTA	RONDELLE	SCHEIBE	WASHER	ARANDELA
10571570		10571571	2	ROSETTA DI SICUREZZA	RONDELLE FREIN	SICHERUNGSRING	LOCKWASHER	ARANDELA DE FRENO
		10734201	1	COPIGLIA	GOUPILLE FENDUE	SPLINT	SPLIT PIN	PASADOR ABIERTO
		10734301	1	COPIGLIA	GOUPILLE FENDUE	SPLINT	SPLIT PIN	PASADOR ABIERTO
		10902021	2	VITE	VIS	SCHRAUBE	SCREW	TORNILLO
		10902421	1	VITE	VIS	SCHRAUBE	SCREW	TORNILLO
		12574811	1	DADO	ECROU	MUTTER	NUT	TUERCA
		12638601	1	ROSETTA	RONDELLE	SCHEIBE	WASHER	ARANDELA
		14496801	1	ROSETTA	RONDELLE	SCHEIBE	WASHER	ARANDELA
13597111		15676807	2	VITE	VIS	SCHRAUBE	SCREW	TORNILLO
		15896221	1	DADO	ECROU	MUTTER	NUT	TUERCA

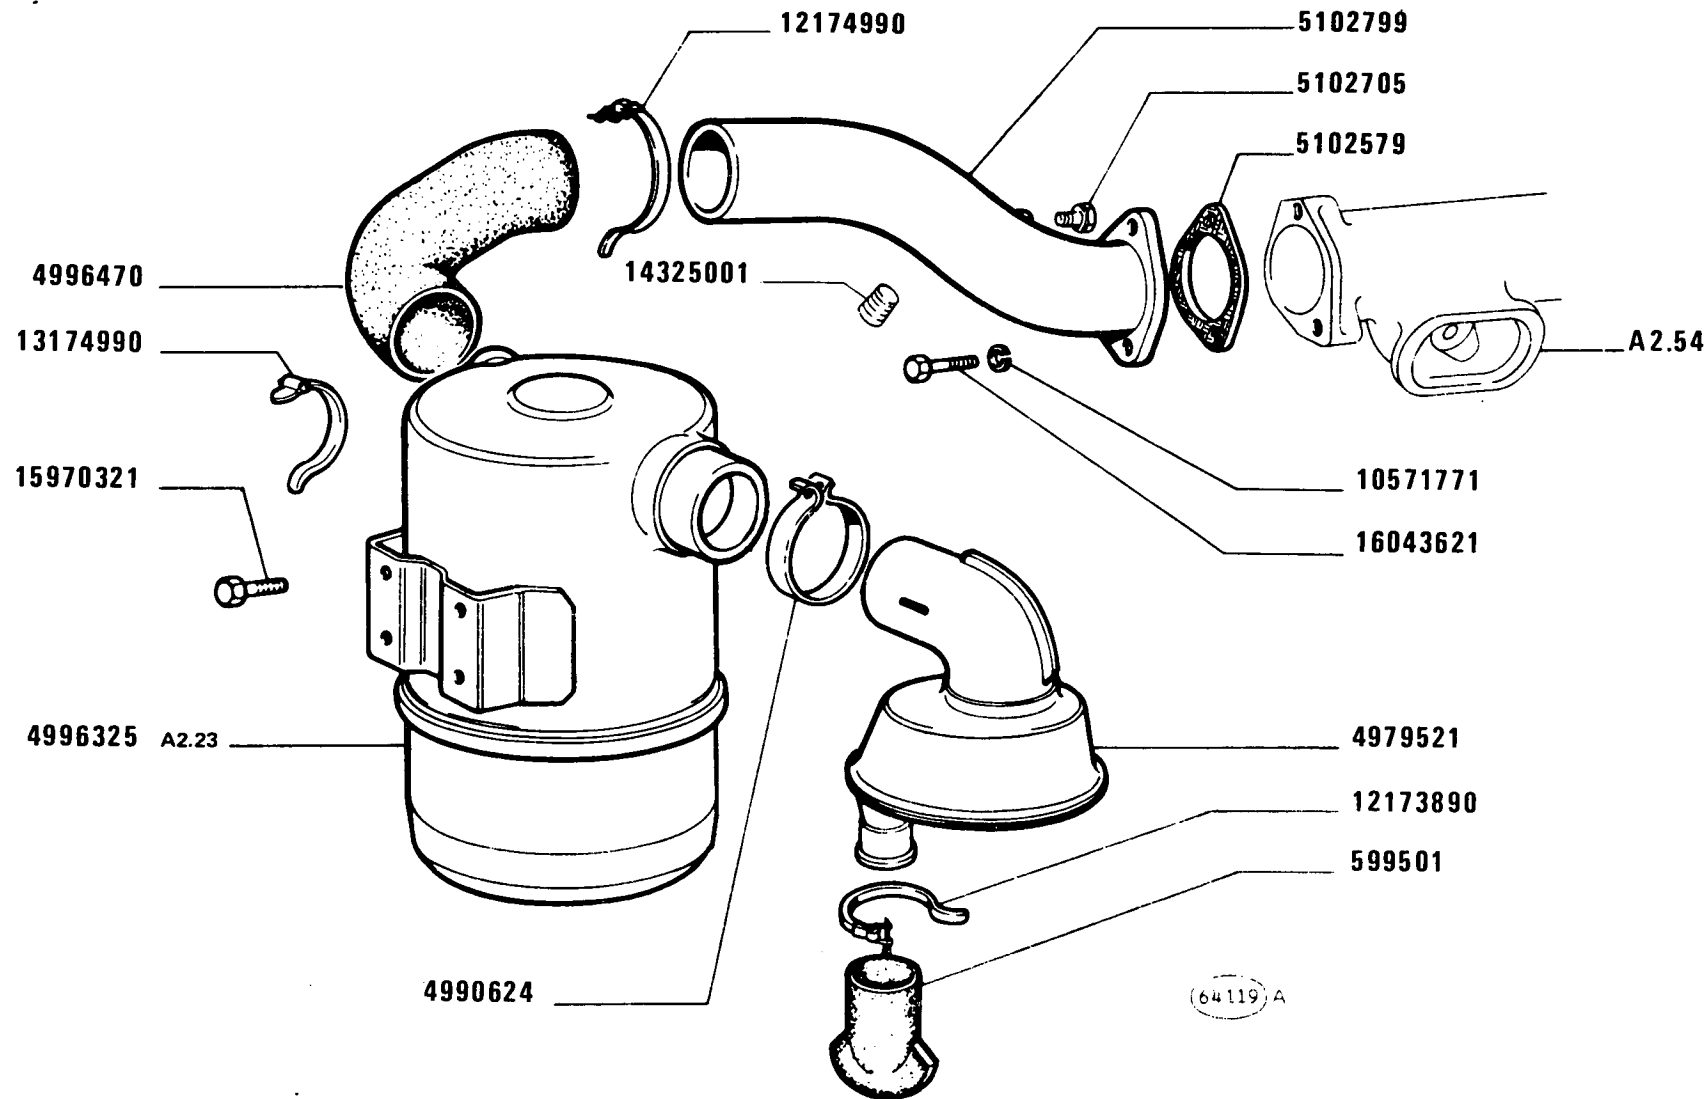

955 C


FILTRO ARIA E TUBAZIONI

Filtre à air et canalisations
Luftfilter und Leitungen

Air Cleaner and Ducts
Filtro de aire y tuberías

A2.22

MODIF	ANT.MODIF	N.ORDIN.	Q.	DENOMINAZIONE	DESIGNATION	BENENNUNG	DESCRIPTION	DENOMINACIONES
-----	-----	-----	--	-----	-----	-----	-----	-----
		599501	1	VALVOLA	SOUPAPE	VENTIL	VALVE	VALVOLA
		4979521	1	PREFILTRO	PREFILTRE	VORREINIGER	PRECLEANER	PREFILTRO
		4990624	1	COLLARE	COLLIER	SCHELLE	COLLAR	COLLAR
		4996325	1	FILTRO ARIA	FILTRE A AIR	LUFTFILTER	AIR CLEANER	FILTRO DE AIRE
		4996470	1	MANICOTTO	MANCHON	MUFFE	SLEEVE	MANGA
		5102579	1	GUARNIZIONE DI TENUTA	JOINT	DICHTUNG	GASKET	JUNTA
		5102705	1	TAPPO	BOUCHON	STOPFEN	PLUG	TAPON
		5102799	1	TUBO	TUYAU	ROHR	PIPE	TUBO
12571771		10571771	4	ROSETTA DI SICUREZZA	RONDELLE FREIN	SICHERUNGSRING	LOCKWASHER	ARANDELA DE FRENO
		12173890	1	COLLARE	COLLIER	SCHELLE	COLLAR	COLLAR
		12174990	2	COLLARE	COLLIER	SCHELLE	COLLAR	COLLAR
		14325001	1	TAPPO	BOUCHON	STOPFEN	PLUG	TAPON
		15970321	3	VITE	VIS	SCHRAUBE	SCREW	TORNILLO
		16043621	4	VITE	VIS	SCHRAUBE	SCREW	TORNILLO

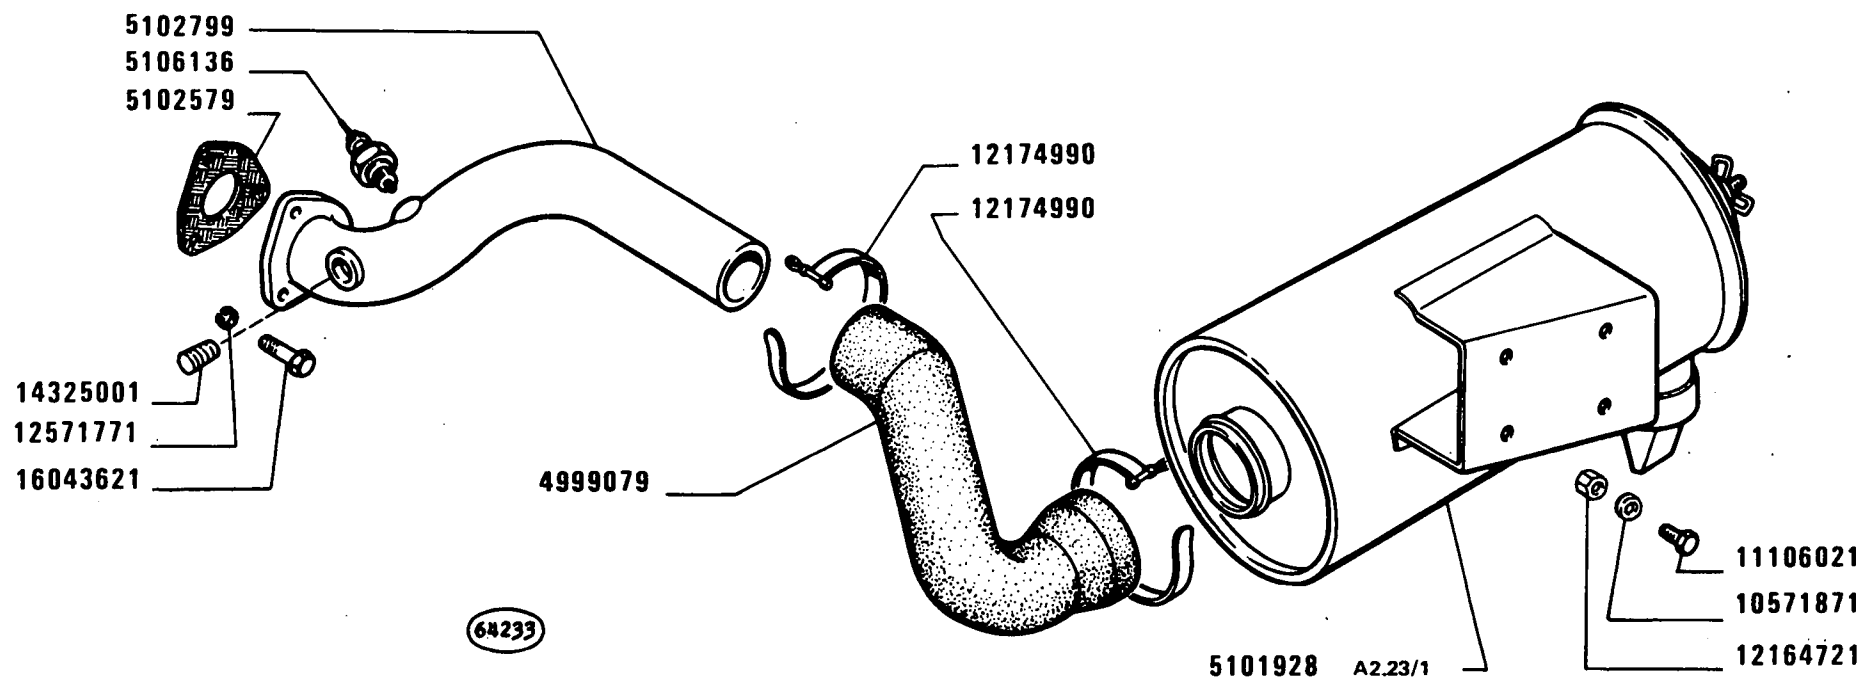

(190)

955C


FILTRO ARIA E TUBAZIONI

*Filtre à air et canalisations
Luftfilter und Leitungen*

*Air Cleaner and Ducts
Filtro de aire y tuberías*

A2.22 / 1

MODIF	ANT.MODIF	N.ORDIN.	Q.	DENOMINAZIONE	DESIGNATION	BENENNUNG	DESCRIPTION	DENOMINACIONES
		4999079	1	MANICOTTO (190)	MANCHON	MUFFE	SLEEVE	MANGA
		5101928	1	FILTRO ARIA (190)	FILTRE A AIR	LUFTFILTER	AIR CLEANER	FILTRO DE AIRE
		5102579	1	GUARNIZIONE (190)	GARNITURE	UNTERLAGE	LINING	FORRO
		5102799	1	TUBO (190)	TUYAU	ROHR	PIPE	TUBO
		5106136	1	SEGNALATORE	TEMOIN	ANZEIGER	INDICATOR	TESTIGO
		10571871	1	ROSETTA DI SICUREZZA (190)	RONDELLE FREIN	SICHERUNGSRING	LOCKWASHER	ARANDELA DE FRENO
		11106021	4	VITE (190)	VIS	SCHRAUBE	SCREW	TORNILLO
12164711		12164721	1	DADO (190)	ECROU	MUTTER	NUT	TUERCA
		12174990	2	FASCETTA (190)	COLLIER	HALTEBAND	STRAP	ABRAZADERA
		12571771	3	ROSETTA (190)	RONDELLE	SCHEIBE	WASHER	ARANDELA
		14325001	1	TAPPO (190)	BOUCHON	STOPFEN	PLUG	TAPON
		16043621	3	VITE (190)	VIS	SCHRAUBE	SCREW	TORNILLO

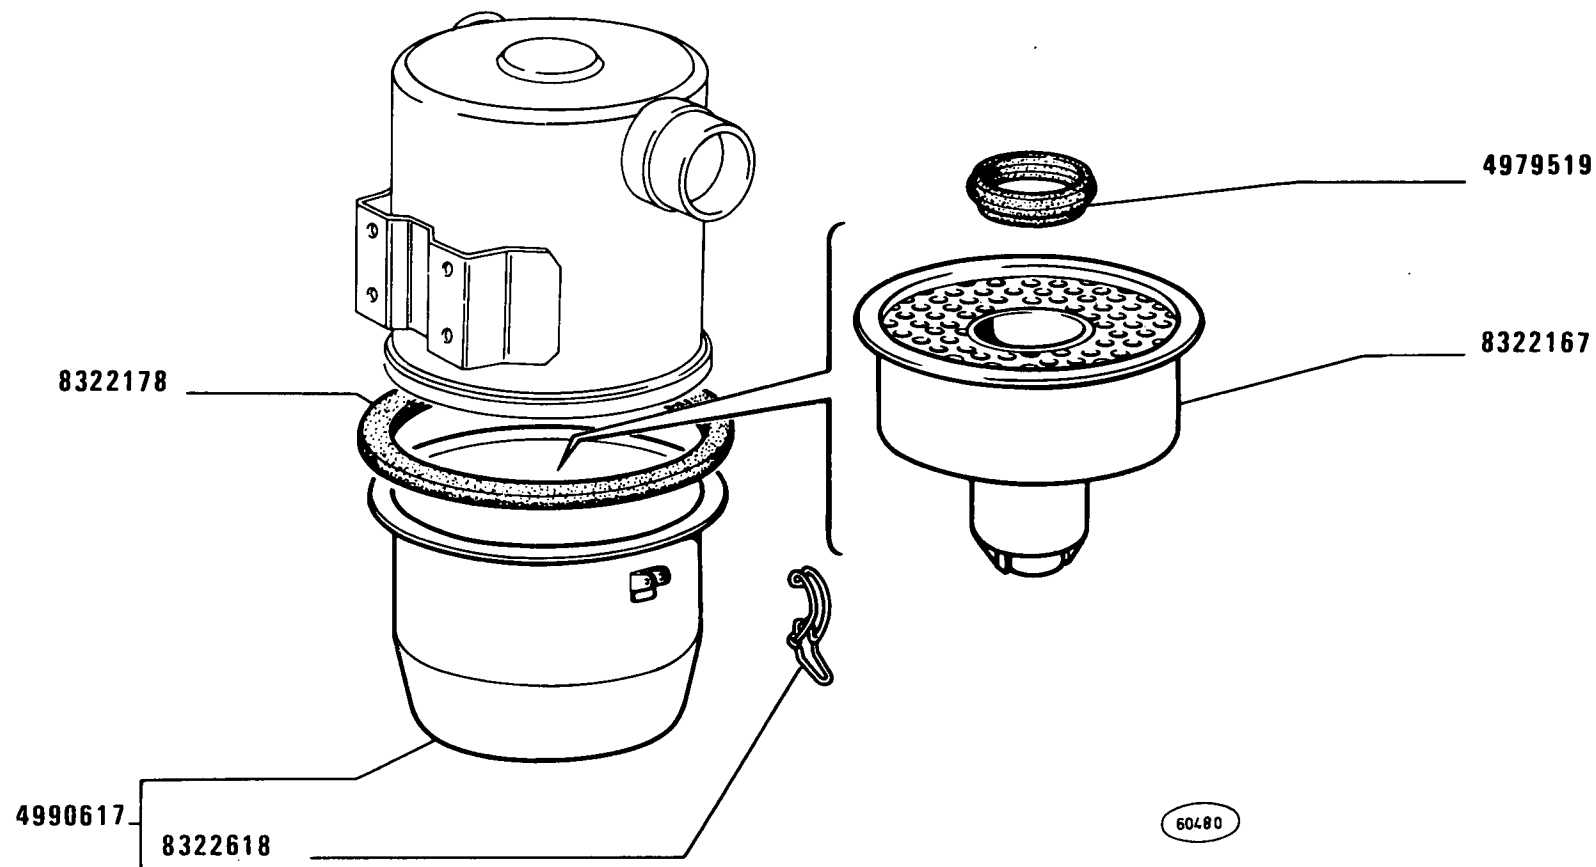

955 C

Filtre à air
Luftfilter


FILTRO ARIA 4996325

Air Cleaner
Filtro de aire

1

A2.23

MODIF	ANT.MODIF	N.ORDIN.	Q.	DENOMINAZIONE	DESIGNATION	BENENNUNG	DESCRIPTION	DENOMINACIONES
-----	-----	-----	---	-----	-----	-----	-----	-----
		4979519	1	GUARNIZIONE	GARNITURE	UNTERLAGE	LINING	FORRO
		4990617	1	VASCHETTA FILTRO COMPL.	CUVE	GLOCKE	BOWL	TAZA
4986712		8322167	1	ELEMENTO FILTRANTE	ELEMENT FILTRANT	FILTEREINSATZ	FILTERING ELEMENT	FILTRO
4979520		8322178	1	GUARNIZIONE	GARNITURE	UNTERLAGE	LINING	FORRO
4990607		8322618	3	GANCIO	CROCHET	HAKEN	HOOK	GANCHO

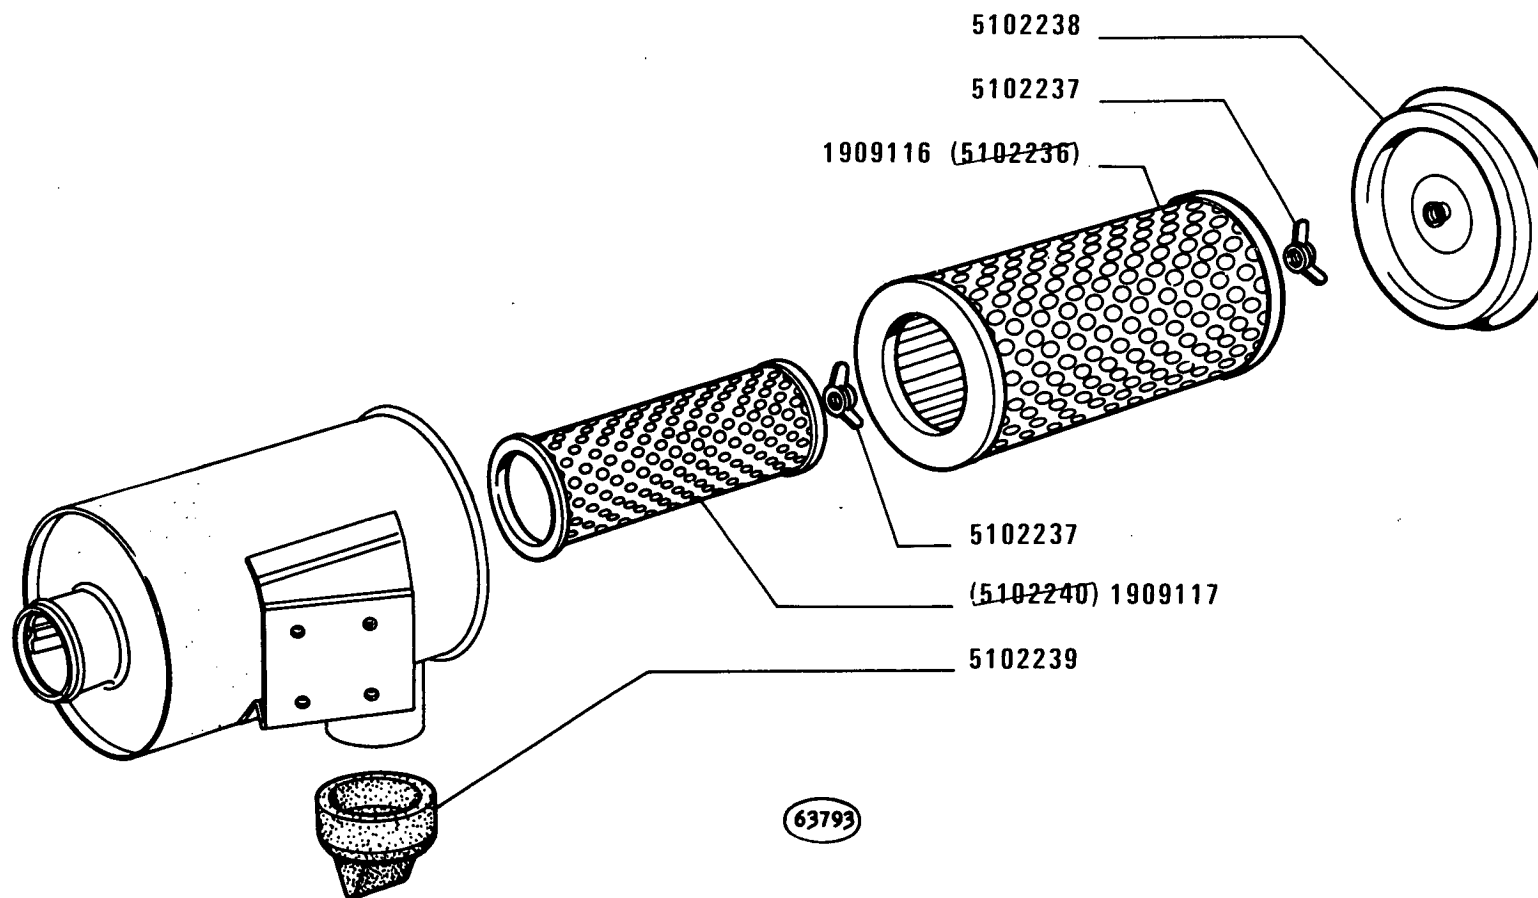

(190)

955 C

Filtre à air
Luftfilter

FILTRO ARIA 5101928 (Donaldson)

Air Cleaner
Filtro de aire

1

A2.23 /1


FIAT 955 C

(02-1981)

A223/ 1

- 1 -

MODIF	ANT.MODIF	N.ORDIN.	Q.	DENOMINAZIONE	DESIGNATION	BENENNUNG	DESCRIPTION	DENOMINACIONES
	5102236	1909116	1	ELEMENTO FILTRANTE (190)	ELEMENT FILTRANT	FILTEREINSATZ	FILTERING ELEMENT	FILTRO
	5102240	1909117	1	ELEMENTO FILTRANTE (190)	ELEMENT FILTRANT	FILTEREINSATZ	FILTERING ELEMENT	FILTRO
	5102237	2		DADO (190)	ECROU	MUTTER	NUT	TUERCA
	5102238	1		COPERCHIO (190)	COUVERCLE	DECKEL	COVER	TAPA
	5102239	1		VALVOLA (190)	SOUPAPE	VENTIL	VALVE	VALVULA

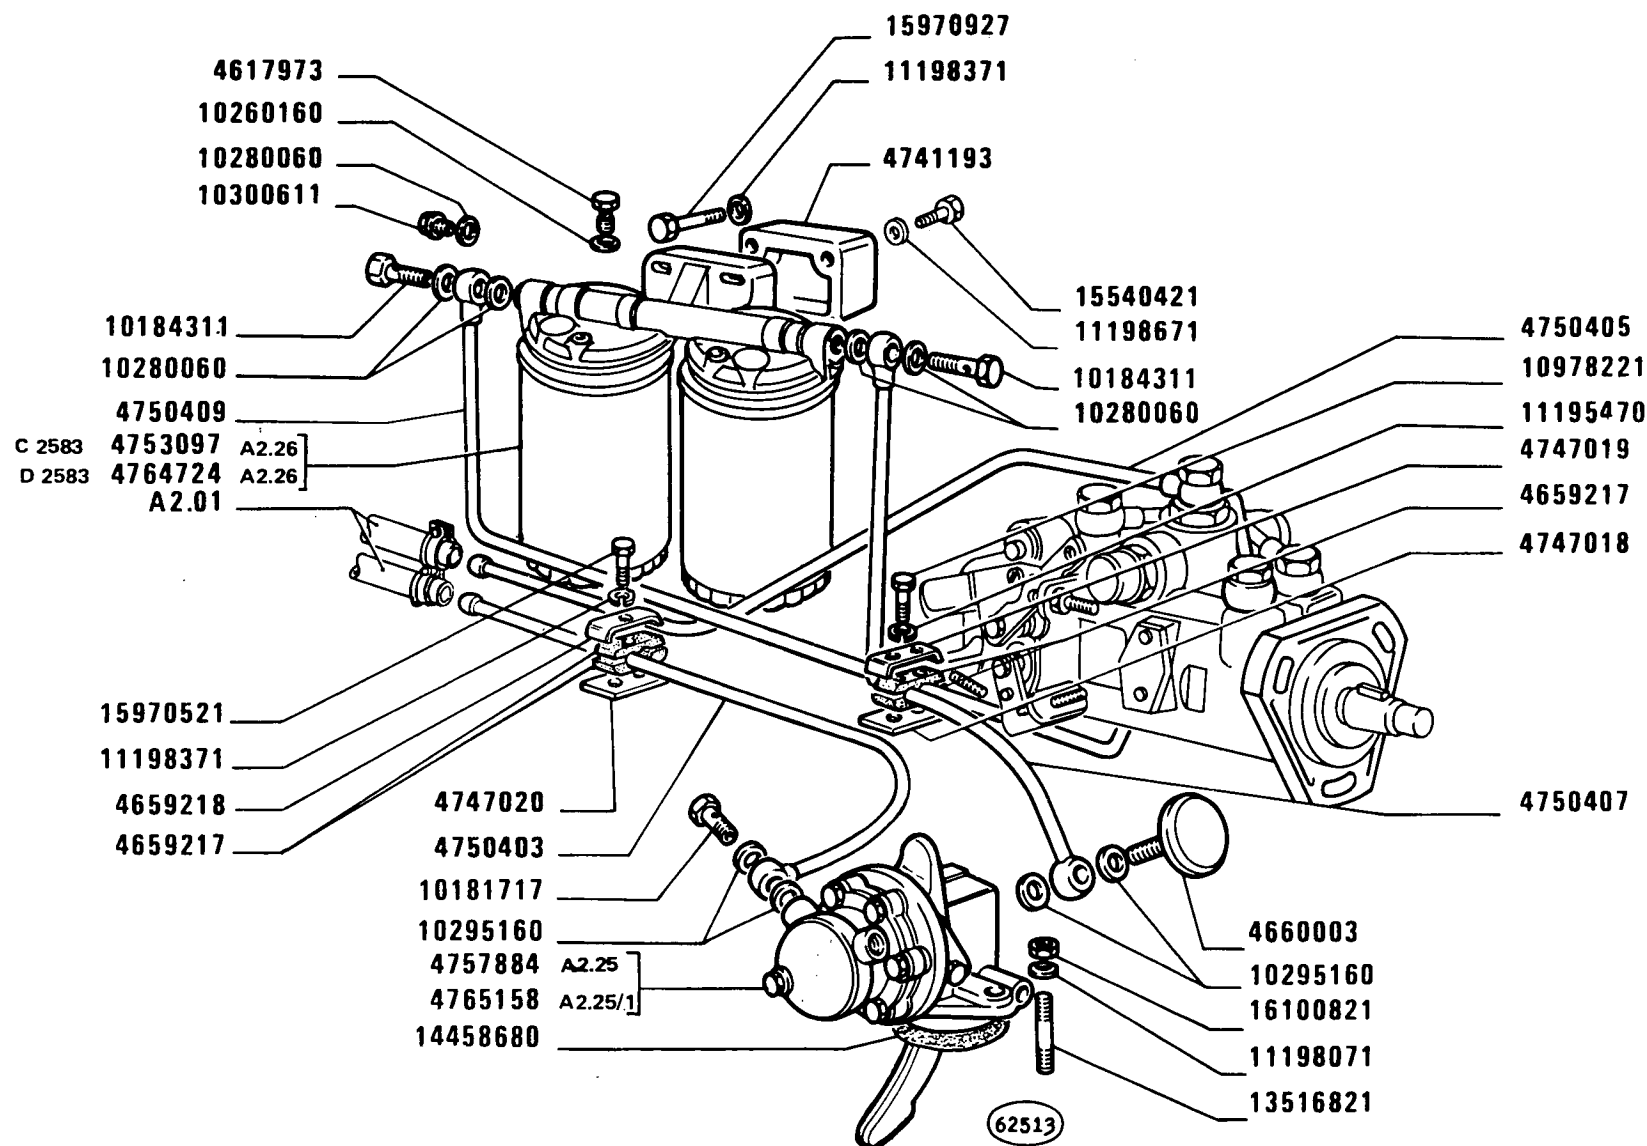

955 C


ALIMENTAZIONE AD INIEZIONE (Bosch)

*Alimentation par injection
Einspritzausr stung*

*Fuel Injection System
Alimentaci n e inyecci n*

A2.24

MODIF	ANT.MODIF	N.ORDIN.	Q.	DENOMINAZIONE	DESIGNATION	BENENNUNG	DESCRIPTION	DENOMINACIONES
-----	-----	-----	---	-----	-----	-----	-----	-----
C2527		759275	1	ROSETTA	RONDELLE	SCHEIBE	WASHER	ARANDELA
		765640	5	STAFFETTA FISSAGGIO	COLLIER	HALTER	RETAINER	ABRAZADERA
		766026	1	DADO	ECROU	MUTTER	NUT	TUERCA
		767107	5	PORTAPOLVERIZZATORE	PORTE-INJECTEUR	DUESENHALTER	NOZZLE HOLDER	PORTAINYECTOR
		770899	5	PORTAPOLVERIZZATORE	PORTE-INJECTEUR	DUESENHALTER	NOZZLE HOLDER	PORTAINYECTOR
		770902	5	POLVERIZZATORE	INJECTEUR	DUESE	NOZZLE	PULVERIZADOR
		770958	5	PORTAPOLVERIZZATORE	PORTE-INJECTEUR	DUESENHALTER	NOZZLE HOLDER	PORTAINYECTOR
		770959	5	POLVERIZZATORE	INJECTEUR	DUESE	NOZZLE	PULVERIZADOR
		771065	5	PORTAPOLVERIZZATORE	PORTE-INJECTEUR	DUESENHALTER	NOZZLE HOLDER	PORTAINYECTOR
		771066	5	POLVERIZZATORE	INJECTEUR	DUESE	NOZZLE	PULVERIZADOR
		771326	10	ROSETTA DI TENUTA	JOINT D'ETANCHEITE	DICHTRING	GASKET	JUNTA HERMETICA
		4543282	2	BLOCCHETTO DI FISSAGGIO	TAQUET DE FIXATION	SPANNSTUECK	PAD	MULETILLA DE FIJACION
		4564844	6	ROSETTA	RONDELLE	SCHEIBE	WASHER	ARANDELA
		4592280	2	BLOCCHETTO DI FISSAGGIO	TAQUET DE FIXATION	SPANNSTUECK	PAD	MULETILLA DE FIJACION
		4607627	1	GUARNIZIONE DI TENUTA	JOINT	DICHTUNG	GASKET	JUNTA
		4617973	1	BOCCHETTONE	VIS CREUSE	HOHLSCHRAUBE	UNION	BOQUILLA
		4641873	1	MORSETTO SUP.	COLLIER	KLEMME	CLAMP	COLLAR
		4641874	1	MORSETTO INF.	COLLIER	KLEMME	CLAMP	COLLAR
		4641875	1	MORSETTO INF.	COLLIER	KLEMME	CLAMP	COLLAR
		4641876	1	MORSETTO SUP.	COLLIER	KLEMME	CLAMP	COLLAR
		4659217	4	BLOCCHETTO DI FISSAGGIO	TAQUET DE FIXATION	SPANNSTUECK	PAD	MULETILLA DE FIJACION
		4659218	2	MORSETTO	COLLIER	KLEMME	CLAMP	COLLAR
		4660003	1	SMORZATORE	AMORTISSEUR	SCHWINGUNGS- DAEMPFER	DAMPER	ANTIVIBRADOR
		4673611	1	BOCCOLA DENTATA	BAGUE DENTEE	ZAHNBUECHSE	SPLINED BUSH	MANGUITO DE ARRAS- TRE
		4699153	5	ASTUCCIO	ETUI	HUELSE	CASE	ESTUCHE
		4717654	5	GUARNIZIONE DI TENUTA	JOINT	DICHTUNG	GASKET	JUNTA
		4725259	1	FLANGIA	BRIDE	FLANSCH	FLANGE	BRIDA
		4725260	1	GUARNIZIONE DI TENUTA	JOINT	DICHTUNG	GASKET	JUNTA
		4741193	1	SUPPORTO	SUPPORT	LAGER	SUPPORT	SOPORTE
		4747018	1	PIASTRINA	PLAQUETTE	PLAETTCHEN	PLATE	PLACA
		4747019	1	MORSETTO	COLLIER	KLEMME	CLAMP	COLLAR
		4747020	2	PIASTRINA	PLAQUETTE	PLAETTCHEN	PLATE	PLACA
		4749797	1	POMPA D'INIEZIONE COMPL. BOSCH	POMPE D'INJECTION	EINSPRITZPUMPE	INJECTION PUMP	BOMBA DE INYECCION

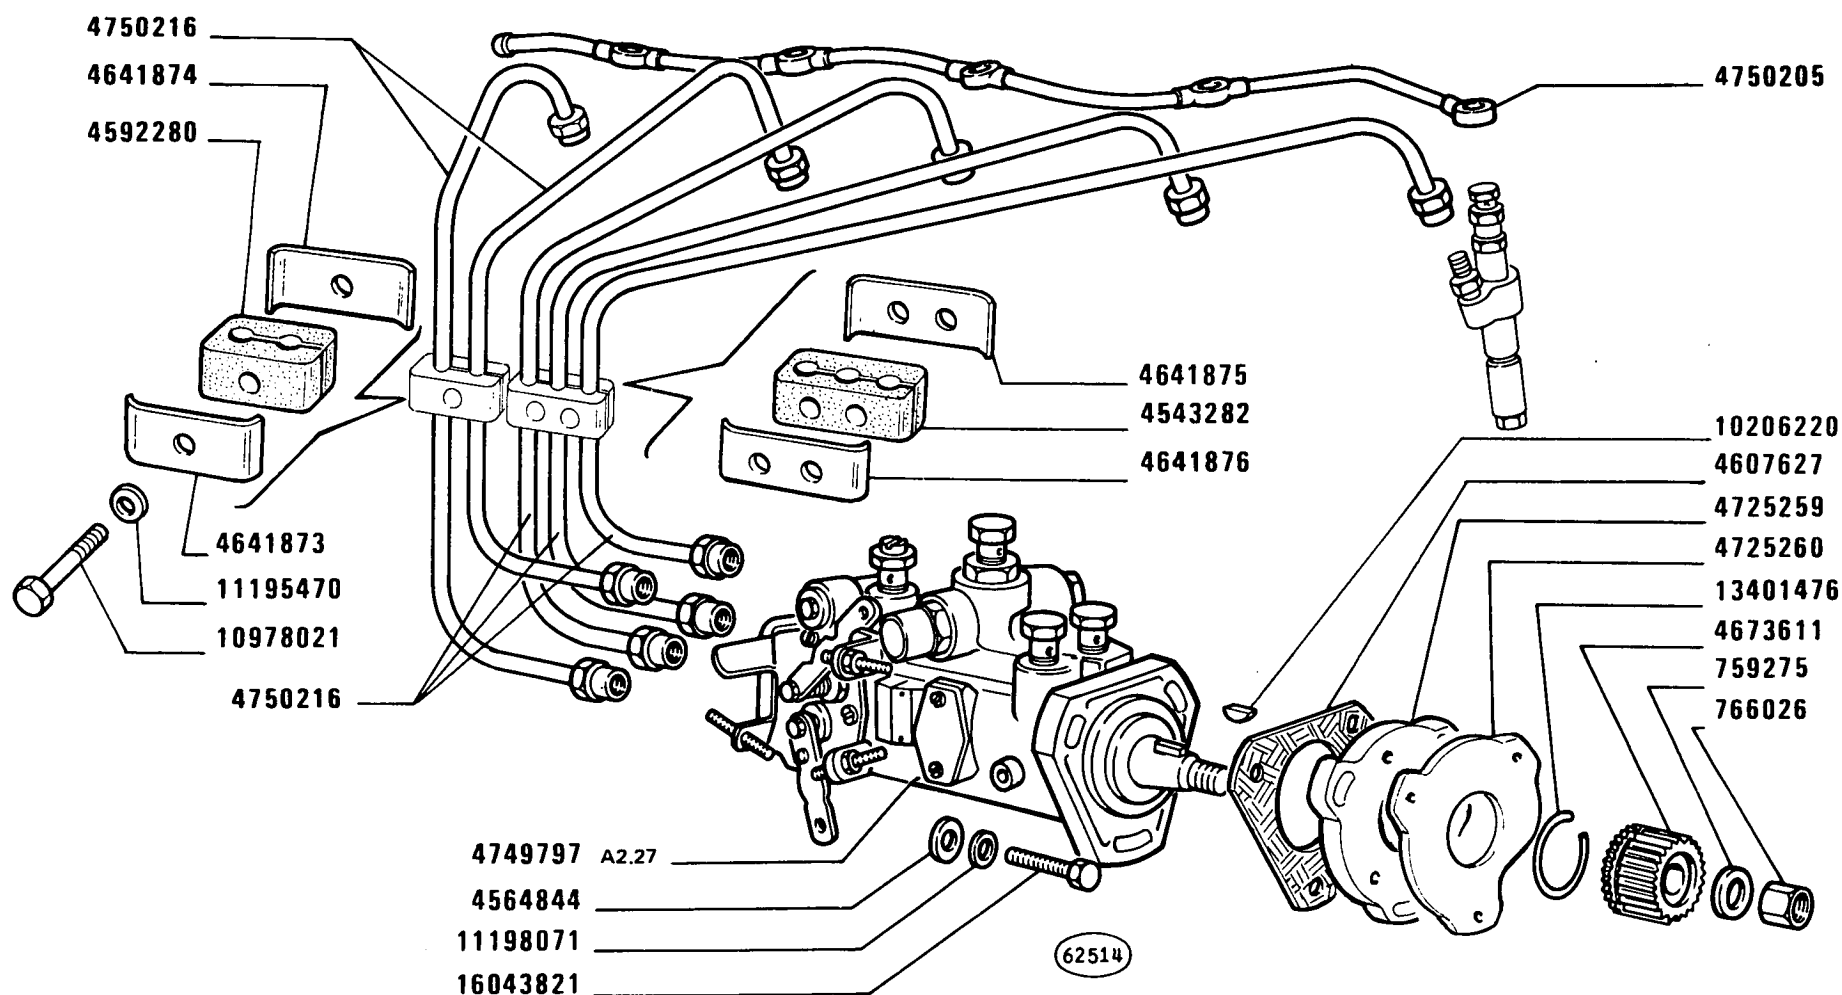

955C

ALIMENTAZIONE AD INIEZIONE (Bosch)

Alimentation par injection
Einspritzausr stung


Fuel Injection System
Alimentaci n e inyecci n

A2.24


MODIF	ANT.MODIF	N.ORDIN.	Q.	DENOMINAZIONE	DESIGNATION	BENENNUNG	DESCRIPTION	DENOMINACIONES
-----	-----	-----	---	-----	-----	-----	-----	-----
		4750205	1	TUBO	TUYAU	ROHR	PIPE	TUBO
		4750216	5	TUBO	TUYAU	ROHR	PIPE	TUBO
		4750403	1	TUBO	TUYAU	ROHR	PIPE	TUBO
		4750405	1	TUBO	TUYAU	ROHR	PIPE	TUBO
		4750407	1	TUBO	TUYAU	ROHR	PIPE	TUBO
		4750409	1	TUBO	TUYAU	ROHR	PIPE	TUBO
C2583		4753097	1	FILTRO COMBUSTIBILE COMPL.	FILTRE A COMBUSTI- BLE	KRAFTSTOFFILTER	FUEL FILTER	FILTRO DE COMBUS- TIBLE
		4757884	1	POMPA DI ALIMENTAZIONE COMPL.	POMPE D'ALIMENTA- TION	KRAFTSTOFFPUMPE	FUEL PUMP	BOMBA DE ALIMENTA- CION
D2527		4760842	5	PORTAPOLVERIZZATORE COMPL.	PORTE-INJECTEUR	DUESENHALTER	NOZZLE HOLDER	PORTAINYECTOR
	770578	4760843	5	POLVERIZZATORE	INJECTEUR	DUESE	NOZZLE	PULVERIZADOR
D2583		4764724	1	FILTRO COMBUSTIBILE COMPL.	FILTRE A COMBUSTI- BLE	KRAFTSTOFFILTER	FUEL FILTER	FILTRO DE COMBUS- TIBLE
		4765158	1	POMPA DI ALIMENTAZIONE COMPL.	POMPE D'ALIMENTA- TION	KRAFTSTOFFPUMPE	FUEL PUMP	BOMBA DE ALIMENTA- CION
	10184311	10181717	1	BOCCHETTONE	VIS CREUSE	HOHLSCHRAUBE	UNION	BOQUILLA
		10184317	2	BOCCHETTONE	VIS CREUSE	HOHLSCHRAUBE	UNION	BOQUILLA
		10206220	1	LINGUETTA	LINGUET	SCHEIBENFEDER	KEY	CHAVETA
		10260160	1	GUARNIZIONE DI TENUTA	JOINT	DICHTUNG	GASKET	JUNTA
		10280060	4	GUARNIZIONE DI TENUTA	JOINT	DICHTUNG	GASKET	JUNTA
		10295160	4	GUARNIZIONE DI TENUTA	JOINT	DICHTUNG	GASKET	JUNTA
		10296160	4	GUARNIZIONE DI TENUTA	JOINT	DICHTUNG	GASKET	JUNTA
		10300611	1	TAPPO	BOUCHON	STOPFEN	PLUG	TAPON
		10978021	5	VITE	VIS	SCHRAUBE	SCREW	TORNILLO
		10978221	4	VITE	VIS	SCHRAUBE	SCREW	TORNILLO
		11195470	4	ROSETTA DI SICUREZZA	RONDELLE FREIN	SICHERUNGSRING	LOCKWASHER	ARANDELA DE FRENO
		11198071	10	ROSETTA DI SICUREZZA	RONDELLE FREIN	SICHERUNGSRING	LOCKWASHER	ARANDELA DE FRENO
		11198371	2	ROSETTA DI SICUREZZA	RONDELLE FREIN	SICHERUNGSRING	LOCKWASHER	ARANDELA DE FRENO
		11198671	3	ROSETTA DI SICUREZZA	RONDELLE FREIN	SICHERUNGSRING	LOCKWASHER	ARANDELA DE FRENO
		13401476	1	ANELLO DI SICUREZZA	ARRETOIR	SICHERUNGSRING	LOCKRING	ANILLO DE FRENO
		13516821	2	VITE	VIS	SCHRAUBE	SCREW	TORNILLO
		13517630	10	VITE	VIS	SCHRAUBE	SCREW	TORNILLO
		14453981	10	GUARNIZIONE DI TENUTA	JOINT	DICHTUNG	GASKET	JUNTA
		14458680	1	GUARNIZIONE DI TENUTA	JOINT	DICHTUNG	GASKET	JUNTA
		15540421	3	VITE	VIS	SCHRAUBE	SCREW	TORNILLO
		15970521	2	VITE	VIS	SCHRAUBE	SCREW	TORNILLO

MODIF	ANT.MODIF	N.ORDIN.	Q.	DENOMINAZIONE	DESIGNATION	BENENNUNG	DESCRIPTION	DENOMINACIONES
		15970921	1	VITE	VIS	SCHRAUBE	SCREW	TORNILLO
		16043821	6	VITE	VIS	SCHRAUBE	SCREW	TORNILLO
		16100821	10	DADO	ECROU	MUTTER	NUT	TUERCA


FIAT

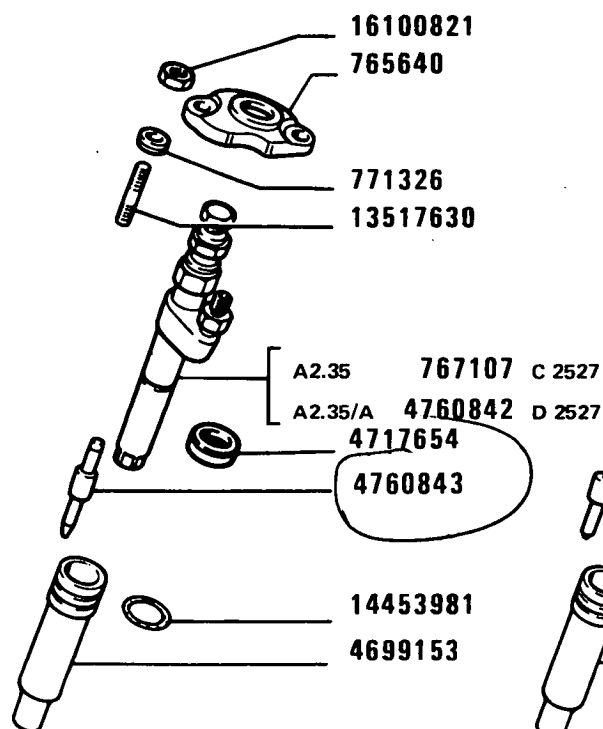


C.A.V.

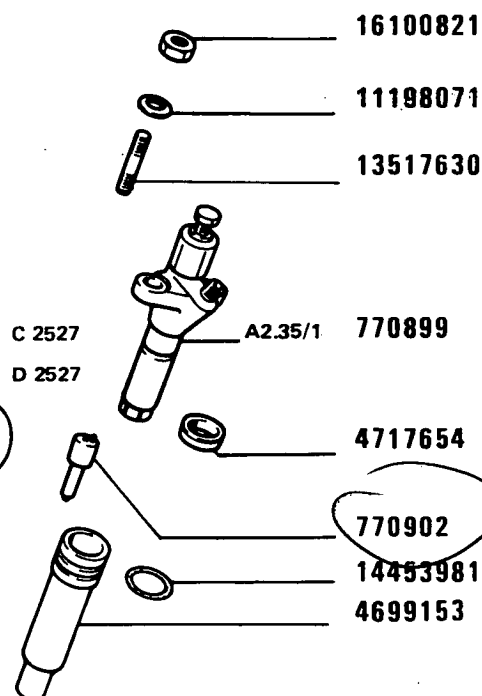

O.M.A.P.

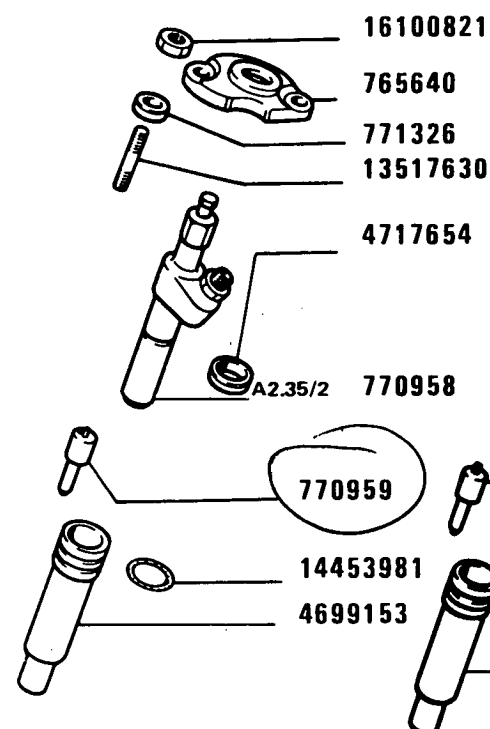

BOSCH

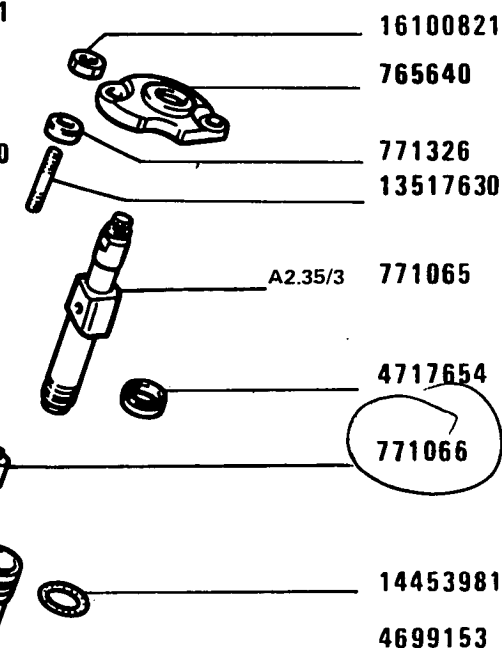

64371

955 C

ALIMENTAZIONE AD INIEZIONE (Bosch)

Alimentation par injection
Einspritzausrüstung

Fuel Injection System
Alimentación e inyección

A2.24


FIAT 955 C

(10-1982)

A224

- 3 -

MODIF	ANT.MODIF	N.ORDIN.	Q.	DENOMINAZIONE	DESIGNATION	BENENNUNG	DESCRIPTION	DENOMINACIONES
		15970921	1	VITE	VIS	SCHRAUBE	SCREW	TORNILLO
		16043821	6	VITE	VIS	SCHRAUBE	SCREW	TORNILLO
		16100821	10	DADO	ECROU	MUTTER	NUT	TUERCA

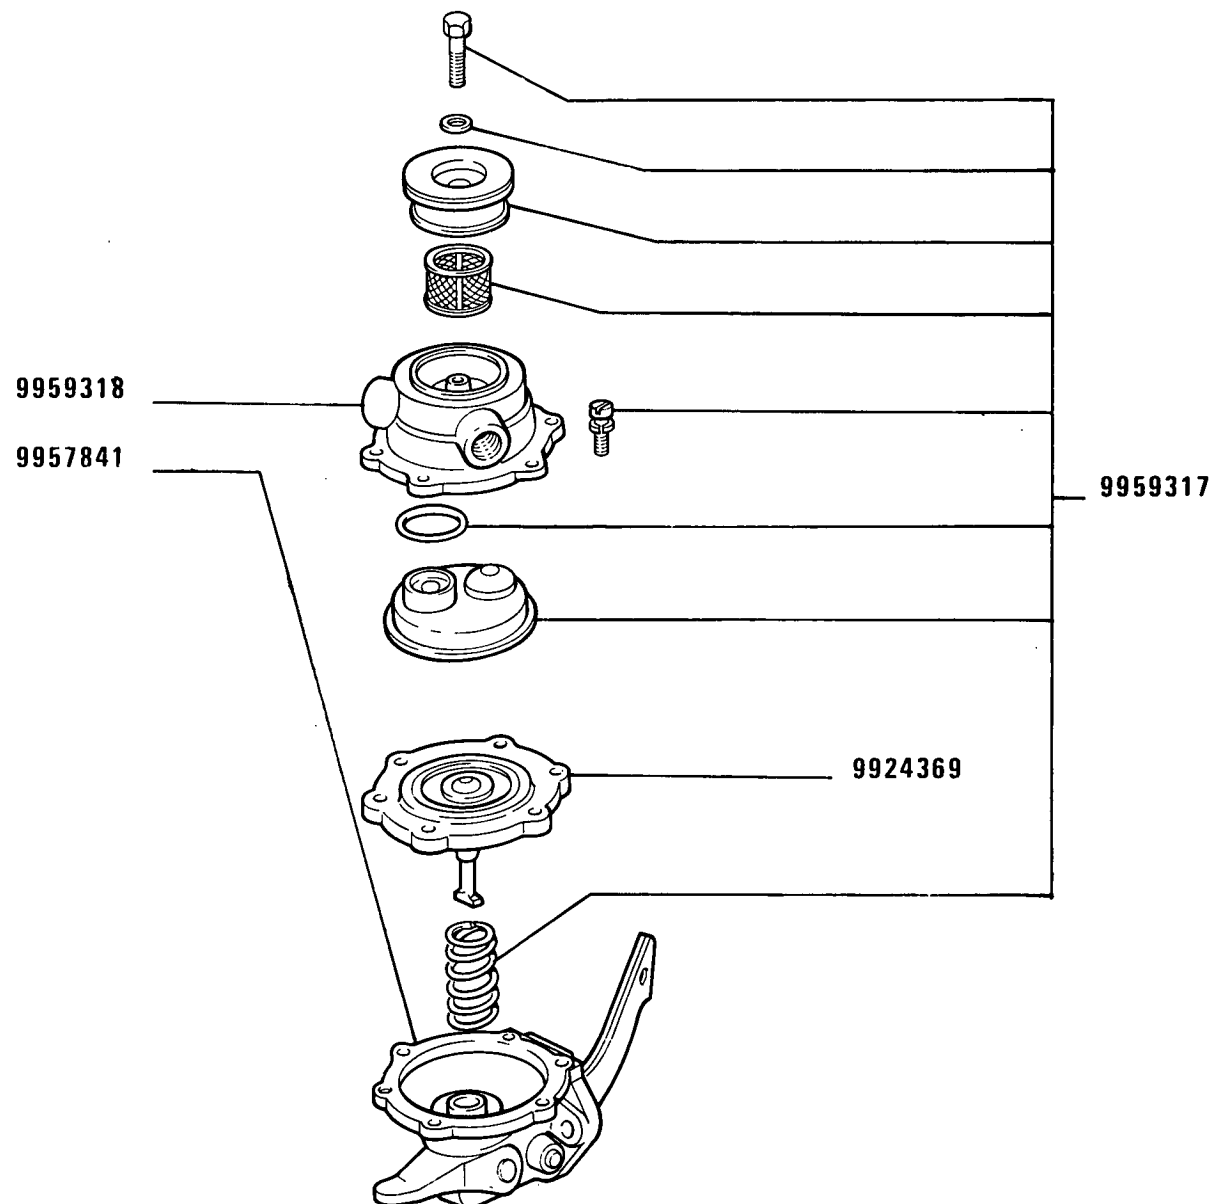

955 C

POMPA ALIMENTAZIONE 4757884 'B.C.D)

Pompe d'alimentation
Kraftstoffpumpe

Fuel pump
Bomba de alimentación

A2.25


FIAT 955 C

(02-1981)

A225

- 1 -

MODIF	ANT.MODIF	N.ORDIN.	Q.	DENOMINAZIONE	DESIGNATION	BENENNUNG	DESCRIPTION	DENOMINACIONES
		9924369	1	MEMBRANA	MEMBRANE	MEMBRAN	DIAPHRAGM	MEMBRANA
		9959318	1	CORPO	CORPS	GEHAUSE	BODY	CUERPO
		9959317	1	CORREDO COMPL.	EQUIPEMENT	SATZ	KIT	JUEGO
		9957841	1	SUPPORTO	SUPPORT	LAGER	SUPPORT	SOPORTE

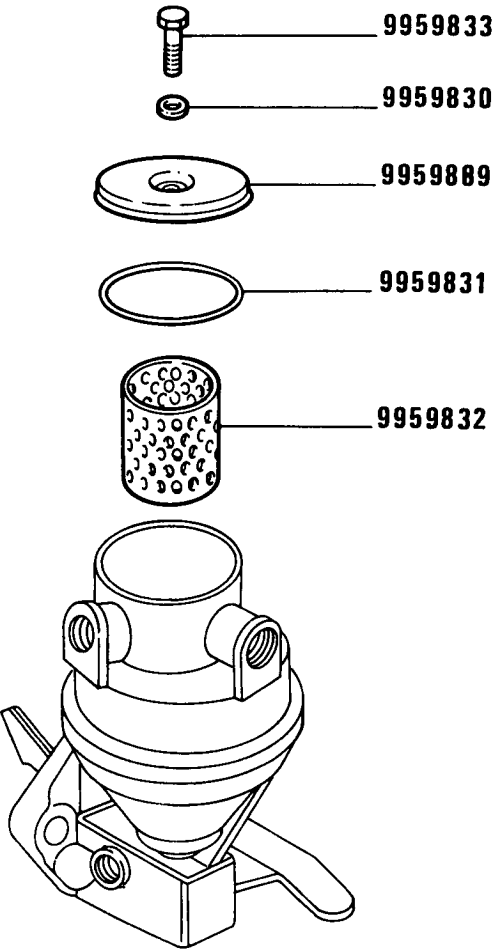

955 C

Pompe d'alimentation
Kraftstoffpumpe

POMPA ALIMENTAZIONE 4765158 (Fispa)

Fuel pump
Bomba de alimentación


FIAT 955 C

(10-1982)

A225/ 1

- 1 -

MODIF	ANT.MODIF	N.ORDIN.	Q.	DENOMINAZIONE	DESIGNATION	BENENNUNG	DESCRIPTION	DENOMINACIONES
-----	-----	-----	--	-----	-----	-----	-----	-----
		9959830	1	GUARNIZIONE	GARNITURE	UNTERLAGE	LINING	FORRO
		9959831	1	GUARNIZIONE	GARNITURE	UNTERLAGE	LINING	FORRO
		9959832	1	FILTRO	FILTRE	FILTER	FILTER	FILTRO
		9959833	1	VITE	VIS	SCHRAUBE	SCREW	TORNILLO
		9959889	1	COPERCHIO	COUVERCLE	DECKEL	COVER	TAPA

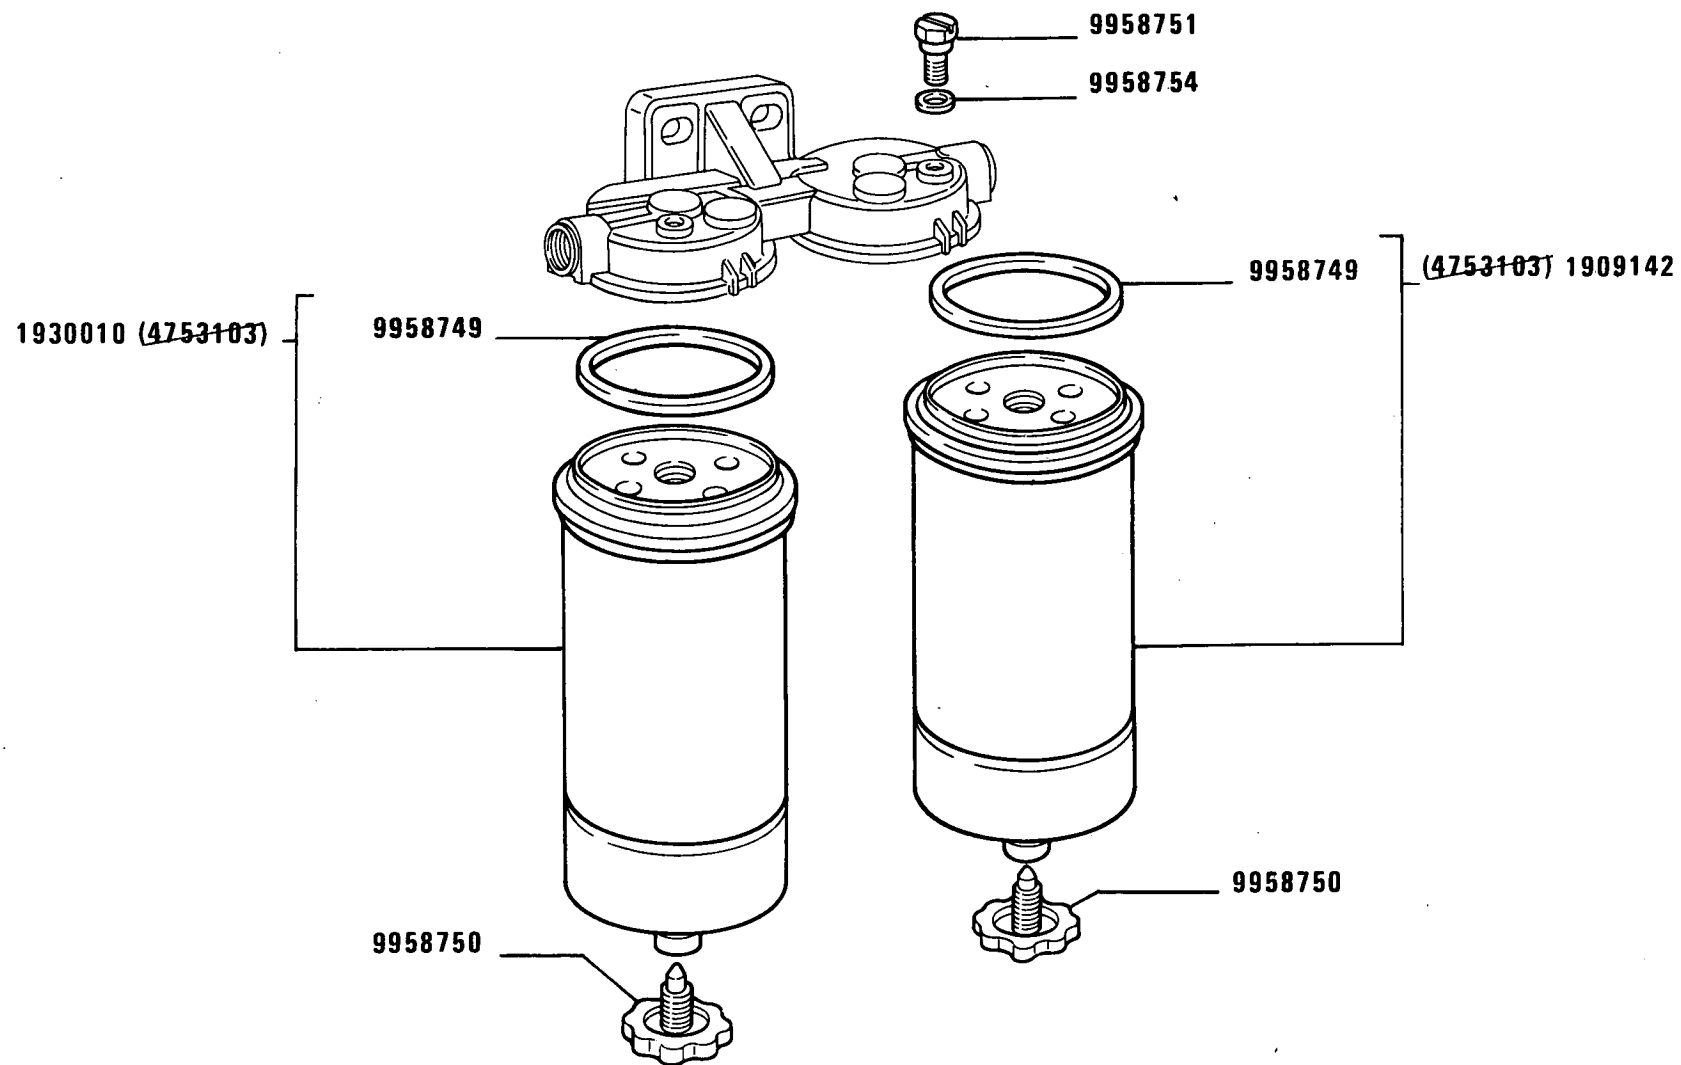

C 2583

955 C

FILTRO COMBUSTIBILE 4753097 (Bosch)

Filtre à combustible
Kraftstofffilter

Fuel Filter
Filtro de combustible

A2.26


FIAT 955 C

(10-1982)

A226

- 1 -

MODIF	ANT.MODIF	N.ORDIN.	Q.	DENOMINAZIONE	DESIGNATION	BENENNUNG	DESCRIPTION	DENOMINACIONES
	1909142	1930010	2	FILTRO COMBUSTIBILE	FILTRE A COMBUSTI- BLE	KRAFTSTOFFILTER	FUEL FILTER	FILTRO DE COMBUS- TIBLE
		9958749	2	ANELLO DI SICUREZZA	ARRETOIR	SICHERUNGSRING	LOCKRING	ANILLO DE FRENO
		9958750	2	VITE DI SPURGO	VIS DE PURGE	ABBLASESCHRAUBE	BLEEDING SCREW	TORNILLO DE PURGA
		9958751	2	VITE	VIS	SCHRAUBE	SCREW	TORNILLO
		9958754	2	ROSETTA	RONDELLE	SCHEIBE	WASHER	ARANDELA

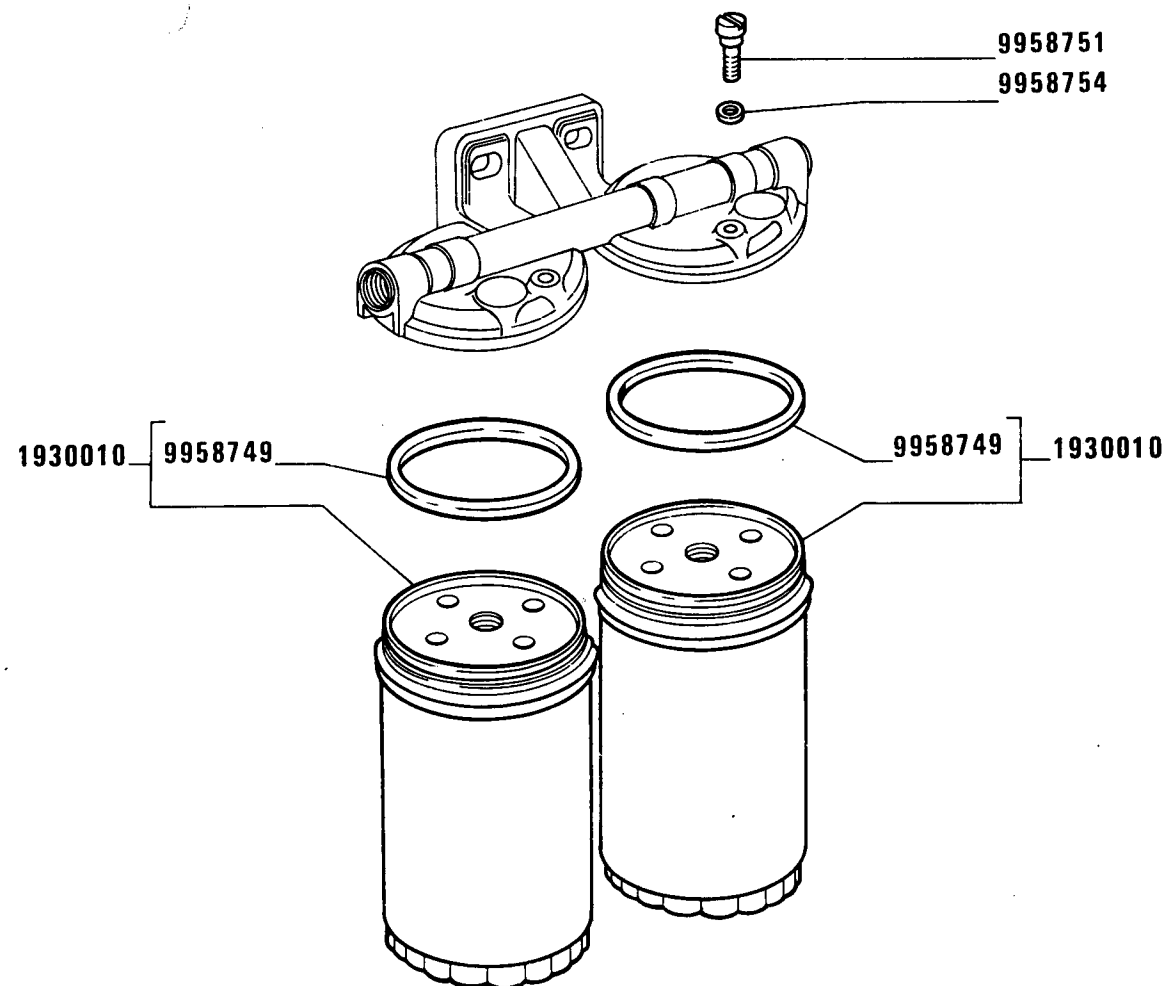

D 2583

955 C

Filtre à combustible
Kraftstofffilter

FILTRO COMBUSTIBILE 4764724 (Bosch)

Fuel filter
Filtro de combustible

A2.26 /A


FIAT 955 C

(10-1982)

A226/ A

- 1 -

MODIF	ANT.MODIF	N.ORDIN.	Q.	DENOMINAZIONE	DESIGNATION	BENENNUNG	DESCRIPTION	DENOMINACIONES
	4764725	1930010	2	ELEMENTO FILTRANTE COMPL.	ELEMENT FILTRANT	FILTEREINSATZ	FILTERING ELEMENT	FILTRO
		9958749	2	ANELLO DI SICUREZZA	ARRETOIR	SICHERUNGSRING	LOCKRING	ANILLO DE FRENO
		9958751	2	VITE	VIS	SCHRAUBE	SCREW	TORNILLO
		9958754	2	ROSETTA	RONDELLE	SCHEIBE	WASHER	ARANDELA

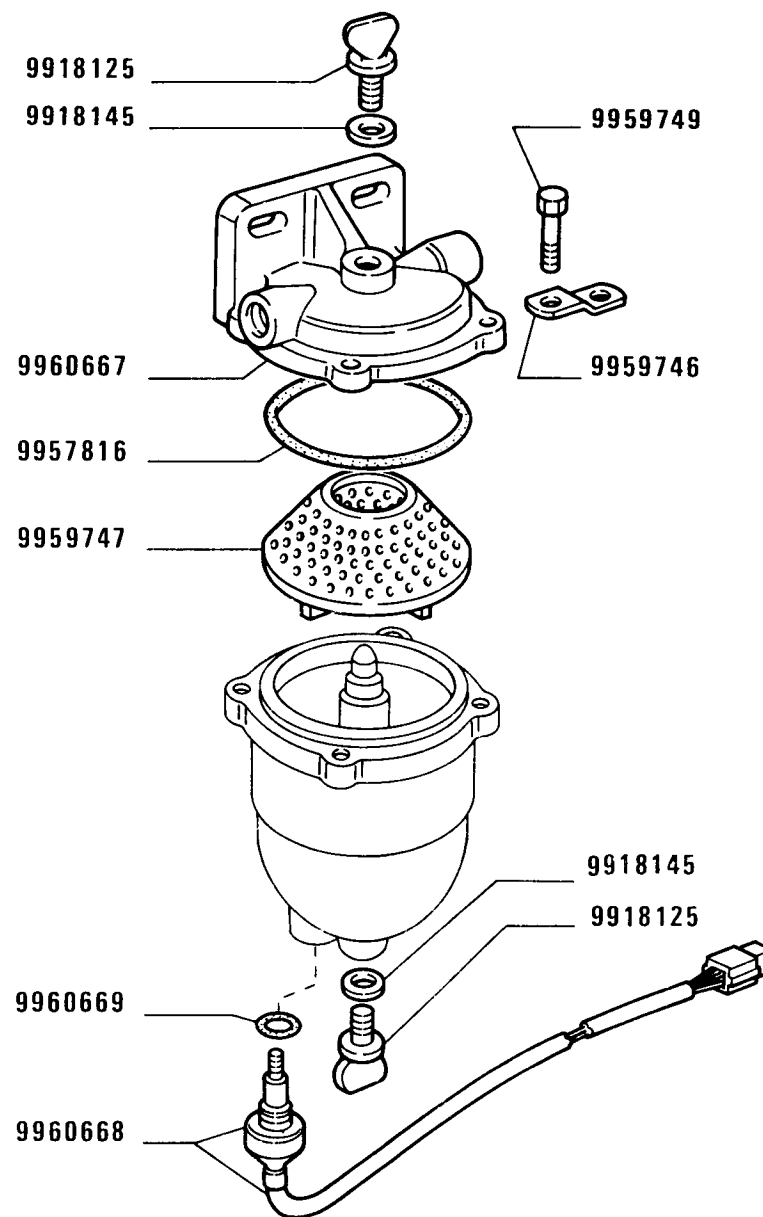

955 C


Filtre à combustible
Kraftstofffilter

FILTRO COMBUSTIBILE 5129552 (C.A.V.)

Fuel filter
Filtro de combustible

A2.26/1A

MODIF	ANT.MODIF	N.ORDIN.	Q.	DENOMINAZIONE	DESIGNATION	BENENNUNG	DESCRIPTION	DENOMINACIONES
		9918125	2	RUBINETTO	ROBINET	HAHN	COCK	GRIFO
		9918145	2	ROSETTA DI TENUTA	JOINT D'ETANCHEITE	DICHTRING	GASKET	JUNTA HERMETICA
		9957816	1	ANELLO	BAGUE	RING	RING	ANILLO
		9959746	2	TERMINALE	BORNE	KABELSCHUH	TERMINAL	TERMINAL
		9959747	1	ELEMENTO FILTRANTE	ELEMENT FILTRANT	FILTEREINSATZ	FILTERING ELEMENT	FILTRO
		9959749	4	VITE	VIS	SCHRAUBE	SCREW	TORNILLO
		9960667	1	COPERCHIO	COUVERCLE	DECKEL	COVER	TAPA
		9960668	1	SEGNALATORE	TEMOIN	ANZEIGER	INDICATOR	TESTIGO
		9960669	1	ROSETTA	RONDELLE	SCHEIBE	WASHER	ARANDELA

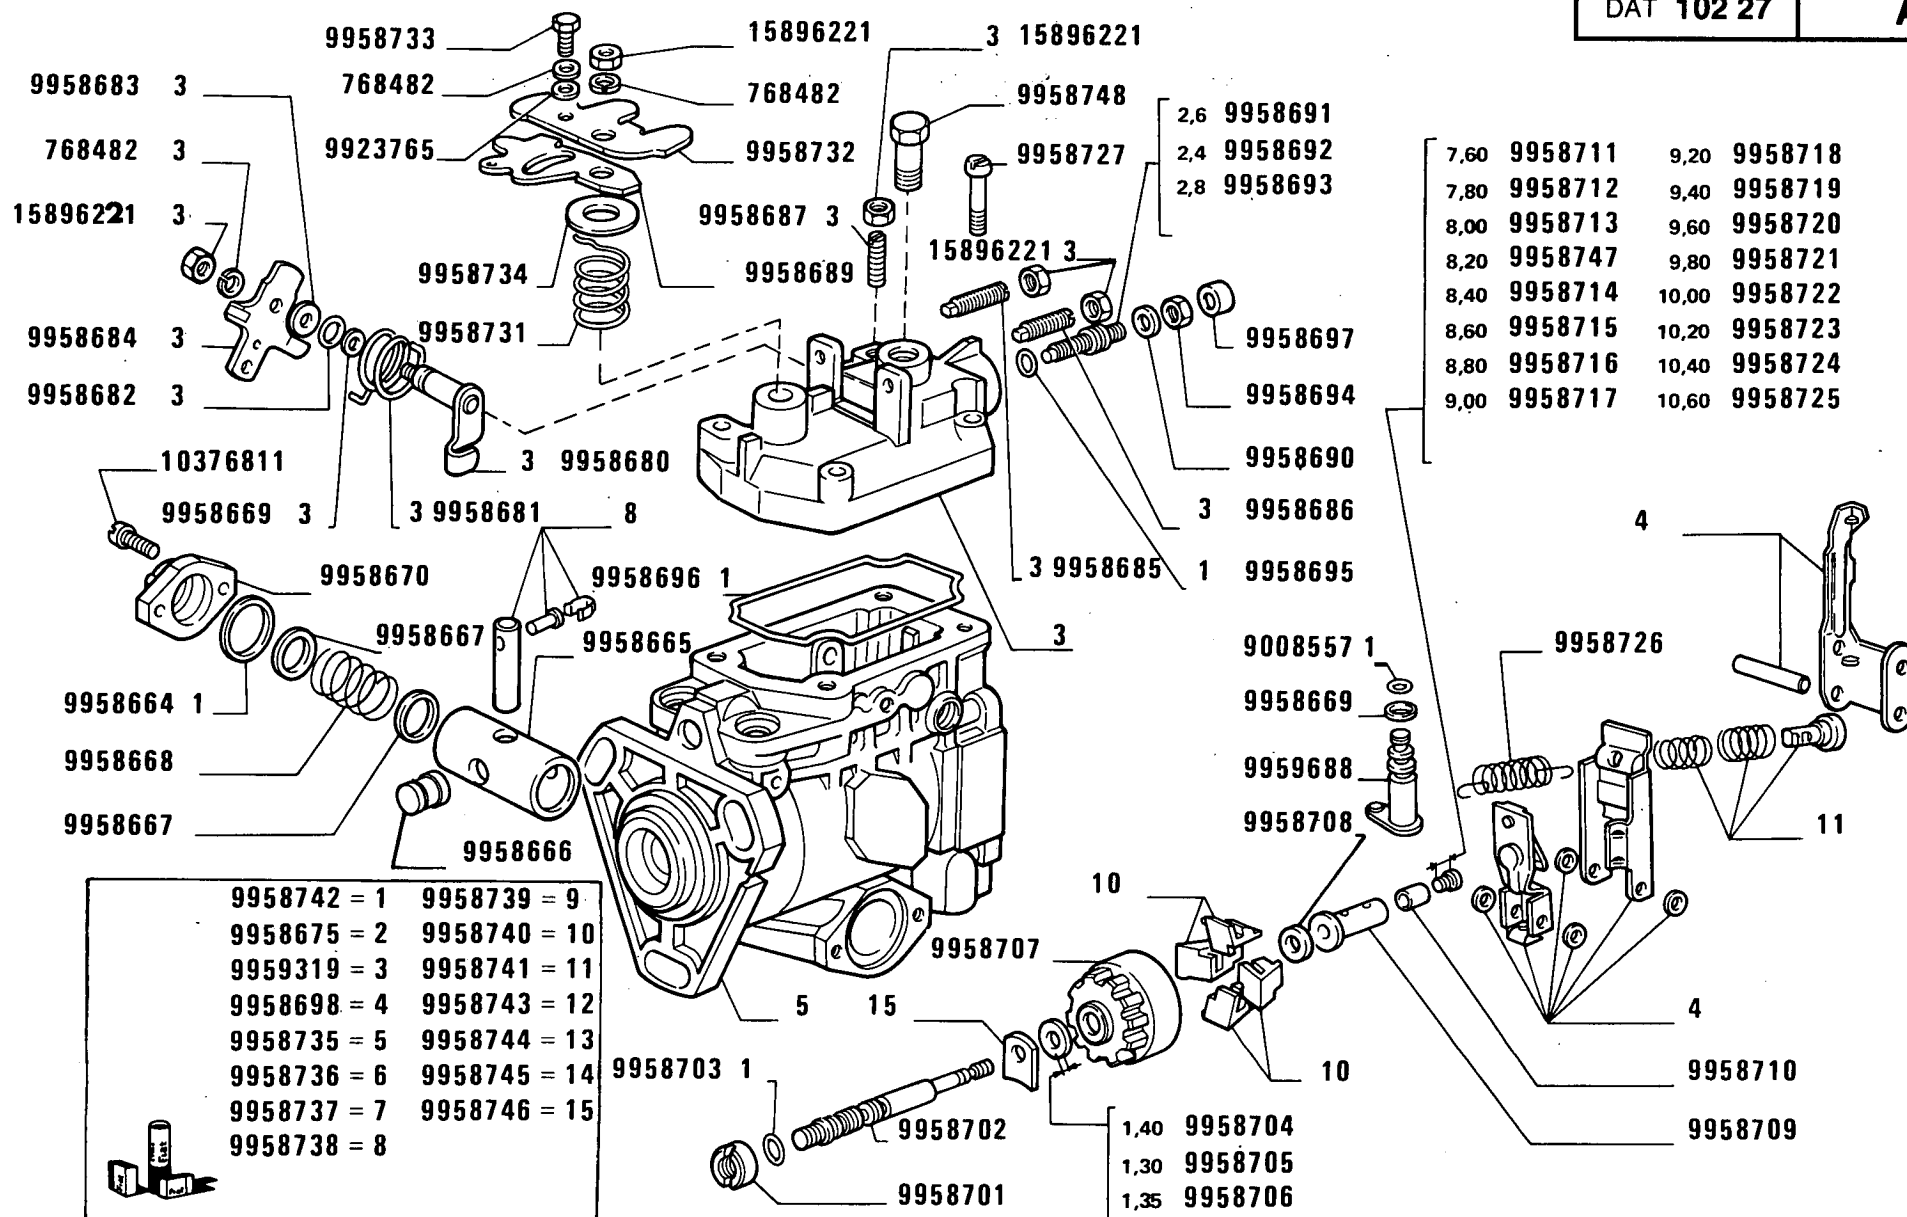

955 C


POMPA INIEZIONE 4749797 (Bosch)

Pompe d'injection
Einspritzpumpe

Injection Pump
Bomba de inyección

A2.27

MODIF	ANT.MODIF	N.ORDIN.	Q.	DENOMINAZIONE	DESIGNATION	BENENNUNG	DESCRIPTION	DENOMINACIONES
-----	-----	-----	---	-----	-----	-----	-----	-----
		722023	3	ROSETTA DI SICUREZZA	RONDELLE FREIN	SICHERUNGSRING	LOCKWASHER	ARANDELA DE FRENO
9929741		768482	3	ROSETTA DI SICUREZZA	RONDELLE FREIN	SICHERUNGSRING	LOCKWASHER	ARANDELA DE FRENO
		9008551	1	ANELLO DI SICUREZZA	ARRETOIR	SICHERUNGSRING	LOCKRING	ANILLO DE FRENO
		9008557	1	ANELLO DI SICUREZZA	ARRETOIR	SICHERUNGSRING	LOCKRING	ANILLO DE FRENO
		9008558	1	ANELLO DI SICUREZZA	ARRETOIR	SICHERUNGSRING	LOCKRING	ANILLO DE FRENO
		9918582	5	MOLLA	RESSORT	FEDER	SPRING	RESORTE
		9918589	1	GIRANTE	ROTOR	PUMPENRAD	IMPELLER	IMPULSOR
		9918625	5	ROSETTA	RONDELLE	SCHEIBE	WASHER	ARANDELA
		9922953	1	VALVOLA	SOUPAPE	VENTIL	VALVE	VALVULA
		9922954	1	ANELLO	BAGUE	RING	RING	ANILLO
		9922958	1	ROSETTA	RONDELLE	SCHEIBE	WASHER	ARANDELA
		9922961	1	ROSETTA	RONDELLE	SCHEIBE	WASHER	ARANDELA
		9923765	1	ROSETTA	RONDELLE	SCHEIBE	WASHER	ARANDELA
		9924973	1	ANELLO DI SICUREZZA	ARRETOIR	SICHERUNGSRING	LOCKRING	ANILLO DE FRENO
		9956499	1	ANELLO DI SICUREZZA	ARRETOIR	SICHERUNGSRING	LOCKRING	ANILLO DE FRENO
		9958597	1	ROSETTA SP.1,78	RONDELLE	SCHEIBE	WASHER	ARANDELA
		9958598	1	ROSETTA SP.1,80	RONDELLE	SCHEIBE	WASHER	ARANDELA
		9958599	1	ROSETTA SP.1,82	RONDELLE	SCHEIBE	WASHER	ARANDELA
		9958600	1	ROSETTA SP.1,84	RONDELLE	SCHEIBE	WASHER	ARANDELA
		9958601	1	ROSETTA SP.1,86	RONDELLE	SCHEIBE	WASHER	ARANDELA
		9958602	1	ROSETTA SP.1,88	RONDELLE	SCHEIBE	WASHER	ARANDELA
		9958603	1	ROSETTA SP.1,90	RONDELLE	SCHEIBE	WASHER	ARANDELA
		9958604	1	ROSETTA SP.1,92	RONDELLE	SCHEIBE	WASHER	ARANDELA
		9958605	1	ROSETTA SP.1,94	RONDELLE	SCHEIBE	WASHER	ARANDELA
		9958606	1	ROSETTA SP.1,96	RONDELLE	SCHEIBE	WASHER	ARANDELA
		9958607	1	ROSETTA SP.1,98	RONDELLE	SCHEIBE	WASHER	ARANDELA
		9958608	1	ROSETTA SP.2,00	RONDELLE	SCHEIBE	WASHER	ARANDELA
		9958609	1	ROSETTA SP.2,02	RONDELLE	SCHEIBE	WASHER	ARANDELA
		9958610	1	ROSETTA SP.2,04	RONDELLE	SCHEIBE	WASHER	ARANDELA
		9958611	1	ROSETTA SP.2,06	RONDELLE	SCHEIBE	WASHER	ARANDELA
		9958612	1	ROSETTA SP.2,08	RONDELLE	SCHEIBE	WASHER	ARANDELA
		9958613	1	ROSETTA SP.2,10	RONDELLE	SCHEIBE	WASHER	ARANDELA
		9958614	1	ROSETTA SP.2,12	RONDELLE	SCHEIBE	WASHER	ARANDELA
		9958615	1	ROSETTA SP.2,14	RONDELLE	SCHEIBE	WASHER	ARANDELA
		9958616	1	ROSETTA SP.2,16	RONDELLE	SCHEIBE	WASHER	ARANDELA
		9958617	1	ROSETTA SP.2,18	RONDELLE	SCHEIBE	WASHER	ARANDELA
		9958618	1	ROSETTA SP.2,20	RONDELLE	SCHEIBE	WASHER	ARANDELA
		9958619	1	ROSETTA SP.2,22	RONDELLE	SCHEIBE	WASHER	ARANDELA

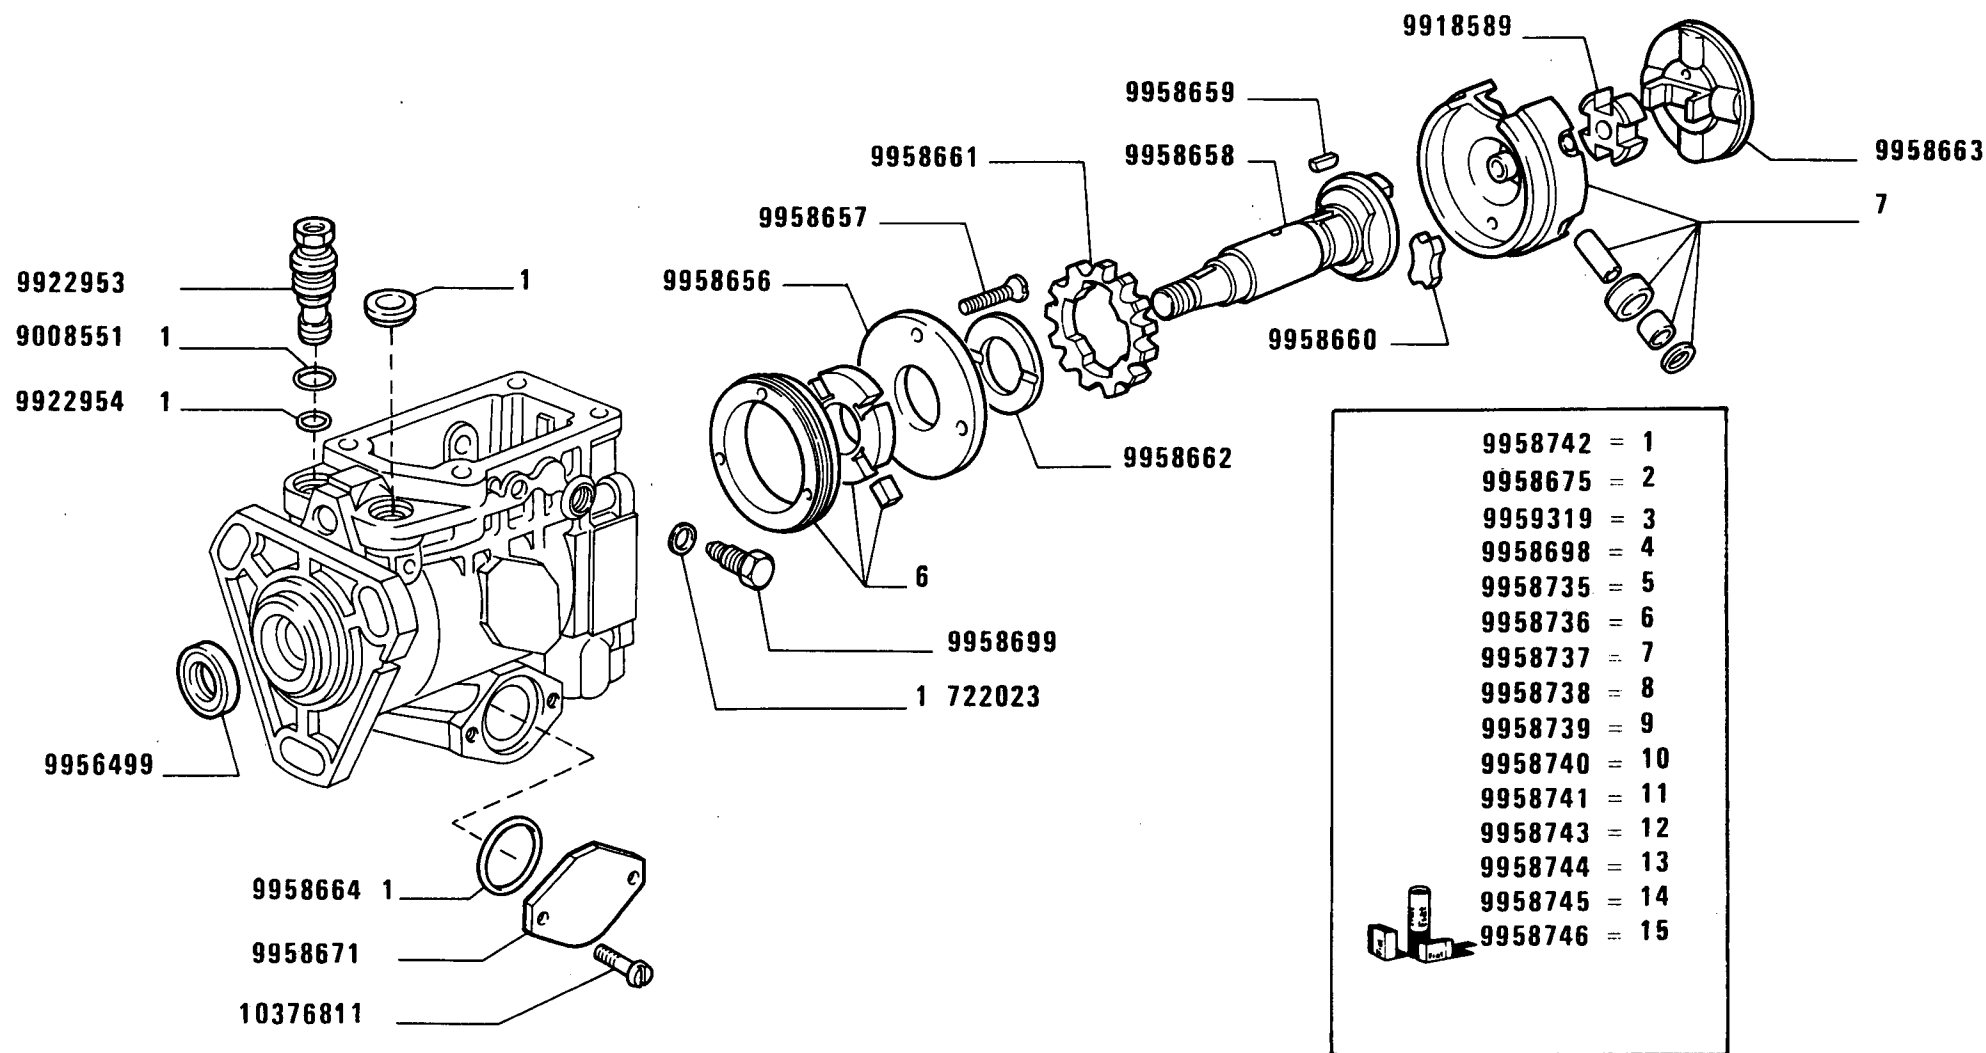

955 C

POMPA INIEZIONE 4749797 (Bosch)

Pompe d'injection
Einspritzpumpe

Injection Pump
Bomba de inyección


A2.27

MODIF	ANT. MODIF	N. ORDIN.	Q.	DENOMINAZIONE	DESIGNATION	BENENNUNG	DESCRIPTION	DENOMINACIONES
-----	-----	-----	---	-----	-----	-----	-----	-----
		9958620	1	ROSETTA SP. 2,24	RONDELLE	SCHEIBE	WASHER	ARANDELA
		9958621	1	ROSETTA SP. 2,26	RONDELLE	SCHEIBE	WASHER	ARANDELA
		9958622	1	ROSETTA SP. 2,28	RONDELLE	SCHEIBE	WASHER	ARANDELA
		9958623	1	ROSETTA SP. 2,30	RONDELLE	SCHEIBE	WASHER	ARANDELA
		9958624	1	ROSETTA SP. 2,32	RONDELLE	SCHEIBE	WASHER	ARANDELA
		9958625	1	ROSETTA SP. 2,34	RONDELLE	SCHEIBE	WASHER	ARANDELA
		9958626	1	ROSETTA SP. 2,36	RONDELLE	SCHEIBE	WASHER	ARANDELA
		9958627	1	ROSETTA SP. 2,38	RONDELLE	SCHEIBE	WASHER	ARANDELA
		9958628	1	ROSETTA SP. 2,40	RONDELLE	SCHEIBE	WASHER	ARANDELA
		9958629	1	ROSETTA SP. 2,42	RONDELLE	SCHEIBE	WASHER	ARANDELA
		9958630	1	ROSETTA SP. 2,44	RONDELLE	SCHEIBE	WASHER	ARANDELA
		9958631	1	ROSETTA SP. 2,46	RONDELLE	SCHEIBE	WASHER	ARANDELA
		9958632	1	ROSETTA SP. 2,48	RONDELLE	SCHEIBE	WASHER	ARANDELA
		9958633	1	ROSETTA SP. 2,50	RONDELLE	SCHEIBE	WASHER	ARANDELA
		9958634	1	ROSETTA SP. 2,52	RONDELLE	SCHEIBE	WASHER	ARANDELA
		9958635	1	ROSETTA SP. 2,54	RONDELLE	SCHEIBE	WASHER	ARANDELA
		9958636	1	ROSETTA SP. 2,56	RONDELLE	SCHEIBE	WASHER	ARANDELA
		9958637	1	ROSETTA SP. 2,58	RONDELLE	SCHEIBE	WASHER	ARANDELA
		9958638	1	ROSETTA SP. 2,60	RONDELLE	SCHEIBE	WASHER	ARANDELA
		9958639	1	ROSETTA SP. 2,62	RONDELLE	SCHEIBE	WASHER	ARANDELA
		9958640	1	ROSETTA SP. 2,64	RONDELLE	SCHEIBE	WASHER	ARANDELA
		9958641	1	ROSETTA SP. 2,66	RONDELLE	SCHEIBE	WASHER	ARANDELA
		9958642	1	ROSETTA SP. 2,68	RONDELLE	SCHEIBE	WASHER	ARANDELA
		9958643	1	ROSETTA SP. 2,70	RONDELLE	SCHEIBE	WASHER	ARANDELA
		9958644	1	ROSETTA SP. 2,72	RONDELLE	SCHEIBE	WASHER	ARANDELA
		9958645	1	ROSETTA SP. 2,74	RONDELLE	SCHEIBE	WASHER	ARANDELA
		9958646	1	ROSETTA SP. 2,76	RONDELLE	SCHEIBE	WASHER	ARANDELA
		9958647	1	ROSETTA SP. 2,78	RONDELLE	SCHEIBE	WASHER	ARANDELA
		9958648	1	ROSETTA SP. 2,80	RONDELLE	SCHEIBE	WASHER	ARANDELA
		9958649	1	ROSETTA SP. 2,82	RONDELLE	SCHEIBE	WASHER	ARANDELA
		9958650	1	ROSETTA SP. 2,84	RONDELLE	SCHEIBE	WASHER	ARANDELA
		9958651	1	ROSETTA SP. 2,86	RONDELLE	SCHEIBE	WASHER	ARANDELA
		9958652	1	ROSETTA SP. 2,88	RONDELLE	SCHEIBE	WASHER	ARANDELA
		9958653	1	ROSETTA SP. 2,90	RONDELLE	SCHEIBE	WASHER	ARANDELA
		9958654	5	ROSETTA	RONDELLE	SCHEIBE	WASHER	ARANDELA
		9958656	1	ANELLO	BAGUE	RING	RING	ANILLO
		9958657	2	VITE	VIS	SCHRAUBE	SCREW	TORNILLO
		9958658	1	ALBERO	ARBRE	WELLE	SHAFT	ARBOL

MODIF	ANT.MODIF	N.ORDIN.	Q.	DENOMINAZIONE	DESIGNATION	BENENNUNG	DESCRIPTION	DENOMINACIONES
		9958659	1	LINGUETTA	LINGUET	SCHEIBENFEDER	KEY	CHAVETA
		9958660	2	PIASTRINA	PLAQUETTE	PLAETTCHEN	PLATE	PLACA
		9958661	1	INGRANAGGIO	PIGNON	ZAHNRAD	GEAR	PINON
		9958662	1	DISCO	DISQUE	SCHEIBE	PLATE	DISCO
		9958663	1	CAMMA	CAME	NOCKEN	CAM	LEVA
		9958664	2	GUARNIZIONE DI TENUTA	JOINT	DICHTUNG	GASKET	JUNTA
		9958665	1	CILINDRO	CYLINDRE	ZYLINDER	CYLINDER	CILINDRO
		9958666	1	PATTINO	PATIN	GLEITSTEIN	PAD	PATIN
		9958667	1	ANELLO	BAGUE	RING	RING	ANILLO
		9958668	1	MOLLA	RESSORT	FEDER	SPRING	RESORTE
		9958669	3	ROSETTA	RONDELLE	SCHEIBE	WASHER	ARANDELA
		9958670	1	COPERCHIO	COUVERCLE	DECKEL	COVER	TAPA
		9958671	1	COPERCHIO	COUVERCLE	DECKEL	COVER	TAPA
		9958672	1	PIASTRINA	PLAQUETTE	PLAETTCHEN	PLATE	PLACA
		9958673	2	PIASTRA	PLAQUE	PLATTE	PLATE	PLACA
		9958674	2	PERNO	AXE	BOLZEN	PIN	EJE
		9958675	1	CORREDO, COMPOSTO DA 2	POCHETTE-CONTE- NANT ...	AUSRUESTUNG BE- STEHEND AUS ...	KIT-CONSISTING OF ...	EQUIPO-COMPUESTO DE ...
		9958676	5	VALVOLA	SOUPAPE	VENTIL	VALVE	VALVULA
		9958677	5	BOCCHETTONE	VIS CREUSE	HOHLSCHRAUBE	UNION	BOQUILLA
		9958678	4	VITE	VIS	SCHRAUBE	SCREW	TORNILLO
		9958680	1	ALBERO	ARBRE	WELLE	SHAFT	ARBOL
		9958681	1	MOLLA	RESSORT	FEDER	SPRING	RESORTE
		9958682	1	ANELLO DI SICUREZZA	ARRETOIR	SICHERUNGSRING	LOCKRING	ANILLO DE FRENO
		9958683	1	ROSETTA	RONDELLE	SCHEIBE	WASHER	ARANDELA
		9958684	1	PIASTRINA	PLAQUETTE	PLAETTCHEN	PLATE	PLACA
		9958685	1	VITE	VIS	SCHRAUBE	SCREW	TORNILLO
		9958686	1	VITE	VIS	SCHRAUBE	SCREW	TORNILLO
		9958687	1	PRIGIONIERO	GOUJON	STIFTSCHRAUBE	STUD	ESPARRAGO
		9958688	1	PRIGIONIERO	GOUJON	STIFTSCHRAUBE	STUD	ESPARRAGO
		9958689	1	PIASTRA	PLAQUE	PLATTE	PLATE	PLACA
		9958690	1	ROSETTA	RONDELLE	SCHEIBE	WASHER	ARANDELA
		9958691	1	PRIGIONIERO SP.2,6	GOUJON	STIFTSCHRAUBE	STUD	ESPARRAGO
		9958692	1	PRIGIONIERO SP.2,4	GOUJON	STIFTSCHRAUBE	STUD	ESPARRAGO
		9958693	1	PRIGIONIERO SP.2,8	GOUJON	STIFTSCHRAUBE	STUD	ESPARRAGO
		9958694	1	DADO	ECROU	MUTTER	NUT	TUERCA
		9958695	1	ANELLO DI SICUREZZA	ARRETOIR	SICHERUNGSRING	LOCKRING	ANILLO DE FRENO
		9958696	1	GUARNIZIONE DI TENUTA	JOINT	DICHTUNG	GASKET	JUNTA

MODIF	ANT.MODIF	N.ORDIN.	Q.	DENOMINAZIONE	DESIGNATION	BENENNUNG	DESCRIPTION	DENOMINACIONES
-----	-----	-----	---	-----	-----	-----	-----	-----
		9958697	1	BOCCHETTONE	VIS CREUSE	HOHLSCHRAUBE	UNION	BOQUILLA
		9958698	1	CORREDO, COMPOSTO DA 4	POCHETTE-CONTE- NANT ...	AUSRUESTUNG BE- STEHEND AUS ...	KIT-CONSISTING OF ...	EQUIPO-COMPUESTO DE ...
		9958699	2	VITE	VIS	SCHRAUBE	SCREW	TORNILLO
		9958700	2	MOLLA	RESSORT	FEDER	SPRING	RESORTE
		9958701	1	GHIERA	VIROLE	GEWINDERING	PLUG	VIROLA
		9958702	1	ALBERO	ARBRE	WELLE	SHAFT	ARBOL
		9958703	1	ANELLO DI SICUREZZA	ARRETOIR	SICHERUNGSRING	LOCKRING	ANILLO DE FRENO
		9958704	1	ROSETTA SP.1,40	RONDELLE	SCHEIBE	WASHER	ARANDELA
		9958705	1	ROSETTA SP.1,30	RONDELLE	SCHEIBE	WASHER	ARANDELA
		9958706	1	ROSETTA SP.1,35	RONDELLE	SCHEIBE	WASHER	ARANDELA
		9958707	1	PIGNONE	PIGNON	RITZEL	PINION	PINON
		9958708	1	ROSETTA	RONDELLE	SCHEIBE	WASHER	ARANDELA
		9958709	1	MANICOTTO	MANCHON	MUFFE	SLEEVE	MANGA
		9958710	1	BOCCHETTONE	VIS CREUSE	HOHLSCHRAUBE	UNION	BOQUILLA
		9958711	1	TAPPO SP.7,60	BOUCHON	STOPFEN	PLUG	TAPON
		9958712	1	TAPPO SP.7,80	BOUCHON	STOPFEN	PLUG	TAPON
		9958713	1	TAPPO SP.8,00	BOUCHON	STOPFEN	PLUG	TAPON
		9958714	1	TAPPO SP.8,40	BOUCHON	STOPFEN	PLUG	TAPON
		9958715	1	TAPPO SP.8,60	BOUCHON	STOPFEN	PLUG	TAPON
		9958716	1	TAPPO SP.8,80	BOUCHON	STOPFEN	PLUG	TAPON
		9958717	1	TAPPO SP.9,00	BOUCHON	STOPFEN	PLUG	TAPON
		9958718	1	TAPPO SP.9,20	BOUCHON	STOPFEN	PLUG	TAPON
		9958719	1	TAPPO SP.9,40	BOUCHON	STOPFEN	PLUG	TAPON
		9958720	1	TAPPO SP.9,60	BOUCHON	STOPFEN	PLUG	TAPON
		9958721	1	TAPPO SP.9,80	BOUCHON	STOPFEN	PLUG	TAPON
		9958722	1	TAPPO SP.10,00	BOUCHON	STOPFEN	PLUG	TAPON
		9958723	1	TAPPO SP.10,20	BOUCHON	STOPFEN	PLUG	TAPON
		9958724	1	TAPPO SP.10,40	BOUCHON	STOPFEN	PLUG	TAPON
		9958725	1	TAPPO SP.10,60	BOUCHON	STOPFEN	PLUG	TAPON
		9958726	1	MOLLA	RESSORT	FEDER	SPRING	RESORTE
		9958727	4	VITE	VIS	SCHRAUBE	SCREW	TORNILLO
		9958728	1	GUARNIZIONE DI TENUTA	JOINT	DICHTUNG	GASKET	JUNTA
		9958729	1	DISTANZIALE	ENTRETOISE	ABSTANDSTUECK	SPACER	SEPARADOR
		9958730	1	VITE	VIS	SCHRAUBE	SCREW	TORNILLO
		9958731	1	MOLLA	RESSORT	FEDER	SPRING	RESORTE
		9958732	1	PIASTRA	PLAQUE	PLATTE	PLATE	PLACA
		9958733	1	VITE	VIS	SCHRAUBE	SCREW	TORNILLO

MODIF	ANT.MODIF	N.ORDIN.	Q.	DENOMINAZIONE	DESIGNATION	BENENNUNG	DESCRIPTION	DENOMINACIONES
-----	-----	-----	---	-----	-----	-----	-----	-----
		9958734	1	ROSETTA	RONDELLE	SCHEIBE	WASHER	ARANDELA
		9958735	1	CORREDO, COMPOSTO DA 5	POCHETTE-CONTE- NANT ...	AUSRUESTUNG BE- STEHEND AUS ...	KIT-CONSISTING OF ...	EQUIPO-COMPUESTO DE ...
		9958736	1	CORREDO, COMPOSTO DA 6	POCHETTE-CONTE- NANT ...	AUSRUESTUNG BE- STEHEND AUS ...	KIT-CONSISTING OF ...	EQUIPO-COMPUESTO DE ...
		9958737	1	CORREDO, COMPOSTO DA 7	POCHETTE-CONTE- NANT ...	AUSRUESTUNG BE- STEHEND AUS ...	KIT-CONSISTING OF ...	EQUIPO-COMPUESTO DE ...
		9958738	1	CORREDO, COMPOSTO DA 8	POCHETTE-CONTE- NANT ...	AUSRUESTUNG BE- STEHEND AUS ...	KIT-CONSISTING OF ...	EQUIPO-COMPUESTO DE ...
		9958739	1	CORREDO, COMPOSTO DA 9	POCHETTE-CONTE- NANT ...	AUSRUESTUNG BE- STEHEND AUS ...	KIT-CONSISTING OF ...	EQUIPO-COMPUESTO DE ...
		9958740	1	CORREDO, COMPOSTO DA 10	POCHETTE-CONTE- NANT ...	AUSRUESTUNG BE- STEHEND AUS ...	KIT-CONSISTING OF ...	EQUIPO-COMPUESTO DE ...
		9958741	1	CORREDO, COMPOSTO DA 11	POCHETTE-CONTE- NANT ...	AUSRUESTUNG BE- STEHEND AUS ...	KIT-CONSISTING OF ...	EQUIPO-COMPUESTO DE ...
		9958742	1	CORREDO, COMPOSTO DA 1	POCHETTE-CONTE- NANT ...	AUSRUESTUNG BE- STEHEND AUS ...	KIT-CONSISTING OF ...	EQUIPO-COMPUESTO DE ...
		9958743	1	VALVOLA	SOUPAPE	VENTIL	VALVE	VALVULA
		9958744	1	CORREDO, COMPOSTO DA 13	POCHETTE-CONTE- NANT ...	AUSRUESTUNG BE- STEHEND AUS ...	KIT-CONSISTING OF ...	EQUIPO-COMPUESTO DE ...
		9958745	1	CORREDO, COMPOSTO DA 14	POCHETTE-CONTE- NANT ...	AUSRUESTUNG BE- STEHEND AUS ...	KIT-CONSISTING OF ...	EQUIPO-COMPUESTO DE ...
		9958746	1	CORREDO, COMPOSTO DA 15	POCHETTE-CONTE- NANT ...	AUSRUESTUNG BE- STEHEND AUS ...	KIT-CONSISTING OF ...	EQUIPO-COMPUESTO DE ...
		9958747	1	TAPPO SP. 8,20	BOUCHON	STOPFEN	PLUG	TAPON
		9958748	1	VITE	VIS	SCHRAUBE	SCREW	TORNILLO
9958679		9959319	1	CORREDO, COMPOSTO DA 3	POCHETTE-CONTE- NANT ...	AUSRUESTUNG BE- STEHEND AUS ...	KIT-CONSISTING OF ...	EQUIPO-COMPUESTO DE ...
9007852		10376811	4	VITE	VIS	SCHRAUBE	SCREW	TORNILLO
		15896221	3	DADO	ECROU	MUTTER	NUT	TUERCA

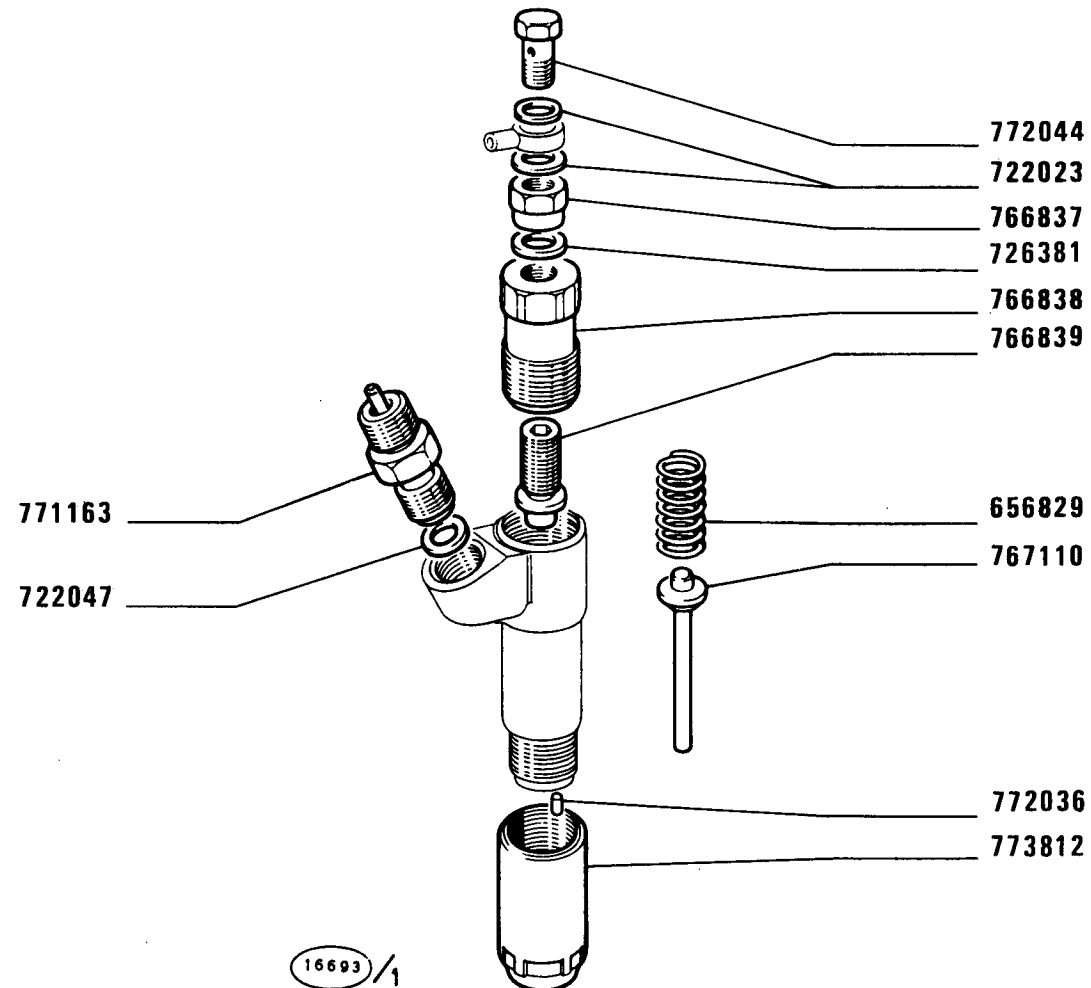

C 2527

955 C

PORTA POLVERIZZATORE 767107

Porte-injecteur
Düsenhalter

Nozzle Holder
Porta inyector


FIAT 955 C

(10-1982)

A235

- 1 -

MODIF	ANT.MODIF	N.ORDIN.	Q.	DENOMINAZIONE	DESIGNATION	BENENNUNG	DESCRIPTION	DENOMINACIONES
		656829	1	MOLLA	RESSORT	FEDER	SPRING	RESORTE
		722023	2	ROSETTA	RONDELLE	SCHEIBE	WASHER	ARANDELA
	722027	722047	1	ROSETTA	RONDELLE	SCHEIBE	WASHER	ARANDELA
		726381	1	ROSETTA	RONDELLE	SCHEIBE	WASHER	ARANDELA
		766837	1	DADO	ECROU	MUTTER	NUT	TUERCA
		766838	1	TAPPO	BOUCHON	STOPFEN	PLUG	TAPON
		766839	1	VITE	VIS	SCHRAUBE	SCREW	TORNILLO
		767110	1	ASTA	TIGE	STANGE	ROD	VARILLA
		771163	1	RACCORDO	RACCORD	STUTZEN	CONNECTION	RACOR
		772036	2	GRANO	ERGOT	PASSTIFT	DOWEL	PITON
	767451	772044	1	BOCCHETTONE	VIS CREUSE	HOHLSCHRAUBE	UNION	BOQUILLA
	767112	773812	1	DADO	ECROU	MUTTER	NUT	TUERCA

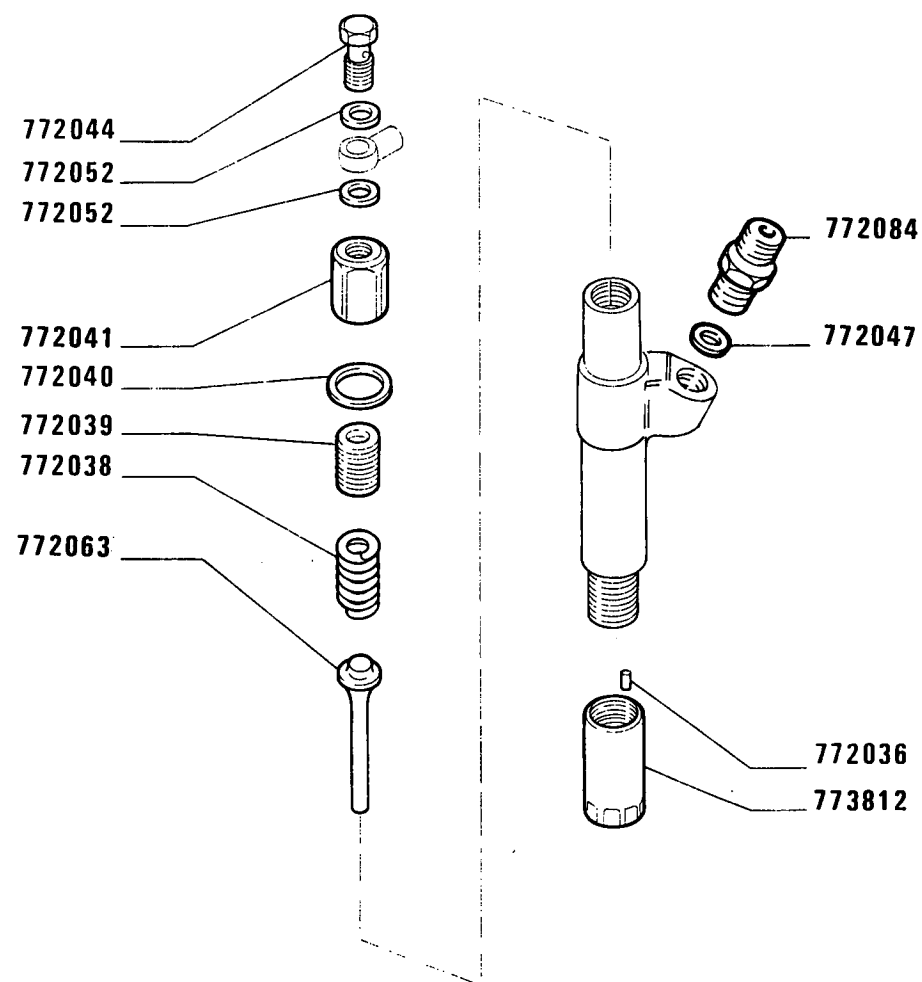

D 2527

955 C


Porte-injecteur
Düsenhalter

PORTAPOLVERIZZATORE 4760842 (Weber-Altecna)

Nozzle holder
Portainyector

A2.35 /A

MODIF	ANT.MODIF	N.ORDIN.	Q.	DENOMINAZIONE	DESIGNATION	BENENNUNG	DESCRIPTION	DENOMINACIONES
		772036	2	GRANO	ERGOT	PASSTIFT	DOWEL	PITON
		772038	1	MOLLA	RESSORT	FEDER	SPRING	RESORTE
		772039	1	VITE	VIS	SCHRAUBE	SCREW	TORNILLO
		772040	1	GUARNIZIONE	GARNITURE	UNTERLAGE	LINING	FORRO
		772041	1	DADO	ECROU	MUTTER	NUT	TUERCA
		772044	1	VITE	VIS	SCHRAUBE	SCREW	TORNILLO
		772047	1	GUARNIZIONE DI TENUTA	JOINT	DICHTUNG	GASKET	JUNTA
		772052	2	GUARNIZIONE	GARNITURE	UNTERLAGE	LINING	FORRO
		772063	1	ASTA	TIGE	STANGE	ROD	VARILLA
		772083	1	DADO	ECROU	MUTTER	NUT	TUERCA
		772084	1	RACCORDO	RACCORD	STUTZEN	CONNECTION	RACOR
772083		773812	1	DADO	ECROU	MUTTER	NUT	TUERCA

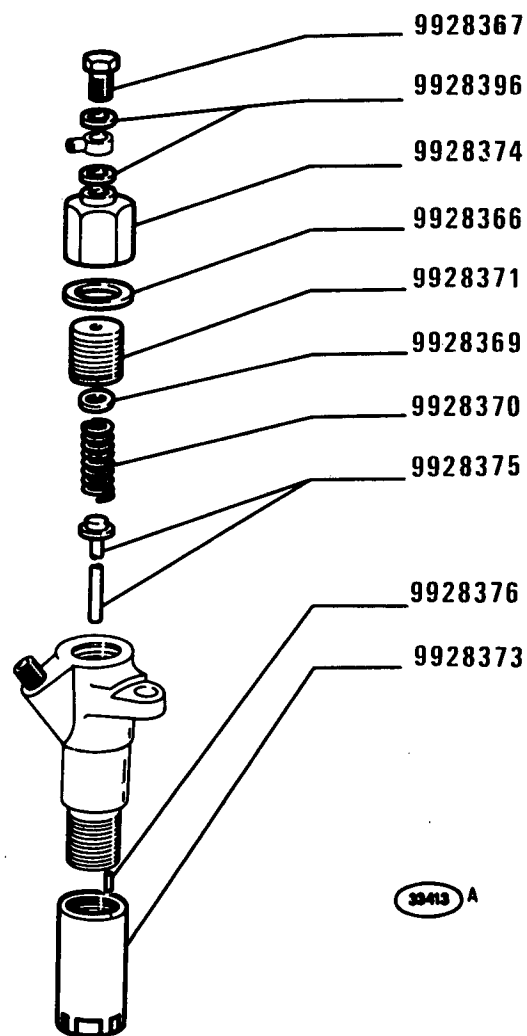

955 C


PORTA POLVERIZZATORE 770899 (C.A.V.)

Porte-injecteur
Düsenhalter

Nozzle Holder
Porta inyector

A2.35 /1

MODIF	ANT. MODIF	N. ORDIN.	Q.	DENOMINAZIONE	DESIGNATION	BENENNUNG	DESCRIPTION	DENOMINACIONES
-----	-----	-----	---	-----	-----	-----	-----	-----
		9928366	1	ROSETTA	RONDELLE	SCHEIBE	WASHER	ARANDELA
		9928367	1	BOCCHETTONE	VIS CREUSE	HOHLSCHRAUBE	UNION	BOQUILLA
		9928369	1	DISTANZIALE	ENTRETOISE	ABSTANDSTUECK	SPACER	SEPARADOR
		9928370	1	MOLLA	RESSORT	FEDER	SPRING	RESORTE
		9928371	1	GHIERA	VIROLE	GEWINDERING	PLUG	VIROLA
		9928373	1	GHIERA	VIROLE	GEWINDERING	PLUG	VIROLA
		9928374	1	GHIERA	VIROLE	GEWINDERING	PLUG	VIROLA
		9928375	1	ASTA	TIGE	STANGE	ROD	VARILLA
		9928376	2	GRANO	ERGOT	PASSTIFT	DOWEL	PITON
		9928396	2	ROSETTA	RONDELLE	SCHEIBE	WASHER	ARANDELA

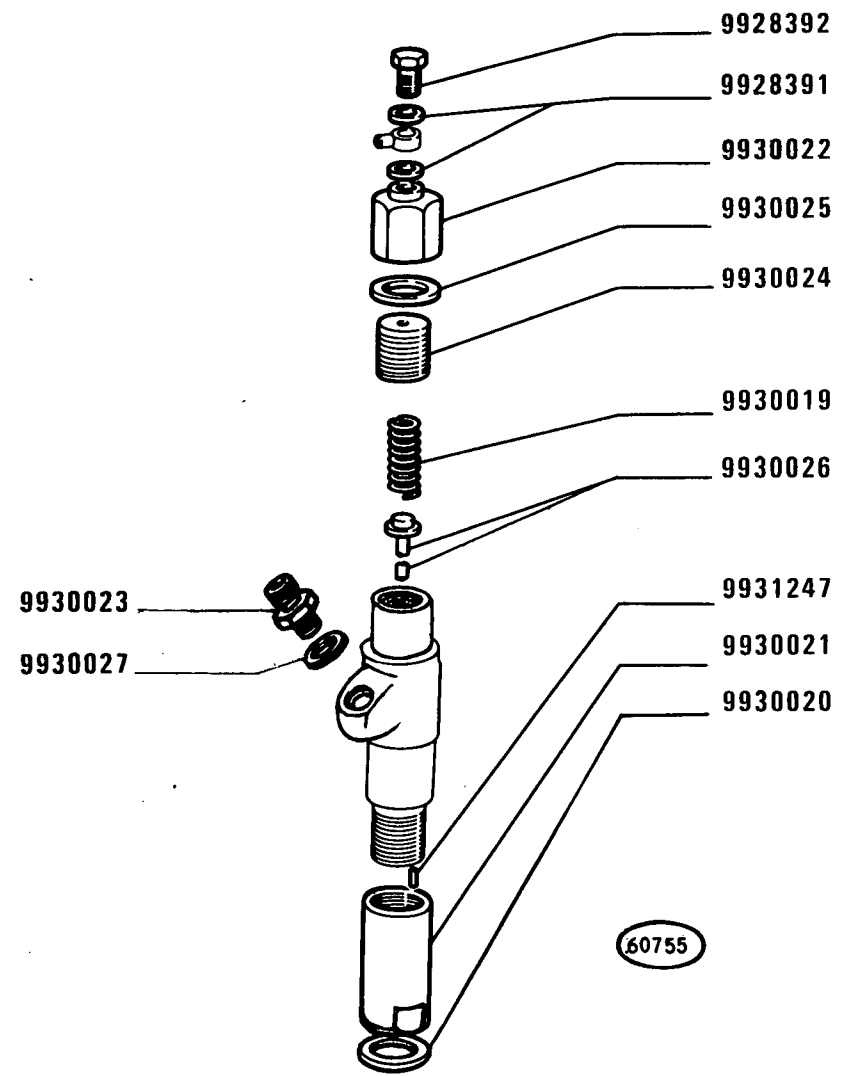


955 C

Porte-injecteur
Düsenhalter

PORTA POLVERIZZATORE 770958 (OMAP)

Nozzle Holder
Porta inyector

MODIF	ANT.MODIF	N.ORDIN.	Q.	DENOMINAZIONE	DESIGNATION	BENENNUNG	DESCRIPTION	DENOMINACIONES
-----	-----	-----	---	-----	-----	-----	-----	-----
		9928391	2	ROSETTA	RONDELLE	SCHEIBE	WASHER	ARANDELA
		9928392	1	RACCORDO	RACCORD	STUTZEN	CONNECTION	RACOR
		9930019	1	MOLLA	RESSORT	FEDER	SPRING	RESORTE
		9930020	1	ROSETTA	RONDELLE	SCHEIBE	WASHER	ARANDELA
		9930021	1	GHIERA	VIROLE	GEWINDERING	PLUG	VIROLA
		9930022	1	ROCCHETTO	BOBINE	ZUENDSPULE	COIL	BOBINA
		9930023	1	ROCCHETTO	BOBINE	ZUENDSPULE	COIL	BOBINA
		9930024	1	ROCCHETTO	BOBINE	ZUENDSPULE	COIL	BOBINA
		9930025	1	ROSETTA	RONDELLE	SCHEIBE	WASHER	ARANDELA
		9930026	2	ASTA	TIGE	STANGE	ROD	VARILLA
		9930027	1	ROSETTA	RONDELLE	SCHEIBE	WASHER	ARANDELA
		9931247	2	SPINA	GOUPILLE	STIFT	PIN	PASADOR

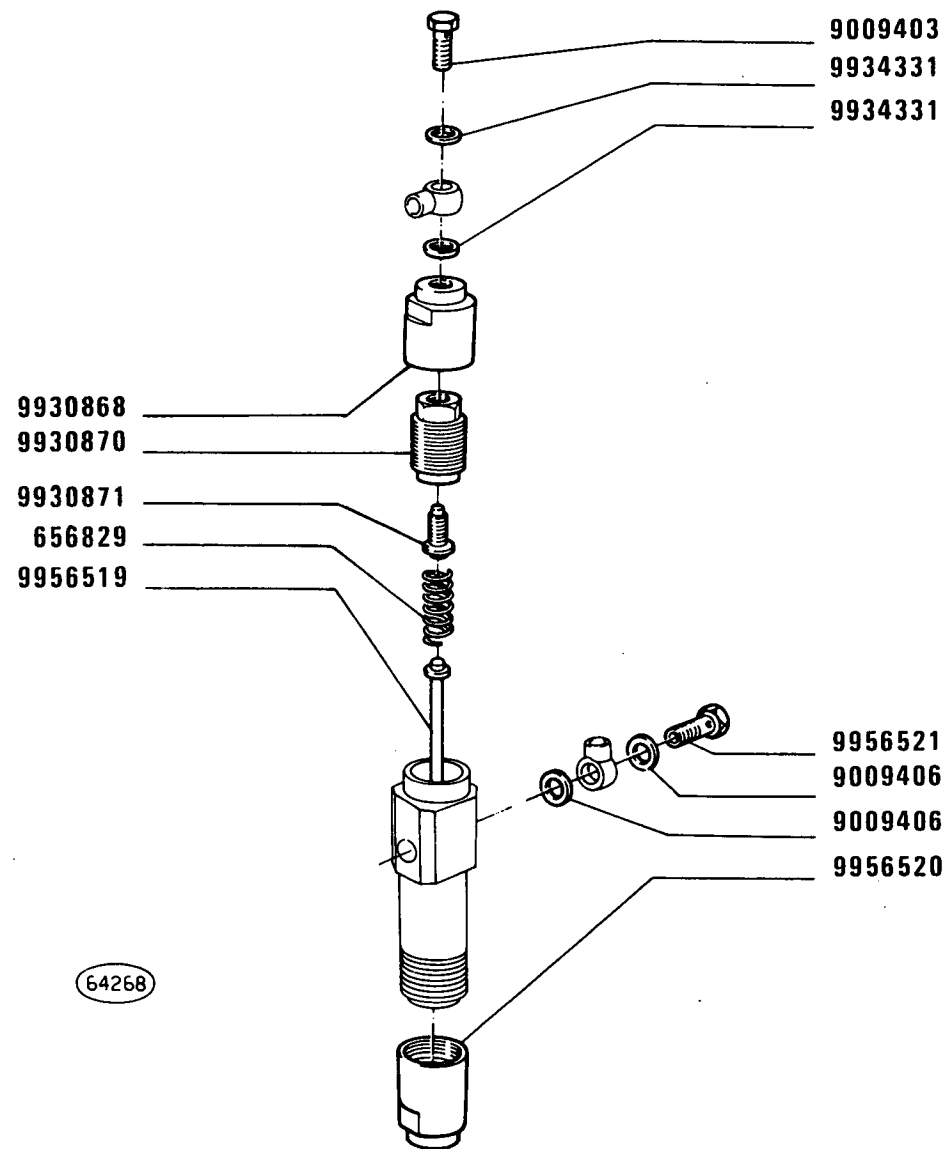


955 C

Porte-injecteur
Düsenhalter

PORTA POLVERIZZATORE 771065 (Bosch)

Nozzle Holder
Porta inyector

MODIF	ANT.MODIF	N.ORDIN.	Q.	DENOMINAZIONE	DESIGNATION	BENENNUNG	DESCRIPTION	DENOMINACIONES
-----	-----	-----	---	-----	-----	-----	-----	-----
		656829	1	MOLLA	RESSORT	FEDER	SPRING	RESORTE
		9009403	1	BOCCHETTONE	VIS CREUSE	HOHLSCHRAUBE	UNION	BOQUILLA
		9009406	2	ROSETTA	RONDELLE	SCHEIBE	WASHER	ARANDELA
		9930868	1	ROCCHETTO	BOBINE	ZUENDSPULE	COIL	BOBINA
		9930870	1	GHIERA	VIROLE	GEWINDERING	PLUG	VIROLA
		9930871	1	VITE	VIS	SCHRAUBE	SCREW	TORNILLO
		9934331	2	ROSETTA	RONDELLE	SCHEIBE	WASHER	ARANDELA
		9956519	1	PERNO	AXE	BOLZEN	PIN	EJE
		9956520	1	GHIERA	VIROLE	GEWINDERING	PLUG	VIROLA
		9956521	1	BOCCOLA	DOUILLE	BUECHSE	BUSH	CASQUILLO

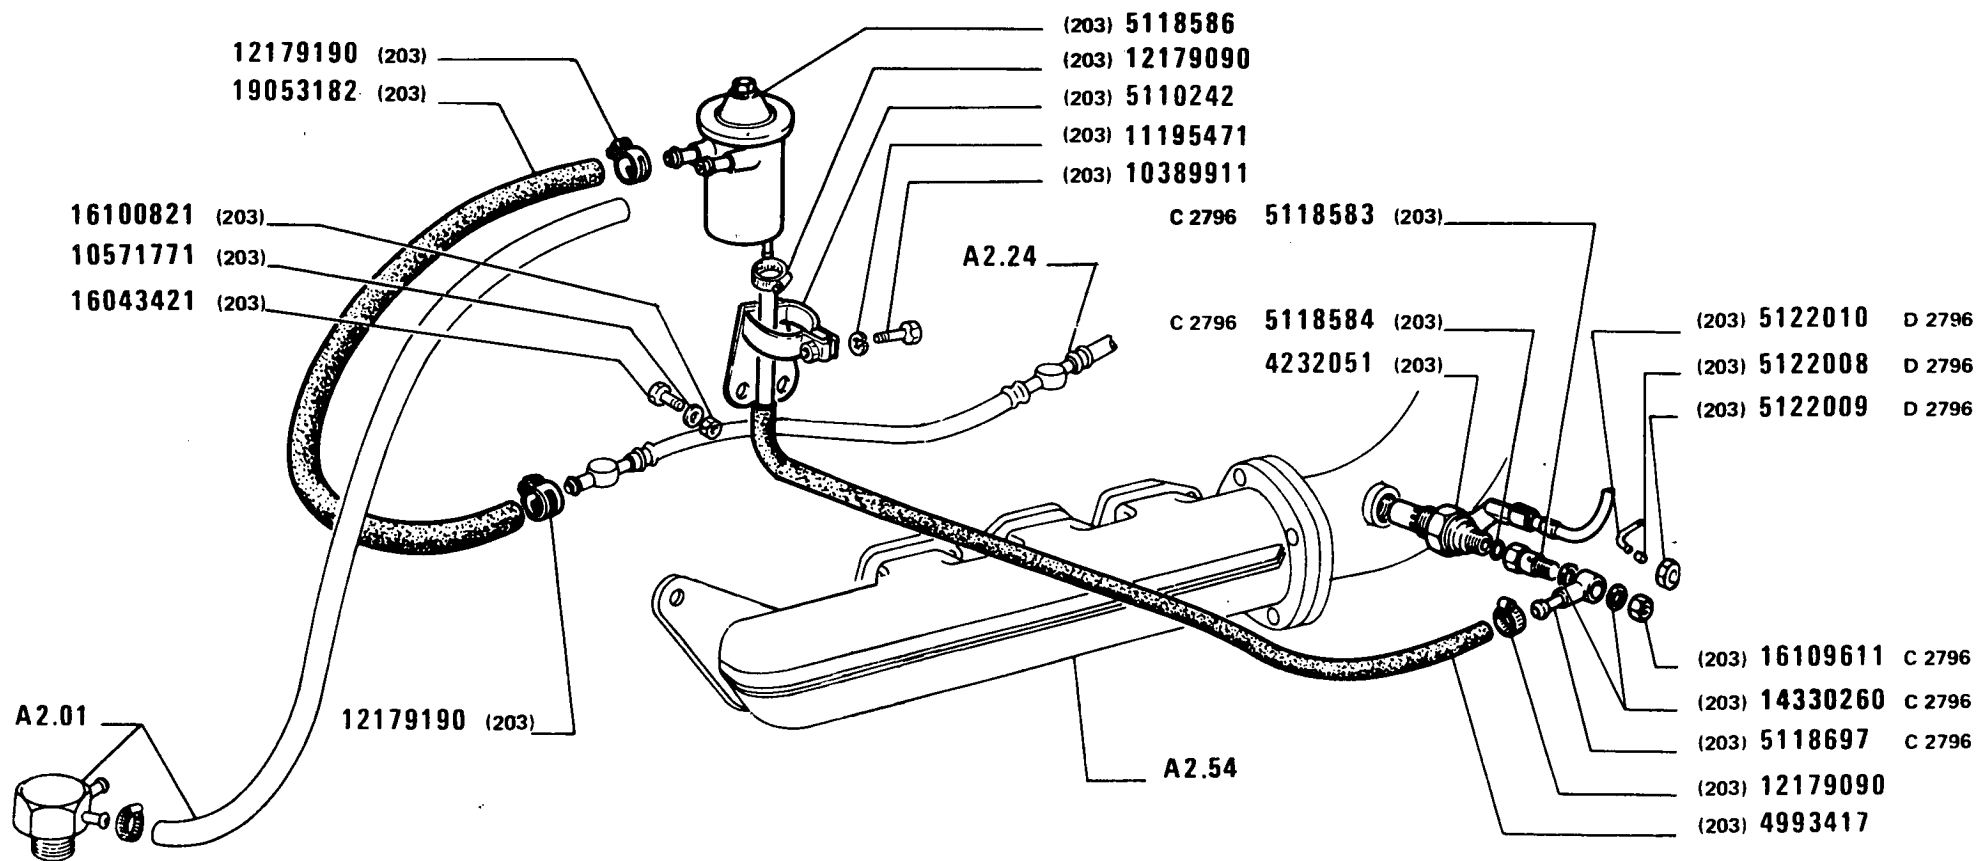

64820 A

955 C


DISPOSITIVI PER AVVIAMENTO A BASSA TEMPERATURA

Dispositifs pour démarrage par basse température
Anlassvorrichtung bei tiefer Temperatur

Low Temperature Starting Aids
Dispositivos para el arranque en tiempo frío

A2.43

MODIF	ANT.MODIF	N.ORDIN.	Q.	DENOMINAZIONE	DESIGNATION	BENENNUNG	DESCRIPTION	DENOMINACIONES
-----	-----	-----	---	-----	-----	-----	-----	-----
		4232051	1	CANDELA DI PRERISCAL- DAMENTO	BOUGIE DE PRE- CHAUFFAGE	GLUEHKERZE	GLOW PLUG	BUJIA DE PRECALEN- TAMIENTO
		4993417	1	TUBO FLESSIBILE	TUYAU FLEXIBLE	SCHLAUCH	HOSE	MANGA FLEXIBLE
		5110242	1	SUPPORTO	SUPPORT	LAGER	SUPPORT	SOORTE
C2796	4551101	5118583	1	BOCCHETTONE	VIS CREUSE	HOHLSCHRAUBE	UNION	BOQUILLA
C2796	4557649	5118584	1	GUARNIZIONE	GARNITURE	UNTERLAGE	LINING	FORRO
	4613792	5118586	1	SERBATOIO	RESERVOIR	BEHAELTER	RESERVOIR	DEPOSITO
C2796	4551099	5118697	1	RACCORDO	RACCORD	STUTZEN	CONNECTION	RACOR
D2796		5122008	1	ANELLO DI TENUTA (203)	JOINT D'ETANCHEITE	DICHTRING	SEAL	JUNTA HERMETICA
D2796		5122009	1	DADO (203)	ECROU	MUTTER	NUT	TUERCA
D2796		5122010	1	TUBO (203)	TUYAU	ROHR	PIPE	TUBO
		10389911	1	VITE	VIS	SCHRAUBE	SCREW	TORNILLO
D2796		10571771	2	ROSETTA DI SICUREZZA (203)	RONDELLE FREIN	SICHERUNGSRING	LOCKWASHER	ARANDELA DE FRENO
		11195471	1	ROSETTA	RONDELLE	SCHEIBE	WASHER	ARANDELA
		12179090	2	COLLARE	COLLIER	SHELLE	COLLAR	COLLAR
		12179190	2	COLLARE	COLLIER	SHELLE	COLLAR	COLLAR
C2796		14330260	2	GUARNIZIONE DI TENUTA	JOINT	DICHTUNG	GASKET	JUNTA
D2796		16043421	2	VITE (203)	VIS	SCHRAUBE	SCREW	TORNILLO
D2796		16100821	2	DADO (203)	ECROU	MUTTER	NUT	TUERCA
C2796	11902017	16109611	1	TAPPO	BOUCHON	STOPFEN	PLUG	TAPON
		19053182	M	TUBO FLESSIBILE	TUYAU FLEXIBLE	SCHLAUCH	HOSE	MANGA FLEXIBLE

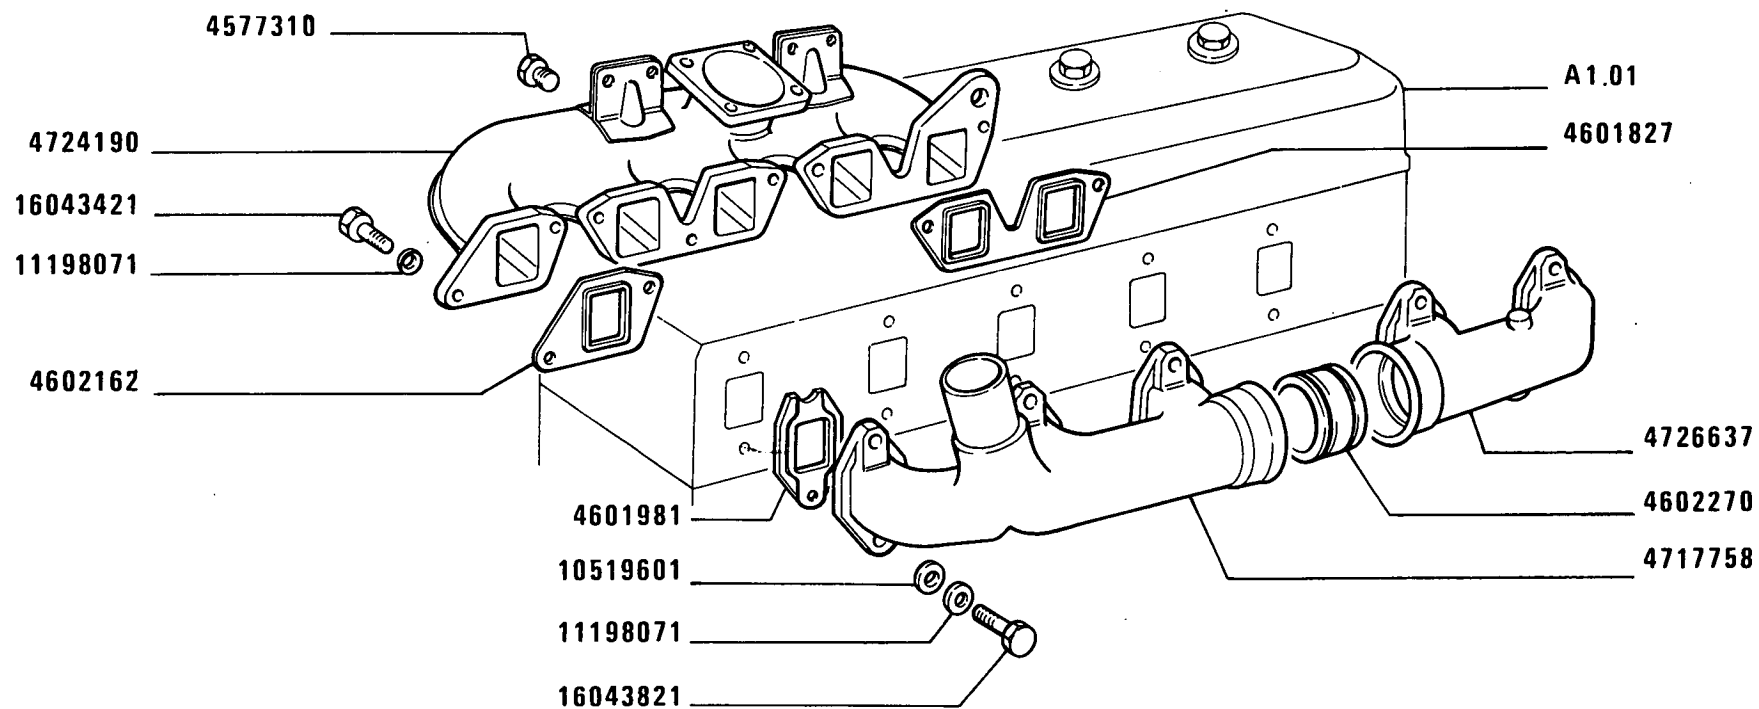

955 C


CONDOTTI ASPIRAZIONE E SCARICO

Tubulures d'admission et d'échappement
Saug- und Auspuffkrümmer

Intake and Exhaust Manifolds
Colectores de admisión y escape

A2.54

MODIF	ANT.MODIF	N.ORDIN.	Q.	DENOMINAZIONE	DESIGNATION	BENENNUNG	DESCRIPTION	DENOMINACIONES
		4577310	1	TAPPO	BOUCHON	STOPFEN	PLUG	TAPON
		4601827	2	GUARNIZIONE DI TENUTA	JOINT	DICHTUNG	GASKET	JUNTA
		4601981	5	GUARNIZIONE DI TENUTA	JOINT	DICHTUNG	GASKET	JUNTA
		4602162	1	GUARNIZIONE DI TENUTA	JOINT	DICHTUNG	GASKET	JUNTA
		4602270	1	ANELLO	BAGUE	RING	RING	ANILLO
		4717758	1	CONDOTTO DI SCARICO	CONDUIT D'ECHAPPE- MENT	AUSPUFFROHR	EXHAUST MANIFOLD	COLECTOR DE ESCAPE
		4724190	1	CONDOTTO D'ASPIRAZIONE	CONDUIT D'ADMIS- SION	SAUGKRUEMMER	INTAKE MANIFOLD	COLECTOR DE ADMI- SION
		4726637	1	CONDOTTO DI SCARICO	CONDUIT D'ECHAPPE- MENT	AUSPUFFROHR	EXHAUST MANIFOLD	COLECTOR DE ESCAPE
		10519601	10	ROSETTA	RONDELLE	SCHEIBE	WASHER	ARANDELA
		11198071	8	ROSETTA DI SICUREZZA	RONDELLE FREIN	SICHERUNGSRING	LOCKWASHER	ARANDELA DE FRENO
		16043421	8	VITE	VIS	SCHRAUBE	SCREW	TORNILLO
		16043821	10	VITE	VIS	SCHRAUBE	SCREW	TORNILLO

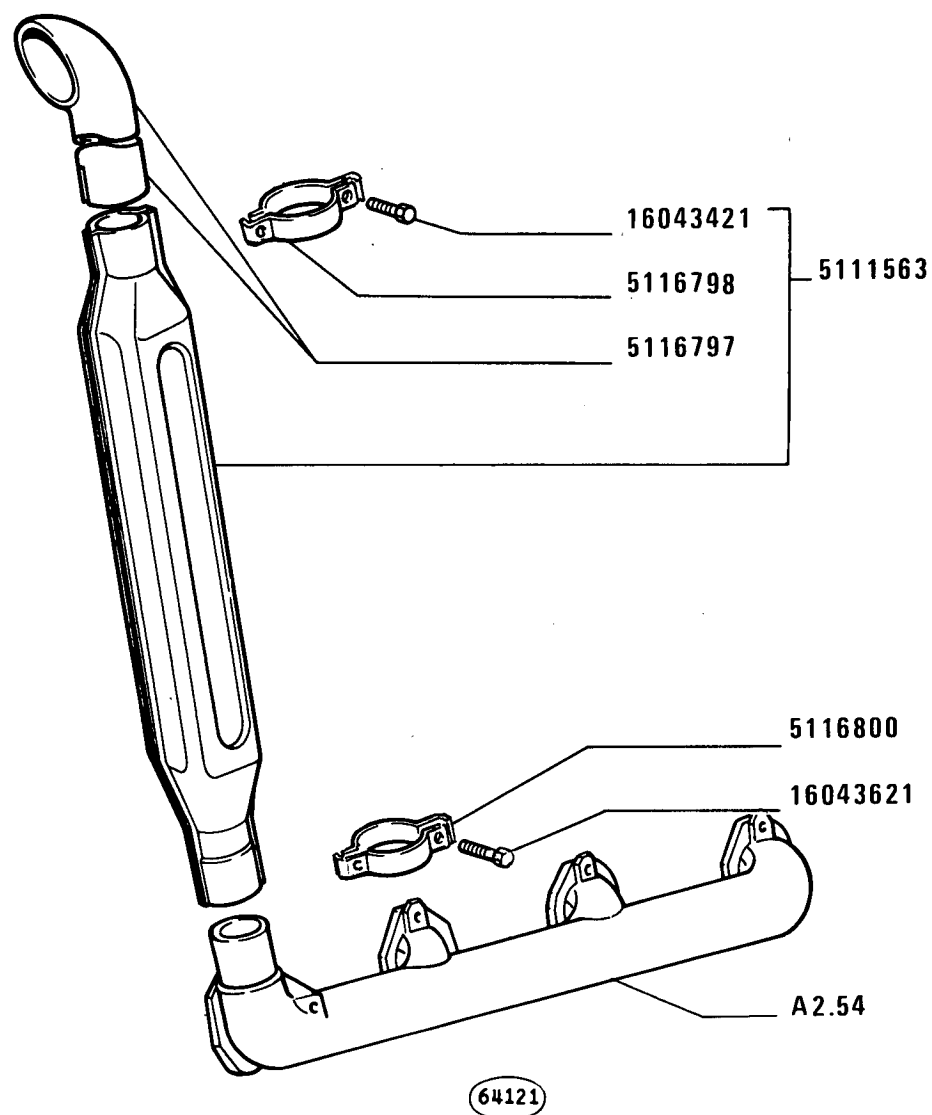

955 C

TUBAZIONE DI SCARICO

Canalisation d'échappement
Auspuffleitung

Exhaust Pipe
Tuberla de escape

A2.56


FIAT 955 C

(02-1981)

A256

- 1 -

MODIF	ANT. MODIF	N. ORDIN.	Q.	DENOMINAZIONE	DESIGNATION	BENENNUNG	DESCRIPTION	DENOMINACIONES
		5111563	1	SILENZIATORE	SILENCIEUX	AUSPUFFTOPF	SILENCER	SILENCIADOR
		5116797	1	PROLUNGA PER IMBUTO	RALLONGE D'ENTON- NOIR	VERLAENGERUNGSRÖHR FÜR TRICHTER	FUNNEL EXTENSION	EXTENSION DE EM- BUDO
		5116798	2	COLLARE	COLLIER	SCHELLE	COLLAR	COLLAR
		5116800	2	COLLARE	COLLIER	SCHELLE	COLLAR	COLLAR
		16043421	2	VITE	VIS	SCHRAUBE	SCREW	TORNILLO
		16043621	2	VITE	VIS	SCHRAUBE	SCREW	TORNILLO

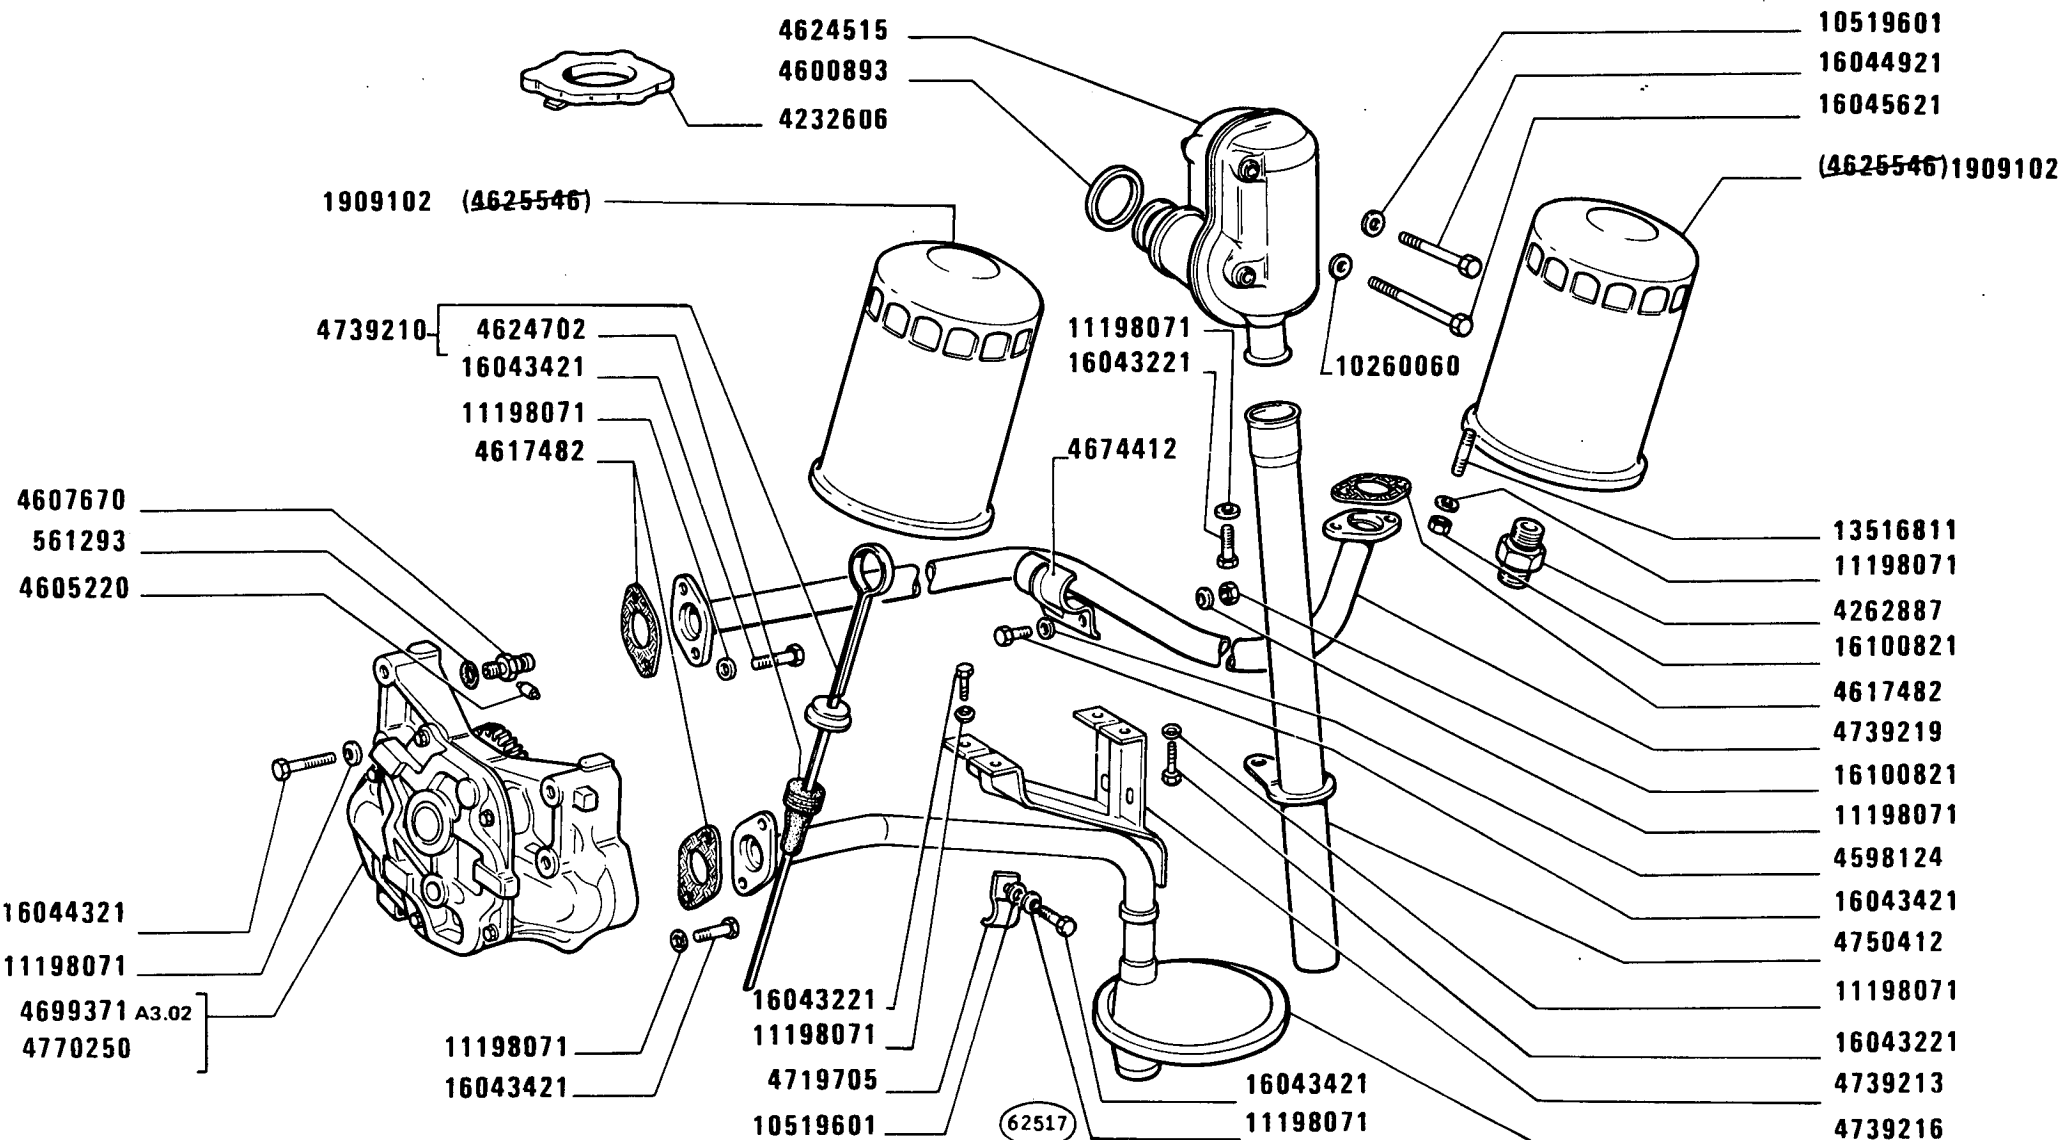

955 C


Graissage
Schmierung

LUBRIFICAZIONE

Lubrication System
Sistema de engrase

A3.01

MODIF	ANT.MODIF	N.ORDIN.	Q.	DENOMINAZIONE	DESIGNATION	BENENNUNG	DESCRIPTION	DENOMINACIONES
		561293	1	ANELLO DI TENUTA	JOINT D'ETANCHEITE	DICHTRING	SEAL	JUNTA HERMETICA
	4625546	1909102	2	FILTRO OLIO	FILTRE A HUILE	OELFILTER	OIL FILTER	FILTRO DE ACEITE
		4232606	1	TAPPO	BOUCHON	STOPFEN	PLUG	TAPON
		4262887	2	RACCORDO	RACCORD	STUTZEN	CONNECTION	RACOR
		4598124	2	ROSETTA	RONDELLE	SCHEIBE	WASHER	ARANDELA
		4600893	1	GUARNIZIONE DI TENUTA	JOINT	DICHTUNG	GASKET	JUNTA
		4605220	1	UGELLO	GICLEUR	DUESE	JET	BOQUILLA
		4607670	1	BOCCHETTONE	VIS CREUSE	HOHLSCHRAUBE	UNION	BOQUILLA
		4617482	3	GUARNIZIONE DI TENUTA	JOINT	DICHTUNG	GASKET	JUNTA
		4624515	1	SFIATATOIO	RENIFLARD	ENTLUEFTER	VENT	RESPIRADERO
		4624702	1	GUARNIZIONE DI TENUTA	JOINT	DICHTUNG	GASKET	JUNTA
	4614111	4674412	1	COLLARE	COLLIER	SCHELLE	COLLAR	COLLAR
C2768		4699371	1	POMPA OLIO COMPL.	POMPE A HUILE	OELPUMPE	OIL PUMP	BOMBA DE ACEITE
		4719705	1	STAFFETTA FISSAGGIO	COLLIER	HALTER	RETAINER	ABRAZADERA
		4739210	1	ASTA DI LIVELLO COMPL.	JAUGE DE NIVEAU	MESSTAB	LEVEL ROD	VARILLA DE NIVEL
		4739213	1	STAFFA	ETRIER	HALTER	BRACKET	SOPORTE
		4739216	1	TUBO	TUYAU	ROHR	PIPE	TUBO
		4739219	1	TUBO	TUYAU	ROHR	PIPE	TUBO
		4750412	1	TUBO	TUYAU	ROHR	PIPE	TUBO
D2768		4770250	1	POMPA OLIO MOTORE COMPL.	POMPE A HUILE	OELPUMPE	OIL PUMP	BOMBA DE ACEITE
		5107603		INTERRUTTORE	INTERRUPTEUR	SCHALTER	SWITCH	INTERRUPTOR
		10260060	3	ROSETTA	RONDELLE	SCHEIBE	WASHER	ARANDELA
		10298460	2	GUARNIZIONE DI TENUTA	JOINT	DICHTUNG	GASKET	JUNTA
		10519601	3	ROSETTA	RONDELLE	SCHEIBE	WASHER	ARANDELA
		11198071	4	ROSETTA DI SICUREZZA	RONDELLE FREIN	SICHERUNGSRING	LOCKWASHER	ARANDELA DE FRENO
		13516811	2	PRIGIONIERO	GOUJON	STIFTSCHRAUBE	STUD	ESPARRAGO
		16043221	4	VITE	VIS	SCHRAUBE	SCREW	TORNILLO
		16043421	4	VITE	VIS	SCHRAUBE	SCREW	TORNILLO
		16044321	4	VITE	VIS	SCHRAUBE	SCREW	TORNILLO
		16044921	1	VITE	VIS	SCHRAUBE	SCREW	TORNILLO
		16045621	1	VITE	VIS	SCHRAUBE	SCREW	TORNILLO
		16100821	2	DADO	ECROU	MUTTER	NUT	TUERCA

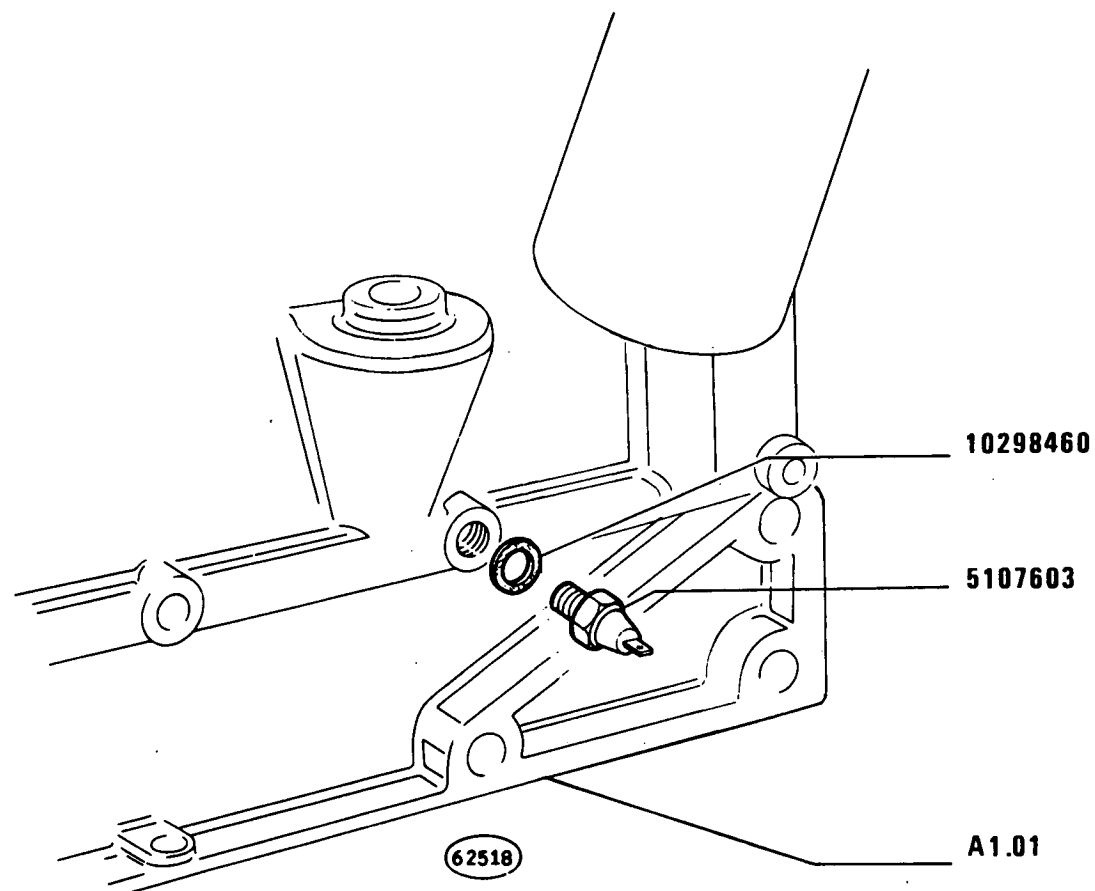


955 C

LUBRIFICAZIONE

*Graissage
Schmierung*

*Lubrication System
Sistema de engrase*

A3.01

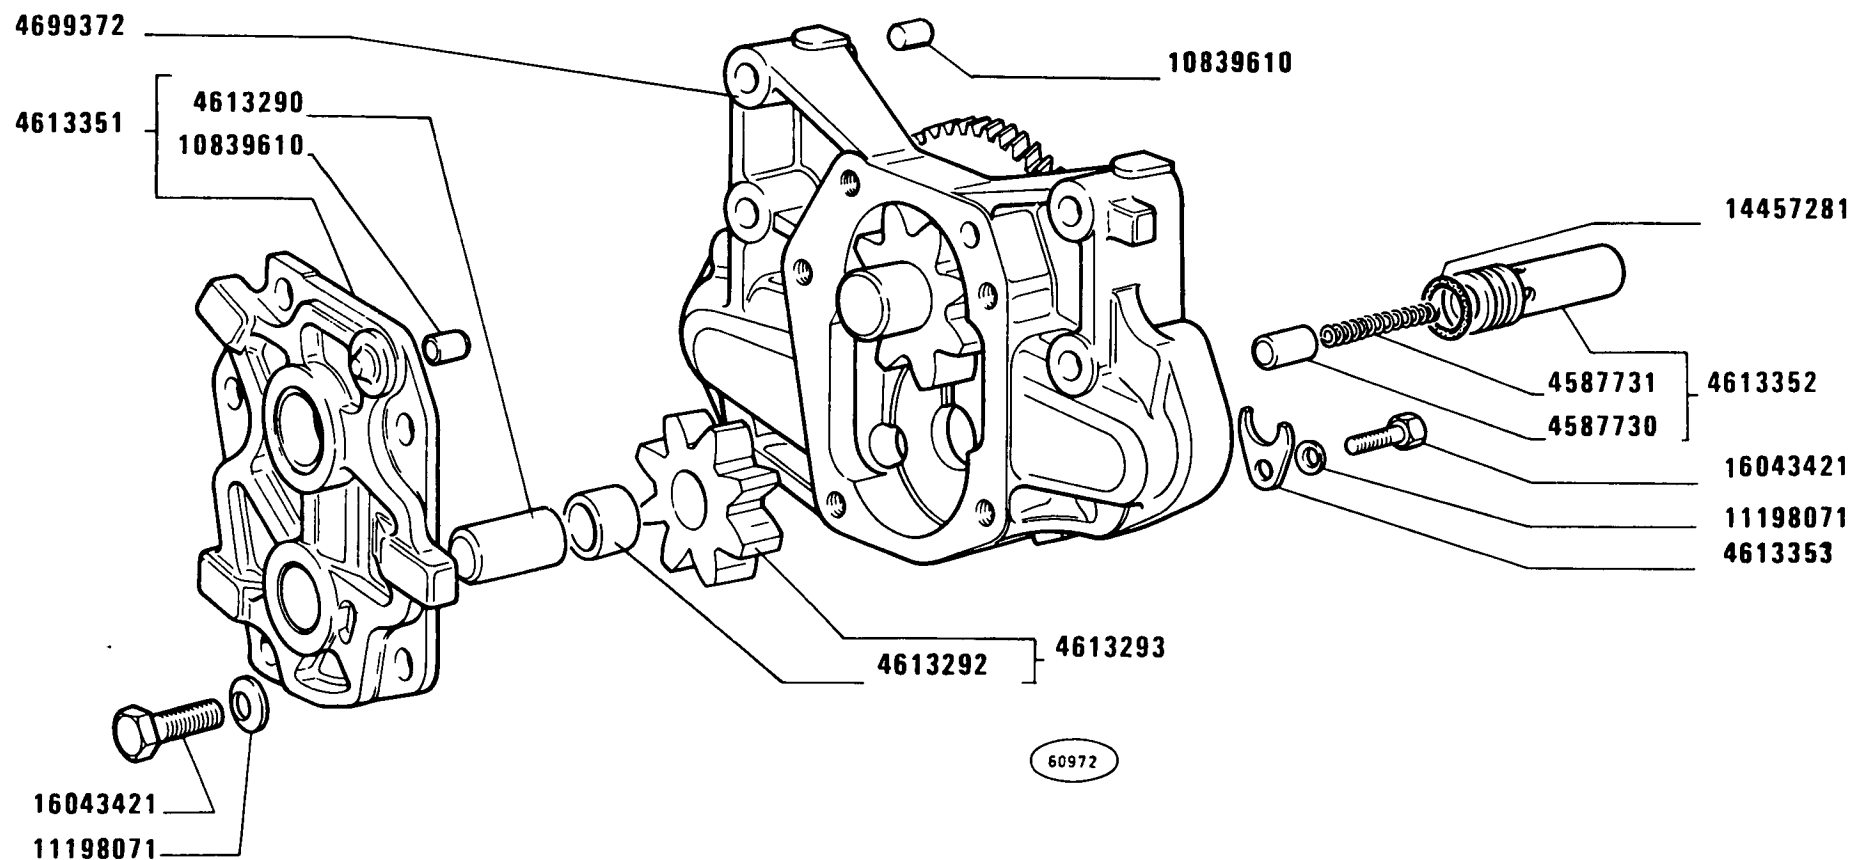

C 2768

955 C


Pompe à huile
Ölpumpe

POMPA OLIO 4699371

Oil Pump
Bomba de aceite

A3.02

MODIF	ANT.MODIF	N. ORDIN.	Q.	DENOMINAZIONE	DESIGNATION	BENENNUNG	DESCRIPTION	DENOMINACIONES
-----	-----	-----	---	-----	-----	-----	-----	-----
		4587730	1	VALVOLA	SOUPAPE	VENTIL	VALVE	VALVOLA
		4587731	1	MOLLA	RESSORT	FEDER	SPRING	RESORTE
		4613290	1	PERNO	AXE	BOLZEN	PIN	EJE
		4613292	1	BOCCOLA	DOUILLE	BUECHSE	BUSH	CASQUILLO
		4613293	1	INGRANAGGIO CONDOTTO COMPL.	PIGNON CONDUIT	ANGETRIEBENES ZAHNRAD	DRIVEN GEAR	PINON CONDUCTIDO
		4613351	1	COPERCHIO COMPL.	COUVERCLE	DECKEL	COVER	TAPA
		4613352	1	VALVOLA COMPL.	SOUPAPE	VENTIL	VALVE	VALVULA
		4613353	1	FORCELLA	FOURCHE	GABEL	FORK	HORQUILLA
		4699372	1	CORPO	CORPS	GEHAUSE	BODY	CUERPO
		10839610	2	GRANO	ERGOT	PASSTIFT	DOWEL	PITON
		11198071	5	ROSETTA DI SICUREZZA	RONDELLE FREIN	SICHERUNGSRING	LOCKWASHER	ARANDELA DE FRENO
		14457281	1	GUARNIZIONE DI TENUTA	JOINT	DICHTUNG	GASKET	JUNTA
		16043421	5	VITE	VIS	SCHRAUBE	SCREW	TORNILLO

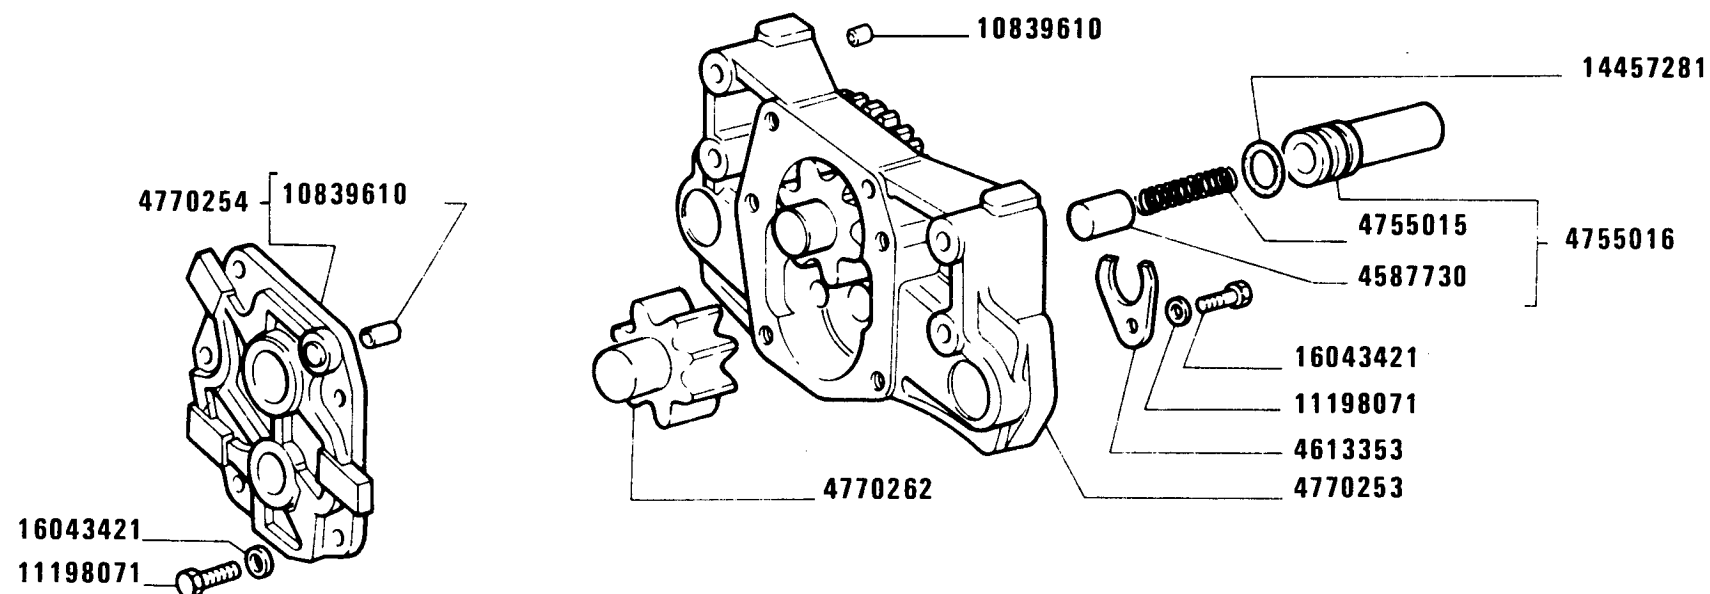

D 2768

955 C


Pompe à huile
Ölpumpe

POMPA OLIO 4770250

Oil pump
Bomba de aceite

A3.02 /A

MODIF	ANT.MODIF	N.ORDIN.	Q.	DENOMINAZIONE	DESIGNATION	BENENNUNG	DESCRIPTION	DENOMINACIONES
		4587730	1	VALVOLA	SOUPAPE	VENTIL	VALVE	VALVULA
		4613353	1	FORCELLA	FOURCHE	GABEL	FORK	HORQUILLA
		4755015	1	MOLLA	RESSORT	FEDER	SPRING	RESORTE
		4755016	1	VALVOLA	SOUPAPE	VENTIL	VALVE	VALVULA
		4770253	1	CORPO COMPL.	CORPS	GEHAUSE	BODY	CUERPO
		4770254	1	COPERCHIO	COUVERCLE	DECKEL	COVER	TAPA
		4770262	1	INGRANAGGIO	PIGNON	ZAHNRAD	GEAR	PINON
		10839610	3	GRANO	ERGOT	PASSTIFT	DOWEL	PITON
		11198071	6	ROSETTA	RONDELLE	SCHEIBE	WASHER	ARANDELA
		14457281	1	GUARNIZIONE DI TENUTA	JOINT	DICHTUNG	GASKET	JUNTA
		16043421	6	VITE	VIS	SCHRAUBE	SCREW	TORNILLO

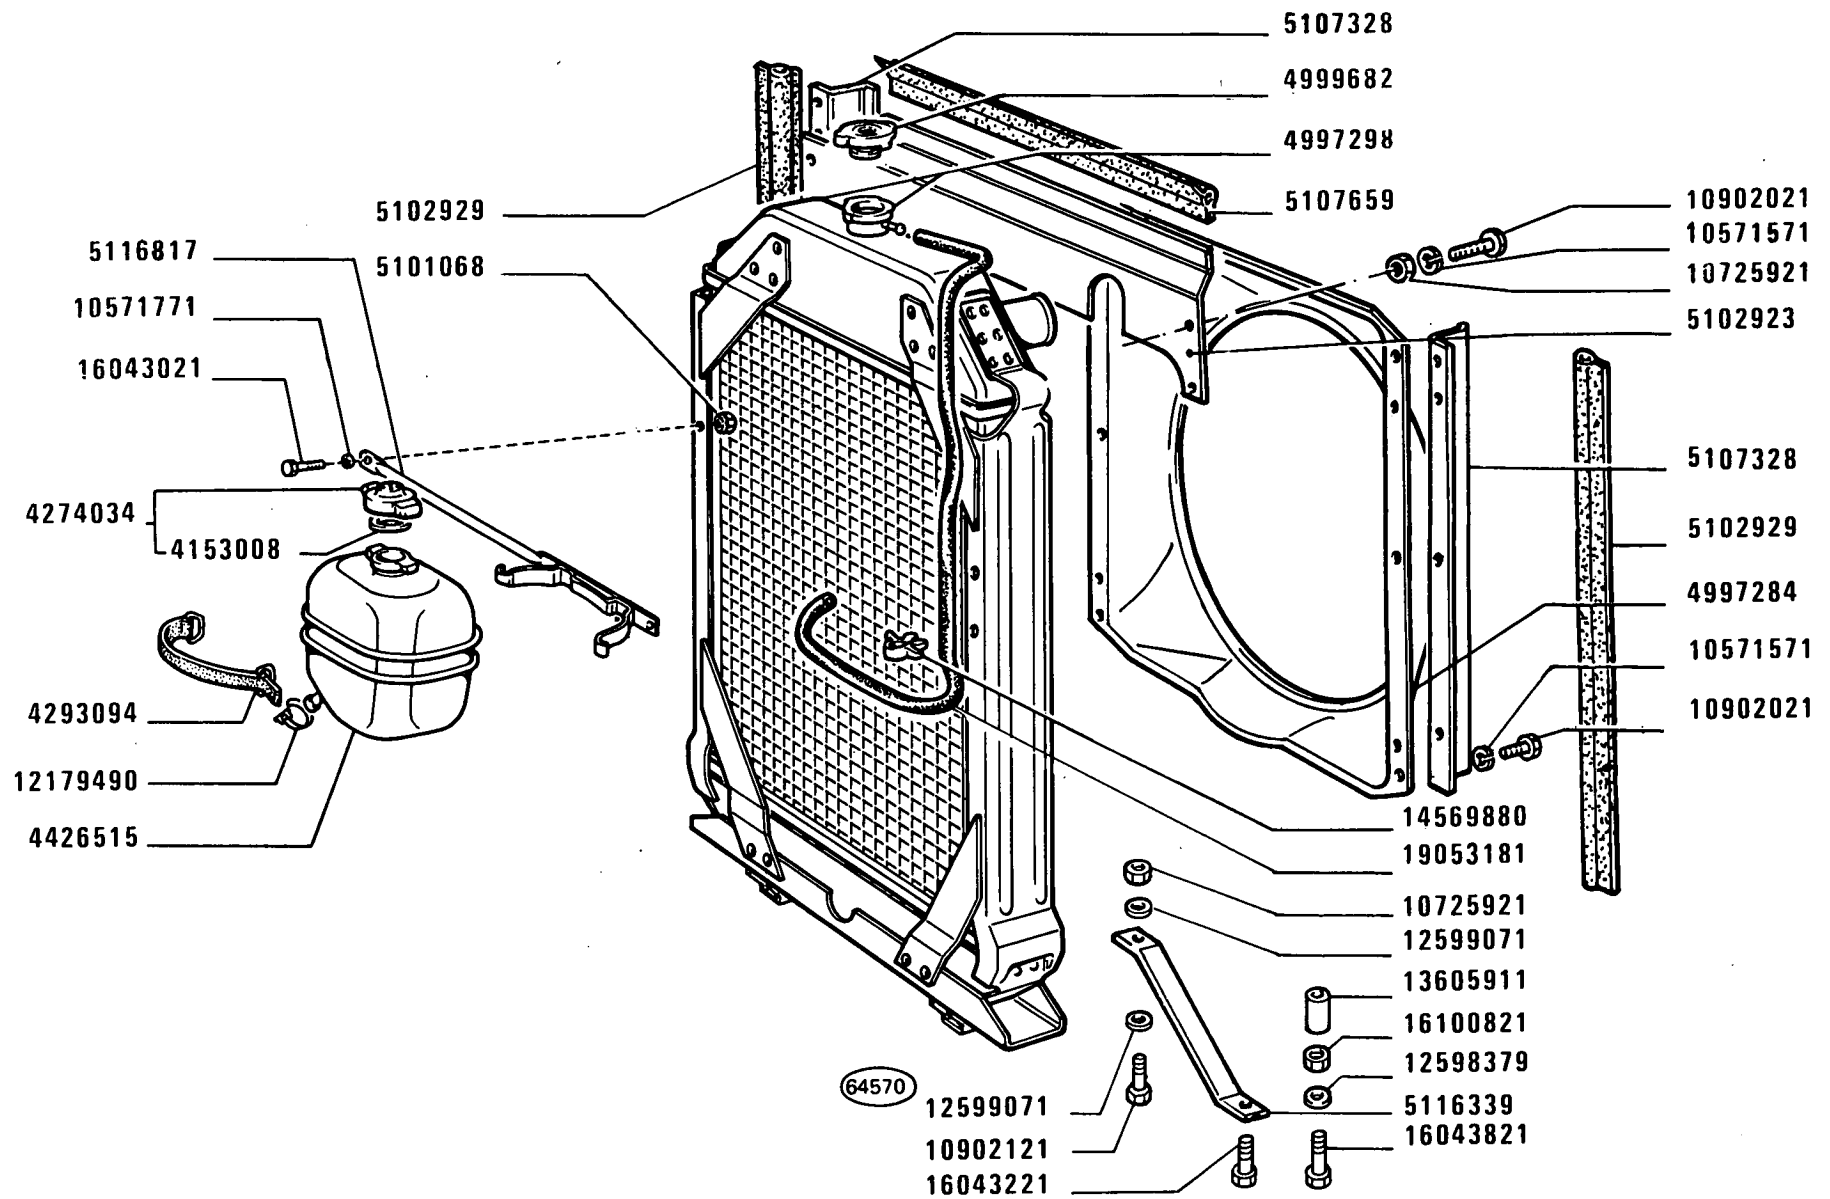

955 C


Radiateur
Kühler

RADIATORE

Radiator
Radiador

A4.01

MODIF	ANT.MODIF	N.ORDIN.	Q.	DENOMINAZIONE	DESIGNATION	BENENNUNG	DESCRIPTION	DENOMINACIONES
-----	-----	-----	---	-----	-----	-----	-----	-----
		4153008	1	GUARNIZIONE DI TENUTA	JOINT	DICHTUNG	GASKET	JUNTA
		4274034	1	TAPPO COMPL.	BOUCHON	STOPFEN	PLUG	TAPON
		4293094	1	TASSELLO	TAMPON	BEILAGE	PAD	TACO
		4426515	1	SERBATOIO	RESERVOIR	BEHAELTER	RESERVOIR	DEPOSITO
		4997284	1	CONVOGLIATORE	CONVOYEUR	LEITBLECH	CONVEYOR	CANALIZADOR
		4997298	1	RADIATORE	RADIATEUR	KUEHLER	RADIATOR	RADIADOR
		4999682	1	TAPPO	BOUCHON	STOPFEN	PLUG	TAPON
		5101068	2	DADO	ECROU	MUTTER	NUT	TUERCA
		5102923	1	PARETE DIVISORIA	CLOISON	TRENNWAND	PARTITION PANEL	TABIQUE
		5102929	2	GUARNIZIONE	GARNITURE	UNTERLAGE	LINING	FORRO
		5107328	2	ANGOLARE	CORNIERE	WINKELSTUECK	ANGLE PIECE	ANGULAR
		5107659	1	GUARNIZIONE DI TENUTA	JOINT	DICHTUNG	GASKET	JUNTA
		5116339	2	TIRANTE	TIRANT	STANGE	ROD	VARILLA
		5116817	1	STAFFA	ETRIER	HALTER	BRACKET	SOPORTE
		10571571	6	ROSETTA DI SICUREZZA	RONDELLE FREIN	SICHERUNGSRING	LOCKWASHER	ARANDELA DE FRENO
		10571771	2	ROSETTA DI SICUREZZA	RONDELLE FREIN	SICHERUNGSRING	LOCKWASHER	ARANDELA DE FRENO
		10725921	2	DADO	ECROU	MUTTER	NUT	TUERCA
		10902021	6	VITE	VIS	SCHRAUBE	SCREW	TORNILLO
		10902121	2	VITE	VIS	SCHRAUBE	SCREW	TORNILLO
		12179490	2	COLLARE	COLLIER	SCHELLE	COLLAR	COLLAR
		12598379	2	ROSETTA DI SICUREZZA	RONDELLE FREIN	SICHERUNGSRING	LOCKWASHER	ARANDELA DE FRENO
		12599071	4	ROSETTA DI SICUREZZA	RONDELLE FREIN	SICHERUNGSRING	LOCKWASHER	ARANDELA DE FRENO
		13605911	1	DISTANZIALE	ENTRETOISE	ABSTANDSTUECK	SPACER	SEPARADOR
		14569880	1	MOLLETTA DI FISSAGGIO	AGRAFE	KLEMMSTUECK	CLIP	SUJETADOR
		16043021	2	VITE	VIS	SCHRAUBE	SCREW	TORNILLO
		16043221	1	VITE	VIS	SCHRAUBE	SCREW	TORNILLO
		16043821	1	VITE	VIS	SCHRAUBE	SCREW	TORNILLO
		16100821	21	DADO	ECROU	MUTTER	NUT	TUERCA
		19053181	1	TUBO FLESSIBILE	TUYAU FLEXIBLE	SCHLAUCH	HOSE	MANGA FLEXIBLE

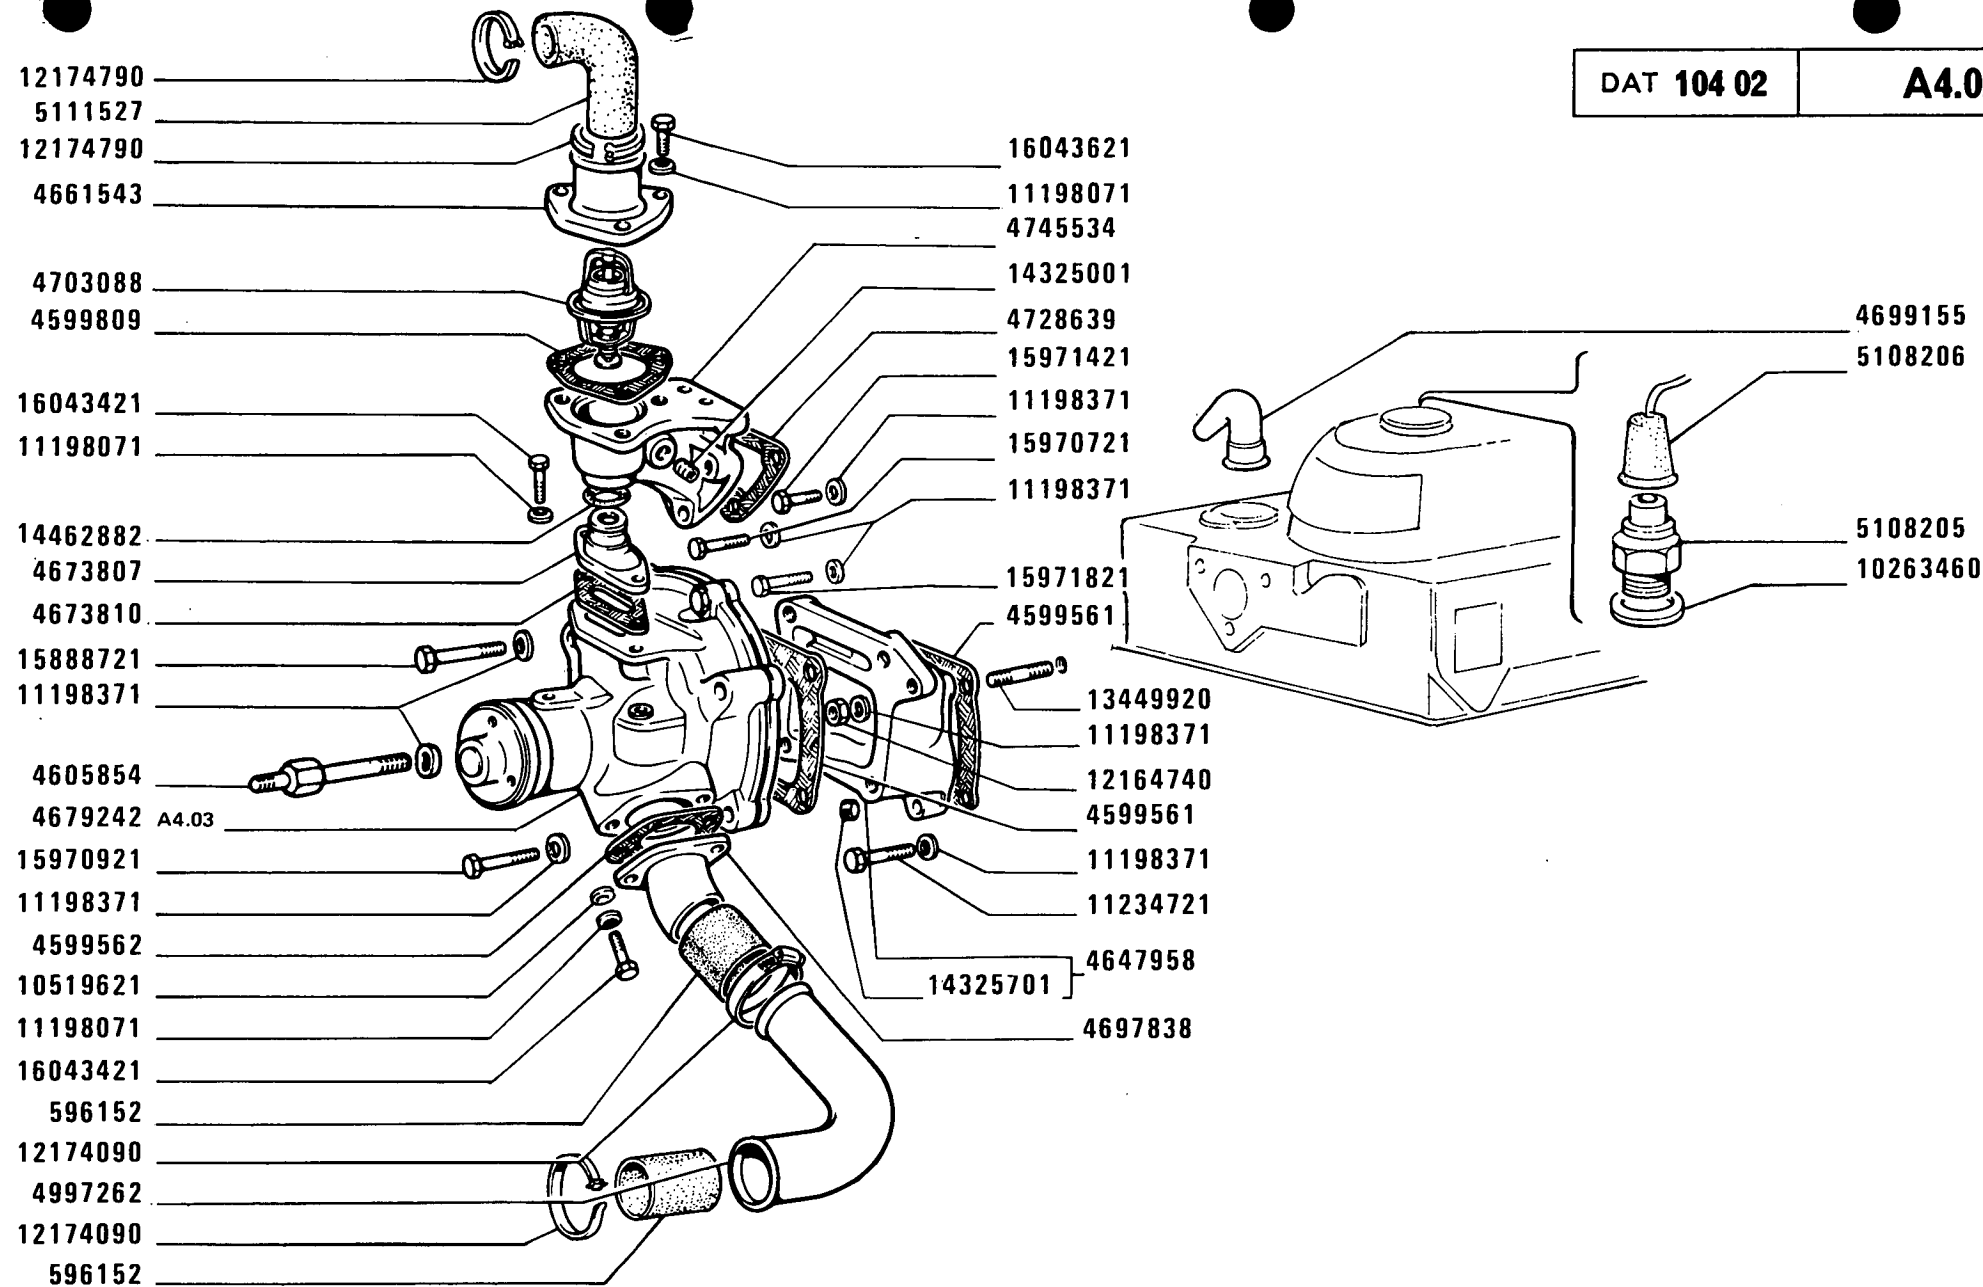

955 C


POMPA ACQUA E TUBAZIONI

Pompe et canalisations d'eau
Wasserpumpe und Leitungen

Water Pump and Lines
Bomba de agua y tuberías

A4.02

MODIF	ANT.MODIF	N.ORDIN.	Q.	DENOMINAZIONE	DESIGNATION	BENENNUNG	DESCRIPTION	DENOMINACIONES
-----	-----	-----	---	-----	-----	-----	-----	-----
		596152	2	MANICOTTO	MANCHON	MUFFE	SLEEVE	MANGA
		4599561	2	GUARNIZIONE DI TENUTA	JOINT	DICHTUNG	GASKET	JUNTA
		4599562	1	GUARNIZIONE DI TENUTA	JOINT	DICHTUNG	GASKET	JUNTA
		4599809	1	GUARNIZIONE DI TENUTA	JOINT	DICHTUNG	GASKET	JUNTA
		4605854	1	VITE	VIS	SCHRAUBE	SCREW	TORNILLO
		4647958	1	SUPPORTO COMPL.	SUPPORT	LAGER	SUPPORT	SOPORTE
		4661543	1	TUBO	TUYAU	ROHR	PIPE	TUBO
		4673807	1	TUBO	TUYAU	ROHR	PIPE	TUBO
		4673810	1	GUARNIZIONE DI TENUTA	JOINT	DICHTUNG	GASKET	JUNTA
		4679242	1	POMPA ACQUA COMPL.	POMPE A EAU	WASSERPUMPE	WATER PUMP	BOMBA DE AGUA
		4697838	1	TUBO	TUYAU	ROHR	PIPE	TUBO
		4699155	5	DEFLETTORE DEPURATORE	DEFLECTEUR FILTRE	STUTZEN M.FILTER	FILTER/DEFLECTOR	DEFLECTOR FILTRO
		4703088	1	TERMOSTATO	THERMOSTAT	THERMOSTAT	THERMOSTAT	TERMOSTATO
		4728639	1	GUARNIZIONE DI TENUTA	JOINT	DICHTUNG	GASKET	JUNTA
		4745534	1	BOCCHETTONE	VIS CREUSE	HOHLSCHRAUBE	UNION	BOQUILLA
		4997262	1	TUBO FLESSIBILE	TUYAU FLEXIBLE	SCHLAUCH	HOSE	MANGA FLEXIBLE
		5108205	1	TRASMETTITORE	CONTACTEUR	KONTAKTGEBER	SENDING UNIT	CONTACTOR
		5108206	1	CAPPUCCIO	CAPUCHON	SCHUTZKAPPE	BOOT	CAPUCHON
		5111527	1	MANICOTTO	MANCHON	MUFFE	SLEEVE	MANGA
		10263460	1	GUARNIZIONE DI TENUTA	JOINT	DICHTUNG	GASKET	JUNTA
		10519621	2	ROSETTA	RONDELLE	SCHEIBE	WASHER	ARANDELA
		11198071	3	ROSETTA DI SICUREZZA	RONDELLE FREIN	SICHERUNGSRING	LOCKWASHER	ARANDELA DE FRENO
		11198371	4	ROSETTA DI SICUREZZA	RONDELLE FREIN	SICHERUNGSRING	LOCKWASHER	ARANDELA DE FRENO
		11234721	3	VITE	VIS	SCHRAUBE	SCREW	TORNILLO
		12164740	1	DADO	ECROU	MUTTER	NUT	TUERCA
		12174090	4	COLLARE	COLLIER	SCHELLE	COLLAR	COLLAR
		12174790	2	COLLARE	COLLIER	SCHELLE	COLLAR	COLLAR
		13449920	1	PRIGIONIERO	GOUJON	STIFTSCHRAUBE	STUD	ESPARRAGO
		14325001	1	TAPPO	BOUCHON	STOPFEN	PLUG	TAPON
		14325701	1	TAPPO	BOUCHON	STOPFEN	PLUG	TAPON
		14462882	1	GUARNIZIONE DI TENUTA	JOINT	DICHTUNG	GASKET	JUNTA
		15888721	3	VITE	VIS	SCHRAUBE	SCREW	TORNILLO
		15970721	2	VITE	VIS	SCHRAUBE	SCREW	TORNILLO
		15970921	1	VITE	VIS	SCHRAUBE	SCREW	TORNILLO
		15971421	1	VITE	VIS	SCHRAUBE	SCREW	TORNILLO
		15971821	1	VITE	VIS	SCHRAUBE	SCREW	TORNILLO
		16043421	2	VITE	VIS	SCHRAUBE	SCREW	TORNILLO
		16043621	3	VITE	VIS	SCHRAUBE	SCREW	TORNILLO

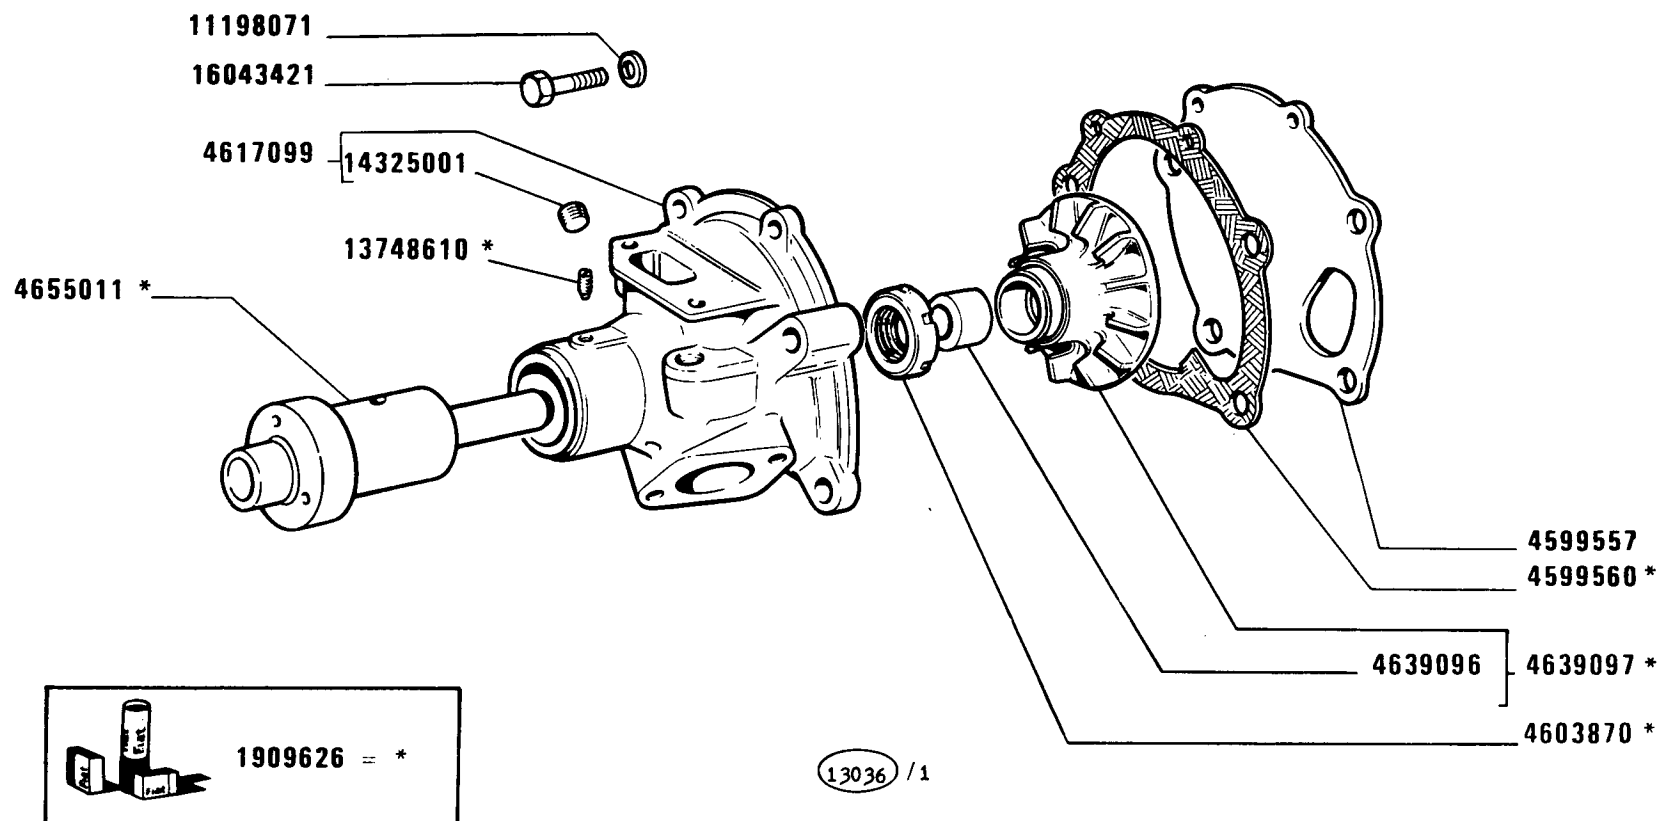

955 C


Pompe à eau
Wasserpumpe

POMPA ACQUA 4679242

Water Pump
Bomba de agua

A4.03

MODIF	ANT.MODIF	N.ORDIN.	Q.	DENOMINAZIONE	DESIGNATION	BENENNUNG	DESCRIPTION	DENOMINACIONES
		1909626	1	CORREDO	EQUIPEMENT	SATZ	KIT	JUEGO
		4599557	1	COPERCHIO	COUVERCLE	DECKEL	COVER	TAPA
		4599560	1	GUARNIZIONE DI TENUTA	JOINT	DICHTUNG	GASKET	JUNTA
		4603870	1	GUARNIZIONE DI TENUTA	JOINT	DICHTUNG	GASKET	JUNTA
		4617099	1	CORPO COMPL.	CORPS	GEHAUSE	BODY	CUERPO
		4639096	1	BOCCOLA	DOUILLE	BUECHSE	BUSH	CASQUILLO
		4639097	1	GIRANTE	ROTOR	PUMPENRAD	IMPELLER	IMPULSOR
		4655011	1	ALBERO	ARBRE	WELLE	SHAFT	ARBOL
		11198071	2	ROSETTA DI SICUREZZA	RONDELLE FREIN	SICHERUNGSRING	LOCKWASHER	ARANDELA DE FRENO
		13748610	1	VITE	VIS	SCHRAUBE	SCREW	TORNILLO
		14325001	2	TAPPO	BOUCHON	STOPFEN	PLUG	TAPON
		16043421	2	VITE	VIS	SCHRAUBE	SCREW	TORNILLO

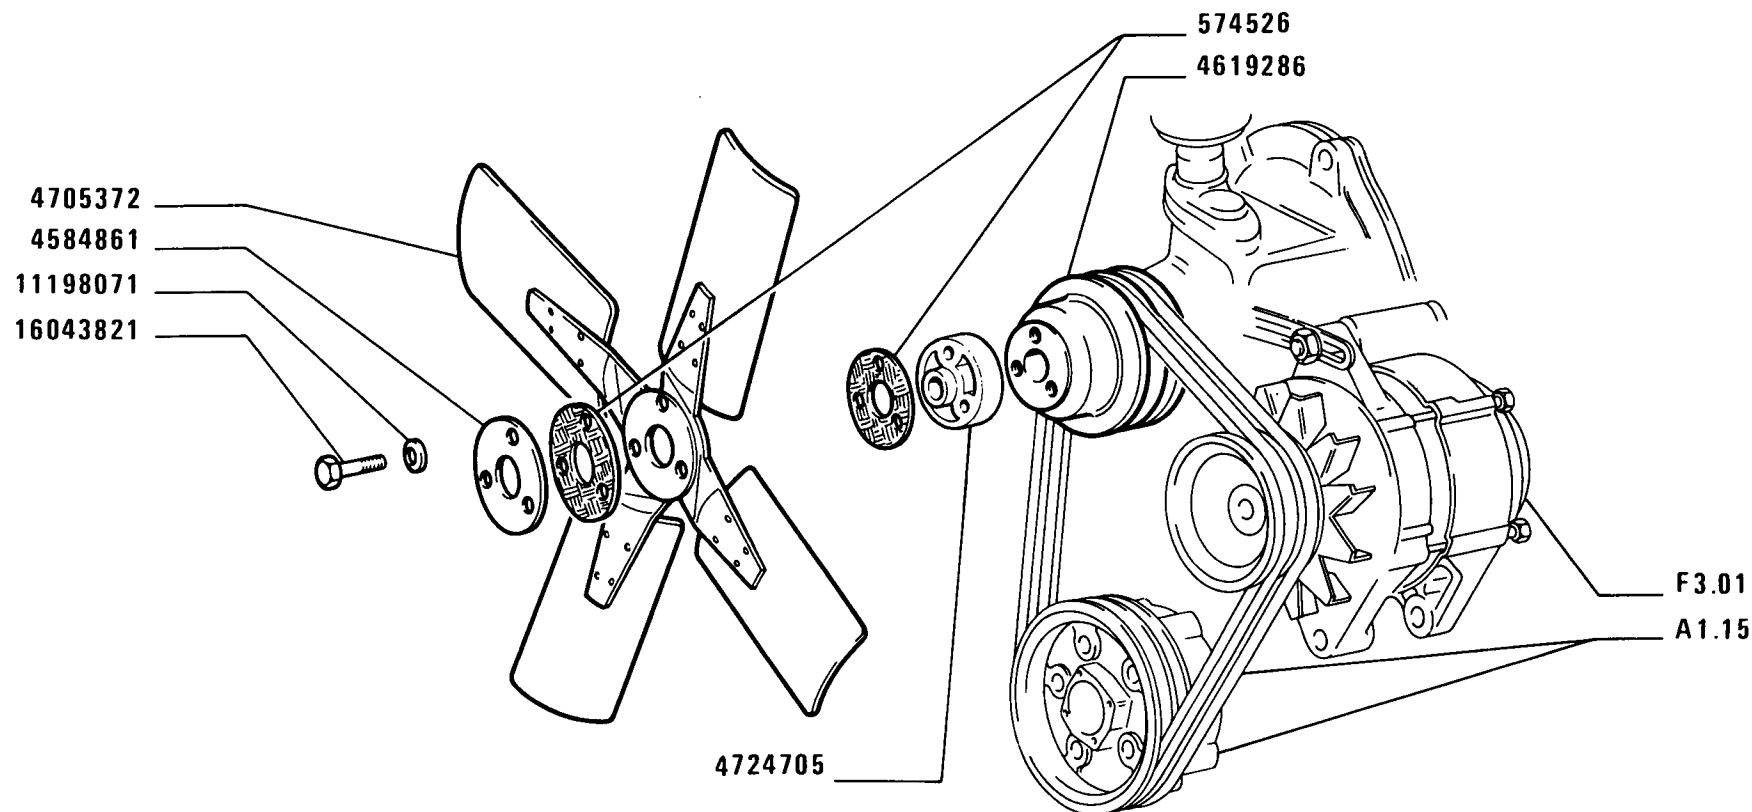

62812

955 C

Ventilateur
Lüfter

VENTILATORE

Fan
Ventilador

A4.09


FIAT 955 C

(02-1981)

A409

- 1 -

MODIF	ANT.MODIF	N.ORDIN.	Q.	DENOMINAZIONE	DESIGNATION	BENENNUNG	DESCRIPTION	DENOMINACIONES
-----	-----	-----	---	-----	-----	-----	-----	-----
		574526	2	ROSETTA	RONDELLE	SCHEIBE	WASHER	ARANDELA
		4584861	1	ROSETTA	RONDELLE	SCHEIBE	WASHER	ARANDELA
		4619286	1	PULEGGIA CONDOTTA	POULIE ENTRAINEE	RIEMENSCHIEBE, GETRIEBEN	DRIVEN PULLEY	POLEA CONDUCTIDA
		4705372	1	VENTILATORE	VENTILATEUR	LUEFTER	FAN	VENTILADOR
		4724705	1	DISTANZIALE	ENTRETOISE	ABSTANDSTUECK	SPACER	SEPARADOR
		11198071	3	ROSETTA DI SICUREZZA	RONDELLE FREIN	SICHERUNGSRING	LOCKWASHER	ARANDELA DE FRENO
		16043821	3	VITE	VIS	SCHRAUBE	SCREW	TORNILLO

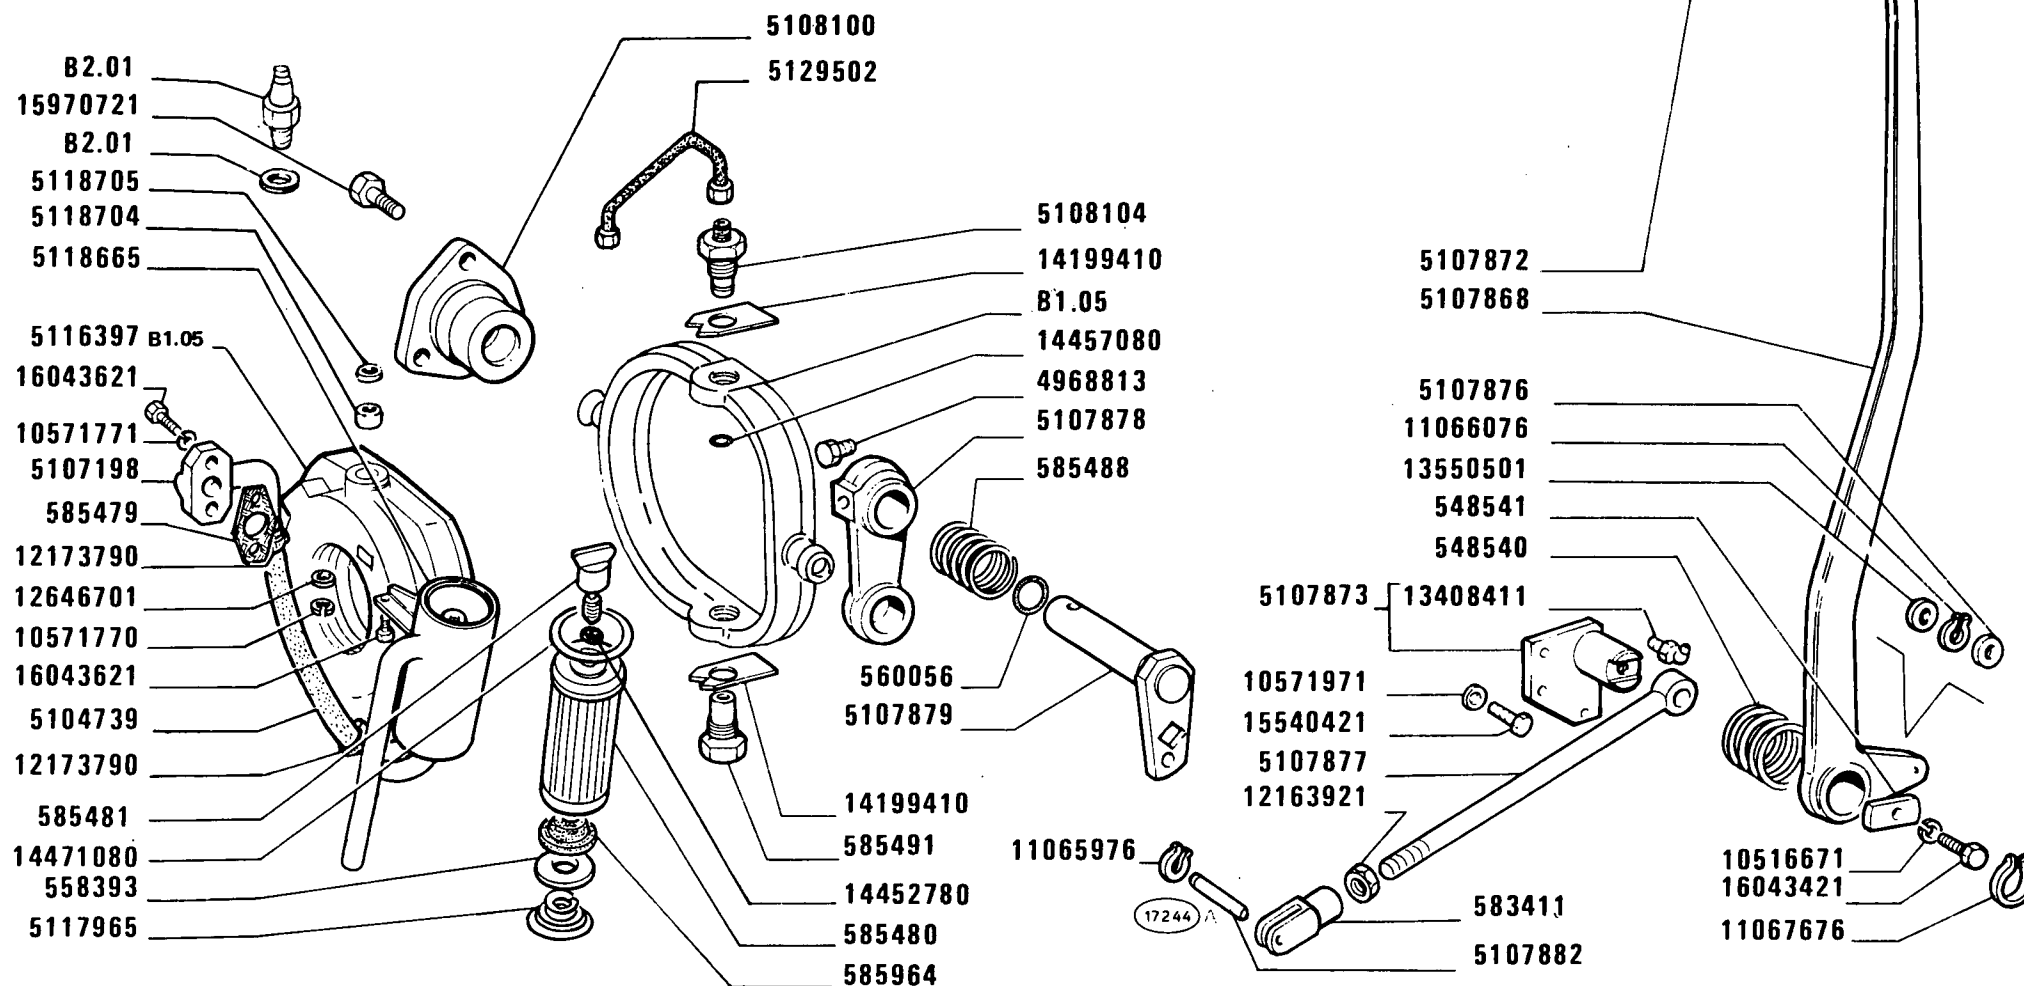

955C

COMANDO DISINNESTO FRIZIONE


Commande de débrayage
Kupplungsbetätigung

Clutch Release Control
Sistema de embrague

B1.01

MODIF	ANT. MODIF	N. ORDIN.	Q.	DENOMINAZIONE	DESIGNATION	BENENNUNG	DESCRIPTION	DENOMINACIONES
		548540	1	MOLLA	RESSORT	FEDER	SPRING	RESORTE
		548541	1	PIASTRA	PLAQUE	PLATTE	PLATE	PLACA
		558393	1	ROSETTA	RONDELLE	SCHEIBE	WASHER	ARANDELA
		560056	1	GUARNIZIONE DI TENUTA	JOINT	DICHTUNG	GASKET	JUNTA
		583411	1	FORCELLINO	FOURCHE	GABEL	FORK	HORQUILLA
		585479	1	GUARNIZIONE DI TENUTA	JOINT	DICHTUNG	GASKET	JUNTA
		585480	1	FILTRO OLIO	FILTRE A HUILE	OELFILTER	OIL FILTER	FILTRO DE ACEITE
		585481	1	VITE	VIS	SCHRAUBE	SCREW	TORNILLO
		585488	1	MOLLA	RESSORT	FEDER	SPRING	RESORTE
		585491	1	PERNO	AXE	BOLZEN	PIN	EJE
		585964	1	GUARNIZIONE DI TENUTA	JOINT	DICHTUNG	GASKET	JUNTA
		4968813	1	VITE	VIS	SCHRAUBE	SCREW	TORNILLO
		5104739	1	MANICOTTO	MANCHON	MUFFE	SLEEVE	MANGA
		5107198	1	TUBO	TUYAU	ROHR	PIPE	TUBO
		5107868	1	LEVA	LEVIER	HEBEL	LEVER	PALANCA
		5107872	1	RIVESTIMENTO	RETEMENT	VERKLEIDUNG	COVERING	FORRO
		5107873	1	PERNO COMPL.	AXE	BOLZEN	PIN	EJE
		5107876	1	ROSETTA	RONDELLE	SCHEIBE	WASHER	ARANDELA
		5107877	1	TIRANTE	TIRANT	STANGE	ROD	VARILLA
		5107878	1	LEVA	LEVIER	HEBEL	LEVER	PALANCA
		5107879	1	ALBERO	ARBRE	WELLE	SHAFT	ARBOL
		5107882	1	PERNO	AXE	BOLZEN	PIN	EJE
		5108100	1	BUSSOLA	DOUILLE	GEWINDEBUECHSE	BUSHING	CASQUILLO
		5108103	1	LEVA	LEVIER	HEBEL	LEVER	PALANCA
		5108104	1	PERNO	AXE	BOLZEN	PIN	EJE
		5116397	1	FRIZIONE	EMBRAYAGE	KUPPLUNG	CLUTCH	EMBRAGUE
		5117889	1	INTERRUTTORE	INTERRUPTEUR	SCHALTER	SWITCH	INTERRUPTOR
541052		5117965	1	MOLLA	RESSORT	FEDER	SPRING	RESORTE
5118685		5118665	1	TUBO	TUYAU	ROHR	PIPE	TUBO
		5118704	1	BOCCOLA	DOUILLE	BUECHSE	BUSH	CASQUILLO
		5118705	1	ROSETTA	RONDELLE	SCHEIBE	WASHER	ARANDELA
5108101		5129502	1	TUBO	TUYAU	ROHR	PIPE	TUBO
		10282450	1	GUARNIZIONE DI TENUTA	JOINT	DICHTUNG	GASKET	JUNTA
		10516671	1	ROSETTA	RONDELLE	SCHEIBE	WASHER	ARANDELA
		10571770	1	ROSETTA	RONDELLE	SCHEIBE	WASHER	ARANDELA
		10571771	2	ROSETTA DI SICUREZZA	RONDELLE FREIN	SICHERUNGSRING	LOCKWASHER	ARANDELA DE FRENO
		10571971	3	ROSETTA DI SICUREZZA	RONDELLE FREIN	SICHERUNGSRING	LOCKWASHER	ARANDELA DE FRENO
		11065976	2	ANELLO DI SICUREZZA	ARRETOIR	SICHERUNGSRING	LOCKRING	ANILLO DE FRENO

MODIF	ANT.MODIF	N. ORDIN.	Q.	DENOMINAZIONE	DESIGNATION	BENENNUNG	DESCRIPTION	DENOMINACIONES
		11066076	1	ANELLO DI SICUREZZA	ARRETOIR	SICHERUNGSRING	LOCKRING	ANILLO DE FRENO
		11067676	1	ANELLO DI SICUREZZA	ARRETOIR	SICHERUNGSRING	LOCKRING	ANILLO DE FRENO
		12163921	1	DADO	ECROU	MUTTER	NUT	TUERCA
		12173790	2	COLLARE	COLLIER	SCHELLE	COLLAR	COLLAR
		12646701	1	CORPO	CORPS	GEHAUSE	BODY	CUERPO
		13408411	1	INGRASSATORE	GRAISSEUR	SCHMIERNIPPEL	FITTING	ENGRASADOR
		13550501	1	ROSETTA	RONDELLE	SCHEIBE	WASHER	ARANDELA
		14199410	2	PIASTRINA DI SICUREZZA	PLAQUETTE FREIN	SICHERUNGSBLECH	LOCKPLATE	PLACA DE FRENO
		14452780	1	GUARNIZIONE DI TENUTA	JOINT	DICHTUNG	GASKET	JUNTA
		14457080	1	GUARNIZIONE DI TENUTA	JOINT	DICHTUNG	GASKET	JUNTA
		14471080	1	GUARNIZIONE DI TENUTA	JOINT	DICHTUNG	GASKET	JUNTA
		15540421	3	VITE	VIS	SCHRAUBE	SCREW	TORNILLO
		15970721	3	VITE	VIS	SCHRAUBE	SCREW	TORNILLO
		16043621	2	VITE	VIS	SCHRAUBE	SCREW	TORNILLO

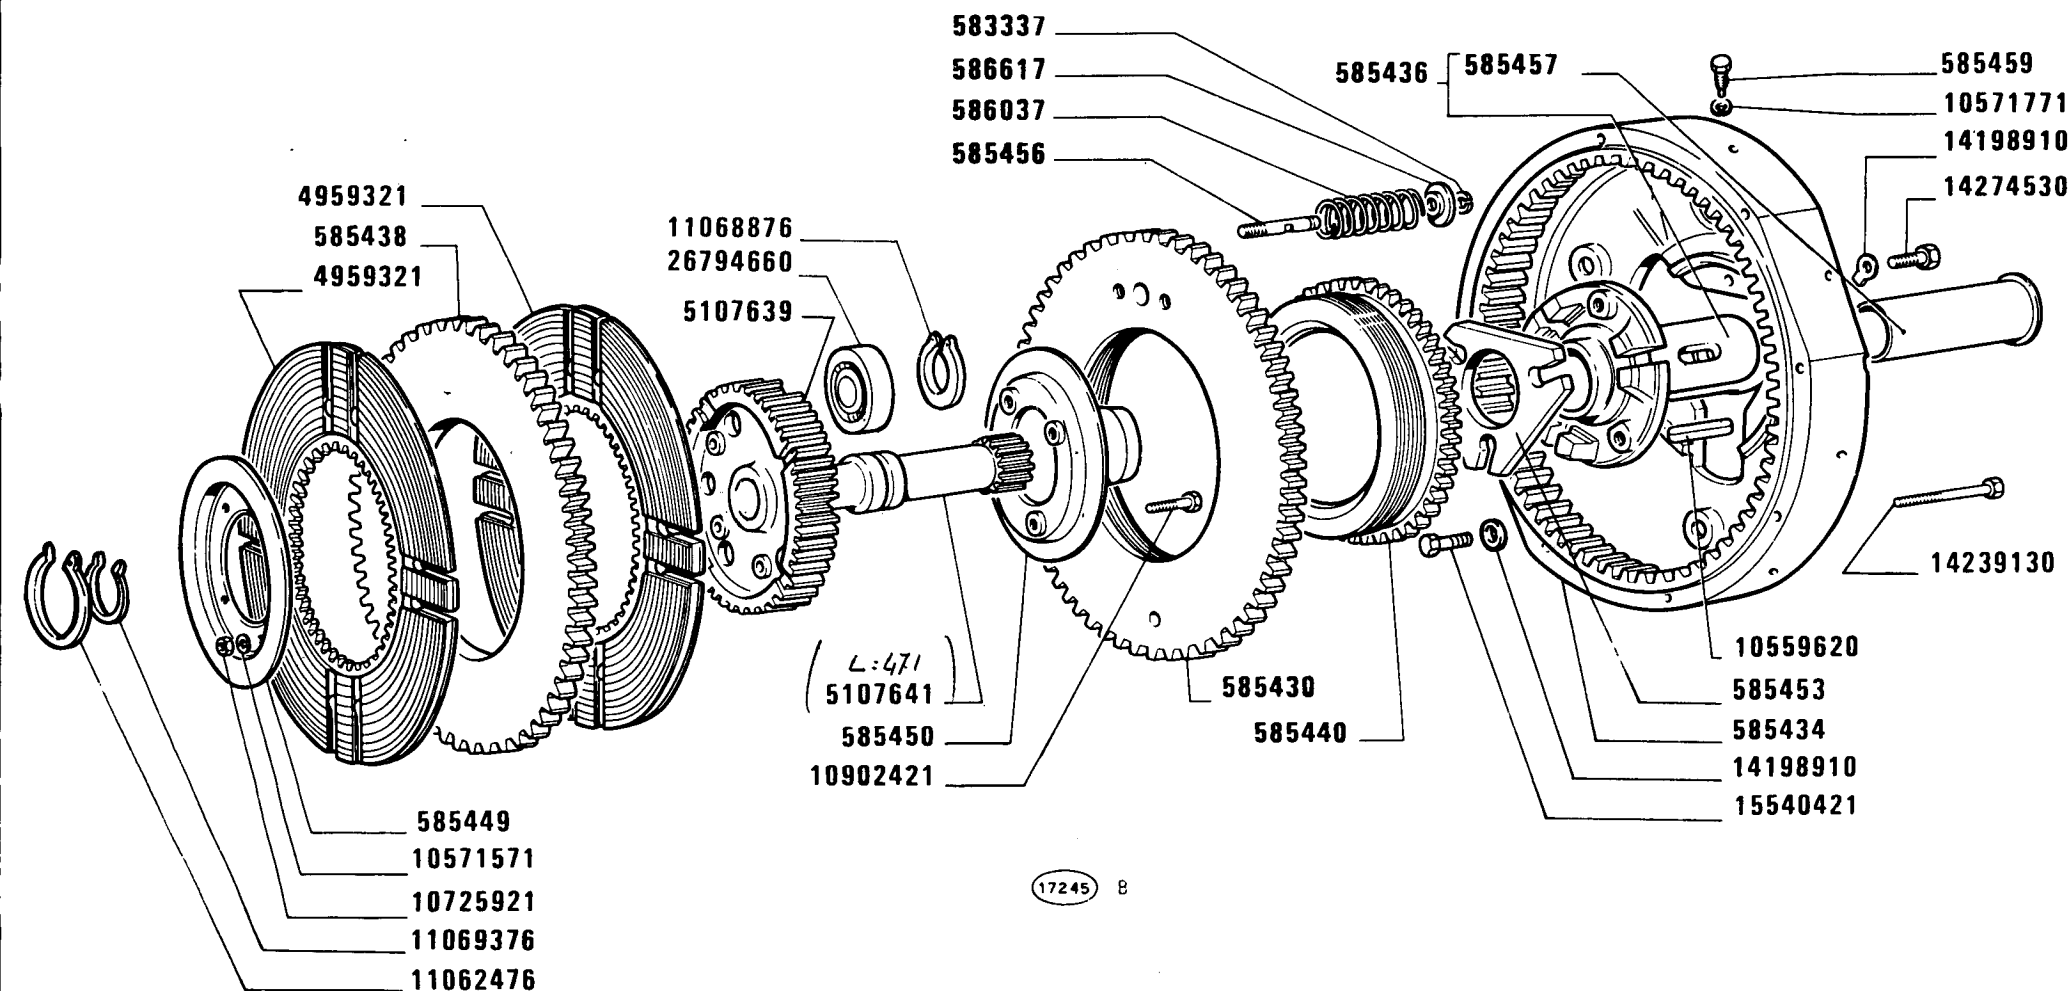

955 C


Embrayage
Kupplung

FRIZIONE 594809

Clutch
Embrague

B1.05

MODIF	ANT.MODIF	N.ORDIN.	Q.	DENOMINAZIONE	DESIGNATION	BENENNUNG	DESCRIPTION	DENOMINACIONES
		583337	6	SEMIANELLO	DEMI-BAGUE	RINGHAELFTE	HALF RING	SEMIANILLO
		585430	1	ANELLO SPINGIDISCO	PLATEAU DE PRES- SION	DRUCKPLATTE	PRESSURE PLATE	PLATO DE EMPUJE
		585434	1	SUPPORTO	SUPPORT	LAGER	SUPPORT	SOPORTE
		585436	1	SUPPORTO COMPL.	SUPPORT	LAGER	SUPPORT	SOPORTE
		585438	1	ANELLO SPINGIDISCO	PLATEAU DE PRES- SION	DRUCKPLATTE	PRESSURE PLATE	PLATO DE EMPUJE
		585440	1	GHIERA	VIROLE	GEWINDERING	PLUG	VIROLA
		585445	3	PERNO	AXE	BOLZEN	PIN	EJE
		585446	3	PERNO	AXE	BOLZEN	PIN	EJE
		585447	3	PERNO	AXE	BOLZEN	PIN	EJE
		585449	1	DISCO	DISQUE	SCHEIBE	PLATE	DISCO
		585450	1	DISCO	DISQUE	SCHEIBE	PLATE	DISCO
		585451	1	MANICOTTO DI REGO- LAZIONE	MANCHON DE REGLAGE	SPANNSCHLOSS	ADJUSTMENT SLEEVE	TUERCA DE REGLAJE
		585453	1	PIASTRA	PLAQUE	PLATTE	PLATE	PLACA
		585454	1	RALLA	CRAPAUDINE	DRUCKSCHEIBE	THRUST PLATE	CHUMACERA
		585455	1	RALLA	CRAPAUDINE	DRUCKSCHEIBE	THRUST PLATE	CHUMACERA
		585456	3	PERNO	AXE	BOLZEN	PIN	EJE
		585457	1	TUBO	TUYAU	ROHR	PIPE	TUBO
		585459	1	VITE	VIS	SCHRAUBE	SCREW	TORNILLO
		585467	1	GUARNIZIONE CEPPI	GARNITURE DES MACHOIRES	RADBREMSBELAEGE	BRAKE-SHOE GASKET	JUNTA DE LAS ZAPATAS
		585473	1	INGRANAGGIO CONDUTTORE	PIGNON CONDUCTEUR	TREIBENDES ZAHNRAD	DRIVING GEAR	PINON CONDUCTOR
		585474	1	INGRANAGGIO CONDOTTO	PIGNON CONDUIT	ANGETRIEBENES ZAHNRAD	DRIVEN GEAR	PINON CONDUCTO
		585938	1	BOCCOLA	DOUILLE	BUECHSE	BUSH	CASQUILLO
		585940	1	COPERCHIO	COUVERCLE	DECKEL	COVER	TAPA
		586037	3	MOLLA	RESSORT	FEDER	SPRING	RESORTE
		586617	3	SCODELLINO	CUVETTE	TELLERSCHEIBE	CUP	PLATILLO
		587664	1	POMPA OLIO COMPL.	POMPE A HUILE	OELPUMPE	OIL PUMP	BOMBA DE ACEITE
		587668	1	CORPO	CORPS	GEHAUSE	BODY	CUERPO
		594078	1	CORREDO 1	EQUIPEMENT	SATZ	KIT	JUEGO
		594795	1	ANELLO COMPL.	BAGUE	RING	RING	ANILLO
		4959321	2	DISCO CONDOTTO FRI- ZIONE	DISQUE ENTRAINE DE EMBAYAGE	KUPPLUNGSSCHEIBE	CLUTCH DRIVEN PLATE	DISCO DE EMBRAGUE
		5107639	1	MOZZO	MOYEU	NABE	HUB	BUJE
		5107640	1	MOZZO	MOYEU	NABE	HUB	BUJE

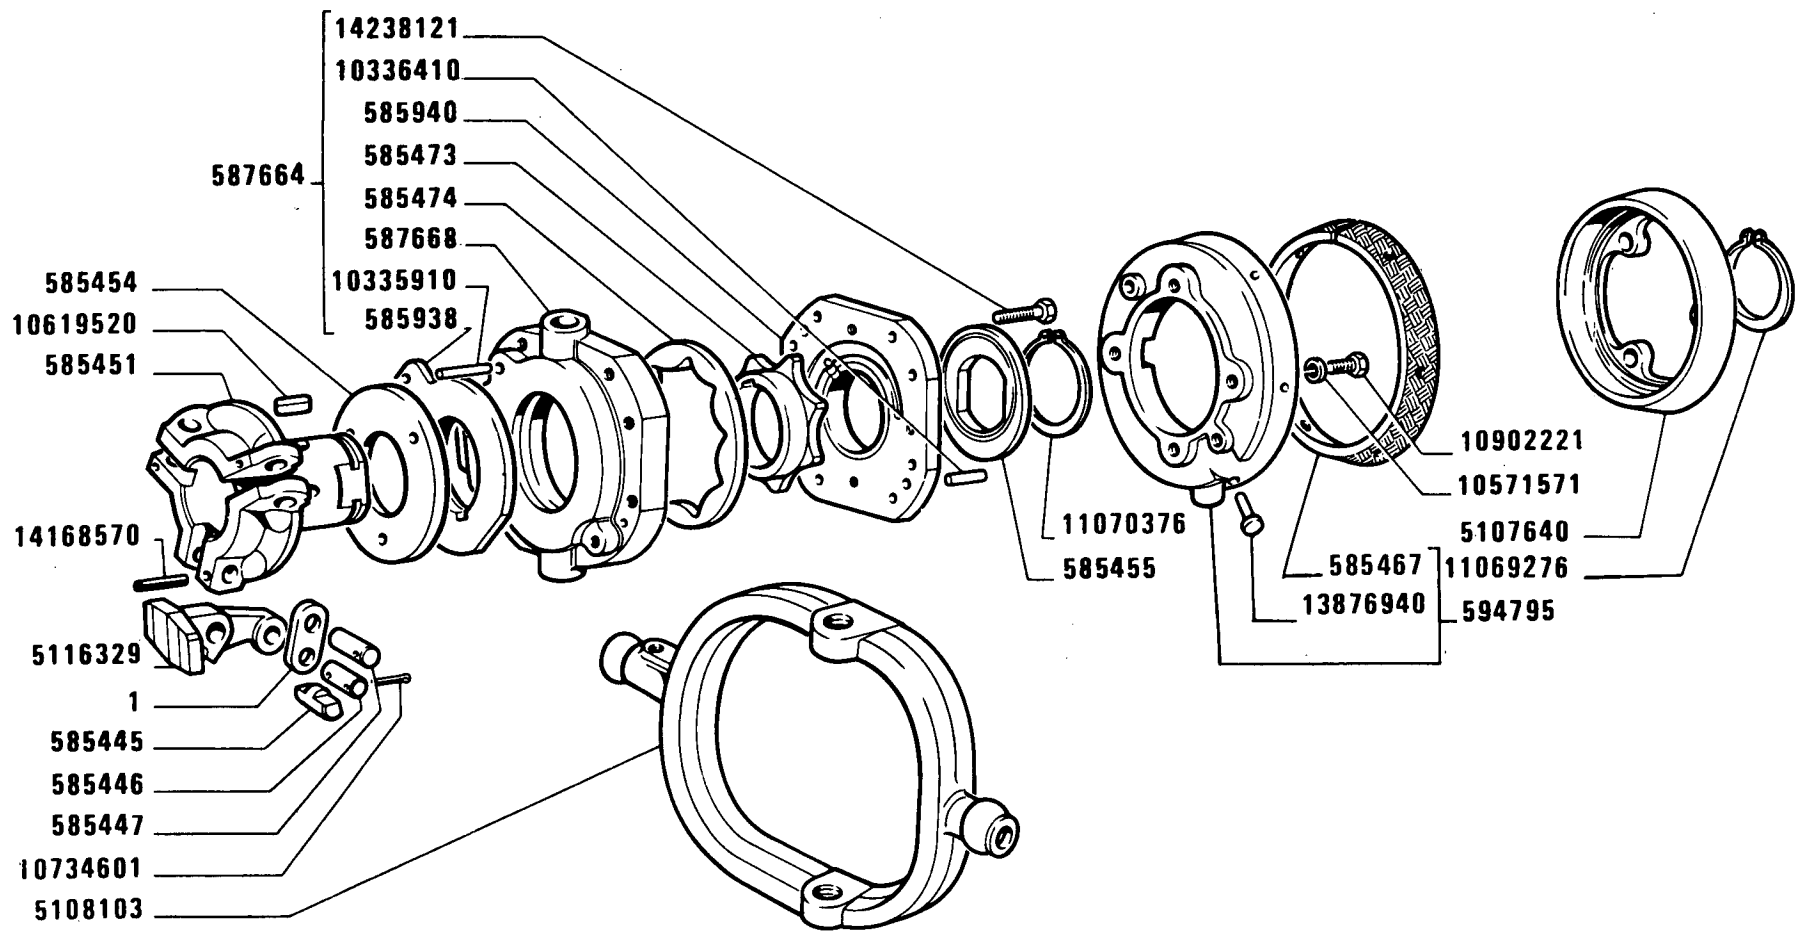

17246 A

955 C

Embrayage
Kupplung


FRIZIONE 5116397

Clutch
Embrague

B1.05

2

MODIF	ANT.MODIF	N.ORDIN.	Q.	DENOMINAZIONE	DESIGNATION	BENENNUNG	DESCRIPTION	DENOMINACIONES
		5107641	1	ALBERO DI ENTRATA E FRIZIONE	ARBRE D'ENTREE ET EMBRAYAGE	ANTRIEBS-UND KUPPLUNGSWELLE	INPUT SHAFT AND CLUTCH	ARBOL PRIMARIO Y EMBRAGUE
		5108103	1	LEVA	LEVIER	HEBEL	LEVER	PALANCA
		5116329	3	LEVA	LEVIER	HEBEL	LEVER	PALANCA
		10335910	1	PERNO	AXE	BOLZEN	PIN	EJE
		10336410	2	PERNO	AXE	BOLZEN	PIN	EJE
		10559620	1	LINGUETTA	LINGUET	SCHEIBENFEDER	KEY	CHAVETA
		10571571	4	ROSETTA DI SICUREZZA	RONDELLE FREIN	SICHERUNGSRING	LOCKWASHER	ARANDELA DE FRENO
		10571771	1	ROSETTA DI SICUREZZA	RONDELLE FREIN	SICHERUNGSRING	LOCKWASHER	ARANDELA DE FRENO
		10619520	1	LINGUETTA	LINGUET	SCHEIBENFEDER	KEY	CHAVETA
		10725921	4	DADO	ECROU	MUTTER	NUT	TUERCA
		10734601	6	COPIGLIA	GOUPILLE FENDUE	SPLINT	SPLIT PIN	PASADOR ABIERTO
		10902221	4	VITE	VIS	SCHRAUBE	SCREW	TORNILLO
		10902421	4	VITE	VIS	SCHRAUBE	SCREW	TORNILLO
		11062476	1	ANELLO DI SICUREZZA	ARRETOIR	SICHERUNGSRING	LOCKRING	ANILLO DE FRENO
		11068876	2	ANELLO DI SICUREZZA	ARRETOIR	SICHERUNGSRING	LOCKRING	ANILLO DE FRENO
		11069276	2	ANELLO DI SICUREZZA	ARRETOIR	SICHERUNGSRING	LOCKRING	ANILLO DE FRENO
		11069376	1	ANELLO DI SICUREZZA	ARRETOIR	SICHERUNGSRING	LOCKRING	ANILLO DE FRENO
		11070376	1	ANELLO DI SICUREZZA	ARRETOIR	SICHERUNGSRING	LOCKRING	ANILLO DE FRENO
		13876940	6	PER SCARICO ACQUA	POUR VIDANGE D'EAU	FUER WASSERABLASS	FOR WATER DRAIN	PARA LA DESCARGA DEL AGUA
		14168570	3	SPINA	GOUPILLE	STIFT	PIN	PASADOR
		14198910	3	ROSETTA DI SICUREZZA	RONDELLE FREIN	SICHERUNGSRING	LOCKWASHER	ARANDELA DE FRENO
14339130		14238121	8	VITE	VIS	SCHRAUBE	SCREW	TORNILLO
		14239130	8	VITE	VIS	SCHRAUBE	SCREW	TORNILLO
		14274530	3	VITE	VIS	SCHRAUBE	SCREW	TORNILLO
		15540421	3	VITE	VIS	SCHRAUBE	SCREW	TORNILLO
		26794660	1	CUSCINETTO	COUSSINET	LAGERSCHALE	BEARING	COJINETE

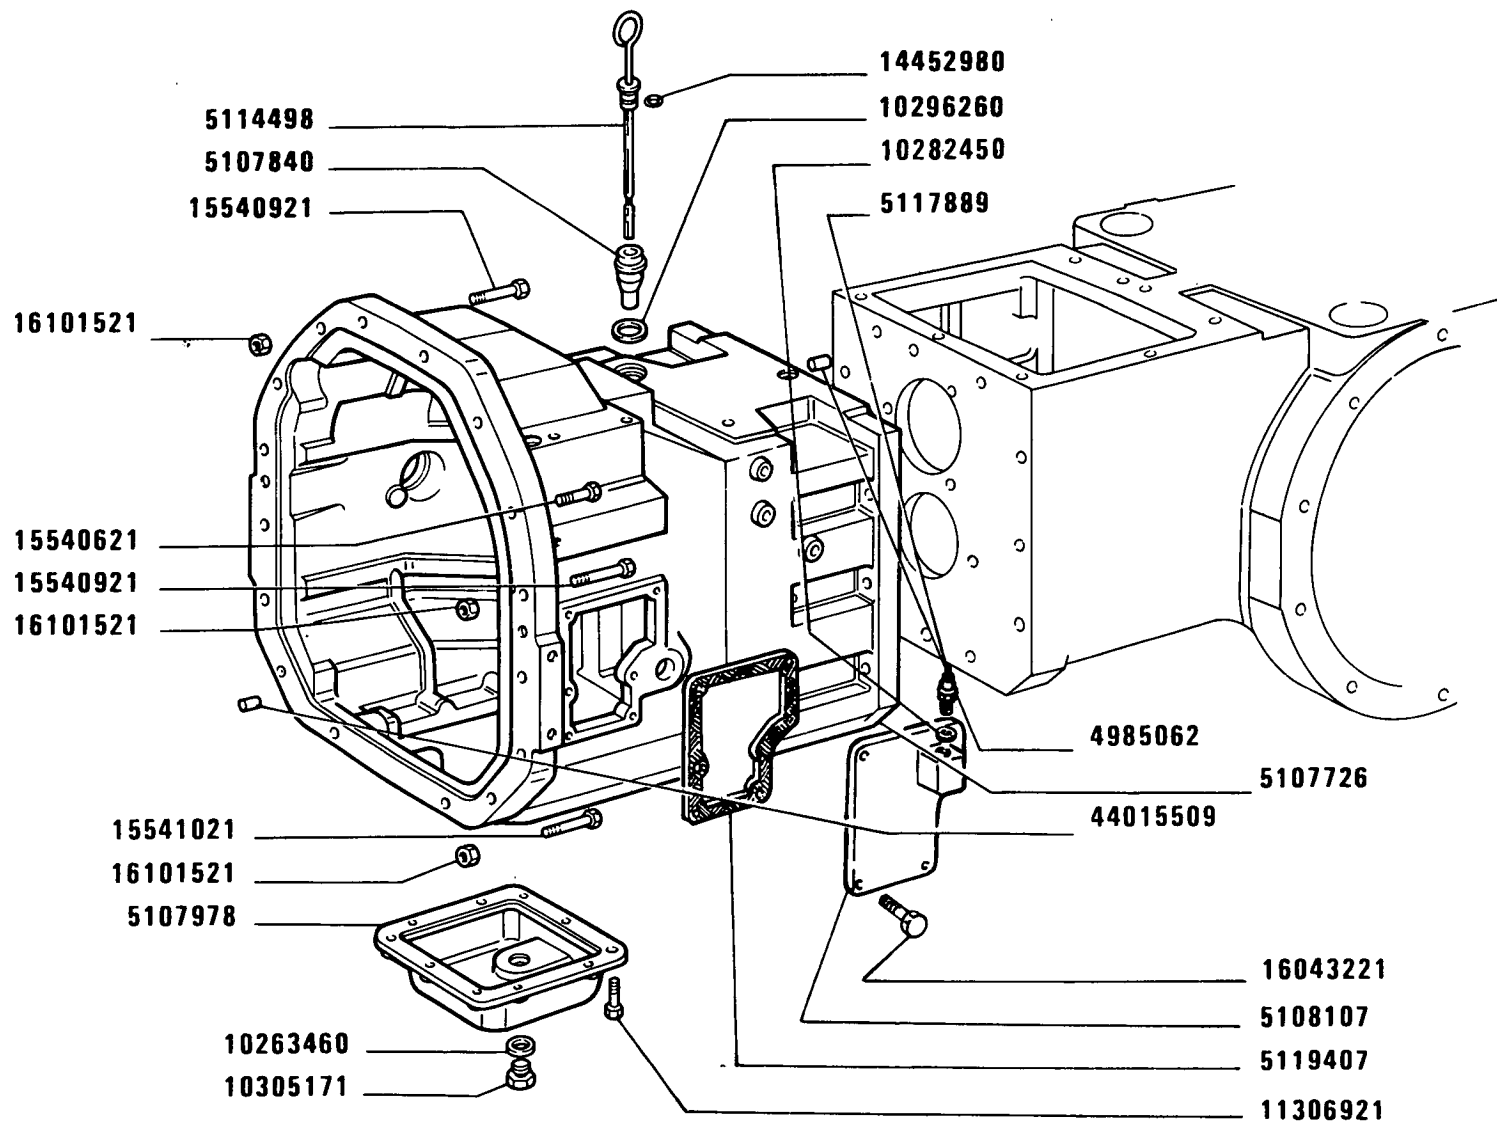

955 C


CORPO TRATTORE, SCATOLE E COPERCHI

Châssis-berceau, carters et couvercles
Schlepperrumpf und seine Deckel

Tractor body, casing and covers
Cuerpo del tractor, cajas y tapas

B2.01

MODIF	ANT. MODIF	N. ORDIN.	Q.	DENOMINAZIONE	DESIGNATION	BENENNUNG	DESCRIPTION	DENOMINACIONES
		4985062	4	GRANO	ERGOT	PASSTIFT	DOWEL	PITON
		4985063	2	GRANO	ERGOT	PASSTIFT	DOWEL	PITON
	5107840	5101814	1	TAPPO	BOUCHON	STOPFEN	PLUG	TAPON
		5101840	1	SFIATATOIO	RENIFLARD	ENTLUEFTER	VENT	RESPIRADERO
		5102637	4	GRANO	ERGOT	PASSTIFT	DOWEL	PITON
		5106488	8	TAPPO	BOUCHON	STOPFEN	PLUG	TAPON
		5107271	1	COPERCHIO	COUVERCLE	DECKEL	COVER	TAPA
		5107726	1	SCATOLA	CARTER	GEHAUSE	CASE	CAJA
		5107978	1	COPERCHIO	COUVERCLE	DECKEL	COVER	TAPA
		5108045	1	SCATOLA COMPL.	CARTER	GEHAUSE	CASE	CAJA
C2704		5108107	1	COPERCHIO	COUVERCLE	DECKEL	COVER	TAPA
		5114495	1	COPERCHIO COMPL.	COUVERCLE	DECKEL	COVER	TAPA
		5114498	1	ASTA DI LIVELLO	JAUGE DE NIVEAU	MESSTAB	LEVEL ROD	VARILLA DE NIVEL
		5117889	1	RACCORDO	RACCORD	STUTZEN	CONNECTION	RACOR
	4999660	5119407	1	GUARNIZIONE DI TENUTA	JOINT	DICHTUNG	GASKET	JUNTA
D2704		5125535	4	GRANO	ERGOT	PASSTIFT	DOWEL	PITON
		5126422	1	COPERCHIO	COUVERCLE	DECKEL	COVER	TAPA
		10152311	2	TAPPO	BOUCHON	STOPFEN	PLUG	TAPON
		10158901	1	TAPPO	BOUCHON	STOPFEN	PLUG	TAPON
		10160701	2	TAPPO	BOUCHON	STOPFEN	PLUG	TAPON
	12613460	10263460	1	GUARNIZIONE DI TENUTA	JOINT	DICHTUNG	GASKET	JUNTA
		10282450	1	ANELLO DI SICUREZZA	ARRETOIR	SICHERUNGSRING	LOCKRING	ANILLO DE FRENO
		10296260	2	GUARNIZIONE DI TENUTA	JOINT	DICHTUNG	GASKET	JUNTA
		10305171	1	TAPPO	BOUCHON	STOPFEN	PLUG	TAPON
		10305471	1	TAPPO	BOUCHON	STOPFEN	PLUG	TAPON
		10449890	1	STAFFA	ETRIER	HALTER	BRACKET	SOPORTE
		10571771	6	ROSETTA	RONDELLE	SCHEIBE	WASHER	ARANDELA
		10572171	4	ROSETTA (820)	RONDELLE	SCHEIBE	WASHER	ARANDELA
		11306921	10	VITE	VIS	SCHRAUBE	SCREW	TORNILLO
		11394321	8	VITE	VIS	SCHRAUBE	SCREW	TORNILLO
	11800520	11800521	20	PRIGIONIERO	GOUJON	STIFTSCHRAUBE	STUD	ESPARRAGO
		13413290	2	SFIATATOIO	RENIFLARD	ENTLUEFTER	VENT	RESPIRADERO
		13517010	6	PRIGIONIERO	GOUJON	STIFTSCHRAUBE	STUD	ESPARRAGO
	14324411	14324413	2	TAPPO	BOUCHON	STOPFEN	PLUG	TAPON
		14452980	2	GUARNIZIONE DI TENUTA	JOINT	DICHTUNG	GASKET	JUNTA
		15540421	2	VITE	VIS	SCHRAUBE	SCREW	TORNILLO
		15540621	6	VITE	VIS	SCHRAUBE	SCREW	TORNILLO
		15540921	6	VITE	VIS	SCHRAUBE	SCREW	TORNILLO

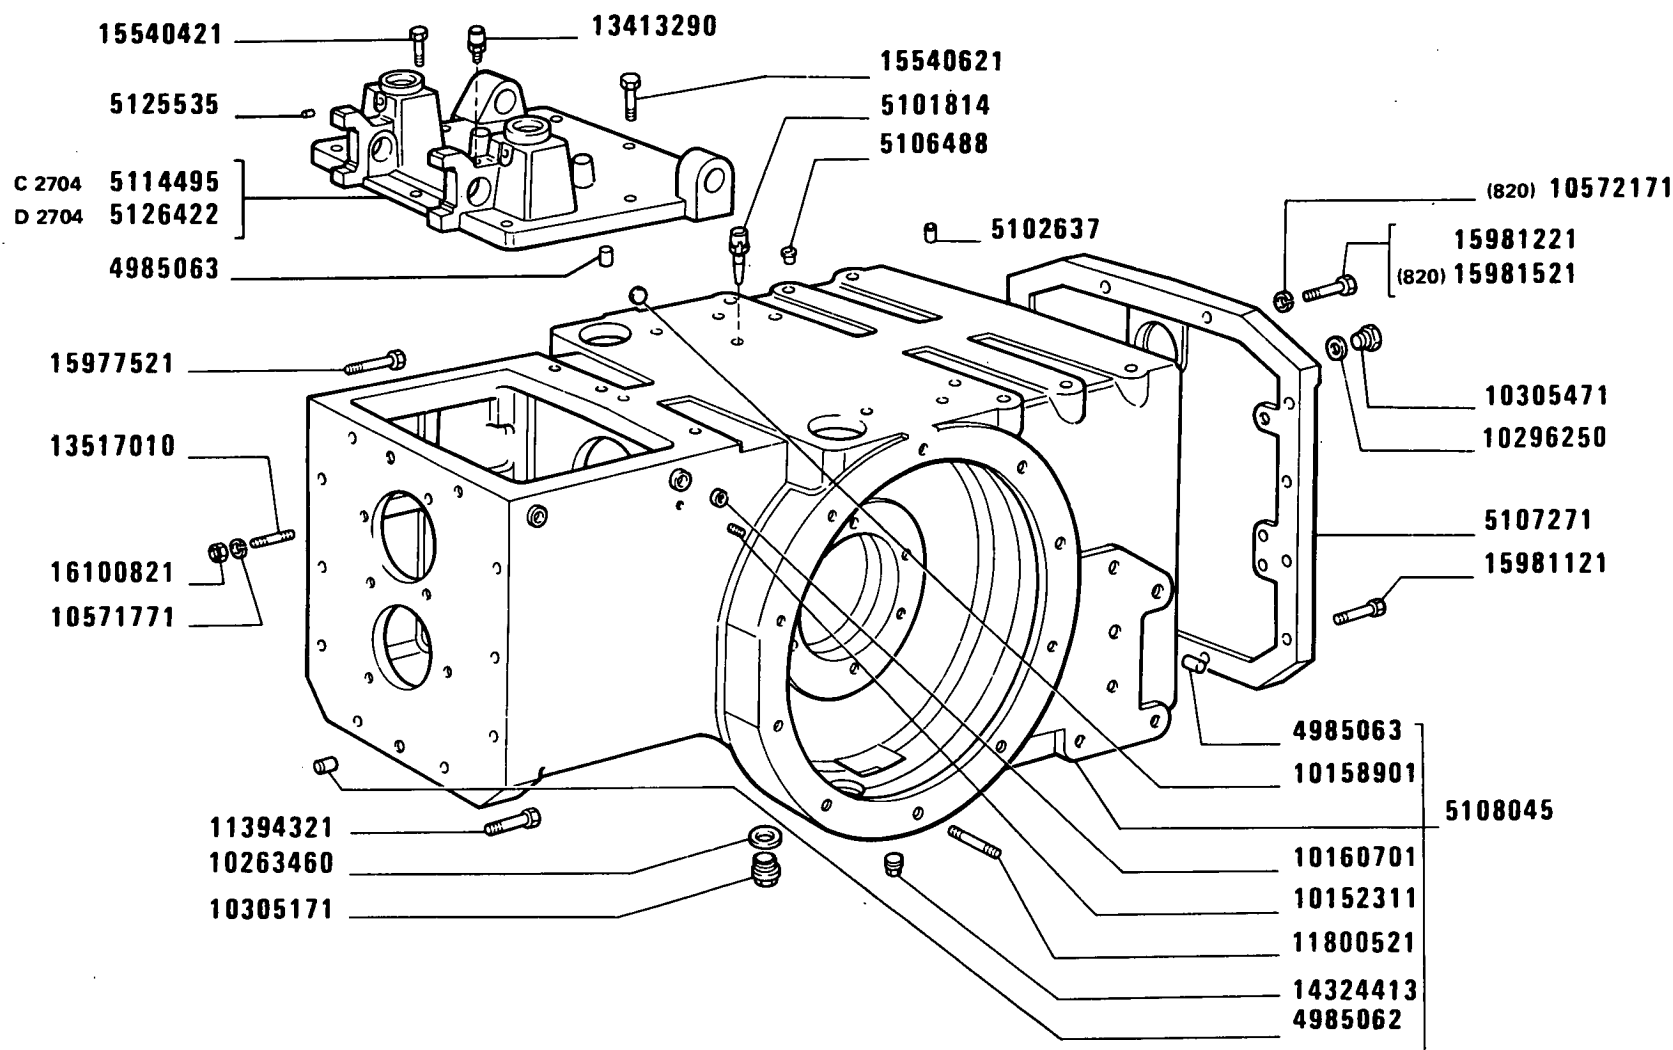

955 C

CORPO TRATTORE, SCATOLE E COPERCHI


Châssis-berceau, carters et couvercles
Schlepperrumpf und seine Deckel

Tractor body, casing and covers
Cuerpo del tractor, cajas y tapas

5

B2.01

MODIF	ANT.MODIF	N.ORDIN.	Q.	DENOMINAZIONE	DESIGNATION	BENENNUNG	DESCRIPTION	DENOMINACIONES
-----	-----	-----	---	-----	-----	-----	-----	-----
		15541021	6	VITE	VIS	SCHRAUBE	SCREW	TORNILLO
		15977521	2	VITE	VIS	SCHRAUBE	SCREW	TORNILLO
		15981121	8	VITE	VIS	SCHRAUBE	SCREW	TORNILLO
		15981221	4	VITE	VIS	SCHRAUBE	SCREW	TORNILLO
		15981521	4	VITE (820)	VIS	SCHRAUBE	SCREW	TORNILLO
		16043221	6	VITE	VIS	SCHRAUBE	SCREW	TORNILLO
16100811		16100821	6	DADO	ECROU	MUTTER	NUT	TUERCA
		16101521	12	DADO	ECROU	MUTTER	NUT	TUERCA
		44015509	2	GRANO	ERGOT	PASSTIFT	DOWEL	PITON

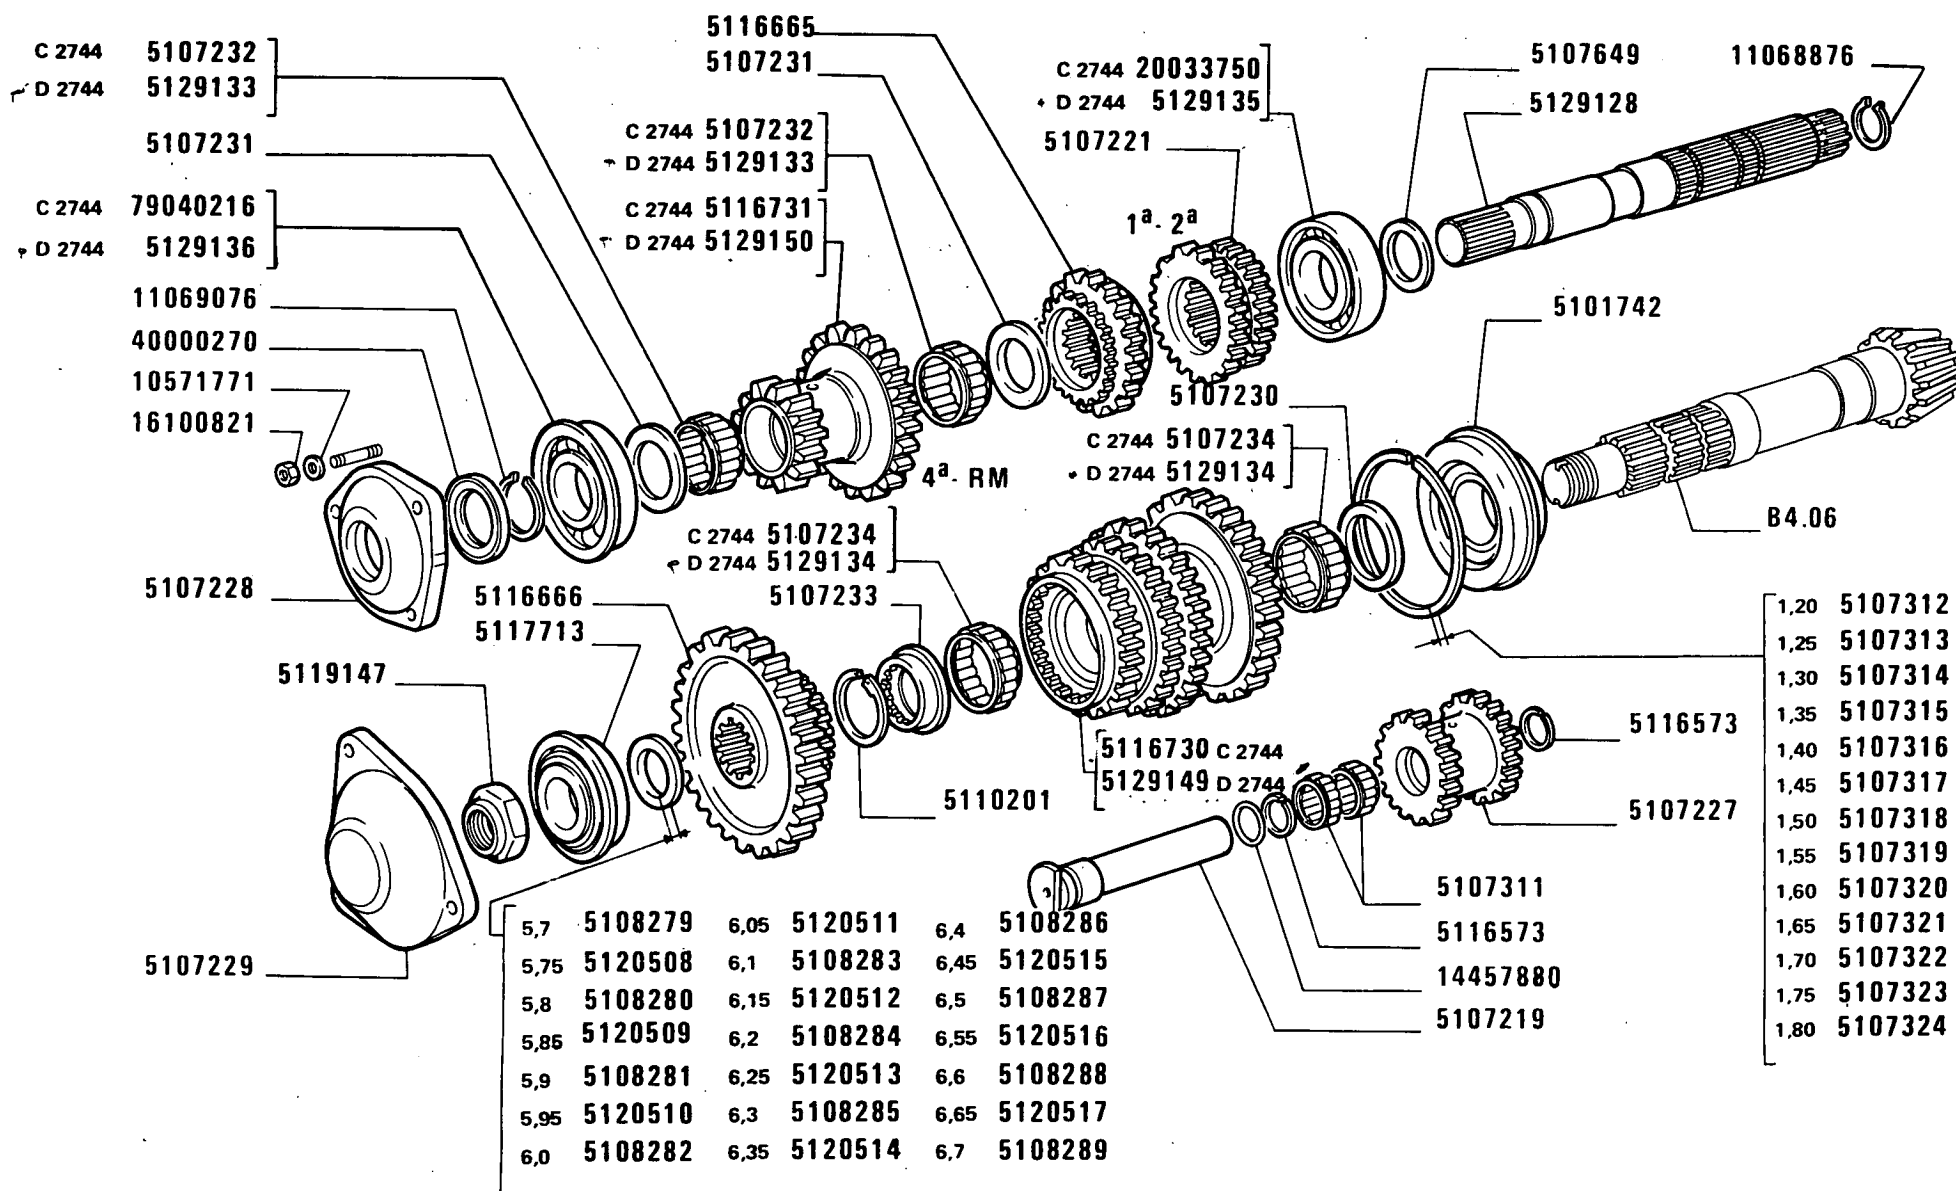

955 C

RUOTISMI CAMBIO DI VELOCITÀ CON RIDUTTORE

Engrenages de B. V. avec réducteur


Zahnräder u. Wellen des Getriebes mit Untersetzungsgetriebe

Transmission gears with reduction unit

Engranajes del cambio con reductor

MODIF	ANT.MODIF	N.ORDIN.	Q.	DENOMINAZIONE	DESIGNATION	BENENNUNG	DESCRIPTION	DENOMINACIONES
-----	-----	-----	---	-----	-----	-----	-----	-----
		5101742	1	CUSCINETTO	COUSSINET	LAGERSCHALE	BEARING	COJINETE
		5107219	1	ALBERO	ARBRE	WELLE	SHAFT	ARBOL
		5107221	1	INGRANAGGIO CONDUTTORE	PIGNON CONDUCTEUR	TREIBENDES ZAHNRAD	DRIVING GEAR	PINON CONDUCTOR
		5107227	1	INGRANAGGIO DI RINVIO	PIGNON DE RENVOI	ZWISCHENZAHNRAD	IDLE GEAR	PINON DE REENVIO
		5107228	1	COPERCHIO	COUVERCLE	DECKEL	COVER	TAPA
		5107229	1	COPERCHIO	COUVERCLE	DECKEL	COVER	TAPA
		5107230	1	RALLA	CRAPAUDINE	DRUCKSCHEIBE	THRUST PLATE	CHUMACERA
C2744		5107231	2	RALLA	CRAPAUDINE	DRUCKSCHEIBE	THRUST PLATE	CHUMACERA
		5107232	2	CUSCINETTO	COUSSINET	LAGERSCHALE	BEARING	COJINETE
		5107233	1	DISTANZIALE	ENTRETOISE	ABSTANDSTUECK	SPACER	SEPARADOR
C2744		5107234	2	CUSCINETTO	COUSSINET	LAGERSCHALE	BEARING	COJINETE
		5107311	2	CUSCINETTO	COUSSINET	LAGERSCHALE	BEARING	COJINETE
		5107312		SPESSORE DI REGISTRO	CALE D'EPAISSEUR	DISTANZSCHEIBE	SHIM	SUPLEMENTO
		5107313		SPESSORE DI REGISTRO	CALE D'EPAISSEUR	DISTANZSCHEIBE	SHIM	SUPLEMENTO
		5107314		SPESSORE DI REGISTRO	CALE D'EPAISSEUR	DISTANZSCHEIBE	SHIM	SUPLEMENTO
		5107315		SPESSORE DI REGISTRO	CALE D'EPAISSEUR	DISTANZSCHEIBE	SHIM	SUPLEMENTO
		5107316		SPESSORE DI REGISTRO	CALE D'EPAISSEUR	DISTANZSCHEIBE	SHIM	SUPLEMENTO
		5107317		SPESSORE DI REGISTRO	CALE D'EPAISSEUR	DISTANZSCHEIBE	SHIM	SUPLEMENTO
		5107318		SPESSORE DI REGISTRO	CALE D'EPAISSEUR	DISTANZSCHEIBE	SHIM	SUPLEMENTO
		5107319		SPESSORE DI REGISTRO	CALE D'EPAISSEUR	DISTANZSCHEIBE	SHIM	SUPLEMENTO
		5107320		SPESSORE DI REGISTRO	CALE D'EPAISSEUR	DISTANZSCHEIBE	SHIM	SUPLEMENTO
		5107321		SPESSORE DI REGISTRO	CALE D'EPAISSEUR	DISTANZSCHEIBE	SHIM	SUPLEMENTO
		5107322		SPESSORE DI REGISTRO	CALE D'EPAISSEUR	DISTANZSCHEIBE	SHIM	SUPLEMENTO
		5107323		SPESSORE DI REGISTRO	CALE D'EPAISSEUR	DISTANZSCHEIBE	SHIM	SUPLEMENTO
		5107324		SPESSORE DI REGISTRO	CALE D'EPAISSEUR	DISTANZSCHEIBE	SHIM	SUPLEMENTO
		5107649	1	RALLA	CRAPAUDINE	DRUCKSCHEIBE	THRUST PLATE	CHUMACERA
		5108279		SPESSORE DI REGISTRO	CALE D'EPAISSEUR	DISTANZSCHEIBE	SHIM	SUPLEMENTO
		5108280		SPESSORE DI REGISTRO	CALE D'EPAISSEUR	DISTANZSCHEIBE	SHIM	SUPLEMENTO
		5108281		SPESSORE DI REGISTRO	CALE D'EPAISSEUR	DISTANZSCHEIBE	SHIM	SUPLEMENTO
		5108282		SPESSORE DI REGISTRO	CALE D'EPAISSEUR	DISTANZSCHEIBE	SHIM	SUPLEMENTO
		5108283		SPESSORE DI REGISTRO	CALE D'EPAISSEUR	DISTANZSCHEIBE	SHIM	SUPLEMENTO
		5108284		SPESSORE DI REGISTRO	CALE D'EPAISSEUR	DISTANZSCHEIBE	SHIM	SUPLEMENTO
		5108285		SPESSORE DI REGISTRO	CALE D'EPAISSEUR	DISTANZSCHEIBE	SHIM	SUPLEMENTO
		5108286		SPESSORE DI REGISTRO	CALE D'EPAISSEUR	DISTANZSCHEIBE	SHIM	SUPLEMENTO
		5108287		SPESSORE DI REGISTRO	CALE D'EPAISSEUR	DISTANZSCHEIBE	SHIM	SUPLEMENTO
		5108288		SPESSORE DI REGISTRO	CALE D'EPAISSEUR	DISTANZSCHEIBE	SHIM	SUPLEMENTO
		5108289		SPESSORE DI REGISTRO	CALE D'EPAISSEUR	DISTANZSCHEIBE	SHIM	SUPLEMENTO
		5110201	1	ANELLO DI SICUREZZA	ARRETOIR	SICHERUNGSRING	LOCKRING	ANILLO DE FRENO

MODIF	ANT. MODIF	N. ORDIN.	Q.	DENOMINAZIONE	DESIGNATION	BENENNUNG	DESCRIPTION	DENOMINACIONES
		5116573	2	ANELLO	BAGUE	RING	RING	ANILLO
		5116665	1	INGRANAGGIO CONDUTTORE	PIGNON CONDUCTEUR	TREIBENDES ZAHNRAD	DRIVING GEAR	PINON CONDUCTOR
		5116666	1	INGRANAGGIO CONDOTTO	PIGNON CONDUIT	ANGETRIEBENES ZAHNRAD	DRIVEN GEAR	PINON CONDUCTIDO
C2744		5116730	1	INGRANAGGIO CONDOTTO	PIGNON CONDUIT	ANGETRIEBENES ZAHNRAD	DRIVEN GEAR	PINON CONDUCTIDO
C2744		5116731	1	INGRANAGGIO CONDUTTORE	PIGNON CONDUCTEUR	TREIBENDES ZAHNRAD	DRIVING GEAR	PINON CONDUCTOR
	562018	5117713	1	CUSCINETTO	COUSSINET	LAGERSCHALE	BEARING	COJINETE
	4951301	5119147	1	GHIERA	VIROLE	GEWINDERING	PLUG	VIROLA
		5120508	1	SPESSORE DI REGISTRO	CALE D'EPAISSEUR	DISTANZSCHEIBE	SHIM	SUPLEMENTO
		5120509	1	SPESSORE DI REGISTRO	CALE D'EPAISSEUR	DISTANZSCHEIBE	SHIM	SUPLEMENTO
		5120510	1	SPESSORE DI REGISTRO	CALE D'EPAISSEUR	DISTANZSCHEIBE	SHIM	SUPLEMENTO
		5120511	1	SPESSORE DI REGISTRO	CALE D'EPAISSEUR	DISTANZSCHEIBE	SHIM	SUPLEMENTO
		5120512	1	SPESSORE DI REGISTRO	CALE D'EPAISSEUR	DISTANZSCHEIBE	SHIM	SUPLEMENTO
		5120513	1	SPESSORE DI REGISTRO	CALE D'EPAISSEUR	DISTANZSCHEIBE	SHIM	SUPLEMENTO
		5120514	1	SPESSORE DI REGISTRO	CALE D'EPAISSEUR	DISTANZSCHEIBE	SHIM	SUPLEMENTO
		5120515	1	SPESSORE DI REGISTRO	CALE D'EPAISSEUR	DISTANZSCHEIBE	SHIM	SUPLEMENTO
		5120516	1	SPESSORE DI REGISTRO	CALE D'EPAISSEUR	DISTANZSCHEIBE	SHIM	SUPLEMENTO
		5120517	1	SPESSORE DI REGISTRO	CALE D'EPAISSEUR	DISTANZSCHEIBE	SHIM	SUPLEMENTO
	5114198	5129128	1	ALBERO CONDUTTORE	ARBRE CONDUCTEUR	TREIBENDE WELLE	DRIVING SHAFT	ARBOL CONDUCTOR
D2744		5129133	2	CUSCINETTO	COUSSINET	LAGERSCHALE	BEARING	COJINETE
D2744		5129134	2	CUSCINETTO	COUSSINET	LAGERSCHALE	BEARING	COJINETE
D2744		5129135	1	CUSCINETTO	COUSSINET	LAGERSCHALE	BEARING	COJINETE
D2744		5129136	1	CUSCINETTO	COUSSINET	LAGERSCHALE	BEARING	COJINETE
D2744		5129149	1	INGRANAGGIO CONDOTTO	PIGNON CONDUIT	ANGETRIEBENES ZAHNRAD	DRIVEN GEAR	PINON CONDUCTIDO
D2744		5129150	1	INGRANAGGIO CONDOTTO	PIGNON CONDUIT	ANGETRIEBENES ZAHNRAD	DRIVEN GEAR	PINON CONDUCTIDO
		10571771	6	ROSETTA	RONDELLE	SCHEIBE	WASHER	ARANDELA
		11068876	1	ANELLO DI SICUREZZA	ARRETOIR	SICHERUNGSRING	LOCKRING	ANILLO DE FRENO
		11069076	1	ANELLO DI SICUREZZA	ARRETOIR	SICHERUNGSRING	LOCKRING	ANILLO DE FRENO
		13517010	3	PRIGIONIERO	GOUJON	STIFTSCHRAUBE	STUD	ESPARRAGO
		14457880	1	GUARNIZIONE DI TENUTA	JOINT	DICHTUNG	GASKET	JUNTA
		16100821	6	DADO	ECROU	MUTTER	NUT	TUERCA
C2744		20033750	1	CUSCINETTO	COUSSINET	LAGERSCHALE	BEARING	COJINETE
		40000270	1	GUARNIZIONE DI TENUTA	JOINT	DICHTUNG	GASKET	JUNTA
C2744	28995900	79040216	1	CUSCINETTO	COUSSINET	LAGERSCHALE	BEARING	COJINETE

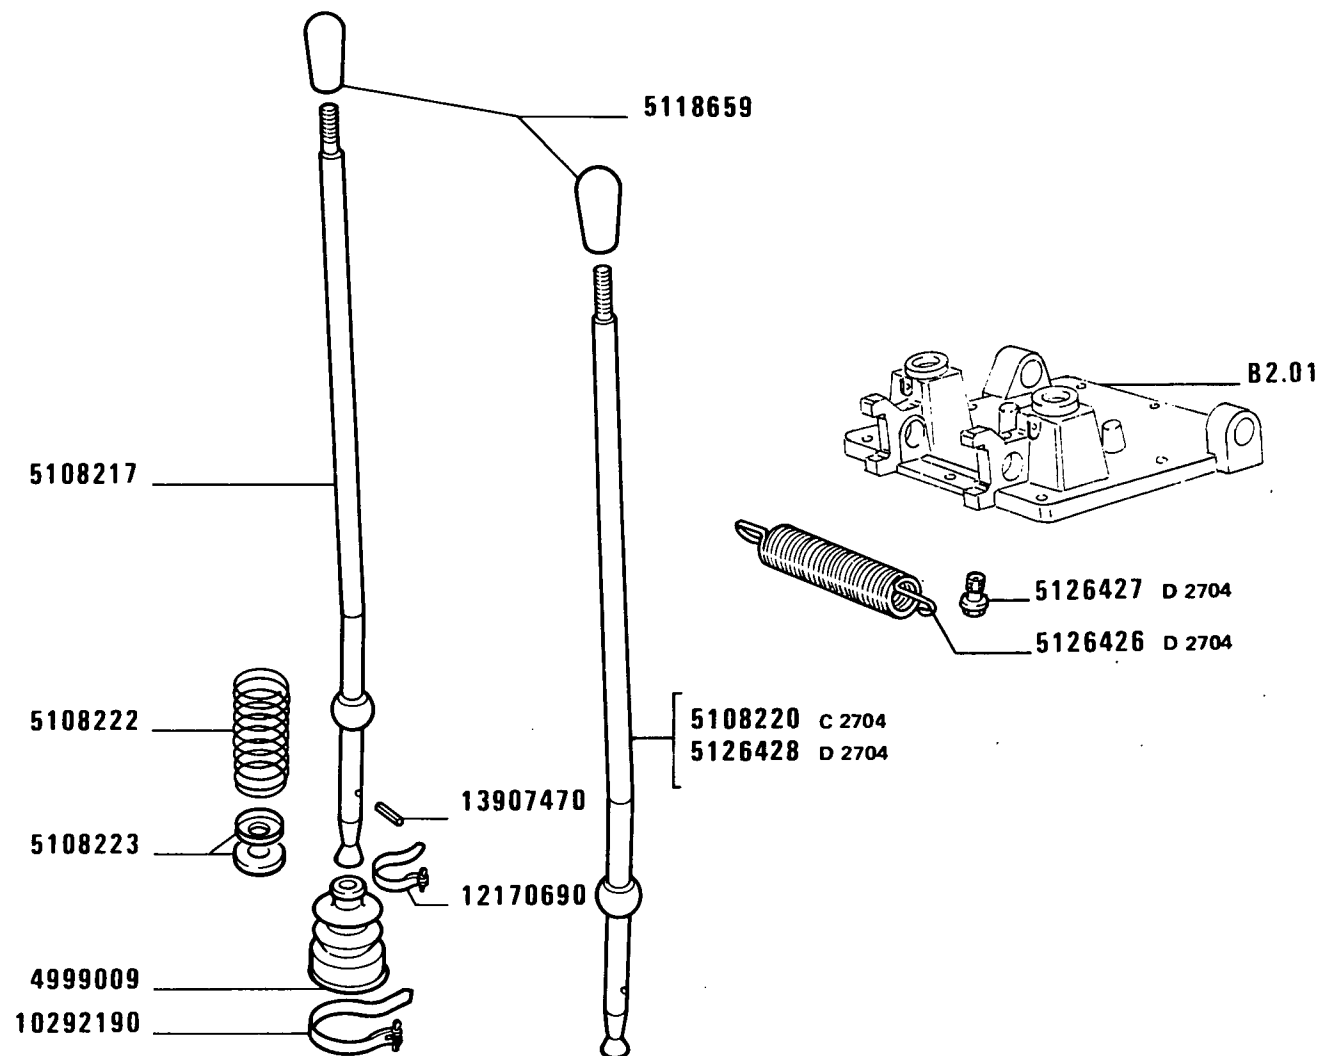

955 C


COMANDI ESTERNI CAMBIO DI VELOCITÀ

Commandes extérieures de boîte de vitesses
Äussere Getriebeschaltung

Gearshift Outer Controls
Varillaje del cambio de velocidades

B2.07

MODIF	ANT.MODIF	N.ORDIN.	Q.	DENOMINAZIONE	DESIGNATION	BENENNUNG	DESCRIPTION	DENOMINACIONES
-----	-----	-----	--	-----	-----	-----	-----	-----
		4999009	2	CUFFIA	CAPUCHON	MANSCHETTE	BOOT	CAPUCHON
		5108217	1	LEVA	LEVIER	HEBEL	LEVER	PALANCA
C2704		5108220	1	LEVA	LEVIER	HEBEL	LEVER	PALANCA
		5108222	2	MOLLA	RESSORT	FEDER	SPRING	RESORTE
		5108223	4	SCODELLINO	CUVETTE	TELLERSCHEIBE	CUP	PLATILLO
		5118659	2	IMPUGNATURA	POIGNEE	GRIFF	KNOB	BOTON
D2704		5126426	1	MOLLA	RESSORT	FEDER	SPRING	RESORTE
D2704		5126427	1	VITE	VIS	SCHRAUBE	SCREW	TORNILLO
D2704		5126428	1	LEVA	LEVIER	HEBEL	LEVER	PALANCA
		10292190	2	COLLARE	COLLIER	SHELLE	COLLAR	COLLAR
		12170690	2	COLLARE	COLLIER	SHELLE	COLLAR	COLLAR
		13907470	2	SPINA	GOUPILLE	STIFT	PIN	PASADOR

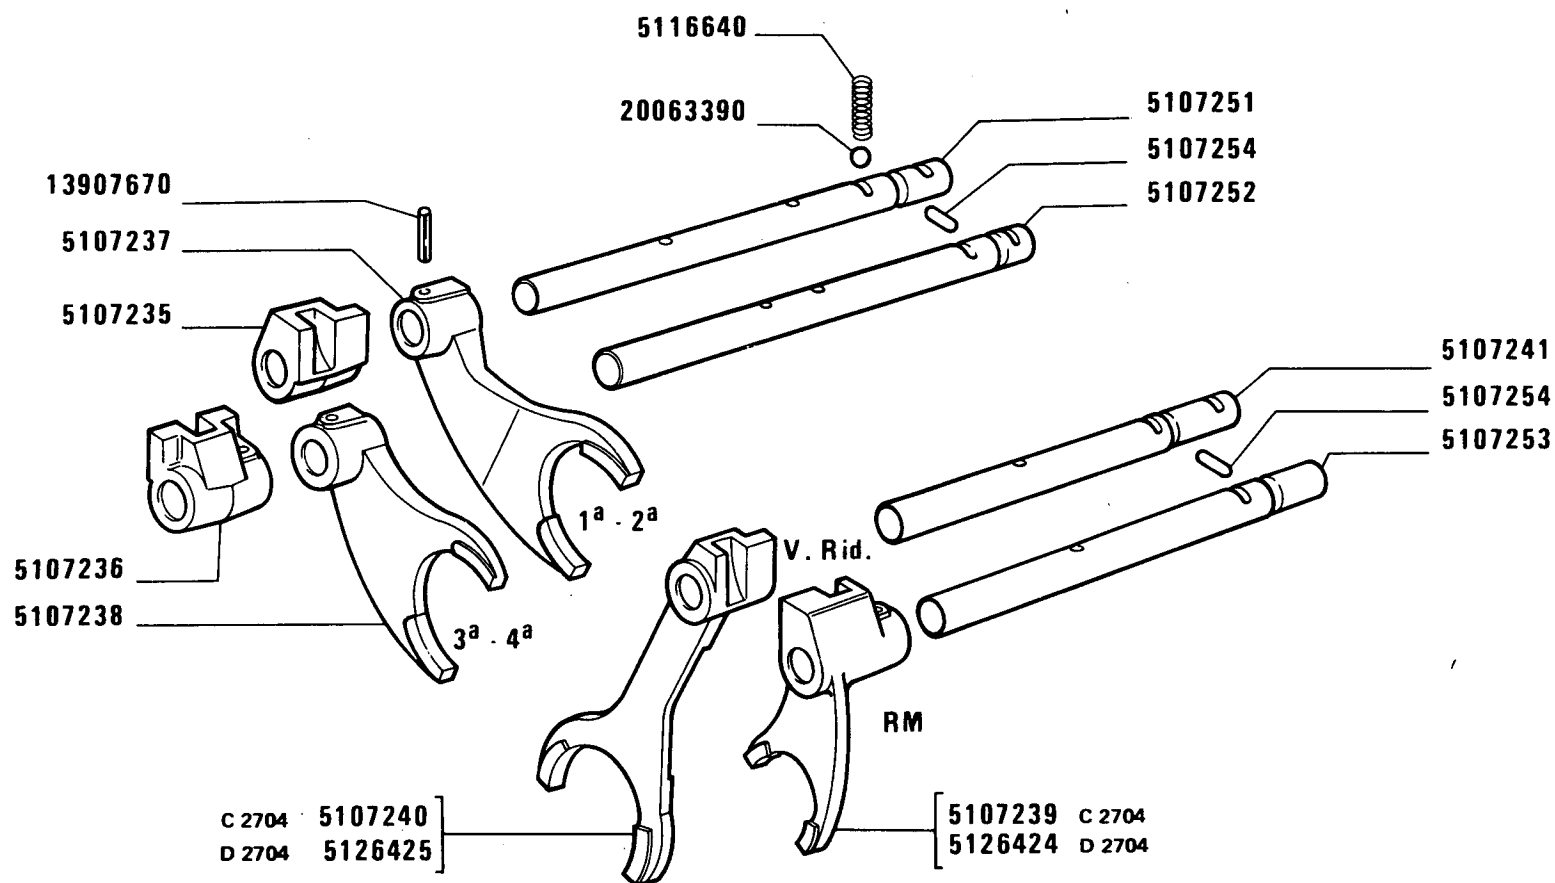

955 C


COMANDI INTERNI CAMBIO DI VELOCITÀ

Commandes intérieures de boîte de vitesses
Innere Getriebeschaltung

Gearshift Inner Controls
Barras del cambio de velocidades

B2.10

MODIF	ANT.MODIF	N. ORDIN.	Q.	DENOMINAZIONE	DESIGNATION	BENENNUNG	DESCRIPTION	DENOMINACIONES
		5107235	1	NASELLO	TENON	ANSCHLAG	DOG	TOPE
		5107236	1	NASELLO	TENON	ANSCHLAG	DOG	TOPE
		5107237	1	FORCELLA	FOURCHE	GABEL	FORK	HORQUILLA
		5107238	1	FORCELLA	FOURCHE	GABEL	FORK	HORQUILLA
C2704		5107239	1	FORCELLA	FOURCHE	GABEL	FORK	HORQUILLA
C2704		5107240	1	FORCELLA	FOURCHE	GABEL	FORK	HORQUILLA
		5107241	1	ASTA	TIGE	STANGE	ROD	VARILLA
		5107251	1	ASTA	TIGE	STANGE	ROD	VARILLA
		5107252	1	ASTA	TIGE	STANGE	ROD	VARILLA
		5107253	1	ASTA	TIGE	STANGE	ROD	VARILLA
		5107254	2	NOTTOLINO	CLIQUET	KLINKE	PAWL	SEGURO
		5116640	4	MOLLA	RESSORT	FEDER	SPRING	RESORTE
D2704		5126424	1	FORCELLA	FOURCHE	GABEL	FORK	HORQUILLA
D2704		5126425	1	FORCELLA	FOURCHE	GABEL	FORK	HORQUILLA
		13907670	6	SPINA	GOUPILLE	STIFT	PIN	PASADOR
		20063390	4	SFERA	BILLE	KUGEL	BALL	BOLA

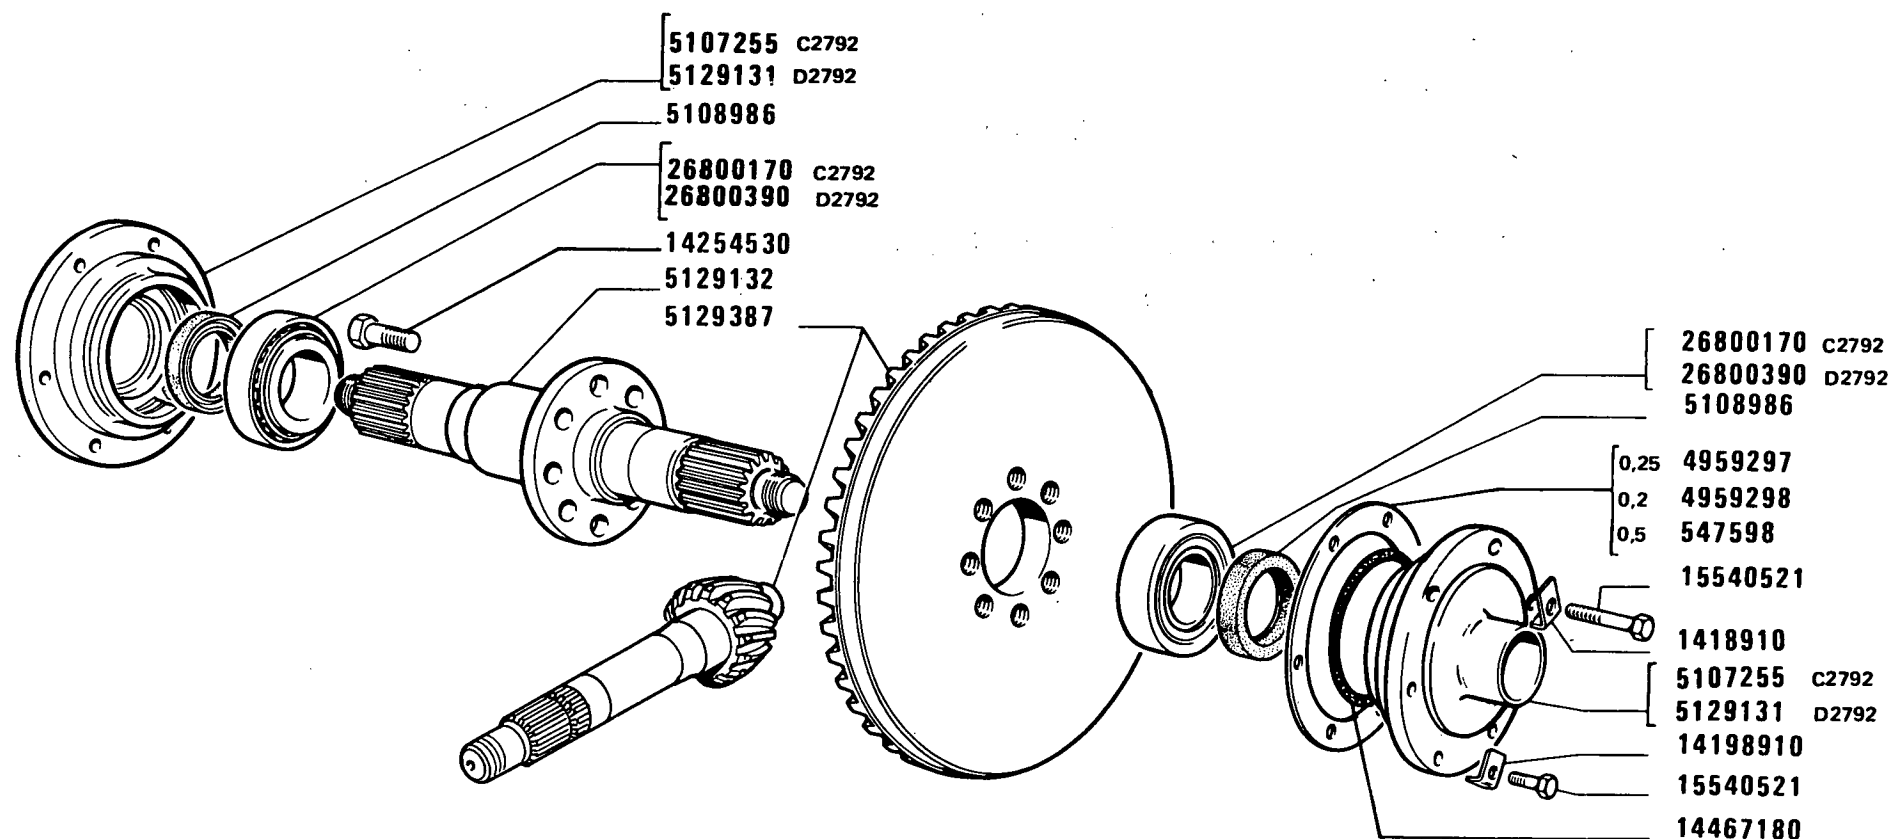


955 C

RUOTISMI RIDUZIONE POSTERIORE

Engranages de réduction AR
Hinterachsantrieb

Rear Final Drive
Reduccion final posterior

MODIF	ANT.MODIF	N.ORDIN.	Q.	DENOMINAZIONE	DESIGNATION	BENENNUNG	DESCRIPTION	DENOMINACIONES
-----	-----	-----	---	-----	-----	-----	-----	-----
		547598		ANELLO	BAGUE	RING	RING	ANILLO
		4959297		ANELLO	BAGUE	RING	RING	ANILLO
		4959298		ANELLO	BAGUE	RING	RING	ANILLO
C2792		5107255	2	SUPPORTO	SUPPORT	LAGER	SUPPORT	SOPORTE
		5108986	2	GUARNIZIONE DI FRIZIONE	GARNITURE DE EMBRAYAGE	BELAG	FACING OF CLUTCH	FORRO DE EMBRAGUE
D2792		5129131	2	SUPPORTO	SUPPORT	LAGER	SUPPORT	SOPORTE
	5107257	5129132	1	ALBERO DI COMANDO	ARBRE DE COMMANDE	ANTRIEBSWELLE	DRIVE SHAFT	ARBOL DE MANDO
	5116388	5129387	1	COPPIA CONICA	COUPLE CONIQUE	KEGELRADANTRIEB	BEVEL GEAR/PINION SET	PAR CONICO
		14198910	12	ROSETTA DI SICUREZZA	RONDELLE FREIN	SICHERUNGSRING	LOCKWASHER	ARANDELA DE FRENO
		14254530	10	VITE	VIS	SCHRAUBE	SCREW	TORNILLO
		14467180	2	GUARNIZIONE DI TENUTA	JOINT	DICHTUNG	GASKET	JUNTA
		15540521	12	VITE	VIS	SCHRAUBE	SCREW	TORNILLO
C2792		26800170	2	CUSCINETTO	COUSSINET	LAGERSCHALE	BEARING	COJINETE
D2792		26800390	2	CUSCINETTO	COUSSINET	LAGERSCHALE	BEARING	COJINETE

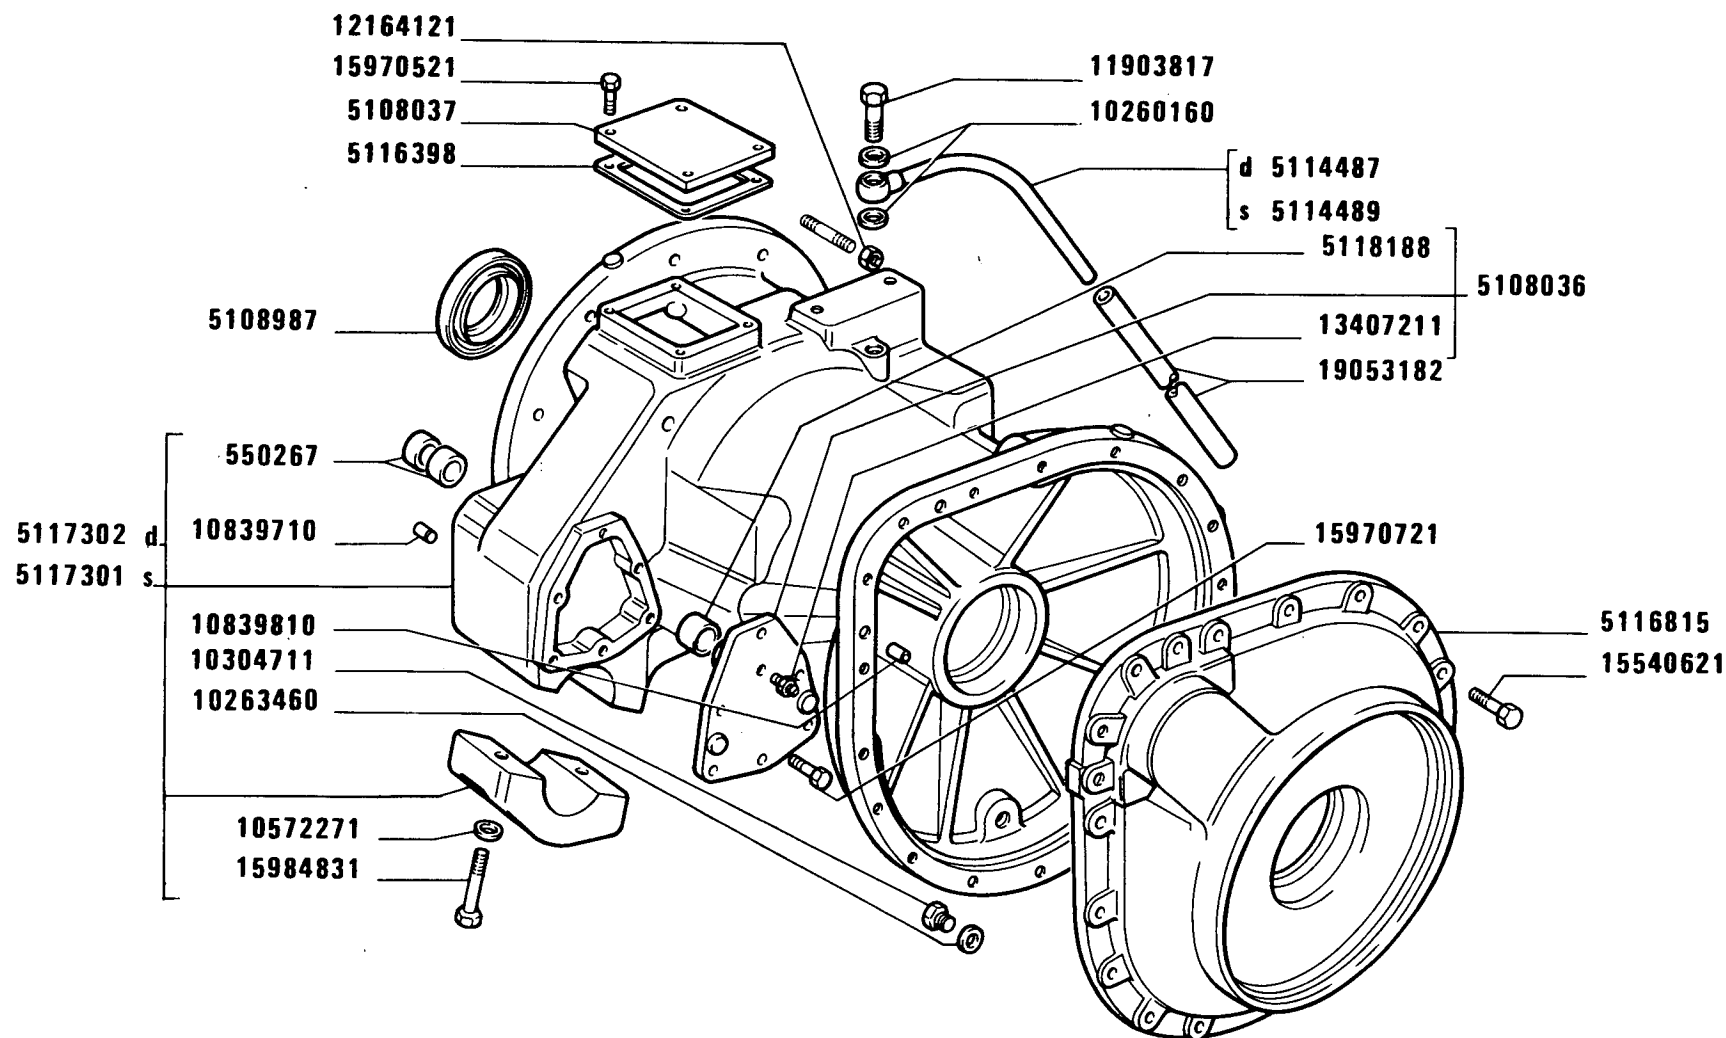

955 C


SCATOLE RIDUTTORI LATERALI

Carters de réducteurs latéraux
Gehäuse der Endantriebe

Side final drive cases
Cajas de reductores laterales

B4.11

MODIF	ANT. MODIF	N. ORDIN.	Q.	DENOMINAZIONE	DESIGNATION	BENENNUNG	DESCRIPTION	DENOMINACIONES
		550267	4	BOCCOLA	DOUILLE	BUECHSE	BUSH	CASQUILLO
		5107522	2	CAPPUCCIO	CAPUCHON	SCHUTZKAPPE	BOOT	CAPUCHON
	5108044	5108036	2	COPERCHIO COMPL.	COUVERCLE	DECKEL	COVER	TAPA
		5108037	2	COPERCHIO	COUVERCLE	DECKEL	COVER	TAPA
		5108987	2	GUARNIZIONE DI TENUTA	JOINT	DICHTUNG	GASKET	JUNTA
		5114487	1	SFIATATOIO D	RENIFLARD	ENTLUEFTER	VENT	RESPIRADERO
		5114489	1	SFIATATOIO S	RENIFLARD	ENTLUEFTER	VENT	RESPIRADERO
		5116398	2	GUARNIZIONE DI TENUTA	JOINT	DICHTUNG	GASKET	JUNTA
		5116815	2	COPERCHIO	COUVERCLE	DECKEL	COVER	TAPA
		5117301	1	SCATOLA S	CARTER	GEHAUSE	CASE	CAJA
		5117302	1	SCATOLA D	CARTER	GEHAUSE	CASE	CAJA
	553217	5118188	2	BOCCOLA	DOUILLE	BUECHSE	BUSH	CASQUILLO
		10260160	4	GUARNIZIONE DI TENUTA	JOINT	DICHTUNG	GASKET	JUNTA
	10301580	10263460	4	GUARNIZIONE DI TENUTA	JOINT	DICHTUNG	GASKET	JUNTA
		10304711	4	TAPPO	BOUCHON	STOPFEN	PLUG	TAPON
		10572271	4	ROSETTA DI SICUREZZA	RONDELLE FREIN	SICHERUNGSRING	LOCKWASHER	ARANDELA DE FRENO
		10839710	2	GRANO	ERGOT	PASSTIFT	DOWEL	PITON
		10839810	2	GRANO	ERGOT	PASSTIFT	DOWEL	PITON
		11903817	2	BOCCHETTONE	VIS CREUSE	HOHLSCHRAUBE	UNION	BOQUILLA
	12164111	12164121	20	DADO	ECROU	MUTTER	NUT	TUERCA
		13407211	1	INGRASSATORE	GRAISSEUR	SCHMIERNIPPEL	FITTING	ENGRASADOR
		15540621	34	VITE	VIS	SCHRAUBE	SCREW	TORNILLO
		15970521	8	VITE	VIS	SCHRAUBE	SCREW	TORNILLO
		15970721	6	VITE	VIS	SCHRAUBE	SCREW	TORNILLO
	15984821	15984831	4	VITE	VIS	SCHRAUBE	SCREW	TORNILLO
		19053182	2	TUBO FLESSIBILE	TUYAU FLEXIBLE	SCHLAUCH	HOSE	MANGA FLEXIBLE

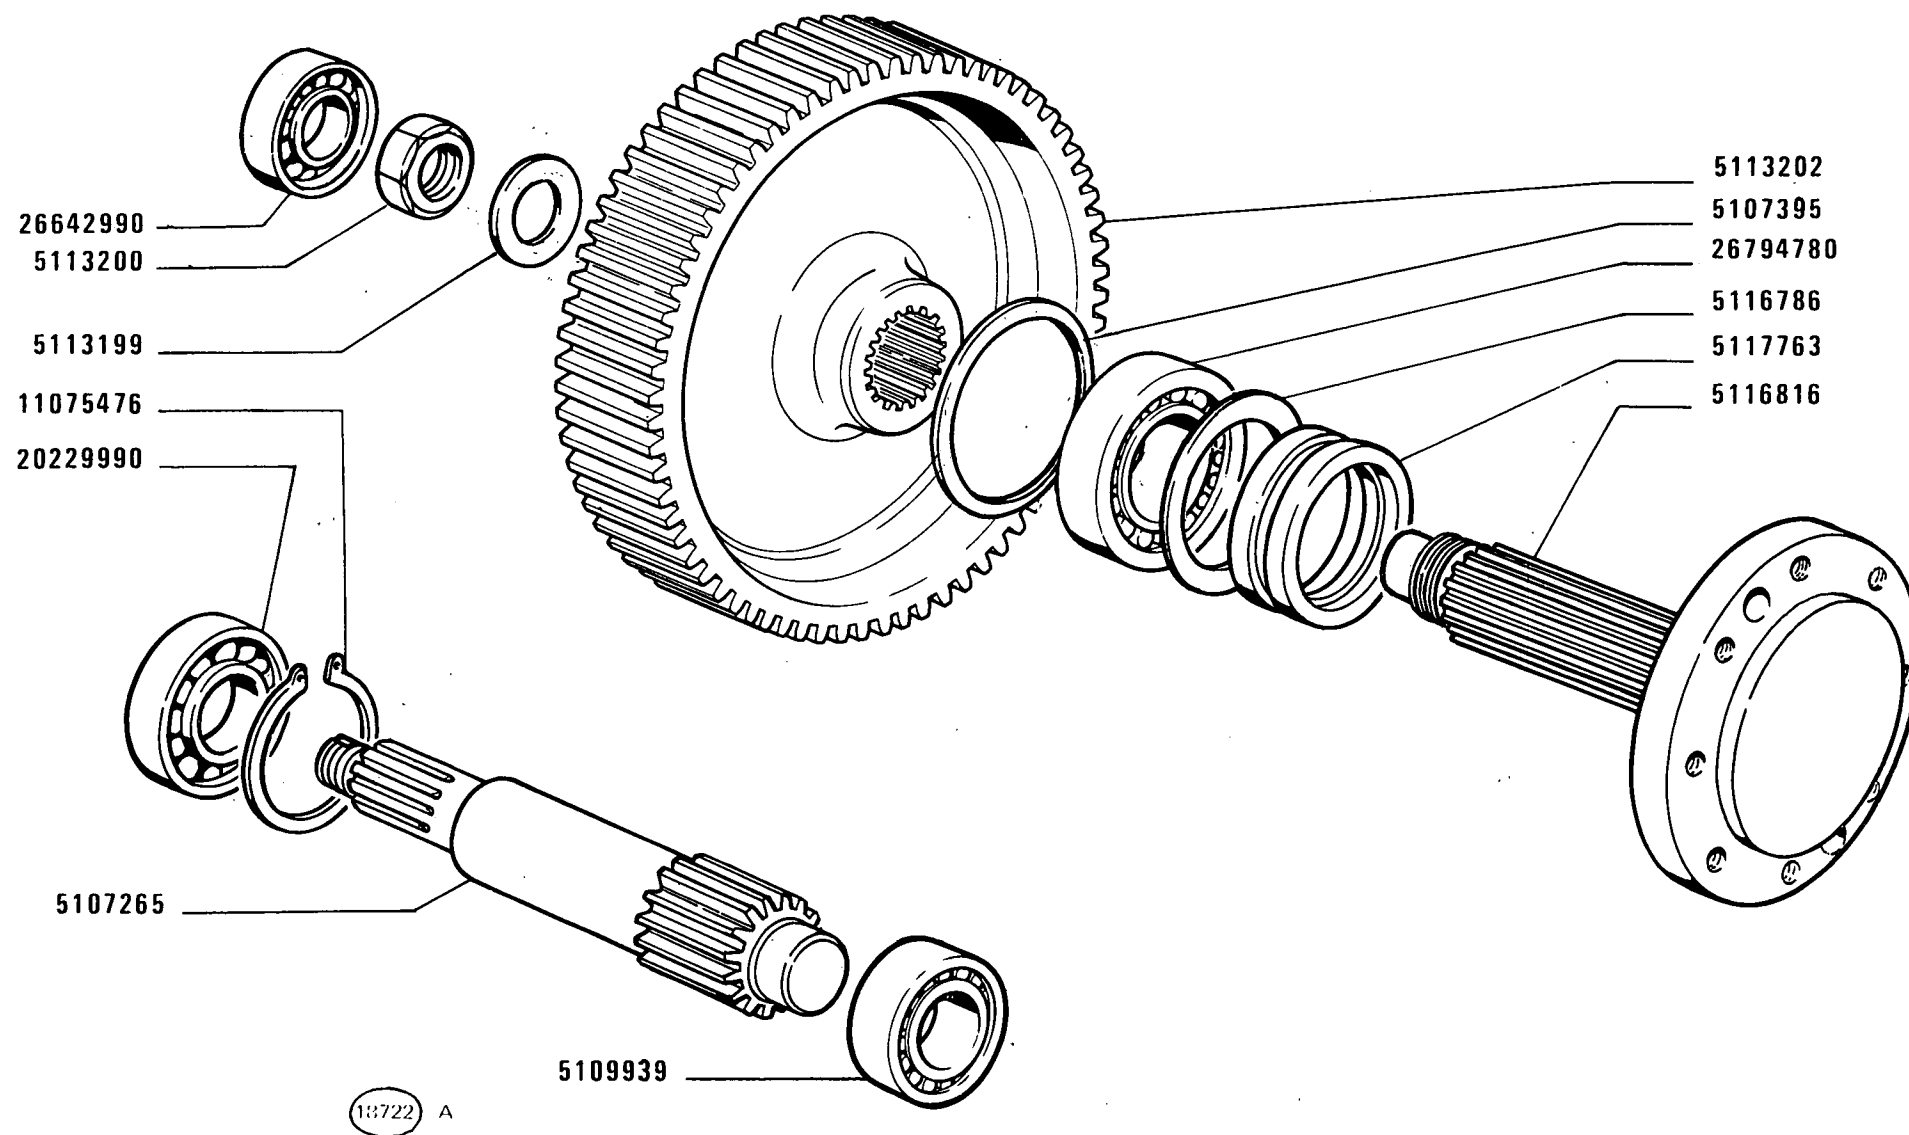

955 C


RUOTISMI RIDUTTORI LATERALI

Engrenages de réducteurs latéraux
Zahnräder und Wellen der Endantriebe

Side Final Drive Gears
Engranajes de reductores laterales

B4.12

MODIF	ANT.MODIF	N.ORDIN.	Q.	DENOMINAZIONE	DESIGNATION	BENENNUNG	DESCRIPTION	DENOMINACIONES
-----	-----	-----	---	-----	-----	-----	-----	-----
		5107265	2	ALBERO CONDOTTO	ARBRE CONDUIT	ANGETRIEBENE WELLE	DRIVEN SHAFT	ARBOL CONDUCTIDO
		5107395	2	ANELLO DI SICUREZZA	ARRETOIR	SICHERUNGSRING	LOCKRING	ANILLO DE FRENO
		5109939	2	CUSCINETTO	COUSSINET	LAGERSCHALE	BEARING	COJINETE
		5113199	2	ROSETTA DI SICUREZZA	RONDELLE FREIN	SICHERUNGSRING	LOCKWASHER	ARANDELA DE FRENO
		5113200	2	DADO	ECROU	MUTTER	NUT	TUERCA
		5113202	2	INGRANAGGIO CONDOTTO	PIGNON CONDUIT	ANGETRIEBENES ZAHNRAD	DRIVEN GEAR	PINON CONDUCTIDO
		5116786	2	ANELLO	BAGUE	RING	RING	ANILLO
		5116816	2	ALBERO CONDOTTO	ARBRE CONDUIT	ANGETRIEBENE WELLE	DRIVEN SHAFT	ARBOL CONDUCTIDO
		5117763	2	GUARNIZIONE DI TENUTA	JOINT	DICHTUNG	GASKET	JUNTA
		11075476	4	ANELLO DI TENUTA	JOINT D'ETANCHEITE	DICHTRING	SEAL	JUNTA HERMETICA
		20229990	2	CUSCINETTO	COUSSINET	LAGERSCHALE	BEARING	COJINETE
		26642990	2	CUSCINETTO	COUSSINET	LAGERSCHALE	BEARING	COJINETE
		26794780	2	CUSCINETTO	COUSSINET	LAGERSCHALE	BEARING	COJINETE

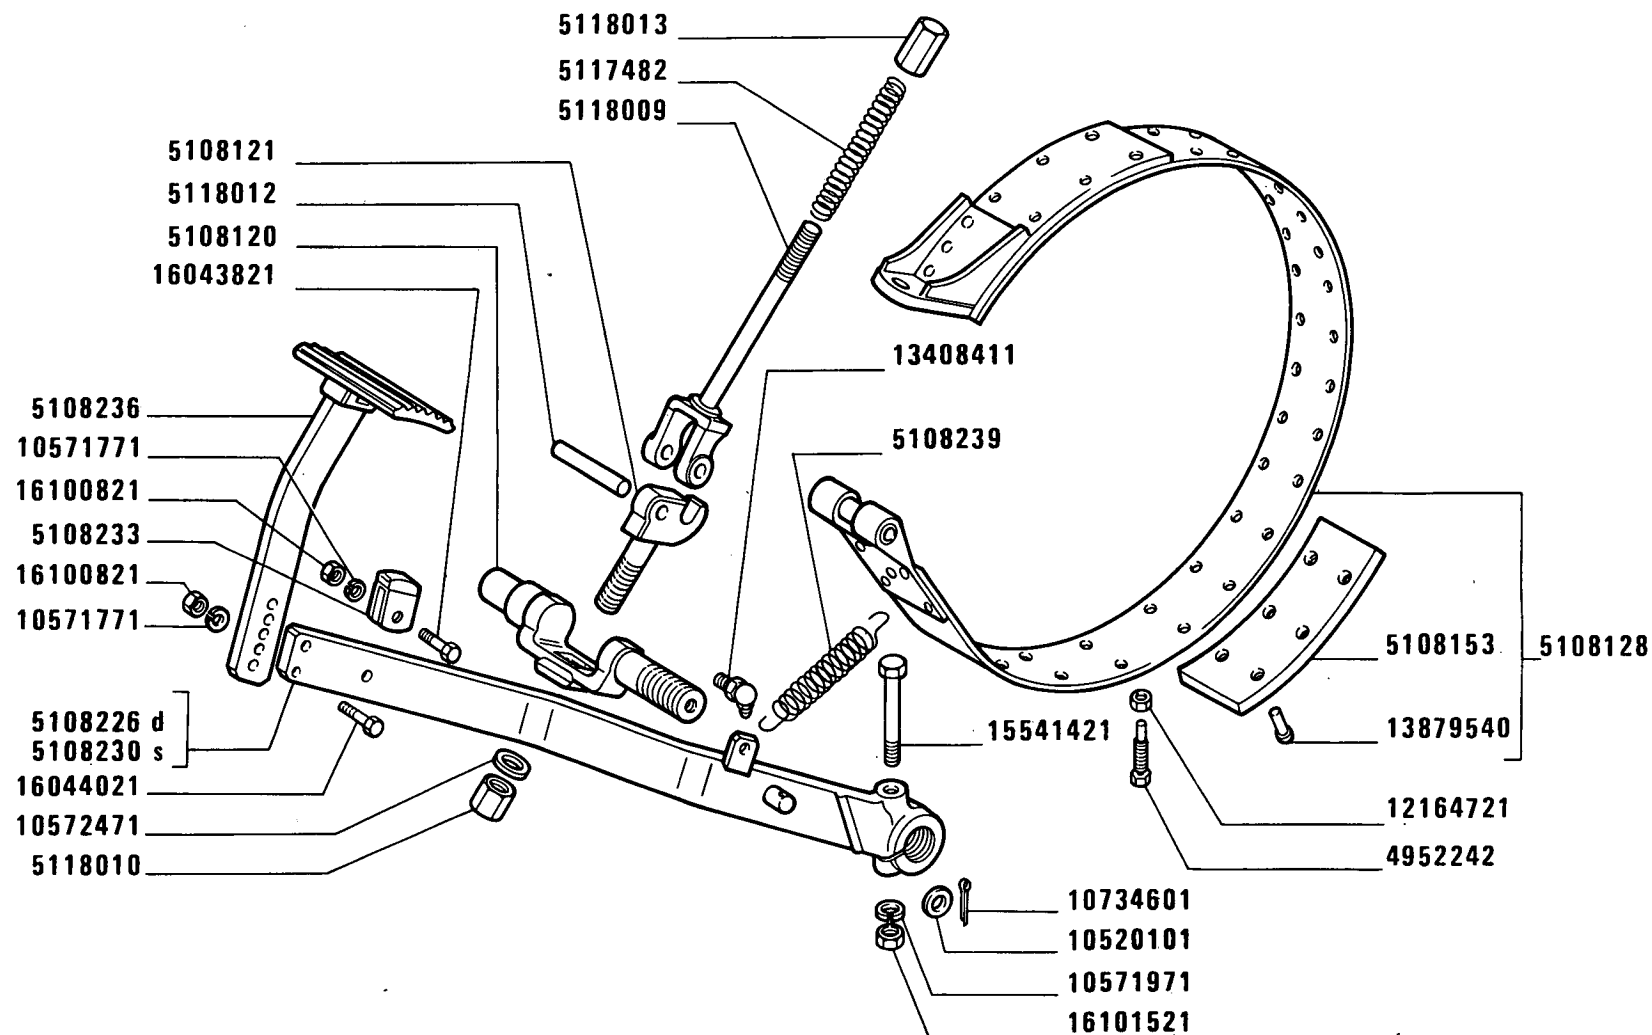

955 C


COMANDO A PEDALE FRENI

Comande au pied de freins
Bremsfusshebel

Brake Foot Control
Pedal de freno

C1.01

MODIF	ANT.MODIF	N.ORDIN.	Q.	DENOMINAZIONE	DESIGNATION	BENENNUNG	DESCRIPTION	DENOMINACIONES
-----	-----	-----	---	-----	-----	-----	-----	-----
		4952242	2	VITE	VIS	SCHRAUBE	SCREW	TORNILLO
		5107482	2	MOLLA	RESSORT	FEDER	SPRING	RESORTE
		5108120	2	PERNO CON LEVA	AXE ET LEVIER	KURBEL	LEVEL AND PIN ASSY	EJE CON PALANCA
		5108121	2	TIRANTE FILETTATO	TIRANT	SPANNBOLZEN	TIEROD	PERNO
		5108128	2	NASTRO DEL FRENO	BANDE DE FREIN	BREMSBAND	BRAKE BAND	CINTA DE FRENO
		5108153	6	GUARNIZIONE CEPPI	GARNITURE DES MACHOIRES	RADBREMSBELAEGE	BRAKE-SHOE GASKET	JUNTA DE LAS ZAPATAS
		5108226	1	PEDALE D	PEDALE	FUSSHEBEL	PEDAL	PEDAL
		5108230	1	PEDALE S	PEDALE	FUSSHEBEL	PEDAL	PEDAL
		5108233	2	TAMPONE DI GOMMA	TAMPON CAOUTCHOUC	GUMMIPUFFER	RUBBER PAD	TOPE DE GOMA
		5108236	2	PIASTRA	PLAQUE	PLATTE	PLATE	PLACA
		5108239	2	MOLLA	RESSORT	FEDER	SPRING	RESORTE
		5118009	2	TIRANTE	TIRANT	STANGE	ROD	VARILLA
		5118010	2	DADO	ECROU	MUTTER	NUT	TUERCA
		5118012	2	PERNO	AXE	BOLZEN	PIN	EJE
		5118013	2	DADO	ECROU	MUTTER	NUT	TUERCA
		10520101	2	ROSETTA	RONDELLE	SCHEIBE	WASHER	ARANDELA
		10571771	12	ROSETTA DI SICUREZZA	RONDELLE FREIN	SICHERUNGSRING	LOCKWASHER	ARANDELA DE FRENO
		10571971	2	ROSETTA DI SICUREZZA	RONDELLE FREIN	SICHERUNGSRING	LOCKWASHER	ARANDELA DE FRENO
		10572471	2	ROSETTA DI SICUREZZA	RONDELLE FREIN	SICHERUNGSRING	LOCKWASHER	ARANDELA DE FRENO
		10734601	2	COPIGLIA	GOUPILLE FENDUE	SPLINT	SPLIT PIN	PASADOR ABIERTO
		12164721	2	DADO	ECROU	MUTTER	NUT	TUERCA
		13408411	2	INGRASSATORE	GRAISSEUR	SCHMIERNIPPEL	FITTING	ENGRASADOR
		13879540	36	RIBATTINO	RIVET	NIET	RIVET	REMACHE
		15541421	2	VITE	VIS	SCHRAUBE	SCREW	TORNILLO
		16043821	2	VITE	VIS	SCHRAUBE	SCREW	TORNILLO
		16044021	4	VITE	VIS	SCHRAUBE	SCREW	TORNILLO
		16100821	6	DADO	ECROU	MUTTER	NUT	TUERCA
		16101521	2	DADO	ECROU	MUTTER	NUT	TUERCA

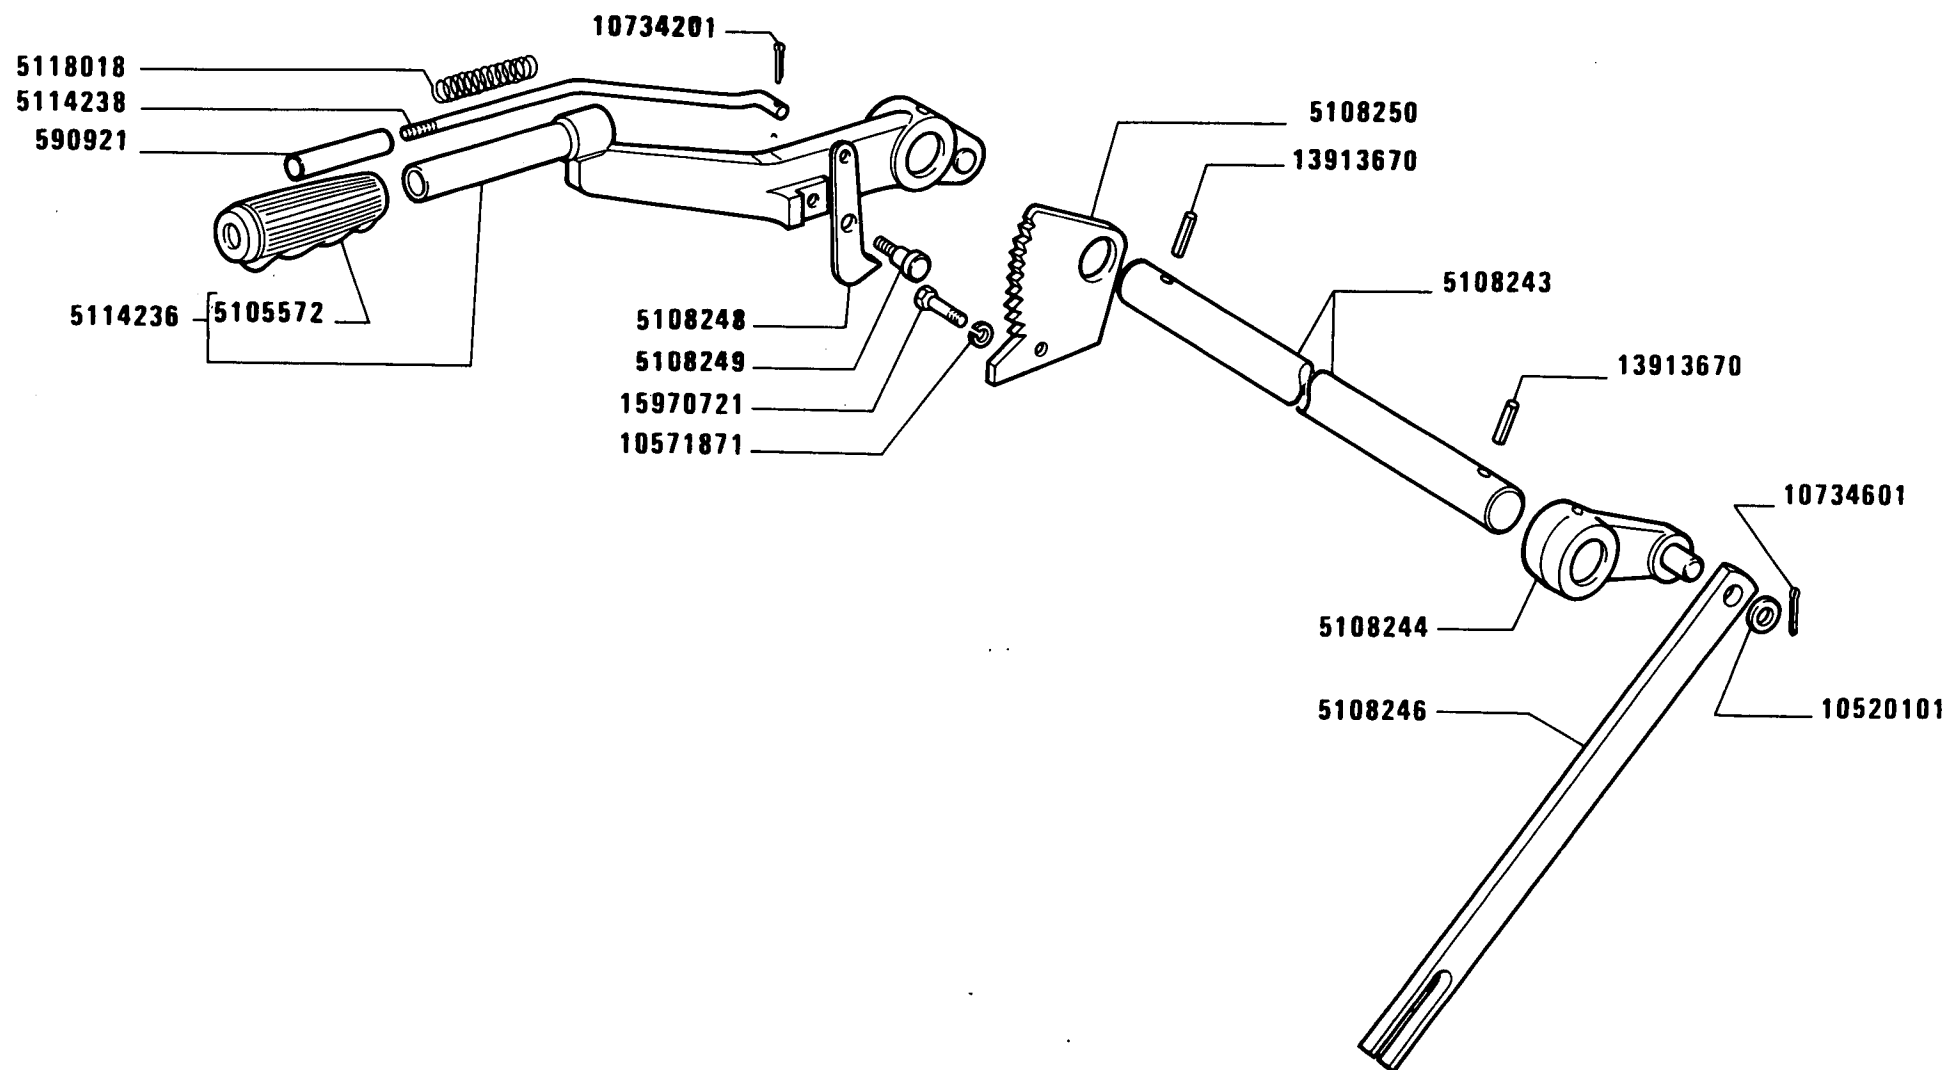

955 C


COMANDO A MANO FRENI

Commande de freins à main
Handbremsbetätigung

Brake Hand Control
Freno de mano

C1.35

MODIF	ANT.MODIF	N.ORDIN.	Q.	DENOMINAZIONE	DESIGNATION	BENENNUNG	DESCRIPTION	DENOMINACIONES
-----	-----	-----	---	-----	-----	-----	-----	-----
	4953875	590921	1	BOTTONE	BOUTON	KNOPF	BUTTON	BOTON
		5105572	1	IMPUGNATURA	POIGNEE	GRIFF	KNOB	BOTON
		5108243	1	ALBERO	ARBRE	WELLE	SHAFT	ARBOL
		5108244	1	LEVA	LEVIER	HEBEL	LEVER	PALANCA
		5108246	2	PUNTONE	ETAI	STREBE	STRUT	TORNAPUNTA
		5108248	1	NOTTOLINO	CLIQUET	KLINKE	PAWL	SEGURO
		5108249	1	PERNO	AXE	BOLZEN	PIN	EJE
		5108250	1	SETTORE DENTATO	SECTEUR DENTE	ZAHNBOGEN	SECTOR	RUEDA DENTADA
		5114236	1	LEVA COMPL.	LEVIER	HEBEL	LEVER	PALANCA
		5114238	1	ASTA	TIGE	STANGE	ROD	VARILLA
		5118018	1	MOLLA	RESSORT	FEDER	SPRING	RESORTE
		10520101	2	ROSETTA	RONDELLE	SCHEIBE	WASHER	ARANDELA
		10571871	1	ROSETTA DI SICUREZZA	RONDELLE FREIN	SICHERUNGSRING	LOCKWASHER	ARANDELA DE FRENO
		10734201	1	COPIGLIA	GOUPILLE FENDUE	SPLINT	SPLIT PIN	PASADOR ABIERTO
		10734601	2	COPIGLIA	GOUPILLE FENDUE	SPLINT	SPLIT PIN	PASADOR ABIERTO
		13913670	2	SPINA	GOUPILLE	STIFT	PIN	PASADOR
		15970721	1	VITE	VIS	SCHRAUBE	SCREW	TORNILLO

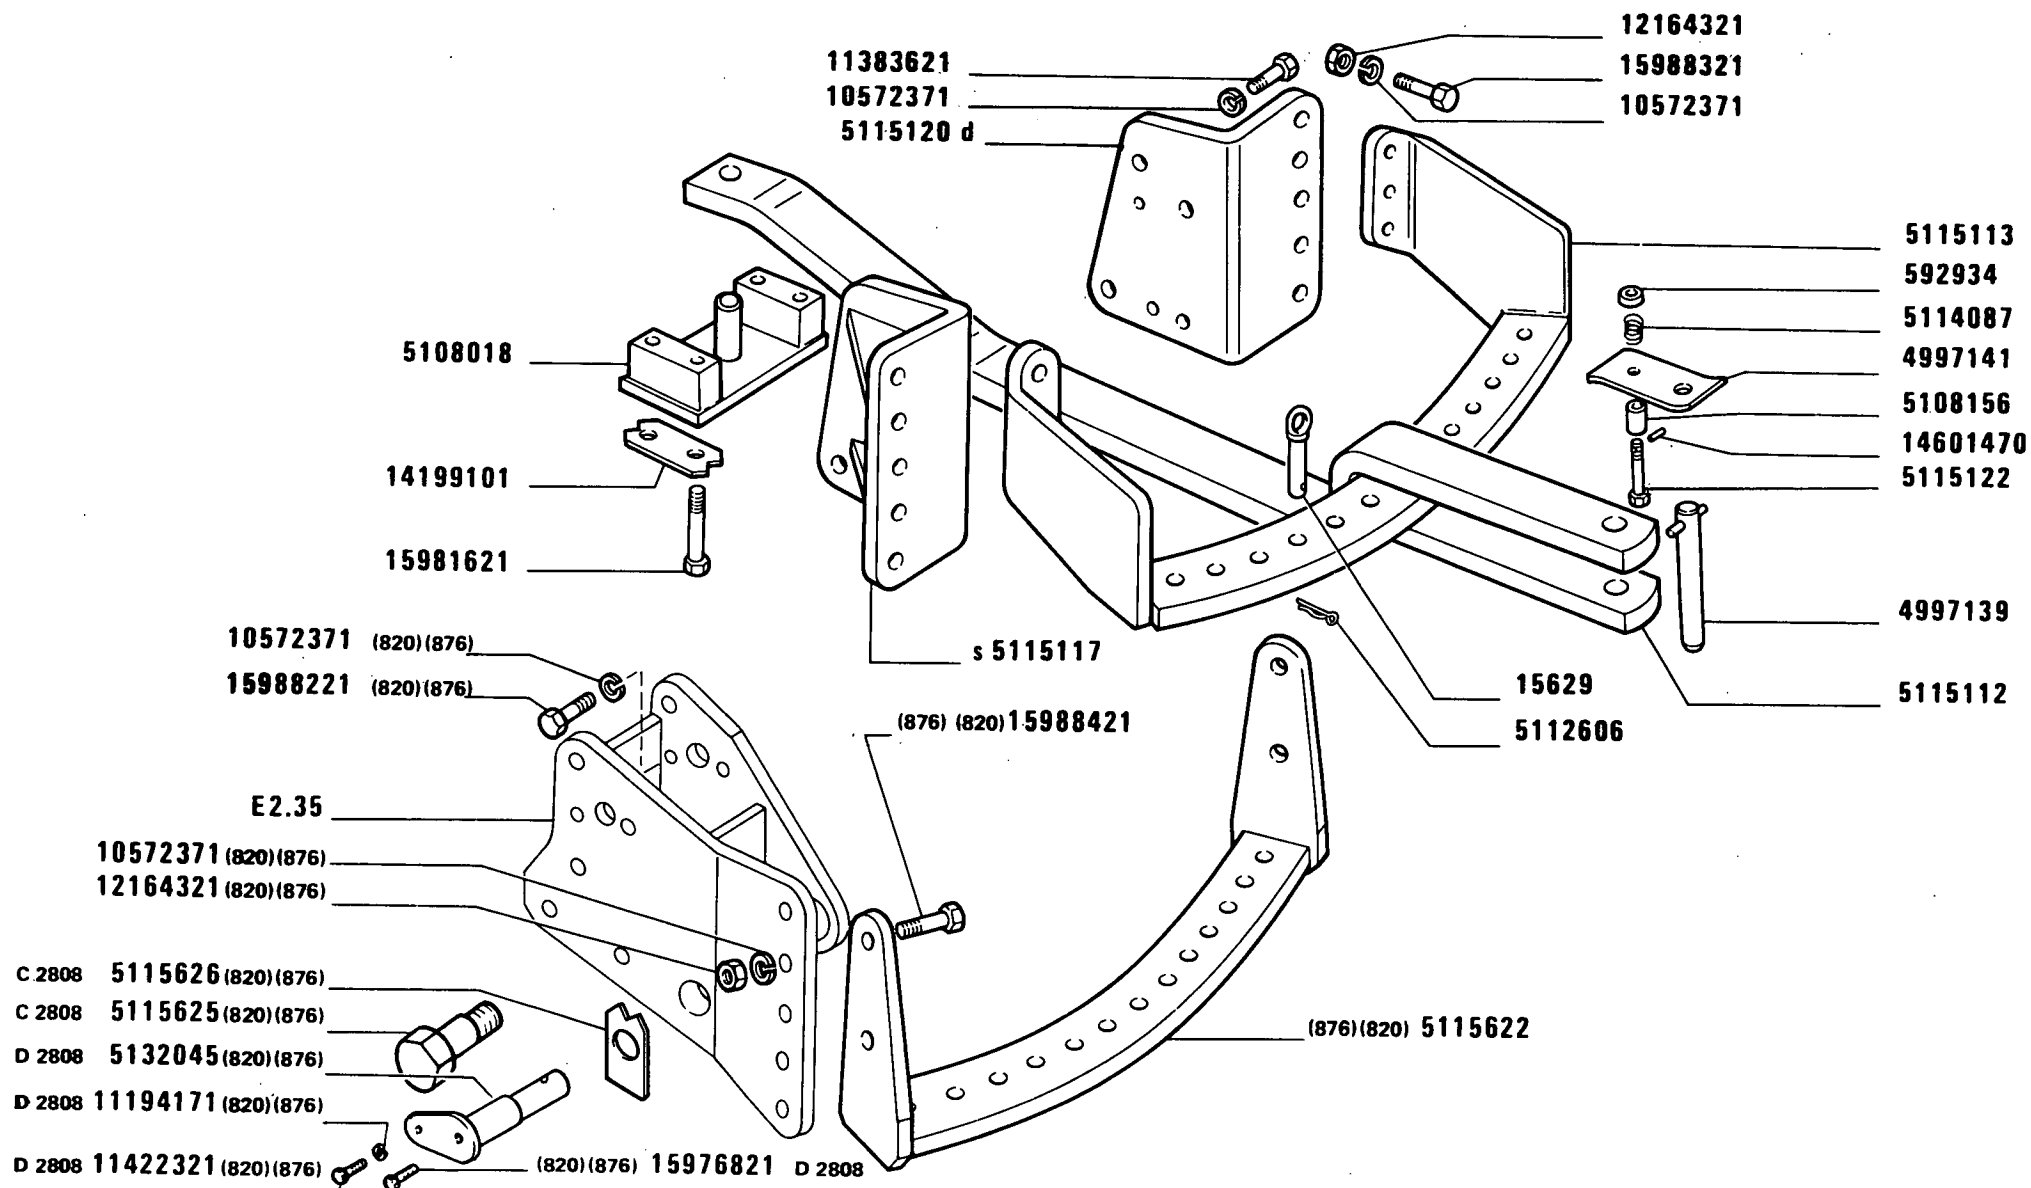

ORGANO DI TRAINO


955 C

Organe d'attelage
Gerätekupplung

Towing device
Barra de arrastre

D1.03

MODIF	ANT.MODIF	N.ORDIN.	Q.	DENOMINAZIONE	DESIGNATION	BENENNUNG	DESCRIPTION	DENOMINACIONES
-----	-----	-----	---	-----	-----	-----	-----	-----
		15629	2	PERNO	AXE	BOLZEN	PIN	EJE
		592934	1	SCODELLINO DI RITEGNO	ARRETOIR	HALTERING	RETAINER	RETENEDOR
		4997139	1	PERNO	AXE	BOLZEN	PIN	EJE
		4997141	1	STAFFETTA FISSAGGIO	COLLIER	HALTER	RETAINER	ABRAZADERA
		5108018	1	STAFFA	ETRIER	HALTER	BRACKET	SOPORTE
		5108156	1	DISTANZIALE	ENTRETOISE	ABSTANDSTUECK	SPACER	SEPARADOR
		5112606	2	COPIGLIA	GOUPILLE FENDUE	SPLINT	SPLIT PIN	PASADOR ABIERTO
		5114087	1	MOLLA	RESSORT	FEDER	SPRING	RESORTE
		5115112	1	BARRA DI TRAINO	BARRE D'ATTELAGE	ZUGPENDEL	DRAWBAR	LANZA DE REMOLQUE
		5115113	1	TRAVERSA DI TRAINO	TRAVERSE D'ATTELAG- GE	ACKERSCHIENE	DRAWBAR FRAME	TRAVIESA PERFORADA
		5115117	1	SUPPORTO S	SUPPORT	LAGER	SUPPORT	SOPORTE
		5115120	1	SUPPORTO D	SUPPORT	LAGER	SUPPORT	SOPORTE
		5115122	1	VITE	VIS	SCHRAUBE	SCREW	TORNILLO
		5115622	1	TRAVERSA DI TRAINO (820)(876)	TRAVERSE D'ATTELAG- GE	ACKERSCHIENE	DRAWBAR FRAME	TRAVIESA PERFORADA
C2808		5115625	2	PERNO (820)(876)	AXE	BOLZEN	PIN	EJE
C2808		5115626	2	PIASTRINA DI SICUREZZA (820)(876)	PLAQUETTE FREIN	SICHERUNGSBLECH	LOCKPLATE	PLACA DE FRENO
D2808		5132045	2	PERNO (820)(876)	AXE	BOLZEN	PIN	EJE
		10572371	14	ROSETTA DI SICUREZZA (820)(876)	RONDELLE FREIN	SICHERUNGSRING	LOCKWASHER	ARANDELA DE FRENO
D2808	11194179	11194171	2	ROSETTA DI SICUREZZA (820)(876)	RONDELLE FREIN	SICHERUNGSRING	LOCKWASHER	ARANDELA DE FRENO
		11383621	8	VITE	VIS	SCHRAUBE	SCREW	TORNILLO
D2808		11422321	2	VITE (820)(876)	VIS	SCHRAUBE	SCREW	TORNILLO
		12164321	4	DADO (820)(876)	ECROU	MUTTER	NUT	TUERCA
		14199110	4	PIASTRINA DI SICUREZZA	PLAQUETTE FREIN	SICHERUNGSBLECH	LOCKPLATE	PLACA DE FRENO
		14601470	1	SPINA	GOUPILLE	STIFT	PIN	PASADOR
D2808		15976821	2	VITE (820)(876)	VIS	SCHRAUBE	SCREW	TORNILLO
		15981621	4	VITE	VIS	SCHRAUBE	SCREW	TORNILLO
		15988221	10	VITE (820)(876)	VIS	SCHRAUBE	SCREW	TORNILLO
		15988321	6	VITE	VIS	SCHRAUBE	SCREW	TORNILLO
		15988421	4	VITE (820)(876)	VIS	SCHRAUBE	SCREW	TORNILLO

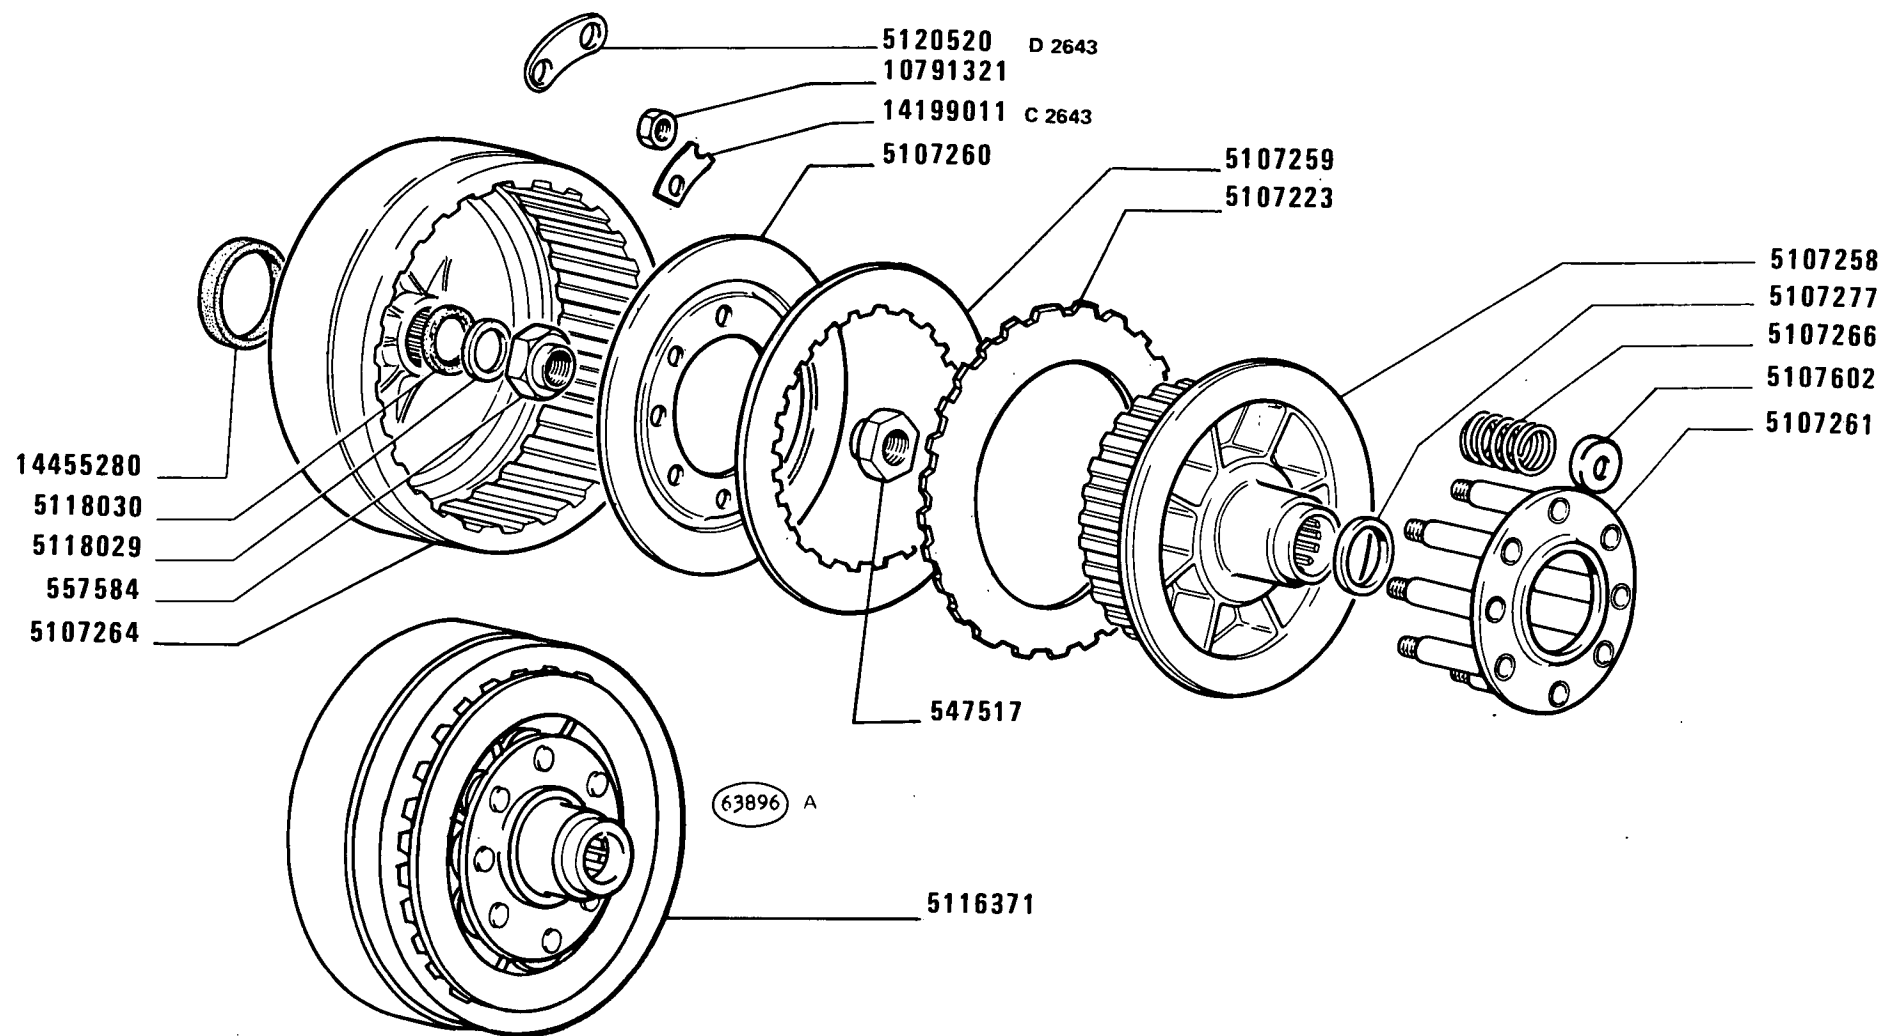

955 C


Embrayages de direction
Lenkkupplung

FRIZIONI DI STERZO

Steering Clutches
Embragues de dirección

D2.20

MODIF	ANT.MODIF	N.ORDIN.	Q.	DENOMINAZIONE	DESIGNATION	BENENNUNG	DESCRIPTION	DENOMINACIONES
-----	-----	-----	---	-----	-----	-----	-----	-----
		547517	2	DADO	ECROU	MUTTER	NUT	TUERCA
		557584	2	DADO	ECROU	MUTTER	NUT	TUERCA
		1507223	22	DISCO CONDOTTO FRI- ZIONE	DISQUE ENTRAINE DE EMBRAYAGE	KUPPLUNGSSCHEIBE	CLUTCH DRIVEN PLATE	DISCO DE EMBRAGUE
		5107258	2	TAMBURO	TAMBOUR	TROMMEL	DRUM	TAMBOR
		5107259	22	DISCO CONDUTTORE FRI- ZIONE	DISQUE ENTRAINEUR DE EMBRAYAGE	KUPPLUNGSSCHEIBE	CLUTCH DRIVING PLATE	DISCO DE APRIETE
		5107260	2	ANELLO SPINGIDISCO	PLATEAU DE PRES- SION	DRUCKPLATTE	PRESSURE PLATE	PLATO DE EMPUJE
		5107261	2	ANELLO	BAGUE	RING	RING	ANILLO
		5107264	2	TAMBURO	TAMBOUR	TROMMEL	DRUM	TAMBOR
		5107266	12	MOLLA	RESSORT	FEDER	SPRING	RESORTE
		5107277	2	RALLA	CRAPAUDINE	DRUCKSCHEIBE	THRUST PLATE	CHUMACERA
		5107602	12	SCODELLINO	CUVETTE	TELLERSCHEIBE	CUP	PLATILLO
		5116371	2	FRIZIONE COMPL.	EMBRAYAGE	KUPPLUNG	CLUTCH	EMBRAGUE
	4952720	5118029	2	ANELLO	BAGUE	RING	RING	ANILLO
	4952721	5118030	2	GUARNIZIONE DI TENUTA	JOINT	DICHTUNG	GASKET	JUNTA
D2643		5120520	12	PIASTRINA DI SICUREZZA	PLAQUETTE FREIN	SICHERUNGSBLECH	LOCKPLATE	PLACA DE FRENO
		10791321	12	DADO	ECROU	MUTTER	NUT	TUERCA
C2643		14199011	12	PIASTRINA DI SICUREZZA	PLAQUETTE FREIN	SICHERUNGSBLECH	LOCKPLATE	PLACA DE FRENO
		14455280	2	GUARNIZIONE DI TENUTA	JOINT	DICHTUNG	GASKET	JUNTA

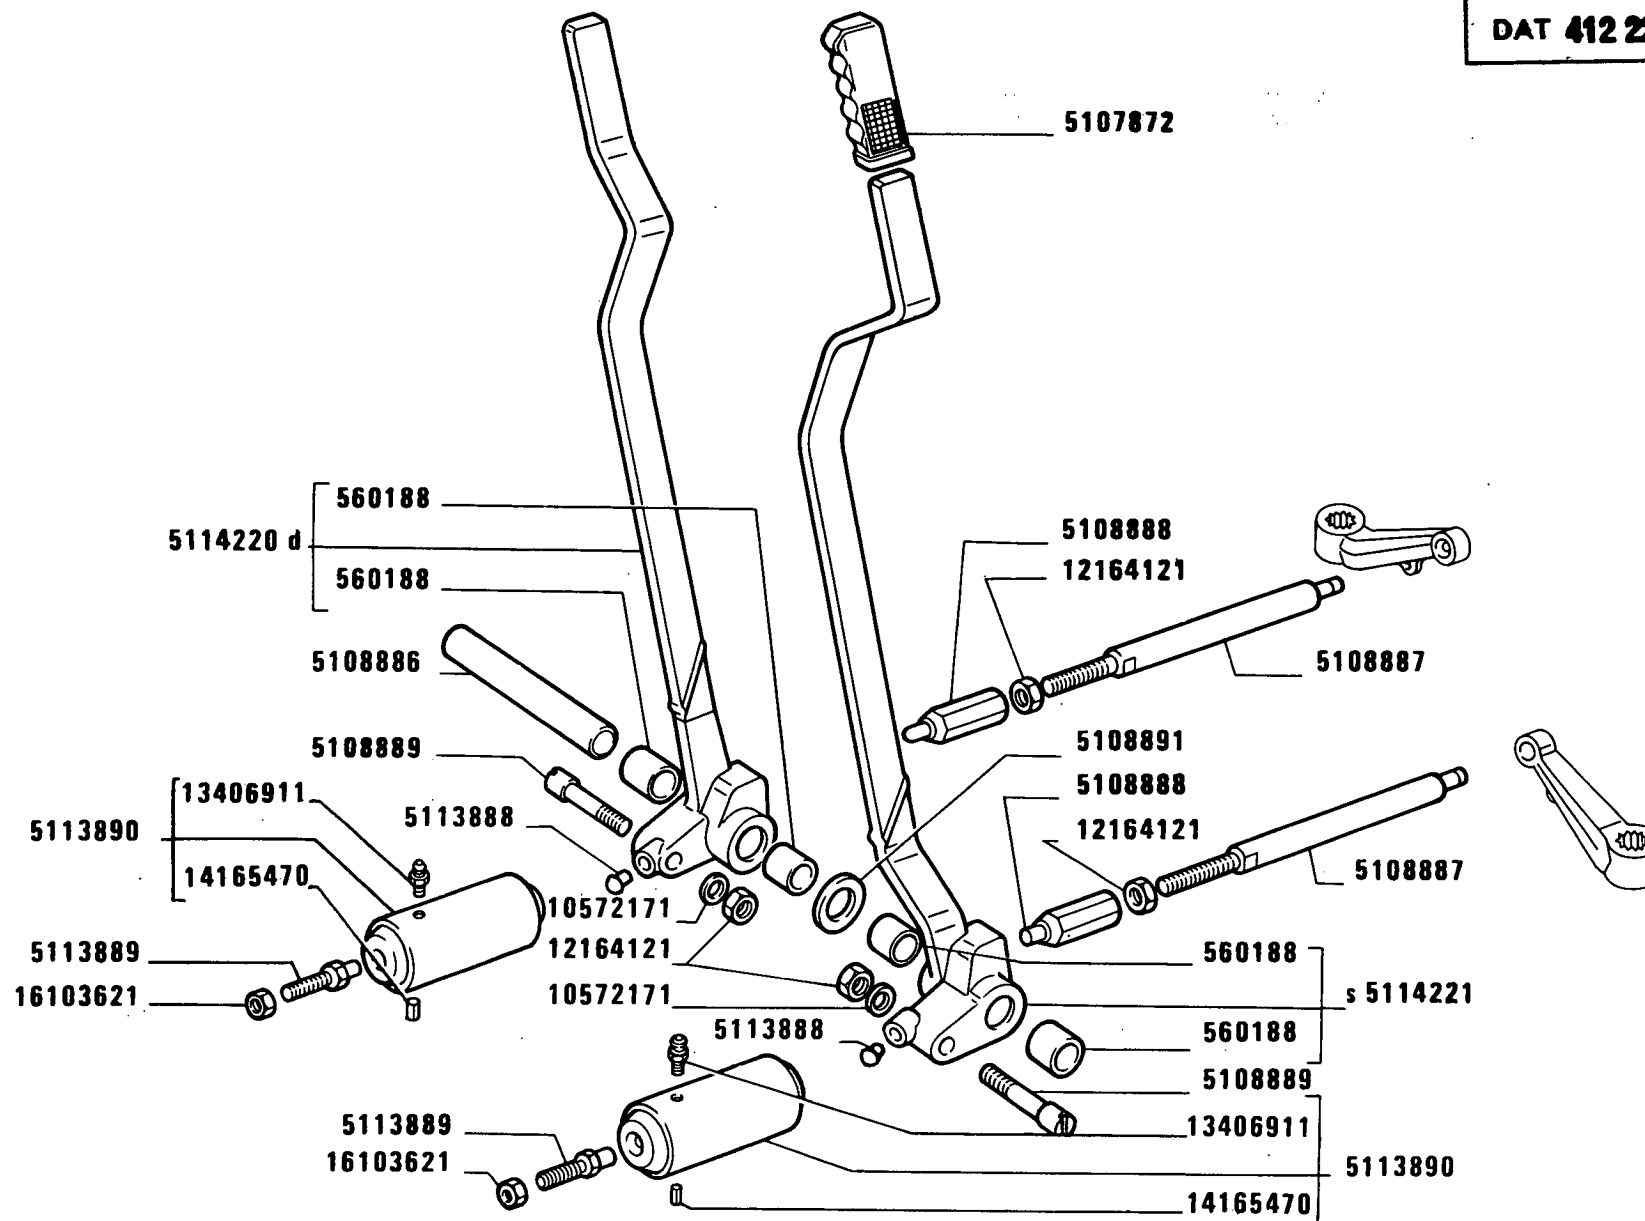

955 C


COMANDO DISINNESTO FRIZIONI DI STERZO

Commande des embrayages de direction
Ausrückvorrichtung der Lenkkupplung

Steering clutches release control
Mando de embragues de dirección

D2.22

MODIF	ANT. MODIF	N. ORDIN.	Q.	DENOMINAZIONE	DESIGNATION	BENENNUNG	DESCRIPTION	DENOMINACIONES
-----	-----	-----	---	-----	-----	-----	-----	-----
		560188	2	BOCCOLA	DOUILLE	BUECHSE	BUSH	CASQUILLO
		5107267	2	LEVA	LEVIER	HEBEL	LEVER	PALANCA
		5107701	1	LEVA D	LEVIER	HEBEL	LEVER	PALANCA
		5107702	1	LEVA S	LEVIER	HEBEL	LEVER	PALANCA
		5107872	2	RIVESTIMENTO	REVEITEMENT	VERKLEIDUNG	COVERING	FORRO
		5108884	2	MANICOTTO	MANCHON	MUFFE	SLEEVE	MANGA
		5108885	2	CUSCINETTO	COUSSINET	LAGERSCHALE	BEARING	COJINETE
		5108886	1	PERNO	AXE	BOLZEN	PIN	EJE
		5108887	2	PUNTONE	ETAI	STREBE	STRUT	TORNAPUNTA
		5108888	2	ESTREMITA	EXTREMITÉ	ENDE	END	EXTREMO
		5108889	2	PERNO	AXE	BOLZEN	PIN	EJE
		5108891	1	DISTANZIALE	ENTRETOISE	ABSTANDSTUECK	SPACER	SEPARADOR
		5113888	2	PUNTALE	TIGE	DRUCKSTANGE	ROD	VASTAGO
		5113889	2	PUNTALE	TIGE	DRUCKSTANGE	ROD	VASTAGO
		5113890	2	SERVOCOMANDO	SERVO-COMMANDE	SERVOSTEUERUNG	SERVO-CONTROL	SERVOMANDO
		5114220	1	LEVA D COMPL.	LEVIER	HEBEL	LEVER	PALANCA
		5114221	1	LEVA S COMPL.	LEVIER	HEBEL	LEVER	PALANCA
		5114235	2	MOLLA	RESSORT	FEDER	SPRING	RESORTE
		5116073	2	SCODELLINO	CUVETTE	TELLERSCHEIBE	CUP	PLATILLO
		10520601	2	ROSETTA DI SICUREZZA	RONDELLE FREIN	SICHERUNGSRING	LOCKWASHER	ARANDELA DE FRENO
		10572171	2	ROSETTA DI SICUREZZA	RONDELLE FREIN	SICHERUNGSRING	LOCKWASHER	ARANDELA DE FRENO
		11060576	2	ANELLO DI TENUTA	JOINT D'ETANCHEITE	DICHTRING	SEAL	JUNTA HERMETICA
		12164121	4	DADO	ECROU	MUTTER	NUT	TUERCA
		12575311	2	DADO	ECROU	MUTTER	NUT	TUERCA
		13406911	1	INGRASSATORE	GRAISSEUR	SCHMIERNIPPEL	FITTING	ENGRASADOR
14600360		14165470	2	SPINA	GOUPILLE	STIFT	PIN	PASADOR
		16103621	2	DADO	ECROU	MUTTER	NUT	TUERCA
		24905290	2	CUSCINETTO	COUSSINET	LAGERSCHALE	BEARING	COJINETE
		24940380	2	CUSCINETTO	COUSSINET	LAGERSCHALE	BEARING	COJINETE

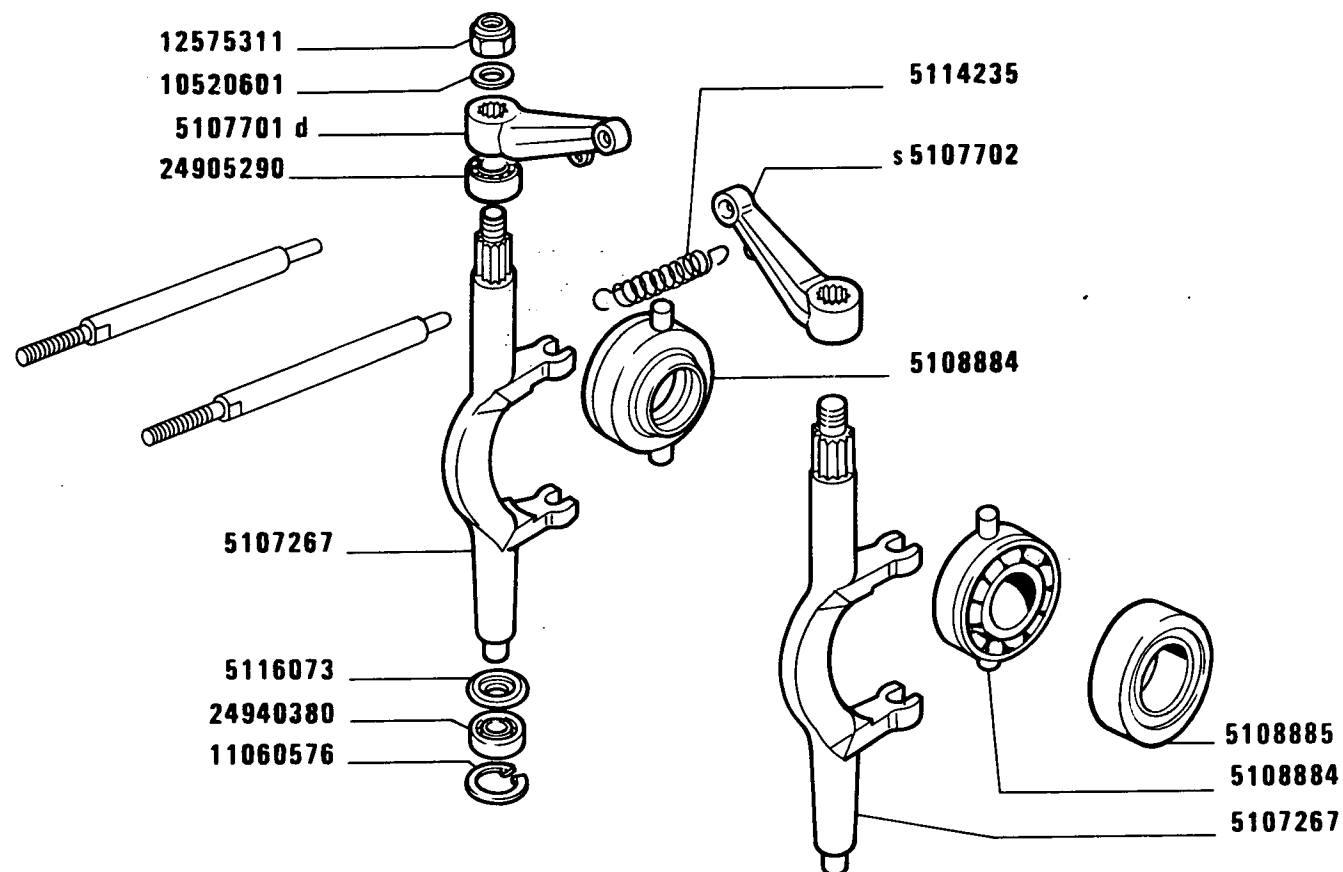

955 C

COMANDO DISINNESTO FRIZIONI DI STERZO


Commande des embrayages de direction
Ausrückvorrichtung der Lenkkupplung

Steering clutches release control
Mando de embragues de dirección

D2.22

DAT 443 01

D3.01

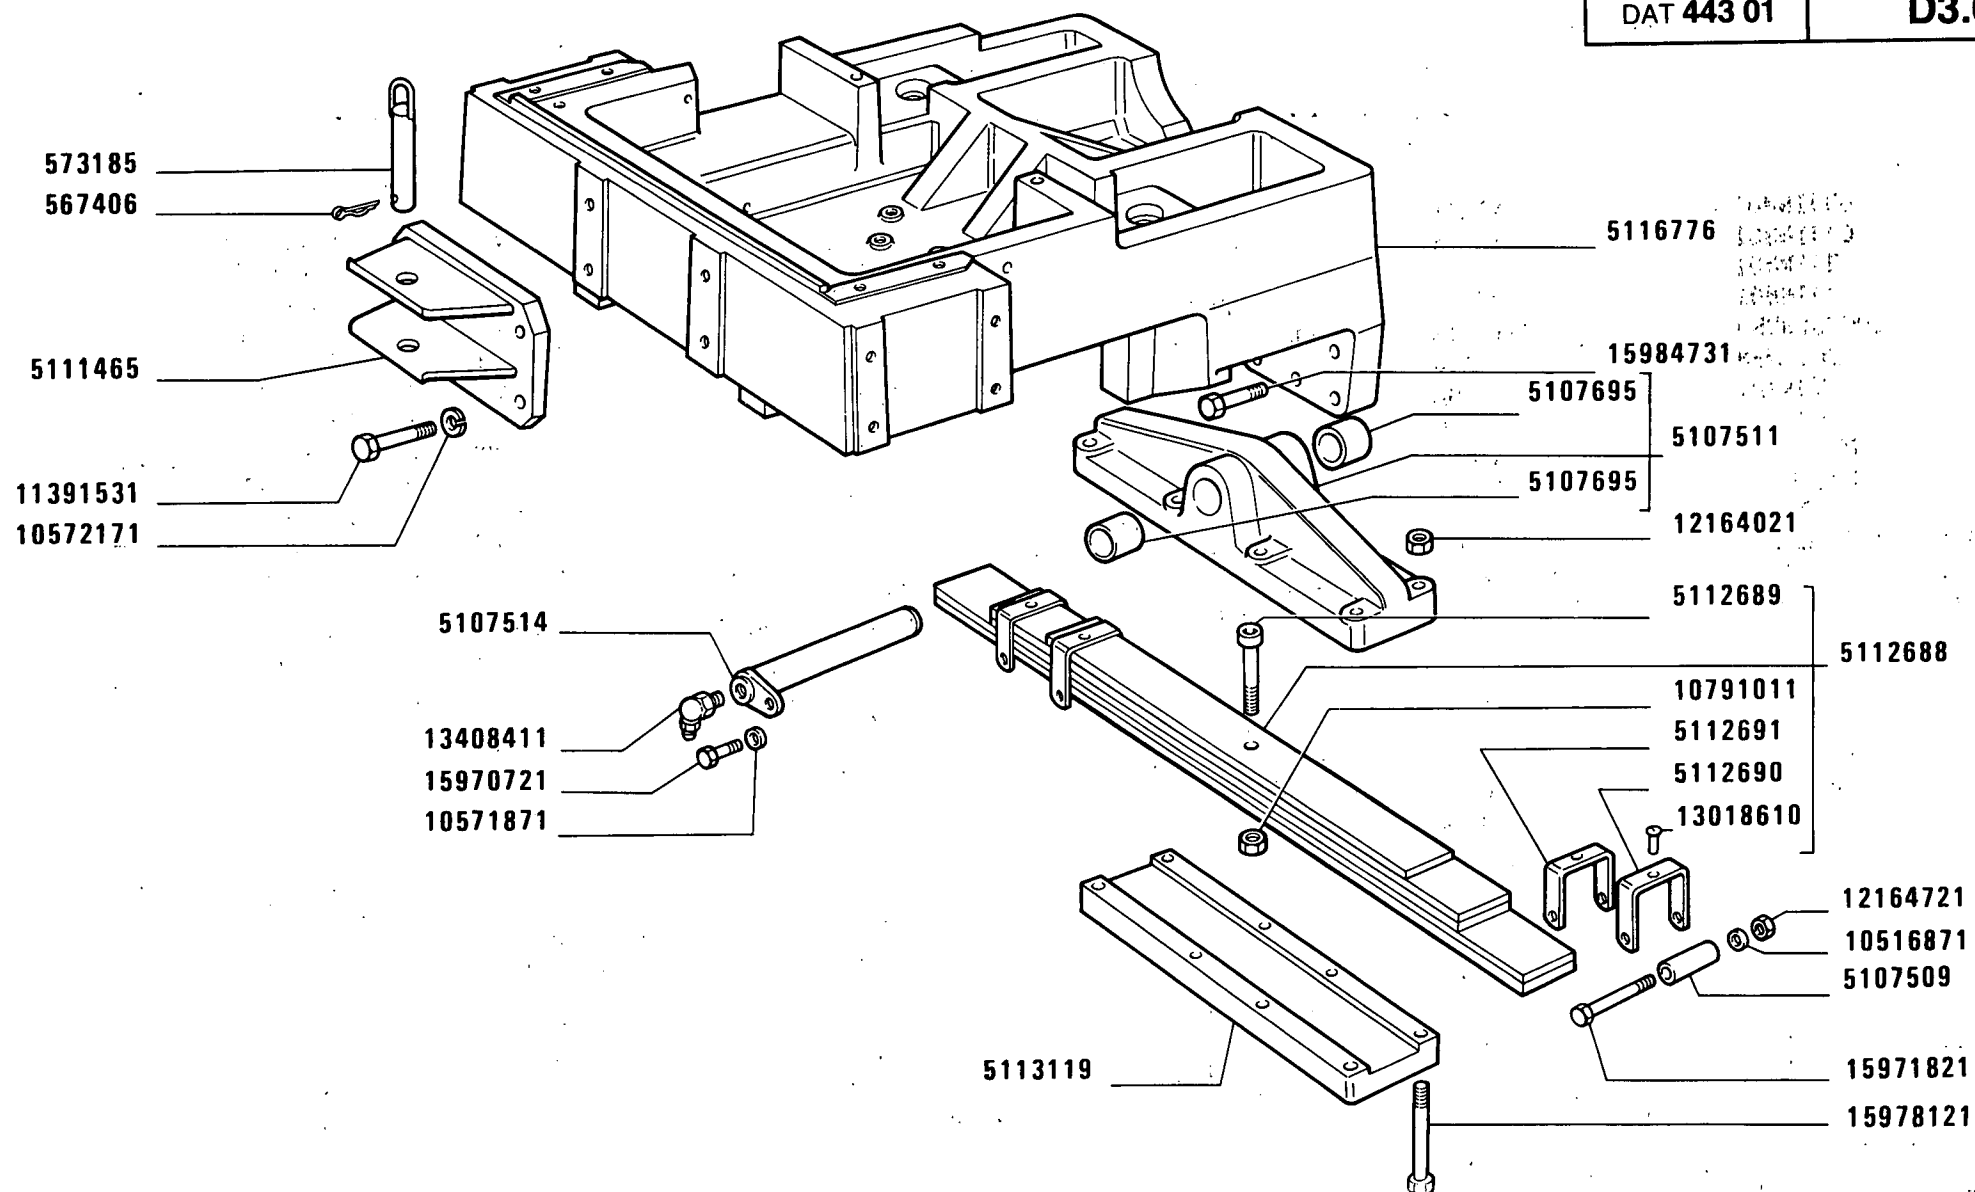

955 C


SOSPENSIONE ANTERIORE

Suspension AV
Vorderradaufhängung

Front Suspension
Suspensión anterior

D3.01

MODIF	ANT. MODIF	N. ORDIN.	Q.	DENOMINAZIONE	DESIGNATION	BENENNUNG	DESCRIPTION	DENOMINACIONES
-----	-----	-----	---	-----	-----	-----	-----	-----
		567406	1	COPIGLIA	GOUPILLE FENDUE	SPLINT	SPLIT PIN	PASADOR ABIERTO
		573185	1	PERNO	AXE	BOLZEN	PIN	EJE
		5107051	1	PIASTRA	PLAQUE	PLATTE	PLATE	PLACA
		5107052	10	ZAVORRA	LEST	ZUSATZGEWICHT	BALLAST	LASTRE
		5107054	2	SUPPORTO	SUPPORT	LAGER	SUPPORT	SOPORTE
		5107509	4	DISTANZIALE	ENTRETOISE	ABSTANDSTUECK	SPACER	SEPARADOR
		5107511	1	SUPPORTO COMPL.	SUPPORT	LAGER	SUPPORT	SOPORTE
		5107514	1	PERNO	AXE	BOLZEN	PIN	EJE
		5107695	2	BOCCOLA	DOUILLE	BUECHSE	BUSH	CASQUILLO
		5111465	1	FORCELLA	FOURCHE	GABEL	FORK	HORQUILLA
		5112688	1	SOSPENSIONE COMPL.	SUSPENSION	AUFHAENGUNG	SUSPENSION	SUSPENSION
		5112689	1	VITE	VIS	SCHRAUBE	SCREW	TORNILLO
		5112690	2	STAFFA	ETRIER	HALTER	BRACKET	SOPORTE
		5112691	2	STAFFA	ETRIER	HALTER	BRACKET	SOPORTE
		5113119	1	PIASTRA	PLAQUE	PLATTE	PLATE	PLACA
		5116776	1	SUPPORTO	SUPPORT	LAGER	SUPPORT	SOPORTE
		10516871	4	ROSETTA DI SICUREZZA	RONDELLE FREIN	SICHERUNGSRING	LOCKWASHER	ARANDELA DE FRENO
		10571871	1	ROSETTA DI SICUREZZA	RONDELLE FREIN	SICHERUNGSRING	LOCKWASHER	ARANDELA DE FRENO
		10572171	12	ROSETTA DI SICUREZZA	RONDELLE FREIN	SICHERUNGSRING	LOCKWASHER	ARANDELA DE FRENO
		10791011	1	DADO	ECROU	MUTTER	NUT	TUERCA
		11391521	8	VITE	VIS	SCHRAUBE	SCREW	TORNILLO
		11391531	4	VITE	VIS	SCHRAUBE	SCREW	TORNILLO
12164031		12164021	8	DADO	ECROU	MUTTER	NUT	TUERCA
		12164721	4	DADO	ECROU	MUTTER	NUT	TUERCA
		13018610	1	RIBATTINO	RIVET	NIET	RIVET	REMACHE
		13408411	1	INGRASSATORE	GRAISSEUR	SCHMIERNIPPEL	FITTING	ENGRASADOR
		15970721	1	VITE	VIS	SCHRAUBE	SCREW	TORNILLO
		15971821	4	VITE	VIS	SCHRAUBE	SCREW	TORNILLO
		15978121	8	VITE	VIS	SCHRAUBE	SCREW	TORNILLO
		15984731	6	VITE	VIS	SCHRAUBE	SCREW	TORNILLO

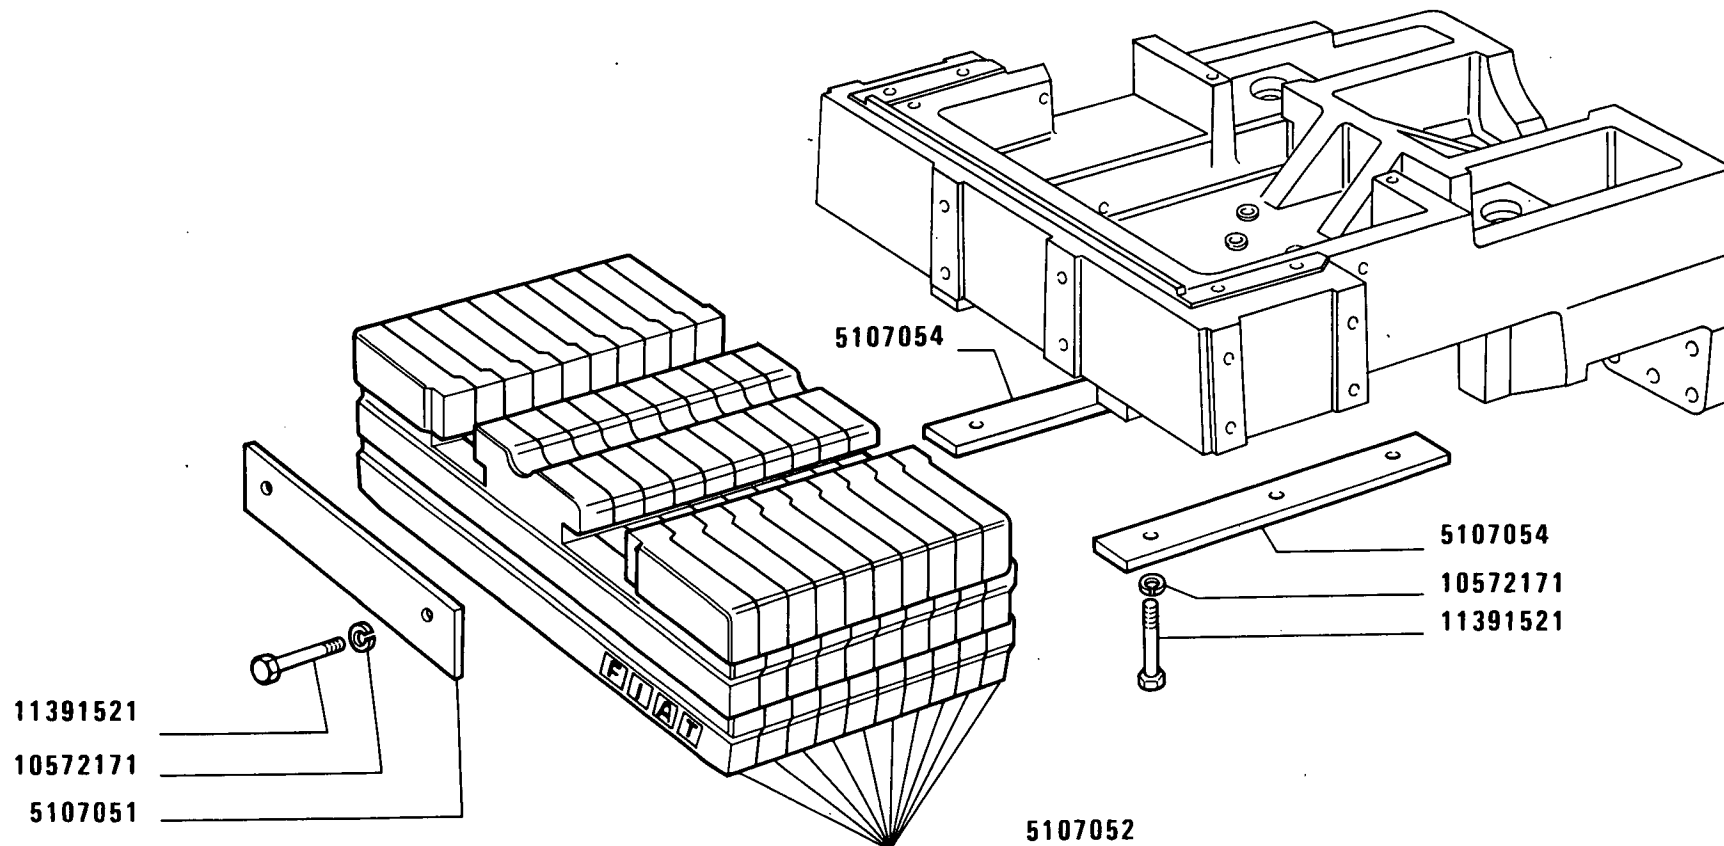


955C

SOSPENSIONE ANTERIORE

Suspension AV.
Vorderradaufhängung

Front suspension
Suspensión anterior

D3.01

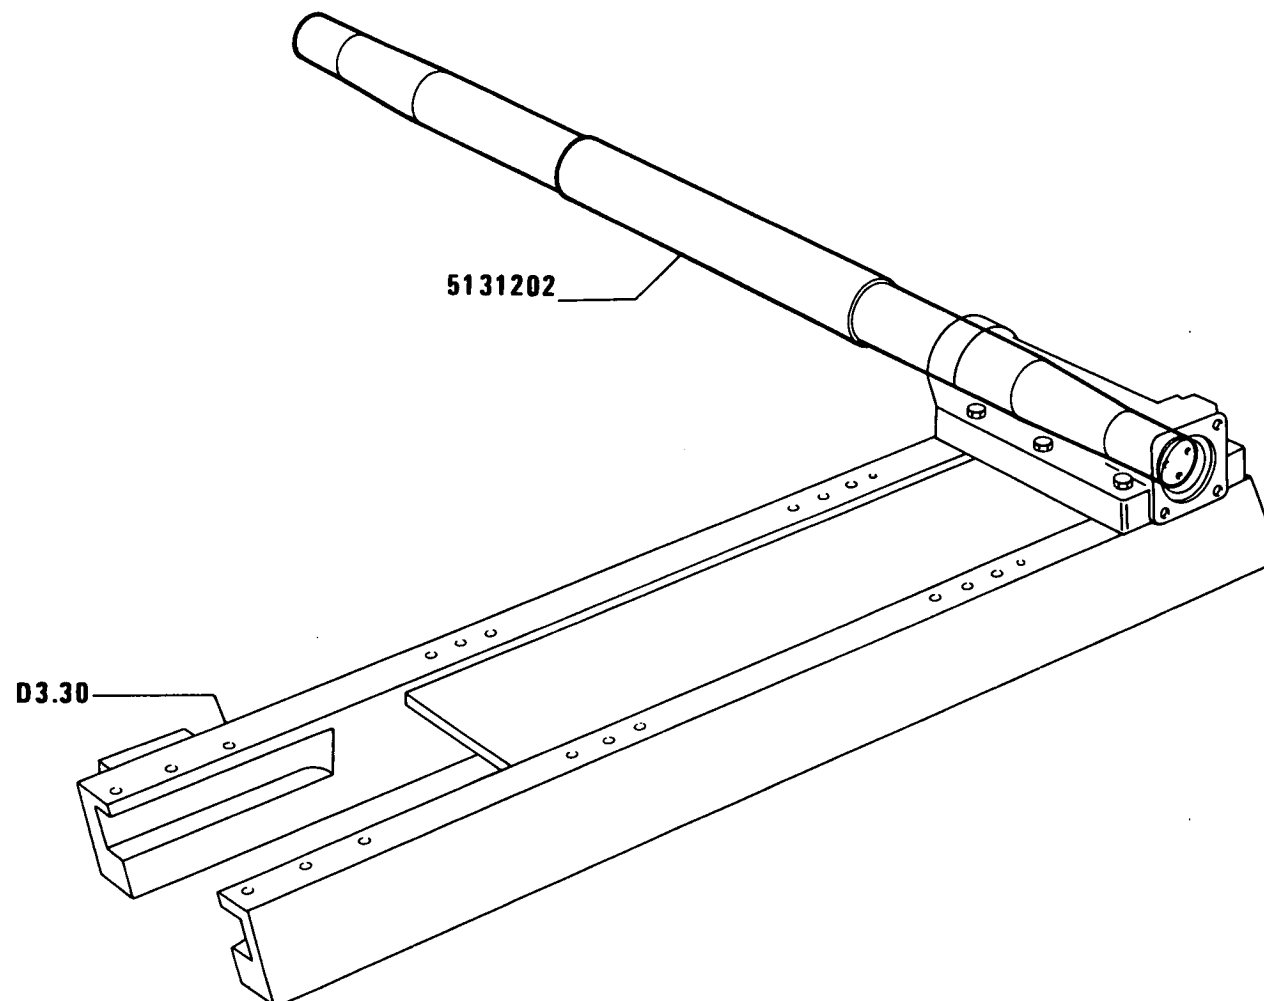**955 C****SOSPENSIONE POSTERIORE**

Suspension AR.
Hinterradaufhängung

Rear suspension
Suspensión posterior

D3.05

FIAT 955 C

(05-1984)


D305

- 1 -

MODIF	ANT.MODIF	N.ORDIN.	Q.	DENOMINAZIONE	DESIGNATION	BENENNUNG	DESCRIPTION	DENOMINACIONES
-----	-----	-----	---	-----	-----	-----	-----	-----
	5107521	5131202	1	ASSALE	ESSIEU	ACHSE	AXLE	EJE

DAT 443 30

D3.30

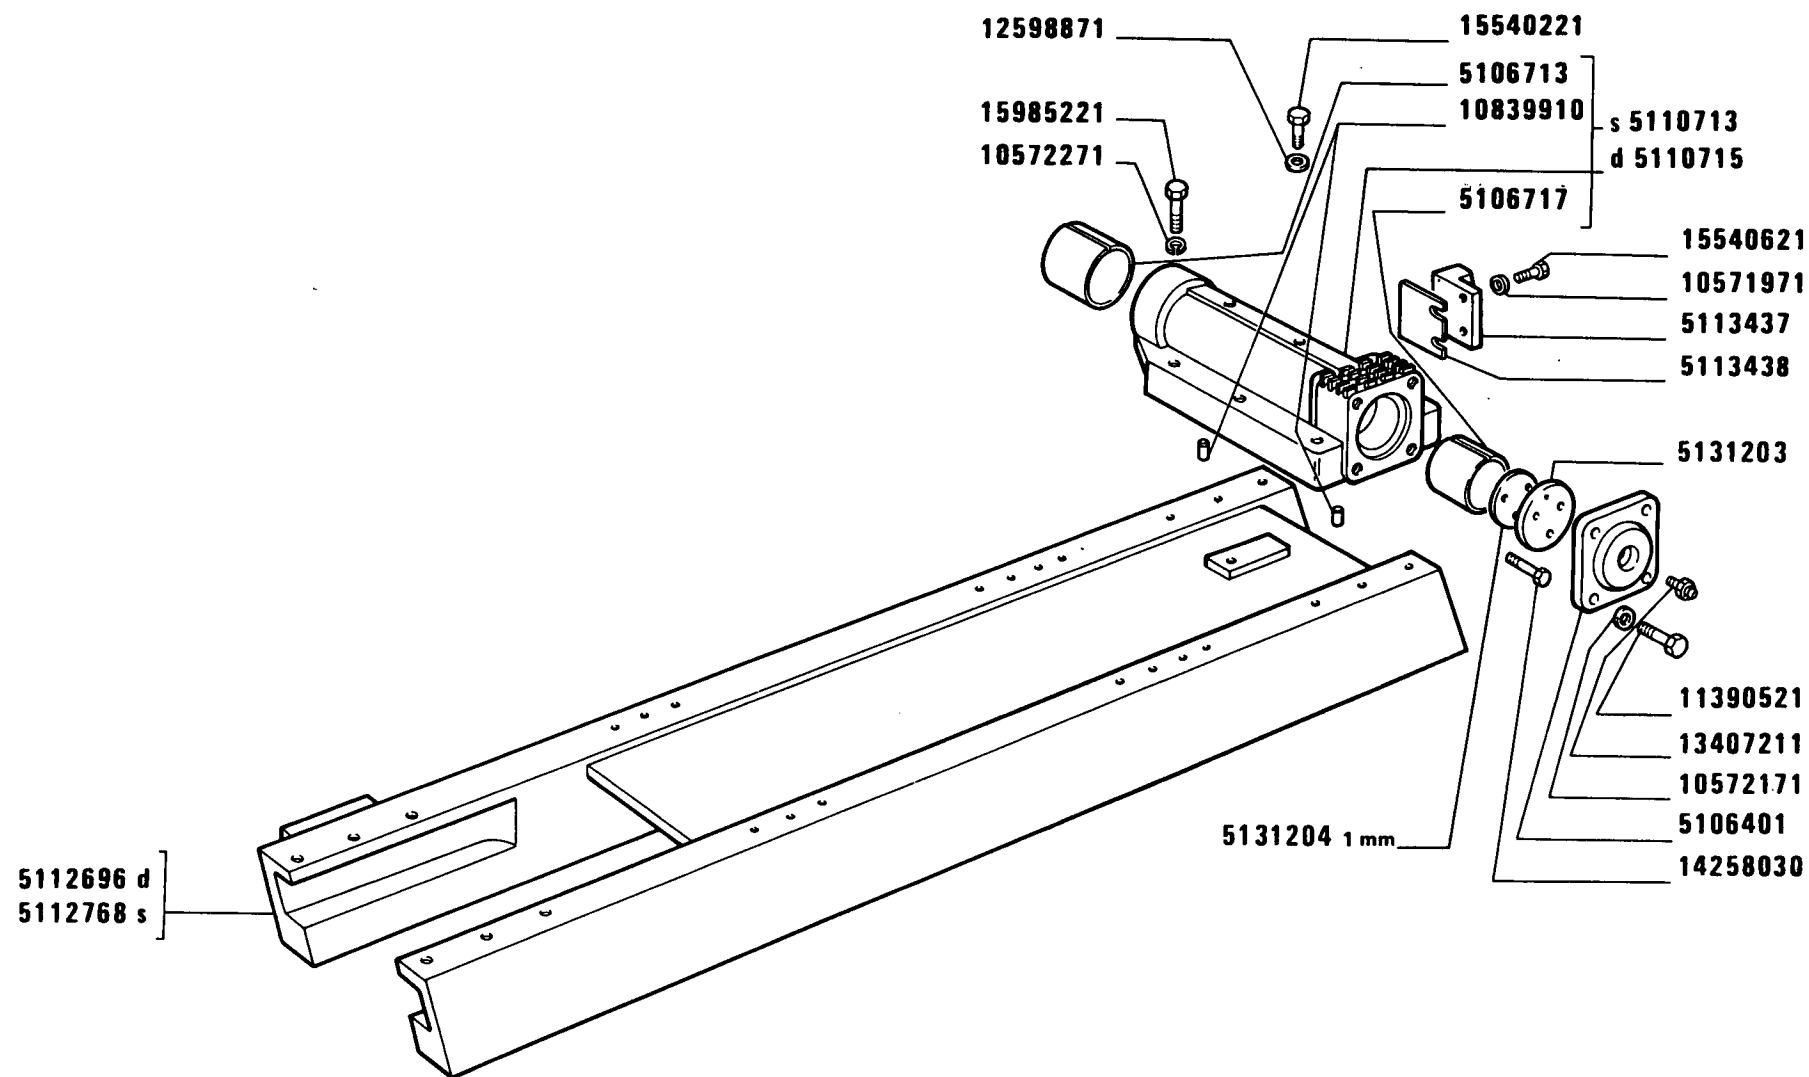

955 C


CORPO CARRELLO CINGOLO

Châssis de chariot de chenille
Laufwerkrahmen

Track frame body
Armazón de cadena

D3.30

MODIF	ANT.MODIF	N.ORDIN.	Q.	DENOMINAZIONE	DESIGNATION	BENENNUNG	DESCRIPTION	DENOMINACIONES
		5106401	2	COPERCHIO	COUVERCLE	DECKEL	COVER	TAPA
		5106713	1	BOCCOLA	DOUILLE	BUECHSE	BUSH	CASQUILLO
	5116717	5106717	1	BOCCOLA	DOUILLE	BUECHSE	BUSH	CASQUILLO
		5110713	1	SUPPORTO S COMPL.	SUPPORT	LAGER	SUPPORT	SOPORTE
		5110715	1	SUPPORTO D COMPL.	SUPPORT	LAGER	SUPPORT	SOPORTE
		5112696	1	CORPO D	CORPS	GEHAUSE	BODY	CUERPO
		5112768	1	CORPO S	CORPS	GEHAUSE	BODY	CUERPO
		5113437	2	PUNTONE	ETAI	STREBE	STRUT	TORNAPUNTA
		5113438	1	SPESSORE DI REGISTRO	CALE D'EPAISSEUR	DISTANZSCHEIBE	SHIM	SUPLEMENTO
5106402		5131203	2	ANELLO	BAGUE	RING	RING	ANILLO
5106403		5131204		ANELLO MM.1	BAGUE	RING	RING	ANILLO
		10571971	4	ROSETTA DI SICUREZZA	RONDELLE FREIN	SICHERUNGSRING	LOCKWASHER	ARANDELA DE FRENO
		10572171	8	ROSETTA DI SICUREZZA	RONDELLE FREIN	SICHERUNGSRING	LOCKWASHER	ARANDELA DE FRENO
		10572271	10	ROSETTA DI SICUREZZA	RONDELLE FREIN	SICHERUNGSRING	LOCKWASHER	ARANDELA DE FRENO
		10839910	2	GRANO	ERGOT	PASSTIFT	DOWEL	PITON
		11390521	8	VITE	VIS	SCHRAUBE	SCREW	TORNILLO
		12598871	1	VITE	VIS	SCHRAUBE	SCREW	TORNILLO
		13407211	2	INGRASSATORE	GRAISSEUR	SCHMIERNIPPEL	FITTING	ENGRASADOR
		14258030	6	VITE	VIS	SCHRAUBE	SCREW	TORNILLO
		15540221	4	VITE	VIS	SCHRAUBE	SCREW	TORNILLO
		15540621	4	VITE	VIS	SCHRAUBE	SCREW	TORNILLO
		15985221	10	VITE	VIS	SCHRAUBE	SCREW	TORNILLO

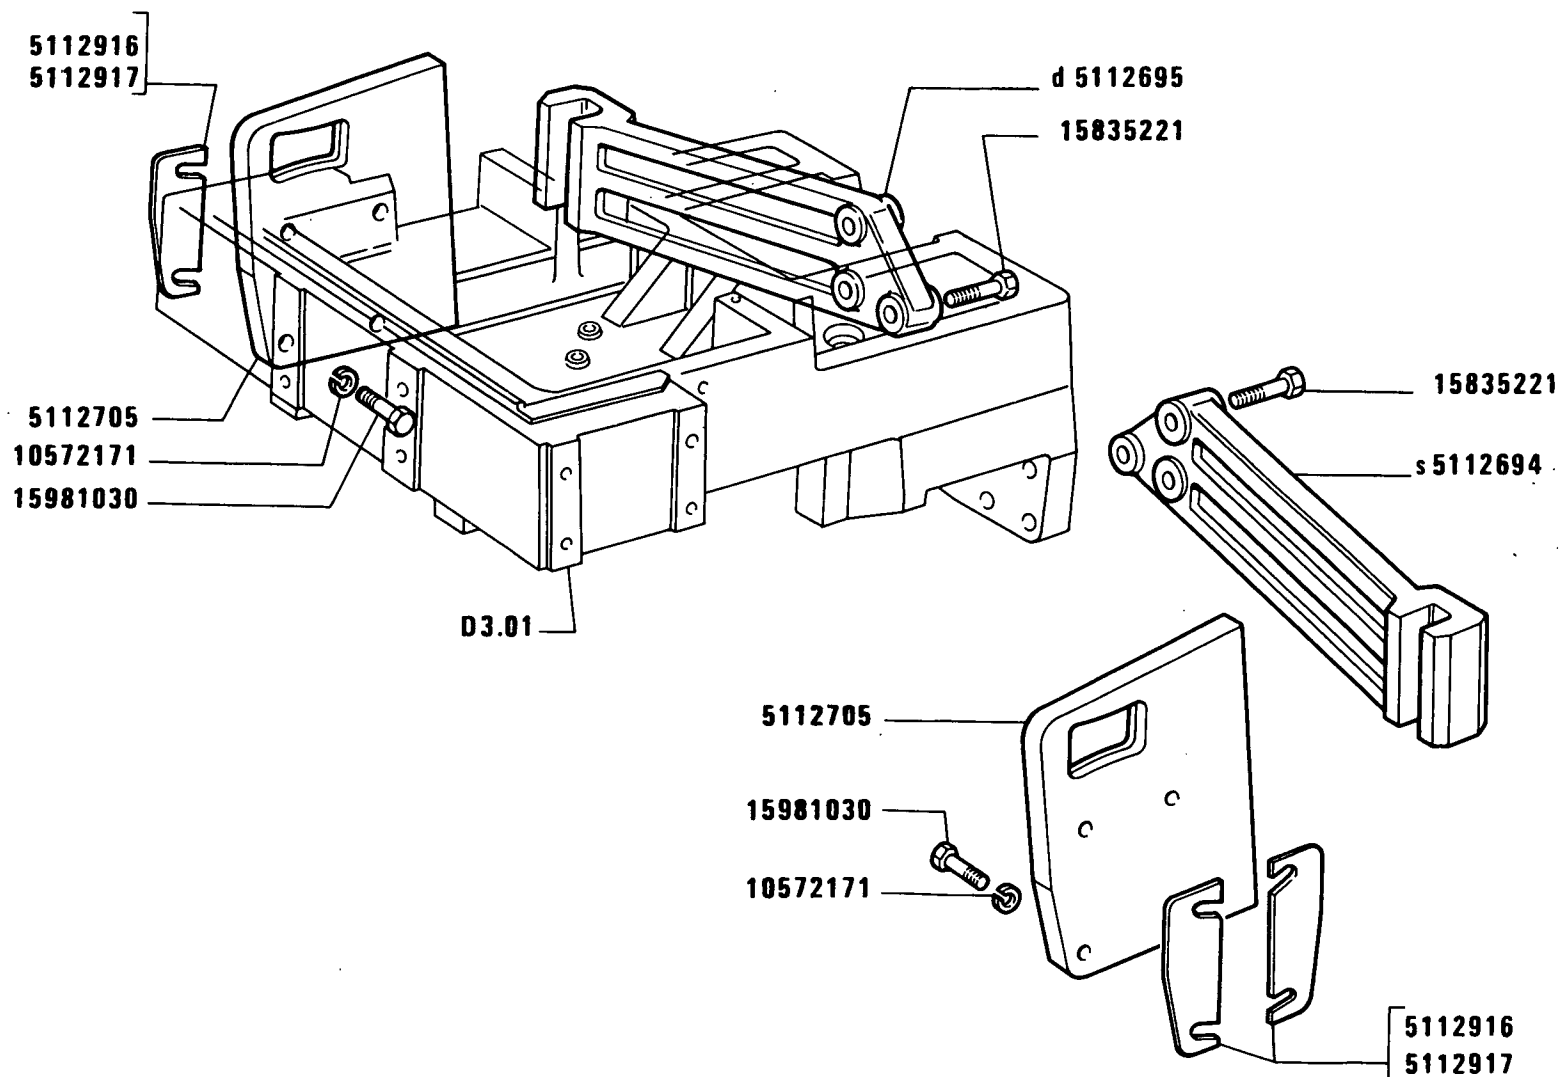

955 C

COLLEGAMENTO CARRELLI CINGOLI

Accouplement de chariots de chenilles Verbindungen der Kettenlaufwerke


Track Frame Cross Bar
Barra oscilante

D3.31

MODIF	ANT.MODIF	N.ORDIN.	Q.	DENOMINAZIONE	DESIGNATION	BENENNUNG	DESCRIPTION	DENOMINACIONES
-----	-----	-----	---	-----	-----	-----	-----	-----
		5112694	1	SUPPORTO S	SUPPORT	LAGER	SUPPORT	SOPORTE
		5112695	1	SUPPORTO D	SUPPORT	LAGER	SUPPORT	SOPORTE
		5112705	2	PIASTRA	PLAQUE	PLATTE	PLATE	PLACA
		5112916		SPESSORE DI REGISTRO	CALE D'EPAISSEUR	DISTANZSCHEIBE	SHIM	SUPLEMENTO
		5112917		SPESSORE DI REGISTRO	CALE D'EPAISSEUR	DISTANZSCHEIBE	SHIM	SUPLEMENTO
		10572171	8	ROSETTA DI SICUREZZA	RONDELLE FREIN	SICHERUNGSRING	LOCKWASHER	ARANDELA DE FRENO
		15835221	6	VITE	VIS	SCHRAUBE	SCREW	TORNILLO
		15981030	8	VITE	VIS	SCHRAUBE	SCREW	TORNILLO

DAT 443 33

D3.33

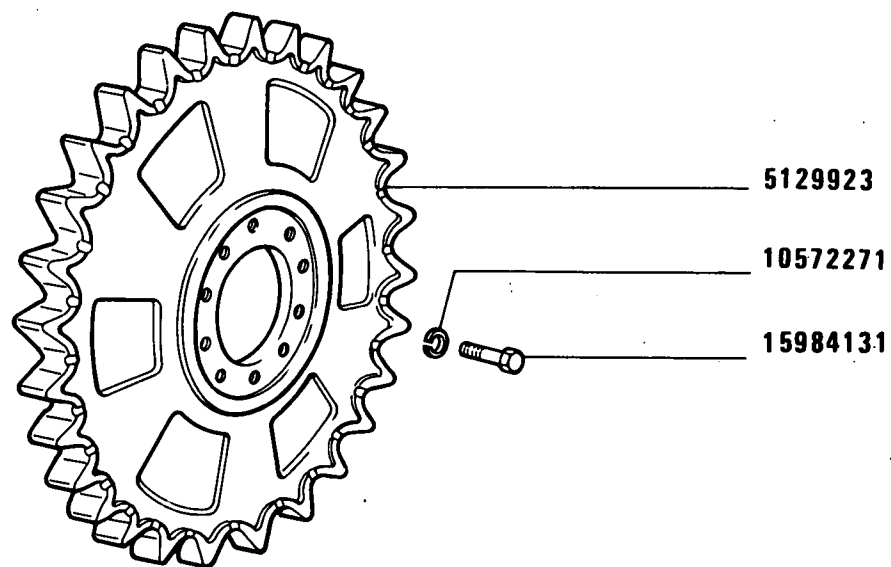

955 C

RUOTA MOTRICE

D3.33

Borbotin moteur
Triebrad

Drive Sprocket
Rueda motriz


FIAT 955 C

(05-1984)

D333

- 1 -

MODIF	ANT.MODIF	N.ORDIN.	Q.	DENOMINAZIONE	DESIGNATION	BENENNUNG	DESCRIPTION	DENOMINACIONES
-----	-----	-----	--	-----	-----	-----	-----	-----
	5113512	5129923	2	RUOTA MOTRICE	BARBOTIN MOTEUR	TREIBRAD	DRIVE SPROCKET	RUEDA MOTRIZ
		10572271	20	ROSETTA DI SICUREZZA	RONDELLE FREIN	SICHERUNGSRING	LOCKWASHER	ARANDELA DE FRENO
	15984130	15984131	20	VITE	VIS	SCHRAUBE	SCREW	TORNILLO

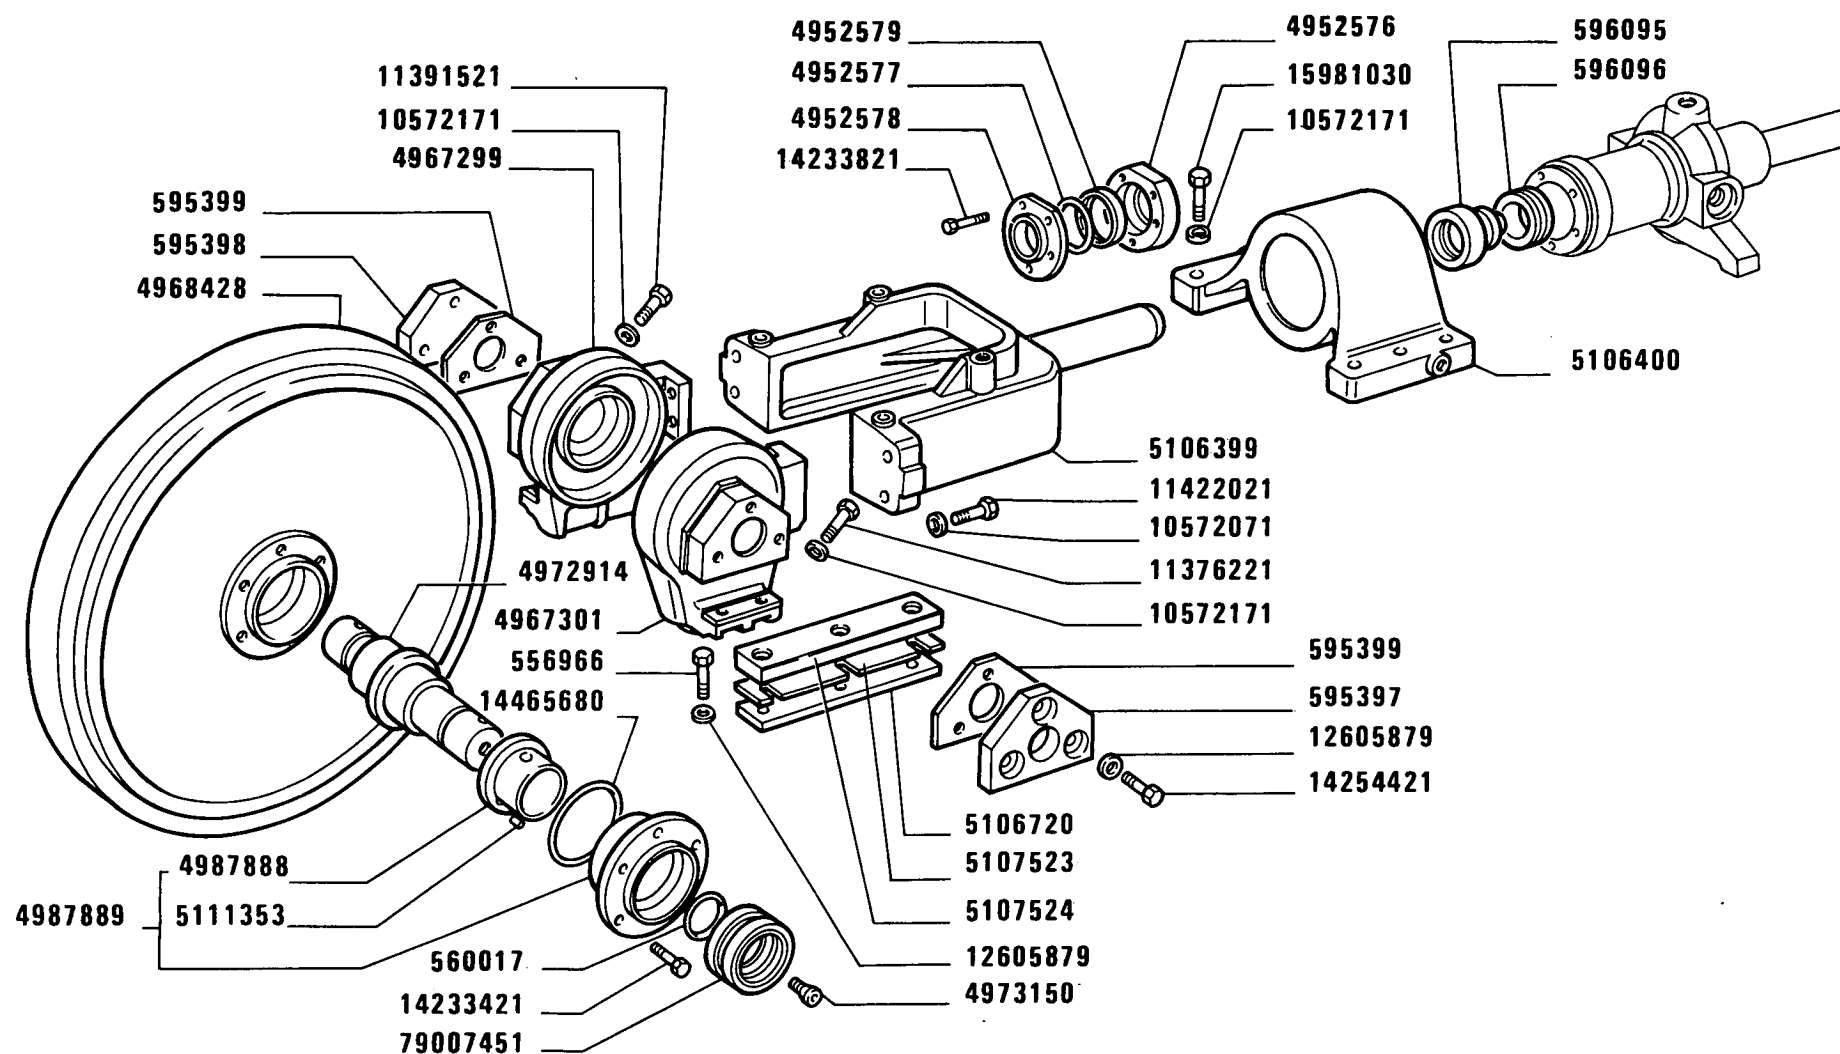

955 C


TENDICINGOLO

D3.34

Roue tendeuse
Leitrad

Idler wheel
Rueda guía

MODIF	ANT.MODIF	N.ORDIN.	Q.	DENOMINAZIONE	DESIGNATION	BENENNUNG	DESCRIPTION	DENOMINACIONES
		556966	12	VITE	VIS	SCHRAUBE	SCREW	TORNILLO
		560017	4	GUARNIZIONE DI TENUTA	JOINT	DICHTUNG	GASKET	JUNTA
		582611	2	MOLLA	RESSORT	FEDER	SPRING	RESORTE
		595397	2	PIASTRA	PLAQUE	PLATTE	PLATE	PLACA
		595398	2	PIASTRA	PLAQUE	PLATTE	PLATE	PLACA
		595399		SPESSORE DI REGISTRO	CALE D'EPAISSEUR	DISTANZSCHEIBE	SHIM	SUPLEMENTO
		595560	2	DADO	ECROU	MUTTER	NUT	TUERCA
		595582	2	ROSETTA	RONDELLE	SCHEIBE	WASHER	ARANDELA
		596095	2	STANTUFFO	PISTON	KOLBEN	PISTON	EMBOLO
		596096	1	GUARNIZIONE DI TENUTA	JOINT	DICHTUNG	GASKET	JUNTA
		4952576	2	SEDE	SIEGE	SITZ	SEAT	ASIENTO
		4952577	2	ANELLO	BAGUE	RING	RING	ANILLO
		4952578	2	COPERCHIO	COUVERCLE	DECKEL	COVER	TAPA
		4952579	2	GUARNIZIONE DI TENUTA	JOINT	DICHTUNG	GASKET	JUNTA
		4967299	2	ESTREMITA	EXTREMITE	ENDE	END	EXTREMO
		4967301	2	ESTREMITA	EXTREMITE	ENDE	END	EXTREMO
		4968428	2	RUOTA	ROUE	RAD	WHEEL	RUEDA
		4970107	2	MANICOTTO	MANCHON	MUFFE	SLEEVE	MANGA
		4972914	2	ALBERO	ARBRE	WELLE	SHAFT	ARBOL
		4973150	2	TAPPO	BOUCHON	STOPFEN	PLUG	TAPON
		4987888	4	BOCCOLA	DOUILLE	BUECHSE	BUSH	CASQUILLO
		4987889	4	SCATOLA COMPL.	CARTER	GEHAUSE	CASE	CAJA
		5106399	2	SUPPORTO	SUPPORT	LAGER	SUPPORT	SOPORTE
		5106400	2	SUPPORTO	SUPPORT	LAGER	SUPPORT	SOPORTE
		5106719	2	DISCO	DISQUE	SCHEIBE	PLATE	DISCO
		5106720	4	SPESSORE DI REGISTRO	CALE D'EPAISSEUR	DISTANZSCHEIBE	SHIM	SUPLEMENTO
		5106727	2	VALVOLA	SOUPAPE	VENTIL	VALVE	VALVULA
		5107523		SPESSORE DI REGISTRO	CALE D'EPAISSEUR	DISTANZSCHEIBE	SHIM	SUPLEMENTO
		5107524	4	GUIDA DI SCORRIMENTO	COULISSE	LAUFSCHIENE	SLIDE GUIDE	GUIA DESLIZANTE
		5110772	2	SUPPORTO	SUPPORT	LAGER	SUPPORT	SOPORTE
		5111353	2	GRANO	ERGOT	PASSTIFT	DOWEL	PITON
		5112727	2	MOLLA	RESSORT	FEDER	SPRING	RESORTE
		5113600	2	CILINDRO	CYLINDRE	ZYLINDER	CYLINDER	CILINDRO
10571870		10571871	2	ROSETTA DI SICUREZZA	RONDELLE FREIN	SICHERUNGSRING	LOCKWASHER	ARANDELA DE FRENO
		10572071	8	ROSETTA DI SICUREZZA	RONDELLE FREIN	SICHERUNGSRING	LOCKWASHER	ARANDELA DE FRENO
		10572171	12	ROSETTA DI SICUREZZA	RONDELLE FREIN	SICHERUNGSRING	LOCKWASHER	ARANDELA DE FRENO
		11376221	2	VITE	VIS	SCHRAUBE	SCREW	TORNILLO
		11390521	12	VITE	VIS	SCHRAUBE	SCREW	TORNILLO

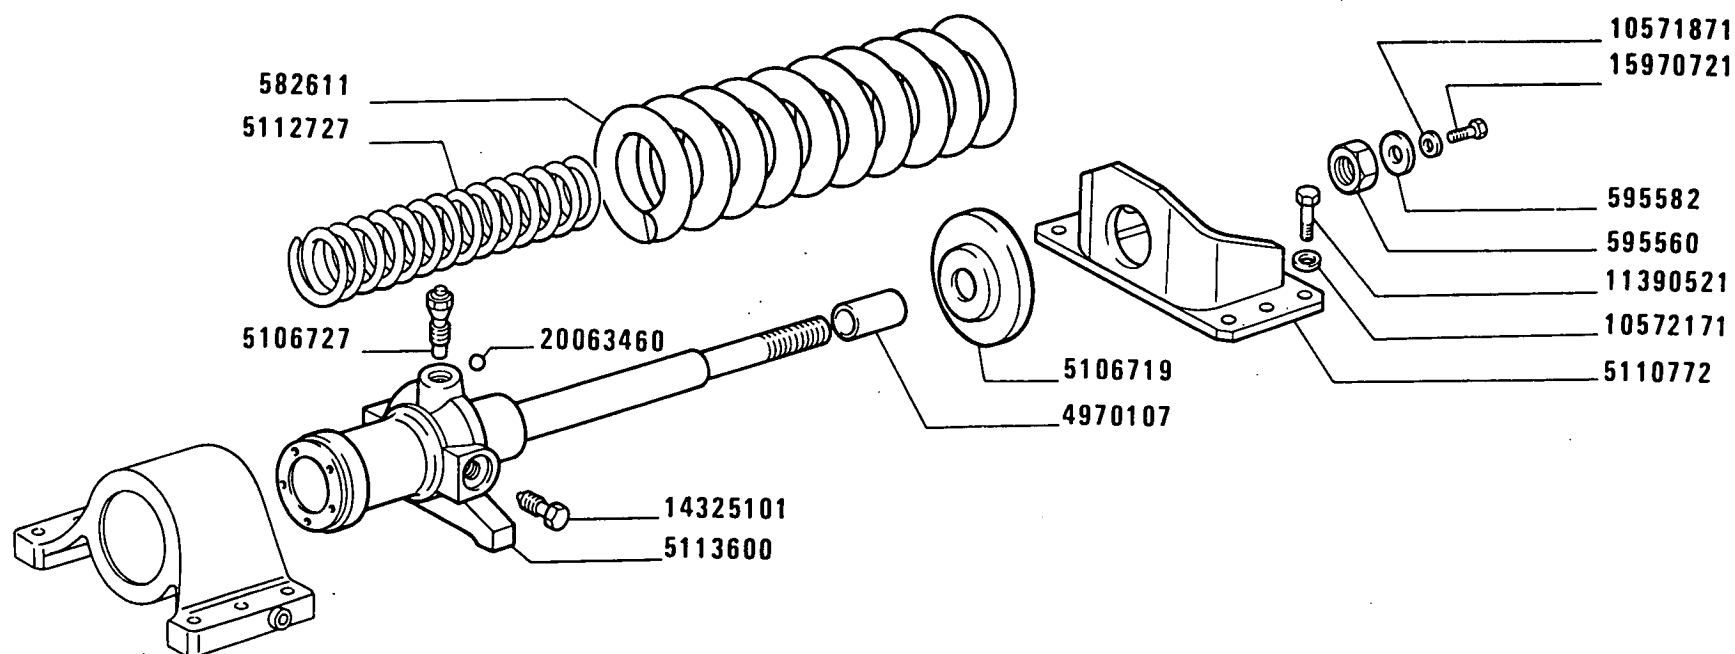

955 C


Roue tendeuse
Leitrad

TENDICINGOLO

Idler wheel
Rueda guía

D3.34

MODIF	ANT.MODIF	N.ORDIN.	Q.	DENOMINAZIONE	DESIGNATION	BENENNUNG	DESCRIPTION	DENOMINACIONES
-----	-----	-----	--	-----	-----	-----	-----	-----
		11391521	2	VITE	VIS	SCHRAUBE	SCREW	TORNILLO
		11422021	8	VITE	VIS	SCHRAUBE	SCREW	TORNILLO
12605870		12605879	12	ROSETTA DI SICUREZZA	RONDELLE FREIN	SICHERUNGSRING	LOCKWASHER	ARANDELA DE FRENO
		13407211	1	INGRASSATORE	GRAISSEUR	SCHMIERNIPPEL	FITTING	ENGRASADOR
		14233421	24	VITE	VIS	SCHRAUBE	SCREW	TORNILLO
		14233821	4	VITE	VIS	SCHRAUBE	SCREW	TORNILLO
		14233830	10	VITE	VIS	SCHRAUBE	SCREW	TORNILLO
		14254421	12	VITE	VIS	SCHRAUBE	SCREW	TORNILLO
		14325101	2	TAPPO	BOUCHON	STOPFEN	PLUG	TAPON
		14465680	8	GUARNIZIONE	GARNITURE	UNTERLAGE	LINING	FORRO
		15970721	2	VITE	VIS	SCHRAUBE	SCREW	TORNILLO
		15981021	6	VITE	VIS	SCHRAUBE	SCREW	TORNILLO
		15981030	12	VITE	VIS	SCHRAUBE	SCREW	TORNILLO
		20063460	1	SFERA	BILLE	KUGEL	BALL	BOLA
		79007451	4	GUARNIZIONE DI TENUTA	JOINT	DICHTUNG	GASKET	JUNTA

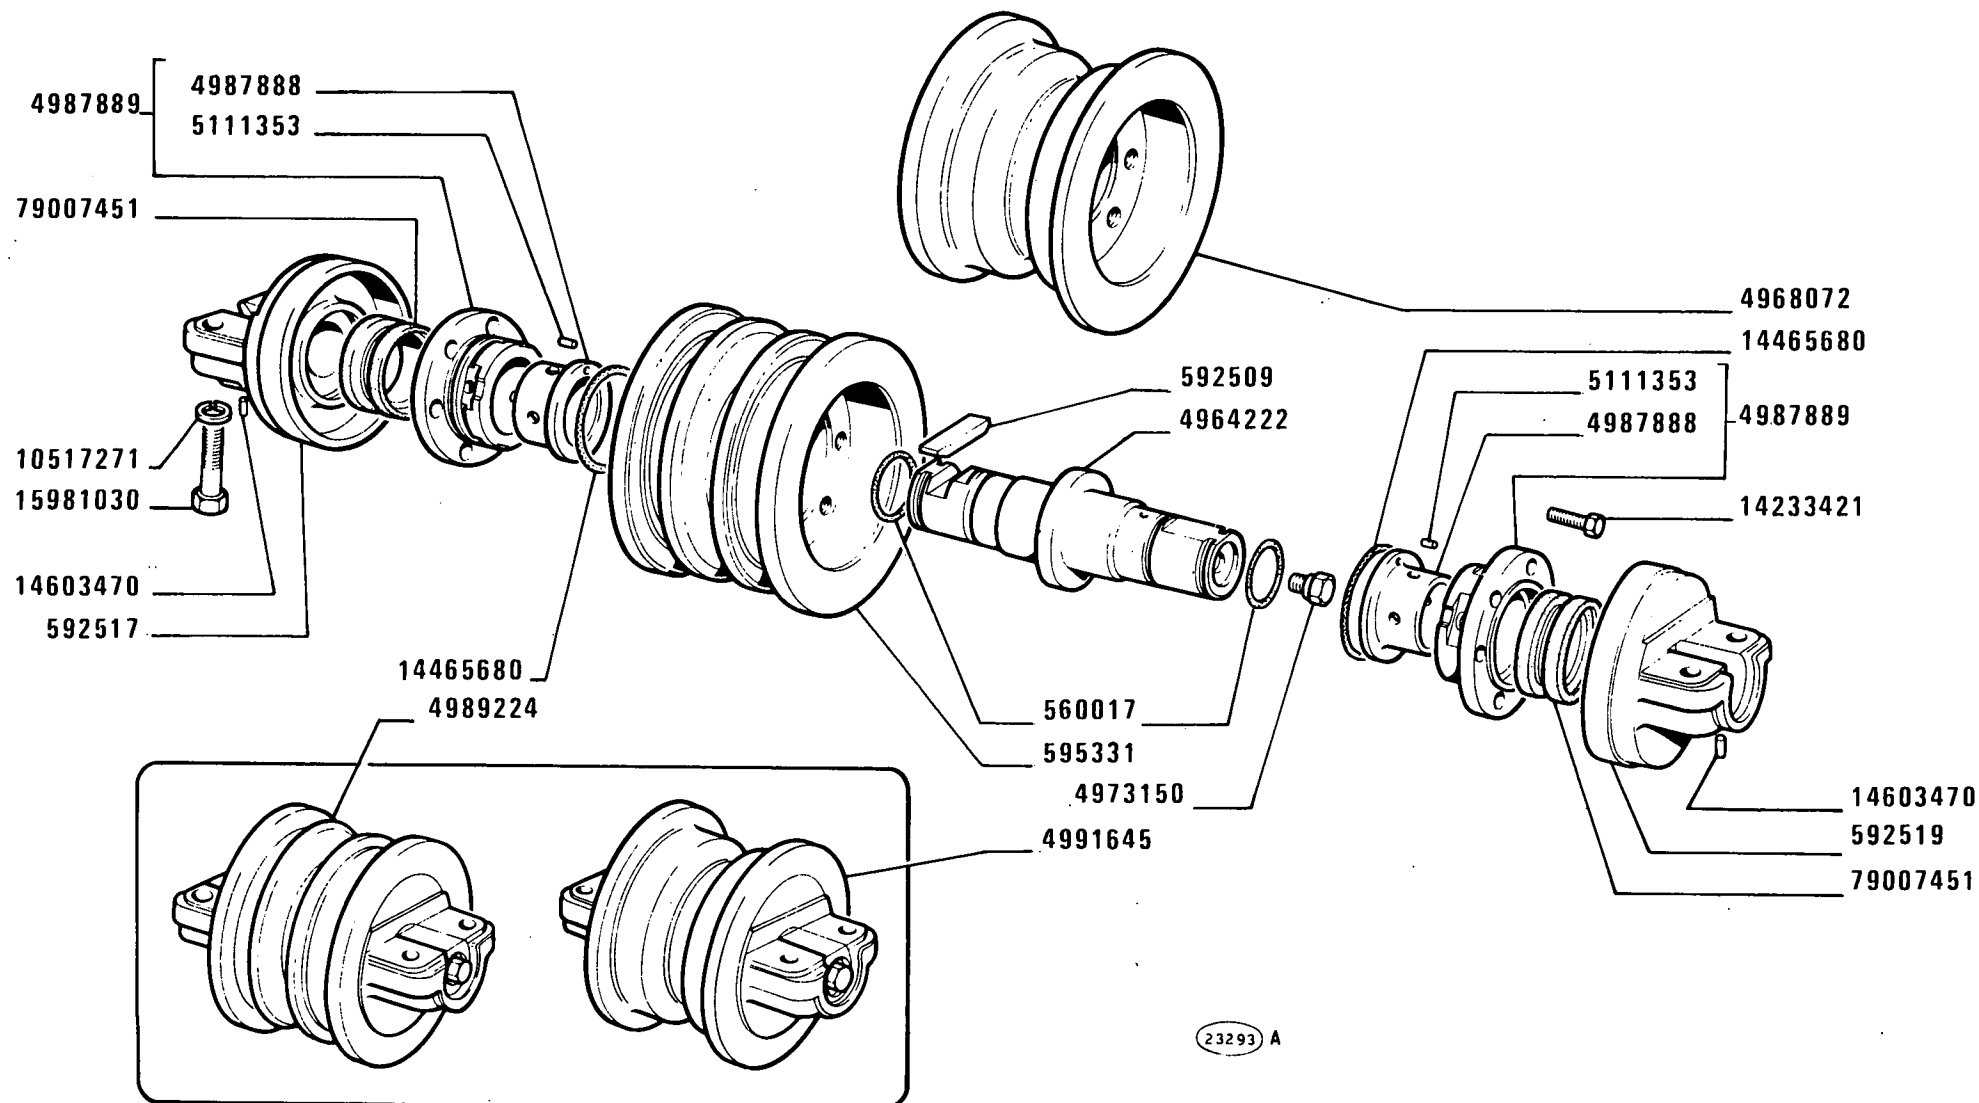

(23293) A

955C


RULLO CARRELLO CINGOLO

Galet porteur de chenille
 Laufrolle der Raupenkette

Track Roller
 Rodillo de apoyo de la cadena

D3.37

MODIF	ANT.MODIF	N.ORDIN.	Q.	DENOMINAZIONE	DESIGNATION	BENENNUNG	DESCRIPTION	DENOMINACIONES
-----	-----	-----	--	-----	-----	-----	-----	-----
		560017	24	GUARNIZIONE DI TENUTA	JOINT	DICHTUNG	GASKET	JUNTA
		592509	12	LINGUETTA	LINGUET	SCHEIBENFEDER	KEY	CHAVETA
		592517	1	SUPPORTO	SUPPORT	LAGER	SUPPORT	SOPORTE
		592519	1	SUPPORTO	SUPPORT	LAGER	SUPPORT	SOPORTE
		595331	6	RULLO	GALET	ROLLE	ROLLER	TUERCA
		4964222	12	ALBERO	ARBRE	WELLE	SHAFT	ARBOL
		4968072	6	RULLO	GALET	ROLLE	ROLLER	TUERCA
		4973150	12	TAPPO	BOUCHON	STOPFEN	PLUG	TAPON
		4987888	2	BOCCOLA	DOUILLE	BUECHSE	BUSH	CASQUILLO
		4987889	24	SCATOLA COMPL.	CARTER	GEHAUSE	CASE	CAJA
		4989224	6	RULLO	GALET	ROLLE	ROLLER	TUERCA
		4991645	6	RULLO	GALET	ROLLE	ROLLER	TUERCA
		5111353	2	GRANO	ERGOT	PASSTIFT	DOWEL	PITON
		10572171	48	ROSETTA DI SICUREZZA	RONDELLE FREIN	SICHERUNGSRING	LOCKWASHER	ARANDELA DE FRENO
		14233421	1	VITE Q.144	VIS	SCHRAUBE	SCREW	TORNILLO
		14465680	24	GUARNIZIONE DI TENUTA	JOINT	DICHTUNG	GASKET	JUNTA
		14603470	1	PERNO	AXE	BOLZEN	PIN	EJE
		15981030	48	VITE	VIS	SCHRAUBE	SCREW	TORNILLO
		79007451	24	GUARNIZIONE DI TENUTA	JOINT	DICHTUNG	GASKET	JUNTA

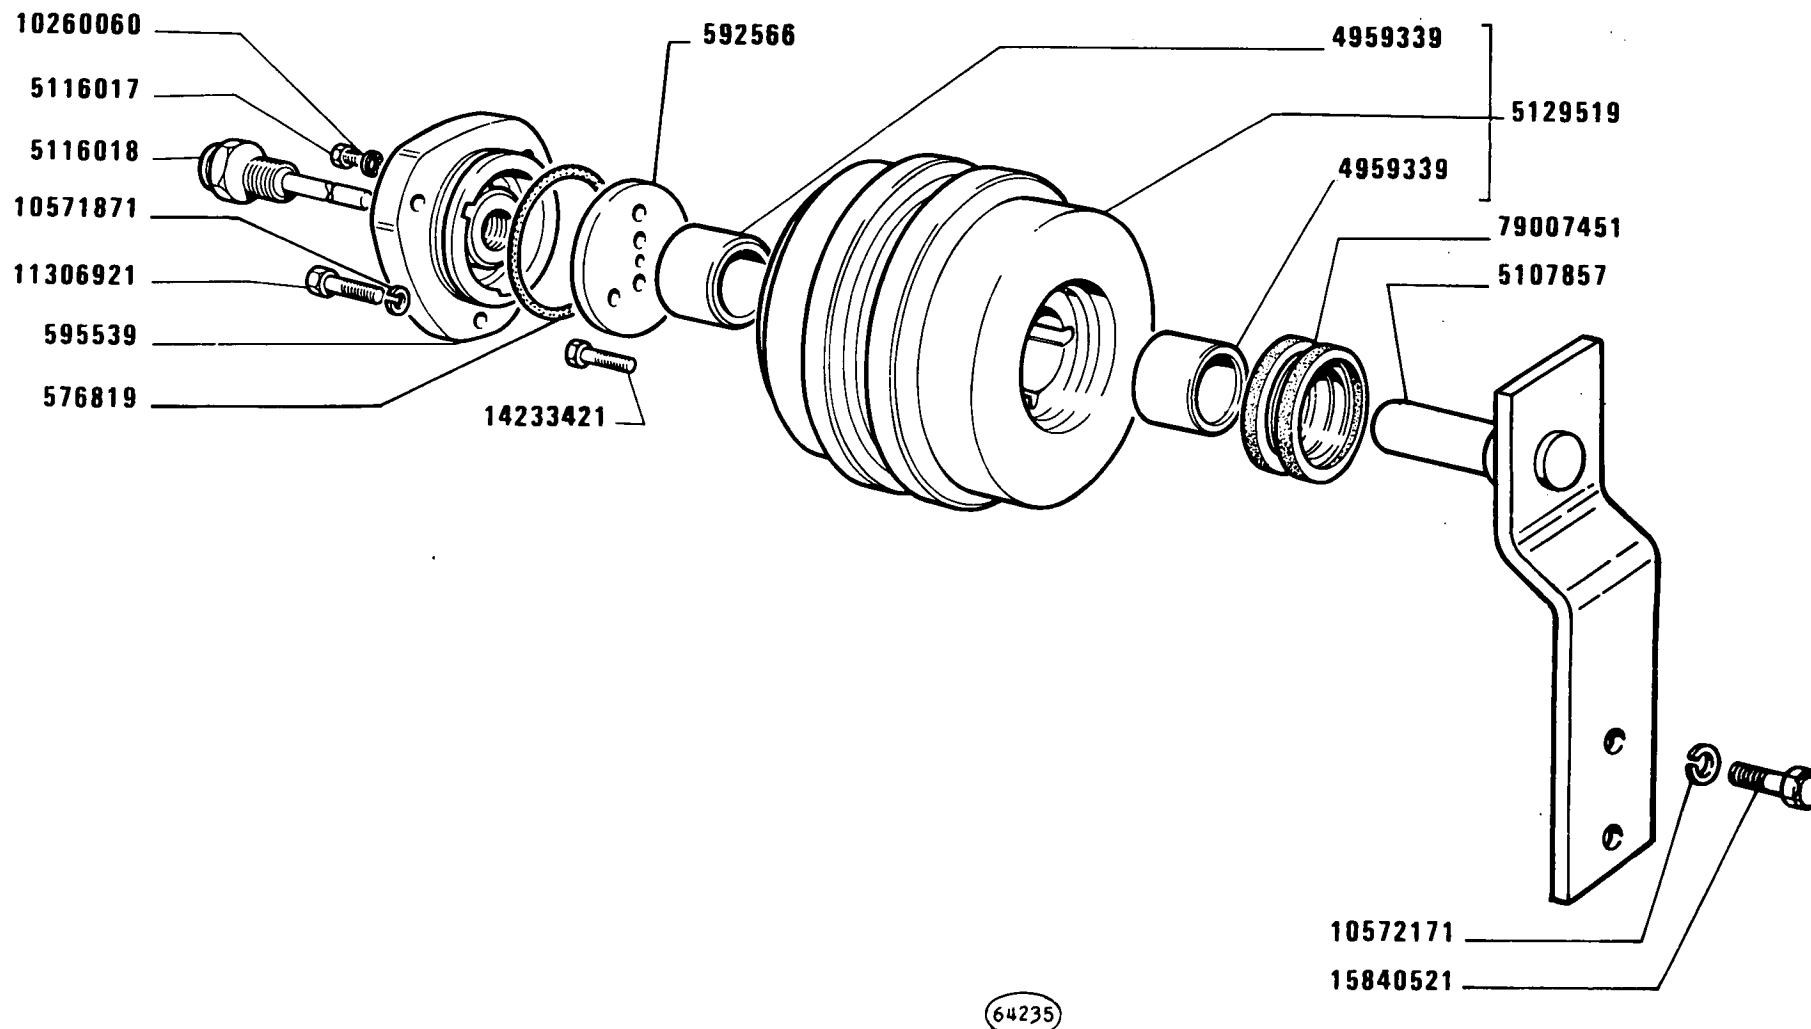

955 C


RULLO SOSTEGNO CINGOLO

Galet de retour de chenille
Stützrolle der Raupenkette

Track Carrier Roller
Rodillo de soporte de la cadena

D3.38

MODIF	ANT.MODIF	N.ORDIN.	Q.	DENOMINAZIONE	DESIGNATION	BENENNUNG	DESCRIPTION	DENOMINACIONES
-----	-----	-----	--	-----	-----	-----	-----	-----
		576819	2	GUARNIZIONE DI TENUTA	JOINT	DICHTUNG	GASKET	JUNTA
		592566	2	ANELLO DI APPOGGIO	RONDELLE DE BUTEE	DRUCKSCHEIBE	THRUST RING	ANILLO DE APOYO
		595539	2	COPERCHIO	COUVERCLE	DECKEL	COVER	TAPA
		4959339	2	BOCCOLA	DOUILLE	BUECHSE	BUSH	CASQUILLO
		5107857	2	SUPPORTO	SUPPORT	LAGER	SUPPORT	SOPORTE
		5116017	2	TAPPO	BOUCHON	STOPFEN	PLUG	TAPON
		5116018	2	INGRASSATORE	GRAISSEUR	SCHMIERNIPPEL	FITTING	ENGRASADOR
595373		5129519	2	RULLO SOSTEGNO COMPL.	GALET	ROLLE	ROLLER	TUERCA
		10260060	2	ROSETTA DI SICUREZZA	RONDELLE FREIN	SICHERUNGSRING	LOCKWASHER	ARANDELA DE FRENO
		10571871	6	ROSETTA DI SICUREZZA	RONDELLE FREIN	SICHERUNGSRING	LOCKWASHER	ARANDELA DE FRENO
		10572171	8	ROSETTA DI SICUREZZA	RONDELLE FREIN	SICHERUNGSRING	LOCKWASHER	ARANDELA DE FRENO
		11306921	6	VITE	VIS	SCHRAUBE	SCREW	TORNILLO
		14233421	4	VITE	VIS	SCHRAUBE	SCREW	TORNILLO
		15840521	8	VITE	VIS	SCHRAUBE	SCREW	TORNILLO
		79007451	2	GUARNIZIONE DI TENUTA	JOINT	DICHTUNG	GASKET	JUNTA

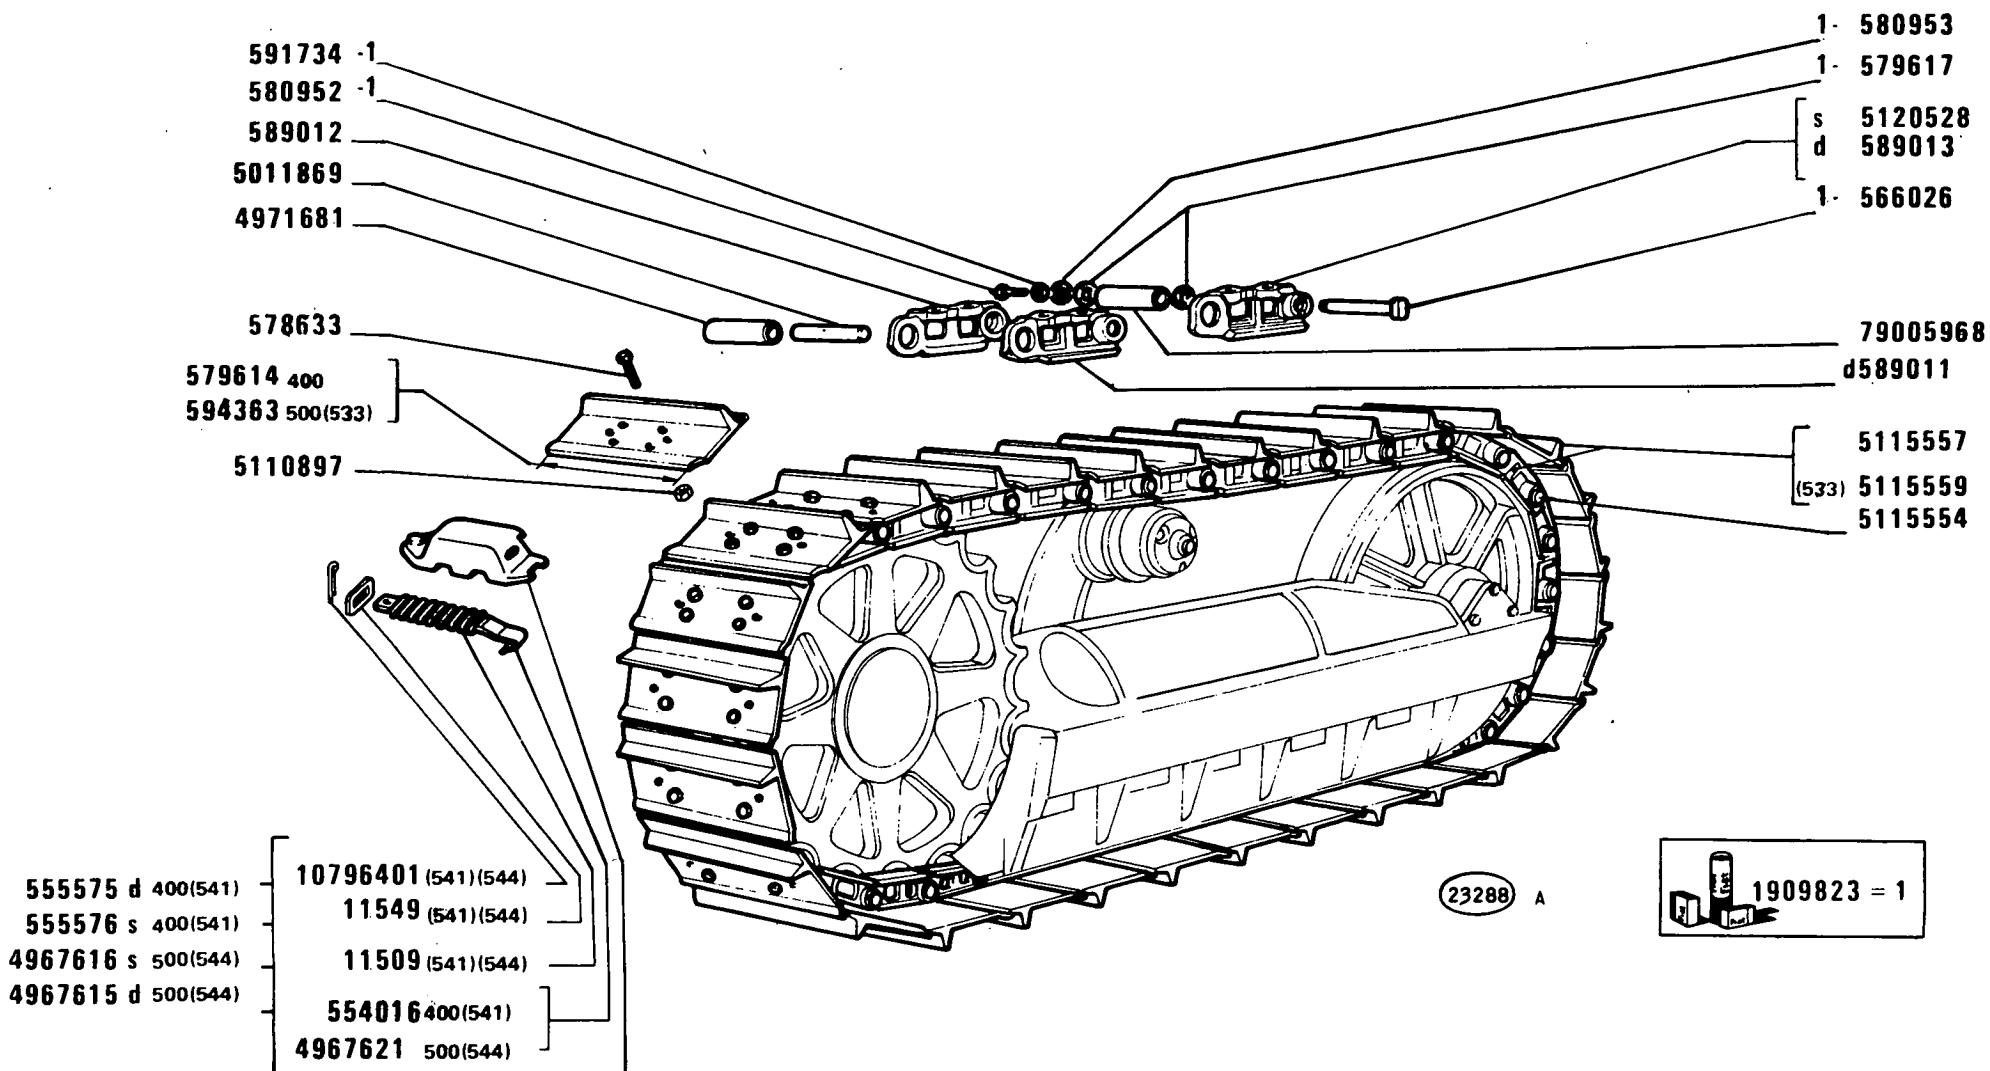

955 C


Chenille
Raupenkette

CINGOLO

Track
Cadena

D3.40

MODIF	ANT.MODIF	N.ORDIN.	Q.	DENOMINAZIONE	DESIGNATION	BENENNUNG	DESCRIPTION	DENOMINACIONES
		11509	1	MOLLA (541) (544)	RESSORT	FEDER	SPRING	RESORTE
		11549	1	ROSETTA (541) (544)	RONDELLE	SCHEIBE	WASHER	ARANDELA
551016		554016	1	CATENACCIO 400 MM. (541)	VERROU	SPANNBUEGEL	LOCK	CERROJO
		555575	38	SOPRASUOLA D 400 MM. (541)	PATIN DE ROUTE	STRASSENSCHUH	STREET PLATE	PATIN DE CARRETERA
		555576	38	SOPRASUOLA S 400 MM (541)	PATIN DE ROUTE	STRASSENSCHUH	STREET PLATE	PATIN DE CARRETERA
		566026	2	PERNO	AXE	BOLZEN	PIN	EJE
		578633	6	VITE Q.304	VIS	SCHRAUBE	SCREW	TORNILLO
		579614	76	SUOLA 400 MM.	PATIN	BODENPLATTE	SHOE	ZAPATA
		579617	4	ROSETTA	RONDELLE	SCHEIBE	WASHER	ARANDELA
		580952	2	VITE	VIS	SCHRAUBE	SCREW	TORNILLO
		580953	2	ROSETTA	RONDELLE	SCHEIBE	WASHER	ARANDELA
		589011	74	MAGLIA D	MAILLON	KETTENLASCHE	LINK	ESLABON
		589012	76	MAGLIA	MAILLON	KETTENLASCHE	LINK	ESLABON
		589013	1	MAGLIA UNIONE D	MAILLON	KETTENLASCHE	LINK	ESLABON
		591734	2	ROSETTA DI SICUREZZA	RONDELLE FREIN	SICHERUNGSRING	LOCKWASHER	ARANDELA DE FRENO
		594363	76	SUOLA 500MM. (533)	PATIN	BODENPLATTE	SHOE	ZAPATA
		1909823	1	CORREDO, COMPOSTO DA 1	POCHETTE-CONTE- NANT ...	AUSRUESTUNG BE- STEHEND AUS ...	KIT-CONSISTING OF ...	EQUIPO-COMPUESTO DE ...
		4967615	38	SOPRASUOLA D500 MM. (544)	PATIN DE ROUTE	STRASSENSCHUH	STREET PLATE	PATIN DE CARRETERA
		4967616	38	SOPRASUOLA S500 MM. (544)	PATIN DE ROUTE	STRASSENSCHUH	STREET PLATE	PATIN DE CARRETERA
		4967621	1	CATENACCIO 500 MM. (544)	VERROU	SPANNBUEGEL	LOCK	CERROJO
		5011869	74	PERNO	AXE	BOLZEN	PIN	EJE
		5110897	6	DADO Q.304	ECROU	MUTTER	NUT	TUERCA
		5115554	2	CATENA	CHAINE	KETTE	CHAIN	CADENA
		5115557	2	CATENARIA	CHAINE ASSEMBLEE	RAUPENKETTE	TRACK ASSY.	CADENA
		5115559	2	CATENARIA (533)	CHAINE ASSEMBLEE	RAUPENKETTE	TRACK ASSY.	CADENA
		5120528	1	MAGLIA UNIONE S	MAILLON	KETTENLASCHE	LINK	ESLABON
		10796401	1	COPIGLIA (541) (544)	GOUPILLE FENDUE	SPLINT	SPLIT PIN	PASADOR ABIERTO
		79005967	74	BOCCOLA	DOUILLE	BUECHSE	BUSH	CASQUILLO
		79005968	2	BOCCOLA	DOUILLE	BUECHSE	BUSH	CASQUILLO

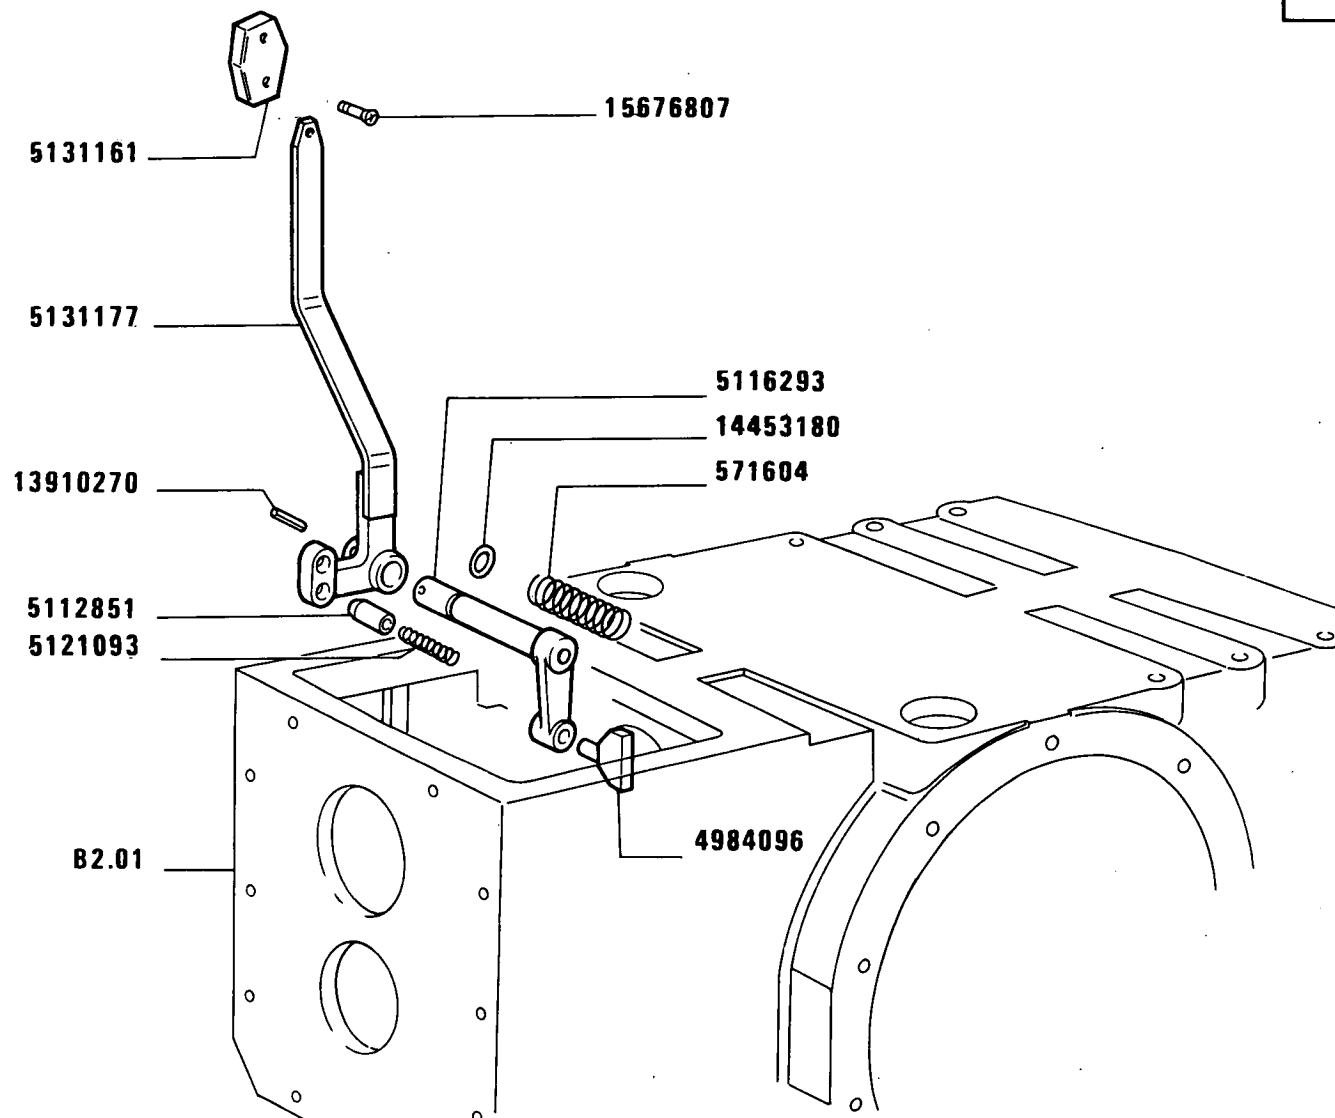

955 C


COMANDO PRESA DI FORZA

Commande de prise de force
Antrieb der Zapfwelle

Pto control
Mando de toma de fuerza

E2.15

MODIF	ANT.MODIF	N. ORDIN.	Q.	DENOMINAZIONE	DESIGNATION	BENENNUNG	DESCRIPTION	DENOMINACIONES
		571604	1	MOLLA	RESSORT	FEDER	SPRING	RESORTE
		4984096	1	PATTINO	PATIN	GLEITSTEIN	PAD	PATIN
		5112851	1	NOTTOLINO	CLIQUET	KLINKE	PAWL	SEGURO
		5116293	1	LEVA	LEVIER	HEBEL	LEVER	PALANCA
4966305		5121093	1	MOLLA	RESSORT	FEDER	SPRING	RESORTE
5105332		5131161	1	IMPUGNATURA	POIGNEE	GRIFF	KNOB	BOTON
5116295		5131177	1	LEVA	LEVIER	HEBEL	LEVER	PALANCA
		10794011	1	DADO	ECROU	MUTTER	NUT	TUERCA
		13910270	1	SPINA	GOUPILLE	STIFT	PIN	PASADOR
		14453180	1	ANELLO	BAGUE	RING	RING	ANILLO
13297111		15676807	2	VITE	VIS	SCHRAUBE	SCREW	TORNILLO

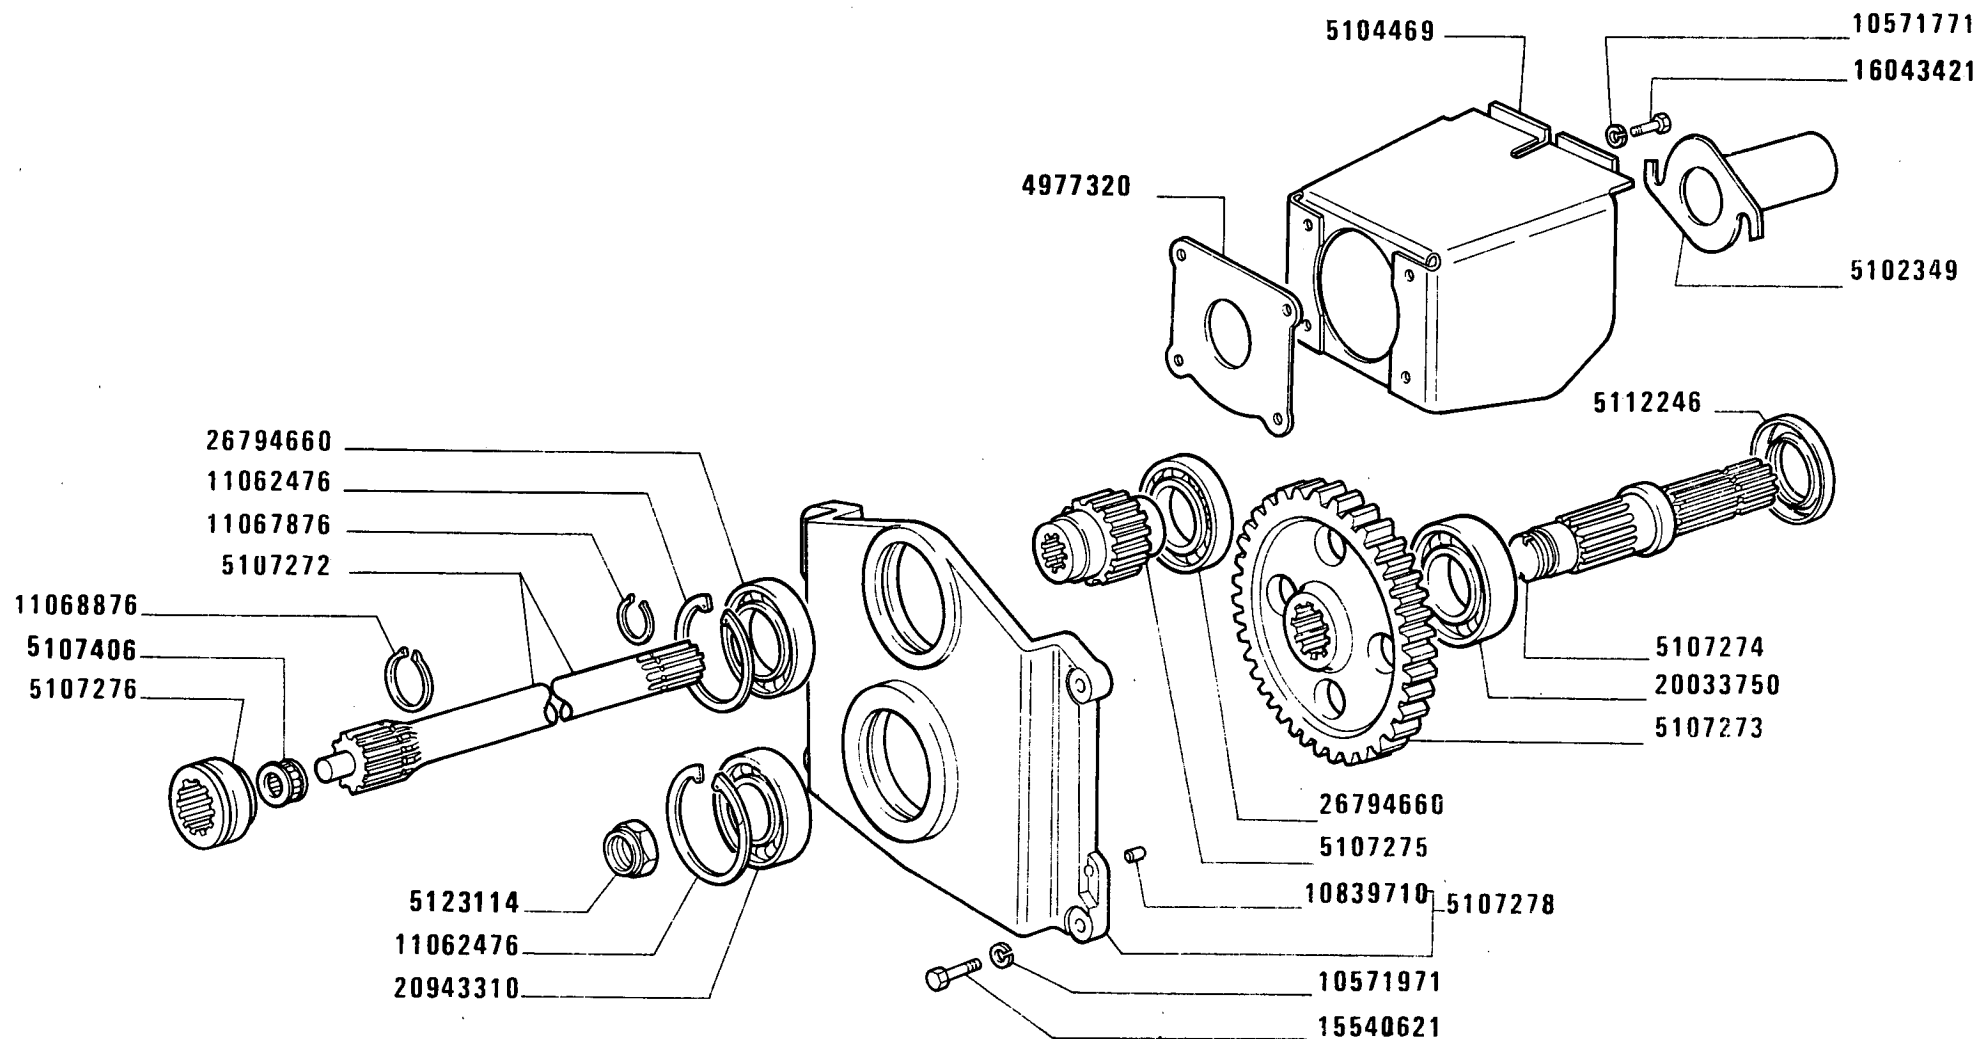


955 C

PRESA DI FORZA CENTRALE

Prise de force centrale
Mittlere zapfwelle

Central pto
Toma de fuerza central

MODIF	ANT.MODIF	N.ORDIN.	Q.	DENOMINAZIONE	DESIGNATION	BENENNUNG	DESCRIPTION	DENOMINACIONES
-----	-----	-----	---	-----	-----	-----	-----	-----
		4977320	1	PIASTRA	PLAQUE	PLATTE	PLATE	PLACA
		5102349	1	ASTUCCIO	ETUI	HUELSE	CASE	ESTUCHE
		5104469	1	PROTEZIONE	PROTECTION	ABDECKUNG	SHIELD	DEFENSA
		5107272	1	ALBERO	ARBRE	WELLE	SHAFT	ARBOL
		5107273	1	INGRANAGGIO CONDOTTO	PIGNON CONDUIT	ANGETRIEBENES ZAHNRAD	DRIVEN GEAR	PINON CONDUCTIDO
		5107274	1	ALBERO	ARBRE	WELLE	SHAFT	ARBOL
		5107275	1	INGRANAGGIO CONDUTTORE	PIGNON CONDUCTEUR	TREIBENDES ZAHNRAD	DRIVING GEAR	PINON CONDUCTOR
		5107276	1	MANICOTTO	MANCHON	MUFFE	SLEEVE	MANGA
		5107278	1	SUPPORTO COMPL.	SUPPORT	LAGER	SUPPORT	SOPORTE
		5107406	1	CUSCINETTO	COUSSINET	LAGERSCHALE	BEARING	COJINETE
		5112246	1	GUARNIZIONE DI TENUTA	JOINT	DICHTUNG	GASKET	JUNTA
4997016		5123114	1	DADO	ECROU	MUTTER	NUT	TUERCA
		10571771	1	ROSETTA	RONDELLE	SCHEIBE	WASHER	ARANDELA
		10571971	4	ROSETTA DI SICUREZZA	RONDELLE FREIN	SICHERUNGSRING	LOCKWASHER	ARANDELA DE FRENO
		10839710	2	GRANO	ERGOT	PASSTIFT	DOWEL	PITON
		11062476	2	ANELLO DI SICUREZZA	ARRETOIR	SICHERUNGSRING	LOCKRING	ANILLO DE FRENO
		11067876	1	ANELLO DI SICUREZZA	ARRETOIR	SICHERUNGSRING	LOCKRING	ANILLO DE FRENO
		11068876	1	ANELLO DI SICUREZZA	ARRETOIR	SICHERUNGSRING	LOCKRING	ANILLO DE FRENO
		15540621	4	VITE	VIS	SCHRAUBE	SCREW	TORNILLO
		16043421	4	VITE	VIS	SCHRAUBE	SCREW	TORNILLO
		20033750	1	CUSCINETTO	COUSSINET	LAGERSCHALE	BEARING	COJINETE
		20943310	1	CUSCINETTO	COUSSINET	LAGERSCHALE	BEARING	COJINETE
		26794660	2	CUSCINETTO	COUSSINET	LAGERSCHALE	BEARING	COJINETE

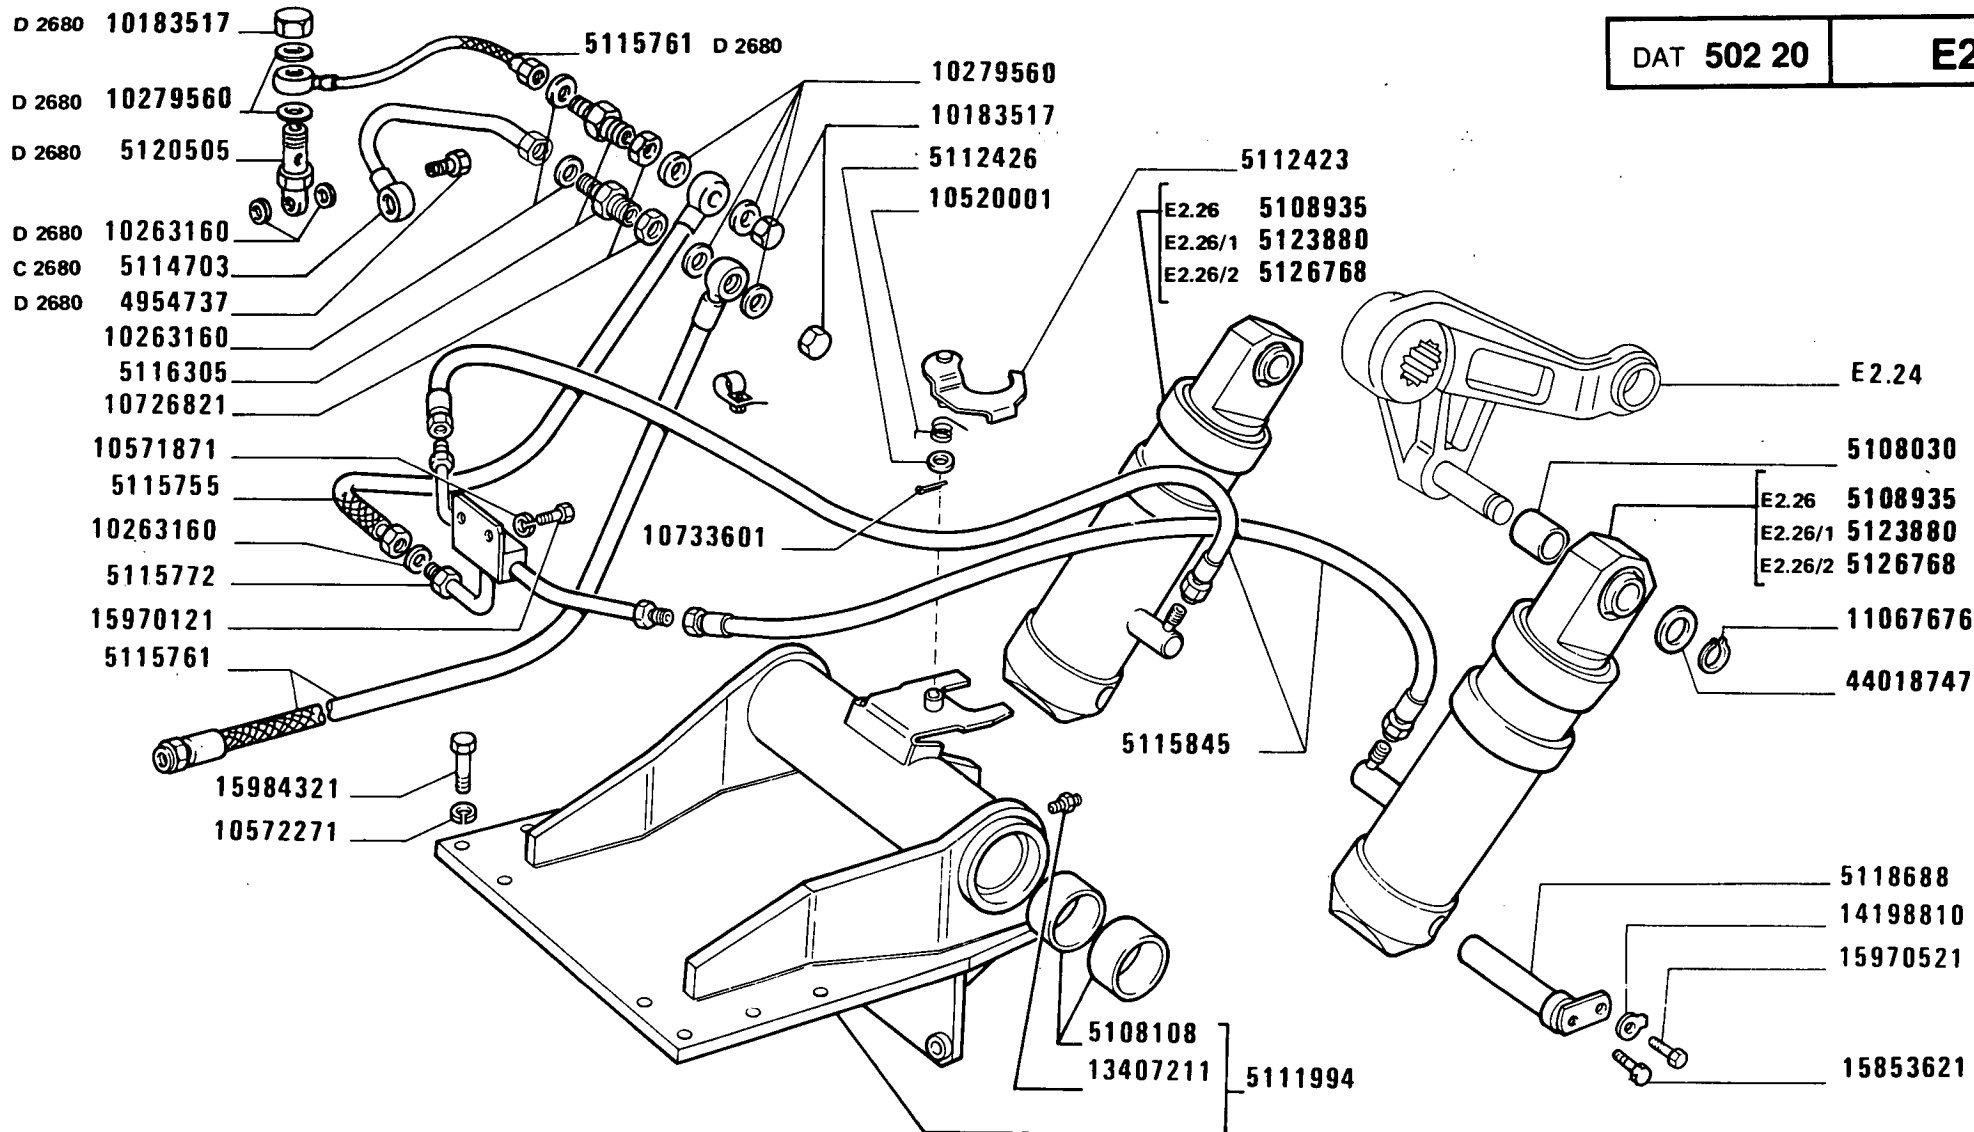

(820)

955 C

Relevage hydraulique
Hydraulischer Kraftheber


SOLLEVATORE IDRAULICO

Hydraulic lifter
Elevador hidráulico

E2.20

1

MODIF	ANT.MODIF	N.ORDIN.	Q.	DENOMINAZIONE	DESIGNATION	BENENNUNG	DESCRIPTION	DENOMINACIONES
		4619405	1	GUARNIZIONE DI TENUTA	JOINT	DICHTUNG	GASKET	JUNTA
		4699023	1	SUPPORTO COMPL.	SUPPORT	LAGER	SUPPORT	SOPORTE
		4747597	1	ALBERO	ARBRE	WELLE	SHAFT	ARBOL
	4607593	4788084	1	SUPPORTO COMPL.	SUPPORT	LAGER	SUPPORT	SOPORTE
	4607586	4788087	2	BOCCOLA	DOUILLE	BUECHSE	BUSH	CASQUILLO
D2680		4954737	1	BOCCHETTONE	VIS CREUSE	HOHLSCHRAUBE	UNION	BOQUILLA
		5108030	2	DISTANZIALE (820)	ENTRETOISE	ABSTANDSTUECK	SPACER	SEPARADOR
		5108108	4	BOCCOLA	DOUILLE	BUECHSE	BUSH	CASQUILLO
		5108935	2	MARTINELLO	CRIC	WAGENHEBER	JACK	GATO
				COMPL.(SIMA)(820)				
		5111994	1	SUPPORTO COMPL.	SUPPORT	LAGER	SUPPORT	SOPORTE
		5112423	1	GANCIO	CROCHET	HAKEN	HOOK	GANCHO
		5112426	1	MOLLA	RESSORT	FEDER	SPRING	RESORTE
C2680		5112988	1	SPINA	GOUPILLE	STIFT	PIN	PASADOR
		5114703	1	TUBO RIGIDO	TUYAU	ROHR	PIPE	TUBO
		5115755	1	TUBO FLESSIBILE	TUYAU FLEXIBLE	SCHLAUCH	HOSE	MANGA FLEXIBLE
D2680		5115761	1	TUBO FLESSIBILE	TUYAU FLEXIBLE	SCHLAUCH	HOSE	MANGA FLEXIBLE
		5115761	1	TUBO FLESSIBILE	TUYAU FLEXIBLE	SCHLAUCH	HOSE	MANGA FLEXIBLE
	44016249	5115845	2	TUBO FLESSIBILE	TUYAU FLEXIBLE	SCHLAUCH	HOSE	MANGA FLEXIBLE
		5116305	1	BOCCHETTONE	VIS CREUSE	HOHLSCHRAUBE	UNION	BOQUILLA
	4609538	5118568	1	ANELLO	BAGUE	RING	RING	ANILLO
	4621358	5118569	1	ANELLO	BAGUE	RING	RING	ANILLO
	4630543	5118570	1	MOZZO	MOYEU	NABE	HUB	BUJE
	4607590	5118571	1	GUARNIZIONE DI TENUTA	JOINT	DICHTUNG	GASKET	JUNTA
		5118688	2	PERNO	AXE	BOLZEN	PIN	EJE
D2680		5120505	1	RACCORDO	RACCORD	STUTZEN	CONNECTION	RACOR
C2807	5113284	5120849	1	POMPA OLIO COMPL.	POMPE A HUILE	OELPUMPE	OIL PUMP	BOMBA DE ACEITE
		5123880	2	MARTINELLO	CRIC	WAGENHEBER	JACK	GATO
				COMPL.(WEBER)(820)				
		5126768	2	MARTINELLO	CRIC	WAGENHEBER	JACK	GATO
				COMPL.(WEBER)(820)				
D2807		5129483	1	POMPA OLIO	POMPE A HUILE	OELPUMPE	OIL PUMP	BOMBA DE ACEITE
				SOLLEVATORE COMPL.				
		10183517	2	TAPPO	BOUCHON	STOPFEN	PLUG	TAPON
D2680		10183517	2	TAPPO	BOUCHON	STOPFEN	PLUG	TAPON
		10263160	2	GUARNIZIONE DI TENUTA	JOINT	DICHTUNG	GASKET	JUNTA
D2680		10263160	2	GUARNIZIONE DI TENUTA	JOINT	DICHTUNG	GASKET	JUNTA
		10279560	3	GUARNIZIONE DI TENUTA	JOINT	DICHTUNG	GASKET	JUNTA

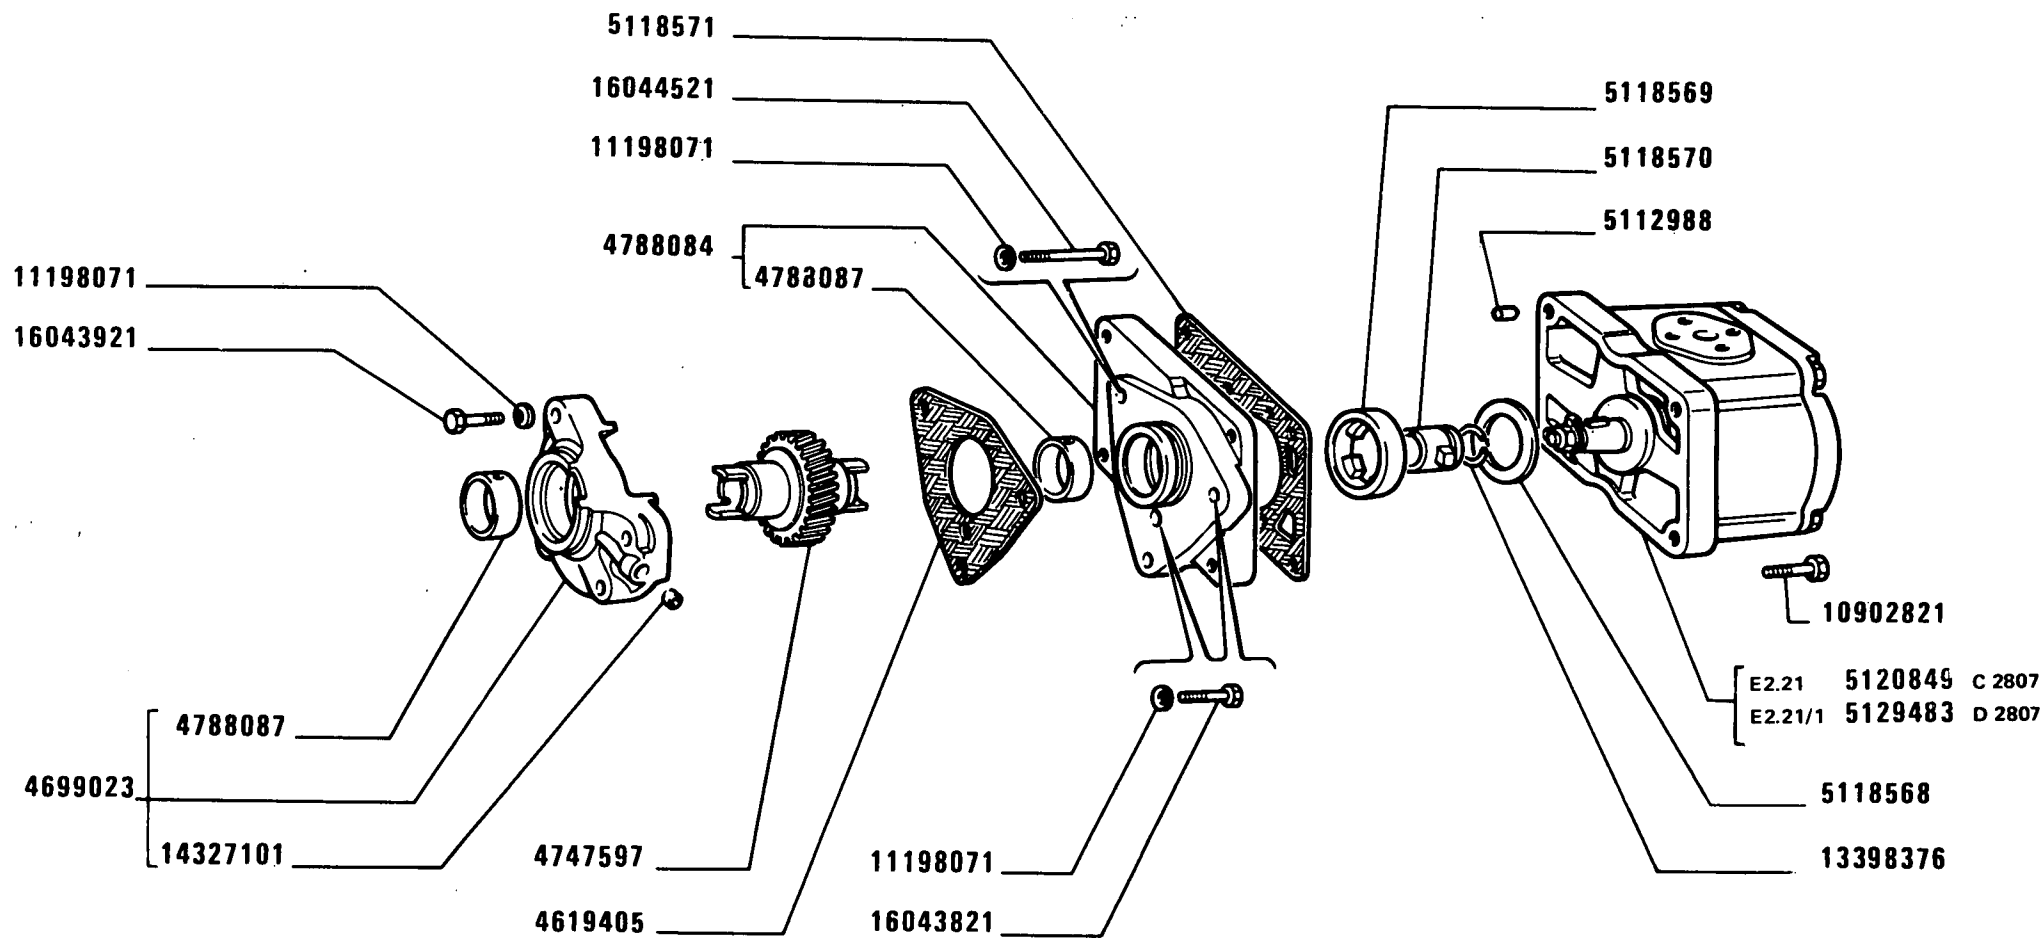

64877

955 C


SOLLEVATORE IDRAULICO

Relevage hydraulique
Hydraulischer Kraftheber

Hydraulic Lifter
Elevador hidráulico

E2.20

MODIF	ANT.MODIF	N.ORDIN.	Q.	DENOMINAZIONE	DESIGNATION	BENENNUNG	DESCRIPTION	DENOMINACIONES
-----	-----	-----	---	-----	-----	-----	-----	-----
D2680		10279560	2	GUARNIZIONE DI TENUTA	JOINT	DICHTUNG	GASKET	JUNTA
		10520001	1	ROSETTA	RONDELLE	SCHEIBE	WASHER	ARANDELA
		10571871	4	ROSETTA	RONDELLE	SCHEIBE	WASHER	ARANDELA
		10572271	8	ROSETTA DI SICUREZZA	RONDELLE FREIN	SICHERUNGSRING	LOCKWASHER	ARANDELA DE FRENO
		10726821	1	DADO	ECROU	MUTTER	NUT	TUERCA
		10733601	1	COPIGLIA	GOUPILLE FENDUE	SPLINT	SPLIT PIN	PASADOR ABIERTO
		10902821	4	VITE	VIS	SCHRAUBE	SCREW	TORNILLO
		11067676	2	ANELLO DI SICUREZZA	ARRETOIR	SICHERUNGSRING	LOCKRING	ANILLO DE FRENO
		11198071	3	ROSETTA DI SICUREZZA	RONDELLE FREIN	SICHERUNGSRING	LOCKWASHER	ARANDELA DE FRENO
		13398376	1	ANELLO DI SICUREZZA	ARRETOIR	SICHERUNGSRING	LOCKRING	ANILLO DE FRENO
		13407211	2	INGRASSATORE	GRAISSEUR	SCHMIERNIPPEL	FITTING	ENGRASADOR
		14198810	2	PIASTRINA DI SICUREZZA	PLAQUETTE FREIN	SICHERUNGSBLECH	LOCKPLATE	PLACA DE FRENO
		14327101	1	TAPPO	BOUCHON	STOPFEN	PLUG	TAPON
		15853621	1	VITE	VIS	SCHRAUBE	SCREW	TORNILLO
		15970121	2	VITE	VIS	SCHRAUBE	SCREW	TORNILLO
		15970521	2	VITE	VIS	SCHRAUBE	SCREW	TORNILLO
		15984321	8	VITE	VIS	SCHRAUBE	SCREW	TORNILLO
		16043821	2	VITE	VIS	SCHRAUBE	SCREW	TORNILLO
		16043921	3	VITE	VIS	SCHRAUBE	SCREW	TORNILLO
		16044521	1	VITE	VIS	SCHRAUBE	SCREW	TORNILLO
		44018747	2	ROSETTA	RONDELLE	SCHEIBE	WASHER	ARANDELA

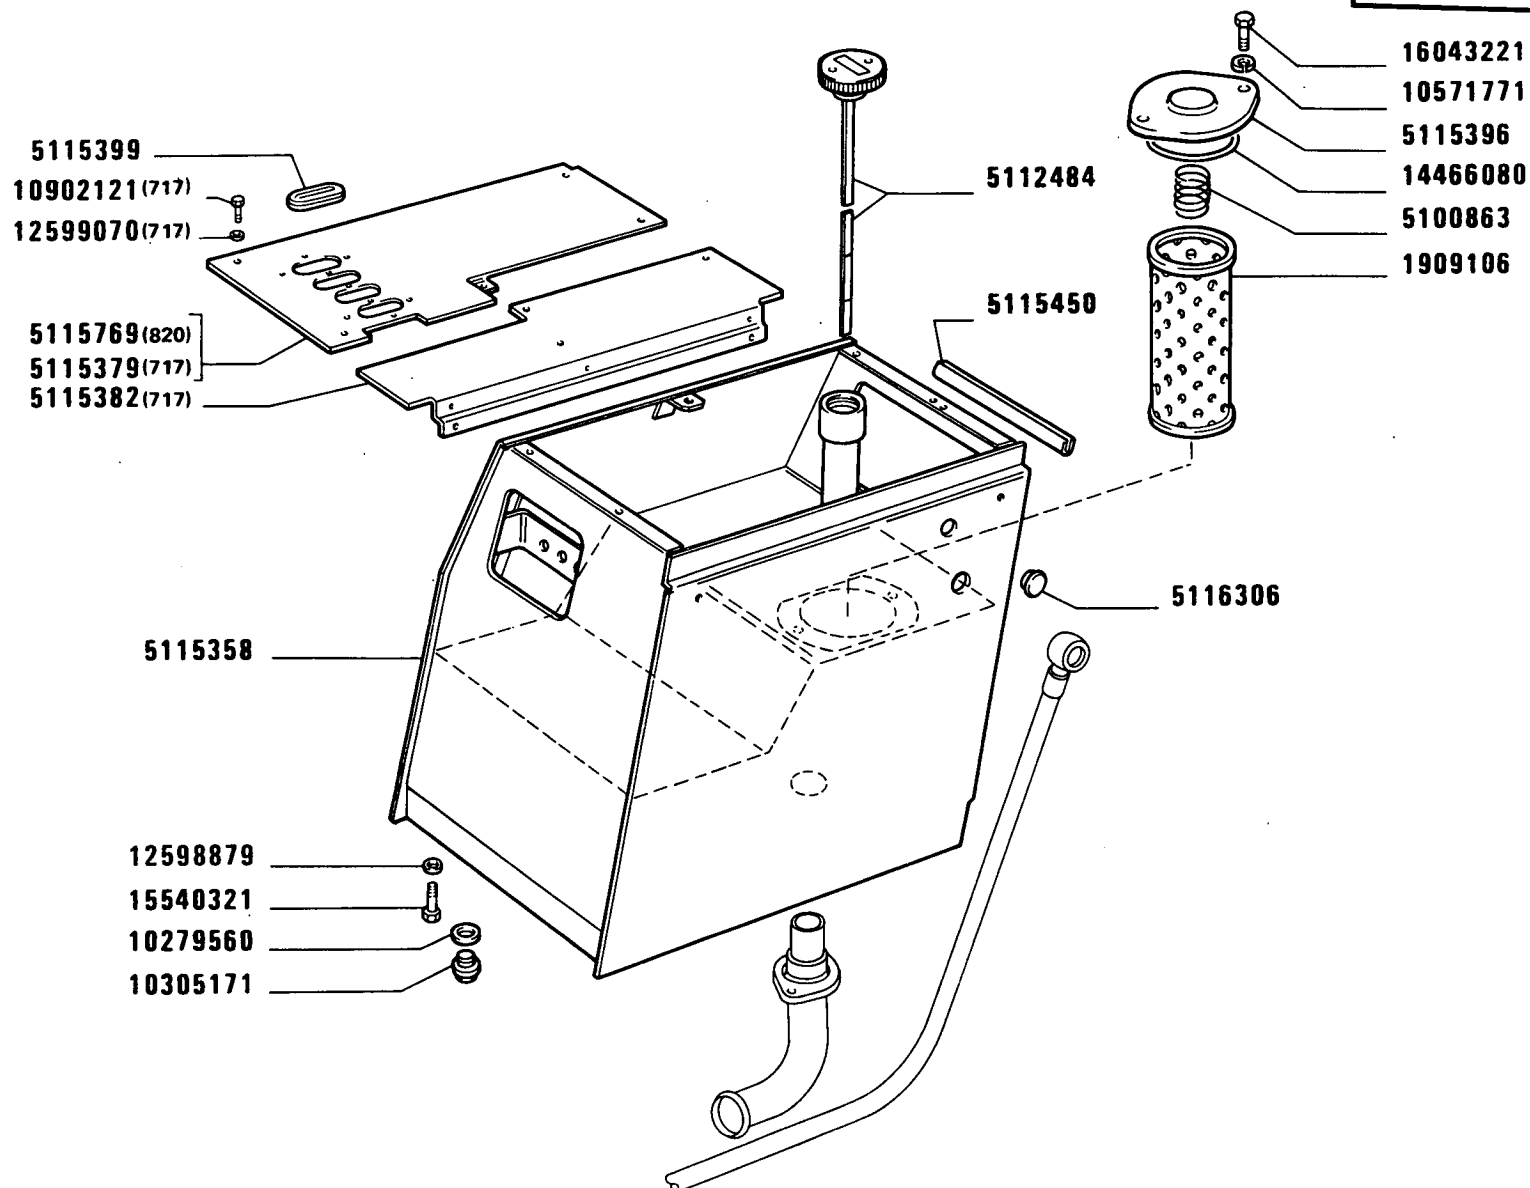

955 C

Système hydraulique
Hydraulik

IMPIANTO IDRAULICO


Hydraulic system
Sistema hidráulico

2

E2.20 /1

1

MODIF	ANT.MODIF	N.ORDIN.	Q.	DENOMINAZIONE	DESIGNATION	BENENNUNG	DESCRIPTION	DENOMINACIONES
	5106917	1909106	1	ELEMENTO FILTRANTE	ELEMENT FILTRANT	FILTEREINSATZ	FILTERING ELEMENT	FILTRO
		5100863	1	MOLLA	RESSORT	FEDER	SPRING	RESORTE
		5109879	1	MANICOTTO	MANCHON	MUFFE	SLEEVE	MANGA
		5112484	1	TAPPO DI INTRODUZIONE OLIO CON ASTA LIVELLO	BOUCHON AVEC JAUGE D'HUILE	SCHRAUBDECKEL MIT MESSTAB	CAP W/OIL LEVEL ROD	TAPON CON VARILLA DE NIVEL DE ACEITE
D2680		5113546	1	COLLARE	COLLIER	SCELLE	COLLAR	COLLAR
C2680		5114509	1	COLLARE	COLLIER	SCELLE	COLLAR	COLLAR
		5115358	1	SERBATOIO OLIO	RESERVOIR D'HUILE	OELBEHAELTER	OIL RESERVOIR	DEPOSITO DE ACEITE
		5115365	1	TUBO COMPL.(717)	TUYAU	ROHR	PIPE	TUBO
		5115379	1	COPERCHIO SUP.(717)	COUVERCLE	DECKEL	COVER	TAPA
		5115382	1	COPERCHIO SUP.	COUVERCLE	DECKEL	COVER	TAPA
		5115396	1	COPERCHIO	COUVERCLE	DECKEL	COVER	TAPA
		5115399	1	GUARNIZIONE DI TENUTA	JOINT	DICHTUNG	GASKET	JUNTA
		5115450	1	GUARNIZIONE DI TENUTA	JOINT	DICHTUNG	GASKET	JUNTA
		5115759	1	TUBO FLESSIBILE	TUYAU FLEXIBLE	SCHLAUCH	HOSE	MANGA FLEXIBLE
		5115761	1	TUBO FLESSIBILE	TUYAU FLEXIBLE	SCHLAUCH	HOSE	MANGA FLEXIBLE
		5115769	1	COPERCHIO SUP.(820)	COUVERCLE	DECKEL	COVER	TAPA
		5115778	1	PIASTRA	PLAQUE	PLATTE	PLATE	PLACA
		5116280	1	TUBO COMPL.	TUYAU	ROHR	PIPE	TUBO
		5116281	1	TUBO	TUYAU	ROHR	PIPE	TUBO
		5116305	1	BOCCHETTONE	VIS CREUSE	HOHLSCHRAUBE	UNION	BOQUILLA
		5116306	1	TAPPO	BOUCHON	STOPFEN	PLUG	TAPON
		5116307	1	TUBO	TUYAU	ROHR	PIPE	TUBO
		5116309	1	RACCORDO	RACCORD	STUTZEN	CONNECTION	RACOR
		5116311	1	TUBO FLESSIBILE	TUYAU FLEXIBLE	SCHLAUCH	HOSE	MANGA FLEXIBLE
		5116331	1	DISTRIBUTORE	DISTRIBUTEUR	STEUERGERAET	DISTRIBUTOR VALVE	VALVULA DISTRIBUI- DORA
C2680		5118591	1	SUPPORTO	SUPPORT	LAGER	SUPPORT	SOPORTE
C2807		5120849	1	POMPA OLIO COMPL.	POMPE A HUILE	OELPUMPE	OIL PUMP	BOMBA DE ACEITE
D2807		5129483	1	POMPA OLIO COMPL.	POMPE A HUILE	OELPUMPE	OIL PUMP	BOMBA DE ACEITE
		10183517	1	TAPPO	BOUCHON	STOPFEN	PLUG	TAPON
		10279560	4	GUARNIZIONE DI TENUTA	JOINT	DICHTUNG	GASKET	JUNTA
		10305171	1	TAPPO	BOUCHON	STOPFEN	PLUG	TAPON
		10571571	2	ROSETTA DI SICUREZZA	RONDELLE FREIN	SICHERUNGSRING	LOCKWASHER	ARANDELA DE FRENO
C2680		10571771	2	ROSETTA DI SICUREZZA	RONDELLE FREIN	SICHERUNGSRING	LOCKWASHER	ARANDELA DE FRENO
		10571871	4	ROSETTA DI SICUREZZA	RONDELLE FREIN	SICHERUNGSRING	LOCKWASHER	ARANDELA DE FRENO
		10902121	9	VITE	VIS	SCHRAUBE	SCREW	TORNILLO
D2680		10902821	2	VITE	VIS	SCHRAUBE	SCREW	TORNILLO

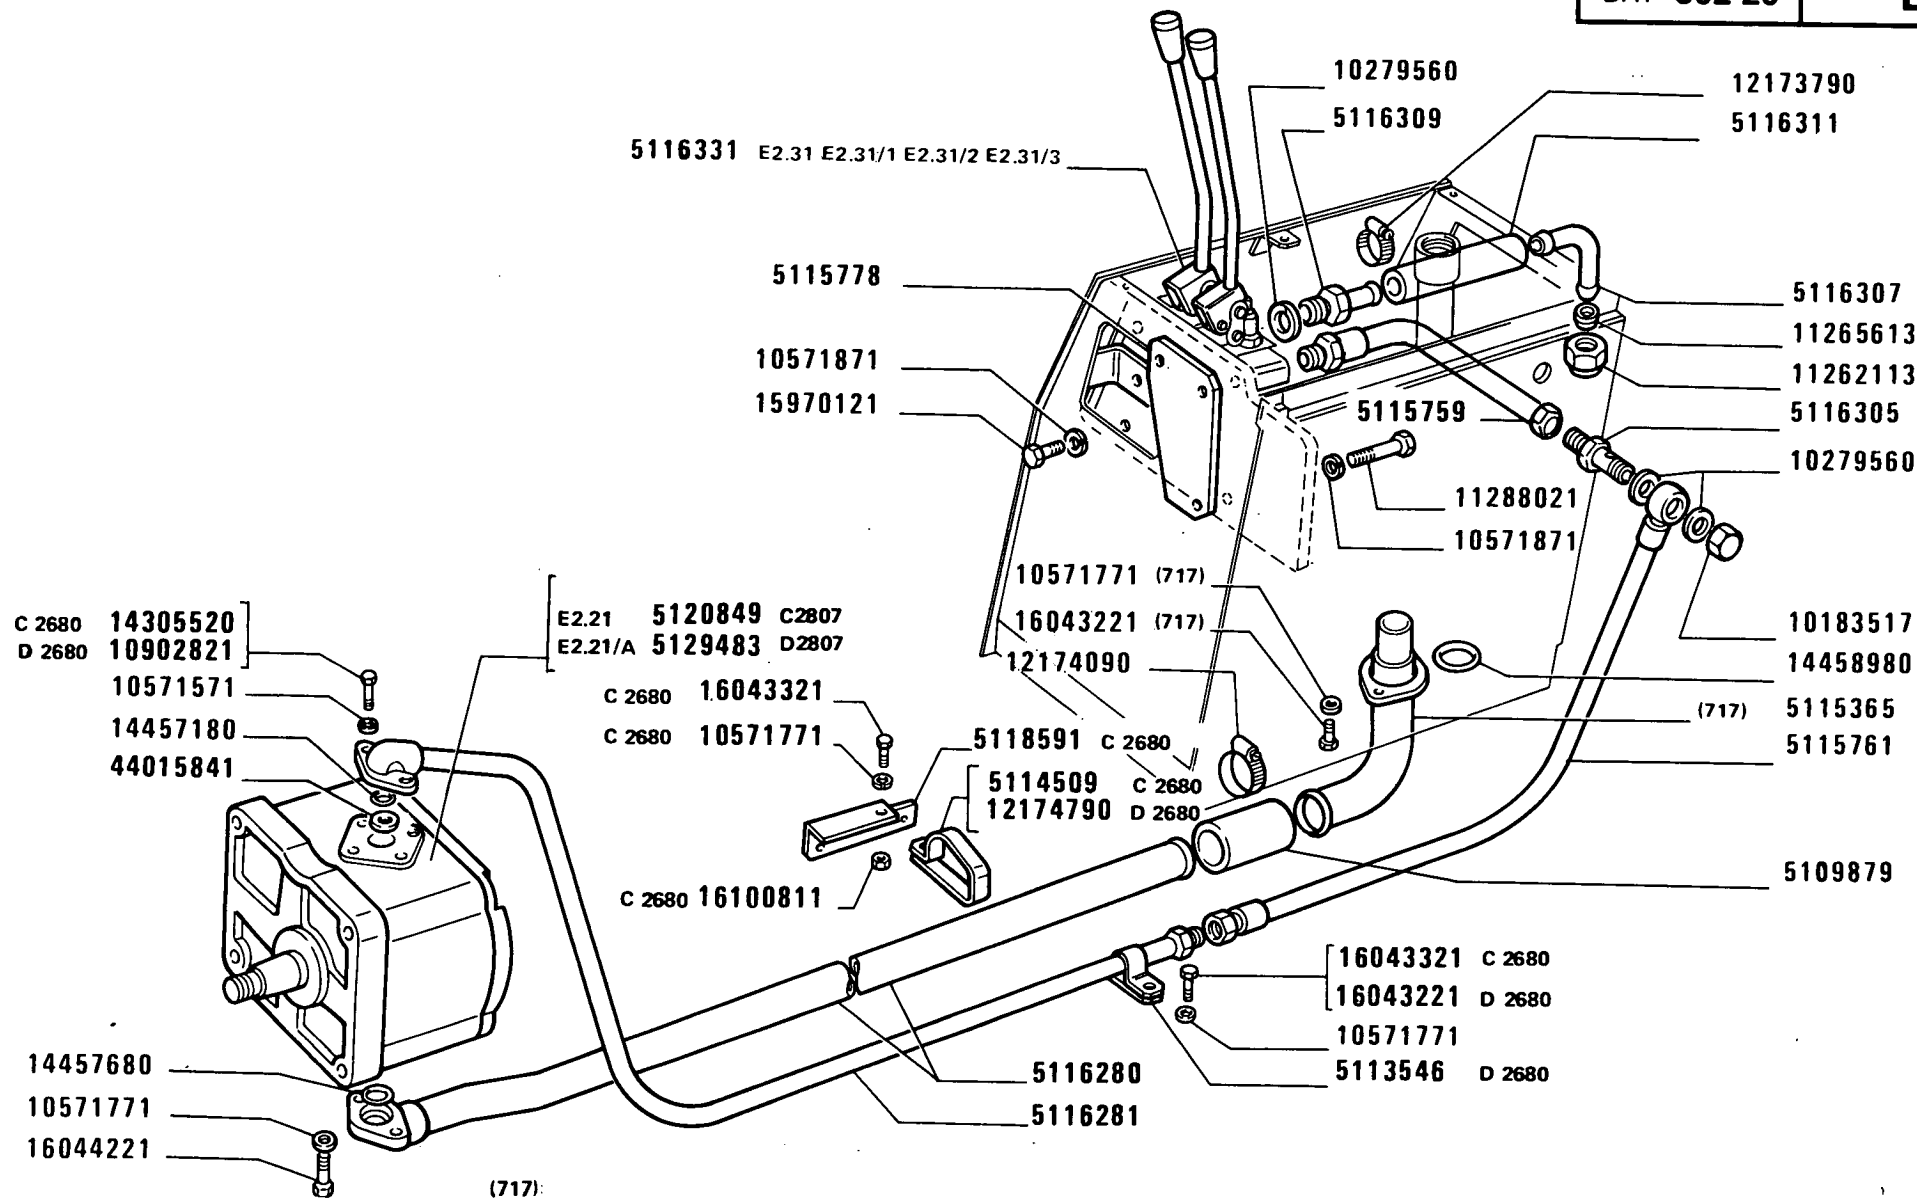


955 C

Système hydraulique
Hydraulik

IMPIANTO IDRAULICO

Hydraulic system
Sistema hidráulico

MODIF	ANT.MODIF	N.ORDIN.	Q.	DENOMINAZIONE	DESIGNATION	BENENNUNG	DESCRIPTION	DENOMINACIONES
-----	-----	-----	---	-----	-----	-----	-----	-----
		11262113	1	DADO	ECROU	MUTTER	NUT	TUERCA
		11265613	1	ANELLO DI TENUTA	JOINT D'ETANCHEITE	DICHTRING	SEAL	JUNTA HERMETICA
		11288021	3	VITE	VIS	SCHRAUBE	SCREW	TORNILLO
		12173790	2	COLLARE	COLLIER	SCHELLE	COLLAR	COLLAR
		12174090	2	COLLARE	COLLIER	SCHELLE	COLLAR	COLLAR
D2680		12174790	1	COLLARE	COLLIER	SCHELLE	COLLAR	COLLAR
	12598871	12598779	4	ROSETTA DI SICUREZZA	RONDELLE FREIN	SICHERUNGSRING	LOCKWASHER	ARANDELA DE FRENO
		12599070	9	ROSETTA DI SICUREZZA	RONDELLE FREIN	SICHERUNGSRING	LOCKWASHER	ARANDELA DE FRENO
C2680		14305520	2	VITE	VIS	SCHRAUBE	SCREW	TORNILLO
		14457180	1	GUARNIZIONE DI TENUTA	JOINT	DICHTUNG	GASKET	JUNTA
		14457680	1	GUARNIZIONE DI TENUTA	JOINT	DICHTUNG	GASKET	JUNTA
		14458980	1	GUARNIZIONE DI TENUTA	JOINT	DICHTUNG	GASKET	JUNTA
		14466080	1	GUARNIZIONE	GARNITURE	UNTERLAGE	LINING	FORRO
		15540321	4	VITE	VIS	SCHRAUBE	SCREW	TORNILLO
		15970121	1	VITE	VIS	SCHRAUBE	SCREW	TORNILLO
		16043221	3	VITE	VIS	SCHRAUBE	SCREW	TORNILLO
D2680		16043221	1	VITE	VIS	SCHRAUBE	SCREW	TORNILLO
C2680		16043321	1	VITE	VIS	SCHRAUBE	SCREW	TORNILLO
		16044221	2	VITE	VIS	SCHRAUBE	SCREW	TORNILLO
C2680		16100811	1	DADO	ECROU	MUTTER	NUT	TUERCA
		44015841	1	ANELLO	BAGUE	RING	RING	ANILLO

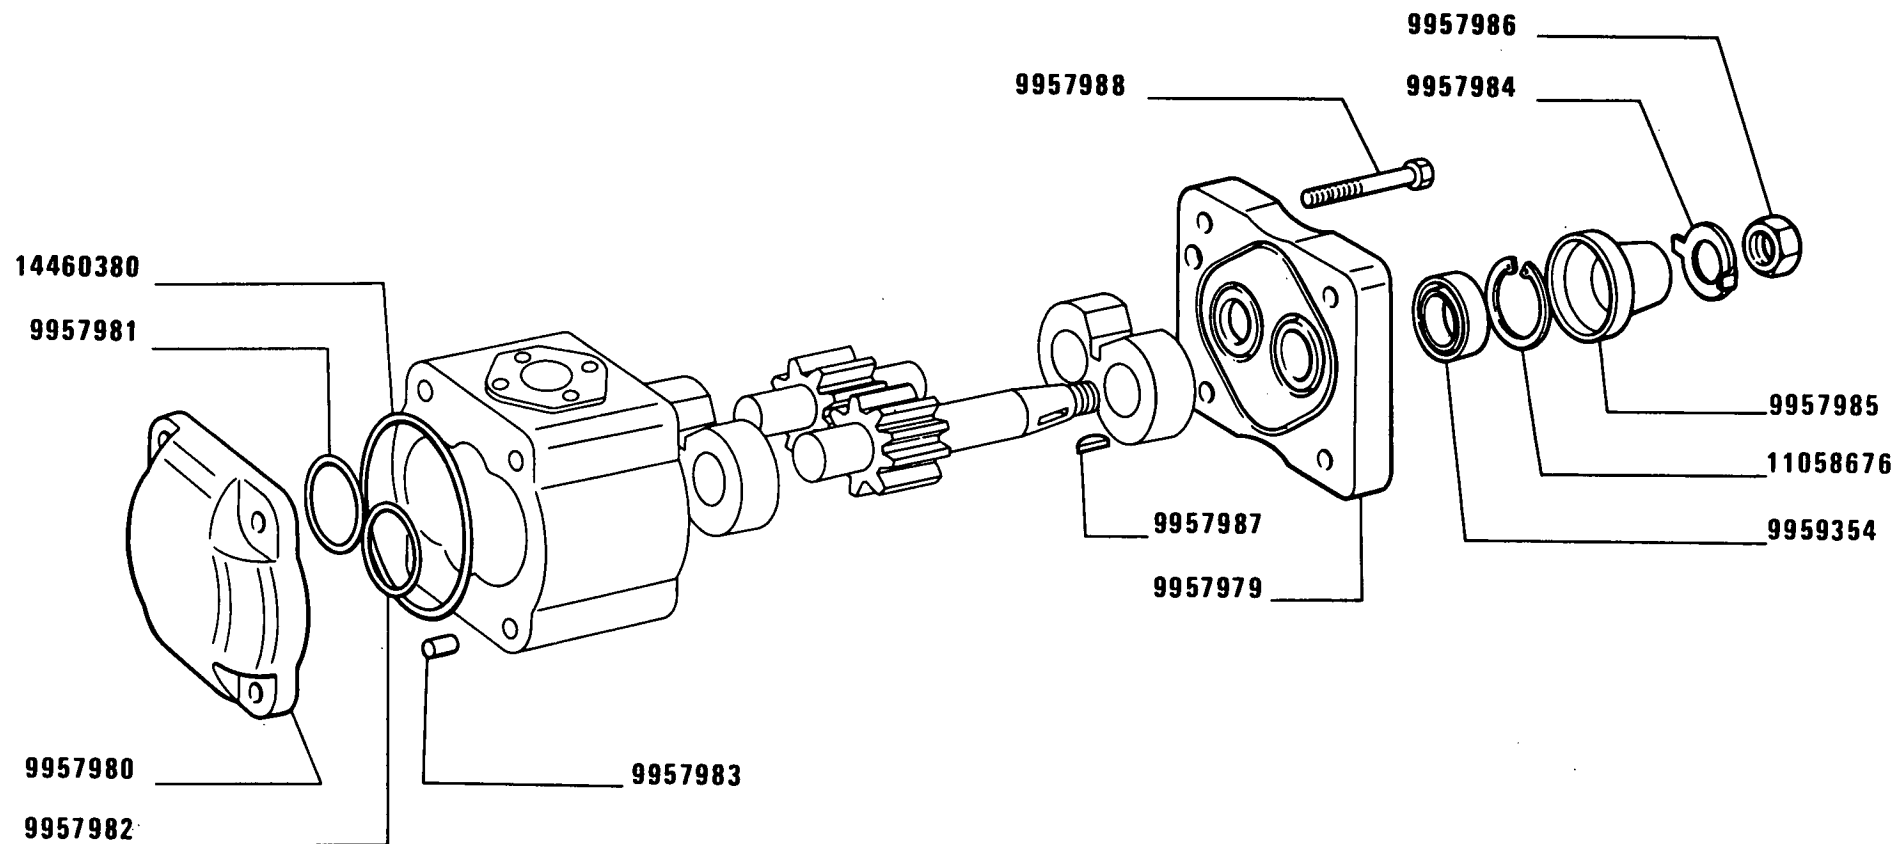

C 2807

955 C


Pompe
Pumpe

POMPA 5120849 (Turolla)

Pump
Bomba

E2.21

MODIF	ANT.MODIF	N. ORDIN.	Q.	DENOMINAZIONE	DESIGNATION	BENENNUNG	DESCRIPTION	DENOMINACIONES
-----	-----	-----	--	-----	-----	-----	-----	-----
		9957979	1	FLANGIA	BRIDE	FLANSCH	FLANGE	BRIDA
		9957980	1	COPERCHIO	COUVERCLE	DECKEL	COVER	TAPA
		9957981	2	ANELLO	BAGUE	RING	RING	ANILLO
		9957982	2	GUARNIZIONE	GARNITURE	BELAG	PAD	FORRO
		9957983	8	SPINA	GOUPILLE	STIFT	PIN	PASADOR
		9957984	1	ROSETTA	RONDELLE	SCHEIBE	WASHER	ARANDELA
		9957985	1	CAPPELLETTO	CHAPEAU	SCHUTZKAPPE	CAP	CAPUCHON
		9957986	1	DADO	ECROU	MUTTER	NUT	TUERCA
		9957987	1	LINGUETTA	LINGUET	SCHEIBENFEDER	KEY	CHAVETA
		9957988	16	VITE	VIS	SCHRAUBE	SCREW	TORNILLO
9957991		9959354	1	ANELLO DI TENUTA	JOINT D'ETANCHEITE	DICHtring	SEAL	JUNTA HERMETICA
9957989		11058676	1	ANELLO	BAGUE	RING	RING	ANILLO
9957990		14460380	2	GUARNIZIONE DI TENUTA	JOINT	DICHTUNG	GASKET	JUNTA

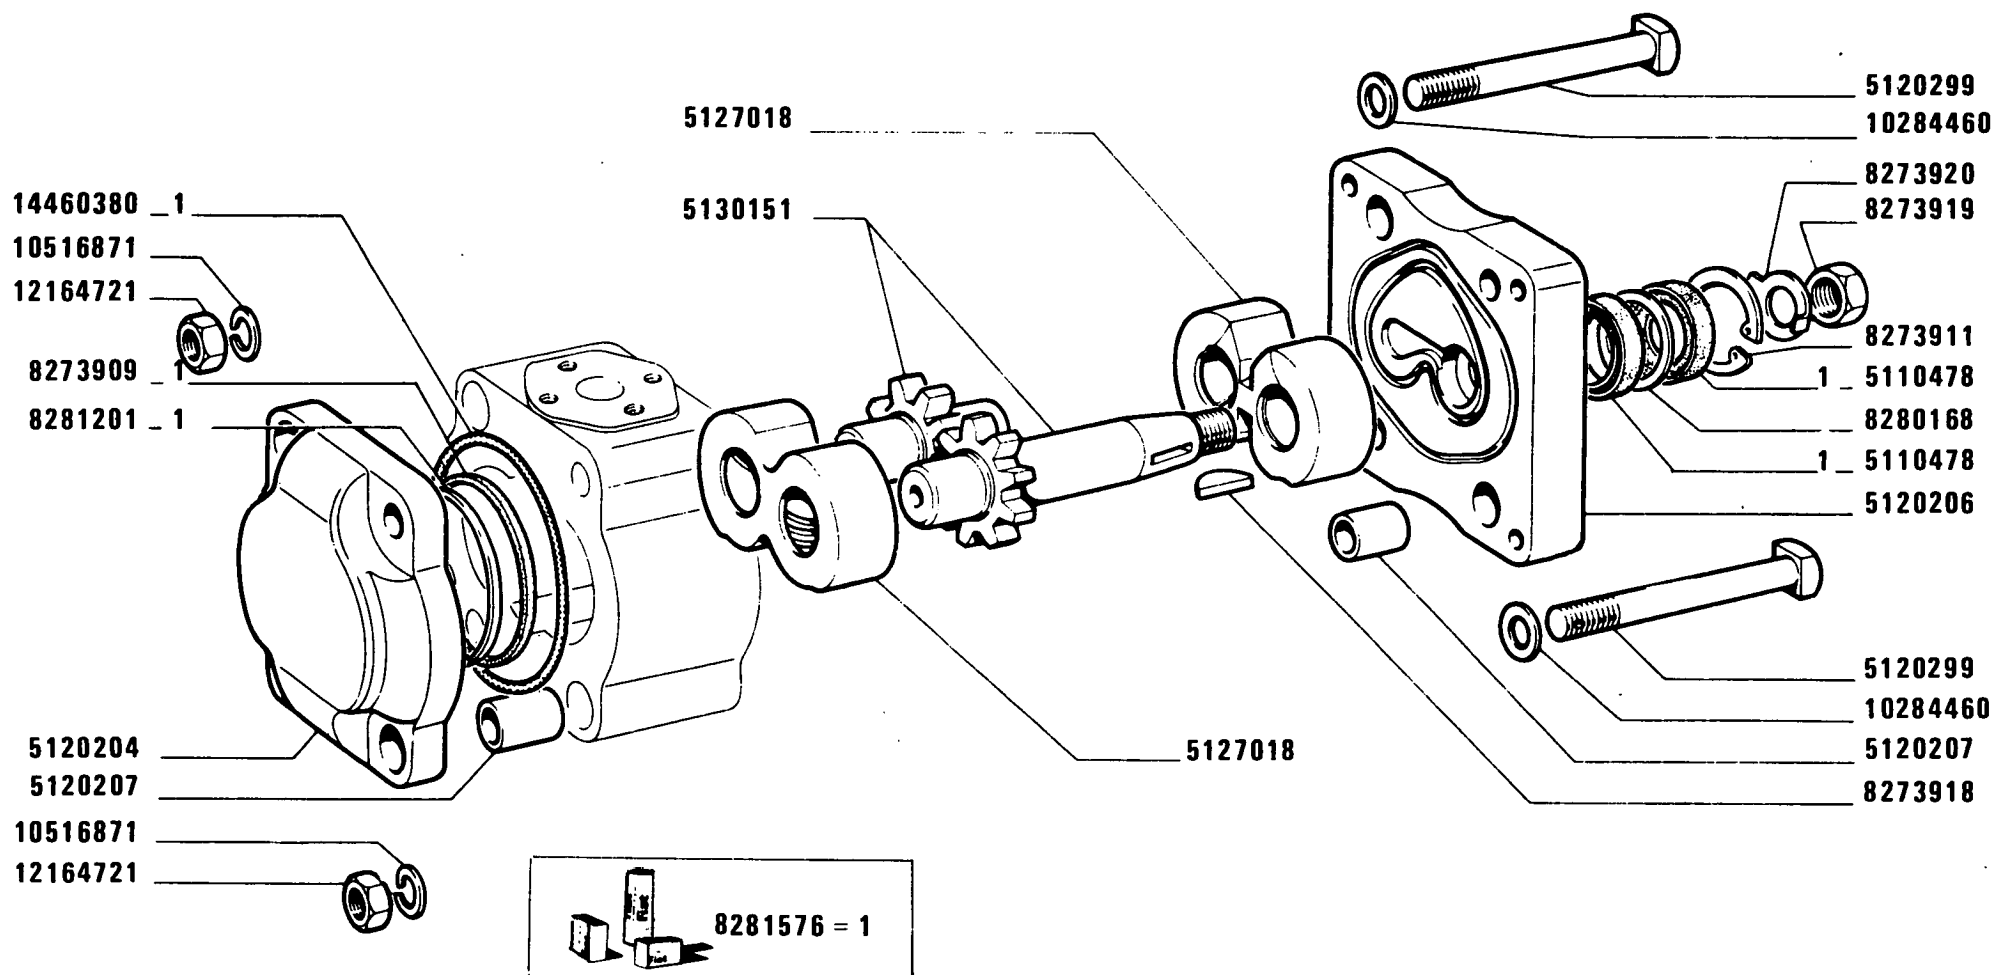

D 2807

955 C


Pompe
Pumpe

POMPA 5129483

Pump
Bomba

E2.21/A

MODIF	ANT.MODIF	N.ORDIN.	Q.	DENOMINAZIONE	DESIGNATION	BENENNUNG	DESCRIPTION	DENOMINACIONES
-----	-----	-----	---	-----	-----	-----	-----	-----
		5110478	2	ANELLO DI TENUTA	JOINT D'ETANCHEITE	DICHTRING	SEAL	JUNTA HERMETICA
		5120204	1	COPERCHIO ANT.	COUVERCLE	DECKEL	COVER	TAPA
		5120206	1	COPERCHIO POST.	COUVERCLE	DECKEL	COVER	TAPA
		5120207	4	BOCCOLA	DOUILLE	BUECHSE	BUSH	CASQUILLO
		5120299	4	VITE	VIS	SCHRAUBE	SCREW	TORNILLO
		5127018	2	SUPPORTO	SUPPORT	LAGER	SUPPORT	SOPORTE
		5130151	1	COPPIA DI INGRANAGGI	COUPLE D'ENGRENA- GES	ZAHNRADPAAR	GEAR SET	PAR DE ENGRANAJES
		8273909	2	ANELLO DI TENUTA	JOINT D'ETANCHEITE	DICHTRING	SEAL	JUNTA HERMETICA
		8273911	1	ANELLO DI SICUREZZA	ARRETOIR	SICHERUNGSRING	LOCKRING	ANILLO DE FRENO
		8273918	1	LINGUETTA	LINGUET	SCHEIBENFEDER	KEY	CHAVETA
		8273919	1	DADO	ECROU	MUTTER	NUT	TUERCA
		8273920	1	ROSETTA DI SICUREZZA	RONDELLE FREIN	SICHERUNGSRING	LOCKWASHER	ARANDELA DE FRENO
		8280168	1	DISTANZIALE	ENTRETOISE	ABSTANDSTUECK	SPACER	SEPARADOR
		8281201	2	ANELLO DI TENUTA	JOINT D'ETANCHEITE	DICHTRING	SEAL	JUNTA HERMETICA
		8281576	1	CORREDO, COMPOSTO DA 1	POCHETTE-CONTE- NANT ...	AUSRUESTUNG BE- STEHEND AUS ...	KIT-CONSISTING OF ...	EQUIPO-COMPUESTO DE ...
		10284460	4	ROSETTA DI TENUTA	JOINT D'ETANCHEITE	DICHTRING	GASKET	JUNTA HERMETICA
		10516871	4	ROSETTA DI SICUREZZA	RONDELLE FREIN	SICHERUNGSRING	LOCKWASHER	ARANDELA DE FRENO
		12164721	4	DADO	ECROU	MUTTER	NUT	TUERCA
		14460380	2	ANELLO DI TENUTA	JOINT D'ETANCHEITE	DICHTRING	SEAL	JUNTA HERMETICA

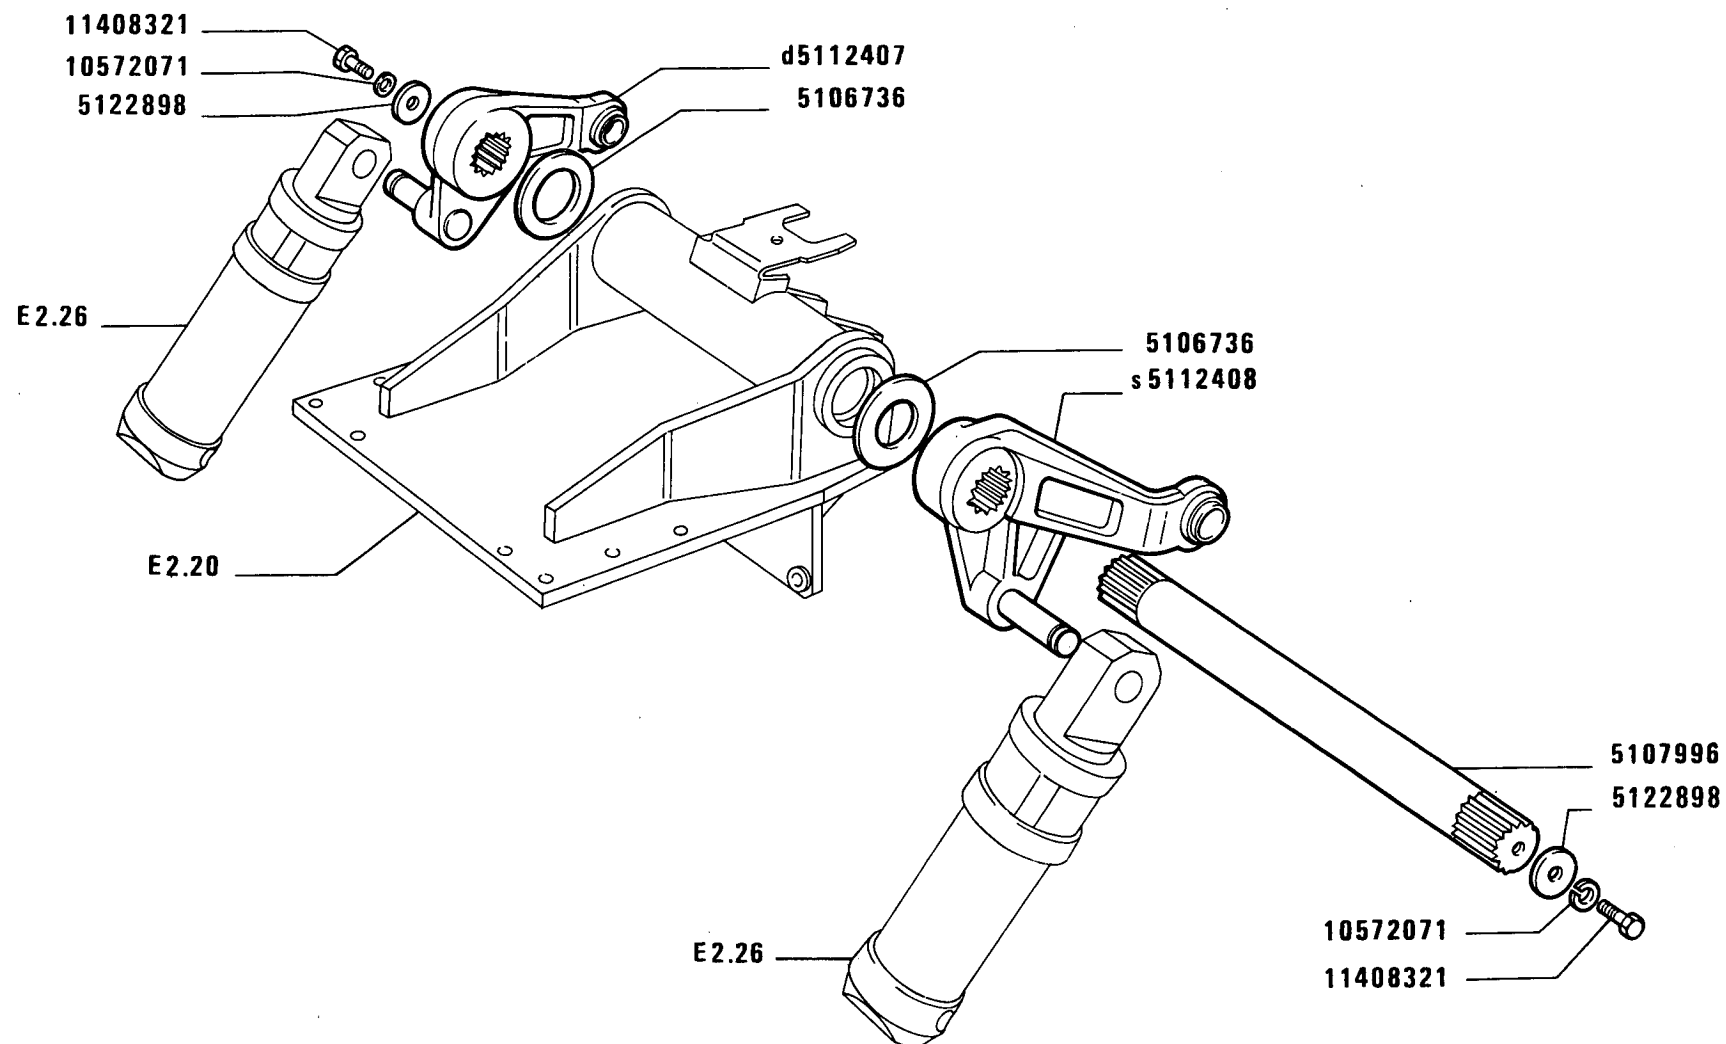

955 C

STANTUFFO E BRACCI SOLLEVATORE

Piston et bras de relevage
Kolben und Arme des Krafthebers

Lifter Arms and Link
Émbolo y brazos del elevador

E2.24


FIAT 955 C

(10-1982)

E224

- 1 -

MODIF	ANT.MODIF	N.ORDIN.	Q.	DENOMINAZIONE	DESIGNATION	BENENNUNG	DESCRIPTION	DENOMINACIONES
		5106736	2	ANELLO DI TENUTA	JOINT D'ETANCHEITE	DICHTRING	SEAL	JUNTA HERMETICA
		5107996	1	ALBERO DI COMANDO	ARBRE DE COMMANDE	ANTRIEBSWELLE	DRIVE SHAFT	ARBOL DE MANDO
		5112407	1	BRACCIO DI SOLLEVA- MENTO D	BRAS DE LEVAGE	HUBARM	LIFT ARM	BRAZO DE ELEVACION
		5112408	1	BRACCIO DI SOLLEVA- MENTO S	BRAS DE LEVAGE	HUBARM	LIFT ARM	BRAZO DE ELEVACION
4985036		5122898	2	ROSETTA	RONDELLE	SCHEIBE	WASHER	ARANDELA
		10572071	2	ROSETTA DI SICUREZZA	RONDELLE FREIN	SICHERUNGSRING	LOCKWASHER	ARANDELA DE FRENO
		11408321	2	VITE	VIS	SCHRAUBE	SCREW	TORNILLO

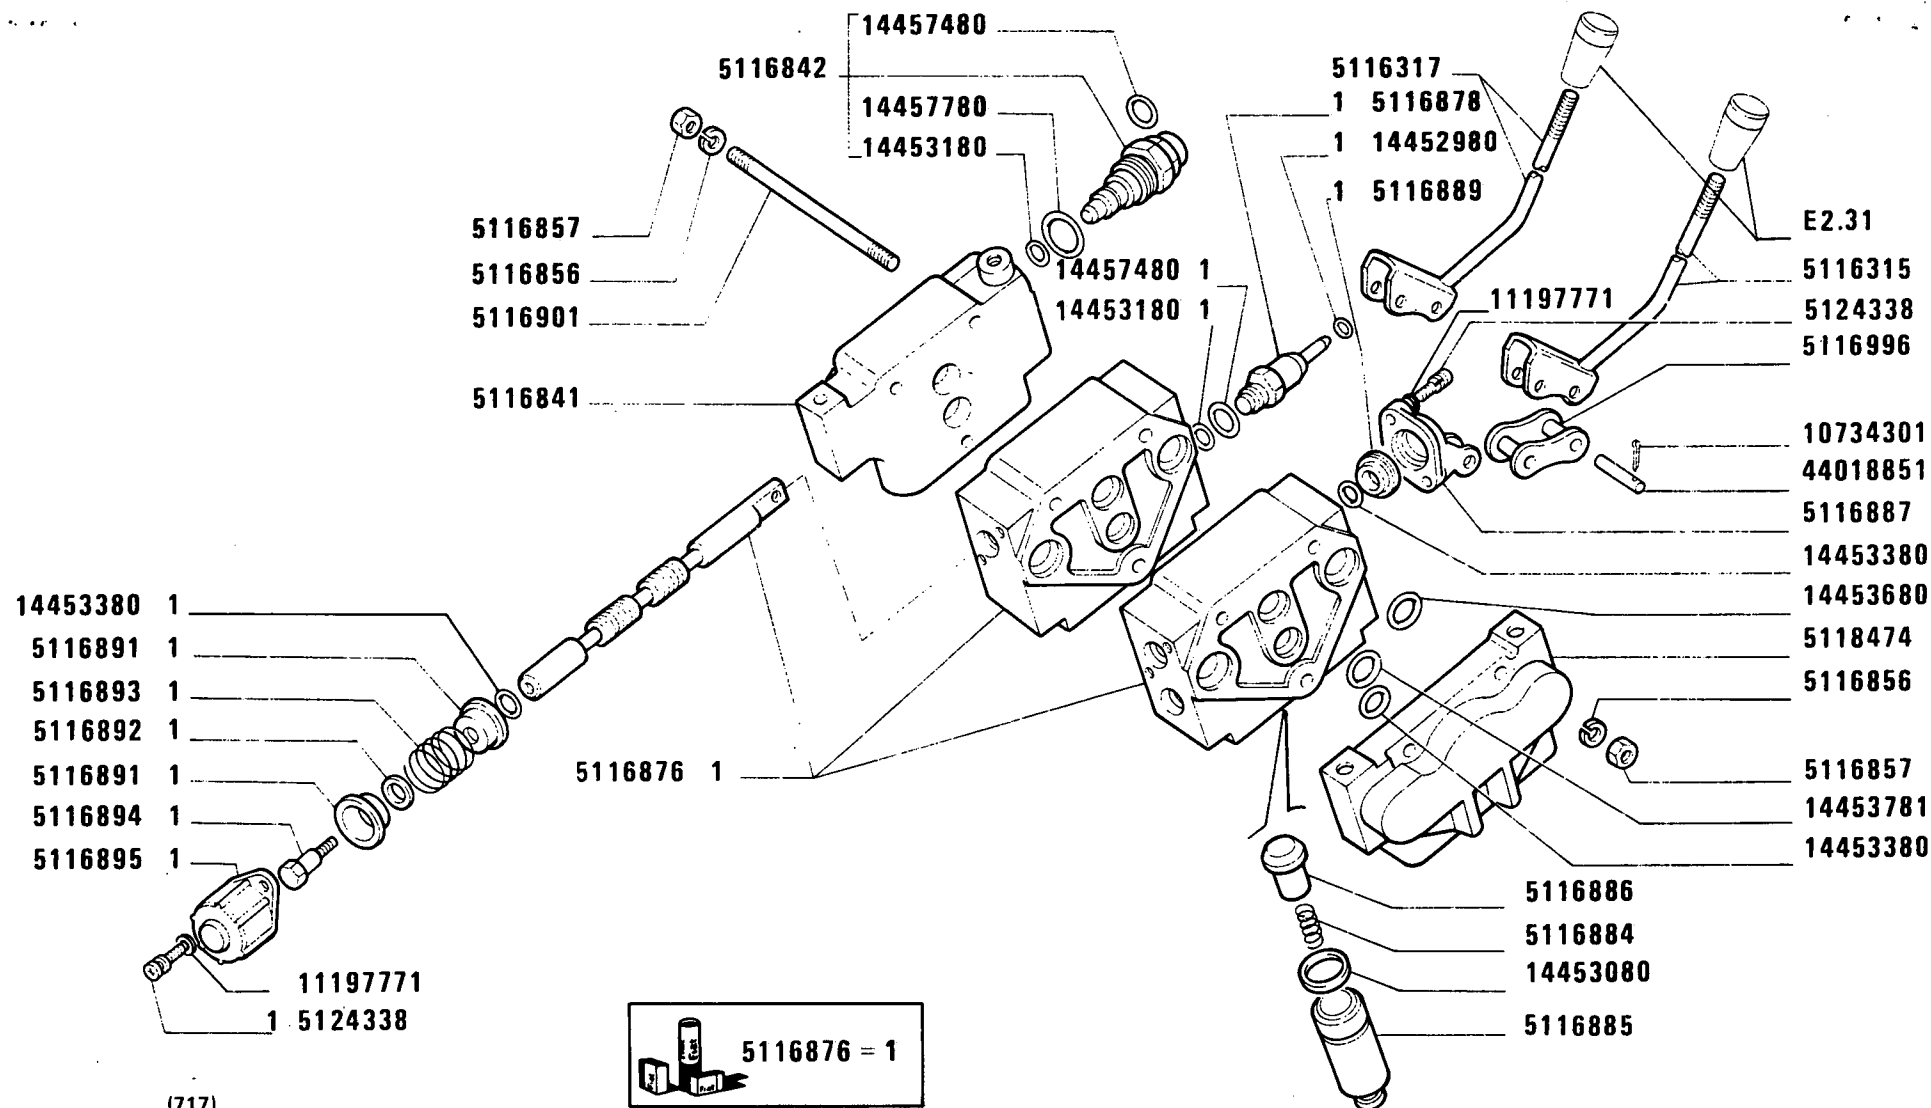

(717)

955 C

Distributeur
Steuergerät

DISTRIBUTORE 5116331 (Kontak)

Distributor valve
Válvula distribuidora

E2.25

MODIF	ANT.MODIF	N.ORDIN.	Q.	DENOMINAZIONE	DESIGNATION	BENENNUNG	DESCRIPTION	DENOMINACIONES
		5116315	1	LEVA	LEVIER	HEBEL	LEVER	PALANCA
		5116317	1	LEVA	LEVIER	HEBEL	LEVER	PALANCA
		5116841	1	FIANCATA	COTE DE COQUE	SEITENWAND	SIDE PANEL	COSTADO
		5116842	2	VALVOLA COMPL.	SOUPAPE	VENTIL	VALVE	VALVULA
		5116856	6	ROSETTA	RONDELLE	SCHEIBE	WASHER	ARANDELA
		5116857	6	DADO	ECROU	MUTTER	NUT	TUERCA
		5116876	2	DISTRIBUTORE	DISTRIBUTEUR	STEUERGERAET	DISTRIBUTOR VALVE	VALVULA DISTRIBUI-
								DORA
		5116876	1	DISTRIBUTORE COMPL.	DISTRIBUTEUR	STEUERGERAET	DISTRIBUTOR VALVE	VALVULA DISTRIBUI-
								DORA
		5116878	2	VALVOLA	SOUPAPE	VENTIL	VALVE	VALVULA
		5116884	2	MOLLA	RESSORT	FEDER	SPRING	RESORTE
		5116885	2	GUIDA VALVOLA	GUIDE DE SOUPAPE	VENTILFUEHRUNG	VALVE GUIDE	GUIA DE LA VALVULA
		5116886	2	VALVOLA	SOUPAPE	VENTIL	VALVE	VALVULA
		5116887	2	SUPPORTO	SUPPORT	LAGER	SUPPORT	SOPORTE
		5116889	2	ANELLO	BAGUE	RING	RING	ANILLO
		5116891	4	SCODELLINO	CUVETTE	TELLERSCHEIBE	CUP	PLATILLO
		5116892	2	DISTANZIALE	ENTRETOISE	ABSTANDSTUECK	SPACER	SEPARADOR
		5116893	2	MOLLA	RESSORT	FEDER	SPRING	RESORTE
		5116894	2	VITE	VIS	SCHRAUBE	SCREW	TORNILLO
		5116895	2	COPERCHIO	COUVERCLE	DECKEL	COVER	TAPA
		5116901	3	TIRANTE	TIRANT	STANGE	ROD	VARILLA
		5116996	2	BIELLA	BIELLE	LASCHE	LINK	BIELA
		5118474	1	FIANCATA	COTE DE COQUE	SEITENWAND	SIDE PANEL	COSTADO
5116888		5124338	8	VITE	VIS	SCHRAUBE	SCREW	TORNILLO
		10734301	2	SPINA	GOUPILLE	STIFT	PIN	PASADOR
		11197771	8	ROSETTA	RONDELLE	SCHEIBE	WASHER	ARANDELA
		14452980	2	GUARNIZIONE	GARNITURE	UNTERLAGE	LINING	FORRO
		14453080	2	GUARNIZIONE DI TENUTA	JOINT	DICHTUNG	GASKET	JUNTA
		14453180	2	GUARNIZIONE DI TENUTA	JOINT	DICHTUNG	GASKET	JUNTA
		14453380	4	GUARNIZIONE	GARNITURE	UNTERLAGE	LINING	FORRO
		14453680	8	GUARNIZIONE DI TENUTA	JOINT	DICHTUNG	GASKET	JUNTA
		14453781	4	GUARNIZIONE DI TENUTA	JOINT	DICHTUNG	GASKET	JUNTA
		14457480	2	GUARNIZIONE DI TENUTA	JOINT	DICHTUNG	GASKET	JUNTA
		14457780	2	GUARNIZIONE DI TENUTA	JOINT	DICHTUNG	GASKET	JUNTA
		44018851	2	PERNO	AXE	BOLZEN	PIN	EJE



E2.25/1

Distributor valve
Válvula distribuidora

MODIF	ANT.MODIF	N.ORDIN.	Q.	DENOMINAZIONE	DESIGNATION	BENENNUNG	DESCRIPTION	DENOMINACIONES
-----	-----	-----	-----	-----	-----	-----	-----	-----
		5116315	1	LEVA	LEVIER	HEBEL	LEVER	PALANCA
		5116317	1	LEVA	LEVIER	HEBEL	LEVER	PALANCA
		5116326	1	LEVA COMPL.	LEVIER	HEBEL	LEVER	PALANCA
		5116841	1	FIANCATA	COTE DE COQUE	SEITENWAND	SIDE PANEL	COSTADO
		5116842	1	VALVOLA COMPL.	SOUPAPE	VENTIL	VALVE	VALVULA
		5116856	6	ROSETTA	RONDELLE	SCHEIBE	WASHER	ARANDELA
		5116857	6	DADO	ECROU	MUTTER	NUT	TUERCA
		5116876	2	DISTRIBUTORE	DISTRIBUTEUR	STEUERGERAET	DISTRIBUTOR VALVE	VALVULA DISTRIBUI- DORA
		5116876	1	DISTRIBUTORE COMPL.	DISTRIBUTEUR	STEUERGERAET	DISTRIBUTOR VALVE	VALVULA DISTRIBUI- DORA
		5116878	2	VALVOLA COMPL.	SOUPAPE	VENTIL	VALVE	VALVULA
5116881		5116882	1	TAPPO	BOUCHON	STOPFEN	PLUG	TAPON
		5116883	1	GUARNIZIONE	GARNITURE	UNTERLAGE	LINING	FORRO
		5116884	3	MOLLA	RESSORT	FEDER	SPRING	RESORTE
		5116885	3	GUIDA VALVOLA	GUIDE DE SOUPAPE	VENTILFUEHRUNG	VALVE GUIDE	GUIA DE LA VALVULA
		5116886	3	VALVOLA	SOUPAPE	VENTIL	VALVE	VALVULA
		5116887	3	SUPPORTO	SUPPORT	LAGER	SUPPORT	SOPORTE
		5116889	3	ANELLO	BAGUE	RING	RING	ANILLO
		5116891	6	SCODELLINO	CUVETTE	TELLERSCHEIBE	CUP	PLATILLO
		5116892	3	DISTANZIALE	ENTRETOISE	ABSTANDSTUECK	SPACER	SEPARADOR
		5116893	3	MOLLA	RESSORT	FEDER	SPRING	RESORTE
		5116894	2	VITE	VIS	SCHRAUBE	SCREW	TORNILLO
		5116895	2	COPERCHIO	COUVERCLE	DECKEL	COVER	TAPA
		5116896	3	BIELLA	BIELLE	LASCHE	LINK	BIELA
		5116902	3	TIRANTE	TIRANT	STANGE	ROD	VARILLA
		5118364	1	COPERCHIO	COUVERCLE	DECKEL	COVER	TAPA
		5118365	1	DISTRIBUTORE	DISTRIBUTEUR	STEUERGERAET	DISTRIBUTOR VALVE	VALVULA DISTRIBUI- DORA
		5118365	1	DISTRIBUTORE COMPL.	DISTRIBUTEUR	STEUERGERAET	DISTRIBUTOR VALVE	VALVULA DISTRIBUI- DORA
		5118368	1	NOTTOLINO	CLIQUET	KLINKE	PAWL	SEGURO
		5118369	1	BOCCOLA	DOUILLE	BUECHSE	BUSH	CASQUILLO
		5118370	1	MOLLA	RESSORT	FEDER	SPRING	RESORTE
		5118371	1	SFERA	BILLE	KUGEL	BALL	BOLA
		5118474	1	FIANCATA	COTE DE COQUE	SEITENWAND	SIDE PANEL	COSTADO
5116888		5124338	12	VITE	VIS	SCHRAUBE	SCREW	TORNILLO
		10734301	3	SPINA	GOUPILLE	STIFT	PIN	PASADOR

MODIF	ANT.MODIF	N.ORDIN.	Q.	DENOMINAZIONE	DESIGNATION	BENENNUNG	DESCRIPTION	DENOMINACIONES
-----	-----	-----	---	-----	-----	-----	-----	-----
		11197771	12	ROSETTA	RONDELLE	SCHEIBE	WASHER	ARANDELA
		14452980	1	GUARNIZIONE	GARNITURE	UNTERLAGE	LINING	FORRO
		14453080	3	GUARNIZIONE	GARNITURE	UNTERLAGE	LINING	FORRO
		14453180	2	GUARNIZIONE DI TENUTA	JOINT	DICHTUNG	GASKET	JUNTA
		14453380	6	GUARNIZIONE	GARNITURE	UNTERLAGE	LINING	FORRO
		14453680	12	GUARNIZIONE DI TENUTA	JOINT	DICHTUNG	GASKET	JUNTA
		14453781	8	GUARNIZIONE DI TENUTA	JOINT	DICHTUNG	GASKET	JUNTA
		14457480	2	GUARNIZIONE DI TENUTA	JOINT	DICHTUNG	GASKET	JUNTA
		14457780	1	GUARNIZIONE	GARNITURE	UNTERLAGE	LINING	FORRO
		44018851	3	PERNO	AXE	BOLZEN	PIN	EJE

5116878 - 1 - 3 14457480 1 - 3
14453180 1 - 3

14457480

14457780

14453180

5116842

5116857

5116856

5118470

5116841

5116876 = 1
5118355 = 3

5116317

E2.31/2

5116315

5116321

11197771

5124338

5116319

1 - 3 14452980

5116887

14453380

10734301

44018851

5116896

1 - 3 5116889

14453680

14453780

14453380

5116856

5116857

5118474

14453380 - 1

5116891 - 1

5116893 - 1

5116892 - 1

5116891 - 1

5116894 - 1

5116876 - 1

5118360 - 3

5118362 - 3

5118358 - 3

5118359 - 3

5118361 - 3

5116893 - 3

5118361 - 3

5118364 - 3

3 - 5118363

3 - 5124338

11197771

5116895 - 1

5124338 1

11197771

5116883

5116882

5116886

5116884

14453080

5116885

(718)

955 C

Distributeur
Steuergerät


DISTRIBUTORE 5112767 (Kontak)

Distributor valve
Válvula distribuidora

E2.25/2

MODIF	ANT.MODIF	N.ORDIN.	Q.	DENOMINAZIONE	DESIGNATION	BENENNUNG	DESCRIPTION	DENOMINACIONES
		5116315	1	LEVA	LEVIER	HEBEL	LEVER	PALANCA
		5116317	1	LEVA	LEVIER	HEBEL	LEVER	PALANCA
		5116319	1	LEVA	LEVIER	HEBEL	LEVER	PALANCA
		5116321	1	LEVA	LEVIER	HEBEL	LEVER	PALANCA
		5116841	1	FIANCATA	COTE DE COQUE	SEITENWAND	SIDE PANEL	COSTADO
		5116842	3	VALVOLA COMPL.	SOUPAPE	VENTIL	VALVE	VALVULA
		5116856	6	ROSETTA	RONDELLE	SCHEIBE	WASHER	ARANDELA
		5116857	6	DADO	ECROU	MUTTER	NUT	TUERCA
		5116876	3	DISTRIBUTORE	DISTRIBUTEUR	STEUERGERAET	DISTRIBUTOR VALVE	VALVULA DISTRIBUI- DORA
		5116876	1	DISTRIBUTORE COMPL.	DISTRIBUTEUR	STEUERGERAET	DISTRIBUTOR VALVE	VALVULA DISTRIBUI- DORA
5116881		5116878	3	VALVOLA COMPL.	SOUPAPE	VENTIL	VALVE	VALVULA
		5116882	1	TAPPO	BOUCHON	STOPFEN	PLUG	TAPON
		5116883	1	GUARNIZIONE DI TENUTA	JOINT	DICHTUNG	GASKET	JUNTA
		5116884	4	MOLLA	RESSORT	FEDER	SPRING	RESORTE
		5116885	4	GUIDA VALVOLA	GUIDE DE SOUPAPE	VENTILFUEHRUNG	VALVE GUIDE	GUIA DE LA VALVULA
		5116886	4	VALVOLA	SOUPAPE	VENTIL	VALVE	VALVULA
		5116887	4	SUPPORTO	SUPPORT	LAGER	SUPPORT	SOPORTE
		5116889	3	ANELLO	BAGUE	RING	RING	ANILLO
		5116891	5	SCODELLINO	CUVETTE	TELLERSCHEIBE	CUP	PLATILLO
		5116892	4	DISTANZIALE	ENTRETOISE	ABSTANDSTUECK	SPACER	SEPARADOR
		5116893	4	MOLLA	RESSORT	FEDER	SPRING	RESORTE
		5116894	3	VITE	VIS	SCHRAUBE	SCREW	TORNILLO
		5116895	3	COPERCHIO	COUVERCLE	DECKEL	COVER	TAPA
		5116896	4	BIELLA	BIELLE	LASCHE	LINK	BIELA
		5118355	1	DISTRIBUTORE	DISTRIBUTEUR	STEUERGERAET	DISTRIBUTOR VALVE	VALVULA DISTRIBUI- DORA
		5118355	1	DISTRIBUTORE COMPL.	DISTRIBUTEUR	STEUERGERAET	DISTRIBUTOR VALVE	VALVULA DISTRIBUI- DORA
		5118358	1	PUNTALE	TIGE	DRUCKSTANGE	ROD	VASTAGO
		5118359	4	SFERA	BILLE	KUGEL	BALL	BOLA
		5118360	1	BOCCOLA	DOUILLE	BUECHSE	BUSH	CASQUILLO
		5118361	2	SEDE	SIEGE	SITZ	SEAT	ASIENTO
		5118362	1	MOLLA	RESSORT	FEDER	SPRING	RESORTE
		5118363	1	ANELLO	BAGUE	RING	RING	ANILLO
		5118364	2	COPERCHIO	COUVERCLE	DECKEL	COVER	TAPA
		5118470	3	TIRANTE	TIRANT	STANGE	ROD	VARILLA

MODIF	ANT.MODIF	N.ORDIN.	Q.	DENOMINAZIONE	DESIGNATION	BENENNUNG	DESCRIPTION	DENOMINACIONES
		5118474	1	FIANCATA	COTE DE COQUE	SEITENWAND	SIDE PANEL	COSTADO
5116888		5124338	16	VITE	VIS	SCHRAUBE	SCREW	TORNILLO
		10734301	4	SPINA	GOUPILLE	STIFT	PIN	PASADOR
		11197771	16	ROSETTA	RONDELLE	SCHEIBE	WASHER	ARANDELA
		14452980	1	GUARNIZIONE	GARNITURE	UNTERLAGE	LINING	FORRO
		14453080	5	GUARNIZIONE	GARNITURE	UNTERLAGE	LINING	FORRO
		14453180	3	GUARNIZIONE DI TENUTA	JOINT	DICHTUNG	GASKET	JUNTA
		14453380	13	GUARNIZIONE	GARNITURE	UNTERLAGE	LINING	FORRO
		14453680	11	GUARNIZIONE DI TENUTA	JOINT	DICHTUNG	GASKET	JUNTA
		14453780	6	GUARNIZIONE DI TENUTA	JOINT	DICHTUNG	GASKET	JUNTA
		14457480	3	GUARNIZIONE DI TENUTA	JOINT	DICHTUNG	GASKET	JUNTA
		44018851	4	PERNO	AXE	BOLZEN	PIN	EJE

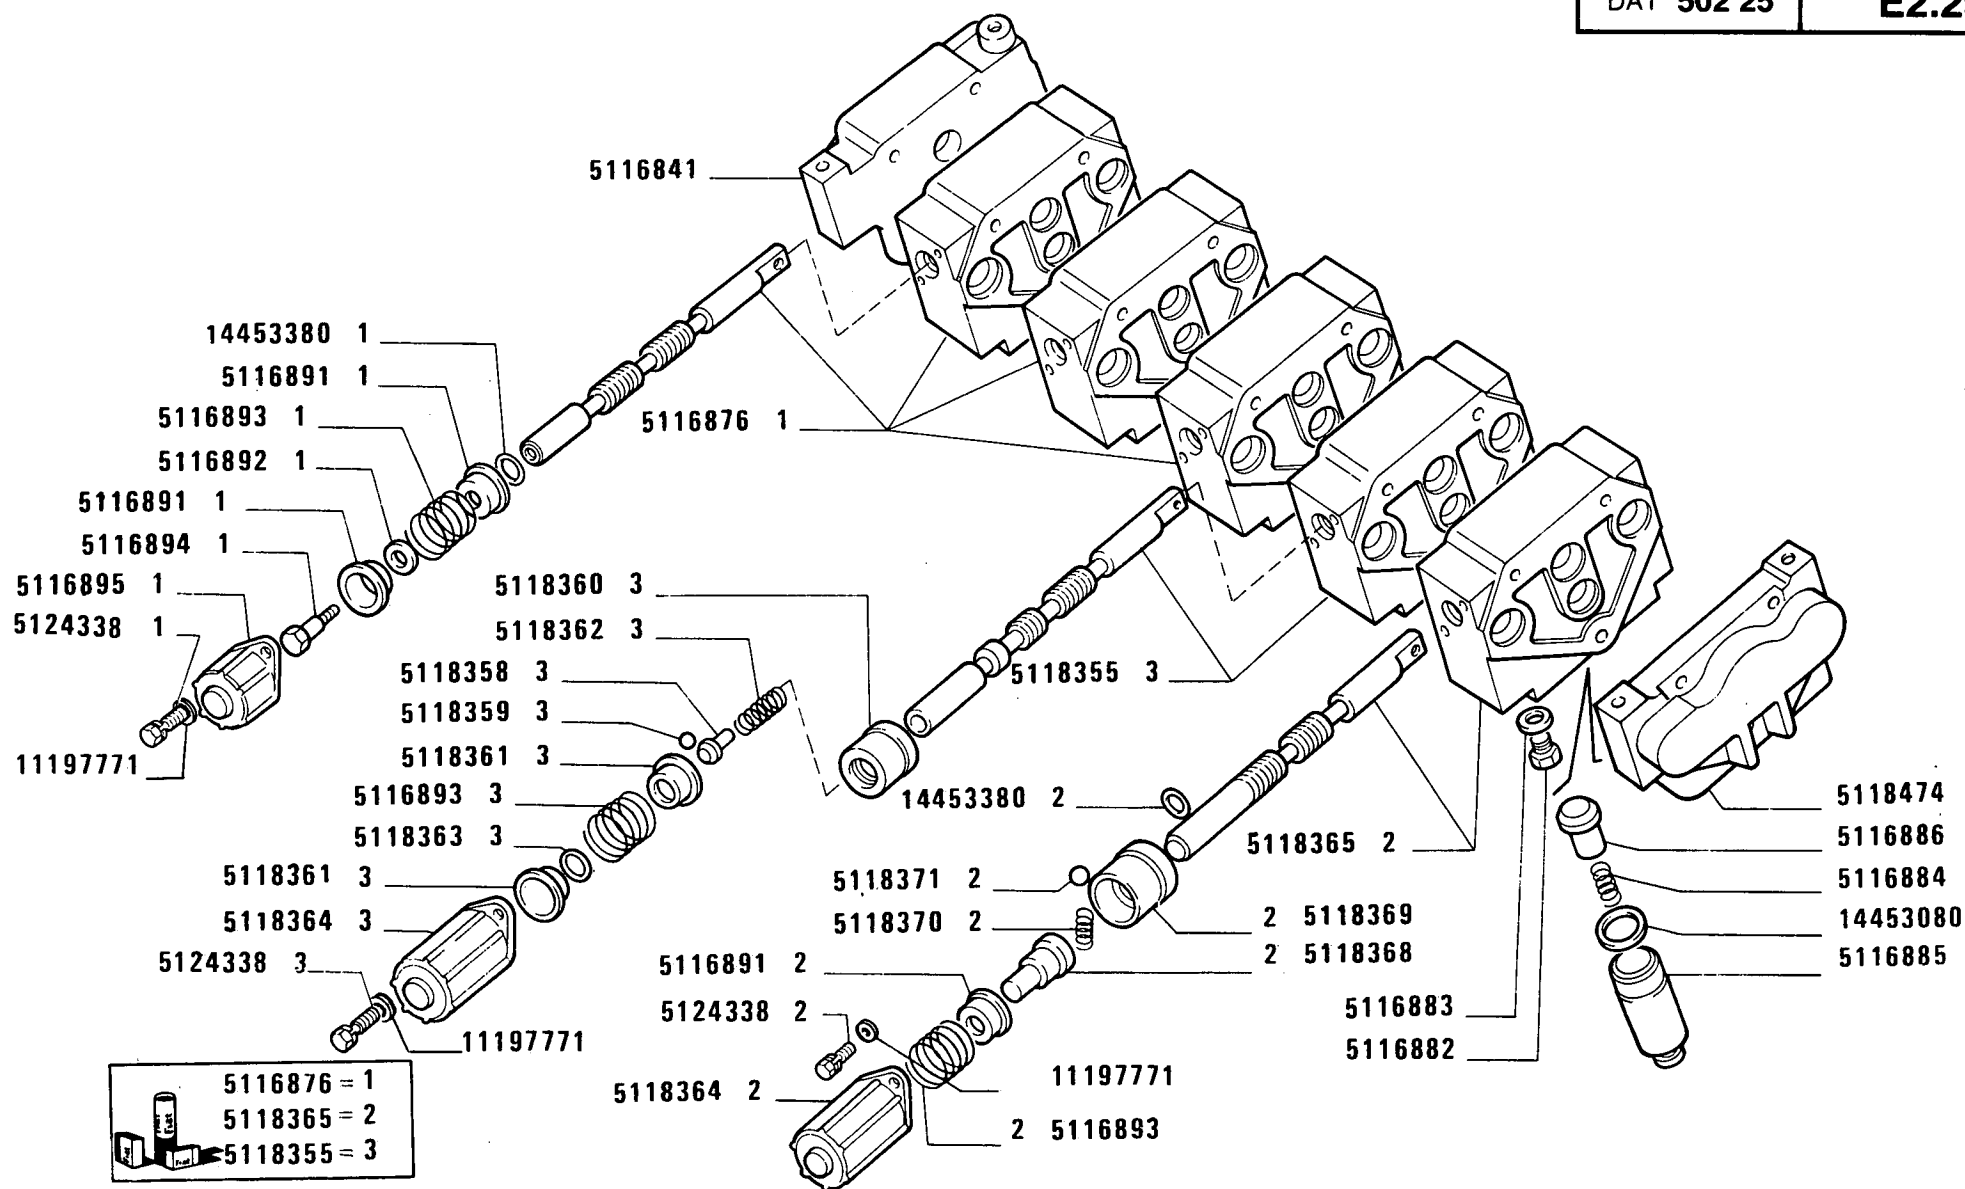

(719)

955 C

Distributeur
Steuergerät


DISTRIBUTORE 5116049 (Kontak)

Distributor valve
Válvula distribuidora

E2.25/3

1

MODIF	ANT.MODIF	N.ORDIN.	Q.	DENOMINAZIONE	DESIGNATION	BENENNUNG	DESCRIPTION	DENOMINACIONES
		5116315	1	LEVA	LEVIER	HEBEL	LEVER	PALANCA
		5116317	1	LEVA	LEVIER	HEBEL	LEVER	PALANCA
		5116319	1	LEVA	LEVIER	HEBEL	LEVER	PALANCA
		5116321	1	LEVA	LEVIER	HEBEL	LEVER	PALANCA
		5116326	1	LEVA	LEVIER	HEBEL	LEVER	PALANCA
		5116841	1	FIANCATA	COTE DE COQUE	SEITENWAND	SIDE PANEL	COSTADO
		5116842	3	VALVOLA COMPL.	SOUPAPE	VENTIL	VALVE	VALVULA
		5116856	6	ROSETTA	RONDELLE	SCHEIBE	WASHER	ARANDELA
		5116857	6	DADO	ECROU	MUTTER	NUT	TUERCA
		5116876	3	DISTRIBUTORE	DISTRIBUTEUR	STEUERGERAET	DISTRIBUTOR VALVE	VALVULA DISTRIBUI- DORA
5116881		5116878	3	VALVOLA	SOUPAPE	VENTIL	VALVE	VALVULA
		5116882	1	TAPPO	BOUCHON	STOPFEN	PLUG	TAPON
		5116883	1	GUARNIZIONE	GARNITURE	UNTERLAGE	LINING	FORRO
		5116884	5	MOLLA	RESSORT	FEDER	SPRING	RESORTE
		5116885	5	GUIDA VALVOLA	GUIDE DE SOUPAPE	VENTILFUEHRUNG	VALVE GUIDE	GUIA DE LA VALVULA
		5116886	5	VALVOLA	SOUPAPE	VENTIL	VALVE	VALVULA
		5116887	5	SUPPORTO	SUPPORT	LAGER	SUPPORT	SOPORTE
		5116889	2	ANELLO	BAGUE	RING	RING	ANILLO
		5116891	10	SCODELLINO	CUVETTE	TELLERSCHEIBE	CUP	PLATILLO
		5116892	3	DISTANZIALE	ENTRETOISE	ABSTANDSTUECK	SPACER	SEPARADOR
		5116893	3	MOLLA	RESSORT	FEDER	SPRING	RESORTE
		5116894	3	VITE	VIS	SCHRAUBE	SCREW	TORNILLO
		5116895	3	COPERCHIO	COUVERCLE	DECKEL	COVER	TAPA
		5116896	4	BIELLA	BIELLE	LASCHE	LINK	BIELA
		5118355	1	DISTRIBUTORE	DISTRIBUTEUR	STEUERGERAET	DISTRIBUTOR VALVE	VALVULA DISTRIBUI- DORA
		5118358	1	PUNTALE	TIGE	DRUCKSTANGE	ROD	VASTAGO
		5118359	4	SFERA	BILLE	KUGEL	BALL	BOLA
		5118360	1	BOCCOLA	DOUILLE	BUECHSE	BUSH	CASQUILLO
		5118361	2	SEDE	SIEGE	SITZ	SEAT	ASIENITO
		5118362	1	MOLLA	RESSORT	FEDER	SPRING	RESORTE
		5118363	1	ANELLO	BAGUE	RING	RING	ANILLO
		5118364	2	COPERCHIO	COUVERCLE	DECKEL	COVER	TAPA
		5118365	1	DISTRIBUTORE	DISTRIBUTEUR	STEUERGERAET	DISTRIBUTOR VALVE	VALVULA DISTRIBUI- DORA
		5118368	1	NOTTOLINO	CLIQUET	KLINKE	PAWL	SEGURO
		5118369	1	BOCCOLA	DOUILLE	BUECHSE	BUSH	CASQUILLO

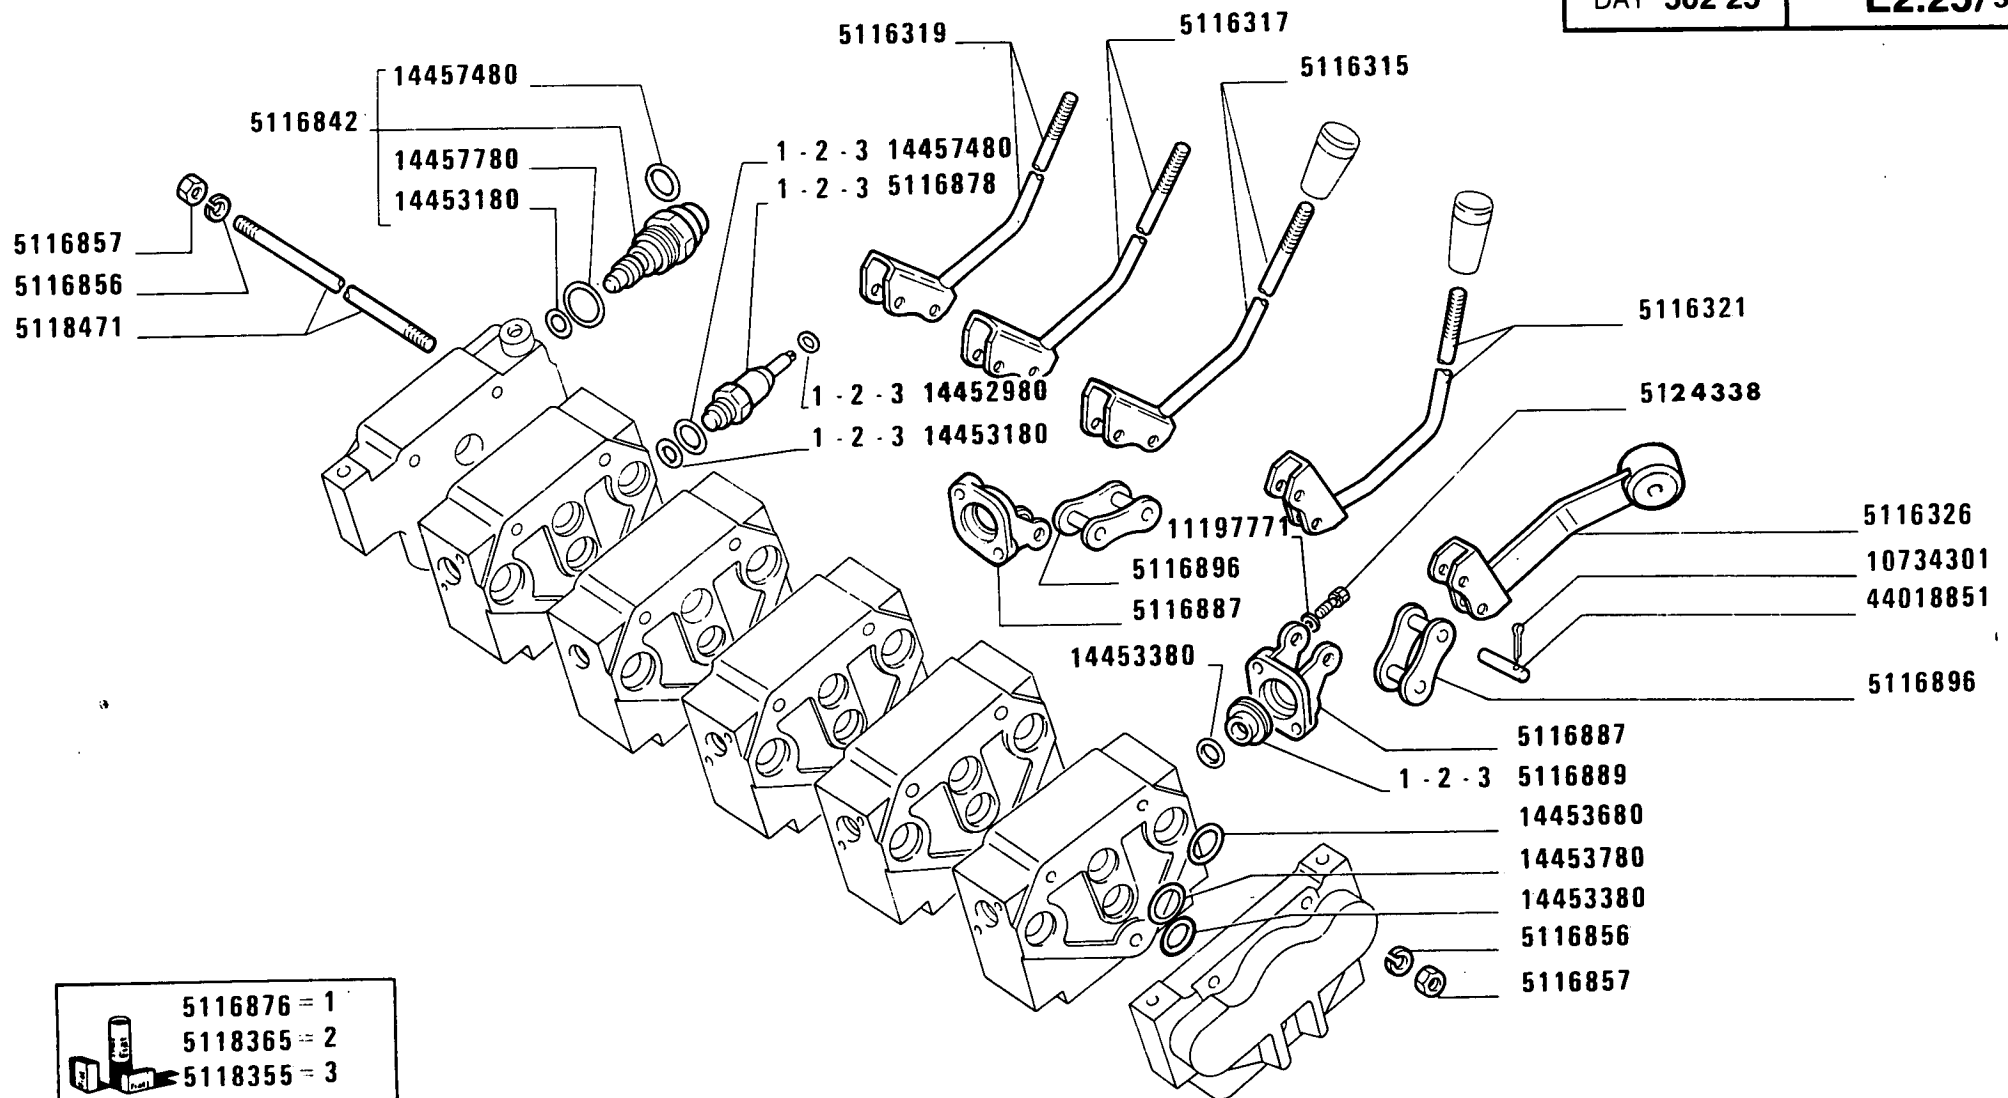

(719)

955 C


Distributeur
Steuergerät**DISTRIBUTORE**5116049 (Kontak)

Distributor valve
Válvula distribuidora

E2.25/3

2

MODIF	ANT.MODIF	N.ORDIN.	Q.	DENOMINAZIONE	DESIGNATION	BENENNUNG	DESCRIPTION	DENOMINACIONES
		5118370	1	MOLLA	RESSORT	FEDER	SPRING	RESORTE
		5118371	1	SFERA	BILLE	KUGEL	BALL	BOLA
		5118471	3	TIRANTE	TIRANT	STANGE	ROD	VARILLA
		5118474	1	FIANCATA	COTE DE COQUE	SEITENWAND	SIDE PANEL	COSTADO
5116888		5124338	20	VITE	VIS	SCHRAUBE	SCREW	TORNILLO
		10734301	2	COPIGLIA	GOUPILLE FENDUE	SPLINT	SPLIT PIN	PASADOR ABIERTO
		11197771	20	ROSETTA	RONDELLE	SCHEIBE	WASHER	ARANDELA
		14452980	1	GUARNIZIONE	GARNITURE	UNTERLAGE	LINING	FORRO
		14453080	5	GUARNIZIONE	GARNITURE	UNTERLAGE	LINING	FORRO
		14453180	2	GUARNIZIONE DI TENUTA	JOINT	DICHTUNG	GASKET	JUNTA
		14453380	6	GUARNIZIONE	GARNITURE	UNTERLAGE	LINING	FORRO
		14453680	12	GUARNIZIONE DI TENUTA	JOINT	DICHTUNG	GASKET	JUNTA
		14453780	6	GUARNIZIONE DI TENUTA	JOINT	DICHTUNG	GASKET	JUNTA
		14457480	2	GUARNIZIONE DI TENUTA	JOINT	DICHTUNG	GASKET	JUNTA
		14457780	2	GUARNIZIONE DI TENUTA	JOINT	DICHTUNG	GASKET	JUNTA
		44018851	2	PERNO	AXE	BOLZEN	PIN	EJE

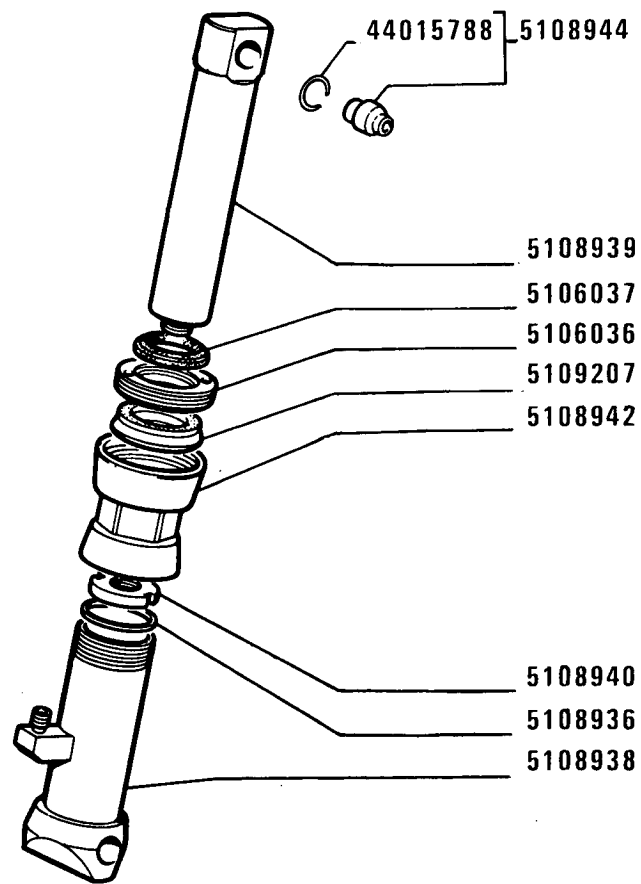

63879

(820)

955 C


Cylindre
Zylinder

CILINDRO 5108935

Cylinder
Cilindro

E2.26

MODIF	ANT.MODIF	N.ORDIN.	Q.	DENOMINAZIONE	DESIGNATION	BENENNUNG	DESCRIPTION	DENOMINACIONES
		5106036	1	GHIERA (820)	VIROLE	GEWINDERING	PLUG	VIROLA
		5106037	1	GUARNIZIONE DI TENUTA (820)	JOINT	DICHTUNG	GASKET	JUNTA
		5108936	1	GUARNIZIONE DI TENUTA (820)	JOINT	DICHTUNG	GASKET	JUNTA
		5108938	1	CILINDRO (820)	CYLINDRE	ZYLINDER	CYLINDER	CILINDRO
		5108939	1	STANTUFFO (820)	PISTON	KOLBEN	PISTON	EMBOLO
		5108940	1	ESTREMITA (820)	EXTREMITÉ	ENDE	END	EXTREMO
		5108942	1	TESTA (820)	JOINT A ROTULE	STANGENKOPF	HEAD	ARTICULACION
		5108944	1	BOCCOLA (820)	DOUILLE	BUECHSE	BUSH	CASQUILLO
		5109207	1	GUARNIZIONE DI TENUTA (820)	JOINT	DICHTUNG	GASKET	JUNTA
		44015788	1	ANELLO DI SICUREZZA (820)	ARRETOIR	SICHERUNGSRING	LOCKRING	ANILLO DE FRENO

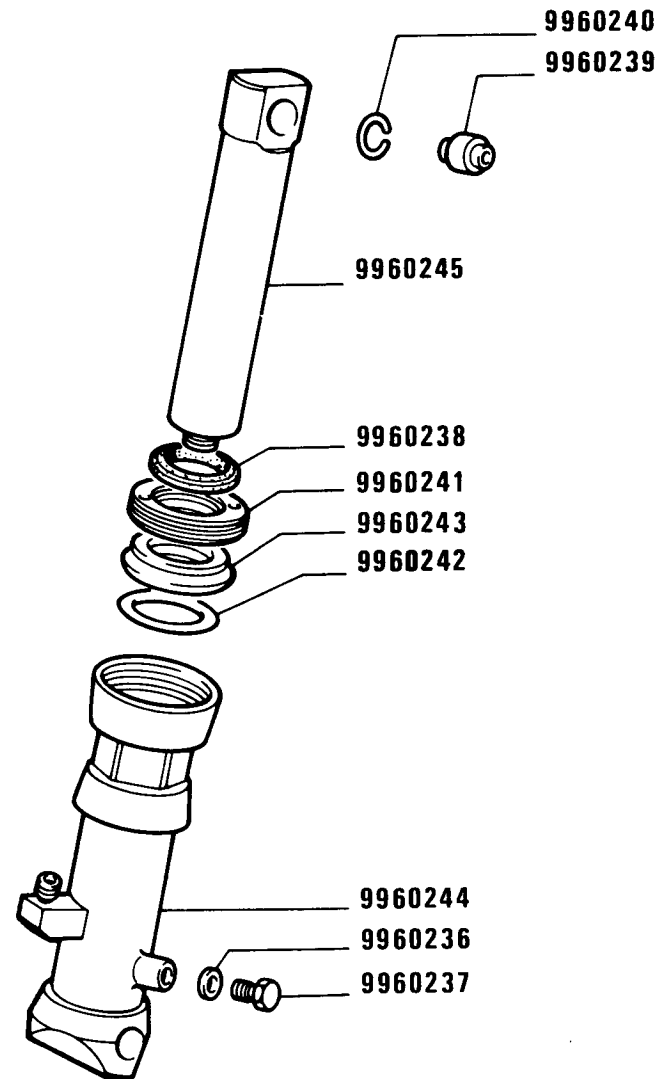

(820)

955 C


Cylindre
Zylinder

CILINDRO 5123880 (Weber Hidraulic)

Cylinder
Cilindro

E2.26 /1

MODIF	ANT.MODIF	N.ORDIN.	Q.	DENOMINAZIONE	DESIGNATION	BENENNUNG	DESCRIPTION	DENOMINACIONES
-----	-----	-----	--	-----	-----	-----	-----	-----
		9960236	2	ANELLO DI TENUTA (820)	JOINT D'ETANCHEITE	DICHTRING	SEAL	JUNTA HERMETICA
		9960237	2	TAPPO DI SCARICO (820)	BOUCHON DE VIDANGE	VERSCHLUSSCHRAUBE FUER ABLASS	DRAIN PLUG	TAPON DE VACIADO
		9960238	2	ANELLO RASCHIAFANGO (820)	GARNITURE PARE- BOUE	SCHLAMMKRATZRING	MUDSCRAPER RING	RETENDOR DE BARRO
		9960239	2	CUSCINETTO (820)	COUSSINET	LAGERSCHALE	BEARING	COJINETE
		9960240	2	ANELLO DI SICUREZZA (820)	ARRETOIR	SICHERUNGSRING	LOCKRING	ANILLO DE FRENO
		9960241	2	GHIERA (820)	VIROLE	GEWINDERING	PLUG	VIROLA
		9960242	2	ANELLO DI SICUREZZA (820)	ARRETOIR	SICHERUNGSRING	LOCKRING	ANILLO DE FRENO
		9960243	2	ANELLO DI TENUTA (820)	JOINT D'ETANCHEITE	DICHTRING	SEAL	JUNTA HERMETICA
		9960244	2	CILINDRO (820)	CYLINDRE	ZYLINDER	CYLINDER	CILINDRO
		9960245	2	STANTUFFO (820)	PISTON	KOLBEN	PISTON	EMBOLO

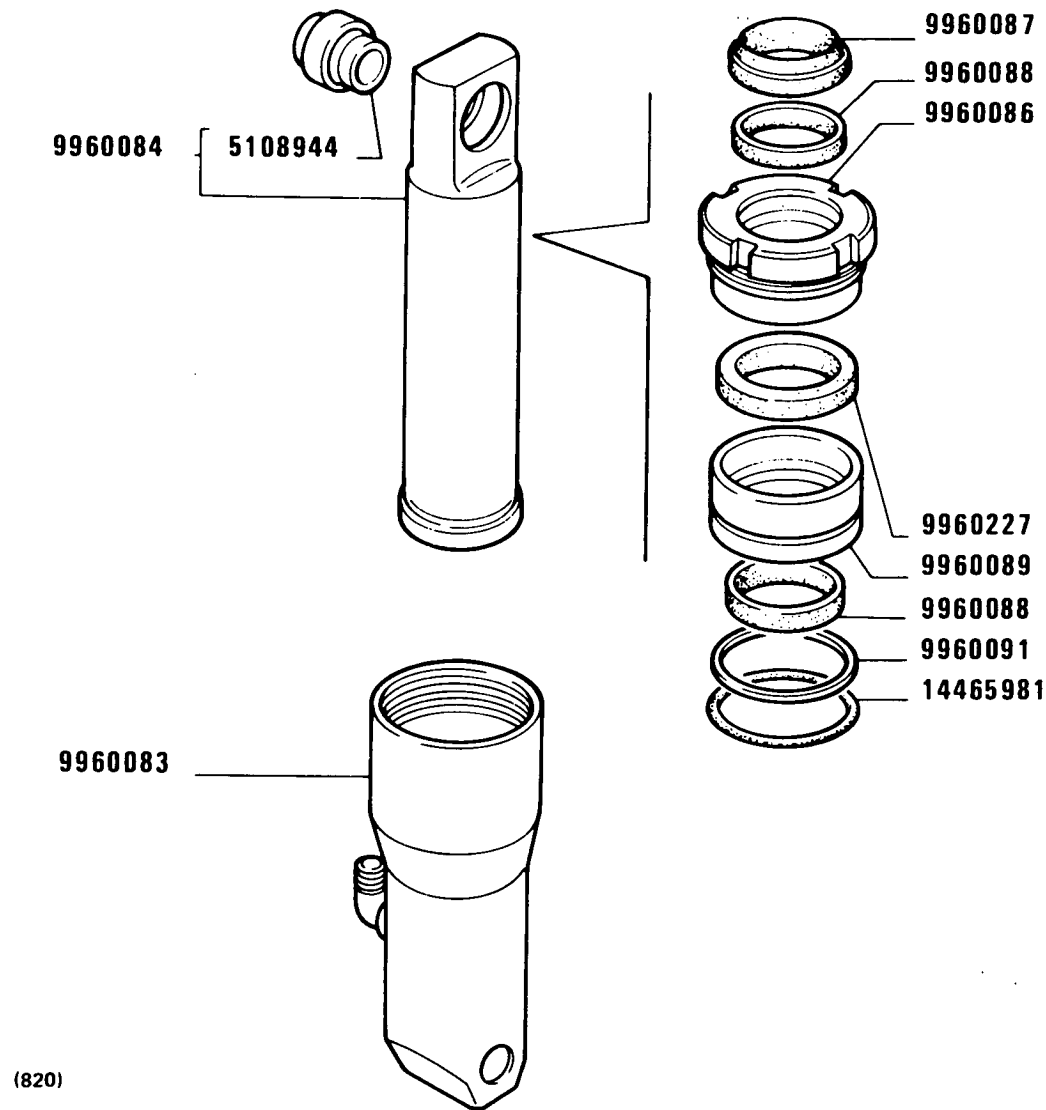

955 C


Cylindre
Zylinder

CILINDRO 5126768 (Erber)

Cylinder
Cilindro

E2.26/2

MODIF	ANT.MODIF	N.ORDIN.	Q.	DENOMINAZIONE	DESIGNATION	BENENNUNG	DESCRIPTION	DENOMINACIONES
		5108944	2	BOCCOLA (820)	DOUILLE	BUECHSE	BUSH	CASQUILLO
		9960083	2	CORPO DEL CILINDRO (820)	CORPS DE CYLINDRE	ZYLINDER	BARREL	CUERPO DE CILINDRO
		9960084	2	STANTUFFO (820)	PISTON	KOLBEN	PISTON	EMBOLO
		9960086	2	TESTATA (820)	CULASSE	KOPFSTUECK	END PLATE	TAPA
		9960087	2	GUARNIZIONE DI TENUTA (820)	JOINT	DICHTUNG	GASKET	JUNTA
		9960088	4	ANELLO DI TENUTA (820)	JOINT D'ETANCHEITE	DICHTRING	SEAL	JUNTA HERMETICA
		9960089	2	BUSSOLA (820)	DOUILLE	GEWINDEBUECHSE	BUSHING	CASQUILLO
		9960091	2	ANELLO (820)	BAGUE	RING	RING	ANILLO
		9960227	2	GUARNIZIONE DI TENUTA (820)	JOINT	DICHTUNG	GASKET	JUNTA
		14465981	2	GUARNIZIONE DI TENUTA (820)	JOINT	DICHTUNG	GASKET	JUNTA

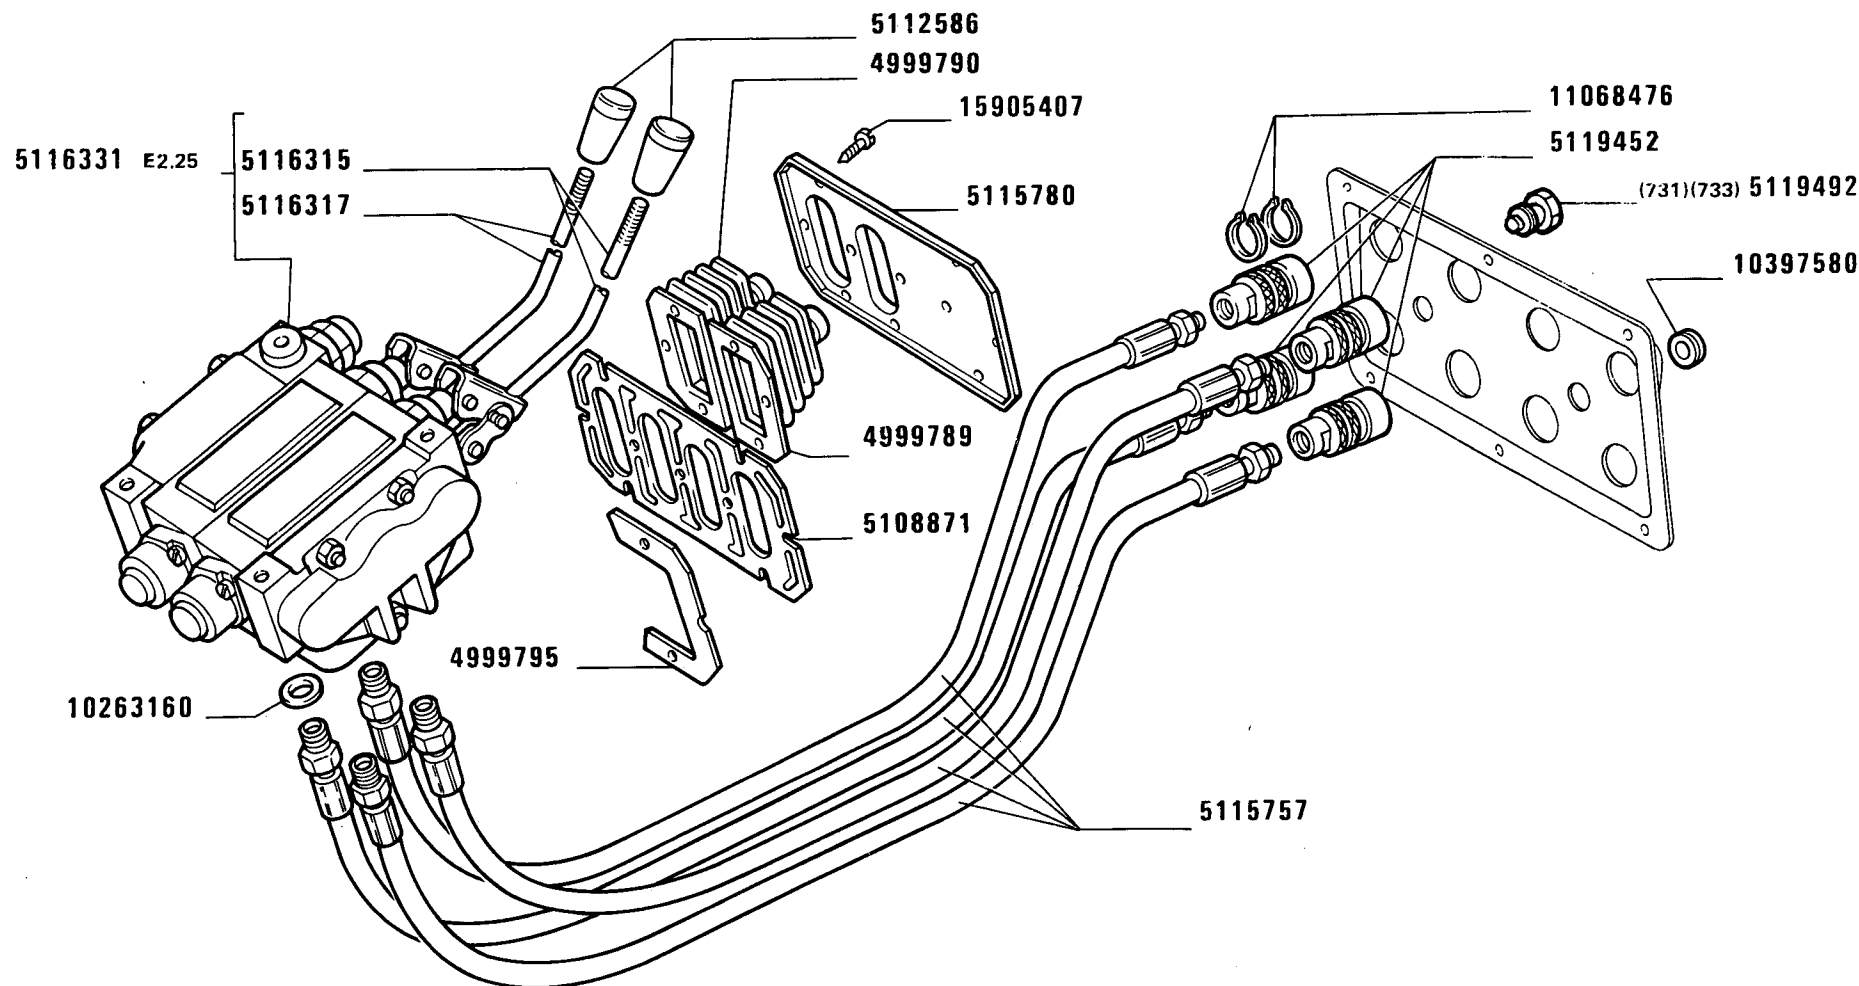

955 C


PRESA PRESSIONE SUPPLEMENTARE DAL SOLLEVATORE

Prise de pression supplémentaire du relevage
Zusätzlicher Druckölanschluss am Kraftheber

Additional power outler unit
Grifo distribuidor auxiliar del elevador

E2.31

MODIF	ANT.MODIF	N.ORDIN.	Q.	DENOMINAZIONE	DESIGNATION	BENENNUNG	DESCRIPTION	DENOMINACIONES
-----	-----	-----	---	-----	-----	-----	-----	-----
		4999789	1	CUFFIA	CAPUCHON	MANSCHETTE	BOOT	CAPUCHON
		4999790	2	CUFFIA	CAPUCHON	MANSCHETTE	BOOT	CAPUCHON
		4999795	1	CORNICE	MONTURE	RAHMEN	FRAME	MARCO
		5108871	1	PIASTRA	PLAQUE	PLATTE	PLATE	PLACA
		5112586	2	POMELLO	BOUTON	KNEBELGRIFF	KNOB	BOTON
		5115757	8	TUBO FLESSIBILE	TUYAU FLEXIBLE	SCHLAUCH	HOSE	MANGA FLEXIBLE
		5115780	1	COPERCHIO SUP.	COUVERCLE	DECKEL	COVER	TAPA
		5116315	1	LEVA	LEVIER	HEBEL	LEVER	PALANCA
		5116317	1	LEVA	LEVIER	HEBEL	LEVER	PALANCA
		5116331	1	DISTRIBUTORE COMPL.	DISTRIBUTEUR	STEUERGERAET	DISTRIBUTOR VALVE	VALVULA DISTRIBUI- DORA
5113124		5119452	8	ATTACCO RAPIDO	ATTAQUE	SOCKEL	STUD	SOPORTE
5113311		5119492	4	ATTACCO RAPIDO (733)	ATTAQUE	SOCKEL	STUD	SOPORTE
5113311		5119492	1	ATTACCO RAPIDO (731)	ATTAQUE	SOCKEL	STUD	SOPORTE
		10263160	8	GUARNIZIONE DI TENUTA	JOINT	DICHTUNG	GASKET	JUNTA
		10397580	1	ANELLO ISOLANTE	BAGUE ISOLANTE	ISOLIERRING	INSULATING RING	ANILLO AISLADOR
		11068476	16	ANELLO DI SICUREZZA	ARRETOIR	SICHERUNGSRING	LOCKRING	ANILLO DE FRENO
5109338		15905407	8	VITE	VIS	SCHRAUBE	SCREW	TORNILLO

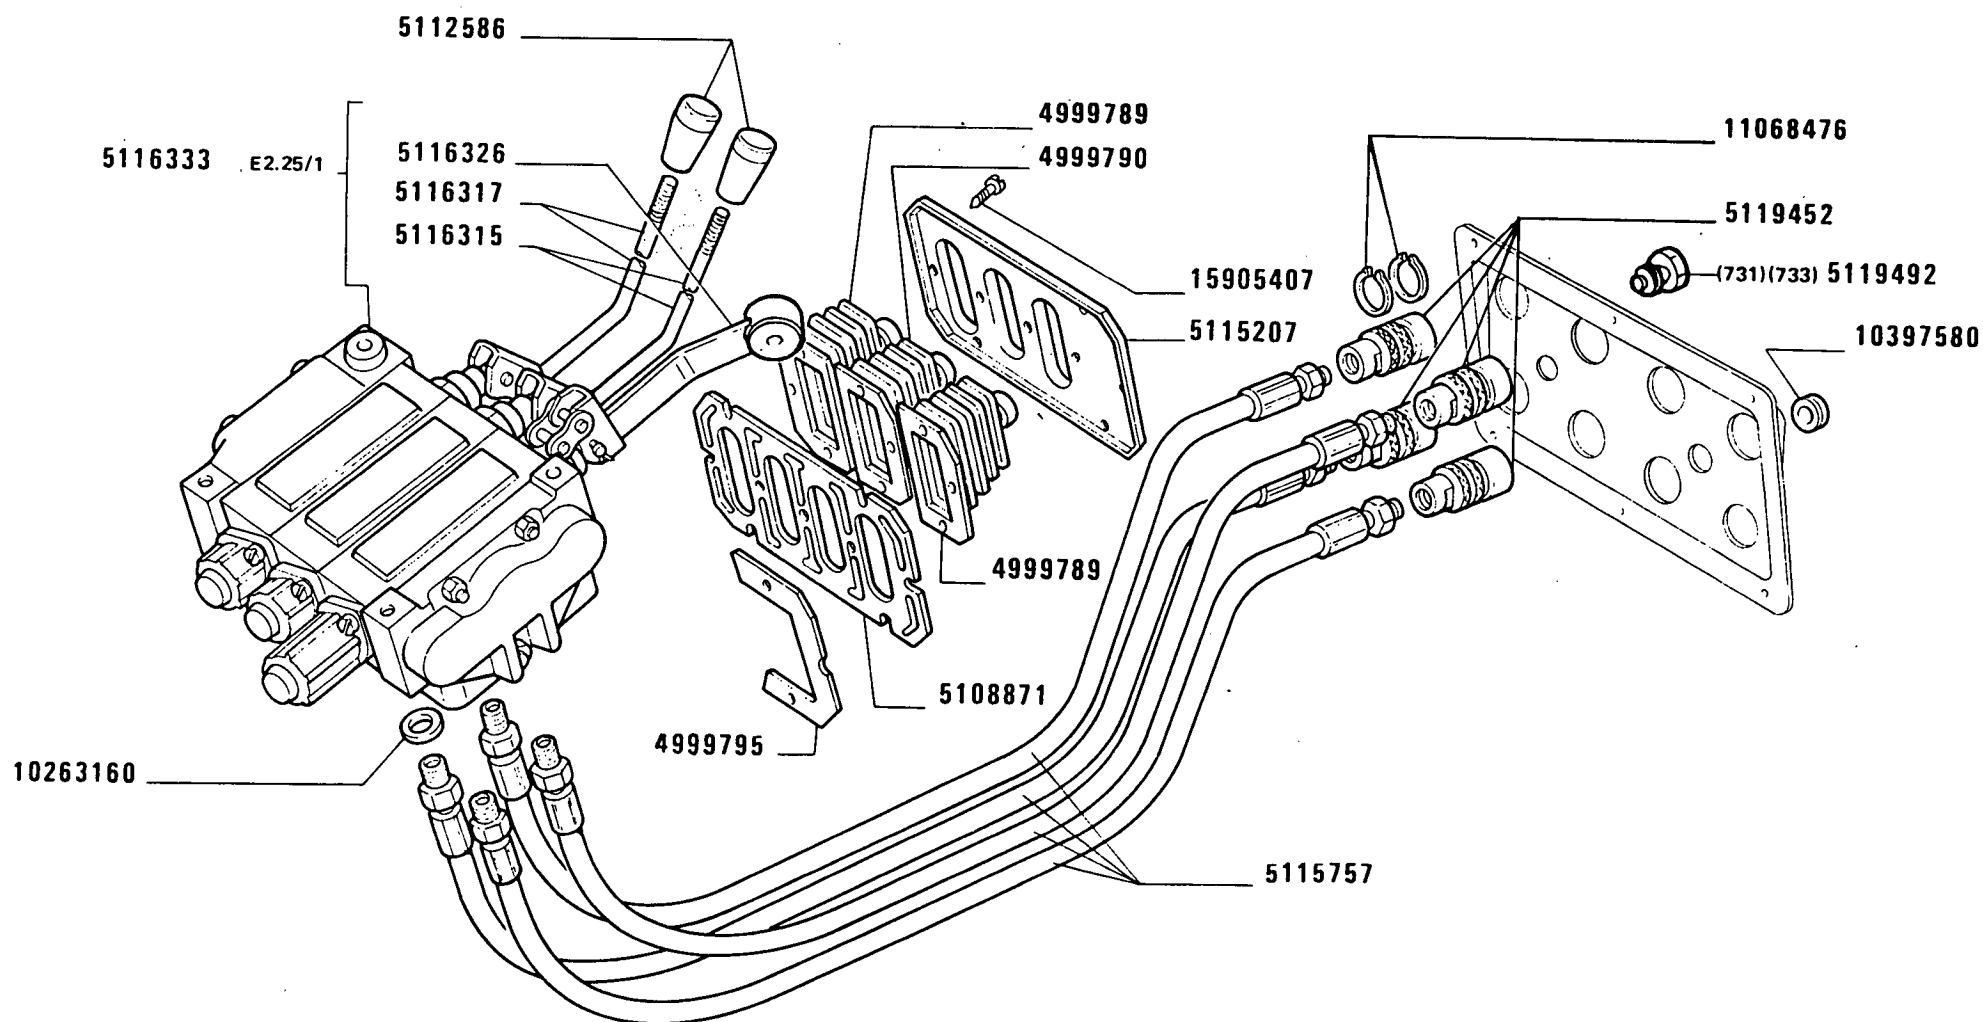

(820)

955 C


PRESA PRESSIONE SUPPLEMENTARE DAL SOLLEVATORE

*Prise de pression supplémentaire du relevage
Zusätzlicher Druckölanschluss am Kraftheber*

*Additional power outlet unit
Grifo distribuidor auxiliar del elevador*

E2.31/1

MODIF	ANT.MODIF	N.ORDIN.	Q.	DENOMINAZIONE	DESIGNATION	BENENNUNG	DESCRIPTION	DENOMINACIONES
		4999789	2	CUFFIA	CAPUCHON	MANSCHETTE	BOOT	CAPUCHON
		4999790	1	CUFFIA	CAPUCHON	MANSCHETTE	BOOT	CAPUCHON
		4999795	1	CORNICE	MONTURE	RAHMEN	FRAME	MARCO
		5108871	1	PIASTRA	PLAQUE	PLATTE	PLATE	PLACA
		5112586	2	POMELLO	BOUTON	KNEBELGRIFF	KNOB	BOTON
5115780		5115207	1	COPERCHIO	COUVERCLE	DECKEL	COVER	TAPA
		5115757	8	TUBO FLESSIBILE	TUYAU FLEXIBLE	SCHLAUCH	HOSE	MANGA FLEXIBLE
		5116315	2	LEVA	LEVIER	HEBEL	LEVER	PALANCA
		5116317	2	LEVA	LEVIER	HEBEL	LEVER	PALANCA
		5116326	1	LEVA COMPL.	LEVIER	HEBEL	LEVER	PALANCA
		5116333	1	DISTRIBUTORE COMPL.	DISTRIBUTEUR	STEUERGERAET	DISTRIBUTOR VALVE	VALVULA DISTRIBUI- DORA
5113124		5119452	8	ATTACCO RAPIDO	ATTAQUE	SOCKEL	STUD	SOPORTE
5113311		5119492	4	ATTACCO RAPIDO (733)	ATTAQUE	SOCKEL	STUD	SOPORTE
5113311		5119492	1	ATTACCO RAPIDO (731)	ATTAQUE	SOCKEL	STUD	SOPORTE
		10263160	4	GUARNIZIONE DI TENUTA	JOINT	DICHTUNG	GASKET	JUNTA
		10397580	1	ANELLO ISOLANTE	BAGUE ISOLANTE	ISOLIERRING	INSULATING RING	ANILLO AISLADOR
		11068476	16	ANELLO DI SICUREZZA	ARRETOIR	SICHERUNGSRING	LOCKRING	ANILLO DE FRENO
5109338		15905407	8	VITE	VIS	SCHRAUBE	SCREW	TORNILLO

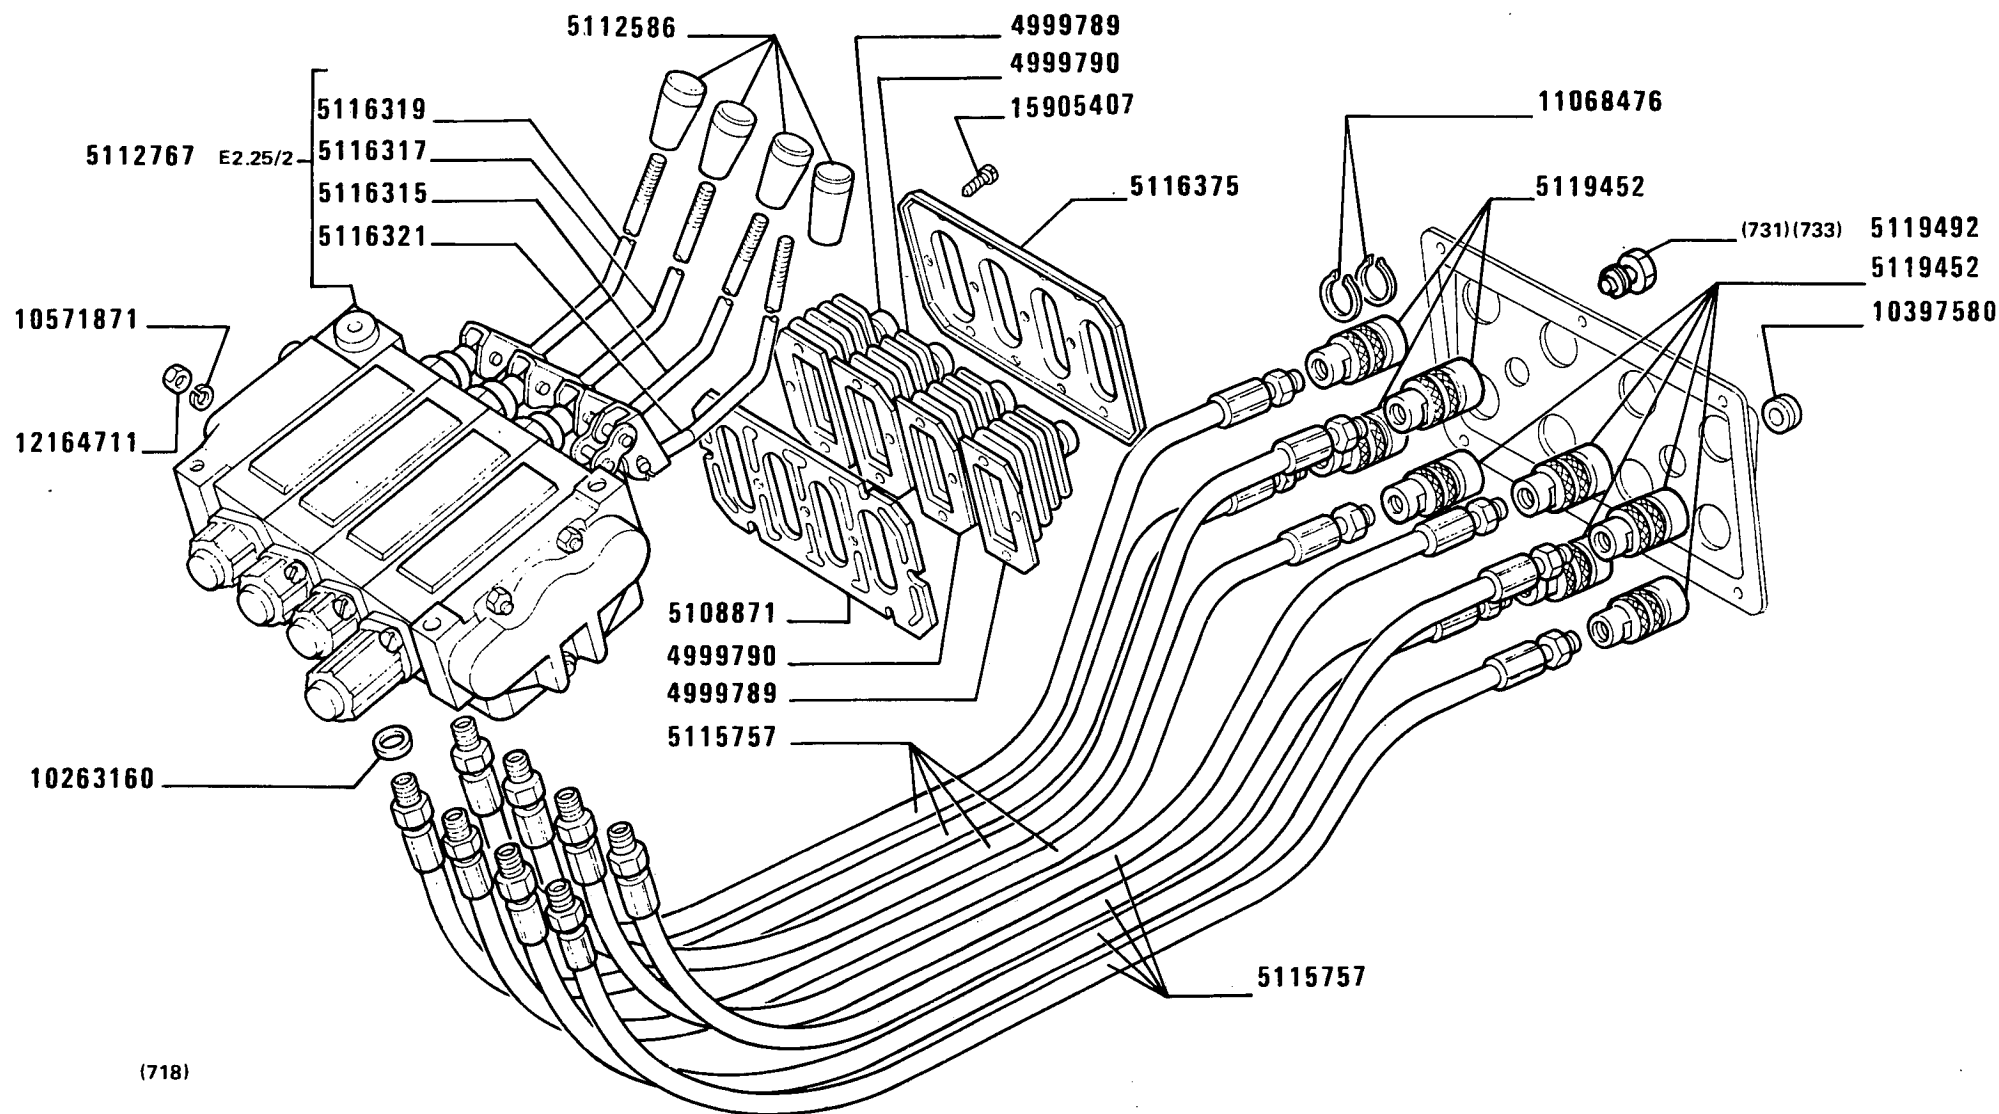

955 C


PRESA PRESSIONE SUPPLEMENTARE DAL SOLLEVATORE

Prise de pression supplémentaire du relevage
Zusätzlicher Druckölanschluss am Kraftheber

Additional power outlet unit
Grifo distribuidor auxiliar del elevador

E2.31/2

MODIF	ANT.MODIF	N.ORDIN.	Q.	DENOMINAZIONE	DESIGNATION	BENENNUNG	DESCRIPTION	DENOMINACIONES
-----	-----	-----	---	-----	-----	-----	-----	-----
		4999789	1	CUFFIA	CAPUCHON	MANSCHETTE	BOOT	CAPUCHON
		4999790	1	CUFFIA	CAPUCHON	MANSCHETTE	BOOT	CAPUCHON
		5108871	1	PIASTRA	PLAQUE	PLATTE	PLATE	PLACA
		5112586	4	POMELLO	BOUTON	KNEBELGRIFF	KNOB	BOTON
		5112767	1	DISTRIBUTORE COMPL.	DISTRIBUTEUR	STEUERGERAET	DISTRIBUTOR VALVE	VALVULA DISTRIBUI- DORA
		5115757	8	TUBO FLESSIBILE	TUYAU FLEXIBLE	SCHLAUCH	HOSE	MANGA FLEXIBLE
		5116315	1	LEVA	LEVIER	HEBEL	LEVER	PALANCA
		5116317	1	LEVA	LEVIER	HEBEL	LEVER	PALANCA
		5116319	1	LEVA	LEVIER	HEBEL	LEVER	PALANCA
		5116321	1	LEVA	LEVIER	HEBEL	LEVER	PALANCA
		5116375	1	COPERCHIO SUP.	COUVERCLE	DECKEL	COVER	TAPA
5113124		5119452	8	ATTACCO RAPIDO	ATTAQUE	SOCKEL	STUD	SOPORTE
5113311		5119492	8	ATTACCO RAPIDO (735)	ATTAQUE	SOCKEL	STUD	SOPORTE
5113311		5119492	1	ATTACCO RAPIDO (731)	ATTAQUE	SOCKEL	STUD	SOPORTE
		10263160	8	GUARNIZIONE	GARNITURE	BELAG	PAD	FORRO
		10397580	1	TAPPO	BOUCHON	STOPFEN	PLUG	TAPON
		10571871	1	ROSETTA	RONDELLE	SCHEIBE	WASHER	ARANDELA
		11068476	16	ANELLO DI SICUREZZA	ARRETOIR	SICHERUNGSRING	LOCKRING	ANILLO DE FRENO
		12164711	1	DADO	ECROU	MUTTER	NUT	TUERCA
5109338		15905407	8	VITE	VIS	SCHRAUBE	SCREW	TORNILLO

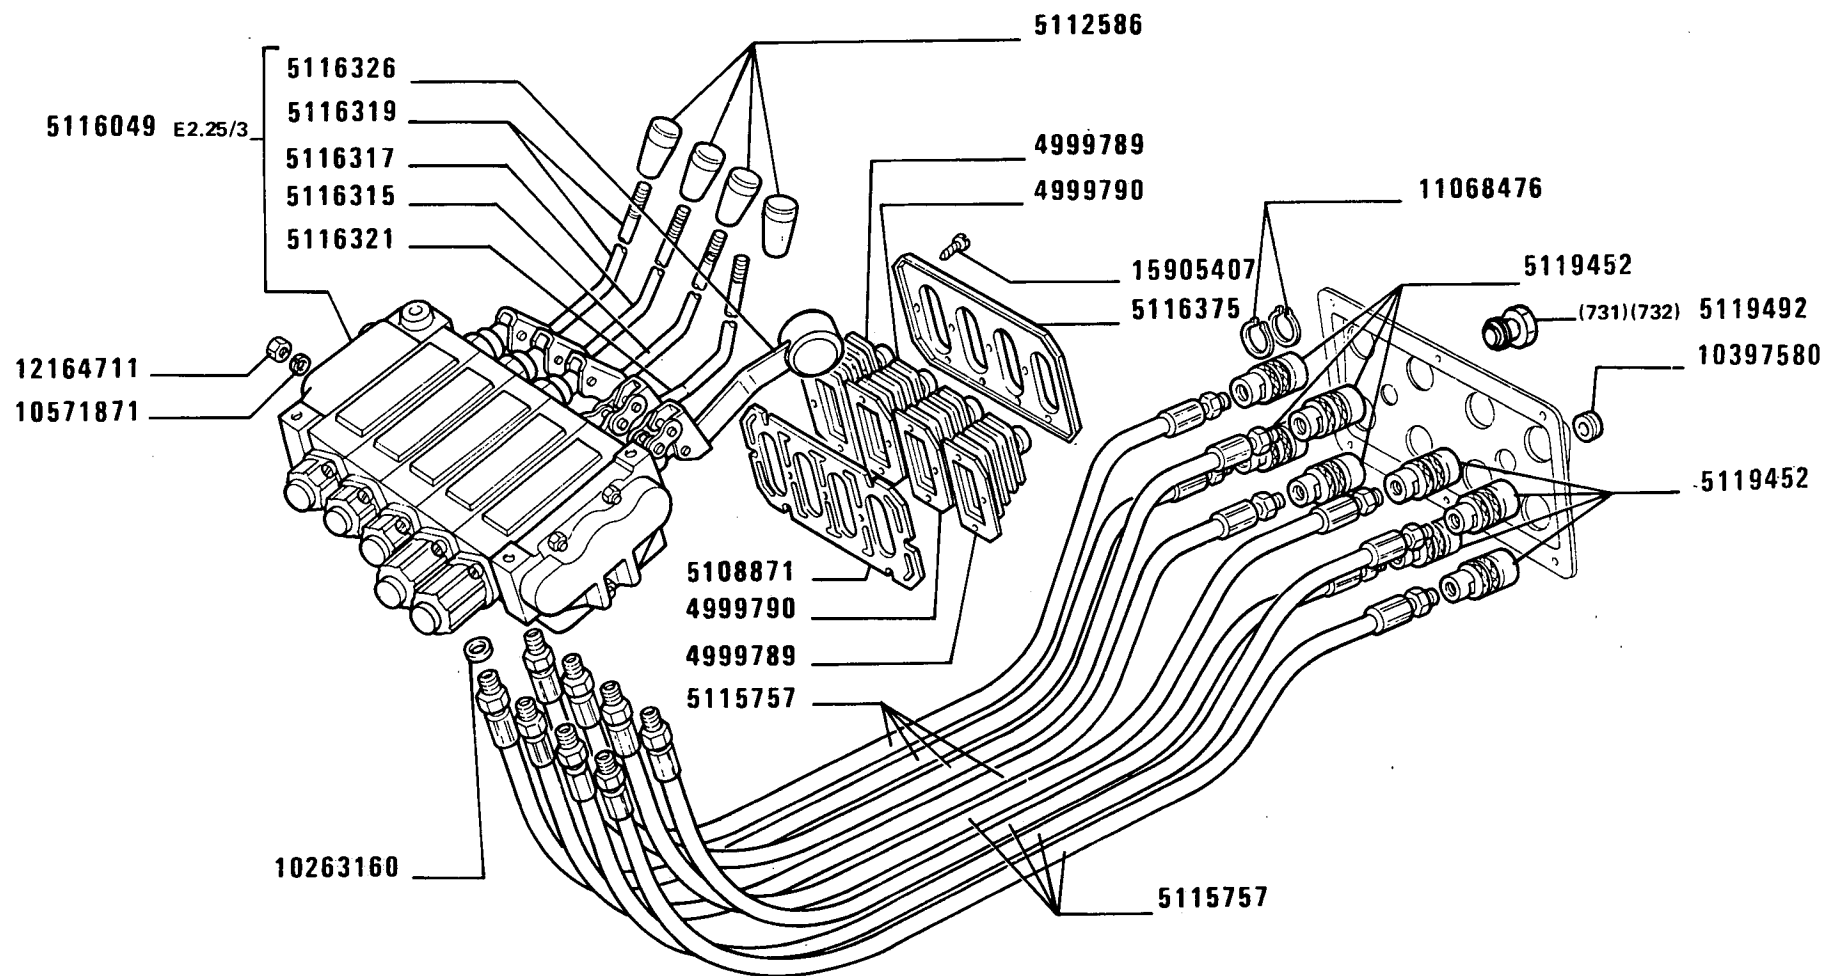

(719)

955C

PRESA PRESSIONE SUPPLEMENTARE DAL SOLLEVATORE

Prise de pression supplémentaire du relevage
Zusätzlicher Druckölanschluss am Kraftheber


Additional power outler unit
Grifo distribuidor auxiliar del elevador

E2.31 /3

MODIF	ANT.MODIF	N.ORDIN.	Q.	DENOMINAZIONE	DESIGNATION	BENENNUNG	DESCRIPTION	DENOMINACIONES
		4999789	1	CUFFIA	CAPUCHON	MANSCHETTE	BOOT	CAPUCHON
		4999790	1	CUFFIA	CAPUCHON	MANSCHETTE	BOOT	CAPUCHON
		5108871	1	PIASTRA	PLAQUE	PLATTE	PLATE	PLACA
		5110319	1	LEVA	LEVIER	HEBEL	LEVER	PALANCA
		5112586	4	POMELLO	BOUTON	KNEBELGRIFF	KNOB	BOTON
		5115757	8	TUBO FLESSIBILE	TUYAU FLEXIBLE	SCHLAUCH	HOSE	MANGA FLEXIBLE
		5116049	1	DISTRIBUTORE COMPL.	DISTRIBUTEUR	STEUERGERAET	DISTRIBUTOR VALVE	VALVULA DISTRIBUI- DORA
		5116315	1	LEVA	LEVIER	HEBEL	LEVER	PALANCA
		5116317	1	LEVA	LEVIER	HEBEL	LEVER	PALANCA
		5116321	1	LEVA	LEVIER	HEBEL	LEVER	PALANCA
		5116326	1	LEVA COMPL.	LEVIER	HEBEL	LEVER	PALANCA
		5116375	1	PIASTRA	PLAQUE	PLATTE	PLATE	PLACA
5113124		5119452	8	ATTACCO RAPIDO	ATTAQUE	SOCKEL	STUD	SOPORTE
5113311		5119492	8	ATTACCO RAPIDO (735)	ATTAQUE	SOCKEL	STUD	SOPORTE
5113311		5119492	1	ATTACCO RAPIDO (731)	ATTAQUE	SOCKEL	STUD	SOPORTE
		10263160	8	ROSETTA DI SICUREZZA	RONDELLE FREIN	SICHERUNGSRING	LOCKWASHER	ARANDELA DE FRENO
		10397580	1	TAPPO	BOUCHON	STOPFEN	PLUG	TAPON
		10571871	1	ROSETTA	RONDELLE	SCHEIBE	WASHER	ARANDELA
		11068476	16	ANELLO DI SICUREZZA	ARRETOIR	SICHERUNGSRING	LOCKRING	ANILLO DE FRENO
		12164711	1	DADO	ECROU	MUTTER	NUT	TUERCA
5109338		15905407	1	VITE	VIS	SCHRAUBE	SCREW	TORNILLO

DAT 502 35

E2.35

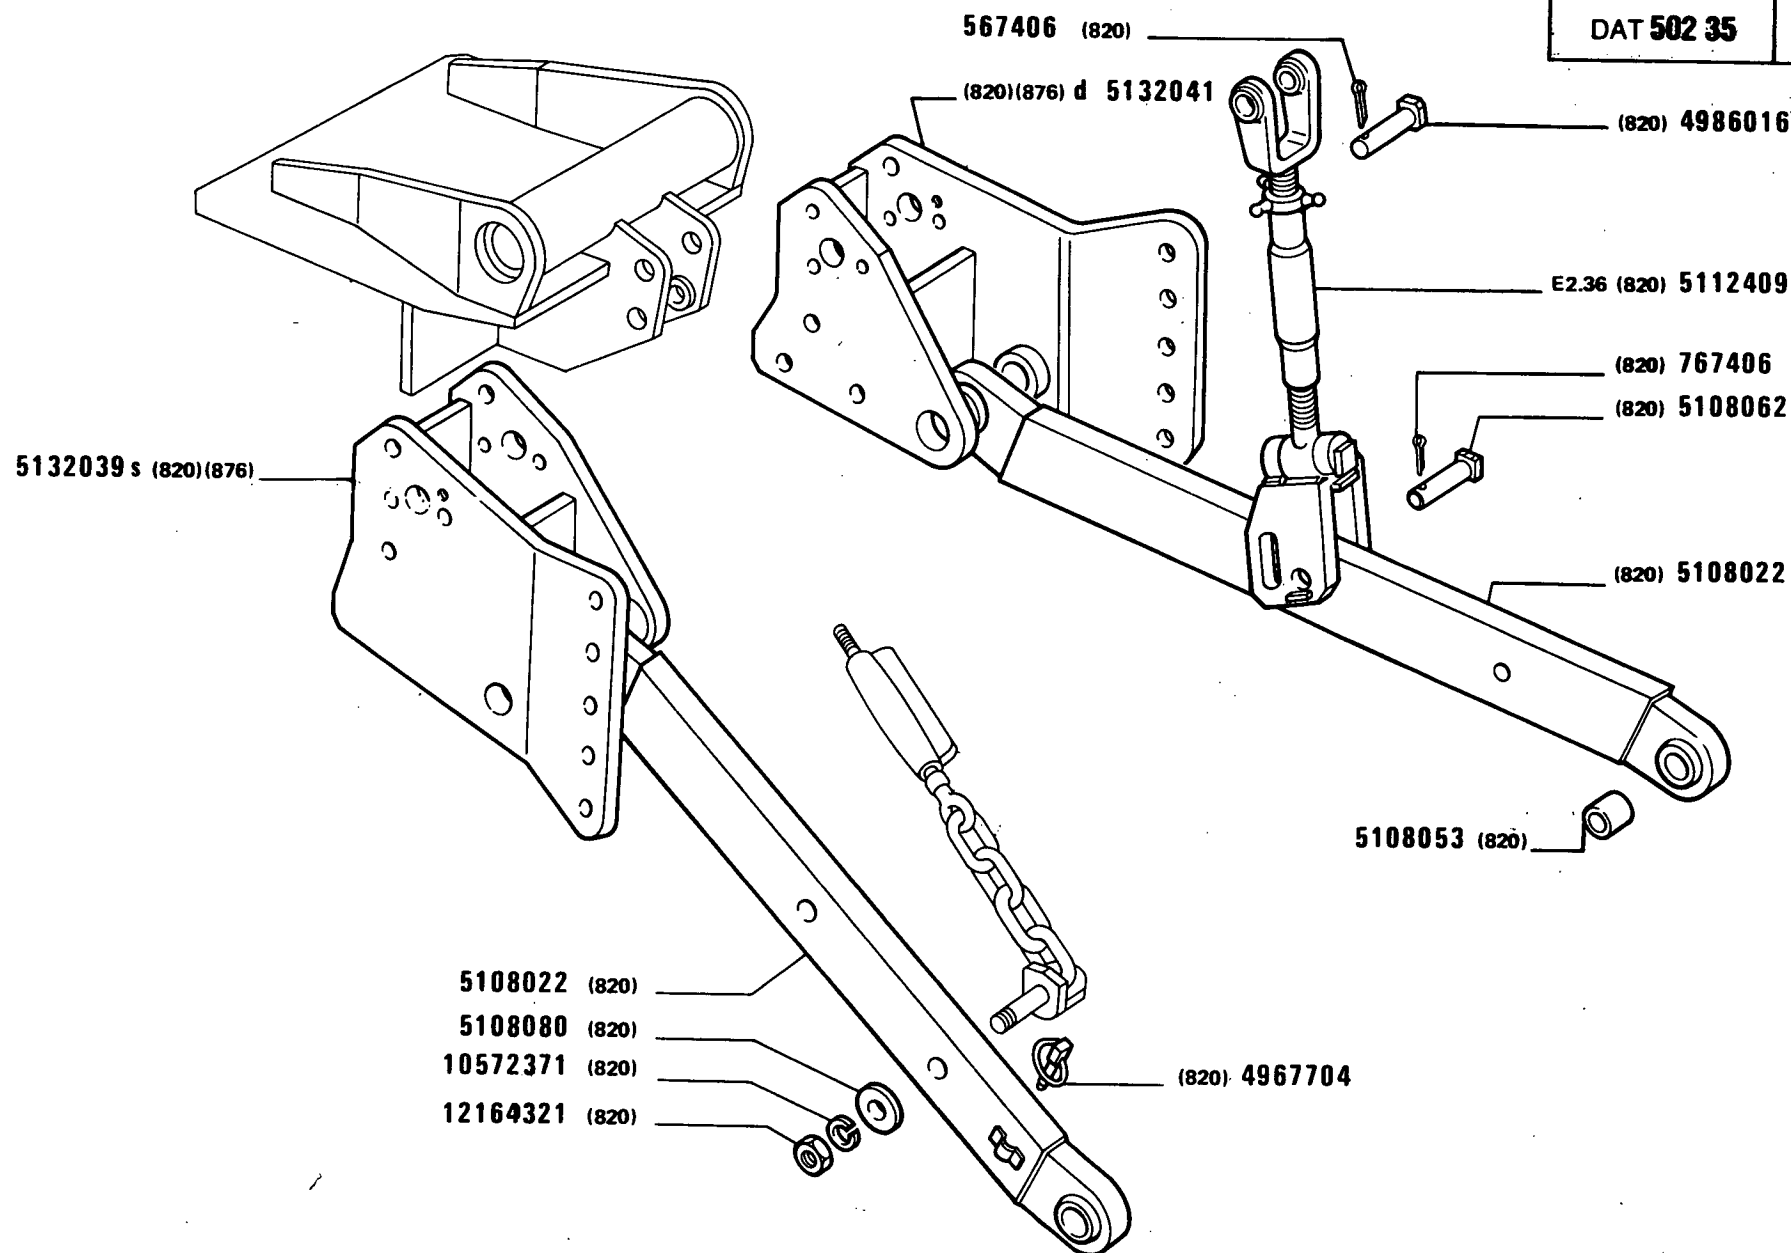

955 C


DISPOSITIVO ATTACCO ATTREZZI

Dispositif d'attelage des outils
Anhängenvorrichtung

Implement carrier
Enganche de los útiles

E2.35

MODIF	ANT.MODIF	N.ORDIN.	Q.	DENOMINAZIONE	DESIGNATION	BENENNUNG	DESCRIPTION	DENOMINACIONES
-----	-----	-----	--	-----	-----	-----	-----	-----
		567406	7	COPIGLIA	GOUPILLE FENDUE	SPLINT	SPLIT PIN	PASADOR ABIERTO
		767406	1	COPIGLIA	GOUPILLE FENDUE	SPLINT	SPLIT PIN	PASADOR ABIERTO
		822483	1	PERNO	AXE	BOLZEN	PIN	EJE
		4967704	3	SPINA	GOUPILLE	STIFT	PIN	PASADOR
		4986016	2	PERNO	AXE	BOLZEN	PIN	EJE
C2648		5102070	1	MANICOTTO DI REGO- LAZIONE	MANCHON DE REGLAGE	SPANNSCHLOSS	ADJUSTMENT SLEEVE	TUERCA DE REGLAJE
		5108022	2	BRACCIO DI SOLLEVA- MENTO	BRAS DE LEVAGE	HUBARM	LIFT ARM	BRAZO DE ELEVACION
C2648		5108024	1	PUNTONE COMPL.	ETAI	STREBE	STRUT	TORNAPUNTA
		5108025	2	CATENA COMPL.	CHAINE	KETTE	CHAIN	CADENA
		5108049	1	PERNO	AXE	BOLZEN	PIN	EJE
		5108053	2	BOCCOLA	DOUILLE	BUECHSE	BUSH	CASQUILLO
C2648		5108057	1	DADO	ECROU	MUTTER	NUT	TUERCA
		5108062	2	PERNO	AXE	BOLZEN	PIN	EJE
C2648		5108064	1	ESTREMITA	EXTREMITE	ENDE	END	EXTREMO
C2648		5108066	1	ESTREMITA	EXTREMITE	ENDE	END	EXTREMO
		5108067	1	PERNO	AXE	BOLZEN	PIN	EJE
		5108070	1	CATENA	CHAINE	KETTE	CHAIN	CADENA
		5108071	1	CATENA	CHAINE	KETTE	CHAIN	CADENA
		5108076	2	PERNO	AXE	BOLZEN	PIN	EJE
		5108079	1	MANICOTTO DI REGO- LAZIONE	MANCHON DE REGLAGE	SPANNSCHLOSS	ADJUSTMENT SLEEVE	TUERCA DE REGLAJE
		5108080	2	ROSETTA	RONDELLE	SCHEIBE	WASHER	ARANDELA
		5112409	2	TIRANTE	TIRANT	STANGE	ROD	VARILLA
		5115627	1	ANELLO DI RITEGNO	ARRETOIR	HALTERING	RETAINER	RETENEDOR
C2808		5115628	1	SUPPORTO	SUPPORT	LAGER	SUPPORT	SOPORTE
		5115630	1	MANICOTTO	MANCHON	MUFFE	SLEEVE	MANGA
D2648		5119613	1	MANICOTTO DI REGO- LAZIONE	MANCHON DE REGLAGE	SPANNSCHLOSS	ADJUSTMENT SLEEVE	TUERCA DE REGLAJE
D2648		5119614	1	DADO	ECROU	MUTTER	NUT	TUERCA
D2648		5119618	1	ESTREMITA	EXTREMITE	ENDE	END	EXTREMO
D2648		5119619	1	ESTREMITA	EXTREMITE	ENDE	END	EXTREMO
D2648		5119622	1	PUNTONE COMPL.	ETAI	STREBE	STRUT	TORNAPUNTA
	5115613	5132039	1	SUPPORTO S (820)(876)	SUPPORT	LAGER	SUPPORT	SOPORTE
	5115620	5132041	1	SUPPORTO D (820)(876)	SUPPORT	LAGER	SUPPORT	SOPORTE
D2808		5132043	1	SUPPORTO	SUPPORT	LAGER	SUPPORT	SOPORTE
		10572371	2	ROSETTA	RONDELLE	SCHEIBE	WASHER	ARANDELA

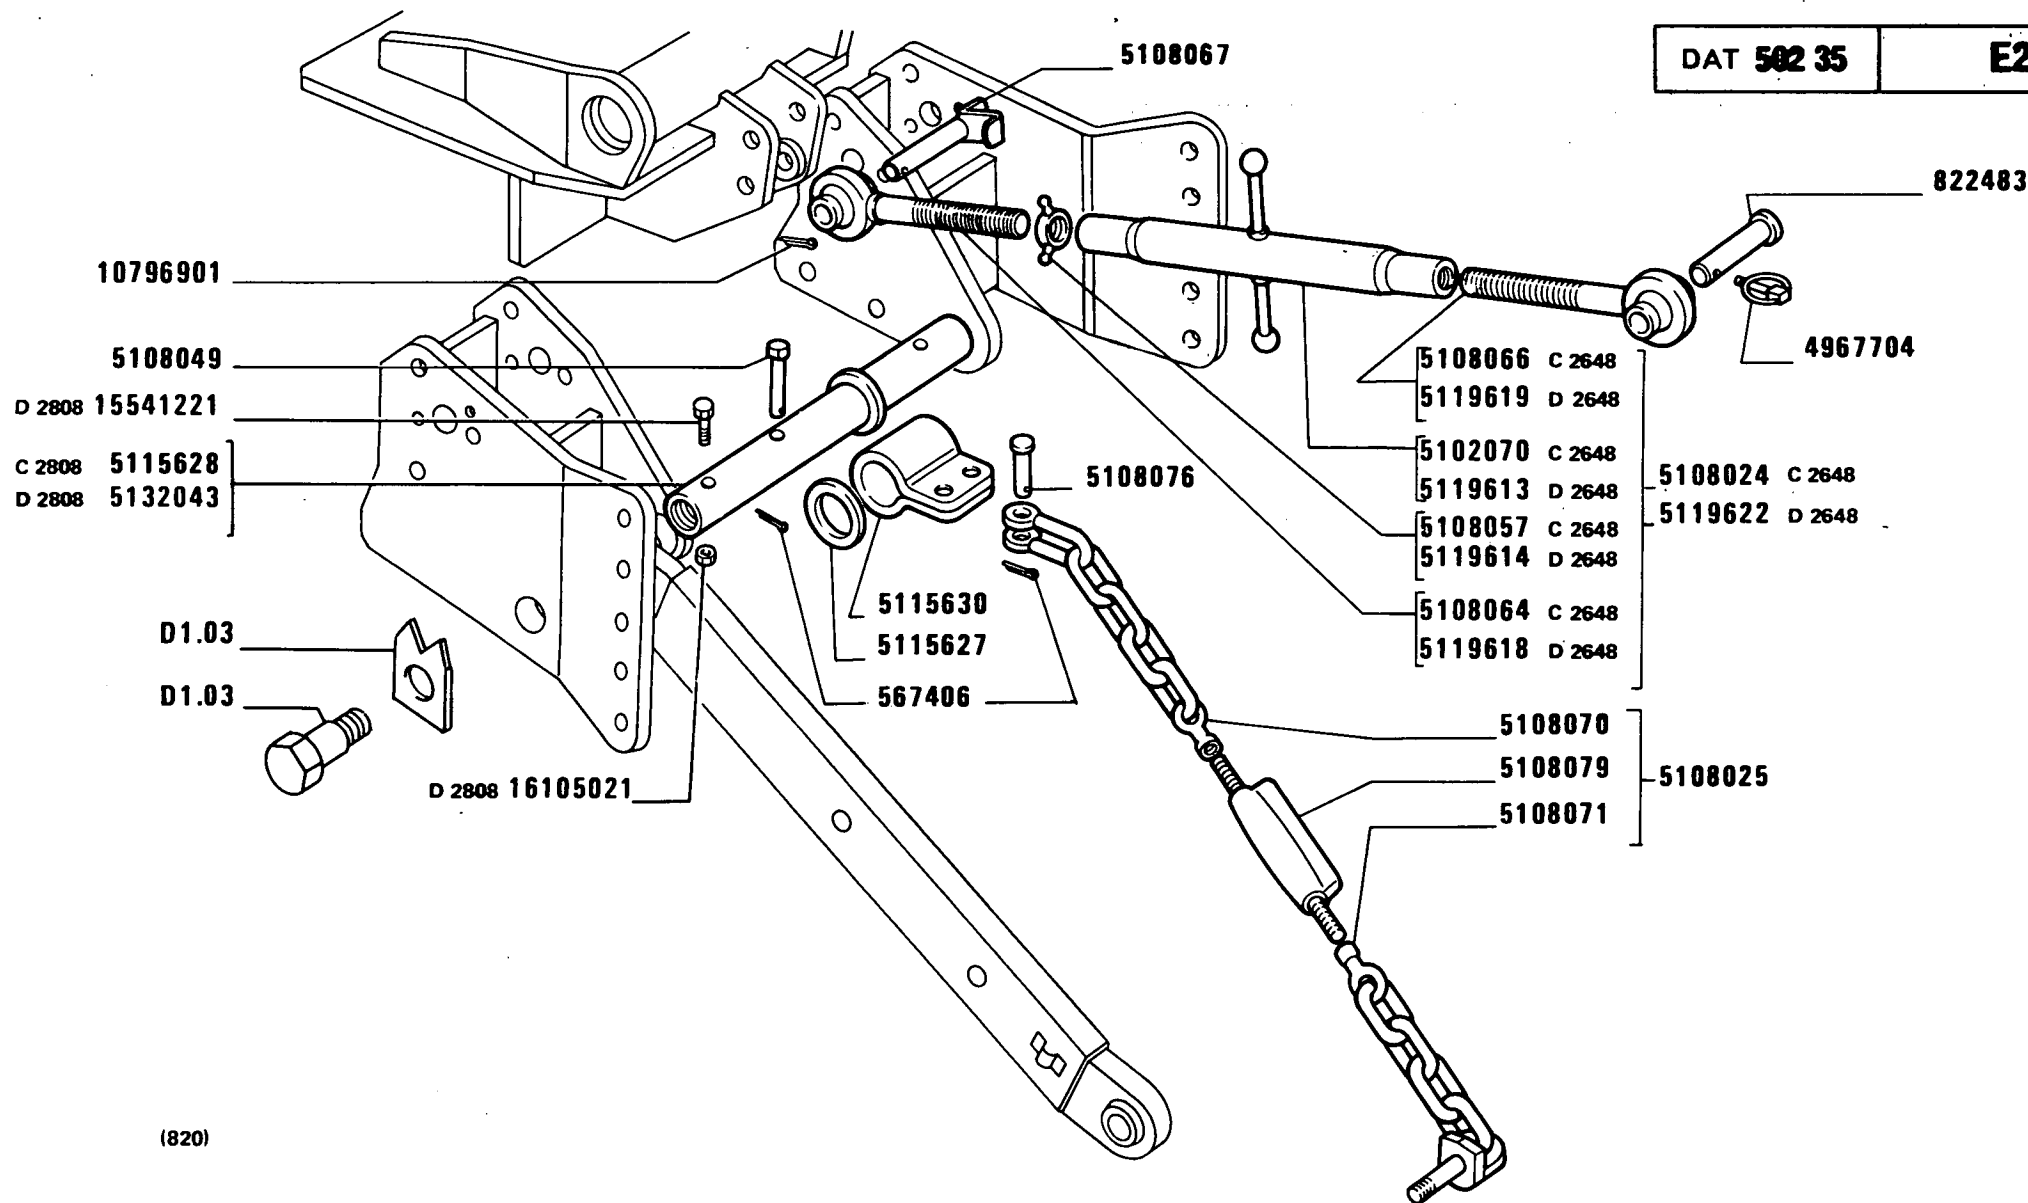

(820)

955 C

DISPOSITIVO ATTACCO ATTREZZI

Dispositif d'attelage des outils
Anhängervorrichtung

Implement carrier
Enganche de los útiles

E2.35


FIAT 955 C

(05-1984)

E235

- 2 -

MODIF	ANT. MODIF	N. ORDIN.	Q.	DENOMINAZIONE	DESIGNATION	BENENNUNG	DESCRIPTION	DENOMINACIONES
		10796901	1	COPIGLIA	GOUPILLE FENDUE	SPLINT	SPLIT PIN	PASADOR ABIERTO
		12164321	2	DADO	ECROU	MUTTER	NUT	TUERCA
D2808		15541221	2	VITE	VIS	SCHRAUBE	SCREW	TORNILLO
D2808		16105021	2	DADO	ECROU	MUTTER	NUT	TUERCA

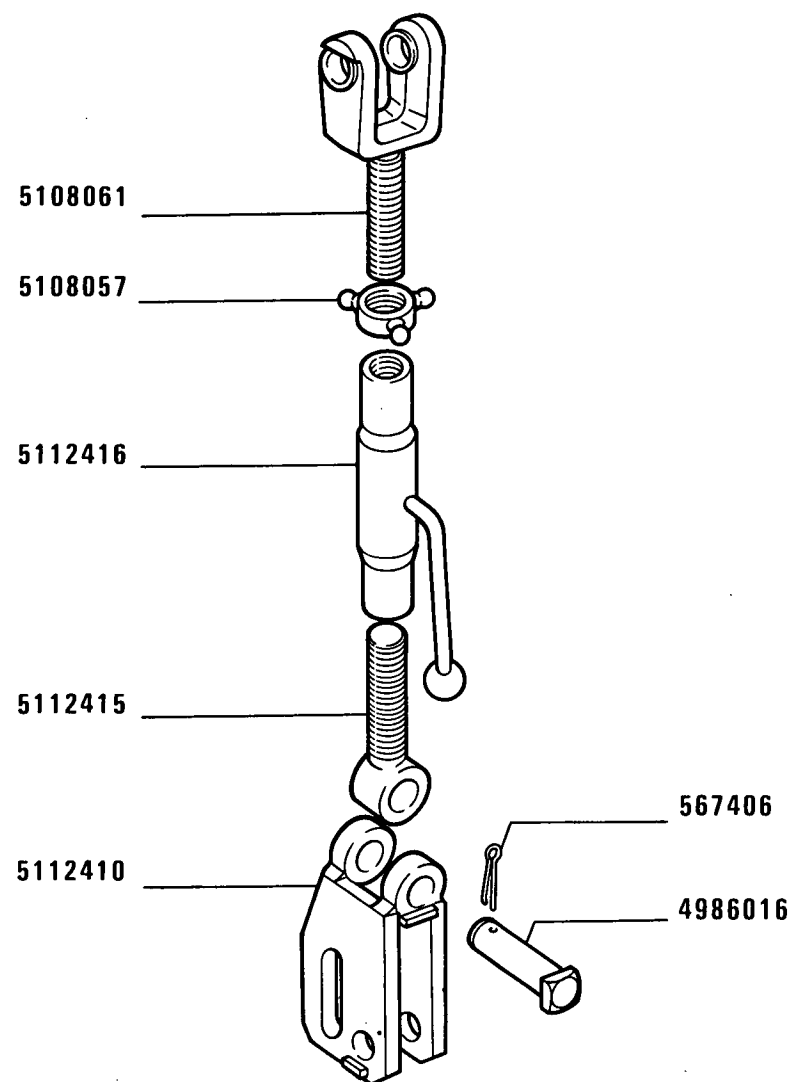

955 C


TIRANTE REGISTRABILE 5112409

Tirant réglable
Verstellbare Hubstrebe

Adjustable Tierod
Montante regulable

E2.36

MODIF	ANT.MODIF	N.ORDIN.	Q.	DENOMINAZIONE	DESIGNATION	BENENNUNG	DESCRIPTION	DENOMINACIONES
		567406	1	COPIGLIA	GOUPILLE FENDUE	SPLINT	SPLIT PIN	PASADOR ABIERTO
		4986016	1	PERNO	AXE	BOLZEN	PIN	EJE
		5108057	1	DADO	ECROU	MUTTER	NUT	TUERCA
		5108061	1	FORCELLA	FOURCHE	GABEL	FORK	HORQUILLA
		5112410	1	ESTREMITA	EXTREMITÉ	ENDE	END	EXTREMO
		5112415	1	VITE	VIS	SCHRAUBE	SCREW	TORNILLO
		5112416	1	MANICOTTO	MANCHON	MUFFE	SLEEVE	MANGA

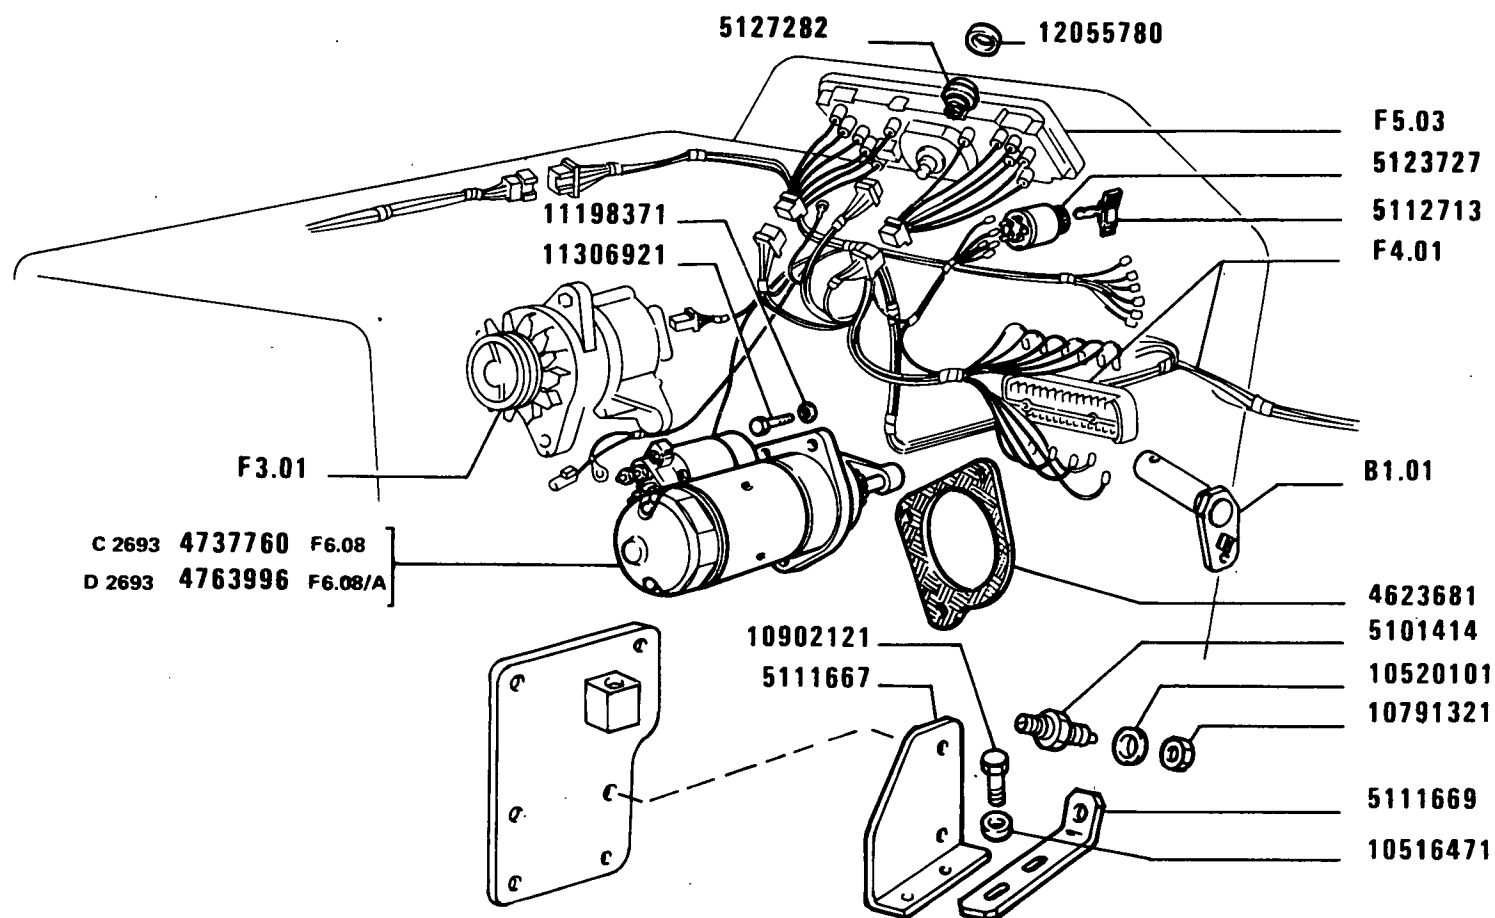

955C


AVVIAMENTO MOTORE

Lancement du moteur
Anlassen des Motors

Engine Starting Equipment
Arranque del motor

F2.01

MODIF	ANT.MODIF	N.ORDIN.	Q.	DENOMINAZIONE	DESIGNATION	BENENNUNG	DESCRIPTION	DENOMINACIONES
-----	-----	-----	---	-----	-----	-----	-----	-----
		4623681	1	GUARNIZIONE DI TENUTA	JOINT	DICHTUNG	GASKET	JUNTA
C2693		4737760	1	MOTORINO DI AVVIAMENTO COMPL.	DEMARREUR	ANLASSER	STARTER MOTOR	MOTOR DE ARRANQUE
D2693		4763996	1	MOTORINO DI AVVIAMENTO COMPL.	DEMARREUR	ANLASSER	STARTER MOTOR	MOTOR DE ARRANQUE
		5101414	1	INTERRUTTORE A PUL- SANTE	INTERRUPTEUR A POUSSOIR	KNOPFSCHALTER	PUSH BUTTON SWITCH	INTERRUPTOR A PUL- SADOR
		5111667	1	PIASTRA	PLAQUE	PLATTE	PLATE	PLACA
		5111669	1	STAFFETTA FISSAGGIO	COLLIER	HALTER	RETAINER	ABRAZADERA
		5112713	1	CHIAVE	CLE	SCHLUESSEL	WRENCH	LLAVE
5112124		5123727	1	COMMUTATORE	COMMUTATEUR	SCHALTER	SWITCH	CONMUTADOR
4998876		5127282	1	INTERRUTTORE	INTERRUPTEUR	SCHALTER	SWITCH	INTERRUPTOR
		10516471	2	ROSETTA DI SICUREZZA	RONDELLE FREIN	SICHERUNGSRING	LOCKWASHER	ARANDELA DE FRENO
		10520101	1	ROSETTA	RONDELLE	SCHEIBE	WASHER	ARANDELA
10791311		10791321	1	DADO	ECROU	MUTTER	NUT	TUERCA
		10902121	2	VITE	VIS	SCHRAUBE	SCREW	TORNILLO
		11198371	3	ROSETTA DI SICUREZZA	RONDELLE FREIN	SICHERUNGSRING	LOCKWASHER	ARANDELA DE FRENO
		11306921	3	VITE	VIS	SCHRAUBE	SCREW	TORNILLO
		12055780	1	PROTEZIONE	PROTECTION	ABDECKUNG	SHIELD	DEFENSA

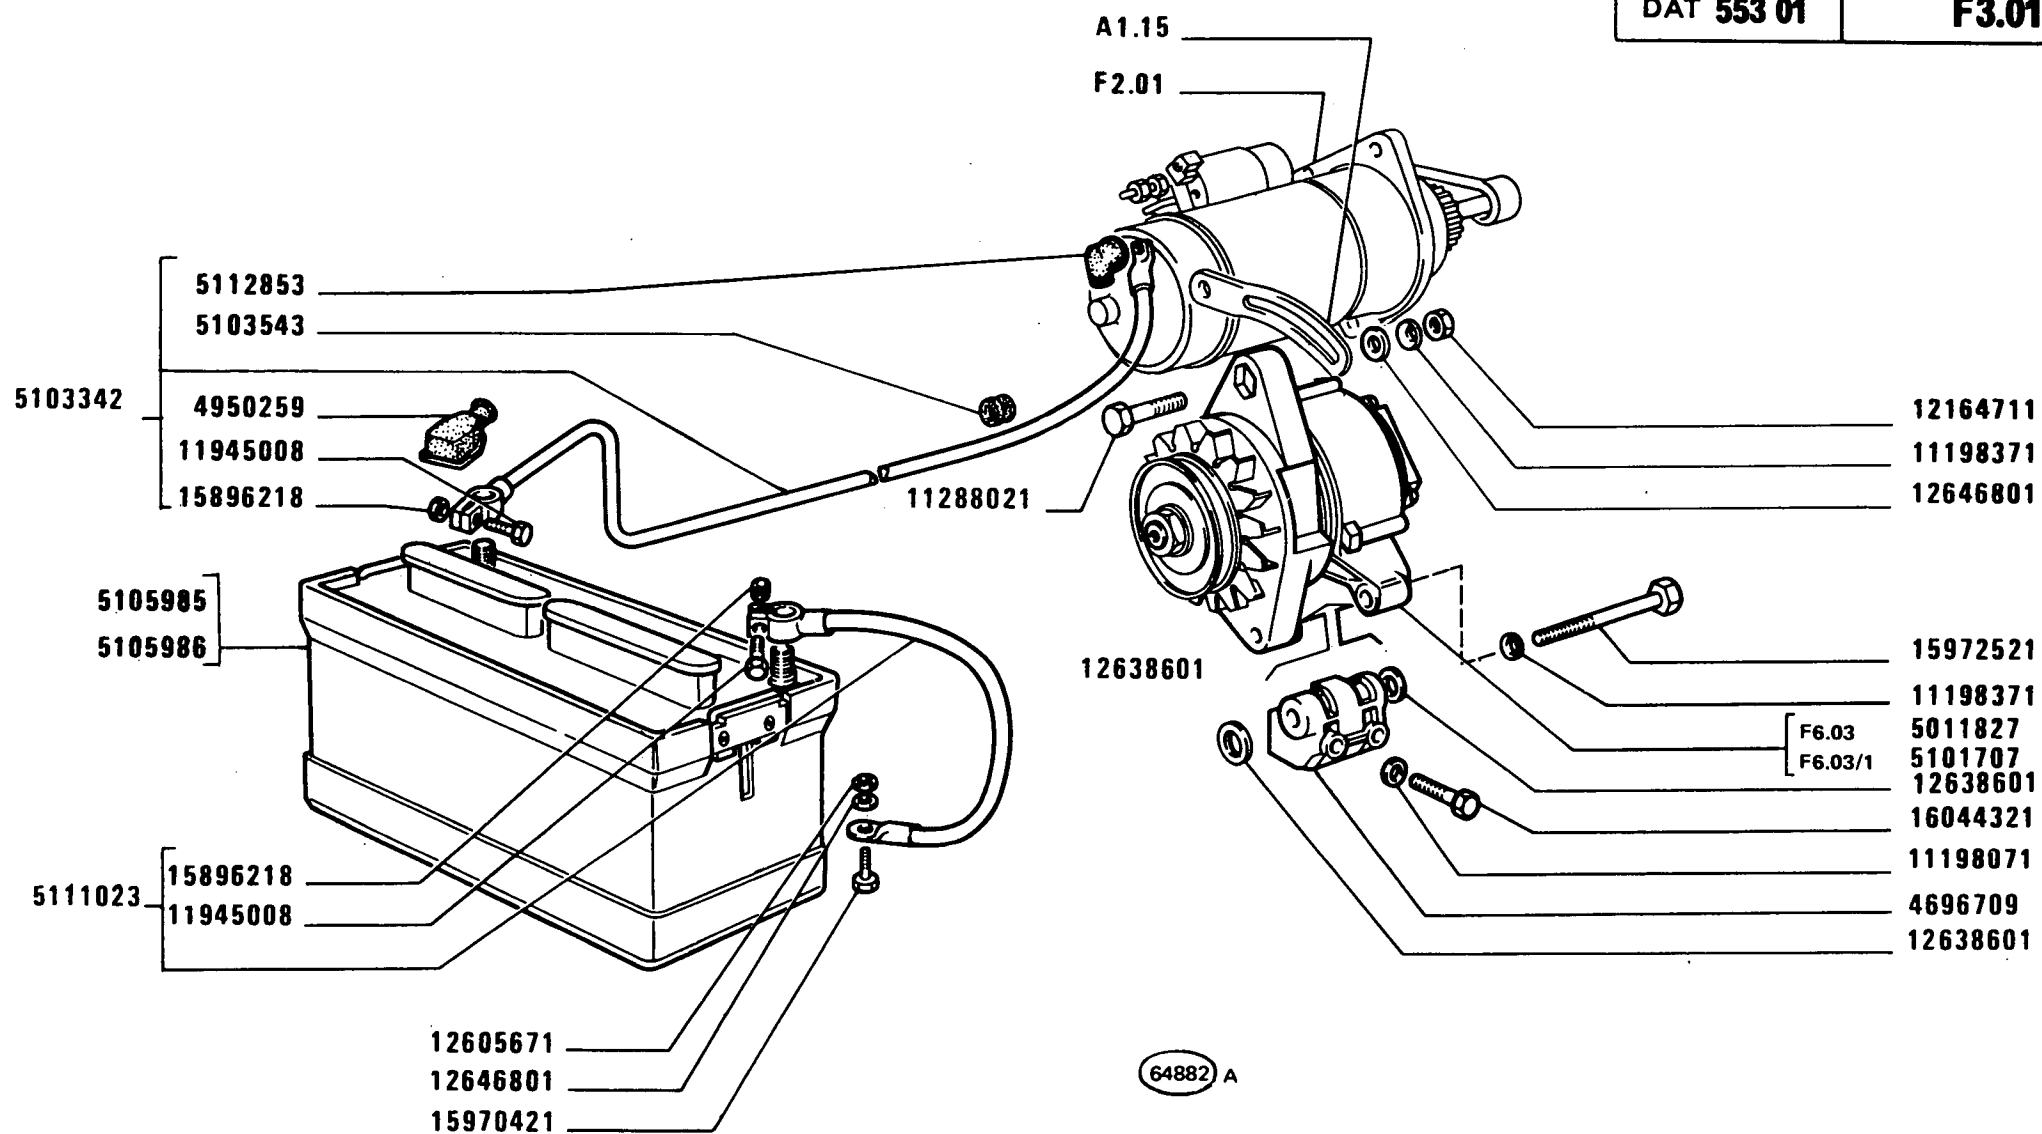

955C


GENERAZIONE DI CORRENTE

Groupe générateur de courant
Stromerzeugung

Current Generating System
Generador de corriente

F3.01

MODIF	ANT.MODIF	N.ORDIN.	Q.	DENOMINAZIONE	DESIGNATION	BENENNUNG	DESCRIPTION	DENOMINACIONES
	4600128	4696709	1	SUPPORTO	SUPPORT	LAGER	SUPPORT	SOPORTE
		4950259	1	CAPPUCCIO	CAPUCHON	SCHUTZKAPPE	BOOT	CAPUCHON
		5011827	1	ALTERNATORE	ALTERNATEUR	DREHSTROMLICHT-MACHINE	ALTERNATOR	ALTERNADOR
	4720501	5101707	1	ALTERNATORE COMPL. (BOSCH)	ALTERNATEUR	DREHSTROMLICHT-MACHINE	ALTERNATOR	ALTERNADOR
		5103342	1	CAVO COMPL.	CABLE	LEITUNG	CABLE	CABLE
		5103543	1	ANELLO DI GOMMA	BAGUE CAOUTCHOUC	GUMMIRING	RUBBER RING	GUARNICION DE CAUCHO
		5105985	1	BATTERIA	BATTERIE	BATTERIE	BATTERY	BATERIA
		5105986	1	BATTERIA	BATTERIE	BATTERIE	BATTERY	BATERIA
		5111023	1	CAVO DI MASSA COMPL.	FIL DE MASSE	MASSEKABEL	GROUND CABLE	CABLE DE MASA
		5112853	1	CAPPUCCIO	CAPUCHON	SCHUTZKAPPE	BOOT	CAPUCHON
		11198071	2	ROSETTA DI SICUREZZA	RONDELLE FREIN	SICHERUNGSRING	LOCKWASHER	ARANDELA DE FRENO
		11198371	1	ROSETTA	RONDELLE	SCHEIBE	WASHER	ARANDELA
		11198671	1	ROSETTA DI SICUREZZA	RONDELLE FREIN	SICHERUNGSRING	LOCKWASHER	ARANDELA DE FRENO
11234721		11288021	1	VITE	VIS	SCHRAUBE	SCREW	TORNILLO
		11945008	2	VITE	VIS	SCHRAUBE	SCREW	TORNILLO
		12164711	1	DADO	ECROU	MUTTER	NUT	TUERCA
		12605671	1	ROSETTA DI SICUREZZA	RONDELLE FREIN	SICHERUNGSRING	LOCKWASHER	ARANDELA DE FRENO
		12638601	2	ROSETTA DI SICUREZZA	RONDELLE FREIN	SICHERUNGSRING	LOCKWASHER	ARANDELA DE FRENO
		12646801	2	ROSETTA DI SICUREZZA	RONDELLE FREIN	SICHERUNGSRING	LOCKWASHER	ARANDELA DE FRENO
		15896218	2	DADO	ECROU	MUTTER	NUT	TUERCA
		15970421	1	VITE	VIS	SCHRAUBE	SCREW	TORNILLO
15541921		15972521	1	VITE	VIS	SCHRAUBE	SCREW	TORNILLO
16044221		16044321	2	VITE	VIS	SCHRAUBE	SCREW	TORNILLO

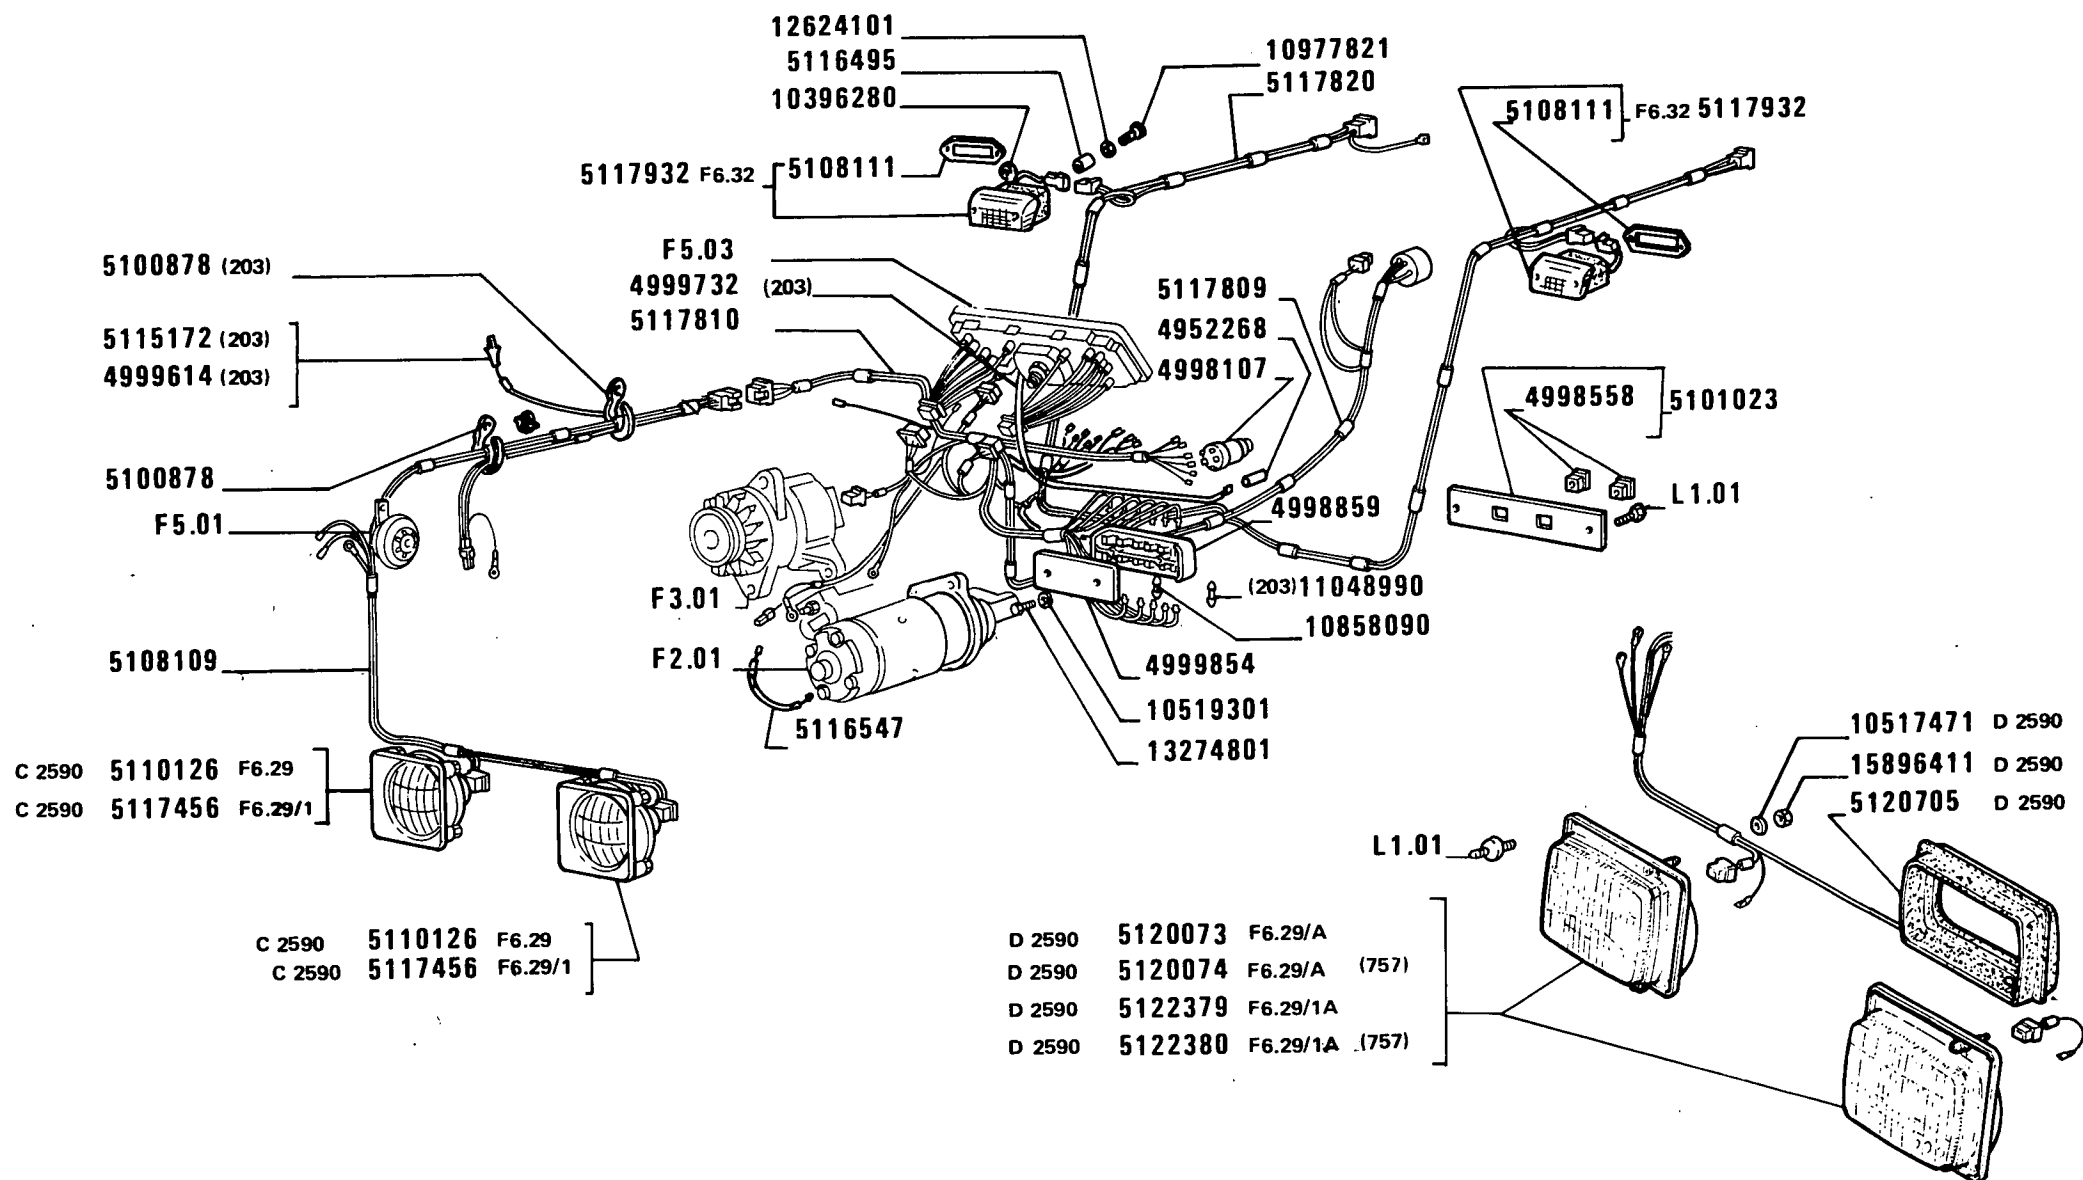

955 C


Eclairage
Beleuchtung

ILLUMINAZIONE

Lighting System
Sistema de alumbrado

F4.01

MODIF	ANT.MODIF	N.ORDIN.	Q.	DENOMINAZIONE	DESIGNATION	BENENNUNG	DESCRIPTION	DENOMINACIONES
-----	-----	-----	---	-----	-----	-----	-----	-----
		566337	1	SUPPORTO	SUPPORT	LAGER	SUPPORT	SOPORTE
		566339	2	TASSELLO ELASTICO	TAMPON	GUMMISTUECK	PAD	ALMOHADILLA
		566340	2	SCODELLINO	CUVETTE	TELLERSCHEIBE	CUP	PLATILLO
		4952268	1	TUBETTO ISOLANTE	TUBE ISOLANT	ISOLIERHUELLE	LINER	TUBO AISLANTE
		4998107	1	COMMUTATORE	COMMUTATEUR	SCHALTER	SWITCH	CONMUTADOR
		4998558	2	DADO	ECROU	MUTTER	NUT	TUERCA
		4998859	1	SCATOLA	CARTER	GEHAUSE	CASE	CAJA
		4999614	1	CAVO (190)	CABLE	LEITUNG	CABLE	CABLE
		4999733	1	CAVO (203)	CABLE	LEITUNG	CABLE	CABLE
		4999737	1	CAVO	CABLE	LEITUNG	CABLE	CABLE
		4999738	1	PROIETTORE POSTERIORE	PHARE ARRIERE	HINTERER SCHEIN- WERFER	REAR SPOT LAMP	FARO POSTERIOR
		4999854	1	PROTEZIONE	PROTECTION	ABDECKUNG	SHIELD	DEFENSA
		5100878	3	FASCETTA (190)	COLLIER	HALTEBAND	STRAP	ABRAZADERA
		5101023	1	SUPPORTO COMPL.	SUPPORT	LAGER	SUPPORT	SOPORTE
		5108109	1	CAVO	CABLE	LEITUNG	CABLE	CABLE
		5108110	1	GUARNIZIONE	GARNITURE	UNTERLAGE	LINING	FORRO
		5108111	4	GUARNIZIONE	GARNITURE	UNTERLAGE	LINING	FORRO
		5109053	2	CATADIOTTRO	CATADIOPTRE	RUECKSTRAHLER	REFLEX/REFLECTOR	CATAFAROS
C2590		5110126	2	PROIETTORE COMPL. (SIEM)	PROJECTEUR	SCHEINWERFER	HEADLAMP	PROYECTOR
		5115172	1	CAVO (203)	CABLE	LEITUNG	CABLE	CABLE
		5116495	8	DISTANZIALE	ENTRETOISE	ABSTANDSTUECK	SPACER	SEPARADOR
		5116547	1	CAVO	CABLE	LEITUNG	CABLE	CABLE
C2590		5117456	2	PROIETTORE COMPL. (ELMA)	PROJECTEUR	SCHEINWERFER	HEADLAMP	PROYECTOR
		5117809	1	CAVO	CABLE	LEITUNG	CABLE	CABLE
		5117810	1	CAVO	CABLE	LEITUNG	CABLE	CABLE
		5117820	1	CAVO	CABLE	LEITUNG	CABLE	CABLE
		5117932	2	FANALE ANTERIORE COMPL.	LANTERNE AV	VORDERE LEUCHTE	FRONT LAMP	LAMPARA ANTERIOR
		5117933	2	FANALE POSTERIORE COMPL.	LANTERNE AR	HINTERE LEUCHTE	TAIL LAMP	LAMPARA POSTERIOR
		5117942	1	FANALE DELLA TARGA COMPL.	FEU DE PLAQUE	NUMMERNSCHILD- LEUCHTE	NUMBER PLATE LAMP	LAMPARA DE MATRI- CULA
D2590		5120073	2	PROIETTORE COMPL. (ELMA)	PROJECTEUR	SCHEINWERFER	HEADLAMP	PROYECTOR
D2590		5120074	2	PROIETTORE COMPL. (ELMA)	PROJECTEUR	SCHEINWERFER	HEADLAMP	PROYECTOR

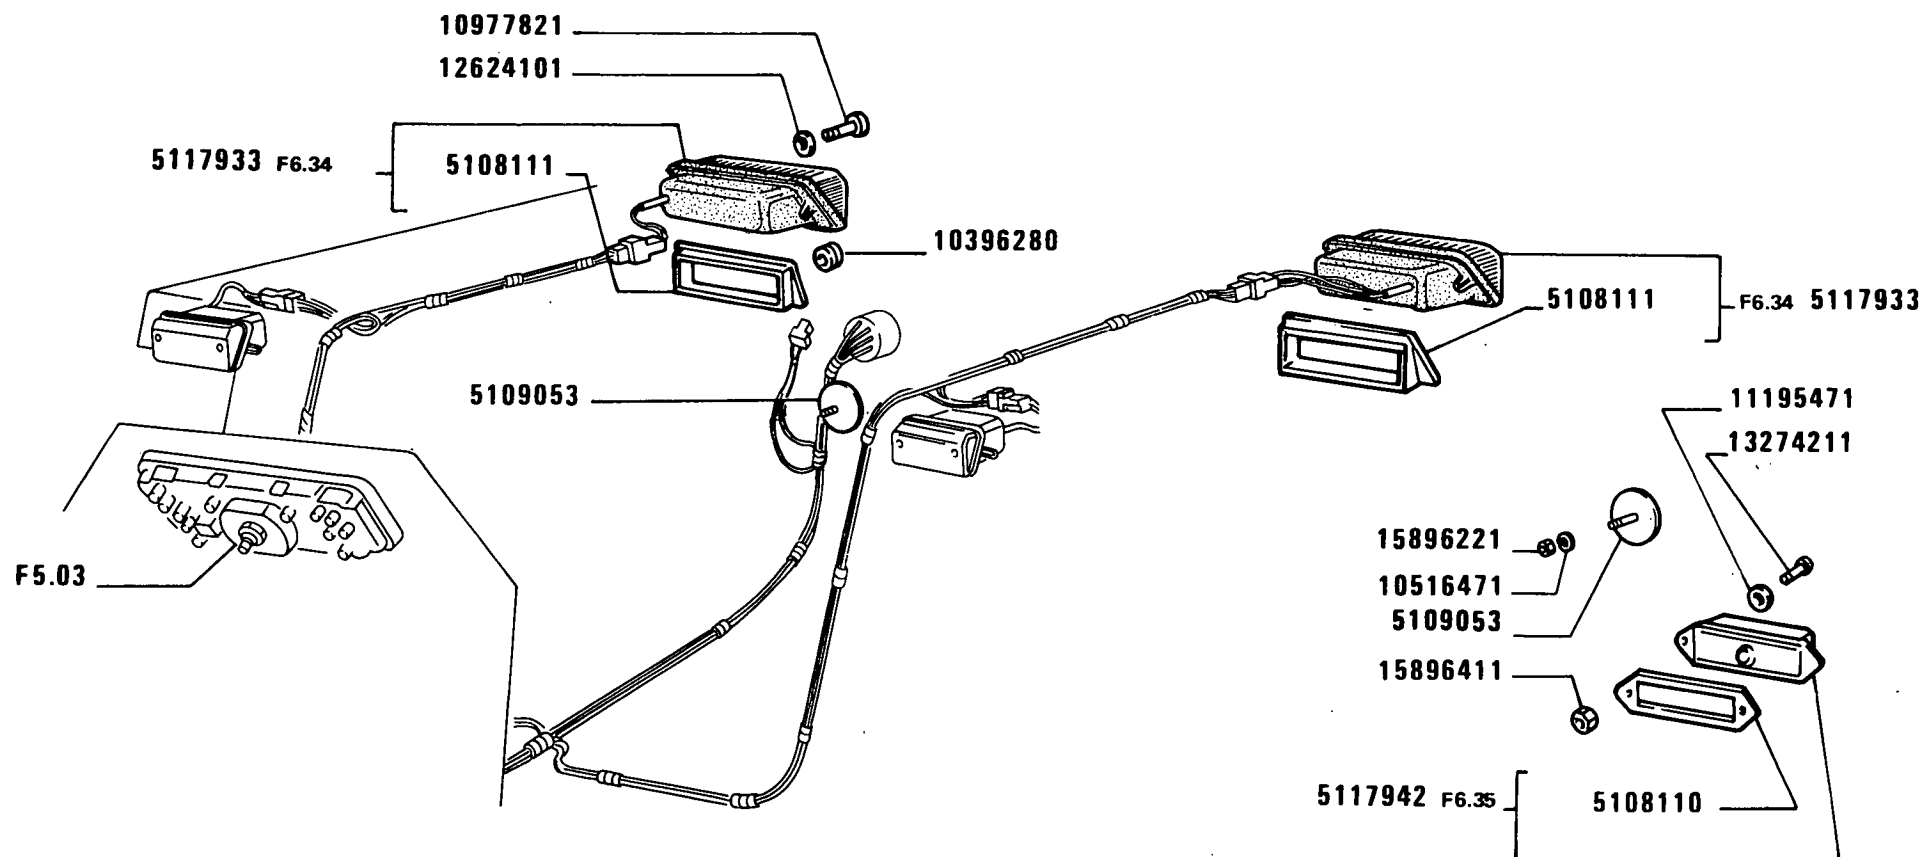

60424 A

955C

Eclairage
Beleuchtung

ILLUMINAZIONE


Lighting System
Sistema de Iluminado

2

F4.01

2

MODIF	ANT.MODIF	N.ORDIN.	Q.	DENOMINAZIONE	DESIGNATION	BENENNUNG	DESCRIPTION	DENOMINACIONES
-----	-----	-----	---	-----	-----	-----	-----	-----
D2590		5120705	2	GUARNIZIONE	GARNITURE	UNTERLAGE	LINING	FORRO
		5121934	1	STAFFA	ETRIER	HALTER	BACKET	SOPORTE
D2590		5122379	2	PROIETTORE	PROJECTEUR	SCHEINWERFER	HEADLAMP	PROYECTOR
				COMPL. (SIEM)				
D2590		5122380	2	PROIETTORE	PROJECTEUR	SCHEINWERFER	HEADLAMP	PROYECTOR
				COMPL. (SIEM)				
		10396280	1	ANELLO	BAGUE	RING	RING	ANILLO
		10516471	2	ROSETTA DI TENUTA	JOINT D'ETANCHEITE	DICHTRING	GASKET	JUNTA HERMETICA
		10516871	1	ROSETTA DI SICUREZZA	RONDELLE FREIN	SICHERUNGSRING	LOCKWASHER	ARANDELA DE FRENO
D2590		10517471	8	ROSETTA	RONDELLE	SCHEIBE	WASHER	ARANDELA
		10519301	2	ROSETTA DI SICUREZZA	RONDELLE FREIN	SICHERUNGSRING	LOCKWASHER	ARANDELA DE FRENO
		10571771	2	ROSETTA DI SICUREZZA	RONDELLE FREIN	SICHERUNGSRING	LOCKWASHER	ARANDELA DE FRENO
D2590		10589641	8	DADO	ECROU	MUTTER	NUT	TUERCA
		10791011	2	DADO	ECROU	MUTTER	NUT	TUERCA
	11052090	10858090	6	FUSIBILE	FUSIBLE	SICHERUNG	FUSE	FUSIBLE
		10977821	8	VITE	VIS	SCHRAUBE	SCREW	TORNILLO
	11052190	11048990	1	FUSIBILE	FUSIBLE	SICHERUNG	FUSE	FUSIBLE
		11195471	2	ROSETTA DI SICUREZZA	RONDELLE FREIN	SICHERUNGSRING	LOCKWASHER	ARANDELA DE FRENO
		12164721	1	DADO	ECROU	MUTTER	NUT	TUERCA
		12624101	16	ROSETTA DI SICUREZZA	RONDELLE FREIN	SICHERUNGSRING	LOCKWASHER	ARANDELA DE FRENO
	13274011	13274211	2	VITE	VIS	SCHRAUBE	SCREW	TORNILLO
		13274801	2	VITE	VIS	SCHRAUBE	SCREW	TORNILLO
	15896211	15896221	2	DADO	ECROU	MUTTER	NUT	TUERCA
		15896411	2	DADO	ECROU	MUTTER	NUT	TUERCA
		15970721	1	VITE	VIS	SCHRAUBE	SCREW	TORNILLO
		16043221	2	VITE	VIS	SCHRAUBE	SCREW	TORNILLO
		16100821	2	DADO	ECROU	MUTTER	NUT	TUERCA

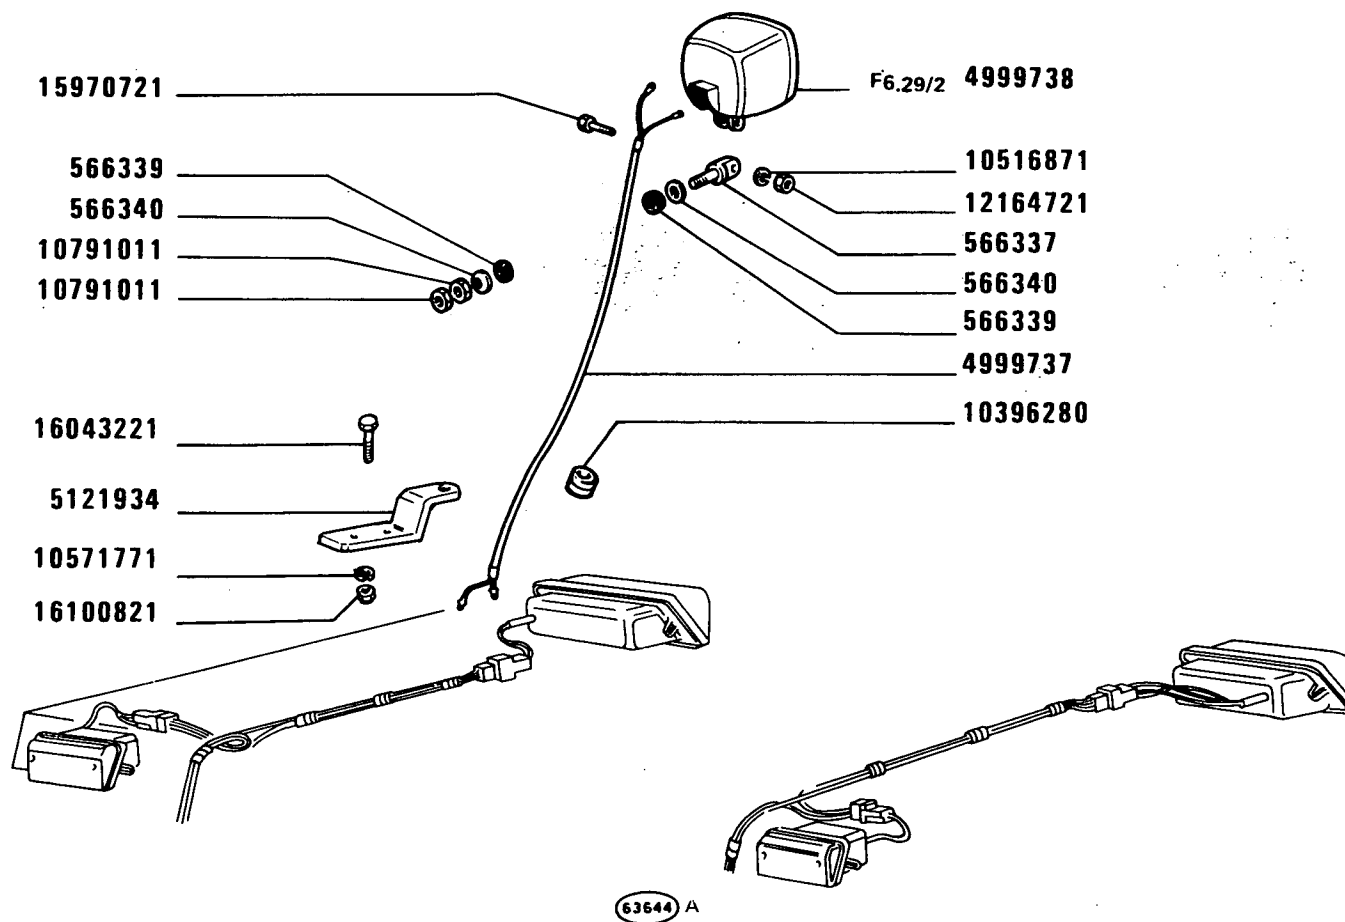

955 C

Eclairage
Beleuchtung


ILLUMINAZIONE

Lighting System
Sistema de Iluminado

2

F4.01

3

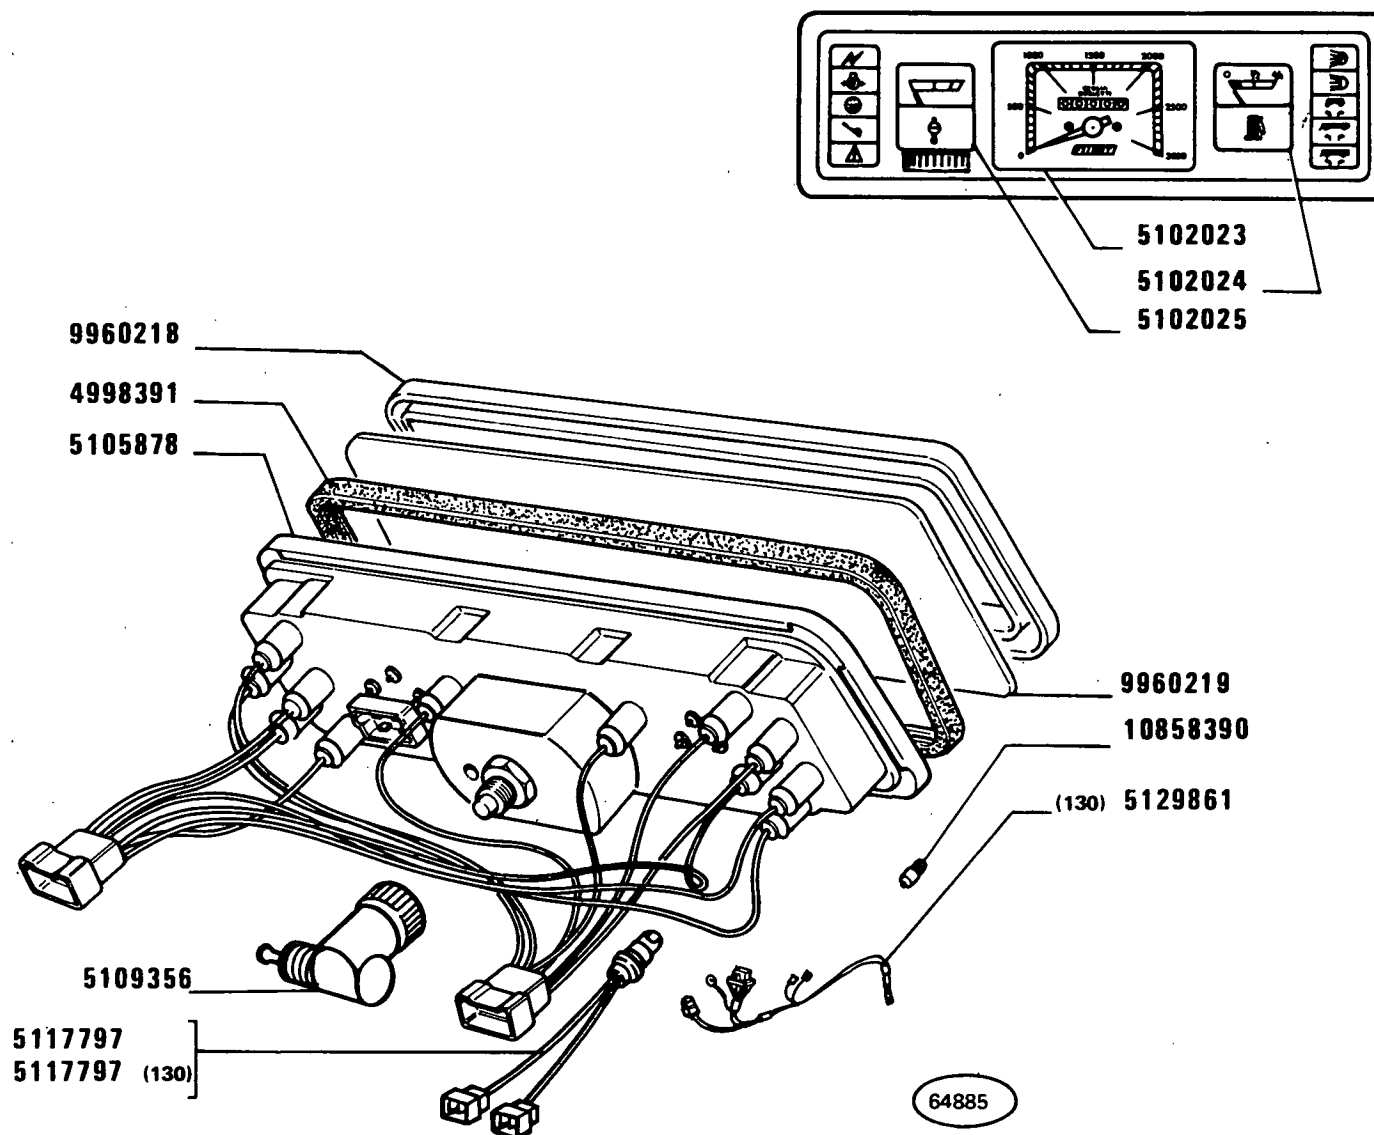


SEGNALAZIONI DI FUNZIONAMENTO

Témoins de fonctionnement
Anzeigevorrichtungen

Operation Indicators
Testigos de funcionamiento

MODIF	ANT.MODIF	N.ORDIN.	Q.	DENOMINAZIONE	DESIGNATION	BENENNUNG	DESCRIPTION	DENOMINACIONES
		4998391	1	GUARNIZIONE DI TENUTA	JOINT	DICHTUNG	GASKET	JUNTA
		5102023	1	CRONOGIROMETRO	HORO-TACHYMETRE	CHRONOGYROMETER	MULTIMETER	CRONOTACOMETRO
		5102024	1	INDICATORE LIVELLO	INDICAT. DE NIVEAU	STANDANZEIGER	LEVEL GAUGE	INDICADOR DE NIVEL
		5102025	1	TERMOMETRO	THERMOMETRE	THERMOMETER	HEAT INDICATOR	TERMOMETRO
		5105878	1	STRUMENTO A PIU INDICAZIONI	COMBINE DE BORD A PLUSIEURS INDI- CATIONS	KOMBIINSTRUMENT	INST/CLUSTER	CUADRO DE SENALI- ZACIONES CON INDI- CACIONES MULTIPLES
		5109356	1	RINVIO ANGOLARE	RENOI D'ANGLE	WINKELANTRIEB	MITER GEARING	REENVIO ANGULAR
		5117797	1	PORTALAMPADA	PORTE-LAMPE	LAMPENFASSUNG	BULB HOLDER	PORTALAMPARA
		5117797	1	PORTALAMPADA (130)	PORTE-LAMPE	LAMPENFASSUNG	BULB HOLDER	PORTALAMPARA
		5129861	1	CAVO (130)	CABLE	LEITUNG	CABLE	CABLE
		9960218	1	CORNICE	MONTURE	RAHMEN	FRAME	MARCO
		9960219	1	VETRO	VITRE	GLAS	GLASS	VIDRIO
		10858390	10	LAMPADA	LAMPE	LAMPE	BULB	BOMBILLA

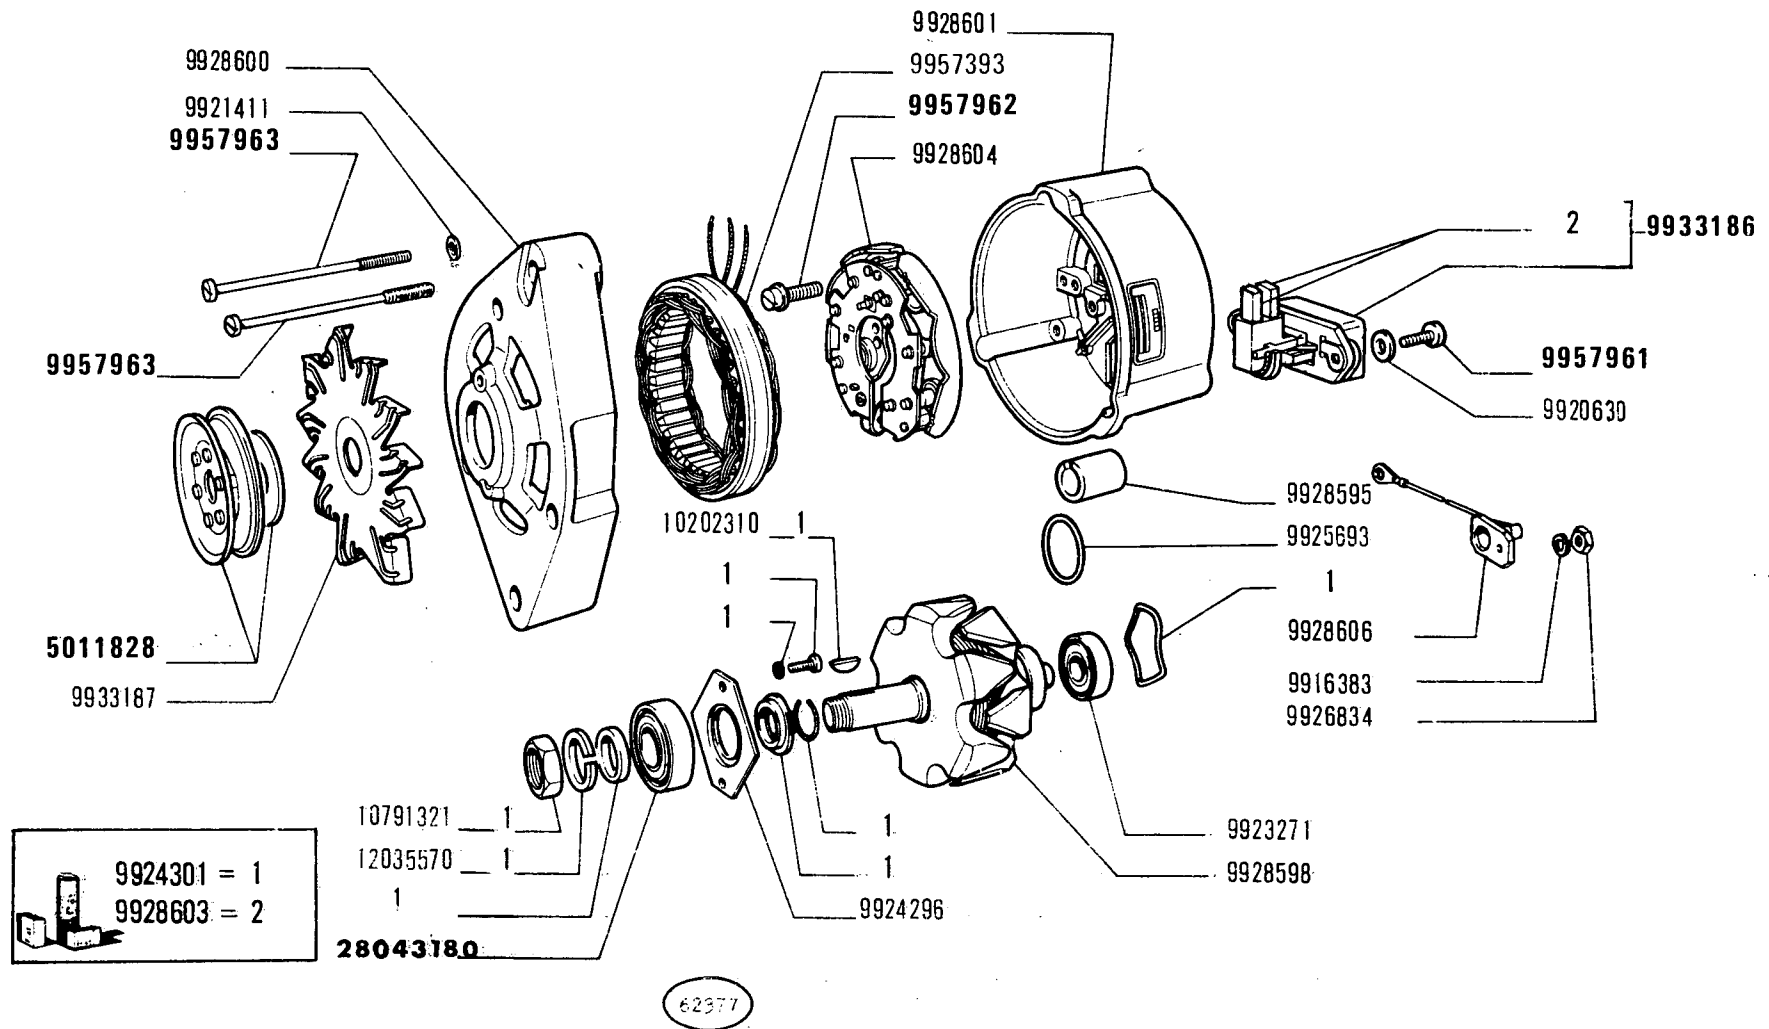

955 C



Alternateur:
Drehstrom-Lichtmaschine

ALTERNATORE 5011827 (Bosch)

Alternator
Alternador

F6.03

MODIF	ANT.MODIF	N.ORDIN.	Q.	DENOMINAZIONE	DESIGNATION	BENENNUNG	DESCRIPTION	DENOMINACIONES
-----	-----	-----	---	-----	-----	-----	-----	-----
		5011828	1	PULEGGIA	POULIE	RIEMENSCHIEBE	PULLEY	POLEA
		9916383	1	ROSETTA	RONDELLE	SCHEIBE	WASHER	ARANDELA
		9920630	2	ROSETTA	RONDELLE	SCHEIBE	WASHER	ARANDELA
		28043180	1	CUSCINETTO	COUSSINET	LAGERSCHALE	BEARING	COJINETE
		9921411	3	ROSETTA	RONDELLE	SCHEIBE	WASHER	ARANDELA
		9923271	1	CUSCINETTO	COUSSINET	LAGERSCHALE	BEARING	COJINETE
		9924296	1	PIASTRA	PLAQUE	PLATTE	PLATE	PLACA
		9924301	1	CORREDO, COMPOSTO DA 1	POCHETTE-CONTE- NANT ...	AUSRUESTUNG BE- STEHEND AUS ...	KIT-CONSISTING OF ...	EQUIPO-COMPUESTO DE ...
		9925693	1	ANELLO DI TENUTA	JOINT D'ETANCHEITE	DICHtring	SEAL	JUNTA HERMETICA
		9926834	1	DADO	ECROU	MUTTER	NUT	TUERCA
		9928595	1	BUSSOLA	DOUILLE	GEWINDEBUECHSE	BUSHING	CASQUILLO
		9928598	1	ROTORE	ROTOR	LAUFER	ROTOR	ROTOR
		9928600	1	SUPPORTO	SUPPORT	LAGER	SUPPORT	SOPORTE
		9928601	1	SUPPORTO	SUPPORT	LAGER	SUPPORT	SOPORTE
		9928603	1	CORREDO, COMPOSTO DA 2	POCHETTE-CONTE- NANT ...	AUSRUESTUNG BE- STEHEND AUS ...	KIT-CONSISTING OF ...	EQUIPO-COMPUESTO DE ...
		9928604	1	PIASTRA	PLAQUE	PLATTE	PLATE	PLACA
		9928606	1	DIODO	DIODE	DIODE	DIODE	DIODO
		9933186	1	PORTASPAZZOLA COMPL.	PORTE-BALAI	BUERSTENTRAEGER	BRUSH HOLDER	PORTAESCOBILLA
		9933187	1	VENTOLA	SOUFFLERIE	GEBLAESE	BLOWER	VENTILADOR
		9957393	1	STATORE	STATOR	STATOR	STATOR	ESTATOR
		9957961	2	VITE	VIS	SCHRAUBE	SCREW	TORNILLO
		9957962	4	VITE CON ROSETTA	VIS AVEC RONDELLE	SCHRAUBE MIT SCHEIBE	SCREW AND WASHER ASSY	TORNILLO CON ARAN- DELA
		9957963	2	VITE	VIS	SCHRAUBE	SCREW	TORNILLO
		10202310	1	LINGUETTA	LINGUET	SCHEIBENFEDER	KEY	CHAVETA
		10791321	1	DADO	ECROU	MUTTER	NUT	TUERCA
		12035570	1	ROSETTA	RONDELLE	SCHEIBE	WASHER	ARANDELA

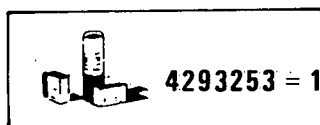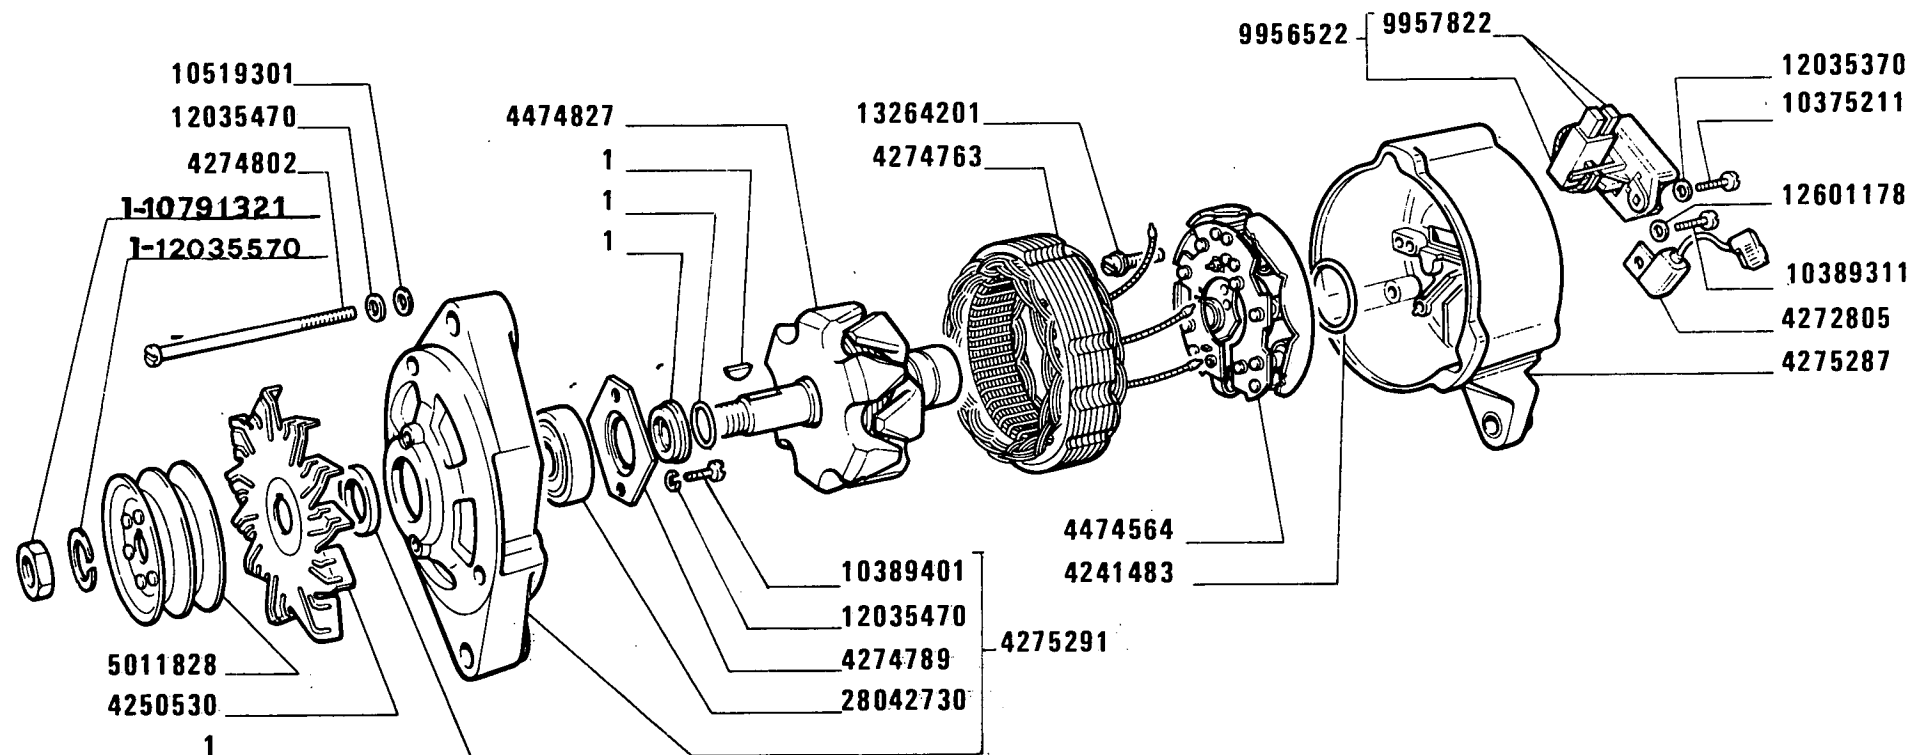

955 C


Alternateur
Drehstrom-Lichtmaschine

ALTERNATORE 5101707 (Marelli)

Alternator
Alternador

F6.03/ 1

MODIF	ANT.MODIF	N.ORDIN.	Q.	DENOMINAZIONE	DESIGNATION	BENENNUNG	DESCRIPTION	DENOMINACIONES
-----	-----	-----	---	-----	-----	-----	-----	-----
		4241483	1	ANELLO DI TENUTA	JOINT D'ETANCHEITE	DICHTRING	SEAL	JUNTA HERMETICA
		4250530	1	VENTOLA	SOUFFLERIE	GEBLAESE	BLOWER	VENTILADOR
		4274763	1	STATORE	STATOR	STATOR	STATOR	ESTATOR
		4274789	1	PIASTRA	PLAQUE	PLATTE	PLATE	PLACA
		4274802	3	TIRANTE FILETTATO	TIRANT	SPANNBOLZEN	TIEROD	PERNO
		4274805	1	CONDENSATORE	CONDENSATEUR	KONDENSATOR	CONDENSER	CONDENSADOR
		4275287	1	SUPPORTO	SUPPORT	LAGER	SUPPORT	SOPORTE
		4275291	1	SUPPORTO COMPL.	SUPPORT	LAGER	SUPPORT	SOPORTE
		4293253	1	CORREDO, COMPOSTO DA 1	POCHETTE-CONTE- NANT ...	AUSRUESTUNG BE- STEHEND AUS ...	KIT-CONSISTING OF ...	EQUIPO-COMPUESTO DE ...
		4474564	1	PIASTRA	PLAQUE	PLATTE	PLATE	PLACA
		4474827	1	ROTORE	ROTOR	LAUFER	ROTOR	ROTOR
		5011828	1	PULEGGIA	POULIE	RIEMENSCHIEBE	PULLEY	POLEA
		9956522	1	REGOLATORE DI TENSIONE COMPL.	REGULATEUR DE TENSION	SPANNUNGSREGLER	VOLTAGE REGULATOR	REGULADOR DE TENSION
		9957822	2	SPAZZOLA	BALAI	KOHLNBUERSTE	BRUSH	ESCOBILLA
		10375211	2	VITE	VIS	SCHRAUBE	SCREW	TORNILLO
		10389311	1	VITE	VIS	SCHRAUBE	SCREW	TORNILLO
		10389401	2	VITE	VIS	SCHRAUBE	SCREW	TORNILLO
		10519301	3	ROSETTA	RONDELLE	SCHEIBE	WASHER	ARANDELA
		12035370	2	ROSETTA DI SICUREZZA	RONDELLE FREIN	SICHERUNGSRING	LOCKWASHER	ARANDELA DE FRENO
		12035470	5	ROSETTA DI SICUREZZA	RONDELLE FREIN	SICHERUNGSRING	LOCKWASHER	ARANDELA DE FRENO
		12601178	1	ROSETTA DI SICUREZZA	RONDELLE FREIN	SICHERUNGSRING	LOCKWASHER	ARANDELA DE FRENO
		13264201	4	VITE CON ROSETTA	VIS AVEC RONDELLE	SCHRAUBE MIT SCHEIBE	SCREW AND WASHER ASSY	TORNILLO CON ARAN- DELA
		28042730	1	CUSCINETTO	COUSSINET	LAGERSCHALE	BEARING	COJINETE
		10791321	1	DADO				
		12035570	1	ROSETTA				

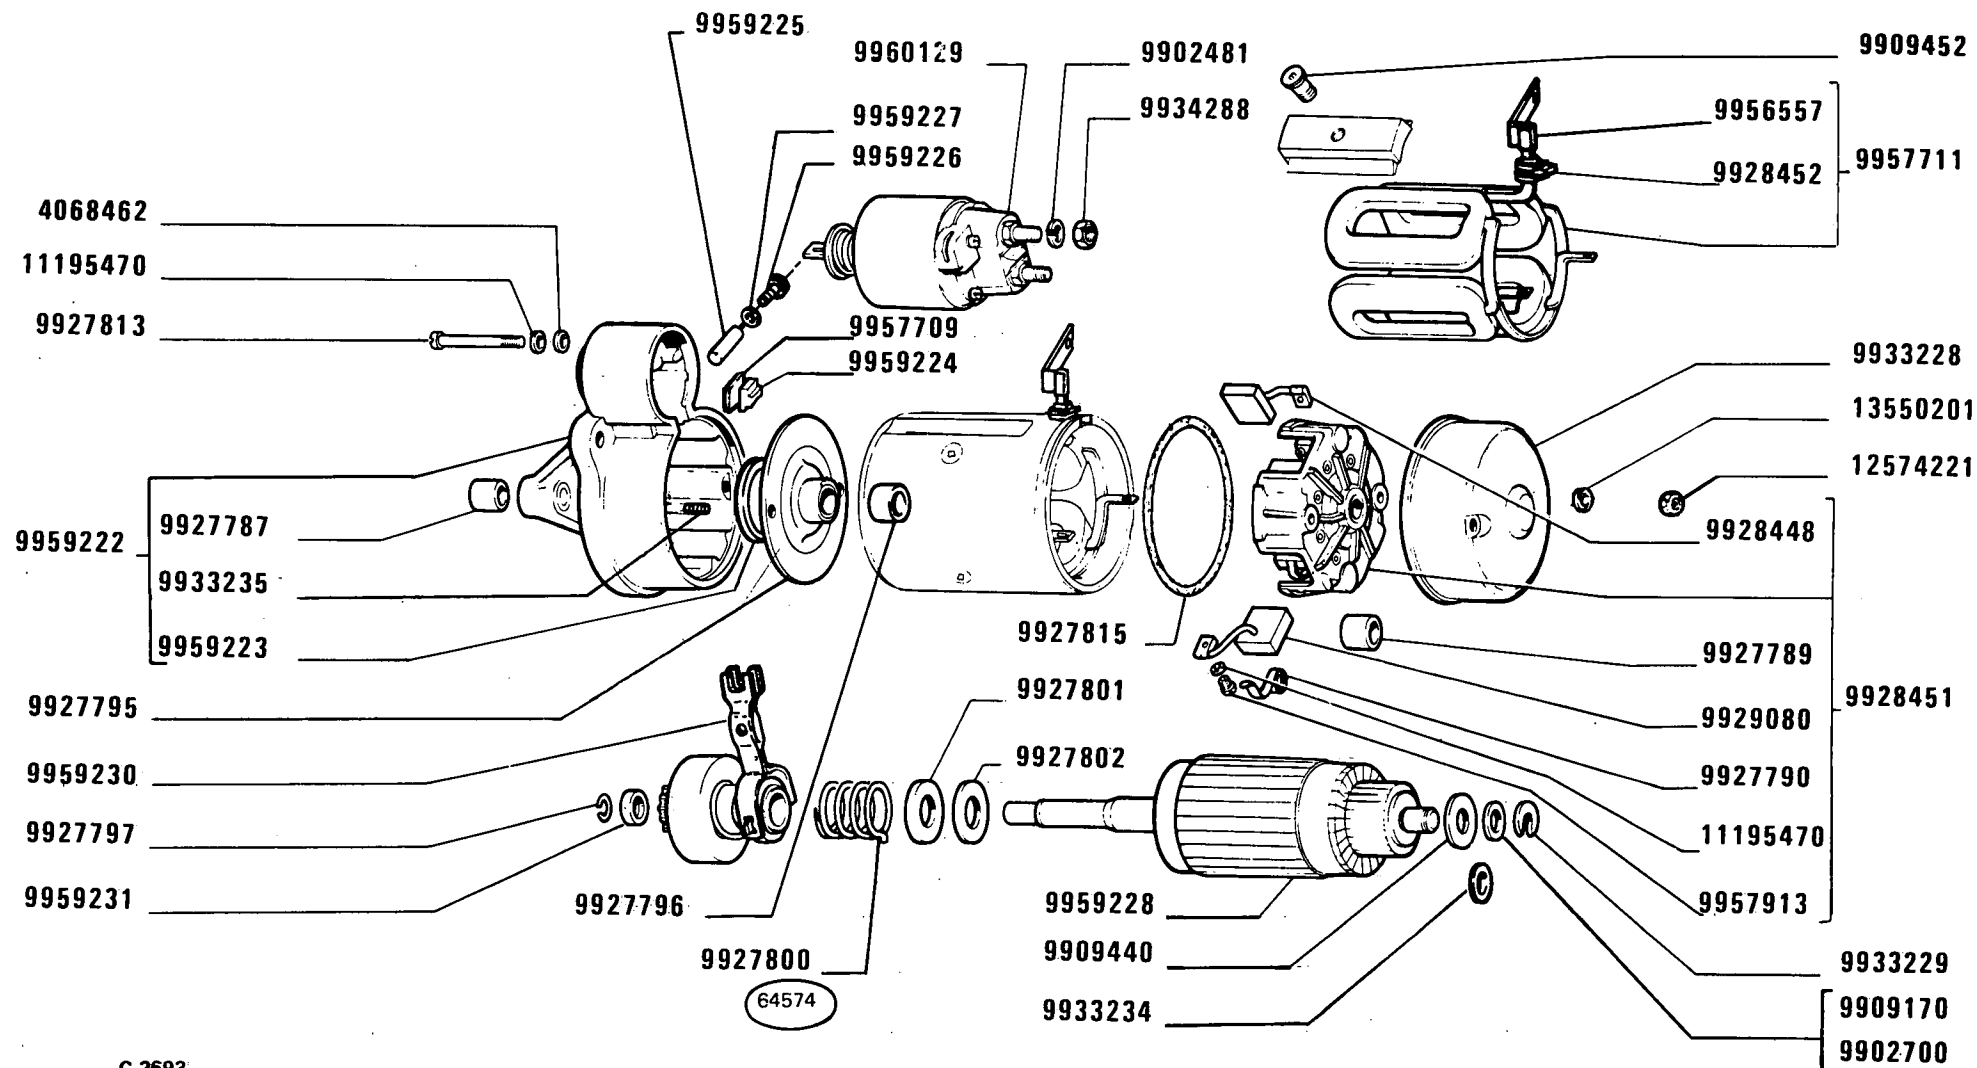

C 2693

955 C

MOTORINO DI AVVIAMENTO 4737760 (Marelli)

Démarreur
Anlasser

Starter Motor
Motor de arranque

F6.08

MODIF	ANT.MODIF	N.ORDIN.	Q.	DENOMINAZIONE	DESIGNATION	BENENNUNG	DESCRIPTION	DENOMINACIONES
		4068462	3	ROSETTA	RONDELLE	SCHEIBE	WASHER	ARANDELA
		9902481	2	ROSETTA DI SICUREZZA	RONDELLE FREIN	SICHERUNGSRING	LOCKWASHER	ARANDELA DE FRENO
		9902700		ROSETTA	RONDELLE	SCHEIBE	WASHER	ARANDELA
		9909170		ROSETTA	RONDELLE	SCHEIBE	WASHER	ARANDELA
		9909440	1	ROSETTA	RONDELLE	SCHEIBE	WASHER	ARANDELA
		9909452	4	VITE	VIS	SCHRAUBE	SCREW	TORNILLO
		9927787	1	BOCCOLA	DOUILLE	BUECHSE	BUSH	CASQUILLO
		9927789	1	BOCCOLA	DOUILLE	BUECHSE	BUSH	CASQUILLO
		9927790	4	MOLLA	RESSORT	FEDER	SPRING	RESORTE
		9927795	1	SUPPORTO COMPL.	SUPPORT	LAGER	SUPPORT	SOPORTE
		9927796	1	BOCCOLA	DOUILLE	BUECHSE	BUSH	CASQUILLO
		9927797	1	ANELLO DI SICUREZZA	ARRETOIR	SICHERUNGSRING	LOCKRING	ANILLO DE FRENO
		9927800	1	MOLLA	RESSORT	FEDER	SPRING	RESORTE
		9927801	1	ANELLO	BAGUE	RING	RING	ANILLO
		9927802	1	ROSETTA ISOLANTE	RONDELLE ISOLANTE	ISOLIERSCHEIBE	INSULATOR	ARANDELA AISLANTE
		9927813	3	VITE	VIS	SCHRAUBE	SCREW	TORNILLO
		9927815	1	ANELLO DI TENUTA	JOINT D'ETANCHEITE	DICHTRING	SEAL	JUNTA HERMETICA
		9928448	2	SPAZZOLA	BALAI	KOHLNBUERSTE	BRUSH	ESCOBILLA
		9928451	1	SUPPORTO COMPL.	SUPPORT	LAGER	SUPPORT	SOPORTE
		9928452	1	ANELLO DI GOMMA	BAGUE CAOUTCHOUC	GUMMIRING	RUBBER RING	GUARNICION DE CAUCHO
		9929080	2	SPAZZOLA	BALAI	KOHLNBUERSTE	BRUSH	ESCOBILLA
		9933228	1	CALOTTA	CALOTTE	KAPPE	CAP	TAPA
		9933229	1	ROSETTA DI SICUREZZA	RONDELLE FREIN	SICHERUNGSRING	LOCKWASHER	ARANDELA DE FRENO
		9933234	1	ROSETTA	RONDELLE	SCHEIBE	WASHER	ARANDELA
		9933235	2	TIRANTE	TIRANT	STANGE	ROD	VARILLA
		9934288	2	DADO	ECROU	MUTTER	NUT	TUERCA
		9956557	1	CONNESSIONE	CONNEXION	LEITUNG	CONNECTION	CABLE
		9957709	1	PIASTRINA	PLAQUETTE	PLAETTCHEN	PLATE	PLACA
		9957711	1	AVVOLGIMENTO COMPL.	ENROULEMENT	WICKLUNG	WINDING	BOBINA
9928457		9957913	4	ROSETTA	RONDELLE	SCHEIBE	WASHER	ARANDELA
		9959222	1	SUPPORTO COMPL.	SUPPORT	LAGER	SUPPORT	SOPORTE
		9959223	1	ANELLO DI TENUTA	JOINT D'ETANCHEITE	DICHTRING	SEAL	JUNTA HERMETICA
		9959224	1	TASSELLO ELASTICO	TAMPON	GUMMISTUECK	PAD	ALMOHADILLA
		9959225	1	PERNO	AXE	BOLZEN	PIN	EJE
		9959226	1	VITE	VIS	SCHRAUBE	SCREW	TORNILLO
		9959227	1	GUARNIZIONE	GARNITURE	UNTERLAGE	LINING	FORRO
		9959228	1	INDOTTO	INDUIT	ANKER	ARMATURE	INDUCIDO


FIAT 955 C

(10-1982)

F608

- 2 -

MODIF	ANT.MODIF	N.ORDIN.	Q.	DENOMINAZIONE	DESIGNATION	BENENNUNG	DESCRIPTION	DENOMINACIONES
		9959230	1	INNESTO AVVIAMENTO	ENCLenchement	RITZELTRIEB	DRIVE UNIT	ACOPLAMIENTO
		9959231	1	ANELLO DI SICUREZZA	ARRETOIR	SICHERUNGSRING	LOCKRING	ANILLO DE FRENO
9957705		9960129	1	ELETTROMAGNETE	ELECTRO	MAGNETSCHALTER	SOLENOID	MAGNETO
		11195470	7	ROSETTA DI SICUREZZA	RONDELLE FREIN	SICHERUNGSRING	LOCKWASHER	ARANDELA DE FRENO
9920697		12574221	2	DADO	ECROU	MUTTER	NUT	TUERCA
		13550201	2	ROSETTA	RONDELLE	SCHEIBE	WASHER	ARANDELA

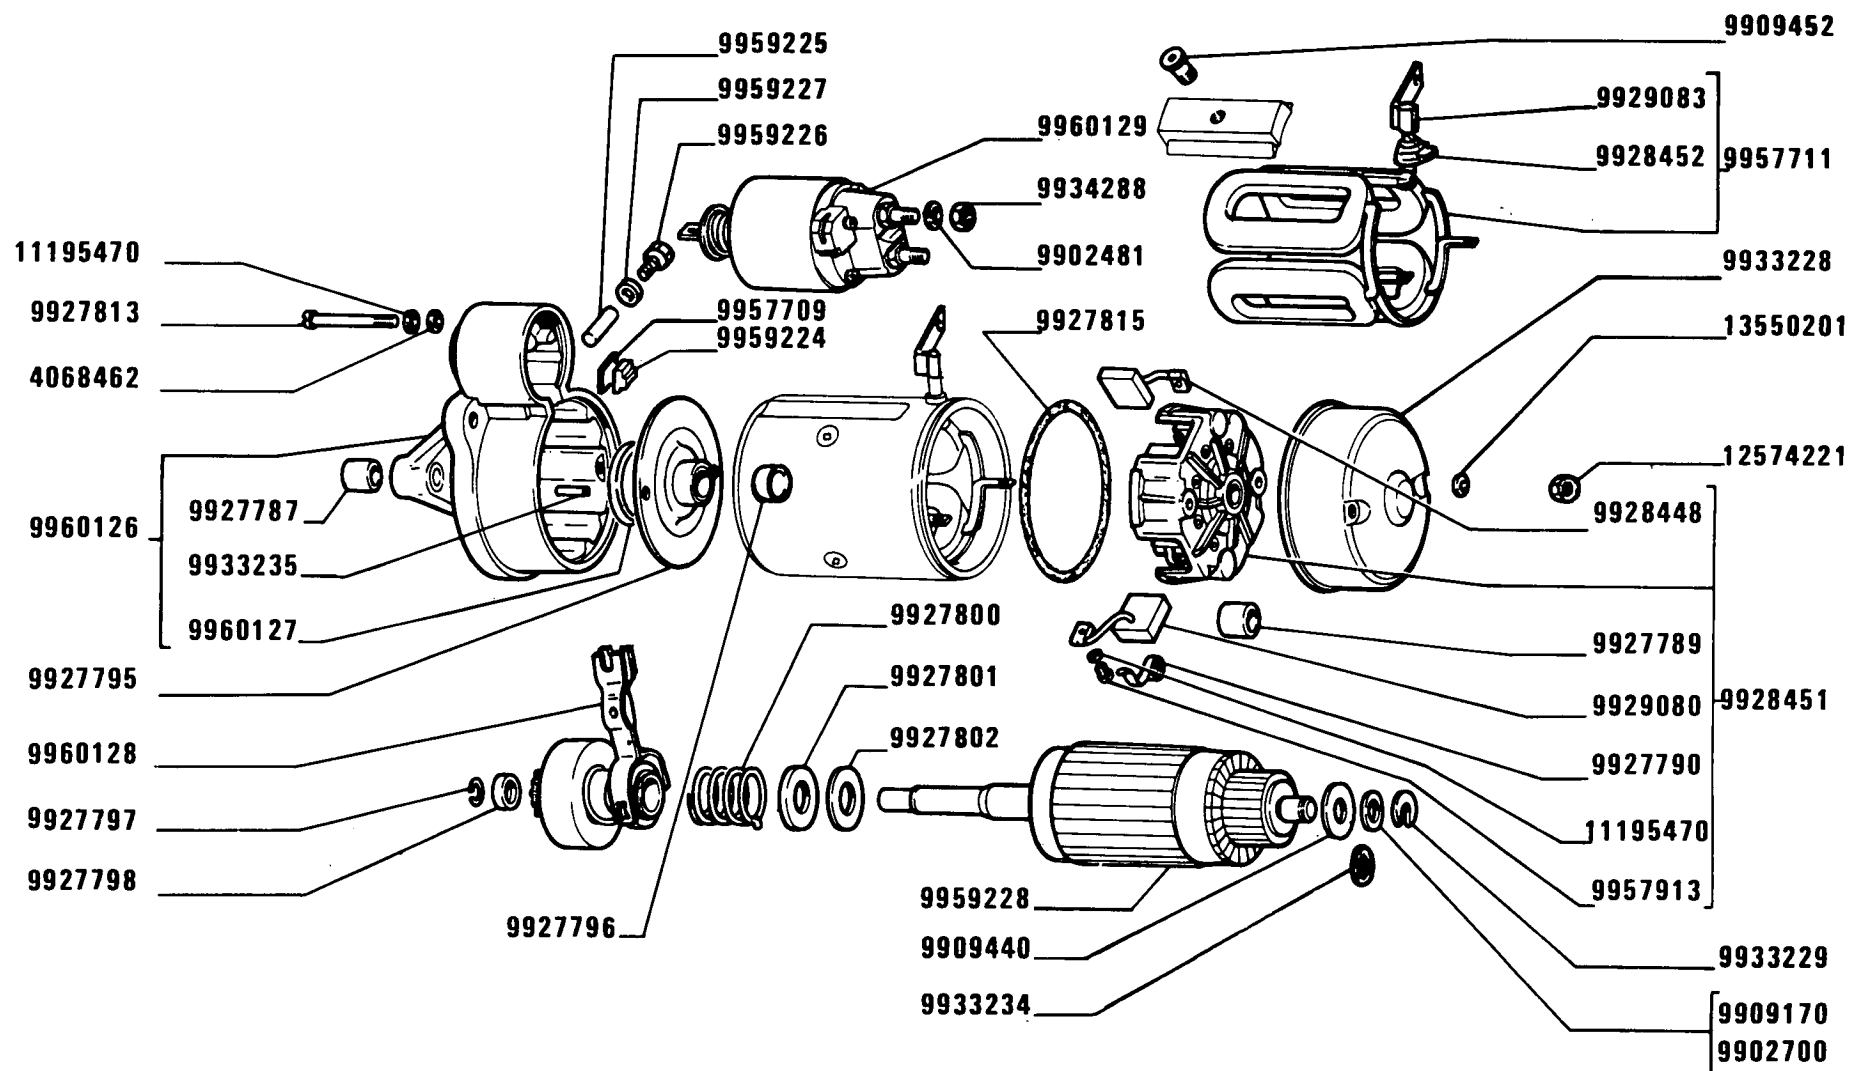

D 2693

955 C

MOTORINO DI AVVIAMENTO 4763996 (Marelli)


Démarreur
Anlasser

Starter Motor
Motor de arranque

F6.08 /A

MODIF	ANT.MODIF	N.ORDIN.	Q.	DENOMINAZIONE	DESIGNATION	BENENNUNG	DESCRIPTION	DENOMINACIONES
		4068462	3	ROSETTA	RONDELLE	SCHEIBE	WASHER	ARANDELA
		9902481	2	ROSETTA DI SICUREZZA	RONDELLE FREIN	SICHERUNGSRING	LOCKWASHER	ARANDELA DE FRENO
		9902700		ROSETTA	RONDELLE	SCHEIBE	WASHER	ARANDELA
		9909170		ROSETTA	RONDELLE	SCHEIBE	WASHER	ARANDELA
		9909440	1	ROSETTA	RONDELLE	SCHEIBE	WASHER	ARANDELA
		9909452	4	VITE	VIS	SCHRAUBE	SCREW	TORNILLO
		9927787	1	BOCCOLA	DOUILLE	BUECHSE	BUSH	CASQUILLO
		9927789	1	BOCCOLA	DOUILLE	BUECHSE	BUSH	CASQUILLO
		9927790	4	MOLLA	RESSORT	FEDER	SPRING	RESORTE
		9927795	1	SUPPORTO COMPL.	SUPPORT	LAGER	SUPPORT	SOPORTE
		9927796	1	BOCCOLA	DOUILLE	BUECHSE	BUSH	CASQUILLO
		9927797	1	ANELLO DI SICUREZZA	ARRETOIR	SICHERUNGSRING	LOCKRING	ANILLO DE FRENO
		9927798	1	ANELLO DI SICUREZZA	ARRETOIR	SICHERUNGSRING	LOCKRING	ANILLO DE FRENO
		9927800	1	MOLLA	RESSORT	FEDER	SPRING	RESORTE
		9927801	1	ANELLO	BAGUE	RING	RING	ANILLO
		9927802	1	ROSETTA ISOLANTE	RONDELLE ISOLANTE	ISOLIERSCHEIBE	INSULATOR	ARANDELA AISLANTE
		9927813	3	VITE	VIS	SCHRAUBE	SCREW	TORNILLO
		9927815	1	ANELLO DI TENUTA	JOINT D'ETANCHEITE	DICHTRING	SEAL	JUNTA HERMETICA
		9928448	2	SPAZZOLA	BALAI	KOHLNBUERSTE	BRUSH	ESCOBILLA
		9928451	1	SUPPORTO COMPL.	SUPPORT	LAGER	SUPPORT	SOPORTE
		9928452	1	ANELLO DI GOMMA	BAGUE CAOUTCHOUC	GUMMIRING	RUBBER RING	GUARNICION DE CAUCHO
		9929080	2	SPAZZOLA	BALAI	KOHLNBUERSTE	BRUSH	ESCOBILLA
		9929083	1	CONNESSIONE	CONNEXION	LEITUNG	CONNECTION	CABLE
		9933228	1	CALOTTA	CALOTTE	KAPPE	CAP	TAPA
		9933229	1	ROSETTA DI SICUREZZA	RONDELLE FREIN	SICHERUNGSRING	LOCKWASHER	ARANDELA DE FRENO
		9933234	1	ROSETTA	RONDELLE	SCHEIBE	WASHER	ARANDELA
		9933235	2	TIRANTE	TIRANT	STANGE	ROD	VARILLA
		9934288	2	DADO	ECROU	MUTTER	NUT	TUERCA
		9957709	1	PIASTRINA	PLAQUETTE	PLAETTCHEN	PLATE	PLACA
		9957711	1	AVVOLGIMENTO COMPL.	ENROULEMENT	WICKLUNG	WINDING	BOBINA
		9957913	4	VITE	VIS	SCHRAUBE	SCREW	TORNILLO
		9959224	1	TASSELLO ELASTICO	TAMPON	GUMMISTUECK	PAD	ALMOHADILLA
		9959225	1	PERNO	AXE	BOLZEN	PIN	EJE
		9959226	1	VITE	VIS	SCHRAUBE	SCREW	TORNILLO
		9959227	1	GUARNIZIONE	GARNITURE	UNTERLAGE	LINING	FORRO
		9959228	1	INDOTTO	INDUIT	ANKER	ARMATURE	INDUCIDO
		9960126	1	SUPPORTO COMPL.	SUPPORT	LAGER	SUPPORT	SOPORTE

MODIF	ANT.MODIF	N.ORDIN.	Q.	DENOMINAZIONE	DESIGNATION	BENENNUNG	DESCRIPTION	DENOMINACIONES
		9960127	1	ANELLO DI TENUTA	JOINT D'ETANCHEITE	DICHTRING	SEAL	JUNTA HERMETICA
		9960128	1	INNESTO AVVIAMENTO	ENCLenchement	RITZELTRIEB	DRIVE UNIT	ACOPLAMIENTO
		9960129	1	ELETTROMAGNETE	ELECTRO	MAGNETSCHALTER	SOLENOID	MAGNETO
		11195470	7	ROSETTA DI SICUREZZA	RONDELLE FREIN	SICHERUNGSRING	LOCKWASHER	ARANDELA DE FRENO
		12574221	2	DADO	ECROU	MUTTER	NUT	TUERCA
		13550201	2	ROSETTA	RONDELLE	SCHEIBE	WASHER	ARANDELA

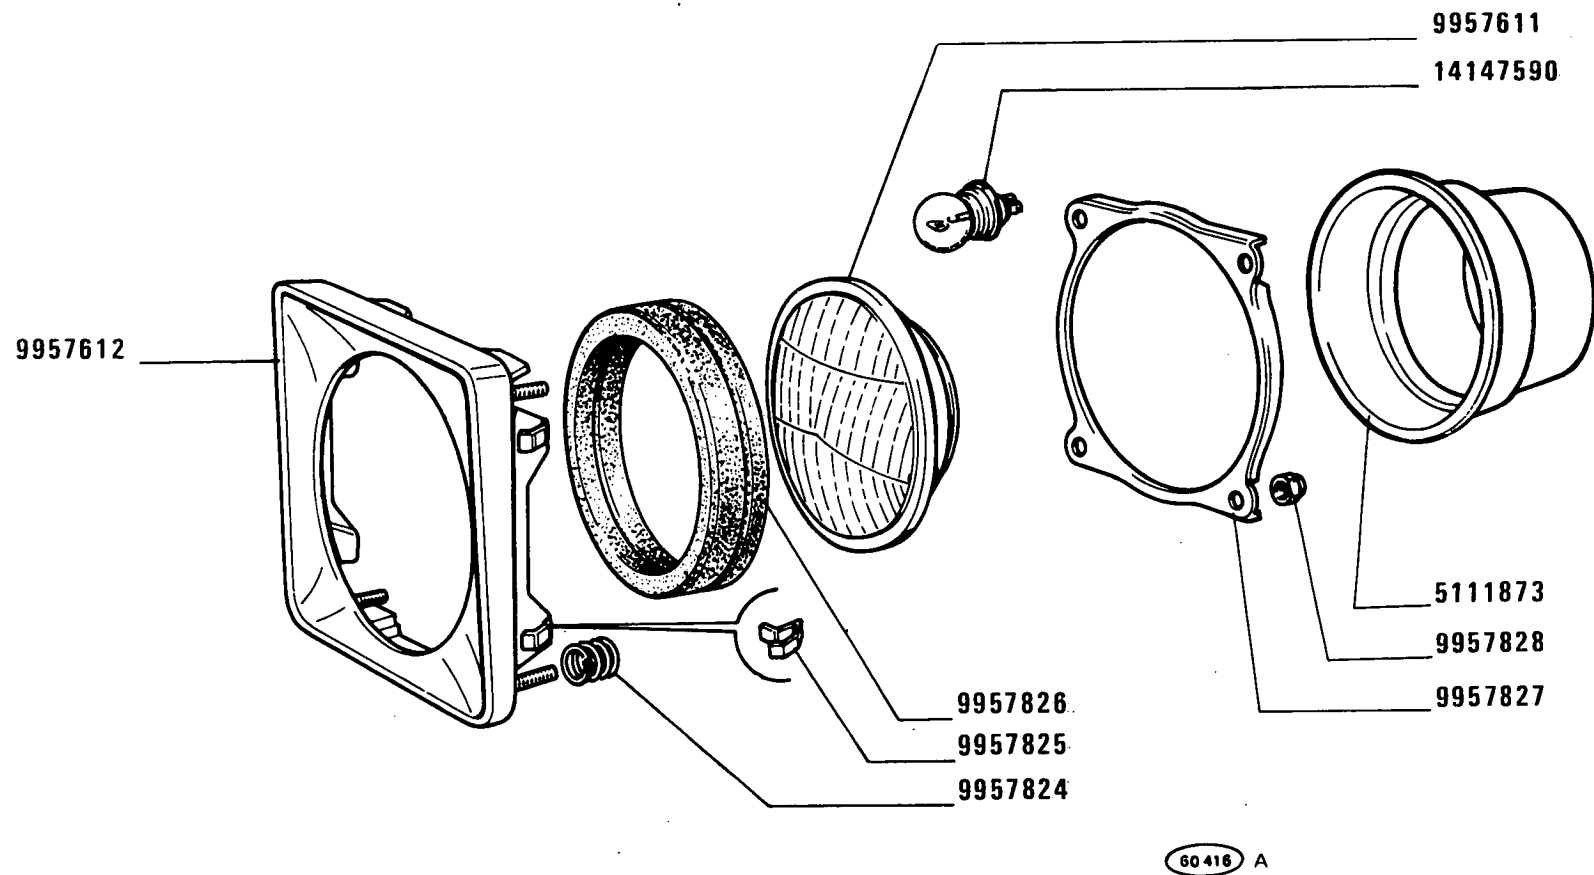

C 2590

955C

*Projecteur
Scheinwerfer*

PROIETTORE 5110126 (Siem)

*Headlamp
Projector*

1

F6.29


FIAT 955 C

(10-1982)

F629

- 1 -

MODIF	ANT.MODIF	N.ORDIN.	Q.	DENOMINAZIONE	DESIGNATION	BENENNUNG	DESCRIPTION	DENOMINACIONES
		5111873	1	CAPPUCCIO	CAPUCHON	SCHUTZKAPPE	BOOT	CAPUCHON
		9957611	1	GRUPPO OTTICO	GROUPE OPTIQUE	EINSATZ	LENS/REFLECTOR UNIT	GRUPO OPTICO
		9957612	1	CORNICE	MONTURE	RAHMEN	FRAME	MARCO
		9957824	4	MOLLA	RESSORT	FEDER	SPRING	RESORTE
		9957825	4	MOLLETTA DI FISSAGGIO	AGRAFE	KLEMMSTUECK	CLIP	SUJETADOR
		9957826	1	GUARNIZIONE DI TENUTA	JOINT	DICHTUNG	GASKET	JUNTA
		9957827	1	SUPPORTO	SUPPORT	LAGER	SUPPORT	SOPORTE
		9957828	4	DADO	ECROU	MUTTER	NUT	TUERCA
		14147590	1	LAMPADA	LAMPE	LAMPE	BULB	BOMBILLA

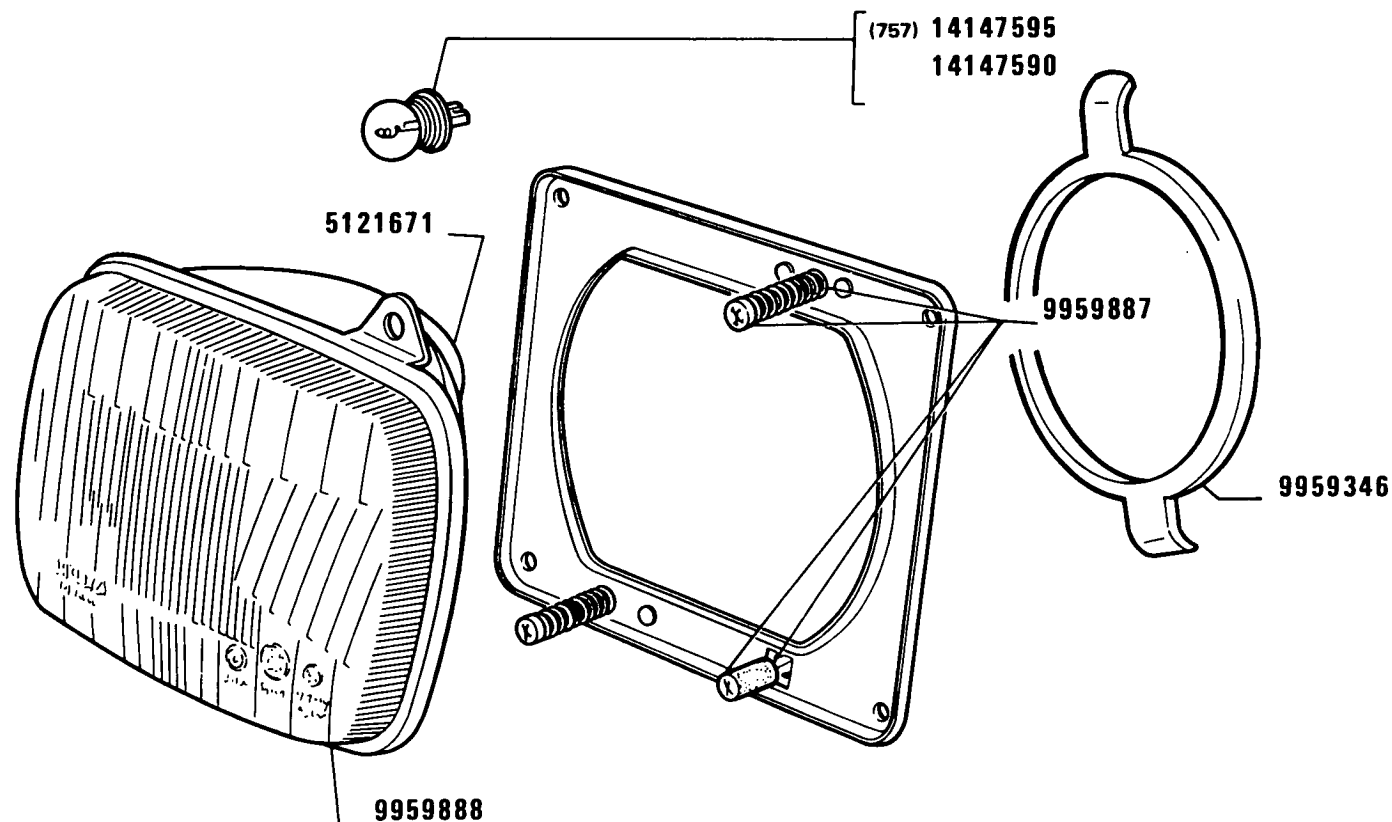

D 2590

955 C


Projecteur
Scheinwerfer

PROIETTORE 5120073 – 5120074 (757) (Elma)

Headlamp
Proyector

F6.29 /A

MODIF	ANT.MODIF	N.ORDIN.	Q.	DENOMINAZIONE	DESIGNATION	BENENNUNG	DESCRIPTION	DENOMINACIONES
		5121671	1	CAPPUCCIO	CAPUCHON	SCHUTZKAPPE	BOOT	CAPUCHON
		9959346	2	MOLLA	RESSORT	FEDER	SPRING	RESORTE
		9959887	1	CORPO COMPL.	CORPS	GEHAUSE	BODY	CUERPO
		9959888	1	GRUPPO OTTICO	SEALED-BEAM	SEALED-BEAM	SEALED-BEAM	SEALED-BEAM
				SEALED-BEAM HEADLAMP	HEADLAMP UNIT	HEADLAMP UNIT	HEADLAMP UNIT	HEADLAMP UNIT
				UNIT				
		14147590	1	LAMPADA	LAMPE	LAMPE	BULB	BOMBILLA
		14147595	1	LAMPADA (757)	LAMPE	LAMPE	BULB	BOMBILLA

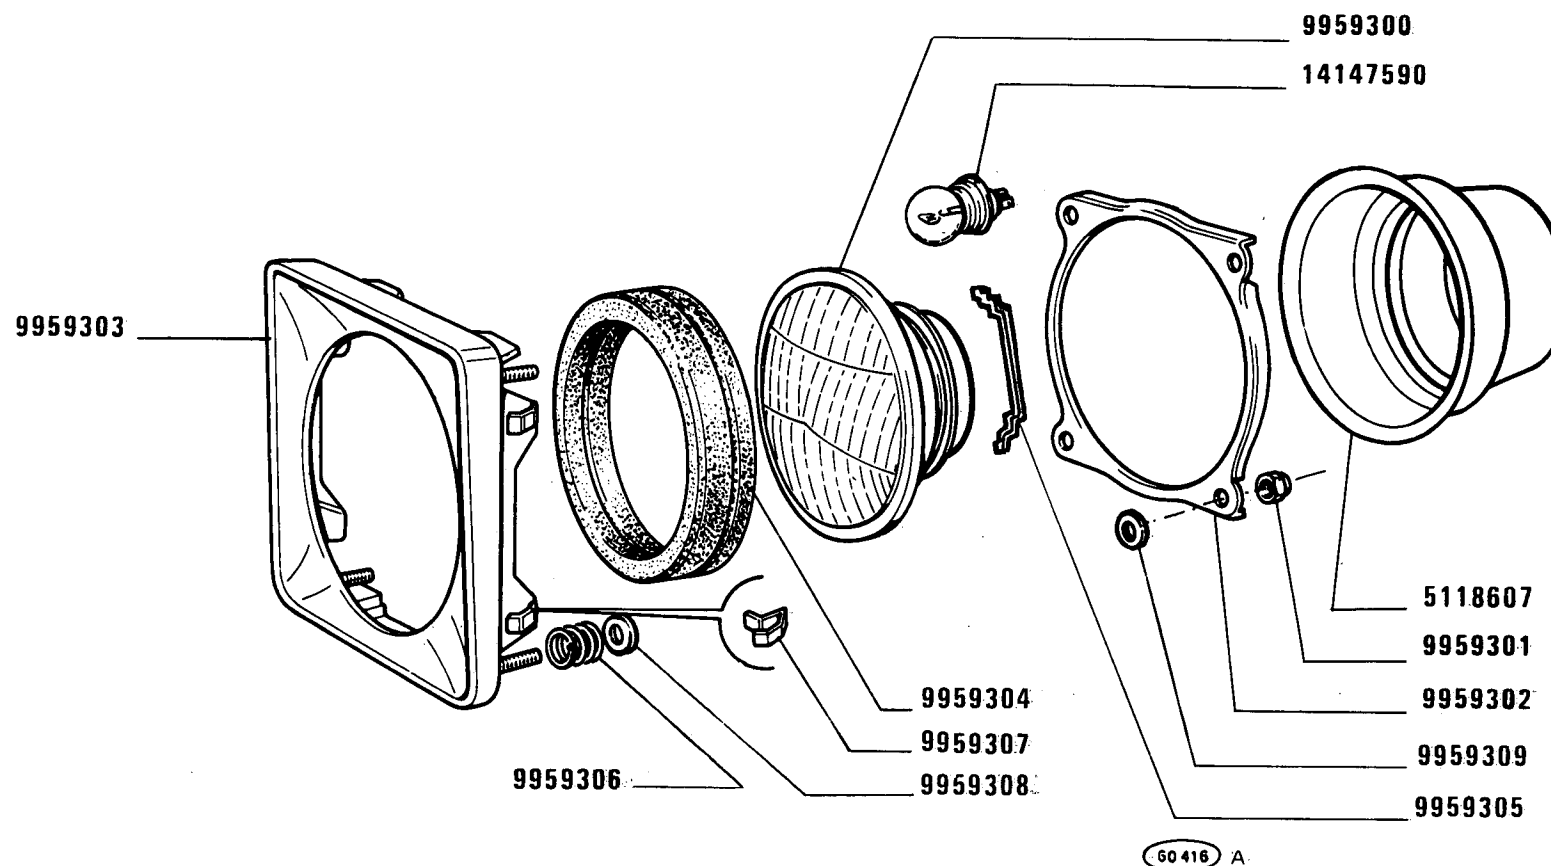

C 2590

955 C


PROIETTORE 5117456 (Elma)

Projecteur
Scheinwerfer

Headlamp
Proyector

F6.29 /1

MODIF	ANT.MODIF	N.ORDIN.	Q.	DENOMINAZIONE	DESIGNATION	BENENNUNG	DESCRIPTION	DENOMINACIONES
		5118607	1	CAPPUCCIO	CAPUCHON	SCHUTZKAPPE	BOOT	CAPUCHON
		9959300	1	GRUPPO OTTICO SEALED-BEAM HEADLAMP UNIT	SEALED-BEAM HEADLAMP UNIT	SEALED-BEAM HEADLAMP UNIT	SEALED-BEAM HEADLAMP UNIT	SEALED-BEAM HEADLAMP UNIT
		9959301	4	DADO	ECROU	MUTTER	NUT	TUERCA
		9959302	1	FLANGIA	BRIDE	FLANSCH	FLANGE	BRIDA
		9959303	1	CORNICE	MONTURE	RAHMEN	FRAME	MARCO
		9959304	1	GUARNIZIONE DI TENUTA	JOINT	DICHTUNG	GASKET	JUNTA
		9959305	1	MOLLA	RESSORT	FEDER	SPRING	RESORTE
		9959306	4	MOLLA	RESSORT	FEDER	SPRING	RESORTE
		9959307	4	MOLLETTA DI FISSAGGIO	AGRAFE	KLEMMSTUECK	CLIP	SUJETADOR
		9959308	4	ROSETTA	RONDELLE	SCHEIBE	WASHER	ARANDELA
		9959309	4	GUARNIZIONE	GARNITURE	UNTERLAGE	LINING	FORRO
		14147590	1	LAMPADA	LAMPE	LAMPE	BULB	BOMBILLA

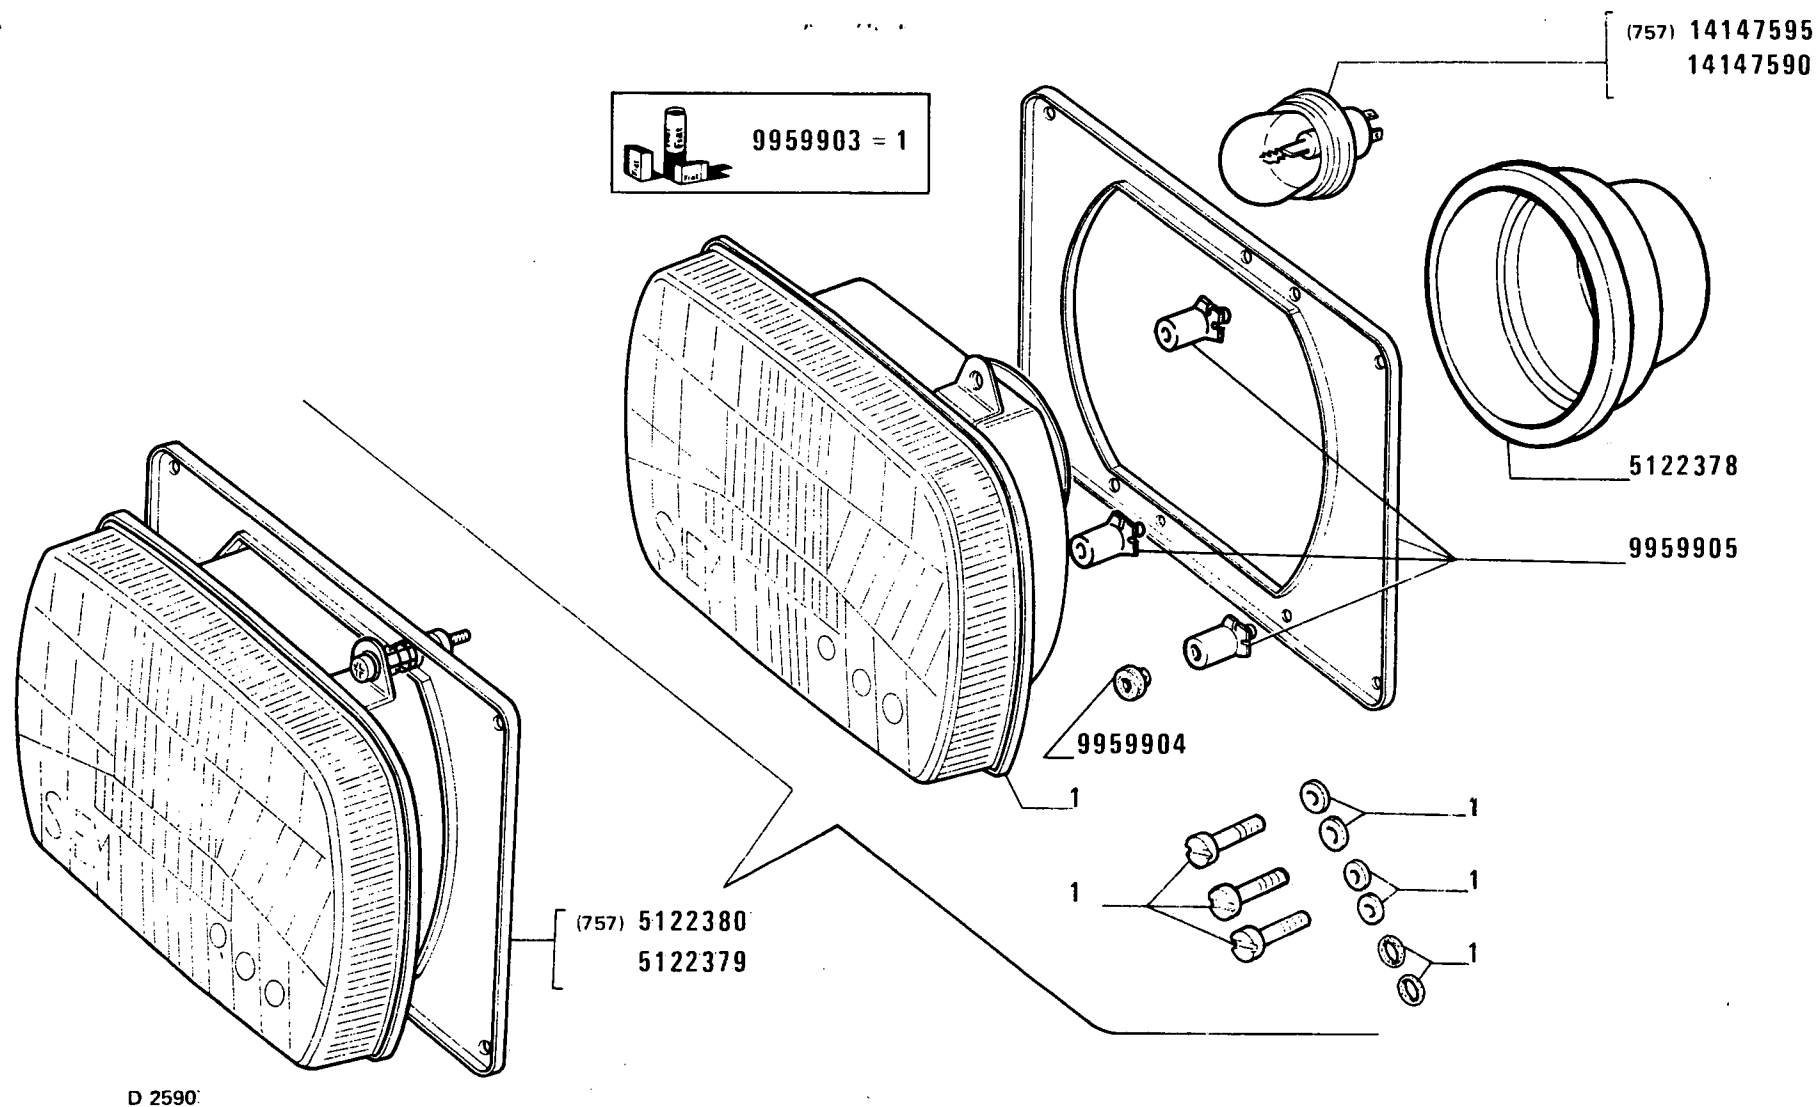

955 C

Projecteur
Scheinwerfer

PROIETTORE (Siem)

Headlamp
Proyector

F6.29/1A


FIAT 955 C

(10-1982)

F629/ 1A

- 1 -

MODIF	ANT.MODIF	N.ORDIN.	Q.	DENOMINAZIONE	DESIGNATION	BENENNUNG	DESCRIPTION	DENOMINACIONES
		5122378	1	CAPPUCCIO	CAPUCHON	SCHUTZKAPPE	BOOT	CAPUCHON
		9959903	1	CORREDO, COMPOSTO DA 1	POCHETTE-CONTE- NANT ...	AUSRUESTUNG BE- STEHEND AUS ...	KIT-CONSISTING OF ...	EQUIPO-COMPUESTO DE ...
		9959904	1	DISTANZIALE	ENTRETOISE	ABSTANDSTUECK	SPACER	SEPARADOR
		9959905	1	SUPPORTO COMPL.	SUPPORT	LAGER	SUPPORT	SOPORTE
		14147590	1	LAMPADA	LAMPE	LAMPE	BULB	BOMBILLA
		14147595	1	LAMPADA				

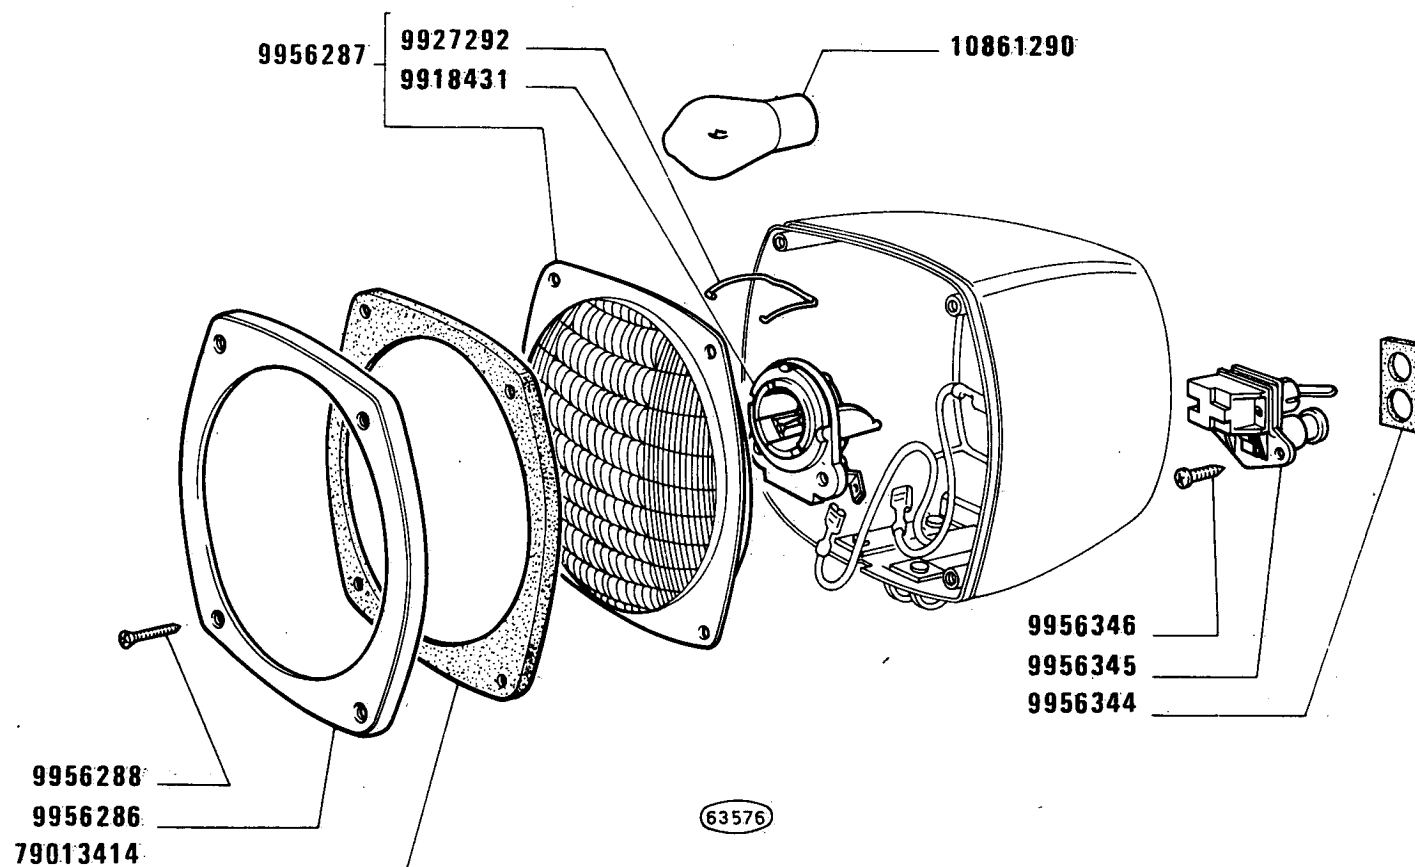

955 C

PROIETTORE POSTERIORE 4999738 (Olsa)


Phare arrière
Hinterer Scheinwerfer

Rear Spot Lamp
Faro posterior

3

F6.29/2

MODIF	ANT.MODIF	N.ORDIN.	Q.	DENOMINAZIONE	DESIGNATION	BENENNUNG	DESCRIPTION	DENOMINACIONES
		9918431	1	PORTALAMPADA	PORTE-LAMPE	LAMPENFASSUNG	BULB HOLDER	PORTALAMPARA
		9927292	1	MOLLETTA DI FISSAGGIO	AGRAFE	KLEMMSTUECK	CLIP	SUJETADOR
		9956286	1	CORNICE	MONTURE	RAHMEN	FRAME	MARCO
		9956287	1	GRUPPO OTTICO COMPL.	GROUPE OPTIQUE	EINSATZ	LENS/REFLECTOR UNIT	GRUPO OPTICO
		9956288	4	VITE	VIS	SCHRAUBE	SCREW	TORNILLO
		9956344	1	GUARNIZIONE DI TENUTA	JOINT	DICHTUNG	GASKET	JUNTA
		9956345	1	INTERRUTTORE	INTERRUPTEUR	SCHALTER	SWITCH	INTERRUPTOR
		9956346	2	VITE	VIS	SCHRAUBE	SCREW	TORNILLO
		10861290	1	LAMPADA	LAMPE	LAMPE	BULB	BOMBILLA
9956285		79013414	1	GUARNIZIONE DI TENUTA	JOINT	DICHTUNG	GASKET	JUNTA

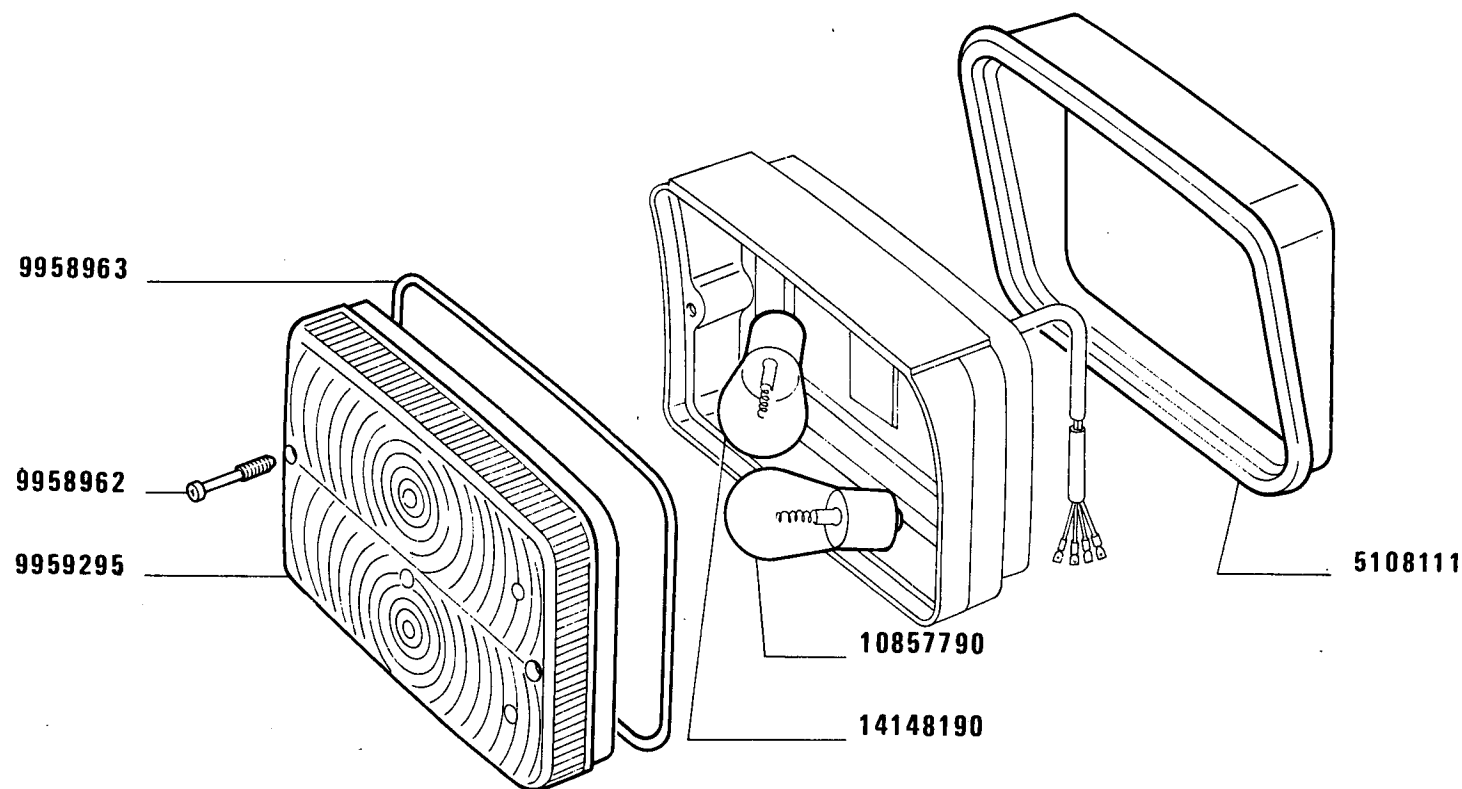

955 C

Lanterne AV
Vordere Leuchte

FANALE ANTERIORE 5117932 (Cobo)

Front lamp
Lámpara anterior

F6.32


FIAT 955 C

(11-1981)

F632

- 1 -

MODIF.	ANT. MODIF	N. ORDIN.	Q.	DENOMINAZIONE	DESIGNATION	BENENNUNG	DESCRIPTION	DENOMINACIONES
		5108111	1	GUARNIZIONE DI TENUTA	JOINT	DICHTUNG	GASKET	JUNTA
		9958962	2	VITE	VIS	SCHRAUBE	SCREW	TORNILLO
		9958963	1	GUARNIZIONE DI TENUTA	JOINT	DICHTUNG	GASKET	JUNTA
		9959295	1	TRASPARENTE	TRANSPARENT	LICHTSCHEIBE	LENS	TAPA TRANSLUCIDA
		10857790	1	LAMPADA	LAMPE	LAMPE	BULB	BOMBILLA
14168190		14148190	1	LAMPADA	LAMPE	LAMPE	BULB	BOMBILLA

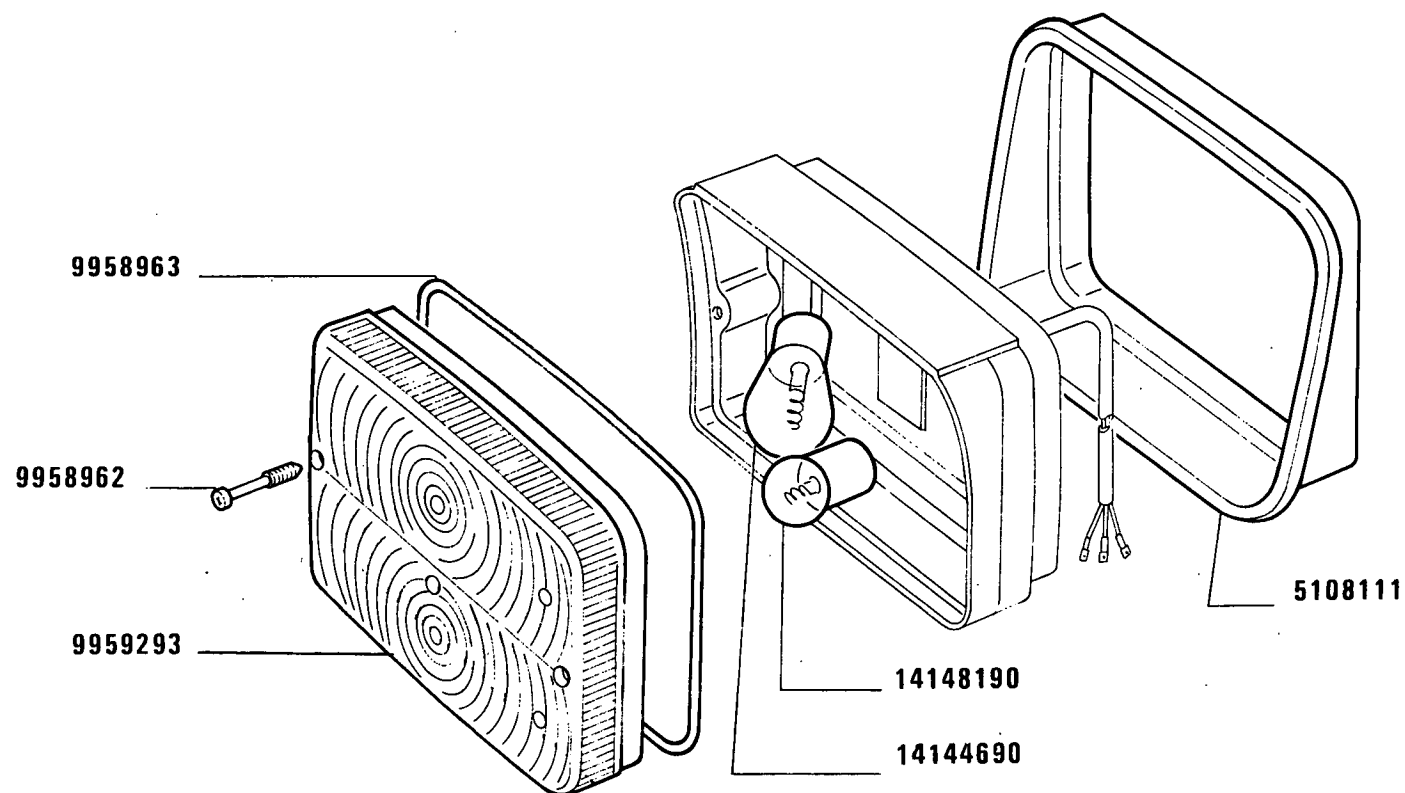

955C

Lanterne AR
Hintere Leuchte

FANALE POSTERIORE 5117933 (Cobo)

Tail lamp
Lámpara posterior

F6.34


FIAT 955 C

(02-1981)

F634

- 1 -

MODIF	ANT.MODIF	N.ORDIN.	Q.	DENOMINAZIONE	DESIGNATION	BENENNUNG	DESCRIPTION	DENOMINACIONES
-----	-----	-----	---	-----	-----	-----	-----	-----
		5108111	1	GUARNIZIONE DI TENUTA	JOINT	DICHTUNG	GASKET	JUNTA
		9958962	2	VITE	VIS	SCHRAUBE	SCREW	TORNILLO
		9958963	1	GUARNIZIONE DI TENUTA	JOINT	DICHTUNG	GASKET	JUNTA
		9959293	1	TRASPARENTE	TRANSPARENT	LICHTSCHEIBE	LENS	TAPA TRANSLUCIDA
		14144690	1	LAMPADA	LAMPE	LAMPE	BULB	BOMBILLA
		14148190	1	LAMPADA	LAMPE	LAMPE	BULB	BOMBILLA

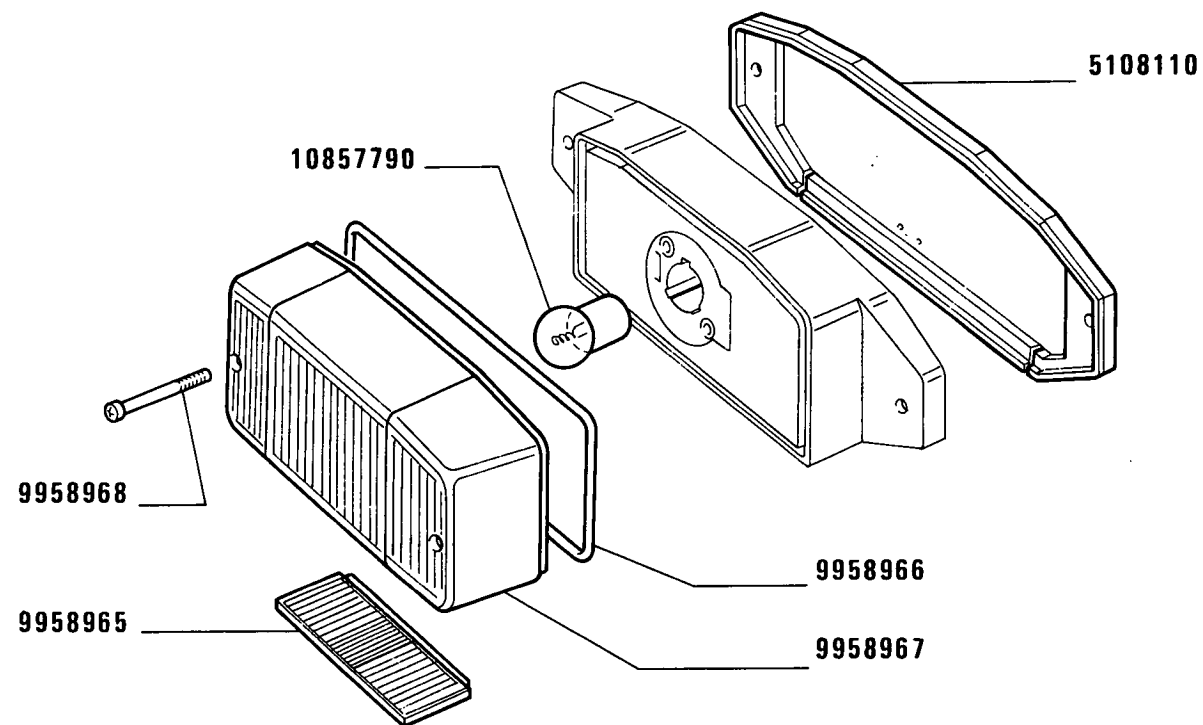**955 C**

Feu de plaque
Nummernschildleuchte

FANALE TARGA 5117942

Number plate lamp
Lámpara de matrícula

F6.35


FIAT 955 C

(02-1981)

F635

- 1 -

MODIF	ANT.MODIF	N.ORDIN.	Q.	DENOMINAZIONE	DESIGNATION	BENENNUNG	DESCRIPTION	DENOMINACIONES
		5108110	1	GUARNIZIONE DI TENUTA	JOINT	DICHTUNG	GASKET	JUNTA
		9958965	1	TRASPARENTE	TRANSPARENT	LICHTSCHEIBE	LENS	TAPA TRANSLUCIDA
		9958966	1	GUARNIZIONE DI TENUTA	JOINT	DICHTUNG	GASKET	JUNTA
		9958967	1	COPERCHIO	COUVERCLE	DECKEL	COVER	TAPA
		9958968	2	VITE	VIS	SCHRAUBE	SCREW	TORNILLO
		10857790	1	LAMPADA	LAMPE	LAMPE	BULB	BOMBILLA

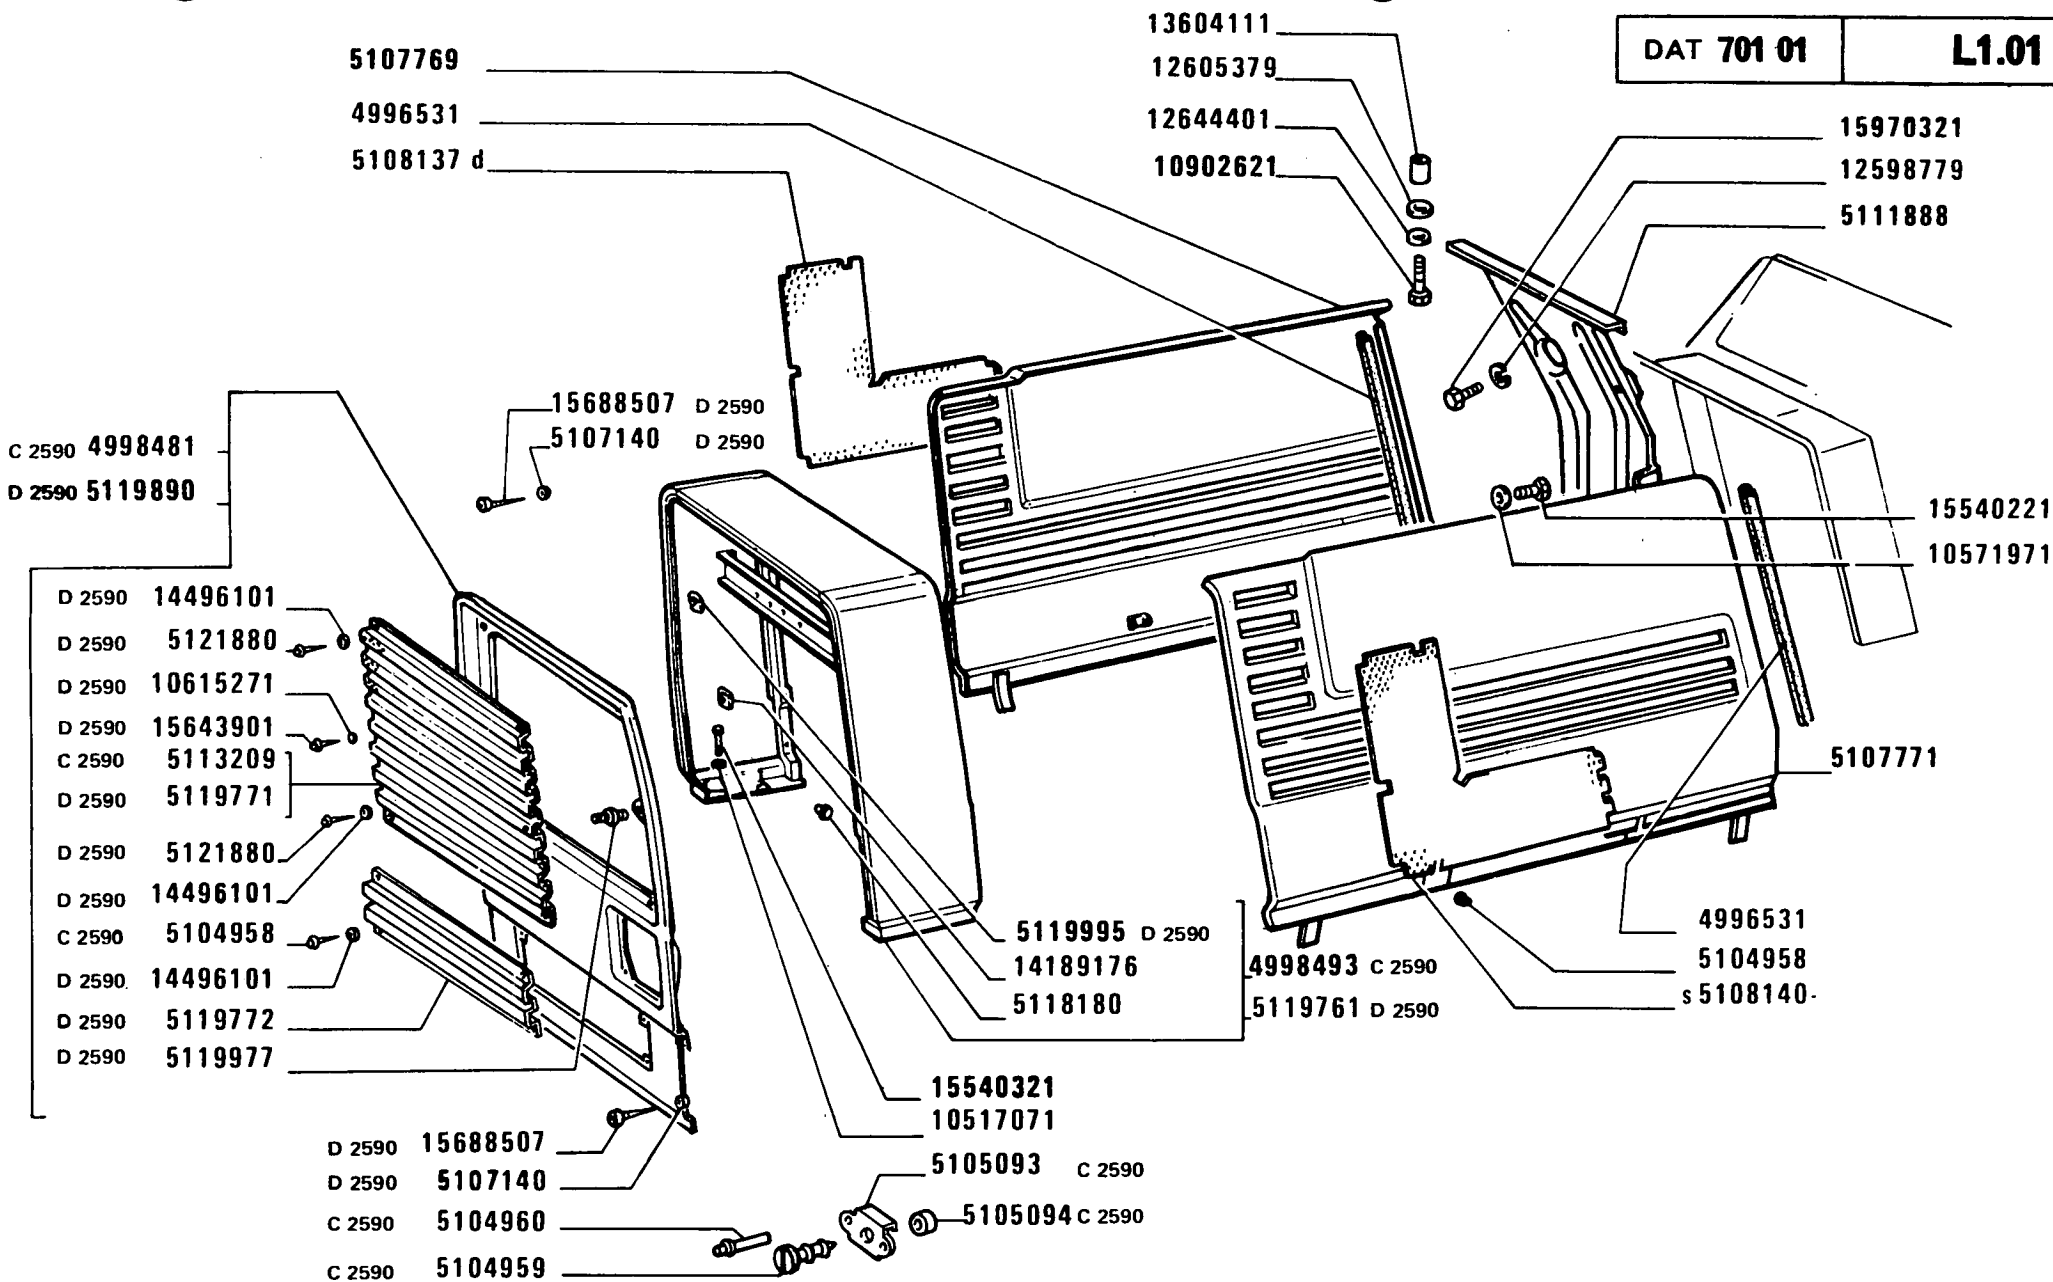

955 C

Capot
Haube


COFANATURA

Hood
Capot

L1.01

1

MODIF	ANT.MODIF	N.ORDIN.	Q.	DENOMINAZIONE	DESIGNATION	BENENNUNG	DESCRIPTION	DENOMINACIONES
		596567	1	SPORTELLLO	VOLET	DECKEL	LID	TAPA
		4996531	1	GUARNIZIONE	GARNITURE	UNTERLAGE	LINING	FORRO
		4998352	6	GUARNIZIONE	GARNITURE	UNTERLAGE	LINING	FORRO
C2590		4998481	1	CALANDRA DEL RADIA- TORE COMPL.	CALANDRE DE RA- DIA TEUR	KUEHLERHAUBE	RADIATOR PANEL	CALANDRA DE RADIA- DOR
		4998493	1	COFANO FISSO COMPL.	AUVENT	FESTE HAUBE	COWL	CAPOT FIJO
		4998504	1	PLANCIA COMPL.	PLANCHE	WAND	PANEL	TABLERO
		4998558	2	DADO	ECROU	MUTTER	NUT	TUERCA
		4999424	1	GUARNIZIONE	GARNITURE	UNTERLAGE	LINING	FORRO
C2590		5101447	1	GUARNIZIONE	GARNITURE	UNTERLAGE	LINING	FORRO
C2590		5104958	8	RIBATTINO	RIVET	NIET	RIVET	REMACHE
C2590		5104959	6	PERNO	AXE	BOLZEN	PIN	EJE
C2590		5104960	12	RIBATTINO	RIVET	NIET	RIVET	REMACHE
C2590		5105093	1	MOLLETTA DI FISSAGGIO	AGRAFE	KLEMMSTUECK	CLIP	SUJETADOR
C2590		5105094	6	ANELLO DI SICUREZZA	ARRETOIR	SICHERUNGSRING	LOCKRING	ANILLO DE FRENO
		5105857		RINFORZO (605)(606)(613)	RENFORT	VERSTAERKUNG	REINFORCEMENT	REFUERZO
		5105858	2	ANGOLARE (605)(606)(609)(613) (616)	CORNIERE	WINKELSTUECK	ANGLE PIECE	ANGULAR
D2590		5106297	6	GUARNIZIONE	GARNITURE	UNTERLAGE	LINING	FORRO
		5107140	4	ROSETTA	RONDELLE	SCHEIBE	WASHER	ARANDELA
		5107716	1	PLANCIA PORTASTRUMENTI	PLANCHE DE BORD	INSTRUMENTENBRETT	INSTRUMENT PANEL	TABLERO DE INSTRU- MENTOS
		5107758	8	DISTANZIALE	ENTRETOISE	ABSTANDSTUECK	SPACER	SEPARADOR
		5107765	1	FIANCATA S COMPL.	COTE DE COQUE	SEITENWAND	SIDE PANEL	COSTADO
		5107769	1	FIANCATA D COMPL.	COTE DE COQUE	SEITENWAND	SIDE PANEL	COSTADO
		5107771	1	FIANCATA S COMPL.	COTE DE COQUE	SEITENWAND	SIDE PANEL	COSTADO
		5107775	1	COFANO FISSO COMPL.	AUVENT	FESTE HAUBE	COWL	CAPOT FIJO
	5116908	5108132	1	COFANO FISSO SUP.COMPL.	AUVENT	FESTE HAUBE	COWL	CAPOT FIJO
	5106339	5108137	1	GRIGLIA D	GRILLE	GITTER	GRILLE	REJILLA
	5106340	5108140	1	GRIGLIA S	GRILLE	GITTER	GRILLE	REJILLA
		5109635	1	TAPPO	BOUCHON	STOPFEN	PLUG	TAPON
		5109636	1	TAPPO	BOUCHON	STOPFEN	PLUG	TAPON
		5109638	1	TAPPO	BOUCHON	STOPFEN	PLUG	TAPON
C2590		5111888	1	SUPPORTO	SUPPORT	LAGER	SUPPORT	SOPORTE
		5113209	1	GRIGLIA	GRILLE	GITTER	GRILLE	REJILLA

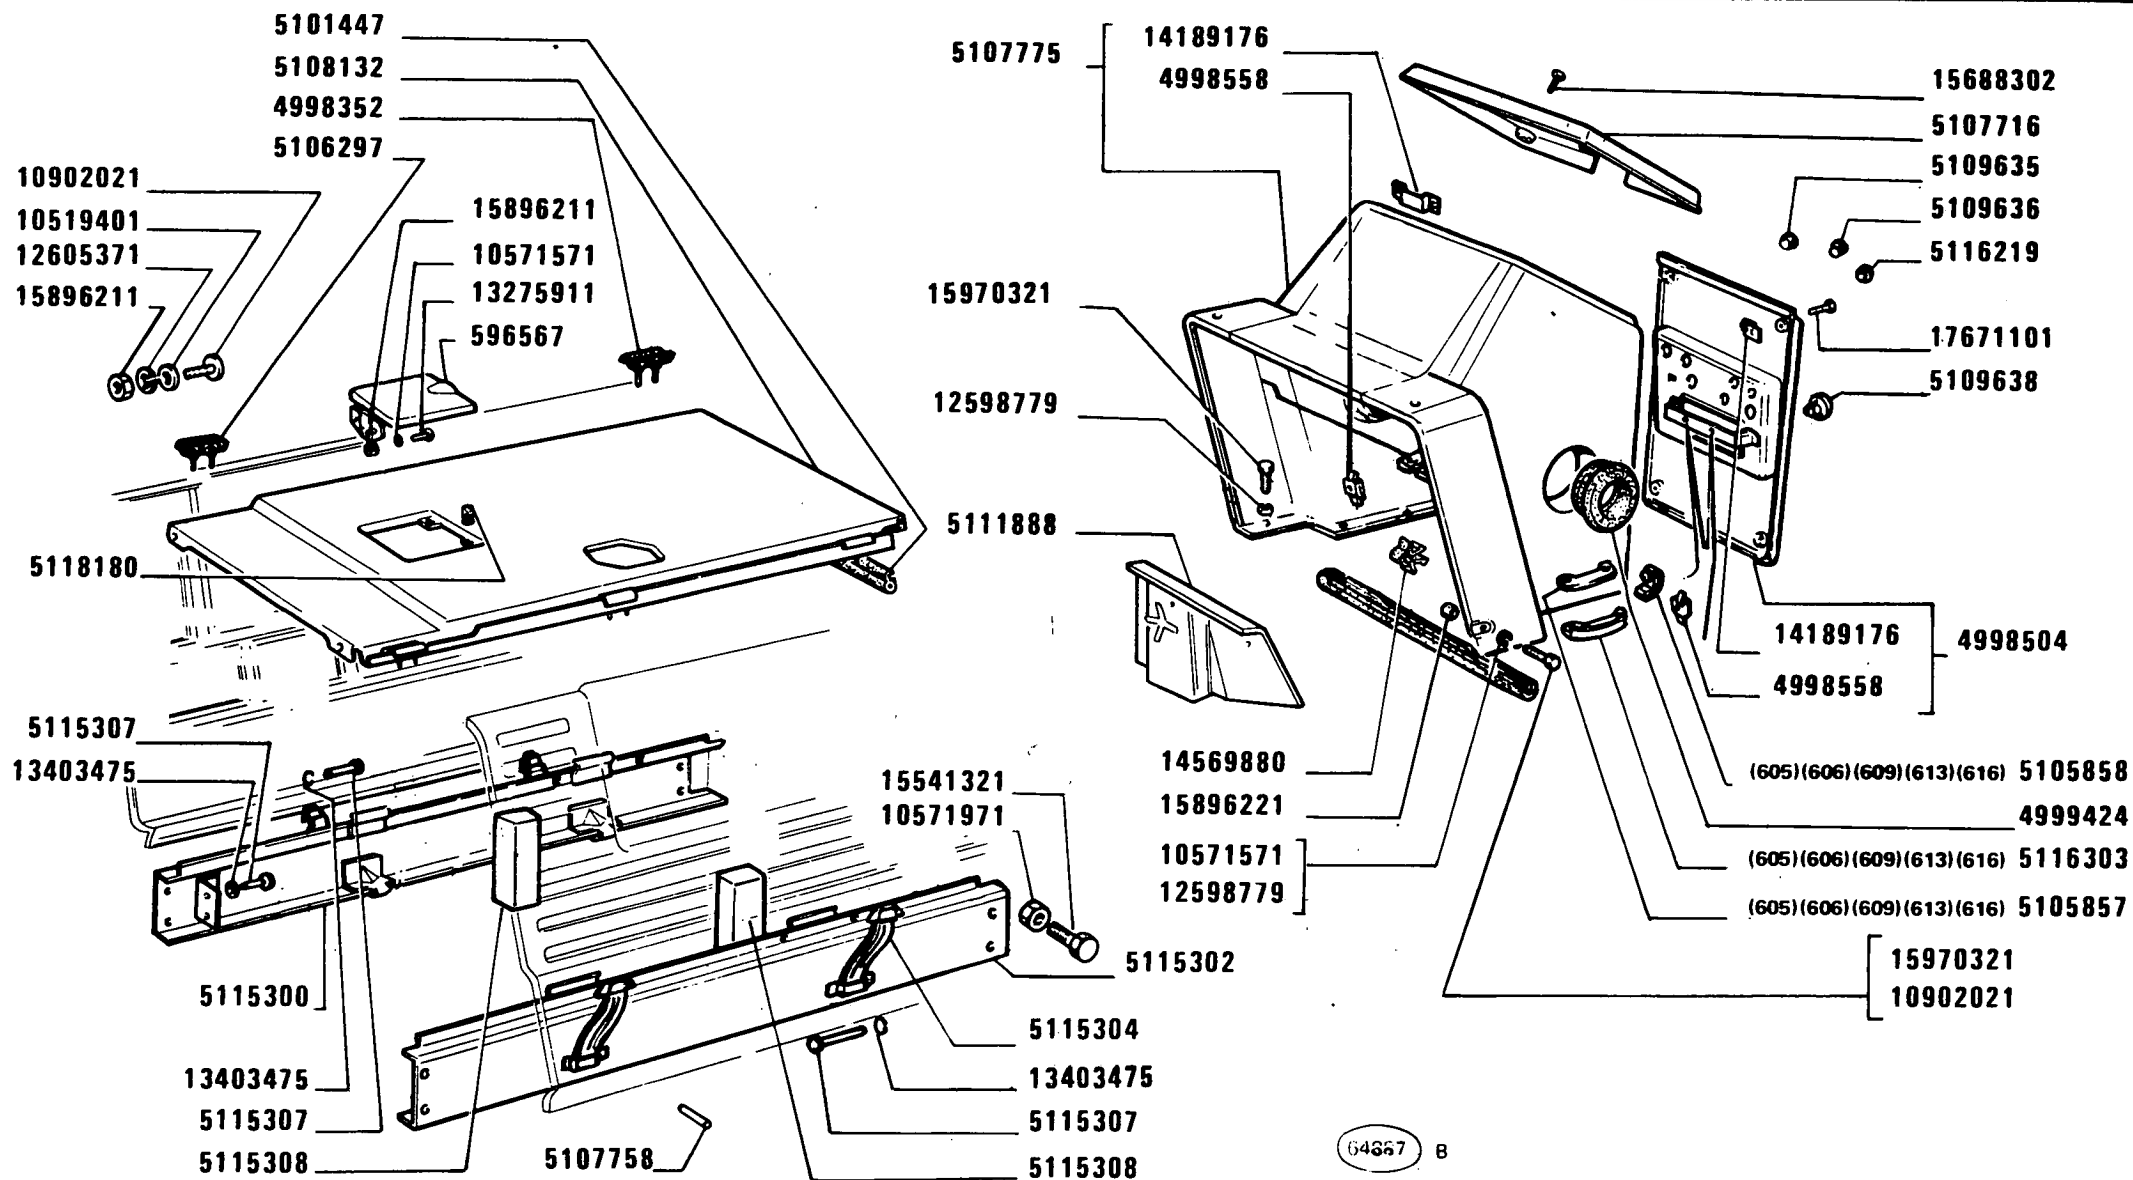

955C

Capot
Haube


COFANATURA

Hood
Capot

L1.01

MODIF	ANT. MODIF	N. ORDIN.	Q.	DENOMINAZIONE	DESIGNATION	BENENNUNG	DESCRIPTION	DENOMINACIONES
C2590		5114425	1	STAFFA S	ETRIER	HALTER	BRACKET	SOPORTE
	5115301	5115300	1	LONGHERONE D	LONGERON	LAENGSTRAEGER	SIDE MEMBER	LARGUERO
	5115303	5115302	1	LONGHERONE S	LONGERON	LAENGSTRAEGER	SIDE MEMBER	LARGUERO
		5115304	2	CINGHIA DI FISSAGGIO	SANGLE DE FIXATION	HALTERIEMEN	SECURING STRAP	CORREA DE FIJACION
		5115307	2	PERNO	AXE	BOLZEN	PIN	EJE
		5115308	1	ELEMENTO DI TENUTA	ELEMENT DE TENUE	DICHTUNGSELEMENT	SEALING ELEMENT	ELEMENTO DE CIERRE
		5116219	1	TAPPO	BOUCHON	STOPFEN	PLUG	TAPON
		5116393	1	RINFORZO (605)(606)(609)(613) (616)	RENFORT	VERSTAERKUNG	REINFORCEMENT	REFUERZO
C2590		5116981	1	STAFFA D	ETRIER	HALTER	BRACKET	SOPORTE
C2590		5116982	1	DISTANZIALE	ENTRETOISE	ABSTANDSTUECK	SPACER	SEPARADOR
	4068085	5118180	8	TASSELLO	TAMPON	BEILAGE	PAD	TACO
D2590		5119761	1	COFANO FISSO ANT.COMPL.	AUVENT	FESTE HAUBE	COWL	CAPOT FIJO
D2590		5119771	1	GRIGLIA SUP.	GRILLE	GITTER	GRILLE	REJILLA
D2590		5119772	1	GRIGLIA INF.	GRILLE	GITTER	GRILLE	REJILLA
D2590		5119890	1	CALANDRA DEL RADIA- TORE	CALANDRE DE RA- DIA TEUR	KUEHLERHAUBE	RADIATOR PANEL	CALANDRA DE RADIA- DOR
D2590		5119977	8	PRIGIONIERO	GOUJON	STIFTSCHRAUBE	STUD	ESPARRAGO
D2590		5121880	8	RIBATTINO	RIVET	NIET	RIVET	REMACHE
		10519401	2	ROSETTA DI SICUREZZA	RONDELLE FREIN	SICHERUNGSRING	LOCKWASHER	ARANDELA DE FRENO
		10571571	1	ROSETTA DI SICUREZZA	RONDELLE FREIN	SICHERUNGSRING	LOCKWASHER	ARANDELA DE FRENO
C2590		10571871	1	ROSETTA DI SICUREZZA	RONDELLE FREIN	SICHERUNGSRING	LOCKWASHER	ARANDELA DE FRENO
C2590		10571971	8	ROSETTA DI SICUREZZA	RONDELLE FREIN	SICHERUNGSRING	LOCKWASHER	ARANDELA DE FRENO
D2590		10615276	2	ROSETTA	RONDELLE	SCHEIBE	WASHER	ARANDELA
		10902021	2	VITE	VIS	SCHRAUBE	SCREW	TORNILLO
		10902621	2	VITE	VIS	SCHRAUBE	SCREW	TORNILLO
		12598779	2	ROSETTA DI SICUREZZA	RONDELLE FREIN	SICHERUNGSRING	LOCKWASHER	ARANDELA DE FRENO
	12598771	12598779	2	ROSETTA	RONDELLE	SCHEIBE	WASHER	ARANDELA
	12605371	12605379	2	ROSETTA DI SICUREZZA	RONDELLE FREIN	SICHERUNGSRING	LOCKWASHER	ARANDELA DE FRENO
C2590		12638101	6	ANELLO	BAGUE	RING	RING	ANILLO
		12644401	2	ROSETTA DI SICUREZZA	RONDELLE FREIN	SICHERUNGSRING	LOCKWASHER	ARANDELA DE FRENO
		13275911	2	VITE	VIS	SCHRAUBE	SCREW	TORNILLO
		13403475	2	ANELLO DI SICUREZZA	ARRETOIR	SICHERUNGSRING	LOCKRING	ANILLO DE FRENO
		13604111	2	DISTANZIALE	ENTRETOISE	ABSTANDSTUECK	SPACER	SEPARADOR
C2590		14189176	8	STAFFETTA FISSAGGIO	COLLIER	HALTER	RETAINER	ABRAZADERA
D2590		14496101	8	ROSETTA	RONDELLE	SCHEIBE	WASHER	ARANDELA

MODIF	ANT.MODIF	N.ORDIN.	Q.	DENOMINAZIONE	DESIGNATION	BENENNUNG	DESCRIPTION	DENOMINACIONES
		14569880	1	MOLLETTA DI FISSAGGIO	AGRAFE	KLEMMSTUECK	CLIP	SUJETADOR
		15540221	3	VITE	VIS	SCHRAUBE	SCREW	TORNILLO
C2590		15540321	4	VITE	VIS	SCHRAUBE	SCREW	TORNILLO
		15541321	8	VITE	VIS	SCHRAUBE	SCREW	TORNILLO
D2590		15643901	2	VITE	VIS	SCHRAUBE	SCREW	TORNILLO
		15688302	4	VITE	VIS	SCHRAUBE	SCREW	TORNILLO
D2590		15688507	4	VITE	VIS	SCHRAUBE	SCREW	TORNILLO
C2590		15888721	1	VITE	VIS	SCHRAUBE	SCREW	TORNILLO
		15896221	2	DADO	ECROU	MUTTER	NUT	TUERCA
		15970321	4	VITE	VIS	SCHRAUBE	SCREW	TORNILLO
		17671101	4	VITE	VIS	SCHRAUBE	SCREW	TORNILLO

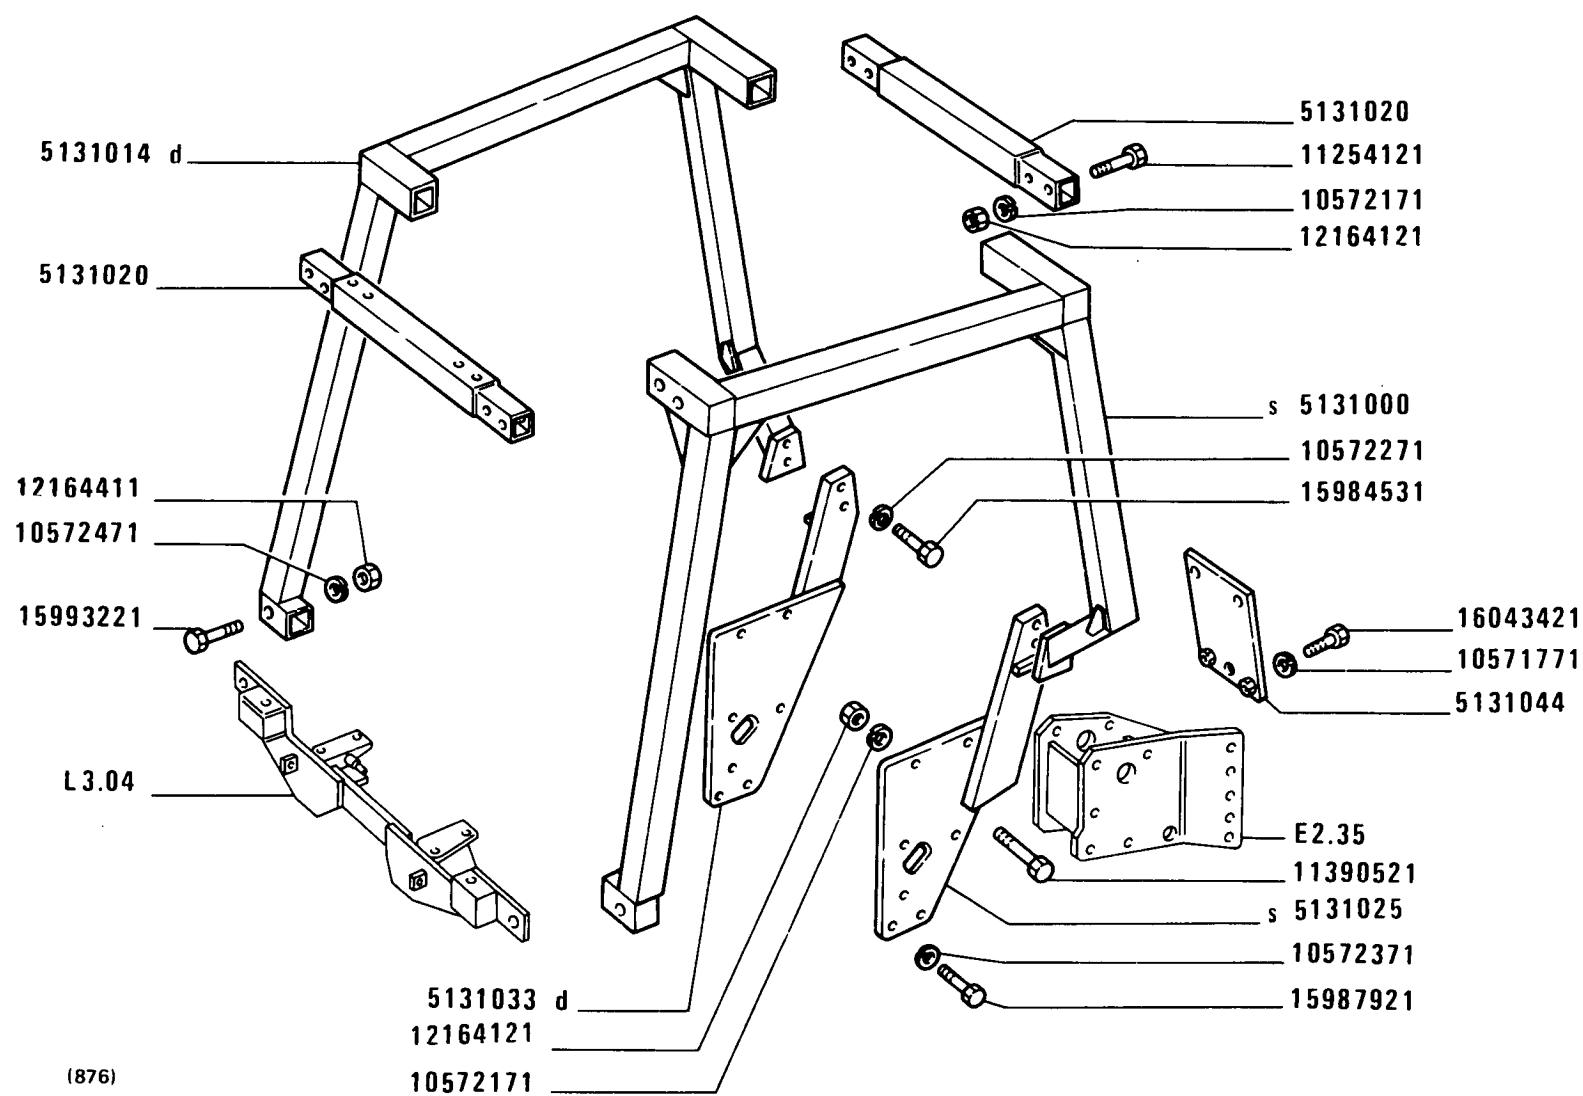

955 C


Châssis de sécurité
Sicherheits Rahmen

TELAIO DI SICUREZZA

Safety frame
Bastidor de seguridad

L1.01/1

MODIF	ANT.MODIF	N.ORDIN.	Q.	DENOMINAZIONE	DESIGNATION	BENENNUNG	DESCRIPTION	DENOMINACIONES
-----	-----	-----	---	-----	-----	-----	-----	-----
		5131000	1	FIANCATA S	COTE DE COQUE	SEITENWAND	SIDE PANEL	COSTADO
		5131014	1	FIANCATA D	COTE DE COQUE	SEITENWAND	SIDE PANEL	COSTADO
		5131020	2	TRAVERSA	TRAVERSE	TRAVERSE	CROSSRAIL	TRAVESANO
		5131025	1	MONTANTE POST.S	MONTANT	SAULE	PILLAR	MONTANTE
		5131033	1	MONTANTE POST.D	MONTANT	SAULE	PILLAR	MONTANTE
		5131044	1	PIASTRA SUPP.TARGA	PLAQUE	PLATTE	PLATE	PLACA
		10571771	2	ROSETTA DI SICUREZZA	RONDELLE FREIN	SICHERUNGSRING	LOCKWASHER	ARANDELA DE FRENO
		10572171	12	ROSETTA DI SICUREZZA	RONDELLE FREIN	SICHERUNGSRING	LOCKWASHER	ARANDELA DE FRENO
		10572271	4	ROSETTA DI SICUREZZA	RONDELLE FREIN	SICHERUNGSRING	LOCKWASHER	ARANDELA DE FRENO
		10572371	10	ROSETTA DI SICUREZZA	RONDELLE FREIN	SICHERUNGSRING	LOCKWASHER	ARANDELA DE FRENO
		10572471	2	ROSETTA DI SICUREZZA	RONDELLE FREIN	SICHERUNGSRING	LOCKWASHER	ARANDELA DE FRENO
		11254121	8	VITE	VIS	SCHRAUBE	SCREW	TORNILLO
		11390521	4	VITE	VIS	SCHRAUBE	SCREW	TORNILLO
		12164121	12	DADO	ECROU	MUTTER	NUT	TUERCA
		12164411	2	DADO	ECROU	MUTTER	NUT	TUERCA
		15984531	4	VITE	VIS	SCHRAUBE	SCREW	TORNILLO
		15987921	10	VITE	VIS	SCHRAUBE	SCREW	TORNILLO
		15993221	2	VITE	VIS	SCHRAUBE	SCREW	TORNILLO
		16043421	2	VITE	VIS	SCHRAUBE	SCREW	TORNILLO

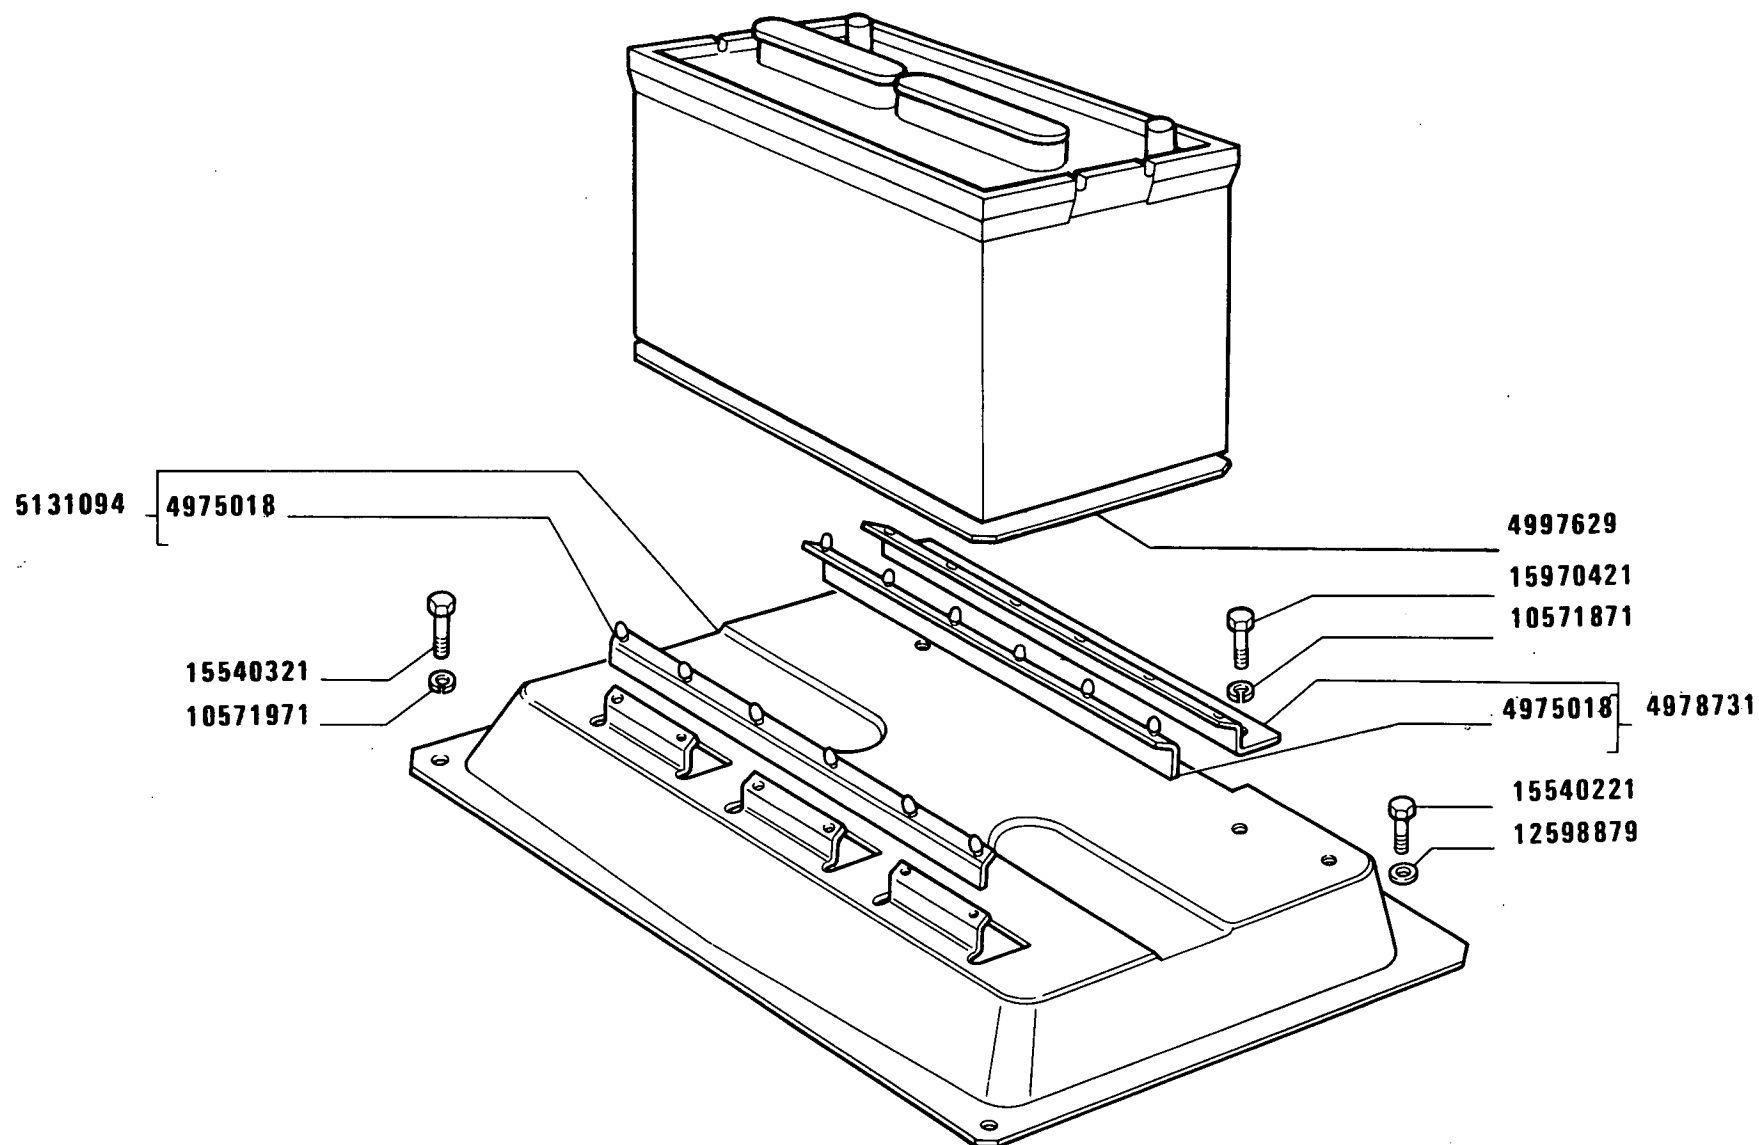

955 C


INTELAIATURE PER SISTEMAZIONI VARIE

Aménagements divers
Verschiedene Gestelle

Auxiliary arrangements
Soportes varios

L1.30

MODIF	ANT.MODIF	N.ORDIN.	Q.	DENOMINAZIONE	DESIGNATION	BENENNUNG	DESCRIPTION	DENOMINACIONES
-----	-----	-----	---	-----	-----	-----	-----	-----
		4975018	2	TASSELLO	TAMPON	BEILAGE	PAD	TACO
		4978731	1	TRAVERSA COMPL.	TRAVERSE	TRAVERSE	CROSSRAIL	TRAVESANO
		4997629	1	PIASTRA	PLAQUE	PLATTE	PLATE	PLACA
	5107055	5131094	1	SUPPORTO COMPL.	SUPPORT	LAGER	SUPPORT	SOPORTE
		10571871	2	ROSETTA DI SICUREZZA	RONDELLE FREIN	SICHERUNGSRING	LOCKWASHER	ARANDELA DE FRENO
		10571971	1	ROSETTA DI SICUREZZA	RONDELLE FREIN	SICHERUNGSRING	LOCKWASHER	ARANDELA DE FRENO
	12605771	12598879	3	ROSETTA DI SICUREZZA	RONDELLE FREIN	SICHERUNGSRING	LOCKWASHER	ARANDELA DE FRENO
		15540221	2	VITE	VIS	SCHRAUBE	SCREW	TORNILLO
		15540321	1	VITE	VIS	SCHRAUBE	SCREW	TORNILLO
		15970421	3	VITE	VIS	SCHRAUBE	SCREW	TORNILLO

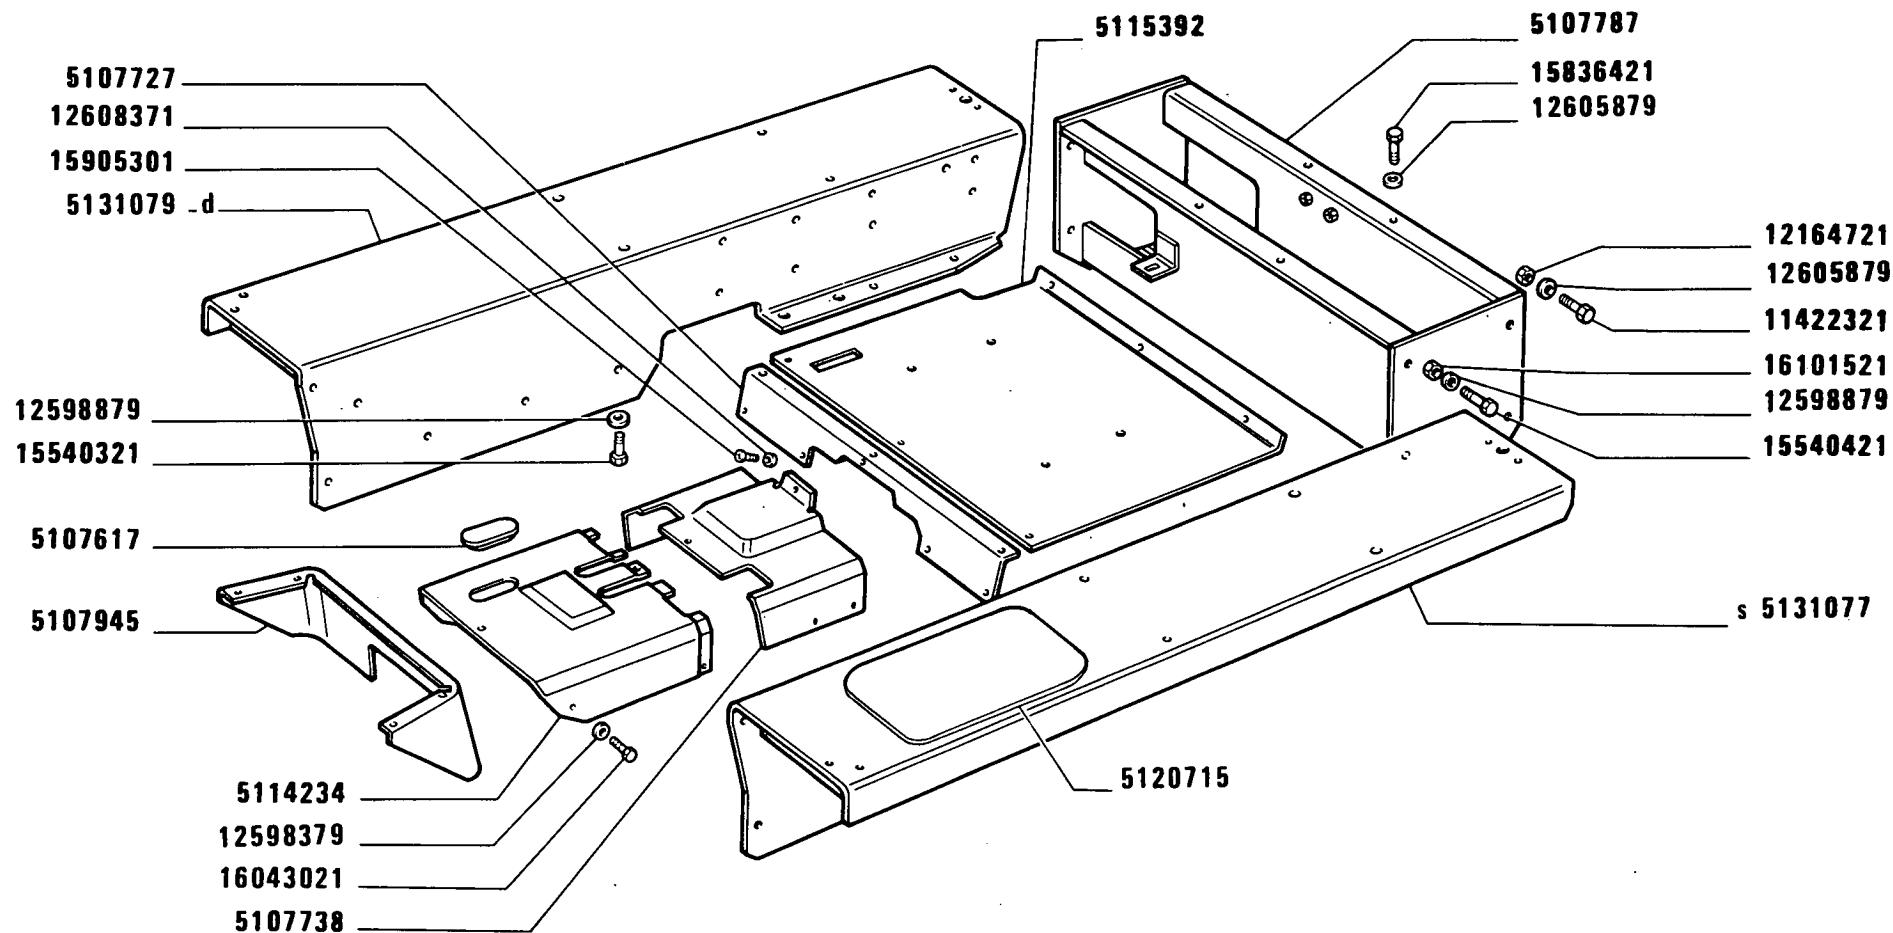

955C

Ailes et marche-pieds
Kotflügel und Trittbretter

PARAFANGHI E PEDANE


Mudguards and foot-boards
Guardabarros y estribos

2

L3.04

1

MODIF	ANT.MODIF	N. ORDIN.	Q.	DENOMINAZIONE	DESIGNATION	BENENNUNG	DESCRIPTION	DENOMINACIONES
		5107617	1	TAPPO	BOUCHON	STOPFEN	PLUG	TAPON
		5107727	1	RIPARO	PROTECTION	ABDECKUNG	PROTECTION	DEFENSA
		5107738	1	RIPARO	PROTECTION	ABDECKUNG	PROTECTION	DEFENSA
		5107779	1	MANCORRENTE S	MAIN COULANTE	HALTEGRIFF	HAND-RAIL	BARANDILLA
		5107782	1	MANCORRENTE D	MAIN COULANTE	HALTEGRIFF	HAND-RAIL	BARANDILLA
		5107787	1	TRAVERSA	TRAVERSE	TRAVERSE	CROSSRAIL	TRAVESANO
		5107945	1	RIPARO	PROTECTION	ABDECKUNG	PROTECTION	DEFENSA
		5113853	1	RIPARO S	PROTECTION	ABDECKUNG	PROTECTION	DEFENSA
		5114234	1	RIPARO	PROTECTION	ABDECKUNG	PROTECTION	DEFENSA
		5115392	1	PARETE DIVISORIA	CLOISON	TRENNWAND	PARTITION PANEL	TABIQUE
		5115818	2	MANIGLIA	POIGNEE	GRIFF	HANDLE	MANECILLA
		5120715	2	PEDANA	PLANCHER	TRITTBLECH	FOOTBOARD	ESTRIBO
				ANTISDRUCCIOLEVOLE				
5114029		5131036	1	TRAVERSA	TRAVERSE	TRAVERSE	CROSSRAIL	TRAVESANO
5107728		5131077	1	PARAFANGO S	AILE	KOTFLUEGEL	MUDGUARD	GUARDABARROS
5107790		5131079	1	PARAFANGO D	AILE	KOTFLUEGEL	MUDGUARD	GUARDABARROS
5114007		5131083	1	SUPPORTO D	SUPPORT	LAGER	SUPPORT	SOPORTE
5114028		5131084	1	SUPPORTO S	SUPPORT	LAGER	SUPPORT	SOPORTE
5107792		5131085	1	PEDANA D	PLANCHER	TRITTBLECH	FOOTBOARD	ESTRIBO
5107733		5131087	1	PEDANA S	PLANCHER	TRITTBLECH	FOOTBOARD	ESTRIBO
		10569370	4	ROSETTA DI SICUREZZA	RONDELLE FREIN	SICHERUNGSRING	LOCKWASHER	ARANDELA DE FRENO
		10572171	4	ROSETTA DI SICUREZZA	RONDELLE FREIN	SICHERUNGSRING	LOCKWASHER	ARANDELA DE FRENO
		11422321	4	VITE	VIS	SCHRAUBE	SCREW	TORNILLO
		12164721	16	DADO	ECROU	MUTTER	NUT	TUERCA
12598371		12598379	26	ROSETTA	RONDELLE	SCHEIBE	WASHER	ARANDELA
		12598670	2	ROSETTA DI SICUREZZA	RONDELLE FREIN	SICHERUNGSRING	LOCKWASHER	ARANDELA DE FRENO
		12598671	8	ROSETTA	RONDELLE	SCHEIBE	WASHER	ARANDELA
12598871		12598879	24	ROSETTA DI SICUREZZA	RONDELLE FREIN	SICHERUNGSRING	LOCKWASHER	ARANDELA DE FRENO
12605870		12605879	4	ROSETTA DI SICUREZZA	RONDELLE FREIN	SICHERUNGSRING	LOCKWASHER	ARANDELA DE FRENO
12605971		12605979	2	ROSETTA DI SICUREZZA	RONDELLE FREIN	SICHERUNGSRING	LOCKWASHER	ARANDELA DE FRENO
		12608371	3	ROSETTA DI SICUREZZA	RONDELLE FREIN	SICHERUNGSRING	LOCKWASHER	ARANDELA DE FRENO
		13279211	2	VITE	VIS	SCHRAUBE	SCREW	TORNILLO
		14302820	4	VITE	VIS	SCHRAUBE	SCREW	TORNILLO
		15540021	2	VITE	VIS	SCHRAUBE	SCREW	TORNILLO
		15540221	1	VITE	VIS	SCHRAUBE	SCREW	TORNILLO
		15540321	4	VITE	VIS	SCHRAUBE	SCREW	TORNILLO
		15540421	2	VITE	VIS	SCHRAUBE	SCREW	TORNILLO
		15541321	2	VITE	VIS	SCHRAUBE	SCREW	TORNILLO

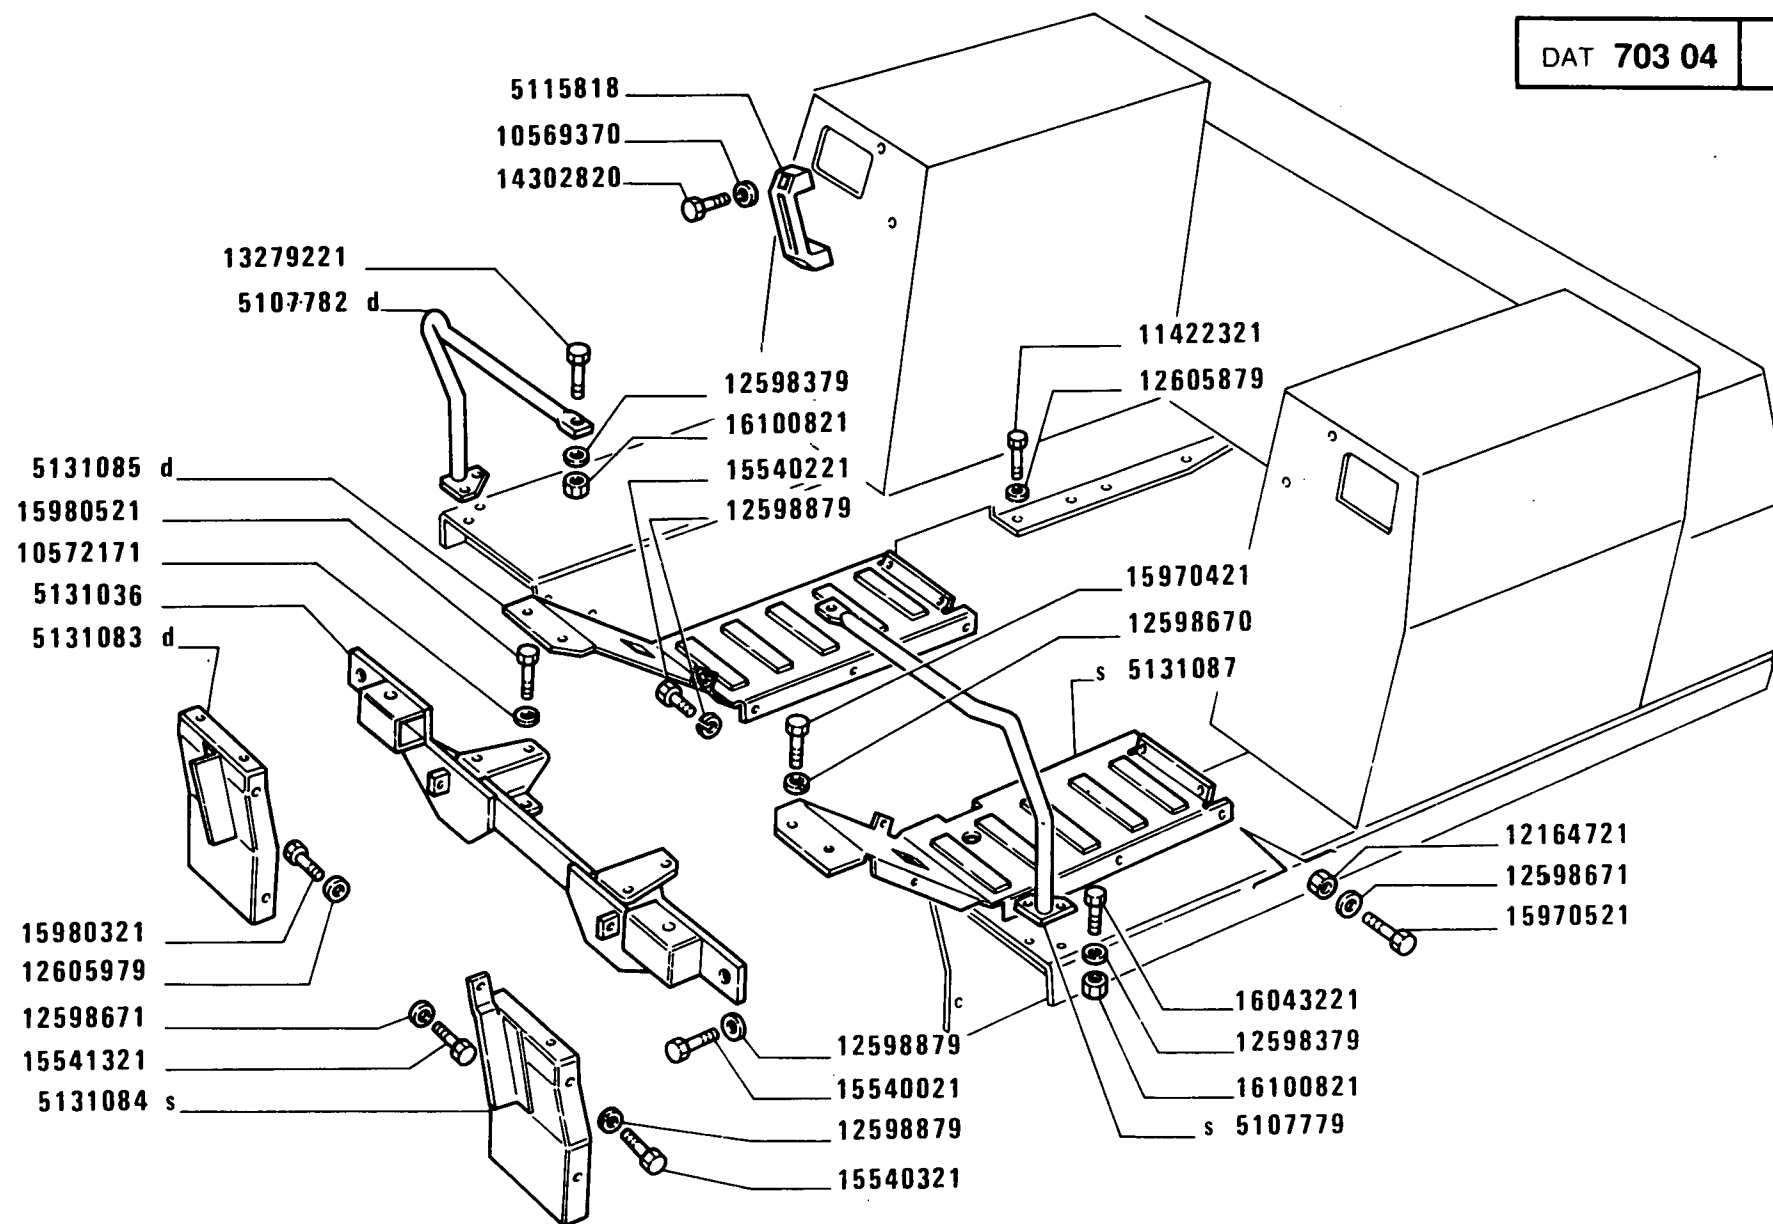

955 C

Ailes et marche-pieds
Kotflügel und Trittbretter


PARAFANGHI E PEDANE

Mudguards and foot-boards
Guardabarros y estribos

2

L3.04

MODIF	ANT.MODIF	N.ORDIN.	Q.	DENOMINAZIONE	DESIGNATION	BENENNUNG	DESCRIPTION	DENOMINACIONES
		15836421	4	VITE	VIS	SCHRAUBE	SCREW	TORNILLO
		15905301	3	VITE	VIS	SCHRAUBE	SCREW	TORNILLO
		15970421	4	VITE	VIS	SCHRAUBE	SCREW	TORNILLO
		15970521	8	VITE	VIS	SCHRAUBE	SCREW	TORNILLO
		15980321	2	VITE	VIS	SCHRAUBE	SCREW	TORNILLO
		15980521	4	VITE	VIS	SCHRAUBE	SCREW	TORNILLO
		16043021	5	VITE	VIS	SCHRAUBE	SCREW	TORNILLO
		16043221	4	VITE	VIS	SCHRAUBE	SCREW	TORNILLO
		16100821	4	DADO	ECROU	MUTTER	NUT	TUERCA
		16101511	2	DADO	ECROU	MUTTER	NUT	TUERCA
		16101521	4	DADO	ECROU	MUTTER	NUT	TUERCA

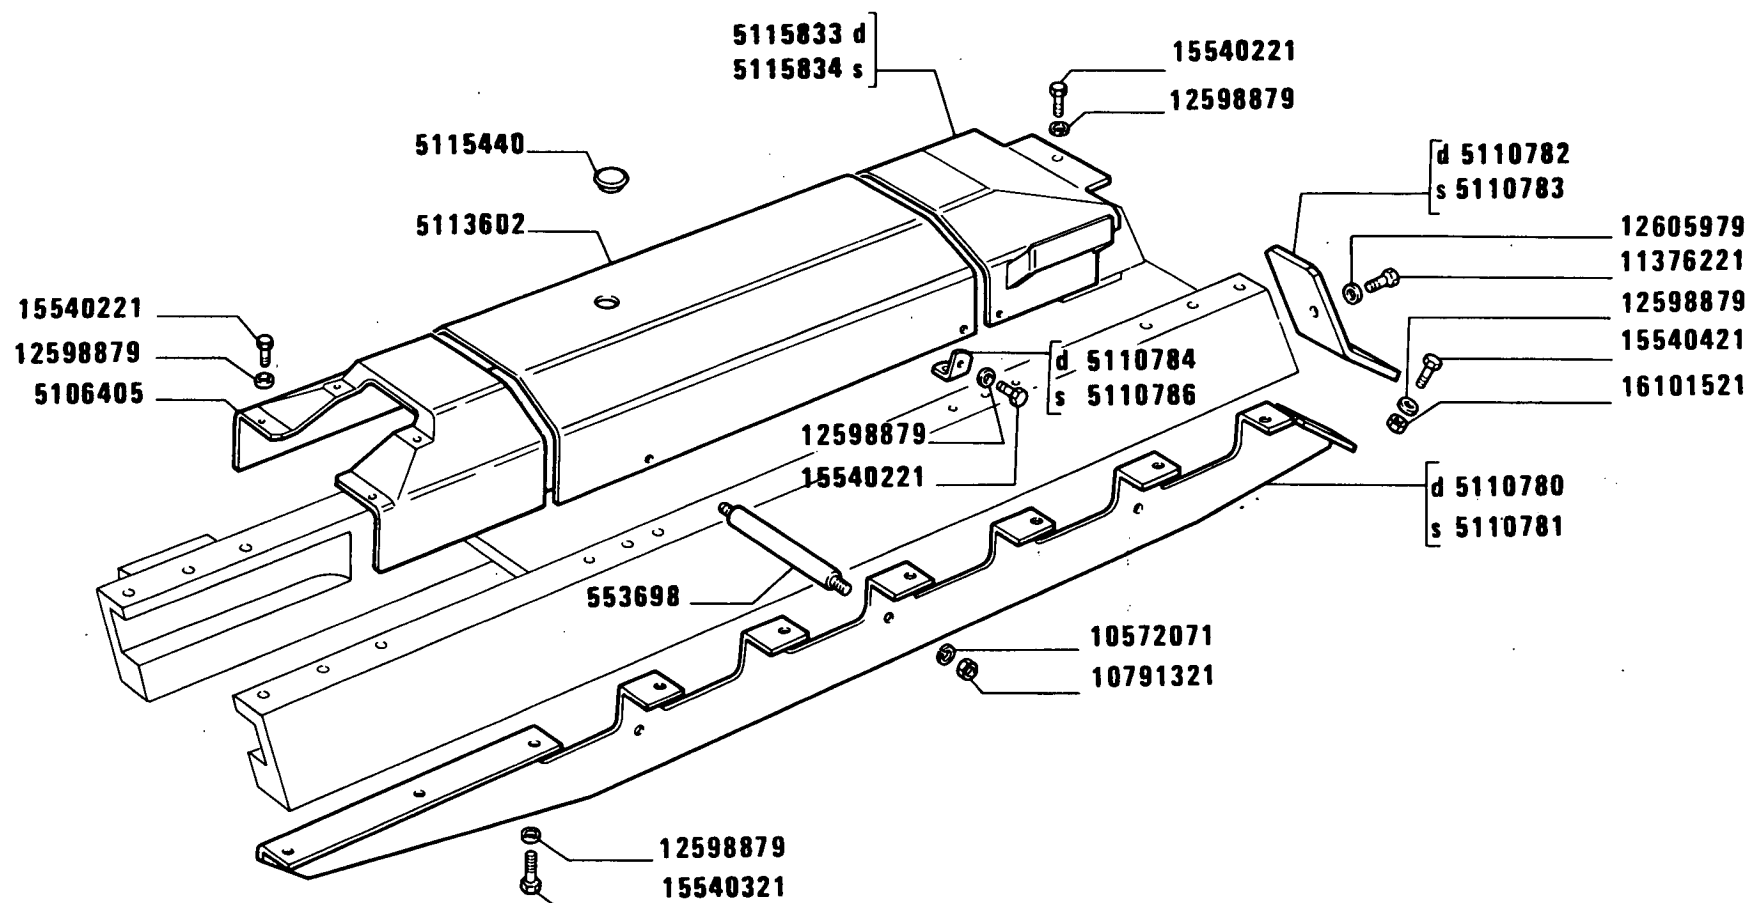

955 C


RIPARI CINGOLI

*Protections de chenilles
Schutzbleche der Raupenkette*

*Track covers
Blindaje de cadenas*

L3.11

MODIF	ANT.MODIF	N.ORDIN.	Q.	DENOMINAZIONE	DESIGNATION	BENENNUNG	DESCRIPTION	DENOMINACIONES
-----	-----	-----	---	-----	-----	-----	-----	-----
		553698	6	COLONNETTA	COLONNETTE	BOLZEN	STUD	ESPARRAGO
		5106405	2	RIPARO	PROTECTION	ABDECKUNG	PROTECTION	DEFENSA
		5110780	2	RIPARO D	PROTECTION	ABDECKUNG	PROTECTION	DEFENSA
		5110781	2	RIPARO S	PROTECTION	ABDECKUNG	PROTECTION	DEFENSA
		5110782	2	ESTREMITA D	EXTREMITÉ	ENDE	END	EXTREMO
		5110783	2	ESTREMITA S	EXTREMITÉ	ENDE	END	EXTREMO
		5110784	2	SQUADRETTA D	EQUERRE	HALTER	BRACKET	APOYO
		5110786	2	SQUADRETTA S	EQUERRE	HALTER	BRACKET	APOYO
		5113602	2	RIPARO	PROTECTION	ABDECKUNG	PROTECTION	DEFENSA
		5115440	2	TAPPO	BOUCHON	STOPFEN	PLUG	TAPON
		5115833	1	RIPARO D	PROTECTION	ABDECKUNG	PROTECTION	DEFENSA
		5115834	1	RIPARO S	PROTECTION	ABDECKUNG	PROTECTION	DEFENSA
		10572071	12	ROSETTA DI SICUREZZA	RONDELLE FREIN	SICHERUNGSRING	LOCKWASHER	ARANDELA DE FRENO
		10791321	12	DADO	ECROU	MUTTER	NUT	TUERCA
		11376221	4	VITE	VIS	SCHRAUBE	SCREW	TORNILLO
12598871		12598879	36	ROSETTA DI SICUREZZA	RONDELLE FREIN	SICHERUNGSRING	LOCKWASHER	ARANDELA DE FRENO
12599671		12605979	4	ROSETTA DI SICUREZZA	RONDELLE FREIN	SICHERUNGSRING	LOCKWASHER	ARANDELA DE FRENO
		15540221	22	VITE	VIS	SCHRAUBE	SCREW	TORNILLO
		15540321	36	VITE	VIS	SCHRAUBE	SCREW	TORNILLO
		15540421	4	VITE	VIS	SCHRAUBE	SCREW	TORNILLO
		16101521	4	DADO	ECROU	MUTTER	NUT	TUERCA

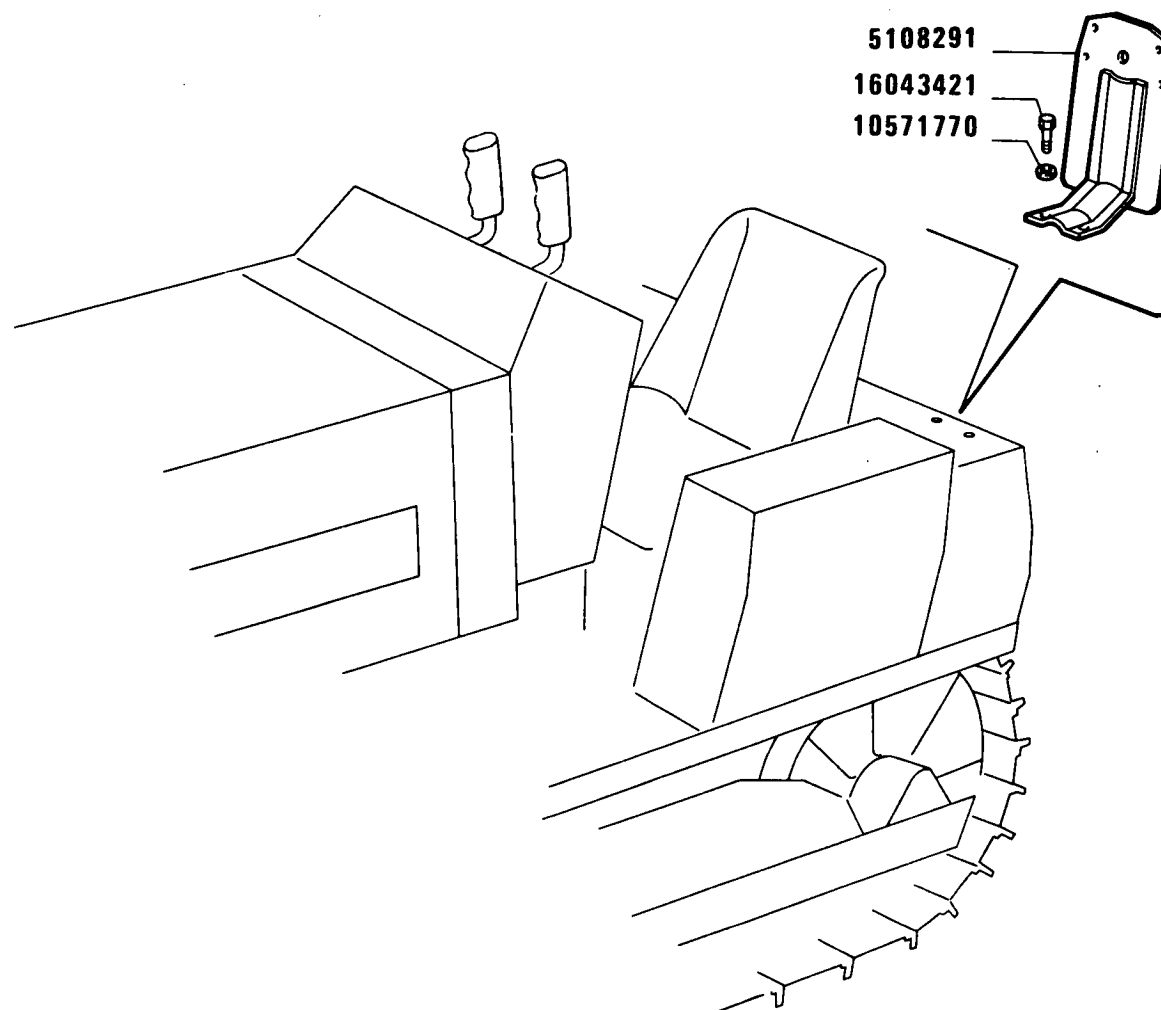**955 C**

Porte-plaque de police
Nummernschildhalter

PORTATARGA

Number plate arrangement
Soporte de placa de matrícula

L4.01


FIAT 955 C

(05-1984)

L401

- 1 -

MODIF	ANT.MODIF	N.ORDIN.	Q.	DENOMINAZIONE	DESIGNATION	BENENNUNG	DESCRIPTION	DENOMINACIONES
		5108291	1	SUPPORTO	SUPPORT	LAGER	SUPPORT	SOPORTE
		10571770	2	ROSETTA DI SICUREZZA	RONDELLE FREIN	SICHERUNGSRING	LOCKWASHER	ARANDELA DE FRENO
		16043421	2	VITE	VIS	SCHRAUBE	SCREW	TORNILLO

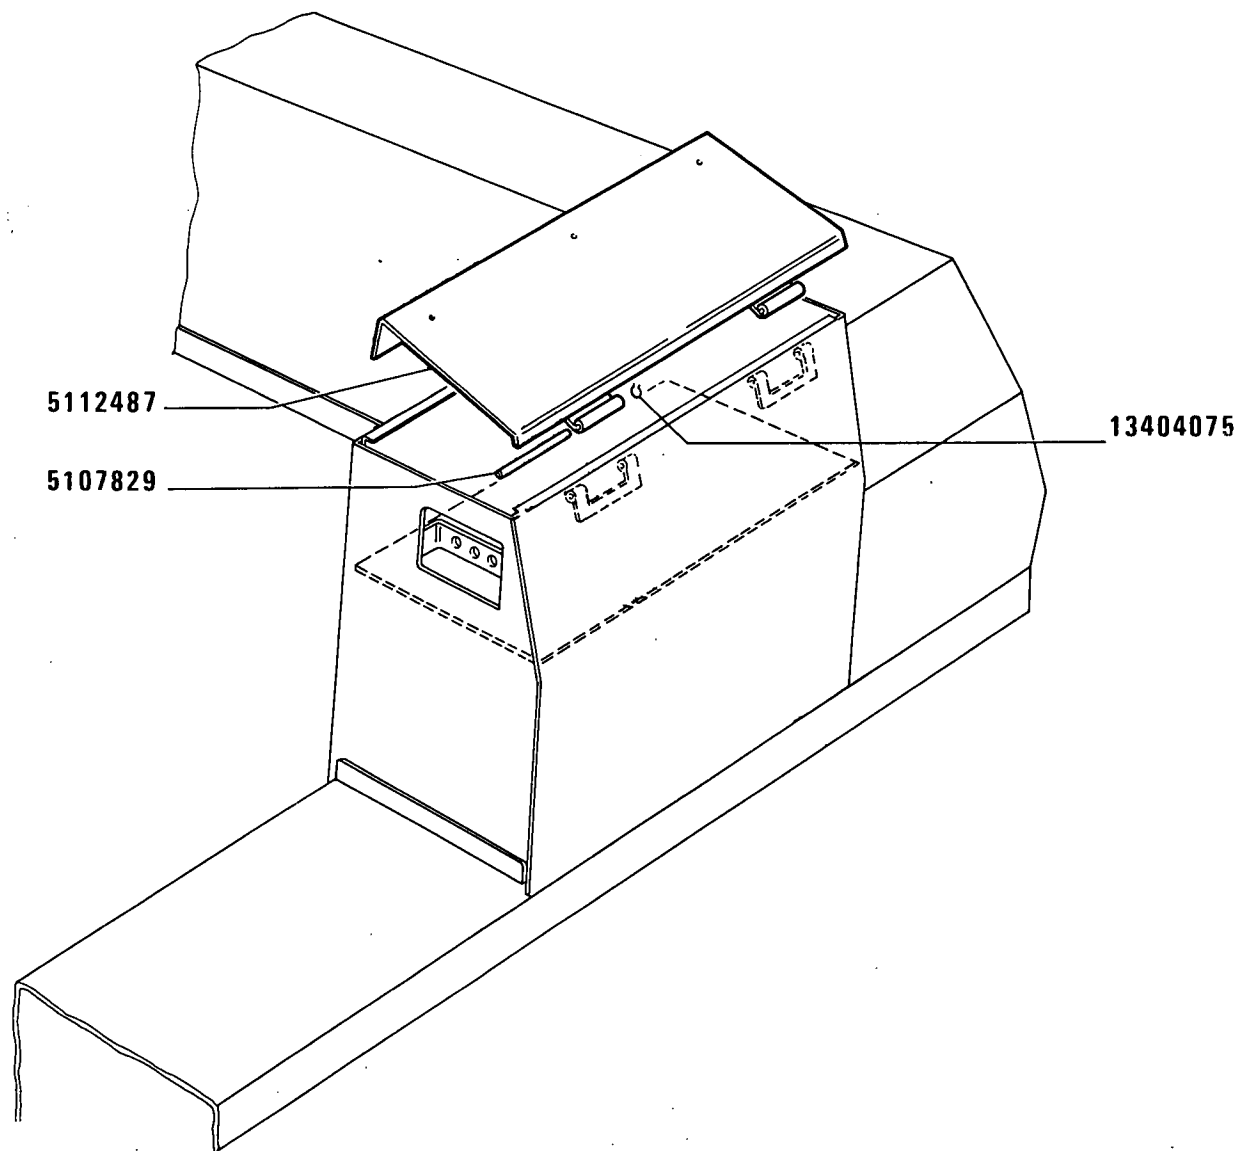

955 C

Coffres
Ablegefächer

CASSETTE E RIPOSTIGLI

Boxes and receptacles
Cajones

L4.03


FIAT 955 C

(02-1981)

L403

- 1 -

MODIF	ANT.MODIF	N.ORDIN.	Q.	DENOMINAZIONE	DESIGNATION	BENENNUNG	DESCRIPTION	DENOMINACIONES
		5107829	2	PERNO	AXE	BOLZEN	PIN	EJE
		5112487	1	COPERCHIO	COUVERCLE	DECKEL	COVER	TAPA
		13404075	4	ANELLO DI SICUREZZA	ARRETOIR	SICHERUNGSRING	LOCKRING	ANILLO DE FRENO

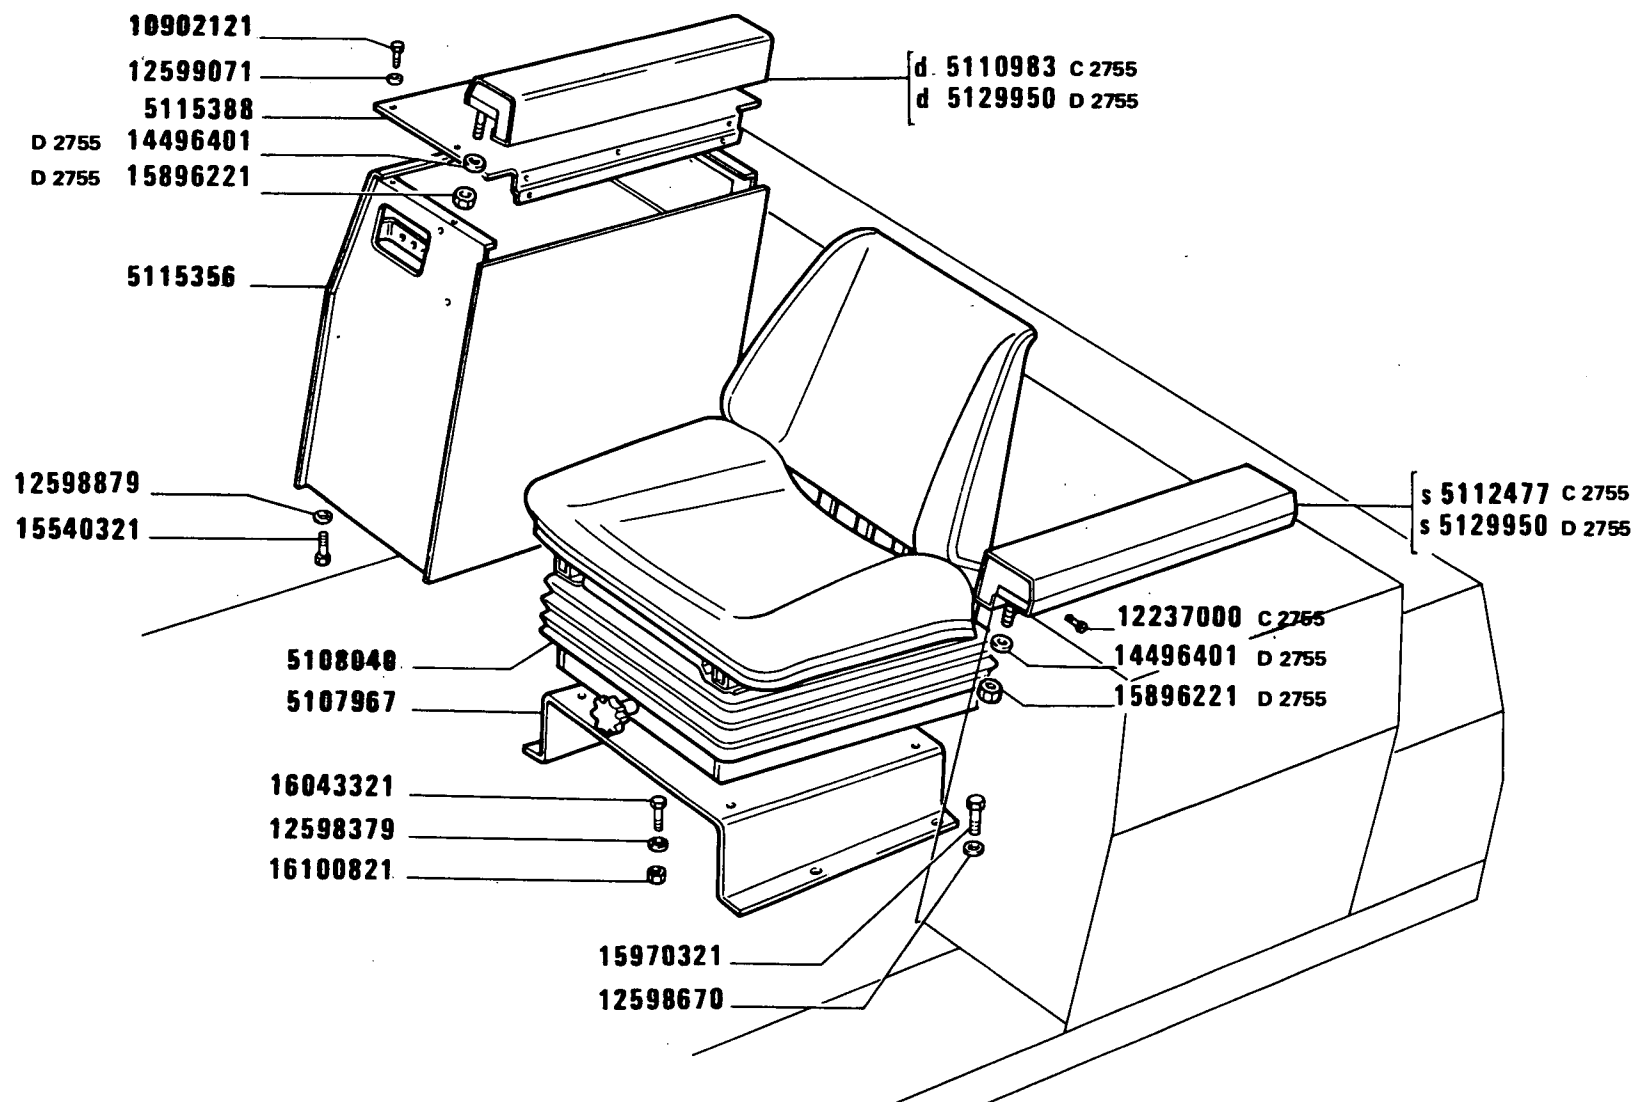

955 C


SEDILE CONDUTTORE

Siège de conducteur
Fahrsitz

Driver's seat
Butaca de conductor

M1.01

MODIF	ANT.MODIF	N.ORDIN.	Q.	DENOMINAZIONE	DESIGNATION	BENENNUNG	DESCRIPTION	DENOMINACIONES
		5107967	1	SUPPORTO	SUPPORT	LAGER	SUPPORT	SOPORTE
		5108040	1	SEDILE	SIEGE	SITZ	SEAT	BUTACA
C2755		5110983	1	APPOGGIABRACCIA D	ACCOUDOIR	ARMLEHNE	ARMREST	APOYABRAZOS
C2755		5112477	1	APPOGGIABRACCIA S	ACCOUDOIR	ARMLEHNE	ARMREST	APOYABRAZOS
		5115356	1	SUPPORTO	SUPPORT	LAGER	SUPPORT	SOPORTE
		5115388	1	COPERCHIO	COUVERCLE	DECKEL	COVER	TAPA
D2755		5129950	2	APPOGGIABRACCIA	ACCOUDOIR	ARMLEHNE	ARMREST	APOYABRAZOS
		10902121	7	VITE	VIS	SCHRAUBE	SCREW	TORNILLO
C2755		12237000	12	VITE	VIS	SCHRAUBE	SCREW	TORNILLO
		12598379	4	ROSETTA DI SICUREZZA	RONDELLE FREIN	SICHERUNGSRING	LOCKWASHER	ARANDELA DE FRENO
		12598670	4	ROSETTA DI SICUREZZA	RONDELLE FREIN	SICHERUNGSRING	LOCKWASHER	ARANDELA DE FRENO
	12598871	12598879	4	ROSETTA DI SICUREZZA	RONDELLE FREIN	SICHERUNGSRING	LOCKWASHER	ARANDELA DE FRENO
		12599071	7	ROSETTA DI SICUREZZA	RONDELLE FREIN	SICHERUNGSRING	LOCKWASHER	ARANDELA DE FRENO
D2755		14496401	4	ROSETTA DI SICUREZZA	RONDELLE FREIN	SICHERUNGSRING	LOCKWASHER	ARANDELA DE FRENO
		15540321	4	VITE	VIS	SCHRAUBE	SCREW	TORNILLO
D2755		15896221	4	DADO	ECROU	MUTTER	NUT	TUERCA
		15970321	4	VITE	VIS	SCHRAUBE	SCREW	TORNILLO
		16043321	4	VITE	VIS	SCHRAUBE	SCREW	TORNILLO
		16100821	4	DADO	ECROU	MUTTER	NUT	TUERCA

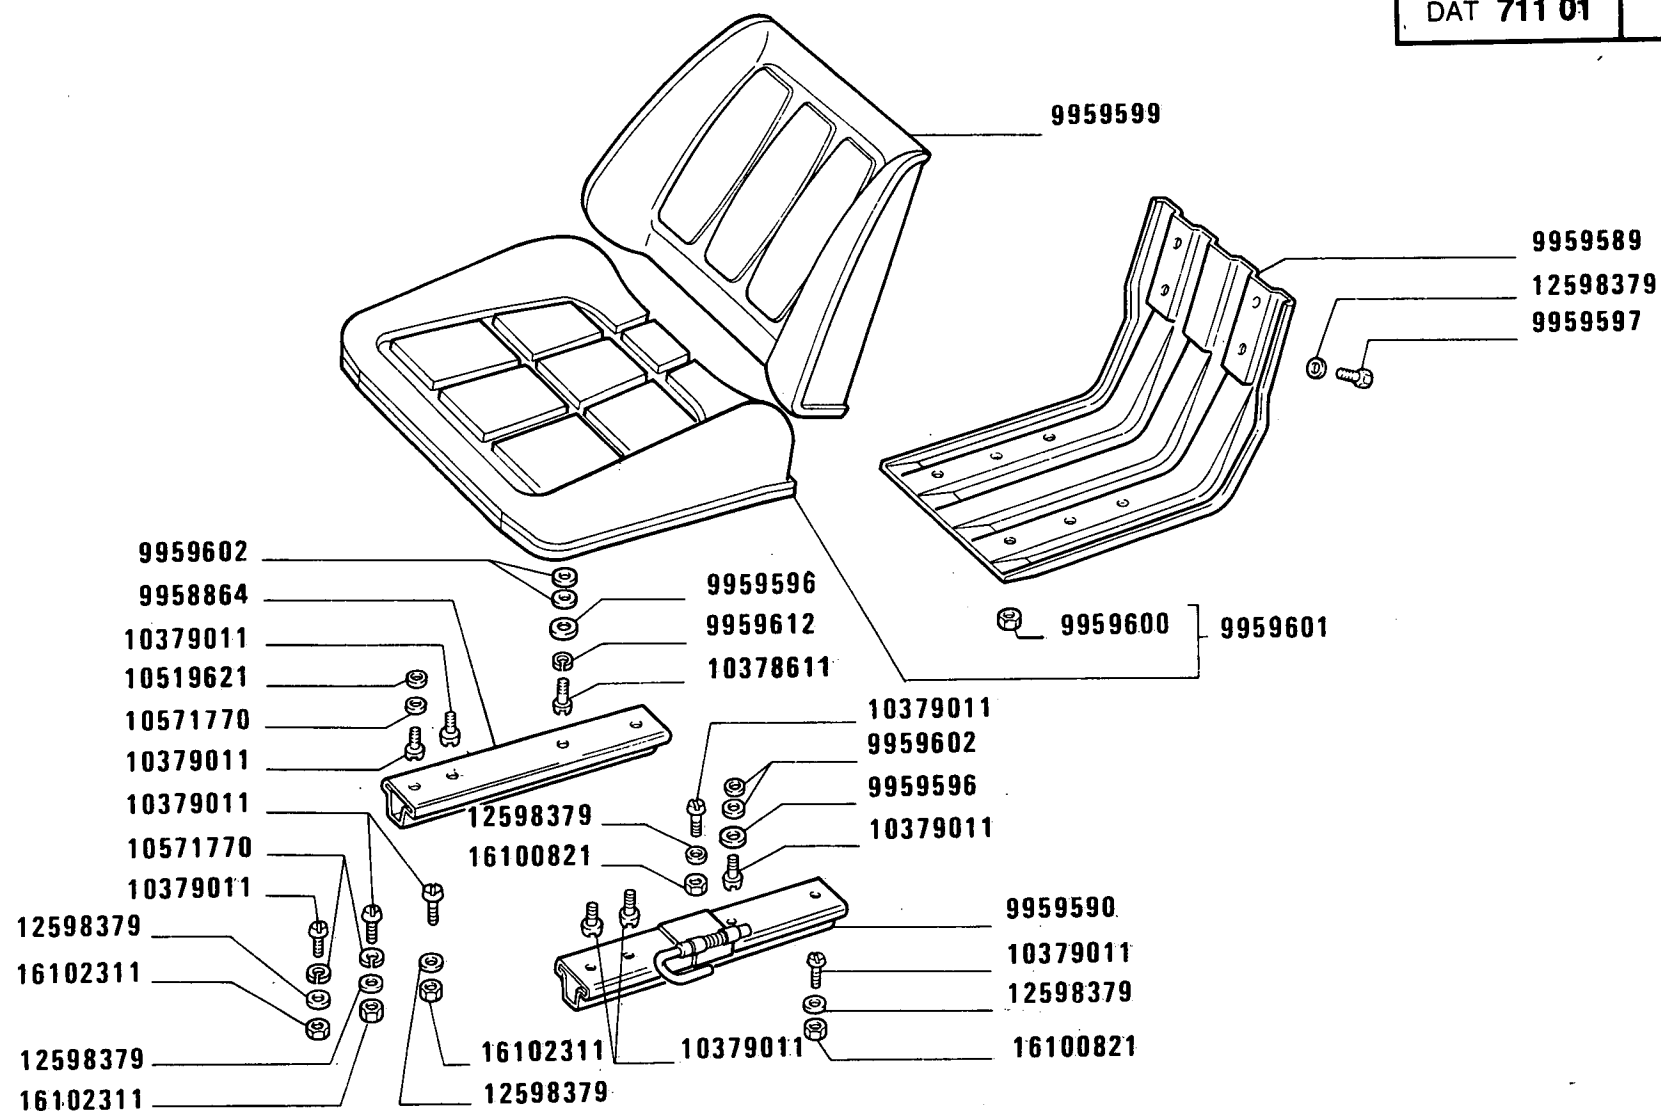

955 C

Siège de conducteur
Fahrsitz

SEDILE CONDUTTORE 5108040 (Grammer)


Driver's seat
Butaca de conductor

3

M1.01 /1

1

MODIF	ANT.MODIF	N.ORDIN.	Q.	DENOMINAZIONE	DESIGNATION	BENENNUNG	DESCRIPTION	DENOMINACIONES
		9956206	2	ANELLO DI SICUREZZA	ARRETOIR	SICHERUNGSRING	LOCKRING	ANILLO DE FRENO
		9956641	2	TASSELLO	TAMPON	BEILAGE	PAD	TACO
		9958774	2	BOCCOLA	DOUILLE	BUECHSE	BUSH	CASQUILLO
		9958775	2	ANELLO DI TENUTA	JOINT D'ETANCHEITE	DICHTRING	SEAL	JUNTA HERMETICA
		9958777	1	DISTANZIALE	ENTRETOISE	ABSTANDSTUECK	SPACER	SEPARADOR
		9958780	1	RULLINO	AIGUILLE	NADEL	NEEDLE ROLLER	AGUJA
		9958781	4	BOCCOLA	DOUILLE	BUECHSE	BUSH	CASQUILLO
		9958782	1	PIASTRINA	PLAQUETTE	PLAETTCHEN	PLATE	PLACA
		9958784	4	DISTANZIALE	ENTRETOISE	ABSTANDSTUECK	SPACER	SEPARADOR
		9958785	1	RIVESTIMENTO	REVETEMENT	VERKLEIDUNG	COVERING	FORRO
		9958786	1	RIPARO	PROTECTION	ABDECKUNG	PROTECTION	DEFENSA
		9958787	1	NASTRO	RUBAN	BAND	BAND	TIRA
		9958788	1	ANELLO DI TENUTA	JOINT D'ETANCHEITE	DICHTRING	SEAL	JUNTA HERMETICA
		9958789	1	TAPPO	BOUCHON	STOPFEN	PLUG	TAPON
		9958790	1	MOLLA	RESSORT	FEDER	SPRING	RESORTE
		9958792	2	PIASTRINA	PLAQUETTE	PLAETTCHEN	PLATE	PLACA
		9958793	1	PERNO	AXE	BOLZEN	PIN	EJE
		9958794	2	MOLLA	RESSORT	FEDER	SPRING	RESORTE
		9958795	1	BOCCOLA	DOUILLE	BUECHSE	BUSH	CASQUILLO
		9958797	1	ROSETTA	RONDELLE	SCHEIBE	WASHER	ARANDELA
		9958800	1	CUSCINETTO	COUSSINET	LAGERSCHALE	BEARING	COJINETE
		9958802	26	VITE	VIS	SCHRAUBE	SCREW	TORNILLO
		9958805	1	PROTEZIONE	PROTECTION	ABDECKUNG	SHIELD	DEFENSA
		9958807	1	PERNO D	AXE	BOLZEN	PIN	EJE
		9958809	1	PERNO S	AXE	BOLZEN	PIN	EJE
		9958812	1	FORCELLINO	FOURCHE	GABEL	FORK	HORQUILLA
		9958813	1	INTELAIATURA	CHASSIS	RAHMEN	FRAMING	BASTIDOR
		9958814	2	STAFFA	ETRIER	HALTER	BRACKET	SOPORTE
		9958833	1	ANELLO DI TENUTA	JOINT D'ETANCHEITE	DICHTRING	SEAL	JUNTA HERMETICA
		9958864	1	GUIDA DI SCORRIMENTO	COULISSE	LAUFSCHIENE	SLIDE GUIDE	GUIA DESLIZANTE
		9958874	1	RIPARO	PROTECTION	ABDECKUNG	PROTECTION	DEFENSA
		9959526	2	ROSETTA	RONDELLE	SCHEIBE	WASHER	ARANDELA
		9959577	1	BLOCCETTO	TAQUET	ANSATZ	PAD	HERRAJE
		9959578	1	TIRANTE	TIRANT	STANGE	ROD	VARILLA
		9959579	1	PIASTRA	PLAQUE	PLATTE	PLATE	PLACA
		9959580	1	ANELLO	BAGUE	RING	RING	ANILLO
		9959581	1	PIASTRA COMPL.	PLAQUE	PLATTE	PLATE	PLACA
		9959582	1	PIASTRINA	PLAQUETTE	PLAETTCHEN	PLATE	PLACA

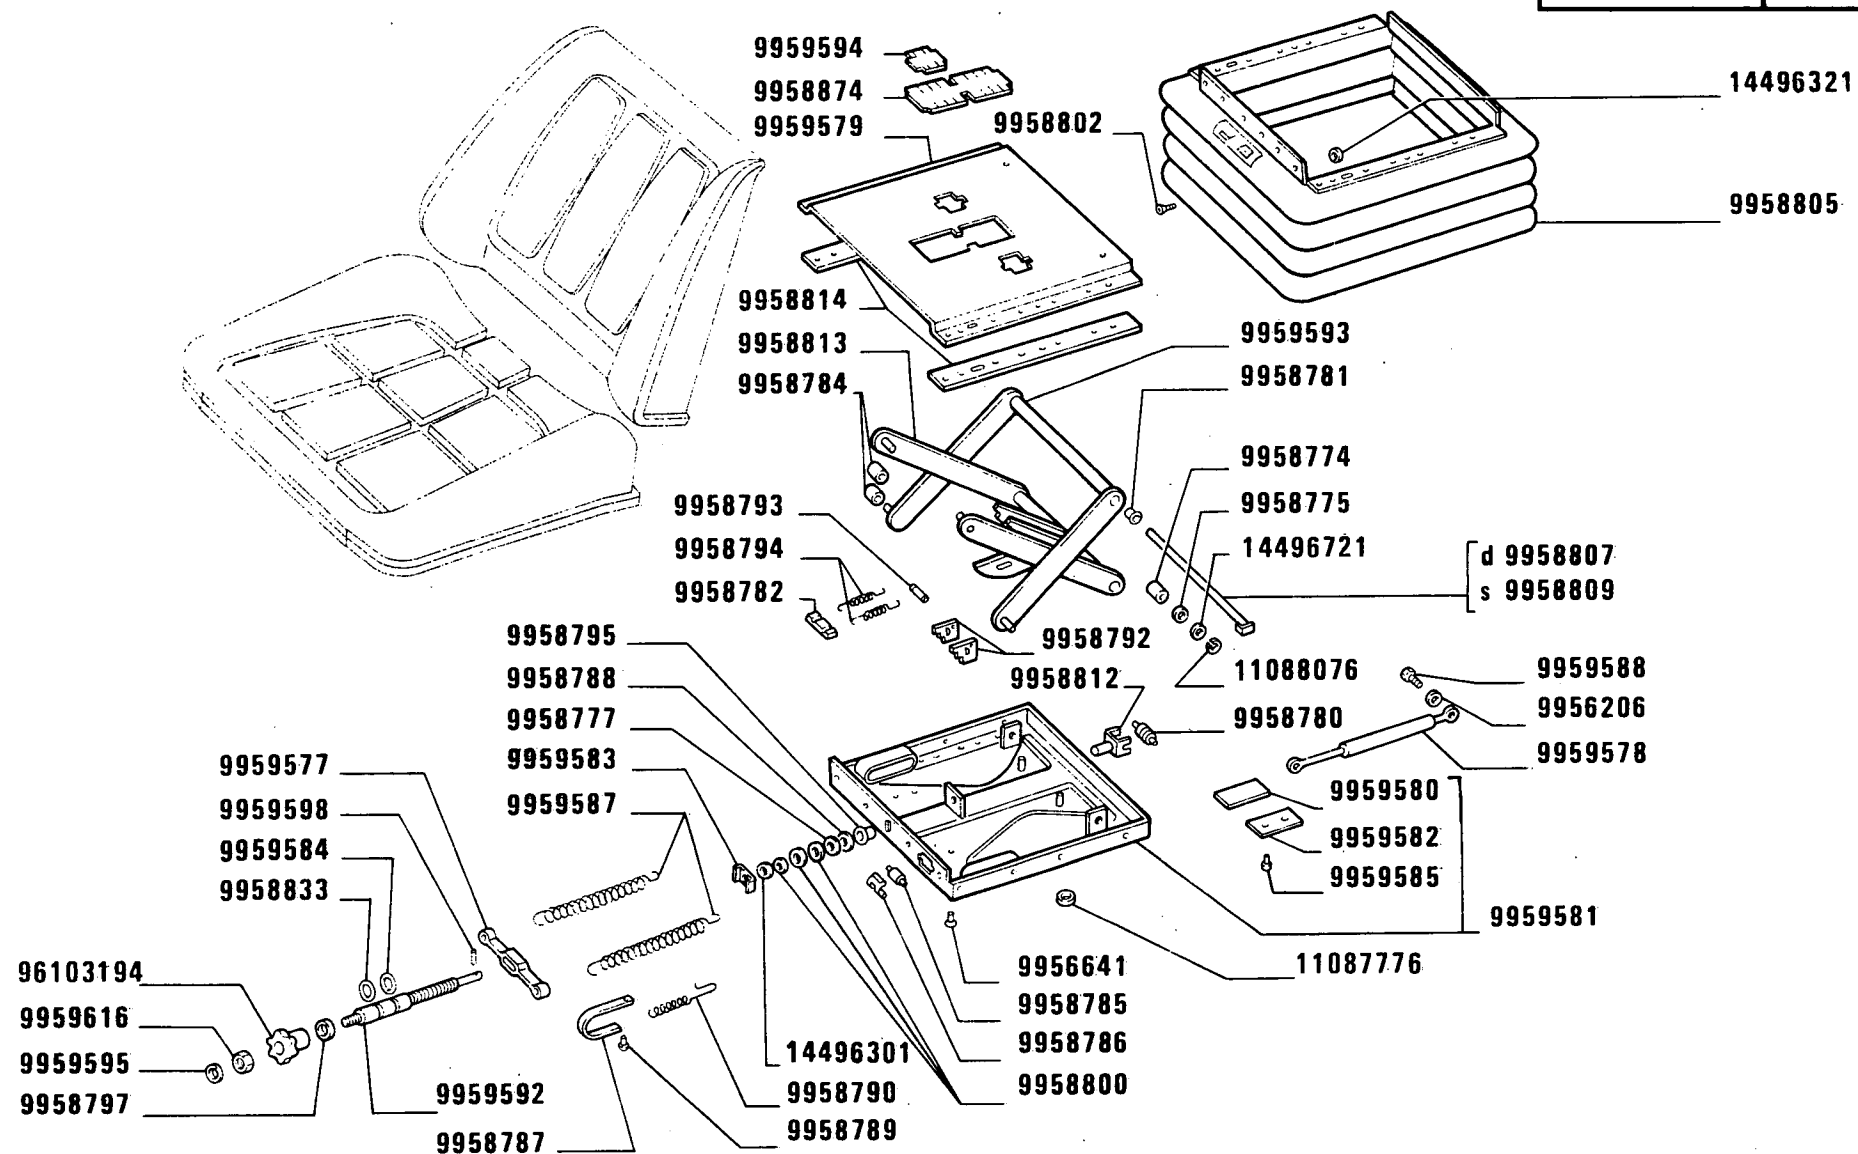


955 C

SEDILE CONDUTTORE 5108040 (Grammer)

Siège de conducteur
Fahrsitz

Driver's seat
Butaca de conductor

MODIF	ANT.MODIF	N. ORDIN.	Q.	DENOMINAZIONE	DESIGNATION	BENENNUNG	DESCRIPTION	DENOMINACIONES
		9959583	1	DADO	ECROU	MUTTER	NUT	TUERCA
		9959584	1	ANELLO DI TENUTA	JOINT D'ETANCHEITE	DICHtring	SEAL	JUNTA HERMETICA
		9959585	2	VITE	VIS	SCHRAUBE	SCREW	TORNILLO
		9959587	2	MOLLA	RESSORT	FEDER	SPRING	RESORTE
		9959588	1	VITE	VIS	SCHRAUBE	SCREW	TORNILLO
		9959589	1	TELAINO	CHASSIS	RAHMEN	FRAMING	BASTIDOR
		9959590	1	GUIDA	GUIDE	SCHIENE	GUIDE	GUIA
		9959592	1	PERNO	AXE	BOLZEN	PIN	EJE
		9959593	1	INTELAIAURA	CHASSIS	RAHMEN	FRAMING	BASTIDOR
		9959594	2	PIASTRINA	PLAQUETTE	PLAETTCHEN	PLATE	PLACA
		9959595	1	ROSETTA	RONDELLE	SCHEIBE	WASHER	ARANDELA
		9959596	2	ROSETTA	RONDELLE	SCHEIBE	WASHER	ARANDELA
		9959597	4	VITE	VIS	SCHRAUBE	SCREW	TORNILLO
		9959598	1	SPINA	GOUPILLE	STIFT	PIN	PASADOR
		9959599	1	CUSCINO	COUSSIN	SITZPOLSTER	CUSHION	ASIENTO
		9959600	6	DADO	ECROU	MUTTER	NUT	TUERCA
		9959601	1	CUSCINO COMPL.	COUSSIN	SITZPOLSTER	CUSHION	ASIENTO
		9959602	4	ROSETTA DI SICUREZZA	RONDELLE FREIN	SICHERUNGSRING	LOCKWASHER	ARANDELA DE FRENO
		9959612	1	ROSETTA DI SICUREZZA	RONDELLE FREIN	SICHERUNGSRING	LOCKWASHER	ARANDELA DE FRENO
		9959616	1	DADO	ECROU	MUTTER	NUT	TUERCA
		10378611	3	VITE	VIS	SCHRAUBE	SCREW	TORNILLO
		10379011	7	VITE	VIS	SCHRAUBE	SCREW	TORNILLO
		10519621	1	ROSETTA	RONDELLE	SCHEIBE	WASHER	ARANDELA
		10571770	3	ROSETTA	RONDELLE	SCHEIBE	WASHER	ARANDELA
		11087776	1	ROSETTA	RONDELLE	SCHEIBE	WASHER	ARANDELA
		11088076	2	ROSETTA DI SICUREZZA	RONDELLE FREIN	SICHERUNGSRING	LOCKWASHER	ARANDELA DE FRENO
10615671		12598379	11	ROSETTA	RONDELLE	SCHEIBE	WASHER	ARANDELA
		14496301	1	ROSETTA	RONDELLE	SCHEIBE	WASHER	ARANDELA
		14496321	4	ROSETTA	RONDELLE	SCHEIBE	WASHER	ARANDELA
9956642		14496721	2	ROSETTA	RONDELLE	SCHEIBE	WASHER	ARANDELA
		16100821	5	DADO	ECROU	MUTTER	NUT	TUERCA
		16102311	2	DADO	ECROU	MUTTER	NUT	TUERCA
9956177		96103194	1	POMELLO DI FISSAGGIO	POMMEAU DE FIXATION	KLEMMKNOPF	KNOB	POMO DE FIJACION

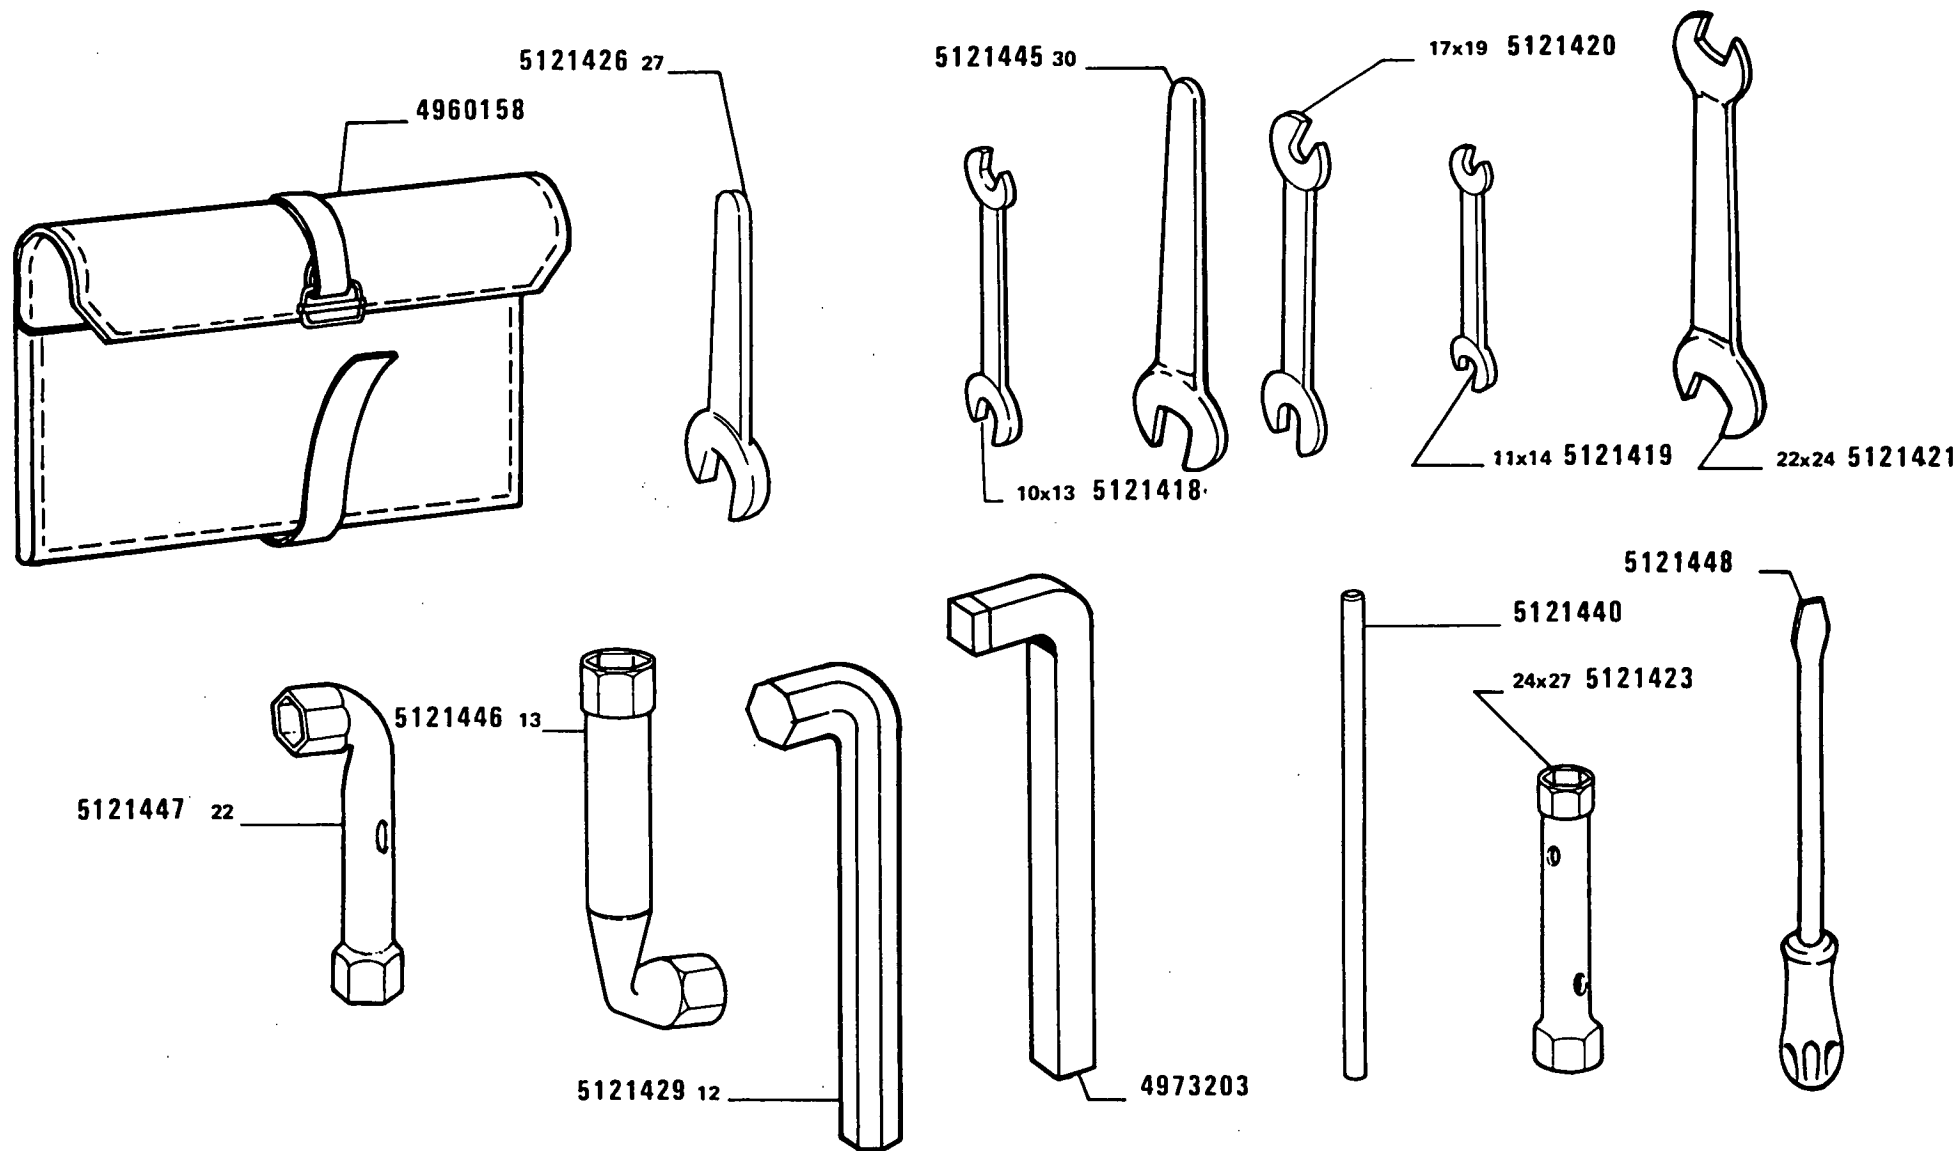

955 C




Outils
Werkzeuge


ATTREZZI 5121444

Tools
Herramientas

Z1.01

MODIF	ANT.MODIF	N.ORDIN.	Q.	DENOMINAZIONE	DESIGNATION	BENENNUNG	DESCRIPTION	DENOMINACIONES
-----	-----	-----	---	-----	-----	-----	-----	-----
		539062	1	MANIGLIA (541) (544)	POIGNEE	GRIFF	HANDLE	MANECILLA
		585501	1	CHIAVE	CLE	SCHLUESSEL	WRENCH	LLAVE
	5121257	4960158	1	CUSTODIA PER LIBRETTI	POCHETTE A PAPIERS	DOKUMENTENTASCHE	PORTFOLIO	FUNDA PARA MAPAS
		4973203	1	CHIAVE	CLE	SCHLUESSEL	WRENCH	LLAVE
		4981746	1	POMPA	POMPE	PUMPE	PUMP	BOMBA
	555486	4983237	1	TUBO FLESSIBILE	TUYAU FLEXIBLE	SCHLAUCH	HOSE	MANGA FLEXIBLE
		5103446	1	INGRASSATORE	GRAISSEUR	SCHMIERNIPPEL	FITTING	ENGRASADOR
		5117080	1	POMPA	POMPE	PUMPE	PUMP	BOMBA
	14583371	5121418	1	CHIAVE 10X13	CLE	SCHLUESSEL	WRENCH	LLAVE
	14583471	5121419	1	CHIAVE	CLE	SCHLUESSEL	WRENCH	LLAVE
	14580771	5121420	1	CHIAVE 17X19	CLE	SCHLUESSEL	WRENCH	LLAVE
	14583871	5121421	1	CHIAVE 22X24	CLE	SCHLUESSEL	WRENCH	LLAVE
	14529531	5121423	1	CHIAVE A TUBO 24X27	CLE A TUBE	STECKSCHLUESSEL	PIPE WRENCH	LLAVE DE TUBO'
	14585571	5121426	1	CHIAVE 27	CLE	SCHLUESSEL	WRENCH	LLAVE
	14534521	5121429	1	CHIAVE 12	CLE	SCHLUESSEL	WRENCH	LLAVE
	5121256	5121440	1	SPINA	GOUPILLE	STIFT	PIN	PASADOR
		5121444	1	BORSA CON UTENSILI	TROUSSE AVEC OU-	WERKZEUGTASCHE	TOOL KIT W/BAG	BOLSA DE HERRA-
					TILS			MIENTAS
	14585675	5121445	1	CHIAVE 30	CLE	SCHLUESSEL	WRENCH	LLAVE
	14584331	5121446	1	CHIAVE A TUBO 13	CLE A TUBE	STECKSCHLUESSEL	PIPE WRENCH	LLAVE DE TUBO
	14584431	5121447	1	CHIAVE A TUBO 22	CLE A TUBE	STECKSCHLUESSEL	PIPE WRENCH	LLAVE DE TUBO
	14589090	5121448	1	CACCIAVITE	TOURNEVIS	SCHRAUBENZIEHER	SCREWDRIVER	DESTORNILLADOR
		10281385	2	GUARNIZIONE DI TENUTA	JOINT	DICHTUNG	GASKET	JUNTA
		10287385	1	GUARNIZIONE	GARNITURE	UNTERLAGE	LINING	FORRO

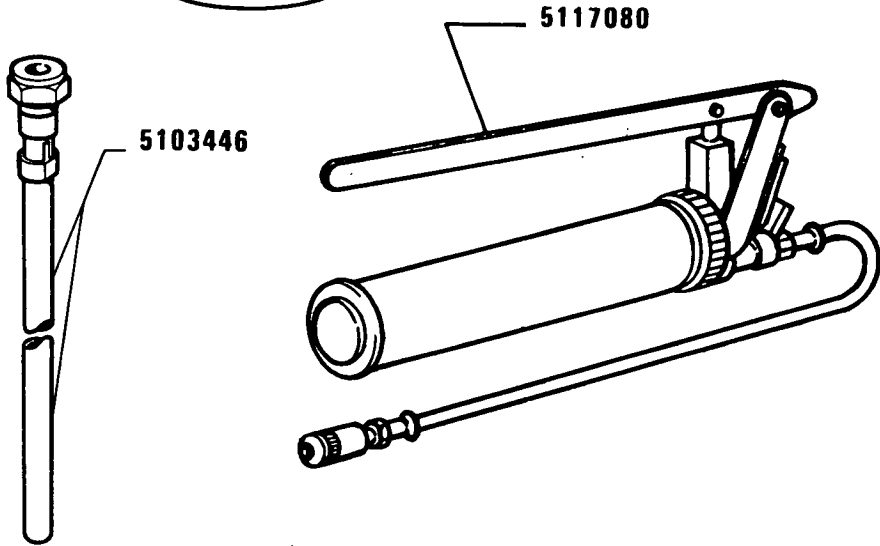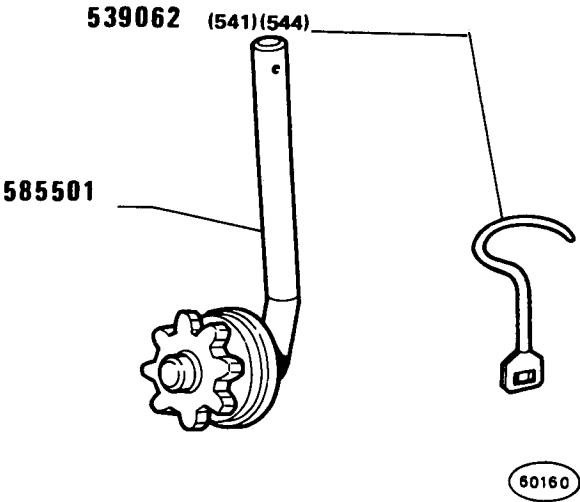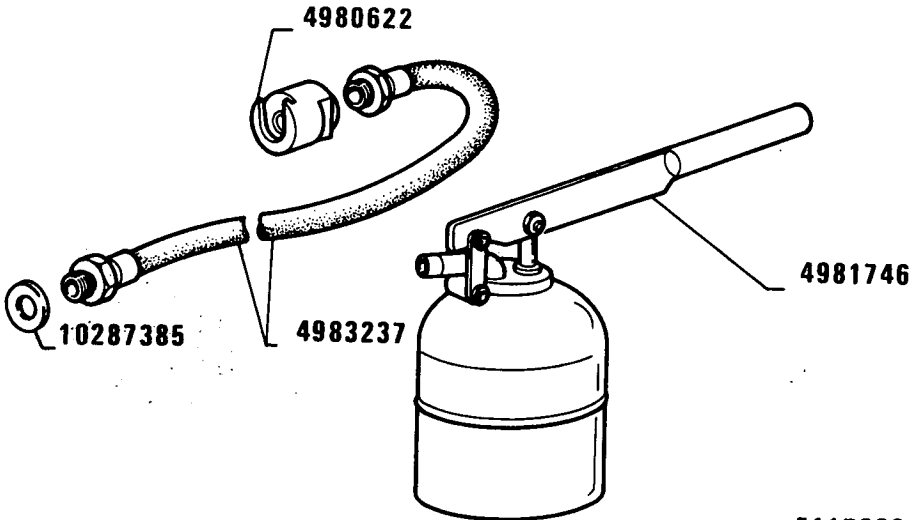

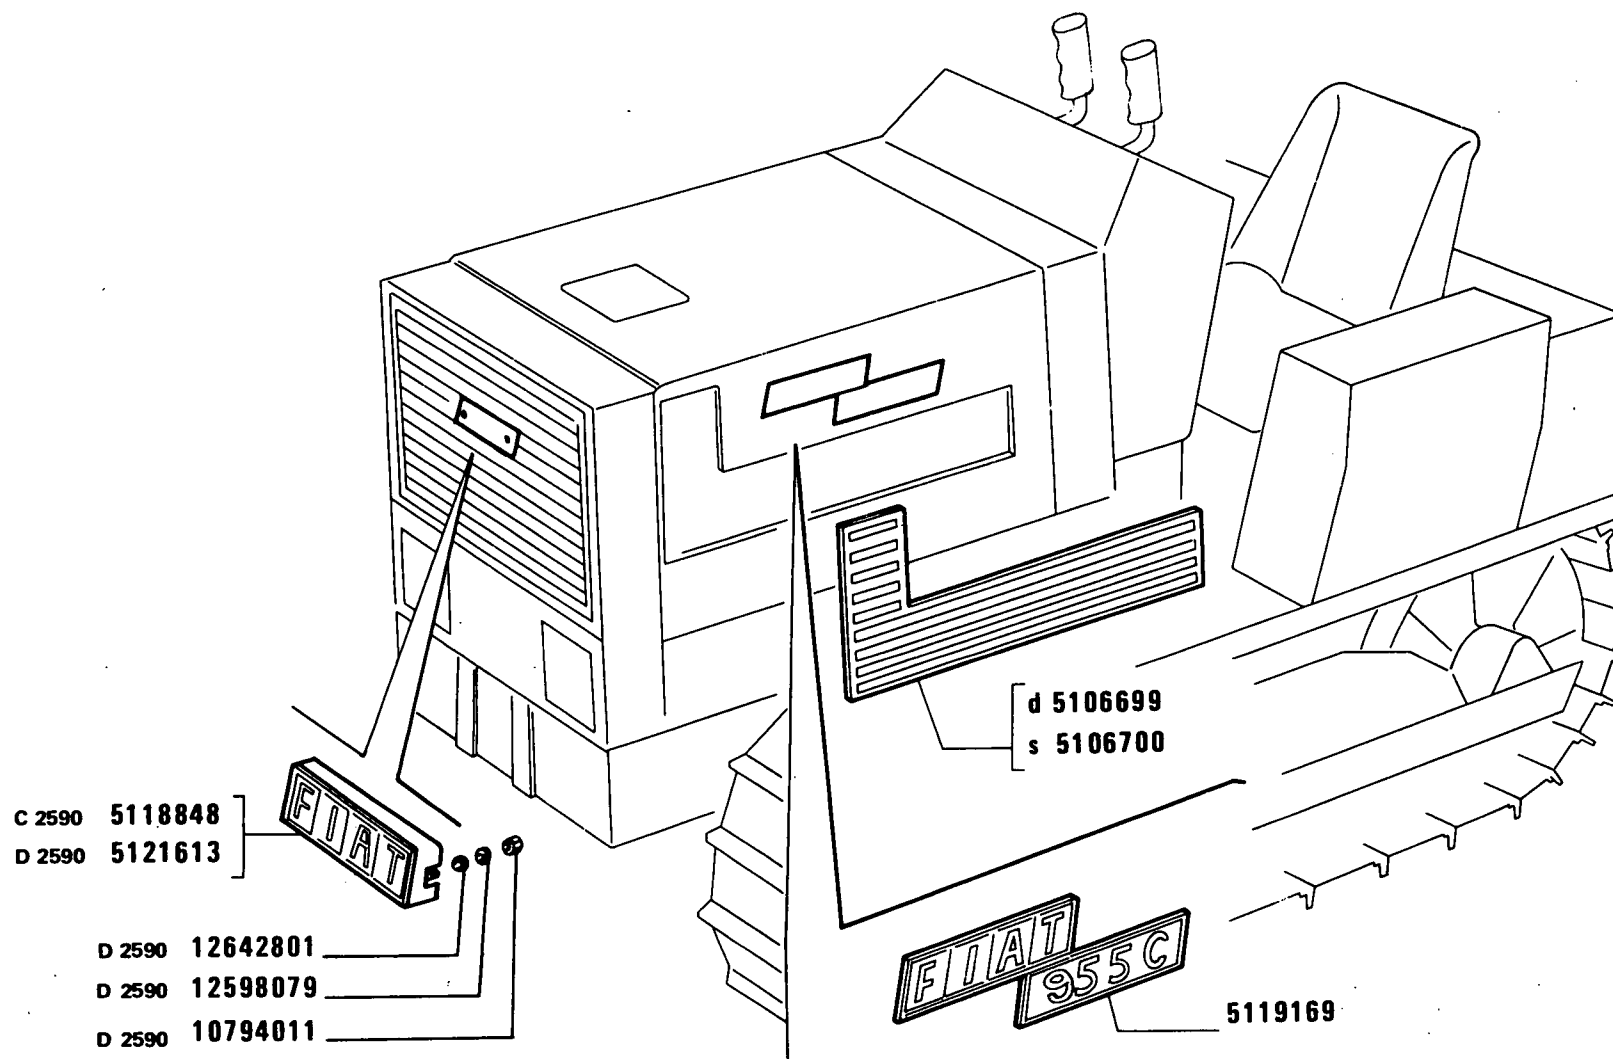

955 C

SIGLE E TARGHETTE

Motives et plaquettes
Firmenkennezeichen und Schilder

Make medallions and plates
Emblemas y placas

Z1.03

MODIF	ANT.MODIF	N.ORDIN.	Q.	DENOMINAZIONE	DESIGNATION	BENENNUNG	DESCRIPTION	DENOMINACIONES
-----	-----	-----	---	-----	-----	-----	-----	-----
		5106699	1	NASTRO ADESIVO FIANCO D	CHATTERTON ADHESIF	KLEBEBAND	ADHESIVE TAPE	CINTA ADHESIVA
		5106700	1	NASTRO ADESIVO FIANCO S	CHATTERTON ADHESIF	KLEBEBAND	ADHESIVE TAPE	CINTA ADHESIVA
C2590		5118848	1	SIGLA	MOTIF	FIRMENKENNZEICHEN	MAKE MEDALLION	EMBLEMA
		5119169	2	SIGLA MODELLO	MOTIF	MODELL/EICHEN	TYPE PLATE	EMBLEMA
D2590		5121613	1	SIGLA ANT.	MOTIF	FIRMENKENNZEICHEN	MAKE MEDALLION	EMBLEMA
D2590		10794011	2	DADO	ECROU	MUTTER	NUT	TUERCA
D2590		12598079	2	ROSETTA DI TENUTA	JOINT D'ETANCHEITE	DICHTRING	GASKET	JUNTA HERMETICA
D2590		12642801	2	ROSETTA DI TENUTA	JOINT D'ETANCHEITE	DICHTRING	GASKET	JUNTA HERMETICA

MODIFICHE

**MODIFICATIONS
ÄNDERUNGEN**

**MODIFICATIONS
MODIFICACIONES**

M o d i f i c a		Sgr. Interessati e Norme di Ricambio
C 2527 → mot.n.	D 2527 mot.n. →	A2.24 - A2.35 - A2.35/A A2.24: ~~787107~~ =4760842
C 2704 → aut.n. 365320	D 2704 aut.n. 365321 →	B2.01 - B2.07 - B2.10 B2.01: ~~5114495~~ =5126422 B2.07: ~~5108220~~ =5126428 + 5126427 + 5126426 B2.10: ~~5107239~~ =5126424 ~~5107240~~ =5126425
C 2744 → aut.n. 365460	D 2744 aut.n. 365461 →	B2.04
C 2755 → aut.n.	D 2755 aut.n. →	M1.01 ~~5110983~~ =5129950 + 14496401 + 15896221 ~~5112477~~ =5129950 + 14496401 + 15896221
C 2768 → mot.n.	D 2768 mot.n. →	A1.02 - A1.03 - A1.06 ~~4722998~~ = 4785101 + 4781935 + 40003810 + + 4787154 + 4779127 (7) A3.02 - A3.02/A ~~469937T~~ =4770250

FIAT 955C (1 Ed.)

M o d i f i c a		Sgr. Interessati e Norme di Ricambio
C 2769 → mot. n.	D 2769 mot. n. →	A1.03 - A1.06 ~~4785101~~ = 4785398
C 2792 → aut. n.	D 2792 aut. n. →	B4.06 ~~5107255~~ = 5129131 + 26800390
C 2796 → aut. n.	D 2796 aut. n. →	A2.43
C 2807 → aut. n.	D 2807 aut. n. →	E2.20 - E2.20/1 - E2.21 - E2.21/A ~~5120050~~ = 5129483 + 1930055
C 2808 → aut. n.	D 2808 aut. n. →	D1.03 - E2.35
	CAMPIONE GRATUITO NON IN VENDITA	

TABELLE VARIE	
TABLEAUX DIVERS VERSCHIEDENES	MISCELLANEA TABLAS

CAVI ELETTRICI (forniti a metri)

Cables électriques (livrés par mètres)

Elektrische Leitungen (vom laufenden Meter erhältlich)

Electrical cables (supplied to the meter)

Cables eléctricos que se suministran por metros

COLORE ISOLAMENTO	ISOLANT	ISOLIERUNG	COLOR AND INSULATION	COLORES DEL FORRO	Sezione in mm²		Section en mm²		Querschnitt in mm²		Cross-section in mm²		Secciones en mm²	
					0,5	0,8	1	1,5	2,5	4	6	10	16	35
					N. ordinaz.									
Arancio	Orange	Orange	Orange	Maranja			1 91381 90		1 91364 90	1 91404 90				
Azzurro chiaro	Bleu Clair	Hellblau	Light blue	Azul claro	1 91394 90		1 91421 90		1 91403 90					
Bianco	Blanc	Weiss	White	Blanco	1 91400 90		1 91420 90	1 91368 90	1 91432 90					
Blu	Bleu	Blau	Dark blue	Azul turquí	1 91456 90		1 91382 90		1 91383 90	1 91384 90				
Giallo	Jaune	Gelb	Yellow	Amarillo	1 91457 90		1 91422 90		1 91373 90					
Grigio	Gris	Grau	Grey	Gris			1 91425 90	1 91389 90	1 91438 90					
Grigioverde	Gris-vert	Grau/grün	Green-grey	Verde-gris			1 91363 90	1 91402 90	1 91365 90					
Marrone	Brun	Braun	Brown	Pardo	1 91395 90		1 91419 90		1 91436 90	1 91377 90	1 91442 90	1 91406 90	1 91407 90	1 91409 90
Nero	Noir	Schwarz	Black	Negro	1 91417 90		1 91401 90	1 91388 90	1 91431 90	1 91391 90	1 91405 90			
Nocciola	Noisette	Haselnussbraun	Walnut	Avellana			1 91374 90		1 91366 90					
Rosa	Rose	Rosa	Pink	Rosa	1 91392 90		1 91426 90		1 91435 90	1 91444 90				
Rosso	Rouge	Rot	Red	Rojo	1 91458 90		1 91423 90	1 91369 90	1 91433 90	1 91437 90	1 91443 90			
Verde	Vert	Grün	Green	Verde	1 91393 90		1 91424 90	1 91390 90	1 91434 90	1 91440 90				
Viola	Violet	Violett	Mauve	Morado			1 91385 90		1 91386 90	1 91387 90				
Arancio con rigatura bianca	Orange à rayures blanches	Orange/weiss-gestreift	Orange, white tracer	Naranja con raya blanca		1 91333 90								
Arancio con rigatura nera	Orange à rayures noires	Orange/schwarz-gestreift	Orange black tracer	Naranja con raya negra		1 91334 90	1 91376 90							
Azzurro con rigatura bianca	Bleu clair à rayures blanches	Hellblau/weiss-gestreift	Light blue, white tracer	Azul con raya blanca		1 91335 90	1 91415 90							
Azzurro con rigatura gialla	Bleu clair à rayures jaunes	Hellblau/gelb-gestreift	Light blue, yellow tracer	Azul con raya amarilla		1 91336 90								
Azzurro con rigatura rossa	Bleu clair à rayures rouges	Hellblau/rot-gestreift	Light blue, red tracer	Azul con raya roja		1 91337 90	1 91414 90							
Azzurro con rigatura nera	Bleu clair à rayures noires	Hellblau/schwarz-gestreift	Light blue, black tracer	Azul con raya negra	1 91397 90	1 91338 90	1 91428 90		1 91446 90	1 91448 90				
Bianco con rigatura nera	Blanc à rayures noires	Weiss/schwarz-gestreift	White, black tracer	Blanco con raya negra	1 91396 90	1 91339 90	1 91427 90	1 91372 90						
Bianco con rigatura rossa	Blanc à rayures rouges	Weiss/rot-gestreift	White, red tracer	Blanco con raya roja		1 91340 90								

COLORE ISOLAMENTO	ISOLANT	ISOLIERUNG	COLOR AND INSULATION	COLORES DEL FORRO	Sezione in mm ²		Section en mm ²		Querschnitt in mm ²		Cross-section in mm ²		Secciones en mm ²	
					0,5	0,8	1	1,5	2,5	4	6	10	16	35
					N. ordinaz.									
Blu con rigatura rossa Blù con rigatura nera	Bleu à rayures rouges Bleu à rayures noires	Blau/rotgestreift Blau/schwarzgestreift	Blue, red tracer Blue, black tracer	Azul turquí con raya roja Azul turquí con raya negra		1 91341 90		1 91460 90						
Giallo con rigatura nera Giallo con rigatura rossa	Jaune à rayures noires Jaune à rayures rouges	Gelb/schwarzgestreift Gelb/rotgestreift	Yellow, black tracer Yellow, red tracer	Amarillo con raya negra Amarillo con raya roja	1 91398 90	1 91342 90	1 91429 90							
Grigio con rigatura gialla Grigio con rigatura nera Grigio con rigatura rossa	Gris à rayures jaunes Gris à rayures noires Gris à rayures rouges	Grau/gelbgestreift Grau/schwarzgestreift Grau/rotgestreift	Grey, yellow tracer Grey, black tracer Grey, red tracer	Gris con raya amarilla Gris con raya negra Gris con raya roja		1 91344 90 1 91345 90 1 91346 90	1 91439 90 1 91430 90		1 91449 90 1 91445 90	1 91378 90				
Marrone con rigatura bianca	Brun à rayures blanches	Braun/weissgestreift	Brown, white tracer	Pardo con raya blanca		1 91347 90								
Nero con rigatura viola	Noir à rayures violettes	Schwarz/violettgestreift	Black, mauve tracer	Negro con raya morada		1 91348 90								
Rosa con rigatura gialla Rosa con rigatura nera	Rose à rayures jaunes Rose à rayures noires	Rosa/gelbgestreift Rosa/schwarzgestreift	Pink, yellow tracer Pink, black tracer	Rosa con raya amarilla Rosa con raya negra		1 91349 90 1 91350 90	1 91375 90							
Rosso con rigatura verde Rosso con rigatura nera	Rouge à rayures vertes Rouge à rayures noires	Rot/grüngestreift Rot/schwarzgestreift	Red, green tracer Red, black tracer	Rojo con raya verde Rojo con raya negra		1 91351 90 1 91352 90	1 91380 90							
Verde con rigatura bianca Verde con rigatura nera	Vert à rayures blanches Vert à rayures noires	Grün/weissgestreift Grün/schwarzgestreift	Green, white tracer Green, black tracer	Verde con raya blanca Verde con raya negra	1 91399 90	1 91353 90 1 91354 90	1 91418 90		1 91447 90	1 91441 90				
Viola con rigatura bianca Viola con rigatura nera	Violet à rayures blanches Violet à rayures noires	Violett/weissgestreift Violett/schwarzgestreift	Mauve, white tracer Mauve, black tracer	Morado con raya blanca Morado con raya negra		1 91355 90 1 91356 90								
In resina sintetica per cavo accensione	En résine synthétique pour fils de bougies	Aus Kunstharz für Zündkabel	Synthetic resin, for engine ignition cable	De resina sintética: cable de encendido del motor			1 91102 94 1 91552 90							

CAPICORDA E CAPPUCCI ISOLANTI PER CAVI ELETTRICI

Cosses et capuchons isolants pour câbles électriques
Kabelschuhe und Schutzkappen


n. ordinaz.



10401590



12056040

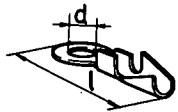


d	l	
3,2	22	10410640
4,3	24	10410740
6,4	29	10410940
5,3	27	10411040
8,4	33	10412840

n. ordinaz.




10411140

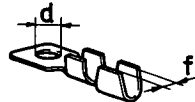


d	f	
6,2	3,8	10404640
6,2	5,2	10404740
5,2	3,8	10404840
6,2	4,5	10404940
8,2	5,2	10405740
8,2	7,2	10405940
6,2	7,2	10408640
8,2	3,8	12065040

Electrical cable terminals and boots
Terminales y capuchones aislantes de cables eléctricos


n. ordinaz.

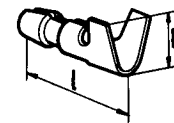

l	h	
14	5,5	10401744
15	7,5	10401944

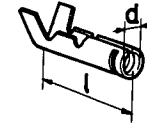


d	l	
3,85	17,2	10502074
4,35	20,4	10502274

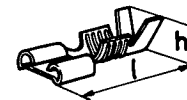


h	l	
19	5,1	10249744
19	6,9	10249844
27,2	6,7	12057744


n. ordinaz.

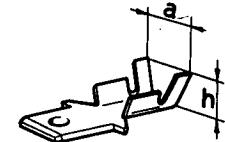

a	h	
6	5,1	10250140
7,1	7,1	12057840

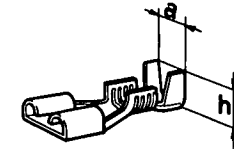

a	h	
5,7	5,1	10250540
6,1	7	12058440

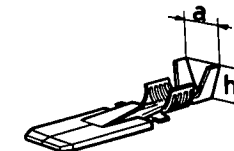

a	h	
5,7	5,1	10250640
6,9	6,9	12058340



n. ordinaz.


12056340



12056440



12060874

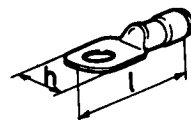

n. ordinaz.

l	h
16	44
19	48

10439664
10439764




10439964



n. ordinaz.

D	d
14	4,5
14	6,5

10405186
10405280

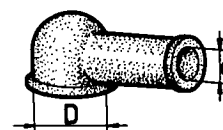

D	d
10	7
15	7
15	10
20	12,5

10405380
10405485
10405580
10405680



n. ordinaz.

h
46
34,5

12056285
12056985



12056885

TUBI ISOLANTI PROTEZIONE CAVI ELETTRICI

Tubes isolants de câbles électriques

Electrical Cable Insulation Tubes

Schutzhüllen für elektrische Leitungen

Fundas aislantes de cables eléctricos

Caratteristiche										n. ordinaz.	Diametro mm			
Caractéristiques		Beschaffenheit		Characteristics		Características		Diamètre Durchmesser			Diameter Diámetro			
Colore	Couleur	Farbe	Color	Colores	Materiale	Matériau	Werkstoff	Material	Material		Interno Intérieur Innen		esterno extérieur outside exterior	
Arancione	Orange	Orangefarbig	Orange	Naranja	Plastico Vinilico flessibile	Plastique Vinyl flexible	VC-Kunst- stoff biegsam	Flexible Vinyl resin	Plástico vinílico flexible	5 69305	6,2		8,6	
Verde	Vert	Grün	Green	Verde	Idem	Idem	Idem	Idem	Idem	1 91106 80	6		7	
Nero	Noir	Schwarz	Black	Negro	Idem	Idem	Idem	Idem	Idem	1 91203 80	3,5		4,5	
Idem	Idem	Idem	Idem	Idem	Idem	Idem	Idem	Idem	Idem	1 91206 80	6,2		7,2	
Idem	Idem	Idem	Idem	Idem	Idem	Idem	Idem	Idem	Idem	1 91208 80	8		9,2	
Idem	Idem	Idem	Idem	Idem	Idem	Idem	Idem	Idem	Idem	1 91212 80	12		13,5	
Idem	Idem	Idem	Idem	Idem	Idem	Idem	Idem	Idem	Idem	1 91215 80	15		16,6	
Idem	Idem	Idem	Idem	Idem	Idem	Idem	Idem	Idem	Idem	1 91304 80	4,5		6,9	
Idem	Idem	Idem	Idem	Idem	Idem	Idem	Idem	Idem	Idem	1 91306 80	6,2		8,6	
Idem	Idem	Idem	Idem	Idem	Idem	Idem	Idem	Idem	Idem	1 91308 80	8		11	
Idem	Idem	Idem	Idem	Idem	Idem	Idem	Idem	Idem	Idem	1 91310 80	10		11,2	
Idem	Idem	Idem	Idem	Idem	Idem	Idem	Idem	Idem	Idem	1 91312 80	12		16	
—	—	—	—	—	Metallico flessibile	Métallique flexible	Metall- schlauch	Flexible metal	Metálico flexible	1 91006 01	6		8	
—	—	—	—	—	Idem	Idem	Idem	Idem	Idem	1 91009 01	9		11	
—	—	—	—	—	Idem	Idem	Idem	Idem	Idem	1 91010 01	10		12,5	